

SYNERGIA DEVELOPMENT, S.L.U.
C/ FERNANDO ALONSO NAVARRO, 12, 4ª PL.
30009 - MURCIA
TEL.: 868 07 51 31
E-MAIL: INFO@GRUPOSYNERGIA.ES



PROYECTO DE
EJECUCIÓN
PLANTA FOTOVOLTAICA
"MORALEJA"
DE 5 MW DE POTENCIA
T.M. MORALEJA DE
ENMEDIO (MADRID)

	<p>PROYECTO DE EJECUCIÓN PLANTA FOTOVOLTAICA “MORALEJA” DE 5 MW DE POTENCIA T.M. MORALEJA DE ENMEDIO (MADRID)</p>
Octubre 2022	MEMORIA

CONTENIDO

- 1.- MEMORIA.
- 2.- PRESUPUESTO.
- 3.- PLANOS.
- 4.- PLIEGO DE CONDICIONES.
- 5.- ESTUDIO DE SEGURIDAD Y SALUD.
- 6.- ESTUDIO DE GESTIÓN DE RESIDUOS.
- 7.- ANEJOS.
 - ANEJO I: Estudio de producción.
 - ANEJO II: Cálculos.
 - ANEJO III: Características de equipos.



MEMORIA

	<p>PROYECTO DE EJECUCIÓN PLANTA FOTOVOLTAICA “MORALEJA” DE 5 MW DE POTENCIA T.M. MORALEJA DE ENMEDIO (MADRID)</p>
<p>Octubre 2022</p>	<p>MEMORIA</p>

ÍNDICE

1	ANTECEDENTES.....	5
2	OBJETO.....	7
3	NORMATIVA DE APLICACIÓN	8
4	PETICIONARIO Y TITULAR.....	12
5	LOCALIZACIÓN Y CARACTERÍSTICAS DE EMPLAZAMIENTO.....	13
5.1	LOCALIZACIÓN.....	13
5.2	PARCELAS CATASTRALES AFECTADAS.....	14
5.3	ÁREA AFECTADA POR EL PROYECTO FOTOVOLTAICO.....	14
6	AFECCIONES Y CONDICIONADOS.....	16
6.1	PLANTA FOTOVOLTAICA:	16
6.1.1	RETRANQUEOS.....	16
6.1.2	LÍNEAS ELÉCTRICAS.....	16
6.1.3	GASEODUCTO.....	16
6.1.4	AUTOPISTA AP-41.....	17
6.2	LÍNEA DE BAJA TENSIÓN 800 VCA.....	18
6.2.1	CRUZAMIENTO CON GASEODUCTO.....	18
7	DESCRIPCIÓN GENERAL DE LA INSTALACIÓN	19
8	INSTALACIÓN FOTOVOLTAICA.....	22
8.1	MÓDULOS FOTOVOLTAICOS.....	22
8.2	INVERSORES DC/AC.....	24
8.3	ESTRUCTURAS DE SOPORTE	27
8.4	CENTROS DE TRANSFORMACIÓN.....	29
8.4.1	CONTENEDOR:	30
8.4.2	CUADRO DE BAJA TENSIÓN.....	31
8.4.3	CUADRO DE DISTRIBUCIÓN AUXILIAR.....	32
8.4.4	TRANSFORMADOR DE POTENCIA.....	32
8.4.5	CELDAS DE MEDIA TENSIÓN:	35

	PROYECTO DE EJECUCIÓN PLANTA FOTOVOLTAICA “MORALEJA” DE 5 MW DE POTENCIA T.M. MORALEJA DE ENMEDIO (MADRID)
Octubre 2022	MEMORIA

8.4.6	ACCESORIOS.....	36
9	CENTRO DE PROTECCIÓN Y MEDIDA.....	38
9.1	CARACTERÍSTICAS GENERALES.....	38
9.2	OBRA CIVIL.....	38
9.3	INSTALACIÓN ELÉCTRICA.....	42
9.3.1	CARACTERÍSTICAS DE LA APARAMENTA DE MEDIA TENSIÓN.....	42
9.3.2	CARACTERÍSTICAS DESCRIPTIVAS DE LA APARAMENTA.....	45
9.4	MEDIDA DE LA ENERGÍA.....	53
9.5	PROTECCIONES.....	53
9.5.1	PROTECCIONES EN EL INTERRUPTOR DE INTERCONEXIÓN.....	55
10	PPC (POWER PLANT CONTROLLER).....	57
11	SISTEMA DE SEGURIDAD.....	59
12	SISTEMA ELÉCTRICO.....	60
12.1	MATERIAL PARA LA INSTALACIÓN ELÉCTRICA.....	62
13	LÍNEA INTERIOR DESDE CT A CPM.....	64
13.1	LONGITUD Y TRAZADO.....	64
13.2	CARACTERÍSTICAS GENERALES.....	65
13.2.1	CONDUCTORES.....	65
13.2.2	PROTECCIONES.....	68
14	OBRA CIVIL.....	70
14.1	LIMPIEZA Y DESBROCE.....	70
14.2	MOVIMIENTOS DE TIERRA.....	70
14.3	VIALES.....	71
14.4	VALLADO.....	72
14.5	ZANJAS.....	72
14.6	EDIFICIO DE OPERACIÓN Y MANTENIMIENTO.....	74
15	SISTEMA DE MONITORIZACIÓN Y ESTACIONES METEOROLÓGICAS.....	76
16	PRODUCCIÓN ENERGÉTICA.....	77

	<p style="text-align: center;"> PROYECTO DE EJECUCIÓN PLANTA FOTOVOLTAICA “MORALEJA” DE 5 MW DE POTENCIA T.M. MORALEJA DE ENMEDIO (MADRID) </p>
<p>Octubre 2022</p>	<p style="text-align: center;">MEMORIA</p>

17 PROGRAMA DE EJECUCIÓN 78

18 CONCLUSIONES 81

	PROYECTO DE EJECUCIÓN PLANTA FOTOVOLTAICA “MORALEJA” DE 5 MW DE POTENCIA T.M. MORALEJA DE ENMEDIO (MADRID)
Octubre 2022	MEMORIA

1 ANTECEDENTES

Synergia Development, S.L.U. es la sociedad promotora del proyecto que tiene como objetivo la promoción, construcción y explotación de la planta fotovoltaica PFV Moraleja, de 5 MW de potencia instalada, sito en el término municipal de Moraleja de Enmedio (Madrid).

Para la conexión a la red de distribución de la PFV Moraleja, se dispone de punto de acceso y conexión a la red de distribución propiedad de I-DE Redes Eléctricas Inteligentes S.A.U. (I-DE), para una capacidad de acceso de 4,927 MW en la línea 1 - HUMANES-LINEA 1 de 15 kV de la STR HUMANES (15 kV), en el tramo de línea comprendido entre la STR HUMANES y seccionador M.06286 (en apoyo 3-7017574), siendo necesario la instalación de un centro de seccionamiento telemandado en dicha línea mediante una entrada/salida, con código de identificador único 7806611 y coordenadas en el sistema ETRS 89 (HUSO 30): [428673,6877178123; 4454539,652217867].

La instalación queda incluida dentro del subgrupo b.1.1 del RD 413/2014 de 6 de junio, por el que se regula la actividad de producción de energía eléctrica a partir de fuentes de energía renovables: instalaciones de producción de energía eléctrica mediante solar fotovoltaica.

Con fecha 30 de diciembre de 2020 se publica en BOE del R.D. 1183/2020, de 29 de diciembre, de acceso y conexión a las redes de transporte y distribución de energía eléctrica. Mediante dicho R.D., en el apartado uno de la disposición final tercera, se modifica el artículo 3 del RD 413/2014, relativo a la potencia de las Instalaciones, quedando redactado como sigue:

"La potencia instalada se corresponderá con la potencia activa máxima que puede alcanzar una unidad de producción y vendrá determinada por la potencia menor de las especificadas en la placas de características de los grupos motor, turbina o alternador instalados en serie, o en su caso, cuando la instalación esté configurada por varios motores, turbinas o alternadores en paralelo será la menor de las sumas de las potencias de las placas de características de los motores, turbinas o alternadores que se encuentren en paralelo.

	<p style="text-align: center;">PROYECTO DE EJECUCIÓN PLANTA FOTOVOLTAICA “MORALEJA” DE 5 MW DE POTENCIA T.M. MORALEJA DE ENMEDIO (MADRID)</p>
<p>Octubre 2022</p>	<p style="text-align: center;">MEMORIA</p>

En el caso de instalaciones fotovoltaicas, la potencia instalada será la menor de entre las dos siguientes:

a. la suma de las potencias máximas unitarias de los módulos fotovoltaicos que configuran dicha instalación, medidas en condiciones estándar según la norma UNE correspondiente.

b. la potencia máxima del inversor o, en su caso, la suma de las potencias de los inversores que configuran dicha instalación.”

En base a la definición anterior, la planta fotovoltaica Moraleja tendrá una potencia instalada de 5.000,00 kW, de acuerdo con la potencia nominal declarada por el fabricante de los inversores que configurarán la planta.

	PROYECTO DE EJECUCIÓN PLANTA FOTOVOLTAICA “MORALEJA” DE 5 MW DE POTENCIA T.M. MORALEJA DE ENMEDIO (MADRID)
Octubre 2022	MEMORIA

2 OBJETO.

El proyecto objeto de este documento consiste en la descripción de la ejecución de la planta solar fotovoltaica de 5 MW de potencia instalada “PFV Moraleja”, sita en el t.m. de Moraleja de En medio, provincia de Madrid.

Mediante este documento se especifican, describen y justifican los datos constructivos que permitan la ejecución del Proyecto referido y se expone, ante los organismos competentes, que la planta solar fotovoltaica reúne las condiciones y garantías exigidas por la reglamentación, así como obtener las licencias, permisos y autorizaciones necesarias para su construcción.

La potencia instalada será de 5 MW, conforme a la nueva definición de potencia instalada establecida en el artículo 3 del RD 413/2014, referida en este caso a la suma de la potencia nominal de los inversores. La potencia pico (potencia de paneles fotovoltaicos) será de 6,240 MWp. La potencia máxima en el punto de interconexión será de 4,927 MW de acuerdo con la capacidad de acceso otorgada por I-DE.

La finalidad de la instalación solar fotovoltaica será la producción de energía eléctrica. La energía generada se evacuará a la red de distribución a través de una línea de MT 15 kV, que será descrita en un proyecto específico, que conectará a través de un centro de protección y medida de la planta fotovoltaica, con un centro de seccionamiento (CS PFV Moraleja), objeto también de otro proyecto específico.

El alcance de este documento son las instalaciones de generación, que contemplan los módulos fotovoltaicos y sus estructuras soporte, inversores, centro de transformación (CT), línea de media tensión interior desde CT hasta el centro de protección y medida (CPM). La instalación de evacuación, consistente en la línea de evacuación de media tensión que va desde el CPM hasta el CS de la Compañía Distribuidora y el mismo Centro de Seccionamiento, quedan fuera del alcance de este documento y serán objeto de otros dos proyectos independientes.

	PROYECTO DE EJECUCIÓN PLANTA FOTOVOLTAICA “MORALEJA” DE 5 MW DE POTENCIA T.M. MORALEJA DE ENMEDIO (MADRID)
Octubre 2022	MEMORIA

3 **NORMATIVA DE APLICACIÓN**

Normativa referente a seguridad y salud:

- Ley 31/1995, de 8 de noviembre, de Prevención de Riesgos Laborales.
- Real Decreto 1627/1997 de 24 de octubre de 1.997, sobre Disposiciones mínimas de seguridad y salud en las obras.
- Real Decreto 485/1997 de 14 de abril de 1997, sobre Disposiciones mínimas en materia de señalización de seguridad y salud en el trabajo.
- Real Decreto 1215/1997 de 18 de julio de 1997, sobre Disposiciones mínimas de seguridad y salud para la utilización por los trabajadores de los equipos de trabajo.
- Real Decreto 773/1997 de 30 de mayo de 1997, sobre Disposiciones mínimas de seguridad y salud relativas a la utilización por los trabajadores de equipos de protección individual.
- Real Decreto 614/2001, de 8 de junio, sobre disposiciones mínimas para la protección de la salud y seguridad de los trabajadores frente al riesgo eléctrico.

Normativa referente al ámbito eléctrico:

- Orden TED/749/2020, de 16 de julio por la que se establecen los requisitos técnicos para la conexión a la red necesarios para la implementación de los códigos de red de conexión.
- REAL DECRETO 1183/2020, de 29 de diciembre, de acceso y conexión a las redes de transporte y distribución de energía eléctrica.
- REAL DECRETO 413/2014 de 6 de junio, por el que se regula la actividad de producción de energía eléctrica a partir de fuentes de energía renovables.
- LEY 24/2013, de 26 de diciembre, del Sector Eléctrico.
- REAL DECRETO 1955/2000, de 1 de diciembre, Regula las actividades del transporte, distribución, comercialización, suministro y procedimientos de autorización de instalaciones de energía eléctrica.
- REAL DECRETO 661/2007, de 25 de mayo, por el que se regula la actividad de energía eléctrica en régimen especial.

	<p>PROYECTO DE EJECUCIÓN PLANTA FOTOVOLTAICA “MORALEJA” DE 5 MW DE POTENCIA T.M. MORALEJA DE ENMEDIO (MADRID)</p>
<p>Octubre 2022</p>	<p>MEMORIA</p>

- Reglamento de Verificaciones Eléctricas y Regularidad en el Suministro de Energía Eléctrica.
- REAL DECRETO 337/2014, de 9 de mayo, por el que se aprueban el Reglamento sobre condiciones técnicas y garantías de seguridad en instalaciones eléctricas de alta tensión y sus Instrucciones Técnicas Complementarias ITC-RAT 01 a 23.
- REAL DECRETO 1699/2011, de 18 de noviembre, por el que se regula la conexión a red de instalaciones de producción de energía eléctrica de pequeña potencia.
- ORDEN ITC/688/2011, de 30 de marzo, por la que se establecen los peajes de acceso a partir de 1 de abril de 2011 y determinadas tarifas y primas de las instalaciones del régimen especial.
- ORDEN ITC/2585/2011, de 29 de septiembre, por la que se revisan los peajes
- de acceso, se establecen los precios de los peajes de acceso súper valle y se actualizan determinadas tarifas y primas de las instalaciones del régimen especial, a partir de 1 de octubre de 2011.
- REAL DECRETO 198/2010, de 26 de febrero, por el que se adaptan determinadas disposiciones relativas al sector eléctrico a lo dispuesto en la Ley 25/2009, de modificación de diversas leyes para su adaptación a la ley sobre el libre acceso a las actividades de servicios y su ejercicio.
- REAL DECRETO 1565/2010, de 19 de noviembre, por el que se regulan y modifican determinados aspectos relativos a la actividad de producción de energía eléctrica en régimen especial.
- REAL DECRETO-LEY 14/2010, de 23 de diciembre, por el que se establecen medidas urgentes para la corrección del déficit tarifario del sector eléctrico.
- REAL DECRETO 485/2009, de 3 de abril, por el que se regula la puesta en marcha del suministro de último recurso en el sector de la energía eléctrica.
- REAL DECRETO-LEY 6/2009, de 30 de abril, donde se establece un registro de preasignación de retribución para las instalaciones del régimen especial, dependiente del Ministerio de Industria, Turismo y Comercio. La inscripción en el Registro de preasignación de retribución será condición necesaria para el

	PROYECTO DE EJECUCIÓN PLANTA FOTOVOLTAICA “MORALEJA” DE 5 MW DE POTENCIA T.M. MORALEJA DE ENMEDIO (MADRID)
Octubre 2022	MEMORIA

otorgamiento del derecho al régimen económico establecido en el Real Decreto 661/2007, de 25 de mayo.

- REAL DECRETO 1011/2009, de 19 de junio, por el que se regula la Oficina de Cambios de Suministrador. En la citada norma se ha producido una modificación del Real Decreto 1578/2008 que regula la producción de energía eléctrica mediante tecnología solar fotovoltaica. Según esta modificación, el límite que existía para inscribir proyectos o instalaciones de tipo I (instalaciones sobre tejado), se amplía de los 2 MW fijados hasta 10 MW. Por otra parte, en el citado Real Decreto, se fija como nueva fecha de comienzo de las liquidaciones de prima equivalente de régimen especial por parte de la CNE el día 1 de noviembre de 2009.
- Circular 4/2009, de 9 de julio, de la Comisión Nacional de Energía, que regula la solicitud de información y los procedimientos para implantar el sistema de liquidación de las primas equivalentes, las primas, los incentivos y los complementos a las instalaciones de producción de energía eléctrica en régimen especial.
- REAL DECRETO 223/2008 por el que se aprueba el Reglamento sobre Condiciones Técnicas y Garantías de Seguridad en Líneas Eléctricas de Alta Tensión e Instrucciones Técnicas Complementarias ITC-LAT.
- REAL DECRETO 1110/2007, de 24 de agosto, por el que se aprueba el Reglamento unificado de puntos de medida del sistema eléctrico.
- REAL DECRETO-LEY 7/2006, de 23 de junio, por el que se adoptan medidas urgentes en el sector energético.
- REAL DECRETO 842/2002, de 2 de agosto, del Ministerio de Ciencia y Tecnología, por el que se aprueba el Reglamento electrotécnico para baja tensión, e instrucciones técnicas complementarias (ITC) BT 01 á BT 51.

Normativa referente a instalaciones:

- REAL DECRETO 2267/2004, de 3 de diciembre, por el que se aprueba el Reglamento de seguridad contra incendios en los establecimientos industriales.
- REAL DECRETO 105/2008, de 1 de febrero, por el que se regula la producción y gestión de los residuos de construcción y demolición.

	<p>PROYECTO DE EJECUCIÓN PLANTA FOTOVOLTAICA “MORALEJA” DE 5 MW DE POTENCIA T.M. MORALEJA DE ENMEDIO (MADRID)</p>
Octubre 2022	MEMORIA

- LEY 38/1999, de 5 de noviembre, de Ordenación de la Edificación (BOE 6 de noviembre de 1999).
- Código Técnico de Edificación y Documentos Básicos para su cumplimiento
- NTE-IEP. Norma tecnológica del 24-03-73, para Instalaciones Eléctricas de Puesta a Tierra.

	<p>PROYECTO DE EJECUCIÓN PLANTA FOTOVOLTAICA “MORALEJA” DE 5 MW DE POTENCIA T.M. MORALEJA DE ENMEDIO (MADRID)</p>
Octubre 2022	MEMORIA

4 PETICIONARIO Y TITULAR

A continuación, se resumen los datos principales del peticionario y titular:

- Promotor: Synergia Development, S.L.U.
- N° CIF: B06895965
- Domicilio Social: C/ Fernando Alonso Navarro, nº 12, 4ª Planta 30009, Murcia
- Tlfn.: 868 075131
- E-mail: info@gruposynergia.es
- Web: www.gruposynergia.es

5 LOCALIZACIÓN Y CARACTERÍSTICAS DE EMPLAZAMIENTO.

5.1 Localización

El emplazamiento en el que se pretende ubicar la planta fotovoltaica se sitúa al sur del término municipal de Moraleja de Enmedio, lindando con los términos municipales de Griñón y Humames de Madrid. Se ubica en terrenos rústicos de labor seco.

Las coordenadas UTM del centro geométrico de la poligonal que circunscribe la planta son las siguientes:

X: 426.164 m W

Y: 4.455.146 m N



Imagen 1. Localización

El acceso a la planta se realizará desde el camino municipal “Cantabria”.

	<p>PROYECTO DE EJECUCIÓN PLANTA FOTOVOLTAICA “MORALEJA” DE 5 MW DE POTENCIA T.M. MORALEJA DE ENMEDIO (MADRID)</p>
<p>Octubre 2022</p>	<p>MEMORIA</p>

5.2 Parcelas catastrales afectadas.

En la siguiente tabla e imagen se relacionan y reflejan las parcelas catastrales en las que se ubicará la planta fotovoltaica (instalaciones de generación, líneas subterráneas interiores, centro de transformación y CPM):

LOCALIZACIÓN					
T.M.	POL.	PARC.	REF. CATASTRAL	SUPERFICIE PARCELA (m²)	SUPERFICIE OCUPADA (m²)
Moraleja de En medio	7	60	28089A007000600000OM	183.044	90.208



Imagen 2. Parcelario

5.3 Área afectada por el Proyecto fotovoltaico.

A continuación, se recoge en un cuadro los datos de superficies ocupadas por las instalaciones principales:



PROYECTO DE EJECUCIÓN
PLANTA FOTOVOLTAICA “MORALEJA”
DE 5 MW DE POTENCIA
T.M. MORALEJA DE ENMEDIO (MADRID)

Octubre 2022

MEMORIA

	SUPERFICIES (m²)
Recinto Vallado	90.208,0
Ocupación Paneles FV *	31.212,8
Centro de Transformación	15,0
Centro de Protección y Medida	7,8
Edificio O&M	14,8

(*) Considerada la proyección sobre el suelo del panel en posición horizontal.

La línea poligonal que forma el perímetro de la planta es la que tiene por vértices las siguientes coordenadas UTM:

Recinto 1

Coordenadas UTM Huso 30	X	Y
1	425957	4455325
2	426327	4455325
3	426332	4455322
4	426343	4455276
5	426343	4455230
6	426321	4455182
7	426301	4455141
8	426295	4455091
9	426245	4455091
10	426194	4455091
11	426066	4455179
12	426002	4455226
13	425957	4455271

Recinto 2

Coordenadas UTM Huso 30	X	Y
14	426037	4455016
15	426076	4455016
16	426250	4454911
17	426250	4454861
18	426225	4454819
19	426200	4454819
20	426037	4454918

	PROYECTO DE EJECUCIÓN PLANTA FOTOVOLTAICA “MORALEJA” DE 5 MW DE POTENCIA T.M. MORALEJA DE ENMEDIO (MADRID)
Octubre 2022	MEMORIA

6 AFECCIONES Y CONDICIONADOS.

Se han tenido en cuenta los siguientes condicionados o para el diseño y planteamiento de la planta:

6.1 Planta fotovoltaica:

6.1.1 Retranqueos.

Retranqueo a vías públicas. El vallado se ha retranqueado como mínimo cinco metros (5 m) a cada lado del eje de los caminos públicos. Se ha respetado una distancia de seis metros (6 m) desde el límite catastral de la parcela que linda con la vía pública hasta la línea límite de las instalaciones.

Para otras parcelas, se ha contemplado la instalación del vallado en el límite de la parcela y 6 metros de retranqueo a la línea límite de instalaciones.

6.1.2 Líneas eléctricas.

Sobre la parcela sobrevuela una línea eléctrica de distribución de 15 kV propiedad de I-DE Redes Eléctricas Inteligentes S.A.U. Se ha respetado una separación mínima de 5 metros desde la proyección ortogonal del eje de la traza sobre el suelo hasta el vallado perimetral y 13 metros hasta las instalaciones.

También sobrevuela una línea eléctrica de transporte de 400 kV, propiedad de Red Eléctrica. Se ha respetado una separación mínima de 25 metros desde la proyección ortogonal del eje de la traza sobre el suelo hasta el vallado perimetral.

6.1.3 Gaseoducto.

A través de la parcela discurre el gaseoducto Semianillo suroeste de Madrid propiedad de Enagás S.A., se ha respetado una separación mínima de 10 metros.

	<p style="text-align: center;">PROYECTO DE EJECUCIÓN PLANTA FOTOVOLTAICA “MORALEJA” DE 5 MW DE POTENCIA T.M. MORALEJA DE ENMEDIO (MADRID)</p>
<p>Octubre 2022</p>	<p style="text-align: center;">MEMORIA</p>

6.1.4 Autopista AP-41.

Al oeste de la parcela donde estará la planta fotovoltaica está la Autopista AP-41. La planta estará fuera del límite de dominio público, fuera del límite de servidumbre y fuera del límite de edificación.

Parte de la planta fotovoltaica está dentro de la zona de afección. La zona de afección está delimitada exteriormente por dos líneas paralelas a las aristas exteriores de la explanación, a una distancia de 100 m en autopistas y autovías.

Para ejecutar cualquier tipo de obras o instalaciones fijas o provisionales, se requerirá la previa autorización del Ministerio de Fomento.

	<p>PROYECTO DE EJECUCIÓN PLANTA FOTOVOLTAICA “MORALEJA” DE 5 MW DE POTENCIA T.M. MORALEJA DE ENMEDIO (MADRID)</p>
<p>Octubre 2022</p>	<p>MEMORIA</p>

6.2 Línea de baja tensión 800 Vca.

La línea interior subterránea de corriente alterna a 800 V que conecta los inversores números 19, 20, 21, 22, 23, 24 y 25 con la central de potencia, tendrá un cruce con el gaseoducto Semianillo suroeste de Madrid propiedad de Enagás S.A.

6.2.1 Cruzamiento con Gaseoducto.

La distancia mínima entre los cables de energía eléctrica y las canalizaciones de gas será de 0,20 m, excepto para canalizaciones de gas de alta presión (más de 4 bar), en que la distancia será de 0,40 m. La distancia mínima entre los empalmes de los cables de energía eléctrica y las juntas de las canalizaciones de gas será de 1 m. Cuando no puedan respetarse estas distancias en los cables directamente enterrados, el cable instalado más recientemente se dispondrá en canalización entubada.

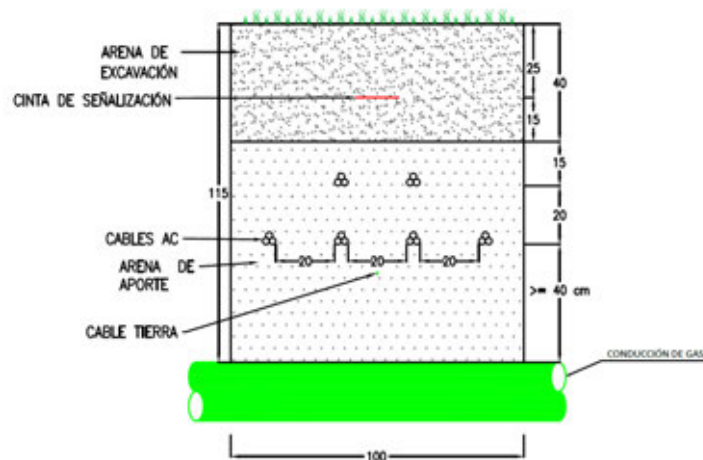


Imagen 3. Detalle cruce línea BT 800 Vac con Línea de Gas.

	PROYECTO DE EJECUCIÓN PLANTA FOTOVOLTAICA “MORALEJA” DE 5 MW DE POTENCIA T.M. MORALEJA DE ENMEDIO (MADRID)
Octubre 2022	MEMORIA

7 DESCRIPCIÓN GENERAL DE LA INSTALACIÓN

La Planta Fotovoltaica Moraleja es una instalación de producción de energía eléctrica mediante tecnología solar fotovoltaica que queda incluida dentro del subgrupo b.1.1 del RD 413/2014 de 6 de junio, por el que se regula la actividad de producción de energía eléctrica a partir de fuentes de energía renovables.

La potencia instalada será de 5 MW, siendo ésta, en este caso, la suma de las potencias máximas de los inversores que configuran dicha instalación, según art 3 del RD 413/2014. En este caso, el inversor previsto es de una potencia nominal 200 kW, contemplándose un total de 25 inversores, lo que arroja una potencia instalada de 5.000 kW.

La potencia pico será la suma de la potencia unitaria de los paneles fotovoltaicos, siendo de 6,240 MWp.

La capacidad de acceso concedida por I-DE es de 4.927,00 kW. Se establecerán los dispositivos necesarios (PPC) para garantizar que el vertido máximo no supere la capacidad de acceso, estándose en todo caso a lo previsto en la disposición adicional primera del RD 1183/2020.

La instalación fotovoltaica convierte la energía que proporciona el sol en energía eléctrica. Dicha energía eléctrica se genera en corriente continua, que posteriormente se convierte en energía alterna en baja tensión (800 V) mediante los inversores. La energía alterna en baja tensión es elevada a media tensión (15 kV) mediante el centro de transformación de la planta. Desde el centro de transformación de la planta saldrá de forma soterrada una línea que unirá el anterior con el centro de protección y medida de cliente (CPM). El edificio del CPM de cliente estará colocado en la misma parcela de la instalación, en las proximidades del camino Moralejita, para facilitar el acceso a la Compañía Distribuidora desde camino público.

La configuración planteada para esta planta fotovoltaica es de agrupación de módulos solares fotovoltaicos monocristalinos, dispuestos sobre estructura de seguidores solares a un eje en la dirección norte-sur.

	PROYECTO DE EJECUCIÓN PLANTA FOTOVOLTAICA “MORALEJA” DE 5 MW DE POTENCIA T.M. MORALEJA DE ENMEDIO (MADRID)
Octubre 2022	MEMORIA

Se incluye a continuación un cuadro resumen con las características principales de la instalación:

Identificación y localización	
Denominación	PFV Moraleja
Término Municipal	Moraleja de Enmedio (Madrid)
Referencia Catastral	28089A007000600000OM
Polígono / Parcela	Polígono 7, Parcela 60
Coordenadas de referencia	Coord. X: 426.164 Coord. Y: 4.455.146
Instalación de generación	
Tipo	Instalación fotovoltaica sobre seguidor solar a un eje, dirección N-S 1V x 32/64.
Numero de generadores	9.600 módulos fotovoltaicos monocristalinos bifacial de 650 Wp
Potencia pico (Módulos)	6,24 MWp
Nº de inversores y Potencia Nominal	25 inversores de 200 kW
Potencia Instalada (Inversores)	5 MW
Capacidad de acceso / Potencia Punto Interconexión (POI)	4,927 MW
Tensión nominal en corriente alterna	800 V _{ca}
Centros de transformación	
Tipo	Exterior prefabricado con envolvente metálica tipo contenedor.
Relación de transformación	800/15.000 V
Número de (CT) centros de transformación	1
Nº y potencia de transformadores por CT	1 x 6500 kVA @40°C
Nº de celdas por CT:	2 celdas de línea y 1 de protección
Potencia total CT	6.500 kVA @40°C



PROYECTO DE EJECUCIÓN
PLANTA FOTOVOLTAICA “MORALEJA”
DE 5 MW DE POTENCIA
T.M. MORALEJA DE ENMEDIO (MADRID)

Octubre 2022

MEMORIA

Línea interior – Tramo 1 (CT a CPM)	
Tipo	Subterráneas
Nº de líneas	1
Origen	Celda de línea de CT Moraleja
Final	Celda de línea de CPM Moraleja
Longitud	360 m
Conductores tipo	AL HEPRZ1, 12/20 kV, 240 mm ²
Centro de Protección y Medida (CPM)	
Denominación	CPM PFV Moraleja
Tipo	Prefabricado
Tensión	15 kV
Número de Centros PM	1
Número de celdas por centro	5 (L – M – P – SSAA – L)

	<p>PROYECTO DE EJECUCIÓN PLANTA FOTOVOLTAICA “MORALEJA” DE 5 MW DE POTENCIA T.M. MORALEJA DE ENMEDIO (MADRID)</p>
<p>Octubre 2022</p>	<p>MEMORIA</p>

8 INSTALACIÓN FOTOVOLTAICA

8.1 Módulos fotovoltaicos

La planta FV Moraleja estará dotada de una potencia de módulos fotovoltaicos (potencia pico) de 6,24 MWp, producida por un conjunto de 9.600 módulos fotovoltaicos de 650 Wp montados sobre seguidor solar a un eje. Dichos módulos serán los provistos por el fabricante Risen o similar, en concreto en el presente Proyecto se ha considerado el modelo RSM132-8-650BMDG, con tecnología bifacial de 132 células mono PERC con las características técnicas que se desglosan a continuación:

Características Eléctricas del Módulo	
Potencia Pico (W_p)	650 Wp
Tensión a Máxima Potencia (V_{mppt})	37,87 V
Corriente a Máxima Potencia (I_{mppt})	17,17 A
Tensión a Circuito Abierto (V_{oc})	45,49 V
Corriente de Cortocircuito (I_{sc})	18,18 A
Eficiencia STC (%)	20,9
Temperatura de Operación ($^{\circ}C$)	$-40^{\circ}C \sim +85^{\circ}C$
Tensión Máxima del Sistema	1500VDC (IEC)
Calibre Máximo de Fusible	35 A
Tolerancia en Potencia	0~+3%
Coeficiente de Temperatura para P_{max}	-0.34%/ $^{\circ}C$
Coeficiente de Temperatura para V_{oc}	-0.25%/ $^{\circ}C$
Coeficiente de Temperatura para I_{sc}	0.04%/ $^{\circ}C$
Temperatura Nominal de Operación	44 \pm 2 $^{\circ}C$

La configuración de estos módulos para la formación de los strings será de 32, es decir, cada string estará formado por 32 módulos en serie, por lo que las tensiones máximas en el punto de máximo rendimiento serán de alrededor de 1.210 Vdc.

Las características físicas del módulo RSM132-8-650BMDG se exponen en la siguiente lista.

Características físicas del módulo	
Tipo de Célula	Monocrystalina
Nº de Células	132
Dimensiones	2384x1303x35 mm
Peso	40 kg
Cristal frontal	Alta transmisión, bajo en hierro, cristal templado
Marco	Aleación de aluminio anodizado
Caja de conexión	IP68
Salida de terminales	4.0mm ² , longitud 285mm
Conector	Risen Twinsel PV-SY02, IP 68



Imagen 4. Módulo RSM132-8-650BMDG

	PROYECTO DE EJECUCIÓN PLANTA FOTOVOLTAICA “MORALEJA” DE 5 MW DE POTENCIA T.M. MORALEJA DE ENMEDIO (MADRID)
Octubre 2022	MEMORIA

8.2 Inversores DC/AC

Para la conversión de corriente DC a AC, para su posterior inyección de energía al sistema de transporte, la planta FV Moraleja será construida con una potencia nominal de 5 MW, siendo dicha potencia la Potencia Instalada de la planta fotovoltaica conforme a la nueva definición de potencia establecida en el artículo 3 del RD 413/2014. La potencia máxima del inversor que se considerará a efectos de determinar la potencia instalada será la potencia nominal (potencia activa), es decir, aquella que es capaz de soportar en un régimen permanente.

El modelo del inversor seleccionado es el SUN2000-215KTL, del fabricante Huawei, o similar. El inversor seleccionado cumple con todas las protecciones establecidas, en especial con las directrices del Real Decreto 413/2014, la directiva 73/23/CEE, la directiva 89/336/CEE de compatibilidad electromagnética, la directiva 93/68/CEE denominación CE, así como todos los requisitos técnicos establecidos en la Orden TED/749/2020, de 16 de julio por la que se establecen los requisitos técnicos para la conexión a la red necesarios para la implementación de los códigos de red de conexión.

El inversor dispone de microprocesadores de control, así como de un PLC de comunicaciones, además cuenta con un microprocesador encargado de garantizar una curva senoidal con una mínima distorsión. La lógica de control empleada garantiza además de un funcionamiento automático completo, el seguimiento del punto de máxima potencia (MPP) y evitar las posibles pérdidas durante periodos de reposo.

En las siguientes relaciones pueden observarse las características del inversor seleccionado:

Características eléctricas de entrada (DC)	
Max. Tensión de Entrada	1500 V
Min. Tensión de entrada / Arranque	500 V / 550 V
Tensión Nominal de Entrada	1080 V
Rango de Tensión MPPT	500 V – 1500 V
Nº de entradas independientes	18
Nº de MPPT	9
Nº Max. De strings en un mismo MPPT	2
Max. Corriente por MPPT	30 A



PROYECTO DE EJECUCIÓN
PLANTA FOTOVOLTAICA “MORALEJA”
DE 5 MW DE POTENCIA
T.M. MORALEJA DE ENMEDIO (MADRID)

Octubre 2022

MEMORIA

Características eléctricas de salida (AC)	
Potencia Nominal de salida	200 kW
Potencia aparente máxima	215 kVA
Max. Corriente AC de salida	155,2 A
Tensión Nominal AC	800 V, 3W + PE
Frecuencia de Red	50 Hz
THD	< 3 % (at nominal power)
Inyección de Corriente DC	< 0,5 % In
F.D.P. Ajustable	0,8 leading – 0,8 lagging

Protecciones	
Desconexión de dispositivos de entrada.	Si
Protección de funcionamiento anti-isla	Si
Protección de sobreintensidad en AC	Si
Protección frente a polaridad inversa DC	Si
Monitorización de faltas en series	Si
Descargador de sobretensiones DC	Tipo II
Descargador de sobretensiones AC	Tipo II
Detección de fallo de aislamiento DC	Si
Unidad de control de corriente residual	Si

Características Generales	
Dimensiones	1035 x 700 x 365 mm
Peso	86 kg
Tipología	Sin transformador
Rango de protección	IP66
Rango de Operación a Temperatura Ambiente	-25 to 60 °C
Rango de Humedad Relativa Permitida	0 – 100 %
Método de Refrigeración	Smart Air Cooling
Máxima Altura de Operación	4000 m
Conector DC	MC4
Conector AC	Waterproof Connector + OT/DT Terminal

	<p>PROYECTO DE EJECUCIÓN PLANTA FOTOVOLTAICA “MORALEJA” DE 5 MW DE POTENCIA T.M. MORALEJA DE ENMEDIO (MADRID)</p>
<p>Octubre 2022</p>	<p>MEMORIA</p>



Imagen 5. Inversor HUAWEI SUN2000-215KTL-H0.

El número de inversores necesarios, teniendo en cuenta la potencia de la planta y la potencia unitaria de cada inversor, será de 25 unidades. De esta forma, la potencia instalada será de 5 MW.

Nominal Input Voltage	1,080 V
Number of Inputs	18
Number of MPP Trackers	9
Output	
Nominal AC Active Power	200,000 W
Max. AC Apparent Power	215,000 VA
Max. AC Active Power (cosφ=1)	215,000 W
Nominal Output Voltage	800 V, 3W + PE
Rated AC Grid Frequency	50 Hz / 60 Hz
Nominal Output Current	144.4 A
Max. Output Current	155.2 A
Adjustable Power Factor Range	0.8 LG ... 0.8 LD
Max. Total Harmonic Distortion	< 3%

La configuración de conexión al inversor será de 12 string o cadenas de 32 módulos por cada inversor, lo que suma una potencia pico de 249,6 kW por inversor.

Cada inversor cuenta con 9 mppt, con dos entradas cada uno de ellos. De esta forma, habrá 3 mppt en los que se utilizarán las dos entradas, quedando el resto cableados de forma que se ocupe una entrada de cada mppt y la otra quede libre.

	PROYECTO DE EJECUCIÓN PLANTA FOTOVOLTAICA “MORALEJA” DE 5 MW DE POTENCIA T.M. MORALEJA DE ENMEDIO (MADRID)
Octubre 2022	MEMORIA

La salida AC del inversor se conectará al centro de transformación mediante conductores de aluminio de sección descrita en la memoria de cálculo que irán directamente enterrados en zanja hasta la entrada BT del centro de transformación.

8.3 Estructuras de soporte

Los módulos fotovoltaicos se instalarán sobre seguidores solares, que se mueven sobre un eje horizontal orientado de Norte a Sur y realizan un seguimiento automático de la posición del sol en sentido Este-Oeste a lo largo del día, maximizando así la producción de los módulos en cada momento.

La estructura donde se sitúan los módulos está fijada al terreno y constituida por diferentes perfiles y soportes, con un sistema de accionamiento para el seguimiento solar y un autómatas que permita optimizar el seguimiento del sol todos los días del año. Además, disponen de un sistema de control frente a ráfagas de viento superiores a 60 km/h que coloca los paneles fotovoltaicos en posición horizontal para minimizar los esfuerzos debidos al viento excesivo sobre la estructura.

Los principales elementos de los que se compone el seguidor son los siguientes:

- Cimentaciones: perfiles hincados (directamente hincados o utilizando prediling)
- Estructura de sustentación: formada por diferentes tipos de perfiles de acero galvanizado y aluminio.
- Elementos de sujeción y tornillería.
- Elementos de refuerzo.
- Equipo de accionamiento para el seguimiento solar el cual contará con un cuadro de Baja Tensión.
- Autómata astronómico de seguimiento con sistema de retro-seguimiento integrado.
- Sistema de comunicación interna mediante PLC.

El seguidor propuesto es del fabricante Trina Tracker, modelo Vanguard –1P, pudiéndose decidir por tecnologías similares en la ingeniería de detalle. La disposición será de 1 módulo en vertical respecto al eje de seguimiento con una longitud de fila de 32 ó 64 módulos.



Imagen 6. *Seguidor Solar*

Las principales características del seguidor son las indicadas a continuación:

CARACTERÍSTICAS	ESTRUCTURA
Eje de giro	Horizontal (N-S)
Nº ejes	1
Nº módulos por estructura	32 / 64
Longitud del seguidor	43 / 85,4 m
Ancho del seguidor	2,384
Ángulo de seguimiento	+60° / -60°
Paso entre filas (pitch)	5,25 m

La tornillería de la estructura podrá ser de acero galvanizado o inoxidable.

Las piezas de fijación de módulos serán siempre de acero inoxidable. El elemento de fijación garantizará las dilataciones térmicas necesarias, sin transmitir cargas que puedan afectar a la integridad de los módulos. Como elementos de unión entre paneles, se emplearán unas pletinas/grapas de fijación metálicas.

La fijación al terreno se realizará siguiendo las recomendaciones establecidas en el estudio geotécnico. Para un terreno medio, la estructura irá fijada mediante el hincado de perfiles directamente al terreno. La cimentación de la estructura ha de resistir los esfuerzos derivados de:

	<p>PROYECTO DE EJECUCIÓN PLANTA FOTOVOLTAICA “MORALEJA” DE 5 MW DE POTENCIA T.M. MORALEJA DE ENMEDIO (MADRID)</p>
<p>Octubre 2022</p>	<p>MEMORIA</p>

- Sobrecargas del viento en cualquier dirección.
- Peso propio de la estructura y módulos soportados.
- Sobrecargas de nieve sobre la superficie de los módulos (en el caso que aplique).
- Solicitaciones por sismo según la normativa de aplicación.

8.4 Centros de Transformación

El centro de transformación, de la marca Huawei, modelo STS6000-H1, será una solución prefabricada compacta, el conjunto se suministra en un contenedor metálico.

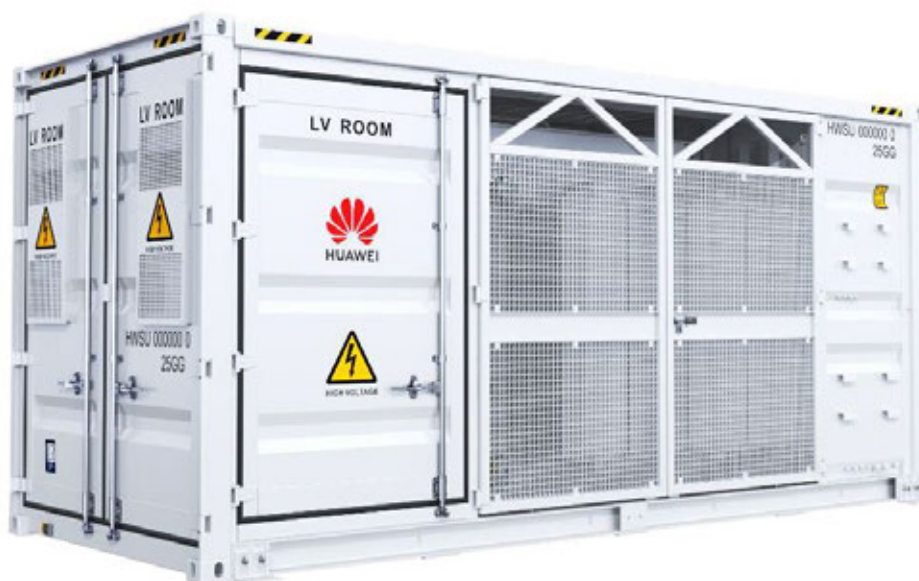


Imagen 7. Centro de transformación Huawei STS6000H1

Al centro de transformación llegarán los conductores procedentes de los inversores mediante circuitos trifásicos de aluminio 800 V que entrarán a los cuadros de baja tensión del centro de transformación. La salida se hará desde la celda de media tensión de 15 kV, desde donde partirán los conductores de aluminio que conforman las líneas de la red de media tensión.

El centro de transformación es una solución llave en mano. El montaje y ensayos se realizará en la fábrica y se transportará montado al lugar de su instalación.

	PROYECTO DE EJECUCIÓN PLANTA FOTOVOLTAICA “MORALEJA” DE 5 MW DE POTENCIA T.M. MORALEJA DE ENMEDIO (MADRID)
Octubre 2022	MEMORIA

Cada módulo de transformador se compone de los siguientes elementos:

- Contenedor. Todo conjunto se distribuye en el interior de un contenedor de 20 pies.
- Cuadro de baja tensión.
- Transformador de potencia BT/MT.
- Celdas de media tensión.
- Armario de comunicaciones.
- Transformador auxiliar.

8.4.1 Contenedor:

El conjunto se distribuye en el interior de un contenedor de 20' HC, de acero resistente a la intemperie. Las medidas del contenedor son las siguientes.

Descripción	Longitud (mm)	Ancho (mm)	Alto (mm)
20' HC	6.058	2.438	2.896

El contenedor descansará sobre una fundición de hormigón según se recoge en el apartado de planos de este documento, quedando fijado a la misma por pernos con tacos de expansión. Las características más destacables son las que se señalan a continuación:

- Fabricación, tratamiento y pintura para conseguir una protección grado C4 contra corrosión.
- Certificado para soportar el transporte marino.
- Preparado para soportar desplazamientos de elevación.
- Protección IP 54, tanto de la zona de media tensión como de la zona de baja tensión.
- Espacio reservado para el equipamiento de seguridad, como extintor, guantes de aislamiento, banco de aislamiento, etc.

El suelo del contenedor está fabricado con acero resistente a la intemperie, y está equipado con huecos para la entrada de cables y una escotilla.

El techo del contenedor está fabricado de acero resistente a la intemperie de 1,6 mm de espesor y doble aislamiento para evitar la corrosión.

	PROYECTO DE EJECUCIÓN PLANTA FOTOVOLTAICA “MORALEJA” DE 5 MW DE POTENCIA T.M. MORALEJA DE ENMEDIO (MADRID)
Octubre 2022	MEMORIA

Todas las puertas del contenedor están aisladas con doble pared de acero resistente a la intemperie. Las puertas se abren hacia afuera y cuentan con un gancho de seguridad que evita el cierre por rachas de viento.

El exterior del contenedor está recubierto con pintura para protección en ambientes C4.

8.4.2 Cuadro de baja tensión.

El modelo STS-6000K-H1 cuenta con dos cuadros de baja tensión (A y B) que irán conectados respectivamente a los dos devanados del transformador. A continuación, se listan los componentes que forman los cuadros de baja tensión y cuyo esquema unifilar se recoge en el apartado de planos de este documento:

Elementos que componen los dos cuadros de BT del STS-6000K-H1:

- 2 interruptor automático ACB (interruptor automático de bastidor abierto) 4000-2500 A, 3P, 800 V, $I_{cu}=I_{CS}= 50kA @800 V_{ac}$
- 2 descargadores de sobretensiones tipo I+II: $I_{imp}=12.5 kA$, $I_n \geq 20 kA$, 3+1 $U_c=680 V$
- 6 trafos de intensidad para medida 2500/5 800 V, clase 0,2S.
- 34 interruptores MCCB, $I_n= 63 A$, $I_{cu}= 50 kA @800 V_{ac}$ $I_{cs}= 35 aA@800 V_{ac}$
- 1 interruptor MCCB, $I_n=63 A$, $I_{cu}= 50 kA @800 V_{ac}$ $I_{cs}= 35 aA@800 V_{ac}$ para el transformador de servicios auxiliares.
- 1 dispositivo de control y medida para la integración de señales de control, alarma y estado de la central de potencia y medición de voltaje, corriente, frecuencia, energía activa y reactiva de BT.
- 4 trafos de tensión 800/100 V de medida clase 0.2.

	PROYECTO DE EJECUCIÓN PLANTA FOTOVOLTAICA “MORALEJA” DE 5 MW DE POTENCIA T.M. MORALEJA DE ENMEDIO (MADRID)
Octubre 2022	MEMORIA

8.4.3 Cuadro de distribución auxiliar.

Transformador auxiliar:

Características transformador auxiliar.	
Estándares	IEC60076-11
Tipo	SECO
Tipo de enfriamiento	AN
Potencia	5 kVA
Tensión de entrada	800 V
Tensión de carga	230/ 400 V
Frecuencia/ nº de fases	50 Hz / 3
Impedancia	4%
Tipo horario	Dyn11
Pérdidas en carga	250 W
Pérdidas en vacío	175 W
Tensión soportada	3 kV/ 1 min

Cuadro de distribución auxiliar:

Cada uno de los centros de transformación cuenta en su interior con un cuadro para servicios auxiliares, que además de los circuitos propios requeridos para el suministro auxiliar del centro, se equipa con equipado con:

- 4 interruptores MCB 2 P, 10 A, y protección diferencial 2 P, 16 A tipo A, 300mA.
- 2 interruptores MCB 2 P, 10 A, y protección diferencial 2 P, 16 A tipo A, 300mA que cuenta con enchufe tipo EU.

8.4.4 Transformador de potencia.

Con el fin de elevar la tensión alterna a la salida de los inversores hasta la red de MT de la planta, cada conjunto cuenta con un transformador de 6500 kVA (@ 40 °C) 0,8/ 15 kV con bobinado doble en el lado de baja tensión.

Los transformadores de potencia serán de tres fases, con regulación en carga (en lado de alta tensión), aislados en baño de aceite y enfriamiento natural.

En la parte exterior del contenedor, habrá instalado un cubeto de retención de dieléctrico cuya capacidad será tal que pueda almacenar toda la cantidad de aceite utilizada. En el

	<p>PROYECTO DE EJECUCIÓN PLANTA FOTOVOLTAICA “MORALEJA” DE 5 MW DE POTENCIA T.M. MORALEJA DE ENMEDIO (MADRID)</p>
<p>Octubre 2022</p>	<p>MEMORIA</p>

apartado de planos adjunto a este anexo se incluye un plano específico de detalle del cubeto de retención de aceite para cada tipo de centro de transformación.

Los transformadores serán de baja pérdida eléctrica, especialmente diseñados para instalaciones fotovoltaicas y diseñadas para un funcionamiento continuo a una carga nominal sin exceder los límites de temperatura. Las características principales facilitadas por el fabricante son las que se recogen en la tabla siguiente.

Características del Transformador	
	STS-6000K-H1
Estándar aplicable	IEC 60076, EN 50588-1
Tipo de Transformador	En Aceite
Tipo de refrigeración	ONAN
Rango de Potencia	6500 kVA @ 40 °C
Horaria	Dy11y11
Tensión LV / MV	0.8 kV / 15 kV
Nivel de aislamiento AT	LI 170 / AC 70 kV
Nivel de aislamiento BT	LI-/AC10 kV
Frecuencia	50 Hz / 3
Tomas en HV	0, ±2 * 2.5 %
Impedancia (HV-LV1, LV2)	5 % (±10 %) @6.500 kVA
Eficiencia	99.574%
Pérdidas en carga	42,6 kW
Pérdidas en vacío	4,5 kW
Tipo de Aceite	Aceite Mineral
Material de Bobinado	Al / Al
Clase de Aislamiento	A
Volumen de aceite	3850 l
Peso	<15 t

	PROYECTO DE EJECUCIÓN PLANTA FOTOVOLTAICA “MORALEJA” DE 5 MW DE POTENCIA T.M. MORALEJA DE ENMEDIO (MADRID)
Octubre 2022	MEMORIA

Accesorios del transformador:

Accesorios del transformador	
	STS-6000K-H1
Pasatapas BT	6
Pasatapas MT	3
Conectores MT	6
Cambiador de tomas	1
Relé Buchholz	1
Indicador de Tª aceite	1
Válvula de sobrepresión	1
Medidor del nivel de aceite	1
Válvula de deshidratación	1
Válvula de llenado	1
Terminal de tierra	1

Señales del transformador:

Señales del transformador	
	STS-6000K-H1
Alarma de acumulación de gas	1
Alarma de temperatura de aceite	1
Disparo de temperatura de aceite	2
Señal de temperatura de aceite	1
Disparo de la presión de alivio	2
Alarma de nivel bajo de aceite	1
Alarma de nivel alto de aceite	1

Entradas y salidas:

El transformador es ensamblado en fábrica, por lo que las conexiones con el cuadro de baja tensión y con las celdas de media tensión están hechas y testeadas cuando el transformador es trasladado a la planta. El transformador se conecta al cuadro de baja tensión mediante barras de cobre y a las celdas de media tensión mediante conductores de cobre.

	<p>PROYECTO DE EJECUCIÓN PLANTA FOTOVOLTAICA “MORALEJA” DE 5 MW DE POTENCIA T.M. MORALEJA DE ENMEDIO (MADRID)</p>
<p>Octubre 2022</p>	<p>MEMORIA</p>

8.4.5 Celdas de media tensión:

El conjunto incorpora la aparamenta de media tensión necesaria para la maniobra y protección. Las celdas serán de tipo compacto para disminuir las dimensiones y el peso. Una cuba estanca y aislada de gas SF6 contiene el embarrado y los dispositivos de corte y conexión. El dieléctrico utilizado, actúa como medio de aislamiento y extinción.

La celda compacta está formada por las siguientes unidades:

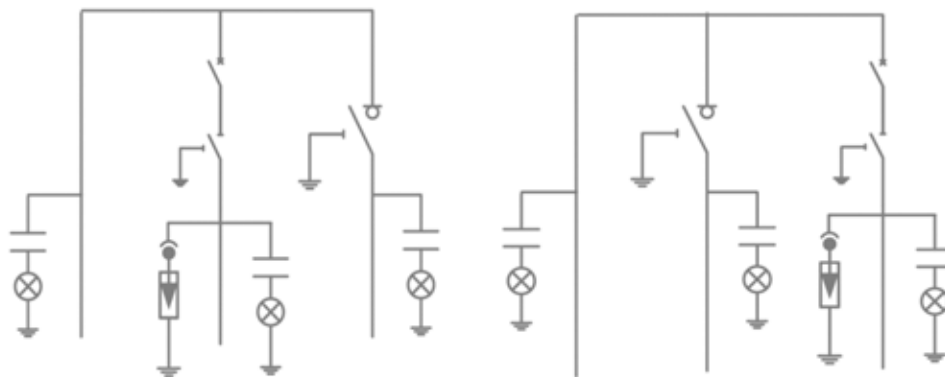


Imagen 8. Esquema de celda de MT.

- Posición de transformador, con interruptor automático y seccionador de puesta a tierra.
- Posición de entrada, con seccionador en carga y posición de puesta a tierra.
- Posición de salida, que consiste en una celda de línea sin seccionamiento.

Características generales:

Características del Transformador	
Tipo de aislamiento	SF6
Rango de voltaje	36 kV
Intensidad asignada	630
Prueba de arco interno	20 kA / 1 s
Protección de relé	50/51, 50N/51N

	PROYECTO DE EJECUCIÓN PLANTA FOTOVOLTAICA “MORALEJA” DE 5 MW DE POTENCIA T.M. MORALEJA DE ENMEDIO (MADRID)
Octubre 2022	MEMORIA

Posiciones de línea:

La celda cuenta con dos posiciones de línea, que estarán constituidas por un módulo metálico con aislamiento y corte en gas, que incorpora en su interior un embarrado superior de cobre, una derivación con un interruptor-seccionador rotativo, con capacidad de corte y aislamiento y posición de puesta a tierra de los cables de acometida y una posición de remonte para los cables de salida.

Posición de protección:

La protección del transformador la completa un módulo metálico con aislamiento en gas, que incorpora en su interior un embarrado superior de cobre, y una derivación con un seccionador rotativo de tres posiciones con capacidad de corte y aislamiento, y posición de puesta a tierra de los cables del transformador, y en serie con él, un interruptor automático con protecciones 50/51 y 50N/51N.

Cableado de celdas:

Los terminales empleados para las celdas de media tensión serán EN50181 tipo C. El cableado en el interior del centro de transformación cumplirá con la norma IEC60502. Los terminales serán instalados en fabrica y será completamente aislados y blindados.

8.4.6 Accesorios.

Cableado interior:

Todo el cableado interior será instalado y ensayado en fábrica, incluidos el embarrado entre la cabina de baja tensión y el transformador, el cableado de media tensión del transformador y las celdas de media tensión, el cable de comunicación y el cable de tierra. No será necesario realizar ningún cableado adicional


Sistema de ventilación:

El sistema de ventilación adoptado es una solución por convección forzada. El aire del interior del centro de transformación será enfriado en un intercambiador de calor con el aire procedente del exterior. De este modo, se evitará la entrada de aire procedente del exterior hacia el interior del centro de transformación. La cabina de baja tensión del

	<p>PROYECTO DE EJECUCIÓN PLANTA FOTOVOLTAICA “MORALEJA” DE 5 MW DE POTENCIA T.M. MORALEJA DE ENMEDIO (MADRID)</p>
<p>Octubre 2022</p>	<p>MEMORIA</p>

centro de transformación estará equipada con dos intercambiadores, y otro intercambiador de calor para la cabina de MT en ambos casos.

En la imagen siguiente se puede ver el principio de funcionamiento del sistema de ventilación de los centros:

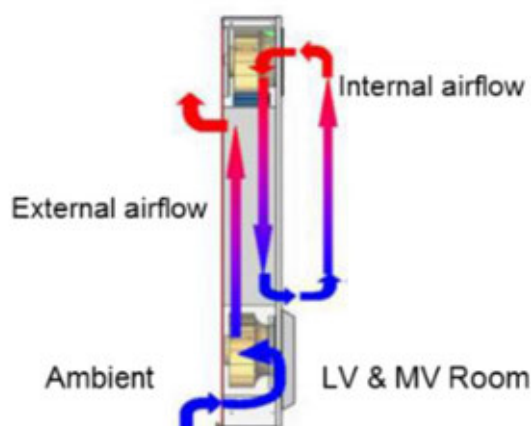

Para reducir las altas temperaturas, se ha previsto una capa de aislamiento térmico en el techo del centro de transformación.

Sistema anti-roedores.

Para la entrada y salida de cables de baja y media tensión se utilizará una masilla cortafuegos para evitar la entrada de roedores, que proporcionará a las salas de media y baja tensión un grado de protección IP54.

Sistema de detección de incendios.

Los centros de transformación contarán con sensores de detección de incendios en las cabinas de MT y BT que generarán una alarma en caso de detección de humo.

	PROYECTO DE EJECUCIÓN PLANTA FOTOVOLTAICA “MORALEJA” DE 5 MW DE POTENCIA T.M. MORALEJA DE ENMEDIO (MADRID)
Octubre 2022	MEMORIA

9 CENTRO DE PROTECCIÓN Y MEDIDA.

9.1 Características generales.

El centro de protección y medida se ubicará en un edificio prefabricado, en la misma parcela que la planta, en las proximidades del camino Moralejita, para facilitar el acceso a la Compañía Distribuidora desde camino público. Empleando para su aparellaje celdas prefabricadas bajo envolvente metálica.

Las acometidas al CPM son subterráneas y la tensión de servicio será de 15 kV a una frecuencia de 50 Hz.

Los tipos de celda a emplear serán modulares de aislamiento y corte en hexafluoruro de azufre (SF6) de la marca Ormazabal (o similar) tipo Cgmcosmos, extensibles “in situ” a derecha e izquierda, sin necesidad de reponer gas.

En el centro de protección y medida se instalarán las celdas de línea, protección general y medida, y cuadro de medida.

9.2 Obra civil.

Se utilizará un edificio de la marca Ormazabal (o similar), hormigón monobloque tipo **PFU-3/20**.

Los Edificios PFU, de superficie y maniobra interior (tipo caseta), constan de una envolvente de hormigón, de estructura monobloque, en cuyo interior se incorporan todos los componentes eléctricos, desde la apartamenta de MT, hasta los cuadros de BT, dispositivos de control e interconexiones entre los diversos elementos.

La principal ventaja que presentan estos edificios prefabricados es que tanto la construcción como el montaje y equipamiento interior pueden ser realizados íntegramente en fábrica, garantizando con ello una calidad uniforme y reduciendo considerablemente los trabajos de obra civil y montaje en el punto de instalación.

	<p>PROYECTO DE EJECUCIÓN PLANTA FOTOVOLTAICA “MORALEJA” DE 5 MW DE POTENCIA T.M. MORALEJA DE ENMEDIO (MADRID)</p>
<p>Octubre 2022</p>	<p>MEMORIA</p>

La envolvente de estos centros es de hormigón armado vibrado. Se compone de dos partes: una que aglutina el fondo y las paredes, que incorpora las puertas y rejillas de ventilación natural, y otra que constituye el techo.

Las piezas construidas en hormigón ofrecen una resistencia característica de 300 kg/cm². Además, disponen de una armadura metálica, que permite la interconexión entre sí y al colector de tierras. Esta unión se realiza mediante latiguillos de cobre, dando lugar a una superficie equipotencial que envuelve completamente al centro. Las puertas y rejillas están aisladas eléctricamente, presentando una resistencia de 10 kOhm respecto de la tierra de la envolvente.

Las cubiertas están formadas por piezas de hormigón con inserciones en la parte superior para su manipulación.

En la parte inferior de las paredes frontal y posterior se sitúan los orificios de paso para los cables de MT y BT. Estos orificios están semiperforados, realizándose en obra la apertura de los que sean necesarios para cada aplicación. De igual forma, dispone de unos orificios semiperforados practicables para las salidas a las tierras exteriores.

Sobre la placa base y a una altura de unos 400 mm se sitúa la placa piso, que se sustenta en una serie de apoyos sobre la placa base y en el interior de las paredes, permitiendo el paso de cables de MT y BT a los que se accede a través de unas troneras cubiertas con losetas.

En la pared frontal se sitúan las puertas de acceso de peatones, las puertas del transformador (ambas con apertura de 180°) y las rejillas de ventilación. Todos estos materiales están fabricados en chapa de acero. Tornillería de acero inoxidable.

Las puertas de acceso disponen de un sistema de cierre con objeto de garantizar la seguridad de funcionamiento para evitar aperturas intempestivas.

Las rejillas de ventilación natural están formadas por lamas en forma de "V" invertida, diseñadas para formar un laberinto que evita la entrada de agua de lluvia en el edificio y se complementa cada rejilla interiormente con una malla mosquitera.

	PROYECTO DE EJECUCIÓN PLANTA FOTOVOLTAICA “MORALEJA” DE 5 MW DE POTENCIA T.M. MORALEJA DE ENMEDIO (MADRID)
Octubre 2022	MEMORIA

El acabado de las superficies exteriores se efectúa con pintura acrílica rugosa de color blanco en las paredes y marrón en el perímetro de la cubierta o techo, puertas y rejillas de ventilación. Las piezas metálicas expuestas al exterior están tratadas adecuadamente contra la corrosión.

Para la ubicación de los edificios PFU para Centros de Transformación es necesaria una excavación, sobre cuyo fondo se extiende una capa de arena compactada y nivelada de 100 mm de espesor.

Características detalladas:

- Tipo de ventilación: Normal
- Puertas de acceso peatón: 1 puerta
- Dimensiones exteriores

Longitud: 3280 mm

Fondo: 2380 mm

Altura: 3045 mm

Altura vista: 2585 mm

Peso: 10545 kg

- Dimensiones interiores

Longitud: 3100 mm

Fondo: 2200 mm

Altura: 2355 mm

- Dimensiones de la excavación

Longitud: 4080 mm

Fondo: 3180 mm

Profundidad: 560 mm



PROYECTO DE EJECUCIÓN
PLANTA FOTOVOLTAICA “MORALEJA”
DE 5 MW DE POTENCIA
T.M. MORALEJA DE ENMEDIO (MADRID)


Octubre 2022

MEMORIA

	<p>PROYECTO DE EJECUCIÓN PLANTA FOTOVOLTAICA “MORALEJA” DE 5 MW DE POTENCIA T.M. MORALEJA DE ENMEDIO (MADRID)</p>
<p>Octubre 2022</p>	<p>MEMORIA</p>

9.3 Instalación eléctrica.

El esquema unifilar del CPM PFV Moraleja es el siguiente:

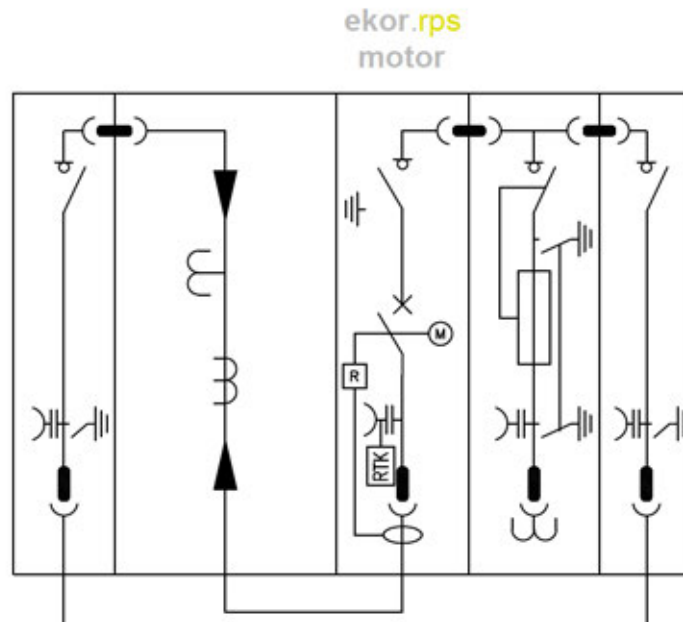

9.3.1 Características de la aparamenta de media tensión.

Características Generales de los Tipos de Aparamenta Empleados en la Instalación.

Celdas: **cgmcosmos**.

Sistema de celdas de Media Tensión modulares bajo envoltorio metálica de aislamiento integral en gas SF6 de acuerdo a la normativa UNE-EN 62271-200 para instalación interior, clase -5 °C según IEC 62271-1, hasta una altitud de 2000 m sobre el nivel del mar sin mantenimiento con las siguientes características generales estándar:

- **Construcción:**

Cuba de acero inoxidable de sistema de presión sellado, según IEC 62271-1, conteniendo los elementos del circuito principal sin necesidad de reposición de gas durante 30 años.

3 divisores capacitivos de 24 kV.

	<p>PROYECTO DE EJECUCIÓN PLANTA FOTOVOLTAICA “MORALEJA” DE 5 MW DE POTENCIA T.M. MORALEJA DE ENMEDIO (MADRID)</p>
<p>Octubre 2022</p>	<p>MEMORIA</p>

Bridas de sujeción de cables de Media Tensión diseñadas para sujeción de cables unipolares de hasta 630 mm² y para soportar los esfuerzos electrodinámicos en caso de cortocircuito.

Alta resistencia a la corrosión, soportando 150 h de niebla salina en el mecanismo de maniobra según norma ISO 7253.

▪ Seguridad:

Enclavamientos propios que no permiten acceder al compartimento de cables hasta haber conectado la puesta de tierra, ni maniobrar el equipo con la tapa del compartimento de cables retirada. Del mismo modo, el interruptor y el seccionador de puesta a tierra no pueden estar conectados simultáneamente.

Enclavamientos por candado independientes para los ejes de maniobra del interruptor y de seccionador de puesta a tierra, no pudiéndose retirar la tapa del compartimento de mecanismo de maniobras con los candados colocados.

Posibilidad de instalación de enclavamientos por cerradura independientes en los ejes de interruptor y de seccionador de puesta a tierra.

Inundabilidad: equipo preparado para mantener servicio en el bucle de Media Tensión en caso de una eventual inundación de la instalación soportando ensayo de 3 m de columna de agua durante 24 h.

Grados de Protección:

- Celda / Mecanismos de Maniobra: IP 2XD según EN 60529
- Cuba: IP X7 según EN 60529
- Protección a impactos en:
 - cubiertas metálicas: IK 08 según EN 5010
 - cuba: IK 09 según EN 5010
- Conexión de cables

La conexión de cables se realiza desde la parte frontal mediante unos pasatapas estándar.

	PROYECTO DE EJECUCIÓN PLANTA FOTOVOLTAICA “MORALEJA” DE 5 MW DE POTENCIA T.M. MORALEJA DE ENMEDIO (MADRID)
Octubre 2022	MEMORIA

- Enclavamientos

La función de los enclavamientos incluidos en todas las celdas cgmcosmos es que:

- No se pueda conectar el seccionador de puesta a tierra con el aparato principal cerrado, y recíprocamente, no se pueda cerrar el aparato principal si el seccionador de puesta a tierra está conectado.
- No se pueda quitar la tapa frontal si el seccionador de puesta a tierra está abierto, y a la inversa, no se pueda abrir el seccionador de puesta a tierra cuando la tapa frontal ha sido extraída.

- Características eléctricas

Las características generales de las celdas cgmcosmos son las siguientes:

Tensión nominal 24 kV

Nivel de aislamiento:

Frecuencia industrial (1 min)

 a tierra y entre fases 50 kV

 a la distancia de seccionamiento 60 kV

Impulso tipo rayo

 a tierra y entre fases 125 kV

 a la distancia de seccionamiento 145 kV

En la descripción de cada celda se incluyen los valores propios correspondientes a las intensidades nominales, térmica y dinámica, etc.

	<p>PROYECTO DE EJECUCIÓN PLANTA FOTOVOLTAICA “MORALEJA” DE 5 MW DE POTENCIA T.M. MORALEJA DE ENMEDIO (MADRID)</p>
<p>Octubre 2022</p>	<p>MEMORIA</p>

9.3.2 Características descriptivas de la aparamenta.

Celda 1: Salida hacia CT planta fotovoltaica: Celda CGMcosmos-L de línea con aislamiento y corte en SF6

Celda de Media Tensión modular de entrada / salida de cables procedentes del centro de transformación de la planta con las siguientes características particulares:



Valores eléctricos

- Tensión asignada Ur: 24 kV
- Intensidad asignada: 400 A
- Intensidad de corta duración Ik: 16 kA eficaz – 40 kA cresta 1 s
- Clase IAC AF/AFL (opcional): 16 kA 1 s

Construcción

Compartimentos individuales con separación metálica de embarrado – interruptor, de conexión de cables con pasatapas frontales con las 3 fases a la misma altura, mecanismo de maniobras, con esquema sinóptico del circuito principal en la cubierta, y expansión de gases inferior trasera.

Interruptor trifásico categoría E3 (5 CC) según norma IEC 60265-1 de corte en gas SF6 de 3 posiciones conectado – seccionado – puesto a tierra con seccionador de puesta a tierra categoría E2 (5 CC) de capacidad de cierre sobre cortocircuito según norma IEC 62271-102. Ambas secuencias, interruptor y seccionador, ensayadas sobre un mismo elemento.

Mecanismo de maniobra operado mediante palanca, velocidad de accionamiento independiente del operador, manual tipo B con endurancia para el interruptor de clase M1, 1000 maniobras, según norma IEC / UNE-EN 60265-1. Intercambiable en obra en cualquier posición del interruptor sin necesidad de cortar servicio, incorporando elemento de sujeción del interruptor con el mecanismo retirado condenable por candado.

	PROYECTO DE EJECUCIÓN PLANTA FOTOVOLTAICA “MORALEJA” DE 5 MW DE POTENCIA T.M. MORALEJA DE ENMEDIO (MADRID)
Octubre 2022	MEMORIA

Indicación de posición segura del interruptor (ensayo de cadena cinemática según IEC 62271-102).

3 Pasatapas de 630 A, tipo C, según norma EN 50181 para conexión mediante terminales atornillables (Ormazabal recomienda conectores Euromold).

Conjunto de Unión formado por 3 adaptadores elastoméricos con control del campo eléctrico.

Seguridad

1 Indicador luminoso autoalimentado de presencia de tensión ekorVPIS de Ormazabal de acuerdo a norma IEC 61958.

1 Alarma sonora autoalimentada de prevención de puesta a tierra ekorSAS de Ormazabal que se activa cuando habiendo tensión eléctrica en la acometida de Media Tensión, se introduce la palanca en el acceso al eje de accionamiento del seccionador de puesta a tierra. Rango de funcionamiento de acuerdo a IEC 61958.

Protección de personas y bienes ante los efectos de un arco interno, según los criterios del Anexo A de la norma IEC 62271-200 en todos los compartimentos clase IAC AFL (opcional).

Dimensiones y peso

- Ancho:365 mm
- Alto:1740 mm
- Fondo:735 mm
- Peso:100 kg

	PROYECTO DE EJECUCIÓN PLANTA FOTOVOLTAICA “MORALEJA” DE 5 MW DE POTENCIA T.M. MORALEJA DE ENMEDIO (MADRID)
Octubre 2022	MEMORIA

Celda 2: Medida. Celda CGMcosmos-M de medida.

Celda de Media Tensión modular de medida con las siguientes características particulares:

Valores Eléctricos

- Tensión asignada Ur: 24 kV
- Intensidad asignada: 400 A

Construcción

Envolverte metálica destinada alojar los transformadores de medida de tensión e intensidad, permitiendo comunicar con el embarrado del conjunto general de celdas, mediante barras.

Dimensiones y Peso

- Ancho:800 mm
- Alto:1750 mm
- Fondo:1025 mm
- Peso (vacía):165 kg
- Cerradura de enclavamiento de puerta.

Aparamenta de medida

- 1 Ud. Resistencia vitrificada de 25 ohmios y 800 W
- 3 Ud. Transformador de tensión con 2 secundarios, 16500: $\sqrt{3}$ / 110: $\sqrt{3}$ - 110: 3 con dispositivo antiexplosivo:
 - o Facturación: 10 VA clase 0,5 o mejor
 - o Ferrorresonancia: 50 VA clase 3P
- 3 Ud. Transformador de intensidad con doble relación primaria, medida a 4 hilos, relación 200-300/5 A:
 - o Facturación: 5 VA clase 0,2S
 - o Protección: 10 VA clase 5P20
- 1 Ud. Transformador de Intensidad homopolar, relación 50/1 A, 0,25 VA clase 15% a 0,05 In y a 10 In y 5% a In

	PROYECTO DE EJECUCIÓN PLANTA FOTOVOLTAICA “MORALEJA” DE 5 MW DE POTENCIA T.M. MORALEJA DE ENMEDIO (MADRID)
Octubre 2022	MEMORIA

Celda 3: cgmcosmos-v. Interruptor automático de vacío.

Celda con envolvente metálica, formada por un módulo con las siguientes características:

La celda **cgmcosmos-v** de interruptor automático de vacío está constituida por un módulo metálico con aislamiento en gas, que incorpora en su interior un embarrado superior de cobre, y una derivación con un seccionador rotativo de tres posiciones, y en serie con él, un interruptor automático de corte en vacío, enclavado con el seccionador. La puesta a tierra de los cables de acometida se realiza a través del interruptor automático. La conexión de cables es inferior-frontal mediante bornas enchufables. Presenta también captadores capacitivos para la detección de tensión en los cables de acometida y puede llevar un sistema de alarma sonora de puesta a tierra, que suena cuando habiendo tensión en la línea se introduce la palanca en el eje del seccionador de puesta a tierra. Al introducir la palanca en esta posición, un sonido indica que puede realizarse un cortocircuito o un cero en la red si se efectúa la maniobra.

– Características eléctricas:

- Tensión asignada: 24 kV
- Intensidad asignada: 400 A
- Nivel de aislamiento
- Frecuencia industrial (1 min) a tierra y entre fases: 50 kV
- Impulso tipo rayo a tierra y entre fases (cresta): 125 kV
- Capacidad de cierre (cresta): 400 A
- Capacidad de corte en cortocircuito: 16 kA
- Clasificación IAC: Sin clasificación IAC

– Características físicas:

- Ancho: 480 mm
- Fondo: 850 mm
- Alto: 1740 mm
- Peso: 218 kg

– Otras características constructivas:

- Mando interruptor automático: motor RAM
- Relé de protección: ekor.RPS-DD

	PROYECTO DE EJECUCIÓN PLANTA FOTOVOLTAICA “MORALEJA” DE 5 MW DE POTENCIA T.M. MORALEJA DE ENMEDIO (MADRID)
Octubre 2022	MEMORIA

Celda 4: Medida tensión en barras. Celda CGMcosmos-P de protección y medida de tensión en barras, con aislamiento y corte en SF₆

Celda de Media Tensión modular de protección con fusibles para protección de transformadores con potencia igual o inferior a 2000 kVA, en función de la tensión de red, con las siguientes características particulares:



Valores Eléctricos

- Tensión asignada Ur: 24 kV
- Intensidad asignada: 400 A
- Intensidad de corta duración Ik: 16 kA eficaz – 40 kA cresta
1 s
- Intensidad de corta duración PaT: 1 kA eficaz – 2,5 kA cresta 1 s
- Clase IAC AF/AFL (opcional): 20 kA 1 s

Construcción

Compartimentos individuales con separación metálica de embarrado – interruptor, de conexión de cables y compartimentos portafusible con pasatapas frontales con las 3 fases a la misma altura, mecanismo de maniobras, con esquema sinóptico del circuito principal en la cubierta, y expansión de gases inferior trasera.

Interruptor trifásico categoría E3 según norma IEC 60265-1 de corte en gas SF₆ de 3 posiciones conectado – seccionado – puesto a tierra, antes y después de los contactos de los fusibles, con seccionador de puesta a tierra categoría E2 (5 CC) de capacidad de cierre sobre cortocircuito según norma IEC 62271-102. Ambas secuencias, interruptor y seccionador, ensayadas sobre un mismo elemento.

Mecanismo de maniobra operado mediante palanca, velocidad de accionamiento independiente del operador, manual con retención tipo BR con bobina de disparo a 230 Vca y mecanismo de disparo combinado interruptor – fusible con intensidad de transferencia de 1600 A, según IEC 62271-105. Endurancia para el interruptor de clase M1, 1000 maniobras, según norma IEC 60265-1 y para el seccionador de puesta a tierra de clase M0, 1000 maniobras. Intercambiable en obra en cualquier posición del

	PROYECTO DE EJECUCIÓN PLANTA FOTOVOLTAICA “MORALEJA” DE 5 MW DE POTENCIA T.M. MORALEJA DE ENMEDIO (MADRID)
Octubre 2022	MEMORIA

interruptor sin necesidad de cortar servicio, incorporando elemento de sujeción del interruptor con el mecanismo retirado condenable por candado. Incorpora un contacto de señalización de posición del interruptor – seccionador:

- Interruptor / Seccionador / Seccionador de PaT: 1 NAC

Compartimentos portafusibles independientes para cada fase aislados en gas situados en posición horizontal para fusibles limitadores de corriente de 24 kV, según IEC 60282-1.

Indicación de posición segura del interruptor (ensayo de cadena cinemática según IEC 62271-102).

- 3 Ud. Transformador de tensión, 16500: $\sqrt{3}$ / 110: $\sqrt{3}$ con dispositivo antiexplosivo:
 - o Protección: 10 VA clase 0,5

Conjunto de Unión formado por 3 adaptadores elastoméricos con control del campo eléctrico.

Seguridad

1 Indicador luminoso autoalimentado de presencia de tensión ekoVPIS de Ormazabal de acuerdo a norma IEC 61958.

Protección de personas y bienes ante los efectos de un arco interno, según los criterios del Anexo A de la norma IEC 62271-200 en todos los compartimentos clase IAC AFL (opcional).

Dimensiones y Peso

- Ancho:470 mm
- Alto:1740 mm
- Fondo:.....735 mm
- Peso:150 kg

	<p>PROYECTO DE EJECUCIÓN PLANTA FOTOVOLTAICA “MORALEJA” DE 5 MW DE POTENCIA T.M. MORALEJA DE ENMEDIO (MADRID)</p>
<p>Octubre 2022</p>	<p>MEMORIA</p>

Celda 5: Entrada línea de evacuación hacia CS: Celda CGMcosmos-L de línea con aislamiento y corte en SF₆

Celda de Media Tensión modular de entrada / salida de cables procedentes del centro de transformación de la planta con las siguientes características particulares:



Valores eléctricos

- Tensión asignada Ur: 24 kV
- Intensidad asignada: 400 A
- Intensidad de corta duración Ik: 16 kA eficaz – 40 kA cresta 1 s
- Clase IAC AF/AFL (opcional): 16 kA 1 s

Construcción

Compartimentos individuales con separación metálica de embarrado – interruptor, de conexión de cables con pasatapas frontales con las 3 fases a la misma altura, mecanismo de maniobras, con esquema sinóptico del circuito principal en la cubierta, y expansión de gases inferior trasera.

Interruptor trifásico categoría E3 (5 CC) según norma IEC 60265-1 de corte en gas SF₆ de 3 posiciones conectado – seccionado – puesto a tierra con seccionador de puesta a tierra categoría E2 (5 CC) de capacidad de cierre sobre cortocircuito según norma IEC 62271-102. Ambas secuencias, interruptor y seccionador, ensayadas sobre un mismo elemento.

Mecanismo de maniobra operado mediante palanca, velocidad de accionamiento independiente del operador, manual tipo B con endurancia para el interruptor de clase M1, 1000 maniobras, según norma IEC / UNE-EN 60265-1. Intercambiable en obra en cualquier posición del interruptor sin necesidad de cortar servicio, incorporando elemento de sujeción del interruptor con el mecanismo retirado condenable por candado.

	PROYECTO DE EJECUCIÓN PLANTA FOTOVOLTAICA “MORALEJA” DE 5 MW DE POTENCIA T.M. MORALEJA DE ENMEDIO (MADRID)
Octubre 2022	MEMORIA

Indicación de posición segura del interruptor (ensayo de cadena cinemática según IEC 62271-102).

3 Pasatapas de 630 A, tipo C, según norma EN 50181 para conexión mediante terminales atornillables (Ormazabal recomienda conectores Euromold).

Conjunto de Unión formado por 3 adaptadores elastoméricos con control del campo eléctrico.

Seguridad

1 Indicador luminoso autoalimentado de presencia de tensión ekorVPIS de Ormazabal de acuerdo a norma IEC 61958.

1 Alarma sonora autoalimentada de prevención de puesta a tierra ekorSAS de Ormazabal que se activa cuando habiendo tensión eléctrica en la acometida de Media Tensión, se introduce la palanca en el acceso al eje de accionamiento del seccionador de puesta a tierra. Rango de funcionamiento de acuerdo a IEC 61958.

Protección de personas y bienes ante los efectos de un arco interno, según los criterios del Anexo A de la norma IEC 62271-200 en todos los compartimentos clase IAC AFL (opcional).

Dimensiones y peso

- Ancho:365 mm
- Alto:1740 mm
- Fondo:735 mm
- Peso:100 kg

	PROYECTO DE EJECUCIÓN PLANTA FOTOVOLTAICA “MORALEJA” DE 5 MW DE POTENCIA T.M. MORALEJA DE ENMEDIO (MADRID)
Octubre 2022	MEMORIA

9.4 Medida de la energía.

El punto de medida se ubicará aguas arriba de las celdas de protección del transformador de servicios auxiliares y de la celda de seccionamiento de la generación, de modo que mida la generación neta, es decir, incluyendo los consumos requeridos por los servicios auxiliares de la planta.

El equipo de medida y de comunicaciones será instalado por el titular de la planta y autorizado por I-DE.

El armario de medida será normalizado A. T. -Tipo 2-3 de 750x750 con una regleta de verificación de 10 bornas. El armario de medida será accesible desde la fachada principal del centro de protección y medida, siendo el sistema de cierre homologado por I-DE.

Mediante canalizaciones fijas en superficie se instalarán 2 tubos protectores rígidos según ITC-BT-21, que irán desde la celda de medida en A.T. hasta el armario de medida. Por el tubo de intensidades irán 6 cables flexibles unipolares o manguera con aislamiento XLPE y tensión 0,6/1 kV, apantallados, de 6 mm², timbrados y en los extremos con collarines Re y Rs para la fase R, Se y Ss para la fase S, Te y Ts para la fase T. Por el de tensiones irán 4 cables unipolares con aislamiento XLPE y tensión 0,6/1 kV, apantallados, de 6 mm², timbrados y en los extremos con collarines R, S, T y N.

9.5 Protecciones.

En base a la norma MT 3.53.01 de I-DE en el Centro de Protección y Medida se han tenido en cuenta las protecciones siguientes:

- Interruptor automático en el mismo nivel de tensión que el punto de conexión.
- Protecciones de sincronismo con la red. No se prevé la instalación de protecciones de sincronizador automático y relé de mínima tensión en el centro de protección y medida, ya que estas protecciones se encuentran integradas en el inversor fotovoltaico. El inversor seleccionado cumple con la norma IEC 62116 así como con el código de conexión a red europeo. El inversor fotovoltaico dispone de un relé de conexión que impide la inyección de corriente hasta alcanzar el rango establecido de tensión y frecuencia.

	PROYECTO DE EJECUCIÓN PLANTA FOTOVOLTAICA “MORALEJA” DE 5 MW DE POTENCIA T.M. MORALEJA DE ENMEDIO (MADRID)
Octubre 2022	MEMORIA

Dada la tecnología de generación de que se trata, en caso de impedir la presencia de tensión en la salida del inversor mediante la apertura del interruptor automático por la ausencia de señal de protecciones de sincronismo con la red y mínima tensión del generador, este no llegaría a arrancar, ya que el propio relé interno de conexión de sincronismo con la red impediría su arranque para garantizar el no funcionamiento en isla.

- Protecciones de sobreintensidades (67N y 50/51) que actuarán sobre el interruptor automático en caso de falla. Los transformadores de protección podrán estar situados tanto aguas arriba como aguas abajo del interruptor automático.
- Protección de mínima tensión (27) que medirá tensión en el lado de la red de distribución y actuará sobre el interruptor automático en caso de salir del rango. Regulable de $0,7 U_n$ a $1,0 U_n$.
- Protección de máxima tensión (59), regulable de $0,9 U_n$ a $1,3 U_n$. Temporizado ajustable entre 0 y 2 s. Que actuará sobre el interruptor automático.
- Protección de máxima y mínima frecuencia (81M + 81m), temporizado ajustable entre 0 y 5 s, que actuará sobre el interruptor automático.
- Protección de máxima tensión homopolar (59N) regulable 5 – 40 V. Temporización ajustable entre 0 y 15 segundos

	<p>PROYECTO DE EJECUCIÓN PLANTA FOTOVOLTAICA “MORALEJA” DE 5 MW DE POTENCIA T.M. MORALEJA DE ENMEDIO (MADRID)</p>
<p>Octubre 2022</p>	<p>MEMORIA</p>

9.5.1 Protecciones en el interruptor de interconexión.

Módulo metálico adosado a las celdas en su parte superior frontal o panel mural conteniendo en su interior debidamente montado y conexionados los siguientes aparatos y materiales:

1. Relé de protección de alimentador y controlador de posición, con las siguientes funciones:

- Protecciones:

Sobreintensidad	3x50/51, 50N/51N
Neutro sensible	50Ns/51Ns
Sobreintensidad direccional	67/67N
Tensión homopolar	59/59N
Mínima/Máxima tensión	27
Frecuencia	81m/M
Desequilibrio	46
Reenganche	79

- Medidas

Intensidad
Tensión
Potencia
Energía

- Control

Estado y mando del interruptor Panel Local

- Registro de sucesos
- Informe de faltas
- Oscilografía
- Cronología
- Autosupervisión
- Carga Fría

	PROYECTO DE EJECUCIÓN PLANTA FOTOVOLTAICA “MORALEJA” DE 5 MW DE POTENCIA T.M. MORALEJA DE ENMEDIO (MADRID)
Octubre 2022	MEMORIA

- Automatismos

- Comunicaciones

2. Bloques de pruebas de 4 elementos para protección de los secundarios de los transformadores de intensidad y tensión.

Interruptor automático magnetotérmico bipolar con contactos auxiliares (1 NA + 1 NC) para protección del mando.

Interruptor automático magnetotérmico bipolar para protección de los equipos de control del cajón.

1 Interruptor automático magnetotérmico bipolar con contactos auxiliares (1 NA + 1 NC) + bobina de disparo para protección del motor.

1 Interruptor automático magnetotérmico bipolar con contactos auxiliares (1 NA + 1 NC) para protección del secundario en triangulo abierto del transformador de tensión.

1 Interruptor automático magnetotérmico IV con contactos auxiliares (1 NA + 1 NC) para protección del secundario del transformador de tensión.

1 Resistencia de ferorresonancia.

Preparada para comunicación por RS485 y protocolo PROCOME.

Así mismo este producto cumple con la directiva de la Unión Europea sobre compatibilidad electromagnética 89/336/EEC y con la CEI 60255. Esta conformidad viene recogida en el protocolo de ensayo realizado B0014-024-IN-ME acorde a las normas genéricas EN 50081 y EN 50082.

	PROYECTO DE EJECUCIÓN PLANTA FOTOVOLTAICA “MORALEJA” DE 5 MW DE POTENCIA T.M. MORALEJA DE ENMEDIO (MADRID)
Octubre 2022	MEMORIA

10 PPC (POWER PLANT CONTROLLER).

El PPC (Power Plant Controller) se instalará en el centro de protección y medida de la planta, siendo la interfaz entre el operador de red y la planta. Es una herramienta de control para regular el funcionamiento de la planta según los parámetros prefijados o requeridos en un momento determinado por el operador de red, del que podrá recibir las consignas de funcionamiento.

El PPC permite gestionar el funcionamiento de los inversores a través de una red de comunicaciones. Requerirá, por tanto, tener la medida de potencia activa, la frecuencia, tensión y potencia reactiva en el punto de conexión. Además, mide la potencia activa y reactiva instantánea de cada inversor y toma los requerimientos del operador de red para establecer varios parámetros como rampas de variación de potencia, reserva de potencia activa, tensión en el punto de conexión, etc.

Control de Potencia Activa.

El PPC permite regular potencia activa en lazo abierto o cerrado. En lazo abierto, la potencia activa medida en el punto de interconexión será igual a la definida menos las pérdidas en planta. En lazo cerrado, se obtendrá la referencia comandada siempre que haya suficiente potencia activa disponible en planta. La potencia activa estará en todo caso limitada a **4,927 MW**, la capacidad de acceso en el punto de interconexión.

Control de potencia-frecuencia.

La potencia activa se puede ajustar automáticamente en respuesta a eventos de alta o baja frecuencia.

Control de potencia reactiva.

El PPC permite regular potencia reactiva en lazo abierto o cerrado. En lazo abierto, la potencia reactiva medida en el punto de interconexión será igual a la definida menos las pérdidas en planta. En lazo cerrado, se obtendrá la referencia comandada siempre que haya suficiente potencia reactiva disponible en planta.

	<p>PROYECTO DE EJECUCIÓN PLANTA FOTOVOLTAICA “MORALEJA” DE 5 MW DE POTENCIA T.M. MORALEJA DE ENMEDIO (MADRID)</p>
<p>Octubre 2022</p>	<p>MEMORIA</p>

Control de factor de potencia.

Este modo de control se implementa en lazo cerrado. Sus entradas son la potencia activa medida en el punto de interconexión y el valor ajustado de referencia de factor de potencia a obtener en dicho punto.

Control de tensión.


En función de la tensión medida en el punto de interconexión y de la consigna de tensión definida, el PPC comandará a los equipos que componen la planta el valor de potencia reactiva inductiva o capacitiva a inyectar, según se requiera reducir o aumentar el valor de tensión en el punto de interconexión para alcanzar la referencia ajustada.

Control de potencia reactiva-tensión.

La potencia reactiva se puede ajustar automáticamente en respuesta a eventos de alta o baja tensión.

El PPC funcionará de forma independiente a la monitorización de las instalaciones, sin perjuicio de que exista comunicación entre ambos sistemas.

En la siguiente imagen, se puede ver un esquema tipo del sistema PPC:

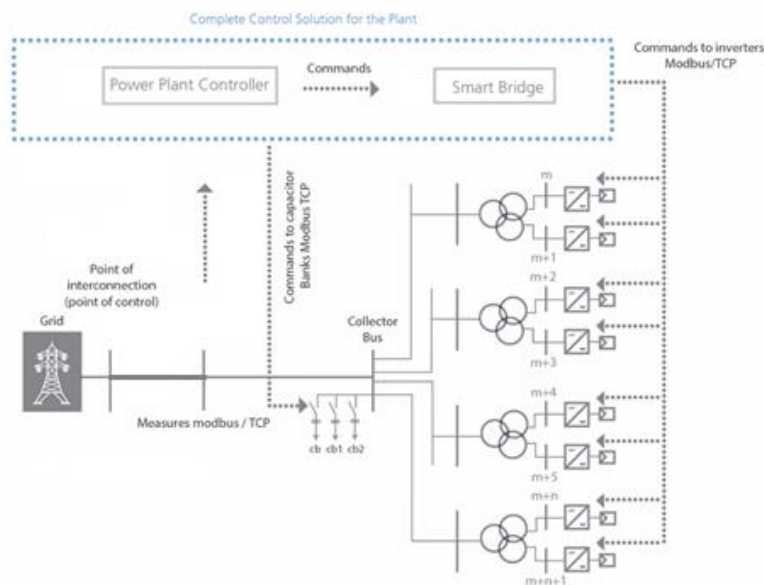

	PROYECTO DE EJECUCIÓN PLANTA FOTOVOLTAICA “MORALEJA” DE 5 MW DE POTENCIA T.M. MORALEJA DE ENMEDIO (MADRID)
Octubre 2022	MEMORIA

11 SISTEMA DE SEGURIDAD.

Se opta por un sistema de seguridad compuesto de un sistema detector de intrusión y un sistema de circuito cerrado de televisión-vídeo (CCTV), compuesto por cámaras de vigilancia fijas térmicas, con visión nocturna, con foco infrarrojo, y cámaras domos, distribuidas a lo largo del perímetro abarcado por las plantas a una distancia aproximada de 100 metros para cubrir todo el perímetro de la planta.

Para la instalación del sistema de seguridad, se instalarán durante la fase de ejecución del proyecto unos tubos enterrados a una profundidad mínima de 40 cm, con un diámetro mínimo de 63 cm, por los que se tenderán los cables de señal y alimentación de las cámaras.

Las cámaras irán conectadas, 5 a 5 aproximadamente, realizando un bus de comunicaciones y cada agrupación de 16 cámaras se recogerán en un videograbador situado en los distintos centros de transformación.

La alimentación del sistema de seguridad vendrá desde el cuadro de SSAA de la planta. La transmisión de datos se hará hasta el edificio O&M, donde el proveedor del CCTV montará sus equipos en el mismo armario que el sistema SCADA (Sistema de Monitorización de la Planta Fotovoltaica). La parte de comunicación conectará todos los centros de transformación en anillo mediante un switch y con un servidor para esta planta que será el que emitirá las imágenes del CCTV.

Cada Centro de Transformación debe disponer de una UPS capaz de proveer energía suficiente a las cámaras alimentadas por este al menos durante 30 minutos.

Los báculos irán anclados a un dado de hormigón de 40x40x60 cm, tal y como recomiendan los fabricantes. La altura de los báculos será de 4 metros aproximadamente y podrán ser fijos o abatibles. Se recomienda que una vez que se haya realizado la instalación se realice una prueba de puesta en marcha para comprobar que el perímetro está perfectamente cubierto haciendo saltar las alarmas de todas las cámaras.

	PROYECTO DE EJECUCIÓN PLANTA FOTOVOLTAICA “MORALEJA” DE 5 MW DE POTENCIA T.M. MORALEJA DE ENMEDIO (MADRID)
Octubre 2022	MEMORIA

12 SISTEMA ELÉCTRICO.

El cableado de la planta se basa en 3 niveles de conductores en BT, cable nivel 0, cable nivel 1, cable nivel 2 y el cable MT. Cada uno de estos tipos de cables se refieren a un nivel diferente de la instalación:

- Cable Nivel 0: Es el cable solar que define los string, es decir, el cable a la salida de las cajas de diodos de los módulos que ejerce la unión entre módulos.
- Cable de Nivel 1: Es el cable solar que une los conectores que quedan libres de los string de módulos con las bornas de entrada de los inversores, donde se producirá la transformación DC/AC.
- Cable Nivel 2: Es el cable que une la salida de cada inversor con la entrada correspondiente del centro de transformación a que pertenece.
- Cable MT: Es el cable que conforma la red de media tensión del parque (AC) hasta el CPM y que une el CPM con el CS de Compañía.

El sistema eléctrico se divide en 3 partes, Sistema de Baja Tensión, Sistema de Media Tensión y Sistema de Tierra.

En el Anejo 2: Cálculos del presente proyecto se visualiza el cálculo eléctrico de cableado, tanto de BT como MT de la planta.

Los módulos fotovoltaicos serán conectados en serie, formando los strings. En este proyecto, las series o string están compuestos por la unión de 32 módulos mediante el cableado integrado en el propio módulo (nivel 0). A continuación, cada serie o string es conectada a una entrada del inversor mediante el cableado de primer nivel (nivel 1). Este tramo de cableado está compuesto por cableado del tipo H1Z2Z2-K. Finalmente, los inversores serán conectados con el cuadro de BT de los Centros de Transformación a través del cableado nivel 2, compuesto por cables de XZ1-AI.

Los Cables de Nivel 0 y 1 serán embridados en la propia estructura soporte de los módulos siempre que sea posible y el cableado de nivel 1 será enterrado bajo tubo en aquellos tramos en que no exista continuidad por las estructuras soporte y sea necesario para llegar hasta el inversor.

	PROYECTO DE EJECUCIÓN PLANTA FOTOVOLTAICA “MORALEJA” DE 5 MW DE POTENCIA T.M. MORALEJA DE ENMEDIO (MADRID)
Octubre 2022	MEMORIA

Con respecto al cableado de nivel 2 se instalará directamente enterrado para acometer al cuadro de BT del Centro de transformación.

El cableado de media tensión se encarga de la evacuación de la energía de la planta desde el centro de transformación hasta el centro de protección y medida. Los conductores se instalarán en zanjas directamente enterrados hasta llegar a la celda de medida del centro de protección y medida.

Los criterios de cálculo para los circuitos de BT han de seguir lo expuesto en la normativa IEC 60364-5-52 así como a la normativa IEC-60364-7-712 y el REBT.

Los Criterios para los circuitos de MT han de seguir lo expuesto en la normativa IEC 60502-2.

La estructura de los paneles del generador fotovoltaico estará conectada a tierra, independiente del neutro de la empresa distribuidora formando una red de tierras. El cable de dicha red será desnudo de cobre y de sección mínima de 35 mm².

Del mismo modo, se dará tierra a todas las cámaras que conforman el sistema de seguridad del parque mediante una pica y sus respectivos rabillos de cable de cobre desnudo de 35 mm² a cada una de las cámaras.

Los centros de transformación tendrán su propia red de tierra de cobre desnudo y de sección mínima de 50 mm².

	<p>PROYECTO DE EJECUCIÓN PLANTA FOTOVOLTAICA “MORALEJA” DE 5 MW DE POTENCIA T.M. MORALEJA DE ENMEDIO (MADRID)</p>
<p>Octubre 2022</p>	<p>MEMORIA</p>

12.1 Material para la Instalación Eléctrica

Los conductores que se emplearán en la parte de corriente continua de la instalación (cableado nivel 1) serán de cobre, unipolares, tensión asignada no inferior a 1,8 kV y el tipo de cable sería AS (Alta Seguridad), el tipo de cable para esta parte de la instalación es el designado técnicamente como H1Z2Z2-K, en el Anejo 3: características de equipos puede verse las características de este tipo de cableado.



Imagen 9. Cableado H1Z2Z2-K

Los conductores que se emplean para la parte de Baja tensión en AC (cableado nivel 2) son de aluminio, unipolares de tensión asignada no inferior a 1,2kV y deberá ser de tipo AS, este tipo de cableado se denomina XZ1-AI y en el en el Anejo 3: características de equipos puede verse las características de este tipo de cableado.



Imagen 10. Cableado XZ1-AI

	PROYECTO DE EJECUCIÓN PLANTA FOTOVOLTAICA “MORALEJA” DE 5 MW DE POTENCIA T.M. MORALEJA DE ENMEDIO (MADRID)
Octubre 2022	MEMORIA

Para los circuitos de media tensión, los conductores deben ser de aluminio, unipolares, cumplir con un aislamiento mínimo de 12/20 kV y contar con una pantalla de cobre de al menos 16 mm² de sección eficaz. El tipo de cable para esta parte de la instalación es el designado técnicamente como AL-HEPRZ1, en el Anejo 3: características de equipos puede verse las características de este tipo de cableado.



Imagen 11. *Cableado AL HEPRZ1*

	PROYECTO DE EJECUCIÓN PLANTA FOTOVOLTAICA “MORALEJA” DE 5 MW DE POTENCIA T.M. MORALEJA DE ENMEDIO (MADRID)
Octubre 2022	MEMORIA

13 LÍNEA INTERIOR DESDE CT A CPM.

13.1 Longitud y trazado.

La línea eléctrica de MT se divide en dos tramos claramente diferenciados.

- Tramo 1: Comprende desde el centro de transformación, ubicado en el interior de la planta, hasta el centro de protección y medida. Tiene una longitud aproximada de 360 m.
- Tramo 2: Comprende desde el centro de protección y medida hasta el centro de seccionamiento. Esta línea de evacuación será objeto de un proyecto independiente.

En este proyecto, sólo definiremos el Tramo 1 de la línea de MT, el cual atraviesa las siguientes parcelas catastrales:

Ref. Catastral	Polígono	Parcela	T.M.	Afección	Long (m).
28089A007000600000OM	7	60	Moraleja de Enmedio	Recinto PFV Moraleja	360

	PROYECTO DE EJECUCIÓN PLANTA FOTOVOLTAICA “MORALEJA” DE 5 MW DE POTENCIA T.M. MORALEJA DE ENMEDIO (MADRID)
Octubre 2022	MEMORIA

13.2 Características generales.

13.2.1 Conductores.

Estarán constituidos por conductores de aluminio, compactos de sección circular de varios alambres cableados de acuerdo con la Norma UNE-EN 60228, y la pantalla metálica estará constituida por una cinta longitudinal de aluminio termosoldada y adherida a la cubierta. Serán obturados longitudinalmente para impedir la penetración del agua, no admitiéndose para ello los polvos higroscópicos sin soporte y cuya cubierta exterior será de poliolefina de color rojo.


Los cables tendrán aislamiento de polietileno reticulado (XLPE) y estarán de acuerdo con la Norma UNE-HD 620-5-E-1.

Los empalmes y conexiones de los cables subterráneos se efectuarán siguiendo métodos o sistemas que garanticen una perfecta continuidad del conductor y de su aislamiento.

Las pantallas de los cables se conectarán a tierra en los dos extremos de la línea (esquema 1).

Esquema 1



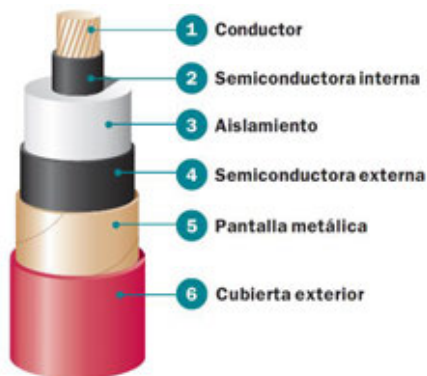

Los cables serán del tipo AL HEPRZ1 de las siguientes características:

- Secciones (f)	1X240mm ² de Al
- Aislamiento	polietileno reticulado XLPE
- Nivel	12/20 kV
- Aislamiento cubierta	Poliolefina termoplástica, Z1 Vemex.
- Tipo constructivo	HEPRZ1
- Sección de la pantalla	16 mm ²
- Resistencia Óhmica máxima (a 20°C)	0,125 Ohm/Km
- Reactancia (X)	0,102 Ohm/Km
- Capacitancia (C)	0,435 µF /Km
- Radio mínimo de curvatura	540 mm
- I _{máx. admisible} enterrado bajo tubo	345 A
- I _{cc} conductor 1 s	22560 A
- I _{cc} pantalla 1 s	3130 A

Los empalmes y terminales serán adecuados a la naturaleza, composición y sección de los cables, y no deberán aumentar la resistencia eléctrica de estos. Los terminales deberán ser, asimismo, adecuados a las características ambientales.

Los empalmes y terminales se realizarán siguiendo el MT-NEDIS correspondiente cuando exista, o en su defecto, las instrucciones del fabricante.

	PROYECTO DE EJECUCIÓN PLANTA FOTOVOLTAICA “MORALEJA” DE 5 MW DE POTENCIA T.M. MORALEJA DE ENMEDIO (MADRID)
Octubre 2022	MEMORIA

Terminales: la reconstitución del aislamiento, pantallas y cubiertas se realizará de acuerdo con la técnica de fabricación correspondiente al diseño, el fabricante indicará las características de los materiales usados para la confección de empalmes o terminales, así como sus verificaciones y ensayos.

No se admitirá que el aislamiento y la cubierta estén formados por cintas materiales cuya forma y dimensiones dependan de la habilidad del operario. Además, solo se aceptarán estas como elementos de sellado, cierre o relleno, debiendo ser de características auto soldable y anti-surco.

Los terminales de entrada directa deberán cumplir con la norma CEI 60 859 y el doc. CLC/TC14/WG13 para los terminales de cables de aparamenta y transformadores, respectivamente, donde se especifica las dimensiones del Terminal de cable y de la cámara de aparato de conexión. Cada Terminal se rellenará con aceite de silicona compatible con el aislamiento del cable.

Intensidades máximas admisibles

Las intensidades máximas admisibles en servicio permanente dependen en cada caso de la temperatura máxima que el aislante pueda soportar sin alteraciones en sus propiedades eléctricas, mecánicas o químicas.

Esta temperatura es función del tipo de aislamiento y del régimen de carga. En cables con aislamiento de papel impregnado, depende también de la tensión. Para cables sometidos a ciclos de carga, las intensidades máximas admisibles serán superiores a las correspondientes en servicio permanente.

Las temperaturas máximas admisibles de los conductores de etileno-propileno de alto módulo (HEPR) son de 105 °C en servicio permanente y mayor de 250 °C para un cortocircuito de un tiempo inferior a 5 segundos. En el caso de los conductores de polietileno reticulado (XLPE) son de 90 °C en servicio permanente y de 250 °C en cortocircuito.

Las condiciones del tipo de instalación y disposición de los conductores, influyen en las intensidades máximas admisibles. Es por ello que se aplican los factores de corrección para el cálculo de la sección de los conductores.

	PROYECTO DE EJECUCIÓN PLANTA FOTOVOLTAICA “MORALEJA” DE 5 MW DE POTENCIA T.M. MORALEJA DE ENMEDIO (MADRID)
Octubre 2022	MEMORIA

Intensidades de cortocircuito máximas admisibles

Las intensidades máximas de cortocircuito admisibles en los conductores se calcularán de acuerdo con la Norma UNE 21192, siendo válido el cálculo aproximado de las densidades de corriente.

Estas densidades de corriente se calculan de acuerdo con las temperaturas especificadas en la tabla 5 del ITC-LAT-06, considerando como temperatura inicial, la máxima asignada al conductor en servicio permanente (105 °C para HEPR y 90 °C para XLPE), y como temperatura final la máxima asignada al conductor para cortocircuitos de duración inferior a 5 segundos (>250 °C para HEPR y 250 °C para XLPE). En el cálculo se considera que todo el calor desprendido durante el proceso es absorbido por los conductores, ya que su masa es muy grande en comparación con la superficie de disipación de calor y la duración del proceso es relativamente corta (proceso adiabático).

13.2.2 Protecciones.

Protecciones contra sobrecargas y cortocircuitos.

- Protección contra cortocircuitos La protección contra cortocircuitos por medio de interruptores automáticos se establecerá de forma que la falta sea despejada en un tiempo tal, que la temperatura alcanzada por el conductor durante el cortocircuito no dañe el cable. Las intensidades máximas de cortocircuito admisibles para los conductores y las pantallas correspondientes a tiempos de desconexión comprendidos entre 0,1 y 3 segundos, serán las indicadas en las tablas 25 y 26 de la ITC-LAT-06. Podrán admitirse intensidades de cortocircuito mayores a las indicadas en este manual técnico siempre que el fabricante del cable aporte la documentación justificativa correspondiente.
- En general, no será obligatorio establecer protecciones contra sobrecargas. Si bien, es necesario controlar la carga en el origen de la línea o del cable mediante el empleo de aparatos de medida, mediciones periódicas o bien por estimaciones estadísticas a partir de las cargas conectadas al mismo con objeto de asegurar que la temperatura del cable no supere la máxima admisible en servicio permanente.

	PROYECTO DE EJECUCIÓN PLANTA FOTOVOLTAICA “MORALEJA” DE 5 MW DE POTENCIA T.M. MORALEJA DE ENMEDIO (MADRID)
Octubre 2022	MEMORIA

Los cables estarán debidamente protegidos contra los efectos térmicos y dinámicos que puedan originarse debido a las sobreintensidades que puedan producirse en la instalación.

Protecciones contra sobretensiones.

Los cables aislados deberán estar protegidos contra sobretensiones por medio de dispositivos adecuados, cuando la probabilidad e importancia de las misma así lo aconsejen.

Para ello se utilizarán pararrayos de oxido metálico, los cuales deberán cumplir la MIE-RAT-12 y la MIERAT-13

Puesta a tierra.

Se conectarán a tierra las pantallas y armaduras de todas las fases en cada uno de los extremos. Esto garantiza que no existan tensiones inducidas en las cubiertas metálicas.

	PROYECTO DE EJECUCIÓN PLANTA FOTOVOLTAICA “MORALEJA” DE 5 MW DE POTENCIA T.M. MORALEJA DE ENMEDIO (MADRID)
Octubre 2022	MEMORIA

14 OBRA CIVIL

En el presente capítulo se describe toda la obra civil necesaria para las instalaciones de la planta fotovoltaica.

14.1 Limpieza y Desbroce

Consiste en extraer y retirar de las zonas designadas todos los árboles, plantas, maleza, broza, maderas caídas, escombros, basura o cualquier otro material indeseable según el proyecto. Estos trabajos serán los mínimos posibles para cumplir con lo requerido para una correcta construcción del proyecto.

La ejecución de esta operación incluye las operaciones siguientes

- Remoción de los materiales objeto del desbroce
- Retirado y extendido de los mismos en su emplazamiento definitivo.

Se estará, en todo momento, a lo dispuesto a la legislación vigente en materia medioambiental, de seguridad y de salud, y de almacenamiento y transporte de productos de construcción.

El emplazamiento se mantendrá en todo momento limpio, antes, durante y después de los trabajos a ejecutarse cumpliendo con los requerimientos de calidad.

Las operaciones de remoción se efectuarán con las precauciones necesarias para lograr unas condiciones de seguridad y evitar daños en las construcciones próximas existentes. Todos los tocones o raíces mayores a 10 cm serán eliminados hasta una profundidad no inferior a 75 cm por debajo de la rasante.

14.2 Movimientos de Tierra

Se ejecutarán los movimientos de tierra necesarios para la instalación de las estructuras de soporte y para la ejecución de los viales internos, viales de acceso, drenajes y cimentaciones de centros de transformación y báculos del sistema CCTV.

Dada la orografía del emplazamiento con un perfil topográfico favorable prácticamente llano, la parcela tiene pendientes menores de las máximas permitidas, salvo actuaciones

	<p>PROYECTO DE EJECUCIÓN PLANTA FOTOVOLTAICA “MORALEJA” DE 5 MW DE POTENCIA T.M. MORALEJA DE ENMEDIO (MADRID)</p>
<p>Octubre 2022</p>	<p>MEMORIA</p>

puntuales. Se minimizará en todo caso los movimientos de tierra, los cuales no se estiman significativos, ni se prevé necesario la eliminación o decapado del terreno vegetal, salvo actuaciones puntuales.

14.3 Viales

Durante la fase de obra se realizarán caminos interiores de 3,5-4 metros de ancho destinado para el tránsito de vehículos de obra. Su sección estará compuesta por una subbase de zahorra natural o material seleccionado de la zona de 0,20 m de espesor debidamente compactada y una capa de rodadura de zahorra con un espesor de 10 cm.

Una vez finalizada la obra se dejarán los caminos recogidos en los planos adjuntos a esta memoria. Los caminos tendrán una anchura de 4 metros, con un desnivel del 2% desde el punto más alto.

El objeto de estos caminos es facilitar el acceso al personal de operación y mantenimiento. Al igual que los caminos provisionales de obra, estos estarán compuestos por una sub-base de zahorra natural o material seleccionado de la obra con un espesor mínimo de 0,20 m, debidamente compactada y una capa de zahorra de, al menos, 10 cm bien regada y compactada.

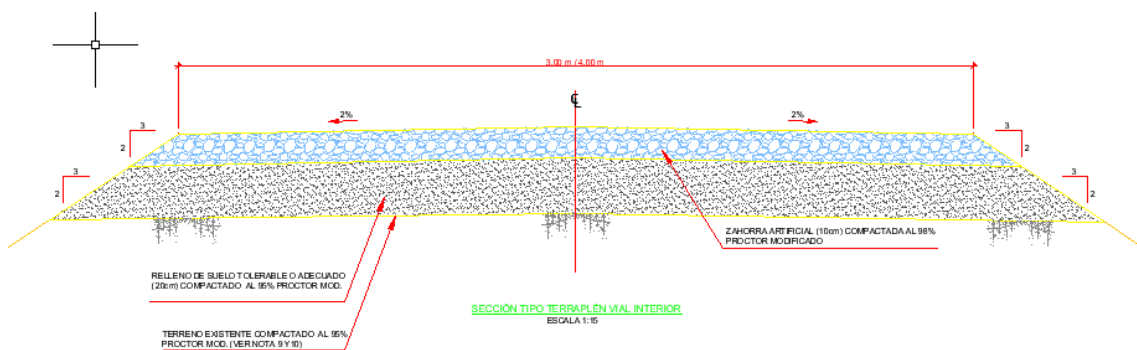


Imagen 12. Vial Tipo

	PROYECTO DE EJECUCIÓN PLANTA FOTOVOLTAICA “MORALEJA” DE 5 MW DE POTENCIA T.M. MORALEJA DE ENMEDIO (MADRID)
Octubre 2022	MEMORIA

14.4 Vallado.

El vallado a instalar será de tipo cinagético, estará compuesto por tubos galvanizados, colocados cada 3 metros en excavaciones rellenas de hormigón en masa H-25, de 40 mm de diámetro. La malla estará compuesta por alambre acero dulce galvanizado 4 mm² de espesor y tendrá 2,00 m de altura desde el terreno. En todos los cambios de dirección, o en su defecto, cada 48 m aproximadamente, se dispondrán postes de refuerzo con dos tornapuntas. Los componentes serán de colores opacos, no reflectantes e integrados cromáticamente en el entorno.

Se realizará un acceso al recinto mediante cancelas de 6 m de anchura y 2 m de altura en dos hojas.

14.5 Zanjas

Las zanjas seguirán lo dispuesto tanto en el REBT como el RAT. En el apartado de planos de este proyecto quedan recogidas las distintas tipologías de zanjas a utilizar.

Zanjas BT:

Se ejecutarán zanjas de mínimo 40 cm de anchura, quedando la parte superior del conductor más próximo a la superficie a una profundidad mínima de 60 cm.

Los cables podrán ir directamente enterrados salvo en los tramos de cruce de vial donde se reforzará la zanja con hormigón en cuyo caso los cables irán entubados. De haber cables de comunicaciones, estos irán en tubo de 50 mm.

Cuando lo haya, se tenderá el conductor de tierra en el fondo de la zanja sobre una capa de arena de río de un espesor mínimo de 10 cm. Sobre éste se extenderá una capa del mismo material, obteniéndose un relleno inferior de 50 cm.

Sobre esta capa se tienden los circuitos correspondientes a baja tensión, los cuales se cubrirán con otra capa de arena de idénticas características. Esta capa tendrá el espesor necesario según los cables que se vayan a instalar. La arena que se utilice para la protección de los cables será limpia, suelta y áspera, exenta de sustancias orgánicas, arcilla o partículas terrosas, para lo cual se tamizará o lavará convenientemente si fuera

	PROYECTO DE EJECUCIÓN PLANTA FOTOVOLTAICA “MORALEJA” DE 5 MW DE POTENCIA T.M. MORALEJA DE ENMEDIO (MADRID)
Octubre 2022	MEMORIA

necesario. Siempre se empleará arena de río y las dimensiones de los granos serán de 0,2 a 1 mm. Sobre los cables se extenderá una capa del mismo material con un espesor mínimo de 10 cm.

Encima de esta capa y a una distancia mínima de 20 cm se instalará el circuito de fibra óptica CCTV, y a continuación se colocará la protección mecánica. Esta protección mecánica podrá ser unas losetas de hormigón, placas protectoras de plástico, ladrillos o rasillas colocadas transversalmente.

Se continuará rellenando con arena de excavación hasta al menos 20 cm del nivel de terreno, donde se colocarán las cintas de señalización, y se finalizará el relleno de la zanja con tierra compactada procedente de las excavaciones.

Zanjas cableado MT

Se ejecutarán zanjas de mínimo 60 cm de anchura, quedando la parte superior del conductor de MT más próximo a la superficie a una profundidad mínima de 80 cm.

Cuando lo haya, se tenderá el conductor de tierra en el fondo de la zanja sobre una capa de arena de río de un espesor mínimo de 10 cm. Sobre éste se extenderá una capa del mismo material, obteniéndose un relleno inferior de 50 cm.

Sobre esta capa se tenderán los circuitos de media tensión correspondientes que se vayan a instalar, los cuales se cubrirán con otra capa de arena de idénticas características. La arena que se utilice para la protección de los cables será limpia, suelta y áspera, exenta de sustancias orgánicas, arcilla o partículas terrosas, para lo cual se tamizará o lavará convenientemente si fuera necesario. Siempre se empleará arena de río y las dimensiones de los granos estarán comprendidas entre 0,2 y 1 mm.

Sobre estos cables de MT, y a una distancia mínima de 25 cm, se tenderán los cables de fibra óptica con su correspondiente protección mecánica o tubo de 50 cm de diámetro.

Encima de este cable se continuará rellenando con arena de río 10 cm y se tenderá la protección mecánica, la cual podrá ser unas losetas de hormigón, placas protectoras de plástico, ladrillos o rasillas colocadas transversalmente.

	PROYECTO DE EJECUCIÓN PLANTA FOTOVOLTAICA “MORALEJA” DE 5 MW DE POTENCIA T.M. MORALEJA DE ENMEDIO (MADRID)
Octubre 2022	MEMORIA

Se continuará rellenando con arena de río hasta al menos 15 cm, donde se colocarán las cintas de señalización. Después, se terminará de completar la zanja con la misma tierra compactada.

Las zanjas BT y MT que cruzan el vial o transcurren por zonas de tránsito de vehículos se protegerán con una capa de hormigón de 0,10 m de espesor sobre la capa de arena y sus conductores deben estar protegidos bajo tubos.

Cruzamientos BT-MT

Los cruzamientos de cableado de BT se realizarán respetando siempre la misma separación que existe entre los cables en el interior de las zanjas, en el caso de diferencias de distancia siempre se respetará la mayor distancia.

En el caso de cruzamiento de cableado BT y MT, se realizará siempre respetando una separación vertical de al menos 10 cm entre los cables BT y los cables de MT, siendo siempre el cable MT el que quede más profundo.

Toda zanja por la cual circulen tubos de protección ha de ser prevista con arquetas de registro para el buen tendido y mantenimiento del cableado de su interior, cada 40 metros de canalización, evitándose así dificultades a la hora de inspeccionar, reparar o sustituir tramos de cables.

14.6 Edificio de operación y mantenimiento.


Se instalará un edificio prefabricado formado por elementos modulares prefabricados de hormigón armado con aislamiento térmico, realizándose “in situ” la cimentación y solera para el asiento y fijación de dichos elementos prefabricados y de los equipos interiores del edificio, así como la organización de las canalizaciones necesarias para el tendido de los cables de potencia y control.

Este edificio constará de una sola planta y se distribuirá en varias salas, que tendrán los usos de almacén de repuestos, taller, sala de control y aseos para el personal de planta.

En la sala de control irán ubicados los equipos correspondientes al control, y monitorización de la planta, y sistema de videovigilancia.

	<p>PROYECTO DE EJECUCIÓN PLANTA FOTOVOLTAICA “MORALEJA” DE 5 MW DE POTENCIA T.M. MORALEJA DE ENMEDIO (MADRID)</p>
<p>Octubre 2022</p>	<p>MEMORIA</p>

El edificio contará con un aseo para el uso del personal de mantenimiento, compuesto por ducha, aseo con retrete y lavabo. Dado que no existen instalaciones de suministro de agua potable y desagüe próximas, se instalará un depósito de agua potable con un grupo de presión que será periódicamente llenado por cisternas móviles. El esquema de la instalación de suministro de agua será el siguiente:

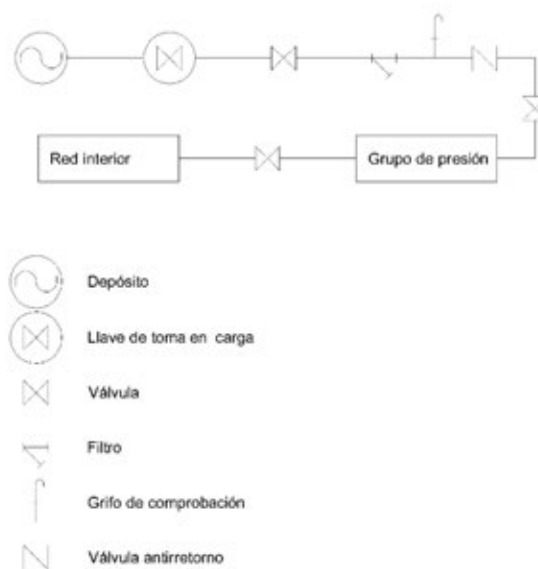

Las aguas residuales serán recogidas en una fosa séptica estanca para su posterior retirada, dado que no existe alcantarillado público en la zona.

Las salas de almacén y taller tendrán acceso desde el exterior, mediante una puerta de doble hoja, que permita el acceso de bultos de mayor tamaño. Además, disponen de accesos desde el interior del edificio.

Exteriormente el edificio irá rematado con una acera perimetral, y en las zonas de acceso a taller y almacén se facilitará el acceso desde el vial con una rampa de acceso.

	<p>PROYECTO DE EJECUCIÓN PLANTA FOTOVOLTAICA “MORALEJA” DE 5 MW DE POTENCIA T.M. MORALEJA DE ENMEDIO (MADRID)</p>
<p>Octubre 2022</p>	<p>MEMORIA</p>

15 SISTEMA DE MONITORIZACIÓN Y ESTACIONES METEOROLÓGICAS

El objeto del sistema de monitorización en este proyecto es conocer en tiempo real las producciones de los inversores, tensiones de strings, corriente de circuitos, etc.

Para ello, el proveedor colocará en el centro de transformación un armario donde estarán ubicados los equipos de comunicación. Entre el centro de transformación y el edificio de O&M se creará una red de comunicaciones que finalizará en un servidor al cual la propiedad de la planta podrá acceder para tener acceso a los datos.

Al igual que para el sistema de seguridad y sistema de vigilancia, la alimentación de estos equipos será desde el cuadro de Servicios auxiliares del centro de transformación.

Se instalará una estación meteorológica en un sitio estratégico para poder recoger el mayor espectro de datos climáticos posibles. La estación meteorológica, tiene el objetivo de comprobar el rendimiento de la planta y cruzarlo con el estudio de rendimiento.

Los elementos de los cuales se debe componer una estación meteorológica son los siguientes:

- 1 sensor de temperatura ambiente.
- 2 piranómetros.
- 1 estación solar formada por un módulo de 50 Wp.
- 1 router 4G.
- 1 mástil de 3 metros de altura.

Para la medición, la normativa obliga a la toma de medidas a 6 metros de altura, por lo que los datos obtenidos se extrapolarán mediante el algoritmo pertinente para la altura deseada.



PROYECTO DE EJECUCIÓN
PLANTA FOTOVOLTAICA “MORALEJA”
 DE 5 MW DE POTENCIA
 T.M. MORALEJA DE ENMEDIO (MADRID)


Octubre 2022

MEMORIA

16 PRODUCCIÓN ENERGÉTICA

En documento Anejo II se adjunta el cálculo de producción energética realizado con el software PVSYS.

A continuación, se reflejan los resultados obtenidos:

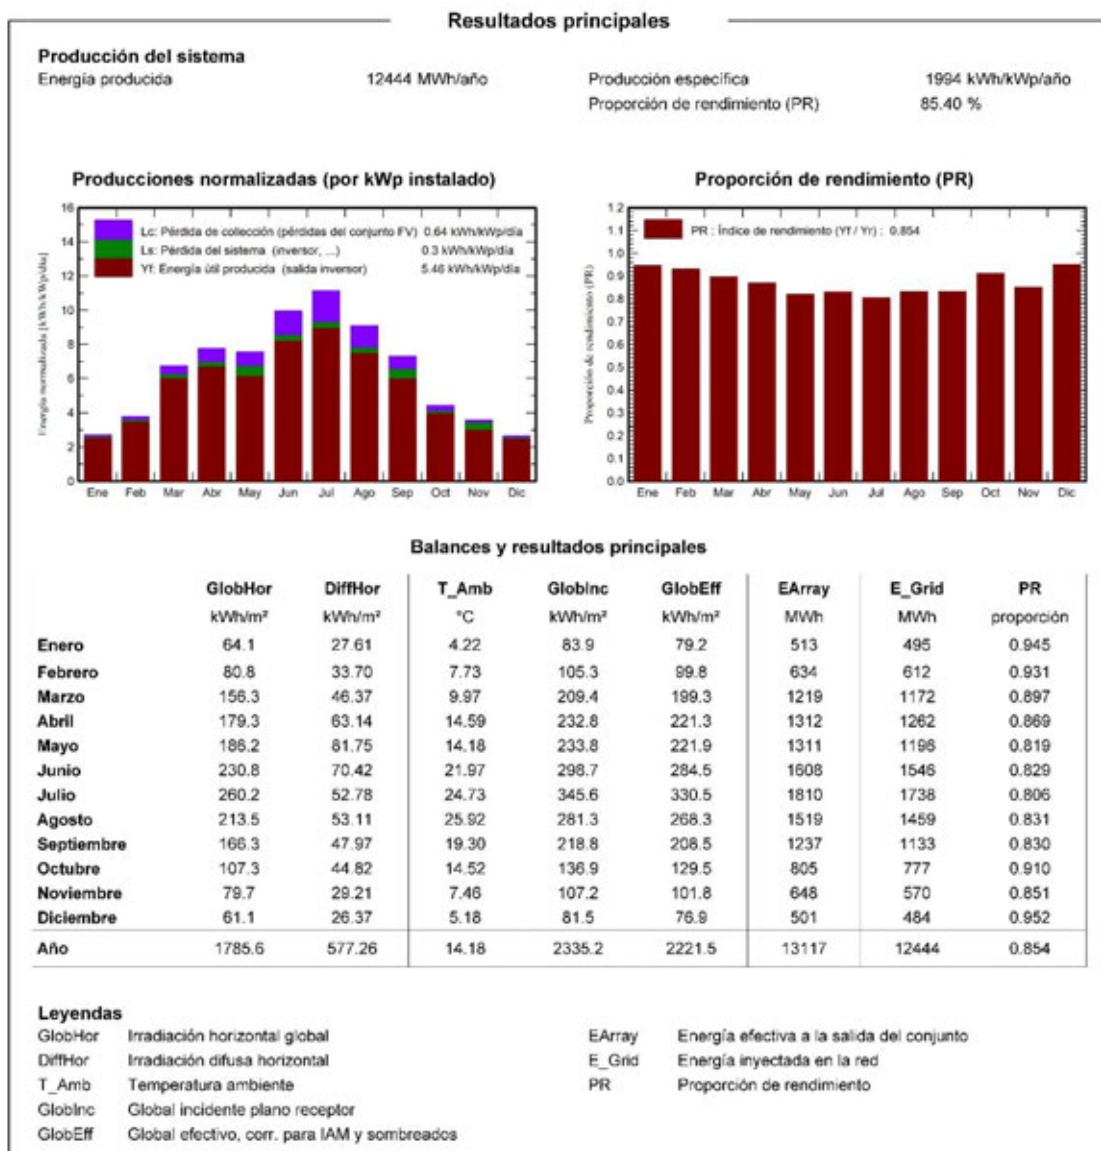

	<p style="text-align: center;">PROYECTO DE EJECUCIÓN PLANTA FOTOVOLTAICA “MORALEJA” DE 5 MW DE POTENCIA T.M. MORALEJA DE ENMEDIO (MADRID)</p>
<p>Octubre 2022</p>	<p style="text-align: center;">MEMORIA</p>

17 PROGRAMA DE EJECUCIÓN

Las obras que comprende este proyecto se realizarán en un plazo de unos 6 meses. Las obras comenzarán a partir de la obtención de todos los permisos y licencias administrativas pertinentes, siendo el programa de construcción y puesta en marcha el que se muestra en el siguiente cronograma:



PROYECTO DE EJECUCIÓN
PLANTA FOTOVOLTAICA “MORALEJA”
DE 5 MW DE POTENCIA
T.M. MORALEJA DE ENMEDIO (MADRID)

Octubre 2022

MEMORIA

	Duración	Comienzo	Final	1	2	3	4	5	6	7	8	9	10	11	12	13	14	15	16	17	18	19	20	21	22	23	24	25	26	27
Capítulo I: Ingeniería	6 sem	sem 1	sem 6																											
1. Ingeniería de detalle	6 sem	sem 1	sem 6																											
Capítulo II: Compras	10 sem	sem 2	sem 11																											
2. Compras civiles y mecánicas.	8 sem	sem 2	sem 9																											
Principales subcontratas civiles	8 sem	sem 2	sem 9																											
Edificios de obras	1 sem	sem 3	sem 3																											
Vallado perimetral	1 sem	sem 2	sem 2																											
Principales subcontratas mecánicas	2 sem	sem 4	sem 5																											
Perforación y señalización de pilotes	2 sem	sem 4	sem 5																											
Estructuras (hincas +seguidor)	2 sem	sem 4	sem 5																											
3. Compras eléctricas	3 sem	sem 6	sem 8																											
Módulos fotovoltaicos.	1 sem	sem 7	sem 7																											
Estaciones de potencia	1 sem	sem 6	sem 6																											
Cable MT	1 sem	sem 8	sem 8																											
Cable BT y tierra	1 sem	sem 8	sem 8																											
Principales subcontratas eléctricas	2 sem	sem 7	sem 8																											
4. Compras de comunicación y control	3 sem	sem 9	sem 11																											
Cable de fibra óptica	1 sem	sem 9	sem 9																											
Sistema de seguridad	1 sem	sem 11	sem 11																											
Estaciones meteorológicas	1 sem	sem 11	sem 11																											
Capítulo III: Construcción y comisionado	24 sem	sem 10	sem 24																											
1. Llegada de suministros	19 sem	sem 6	sem 21																											
2. Construcción campo solar	24 sem	sem 1	sem 24																											
Civil	6 sem	sem 1	sem 6																											
Trabajos de topografía	2 sem	sem 1	sem 2																											
Trabajos de pull out, geotécnico	1 sem	sem 1	sem 1																											
Carreteras internas / perimetrales	3 sem	sem 4	sem 6																											
Vallado perimetral	2 sem	sem 2	sem 3																											
Desbroce y eliminación de capa vegetal	1 sem	sem 2	sem 2																											
Movimiento de tierras	4 sem	sem 3	sem 6																											
Instalación de fundiciones para CT	2 sem	sem 4	sem 5																											
Mecánico	9 sem	sem 7	sem 15																											
Hincado	4 sem	sem 7	sem 10																											
Instalación de estructura	4 sem	sem 10	sem 14																											
Instalación de módulos	4 sem	sem 12	sem 15																											
Estaciones de potencia - emplazamiento	2 sem	sem 9	sem 10																											
Eléctrico	12 sem	sem 11	sem 22																											



PROYECTO DE EJECUCIÓN
PLANTA FOTOVOLTAICA “MORALEJA”
 DE 5 MW DE POTENCIA
 T.M. MORALEJA DE ENMEDIO (MADRID)

Octubre 2022

MEMORIA

	Duración	Comienzo	Final	1	2	3	4	5	6	7	8	9	10	11	12	13	14	15	16	17	18	19	20	21	22	23	24	25	26	27
Zanja MT	8 sem	sem 11	sem 18																											
Zanjas BT	8 sem	sem 11	sem 18																											
Tendido de cable de tierra	6 sem	sem 12	sem 17																											
BT tendido zanja / MT tendido zanja	6 sem	sem 12	sem 17																											
Inversor string - instalación	7 sem	sem 13	sem 19																											
Conexión de tierras	6 sem	sem 14	sem 19																											
Conexión de inversores con CT	3 sem	sem 16	sem 18																											
Conexión de tierra en estructuras	4 sem	sem 16	sem 19																											
Conexión de series de paneles	9 sem	sem 14	sem 22																											
Conexión CT línea MT	1 sem	sem 18	sem 18																											
Comunicación y control	10 sem	sem 15	sem 24																											
Tendido cable de fibra óptica	4 sem	sem 15	sem 18																											
SCADA - trabajos en estaciones de potencia	6 sem	sem 19	sem 24																											
Estaciones meteorológicas - instalación	5 sem	sem 19	sem 23																											
Fusionado	3 sem	sem 18	sem 20																											
3. Comisionado	6 sem	sem 21	sem 27																											

	<p>PROYECTO DE EJECUCIÓN PLANTA FOTOVOLTAICA “MORALEJA” DE 5 MW DE POTENCIA T.M. MORALEJA DE ENMEDIO (MADRID)</p>
Octubre 2022	MEMORIA

18 CONCLUSIONES

Con lo expuesto en la memoria y con los planos y documentos adjuntos, se consideran suficientemente descritas las instalaciones para las que se pretende el objeto que se describe en el apartado 2 de este documento.

Murcia, octubre de 2022

EL INGENIERO AUTOR DEL PROYECTO.



José Manuel Zambudio Bravo


Ingeniero Industrial

COIIRM. Colegiado nº 1.074

SYNERGIA ENERGY SOLUTIONS, S.L.



PRESUPUESTO

	PROYECTO DE EJECUCIÓN PLANTA FOTOVOLTAICA “MORALEJA” DE 5 MW DE POTENCIA T.M. MORALEJA DE ENMEDIO (MADRID)
Octubre 2022	PRESUPUESTO

ÍNDICE

PRESUPUESTO DETALLADO.		4
1.1	EQUIPOS PRINCIPALES.....	4
1.2	OBRA CIVIL.....	7
1.3	SUMINISTRO DE CABLEADO.....	10
1.4	MONTAJE MECÁNICO.....	14
1.5	MONTAJE INSTALACIÓN ELÉCTRICA.....	15
1.6	MONITORIZACIÓN.....	16
1.7	SEGURIDAD.....	17
1.8	SEGURIDAD Y SALUD.....	18
1.9	GESTIÓN DE RESIDUOS.....	18
2.	RESUMEN	19

	<p>PROYECTO DE EJECUCIÓN PLANTA FOTOVOLTAICA “MORALEJA” DE 5 MW DE POTENCIA T.M. MORALEJA DE ENMEDIO (MADRID)</p>
<p>Octubre 2022</p>	<p>PRESUPUESTO</p>

PRESUPUESTO DETALLADO.

A continuación, se adjunta el presupuesto detallado de la planta fotovoltaica Moraleja:

1.1 Equipos principales.

1 EQUIPOS PRINCIPALES					
CÓDIGO	DESCRIPCIÓN	UNIDAD	CANTIDAD	PRECIO UNITARIO	PRECIO TOTAL
01.01	MÓDULOS FOTOVOLTAICOS Módulo fotovoltaico monocristalino bifacial, Risen RM132-8-650BMDG, tensión máxima de 1500V, la potencia de salida (condiciones STC) 650 Wp	unidades	9600	135,66 €	1.302.355,20 €
01.02	CENTRO DE TRANSFORMACIÓN STS-6000K Incluye 1 transformador de 6,5 MVA con una relación de transformación 0,8/30 kV, celdas de MT 2L + 1P, caja de BT, cables de CA entre el cuadro de BT y el transformador de potencia.	unidades	1	86.798,51 €	86.798,51 €
01.03	SEGUIDOR FV Seguidor FV TrinaTracker Vanguard 1P con ángulo máximo de seguimiento de ±60° para soporte 32 módulos fotovoltaicos. Autoalimentado. Con comunicación Wireless.	unidades	48	1.883,77 €	90.421,17 €
01.04	SEGUIDOR FV Seguidor FV TrinaTracker Vanguard 1P con ángulo máximo de seguimiento de ±60° para soporte 64 módulos fotovoltaicos. Autoalimentado. Con comunicación Wireless.	unidades	126	3.767,55 €	474.711,16 €
01.05	INVERSOR SOLAR HUAWEI SUN2000-210KTL Inversor solar de potencia activa nominal 200 kW, 9 entradas mppt con 2 conectores para cada entrada.	unidades	25	3.874,48 €	96.861,97 €
01.06	CPM Edificio de protección y medida, con envolvente monobloque de hormigón tipo PFU-3, 24 kV con la siguiente apartamentada. Celda modular de línea CGMCOSMOS-L, corte y aislamiento integral en SF6, interruptor-seccionador de tres posiciones (cat. E3 s/IEC 62271-103), conexión-seccionamiento-puesta a tierra. Vn=24 kV, In=400 A / Icc=16 kA. Con mando manual. Incluye indicador presencia tensión.	unidades	1	56.992,07 €	56.992,07 €

	<p>PROYECTO DE EJECUCIÓN PLANTA FOTOVOLTAICA “MORALEJA” DE 5 MW DE POTENCIA T.M. MORALEJA DE ENMEDIO (MADRID)</p>
<p>Octubre 2022</p>	<p>PRESUPUESTO</p>

<p>Celda modular de protección con ruptofusible CGMCOSMOS-P, corte y aislamiento integral en SF6, interruptor-seccionador de tres posiciones (cat. E3 s/IEC 62271-103), conexión-seccionamiento-doble puesta a tierra. Vn=24 kV, In=400 A / Icc=16 kA. Incluye indicador presencia tensión, fusibles limitadores y 3 T.Tensión enchufables adosados a la base de la celda.</p>	<p>1</p>
<p>Celda modular de protección general con interruptor automático CGMCOSMOS-V, aislamiento integral en SF6, Vn=24 kV, In=400 A / Icc=16 kA. equipada con: interruptor automático de corte en vacío (cat. E2-C2 s/IEC 62271-100). Con mando motor e interruptor-seccionador de tres posiciones (cat. E3 s/IEC 62271-103), conexión-seccionamiento-puesta a tierra. Incluye: indicador presencia tensión, Relé de protección y control comunicable ekorRP (50/51+50N/51N+27+59+81M/m+anti-isla) con Sensores de intensidad y reconectador automático.</p>	<p>1</p>
<p>Configuración, carga de parámetros y pruebas de puesta en marcha del relé ekorRP. Incluido el "Certificado del cumplimiento de la instalación de acuerdo a las normativas que le aplican" por OCA Homologada.</p>	<p>1</p>
<p>Unidad Compacta de Baterías ekorUCB, parametrizable y comunicable, incluyendo equipo cargador-batería 230 Vca-48 Vcc de 17 Ah, transformador de aislamiento de hasta 10 kV en la entrada de alimentación externa y pequeño material .</p>	<p>1</p>
<p>Celda modular de medida CGMCOSMOS-M. Vn=24 kV. Incluye interconexión de potencia con celdas contiguas, 3 transformadores de tensión y 3 de intensidad verificados.</p>	<p>1</p>
<p>Celda modular de línea CGMCOSMOS-L, corte y aislamiento integral en SF6, interruptor-seccionador de tres posiciones (cat. E3 s/IEC 62271-103), conexión-seccionamiento-puesta a tierra. Vn=24 kV, In=400 A / Icc=16 kA. Con mando manual. Incluye indicador presencia tensión.</p>	<p>1</p>
<p>Módulo para tarificador tipo 3, con regleta de verificación y cableado (sin tarificador).</p>	<p>1</p>



PROYECTO DE EJECUCIÓN
PLANTA FOTOVOLTAICA “MORALEJA”
DE 5 MW DE POTENCIA
T.M. MORALEJA DE ENMEDIO (MADRID)

Octubre 2022

PRESUPUESTO

Instalación Interior en edificio de hormigón.

Incluye:

- Instalación de alumbrado interior C.T.
- Instalación de red de tierras interiores.
- Elementos de seguridad (carteles, guantes, sujeción de elementos y banquillo).
- Instalación de circuito disparo por temperatura trafo.

1

- Instalación de los TTs y TIs dentro de la celda de medida e interconexión entre los trafos y armario de contadores.

- 1 Instalación interconexión M.T. entre trafo y celda.

- 1 Instalación interconexión B.T. entre trafo y cuadro de baja tensión. Cable 0,6/1 kV Al (2x3+1)x240 mm².


Conector atornillable Simétrico en T s/24 kV

- 630 A, Euromold tipo K400TB para cable ≤ 240 mm² Al.

6

TOTAL

2.108.140,09 €

	<p>PROYECTO DE EJECUCIÓN PLANTA FOTOVOLTAICA “MORALEJA” DE 5 MW DE POTENCIA T.M. MORALEJA DE ENMEDIO (MADRID)</p>
<p>Octubre 2022</p>	<p>PRESUPUESTO</p>

1.2 Obra civil.

2 OBRA CIVIL					
CÓDIGO	DESCRIPCIÓN	UNIDAD	CANTIDAD	PRECIO UNITARIO	PRECIO TOTAL
02.01	DESPEJE Y DESBROCE Parte proporcional de la reparación de la capa superior del suelo con las siguientes actividades: - Retirada de masa de roca situadas en la zona (en caso existente) - Eliminación de cualquier árbol u objeto no deseado que pueda obstruir la construcción - Cortar, retirar y disponer de matorrales y arbustos situados en la zona - Compactación del suelo en zona útil o aprovechable	Ha	9,1	467,80 €	4.256,98 €
02.02	CAMPAMENTO INSTALACIONES PROVISIONALES y OPERACIÓN Parte proporcional del campamento, faenas para instalaciones provisionales de obra que se utilizarán por el cliente y los contratistas durante la fase de ejecución de la obra y edificio de prefabricado para operación y mantenimiento de 182m2 . Debe incluir el montaje y desmontaje de todas las instalaciones provisionales necesarias según la normativa chilena: oficinas, vestuarios, lavabos, WC, comedor, instalaciones de agua, talleres, contenedores de residuos, etc. (Nota: el número y tamaño de las diferentes instalaciones provisionales necesarias deben ser calculadas en proyecto dedicado)	ud	1	11.227,20 €	11.227,20 €
02.03	CAMINOS INTERNOS 4 m Parte proporcional de caminos internos, consistente en la construcción de un camino de acceso de 4 m de ancho con capa de grava + sub-base de 17,5 cm de espesor con material de excavación o depósito de almacenamiento, incluyendo excavación, selección básica, transporte, extensión y riego. Compactado al 97% de la densidad máxima AASHTO. Incluye test final y pruebas necesarias para asegurar el cumplimiento de las tolerancias marcadas por el cliente.	m	1127	23,39 €	26.360,53 €
02.04	CERCA PERIMETRAL Parte proporcional de la cerca perimetral. El vallado perimetral se realizará siempre respetando los condicionantes ambientales presentes en la DIA y según descripción recogida en la memoria de este documento.	m	1725	11,23 €	19.366,92 €



PROYECTO DE EJECUCIÓN
PLANTA FOTOVOLTAICA "MORALEJA"
DE 5 MW DE POTENCIA
T.M. MORALEJA DE ENMEDIO (MADRID)

Octubre 2022

PRESUPUESTO

2.05	PUERTA DE ACCESO VEHICULOS Parte proporcional del suministro y colocación de puerta de acceso de vehículos.	unidades	2	1.403,40 €	2.806,80 €
02.06	ARQUETA BT Suministro e instalación de arqueta eléctrica de 600x600x700 mm terminada con agujeros para los tubos de entrada.	unidades	50	88,88 €	4.444,10 €
02.07	ZANJA BT Zanja para baja tensión de excavación mecánica con dimensiones de hasta 90 cm de ancho por 85 cm de profundidad en suelo duro. Incluyen los costes indirectos de carga y transporte del mecanizado a un lugar adecuado para su uso posterior o su eliminación. Se utilizará para la instalación es de hasta un máximo de 8 circuitos de cable CC Al, dos tubos uno de 63mm y otro de 38mm y tierra. Relleno y compactación mediante capas: de arena de río, con una capa de arena tamizada y una capa limpia de excavación de suelo natural, la compactación se realizará por medios mecánicos 90-95% Proctor natural. Incluye la protección mecánica y una cinta de advertencia.	m	882	4,68 €	4.126,00 €
02.08	ZANJA PERIMETRAL Zanja para CCTV de excavación mecánica con dimensiones de hasta 40 cm de ancho por 80 cm de profundidad en suelo duro. Incluyen los costes indirectos de carga y transporte del mecanizado a un lugar adecuado para su uso posterior o su eliminación. Se utilizará para la instalación es de hasta un máximo de 1 circuitos de cable AC 0.6/1kV para alimentación de CCTV, cable de fibra optica CCTV y tierra. Relleno y compactación mediante capas: de arena de río, con una capa de arena tamizada y una capa limpia de excavación de suelo natural, la compactación se realizará por medios mecánicos 90-95% Proctor natural. Incluye la protección mecánica y una cinta de advertencia.	m	1725	11,23 €	19.366,92 €



PROYECTO DE EJECUCIÓN
PLANTA FOTOVOLTAICA "MORALEJA"
DE 5 MW DE POTENCIA
T.M. MORALEJA DE ENMEDIO (MADRID)

Octubre 2022

PRESUPUESTO

02.09	ZANJA MT INTERIOR	m	356	23,39 €	8.326,84 €
	<p>Zanja para tierra de excavación mecánica con dimensiones de hasta 40 cm de ancho por hasta 120 cm de profundidad en suelo duro. Incluyen los costes indirectos de carga y transporte del mecanizado a un lugar adecuado para su uso posterior o su eliminación. Se utilizará para la instalación es del cable de la red de tierra. Relleno y compactación mediante capas: de arena de río, con una capa de arena tamizada y una capa limpia de excavación de suelo natural, la compactación se realizará por medios mecánicos 90-95% Proctor natural. Incluye una cinta de advertencia.</p>				
02.10	CIMENTACIÓN CENTRO TRANSFORMACIÓN	unidades	1	1.122,72 €	1.122,72 €
	<p>Cimentación de los centros de transformación Incluyendo la excavación necesaria y refuerzo metálico de doble rejilla de 20x20 cm mm Ø8. El suministro incluye foso de recogida de aceite y cubeta de derrame (Nota: la cimentación definitiva debe ser calculada en proyecto dedicado)</p>				
02.11	FOSO PARA CPM	unidades	1	842,04 €	842,04 €
	<p>Preparación de foso para recepción del CPM consistente en la excavación según medidas propuestas por el fabricante, tendido de una capa de arena de nivelación y construcción de la acera perimetral del centro.</p>				
02.12	CIMENTACIÓN PARA CÁMARA SEGURIDAD	unidades	16	140,34 €	2.245,44 €
	<p>Suministro e instalación de zapatas de hormigón para soporte de postes para las cámaras de seguridad: dado de hormigón que cumpla las siguientes características: - Tipo de hormigón: HA-25/P/40/lb - Dimensiones: 400mm x 400mm x 600mm profundidad. Las dimensiones se comprobarán en un proyecto específico.</p>				
02.13	EDIFICIO DE OPERACIÓN Y MANTENIMIENTO	unidades	1	11.227,20 €	11227,2
	<p>Instalación de edificio prefabricado para uso de operación y mantenimiento.</p>				
TOTAL					115.719,69 €



PROYECTO DE EJECUCIÓN
PLANTA FOTOVOLTAICA "MORALEJA"
DE 5 MW DE POTENCIA
T.M. MORALEJA DE ENMEDIO (MADRID)

Octubre 2022

PRESUPUESTO

1.3 Suministro de cableado.

3 SUMINISTRO CABLEADO						
CÓDIGO	DESCRIPCIÓN	UNIDAD	CANTIDAD	PRECIO UNITARIO	PRECIO TOTAL	
03.01	CABLE SOLAR CC - PV1500DC -F Cu 1x (1x6) mm2 Suministro de cable CC PV1500DC -F Cu, 1x6 mm2, cero halógenos, retardante de llama, retardante de fuego, humo de baja toxicidad, aislamiento HEPR/EM8 resistente a la abrasión, rango de trabajo desde - 40 a 120 º, temperatura de cortocircuito 200 ºC, 30 años de durabilidad a la temperatura de servicio de 90 º, para la conexión de los strings de la instalación fotovoltaica a los inversores.	m	7766	0,70 €	5.449,40 €	
03.02	CABLE SOLAR CC - PV1500DC -F Cu 1x (1x10) mm2 Suministro de cable CC PV1500DC -F Cu, 1x10 mm2, cero halógenos, retardante de llama, retardante de fuego, humo de baja toxicidad, aislamiento HEPR/EM8 resistente a la abrasión, rango de trabajo desde - 40 a 120 º, temperatura de cortocircuito 200 ºC, 30 años de durabilidad a la temperatura de servicio de 90 º, para la conexión de los strings de la instalación fotovoltaica a los inversores.	m	14264	0,860752	12277,76653	
03.03	CABLE AC 1 kV Al 1x (1x300) mm2 Suministro de cable de AC, XLPE 1.5KV Al, 1x300 mm2 cero halógenos, retardante de llama, retardante de fuego, humo de baja toxicidad, aislamiento XLPE/PVC resistente a la abrasión, rango de trabajo desde - 40 a 120 ºC.	m	1851	2,46 €	4.554,62 €	
03.04	CABLE AC 1 kV Al 1x (1x240) mm2 Suministro de cable de AC, XLPE 1.5KV Al, 1x240 mm2 cero halógenos, retardante de llama, retardante de fuego, humo de baja toxicidad, aislamiento XLPE/PVC resistente a la abrasión, rango de trabajo desde - 40 a 120 ºC.	m	6987	2,38 €	16.604,07 €	
03.05	CABLE AC 1 kV Al 1x (1x185) mm2 Suministro de cable de AC, XLPE 1.5KV Al, 1x185 mm2 cero halógenos, retardante de llama, retardante de fuego, humo de baja toxicidad, aislamiento XLPE/PVC resistente a la abrasión, rango de trabajo desde - 40 a 120 ºC.	m	2703	2,06 €	5.563,64 €	



PROYECTO DE EJECUCIÓN
PLANTA FOTOVOLTAICA "MORALEJA"
DE 5 MW DE POTENCIA
T.M. MORALEJA DE ENMEDIO (MADRID)

Octubre 2022

PRESUPUESTO

03.06	CABLE AC 1 kV Al 1x (1x150) mm2 Suministro de cable de AC, XLPE 1.5KV Al, 1x150 mm2 cero halógenos, retardante de llama, retardante de fuego, humo de baja toxicidad, aislamiento XLPE/PVC resistente a la abrasión, rango de trabajo desde - 40 a 120 °C.	m	1347	1,77 €	2.381,88 €
03.07	CABLE AC 1 kV Al 1x (1x120) mm2 Suministro de cable de AC, XLPE 1.5KV Al, 1x120 mm2 cero halógenos, retardante de llama, retardante de fuego, humo de baja toxicidad, aislamiento XLPE/PVC resistente a la abrasión, rango de trabajo desde - 40 a 120 °C.	m	1473	1,38 €	2.039,65 €
03.08	CABLE AC 1 kV Al 1x (1x95) mm2 Suministro de cable de AC, XLPE 1.5KV Al, 1x95 mm2 cero halógenos, retardante de llama, retardante de fuego, humo de baja toxicidad, aislamiento XLPE/PVC resistente a la abrasión, rango de trabajo desde - 40 a 120 °C.	m	318	0,99 €	315,37 €
03.09	CABLE AC 1 kV Al 1x (1x70) mm2 Suministro de cable de AC, XLPE 1.5KV Al, 1x70 mm2 cero halógenos, retardante de llama, retardante de fuego, humo de baja toxicidad, aislamiento XLPE/PVC resistente a la abrasión, rango de trabajo desde - 40 a 120 °C.	m	0	0,87 €	0,00 €
03.10	CABLE MT 12/20 kV Al 1x (1x240) mm2 Suministro de cable XLPE Al de media tensión 12/20KV 1X (1X240) mm2 de un solo núcleo, incluyendo uniones y terminales.	m	1080	5,43 €	5.860,60 €
03.11	CABLE PUESTA A TIERRA - 35 mm2 (ESTRUCTURA) Suministro de cable de Cu de 35 mm2 aislado para el sistema de puesta a tierra. El cable se utilizará para conectar eléctricamente todas las estructuras	m	500	2,43 €	1.216,28 €
03.12	CABLE PUESTA A TIERRA - 35 mm2 Suministro de cable de Cu de 35 mm2 para el sistema de puesta a tierra. El cable se colocará en zanjas BT, MT, perimetral y resto de la red de tierra enterrada, estructuras y vallado.	m	2963	2,43 €	7.207,68 €
03.13	CABLE PUESTA A TIERRA - 50 mm2 Suministro de cable de puesta a tierra para el centro de transformación y CPM que consiste en un anillo de Cu de 50 mm2 con 8 picas de cobre de 2 m de longitud conectados al cable de puesta a tierra por medio de soldadura exotérmicas de aluminio.	m	40	3,48 €	139,22 €



PROYECTO DE EJECUCIÓN
PLANTA FOTOVOLTAICA "MORALEJA"
DE 5 MW DE POTENCIA
T.M. MORALEJA DE ENMEDIO (MADRID)

Octubre 2022

PRESUPUESTO

03.14	PICAS DE PUESTA A TIERRA	unidades	36	15,66 €	563,83 €
	Suministro de picas de puesta a tierra de 2 m de cobre para el sistema de puesta a tierra.				
03.15	CABLE SERVICIOS AUXILIARES - SEGURIDAD PERIMETRAL	m	1725	0,87 €	1.500,94 €
	Suministro de cable de 1x5x6 mm ² Cu, 0,6 / 1 KV para los servicios auxiliares perimetrales: cámaras establecidas sobre el vallado perimetral. Se incluyen los terminales de conexión necesarios				
03.16	FIBRA ÓPTICA - SISTEMA DE SEGURIDAD	m	1725	0,31 €	532,59 €
	Suministro de fibra óptica mono modal 9/125 µm con 8 fibras para sistema de seguridad. El suministro debe incluir los terminales y material necesario para su conexionado.				
03.17	FIBRA ÓPTICA - MONITORIZACIÓN	m	850	0,38 €	326,06 €
	Suministro de fibra óptica multimodo 62,5 / 125 µm con 24 fibras para sistema de monitoreo. El suministro debe incluir los terminales y material necesario para su conexionado.				
03.18	CABLE RS485	m	2575	0,22 €	554,11 €
	Suministro de Cable RS485 para conectar los inversores en el sistema de monitorización. El suministro debe incluir los terminales y material necesario para su conexionado.				
03.19	TUBO 63mm	m	4500	0,75 €	3.368,16 €
	Suministro de Electroducto Corrugado Flexible, fabricado en PEAD, color negro, sección circular, impermeable, resistente a altas temperaturas, resistencia a compresión y agentes químicos, para instalación enterrada, para colocación de los cables de cadena CC de hasta las stringboxes en secciones enterradas.				
03.20	TUBO 160 mm	m	1500	3,27 €	4.911,90 €
	Suministro de Electroducto Corrugado Flexible, fabricado en PEAD, color negro, sección circular, impermeable, resistente a altas temperaturas, resistencia a compresión y agentes químicos, para instalación enterrada, para colocación de los cables de comunicación RS485 entre las stringboxes y hasta la estación de potencia.				
03.21	CONECTORES DC MACHO	unidades	600	0,44 €	263,84 €
	Suministro de conector multicontact macho para la conexión de los strings de los módulos fotovoltaicos.				



PROYECTO DE EJECUCIÓN
PLANTA FOTOVOLTAICA "MORALEJA"
DE 5 MW DE POTENCIA
T.M. MORALEJA DE ENMEDIO (MADRID)

Octubre 2022

PRESUPUESTO

03.22	CONECTORES DC HEMBRA	unidades	600	0,44 €	263,84 €
	Suministro de conector multicontact hembra para la conexión de los strings de los módulos fotovoltaicos.				

TOTAL

75.895,43 €




PROYECTO DE EJECUCIÓN
PLANTA FOTOVOLTAICA "MORALEJA"
DE 5 MW DE POTENCIA
T.M. MORALEJA DE ENMEDIO (MADRID)

Octubre 2022

PRESUPUESTO


1.4 Montaje mecánico.

4 MONTAJE MECANICO					
CÓDIGO	DESCRIPCIÓN	UNIDAD	TOTAL	PRECIO UNITARIO	PRECIO TOTAL
04.01	MONTAJE SEGUIDOR FV Montaje seguidor FV 1V 2 string, con ángulo máximo de seguimiento de $\pm 60^\circ$ para soporte módulos fotovoltaicos. Se debe cumplir con las normas IEC de fabricación de estructuras.	unidad	48	467,80 €	22.454,40 €
04.02	MONTAJE SEGUIDOR FV Montaje seguidor FV 1V, 1 string con ángulo máximo de seguimiento de $\pm 60^\circ$ para soporte módulos fotovoltaicos. Se debe cumplir con las normas IEC de fabricación de estructuras.	unidad	126	280,68 €	35.365,68 €
04.03	MONTAJE MODULOS FV Instalación de los módulos fotovoltaicos (600 Wp) sobre la estructura. NOTA: La conexión eléctrica no está incluida.	unidad	9600	2,71 €	26.047,10 €
04.04	HINCADO PARA ESTRUCTURA FV Hincado directo para fijación estructura FV hasta la profundidad requerida, de 2 a 4 metros, con 0,32 m de diámetro. Incluye desplazamiento de maquinaria necesaria para el hincado NOTA: La solución de fijación de la estructura FV al suelo debe ser confirmada con el fabricante de la estructura y el estudio geotécnico	unidades	1218	4,91 €	5.982,69 €
TOTAL					89.849,88 €

	<p>PROYECTO DE EJECUCIÓN PLANTA FOTOVOLTAICA “MORALEJA” DE 5 MW DE POTENCIA T.M. MORALEJA DE ENMEDIO (MADRID)</p>
<p>Octubre 2022</p>	<p>PRESUPUESTO</p>

1.5 Montaje instalación eléctrica.

5 INSTALACIÓN ELÉCTRICA						
CÓDIGO	DESCRIPCIÓN	UNIDAD	CANTIDAD	PRECIO UNITARIO	PRECIO TOTAL	
05.01	CABLE SOLAR CC - PV1500DC ZZ-F Cu 1x (1x6) mm2	m	7766	0,23 €	1.816,47 €	
05.02	CABLE SOLAR CC - PV1500DC ZZ-F Cu 1x (1x10) mm2	m	14264	0,23 €	3.336,35 €	
05.03	CABLE AC RZ1-K 3x (1x70) mm2	m	0	0,30 €	0,00 €	
05.04	CABLE AC RZ1-K 3x (1x95) mm2	m	318	0,30 €	95,21 €	
05.05	CABLE AC RZ1-K 3x (1x120) mm2	m	1473	0,37 €	551,26 €	
05.06	CABLE AC RZ1-K 3x (1x150) mm2	m	1347	0,37 €	504,10 €	
05.07	CABLE AC RZ1-K 3x (1x185) mm2	m	2703	0,37 €	1.011,57 €	
05.08	CABLE AC RZ1-K 3x (1x240) mm2	m	6987	0,47 €	3.268,52 €	
05.09	CABLE AC RZ1-K 3x (1x300) mm2	m	1851	0,47 €	865,90 €	
05.10	CABLE AC MT 3x (1X240) mm2	m	1080	0,47 €	505,22 €	
05.11	CABLE PUESTA A TIERRA - 35 mm2 (ESTRUCTURA)	m	500	0,28 €	140,34 €	
05.12	CABLE PUESTA A TIERRA - 35 mm2	m	2963	0,28 €	831,65 €	
05.13	CABLE PUESTA A TIERRA - 50 mm2	m	40	0,28 €	11,23 €	
05.14	PICAS DE PUESTA A TIERRA - CT	ud	36	14,03 €	505,22 €	
05.15	CABLE SERVICIOS AUXILIARES - SEGURIDAD PERIMETRAL	m	1725	0,33 €	564,87 €	
05.16	FIBRA ÓPTICA - SISTEMA DE SEGURIDAD	m	1725	0,33 €	564,87 €	
05.17	FIBRA ÓPTICA - MONITORIZACIÓN	m	850	0,33 €	278,34 €	
05.18	CABLE RS485	m	2575	0,33 €	843,21 €	
05.19	INVERSOR STRING	ud	25	140,34 €	3.508,50 €	
05.20	CENTRO DE TRANSFORMACIÓN	ud	1	1.122,72 €	1.122,72 €	
05.21	CENTRO DE PROTECCIÓN Y MEDIDA	ud	1	1.216,28 €	1.216,28 €	
TOTAL					21.541,83 €	

	<p>PROYECTO DE EJECUCIÓN PLANTA FOTOVOLTAICA “MORALEJA” DE 5 MW DE POTENCIA T.M. MORALEJA DE ENMEDIO (MADRID)</p>
<p>Octubre 2022</p>	<p>PRESUPUESTO</p>

1.6 Monitorización.

6 MONOTIRIZACION					
CÓDIGO	DESCRIPCIÓN	UNIDAD	CANTIDAD	PRECIO UNITARIO	PRECIO TOTAL
06.01	<p>ESTACIÓN METEOROLÓGICA</p> <p>Suministro e instalación de estación meteorológica para la recogida de los datos meteorológicos de la instalación fotovoltaica. Estará equipada, al menos, con los siguientes componentes.:</p> <ul style="list-style-type: none"> - Estructura de soporte tubular con brazos y complementos para la fijación completa de todos los elementos. - 1 piranómetro horizontal "Secondary standard" calibrado en origen. - 1 piranómetro "Secondary standard" en el mismo plano que los paneles FV. - Sensores de Temperatura ambiente y humedad relativa. - Pluviómetro - Anemómetro y veleta - 2 células monocristalinas calibradas en el mismo plano que los paneles FV. - 1 sensor de temperatura para medir la temperatura de los módulos fotovoltaicos en su lámina posterior. - Un sistema de suministro de alimentación eléctrica basado en baterías, paneles solares y regulador. - Registrador de datos para recoger todas las señales producidas, con sistema de comunicaciones GSM / GPRS. 	unidad	1	11.718,39 €	11.718,39 €
06.02	<p>SISTEMA DE MONITORIZACIÓN SCADA Y PPC</p>	unidad	1	24.209,59 €	24.209,59 €
TOTAL					35.927,98 €



PROYECTO DE EJECUCIÓN
PLANTA FOTOVOLTAICA "MORALEJA"
DE 5 MW DE POTENCIA
T.M. MORALEJA DE ENMEDIO (MADRID)

Octubre 2022

PRESUPUESTO

1.7 Seguridad.

7 SEGURIDAD					
COD.	DESCRIPCIÓN	UNIDAD	CANTIDAD	PRECIO UNITARIO	PRECIO TOTAL
07.01	UNIDAD DE CONTROL Suministro e instalación de la unidad de control de alarma de intrusión para ser instalado en la sala de control de la instalación fotovoltaica.	unidad	1	11.695,00 €	11.695,00 €
07.02	EQUIPAMIENTO INFORMÁTICO Equipo informático necesario para que el sistema CCTV instalado en el perímetro del recinto para ser monitoreado in situ en el puesto donde se centralizan mediante la instalación de un monitor de visualización orientado a su uso de videovigilancia durante las 24h, así como el almacenaje de las grabaciones en el PC ubicación. El suministro incluye SAI / UPS, videograbadora digital, armario de bastidor, módulo de comunicación GSM / GPRS, baterías, sirena acústica y teclado.	unidad	1	1.122,72 €	1.122,72 €
07.03	CÁMARA DE VÍDEO TIPO DOMO Suministro e instalación de cámara de vídeo, tipo domo de 1/4, "Color / B & W de alta velocidad con zoom 34x, 24 VCA, 480, incluyendo la fuente de alimentación 230 V / 24 V CA-5A, IP66 y el adaptador para el montaje en postes (50 -140mm).	unidad	1	374,24 €	374,24 €
07.04	CAMARA DE SEGURIDAD TÉRMICA Suministro e instalación de cámara de vídeo, térmica IP con óptica 35 mm o superior, visor 13º(H)x10º(V), resolución 320x240 píxeles, permite detetar intrusos y otras amenazas para la seguridad en total oscuridad y bajo malas condiciones meteorológicas, incluyendo la fuente de alimentación 230 V / 24 V CA-5A, IP66 y el adaptador para el montaje en postes (50 - 140mm). Control IP: integrar en cualquier red TCP / IP. Todos los equipos deben ser de protección IP66, y las imágenes de actualización de 25 Hz	unidad	15	140,34 €	2.105,10 €



PROYECTO DE EJECUCIÓN
PLANTA FOTOVOLTAICA "MORALEJA"
DE 5 MW DE POTENCIA
T.M. MORALEJA DE ENMEDIO (MADRID)

Octubre 2022

PRESUPUESTO

07.05	BACULO 5 METROS	unidad	16	608,14 €	9.730,24 €
	Báculo de fundición de 5 m de altura para soporte de camara DOMO o camara térmica con fijación a zapata de hormigón. Incluye armario de alimentación y comunicaciones con soporte en báculo (debe contener convertor de video, convertor de comunicaciones y fuente de alimentación). NOTA: La cimentación será realizada por el contratista de obra civil.				

TOTAL


25.027,30 €

1.8 Seguridad y salud.

8 SEGURIDAD Y SALUD					
COD.	DESCRIPCIÓN	UNIDADES	CANTIDAD	PRECIO UNIDAD	PRECIO TOTAL
08.01	Seguridad y salud en obra	p.a.	1	10.602,20 €	10.602,20 €
TOTAL					10.602,20 €

1.9 Gestión de residuos.

9 GESTION DE RESIDUOS					
COD.	DESCRIPCIÓN	UNIDADES	CANTIDAD	PRECIO UNIDAD	PRECIO TOTAL
09.01	Gestión de Residuos	p.a.	1	240,00 €	240,00 €
TOTAL					240,00 €

	PROYECTO DE EJECUCIÓN PLANTA FOTOVOLTAICA “MORALEJA” DE 5 MW DE POTENCIA T.M. MORALEJA DE ENMEDIO (MADRID)
Octubre 2022	PRESUPUESTO

2. RESUMEN

TOTAL PRESUPUESTO PLANTA

Capítulo	Descripción	
01	Equipos principales.	2.108.140,09 €
02	Obra civil.	115.719,69 €
03	Suministro de cableado.	75.895,43 €
04	Montaje mecánico.	89.849,88 €
05	Montaje eléctrico.	21.541,83 €
06	Monitorización.	35.927,98 €
07	Seguridad.	25.027,30 €
08	Seguridad y salud.	10.602,20 €
09	Gestión de residuos.	240,00 €
TOTAL PRESUPUESTO DE EJECUCIÓN MATERIAL		2.482.944,39 €
TOTAL PRESUPUESTO DE EJECUCIÓN MATERIAL (OBRA CIVIL Y MONTAJE)		227.111,39 €

	PROYECTO DE EJECUCIÓN PLANTA FOTOVOLTAICA “MORALEJA” DE 5 MW DE POTENCIA T.M. MORALEJA DE ENMEDIO (MADRID)
Octubre 2022	PRESUPUESTO

EL PRESUPUESTO DE EJECUCIÓN MATERIAL del proyecto, incluido el suministro de equipos, asciende a la cantidad de dos millones cuatrocientos ochenta y dos mil novecientos cuarenta y cuatro euros con treinta y nueve céntimos (2.482.944,39 €)

Murcia, octubre de 2022

EL INGENIERO AUTOR DEL PROYECTO.



José Manuel Zambudio Bravo

Ingeniero Industrial

COIIRM. Colegiado nº 1.074

SYNERGIA ENERGY SOLUTIONS, S.L.



PLANOS



PROYECTO DE EJECUCIÓN
PLANTA FOTOVOLTAICA "MORALEJA"
DE 5 MW DE POTENCIA
T.M. MORALEJA DE ENMEDIO (MADRID)


Octubre 2022

PLANOS


PLANO NÚMERO	DENOMINACIÓN	Nº
1	Localización.	3
2	Acceso a planta.	1
3	Catastro.	1
4	Planta general.	2
5	Cerramiento perimetral.	2
6	Afecciones.	4
7	Esquemas unifilares.	2
8	Planta general. Cableado AC 800 V	1
9	Red de MT 15 kV.	1
10	Red de tierras.	1
11	Zanjas.	2
12	Centro de transformación.	4
13	Edificio y esquema unifilar desarrollado del centro de protección y medida.	2
14	Edificio de operación y mantenimiento.	1
15	Seguidor solar.	2
16	Sección tipo viales internos.	1



E: 1/50.000

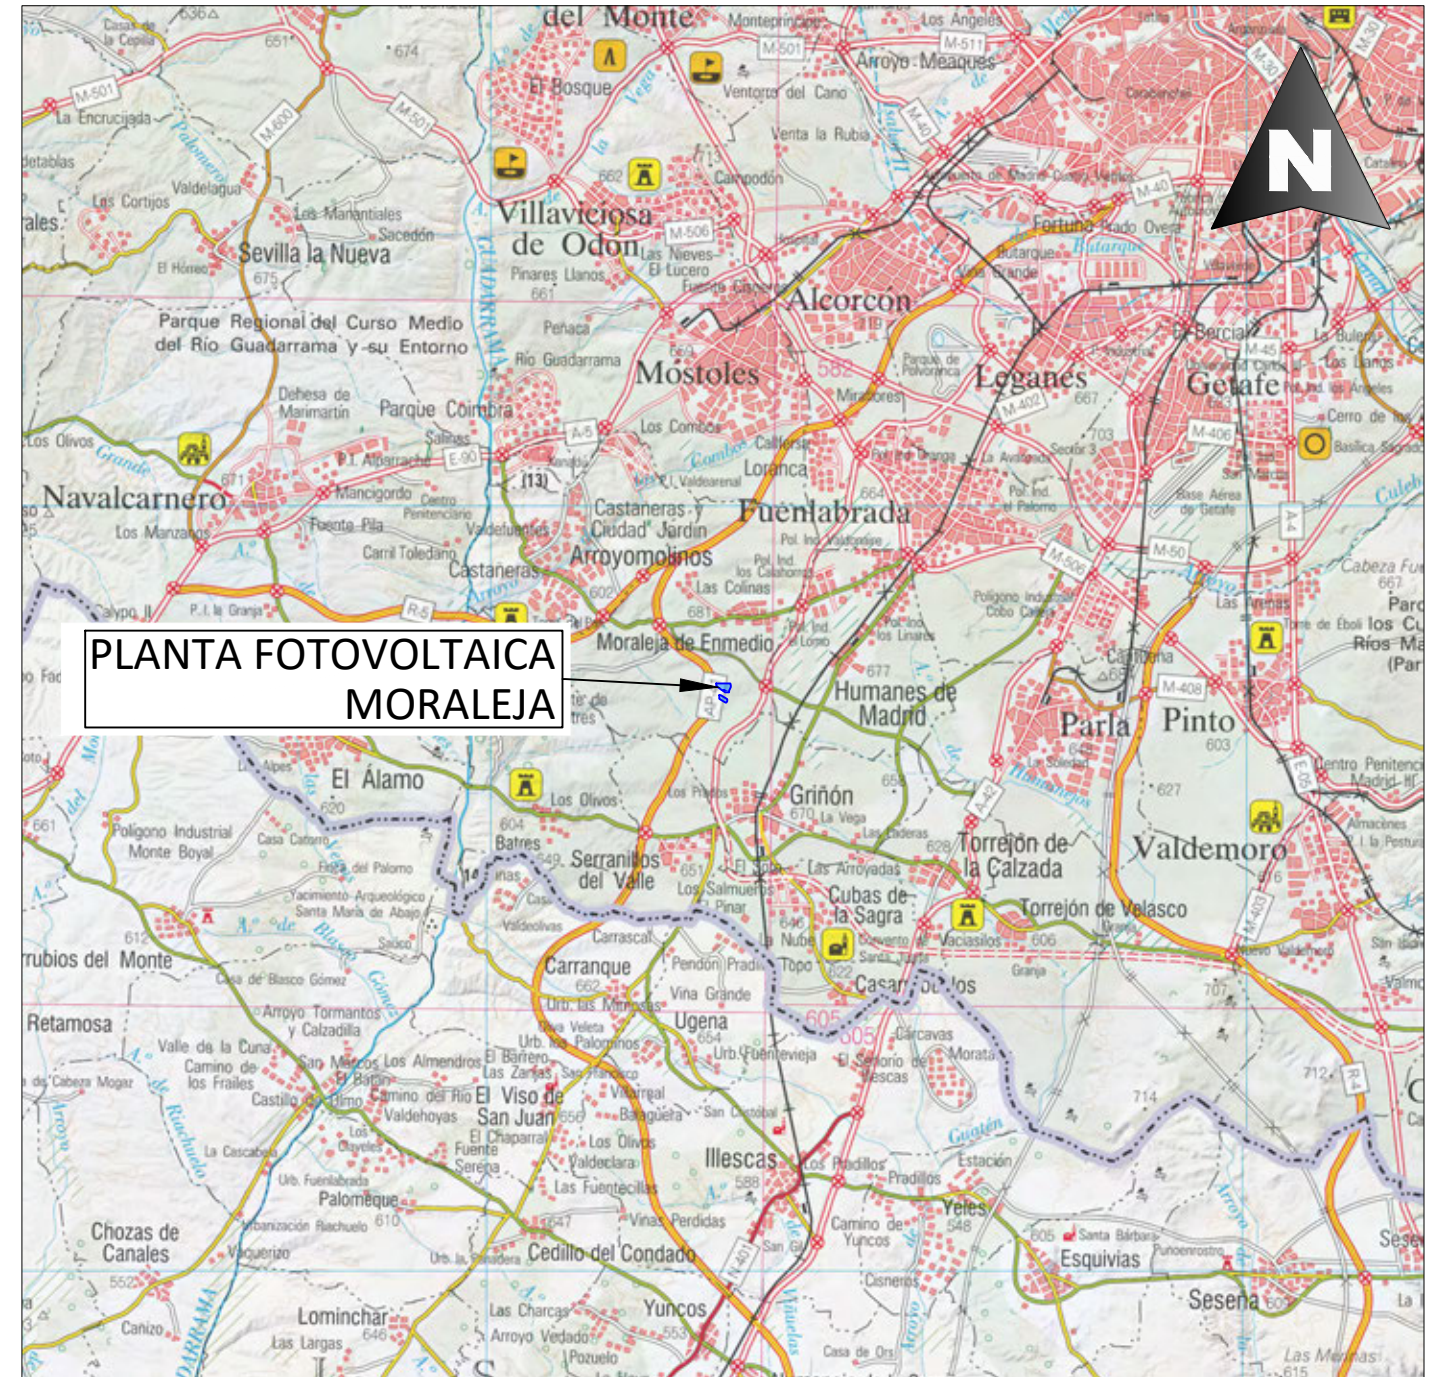

E: 1/200.000

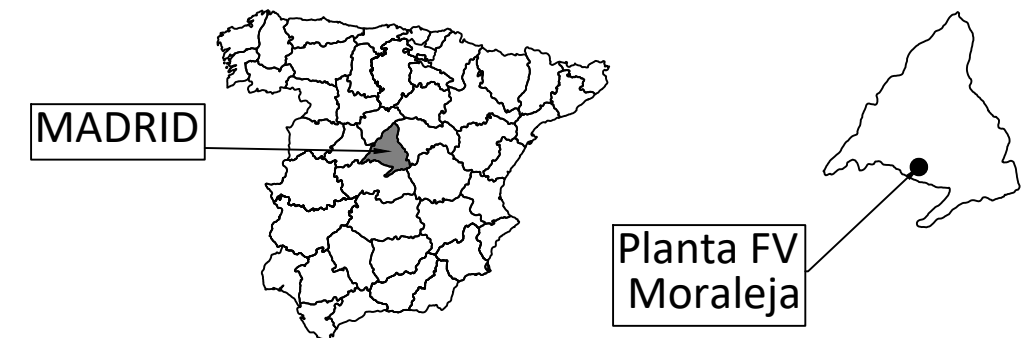

José Manuel Zambudio Bravo


Colegiado Nº 1.074
COIRM

00	Octubre 2022	J.Z.B.	J.Z.B.	J.Z.B.	J.Z.B.
Rev.	Fecha	Proyectado	Dibujado	Comprobado	Aprobado

A3


ESCALA: Varias

DENOMINACION:	PROYECTO DE EJECUCIÓN PLANTA FV MORALEJA.
TÍTULO DEL PLANO:	LOCALIZACIÓN
	PLANTA FOTOVOLTAICA MORALEJA. T.M.: MORALEJA DE ENMEDIO (MADRID)
Nº:	1 DE 3
PLANO N.º:	01

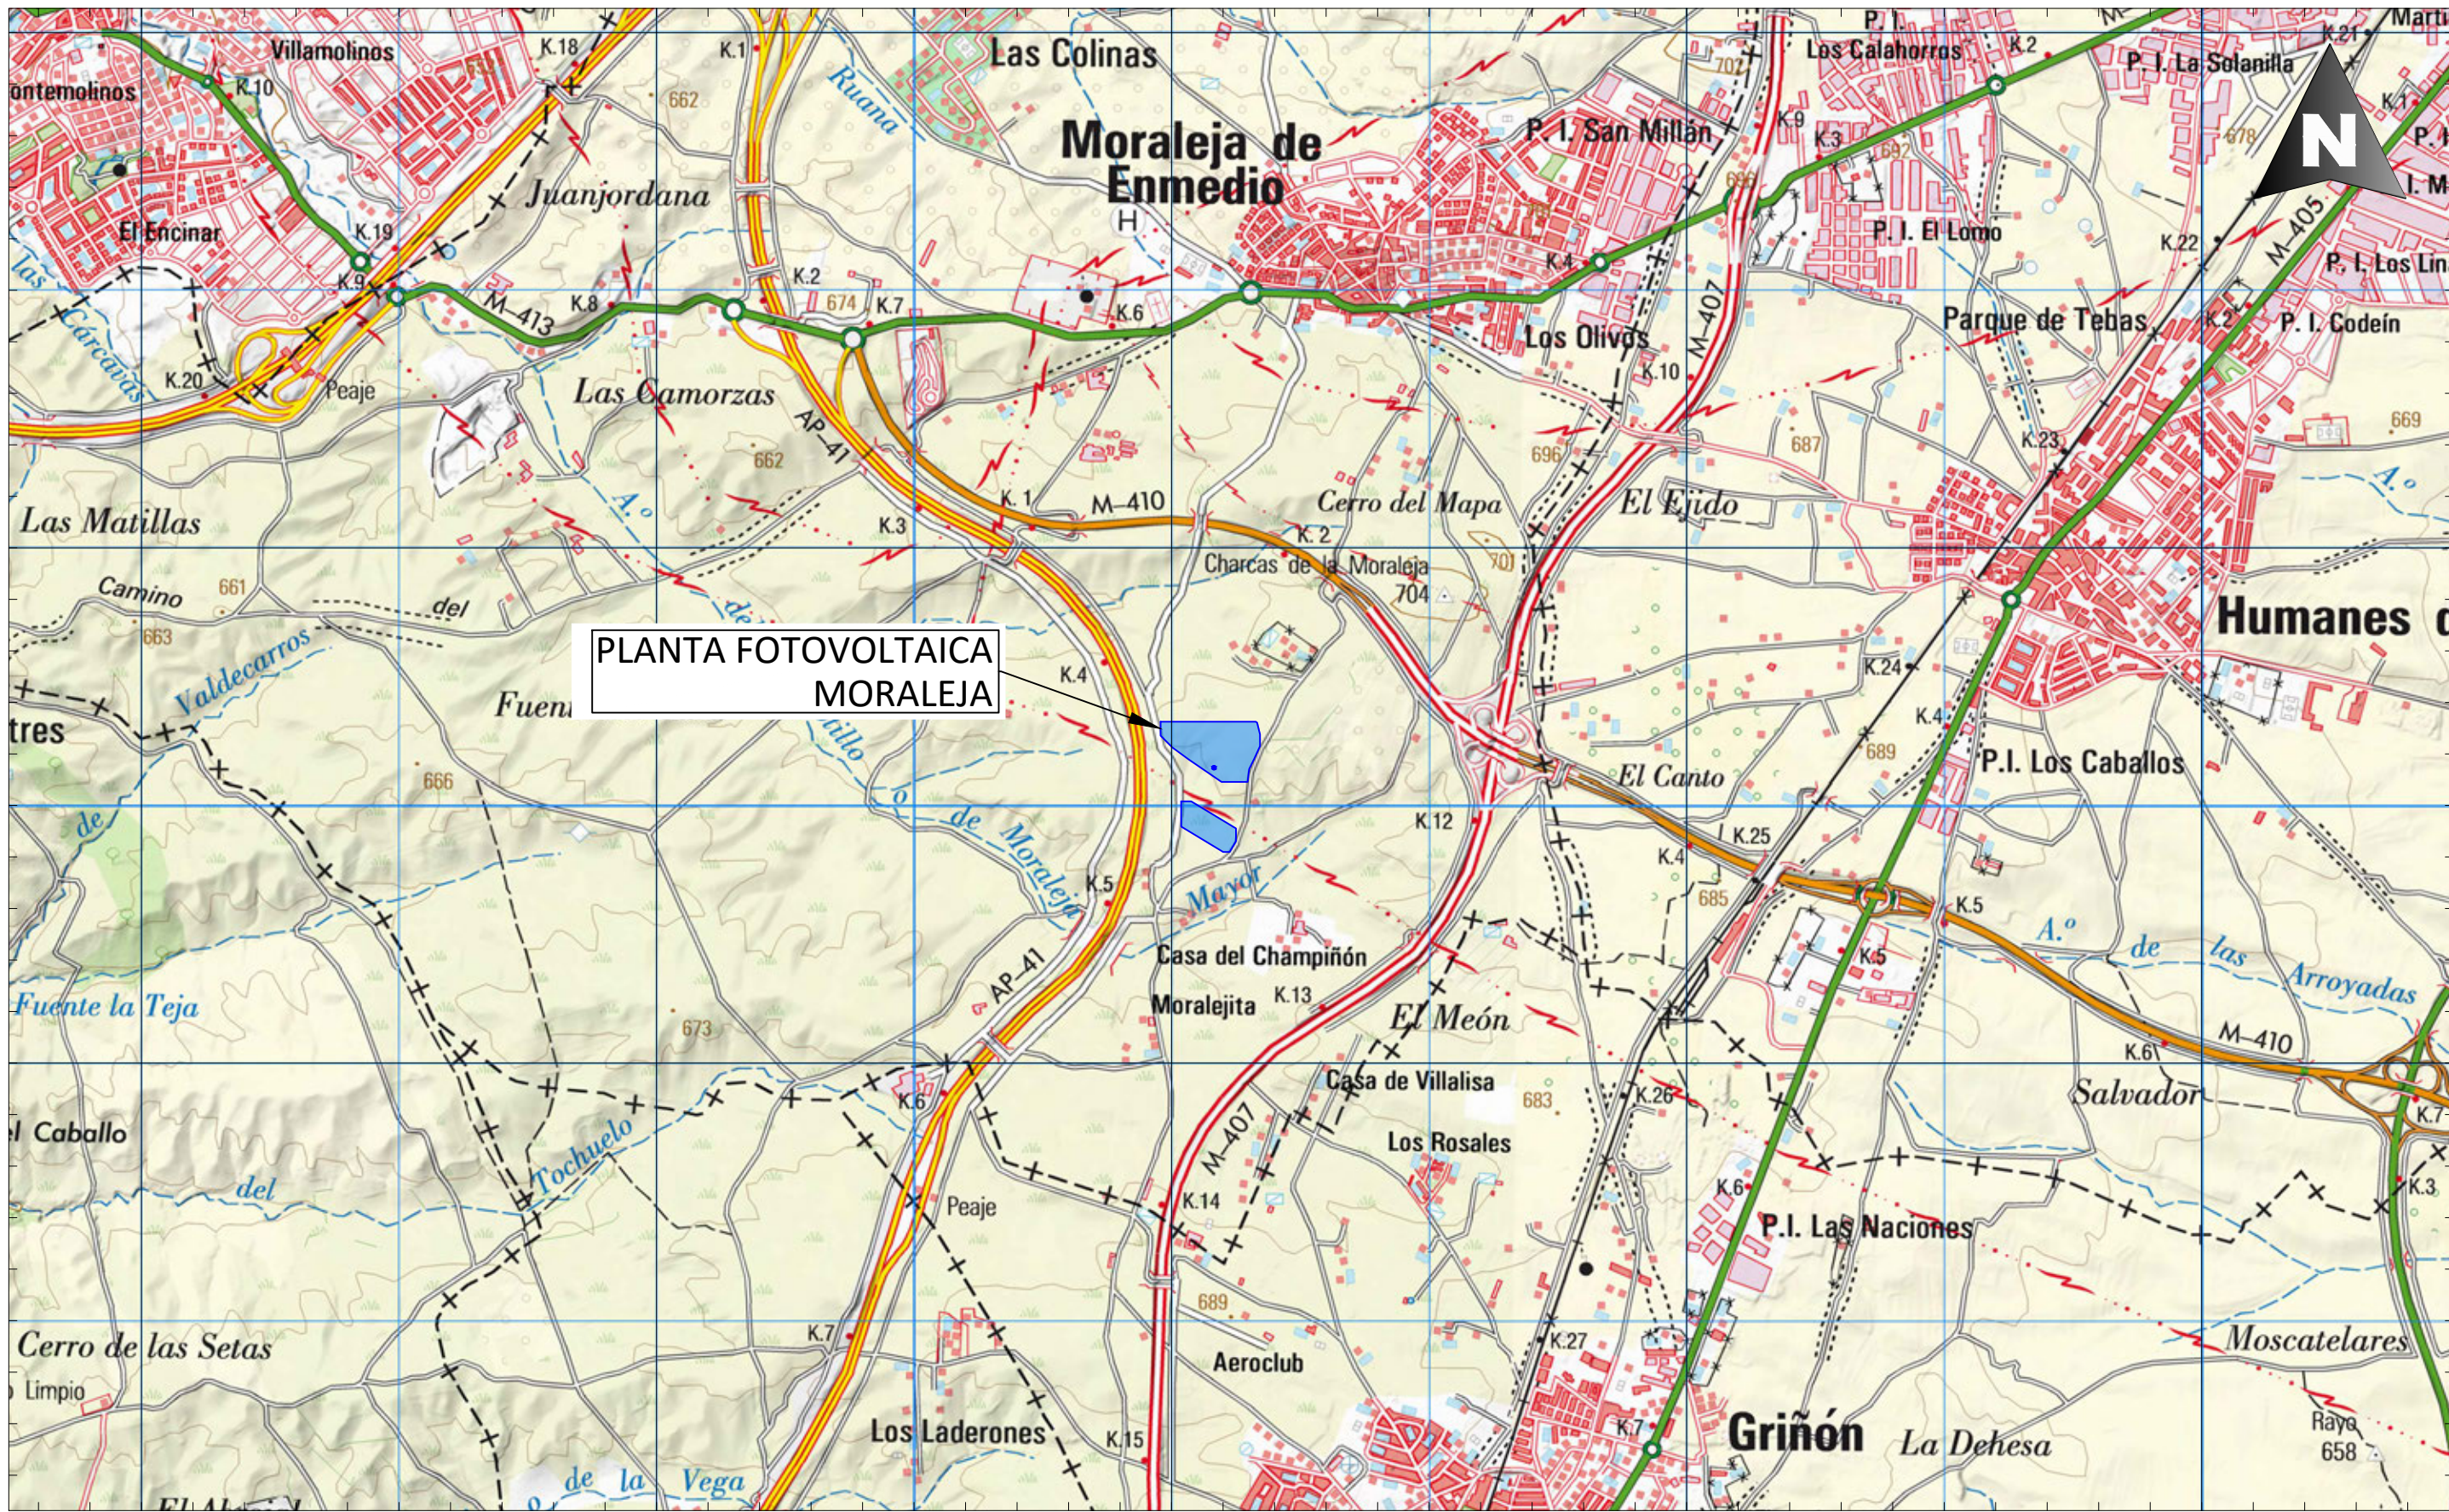

PLANTA FOTOVOLTAICA
MORALEJA

José Manuel Zambudio Bravo



Colegiado N° 1.074
COIRM


00	Octubre 2022	J.Z.B.	J.Z.B.	J.Z.B.	J.Z.B.
Rev.	Fecha	Proyectado	Dibujado	Comprobado	Aprobado

A3

ESCALA
1/25.000



DENOMINACION:	PROYECTO DE EJECUCIÓN PLANTA FV MORALEJA.
TÍTULO DEL PLANO:	LOCALIZACIÓN
PLANTA FOTOVOLTAICA MORALEJA. T.M.: MORALEJA DE ENMEDIO (MADRID)	
Nº:	2 DE 3
PLANO N.º:	01

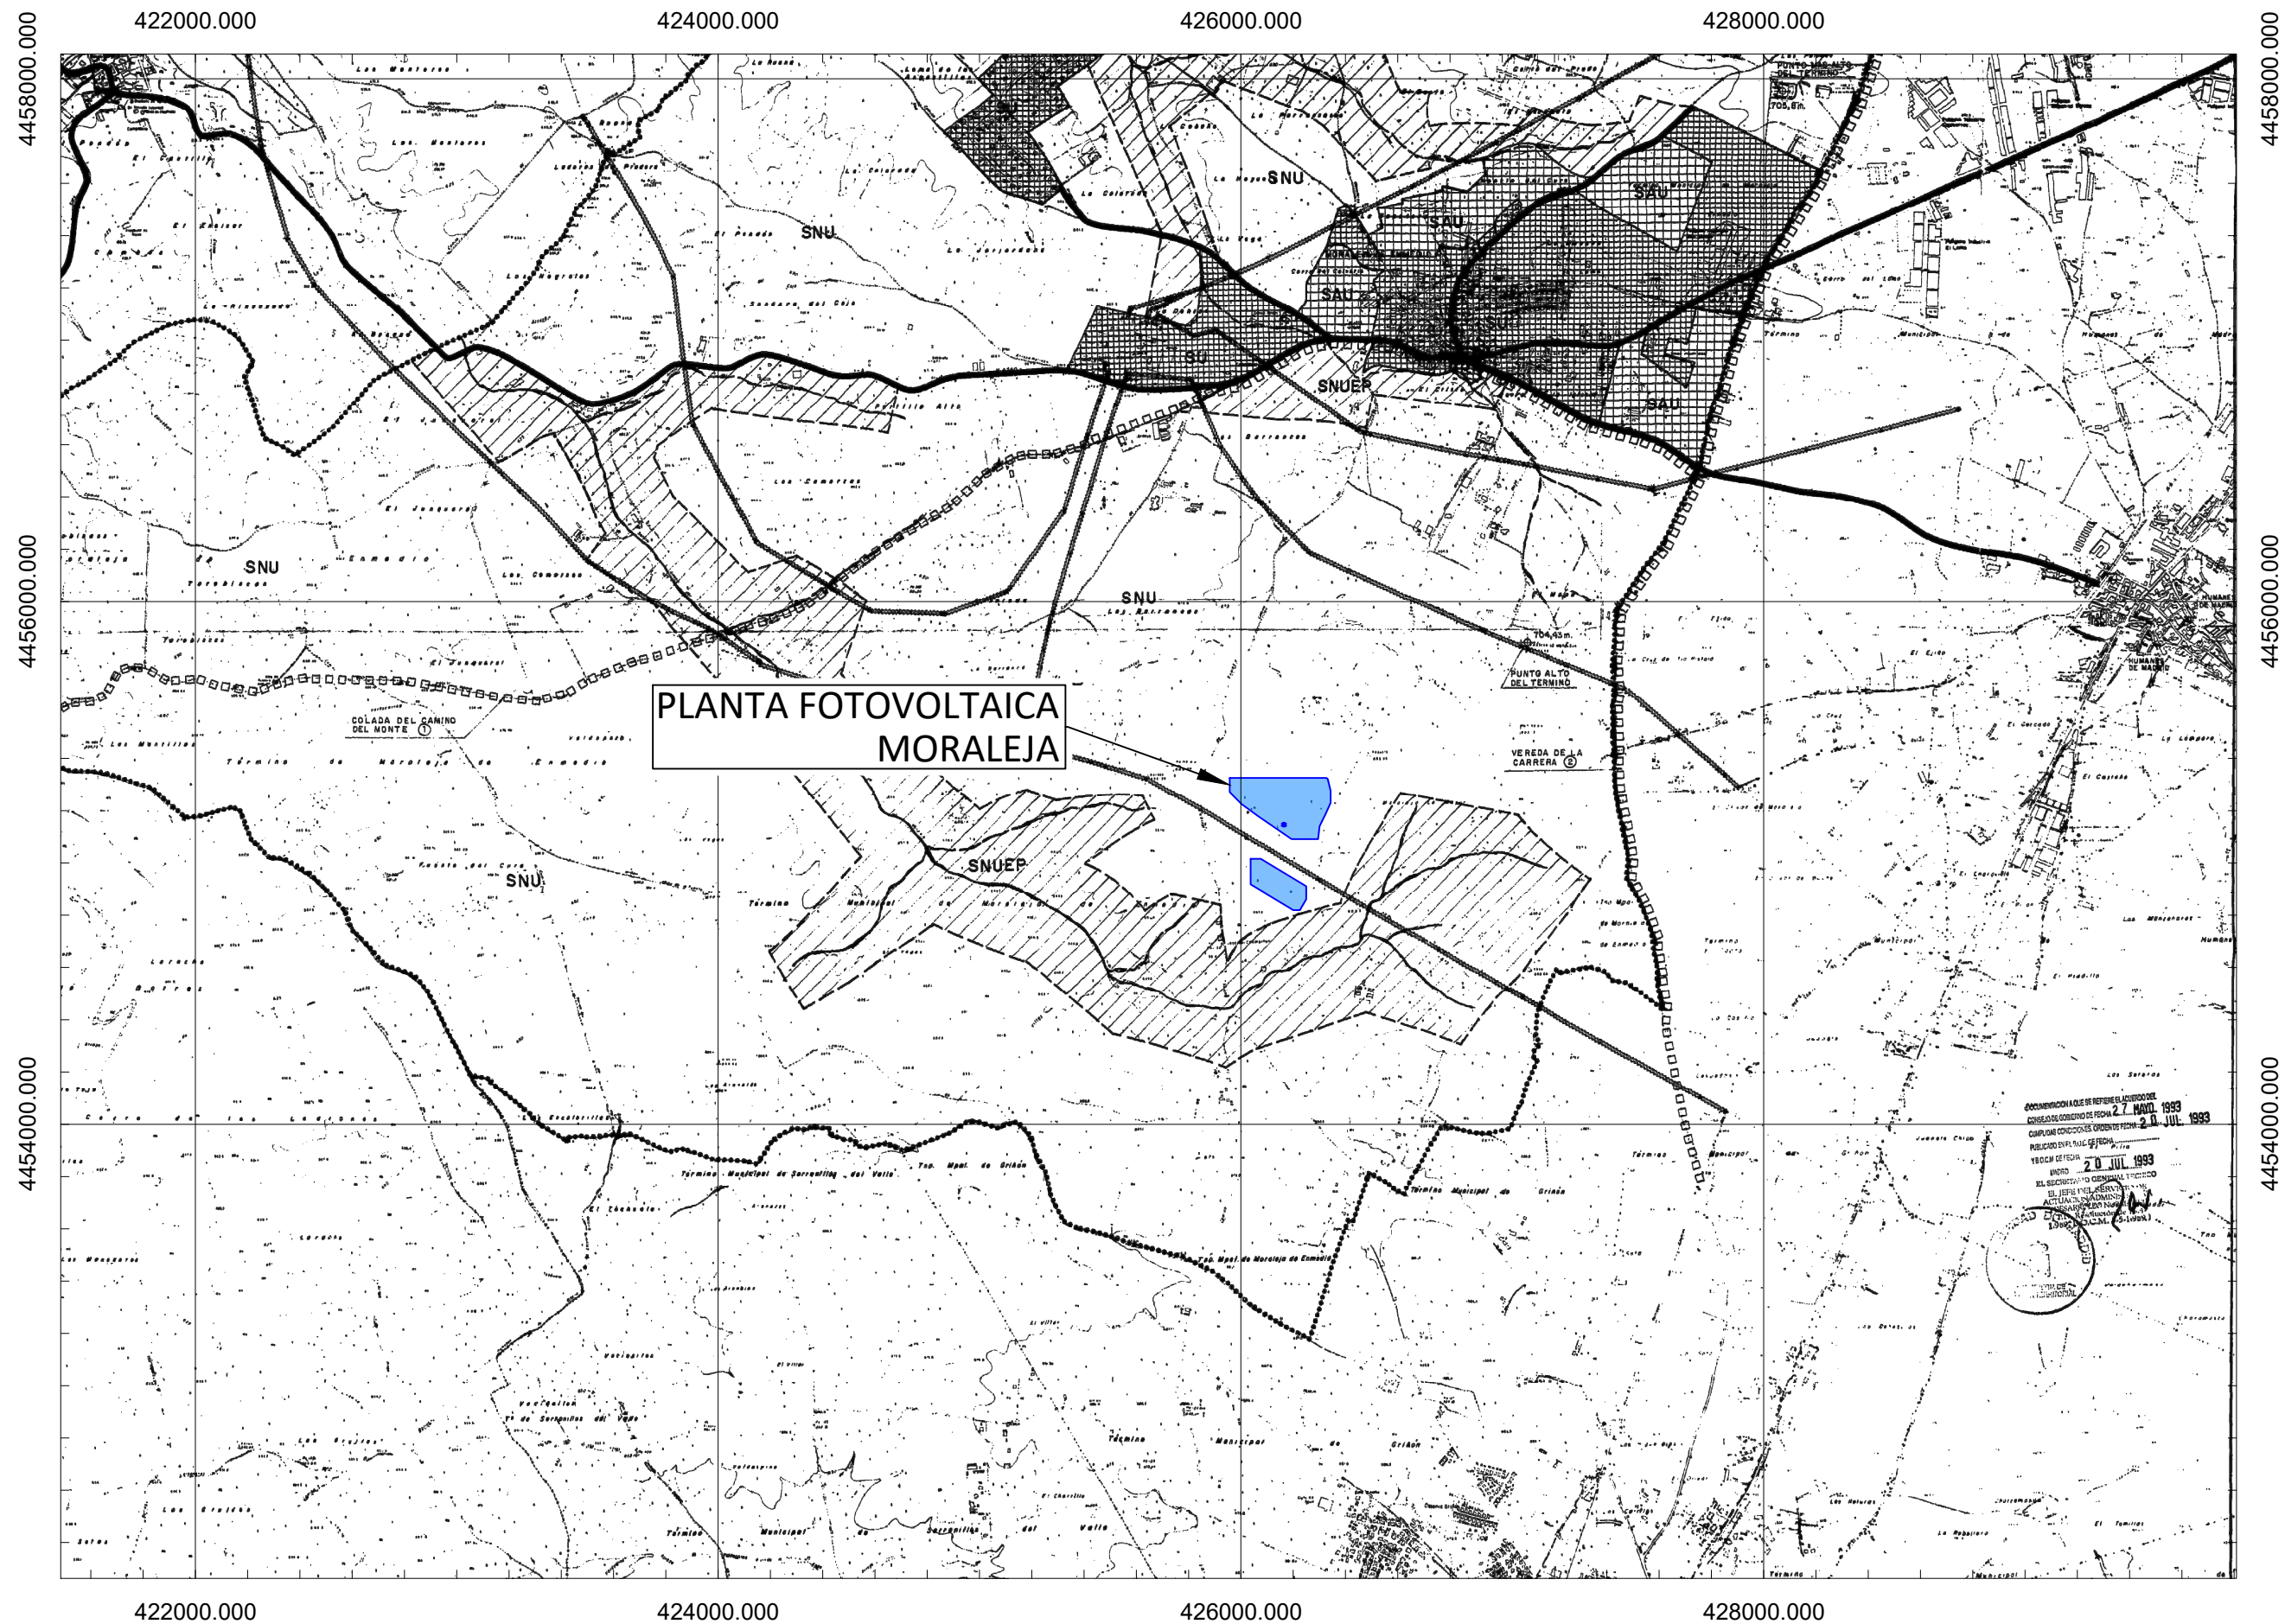

LEYENDA

●●●●●● LIMITE DEL TERMINO MUNICIPAL

CLASIFICACION DEL SUELO Y CATEGORIAS DE SUELO NO URBANIZABLE

■ SUELO URBANO

■ SUELO APTO PARA URBANIZAR

■ SNU SUELO NO URBANIZABLE (COMUN)

■ SNUEP SUELO NO URBANIZABLE DE ESPECIAL PROTECCION DE CAUCES Y RIBERAS

ORDENACION DEL SUELO NO URBANIZABLE


— VIARIO PRINCIPAL DEL TERMINO

□ □ VIAS PECUARIAS

— S-0034944-0 ARROYOS

— S-0038685-0 LINEAS ELECTRICAS DE ALTA TENSION

José Manuel Zambudio Bravo



Colegiado N° 1.074
COIRM

00	Octubre 2022	J.Z.B.	J.Z.B.	J.Z.B.	J.Z.B.
Rev.	Fecha	Proyectado	Dibujado	Comprobado	Aprobado

A3

ESCALA
1/25.000






DENOMINACION: PROYECTO DE EJECUCIÓN PLANTA FV MORALEJA.

TÍTULO DEL PLANO: LOCALIZACIÓN SOBRE PLANO NNSS DE PLANEAMIENTO DEL MUNICIPIO.


PLANTA FOTOVOLTAICA MORALEJA.
T.M.: MORALEJA DE ENMEDIO (MADRID)

N°: 3 DE 3
PLANO N. 01



LEYENDA	
	Autovía A-40.
	Acceso Opción 1.
	Acceso Opción 2.

José Manuel Zambudio Bravo



Colegiado Nº 1.074
COIRM


Rev.	Fecha	Proyectado	Dibujado	Comprobado	Aprobado
00	Octubre 2022	J.Z.B.	J.Z.B.	J.Z.B.	J.Z.B.

A3

ESCALA
1/2.500



DENOMINACION:	PROYECTO DE EJECUCIÓN PLANTA FV MORALEJA.
TÍTULO DEL PLANO:	ACCESO A PLANTA.
PLANTA FOTOVOLTAICA MORALEJA. T.M.: MORALEJA DE ENMEDIO (MADRID)	
Nº:	1 DE 1
PLANO N.	02

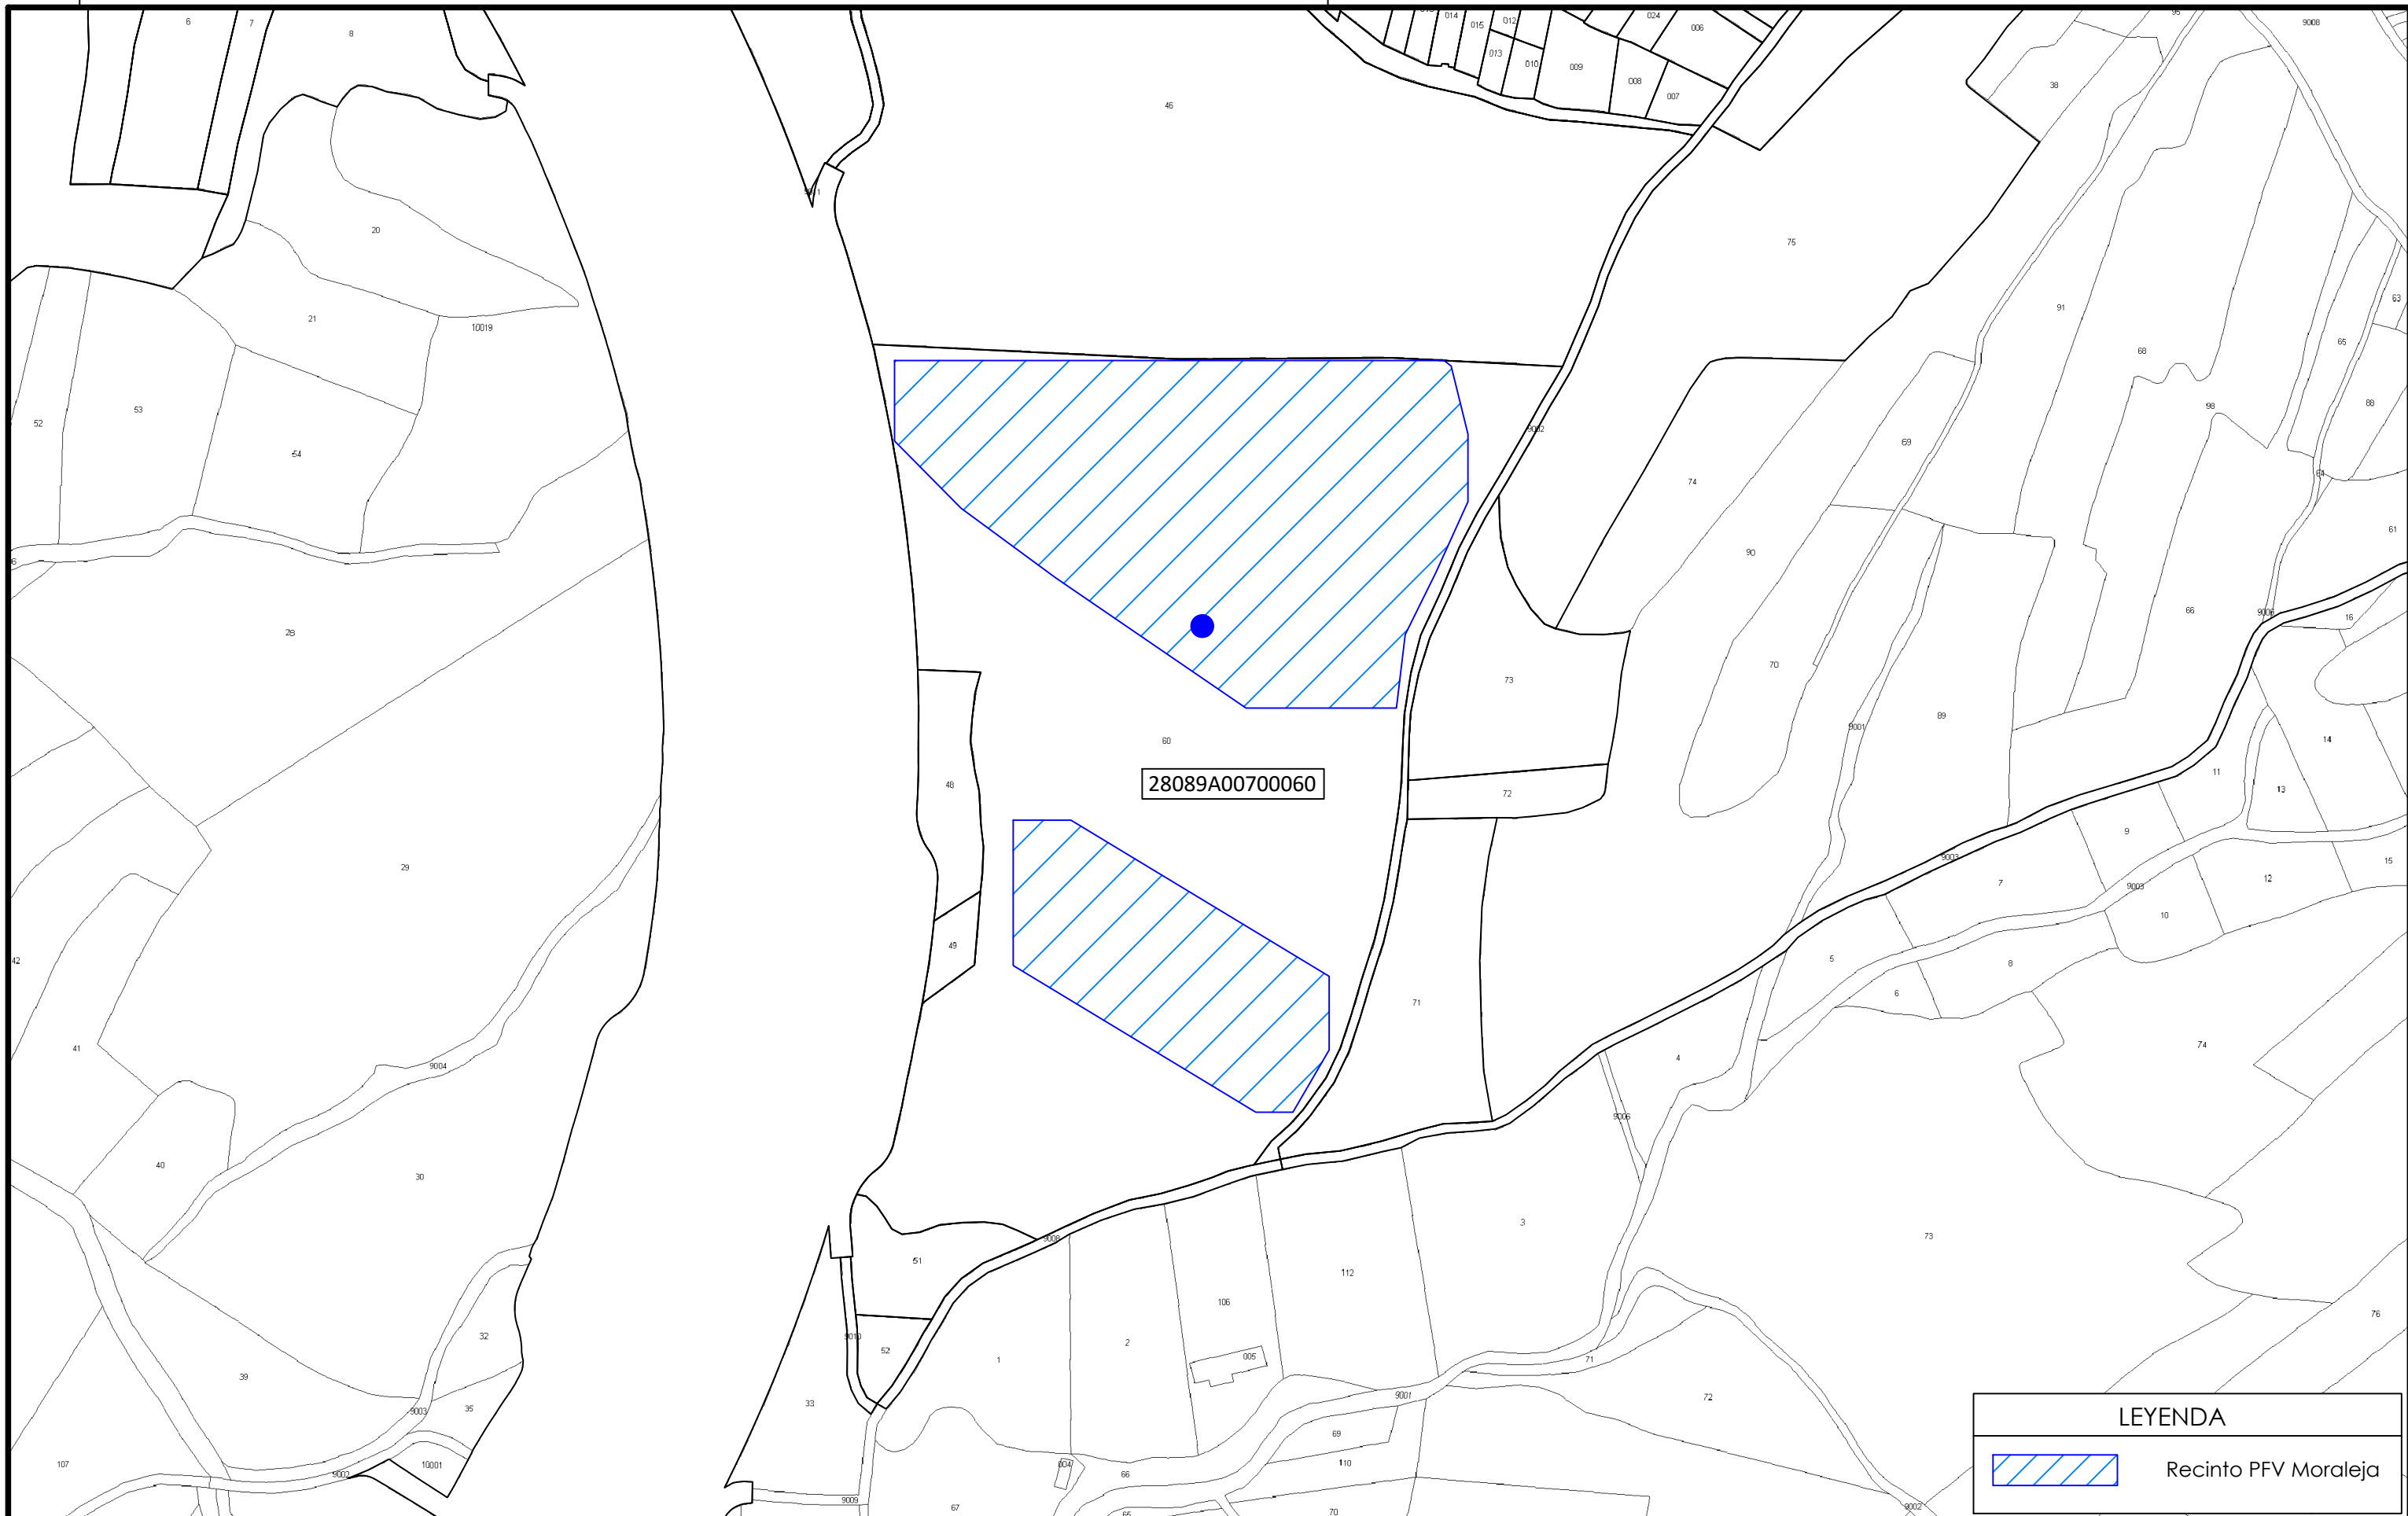


28089A00700060

LEYENDA

 Recinto PFV Moraleja

José Manuel Zambudio Bravo



Colegiado N° 1.074
COIIRM

00	Octubre 2022	J.Z.B.	J.Z.B.	J.Z.B.	J.Z.B.
Rev.	Fecha	Proyectado	Dibujado	Comprobado	Aprobado

A3

ESCALA
1/4.000




DENOMINACION: PROYECTO DE EJECUCIÓN PLANTA FV MORALEJA.


TÍTULO DEL PLANO: PARCELAS CATASTRALES AFECTADAS.

PLANTA FOTOVOLTAICA
MORALEJA.
T.M.: MORALEJA DE ENMEDIO (MADRID)

N°: 1 DE 1
PLANO N. 03

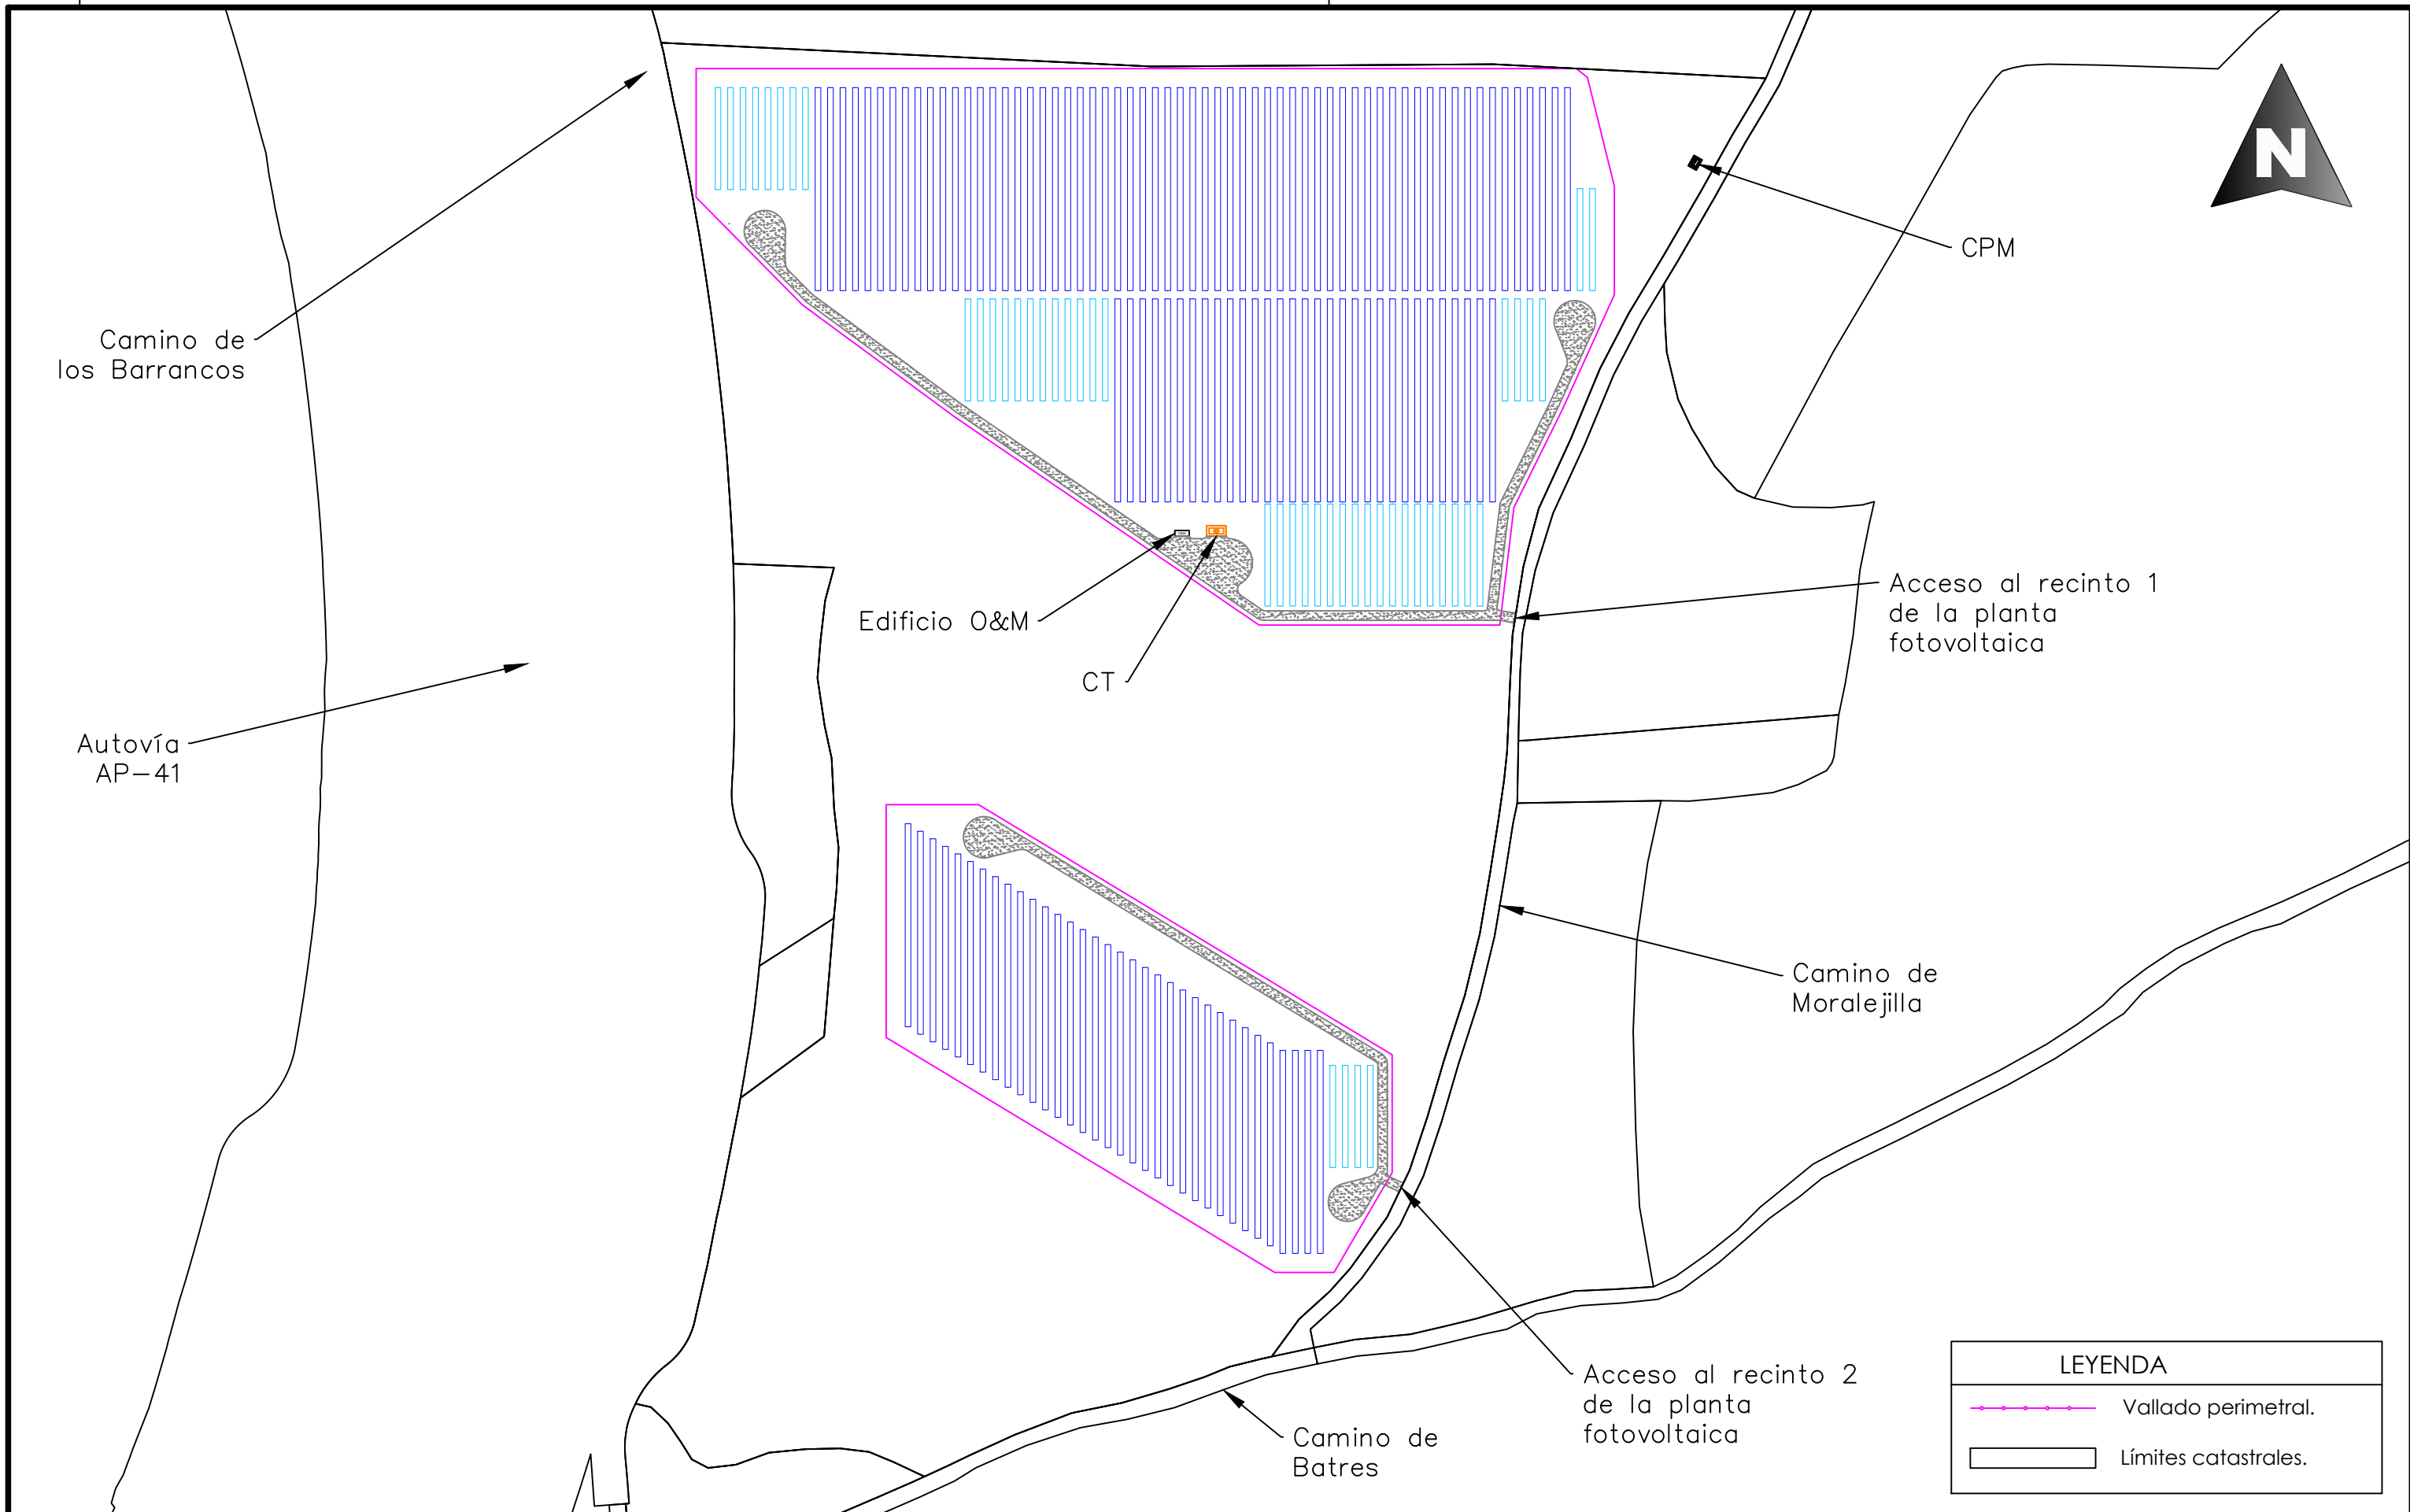

José Manuel Zambudio Bravo



Colegiado Nº 1.074
COIRM


00	Octubre 2022	J.Z.B.	J.Z.B.	J.Z.B.	J.Z.B.
Rev.	Fecha	Proyectado	Dibujado	Comprobado	Aprobado

A3


ESCALA
1/2.500



DENOMINACION: PROYECTO DE EJECUCIÓN PLANTA FV MORALEJA.	
TÍTULO DEL PLANO: PLANTA GENERAL.	
PLANTA FOTOVOLTAICA MORALEJA. T.M.: MORALEJA DE ENMEDIO (MADRID)	Nº: 1 DE 2 PLANO N. 04

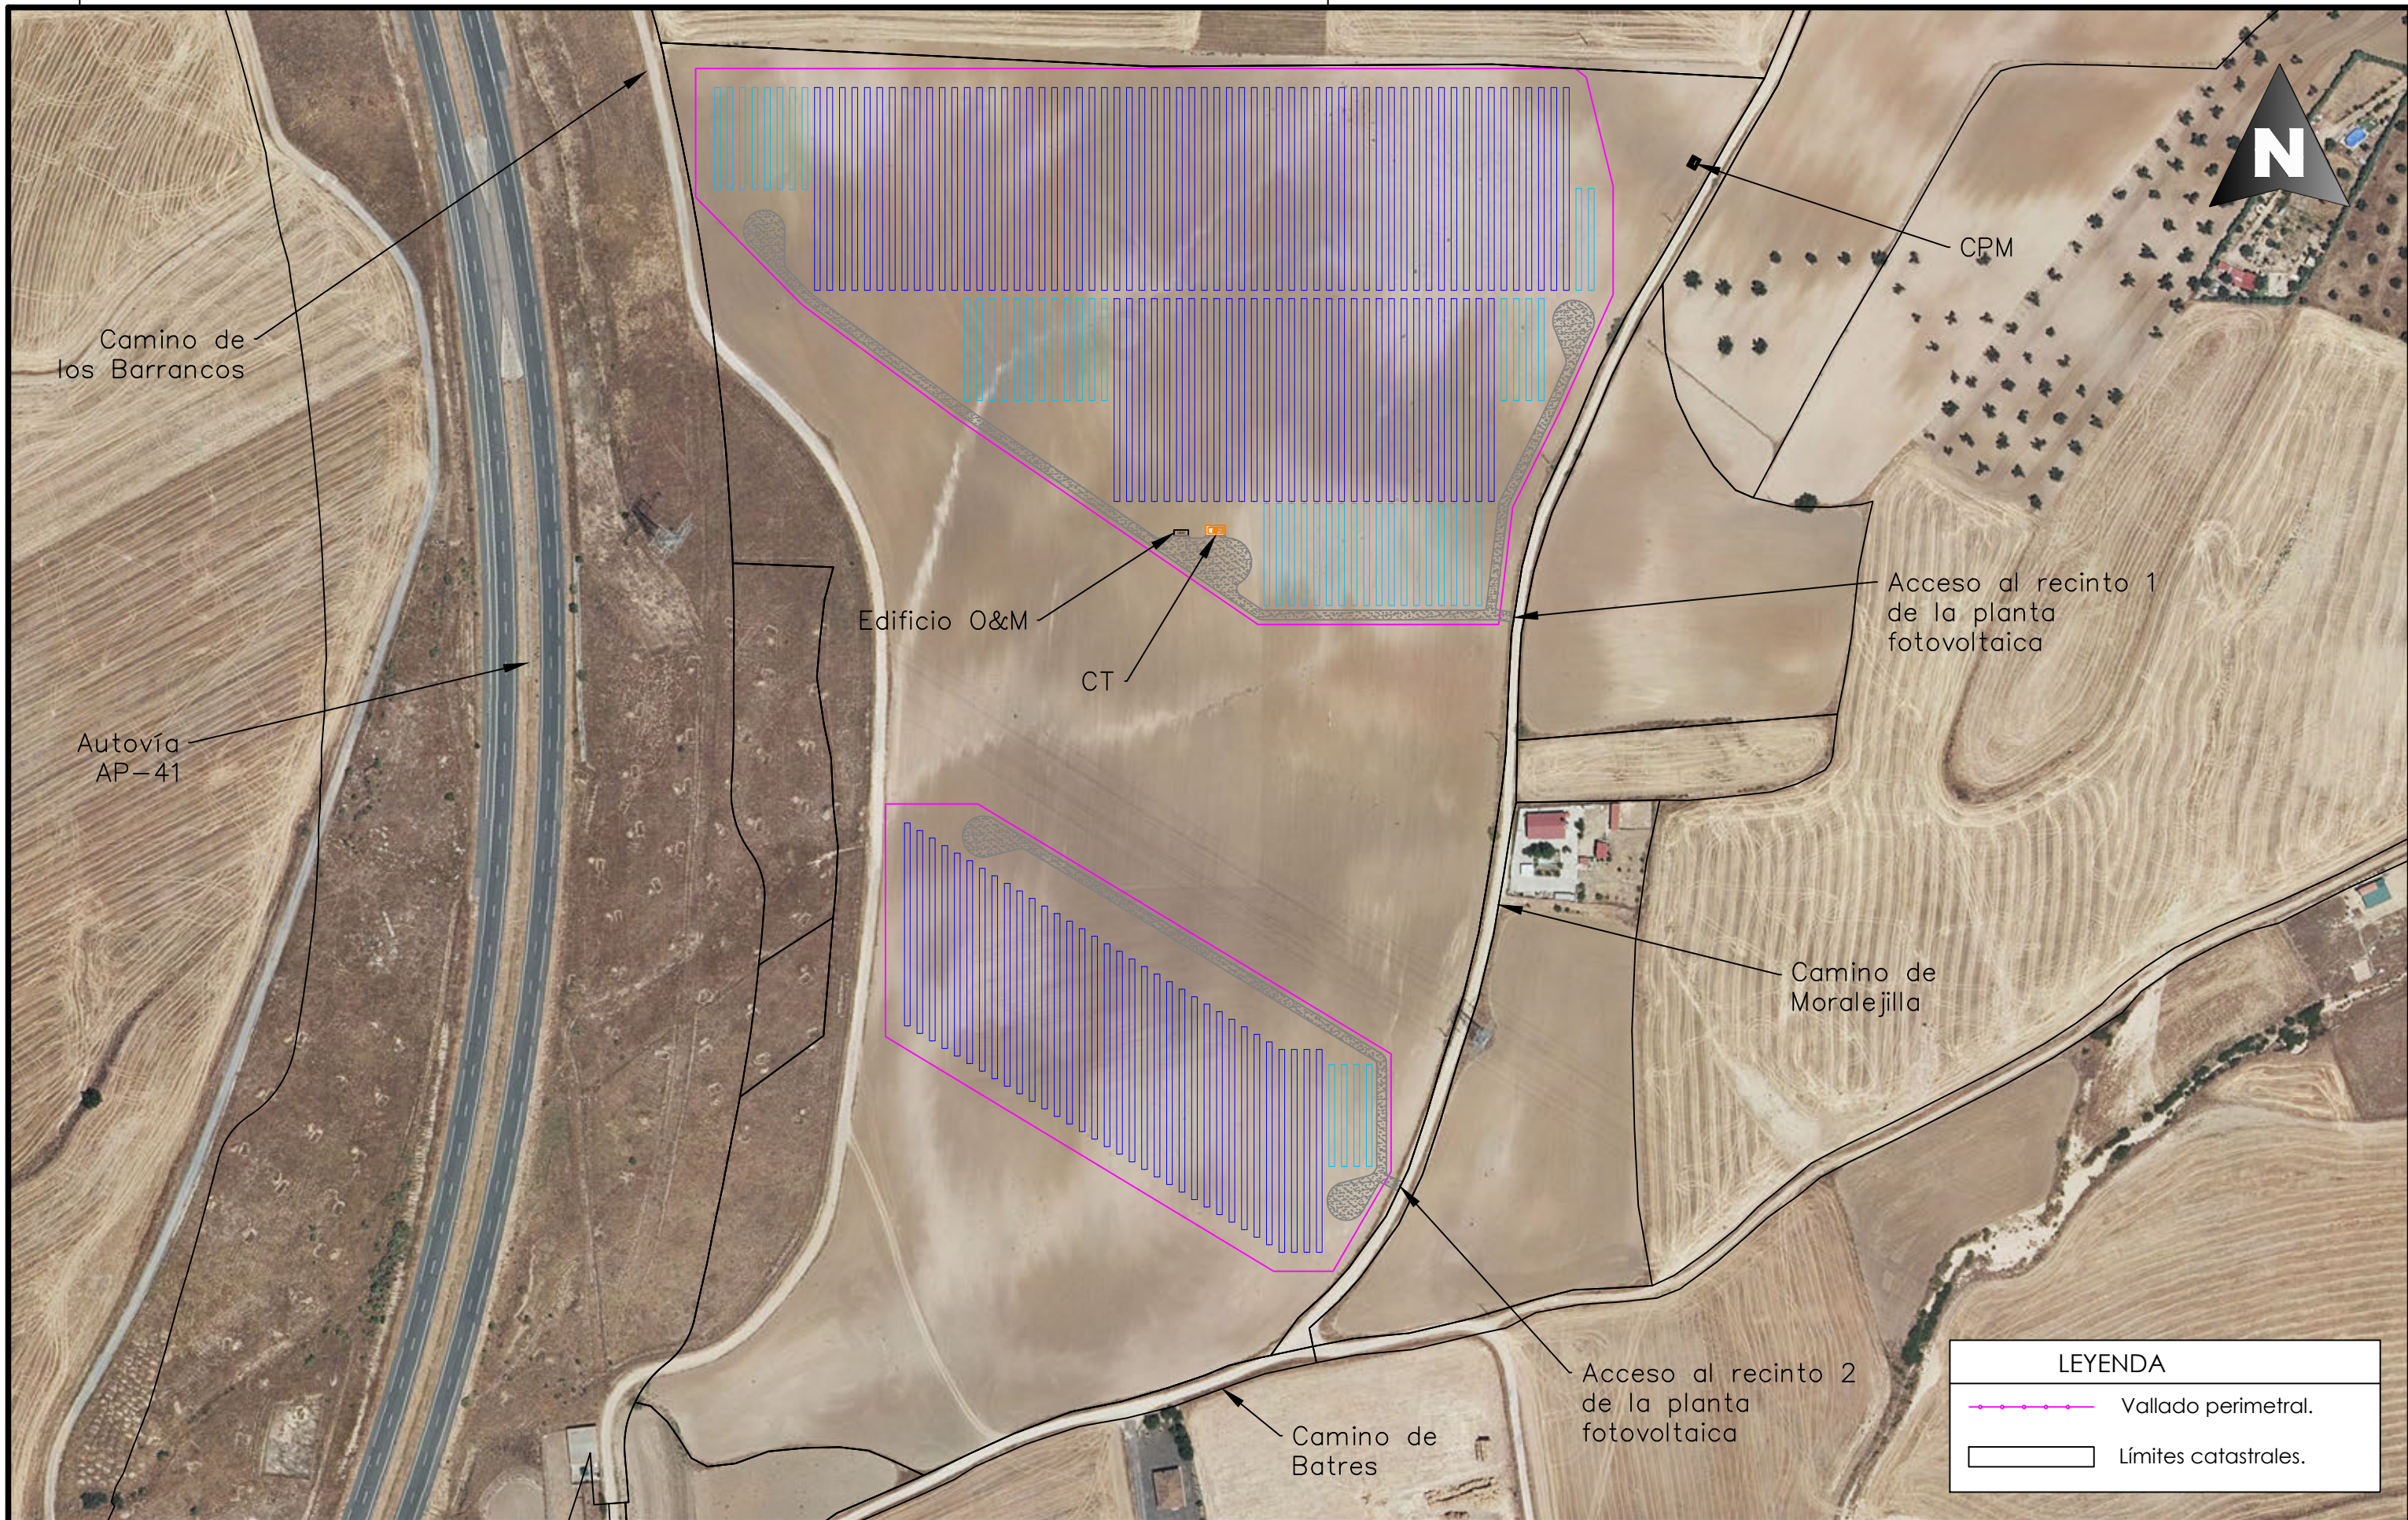

José Manuel Zambudio Bravo



Colegiado Nº 1.074
COIRM


00	Octubre 2022	J.Z.B.	J.Z.B.	J.Z.B.	J.Z.B.
Rev.	Fecha	Proyectado	Dibujado	Comprobado	Aprobado

A3


ESCALA
1/2.500



DENOMINACION: PROYECTO DE EJECUCIÓN PLANTA FV MORALEJA.	
TÍTULO DEL PLANO: PLANTA GENERAL.	
PLANTA FOTOVOLTAICA MORALEJA. T.M.: MORALEJA DE ENMEDIO (MADRID)	Nº: 2 DE 2 PLANO N. 04

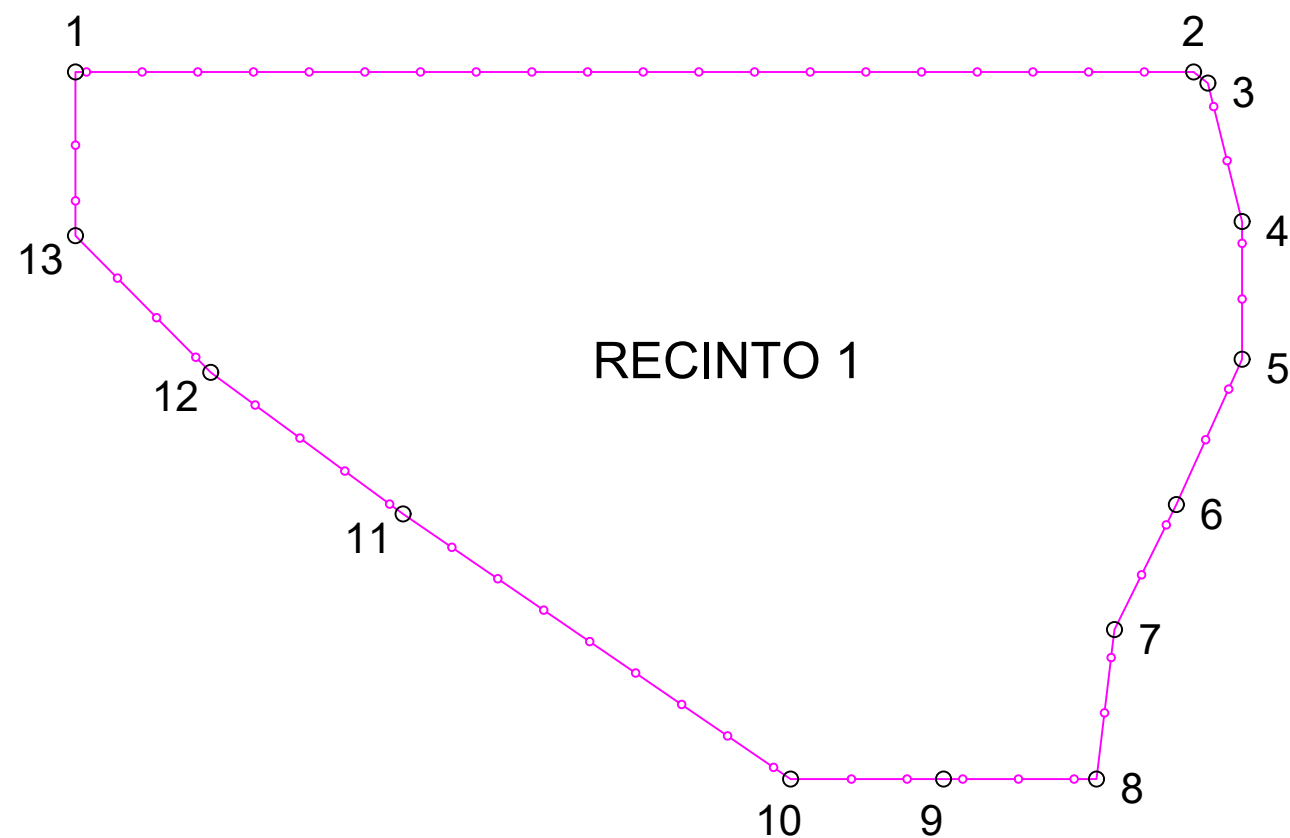

COORDENADAS RECINTO 1		
Punto	X	Y
1	425957	4455325
2	426327	4455325
3	426332	4455322
4	426343	4455276
5	426343	4455230
6	426321	4455182
7	426301	4455141
8	426295	4455091
9	426245	4455091
10	426194	4455091
11	426066	4455179
12	426002	4455226
13	425957	4455271

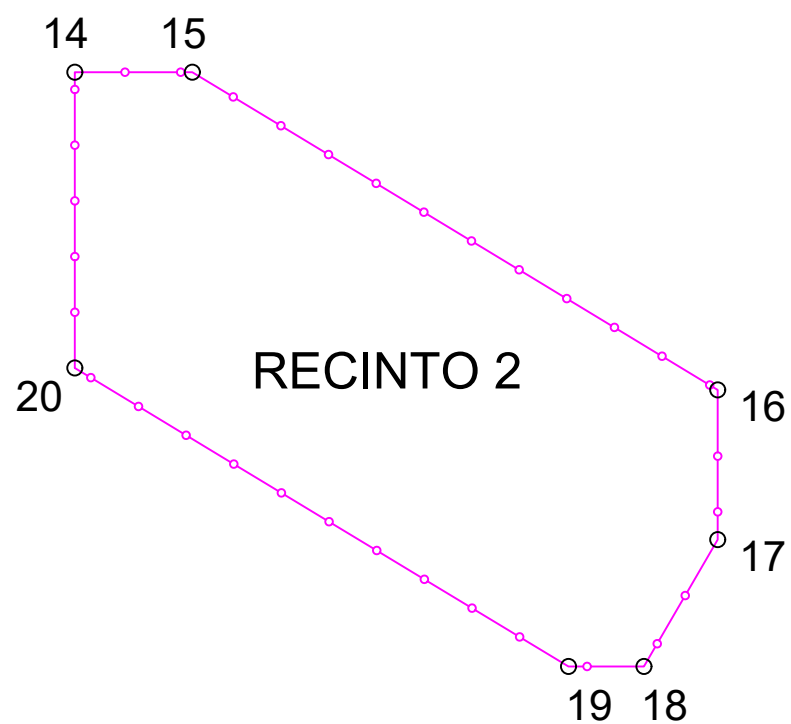


COORDENADAS RECINTO 2		
Punto	X	Y
14	426037	4455016
15	426076	4455016
16	426250	4454911
17	426250	4454861
18	426225	4454819
19	426200	4454819
20	426037	4454918


LEYENDA	
	Vallado perimetral.

José Manuel Zambudio Bravo Colegiado Nº 1.074 COIIRM						A3	ESCALA 1/2.500	DENOMINACION:	PROYECTO DE EJECUCIÓN PLANTA FV MORALEJA.
								TÍTULO DEL PLANO:	CERRAMIENTO PERIMETRAL. COORDENADAS DE VÉRTICES.
	00	Octubre 2022	J.Z.B.	J.Z.B.	J.Z.B.			PLANTA FOTOVOLTAICA MORALEJA. T.M.: MORALEJA DE ENMEDIO (MADRID)	
Rev.		Fecha	Proyectado	Dibujado	Comprobado	Aprobado			
								PLANO N.	05




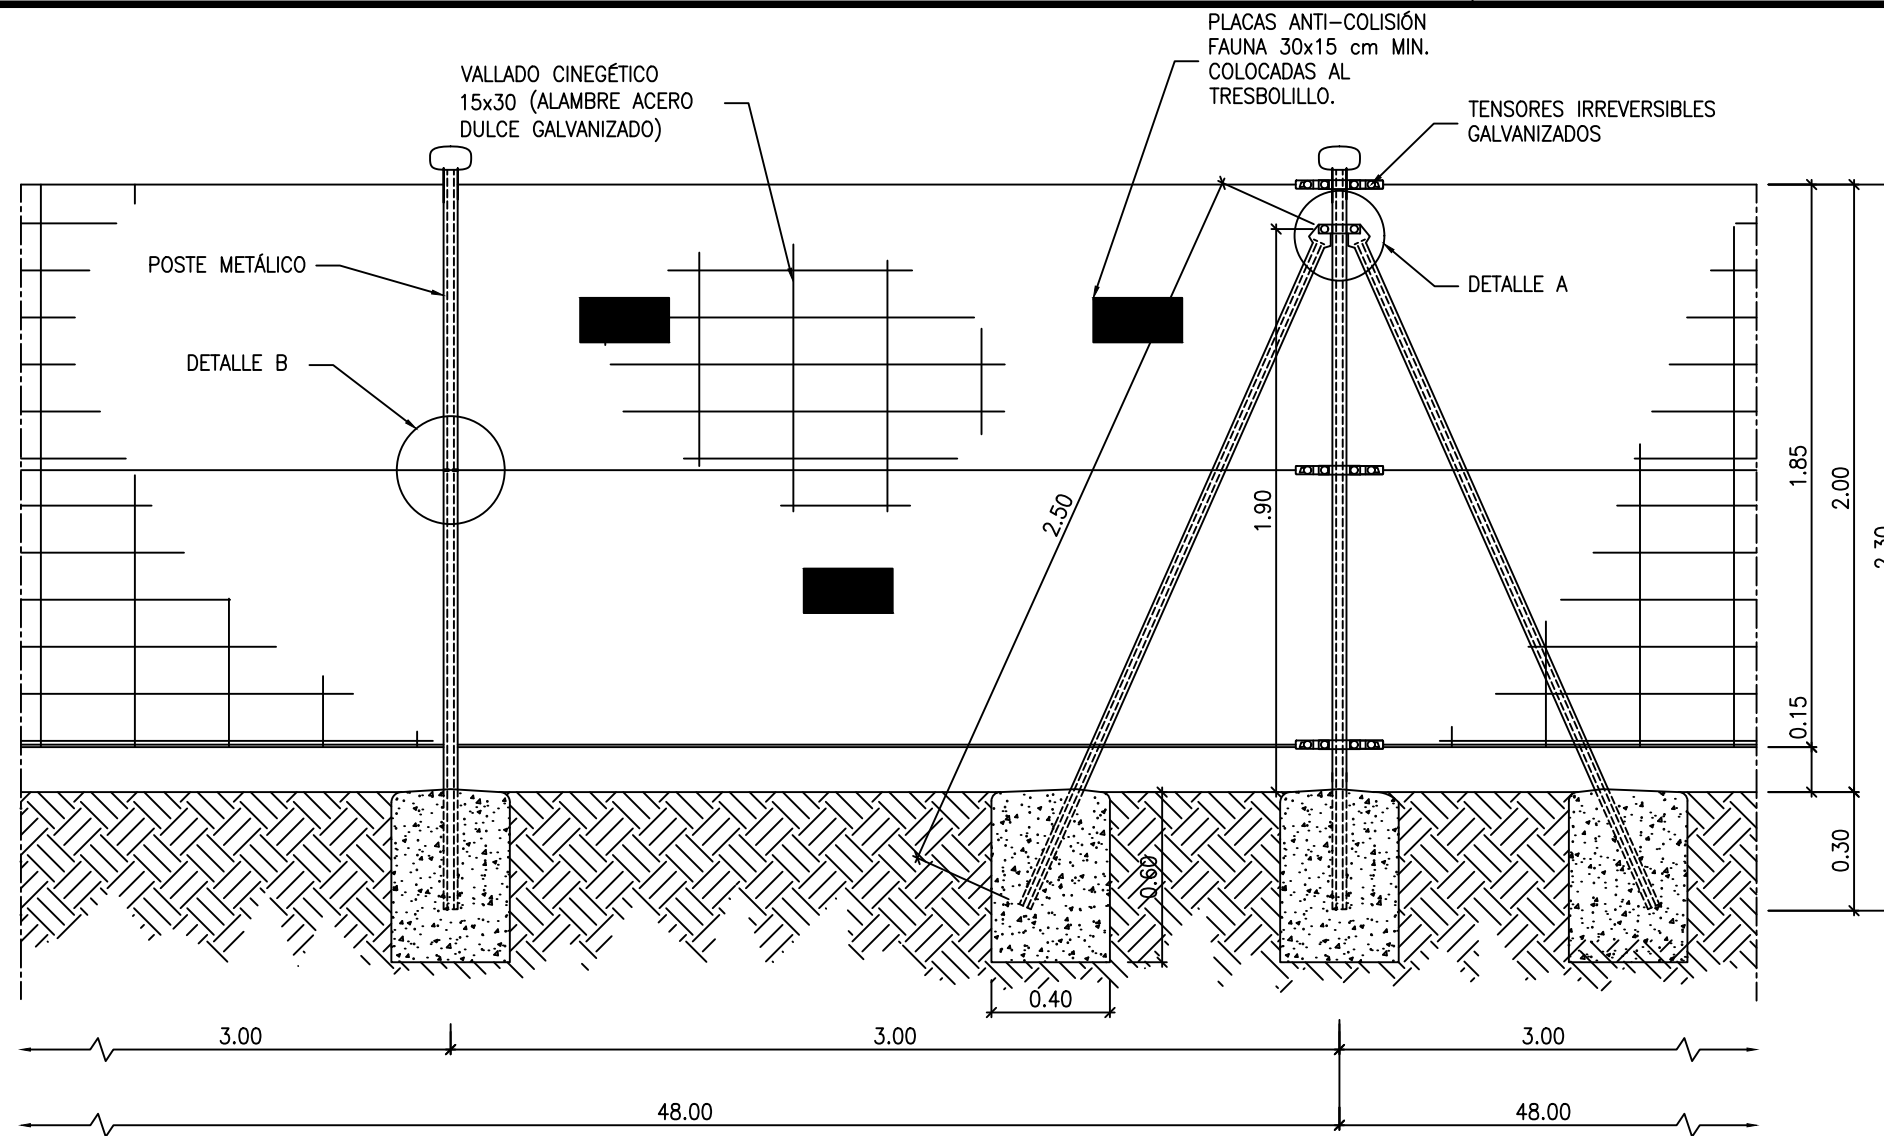


ALZADO TIPO VALLADO PLANTA FOTOVOLTAICA

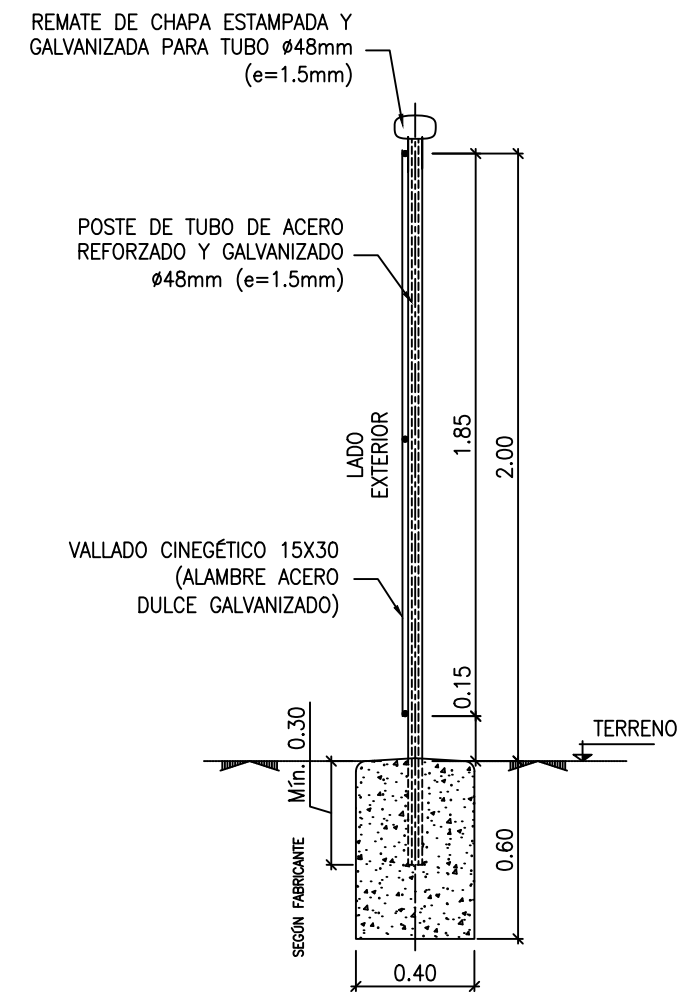

PERFIL TIPO PVF

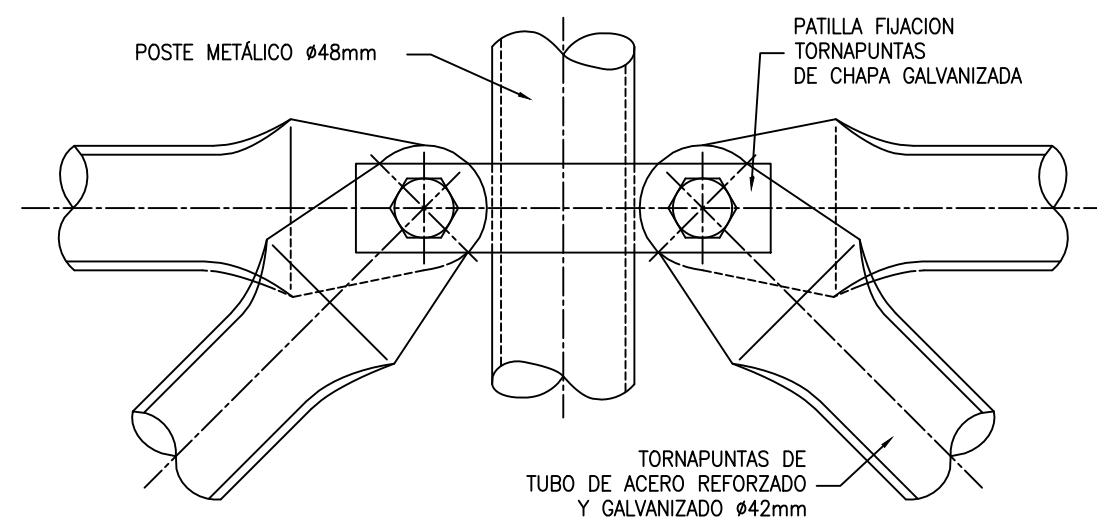

DETALLE A

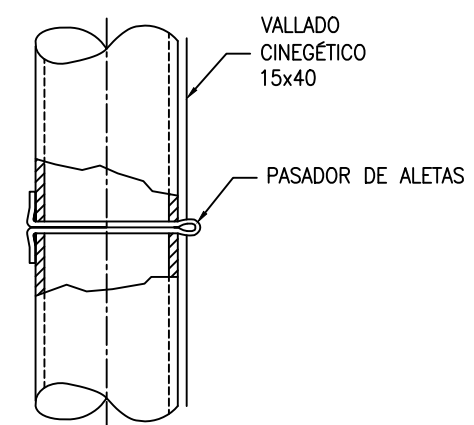

DETALLE B

José Manuel Zambudio Bravo

Colegiado Nº 1.074
COIIRM

00	Octubre 2022	J.Z.B.	J.Z.B.	J.Z.B.	J.Z.B.
Rev.	Fecha	Proyectado	Dibujado	Comprobado	Aprobado

A3

ESCALA
S/E





DENOMINACION: PROYECTO DE EJECUCIÓN PLANTA FV MORALEJA.
TÍTULO DEL PLANO: VALLADO PERIMETRAL. DETALLES.


PLANTA FOTOVOLTAICA
MORALEJA.
T.M.: MORALEJA DE ENMEDIO (MADRID)

Nº: 2 DE 2

PLANO N.º 05

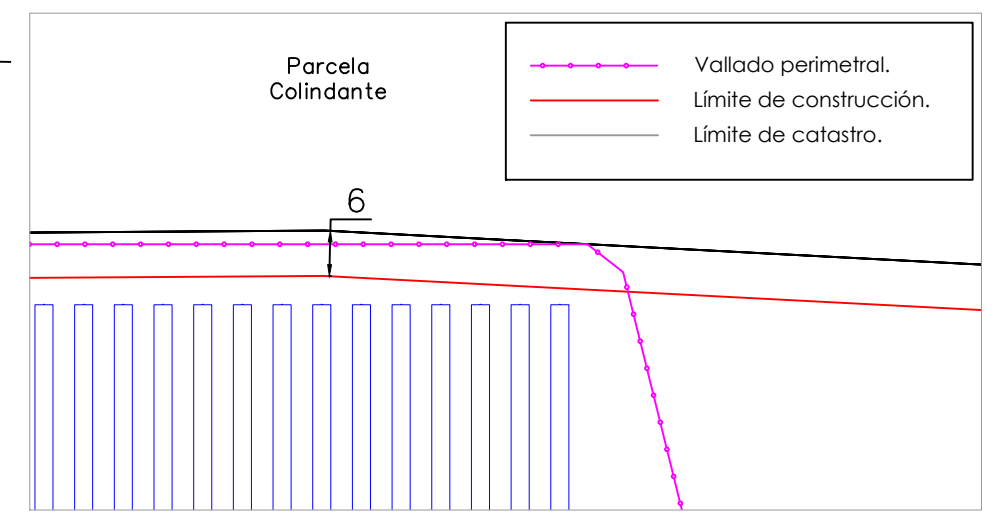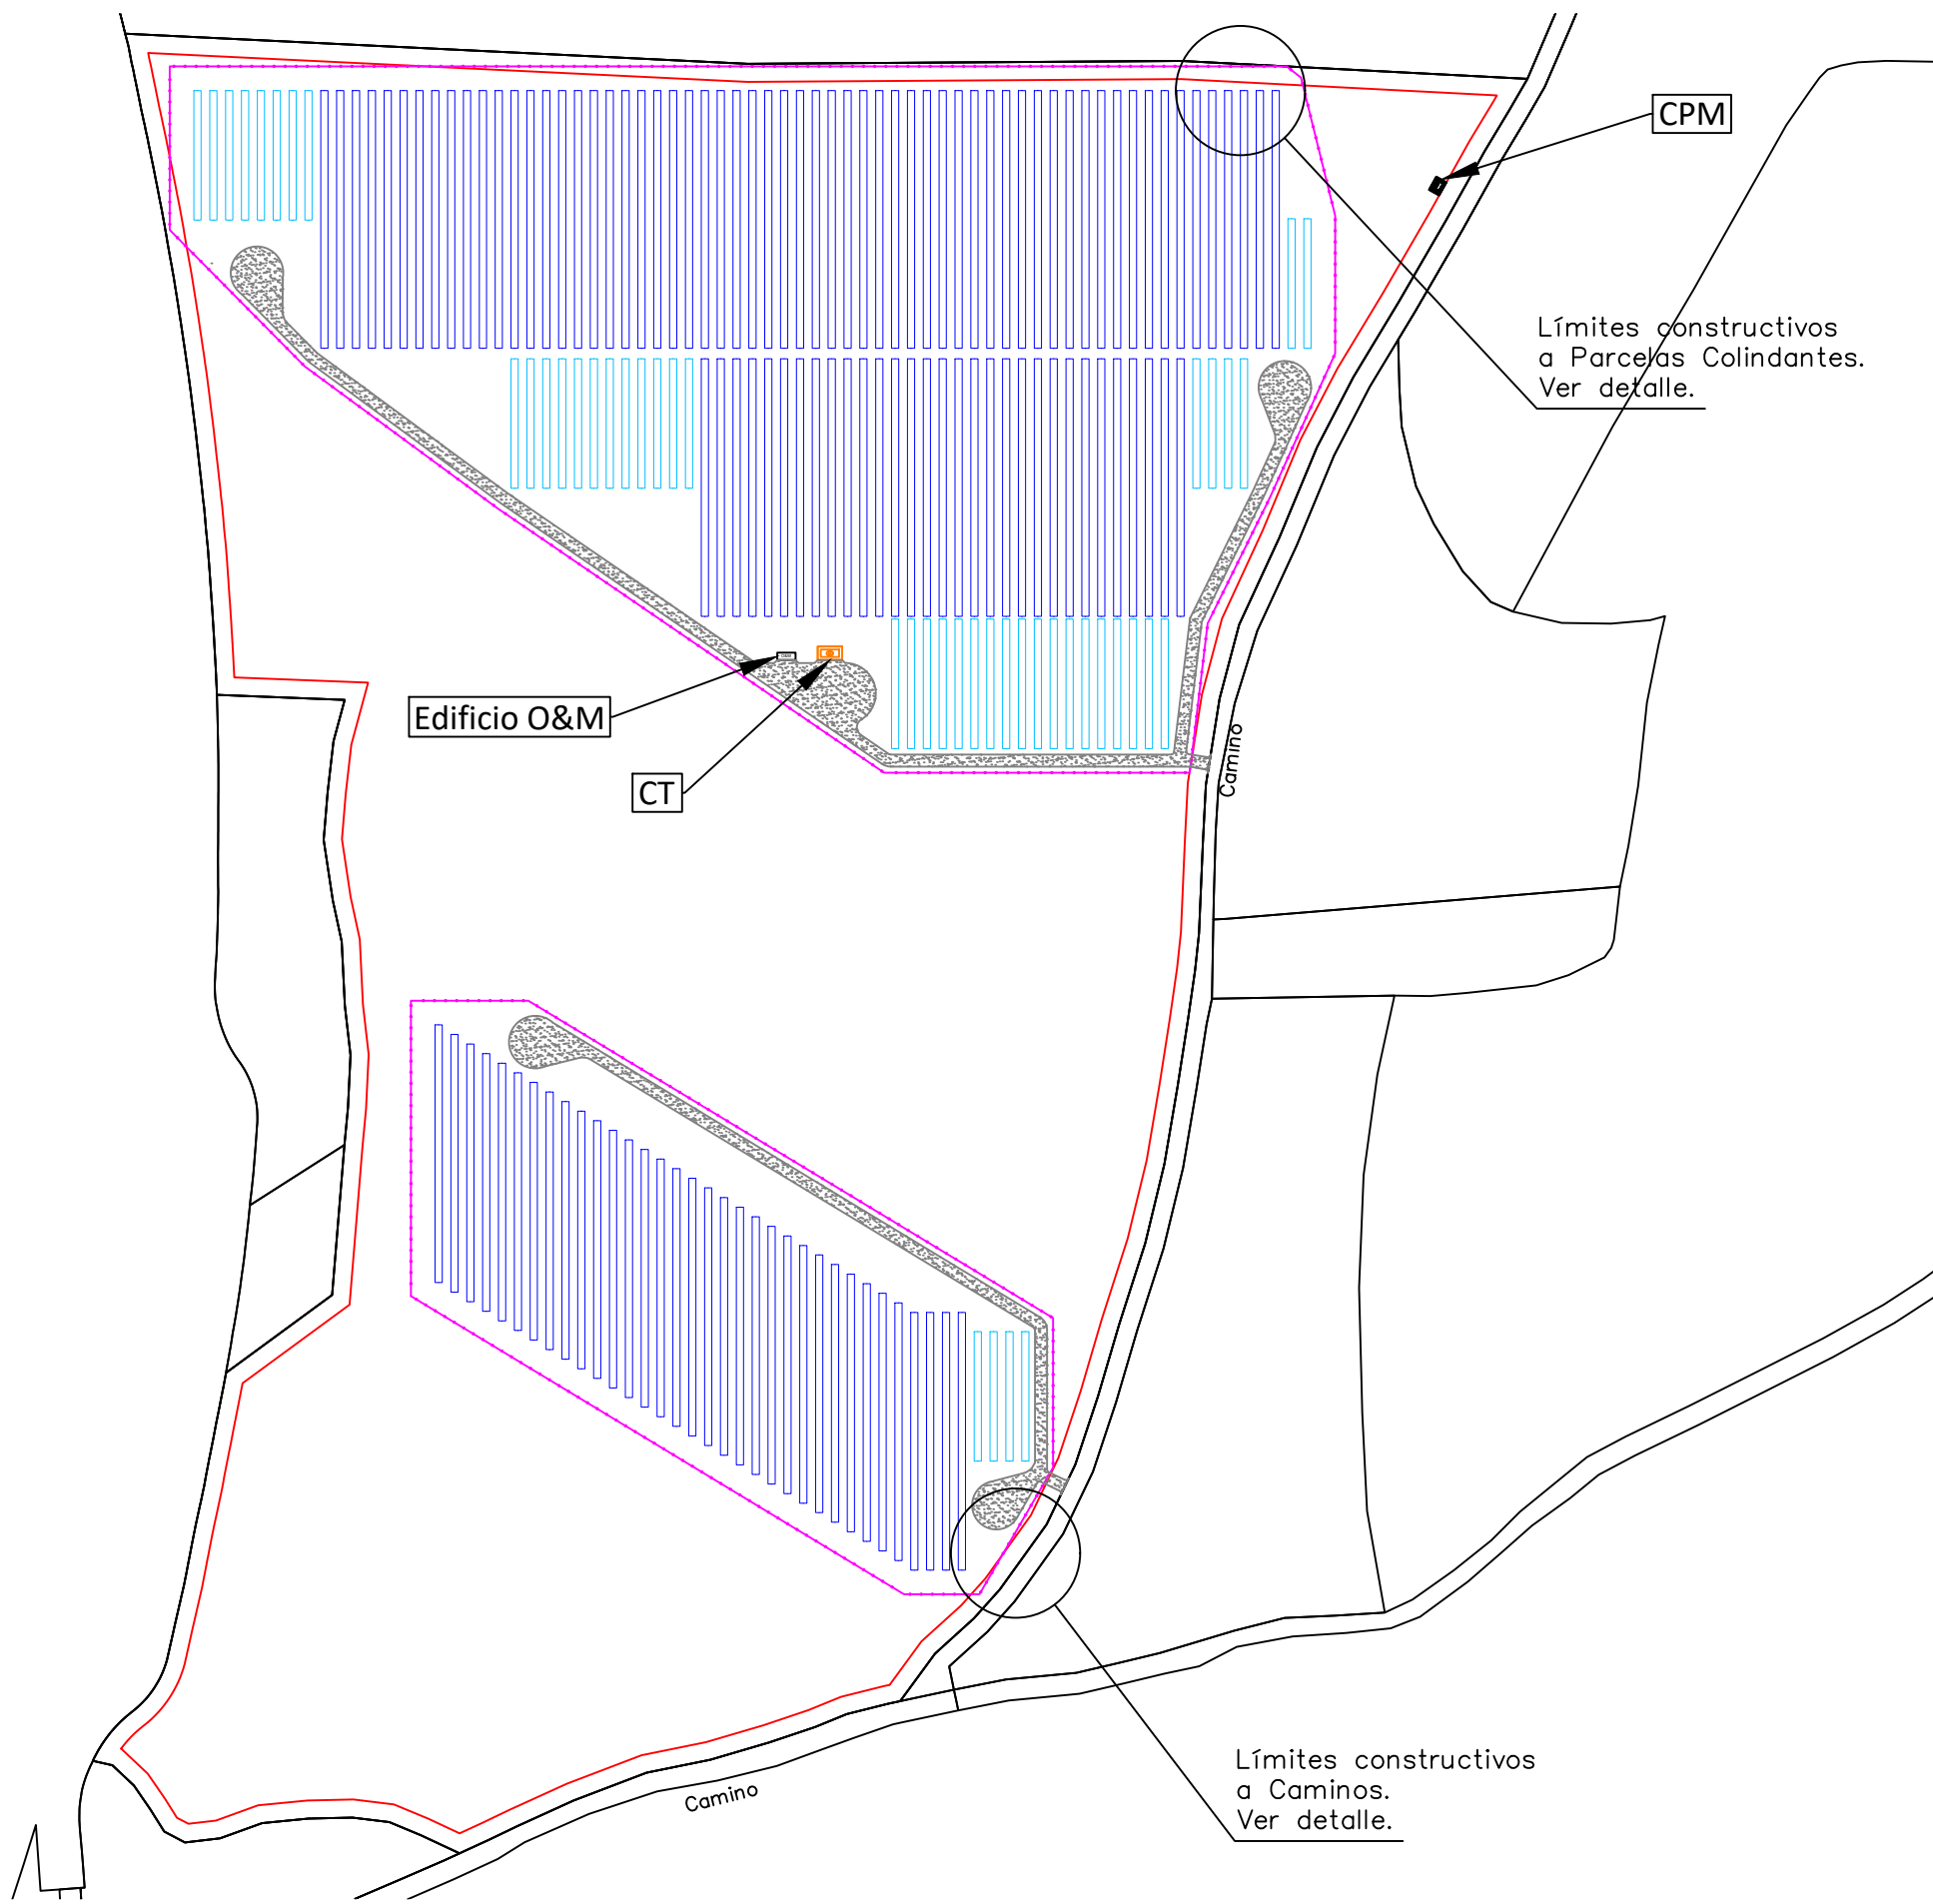

Detalle retranqueos a Parcelas Colindantes.
E:1/1000

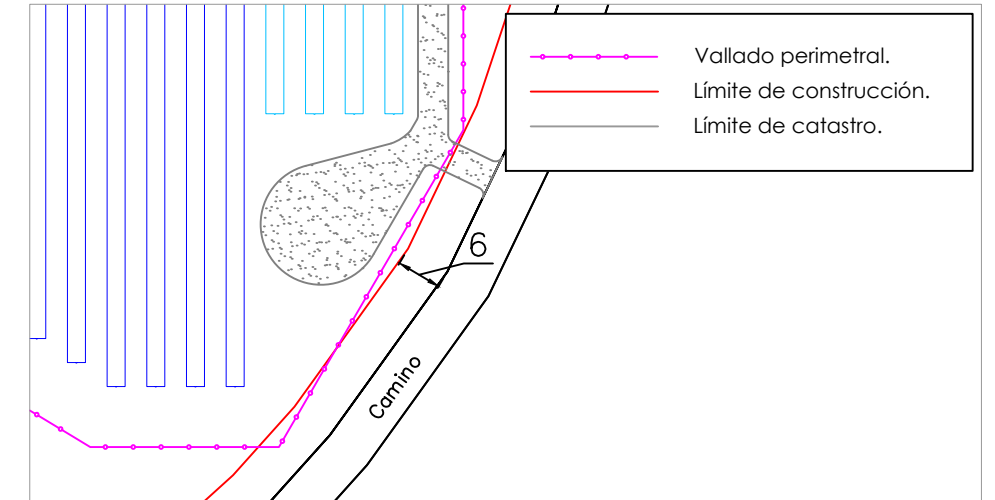

Detalle retranqueos a Caminos.
E:1/1000



José Manuel Zambudio Bravo

 Colegiado Nº 1.074
 COIRM


00	Octubre 2022	J.Z.B.	J.Z.B.	J.Z.B.	J.Z.B.
Rev.	Fecha	Proyectado	Dibujado	Comprobado	Aprobado

A3
 ESCALA 1/2.500

DENOMINACION: PROYECTO DE EJECUCIÓN PLANTA FV MORALEJA.	
TÍTULO DEL PLANO: LÍMITES CONSTRUCTIVOS. RETRANQUEOS Y AFECCIONES.	
PLANTA FOTOVOLTAICA MORALEJA. T.M.: MORALEJA DE ENMEDIO (MADRID)	Nº: 1 DE 4 PLANO N. 06

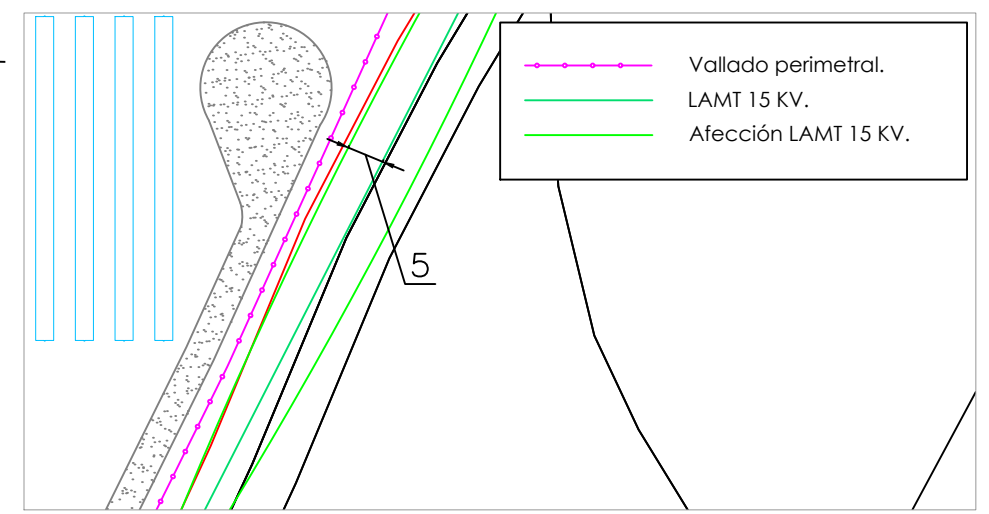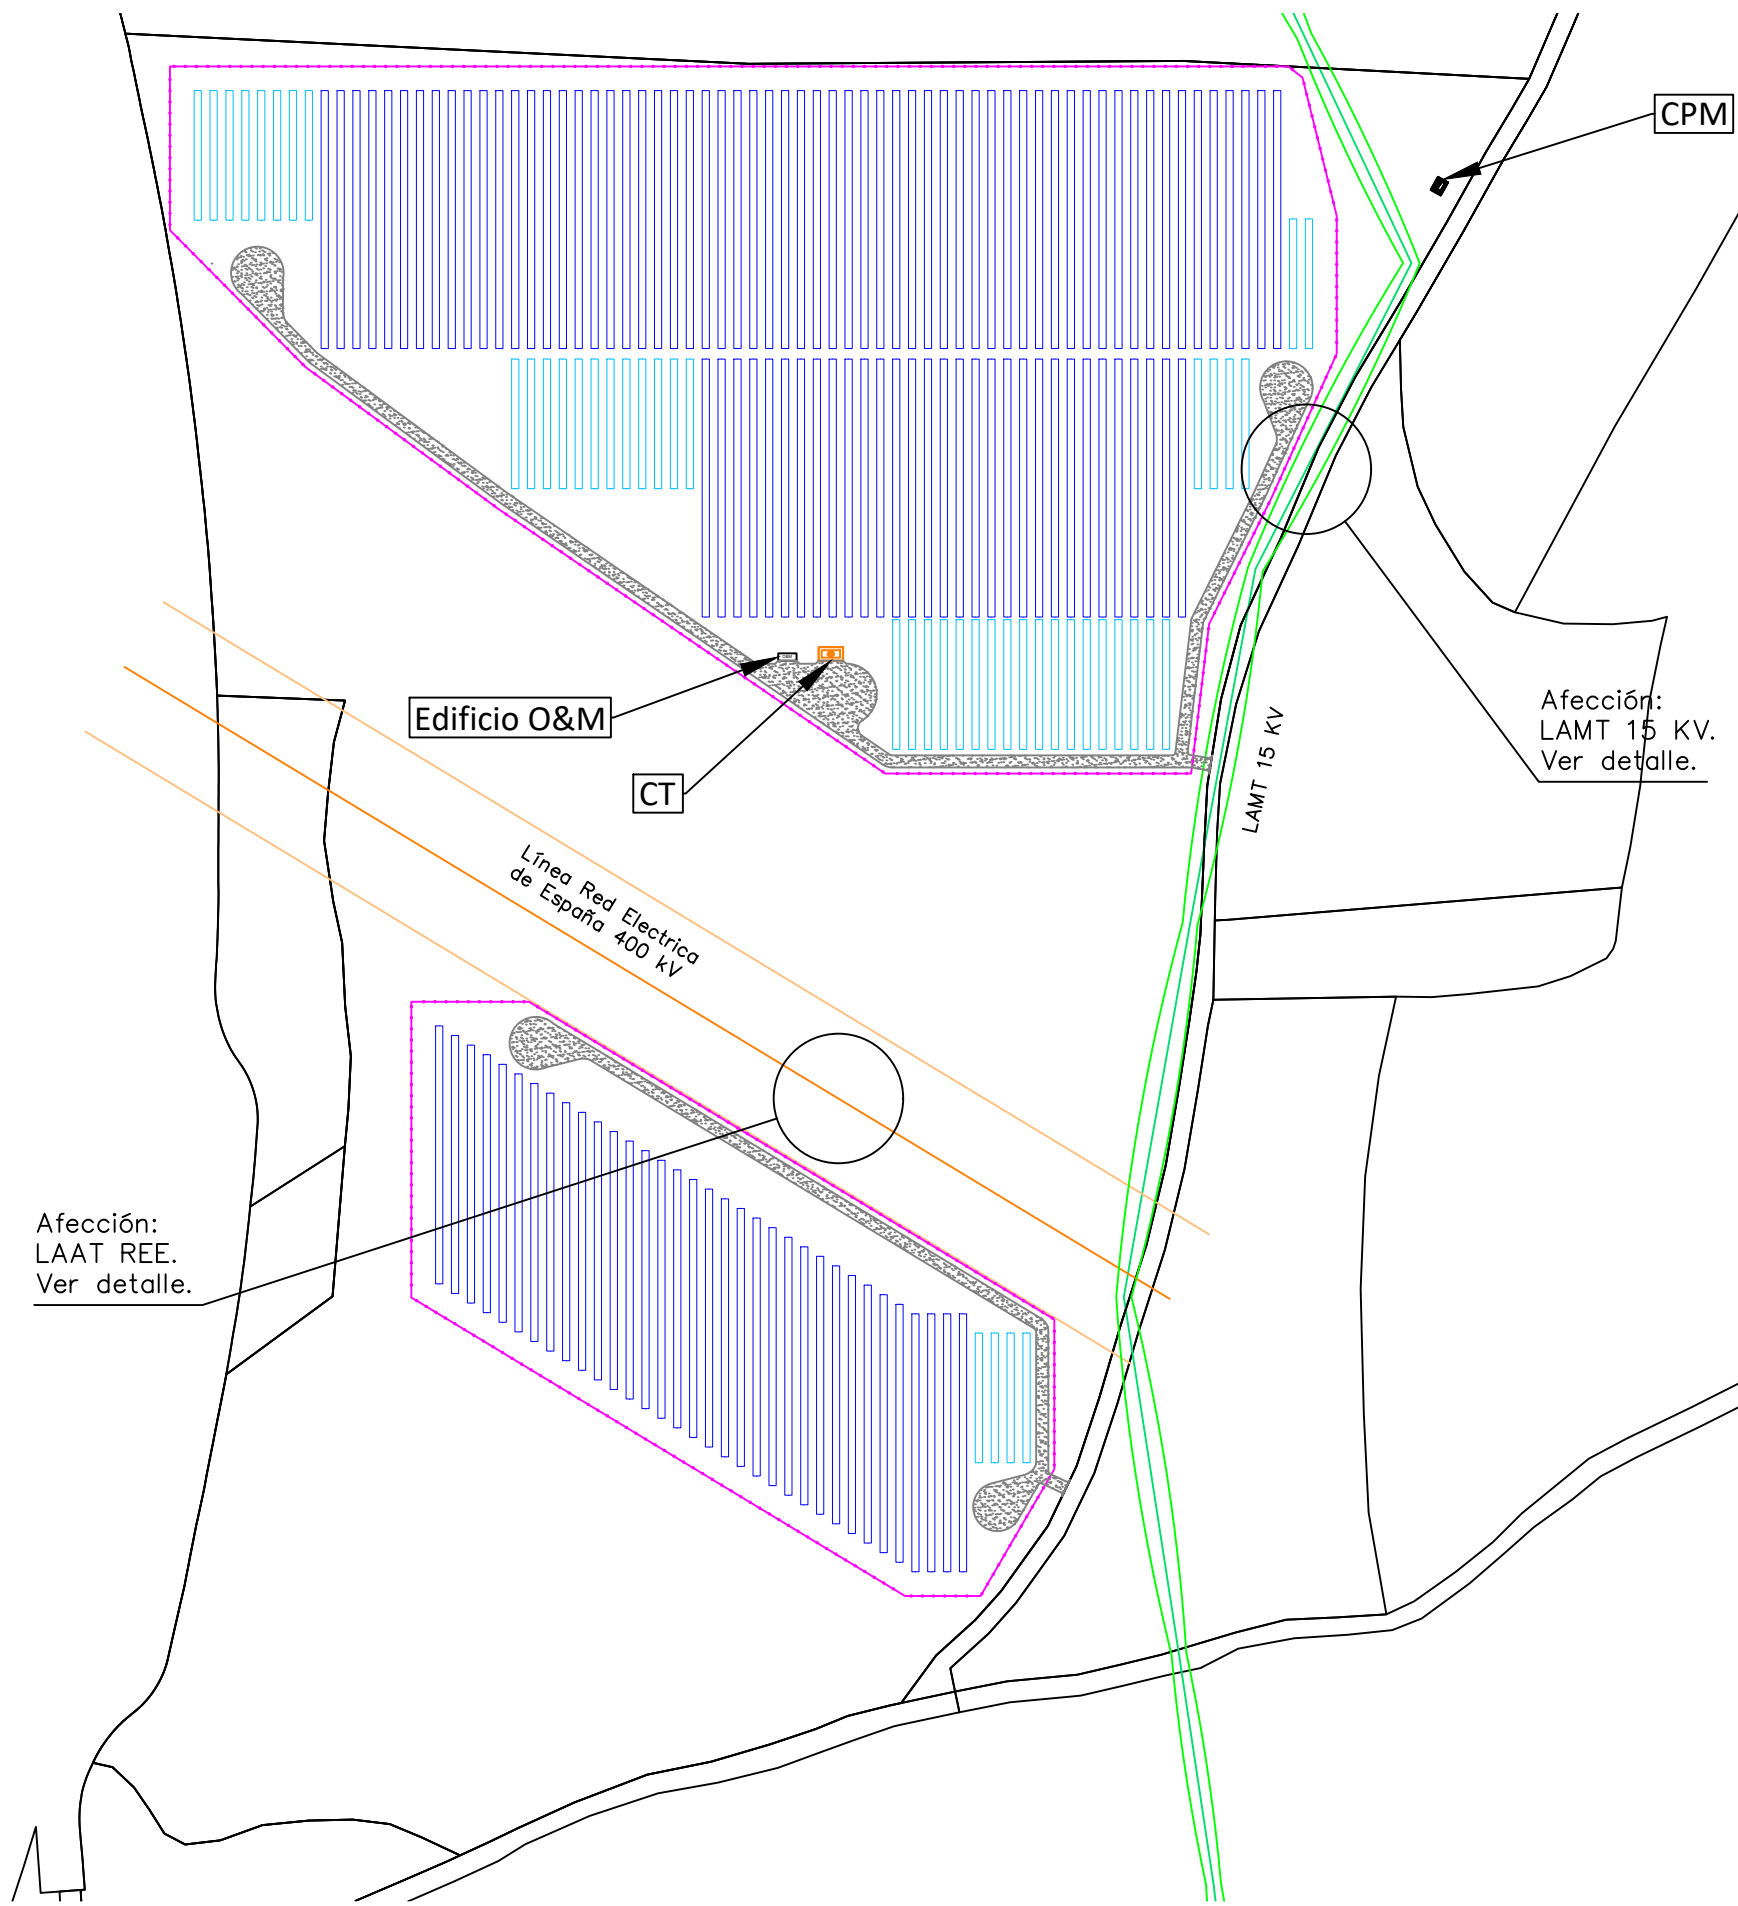

Detalle afección a LAMT 15 KV.
E:1/1000

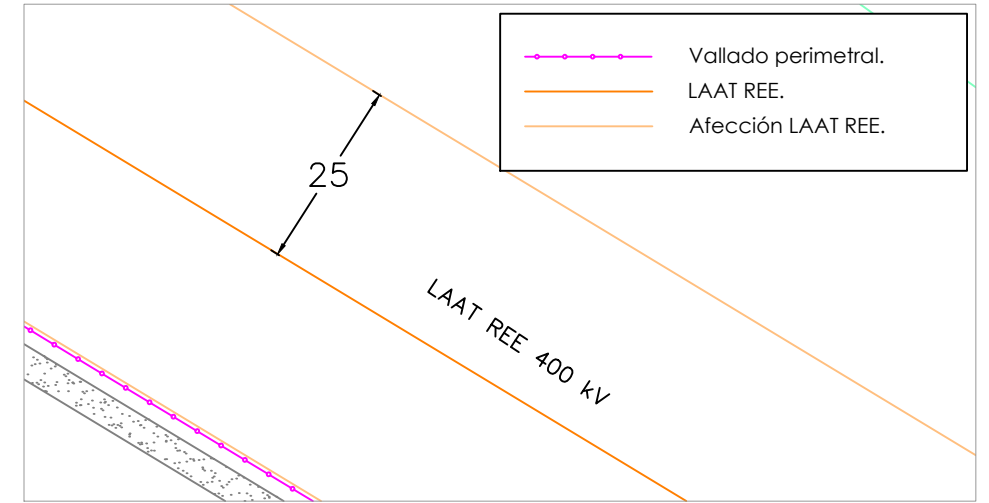

Detalle afección a LAAT REE.
E:1/1000

José Manuel Zambudio Bravo



Colegiado Nº 1.074
COIRM

00	Octubre 2022	J.Z.B.	J.Z.B.	J.Z.B.	J.Z.B.
Rev.	Fecha	Proyectado	Dibujado	Comprobado	Aprobado


A3

ESCALA
1/2.500

DENOMINACION: PROYECTO DE EJECUCIÓN PLANTA FV MORALEJA.	
TÍTULO DEL PLANO: LÍMITES CONSTRUCTIVOS. RETRANQUEOS Y AFECCIONES.	
PLANTA FOTOVOLTAICA MORALEJA. T.M.: MORALEJA DE ENMEDIO (MADRID)	Nº: 2 DE 4 PLANO N. 06

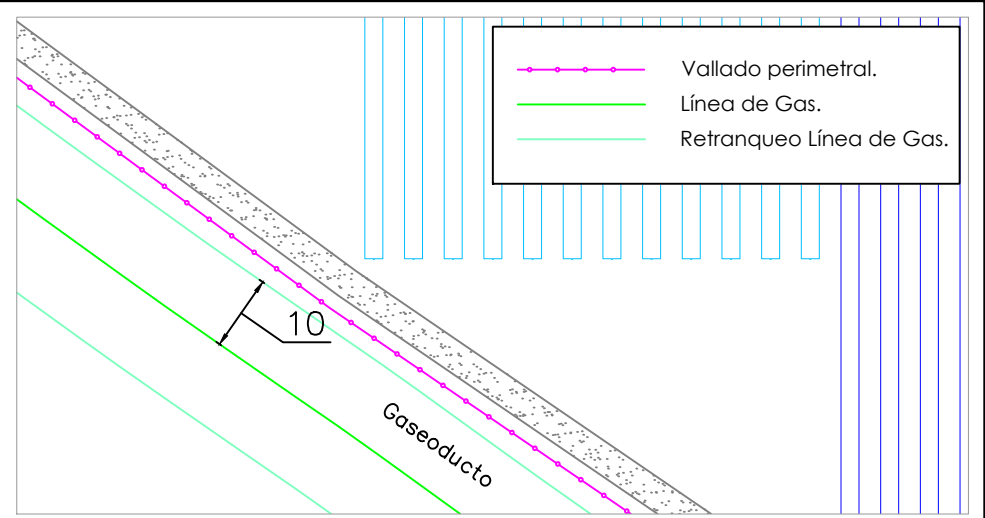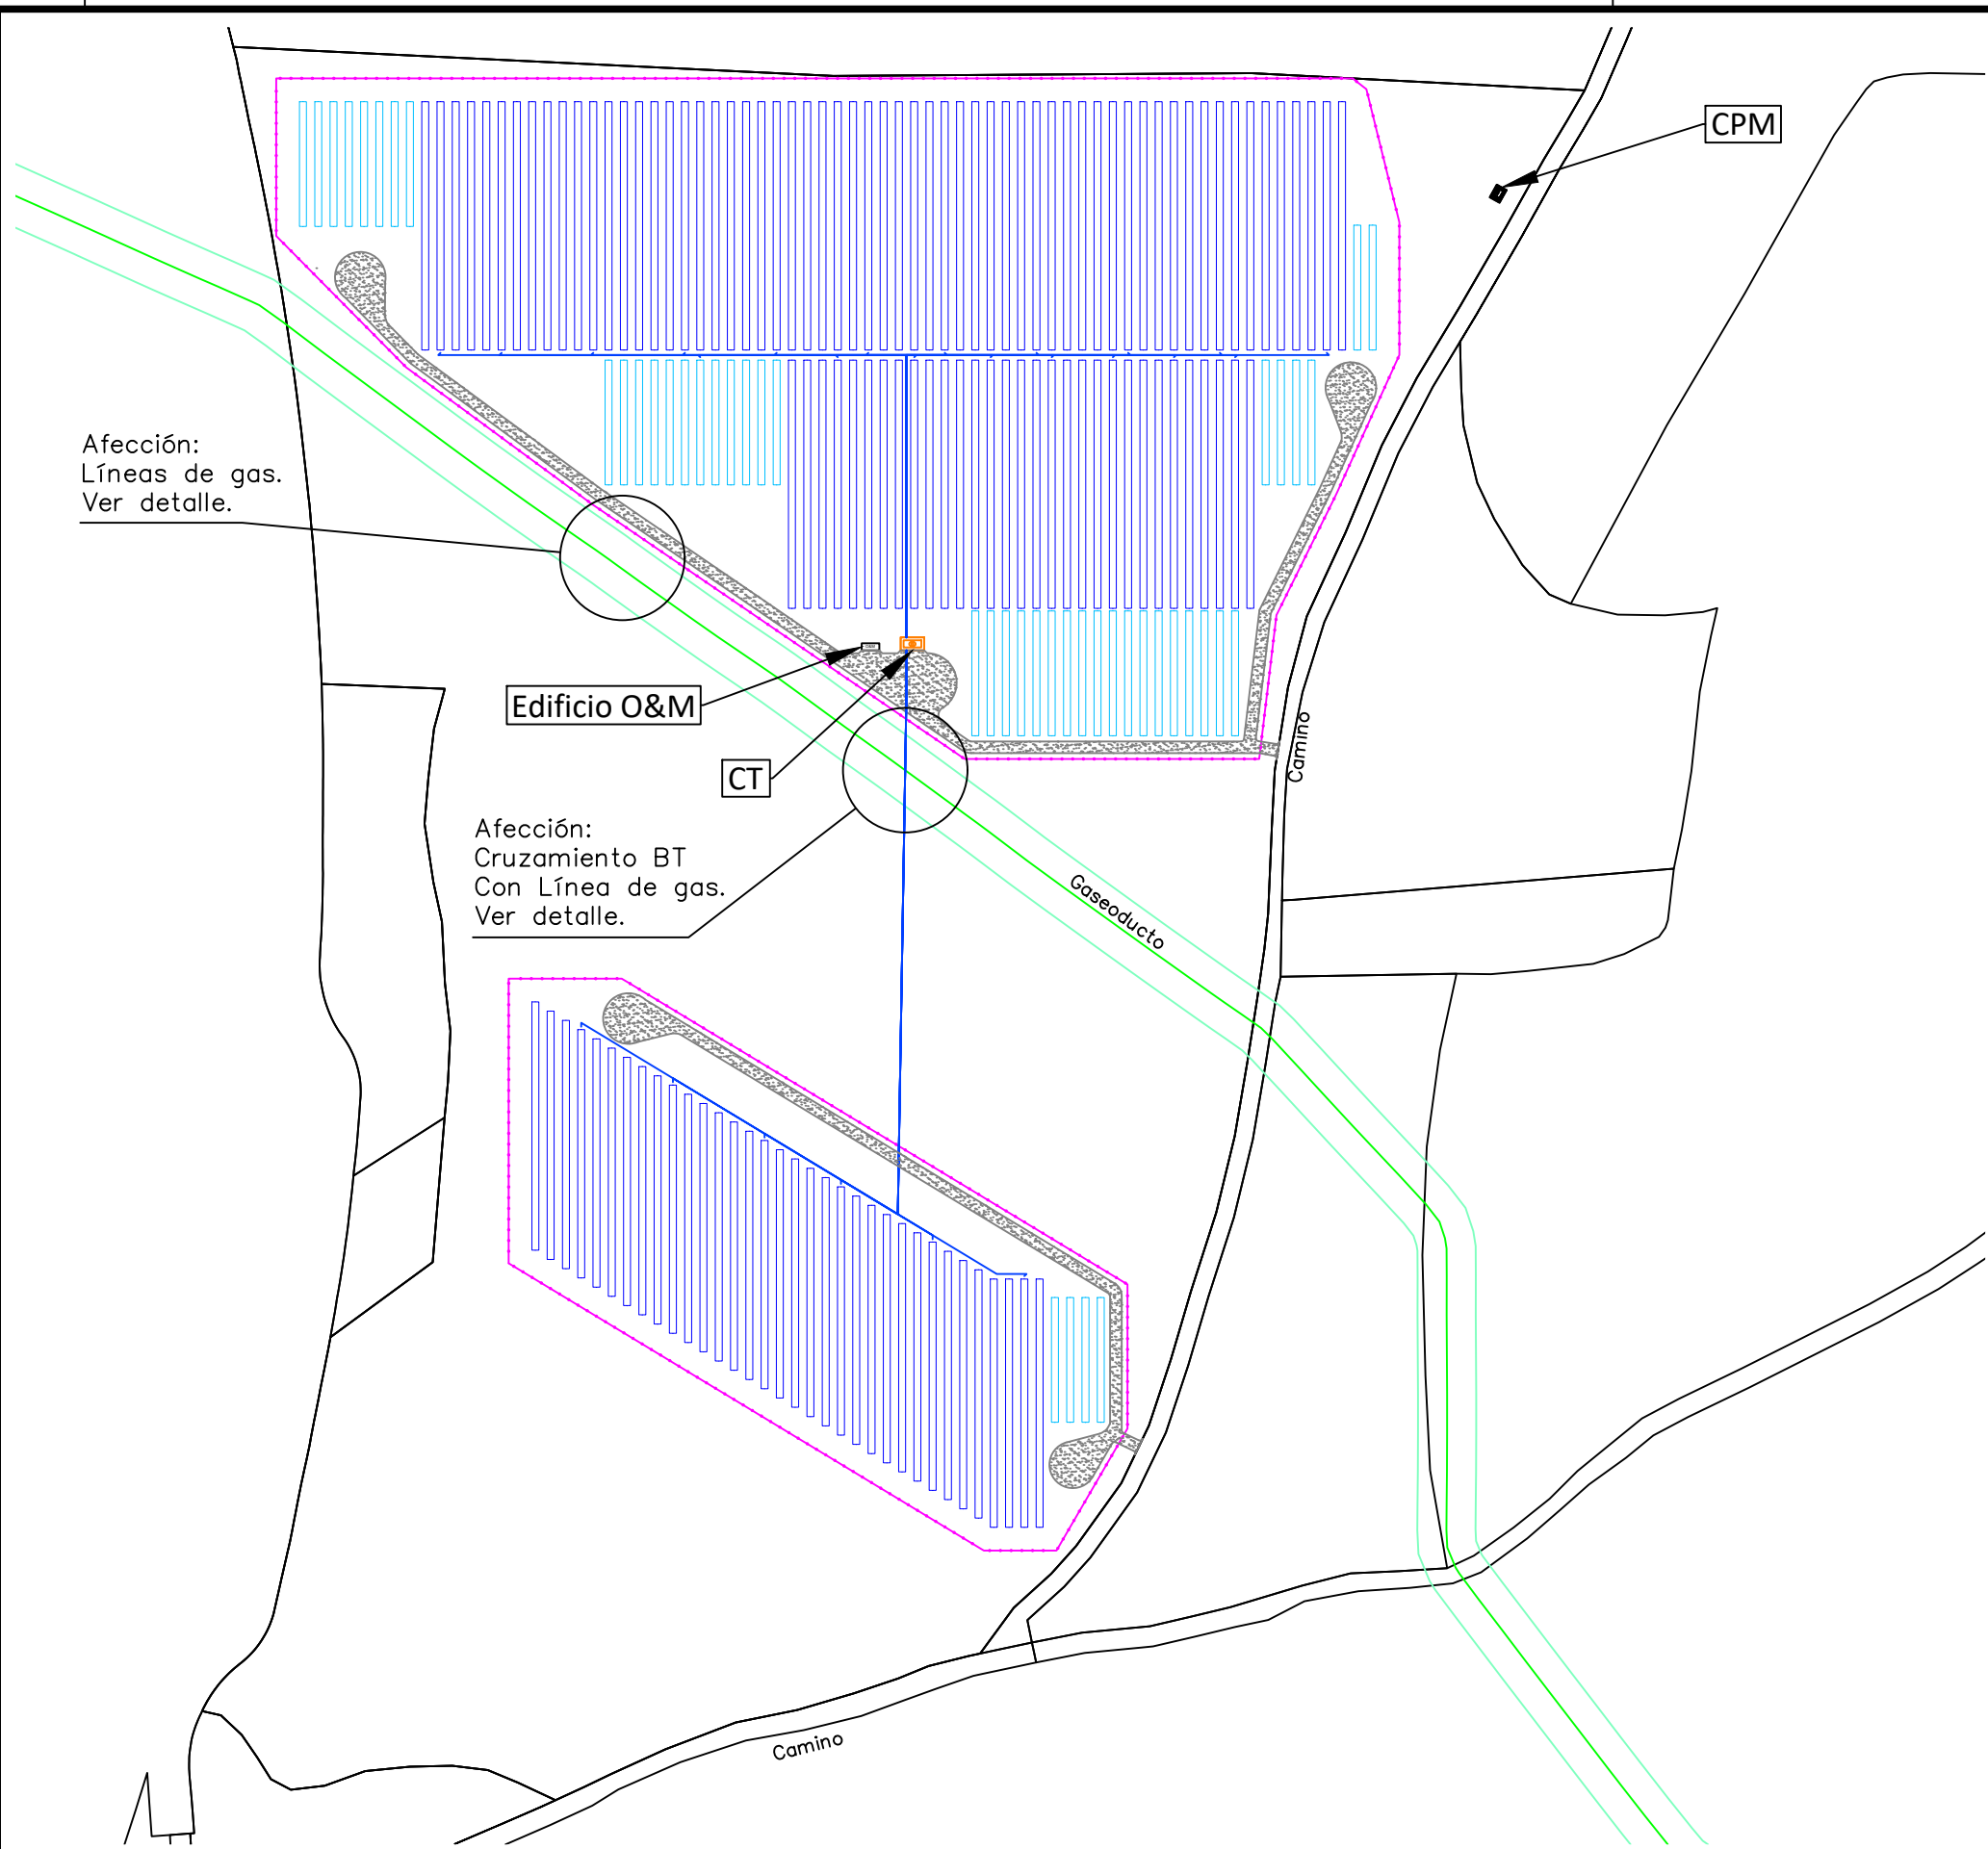

Detalle afección a Línea de Gas.
E:1/1000

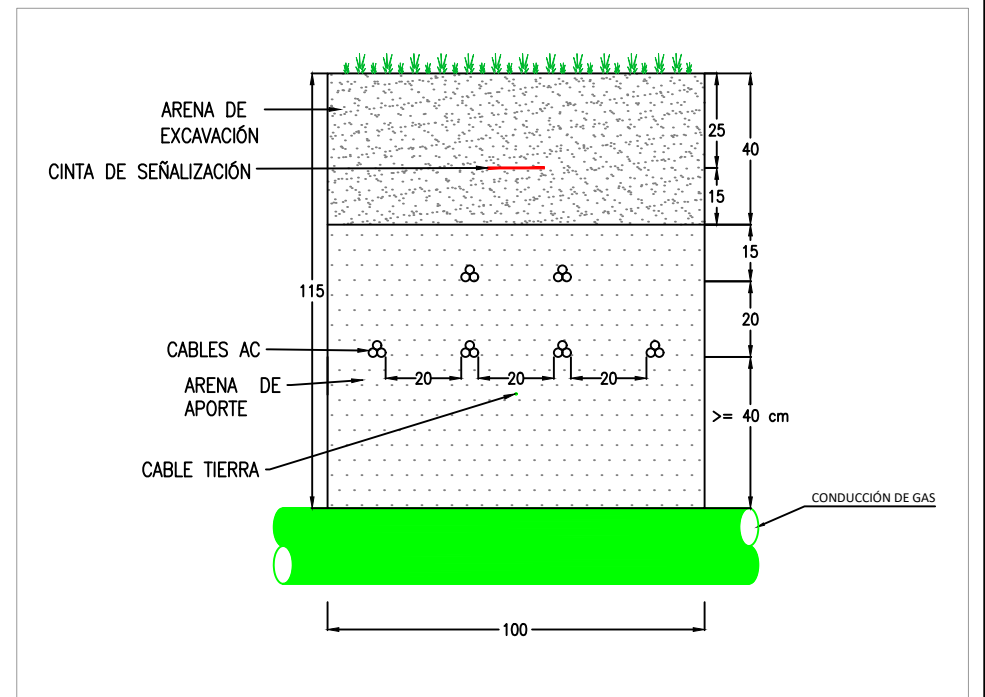

Detalle cruzamiento línea BT 800 Vac con Línea de Gas.
E:1/20

José Manuel Zambudio Bravo

Colegiado N° 1.074
COIRM

00	Octubre 2022	J.Z.B.	J.Z.B.	J.Z.B.	J.Z.B.
Rev.	Fecha	Proyectado	Dibujado	Comprobado	Aprobado

A3

ESCALA
1/2.500


DENOMINACION: PROYECTO DE EJECUCIÓN PLANTA FV MORALEJA.

TÍTULO DEL PLANO: LÍMITES CONSTRUCTIVOS. RETRANQUEOS Y AFECCIONES.

PLANTA FOTOVOLTAICA
MORALEJA.
T.M.: MORALEJA DE ENMEDIO (MADRID)


N°: 3 DE 4

PLANO N. 06

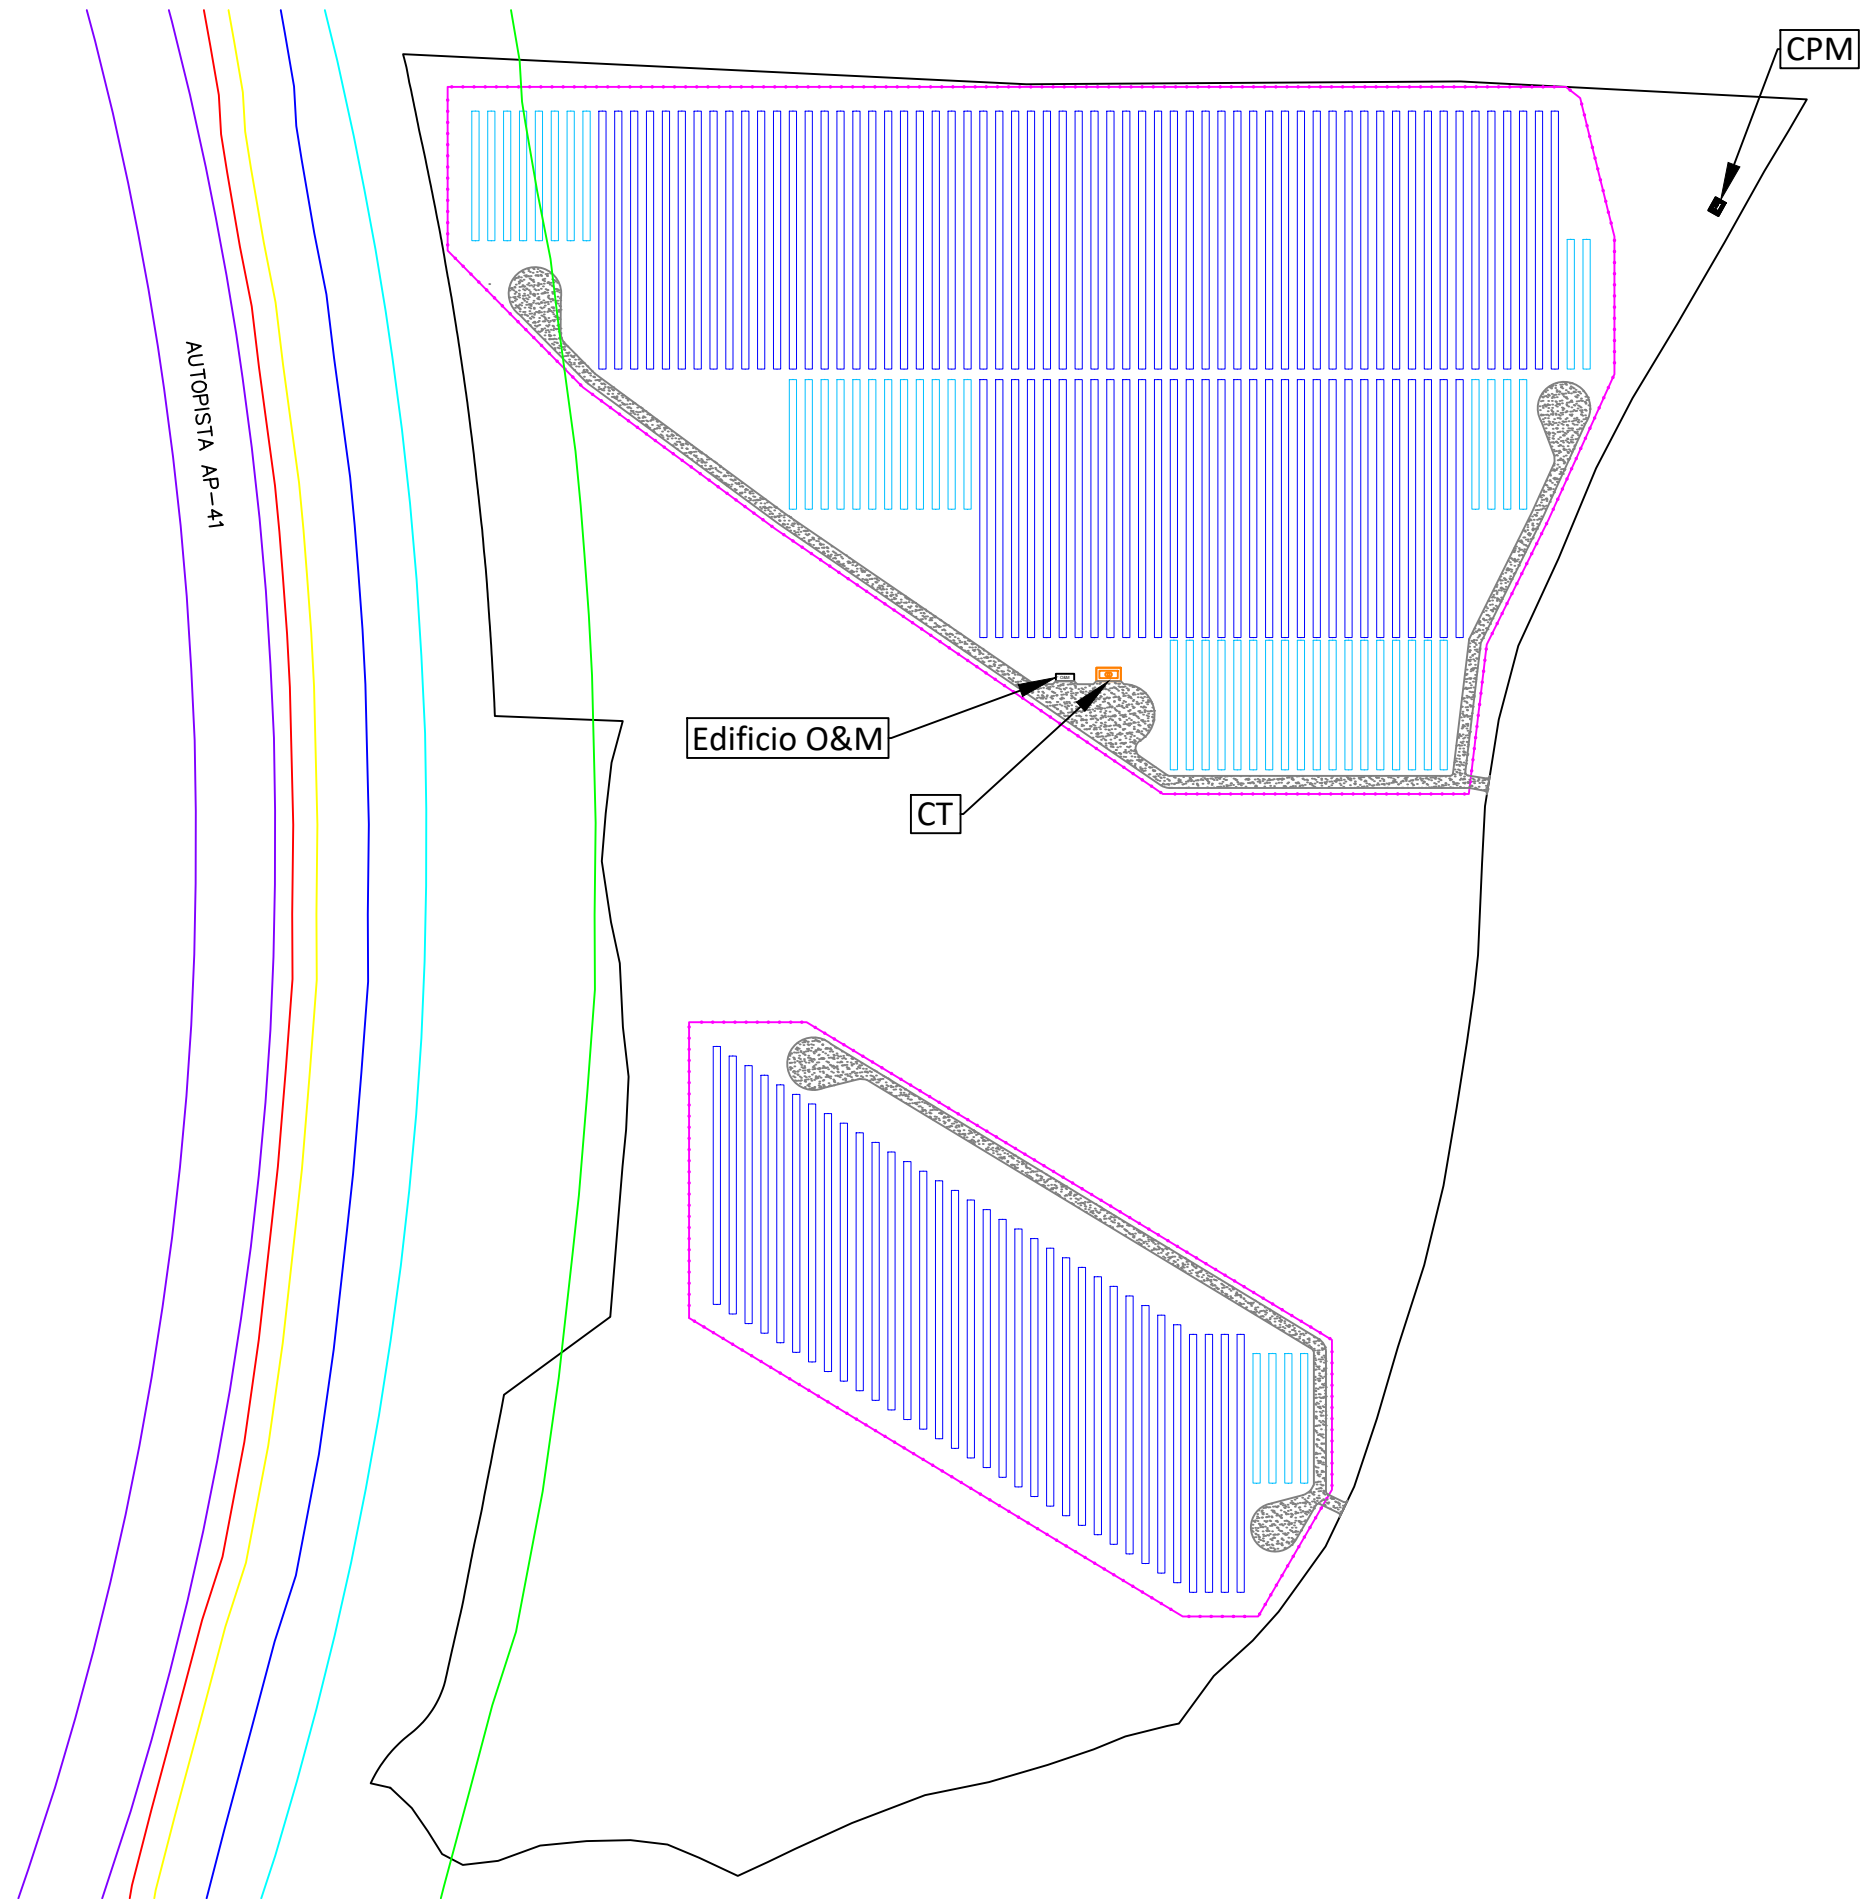

Detalle distancias a la Autopista AP-41.
E:1/1000

José Manuel Zambudio Bravo



Colegiado Nº 1.074
COIIRM

00	Octubre 2022	J.Z.B.	J.Z.B.	J.Z.B.	J.Z.B.
Rev.	Fecha	Proyectado	Dibujado	Comprobado	Aprobado


A3

ESCALA
1/2.500




DENOMINACION: PROYECTO DE EJECUCIÓN PLANTA FV MORALEJA.		Nº: 4 DE 4
TÍTULO DEL PLANO: LÍMITES CONSTRUCTIVOS. RETRANQUEOS Y AFECCIONES.		
PLANTA FOTOVOLTAICA MORALEJA. T.M.: MORALEJA DE ENMEDIO (MADRID)		PLANO N. 06

SF6 Switchgear CVC 36kV 600A

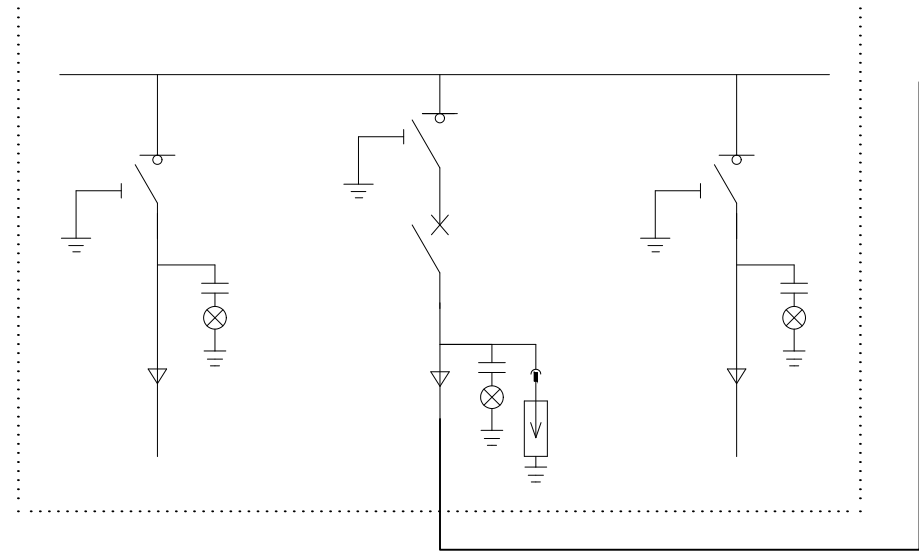


TRANSFORMER

6500kVA@40°C
15/0.8-0.8
Dy11-y11
±2*2.5%

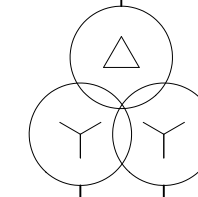

LV PANEL B

LV PANEL A

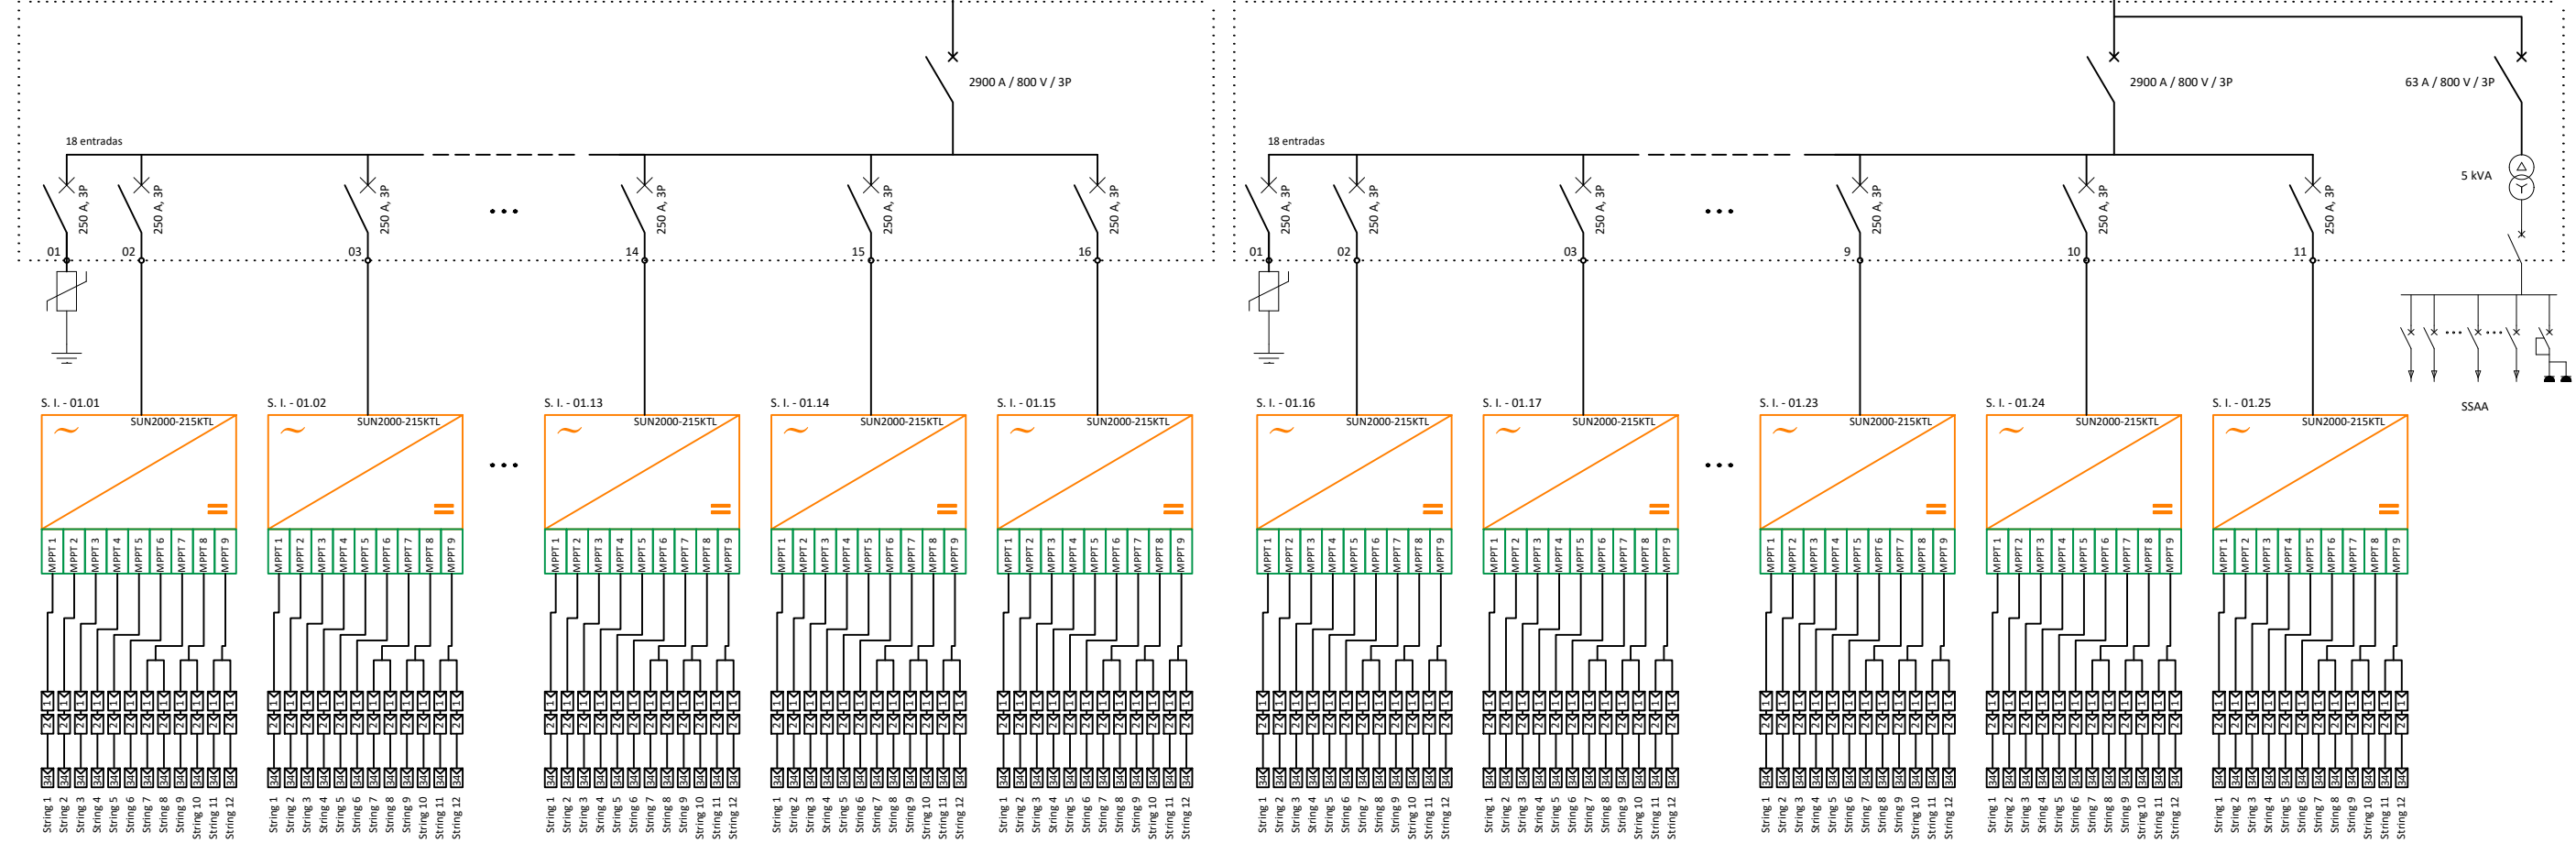

Módulo Risen RSM-120-8-600BMDG

José Manuel Zambudio Bravo

Colegiado Nº 1.074
COIIRM

00	Octubre 2022	J.Z.B.	J.Z.B.	J.Z.B.	J.Z.B.
Rev.	Fecha	Proyectado	Dibujado	Comprobado	Aprobado

A3

ESCALA
S/E




DENOMINACION: PROYECTO DE EJECUCIÓN PLANTA FV MORALEJA.
TÍTULO DEL PLANO: ESQUEMA UNIFILAR INSTALACIONES DE GENERACIÓN.

PLANTA FOTOVOLTAICA
MORALEJA.
T.M.: MORALEJA DE ENMEDIO (MADRID)

Nº: 1 DE 2
PLANO N. 07

OBJETO DEL PROYECTO
PLANTA FOTOVOLTAICA "MORALEJA"

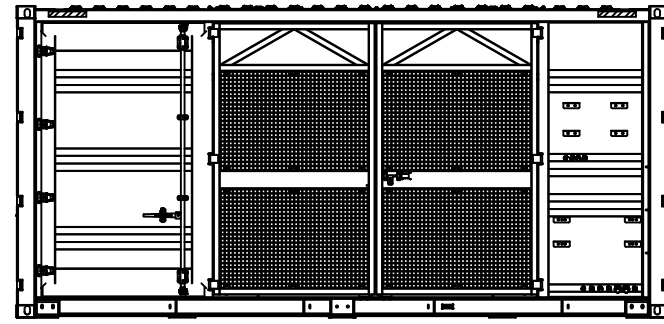


CENTRO DE TRANSFORMACION

OBJETO DEL PROYECTO
LÍNEA DE EVACUACIÓN




CENTRO DE PROTECCIÓN,
MEDIDA Y CONTROL

OBJETO DEL PROYECTO
CENTRO DE SECCIONAMIENTO E
INSTALACIONES DE INTERCONEXIÓN

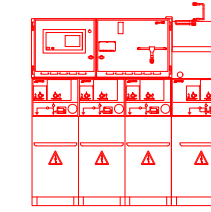

CENTRO DE
SECCIONAMIENTO

CAMPO FOTOVOLTAICO

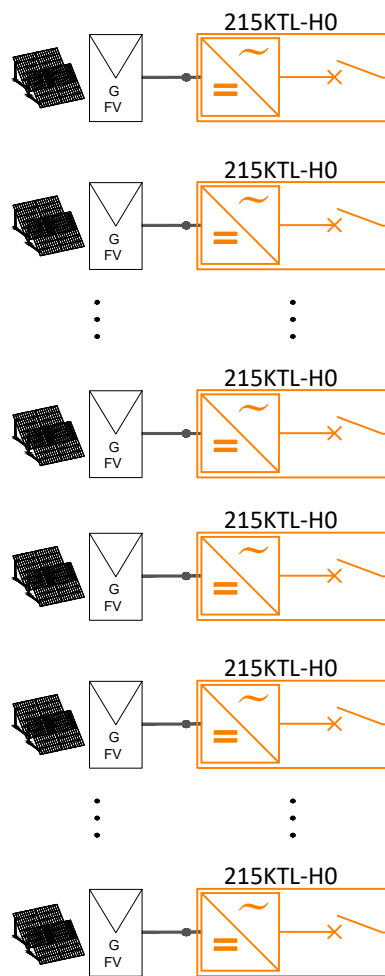

CBTA y CBTB 800V, instalación interior compuesto por:
1 x ACB ACB4000-2900A, 3P 800V
1 x MCCB para trafa de SSAA In 63A 800V
16 x MCCB para inversores In 250A 800V
1 x Descargador de sobretension

Conjunto de celdas MT, compuesto por:
1 x Unidad para transformador con 3 posiciones
1 x Unidad de entrada
1 x Unidad de salida

CBTA

Trafo Generacion
6500kVA
15/0,8 kV

CBTB

HEPRZ1 12/20kV AL
3X240 mm²
L= 360 m

HEPRZ1 12/20kV AL
3X240 mm²

HEPRZ1 12/20kV AL
3X240 mm²

HEPRZ1 12/20kV AL
3X240 mm²

Punto de conexión
LMT 15 kV
Línea 1 de la
STR Humames.

- ① Celda compacta 3L1P para Telemando, 3 funciones de línea, 1 de protección con ruptofusible, con trafa de SSAA, modelo CGMCOSMOS-3L1P, corte y aislamiento íntegro en SF6. Conteniendo:
- 3L - Interruptor rotativo III con conexión-seccionamiento-puesta a tierra. Vn=24kV, In=400A / Icc=16kA. Con mando motor. 2 posiciones relé ekorRCI+ con 3xTI. Incluye indicador presencia tensión.
- 1P - Interruptor rotativo III con conexión-seccionamiento-doble puesta a tierra. Vn=24kV, In=400A / Icc=16kA. Con mando manual tipo BR, con bobina de disparo. Incluye indicador presencia tensión, cartuchos fusibles y contactos auxiliares. Incluye 1 TT de SS.AA.
- ② Celda modular de línea CGMCOSMOS-L, corte y aislamiento integral en SF6, interruptor-seccionador de tres posiciones (cat. E3 s/IEC 62271-103), conexión-seccionamiento-puesta a tierra. Vn=24kV, In=400A / Icc=16kA. Con mando manual (Clase M1, 1000 maniobras). Incluye indicador presencia tensión.
- ③ Celda modular de protección con ruptofusible CGMCOSMOS-P, corte y aislamiento integral en SF6, interruptor-seccionador de tres posiciones (cat. E3 s/IEC62271-103), conexión-seccionamiento-doble puesta a tierra. Vn=24kV, In=400A / Icc=16kA. Con mando manual (Clase M1, 1000 maniobras). Incluye indicador presencia tensión y fusibles limitadores.
- ④ Celda modular de medida CGMCOSMOS-M. Vn=24kV In=400A / Icc=16kA. Incluye interconexión de potencia con celdas contiguas y 3 transformadores de tensión y 3 transformadores de intensidad (verificados).
- ⑤ Celda modular de protección general con interruptor automático CGMCOSMOS-V, aislamiento integral en SF6, Vn=24kV, In=400A / Icc=16kA. equipada con: interruptor automatico de corte en vacío (cat. E2-C2 s/IEC 62271-100). Con mando motor, e interruptor-seccionador de tres posiciones (cat. E3 s/IEC62271-103), conexión-seccionamiento-puesta a tierra. Con mando manual. Incluye: Relé de protección comunicable ekorRPS, indicador presencia tensión y sensores de intensidad.

- Ⓐ Celda a Centro de Transformación Particular
- Ⓑ Entrada desde red
- Ⓒ Salida a red
- Ⓓ Celda para Servicios Auxiliares

José Manuel Zambudio Bravo

Colegiado N° 1.074
COIIRM

00	Octubre 2022	J.Z.B.	J.Z.B.	J.Z.B.	J.Z.B.
Rev.	Fecha	Proyectado	Dibujado	Comprobado	Aprobado

A3

ESCALA

S/E



DENOMINACION: PROYECTO DE EJECUCIÓN PLANTA FV MORALEJA.

TÍTULO DEL PLANO: ESQUEMA UNIFILAR INSTALACIONES DE EVACUACIÓN.



PLANTA FOTOVOLTAICA
MORALEJA.
T.M.: MORALEJA DE ENMEDIO (MADRID)


Nº: 2 DE 2
PLANO N. 07

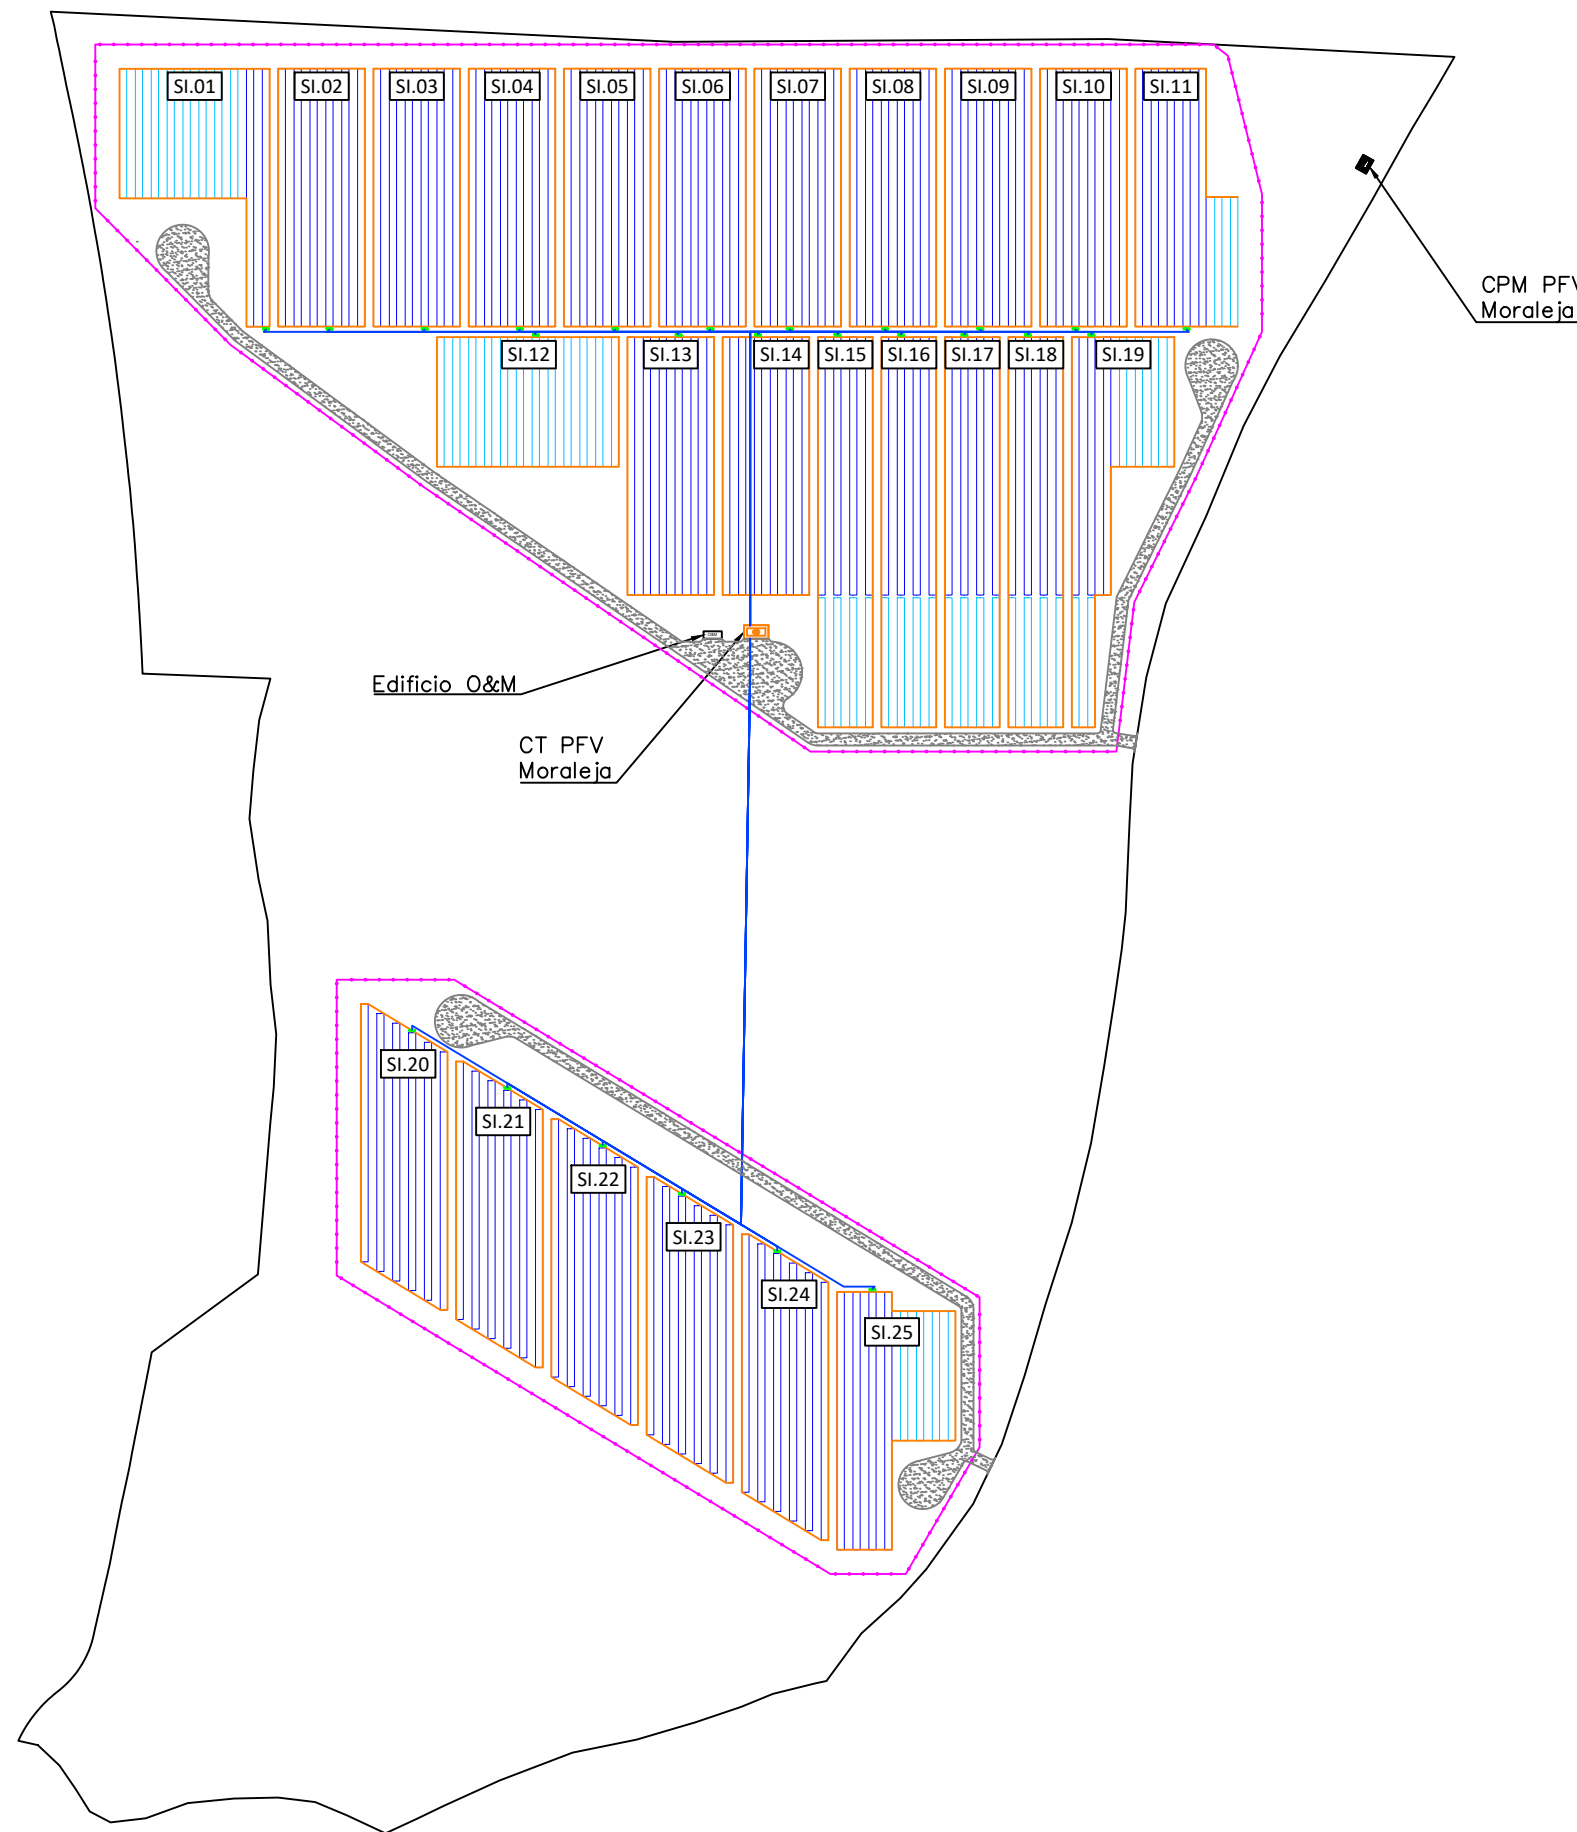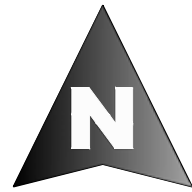

	Vallado perimetral
	Seguidor solar
	Seguidor solar
	Centro de transformación
	Vial interior
	Inversor string
	Línea AC 800 V
	Agrupaciones por inversor

CT PVF MORALEJA				
Inversor	Longitud (m)	Sección (mm2)	Pmax (kVA)	e(%)
SI 01	263	240	215	0,84
SI 02	242	240	215	0,77
SI 03	211	240	215	0,68
SI 04	179	185	215	0,74
SI 05	148	150	215	0,76
SI 06	116	120	215	0,74
SI 07	116	120	215	0,74
SI 08	148	150	215	0,76
SI 09	179	185	215	0,74
SI 10	211	240	215	0,68
SI 11	248	240	215	0,79
SI 12	174	185	215	0,72
SI 13	127	120	215	0,81
SI 14	106	95	215	0,86
SI 15	132	120	215	0,84
SI 16	153	150	215	0,78
SI 17	174	185	215	0,72
SI 18	195	185	215	0,81
SI 19	216	240	215	0,69
SI 20	327	300	215	0,84
SI 21	290	300	215	0,74
SI 22	253	240	215	0,81
SI 23	222	240	215	0,71
SI 24	214	240	215	0,68
SI 25	249	240	215	0,80

José Manuel Zambudio Bravo



Colegiado N° 1.074
COIRM

00	Octubre 2022	J.Z.B.	J.Z.B.	J.Z.B.	J.Z.B.
Rev.	Fecha	Proyectado	Dibujado	Comprobado	Aprobado

A3

ESCALA
1/2.500




DENOMINACION: PROYECTO DE EJECUCIÓN PLANTA FV MORALEJA.

TÍTULO DEL PLANO: PLANTA GENERAL. CABLEADO AC 800 V.

PLANTA FOTOVOLTAICA
MORALEJA.
T.M.: MORALEJA DE ENMEDIO (MADRID)


Nº: 1 DE 1

PLANO N. 08

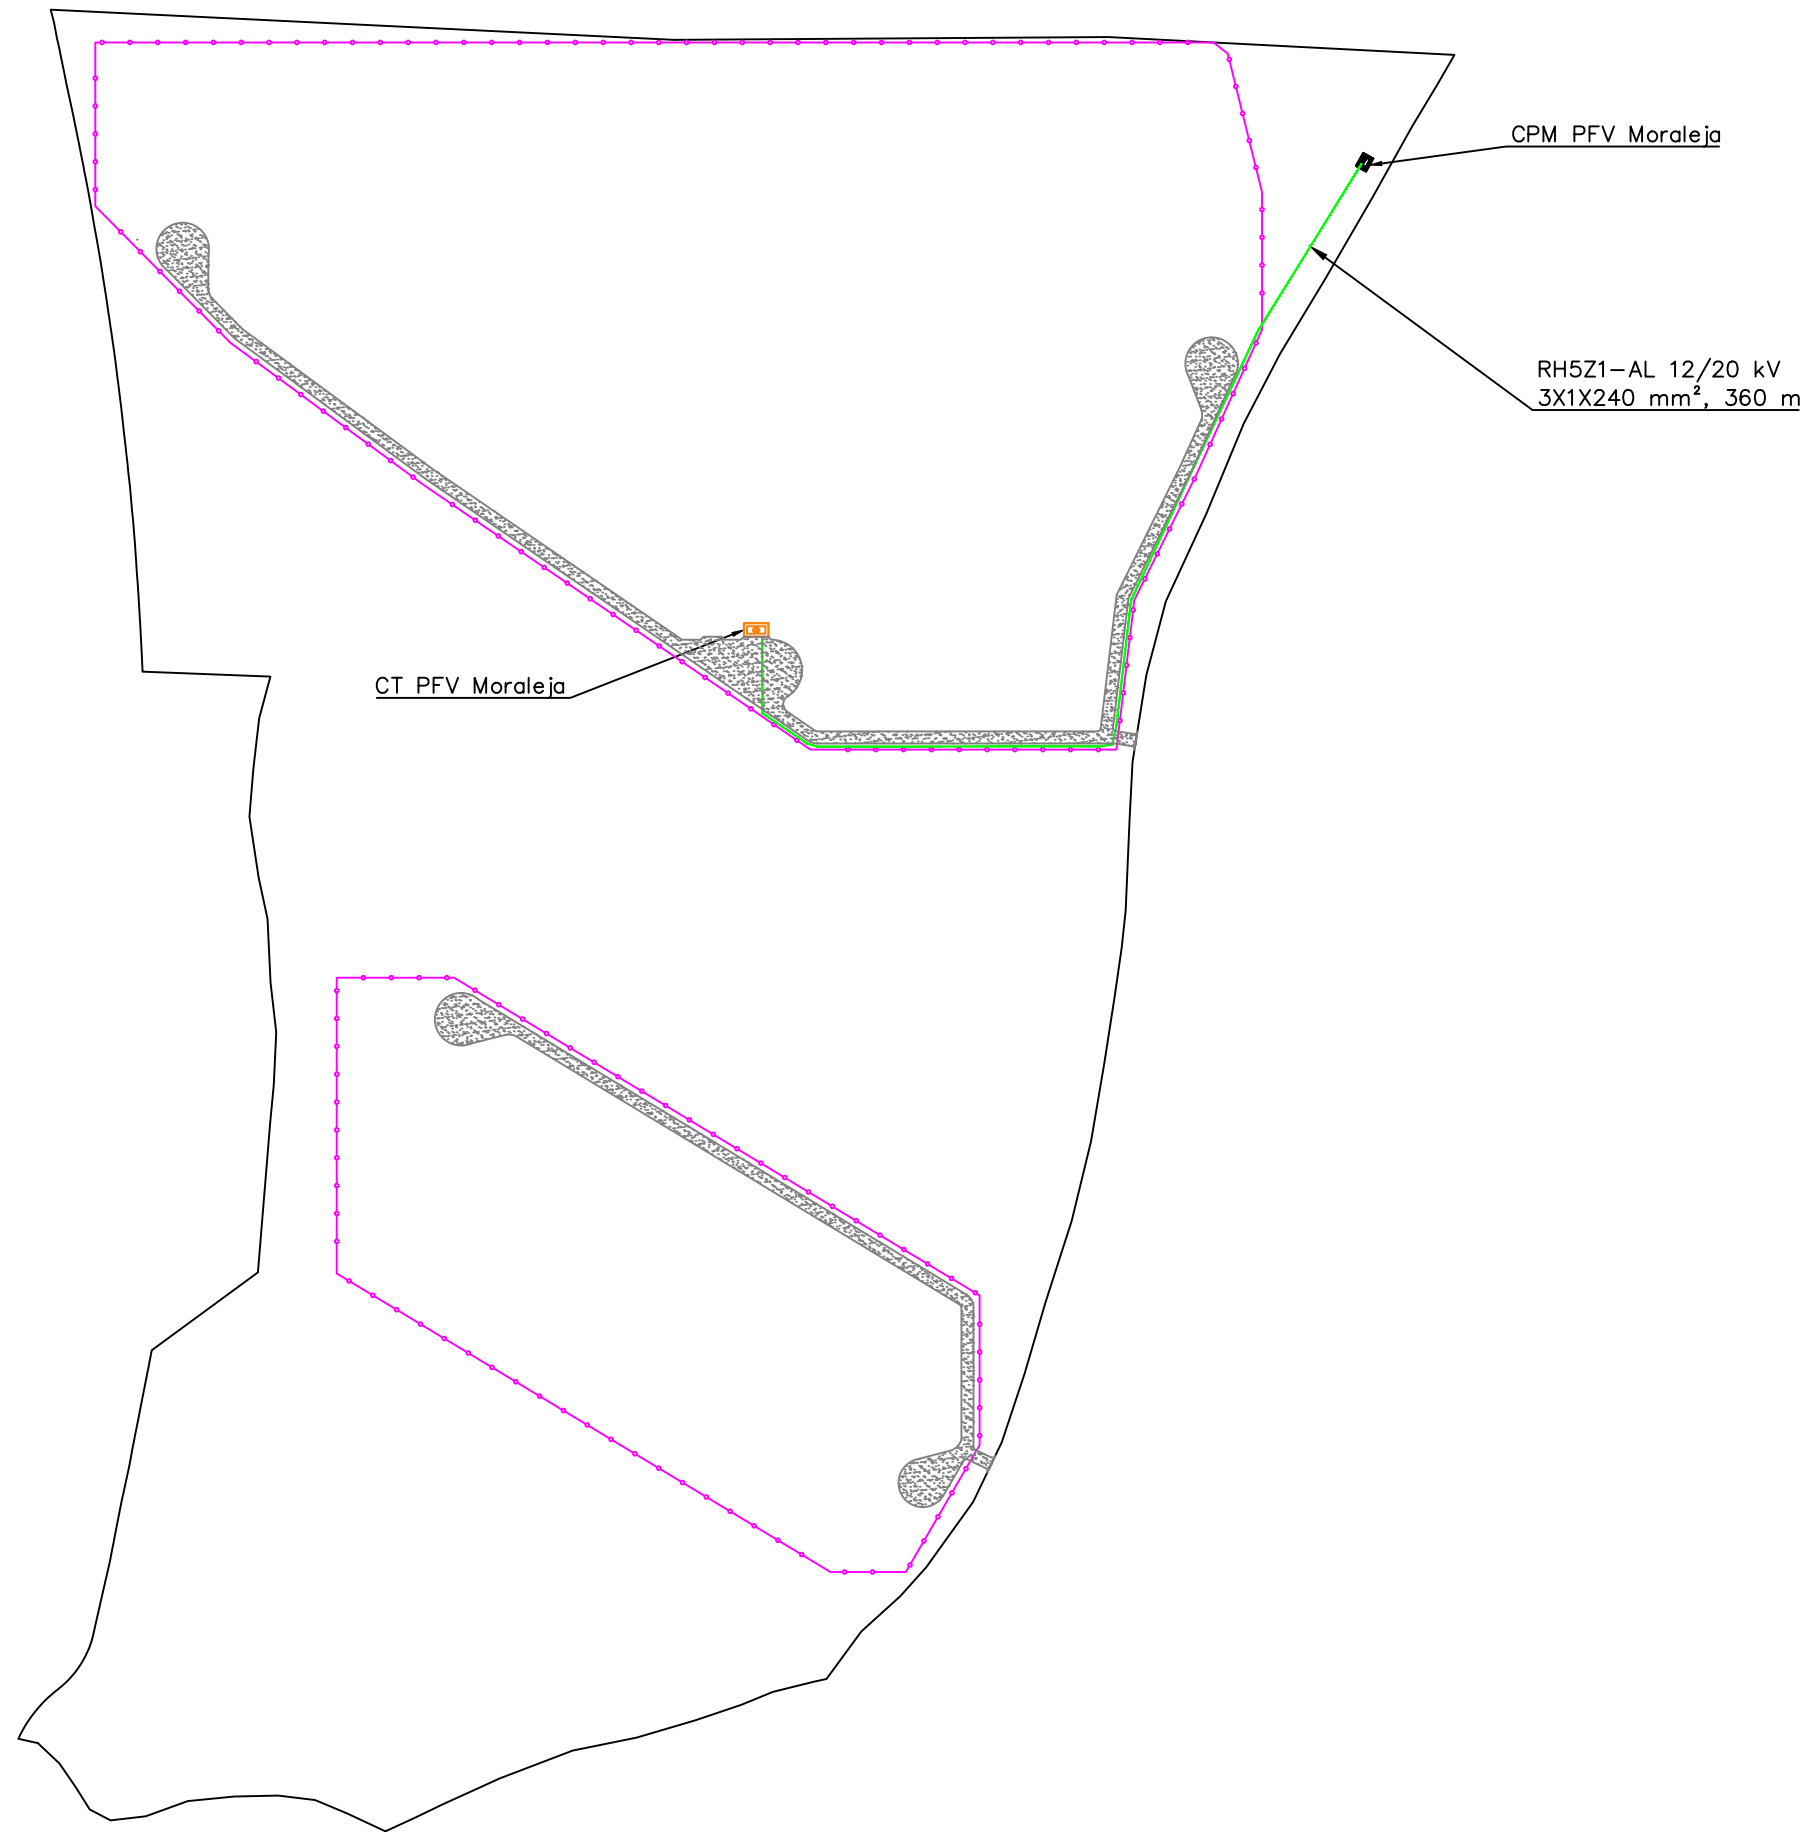

LEYENDA	
	Vallado perimetral.
	Red Interior de 15 kV

José Manuel Zambudio Bravo



Colegiado Nº 1.074
COIIRM


Rev.	Fecha	Proyectado	Dibujado	Comprobado	Aprobado
00	Octubre 2022	J.Z.B.	J.Z.B.	J.Z.B.	J.Z.B.

A3

ESCALA
1/2.500



DENOMINACION: PROYECTO DE EJECUCIÓN PLANTA FV MORALEJA.	
TÍTULO DEL PLANO: RED DE MEDIA TENSIÓN INTERIOR 15 kV.	
PLANTA FOTOVOLTAICA MORALEJA. T.M.: MORALEJA DE ENMEDIO (MADRID)	Nº: 1 DE 1 PLANO N. 09

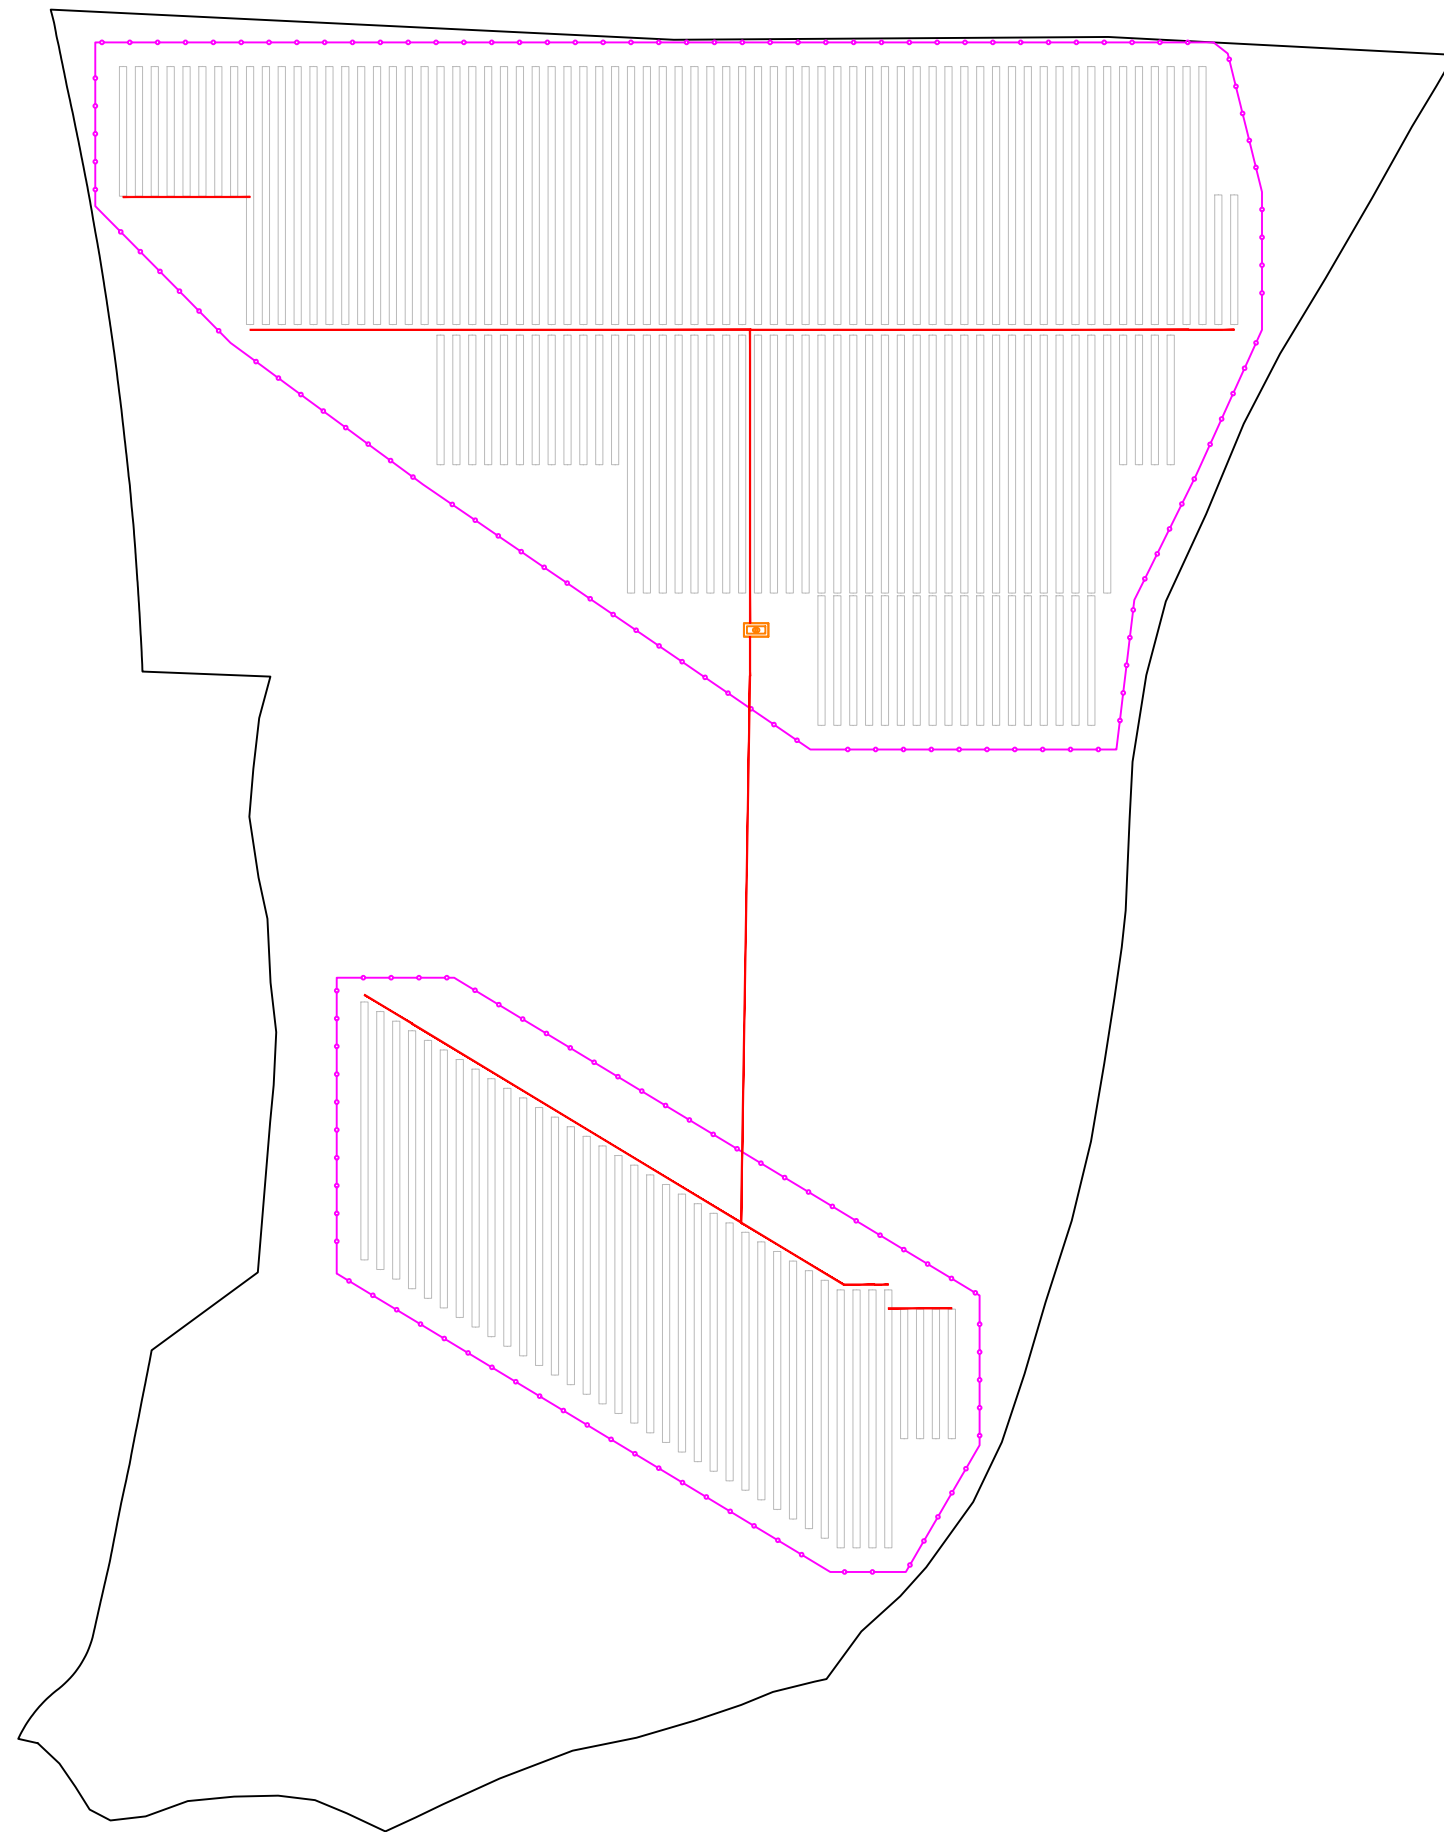

LEYENDA	
	Vallado perimetral.
	Red de tierras

José Manuel Zambudio Bravo

Colegiado Nº 1.074
COIIRM

Rev.	Fecha	Proyectado	Dibujado	Comprobado	Aprobado
00	Octubre 2022	J.Z.B.	J.Z.B.	J.Z.B.	J.Z.B.

A3

ESCALA
1/2.500




DENOMINACION: PROYECTO DE EJECUCIÓN PLANTA FV MORALEJA.



TÍTULO DEL PLANO: RED DE TIERRAS.

PLANTA FOTOVOLTAICA
MORALEJA.
T.M.: MORALEJA DE ENMEDIO (MADRID)

Nº: 1 DE 1

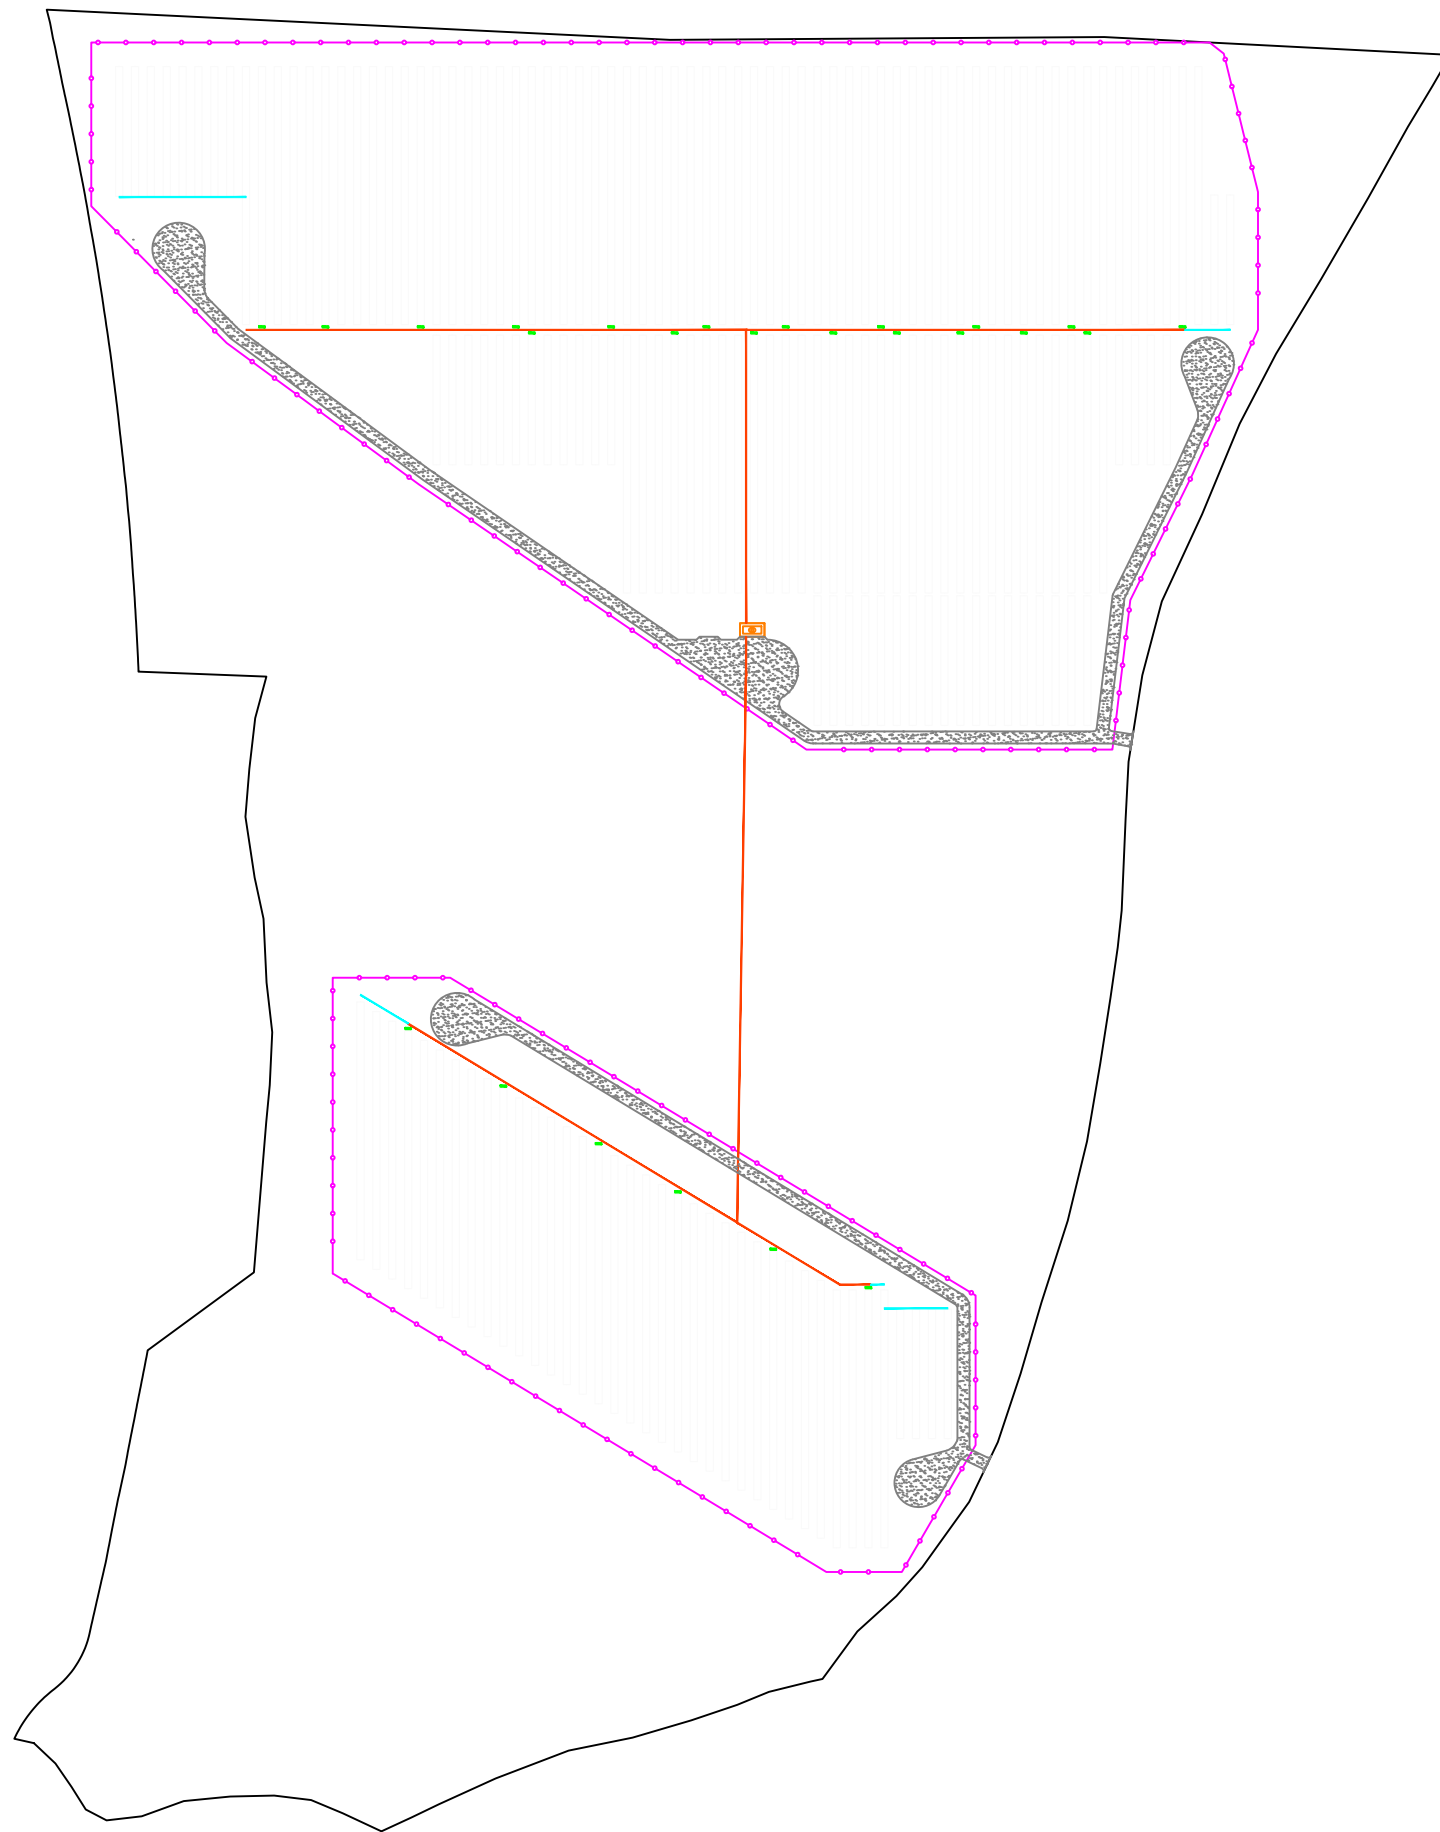PLANO N. 10



LEYENDA	
	Vallado perimetral.
	Zanja BT AC 800 V
	Zanja BT CC

José Manuel Zambudio Bravo

Colegiado Nº 1.074
COIIRM

Rev.	Fecha	Proyectado	Dibujado	Comprobado	Aprobado
00	Octubre 2022	J.Z.B.	J.Z.B.	J.Z.B.	J.Z.B.

A3

ESCALA
1/2.500

















DENOMINACION: PROYECTO DE EJECUCIÓN PLANTA FV MORALEJA.

TÍTULO DEL PLANO: DISTRIBUCIÓN DE ZANJAS BT.


PLANTA FOTOVOLTAICA
MORALEJA.
T.M.: MORALEJA DE ENMEDIO (MADRID)

Nº: 1 DE 2

PLANO N. 11

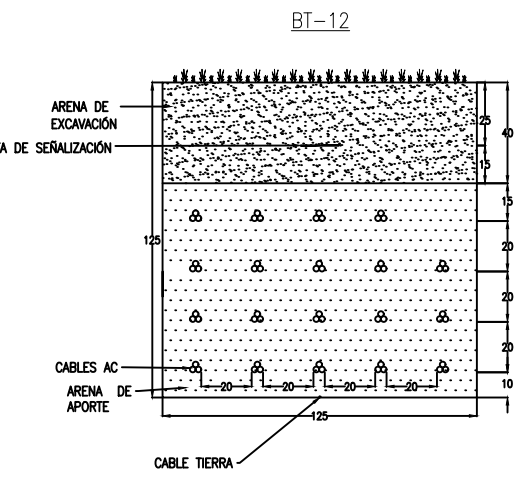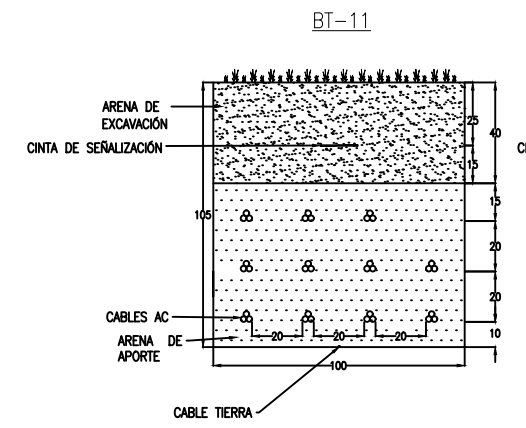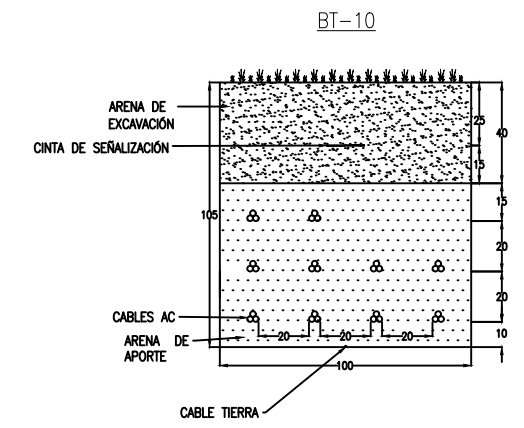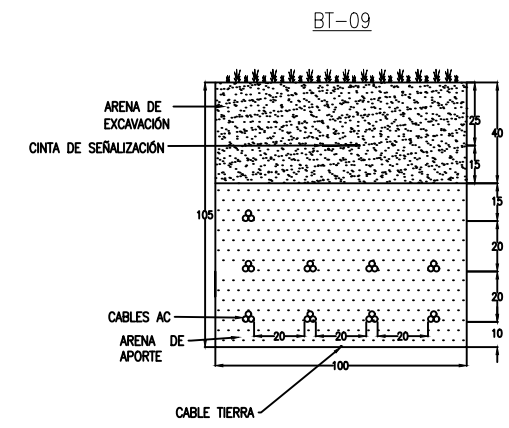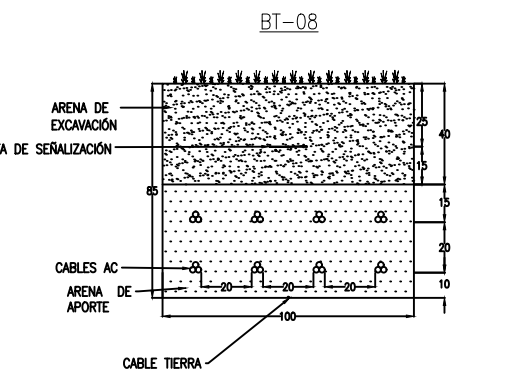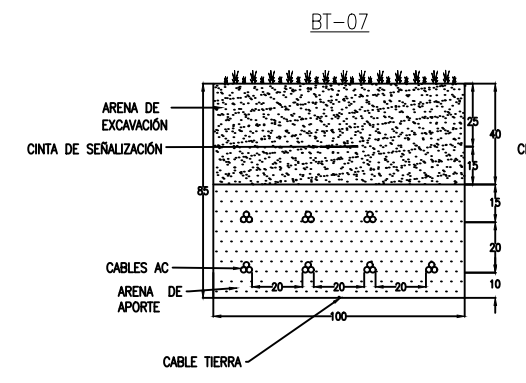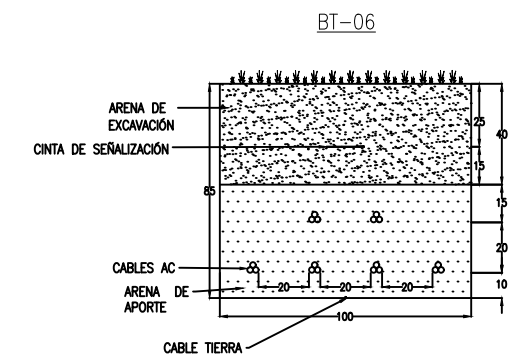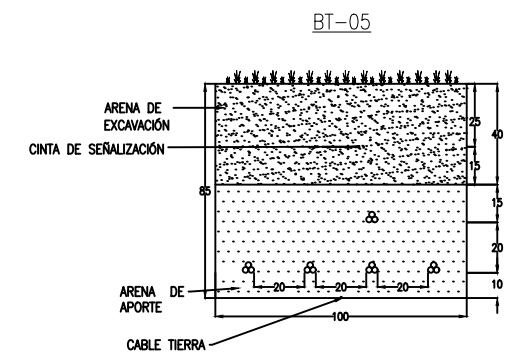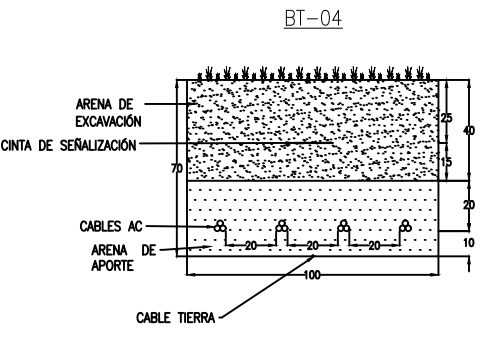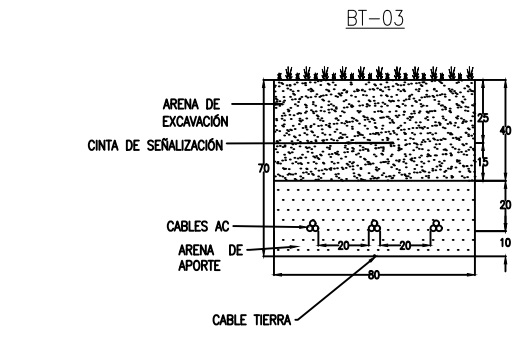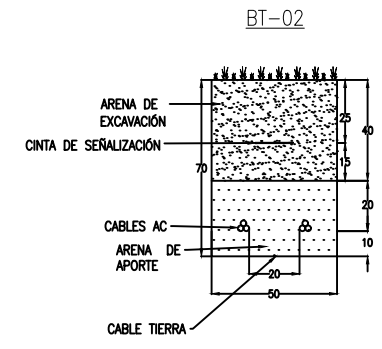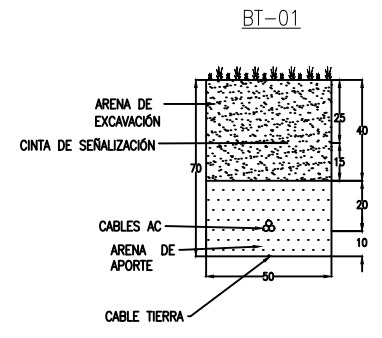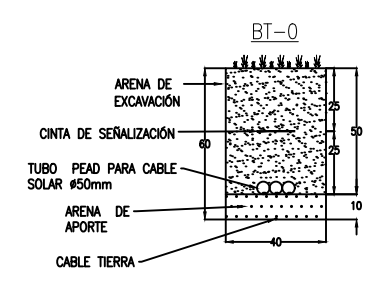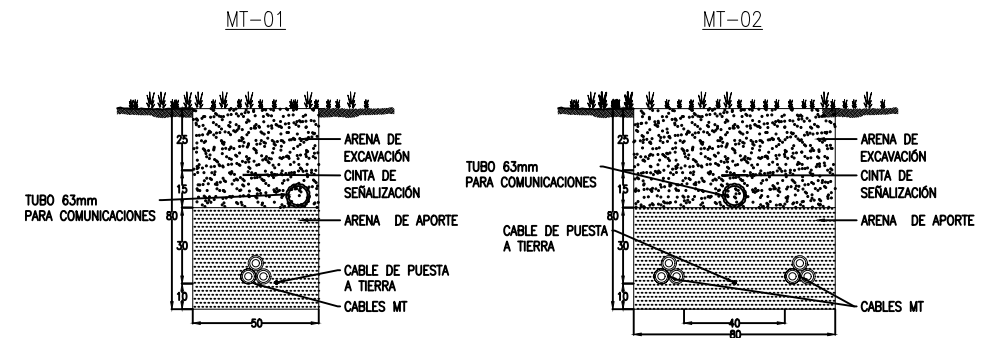

José Manuel Zambudio Bravo



Collegio N° 1.074
COIRM




00	October 2022	J.Z.B.	J.Z.B.	J.Z.B.	J.Z.B.
Rev.	Fecha	Proyectado	Dibujado	Comprobado	Aprobado

A3

ESCALA 1/30



DENOMINACION: PROYECTO DE EJECUCIÓN PLANTA FV MORALEJA.	
TÍTULO DEL PLANO: SECCIONES DE ZANJAS INTERIORES.	
PLANTA FOTOVOLTAICA MORALEJA. T.M.: MORALEJA DE ENMEDIO (MADRID)	Nº: 2 DE 2 PLANO N. 11

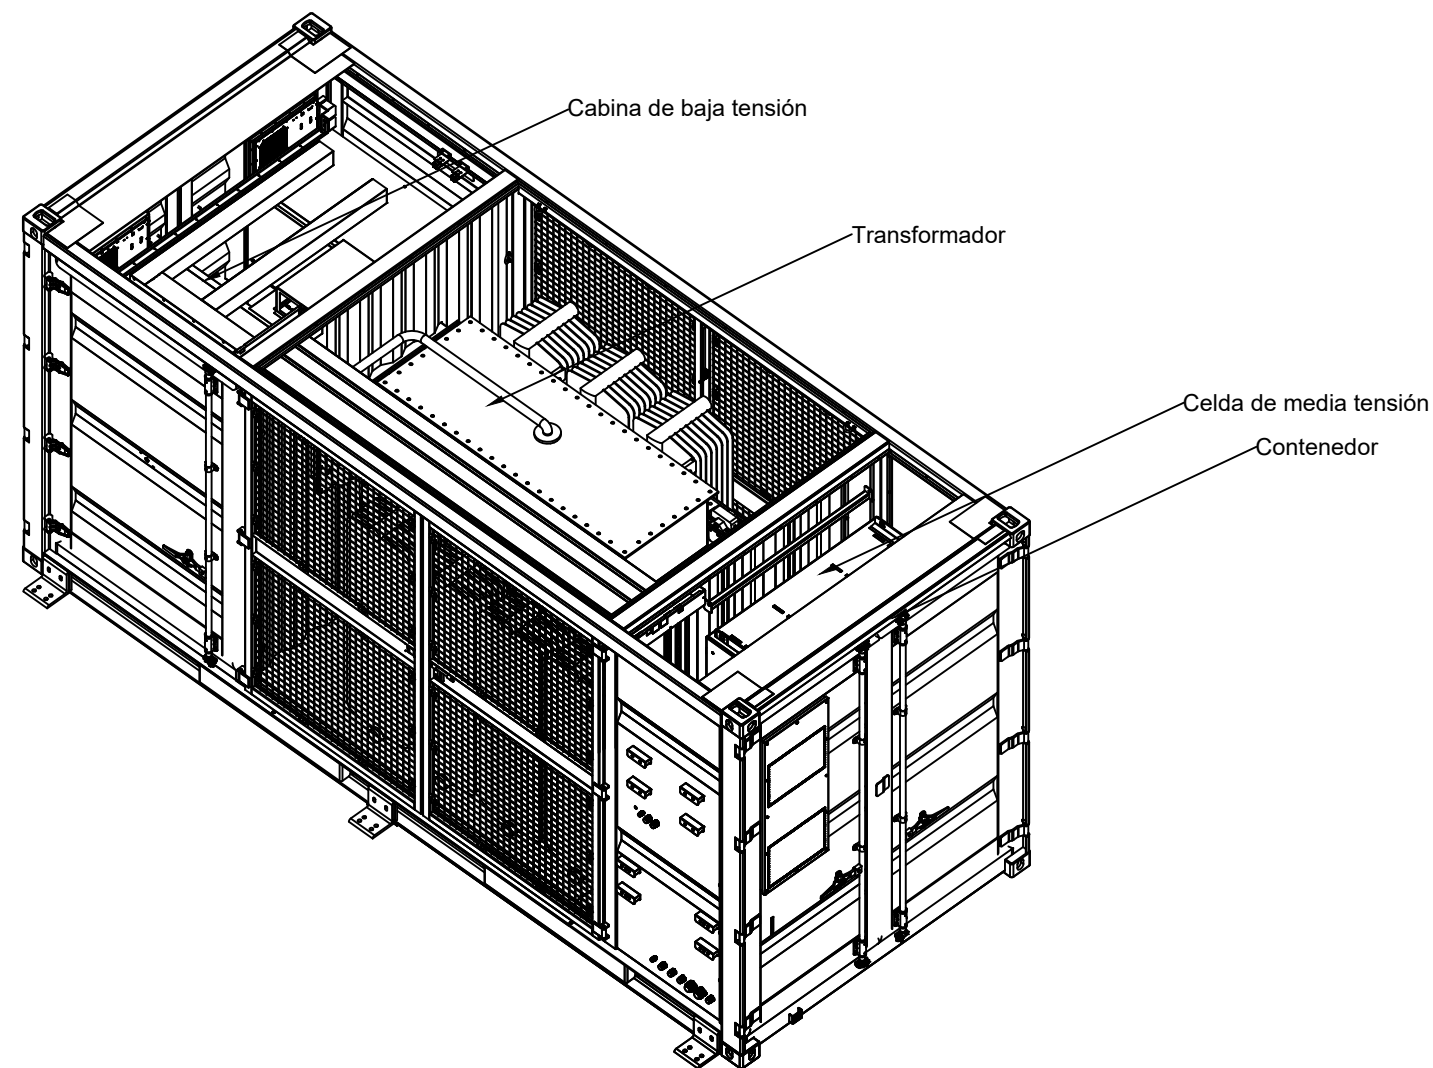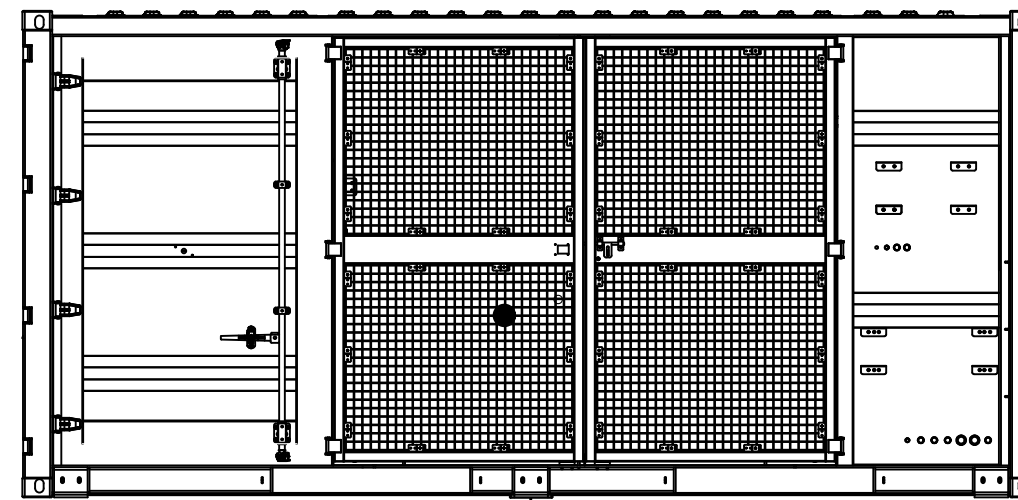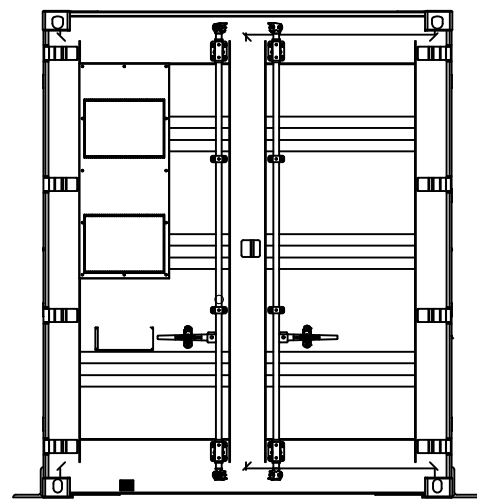

José Manuel Zambudio Bravo

Colegiado Nº 1.074
COIIRM

00	Octubre 2022	J.Z.B.	J.Z.B.	J.Z.B.	J.Z.B.
Rev.	Fecha	Proyectado	Dibujado	Comprobado	Aprobado

A3


ESCALA
S/E





DENOMINACION: PROYECTO DE EJECUCIÓN PLANTA FV MORALEJA.
TÍTULO DEL PLANO: DETALLES CENTRO DE TRANSFORMACIÓN. HUAWEI STS-6000-K.

PLANTA FOTOVOLTAICA
MORALEJA.
T.M.: MORALEJA DE ENMEDIO (MADRID)

Nº: 1 DE 4
PLANO N. 12

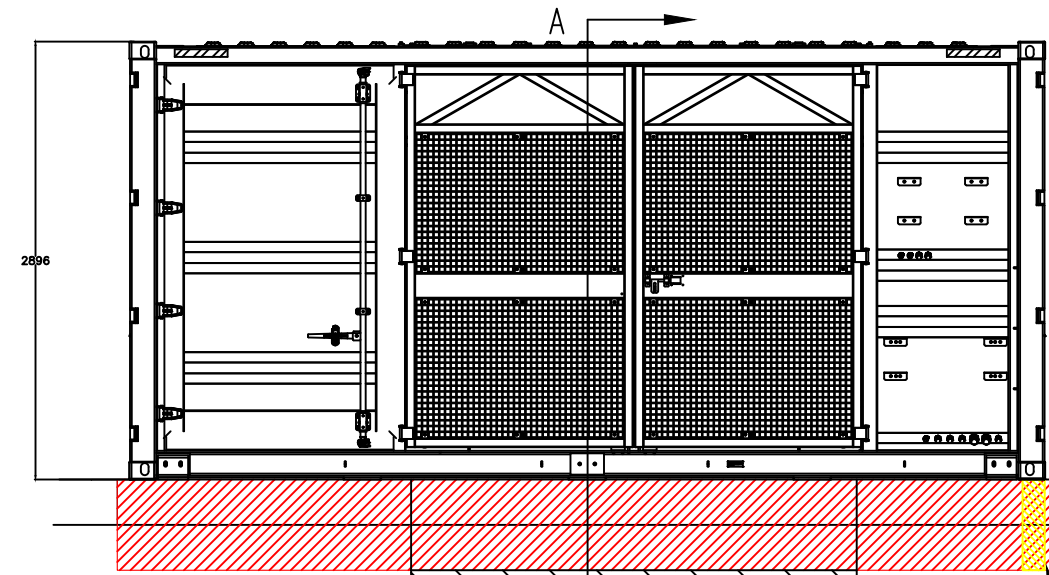


USADO COMO PLATAFORMA PARA SUSTITUCIÓN DEL TRANSFORMADOR.

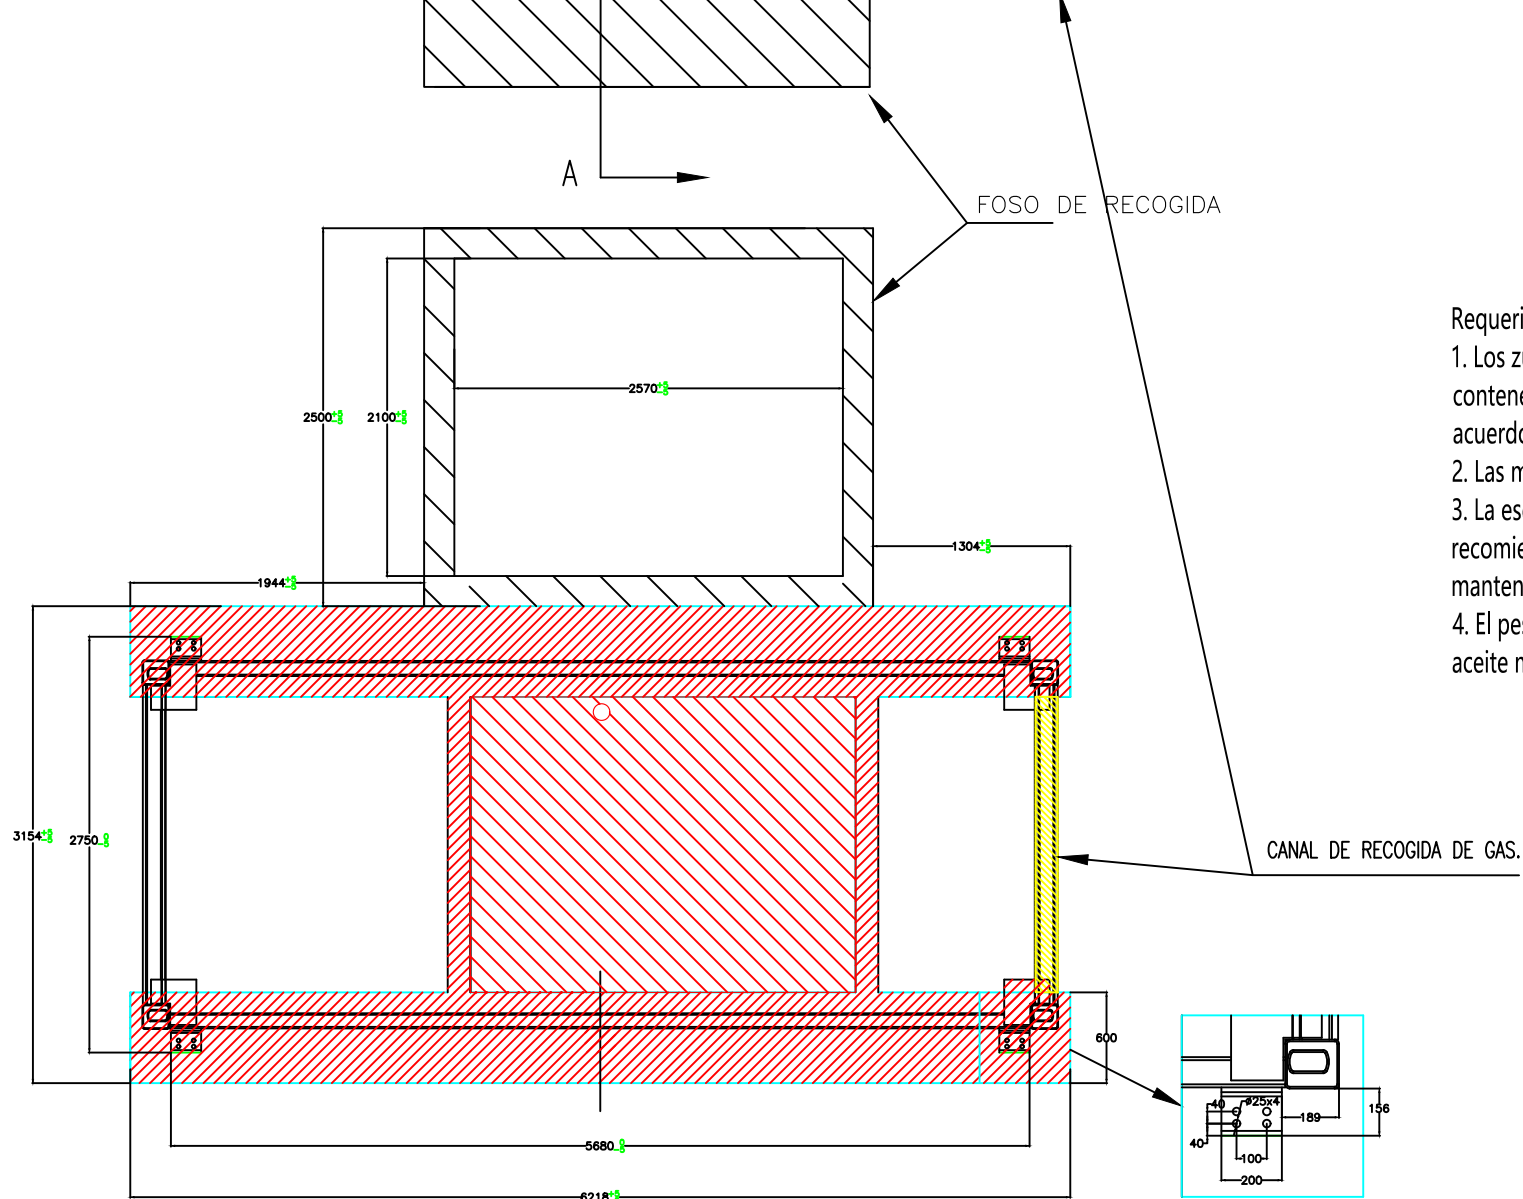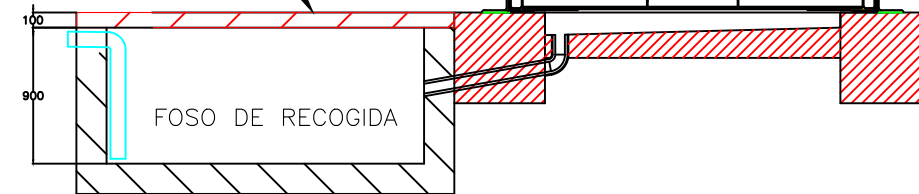

Requerimientos técnicos:

1. Los zunchos de hormigón no tendrán unas dimensiones inferiores a 6218x600mm, y el contenedor se emplazará centrado en la fundición. El espesor del zuncho se determinará de acuerdo al emplazamiento.
2. Las medidas exteriores del centro de transformación son: 6058mm*2438mm.
3. La escalera no deberá bloquear la entrada y salida de cables de baja y media tensión. Se recomienda colocar una escalera aislada frente a la puerta cuando sea necesario realizar el mantenimiento.
4. El peso del centro de transformación STS-6000K-H1 es inferior a 22 t y el transformador es de aceite mineral. El volumen de aceite del transformador es de 3850L (alrededor de 3.4t).

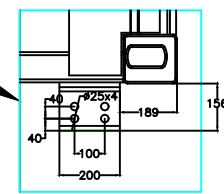

José Manuel Zambudio Bravo

Colegiado Nº 1.074
COIRM

00	Octubre 2022	J.Z.B.	J.Z.B.	J.Z.B.	J.Z.B.
Rev.	Fecha	Proyectado	Dibujado	Comprobado	Aprobado

A3

ESCALA
S/E





DENOMINACION: PROYECTO DE EJECUCIÓN PLANTA FV MORALEJA.

TÍTULO DEL PLANO: FUNDICIONES Y TANQUE DE RECOGIDA DE DIELECTRICO.


PLANTA FOTOVOLTAICA
MORALEJA.
T.M.: MORALEJA DE ENMEDIO (MADRID)

Nº: 2 DE 4

PLANO N. 12

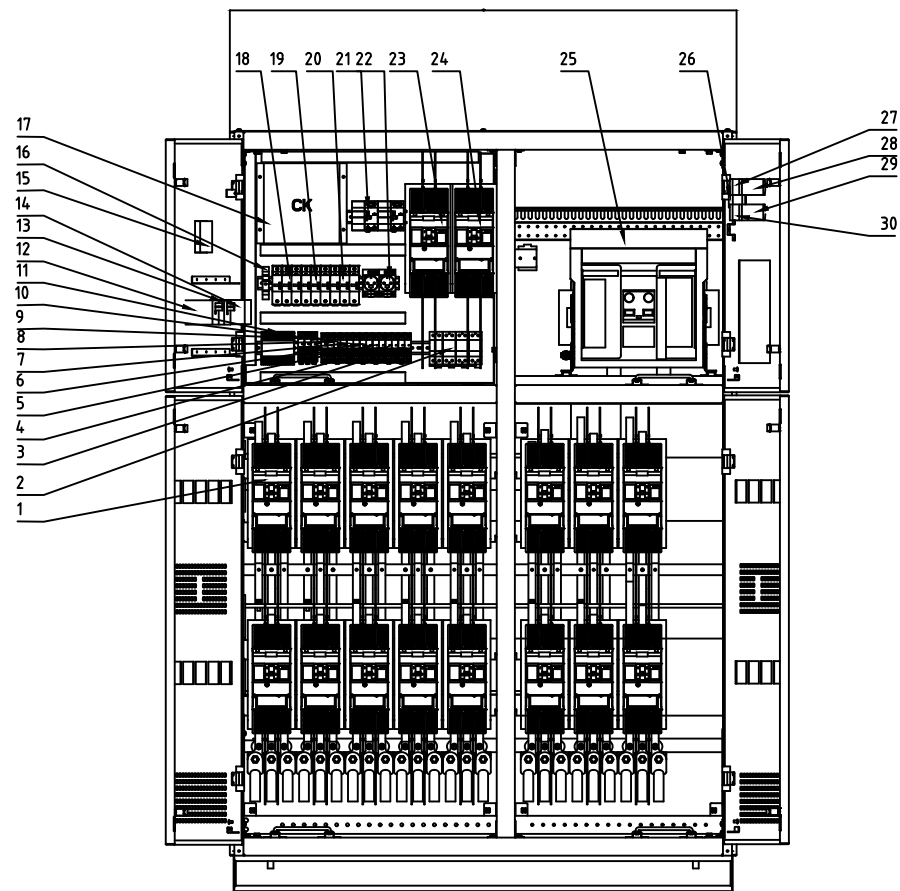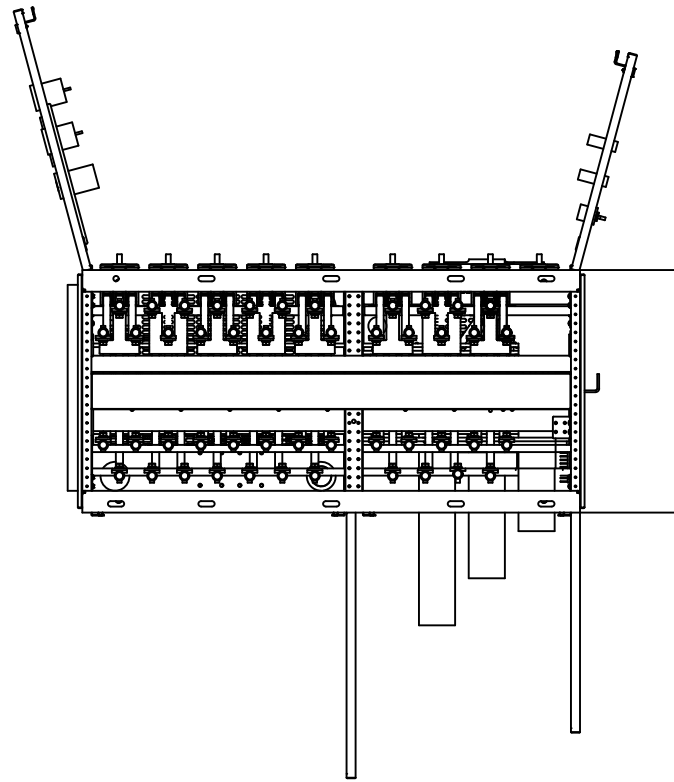

FRONT

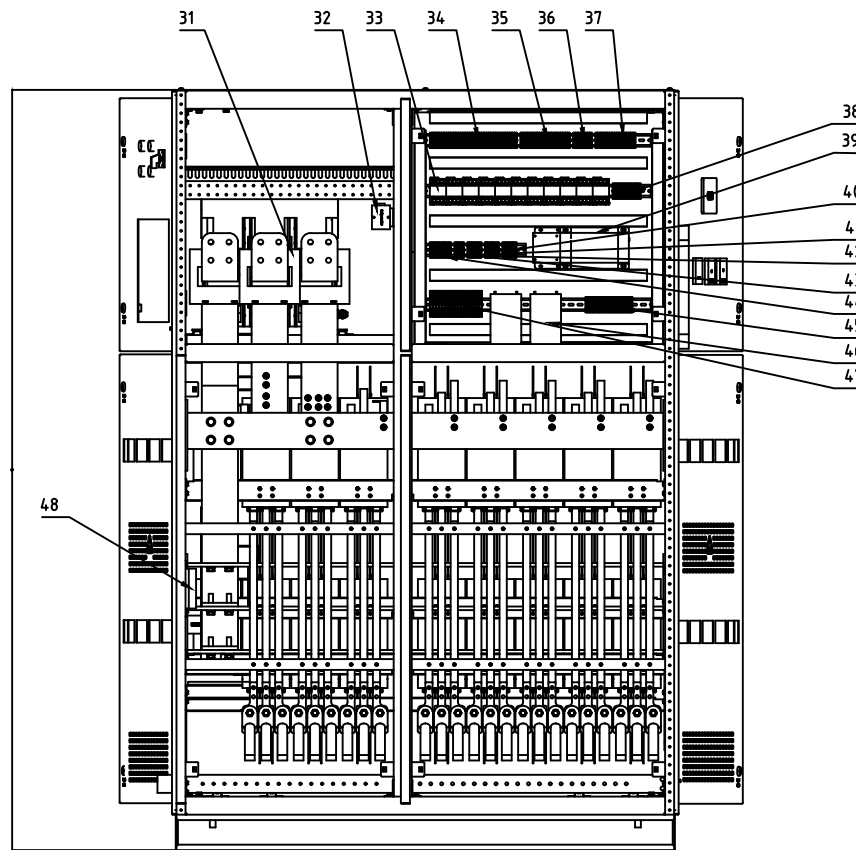

BACK

48	1EB	Heater	1	
47	1XA1	Terminal Block	/	
46	1TVa,c	PT	2	
45	1XT1	Terminal Block	/	
44	1X4	Terminal Block	/	
43	1X5	Terminal Block	/	
42	1X6	Terminal Block	/	
41	1XDY1	Terminal Block	/	
40	1XUPS1	Terminal Block	/	
39	1TB1	48VDC Power Supply	1	
38	1XV1	Terminal Block	/	
37	1X3	Terminal Block	/	
36	1X2	Terminal Block	/	
35	1X1	Terminal Block	/	
34	1XX1	Terminal Block	/	
33	1R1-12	CONTROL RELAY (OPTIONAL)	11	
32	1PG1	Sensor for Temperature and Humidity	1	
31	1TAa-c	CT	3	
30	1SF2	Push-button for Closing	1	
29	1SF1	Push-button for Opening	1	
28	1PGR	"ON" indication	1	
27	1PGG	"OFF" indication	1	
26	1SAC	Remote / Local Selection Switch	1	
25	1QA	ACB	1	
24	1QA19	MCCB (for SPD)	1	
23	3QA	MCCB (for Input of Aux. Transformer)	1	
22	1XD1-2	10A Socket	2	
21	1QR	RCBO (for Maintenance Socket)	2	
20	1FA	Fuse-disconnector (for SACU PLC/PID)	1	
19	3FA	Fuse-disconnector (for PT)	1	
18	5FA	Fuse-disconnector (for IMD)	1	
17	CK	Intelligent Monitoring Device	1	Controller
16	1TB2	24VDC POWER SUPPLY (for IMD)	1	
15	CK	Screen Of Intelligent Monitoring Device	1	Screen
14	1PG1	Temperature and Humidity Controller	1	
13	1PV	Digital Voltmeter	1	
12	1PA	Digital Ammeter	1	
11	1IMD	IMD	1	
10	1FB5	MCB(for PT)	1	
9	1FB8	MCB (for RELAY)	1	
8	1FB7	MCB (for CK)	1	
7	1FB6	MCB (for TRANSFORMER BREATHER)	1	
6	1FB4	MCB (for HEAT EXCHANGER)	1	
5	1FB3	MCB (for AUX DEVICES)	1	
4	1FB2	MCB (for INSTRUMENTS)	1	
3	1FB1	MCB(For FOR ACB)	1	
2	1FC	SPD	1	
1	1QA1-18	MCCB (for PV Input)	18	
NO.	DEVICE TAG	ITEM	QTY.	Remark

José Manuel Zambudio Bravo

Colegiado Nº 1.074
COIRM

Rev.	Fecha	Proyectado	Dibujado	Comprobado	Aprobado
00	Octubre 2022	J.Z.B.	J.Z.B.	J.Z.B.	J.Z.B.

A3

ESCALA
S/E





DENOMINACION: PROYECTO DE EJECUCIÓN PLANTA FV MORALEJA.

TÍTULO DEL PLANO: DETALLES CUADRO BT PANEL 1 STS-6000-K.


PLANTA FOTOVOLTAICA
MORALEJA.
T.M.: MORALEJA DE ENMEDIO (MADRID)

Nº: 3 DE 4

PLANO N. 12

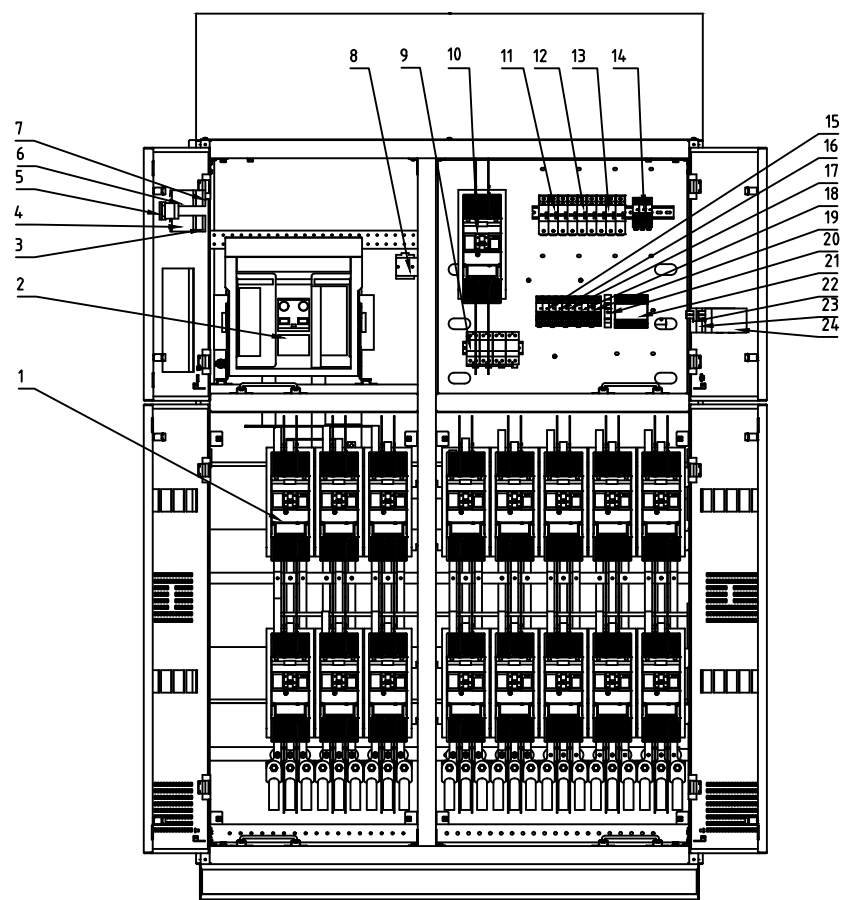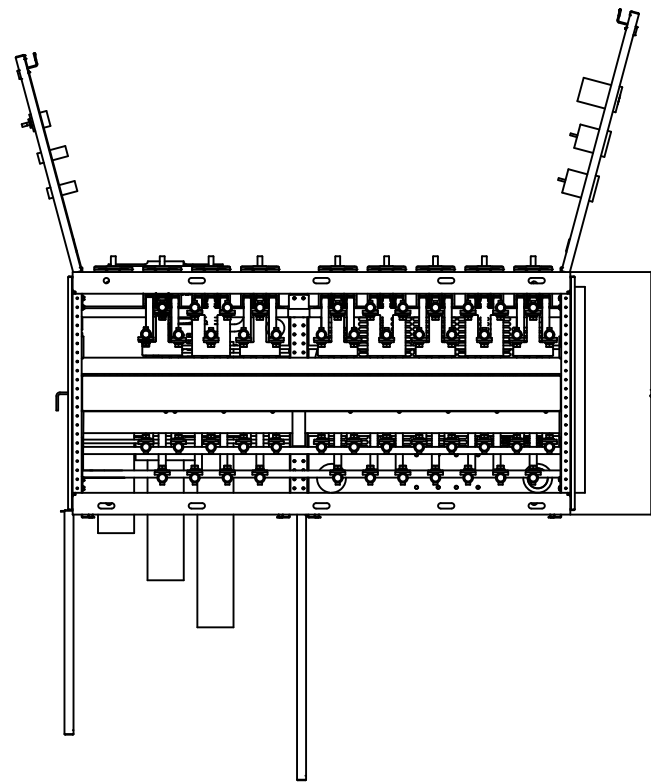


FRONT

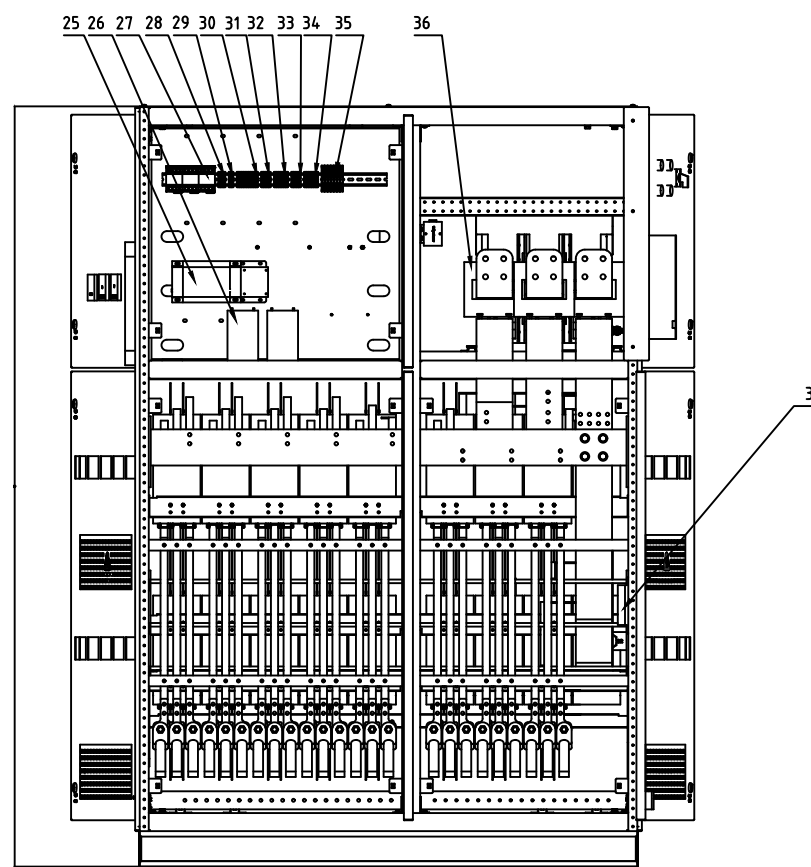

BACK

NO.	DEVICE TAG	ITEM	QTY.	Remark
37	2EB	Heater	1	
36	2TAa-c	CT	3	
35	2XA1	Terminal Block	/	
34	2XV1	Terminal Block	/	
33	2XUPS1	Terminal Block	/	
32	2XDY1	Terminal Block	/	
31	2X5	Terminal Block	/	
30	2X3	Terminal Block	/	
29	2X2	Terminal Block	/	
28	2X1	Terminal Block	/	
27	2R1-3	CONTROL RELAY	3	
26	2TVa,c	PT	2	
25	2TB1	48VDC Power Supply	1	
24	2PG1	Temperature and Humidity Controller	1	Controller
23	2PA	Digital Ammeter	1	
22	2PV	Digital Voltmeter	1	
21	2IMD	IMD	1	
20	2TB2	24VDC POWER SUPPLY (for IMD)	1	
19	2FB6	MCB(For FOR RELAY)	1	
18	2FB4	MCB(For FOR PT)	1	
17	2FB3	MCB(For HEAT EXCHANGER)	1	
16	2FB2	MCB(For INSTRUMENTS)	1	
15	2FB1	MCB(For FOR ACB)	1	
14	2FB5	MCB(For FOR IMD)	1	
13	2FA	Fuse-disconnector (for SACU PLC/PID)	1	
12	4FA	Fuse-disconnector (for PT)	1	
11	6FA	Fuse-disconnector (for IMD)	1	
10	2QA19	MCCB (for SPD)	1	
9	2FC	SPD	1	
8	2PG1	Sensor for Temperature and Humidity	1	Sensor
7	2PGR	"ON" indication	1	
6	2PGG	"OFF" indication	1	
5	2SAC	Remote / Local Selection Swtich	1	
4	2SF2	Push-button for Closing	1	
3	2SF1	Push-button for Opening	1	
2	2QA	ACB	1	
1	2QA1-18	MCCB (for PV Input)	18	

José Manuel Zambudio Bravo



Colegiado Nº 1.074
COIIRM


Rev.	Fecha	Proyectado	Dibujado	Comprobado	Aprobado
00	Octubre 2022	J.Z.B.	J.Z.B.	J.Z.B.	J.Z.B.

A3




ESCALA S/E




DENOMINACION:	PROYECTO DE EJECUCIÓN PLANTA FV MORALEJA.
TÍTULO DEL PLANO:	DETALLES CUADRO BT PANEL 2 STS-6000-K.
PLANTA FOTOVOLTAICA MORALEJA. T.M.: MORALEJA DE ENMEDIO (MADRID)	
Nº:	4 DE 4
PLANO N.	13

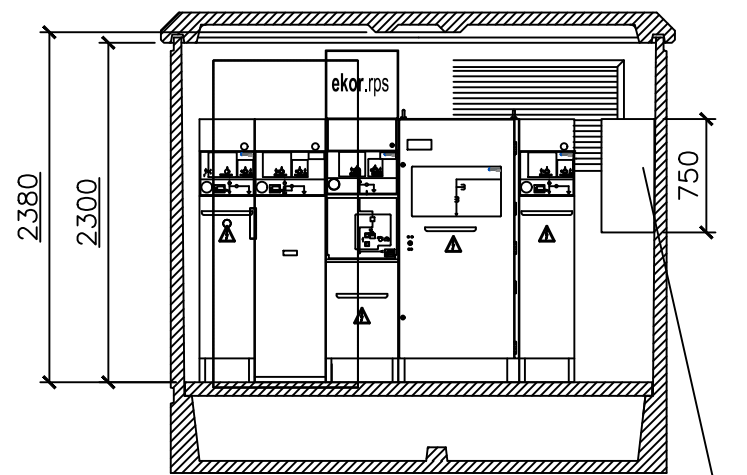


MÓDULO TARIFICADOR TIPO 3

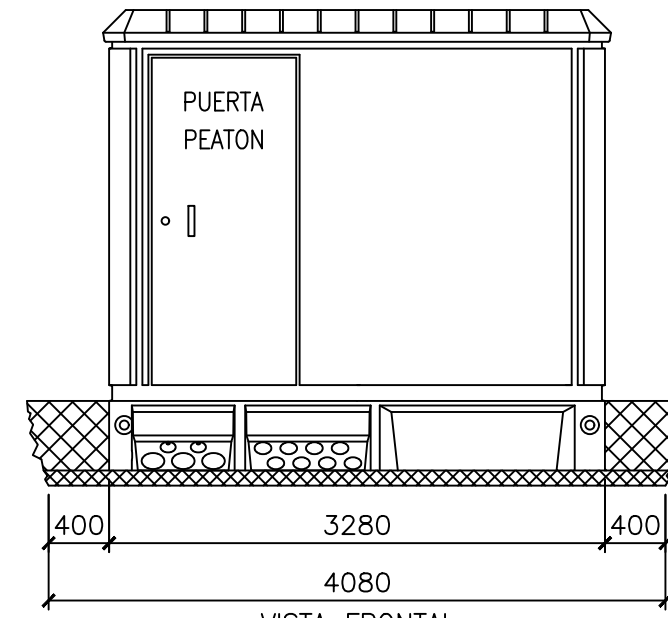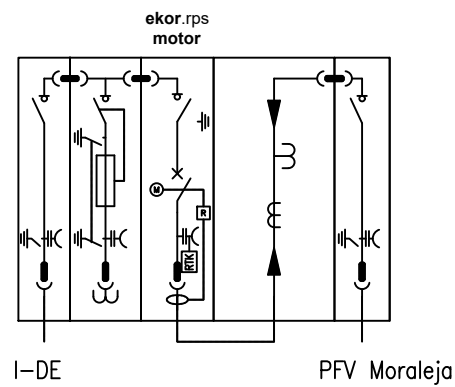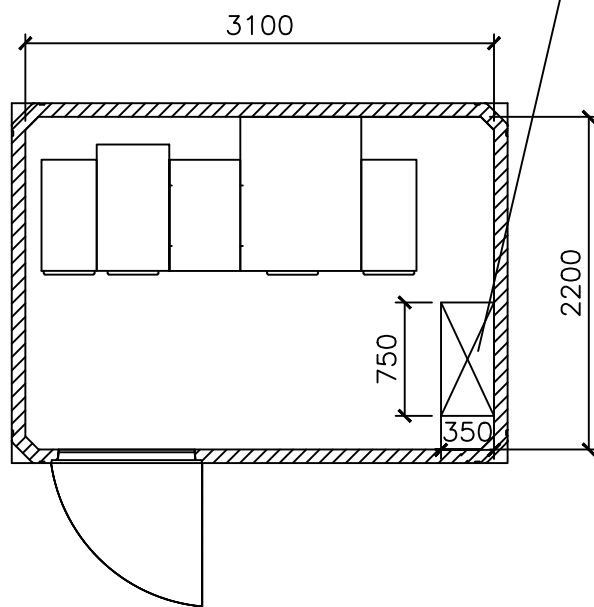


VISTA FRONTAL

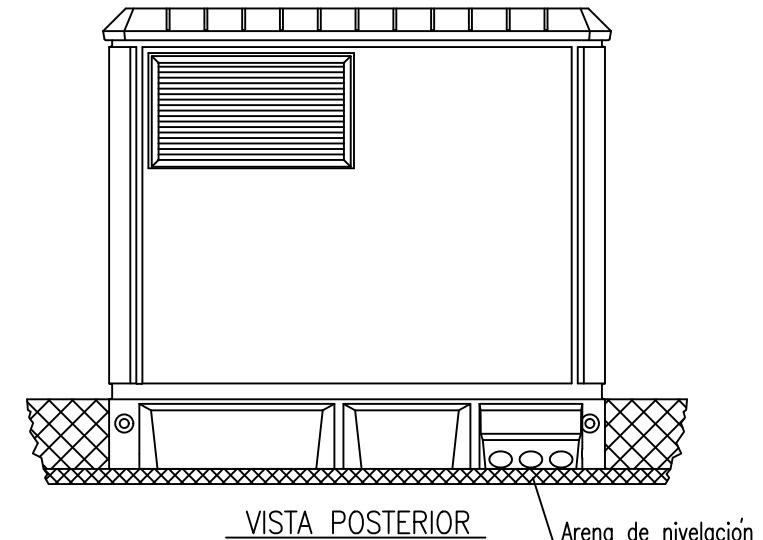

VISTA POSTERIOR

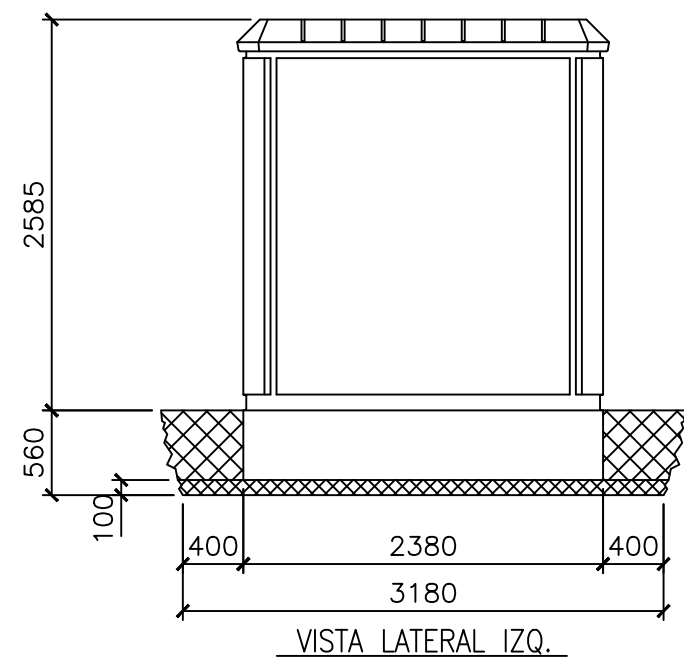

VISTA LATERAL IZQ.

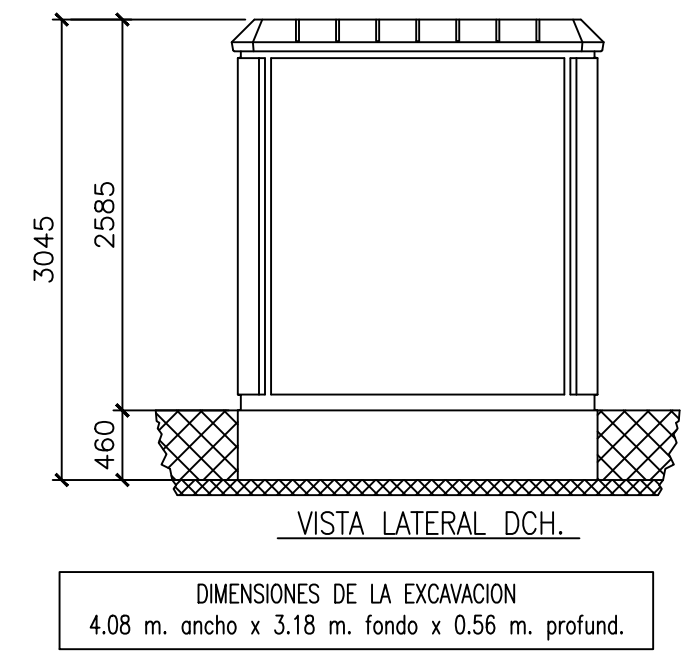

VISTA LATERAL DCH.

DIMENSIONES DE LA EXCAVACION
4.08 m. ancho x 3.18 m. fondo x 0.56 m. profund.

José Manuel Zambudio Bravo

Colegiado Nº 1.074
COIIRM

00	Octubre 2022	J.Z.B.	J.Z.B.	J.Z.B.	J.Z.B.
Rev.	Fecha	Proyectado	Dibujado	Comprobado	Aprobado

A3 ESCALA 1/50

DENOMINACION: PROYECTO DE EJECUCIÓN PLANTA FV MORALEJA.	
TÍTULO DEL PLANO: EDIFICIO DE CENTRO DE PROTECCIÓN Y MEDIDA.	
PLANTA FOTOVOLTAICA MORALEJA. T.M.: MORALEJA DE ENMEDIO (MADRID)	Nº: 1 DE 2 PLANO N. 13


CENTRO DE PROTECCIÓN Y MEDIDA

CML
 CELDA MODULAR DE LINEA (SF6)
 24KV; 630A; Interruptor III + P.T.

CMPAS*
 CELDA MODULAR DE DISYUNTOR
 Corte en vacío; con mando motorizado a 48V.c.c.


CMM
 CELDA MODULAR DE MEDIDA (SF6)
 3 T.T. 300-600/5A-5A/10VA-15VA-15VA/CL0,5S/CL0,5P20/O,5P
 3 T.T. 22.000:√3 / 110:√3 / 110:√3 / 110:3
 400 A; Resistencia contra ferresonancia

CMM-B
 CELDA MODULAR DE MEDIDA DE TENSIÓN EN BARRAS (SF6)
 2 T.T. 22.000:√3 / 110:√3 / 110:3
 400 A; 3 FUS. 24 KV 2,5 A

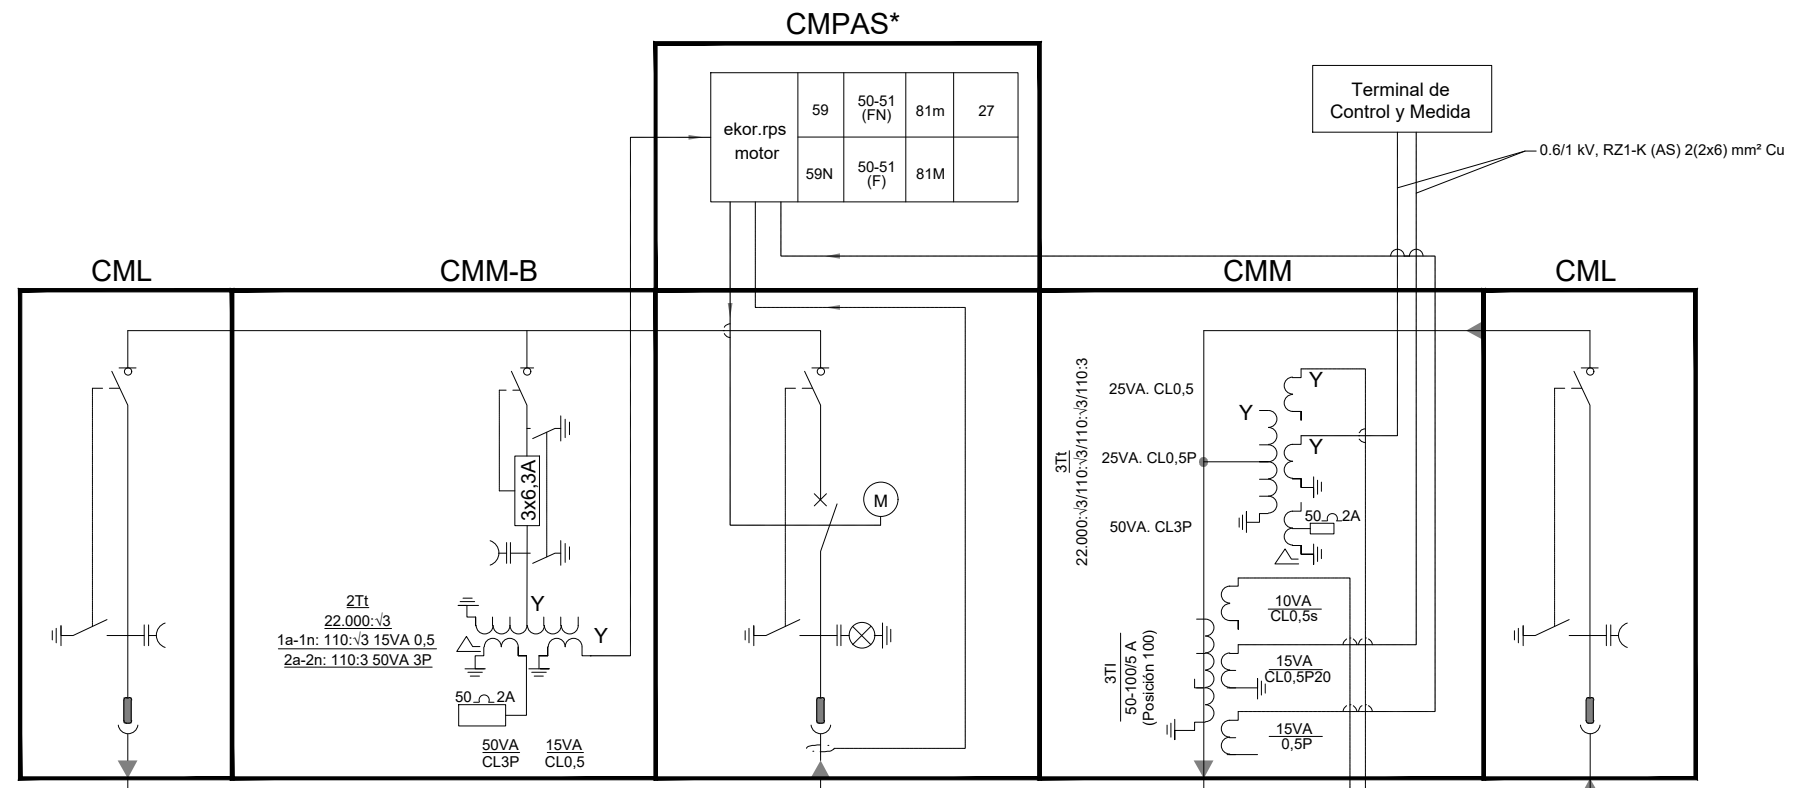

L.M.T. 15 kV EVACUACION
 PLANTA SOLAR FOTOVOLTAICA

A PUNTO DE CONEXIÓN

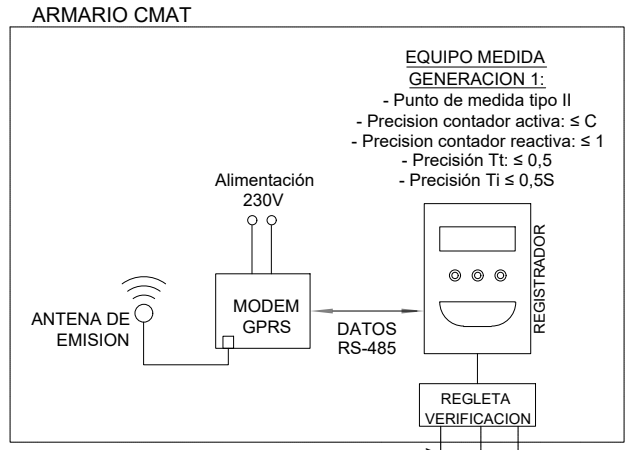

ARMARIO RESISTENCIAS
 DE CARGA ARTIFICIAL

HEPRZ1 - 12/20 kV
 3x(1x240) mm² Al

A CENTRO DE TRANSFORMACIÓN

José Manuel Zambudio Bravo

 Colegiado Nº 1.074
 COIIRM


00	Octubre 2022	J.Z.B.	J.Z.B.	J.Z.B.	J.Z.B.
Rev.	Fecha	Proyectado	Dibujado	Comprobado	Aprobado

A3


ESCALA S / E

DENOMINACION:	PROYECTO DE EJECUCIÓN PLANTA FV MORALEJA.
TÍTULO DEL PLANO:	ESQUEMA UNIFILAR DESARROLLADO DE CENTRO DE PROTECCIÓN Y MEDIDA.
PLANTA FOTOVOLTAICA MORALEJA. T.M.: MORALEJA DE ENMEDIO (MADRID)	
Nº:	2 DE 2
PLANO N.	13


ALZADO A

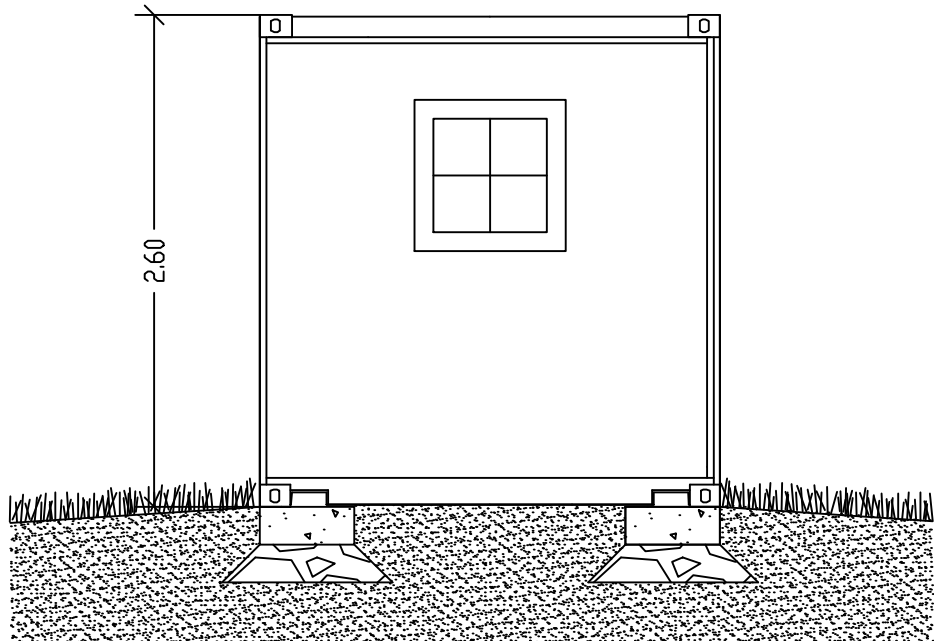


ALZADO B

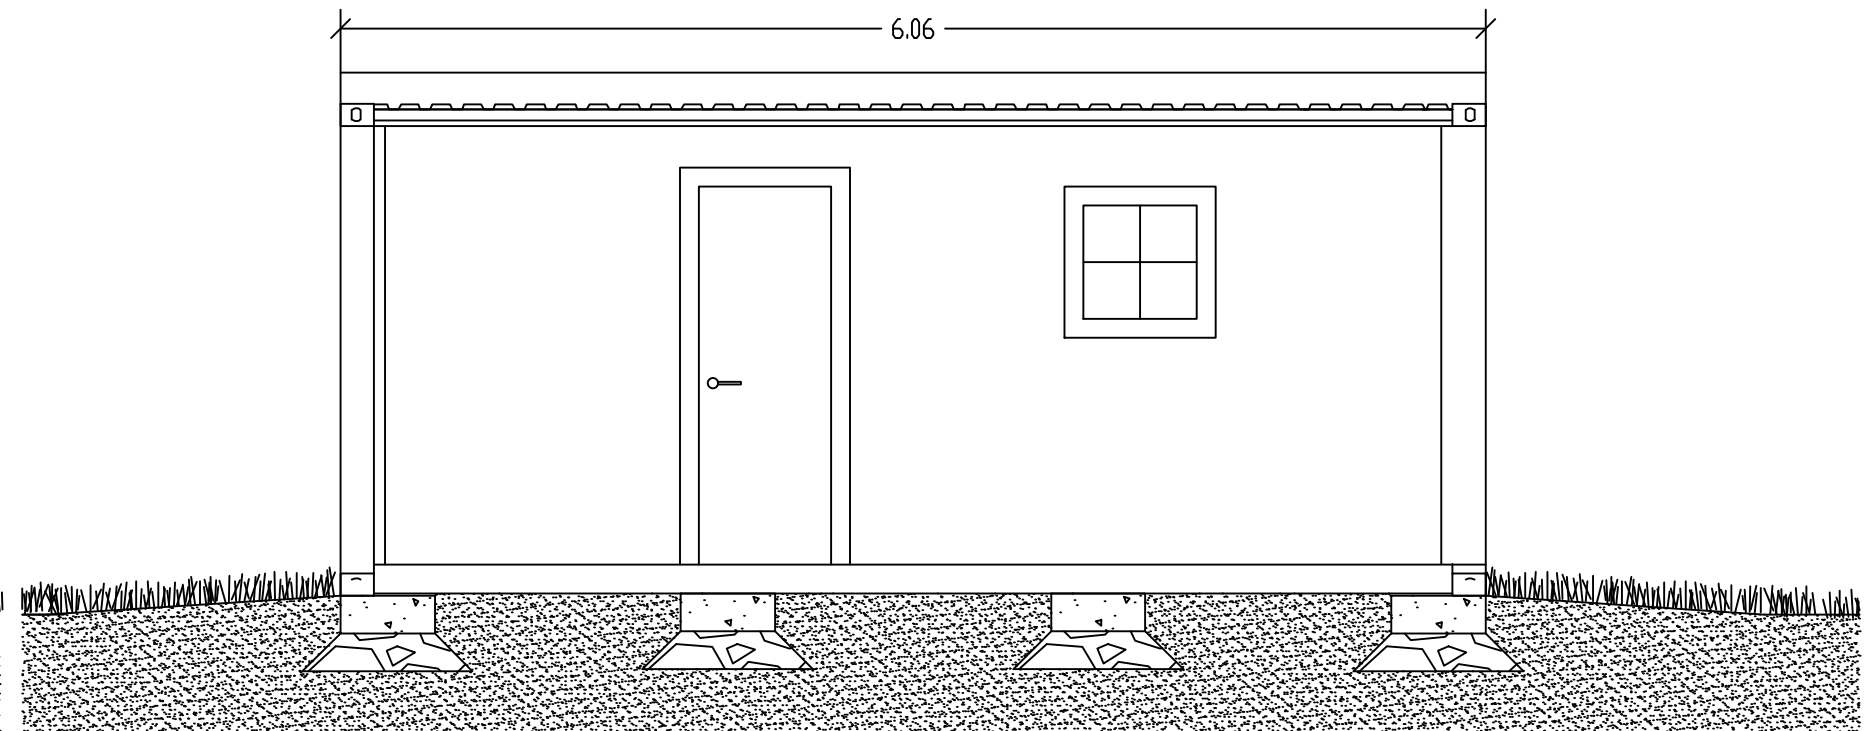

CIMENTACIÓN

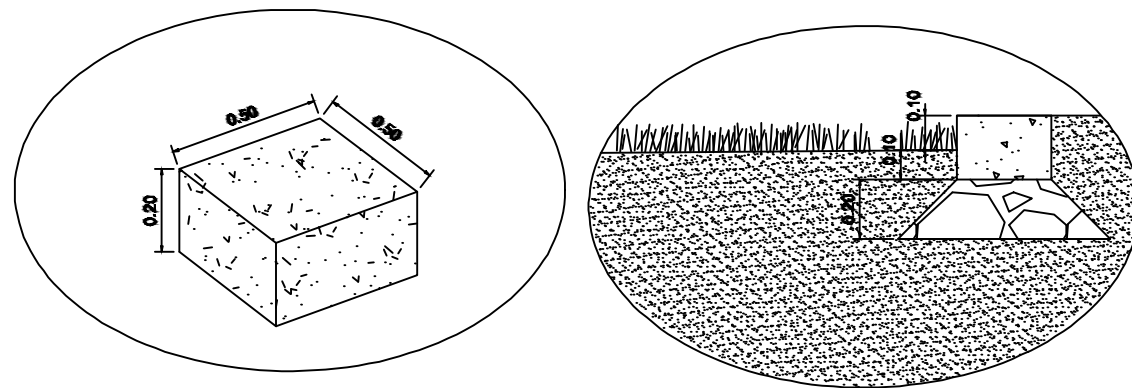

PLANTA

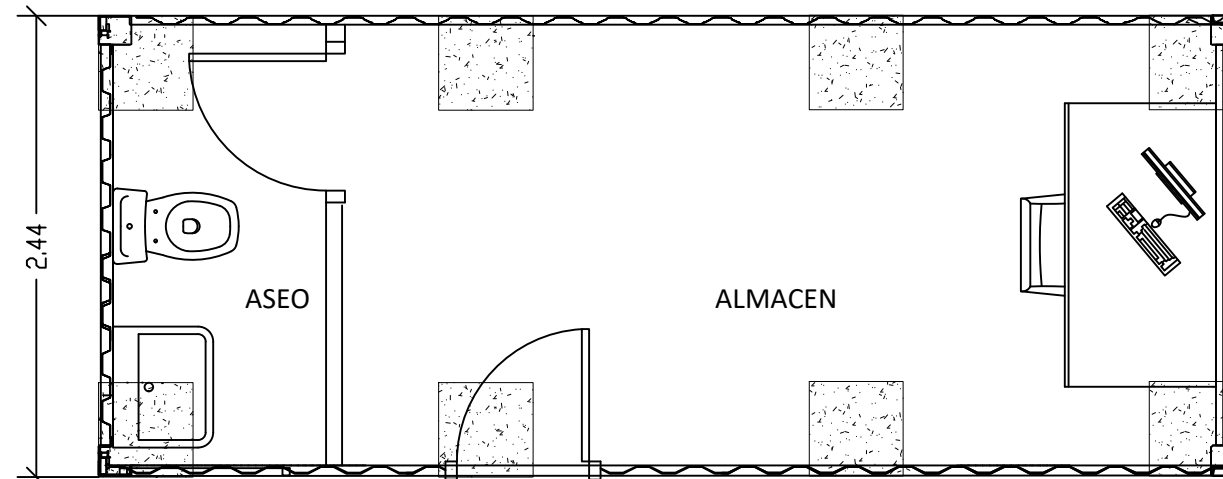

José Manuel Zambudio Bravo

Colegiado Nº 1.074
COIIRM

00	Octubre 2022	J.Z.B.	J.Z.B.	J.Z.B.	J.Z.B.
Rev.	Fecha	Proyectado	Dibujado	Comprobado	Aprobado

A3

ESCALA
1/40




DENOMINACION: PROYECTO DE EJECUCIÓN PLANTA FV MORALEJA.

TÍTULO DEL PLANO: EDIFICIO DE OPERACIÓN Y MANTENIMIENTO.



PLANTA FOTOVOLTAICA
MORALEJA.
T.M.: MORALEJA DE ENMEDIO (MADRID)

Nº: 1 DE 1

PLANO N.º 14

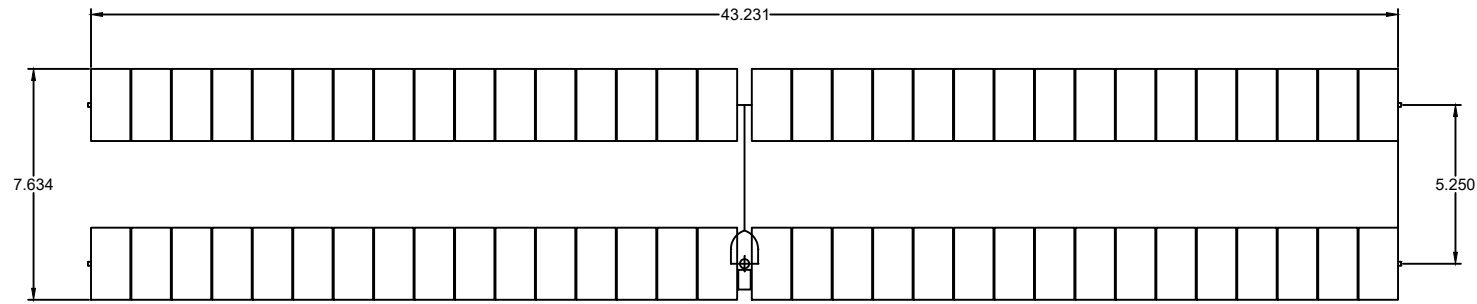

SEGUIDOR 1V BIFILA 2 x 32

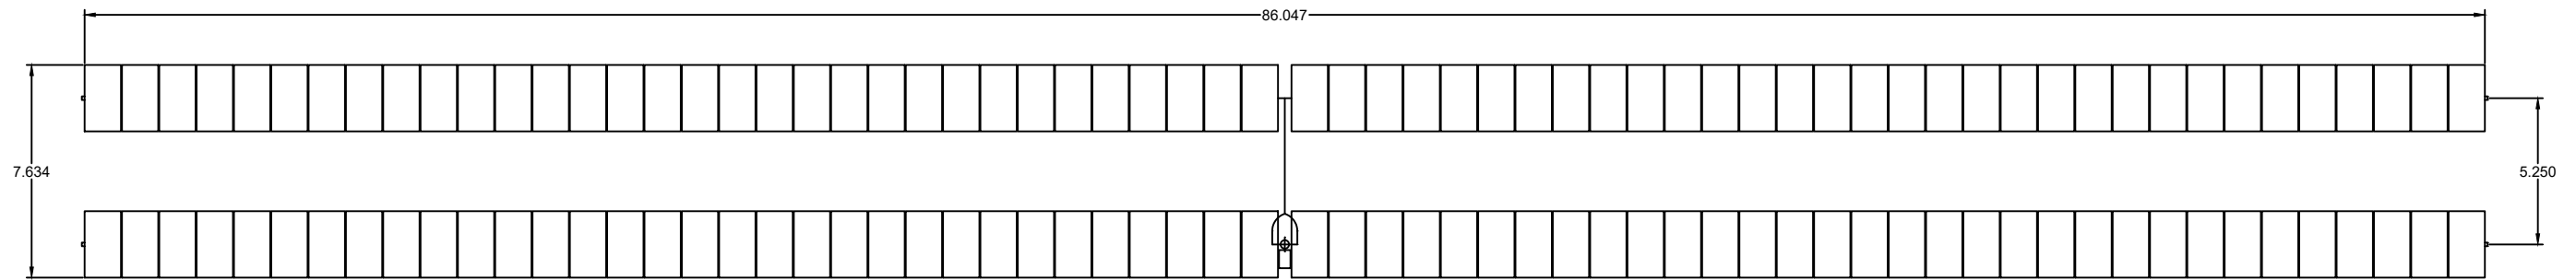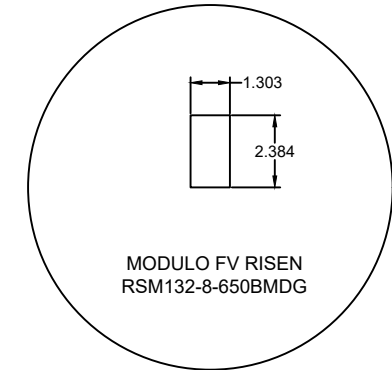

SEGUIDOR 1V BIFILA 4 x 32

José Manuel Zambudio Bravo

Colegiado Nº 1.074
COIIRM

Rev.	Fecha	Proyectado	Dibujado	Comprobado	Aprobado
00	Octubre 2022	J.Z.B.	J.Z.B.	J.Z.B.	J.Z.B.

A3

ESCALA
1/250








DENOMINACION: PROYECTO DE EJECUCIÓN PLANTA FV MORALEJA.

TÍTULO DEL PLANO: ESTRUCTURA SOPORTE SEGUIDOR A UN EJE.



PLANTA FOTOVOLTAICA
MORALEJA.
T.M.: MORALEJA DE ENMEDIO (MADRID)


Nº: 1 DE 2

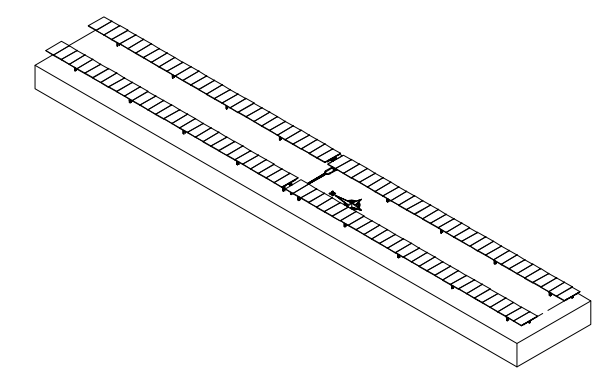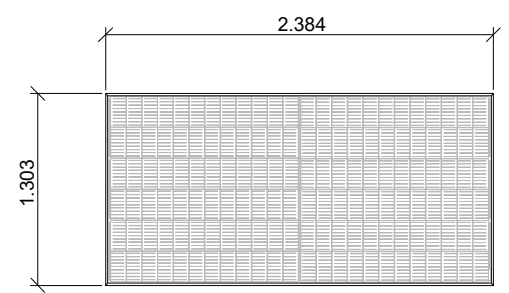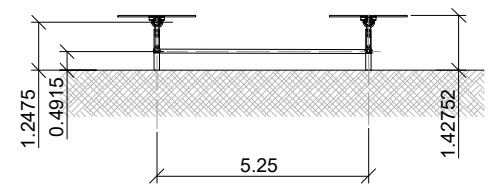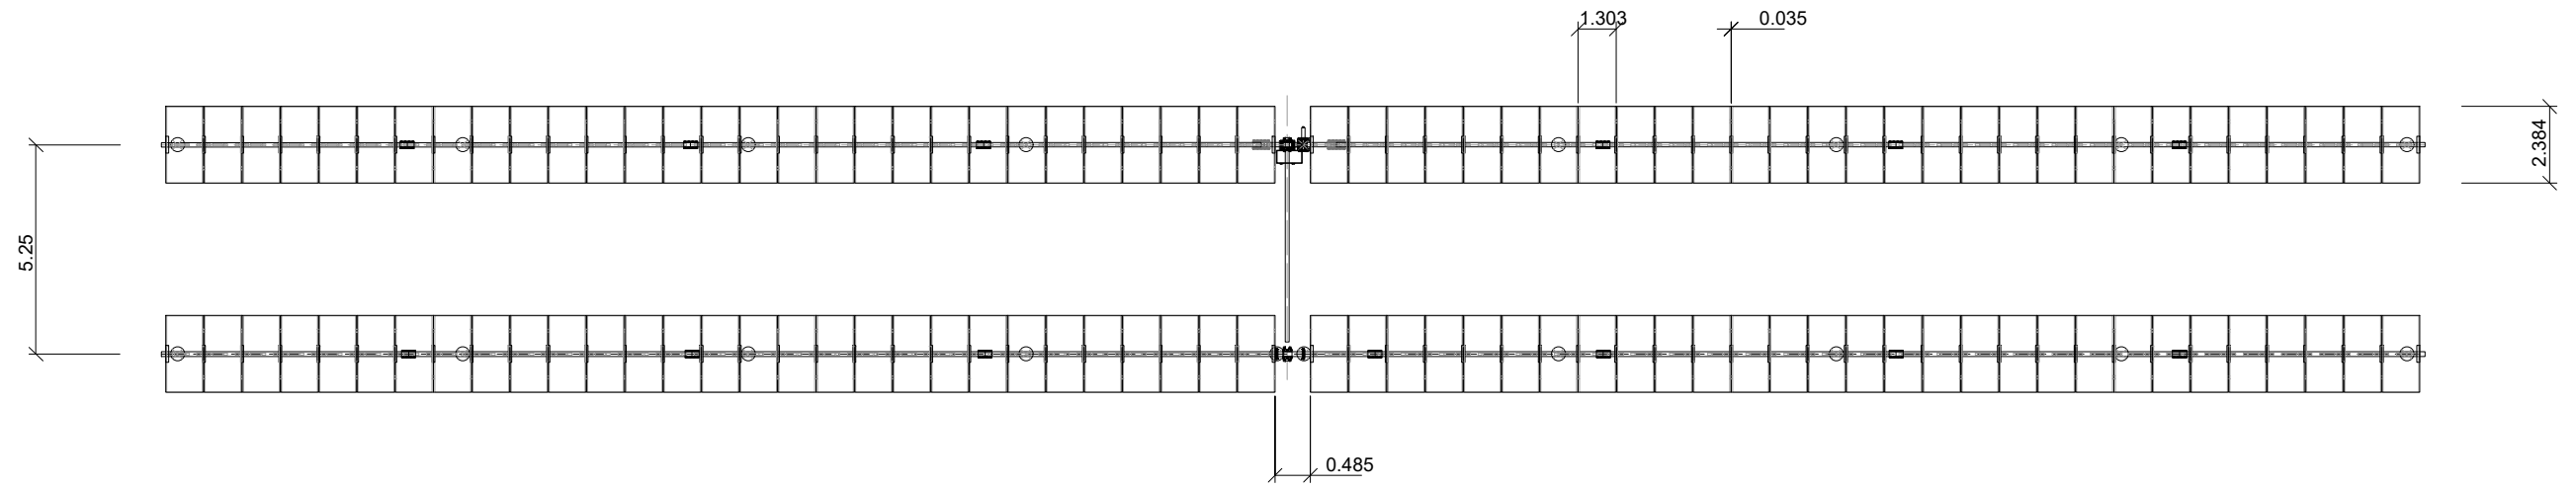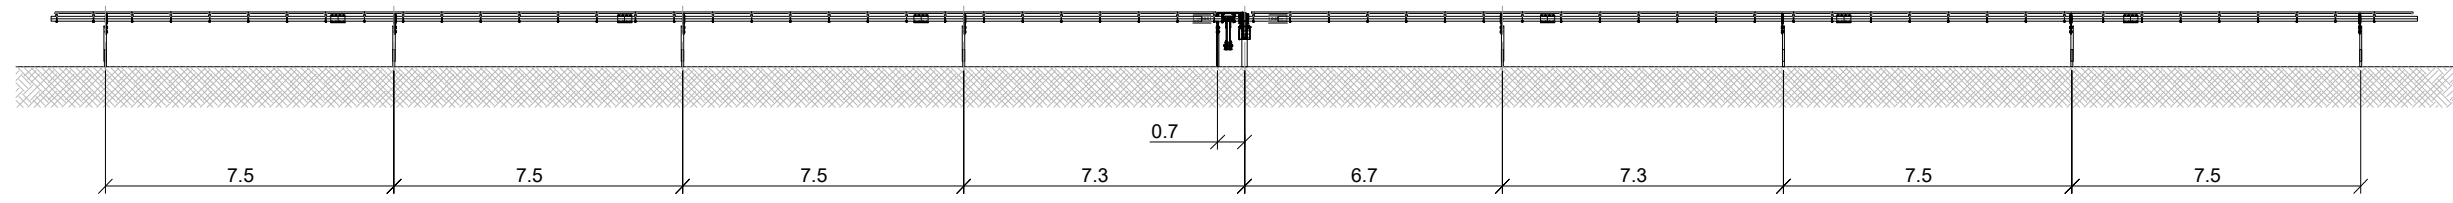PLANO N. 15




E: 1/50

José Manuel Zambudio Bravo  Colegiado N° 1.074 COIIRM						A3 	ESCALA 1/250	DENOMINACION: PROYECTO DE EJECUCIÓN PLANTA FV MORALEJA. TÍTULO DEL PLANO: ESTRUCTURA SOPORTE SEGUIDOR A UN EJE - DETALLES.	Nº: 2 DE 2 PLANO N. 15
	00 Rev.	Octubre 2022 Fecha	J.Z.B. Projectado	J.Z.B. Dibujado	J.Z.B. Comprobado		J.Z.B. Aprobado	PLANTA FOTOVOLTAICA MORALEJA. T.M.: MORALEJA DE ENMEDIO (MADRID)	

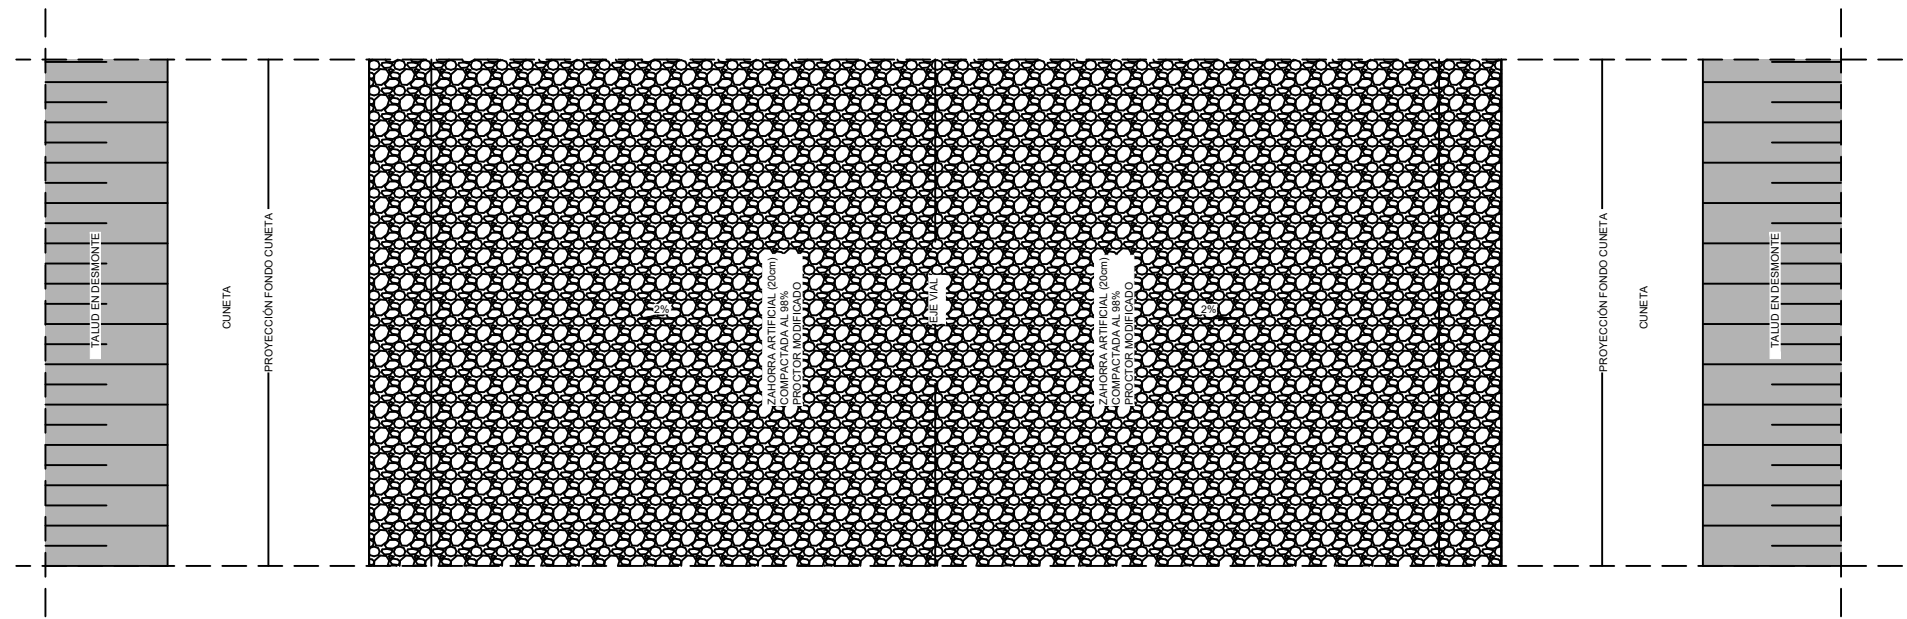


PLANTA EN DESMONTE VIAL INTERIOR

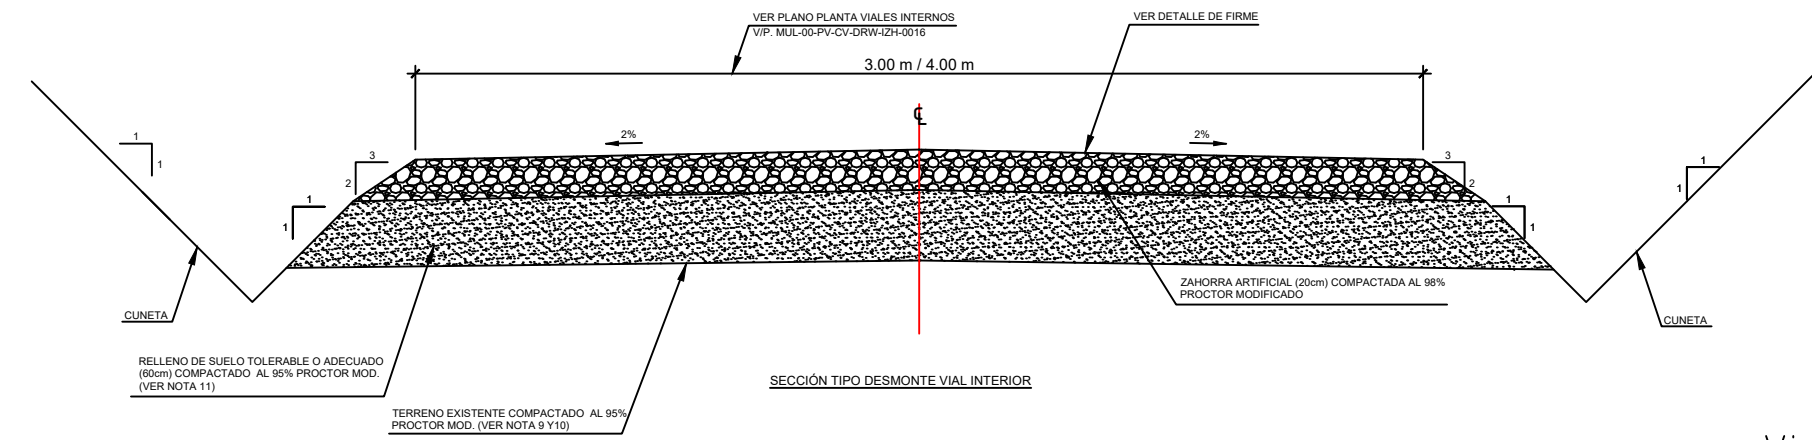


SECCIÓN TIPO DESMONTE VIAL INTERIOR

RELLENO DE SUELO TOLERABLE O ADECUADO (60cm) COMPACTADO AL 95% PROCTOR MOD. (VER NOTA 11)


TERRENO EXISTENTE COMPACTADO AL 95% PROCTOR MOD. (VER NOTA 9 Y 10)

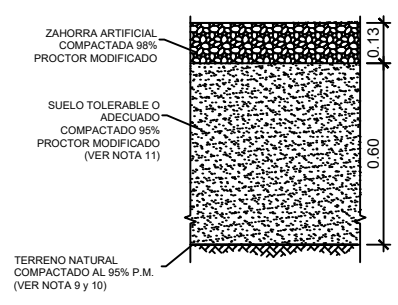

Viales internos

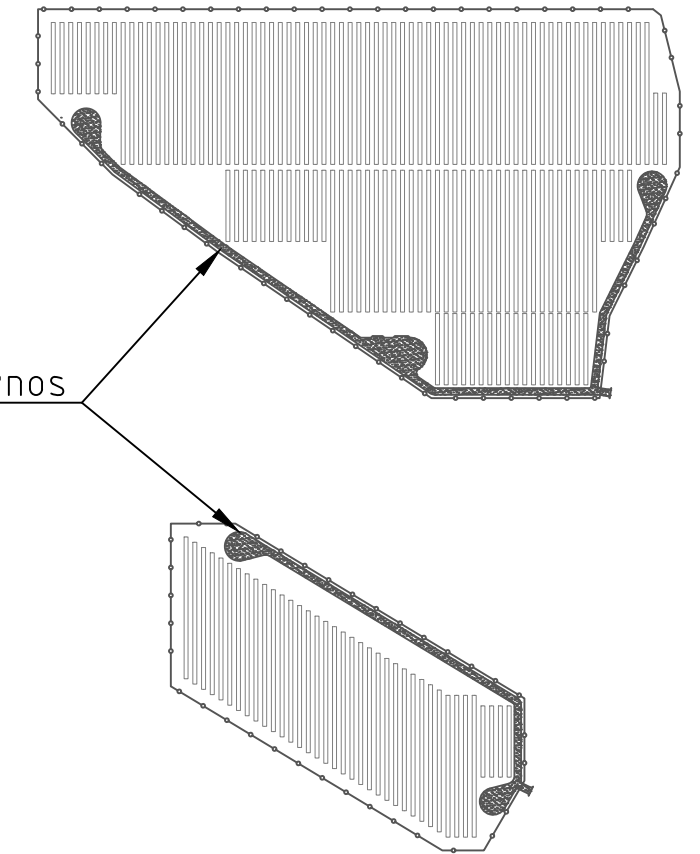

José Manuel Zambudio Bravo



Colegiado Nº 1.074
COIIRM

00	Octubre 2022	J.Z.B.	J.Z.B.	J.Z.B.	J.Z.B.
Rev.	Fecha	Proyectado	Dibujado	Comprobado	Aprobado

A3

ESCALA 1/25



DENOMINACION: PROYECTO DE EJECUCIÓN PLANTA FV MORALEJA.		Nº: 1 DE 1
TÍTULO DEL PLANO: SECCIÓN TIPO VIALES INTERNOS.		
PLANTA FOTOVOLTAICA MORALEJA. T.M.: MORALEJA DE ENMEDIO (MADRID)		PLANO N. 16



PLIEGO DE CONDICIONES



PROYECTO DE EJECUCIÓN
PLANTA FOTOVOLTAICA “MORALEJA”
DE 5 MW DE POTENCIA
T.M. MORALEJA DE ENMEDIO (MADRID)

Octubre 2022

PLIEGO DE CONDICIONES

ÍNDICE

1	PLIEGO DE CONDICIONES GENERALES.....	5
1.1	OBJETO DEL DOCUMENTO	5
2	DOCUMENTOS DEL PROYECTO	6
3	DEFINICIÓN Y ATRIBUCIONES	7
3.1	DIRECCIÓN FACULTATIVA.....	7
3.2	CONTRATISTA	7
3.3	PROPIEDAD O PROMOTOR	8
4	INTERPRETACIÓN DEL PROYECTO	9
5	LIBRO DE ÓRDENES	10
6	CONDICIONES NO ESPECIFICADAS EN EL PLIEGO.	11
7	PERMISOS, LICENCIAS Y DICTÁMENES	12
8	DOCUMENTACIÓN PREVIA AL INICIO DE OBRAS.....	13
9	RECEPCIÓN PROVISIONAL	14
10	PLAZO DE GARANTÍA	15
11	RECEPCIÓN DEFINITIVA	16
12	PLIEGO DE CONDICIONES TÉCNICAS INSTALACIÓN FOTOVOLTAICA.....	17
12.1	OBJETO	17
12.2	GENERALIDADES	17
12.3	DEFINICIONES	21
12.4	DISEÑO	23
12.4.1	DISEÑO DEL GENERADOR FOTOVOLTAICO	23
12.4.2	DISEÑO DEL SISTEMA DE MONITORIZACIÓN.....	24
12.4.3	INTEGRACIÓN ARQUITECTÓNICA	24
12.5	COMPONENTES Y MATERIALES.....	25
12.5.1	GENERALIDADES	25
12.5.2	SISTEMAS GENERADORES FOTOVOLTAICOS.....	26



PROYECTO DE EJECUCIÓN
PLANTA FOTOVOLTAICA “MORALEJA”
DE 5 MW DE POTENCIA
T.M. MORALEJA DE ENMEDIO (MADRID)

Octubre 2022

PLIEGO DE CONDICIONES

12.5.3 ESTRUCTURAS SOPORTE	27
12.5.4 INVERSORES	28
12.6 CABLEADO	29
12.7 CONEXIÓN A RED	29
12.8 MEDIDAS	29
12.9 PROTECCIONES.....	30
12.10 PUESTA A TIERRA DE LAS INSTALACIONES FOTOVOLTAICAS.....	30
12.11 ARMÓNICOS Y COMPATIBILIDAD ELECTROMAGNÉTICA	30
12.12 RECEPCIÓN Y PRUEBAS.....	31
12.13 CÁLCULO DE LA PRODUCCIÓN ANUAL ESPERADA.....	32
12.14 REQUERIMIENTOS TÉCNICOS DEL CONTRATO DE MANTENIMIENTO.....	33
12.14.1 GENERALIDADES	33
12.14.2 PROGRAMAS DE MANTENIMIENTO.....	33
12.15 GARANTÍAS	34
12.15.1 ÁMBITO GENERAL DE LA GARANTÍA	34
12.15.2 PLAZOS.....	34
13 PLIEGO CONDICIONES TÉCNICAS LÍNEAS SUBTERRÁNEAS	36
13.1 OBJETO	36
13.2 FORMAS DE CANALIZACIONES	36
13.3 TRAZADO	36
13.4 SEGURIDAD.....	37
13.5 MATERIALES	37
13.5.1 CABLES.....	37
13.5.2 TERMINALES.....	37
13.5.3 EMPALMES	37
13.5.4 CINTAS DE IDENTIFICACIÓN Y ABRAZADERAS DE AGRUPACIÓN DE CABLES	37
13.5.5 ARENA	38
13.5.6 TUBOS TERMOPLÁSTICOS	38
13.5.7 HORMIGONES	38
13.5.8 TORNILLERÍA DE CONEXIÓN	38




PROYECTO DE EJECUCIÓN
PLANTA FOTOVOLTAICA “MORALEJA”
DE 5 MW DE POTENCIA
T.M. MORALEJA DE ENMEDIO (MADRID)

Octubre 2022

PLIEGO DE CONDICIONES

13.5.9	ASFALTOS	38
13.6	EJECUCIÓN	39
13.6.1	EXCAVACIÓN	39
13.6.2	RETIRADA DE TIERRAS	39
13.6.3	RELLENOS DE ZANJAS CON TIERRAS, ZAHORRAS, U HORMIGÓN	40
13.6.4	RELLENOS DE ZANJAS CON TIERRAS U HORMIGÓN	40
13.6.5	ASIENTO DE CABLES CON ARENA (TAMIZ 032 UNE)	40
13.6.6	COLOCACIÓN CINTA SEÑALIZACIÓN	40
13.6.7	COLOCACIÓN PROTECCIÓN MECÁNICA	41
13.6.8	COLOCACIÓN DE TAPÓN PARA TUBO.....	41
13.6.9	SELLADO DE TUBOS.....	41
13.6.10	TENDIDO	41
13.6.11	CONFECCIÓN DE TERMINALES	43
13.6.12	CONFECCIÓN DE EMPALMES	44
13.7	PRUEBAS ELÉCTRICAS	44
14	PLIEGO CONDICIONES GENERALES DE INSTALACIÓN.	45
14.1	CALIDAD DE LOS MATERIALES	45
14.1.1	OBRA CIVIL	45
14.1.2	TRANSFORMADORES.....	45
14.2	NORMAS DE EJECUCIÓN DE LAS INSTALACIONES.....	45
14.3	PRUEBAS REGLAMENTARIAS	46
14.4	CONDICIONES DE USO, MANTENIMIENTO Y SEGURIDAD	46
14.4.1	PREVENCIÓNES GENERALES	46
14.4.2	PUESTA EN SERVICIO.....	47
14.4.3	SEPARACIÓN DE SERVICIO	47
14.4.4	PREVENCIÓNES ESPECIALES.....	48
14.5	CERTIFICADOS Y DOCUMENTACIÓN	48
14.6	LIBRO DE ÓRDENES.....	49

	PROYECTO DE EJECUCIÓN PLANTA FOTOVOLTAICA “MORALEJA” DE 5 MW DE POTENCIA T.M. MORALEJA DE ENMEDIO (MADRID)
Octubre 2022	PLIEGO DE CONDICIONES

1 PLIEGO DE CONDICIONES GENERALES

1.1 Objeto del Documento


Son objeto de este pliego de condiciones todos los trabajos de los diferentes oficios necesarios para la realización del proyecto, incluidos todos los materiales y medios auxiliares, así como la definición de la normativa legal a que están sujetos todos los procesos y las personas que intervienen en la obra y el establecimiento previo de unos criterios y medios con los que puedan estimar y valorar las obras realizadas.

	<p style="text-align: center;">PROYECTO DE EJECUCIÓN PLANTA FOTOVOLTAICA “MORALEJA” DE 5 MW DE POTENCIA T.M. MORALEJA DE ENMEDIO (MADRID)</p>
Octubre 2022	PLIEGO DE CONDICIONES

2 DOCUMENTOS DEL PROYECTO

Este pliego de condiciones, juntamente con la Memoria, el Estado de Mediciones, Presupuesto y Planos, son los documentos que han de servir de base para la realización de las obras.

Documentos complementarios serán el Libro de Órdenes y Asistencia en el que la dirección Técnica podrá fijar cuantas órdenes crea oportunas para la mejor realización de las obras, y todos los planos o documentos de obra que a lo largo de la misma vaya suministrando la Dirección Técnica.

	PROYECTO DE EJECUCIÓN PLANTA FOTOVOLTAICA “MORALEJA” DE 5 MW DE POTENCIA T.M. MORALEJA DE ENMEDIO (MADRID)
Octubre 2022	PLIEGO DE CONDICIONES

3 DEFINICIÓN Y ATRIBUCIONES

A los efectos de este pliego y demás documentos del Proyecto se fijan las siguientes definiciones, recordando cuales son las atribuciones principales de cada uno de ellos.

3.1 Dirección Facultativa

Le corresponde realizar la interpretación técnica, económica y estética del Proyecto, así como señalar las medidas necesarias para llevar a cabo el desarrollo de la obra, estableciendo las adaptaciones, detalles, complementarios y modificaciones precisas para la realización correcta de la obra.

Deberá entregar a su debido tiempo los documentos que integran el Proyecto, desarrollando las soluciones de detalles y de obras que sean necesarias a lo largo de la misma.

3.2 Contratista


Es toda persona física, jurídica, pública o privada que de acuerdo con la legislación vigente se ocupa de la realización material de la obra o de una parte de ella por encargo directo de la propiedad.

No se consideran como tales los que hayan podido ser subcontratados o que trabajen según un concierto particular con el contratista o que ejecuten obras a destajo o colaboren en actividades parciales a través de acuerdos privados con él, en cuyo caso la responsabilidad en las posibles deficiencias o incumplimientos será exclusiva del contratista con quien haya establecido el convenio directo la propiedad, y de él dependerán las garantías y posibles gastos para las correcciones necesarias.

El contratista está obligado a conocer toda la reglamentación vigente y a cumplir su estricta observancia en todos los aspectos que le afecten.

Realizará la obra de acuerdo con el proyecto y con las prescripciones, órdenes y planos complementarios que la Dirección Técnica pueda ir dando a lo largo de las mismas.

Dispondrá de un encargado o un representante nominal en la obra, el cual recibirá las ordenes de la Dirección Técnica, siendo comunicadas dichas ordenes al constructor o

	PROYECTO DE EJECUCIÓN PLANTA FOTOVOLTAICA “MORALEJA” DE 5 MW DE POTENCIA T.M. MORALEJA DE ENMEDIO (MADRID)
Octubre 2022	PLIEGO DE CONDICIONES

contratista, en caso de ausencia, por el que hubiese firmado "El enterado" de la orden escrita en el libro de órdenes.

El contratista será el responsable ante los Tribunales de los accidentes que por impericia y descuido sobrevengan en la ejecución de la obra o que pudiera causarle a terceros por descuido o inobservancia de la reglamentación vigente.

Será el único responsable de las obras contratadas con la Propiedad y no tendrá derecho a indemnización alguna por errada maniobra que cometiese durante la ejecución.

3.3 Propiedad o Promotor

Es aquella persona física o jurídica, pública o privada que se propone ejecutar, con los cauces legales establecidos, una obra arquitectónica o urbanística.

Podrá exigirle a la Dirección Técnica que desarrolle iniciativas en forma técnicamente adecuadas para la ejecución de la obra, dentro de las limitaciones legales existentes.

El Propietario o Promotor, de acuerdo con lo que establece el Código Civil, podrá desistir en cualquier momento de la realización de las obras, sin perjuicio de la indemnización que, en su caso, deba satisfacer.

El Promotor estará obligado a suministrar los recursos necesarios para la buena marcha de la ejecución, abonando las Certificaciones de Obra del modo y forma que se haya establecido en el Contrato correspondiente.

Está obligado a facilitar al Técnico Superior Director, copia del Contrato a efecto de que este certifique de acuerdo con lo pactado.

En caso de no ser facilitado este documento, la Dirección Técnica certificara según criterio, e independientemente de lo preestablecido entre la Propiedad y el Contratista.

	<p>PROYECTO DE EJECUCIÓN PLANTA FOTOVOLTAICA “MORALEJA” DE 5 MW DE POTENCIA T.M. MORALEJA DE ENMEDIO (MADRID)</p>
Octubre 2022	PLIEGO DE CONDICIONES

4 INTERPRETACIÓN DEL PROYECTO

Corresponde exclusivamente a la Dirección Técnica la interpretación del proyecto y la consiguiente expedición de ordenes complementarias para su desarrollo. La Dirección Técnica podrá ordenar, antes de la ejecución de las obras las modificaciones que crea oportunas, siempre que no alteren las líneas generales del Proyecto, no excedan las garantías técnicas y sean razonablemente aconsejables por eventualidades surgidas durante la ejecución de los trabajos o por mejoras que sea conveniente introducir.

También la dirección Técnica podrá ordenar rehacer todo tipo de obra o partida, parcial o totalmente, si según su criterio estima que está mal ejecutada o no responde a lo especificado en el Proyecto.

	<p>PROYECTO DE EJECUCIÓN PLANTA FOTOVOLTAICA “MORALEJA” DE 5 MW DE POTENCIA T.M. MORALEJA DE ENMEDIO (MADRID)</p>
Octubre 2022	PLIEGO DE CONDICIONES

5 LIBRO DE ÓRDENES

El contratista tendrá en la obra el Libro de Órdenes y Asistencia para que los Técnicos Directores de la obra consignen cuantas ordenes crean oportunas y las observaciones sobre las que deba quedar constancia.

El Contratista, firmado su enterado, se obliga al cumplimiento de lo allí ordenado si no reclama por escrito dentro de las 48 horas siguientes ante el Técnico Director.

	PROYECTO DE EJECUCIÓN PLANTA FOTOVOLTAICA “MORALEJA” DE 5 MW DE POTENCIA T.M. MORALEJA DE ENMEDIO (MADRID)
Octubre 2022	PLIEGO DE CONDICIONES


6 CONDICIONES NO ESPECIFICADAS EN EL PLIEGO.

Todas las condiciones no especificadas en este Pliego se regirán por la normativa aplicable.

	<p>PROYECTO DE EJECUCIÓN PLANTA FOTOVOLTAICA “MORALEJA” DE 5 MW DE POTENCIA T.M. MORALEJA DE ENMEDIO (MADRID)</p>
Octubre 2022	PLIEGO DE CONDICIONES

7 PERMISOS, LICENCIAS Y DICTÁMENES

El contratista tendrá que obtener los permisos, licencia y dictámenes necesarios para la ejecución de las obras y que sean necesarios para la obtención de la aprobación y autorización de puesta en servicio, por parte de la Delegación de Industria o de las distintas Compañías Suministradoras.

	PROYECTO DE EJECUCIÓN PLANTA FOTOVOLTAICA “MORALEJA” DE 5 MW DE POTENCIA T.M. MORALEJA DE ENMEDIO (MADRID)
Octubre 2022	PLIEGO DE CONDICIONES

8 DOCUMENTACIÓN PREVIA AL INICIO DE OBRAS

Una vez adjudicada la obra definitivamente y antes de iniciar las distintas unidades, el Contratista presentará al Técnico encargado, los catálogos, cartas, muestras, Certificados de Garantía de Homologación, Fichas Técnicas, etc. de los materiales a utilizar en obra.

No se podrán emplear materiales sin que previamente hayan sido aceptados por la Dirección de la Obra.

Este control previo no constituye recepción definitiva y, por tanto, los materiales pueden ser rechazados por la Dirección de Obra, incluso después de ser colocados si no cumpliesen las condiciones exigidas en este Pliego de Condiciones, debiendo ser reemplazados por otros, que cumplan las especificaciones exigidas.

Los materiales y partidas rechazados por la Dirección de Obra, por no cumplir las especificaciones exigidas, tendrán que ser retirados por el Contratista, inmediatamente y en su totalidad. De no cumplirse esta condición, la Dirección de Obra podrá mandarlos retirar por los medios que crea oportuno por cuenta de la Contrata.

Todos los materiales y elementos estarán en perfecto estado de conservación y uso, y se rechazarán aquellos que estén averiados, con defectos o deterioros.

	<p>PROYECTO DE EJECUCIÓN PLANTA FOTOVOLTAICA “MORALEJA” DE 5 MW DE POTENCIA T.M. MORALEJA DE ENMEDIO (MADRID)</p>
Octubre 2022	PLIEGO DE CONDICIONES

9 RECEPCIÓN PROVISIONAL

En presencia de la Propiedad, la Contrata y la Dirección Técnica se levantará Acta de Recepción Provisional, firmada por las personas arriba indicadas, después de practicado el reconocimiento de las obras y si se estuviese conforme con todas y cada una de las especificaciones del Pliego de Condiciones.

A partir de esta fecha empezará a contar el plazo de garantía.

En caso de no admitirse las obras, la Dirección Técnica fijará un nuevo plazo en el que se deberá terminar o corregir los defectos hallados, e independientemente de esto podrá iniciarse por el afectado la reclamación legal que crea oportuna, de acuerdo con las condiciones del contrato, o por los daños y perjuicios que le pudiere haber causado el retraso.

	<p>PROYECTO DE EJECUCIÓN PLANTA FOTOVOLTAICA “MORALEJA” DE 5 MW DE POTENCIA T.M. MORALEJA DE ENMEDIO (MADRID)</p>
Octubre 2022	PLIEGO DE CONDICIONES

10 PLAZO DE GARANTÍA


El plazo de garantía de la obra será el que al efecto se determine en el contrato de ejecución de obras y en su defecto 12 meses, contados a partir de la fecha del Acta de Recepción Provisional.

Durante este período la Contrata se obliga a realizar por su cuenta todas las obras de mantenimiento, conservación, etc. necesarias para su perfecto funcionamiento y uso.

	<p>PROYECTO DE EJECUCIÓN PLANTA FOTOVOLTAICA “MORALEJA” DE 5 MW DE POTENCIA T.M. MORALEJA DE ENMEDIO (MADRID)</p>
Octubre 2022	PLIEGO DE CONDICIONES

11 RECEPCIÓN DEFINITIVA

Estando las obras bien conservadas y en las mismas condiciones que en la recepción provisional, se levantará nueva Acta firmada por las mismas personas descritas en apartado anterior.

	PROYECTO DE EJECUCIÓN PLANTA FOTOVOLTAICA “MORALEJA” DE 5 MW DE POTENCIA T.M. MORALEJA DE ENMEDIO (MADRID)
Octubre 2022	PLIEGO DE CONDICIONES

12 PLIEGO DE CONDICIONES TÉCNICAS INSTALACIÓN FOTOVOLTAICA

12.1 Objeto

1.1. Fijar las condiciones técnicas mínimas que deben cumplir las instalaciones solares fotovoltaicas conectadas a red, que por sus características estén comprendidas en el apartado segundo de este pliego. Pretende servir de guía para instalaciones y fabricantes de equipos, definiendo las especificaciones mínimas que debe cumplir una instalación para asegurar su calidad en beneficio del usuario y del propio desarrollo de esta tecnología.

1.2. Se valorará la calidad final de la instalación en cuanto a su rendimiento, producción e integración.

1.3. El ámbito de aplicación de este pliego de condiciones técnicas (en lo que sigue, PCT) se extiende a todos los sistemas mecánicos, eléctricos y electrónicos que forman parte de las instalaciones.


1.4. En determinados supuestos para los proyectos se podrán adoptar, por la propia naturaleza del mismo o del desarrollo tecnológico, soluciones diferentes a las exigidas en este PCT, siempre que quede suficientemente justificada la necesidad y que no impliquen una disminución de las exigencias mínimas de calidad especificadas en el mismo.

1.5. Este Pliego de Condiciones Técnicas se encuentra asociado a las líneas de ayudas para Promoción de instalaciones de energía solar fotovoltaica en el ámbito del Plan de Fomento de Energías Renovables. Determinados apartados hacen referencia a su inclusión en la memoria a presentar con la solicitud de la ayuda o en la memoria de diseño o proyectos a presentar previamente a la verificación técnica.


12.2 Generalidades

Este pliego se aplica en su integridad a todas las instalaciones solares fotovoltaicas destinadas a la producción de electricidad para ser vendidas en su totalidad a la red de distribución.


En todo caso es de aplicación toda la normativa que afecte a instalaciones solares fotovoltaicas.

	PROYECTO DE EJECUCIÓN PLANTA FOTOVOLTAICA “MORALEJA” DE 5 MW DE POTENCIA T.M. MORALEJA DE ENMEDIO (MADRID)
Octubre 2022	PLIEGO DE CONDICIONES

- Ley 82/1980, de 30 de diciembre, sobre Conservación de Energía.
- Orden Ministerial de 5 de septiembre de 1985, por la que se establecen normas administrativas y técnicas para el funcionamiento y conexión a las redes eléctricas de centrales hidroeléctricas de hasta 5000 kVA y centrales de autogeneración eléctrica.
- Ley 31/1995, de 8 de noviembre, de Prevención de Riesgos Laborales
- Real Decreto 485/1997, de 14 de abril, sobre disposiciones mínimas en materia de señalización de seguridad y salud en el trabajo.
- Real Decreto 486/1997, de 14 de abril, por el que se establecen las disposiciones mínimas de seguridad y salud en los lugares de trabajo
- Real Decreto 773/1997, de 30 de mayo, sobre disposiciones mínimas de seguridad y salud relativas a la utilización por los trabajadores de equipos de protección individual.
- Real Decreto 1215/1997, de 18 de julio, por el que se establecen las disposiciones mínimas de seguridad y salud para la utilización por los trabajadores de los equipos de trabajo.
- Real Decreto 1627/1997, de 24 de octubre, por el que se establecen disposiciones mínimas de seguridad y de salud en las obras de construcción.
- Real Decreto 2019/1997, de 26 de diciembre, por el que se organiza y regula el Mercado de Producción de Energía Eléctrica.
- Orden de 12 de abril de 1999 por la que se dictan las instrucciones técnicas complementarias al Reglamento de Puntos de Medida de los Consumos y Tránsitos de Energía Eléctrica.
- Real Decreto 1955/2000, de 1 de diciembre, por el que se regulan las actividades de transporte, distribución, comercialización, suministro y procedimientos de autorización de instalaciones de energía eléctrica.
- Resolución de 31 de mayo de 2001, de la Dirección General de Política Energética y Minas, por la que se establecen modelo de contrato tipo y modelo de factura para instalaciones solares fotovoltaicas conectadas a la red de baja tensión.
- Real Decreto 1164/2001, de 26 de octubre, por el que se establecen tarifas de acceso a las redes de transporte y distribución de energía eléctrica
- Real Decreto 842/2002, de 2 de agosto, por el que se aprueba el Reglamento Electrotécnico para Baja Tensión así como las Instrucciones Técnicas Complementarias correspondientes.


	PROYECTO DE EJECUCIÓN PLANTA FOTOVOLTAICA “MORALEJA” DE 5 MW DE POTENCIA T.M. MORALEJA DE ENMEDIO (MADRID)
Octubre 2022	PLIEGO DE CONDICIONES

- IDAE, octubre de 2002, Pliego de Condiciones Técnicas de Instalaciones Conectadas a Red.
- Real Decreto 314/2006, de 17 de marzo, por el que se aprueba el Código Técnico de la Edificación, en especial: Documento Básico HE Ahorro de Energía.
- Real Decreto-Ley 7/2006, de 23 de junio, por el que se adoptan medidas urgentes en el sector energético.
- Resolución de 4 de octubre de 2006, de la Secretaría General de Energía, por la que se aprueba el procedimiento de operación 12.3 Requisitos de respuesta frente a huecos de tensión de las instalaciones eólicas.
- Orden ITC/1522/2007, de 24 de mayo, por la que se establece la regulación de la garantía del origen de la electricidad procedente de fuentes de energía renovables y de cogeneración de alta eficiencia.
- Real Decreto 661/2007, de 25 de mayo, por el que se regula la actividad de producción de energía eléctrica en régimen especial.
- Resolución de 26 de junio de 2007, de la Secretaría General de Energía, por la que se modifican las reglas de funcionamiento del mercado de producción de energía eléctrica
- Real Decreto 1110/2007, de 24 de agosto, por el que se aprueba el Reglamento unificado de puntos de medida del sistema eléctrico.
- Ley 34/2007, de 15 de noviembre, de calidad del aire y protección de la atmósfera
- Circular 2/2007, de 29 de noviembre, de la Comisión Nacional de Energía, que regula la puesta en marcha y gestión del sistema de garantía de origen de la electricidad procedente de fuentes de energía renovables y de cogeneración de alta eficiencia
- - Real Decreto 105/2008, de 1 de febrero, por el que se regula la producción y gestión de los residuos de construcción y demolición.
- - R.D. 223/08 de 15 de febrero por el que se aprueba el Reglamento sobre Condiciones Técnicas y Garantías de Seguridad en las Líneas Eléctricas de Alta Tensión y sus Instrucciones Técnicas Complementarias ITC-LAT 01 a 09.
- - Real Decreto-ley 6/2009, de 30 de abril, por el que se adoptan determinadas medidas en el sector energético y se aprueba el bono social.
- Real Decreto 198/2010, de 26 de febrero, por el que se adaptan determinadas disposiciones relativas al sector eléctrico a lo dispuesto en la Ley 25/2009, de

	<p>PROYECTO DE EJECUCIÓN PLANTA FOTOVOLTAICA “MORALEJA” DE 5 MW DE POTENCIA T.M. MORALEJA DE ENMEDIO (MADRID)</p>
<p>Octubre 2022</p>	<p>PLIEGO DE CONDICIONES</p>


modificación de diversas leyes para su adaptación a la ley sobre el libre acceso a las actividades de servicios y su ejercicio

- Real Decreto 1003/2010, de 5 de agosto, por el que se regula la liquidación de la prima equivalente a las instalaciones de producción de energía eléctrica de tecnología fotovoltaica en régimen especial
- Real Decreto-ley 14/2010, de 23 de diciembre, por el que se establecen medidas urgentes para la corrección del déficit tarifario del sector eléctrico
- Orden ITC/688/2011, de 30 de marzo, por la que se establecen los peajes de acceso a partir de 1 de abril de 2011 y determinadas tarifas y primas de las instalaciones del régimen especial
- Plan de Energías Renovables 2011-2020.
- Orden ITC/2585/2011, de 29 de septiembre, por la que se revisan los peajes de acceso, se establecen los precios de los peajes de acceso supervalle y se actualizan determinadas tarifas y primas de las instalaciones del régimen especial, a partir de 1 de octubre de 2011.
- Real Decreto 1699/2011, de 18 de noviembre, por el que se regula la conexión a la red de instalaciones de producción de energía eléctrica de pequeña potencia.
- Derogado por Ley 24/2013, de 26 de diciembre, del Sector Eléctrico.
- Real Decreto 337/2014, de 9 de mayo, por el que se aprueban el Reglamento sobre condiciones técnicas y garantías de seguridad en instalaciones eléctricas de alta tensión y sus Instrucciones Técnicas Complementarias ITC-RAT 01 a 23
- Real Decreto 1074/2015, de 27 de noviembre, por el que se modifican distintas disposiciones en el sector eléctrico.
- Real Decreto 413/2014, de 6 de junio, por el que se regula la actividad de producción de energía eléctrica a partir de fuentes de energía renovables, cogeneración y residuos.
- Derogado por Real Decreto 244/2016, de 3 de junio, por el que se desarrolla la Ley 32/2014, de 22 de diciembre, de Metrología.
- Demás condiciones impuestas por los Organismos públicos afectados y ordenanzas Municipales.


	<p style="text-align: center;">PROYECTO DE EJECUCIÓN PLANTA FOTOVOLTAICA “MORALEJA” DE 5 MW DE POTENCIA T.M. MORALEJA DE ENMEDIO (MADRID)</p>
<p>Octubre 2022</p>	<p style="text-align: center;">PLIEGO DE CONDICIONES</p>

12.3 Definiciones

- Radiación Solar: es la energía procedente del Sol en forma de ondas electromagnéticas.
- Irradiancia: densidad de potencia incidente en una superficie o la energía incidente en una superficie por unidad de tiempo y unidad de superficie.
- Irradiación: energía incidente en una superficie por unidad de superficie y a lo largo de un cierto periodo de tiempo.
- Instalaciones fotovoltaicas: aquellas que disponen de módulos fotovoltaicos para conversión directa de la radiación solar en energía eléctrica, sin ningún paso intermedio.
- Instalaciones fotovoltaicas interconectadas: aquellas que normalmente trabajan en paralelo con la empresa distribuidora.
- Línea y punto de conexión y medida: línea eléctrica mediante la cual se conectan instalaciones fotovoltaicas con un punto de red de la empresa distribuidora o con la acometida del usuario, denominado punto de conexión y medida.
- Interruptor automático de la interconexión: dispositivo de corte automático sobre el cual actúan las protecciones de interconexión.
- Interruptor general: dispositivo de seguridad y maniobra que permite separar la instalación fotovoltaica de la red de la empresa distribuidora.
- Generador fotovoltaico: asociación en paralelo de ramas fotovoltaicas.
- Inversor: convertidor de tensión y corriente continua en tensión y corriente alterna.
- Potencia nominal del generador: es la suma de las potencias máximas de los módulos fotovoltaicos.
- Potencia de la instalación fotovoltaica o potencia nominal: es la suma de la potencia nominal de los inversores (la especificada por el fabricante) que intervienen en las tres fases de la instalación en condiciones nominales de funcionamiento.
- Célula solar o fotovoltaica: dispositivo que transforma la radiación solar en energía eléctrica.
- Célula de tecnología equivalente (CTE): es una célula solar encapsulada de forma independiente, cuya tecnología de fabricación y encapsulado es idéntica a la de los módulos fotovoltaicos que forma la instalación.

	<p>PROYECTO DE EJECUCIÓN PLANTA FOTOVOLTAICA “MORALEJA” DE 5 MW DE POTENCIA T.M. MORALEJA DE ENMEDIO (MADRID)</p>
<p>Octubre 2022</p>	<p>PLIEGO DE CONDICIONES</p>

- Módulo o panel fotovoltaico: es un conjunto de células solares directamente interconectadas y encapsuladas como único bloque, entre materiales que las protegen de los efectos de la intemperie.
- Condiciones Estándar de Medida (CEM): son unas determinadas condiciones de irradiancia y temperatura de célula solar, utilizadas universalmente para caracterizar células, módulos y generadores solares definidas del modo siguiente:
 - o Irradiancia solar 1000 W/m²
 - o Distribución espectral AM 1,5G
 - o Temperatura de célula 25°C
- Potencia pico: potencia máxima del panel fotovoltaico en CEM.
- TONC: temperatura de operación nominal de la célula, definida como la temperatura que alcanzan las células solares cuando se somete al módulo a una irradiancia de 800 w/m² con distribución espectral AM 1,5G, la temperatura ambiente es de 20 °C y la velocidad del viento es de 1 m/s.
- Integración arquitectónica de módulos fotovoltaicos: cuando los módulos fotovoltaicos cumplen una doble función, energética y arquitectónica (revestimiento, cerramiento o sombreado) y, además, sustituyen a elementos constructivos convencionales.
- Revestimiento: cuando los módulos fotovoltaicos constituyen parte de la envolvente de una construcción arquitectónica.
- Cerramiento: cuando los módulos constituyen el tejado o fachada de la construcción arquitectónica, debiendo garantizar la debida estanqueidad y aislamiento térmico.
- Elementos de sombreado: cuando los módulos fotovoltaicos protegen a la construcción arquitectónica de la sobrecarga térmica causada por los rayos solares, proporcionando sombras en el tejado o fachada del mismo.
- Superposición: la colocación de módulos fotovoltaicos paralelos a la envolvente del edificio sin la doble funcionalidad definida, se denominará superposición y no se considerará integración arquitectónica. No se aceptarán, dentro del concepto de superposición, módulos horizontales.

	PROYECTO DE EJECUCIÓN PLANTA FOTOVOLTAICA “MORALEJA” DE 5 MW DE POTENCIA T.M. MORALEJA DE ENMEDIO (MADRID)
Octubre 2022	PLIEGO DE CONDICIONES

12.4 DISEÑO

12.4.1 Diseño del Generador Fotovoltaico

Todos los módulos que integren la instalación serán del mismo modelo, o en el caso de modelos distintos, el diseño debe garantizar totalmente la compatibilidad entre ellos y la ausencia de efectos negativos en la instalación por dicha causa.

En aquellos casos excepcionales en que se utilicen módulos cualificados deberá justificarse debidamente y aportar documentación sobre las pruebas y ensayos a los que han sido sometidos. En cualquier caso, cualquier producto que no cumpla alguna de las especificaciones anteriores deberá contar con la aprobación expresa del I.D.A.E. En todos los casos han de cumplirse las normas vigentes de obligado cumplimiento.

La orientación e inclinación del generador fotovoltaico y las posibles sombras sobre el mismo serán tales que las pérdidas sean inferiores a los límites. Se considerarán tres casos: general, superposición de módulos e integración arquitectónica. En todos los casos se han de cumplir tres condiciones: pérdidas por orientación e inclinación, pérdidas por sombreado y pérdidas totales inferiores a los límites estipulados respecto a los valores óptimos.


Cuando por razones justificadas, y en casos especiales en los que no se puedan instalar de acuerdo con los tres casos descritos en el apartado anterior, se evaluará la reducción en las prestaciones energéticas de la instalación, incluyéndose en la memoria de solicitud y reservándose el I.D.A.E. su aprobación.

Cuando por razones justificadas, y en casos especiales en los que no se puedan instalar de acuerdo con los tres casos descritos en el apartado anterior, se evaluará la reducción en las prestaciones energéticas de la instalación, incluyéndose en la memoria de solicitud y reservándose el I.D.A.E. su aprobación.

En todos los casos deberán evaluarse las pérdidas por orientación e inclinación del generador y sombras.

Cuando existan varias filas de módulos, el cálculo de la distancia mínima entre ellas se realizará de acuerdo con el método recomendado por el I.D.A.E.

Cuando por razones justificadas, y en casos especiales en los que no se puedan instalar de acuerdo con los tres casos descritos en el apartado anterior, se evaluará la reducción

	PROYECTO DE EJECUCIÓN PLANTA FOTOVOLTAICA “MORALEJA” DE 5 MW DE POTENCIA T.M. MORALEJA DE ENMEDIO (MADRID)
Octubre 2022	PLIEGO DE CONDICIONES

en las prestaciones energéticas de la instalación, incluyéndose en la memoria de solicitud y reservándose el I.D.A.E. su aprobación.

En todos los casos deberán evaluarse las pérdidas por orientación e inclinación del generador y sombras.

Cuando existan varias filas de módulos, el cálculo de la distancia mínima entre ellas se realizará de acuerdo con el método recomendado por el I.D.A.E.

12.4.2 Diseño del Sistema de Monitorización

El sistema de monitorización, cuando se instale de acuerdo a la convocatoria, proporcionará medidas, como mínimo, de las siguientes variables:

- Voltaje y corriente DC a la entrada del inversor.
- Voltaje de las fases en la red, potencia total de salida del inversor.
- Radiación solar en el plano de los módulos medida con una célula o módulo de tecnología equivalente. Optativo
- Temperatura ambiente en la sombra. Optativo
- Potencia reactiva del inversor

El sistema de monitorización será fácilmente accesible para el usuario. Los datos se presentarán en forma de medidas horarias.


El sistema de monitorización será fácilmente accesible para el usuario.

12.4.3 Integración Arquitectónica

En el caso de pretender realizar una instalación integrada desde el punto de vista arquitectónico, la memoria de solicitud y la memoria de diseño o proyecto especificarán las condiciones de la construcción y de la instalación, y la descripción y justificación de las conclusiones elegidas.

Las condiciones de la construcción se refieren al estudio de características urbanísticas, implicaciones en el diseño, actuaciones sobre la construcción, necesidad de realizar obras de reformas o ampliación, verificaciones estructurales etc., que, desde el punto de vista del profesional competente en la edificación, requieran su intervención.

Las condiciones de la instalación se refieren al impacto visual, la modificación de las condiciones de funcionamiento del edificio, la necesidad de habilitar nuevos espacios o ampliar el volumen construido, efecto sobre la estructura, etc.

	PROYECTO DE EJECUCIÓN PLANTA FOTOVOLTAICA “MORALEJA” DE 5 MW DE POTENCIA T.M. MORALEJA DE ENMEDIO (MADRID)
Octubre 2022	PLIEGO DE CONDICIONES

En cualquier caso, el I.D.A.E. podrá requerir un informe de integración arquitectónica con las medidas correctoras a adoptar. La propiedad del edificio, por si o por delegación informará y certificará sobre el cumplimiento de las condiciones requeridas. Cuando sea necesario a criterio del I.D.A.E., a la memoria de diseño o proyecto se adjuntará el informe de integración arquitectónica donde se especifiquen. Las características urbanísticas y arquitectónicas del mismo, los condicionantes considerados para la incorporación de la instalación y las medidas correctoras incluidas en el proyecto de la instalación.

12.5 Componentes y Materiales

12.5.1 Generalidades

Como principio general se ha de asegurar, como mínimo, un grado de aislamiento eléctrico de tipo básico clase 1 en lo que afecta tanto a equipos (módulos e inversores) como a materiales (conductores, cajas y armarios de conexión), exceptuando el cableado de continua que será de doble aislamiento.

La instalación incorpora todo los elementos y características necesarias para garantizar en todo momento la calidad del suministro eléctrico.


El funcionamiento de las instalaciones fotovoltaicas no deberá provocar en la red averías, disminuciones de las condiciones de seguridad ni alteraciones superiores a las admitidas por la normativa que resulte aplicable.

Así el funcionamiento de estas instalaciones no podrá dar origen a condiciones peligrosas de trabajo para el personal de mantenimiento y explotación de la red de distribución.

Los materiales situados en intemperie se protegerán contra los agentes ambientales, en particular contra el efecto de la radiación solar y la humedad.

Se incluirán todos los elementos necesarios de seguridad y protecciones propias de las personas y de la instalación fotovoltaica, asegurando la protección frente a contactos directos e indirectos, cortocircuitos, sobrecargas, así como otros elementos y protecciones que resulten de la aplicación de la legislación vigente.

En la memoria de diseño o proyecto se resaltarán los cambios que hubieran podido producirse y el motivo de los mismos respecto a la memoria de solicitud. Además, se

	PROYECTO DE EJECUCIÓN PLANTA FOTOVOLTAICA “MORALEJA” DE 5 MW DE POTENCIA T.M. MORALEJA DE ENMEDIO (MADRID)
Octubre 2022	PLIEGO DE CONDICIONES

incluirán las fotocopias de las especificaciones técnicas proporcionadas por el fabricante de todos los componentes.

Por motivos de seguridad y operación de los equipos, los indicadores, etiquetas, etc. de estos estarán en alguna de las lenguas españolas oficiales del lugar de la instalación.

12.5.2 Sistemas Generadores Fotovoltaicos

Todos los módulos deberán satisfacer las especificaciones UNE-EN 62215 para módulos de silicio cristalino o UNE-EN 61646 para módulos fotovoltaicos de capa delgada, así como estar cualificados por algún laboratorio reconocido, lo que se acreditará mediante la presentación del certificado oficial correspondiente.

El módulo fotovoltaico llevara de forma claramente visible e indeleble el modelo y nombre o logotipo del fabricante, así como una identificación individual o número de serie trazable a la fecha de fabricación.

Se utilizarán módulos que se ajusten a las características técnicas descritas a continuación. En caso de variaciones respecto de estas características, con carácter excepcional, deberá presentarse en la memoria de solicitud justificación de su utilización y deberá ser aprobado por el I.D.A.E.

Los módulos deberán llevar los diodos de derivación para evitar las posibles averías de las células y sus circuitos por sombreados parciales y tendrán un grado de protección IP65.


Los marcos laterales, si existen, serán de aluminio o acero inoxidable.

Para que un módulo resulte aceptable su potencia máxima y corriente de cortocircuitos reales referidas a condiciones estándar deberán estar comprendidas en el margen del 10% de los correspondientes valores nominales de catálogo.

Será rechazado cualquier módulo que presente defectos de fabricación como roturas o manchas en cualquiera de sus elementos, así como falta de alineación en las células o burbujas en el encapsulante.

Se valorará positivamente una alta eficiencia de las células. La estructura del generador se conectará a tierra.

Por motivos de seguridad y para facilitar el mantenimiento y la reparación del generador, se instalarán los elementos necesarios para la desconexión, de forma independiente y en ambos terminales de cada una de las ramas del generador.

	PROYECTO DE EJECUCIÓN PLANTA FOTOVOLTAICA “MORALEJA” DE 5 MW DE POTENCIA T.M. MORALEJA DE ENMEDIO (MADRID)
Octubre 2022	PLIEGO DE CONDICIONES

12.5.3 Estructuras Soporte

Las estructuras soportes deberán cumplir las especificaciones de este apartado. En caso contrario se deberá incluir en la memoria de solicitud y de diseño o proyecto un apartado justificativo de los puntos objeto de incumplimiento y su aceptación deberá contar con la aprobación expresa del I.D.A.E. En todos los casos se dará cumplimiento a lo obligado por el Real Decreto 314/2006, de 17 de marzo, por el que se aprueba el Código Técnico de la Edificación (CTE) y demás normas aplicables.

La estructura soporte de módulos ha de resistir, con los módulos instalados, la sobrecarga del viento y nieve, de acuerdo a la indicado en el CTE

El diseño y la construcción de la estructura y el sistema de fijación de módulos, permitirá las necesarias dilataciones térmicas, sin transmitir cargas que puedan afectar a la integridad de los módulos, siguiendo las indicaciones del fabricante.

Los puntos de sujeción para el módulo fotovoltaico serán suficientes en número, teniendo en cuenta el área de apoyo y posición relativa de forma que no se produzcan flexiones en los módulos superiores a las permitidas por el fabricante y los métodos homologados para el modelo de módulo.

La estructura se protegerá superficialmente contra la acción de los agentes ambientales. La realización de taladros en la estructura se llevará a cabo antes de proceder, en su caso, al galvanizado o protección de la estructura.


La tornillería realizada en acero inoxidable cumpliendo el CTE. En el caso de ser la estructura galvanizada se admitirán tornillos galvanizados, exceptuando la sujeción de los módulos a la misma que serán de acero inoxidable.

Los topes de sujeción de módulos y la propia estructura no arrojará sombra sobre los módulos.

La estructura soporte será calculada según el CTE para soportar cargas extremas debidas a factores climatológicos adversos tales como viento, nieve, etc.

Si está construida con perfiles de acero laminado conformado en frío cumplirá el CTE para garantizar todas sus características mecánicas y de composición química.

Si es del tipo galvanizada en caliente cumplirá las normas UNIE-37-501 y UNIE-37- 508 con un espesor mínimo de 80 micras para eliminar las necesidades de mantenimiento y prolongar su vida útil.

	PROYECTO DE EJECUCIÓN PLANTA FOTOVOLTAICA “MORALEJA” DE 5 MW DE POTENCIA T.M. MORALEJA DE ENMEDIO (MADRID)
Octubre 2022	PLIEGO DE CONDICIONES

12.5.4 Inversores

Será del tipo conexión a la red eléctrica con una potencia de entrada variable para que sea capaz de extraer en todo momento la máxima potencia que el generador fotovoltaico puede proporcionar a lo largo de cada ida.

Las características básicas de los inversores serán las siguientes:

- Principio de funcionamiento: Fuente de corriente.
- Autoconmutados.
- Seguimiento automático del punto de máxima potencia del generador.
- No funcionará en modo isla.

Los inversores cumplirán con las directivas comunitarias de seguridad eléctrica y compatibilidad electromagnética (ambas serán certificadas por el fabricante) incorporando protecciones frente a:

- Cortocircuito en alterna.
- Tensión de red fuera de rango.
- Frecuencia de red fuera de rango.
- Sobretensiones mediante varistores o similares.
- Perturbaciones presentes en la red.


Cada inversor dispondrá de las señalizaciones necesarias para su correcta operación e incorporará los controles automáticos imprescindibles que aseguren su adecuada supervisión y manejo.

Cada inversor incorporará, al menos, los controles manuales siguientes:

- Encendido y apagado general del inversor.
- Conexión y desconexión del inversor a la interfaz AC. Podrá ser externo al inversor.

Las características eléctricas de los inversores serán las siguientes:

- El inversor seguirá entregando potencia a la red de forma continuada en condiciones de irradiancia solar de un 10% superiores a las CEM. Además, soportará picos de un 30% superior a las CEM durante períodos de hasta 10 segundos.
- El autoconsumo del inversor en modo nocturno ha de ser inferior al 0,5% de su potencia nominal.
- El factor de potencia de la potencia generada deberá ser superior a 0,95 entre el 25 y el 100% de la potencia nominal.

	PROYECTO DE EJECUCIÓN PLANTA FOTOVOLTAICA “MORALEJA” DE 5 MW DE POTENCIA T.M. MORALEJA DE ENMEDIO (MADRID)
Octubre 2022	PLIEGO DE CONDICIONES

- El inversor deberá inyectar en red, para potencias mayores del 10% de su potencia nominal.

Los inversores tendrán un grado de protección mínima IP 20 para inversores en el interior de edificios y lugares inaccesibles, IP 30 para inversores en el interior de edificios y lugares accesibles y de IP 65 para inversores instalados a la intemperie. En cualquier caso, se cumplirá la legislación vigente.

Los inversores estarán garantizados para operación en las siguientes condiciones ambientales: entre 0° C y 40° C de temperatura y 0% a 85% de humedad relativa.

12.6 Cableado

Los conductores serán de cobre o aluminio y tendrán la sección adecuada para evitar caídas de tensión y calentamientos. Concretamente, para cualquier condición de trabajo, los conductores de la parte DC deberán tener la sección suficiente para que la caída de tensión sea inferior de 1 % y los de la parte de AC para que la caída de tensión sea inferior del 1,5% teniendo en cuenta en ambos casos como referencia las correspondientes a cajas de conexiones.


Se incluirá toda la longitud de cable DC y AC. Deberá tener la longitud necesaria para no generar esfuerzos en los diversos elementos ni posibilidad de enganche por el tránsito normal de personas.

12.7 Conexión a Red

Todas las instalaciones cumplirán con lo dispuesto en el Real Decreto 413/2014, de 6 de junio, por el que se regula la actividad de producción de energía eléctrica a partir de fuentes de energía renovables, cogeneración y residuos.

12.8 Medidas

Todas las instalaciones cumplirán con lo dispuesto en el Real Decreto 1110/2007, de 24 de agosto, por el que se aprueba el Reglamento unificado de puntos de medida del sistema eléctrico.

	PROYECTO DE EJECUCIÓN PLANTA FOTOVOLTAICA “MORALEJA” DE 5 MW DE POTENCIA T.M. MORALEJA DE ENMEDIO (MADRID)
Octubre 2022	PLIEGO DE CONDICIONES

12.9 Protecciones

Todas las instalaciones cumplirán con el Real Decreto 842/2002, de 2 de agosto, por el que se aprueba el Reglamento Electrotécnico para baja tensión y las ITC correspondientes.

En conexiones a la red trifásicas, las protecciones para la interconexión de máxima y mínima frecuencia (51 y 49 Hz respectivamente) y de máxima y mínima tensión (1,1 Um y 0,85 Um respectivamente) serán para cada fase.

12.10 Puesta a Tierra de las Instalaciones Fotovoltaicas

Todas las instalaciones cumplirán con el Real Decreto 842/2002, de 2 de agosto, por el que se aprueba el Reglamento Electrotécnico para baja tensión y las ITC correspondientes.


Cuando el aislamiento galvánico entre la red de distribución de baja tensión y el generador fotovoltaico no se realice mediante un transformador de aislamiento, se explicarán en la memoria de solicitud y de diseño o proyecto los elementos utilizados para garantizar esta condición.

Todas las masas de la instalación fotovoltaica, tanto de la sección continua como de alterna, estarán conectados a una única tierra. Esta tierra será independiente de la del neutro de la empresa distribuidora de acuerdo con el Reglamento Electrotécnico de Baja Tensión.

12.11 Armónicos y Compatibilidad Electromagnética

Todas las instalaciones cumplirán con lo dispuesto en las diferentes Directivas de Compatibilidad Electromagnética:

- IEC 61000-3-4:1998 Compatibilidad electromagnética (CEM). Parte 3-4: Límites. Limitación de las emisiones de corrientes armónicas en las redes de baja tensión para equipos con corriente asignada superior a 16 A.
- EN 61000-3-11:2000 Compatibilidad electromagnética (CEM). Parte 3: Límites. Sección 11: Límites de las variaciones de tensión, fluctuaciones de tensión y flicker en las redes públicas de alimentación de baja tensión. Equipos con corriente de entrada \leq 75 A y sujetos a una conexión condicional.

	PROYECTO DE EJECUCIÓN PLANTA FOTOVOLTAICA “MORALEJA” DE 5 MW DE POTENCIA T.M. MORALEJA DE ENMEDIO (MADRID)
Octubre 2022	PLIEGO DE CONDICIONES

- EN 61000-6-2:2005 Compatibilidad electromagnética (CEM). Parte 6-2: Normas genéricas. Inmunidad en entornos industriales.
- EN 61000-3-12:2005 Compatibilidad electromagnética (CEM). Parte 3-12: Límites para las corrientes armónicas producidas por los equipos conectados a las redes públicas de baja tensión con corriente de entrada > 16 A y <= 75 A por fase.
- EN 61000-6-4:2007 Compatibilidad Electromagnética (CEM). Parte 6-4: Normas genéricas. Norma de emisión en entornos industriales.
- Directiva 2014/30/UE del Parlamento Europeo y del Consejo, de 26 de febrero de 2014, sobre la armonización de las legislaciones de los Estados miembros en materia de compatibilidad electromagnética (refundición).


12.12 Recepción y Pruebas

El instalador entregará al usuario un documento albarán en el que conste el suministro de componentes, materiales y manuales de uso y mantenimiento de la instalación. Este documento será firmado por duplicado por ambas partes, conservando cada una un ejemplar. Los manuales entregados al usuario estarán en alguna de las lenguas oficiales españolas para facilitar su correcta interpretación.

Antes de la puesta en servicio de todos los elementos principales (módulos, inversores, centros de transformación, etc.) éstos deberán haber superado las pruebas de funcionamiento en fábrica, de las que se levantará oportuna acta que se adjuntará con los certificados de calidad.

Las pruebas a realizar por el instalador, con independencia de lo indicado con anterioridad en este PCT, serán como mínimo las siguientes:

- Funcionamiento y puesta en marcha de todos los sistemas.
- Pruebas de arranque y paradas en distintos instantes de funcionamiento.
- Pruebas de los elementos y medidas de protección, seguridad y alarma, así como su actuación, con excepción de las pruebas referidas al interruptor automático de la desconexión.
- Determinación de la potencia instalada de acuerdo con los procedimientos explicados.
- Concluidas las pruebas y la puesta en marcha se pasarán a la fase de la Recepción Provisional de la Instalación, no obstante, el Acta de Recepción Provisional no se firmará

	PROYECTO DE EJECUCIÓN PLANTA FOTOVOLTAICA “MORALEJA” DE 5 MW DE POTENCIA T.M. MORALEJA DE ENMEDIO (MADRID)
Octubre 2022	PLIEGO DE CONDICIONES

hasta haber comprobado que todos los sistemas y elementos que forman parte del suministro han funcionado correctamente durante un mínimo de 240 horas seguidas, sin interrupciones o paradas causadas por fallos o errores del sistema suministrado.


- Durante este periodo el suministrador será el único responsable de la operación de los sistemas suministrados, si bien deberá adiestrar al personal de operación.
- Todos los elementos suministrados, así como la instalación en su conjunto, estarán protegidos frente a defectos de fabricación, instalación o diseño por una garantía de tres años, salvo para módulos fotovoltaicos que la garantía será de 8 años, contado a partir de la fecha de firma del acta de recepción provisional.
- No obstante, el instalador quedará obligado a la reparación de los fallos de funcionamiento que se puedan producir si se apreciase que su origen procede de defectos ocultos de diseño, construcción, materiales o montaje, comprometiéndose a subsanarlos sin cargo alguno.

12.13 Cálculo de la Producción Anual Esperada

El Promotor proporcionará las producciones mensuales máximas teóricas en función de la irradiancia, la potencia instalada y el rendimiento de la instalación.

Los datos de entrada que deberá aportar el Promotor serán los siguientes:

- $G_{dm}(0)$: valor medio mensual y anual de la irradiación diaria sobre superficie horizontal, en $kW/m^2.dia$, obtenida a partir de alguna de las siguientes fuentes Instituto Nacional de Meteorología o de algún organismo autonómico oficial.
- $G_{dm}(x,B)$: valor medio mensual y anual de la irradiación diaria sobre el plano del generador en $kWh/m^2.dia$, obtenido a partir de la anterior, y en el que se hayan descontado las pérdidas por sombreado en el caso de ser estas superiores a un 10% anual. El parámetro x representa el azimut y b la inclinación del generador.
- PR: rendimiento energético de la instalación o “performance ratio”, definido como la eficiencia de la instalación en condiciones reales de trabajo, que tiene en cuenta la dependencia de la eficiencia con la temperatura, la eficiencia del cableado.
- Las pérdidas por dispersión de parámetros y suciedad y las pérdidas por errores en el seguimiento del punto de máxima potencia.

	PROYECTO DE EJECUCIÓN PLANTA FOTOVOLTAICA “MORALEJA” DE 5 MW DE POTENCIA T.M. MORALEJA DE ENMEDIO (MADRID)
Octubre 2022	PLIEGO DE CONDICIONES

12.14 Requerimientos Técnicos del Contrato de Mantenimiento

12.14.1 Generalidades

Se realizará un contrato de mantenimiento correctivo y preventivo de al menos tres años.

El contrato de mantenimiento de la instalación incluirá todos los elementos de la instalación con las labores de mantenimiento preventivo aconsejados por los fabricantes.

12.14.2 Programas de Mantenimiento

El objeto de este apartado es definir las condiciones generales mínimas que deben seguirse para el adecuado mantenimiento de las instalaciones de energía solar fotovoltaicas conectadas a la red.


Se definen dos escalones de actuación para englobar todas las operaciones necesarias durante la vida útil de la instalación para asegurar el funcionamiento, aumentar la producción y prolongar la duración de esta:

- Mantenimiento preventivo.
- Mantenimiento correctivo.

Plan de mantenimiento preventivo: son operaciones de inspección visual, verificación de actuaciones y otros que aplicados a la instalación deben permitir mantener dentro de límites aceptables las condiciones de funcionamiento, prestaciones, protección y durabilidad de la instalación.

Plan de mantenimiento correctivo: todas las operaciones de sustitución necesarias para asegurar que el sistema funciona correctamente durante su vida útil. Incluye:

- La visita a la instalación en los plazos indicados en el punto 1.13.5.2 y cada vez que el usuario lo requiera por avería grave en la instalación.
- El análisis y presupuestación de los trabajos y reposiciones necesarias para el correcto funcionamiento de la misma.
- Los costes económicos del mantenimiento correctivo, con el alcance indicado, forman parte del precio anual del contrato de mantenimiento. Podrán no estar incluidas ni la mano de obra, ni las reposiciones de equipos necesarias del periodo de garantía.

	PROYECTO DE EJECUCIÓN PLANTA FOTOVOLTAICA “MORALEJA” DE 5 MW DE POTENCIA T.M. MORALEJA DE ENMEDIO (MADRID)
Octubre 2022	PLIEGO DE CONDICIONES

El mantenimiento debe realizarse por personal técnico cualificado bajo la responsabilidad de la empresa instaladora. El mantenimiento preventivo de la instalación incluirá al menos una visita semestral para el resto en la que se realizarán las siguientes actividades:

- Comprobación de las protecciones eléctricas.
- Comprobación del estado de los módulos: comprobar la situación respecto al proyecto original y verificar el estado de las conexiones.
- Comprobación del estado del inversor y centro de transformación.
- Comprobación del estado mecánico de cables y terminales incluyendo cables de tomas de tierra y reapriete de bornas.

Realización de un informe técnico de cada una de las visitas en el que se refleje el estado de las instalaciones y las incidencias acaecidas.

Registro de las operaciones de mantenimientos realizadas en el libro de mantenimiento, que el que constara la identificación del personal de mantenimiento.

12.15 Garantías

12.15.1 Ámbito General de la Garantía

Sin perjuicio de cualquier posible reclamación a tercero, la instalación será reparada de acuerdo con estas condiciones generales si ha sufrido una avería a causa de un defecto de montaje o de cualquiera de los componentes, siempre que haya sido manipulada correctamente con lo establecido en el manual de instrucciones.

La garantía se concede a favor del comprador de la instalación, lo que deberá justificarse debidamente mediante el correspondiente certificado de garantía, con la fecha que se acredite en la certificación de la instalación.


12.15.2 Plazos

El suministrador garantizará la instalación durante un periodo mínimo de dos años para todos los materiales utilizados y el procedimiento empleado en su montaje. Para los módulos fotovoltaicos la garantía mínima será de 25 años.

Si hubiera de interrumpirse la explotación del suministro debido a razones de las que es responsable el suministrador, o a reparaciones que el suministrador haya de realizar

	<p>PROYECTO DE EJECUCIÓN PLANTA FOTOVOLTAICA “MORALEJA” DE 5 MW DE POTENCIA T.M. MORALEJA DE ENMEDIO (MADRID)</p>
Octubre 2022	PLIEGO DE CONDICIONES

para cumplir las estipulaciones de la garantía, el plazo se prolongará por la duración total de dichas interrupciones.

	PROYECTO DE EJECUCIÓN PLANTA FOTOVOLTAICA “MORALEJA” DE 5 MW DE POTENCIA T.M. MORALEJA DE ENMEDIO (MADRID)
Octubre 2022	PLIEGO DE CONDICIONES

13 PLIEGO CONDICIONES TÉCNICAS LÍNEAS SUBTERRÁNEAS

13.1 Objeto

Este documento establece los criterios que han de cumplirse en la ejecución de la línea subterránea de interconexión entre los centros de transformación de la instalación fotovoltaica Charquillos

13.2 Formas de Canalizaciones

La ejecución de las instalaciones de líneas subterráneas se realizará básicamente en los siguientes tipos de canalizaciones:

- Canalizaciones entubadas de máximo 5 tubos, que transcurrirán por terreno particular del interior de la instalación fotovoltaica.
- Canalizaciones con cable directamente enterrado sobre el terreno.

13.3 Trazado


Las canalizaciones, discurrirán por terreno particular del interior del vallado de la instalación, en todos los casos pasando por zonas específicamente reservadas para ello. El trazado será lo más rectilíneo posible, evitándose ángulos pronunciados.

Antes de proceder al comienzo de los trabajos, se marcarán en el terreno, los lugares donde se abrirán las zanjas, señalando tanto su anchura como su longitud y las zonas donde se dejarán puentes para la contención del terreno.

Si hay posibilidad de conocer las acometidas de otros servicios o trazados de otras líneas se indicarán sus situaciones, con el fin de tomar las precauciones debidas.

Antes de proceder a la apertura de las zanjas se abrirán calas de reconocimiento para confirmar o rectificar el trazado previsto.

Al marcar el trazado de las zanjas se tendrá en cuenta el radio mínimo que, durante las operaciones del tendido, deben tener las curvas en función de la sección del conductor o conductores que se vayan a canalizar.

 <p>synergia Energy Solutions</p>	<p>PROYECTO DE EJECUCIÓN PLANTA FOTOVOLTAICA “MORALEJA” DE 5 MW DE POTENCIA T.M. MORALEJA DE ENMEDIO (MADRID)</p>
<p>Octubre 2022</p>	<p>PLIEGO DE CONDICIONES</p>

13.4 Seguridad

Las zanjas se realizarán cumpliendo todas las medidas de seguridad personal y vial indicadas en las Ordenanzas Municipales, Ordenanza General de Seguridad e Higiene en el Trabajo, Código de la Circulación, etc.

Todas las obras deberán estar perfectamente señalizadas y balizadas, tanto frontal como longitudinalmente (chapas, tableros, valla, luces, etc.). La obligación de señalizar alcanzará, no sólo a la propia obra, sino aquellos lugares en que resulte necesaria cualquier indicación como consecuencia directa o indirecta de los trabajos que se realicen.

13.5 Materiales

13.5.1 Cables

Los cables instalados cumplirán lo especificado en la Norma UNE 21022 y serán del tipo indicado en el proyecto.

Su sección será la indicada en el proyecto.

13.5.2 Terminales

Los terminales serán del tipo designado por el fabricante para la sección de los cables del proyecto.

Estarán de acuerdo con la naturaleza del aislamiento del cable. Serán de exterior o enchufables.


13.5.3 Empalmes

Serán del tipo designado por el fabricante para la sección de los cables del proyecto.

Estarán de acuerdo con la naturaleza del aislamiento de los cables a empalmar.

13.5.4 Cintas de identificación y abrazaderas de agrupación de cables

Las cintas de identificación serán de color amarillo, marrón o verde. Las abrazaderas de agrupación de cables serán de material sintético y de color negro.

	PROYECTO DE EJECUCIÓN PLANTA FOTOVOLTAICA “MORALEJA” DE 5 MW DE POTENCIA T.M. MORALEJA DE ENMEDIO (MADRID)
Octubre 2022	PLIEGO DE CONDICIONES

13.5.5 Arena

La arena que se utilice para la protección de los cables será limpia, suelta, áspera, crujiente al tacto, exenta de sustancias orgánicas, arcilla o partículas terrosas. Si fuese necesario, se tamizará o lavará convenientemente. (Tamiz 032 UNE)

Se utilizará indistintamente de mina o de río, siempre que reúna las condiciones señaladas anteriormente; las dimensiones de los granos serán de 3 mm como máximo. Estará exenta de polvo, para lo cual no se utilizará arena con granos de dimensiones inferiores a 0,2 mm.

13.5.6 Tubos Termoplásticos

Los tubos tendrán un diámetro mínimo de 50 mm y serán de material termoplástico (libre de halógenos).

13.5.7 Hormigones


Los hormigones serán preferentemente prefabricados en planta y cumplirán las prescripciones de la Instrucción Española para la ejecución de las obras de hormigón EH90. El hormigón a utilizar en los rellenos y asientos de los tubos, si se utilizase, será del tipo HM-50.

13.5.8 Tornillería de Conexión

La tornillería será de paso, diámetro y longitud indicada para cada terminal. Estarán protegidos contra la oxidación por una protección adecuada.

13.5.9 Asfaltos

Los pavimentos de las capas de rodadura en las calzadas serán de las mismas características de los existentes, en cuanto a clases, aglomerados en frío o caliente, etc. o tipo de cada uno de estos (cerrado, abierto, etc.).

	PROYECTO DE EJECUCIÓN PLANTA FOTOVOLTAICA “MORALEJA” DE 5 MW DE POTENCIA T.M. MORALEJA DE ENMEDIO (MADRID)
Octubre 2022	PLIEGO DE CONDICIONES

13.6 Ejecución

13.6.1 Excavación

El constructor, antes de empezar los trabajos de excavación en apertura de zanjas, determinará las protecciones precisas, tanto de la zanja como de los pasos que sean necesarios. Decidirá las chapas de hierro que hayan de colocarse sobre la zanja para el paso de vehículos. Todos los elementos de protección y señalización los tendrá dispuestos antes de dar comienzo a la obra.

Las zanjas se abrirán en terrenos especificados y con las dimensiones de las zanjas serán las definidas en el proyecto.

En los casos especiales, debidamente justificados, en que la profundidad de la colocación de los conductores sea inferior al 60% de la indicada en el proyecto, se protegerán mediante tubos, conductos, chapas, etc., de adecuada resistencia mecánica.

En los cruzamientos y paralelismos con otros servicios, se atenderá a lo dispuesto en las especificaciones técnicas detalladas en la memoria. En cualquier caso, las distancias a dichos servicios serán, como mínimo, de 25 cm.


No se instalarán conducciones paralelas a otros servicios coincidentes en la misma proyección vertical. La separación entre los extremos de dichas proyecciones será mayor de 30 cm. En los casos excepcionales en que las distancias mínimas indicadas anteriormente no puedan guardarse, los conductores deberán colocarse en el interior de tubos de material incombustible de suficiente resistencia mecánica.

En los trazados curvos, la zanja se realizará de forma que los radios de los conductores, una vez situados en sus posiciones definitivas, sean como mínimo 15 veces el diámetro del cable.

Los cruces de las calzadas/caminos serán rectos, a ser posible perpendiculares al eje de las mismas. La zanja se realizará lo más recta posible.

13.6.2 Retirada de Tierras

La tierra sobrante, así como los escombros del pavimento y firme se llevará a escombrera o vertedero, debidamente autorizados con el canon de vertido correspondiente o se extenderá por la finca siempre buscando la mejor solución.

	PROYECTO DE EJECUCIÓN PLANTA FOTOVOLTAICA “MORALEJA” DE 5 MW DE POTENCIA T.M. MORALEJA DE ENMEDIO (MADRID)
Octubre 2022	PLIEGO DE CONDICIONES

13.6.3 Rellenos de zanjas con tierras, zahorras, u hormigón

Una vez colocadas las protecciones del cable, se rellenará toda la zanja con tierra de la excavación o de préstamo, según el caso, apisonada, debiendo realizarse los 25 primeros cm de forma manual. Sobre esta tongada se situará la cinta de atención al cable.

El cierre de las zanjas se realizará por tongadas, cuyo espesor original sea inferior a 25 cm, compactándose inmediatamente cada una de ellas antes de proceder al vertido de la tongada siguiente.

El material de aportación para el relleno de las zanjas tendrá elementos con un tamaño máximo de 10 cm, y su grado de humedad será el necesario para obtener la densidad exigida, una vez compactado.

13.6.4 Rellenos de zanjas con tierras u hormigón

El relleno de zanjas en cruces se realizará con zahorras, o con hormigón HM-50, hasta la cota inferior del firme.


13.6.5 Asiento de cables con arena (tamiz 032 UNE)

En el fondo de las zanjas se preparará un lecho de arena, si así se decide, de las características indicadas, de 10 cm de espesor, que ocupe todo su ancho.

Una vez terminado el tendido, se extenderá sobre los cables colocados, una segunda capa de arena de 10 cm de espesor, como mínimo, que ocupe todo el ancho de la zanja.

13.6.6 Colocación Cinta Señalización

En las canalizaciones, salvo en los cruces en calzadas, se colocará una cinta de polietileno. Se colocarán a lo largo de la canalización, en número y distribución, según lo indicado en el proyecto.

	<p style="text-align: center;">PROYECTO DE EJECUCIÓN PLANTA FOTOVOLTAICA “MORALEJA” DE 5 MW DE POTENCIA T.M. MORALEJA DE ENMEDIO (MADRID)</p>
<p>Octubre 2022</p>	<p style="text-align: center;">PLIEGO DE CONDICIONES</p>

13.6.7 Colocación Protección Mecánica

Sobre el asiento del cable en arena se colocará una protección mecánica de un tubo termoplástico de un diámetro de 160 mm o un tubo y una placa cubrecable, según el caso.

Se colocará la protección mecánica a lo largo de la canalización en número y distribución, según lo indicado en el proyecto.

13.6.8 Colocación de Tapón para Tubo

En la boca de los tubos termoplásticos sin ocupación de cables se colocarán los tapones correspondientes, debidamente presionados en su posición tope.

13.6.9 Sellado de Tubos

En los tubos termoplásticos que contengan cables o en los tubos que se considere necesario por su proximidad de tuberías de agua, saneamientos o similares, se taponarán sus bocas con espuma poliuretano o cualquier otro procedimiento autorizado por la Dirección de Obra. Se seguirá, en cualquier caso, las instrucciones dadas por el fabricante.


13.6.10 Tendido

El transporte de bobinas de cable se realizará sobre camiones o remolques apropiados. Las bobinas estarán convenientemente calzadas y no podrán retener con cuerdas, cables o cadenas que abracen la bobina sobre la capa exterior del cable enrollado.

La carga y descarga se realizará suspendiendo la bobina por medio de una barra que pasen por el eje central de la bobina y con los medios de elevación adecuados a su peso. No se dejarán caer al suelo desde un camión o remolque.

Los desplazamientos de las bobinas sobre el suelo, rodándolas, se realizarán en el sentido de rotación indicado generalmente con una flecha en la bobina, con el fin de evitar que se afloje el cable.

El tendido se realizará con los cables soportados por rodillos adecuados que puedan girar libremente y contruidos de forma que no dañen el cable, dispondrán además de una base que impida su vuelco y su garganta tendrá las dimensiones necesarias para que circule el cable sin que se salga o caiga.

	<p style="text-align: center;">PROYECTO DE EJECUCIÓN PLANTA FOTOVOLTAICA “MORALEJA” DE 5 MW DE POTENCIA T.M. MORALEJA DE ENMEDIO (MADRID)</p>
<p>Octubre 2022</p>	<p style="text-align: center;">PLIEGO DE CONDICIONES</p>

La distancia entre rodillos será tal que el cable, durante el tendido, no roce con la arena.

En las curvas se colocarán los rodillos precisos para que el radio de curvatura de los cables no sean inferiores a 20 veces su diámetro, de forma que soporten el empuje lateral de cable.

Antes de empezar el tendido se estudiará el punto más apropiado para situar la bobina. En caso de trazados con pendiente, suele ser conveniente tender cuesta abajo. Se procurará colocarla lo más alejada posible de los entubados.

La bobina estará elevada y sujeta por medio de la barra y gatos apropiados. Tendrá un dispositivo de frenado eficaz. Su situación será tal que la salida de cable durante el tendido se realice por su parte superior.


Antes de tender el cable, se recorrerán con detenimiento las zanjas abiertas o en los interiores de los tubos, para comprobar que se encuentran sin piedra u otros elementos duros que puedan dañar a los cables en su tendido, realizando las verificaciones oportunas (paso de testigo por los tubos). Los cables deben ser siempre desenrollados y puestos en su sitio con el mayor cuidado, evitando que sufran torsión, hagan bucles, etc., y teniendo siempre presente que el radio de curvatura del cable será superior a 20 veces su diámetro durante su tendido, y superior a 15 veces su diámetro, una vez instalado.

Cuando los cables se tiendan a mano, los operarios estarán distribuidos de una manera uniforme a lo largo de la zanja. El cable se guiará por medio de una cuerda sujeta al extremo del mismo por una funda de malla metálica.

También se puede tender mediante cabrestantes, tirando de la vena del cable, al que se habrá adosado una cabeza apropiada y con un esfuerzo de tracción igual o inferior a 2,4 daN/mm² o al indicado por el fabricante del cable.

Los cabrestantes u otras máquinas que proporcionen la tracción necesaria para el tendido, estarán dotadas de dinamómetros apropiados.

El tendido de los conductores se interrumpirá cuando la temperatura ambiente sea inferior a 0°C, debido a la rigidez que a esas temperaturas toma el aislamiento.

	PROYECTO DE EJECUCIÓN PLANTA FOTOVOLTAICA “MORALEJA” DE 5 MW DE POTENCIA T.M. MORALEJA DE ENMEDIO (MADRID)
Octubre 2022	PLIEGO DE CONDICIONES

Los conductores se colocarán en su posición definitiva, tanto en las zanjas como en canales de obra o las galerías, siempre a mano, sin utilizar palancas u otros útiles; quedarán perfectamente alineados en las posiciones indicadas en el proyecto.

Para identificar los cables unipolares se marcarán con cintas adhesivas de colores verde, amarillo y marrón, cada 1,5 m.

Cada 10 m, como máximo, y sin coincidir con las cintas de señalización, se pondrán unas abrazaderas de material sintético de color negro que agrupen la terna de conductores y los mantenga unidos.

En los entubados no se permitirá el paso de dos circuitos por el mismo tubo.

Cuando en una zanja coincidan líneas de distintas tensiones, se situarán en bandas horizontales a distinto nivel, de forma que en cada banda se agrupen los cables de igual tensión. La separación mínima entre cada dos bandas será de 25 cm. La separación entre dos cables multipolares dentro de una misma banda será de 10 cm, como mínimo. La profundidad de las respectivas bandas de cables dependerá de las tensiones, de forma que la mayor profundidad corresponda a la mayor tensión.

Cuando se coloque por banda más de los circuitos indicados, se abrirá una zanja de anchura especial, teniendo siempre en cuenta las separaciones mínimas de 10 cm entre líneas.

No se dejará nunca el cable tendido en una zanja abierta sin haber tomado antes la precaución de cubrirlo con una capa de 10 cm de arena fina, y sus extremos protegidos convenientemente para asegurar su estanqueidad.


Antes del tapado de los conductores con la segunda capa de arena, se comprobará que durante el tendido no se han producido erosiones en la cubierta.

13.6.11 Confección de Terminales

Se utilizarán los del tipo indicado en el proyecto, siguiendo para sus instalaciones las instrucciones y normas del fabricante, así como las reseñadas a continuación.

En la ejecución de los terminales, se pondrá especial cuidado en limpiar escrupulosamente la parte del aislamiento de la que se ha quitado la capa semiconductor. Un residuo de barniz, cinta o papel semiconductor es un defecto grave.

Los elementos que controlan el gradiente de campo serán los indicados por el fabricante y se realizarán con las técnicas y herramientas adecuadas.

	PROYECTO DE EJECUCIÓN PLANTA FOTOVOLTAICA “MORALEJA” DE 5 MW DE POTENCIA T.M. MORALEJA DE ENMEDIO (MADRID)
Octubre 2022	PLIEGO DE CONDICIONES

13.6.12 Confección de Empalmes

La ejecución de los empalmes se realizará siguiendo las instrucciones y normas del fabricante.


Se procurará, a ser posible, no efectuar ningún cruce de fases, y en el caso de ser indispensable, se extremarán las precauciones al hacer la curvatura.

Los manguitos para la unión de las cuerdas serán los indicados por el Director de Obra, y su montaje se realizará con las técnicas y herramientas que indique el fabricante, teniendo la precaución de que durante la maniobra del montaje del manguito no se deteriore el aislamiento primario del conductor.

13.7 Pruebas Eléctricas

Antes de ser conectado a la red, el cable se someterá a verificaciones, para detectar los posibles daños producidos durante la manipulación del cable y accesorios.

- Se comprobará la continuidad y orden de fases.
- Se verificará la continuidad de la pantalla metálica.
- Se realizarán los ensayos dieléctricos de la cubierta y, en su caso, del aislamiento.

	<p style="text-align: center;">PROYECTO DE EJECUCIÓN PLANTA FOTOVOLTAICA “MORALEJA” DE 5 MW DE POTENCIA T.M. MORALEJA DE ENMEDIO (MADRID)</p>
<p>Octubre 2022</p>	<p style="text-align: center;">PLIEGO DE CONDICIONES</p>

14 PLIEGO CONDICIONES GENERALES DE INSTALACIÓN.

14.1 Calidad de los Materiales

14.1.1 Obra Civil

El edificio destinado a alojar en su interior las instalaciones deberá cumplir con todas las especificaciones exigidas por el Promotor al fabricante

Sus elementos constructivos son los descritos en el apartado correspondiente de la Memoria del presente proyecto.

La base del edificio será de hormigón armado con un mallazo equipotencial.

Todas las varillas metálicas embebidas en el hormigón que constituyan la armadura del sistema equipotencial estarán unidas entre sí mediante soldaduras eléctricas. Las conexiones entre varillas metálicas pertenecientes a diferentes elementos se efectuarán de forma que se consiga la equipotencialidad entre éstos.

Ningún elemento metálico unido al sistema equipotencial podrá ser accesible desde el exterior del edificio.

Todos los elementos metálicos del edificio que están expuestos al aire serán resistentes a la corrosión por su propia naturaleza, o llevarán el tratamiento protector adecuado que en el caso de ser galvanizado en caliente cumplirá con lo especificado en la RU.-6618-A.


14.1.2 Transformadores

El transformador que instalar será el recogido en la memoria del proyecto. Se instalará según la guía de montaje facilitada por el fabricante.

14.2 Normas de Ejecución de las Instalaciones

Todas las normas de construcción e instalación del centro se ajustarán, en todo caso, a los planos, mediciones y calidades que se expresan, así como a las directrices que la Dirección Facultativa estime oportunas.

El acopio de materiales se hará de forma que estos no sufran alteraciones durante su depósito en la obra, debiendo retirar y reemplazar todos los que hubieran sufrido alguna descomposición o defecto durante su estancia, manipulación o colocación en la obra.

	PROYECTO DE EJECUCIÓN PLANTA FOTOVOLTAICA “MORALEJA” DE 5 MW DE POTENCIA T.M. MORALEJA DE ENMEDIO (MADRID)
Octubre 2022	PLIEGO DE CONDICIONES

14.3 Pruebas Reglamentarias

La aparataje eléctrica que compone la instalación deberá ser sometida a los diferentes ensayos de tipo y de serie que contemplen las normas UNE o recomendaciones UNESA conforme a las cuales esté fabricada.


Asimismo, una vez ejecutada la instalación, se procederá, por parte de entidad acreditada por los organismos públicos competentes al efecto, a la medición reglamentaria de los siguientes valores:

- Resistencia de aislamiento de la instalación.
- Resistencia del sistema de puesta a tierra.
- Tensiones de paso y de contacto.

14.4 Condiciones de Uso, Mantenimiento y Seguridad

14.4.1 Prevenciones Generales

- Queda terminantemente prohibida la entrada en el local de esta estación a toda persona ajena al servicio y siempre que el encargado del mismo se ausente, deberá dejarlo cerrado con llave.
- Se pondrán en sitio visible del local, y a su entrada, placas de aviso de "Peligro de muerte".
- En el interior del local no habrá más objetos que los destinados al servicio del centro de transformación, como banqueta, guantes, etc.
- No está permitido fumar ni encender cerillas ni cualquier otra clase de combustible en el interior del local del centro de transformación y en caso de incendio no se empleará nunca agua.
- No se tocará ninguna parte de la instalación en tensión, aunque se esté aislado.
- Todas las maniobras se efectuarán colocándose convenientemente sobre la banqueta.
- En sitio bien visible estarán colocadas las instrucciones relativas a los socorros que deben prestarse en los accidentes causados por electricidad, debiendo estar el personal instruido prácticamente a este respecto, para aplicarlas en caso necesario. También, y en sitio visible, debe figurar el presente Reglamento y esquema de todas las conexiones de la instalación, aprobado por la Consejería de Industria, a la que se pasará aviso en

	PROYECTO DE EJECUCIÓN PLANTA FOTOVOLTAICA “MORALEJA” DE 5 MW DE POTENCIA T.M. MORALEJA DE ENMEDIO (MADRID)
Octubre 2022	PLIEGO DE CONDICIONES

el caso de introducir alguna modificación en este centro de transformación, para su inspección y aprobación, en su caso.

14.4.2 Puesta en Servicio

- Si al poner en servicio una línea se disparase el interruptor automático o hubiera fusión de cartuchos fusibles, antes de volver a conectar se reconocerá detenidamente la línea e instalaciones y, si se observase alguna irregularidad, se dará cuenta de modo inmediato a la empresa suministradora de energía.


14.4.3 Separación de Servicio

- Se procederá en orden inverso al determinado en apartado 8, o sea, desconectando la red de baja tensión y separando después el interruptor de alta y seccionadores.

- Si el interruptor fuera automático, sus relés deben regularse por disparo instantáneo con sobrecarga proporcional a la potencia del transformador, según la clase de la instalación.

- Si una vez puesto el centro fuera de servicio se desea realizar un mantenimiento de limpieza en el interior de la apartamenta y transformadores no bastará con haber realizado el seccionamiento que proporciona la puesta fuera de servicio del centro, sino que se procederá además a la puesta a tierra de todos aquellos elementos susceptibles de ponerlos a tierra. Se garantiza de esta forma que en estas condiciones todos los elementos accesibles estén, además de seccionados, puestos a tierra. No quedarán afectadas las celdas de entrada del centro cuyo mantenimiento es responsabilidad exclusiva de la compañía suministradora de energía eléctrica.

- La limpieza se hará sobre banqueta, con trapos perfectamente secos, y muy atentos a que el aislamiento que es necesario para garantizar la seguridad personal, sólo se consigue teniendo la banqueta en perfectas condiciones y sin apoyar en metales u otros materiales derivados a tierra.

	PROYECTO DE EJECUCIÓN PLANTA FOTOVOLTAICA “MORALEJA” DE 5 MW DE POTENCIA T.M. MORALEJA DE ENMEDIO (MADRID)
Octubre 2022	PLIEGO DE CONDICIONES


14.4.4 Prevenciones Especiales

- No se modificarán los fusibles y al cambiarlos se emplearán de las mismas características de resistencia y curva de fusión.
- Para transformadores con líquido refrigerante (aceite o silicona) no podrá sobrepasarse un incremento relativo de 60K sobre la temperatura ambiente en dicho líquido. La máxima temperatura ambiente en funcionamiento normal está fijada, según norma CEI 76, en 40°C, por lo que la temperatura del refrigerante en este caso no podrá superar la temperatura absoluta de 100°C.
- Deben humedecerse con frecuencia las tomas de tierra. Se vigilará el buen estado de los aparatos, y cuando se observase alguna anomalía en el funcionamiento del centro de transformación, se pondrá en conocimiento de la compañía suministradora, para corregirla de acuerdo con ella.

14.5 Certificados y Documentación

Se aportará, para la tramitación de este proyecto ante los organismos públicos, la documentación siguiente:

- Certificado de tensiones de paso y contacto, por parte de empresa homologada.
- Certificado de Dirección de Obra.
- Contrato de mantenimiento.
- Escrito de conformidad por parte de la Compañía Eléctrica suministradora.

	PROYECTO DE EJECUCIÓN PLANTA FOTOVOLTAICA “MORALEJA” DE 5 MW DE POTENCIA T.M. MORALEJA DE ENMEDIO (MADRID)
Octubre 2022	PLIEGO DE CONDICIONES

14.6 Libro de Órdenes

Se dispondrá en este centro del correspondiente libro de órdenes en el que se harán constar las incidencias surgidas en el transcurso de su ejecución y explotación.

Murcia, octubre de 2022

EL INGENIERO AUTOR DEL PROYECTO.



José Manuel Zambudio Bravo

Ingeniero Industrial

COIIRM. Colegiado nº 1.074

SYNERGIA ENERGY SOLUTIONS, S.L.



ESTUDIO DE SEGURIDAD Y SALUD.



PROYECTO DE EJECUCIÓN
PLANTA FOTOVOLTAICA “MORALEJA”
DE 5 MW DE POTENCIA
T.M. MORALEJA DE ENMEDIO (MADRID)

Octubre 2022

ESTUDIO DE SEGURIDAD Y SALUD.

ÍNDICE

1. MEMORIA.....	5
1.1. OBJETO.....	5
1.2. CARACTERÍSTICAS DE LAS OBRAS	5
1.2.1. DATOS DEL PROYECTO Y DEL ESTUDIO DE SEGURIDAD Y SALUD	5
1.2.2. PRESUPUESTO, PLAZO DE EJECUCIÓN DEL PROYECTO Y NÚMERO MÁXIMO DE TRABAJADORES	5
1.2.3. EMPLAZAMIENTO.....	6
1.2.4. ACCESOS.	6
1.2.5. ALCANCE.....	6
1.3. MEDIOS AUXILIARES Y MAQUINARIA.....	6
1.4. MATERIALES PREVISTOS EN LA CONSTRUCCIÓN	7
1.5. INSTALACIONES PARA EL PERSONAL	8
1.5.1. INSTALACIONES PROVISIONALES.....	8
1.6. PRIMEROS AUXILIOS Y ASISTENCIA SANITARIA	11
1.7. PREVENCIÓN DE INCENDIOS.....	13
1.8. PLAZO DE EJECUCIÓN DEL PROYECTO Y NÚMERO MÁXIMO DE TRABAJADORES	13
1.9. PRESUPUESTO DE LAS OBRAS.....	16
1.10. PROTECCIONES COLECTIVAS.....	16
1.11. PROTECCIONES PERSONALES.....	16
1.12. MEDIDAS DE SEGURIDAD APLICADAS AL PROCESO CONSTRUCTIVO	18
1.12.1. OBRA CIVIL	18
1.12.2. NORMAS BÁSICAS DE SEGURIDAD. PROTECCIONES COLECTIVAS.	20
1.12.3. NORMAS BÁSICAS DE SEGURIDAD. PROTECCIONES PERSONALES.	25
1.13. MONTAJE DE EQUIPOS E INSTALACIONES.....	25
1.13.1. RIESGOS MÁS FRECUENTES.....	25
1.13.2. NORMAS BÁSICAS DE SEGURIDAD. PROTECCIONES COLECTIVAS.	26
1.13.3. NORMAS BÁSICAS DE SEGURIDAD. PROTECCIONES PERSONALES	28
1.14. INSTALACIONES SANITARIAS	28



PROYECTO DE EJECUCIÓN
PLANTA FOTOVOLTAICA “MORALEJA”
DE 5 MW DE POTENCIA
T.M. MORALEJA DE ENMEDIO (MADRID)

Octubre 2022

ESTUDIO DE SEGURIDAD Y SALUD.

1.15. INSTALACIÓN ELÉCTRICA PROVISIONAL.....	29
1.15.1. CARACTERÍSTICAS GENERALES.....	29
1.15.2. RIESGOS MÁS FRECUENTES.....	29
1.15.3. NORMAS BÁSICAS DE SEGURIDAD	29
1.15.4. PROTECCIONES PERSONALES.....	30
1.15.5. PROTECCIONES COLECTIVAS	31
1.16. MAQUINARIA	31
1.16.1. CAMIONES CON VOLQUETE, CAJA O PLATAFORMA	31
1.16.2. CAMIÓN GRÚA.....	31
1.16.3. HORMIGONERA	32
1.17. SOLDADURA.....	32
1.17.1. SOLDADURA ELÉCTRICA	32
1.17.2. SOLDADURA AUTÓGENA Y OXICORTE.....	33
1.18. MOTOVOLQUETE AUTOPROPULSADO (DUMPER).....	33
1.19. CORTADORA DE MATERIAL CERÁMICO.....	34
1.20. COMPRESOR.....	34
1.21. MARTILLO NEUMÁTICO.....	34
1.22. VIBRADOR.....	35
1.23. SIERRA CIRCULAR	35
1.24. MEDIOS AUXILIARES	35
1.24.1. ANDAMIOS DE SERVICIOS	35
1.24.2. ANDAMIOS COLGADOS	35
1.24.3. ANDAMIOS DE BORRIQUETAS.....	36
1.24.4. ESCALERA DE MANO	36
1.25. MANIOBRAS EN INSTALACIONES ELÉCTRICAS	36
2. PLIEGO DE CONDICIONES	38
2.1. OBJETO.....	38
2.1.1. DISPOSICIONES LEGALES DE APLICACIÓN	38
2.1.2. CONDICIONES DE LOS MEDIOS DE PROTECCIÓN	40
2.1.3. PROTECCIONES COLECTIVAS	43
2.1.4. PROTECCIONES INDIVIDUALES	43



PROYECTO DE EJECUCIÓN
PLANTA FOTOVOLTAICA “MORALEJA”
DE 5 MW DE POTENCIA
T.M. MORALEJA DE ENMEDIO (MADRID)

Octubre 2022

ESTUDIO DE SEGURIDAD Y SALUD.

2.1.5. MEDIOS AUXILIARES, MÁQUINAS Y EQUIPOS	46
2.1.6. PREVENCIÓN DE RIESGOS A TERCEROS	46
2.1.7. INSTALACIONES DE HIGIENE Y BIENESTAR	48
2.1.8. SERVICIOS DE PREVENCIÓN	48
2.1.9. SERVICIOS MÉDICOS	51
2.1.10. ACTIVIDADES FORMATIVAS	51
2.1.11. NORMAS REFERENTES AL PERSONAL EN OBRA	52
2.1.12. TRATAMIENTO DE LOS ACCIDENTES	54
2.1.13. ACCIONES A SEGUIR ANTE CASO DE ACCIDENTE LABORAL	55
2.1.14. COMUNICACIONES EN CASO DE ACCIDENTE LABORAL	55
2.2. DERECHOS Y OBLIGACIONES DE LAS PARTES	56
2.2.1. LIBRO DE INCIDENCIAS	57
2.2.2. SEGUROS	57
2.2.3. PLAN DE SEGURIDAD Y SALUD	58
3. PRESUPUESTO ESTUDIO DE SEGURIDAD E HIGIENE	60
3.1. PROTECCIONES INDIVIDUALES	60
3.2. PROTECCIONES COLECTIVAS	61
3.3. PREVENCIÓN Y PRIMEROS AUXILIOS	62
3.4. INSTALACIONES DE HIGIENE Y BIENESTAR	62
3.5. FORMACIÓN Y REUNIONES	62
3.6. PRESUPUESTO DE SEGURIDAD Y SALUD	63
4. PLANOS	64



PROYECTO DE EJECUCIÓN
PLANTA FOTOVOLTAICA "MORALEJA"
DE 5 MW DE POTENCIA
T.M. MORALEJA DE ENMEDIO (MADRID)

Octubre 2022

ESTUDIO DE SEGURIDAD Y SALUD.

1. MEMORIA

1.1. OBJETO

Este Estudio de Seguridad y Salud establece, durante la construcción de esta obra, las previsiones respecto a la prevención de riesgos de accidentes y enfermedades profesionales, así como los derivados de los trabajos de reparación, conservación, entretenimiento y mantenimiento, y las instalaciones preceptivas de higiene y bienestar de los trabajadores.

El "Estudio de Seguridad y Salud" se redacta de acuerdo con el Real Decreto 1.627/1997, de 24 de octubre, por el que se implanta la obligatoriedad de la inclusión de un Estudio de Seguridad y Salud en el Trabajo en los proyectos de Construcción.

1.2. CARACTERÍSTICAS DE LAS OBRAS

El objeto de las obras a realizar ha sido detallado en la Memoria general del proyecto, por lo que en este apartado se recogen de forma resumida sus características principales.

1.2.1. DATOS DEL PROYECTO Y DEL ESTUDIO DE SEGURIDAD Y SALUD

Denominación del Proyecto: **PLANTA FOTOVOLTAICA MORALEJA**

El presente Estudio de Seguridad y Salud está dirigido, dentro del proyecto, a la obra civil del proceso de construcción de la planta fotovoltaica.

1.2.2. PRESUPUESTO, PLAZO DE EJECUCIÓN DEL PROYECTO Y NÚMERO MÁXIMO DE TRABAJADORES

El presupuesto de ejecución material del proyecto asciende a la cantidad de **dos millones cuatrocientos ochenta y dos mil novecientos cuarenta y cuatro euros con treinta y nueve céntimos (2.482.944,39 €)**

El plazo de ejecución para la realización del proyecto se ha estimado en **doce (12) meses.**



PROYECTO DE EJECUCIÓN
PLANTA FOTOVOLTAICA “MORALEJA”
DE 5 MW DE POTENCIA
T.M. MORALEJA DE ENMEDIO (MADRID)

Octubre 2022

ESTUDIO DE SEGURIDAD Y SALUD.

Sobre la base de los estudios de planeamiento de la ejecución de la obra, se estima que el número máximo de operarios trabajando simultáneamente en el proyecto alcanzará la cifra de **quince (15) personas**.

1.2.3. EMPLAZAMIENTO

La planta fotovoltaica Moraleja se encuentra en el término municipal de Moraleja de Enmedio (Madrid), en la parcela 60 del polígono 7.

1.2.4. ACCESOS.

El mejor acceso a la planta se realizará desde la Carretera M-404. La ruta de acceso se encuentra detallada en el plano de acceso, en el apartado de planos.

1.2.5. ALCANCE

Las obras a realizar pueden clasificarse en:

- Obras civiles de ejecución de:
 - Excavaciones.
 - Rellenos.
 - Cimentaciones.
 - Canalizaciones para conducciones.
 - Drenajes.
 - Centros de transformación.
- Montaje equipos e instalaciones:
 - Estructuras fijas.
 - Instalación eléctrica y de control.

El tipo de obras hace que haya que prever su ejecución con más de un contratista.

1.3. MEDIOS AUXILIARES Y MAQUINARIA

Se prevé la utilización de los siguientes medios auxiliares y maquinaria:



PROYECTO DE EJECUCIÓN
PLANTA FOTOVOLTAICA “MORALEJA”
DE 5 MW DE POTENCIA
T.M. MORALEJA DE ENMEDIO (MADRID)

Octubre 2022

ESTUDIO DE SEGURIDAD Y SALUD.

- Escaleras de mano.
- Hormigonera eléctrica.
- Soldadora.
- Mesa sierra circular.
- Camión hormigonera.
- Motovolquete (Dumper).
- Grupo de compresores y grupo electrógeno.
- Martillo.
- Camión Dumper.
- Camión grúa.
- Poleas eléctricas

1.4. MATERIALES PREVISTOS EN LA CONSTRUCCIÓN

No está previsto el empleo de materiales peligrosos o tóxicos, ni tampoco elementos o piezas constructivas de peligrosidad desconocida en su puesta en obra. Tampoco se prevé el uso de productos tóxicos en el proceso de construcción.



PROYECTO DE EJECUCIÓN
PLANTA FOTOVOLTAICA “MORALEJA”
DE 5 MW DE POTENCIA
T.M. MORALEJA DE ENMEDIO (MADRID)

Octubre 2022

ESTUDIO DE SEGURIDAD Y SALUD.

1.5. INSTALACIONES PARA EL PERSONAL

1.5.1. INSTALACIONES PROVISIONALES

A) Generalidades

El deber de protección de la seguridad y salud de los trabajadores que el artículo 14 de la Ley de Prevención de Riesgos Laborales de 8 de noviembre de 1995 encomienda al empresario incluye todos los aspectos relacionados con el trabajo.

En este sentido amplio es contemplada la planificación de la prevención en el artículo 15 de la citada Ley como uno de los principios generales de la acción preventiva, que debe buscar la integración de la técnica, la organización del trabajo, las condiciones de trabajo, las relaciones sociales y la influencia de los factores ambientales en el trabajo.

Precisamente entre dichas condiciones de trabajo, el artículo 4º.7 de la misma Ley enumera, en primer lugar, las características generales de los locales, instalaciones, equipos, productos y demás útiles existentes en el centro de trabajo.

Las obras de construcción como centro específico de trabajo encuadrado en el marco de la Ley de Prevención de Riesgos Laborales no podían ser ajenas a las prescripciones anteriores.

Y así, en cumplimiento del principio de integración de la actividad preventiva desde el momento mismo del proyecto empresarial, que impregna el nuevo enfoque de la prevención, el artículo 5º del Real Decreto 1627/1997, de 24 de octubre, sobre disposiciones mínimas de seguridad y salud en las obras de construcción, establece, como parte del contenido mínimo del plan de seguridad y salud, la descripción de los servicios sanitarios y comunes de que deberá estar dotado el centro de trabajo de la obra, en función del número de trabajadores que vayan a utilizarlos.

En cumplimiento de las prescripciones citadas anteriormente se procede a analizar las características de estas instalaciones:

Dado el volumen de trabajadores previsto, es necesario aplicar una visión global de los problemas que plantea el movimiento concentrado y simultáneo de personas dentro de ámbitos cerrados en los que se deben desarrollar actividades cotidianas, que exigen

cierta intimidad o relación con otras personas. Esas circunstancias condicionan su diseño.

Al diseñarlas, se ha intentado dar un tratamiento uniforme, contrario a las prácticas que permiten la dispersión de los trabajadores en pequeños grupos repartidos descontroladamente por toda la obra, con el desorden por todos conocido y que es causa del aumento de los riesgos de difícil control, falta de limpieza de la obra en general y aseo deficiente de las personas.

Los principios de diseño han sido los que se expresan a continuación:

1. Aplicar los principios que regulan estas instalaciones según la legislación vigente, con las mejoras que exige el avance de los tiempos.
2. Dar el mismo tratamiento que se da a estas instalaciones en cualquier otra industria fija; es decir, centralizarlas metódicamente.
3. Dar a todos los trabajadores un trato igualitario de calidad y confort, independientemente de su raza y costumbres o de su pertenencia a cualquiera de las empresas: principal o subcontratadas, o se trate de personal autónomo o de esporádica concurrencia.
4. Resolver de forma ordenada y eficaz las posibles circulaciones en el interior de las instalaciones provisionales, sin graves interferencias entre los usuarios.
5. Permitir que se puedan realizar en ellas de forma digna reuniones de tipo sindical o formativo, con tan sólo retirar el mobiliario o reorganizarlo.
6. Organizar de forma segura el ingreso, estancia en su interior y salida de la obra.

B) Instalaciones provisionales para los trabajadores con módulos prefabricados metálicos comercializados:

b.1 Ubicación y montaje

Las instalaciones provisionales para los trabajadores se ubicarán en el interior de módulos metálicos prefabricados, comercializados en chapa emparedada con aislante térmico y acústico.

Se montarán sobre una cimentación ligera de hormigón. Tendrán un aspecto sencillo, pero digno. Deberán retirarse al finalizar la obra.



PROYECTO DE EJECUCIÓN
PLANTA FOTOVOLTAICA "MORALEJA"
DE 5 MW DE POTENCIA
T.M. MORALEJA DE ENMEDIO (MADRID)

Octubre 2022

ESTUDIO DE SEGURIDAD Y SALUD.

Se ha modulado cada una de las instalaciones de vestuario para **15 trabajadores**, de tal forma que den servicio a todos los trabajadores adscritos a la obra según la curva de contratación.

b.2 Cuadro informativo de dotación mínima.

Superficie de vestuario aseo:	15 trabajadores x 2 m. = 30 m.
Superficie de comedor:	15 trabajadores x 2 m. = 30 m.
Nº de módulos necesarios:	30 m. / 30 (sup. mod.) = 1 unid.
Nº de retretes:	15 trabajadores / 25 (unid./trab.) = 1 unid.
Nº de lavabos:	15 trabajadores / 10 (unid./trab.) = 2 unid.
Nº de duchas:	15 trabajadores / 10 (unid./trab.) = 2 unid.

b.3 Vestuarios

El cuarto vestuario dispondrá de armarios o taquillas individuales para dejar la ropa y efectos personales; dichos armarios o taquillas estarán provistos de llave.

Los vestuarios serán de fácil acceso, tendrán las dimensiones suficientes y dispondrán de asientos e instalaciones de forma que se permita a cada trabajador poner a secar, si fuera necesario, su ropa de trabajo.

Cuando las circunstancias lo exijan (por ejemplo, sustancias peligrosas, humedad, suciedad, etc.), la ropa de trabajo se podrá guardar separada de la ropa de calle y de los efectos personales.

b.4 Duchas y lavabos

Adosadas o próximas a los vestuarios estarán las salas de aseo dispuestas con lavabos y duchas apropiadas y en número suficiente.

Las duchas tendrán dimensiones suficientes para permitir que cualquier trabajador se asee sin obstáculos y en adecuadas condiciones de higiene; dispondrán de agua corriente, caliente y fría.

Los lavabos contarán con agua corriente, caliente y fría.



PROYECTO DE EJECUCIÓN
PLANTA FOTOVOLTAICA “MORALEJA”
DE 5 MW DE POTENCIA
T.M. MORALEJA DE ENMEDIO (MADRID)

Octubre 2022

ESTUDIO DE SEGURIDAD Y SALUD.

Si las duchas y los lavabos y aseos estuvieran separados, la comunicación entre unos y otros será fácil.

Los vestuarios, duchas y lavabos estarán separados para hombres y mujeres, o se preverá una utilización por separado de los mismos.

b.5 Retretes

Los retretes estarán dispuestos en las proximidades.

Estarán separados para hombres y mujeres, o se preverá su utilización por separado.

b.6 Agua potable

Los trabajadores dispondrán en la obra de agua potable y, en su caso, de otra bebida apropiada no alcohólica en cantidad suficiente, siendo suministrada periódicamente.

1.6. PRIMEROS AUXILIOS Y ASISTENCIA SANITARIA

A) Botiquín:

De acuerdo con el apartado 14 del Real Decreto 1627/97 y el apartado A del Real Decreto 486/97 sobre disposiciones mínimas de seguridad y salud en los lugares de trabajo, la obra dispondrá del material de primeros auxilios que se recoge a continuación, indicándose también los centros asistenciales más cercanos a los que trasladar los trabajadores que puedan resultar heridos:

PRIMEROS AUXILIOS Y ASISTENCIA SANITARIA		
TIPO DE ASISTENCIA	Ubicación	DISTANCIA Y TIEMPO DE LLEGADA
Primeros auxilios	Botiquín portátil.	En obra.
Accidentes graves	Hospital Universitario de Fuenlabrada	9 Km., 14 min.

Se dispondrá de un botiquín portátil de primeros auxilios en los vestuarios.



PROYECTO DE EJECUCIÓN
PLANTA FOTOVOLTAICA "MORALEJA"
DE 5 MW DE POTENCIA
T.M. MORALEJA DE ENMEDIO (MADRID)

Octubre 2022

ESTUDIO DE SEGURIDAD Y SALUD.

Cada botiquín contendrá: agua oxigenada, alcohol de 96º, un antiséptico, amoníaco, algodón hidrófilo, gasa estéril, vendas, esparadrapo, antiespasmódicos, bolsas de goma para hielo y agua, guantes esterilizados, colirio estéril.

En el botiquín se dispondrá un cartel claramente visible en el que se indiquen todos los teléfonos de los centros hospitalarios más próximos: médico, ambulancias, bomberos, policía, etc.

B) Medicina preventiva:

Con el fin de lograr evitar en la medida de lo posible las enfermedades profesionales en esta obra, así como los accidentes derivados de trastornos físicos, psíquicos, alcoholismo y resto de toxicomanías peligrosas, el Contratista adjudicatario y los subcontratistas, en cumplimiento de la legislación laboral vigente, realizarán los reconocimientos médicos previos a la contratación de los trabajadores en esta obra y los preceptivos de ser realizados al año de su contratación. Asimismo, exigirá su cumplimiento puntualmente, al resto de las empresas que sean subcontratadas por cada uno de ellos para esta obra.

C) Emergencias:

Debe disponerse de un cartel claramente visible en el que se indiquen los centros asistenciales más próximos a la obra en caso de accidente.

Emergencias:

Emergencias: Teléfono 112

Información Toxicológica: 915 620 420

Bomberos: Teléfono 112

Policía Local: Teléfono 092

Guardia Civil: Teléfono 062

Policía Nacional: Teléfono 091

	PROYECTO DE EJECUCIÓN PLANTA FOTOVOLTAICA “MORALEJA” DE 5 MW DE POTENCIA T.M. MORALEJA DE ENMEDIO (MADRID)
Octubre 2022	ESTUDIO DE SEGURIDAD Y SALUD.

1.7. PREVENCIÓN DE INCENDIOS

Todas las obras de construcción están sujetas al riesgo de incendio, por lo que se establecen las siguientes normas de obligado cumplimiento como medidas preventivas:

- Queda prohibida la realización de hogueras, la utilización de mecheros, realización de soldaduras y asimilables en presencia de materiales inflamables, si antes no se dispone del extintor idóneo para la extinción del posible incendio.
- Se tendrán los extintores en lugares próximos a los puntos de trabajo, así como en las instalaciones fijas de la obra, estando estos situados en todo momento en lugar visible y de fácil acceso a todo el personal de la obra.

Los extintores a montar en la obra serán nuevos, a estrenar, de 6 kg. de peso, de polvo ABC. Serán revisados y retimbrados según el mantenimiento exigido legalmente mediante concierto con una empresa autorizada.

Normas de seguridad para la instalación y uso de los extintores de incendios:

- Se instalarán sobre patillas de cuelgue o sobre carro.
- En cualquier caso, sobre la vertical del lugar donde se ubique el extintor, en tamaño grande, se instalará una señal normalizada con el oportuno pictograma y la palabra EXTINTOR.

1.8. PLAZO DE EJECUCIÓN DEL PROYECTO Y NÚMERO MÁXIMO DE TRABAJADORES

Sobre la base de los estudios de planeamiento de la ejecución de la obra, se estima que el número máximo de operarios trabajando simultáneamente alcanzará la cifra de 20.

La construcción de la planta fotovoltaica se realizará durante siete meses, a partir de la fecha de comienzo de las obras, cuyas fases se desarrollarán de acuerdo al siguiente programa:



PROYECTO DE EJECUCIÓN
PLANTA FOTOVOLTAICA “MORALEJA”
 DE 5 MW DE POTENCIA
 T.M. MORALEJA DE ENMEDIO (MADRID)

Octubre 2022

ESTUDIO DE SEGURIDAD Y SALUD.

	Duración	Comienzo	Final	1	2	3	4	5	6	7	8	9	10	11	12	13	14	15	16	17	18	19	20	21	22	23	24	25	26	27
Capítulo I: Ingeniería	6 sem	sem 1	sem 6																											
1. Ingeniería de detalle	6 sem	sem 1	sem 6																											
Capítulo II: Compras	10 sem	sem 2	sem 11																											
2. Compras civiles y mecánicas.	8 sem	sem 2	sem 9																											
Principales subcontratas civiles	8 sem	sem 2	sem 9																											
Edificios de obras	1 sem	sem 3	sem 3																											
Vallado perimetral	1 sem	sem 2	sem 2																											
Principales subcontratas mecánicas	2 sem	sem 4	sem 5																											
Perforación y señalización de pilotes	2 sem	sem 4	sem 5																											
Estructuras (hincas +seguidor)	2 sem	sem 4	sem 5																											
3. Compras eléctricas	3 sem	sem 6	sem 8																											
Módulos fotovoltaicos.	1 sem	sem 7	sem 7																											
Estaciones de potencia	1 sem	sem 6	sem 6																											
Cable MT	1 sem	sem 8	sem 8																											
Cable BT y tierra	1 sem	sem 8	sem 8																											
Principales subcontratas eléctricas	2 sem	sem 7	sem 8																											
4. Compras de comunicación y control	3 sem	sem 9	sem 11																											
Cable de fibra óptica	1 sem	sem 9	sem 9																											
Sistema de seguridad	1 sem	sem 11	sem 11																											
Estaciones meteorológicas	1 sem	sem 11	sem 11																											
Capítulo III: Construcción y comisionado	24 sem	sem 10	sem 24																											
1. Llegada de suministros	19 sem	sem 6	sem 21																											
2. Construcción campo solar	24 sem	sem 1	sem 24																											
Civil	6 sem	sem 1	sem 6																											
Trabajos de topografía	2 sem	sem 1	sem 2																											
Trabajos de pull out, geotécnico	1 sem	sem 1	sem 1																											
Carreteras internas / perimetrales	3 sem	sem 4	sem 6																											
Vallado perimetral	2 sem	sem 2	sem 3																											
Desbroce y eliminación de capa vegetal	1 sem	sem 2	sem 2																											
Movimiento de tierras	4 sem	sem 3	sem 6																											
Instalación de fundiciones para CT	2 sem	sem 4	sem 5																											
Mecánico	9 sem	sem 7	sem 15																											
Hincado	4 sem	sem 7	sem 10																											
Instalación de estructura	4 sem	sem 10	sem 14																											
Instalación de módulos	4 sem	sem 12	sem 15																											
Estaciones de potencia - emplazamiento	2 sem	sem 9	sem 10																											
Eléctrico	12 sem	sem 11	sem 22																											



PROYECTO DE EJECUCIÓN
PLANTA FOTOVOLTAICA “MORALEJA”
 DE 5 MW DE POTENCIA
 T.M. MORALEJA DE ENMEDIO (MADRID)

Octubre 2022

ESTUDIO DE SEGURIDAD Y SALUD.

	Duración	Comienzo	Final	1	2	3	4	5	6	7	8	9	10	11	12	13	14	15	16	17	18	19	20	21	22	23	24	25	26	27
Zanja MT	8 sem	sem 11	sem 18																											
Zanjas BT	8 sem	sem 11	sem 18																											
Tendido de cable de tierra	6 sem	sem 12	sem 17																											
BT tendido zanja / MT tendido zanja	6 sem	sem 12	sem 17																											
Inversor string - instalación	7 sem	sem 13	sem 19																											
Conexión de tierras	6 sem	sem 14	sem 19																											
Conexión de inversores con CT	3 sem	sem 16	sem 18																											
Conexión de tierra en estructuras	4 sem	sem 16	sem 19																											
Conexión de series de paneles	9 sem	sem 14	sem 22																											
Conexión CT línea MT	1 sem	sem 18	sem 18																											
Comunicación y control	10 sem	sem 15	sem 24																											
Tendido cable de fibra óptica	4 sem	sem 15	sem 18																											
SCADA - trabajos en estaciones de potencia	6 sem	sem 19	sem 24																											
Estaciones meteorológicas - instalación	5 sem	sem 19	sem 23																											
Fusionado	3 sem	sem 18	sem 20																											
3. Comisionado	6 sem	sem 21	sem 27																											

	PROYECTO DE EJECUCIÓN PLANTA FOTOVOLTAICA "MORALEJA" DE 5 MW DE POTENCIA T.M. MORALEJA DE ENMEDIO (MADRID)
Octubre 2022	ESTUDIO DE SEGURIDAD Y SALUD.

1.9. PRESUPUESTO DE LAS OBRAS

La obra se ha presupuestado en un total de **2.482.944,39 €**

1.10. PROTECCIONES COLECTIVAS

- Los bordes de las excavaciones profundas quedarán protegidos mediante vallas "tipo ayuntamiento", ubicadas a 2 m del borde de la misma (mínimo 1 m).
- Se colocarán carteles indicativos de los distintos riesgos existentes: en los accesos a la obra, en los distintos tajos y en la maquinaria.
- Se establecerán pasarelas de madera para el paso de personal sobre las zanjas, formadas por tablones (60 cm) trabados entre sí y bordeadas de barandillas de 90 cm de altura, formadas por pasamanos, listones intermedios y rodapiés.
- Se colocarán topes de retroceso de vertidos y descargas en los bordes de las excavaciones.
- Se instalarán señales de "Peligro indefinido" y otras que se consideren necesarias, a las distancias que marca el Código de Circulación, en prevención de riesgo de colisiones por existir tráfico de camiones. Si se realizan trabajos nocturnos, estas señales quedarán debidamente iluminadas en las condiciones antes indicadas.
- Se instalarán extintores en diferentes puntos de la obra, en la puerta del almacén de productos inflamables si existe, al lado del cuarto eléctrico general, dentro de la caseta de vestuarios y en la oficina de obra.
- La protección eléctrica se basará en la instalación de interruptores diferenciales de media, alta y baja sensibilidad, colocados en el cuadro general, combinados con la red general de toma de tierra, en función de las tensiones de suministro.
- Se comprobará que toda la maquinaria, herramienta y medios auxiliares disponen de sus protecciones colectivas de acuerdo con la norma vigente.

1.11. PROTECCIONES PERSONALES

Los Equipos de Protección Individual (E.P.I.) deberán utilizarse cuando los riesgos no puedan limitarse suficientemente por medios de protección colectiva o métodos o



PROYECTO DE EJECUCIÓN
PLANTA FOTOVOLTAICA “MORALEJA”
DE 5 MW DE POTENCIA
T.M. MORALEJA DE ENMEDIO (MADRID)

Octubre 2022

ESTUDIO DE SEGURIDAD Y SALUD.

procedimientos de organización de trabajo. Las protecciones necesarias para la realización de los trabajos previstos en el proyecto son las siguientes:

- **Casco de seguridad - Clase N:** cuando exista posibilidad de golpe en la cabeza, caída de objetos o contactos eléctricos.
- **Plantilla-soldadura de cabeza:** en trabajos de soldadura eléctrica.
- **Gafas contra proyecciones:** para trabajos con posible proyección de partículas; protege solamente ojos.
- **Gafas contra polvo:** para utilizaren ambientes pulvígenos.
- **Mascarilla contra polvo:** se utilizará cuando la formación de polvo durante el trabajo no se pueda evitar por absorción o humidificación. Irá provista de filtro mecánico recambiable.
- **Mascarilla contra pintura y presencia de biogás:** se utilizará en aquellos trabajos en los que se forme una atmósfera nociva debido a la pulverización de la pintura o presencia de biogás. Poseerá filtro recambiable específico para el tipo de pintura que se emplee.
- **Protector auditivo de cabeza:** en aquellos trabajos en que la formación de ruido sea excesiva
- **Cinturón de seguridad:** para todos los trabajos con riesgo de caída de altura será de uso obligatorio.
- **Cinturón antivibratorio:** para conductores de Dumpers y toda máquina que se mueva por terrenos accidentados. Lo utilizarán también los que manejen martillos neumáticos.
- **Mono de trabajo:** para todo tipo de trabajo.
- **Calzado de seguridad:** para todo tipo de trabajo.
- **Cinturón de seguridad:** cuando exista riesgo de caída desde las alturas.
- **Traje impermeable:** para días de lluvia o en zonas en que existan filtraciones, o embolsamiento de aguas.



PROYECTO DE EJECUCIÓN
PLANTA FOTOVOLTAICA “MORALEJA”
DE 5 MW DE POTENCIA
T.M. MORALEJA DE ENMEDIO (MADRID)

Octubre 2022

ESTUDIO DE SEGURIDAD Y SALUD.

- **Guantes de goma:** cuando se manejen hormigones, morteros, yesos u otras sustancias tóxicas formadas por aglomerantes hidráulicos.
- **Guantes de cuero:** para manejar los materiales que normalmente se utilizan en la obra.
- **Guantes aislantes:** se utilizarán cuando se manejen circuitos eléctricos o máquinas que estén o tengan posibilidad de estar con tensión.
- **Guantes para soldador:** para trabajos de soldaduras, lo utilizarán tanto el oficial como el ayudante.
- **Manguitos para soldador:** en especial para la soldadura por arco eléctrico y oxicorte.
- **Polainas para soldador y Mandil de cuero:** para trabajos de soldadura y oxicorte.
- **Pértigas de salvamento, maniobra y de verificación de ausencia de tensión, herramientas aisladas y banquetas:** para trabajos en tensión o con elementos que hayan estado o pudieran estar en tensión.

Siempre que exista homologación M.T., las protecciones personales utilizables se entenderán homologadas.

1.12. MEDIDAS DE SEGURIDAD APLICADAS AL PROCESO CONSTRUCTIVO

1.12.1. OBRA CIVIL

En este apartado se engloban los trabajos relacionados con la ejecución de Obra Civil:

- Excavaciones de zanjas, fosos de cimentación, etc.
- Trabajos varios en hormigón.
- Trabajos con acero (ferralla).
- Trabajos de encofrado, entibación y apuntalamiento.
- Cimentaciones, muros, pilares, vigas, forjados, solados.
- Carpintería metálica y cerrajería.



PROYECTO DE EJECUCIÓN
PLANTA FOTOVOLTAICA “MORALEJA”
DE 5 MW DE POTENCIA
T.M. MORALEJA DE ENMEDIO (MADRID)

Octubre 2022

ESTUDIO DE SEGURIDAD Y SALUD.

- Pintura y demás obras de acabado.

1.12.1.1. *RIESGOS MÁS FRECUENTES*

- Atropello, golpes y colisiones originadas por la maquinaria.
- Vuelcos y deslizamientos de maquinaria.
- Aplastamiento en operaciones de carga y descarga.
- Dermatitis debido al contacto de la piel con cemento.
- Contacto con sustancias corrosivas, salpicaduras de pintura en ojos.
- Neumoconiosis debido a la aspiración de polvo de cemento.
- Caídas al mismo nivel por falta de orden y limpieza.
- Caídas en altura de personas en las fases de encofrado, puesta en obra del hormigón y desencofrado, así como en el montaje de equipos e instalaciones. Caídas y descubrimiento del personal en planos inclinados de excavación. Generación de polvo, contacto con hormigón.
- Lesiones oculares.
- Explosiones e incendios.
- Desmoronamiento de tierras, hundimientos.
- Intoxicación por desprendimiento de gases de filtración.
- Inhalación de gases tóxicos en procesos de oxicorte.
- Cortes en extremidades del cuerpo o quemaduras en procesos de oxicorte.
- Pinchazos, frecuentemente en los pies, en la fase de desencofrado.
- Incrustaciones de virutas en proceso con sierra circular.
- Sobreesfuerzos por posturas inadecuadas.
- Trabajos sobre pavimentos deslizantes, húmedos o mojados.
- Desprendimientos por mal apilado de elementos.
- Caídas de objetos a distinto nivel (martillos, tenazas, destornilladores, clavos, etc.)



PROYECTO DE EJECUCIÓN
PLANTA FOTOVOLTAICA “MORALEJA”
DE 5 MW DE POTENCIA
T.M. MORALEJA DE ENMEDIO (MADRID)

Octubre 2022

ESTUDIO DE SEGURIDAD Y SALUD.

- Rotura de soportes de andamios, deslizamiento de escaleras inadecuadas.
- Golpes en manos, pies y cabeza.
- Caída de tableros o piezas de madera al encofrar y desencofrar.
- Accidentes por eventual rotura de los hierros en el encofrado de los mismos.
- Caídas desde altura.
- Interferencias con conducciones o servicios subterráneos.
- Electrocuciiones.

1.12.2. NORMAS BÁSICAS DE SEGURIDAD. PROTECCIONES COLECTIVAS.

1.12.2.1. EXCAVACIONES Y RELLENOS

- Las maniobras de la maquinaria estarán dirigidas por una persona distinta al conductor.
- Las paredes de excavaciones se controlarán cuidadosamente después de grandes lluvias o heladas, desprendimientos o cuando se interrumpa el trabajo más de un día, por cualquier circunstancia.
- Los pozos de cimentación así como de arquetas, zanjas, etc. estarán correctamente señalizados, para evitar caídas del personal a su interior.
- Se cumplirá la prohibición de presencia del personal en la proximidad de las máquinas durante su trabajo.
- Al realizar trabajos en zanja, la distancia mínima entre los trabajadores será de 1 metro.
- La estancia de personal trabajando en planos inclinados con fuerte pendiente, o debajo de macizos horizontales, estará prohibida.
- La limpieza normal del fondo de los fosos y las excavaciones manuales a más de 3 m de profundidad se realizarán por dos personas, situándose una de ellas fuera del pozo para auxiliar a la otra si fuera necesario.



PROYECTO DE EJECUCIÓN
PLANTA FOTOVOLTAICA “MORALEJA”
DE 5 MW DE POTENCIA
T.M. MORALEJA DE ENMEDIO (MADRID)

Octubre 2022

ESTUDIO DE SEGURIDAD Y SALUD.

- Se dispondrán pasarelas de madera de 60 cm de anchura (mínimo 3 tablones de 7 cm de espesor), bordeadas con barandillas sólidas de 90 cm de altura, formadas por pasamanos, barra intermedia y rodapié.
- El personal deberá bajar o subir siempre por escaleras sólidas y seguras, que sobrepasen en 1 m el borde de la zanja, y estarán amarrados firmemente al borde superior.
- No se permite que en las inmediaciones de las zanjas haya acopios de materiales a una distancia inferior a 2 m del borde, en prevención de los vuelcos por sobrecarga.
- En presencia de conducciones o servicios subterráneos imprevistos se paralizarán de inmediato los trabajos, dando aviso urgente a la Dirección Facultativa. Las tareas se reanudarán tras ser estudiado el problema surgido, por la Dirección facultativa, siguiendo sus instrucciones expresas.
- Es obligatoria la entibación en zanjas con profundidad superior a 1,50 m cuyos taludes sean menos tendidos que los naturales.
- La desentibación a veces conlleva un peligro mayor que el entibado. Se realizará en operaciones inversas a las que se haya procedido en la entibación, siendo realizados y vigilados los trabajos por personal competente.
- Todas las excavaciones con más de 2 m de profundidad deben quedar balizadas por la noche para evitar riesgo de caída en ellas.
- Señalización y ordenación del tráfico de máquinas de forma visible y sencilla.
- Formación y conservación de un murete, en borde de rampa, para tope de vehículos.

1.12.2.2. OTROS TRABAJOS O.C. (HORMIGÓN, FERRALLA, ENCOFRADO, ETC.)

- Las herramientas de mano se llevarán enganchadas con mosquetón, para evitar su caída a otro nivel.
- Se cumplirán fielmente las normas de desencofrado, acuíñamiento de puntales, etc.



PROYECTO DE EJECUCIÓN
PLANTA FOTOVOLTAICA “MORALEJA”
DE 5 MW DE POTENCIA
T.M. MORALEJA DE ENMEDIO (MADRID)

Octubre 2022

ESTUDIO DE SEGURIDAD Y SALUD.

- Cuando la grúa eleve materiales (equipos, ferrallas, ladrillos, etc.) el personal no estará debajo de las cargas suspendidas.
- Los clavos existentes en la madera ya usada, se sacarán o se remacharán inmediatamente después de haber desencofrado, retirando los que pudieran haber quedado sueltos por el suelo mediante barrido y apilado. Además se limpiará convenientemente la madera.
- El acopio de la madera, tanto nueva como usada, debe de ocupar el menor espacio posible, estando debidamente clasificada y no estorbando los sitios de paso.
- Los puntales metálicos deformados se retirarán del uso sin intentar enderezarlos para volverlos a utilizar.
- Durante la elevación de las barras, se evitará que los paquetes de hierro pasen por encima del personal.
- El izado de paquetes de armaduras, en barras sueltas o montadas, se hará suspendiendo la carga en dos puntos separados, lo suficiente para que la carga permanezca estable, evitando la permanencia o paso de las personas bajo cargas suspendidas.
- Las barras se almacenarán ordenadamente y no interceptarán los pasos, se establecerán sobre durmientes por capas ordenadas de tal forma que sean evitados los enganches fortuitos entre paquetes.
- Los desperdicios y recortes se amontonarán y eliminarán de la obra lo antes posible.
- Se pondrán sobre las parrillas planchas de madera a fin de que el personal no pueda introducir el pie al andar encima de éstas. De idéntica manera se marcarán pasos sobre forjados antes del hormigonado, para facilitar en lo posible esta tarea.
- La maniobra de ubicación “in situ” de las armaduras de pilares y vigas suspendidas, se ejecutarán por un mínimo de tres operarios, dos guiando con sogas, en dos direcciones, el pilar o viga suspendida, mientras un tercero procede manualmente a efectuar las correcciones de aplomado.



PROYECTO DE EJECUCIÓN
PLANTA FOTOVOLTAICA “MORALEJA”
DE 5 MW DE POTENCIA
T.M. MORALEJA DE ENMEDIO (MADRID)

Octubre 2022

ESTUDIO DE SEGURIDAD Y SALUD.

- El taller de ferralla se ubicará de tal forma que, teniendo acceso a él la grúa, las cargas suspendidas no deban pasar por encima de los montadores.
- Se establecerá un entablado perimétrico en tomo a la dobladora mecánica de ferralla, para evitar las caídas por resbalón o los contactos con la energía eléctrica.
- La carcasa de la dobladora estará conectada a tierra.
- Las borriquetas para armado serán autoestables, para garantizar que no caiga la labor en fase de montaje sobre los pies de los montadores.

1.12.2.3. HORMIGONADO PARA VERTIDO DIRECTO (CANALETA)

- Previamente al inicio del vertido del hormigón directamente con el camión hormigonera, se instalarán fuertes topes en el lugar donde haya de quedar situado el camión, siendo conveniente no estacionarlo en rampas con pendientes fuertes.
- Los operarios nunca se situarán detrás de los vehículos en maniobras de marcha atrás que por otra parte, siempre deberán ser dirigidos desde fuera del vehículo. Tampoco se situarán en el lugar de hormigonado hasta que el camión hormigonera no esté situado en posición de vertido.
- Para facilitar el paso seguro del personal encargado de montar, desmontar y realizar trabajos con la canaleta de vertido de hormigón por taludes hasta el cimiento, se colocarán escaleras reglamentarias.

1.12.2.4. PINTURA

- Se evitará en lo posible el contacto directo de todo tipo de pinturas con la piel.
- El vertido de pinturas y materias primas sólidas como pigmentos, cemento y otros se llevará a cabo desde poca altura para evitar salpicaduras y formación de nubes de polvo.
- Cuando se trabaje con pinturas que contengan disolventes orgánicos o pigmentos tóxicos, estará prohibido fumar, comer y beber mientras se manipulen. Las actividades que se han prohibido se realizarán en otro lugar aparte y previo lavado de manos.



PROYECTO DE EJECUCIÓN
PLANTA FOTOVOLTAICA “MORALEJA”
DE 5 MW DE POTENCIA
T.M. MORALEJA DE ENMEDIO (MADRID)

Octubre 2022

ESTUDIO DE SEGURIDAD Y SALUD.

- Cuando se apliquen pinturas con riesgo de inflamación se alejarán del trabajo las fuentes radiantes de calor, tales como trabajos de soldadura oxiacorte u otras, teniendo previsto en las cercanías del tajo, un extintor adecuado de polvo químico seco.
- El almacenamiento de pinturas susceptibles de emanar vapores inflamables deberán hacerse en recipientes cerrados alejados de fuentes de calor; en particular, cuando se almacenen recipientes que contengan nitrocelulosa se deberá realizar un volteo periódico de los mismos para evitar el riesgo de inflamación. El local estará perfectamente ventilado y provisto de extintores adecuados.
- El almacén de pinturas, si tuviese riesgo de ser inflamable, se señalizará mediante una señal de “peligro de incendio” y un cartel con la leyenda “prohibido fumar”.
- El almacén de pintura estará protegido contra incendios mediante un extintor polivalente de polvo químico seco, ubicado junto a la puerta de acceso.

1.12.2.5. OTRAS PROTECCIONES

- Todas las máquinas accionadas eléctricamente, tendrán sus correspondientes protecciones a tierra e interruptores diferenciales, manteniendo en buen estado todas las conexiones y cables.
- Las conexiones eléctricas se efectuarán mediante mecanismos estancos de intemperie.
- Se paralizarán los trabajos de montaje, recogiendo todas las herramientas y elementos sueltos, cuando se trabaje en alturas y haya un viento superior a 50 km/h.
- Las escaleras estarán provistas de algún mecanismo antideslizante en su pie y ganchos de sujeción en su parte superior.
- En el Plan de Seguridad a presentar por el Contratista se especificarán las zonas de almacenamiento de las botellas que contengan los distintos gases combustibles.



PROYECTO DE EJECUCIÓN
PLANTA FOTOVOLTAICA “MORALEJA”
DE 5 MW DE POTENCIA
T.M. MORALEJA DE ENMEDIO (MADRID)

Octubre 2022

ESTUDIO DE SEGURIDAD Y SALUD.

- Los soldadores serán profesionales cualificados; a cada uno de ellos se le proporcionarán las reglas de seguridad para trabajos de corte y soldadura, comprobando la Dirección Facultativa su perfecto conocimiento y exigiendo su cumplimiento.

1.12.3. NORMAS BÁSICAS DE SEGURIDAD. PROTECCIONES PERSONALES.

- Casco de seguridad homologado.
- Mono de trabajo y en su caso trajes de agua, guantes y botas con suela reforzada anti-clavo.
- Empleo de cinturón de seguridad, por parte del conductor de la maquinaria, si ésta va dotada de cabina antivuelco.
- Gafas protectoras, en trabajos de corte de chapa o elementos de maquinaria o estructurales.
- Gafas antipolvo, gafas de seguridad.
- Guantes de cuero.
- Mandil de cuero para trabajos con ferralla y acero.
- Mascarilla antipolvo de filtro mecánico recambiable.
- Mandil y manoplas de cuero para ferrallistas.
- El operario que trabaje en perforaciones en roca estará provisto de cascos auriculares y de cinturón de seguridad para trabajos de altura.

1.13. MONTAJE DE EQUIPOS E INSTALACIONES

En este apartado se engloban los trabajos relacionados con la ejecución de montaje de equipos y su instalación.

1.13.1. RIESGOS MÁS FRECUENTES

- Superposición de tajos.
- Interferencias con otras empresas.
- Vuelco de las pilas de acopio de perfilería.



PROYECTO DE EJECUCIÓN
PLANTA FOTOVOLTAICA “MORALEJA”
DE 5 MW DE POTENCIA
T.M. MORALEJA DE ENMEDIO (MADRID)

Octubre 2022

ESTUDIO DE SEGURIDAD Y SALUD.

- Desprendimiento de cargas suspendidas.
- Derrumbamiento de cargas suspendidas.
- Derrumbamiento por golpes con las cargas suspendidas de elementos punteados.
- Atrapamientos por objetos pesados.
- Golpes y/o cortes en manos y piernas por objetos y/o herramientas.
- Vuelco de estructura.
- Quemaduras.
- Radiaciones por soldadura con arco.
- Caídas al mismo nivel.
- Caídas a distinto nivel.
- Caídas al vacío.
- Partículas en los ojos.
- Contacto con la corriente eléctrica.
- Explosión de botellas de gases licuados.
- Incendios.
- Intoxicación.

1.13.2. NORMAS BÁSICAS DE SEGURIDAD. PROTECCIONES COLECTIVAS.

- Para evitar la superposición de tajos se programarán los trabajos de manera que no coincidan en la misma vertical, y si no pudiera evitarse, se emplearán protecciones apropiadas resistentes, que independicen de forma segura los trabajos realizados en la misma vertical. Se señalará y vigilará en los casos en que el punto anterior no se pueda cumplir.
- Si en la misma área hubiese interferencias peligrosas con otras empresas, se interrumpirán los trabajos hasta que la supervisión de obra decida quién debe continuar trabajando en la zona.
- Se habilitarán espacios determinados para el acopio de equipos, estructuras, etc.



PROYECTO DE EJECUCIÓN
PLANTA FOTOVOLTAICA "MORALEJA"
DE 5 MW DE POTENCIA
T.M. MORALEJA DE ENMEDIO (MADRID)

Octubre 2022

ESTUDIO DE SEGURIDAD Y SALUD.

- Se compactará aquella superficie del solar que deba de recibir los transportes de alto tonelaje, según se señale en los planos.
- Los equipos pesados se apilarán ordenadamente sobre durmientes de madera de soporte de cargas estableciendo capas hasta una altura no superior al 1,50 m.
- Los equipos se apilarán clasificados en función de sus dimensiones.
- Los perfiles se apilarán ordenadamente por capas horizontales. Cada capa a apilar se dispondrá en sentido perpendicular a la inmediata inferior.
- Las maniobras de ubicación "in situ" (montaje) serán gobernadas por tres operarios. Dos de ellos guiarán la maquinaria mediante sogas sujetas a sus extremos siguiendo las directrices del tercero.
- Las operaciones de soldadura en altura, se realizarán desde el interior de una guindola de soldador, provista de una barandilla perimetral de 1 m de altura formada por pasamanos, barra intermedia y rodapié. El soldador además amarrará el mosquetón del cinturón a un cable de seguridad o a argollas soldadas a tal efecto en la perfilería.
- Los perfiles se izarán cortados a la medida requerida por el montaje. Se evitará el oxicorte en altura, en la intención de evitar riesgos innecesarios.
- Se prohíbe dejar la pinza y el electrodo directamente en el suelo conectado al grupo. Se exige el uso de recoge-pinzas.
- Se prohíbe tender mangueras o cables eléctricos de forma desordenada.
- Las botellas de gases en uso en la obra permanecerán siempre en el interior del carro portabotellas correspondiente.
- Se prohíbe la permanencia de operarios dentro del radio de acción de cargas suspendidas.
- Se prohíbe la permanencia de operarios directamente bajo tajos de soldadura.
- Para soldar sobre tajos de otros operarios, se tenderán "tejadillos", viseras, protectores en chapa.
- Se prohíbe trepar o bajar directamente por la estructura.



PROYECTO DE EJECUCIÓN
PLANTA FOTOVOLTAICA “MORALEJA”
DE 5 MW DE POTENCIA
T.M. MORALEJA DE ENMEDIO (MADRID)

Octubre 2022

ESTUDIO DE SEGURIDAD Y SALUD.

- Se prohíbe desplazarse sobre las alas de una viga sin atar el cinturón de seguridad.
- El ascenso o descenso a/de un nivel superior, se realizará mediante una escalera de mano provista de zapatas antideslizantes y ganchos de cuelgue e inmovilidad dispuestos de tal forma que sobrepase la escalera 1 m la altura de desembarco.
- Las operaciones de soldadura en exteriores se realizarán desde andamios metálicos tubulares provistos de plataformas de trabajo de 60 cm de anchura, y de barandilla perimetral de 90 cm compuesta de pasamanos, barra intermedia y rodapié.

1.13.3. NORMAS BÁSICAS DE SEGURIDAD. PROTECCIONES PERSONALES

- Casco de polietileno (preferiblemente con barboquejo).
- Cinturón de seguridad.
- Botas de seguridad con suela aislante.
- Guantes de cuero.
- Botas de goma o de P.V.C. de seguridad.
- Ropa de trabajo.
- Manoplas de soldador.
- Mandil de soldador.
- Yelmo de soldador.
- Pantalla de mano para soldadura.
- Gafas de soldador.
- Gafas de seguridad antiproyecciones.

1.14. INSTALACIONES SANITARIAS

De acuerdo con el número de personas previsto por cada Contratista, las Instalaciones Sanitarias a montar por cada Contratista consistirán en una o dos casetas, dotadas de aseos, vestuario y local para comedor.

1.15. INSTALACIÓN ELÉCTRICA PROVISIONAL

1.15.1. CARACTERÍSTICAS GENERALES

El Contratista se gestionará la acometida de energía eléctrica para la obra. Se encargará de situar el cuadro general de mando y protección cumpliendo con todos los requisitos establecidos por el Reglamento Electrotécnico para Baja Tensión.

Estará dotado de interruptor general tetrapolar de corte automático, interruptores omnipolares y protecciones contra faltas a tierras, sobrecargas y cortocircuitos, mediante interruptores magnetotérmicos de 20 kA de poder de corte y diferenciales de 300 mA en cabecera y en las salidas a cuadros secundarios. En caso de existir cuadros secundarios, los interruptores diferenciales de las salidas serán bien de 30 mA, o bien regulables por debajo de 300 mA, conectados a las bobinas de disparo de los correspondientes interruptores.

Del cuadro principal saldrán circuitos de alimentación a los cuadros secundarios si existen, para alimentación a máquinas, etc. Será en estos cuadros en los que se dispongan en las salidas interruptores diferenciales de 30 mA.

Todos los conductores empleados en la instalación estarán aislados para una tensión de 1000 V. No dispondrán de zonas en las cuales el conductor quede libre a la vista y sus empalmes, de haberlos, estarán perfectamente realizados según la normativa vigente y encintados de manera que no produzcan disparos de los interruptores diferenciales de salida por fugas.

1.15.2. RIESGOS MÁS FRECUENTES

- Descarga eléctrica de origen directo o indirecto.
- Caídas al mismo nivel.
- Caídas en altura.

1.15.3. NORMAS BÁSICAS DE SEGURIDAD

- Cualquier parte de la instalación se considerará bajo tensión mientras no se compruebe lo contrario con aparatos destinados al efecto.
- Quedará terminantemente prohibido puentear las protecciones.



PROYECTO DE EJECUCIÓN
PLANTA FOTOVOLTAICA “MORALEJA”
DE 5 MW DE POTENCIA
T.M. MORALEJA DE ENMEDIO (MADRID)

Octubre 2022

ESTUDIO DE SEGURIDAD Y SALUD.

- Los conductores, si van por el suelo, no serán pisados ni se colocarán materiales sobre ellos; al atravesar zonas de paso, estarán protegidos adecuadamente.
- Si existen tramos aéreos, el tensado de conductores se realizará con piezas especiales sobre apoyos.
- En la instalación de alumbrado, estarán separados los circuitos de valla, acceso a zonas de trabajo, escaleras, almacenes, etc.
- Los aparatos portátiles que sea necesario emplear serán estancos al agua y estarán convenientemente aislados.
- Las derivaciones de conexión a máquinas se realizarán con terminales de presión, disponiendo las mismas de mando de marcha y parada.
- Estas derivaciones, al ser portátiles, no estarán sometidas a tracción mecánica que origine su rotura.
- Las lámparas para alumbrado general, caso de emplearse, y sus accesorios se situarán a una distancia mínima de 2,50 m del piso o suelo; las que puedan alcanzarse con facilidad, estarán protegidas con una cubierta resistente.
- Existirá una señalización sencilla y clara a la vez, prohibiendo la entrada a personas no autorizadas a las zonas donde esté instalado el equipo eléctrico, así como el manejo de aparatos eléctricos a personas no designadas para ello.
- Igualmente se darán instrucciones sobre las medidas a adoptar en caso de incendio o accidente de origen eléctrico.
- Se sustituirán inmediatamente las mangueras que presenten algún deterioro en la capa aislante de protección o sean causantes de disparos en las protecciones.
- Cuando por su longitud deban efectuarse empalmes en las tiradas de cable, éstas serán resistentes a tracción mecánica. El embornado y encintado será hecho de forma que se garantice el aislamiento de los conductores y se evite todo tipo de fugas.

1.15.4. PROTECCIONES PERSONALES

- Casco homologado de seguridad, dieléctrico, en su caso.



PROYECTO DE EJECUCIÓN
PLANTA FOTOVOLTAICA “MORALEJA”
DE 5 MW DE POTENCIA
T.M. MORALEJA DE ENMEDIO (MADRID)

Octubre 2022

ESTUDIO DE SEGURIDAD Y SALUD.

- Guantes aislantes.
- Pértigas de salvamento, maniobra y de verificación de ausencia de tensión.
- Herramientas manuales, con aislamiento.
- Botas aislantes, chaqueta ignífuga en maniobras eléctricas.
- Tarimas, alfombrillas, pértigas aislantes.

1.15.5. PROTECCIONES COLECTIVAS

- Se realizará mantenimiento periódico del estado de las mangueras, tomas de tierra, enchufes, cuadros de distribución, etc.
- Los aparatos portátiles eléctricos que sean necesarios emplear, se desconectarán de la red automáticamente si están fuera de control (pulsadores en lugar de interruptores de mando en el mismo aparato).

1.16. MAQUINARIA

A continuación, se refieren los riesgos más frecuentes en el uso de la maquinaria:

1.16.1. CAMIONES CON VOLQUETE, CAJA O PLATAFORMA

- Choques con elementos fijos de la obra.
- Atropello y aprisionamiento de personas en maniobras y operaciones de mantenimiento.

1.16.2. CAMIÓN GRÚA

- Rotura del cable o gancho.
- Caída de la carga.
- Electrocutión por defecto de puesta a tierra.
- Caídas en altura de personas, por empuje de la carga.
- Golpes y aplastamientos por la carga.
- Ruina de la máquina por viento, exceso de carga, etc.

	PROYECTO DE EJECUCIÓN PLANTA FOTOVOLTAICA “MORALEJA” DE 5 MW DE POTENCIA T.M. MORALEJA DE ENMEDIO (MADRID)
Octubre 2022	ESTUDIO DE SEGURIDAD Y SALUD.

1.16.3. HORMIGONERA

La práctica totalidad del hormigón que se utilizará en obra será de elaboración en central, transportándose en camión y vertido con bomba en unos casos y cubo con grúa en otros.

- Dermatitis, debido al contacto de la piel con el cemento.
- Neumoconiosis, debido a la aspiración de polvo de cemento.
- Golpes y caídas por falta de señalización de los accesos, en el manejo y circulación de carretillas.
- Atrapamientos por falta de protección de los órganos motores de la hormigonera.
- Contactos eléctricos.
- Rotura de tubería por desgaste y vibraciones.
- Proyección violenta del hormigón a la salida de la tubería.
- Movimientos violentos en el extremo de la tubería.

1.17. SOLDADURA

1.17.1. SOLDADURA ELÉCTRICA

- Las radiaciones activas son un riesgo inherente de la soldadura eléctrica por arco, y afectan no sólo a los ojos sino a cualquier parte del cuerpo expuesto a ellas. Por ello, el soldador deberá utilizar pantalla o yelmo, manoplas, manguitos, polainas y mandil.
- La alimentación eléctrica al grupo se realizará mediante conexión a través de un cuadro con disyuntor diferencial adecuado al voltaje de suministro.
- Antes de empezar el trabajo de soldadura, es necesario examinar el lugar y prevenir la caída de chispas sobre materias combustibles que puedan dar lugar a un incendio sobre el resto de la obra, con el fin de evitarlo de forma eficaz.



PROYECTO DE EJECUCIÓN
PLANTA FOTOVOLTAICA “MORALEJA”
DE 5 MW DE POTENCIA
T.M. MORALEJA DE ENMEDIO (MADRID)

Octubre 2022

ESTUDIO DE SEGURIDAD Y SALUD.

1.17.2. SOLDADURA AUTÓGENA Y OXICORTE

- El traslado de botellas se hará siempre con su correspondiente caperuza colocada, para evitar posibles deterioros del grifo, sobre el carro portabotellas.
- Se prohíbe tener las botellas expuestas al sol tanto en el acopio como durante su utilización.
- Las botellas de acetileno deben utilizarse estando en posición vertical. Las de oxígeno pueden estar tumbadas pero procurando que la boca quede algo levantada; para evitar accidentes por confusión de los gases, las botellas se utilizarán en posición vertical.
- Los mecheros irán provistos de válvulas antirretroceso de llama.
- Debe vigilarse la posible existencia de fugas en mangueras, grifos o sopletes, pero sin emplear nunca para ello una llama, sino mechero de chispa.
- Durante la ejecución de un corte hay que tener cuidado de que al desprenderse el trozo cortado no exista posibilidad de que caiga en lugar inadecuado, es decir, sobre personas y/o materiales.
- Al terminar el trabajo, deben cerrarse perfectamente las botellas mediante la llave que a tal efecto poseen, no utilizando herramientas como alicates o tenazas que además de no ser totalmente efectivas, estropean el vástago de cierre.
- Las mangueras se recogerán en carretes circulares.
- Apilar tendidas en el suelo las botellas vacías ya utilizadas (incluso de forma ordenada). Las botellas siempre se almacenan en posición “de pie”, atadas para evitar vuelcos y a la sombra.

1.18. *MOTOVOLQUETE AUTOPROPULSADO (DUMPER)*

- Vuelco de vehículos.
- Atropellos.
- Caída de personas.
- Golpes por la manivela de puesta en marcha.



PROYECTO DE EJECUCIÓN
PLANTA FOTOVOLTAICA “MORALEJA”
DE 5 MW DE POTENCIA
T.M. MORALEJA DE ENMEDIO (MADRID)

Octubre 2022

ESTUDIO DE SEGURIDAD Y SALUD.

1.19. CORTADORA DE MATERIAL CERÁMICO

- Proyección de partículas y polvo.
- Descarga eléctrica.
- Rotura de disco.
- Cortes y amputaciones.

1.20. COMPRESOR

- Ruido.
- Rotura de manguera.
- Vuelco, por proximidad a los taludes.
- Emanación de gases tóxicos.
- Atrapamientos durante las operaciones de mantenimiento.

1.21. MARTILLO NEUMÁTICO

Las operaciones deberán ser desarrolladas por varias cuadrillas distintas, de forma que pueda evitarse la permanencia constante en el mismo y/u operaciones durante todas las horas de trabajo, para evitar lesiones en órganos internos. Los operarios que realicen estos trabajos deberán pasar reconocimiento médico mensual de estar integrados en el trabajo de picador. Las personas encargadas del manejo del martillo deberán ser especialistas en el manejo del mismo.

Antes del comienzo de un trabajo se inspeccionará el terreno circundante, intentando detectar la posibilidad de desprendimientos de tierras y roca por las vibraciones que se transmiten al terreno.

Se prohíbe realizar trabajos por debajo de la cota del tajo de martillos rompedores.

Se evitará apoyarse a horcajadas sobre la culata de apoyo, en evitación de recibir vibraciones indeseables.

1.22. VIBRADOR

- Descargas eléctricas.
- Caídas en altura.
- Salpicaduras de lechada en ojos.

1.23. SIERRA CIRCULAR

- Cortes y amputaciones en extremidades superiores.
- Descargas eléctricas.
- Rotura del disco.
- Proyección de partículas.
- Incendios.
- Calzado con plantilla anticlavo.

1.24. MEDIOS AUXILIARES

Los riesgos más frecuentes son:

1.24.1. ANDAMIOS DE SERVICIOS

- Caídas debidas a la rotura de la plataforma de trabajo o a la mala unión entre dos plataformas.
- Caídas de materiales.

1.24.2. ANDAMIOS COLGADOS

- Caídas debidas a la rotura de la plataforma de trabajo o a la mala unión entre dos plataformas.
- Caídas de materiales.
- Caídas originadas por la rotura de los cables.

1.24.3. ANDAMIOS DE BORRIQUETAS

- Vuelcos por falta de anclajes o caídas del personal por no usar tres tablonas como tablero horizontal.

1.24.4. ESCALERA DE MANO

- Caídas a niveles inferiores, debida a la mala colocación de las mismas, rotura de alguno de los peldaños, deslizamiento de la base por excesiva inclinación o estar el suelo mojado.
- Golpes con la escalera al manejarla de forma incorrecta.

1.25. MANIOBRAS EN INSTALACIONES ELÉCTRICAS

Siempre que se realice cualquier tipo de operación en las instalaciones eléctricas, ya sea durante el proceso de puesta en servicio o en posteriores operaciones de mantenimiento, deberán observarse las siguientes disposiciones (las “cinco reglas de oro”).

- 1) Abrir con corte visible todas las fuentes de tensión.
- 2) Bloquear los aparatos de corte.
- 3) Verificarla ausencia de tensión.
- 4) Poner a tierra y en cortocircuito todas las posibles fuentes de tensión.
- 5) Delimitar y señalizar la zona de trabajo.

Antes de realizar cualquier tipo de maniobra, deberán tenerse en cuenta las siguientes premisas:

- No accionar nunca un seccionador en carga.
- Siempre que haya que cortar servicio en un circuito en carga, primero deberá accionarse el interruptor de apertura de carga o del interruptor automático.
- Antes de cerrar un seccionador de puesta a tierra (p.a.t.) se comprobará la ausencia de tensión.
- Antes de restablecer servicio en un circuito se comprobará que estén abiertos los seccionadores de p.a.t.



PROYECTO DE EJECUCIÓN
PLANTA FOTOVOLTAICA “MORALEJA”
DE 5 MW DE POTENCIA
T.M. MORALEJA DE ENMEDIO (MADRID)

Octubre 2022

ESTUDIO DE SEGURIDAD Y SALUD.

- Familiarizarse con el centro y observar detenidamente la señalización si es que la hay.
- Utilizar el material de seguridad necesario para cada maniobra



PROYECTO DE EJECUCIÓN
PLANTA FOTOVOLTAICA “MORALEJA”
DE 5 MW DE POTENCIA
T.M. MORALEJA DE ENMEDIO (MADRID)

Octubre 2022

ESTUDIO DE SEGURIDAD Y SALUD.

2. PLIEGO DE CONDICIONES

2.1. OBJETO

El objeto del presente Pliego de Condiciones es establecer las normas legales y reglamentarias aplicables a las especificaciones técnicas para la construcción de una planta fotovoltaica, así como las prescripciones que se habrán de cumplir en relación con las características, la utilización y la conservación de las máquinas, útiles, herramientas, sistemas y equipos preventivos.

A la hora de analizar los aspectos que puedan intervenir en la seguridad y salud de los trabajadores y adoptar las medidas preventivas pertinentes, en cuanto a las normas legales y reglamentarias y prescripciones, no se debe tener en cuenta el presente Pliego de forma aislada, ya que su interpretación va estrechamente ligada a los restantes documentos de este Estudio de Seguridad y Salud, en especial con la Memoria. En caso de darse alguna contradicción entre los diversos documentos que componen el presente Estudio de Seguridad y Salud, siempre se tomará como preferente la opción que esté de la parte de la seguridad de los trabajadores.

2.1.1. DISPOSICIONES LEGALES DE APLICACIÓN

Son de obligado cumplimiento las disposiciones contenidas en:

- Real Decreto Legislativo 8/2015, de 30 de octubre, por el que se aprueba el texto refundido de la Ley General de la Seguridad Social.
- Real Decreto Legislativo 2/2015, de 23 de octubre, por el que se aprueba el texto refundido de la Ley del Estatuto de los Trabajadores.
- Ley 31/1995, de 8 de noviembre, de Prevención de Riesgos Laborales.
- Real Decreto 39/1997, de 17 de enero, por el que se aprueba el Reglamento de los Servicios de Prevención.
- Real Decreto 337/2010, de 19 de marzo, por el que se modifican el Real Decreto 39/1997, de 17 de enero, por el que se aprueba el Reglamento de los Servicios de Prevención; el Real Decreto 1109/2007, de 24 de agosto, por el que se desarrolla la Ley 32/2006, de 18 de octubre, reguladora de la subcontratación en el sector de la construcción y el Real Decreto 1627/1997, de 24 de octubre, por



PROYECTO DE EJECUCIÓN
PLANTA FOTOVOLTAICA “MORALEJA”
DE 5 MW DE POTENCIA
T.M. MORALEJA DE ENMEDIO (MADRID)

Octubre 2022

ESTUDIO DE SEGURIDAD Y SALUD.

el que se establecen disposiciones mínimas de seguridad y salud en obras de construcción.

- Real Decreto 899/2015, de 9 de octubre, por el que se modifica el Real Decreto 39/1997, de 17 de enero, por el que se aprueba el Reglamento de los Servicios de Prevención.
- Real Decreto 1627/1997, de 24 de octubre, por el que se establecen disposiciones mínimas de seguridad y de salud de las obras de construcción.
- Real Decreto 1215/1997, de 18 de julio, por el que se establecen las disposiciones mínimas de seguridad y salud para la utilización por los trabajadores de los equipos de trabajo.
- Real Decreto 1644/2008, de 10 de octubre, por el que se establecen las normas para la comercialización y puesta en servicio de las máquinas.
- Real Decreto 773/1997, de 30 de mayo, sobre disposiciones mínimas de seguridad y salud relativas a la utilización por los trabajadores de los equipos de protección individual.
- Real Decreto 485/1997, de 14 de abril, sobre disposiciones mínimas en materia de señalización de seguridad y salud en el trabajo.
- Real Decreto 486/1997, de 14 de abril, sobre disposiciones mínimas de seguridad y salud en los lugares de trabajo.
- Real Decreto 487/1997, de 14 de abril, sobre disposiciones mínimas de seguridad y salud relativas a la manipulación manual de cargas que entrañe riesgos, en particular dorso lumbares, para los trabajadores.
- Convenio Colectivo General del Sector de la Construcción vigente.
- Real Decreto 1407/1992, de 20 de noviembre, por el que se regulan las condiciones para la comercialización y la libre circulación intracomunitaria de los equipos de protección individual.
- Reglamento Electrotécnico de Baja Tensión, Real Decreto 842/2002 de 2 de Agosto de 2002, e Instrucciones Técnicas Complementarias.
- Reglamento sobre Condiciones Técnicas y Garantías de Seguridad en Líneas Eléctricas de Alta Tensión, Real Decreto 223/2008 de 15 de febrero de 2008, y sus Instrucciones Técnicas Complementarias ITC-LAT 01 a 09.



PROYECTO DE EJECUCIÓN
PLANTA FOTOVOLTAICA “MORALEJA”
DE 5 MW DE POTENCIA
T.M. MORALEJA DE ENMEDIO (MADRID)

Octubre 2022

ESTUDIO DE SEGURIDAD Y SALUD.

- Reglamento sobre condiciones técnicas y garantías de seguridad en instalaciones eléctricas de alta tensión y sus Instrucciones Técnicas Complementarias ITC-RAT 01 a 23, Real Decreto 337/2014, de 9 de mayo.
- Real Decreto 286/2006, de 10 de marzo, sobre la protección de la salud y la seguridad de los trabajadores contra los riesgos relacionados a la exposición al ruido.
- Reglamento de aparatos elevadores, Real Decreto 2291/1985 de 8 de noviembre, derogado parcialmente por Real Decreto 1314/1997 de 1 de agosto.
- Convenio Colectivo Provincial de la Construcción.
- Demás disposiciones oficiales relativas a la prevención de riesgos laborales que puedan afectar a los trabajadores que realicen la obra.
- Normas de Administración Local.
- Disposiciones posteriores que modifiquen, anulen o complementen a las citadas.

2.1.2. CONDICIONES DE LOS MEDIOS DE PROTECCIÓN

En este apartado se indican una serie de normas y condiciones técnicas a cumplir por todos los medios y equipos de protección, tanto a nivel individual como colectivo. Es muy importante tener en cuenta que la protección colectiva siempre hay que adoptarla antes que la individual, ya que los medios de protección individuales se deben emplear como complemento de los medios de protección colectiva y en los casos en que ésta no se pueda aplicar.

2.1.2.1. CONSIDERACIONES GENERALES

Todas las prendas de protección personal o elementos de protección colectiva, tendrán fijado un período de vida útil, desechándose a su término.

Cuando por las circunstancias de trabajo se produzca un deterioro más rápido en una determinada prenda, equipo o elemento, se repondrá independientemente de la duración prevista o fecha de entrega.

Toda prenda, equipo o elemento de protección que haya sufrido un trato límite, es decir, el máximo para el que fue concebido (por ejemplo, por un accidente) será desechado y repuesto al momento.



PROYECTO DE EJECUCIÓN
PLANTA FOTOVOLTAICA “MORALEJA”
DE 5 MW DE POTENCIA
T.M. MORALEJA DE ENMEDIO (MADRID)

Octubre 2022

ESTUDIO DE SEGURIDAD Y SALUD.

Aquellas prendas que por su uso hayan adquirido más holgura o tolerancia de las admitidas por el fabricante, serán repuestas inmediatamente.

El uso de toda prenda, equipo o elemento de protección nunca representará un riesgo en sí mismo.

Se verificará periódicamente el estado de todos los elementos que intervengan en la seguridad de la obra.

En su colocación, montaje y desmontaje, se utilizarán protecciones personales y colectivas necesarias para la prevención de los riesgos que puedan derivarse de dichos trabajos.

Las partes activas de cualquier elemento de seguridad no serán accesibles en ningún caso.

No servirán como protección contra contactos directos con las partes activas los barnices, esmaltes, papeles o algodones.

Cuando se realicen conexiones eléctricas se comprobará la ausencia de alimentación de corriente.

En los obstáculos existentes en el pavimento se dispondrán rampas adecuadas, que permitan la fácil circulación.

Los medios personales responderán a los principios de eficacia y bienestar permitiendo realizar el trabajo sin molestias innecesarias para quien lo ejecute y sin disminución de su rendimiento, no presentando su uso un riesgo en sí mismo.

Los elementos de trabajo que intervengan en la seguridad tanto personal como colectiva, permitirán una fácil limpieza y desinfección.

Todas las protecciones que dispongan de homologación deberán de acreditarla para su uso. Para su recepción y, por tanto, poder ser utilizadas, carecerán de defectos de fabricación, rechazándose aquellas que presenten anomalías.

Los fabricantes o suministradores facilitarán la información necesaria sobre la duración de los productos, teniendo en cuenta las zonas y ambientes a los que van a ser sometidos.



PROYECTO DE EJECUCIÓN
PLANTA FOTOVOLTAICA “MORALEJA”
DE 5 MW DE POTENCIA
T.M. MORALEJA DE ENMEDIO (MADRID)

Octubre 2022

ESTUDIO DE SEGURIDAD Y SALUD.

Las condiciones de utilización se ajustarán exactamente a las especificaciones indicadas por el fabricante.

Los productos que intervengan en la seguridad de la obra y no sean homologados, cumplirán todas y cada una de las especificaciones contenidas en el Pliego de Condiciones y/o especificados por la Dirección Facultativa.

Cuando los productos a utilizar procedan de otra obra, se comprobará que no presenten deterioros, ni deformaciones; en caso contrario, serán rechazados automáticamente.

Periódicamente se comprobarán todas las instalaciones que intervengan en la seguridad de la obra. Se realizarán de igual modo limpiezas y desinfecciones de las casetas de obra.

Aquellos elementos de seguridad que sean utilizados únicamente en caso de siniestro o emergencia, se colocarán donde no puedan ser averiados como consecuencia de las actividades de la obra.

Periódicamente se comprobará el estado de las instalaciones, así como del mobiliario y enseres.

Cuando las protecciones, tanto individuales como colectivas y externas (señalización), presenten cualquier tipo de defecto o desgaste, serán sustituidas inmediatamente para evitar riesgos.

Se rechazarán aquellos productos que tras su correspondiente ensayo no sean capaces de absorber la energía a la que han de trabajar en la obra.

Periódicamente se medirá la resistencia de la puesta a tierra para el conjunto de la instalación.

Los equipos de extinción serán revisados todas las semanas, comprobando que los aparatos se encuentren en el lugar indicado y no han sido modificadas las condiciones de accesibilidad para su uso.

Se tendrá en cuenta el cumplimiento de las normas de mantenimiento previstas para cada tipo de protección, comprobando su estado de conservación antes de su utilización.



PROYECTO DE EJECUCIÓN
PLANTA FOTOVOLTAICA “MORALEJA”
DE 5 MW DE POTENCIA
T.M. MORALEJA DE ENMEDIO (MADRID)

Octubre 2022

ESTUDIO DE SEGURIDAD Y SALUD.

2.1.3. PROTECCIONES COLECTIVAS

2.1.3.1. CONDICIONES GENERALES

Los dispositivos de protección colectiva deberán reunir los requisitos establecidos en cualquier disposición legal o reglamentaria que les sea de aplicación. Se verificarán previamente a su uso, posteriormente de forma periódica y cada vez que sus condiciones de seguridad puedan resultar afectadas por una modificación, periodo de no utilización o cualquier otra circunstancia, desechándose o sustituyéndose los que no ofrezcan las debidas garantías.

En la Memoria se han definido los medios de protección colectiva a emplear. El Contratista adjudicatario es el responsable de que en la obra se cumplan todos ellos.

2.1.3.2. MEDICIÓN Y ABONO

La medición de los elementos de protección colectiva se realizará de la siguiente forma:

- Señales y carteles, por unidades (ud).
- Balizamiento y vallas, por unidades (ud) o metros lineales (ml), según el caso.
- Redes protectoras, por metros cuadrados (m²).
- Otros elementos tales como escaleras de mano, extintores, interruptores, etc. por unidades (ud).

Todo ello realmente ejecutado y realizado.

Se abonarán una sola vez, de acuerdo a los precios que aparecen en el Presupuesto, aunque sean utilizados en más de una ocasión.

2.1.4. PROTECCIONES INDIVIDUALES

2.1.4.1. CONDICIONES GENERALES

Todo elemento de protección personal se ajustará a lo dispuesto en el Real Decreto 773/1997, de 30 de mayo, sobre disposiciones mínimas de seguridad y salud relativas a la utilización por los trabajadores de equipos de protección individual, y deberá reunir los requisitos establecidos en el Real Decreto 1407/1992, de 20 de noviembre, por el que se regulan las condiciones para la comercialización y la libre circulación intracomunitaria de los equipos de protección individual, así como cualquier otra



PROYECTO DE EJECUCIÓN
PLANTA FOTOVOLTAICA “MORALEJA”
DE 5 MW DE POTENCIA
T.M. MORALEJA DE ENMEDIO (MADRID)

Octubre 2022

ESTUDIO DE SEGURIDAD Y SALUD.

disposición legal o reglamentaria que le sea de aplicación, en particular en lo relativo a su diseño y fabricación.

Esto implica que todo elemento de protección personal cumplirá con los requisitos exigidos por los EPIS correspondientes, con arreglo a las Normas de la CEE; por tanto, y de forma bien visible, llevará incorporada etiqueta que garantice el haber superado los ensayos correspondientes y en la que figurará la fecha de fabricación y la norma EN a la que dé cumplimiento.

Los equipos de protección individual que cumplan con la indicación expresada anteriormente, tienen autorizado su uso durante su periodo de vigencia. Llegada la fecha de caducidad, se llevará a cabo un acopio ordenado, que será revisado por el Coordinador en Materia de Seguridad y Salud durante la ejecución de la obra, para que se autorice su eliminación de la obra.

Los equipos de protección individual en uso que estén rotos serán reemplazados de inmediato, quedando constancia en la oficina de obra del motivo del cambio y el nombre de la empresa y de la persona que recibe el nuevo equipo de protección individual, con el fin de dar la máxima seriedad posible a la utilización de estas protecciones.

Los equipos de protección individual nunca se tomarán como sustitutivos de las protecciones colectivas, es decir, que se utilizarán cuando no sea posible el empleo de las colectivas o como complemento de las mismas.

2.1.4.2. ACTIVIDADES Y SECTORES QUE REQUIEREN LA UTILIZACIÓN DE LOS EPI'S.

1. Protección de la cabeza (cascos protectores): Para todo el personal que se encuentre en el recinto de la obra (incluidas las posibles visitas). Los cascos deberán cumplir la Norma Técnica Reglamentaria MT-1.

2. Protección del pie:

- Calzado de protección y de seguridad: para todo el personal que se encuentre en la obra.
- Botas impermeables: para maquinistas de movimientos de obras, trabajos de fabricación y manipulación de pastas y

morteros, y para cualquier persona que tenga que caminar por superficies embarradas, encharcadas o inundadas.

3. Protección ocular (gafas de protección): Para trabajos de soldadura, esmerilado, corte, pulido, perforación, burilado, tratamiento de roca, manipulación de pistolas grapadoras, máquinas que levanten virutas, trabajos con proyector de abrasivos, detergentes y corrosivos, trabajos eléctricos en tensión.
4. Protección facial (pantallas): Para trabajos de soldadura, esmerilado, corte, pulido, perforación, burilado, tratamiento de roca, manipulación de pistolas grapadoras, máquinas que levanten virutas, trabajos con proyector de abrasivos, detergentes y corrosivos, trabajos eléctricos en tensión.
5. Protección respiratoria: Para trabajos en los que se pueda dar insuficiencia de oxígeno, pintura con pistola sin ventilación suficiente, trabajos en pozos y canales de alcantarillado, voladuras, soldadura. Mascarilla para trabajos en atmósferas saturadas de polvo, o con producción de polvo.
6. Protección del oído: Para trabajos con dispositivos de aire comprimido, voladuras y en general, cuando el nivel de ruido sobrepasa los 80 decibelios. Estos equipos cumplirán la Norma Técnica Reglamentaria MT-2.
7. Protección del tronco, brazos y manos:
 - a) Prendas y equipos de protección para manipulación de productos ácidos y alcalinos, desinfectantes, detergentes y corrosivos.
 - b) Ropa de protección antiinflamable.
 - c) Guantes.
 - d) Faja de protección contra sobreesfuerzos y vibraciones.
8. Ropa de protección para el mal tiempo
9. Ropa y prendas de seguridad (señalización)
10. Dispositivos de presión del cuerpo y equipos de protección anticaídas: Para trabajos en andamios, montaje de piezas prefabricadas, postes, grúas, cabinas de conductor, trabajos en pozos y canalizaciones. Los cinturones de



PROYECTO DE EJECUCIÓN
PLANTA FOTOVOLTAICA “MORALEJA”
DE 5 MW DE POTENCIA
T.M. MORALEJA DE ENMEDIO (MADRID)

Octubre 2022

ESTUDIO DE SEGURIDAD Y SALUD.

seguridad tienen que cumplir los requisitos definidos por las Normas Técnicas Reglamentarias MT-13, MT-21 y MT-22.

11. Prendas y medios de protección de la piel: Para manipulación de revestimientos con productos o sustancias que puedan afectar a la piel o penetrar a través de ella.

2.1.4.3. MEDICIÓN Y ABONO

La medición de los elementos de protección individual se realizará por unidades (ud.).

Se abonarán una sola vez, de acuerdo a los precios que aparecen en el Presupuesto, aunque sean utilizados en más de una ocasión.

2.1.5. MEDIOS AUXILIARES, MÁQUINAS Y EQUIPOS

Se prohíbe el montaje de los medios auxiliares, máquinas y equipos, de forma parcial; es decir, omitiendo de uso de alguno o varios de los componentes con los que se comercializan para su función.

El uso, montaje y conservación de los medios auxiliares, máquinas y equipos, se hará siguiendo estrictamente las condiciones de montaje y utilización segura, contenidas en el manual de uso editado por su fabricante.

Todos los medios auxiliares, máquinas y equipos a utilizar en esta obra, tendrán incorporados sus propios dispositivos de seguridad exigibles por aplicación de la legislación vigente. Se prohíbe expresamente la introducción en el recinto de la obra de medios auxiliares, máquinas y equipos que no cumplan la condición anterior.

2.1.6. PREVENCIÓN DE RIESGOS A TERCEROS

2.1.6.1. SEÑALIZACIÓN

No se podrá dar comienzo a ninguna obra que afecte a carreteras, caminos u otras vías de circulación si no se ha obtenido el permiso correspondiente de la Autoridad Competente, y si el Contratista no ha colocado las señales informativas de peligro y de limitación previstas, en cuanto a tiempos, números y modalidad de disposición de las presentes normas.



PROYECTO DE EJECUCIÓN
PLANTA FOTOVOLTAICA “MORALEJA”
DE 5 MW DE POTENCIA
T.M. MORALEJA DE ENMEDIO (MADRID)

Octubre 2022

ESTUDIO DE SEGURIDAD Y SALUD.

Durante la ejecución de las obras, el Contratista cuidará la perfecta conservación de las señales, vallas y conos, de tal forma que se mantengan siempre en perfecta apariencia y no parezcan que tienen carácter provisional. Toda señal, valla o cono deteriorado o sucio deberá ser reparado, lavado o sustituido.

Las señales colocadas sobre la carretera no deberán permanecer allí más tiempo del necesario, siendo retiradas inmediatamente después de finalizado el trabajo.

Al descargar material de un vehículo de obras destinado a la ejecución de obras o señalización, nunca se dejará ningún objeto depositado en la calzada abierta al tráfico aunque sólo sea momentáneamente con la intención de retirarla a continuación.

Al finalizar los trabajos se retirarán todos los materiales dejando la zona limpia y libre de obstáculos que puedan representar algún peligro para el tráfico.

2.1.6.2. OTRAS AFECCIONES.

1. Vertidos:

Para la retirada de estos desechos de la obra se clasificarán de acuerdo con la normativa al efecto de la Junta de Residuos de la Administración Autonómica u organismo competente equivalente, que extenderá el correspondiente justificante de retirada para su archivo en obra.

2. Acopios:

No se puede permitir el acopio de materiales, áridos, tierras, etc., así como el estacionamiento de máquinas y vehículos, en los cauces naturales de vaguadas.

3. Polvo:

Está previsto el riego sistemático de los caminos de servicio para reducir la producción de polvo. Los silos contenedores de cemento disponen de filtros que admiten su conservación.

4. Humos:

Se prohibirá quemar materiales en la obra, por lo cual solo puede producirse humo, por escapes de máquinas y vehículos.

	PROYECTO DE EJECUCIÓN PLANTA FOTOVOLTAICA “MORALEJA” DE 5 MW DE POTENCIA T.M. MORALEJA DE ENMEDIO (MADRID)
Octubre 2022	ESTUDIO DE SEGURIDAD Y SALUD.

5. Ruidos:

Se cuidará que las máquinas de la obra productoras de ruido, como pueden ser compresores, grupos electrógenos, tractores, etc., mantengan sus carcasas atenuadoras en su posición, y se evitará en todo lo posible su trabajo nocturno.

6. Basuras:

La experiencia indica que no es suficiente disponer un contenedor (tipo bidón con tapa), junto al comedor de obra. Para mantener limpia la obra será necesario colocar algunos más para aquellos tajos de larga duración y donde es frecuente encontrar personas que prefieran comer al aire libre.

2.1.7. INSTALACIONES DE HIGIENE Y BIENESTAR

Las instalaciones provisionales de obra se adaptarán en lo relativo a elementos, dimensiones y características a lo especificado en los Artículos 39, 40, 41 y 42 de la Ordenanza General de Seguridad e Higiene.

En función del personal se dispondrá de las siguientes instalaciones:

- El vestuario dispondrá de taquillas individuales con llave, asientos, iluminación y calefacción.
- Los servicios higiénicos tendrán un lavabo y una ducha con agua fría y caliente por cada 10 trabajadores y un W.C. por cada 25 trabajadores, disponiendo de espejos y calefacción.
- El comedor dispondrá de mesas, asientos, pila lavavajillas, calienta comidas, calefacción y recipiente para desperdicios.
- Para el servicio de limpieza de estas instalaciones higiénicas, se responsabilizará a una persona, la cual podrá alternar este trabajo con otros propios de la obra.

2.1.8. SERVICIOS DE PREVENCIÓN

2.1.8.1. SERVICIO TÉCNICO

2.1.8.1.1. TÉCNICO DE SEGURIDAD Y SALUD



PROYECTO DE EJECUCIÓN
PLANTA FOTOVOLTAICA “MORALEJA”
DE 5 MW DE POTENCIA
T.M. MORALEJA DE ENMEDIO (MADRID)

Octubre 2022

ESTUDIO DE SEGURIDAD Y SALUD.

La obra deberá contar con un Técnico de Seguridad y Salud, en régimen compartido, cuya misión será la prevención de riesgos que puedan presentarse durante la ejecución de los trabajos y asesorar al Jefe de Obra sobre las medidas de seguridad a adoptar. Asimismo, investigará las causas de los accidentes ocurridos para modificar los condicionantes que los produjeron para evitar su repetición.

Las funciones a realizar por el Técnico de Seguridad son:

- Seguir las instrucciones del Coordinador en materia de Seguridad y Salud durante la ejecución de la obra.
- Informar puntualmente del sistema de prevención desarrollado al Coordinador en materia de Seguridad y Salud durante la ejecución de la obra.
- Controlar y dirigir, siguiendo las instrucciones del Plan que origine este Estudio de Seguridad y Salud, el montaje, mantenimiento y retirada de las protecciones colectivas.
- Dirigir y coordinar la Cuadrilla de Seguridad y Salud.
- Controlar las existencias y consumos de la prevención y protección decidida en el Plan de Seguridad y Salud aprobado y entregar a los trabajadores y visitas los equipos de protección individual.
- Realizar las mediciones de las certificaciones de Seguridad y Salud, para la Jefatura de Obra.

2.1.8.1.2. VIGILANTE DE SEGURIDAD Y SALUD

Se nombrará Vigilante de Seguridad de acuerdo con lo previsto en la Ordenanza General de Seguridad y Salud en el Trabajo, a quien se asignarán las funciones recogidas en el artículo 9º de la O.G.S.H.T. y de entre las cuales se extractan las siguientes:

1. Promover el interés y cooperación de los trabajadores en orden a la Seguridad.
2. Comunicar por conducto jerárquico las situaciones de peligro que puedan producirse en cualquiera de los puestos de trabajo, proponiendo las medidas que a su juicio deban adoptarse.



PROYECTO DE EJECUCIÓN
PLANTA FOTOVOLTAICA "MORALEJA"
DE 5 MW DE POTENCIA
T.M. MORALEJA DE ENMEDIO (MADRID)

Octubre 2022

ESTUDIO DE SEGURIDAD Y SALUD.

3. Examinar las condiciones relativas al orden, limpieza, ambiente, instalaciones, máquinas, herramientas, etc., y procesos laborales en la empresa, comunicando al Jefe de Obra la existencia de riesgos que puedan afectar a la vida o salud de los trabajadores con objeto de que sean puestas en práctica las oportunas medidas de prevención.
4. Prestar los primeros auxilios a los accidentados y proveer cuanto fuera necesario para que reciban la inmediata asistencia sanitaria que el estado o situación de los mismos pudiera requerir.
5. Por cada "Empresa Subcontratada" con más de cinco trabajadores, se designará asimismo un Vigilante de Seguridad, que será el representante-vocal en el Comité de Seguridad y Salud de la obra.

2.1.8.1.3. CUADRILLA DE SEGURIDAD Y SALUD

Estará formada por un oficial y dos peones. El Contratista adjudicatario queda obligado a la formación de estas personas en las normas de Seguridad que se incluyen dentro del Plan que origine este Estudio de Seguridad y Salud, para garantizar, dentro de lo posible, que realicen su trabajo sin accidentes.

2.1.8.1.4. COMITÉ DE SEGURIDAD Y SALUD

Conforme se dispone en la Ley 31/1995, de Prevención de Riesgos Laborales, se constituirá el Comité de Seguridad y Salud, como órgano paritario y colegiado de participación destinado a la consulta regular y periódica de las actuaciones de la empresa en materia de prevención de riesgos. La composición y funciones de este comité se comentan en dicha Ley.

En cualquier caso será preciso que el Contratista cuente con un Técnico de Seguridad, cuyo nombre quedará inscrito en el libro de Dirección de Obra. Dicho Técnico de Seguridad tomará las medidas didácticas oportunas para que el personal conozca las normas de seguridad y prevención mínimas.



PROYECTO DE EJECUCIÓN
PLANTA FOTOVOLTAICA “MORALEJA”
DE 5 MW DE POTENCIA
T.M. MORALEJA DE ENMEDIO (MADRID)

Octubre 2022

ESTUDIO DE SEGURIDAD Y SALUD.

2.1.9. SERVICIOS MÉDICOS

La empresa constructora dispondrá de un Servicio Médico de Empresa propio o mancomunado, para el reconocimiento médico de entrada, asistencia a los accidentados y en todos aquellos casos que sea necesario.

La empresa constructora instalará en una caseta de obra un botiquín que se revisará semanalmente y del cual se repondrá inmediatamente lo consumido. El contenido mínimo de cada botiquín será:

- Agua Oxigenada.
- Alcohol de 96°.
- Tintura de Yodo.
- Mercurocromo o cristalmina.
- Amoníaco.
- Gasa estéril.
- Algodón hidrófilo.
- Vendas.
- Esparadrapo antialérgico.
- Antiespasmódicos y tónicos cardiacos de urgencia.
- Torniquetes antihemorrágicos.
- Bolsas de goma para agua y hielo.
- Guantes esterilizados.
- Jeringuillas desechables.
- Agujas para inyectables desechables.
- Termómetro clínico.
- Pinzas.
- Tijeras.
- Camillas.

2.1.10. ACTIVIDADES FORMATIVAS

Todo el personal que trabaje en la obra recibirá antes del inicio del trabajo la información referente a los riesgos que entraña su puesto de trabajo, información que se recogerá de la parte del Plan de Seguridad y Salud (que se elabore a partir del presente Estudio)



PROYECTO DE EJECUCIÓN
PLANTA FOTOVOLTAICA “MORALEJA”
DE 5 MW DE POTENCIA
T.M. MORALEJA DE ENMEDIO (MADRID)

Octubre 2022

ESTUDIO DE SEGURIDAD Y SALUD.

que le atañe, y de la entrega de ésta firmará el correspondiente “recibí”, del cual se facilitará copia al Coordinador.

Asimismo se realizarán cursos de formación al personal impartidos por personal acreditado. Se entregará la certificación correspondiente al Coordinador de las asistencias a estos cursos.

También recibirán normas específicas de su trabajo y normas de primeros auxilios, además de la información referida a los teléfonos de urgencias y demás de interés.

Al inicio de cada tajo se entregará al responsable del mismo la parte correspondiente del Plan de Seguridad y Salud que se elabore a partir del presente Estudio.

Todo personal subcontratado o trabajador autónomo deberá acreditar documentalmente la realización de esta formación básica en el momento de su incorporación a la obra.

Se colocarán en la obra carteles de propaganda referentes a seguridad en el trabajo.

2.1.11. NORMAS REFERENTES AL PERSONAL EN OBRA

Como directrices generales de seguridad y salud en la preparación de cualquier actividad:

- Planificar las actividades para no tener que improvisar.
- Planificar la organización de los tajos de manera que se minimicen las situaciones de riesgo.
- Todo el personal debe conocer el Plan de Seguridad y Salud.
- Preparar con antelación la herramienta adecuada para la realización de la obra y comprobar que está en correctas condiciones de uso.
- Adoptar las medidas que antepongan la protección colectiva a la individual.
- Comprobar que se dispone de los equipos de protección individual necesarios para las actividades que se tendrán que desarrollar, y que se encuentran en correcto estado.
- Informarse sobre las posibles medidas de emergencia a adoptar, si se diera el caso.

	PROYECTO DE EJECUCIÓN PLANTA FOTOVOLTAICA “MORALEJA” DE 5 MW DE POTENCIA T.M. MORALEJA DE ENMEDIO (MADRID)
Octubre 2022	ESTUDIO DE SEGURIDAD Y SALUD.

Como directrices generales de seguridad y salud durante las actividades:

- Velar, según sus posibilidades, mediante el cumplimiento del Plan de Seguridad y Salud que se elabore, por su propia seguridad y salud, y por las de aquellas personas a las que pueda afectar su actividad profesional a causa de sus actos y omisiones.
- Cooperar con la propiedad (o en quien ésta pueda delegar) y con la empresa Contratista para que pueda garantizar unas condiciones de trabajo seguras.
- Utilizar correctamente los medios y equipos de protección necesarios y solicitarlos si no se tienen.
- Comunicar al jefe de trabajo si uno no se siente capacitado para la actividad que le han encomendado. No manejar máquinas para las que no se está autorizado.
- Estar atento continuamente a los riesgos de la actividad que se realiza y del entorno.
- Evitar riesgos. No llevar a cabo acciones temerarias.
- Comunicar los riesgos que se prevean.
- No tomar fármacos u otras sustancias que produzcan estados alterados de consciencia (somnolencia, euforia, etc...).
- Preguntar hasta que se hayan aclarado todas las dudas.
- Detener la actividad si hay riesgo grave e inminente y avisar al encargado.
- De producirse accidente, poner en marcha las medidas de emergencia y aplicar los primeros auxilios.

En cada equipo o grupo de trabajo, el Contratista deberá asegurar la presencia constante de un encargado o capataz, responsable de la aplicación de las presentes normas y en general del contenido del Plan de Seguridad y Salud que les afecte. El encargado o capataz deberá estar provisto siempre de una copia de tales normas, así como de todas las autorizaciones escritas eventuales recibidas del Coordinador en Materia de Seguridad y Salud durante la ejecución de las obras. No se autoriza el alejamiento del encargado o capataz, el cual deberá hallarse en todo momento con el



PROYECTO DE EJECUCIÓN
PLANTA FOTOVOLTAICA “MORALEJA”
DE 5 MW DE POTENCIA
T.M. MORALEJA DE ENMEDIO (MADRID)

Octubre 2022

ESTUDIO DE SEGURIDAD Y SALUD.

grupo de trabajo, a disposición del Coordinador, Policía de Tráfico o Guardia Civil, y de los empleados de la Dirección de Obra.

2.1.12. TRATAMIENTO DE LOS ACCIDENTES

2.1.12.1. ESTADÍSTICAS DE LOS ACCIDENTES

Con la finalidad de efectuar el análisis comparativo y determinar la evolución de los posibles accidentes laborales, se definen, previamente, los siguientes conceptos, de acuerdo con las normas oficiales vigentes; estos parámetros deberán ser cuantificados a lo largo de la obra:

Índice de Incidencia (I.I.): es el número anual de siniestros con baja que se producen en el colectivo estudiado por cada cien trabajadores del mismo, es decir:

$$I.I. = \frac{\text{Número de siniestros con baja}}{\text{Número de trabajadores}} \times 10^2$$

Índice de Frecuencias (I.F.): es el número de accidentes anuales con baja por millón de

$$I.F. = \frac{\text{Número de accidentes con baja}}{\text{Número de horas trabajadas}} \times 10^6$$

horas trabajadas en el colectivo, o sea:

Índice de Gravedad (I.G.): es el número anual de jornadas perdidas por accidente por cada mil horas trabajadas en el sector, por tanto:

$$I.G. = \frac{\text{Número de jornadas perdidas} + \text{Baremo}}{\text{Número de horas trabajadas}} \times 10^3$$

La Duración Media de Incapacidad (D.M.I.) es el número de jornadas perdidas anualmente por accidentes con baja dividido por el número de accidentes con baja, es decir:

$$D.M.I. = \frac{\text{Nº de jornadas perdidas por accidente}}{\text{Nº de accidentes con baja}}$$

	<p>PROYECTO DE EJECUCIÓN PLANTA FOTOVOLTAICA “MORALEJA” DE 5 MW DE POTENCIA T.M. MORALEJA DE ENMEDIO (MADRID)</p>
<p>Octubre 2022</p>	<p>ESTUDIO DE SEGURIDAD Y SALUD.</p>

2.1.13. ACCIONES A SEGUIR ANTE CASO DE ACCIDENTE LABORAL

El accidente laboral significa un fracaso de la prevención de riesgos por multitud de causas, entre las que destacan las de difícil o nulo control. Por esto, es posible que pese a todo el esfuerzo desarrollado e intención preventiva, se produzca algún fracaso.

El Contratista adjudicatario queda obligado a recoger dentro de su "Plan de Seguridad y Salud" los siguientes principios de socorro:

1. El accidentado es lo primero. Se le atenderá de inmediato con el fin de evitar el agravamiento o progresión de las lesiones.
2. En caso de caída desde altura o a distinto nivel y en el caso de accidente eléctrico, se supondrá siempre que pueden existir lesiones graves. En consecuencia, se extremarán las precauciones de atención primaria en la obra.
3. En caso de gravedad manifiesta, se evacuará al herido en camilla y ambulancia;
4. El Contratista adjudicatario comunicará, a través del "Plan de Seguridad y Salud" que componga, la infraestructura sanitaria propia, mancomunada o contratada con la que cuenta, para garantizar la atención correcta a los accidentados y su más cómoda y segura evacuación de esta obra.
5. El Contratista adjudicatario queda obligado a instalar una serie de rótulos con caracteres visibles a 2 m., de distancia, en el que suministre a los trabajadores y resto de personas participantes en la obra, la información necesaria para conocer el centro asistencial, su dirección, teléfonos de contacto, etc.
6. El Contratista adjudicatario queda obligado a incluir en su Plan de Seguridad y Salud, un itinerario recomendado para evacuar accidentados, con el fin de evitar errores en situaciones límite que agraven las posibles lesiones del accidentado.

2.1.14. COMUNICACIONES EN CASO DE ACCIDENTE LABORAL

El Contratista adjudicatario queda obligado a realizar las acciones y comunicaciones que se recogen más adelante, y que se consideran acciones clave para un mejor análisis



PROYECTO DE EJECUCIÓN
PLANTA FOTOVOLTAICA “MORALEJA”
DE 5 MW DE POTENCIA
T.M. MORALEJA DE ENMEDIO (MADRID)

Octubre 2022

ESTUDIO DE SEGURIDAD Y SALUD.

de la prevención decidida y su eficacia. Además, el Contratista adjudicatario incluirá, en su Plan de Seguridad y Salud, la siguiente obligación de comunicación inmediata de los accidentes laborales:

Accidentes de tipo leve y grave:

- Al Coordinador en materia de Seguridad y Salud
- A la Dirección Facultativa de la obra.
- A la Autoridad Laboral

Accidentes mortales:

- Al juzgado de guardia.
- Al Coordinador en materia de Seguridad y Salud.
- A la Dirección Facultativa de la obra.
- A la Autoridad Laboral.

2.2. DERECHOS Y OBLIGACIONES DE LAS PARTES

El empresario deberá adoptar las medidas necesarias y proporcionar a sus trabajadores equipos de protección individual adecuados para el desempeño de sus funciones y velar por el uso efectivo de los mismos cuando, por la naturaleza de los trabajos realizados, sean necesarios. Las obligaciones de los contratistas y subcontratistas, se recogen en el Artículo 11 del Real Decreto 1627/1997.

Los derechos de los trabajadores vienen reflejados en los Arts. 14 y 17, en el Capítulo III de la Ley 31/1995 de prevención de Riesgos Laborales y su modificación por la Ley 54/2003 de reforma del marco normativo de la prevención de riesgos laborales. Las obligaciones de los trabajadores se recogen también en el Artículo 12 del Real Decreto 1627/1997. Los trabajadores autónomos deberán cumplir lo establecido en el Plan de Seguridad y Salud.

Las funciones que el Coordinador en Materia de Seguridad y Salud durante la ejecución de la obra deberá desarrollar se establecen en el Artículo 9 del Real Decreto 1627/1997, de entre las que cabe destacar:



PROYECTO DE EJECUCIÓN
PLANTA FOTOVOLTAICA “MORALEJA”
DE 5 MW DE POTENCIA
T.M. MORALEJA DE ENMEDIO (MADRID)

Octubre 2022

ESTUDIO DE SEGURIDAD Y SALUD.

- Coordinar la aplicación de los principios generales de prevención y de seguridad.
- Coordinar las actividades de la obra.
- Aprobar el Plan de Seguridad y Salud elaborado por el Contratista.
- Organizar la coordinación de actividades empresariales.

La Dirección Facultativa asumirá esta función cuando no fuera necesaria la designación de Coordinador. Las responsabilidades de los coordinadores, de la dirección facultativa y del promotor no eximirán de sus responsabilidades a los contratistas y a los subcontratistas.

2.2.1. LIBRO DE INCIDENCIAS

Lo suministrará a la obra la Propiedad o el Colegio Oficial que vise el Estudio de Seguridad y Salud, tal y como se recoge en el Real Decreto 1627/1997.

El Coordinador en materia de Seguridad y Salud durante la ejecución de obra está legalmente obligado a tenerlo a disposición de: la Dirección Facultativa de la obra, Encargado de Seguridad, Comité de Seguridad y Salud, Inspección de Trabajo, Técnicos y Organismos de prevención de riesgos laborales de las Comunidades Autónomas y contratistas, subcontratistas y trabajadores autónomos.

Una vez efectuada una anotación en el libro de incidencias, el Coordinador en Materia de Seguridad y Salud durante la ejecución de la obra está obligado a remitir, en el plazo de veinticuatro horas, una copia a la Inspección de Trabajo y Seguridad Social de la provincia en la que se realiza la obra. De la misma forma, se deberán notificar las anotaciones en el libro al contratista afectado y a los representantes de los trabajadores de éste.

2.2.2. SEGUROS

Será preceptivo en la obra que los técnicos responsables dispongan de cobertura en materia de Responsabilidad Civil Profesional; asimismo el Contratista debe disponer de cobertura de Responsabilidad Civil en el ejercicio de su actividad industrial, cubriendo el resto inherente a su actividad como Constructor por los daños a terceras personas de los que pueda resultar Responsabilidad Civil extracontractual a su cargo, por hechos



PROYECTO DE EJECUCIÓN
PLANTA FOTOVOLTAICA “MORALEJA”
DE 5 MW DE POTENCIA
T.M. MORALEJA DE ENMEDIO (MADRID)

Octubre 2022

ESTUDIO DE SEGURIDAD Y SALUD.

nacidos de culpa o negligencia; imputables al mismo o a las personas de las que debe responder. Se entiende que esta Responsabilidad Civil debe quedar ampliada al campo de la Responsabilidad Civil Patronal.

2.2.3. PLAN DE SEGURIDAD Y SALUD

El Contratista está obligado a redactar un Plan de Seguridad y Salud adaptando este Estudio a sus medios y métodos de ejecución.

Se adjuntarán las Normas Generales de Obligado Cumplimiento para todo personal de contrata dentro del recinto, comprometiéndose la contrata a cumplirlas y hacerlas cumplir a todo su personal, así como al personal de los posibles gremios o empresas subcontratados por ella; la contrata deberá informar a todo su personal de estas Normas y del presente pliego de condiciones, disponiendo en las oficinas de obra de una copia de estos documentos.

Antes de comenzar las obras, la contrata comunicará por escrito a la Dirección Facultativa el nombre del máximo responsable entre el personal que esté habitualmente en obra, quien tendrá en su poder una copia del Plan de Seguridad y Salud que se elabore.

En el Plan de Seguridad que se presente a la aprobación de la Dirección Facultativa de la obra, debe incluirse específicamente un Plan de emergencia, compuesto por un folio donde se especifiquen las actuaciones que se deben realizar en caso de un accidente o incendio.

Cuando ocurra algún accidente que precise asistencia facultativa, aunque sea leve, y la asistencia médica se reduzca a una primera cura, el Jefe de obra de la contrata principal realizará una investigación del mismo y, además de los trámites oficialmente establecidos, pasará un informe a la Dirección facultativa de la obra. Este informe se pasará a la Dirección Facultativa, como muy tarde, dentro del siguiente día del accidente. La Dirección facultativa de la obra podrá aprobar el informe o exigir la adopción de medidas complementarias no indicadas en el informe.

Para cualquier modificación del Plan de Seguridad y Salud que fuera preciso realizar, será preciso recabar previamente la aprobación de la Dirección Facultativa.

	<p style="text-align: center;">PROYECTO DE EJECUCIÓN PLANTA FOTOVOLTAICA “MORALEJA” DE 5 MW DE POTENCIA T.M. MORALEJA DE ENMEDIO (MADRID)</p>
<p>Octubre 2022</p>	<p style="text-align: center;">ESTUDIO DE SEGURIDAD Y SALUD.</p>

La contrata enviará a la Dirección facultativa mensualmente fotocopia de los abonos de la Seguridad Social y antes de comenzar el trabajo, deberá presentar:

- Relación sencilla de trabajadores, que incluyan: nombre y dos apellidos, oficio, categoría, domicilio de los interesados, número de la Seguridad Social y número del D.N.I.
- Alta individual en la Seguridad Social, documento A2, para quienes aún no figuren en el último TC2 cotizado y abonado.
- Relación nominal y mensual de cotización en seguros sociales, documento TC2, último abono, con los nombres de los trabajadores que hayan de prestar servicios activos.

El Jefe de obra suministrará las normas específicas de trabajo a cada operario de los distintos gremios, asegurándose de su comprensión y entendimiento.

Todo personal de nuevo ingreso en la contrata (aunque sea eventual) debe pasar el reconocimiento médico obligatorio antes de iniciar su trabajo; todo el personal se someterá a los reconocimientos médicos periódicos.



PROYECTO DE EJECUCIÓN
PLANTA FOTOVOLTAICA “MORALEJA”
 DE 5 MW DE POTENCIA
 T.M. MORALEJA DE ENMEDIO (MADRID)

Octubre 2022

ESTUDIO DE SEGURIDAD Y SALUD.

3. PRESUPUESTO ESTUDIO DE SEGURIDAD E HIGIENE

3.1. PROTECCIONES INDIVIDUALES

CAPÍTULO 1: PROTECCIONES INDIVIDUALES					
POS.	CANT.	UD.	CONCEPTO	P.UNIT.	TOTAL
1.01	15	Ud.	Casco de seguridad homologado	3,49 €	52,42 €
1.02	15	Ud.	Gafa antipolvo y anti-impactos	2,62 €	39,34 €
1.03	15	Ud.	Mascarilla antipolvo	4,89 €	73,35 €
1.04	15	Ud.	Filtro para mascarilla antipolvo	1,13 €	17,01 €
1.05	15	Ud.	Protector auditivo	5,94 €	89,14 €
1.06	2	Ud.	Cinturón antivibratorio	22,76 €	45,52 €
1.07	2	Ud.	Cinturón de banda ancha de cuero	10,48 €	20,97 €
1.08	15	Ud.	Cinturón con bolsa portaherramientas	5,25 €	78,68 €
1.09	15	Ud.	Mono o buzo de trabajo	8,74 €	131,10 €
1.10	15	Ud.	Impermeable	6,99 €	104,84 €
1.11	15	Ud.	Guantes dieléctricos	12,23 €	183,52 €
1.12	15	Ud.	Guantes de goma finos	0,87 €	13,08 €
1.13	15	Ud.	Guantes de cuero	1,22 €	18,32 €
1.14	15	Ud.	Botas impermeables al agua y a la humedad	6,99 €	104,84 €
1.15	15	Ud.	Botas de seguridad de lona	9,79 €	146,80 €
1.16	15	Ud.	Botas de seguridad de cuero	11,18 €	167,73 €
1.17	15	Ud.	Botas dieléctricas	13,98 €	209,68 €
1.18	15	Ud.	Chaleco reflectante	8,74 €	131,10 €
1.19	10	Ud.	Muñequera	1,40 €	13,96 €
1.20	2	Ud.	Casco para AT homologado	1,37 €	2,73 €
1.21	2	Ud.	Pértiga para AT	41,82 €	83,64 €
1.22	2	Ud.	Banqueta aislante de maniobra exterior AT	50,21 €	100,42 €
1.23	2	Ud.	Cinturón de seguridad para caídas homol.	65,42 €	130,83 €
1.24	2	Ud.	Aparato de freno de paracaídas, homolog.	35,75 €	71,50 €
1.25	2	Ud.	Cubierta de poliamida para freno de parac.	3,05 €	6,11 €
1.26	2	Ud.	Amarre regulable(1.10-1.80m), argolla revestida de P.V.C., homologado	8,68 €	17,36 €
1.27	2	Ud.	Dispositivo anticaída	46,71 €	93,42 €
1.28	2	Ud.	Pantalla de seguridad para soldador, con fijación en cabeza	2,10 €	4,20 €
1.29	2	Ud.	Pantalla facial de seguridad contra arco eléctrico, con fijación en casco	2,10 €	4,20 €
1.30	2	Ud.	Pantalla facial contra riesgo de proyecciones o salpicaduras	1,57 €	3,14 €
1.31	2	Ud.	Mandil de cuero para soldador	2,62 €	5,25 €
1.32	2	Ud.	Par de polainas para soldador	1,75 €	3,50 €
			TOTAL CAPÍTULO		2.167,70 €



PROYECTO DE EJECUCIÓN
PLANTA FOTOVOLTAICA “MORALEJA”
 DE 5 MW DE POTENCIA
 T.M. MORALEJA DE ENMEDIO (MADRID)

Octubre 2022

ESTUDIO DE SEGURIDAD Y SALUD.

3.2. PROTECCIONES COLECTIVAS

CAPÍTULO 2: PROTECCIONES COLECTIVAS					
POS.		UD.	CONCEPTO	P.UNIT.	TOTAL
2.01	5	Ud.	Cartel indicativo de riesgo con soporte metálico, incluida la colocación	14,04 €	70,21 €
2.02	1000	M	Cordón de balizamiento reflectante, incluidos soportes, colocación y desmontaje	0,26 €	261,67 €
2.03	1200	M	Cinta plástica de balizamiento en colores blanco y rojo	0,03 €	41,87 €
2.04	20	Ud.	Valla autónoma metálica de contención peatones	5,94 €	118,86 €
2.05	20	Ud.	Jalón de señalización, incluida la colocación	0,52 €	10,47 €
2.06	100	H	Camión de riego, incluido el conductor	8,93 €	893,16 €
2.07	2	H	Mano de obra de señalización	3,79 €	7,57 €
2.08	2	H	Mano de obra de brigada de seguridad empleada en mantenimiento y reposición de protecciones	6,99 €	13,98 €
2.09	1	Ud.	Teléfono móvil disponible en obra, incluida conexión y utilización	209,34 €	209,34 €
2.10	5	Ud.	Extintor de polvo polivalente, incluido el soporte	36,43 €	182,15 €
2.11	1	Ud.	Aparato de doble comunicación para organizar el tráfico	193,43 €	193,43 €
2.12	2	Ud.	Instalación de puesta a tierra, compuesta por cable de cobre, electrodo conectado a tierra en masas metálicas, etc.	19,90 €	39,80 €
2.13	3	Ud.	Interruptor diferencial de media sensibilidad (300mA)	12,33 €	37,00 €
2.14	3	Ud.	Interruptor diferencial de alta sensibilidad (30mA)	14,73 €	44,19 €
2.15	21	Ud.	Tapa provisional para pozos, arquetas mediante tablonos de madera	13,98 €	293,56 €
2.16	10	Ud.	Señal de seguridad circular de D=60 cm., normalizada, con soporte metálico de acero galvanizado	98,54 €	985,45 €
2.17	10	Ud.	Señal de seguridad triangular de L=70 cm., normalizada, con trípode tubular	41,99 €	419,89 €
2.18	5	Ud.	Señal de seguridad manual a dos caras: Stop/Dirección obligatoria, tipo paleta	11,01 €	55,04 €
2.19	750	Ud.	Malla de polietileno alta densidad con tratamiento antiultravioleta, color naranja de 1,26 m de altura, incluido colocación y	0,37 €	274,75 €
2.20	25	Ud.	Pasarela para paso sobre zanjas	6,29 €	157,29 €
2.21	8	Ud.	Conos y balizas luminosas para señalización de desvíos y cortes provisionales de tráfico en caminos de accesos a la obra y caminos propios de la obra	13,63 €	109,04 €
TOTAL CAPÍTULO					4.418,72 €



PROYECTO DE EJECUCIÓN
PLANTA FOTOVOLTAICA "MORALEJA"
 DE 5 MW DE POTENCIA
 T.M. MORALEJA DE ENMEDIO (MADRID)

Octubre 2022

ESTUDIO DE SEGURIDAD Y SALUD.

3.3. PREVENCIÓN Y PRIMEROS AUXILIOS

CAPÍTULO 3: PREVENCIÓN Y PRIMEROS AUXILIOS				
POS.	UD.	CONCEPTO	P.UNIT.	TOTAL
3.01	2	Ud. Botiquín de urgencia para obra instalado	41,94 €	83,87 €
3.02	10	Ud. Reposición de material de botiquín de obra	14,76 €	147,64 €
3.03	15	Ud. Reconocimiento médico obligatorio	25,09 €	376,37 €
TOTAL CAPÍTULO				607,88 €

3.4. INSTALACIONES DE HIGIENE Y BIENESTAR

CAPÍTULO 4: INSTALACIONES DE HIGIENE Y BIENESTAR				
POS.	UD.	CONCEPTO	P.UNIT.	TOTAL
4.01	7	Ud. Mes de alquiler de caseta de servicios higiénicos con fosa séptica y limpieza periódica	80,38 €	562,65 €
4.02	7	Ud. Mes de alquiler de caseta prefabricada para vestuarios de obra de 6x2.35m, incluida instalación de fuerza y alumbrado	69,89 €	489,26 €
4.03	7	Ud. Mes de alquiler de caseta prefabricada para comedor de obra de 6x2.35m, incluida instalación de fuerza y alumbrado	69,89 €	489,26 €
4.04	7	Ud. Mes de alquiler de caseta prefabricada para uso de obra de 6x2.35m, incluida instalación de fuerza y alumbrado	69,89 €	489,26 €
4.04	8	Ud. Acometida provisional de electricidad a caseta de obra	14,73 €	117,88 €
4.05	2	Ud. Acometida provisional de saneamiento a caseta de obra	20,63 €	41,26 €
4.06	4	Ud. Acometida provisional de fontanería a caseta de obra	17,57 €	70,27 €
4.07	1	Ud. Calienta comidas para 50 servicios	23,00 €	23,00 €
4.08	5	Ud. Depósito de basuras de 800l	3,23 €	16,14 €
4.09	2	Ud. Pileta corrida construida en obra y dotada de tres grifos	14,76 €	29,53 €
4.10	20	H Equipo de limpieza y conservación de las instalaciones	12,30 €	245,97 €
4.11	10	Ud. Taquilla metálica individual con llave	10,48 €	104,84 €
4.12	1	Ud. Transporte de caseta prefabricada a obra, hasta una distancia de 100 Km. Incluso descarga y posterior recogida	465,78 €	465,78 €
4.13	2	Ud. Espejo para vestuarios y aseos, colocado	6,99 €	13,98 €
4.14	10	Ud. Percha para aseos o duchas en aseos en obra	1,05 €	10,47 €
4.15	2	Ud. Banco de polipropileno para cinco personas con soportes metálicos	10,86 €	21,72 €
4.16	1	Ud. Mesa metálica para comedor, capacidad para diez personas, colocada	11,74 €	11,74 €
TOTAL CAPÍTULO				3.203,02 €

3.5. FORMACIÓN Y REUNIONES

CAPÍTULO 5: FORMACIÓN Y REUNIONES				
POS.	UD.	CONCEPTO	P.UNIT.	TOTAL
5.01	15	H Formación de seguridad e higiene en el trabajo, considerando una hora a la semana realizado por encargo	6,37 €	95,60 €
5.02	1	H Comité de seguridad	13,60 €	13,60 €
5.03	15	H Costo mensual de conservación de instalaciones provisionales de obra	6,38 €	95,68 €
TOTAL CAPÍTULO				204,88 €



PROYECTO DE EJECUCIÓN
PLANTA FOTOVOLTAICA "MORALEJA"
DE 5 MW DE POTENCIA
T.M. MORALEJA DE ENMEDIO (MADRID)

Octubre 2022

ESTUDIO DE SEGURIDAD Y SALUD.

3.6. PRESUPUESTO DE SEGURIDAD Y SALUD

Nº	CAPÍTULO	PRECIO
1	Protecciones Individuales	2.167,70 €
2	Protecciones Colectivas	4.418,72 €
3	Prevención y Primeros Auxilios	607,88 €
4	Instalaciones de Higiene y Bienestar	3.203,02 €
5	Formación y reuniones	204,88 €
	TOTAL SEGURIDAD Y SALUD	10.602,20 €

Asciende el presupuesto del Estudio de Seguridad y Salud de este proyecto a **DIÉZ MIL SEISCIENTOS DOS CON VEINTE EUROS (10.602,20€)**.

Murcia, octubre de 2022

EL INGENIERO AUTOR DEL PROYECTO.

José Manuel Zambudio Bravo

Ingeniero Industrial


COIIRM. Colegiado nº 1.074

SYNERGIA ENERGY SOLUTIONS, S.L.


4. PLANOS


Un plano de seguridad es la representación gráfica de la prevención descrita en la memoria de seguridad y salud y en coordinación con el pliego de condiciones particulares. Son unos planos genéricos, que cumplen tan solo con la idea de dar pistas al contratista sobre cómo representar coherentemente la prevención. No permiten la medición ni el presupuesto exacto como consecuencia de su indefinición.


EXCAVACIÓN. APERTURA DE ZANJAS

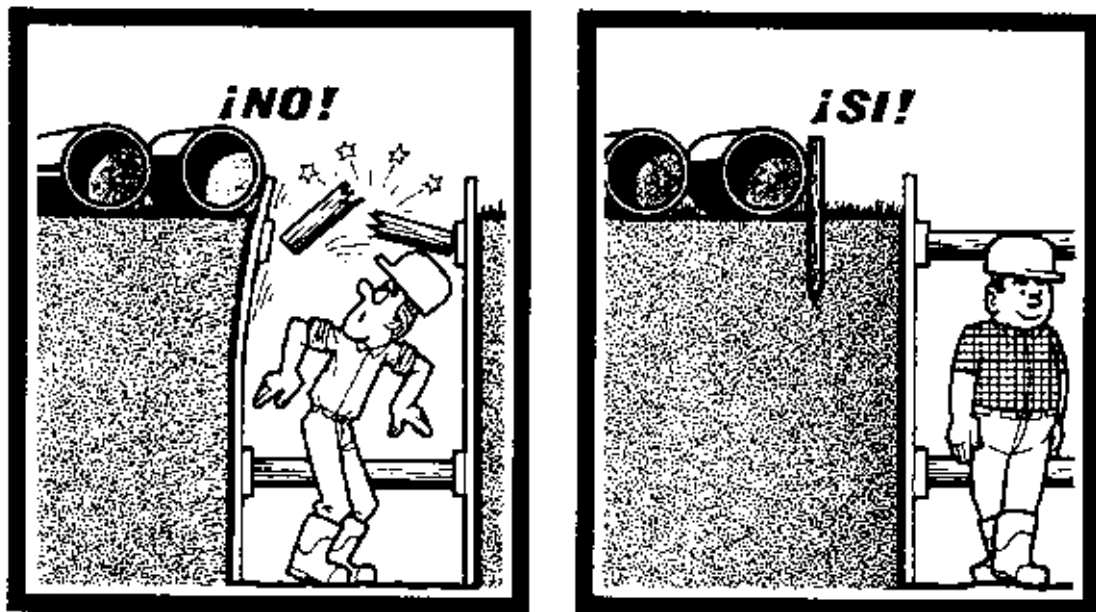

Se debe reservar un espacio suficiente entre el borde de la zanja y los materiales.

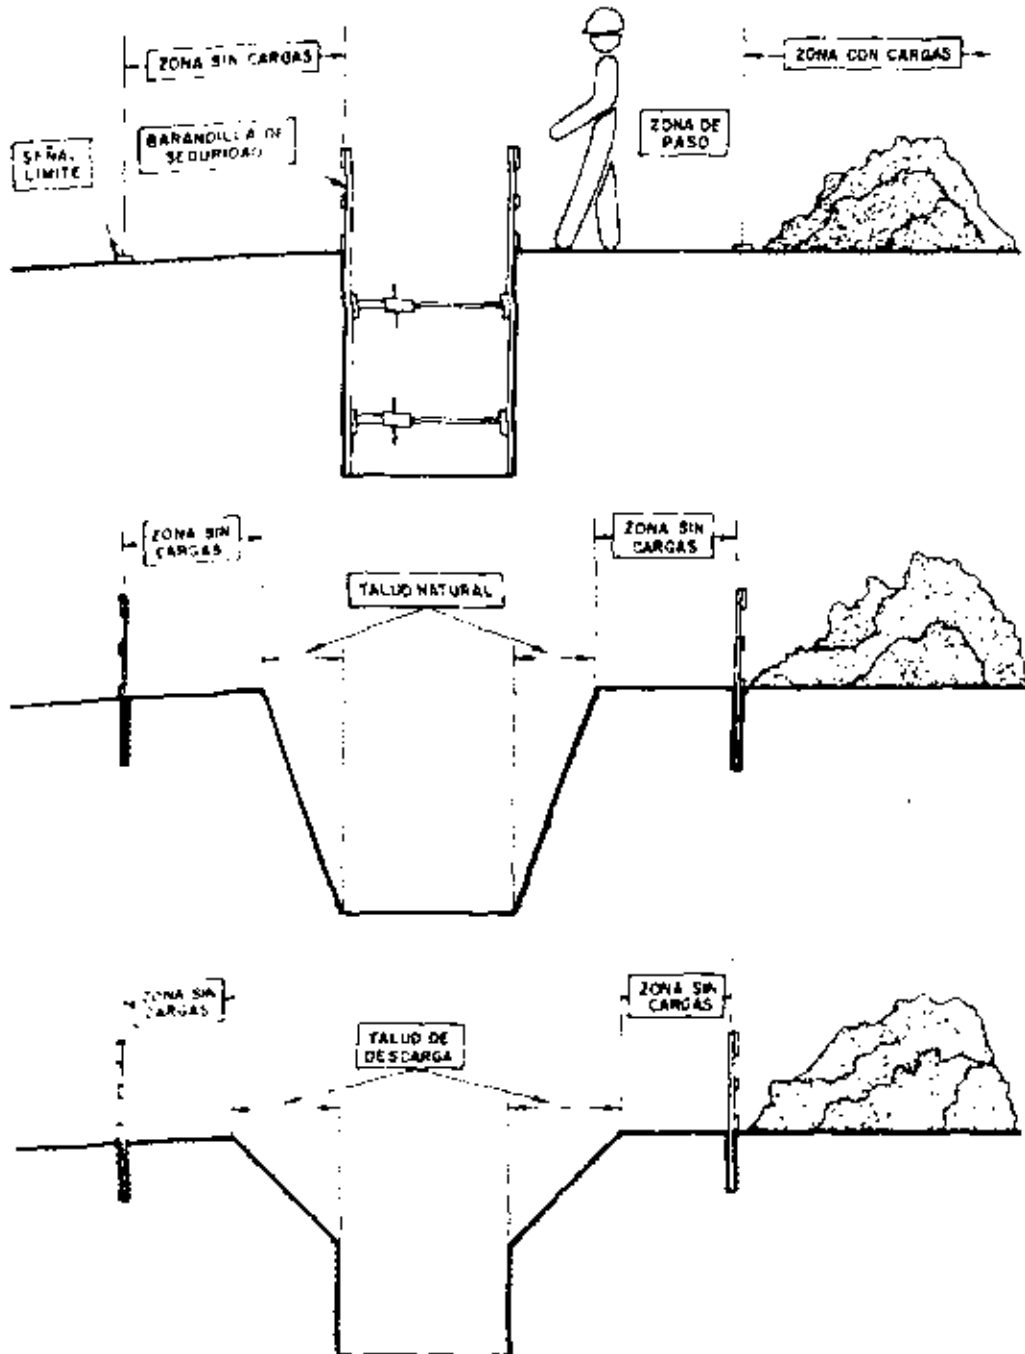

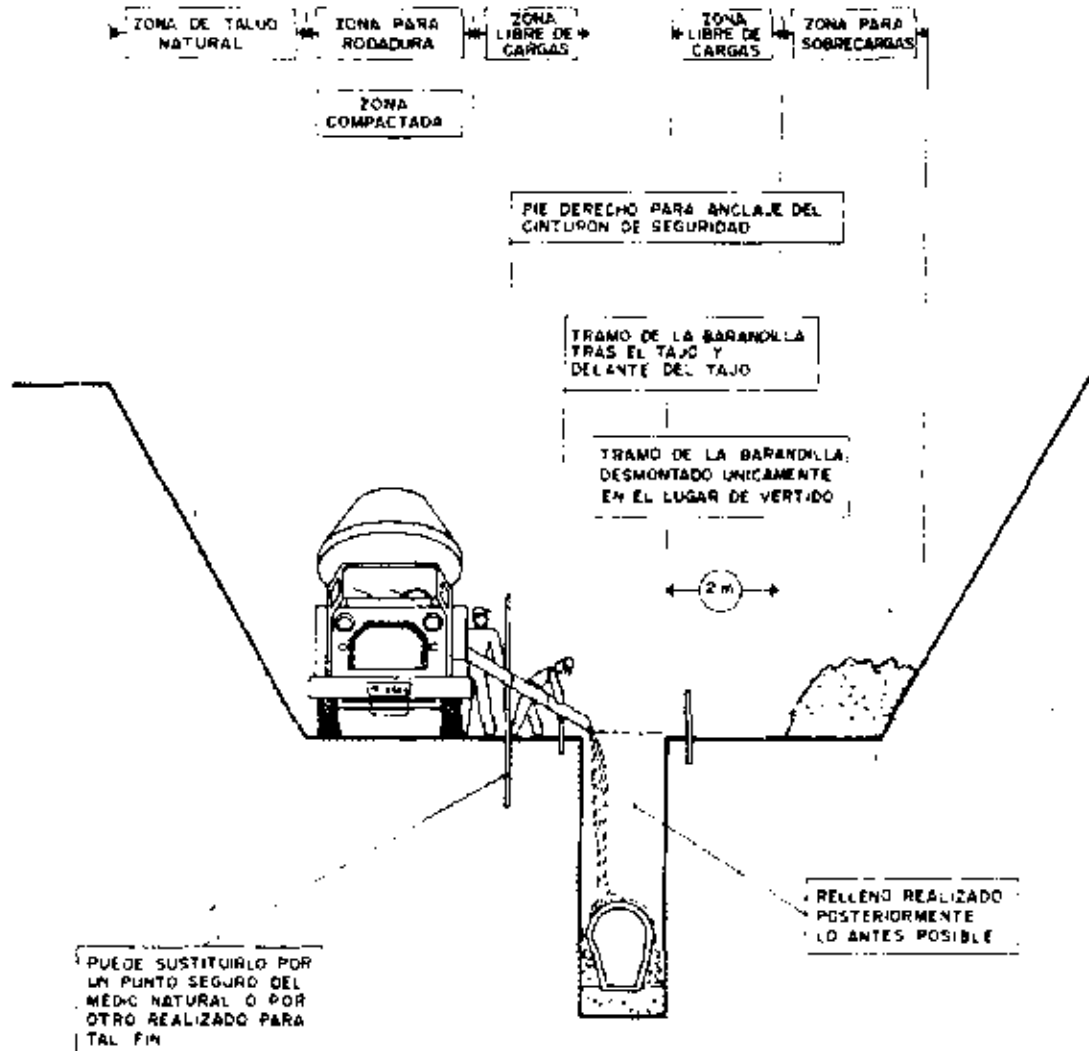

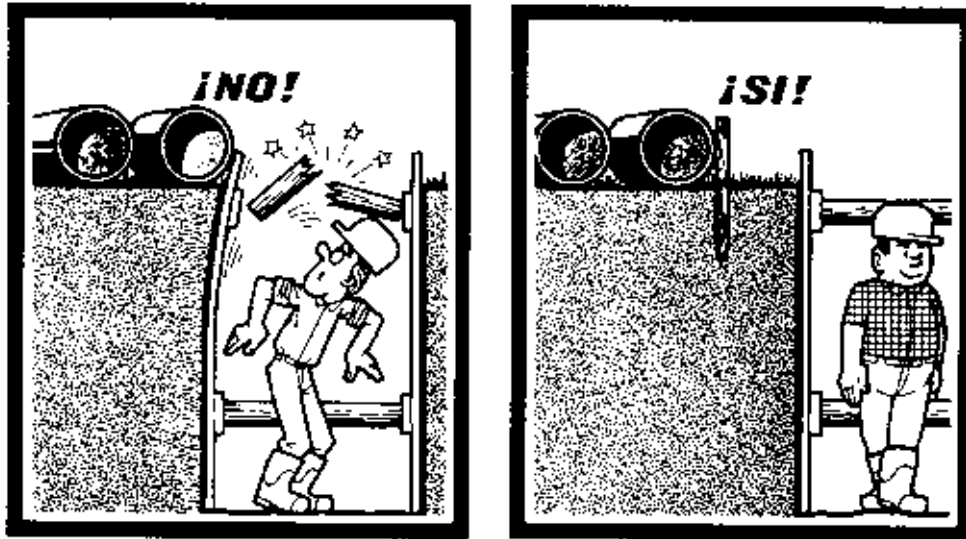


Se debe reservar un espacio suficiente entre el borde de la zanja y los materiales.


Las zanjas deben entibarse.




Profundidad de la zanja superior a 1,5 metros.


INSTALACIÓN ELÉCTRICA PROVISIONAL DE OBRA

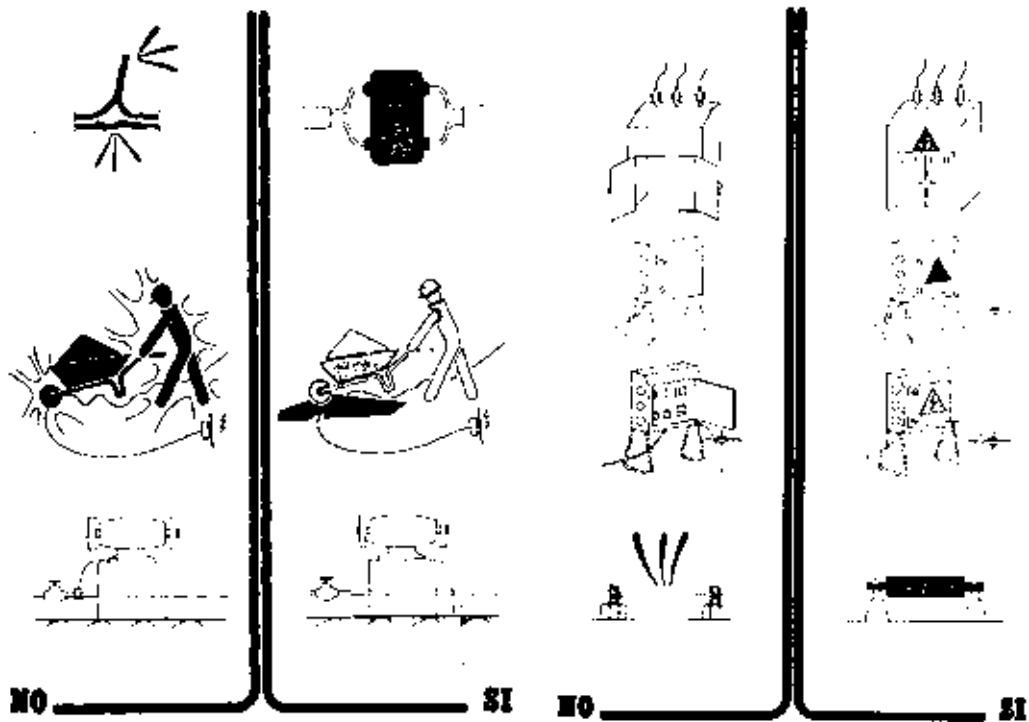

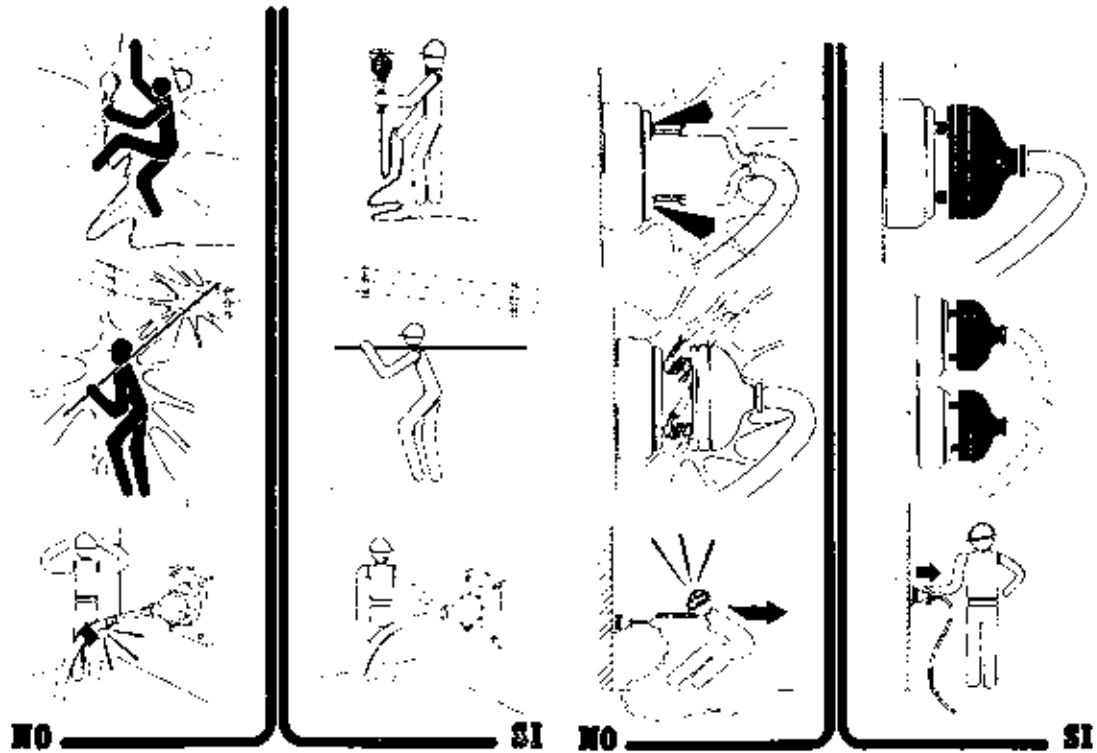


MANIPULACIÓN MANUAL DE CARGAS



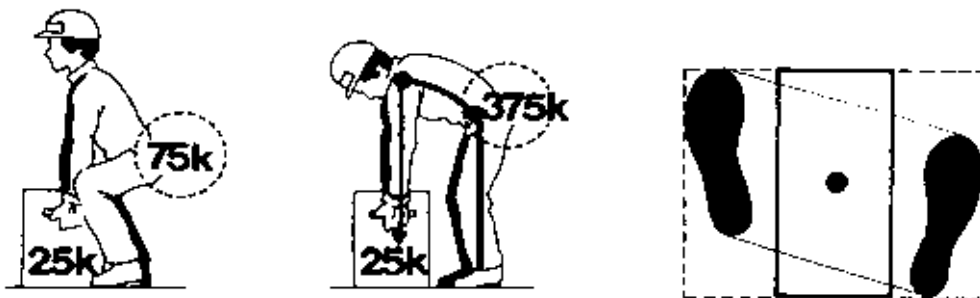


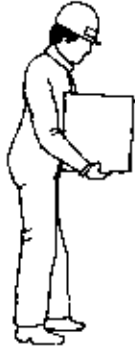

¡NO!

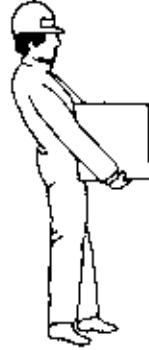


¡SI!

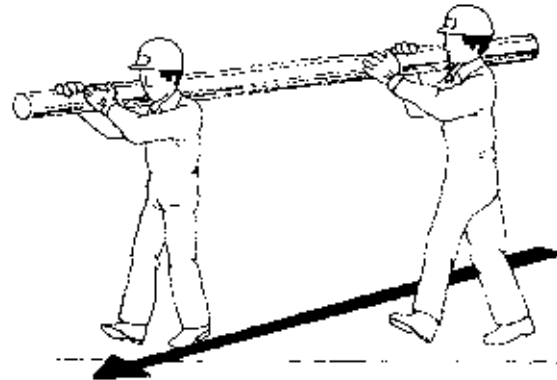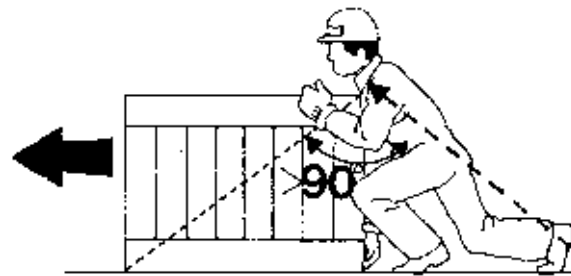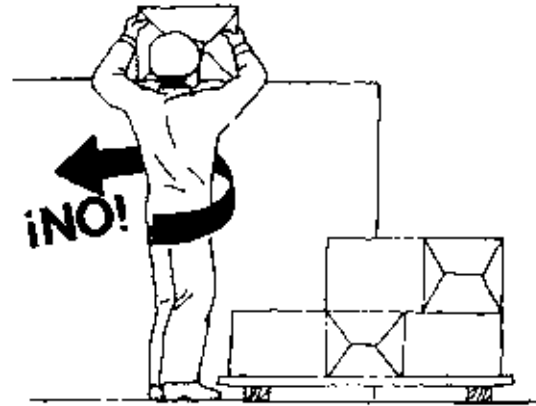

ORDEN Y LIMPIEZA




Almacenar los materiales correctamente para evitar todos los riesgos de accidentes debidos al paso de los trabajadores.

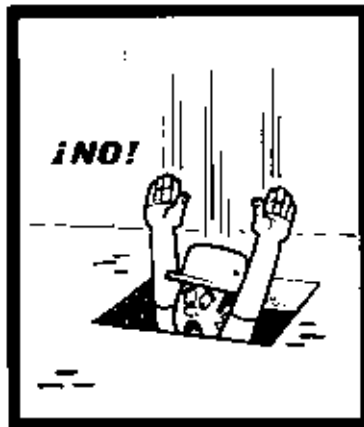


Mantener los puestos de trabajo en orden, los materiales ordenados, la circulación despejada, así se evitarán los resbalones y las caídas.

MAQUINARIA DE OBRA

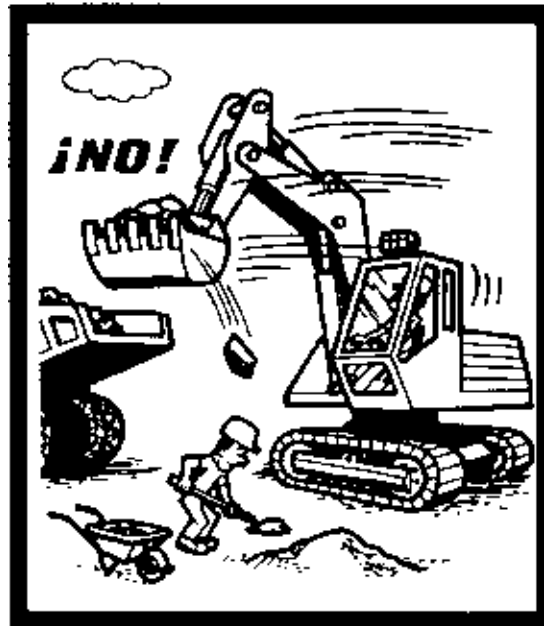

**Permanecer fuera del radio de acción de la
maquinaria de obra**

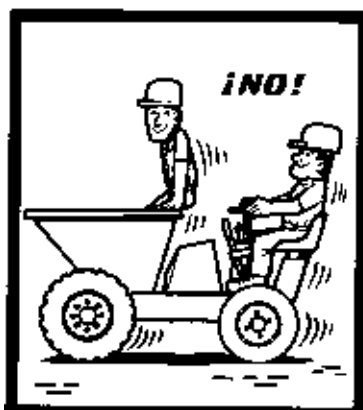

Está formalmente prohibido transportar a personas por medio de los montacargas, grúas y demás aparatos destinados únicamente al transporte de cargas.



No sobrepasar la carga máxima de utilización, que debe estar bien visible, para los montacargas, grúas y demás aparatos de elevación.

ELEMENTOS DE IZADO



Aislar de las aristas vivas las eslingas,
cadenas y cuerdas.











NO



SI



Esfuerzos soportados por asiento del gancho con pestillo de seguridad

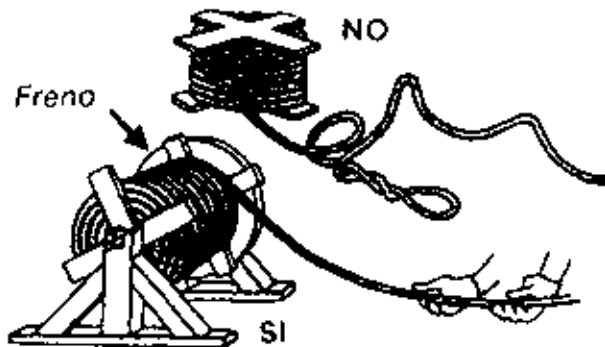

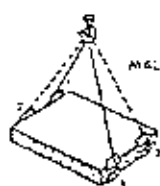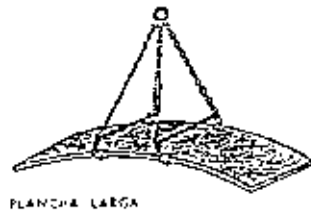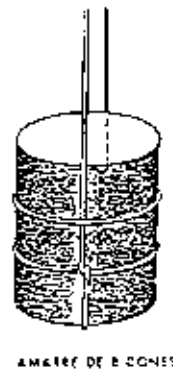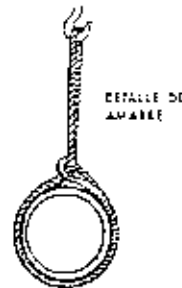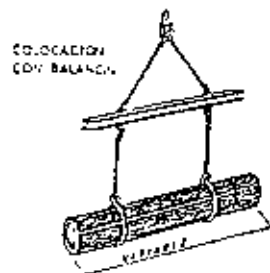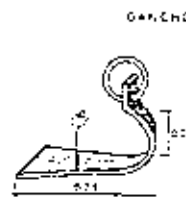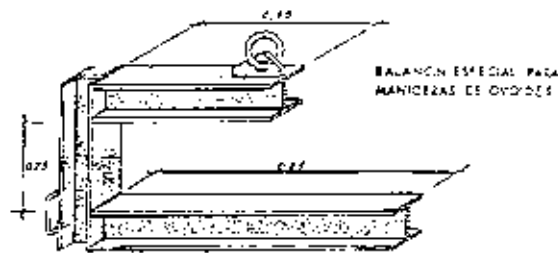

CARGA CON DOS ESLINGAS SIN TIN

ESCALERAS

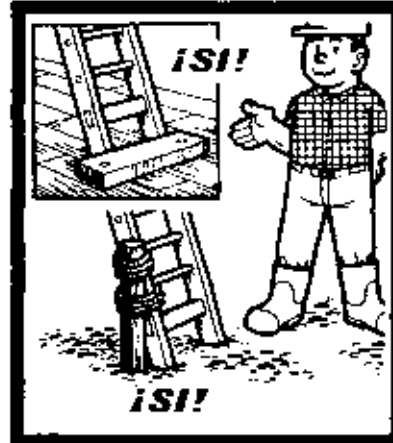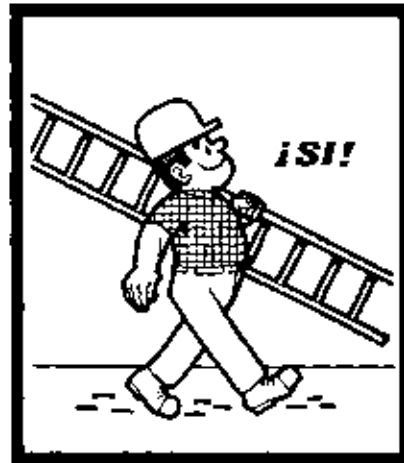



Instalar las escaleras sobre un suelo estable, contra una superficie sólida y fija, y de forma que no puedan resbalar, ni bascular.

Hacer traspasar las escaleras por lo menos un metro por encima del piso de trabajo al que dan paso.




Vigilar que la separación del pié de escalera, de la superficie de apoyo, sea la correcta.

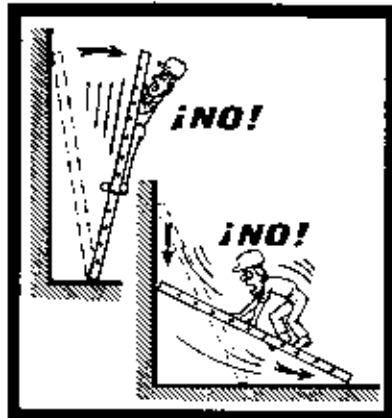

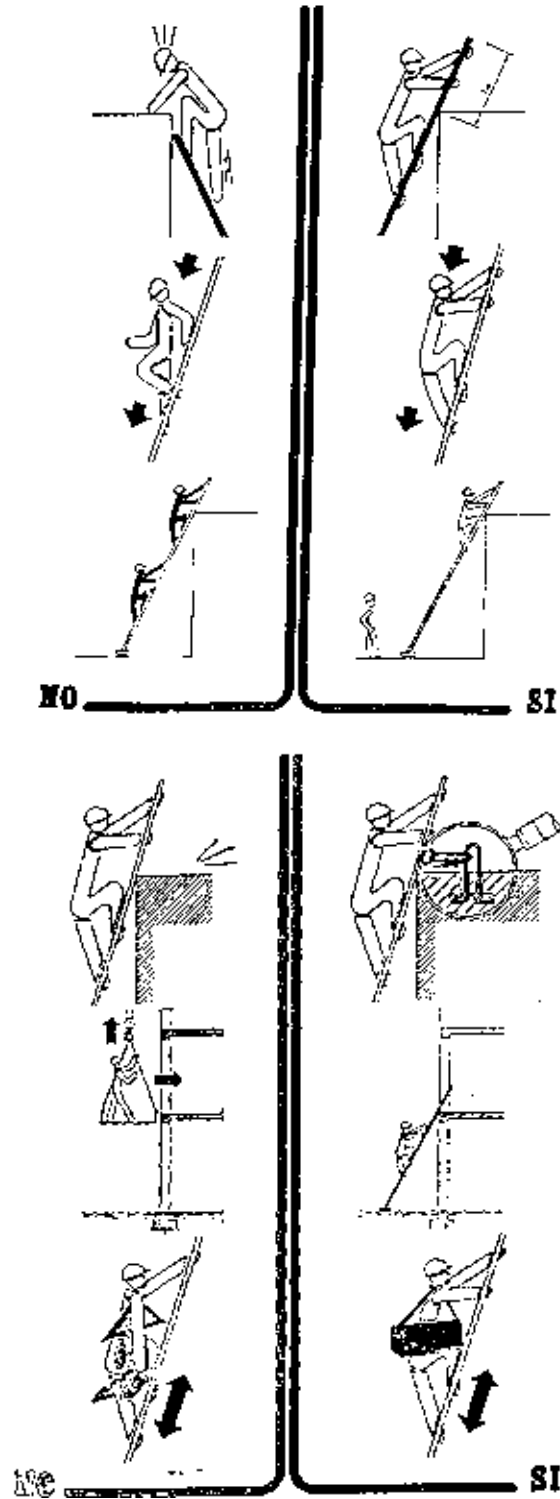


ANDAMIOS

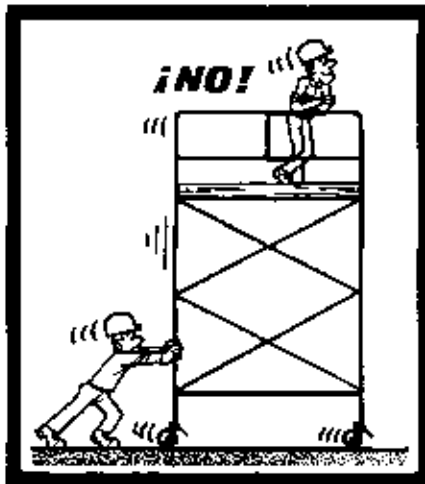







Los andamios rodantes sólo deben ser desplazados lentamente, prefiriendo el sentido longitudinal, sobre suelos bien despejados.

Nadie debe encontrarse en el andamio durante los desplazamientos.

Antes de cualquier desplazamiento, asegurarse de que no pueda caer ningún objeto.

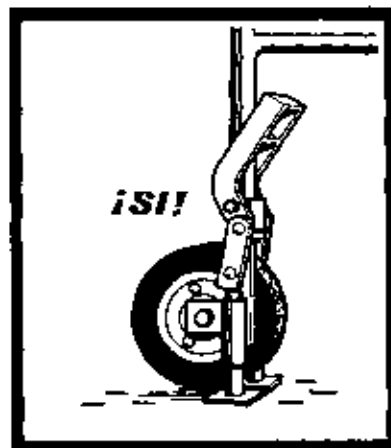

Antes de subir a un andamio rodante, bloquear las ruedas y si es necesario colocar los estabilizadores.

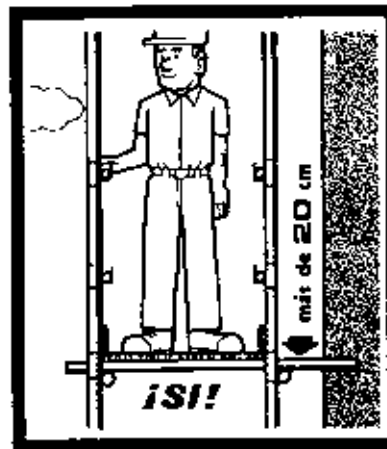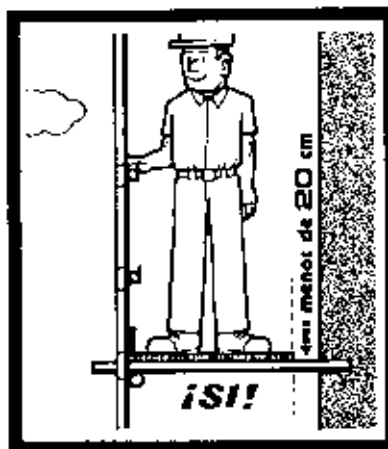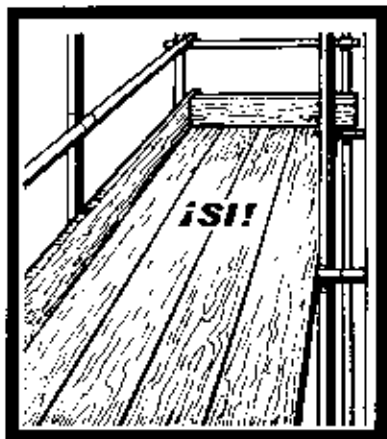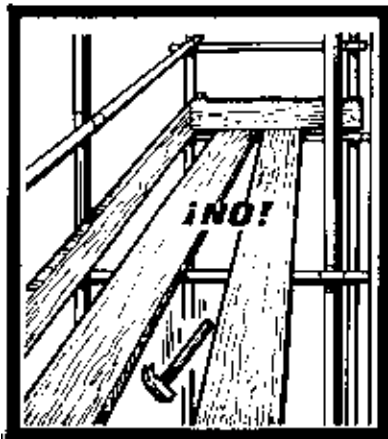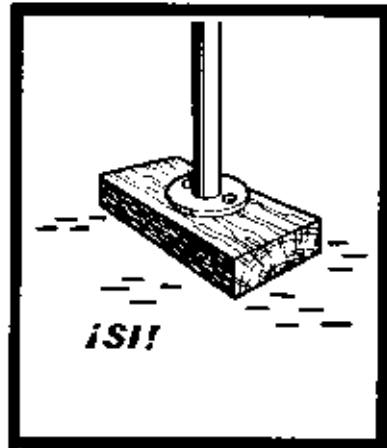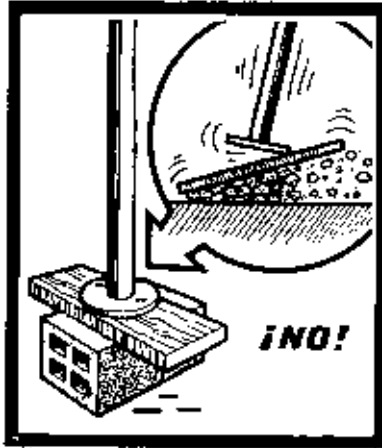



ESTUDIO DE GESTIÓN DE RESIDUOS.



PROYECTO DE EJECUCIÓN
PLANTA FOTOVOLTAICA “MORALEJA”
DE 5 MW DE POTENCIA
T.M. MORALEJA DE ENMEDIO (MADRID)

Octubre 2022

ESTUDIO DE GESTIÓN DE RESIDUOS

ÍNDICE

1. OBJETO	3
2. ALCANCE	4
3. NORMATIVA Y RECOMENDACIONES APLICADAS	5
4. ESTIMACIÓN DE RESIDUOS GENERADOS	7
5. MEDIDAS DE PREVENCIÓN Y MINIMIZACIÓN DE LOS RESIDUOS A GENERAR	12
6. OPERACIONES DE REUTILIZACIÓN, VALORIZACIÓN O ELIMINACIÓN DE RESIDUOS GENERADOS	15
7. MEDIDAS PARA LA SEPARACIÓN DE RESIDUOS	17
8. ESTIMACIÓN DE LOS RESIDUOS A GENERAR	18
9. PRESUPUESTO	23
10. CONCLUSIONES	24

	<p>PROYECTO DE EJECUCIÓN PLANTA FOTOVOLTAICA “MORALEJA” DE 5 MW DE POTENCIA T.M. MORALEJA DE ENMEDIO (MADRID)</p>
Octubre 2022	ESTUDIO DE GESTIÓN DE RESIDUOS

1. OBJETO

El presente Estudio de Gestión de Residuos tiene como objeto establecer las directrices generales para la gestión de los residuos de construcción y demolición generados en la obra a la que se refiere.

Este Estudio se ha elaborado en cumplimiento del Real Decreto 105/2008, de 1 de febrero, por el que se regula la producción y gestión de los residuos de construcción y demolición.

	<p>PROYECTO DE EJECUCIÓN PLANTA FOTOVOLTAICA “MORALEJA” DE 5 MW DE POTENCIA T.M. MORALEJA DE ENMEDIO (MADRID)</p>
Octubre 2022	ESTUDIO DE GESTIÓN DE RESIDUOS

2. ALCANCE

Las medidas contempladas en este Estudio alcanzan a todos los trabajos a realizar en el presente Proyecto, y aplica la obligación de su cumplimiento a todas las personas de las distintas organizaciones que intervengan en la ejecución de los mismos.

	PROYECTO DE EJECUCIÓN PLANTA FOTOVOLTAICA “MORALEJA” DE 5 MW DE POTENCIA T.M. MORALEJA DE ENMEDIO (MADRID)
Octubre 2022	ESTUDIO DE GESTIÓN DE RESIDUOS

3. **NORMATIVA Y RECOMENDACIONES APLICADAS**

Para la realización del presente estudio de gestión de residuos se ha tenido en cuenta la normativa que a continuación se relaciona con carácter enunciativo, pero no limitativo.

- Real Decreto 105/2008, de 1 de febrero, por el que se regula la producción y gestión de los residuos de construcción y demolición, publicado en BOE número 38, de 13 de febrero de 2008.
- Real Decreto 396/2006, de 31 de marzo, por el que se establecen las disposiciones mínimas de seguridad y salud aplicables a los trabajos con riesgo de exposición al amianto, publicado en BOE número 86, de 11 de abril de 2006.
- Orden MAM/304/2002, de 8 de febrero, por la que se publican las operaciones de valorización y eliminación de residuos y la lista europea de residuos, publicada en BOE número 43 de 19 de febrero de 2002.
- Corrección de errores de la Orden MAM/304/2002, de 8 de febrero, por la que se publican las operaciones de valorización y eliminación de residuos y lista europea de residuos, publicada en BOE número 61 de 12 de marzo de 2002.
- Real Decreto 833/1988, de 20 de julio, por el que se aprueba el Reglamento para la ejecución de la Ley 20/1986, Básica de Residuos Tóxicos y Peligrosos, publicada en BOE número 192, de 30 de julio de 1988.
- Real Decreto 952/1997, de 20 de junio, por el que se modifica el Reglamento para la ejecución de la Ley 20/1986, publicado en BOE número 160 de 5 de julio de 1997.
- Real Decreto 367/2010, de 26 de marzo, de modificación de diversos reglamentos del área de medio ambiente para su adaptación a la Ley 17/2009, de 23 de noviembre, sobre el libre acceso a las actividades de servicios y su ejercicio, y a la Ley 25/2009, de 22 de diciembre, de modificación de diversas leyes para su adaptación a la Ley de libre acceso a actividades de servicios y su ejercicio, publicada en BOE número 75, de 27 de marzo de 2010.
- Resolución de 20 de enero de 2009, de la Secretaría de Estado de Cambio Climático, por la que se publica el Acuerdo del Consejo de Ministros por el que

	<p style="text-align: center;"> PROYECTO DE EJECUCIÓN PLANTA FOTOVOLTAICA “MORALEJA” DE 5 MW DE POTENCIA T.M. MORALEJA DE ENMEDIO (MADRID) </p>
<p>Octubre 2022</p>	<p style="text-align: center;">ESTUDIO DE GESTIÓN DE RESIDUOS</p>

se aprueba el Plan Nacional Integrado de Residuos (PNIR) para el periodo 2008-2015, publicado en BOE número 49 de 26 de febrero de 2009.

- Ley 22/2011, de 28 de julio, de residuos y suelos contaminados, publicada en BOE número 181 de 29 de julio de 2011.



PROYECTO DE EJECUCIÓN
PLANTA FOTOVOLTAICA “MORALEJA”
DE 5 MW DE POTENCIA
T.M. MORALEJA DE ENMEDIO (MADRID)

Octubre 2022

ESTUDIO DE GESTIÓN DE RESIDUOS

4. ESTIMACIÓN DE RESIDUOS GENERADOS

Se analizan a continuación los residuos que se prevé generar durante las actividades de ejecución previstas.

Según la Lista Europea de Residuos (LER) (Orden MAM/304/2002, de 8 de febrero, por el que se publican las operaciones de valorización y eliminación de residuos y la lista europea de residuos), los residuos se clasifican mediante códigos de seis cifras denominados códigos LER. A continuación, se enumeran los residuos con su código LER que se pueden generar una obra de estas características:

01	RESIDUOS DE LA PROSPECCIÓN, EXTRACCIÓN DE MINAS Y CANTERAS Y TRATAMIENTOS FÍSICOS Y QUÍMICOS DE MINERALES.	
01 01	Residuos de la extracción de minerales.	
01 01 01	Residuos de la extracción de minerales metálicos.	
01 01 02	Residuos de la extracción de minerales no metálicos.	
01 03	Residuos de la transformación física y química de minerales metálicos.	
01 03 04*	Estériles que generan ácidos procedentes de la transformación de sulfuros.	
01 03 05*	Otros estériles que contienen sustancias peligrosas.	
01 03 06	Estériles distintos de los mencionados en los códigos 01 03 04 y 01 03 05.	
01 03 07*	Otros residuos que contienen sustancias peligrosas procedentes de la transformación física y química de minerales metálicos.	
01 03 08	Residuos de polvo y arenilla distintos de los mencionados en el código 01 03 07.	
01 03 09	Lodos rojos de la producción de alúmina distintos de los mencionados en el código 01 03 07.	
01 03 99	Residuos no especificados en otra categoría.	
01 04	Residuos de la transformación física y química de minerales no metálicos.	
01 04 07*	Residuos que contienen sustancias peligrosas procedentes de la	



PROYECTO DE EJECUCIÓN
PLANTA FOTOVOLTAICA “MORALEJA”
DE 5 MW DE POTENCIA
 T.M. MORALEJA DE ENMEDIO (MADRID)

Octubre 2022

ESTUDIO DE GESTIÓN DE RESIDUOS

	transformación física y química de minerales no metálicos.	
01 04 08	Residuos de grava y rocas trituradas distintos de los mencionados en el código 01 04 07.	
01 04 09	Residuos de arena y arcillas.	
01 04 10	Residuos de polvo y arenilla distintos de los mencionados en el código 01 04 07.	
01 04 11	Residuos de la transformación de potasa y sal gema distintos de los mencionados en el código 01 04 07.	
01 04 12	Estériles y otros residuos del lavado y limpieza de minerales distintos de los mencionados en el código 01 04 07 y 01 04 11.	
01 04 13	Residuos del corte y serrado de piedra distintos de los mencionados en el código 01 04 07. 01 04 99 Residuos no especificados en otra categoría.	
01 05	Lodos y otros residuos de perforaciones.	
01 05 04	Lodos y residuos de perforaciones que contienen agua dulce.	
01 05 05*	Lodos y residuos de perforaciones que contienen hidrocarburos.	
01 05 06*	Lodos y otros residuos de perforaciones que contienen sustancias peligrosas	
01 05 07	Lodos y residuos de perforaciones que contienen sales de bario distintos de los mencionados en los códigos 01 05 05 y 01 05 06.	
01 05 08	Lodos y residuos de perforaciones que contienen cloruros distintos de los mencionados en los códigos 01 05 05 y 01 05 06.	
01 05 99	Residuos no especificados en otra categoría.	
2	RESIDUOS DE LA AGRICULTURA, HORTICULTURA, ACUICULTURA, SILVICULTURA, CAZA Y PESCA	
02 01 07	Residuos de la silvicultura	X
15	RESIDUOS DE ENVASES, ABSORBENTES, TPAPOS DE LIMPIEZA, MATERIALES DE FILTRACIÓN Y ROPAS DE PROTECCIÓN NO ESPECIFICADOS EN OTRA CATEGORÍA	
15 01	Envases (incluidos los residuos de envases de la recogida selectiva municipal).	
15 01 01	Envases de papel y cartón.	X
15 01 02	Envases de plástico.	X
15 01 03	Envases de madera.	



PROYECTO DE EJECUCIÓN
PLANTA FOTOVOLTAICA “MORALEJA”
 DE 5 MW DE POTENCIA
 T.M. MORALEJA DE ENMEDIO (MADRID)

Octubre 2022

ESTUDIO DE GESTIÓN DE RESIDUOS

15 01 04	Envases metálicos.	
15 01 05	Envases compuestos.	
15 01 06	Envases mezclados.	
15 01 07	Envases de vidrio.	
15 01 09	Envases textiles.	
15 01 10*	Envases que contienen restos de sustancias peligrosas o están contaminados por ellas.	X
15 01 11*	Envases metálicos, incluidos los recipientes a presión vacíos, que contienen una matriz porosa sólida peligrosa (aerosoles).	X
15 02	Absorbentes, materiales de filtración, trapos de limpieza y ropas protectoras.	
15 02 02*	Absorbentes, materiales de filtración (incluidos los filtros de aceite no especificados en otra categoría), trapos de limpieza y ropas protectoras contaminados por sustancias peligrosas.	X
15 02 03	Absorbentes, materiales de filtración, trapos de limpieza y ropas protectoras distintos de los especificados en el código 15 02 02.	
17	RESIDUOS DE LA CONSTRUCCIÓN Y DEMOLICIÓN (INCLUIDA LA TIERRA EXCAVADA DE ZONAS CONTAMINADAS)	
17 01	Hormigón, ladrillos, tejas y materiales cerámicos	
17 01 01	Hormigón	X
17 01 02	Ladrillos	X
17 01 03	Tejas y materiales cerámicos	
17 01 06*	Mezclas, o fracciones separadas, de hormigón, ladrillos, tejas y materiales cerámicos que contienen sustancias peligrosas	
17 01 07	Mezclas de hormigón, ladrillos, tejas y materiales cerámicos, distintas de las especificadas en el código 17 01 06 (3). Para el ámbito de esta lista, son metales de transición: escandio, vanadio, manganeso, cobalto, cobre, itrio, niobio, hafnio, tungsteno, titanio, cromo, hierro, níquel, zinc, circonio, molibdeno y tántalo. Estos metales o sus compuestos son peligrosos si aparecen clasificados como sustancias peligrosas.	
17 02	Madera, vidrio y plástico	
17 02 01	Madera	X
17 02 02	Vidrio	



PROYECTO DE EJECUCIÓN
PLANTA FOTOVOLTAICA “MORALEJA”
DE 5 MW DE POTENCIA
 T.M. MORALEJA DE ENMEDIO (MADRID)

Octubre 2022

ESTUDIO DE GESTIÓN DE RESIDUOS

17 02 03	Plástico	X
17 02 04*	Vidrio, plástico y madera que contienen sustancias peligrosas o están contaminados por ellas	
17 03	Mezclas bituminosas, alquitrán de hulla y otros productos alquitranados	
17 03 01*	Mezclas bituminosas que contienen alquitrán de hulla	
17 03 02	Mezclas bituminosas distintas de las especificadas en el código 17 03 01	
17 03 03*	Alquitrán de hulla y productos alquitranados	
17 04	Metales (incluidas sus aleaciones)	
17 04 01	Cobre, bronce, latón	
17 04 02	Aluminio	
17 04 03	Plomo	
17 04 04	Zinc	
17 04 05	Hierro y acero	X
17 04 06	Estaño	
17 04 07	Metales mezclados	
17 04 09*	Residuos metálicos contaminados con sustancias peligrosas	
17 04 10*	Cables que contienen hidrocarburos, alquitrán de hulla y otras sustancias peligrosas	
17 04 11	Cables distintos de los especificados en el código 17 04 10	X
17 05	Tierra (incluida la excavada de zonas contaminadas), piedras y lodos de drenaje)	
17 05 03*	Tierra y piedras que contienen sustancias peligrosas	
17 05 04	Tierra y piedras distintas de las especificadas en el código 17 05 03	X
17 05 05*	Lodos de drenaje que contienen sustancias peligrosas	
17 05 06	Lodos de drenaje distintos de los especificados en el código 17 05 05	
17 05 07*	Balasto de vías férreas que contiene sustancias peligrosas	
17 05 08	Balasto de vías férreas distinto del especificado en el código 17 05 07	
17 06	Materiales de aislamiento y materiales de construcción que contienen amianto	
17 06 01*	Materiales de aislamiento que contienen amianto	



PROYECTO DE EJECUCIÓN
PLANTA FOTOVOLTAICA “MORALEJA”
DE 5 MW DE POTENCIA
 T.M. MORALEJA DE ENMEDIO (MADRID)

Octubre 2022

ESTUDIO DE GESTIÓN DE RESIDUOS

17 06 03*	Otros materiales de aislamiento que consisten en, o contienen, sustancias peligrosas	
17 06 04	Materiales de aislamiento distintos de los especificados en los códigos 17 06 01 y 17 06 03	
17 06 05	Materiales de construcción que contienen amianto	
17 08	Materiales de construcción a base de yeso	
17 08 01*	Materiales de construcción a base de yeso contaminados con sustancias peligrosas	
17 08 02	Materiales de construcción a base de yeso distintos de los especificados en el código 17 08 01	
17 09	Otros residuos de construcción y demolición	
17 09 01*	Residuos de construcción y demolición que contienen mercurio	
17 09 02*	Residuos de construcción y demolición que contienen PCB (por ejemplo, sellantes que contienen PCB, revestimientos de suelo a base de resinas que contienen PCB, acristalamientos dobles que contienen PCB, condensadores que contienen PCB)	
17 09 03*	Otros residuos de construcción y demolición (incluidos los residuos mezclados) que contienen sustancias peligrosas	
17 09 04	Residuos mezclados de construcción y demolición distintos de los especificados en los códigos 17 09 01, 17 09 02 y 17 09 03	X
20 02	Residuos de parques y jardines (incluidos los residuos de cementerios)	
20 02 01	Residuos biodegradables	
20 02 02	Tierra y piedras	
20 02 03	Otros residuos no biodegradables	
20 03	Otros residuos municipales	
20 03 01	Mezcla de residuos municipales.	X

La estimación de la cantidad de cada tipo de residuo que se generará en la obra, en toneladas y metros cúbicos se realizará en función de las categorías de la tabla anterior, por tipologías y por fases de la obra.

	<p>PROYECTO DE EJECUCIÓN PLANTA FOTOVOLTAICA “MORALEJA” DE 5 MW DE POTENCIA T.M. MORALEJA DE ENMEDIO (MADRID)</p>
<p>Octubre 2022</p>	<p>ESTUDIO DE GESTIÓN DE RESIDUOS</p>

5. MEDIDAS DE PREVENCIÓN Y MINIMIZACIÓN DE LOS RESIDUOS A GENERAR.

Las medidas de prevención de residuos en la obra están basadas en fomentar, en ese orden, su prevención, reutilización, reciclado y otras formas de valorización, asegurando que los destinados a operaciones de eliminación reciban un tratamiento adecuado, y contribuir a un desarrollo sostenible de la actividad de construcción. Se van a establecer medidas aplicables en las siguientes actividades de la obra:

- 1) Adquisición de materiales.
- 2) Comienzo de la obra.
- 3) Puesta en obra.
- 4) Almacenamiento en obra.

A continuación, se describen cada una de estas medidas:

- 1) Medidas de minimización en la adquisición de materiales.
 - La adquisición de materiales se realizará ajustando la cantidad a las mediciones reales de obra, ajustando lo máximo las mismas, para evitar la aparición de excedentes de material al final de la obra.
 - Se requerirá a las empresas suministradoras a que reduzcan la máxima la cantidad y volumen de embalajes. Se solicitará a los proveedores que el suministro en obra se realice con la menor cantidad de embalaje posible, renunciando a los aspectos decorativos superfluos.
 - Se primará la adquisición de materiales reciclables frente a otros de las mismas prestaciones, pero de difícil o imposible reciclado.
 - El suministro de los elementos metálicos y sus aleaciones, se realizará con las cantidades mínimas y estrictamente necesarias para la ejecución de la fase de la obra correspondiente.
 - Los suministros se adquirirán en el momento que la obra los requiera, de este modo, y con unas buenas condiciones de almacenamiento, se evitará que se estropeen y se conviertan en residuos.



PROYECTO DE EJECUCIÓN
PLANTA FOTOVOLTAICA “MORALEJA”
DE 5 MW DE POTENCIA
T.M. MORALEJA DE ENMEDIO (MADRID)

Octubre 2022

ESTUDIO DE GESTIÓN DE RESIDUOS

2) Medidas de minimización en el comienzo de las obras.

- Se realizará una planificación previa a las excavaciones y movimiento de tierras para minimizar la cantidad de sobrantes por excavación y posibilitar la reutilización de la tierra en la propia obra o emplazamientos cercanos.
- Se destinará unas zonas determinadas al almacenamiento de tierras y de movimiento de maquinaria para evitar compactaciones excesivas del terreno.
- El personal tendrá una formación adecuada respecto al modo de identificar, reducir y manejar correctamente los residuos que se generen según el tipo.

3) Medidas de minimización en la puesta en obra.

- En caso de ser necesario excavaciones, éstas se ajustarán a las dimensiones específicas del proyecto, atendiendo a las cotas marcadas en los planos constructivos.
- En el caso de que existan sobrantes de hormigón se utilizarán en las partes de la obra que se prevea para estos casos como hormigón de limpieza, bases, rellenos, etc.
- Se vaciarán por completo los recipientes que contengan los productos antes de su limpieza o eliminación, especialmente si se trata de residuos peligrosos.
- En la medida de lo posible, se favorecerá la elaboración de productos en taller frente a los realizados en la propia obra, que habitualmente generan mayor cantidad de residuos.
- Se evitará el deterioro de aquellos envases o soportes de materiales que puedan ser reutilizados como los palés, para poder ser devueltos al proveedor.
- Se evitará la producción de residuos de naturaleza pétreo (grava, hormigón, arena, etc) ajustando previamente lo máximo posible los volúmenes de materiales necesarios.
- Los medios auxiliares y embalajes de madera procederán de madera recuperada y se utilizarán tantas veces como sea posible, hasta que estén deteriorados. En ese momento se separarán para su reciclaje o tratamiento



PROYECTO DE EJECUCIÓN
PLANTA FOTOVOLTAICA “MORALEJA”
DE 5 MW DE POTENCIA
T.M. MORALEJA DE ENMEDIO (MADRID)

Octubre 2022

ESTUDIO DE GESTIÓN DE RESIDUOS

posterior. Se mantendrán separados del resto de residuos para que no sean contaminados.

- Los encofrados se reutilizarán tantas veces como sea posible.
- Los perfiles y barras de las armaduras deben de llegar a la obra con las medidas necesarias, listas para ser colocadas, y a ser posible, dobladas y montadas. De esta manera no se generarán residuos de obra. Para reutilizarlos, se preverán las etapas de obras en las que se originará más demanda y en consecuencia se almacenarán.
- En el caso de piezas o materiales que vengan dentro de embalajes, se abrirán los embalajes justos para que los sobrantes queden dentro de sus embalajes.
- Además, respecto a los embalajes y los plásticos la opción preferible es la recogida por parte del proveedor del material. En cualquier caso, no se ha de quitar el embalaje de los productos hasta que no sean utilizados, y después de usarlos, se guardarán inmediatamente.

4) Medidas de minimización del almacenamiento en obra:

- Se almacenarán los materiales correctamente para evitar su deterioro y transformación en residuo.
- Se ubicará un espacio como zona de corte para evitar dispersión de residuos y aprovechar, siempre que sea viable, los restos de ladrillos, bloques de cemento, etc.
- Se designarán las zonas de almacenamiento de los residuos, y se mantendrán señalizadas correctamente.
- Se realizará una clasificación correcta de los residuos según se haya establecido en el estudio y plan previo de gestión de residuos.
- Se realizará una vigilancia y seguimiento del correcto almacenamiento y gestión de los residuos.

En caso de que se adopten otras medidas para la optimización de la gestión de los residuos de la obra, se le comunicará al director de obra para su conocimiento y aprobación. Estas medidas no supondrán menoscabo de la calidad de la obra.



PROYECTO DE EJECUCIÓN
PLANTA FOTOVOLTAICA “MORALEJA”
 DE 5 MW DE POTENCIA
 T.M. MORALEJA DE ENMEDIO (MADRID)

Octubre 2022

ESTUDIO DE GESTIÓN DE RESIDUOS

6. OPERACIONES DE REUTILIZACIÓN, VALORIZACIÓN O ELIMINACIÓN DE RESIDUOS GENERADOS.

A continuación, se describe cuál va a ser la gestión de los residuos que se pueden generar en este tipo de obra, se muestra una tabla con los destinos y tratamiento de cada uno de ellos:

Código LER	Residuo	Tratamiento	Destino
02 01 07	Residuos de la silvicultura	Valorización/ vertedero	Utilización en emplazamientos cercanos/ traslado a vertedero
15 01 01	Envases de papel y cartón	Recogida mediante sistema integrado de gestión (SIG)	Planta de reciclaje
15 01 02	Envases de plástico.	Recogida mediante sistema integrado de gestión (SIG)	Planta de reciclaje
15 01 10	Envases vacíos de metal o plástico contaminados.	Según gestor autorizado	Gestor autorizado
15 01 11	Aerosoles.	Según gestor autorizado	Gestor autorizado
15 02 02	Absorbentes contaminados. Principalmente serán trapos de limpieza contaminados	Según gestor autorizado	Gestor autorizado
17 01 01	Hormigón	Reciclado/ vertedero	Plantas de reciclaje RCD/ vertedero RCD
17 01 02	Ladrillos	Reciclado/ vertedero	Plantas de reciclaje RCD/ vertedero RCD
17 05 04	Tierras y piedras distintas de las especificadas en el código 17 05 03	Sin tratamiento específico.	Restauración/ vertedero
17 04 05	Metales: hierro y acero.	Valorización	Reciclaje o recuperación de metales y de compuestos metálicos.
17 09 04	Residuos mezclados de construcción / demolición que no contenga sustancias peligrosas.	Reciclado/ vertedero	Plantas de reciclaje RCD/ vertedero RCD
17 02 01	Madera	Reciclado/ valorización	Planta de reciclaje/ Planta de valorización energética.
17 02 03	Plástico	Reciclado/ valorización	Plantas de reciclaje RCD/ vertedero RCD
17 04 11	Cables que no contienen hidrocarburos, alquitrán de hulla u otras sustancias peligrosas.	Valorización	Reciclaje o recuperación de metales y de compuestos metálicos.
20 03 01	Mezcla de residuos municipales.	Valorización/ eliminación	Planta de tratamiento/ vertedero



PROYECTO DE EJECUCIÓN
PLANTA FOTOVOLTAICA “MORALEJA”
DE 5 MW DE POTENCIA
T.M. MORALEJA DE ENMEDIO (MADRID)

Octubre 2022

ESTUDIO DE GESTIÓN DE RESIDUOS

Cada residuo, será almacenado en la obra según su naturaleza, y se depositarán en el lugar destinado a tal fin, según se vayan generando.

Los residuos no peligrosos se almacenarán temporalmente en contenedores metálicos o sacos industriales según el volumen generado previsto, en la ubicación previamente designada.

También se depositarán en contenedores o en sacos independientes los residuos valorizables como metales o maderas para facilitar su posterior gestión.

Todos los contenedores o sacos industriales que se utilicen en las obras, tendrán que estar identificados según el tipo de residuo o residuos que van a contener. Estos contenedores, tendrán que estar marcados además con el titular del contenedor, su razón social y su código de identificación fiscal, además del número de inscripción en el registro de transportistas de residuos. El responsable de la obra adoptará medidas para evitar que se depositen residuos ajenos a la propia obra.

Los residuos sólidos urbanos (RSU) se recogerán en contenedores específicos para ello, se ubicarán donde determine la normativa municipal. Se puede solicitar permiso para el uso de contenedores cercanos o contratar el servicio de recogida con una empresa autorizada por el ayuntamiento.

Los residuos cuyo destino sea el depósito en vertedero autorizado deberán ser trasladados y gestionados según marca la legislación.

Los residuos peligrosos que se generen en la obra se almacenarán en recipientes cerrados y señalizados, bajo cubierto. El almacenamiento se realizará siguiendo la normativa específica de residuos peligrosos, es decir, se almacenarán en envases convenientemente identificados especificando en su etiquetado el nombre del residuo, código LER, nombre y dirección del productor y pictograma de peligro. Serán gestionados posteriormente mediante gestor autorizado de residuos peligrosos.

Se deberá tener constancia de las autorizaciones de los gestores de los residuos, de los transportistas y de los vertederos.



PROYECTO DE EJECUCIÓN
PLANTA FOTOVOLTAICA “MORALEJA”
DE 5 MW DE POTENCIA
T.M. MORALEJA DE ENMEDIO (MADRID)

Octubre 2022

ESTUDIO DE GESTIÓN DE RESIDUOS

7. MEDIDAS PARA LA SEPARACIÓN DE RESIDUOS

Según lo indicado por el R.D. 105/2008 en su artículo 5, los residuos de construcción y demolición deberán separarse en las siguientes fracciones, cuando, de forma individualizada para cada una de dichas fracciones, la cantidad prevista de generación para el total de la obra supere las siguientes cantidades:

- | | |
|--------------------------------|-------|
| – Hormigón: | 80 t |
| – Ladrillos, tejas, cerámicos: | 40 t |
| – Metal: | 2 t |
| – Madera: | 1 t |
| – Vidrio: | 1 t |
| – Plástico: | 0,5 t |
| – Papel y cartón: | 0,5 t |

La separación en fracciones se llevará a cabo preferentemente por el poseedor de los residuos de construcción y demolición dentro de la obra en que se produzcan.

Cuando por falta de espacio físico en la obra no resulte técnicamente viable efectuar dicha separación en origen, el poseedor podrá encomendar la separación de fracciones a un gestor de residuos en una instalación de tratamiento de residuos de construcción y demolición externa a la obra. En este último caso, el poseedor deberá obtener del gestor de la instalación documentación acreditativa de que éste ha cumplido, en su nombre, con esta obligación.

En caso de no alcanzar las cantidades mínimas de cada fracción, dichos residuos se pueden almacenar conjuntamente, pero siempre de forma señalizada y dentro de los espacios preparados para ello.

	<p>PROYECTO DE EJECUCIÓN PLANTA FOTOVOLTAICA “MORALEJA” DE 5 MW DE POTENCIA T.M. MORALEJA DE ENMEDIO (MADRID)</p>
<p>Octubre 2022</p>	<p>ESTUDIO DE GESTIÓN DE RESIDUOS</p>

8. ESTIMACIÓN DE LOS RESIDUOS A GENERAR.

Los trabajos de construcción de una obra dan lugar a una amplia variedad de residuos. Previamente al inicio de los trabajos es necesario estimar el volumen de residuos que se producirán, organizar las áreas y los contenedores de segregación y recogida de los residuos, e ir adaptando dicha logística a medida que avanza la ejecución de los trabajos.

Antes de que se produzcan los residuos, hay que estudiar su posible reducción, reutilización y reciclado.

Atendiendo a las características del proyecto de la Planta Solar Fotovoltaica, así como del emplazamiento, todos los residuos generados serán de obra nueva, no existiendo residuos de demolición de obras o instalaciones preexistentes.

Se ha realizado la siguiente agrupación de residuos según la siguiente tipología:

Tipo I. Residuos vegetales procedentes del desbroce y/o acondicionamiento del terreno.

Tipo II. Tierras y pétreos de la excavación.

Tipo III. Residuos inertes de naturaleza pétreo resultantes de la ejecución de la obra (ni tierras, ni pétreos de la excavación).

Tipo IV. Residuos de naturaleza no pétreo resultantes de la ejecución de la obra.

Tipo V. Residuos potencialmente peligrosos y otros.

Esta tipología se ha establecido para este proyecto concreto, pudiendo variar para otros proyectos y emplazamientos.

A continuación, se describen las diferentes tipologías de residuos que se han establecido.

Tipo I. Residuos vegetales procedentes del desbroce y/o acondicionamiento del terreno.

La primera labor de obra consistirá en el desbroce de los terrenos en las áreas de actuación.

La vegetación afectada, corresponde en su totalidad a un porte herbáceo.

Es posible, bien sea porque no pueda ser valorizado en su totalidad, o bien, la época no sea la adecuada para su reincorporación al terreno por riesgo de incendio, que deba ser retirada a vertedero.

	<p>PROYECTO DE EJECUCIÓN PLANTA FOTOVOLTAICA “MORALEJA” DE 5 MW DE POTENCIA T.M. MORALEJA DE ENMEDIO (MADRID)</p>
<p>Octubre 2022</p>	<p>ESTUDIO DE GESTIÓN DE RESIDUOS</p>

Tipo II. Tierras y pétreos de la excavación.

Son residuos generados en el transcurso de las obras, siendo resultado de los excedentes de excavación de los movimientos de tierra generados en las mismas. Así, se trata de las tierras y materiales pétreos, no contaminados, procedentes de obras de excavación.

El terreno sobre el que se implantará la planta tiene una orografía adecuada, por lo que no hará falta realizar movimiento de tierras para la explanación.

Las zanjas a realizar para los cables tendrán unas dimensiones de 0,850 m de profundidad y 0,40 m de ancho. Sobre esta zanja se tenderán los cables a la profundidad adecuada para a continuación rellenar la misma con el material procedente de la misma excavación.

En el proyecto del que es objeto el presente estudio se ha considerado la reutilización de parte de las tierras procedentes de la excavación de las zanjas y de centros de transformación. Se aprovecharán al máximo estas tierras de excavación en la creación de terraplenes y de caminos cuando sea requerido.

Lo que no sea posible reutilizar se enviará a graveras de la zona o a vertederos.

Tipo III. Residuos inertes de naturaleza pétreo resultantes de la ejecución de la obra (ni tierras, ni pétreos de la excavación).

Dentro de este tipo se han incluido los residuos generados principalmente en las actividades propias del sector de la construcción relativos a la obra civil, tales como gravas, arenas, restos de hormigones y bloques de hormigón, ladrillos, y mezclas de los mismos, entre otros.

La solución seleccionada para la instalación de los postes que sustentarán tanto la estructura como los paneles fotovoltaicos es el hincado directo. De esta forma, se generará una menor cantidad de residuo de hormigón.

Las centrales de potencia se instalarán sobre una losa de hormigón. En su diseño en forma de bancada tendrá en cuenta una leve pendiente para evacuación de aguas. Esta losa tendrá un espesor de 0,30 metros, extendida sobre hormigón de limpieza.

Este tipo de residuos se almacenan separados del resto y se gestionan como residuo no peligroso por gestor autorizado, siempre y cuando no puedan ser retirados por el contratista y reutilizados en otra obra.



PROYECTO DE EJECUCIÓN
PLANTA FOTOVOLTAICA “MORALEJA”
DE 5 MW DE POTENCIA
T.M. MORALEJA DE ENMEDIO (MADRID)

Octubre 2022

ESTUDIO DE GESTIÓN DE RESIDUOS

Tipo IV. Residuos de naturaleza no pétreo resultantes de la ejecución de la obra.

Dentro de esta tipología se han incluido muchos residuos que son reciclables, tales como son la madera, metales, vidrio, papel, etc., si bien se incluyen también otros que son enviados a vertedero o planta de tratamiento, pero inertes. Se incluyen también los restos de asfaltado de viales.

En función de la cantidad generada, se podrá optar por la reutilización (maderas para encofrado, etc.) o reciclado (metales, vidrio, etc.), siendo el resto gestionados como residuo no peligroso.

Tipo V. Residuos Potencialmente peligrosos y otros.

Se han agrupado en este tipo los residuos asimilables a urbanos y los potencialmente peligrosos.

A continuación, se incluye una estimación aproximada de la cantidad de residuos que se podrían generar:

Residuos vegetales procedentes del desbroce y/o acondicionamiento del terreno.

– 02 01 07 Residuos de la silvicultura.

Correspondiente al desbroce de la vegetación presente en la zona de actuación.

El volumen aproximado que se podría generar es de $(92.000 \text{ m}^2 * 0,2 \text{ m})$ 18.400 m³.

Se prevé que los residuos procedentes del desbroce sean valorizados mediante su empleo en parcelas agrícolas próximas a la parcela de la instalación.

Tierras y pétreos procedentes de demolición.

• RCD de naturaleza pétreo

– 17 01 01 Hormigón y 17 01 02 Ladrillos.

Al no haber demoliciones no se esperan residuos de esta naturaleza.

Tierras y pétreos procedentes de excavación.

– 17 05 04 Tierras limpias y materiales pétreos

Corresponde a las tierras sobrantes de las excavaciones:

- Zanjas para cableado: Volumen total 973 m³.
- Canalización de red eléctrica y de tierras de la planta fotovoltaica:

	<p>PROYECTO DE EJECUCIÓN PLANTA FOTOVOLTAICA “MORALEJA” DE 5 MW DE POTENCIA T.M. MORALEJA DE ENMEDIO (MADRID)</p>
<p>Octubre 2022</p>	<p>ESTUDIO DE GESTIÓN DE RESIDUOS</p>

$$1238 \text{ m} \times 0,40 \text{ m} \times 0,85 \text{ m} = 421 \text{ m}^3$$

- Canalización de seguridad y SSAA:

$$1725 \text{ m} \times 0,40 \text{ m} \times 0,80 \text{ m} = 552 \text{ m}^3$$

El volumen de excavación total es 973 m³, de los cuales, se reutiliza en la propia obra un 90%, por lo cual como residuo se gestionarán 97 m³.

Se prevé su valorización en parcelas próximas a la planta fotovoltaica.

RCD resultantes de la ejecución de la obra.

- RCD de naturaleza pétreo.

- 17 01 01 Hormigón

El hormigón que se genera como residuo será el sobrante de:

Hormigonado Centro de Transformación: 5 m³

Hormigonado vallado: 340 x 0.4 x 0,4 = 54,4 m³

Para el hormigonado se utiliza un total de: 60 m³, de los cuales se estima que se generará como residuo un 1%, es decir, 0,6 m³.

Siendo el esponjamiento del hormigón de 1,75 veces el volumen y la densidad de 2,5 t/m³:

$$\text{RCD VOLUMEN TOTAL} = 0,6 \text{ m}^3 \times 1,75 = 1,05 \text{ m}^3$$

$$\text{RCD PESO TOTAL} = 0,6 \text{ m}^3 \times 2,5 \text{ t/m}^3 = 1,5 \text{ t}$$

- 17 01 02 Ladrillos

En esta obra no será necesario el uso de ladrillos.

- RCD de naturaleza no pétreo.

- 17 02 01 Madera

Puede generarse por su presencia en pallets de entrega de equipos, si bien será retirado por gestor autorizado para su posterior revalorización, por lo cual no genera ningún residuo.

- 17 02 02 Vidrio

Puede generarse si bien será retirado por gestor autorizado para su posterior revalorización, por lo cual no genera ningún residuo.

- 17 02 03 Plásticos. Tubos de PVC

Puede generarse si bien será retirado por gestor autorizado para su posterior revalorización, por lo cual no genera ningún residuo.

- 17 04 05 Hierro y acero



PROYECTO DE EJECUCIÓN
PLANTA FOTOVOLTAICA “MORALEJA”
DE 5 MW DE POTENCIA
T.M. MORALEJA DE ENMEDIO (MADRID)

Octubre 2022

ESTUDIO DE GESTIÓN DE RESIDUOS

En el caso de generarse este material metálico será retirado por gestor autorizado para su posterior revalorización, por lo cual no genera ningún residuo.

– 17 04 11 Cables sin sustancias peligrosas

Puede generarse si bien será retirado por gestor autorizado para su posterior revalorización, por lo cual no genera ningún residuo.

Otros residuos:

– 15 01 01 Papel y cartón.

Pueden generarse este tipo de residuos, ya que serán necesarios embalajes de materiales y equipos. En este caso será retirado por gestor autorizado para su posterior reciclaje, por lo cual no genera ningún residuo.

– 15 01 02 Plásticos.


Pueden generarse este tipo de residuos, ya que serán necesarios embalajes de materiales y equipos. En este caso será retirado por gestor autorizado para su posterior revalorización, por lo cual no genera ningún residuo.

En esta obra se estima también que podrán generarse residuos peligrosos, por ello se va a considerar una partida alzada para la posible gestión de los mismos, entre ellos:

- Absorbentes contaminados.
- Aerosoles vacíos.
- Envases vacíos de metal o Plástico contaminado.
- Residuos de pintura y barniz que contienen disolventes orgánicos u otras sustancias peligrosas.
- Otros.

Resumen de residuos generados:

Resultantes de la ejecución de la obra.		
RCD: Naturaleza pétreo	m ³	t
17 01 01	Hormigón	1,05
		1,5

	PROYECTO DE EJECUCIÓN PLANTA FOTOVOLTAICA “MORALEJA” DE 5 MW DE POTENCIA T.M. MORALEJA DE ENMEDIO (MADRID)
Octubre 2022	ESTUDIO DE GESTIÓN DE RESIDUOS

9. PRESUPUESTO.

A continuación, se muestra el precio unitario de gestión de residuos:

Tipos de almacenamiento de residuos, incluyendo alquiler, transporte, tasas y gestión	Precio (€)	Precio/ volumen
1 saca de 1 m ³	50	50 €/ m ³
1 bidón de 1 m ³	100	100 €/ m ³
1 contenedor de media capacidad (8 m ³)	120	15 €/ m ³
1 contenedor de alta capacidad (12 m ³)	200	12,5 €/ m ³
1 carga de camión de transporte restos silvicultura de hasta 10 t	58	5,8 €/ m ³
1 carga de camión de transporte tierras de excavación de hasta 10 t	50	5 €/ m ³

Presupuesto parcial:

Descripción	Cantidad (m ³)	Cantidad (t)	Tipo	Precio unitario (€)	Unidades	Precio Total (€)
Restos de silvicultura.	0	0	Camión	58	0	0.00
Hormigón o ladrillo de demolición	0	0		0	0	0.00
Tierras de excavación.	0	0	Camión	58	0	0.00
Hormigón	1,05	1,5	Contenedor	120	1	120.00
Residuos peligrosos						
Residuos peligrosos	p.a.					120 €
Total						240 €

El presupuesto para la gestión de residuos del proyecto de la planta fotovoltaica “Moraleja”, asciende a la cantidad de **DOSCIENTOS CUARENTA EUROS (240,00 €)**.

	PROYECTO DE EJECUCIÓN PLANTA FOTOVOLTAICA “MORALEJA” DE 5 MW DE POTENCIA T.M. MORALEJA DE ENMEDIO (MADRID)
Octubre 2022	ESTUDIO DE GESTIÓN DE RESIDUOS

10. CONCLUSIONES

Con lo expuesto en la memoria y documentos adjuntos, se considera suficientemente descrita la gestión de los residuos objeto de este estudio.

Murcia, octubre de 2022

EL INGENIERO AUTOR DEL PROYECTO.



José Manuel Zambudio Bravo

Ingeniero Industrial

COIIRM. Colegiado nº 1.074

SYNERGIA ENERGY SOLUTIONS, S.L.



ANEJO I. CÁLCULOS.

ÍNDICE

1. OBJETO	4
2. INSTALACIÓN ELÉCTRICA DE BAJA TENSIÓN.....	5
2.1. DIMENSIONADO PLANTA.....	5
2.2. CÁLCULO DE CONDUCTORES.....	6
2.2.1. CALENTAMIENTO.....	6
2.2.2. CAÍDA DE TENSIÓN.....	7
2.2.3. CONDUCTORES DE CC.....	9
2.2.4. CONDUCTORES DE CA.....	9
2.3. SELECCIÓN DE PROTECCIONES.....	11
2.3.1. PROTECCIÓN CONTRA SOBRETENSIONES.....	11
2.3.2. PROTECCIONES CONTRA CONTACTOS INDIRECTOS.....	13
2.3.3. DISTRIBUCIÓN DE CUADROS Y PROTECCIONES.....	14
3. CONDUCTORES MT.....	15
3.1. PREVISIÓN DE POTENCIA.....	15
3.2. CÁLCULO DE CONDUCTORES.....	16
3.2.1. CAÍDA DE TENSIÓN.....	16
3.2.2. PÉRDIDA DE POTENCIA EN LA LÍNEA.....	17
3.2.3. INTENSIDAD MÁXIMA ADMISIBLE DE CORTOCIRCUITO.....	19
4. CENTRO DE TRANSFORMACIÓN.....	21
4.1. INTENSIDAD EN M.T.....	21
4.2. INTENSIDADES EN B.T.....	21
4.3. CORTOCIRCUITO.....	21
4.3.1. CÁLCULO DE LAS CORRIENTES DE CORTOCIRCUITO M.T.....	22
4.3.2. CÁLCULO DE LAS CORRIENTES DE CORTOCIRCUITO EN B.T.....	22
4.4. DIMENSIONADO DEL EMBARRADO.....	22
4.4.1. COMPROBACIÓN POR DENSIDAD DE CORRIENTE.....	23
4.4.2. COMPROBACIÓN POR SOLICITACIÓN ELECTRODINÁMICA.....	23



PROYECTO DE EJECUCIÓN
PLANTA FOTOVOLTAICA “MORALEJA”
DE 5 MW DE POTENCIA
T.M. MORALEJA DE ENMEDIO (MADRID)

Octubre 2022

ANEJO I. CÁLCULOS

4.5.	PROTECCIÓN CONTRA SOBRECARGAS Y CORTOCIRCUITOS.	23
4.6.	DIMENSIONADO DE LOS PUENTES DE CONEXIÓN.	23
4.7.	CÁLCULO DE INSTALACIONES DE PUESTA A TIERRA.	24
4.7.1.	CARACTERÍSTICAS DEL SUELO.	26
4.7.2.	DETERMINACIÓN DE LAS CORRIENTES MÁXIMAS DE PUESTA A TIERRA Y DEL TIEMPO MÁXIMO DE ELIMINACIÓN DEL DEFECTO.	26
4.7.3.	DISEÑO PRELIMINAR DE LA INSTALACIÓN DE PUESTA A TIERRA.	27
4.7.4.	CÁLCULO DE LA RESISTENCIA DE PUESTA A TIERRA Y DE LAS TENSIONES DE PASO Y CONTACTO.	28
4.7.5.	COMPROBACIÓN DE QUE LAS TENSIONES DE PASO Y CONTACTO CALCULADAS SEAN INFERIORES A LOS VALORES MÁXIMOS ADMISIBLES.	30
4.8.	INVESTIGACIÓN DE LAS TENSIONES TRANSFERIBLES AL EXTERIOR.	31
5.	CÁLCULO DE LA PRODUCCIÓN ANUAL ESPERADA.	32



PROYECTO DE EJECUCIÓN
PLANTA FOTOVOLTAICA “MORALEJA”
DE 5 MW DE POTENCIA
T.M. MORALEJA DE ENMEDIO (MADRID)

Octubre 2022

ANEJO I. CÁLCULOS

1. OBJETO

El objeto de este Documento es establecer los cálculos necesarios que justifican la elección de los elementos que componen las instalaciones proyectadas.



PROYECTO DE EJECUCIÓN
PLANTA FOTOVOLTAICA “MORALEJA”
DE 5 MW DE POTENCIA
T.M. MORALEJA DE ENMEDIO (MADRID)

Octubre 2022

ANEJO I. CÁLCULOS

2. INSTALACIÓN ELÉCTRICA DE BAJA TENSIÓN.

2.1. Dimensionado planta.

De la ficha de características del módulo fotovoltaico seleccionado, se extraen los parámetros eléctricos:

ELECTRICAL DATA (STC)

Model Number	RSM132-8-635BMDG	RSM132-8-640BMDG	RSM132-8-645BMDG	RSM132-8-650BMDG	RSM132-8-655BMDG	RSM132-8-660BMDG
Rated Power in Watts-Pmax(Wp)	635	640	645	650	655	660
Open Circuit Voltage-Voc(V)	44.89	45.09	45.29	45.49	45.69	45.89
Short Circuit Current-Isc(A)	18.03	18.08	18.13	18.18	18.23	18.28
Maximum Power Voltage-Vmpp(V)	37.32	37.51	37.69	37.87	38.05	38.23
Maximum Power Current-Impp(A)	17.02	17.07	17.12	17.17	17.22	17.27
Module Efficiency (%) *	20.4	20.6	20.8	20.9	21.1	21.2

STC: Irradiance 1000 W/m², Cell Temperature 25°C, Air Mass AM1.5 according to EN 60904-3.
Bifacial factor: 70%±5 * Module Efficiency (%): Round-off to the nearest number

Electrical characteristics with 10% rear side power gain

Total Equivalent power -Pmax (Wp)	699	704	710	715	721	726
Open Circuit Voltage-Voc(V)	44.89	45.09	45.29	45.49	45.69	45.89
Short Circuit Current-Isc(A)	19.83	19.89	19.94	20.00	20.05	20.11
Maximum Power Voltage-Vmpp(V)	37.32	37.51	37.69	37.87	38.05	38.23
Maximum Power Current-Impp(A)	18.72	18.78	18.83	18.89	18.94	19.00


Dado que el módulo seleccionado es bifacial, se han seleccionado los valores correspondientes a una ganancia del 10%.

Lo primero será comprobar que los string elegidos cumplen con la tensión máxima de entrada al inversor:

Dentro del string, los módulos se conectan en serie, por lo que se suman sus tensiones a circuito abierto:

$$V = n \times V_{oc} = 32 \times 45,49 = 1.455,68 V$$

Aplicando la corrección por temperatura respecto a la temperatura en condiciones STC. De los datos climatológicos del sitio de la instalación, se obtiene que la temperatura mínima anual en la que el nivel de radiación se acerca a los 1.000 w/m² que se necesitan para alcanzar las condiciones

	PROYECTO DE EJECUCIÓN PLANTA FOTOVOLTAICA “MORALEJA” DE 5 MW DE POTENCIA T.M. MORALEJA DE ENMEDIO (MADRID)
Octubre 2022	ANEJO I. CÁLCULOS

estándar, es de 13°C. Realizando corrección de la tensión V_{oc} para esta temperatura, se obtiene que:

Según la ficha técnica del módulo seleccionado: $\Delta V_{oc} = -0,25\%/^{\circ}C$

Resultará una tensión corregida por string $V_{oc(12^{\circ}C)} = 1.499,35 \text{ V}$ (por debajo de la máxima de diseño de 1500V).

2.2. Cálculo de conductores.

Los cálculos eléctricos han sido realizados cumpliendo los criterios de caída de tensión y de máxima corriente según el Reglamento Electrotécnico de Baja Tensión (R.E.B.T.) y en especial según las instrucciones ITC-BT-19 e ITC-BT-40.

Para los cables de MT se han cumplido los criterios del reglamento de líneas de AT y sus fundamentos técnicos.

Los conductores deben soportar la máxima corriente. Además, se ha dimensionado de forma que la caída de tensión en los conductores no sea superior al 0,5% en los conductores de DC y el 1% en los conductores de AC antes de las centrales de potencia.

La justificación de los cálculos eléctricos para el dimensionado de los conductores se realizará mediante el cumplimiento de los criterios:

- Por calentamiento.
- Por caída de tensión.

2.2.1. Calentamiento.

Las fórmulas utilizadas para el cálculo de los distintos valores son las siguientes:

$$I = \frac{P}{V} \text{ (c. continua)}$$



PROYECTO DE EJECUCIÓN
PLANTA FOTOVOLTAICA “MORALEJA”
DE 5 MW DE POTENCIA
T.M. MORALEJA DE ENMEDIO (MADRID)

Octubre 2022

ANEJO I. CÁLCULOS

$$I = \frac{P}{V \cdot \cos\varphi} \text{ (c.a. monofásico)}$$

$$I = \frac{P}{\sqrt{3} \cdot V \cdot \cos\varphi} \text{ (c.a. trifásico)}$$

donde:

I: intensidad circulante (A).

P: potencia total distribuida en el tramo (W).

V: tensión de alimentación del tramo (V).

$\cos\varphi$: factor de potencia

Se comprobará en la tabla I de la instrucción ITC-BT-19 del R.E.B.T. que la intensidad máxima obtenida (I) no supera la establecida por el conductor de sección elegido ($I_{MÁX}$).

2.2.2. Caída de tensión.

Para el dimensionado por caída de tensión, se comprobará que la caída de tensión resultante utilizando la sección obtenida por calentamiento, no supere a la máxima establecida.

Para realizar este cálculo se utilizarán estas ecuaciones:

Circuito Trifásico: $\Delta U = \sqrt{3} \cdot I \cdot L \cdot (R \cdot \cos\varphi + X \cdot \sin\varphi)$

Circuito Monofásico: $\Delta U = 2 \cdot I \cdot L \cdot (R \cdot \cos\varphi + X \cdot \sin\varphi)$

Corriente Continua: $\Delta U = 2 \cdot I \cdot L \cdot R$

donde:

ΔU : Caída de tensión en el conductor (V)

I: Intensidad circulante (A)



PROYECTO DE EJECUCIÓN
PLANTA FOTOVOLTAICA “MORALEJA”
DE 5 MW DE POTENCIA
T.M. MORALEJA DE ENMEDIO (MADRID)

Octubre 2022

ANEJO I. CÁLCULOS

$\cos \varphi$: Factor de potencia

U: Tensión en voltios (V)

R: Resistencia kilométrica del conductor (Ω/km)

X: Reactancia kilométrica del conductor (Ω/km)

L: Longitud del circuito (km)

Los conductores quedan dimensionados cumpliendo los criterios de calentamiento y caída de tensión.



PROYECTO DE EJECUCIÓN
PLANTA FOTOVOLTAICA “MORALEJA”
DE 5 MW DE POTENCIA
T.M. MORALEJA DE ENMEDIO (MADRID)

Octubre 2022

ANEJO I. CÁLCULOS

2.2.3. Conductores de CC.

De acuerdo con la configuración eléctrica y la disposición de las series de módulos respecto a los inversores, el cableado de string (cableado DC nivel 1) tendrá las siguientes características:

Características de las series de módulos:

MODELO DE PANEL	P _{max} (W)	I _{mp} (A)	V _{oc} (V)	Coef. Temp. (V _{oc})	I _{mp} (A) (+10%)	V _{mp} (V) (+10%)
RSM132-8-650BMDG	715	17.17	45.49	-0,25 %/ °C	18.89	45.49

Serie	Nº módulos	V (V)	I (A)	Caída máx. V (%)	ρ (Ohm·mm ² /m)
	32	1455.68	18.89	0.5	0.02

Cableado DC:

El cableado DC comprende los conductores que configuran las series de módulos y llegan a los inversores. Este tramo de conductor se diseña para una caída de tensión del 0,5%.

Los criterios de diseño que se han seguido son condiciones estándar y una ganancia del 10% gracias a la bifacialidad del módulo.

La sección de los conductores de nivel 1 será de 6 mm². En caso de conductores de longitud superior a 55 m, se utilizará una sección de 10 mm².

2.2.4. Conductores de CA.

El cableado AC de baja tensión comprende el tramo situado entre los inversores y los centros de transformación. El conductor seleccionado para este tramo es de aluminio tipo RZ1-K (AS) y la caída de tensión máxima de referencia es del 1%.

Los parámetros de diseño empleados son los siguientes:

Voltaje (V)	Potencia (kW)	Caída máx. V (%)	ρ (Ohm·mm ² /m)	Conductor
800	200	1	0,028	RZ1-K (AS)



PROYECTO DE EJECUCIÓN
PLANTA FOTOVOLTAICA “MORALEJA”
DE 5 MW DE POTENCIA
T.M. MORALEJA DE ENMEDIO (MADRID)

Octubre 2022

ANEJO I. CÁLCULOS

En la tabla siguiente se recogen las longitudes y secciones de los conductores de cada uno de los inversores de la planta.

CT PVF MORALEJA				
Inversor	Longitud (m)	Sección (mm2)	Pmax (kVA)	e(%)
SI 01	263	240	215	0,84
SI 02	242	240	215	0,77
SI 03	211	240	215	0,68
SI 04	179	185	215	0,74
SI 05	148	150	215	0,76
SI 06	116	120	215	0,74
SI 07	116	120	215	0,74
SI 08	148	150	215	0,76
SI 09	179	185	215	0,74
SI 10	211	240	215	0,68
SI 11	248	240	215	0,79
SI 12	174	185	215	0,72
SI 13	127	120	215	0,81
SI 14	106	95	215	0,86
SI 15	132	120	215	0,84
SI 16	153	150	215	0,78
SI 17	174	185	215	0,72
SI 18	195	185	215	0,81
SI 19	216	240	215	0,69
SI 20	327	300	215	0,84
SI 21	290	300	215	0,74
SI 22	253	240	215	0,81
SI 23	222	240	215	0,71
SI 24	214	240	215	0,68
SI 25	249	240	215	0,80

2.3. Selección de protecciones.

2.3.1. Protección contra sobretensiones.

De acuerdo con la instrucción ITC-BT-22 y la norma UNE-HD 60364-4-43, todo circuito debe estar protegido contra sobreintensidades que puedan presentarse en el mismo, interrumpiendo automáticamente este circuito en el menor tiempo posible.

Estas sobreintensidades pueden estar originadas por:

- Sobrecargas en los equipos alimentados o defectos en el aislamiento de gran impedancia.
- Cortocircuitos.

Para la correcta protección de los circuitos ante estos eventos, la citada norma UNE-HD 60364-4-43 establece unas reglas para la selección de los elementos de protección que se deberán instalar (interruptores automáticos y/o fusibles).

2.3.1.1. Protección contra sobrecargas

Las características de funcionamiento de un dispositivo que proteja una canalización contra las sobrecargas deben satisfacer las dos condiciones siguientes:

$$1) I_B \leq I_n \leq I_z$$

$$2) I_2 \geq 1,45 I_z$$

Donde:

I_B : Intensidad utilizada en el circuito [A]

I_z : Intensidad admisible de la canalización según la norma UNE-HD 60364-5-52 [A]



PROYECTO DE EJECUCIÓN
PLANTA FOTOVOLTAICA “MORALEJA”
DE 5 MW DE POTENCIA
T.M. MORALEJA DE ENMEDIO (MADRID)

Octubre 2022

ANEJO I. CÁLCULOS

I_n : Intensidad nominal del dispositivo de protección (o la de regulación en el caso de dispositivos regulables) [A]

I_2 : Intensidad efectiva de funcionamiento del dispositivo de protección [A]

2.3.1.2. Protección contra cortocircuitos

Tiene por objeto la interrupción de toda corriente de cortocircuito antes de que ésta pueda resultar peligrosa debido a los efectos térmicos y mecánicos producidos en los conductores y en las conexiones.

El dispositivo que tiene asignada esta función deberá cumplir con las siguientes condiciones:

- 1) Su poder de corte debe ser como mínimo igual a la corriente de cortocircuito supuesta en el punto donde está instalado. Se puede admitir un poder de corte inferior si existe otro aparato protector aguas arriba de características tales que la operación simultánea de ambos elementos no deje pasar una energía superior a la soportable por dichos elementos (coordinación de protecciones).
- 2) El tiempo de corte no debe ser superior al tiempo que tarda en alcanzar la temperatura de los conductores el límite admisible, siendo éste como máximo de 5 segundos.

Esta última condición se puede verificar si se cumplen las siguientes condiciones:

a) Si $t_{\text{cable}} > 5 \text{ s}$: $t_{\text{protección}} \leq 5 \text{ s}$

b) Si $0,1 \text{ s} \leq t_{\text{cable}} \leq 5 \text{ s}$: $t_{\text{protección}} \leq t_{\text{cable}} \leq 5 \text{ s}$

c) Si $t_{\text{cable}} < 0,1 \text{ s}$: $k^2 S^2_{\text{cable}} > I^2 t_{\text{protección}}$

donde:



PROYECTO DE EJECUCIÓN
PLANTA FOTOVOLTAICA “MORALEJA”
DE 5 MW DE POTENCIA
T.M. MORALEJA DE ENMEDIO (MADRID)

Octubre 2022

ANEJO I. CÁLCULOS

t_{cable} : duración máxima del cortocircuito que puede admitir el cable hasta alcanzar la temperatura máxima [s]

$t_{\text{protección}}$: tiempo de actuación de la protección cuando la recorre dicha intensidad de cortocircuito [s].

k: factor que relaciona la intensidad máxima de cortocircuito con la temperatura máxima admisible del conductor y la duración máxima que ese conductor puede soportar dicha intensidad de cortocircuito. Se toman estos valores obtenidos de la norma:

$115 \text{ A}\cdot\text{s}^{1/2}\cdot\text{mm}^{-2}$ para conductores de Cu y aislamiento PVC o Z1

$135 \text{ A}\cdot\text{s}^{1/2}\cdot\text{mm}^{-2}$ para conductores de Cu y aislamiento XLPE o EPR

$74 \text{ A}\cdot\text{s}^{1/2}\cdot\text{mm}^{-2}$ para conductores de Al y aislamiento PVC o Z1

$87 \text{ A}\cdot\text{s}^{1/2}\cdot\text{mm}^{-2}$ para conductores de Al y aislamiento XLPE o EPR

S: sección del conductor [mm^2]

I: intensidad eficaz de cortocircuito [A]

2.3.2. Protecciones contra contactos indirectos.

La protección contra contactos indirectos está asegurada mediante elementos de corte automático de la alimentación que impidan la aparición de una tensión de contacto durante un tiempo tal que pueda ser peligrosa.

Esta función la realizan los interruptores automáticos y/o los dispositivos de corriente diferencial-residual.

La selección de estos dispositivos se realiza atendiendo a las siguientes condiciones:

- Intensidad nominal.
- Poder de corte de los dispositivos.



PROYECTO DE EJECUCIÓN
PLANTA FOTOVOLTAICA “MORALEJA”
DE 5 MW DE POTENCIA
T.M. MORALEJA DE ENMEDIO (MADRID)

Octubre 2022

ANEJO I. CÁLCULOS

- Tensión de contacto límite convencional admisible (50 V en locales secos y 24 V en locales húmedos).

2.3.3. Distribución de cuadros y protecciones.

Inversor solar:

El inversor solar cuenta con las protecciones siguientes:

- Seccionamiento en la entrada del dispositivo
- Protecciones contra conexiones inversas.
- Protección contra sobrecargas en el lado de CA.
- Protecciones contra corrientes de fuga.
- Protecciones contra sobretensiones tipo II en lado DC y AC
- Detección de fallo de aislamiento.

Centro de transformación:

Cuadros generales de baja tensión ubicados en el centro de transformación.

El centro de transformación cuenta con dos cuadros de baja tensión, que se componen cada uno de ellos de los siguientes elementos:

- 17 interruptores MCCB. Cada entrada de inversor cuenta con un módulo MCCB capaz de proteger la instalación frente a cortocircuito y sobrecarga. En total, el cuadro cuenta con 16 posiciones de inversor con interruptores de $I_n=250\text{ A} / 800\text{ V}_{ac} / 3P$:
- Interruptor automático ACB (interruptor automático de bastidor abierto). Cada cuadro de baja tensión cuenta con un interruptor de $I_n=2500\text{ A} / 800\text{ V}_{ac} / 3P$ en cabecera. A cada uno de ellos se conectarán 14 disyuntores MCCB, como se observa en el diagrama anterior.
- Descargador de sobretensiones tipo I y II. Aguas debajo de los interruptores automáticos ACB, $I_{imp}=12.5\text{ kA}$, $I_n \geq 20\text{ kA}$, $3+1\text{ U}_c=680\text{ V}$

3. CONDUCTORES MT.

Los conductores de media tensión se dividen en dos tramos. El primero unirá el centro de transformación y el centro de protección y medida, y el segundo unirá el anterior con el centro de seccionamiento de la Compañía Distribuidora.

Para el cálculo de las líneas de evacuación, se han tenido en cuenta diferentes criterios, como es la intensidad máxima admisible, la caída de tensión y la intensidad de cortocircuito máxima admisible.

Las características del conductor empleado facilitadas por el fabricante son:

Conductor AL HEPRZ1 12/20 kV	Intensidad máxima admisible Bajo tubo/directa- mente enterrado	Intensidad máxima de cc durante 1 s	Intensidad máxima de cc en pantalla durante 1 s	Resistencia del conductor a 20 °C	Reactancia inductiva
Sección	I (A)	I _{cc} (A)	I _{cc p} (A)	R (Ω/km)	X (Ω/km)
1 x 240	345 / 365	22560	3130	0,125	0,102

3.1. Previsión de potencia.

Para determinar las intensidades admisibles por el conductor en función de las condiciones de la instalación, se tendrá en cuenta los factores de corrección indicados en el punto 6 de la ITC-LAT-06 del reglamento sobre condiciones técnicas y garantías de seguridad en líneas eléctricas de alta tensión y sus instrucciones técnicas complementarias ITC-LAT-01 a 09.

La previsión de potencia será la suma de la potencia nominal de los inversores, siendo esta potencia 5,00 MW, como se ha mencionado en el apartado de memoria.



PROYECTO DE EJECUCIÓN
PLANTA FOTOVOLTAICA “MORALEJA”
DE 5 MW DE POTENCIA
T.M. MORALEJA DE ENMEDIO (MADRID)

Octubre 2022

ANEJO I. CÁLCULOS

3.2. Cálculo de conductores.

El procedimiento seguido para el dimensionamiento de las secciones ha sido proponer una sección en base a los valores de intensidad máxima admisible, tomando como referencia los valores de intensidad corregidos de acuerdo al procedimiento recogido en la ITC-LAT-06.

Una vez se ha obtenido la propuesta de sección, se comprueba el cumplimiento de los criterios de caída de tensión y cortocircuito.

3.2.1. Caída de tensión.

La caída de tensión de la línea, viene dada por la expresión:

$$\Delta U = \sqrt{3} \cdot I \cdot L \cdot (R \cdot \cos \varphi + X \cdot \sin \varphi)$$

donde:

- ΔU : Caída de tensión en el conductor (V)
I: Intensidad circulante (A)
 $\cos \varphi$: Factor de potencia
U: Tensión en voltios (V)
R: Resistencia kilométrica del conductor (Ω/km)
X: Reactancia kilométrica del conductor (Ω/km)
L: Longitud del circuito (km)

Siendo:

$$I = \frac{P}{\sqrt{3} \cdot V \cdot \cos \varphi}$$

donde:

- I: intensidad circulante (A).
P: potencia total distribuida en el tramo (W).
V: tensión de alimentación del tramo (V).



PROYECTO DE EJECUCIÓN
PLANTA FOTOVOLTAICA “MORALEJA”
DE 5 MW DE POTENCIA
T.M. MORALEJA DE ENMEDIO (MADRID)

Octubre 2022

ANEJO I. CÁLCULOS

$\cos\varphi$: factor de potencia

3.2.2. Pérdida de potencia en la línea.

Las pérdidas de potencia por efecto Joule en las líneas vienen dadas por la expresión:

$$\Delta P = 3 \cdot R \cdot L \cdot I^2$$

Donde:

ΔP : Pérdidas de potencia en W.

R: Resistencia del conductor en Ω/km .

L: Longitud de la línea en km.

I: Intensidad de la línea en amperios.

En las tablas siguientes quedan reflejados los valores calculados para el tramo de línea que se recoge en este proyecto.



PROYECTO DE EJECUCIÓN
PLANTA FOTOVOLTAICA “MORALEJA”
 DE 5 MW DE POTENCIA
 T.M. MORALEJA DE ENMEDIO (MADRID)

Octubre 2022

ANEJO I. CÁLCULOS

Línea subterránea de evacuación 15 kV enterrada bajo tubo:

Tramo	Origen	Destino	P (kW)	Longitud (m)	Nº ternas en la zanja	F. C. agrup.	F. C. Tª terreno	F. C. Resistividad terreno	F.C. profundidad	I (A)	S por I _{max adm} (mm ²)	S prevista (mm ²)	Descripción Cable	I adm. (A)	ΔV (V)	e(%)	ΔP (kW)	ΔP (%)
1	CT Moraleja	CPM Moraleja	5000	360	1	1	1	1	0.98	196.38	95.00	240	HEPRZ1 12/20 kV 3x1x 240 mm ² Al	338.10	23.59	0.157	6.66	0.13

3.2.3. Intensidad máxima admisible de cortocircuito.

Para el cálculo de la intensidad máxima de cortocircuito admisible en los conductores, se utiliza la expresión:

$$\frac{I_{cc}}{S} = \frac{k}{\sqrt{t}}$$

Donde:

I_{cc} : es la corriente de cortocircuito en amperios

S: sección del conductor en mm²

K: coeficiente que depende de la naturaleza del conductor y de las temperaturas al inicio y final del cortocircuito.

t_{cc} : duración del cortocircuito en segundos

De la tabla siguiente, se extraen los valores de densidad de corriente admisibles para el conductor. Si se desea conocer la intensidad máxima de cortocircuito para un valor de t distinto de los tabulados, se aplicaría la fórmula anterior, donde K coincide con el valor de densidad de corriente tabulado para t= 1seg.

Tipo de aislamiento	$\Delta\theta^*$ (K)	Duración del cortocircuito, t_{cc} , en segundos										
		0,1	0,2	0,3	0,5	0,6	1,0	1,5	2,0	2,5	3,0	
PVC:												
sección ≤ 300 mm ²	90	240	170	138	107	98	76	62	53	48	43	
sección > 300 mm ²	70	215	152	124	96	87	68	55	48	43	39	
XLPE, EPR y HEPR	160	298	211	172	133	122	94	77	66	59	54	
HEPR U_0/U_{\leq} 18/30 kV	145	281	199	162	126	115	89	73	63	56	51	

Para el caso que nos ocupa, la densidad de corriente admisible será de 94 A/mm², ya que el tiempo de despeje de la falta será de 1 s.

Para la sección prevista, la intensidad admisible será:

Sección (mm ²)	$I_{max. adm}$ (A)
240	22.560



PROYECTO DE EJECUCIÓN
PLANTA FOTOVOLTAICA “MORALEJA”
DE 5 MW DE POTENCIA
T.M. MORALEJA DE ENMEDIO (MADRID)

Octubre 2022

ANEJO I. CÁLCULOS

La intensidad de cortocircuito facilitada por la compañía distribuidora es:

$$I_{cc} = 12,51 \text{ kA}$$

Por lo que los conductores podrían resistir esa potencia de cortocircuito.



PROYECTO DE EJECUCIÓN
PLANTA FOTOVOLTAICA “MORALEJA”
DE 5 MW DE POTENCIA
T.M. MORALEJA DE ENMEDIO (MADRID)

Octubre 2022

ANEJO I. CÁLCULOS

4. CENTRO DE TRANSFORMACIÓN.

4.1. Intensidad en M.T.

La intensidad en media tensión viene dada por la siguiente expresión:

$$I_p = \frac{P}{\sqrt{3} \cdot U_p}$$

En este caso, la tensión de la red de distribución es de 15 kV y tendremos en cuenta una potencia de 5.000 kVA, por lo que la intensidad de la línea de evacuación que procede de la central de potencia será 192,45 A.

4.2. Intensidades en B.T.

La intensidad secundaria de los transformadores, viene dada por la siguiente expresión:

$$I_s = \frac{P}{\sqrt{3} \cdot U_s}$$

Dado que el transformador cuenta con dos devanados en el secundario, la potencia máxima que podría alcanzar sería la potencia máxima de los inversores conectados a ellos, que sería de 2795 kW. En el lado de baja del transformador la tensión es de 800 V y la intensidad será de 2.017 A.

4.3. Cortocircuito.

Para el cálculo de las intensidades que origina un cortocircuito, se tendrá en cuenta la potencia de cortocircuito de la red de MT, valor especificado por la compañía eléctrica.

4.3.1. Cálculo de las corrientes de cortocircuito M.T.

Para el cálculo de las corrientes de cortocircuito, se utiliza la expresión:

$$I_{ccp} = \frac{S_{cc}}{\sqrt{3} \cdot U_p}$$

Cortocircuito en el lado de media tensión.

Para una potencia de cortocircuito en el lado de AT de 153 MVA, y la tensión de servicio 15 kV la intensidad de cortocircuito es de 5,89 KA.

4.3.2. Cálculo de las corrientes de cortocircuito en B.T.

La corriente de cortocircuito del secundario de un transformador trifásico, viene dada por la expresión:

$$I_{ccs} = \frac{100 \cdot P}{\sqrt{3} \cdot E_{cc} \cdot U_s}$$

Siendo:

I_{ccs} : Intensidad de cortocircuito en kiloamperios (kA).

P: Potencia del transformador (kVA).

E_{cc}: Tensión de cortocircuito del transformador (%).

U_s: Tensión del secundario en voltios (V).

La intensidad de cortocircuito en el devanado de baja tensión, según la formula anterior, con tensión de cortocircuito *E_{cc}*: 8% y *U_s*: 800 V, será *I_{cc}*=5,8 kA.

4.4. Dimensionado del embarrado.

Las celdas tipo prefabricadas han sido sometidas a ensayos para certificar los valores indicados en las placas de características, por lo que no es necesario realizar cálculos teóricos ni hipótesis de comportamiento de celdas.



PROYECTO DE EJECUCIÓN
PLANTA FOTOVOLTAICA “MORALEJA”
DE 5 MW DE POTENCIA
T.M. MORALEJA DE ENMEDIO (MADRID)

Octubre 2022

ANEJO I. CÁLCULOS

4.4.1. Comprobación por densidad de corriente.

La comprobación por densidad de corriente tiene por objeto verificar que el conductor indicado es capaz de conducir la corriente nominal máxima sin superar la densidad máxima posible para el material conductor. Esto, además de mediante cálculos teóricos, puede comprobarse realizando un ensayo de intensidad nominal, con objeto de disponer de suficiente margen de seguridad, se considerará que es la intensidad del bucle, que en este caso es de 630 A.

4.4.2. Comprobación por sollicitación electrodinámica.

La intensidad dinámica de cortocircuito se valora en aproximadamente 2,5 veces la intensidad eficaz de cortocircuito calculada en el apartado 4.1 de este capítulo, por lo que:

$$I_{cc}(\text{din}) = 481,12 \text{ A}$$

4.5. Protección contra sobrecargas y cortocircuitos.

La protección de los transformadores de las centrales de potencia se realiza en MT mediante una celda con interruptor automático, que proporciona protecciones por sobrecarga, faltas a tierra o cortocircuito.

El interruptor automático posee capacidad de corte tanto para las corrientes nominales, como para los cortocircuitos anteriormente calculados.

El termómetro verifica que la temperatura del dieléctrico del transformador no supera los valores máximos admisibles.

4.6. Dimensionado de los puentes de conexión.

Los cables que se utilizan en esta instalación, descritos en la memoria, deberán ser capaces de soportar tanto la intensidad nominal, como la de cortocircuito.

La intensidad nominal demandada por el transformador de general de la planta es igual a 192,45 A.



PROYECTO DE EJECUCIÓN
PLANTA FOTOVOLTAICA “MORALEJA”
DE 5 MW DE POTENCIA
T.M. MORALEJA DE ENMEDIO (MADRID)

Octubre 2022

ANEJO I. CÁLCULOS

Los centros de transformación son una solución completa diseñada por el fabricante Huawei, por lo que los puentes de media y baja tensión se encuentran dentro de las certificaciones y ensayos del equipo.

4.7. Cálculo de instalaciones de puesta a tierra.

Toda instalación eléctrica deberá disponer de una protección o instalación de tierra diseñada en forma tal que, en cualquier punto normalmente accesible del interior o exterior de la misma donde las personas puedan circular o permanecer, éstas queden sometidas como máximo a las tensiones de paso y contacto (durante cualquier defecto en la instalación eléctrica o en la red unida a ella) que resulten de la aplicación de las fórmulas que se recogen a continuación.

Tensión de paso:

$$V_p = \frac{10k}{t^n} \left(1 + \frac{6 \cdot \rho_s}{1000} \right)$$


Tensión de contacto.

$$V_c = \frac{k}{t^n} \left(1 + \frac{1,5 \cdot \rho_s}{1000} \right)$$

Tensión de paso en caso de superficies distintas.

$$V_{p(acc)} = \frac{k}{t^n} \left(1 + \frac{3 \cdot \rho_s + 3 \cdot \rho_s'}{1000} \right)$$

Los valores admisibles de la tensión de contacto aplicada, U_{ca} , a la que puede estar sometido el cuerpo humano entre la mano y los pies, en función de la duración de la corriente de falta, se dan en la figura siguiente.

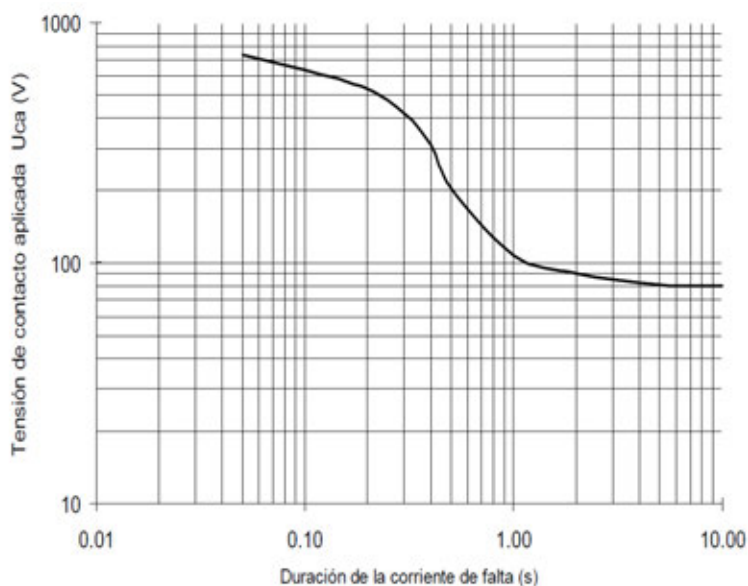

Los valores admisibles de la tensión de paso aplicada entre los dos pies de una persona, considerando únicamente la propia impedancia del cuerpo humano sin resistencias adicionales como las de contacto con el terreno o las del calzado se define como diez veces el valor admisible de la tensión de contacto aplicada, ($U_{pa} = 10 U_{ca}$).

Para definir la duración de la corriente de falta aplicable, se tendrá en cuenta el funcionamiento correcto de las protecciones y los dispositivos de maniobra. En caso de instalaciones con reenganche automático rápido (no superior a 0,5 segundos), el tiempo a considerar será la suma de los tiempos parciales de mantenimiento de la corriente de defecto.

Para el diseño de la instalación de puesta a tierra, se utilizará el método elaborado por UNESA.

Características de la red de alimentación:

- Tensión de servicio: $U_r = 15 \text{ kV}$
- Neutro puesto a tierra.
- Limitación de la intensidad a tierra $I_{dm} = 500 \text{ A}$
- Intensidad de arranque de relé: $I_a = 50 \text{ A}$



PROYECTO DE EJECUCIÓN
PLANTA FOTOVOLTAICA “MORALEJA”
DE 5 MW DE POTENCIA
T.M. MORALEJA DE ENMEDIO (MADRID)

Octubre 2022

ANEJO I. CÁLCULOS

- Nivel de aislamiento de las instalaciones de BT: $V_{BT} : 10.000 \text{ V}$
- Resistividad media del terreno: $\rho_s = 200 \text{ } \Omega \cdot \text{m}$
- Resistividad media del hormigón: $\rho_h = 3.000 \text{ } \Omega \cdot \text{m}$

4.7.1. Características del suelo.

El Reglamento de Alta Tensión indica que, para instalaciones de tercera categoría, y de intensidad de cortocircuito a tierra inferior o igual a 16 kA no será imprescindible realizar la citada investigación previa de la resistividad del suelo, bastando el examen visual del terreno y pudiéndose estimar su resistividad, siendo necesario medirla para corrientes superiores.

Según la investigación previa del terreno donde se instalará el centro de transformación, se determina la resistividad media en 200 Ohm·m.

4.7.2. Determinación de las corrientes máximas de puesta a tierra y del tiempo máximo de eliminación del defecto.

En las instalaciones de MT de tercera categoría, los parámetros que determinan los cálculos de faltas a tierra son las siguientes:

De la red:

- Tipo de neutro. El neutro de la red puede estar aislado, rígidamente unido a tierra, unido a esta mediante resistencias o impedancias. Esto producirá una limitación de la corriente de la falta, en función de las longitudes de líneas o de los valores de impedancias en cada caso. En el caso que nos ocupa, con el neutro a tierra, se aplicará la siguiente expresión:

$$I_d = \frac{U}{\sqrt{3} \cdot \sqrt{(R_n + R_t)^2 + X_n^2}}$$

donde:

I_d intensidad de falta a tierra (A)

- R_t** resistencia total de puesta a tierra (Ohm)
U Tensión de servicio (V)
R_n Resistencia de puesta a tierra del neutro (Ohm)
X_n Reactancia de puesta tierra del neutro (Ohm)

- Tipo de protecciones. Cuando se produce un defecto, éste se eliminará mediante la apertura de un elemento de corte que actúa por indicación de un dispositivo relé de intensidad, que puede actuar en un tiempo fijo (tiempo fijo), o según una curva de tipo inverso (tiempo dependiente). Adicionalmente, pueden existir reenganches posteriores al primer disparo, que sólo influirán en los cálculos si se producen en un tiempo inferior a los 0,5 segundos.

4.7.3. Diseño preliminar de la instalación de puesta a tierra.

El diseño preliminar de la instalación de puesta a tierra se realiza basándose en las configuraciones tipo presentadas en el Anexo 2 del método de cálculo de instalaciones de puesta a tierra de UNESA, que esté de acuerdo con la forma y dimensiones del Centro de Transformación, según el método de cálculo desarrollado por este organismo.

Se seleccionará en las tablas de parámetros característicos de electrodos de puesta a tierra de UNESA un electrodo de valor unitario máximo de resistencia de puesta a tierra igual o inferior al valor obtenido.

- Configuración seleccionada: 50-25/ 5 / 88
- Geometría del sistema: Anillo rectangular
- Distancia de la red: 5 x 2,5 m
- Profundidad del electrodo horizontal: 0,5 m
- Número de picas: 8
- Longitud de las picas: 2 m
- Sección del conductor: 50 mm²
- Parámetros característicos del electrodo:
 - De la resistencia $k_r = 0,046 \Omega / \Omega \cdot m$
 - De la tensión de paso $k_p = 0,0086 V / \Omega \cdot m$
 - De la tensión de contacto $k_c = 0,0134 V / \Omega \cdot m$

4.7.4. Cálculo de la resistencia de puesta a tierra y de las tensiones de paso y contacto.

De las tablas del Anexo 2 del documento de UNESA, se extraen los parámetros:

- | | |
|----------------------------------|--|
| ▫ Resistencia de puesta a tierra | $k_r \cdot \Omega / (\Omega \cdot m)$ |
| ▫ Tensión de paso máxima | $k_p \cdot V / (\Omega \cdot m) \cdot (A)$ |
| ▫ De la tensión de contacto | $k_c \cdot V / (\Omega \cdot m) \cdot (A)$ |

De los que se puede obtener la resistencia de puesta a tierra (R_t), seguidamente se puede calcular la I_d y posteriormente se puede calcular los valores en voltios de la tensión de paso máxima y de contacto máxima para la configuración del electrodo.

Resistencia de puesta a tierra:

Con los valores del tipo de puesta a tierra, el valor real de la resistencia de puesta a tierra del edificio será:

$$R'_T = K_r \cdot \rho_s$$

donde:

K_r coeficiente del electrodo

ρ_s resistividad del terreno en (Ohm·m)

R'_t resistencia total de puesta a tierra (Ohm)

$$\mathbf{R'_t = 9,2 \Omega}$$

Y la intensidad de defecto:

$$I_d = \frac{U}{\sqrt{3} \cdot \sqrt{(R_n + R_t)^2 + X_n^2}}$$

donde:

I_d intensidad de falta a tierra (A)

R_t resistencia total de puesta a tierra (Ohm)



PROYECTO DE EJECUCIÓN
PLANTA FOTOVOLTAICA "MORALEJA"
DE 5 MW DE POTENCIA
T.M. MORALEJA DE ENMEDIO (MADRID)

Octubre 2022

ANEJO I. CÁLCULOS

U Tensión de servicio (V)

Para un tiempo de duración de defecto entre $0,1 < t < 0,9$ segundos:

$$R_n = 0$$

$$X_n = 72$$

$$I_d = 159,1 \text{ A}$$

Para la intensidad de defecto calculada cumple con:

- Limitación de la intensidad a tierra $I_{dm} = 500 \text{ A} > I_d = 159,1 \text{ A}$
- Intensidad de arranque de relé: $I_a = 50 \text{ A} < I_d = 159,1 \text{ A}$

Tensión de defecto:

$$V'_d = I'_d \cdot R'_d$$

$$V_d = 1463,72 \text{ A}$$

Tensión de paso máxima:

La tensión de paso es la siguiente:

$$V'_p = I'_d \cdot K_p \cdot \rho_s$$

donde:

- K_p coeficiente
- ρ_s resistividad del terreno en (Ohm·m)
- I'_d intensidad de defecto [A]
- V'_p tensión de paso (V)

$$V'_p = 273,65 \text{ V}$$

Tensión de contacto exterior máxima:

$$V'_c = I'_d \cdot K_c \cdot \rho_s$$

donde:

- K_c coeficiente
- ρ_s resistividad del terreno en (Ohm·m)
- I'_d intensidad de defecto [A]
- V'_c tensión de contacto (V)

$$V'_c = 426,4 \text{ V}$$

4.7.5. Comprobación de que las tensiones de paso y contacto calculadas sean inferiores a los valores máximos admisibles.

Los valores de tensiones máximas de paso y contacto, se encuentran tabulados en el documento de método de cálculo de UNESA (tablas 1, 2 y 3).

Tensión máxima de paso admisible: 3.168 V

Tensión máxima de contacto admisible: 187 V

Tensión máxima de paso admisible a la entrada: 15.264 V

Comprobación de las tensiones calculadas:

Condición	Tensión calculada	Tensión admisible
$V'_p < V_p$	273,65	3.168
$V'_c < V'_{p-acc}$	426,4	15.264
$V_d < V_{bt}$	1.463,72	10.000



PROYECTO DE EJECUCIÓN
PLANTA FOTOVOLTAICA “MORALEJA”
DE 5 MW DE POTENCIA
T.M. MORALEJA DE ENMEDIO (MADRID)

Octubre 2022

ANEJO I. CÁLCULOS

4.8. Investigación de las tensiones transferibles al exterior.

Una vez diseñado el electrodo de puesta a tierra de protección se debe verificar que no se transmiten tensiones al exterior, en concreto deberá estudiarse la posible transferencia a través del neutro del transformador puesto a tierra.

Para garantizar que la puesta a tierra del neutro (tierra de servicio) no alcance tensiones elevadas en el momento que se esté disipando un defecto por el sistema de tierra de protección, debe establecerse una separación entre los electrodos próximos de ambos sistemas, que dependerá de la resistividad del terreno y de la intensidad del defecto.

Al producirse un defecto a tierra y disiparse una corriente por el sistema de tierra de protección, la tensión inducida en el neutro de baja tensión puesto a tierra no deberá superar los 1.000 V.

En este caso, las líneas de BT de corriente alterna en la salida de los inversores funcionan a la tensión de 800V, formadas por las tres fases sin neutro, por lo que no será necesario la instalación de la tierra de servicio.



PROYECTO DE EJECUCIÓN
PLANTA FOTOVOLTAICA “MORALEJA”
DE 5 MW DE POTENCIA
T.M. MORALEJA DE ENMEDIO (MADRID)

Octubre 2022

ANEJO I. CÁLCULOS

5. CÁLCULO DE LA PRODUCCIÓN ANUAL ESPERADA.

A continuación, se indican los resultados obtenidos para la producción de energía eléctrica en la Planta Fotovoltaica Moraleja, con una potencia pico de 6,240 MWp. Para ello se han realizado unos cálculos basados en la estimación del potencial solar de la zona.

Datos de partida:

Rendimiento total de la planta PR > 80%

Instalación de los módulos: seguidor a un eje

Potencia instalada: 5 MW

Potencia pico: 6,213 MW

El rendimiento total de la planta (Performance Ratio) incluye todas las pérdidas imputables tanto a la eficiencia de los módulos (suciedad, calentamiento, reflectancia, etc.) como de los inversores y demás equipamiento eléctrico. Se ha considerado un valor conservador del rendimiento.



PROYECTO DE EJECUCIÓN
PLANTA FOTOVOLTAICA “MORALEJA”
DE 5 MW DE POTENCIA
T.M. MORALEJA DE ENMEDIO (MADRID)

Octubre 2022

ANEJO I. CÁLCULOS

Presentación de resultados:

	GlobHor	DiffHor	T_Amb	GlobInc	GlobEff	EArray	E_Grid	PR
	kWh/m ²	kWh/m ²	°C	kWh/m ²	kWh/m ²	kWh	kWh	proporción
Enero	64.1	27.61	4.22	83.9	79.2	512654	494902	0.945
Febrero	80.8	33.70	7.73	105.3	99.8	634301	612092	0.931
Marzo	156.3	46.37	9.97	209.4	199.3	1218503	1172085	0.897
Abril	179.3	63.14	14.59	232.8	221.3	1311915	1262174	0.869
Mayo	186.2	81.75	14.18	233.8	221.9	1311116	1195538	0.819
Junio	230.8	70.42	21.97	298.7	284.5	1607928	1545824	0.829
Julio	260.2	52.78	24.73	345.6	330.5	1809956	1738184	0.806
Agosto	213.5	53.11	25.92	281.3	268.3	1518831	1458812	0.831
Septiembre	166.3	47.97	19.30	218.8	208.5	1237337	1133162	0.830
Octubre	107.3	44.82	14.52	136.9	129.5	805146	776941	0.910
Noviembre	79.7	29.21	7.46	107.2	101.8	647876	569775	0.851
Diciembre	61.1	26.37	5.18	81.5	76.9	501006	484068	0.952
Año	1785.6	577.26	14.18	2335.2	2221.5	13116567	12443557	0.854

La producción anual estimada evacuada a red será 12.444 MWh, que corresponde a una ratio de 1.994 kWh generados por cada kWp instalado.

Los resultados pueden verse en el informe anexo de PVSYST.

Murcia, octubre de 2022

EL INGENIERO AUTOR DEL PROYECTO.

José Manuel Zambudio Bravo

Ingeniero Industrial

COIIRM. Colegiado nº 1.074

SYNERGIA ENERGY SOLUTIONS, S.L.



ANEJO II. ESTUDIO DE PRODUCCIÓN.

PVsyst - Informe de simulación

Sistema conectado a la red

Proyecto: MADFV0083 Moraleja

Variante: 5 MW - 6,24 MWp

Sistema de rastreo, con retroceso

Potencia del sistema: 6240 kWp

Moraleja - Moraleja de Enmedio - España



PVsyst V7.2.8

VCO, Fecha de simulación:
19/10/22 10:09
con v7.2.8

Resumen del proyecto

Sitio geográfico Moraleja - Moraleja de Enmedio España	Situación Latitud 40.24 °N Longitud -3.87 °W Altitud 677 m Zona horaria UTC+1	Configuración del proyecto Albedo 0.20
Datos meteo Moraleja - Moraleja de Enmedio PVGIS api TMY		

Resumen del sistema

Sistema conectado a la red Orientación campo FV Plano de rastreo, eje horizontal N-S Azimut del eje 0 °	Sistema de rastreo, con retroceso Sombreados cercanos Sombreados lineales	Necesidades del usuario Carga ilimitada (red)
Información del sistema Conjunto FV Núm. de módulos 9600 unidades Pnom total 6240 kWp	Inversores Núm. de unidades 25 unidades Pnom total 5000 kWca Límite de potencia de red 4927 kWca Proporción de red lim. Pnom 1.266	

Resumen de resultados

Energía producida 12444 MWh/año	Producción específica 1994 kWh/kWp/año	Proporción rend. PR 85.40 %
---------------------------------	--	-----------------------------

Tabla de contenido

Resumen de proyectos y resultados	2
Parámetros generales, Características del conjunto FV, Pérdidas del sistema.	3
Definición del horizonte	5
Definición del sombreado cercano - Diagrama de iso-sombreados	6
Resultados principales	7
Diagrama de pérdida	8
Gráficos especiales	9
Evaluación P50 - P90	10



PVsyst V7.2.8

VCO, Fecha de simulación:
19/10/22 10:09
con v7.2.8

Parámetros generales

Sistema conectado a la red		Sistema de rastreo, con retroceso	
Orientación campo FV		Estrategia de retroceso	
Orientación		Núm. de rastreadores	150 unidades
Plano de rastreo, eje horizontal N-S		Tamaños	
Azimut del eje		0 °	Espaciado de rastreador
			5.25 m
			Ancho de colector
			2.38 m
			Proporc. cob. suelo (GCR)
			45.4 %
			Phi mín/máx.
			-/+ 60.0 °
			Ángulo límite del retroceso
			Límites de phi
			+/- 62.7 °
Horizonte		Sombreados cercanos	
Altura promedio		Sombreados lineales	
1.5 °			
Sistema bifacial		Necesidades del usuario	
Modelo		Carga ilimitada (red)	
Cálculo 2D			
rastreadores ilimitados			
Geometría del modelo bifacial		Definiciones del modelo bifacial	
Espaciado de rastreador	5.25 m	Albedo de tierra	0.20
Ancho de rastreador	2.42 m	Factor de bifacialidad	70 %
GCR	46.2 %	Fact. sombreado trasero	5.0 %
Altura del eje sobre el suelo	2.10 m	Fact. desajuste trasero	10.0 %
		Fracción transparente de cobertizo	0.0 %
Limitación de potencia de red			
Potencia activa	4927 kWca		
Proporción Pnom	1.266		

Características del conjunto FV

Módulo FV		Inversor	
Fabricante	Risen Energy Co., Ltd	Fabricante	Huawei Technologies
Modelo	RSM132-8-650BMDG	Modelo	SUN2000-215KTL-H0
(Base de datos PVsyst original)		(Definición de parámetros personalizados)	
Unidad Nom. Potencia	650 Wp	Unidad Nom. Potencia	200 kWca
Número de módulos FV	9600 unidades	Número de inversores	25 unidades
Nominal (STC)	6240 kWp	Potencia total	5000 kWca
Módulos	300 Cadenas x 32 En series	Voltaje de funcionamiento	500-1500 V
En cond. de funcionam. (50°C)		Potencia máx. (=>30°C)	215 kWca
Pmpp	5710 kWp	Proporción Pnom (CC:CA)	1.25
U mpp	1101 V		
I mpp	5186 A		
Potencia FV total		Potencia total del inversor	
Nominal (STC)	6240 kWp	Potencia total	5000 kWca
Total	9600 módulos	Núm. de inversores	25 unidades
Área del módulo	29821 m²	Proporción Pnom	1.25
Área celular	27942 m²		



PVsyst V7.2.8

VCO, Fecha de simulación:
19/10/22 10:09
con v7.2.8

Pérdidas del conjunto

Pérdidas de suciedad del conjunto

Frac. de pérdida 3.0 %

Factor de pérdida térmica

Temperatura módulo según irradiancia

Uc (const) 29.0 W/m²K

Uv (viento) 0.0 W/m²K/m/s

Pérdidas de cableado CC

Res. conjunto global 2.3 mΩ

Frac. de pérdida 1.0 % en STC

Pérdida diodos serie

Caída de voltaje 0.7 V

Frac. de pérdida 0.1 % en STC

LID - Degradación Inducida por Luz

Frac. de pérdida 2.0 %

Pérdida de calidad módulo

Frac. de pérdida -0.8 %

Pérdidas de desajuste de módulo

Frac. de pérdida 0.5 % en MPP

Factor de pérdida IAM

Efecto de incidencia (IAM): Perfil definido por el usuario

0°	20°	40°	60°	70°	75°	80°	85°	90°
1.000	1.000	1.000	1.000	0.992	0.978	0.946	0.850	0.000

Pérdidas del sistema.

Indisponibilidad del sistema

Frac. de tiempo 2.0 %

7.3 días,

3 períodos

Pérdidas de cableado CA

Línea de salida del inv. hasta transfo MV

Voltaje inversor 800 Vca tri

Frac. de pérdida 1.00 % en STC

Inversor: SUN2000-215KTL-H0

Sección cables (25 Inv.) Alu 25 x 3 x 240 mm²

Longitud media de los cables 200 m

Línea MV hasta inyección

Voltaje MV 15 kV

Cables Alu 3 x 240 mm²

Longitud 2940 m

Frac. de pérdida 1.05 % en STC

Pérdidas de CA en transformadores

Transfo MV

Voltaje de red 15 kV

Pérdidas operativas en STC

Potencia nominal en STC 6122 kVA

Pérdida de hierro (Conexión 24/24) 6.12 kW

Frac. de pérdida 0.10 % en STC

Resistencia equivalente de bobinas 3 x 1.05 mΩ

Frac. de pérdida 1.00 % en STC



PVsyst V7.2.8

VC0, Fecha de simulación:
19/10/22 10:09
con v7.2.8

Definición del horizonte


Horizon from PVGIS website API, Lat=40°14'35', Long=-3°52'4', Alt=677m

Altura promedio	1.5 °	Factor Albedo	0.98
Factor difuso	1.00	Fracción de albedo	100 %

Perfil del horizonte

Azimut [°]	-180	-173	-165	-158	-120	-113	-105	-45	-38	-30	-23	23
Altura [°]	2.3	2.7	3.1	3.8	3.8	2.7	2.3	2.3	0.4	0.8	0.4	0.4
Azimut [°]	30	75	83	98	105	128	135	143	150	158	165	180
Altura [°]	0.0	0.0	0.4	0.4	0.8	0.8	1.1	1.1	1.9	1.9	2.3	2.3

Recorridos solares (diagrama de altura / azimut)

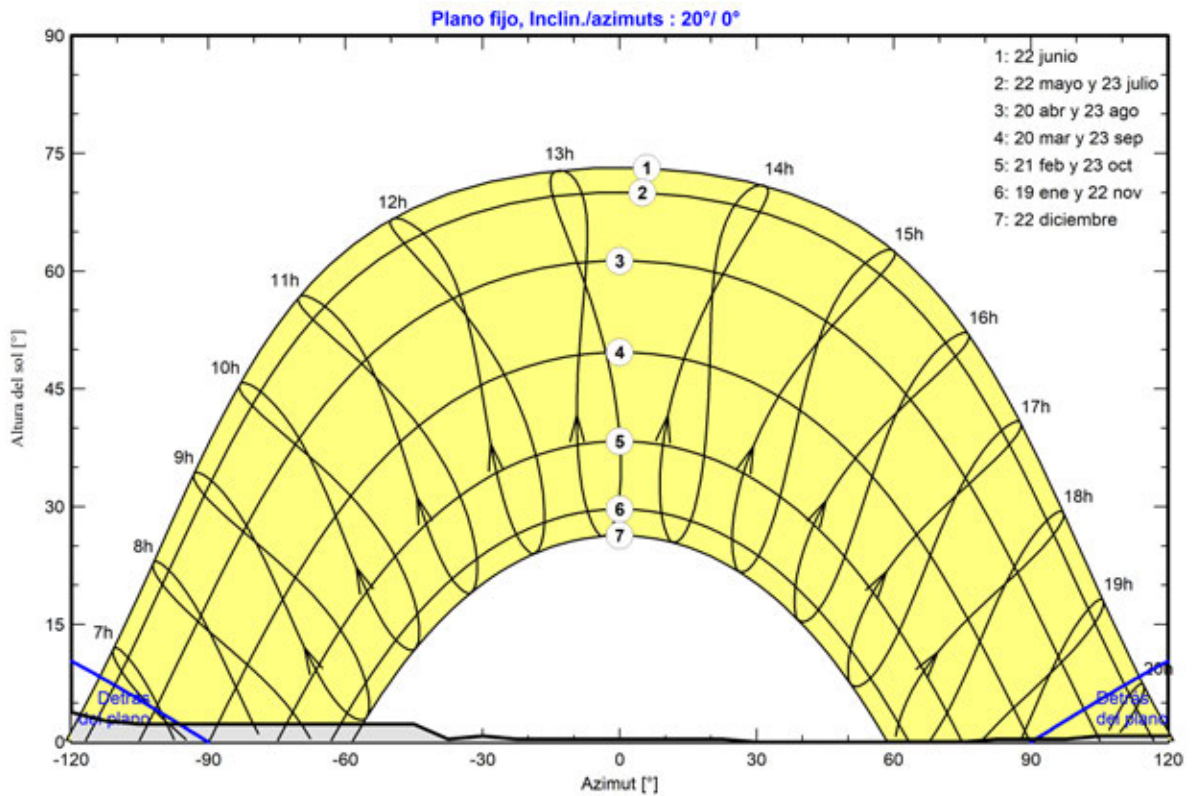



PVsyst V7.2.8

VC0, Fecha de simulación:
19/10/22 10:09
con v7.2.8

Parámetro de sombreados cercanos


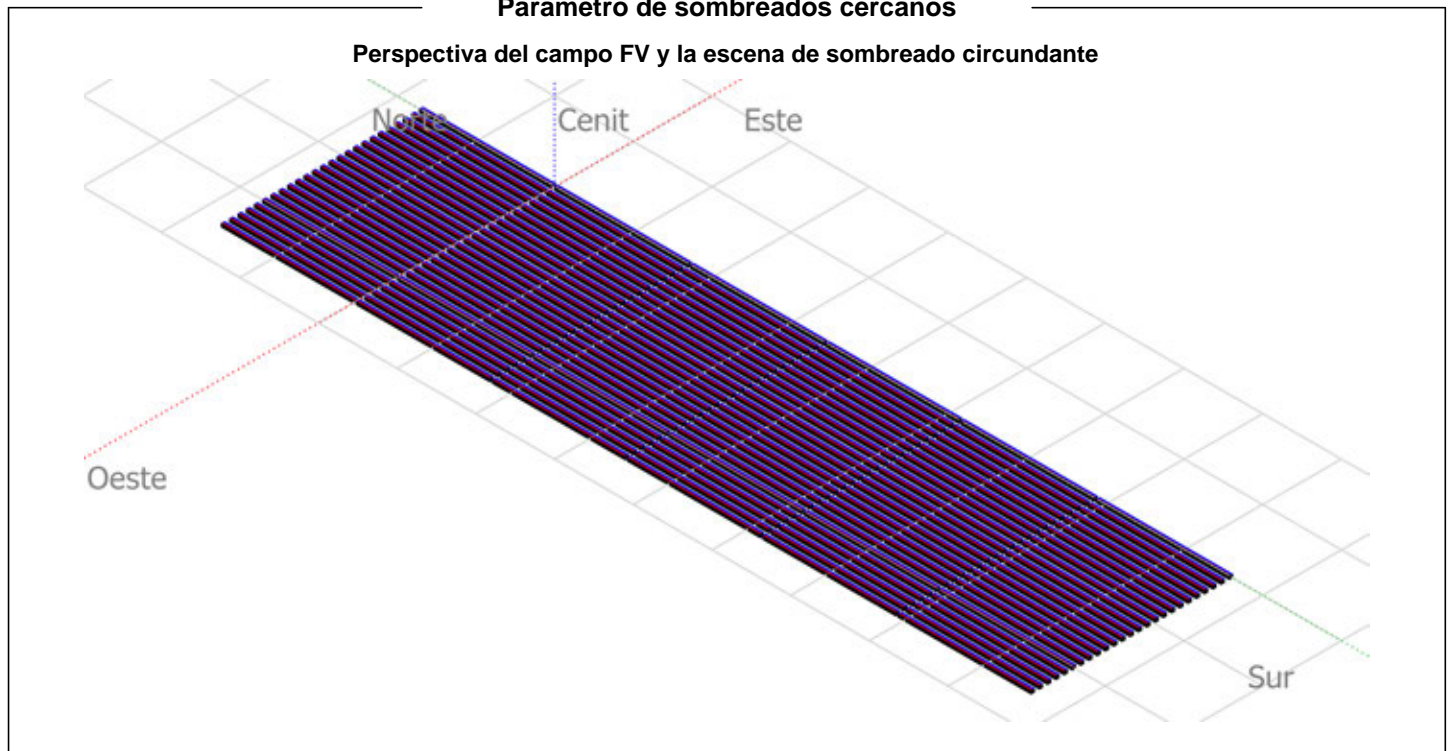


Diagrama de iso-sombreados



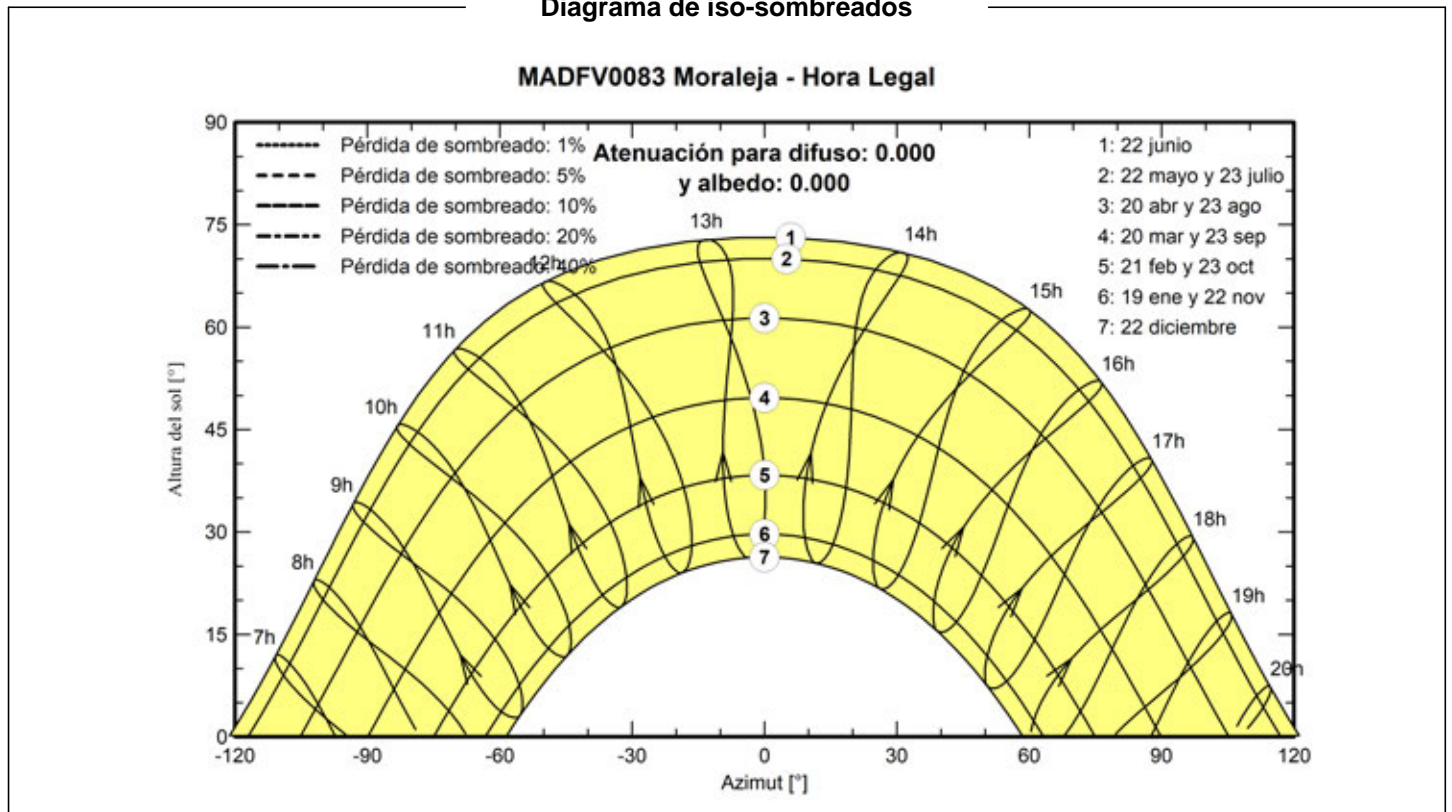

PVsyst V7.2.8


VCO, Fecha de simulación:
19/10/22 10:09
con v7.2.8

Resultados principales


Producción del sistema

Energía producida 12444 MWh/año Producción específica 1994 kWh/kWp/año
Proporción de rendimiento (PR) 85.40 %

Producciones normalizadas (por kWp instalado)

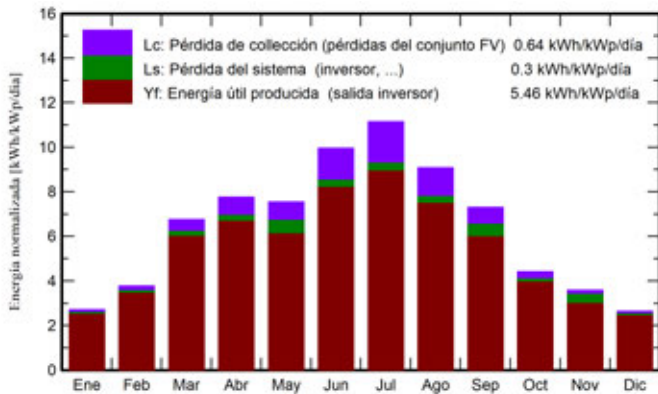

Proporción de rendimiento (PR)

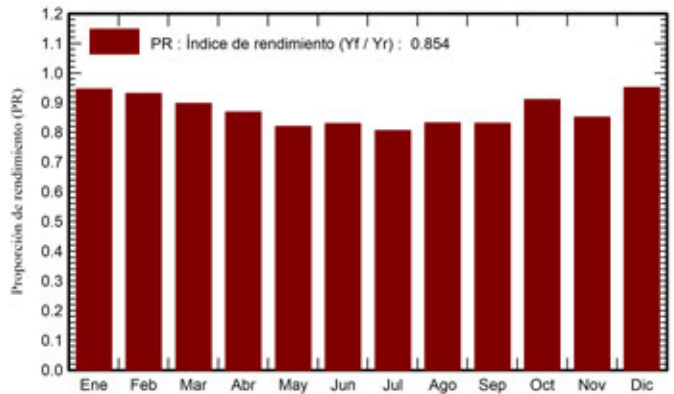

Balances y resultados principales

	GlobHor kWh/m ²	DiffHor kWh/m ²	T_Amb °C	GlobInc kWh/m ²	GlobEff kWh/m ²	EArray MWh	E_Grid MWh	PR proporción
Enero	64.1	27.61	4.22	83.9	79.2	513	495	0.945
Febrero	80.8	33.70	7.73	105.3	99.8	634	612	0.931
Marzo	156.3	46.37	9.97	209.4	199.3	1219	1172	0.897
Abril	179.3	63.14	14.59	232.8	221.3	1312	1262	0.869
Mayo	186.2	81.75	14.18	233.8	221.9	1311	1196	0.819
Junio	230.8	70.42	21.97	298.7	284.5	1608	1546	0.829
Julio	260.2	52.78	24.73	345.6	330.5	1810	1738	0.806
Agosto	213.5	53.11	25.92	281.3	268.3	1519	1459	0.831
Septiembre	166.3	47.97	19.30	218.8	208.5	1237	1133	0.830
Octubre	107.3	44.82	14.52	136.9	129.5	805	777	0.910
Noviembre	79.7	29.21	7.46	107.2	101.8	648	570	0.851
Diciembre	61.1	26.37	5.18	81.5	76.9	501	484	0.952
Año	1785.6	577.26	14.18	2335.2	2221.5	13117	12444	0.854

Leyendas


- GlobHor Irradiación horizontal global
- DiffHor Irradiación difusa horizontal
- T_Amb Temperatura ambiente
- GlobInc Global incidente plano receptor
- GlobEff Global efectivo, corr. para IAM y sombreados
- EArray Energía efectiva a la salida del conjunto
- E_Grid Energía inyectada en la red
- PR Proporción de rendimiento



PVsyst V7.2.8


VCO, Fecha de simulación:
19/10/22 10:09
con v7.2.8

Diagrama de pérdida

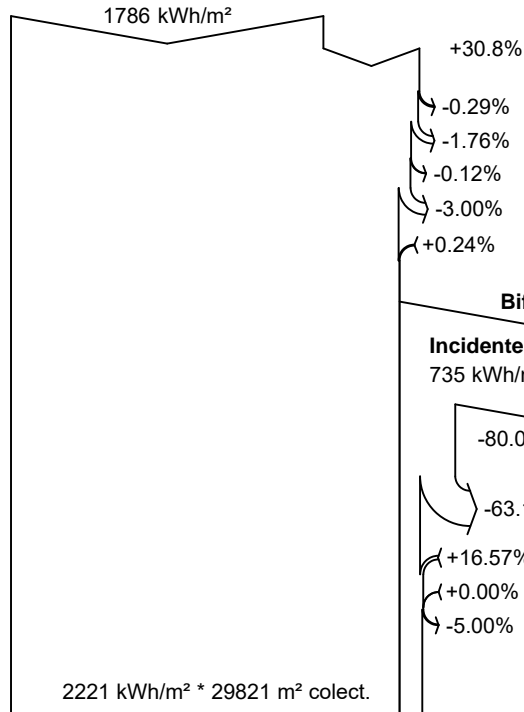

2221 kWh/m² * 29821 m² colect.

eficiencia en STC = 20.93%

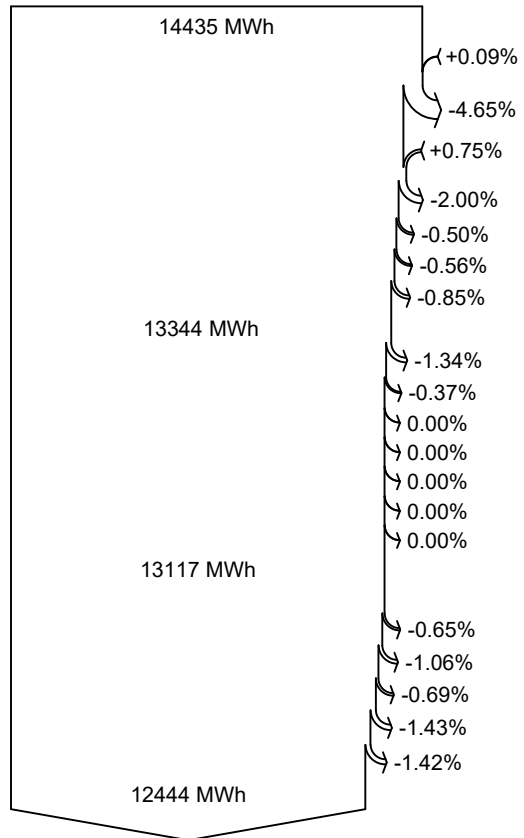

13117 MWh

12444 MWh

Irradiación horizontal global

Global incidente plano receptor

- Sombreados lejanos / Horizonte
- Sombreados cercanos: pérdida de irradiancia
- Factor IAM en global
- Factor de pérdida de suciedad
- Reflejo del suelo en la parte frontal

Bifacial

Incidente global en tierra

735 kWh/m² en 64588 m²

- 80.00% (0.20 Albedo de tierra)
- Pérdida de reflexión del suelo

- 63.16%
- Factor de vista para el lado trasero

- +16.57%
- Cielo difuso en la parte trasera
- +0.00%
- Haz efectivo en la parte trasera
- 5.00%
- Pérdida de sombreados en la parte posterior

5.85% Irradiancia global en la parte trasera (130 kWh/m²)

Irradiancia efectiva en colectores

Conversión FV, Factor de bifacialidad = 0.70

Conjunto de energía nominal (con efic. STC)

Pérdida FV debido al nivel de irradiancia

Pérdida FV debido a la temperatura.

Pérdida calidad de módulo

LID - Degradación inducida por luz

Pérdida de desajuste de conjunto de módulos

Desajuste de irradiancia posterior

Pérdida óhmica del cableado

Energía virtual del conjunto en MPP

Pérdida del inversor durante la operación (eficiencia)

Pérdida del inversor sobre potencia inv. nominal

Pérdida del inversor debido a la corriente de entrada máxima

Pérdida de inversor sobre voltaje inv. nominal

Pérdida del inversor debido al umbral de potencia

Pérdida del inversor debido al umbral de voltaje

Consumo nocturno

Energía disponible en la salida del inversor

Pérdidas óhmicas CA

Pérdida de transfo de voltaje medio

Pérdida óhmica de línea MV

Indisponibilidad del sistema

Energía inutilizada (limitación de la red)

Energía inyectada en la red




PVsyst V7.2.8


VCO, Fecha de simulación:
19/10/22 10:09
con v7.2.8

Gráficos especiales

Diagrama entrada/salida diaria

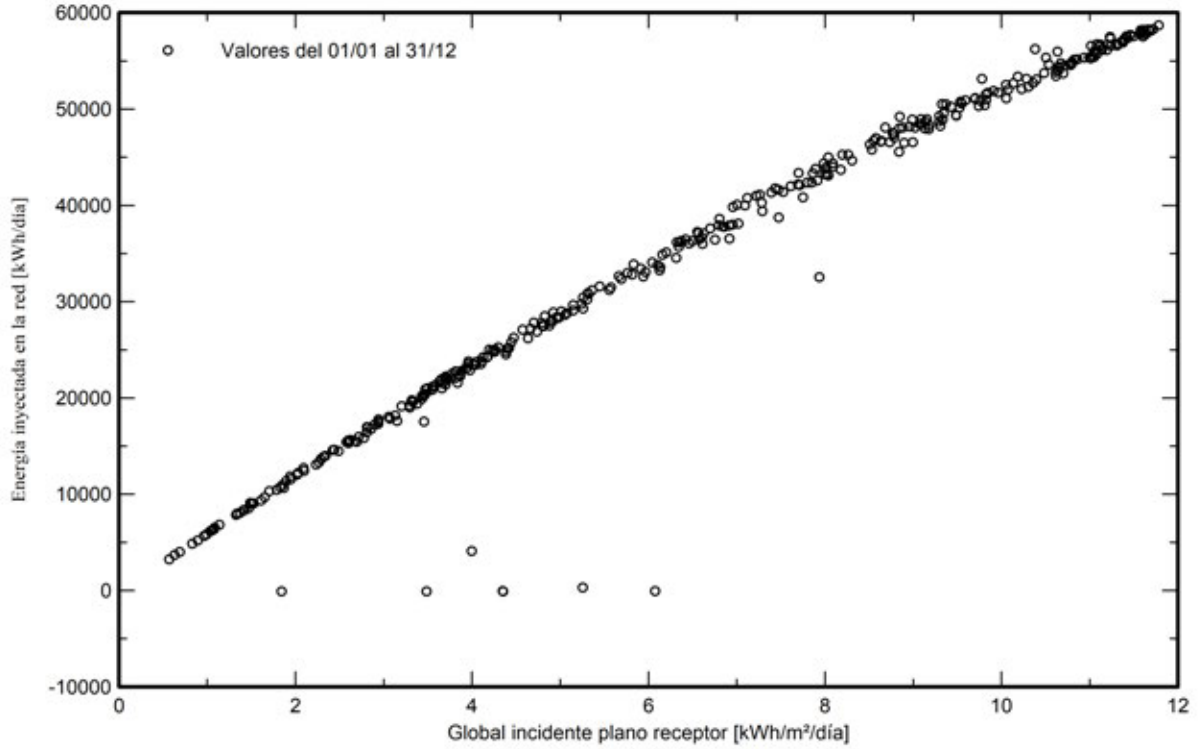

Distribución de potencia de salida del sistema

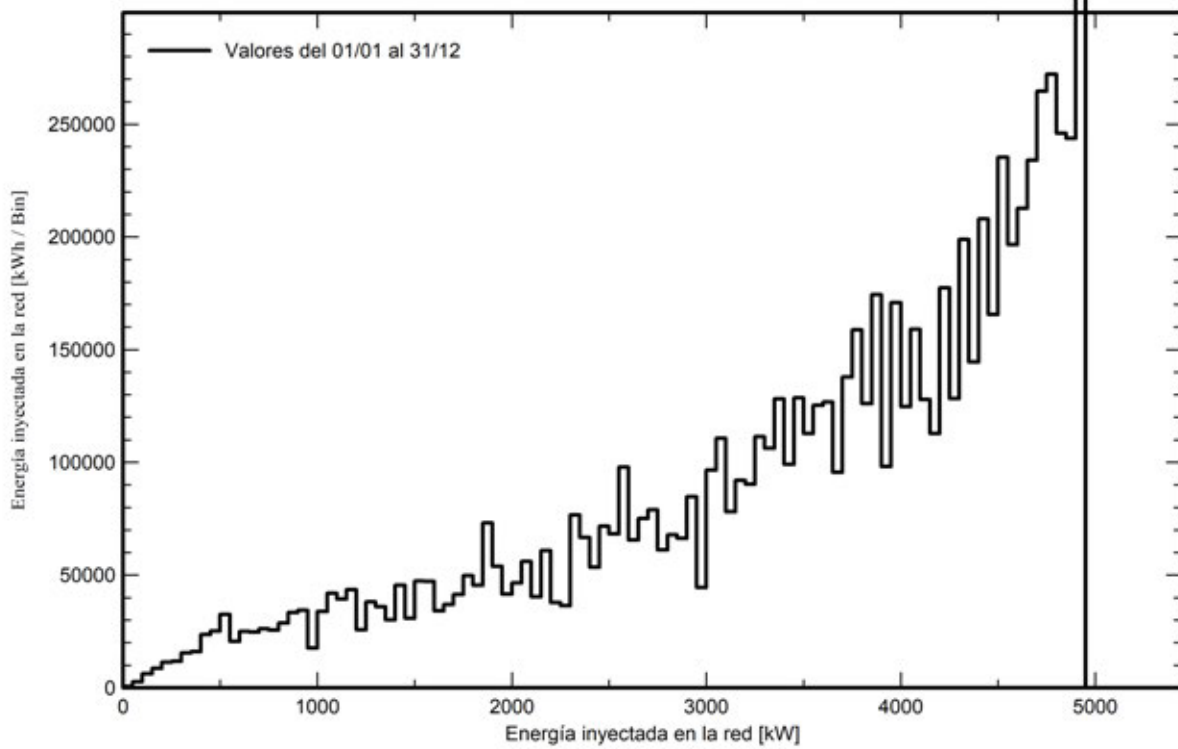



PVsyst V7.2.8

VCO, Fecha de simulación:
19/10/22 10:09
con v7.2.8

Evaluación P50 - P90

Datos meteo

Fuente PVGIS api TMY
Tipo No definido
Variabilidad año a año (Varianza) 0.5 %

Desviación especificada

Variabilidad global (meteo y sistema)

Variabilidad (Suma cuadrática) 1.9 %


Incertidumbres sobre la simulación y los parámetros

Modelado/parámetros del módulo FV 1.0 %
Incertidumbre eficiencia inversor 0.5 %
Incertidumbres de suciedad y desajuste 1.0 %
Incertidumbre de degradación 1.0 %

Probabilidad de producción anual

Variabilidad 233 MWh
P50 12444 MWh
P90 12145 MWh
P95 12061 MWh

Distribución de probabilidad

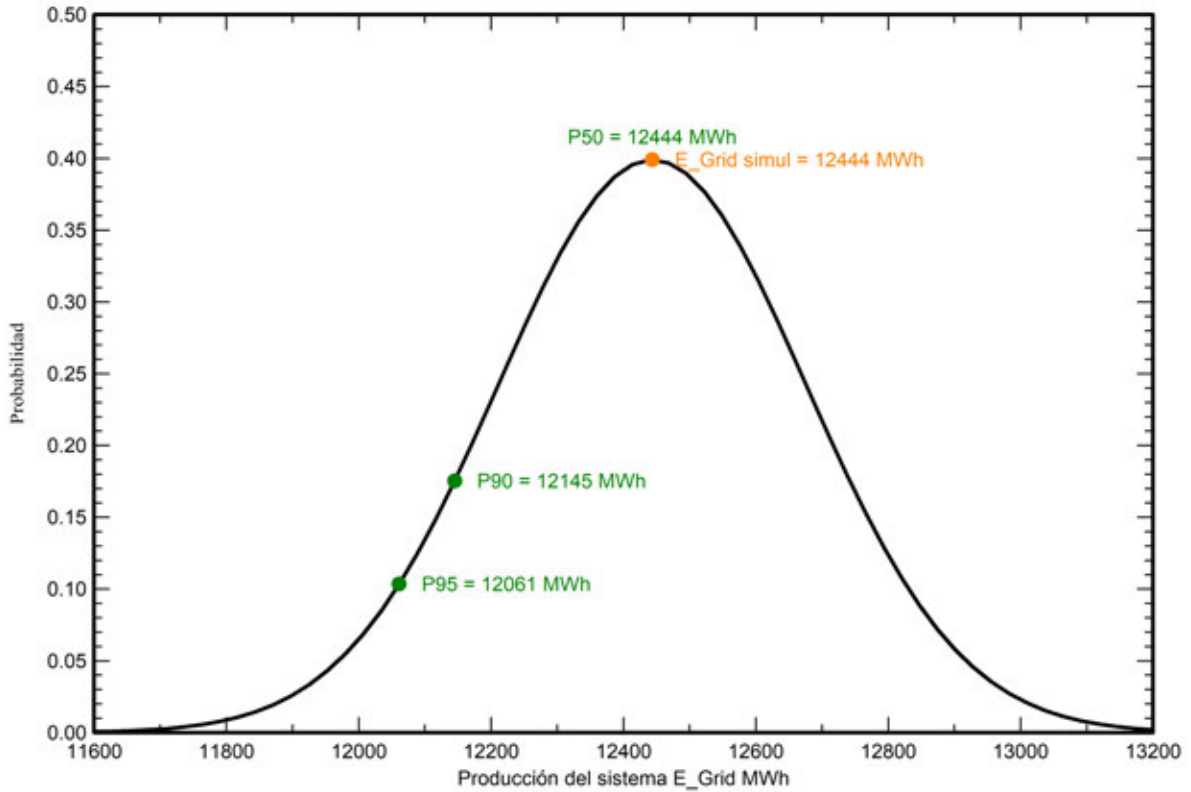



ANEJO III: CARACTERÍSTICAS DE EQUIPOS



PROYECTO DE EJECUCIÓN
PLANTA FOTOVOLTAICA “MORALEJA”
DE 5 MW DE POTENCIA
T.M. MORALEJA DE ENMEDIO (MADRID)

Octubre 2022

ANEJO III: CARACTERÍSTICAS DE EQUIPOS

ÍNDICE

1	DATOS DE EQUIPOS PRINCIPALES.....	3
1.1	MÓDULOS FV.....	3
1.2	INVERSORES FV.....	5
1.3	CENTROS DE TRANSFORMACIÓN.....	7
1.4	SEGUIDOR SOLAR.....	9
2	DATOS DE EQUIPO ELÉCTRICO	11
2.1	CABLEADO PARA DC	11
2.2	CABLEADO PARA LV-AC.....	12
2.3	CABLEADO PARA MT	13
2.4	CABLEADO PARA SERVICIOS AUXILIARES.....	16
2.5	CABLEADO PARA RED DE TIERRAS	17
3	DATOS DE EQUIPO DE COMUNICACIONES.....	18
3.1	CABLES PARA COMUNICACIONES.....	18
3.2	FIBRA ÓPTICA.....	20




PROYECTO DE EJECUCIÓN
PLANTA FOTOVOLTAICA “MORALEJA”
 DE 5 MW DE POTENCIA
 T.M. MORALEJA DE ENMEDIO (MADRID)

Octubre 2022

ANEJO III: CARACTERÍSTICAS DE EQUIPOS

1 DATOS DE EQUIPOS PRINCIPALES

1.1 Módulos FV



TITAN
 HIGH PERFORMANCE
 BIFACIAL PERC MONOCRYSTALLINE MODULE

G5.6

Draft **032**

RSM132-8-635BMDG-660BMDG

132 CELL Mono PERC Module	635-660Wp Power Output Range
1500VDC Maximum System Voltage	21.2% Maximum Efficiency

KEY SALIENT FEATURES


- Tier 1** Global, Tier 1 bankable brand, with independently certified state-of-the-art automated manufacturing
- Bifacial** Bifacial technology enables additional energy harvesting from rear side (up to 30%)
- Lowest Thermal Co-efficient** Industry leading lowest thermal co-efficient of power
- 12 years** Industry leading 12 years product warranty
- Low Irradiance** Excellent low irradiance performance
- PID** Excellent PID resistance
- Power Tolerance** Positive tight power tolerance
- 2 EL** Dual stage 100% EL inspection warranting defect-free product
- String Mismatch** Module Imp binning radically reduces string mismatch losses
- Wind/Snow Load** Excellent wind load 2400Pa & snow load 5400Pa under certain installation method
- Certification** Comprehensive product and system certification
 - + IEC61215:2016; IEC61730-1/-2:2016;
 - + ISO 9001:2015 Quality Management System
 - + ISO 14001:2015 Environmental Management System
 - + ISO 45001:2018 Occupational Health and Safety Management System

RISEN ENERGY CO., LTD.

Risen Energy is a leading, global tier 1 manufacturer of high-performance solar photovoltaic products and provider of total business solutions for residential, commercial and utility-scale power generation. The company, founded in 1986, and publicly listed in 2010, compels value generation for its chosen global customers. Techno-commercial innovation, underpinned by consummate quality and support, enshrines Risen Energy's total Solar PV business solutions which are among the most powerful and cost-effective in the industry. With local market presence and strong financial bankability status, we are committed, and able, to building strategic, mutually beneficial collaborations with our partners, as together we capitalise on the rising value of green energy.

Tashan Industry Zone, Maitin, Ninghai 315609, Ningbo | PRC
 Tel: +86-574-59953239 Fax: +86-574-59953599
 E-mail: marketing@risenenergy.com Website: www.risenenergy.com

LINEAR PERFORMANCE WARRANTY
 12 year Product Warranty / 30 year Linear Power Warranty

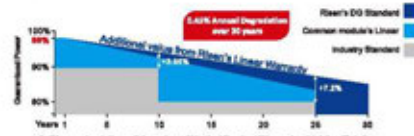


THE POWER OF RISING VALUE





Dimensions of PV Module

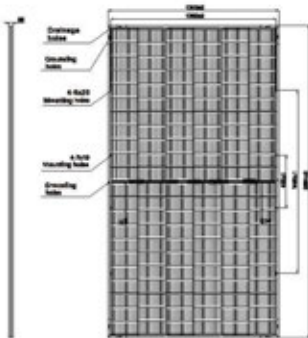

ELECTRICAL DATA (STC)

Model Number	RSM132-4-650BMDG	RSM132-4-660BMDG	RSM132-4-670BMDG	RSM132-4-680BMDG	RSM132-4-690BMDG	RSM132-4-700BMDG
Rated Power in Watts-Pmax(Wp)	635	640	645	650	655	660
Open Circuit Voltage-Voc(V)	44.89	45.09	45.29	45.49	45.69	45.89
Short Circuit Current-Isc(A)	18.03	18.08	18.13	18.18	18.23	18.28
Maximum Power Voltage-Vmpp(V)	37.32	37.51	37.69	37.87	38.05	38.23
Maximum Power Current-Imp(A)	17.02	17.07	17.12	17.17	17.22	17.27
Module Efficiency (%) *	20.4	20.6	20.8	20.9	21.1	21.2

STC: Irradiance 1000 W/m², Cell Temperature 25°C, Air Mass AM1.5 according to EN 60904-3.
 Bifacial factor: 70%±5 * Module Efficiency (%): Round-off to the nearest number

Electrical characteristics with 10% rear side power gain

Total Equivalent power-Pmax (Wp)	699	704	710	715	721	726
Open Circuit Voltage-Voc(V)	44.89	45.09	45.29	45.49	45.69	45.89
Short Circuit Current-Isc(A)	19.83	19.89	19.94	20.00	20.05	20.11
Maximum Power Voltage-Vmpp(V)	37.32	37.51	37.69	37.87	38.05	38.23
Maximum Power Current-Imp(A)	18.72	18.78	18.83	18.89	18.94	19.00

Rear side power gain: The additional gain from the rear side compared to the power of the front side at the standard test condition. It depends on mounting (structure, height, tilt angle etc.) and albedo of the ground.

ELECTRICAL DATA (NMOT)

Model Number	RSM132-4-650BMDG	RSM132-4-660BMDG	RSM132-4-670BMDG	RSM132-4-680BMDG	RSM132-4-690BMDG	RSM132-4-700BMDG
Maximum Power-Pmax (Wp)	481.0	484.9	488.6	492.4	496.2	500.0
Open Circuit Voltage-Voc (V)	41.75	41.93	42.12	42.31	42.49	42.68
Short Circuit Current-Isc (A)	14.78	14.83	14.87	14.91	14.95	14.99
Maximum Power Voltage-Vmpp (V)	34.63	34.81	34.98	35.14	35.31	35.48
Maximum Power Current-Imp (A)	13.89	13.93	13.97	14.01	14.05	14.09

NMOT: Irradiance at 800 W/m², Ambient Temperature 20°C, Wind Speed 1 m/s.

MECHANICAL DATA

Solar cells	Monocrystalline
Cell configuration	132 cells (6×11+6×11)
Module dimensions	2384×1303×35mm
Weight	40kg
Superstrate	High Transmission, Low Iron, Tempered ARC Glass
Substrate	Tempered Glass
Frame	High strength alloy steel
J-Box	Potted, IP68, 1500VDC, 3 Schottky bypass diodes
Cables	4.0mm ² (12AWG), Positive(+)-350mm, Negative(-)-350mm (Connector included)
Connector	Risen Twinsel PV-SY02, IP68

TEMPERATURE & MAXIMUM RATINGS

Nominal Module Operating Temperature (NMOT)	44°C±2°C
Temperature Coefficient of Voc	-0.25%/°C
Temperature Coefficient of Isc	0.04%/°C
Temperature Coefficient of Pmax	-0.34%/°C
Operational Temperature	-40°C~+85°C
Maximum System Voltage	1500VDC
Max Series Fuse Rating	35A
Limiting Reverse Current	35A

PACKAGING CONFIGURATION

	40ft(HQ)
Number of modules per container	527
Number of modules per pallet	31
Number of pallets per container	17
Box gross weight[kg]	1290

CAUTION: READ SAFETY AND INSTALLATION INSTRUCTIONS BEFORE USING THE PRODUCT.
 ©2021 Risen Energy. All rights reserved. Contents included in this datasheet are subject to change without notice.
 No special undertaking or warranty for the suitability of special purpose or being installed in extraordinary surroundings is granted unless as otherwise specifically commended by manufacturer in contract document.

THE POWER OF RISING VALUE

RSM132-BM00-125B-EN-R2-3-2021

Our Partners:



1.2 Inversores FV

Inversor de String Inteligente

SUN2000-215KTL-H1



Inteligente

- Monitoreo inteligente de 12 strings y resolución rápida de problemas.
- Soporte de comunicaciones por línea de alimentación eléctrica (PLC).
- Soporte de diagnóstico inteligente de curvas I-V.

Eficiente

- Máxima eficiencia del 99,0%, eficiencia europea del 98,8%.
- 6 MPPT para adaptarse de manera versátil a distintas disposiciones

Seguro

- Desconexión de DC integrada; mantenimiento seguro y práctico.
- Unidad de Monitoreo de la Corriente Residual (RCMU) integrada.
- Diseño sin fusibles.

Confiable

- Tecnología de enfriamiento natural.
- Clase de protección IP65.
- Protectores de sobrecorriente tipo II tanto para DC como para AC.

Always Available for Highest Yields

solar.huawei.com/eu/



PROYECTO DE EJECUCIÓN
PLANTA FOTOVOLTAICA “MORALEJA”
 DE 5 MW DE POTENCIA
 T.M. MORALEJA DE ENMEDIO (MADRID)

Octubre 2022

ANEJO III: CARACTERÍSTICAS DE EQUIPOS

SUN2000-215KTL-H0

Technical Specifications

Efficiency	
Max. Efficiency	99.00%
European Efficiency	98.60%
Input	
Max. Input Voltage	1,500 V
Max. Current per MPPT	30 A
Max. Short Circuit Current per MPPT	50 A
Start Voltage	550 V
MPPT Operating Voltage Range	500 V – 1,500 V
Nominal Input Voltage	1,080 V
Number of Inputs	18
Number of MPP Trackers	9
Output	
Nominal AC Active Power	200,000 W
Max. AC Apparent Power	215,000 VA
Max. AC Active Power (cosφ=1)	215,000 W
Nominal Output Voltage	800 V, 3W + PE
Rated AC Grid Frequency	50 Hz / 60 Hz
Nominal Output Current	144.4 A
Max. Output Current	155.2 A
Adjustable Power Factor Range	0.8 LG ... 0.8 LD
Max. Total Harmonic Distortion	< 3%
Protection	
Input-side Disconnection Device	Yes
Anti-islanding Protection	Yes
AC Overcurrent Protection	Yes
DC Reverse-polarity Protection	Yes
PV-array String Fault Monitoring	Yes
DC Surge Arrester	Type II
AC Surge Arrester	Type II
DC Insulation Resistance Detection	Yes
Residual Current Monitoring Unit	Yes
Communication	
Display	LED Indicators, WLAN + APP
USB	Yes
MBUS	Yes
RS485	Yes
General	
Dimensions (W x H x D)	1,035 x 700 x 365 mm (40.7 x 27.6 x 14.4 inch)
Weight (with mounting plate)	≤86 kg (189.6 lb.)
Operating Temperature Range	-25°C ~ 60°C (-13°F ~ 140°F)
Cooling Method	Smart Air Cooling
Max. Operating Altitude without Derating	4,000 m (13,123 ft.)
Relative Humidity	0 – 100%
DC Connector	Staubli MC4 EVO2
AC Connector	Waterproof Connector + OT/DT Terminal
Protection Degree	IP66
Topology	Transformerless



SOLAR.HUAWEI.COM

1.3 Centros de Transformación

STS-6000K-H1
 Smart Transformer Station



Simple

Prefabricated and Pre-tested, No Internal Cabling Needed Onsite
 Compact 20' HC Container Design for Easy Transportation



Efficient

High Efficiency Transformer for Higher Yields
 Lower Self-consumption for Higher Yields




Smart

Real-time Monitoring of Transformer, LV Panel and MV Switchgear
 0.2% High Precision Sensor of LV Electricity Parameters
 Remote Control of ACB and MV Circuit Breaker



Reliable

Robust Design against Harsh Environments
 Optimal Cooling Design for High Availability and Easy O&M
 Comprehensive Tests from Components, Device to Solution

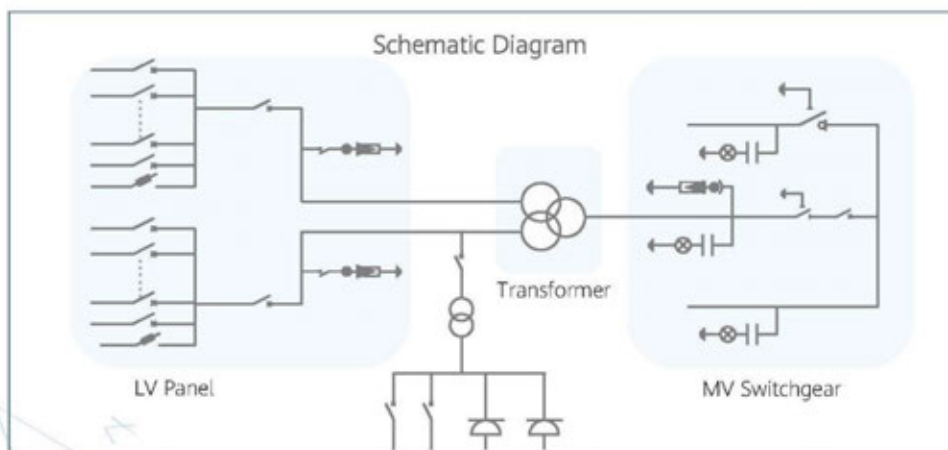



PROYECTO DE EJECUCIÓN
PLANTA FOTOVOLTAICA “MORALEJA”
 DE 5 MW DE POTENCIA
 T.M. MORALEJA DE ENMEDIO (MADRID)

Octubre 2022

ANEJO III: CARACTERÍSTICAS DE EQUIPOS

STS-6000K-H1

Technical Specifications

Input		
Available Inverters	SUN2000-200KTL-H2 / SUN2000-215KTL-H0	
AC Power	6,500 kVA @40°C / 5,920 kVA @50°C ¹	
Max. Inverters Quantity	32	
Rated Input Voltage	800 V	
Max. Input Current at Nominal Voltage	2,482.7 A x 2	
LV Main Switches	ACB (2900 A / 800 V / 3P, 2 x 1 pcs), MCCB (250 A / 800 V / 3P, 2 x 16 pcs)	
Output		
Rated Output Voltage	10 kV, 11 kV, 15 kV, 20 kV, 22 kV, 23 kV, 30 kV, 33 kV, 35 kV ²	13.8 kV, 34.5 kV ²
Frequency	50 Hz	60 Hz
Transformer Type	Oil-immersed, Conservator Type	
Transformer Tappings	± 2 x 2.5%	
Transformer Oil Type	Mineral Oil (PCB Free)	
Transformer Vector Group	Dy11-y11	
Transformer Min. Peak Efficiency Index	In Accordance with EN 50588-1	
Transformer Load Losses	50.1 kW	41.7 kW
Transformer No-load Losses	5.0 kW	6.0 kW
Impedance (HV-LV1, LV2)	8% (0 – +10%) @6,500 kVA	
MV Switchgear Type	SF6 Gas Insulated, 3 Units	
MV Switchgear Configuration	1 Transformer Unit with Circuit Breaker 1 Cable Unit with Load Breaker Switch 1 Cable Direct Connection Unit	
Auxiliary Transformer	Dry Type Transformer, 5 kVA, Dyn11	
Output Voltage of Auxiliary Transformer	400 / 230 Vac	220 / 127 Vac
Protection		
Transformer Monitoring & Protection	Oil Level, Oil Temperature, Oil Pressure and Buchholz	
Protection Degree of MV & LV Room	IP 54	
Internal Arcing Fault MV Switchgear	IAC A 20 kA 1s	
MV Relay Protection	50/51, 50N/51N	
MV Surge Arrester for MV Circuit Breaker	Equipped	
LV Overvoltage Protection	Type I+II	
General		
Dimensions (W x H x D)	6,058 x 2,896 x 2,438 mm (20' HC Container)	
Weight	< 22 t (48,502 lb.)	
Operating Temperature Range	-25°C – 60°C ³ (-13°F – 140°F)	
Relative Humidity	0% – 95%	
Max. Operating Altitude	2,000 m (6,562 ft.)	2,500 m (8,202 ft.)
Enclosure Color	RAL 9003	
Communication	Modbus-RTU, Preconfigured with Smartlogger3000B	
Applicable Standards	IEC 62271-202, EN 50588-1, IEC 60076, IEC 62271-200, IEC 61439-1	
Features		
Auxiliary Transformer (50 kVA, Dyn11)		Optional ⁴
1.5 kVA UPS		Optional ⁴
MV Switchgear Updated to: 1 Transformer Unit with Circuit Breaker 2 Cable Units with Load Breaker Switch		Optional ⁴
Updated to 25kA 1s MV Switchgear		Optional ⁴
IMD		Optional ⁴
STS Interlocking		Optional ⁴

- 1 - More detailed AC power of STS, please refer to the de-rating curve.
- 2 - Rated output voltage from 10 kV to 35 kV, more available upon request
- 3 - When ambient temperature ≥55°C, cooling shall be equipped for STS on site by customer.
- 4 - Extra expense needed for optional features which standard product doesn't contain.

SOLAR.HUAWEI.COM



PROYECTO DE EJECUCIÓN
PLANTA FOTOVOLTAICA “MORALEJA”
 DE 5 MW DE POTENCIA
 T.M. MORALEJA DE ENMEDIO (MADRID)

Octubre 2022

ANEJO III: CARACTERÍSTICAS DE EQUIPOS

1.4 Seguidor solar.



About TrinaTracker

Excellent Bankability

Trina Solar was ranked top in the list of "Top Bankable Module Supplier" released by Bloomberg New Energy Finance (BNF) for five consecutive years.

Multiple Product Line For All Applications

Multiple product line developed by experienced international R&D team for meeting market demands in all application scenarios.

Superb Reliability and High Quality Total Solution

Leading quality management system and over 20 years' product quality control experience in the industry.

Efficient Engineering Design Expert

Systematic and high efficient workflow for pre-sales service to guarantee prompt engineering design.

Unified Product Delivery Service

Global supply chain layout for core equipments in solar farm (modules and tracker) and unified delivery channel for unique experience in customer service.



Compatible with Larger Modules

Vanguard™-1P is designed to reduce LCOE with larger modules. Compatible with modules up to 670W+.



Highly reliable with strengthened structure

Optimized torque tube improves the torsional resistance by 29.6% and the bending resistance by 12.4%.



Less Installation Time & Costs

Trina Clamp is a proprietary product that is quick and easy to use with the 1P configuration, reducing the installation time and costs.



Highly stable with Bilateral - damper system

The bilateral damper system increases stability and structural flexibility of the tracker, improving the tracking system's resistance to wind gusts from all directions by 20%.



Innovative SuperTrack Technology

SuperTrack can improve power generation under highly diffused irradiation weather, reduce generation losses due to row-to-row shading. Up to 8% yield gain compared with conventional tracking algorithm.

BILATERAL DAMPER SYSTEM

The bilateral damper system can shorten the tracker oscillation time, thus preventing oscillation. Dynamic responses are reduced and the critical wind speed increased.



SPHERICAL BEARING

Global patented spherical bearings with up to 30% angle adjustability, alleviate the damage caused by uneven foundation settlement during operations. The spherical bearings dissipate the extra stress caused by the deformation of the tracker system, thus reduce the load and failure rate of each component.





PROYECTO DE EJECUCIÓN
PLANTA FOTOVOLTAICA “MORALEJA”
 DE 5 MW DE POTENCIA
 T.M. MORALEJA DE ENMEDIO (MADRID)

Octubre 2022

ANEJO III: CARACTERÍSTICAS DE EQUIPOS



Vanguard™-1P

TECHNICAL SPECIFICATIONS

GENERAL FEATURES

Solar tracker type	Single row Single-Axis
Tracking range	±60° (120°)
Driver	Slewing driver
Configuration	One module in portrait (1P) up to 90 modules per tracker (1500V string)
Solar module supported	Framed
Foundation options	Direct ramming / Pre-drilling + ramming / Micropile / PHC piles
Pile section	W, compatible with IPE, IPEA, HEA and HEB
Modules attachment	Bolts, Rivets and Clamps
Piles per MW (550Wp module)	~250 piles/MW ⁽¹⁾ (87 modules per row)
(670Wp module)	~242 piles/MW ⁽²⁾ (64 modules per row)
Terrain adaptability	20% N-S ⁽³⁾
Wind and snow loads tolerance	Tailored to site requirement

STRUCTURE

Material	High Yield Strength Steel
Coating	HDG, Pregalvanized & ZM ⁽⁴⁾

CONTROLLER

Controller	Electronic board with microprocessor
Ingress protection marking	IP65
Tracking method	Astronomical algorithms + SuperTrack technology ⁽⁴⁾
Advanced wind control	Customizable
Anemometer	Cup/Ultrasonic
Night-time stow	Configurable
Communication with the tracker	Wired option: RS485 Wireless option: LoRa/Zigbee
Operating conditions	Altitude: < 4000m ⁽⁵⁾ Temperature: -30°C to 60°C ⁽⁵⁾
Sensors	Digital inclinometer
Power (motor drive)	DC motor: 0.15kW
Power supply	Grid connection / String powered / Self-powered with battery

WARRANTY

Structure	10 years
Driver and control components	5 years

(1) Depending on layout

(2) For scenarios beyond the scope of use, please consult TrinaTracker

(3) Standard configuration. Other coating under request, please consult TrinaTracker

(4) Includes smart tracking algorithm and smart backtracking algorithm

(5) Standard configuration. Different conditions under request, please consult TrinaTracker

CAUTION: READ SAFETY AND INSTALLATION INSTRUCTIONS BEFORE USING THE PRODUCT.

© 2022 Trina Solar Co., Ltd. All rights reserved. Specifications included in this datasheet are subject to change without notice.

Doc number: DT-T-0004 Rev: B





PROYECTO DE EJECUCIÓN
PLANTA FOTOVOLTAICA “MORALEJA”
DE 5 MW DE POTENCIA
T.M. MORALEJA DE ENMEDIO (MADRID)

Octubre 2022

ANEJO III: CARACTERÍSTICAS DE EQUIPOS

2 DATOS DE EQUIPO ELÉCTRICO

2.1 Cableado para DC



EXZHELLENT® Class SOLAR

H1Z2Z2-K - Halogen-free

1.8 kV DC - 0.6/1 kV AC



STANDARDS:

CONSTRUCTION
EN 50618

FIRE PERFORMANCE*
IEC 60332-1-2
IEC 60754-1
IEC 61034-2



CPR CLASSIFICATION:

DOP 0163 Rev.001
Class E_{ca}

CONSTRUCTION:

- 1. CONDUCTOR**
Tinned copper class 5 to IEC 60228.
- 2. INSULATION**
Cross-linked halogen-free compound.
Natural colour.
- 3. SHEATH**
Cross-linked halogen-free compound.
Red or Black colour.

APPLICATIONS:

Intended for panel interconnection in PV installations and from those to the string boxes or to the inverter, whether in indoor or outdoor, fixed or mobile (solar trackers), on ground, roof or architectural integration. Not recommended for installation directly buried.
These cables are not designed for immersed use.

Maximum temperature rating of the conductor: +90 °C (120 °C during 20.000 hours).
Minimum working temperature: -40 °C.

* Performance outside CPR scope.



APPROVALS: LCIE



106



PROYECTO DE EJECUCIÓN
PLANTA FOTOVOLTAICA “MORALEJA”
DE 5 MW DE POTENCIA
T.M. MORALEJA DE ENMEDIO (MADRID)

Octubre 2022

ANEJO III: CARACTERÍSTICAS DE EQUIPOS

2.2 Cableado para LV-AC

HARMOHNY^{class}

HARMOHNY[®] Class

XZ1 (S) Al - Halogen-free

0.6/1 kV



STANDARDS:

CONSTRUCTION

HD 603-5X

FIRE PERFORMANCE*

IEC 60332-1-2

IEC 60754-2

IEC 60754-1

IEC 61034



CPR CLASSIFICATION:

Range

XZ1-Al: 1x16-1x25 1x35-1x1000

XZ1-Al All Ground: 1x150 1x240 1x300

XZ1Z-Al: 3x1x240+1x150 3x1x150+1x95 4x1x240 4x1x150

DOP 0013 Rev.005

Class E_{ca}

CONSTRUCTION:

1. CONDUCTOR

Aluminium class 2 to IEC60228.

2. INSULATION

Cross-linked polyethylene (XLPE).

3. SHEATH

Halogen-free thermoplastic polyolefine.

APPLICATIONS:

Low voltage power distribution cable for indoor, outdoor, in conduit and/or directly buried installations.


Safety cable with flame retardant properties, halogen-free, low acidity and corrosiveness of gases and low opacity of smoke evolved during combustion.

Weathering, tear and abrasion resistant.

Water resistant due to the adherence of the jacket to the insulation.

Maximum temperature rating of the conductor: +90 °C

* Performance outside CPR scope.

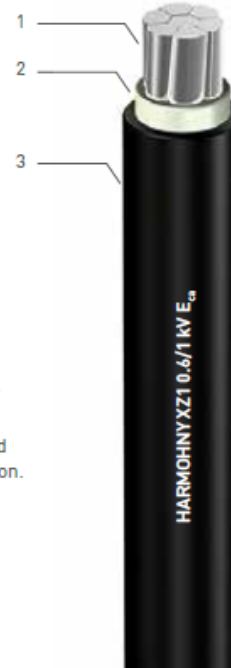

2.3 Cableado para MT

CABLES PARA MEDIA TENSIÓN

AL EPROTENAX H COMPACT AL HEPRZ1 (NORMALIZADO POR IBERDROLA)

Tensión asignada: 12/20 kV, 18/30 kV
 Norma diseño: UNE-HD 620-9E
 Designación genérica: AL HEPRZ1



CARACTERÍSTICAS Y ENSAYOS



LIBRE DE HALÓGENOS
 EN 60754-1
 IEC 60754-1

REDUCIDA EMISIÓN
 DE GASES TÓXICOS
 EN 60754-2
 IEC 60754-2

BAJA OPACIDAD
 DE HUMOS
 EN 61034-2
 IEC 61034-2



ALTA RESISTENCIA
 A LA ABSORCIÓN
 DE AGUA

RESISTENCIA
 AL FRÍO

RESISTENCIA
 A LOS RAYOS
 ULTRAVIOLETA

CAPA SEMICONDUCTORA EXTERNA PELABLE EN FRÍO Mayor facilidad de instalación de terminales, empalmes o conectores separables. Instalación más segura al ejecutarse más fácilmente con corrección.

TRIPLE EXTRUSIÓN Capa semiconductora interna, aislamiento y capa semiconductora externa se extruyen en un solo proceso. Mayor garantía al evitarse deterioros y suciedad en las interfaces de las capas.

AISLAMIENTO RETICULADO EN CATENARIA Mejor reticulación de las cadenas poliméricas. Mayor vida útil.

CUBIERTA VEMEX Mayor resistencia a la absorción de agua, al rozamiento y abrasión, a los golpes, al desgaste, mayor facilidad de instalación en tramos tubulares, mayor seguridad de montaje. Resistencia a los rayos uva.

GARANTÍA ÚNICA PARA EL SISTEMA Posibilidad de instalación con accesorios Prysmian (terminales, empalmes, conectores separables).

MAYOR INTENSIDAD ADMISIBLE Por mayor temperatura de servicio gracias al aislamiento de HEPR (105 °C frente a 90 °C del XLPE).

MENOR DIÁMETRO EXTERIOR Mayor facilidad de instalación por su mayor flexibilidad y menores peso y diámetro que redundan en un menor coste de la línea eléctrica.

FORMULACIÓN DE AISLAMIENTO PRYSMIAN Mayor vida útil gracias a la formulación propia basada en la amplia experiencia de Prysmian.

EXCELENTE COMPORTAMIENTO FRENTE A LA ACCIÓN DEL AGUA Gracias a su aislamiento de goma HEPR de formulación Prysmian.

NORMALIZADO POR IBERDROLA

• Temperatura de servicio: -25 °C, +105 °C.
 • Ensayo de tensión alterna durante 5 min. (tensión conductor-pantalla): 42 kV (cables 12/20 kV), 63 kV (cables 18/30 kV).
 Los cables satisfacen los ensayos establecidos en la norma IEC 60502-2.

Prestaciones frente al fuego en la Unión Europea:
 • Clase de reacción al fuego (CPR): Fca.
 • Requerimientos de fuego: EN 50575:2014 + A1:2016.
 • Clasificación respecto al fuego: EN 13501-6.
 • Aplicación de los resultados: CLC/TS 50576.

Normativa de fuego también aplicable a países que no pertenecen a la Unión Europea:

- Libre de halógenos: EN 60754-1; EN 60754-1.
- Reducida emisión de gases tóxicos: EN 60754-2; IEC 60754-2.
- Baja opacidad de humos: EN 61034-2; IEC 61034-2.

CABLES PARA MEDIA TENSIÓN

AL EPROTENAX H COMPACT
AL HEPRZ1 (NORMALIZADO POR IBERDROLA)

Tensión asignada: **12/20 kV, 18/30 kV**
 Norma diseño: **UNE-HD 620-9E**
 Designación genérica: **AL HEPRZ1**



CONSTRUCCIÓN

CONDUCTOR

Metal: cuerda redonda compacta de hilos de aluminio.
 Flexibilidad: clase 2, según UNE-EN 60228
 Temperatura máxima en el conductor: 105 °C en servicio permanente,
 250 °C en cortocircuito.

SEMICONDUCTORA INTERNA
 Capa extrusionada de material conductor.

AISLAMIENTO
 Material: etileno propileno de alto módulo (HEPR, 105 °C). Espesor reducido.

SEMICONDUCTORA EXTERNA
 Capa extrusionada de material semiconductor separable en frío.

PANTALLA METÁLICA

Material: hilos de cobre en hélice concinta de cobre a contraespira.
 Sección total 16 mm² (12/20 kV) ó 25 mm² (18/30 kV).

SEPARADOR

Cinta de políester.

CUBIERTA EXTERIOR

Material: poliolefina termoplástica, Z1 Vermax.
 Color: rojo.

DATOS TÉCNICOS

CARACTERÍSTICAS DIMENSIONALES

1x SECCIÓN CONDUCTOR (Al) / SECCIÓN PANTALLA (Cu) (mm²)	Ø NOMINAL AISLAMIENTO* (mm)	ESPESOR AISLAMIENTO (mm)	Ø NOMINAL EXTERIOR* (mm)	ESPESOR CUBIERTA (mm)	PESO A PROXIMADO (kg/km)	RADIO DE CURVATURA ESTÁTICO (POSICIONALES) (mm)	RADIO DE CURVATURA DINÁMICO (DURANTE TENSIÓN) (mm)
12/20 kV							
1x 50/16	18,1	4,5	25,8	2,5	780	387	516
1x 95/16 (†)	20,9	4,3	28,6	2,7	960	429	572
1x 150/16 (†)	23,8	4,3	32	3	1200	480	640
1x 240/16 (†)	28	4,3	36	3	1600	540	720
1x 400/16 (†)	33,2	4,3	41,3	3	2130	620	826
1x 630/16	41,5	4,5	49,5	2,7	3130	743	990
18/30 kV							
1x 95/25 (†)	25,7	6,7	34,4	3	1330	516	688
1x 150/25 (†)	27,6	6,2	36,3	3	1500	545	726
1x 240/25 (†)	31,8	6,2	40,4	3	1900	606	808
1x 400/25 (†)	37	6,2	45,7	3	2550	686	914
1x 630/25 (†)	45,3	6,4	53,4	3	3600	801	1068

(†) Secciones homologadas por la compañía Iberdrola.
 (*) Valores aproximados (sujetos a tolerancias propias de fabricación).

CARACTERÍSTICAS ELÉCTRICAS

	12/20 kV	18/30 kV
Tensión nominal simple, U ₀ (kV)	12	18
Tensión nominal entre fases, U (kV)	20	30
Tensión máxima entre fases, U _m (kV)	24	36
Tensión a impulsos, U _p (kV)	125	170
Temperatura máxima admisible en el conductor en servicio permanente (°C)	105	
Temperatura máxima admisible en el conductor en régimen de cortocircuito (°C)	250	

CABLES PARA MEDIA TENSIÓN

AL EPROTENAX H COMPACT
AL HEPRZ1 (NORMALIZADO POR IBERDROLA)

Tensión asignada: **12/20 kV, 18/30 kV**
 Norma diseño: **UNE-HD 620-9E**
 Designación genérica: **AL HEPRZ1**



DATOS TÉCNICOS

CARACTERÍSTICAS ELÉCTRICAS

1x SECCIÓN CONDUCTOR (N) / SECCIÓN PANTALLA (Cu) (mm²)	INTENSIDAD MÁXIMA ADMISIBLE EN EL TUBO Y ENTERRADO (1) (A)	INTENSIDAD MÁXIMA ADMISIBLE DIRECTAMENTE ENTERRADO (2) (A)	INTENSIDAD MÁXIMA ADMISIBLE AL AIRE (3) (A)	INTENSIDAD MÁXIMA DE CORTOCIRCUITO EN EL CONDUCTOR DURANTE 1s (A)	INTENSIDAD MÁXIMA DE CORTOCIRCUITO EN LA PANTALLA DURANTE 1s (4) (A)	
	12/20 kV y 18/30 kV	12/20 kV y 18/30 kV	12/20 kV y 18/30 kV	12/20 kV y 18/30 kV	12/20 kV (pant. 16 mm²)	18/30 kV (pant. 25 mm²)
1x 50/16	135	145	180	4700	3130	4630
1x 95/16 (1)	200	215	275	8930	3130	4630
1x 150/16 (1)	255	275	360	14100	3130	4630
1x 240/16 (1)	345	365	495	22560	3130	4630
1x 400/16 (1)	450	470	660	37600	3130	4630
1x 630/16 (2)	590	615	905	59220	3130	4630

- (1) Secciones homologadas por la compañía Iberdrola en 12/20 kV y 18/30 kV.
 (2) Sección homologada por la compañía Iberdrola en 18/30 kV.
 (3) Condiciones de instalación: una tema de cables enterrado a 1 m de profundidad, temperatura de terreno 25 °C y resistividad térmica 1,5 K·m/W.
 (4) Condiciones de instalación: una tema de cables al aire (a la sombra) a 40 °C.
 (***) Calculado de acuerdo con la norma IEC 60849.

1x SECCIÓN CONDUCTOR (N) / SECCIÓN PANTALLA (Cu) (mm²)	RESISTENCIA DEL CONDUCTOR A T 20 °C (Ω/km)	RESISTENCIA DEL CONDUCTOR A T MAX (105 °C) (Ω/km)	REACTANCIAS INDUCTIVAS (Ω/km)		CAPACIDAD (F/km)	
	12/20 kV y 18/30 kV	12/20 kV y 18/30 kV	12/20 kV	18/30 kV	12/20 kV	18/30 kV
1x 50/16	0,641	0,861	0,132	0,217	0,147	0,147
1x 95/16 (1)	0,320	0,430	0,118	0,129	0,283	0,204
1x 150/16 (1)	0,206	0,277	0,110	0,118	0,333	0,250
1x 240/16 (1)	0,125	0,168	0,102	0,109	0,435	0,301
1x 400/16 (1)	0,088	0,105	0,096	0,102	0,501	0,367
1x 630/16 (2)	0,047	0,0643	0,090	0,095	0,614	0,095

- (1) Secciones homologadas por la compañía Iberdrola en 12/20 kV y 18/30 kV.
 (2) Sección homologada por la compañía Iberdrola en 18/30 kV.

NOTA: valores obtenidos para una tema de cables en contacto y a tres bobinas.

2.4 Cableado para Servicios Auxiliares

Cables 0,6/1 kV

RV-K 0,6/1 kV



Descripción

Los cables RV-K 0,6/1 kV son los indicados para el transporte y distribución de energía eléctrica en baja tensión. Recomendado para conexiones industriales, acometidas, distribución interna y otras instalaciones fijas. Adecuados para instalaciones en interiores y exteriores, sobre soportes al aire, en tubos o enterrados.

Dada su gran flexibilidad son muy apropiados para instalaciones complejas y de gran dificultad.

Normas de Referencia: UNE 21123, HD 603 S1 e IEC 60502

Aplicaciones

Según el REBT 2002, para las siguientes instalaciones:

- ITC-BT 07 Redes subterráneas para distribución en baja tensión
- ITC-BT 09 Redes de alimentación subterránea para instalaciones de alumbrado exterior
- ITC-BT 11 Redes de distribución de energía eléctrica. Acometidas subterráneas
- ITC-BT 20 Instalaciones interiores o receptoras
- ITC-BT 30 Instalaciones en locales de características especiales

Adecuados para instalaciones interiores y exteriores, sobre soportes al aire, en tubos o enterrados.

Características Técnicas

1. Conductor	Cobre electrolítico flexible (Clase V) según UNE-EN 60228, EN 60228 e IEC 60228
2. Aislamiento	Polietileno reticulado (XLPE) tipo DIX 3 según UNE 21123, HD 603 S1 e IEC 60502-1
3. Cubierta	PVC tipo DMV-18 según UNE 21123, HD 603 S1 e IEC 60502
Tensión nominal	0,6/1 kV
Tensión de ensayo	3.500 V C.A.
Temperatura máxima	90 °C

Otras características

Resistencia UV: ensayo climático según UNE 211605

Color según UNE 21089 y HD 308 S2 (marcados con colores para menos de cinco conductores), UNE-EN 50334 y EN 50334 (marcados por inscripción para más de cinco conductores)

No propagación de la llama según UNE-EN 60332-1-2, EN 60332-1-2 e IEC 60332-1-2

El uso de polietileno reticulado (XLPE) admite una mayor densidad de corriente, a igualdad de sección, respecto al aislamiento con PVC

Clasificación CPR según EN 50575

Los datos contenidos en esta página, son meramente informativos, no constituyen compromiso contractual de ningún tipo por parte de Cables RCT.
 Al recibir Cables RCT, dentro de su proceso de inspección continua, se reserva el derecho de modificar sus especificaciones técnicas sin previo aviso.


2.5 Cableado para Red de Tierras



CONDUCTORES DESNUDOS | 9

Conductores Desnudos

CABLES Y ALAMBRES DE COBRE DESNUDOS

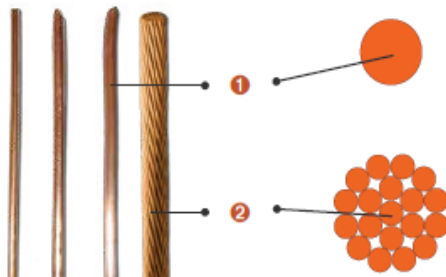

- 1 Alambres sólidos.
- 2 Cable concéntrico.

Tanto alambres como cables están fabricados de cobre electrolítico tipo ETP, con 99,95% de pureza. El temple puede ser duro, semiduro o blando (según sea solicitado).

TIPO DE MARCADO: La identificación de este producto se hace adosando una etiqueta en el embalaje que indica: Código del producto, peso, diámetro del alambre, temple y otros datos de fabricación.

APLICACIONES Y USOS

Todos los cables y alambres de cobre pueden ser usados como los conductores principales de cables y alambres eléctricos aislados.

Los alambres y cables de temple duro se utilizan en líneas de transmisión y distribución de energía eléctrica, mientras que los de temple blando se utilizan en sistemas de conexión a tierra para protección de equipos eléctricos, en puesta a tierra de pararrayos.

Los semiblandos en aquellas aplicaciones en las que se requieren cables de dureza intermedia.

Por su configuración, los cables ofrecen mayor flexibilidad que los alambres y por ello son apropiados para los enganches y conexiones que no llevan aislación, en la elaboración de jumpers y conexiones a tierra.

CERTIFICACIONES, PRUEBAS Y NORMAS

La fabricación, métodos y frecuencias de prueba de estos cables están basados en las siguientes normas: ASTM B1 (alambres duros), ASTM B2 (alambres semiduros), ASTM B3 (alambres blandos) y ASTM B8 (cables desnudos concéntricos) y en lo establecido en el Sistema de Gestión de Calidad de General Cable/Cocesa ISO 9001.

CARACTERÍSTICAS DE OPERACIÓN

Los conductores de cobre son resistentes a la corrosión. Ofrecen una gran resistencia mecánica.

EMBALAJE

Alambres: En rollos de 50 kg.
 Cables: En carretes de madera no retornables.

CONDICIONES DE INSTALACIÓN

Los cables de temple duro se instalan en forma aérea sobre aislantes. Los de temple blando en bandejas metálicas o directamente enterrados.

3 DATOS DE EQUIPO DE COMUNICACIONES

3.1 Cables para comunicaciones



Hoja Nº 18
C 2017

Cable para RS 485

Hoja de datos técnicos

Descripción general: Cable de un par blindado AWG 24 de cobre estañado aislado en polietileno para aplicaciones en RS 485.



CARACTERÍSTICAS FÍSICAS

Conductor central (Flexible)	Cuerda formada por 7 alambres de 0,20 mm de cobre estañado, 0,25 mm ² de sección, (Equivalencia AWG 24).
Aislante (PE)	Cada conductor está aislado con Polietileno de baja densidad (PEBD), siendo uno color rojo y el otro color negro.
Blindaje (Compuesto)	Cinta de aluminio poliéster y malla trenzada de alambres de cobre estañado, porcentaje de cobertura 100 %, malla 85 %.
Cubierta exterior (PVC)	Policloruro de vinilo (PVC) color gris de 6,00 mm de diámetro.

CARACTERÍSTICAS ELÉCTRICAS

Tensión máxima	300	Vca
Capacidad nominal entre conductores	44	pF/m
Impedancia	120	Ohms
Capacidad entre un conductor y otro conectado al blindaje	78	pF/m
Resistencia del conductor en CC	79	Ohms/km
Velocidad de propagación	66	%


CONDICIONES DE INSTALACIÓN Y SERVICIO

Temperatura de operación	- 40 a + 80	Cº
Radio mínimo de curvatura	63	mm
Tracción máxima	32	Kg/f
Apto para ambiente	Interior	Exterior
Plenum		No

FRACCIONAMIENTO

Rollos de 100 m	Bobinas de 300 m	Otros a pedido
-----------------	------------------	----------------

Tipo	Un par blindado
Aplicaciones	RS 485

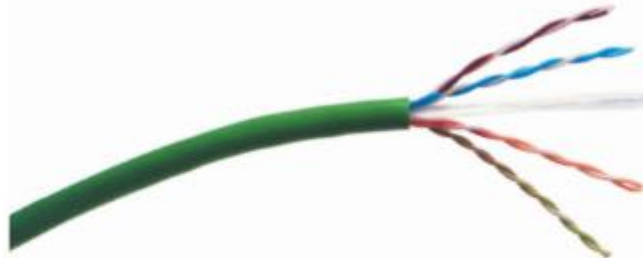

**Cable UTP
 Cat. 6 100 omhs
 23 AWG, PVC,
 4 pares
 (CM, CMR)**

● Color Disponible

No. de Parte	Descripción
VOL-6UP4-305R	Cable Cat.6, 100 ohms, Sólido, 23 AWG, UTP PVC (CM) 4 Pares, Color Verde, Reel in a Box 305 mts
VOL-6UP4-305C	Cable Cat.6, 100 ohms, Sólido, 23 AWG, UTP PVC (CM) 4 Pares, Color Verde, Carrete 305 mts
VOL-6UR4-305C	Cable Cat.6, 100 ohms, Sólido, 23 AWG, UTP PVC (CMR) 4 Pares, Color Verde, Carrete 305 mts

Características

- Calibre del conductor: 23 AWG.
- Tipo de aislamiento: Polietileno.
- Tipo de ensamble: 4 pares con cruceta central.
- Tipo de cubierta: PVC con propiedades retardantes a la flama.
- Separador de polietileno para asegurar alto desempeño contra diafonía.
- Para conexiones y aplicaciones IP.
- Conductor de cobre sólido de 0.57 mm.
- Diámetro exterior 6.1 mm.
- Desempeño probado hasta 300 Mhz.
- Impedancia: 100 Ω.


- 1000 Base T.
- Video digital.
- Video Banda Base y Banda Ancha.

Normas Aplicables

- ANSI/TIA/EIA 568B.2-1.
- ANSI/ICEA S-102-700.
- ISO/IEC 11801 (2a edición, clase E).
- NEMA WC66.
- EN 50173-1.
- UL.
- NMX-I-248-NYCE-2005.

Aplicaciones

- 1.2 Gbps ATM.
- 622 Mbps ATM.
- 100 Base T.
- 100 Mbps TP-PMD.
- 100 BASE VG ANYLAN.

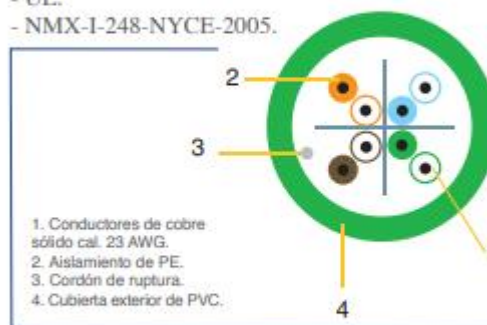

Tensión máxima de instalación (N)	Rango de Temperatura (°C)	Peso aproximado (kg/km)
90	Instalación 0 a 50 Operación -20 a 60	44

3.2 Fibra óptica



Cables drop FTTH μSHEATH® para aplicaciones exteriores y aéreas 1, 2 y 4 fibras - Ø 5,2 mm

NORMAS

IEC/EN 60794
 IEC/EN 60332



APLICACIONES


Este cable drop FTTH μSHEATH® está indicado para la instalación exterior en viviendas de abonados (instalación en conductos, fachadas, aérea). La versión con 1 fibra está realizada con un elemento búfer holgado de 900μm. Gracias a la tecnología μSHEATH®, el acceso a los módulos y las fibras (en los extremos o en la mitad del tendido), así como los empalmes, resultan de muy fácil uso. Con sus micromódulos, la tecnología μSHEATH® inventada y patentada por General Cable a principios de los años 90 y perfeccionada constantemente puede utilizarse en una amplia gama de cables para ahorrar tiempo y costes en todo tipo de aplicaciones y técnicas de instalación.

CONSTRUCCIÓN

1. Fibras ópticas identificadas por colores.
2. Módulo μSHEATH® identificado por color (versión con 2/4 fibras) con elemento 900μm para 1 fibra.
3. Fibras de aramida para fuerza de tensión.
4. 2x2 FRP opuestos.
5. Cubierta externa de HDPE de color negro (más colores disponibles bajo pedido).

IDENTIFICACIÓN

Código de color de la fibra

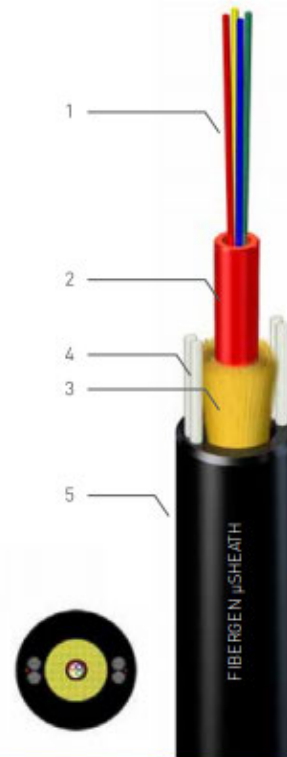

GENERACIÓN FOTOVOLTAICA LA VEREDA, S.L.U.
C/ FERNANDO ALONSO NAVARRO, 12, 4ª PL.
30009 – MURCIA
TEL.: 868 07 51 31
E-MAIL: INFO@GRUPOSYNERGIA.ES



PROYECTO DE
EJECUCIÓN
PLANTA FOTOVOLTAICA
“ZARZALEJO”
DE 5 MW DE POTENCIA
T.M. MORALEJA DE
ENMEDIO (MADRID)

	<p>PROYECTO DE EJECUCIÓN PLANTA FOTOVOLTAICA “ZARZALEJO” DE 5 MW DE POTENCIA T.M. MORALEJA DE ENMEDIO (MADRID)</p>
Diciembre 2022	MEMORIA

CONTENIDO

- 1.- MEMORIA.
- 2.- PRESUPUESTO.
- 3.- PLANOS.
- 4.- PLIEGO DE CONDICIONES.
- 5.- ESTUDIO DE SEGURIDAD Y SALUD.
- 6.- ESTUDIO DE GESTIÓN DE RESIDUOS.
- 7.- ANEJOS.
 - ANEJO I: Estudio de producción.
 - ANEJO II: Cálculos.
 - ANEJO III: Características de equipos.



MEMORIA

ÍNDICE

1	ANTECEDENTES	5
2	OBJETO.....	7
3	NORMATIVA DE APLICACIÓN.....	8
3.1	LEGISLACIÓN NACIONAL	8
3.2	LEGISLACIÓN INTERNACIONAL	11
3.3	ESPECIFICACIONES PARTICULARES APROBADAS DE EMPRESAS DE PRODUCCIÓN, TRANSPORTE Y DISTRIBUCIÓN DE ENERGÍA ELÉCTRICA APLICABLES.	13
4	PETICIONARIO Y TITULAR.....	18
5	LOCALIZACIÓN Y CARACTERÍSTICAS DE EMPLAZAMIENTO.....	19
5.1	LOCALIZACIÓN.....	19
5.2	PARCELAS CATASTRALES AFECTADAS.	20
5.3	ÁREA AFECTADA POR EL PROYECTO FOTOVOLTAICO.	20
6	AFECCIONES Y CONDICIONADOS.....	23
6.1	PLANTA FOTOVOLTAICA:	23
6.1.1	RETRANQUEOS.....	23
6.1.2	LÍNEAS ELÉCTRICAS.....	23
6.1.3	AUTOPISTA AP-41.....	23
7	DESCRIPCIÓN GENERAL DE LA INSTALACIÓN.....	24
8	INSTALACIÓN FOTOVOLTAICA.....	27
8.1	MÓDULOS FOTOVOLTAICOS.....	27
8.2	INVERSORES DC/AC.....	29
8.3	ESTRUCTURAS DE SOPORTE	32
8.4	CENTROS DE TRANSFORMACIÓN	34
8.4.1	CONTENEDOR:	35
8.4.2	CUADRO DE BAJA TENSIÓN.....	36
8.4.3	CUADRO DE DISTRIBUCIÓN AUXILIAR.	37
8.4.4	TRANSFORMADOR DE POTENCIA.....	37



PROYECTO DE EJECUCIÓN
PLANTA FOTOVOLTAICA “ZARZALEJO”
DE 5 MW DE POTENCIA
T.M. MORALEJA DE ENMEDIO (MADRID)

Diciembre 2022

MEMORIA

8.4.5	CELDA DE MEDIA TENSIÓN:	40
8.4.6	ACCESORIOS:	41
9	CENTRO DE PROTECCIÓN Y MEDIDA:	43
9.1	CARACTERÍSTICAS GENERALES:	43
9.2	OBRA CIVIL:	43
9.3	INSTALACIÓN ELÉCTRICA:	46
9.3.1	CARACTERÍSTICAS DE LA APARAMENTA DE MEDIA TENSIÓN:	46
9.3.2	CARACTERÍSTICAS DESCRIPTIVAS DE LA APARAMENTA:	49
9.4	MEDIDA DE LA ENERGÍA:	57
9.5	PROTECCIONES:	57
9.5.1	PROTECCIONES EN EL INTERRUPTOR DE INTERCONEXIÓN:	59
10	PPC (POWER PLANT CONTROLLER):	61
11	SISTEMA DE SEGURIDAD:	63
12	SISTEMA ELÉCTRICO:	64
12.1	MATERIAL PARA LA INSTALACIÓN ELÉCTRICA:	66
13	LÍNEA INTERIOR DESDE CT A CPM:	68
13.1	LONGITUD Y TRAZADO:	68
13.2	CARACTERÍSTICAS GENERALES:	69
13.2.1	CONDUCTORES:	69
13.2.2	PROTECCIONES:	72
14	OBRA CIVIL:	74
14.1	LIMPIEZA Y DESBROCE:	74
14.2	MOVIMIENTOS DE TIERRA:	74
14.3	VIALES:	75
14.4	VALLADO:	76
14.5	ZANJAS:	76
14.6	EDIFICIO DE OPERACIÓN Y MANTENIMIENTO:	78
15	SISTEMA DE MONITORIZACIÓN Y ESTACIONES METEOROLÓGICAS:	80

	<p style="text-align: center;"> PROYECTO DE EJECUCIÓN PLANTA FOTOVOLTAICA “ZARZALEJO” DE 5 MW DE POTENCIA T.M. MORALEJA DE ENMEDIO (MADRID) </p>
Diciembre 2022	<p style="text-align: center;">MEMORIA</p>

16	PRODUCCIÓN ENERGÉTICA.....	81
17	PROGRAMA DE EJECUCIÓN	82
18	CONCLUSIONES.....	85

	<p style="text-align: center;">PROYECTO DE EJECUCIÓN PLANTA FOTOVOLTAICA “ZARZALEJO” DE 5 MW DE POTENCIA T.M. MORALEJA DE ENMEDIO (MADRID)</p>
Diciembre 2022	<p style="text-align: center;">MEMORIA</p>

1 ANTECEDENTES

Generación Fotovoltaica La Vereda, S.L.U. (“GFLV”) es la sociedad promotora del proyecto que tiene como objetivo la promoción, construcción y explotación de la planta fotovoltaica PFV Zarzalejo, de 5 MW de potencia instalada, sito en el término municipal de Moraleja de Enmedio (Madrid).

Para la conexión a la red de distribución de la PFV Zarzalejo, se dispone de punto de acceso y conexión a la red de distribución propiedad de I-DE Redes Eléctricas Inteligentes S.A.U. (I-DE), para una capacidad de acceso de 5 MW en la línea 2 - HUMANES-LINEA 2 de 15 kV de la STR HUMANES (15 kV), en el tramo de línea comprendido entre la STR HUMANES y derivación a CT MAESO HERMANOS (31200950), siendo necesario la instalación de un centro de seccionamiento telemandado en dicha línea mediante una entrada/salida, con código de identificador único 7806976 y coordenadas en el sistema ETRS 89 (HUSO 30): [428613,391354946; 4454415,544637456].

La instalación queda incluida dentro del subgrupo b.1.1 del RD 413/2014 de 6 de junio, por el que se regula la actividad de producción de energía eléctrica a partir de fuentes de energía renovables: instalaciones de producción de energía eléctrica mediante solar fotovoltaica.

Con fecha 30 de diciembre de 2020 se publica en BOE del R.D. 1183/2020, de 29 de diciembre, de acceso y conexión a las redes de transporte y distribución de energía eléctrica. Mediante dicho R.D., en el apartado uno de la disposición final tercera, se modifica el artículo 3 del RD 413/2014, relativo a la potencia de las Instalaciones, quedando redactado como sigue:

"La potencia instalada se corresponderá con la potencia activa máxima que puede alcanzar una unidad de producción y vendrá determinada por la potencia menor de las especificadas en la placas de características de los grupos motor, turbina o alternador instalados en serie, o en su caso, cuando la instalación esté configurada por varios motores, turbinas o alternadores en paralelo será la menor de las sumas de las potencias de las placas de características de los motores, turbinas o alternadores que se encuentren en paralelo.

	PROYECTO DE EJECUCIÓN PLANTA FOTOVOLTAICA “ZARZALEJO” DE 5 MW DE POTENCIA T.M. MORALEJA DE ENMEDIO (MADRID)
Diciembre 2022	MEMORIA

En el caso de instalaciones fotovoltaicas, la potencia instalada será la menor de entre las dos siguientes:

a. la suma de las potencias máximas unitarias de los módulos fotovoltaicos que configuran dicha instalación, medidas en condiciones estándar según la norma UNE correspondiente.

b. la potencia máxima del inversor o, en su caso, la suma de las potencias de los inversores que configuran dicha instalación."

En base a la definición anterior, la planta fotovoltaica Zarzalejo tendrá una potencia instalada de 5.000,00 kW, de acuerdo con la potencia nominal declarada por el fabricante de los inversores que configurarán la planta.

	PROYECTO DE EJECUCIÓN PLANTA FOTOVOLTAICA “ZARZALEJO” DE 5 MW DE POTENCIA T.M. MORALEJA DE ENMEDIO (MADRID)
Diciembre 2022	MEMORIA

2 OBJETO.

El proyecto objeto de este documento consiste en la descripción de la ejecución de la planta solar fotovoltaica de 5 MW de potencia instalada “PFV Zarzalejo”, sita en el t.m. de Moraleja de Enmedio, provincia de Madrid.

Mediante este documento se especifican, describen y justifican los datos constructivos que permitan la ejecución del Proyecto referido y se expone, ante los organismos competentes, que la planta solar fotovoltaica reúne las condiciones y garantías exigidas por la reglamentación, así como obtener las licencias, permisos y autorizaciones necesarias para su construcción.

La potencia instalada será de 5 MW, conforme a la nueva definición de potencia instalada establecida en el artículo 3 del RD 413/2014, referida en este caso a la suma de la potencia nominal de los inversores. La potencia pico (potencia de paneles fotovoltaicos) será de 6,240 MWp. La potencia máxima en el punto de interconexión será de 5 MW de acuerdo con la capacidad de acceso otorgada por I-DE.

La finalidad de la instalación solar fotovoltaica será la producción de energía eléctrica. La energía generada se evacuará a la red de distribución a través de una línea de MT 15 kV, que será descrita en un proyecto específico, que conectará a través de un centro de protección y medida de la planta fotovoltaica, con un centro de seccionamiento (CS PFV Zarzalejo), objeto también de otro proyecto específico.

El alcance de este documento son las instalaciones de generación, que contemplan los módulos fotovoltaicos y sus estructuras soporte, inversores, centro de transformación (CT), línea de media tensión interior desde CT hasta el centro de protección y medida (CPM). La instalación de evacuación, consistente en la línea de evacuación de media tensión que va desde el CPM hasta el CS de la Compañía Distribuidora y el mismo Centro de Seccionamiento, quedan fuera del alcance de este documento y serán objeto de otros dos proyectos independientes.

	PROYECTO DE EJECUCIÓN PLANTA FOTOVOLTAICA “ZARZALEJO” DE 5 MW DE POTENCIA T.M. MORALEJA DE ENMEDIO (MADRID)
Diciembre 2022	MEMORIA

3 **NORMATIVA DE APLICACIÓN**

3.1 **Legislación Nacional**

Normas UNE

- UNE 62446 Sistemas fotovoltaicos conectados a red. Requisitos mínimos de documentación, puesta en marcha e inspección de un sistema.
- UNE 61727 Sistemas fotovoltaicos (FV). Características de la interfaz de conexión a la red eléctrica.
- UNE 61173 Protección contra las sobretensiones de los sistemas fotovoltaicos (FV).
- UNE 21310 Contadores de energía eléctrica de corriente alterna.
- UNE 61227 Sistemas fotovoltaicos terrestres generadores de potencia.
- UNE 20003/1954: Cobre tipo recocido o industrial.
- UNE 20101-5/1996: Transformadores de potencia.
- UNE 20432-3/1994: Ensayo de cables eléctricos.
- UNE 20460-4-41/1998: Instalaciones eléctricas en edificios.
- UNE 21081/1999: Interruptores automáticos de corriente alterna para alta tensión.
- UNE 21127/1991: Tensiones normales.
- UNE 21587/1996: Transformadores de medida.
- UNE EN 60909-0/2002: Corrientes de cortocircuito.
- UNE EN 61330/1997: Centros de transformación prefabricados.

Legislación

- Ley 21/1992, de 16 de julio, de Industria (BOE nº 176, de 23/7/92).
- Ley 54/1997, de 27 de noviembre, del Sector Eléctrico (BOE núm. 285, de 28 de noviembre de 1997).
- Ley 17/2007, de 4 de Julio, por la que se modifica la Ley 54/1997, de 27 de noviembre, del Sector Eléctrico, para adaptarla a los dispuesto en la Directiva 2003/54/CE, del Parlamento Europeo y del Consejo, de 26 de Junio de 2003,

	<p>PROYECTO DE EJECUCIÓN PLANTA FOTOVOLTAICA “ZARZALEJO” DE 5 MW DE POTENCIA T.M. MORALEJA DE ENMEDIO (MADRID)</p>
Diciembre 2022	MEMORIA

sobre normas comunes para el mercado interior de la electricidad (BOE 05/07/07).

- Real Decreto 1955/2000, de 1 de diciembre, por el que se regulan las actividades de transporte, distribución, comercialización, suministro y procedimientos de autorización de instalaciones de energía eléctrica (BOE núm. 310, de 27 de diciembre de 2000; con corrección de errores en BOE núm. 62, de 13 de marzo de 2001).
- Real Decreto 337/2014 Reglamento sobre centrales eléctricas, subestaciones y centros de transformación.
- Real Decreto 842/2002, por el que se aprueba el Reglamento electrotécnico para baja tensión (BOE nº 224, de 18/09/2002).
- Orden de 5 de Septiembre de 1985 para la que se establecen normas administrativas y técnicas para el funcionamiento y conexión a las redes eléctricas de centrales hidroeléctricas de hasta 5000 kVA y centrales de autogeneración eléctrica (BOE nº 219, de 12/09/1985).
- Pliego de condiciones técnicas para instalaciones conectadas a la red PCT-C, IDAE 2002.
- Real Decreto 1110/2007, de 24 de agosto, por el que se aprueba el Reglamento unificado de puntos de medida del sistema eléctrico (BOE nº 224, de 18 de septiembre de 2007).
- Orden de 12 de abril de 1999 por la que se dictan las instrucciones técnicas complementarias al Reglamento de Puntos de Medida de los Consumos y Tránsitos de Energía Eléctrica (BOE 95, 21-04-1999).
- Real Decreto 223/2008, de 15 de febrero, por el que se aprueba el Reglamento sobre condiciones técnicas y garantías de seguridad en líneas eléctricas de alta tensión y sus instrucciones técnicas complementarias ITC-LAT 01 a 09 (BOE 68, 19-03-2008).
- Real Decreto 1432/2008, de 29 de agosto, por el que se establecen medidas para la Protección de la avifauna contra la colisión y la electrocución en líneas eléctricas de alta tensión (BOE nº 222, 13/09/2008).
- Ley 21/2013, de 9 de diciembre, de evaluación ambiental.

	<p>PROYECTO DE EJECUCIÓN PLANTA FOTOVOLTAICA “ZARZALEJO” DE 5 MW DE POTENCIA T.M. MORALEJA DE ENMEDIO (MADRID)</p>
Diciembre 2022	MEMORIA

- Real Decreto 337/2014, de 9 de mayo, por el que se aprueban el Reglamento sobre condiciones técnicas y garantías de seguridad en instalaciones eléctricas de alta tensión y sus Instrucciones Técnicas Complementarias ITC-RAT 01 a 23.
- Orden de 18 de octubre de 1984 complementaria de la orden de 6 de julio que aprueba las instrucciones técnicas complementarias del reglamento sobre condiciones técnicas y garantías de seguridad en centrales eléctricas, subestaciones y centros de transformación (BOE nº 258 25/10/84) y sus actualizaciones o modificaciones posteriores.
- Real Decreto 661/2007, de 25 de mayo, por el que se regula la actividad de producción de energía eléctrica en régimen especial.
- Real Decreto 1699/2011, de 18 de noviembre, por el que se regula la conexión a red de instalaciones de producción de energía eléctrica de pequeña potencia.
- Condiciones técnicas para la conexión a la red de Media Tensión de instalaciones o agrupaciones fotovoltaicas. Documento AG8, edición 4.
- Ley 31/1995, de 8 de noviembre, de Prevención de Riesgos Laborales.
- Real Decreto 1627/1997, sobre Disposiciones mínimas de seguridad y salud en las obras.
- Real Decreto 486/1997, sobre Disposiciones mínimas de seguridad y salud en los lugares de trabajo.
- Real Decreto 485/1997, sobre Disposiciones mínimas en materia de señalización de seguridad y salud en el trabajo.
- Real Decreto 1215/1997, sobre Disposiciones mínimas de seguridad y salud para la utilización por los trabajadores de los equipos de trabajo.
- Real Decreto 773/1997, sobre Disposiciones mínimas de seguridad y salud relativas a la utilización por los trabajadores de equipos de protección individual.
- Reglamento de actividades molestas, insalubres, nocivas y peligrosas, aprobado por Decreto de la Presidencia del Gobierno 2.414/1.961, de 30 de noviembre de 1.961 y disposiciones complementarias.
- Real Decreto 2267/2004, de 3 de diciembre, por el que se aprueba el Reglamento de seguridad contra incendios en los establecimientos industriales.
- Real Decreto 513/2017, de 22 de mayo, por el que se aprueba el Reglamento de instalaciones de protección contra incendios.

	<p>PROYECTO DE EJECUCIÓN PLANTA FOTOVOLTAICA “ZARZALEJO” DE 5 MW DE POTENCIA T.M. MORALEJA DE ENMEDIO (MADRID)</p>
Diciembre 2022	MEMORIA

- Instrucción de Servicio 2-CT/2003 sobre el mantenimiento obligatorio para los Centros de Transformación.
- Instrucción de Servicio 1-AT/2004 de la Dirección General de Industria y Energía sobre modelos de Certificados de inspección de instalaciones de alta tensión.
- Normas particulares compañía eléctrica para instalaciones de alta tensión (hasta 30 kV) y baja tensión. CLM.
- Pliego de Condiciones Técnicas para instalaciones conectadas a red (IDAE).
- Directiva 2014/30/UE del Parlamento Europeo y del Consejo, de 26 de febrero de 2014, sobre la armonización de las legislaciones de los Estados miembros en materia de compatibilidad electromagnética (refundición).
- Decreto Legislativo 1/2010, de 18/05/2010, por el que se aprueba el texto refundido de la Ley de Ordenación del Territorio y de la Actividad Urbanística.
- Ley 9/1990, de 28 de diciembre, de Carreteras y Caminos de Castilla-La Mancha.
- Decreto 1/2015, de 22/01/2015, por el que se aprueba el Reglamento de la Ley 9/1990, de 28 de diciembre, de Carreteras y Caminos.
- Reglamento de Suelo Rústico (Decreto 242/2004).
- Revisión de 10 de Febrero de 2016 de la Orden de 31-03-2003, de la Consejería de Obras Públicas, por la que se aprueba la instrucción técnica de planeamiento sobre determinados requisitos sustantivos que deberán cumplir las obras, construcciones e instalaciones en suelo rústico.
- Ordenanzas Municipales Valdemoro y San Martín de la Vega (Madrid).
- Demás condiciones impuestas por los Organismos públicos afectados y Ordenanzas Municipales.

3.2 Legislación internacional

- IEC 60228: International Standard of the International Electrotechnical Commission for insulated cable conductors
- IEC 60502-1: International Standard of the International Electrotechnical Commission for cables rated at 1 kV ($U_{max} = 1.2 \text{ kV}$) and 3 kV ($U_{max} = 3.6 \text{ kV}$)

	<p>PROYECTO DE EJECUCIÓN PLANTA FOTOVOLTAICA “ZARZALEJO” DE 5 MW DE POTENCIA T.M. MORALEJA DE ENMEDIO (MADRID)</p>
Diciembre 2022	MEMORIA

- IEC 60304: International Standard of the International Electrotechnical Commission for standard insulation colors for cables and low frequency networks.
- IEC 60216: International Standard of the International Electrotechnical Commission - Materials for Electrical Insulation - Thermal Properties and Durability
- IEC 60229: International Standard of the International Electrotechnical Commission for tests of exterior coverings with a special protection function and that are applied by extrusion
- IEC 60230: International Standard of the International Electrotechnical Commission for impulse testing on cables and their accessories
- IEC 60811: International Standard of the International Electrotechnical Commission for Common test methods for insulation materials and electrical cable coverage
- IEEE 48: Standard of the Institute of Electrical and Electronics Engineers for terminals of medium and high voltage cables
- IEEE 592: Standard of the Institute of Electrical and Electronics Engineers for semiconductor coatings of medium voltage splices and connectors
- IEC 60502-2: Cables for rated voltages from 6 kV ($U_m = 7,2$ kV) up to 30 kV ($U_m = 36$ kV)
- IEC 60055: International Standard of the International Electrotechnical Commission - Cables with insulation for rated voltages up to 18/30 kV (with copper or aluminum conductors)
- IEC 60228: International Standard of the International Electrotechnical Commission for insulated cable conductors
- IEC 60229: International Standard of the International Electrotechnical Commission for tests of exterior cable coverings with a special protection applied by extrusion
- IEC 60230: International Standard of the International Electrotechnical Commission for impulse testing on cables and their accessories

	PROYECTO DE EJECUCIÓN PLANTA FOTOVOLTAICA “ZARZALEJO” DE 5 MW DE POTENCIA T.M. MORALEJA DE ENMEDIO (MADRID)
Diciembre 2022	MEMORIA

- IEC 60446: International Standard of the International Electrotechnical Commission Fundamental safety principles for the human-machine interface, marking and identification. Identification of conductors by color or by numbers
- IEC 60502-2: International Standard of the International Electrotechnical Commission for cables rated at 6 kV ($U_{max} = 7.2$ kV) and 30 kV ($U_{max} = 36$ kV)
- IEC 60811: International Standard of the International Electrotechnical Commission for Common test methods for insulation materials and electrical cable coverage
- IEC 60986: International Standard of the International Electrotechnical Commission for short-circuit temperature limits on rated voltage cables of 6 kV ($U_{max} = 7.2$ kV) and 30 kV ($U_{max} = 36$ kV)
- IEC 61442: International Standard of the International Electrotechnical Commission- Testing for cable accessories with voltage between 6 and 36 kV.

3.3 Especificaciones particulares aprobadas de empresas de producción, transporte y distribución de energía eléctrica aplicables.

Las especificaciones técnicas de IDE vienen recogidas en su manual técnico MT.3.53.01, que será de obligado cumplimiento, junto con la reglamentación vigente relacionada a continuación:

Normas UNE

- UNE-EN 50438: Requisitos para la conexión de microgeneradores en paralelo con redes generales de distribución en baja tensión.
- UNE EN 50160: Características de la tensión suministrada por las redes generales de distribución.
- UNE-EN 61000-3-2: Compatibilidad electromagnética (CEM). Parte 3-2: Límites. Límites para las emisiones de corriente armónica (equipos con corriente de entrada ≤ 16 A por fase).
- UNE-EN 61000-3-12: Compatibilidad electromagnética (CEM). Parte 3-12: Límites para las corrientes armónicas producidas por los equipos conectados a

	PROYECTO DE EJECUCIÓN PLANTA FOTOVOLTAICA “ZARZALEJO” DE 5 MW DE POTENCIA T.M. MORALEJA DE ENMEDIO (MADRID)
Diciembre 2022	MEMORIA

las redes públicas de baja tensión con corriente de entrada > 16 A y <= 75 A por fase.

- UNE-EN 61000-6-3: Compatibilidad electromagnética (CEM). Parte 6-3: Normas genéricas. Norma de emisión en entornos residenciales, comerciales y de industria ligera.
- UNE-EN 61000-6-4: Compatibilidad Electromagnética (CEM). Parte 6-4: Normas genéricas. Norma de emisión en entornos industriales.
- UNE 206006 IN: Ensayos de detección de funcionamiento en isla de múltiples inversores fotovoltaicos conectados a red en paralelo.
- UNE 206007-1 IN: Requisitos de conexión a la red eléctrica. Parte 1: Inversores para conexión a la red de distribución.
- UNE-EN 61869-1: Transformadores de Medida. Parte 1: Requisitos generales.
- UNE-EN 61869-2: Transformadores de Medida. Parte 2: Requisitos adicionales para los transformadores de intensidad.
- UNE-EN 61869-3: Transformadores de Medida. Parte 3: Requisitos adicionales para los transformadores de tensión inductivos.
- UNE-EN ISO/IEC 17065: Evaluación de la conformidad. Requisitos para organismos que certifican productos, procesos y servicios.

Legislación

- REAL DECRETO 413/2014, de 6 de junio, por el que se regula la actividad de producción de energía eléctrica a partir de fuentes de energía renovables, cogeneración y residuos.
- REAL DECRETO 1699/2011, de 18 de noviembre, por el que se regula la conexión a red de instalaciones de producción de energía eléctrica de pequeña potencia.
- REAL DECRETO 244/2019, de 5 de abril, por el que se regulan las condiciones administrativas, técnicas y económicas del autoconsumo de energía eléctrica.
- REAL DECRETO. 1955/2000 de 1 diciembre, por el que se regulan las actividades de transporte, distribución, comercialización, suministro y procedimientos de autorización de instalaciones de energía eléctrica.

	<p>PROYECTO DE EJECUCIÓN PLANTA FOTOVOLTAICA “ZARZALEJO” DE 5 MW DE POTENCIA T.M. MORALEJA DE ENMEDIO (MADRID)</p>
Diciembre 2022	MEMORIA

- REAL DECRETO 842/2002, de 2 de agosto, por el que se publica el REGLAMENTO ELECTROTECNICO PARA BAJA TENSION, (en particular su instrucción técnica complementaria ITC-BT-40 INSTALACIONES GENERADORAS DE BAJA TENSIÓN).
- GUÍA TÉCNICA DE APLICACIÓN GUÍA-BT-40, INSTALACIONES GENERADORAS DE BAJA TENSIÓN, en su edición vigente, publicada por el Ministerio de Industria, Energía y Turismo.
- REAL DECRETO 337/2014, de 9 de mayo, por el que se aprueban el Reglamento sobre condiciones técnicas y garantías de seguridad en instalaciones eléctricas de alta tensión y sus Instrucciones Técnicas Complementarias ITC-RAT 01 a 23.
- REAL DECRETO 186/2016, de 6 de mayo, por el que se regula la compatibilidad electromagnética de los equipos eléctricos y electrónicos
- REAL DECRETO 1110/2007, de 24 de agosto, por el que se aprueba el Reglamento unificado de puntos de medida del sistema eléctrico.
- REGLAMENTO (UE) 2016/631 DE LA COMISIÓN de 14 de abril de 2016 que establece un código de red sobre requisitos de conexión de generadores a la red.
- REAL DECRETO 647/2020, de 7 de julio, por el que se regulan aspectos necesarios para la implementación de los códigos de red de conexión de determinadas instalaciones eléctricas.
- ORDEN TED/749/2020, de 16 de julio, por la que se establecen los requisitos técnicos para la conexión a la red necesarios para la implementación de los códigos de red de conexión.
- Norma Técnica de Supervisión de la conformidad de los módulos de generación de electricidad según el Reglamento UE 2016/631
- Instrucciones Técnicas Complementarias al Reglamento de Puntos de Medida aprobadas por la orden de 12 de Abril de 1999.

Procedimientos de operación del operador del sistema R.E.E.:

- P.O.12.3: Requisitos de respuesta frente a huecos de tensión de las instalaciones eólicas e instalaciones fotovoltaicas de potencia superior a 2 MW

	<p>PROYECTO DE EJECUCIÓN PLANTA FOTOVOLTAICA “ZARZALEJO” DE 5 MW DE POTENCIA T.M. MORALEJA DE ENMEDIO (MADRID)</p>
Diciembre 2022	MEMORIA

- P.O. 10.1: Condiciones de instalación de los puntos de medida
- P.O. 10.2: Verificación de los equipos de medida
- P.O. 10.3: Requisitos de los equipos de inspección
- P.O. 10.4: Concentradores de medidas eléctricas y sistemas de comunicaciones
- P.O. 10.5: Cálculo del mejor valor de energía en los puntos frontera y cierres de energía del sistema de información de medidas eléctricas

Normativa particular de i-DE

- INS 50.42.06 Aparamenta bajo envolvente metálica hasta 52 kV
- NI 35.69.01 Terminal remoto de telecontrol para automatización en centros y líneas de MT
- NI 42.71.01 Cuadros modulares con envolvente para medida en BT. Instalación interior
- NI 42.72.00 Instalaciones de enlace. Cajas de protección y medida
- NI 42.73.01 Caja para medida individual para clientes en AT.
- NI 46.07.00 Unidades de Control y Protección para líneas de MT
- NI 50.42.03 Aparamenta bajo envolvente metálica hasta 36 KV en instalaciones de interior (CMR y CT especiales)
- NI 50.42.11 Celdas de alta tensión bajo envolvente metálica hasta 36 kV prefabricadas con dieléctrico SF6 para CT
- NI 72.30.00 Transformadores trifásicos sumergidos en aceite para distribución en baja tensión
- NI 72.58.01 Transformadores de intensidad de medida en BT.
- NI 74.53.01 Órgano de corte en red (OCR)
- NI 76.84.01 Bloque de bornes para verificación y cambio de aparatos de medida.
- NI 76.84.04 Bloque de bornes para verificación y cambio de aparatos de medida directa. MT 2.61.08 Proyecto Básico de Subestación de Maniobra 45 Kv.
- MT 2.80.13 Guía para instalación de medida en clientes B.T. y R.E
- MT 2.80.14 Guía para instalación de medida en clientes y R.E.
- MT 2.80.17 Instalación de medida en Puntos Frontera con la Red de Transporte.
- MT 3.51.01 Puntos de telecontrol en las instalaciones de distribución eléctrica

	<p style="text-align: center;"> PROYECTO DE EJECUCIÓN PLANTA FOTOVOLTAICA “ZARZALEJO” DE 5 MW DE POTENCIA T.M. MORALEJA DE ENMEDIO (MADRID) </p>
Diciembre 2022	<p style="text-align: center;">MEMORIA</p>

- MT 3.51.03 Protocolo de Telecontrol IEC 60 870-5-104 para comunicación de Instalaciones Eléctricas de Distribución
- MT 3.53.02 Sistema de protección de línea en instalaciones de generación conectadas a la red de distribución de Iberdrola

	<p>PROYECTO DE EJECUCIÓN PLANTA FOTOVOLTAICA “ZARZALEJO” DE 5 MW DE POTENCIA T.M. MORALEJA DE ENMEDIO (MADRID)</p>
Diciembre 2022	<p>MEMORIA</p>

4 PETICIONARIO Y TITULAR

A continuación, se resumen los datos principales del peticionario y titular:

- Promotor: Generación Fotovoltaica La Vereda, S.L.U.
- N° CIF: B05537428
- Domicilio Social: C/ Fernando Alonso Navarro, nº 12, 4ª Planta 30009, Murcia
- Tlfn.: 868 075131
- E-mail: info@gruposynergia.es
- Web: www.gruposynergia.es

5 LOCALIZACIÓN Y CARACTERÍSTICAS DE EMPLAZAMIENTO.

5.1 Localización

El emplazamiento en el que se pretende ubicar la planta fotovoltaica se sitúa al sur del término municipal de Moraleja de Enmedio, lindando con los términos municipales de Griñón y Humades de Madrid. Se ubica en terrenos rústicos de labor seco.

Las coordenadas UTM del centro geométrico de la poligonal que circunscribe la planta son las siguientes:

X: 426.155 m W

Y: 4.455.481 m N



Imagen 1. Localización

El acceso a la planta se realizará desde el camino municipal “Moralejita”.

	<p>PROYECTO DE EJECUCIÓN PLANTA FOTOVOLTAICA “ZARZALEJO” DE 5 MW DE POTENCIA T.M. MORALEJA DE ENMEDIO (MADRID)</p>
Diciembre 2022	MEMORIA

5.2 Parcelas catastrales afectadas.

En la siguiente tabla e imagen se relacionan y reflejan las parcelas catastrales en las que se ubicará la planta fotovoltaica (instalaciones de generación, líneas subterráneas interiores, centro de transformación y CPM):

LOCALIZACIÓN					
T.M.	POL.	PARC.	REF. CATASTRAL	SUPERFICIE PARCELA (m ²)	SUPERFICIE OCUPADA (m ²)
Moraleja de En medio	7	46	28089A007000460000OB	155.243	97.629

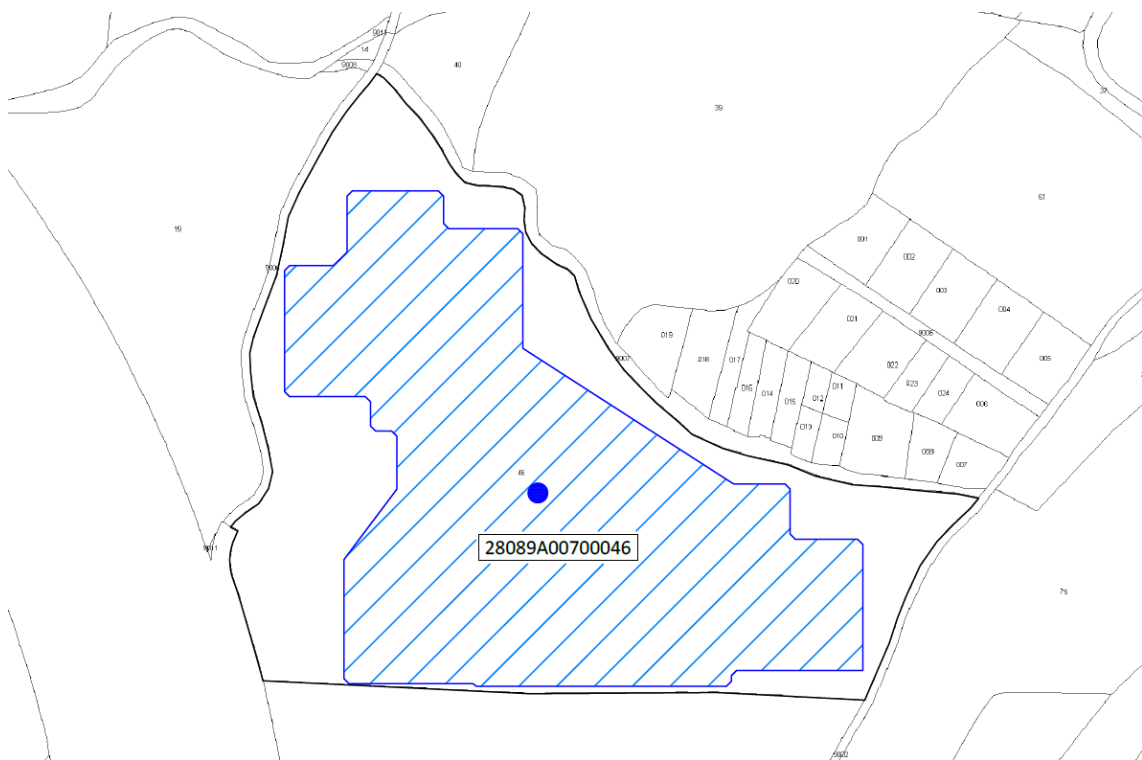


Imagen 2. Parcelario

5.3 Área afectada por el Proyecto fotovoltaico.

A continuación, se recoge en un cuadro los datos de superficies ocupadas por las instalaciones principales:



PROYECTO DE EJECUCIÓN
PLANTA FOTOVOLTAICA “ZARZALEJO”
DE 5 MW DE POTENCIA
T.M. MORALEJA DE ENMEDIO (MADRID)

Diciembre 2022

MEMORIA

SUPERFICIES (m ²)	
Recinto Vallado	97.621,0
Ocupación Paneles FV *	31.212,8
Centro de Transformación	15,0
Centro de Protección y Medida	7,8
Edificio O&M	14,8

(*) Considerada la proyección sobre el suelo del panel en posición horizontal.

La línea poligonal que forma el perímetro de la planta es la que tiene por vértices las siguientes coordenadas UTM:

Coordenadas UTM Huso 30	X	Y
1	425959	4455652
2	425963	4455656
3	425997	4455656
4	426008	4455667
5	426008	4455710
6	426012	4455714
7	426078	4455714
8	426082	4455710
9	426082	4455689
10	426086	4455685
11	426139	4455685
12	426143	4455681
13	426143	4455592
14	426306	4455488
15	426345	4455488
16	426349	4455484
17	426349	4455449
18	426353	4455445
19	426401	4455445
20	426405	4455441
21	426405	4455344
22	426308	4455344
23	426304	4455340
24	426304	4455336



PROYECTO DE EJECUCIÓN
PLANTA FOTOVOLTAICA “ZARZALEJO”
DE 5 MW DE POTENCIA
T.M. MORALEJA DE ENMEDIO (MADRID)

Diciembre 2022

MEMORIA

25	426300	4455332
26	426107	4455332
27	426105	4455334
28	426009	4455334
29	426005	4455338
30	426005	4455430
31	426046	4455484
32	426046	4455525
33	426042	4455529
34	426030	4455529
35	426026	4455533
36	426026	4455551
37	426022	4455555
38	425963	4455555
39	425959	4455559

	PROYECTO DE EJECUCIÓN PLANTA FOTOVOLTAICA “ZARZALEJO” DE 5 MW DE POTENCIA T.M. MORALEJA DE ENMEDIO (MADRID)
Diciembre 2022	MEMORIA

6 AFECIONES Y CONDICIONADOS.

Se han tenido en cuenta los siguientes condicionados o para el diseño y planteamiento de la planta:

6.1 Planta fotovoltaica:

6.1.1 Retranqueos.

Retranqueo a vías públicas. El vallado se ha retranqueado como mínimo cinco metros (5 m) a cada lado del eje de los caminos públicos. Se ha respetado una distancia de seis metros (6 m) desde el límite catastral de la parcela que linda con la vía pública hasta la línea límite de las instalaciones.

Para otras parcelas, se ha contemplado la instalación del vallado en el límite de la parcela y 6 metros de retranqueo a la línea límite de instalaciones.

6.1.2 Líneas eléctricas.

Sobre la parcela sobrevuelan dos líneas eléctricas de distribución de 15 kV y 45 kV propiedad de I-DE Redes Eléctricas Inteligentes S.A.U. Se ha respetado una separación mínima, teniendo en cuenta la proyección vertical de los conductores sin viento, el desvío de las cadenas por el viento y la flecha indicada a 15°.

6.1.3 Autopista AP-41.

Al oeste de la parcela donde estará la planta fotovoltaica está la Autopista AP-41. La planta estará fuera del límite de dominio público, fuera del límite de servidumbre, fuera del límite de edificación y fuera de la zona de afección. La zona de afección está delimitada exteriormente por dos líneas paralelas a las aristas exteriores de la explanación, a una distancia de 100 m en autopistas y autovías.

En el documento Planos se aporta un plano de verificación ilustrando de forma gráfica que la planta se encuentra fuera de los límites mencionados.

	PROYECTO DE EJECUCIÓN PLANTA FOTOVOLTAICA “ZARZALEJO” DE 5 MW DE POTENCIA T.M. MORALEJA DE ENMEDIO (MADRID)
Diciembre 2022	MEMORIA

7 DESCRIPCIÓN GENERAL DE LA INSTALACIÓN

La Planta Fotovoltaica Zarzalejo es una instalación de producción de energía eléctrica mediante tecnología solar fotovoltaica que queda incluida dentro del subgrupo b.1.1 del RD 413/2014 de 6 de junio, por el que se regula la actividad de producción de energía eléctrica a partir de fuentes de energía renovables.

La potencia instalada será de 5 MW, siendo ésta, en este caso, la suma de las potencias máximas de los inversores que configuran dicha instalación, según art 3 del RD 413/2014. En este caso, el inversor previsto es de una potencia nominal 200 kW, contemplándose un total de 25 inversores, lo que arroja una potencia instalada de 5.000 kW.

La potencia pico será la suma de la potencia unitaria de los paneles fotovoltaicos, siendo de 6,240 MWp.

La capacidad de acceso concedida por I-DE es de 5.000,00 kW. Se establecerán los dispositivos necesarios (PPC) para garantizar que el vertido máximo no supere la capacidad de acceso, estándose en todo caso a lo previsto en la disposición adicional primera del RD 1183/2020.

La instalación fotovoltaica convierte la energía que proporciona el sol en energía eléctrica. Dicha energía eléctrica se genera en corriente continua, que posteriormente se convierte en energía alterna en baja tensión (800 V) mediante los inversores. La energía alterna en baja tensión es elevada a media tensión (15 kV) mediante el centro de transformación de la planta. Desde el centro de transformación de la planta saldrá de forma soterrada una línea que unirá el anterior con el centro de protección y medida de cliente (CPM). El edificio del CPM de cliente estará colocado en la misma parcela de la instalación, en las proximidades del camino Moralejita, para facilitar el acceso a la Compañía Distribuidora desde camino público.

La configuración planteada para esta planta fotovoltaica es de agrupación de módulos solares fotovoltaicos monocristalinos, dispuestos sobre estructura de seguidores solares a un eje en la dirección norte-sur.

	PROYECTO DE EJECUCIÓN PLANTA FOTOVOLTAICA “ZARZALEJO” DE 5 MW DE POTENCIA T.M. MORALEJA DE ENMEDIO (MADRID)
Diciembre 2022	MEMORIA

Se incluye a continuación un cuadro resumen con las características principales de la instalación:

Identificación y localización	
Denominación	PFV Zarzalejo
Término Municipal	Moraleja de Enmedio (Madrid)
Referencia Catastral	28089A007000460000OB
Polígono / Parcela	Polígono 7, Parcela 46
Coordenadas de referencia	Coord. X: 426.155 Coord. Y: 4.455.481
Instalación de generación	
Tipo	Instalación fotovoltaica sobre seguidor solar a un eje, dirección N-S 1V x 32/64.
Numero de generadores	9.600 módulos fotovoltaicos monocristalinos bifacial de 650 Wp
Potencia pico (Módulos)	6,24 MWp
Nº de inversores y Potencia Nominal	25 inversores de 200 kW
Potencia Instalada (Inversores)	5 MW
Capacidad de acceso / Potencia Punto Interconexión (POI)	5 MW
Tensión nominal en corriente alterna	800 V _{ca}
Centros de transformación	
Tipo	Exterior prefabricado con envolvente metálica tipo contenedor.
Relación de transformación	800/15.000 V
Número de (CT) centros de transformación	1
Nº y potencia de transformadores por CT	1 x 6500 kVA @40°C
Nº de celdas por CT:	2 celdas de línea y 1 de protección
Potencia total CT	6.500 kVA @40°C



PROYECTO DE EJECUCIÓN
PLANTA FOTOVOLTAICA “ZARZALEJO”
DE 5 MW DE POTENCIA
T.M. MORALEJA DE ENMEDIO (MADRID)

Diciembre 2022

MEMORIA

Línea interior – Tramo 1 (CT a CPM)	
Tipo	Subterráneas
Nº de líneas	1
Origen	Celda de línea de CT Zarzalejo
Final	Celda de línea de CPM Zarzalejo
Longitud	320 m
Conductores tipo	AL HEPRZ1, 12/20 kV, 240 mm ²
Centro de Protección y Medida (CPM)	
Denominación	CPM PFV Zarzalejo
Tipo	Prefabricado
Tensión	15 kV
Número de Centros PM	1
Número de celdas por centro	5 (L – M – P – SSAA – L)

8 INSTALACIÓN FOTOVOLTAICA

8.1 Módulos fotovoltaicos

La planta FV Zarzalejo estará dotada de una potencia de módulos fotovoltaicos (potencia pico) de 6,24 MWp, producida por un conjunto de 9.600 módulos fotovoltaicos de 650 Wp montados sobre seguidor solar a un eje. Dichos módulos serán los provistos por el fabricante Risen o similar, en concreto en el presente Proyecto se ha considerado el modelo RSM132-8-650BMDG, con tecnología bifacial de 132 células mono PERC con las características técnicas que se desglosan a continuación:

Características Eléctricas del Módulo	
Potencia Pico (W_p)	650 Wp
Tensión a Máxima Potencia (V_{mppt})	37,87 V
Corriente a Máxima Potencia (I_{mppt})	17,17 A
Tensión a Circuito Abierto (V_{oc})	45,49 V
Corriente de Cortocircuito (I_{sc})	18,18 A
Eficiencia STC (%)	20,9
Temperatura de Operación ($^{\circ}C$)	-40 $^{\circ}C$ ~+85 $^{\circ}C$
Tensión Máxima del Sistema	1500VDC (IEC)
Calibre Máximo de Fusible	35 A
Tolerancia en Potencia	0~+3%
Coeficiente de Temperatura para P_{max}	-0.34%/ $^{\circ}C$
Coeficiente de Temperatura para V_{oc}	-0.25%/ $^{\circ}C$
Coeficiente de Temperatura para I_{sc}	0.04%/ $^{\circ}C$
Temperatura Nominal de Operación	44 \pm 2 $^{\circ}C$

La configuración de estos módulos para la formación de los strings será de 32, es decir, cada string estará formado por 32 módulos en serie, por lo que las tensiones máximas en el punto de máximo rendimiento serán de alrededor de 1.210 Vdc.

Las características físicas del módulo RSM132-8-650BMDG se exponen en la siguiente lista.

Características físicas del módulo	
Tipo de Célula	Monocrystalina
Nº de Células	132
Dimensiones	2384x1303x35 mm
Peso	40 kg
Cristal frontal	Alta transmisión, bajo en hierro, cristal templado
Marco	Aleación de aluminio anodizado
Caja de conexión	IP68
Salida de terminales	4.0mm ² , longitud 285mm
Conector	Risen Twinsel PV-SY02, IP 68



Imagen 3. Módulo RSM132-8-650BMDG

	<p>PROYECTO DE EJECUCIÓN PLANTA FOTOVOLTAICA “ZARZALEJO” DE 5 MW DE POTENCIA T.M. MORALEJA DE ENMEDIO (MADRID)</p>
Diciembre 2022	MEMORIA

8.2 Inversores DC/AC

Para la conversión de corriente DC a AC, para su posterior inyección de energía al sistema de transporte, la planta FV Zarzalejo será construida con una potencia nominal de 5 MW, siendo dicha potencia la Potencia Instalada de la planta fotovoltaica conforme a la nueva definición de potencia establecida en el artículo 3 del RD 413/2014. La potencia máxima del inversor que se considerará a efectos de determinar la potencia instalada será la potencia nominal (potencia activa), es decir, aquella que es capaz de soportar en un régimen permanente.

El modelo del inversor seleccionado es el SUN2000-215KTL, del fabricante Huawei, o similar. El inversor seleccionado cumple con todas las protecciones establecidas, en especial con las directrices del Real Decreto 413/2014, la directiva 73/23/CEE, la directiva 89/336/CEE de compatibilidad electromagnética, la directiva 93/68/CEE denominación CE, así como todos los requisitos técnicos establecidos en la Orden TED/749/2020, de 16 de julio por la que se establecen los requisitos técnicos para la conexión a la red necesarios para la implementación de los códigos de red de conexión.

El inversor dispone de microprocesadores de control, así como de un PLC de comunicaciones, además cuenta con un microprocesador encargado de garantizar una curva senoidal con una mínima distorsión. La lógica de control empleada garantiza además de un funcionamiento automático completo, el seguimiento del punto de máxima potencia (MPP) y evitar las posibles pérdidas durante periodos de reposo.

En las siguientes relaciones pueden observarse las características del inversor seleccionado:

Características eléctricas de entrada (DC)	
Max. Tensión de Entrada	1500 V
Min. Tensión de entrada / Arranque	500 V / 550 V
Tensión Nominal de Entrada	1080 V
Rango de Tensión MPPT	500 V – 1500 V
Nº de entradas independientes	18
Nº de MPPT	9
Nº Max. De strings en un mismo MPPT	2
Max. Corriente por MPPT	30 A



PROYECTO DE EJECUCIÓN
PLANTA FOTOVOLTAICA “ZARZALEJO”
DE 5 MW DE POTENCIA
T.M. MORALEJA DE ENMEDIO (MADRID)

Diciembre 2022

MEMORIA

Características eléctricas de salida (AC)	
Potencia Nominal de salida	200 kW
Potencia aparente máxima	215 kVA
Max. Corriente AC de salida	155,2 A
Tensión Nominal AC	800 V, 3W + PE
Frecuencia de Red	50 Hz
THD	< 3 % (at nominal power)
Inyección de Corriente DC	< 0,5 % I_n
F.D.P. Ajustable	0,8 leading – 0,8 lagging

Protecciones	
Desconexión de dispositivos de entrada.	Si
Protección de funcionamiento anti-isla	Si
Protección de sobreintensidad en AC	Si
Protección frente a polaridad inversa DC	Si
Monitorización de faltas en series	Si
Descargador de sobretensiones DC	Tipo II
Descargador de sobretensiones AC	Tipo II
Detección de fallo de aislamiento DC	Si
Unidad de control de corriente residual	Si

Características Generales	
Dimensiones	1035 x 700 x 365 mm
Peso	86 kg
Tipología	Sin transformador
Rango de protección	IP66
Rango de Operación a Temperatura Ambiente	-25 to 60 °C
Rango de Humedad Relativa Permitida	0 – 100 %
Método de Refrigeración	Smart Air Cooling
Máxima Altura de Operación	4000 m
Conector DC	MC4
Conector AC	Waterproof Connector + OT/DT Terminal

	<p>PROYECTO DE EJECUCIÓN PLANTA FOTOVOLTAICA “ZARZALEJO” DE 5 MW DE POTENCIA T.M. MORALEJA DE ENMEDIO (MADRID)</p>
Diciembre 2022	MEMORIA



Imagen 4. Inversor HUAWEI SUN2000-215KTL-H0.

El número de inversores necesarios, teniendo en cuenta la potencia de la planta y la potencia unitaria de cada inversor, será de 25 unidades. De esta forma, la potencia instalada será de 5 MW.

Nominal Input Voltage	1,080 V
Number of Inputs	18
Number of MPP Trackers	9
Output	
Nominal AC Active Power	200,000 W
Max. AC Apparent Power	215,000 VA
Max. AC Active Power (cosφ=1)	215,000 W
Nominal Output Voltage	800 V, 3W + PE
Rated AC Grid Frequency	50 Hz / 60 Hz
Nominal Output Current	144.4 A
Max. Output Current	155.2 A
Adjustable Power Factor Range	0.8 LG ... 0.8 LD
Max. Total Harmonic Distortion	< 3%

La configuración de conexión al inversor será de 12 string o cadenas de 32 módulos por cada inversor, lo que suma una potencia pico de 249,6 kW por inversor.

Cada inversor cuenta con 9 mppt, con dos entradas cada uno de ellos. De esta forma, habrá 3 mppt en los que se utilizarán las dos entradas, quedando el resto cableados de forma que se ocupe una entrada de cada mppt y la otra quede libre.

	PROYECTO DE EJECUCIÓN PLANTA FOTOVOLTAICA “ZARZALEJO” DE 5 MW DE POTENCIA T.M. MORALEJA DE ENMEDIO (MADRID)
Diciembre 2022	MEMORIA

La salida AC del inversor se conectará al centro de transformación mediante conductores de aluminio de sección descrita en la memoria de cálculo que irán directamente enterrados en zanja hasta la entrada BT del centro de transformación.

8.3 Estructuras de soporte

Los módulos fotovoltaicos se instalarán sobre seguidores solares, que se mueven sobre un eje horizontal orientado de Norte a Sur y realizan un seguimiento automático de la posición del sol en sentido Este-Oeste a lo largo del día, maximizando así la producción de los módulos en cada momento.

La estructura donde se sitúan los módulos está fijada al terreno y constituida por diferentes perfiles y soportes, con un sistema de accionamiento para el seguimiento solar y un autómatas que permita optimizar el seguimiento del sol todos los días del año. Además, disponen de un sistema de control frente a ráfagas de viento superiores a 60 km/h que coloca los paneles fotovoltaicos en posición horizontal para minimizar los esfuerzos debidos al viento excesivo sobre la estructura.

Los principales elementos de los que se compone el seguidor son los siguientes:

- Cimentaciones: perfiles hincados (directamente hincados o utilizando prediling)
- Estructura de sustentación: formada por diferentes tipos de perfiles de acero galvanizado y aluminio.
- Elementos de sujeción y tornillería.
- Elementos de refuerzo.
- Equipo de accionamiento para el seguimiento solar el cual contará con un cuadro de Baja Tensión.
- Autómata astronómico de seguimiento con sistema de retro-seguimiento integrado.
- Sistema de comunicación interna mediante PLC.

El seguidor propuesto es del fabricante Trina Tracker, modelo Vanguard –1P, pudiéndose decidir por tecnologías similares en la ingeniería de detalle. La disposición será de 1 módulo en vertical respecto al eje de seguimiento con una longitud de fila de 32 ó 64 módulos.



Imagen 5. *Seguidor Solar*

Las principales características del seguidor son las indicadas a continuación:

CARACTERÍSTICAS	ESTRUCTURA
Eje de giro	Horizontal (N-S)
Nº ejes	1
Nº módulos por estructura	32 / 64
Longitud del seguidor	43 / 85,4 m
Ancho del seguidor	2,384
Ángulo de seguimiento	+60° / -60°
Paso entre filas (pitch)	5,25 m

La tornillería de la estructura podrá ser de acero galvanizado o inoxidable.

Las piezas de fijación de módulos serán siempre de acero inoxidable. El elemento de fijación garantizará las dilataciones térmicas necesarias, sin transmitir cargas que puedan afectar a la integridad de los módulos. Como elementos de unión entre paneles, se emplearán unas pletinas/grapas de fijación metálicas.

La fijación al terreno se realizará siguiendo las recomendaciones establecidas en el estudio geotécnico. Para un terreno medio, la estructura irá fijada mediante el hincado de perfiles directamente al terreno. La cimentación de la estructura ha de resistir los esfuerzos derivados de:

	<p>PROYECTO DE EJECUCIÓN PLANTA FOTOVOLTAICA “ZARZALEJO” DE 5 MW DE POTENCIA T.M. MORALEJA DE ENMEDIO (MADRID)</p>
Diciembre 2022	MEMORIA

- Sobrecargas del viento en cualquier dirección.
- Peso propio de la estructura y módulos soportados.
- Sobrecargas de nieve sobre la superficie de los módulos (en el caso que aplique).
- Solicitaciones por sismo según la normativa de aplicación.

8.4 Centros de Transformación

El centro de transformación, de la marca Huawei, modelo STS6000-H1, será una solución prefabricada compacta, el conjunto se suministra en un contenedor metálico.

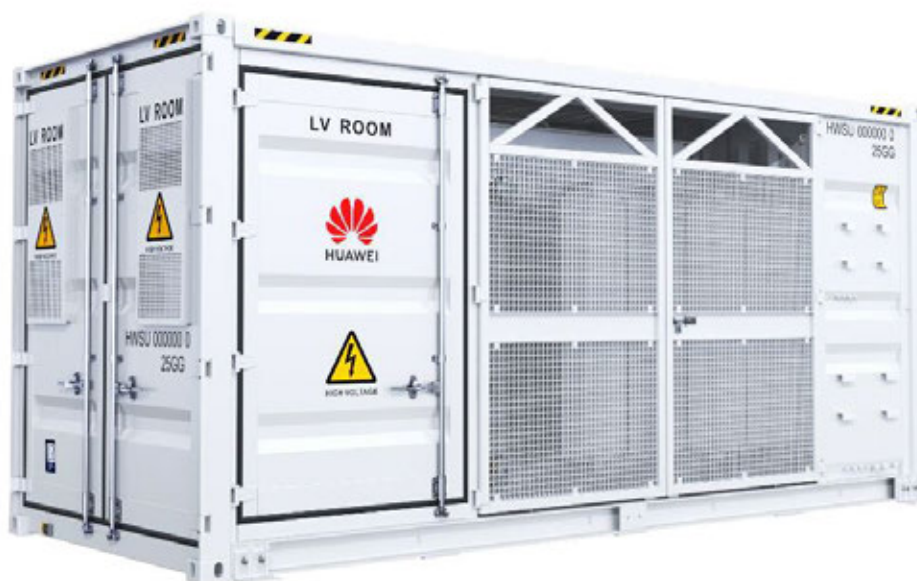


Imagen 6. Centro de transformación Huawei STS6000H1

Al centro de transformación llegarán los conductores procedentes de los inversores mediante circuitos trifásicos de aluminio 800 V que entrarán a los cuadros de baja tensión del centro de transformación. La salida se hará desde la celda de media tensión de 15 kV, desde donde partirán los conductores de aluminio que conforman las líneas de la red de media tensión.

El centro de transformación es una solución llave en mano. El montaje y ensayos se realizará en la fábrica y se transportará montado al lugar de su instalación.

	<p>PROYECTO DE EJECUCIÓN PLANTA FOTOVOLTAICA “ZARZALEJO” DE 5 MW DE POTENCIA T.M. MORALEJA DE ENMEDIO (MADRID)</p>
Diciembre 2022	MEMORIA

Cada módulo de transformador se compone de los siguientes elementos:

- Contenedor. Todo conjunto se distribuye en el interior de un contenedor de 20 pies.
- Cuadro de baja tensión.
- Transformador de potencia BT/MT.
- Celdas de media tensión.
- Armario de comunicaciones.
- Transformador auxiliar.

8.4.1 Contenedor:

El conjunto se distribuye en el interior de un contenedor de 20' HC, de acero resistente a la intemperie. Las medidas del contenedor son las siguientes.

Descripción	Longitud (mm)	Ancho (mm)	Alto (mm)
20' HC	6.058	2.438	2.896

El contenedor descansará sobre una fundición de hormigón según se recoge en el apartado de planos de este documento, quedando fijado a la misma por pernos con tacos de expansión. Las características más destacables son las que se señalan a continuación:

- Fabricación, tratamiento y pintura para conseguir una protección grado C4 contra corrosión.
- Certificado para soportar el transporte marino.
- Preparado para soportar desplazamientos de elevación.
- Protección IP 54, tanto de la zona de media tensión como de la zona de baja tensión.
- Espacio reservado para el equipamiento de seguridad, como extintor, guantes de aislamiento, banco de aislamiento, etc.

El suelo del contenedor está fabricado con acero resistente a la intemperie, y está equipado con huecos para la entrada de cables y una escotilla.

El techo del contenedor está fabricado de acero resistente a la intemperie de 1,6 mm de espesor y doble aislamiento para evitar la corrosión.

	<p>PROYECTO DE EJECUCIÓN PLANTA FOTOVOLTAICA “ZARZALEJO” DE 5 MW DE POTENCIA T.M. MORALEJA DE ENMEDIO (MADRID)</p>
Diciembre 2022	MEMORIA

Todas las puertas del contenedor están aisladas con doble pared de acero resistente a la intemperie. Las puertas se abren hacia afuera y cuentan con un gancho de seguridad que evita el cierre por rachas de viento.

El exterior del contenedor está recubierto con pintura para protección en ambientes C4.

8.4.2 Cuadro de baja tensión.

El modelo STS-6000K-H1 cuenta con dos cuadros de baja tensión (A y B) que irán conectados respectivamente a los dos devanados del transformador. A continuación, se listan los componentes que forman los cuadros de baja tensión y cuyo esquema unifilar se recoge en el apartado de planos de este documento:

Elementos que componen los dos cuadros de BT del STS-6000K-H1:

- 2 interruptor automático ACB (interruptor automático de bastidor abierto) 4000-2500 A, 3P, 800 V, $I_{cu}=I_{CS}= 50kA @800 V_{ac}$
- 2 descargadores de sobretensiones tipo I+II: $I_{imp}=12.5 kA$, $I_n \geq 20 kA$, 3+1 $U_c=680 V$
- 6 trafos de intensidad para medida 2500/5 800 V, clase 0,2S.
- 34 interruptores MCCB, $I_n= 63 A$, $I_{cu}= 50 kA @800 V_{ac}$ $I_{cs}= 35 aA@800 V_{ac}$
- 1 interruptor MCCB, $I_n=63 A$, $I_{cu}= 50 kA @800 V_{ac}$ $I_{cs}= 35 aA@800 V_{ac}$ para el transformador de servicios auxiliares.
- 1 dispositivo de control y medida para la integración de señales de control, alarma y estado de la central de potencia y medición de voltaje, corriente, frecuencia, energía activa y reactiva de BT.
- 4 trafos de tensión 800/100 V de medida clase 0.2.

	PROYECTO DE EJECUCIÓN PLANTA FOTOVOLTAICA “ZARZALEJO” DE 5 MW DE POTENCIA T.M. MORALEJA DE ENMEDIO (MADRID)
Diciembre 2022	MEMORIA

8.4.3 Cuadro de distribución auxiliar.

Transformador auxiliar:

Características transformador auxiliar.	
Estándares	IEC60076-11
Tipo	SECO
Tipo de enfriamiento	AN
Potencia	5 kVA
Tensión de entrada	800 V
Tensión de carga	230/ 400 V
Frecuencia/ nº de fases	50 Hz / 3
Impedancia	4%
Tipo horario	Dyn11
Pérdidas en carga	250 W
Pérdidas en vacío	175 W
Tensión soportada	3 kV/ 1 min

Cuadro de distribución auxiliar:

Cada uno de los centros de transformación cuenta en su interior con un cuadro para servicios auxiliares, que además de los circuitos propios requeridos para el suministro auxiliar del centro, se equipa con equipado con:

- 4 interruptores MCB 2 P, 10 A, y protección diferencial 2 P, 16 A tipo A, 300mA.
- 2 interruptores MCB 2 P, 10 A, y protección diferencial 2 P, 16 A tipo A, 300mA que cuenta con enchufe tipo EU.

8.4.4 Transformador de potencia.

Con el fin de elevar la tensión alterna a la salida de los inversores hasta la red de MT de la planta, cada conjunto cuenta con un transformador de 6500 kVA (@ 40 °C) 0,8/ 15 kV con bobinado doble en el lado de baja tensión.

Los transformadores de potencia serán de tres fases, con regulación en carga (en lado de alta tensión), aislados en baño de aceite y enfriamiento natural.

En la parte exterior del contenedor, habrá instalado un cubeto de retención de dieléctrico cuya capacidad será tal que pueda almacenar toda la cantidad de aceite utilizada. En el

apartado de planos adjunto a este anexo se incluye un plano específico de detalle del cubeto de retención de aceite para cada tipo de centro de transformación.

Los transformadores serán de baja pérdida eléctrica, especialmente diseñados para instalaciones fotovoltaicas y diseñadas para un funcionamiento continuo a una carga nominal sin exceder los límites de temperatura. Las características principales facilitadas por el fabricante son las que se recogen en la tabla siguiente.

Características del Transformador	
	STS-6000K-H1
Estándar aplicable	IEC 60076, EN 50588-1
Tipo de Transformador	En Aceite
Tipo de refrigeración	ONAN
Rango de Potencia	6500 kVA @ 40 °C
Horaria	Dy11y11
Tensión LV / MV	0.8 kV / 15 kV
Nivel de aislamiento AT	LI 170 / AC 70 kV
Nivel de aislamiento BT	LI-/AC10 kV
Frecuencia	50 Hz / 3
Tomas en HV	0, ±2 * 2.5 %
Impedancia (HV-LV1, LV2)	5 % (±10 %) @6.500 kVA
Eficiencia	99.574%
Pérdidas en carga	42,6 kW
Pérdidas en vacío	4,5 kW
Tipo de Aceite	Aceite Mineral
Material de Bobinado	Al / Al
Clase de Aislamiento	A
Volumen de aceite	3850 l
Peso	<15 t

	<p>PROYECTO DE EJECUCIÓN PLANTA FOTOVOLTAICA “ZARZALEJO” DE 5 MW DE POTENCIA T.M. MORALEJA DE ENMEDIO (MADRID)</p>
Diciembre 2022	MEMORIA

Accesorios del transformador:

Accesorios del transformador	
	STS-6000K-H1
Pasatapas BT	6
Pasatapas MT	3
Conectores MT	6
Cambiador de tomas	1
Relé Buchholz	1
Indicador de Tª aceite	1
Válvula de sobrepresión	1
Medidor del nivel de aceite	1
Válvula de deshidratación	1
Válvula de llenado	1
Terminal de tierra	1

Señales del transformador:

Señales del transformador	
	STS-6000K-H1
Alarma de acumulación de gas	1
Alarma de temperatura de aceite	1
Disparo de temperatura de aceite	2
Señal de temperatura de aceite	1
Disparo de la presión de alivio	2
Alarma de nivel bajo de aceite	1
Alarma de nivel alto de aceite	1

Entradas y salidas:

El transformador es ensamblado en fábrica, por lo que las conexiones con el cuadro de baja tensión y con las celdas de media tensión están hechas y testeadas cuando el transformador es trasladado a la planta. El transformador se conecta al cuadro de baja tensión mediante barras de cobre y a las celdas de media tensión mediante conductores de cobre.

	<p>PROYECTO DE EJECUCIÓN PLANTA FOTOVOLTAICA “ZARZALEJO” DE 5 MW DE POTENCIA T.M. MORALEJA DE ENMEDIO (MADRID)</p>
Diciembre 2022	MEMORIA

8.4.5 Celdas de media tensión:

El conjunto incorpora la aparamenta de media tensión necesaria para la maniobra y protección. Las celdas serán de tipo compacto para disminuir las dimensiones y el peso. Una cuba estanca y aislada de gas SF6 contiene el embarrado y los dispositivos de corte y conexión. El dieléctrico utilizado, actúa como medio de aislamiento y extinción.

La celda compacta está formada por las siguientes unidades:

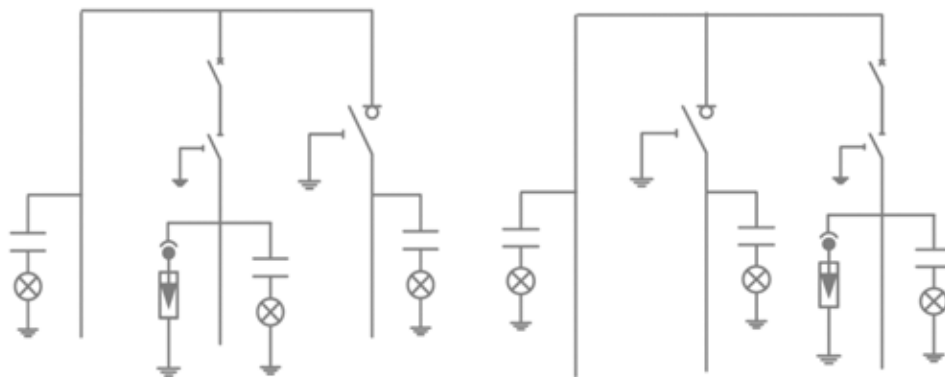


Imagen 7. Esquema de celda de MT.

- Posición de transformador, con interruptor automático y seccionador de puesta a tierra.
- Posición de entrada, con seccionador en carga y posición de puesta a tierra.
- Posición de salida, que consiste en una celda de línea sin seccionamiento.

Características generales:

Características del Transformador	
Tipo de aislamiento	SF6
Rango de voltaje	36 kV
Intensidad asignada	630
Prueba de arco interno	20 kA / 1 s
Protección de relé	50/51, 50N/51N

	<p>PROYECTO DE EJECUCIÓN PLANTA FOTOVOLTAICA “ZARZALEJO” DE 5 MW DE POTENCIA T.M. MORALEJA DE ENMEDIO (MADRID)</p>
Diciembre 2022	MEMORIA

Posiciones de línea:

La celda cuenta con dos posiciones de línea, que estarán constituidas por un módulo metálico con aislamiento y corte en gas, que incorpora en su interior un embarrado superior de cobre, una derivación con un interruptor-seccionador rotativo, con capacidad de corte y aislamiento y posición de puesta a tierra de los cables de acometida y una posición de remonte para los cables de salida.

Posición de protección:

La protección del transformador la completa un módulo metálico con aislamiento en gas, que incorpora en su interior un embarrado superior de cobre, y una derivación con un seccionador rotativo de tres posiciones con capacidad de corte y aislamiento, y posición de puesta a tierra de los cables del transformador, y en serie con él, un interruptor automático con protecciones 50/51 y 50N/51N.

Cableado de celdas:

Los terminales empleados para las celdas de media tensión serán EN50181 tipo C. El cableado en el interior del centro de transformación cumplirá con la norma IEC60502. Los terminales serán instalados en fabrica y será completamente aislados y blindados.

8.4.6 Accesorios.

Cableado interior:

Todo el cableado interior será instalado y ensayado en fábrica, incluidos el embarrado entre la cabina de baja tensión y el transformador, el cableado de media tensión del transformador y las celdas de media tensión, el cable de comunicación y el cable de tierra. No será necesario realizar ningún cableado adicional


Sistema de ventilación:

El sistema de ventilación adoptado es una solución por convección forzada. El aire del interior del centro de transformación será enfriado en un intercambiador de calor con el aire procedente del exterior. De este modo, se evitará la entrada de aire procedente del exterior hacia el interior del centro de transformación. La cabina de baja tensión del

	<p>PROYECTO DE EJECUCIÓN PLANTA FOTOVOLTAICA “ZARZALEJO” DE 5 MW DE POTENCIA T.M. MORALEJA DE ENMEDIO (MADRID)</p>
Diciembre 2022	MEMORIA

centro de transformación estará equipada con dos intercambiadores, y otro intercambiador de calor para la cabina de MT en ambos casos.

En la imagen siguiente se puede ver el principio de funcionamiento del sistema de ventilación de los centros:

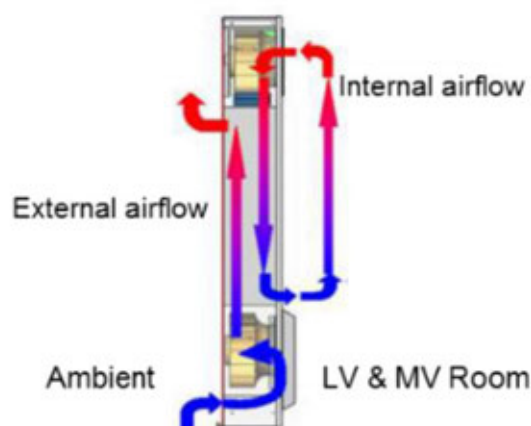

Para reducir las altas temperaturas, se ha previsto una capa de aislamiento térmico en el techo del centro de transformación.

Sistema anti-roedores.

Para la entrada y salida de cables de baja y media tensión se utilizará una masilla cortafuegos para evitar la entrada de roedores, que proporcionará a las salas de media y baja tensión un grado de protección IP54.

Sistema de detección de incendios.

Los centros de transformación contarán con sensores de detección de incendios en las cabinas de MT y BT que generarán una alarma en caso de detección de humo.

	PROYECTO DE EJECUCIÓN PLANTA FOTOVOLTAICA “ZARZALEJO” DE 5 MW DE POTENCIA T.M. MORALEJA DE ENMEDIO (MADRID)
Diciembre 2022	MEMORIA

9 CENTRO DE PROTECCIÓN Y MEDIDA.

9.1 Características generales.

El centro de protección y medida se ubicará en un edificio prefabricado, en la misma parcela que la planta, en las proximidades del camino Moralejita, para facilitar el acceso a la Compañía Distribuidora desde camino público. Empleando para su aparellaje celdas prefabricadas bajo envoltente metálica.

Las acometidas al CPM son subterráneas y la tensión de servicio será de 15 kV a una frecuencia de 50 Hz.

Los tipos de celda a emplear serán modulares de aislamiento y corte en hexafluoruro de azufre (SF6) de la marca Ormazabal (o similar) tipo Cgmcosmos, extensibles “in situ” a derecha e izquierda, sin necesidad de reponer gas.

En el centro de protección y medida se instalarán las celdas de línea, protección general y medida, y cuadro de medida.

9.2 Obra civil.

Se utilizará un edificio de la marca Ormazabal (o similar), hormigón monobloque tipo **PFU-3/20**.

Los Edificios PFU, de superficie y maniobra interior (tipo caseta), constan de una envoltente de hormigón, de estructura monobloque, en cuyo interior se incorporan todos los componentes eléctricos, desde la apartamenta de MT, hasta los cuadros de BT, dispositivos de control e interconexiones entre los diversos elementos.

La principal ventaja que presentan estos edificios prefabricados es que tanto la construcción como el montaje y equipamiento interior pueden ser realizados íntegramente en fábrica, garantizando con ello una calidad uniforme y reduciendo considerablemente los trabajos de obra civil y montaje en el punto de instalación.

	<p>PROYECTO DE EJECUCIÓN PLANTA FOTOVOLTAICA “ZARZALEJO” DE 5 MW DE POTENCIA T.M. MORALEJA DE ENMEDIO (MADRID)</p>
Diciembre 2022	MEMORIA

La envolvente de estos centros es de hormigón armado vibrado. Se compone de dos partes: una que aglutina el fondo y las paredes, que incorpora las puertas y rejillas de ventilación natural, y otra que constituye el techo.

Las piezas construidas en hormigón ofrecen una resistencia característica de 300 kg/cm². Además, disponen de una armadura metálica, que permite la interconexión entre sí y al colector de tierras. Esta unión se realiza mediante latiguillos de cobre, dando lugar a una superficie equipotencial que envuelve completamente al centro. Las puertas y rejillas están aisladas eléctricamente, presentando una resistencia de 10 kOhm respecto de la tierra de la envolvente.

Las cubiertas están formadas por piezas de hormigón con inserciones en la parte superior para su manipulación.

En la parte inferior de las paredes frontal y posterior se sitúan los orificios de paso para los cables de MT y BT. Estos orificios están semiperforados, realizándose en obra la apertura de los que sean necesarios para cada aplicación. De igual forma, dispone de unos orificios semiperforados practicables para las salidas a las tierras exteriores.

Sobre la placa base y a una altura de unos 400 mm se sitúa la placa piso, que se sustenta en una serie de apoyos sobre la placa base y en el interior de las paredes, permitiendo el paso de cables de MT y BT a los que se accede a través de unas troneras cubiertas con losetas.

En la pared frontal se sitúan las puertas de acceso de peatones, las puertas del transformador (ambas con apertura de 180°) y las rejillas de ventilación. Todos estos materiales están fabricados en chapa de acero. Tornillería de acero inoxidable.

Las puertas de acceso disponen de un sistema de cierre con objeto de garantizar la seguridad de funcionamiento para evitar aperturas intempestivas.

Las rejillas de ventilación natural están formadas por lamas en forma de "V" invertida, diseñadas para formar un laberinto que evita la entrada de agua de lluvia en el edificio y se complementa cada rejilla interiormente con una malla mosquitera.

	PROYECTO DE EJECUCIÓN PLANTA FOTOVOLTAICA “ZARZALEJO” DE 5 MW DE POTENCIA T.M. MORALEJA DE ENMEDIO (MADRID)
Diciembre 2022	MEMORIA

El acabado de las superficies exteriores se efectúa con pintura acrílica rugosa de color blanco en las paredes y marrón en el perímetro de la cubierta o techo, puertas y rejillas de ventilación. Las piezas metálicas expuestas al exterior están tratadas adecuadamente contra la corrosión.

Para la ubicación de los edificios PFU para Centros de Transformación es necesaria una excavación, sobre cuyo fondo se extiende una capa de arena compactada y nivelada de 100 mm de espesor.

Características detalladas:

- Tipo de ventilación: Normal
- Puertas de acceso peatón: 1 puerta
- Dimensiones exteriores

Longitud: 3280 mm

Fondo: 2380 mm

Altura: 3045 mm

Altura vista: 2585 mm

Peso: 10545 kg

- Dimensiones interiores

Longitud: 3100 mm

Fondo: 2200 mm

Altura: 2355 mm

- Dimensiones de la excavación

Longitud: 4080 mm


Fondo: 3180 mm

Profundidad: 560 mm

	<p>PROYECTO DE EJECUCIÓN PLANTA FOTOVOLTAICA “ZARZALEJO” DE 5 MW DE POTENCIA T.M. MORALEJA DE ENMEDIO (MADRID)</p>
Diciembre 2022	MEMORIA

9.3 Instalación eléctrica.

El esquema unifilar del CPM PFV Zarzalejo es el siguiente:

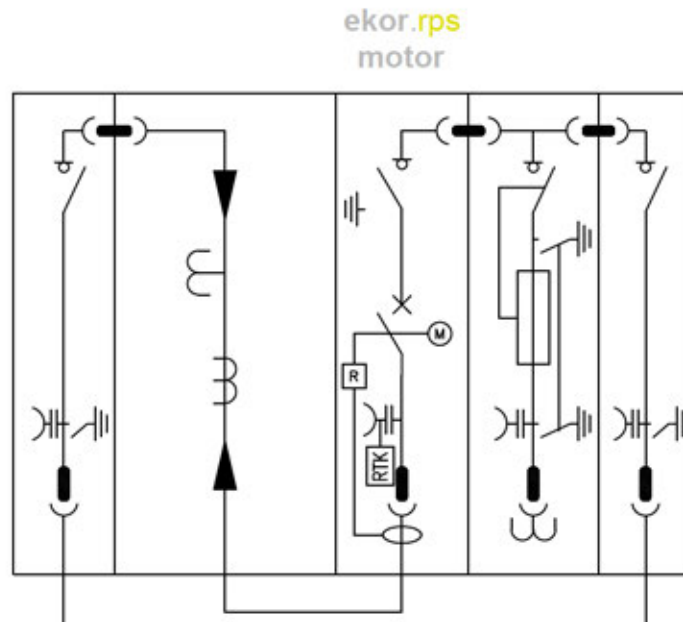

9.3.1 Características de la aparamenta de media tensión.

Características Generales de los Tipos de Aparamenta Empleados en la Instalación.

Celdas: **cgmcosmos**.

Sistema de celdas de Media Tensión modulares bajo envoltorio metálica de aislamiento integral en gas SF6 de acuerdo a la normativa UNE-EN 62271-200 para instalación interior, clase -5 °C según IEC 62271-1, hasta una altitud de 2000 m sobre el nivel del mar sin mantenimiento con las siguientes características generales estándar:

- **Construcción:**

Cuba de acero inoxidable de sistema de presión sellado, según IEC 62271-1, conteniendo los elementos del circuito principal sin necesidad de reposición de gas durante 30 años.

3 divisores capacitivos de 24 kV.

	<p>PROYECTO DE EJECUCIÓN PLANTA FOTOVOLTAICA “ZARZALEJO” DE 5 MW DE POTENCIA T.M. MORALEJA DE ENMEDIO (MADRID)</p>
Diciembre 2022	MEMORIA

Bridas de sujeción de cables de Media Tensión diseñadas para sujeción de cables unipolares de hasta 630 mm² y para soportar los esfuerzos electrodinámicos en caso de cortocircuito.

Alta resistencia a la corrosión, soportando 150 h de niebla salina en el mecanismo de maniobra según norma ISO 7253.

▪ Seguridad:

Enclavamientos propios que no permiten acceder al compartimento de cables hasta haber conectado la puesta de tierra, ni maniobrar el equipo con la tapa del compartimento de cables retirada. Del mismo modo, el interruptor y el seccionador de puesta a tierra no pueden estar conectados simultáneamente.

Enclavamientos por candado independientes para los ejes de maniobra del interruptor y de seccionador de puesta a tierra, no pudiéndose retirar la tapa del compartimento de mecanismo de maniobras con los candados colocados.

Posibilidad de instalación de enclavamientos por cerradura independientes en los ejes de interruptor y de seccionador de puesta a tierra.

Inundabilidad: equipo preparado para mantener servicio en el bucle de Media Tensión en caso de una eventual inundación de la instalación soportando ensayo de 3 m de columna de agua durante 24 h.

Grados de Protección:

- Celda / Mecanismos de Maniobra: IP 2XD según EN 60529
- Cuba: IP X7 según EN 60529
- Protección a impactos en:
 - cubiertas metálicas: IK 08 según EN 5010
 - cuba: IK 09 según EN 5010
- Conexión de cables

La conexión de cables se realiza desde la parte frontal mediante unos pasatapas estándar.

	<p>PROYECTO DE EJECUCIÓN PLANTA FOTOVOLTAICA “ZARZALEJO” DE 5 MW DE POTENCIA T.M. MORALEJA DE ENMEDIO (MADRID)</p>
Diciembre 2022	MEMORIA

- Enclavamientos

La función de los enclavamientos incluidos en todas las celdas cgmcosmos es que:

- No se pueda conectar el seccionador de puesta a tierra con el aparato principal cerrado, y recíprocamente, no se pueda cerrar el aparato principal si el seccionador de puesta a tierra está conectado.
- No se pueda quitar la tapa frontal si el seccionador de puesta a tierra está abierto, y a la inversa, no se pueda abrir el seccionador de puesta a tierra cuando la tapa frontal ha sido extraída.

- Características eléctricas

Las características generales de las celdas cgmcosmos son las siguientes:

Tensión nominal 24 kV

Nivel de aislamiento:

Frecuencia industrial (1 min)

 a tierra y entre fases 50 kV

 a la distancia de seccionamiento 60 kV

Impulso tipo rayo

 a tierra y entre fases 125 kV

 a la distancia de seccionamiento 145 kV

En la descripción de cada celda se incluyen los valores propios correspondientes a las intensidades nominales, térmica y dinámica, etc.

	<p>PROYECTO DE EJECUCIÓN PLANTA FOTOVOLTAICA “ZARZALEJO” DE 5 MW DE POTENCIA T.M. MORALEJA DE ENMEDIO (MADRID)</p>
Diciembre 2022	MEMORIA

9.3.2 Características descriptivas de la aparamenta.

Celda 1: Salida hacia CT planta fotovoltaica: Celda CGMcosmos-L de línea con aislamiento y corte en SF6

Celda de Media Tensión modular de entrada / salida de cables procedentes del centro de transformación de la planta con las siguientes características particulares:



Valores eléctricos

- Tensión asignada Ur: 24 kV
- Intensidad asignada: 400 A
- Intensidad de corta duración Ik: 16 kA eficaz – 40 kA cresta 1 s
- Clase IAC AF/AFL (opcional): 16 kA 1 s

Construcción

Compartimentos individuales con separación metálica de embarrado – interruptor, de conexión de cables con pasatapas frontales con las 3 fases a la misma altura, mecanismo de maniobras, con esquema sinóptico del circuito principal en la cubierta, y expansión de gases inferior trasera.

Interruptor trifásico categoría E3 (5 CC) según norma IEC 60265-1 de corte en gas SF6 de 3 posiciones conectado – seccionado – puesto a tierra con seccionador de puesta a tierra categoría E2 (5 CC) de capacidad de cierre sobre cortocircuito según norma IEC 62271-102. Ambas secuencias, interruptor y seccionador, ensayadas sobre un mismo elemento.

Mecanismo de maniobra operado mediante palanca, velocidad de accionamiento independiente del operador, manual tipo B con endurancia para el interruptor de clase M1, 1000 maniobras, según norma IEC / UNE-EN 60265-1. Intercambiable en obra en cualquier posición del interruptor sin necesidad de cortar servicio, incorporando elemento de sujeción del interruptor con el mecanismo retirado condenable por candado.

	<p>PROYECTO DE EJECUCIÓN PLANTA FOTOVOLTAICA “ZARZALEJO” DE 5 MW DE POTENCIA T.M. MORALEJA DE ENMEDIO (MADRID)</p>
Diciembre 2022	MEMORIA

Indicación de posición segura del interruptor (ensayo de cadena cinemática según IEC 62271-102).

3 Pasatapas de 630 A, tipo C, según norma EN 50181 para conexión mediante terminales atornillables (Ormazabal recomienda conectores Euromold).

Conjunto de Unión formado por 3 adaptadores elastoméricos con control del campo eléctrico.

Seguridad

1 Indicador luminoso autoalimentado de presencia de tensión ekorVPIS de Ormazabal de acuerdo a norma IEC 61958.

1 Alarma sonora autoalimentada de prevención de puesta a tierra ekorSAS de Ormazabal que se activa cuando habiendo tensión eléctrica en la acometida de Media Tensión, se introduce la palanca en el acceso al eje de accionamiento del seccionador de puesta a tierra. Rango de funcionamiento de acuerdo a IEC 61958.

Protección de personas y bienes ante los efectos de un arco interno, según los criterios del Anexo A de la norma IEC 62271-200 en todos los compartimentos clase IAC AFL (opcional).

Dimensiones y peso

- Ancho:365 mm
- Alto:1740 mm
- Fondo:735 mm
- Peso:100 kg

	<p>PROYECTO DE EJECUCIÓN PLANTA FOTOVOLTAICA “ZARZALEJO” DE 5 MW DE POTENCIA T.M. MORALEJA DE ENMEDIO (MADRID)</p>
Diciembre 2022	MEMORIA

Celda 2: Medida. Celda CGMcosmos-M de medida.

Celda de Media Tensión modular de medida con las siguientes características particulares:

Valores Eléctricos

- Tensión asignada Ur: 24 kV
- Intensidad asignada: 400 A

Construcción

Envolverte metálica destinada alojar los transformadores de medida de tensión e intensidad, permitiendo comunicar con el embarrado del conjunto general de celdas, mediante barras.

Dimensiones y Peso

- Ancho:800 mm
- Alto:1750 mm
- Fondo:1025 mm
- Peso (vacía):165 kg
- Cerradura de enclavamiento de puerta.

Aparamenta de medida

- 1 Ud. Resistencia vitrificada de 25 ohmios y 800 W
- 3 Ud. Transformador de tensión con 2 secundarios, 16500: $\sqrt{3}$ / 110: $\sqrt{3}$ - 110: 3 con dispositivo antiexplosivo:
 - o Facturación: 10 VA clase 0,5 o mejor
 - o Ferrorresonancia: 50 VA clase 3P
- 3 Ud. Transformador de intensidad con doble relación primaria, medida a 4 hilos, relación 200-300/5 A:
 - o Facturación: 5 VA clase 0,2S
 - o Protección: 10 VA clase 5P20
- 1 Ud. Transformador de Intensidad homopolar, relación 50/1 A, 0,25 VA clase 15% a 0,05 In y a 10 In y 5% a In

	PROYECTO DE EJECUCIÓN PLANTA FOTOVOLTAICA “ZARZALEJO” DE 5 MW DE POTENCIA T.M. MORALEJA DE ENMEDIO (MADRID)
Diciembre 2022	MEMORIA

Celda 3: cgmcosmos-v. Interruptor automático de vacío.

Celda con envolvente metálica, formada por un módulo con las siguientes características:

La celda **cgmcosmos-v** de interruptor automático de vacío está constituida por un módulo metálico con aislamiento en gas, que incorpora en su interior un embarrado superior de cobre, y una derivación con un seccionador rotativo de tres posiciones, y en serie con él, un interruptor automático de corte en vacío, enclavado con el seccionador. La puesta a tierra de los cables de acometida se realiza a través del interruptor automático. La conexión de cables es inferior-frontal mediante bornas enchufables. Presenta también captadores capacitivos para la detección de tensión en los cables de acometida y puede llevar un sistema de alarma sonora de puesta a tierra, que suena cuando habiendo tensión en la línea se introduce la palanca en el eje del seccionador de puesta a tierra. Al introducir la palanca en esta posición, un sonido indica que puede realizarse un cortocircuito o un cero en la red si se efectúa la maniobra.

– Características eléctricas:

- Tensión asignada: 24 kV
- Intensidad asignada: 400 A
- Nivel de aislamiento
- Frecuencia industrial (1 min) a tierra y entre fases: 50 kV
- Impulso tipo rayo a tierra y entre fases (cresta): 125 kV
- Capacidad de cierre (cresta): 400 A
- Capacidad de corte en cortocircuito: 16 kA
- Clasificación IAC: Sin clasificación IAC

– Características físicas:

- Ancho: 480 mm
- Fondo: 850 mm
- Alto: 1740 mm
- Peso: 218 kg

– Otras características constructivas:

- Mando interruptor automático: motor RAM
- Relé de protección: ekor.RPS-DD

	<p>PROYECTO DE EJECUCIÓN PLANTA FOTOVOLTAICA “ZARZALEJO” DE 5 MW DE POTENCIA T.M. MORALEJA DE ENMEDIO (MADRID)</p>
Diciembre 2022	MEMORIA

Celda 4: Medida tensión en barras. Celda CGMcosmos-P de protección y medida de tensión en barras, con aislamiento y corte en SF₆

Celda de Media Tensión modular de protección con fusibles para protección de transformadores con potencia igual o inferior a 2000 kVA, en función de la tensión de red, con las siguientes características particulares:



Valores Eléctricos

- Tensión asignada Ur: 24 kV
- Intensidad asignada: 400 A
- Intensidad de corta duración Ik: 16 kA eficaz – 40 kA cresta
1 s
- Intensidad de corta duración PaT: 1 kA eficaz – 2,5 kA cresta 1 s
- Clase IAC AF/AFL (opcional): 20 kA 1 s

Construcción

Compartimentos individuales con separación metálica de embarrado – interruptor, de conexión de cables y compartimentos portafusible con pasatapas frontales con las 3 fases a la misma altura, mecanismo de maniobras, con esquema sinóptico del circuito principal en la cubierta, y expansión de gases inferior trasera.

Interruptor trifásico categoría E3 según norma IEC 60265-1 de corte en gas SF₆ de 3 posiciones conectado – seccionado – puesto a tierra, antes y después de los contactos de los fusibles, con seccionador de puesta a tierra categoría E2 (5 CC) de capacidad de cierre sobre cortocircuito según norma IEC 62271-102. Ambas secuencias, interruptor y seccionador, ensayadas sobre un mismo elemento.

Mecanismo de maniobra operado mediante palanca, velocidad de accionamiento independiente del operador, manual con retención tipo BR con bobina de disparo a 230 Vca y mecanismo de disparo combinado interruptor – fusible con intensidad de transferencia de 1600 A, según IEC 62271-105. Endurancia para el interruptor de clase M1, 1000 maniobras, según norma IEC 60265-1 y para el seccionador de puesta a tierra de clase M0, 1000 maniobras. Intercambiable en obra en cualquier posición del

	<p>PROYECTO DE EJECUCIÓN PLANTA FOTOVOLTAICA “ZARZALEJO” DE 5 MW DE POTENCIA T.M. MORALEJA DE ENMEDIO (MADRID)</p>
Diciembre 2022	MEMORIA

interruptor sin necesidad de cortar servicio, incorporando elemento de sujeción del interruptor con el mecanismo retirado condenable por candado. Incorpora un contacto de señalización de posición del interruptor – seccionador:

- Interruptor / Seccionador / Seccionador de PaT: 1 NAC

Compartimentos portafusibles independientes para cada fase aislados en gas situados en posición horizontal para fusibles limitadores de corriente de 24 kV, según IEC 60282-1.

Indicación de posición segura del interruptor (ensayo de cadena cinemática según IEC 62271-102).

- 3 Ud. Transformador de tensión, 16500: $\sqrt{3}$ / 110: $\sqrt{3}$ con dispositivo antiexplosivo:
 - o Protección: 10 VA clase 0,5

Conjunto de Unión formado por 3 adaptadores elastoméricos con control del campo eléctrico.

Seguridad

1 Indicador luminoso autoalimentado de presencia de tensión ekoVPIS de Ormazabal de acuerdo a norma IEC 61958.

Protección de personas y bienes ante los efectos de un arco interno, según los criterios del Anexo A de la norma IEC 62271-200 en todos los compartimentos clase IAC AFL (opcional).

Dimensiones y Peso

- Ancho:470 mm
- Alto:1740 mm
- Fondo:.....735 mm
- Peso:150 kg

	<p>PROYECTO DE EJECUCIÓN PLANTA FOTOVOLTAICA “ZARZALEJO” DE 5 MW DE POTENCIA T.M. MORALEJA DE ENMEDIO (MADRID)</p>
Diciembre 2022	MEMORIA

Celda 5: Entrada línea de evacuación hacia CS: Celda CGMcosmos-L de línea con aislamiento y corte en SF₆

Celda de Media Tensión modular de entrada / salida de cables procedentes del centro de transformación de la planta con las siguientes características particulares:



Valores eléctricos

- Tensión asignada Ur: 24 kV
- Intensidad asignada: 400 A
- Intensidad de corta duración Ik: 16 kA eficaz – 40 kA cresta 1 s
- Clase IAC AF/AFL (opcional): 16 kA 1 s

Construcción

Compartimentos individuales con separación metálica de embarrado – interruptor, de conexión de cables con pasatapas frontales con las 3 fases a la misma altura, mecanismo de maniobras, con esquema sinóptico del circuito principal en la cubierta, y expansión de gases inferior trasera.

Interruptor trifásico categoría E3 (5 CC) según norma IEC 60265-1 de corte en gas SF₆ de 3 posiciones conectado – seccionado – puesto a tierra con seccionador de puesta a tierra categoría E2 (5 CC) de capacidad de cierre sobre cortocircuito según norma IEC 62271-102. Ambas secuencias, interruptor y seccionador, ensayadas sobre un mismo elemento.

Mecanismo de maniobra operado mediante palanca, velocidad de accionamiento independiente del operador, manual tipo B con endurancia para el interruptor de clase M1, 1000 maniobras, según norma IEC / UNE-EN 60265-1. Intercambiable en obra en cualquier posición del interruptor sin necesidad de cortar servicio, incorporando elemento de sujeción del interruptor con el mecanismo retirado condenable por candado.

	PROYECTO DE EJECUCIÓN PLANTA FOTOVOLTAICA “ZARZALEJO” DE 5 MW DE POTENCIA T.M. MORALEJA DE ENMEDIO (MADRID)
Diciembre 2022	MEMORIA

Indicación de posición segura del interruptor (ensayo de cadena cinemática según IEC 62271-102).

3 Pasatapas de 630 A, tipo C, según norma EN 50181 para conexión mediante terminales atornillables (Ormazabal recomienda conectores Euromold).

Conjunto de Unión formado por 3 adaptadores elastoméricos con control del campo eléctrico.

Seguridad

1 Indicador luminoso autoalimentado de presencia de tensión ekorVPIS de Ormazabal de acuerdo a norma IEC 61958.

1 Alarma sonora autoalimentada de prevención de puesta a tierra ekorSAS de Ormazabal que se activa cuando habiendo tensión eléctrica en la acometida de Media Tensión, se introduce la palanca en el acceso al eje de accionamiento del seccionador de puesta a tierra. Rango de funcionamiento de acuerdo a IEC 61958.

Protección de personas y bienes ante los efectos de un arco interno, según los criterios del Anexo A de la norma IEC 62271-200 en todos los compartimentos clase IAC AFL (opcional).

Dimensiones y peso

- Ancho:365 mm
- Alto:1740 mm
- Fondo:735 mm
- Peso:100 kg

	<p>PROYECTO DE EJECUCIÓN PLANTA FOTOVOLTAICA “ZARZALEJO” DE 5 MW DE POTENCIA T.M. MORALEJA DE ENMEDIO (MADRID)</p>
Diciembre 2022	MEMORIA

9.4 Medida de la energía.

El punto de medida se ubicará aguas arriba de las celdas de protección del transformador de servicios auxiliares y de la celda de seccionamiento de la generación, de modo que mida la generación neta, es decir, incluyendo los consumos requeridos por los servicios auxiliares de la planta.

El equipo de medida y de comunicaciones será instalado por el titular de la planta y autorizado por I-DE.

El armario de medida será normalizado A. T. -Tipo 2-3 de 750x750 con una regleta de verificación de 10 bornas. El armario de medida será accesible desde la fachada principal del centro de protección y medida, siendo el sistema de cierre homologado por I-DE.

Mediante canalizaciones fijas en superficie se instalarán 2 tubos protectores rígidos según ITC-BT-21, que irán desde la celda de medida en A.T. hasta el armario de medida. Por el tubo de intensidades irán 6 cables flexibles unipolares o manguera con aislamiento XLPE y tensión 0,6/1 kV, apantallados, de 6 mm², timbrados y en los extremos con collarines Re y Rs para la fase R, Se y Ss para la fase S, Te y Ts para la fase T. Por el de tensiones irán 4 cables unipolares con aislamiento XLPE y tensión 0,6/1 kV, apantallados, de 6 mm², timbrados y en los extremos con collarines R, S, T y N.

9.5 Protecciones.

En base a la norma MT 3.53.01 de I-DE en el Centro de Protección y Medida se han tenido en cuenta las protecciones siguientes:

- Interruptor automático en el mismo nivel de tensión que el punto de conexión.
- Protecciones de sincronismo con la red. No se prevé la instalación de protecciones de sincronizador automático y relé de mínima tensión en el centro de protección y medida, ya que estas protecciones se encuentran integradas en el inversor fotovoltaico. El inversor seleccionado cumple con la norma IEC 62116 así como con el código de conexión a red europeo. El inversor fotovoltaico dispone de un relé de conexión que impide la inyección de corriente hasta alcanzar el rango establecido de tensión y frecuencia.

	PROYECTO DE EJECUCIÓN PLANTA FOTOVOLTAICA “ZARZALEJO” DE 5 MW DE POTENCIA T.M. MORALEJA DE ENMEDIO (MADRID)
Diciembre 2022	MEMORIA

Dada la tecnología de generación de que se trata, en caso de impedir la presencia de tensión en la salida del inversor mediante la apertura del interruptor automático por la ausencia de señal de protecciones de sincronismo con la red y mínima tensión del generador, este no llegaría a arrancar, ya que el propio relé interno de conexión de sincronismo con la red impediría su arranque para garantizar el no funcionamiento en isla.

- Protecciones de sobreintensidades (67N y 50/51) que actuarán sobre el interruptor automático en caso de falla. Los transformadores de protección podrán estar situados tanto aguas arriba como aguas abajo del interruptor automático.
- Protección de mínima tensión (27) que medirá tensión en el lado de la red de distribución y actuará sobre el interruptor automático en caso de salir del rango. Regulable de $0,7 U_n$ a $1,0 U_n$.
- Protección de máxima tensión (59), regulable de $0,9 U_n$ a $1,3 U_n$. Temporizado ajustable entre 0 y 2 s. Que actuará sobre el interruptor automático.
- Protección de máxima y mínima frecuencia (81M + 81m), temporizado ajustable entre 0 y 5 s, que actuará sobre el interruptor automático.
- Protección de máxima tensión homopolar (59N) regulable 5 – 40 V. Temporización ajustable entre 0 y 15 segundos

	PROYECTO DE EJECUCIÓN PLANTA FOTOVOLTAICA “ZARZALEJO” DE 5 MW DE POTENCIA T.M. MORALEJA DE ENMEDIO (MADRID)
Diciembre 2022	MEMORIA

9.5.1 Protecciones en el interruptor de interconexión.

Módulo metálico adosado a las celdas en su parte superior frontal o panel mural conteniendo en su interior debidamente montado y conexicionados los siguientes aparatos y materiales:

1. Relé de protección de alimentador y controlador de posición, con las siguientes funciones:

- Protecciones:

Sobreintensidad	3x50/51, 50N/51N
Neutro sensible	50Ns/51Ns
Sobreintensidad direccional	67/67N
Tensión homopolar	59/59N
Mínima/Máxima tensión	27
Frecuencia	81m/M
Desequilibrio	46
Reenganche	79

- Medidas

Intensidad
 Tensión
 Potencia
 Energía

- Control

Estado y mando del interruptor Panel Local

- Registro de sucesos
- Informe de faltas
- Oscilografía
- Cronología
- Autosupervisión
- Carga Fría

	PROYECTO DE EJECUCIÓN PLANTA FOTOVOLTAICA “ZARZALEJO” DE 5 MW DE POTENCIA T.M. MORALEJA DE ENMEDIO (MADRID)
Diciembre 2022	MEMORIA

- Automatismos

- Comunicaciones

2. Bloques de pruebas de 4 elementos para protección de los secundarios de los transformadores de intensidad y tensión.

Interruptor automático magnetotérmico bipolar con contactos auxiliares (1 NA + 1 NC) para protección del mando.

Interruptor automático magnetotérmico bipolar para protección de los equipos de control del cajón.

1 Interruptor automático magnetotérmico bipolar con contactos auxiliares (1 NA + 1 NC) + bobina de disparo para protección del motor.

1 Interruptor automático magnetotérmico bipolar con contactos auxiliares (1 NA + 1 NC) para protección del secundario en triangulo abierto del transformador de tensión.

1 Interruptor automático magnetotérmico IV con contactos auxiliares (1 NA + 1 NC) para protección del secundario del transformador de tensión.

1 Resistencia de ferorresonancia.

Preparada para comunicación por RS485 y protocolo PROCOME.

Así mismo este producto cumple con la directiva de la Unión Europea sobre compatibilidad electromagnética 89/336/EEC y con la CEI 60255. Esta conformidad viene recogida en el protocolo de ensayo realizado B0014-024-IN-ME acorde a las normas genéricas EN 50081 y EN 50082.

	PROYECTO DE EJECUCIÓN PLANTA FOTOVOLTAICA “ZARZALEJO” DE 5 MW DE POTENCIA T.M. MORALEJA DE ENMEDIO (MADRID)
Diciembre 2022	MEMORIA

10 PPC (POWER PLANT CONTROLLER).

El PPC (Power Plant Controller) se instalará en el centro de protección y medida de la planta, siendo la interfaz entre el operador de red y la planta. Es una herramienta de control para regular el funcionamiento de la planta según los parámetros prefijados o requeridos en un momento determinado por el operador de red, del que podrá recibir las consignas de funcionamiento.

El PPC permite gestionar el funcionamiento de los inversores a través de una red de comunicaciones. Requerirá, por tanto, tener la medida de potencia activa, la frecuencia, tensión y potencia reactiva en el punto de conexión. Además, mide la potencia activa y reactiva instantánea de cada inversor y toma los requerimientos del operador de red para establecer varios parámetros como rampas de variación de potencia, reserva de potencia activa, tensión en el punto de conexión, etc.

Control de Potencia Activa.

El PPC permite regular potencia activa en lazo abierto o cerrado. En lazo abierto, la potencia activa medida en el punto de interconexión será igual a la definida menos las pérdidas en planta. En lazo cerrado, se obtendrá la referencia comandada siempre que haya suficiente potencia activa disponible en planta. La potencia activa estará en todo caso limitada a **5 MW**, la capacidad de acceso en el punto de interconexión.

Control de potencia-frecuencia.

La potencia activa se puede ajustar automáticamente en respuesta a eventos de alta o baja frecuencia.

Control de potencia reactiva.

El PPC permite regular potencia reactiva en lazo abierto o cerrado. En lazo abierto, la potencia reactiva medida en el punto de interconexión será igual a la definida menos las pérdidas en planta. En lazo cerrado, se obtendrá la referencia comandada siempre que haya suficiente potencia reactiva disponible en planta.

	<p>PROYECTO DE EJECUCIÓN PLANTA FOTOVOLTAICA “ZARZALEJO” DE 5 MW DE POTENCIA T.M. MORALEJA DE ENMEDIO (MADRID)</p>
Diciembre 2022	MEMORIA

Control de factor de potencia.

Este modo de control se implementa en lazo cerrado. Sus entradas son la potencia activa medida en el punto de interconexión y el valor ajustado de referencia de factor de potencia a obtener en dicho punto.

Control de tensión.


En función de la tensión medida en el punto de interconexión y de la consigna de tensión definida, el PPC comandará a los equipos que componen la planta el valor de potencia reactiva inductiva o capacitiva a inyectar, según se requiera reducir o aumentar el valor de tensión en el punto de interconexión para alcanzar la referencia ajustada.

Control de potencia reactiva-tensión.

La potencia reactiva se puede ajustar automáticamente en respuesta a eventos de alta o baja tensión.

El PPC funcionará de forma independiente a la monitorización de las instalaciones, sin perjuicio de que exista comunicación entre ambos sistemas.

En la siguiente imagen, se puede ver un esquema tipo del sistema PPC:

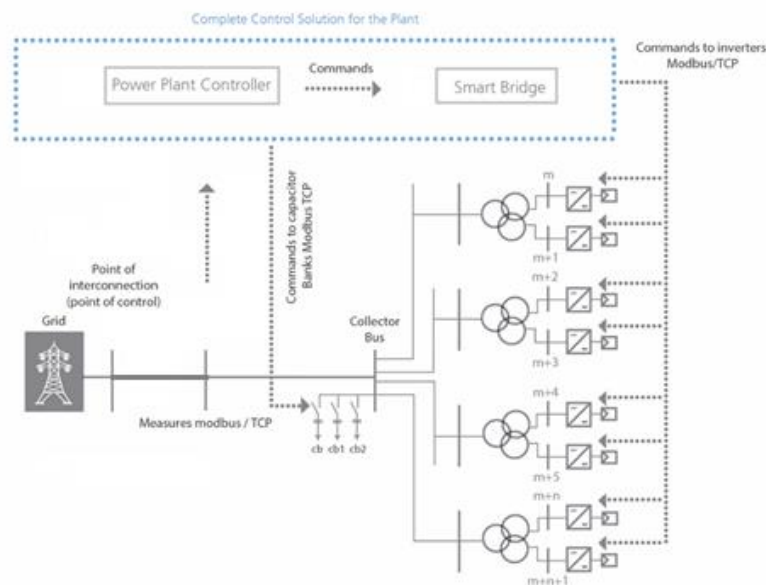

	<p>PROYECTO DE EJECUCIÓN PLANTA FOTOVOLTAICA “ZARZALEJO” DE 5 MW DE POTENCIA T.M. MORALEJA DE ENMEDIO (MADRID)</p>
Diciembre 2022	MEMORIA

11 SISTEMA DE SEGURIDAD.

Se opta por un sistema de seguridad compuesto de un sistema detector de intrusión y un sistema de circuito cerrado de televisión-vídeo (CCTV), compuesto por cámaras de vigilancia fijas térmicas, con visión nocturna, con foco infrarrojo, y cámaras domos, distribuidas a lo largo del perímetro abarcado por las plantas a una distancia aproximada de 100 metros para cubrir todo el perímetro de la planta.

Para la instalación del sistema de seguridad, se instalarán durante la fase de ejecución del proyecto unos tubos enterrados a una profundidad mínima de 40 cm, con un diámetro mínimo de 63 cm, por los que se tenderán los cables de señal y alimentación de las cámaras.

Las cámaras irán conectadas, 5 a 5 aproximadamente, realizando un bus de comunicaciones y cada agrupación de 16 cámaras se recogerán en un videograbador situado en los distintos centros de transformación.

La alimentación del sistema de seguridad vendrá desde el cuadro de SSAA de la planta. La transmisión de datos se hará hasta el edificio O&M, donde el proveedor del CCTV montará sus equipos en el mismo armario que el sistema SCADA (Sistema de Monitorización de la Planta Fotovoltaica). La parte de comunicación conectará todos los centros de transformación en anillo mediante un switch y con un servidor para esta planta que será el que emitirá las imágenes del CCTV.

Cada Centro de Transformación debe disponer de una UPS capaz de proveer energía suficiente a las cámaras alimentadas por este al menos durante 30 minutos.

Los báculos irán anclados a un dado de hormigón de 40x40x60 cm, tal y como recomiendan los fabricantes. La altura de los báculos será de 4 metros aproximadamente y podrán ser fijos o abatibles. Se recomienda que una vez que se haya realizado la instalación se realice una prueba de puesta en marcha para comprobar que el perímetro está perfectamente cubierto haciendo saltar las alarmas de todas las cámaras.

	PROYECTO DE EJECUCIÓN PLANTA FOTOVOLTAICA “ZARZALEJO” DE 5 MW DE POTENCIA T.M. MORALEJA DE ENMEDIO (MADRID)
Diciembre 2022	MEMORIA

12 SISTEMA ELÉCTRICO.

El cableado de la planta se basa en 3 niveles de conductores en BT, cable nivel 0, cable nivel 1, cable nivel 2 y el cable MT. Cada uno de estos tipos de cables se refieren a un nivel diferente de la instalación:

- Cable Nivel 0: Es el cable solar que define los string, es decir, el cable a la salida de las cajas de diodos de los módulos que ejerce la unión entre módulos.
- Cable de Nivel 1: Es el cable solar que une los conectores que quedan libres de los string de módulos con las bornas de entrada de los inversores, donde se producirá la transformación DC/AC.
- Cable Nivel 2: Es el cable que une la salida de cada inversor con la entrada correspondiente del centro de transformación a que pertenece.
- Cable MT: Es el cable que conforma la red de media tensión del parque (AC) hasta el CPM y que une el CPM con el CS de Compañía.

El sistema eléctrico se divide en 3 partes, Sistema de Baja Tensión, Sistema de Media Tensión y Sistema de Tierra.

En el Anejo 2: Cálculos del presente proyecto se visualiza el cálculo eléctrico de cableado, tanto de BT como MT de la planta.

Los módulos fotovoltaicos serán conectados en serie, formando los strings. En este proyecto, las series o string están compuestos por la unión de 32 módulos mediante el cableado integrado en el propio módulo (nivel 0). A continuación, cada serie o string es conectada a una entrada del inversor mediante el cableado de primer nivel (nivel 1). Este tramo de cableado está compuesto por cableado del tipo H1Z2Z2-K. Finalmente, los inversores serán conectados con el cuadro de BT de los Centros de Transformación a través del cableado nivel 2, compuesto por cables de XZ1-AI.

Los Cables de Nivel 0 y 1 serán embridados en la propia estructura soporte de los módulos siempre que sea posible y el cableado de nivel 1 será enterrado bajo tubo en aquellos tramos en que no exista continuidad por las estructuras soporte y sea necesario para llegar hasta el inversor.

	PROYECTO DE EJECUCIÓN PLANTA FOTOVOLTAICA “ZARZALEJO” DE 5 MW DE POTENCIA T.M. MORALEJA DE ENMEDIO (MADRID)
Diciembre 2022	MEMORIA

Con respecto al cableado de nivel 2 se instalará directamente enterrado para acometer al cuadro de BT del Centro de transformación.

El cableado de media tensión se encarga de la evacuación de la energía de la planta desde el centro de transformación hasta el centro de protección y medida. Los conductores se instalarán en zanjas directamente enterrados hasta llegar a la celda de medida del centro de protección y medida.

Los criterios de cálculo para los circuitos de BT han de seguir lo expuesto en la normativa IEC 60364-5-52 así como a la normativa IEC-60364-7-712 y el REBT.

Los Criterios para los circuitos de MT han de seguir lo expuesto en la normativa IEC 60502-2.

La estructura de los paneles del generador fotovoltaico estará conectada a tierra, independiente del neutro de la empresa distribuidora formando una red de tierras. El cable de dicha red será desnudo de cobre y de sección mínima de 35 mm².

Del mismo modo, se dará tierra a todas las cámaras que conforman el sistema de seguridad del parque mediante una pica y sus respectivos rabillos de cable de cobre desnudo de 35 mm² a cada una de las cámaras.

Los centros de transformación tendrán su propia red de tierra de cobre desnudo y de sección mínima de 50 mm².

	<p>PROYECTO DE EJECUCIÓN PLANTA FOTOVOLTAICA “ZARZALEJO” DE 5 MW DE POTENCIA T.M. MORALEJA DE ENMEDIO (MADRID)</p>
Diciembre 2022	MEMORIA

12.1 Material para la Instalación Eléctrica

Los conductores que se emplearán en la parte de corriente continua de la instalación (cableado nivel 1) serán de cobre, unipolares, tensión asignada no inferior a 1,8 kV y el tipo de cable sería AS (Alta Seguridad), el tipo de cable para esta parte de la instalación es el designado técnicamente como H1Z2Z2-K, en el Anejo 3: características de equipos puede verse las características de este tipo de cableado.



Imagen 8. Cableado H1Z2Z2-K

Los conductores que se emplean para la parte de Baja tensión en AC (cableado nivel 2) son de aluminio, unipolares de tensión asignada no inferior a 1,2kV y deberá ser de tipo AS, este tipo de cableado se denomina XZ1-AI y en el en el Anejo 3: características de equipos puede verse las características de este tipo de cableado.



Imagen 9. Cableado XZ1-AI

Para los circuitos de media tensión, los conductores deben ser de aluminio, unipolares, cumplir con un aislamiento mínimo de 12/20 kV y contar con una pantalla de cobre de al menos 16 mm² de sección eficaz. El tipo de cable para esta parte de la instalación es el designado técnicamente como AL-HEPRZ1, en el Anejo 3: características de equipos puede verse las características de este tipo de cableado.



Imagen 10. Cableado AL HEPRZ1

	<p>PROYECTO DE EJECUCIÓN PLANTA FOTOVOLTAICA “ZARZALEJO” DE 5 MW DE POTENCIA T.M. MORALEJA DE ENMEDIO (MADRID)</p>
Diciembre 2022	MEMORIA

13 LÍNEA INTERIOR DESDE CT A CPM.

13.1 Longitud y trazado.

La línea eléctrica de MT se divide en dos tramos claramente diferenciados.

- Tramo 1: Comprende desde el centro de transformación, ubicado en el interior de la planta, hasta el centro de protección y medida. Tiene una longitud aproximada de 320 m.
- Tramo 2: Comprende desde el centro de protección y medida hasta el centro de seccionamiento. Esta línea de evacuación será objeto de un proyecto independiente.

En este proyecto, sólo definiremos el Tramo 1 de la línea de MT, el cual atraviesa las siguientes parcelas catastrales:

Ref. Catastral	Polígono	Parcela	T.M.	Afección	Long (m).
28089A007000460000OB	7	46	Moraleja de Enmedio	Recinto PFV Zarzalejo	320

	PROYECTO DE EJECUCIÓN PLANTA FOTOVOLTAICA “ZARZALEJO” DE 5 MW DE POTENCIA T.M. MORALEJA DE ENMEDIO (MADRID)
Diciembre 2022	MEMORIA

13.2 Características generales.

13.2.1 Conductores.

Estarán constituidos por conductores de aluminio, compactos de sección circular de varios alambres cableados de acuerdo con la Norma UNE-EN 60228, y la pantalla metálica estará constituida por una cinta longitudinal de aluminio termosoldada y adherida a la cubierta. Serán obturados longitudinalmente para impedir la penetración del agua, no admitiéndose para ello los polvos higroscópicos sin soporte y cuya cubierta exterior será de poliolefina de color rojo.


Los cables tendrán aislamiento de polietileno reticulado (XLPE) y estarán de acuerdo con la Norma UNE-HD 620-5-E-1.

Los empalmes y conexiones de los cables subterráneos se efectuarán siguiendo métodos o sistemas que garanticen una perfecta continuidad del conductor y de su aislamiento.

Las pantallas de los cables se conectarán a tierra en los dos extremos de la línea (esquema 1).

Esquema 1



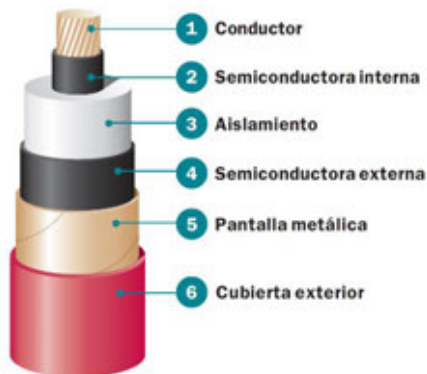

Los cables serán del tipo AL HEPRZ1 de las siguientes características:

- Secciones (f)	1X240mm ² de Al
- Aislamiento	polietileno reticulado XLPE
- Nivel	12/20 kV
- Aislamiento cubierta	Poliolefina termoplástica, Z1 Vemex.
- Tipo constructivo	HEPRZ1
- Sección de la pantalla	16 mm ²
- Resistencia Óhmica máxima (a 20°C)	0,125 Ohm/Km
- Reactancia (X)	0,102 Ohm/Km
- Capacitancia (C)	0,435 µF /Km
- Radio mínimo de curvatura	540 mm
- I _{máx. admisible} enterrado bajo tubo	345 A
- I _{cc} conductor 1 s	22560 A
- I _{cc} pantalla 1 s	3130 A

Los empalmes y terminales serán adecuados a la naturaleza, composición y sección de los cables, y no deberán aumentar la resistencia eléctrica de estos. Los terminales deberán ser, asimismo, adecuados a las características ambientales.

Los empalmes y terminales se realizarán siguiendo el MT-NEDIS correspondiente cuando exista, o en su defecto, las instrucciones del fabricante.

	<p>PROYECTO DE EJECUCIÓN PLANTA FOTOVOLTAICA “ZARZALEJO” DE 5 MW DE POTENCIA T.M. MORALEJA DE ENMEDIO (MADRID)</p>
Diciembre 2022	MEMORIA

Terminales: la reconstitución del aislamiento, pantallas y cubiertas se realizará de acuerdo con la técnica de fabricación correspondiente al diseño, el fabricante indicará las características de los materiales usados para la confección de empalmes o terminales, así como sus verificaciones y ensayos.

No se admitirá que el aislamiento y la cubierta estén formados por cintas materiales cuya forma y dimensiones dependan de la habilidad del operario. Además, solo se aceptarán estas como elementos de sellado, cierre o relleno, debiendo ser de características auto soldable y anti-surco.

Los terminales de entrada directa deberán cumplir con la norma CEI 60 859 y el doc. CLC/TC14/WG13 para los terminales de cables de aparamenta y transformadores, respectivamente, donde se especifica las dimensiones del Terminal de cable y de la cámara de aparato de conexión. Cada Terminal se rellenará con aceite de silicona compatible con el aislamiento del cable.

Intensidades máximas admisibles

Las intensidades máximas admisibles en servicio permanente dependen en cada caso de la temperatura máxima que el aislante pueda soportar sin alteraciones en sus propiedades eléctricas, mecánicas o químicas.

Esta temperatura es función del tipo de aislamiento y del régimen de carga. En cables con aislamiento de papel impregnado, depende también de la tensión. Para cables sometidos a ciclos de carga, las intensidades máximas admisibles serán superiores a las correspondientes en servicio permanente.

Las temperaturas máximas admisibles de los conductores de etileno-propileno de alto módulo (HEPR) son de 105 °C en servicio permanente y mayor de 250 °C para un cortocircuito de un tiempo inferior a 5 segundos. En el caso de los conductores de polietileno reticulado (XLPE) son de 90 °C en servicio permanente y de 250 °C en cortocircuito.

Las condiciones del tipo de instalación y disposición de los conductores, influyen en las intensidades máximas admisibles. Es por ello que se aplican los factores de corrección para el cálculo de la sección de los conductores.

	PROYECTO DE EJECUCIÓN PLANTA FOTOVOLTAICA “ZARZALEJO” DE 5 MW DE POTENCIA T.M. MORALEJA DE ENMEDIO (MADRID)
Diciembre 2022	MEMORIA

Intensidades de cortocircuito máximas admisibles

Las intensidades máximas de cortocircuito admisibles en los conductores se calcularán de acuerdo con la Norma UNE 21192, siendo válido el cálculo aproximado de las densidades de corriente.

Estas densidades de corriente se calculan de acuerdo con las temperaturas especificadas en la tabla 5 del ITC-LAT-06, considerando como temperatura inicial, la máxima asignada al conductor en servicio permanente (105 °C para HEPR y 90 °C para XLPE), y como temperatura final la máxima asignada al conductor para cortocircuitos de duración inferior a 5 segundos (>250 °C para HEPR y 250 °C para XLPE). En el cálculo se considera que todo el calor desprendido durante el proceso es absorbido por los conductores, ya que su masa es muy grande en comparación con la superficie de disipación de calor y la duración del proceso es relativamente corta (proceso adiabático).

13.2.2 Protecciones.

Protecciones contra sobrecargas y cortocircuitos.

- Protección contra cortocircuitos La protección contra cortocircuitos por medio de interruptores automáticos se establecerá de forma que la falta sea despejada en un tiempo tal, que la temperatura alcanzada por el conductor durante el cortocircuito no dañe el cable. Las intensidades máximas de cortocircuito admisibles para los conductores y las pantallas correspondientes a tiempos de desconexión comprendidos entre 0,1 y 3 segundos, serán las indicadas en las tablas 25 y 26 de la ITC-LAT-06. Podrán admitirse intensidades de cortocircuito mayores a las indicadas en este manual técnico siempre que el fabricante del cable aporte la documentación justificativa correspondiente.
- En general, no será obligatorio establecer protecciones contra sobrecargas. Si bien, es necesario controlar la carga en el origen de la línea o del cable mediante el empleo de aparatos de medida, mediciones periódicas o bien por estimaciones estadísticas a partir de las cargas conectadas al mismo con objeto de asegurar que la temperatura del cable no supere la máxima admisible en servicio permanente.

	PROYECTO DE EJECUCIÓN PLANTA FOTOVOLTAICA “ZARZALEJO” DE 5 MW DE POTENCIA T.M. MORALEJA DE ENMEDIO (MADRID)
Diciembre 2022	MEMORIA

Los cables estarán debidamente protegidos contra los efectos térmicos y dinámicos que puedan originarse debido a las sobreintensidades que puedan producirse en la instalación.

Protecciones contra sobretensiones.

Los cables aislados deberán estar protegidos contra sobretensiones por medio de dispositivos adecuados, cuando la probabilidad e importancia de las misma así lo aconsejen.

Para ello se utilizarán pararrayos de oxido metálico, los cuales deberán cumplir la MIE-RAT-12 y la MIERAT-13

Puesta a tierra.

Se conectarán a tierra las pantallas y armaduras de todas las fases en cada uno de los extremos. Esto garantiza que no existan tensiones inducidas en las cubiertas metálicas.

	PROYECTO DE EJECUCIÓN PLANTA FOTOVOLTAICA “ZARZALEJO” DE 5 MW DE POTENCIA T.M. MORALEJA DE ENMEDIO (MADRID)
Diciembre 2022	MEMORIA

14 OBRA CIVIL

En el presente capítulo se describe toda la obra civil necesaria para las instalaciones de la planta fotovoltaica.

14.1 Limpieza y Desbroce

Consiste en extraer y retirar de las zonas designadas todos los árboles, plantas, maleza, broza, maderas caídas, escombros, basura o cualquier otro material indeseable según el proyecto. Estos trabajos serán los mínimos posibles para cumplir con lo requerido para una correcta construcción del proyecto.

La ejecución de esta operación incluye las operaciones siguientes

- Remoción de los materiales objeto del desbroce
- Retirado y extendido de los mismos en su emplazamiento definitivo.

Se estará, en todo momento, a lo dispuesto a la legislación vigente en materia medioambiental, de seguridad y de salud, y de almacenamiento y transporte de productos de construcción.

El emplazamiento se mantendrá en todo momento limpio, antes, durante y después de los trabajos a ejecutarse cumpliendo con los requerimientos de calidad.

Las operaciones de remoción se efectuarán con las precauciones necesarias para lograr unas condiciones de seguridad y evitar daños en las construcciones próximas existentes. Todos los tocones o raíces mayores a 10 cm serán eliminados hasta una profundidad no inferior a 75 cm por debajo de la rasante.

14.2 Movimientos de Tierra

Se ejecutarán los movimientos de tierra necesarios para la instalación de las estructuras de soporte y para la ejecución de los viales internos, viales de acceso, drenajes y cimentaciones de centros de transformación y báculos del sistema CCTV.

Dada la orografía del emplazamiento con un perfil topográfico favorable prácticamente llano, la parcela tiene pendientes menores de las máximas permitidas, salvo actuaciones

puntuales. Se minimizará en todo caso los movimientos de tierra, los cuales no se estiman significativos, ni se prevé necesario la eliminación o decapado del terreno vegetal, salvo actuaciones puntuales.

14.3 Viales

Durante la fase de obra se realizarán caminos interiores de 3,5-4 metros de ancho destinado para el tránsito de vehículos de obra. Su sección estará compuesta por una subbase de zahorra natural o material seleccionado de la zona de 0,20 m de espesor debidamente compactada y una capa de rodadura de zahorra con un espesor de 10 cm.

Una vez finalizada la obra se dejarán los caminos recogidos en los planos adjuntos a esta memoria. Los caminos tendrán una anchura de 4 metros, con un desnivel del 2% desde el punto más alto.

El objeto de estos caminos es facilitar el acceso al personal de operación y mantenimiento. Al igual que los caminos provisionales de obra, estos estarán compuestos por una sub-base de zahorra natural o material seleccionado de la obra con un espesor mínimo de 0,20 m, debidamente compactada y una capa de zahorra de, al menos, 10 cm bien regada y compactada.

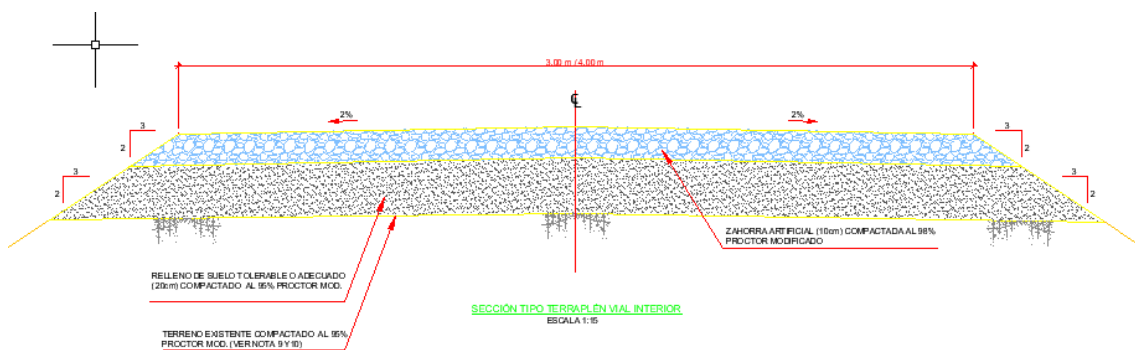


Imagen 11. Vial Tipo

	PROYECTO DE EJECUCIÓN PLANTA FOTOVOLTAICA “ZARZALEJO” DE 5 MW DE POTENCIA T.M. MORALEJA DE ENMEDIO (MADRID)
Diciembre 2022	MEMORIA

14.4 Vallado.

El vallado a instalar será de tipo cinagético, estará compuesto por tubos galvanizados, colocados cada 3 metros en excavaciones rellenas de hormigón en masa H-25, de 40 mm de diámetro. La malla estará compuesta por alambre acero dulce galvanizado 4 mm² de espesor y tendrá 2,00 m de altura desde el terreno. En todos los cambios de dirección, o en su defecto, cada 48 m aproximadamente, se dispondrán postes de refuerzo con dos tornapuntas. Los componentes serán de colores opacos, no reflectantes e integrados cromáticamente en el entorno.

Se realizará un acceso al recinto mediante cancelas de 6 m de anchura y 2 m de altura en dos hojas.

14.5 Zanjas

Las zanjas seguirán lo dispuesto tanto en el REBT como el RAT. En el apartado de planos de este proyecto quedan recogidas las distintas tipologías de zanjas a utilizar.

Zanjas BT:

Se ejecutarán zanjas de mínimo 40 cm de anchura, quedando la parte superior del conductor más próximo a la superficie a una profundidad mínima de 60 cm.

Los cables podrán ir directamente enterrados salvo en los tramos de cruce de vial donde se reforzará la zanja con hormigón en cuyo caso los cables irán entubados. De haber cables de comunicaciones, estos irán en tubo de 50 mm.

Cuando lo haya, se tenderá el conductor de tierra en el fondo de la zanja sobre una capa de arena de río de un espesor mínimo de 10 cm. Sobre éste se extenderá una capa del mismo material, obteniéndose un relleno inferior de 50 cm.

Sobre esta capa se tienden los circuitos correspondientes a baja tensión, los cuales se cubrirán con otra capa de arena de idénticas características. Esta capa tendrá el espesor necesario según los cables que se vayan a instalar. La arena que se utilice para la protección de los cables será limpia, suelta y áspera, exenta de sustancias orgánicas, arcilla o partículas terrosas, para lo cual se tamizará o lavará convenientemente si fuera

	<p>PROYECTO DE EJECUCIÓN PLANTA FOTOVOLTAICA “ZARZALEJO” DE 5 MW DE POTENCIA T.M. MORALEJA DE ENMEDIO (MADRID)</p>
Diciembre 2022	MEMORIA

necesario. Siempre se empleará arena de río y las dimensiones de los granos serán de 0,2 a 1 mm. Sobre los cables se extenderá una capa del mismo material con un espesor mínimo de 10 cm.

Encima de esta capa y a una distancia mínima de 20 cm se instalará el circuito de fibra óptica CCTV, y a continuación se colocará la protección mecánica. Esta protección mecánica podrá ser unas losetas de hormigón, placas protectoras de plástico, ladrillos o rasillas colocadas transversalmente.

Se continuará rellenando con arena de excavación hasta al menos 20 cm del nivel de terreno, donde se colocarán las cintas de señalización, y se finalizará el relleno de la zanja con tierra compactada procedente de las excavaciones.

Zanjas cableado MT

Se ejecutarán zanjas de mínimo 60 cm de anchura, quedando la parte superior del conductor de MT más próximo a la superficie a una profundidad mínima de 80 cm.

Cuando lo haya, se tenderá el conductor de tierra en el fondo de la zanja sobre una capa de arena de río de un espesor mínimo de 10 cm. Sobre éste se extenderá una capa del mismo material, obteniéndose un relleno inferior de 50 cm.

Sobre esta capa se tenderán los circuitos de media tensión correspondientes que se vayan a instalar, los cuales se cubrirán con otra capa de arena de idénticas características. La arena que se utilice para la protección de los cables será limpia, suelta y áspera, exenta de sustancias orgánicas, arcilla o partículas terrosas, para lo cual se tamizará o lavará convenientemente si fuera necesario. Siempre se empleará arena de río y las dimensiones de los granos estarán comprendidas entre 0,2 y 1 mm.

Sobre estos cables de MT, y a una distancia mínima de 25 cm, se tenderán los cables de fibra óptica con su correspondiente protección mecánica o tubo de 50 cm de diámetro.

Encima de este cable se continuará rellenando con arena de río 10 cm y se tenderá la protección mecánica, la cual podrá ser unas losetas de hormigón, placas protectoras de plástico, ladrillos o rasillas colocadas transversalmente.

	PROYECTO DE EJECUCIÓN PLANTA FOTOVOLTAICA “ZARZALEJO” DE 5 MW DE POTENCIA T.M. MORALEJA DE ENMEDIO (MADRID)
Diciembre 2022	MEMORIA

Se continuará rellenando con arena de río hasta al menos 15 cm, donde se colocarán las cintas de señalización. Después, se terminará de completar la zanja con la misma tierra compactada.

Las zanjas BT y MT que cruzan el vial o transcurren por zonas de tránsito de vehículos se protegerán con una capa de hormigón de 0,10 m de espesor sobre la capa de arena y sus conductores deben estar protegidos bajo tubos.

Cruzamientos BT-MT

Los cruzamientos de cableado de BT se realizarán respetando siempre la misma separación que existe entre los cables en el interior de las zanjas, en el caso de diferencias de distancia siempre se respetará la mayor distancia.

En el caso de cruzamiento de cableado BT y MT, se realizará siempre respetando una separación vertical de al menos 10 cm entre los cables BT y los cables de MT, siendo siempre el cable MT el que quede más profundo.

Toda zanja por la cual circulen tubos de protección ha de ser prevista con arquetas de registro para el buen tendido y mantenimiento del cableado de su interior, cada 40 metros de canalización, evitándose así dificultades a la hora de inspeccionar, reparar o sustituir tramos de cables.


14.6 Edificio de operación y mantenimiento.

Se instalará un edificio prefabricado formado por elementos modulares prefabricados de hormigón armado con aislamiento térmico, realizándose “in situ” la cimentación y solera para el asiento y fijación de dichos elementos prefabricados y de los equipos interiores del edificio, así como la organización de las canalizaciones necesarias para el tendido de los cables de potencia y control.

Este edificio constará de una sola planta y se distribuirá en varias salas, que tendrán los usos de almacén de repuestos, taller, sala de control y aseos para el personal de planta.

En la sala de control irán ubicados los equipos correspondientes al control, y monitorización de la planta, y sistema de videovigilancia.

El edificio contará con un aseo para el uso del personal de mantenimiento, compuesto por ducha, aseo con retrete y lavabo. Dado que no existen instalaciones de suministro de agua potable y desagüe próximas, se instalará un depósito de agua potable con un grupo de presión que será periódicamente llenado por cisternas móviles. El esquema de la instalación de suministro de agua será el siguiente:

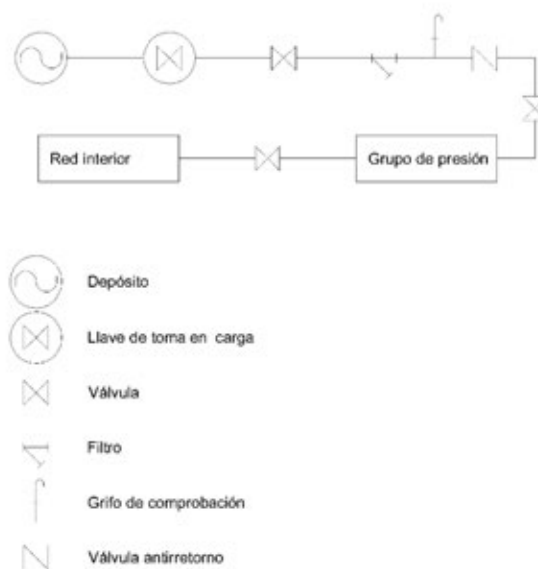

Las aguas residuales serán recogidas en una fosa séptica estanca para su posterior retirada, dado que no existe alcantarillado público en la zona.

Las salas de almacén y taller tendrán acceso desde el exterior, mediante una puerta de doble hoja, que permita el acceso de bultos de mayor tamaño. Además, disponen de accesos desde el interior del edificio.

Exteriormente el edificio irá rematado con una acera perimetral, y en las zonas de acceso a taller y almacén se facilitará el acceso desde el vial con una rampa de acceso.

	<p>PROYECTO DE EJECUCIÓN PLANTA FOTOVOLTAICA “ZARZALEJO” DE 5 MW DE POTENCIA T.M. MORALEJA DE ENMEDIO (MADRID)</p>
Diciembre 2022	MEMORIA

15 SISTEMA DE MONITORIZACIÓN Y ESTACIONES METEOROLÓGICAS

El objeto del sistema de monitorización en este proyecto es conocer en tiempo real las producciones de los inversores, tensiones de strings, corriente de circuitos, etc.

Para ello, el proveedor colocará en el centro de transformación un armario donde estarán ubicados los equipos de comunicación. Entre el centro de transformación y el edificio de O&M se creará una red de comunicaciones que finalizará en un servidor al cual la propiedad de la planta podrá acceder para tener acceso a los datos.

Al igual que para el sistema de seguridad y sistema de vigilancia, la alimentación de estos equipos será desde el cuadro de Servicios auxiliares del centro de transformación.

Se instalará una estación meteorológica en un sitio estratégico para poder recoger el mayor espectro de datos climáticos posibles. La estación meteorológica, tiene el objetivo de comprobar el rendimiento de la planta y cruzarlo con el estudio de rendimiento.

Los elementos de los cuales se debe componer una estación meteorológica son los siguientes:


- 1 sensor de temperatura ambiente.
- 2 piranómetros.
- 1 estación solar formada por un módulo de 50 Wp.
- 1 router 4G.
- 1 mástil de 3 metros de altura.

Para la medición, la normativa obliga a la toma de medidas a 6 metros de altura, por lo que los datos obtenidos se extrapolarán mediante el algoritmo pertinente para la altura deseada.

16 PRODUCCIÓN ENERGÉTICA

En documento Anejo II se adjunta el cálculo de producción energética realizado con el software PVSYS.

A continuación, se reflejan los resultados obtenidos:

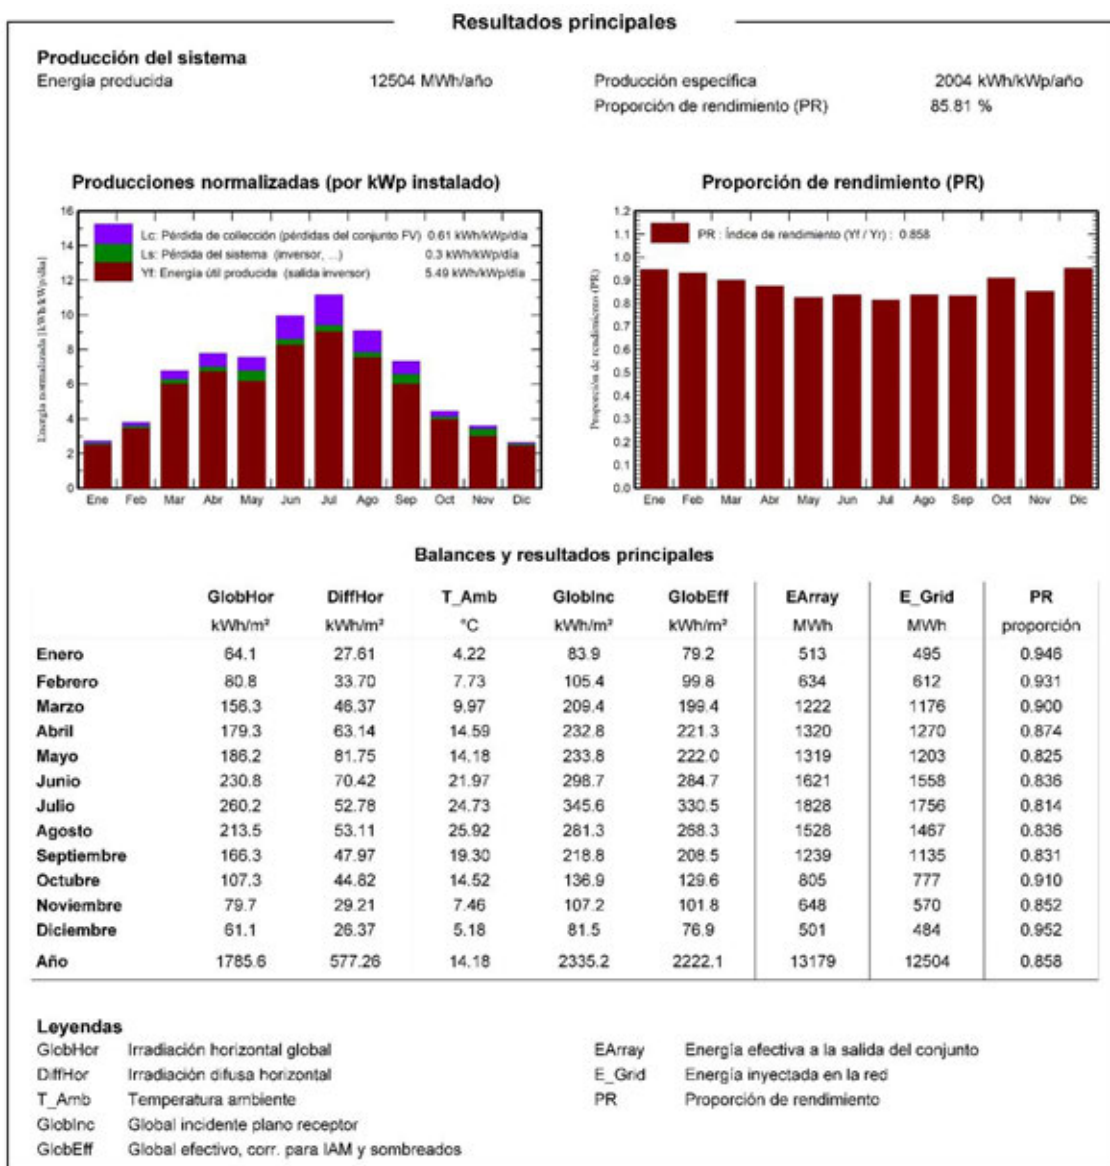

	<p style="text-align: center;"> PROYECTO DE EJECUCIÓN PLANTA FOTOVOLTAICA “ZARZALEJO” DE 5 MW DE POTENCIA T.M. MORALEJA DE ENMEDIO (MADRID) </p>
Diciembre 2022	<p style="text-align: center;">MEMORIA</p>

17 PROGRAMA DE EJECUCIÓN

Las obras que comprende este proyecto se realizarán en un plazo de unos 6 meses. Las obras comenzarán a partir de la obtención de todos los permisos y licencias administrativas pertinentes, siendo el programa de construcción y puesta en marcha el que se muestra en el siguiente cronograma:



PROYECTO DE EJECUCIÓN
PLANTA FOTOVOLTAICA “ZARZALEJO”
 DE 5 MW DE POTENCIA
 T.M. MORALEJA DE ENMEDIO (MADRID)

Diciembre 2022

MEMORIA

	Duración	Comienzo	Final	1	2	3	4	5	6	7	8	9	10	11	12	13	14	15	16	17	18	19	20	21	22	23	24	25	26	27
Capítulo I: Ingeniería	6 sem	sem 1	sem 6																											
1. Ingeniería de detalle	6 sem	sem 1	sem 6																											
Capítulo II: Compras	10 sem	sem 2	sem 11																											
2. Compras civiles y mecánicas.	8 sem	sem 2	sem 9																											
Principales subcontratas civiles	8 sem	sem 2	sem 9																											
Edificios de obras	1 sem	sem 3	sem 3																											
Vallado perimetral	1 sem	sem 2	sem 2																											
Principales subcontratas mecánicas	2 sem	sem 4	sem 5																											
Perforación y señalización de pilotes	2 sem	sem 4	sem 5																											
Estructuras (hincas +seguidor)	2 sem	sem 4	sem 5																											
3. Compras eléctricas	3 sem	sem 6	sem 8																											
Módulos fotovoltaicos.	1 sem	sem 7	sem 7																											
Estaciones de potencia	1 sem	sem 6	sem 6																											
Cable MT	1 sem	sem 8	sem 8																											
Cable BT y tierra	1 sem	sem 8	sem 8																											
Principales subcontratas eléctricas	2 sem	sem 7	sem 8																											
4. Compras de comunicación y control	3 sem	sem 9	sem 11																											
Cable de fibra óptica	1 sem	sem 9	sem 9																											
Sistema de seguridad	1 sem	sem 11	sem 11																											
Estaciones meteorológicas	1 sem	sem 11	sem 11																											
Capítulo III: Construcción y comisionado	24 sem	sem 10	sem 24																											
1. Llegada de suministros	19 sem	sem 6	sem 21																											
2. Construcción campo solar	24 sem	sem 1	sem 24																											
Civil	6 sem	sem 1	sem 6																											
Trabajos de topografía	2 sem	sem 1	sem 2																											
Trabajos de pull out, geotécnico	1 sem	sem 1	sem 1																											
Carreteras internas / perimetrales	3 sem	sem 4	sem 6																											
Vallado perimetral	2 sem	sem 2	sem 3																											
Desbroce y eliminación de capa vegetal	1 sem	sem 2	sem 2																											
Movimiento de tierras	4 sem	sem 3	sem 6																											
Instalación de fundiciones para CT	2 sem	sem 4	sem 5																											
Mecánico	9 sem	sem 7	sem 15																											
Hincado	4 sem	sem 7	sem 10																											
Instalación de estructura	4 sem	sem 10	sem 14																											
Instalación de módulos	4 sem	sem 12	sem 15																											
Estaciones de potencia - emplazamiento	2 sem	sem 9	sem 10																											
Eléctrico	12 sem	sem 11	sem 22																											



PROYECTO DE EJECUCIÓN
PLANTA FOTOVOLTAICA “ZARZALEJO”
 DE 5 MW DE POTENCIA
 T.M. MORALEJA DE ENMEDIO (MADRID)

Diciembre 2022

MEMORIA

	Duración	Comienzo	Final	1	2	3	4	5	6	7	8	9	10	11	12	13	14	15	16	17	18	19	20	21	22	23	24	25	26	27
Zanja MT	8 sem	sem 11	sem 18																											
Zanjas BT	8 sem	sem 11	sem 18																											
Tendido de cable de tierra	6 sem	sem 12	sem 17																											
BT tendido zanja / MT tendido zanja	6 sem	sem 12	sem 17																											
Inversor string - instalación	7 sem	sem 13	sem 19																											
Conexión de tierras	6 sem	sem 14	sem 19																											
Conexión de inversores con CT	3 sem	sem 16	sem 18																											
Conexión de tierra en estructuras	4 sem	sem 16	sem 19																											
Conexión de series de paneles	9 sem	sem 14	sem 22																											
Conexión de CT línea MT	1 sem	sem 18	sem 18																											
Comunicación y control	10 sem	sem 15	sem 24																											
Tendido cable de fibra óptica	4 sem	sem 15	sem 18																											
SCADA - trabajos en estaciones de potencia	6 sem	sem 19	sem 24																											
Estaciones meteorológicas - instalación	5 sem	sem 19	sem 23																											
Fusionado	3 sem	sem 18	sem 20																											
3. Comisionado	6 sem	sem 21	sem 27																											

	<p>PROYECTO DE EJECUCIÓN PLANTA FOTOVOLTAICA “ZARZALEJO” DE 5 MW DE POTENCIA T.M. MORALEJA DE ENMEDIO (MADRID)</p>
Diciembre 2022	MEMORIA

18 CONCLUSIONES

Con lo expuesto en la memoria y con los planos y documentos adjuntos, se consideran suficientemente descritas las instalaciones para las que se pretende el objeto que se describe en el apartado 2 de este documento.


Murcia, diciembre de 2022
EL INGENIERO AUTOR DEL PROYECTO.



José Manuel Zambudio Bravo
Ingeniero Industrial
COIIRM. Colegiado nº 1.074
SYNERGIA ENERGY SOLUTIONS, S.L.




PRESUPUESTO

	PROYECTO DE EJECUCIÓN PLANTA FOTOVOLTAICA “ZARZALEJO” DE 5 MW DE POTENCIA T.M. MORALEJA DE ENMEDIO (MADRID)
Diciembre 2022	PRESUPUESTO

ÍNDICE

PRESUPUESTO DETALLADO.	4
1.1	EQUIPOS PRINCIPALES.....	4
1.2	OBRA CIVIL.	7
1.3	SUMINISTRO DE CABLEADO.	10
1.4	MONTAJE MECÁNICO.	14
1.5	MONTAJE INSTALACIÓN ELÉCTRICA.....	15
1.6	MONITORIZACIÓN.	16
1.7	SEGURIDAD.....	17
1.8	SEGURIDAD Y SALUD.	18
1.9	GESTIÓN DE RESIDUOS.....	18
2.	RESUMEN	19

	PROYECTO DE EJECUCIÓN PLANTA FOTOVOLTAICA “ZARZALEJO” DE 5 MW DE POTENCIA T.M. MORALEJA DE ENMEDIO (MADRID)
Diciembre 2022	PRESUPUESTO

PRESUPUESTO DETALLADO.

A continuación, se adjunta el presupuesto detallado de la planta fotovoltaica Zarzalejo:

1.1 Equipos principales.

1 EQUIPOS PRINCIPALES					
CÓDIGO	DESCRIPCIÓN	UNIDAD	CANTIDAD	PRECIO UNITARIO	PRECIO TOTAL
01.01	MÓDULOS FOTOVOLTAICOS Módulo fotovoltaico monocristalino bifacial, Risen RM132-8-650BMDG, tensión máxima de 1500V, la potencia de salida (condiciones STC) 650 Wp	unidades	9600	135,66 €	1.302.355,20 €
01.02	CENTRO DE TRANSFORMACIÓN STS-6000K Incluye 1 transformador de 6,5 MVA con una relación de transformación 0,8/30 kV, celdas de MT 2L + 1P, caja de BT, cables de CA entre el cuadro de BT y el transformador de potencia.	unidades	1	86.798,51 €	86.798,51 €
01.03	SEGUIDOR FV Seguidor FV TrinaTracker Vanguard 1P con ángulo máximo de seguimiento de ±60° para soporte 32 módulos fotovoltaicos. Autoalimentado. Con comunicación Wireless.	unidades	56	1.883,77 €	105.491,37 €
01.04	SEGUIDOR FV Seguidor FV TrinaTracker Vanguard 1P con ángulo máximo de seguimiento de ±60° para soporte 64 módulos fotovoltaicos. Autoalimentado. Con comunicación Wireless.	unidades	122	3.767,55 €	459.640,97 €
01.05	INVERSOR SOLAR HUAWEI SUN2000-210KTL Inversor solar de potencia activa nominal 200 kW, 9 entradas mppt con 2 conectores para cada entrada.	unidades	25	3.874,48 €	96.861,97 €
01.06	CPM Edificio de protección y medida, con envolvente monobloque de hormigón tipo PFU-3, 24 kV con la siguiente apartamentada. Celda modular de línea CGMCOSMOS-L, corte y aislamiento integral en SF6, interruptor-seccionador de tres posiciones (cat. E3 s/IEC 62271-103), conexión-seccionamiento-puesta a tierra. Vn=24 kV, In=400 A / Icc=16 kA. Con mando manual. Incluye indicador presencia tensión.	unidades	1	56.992,07 €	56.992,07 €

	<p>PROYECTO DE EJECUCIÓN PLANTA FOTOVOLTAICA “ZARZALEJO” DE 5 MW DE POTENCIA T.M. MORALEJA DE ENMEDIO (MADRID)</p>
Diciembre 2022	PRESUPUESTO

<p>Celda modular de protección con ruptofusible CGMCOSMOS-P, corte y aislamiento integral en SF6, interruptor-seccionador de tres posiciones (cat. E3 s/IEC 62271-103), conexión-seccionamiento-doble puesta a tierra. Vn=24 kV, In=400 A / Icc=16 kA. Incluye indicador presencia tensión, fusibles limitadores y 3 T.Tensión enchufables adosados a la base de la celda.</p>	1
<p>Celda modular de protección general con interruptor automático CGMCOSMOS-V, aislamiento integral en SF6, Vn=24 kV, In=400 A / Icc=16 kA. equipada con: interruptor automático de corte en vacío (cat. E2-C2 s/IEC 62271-100). Con mando motor e interruptor-seccionador de tres posiciones (cat. E3 s/IEC 62271-103), conexión-seccionamiento-puesta a tierra. Incluye: indicador presencia tensión, Relé de protección y control comunicable ekorRP (50/51+50N/51N+27+59+81M/m+anti-isla) con Sensores de intensidad y reconectador automático.</p>	1
<p>Configuración, carga de parámetros y pruebas de puesta en marcha del relé ekorRP. Incluido el "Certificado del cumplimiento de la instalación de acuerdo a las normativas que le aplican" por OCA Homologada.</p>	1
<p>Unidad Compacta de Baterías ekorUCB, parametrizable y comunicable, incluyendo equipo cargador-batería 230 Vca-48 Vcc de 17 Ah, transformador de aislamiento de hasta 10 kV en la entrada de alimentación externa y pequeño material .</p>	1
<p>Celda modular de medida CGMCOSMOS-M. Vn=24 kV. Incluye interconexión de potencia con celdas contiguas, 3 transformadores de tensión y 3 de intensidad verificados.</p>	1
<p>Celda modular de línea CGMCOSMOS-L, corte y aislamiento integral en SF6, interruptor-seccionador de tres posiciones (cat. E3 s/IEC 62271-103), conexión-seccionamiento-puesta a tierra. Vn=24 kV, In=400 A / Icc=16 kA. Con mando manual. Incluye indicador presencia tensión.</p>	1
<p>Módulo para tarificador tipo 3, con regleta de verificación y cableado (sin tarificador).</p>	1



PROYECTO DE EJECUCIÓN
PLANTA FOTOVOLTAICA “ZARZALEJO”
DE 5 MW DE POTENCIA
T.M. MORALEJA DE ENMEDIO (MADRID)

Diciembre 2022

PRESUPUESTO

Instalación Interior en edificio de hormigón.

Incluye:

- Instalación de alumbrado interior C.T.

- Instalación de red de tierras interiores.

- Elementos de seguridad (carteles, guantes, sujeción de elementos y banquillo).

- Instalación de circuito disparo por temperatura trafo.

1

- Instalación de los TTs y TIs dentro de la celda de medida e interconexión entre los trafos y armario de contadores.

- 1 Instalación interconexión M.T. entre trafo y celda.

- 1 Instalación interconexión B.T. entre trafo y cuadro de baja tensión. Cable 0,6/1 kV Al (2x3+1)x240 mm².

Conector atornillable Simétrico en T s/24 kV

- 630 A, Euromold tipo K400TB para cable ≤ 240 mm² Al.

6

TOTAL

2.108.140,09 €

	<p>PROYECTO DE EJECUCIÓN PLANTA FOTOVOLTAICA “ZARZALEJO” DE 5 MW DE POTENCIA T.M. MORALEJA DE ENMEDIO (MADRID)</p>
Diciembre 2022	PRESUPUESTO

1.2 Obra civil.

2 OBRA CIVIL					
CÓDIGO	DESCRIPCIÓN	UNIDAD	CANTIDAD	PRECIO UNITARIO	PRECIO TOTAL
02.01	DESPEJE Y DESBROCE Parte proporcional de la reparación de la capa superior del suelo con las siguientes actividades: - Retirada de masa de roca situadas en la zona (en caso existente) - Eliminación de cualquier árbol u objeto no deseado que pueda obstruir la construcción - Cortar, retirar y disponer de matorrales y arbustos situados en la zona - Compactación del suelo en zona útil o aprovechable	Ha	9,8	467,80 €	4.584,44 €
02.02	CAMPAMENTO INSTALACIONES PROVISIONALES y OPERACIÓN Parte proporcional del campamento, faenas para instalaciones provisionales de obra que se utilizarán por el cliente y los contratistas durante la fase de ejecución de la obra y edificio de prefabricado para operación y mantenimiento de 182m ² . Debe incluir el montaje y desmontaje de todas las instalaciones provisionales necesarias según la normativa chilena: oficinas, vestuarios, lavabos, WC, comedor, instalaciones de agua, talleres, contenedores de residuos, etc. (Nota: el número y tamaño de las diferentes instalaciones provisionales necesarias deben ser calculadas en proyecto dedicado)	ud	1	11.227,20 €	11.227,20 €
02.03	CAMINOS INTERNOS 4 m Parte proporcional de caminos internos, consistente en la construcción de un camino de acceso de 4 m de ancho con capa de grava + sub-base de 17,5 cm de espesor con material de excavación o depósito de almacenamiento, incluyendo excavación, selección básica, transporte, extensión y riego. Compactado al 97% de la densidad máxima AASHTO. Incluye test final y pruebas necesarias para asegurar el cumplimiento de las tolerancias marcadas por el cliente.	m	944	23,39 €	22.080,16 €
02.04	CERCA PERIMETRAL Parte proporcional de la cerca perimetral. El vallado perimetral se realizará siempre respetando los condicionantes ambientales presentes en la DIA y según descripción recogida en la memoria de este documento.	m	1595	11,23 €	17.907,38 €



PROYECTO DE EJECUCIÓN
PLANTA FOTOVOLTAICA “ZARZALEJO”
DE 5 MW DE POTENCIA
T.M. MORALEJA DE ENMEDIO (MADRID)

Diciembre 2022

PRESUPUESTO

2.05	PUERTA DE ACCESO VEHICULOS	unidades	1	1.403,40 €	1.403,40 €
	Parte proporcional del suministro y colocación de puerta de acceso de vehículos.				
02.06	ARQUETA BT	unidades	60	88,88 €	5.332,92 €
	Suministro e instalación de arqueta eléctrica de 600x600x700 mm terminada con agujeros para los tubos de entrada.				
02.07	ZANJA BT	m	1055	4,68 €	4.935,29 €
	Zanja para baja tensión de excavación mecánica con dimensiones de hasta 90 cm de ancho por 85 cm de profundidad en suelo duro. Incluyen los costes indirectos de carga y transporte del mecanizado a un lugar adecuado para su uso posterior o su eliminación. Se utilizará para la instalación es de hasta un máximo de 8 circuitos de cable CC AI, dos tubos uno de 63mm y otro de 38mm y tierra. Relleno y compactación mediante capas: de arena de río, con una capa de arena tamizada y una capa limpia de excavación de suelo natural, la compactación se realizará por medios mecánicos 90-95% Proctor natural. Incluye la protección mecánica y una cinta de advertencia.				
02.08	ZANJA PERIMETRAL	m	1595	11,23 €	17.907,38 €
	Zanja para CCTV de excavación mecánica con dimensiones de hasta 40 cm de ancho por 80 cm de profundidad en suelo duro. Incluyen los costes indirectos de carga y transporte del mecanizado a un lugar adecuado para su uso posterior o su eliminación. Se utilizará para la instalación es de hasta un máximo de 1 circuitos de cable AC 0.6/1kV para alimentación de CCTV, cable de fibra optica CCTV y tierra. Relleno y compactación mediante capas: de arena de río, con una capa de arena tamizada y una capa limpia de excavación de suelo natural, la compactación se realizará por medios mecánicos 90-95% Proctor natural. Incluye la protección mecánica y una cinta de advertencia.				
02.09	ZANJA MT INTERIOR	m	316	23,39 €	7.391,24 €
	Zanja para tierra de excavación mecánica con dimensiones de hasta 40 cm de ancho por hasta 120 cm de profundidad en suelo duro. Incluyen los costes indirectos de carga y transporte del mecanizado a un lugar adecuado para su uso posterior o su eliminación. Se utilizará para la instalación es del cable de la red de tierra. Relleno y compactación mediante capas: de arena de río, con una capa de arena tamizada y una capa limpia de excavación de suelo natural, la compactación se realizará por medios mecánicos 90-95% Proctor natural. Incluye una cinta de advertencia.				



PROYECTO DE EJECUCIÓN
PLANTA FOTOVOLTAICA “ZARZALEJO”
DE 5 MW DE POTENCIA
T.M. MORALEJA DE ENMEDIO (MADRID)

Diciembre 2022

PRESUPUESTO

02.10	CIMENTACIÓN CENTRO TRANSFORMACIÓN	unidades	1	1.122,72 €	1.122,72 €
	Cimentación de los centros de transformación Incluyendo la excavación necesaria y refuerzo metálico de doble rejilla de 20x20 cm mm Ø8. El suministro incluye foso de recogida de aceite y cubeta de derrame (Nota: la cimentación definitiva debe ser calculada en proyecto dedicado)				
02.11	FOSO PARA CPM	unidades	1	842,04 €	842,04 €
	Preparación de foso para recepción del CPM consistente en la excavación según medidas propuestas por el fabricante, tendido de una capa de arena de nivelación y construcción de la acera perimetral del centro.				
02.12	CIMENTACIÓN PARA CÁMARA SEGURIDAD	unidades	15	140,34 €	2.105,10 €
	Suministro e instalación de zapatas de hormigón para soporte de postes para las cámaras de seguridad: dado de hormigón que cumpla las siguientes características: - Tipo de hormigón: HA-25/P/40/lb - Dimensiones: 400mm x 400mm x 600mm profundidad. Las dimensiones se comprobarán en un proyecto específico.				
02.13	EDIFICIO DE OPERACIÓN Y MANTENIMIENTO	unidades	1	11.227,20 €	11227,2
	Instalación de edificio prefabricado para uso de operación y mantenimiento.				
TOTAL				108.066,48 €	



PROYECTO DE EJECUCIÓN
PLANTA FOTOVOLTAICA “ZARZALEJO”
DE 5 MW DE POTENCIA
T.M. MORALEJA DE ENMEDIO (MADRID)

Diciembre 2022

PRESUPUESTO

1.3 Suministro de cableado.

3 SUMINISTRO CABLEADO						
CÓDIGO	DESCRIPCIÓN	UNIDAD	CANTIDAD	PRECIO UNITARIO	PRECIO TOTAL	
03.01	CABLE SOLAR CC - PV1500DC -F Cu 1x (1x6) mm2 Suministro de cable CC PV1500DC -F Cu, 1x6 mm2, cero halógenos, retardante de llama, retardante de fuego, humo de baja toxicidad, aislamiento HEPR/EM8 resistente a la abrasión, rango de trabajo desde - 40 a 120 º, temperatura de cortocircuito 200 ºC, 30 años de durabilidad a la temperatura de servicio de 90 º, para la conexión de los strings de la instalación fotovoltaica a los inversores.	m	4694	0,70 €	3.293,78 €	
03.02	CABLE SOLAR CC - PV1500DC -F Cu 1x (1x10) mm2 Suministro de cable CC PV1500DC -F Cu, 1x10 mm2, cero halógenos, retardante de llama, retardante de fuego, humo de baja toxicidad, aislamiento HEPR/EM8 resistente a la abrasión, rango de trabajo desde - 40 a 120 º, temperatura de cortocircuito 200 ºC, 30 años de durabilidad a la temperatura de servicio de 90 º, para la conexión de los strings de la instalación fotovoltaica a los inversores.	m	14264	0,86	12.267,04 €	
03.03	CABLE SOLAR CC - PV1500DC -F Cu 1x (1x16) mm2 Suministro de cable CC PV1500DC -F Cu, 1x16 mm2, cero halógenos, retardante de llama, retardante de fuego, humo de baja toxicidad, aislamiento HEPR/EM8 resistente a la abrasión, rango de trabajo desde - 40 a 120 º, temperatura de cortocircuito 200 ºC, 30 años de durabilidad a la temperatura de servicio de 90 º, para la conexión de los strings de la instalación fotovoltaica a los inversores.	m	5104	1,72 €	8.778,88 €	
03.04	CABLE AC 1 kV Al 1x (1x300) mm2 Suministro de cable de AC, XLPE 1.5KV Al, 1x300 mm2 cero halógenos, retardante de llama, retardante de fuego, humo de baja toxicidad, aislamiento XLPE/PVC resistente a la abrasión, rango de trabajo desde - 40 a 120 ºC.	m	1830	2,46 €	4.502,95 €	
03.05	CABLE AC 1 kV Al 1x (1x240) mm2 Suministro de cable de AC, XLPE 1.5KV Al, 1x240 mm2 cero halógenos, retardante de llama, retardante de fuego, humo de baja toxicidad, aislamiento XLPE/PVC resistente a la abrasión, rango de trabajo desde - 40 a 120 ºC.	m	2880	2,38 €	6.844,10 €	



PROYECTO DE EJECUCIÓN
PLANTA FOTOVOLTAICA "ZARZALEJO"
DE 5 MW DE POTENCIA
T.M. MORALEJA DE ENMEDIO (MADRID)

Diciembre 2022

PRESUPUESTO

03.06	CABLE AC 1 kV Al 1x (1x185) mm2 Suministro de cable de AC, XLPE 1.5KV Al, 1x185 mm2 cero halógenos, retardante de llama, retardante de fuego, humo de baja toxicidad, aislamiento XLPE/PVC resistente a la abrasión, rango de trabajo desde - 40 a 120 °C.	m	552	2,06 €	1.136,19 €
03.07	CABLE AC 1 kV Al 1x (1x150) mm2 Suministro de cable de AC, XLPE 1.5KV Al, 1x150 mm2 cero halógenos, retardante de llama, retardante de fuego, humo de baja toxicidad, aislamiento XLPE/PVC resistente a la abrasión, rango de trabajo desde - 40 a 120 °C.	m	438	1,77 €	774,51 €
03.08	CABLE AC 1 kV Al 1x (1x120) mm2 Suministro de cable de AC, XLPE 1.5KV Al, 1x120 mm2 cero halógenos, retardante de llama, retardante de fuego, humo de baja toxicidad, aislamiento XLPE/PVC resistente a la abrasión, rango de trabajo desde - 40 a 120 °C.	m	666	1,38 €	922,20 €
03.09	CABLE AC 1 kV Al 1x (1x95) mm2 Suministro de cable de AC, XLPE 1.5KV Al, 1x95 mm2 cero halógenos, retardante de llama, retardante de fuego, humo de baja toxicidad, aislamiento XLPE/PVC resistente a la abrasión, rango de trabajo desde - 40 a 120 °C.	m	1068	0,99 €	1.059,17 €
03.11	CABLE AC 1 kV Al 1x (1x70) mm2 Suministro de cable de AC, XLPE 1.5KV Al, 1x70 mm2 cero halógenos, retardante de llama, retardante de fuego, humo de baja toxicidad, aislamiento XLPE/PVC resistente a la abrasión, rango de trabajo desde - 40 a 120 °C.	m	630	0,87 €	548,17 €
3.1	CABLE MT 12/20 kV Al 1x (1x240) mm2 Suministro de cable XLPE Al de media tensión 12/20KV 1X (1X240) mm2 de un solo núcleo, incluyendo uniones y terminales.	m	960	5,43 €	5.209,42 €
03.12	CABLE PUESTA A TIERRA - 35 mm2 (ESTRUCTURA) Suministro de cable de Cu de 35 mm2 aislado para el sistema de puesta a tierra. El cable se utilizará para conectar eléctricamente todas las estructuras	m	500	2,43 €	1.216,28 €
03.13	CABLE PUESTA A TIERRA - 35 mm2 Suministro de cable de Cu de 35 mm2 para el sistema de puesta a tierra. El cable se colocará en zanjas BT, MT, perimetral y resto de la red de tierra enterrada, estructuras y vallado.	m	2966	2,43 €	7.214,97 €



PROYECTO DE EJECUCIÓN
PLANTA FOTOVOLTAICA "ZARZALEJO"
DE 5 MW DE POTENCIA
T.M. MORALEJA DE ENMEDIO (MADRID)

Diciembre 2022

PRESUPUESTO

03.14	CABLE PUESTA A TIERRA - 50 mm²	m	40	3,48 €	139,22 €
	Suministro de cable de puesta a tierra para el centro de transformación y CPM que consiste en un anillo de Cu de 50 mm ² con 8 picas de cobre de 2 m de longitud conectados al cable de puesta a tierra por medio de soldadura exotérmicas de aluminio.				
03.15	PICAS DE PUESTA A TIERRA	unidades	36	15,66 €	563,83 €
	Suministro de picas de puesta a tierra de 2 m de cobre para el sistema de puesta a tierra.				
	CABLE SERVICIOS AUXILIARES - SEGURIDAD PERIMETRAL	m	1595	0,87 €	1.387,82 €
03.16	Suministro de cable de 1x5x6 mm ² Cu, 0,6 / 1 KV para los servicios auxiliares perimetrales: cámaras establecidas sobre el vallado perimetral. Se incluyen los terminales de conexión necesarios				
	FIBRA ÓPTICA - SISTEMA DE SEGURIDAD	m	1595	0,31 €	492,45 €
03.17	Suministro de fibra óptica mono modal 9/125 µm con 8 fibras para sistema de seguridad. El suministro debe incluir los terminales y material necesario para su conexionado.				
	FIBRA ÓPTICA - MONITORIZACIÓN	m	320	0,38 €	122,75 €
03.18	Suministro de fibra óptica multimodo 62,5 / 125 µm con 24 fibras para sistema de monitoreo. El suministro debe incluir los terminales y material necesario para su conexionado.				
03.19	CABLE RS485	m	2957	0,22 €	636,31 €
	Suministro de Cable RS485 para conectar los inversores en el sistema de monitorización. El suministro debe incluir los terminales y material necesario para su conexionado.				
03.20	TUBO 63mm	m	4500	0,75 €	3.368,16 €
	Suministro de Electroducto Corrugado Flexible, fabricado en PEAD, color negro, sección circular, impermeable, resistente a altas temperaturas, resistencia a compresión y agentes químicos, para instalación enterrada, para colocación de los cables de cadena CC de hasta las stringboxes en secciones enterradas.				
03.21	TUBO 160 mm	m	1500	3,27 €	4.911,90 €
	Suministro de Electroducto Corrugado Flexible, fabricado en PEAD, color negro, sección circular, impermeable, resistente a altas temperaturas, resistencia a compresión y agentes químicos, para instalación enterrada, para colocación de los cables de comunicación RS485 entre las stringboxes y hasta la estación de potencia.				



PROYECTO DE EJECUCIÓN
PLANTA FOTOVOLTAICA “ZARZALEJO”
DE 5 MW DE POTENCIA
T.M. MORALEJA DE ENMEDIO (MADRID)

Diciembre 2022

PRESUPUESTO

03.22	CONECTORES DC MACHO	unidades	600	0,44 €	263,84 €
	Suministro de conector multicontact macho para la conexión de los strings de los módulos fotovoltaicos.				
03.23	CONECTORES DC HEMBRA	unidades	600	0,44 €	263,84 €
	Suministro de conector multicontact hembra para la conexión de los strings de los módulos fotovoltaicos.				
TOTAL					65.917,79 €



PROYECTO DE EJECUCIÓN
PLANTA FOTOVOLTAICA “ZARZALEJO”
DE 5 MW DE POTENCIA
T.M. MORALEJA DE ENMEDIO (MADRID)

Diciembre 2022

PRESUPUESTO

1.4 Montaje mecánico.

4 MONTAJE MECANICO					
CÓDIGO	DESCRIPCIÓN	UNIDAD	TOTAL	PRECIO UNITARIO	PRECIO TOTAL
04.01	MONTAJE SEGUIDOR FV Montaje seguidor FV 1V 1 string, con ángulo máximo de seguimiento de $\pm 60^\circ$ para soporte módulos fotovoltaicos. Se debe cumplir con las normas IEC de fabricación de estructuras.	unidad	56	467,80 €	26.196,80 €
04.02	MONTAJE SEGUIDOR FV Montaje seguidor FV 1V, 2 string con ángulo máximo de seguimiento de $\pm 60^\circ$ para soporte módulos fotovoltaicos. Se debe cumplir con las normas IEC de fabricación de estructuras.	unidad	122	280,68 €	34.242,96 €
04.03	MONTAJE MODULOS FV Instalación de los módulos fotovoltaicos (600 Wp) sobre la estructura. NOTA: La conexión eléctrica no está incluida.	unidad	9600	2,71 €	26.047,10 €
04.04	HINCADO PARA ESTRUCTURA FV Hincado directo para fijación estructura FV hasta la profundidad requerida, de 2 a 4 metros, con 0,32 m de diámetro. Incluye desplazamiento de maquinaria necesaria para el hincado NOTA: La solución de fijación de la estructura FV al suelo debe ser confirmada con el fabricante de la estructura y el estudio geotécnico	unidades	2100	4,91 €	10.314,99 €
TOTAL					96.801,85 €



PROYECTO DE EJECUCIÓN
PLANTA FOTOVOLTAICA "ZARZALEJO"
DE 5 MW DE POTENCIA
T.M. MORALEJA DE ENMEDIO (MADRID)

Diciembre 2022

PRESUPUESTO

1.5 Montaje instalación eléctrica.

5 INSTALACIÓN ELÉCTRICA						
CÓDIGO	DESCRIPCIÓN	UNIDAD	CANTIDAD	PRECIO UNITARIO	PRECIO TOTAL	
05.01	CABLE SOLAR CC - PV1500DC ZZ-F Cu 1x (1x6) mm2	m	4694	0,23 €	1.097,93 €	
05.02	CABLE SOLAR CC - PV1500DC ZZ-F Cu 1x (1x10) mm2	m	14264	0,23 €	3.336,35 €	
05.03	CABLE SOLAR CC - PV1500DC ZZ-F Cu 1x (1x16) mm2	m	5104	0,11 €	573,04 €	
05.04	CABLE AC RZ1-K 3x (1x70) mm2	m	630	0,30 €	188,62 €	
05.05	CABLE AC RZ1-K 3x (1x95) mm2	m	1068	0,30 €	319,75 €	
05.06	CABLE AC RZ1-K 3x (1x120) mm2	m	666	0,37 €	249,24 €	
05.07	CABLE AC RZ1-K 3x (1x150) mm2	m	438	0,37 €	163,92 €	
05.08	CABLE AC RZ1-K 3x (1x185) mm2	m	552	0,37 €	206,58 €	
05.09	CABLE AC RZ1-K 3x (1x240) mm2	m	2880	0,47 €	1.347,26 €	
05.10	CABLE AC RZ1-K 3x (1x300) mm2	m	1830	0,47 €	856,07 €	
05.03	CABLE AC MT 3x (1X240) mm2	m	960	0,47 €	449,09 €	
05.12	CABLE PUESTA A TIERRA - 35 mm2 (ESTRUCTURA)	m	500	0,28 €	140,34 €	
05.13	CABLE PUESTA A TIERRA - 35 mm2	m	2966	0,28 €	832,50 €	
05.14	CABLE PUESTA A TIERRA - 50 mm2	m	40	0,28 €	11,23 €	
05.15	PICAS DE PUESTA A TIERRA - CT	ud	36	14,03 €	505,22 €	
05.16	CABLE SERVICIOS AUXILIARES - SEGURIDAD PERIMETRAL	m	1595	0,33 €	522,30 €	
05.17	FIBRA ÓPTICA - SISTEMA DE SEGURIDAD	m	1595	0,33 €	522,30 €	
05.18	FIBRA ÓPTICA - MONITORIZACIÓN	m	320	0,33 €	104,79 €	
05.19	CABLE RS485	m	2957	0,33 €	968,30 €	
05.20	INVERSOR STRING	ud	25	140,34 €	3.508,50 €	
05.21	CENTRO DE TRANSFORMACIÓN	ud	1	1.122,72 €	1.122,72 €	
05.22	CENTRO DE PROTECCIÓN Y MEDIDA	ud	1	1.216,28 €	1.216,28 €	
TOTAL					18.242,32 €	



PROYECTO DE EJECUCIÓN
PLANTA FOTOVOLTAICA "ZARZALEJO"
DE 5 MW DE POTENCIA
T.M. MORALEJA DE ENMEDIO (MADRID)

Diciembre 2022

PRESUPUESTO

1.6 Monitorización.

6 MONOTIRIZACION					
CÓDIGO	DESCRIPCIÓN	UNIDAD	CANTIDAD	PRECIO UNITARIO	PRECIO TOTAL
06.01	ESTACIÓN METEOROLÓGICA Suministro e instalación de estación meteorológica para la recogida de los datos meteorológicos de la instalación fotovoltaica. Estará equipada, al menos, con los siguientes componentes.: - Estructura de soporte tubular con brazos y complementos para la fijación completa de todos los elementos. - 1 piranómetro horizontal "Secondary standard" calibrado en origen. - 1 piranómetro "Secondary standard" en el mismo plano que los paneles FV. - Sensores de Temperatura ambiente y humedad relativa. - Pluviómetro - Anemómetro y veleta - 2 células monocristalinas calibradas en el mismo plano que los paneles FV. - 1 sensor de temperatura para medir la temperatura de los módulos fotovoltaicos en su lámina posterior. - Un sistema de suministro de alimentación eléctrica basado en baterías, paneles solares y regulador. - Registrador de datos para recoger todas las señales producidas, con sistema de comunicaciones GSM / GPRS.	unidad	1	11.718,39 €	11.718,39 €
06.02	SISTEMA DE MONITORIZACIÓN SCADA Y PPC	unidad	1	24.209,59 €	24.209,59 €
TOTAL					35.927,98 €



PROYECTO DE EJECUCIÓN
PLANTA FOTOVOLTAICA "ZARZALEJO"
DE 5 MW DE POTENCIA
T.M. MORALEJA DE ENMEDIO (MADRID)

Diciembre 2022

PRESUPUESTO

1.7 Seguridad.

7 SEGURIDAD					
COD.	DESCRIPCIÓN	UNIDAD	CANTIDAD	PRECIO UNITARIO	PRECIO TOTAL
07.01	UNIDAD DE CONTROL Suministro e instalación de la unidad de control de alarma de intrusión para ser instalado en la sala de control de la instalación fotovoltaica.	unidad	1	11.695,00 €	11.695,00 €
07.02	EQUIPAMIENTO INFORMÁTICO Equipo informático necesario para que el sistema CCTV instalado en el perímetro del recinto para ser monitoreado in situ en el puesto donde se centralizan mediante la instalación de un monitor de visualización orientado a su uso de videovigilancia durante las 24h, así como el almacenaje de las grabaciones en el PC ubicación. El suministro incluye SAI / UPS, videograbadora digital, armario de bastidor, módulo de comunicación GSM / GPRS, baterías, sirena acústica y teclado.	unidad	1	1.122,72 €	1.122,72 €
07.03	CÁMARA DE VÍDEO TIPO DOMO Suministro e instalación de cámara de vídeo, tipo domo de 1/4, "Color / B & W de alta velocidad con zoom 34x, 24 VCA, 480, incluyendo la fuente de alimentación 230 V / 24 V CA-5A, IP66 y el adaptador para el montaje en postes (50 -140mm).	unidad	1	374,24 €	374,24 €
07.04	CAMARA DE SEGURIDAD TÉRMICA Suministro e instalación de cámara de vídeo, térmica IP con óptica 35 mm o superior, visor 13º(H)x10º(V), resolución 320x240 píxeles, permite detetar intrusos y otras amenazas para la seguridad en total oscuridad y bajo malas condiciones meteorológicas, incluyendo la fuente de alimentación 230 V / 24 V CA-5A, IP66 y el adaptador para el montaje en postes (50 - 140mm). Control IP: integrar en cualquier red TCP / IP. Todos los equipos deben ser de protección IP66, y las imágenes de actualización de 25 Hz	unidad	14	140,34 €	1.964,76 €



PROYECTO DE EJECUCIÓN
PLANTA FOTOVOLTAICA "ZARZALEJO"
DE 5 MW DE POTENCIA
T.M. MORALEJA DE ENMEDIO (MADRID)

Diciembre 2022

PRESUPUESTO

07.05	BACULO 5 METROS	unidad	15	608,14 €	9.122,10 €
	Báculo de fundición de 5 m de altura para soporte de cámara DOMO o cámara térmica con fijación a zapata de hormigón. Incluye armario de alimentación y comunicaciones con soporte en báculo (debe contener convertidor de vídeo, convertidor de comunicaciones y fuente de alimentación). NOTA: La cimentación será realizada por el contratista de obra civil.				

TOTAL


24.278,82 €

1.8 Seguridad y salud.

8 SEGURIDAD Y SALUD					
COD.	DESCRIPCIÓN	UNIDADES	CANTIDAD	PRECIO UNIDAD	PRECIO TOTAL
08.01	Seguridad y salud en obra	p.a.	1	10.602,20 €	10.602,20 €
TOTAL					10.602,20 €

1.9 Gestión de residuos.

9 GESTION DE RESIDUOS					
COD.	DESCRIPCIÓN	UNIDADES	CANTIDAD	PRECIO UNIDAD	PRECIO TOTAL
09.01	Gestión de Residuos	p.a.	1	240,00 €	240,00 €
TOTAL					240,00 €

	PROYECTO DE EJECUCIÓN PLANTA FOTOVOLTAICA “ZARZALEJO” DE 5 MW DE POTENCIA T.M. MORALEJA DE ENMEDIO (MADRID)
Diciembre 2022	PRESUPUESTO

2. RESUMEN

TOTAL PRESUPUESTO PLANTA

Capítulo	Descripción	
01	Equipos principales.	2.108.140,09 €
02	Obra civil.	108.066,48 €
03	Suministro de cableado.	65.917,79 €
04	Montaje mecánico.	96.801,85 €
05	Montaje eléctrico.	18.242,32 €
06	Monitorización.	35.927,98 €
07	Seguridad.	24.278,82 €
08	Seguridad y salud.	10.602,20 €
09	Gestión de residuos.	240,00 €
TOTAL PRESUPUESTO DE EJECUCIÓN MATERIAL		2.468.217,53 €
TOTAL PRESUPUESTO DE EJECUCIÓN MATERIAL (OBRA CIVIL Y MONTAJE)		223.110,65 €

	<p>PROYECTO DE EJECUCIÓN PLANTA FOTOVOLTAICA “ZARZALEJO” DE 5 MW DE POTENCIA T.M. MORALEJA DE ENMEDIO (MADRID)</p>
Diciembre 2022	<p>PRESUPUESTO</p>

EL PRESUPUESTO DE EJECUCIÓN MATERIAL del proyecto, incluido el suministro de equipos, asciende a la cantidad de dos millones cuatrocientos sesenta y ocho mil doscientos diecisiete euros con cincuenta y tres céntimos (2.468.217,53 €)

Murcia, diciembre de 2022

EL INGENIERO AUTOR DEL PROYECTO.



José Manuel Zambudio Bravo

Ingeniero Industrial

COIIRM. Colegiado nº 1.074

SYNERGIA ENERGY SOLUTIONS, S.L.



PLANOS



PROYECTO DE EJECUCIÓN
PLANTA FOTOVOLTAICA “ZARZALEJO”
DE 5 MW DE POTENCIA
T.M. MORALEJA DE ENMEDIO (MADRID)


Diciembre 2022

PLANOS


PLANO NÚMERO	DENOMINACIÓN	Nº
1	Localización.	3
2	Acceso a planta.	1
3	Catastro.	1
4	Planta general.	2
5	Cerramiento perimetral.	2
6	Límites constructivos. Retranqueos.	1
7	Afección líneas red de distribución MT.	3
8	Afección Autopista AP-41	1
9	Esquemas unifilares.	2
10	Planta general. Cableado AC 800 V	1
11	Red de MT 15 kV.	1
12	Red de tierras.	3
13	Zanjas.	2
14	Centro de transformación.	4
15	Edificio y esquema unifilar desarrollado del centro de protección y medida.	2
16	Edificio de operación y mantenimiento.	1
17	Seguidor solar.	2
18	Sección tipo viales internos.	1




E: 1/50.000

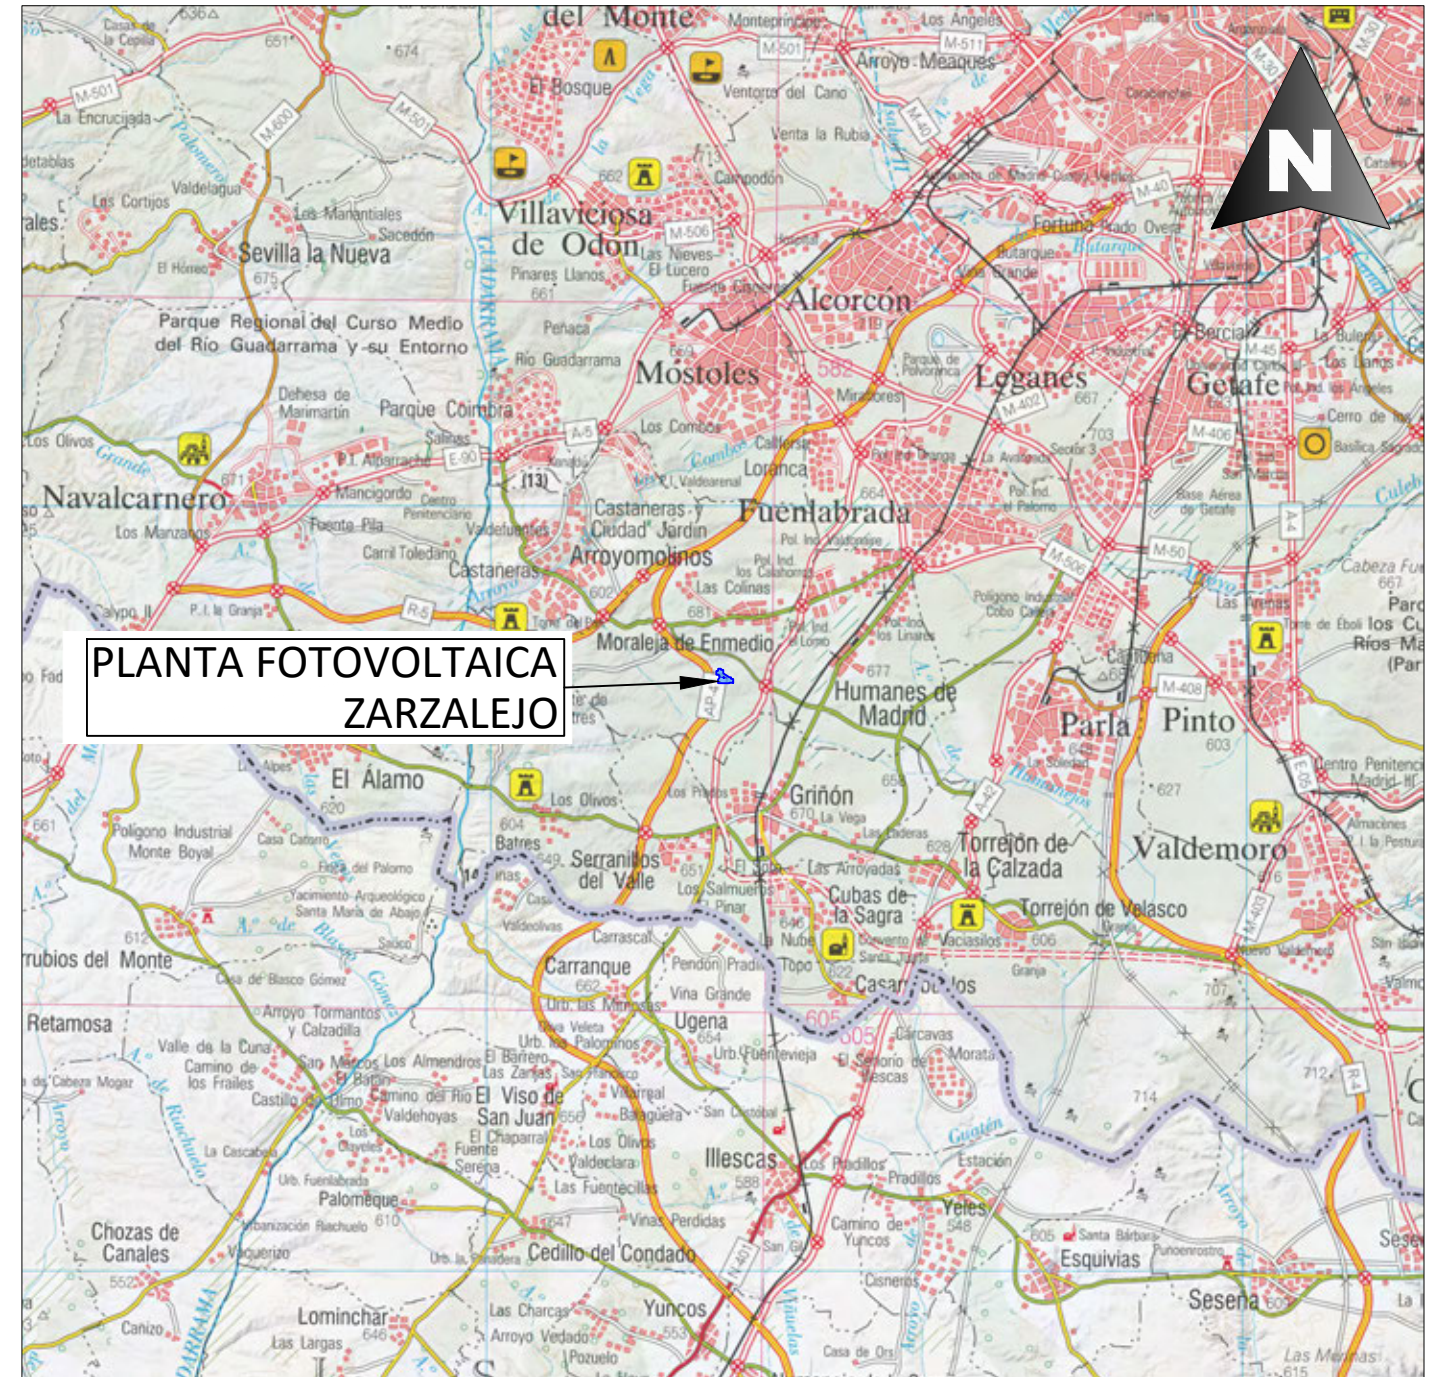

E: 1/200.000

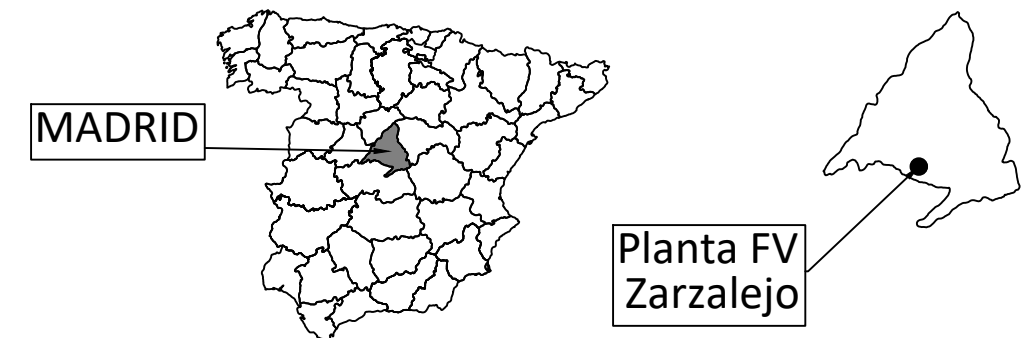

José Manuel Zambudio Bravo



Colegiado Nº 1.074
COIRM


00	Diciembre 2022	J.Z.B.	J.Z.B.	J.Z.B.	J.Z.B.
Rev.	Fecha	Proyectado	Dibujado	Comprobado	Aprobado

A3


ESCALA: Varias



DENOMINACION: PROYECTO DE EJECUCIÓN PLANTA FV ZARZALEJO.	
TÍTULO DEL PLANO: LOCALIZACIÓN	
PLANTA FOTOVOLTAICA ZARZALEJO. T.M.: MORALEJA DE ENMEDIO (MADRID)	Nº: 1 DE 3 PLANO N.º: 01

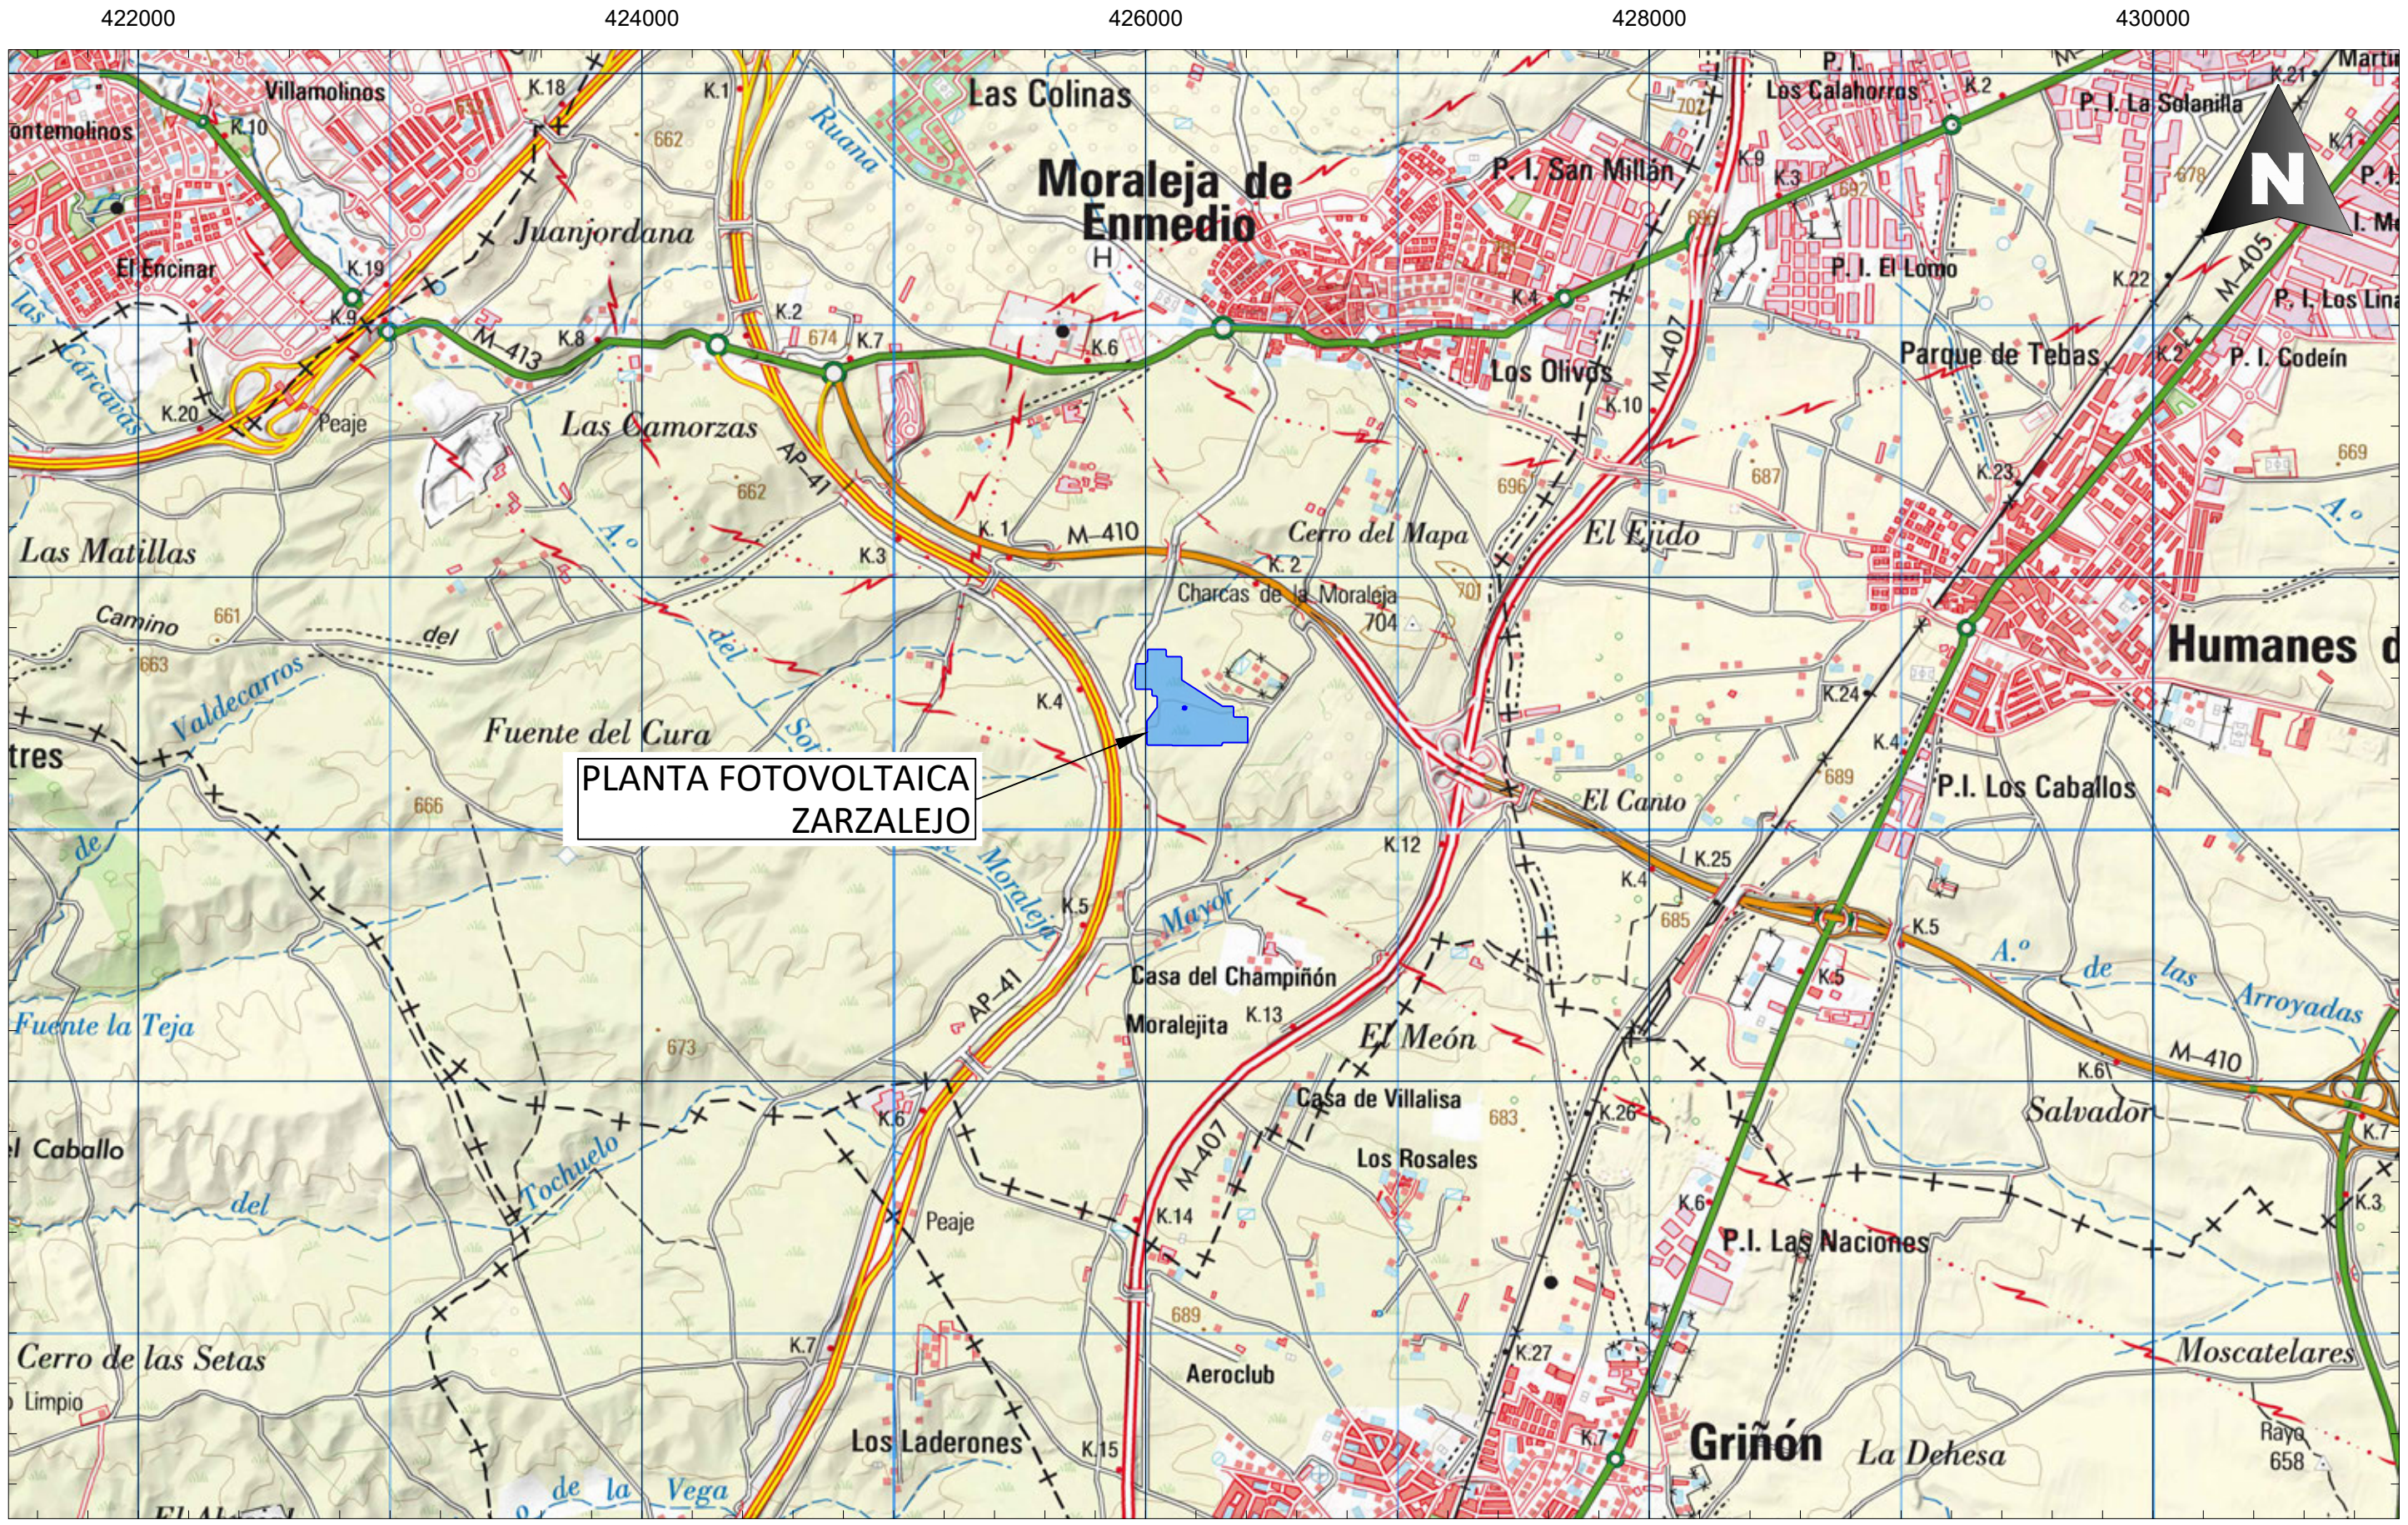

**PLANTA FOTOVOLTAICA
ZARZALEJO**

José Manuel Zambudio Bravo

 Colegiado Nº 1.074
 COIIRM

00	Diciembre 2022	J.Z.B.	J.Z.B.	J.Z.B.	J.Z.B.
Rev.	Fecha	Proyectado	Dibujado	Comprobado	Aprobado

A3

ESCALA
1/25.000



DENOMINACION:	PROYECTO DE EJECUCIÓN PLANTA FV ZARZALEJO.	Nº: 2 DE 3
TÍTULO DEL PLANO:	LOCALIZACIÓN	
PLANTA FOTOVOLTAICA ZARZALEJO. T.M.: MORALEJA DE ENMEDIO (MADRID)		PLANO N. 01

4458000.000


422000.000

424000.000

426000.000

428000.000

4458000.000

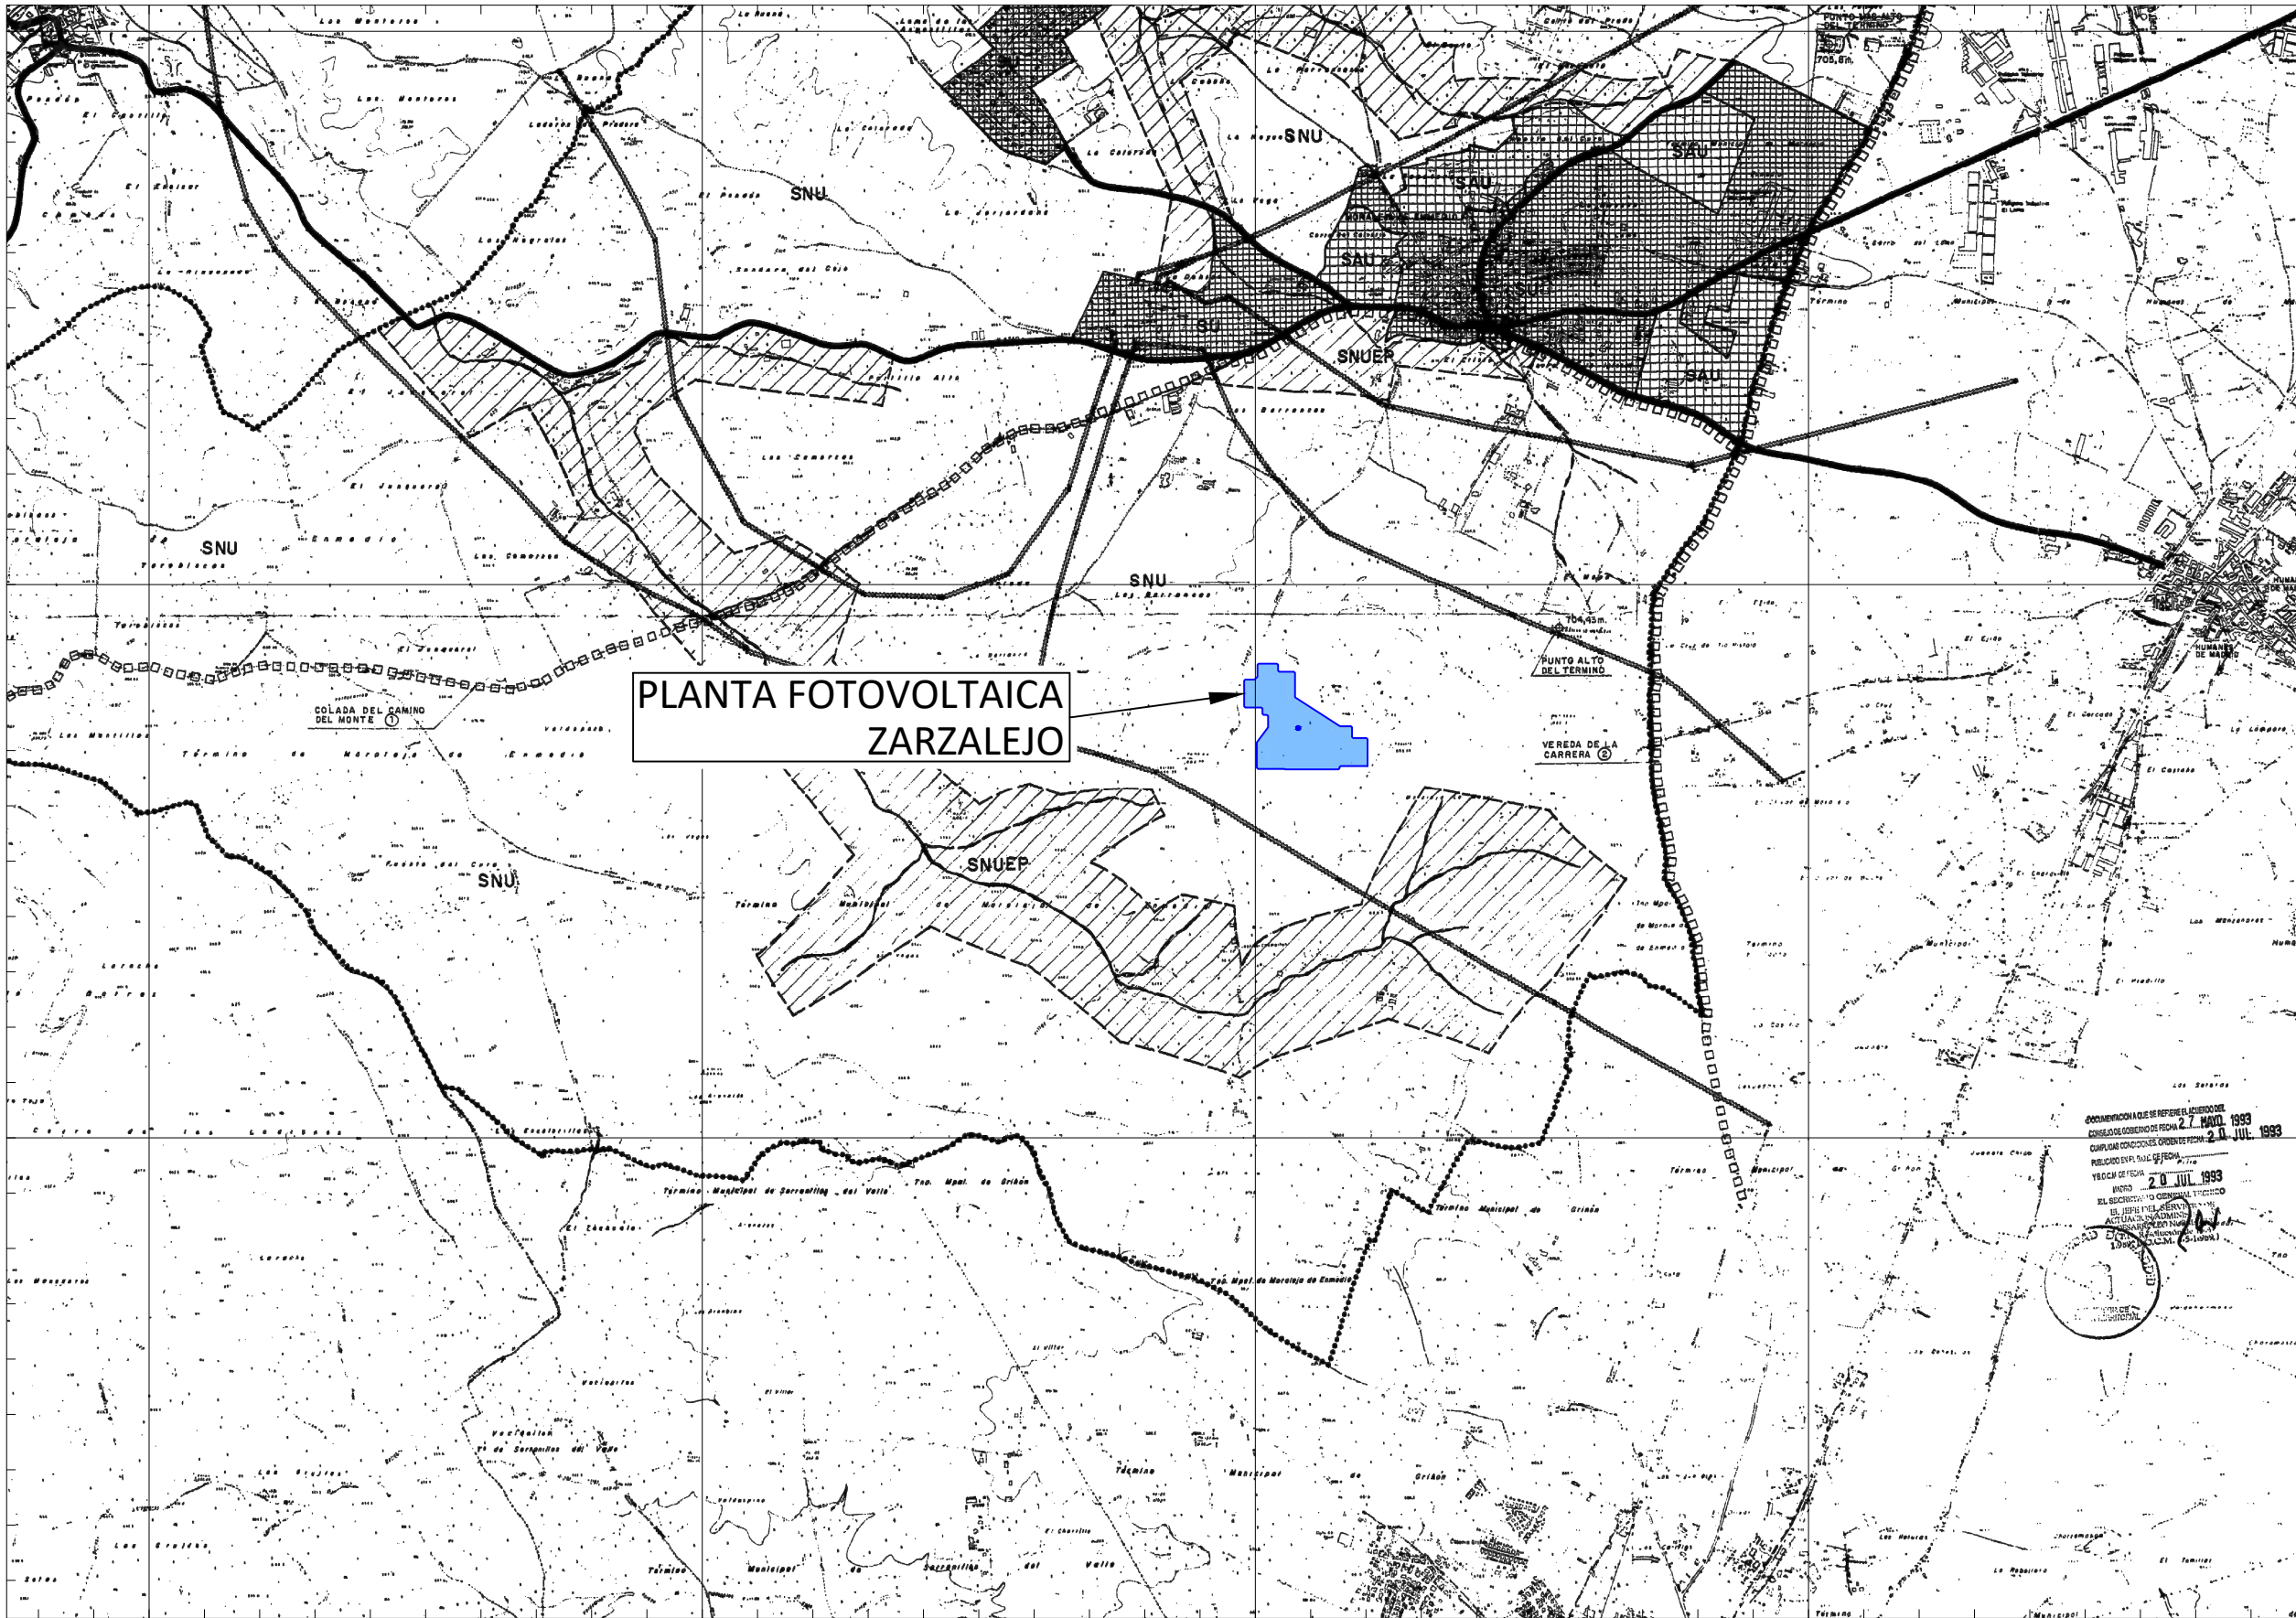

PLANTA FOTOVOLTAICA
ZARZALEJO



4456000.000

4456000.000

4454000.000

4454000.000

422000.000

424000.000

426000.000

428000.000

LEYENDA

- LIMITE DEL TERMINO MUNICIPAL
- CLASIFICACION DEL SUELO Y CATEGORIAS DE SUELO NO URBANIZABLE**
- SUELO URBANO
- SUELO APTO PARA URBANIZAR
- SUELO NO URBANIZABLE (COMUN)
- SUELO NO URBANIZABLE DE ESPECIAL PROTECCION DE CAUCES Y RIBERAS
- ORDENACION DEL SUELO NO URBANIZABLE**
- VIARIO PRINCIPAL DEL TERMINO
- VIAS PECUARIAS
- ARROYOS
- LINEAS ELECTRICAS DE ALTA TENSION

COMUNICACION A QUE SE REFIERE EL LEGISLADO DE
CONSEJO REGULADOR DE FECHA 27 MARZO 1993
PUBLICADO EN EL BOLETIN OFICIAL DEL GOBIERNO
VIGENCIA DE FECHA 20 JULIO 1993
EL SECRETARIO GENERAL DE LA PRESIDENCIA
DE LA REPUBLICA
AGUSTIN GARCIA GONZALEZ
1993/03/27

José Manuel Zambudio Bravo

Colegiado N° 1.074
COIRM




00	Diciembre 2022	J.Z.B.	J.Z.B.	J.Z.B.	J.Z.B.
Rev.	Fecha	Proyectado	Dibujado	Comprobado	Aprobado

A3


ESCALA 1/25.000

DENOMINACION:	PROYECTO DE EJECUCIÓN PLANTA FV ZARZALEJO.
TÍTULO DEL PLANO:	LOCALIZACIÓN SOBRE PLANO NNSS DE PLANEAMIENTO DEL MUNICIPIO.
PLANTA FOTOVOLTAICA ZARZALEJO. T.M.: MORALEJA DE ENMEDIO (MADRID)	N°: 3 DE 3 PLANO N. 01



LEYENDA	
	Autovía A-40.
	Acceso Opción 1.
	Acceso Opción 2.

José Manuel Zambudio Bravo



Colegiado Nº 1.074
COIRM


00	Diciembre 2022	J.Z.B.	J.Z.B.	J.Z.B.	J.Z.B.
Rev.	Fecha	Proyectado	Dibujado	Comprobado	Aprobado


A3

ESCALA
1/2.500




DENOMINACION: PROYECTO DE EJECUCIÓN PLANTA FV ZARZALEJO.	
TÍTULO DEL PLANO: ACCESO A PLANTA.	
PLANTA FOTOVOLTAICA ZARZALEJO. T.M.: MORALEJA DE ENMEDIO (MADRID)	Nº: 1 DE 1 PLANO N. 02

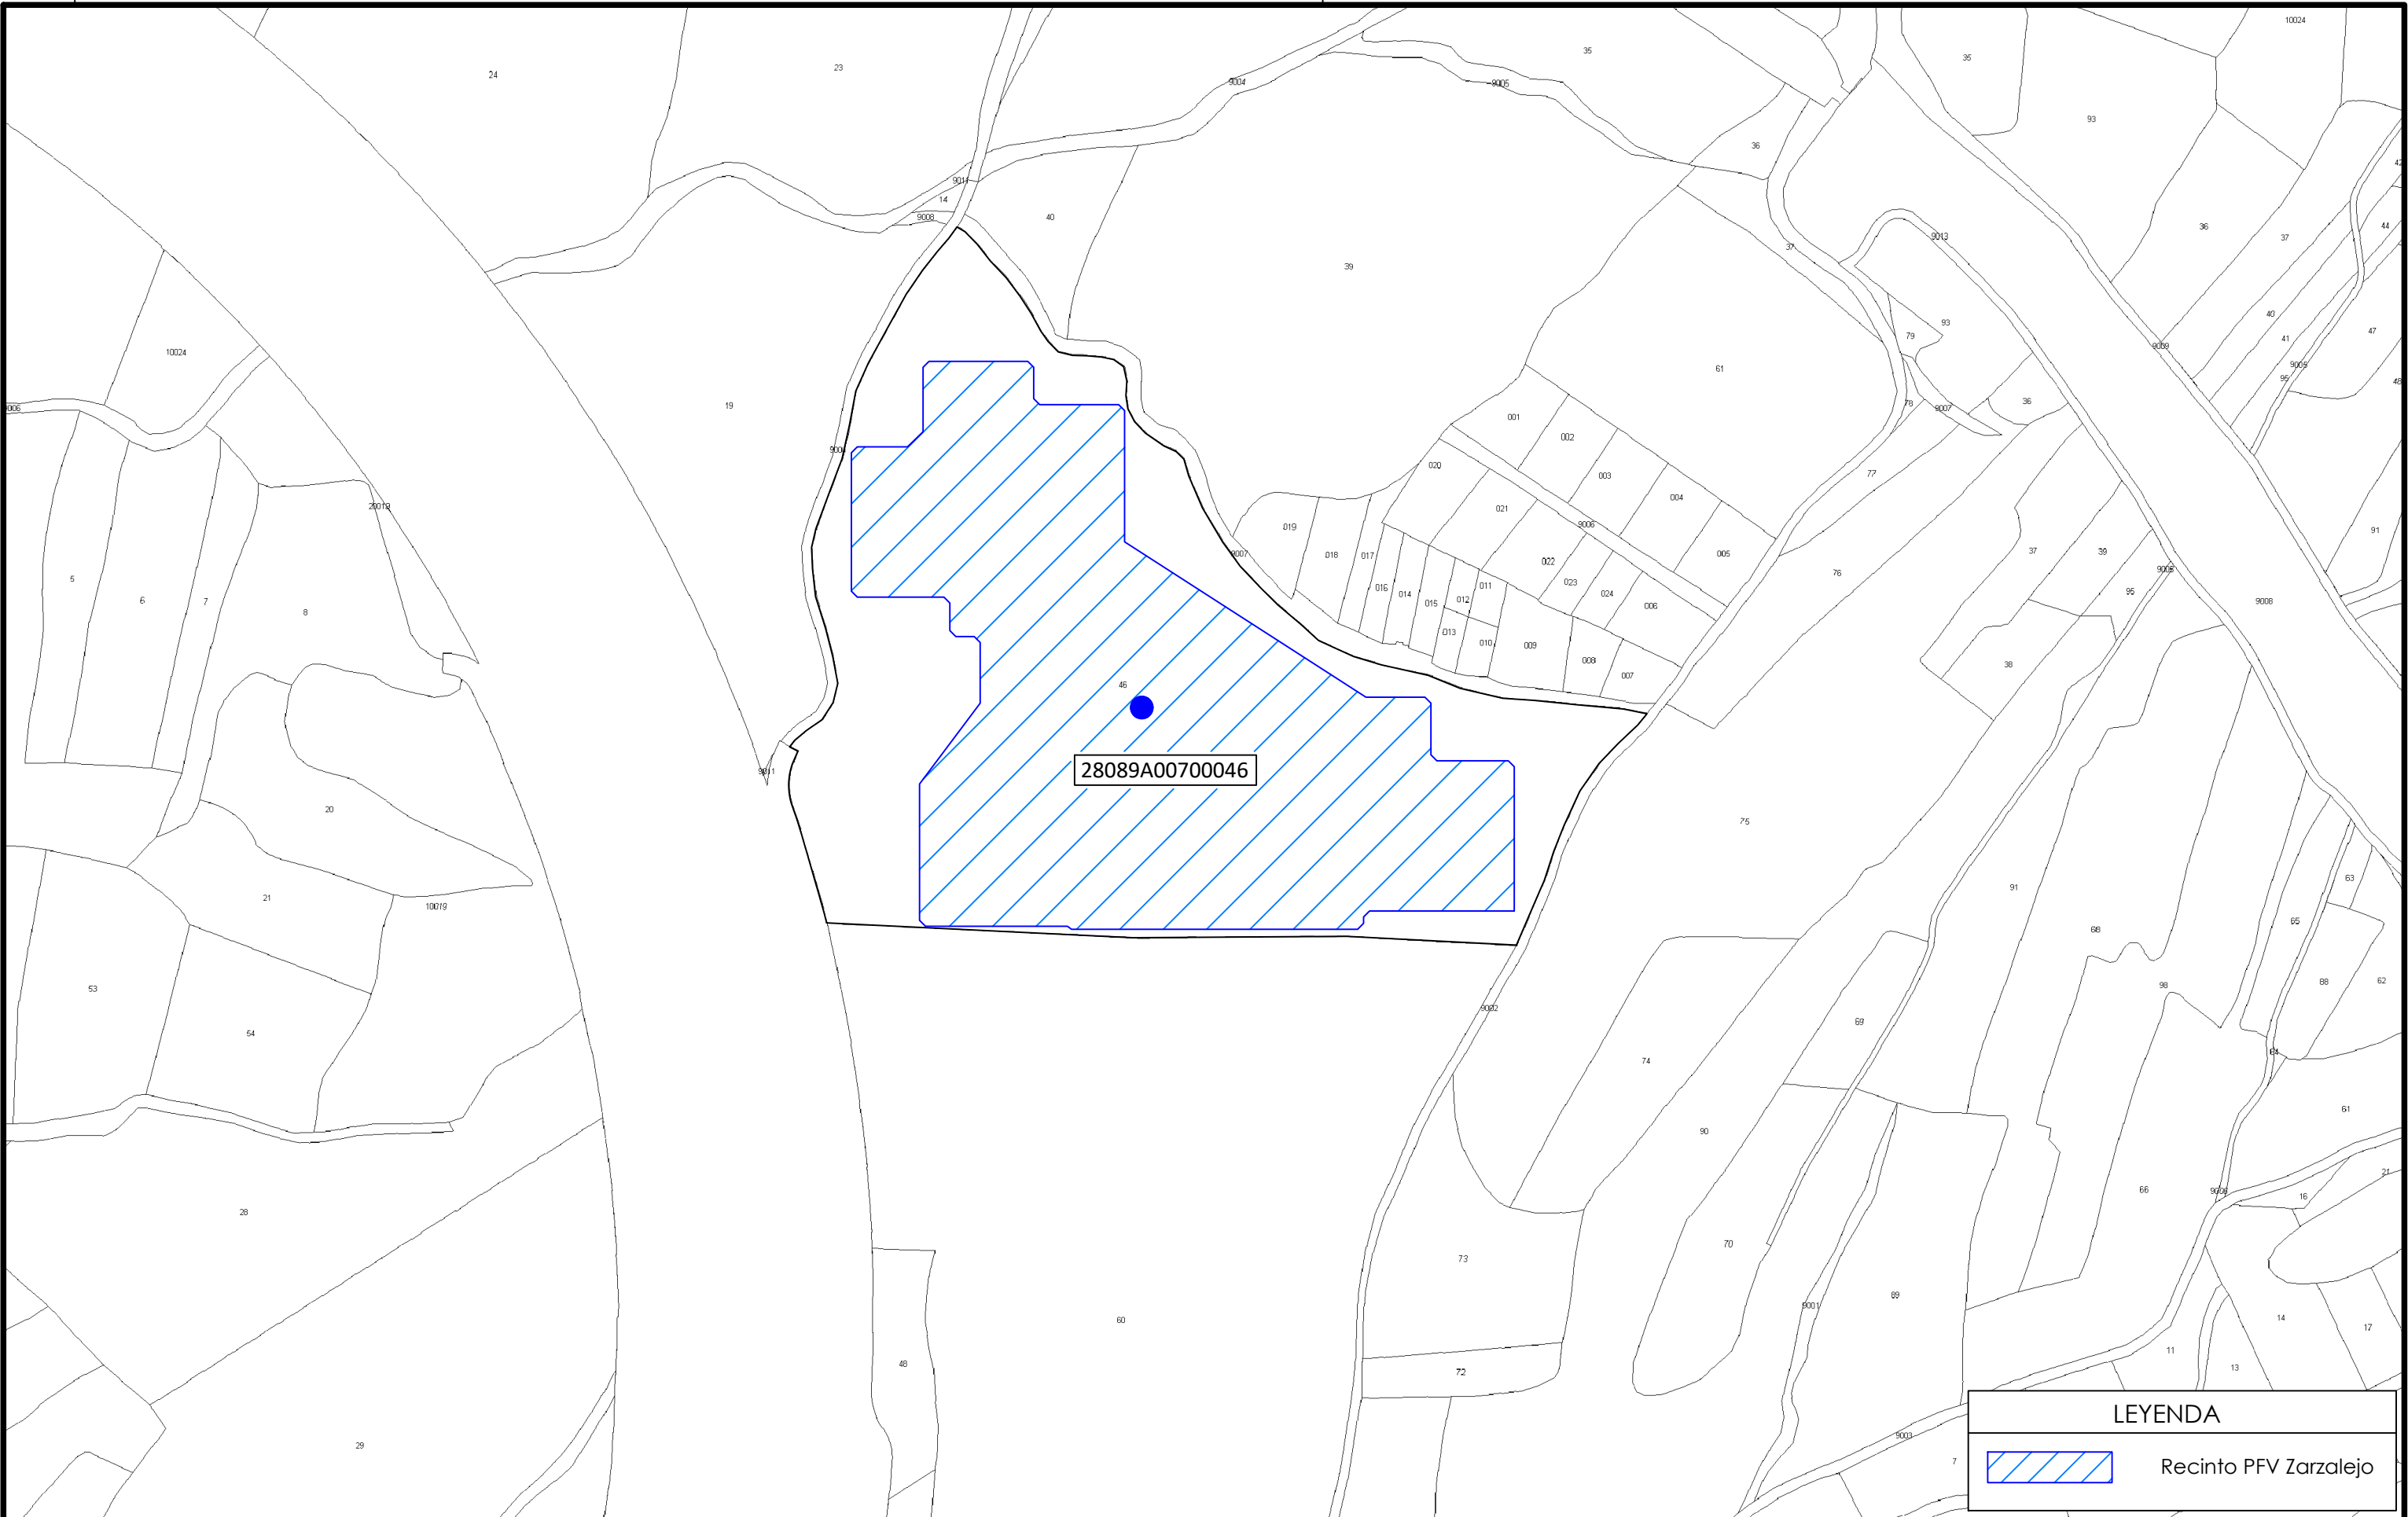

LEYENDA	
	Recinto PFV Zarzalejo

José Manuel Zambudio Bravo



Colegiado Nº 1.074
COIIRM

Rev.	Fecha	Proyectado	Dibujado	Comprobado	Aprobado
00	Diciembre 2022	J.Z.B.	J.Z.B.	J.Z.B.	J.Z.B.

A3


ESCALA
1/4.000



DENOMINACION: PROYECTO DE EJECUCIÓN PLANTA FV ZARZALEJO.
TÍTULO DEL PLANO: PARCELAS CATASTRALES AFECTADAS.

PLANTA FOTOVOLTAICA
ZARZALEJO.
T.M.: MORALEJA DE ENMEDIO (MADRID)

Nº: 1 DE 1
PLANO N.º: 03

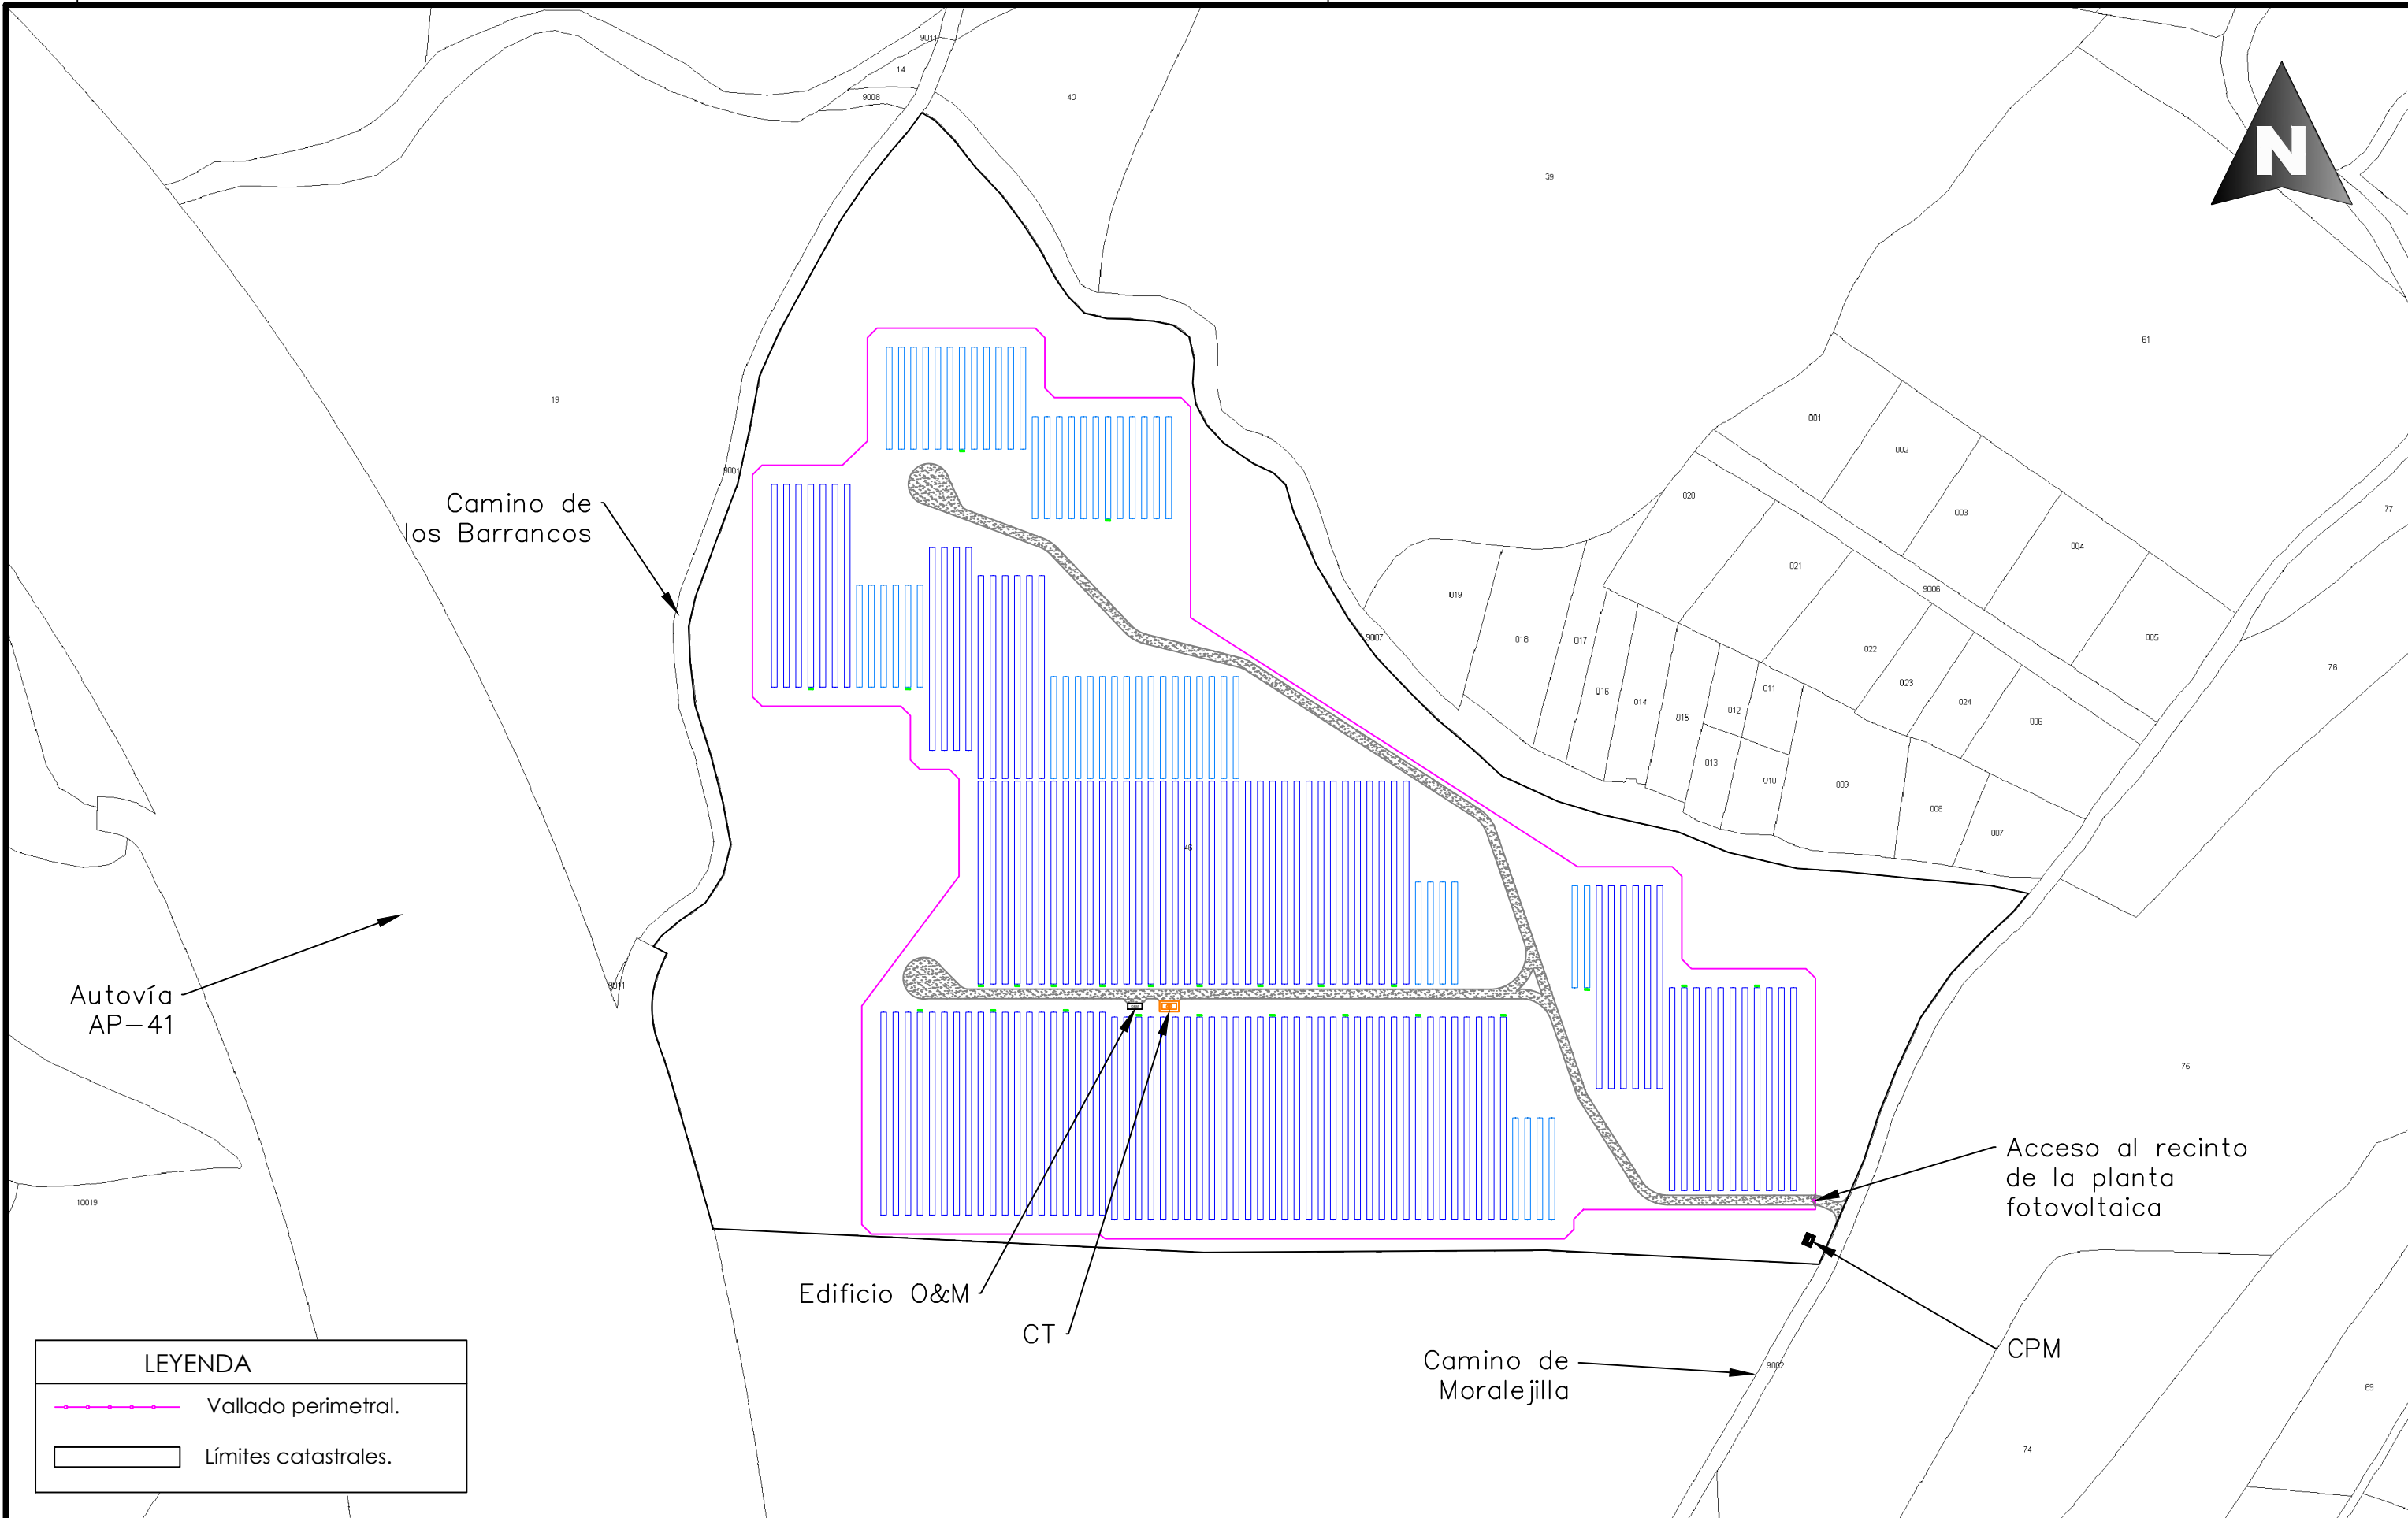

LEYENDA	
	Vallado perimetral.
	Límites catastrales.

José Manuel Zambudio Bravo

Colegiado Nº 1.074
COIIRM

Rev.	Fecha	Proyectado	Dibujado	Comprobado	Aprobado
00	Diciembre 2022	J.Z.B.	J.Z.B.	J.Z.B.	J.Z.B.

A3

ESCALA
1/2.500




DENOMINACION: PROYECTO DE EJECUCIÓN PLANTA FV ZARZALEJO.

TÍTULO DEL PLANO: PLANTA GENERAL.


PLANTA FOTOVOLTAICA
ZARZALEJO.
T.M.: MORALEJA DE ENMEDIO (MADRID)

Nº: 1 DE 2
PLANO N. 04

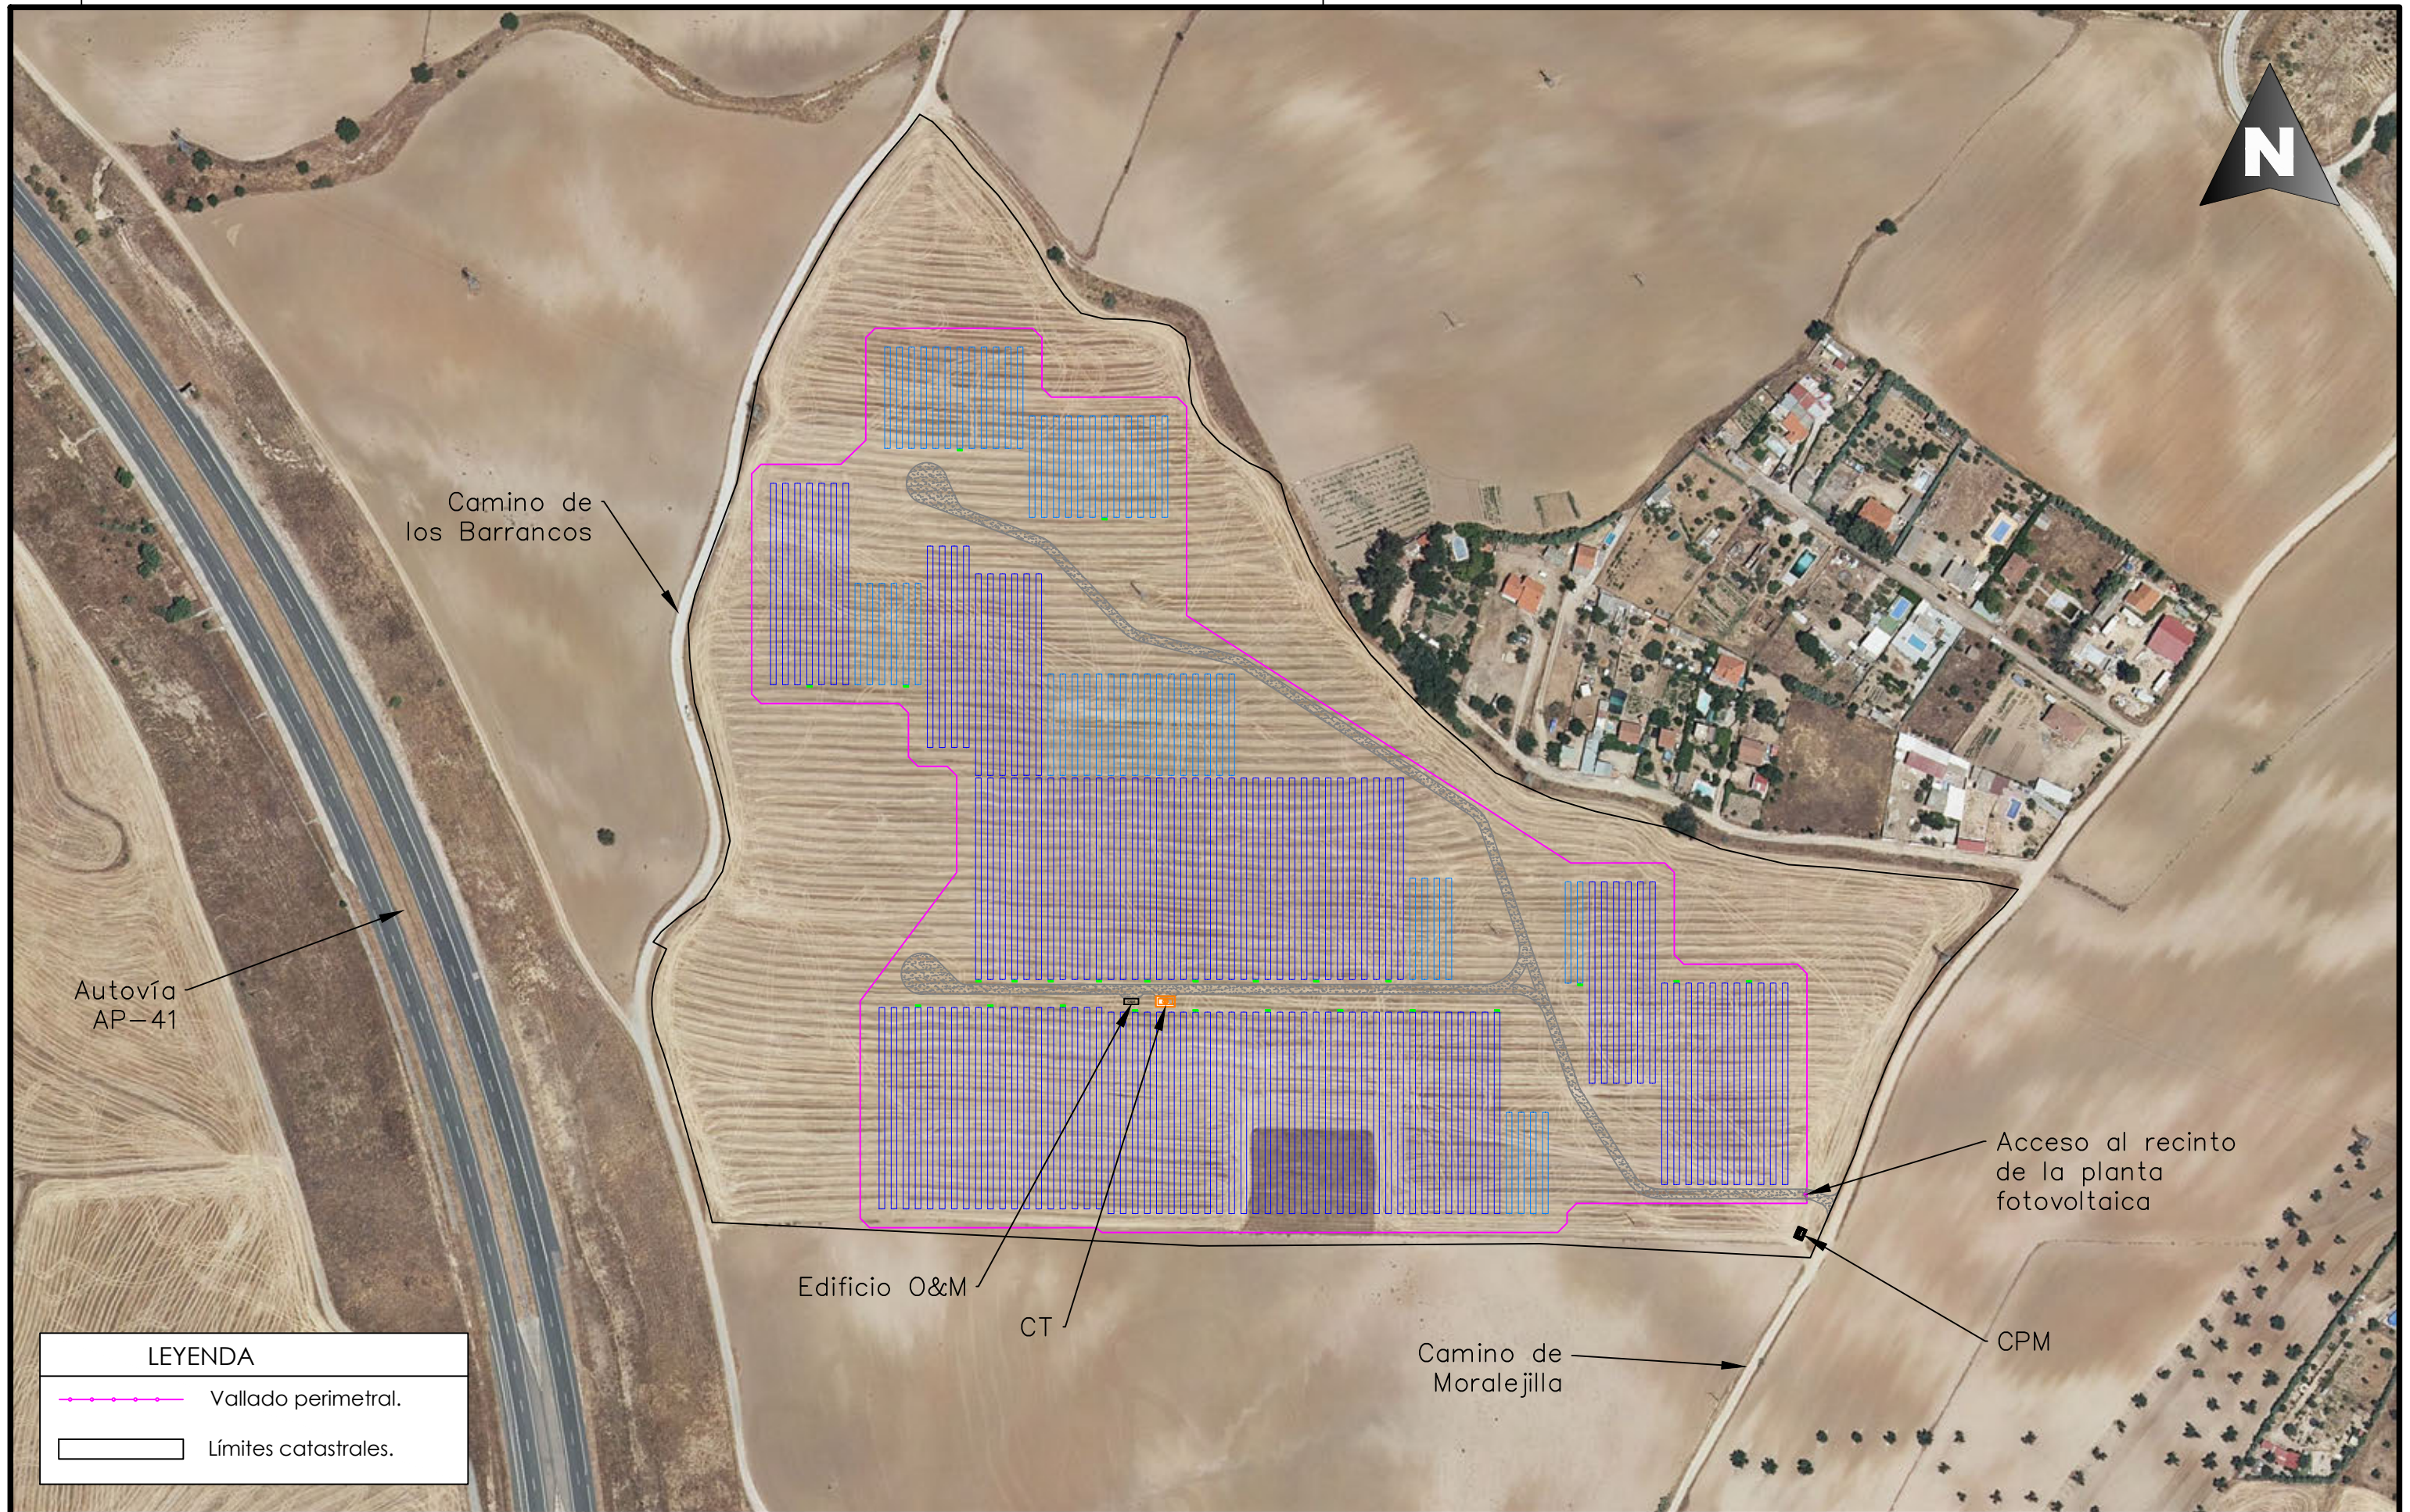

LEYENDA	
	Vallado perimetral.
	Límites catastrales.

José Manuel Zambudio Bravo



Colegiado Nº 1.074
COIRM

Rev.	Fecha	Proyectado	Dibujado	Comprobado	Aprobado
00	Diciembre 2022	J.Z.B.	J.Z.B.	J.Z.B.	J.Z.B.

A3

ESCALA
1/2.500



DENOMINACION: PROYECTO DE EJECUCIÓN PLANTA FV ZARZALEJO.		Nº: 2 DE 2
TÍTULO DEL PLANO: PLANTA GENERAL.		
PLANTA FOTOVOLTAICA ZARZALEJO. T.M.: MORALEJA DE ENMEDIO (MADRID)		PLANO N.º 04

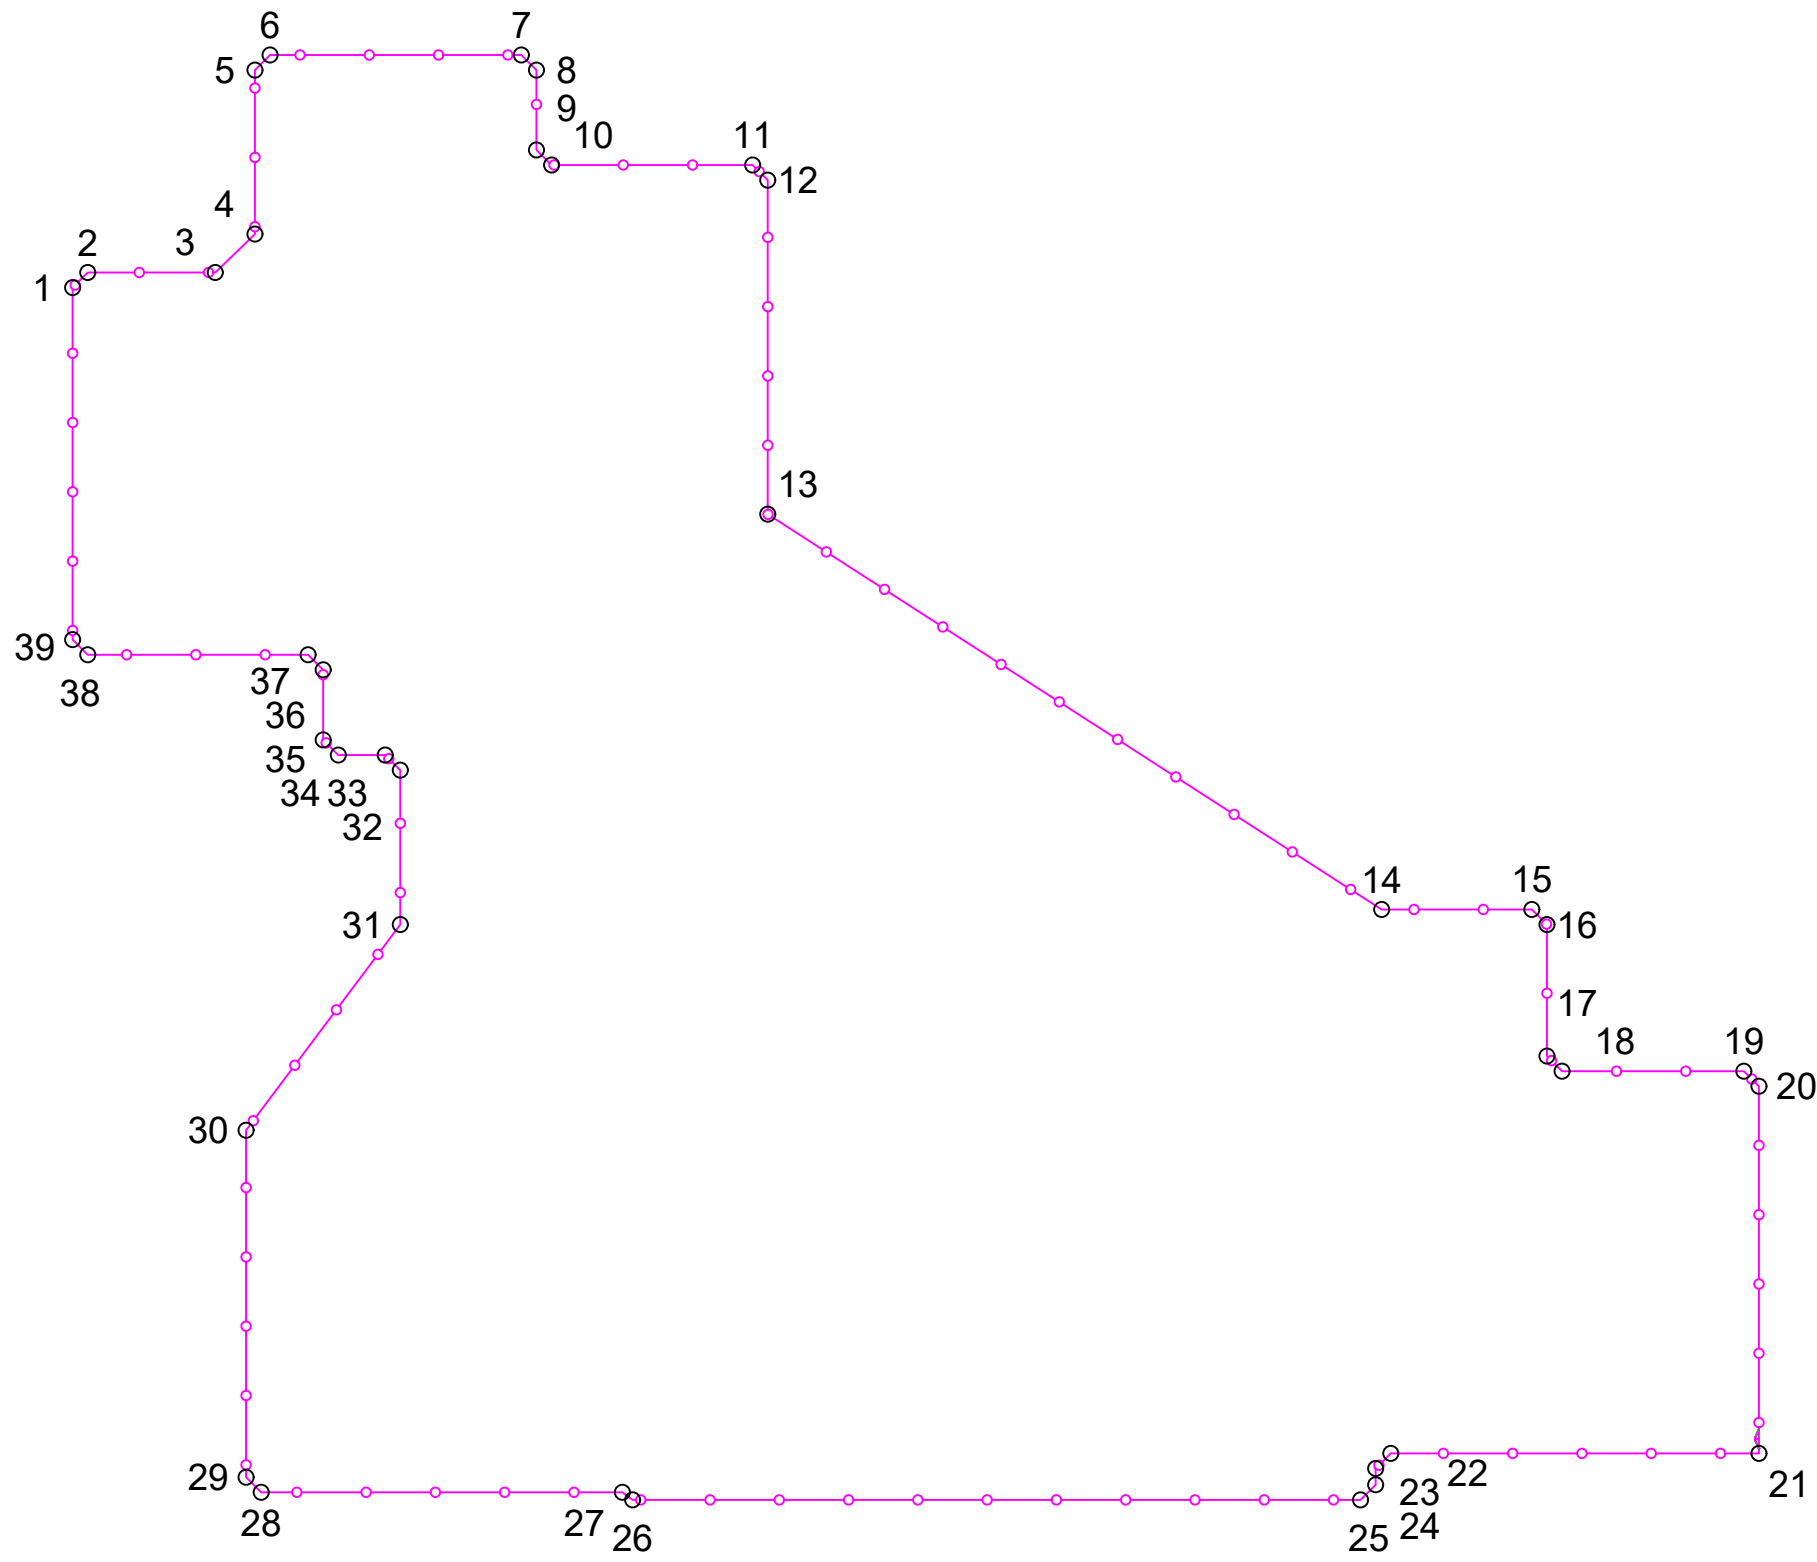


TABLA DE COORDENADAS		
Punto	X	Y
1	425959	4455652
2	425963	4455656
3	425997	4455656
4	426008	4455667
5	426008	4455710
6	426012	4455714
7	426078	4455714
8	426082	4455710
9	426082	4455689
10	426086	4455685
11	426139	4455685
12	426143	4455681
13	426143	4455592
14	426306	4455488
15	426345	4455488
16	426349	4455484
17	426349	4455449
18	426353	4455445
19	426401	4455445
20	426405	4455441
21	426405	4455344
22	426308	4455344
23	426304	4455340
24	426304	4455336
25	426300	4455332
26	426107	4455332
27	426105	4455334
28	426009	4455334
29	426005	4455338
30	426005	4455430
31	426046	4455484
32	426046	4455525
33	426042	4455529
34	426030	4455529
35	426026	4455533
36	426026	4455551
37	426022	4455555
38	425963	4455555
39	425959	4455559

LEYENDA

Vallado perimetral.

José Manuel Zambudio Bravo

Colegiado Nº 1.074
COIRM

Rev.	Fecha	Proyectado	Dibujado	Comprobado	Aprobado
00	Diciembre 2022	J.Z.B.	J.Z.B.	J.Z.B.	J.Z.B.

A3

ESCALA
1/2.000


DENOMINACION: PROYECTO DE EJECUCIÓN PLANTA FV ZARZALEJO.

TÍTULO DEL PLANO: CERRAMIENTO PERIMETRAL. COORDENADAS DE VÉRTICES.


**PLANTA FOTOVOLTAICA
ZARZALEJO.**

T.M.: MORALEJA DE ENMEDIO (MADRID)


Nº: 1 DE 2
PLANO N. 05

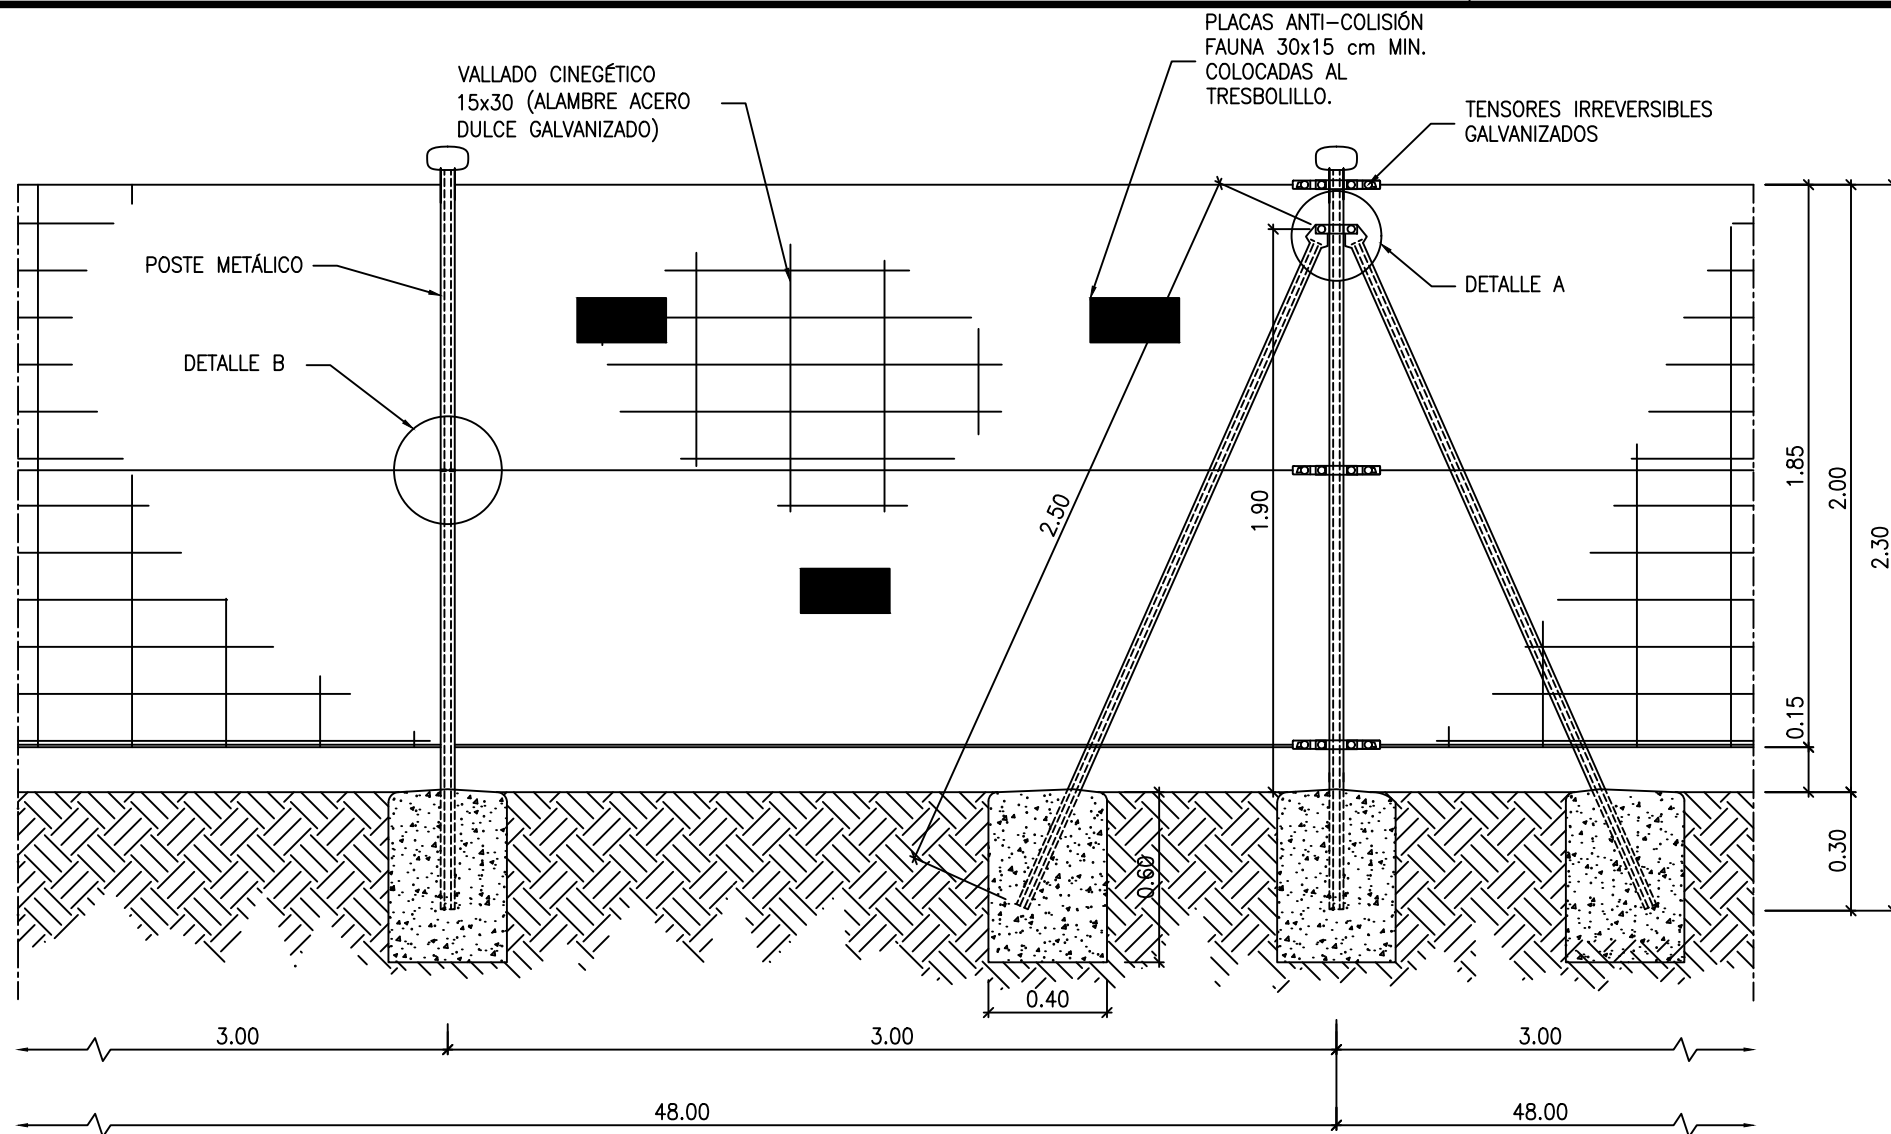


ALZADO TIPO VALLADO PLANTA FOTOVOLTAICA

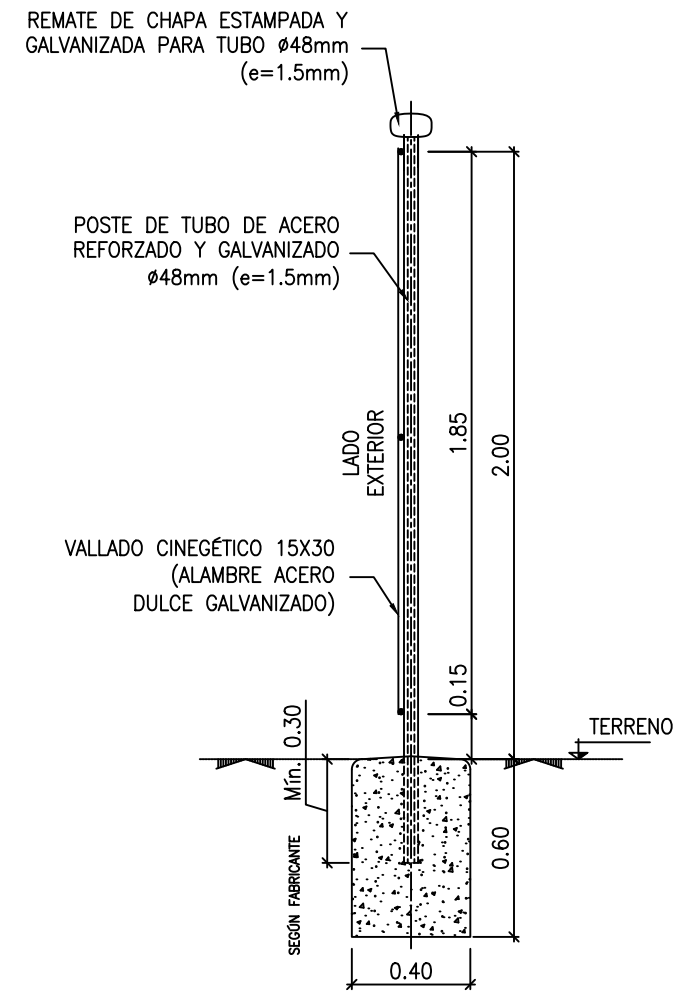

PERFIL TIPO PFV

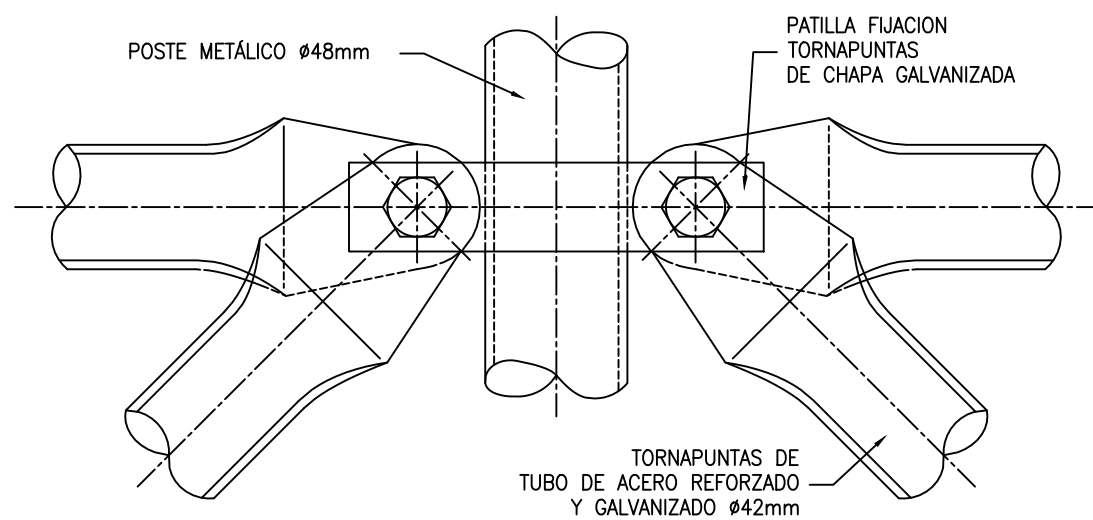

DETALLE A

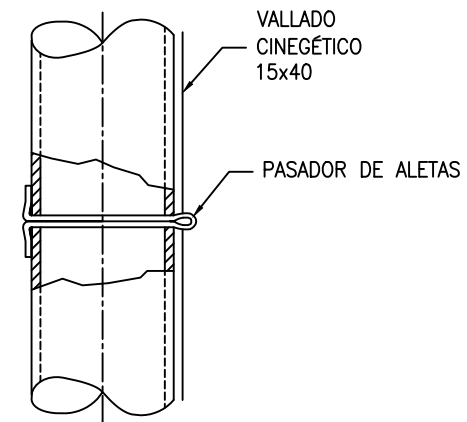

DETALLE B

José Manuel Zambudio Bravo

Colegiado N° 1.074
COIIRM

00	Diciembre 2022	J.Z.B.	J.Z.B.	J.Z.B.	J.Z.B.
Rev.	Fecha	Proyectado	Dibujado	Comprobado	Aprobado

A3

ESCALA
S/E



DENOMINACION: PROYECTO DE EJECUCIÓN PLANTA FV ZARZALEJO.
TÍTULO DEL PLANO: VALLADO PERIMETRAL. DETALLES.




PLANTA FOTOVOLTAICA
ZARZALEJO.
T.M.: MORALEJA DE ENMEDIO (MADRID)

Nº: 2 DE 2
PLANO N. 05

Límites constructivos a Caminos. Ver detalle.

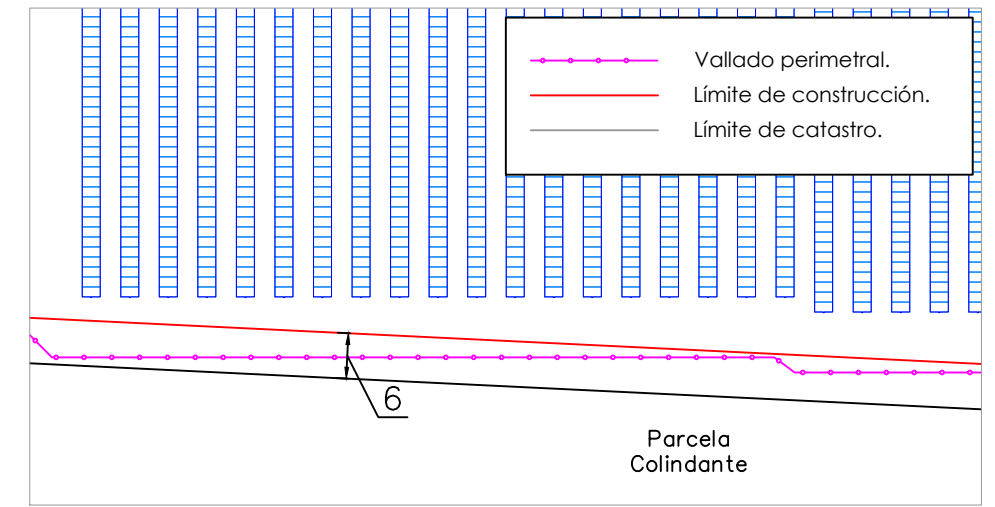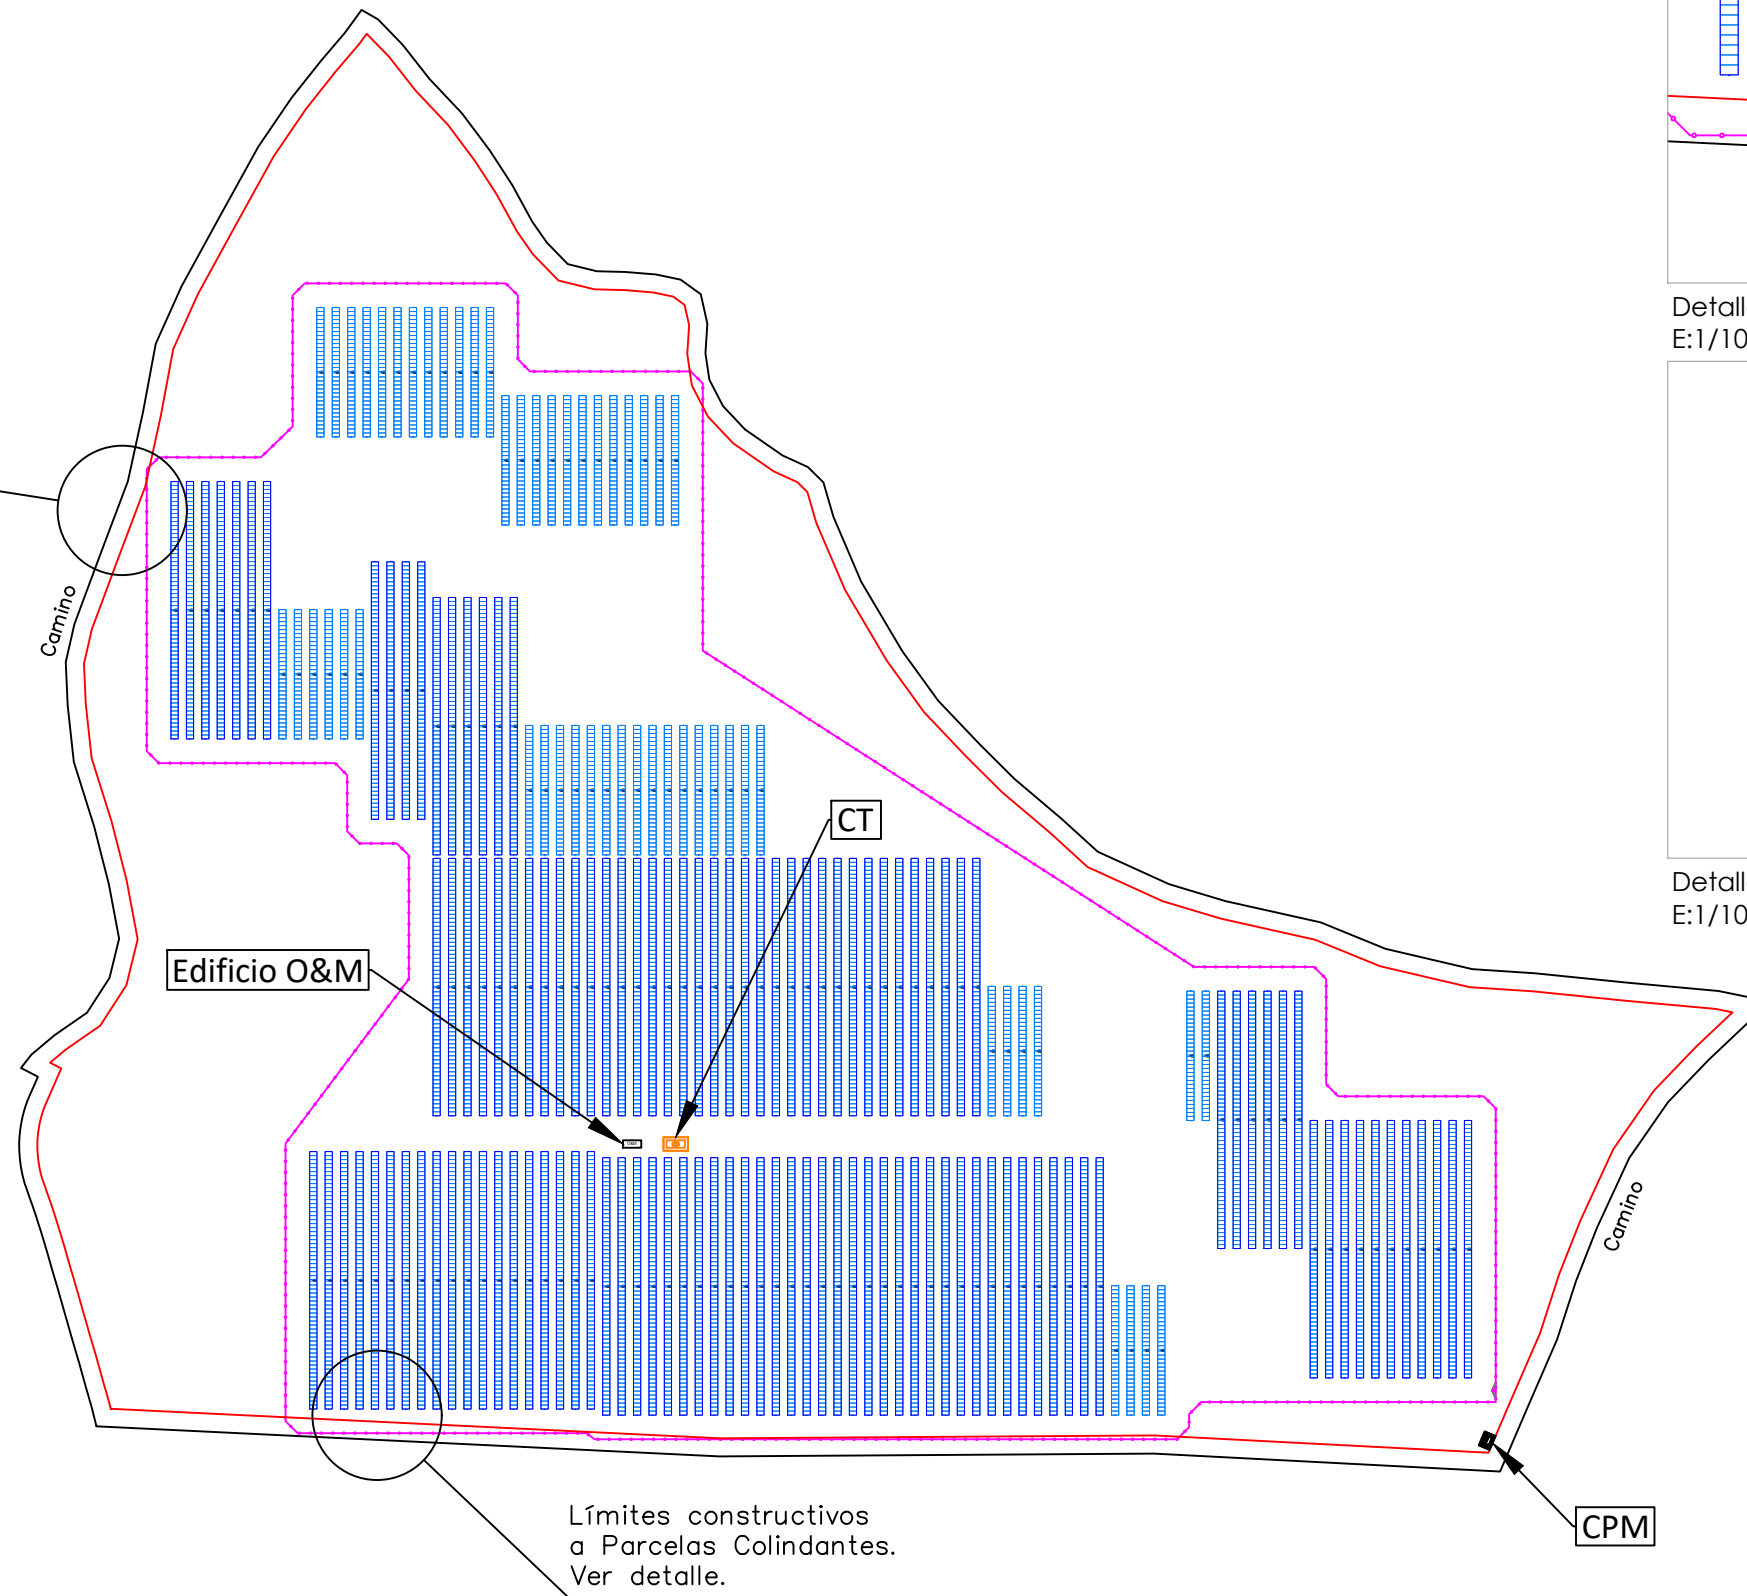

Detalle retranqueos a Parcelas Colindantes. E:1/1000

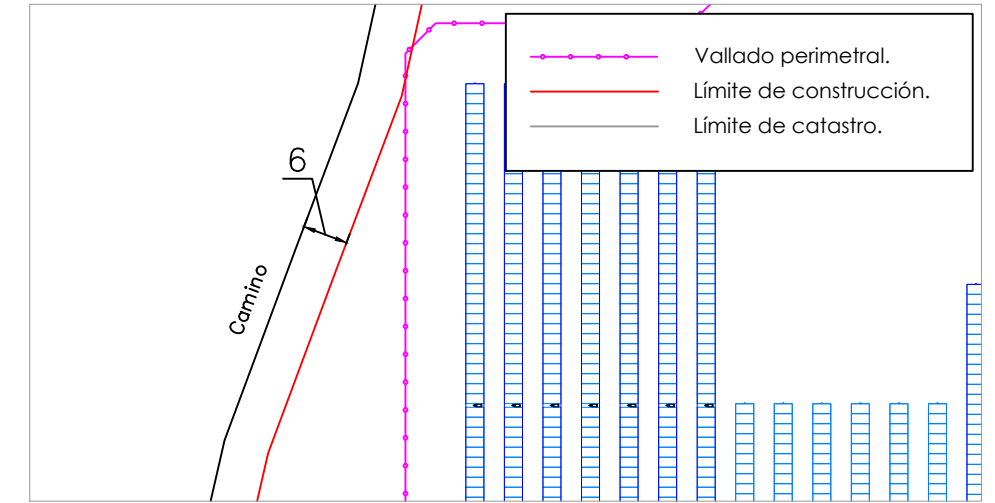

Detalle retranqueos a Caminos. E:1/1000


José Manuel Zambudio Bravo

 Colegiado Nº 1.074
 COIRM

00	Diciembre 2022	J.Z.B.	J.Z.B.	J.Z.B.	J.Z.B.
Rev.	Fecha	Proyectado	Dibujado	Comprobado	Aprobado

A3 ESCALA 1/2.500

DENOMINACION: PROYECTO DE EJECUCIÓN PLANTA FV ZARZALEJO.	
TÍTULO DEL PLANO: LÍMITES CONSTRUCTIVOS. RETRANQUEOS.	
PLANTA FOTOVOLTAICA ZARZALEJO. T.M.: MORALEJA DE ENMEDIO (MADRID)	Nº: 1 DE 1 PLANO N. 06

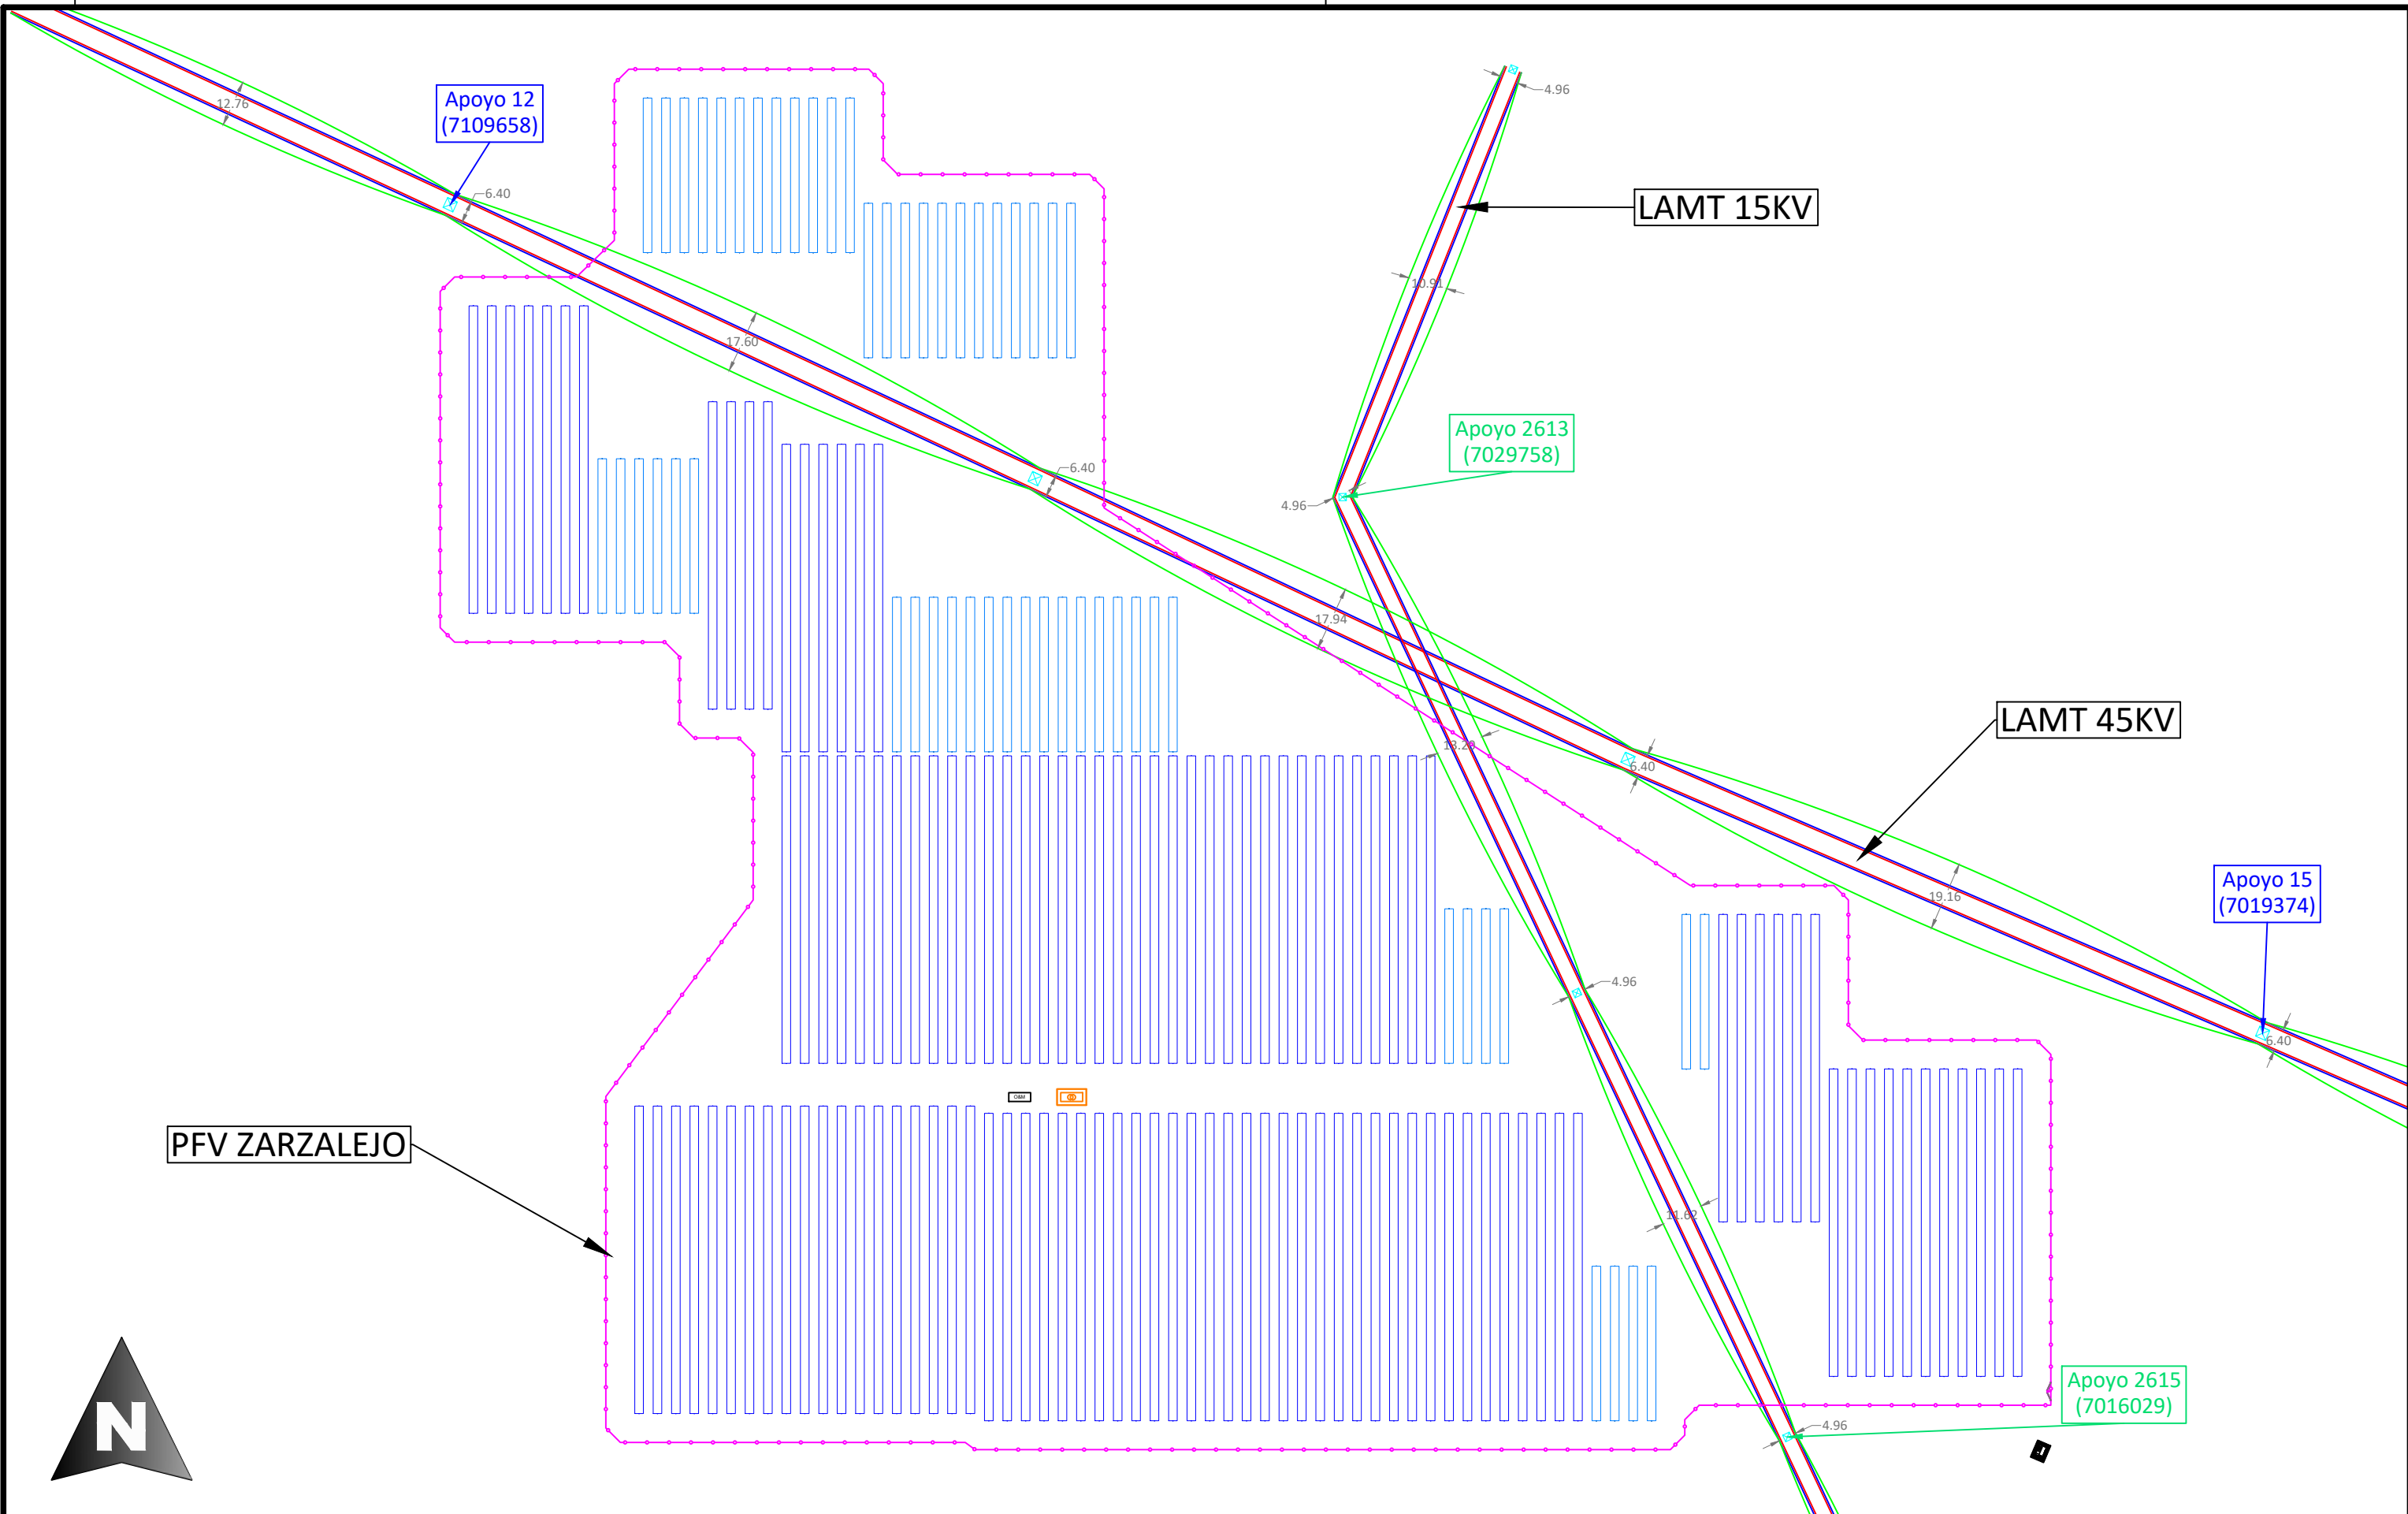

PFV ZARZALEJO

LAMT 15KV

LAMT 45KV

Apoyo 12
(7109658)

Apoyo 2613
(7029758)

Apoyo 15
(7019374)

Apoyo 2615
(7016029)



José Manuel Zambudio Bravo

Colegiado Nº 1.074
COIIRM

00	Diciembre 2022	J.Z.B.	J.Z.B.	J.Z.B.	J.Z.B.
Rev.	Fecha	Proyectado	Dibujado	Comprobado	Aprobado

A3


ESCALA
1/1.650

DENOMINACION: PROYECTO DE EJECUCIÓN PLANTA FV ZARZALEJO.		Nº: 1 DE 3
TÍTULO DEL PLANO: AFECCIÓN LÍNEAS RED DE DISTRIBUCIÓN MEDIA TENSIÓN EXISTENTE		
PLANTA FOTOVOLTAICA ZARZALEJO. T.M.: MORALEJA DE ENMEDIO (MADRID)		PLANO N. 07


Conductor 47-AL1/8ST1A (LA - 56)
Tense Limite Estático Dinámico
Zona B (Altitud entre 500 y 1000 m)

Vano A m	15°C + Viento			F Sen α m	Parám. proyect m	Sup S ₁ m ²	Caso 1		Caso 2		Caso 3	
	T daN	F m	Parámetro m				S ₁ +S ₂ m ²	S ₂ m ²	S ₁ +S ₂ +S ₃ m ²	S ₂ m ²	S ₁ +S ₂ +S ₃ m ²	
60	347.7	0.772	582.8	0.7341	613.0	240	299	57	356	29	327	
70	357.3	1.023	599.0	0.9723	629.9	280	331	67	397	33	364	
80	365.6	1.306	612.9	1.2411	644.6	320	372	76	448	38	410	
90	372.8	1.621	625.0	1.5406	657.2	360	425	86	511	43	468	
100	379.0	1.968	635.4	1.8711	668.1	400	490	95	585	48	537	
110	384.3	2.349	644.3	2.2327	677.4	440	568	105	672	52	620	
120	388.9	2.762	652.1	2.6259	685.5	480	660	114	775	57	718	
130	392.9	3.209	658.7	3.0508	692.4	520	769	124	893	62	831	
140	396.4	3.690	664.5	3.5077	698.5	560	895	133	1029	67	962	
150	399.4	4.205	669.6	3.9968	703.7	600	1040	143	1183	71	1112	
160	402.0	4.753	674.0	4.5183	708.2	640	1205	152	1357	76	1281	
170	404.4	5.336	677.9	5.0721	712.2	680	1391	162	1553	81	1472	
180	406.4	5.953	681.3	5.6587	715.7	720	1600	171	1771	86	1686	
190	408.2	6.605	684.3	6.2780	718.8	760	1833	181	2014	90	1924	
200	409.8	7.291	687.0	6.9302	721.5	800	2092	190	2282	95	2187	
225	413.1	9.158	692.5	8.7054	726.9	900	2858	214	3072	107	2965	
250	415.6	11.244	696.7	10.688	731.0	1000	3813	238	4051	119	3932	
275	417.5	13.549	699.9	12.879	734.0	1100	4979	261	5240	131	5110	
300	419.0	16.075	702.5	15.281	736.2	1200	6378	285	6663	143	6520	
325	420.3	18.823	704.6	17.892	737.9	1300	8031	309	8340	154	8185	
350	421.3	21.793	706.2	20.716	739.2	1400	9962	333	10294	166	10128	


TABLA DE SUPERFICIES DE SERVIDUMBRE (MT 2.21.60)

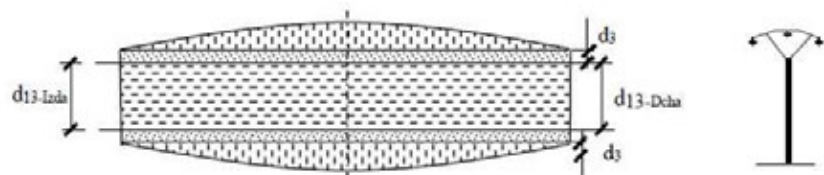


IMÁGENES ILUSTRATIVAS DE SUPERFICIES DE SERVIDUMBRE (MT 2.21.60)

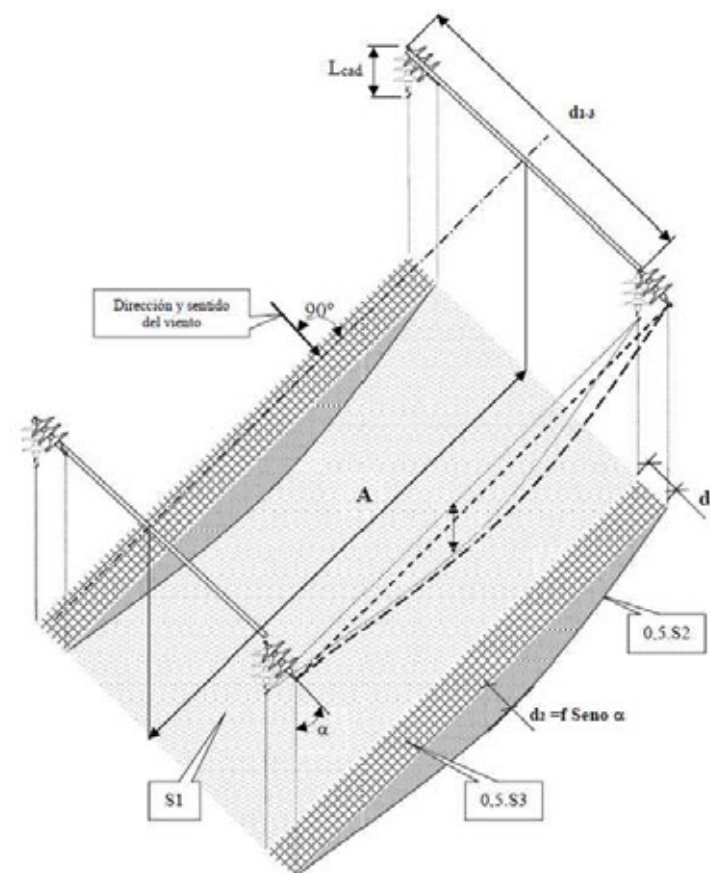

SEGUIDOR SOLAR FV

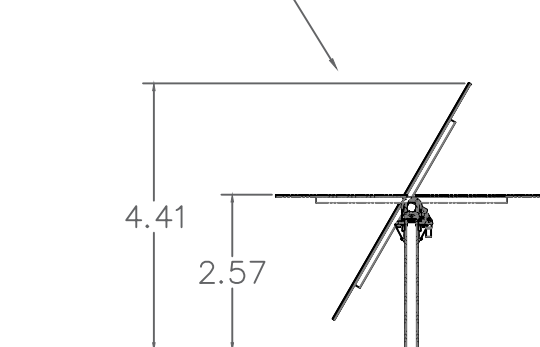

Apoyo de LAMT Existente.

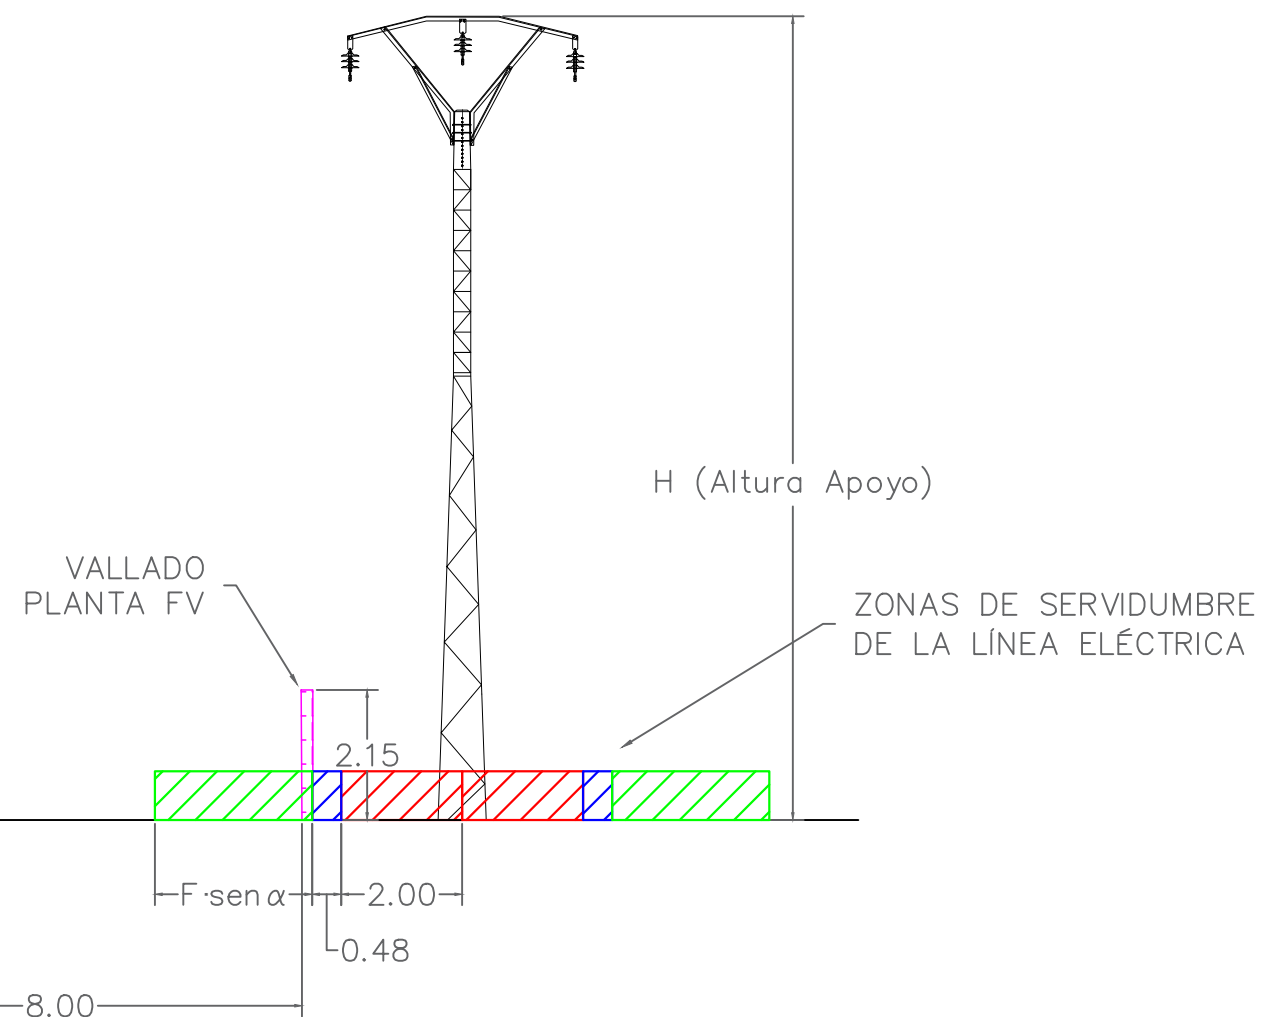

LEYENDA	
	Vallado perimetral.
	S ₁ = Superficie de vuelo con los conductores sin viento, en m ² = d ₁₋₃ x A.
	S ₂ = Superficie proyectada sobre el terreno de la flecha inclinada a +15°+V, en m ² .
	S ₃ = Superficie proyectada sobre el terreno provocada por el desvío de cadenas, m ² .

José Manuel Zambudio Bravo

Colegiado N° 1.074
COIRM

00	Diciembre 2022	J.Z.B.	J.Z.B.	J.Z.B.	J.Z.B.
Rev.	Fecha	Proyectado	Dibujado	Comprobado	Aprobado


A3 ESCALA 1/125

DENOMINACION: PROYECTO DE EJECUCIÓN PLANTA FV ZARZALEJO.		N°: 2 DE 3
TÍTULO DEL PLANO: AFECCIÓN LÍNEA 15 KV RED DE DISTRIBUCIÓN MEDIA TENSIÓN EXISTENTE		
PLANTA FOTOVOLTAICA ZARZALEJO. T.M.: MORALEJA DE ENMEDIO (MADRID)		PLANO N. 07


Conductor 47-AL1/8ST1A (LA - 56)
Tense Limite Estático Dinámico
Zona B (Altitud entre 500 y 1000 m)

Vano A m	15°C + Viento			F Sen α m	Parám. proyect m	Sup S ₁ m ²	Caso 1		Caso 2		Caso 3	
	T daN	F m	Parámetro m				S ₁ +S ₂ m ²	S ₂ m ²	S ₁ +S ₂ +S ₃ m ²	S ₂ m ²	S ₁ +S ₂ +S ₃ m ²	
60	347.7	0.772	582.8	0.7341	613.0	240	299	57	356	29	327	
70	357.3	1.023	599.0	0.9723	629.9	280	331	67	397	33	364	
80	365.6	1.306	612.9	1.2411	644.6	320	372	76	448	38	410	
90	372.8	1.621	625.0	1.5406	657.2	360	425	86	511	43	468	
100	379.0	1.968	635.4	1.8711	668.1	400	490	95	585	48	537	
110	384.3	2.349	644.3	2.2327	677.4	440	568	105	672	52	620	
120	388.9	2.762	652.1	2.6259	685.5	480	660	114	775	57	718	
130	392.9	3.209	658.7	3.0508	692.4	520	769	124	893	62	831	
140	396.4	3.690	664.5	3.5077	698.5	560	895	133	1029	67	962	
150	399.4	4.205	669.6	3.9968	703.7	600	1040	143	1183	71	1112	
160	402.0	4.753	674.0	4.5183	708.2	640	1205	152	1357	76	1281	
170	404.4	5.336	677.9	5.0721	712.2	680	1391	162	1553	81	1472	
180	406.4	5.953	681.3	5.6587	715.7	720	1600	171	1771	86	1686	
190	408.2	6.605	684.3	6.2780	718.8	760	1833	181	2014	90	1924	
200	409.8	7.291	687.0	6.9302	721.5	800	2092	190	2282	95	2187	
225	413.1	9.158	692.5	8.7054	726.9	900	2858	214	3072	107	2965	
250	415.6	11.244	696.7	10.688	731.0	1000	3813	238	4051	119	3932	
275	417.5	13.549	699.9	12.879	734.0	1100	4979	261	5240	131	5110	
300	419.0	16.075	702.5	15.281	736.2	1200	6378	285	6663	143	6520	
325	420.3	18.823	704.6	17.892	737.9	1300	8031	309	8340	154	8185	
350	421.3	21.793	706.2	20.716	739.2	1400	9962	333	10294	166	10128	


TABLA DE SUPERFICIES DE SERVIDUMBRE (MT 2.21.60)

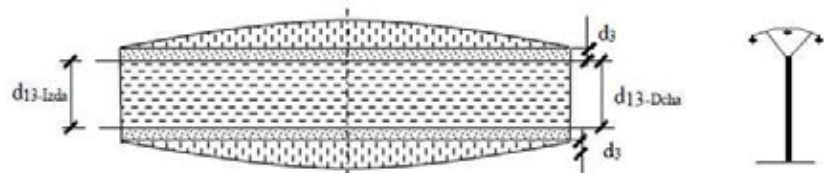


IMÁGENES ILUSTRATIVAS DE SUPERFICIES DE SERVIDUMBRE (MT 2.21.60)

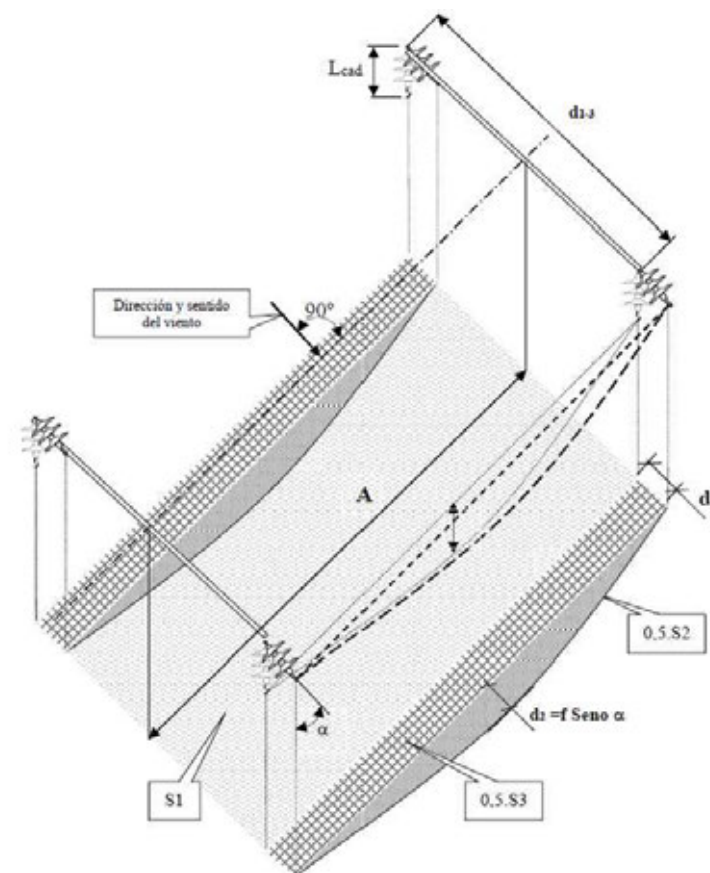

SEGUIDOR SOLAR FV

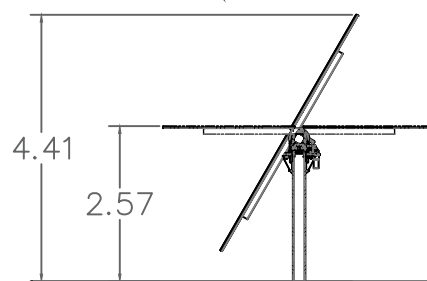


VALLADO PLANTA FV

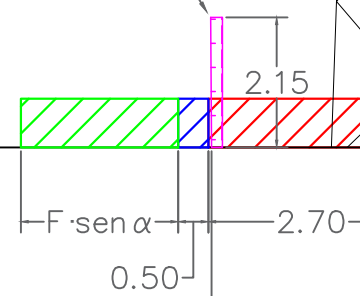

8.00

Apoyo de LAMT
Existente.

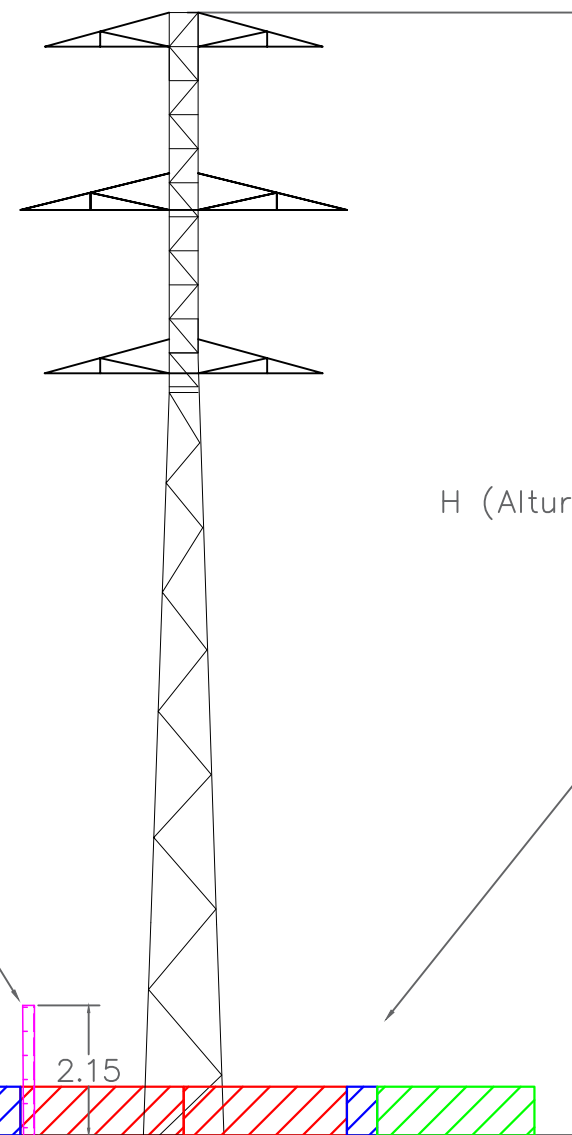

H (Altura Apoyo)

ZONAS DE SERVIDUMBRE DE LA LÍNEA ELÉCTRICA

LEYENDA

- Vallado perimetral.
- S₁ = Superficie de vuelo con los conductores sin viento, en m² = d₁₋₃ x A.
- S₂ = Superficie proyectada sobre el terreno de la flecha inclinada a +15°+V, en m².
- S₃ = Superficie proyectada sobre el terreno provocada por el desvío de cadenas, m².

José Manuel Zambudio Bravo

Colegiado N° 1.074
COIRM

00	Diciembre 2022	J.Z.B.	J.Z.B.	J.Z.B.	J.Z.B.
Rev.	Fecha	Proyectado	Dibujado	Comprobado	Aprobado

A3


ESCALA
1/125

DENOMINACION: PROYECTO DE EJECUCIÓN PLANTA FV ZARZALEJO.
TÍTULO DEL PLANO: AFECCIÓN LÍNEA 45 KV RED DE DISTRIBUCIÓN MEDIA TENSIÓN EXISTENTE




PLANTA FOTOVOLTAICA
ZARZALEJO.
T.M.: MORALEJA DE ENMEDIO (MADRID)

N°: 3 DE 3
PLANO N. 07

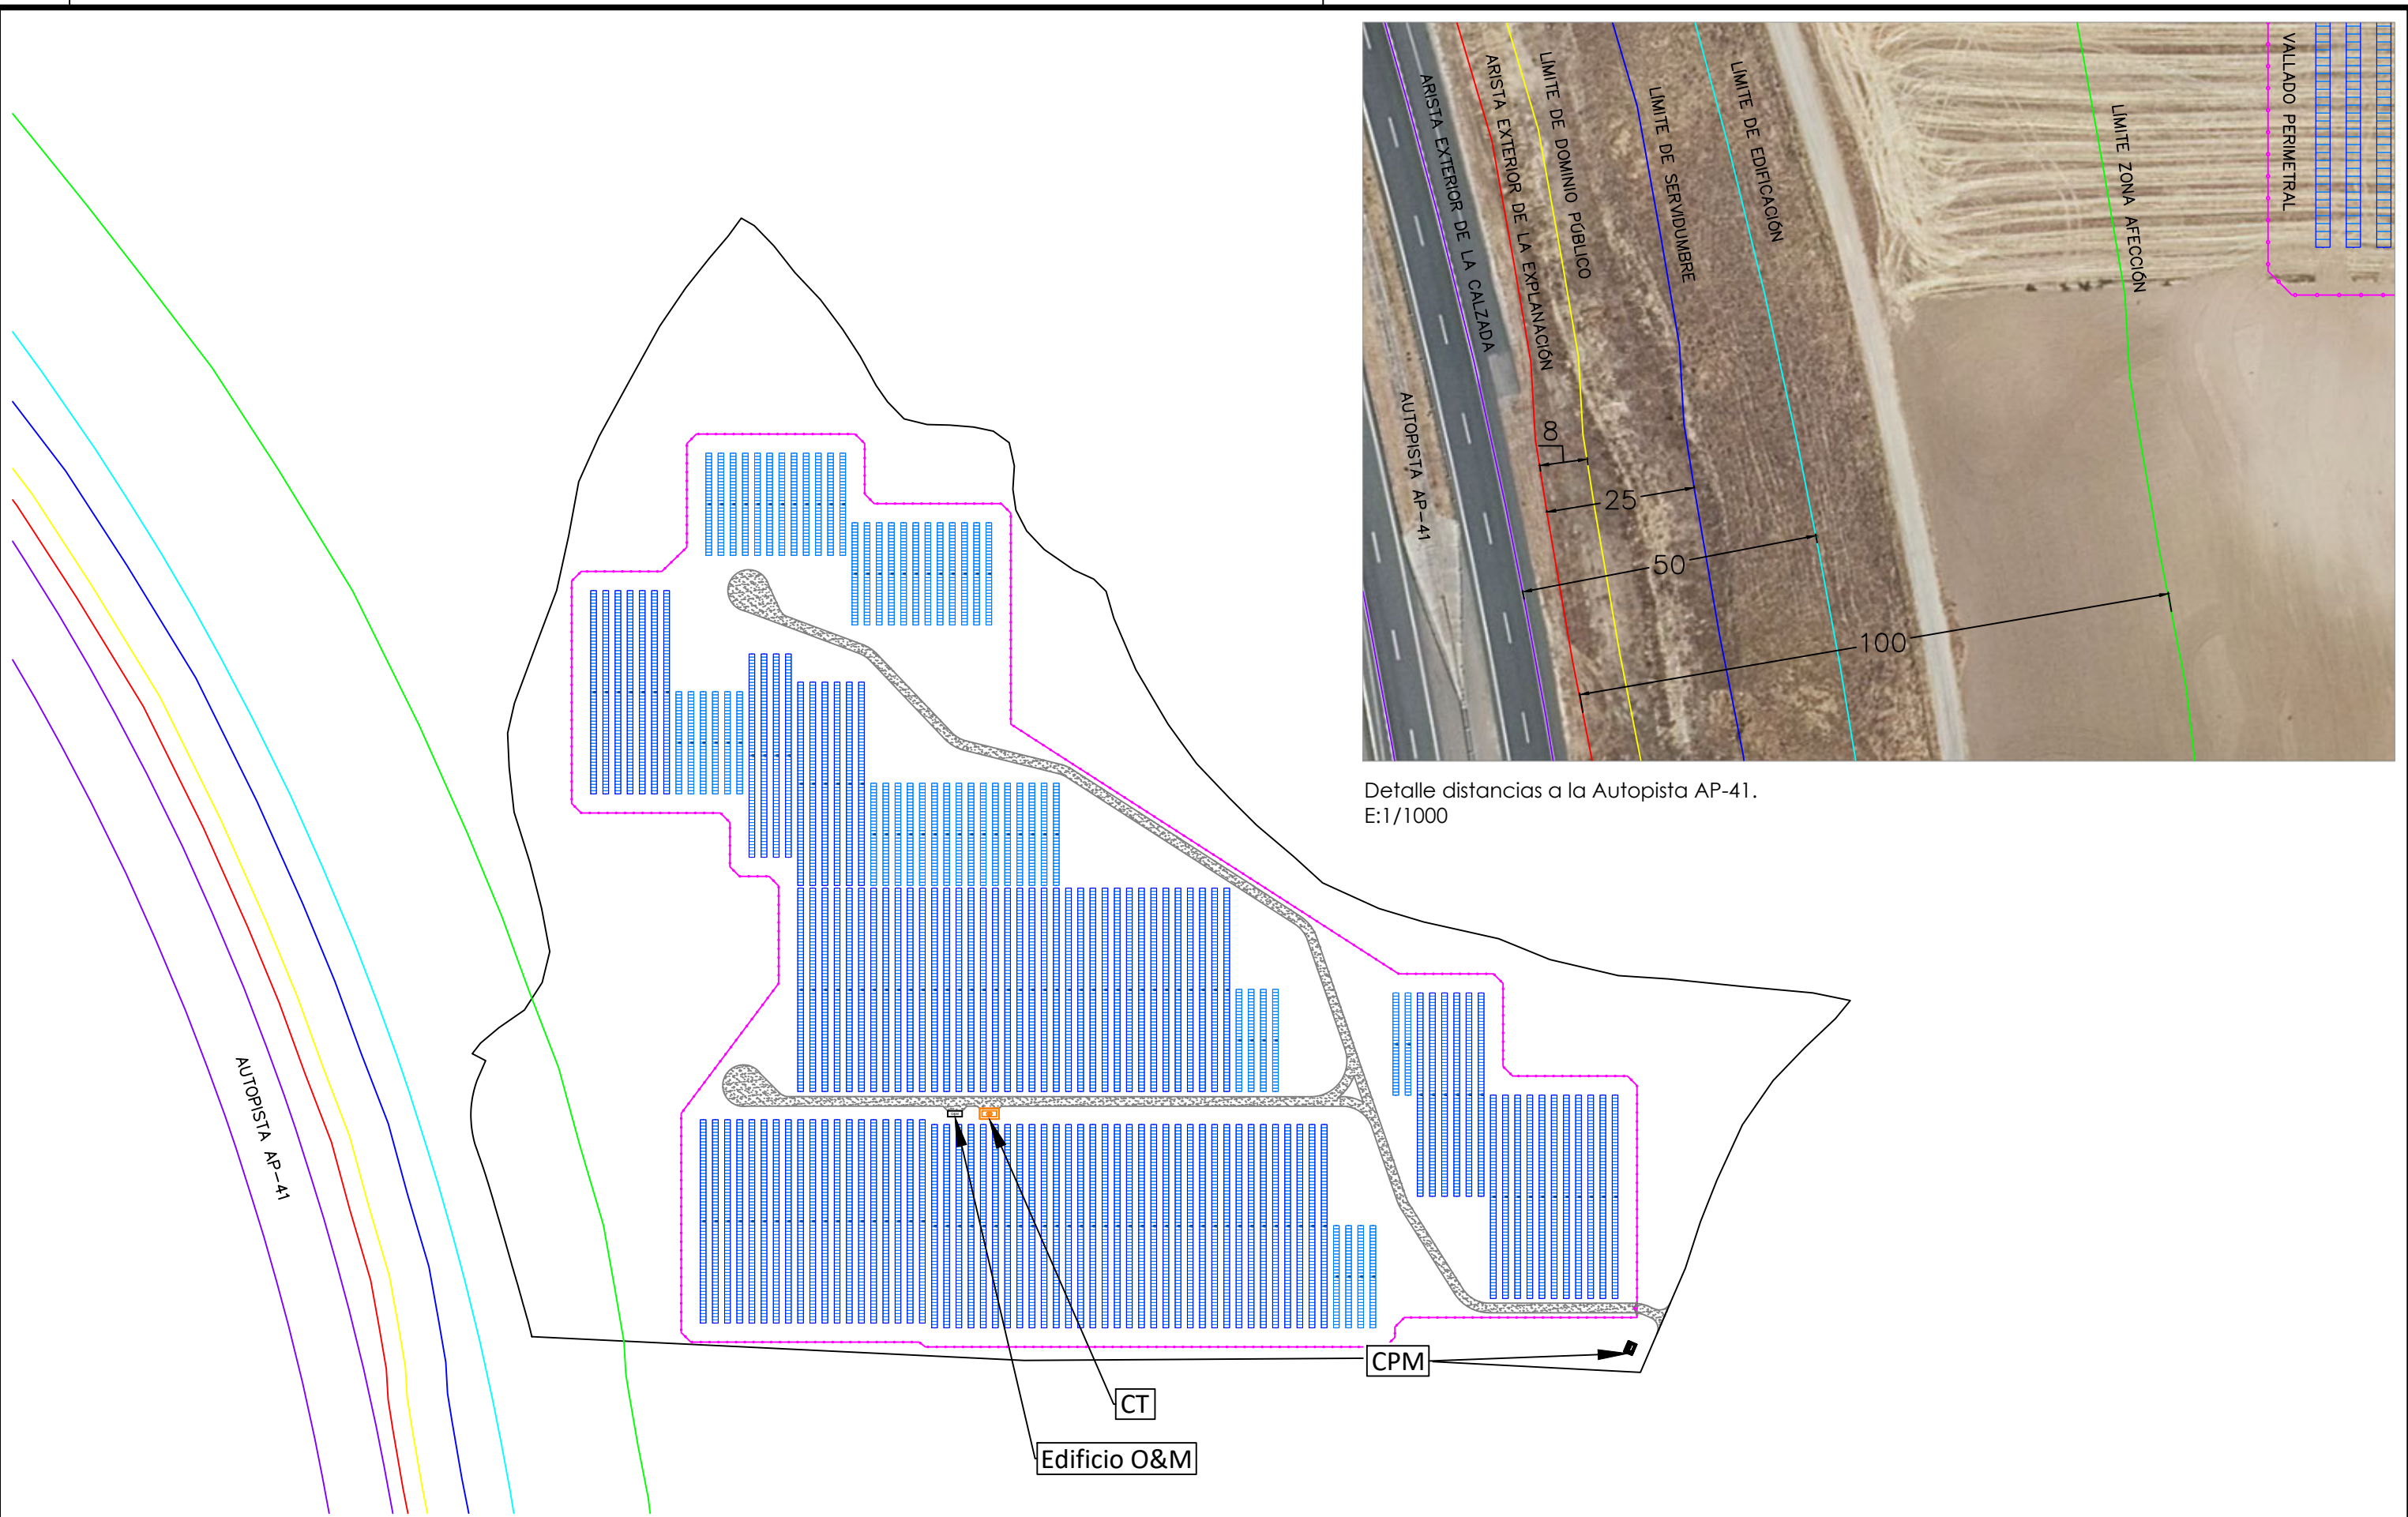

Detalle distancias a la Autopista AP-41.
E:1/1000

José Manuel Zambudio Bravo



Colegiado Nº 1.074
COIRM

00	Diciembre 2022	J.Z.B.	J.Z.B.	J.Z.B.	J.Z.B.
Rev.	Fecha	Proyectado	Dibujado	Comprobado	Aprobado


A3

ESCALA
1/2.500




DENOMINACION: PROYECTO DE EJECUCIÓN PLANTA FV ZARZALEJO.	
TÍTULO DEL PLANO: LÍMITES CONSTRUCTIVOS Y AFECIONES AUTOPISTA AP-41.	
PLANTA FOTOVOLTAICA ZARZALEJO. T.M.: MORALEJA DE ENMEDIO (MADRID)	Nº: 1 DE 1 PLANO N. 08

SF6 Switchgear CVC 36kV 600A

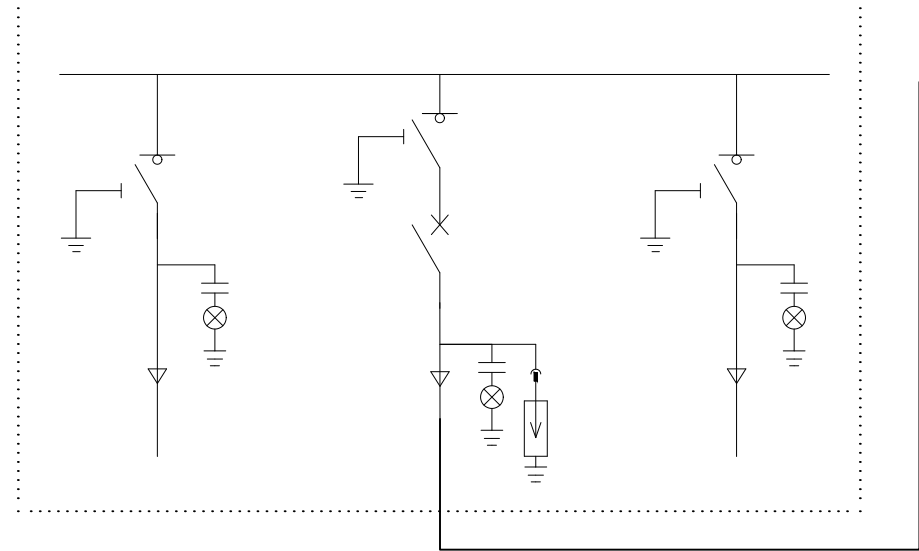


TRANSFORMER

6500kVA@40°C
15/0.8-0.8
Dy11-y11
±2*2.5%

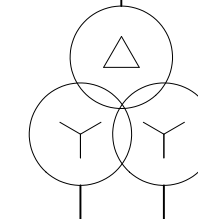

LV PANEL B

LV PANEL A

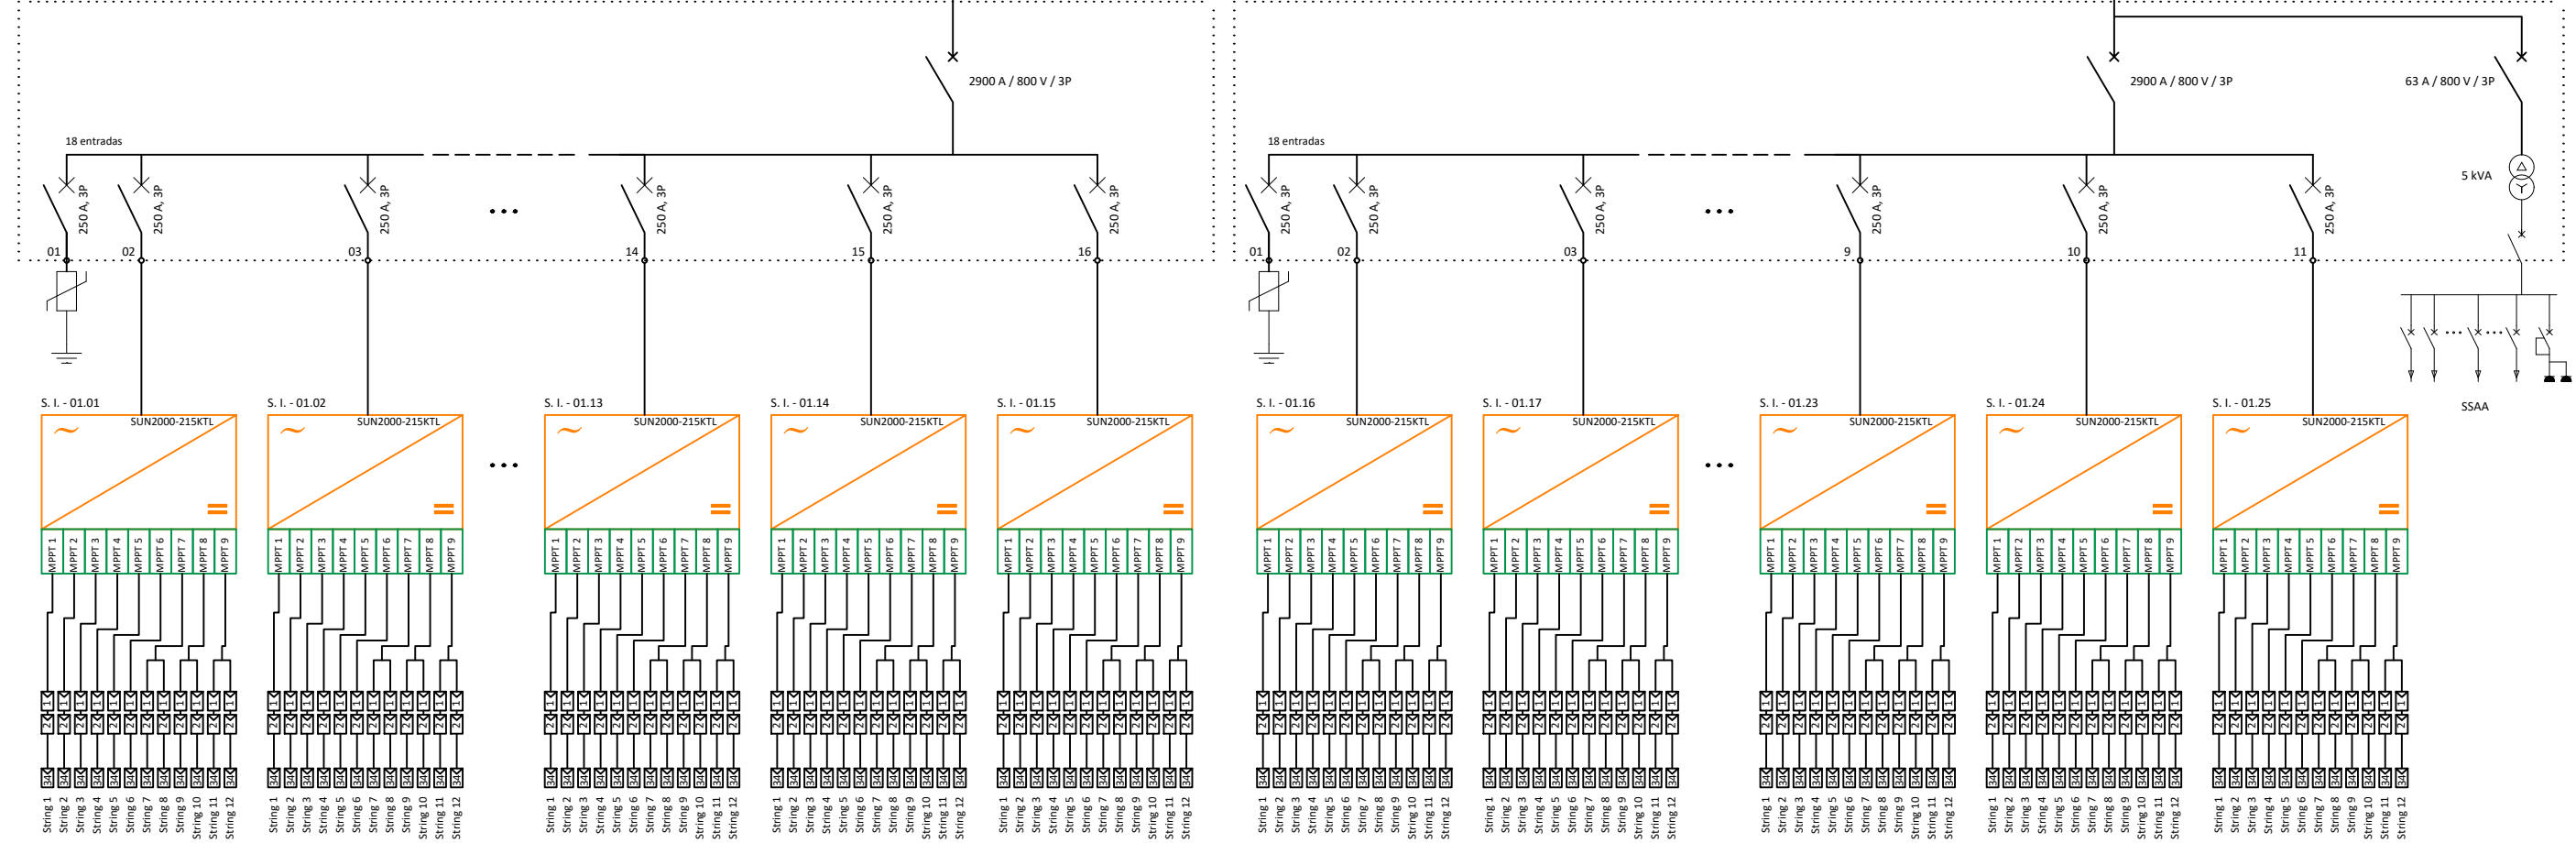

Módulo Risen RSM-120-8-600BMDG

José Manuel Zambudio Bravo

Colegiado Nº 1.074
COIIRM

00	Diciembre 2022	J.Z.B.	J.Z.B.	J.Z.B.	J.Z.B.
Rev.	Fecha	Proyectado	Dibujado	Comprobado	Aprobado

A3

ESCALA
S/E




DENOMINACION: PROYECTO DE EJECUCIÓN PLANTA FV ZARZALEJO.
TÍTULO DEL PLANO: ESQUEMA UNIFILAR INSTALACIONES DE GENERACIÓN.

PLANTA FOTOVOLTAICA
ZARZALEJO.
T.M.: MORALEJA DE ENMEDIO (MADRID)

Nº: 1 DE 2
PLANO N. 09

OBJETO DEL PROYECTO
PLANTA FOTOVOLTAICA "ZARZALEJO"

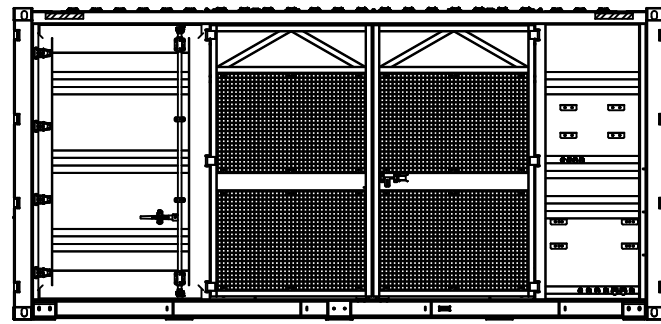


CENTRO DE TRANSFORMACION

OBJETO DEL PROYECTO
LÍNEA DE EVACUACIÓN




CENTRO DE PROTECCIÓN,
MEDIDA Y CONTROL

OBJETO DEL PROYECTO
CENTRO DE SECCIONAMIENTO E
INSTALACIONES DE INTERCONEXIÓN

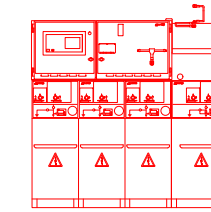

CENTRO DE
SECCIONAMIENTO

CAMPO FOTOVOLTAICO

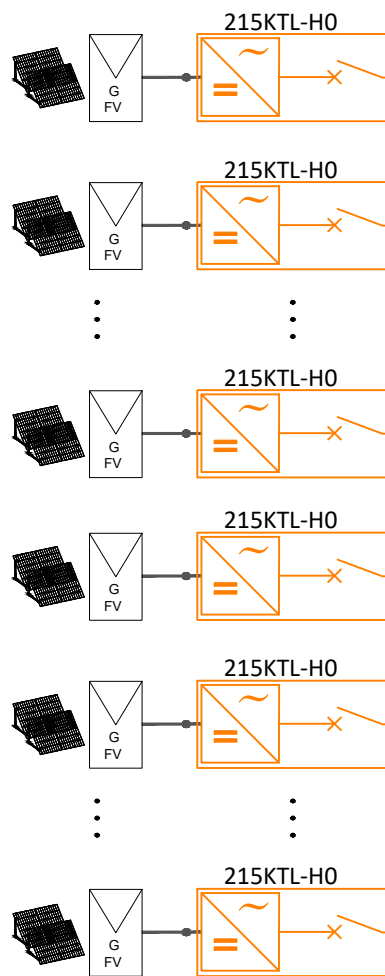

CBTA y CBTB 800V, instalación interior compuesto por:
1 x ACB ACB4000-2900A, 3P 800V
1 x MCCB para trafo de SSAA In 63A 800V
16 x MCCB para inversores In 250A 800V
1 x Descargador de sobretension

Conjunto de celdas MT, compuesto por:
1 x Unidad para transformador con 3 posiciones
1 x Unidad de entrada
1 x Unidad de salida

CBTA

CBTB

Trafo Generacion
6500kVA
15/0,8 kV

HEPRZ1 12/20kV AL
3X240 mm²
L= 360 m

HEPRZ1 12/20kV AL
3X240 mm²

HEPRZ1 12/20kV AL
3X240 mm²

HEPRZ1 12/20kV AL
3X240 mm²

Punto de conexión
LMT 15 kV
Línea 2 de la
STR Humames.

- ① Celda compacta 3L1P para Telemando, 3 funciones de línea, 1 de protección con ruptofusible, con trafo de SSAA, modelo CGMCOSMOS-3L1P, corte y aislamiento íntegro en SF6. Conteniendo:
- 3L - Interruptor rotativo III con conexión-seccionamiento-puesta a tierra. Vn=24kV, In=400A / Icc=16kA. Con mando motor. 2 posiciones relé ekorRCI+ con 3xTI. Incluye indicador presencia tensión.
- 1P - Interruptor rotativo III con conexión-seccionamiento-doble puesta a tierra. Vn=24kV, In=400A / Icc=16kA. Con mando manual tipo BR, con bobina de disparo. Incluye indicador presencia tensión, cartuchos fusibles y contactos auxiliares. Incluye 1 TT de SS.AA.
- ② Celda modular de línea CGMCOSMOS-L, corte y aislamiento integral en SF6, interruptor-seccionador de tres posiciones (cat. E3 s/IEC 62271-103), conexión-seccionamiento-puesta a tierra. Vn=24kV, In=400A / Icc=16kA. Con mando manual (Clase M1, 1000 maniobras). Incluye indicador presencia tensión.
- ③ Celda modular de protección con ruptofusible CGMCOSMOS-P, corte y aislamiento integral en SF6, interruptor-seccionador de tres posiciones (cat. E3 s/IEC62271-103), conexión-seccionamiento-doble puesta a tierra. Vn=24kV, In=400A / Icc=16kA. Con mando manual (Clase M1, 1000 maniobras). Incluye indicador presencia tensión y fusibles limitadores.
- ④ Celda modular de medida CGMCOSMOS-M. Vn=24kV In=400A / Icc=16kA. Incluye interconexión de potencia con celdas contiguas y 3 transformadores de tensión y 3 transformadores de intensidad (verificados).
- ⑤ Celda modular de protección general con interruptor automático CGMCOSMOS-V, aislamiento integral en SF6, Vn=24kV, In=400A / Icc=16kA. equipada con: interruptor automatico de corte en vacío (cat. E2-C2 s/IEC 62271-100). Con mando motor, e interruptor-seccionador de tres posiciones (cat. E3 s/IEC62271-103), conexión-seccionamiento-puesta a tierra. Con mando manual. Incluye: Relé de protección comunicable ekorRPS, indicador presencia tensión y sensores de intensidad.

- Ⓐ Celda a Centro de Transformación Particular
- Ⓑ Entrada desde red
- Ⓒ Salida a red
- Ⓓ Celda para Servicios Auxiliares

José Manuel Zambudio Bravo

Colegiado N° 1.074
COIIRM

00	Diciembre 2022	J.Z.B.	J.Z.B.	J.Z.B.	J.Z.B.
Rev.	Fecha	Proyectado	Dibujado	Comprobado	Aprobado

A3

ESCALA

S/E




DENOMINACION: PROYECTO DE EJECUCIÓN PLANTA FV ZARZALEJO.

TÍTULO DEL PLANO: ESQUEMA UNIFILAR INSTALACIONES DE EVACUACIÓN.



PLANTA FOTOVOLTAICA
ZARZALEJO.
T.M.: MORALEJA DE ENMEDIO (MADRID)

Nº: 2 DE 2
PLANO N. 09

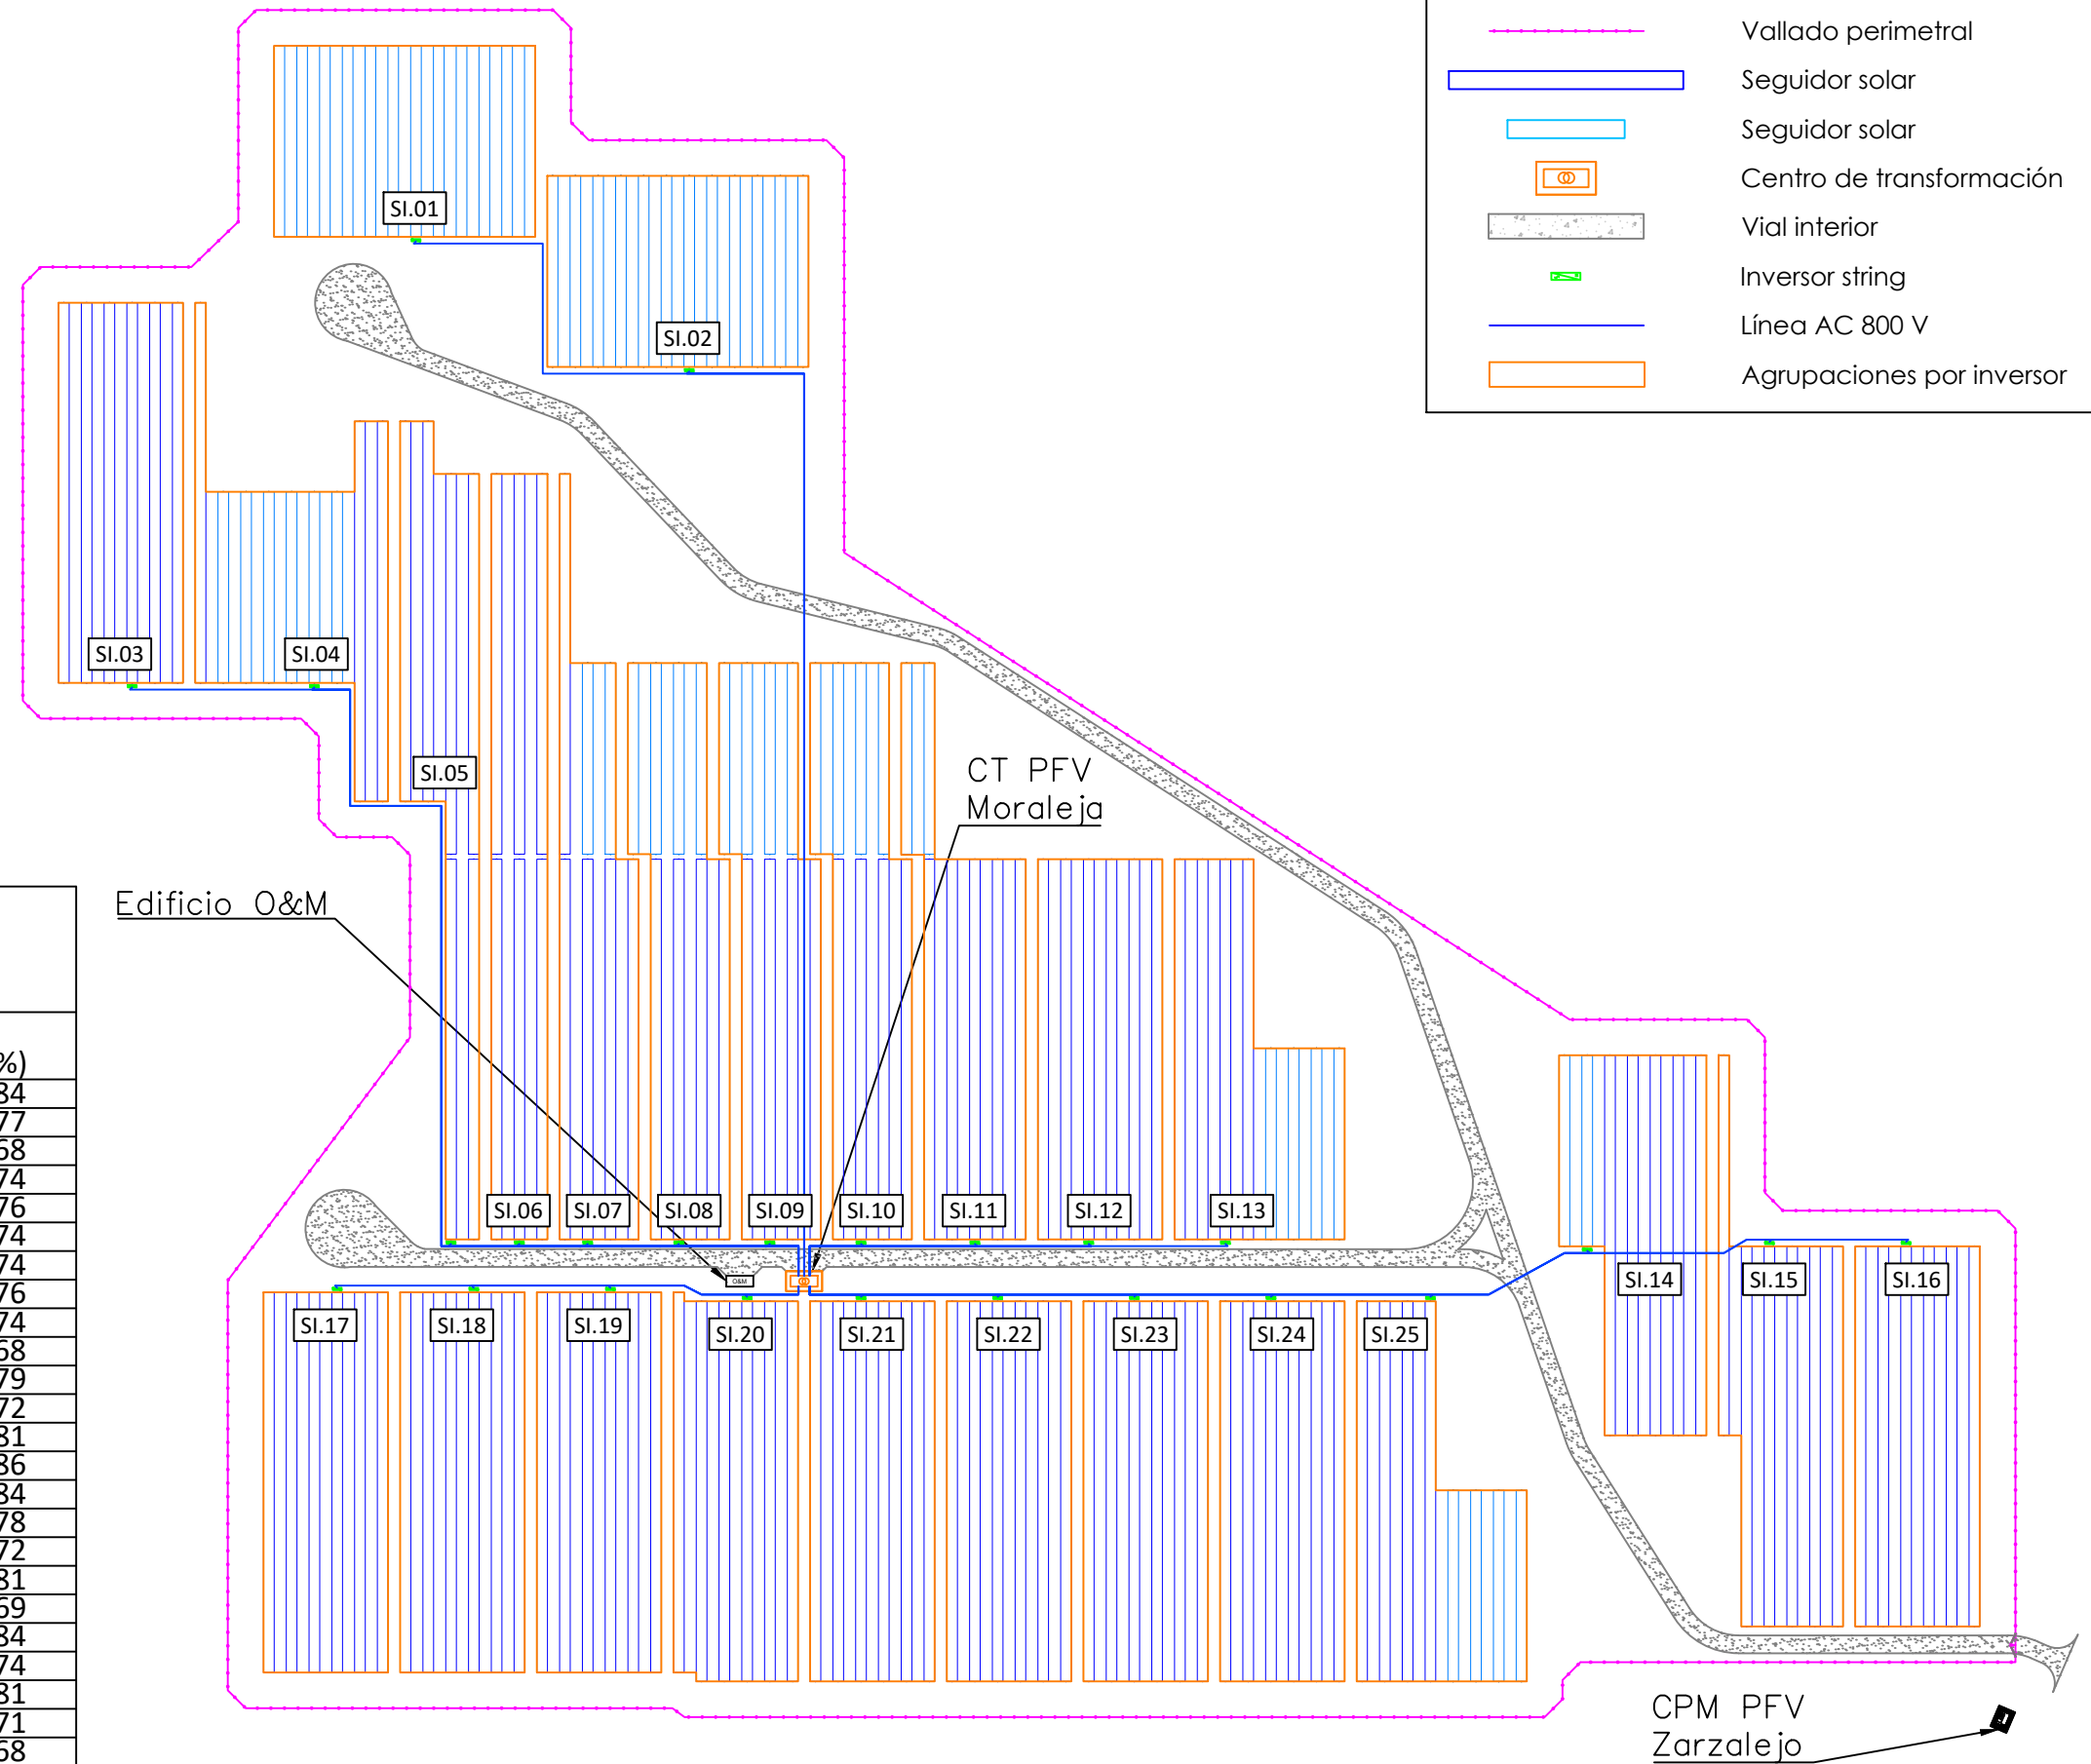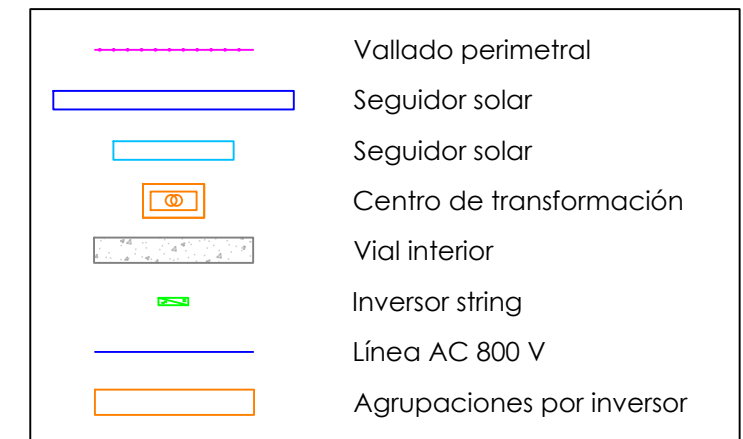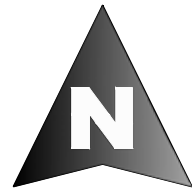

CT PVF ZARZALEJO

Inversor	Longitud (m)	Sección (mm ²)	Pmax (kVA)	e(%)
SI 01	324	240	215	0,84
SI 02	233	240	215	0,77
SI 03	286	240	215	0,68
SI 04	245	185	215	0,74
SI 05	90	150	215	0,76
SI 06	75	120	215	0,74
SI 07	60	120	215	0,74
SI 08	39	150	215	0,76
SI 09	19	185	215	0,74
SI 10	24	240	215	0,68
SI 11	49	240	215	0,79
SI 12	75	185	215	0,72
SI 13	105	120	215	0,81
SI 14	184	95	215	0,86
SI 15	226	120	215	0,84
SI 16	256	150	215	0,78
SI 17	111	185	215	0,72
SI 18	81	185	215	0,81
SI 19	50	240	215	0,69
SI 20	19	300	215	0,84
SI 21	19	300	215	0,74
SI 22	50	240	215	0,81
SI 23	80	240	215	0,71
SI 24	111	240	215	0,68
SI 25	146	240	215	0,80

José Manuel Zambudio Bravo

Colegiado Nº 1.074
COIIRM

00	Diciembre 2022	J.Z.B.	J.Z.B.	J.Z.B.	J.Z.B.
Rev.	Fecha	Proyectado	Dibujado	Comprobado	Aprobado

A3

ESCALA
1/1.650




DENOMINACION: PROYECTO DE EJECUCIÓN PLANTA FV ZARZALEJO.
TÍTULO DEL PLANO: PLANTA GENERAL. CABLEADO AC 800 V.

PLANTA FOTOVOLTAICA
ZARZALEJO.
T.M.: MORALEJA DE ENMEDIO (MADRID)

Nº: 1 DE 1
PLANO N. 10



LEYENDA	
	Vallado perimetral.
	Red Interior de 15 kV

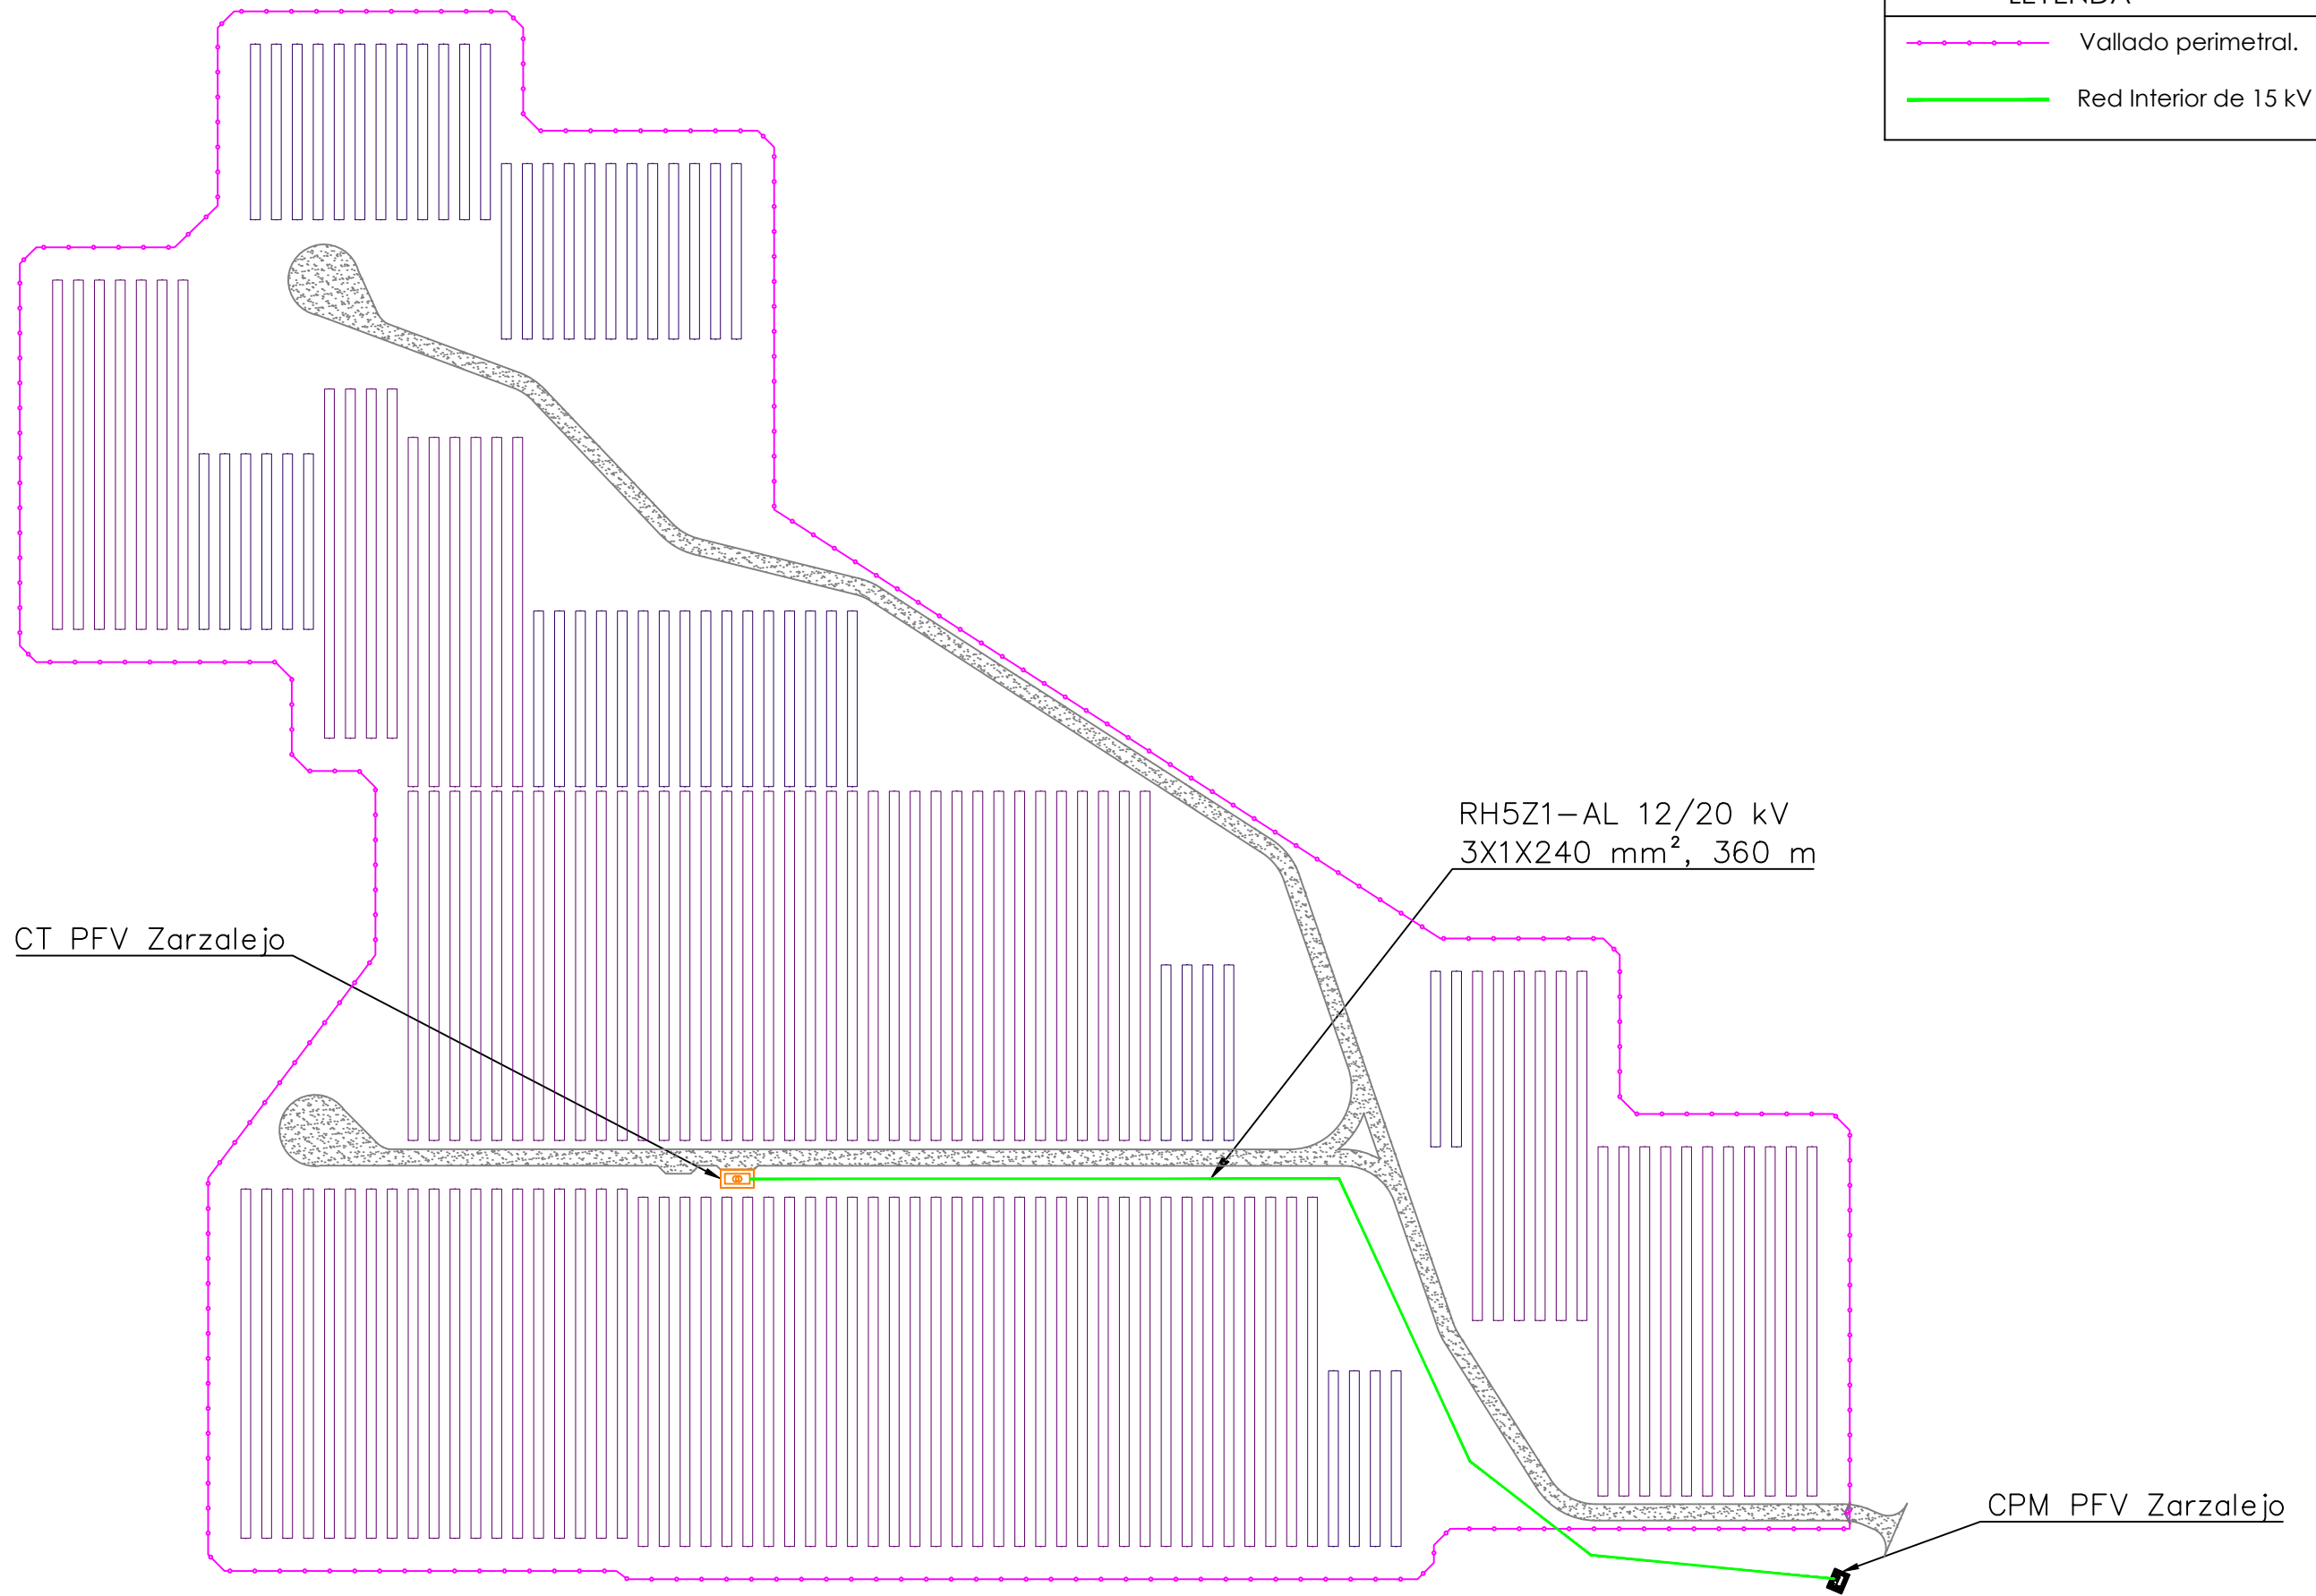

CT PFV Zarzalejo

RH5Z1-AL 12/20 kV
3X1X240 mm², 360 m

CPM PFV Zarzalejo

José Manuel Zambudio Bravo

Colegiado Nº 1.074
COIIRM

Rev.	Fecha	Proyectado	Dibujado	Comprobado	Aprobado
00	Diciembre 2022	J.Z.B.	J.Z.B.	J.Z.B.	J.Z.B.

A3

ESCALA
1/1.650



DENOMINACION: PROYECTO DE EJECUCIÓN PLANTA FV ZARZALEJO.

TÍTULO DEL PLANO: RED DE MEDIA TENSIÓN INTERIOR 15 kV.


PLANTA FOTOVOLTAICA
ZARZALEJO.
T.M.: MORALEJA DE ENMEDIO (MADRID)

Nº: 1 DE 1


PLANO N. 11



LEYENDA	
	Vallado perimetral.
	Red de tierras

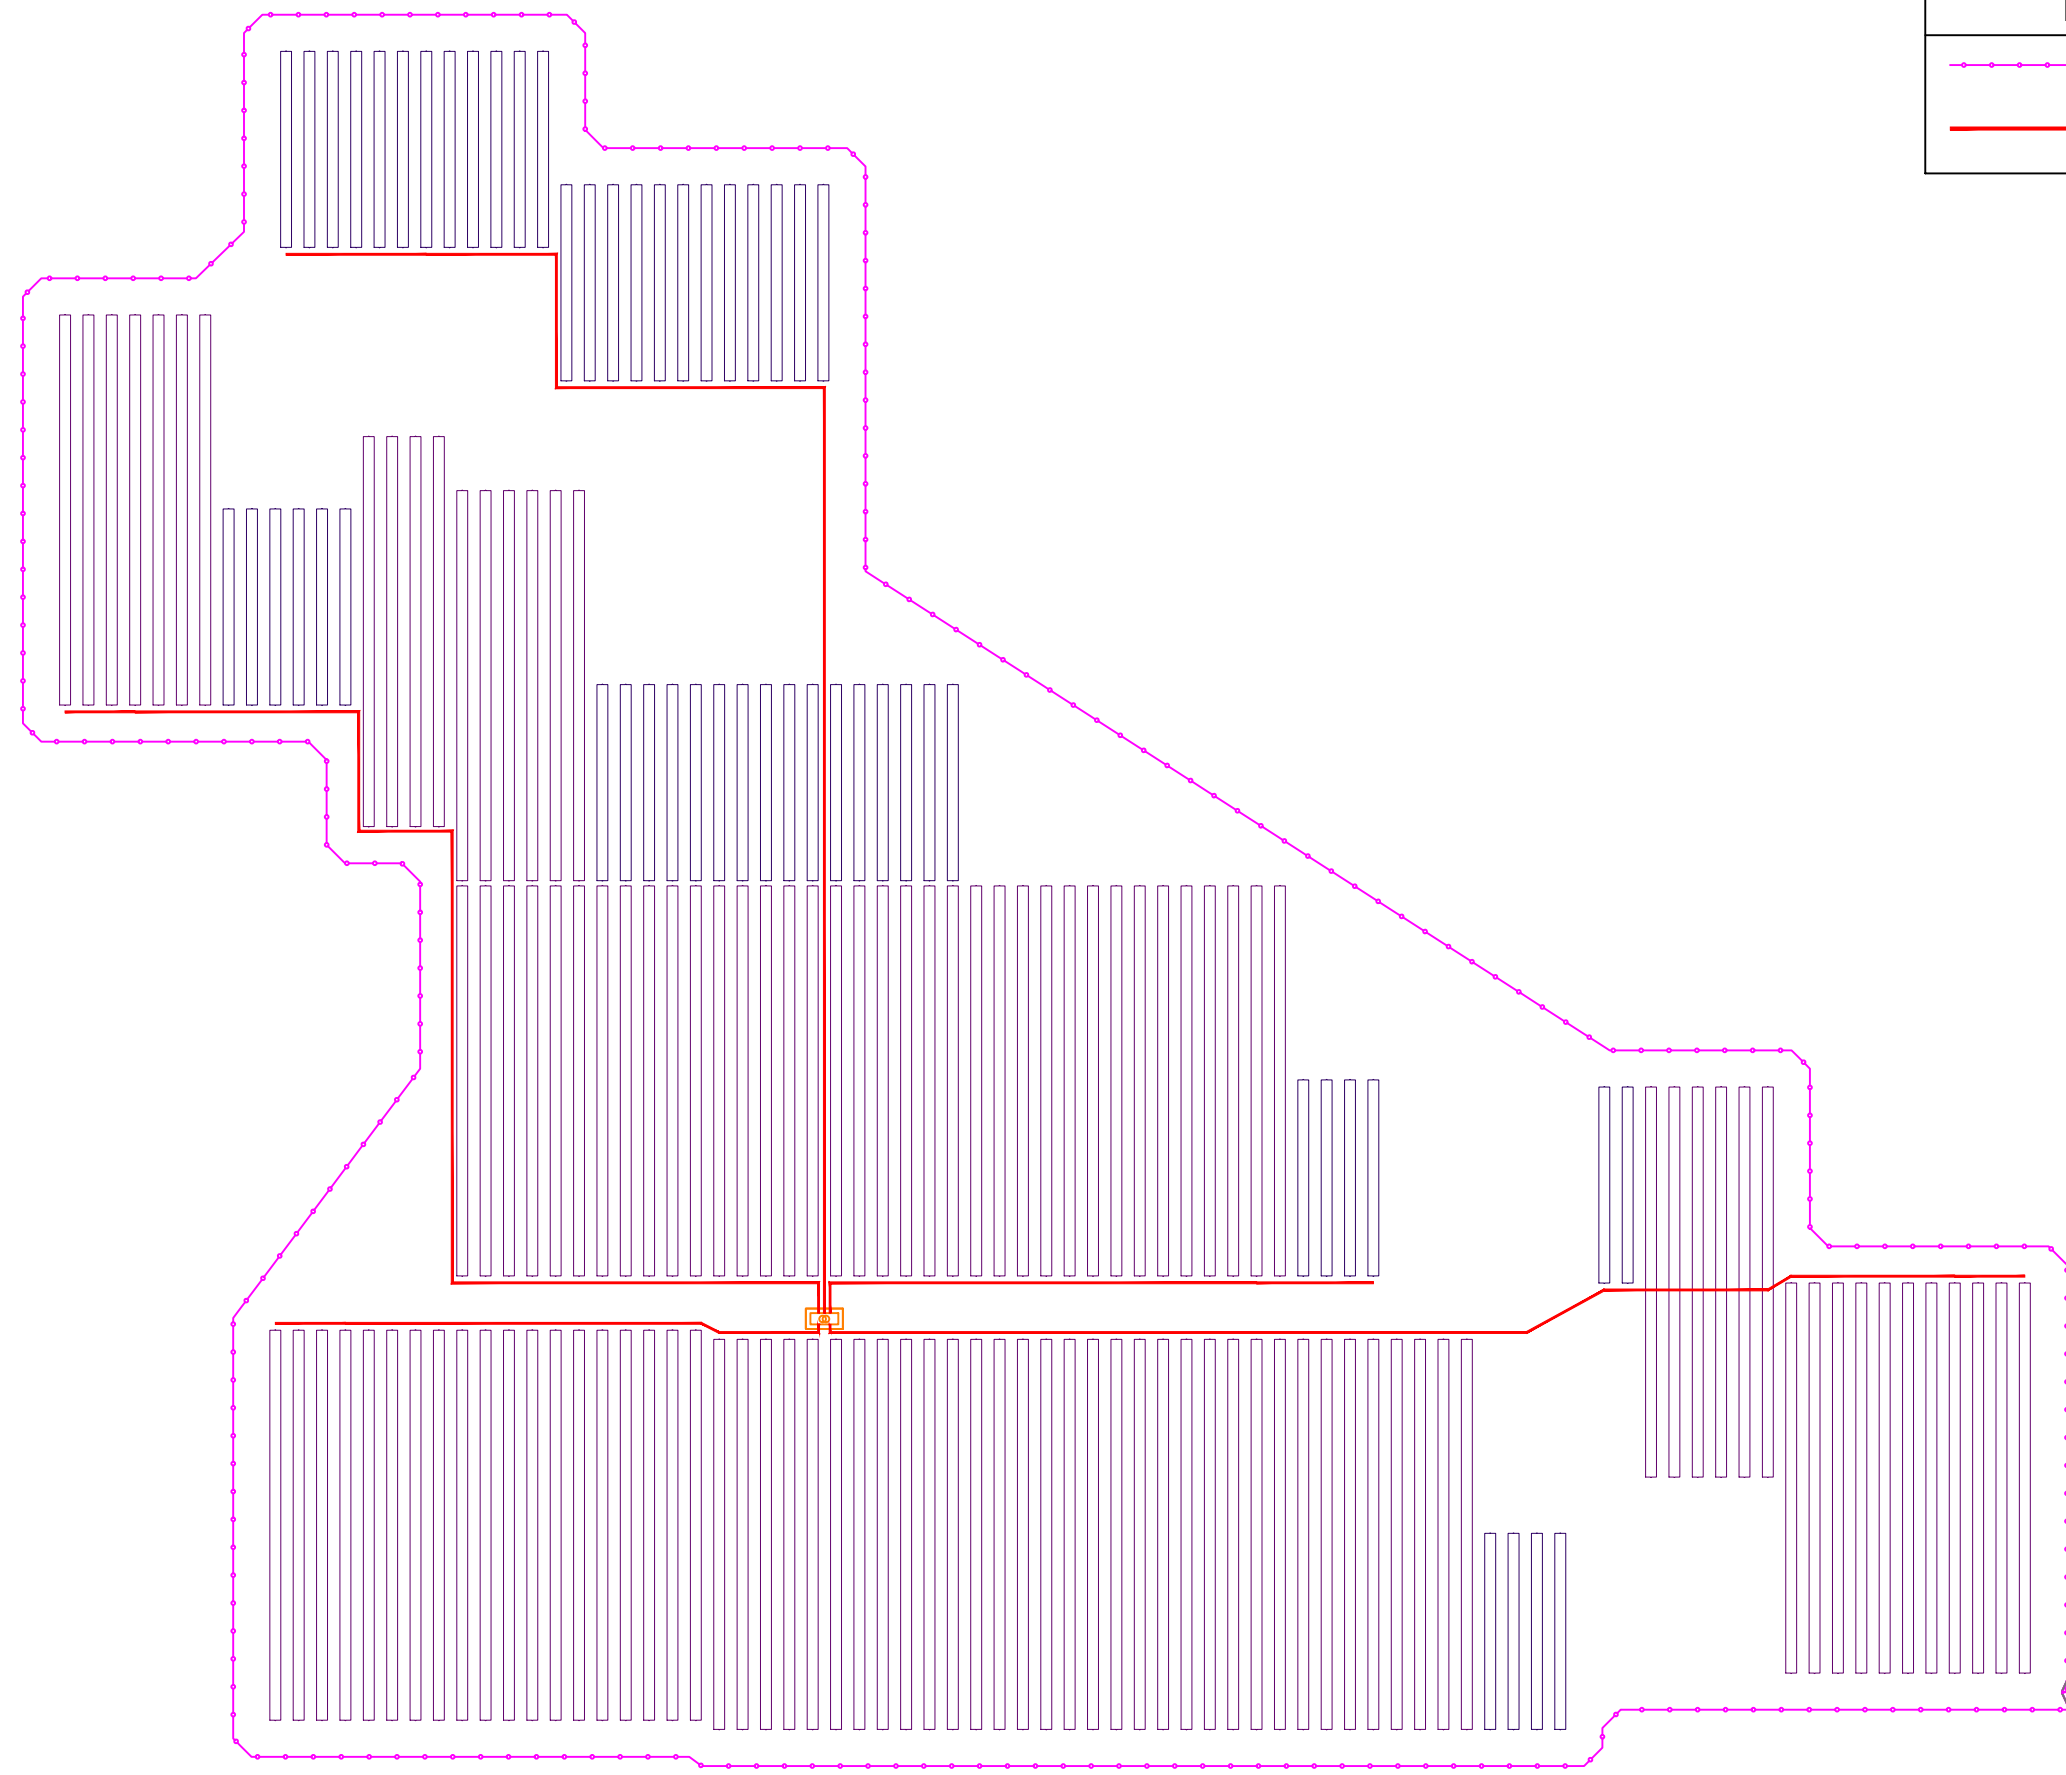

José Manuel Zambudio Bravo



Colegiado Nº 1.074
COIIRM

Rev.	Fecha	Proyectado	Dibujado	Comprobado	Aprobado
00	Diciembre 2022	J.Z.B.	J.Z.B.	J.Z.B.	J.Z.B.


A3

ESCALA
1/1.650




DENOMINACION: PROYECTO DE EJECUCIÓN PLANTA FV ZARZALEJO.	
TÍTULO DEL PLANO: RED DE TIERRAS.	
PLANTA FOTOVOLTAICA ZARZALEJO. T.M.: MORALEJA DE ENMEDIO (MADRID)	Nº: 1 DE 3
	PLANO N. 12

DETALLE DE PUESTA A TIERRA POSTE VALLADO

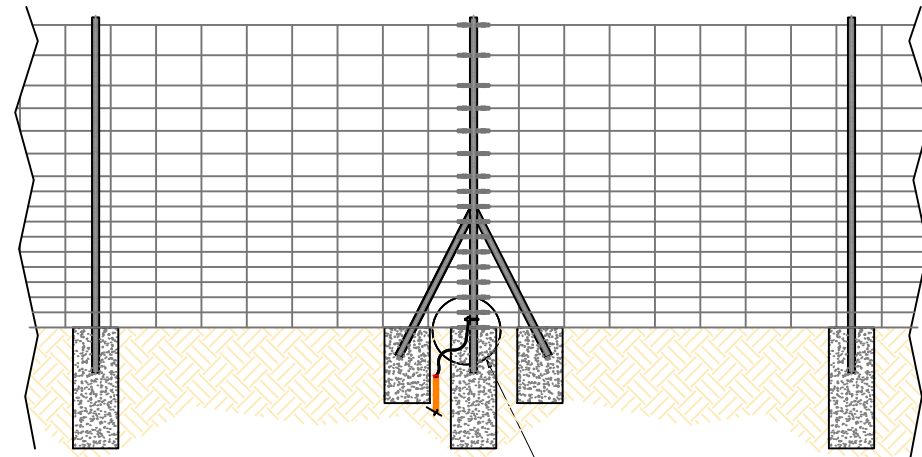

DETALLE PUESTA A TIERRA A TIERRA


DETALLE PUESTA A TIERRA PUERTA ACCESO

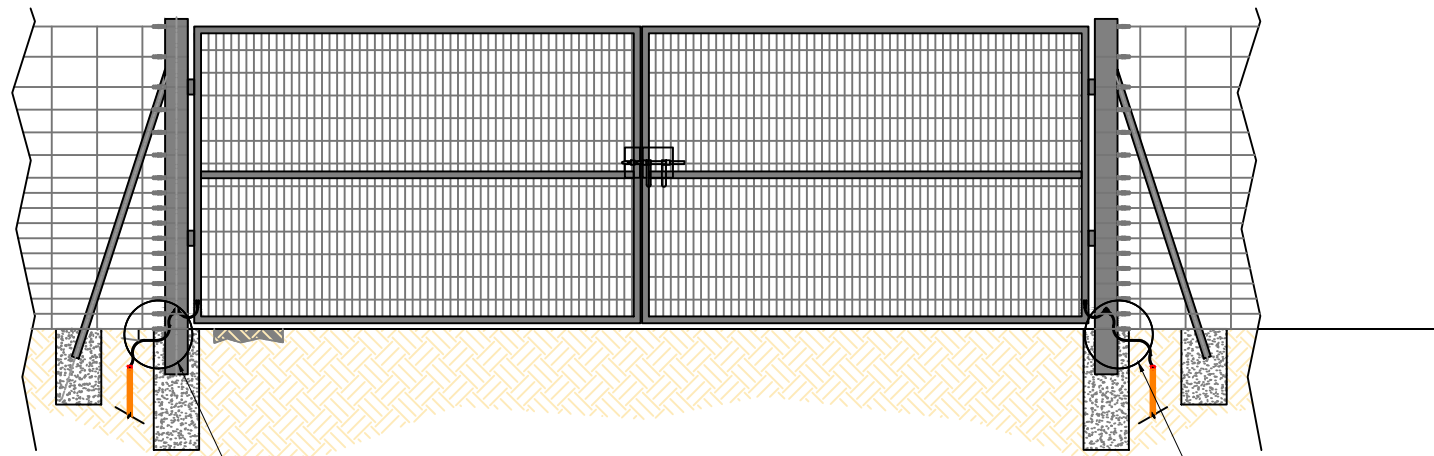

DETALLE PUESTA A TIERRA A TIERRA

DETALLE PUESTA A TIERRA A TIERRA

DETALLE DE PUESTA A TIERRA (CONEXIÓN A TIERRA DE POSTE DE VALLADO PERIMETRAL)

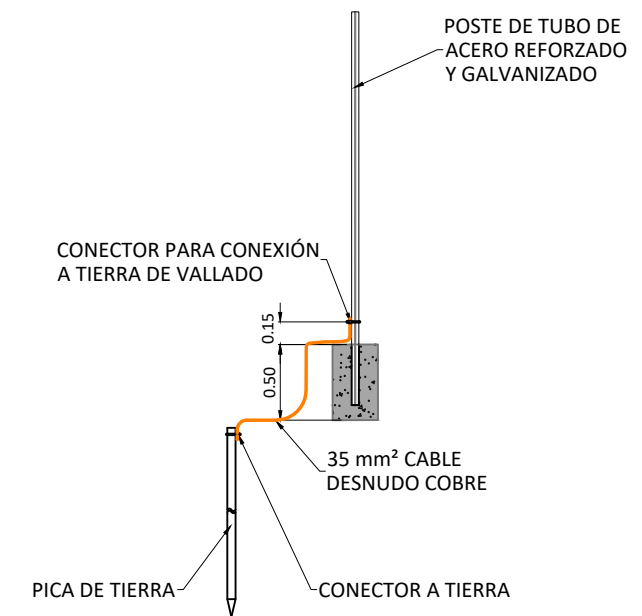

José Manuel Zambudio Bravo

Colegiado Nº 1.074
COIIRM

Rev.	Fecha	Proyectado	Dibujado	Comprobado	Aprobado
00	Diciembre 2022	J.Z.B.	J.Z.B.	J.Z.B.	J.Z.B.

A3

ESCALA
1/50

DENOMINACION: PROYECTO DE EJECUCIÓN PLANTA FV ZARZALEJO.




TÍTULO DEL PLANO: RED DE TIERRAS. DETALLES.



PLANTA FOTOVOLTAICA
ZARZALEJO.
T.M.: MORALEJA DE ENMEDIO (MADRID)

Nº: 2 DE 3

PLANO N. 12

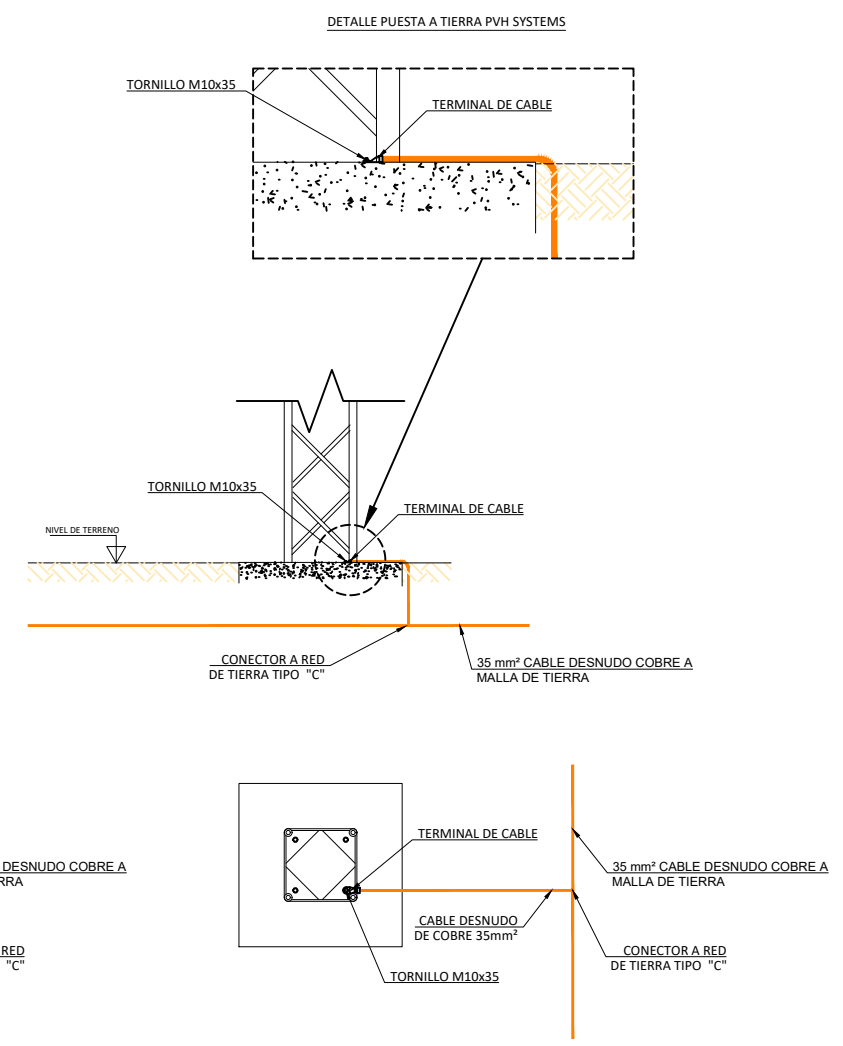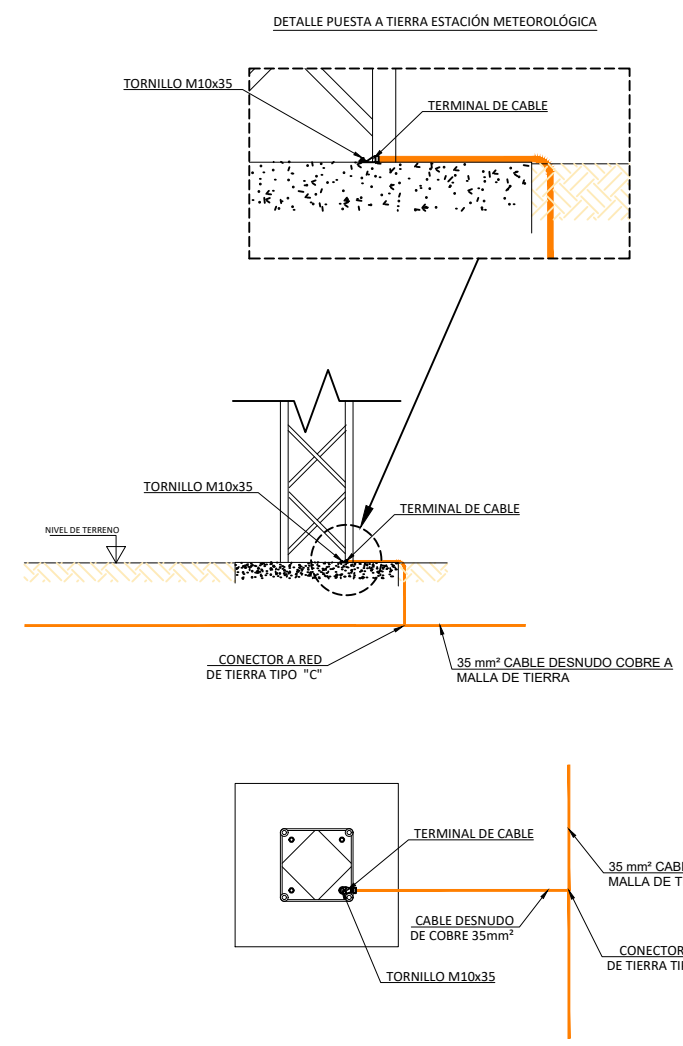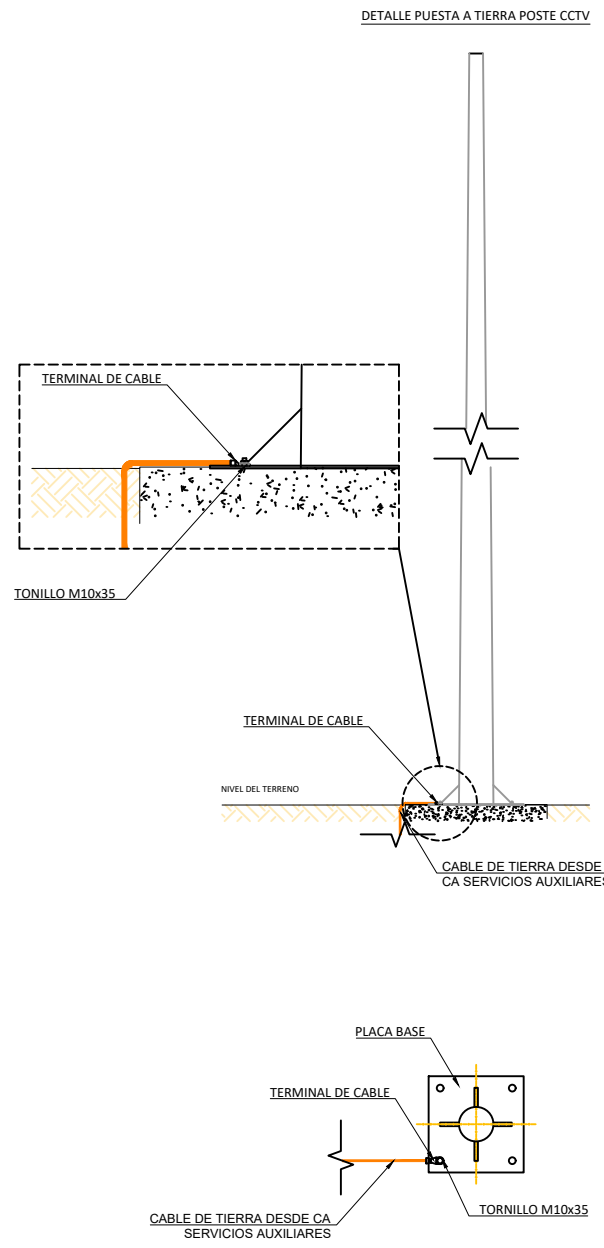

José Manuel Zambudio Bravo


Colegiado N° 1.074
COIIRM

00	Diciembre 2022	J.Z.B.	J.Z.B.	J.Z.B.	J.Z.B.
Rev.	Fecha	Proyectado	Dibujado	Comprobado	Aprobado


A3

ESCALA 1/50


DENOMINACION: PROYECTO DE EJECUCIÓN PLANTA FV ZARZALEJO.	
TÍTULO DEL PLANO: RED DE TIERRAS. DETALLES.	
PLANTA FOTOVOLTAICA ZARZALEJO. T.M.: MORALEJA DE ENMEDIO (MADRID)	Nº: 3 DE 3 PLANO N. 12

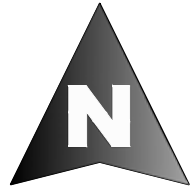

LEYENDA	
	Vallado perimetral.
	Zanja BT AC 800 V
	Zanja BT CC

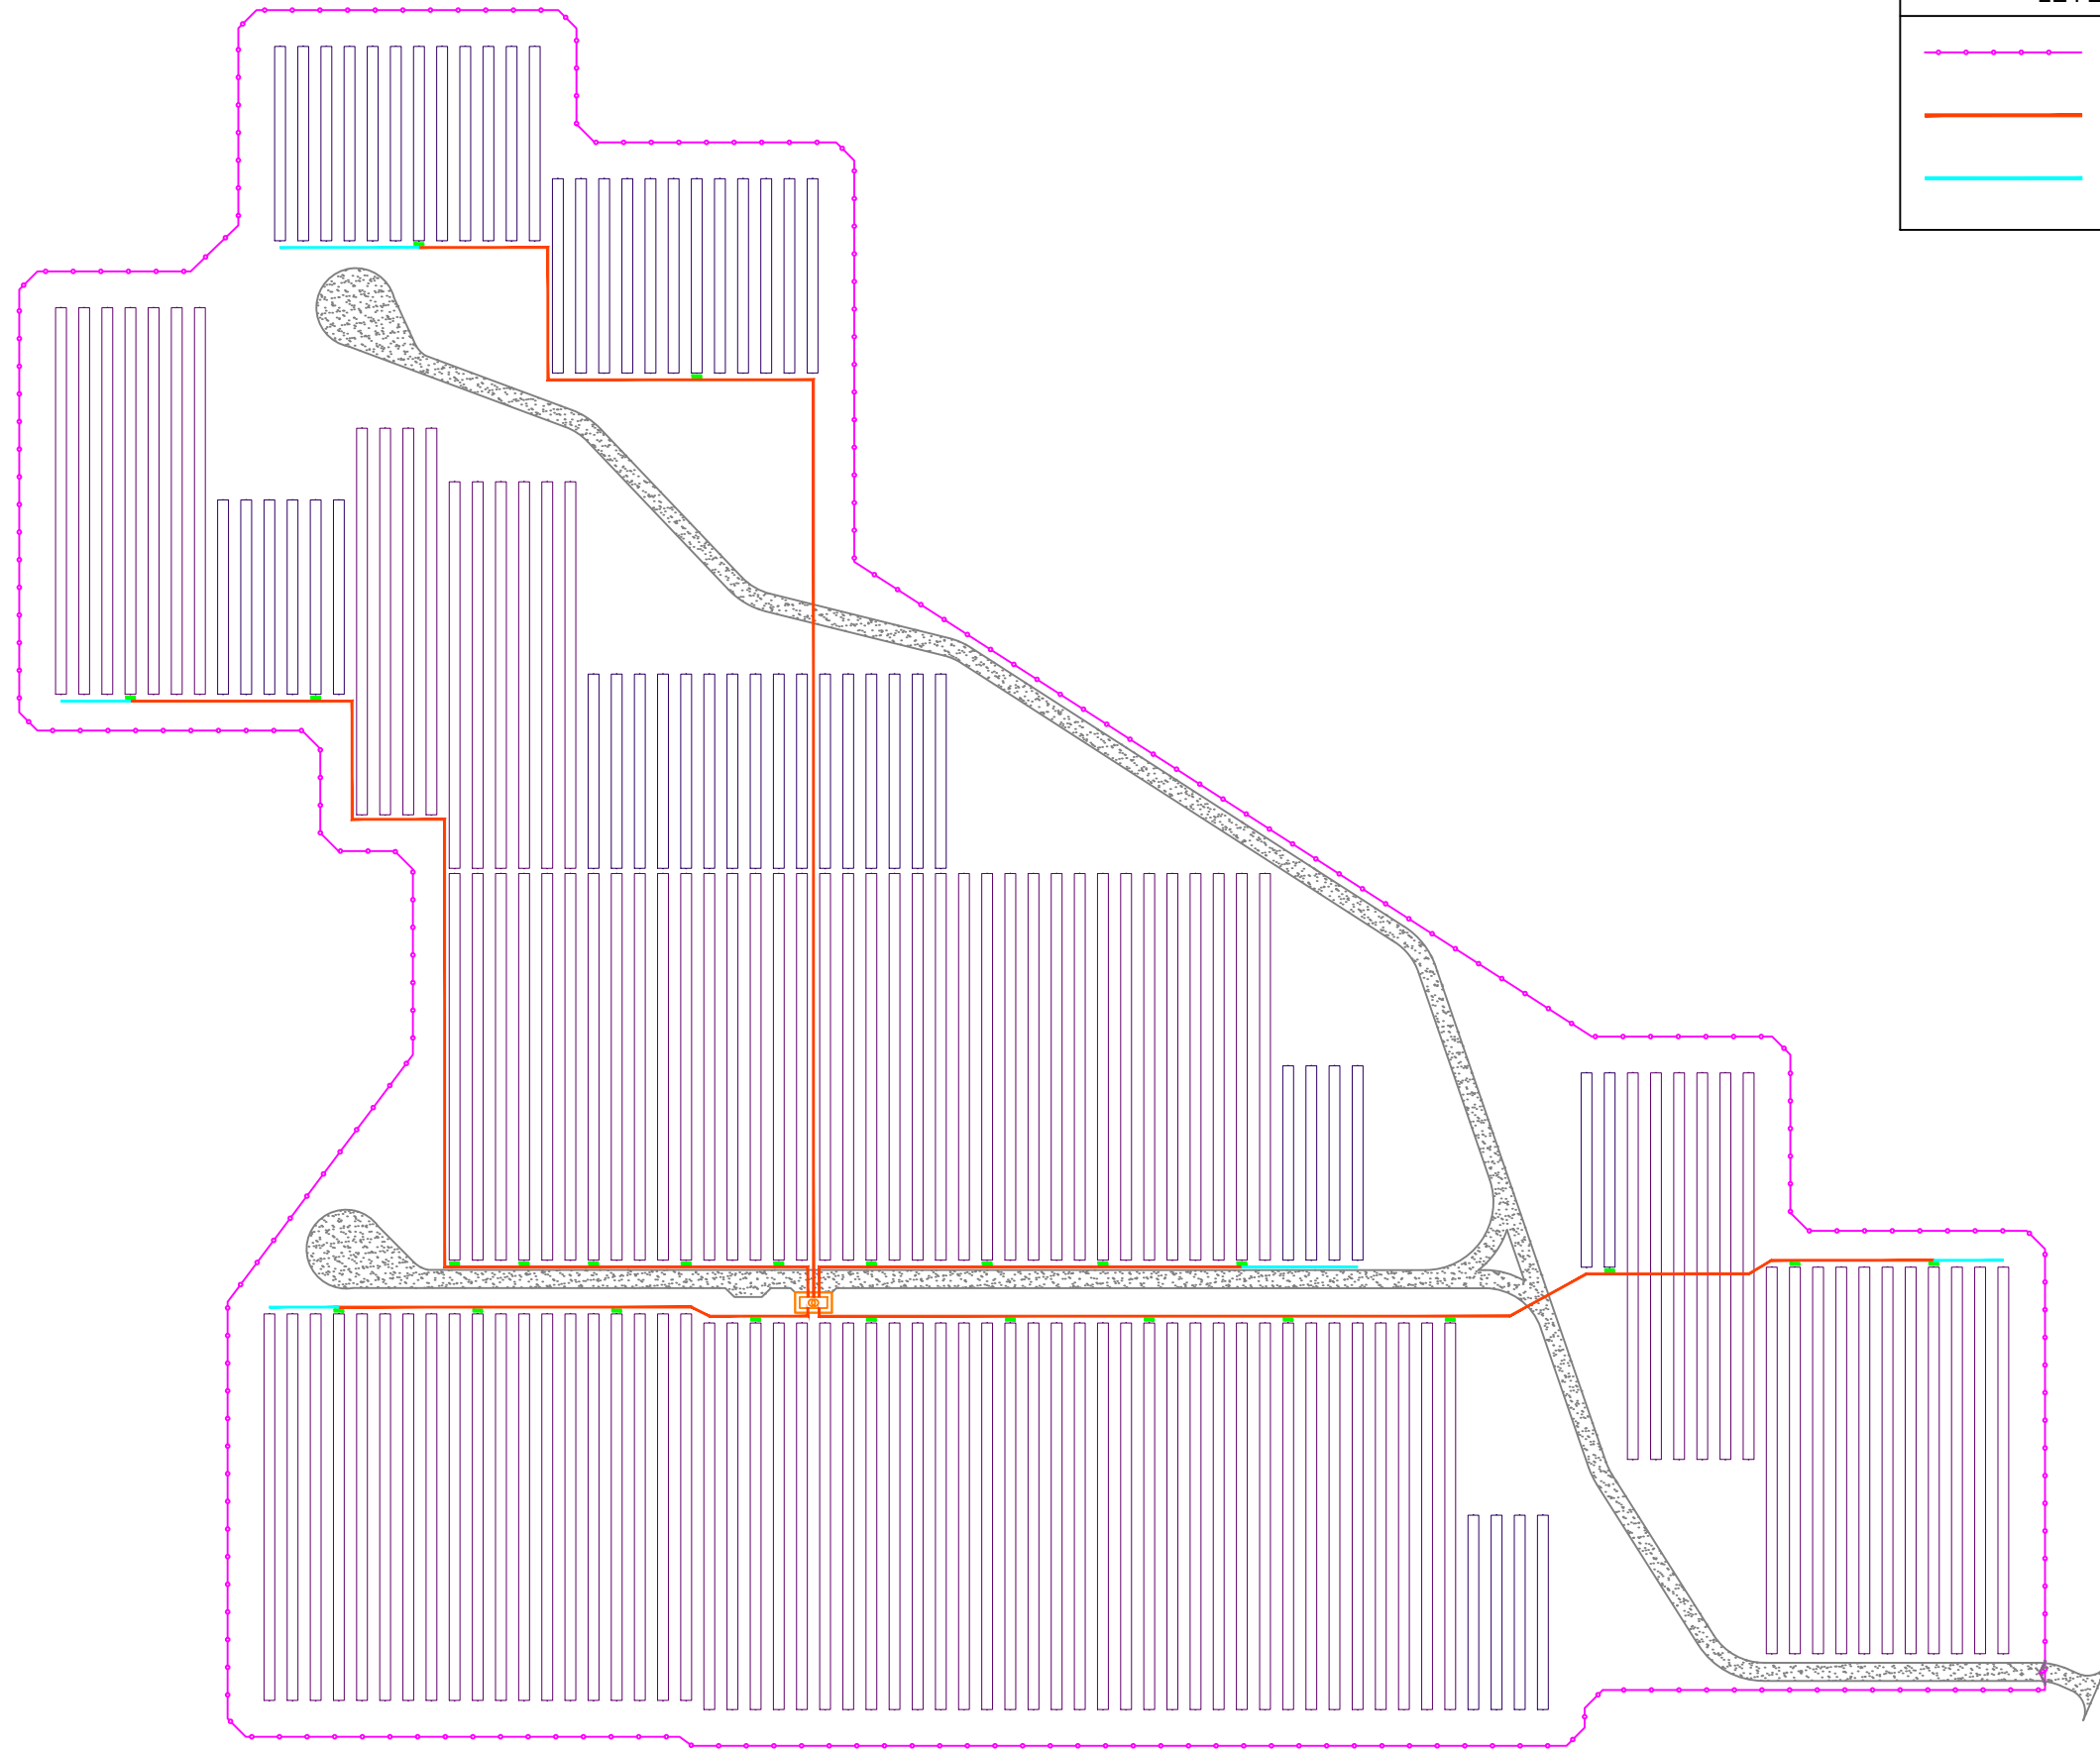

José Manuel Zambudio Bravo



Colegiado Nº 1.074
COIIRM

Rev.	Fecha	Proyectado	Dibujado	Comprobado	Aprobado
00	Diciembre 2022	J.Z.B.	J.Z.B.	J.Z.B.	J.Z.B.


A3

ESCALA
1/1.650




DENOMINACION:	PROYECTO DE EJECUCIÓN PLANTA FV ZARZALEJO.
TÍTULO DEL PLANO:	DISTRIBUCIÓN DE ZANJAS BT.
PLANTA FOTOVOLTAICA ZARZALEJO. T.M.: MORALEJA DE ENMEDIO (MADRID)	
Nº:	1 DE 2
PLANO N.	13


MT-01

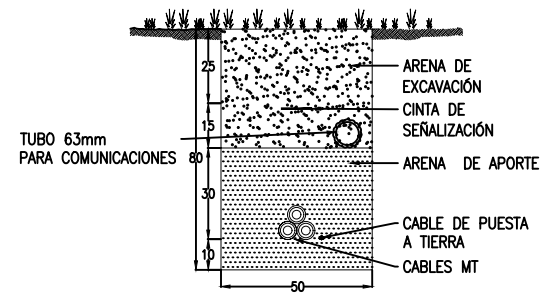


MT-02

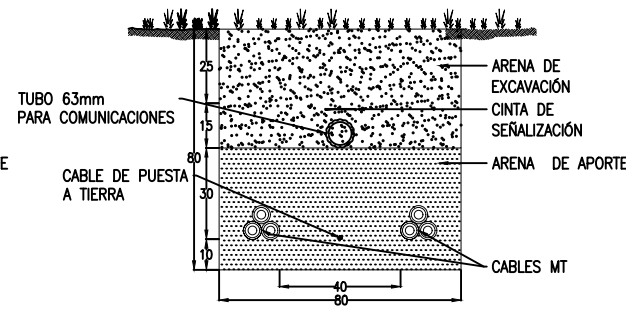


BT-0

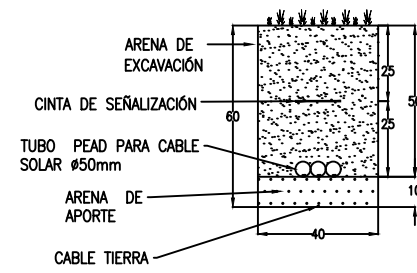


BT-01

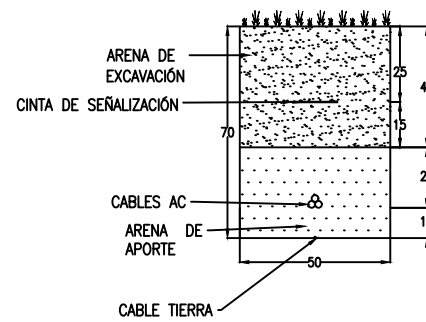


BT-02

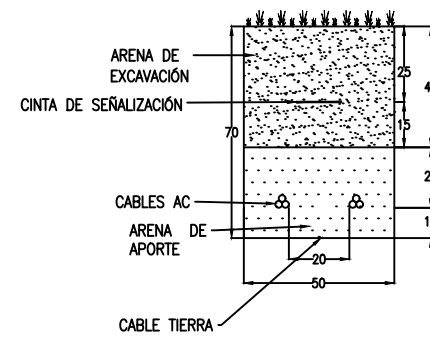


BT-03

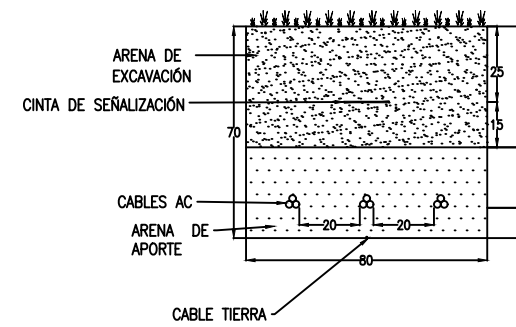


BT-04

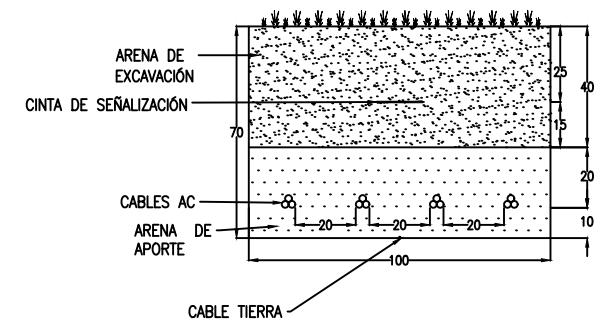


BT-05

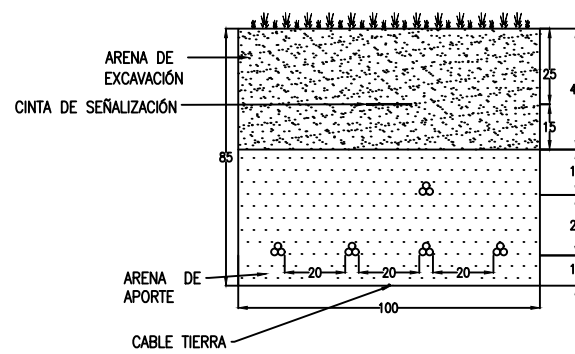


BT-06

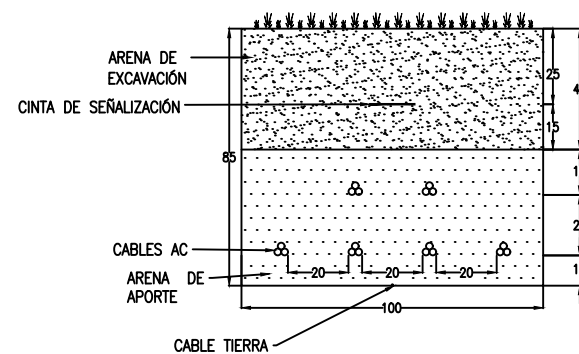

BT-07

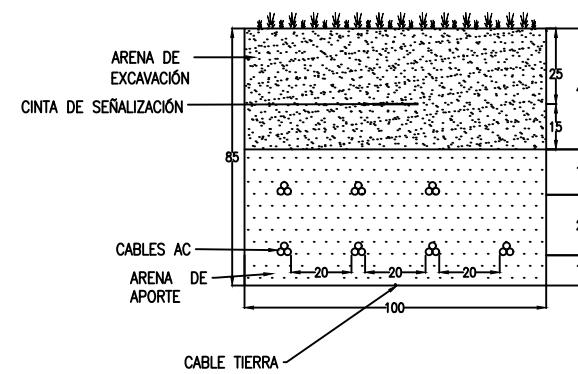

BT-08

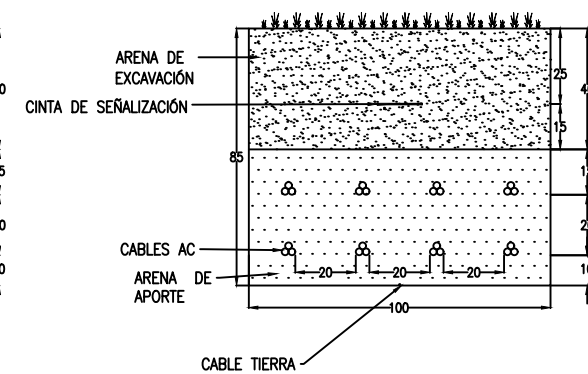

José Manuel Zambudio Bravo

Colegiado N° 1.074
COIRM

00	Diciembre 2022	J.Z.B.	J.Z.B.	J.Z.B.	J.Z.B.
Rev.	Fecha	Proyectado	Dibujado	Comprobado	Aprobado

A3




ESCALA
1/25



DENOMINACION: PROYECTO DE EJECUCIÓN PLANTA FV ZARZALEJO.
TÍTULO DEL PLANO: SECCIONES DE ZANJAS INTERIORES.

PLANTA FOTOVOLTAICA
ZARZALEJO.
T.M.: MORALEJA DE ENMEDIO (MADRID)

N°: 2 DE 2
PLANO N. 13

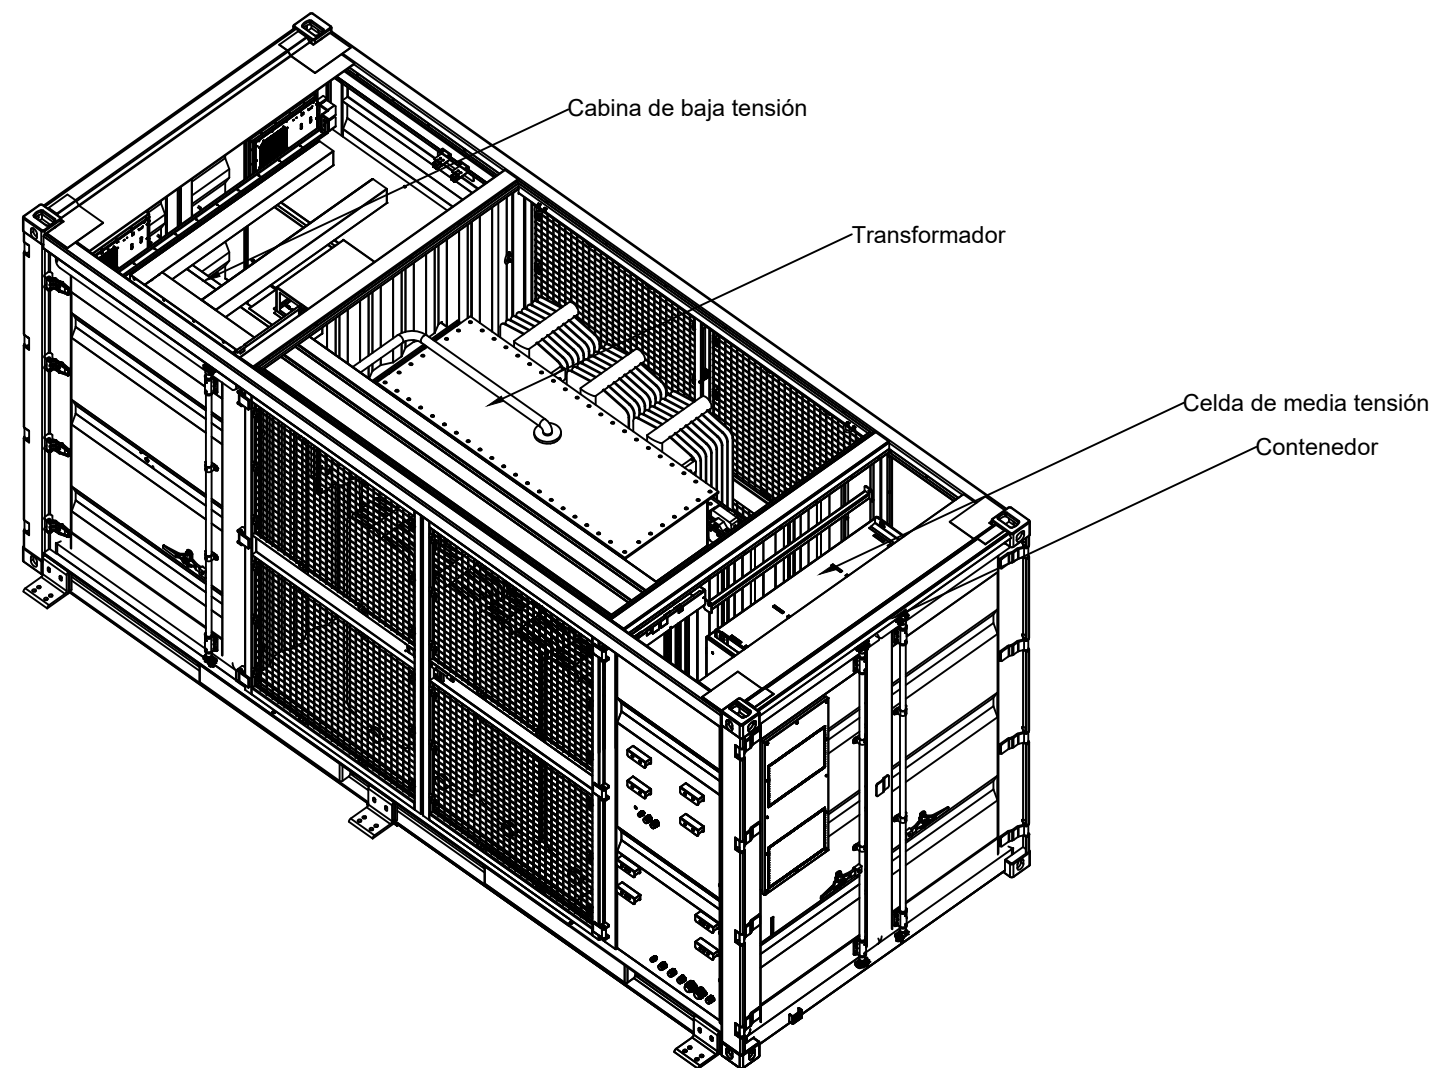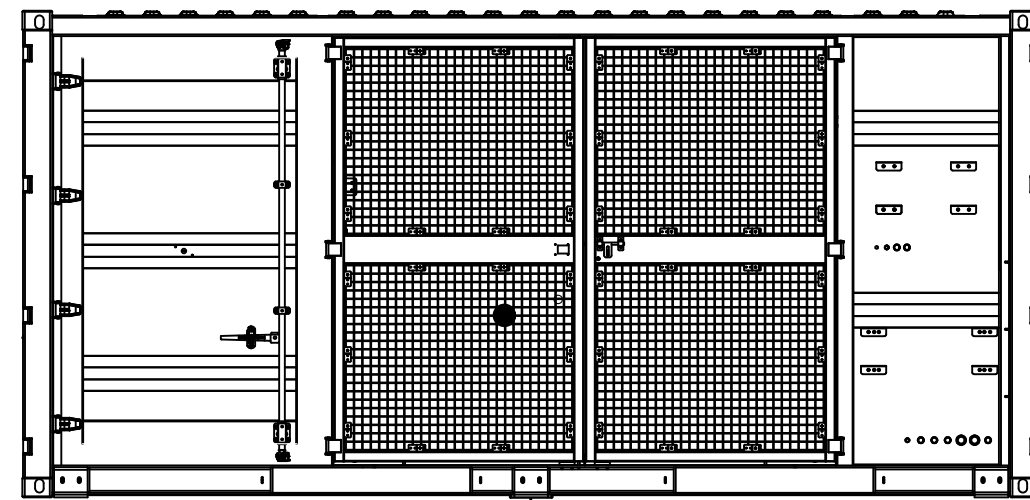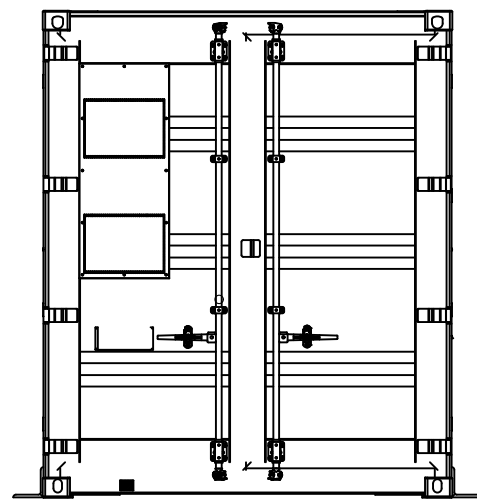

José Manuel Zambudio Bravo

Colegiado Nº 1.074
COIIRM

00	Diciembre 2022	J.Z.B.	J.Z.B.	J.Z.B.	J.Z.B.
Rev.	Fecha	Proyectado	Dibujado	Comprobado	Aprobado

A3

ESCALA
S/E




DENOMINACION: PROYECTO DE EJECUCIÓN PLANTA FV ZARZALEJO.

TÍTULO DEL PLANO: DETALLES CENTRO DE TRANSFORMACIÓN. HUAWEI STS-6000-K.

PLANTA FOTOVOLTAICA
ZARZALEJO.
T.M.: MORALEJA DE ENMEDIO (MADRID)

Nº: 1 DE 4

PLANO N. 14

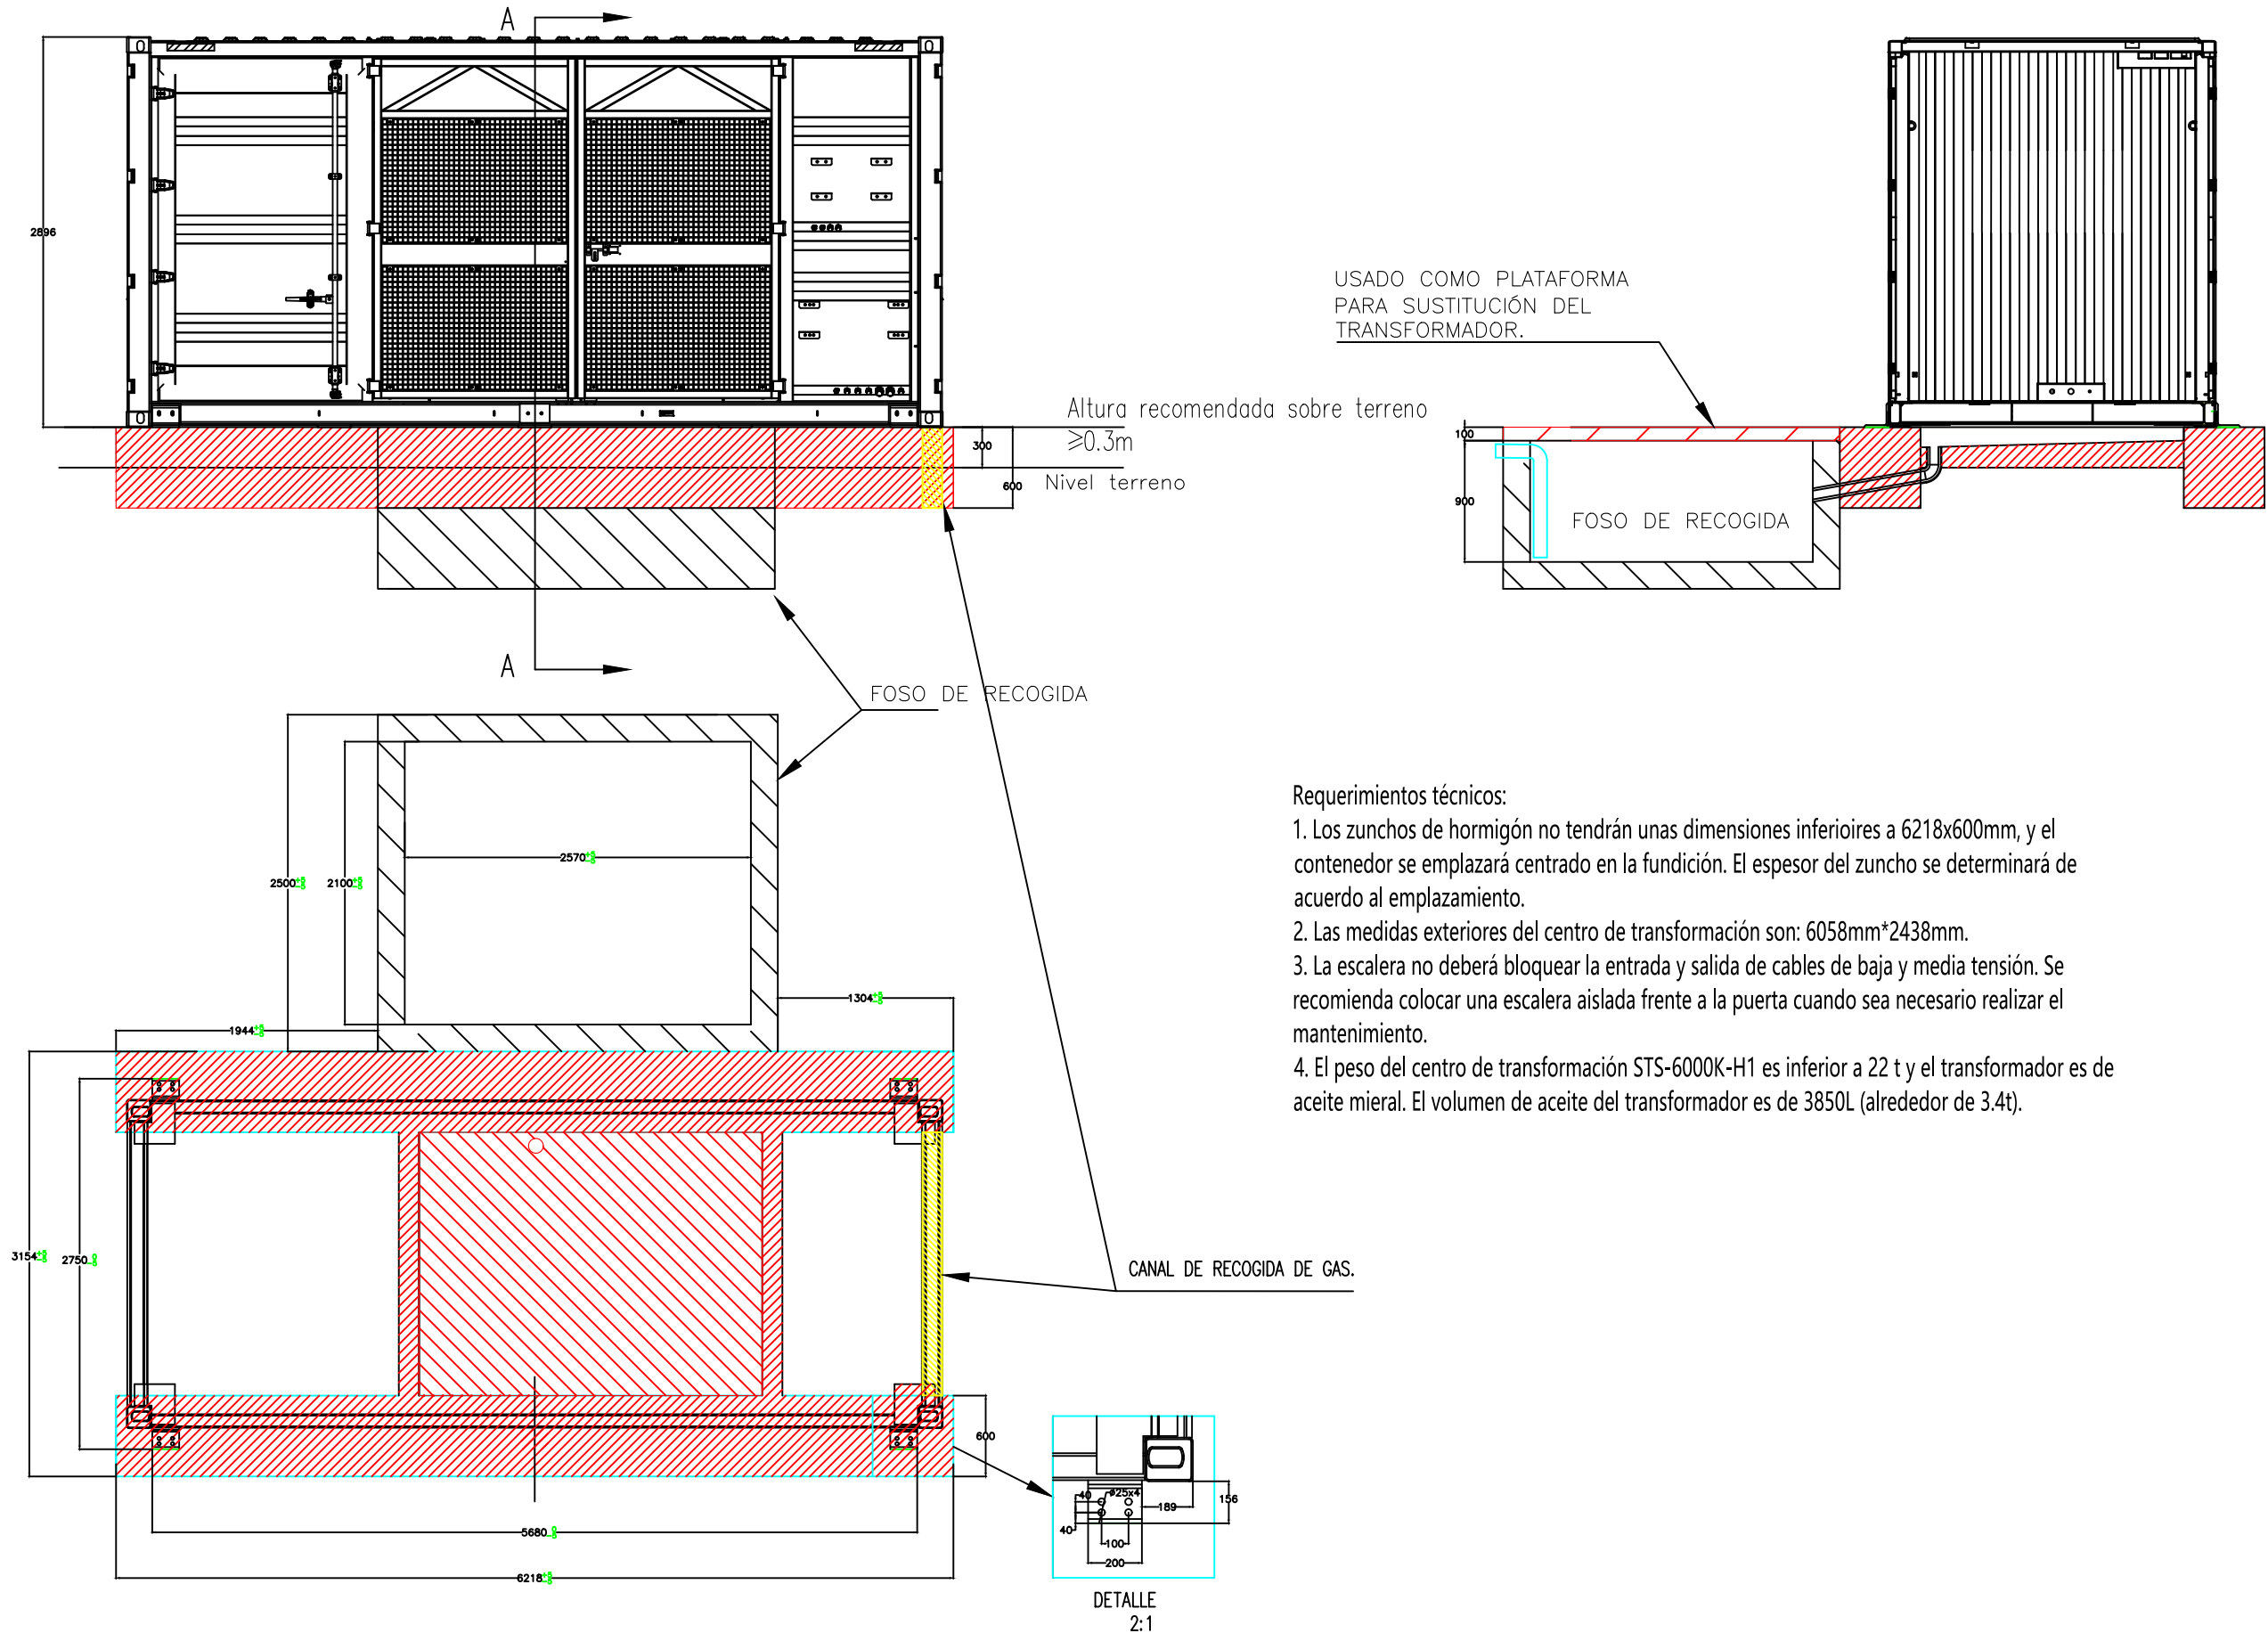

José Manuel Zambudio Bravo

Colegiado Nº 1.074
COIRM

00	Diciembre 2022	J.Z.B.	J.Z.B.	J.Z.B.	J.Z.B.
Rev.	Fecha	Proyectado	Dibujado	Comprobado	Aprobado

A3

ESCALA
S/E





DENOMINACION: PROYECTO DE EJECUCIÓN PLANTA FV ZARZALEJO.

TÍTULO DEL PLANO: FUNDICIONES Y TANQUE DE RECOGIDA DE DIELECTRICO.


PLANTA FOTOVOLTAICA
ZARZALEJO.
T.M.: MORALEJA DE ENMEDIO (MADRID)

Nº: 2 DE 4

PLANO N. 14

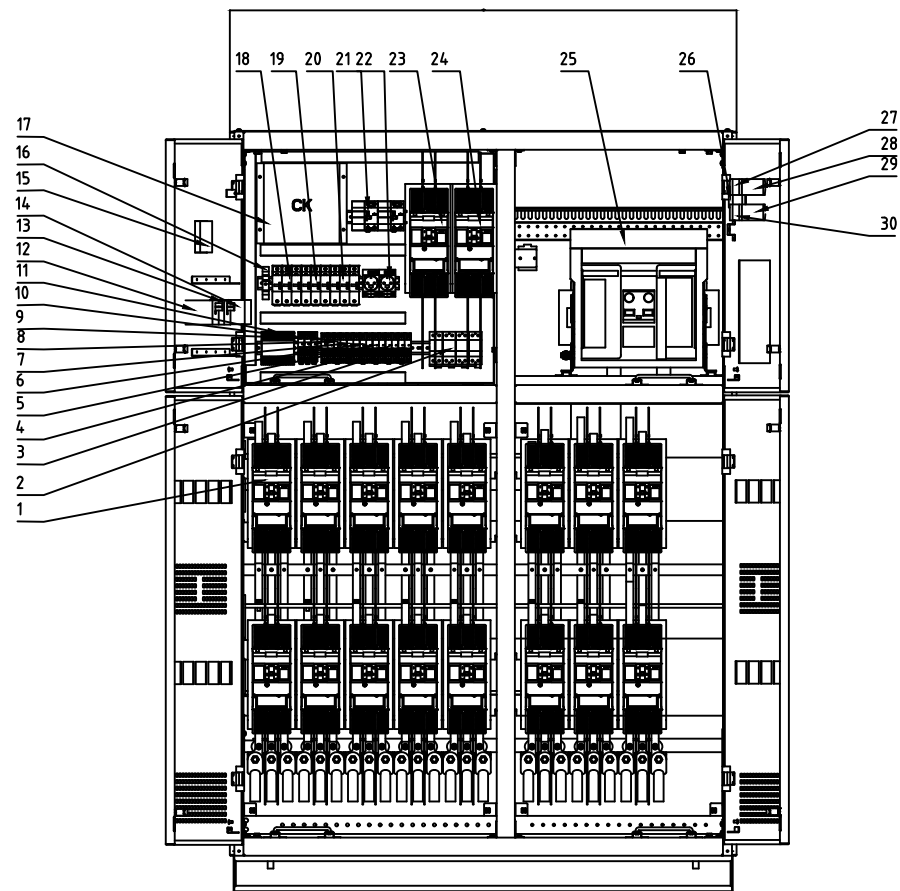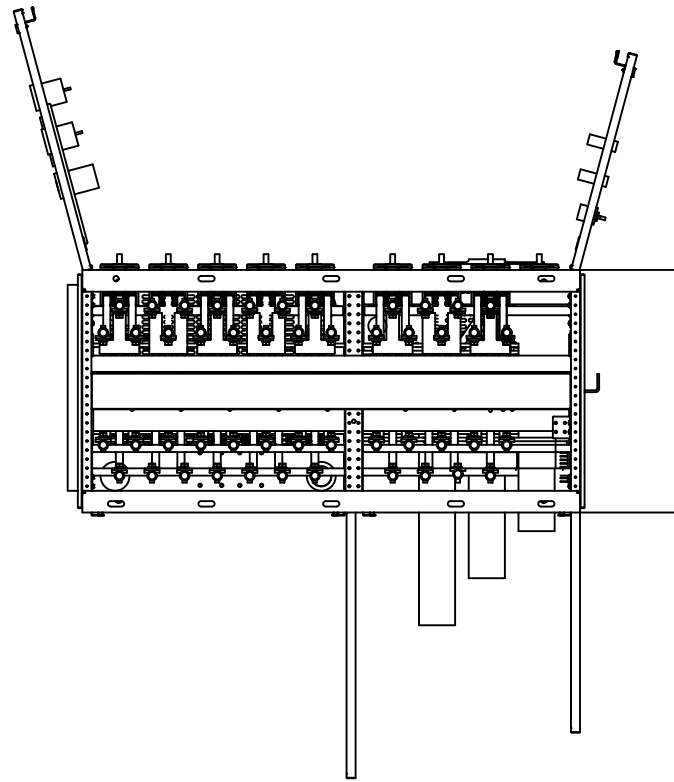

FRONT

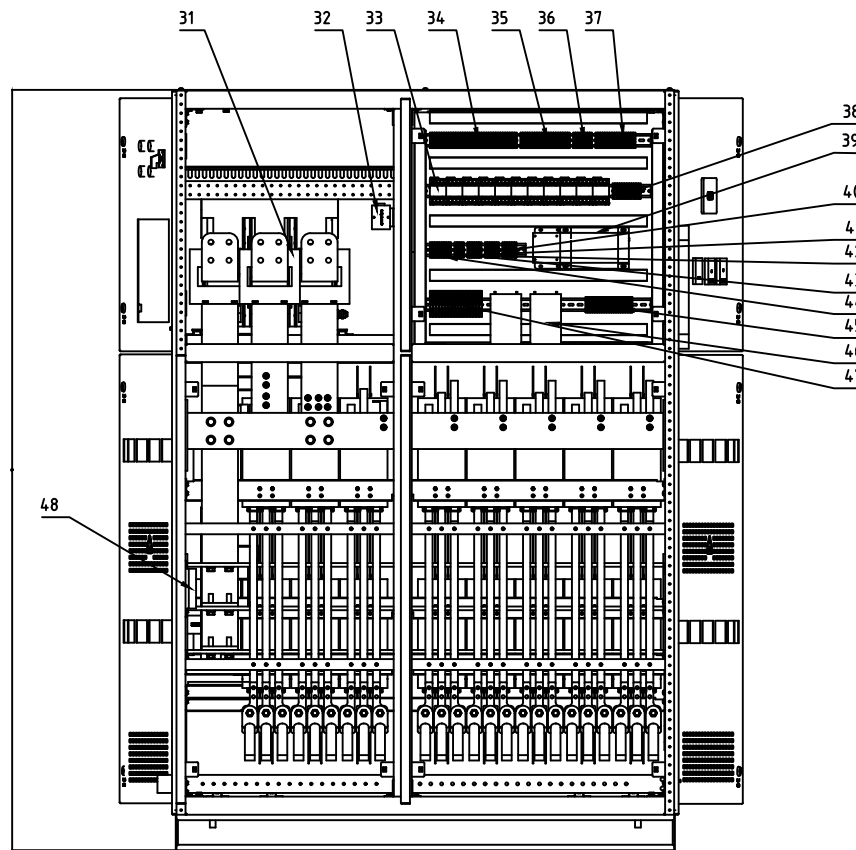

BACK

48	1EB	Heater	1	
47	1XA1	Terminal Block	/	
46	1TVa,c	PT	2	
45	1XT1	Terminal Block	/	
44	1X4	Terminal Block	/	
43	1X5	Terminal Block	/	
42	1X6	Terminal Block	/	
41	1XDY1	Terminal Block	/	
40	1XUPS1	Terminal Block	/	
39	1TB1	48VDC Power Supply	1	
38	1XV1	Terminal Block	/	
37	1X3	Terminal Block	/	
36	1X2	Terminal Block	/	
35	1X1	Terminal Block	/	
34	1XX1	Terminal Block	/	
33	1R1-12	CONTROL RELAY (OPTIONAL)	11	
32	1PG1	Sensor for Temperature and Humidity	1	
31	1TAa-c	CT	3	
30	1SF2	Push-button for Closing	1	
29	1SF1	Push-button for Opening	1	
28	1PGR	"ON" indication	1	
27	1PGG	"OFF" indication	1	
26	1SAC	Remote / Local Selection Switch	1	
25	1QA	ACB	1	
24	1QA19	MCCB (for SPD)	1	
23	3QA	MCCB (for Input of Aux. Transformer)	1	
22	1XD1-2	10A Socket	2	
21	1QR	RCBO (for Maintenance Socket)	2	
20	1FA	Fuse-disconnector (for SACU PLC/PID)	1	
19	3FA	Fuse-disconnector (for PT)	1	
18	5FA	Fuse-disconnector (for IMD)	1	
17	CK	Intelligent Monitoring Device	1	Controller
16	1TB2	24VDC POWER SUPPLY (for IMD)	1	
15	CK	Screen Of Intelligent Monitoring Device	1	Screen
14	1PG1	Temperature and Humidity Controller	1	
13	1PV	Digital Voltmeter	1	
12	1PA	Digital Ammeter	1	
11	1IMD	IMD	1	
10	1FB5	MCB(for PT)	1	
9	1FB8	MCB (for RELAY)	1	
8	1FB7	MCB (for CK)	1	
7	1FB6	MCB (for TRANSFORMER BREATHER)	1	
6	1FB4	MCB (for HEAT EXCHANGER)	1	
5	1FB3	MCB (for AUX DEVICES)	1	
4	1FB2	MCB (for INSTRUMENTS)	1	
3	1FB1	MCB(For FOR ACB)	1	
2	1FC	SPD	1	
1	1QA1-18	MCCB (for PV Input)	18	
NO.	DEVICE TAG	ITEM	QTY.	Remark

José Manuel Zambudio Bravo

Colegiado N° 1.074
COIRM

00	Diciembre 2022	J.Z.B.	J.Z.B.	J.Z.B.	J.Z.B.
Rev.	Fecha	Proyectado	Dibujado	Comprobado	Aprobado

A3

ESCALA
S/E





DENOMINACION: PROYECTO DE EJECUCIÓN PLANTA FV ZARZALEJO.

TÍTULO DEL PLANO: DETALLES CUADRO BT PANEL 1 STS-6000-K.


PLANTA FOTOVOLTAICA
ZARZALEJO.
T.M.: MORALEJA DE ENMEDIO (MADRID)

Nº: 3 DE 4

PLANO N. 14

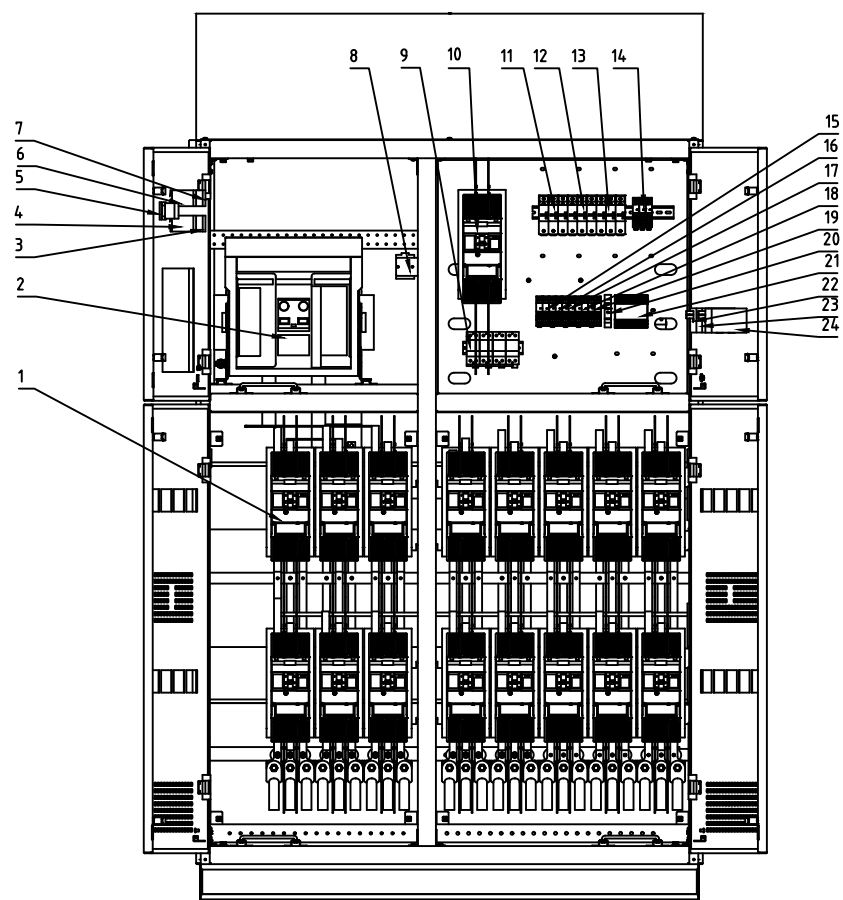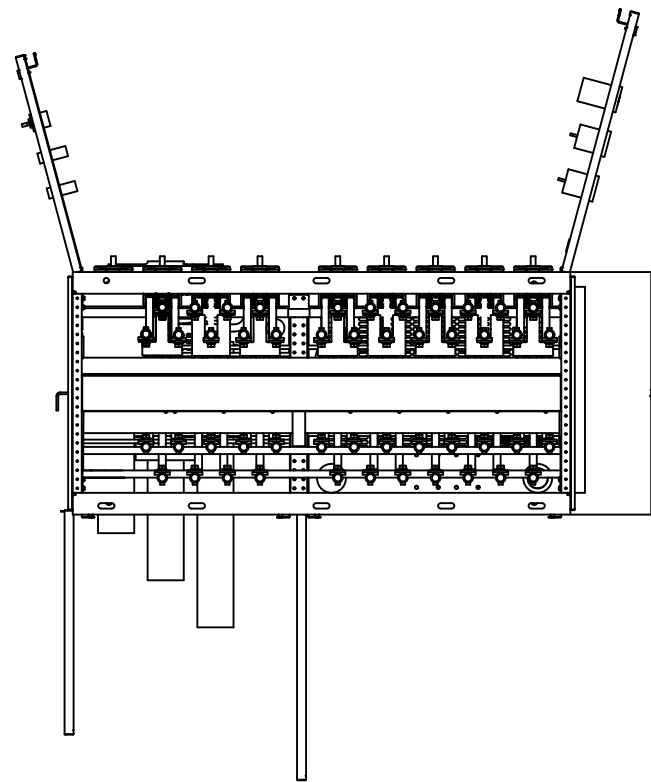

FRONT

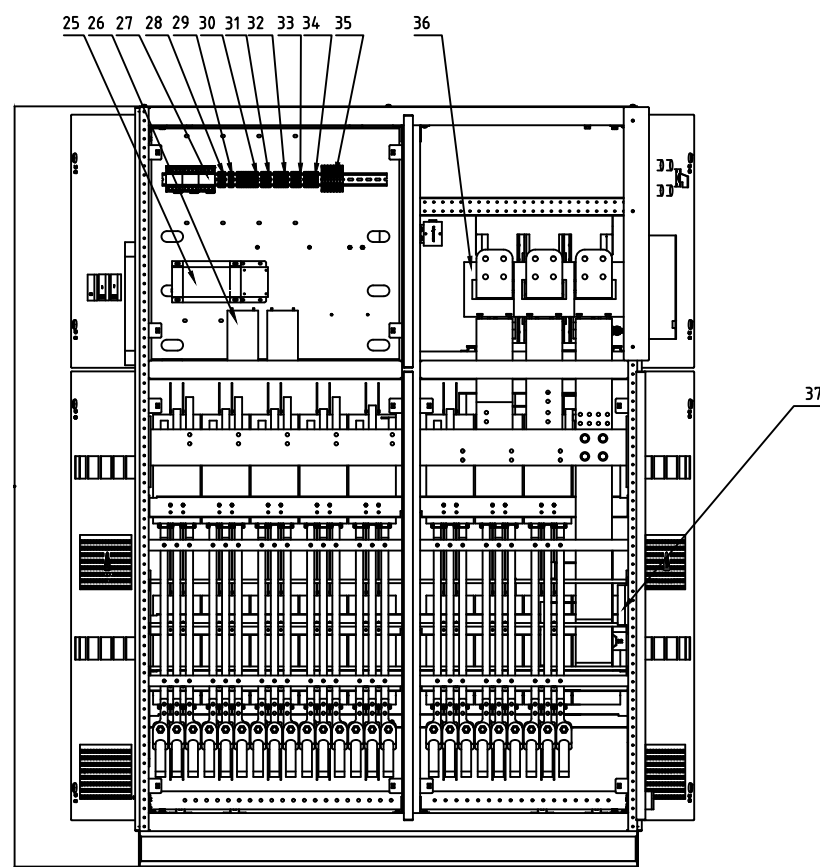

BACK

37	2EB	Heater	1	
36	2TAa-c	CT	3	
35	2XA1	Terminal Block	/	
34	2XV1	Terminal Block	/	
33	2XUPS1	Terminal Block	/	
32	2XDY1	Terminal Block	/	
31	2X5	Terminal Block	/	
30	2X3	Terminal Block	/	
29	2X2	Terminal Block	/	
28	2X1	Terminal Block	/	
27	2R1-3	CONTROL RELAY	3	
26	2TVa,c	PT	2	
25	2TB1	48VDC Power Supply	1	
24	2PG1	Temperature and Humidity Controller	1	Controller
23	2PA	Digital Ammeter	1	
22	2PV	Digital Voltmeter	1	
21	2IMD	IMD	1	
20	2TB2	24VDC POWER SUPPLY (for IMD)	1	
19	2FB6	MCB(For FOR RELAY)	1	
18	2FB4	MCB(For FOR PT)	1	
17	2FB3	MCB(For HEAT EXCHANGER)	1	
16	2FB2	MCB(For INSTRUMENTS)	1	
15	2FB1	MCB(For FOR ACB)	1	
14	2FB5	MCB(For FOR IMD)	1	
13	2FA	Fuse-disconnector (for SACU PLC/PID)	1	
12	4FA	Fuse-disconnector (for PT)	1	
11	6FA	Fuse-disconnector (for IMD)	1	
10	2QA19	MCCB (for SPD)	1	
9	2FC	SPD	1	
8	2PG1	Sensor for Temperature and Humidity	1	Sensor
7	2PGR	"ON" indication	1	
6	2PGG	"OFF" indication	1	
5	2SAC	Remote / Local Selection Swtich	1	
4	2SF2	Push-button for Closing	1	
3	2SF1	Push-button for Opening	1	
2	2QA	ACB	1	
1	2QA1-18	MCCB (for PV Input)	18	
NO.	DEVICE TAG	ITEM	QTY.	Remark

José Manuel Zambudio Bravo

Colegiado Nº 1.074
COIIRM

00	Diciembre 2022	J.Z.B.	J.Z.B.	J.Z.B.	J.Z.B.
Rev.	Fecha	Proyectado	Dibujado	Comprobado	Aprobado

A3


ESCALA
S/E






DENOMINACION: PROYECTO DE EJECUCIÓN PLANTA FV ZARZALEJO.
TÍTULO DEL PLANO: DETALLES CUADRO BT PANEL 2 STS-6000-K.

PLANTA FOTOVOLTAICA
ZARZALEJO.
T.M.: MORALEJA DE ENMEDIO (MADRID)


Nº: 4 DE 4
PLANO N. 14

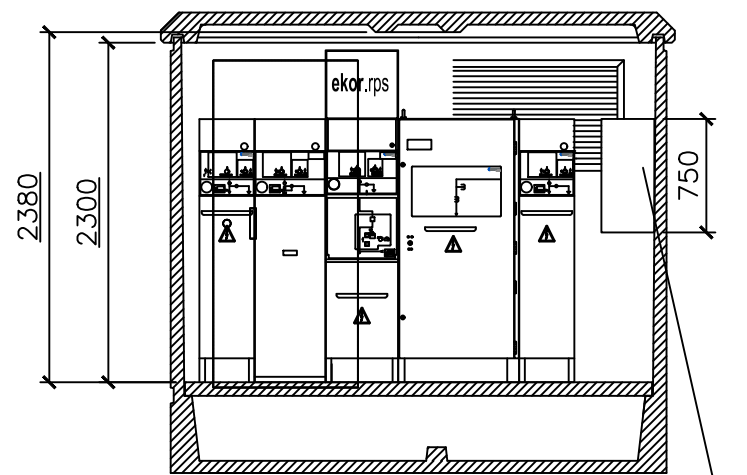


MÓDULO TARIFICADOR TIPO 3

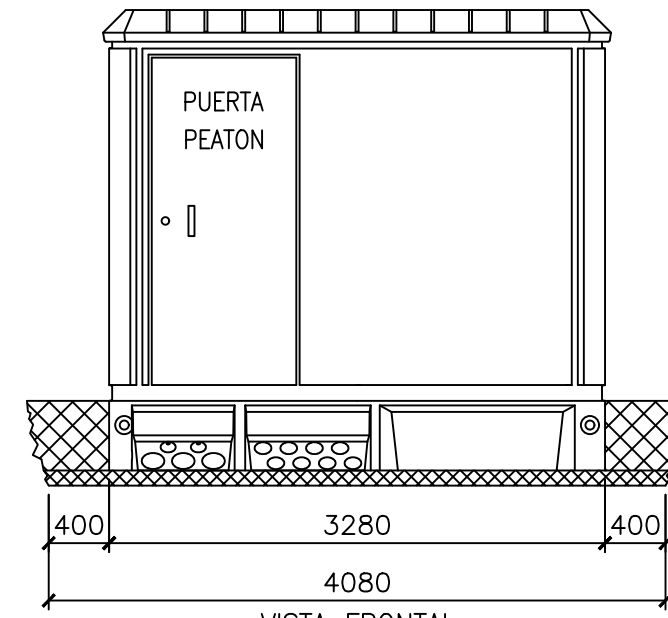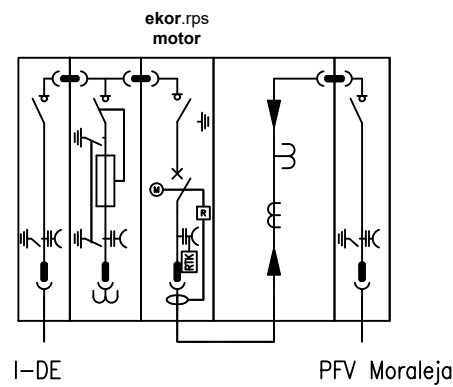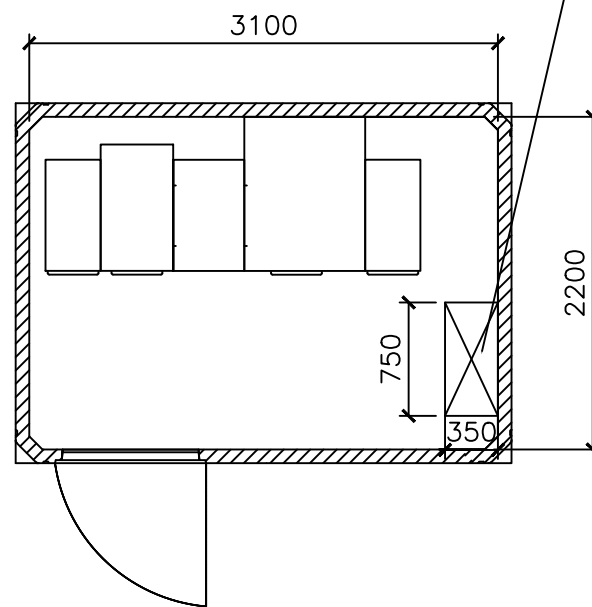


VISTA FRONTAL

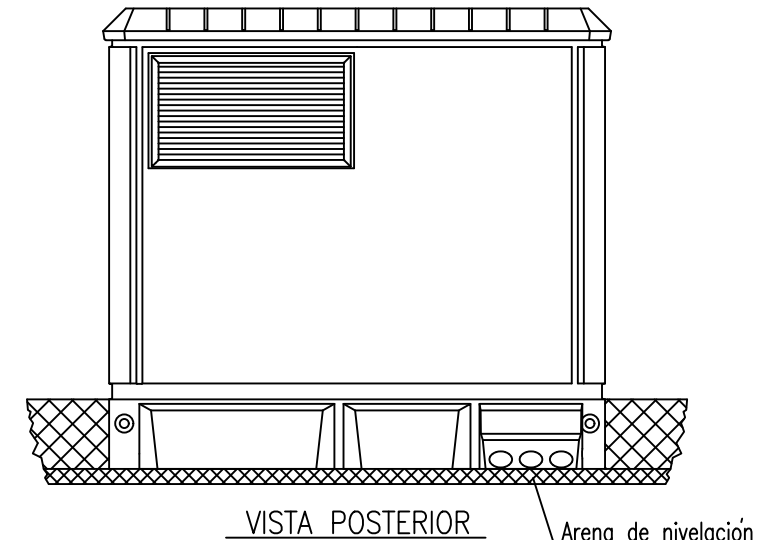

VISTA POSTERIOR

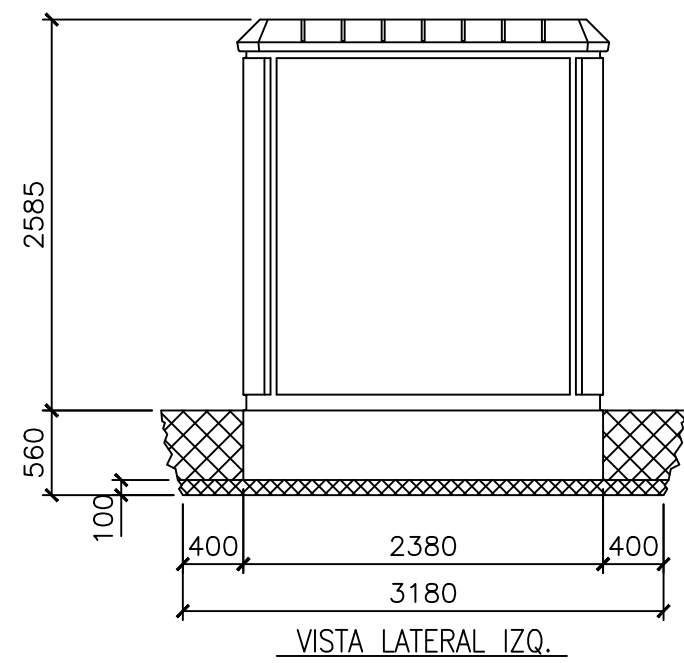

VISTA LATERAL IZQ.

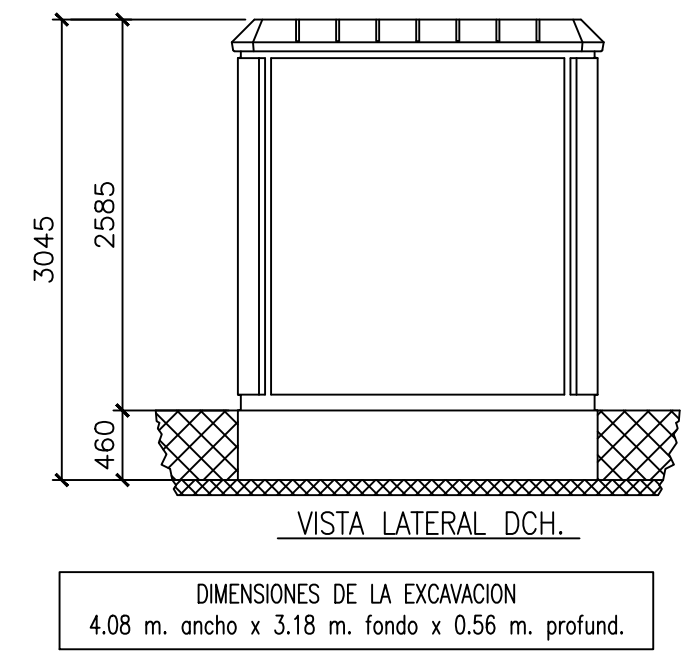

VISTA LATERAL DCH.

DIMENSIONES DE LA EXCAVACION
4.08 m. ancho x 3.18 m. fondo x 0.56 m. profund.

José Manuel Zambudio Bravo

Colegiado Nº 1.074
COIIRM

00	Diciembre 2022	J.Z.B.	J.Z.B.	J.Z.B.	J.Z.B.
Rev.	Fecha	Proyectado	Dibujado	Comprobado	Aprobado

A3 ESCALA 1/50

DENOMINACION: PROYECTO DE EJECUCIÓN PLANTA FV ZARZALEJO.	
TÍTULO DEL PLANO: EDIFICIO DE CENTRO DE PROTECCIÓN Y MEDIDA.	
PLANTA FOTOVOLTAICA ZARZALEJO. T.M.: MORALEJA DE ENMEDIO (MADRID)	Nº: 1 DE 2 PLANO N. 15


CENTRO DE PROTECCIÓN Y MEDIDA

CML
 CELDA MODULAR DE LINEA (SF6)
 24KV; 630A; Interruptor III + P.T.

CMPAS*
 CELDA MODULAR DE DISYUNTOR
 Corte en vacío; con mando motorizado a 48V.c.c.


CMM
 CELDA MODULAR DE MEDIDA (SF6)
 3 T.I 300-600/5A-5A/10VA-15VA-15VA/CL0,5S/CL0,5P20/O,5P
 3 T.T 22.000:√3 / 110:√3 / 110:√3 / 110:3
 400 A; Resistencia contra ferresonancia

CMM-B
 CELDA MODULAR DE MEDIDA DE TENSIÓN EN BARRAS (SF6)
 2 T.T 22.000:√3 / 110:√3 / 110:3
 400 A; 3 FUS. 24 KV 2,5 A

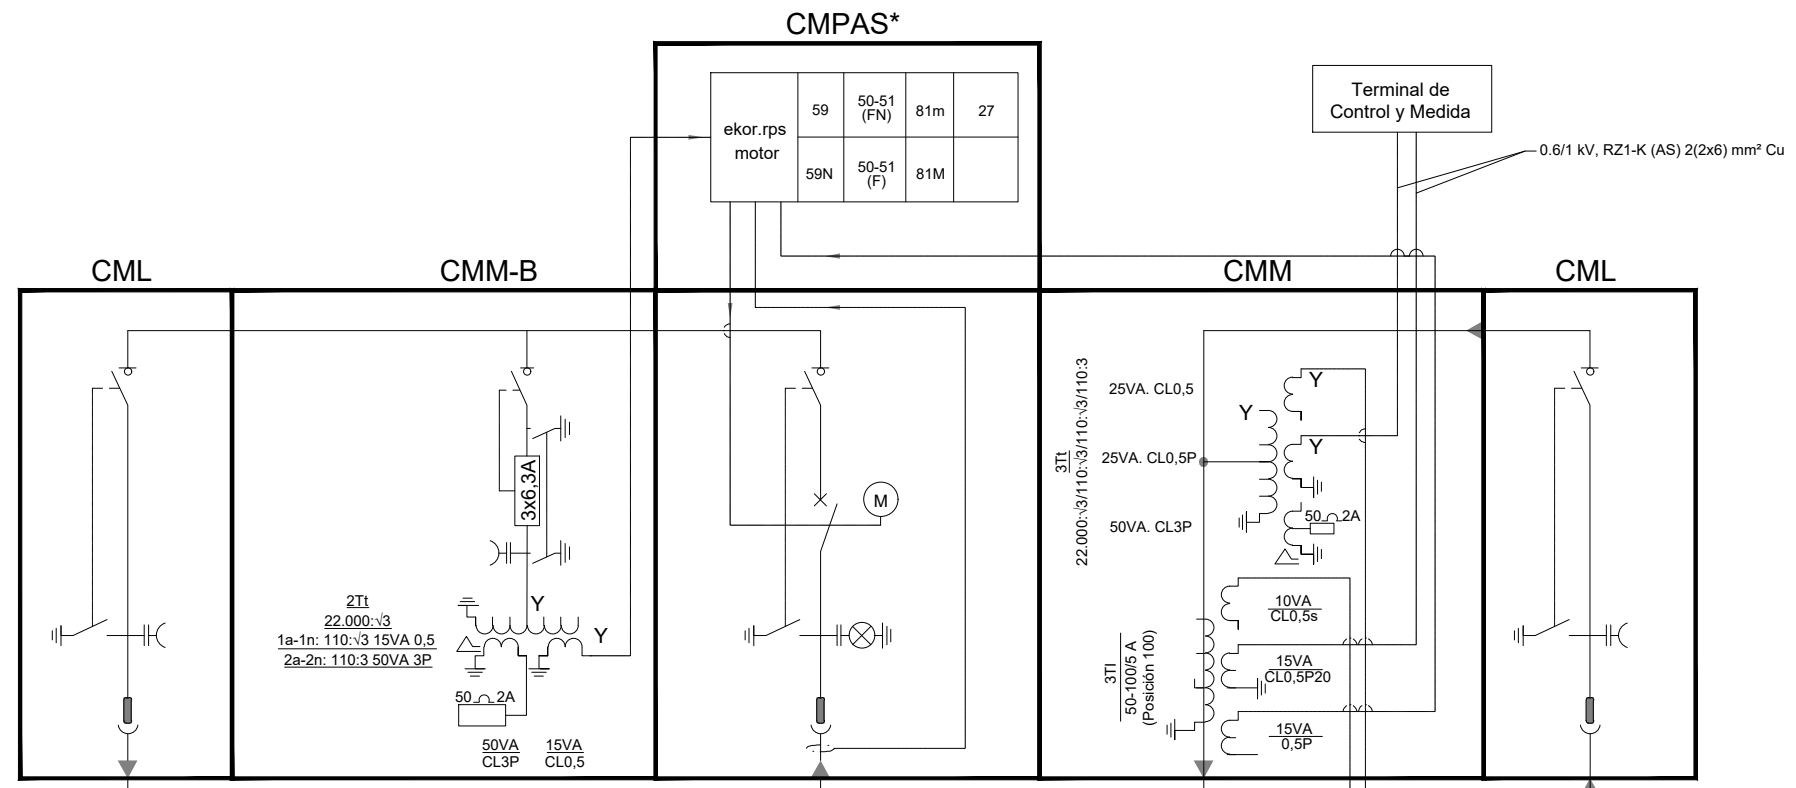

L.M.T. 15 KV EVACUACION PLANTA SOLAR FOTOVOLTAICA

A PUNTO DE CONEXIÓN

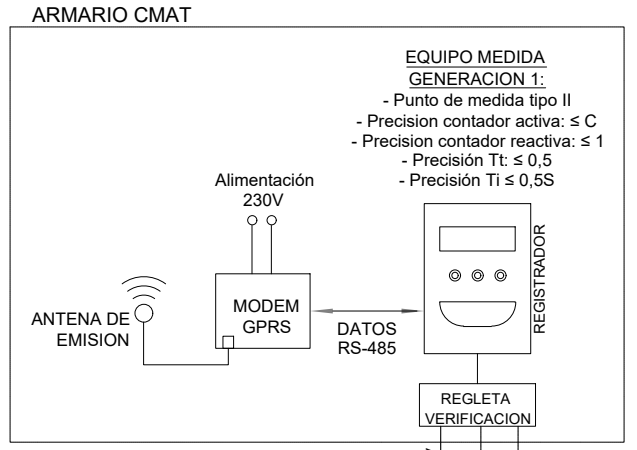

HEPRZ1 - 12/20 KV
 3x(1x240) mm² Al

A CENTRO DE TRANSFORMACIÓN

José Manuel Zambudio Bravo


 Colegiado Nº 1.074
 COIIRM

00	Diciembre 2022	J.Z.B.	J.Z.B.	J.Z.B.	J.Z.B.
Rev.	Fecha	Proyectado	Dibujado	Comprobado	Aprobado


A3 ESCALA S / E

Denominación: PROYECTO DE EJECUCIÓN PLANTA FV ZARZALEJO.
 Título del plano: ESQUEMA UNIFILAR DESARROLLADO DE CENTRO DE PROTECCIÓN Y MEDIDA.
 PLANTA FOTOVOLTAICA ZARZALEJO.
 T.M.: MORALEJA DE ENMEDIO (MADRID)
 Nº: 2 DE 2
 PLANO N.º: 15


ALZADO A

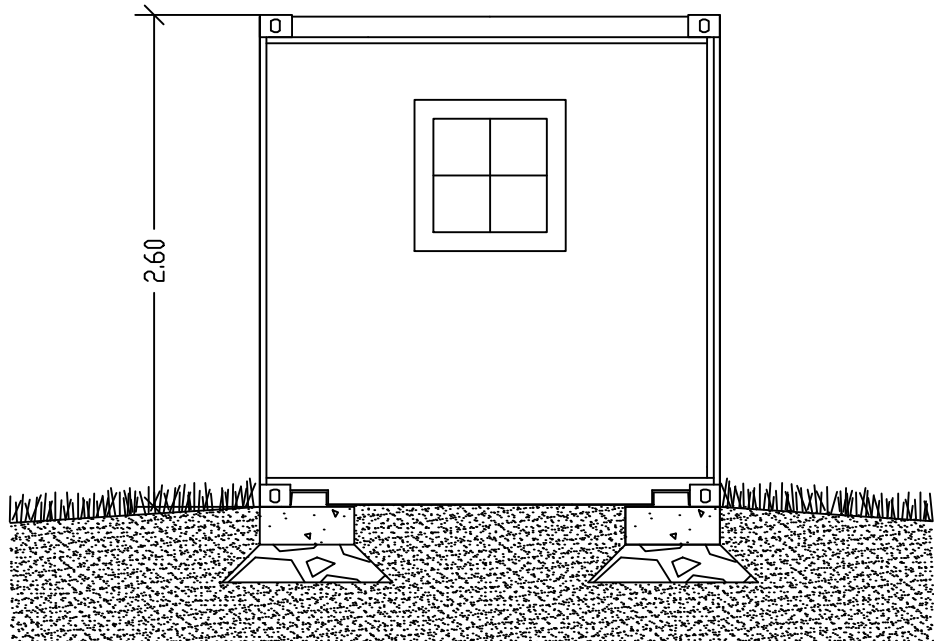


ALZADO B

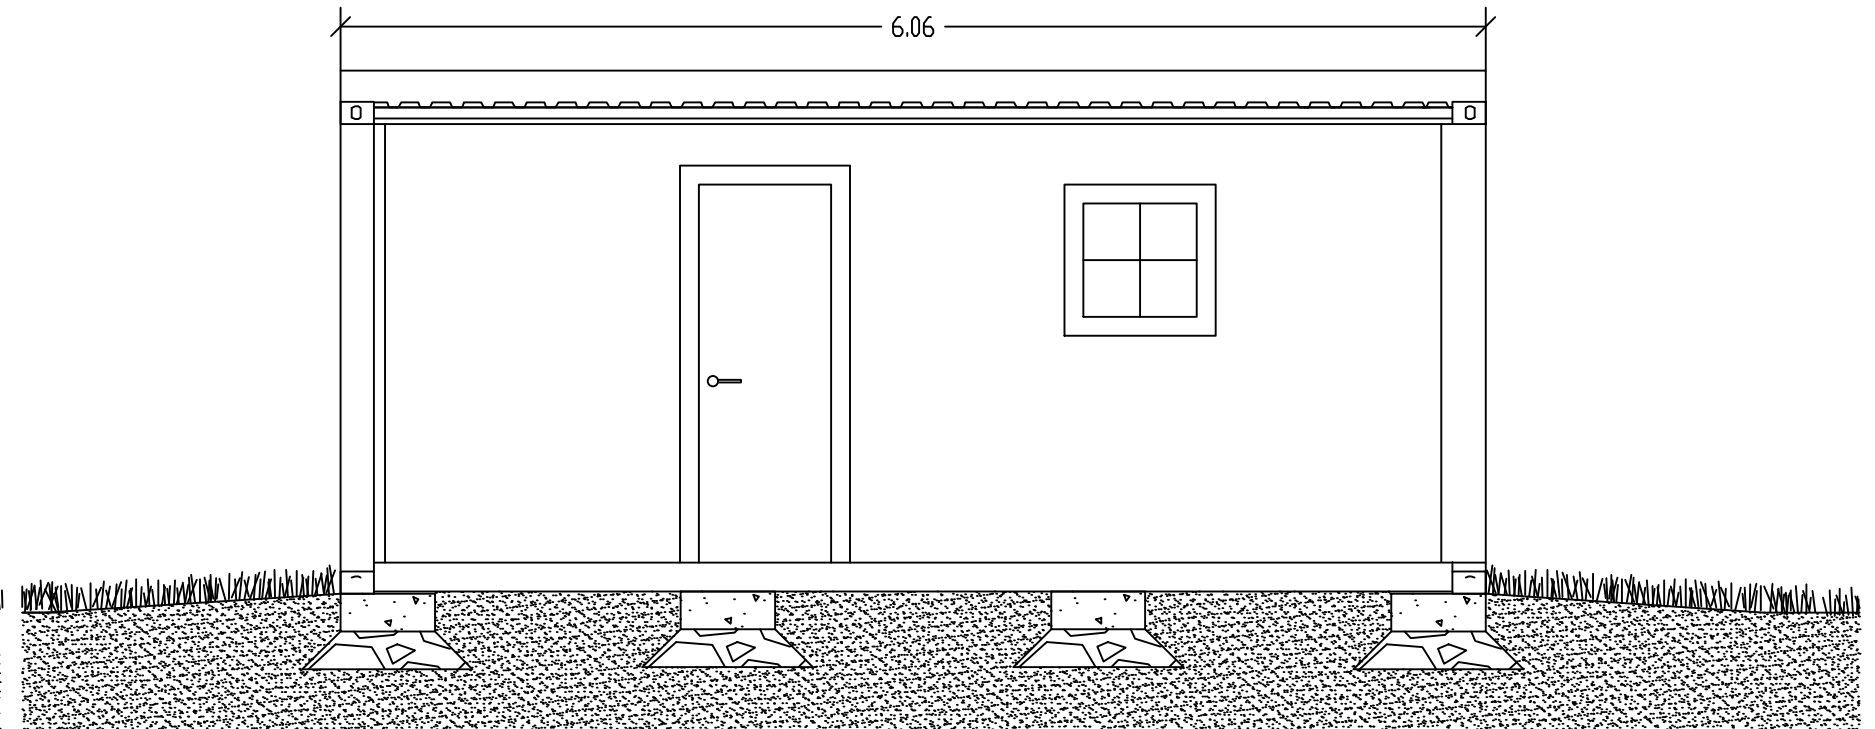

CIMENTACIÓN

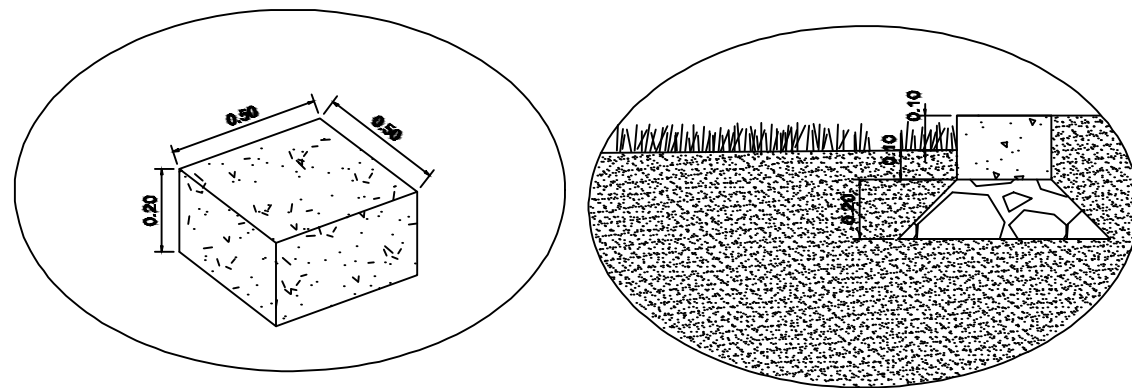

PLANTA

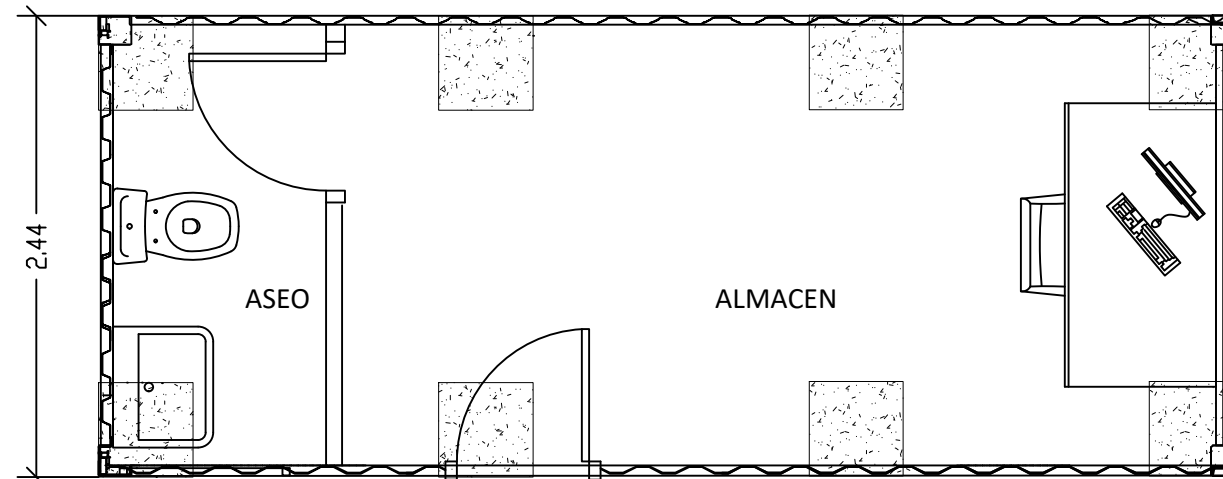

José Manuel Zambudio Bravo

Colegiado N° 1.074
COIIRM

00	Diciembre 2022	J.Z.B.	J.Z.B.	J.Z.B.	J.Z.B.
Rev.	Fecha	Proyectado	Dibujado	Comprobado	Aprobado

A3

ESCALA
1/40




DENOMINACION: PROYECTO DE EJECUCIÓN PLANTA FV ZARZALEJO.

TÍTULO DEL PLANO: EDIFICIO DE OPERACIÓN Y MANTENIMIENTO.


PLANTA FOTOVOLTAICA
ZARZALEJO.
T.M.: MORALEJA DE ENMEDIO (MADRID)

N°: 1 DE 1


PLANO N. 16

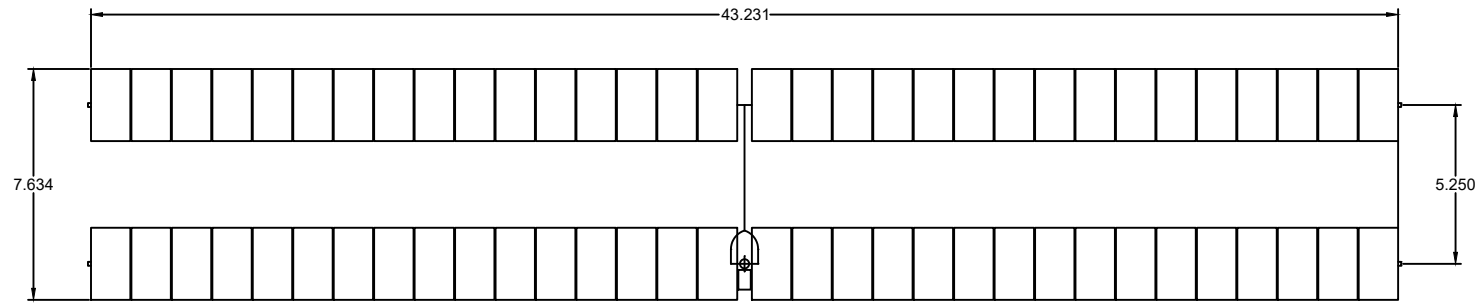

SEGUIDOR 1V BIFILA 2 x 32

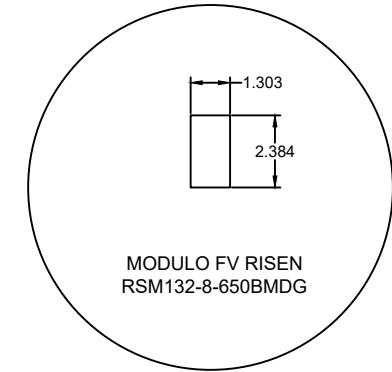

MODULO FV RISEN
RSM132-8-650BMDG

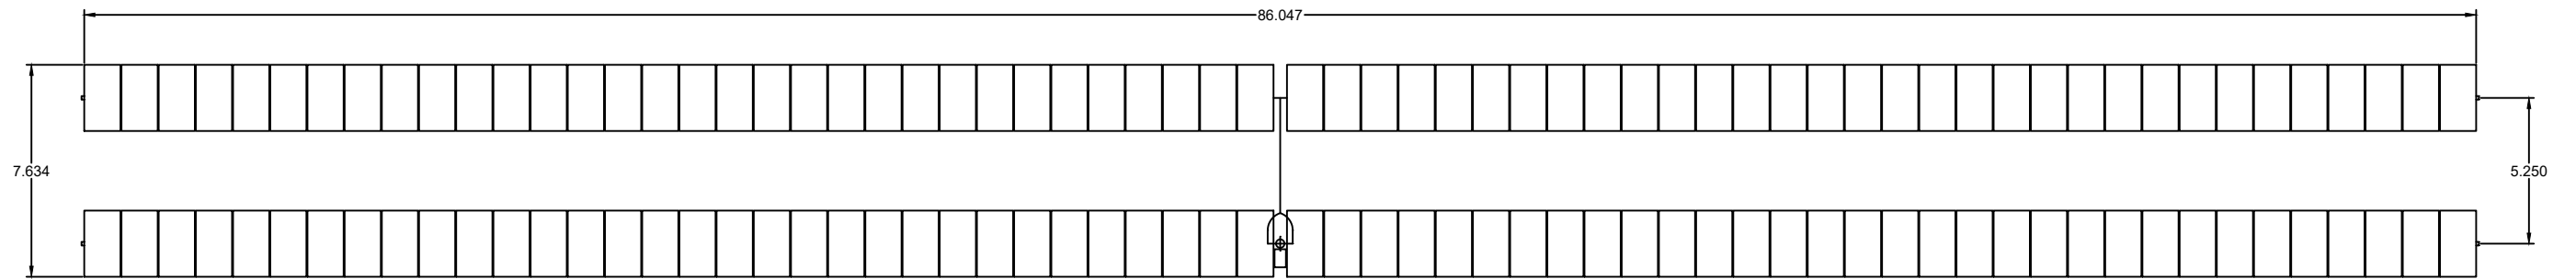

SEGUIDOR 1V BIFILA 4 x 32

José Manuel Zambudio Bravo

Colegiado Nº 1.074
COIIRM

Rev.	Fecha	Proyectado	Dibujado	Comprobado	Aprobado
00	Diciembre 2022	J.Z.B.	J.Z.B.	J.Z.B.	J.Z.B.

A3

ESCALA
1/250








DENOMINACION: PROYECTO DE EJECUCIÓN PLANTA FV ZARZALEJO.

TÍTULO DEL PLANO: ESTRUCTURA SOPORTE SEGUIDOR A UN EJE.



PLANTA FOTOVOLTAICA
ZARZALEJO.
T.M.: MORALEJA DE ENMEDIO (MADRID)


Nº: 1 DE 2

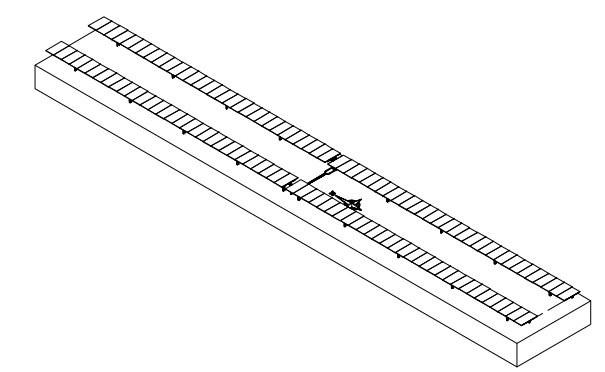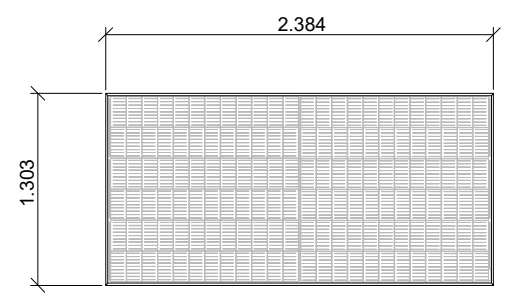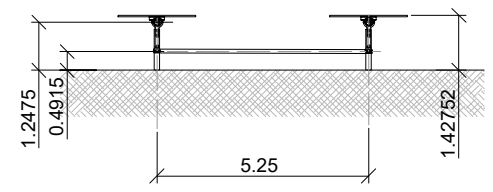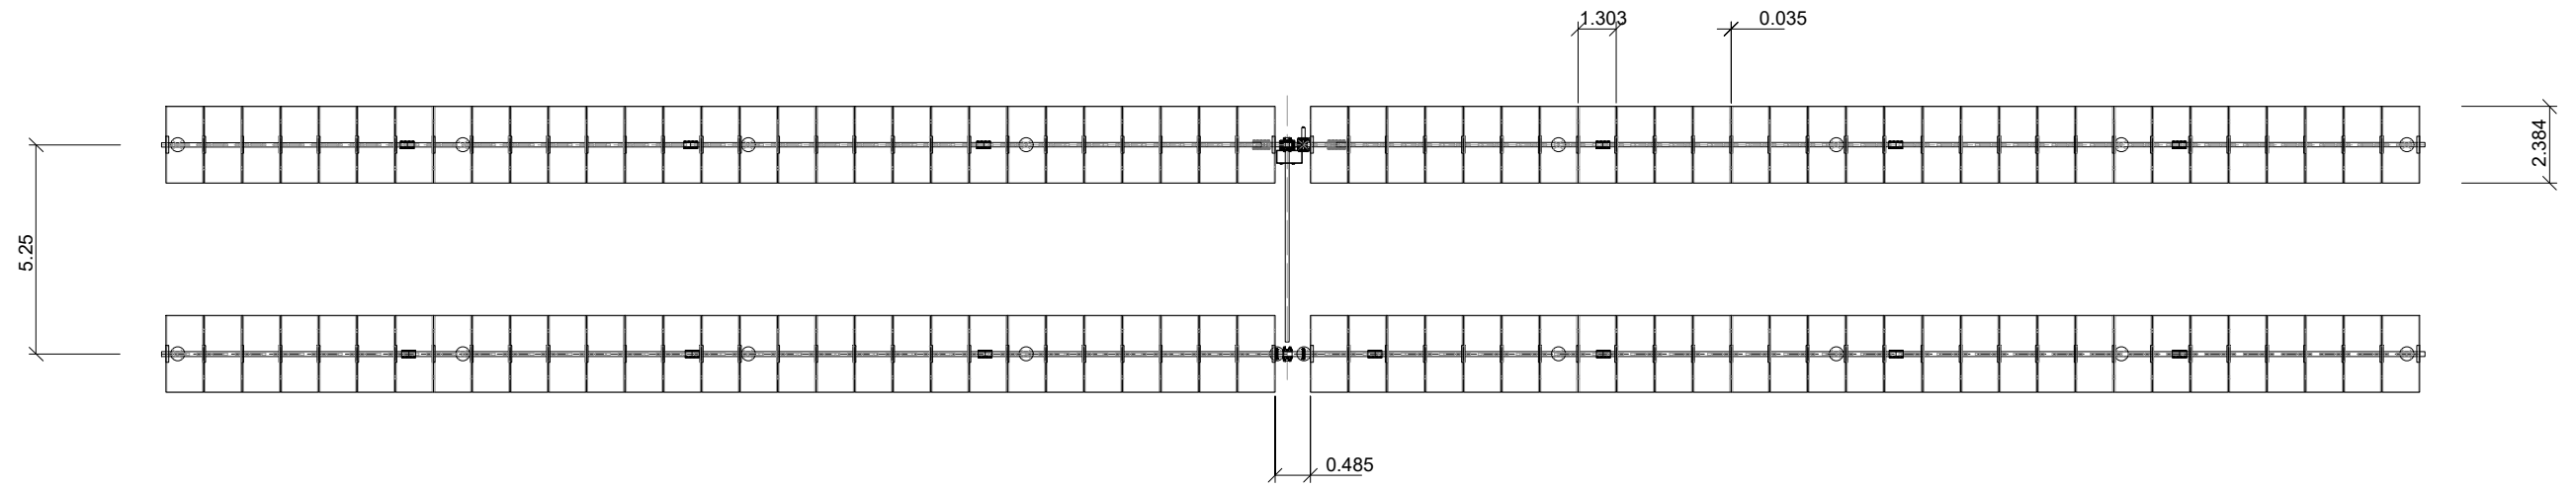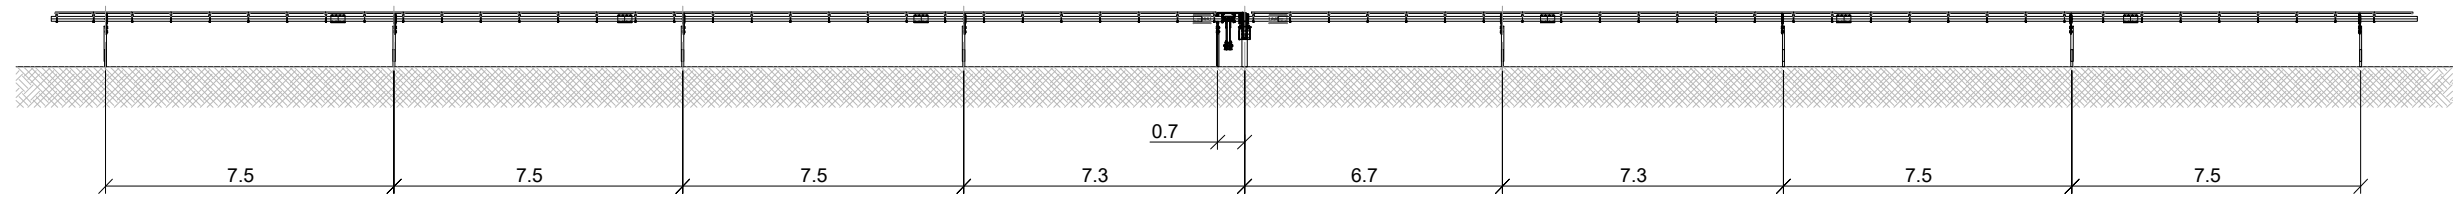PLANO N. 17




E: 1/50


José Manuel Zambudio Bravo  Colegiado N° 1.074 COIIRM							A3 	ESCALA 1/250	DENOMINACION: PROYECTO DE EJECUCIÓN PLANTA FV ZARZALEJO. TÍTULO DEL PLANO: ESTRUCTURA SOPORTE SEGUIDOR A UN EJE - DETALLES.
	00 Rev.	Diciembre 2022 Fecha	J.Z.B. Projectado	J.Z.B. Dibujado	J.Z.B. Comprobado	J.Z.B. Aprobado		PLANTA FOTOVOLTAICA ZARZALEJO. T.M.: MORALEJA DE ENMEDIO (MADRID)	Nº: 2 DE 2 PLANO N. 17

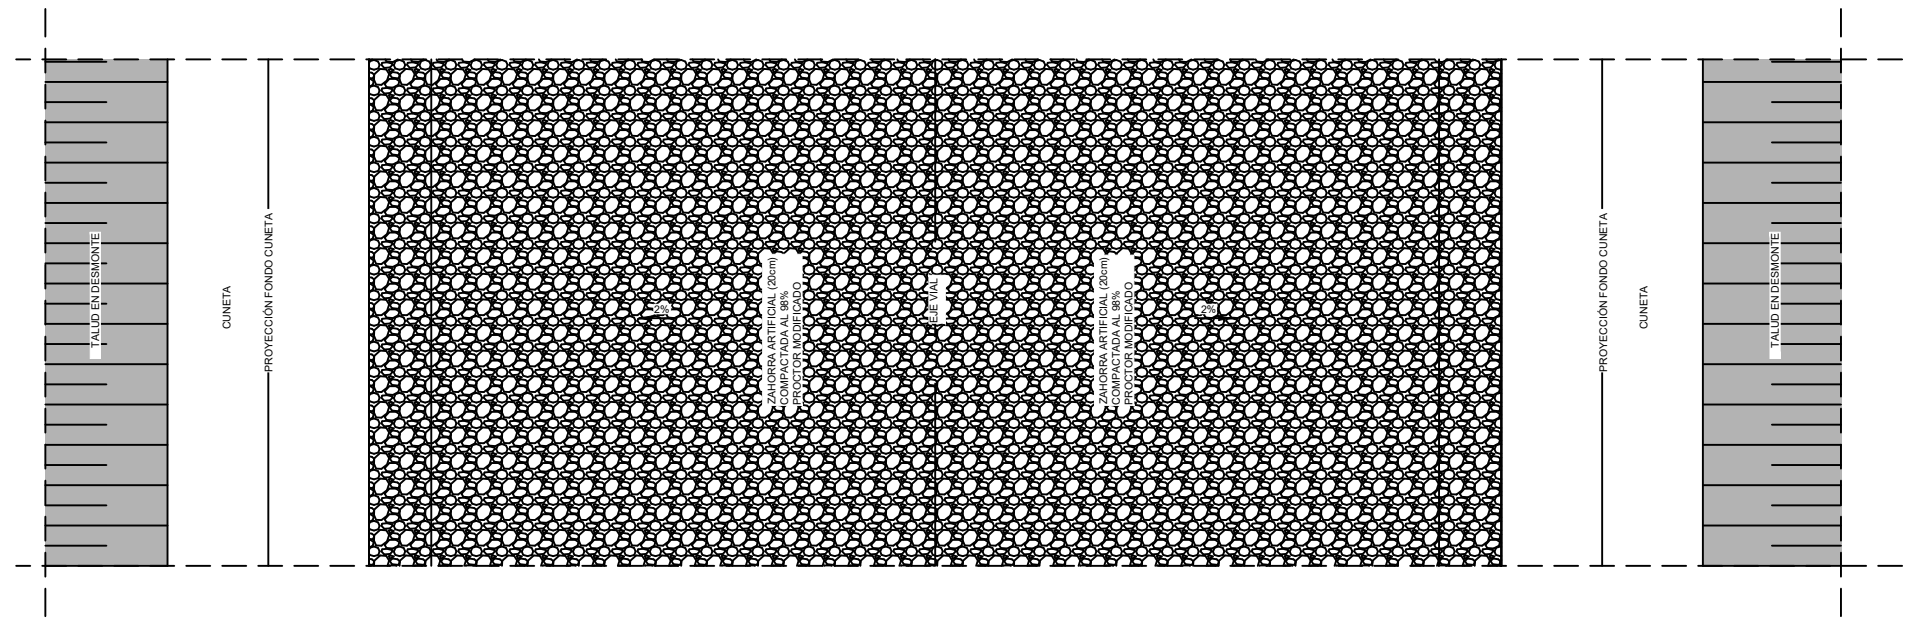


PLANTA EN DESMONTE VIAL INTERIOR

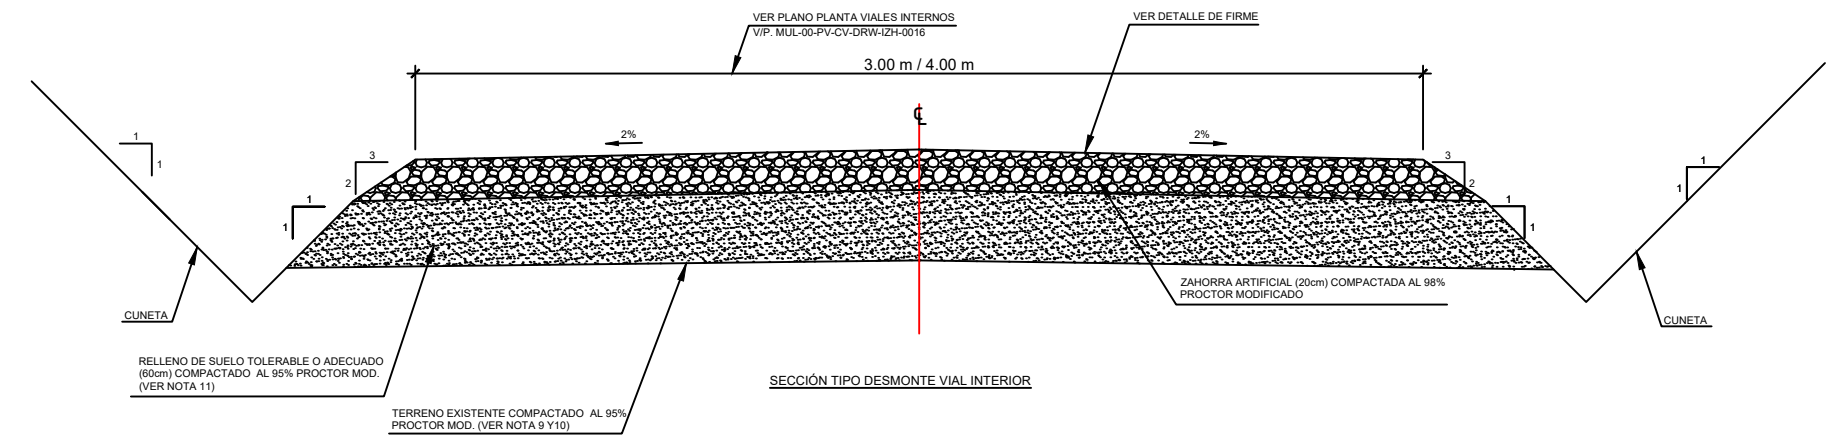


SECCIÓN TIPO DESMONTE VIAL INTERIOR

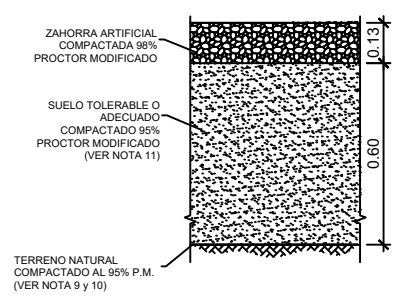

Viales internos

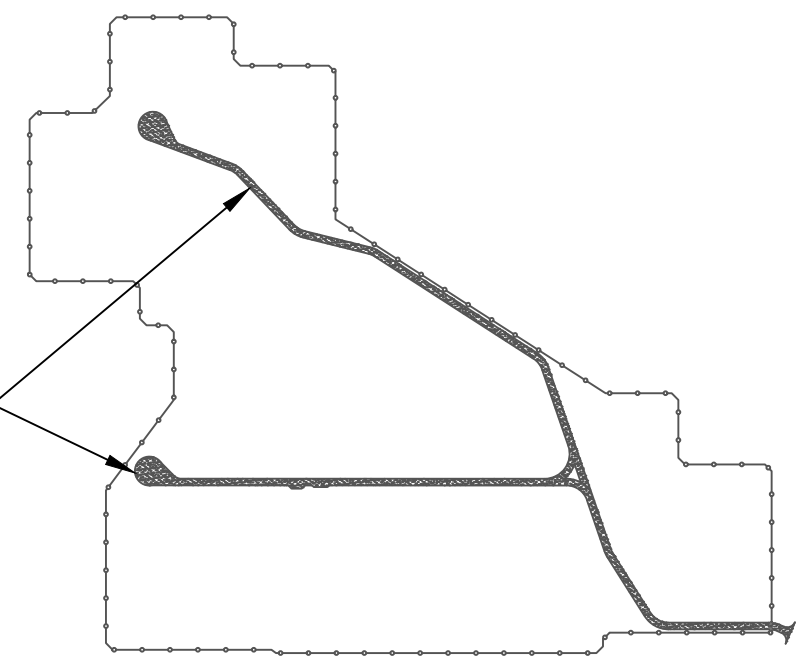

José Manuel Zambudio Bravo



Colegiado Nº 1.074
COIIRM

00	Diciembre 2022	J.Z.B.	J.Z.B.	J.Z.B.	J.Z.B.
Rev.	Fecha	Proyectado	Dibujado	Comprobado	Aprobado

A3


ESCALA 1/25



DENOMINACION: PROYECTO DE EJECUCIÓN PLANTA FV ZARZALEJO.	
TÍTULO DEL PLANO: SECCIÓN TIPO VIALES INTERNOS.	
PLANTA FOTOVOLTAICA ZARZALEJO. T.M.: MORALEJA DE ENMEDIO (MADRID)	Nº: 1 DE 1 PLANO N. 18



PLIEGO DE CONDICIONES

	<p>PROYECTO DE EJECUCIÓN PLANTA FOTOVOLTAICA “ZARZALEJO” DE 5 MW DE POTENCIA T.M. MORALEJA DE ENMEDIO (MADRID)</p>
Diciembre 2022	PLIEGO DE CONDICIONES

ÍNDICE

1	PLIEGO DE CONDICIONES GENERALES.....	5
1.1	OBJETO DEL DOCUMENTO	5
2	DOCUMENTOS DEL PROYECTO	6
3	DEFINICIÓN Y ATRIBUCIONES	7
3.1	DIRECCIÓN FACULTATIVA.....	7
3.2	CONTRATISTA	7
3.3	PROPIEDAD O PROMOTOR	8
4	INTERPRETACIÓN DEL PROYECTO	9
5	LIBRO DE ÓRDENES	10
6	CONDICIONES NO ESPECIFICADAS EN EL PLIEGO.	11
7	PERMISOS, LICENCIAS Y DICTÁMENES	12
8	DOCUMENTACIÓN PREVIA AL INICIO DE OBRAS.....	13
9	RECEPCIÓN PROVISIONAL	14
10	PLAZO DE GARANTÍA	15
11	RECEPCIÓN DEFINITIVA	16
12	PLIEGO DE CONDICIONES TÉCNICAS INSTALACIÓN FOTOVOLTAICA.....	17
12.1	OBJETO	17
12.2	GENERALIDADES	17
12.3	DEFINICIONES	21
12.4	DISEÑO	23
12.4.1	DISEÑO DEL GENERADOR FOTOVOLTAICO	23
12.4.2	DISEÑO DEL SISTEMA DE MONITORIZACIÓN.....	24
12.4.3	INTEGRACIÓN ARQUITECTÓNICA	24
12.5	COMPONENTES Y MATERIALES.....	25
12.5.1	GENERALIDADES	25
12.5.2	SISTEMAS GENERADORES FOTOVOLTAICOS.....	26



PROYECTO DE EJECUCIÓN
PLANTA FOTOVOLTAICA “ZARZALEJO”
DE 5 MW DE POTENCIA
T.M. MORALEJA DE ENMEDIO (MADRID)

Diciembre 2022

PLIEGO DE CONDICIONES

12.5.3 ESTRUCTURAS SOPORTE	27
12.5.4 INVERSORES	28
12.6 CABLEADO	29
12.7 CONEXIÓN A RED	29
12.8 MEDIDAS	29
12.9 PROTECCIONES.....	30
12.10 PUESTA A TIERRA DE LAS INSTALACIONES FOTOVOLTAICAS.....	30
12.11 ARMÓNICOS Y COMPATIBILIDAD ELECTROMAGNÉTICA	30
12.12 RECEPCIÓN Y PRUEBAS.....	31
12.13 CÁLCULO DE LA PRODUCCIÓN ANUAL ESPERADA.....	32
12.14 REQUERIMIENTOS TÉCNICOS DEL CONTRATO DE MANTENIMIENTO.....	33
12.14.1 GENERALIDADES	33
12.14.2 PROGRAMAS DE MANTENIMIENTO.....	33
12.15 GARANTÍAS	34
12.15.1 ÁMBITO GENERAL DE LA GARANTÍA	34
12.15.2 PLAZOS.....	34
13 PLIEGO CONDICIONES TÉCNICAS LÍNEAS SUBTERRÁNEAS	36
13.1 OBJETO	36
13.2 FORMAS DE CANALIZACIONES	36
13.3 TRAZADO	36
13.4 SEGURIDAD.....	37
13.5 MATERIALES	37
13.5.1 CABLES.....	37
13.5.2 TERMINALES.....	37
13.5.3 EMPALMES	37
13.5.4 CINTAS DE IDENTIFICACIÓN Y ABRAZADERAS DE AGRUPACIÓN DE CABLES	37
13.5.5 ARENA	38
13.5.6 TUBOS TERMOPLÁSTICOS	38
13.5.7 HORMIGONES	38
13.5.8 TORNILLERÍA DE CONEXIÓN	38




PROYECTO DE EJECUCIÓN
PLANTA FOTOVOLTAICA “ZARZALEJO”
DE 5 MW DE POTENCIA
T.M. MORALEJA DE ENMEDIO (MADRID)

Diciembre 2022

PLIEGO DE CONDICIONES

13.5.9	ASFALTOS	38
13.6	EJECUCIÓN	39
13.6.1	EXCAVACIÓN	39
13.6.2	RETIRADA DE TIERRAS	39
13.6.3	RELLENOS DE ZANJAS CON TIERRAS, ZAHORRAS, U HORMIGÓN	40
13.6.4	RELLENOS DE ZANJAS CON TIERRAS U HORMIGÓN	40
13.6.5	ASIENTO DE CABLES CON ARENA (TAMIZ 032 UNE)	40
13.6.6	COLOCACIÓN CINTA SEÑALIZACIÓN	40
13.6.7	COLOCACIÓN PROTECCIÓN MECÁNICA	41
13.6.8	COLOCACIÓN DE TAPÓN PARA TUBO.....	41
13.6.9	SELLADO DE TUBOS.....	41
13.6.10	TENDIDO	41
13.6.11	CONFECCIÓN DE TERMINALES	43
13.6.12	CONFECCIÓN DE EMPALMES	44
13.7	PRUEBAS ELÉCTRICAS	44
14	PLIEGO CONDICIONES GENERALES DE INSTALACIÓN.	45
14.1	CALIDAD DE LOS MATERIALES	45
14.1.1	OBRA CIVIL	45
14.1.2	TRANSFORMADORES.....	45
14.2	NORMAS DE EJECUCIÓN DE LAS INSTALACIONES.....	45
14.3	PRUEBAS REGLAMENTARIAS	46
14.4	CONDICIONES DE USO, MANTENIMIENTO Y SEGURIDAD	46
14.4.1	PREVENCIÓNES GENERALES	46
14.4.2	PUESTA EN SERVICIO.....	47
14.4.3	SEPARACIÓN DE SERVICIO	47
14.4.4	PREVENCIÓNES ESPECIALES.....	48
14.5	CERTIFICADOS Y DOCUMENTACIÓN	48
14.6	LIBRO DE ÓRDENES.....	49

 <p>synergia Energy Solutions</p>	<p>PROYECTO DE EJECUCIÓN PLANTA FOTOVOLTAICA “ZARZALEJO” DE 5 MW DE POTENCIA T.M. MORALEJA DE ENMEDIO (MADRID)</p>
Diciembre 2022	PLIEGO DE CONDICIONES

1 PLIEGO DE CONDICIONES GENERALES

1.1 Objeto del Documento

Son objeto de este pliego de condiciones todos los trabajos de los diferentes oficios necesarios para la realización del proyecto, incluidos todos los materiales y medios auxiliares, así como la definición de la normativa legal a que están sujetos todos los procesos y las personas que intervienen en la obra y el establecimiento previo de unos criterios y medios con los que puedan estimar y valorar las obras realizadas.

	<p>PROYECTO DE EJECUCIÓN PLANTA FOTOVOLTAICA “ZARZALEJO” DE 5 MW DE POTENCIA T.M. MORALEJA DE ENMEDIO (MADRID)</p>
Diciembre 2022	PLIEGO DE CONDICIONES

2 DOCUMENTOS DEL PROYECTO

Este pliego de condiciones, juntamente con la Memoria, el Estado de Mediciones, Presupuesto y Planos, son los documentos que han de servir de base para la realización de las obras.

Documentos complementarios serán el Libro de Órdenes y Asistencia en el que la dirección Técnica podrá fijar cuantas órdenes crea oportunas para la mejor realización de las obras, y todos los planos o documentos de obra que a lo largo de la misma vaya suministrando la Dirección Técnica.

 <p>synergia Energy Solutions</p>	<p>PROYECTO DE EJECUCIÓN PLANTA FOTOVOLTAICA “ZARZALEJO” DE 5 MW DE POTENCIA T.M. MORALEJA DE ENMEDIO (MADRID)</p>
Diciembre 2022	PLIEGO DE CONDICIONES

3 DEFINICIÓN Y ATRIBUCIONES

A los efectos de este pliego y demás documentos del Proyecto se fijan las siguientes definiciones, recordando cuales son las atribuciones principales de cada uno de ellos.

3.1 Dirección Facultativa

Le corresponde realizar la interpretación técnica, económica y estética del Proyecto, así como señalar las medidas necesarias para llevar a cabo el desarrollo de la obra, estableciendo las adaptaciones, detalles, complementarios y modificaciones precisas para la realización correcta de la obra.

Deberá entregar a su debido tiempo los documentos que integran el Proyecto, desarrollando las soluciones de detalles y de obras que sean necesarias a lo largo de la misma.

3.2 Contratista


Es toda persona física, jurídica, pública o privada que de acuerdo con la legislación vigente se ocupa de la realización material de la obra o de una parte de ella por encargo directo de la propiedad.

No se consideran como tales los que hayan podido ser subcontratados o que trabajen según un concierto particular con el contratista o que ejecuten obras a destajo o colaboren en actividades parciales a través de acuerdos privados con él, en cuyo caso la responsabilidad en las posibles deficiencias o incumplimientos será exclusiva del contratista con quien haya establecido el convenio directo la propiedad, y de él dependerán las garantías y posibles gastos para las correcciones necesarias.

El contratista está obligado a conocer toda la reglamentación vigente y a cumplir su estricta observancia en todos los aspectos que le afecten.

Realizará la obra de acuerdo con el proyecto y con las prescripciones, órdenes y planos complementarios que la Dirección Técnica pueda ir dando a lo largo de las mismas.

Dispondrá de un encargado o un representante nominal en la obra, el cual recibirá las ordenes de la Dirección Técnica, siendo comunicadas dichas ordenes al constructor o

	PROYECTO DE EJECUCIÓN PLANTA FOTOVOLTAICA “ZARZALEJO” DE 5 MW DE POTENCIA T.M. MORALEJA DE ENMEDIO (MADRID)
Diciembre 2022	PLIEGO DE CONDICIONES

contratista, en caso de ausencia, por el que hubiese firmado "El enterado" de la orden escrita en el libro de órdenes.

El contratista será el responsable ante los Tribunales de los accidentes que por impericia y descuido sobrevengan en la ejecución de la obra o que pudiera causarle a terceros por descuido o inobservancia de la reglamentación vigente.

Será el único responsable de las obras contratadas con la Propiedad y no tendrá derecho a indemnización alguna por errada maniobra que cometiese durante la ejecución.

3.3 Propiedad o Promotor

Es aquella persona física o jurídica, pública o privada que se propone ejecutar, con los cauces legales establecidos, una obra arquitectónica o urbanística.

Podrá exigirle a la Dirección Técnica que desarrolle iniciativas en forma técnicamente adecuadas para la ejecución de la obra, dentro de las limitaciones legales existentes.

El Propietario o Promotor, de acuerdo con lo que establece el Código Civil, podrá desistir en cualquier momento de la realización de las obras, sin perjuicio de la indemnización que, en su caso, deba satisfacer.

El Promotor estará obligado a suministrar los recursos necesarios para la buena marcha de la ejecución, abonando las Certificaciones de Obra del modo y forma que se haya establecido en el Contrato correspondiente.

Está obligado a facilitar al Técnico Superior Director, copia del Contrato a efecto de que este certifique de acuerdo con lo pactado.

En caso de no ser facilitado este documento, la Dirección Técnica certificara según criterio, e independientemente de lo preestablecido entre la Propiedad y el Contratista.

	<p>PROYECTO DE EJECUCIÓN PLANTA FOTOVOLTAICA “ZARZALEJO” DE 5 MW DE POTENCIA T.M. MORALEJA DE ENMEDIO (MADRID)</p>
Diciembre 2022	PLIEGO DE CONDICIONES

4 INTERPRETACIÓN DEL PROYECTO

Corresponde exclusivamente a la Dirección Técnica la interpretación del proyecto y la consiguiente expedición de ordenes complementarias para su desarrollo. La Dirección Técnica podrá ordenar, antes de la ejecución de las obras las modificaciones que crea oportunas, siempre que no alteren las líneas generales del Proyecto, no excedan las garantías técnicas y sean razonablemente aconsejables por eventualidades surgidas durante la ejecución de los trabajos o por mejoras que sea conveniente introducir.


También la dirección Técnica podrá ordenar rehacer todo tipo de obra o partida, parcial o totalmente, si según su criterio estima que está mal ejecutada o no responde a lo especificado en el Proyecto.

	<p style="text-align: center;">PROYECTO DE EJECUCIÓN PLANTA FOTOVOLTAICA “ZARZALEJO” DE 5 MW DE POTENCIA T.M. MORALEJA DE ENMEDIO (MADRID)</p>
Diciembre 2022	PLIEGO DE CONDICIONES

5 LIBRO DE ÓRDENES


El contratista tendrá en la obra el Libro de Órdenes y Asistencia para que los Técnicos Directores de la obra consignen cuantas ordenes crean oportunas y las observaciones sobre las que deba quedar constancia.

El Contratista, firmado su enterado, se obliga al cumplimiento de lo allí ordenado si no reclama por escrito dentro de las 48 horas siguientes ante el Técnico Director.

	PROYECTO DE EJECUCIÓN PLANTA FOTOVOLTAICA “ZARZALEJO” DE 5 MW DE POTENCIA T.M. MORALEJA DE ENMEDIO (MADRID)
Diciembre 2022	PLIEGO DE CONDICIONES

6 CONDICIONES NO ESPECIFICADAS EN EL PLIEGO.

Todas las condiciones no especificadas en este Pliego se regirán por la normativa aplicable.

	<p style="text-align: center;"> PROYECTO DE EJECUCIÓN PLANTA FOTOVOLTAICA “ZARZALEJO” DE 5 MW DE POTENCIA T.M. MORALEJA DE ENMEDIO (MADRID) </p>
Diciembre 2022	<p style="text-align: center;">PLIEGO DE CONDICIONES</p>

7 PERMISOS, LICENCIAS Y DICTÁMENES

El contratista tendrá que obtener los permisos, licencia y dictámenes necesarios para la ejecución de las obras y que sean necesarios para la obtención de la aprobación y autorización de puesta en servicio, por parte de la Delegación de Industria o de las distintas Compañías Suministradoras.

	PROYECTO DE EJECUCIÓN PLANTA FOTOVOLTAICA “ZARZALEJO” DE 5 MW DE POTENCIA T.M. MORALEJA DE ENMEDIO (MADRID)
Diciembre 2022	PLIEGO DE CONDICIONES

8 DOCUMENTACIÓN PREVIA AL INICIO DE OBRAS

Una vez adjudicada la obra definitivamente y antes de iniciar las distintas unidades, el Contratista presentará al Técnico encargado, los catálogos, cartas, muestras, Certificados de Garantía de Homologación, Fichas Técnicas, etc. de los materiales a utilizar en obra.

No se podrán emplear materiales sin que previamente hayan sido aceptados por la Dirección de la Obra.

Este control previo no constituye recepción definitiva y, por tanto, los materiales pueden ser rechazados por la Dirección de Obra, incluso después de ser colocados si no cumpliesen las condiciones exigidas en este Pliego de Condiciones, debiendo ser reemplazados por otros, que cumplan las especificaciones exigidas.

Los materiales y partidas rechazados por la Dirección de Obra, por no cumplir las especificaciones exigidas, tendrán que ser retirados por el Contratista, inmediatamente y en su totalidad. De no cumplirse esta condición, la Dirección de Obra podrá mandarlos retirar por los medios que crea oportuno por cuenta de la Contrata.

Todos los materiales y elementos estarán en perfecto estado de conservación y uso, y se rechazarán aquellos que estén averiados, con defectos o deterioros.


 <p>synergia Energy Solutions</p>	<p>PROYECTO DE EJECUCIÓN PLANTA FOTOVOLTAICA “ZARZALEJO” DE 5 MW DE POTENCIA T.M. MORALEJA DE ENMEDIO (MADRID)</p>
Diciembre 2022	PLIEGO DE CONDICIONES

9 RECEPCIÓN PROVISIONAL

En presencia de la Propiedad, la Contrata y la Dirección Técnica se levantará Acta de Recepción Provisional, firmada por las personas arriba indicadas, después de practicado el reconocimiento de las obras y si se estuviese conforme con todas y cada una de las especificaciones del Pliego de Condiciones.

A partir de esta fecha empezará a contar el plazo de garantía.


En caso de no admitirse las obras, la Dirección Técnica fijará un nuevo plazo en el que se deberá terminar o corregir los defectos hallados, e independientemente de esto podrá iniciarse por el afectado la reclamación legal que crea oportuna, de acuerdo con las condiciones del contrato, o por los daños y perjuicios que le pudiere haber causado el retraso.

	<p>PROYECTO DE EJECUCIÓN PLANTA FOTOVOLTAICA “ZARZALEJO” DE 5 MW DE POTENCIA T.M. MORALEJA DE ENMEDIO (MADRID)</p>
Diciembre 2022	PLIEGO DE CONDICIONES

10 PLAZO DE GARANTÍA


El plazo de garantía de la obra será el que al efecto se determine en el contrato de ejecución de obras y en su defecto 12 meses, contados a partir de la fecha del Acta de Recepción Provisional.

Durante este período la Contrata se obliga a realizar por su cuenta todas las obras de mantenimiento, conservación, etc. necesarias para su perfecto funcionamiento y uso.

	PROYECTO DE EJECUCIÓN PLANTA FOTOVOLTAICA “ZARZALEJO” DE 5 MW DE POTENCIA T.M. MORALEJA DE ENMEDIO (MADRID)
Diciembre 2022	PLIEGO DE CONDICIONES

11 RECEPCIÓN DEFINITIVA

Estando las obras bien conservadas y en las mismas condiciones que en la recepción provisional, se levantará nueva Acta firmada por las mismas personas descritas en apartado anterior.

	PROYECTO DE EJECUCIÓN PLANTA FOTOVOLTAICA “ZARZALEJO” DE 5 MW DE POTENCIA T.M. MORALEJA DE ENMEDIO (MADRID)
Diciembre 2022	PLIEGO DE CONDICIONES

12 PLIEGO DE CONDICIONES TÉCNICAS INSTALACIÓN FOTOVOLTAICA

12.1 Objeto

1.1. Fijar las condiciones técnicas mínimas que deben cumplir las instalaciones solares fotovoltaicas conectadas a red, que por sus características estén comprendidas en el apartado segundo de este pliego. Pretende servir de guía para instalaciones y fabricantes de equipos, definiendo las especificaciones mínimas que debe cumplir una instalación para asegurar su calidad en beneficio del usuario y del propio desarrollo de esta tecnología.

1.2. Se valorará la calidad final de la instalación en cuanto a su rendimiento, producción e integración.

1.3. El ámbito de aplicación de este pliego de condiciones técnicas (en lo que sigue, PCT) se extiende a todos los sistemas mecánicos, eléctricos y electrónicos que forman parte de las instalaciones.


1.4. En determinados supuestos para los proyectos se podrán adoptar, por la propia naturaleza del mismo o del desarrollo tecnológico, soluciones diferentes a las exigidas en este PCT, siempre que quede suficientemente justificada la necesidad y que no impliquen una disminución de las exigencias mínimas de calidad especificadas en el mismo.

1.5. Este Pliego de Condiciones Técnicas se encuentra asociado a las líneas de ayudas para Promoción de instalaciones de energía solar fotovoltaica en el ámbito del Plan de Fomento de Energías Renovables. Determinados apartados hacen referencia a su inclusión en la memoria a presentar con la solicitud de la ayuda o en la memoria de diseño o proyectos a presentar previamente a la verificación técnica.

12.2 Generalidades

Este pliego se aplica en su integridad a todas las instalaciones solares fotovoltaicas destinadas a la producción de electricidad para ser vendidas en su totalidad a la red de distribución.

En todo caso es de aplicación toda la normativa que afecte a instalaciones solares fotovoltaicas.

	PROYECTO DE EJECUCIÓN PLANTA FOTOVOLTAICA “ZARZALEJO” DE 5 MW DE POTENCIA T.M. MORALEJA DE ENMEDIO (MADRID)
Diciembre 2022	PLIEGO DE CONDICIONES

- Ley 82/1980, de 30 de diciembre, sobre Conservación de Energía.
- Orden Ministerial de 5 de septiembre de 1985, por la que se establecen normas administrativas y técnicas para el funcionamiento y conexión a las redes eléctricas de centrales hidroeléctricas de hasta 5000 kVA y centrales de autogeneración eléctrica.
- Ley 31/1995, de 8 de noviembre, de Prevención de Riesgos Laborales
- Real Decreto 485/1997, de 14 de abril, sobre disposiciones mínimas en materia de señalización de seguridad y salud en el trabajo.
- Real Decreto 486/1997, de 14 de abril, por el que se establecen las disposiciones mínimas de seguridad y salud en los lugares de trabajo
- Real Decreto 773/1997, de 30 de mayo, sobre disposiciones mínimas de seguridad y salud relativas a la utilización por los trabajadores de equipos de protección individual.
- Real Decreto 1215/1997, de 18 de julio, por el que se establecen las disposiciones mínimas de seguridad y salud para la utilización por los trabajadores de los equipos de trabajo.
- Real Decreto 1627/1997, de 24 de octubre, por el que se establecen disposiciones mínimas de seguridad y de salud en las obras de construcción.
- Real Decreto 2019/1997, de 26 de diciembre, por el que se organiza y regula el Mercado de Producción de Energía Eléctrica.
- Orden de 12 de abril de 1999 por la que se dictan las instrucciones técnicas complementarias al Reglamento de Puntos de Medida de los Consumos y Tránsitos de Energía Eléctrica.
- Real Decreto 1955/2000, de 1 de diciembre, por el que se regulan las actividades de transporte, distribución, comercialización, suministro y procedimientos de autorización de instalaciones de energía eléctrica.
- Resolución de 31 de mayo de 2001, de la Dirección General de Política Energética y Minas, por la que se establecen modelo de contrato tipo y modelo de factura para instalaciones solares fotovoltaicas conectadas a la red de baja tensión.
- Real Decreto 1164/2001, de 26 de octubre, por el que se establecen tarifas de acceso a las redes de transporte y distribución de energía eléctrica
- Real Decreto 842/2002, de 2 de agosto, por el que se aprueba el Reglamento Electrotécnico para Baja Tensión así como las Instrucciones Técnicas Complementarias correspondientes.

	<p>PROYECTO DE EJECUCIÓN PLANTA FOTOVOLTAICA “ZARZALEJO” DE 5 MW DE POTENCIA T.M. MORALEJA DE ENMEDIO (MADRID)</p>
Diciembre 2022	PLIEGO DE CONDICIONES

- IDAE, octubre de 2002, Pliego de Condiciones Técnicas de Instalaciones Conectadas a Red.
- Real Decreto 314/2006, de 17 de marzo, por el que se aprueba el Código Técnico de la Edificación, en especial: Documento Básico HE Ahorro de Energía.
- Real Decreto-Ley 7/2006, de 23 de junio, por el que se adoptan medidas urgentes en el sector energético.
- Resolución de 4 de octubre de 2006, de la Secretaría General de Energía, por la que se aprueba el procedimiento de operación 12.3 Requisitos de respuesta frente a huecos de tensión de las instalaciones eólicas.
- Orden ITC/1522/2007, de 24 de mayo, por la que se establece la regulación de la garantía del origen de la electricidad procedente de fuentes de energía renovables y de cogeneración de alta eficiencia.
- Real Decreto 661/2007, de 25 de mayo, por el que se regula la actividad de producción de energía eléctrica en régimen especial.
- Resolución de 26 de junio de 2007, de la Secretaría General de Energía, por la que se modifican las reglas de funcionamiento del mercado de producción de energía eléctrica
- Real Decreto 1110/2007, de 24 de agosto, por el que se aprueba el Reglamento unificado de puntos de medida del sistema eléctrico.
- Ley 34/2007, de 15 de noviembre, de calidad del aire y protección de la atmósfera
- Circular 2/2007, de 29 de noviembre, de la Comisión Nacional de Energía, que regula la puesta en marcha y gestión del sistema de garantía de origen de la electricidad procedente de fuentes de energía renovables y de cogeneración de alta eficiencia
- - Real Decreto 105/2008, de 1 de febrero, por el que se regula la producción y gestión de los residuos de construcción y demolición.
- - R.D. 223/08 de 15 de febrero por el que se aprueba el Reglamento sobre Condiciones Técnicas y Garantías de Seguridad en las Líneas Eléctricas de Alta Tensión y sus Instrucciones Técnicas Complementarias ITC-LAT 01 a 09.
- - Real Decreto-ley 6/2009, de 30 de abril, por el que se adoptan determinadas medidas en el sector energético y se aprueba el bono social.
- Real Decreto 198/2010, de 26 de febrero, por el que se adaptan determinadas disposiciones relativas al sector eléctrico a lo dispuesto en la Ley 25/2009, de

	PROYECTO DE EJECUCIÓN PLANTA FOTOVOLTAICA “ZARZALEJO” DE 5 MW DE POTENCIA T.M. MORALEJA DE ENMEDIO (MADRID)
Diciembre 2022	PLIEGO DE CONDICIONES


modificación de diversas leyes para su adaptación a la ley sobre el libre acceso a las actividades de servicios y su ejercicio

- Real Decreto 1003/2010, de 5 de agosto, por el que se regula la liquidación de la prima equivalente a las instalaciones de producción de energía eléctrica de tecnología fotovoltaica en régimen especial
- Real Decreto-ley 14/2010, de 23 de diciembre, por el que se establecen medidas urgentes para la corrección del déficit tarifario del sector eléctrico
- Orden ITC/688/2011, de 30 de marzo, por la que se establecen los peajes de acceso a partir de 1 de abril de 2011 y determinadas tarifas y primas de las instalaciones del régimen especial
- Plan de Energías Renovables 2011-2020.
- Orden ITC/2585/2011, de 29 de septiembre, por la que se revisan los peajes de acceso, se establecen los precios de los peajes de acceso supervalle y se actualizan determinadas tarifas y primas de las instalaciones del régimen especial, a partir de 1 de octubre de 2011.
- Real Decreto 1699/2011, de 18 de noviembre, por el que se regula la conexión a la red de instalaciones de producción de energía eléctrica de pequeña potencia.
- Derogado por Ley 24/2013, de 26 de diciembre, del Sector Eléctrico.
- Real Decreto 337/2014, de 9 de mayo, por el que se aprueban el Reglamento sobre condiciones técnicas y garantías de seguridad en instalaciones eléctricas de alta tensión y sus Instrucciones Técnicas Complementarias ITC-RAT 01 a 23
- Real Decreto 1074/2015, de 27 de noviembre, por el que se modifican distintas disposiciones en el sector eléctrico.
- Real Decreto 413/2014, de 6 de junio, por el que se regula la actividad de producción de energía eléctrica a partir de fuentes de energía renovables, cogeneración y residuos.
- Derogado por Real Decreto 244/2016, de 3 de junio, por el que se desarrolla la Ley 32/2014, de 22 de diciembre, de Metrología.
- Demás condiciones impuestas por los Organismos públicos afectados y ordenanzas Municipales.

	PROYECTO DE EJECUCIÓN PLANTA FOTOVOLTAICA “ZARZALEJO” DE 5 MW DE POTENCIA T.M. MORALEJA DE ENMEDIO (MADRID)
Diciembre 2022	PLIEGO DE CONDICIONES

12.3 Definiciones

- Radiación Solar: es la energía procedente del Sol en forma de ondas electromagnéticas.
- Irradiancia: densidad de potencia incidente en una superficie o la energía incidente en una superficie por unidad de tiempo y unidad de superficie.
- Irradiación: energía incidente en una superficie por unidad de superficie y a lo largo de un cierto periodo de tiempo.
- Instalaciones fotovoltaicas: aquellas que disponen de módulos fotovoltaicos para conversión directa de la radiación solar en energía eléctrica, sin ningún paso intermedio.
- Instalaciones fotovoltaicas interconectadas: aquellas que normalmente trabajan en paralelo con la empresa distribuidora.
- Línea y punto de conexión y medida: línea eléctrica mediante la cual se conectan instalaciones fotovoltaicas con un punto de red de la empresa distribuidora o con la acometida del usuario, denominado punto de conexión y medida.
- Interruptor automático de la interconexión: dispositivo de corte automático sobre el cual actúan las protecciones de interconexión.
- Interruptor general: dispositivo de seguridad y maniobra que permite separar la instalación fotovoltaica de la red de la empresa distribuidora.
- Generador fotovoltaico: asociación en paralelo de ramas fotovoltaicas.
- Inversor: convertidor de tensión y corriente continua en tensión y corriente alterna.
- Potencia nominal del generador: es la suma de las potencias máximas de los módulos fotovoltaicos.
- Potencia de la instalación fotovoltaica o potencia nominal: es la suma de la potencia nominal de los inversores (la especificada por el fabricante) que intervienen en las tres fases de la instalación en condiciones nominales de funcionamiento.
- Célula solar o fotovoltaica: dispositivo que transforma la radiación solar en energía eléctrica.
- Célula de tecnología equivalente (CTE): es una célula solar encapsulada de forma independiente, cuya tecnología de fabricación y encapsulado es idéntica a la de los módulos fotovoltaicos que forma la instalación.

	<p>PROYECTO DE EJECUCIÓN PLANTA FOTOVOLTAICA “ZARZALEJO” DE 5 MW DE POTENCIA T.M. MORALEJA DE ENMEDIO (MADRID)</p>
Diciembre 2022	PLIEGO DE CONDICIONES

- Módulo o panel fotovoltaico: es un conjunto de células solares directamente interconectadas y encapsuladas como único bloque, entre materiales que las protegen de los efectos de la intemperie.
- Condiciones Estándar de Medida (CEM): son unas determinadas condiciones de irradiancia y temperatura de célula solar, utilizadas universalmente para caracterizar células, módulos y generadores solares definidas del modo siguiente:
 - o Irradiancia solar 1000 W/m²
 - o Distribución espectral AM 1,5G
 - o Temperatura de célula 25°C
- Potencia pico: potencia máxima del panel fotovoltaico en CEM.
- TONC: temperatura de operación nominal de la célula, definida como la temperatura que alcanzan las células solares cuando se somete al módulo a una irradiancia de 800 w/m² con distribución espectral AM 1,5G, la temperatura ambiente es de 20 °C y la velocidad del viento es de 1 m/s.
- Integración arquitectónica de módulos fotovoltaicos: cuando los módulos fotovoltaicos cumplen una doble función, energética y arquitectónica (revestimiento, cerramiento o sombreado) y, además, sustituyen a elementos constructivos convencionales.
- Revestimiento: cuando los módulos fotovoltaicos constituyen parte de la envolvente de una construcción arquitectónica.
- Cerramiento: cuando los módulos constituyen el tejado o fachada de la construcción arquitectónica, debiendo garantizar la debida estanqueidad y aislamiento térmico.
- Elementos de sombreado: cuando los módulos fotovoltaicos protegen a la construcción arquitectónica de la sobrecarga térmica causada por los rayos solares, proporcionando sombras en el tejado o fachada del mismo.
- Superposición: la colocación de módulos fotovoltaicos paralelos a la envolvente del edificio sin la doble funcionalidad definida, se denominará superposición y no se considerará integración arquitectónica. No se aceptarán, dentro del concepto de superposición, módulos horizontales.

	PROYECTO DE EJECUCIÓN PLANTA FOTOVOLTAICA “ZARZALEJO” DE 5 MW DE POTENCIA T.M. MORALEJA DE ENMEDIO (MADRID)
Diciembre 2022	PLIEGO DE CONDICIONES

12.4 DISEÑO

12.4.1 Diseño del Generador Fotovoltaico

Todos los módulos que integren la instalación serán del mismo modelo, o en el caso de modelos distintos, el diseño debe garantizar totalmente la compatibilidad entre ellos y la ausencia de efectos negativos en la instalación por dicha causa.

En aquellos casos excepcionales en que se utilicen módulos cualificados deberá justificarse debidamente y aportar documentación sobre las pruebas y ensayos a los que han sido sometidos. En cualquier caso, cualquier producto que no cumpla alguna de las especificaciones anteriores deberá contar con la aprobación expresa del I.D.A.E. En todos los casos han de cumplirse las normas vigentes de obligado cumplimiento.

La orientación e inclinación del generador fotovoltaico y las posibles sombras sobre el mismo serán tales que las pérdidas sean inferiores a los límites. Se considerarán tres casos: general, superposición de módulos e integración arquitectónica. En todos los casos se han de cumplir tres condiciones: pérdidas por orientación e inclinación, pérdidas por sombreado y pérdidas totales inferiores a los límites estipulados respecto a los valores óptimos.


Cuando por razones justificadas, y en casos especiales en los que no se puedan instalar de acuerdo con los tres casos descritos en el apartado anterior, se evaluará la reducción en las prestaciones energéticas de la instalación, incluyéndose en la memoria de solicitud y reservándose el I.D.A.E. su aprobación.

Cuando por razones justificadas, y en casos especiales en los que no se puedan instalar de acuerdo con los tres casos descritos en el apartado anterior, se evaluará la reducción en las prestaciones energéticas de la instalación, incluyéndose en la memoria de solicitud y reservándose el I.D.A.E. su aprobación.

En todos los casos deberán evaluarse las pérdidas por orientación e inclinación del generador y sombras.

Cuando existan varias filas de módulos, el cálculo de la distancia mínima entre ellas se realizará de acuerdo con el método recomendado por el I.D.A.E.

Cuando por razones justificadas, y en casos especiales en los que no se puedan instalar de acuerdo con los tres casos descritos en el apartado anterior, se evaluará la reducción

	<p>PROYECTO DE EJECUCIÓN PLANTA FOTOVOLTAICA “ZARZALEJO” DE 5 MW DE POTENCIA T.M. MORALEJA DE ENMEDIO (MADRID)</p>
Diciembre 2022	PLIEGO DE CONDICIONES

en las prestaciones energéticas de la instalación, incluyéndose en la memoria de solicitud y reservándose el I.D.A.E. su aprobación.

En todos los casos deberán evaluarse las pérdidas por orientación e inclinación del generador y sombras.

Cuando existan varias filas de módulos, el cálculo de la distancia mínima entre ellas se realizará de acuerdo con el método recomendado por el I.D.A.E.

12.4.2 Diseño del Sistema de Monitorización

El sistema de monitorización, cuando se instale de acuerdo a la convocatoria, proporcionará medidas, como mínimo, de las siguientes variables:

- Voltaje y corriente DC a la entrada del inversor.
- Voltaje de las fases en la red, potencia total de salida del inversor.
- Radiación solar en el plano de los módulos medida con una célula o módulo de tecnología equivalente. Optativo
- Temperatura ambiente en la sombra. Optativo
- Potencia reactiva del inversor

El sistema de monitorización será fácilmente accesible para el usuario. Los datos se presentarán en forma de medidas horarias.

El sistema de monitorización será fácilmente accesible para el usuario.

12.4.3 Integración Arquitectónica

En el caso de pretender realizar una instalación integrada desde el punto de vista arquitectónico, la memoria de solicitud y la memoria de diseño o proyecto especificarán las condiciones de la construcción y de la instalación, y la descripción y justificación de las conclusiones elegidas.

Las condiciones de la construcción se refieren al estudio de características urbanísticas, implicaciones en el diseño, actuaciones sobre la construcción, necesidad de realizar obras de reformas o ampliación, verificaciones estructurales etc., que, desde el punto de vista del profesional competente en la edificación, requieran su intervención.

Las condiciones de la instalación se refieren al impacto visual, la modificación de las condiciones de funcionamiento del edificio, la necesidad de habilitar nuevos espacios o ampliar el volumen construido, efecto sobre la estructura, etc.

	PROYECTO DE EJECUCIÓN PLANTA FOTOVOLTAICA “ZARZALEJO” DE 5 MW DE POTENCIA T.M. MORALEJA DE ENMEDIO (MADRID)
Diciembre 2022	PLIEGO DE CONDICIONES

En cualquier caso, el I.D.A.E. podrá requerir un informe de integración arquitectónica con las medidas correctoras a adoptar. La propiedad del edificio, por si o por delegación informará y certificará sobre el cumplimiento de las condiciones requeridas. Cuando sea necesario a criterio del I.D.A.E., a la memoria de diseño o proyecto se adjuntará el informe de integración arquitectónica donde se especifiquen. Las características urbanísticas y arquitectónicas del mismo, los condicionantes considerados para la incorporación de la instalación y las medidas correctoras incluidas en el proyecto de la instalación.

12.5 Componentes y Materiales

12.5.1 Generalidades

Como principio general se ha de asegurar, como mínimo, un grado de aislamiento eléctrico de tipo básico clase 1 en lo que afecta tanto a equipos (módulos e inversores) como a materiales (conductores, cajas y armarios de conexión), exceptuando el cableado de continua que será de doble aislamiento.

La instalación incorpora todo los elementos y características necesarias para garantizar en todo momento la calidad del suministro eléctrico.


El funcionamiento de las instalaciones fotovoltaicas no deberá provocar en la red averías, disminuciones de las condiciones de seguridad ni alteraciones superiores a las admitidas por la normativa que resulte aplicable.

Así el funcionamiento de estas instalaciones no podrá dar origen a condiciones peligrosas de trabajo para el personal de mantenimiento y explotación de la red de distribución.

Los materiales situados en intemperie se protegerán contra los agentes ambientales, en particular contra el efecto de la radiación solar y la humedad.

Se incluirán todos los elementos necesarios de seguridad y protecciones propias de las personas y de la instalación fotovoltaica, asegurando la protección frente a contactos directos e indirectos, cortocircuitos, sobrecargas, así como otros elementos y protecciones que resulten de la aplicación de la legislación vigente.

En la memoria de diseño o proyecto se resaltarán los cambios que hubieran podido producirse y el motivo de los mismos respecto a la memoria de solicitud. Además, se

	PROYECTO DE EJECUCIÓN PLANTA FOTOVOLTAICA “ZARZALEJO” DE 5 MW DE POTENCIA T.M. MORALEJA DE ENMEDIO (MADRID)
Diciembre 2022	PLIEGO DE CONDICIONES

incluirán las fotocopias de las especificaciones técnicas proporcionadas por el fabricante de todos los componentes.

Por motivos de seguridad y operación de los equipos, los indicadores, etiquetas, etc. de estos estarán en alguna de las lenguas españolas oficiales del lugar de la instalación.

12.5.2 Sistemas Generadores Fotovoltaicos

Todos los módulos deberán satisfacer las especificaciones UNE-EN 62215 para módulos de silicio cristalino o UNE-EN 61646 para módulos fotovoltaicos de capa delgada, así como estar cualificados por algún laboratorio reconocido, lo que se acreditará mediante la presentación del certificado oficial correspondiente.

El módulo fotovoltaico llevara de forma claramente visible e indeleble el modelo y nombre o logotipo del fabricante, así como una identificación individual o número de serie trazable a la fecha de fabricación.

Se utilizarán módulos que se ajusten a las características técnicas descritas a continuación. En caso de variaciones respecto de estas características, con carácter excepcional, deberá presentarse en la memoria de solicitud justificación de su utilización y deberá ser aprobado por el I.D.A.E.

Los módulos deberán llevar los diodos de derivación para evitar las posibles averías de las células y sus circuitos por sombreados parciales y tendrán un grado de protección IP65.


Los marcos laterales, si existen, serán de aluminio o acero inoxidable.

Para que un módulo resulte aceptable su potencia máxima y corriente de cortocircuitos reales referidas a condiciones estándar deberán estar comprendidas en el margen del 10% de los correspondientes valores nominales de catálogo.

Será rechazado cualquier módulo que presente defectos de fabricación como roturas o manchas en cualquiera de sus elementos, así como falta de alineación en las células o burbujas en el encapsulante.

Se valorará positivamente una alta eficiencia de las células. La estructura del generador se conectará a tierra.

Por motivos de seguridad y para facilitar el mantenimiento y la reparación del generador, se instalarán los elementos necesarios para la desconexión, de forma independiente y en ambos terminales de cada una de las ramas del generador.

	PROYECTO DE EJECUCIÓN PLANTA FOTOVOLTAICA “ZARZALEJO” DE 5 MW DE POTENCIA T.M. MORALEJA DE ENMEDIO (MADRID)
Diciembre 2022	PLIEGO DE CONDICIONES

12.5.3 Estructuras Soporte

Las estructuras soportes deberán cumplir las especificaciones de este apartado. En caso contrario se deberá incluir en la memoria de solicitud y de diseño o proyecto un apartado justificativo de los puntos objeto de incumplimiento y su aceptación deberá contar con la aprobación expresa del I.D.A.E. En todos los casos se dará cumplimiento a lo obligado por el Real Decreto 314/2006, de 17 de marzo, por el que se aprueba el Código Técnico de la Edificación (CTE) y demás normas aplicables.

La estructura soporte de módulos ha de resistir, con los módulos instalados, la sobrecarga del viento y nieve, de acuerdo a la indicado en el CTE

El diseño y la construcción de la estructura y el sistema de fijación de módulos, permitirá las necesarias dilataciones térmicas, sin transmitir cargas que puedan afectar a la integridad de los módulos, siguiendo las indicaciones del fabricante.

Los puntos de sujeción para el módulo fotovoltaico serán suficientes en número, teniendo en cuenta el área de apoyo y posición relativa de forma que no se produzcan flexiones en los módulos superiores a las permitidas por el fabricante y los métodos homologados para el modelo de módulo.

La estructura se protegerá superficialmente contra la acción de los agentes ambientales. La realización de taladros en la estructura se llevará a cabo antes de proceder, en su caso, al galvanizado o protección de la estructura.

La tornillería realizada en acero inoxidable cumpliendo el CTE. En el caso de ser la estructura galvanizada se admitirán tornillos galvanizados, exceptuando la sujeción de los módulos a la misma que serán de acero inoxidable.

Los topes de sujeción de módulos y la propia estructura no arrojará sombra sobre los módulos.

La estructura soporte será calculada según el CTE para soportar cargas extremas debidas a factores climatológicos adversos tales como viento, nieve, etc.

Si está construida con perfiles de acero laminado conformado en frío cumplirá el CTE para garantizar todas sus características mecánicas y de composición química.

Si es del tipo galvanizada en caliente cumplirá las normas UNIE-37-501 y UNIE-37- 508 con un espesor mínimo de 80 micras para eliminar las necesidades de mantenimiento y prolongar su vida útil.

	PROYECTO DE EJECUCIÓN PLANTA FOTOVOLTAICA “ZARZALEJO” DE 5 MW DE POTENCIA T.M. MORALEJA DE ENMEDIO (MADRID)
Diciembre 2022	PLIEGO DE CONDICIONES

12.5.4 Inversores

Será del tipo conexión a la red eléctrica con una potencia de entrada variable para que sea capaz de extraer en todo momento la máxima potencia que el generador fotovoltaico puede proporcionar a lo largo de cada ida.

Las características básicas de los inversores serán las siguientes:

- Principio de funcionamiento: Fuente de corriente.
- Autoconmutados.
- Seguimiento automático del punto de máxima potencia del generador.
- No funcionará en modo isla.

Los inversores cumplirán con las directivas comunitarias de seguridad eléctrica y compatibilidad electromagnética (ambas serán certificadas por el fabricante) incorporando protecciones frente a:

- Cortocircuito en alterna.
- Tensión de red fuera de rango.
- Frecuencia de red fuera de rango.
- Sobretensiones mediante varistores o similares.
- Perturbaciones presentes en la red.


Cada inversor dispondrá de las señalizaciones necesarias para su correcta operación e incorporará los controles automáticos imprescindibles que aseguren su adecuada supervisión y manejo.

Cada inversor incorporará, al menos, los controles manuales siguientes:

- Encendido y apagado general del inversor.
- Conexión y desconexión del inversor a la interfaz AC. Podrá ser externo al inversor.

Las características eléctricas de los inversores serán las siguientes:

- El inversor seguirá entregando potencia a la red de forma continuada en condiciones de irradiación solar de un 10% superiores a las CEM. Además, soportará picos de un 30% superior a las CEM durante períodos de hasta 10 segundos.
- El autoconsumo del inversor en modo nocturno ha de ser inferior al 0,5% de su potencia nominal.
- El factor de potencia de la potencia generada deberá ser superior a 0,95 entre el 25 y el 100% de la potencia nominal.

	<p style="text-align: center;">PROYECTO DE EJECUCIÓN PLANTA FOTOVOLTAICA “ZARZALEJO” DE 5 MW DE POTENCIA T.M. MORALEJA DE ENMEDIO (MADRID)</p>
Diciembre 2022	<p style="text-align: center;">PLIEGO DE CONDICIONES</p>

- El inversor deberá inyectar en red, para potencias mayores del 10% de su potencia nominal.

Los inversores tendrán un grado de protección mínima IP 20 para inversores en el interior de edificios y lugares inaccesibles, IP 30 para inversores en el interior de edificios y lugares accesibles y de IP 65 para inversores instalados a la intemperie. En cualquier caso, se cumplirá la legislación vigente.

Los inversores estarán garantizados para operación en las siguientes condiciones ambientales: entre 0° C y 40° C de temperatura y 0% a 85% de humedad relativa.

12.6 Cableado

Los conductores serán de cobre o aluminio y tendrán la sección adecuada para evitar caídas de tensión y calentamientos. Concretamente, para cualquier condición de trabajo, los conductores de la parte DC deberán tener la sección suficiente para que la caída de tensión sea inferior de 1 % y los de la parte de AC para que la caída de tensión sea inferior del 1,5% teniendo en cuenta en ambos casos como referencia las correspondientes a cajas de conexiones.

Se incluirá toda la longitud de cable DC y AC. Deberá tener la longitud necesaria para no generar esfuerzos en los diversos elementos ni posibilidad de enganche por el tránsito normal de personas.

12.7 Conexión a Red

Todas las instalaciones cumplirán con lo dispuesto en el Real Decreto 413/2014, de 6 de junio, por el que se regula la actividad de producción de energía eléctrica a partir de fuentes de energía renovables, cogeneración y residuos.

12.8 Medidas

Todas las instalaciones cumplirán con lo dispuesto en el Real Decreto 1110/2007, de 24 de agosto, por el que se aprueba el Reglamento unificado de puntos de medida del sistema eléctrico.

	PROYECTO DE EJECUCIÓN PLANTA FOTOVOLTAICA “ZARZALEJO” DE 5 MW DE POTENCIA T.M. MORALEJA DE ENMEDIO (MADRID)
Diciembre 2022	PLIEGO DE CONDICIONES

12.9 Protecciones

Todas las instalaciones cumplirán con el Real Decreto 842/2002, de 2 de agosto, por el que se aprueba el Reglamento Electrotécnico para baja tensión y las ITC correspondientes.

En conexiones a la red trifásicas, las protecciones para la interconexión de máxima y mínima frecuencia (51 y 49 Hz respectivamente) y de máxima y mínima tensión (1,1 Um y 0,85 Um respectivamente) serán para cada fase.

12.10 Puesta a Tierra de las Instalaciones Fotovoltaicas

Todas las instalaciones cumplirán con el Real Decreto 842/2002, de 2 de agosto, por el que se aprueba el Reglamento Electrotécnico para baja tensión y las ITC correspondientes.


Cuando el aislamiento galvánico entre la red de distribución de baja tensión y el generador fotovoltaico no se realice mediante un transformador de aislamiento, se explicarán en la memoria de solicitud y de diseño o proyecto los elementos utilizados para garantizar esta condición.

Todas las masas de la instalación fotovoltaica, tanto de la sección continua como de alterna, estarán conectados a una única tierra. Esta tierra será independiente de la del neutro de la empresa distribuidora de acuerdo con el Reglamento Electrotécnico de Baja Tensión.

12.11 Armónicos y Compatibilidad Electromagnética

Todas las instalaciones cumplirán con lo dispuesto en las diferentes Directivas de Compatibilidad Electromagnética:

- IEC 61000-3-4:1998 Compatibilidad electromagnética (CEM). Parte 3-4: Límites. Limitación de las emisiones de corrientes armónicas en las redes de baja tensión para equipos con corriente asignada superior a 16 A.
- EN 61000-3-11:2000 Compatibilidad electromagnética (CEM). Parte 3: Límites. Sección 11: Límites de las variaciones de tensión, fluctuaciones de tensión y flicker en las redes públicas de alimentación de baja tensión. Equipos con corriente de entrada \leq 75 A y sujetos a una conexión condicional.

	PROYECTO DE EJECUCIÓN PLANTA FOTOVOLTAICA “ZARZALEJO” DE 5 MW DE POTENCIA T.M. MORALEJA DE ENMEDIO (MADRID)
Diciembre 2022	PLIEGO DE CONDICIONES

- EN 61000-6-2:2005 Compatibilidad electromagnética (CEM). Parte 6-2: Normas genéricas. Inmunidad en entornos industriales.
- EN 61000-3-12:2005 Compatibilidad electromagnética (CEM). Parte 3-12: Límites para las corrientes armónicas producidas por los equipos conectados a las redes públicas de baja tensión con corriente de entrada > 16 A y <= 75 A por fase.
- EN 61000-6-4:2007 Compatibilidad Electromagnética (CEM). Parte 6-4: Normas genéricas. Norma de emisión en entornos industriales.
- Directiva 2014/30/UE del Parlamento Europeo y del Consejo, de 26 de febrero de 2014, sobre la armonización de las legislaciones de los Estados miembros en materia de compatibilidad electromagnética (refundición).


12.12 Recepción y Pruebas

El instalador entregará al usuario un documento albarán en el que conste el suministro de componentes, materiales y manuales de uso y mantenimiento de la instalación. Este documento será firmado por duplicado por ambas partes, conservando cada una un ejemplar. Los manuales entregados al usuario estarán en alguna de las lenguas oficiales españolas para facilitar su correcta interpretación.

Antes de la puesta en servicio de todos los elementos principales (módulos, inversores, centros de transformación, etc.) éstos deberán haber superado las pruebas de funcionamiento en fábrica, de las que se levantará oportuna acta que se adjuntará con los certificados de calidad.

Las pruebas a realizar por el instalador, con independencia de lo indicado con anterioridad en este PCT, serán como mínimo las siguientes:

- Funcionamiento y puesta en marcha de todos los sistemas.
- Pruebas de arranque y paradas en distintos instantes de funcionamiento.
- Pruebas de los elementos y medidas de protección, seguridad y alarma, así como su actuación, con excepción de las pruebas referidas al interruptor automático de la desconexión.
- Determinación de la potencia instalada de acuerdo con los procedimientos explicados.
- Concluidas las pruebas y la puesta en marcha se pasarán a la fase de la Recepción Provisional de la Instalación, no obstante, el Acta de Recepción Provisional no se firmará

	PROYECTO DE EJECUCIÓN PLANTA FOTOVOLTAICA “ZARZALEJO” DE 5 MW DE POTENCIA T.M. MORALEJA DE ENMEDIO (MADRID)
Diciembre 2022	PLIEGO DE CONDICIONES

hasta haber comprobado que todos los sistemas y elementos que forman parte del suministro han funcionado correctamente durante un mínimo de 240 horas seguidas, sin interrupciones o paradas causadas por fallos o errores del sistema suministrado.


- Durante este periodo el suministrador será el único responsable de la operación de los sistemas suministrados, si bien deberá adiestrar al personal de operación.
- Todos los elementos suministrados, así como la instalación en su conjunto, estarán protegidos frente a defectos de fabricación, instalación o diseño por una garantía de tres años, salvo para módulos fotovoltaicos que la garantía será de 8 años, contado a partir de la fecha de firma del acta de recepción provisional.
- No obstante, el instalador quedará obligado a la reparación de los fallos de funcionamiento que se puedan producir si se apreciase que su origen procede de defectos ocultos de diseño, construcción, materiales o montaje, comprometiéndose a subsanarlos sin cargo alguno.

12.13 Cálculo de la Producción Anual Esperada

El Promotor proporcionará las producciones mensuales máximas teóricas en función de la irradiancia, la potencia instalada y el rendimiento de la instalación.

Los datos de entrada que deberá aportar el Promotor serán los siguientes:

- $G_{dm}(0)$: valor medio mensual y anual de la irradiación diaria sobre superficie horizontal, en $kW/m^2.dia$, obtenida a partir de alguna de las siguientes fuentes Instituto Nacional de Meteorología o de algún organismo autonómico oficial.
- $G_{dm}(x,B)$: valor medio mensual y anual de la irradiación diaria sobre el plano del generador en $kWh/m^2.dia$, obtenido a partir de la anterior, y en el que se hayan descontado las pérdidas por sombreado en el caso de ser estas superiores a un 10% anual. El parámetro x representa el azimut y b la inclinación del generador.
- PR: rendimiento energético de la instalación o “performance ratio”, definido como la eficiencia de la instalación en condiciones reales de trabajo, que tiene en cuenta la dependencia de la eficiencia con la temperatura, la eficiencia del cableado.
- Las pérdidas por dispersión de parámetros y suciedad y las pérdidas por errores en el seguimiento del punto de máxima potencia.

	PROYECTO DE EJECUCIÓN PLANTA FOTOVOLTAICA “ZARZALEJO” DE 5 MW DE POTENCIA T.M. MORALEJA DE ENMEDIO (MADRID)
Diciembre 2022	PLIEGO DE CONDICIONES

12.14 Requerimientos Técnicos del Contrato de Mantenimiento

12.14.1 Generalidades

Se realizará un contrato de mantenimiento correctivo y preventivo de al menos tres años.

El contrato de mantenimiento de la instalación incluirá todos los elementos de la instalación con las labores de mantenimiento preventivo aconsejados por los fabricantes.

12.14.2 Programas de Mantenimiento

El objeto de este apartado es definir las condiciones generales mínimas que deben seguirse para el adecuado mantenimiento de las instalaciones de energía solar fotovoltaicas conectadas a la red.


Se definen dos escalones de actuación para englobar todas las operaciones necesarias durante la vida útil de la instalación para asegurar el funcionamiento, aumentar la producción y prolongar la duración de esta:

- Mantenimiento preventivo.
- Mantenimiento correctivo.

Plan de mantenimiento preventivo: son operaciones de inspección visual, verificación de actuaciones y otros que aplicados a la instalación deben permitir mantener dentro de límites aceptables las condiciones de funcionamiento, prestaciones, protección y durabilidad de la instalación.

Plan de mantenimiento correctivo: todas las operaciones de sustitución necesarias para asegurar que el sistema funciona correctamente durante su vida útil. Incluye:

- La visita a la instalación en los plazos indicados en el punto 1.13.5.2 y cada vez que el usuario lo requiera por avería grave en la instalación.
- El análisis y presupuestación de los trabajos y reposiciones necesarias para el correcto funcionamiento de la misma.
- Los costes económicos del mantenimiento correctivo, con el alcance indicado, forman parte del precio anual del contrato de mantenimiento. Podrán no estar incluidas ni la mano de obra, ni las reposiciones de equipos necesarias del periodo de garantía.

	PROYECTO DE EJECUCIÓN PLANTA FOTOVOLTAICA “ZARZALEJO” DE 5 MW DE POTENCIA T.M. MORALEJA DE ENMEDIO (MADRID)
Diciembre 2022	PLIEGO DE CONDICIONES

El mantenimiento debe realizarse por personal técnico cualificado bajo la responsabilidad de la empresa instaladora. El mantenimiento preventivo de la instalación incluirá al menos una visita semestral para el resto en la que se realizarán las siguientes actividades:

- Comprobación de las protecciones eléctricas.
- Comprobación del estado de los módulos: comprobar la situación respecto al proyecto original y verificar el estado de las conexiones.
- Comprobación del estado del inversor y centro de transformación.
- Comprobación del estado mecánico de cables y terminales incluyendo cables de tomas de tierra y reapriete de bornas.

Realización de un informe técnico de cada una de las visitas en el que se refleje el estado de las instalaciones y las incidencias acaecidas.

Registro de las operaciones de mantenimientos realizadas en el libro de mantenimiento, que el que constara la identificación del personal de mantenimiento.

12.15 Garantías

12.15.1 Ámbito General de la Garantía

Sin perjuicio de cualquier posible reclamación a tercero, la instalación será reparada de acuerdo con estas condiciones generales si ha sufrido una avería a causa de un defecto de montaje o de cualquiera de los componentes, siempre que haya sido manipulada correctamente con lo establecido en el manual de instrucciones.

La garantía se concede a favor del comprador de la instalación, lo que deberá justificarse debidamente mediante el correspondiente certificado de garantía, con la fecha que se acredite en la certificación de la instalación.

12.15.2 Plazos

El suministrador garantizará la instalación durante un periodo mínimo de dos años para todos los materiales utilizados y el procedimiento empleado en su montaje. Para los módulos fotovoltaicos la garantía mínima será de 25 años.

Si hubiera de interrumpirse la explotación del suministro debido a razones de las que es responsable el suministrador, o a reparaciones que el suministrador haya de realizar

	<p>PROYECTO DE EJECUCIÓN PLANTA FOTOVOLTAICA “ZARZALEJO” DE 5 MW DE POTENCIA T.M. MORALEJA DE ENMEDIO (MADRID)</p>
Diciembre 2022	PLIEGO DE CONDICIONES

para cumplir las estipulaciones de la garantía, el plazo se prolongará por la duración total de dichas interrupciones.

	<p style="text-align: center;">PROYECTO DE EJECUCIÓN PLANTA FOTOVOLTAICA “ZARZALEJO” DE 5 MW DE POTENCIA T.M. MORALEJA DE ENMEDIO (MADRID)</p>
Diciembre 2022	<p style="text-align: center;">PLIEGO DE CONDICIONES</p>

13 PLIEGO CONDICIONES TÉCNICAS LÍNEAS SUBTERRÁNEAS

13.1 Objeto

Este documento establece los criterios que han de cumplirse en la ejecución de la línea subterránea de interconexión entre los centros de transformación de la instalación fotovoltaica Charquillos

13.2 Formas de Canalizaciones

La ejecución de las instalaciones de líneas subterráneas se realizará básicamente en los siguientes tipos de canalizaciones:

- Canalizaciones entubadas de máximo 5 tubos, que transcurrirán por terreno particular del interior de la instalación fotovoltaica.
- Canalizaciones con cable directamente enterrado sobre el terreno.

13.3 Trazado


Las canalizaciones, discurrirán por terreno particular del interior del vallado de la instalación, en todos los casos pasando por zonas específicamente reservadas para ello. El trazado será lo más rectilíneo posible, evitándose ángulos pronunciados.

Antes de proceder al comienzo de los trabajos, se marcarán en el terreno, los lugares donde se abrirán las zanjas, señalando tanto su anchura como su longitud y las zonas donde se dejarán puentes para la contención del terreno.

Si hay posibilidad de conocer las acometidas de otros servicios o trazados de otras líneas se indicarán sus situaciones, con el fin de tomar las precauciones debidas.

Antes de proceder a la apertura de las zanjas se abrirán calas de reconocimiento para confirmar o rectificar el trazado previsto.

Al marcar el trazado de las zanjas se tendrá en cuenta el radio mínimo que, durante las operaciones del tendido, deben tener las curvas en función de la sección del conductor o conductores que se vayan a canalizar.

	<p style="text-align: center;">PROYECTO DE EJECUCIÓN PLANTA FOTOVOLTAICA “ZARZALEJO” DE 5 MW DE POTENCIA T.M. MORALEJA DE ENMEDIO (MADRID)</p>
Diciembre 2022	<p style="text-align: center;">PLIEGO DE CONDICIONES</p>

13.4 Seguridad

Las zanjas se realizarán cumpliendo todas las medidas de seguridad personal y vial indicadas en las Ordenanzas Municipales, Ordenanza General de Seguridad e Higiene en el Trabajo, Código de la Circulación, etc.

Todas las obras deberán estar perfectamente señalizadas y balizadas, tanto frontal como longitudinalmente (chapas, tableros, valla, luces, etc.). La obligación de señalizar alcanzará, no sólo a la propia obra, sino aquellos lugares en que resulte necesaria cualquier indicación como consecuencia directa o indirecta de los trabajos que se realicen.

13.5 Materiales

13.5.1 Cables

Los cables instalados cumplirán lo especificado en la Norma UNE 21022 y serán del tipo indicado en el proyecto.

Su sección será la indicada en el proyecto.

13.5.2 Terminales

Los terminales serán del tipo designado por el fabricante para la sección de los cables del proyecto.

Estarán de acuerdo con la naturaleza del aislamiento del cable. Serán de exterior o enchufables.

13.5.3 Empalmes

Serán del tipo designado por el fabricante para la sección de los cables del proyecto.

Estarán de acuerdo con la naturaleza del aislamiento de los cables a empalmar.

13.5.4 Cintas de identificación y abrazaderas de agrupación de cables

Las cintas de identificación serán de color amarillo, marrón o verde. Las abrazaderas de agrupación de cables serán de material sintético y de color negro.

	PROYECTO DE EJECUCIÓN PLANTA FOTOVOLTAICA “ZARZALEJO” DE 5 MW DE POTENCIA T.M. MORALEJA DE ENMEDIO (MADRID)
Diciembre 2022	PLIEGO DE CONDICIONES

13.5.5 Arena

La arena que se utilice para la protección de los cables será limpia, suelta, áspera, crujiente al tacto, exenta de sustancias orgánicas, arcilla o partículas terrosas. Si fuese necesario, se tamizará o lavará convenientemente. (Tamiz 032 UNE)

Se utilizará indistintamente de mina o de río, siempre que reúna las condiciones señaladas anteriormente; las dimensiones de los granos serán de 3 mm como máximo. Estará exenta de polvo, para lo cual no se utilizará arena con granos de dimensiones inferiores a 0,2 mm.

13.5.6 Tubos Termoplásticos

Los tubos tendrán un diámetro mínimo de 50 mm y serán de material termoplástico (libre de halógenos).

13.5.7 Hormigones

Los hormigones serán preferentemente prefabricados en planta y cumplirán las prescripciones de la Instrucción Española para la ejecución de las obras de hormigón EH90. El hormigón a utilizar en los rellenos y asientos de los tubos, si se utilizase, será del tipo HM-50.

13.5.8 Tornillería de Conexión

La tornillería será de paso, diámetro y longitud indicada para cada terminal. Estarán protegidos contra la oxidación por una protección adecuada.

13.5.9 Asfaltos

Los pavimentos de las capas de rodadura en las calzadas serán de las mismas características de los existentes, en cuanto a clases, aglomerados en frío o caliente, etc. o tipo de cada uno de estos (cerrado, abierto, etc.).

	<p style="text-align: center;">PROYECTO DE EJECUCIÓN PLANTA FOTOVOLTAICA “ZARZALEJO” DE 5 MW DE POTENCIA T.M. MORALEJA DE ENMEDIO (MADRID)</p>
Diciembre 2022	<p style="text-align: center;">PLIEGO DE CONDICIONES</p>

13.6 Ejecución

13.6.1 Excavación

El constructor, antes de empezar los trabajos de excavación en apertura de zanjas, determinará las protecciones precisas, tanto de la zanja como de los pasos que sean necesarios. Decidirá las chapas de hierro que hayan de colocarse sobre la zanja para el paso de vehículos. Todos los elementos de protección y señalización los tendrá dispuestos antes de dar comienzo a la obra.

Las zanjas se abrirán en terrenos especificados y con las dimensiones de las zanjas serán las definidas en el proyecto.

En los casos especiales, debidamente justificados, en que la profundidad de la colocación de los conductores sea inferior al 60% de la indicada en el proyecto, se protegerán mediante tubos, conductos, chapas, etc., de adecuada resistencia mecánica.

En los cruzamientos y paralelismos con otros servicios, se atenderá a lo dispuesto en las especificaciones técnicas detalladas en la memoria. En cualquier caso, las distancias a dichos servicios serán, como mínimo, de 25 cm.


No se instalarán conducciones paralelas a otros servicios coincidentes en la misma proyección vertical. La separación entre los extremos de dichas proyecciones será mayor de 30 cm. En los casos excepcionales en que las distancias mínimas indicadas anteriormente no puedan guardarse, los conductores deberán colocarse en el interior de tubos de material incombustible de suficiente resistencia mecánica.

En los trazados curvos, la zanja se realizará de forma que los radios de los conductores, una vez situados en sus posiciones definitivas, sean como mínimo 15 veces el diámetro del cable.

Los cruces de las calzadas/caminos serán rectos, a ser posible perpendiculares al eje de las mismas. La zanja se realizará lo más recta posible.

13.6.2 Retirada de Tierras

La tierra sobrante, así como los escombros del pavimento y firme se llevará a escombrera o vertedero, debidamente autorizados con el canon de vertido correspondiente o se extenderá por la finca siempre buscando la mejor solución.

	PROYECTO DE EJECUCIÓN PLANTA FOTOVOLTAICA “ZARZALEJO” DE 5 MW DE POTENCIA T.M. MORALEJA DE ENMEDIO (MADRID)
Diciembre 2022	PLIEGO DE CONDICIONES

13.6.3 Rellenos de zanjas con tierras, zahorras, u hormigón

Una vez colocadas las protecciones del cable, se rellenará toda la zanja con tierra de la excavación o de préstamo, según el caso, apisonada, debiendo realizarse los 25 primeros cm de forma manual. Sobre esta tongada se situará la cinta de atención al cable.

El cierre de las zanjas se realizará por tongadas, cuyo espesor original sea inferior a 25 cm, compactándose inmediatamente cada una de ellas antes de proceder al vertido de la tongada siguiente.

El material de aportación para el relleno de las zanjas tendrá elementos con un tamaño máximo de 10 cm, y su grado de humedad será el necesario para obtener la densidad exigida, una vez compactado.

13.6.4 Rellenos de zanjas con tierras u hormigón

El relleno de zanjas en cruces se realizará con zahorras, o con hormigón HM-50, hasta la cota inferior del firme.

13.6.5 Asiento de cables con arena (tamiz 032 UNE)

En el fondo de las zanjas se preparará un lecho de arena, si así se decide, de las características indicadas, de 10 cm de espesor, que ocupe todo su ancho.

Una vez terminado el tendido, se extenderá sobre los cables colocados, una segunda capa de arena de 10 cm de espesor, como mínimo, que ocupe todo el ancho de la zanja.

13.6.6 Colocación Cinta Señalización

En las canalizaciones, salvo en los cruces en calzadas, se colocará una cinta de polietileno. Se colocarán a lo largo de la canalización, en número y distribución, según lo indicado en el proyecto.

	PROYECTO DE EJECUCIÓN PLANTA FOTOVOLTAICA “ZARZALEJO” DE 5 MW DE POTENCIA T.M. MORALEJA DE ENMEDIO (MADRID)
Diciembre 2022	PLIEGO DE CONDICIONES

13.6.7 Colocación Protección Mecánica

Sobre el asiento del cable en arena se colocará una protección mecánica de un tubo termoplástico de un diámetro de 160 mm o un tubo y una placa cubrecable, según el caso.

Se colocará la protección mecánica a lo largo de la canalización en número y distribución, según lo indicado en el proyecto.

13.6.8 Colocación de Tapón para Tubo

En la boca de los tubos termoplásticos sin ocupación de cables se colocarán los tapones correspondientes, debidamente presionados en su posición tope.

13.6.9 Sellado de Tubos

En los tubos termoplásticos que contengan cables o en los tubos que se considere necesario por su proximidad de tuberías de agua, saneamientos o similares, se taponarán sus bocas con espuma poliuretano o cualquier otro procedimiento autorizado por la Dirección de Obra. Se seguirá, en cualquier caso, las instrucciones dadas por el fabricante.


13.6.10 Tendido

El transporte de bobinas de cable se realizará sobre camiones o remolques apropiados. Las bobinas estarán convenientemente calzadas y no podrán retener con cuerdas, cables o cadenas que abracen la bobina sobre la capa exterior del cable enrollado.

La carga y descarga se realizará suspendiendo la bobina por medio de una barra que pasen por el eje central de la bobina y con los medios de elevación adecuados a su peso. No se dejarán caer al suelo desde un camión o remolque.

Los desplazamientos de las bobinas sobre el suelo, rodándolas, se realizarán en el sentido de rotación indicado generalmente con una flecha en la bobina, con el fin de evitar que se afloje el cable.

El tendido se realizará con los cables soportados por rodillos adecuados que puedan girar libremente y contruidos de forma que no dañen el cable, dispondrán además de una base que impida su vuelco y su garganta tendrá las dimensiones necesarias para que circule el cable sin que se salga o caiga.

	<p>PROYECTO DE EJECUCIÓN PLANTA FOTOVOLTAICA “ZARZALEJO” DE 5 MW DE POTENCIA T.M. MORALEJA DE ENMEDIO (MADRID)</p>
Diciembre 2022	PLIEGO DE CONDICIONES

La distancia entre rodillos será tal que el cable, durante el tendido, no roce con la arena.

En las curvas se colocarán los rodillos precisos para que el radio de curvatura de los cables no sean inferiores a 20 veces su diámetro, de forma que soporten el empuje lateral de cable.

Antes de empezar el tendido se estudiará el punto más apropiado para situar la bobina. En caso de trazados con pendiente, suele ser conveniente tender cuesta abajo. Se procurará colocarla lo más alejada posible de los entubados.

La bobina estará elevada y sujeta por medio de la barra y gatos apropiados. Tendrá un dispositivo de frenado eficaz. Su situación será tal que la salida de cable durante el tendido se realice por su parte superior.


Antes de tender el cable, se recorrerán con detenimiento las zanjas abiertas o en los interiores de los tubos, para comprobar que se encuentran sin piedra u otros elementos duros que puedan dañar a los cables en su tendido, realizando las verificaciones oportunas (paso de testigo por los tubos). Los cables deben ser siempre desenrollados y puestos en su sitio con el mayor cuidado, evitando que sufran torsión, hagan bucles, etc., y teniendo siempre presente que el radio de curvatura del cable será superior a 20 veces su diámetro durante su tendido, y superior a 15 veces su diámetro, una vez instalado.

Cuando los cables se tiendan a mano, los operarios estarán distribuidos de una manera uniforme a lo largo de la zanja. El cable se guiará por medio de una cuerda sujeta al extremo del mismo por una funda de malla metálica.

También se puede tender mediante cabrestantes, tirando de la vena del cable, al que se habrá adosado una cabeza apropiada y con un esfuerzo de tracción igual o inferior a 2,4 daN/mm² o al indicado por el fabricante del cable.

Los cabrestantes u otras máquinas que proporcionen la tracción necesaria para el tendido, estarán dotadas de dinamómetros apropiados.

El tendido de los conductores se interrumpirá cuando la temperatura ambiente sea inferior a 0°C, debido a la rigidez que a esas temperaturas toma el aislamiento.

	PROYECTO DE EJECUCIÓN PLANTA FOTOVOLTAICA “ZARZALEJO” DE 5 MW DE POTENCIA T.M. MORALEJA DE ENMEDIO (MADRID)
Diciembre 2022	PLIEGO DE CONDICIONES

Los conductores se colocarán en su posición definitiva, tanto en las zanjas como en canales de obra o las galerías, siempre a mano, sin utilizar palancas u otros útiles; quedarán perfectamente alineados en las posiciones indicadas en el proyecto.

Para identificar los cables unipolares se marcarán con cintas adhesivas de colores verde, amarillo y marrón, cada 1,5 m.

Cada 10 m, como máximo, y sin coincidir con las cintas de señalización, se pondrán unas abrazaderas de material sintético de color negro que agrupen la terna de conductores y los mantenga unidos.

En los entubados no se permitirá el paso de dos circuitos por el mismo tubo.

Cuando en una zanja coincidan líneas de distintas tensiones, se situarán en bandas horizontales a distinto nivel, de forma que en cada banda se agrupen los cables de igual tensión. La separación mínima entre cada dos bandas será de 25 cm. La separación entre dos cables multipolares dentro de una misma banda será de 10 cm, como mínimo. La profundidad de las respectivas bandas de cables dependerá de las tensiones, de forma que la mayor profundidad corresponda a la mayor tensión.

Cuando se coloque por banda más de los circuitos indicados, se abrirá una zanja de anchura especial, teniendo siempre en cuenta las separaciones mínimas de 10 cm entre líneas.

No se dejará nunca el cable tendido en una zanja abierta sin haber tomado antes la precaución de cubrirlo con una capa de 10 cm de arena fina, y sus extremos protegidos convenientemente para asegurar su estanqueidad.

Antes del tapado de los conductores con la segunda capa de arena, se comprobará que durante el tendido no se han producido erosiones en la cubierta.

13.6.11 Confección de Terminales

Se utilizarán los del tipo indicado en el proyecto, siguiendo para sus instalaciones las instrucciones y normas del fabricante, así como las reseñadas a continuación.

En la ejecución de los terminales, se pondrá especial cuidado en limpiar escrupulosamente la parte del aislamiento de la que se ha quitado la capa semiconductor. Un residuo de barniz, cinta o papel semiconductor es un defecto grave.

Los elementos que controlan el gradiente de campo serán los indicados por el fabricante y se realizarán con las técnicas y herramientas adecuadas.

	<p style="text-align: center;">PROYECTO DE EJECUCIÓN PLANTA FOTOVOLTAICA “ZARZALEJO” DE 5 MW DE POTENCIA T.M. MORALEJA DE ENMEDIO (MADRID)</p>
Diciembre 2022	<p style="text-align: center;">PLIEGO DE CONDICIONES</p>

13.6.12 Confección de Empalmes

La ejecución de los empalmes se realizará siguiendo las instrucciones y normas del fabricante.

Se procurará, a ser posible, no efectuar ningún cruce de fases, y en el caso de ser indispensable, se extremarán las precauciones al hacer la curvatura.

Los manguitos para la unión de las cuerdas serán los indicados por el Director de Obra, y su montaje se realizará con las técnicas y herramientas que indique el fabricante, teniendo la precaución de que durante la maniobra del montaje del manguito no se deteriore el aislamiento primario del conductor.

13.7 Pruebas Eléctricas

Antes de ser conectado a la red, el cable se someterá a verificaciones, para detectar los posibles daños producidos durante la manipulación del cable y accesorios.

- Se comprobará la continuidad y orden de fases.
- Se verificará la continuidad de la pantalla metálica.
- Se realizarán los ensayos dieléctricos de la cubierta y, en su caso, del aislamiento.

	<p style="text-align: center;">PROYECTO DE EJECUCIÓN PLANTA FOTOVOLTAICA “ZARZALEJO” DE 5 MW DE POTENCIA T.M. MORALEJA DE ENMEDIO (MADRID)</p>
Diciembre 2022	<p style="text-align: center;">PLIEGO DE CONDICIONES</p>

14 PLIEGO CONDICIONES GENERALES DE INSTALACIÓN.

14.1 Calidad de los Materiales

14.1.1 Obra Civil

El edificio destinado a alojar en su interior las instalaciones deberá cumplir con todas las especificaciones exigidas por el Promotor al fabricante

Sus elementos constructivos son los descritos en el apartado correspondiente de la Memoria del presente proyecto.

La base del edificio será de hormigón armado con un mallazo equipotencial.

Todas las varillas metálicas embebidas en el hormigón que constituyan la armadura del sistema equipotencial estarán unidas entre sí mediante soldaduras eléctricas. Las conexiones entre varillas metálicas pertenecientes a diferentes elementos se efectuarán de forma que se consiga la equipotencialidad entre éstos.

Ningún elemento metálico unido al sistema equipotencial podrá ser accesible desde el exterior del edificio.

Todos los elementos metálicos del edificio que están expuestos al aire serán resistentes a la corrosión por su propia naturaleza, o llevarán el tratamiento protector adecuado que en el caso de ser galvanizado en caliente cumplirá con lo especificado en la RU.-6618-A.

14.1.2 Transformadores

El transformador que instalar será el recogido en la memoria del proyecto. Se instalará según la guía de montaje facilitada por el fabricante.

14.2 Normas de Ejecución de las Instalaciones

Todas las normas de construcción e instalación del centro se ajustarán, en todo caso, a los planos, mediciones y calidades que se expresan, así como a las directrices que la Dirección Facultativa estime oportunas.

El acopio de materiales se hará de forma que estos no sufran alteraciones durante su depósito en la obra, debiendo retirar y reemplazar todos los que hubieran sufrido alguna descomposición o defecto durante su estancia, manipulación o colocación en la obra.

	PROYECTO DE EJECUCIÓN PLANTA FOTOVOLTAICA “ZARZALEJO” DE 5 MW DE POTENCIA T.M. MORALEJA DE ENMEDIO (MADRID)
Diciembre 2022	PLIEGO DE CONDICIONES

14.3 Pruebas Reglamentarias

La aparataje eléctrica que compone la instalación deberá ser sometida a los diferentes ensayos de tipo y de serie que contemplen las normas UNE o recomendaciones UNESA conforme a las cuales esté fabricada.


Asimismo, una vez ejecutada la instalación, se procederá, por parte de entidad acreditada por los organismos públicos competentes al efecto, a la medición reglamentaria de los siguientes valores:

- Resistencia de aislamiento de la instalación.
- Resistencia del sistema de puesta a tierra.
- Tensiones de paso y de contacto.

14.4 Condiciones de Uso, Mantenimiento y Seguridad

14.4.1 Prevenciones Generales

- Queda terminantemente prohibida la entrada en el local de esta estación a toda persona ajena al servicio y siempre que el encargado del mismo se ausente, deberá dejarlo cerrado con llave.
- Se pondrán en sitio visible del local, y a su entrada, placas de aviso de "Peligro de muerte".
- En el interior del local no habrá más objetos que los destinados al servicio del centro de transformación, como banqueta, guantes, etc.
- No está permitido fumar ni encender cerillas ni cualquier otra clase de combustible en el interior del local del centro de transformación y en caso de incendio no se empleará nunca agua.
- No se tocará ninguna parte de la instalación en tensión, aunque se esté aislado.
- Todas las maniobras se efectuarán colocándose convenientemente sobre la banqueta.
- En sitio bien visible estarán colocadas las instrucciones relativas a los socorros que deben prestarse en los accidentes causados por electricidad, debiendo estar el personal instruido prácticamente a este respecto, para aplicarlas en caso necesario. También, y en sitio visible, debe figurar el presente Reglamento y esquema de todas las conexiones de la instalación, aprobado por la Consejería de Industria, a la que se pasará aviso en

	<p style="text-align: center;">PROYECTO DE EJECUCIÓN PLANTA FOTOVOLTAICA “ZARZALEJO” DE 5 MW DE POTENCIA T.M. MORALEJA DE ENMEDIO (MADRID)</p>
Diciembre 2022	<p style="text-align: center;">PLIEGO DE CONDICIONES</p>

el caso de introducir alguna modificación en este centro de transformación, para su inspección y aprobación, en su caso.

14.4.2 Puesta en Servicio

- Si al poner en servicio una línea se disparase el interruptor automático o hubiera fusión de cartuchos fusibles, antes de volver a conectar se reconocerá detenidamente la línea e instalaciones y, si se observase alguna irregularidad, se dará cuenta de modo inmediato a la empresa suministradora de energía.


14.4.3 Separación de Servicio

- Se procederá en orden inverso al determinado en apartado 8, o sea, desconectando la red de baja tensión y separando después el interruptor de alta y seccionadores.

- Si el interruptor fuera automático, sus relés deben regularse por disparo instantáneo con sobrecarga proporcional a la potencia del transformador, según la clase de la instalación.

- Si una vez puesto el centro fuera de servicio se desea realizar un mantenimiento de limpieza en el interior de la apartamenta y transformadores no bastará con haber realizado el seccionamiento que proporciona la puesta fuera de servicio del centro, sino que se procederá además a la puesta a tierra de todos aquellos elementos susceptibles de ponerlos a tierra. Se garantiza de esta forma que en estas condiciones todos los elementos accesibles estén, además de seccionados, puestos a tierra. No quedarán afectadas las celdas de entrada del centro cuyo mantenimiento es responsabilidad exclusiva de la compañía suministradora de energía eléctrica.

- La limpieza se hará sobre banqueta, con trapos perfectamente secos, y muy atentos a que el aislamiento que es necesario para garantizar la seguridad personal, sólo se consigue teniendo la banqueta en perfectas condiciones y sin apoyar en metales u otros materiales derivados a tierra.

	<p style="text-align: center;">PROYECTO DE EJECUCIÓN PLANTA FOTOVOLTAICA “ZARZALEJO” DE 5 MW DE POTENCIA T.M. MORALEJA DE ENMEDIO (MADRID)</p>
Diciembre 2022	<p style="text-align: center;">PLIEGO DE CONDICIONES</p>

14.4.4 Prevenciones Especiales

- No se modificarán los fusibles y al cambiarlos se emplearán de las mismas características de resistencia y curva de fusión.
- Para transformadores con líquido refrigerante (aceite o silicona) no podrá sobrepasarse un incremento relativo de 60K sobre la temperatura ambiente en dicho líquido. La máxima temperatura ambiente en funcionamiento normal está fijada, según norma CEI 76, en 40°C, por lo que la temperatura del refrigerante en este caso no podrá superar la temperatura absoluta de 100°C.
- Deben humedecerse con frecuencia las tomas de tierra. Se vigilará el buen estado de los aparatos, y cuando se observase alguna anomalía en el funcionamiento del centro de transformación, se pondrá en conocimiento de la compañía suministradora, para corregirla de acuerdo con ella.

14.5 Certificados y Documentación

Se aportará, para la tramitación de este proyecto ante los organismos públicos, la documentación siguiente:

- Certificado de tensiones de paso y contacto, por parte de empresa homologada.
- Certificado de Dirección de Obra.
- Contrato de mantenimiento.
- Escrito de conformidad por parte de la Compañía Eléctrica suministradora.

	PROYECTO DE EJECUCIÓN PLANTA FOTOVOLTAICA “ZARZALEJO” DE 5 MW DE POTENCIA T.M. MORALEJA DE ENMEDIO (MADRID)
Diciembre 2022	PLIEGO DE CONDICIONES

14.6 Libro de Órdenes

Se dispondrá en este centro del correspondiente libro de órdenes en el que se harán constar las incidencias surgidas en el transcurso de su ejecución y explotación.

Murcia, diciembre de 2022

EL INGENIERO AUTOR DEL PROYECTO.



José Manuel Zambudio Bravo

Ingeniero Industrial

COIIRM. Colegiado nº 1.074

SYNERGIA ENERGY SOLUTIONS, S.L.



ESTUDIO DE SEGURIDAD Y SALUD.



PROYECTO DE EJECUCIÓN
PLANTA FOTOVOLTAICA “ZARZALEJO”
DE 5 MW DE POTENCIA
T.M. MORALEJA DE ENMEDIO (MADRID)

Diciembre 2022

ESTUDIO DE SEGURIDAD Y SALUD.

ÍNDICE

1. MEMORIA.....	5
1.1. OBJETO.....	5
1.2. CARACTERÍSTICAS DE LAS OBRAS	5
1.2.1. DATOS DEL PROYECTO Y DEL ESTUDIO DE SEGURIDAD Y SALUD	5
1.2.2. PRESUPUESTO, PLAZO DE EJECUCIÓN DEL PROYECTO Y NÚMERO MÁXIMO DE TRABAJADORES	5
1.2.3. EMPLAZAMIENTO.....	6
1.2.4. ACCESOS.	6
1.2.5. ALCANCE.....	6
1.3. MEDIOS AUXILIARES Y MAQUINARIA.....	6
1.4. MATERIALES PREVISTOS EN LA CONSTRUCCIÓN	7
1.5. INSTALACIONES PARA EL PERSONAL	8
1.5.1. INSTALACIONES PROVISIONALES.....	8
1.6. PRIMEROS AUXILIOS Y ASISTENCIA SANITARIA	11
1.7. PREVENCIÓN DE INCENDIOS.....	13
1.8. PLAZO DE EJECUCIÓN DEL PROYECTO Y NÚMERO MÁXIMO DE TRABAJADORES	13
1.9. PRESUPUESTO DE LAS OBRAS.....	16
1.10. PROTECCIONES COLECTIVAS.....	16
1.11. PROTECCIONES PERSONALES.....	16
1.12. MEDIDAS DE SEGURIDAD APLICADAS AL PROCESO CONSTRUCTIVO	18
1.12.1. OBRA CIVIL	18
1.12.2. NORMAS BÁSICAS DE SEGURIDAD. PROTECCIONES COLECTIVAS.	20
1.12.3. NORMAS BÁSICAS DE SEGURIDAD. PROTECCIONES PERSONALES.	25
1.13. MONTAJE DE EQUIPOS E INSTALACIONES.....	25
1.13.1. RIESGOS MÁS FRECUENTES.....	25
1.13.2. NORMAS BÁSICAS DE SEGURIDAD. PROTECCIONES COLECTIVAS.	26
1.13.3. NORMAS BÁSICAS DE SEGURIDAD. PROTECCIONES PERSONALES	28
1.14. INSTALACIONES SANITARIAS	28



PROYECTO DE EJECUCIÓN
PLANTA FOTOVOLTAICA “ZARZALEJO”
DE 5 MW DE POTENCIA
T.M. MORALEJA DE ENMEDIO (MADRID)

Diciembre 2022

ESTUDIO DE SEGURIDAD Y SALUD.

1.15. INSTALACIÓN ELÉCTRICA PROVISIONAL.....	29
1.15.1. CARACTERÍSTICAS GENERALES.....	29
1.15.2. RIESGOS MÁS FRECUENTES.....	29
1.15.3. NORMAS BÁSICAS DE SEGURIDAD	29
1.15.4. PROTECCIONES PERSONALES.....	30
1.15.5. PROTECCIONES COLECTIVAS	31
1.16. MAQUINARIA	31
1.16.1. CAMIONES CON VOLQUETE, CAJA O PLATAFORMA	31
1.16.2. CAMIÓN GRÚA.....	31
1.16.3. HORMIGONERA	32
1.17. SOLDADURA.....	32
1.17.1. SOLDADURA ELÉCTRICA	32
1.17.2. SOLDADURA AUTÓGENA Y OXICORTE.....	33
1.18. MOTOVOLQUETE AUTOPROPULSADO (DUMPER).....	33
1.19. CORTADORA DE MATERIAL CERÁMICO.....	34
1.20. COMPRESOR.....	34
1.21. MARTILLO NEUMÁTICO.....	34
1.22. VIBRADOR.....	35
1.23. SIERRA CIRCULAR	35
1.24. MEDIOS AUXILIARES	35
1.24.1. ANDAMIOS DE SERVICIOS	35
1.24.2. ANDAMIOS COLGADOS	35
1.24.3. ANDAMIOS DE BORRIQUETAS.....	36
1.24.4. ESCALERA DE MANO	36
1.25. MANIOBRAS EN INSTALACIONES ELÉCTRICAS	36
2. PLIEGO DE CONDICIONES	38
2.1. OBJETO.....	38
2.1.1. DISPOSICIONES LEGALES DE APLICACIÓN	38
2.1.2. CONDICIONES DE LOS MEDIOS DE PROTECCIÓN	40
2.1.3. PROTECCIONES COLECTIVAS	43
2.1.4. PROTECCIONES INDIVIDUALES	43



PROYECTO DE EJECUCIÓN
PLANTA FOTOVOLTAICA “ZARZALEJO”
DE 5 MW DE POTENCIA
T.M. MORALEJA DE ENMEDIO (MADRID)

Diciembre 2022

ESTUDIO DE SEGURIDAD Y SALUD.

2.1.5. MEDIOS AUXILIARES, MÁQUINAS Y EQUIPOS	46
2.1.6. PREVENCIÓN DE RIESGOS A TERCEROS	46
2.1.7. INSTALACIONES DE HIGIENE Y BIENESTAR	48
2.1.8. SERVICIOS DE PREVENCIÓN	48
2.1.9. SERVICIOS MÉDICOS	51
2.1.10. ACTIVIDADES FORMATIVAS	51
2.1.11. NORMAS REFERENTES AL PERSONAL EN OBRA	52
2.1.12. TRATAMIENTO DE LOS ACCIDENTES	54
2.1.13. ACCIONES A SEGUIR ANTE CASO DE ACCIDENTE LABORAL	55
2.1.14. COMUNICACIONES EN CASO DE ACCIDENTE LABORAL	55
2.2. DERECHOS Y OBLIGACIONES DE LAS PARTES	56
2.2.1. LIBRO DE INCIDENCIAS	57
2.2.2. SEGUROS	57
2.2.3. PLAN DE SEGURIDAD Y SALUD	58
3. PRESUPUESTO ESTUDIO DE SEGURIDAD E HIGIENE	60
3.1. PROTECCIONES INDIVIDUALES	60
3.2. PROTECCIONES COLECTIVAS	61
3.3. PREVENCIÓN Y PRIMEROS AUXILIOS	62
3.4. INSTALACIONES DE HIGIENE Y BIENESTAR	62
3.5. FORMACIÓN Y REUNIONES	62
3.6. PRESUPUESTO DE SEGURIDAD Y SALUD	63
4. PLANOS	64



PROYECTO DE EJECUCIÓN
PLANTA FOTOVOLTAICA “ZARZALEJO”
DE 5 MW DE POTENCIA
T.M. MORALEJA DE ENMEDIO (MADRID)

Diciembre 2022

ESTUDIO DE SEGURIDAD Y SALUD.

1. MEMORIA

1.1. OBJETO

Este Estudio de Seguridad y Salud establece, durante la construcción de esta obra, las previsiones respecto a la prevención de riesgos de accidentes y enfermedades profesionales, así como los derivados de los trabajos de reparación, conservación, entretenimiento y mantenimiento, y las instalaciones preceptivas de higiene y bienestar de los trabajadores.

El "Estudio de Seguridad y Salud" se redacta de acuerdo con el Real Decreto 1.627/1997, de 24 de octubre, por el que se implanta la obligatoriedad de la inclusión de un Estudio de Seguridad y Salud en el Trabajo en los proyectos de Construcción.

1.2. CARACTERÍSTICAS DE LAS OBRAS

El objeto de las obras a realizar ha sido detallado en la Memoria general del proyecto, por lo que en este apartado se recogen de forma resumida sus características principales.

1.2.1. DATOS DEL PROYECTO Y DEL ESTUDIO DE SEGURIDAD Y SALUD

Denominación del Proyecto: **PLANTA FOTOVOLTAICA ZARZALEJO**

El presente Estudio de Seguridad y Salud está dirigido, dentro del proyecto, a la obra civil del proceso de construcción de la planta fotovoltaica.

1.2.2. PRESUPUESTO, PLAZO DE EJECUCIÓN DEL PROYECTO Y NÚMERO MÁXIMO DE TRABAJADORES

El presupuesto de ejecución material del proyecto asciende a la cantidad de **dos millones cuatrocientos sesenta y ocho mil doscientos diecisiete euros con cincuenta y tres céntimos (2.468.217,53 €)**

El plazo de ejecución para la realización del proyecto se ha estimado en **doce (12) meses.**



PROYECTO DE EJECUCIÓN
PLANTA FOTOVOLTAICA “ZARZALEJO”
DE 5 MW DE POTENCIA
T.M. MORALEJA DE ENMEDIO (MADRID)

Diciembre 2022

ESTUDIO DE SEGURIDAD Y SALUD.

Sobre la base de los estudios de planeamiento de la ejecución de la obra, se estima que el número máximo de operarios trabajando simultáneamente en el proyecto alcanzará la cifra de **quince (15) personas**.

1.2.3. EMPLAZAMIENTO

La planta fotovoltaica Zarzalejo se encuentra en el término municipal de Moraleja de Enmedio (Madrid), en la parcela 46 del polígono 7.

1.2.4. ACCESOS.

El mejor acceso a la planta se realizará desde el camino municipal “Moralejita”. La ruta de acceso se encuentra detallada en el plano de acceso, en el apartado de planos.

1.2.5. ALCANCE

Las obras a realizar pueden clasificarse en:

- Obras civiles de ejecución de:
 - Excavaciones.
 - Rellenos.
 - Cimentaciones.
 - Canalizaciones para conducciones.
 - Drenajes.
 - Centros de transformación.
- Montaje equipos e instalaciones:
 - Estructuras fijas.
 - Instalación eléctrica y de control.

El tipo de obras hace que haya que prever su ejecución con más de un contratista.

1.3. MEDIOS AUXILIARES Y MAQUINARIA

Se prevé la utilización de los siguientes medios auxiliares y maquinaria:



PROYECTO DE EJECUCIÓN
PLANTA FOTOVOLTAICA “ZARZALEJO”
DE 5 MW DE POTENCIA
T.M. MORALEJA DE ENMEDIO (MADRID)

Diciembre 2022

ESTUDIO DE SEGURIDAD Y SALUD.

- Escaleras de mano.
- Hormigonera eléctrica.
- Soldadora.
- Mesa sierra circular.
- Camión hormigonera.
- Motovolquete (Dumper).
- Grupo de compresores y grupo electrógeno.
- Martillo.
- Camión Dumper.
- Camión grúa.
- Poleas eléctricas

1.4. MATERIALES PREVISTOS EN LA CONSTRUCCIÓN

No está previsto el empleo de materiales peligrosos o tóxicos, ni tampoco elementos o piezas constructivas de peligrosidad desconocida en su puesta en obra. Tampoco se prevé el uso de productos tóxicos en el proceso de construcción.



PROYECTO DE EJECUCIÓN
PLANTA FOTOVOLTAICA “ZARZALEJO”
DE 5 MW DE POTENCIA
T.M. MORALEJA DE ENMEDIO (MADRID)

Diciembre 2022

ESTUDIO DE SEGURIDAD Y SALUD.

1.5. INSTALACIONES PARA EL PERSONAL

1.5.1. INSTALACIONES PROVISIONALES

A) Generalidades

El deber de protección de la seguridad y salud de los trabajadores que el artículo 14 de la Ley de Prevención de Riesgos Laborales de 8 de noviembre de 1995 encomienda al empresario incluye todos los aspectos relacionados con el trabajo.

En este sentido amplio es contemplada la planificación de la prevención en el artículo 15 de la citada Ley como uno de los principios generales de la acción preventiva, que debe buscar la integración de la técnica, la organización del trabajo, las condiciones de trabajo, las relaciones sociales y la influencia de los factores ambientales en el trabajo.

Precisamente entre dichas condiciones de trabajo, el artículo 4º.7 de la misma Ley enumera, en primer lugar, las características generales de los locales, instalaciones, equipos, productos y demás útiles existentes en el centro de trabajo.

Las obras de construcción como centro específico de trabajo encuadrado en el marco de la Ley de Prevención de Riesgos Laborales no podían ser ajenas a las prescripciones anteriores.

Y así, en cumplimiento del principio de integración de la actividad preventiva desde el momento mismo del proyecto empresarial, que impregna el nuevo enfoque de la prevención, el artículo 5º del Real Decreto 1627/1997, de 24 de octubre, sobre disposiciones mínimas de seguridad y salud en las obras de construcción, establece, como parte del contenido mínimo del plan de seguridad y salud, la descripción de los servicios sanitarios y comunes de que deberá estar dotado el centro de trabajo de la obra, en función del número de trabajadores que vayan a utilizarlos.

En cumplimiento de las prescripciones citadas anteriormente se procede a analizar las características de estas instalaciones:

Dado el volumen de trabajadores previsto, es necesario aplicar una visión global de los problemas que plantea el movimiento concentrado y simultáneo de personas dentro de ámbitos cerrados en los que se deben desarrollar actividades cotidianas, que exigen



PROYECTO DE EJECUCIÓN
PLANTA FOTOVOLTAICA “ZARZALEJO”
DE 5 MW DE POTENCIA
T.M. MORALEJA DE ENMEDIO (MADRID)

Diciembre 2022

ESTUDIO DE SEGURIDAD Y SALUD.

cierta intimidad o relación con otras personas. Esas circunstancias condicionan su diseño.

Al diseñarlas, se ha intentado dar un tratamiento uniforme, contrario a las prácticas que permiten la dispersión de los trabajadores en pequeños grupos repartidos descontroladamente por toda la obra, con el desorden por todos conocido y que es causa del aumento de los riesgos de difícil control, falta de limpieza de la obra en general y aseo deficiente de las personas.

Los principios de diseño han sido los que se expresan a continuación:

1. Aplicar los principios que regulan estas instalaciones según la legislación vigente, con las mejoras que exige el avance de los tiempos.
2. Dar el mismo tratamiento que se da a estas instalaciones en cualquier otra industria fija; es decir, centralizarlas metódicamente.
3. Dar a todos los trabajadores un trato igualitario de calidad y confort, independientemente de su raza y costumbres o de su pertenencia a cualquiera de las empresas: principal o subcontratadas, o se trate de personal autónomo o de esporádica concurrencia.
4. Resolver de forma ordenada y eficaz las posibles circulaciones en el interior de las instalaciones provisionales, sin graves interferencias entre los usuarios.
5. Permitir que se puedan realizar en ellas de forma digna reuniones de tipo sindical o formativo, con tan sólo retirar el mobiliario o reorganizarlo.
6. Organizar de forma segura el ingreso, estancia en su interior y salida de la obra.

B) Instalaciones provisionales para los trabajadores con módulos prefabricados metálicos comercializados:

b.1 Ubicación y montaje

Las instalaciones provisionales para los trabajadores se ubicarán en el interior de módulos metálicos prefabricados, comercializados en chapa emparedada con aislante térmico y acústico.

Se montarán sobre una cimentación ligera de hormigón. Tendrán un aspecto sencillo, pero digno. Deberán retirarse al finalizar la obra.



PROYECTO DE EJECUCIÓN
PLANTA FOTOVOLTAICA “ZARZALEJO”
DE 5 MW DE POTENCIA
T.M. MORALEJA DE ENMEDIO (MADRID)

Diciembre 2022

ESTUDIO DE SEGURIDAD Y SALUD.

Se ha modulado cada una de las instalaciones de vestuario para **15 trabajadores**, de tal forma que den servicio a todos los trabajadores adscritos a la obra según la curva de contratación.

b.2 Cuadro informativo de dotación mínima.

Superficie de vestuario aseo:	15 trabajadores x 2 m. = 30 m.
Superficie de comedor:	15 trabajadores x 2 m. = 30 m.
Nº de módulos necesarios:	30 m. / 30 (sup. mod.) = 1 unid.
Nº de retretes:	15 trabajadores / 25 (unid./trab.) = 1 unid.
Nº de lavabos:	15 trabajadores / 10 (unid./trab.) = 2 unid.
Nº de duchas:	15 trabajadores / 10 (unid./trab.) = 2 unid.

b.3 Vestuarios

El cuarto vestuario dispondrá de armarios o taquillas individuales para dejar la ropa y efectos personales; dichos armarios o taquillas estarán provistos de llave.

Los vestuarios serán de fácil acceso, tendrán las dimensiones suficientes y dispondrán de asientos e instalaciones de forma que se permita a cada trabajador poner a secar, si fuera necesario, su ropa de trabajo.

Cuando las circunstancias lo exijan (por ejemplo, sustancias peligrosas, humedad, suciedad, etc.), la ropa de trabajo se podrá guardar separada de la ropa de calle y de los efectos personales.

b.4 Duchas y lavabos

Adosadas o próximas a los vestuarios estarán las salas de aseo dispuestas con lavabos y duchas apropiadas y en número suficiente.

Las duchas tendrán dimensiones suficientes para permitir que cualquier trabajador se asee sin obstáculos y en adecuadas condiciones de higiene; dispondrán de agua corriente, caliente y fría.

Los lavabos contarán con agua corriente, caliente y fría.



PROYECTO DE EJECUCIÓN
PLANTA FOTOVOLTAICA “ZARZALEJO”
DE 5 MW DE POTENCIA
T.M. MORALEJA DE ENMEDIO (MADRID)

Diciembre 2022

ESTUDIO DE SEGURIDAD Y SALUD.

Si las duchas y los lavabos y aseos estuvieran separados, la comunicación entre unos y otros será fácil.

Los vestuarios, duchas y lavabos estarán separados para hombres y mujeres, o se preverá una utilización por separado de los mismos.

b.5 Retretes

Los retretes estarán dispuestos en las proximidades.

Estarán separados para hombres y mujeres, o se preverá su utilización por separado.

b.6 Agua potable

Los trabajadores dispondrán en la obra de agua potable y, en su caso, de otra bebida apropiada no alcohólica en cantidad suficiente, siendo suministrada periódicamente.

1.6. PRIMEROS AUXILIOS Y ASISTENCIA SANITARIA

A) Botiquín:

De acuerdo con el apartado 14 del Real Decreto 1627/97 y el apartado A del Real Decreto 486/97 sobre disposiciones mínimas de seguridad y salud en los lugares de trabajo, la obra dispondrá del material de primeros auxilios que se recoge a continuación, indicándose también los centros asistenciales más cercanos a los que trasladar los trabajadores que puedan resultar heridos:

PRIMEROS AUXILIOS Y ASISTENCIA SANITARIA		
TIPO DE ASISTENCIA	Ubicación	DISTANCIA Y TIEMPO DE LLEGADA
Primeros auxilios	Botiquín portátil.	En obra.
Accidentes graves	Hospital Universitario de Fuenlabrada	9 Km., 14 min.

Se dispondrá de un botiquín portátil de primeros auxilios en los vestuarios.



PROYECTO DE EJECUCIÓN
PLANTA FOTOVOLTAICA “ZARZALEJO”
DE 5 MW DE POTENCIA
T.M. MORALEJA DE ENMEDIO (MADRID)

Diciembre 2022

ESTUDIO DE SEGURIDAD Y SALUD.

Cada botiquín contendrá: agua oxigenada, alcohol de 96º, un antiséptico, amoníaco, algodón hidrófilo, gasa estéril, vendas, esparadrapo, antiespasmódicos, bolsas de goma para hielo y agua, guantes esterilizados, colirio estéril.

En el botiquín se dispondrá un cartel claramente visible en el que se indiquen todos los teléfonos de los centros hospitalarios más próximos: médico, ambulancias, bomberos, policía, etc.

B) Medicina preventiva:

Con el fin de lograr evitar en la medida de lo posible las enfermedades profesionales en esta obra, así como los accidentes derivados de trastornos físicos, psíquicos, alcoholismo y resto de toxicomanías peligrosas, el Contratista adjudicatario y los subcontratistas, en cumplimiento de la legislación laboral vigente, realizarán los reconocimientos médicos previos a la contratación de los trabajadores en esta obra y los preceptivos de ser realizados al año de su contratación. Asimismo, exigirá su cumplimiento puntualmente, al resto de las empresas que sean subcontratadas por cada uno de ellos para esta obra.

C) Emergencias:

Debe disponerse de un cartel claramente visible en el que se indiquen los centros asistenciales más próximos a la obra en caso de accidente.

Emergencias:

Emergencias: Teléfono 112

Información Toxicológica: 915 620 420

Bomberos: Teléfono 112

Policía Local: Teléfono 092

Guardia Civil: Teléfono 062

Policía Nacional: Teléfono 091



PROYECTO DE EJECUCIÓN
PLANTA FOTOVOLTAICA “ZARZALEJO”
DE 5 MW DE POTENCIA
T.M. MORALEJA DE ENMEDIO (MADRID)

Diciembre 2022

ESTUDIO DE SEGURIDAD Y SALUD.

1.7. PREVENCIÓN DE INCENDIOS

Todas las obras de construcción están sujetas al riesgo de incendio, por lo que se establecen las siguientes normas de obligado cumplimiento como medidas preventivas:

- Queda prohibida la realización de hogueras, la utilización de mecheros, realización de soldaduras y asimilables en presencia de materiales inflamables, si antes no se dispone del extintor idóneo para la extinción del posible incendio.
- Se tendrán los extintores en lugares próximos a los puntos de trabajo, así como en las instalaciones fijas de la obra, estando estos situados en todo momento en lugar visible y de fácil acceso a todo el personal de la obra.

Los extintores a montar en la obra serán nuevos, a estrenar, de 6 kg. de peso, de polvo ABC. Serán revisados y retimbrados según el mantenimiento exigido legalmente mediante concierto con una empresa autorizada.

Normas de seguridad para la instalación y uso de los extintores de incendios:

- Se instalarán sobre patillas de cuelgue o sobre carro.
- En cualquier caso, sobre la vertical del lugar donde se ubique el extintor, en tamaño grande, se instalará una señal normalizada con el oportuno pictograma y la palabra EXTINTOR.

1.8. PLAZO DE EJECUCIÓN DEL PROYECTO Y NÚMERO MÁXIMO DE TRABAJADORES

Sobre la base de los estudios de planeamiento de la ejecución de la obra, se estima que el número máximo de operarios trabajando simultáneamente alcanzará la cifra de 20.

La construcción de la planta fotovoltaica se realizará durante siete meses, a partir de la fecha de comienzo de las obras, cuyas fases se desarrollarán de acuerdo al siguiente programa:



PROYECTO DE EJECUCIÓN
PLANTA FOTOVOLTAICA “ZARZALEJO”
 DE 5 MW DE POTENCIA
 T.M. MORALEJA DE ENMEDIO (MADRID)

Diciembre 2022

ESTUDIO DE SEGURIDAD Y SALUD.

	Duración	Comienzo	Final	1	2	3	4	5	6	7	8	9	10	11	12	13	14	15	16	17	18	19	20	21	22	23	24	25	26	27
Capítulo I: Ingeniería	6 sem	sem 1	sem 6																											
1. Ingeniería de detalle	6 sem	sem 1	sem 6																											
Capítulo II: Compras	10 sem	sem 2	sem 11																											
2. Compras civiles y mecánicas.	8 sem	sem 2	sem 9																											
Principales subcontratas civiles	8 sem	sem 2	sem 9																											
Edificios de obras	1 sem	sem 3	sem 3																											
Vallado perimetral	1 sem	sem 2	sem 2																											
Principales subcontratas mecánicas	2 sem	sem 4	sem 5																											
Perforación y señalización de pilotes	2 sem	sem 4	sem 5																											
Estructuras (hincas +seguidor)	2 sem	sem 4	sem 5																											
3. Compras eléctricas	3 sem	sem 6	sem 8																											
Módulos fotovoltaicos.	1 sem	sem 7	sem 7																											
Estaciones de potencia	1 sem	sem 6	sem 6																											
Cable MT	1 sem	sem 8	sem 8																											
Cable BT y tierra	1 sem	sem 8	sem 8																											
Principales subcontratas eléctricas	2 sem	sem 7	sem 8																											
4. Compras de comunicación y control	3 sem	sem 9	sem 11																											
Cable de fibra óptica	1 sem	sem 9	sem 9																											
Sistema de seguridad	1 sem	sem 11	sem 11																											
Estaciones meteorológicas	1 sem	sem 11	sem 11																											
Capítulo III: Construcción y comisionado	24 sem	sem 10	sem 24																											
1. Llegada de suministros	19 sem	sem 6	sem 21																											
2. Construcción campo solar	24 sem	sem 1	sem 24																											
Civil	6 sem	sem 1	sem 6																											
Trabajos de topografía	2 sem	sem 1	sem 2																											
Trabajos de pull out, geotécnico	1 sem	sem 1	sem 1																											
Carreteras internas / perimetrales	3 sem	sem 4	sem 6																											
Vallado perimetral	2 sem	sem 2	sem 3																											
Desbroce y eliminación de capa vegetal	1 sem	sem 2	sem 2																											
Movimiento de tierras	4 sem	sem 3	sem 6																											
Instalación de fundiciones para CT	2 sem	sem 4	sem 5																											
Mecánico	9 sem	sem 7	sem 15																											
Hincado	4 sem	sem 7	sem 10																											
Instalación de estructura	4 sem	sem 10	sem 14																											
Instalación de módulos	4 sem	sem 12	sem 15																											
Estaciones de potencia - emplazamiento	2 sem	sem 9	sem 10																											
Eléctrico	12 sem	sem 11	sem 22																											



PROYECTO DE EJECUCIÓN
PLANTA FOTOVOLTAICA “ZARZALEJO”
 DE 5 MW DE POTENCIA
 T.M. MORALEJA DE ENMEDIO (MADRID)

Diciembre 2022

ESTUDIO DE SEGURIDAD Y SALUD.

	Duración	Comienzo	Final	1	2	3	4	5	6	7	8	9	10	11	12	13	14	15	16	17	18	19	20	21	22	23	24	25	26	27
Zanja MT	8 sem	sem 11	sem 18																											
Zanjas BT	8 sem	sem 11	sem 18																											
Tendido de cable de tierra	6 sem	sem 12	sem 17																											
BT tendido zanja / MT tendido zanja	6 sem	sem 12	sem 17																											
Inversor string - instalación	7 sem	sem 13	sem 19																											
Conexión de tierras	6 sem	sem 14	sem 19																											
Conexión de inversores con CT	3 sem	sem 16	sem 18																											
Conexión de tierra en estructuras	4 sem	sem 16	sem 19																											
Conexión de series de paneles	9 sem	sem 14	sem 22																											
Conexión CT línea MT	1 sem	sem 18	sem 18																											
Comunicación y control	10 sem	sem 15	sem 24																											
Tendido cable de fibra óptica	4 sem	sem 15	sem 18																											
SCADA - trabajos en estaciones de potencia	6 sem	sem 19	sem 24																											
Estaciones meteorológicas - instalación	5 sem	sem 19	sem 23																											
Fusionado	3 sem	sem 18	sem 20																											
3. Comisionado	6 sem	sem 21	sem 27																											



PROYECTO DE EJECUCIÓN
PLANTA FOTOVOLTAICA "ZARZALEJO"
DE 5 MW DE POTENCIA
T.M. MORALEJA DE ENMEDIO (MADRID)

Diciembre 2022

ESTUDIO DE SEGURIDAD Y SALUD.

1.9. PRESUPUESTO DE LAS OBRAS

La obra se ha presupuestado en un total de **2.468.217,53 €**

1.10. PROTECCIONES COLECTIVAS

- Los bordes de las excavaciones profundas quedarán protegidos mediante vallas "tipo ayuntamiento", ubicadas a 2 m del borde de la misma (mínimo 1 m).
- Se colocarán carteles indicativos de los distintos riesgos existentes: en los accesos a la obra, en los distintos tajos y en la maquinaria.
- Se establecerán pasarelas de madera para el paso de personal sobre las zanjas, formadas por tablones (60 cm) trabados entre sí y bordeadas de barandillas de 90 cm de altura, formadas por pasamanos, listones intermedios y rodapiés.
- Se colocarán topes de retroceso de vertidos y descargas en los bordes de las excavaciones.
- Se instalarán señales de "Peligro indefinido" y otras que se consideren necesarias, a las distancias que marca el Código de Circulación, en prevención de riesgo de colisiones por existir tráfico de camiones. Si se realizan trabajos nocturnos, estas señales quedarán debidamente iluminadas en las condiciones antes indicadas.
- Se instalarán extintores en diferentes puntos de la obra, en la puerta del almacén de productos inflamables si existe, al lado del cuarto eléctrico general, dentro de la caseta de vestuarios y en la oficina de obra.
- La protección eléctrica se basará en la instalación de interruptores diferenciales de media, alta y baja sensibilidad, colocados en el cuadro general, combinados con la red general de toma de tierra, en función de las tensiones de suministro.
- Se comprobará que toda la maquinaria, herramienta y medios auxiliares disponen de sus protecciones colectivas de acuerdo con la norma vigente.

1.11. PROTECCIONES PERSONALES

Los Equipos de Protección Individual (E.P.I.) deberán utilizarse cuando los riesgos no puedan limitarse suficientemente por medios de protección colectiva o métodos o



PROYECTO DE EJECUCIÓN
PLANTA FOTOVOLTAICA “ZARZALEJO”
DE 5 MW DE POTENCIA
T.M. MORALEJA DE ENMEDIO (MADRID)

Diciembre 2022

ESTUDIO DE SEGURIDAD Y SALUD.

procedimientos de organización de trabajo. Las protecciones necesarias para la realización de los trabajos previstos en el proyecto son las siguientes:

- **Casco de seguridad - Clase N:** cuando exista posibilidad de golpe en la cabeza, caída de objetos o contactos eléctricos.
- **Plantilla-soldadura de cabeza:** en trabajos de soldadura eléctrica.
- **Gafas contra proyecciones:** para trabajos con posible proyección de partículas; protege solamente ojos.
- **Gafas contra polvo:** para utilizaren ambientes pulvígenos.
- **Mascarilla contra polvo:** se utilizará cuando la formación de polvo durante el trabajo no se pueda evitar por absorción o humidificación. Irá provista de filtro mecánico recambiable.
- **Mascarilla contra pintura y presencia de biogás:** se utilizará en aquellos trabajos en los que se forme una atmósfera nociva debido a la pulverización de la pintura o presencia de biogás. Poseerá filtro recambiable específico para el tipo de pintura que se emplee.
- **Protector auditivo de cabeza:** en aquellos trabajos en que la formación de ruido sea excesiva
- **Cinturón de seguridad:** para todos los trabajos con riesgo de caída de altura será de uso obligatorio.
- **Cinturón antivibratorio:** para conductores de Dumpers y toda máquina que se mueva por terrenos accidentados. Lo utilizarán también los que manejen martillos neumáticos.
- **Mono de trabajo:** para todo tipo de trabajo.
- **Calzado de seguridad:** para todo tipo de trabajo.
- **Cinturón de seguridad:** cuando exista riesgo de caída desde las alturas.
- **Traje impermeable:** para días de lluvia o en zonas en que existan filtraciones, o embolsamiento de aguas.



PROYECTO DE EJECUCIÓN
PLANTA FOTOVOLTAICA “ZARZALEJO”
DE 5 MW DE POTENCIA
T.M. MORALEJA DE ENMEDIO (MADRID)

Diciembre 2022

ESTUDIO DE SEGURIDAD Y SALUD.

- **Guantes de goma:** cuando se manejen hormigones, morteros, yesos u otras sustancias tóxicas formadas por aglomerantes hidráulicos.
- **Guantes de cuero:** para manejar los materiales que normalmente se utilizan en la obra.
- **Guantes aislantes:** se utilizarán cuando se manejen circuitos eléctricos o máquinas que estén o tengan posibilidad de estar con tensión.
- **Guantes para soldador:** para trabajos de soldaduras, lo utilizarán tanto el oficial como el ayudante.
- **Manguitos para soldador:** en especial para la soldadura por arco eléctrico y oxicorte.
- **Polainas para soldador y Mandil de cuero:** para trabajos de soldadura y oxicorte.
- **Pértigas de salvamento, maniobra y de verificación de ausencia de tensión, herramientas aisladas y banquetas:** para trabajos en tensión o con elementos que hayan estado o pudieran estar en tensión.

Siempre que exista homologación M.T., las protecciones personales utilizables se entenderán homologadas.

1.12. MEDIDAS DE SEGURIDAD APLICADAS AL PROCESO CONSTRUCTIVO

1.12.1. OBRA CIVIL

En este apartado se engloban los trabajos relacionados con la ejecución de Obra Civil:

- Excavaciones de zanjas, fosos de cimentación, etc.
- Trabajos varios en hormigón.
- Trabajos con acero (ferralla).
- Trabajos de encofrado, entibación y apuntalamiento.
- Cimentaciones, muros, pilares, vigas, forjados, solados.
- Carpintería metálica y cerrajería.



PROYECTO DE EJECUCIÓN
PLANTA FOTOVOLTAICA “ZARZALEJO”
DE 5 MW DE POTENCIA
T.M. MORALEJA DE ENMEDIO (MADRID)

Diciembre 2022

ESTUDIO DE SEGURIDAD Y SALUD.

- Pintura y demás obras de acabado.

1.12.1.1. *RIESGOS MÁS FRECUENTES*

- Atropello, golpes y colisiones originadas por la maquinaria.
- Vuelcos y deslizamientos de maquinaria.
- Aplastamiento en operaciones de carga y descarga.
- Dermatitis debido al contacto de la piel con cemento.
- Contacto con sustancias corrosivas, salpicaduras de pintura en ojos.
- Neumoconiosis debido a la aspiración de polvo de cemento.
- Caídas al mismo nivel por falta de orden y limpieza.
- Caídas en altura de personas en las fases de encofrado, puesta en obra del hormigón y desencofrado, así como en el montaje de equipos e instalaciones. Caídas y descubrimiento del personal en planos inclinados de excavación. Generación de polvo, contacto con hormigón.
- Lesiones oculares.
- Explosiones e incendios.
- Desmoronamiento de tierras, hundimientos.
- Intoxicación por desprendimiento de gases de filtración.
- Inhalación de gases tóxicos en procesos de oxicorte.
- Cortes en extremidades del cuerpo o quemaduras en procesos de oxicorte.
- Pinchazos, frecuentemente en los pies, en la fase de desencofrado.
- Incrustaciones de virutas en proceso con sierra circular.
- Sobreesfuerzos por posturas inadecuadas.
- Trabajos sobre pavimentos deslizantes, húmedos o mojados.
- Desprendimientos por mal apilado de elementos.
- Caídas de objetos a distinto nivel (martillos, tenazas, destornilladores, clavos, etc.)



PROYECTO DE EJECUCIÓN
PLANTA FOTOVOLTAICA “ZARZALEJO”
DE 5 MW DE POTENCIA
T.M. MORALEJA DE ENMEDIO (MADRID)

Diciembre 2022

ESTUDIO DE SEGURIDAD Y SALUD.

- Rotura de soportes de andamios, deslizamiento de escaleras inadecuadas.
- Golpes en manos, pies y cabeza.
- Caída de tableros o piezas de madera al encofrar y desencofrar.
- Accidentes por eventual rotura de los hierros en el encofrado de los mismos.
- Caídas desde altura.
- Interferencias con conducciones o servicios subterráneos.
- Electrocuciiones.

1.12.2. NORMAS BÁSICAS DE SEGURIDAD. PROTECCIONES COLECTIVAS.

1.12.2.1. EXCAVACIONES Y RELLENOS

- Las maniobras de la maquinaria estarán dirigidas por una persona distinta al conductor.
- Las paredes de excavaciones se controlarán cuidadosamente después de grandes lluvias o heladas, desprendimientos o cuando se interrumpa el trabajo más de un día, por cualquier circunstancia.
- Los pozos de cimentación así como de arquetas, zanjas, etc. estarán correctamente señalizados, para evitar caídas del personal a su interior.
- Se cumplirá la prohibición de presencia del personal en la proximidad de las máquinas durante su trabajo.
- Al realizar trabajos en zanja, la distancia mínima entre los trabajadores será de 1 metro.
- La estancia de personal trabajando en planos inclinados con fuerte pendiente, o debajo de macizos horizontales, estará prohibida.
- La limpieza normal del fondo de los fosos y las excavaciones manuales a más de 3 m de profundidad se realizarán por dos personas, situándose una de ellas fuera del pozo para auxiliar a la otra si fuera necesario.



PROYECTO DE EJECUCIÓN
PLANTA FOTOVOLTAICA “ZARZALEJO”
DE 5 MW DE POTENCIA
T.M. MORALEJA DE ENMEDIO (MADRID)

Diciembre 2022

ESTUDIO DE SEGURIDAD Y SALUD.

- Se dispondrán pasarelas de madera de 60 cm de anchura (mínimo 3 tablones de 7 cm de espesor), bordeadas con barandillas sólidas de 90 cm de altura, formadas por pasamanos, barra intermedia y rodapié.
- El personal deberá bajar o subir siempre por escaleras sólidas y seguras, que sobrepasen en 1 m el borde de la zanja, y estarán amarrados firmemente al borde superior.
- No se permite que en las inmediaciones de las zanjas haya acopios de materiales a una distancia inferior a 2 m del borde, en prevención de los vuelcos por sobrecarga.
- En presencia de conducciones o servicios subterráneos imprevistos se paralizarán de inmediato los trabajos, dando aviso urgente a la Dirección Facultativa. Las tareas se reanudarán tras ser estudiado el problema surgido, por la Dirección facultativa, siguiendo sus instrucciones expresas.
- Es obligatoria la entibación en zanjas con profundidad superior a 1,50 m cuyos taludes sean menos tendidos que los naturales.
- La desentibación a veces conlleva un peligro mayor que el entibado. Se realizará en operaciones inversas a las que se haya procedido en la entibación, siendo realizados y vigilados los trabajos por personal competente.
- Todas las excavaciones con más de 2 m de profundidad deben quedar balizadas por la noche para evitar riesgo de caída en ellas.
- Señalización y ordenación del tráfico de máquinas de forma visible y sencilla.
- Formación y conservación de un murete, en borde de rampa, para tope de vehículos.

1.12.2.2. OTROS TRABAJOS O.C. (HORMIGÓN, FERRALLA, ENCOFRADO, ETC.)

- Las herramientas de mano se llevarán enganchadas con mosquetón, para evitar su caída a otro nivel.
- Se cumplirán fielmente las normas de desencofrado, acuífamiento de puntales, etc.



PROYECTO DE EJECUCIÓN
PLANTA FOTOVOLTAICA “ZARZALEJO”
DE 5 MW DE POTENCIA
T.M. MORALEJA DE ENMEDIO (MADRID)

Diciembre 2022

ESTUDIO DE SEGURIDAD Y SALUD.

- Cuando la grúa eleve materiales (equipos, ferrallas, ladrillos, etc.) el personal no estará debajo de las cargas suspendidas.
- Los clavos existentes en la madera ya usada, se sacarán o se remacharán inmediatamente después de haber desencofrado, retirando los que pudieran haber quedado sueltos por el suelo mediante barrido y apilado. Además se limpiará convenientemente la madera.
- El acopio de la madera, tanto nueva como usada, debe de ocupar el menor espacio posible, estando debidamente clasificada y no estorbando los sitios de paso.
- Los puntales metálicos deformados se retirarán del uso sin intentar enderezarlos para volverlos a utilizar.
- Durante la elevación de las barras, se evitará que los paquetes de hierro pasen por encima del personal.
- El izado de paquetes de armaduras, en barras sueltas o montadas, se hará suspendiendo la carga en dos puntos separados, lo suficiente para que la carga permanezca estable, evitando la permanencia o paso de las personas bajo cargas suspendidas.
- Las barras se almacenarán ordenadamente y no interceptarán los pasos, se establecerán sobre durmientes por capas ordenadas de tal forma que sean evitados los enganches fortuitos entre paquetes.
- Los desperdicios y recortes se amontonarán y eliminarán de la obra lo antes posible.
- Se pondrán sobre las parrillas planchas de madera a fin de que el personal no pueda introducir el pie al andar encima de éstas. De idéntica manera se marcarán pasos sobre forjados antes del hormigonado, para facilitar en lo posible esta tarea.
- La maniobra de ubicación “in situ” de las armaduras de pilares y vigas suspendidas, se ejecutarán por un mínimo de tres operarios, dos guiando con sogas, en dos direcciones, el pilar o viga suspendida, mientras un tercero procede manualmente a efectuar las correcciones de aplomado.



PROYECTO DE EJECUCIÓN
PLANTA FOTOVOLTAICA “ZARZALEJO”
DE 5 MW DE POTENCIA
T.M. MORALEJA DE ENMEDIO (MADRID)

Diciembre 2022

ESTUDIO DE SEGURIDAD Y SALUD.

- El taller de ferralla se ubicará de tal forma que, teniendo acceso a él la grúa, las cargas suspendidas no deban pasar por encima de los montadores.
- Se establecerá un entablado perimétrico en tomo a la dobladora mecánica de ferralla, para evitar las caídas por resbalón o los contactos con la energía eléctrica.
- La carcasa de la dobladora estará conectada a tierra.
- Las borriquetas para armado serán autoestables, para garantizar que no caiga la labor en fase de montaje sobre los pies de los montadores.

1.12.2.3. HORMIGONADO PARA VERTIDO DIRECTO (CANALETA)

- Previamente al inicio del vertido del hormigón directamente con el camión hormigonera, se instalarán fuertes topes en el lugar donde haya de quedar situado el camión, siendo conveniente no estacionarlo en rampas con pendientes fuertes.
- Los operarios nunca se situarán detrás de los vehículos en maniobras de marcha atrás que por otra parte, siempre deberán ser dirigidos desde fuera del vehículo. Tampoco se situarán en el lugar de hormigonado hasta que el camión hormigonera no esté situado en posición de vertido.
- Para facilitar el paso seguro del personal encargado de montar, desmontar y realizar trabajos con la canaleta de vertido de hormigón por taludes hasta el cimiento, se colocarán escaleras reglamentarias.

1.12.2.4. PINTURA

- Se evitará en lo posible el contacto directo de todo tipo de pinturas con la piel.
- El vertido de pinturas y materias primas sólidas como pigmentos, cemento y otros se llevará a cabo desde poca altura para evitar salpicaduras y formación de nubes de polvo.
- Cuando se trabaje con pinturas que contengan disolventes orgánicos o pigmentos tóxicos, estará prohibido fumar, comer y beber mientras se manipulen. Las actividades que se han prohibido se realizarán en otro lugar aparte y previo lavado de manos.



PROYECTO DE EJECUCIÓN
PLANTA FOTOVOLTAICA “ZARZALEJO”
DE 5 MW DE POTENCIA
T.M. MORALEJA DE ENMEDIO (MADRID)

Diciembre 2022

ESTUDIO DE SEGURIDAD Y SALUD.

- Cuando se apliquen pinturas con riesgo de inflamación se alejarán del trabajo las fuentes radiantes de calor, tales como trabajos de soldadura oxiacorte u otras, teniendo previsto en las cercanías del tajo, un extintor adecuado de polvo químico seco.
- El almacenamiento de pinturas susceptibles de emanar vapores inflamables deberán hacerse en recipientes cerrados alejados de fuentes de calor; en particular, cuando se almacenen recipientes que contengan nitrocelulosa se deberá realizar un volteo periódico de los mismos para evitar el riesgo de inflamación. El local estará perfectamente ventilado y provisto de extintores adecuados.
- El almacén de pinturas, si tuviese riesgo de ser inflamable, se señalizará mediante una señal de “peligro de incendio” y un cartel con la leyenda “prohibido fumar”.
- El almacén de pintura estará protegido contra incendios mediante un extintor polivalente de polvo químico seco, ubicado junto a la puerta de acceso.

1.12.2.5. OTRAS PROTECCIONES

- Todas las máquinas accionadas eléctricamente, tendrán sus correspondientes protecciones a tierra e interruptores diferenciales, manteniendo en buen estado todas las conexiones y cables.
- Las conexiones eléctricas se efectuarán mediante mecanismos estancos de intemperie.
- Se paralizarán los trabajos de montaje, recogiendo todas las herramientas y elementos sueltos, cuando se trabaje en alturas y haya un viento superior a 50 km/h.
- Las escaleras estarán provistas de algún mecanismo antideslizante en su pie y ganchos de sujeción en su parte superior.
- En el Plan de Seguridad a presentar por el Contratista se especificarán las zonas de almacenamiento de las botellas que contengan los distintos gases combustibles.



PROYECTO DE EJECUCIÓN
PLANTA FOTOVOLTAICA “ZARZALEJO”
DE 5 MW DE POTENCIA
T.M. MORALEJA DE ENMEDIO (MADRID)

Diciembre 2022

ESTUDIO DE SEGURIDAD Y SALUD.

- Los soldadores serán profesionales cualificados; a cada uno de ellos se le proporcionarán las reglas de seguridad para trabajos de corte y soldadura, comprobando la Dirección Facultativa su perfecto conocimiento y exigiendo su cumplimiento.

1.12.3. NORMAS BÁSICAS DE SEGURIDAD. PROTECCIONES PERSONALES.

- Casco de seguridad homologado.
- Mono de trabajo y en su caso trajes de agua, guantes y botas con suela reforzada anti-clavo.
- Empleo de cinturón de seguridad, por parte del conductor de la maquinaria, si ésta va dotada de cabina antivuelco.
- Gafas protectoras, en trabajos de corte de chapa o elementos de maquinaria o estructurales.
- Gafas antipolvo, gafas de seguridad.
- Guantes de cuero.
- Mandil de cuero para trabajos con ferralla y acero.
- Mascarilla antipolvo de filtro mecánico recambiable.
- Mandil y manoplas de cuero para ferrallistas.
- El operario que trabaje en perforaciones en roca estará provisto de cascos auriculares y de cinturón de seguridad para trabajos de altura.

1.13. MONTAJE DE EQUIPOS E INSTALACIONES

En este apartado se engloban los trabajos relacionados con la ejecución de montaje de equipos y su instalación.

1.13.1. RIESGOS MÁS FRECUENTES

- Superposición de tajos.
- Interferencias con otras empresas.
- Vuelco de las pilas de acopio de perfilería.



PROYECTO DE EJECUCIÓN
PLANTA FOTOVOLTAICA “ZARZALEJO”
DE 5 MW DE POTENCIA
T.M. MORALEJA DE ENMEDIO (MADRID)

Diciembre 2022

ESTUDIO DE SEGURIDAD Y SALUD.

- Desprendimiento de cargas suspendidas.
- Derrumbamiento de cargas suspendidas.
- Derrumbamiento por golpes con las cargas suspendidas de elementos punteados.
- Atrapamientos por objetos pesados.
- Golpes y/o cortes en manos y piernas por objetos y/o herramientas.
- Vuelco de estructura.
- Quemaduras.
- Radiaciones por soldadura con arco.
- Caídas al mismo nivel.
- Caídas a distinto nivel.
- Caídas al vacío.
- Partículas en los ojos.
- Contacto con la corriente eléctrica.
- Explosión de botellas de gases licuados.
- Incendios.
- Intoxicación.

1.13.2. NORMAS BÁSICAS DE SEGURIDAD. PROTECCIONES COLECTIVAS.

- Para evitar la superposición de tajos se programarán los trabajos de manera que no coincidan en la misma vertical, y si no pudiera evitarse, se emplearán protecciones apropiadas resistentes, que independicen de forma segura los trabajos realizados en la misma vertical. Se señalará y vigilará en los casos en que el punto anterior no se pueda cumplir.
- Si en la misma área hubiese interferencias peligrosas con otras empresas, se interrumpirán los trabajos hasta que la supervisión de obra decida quién debe continuar trabajando en la zona.
- Se habilitarán espacios determinados para el acopio de equipos, estructuras, etc.



PROYECTO DE EJECUCIÓN
PLANTA FOTOVOLTAICA “ZARZALEJO”
DE 5 MW DE POTENCIA
T.M. MORALEJA DE ENMEDIO (MADRID)

Diciembre 2022

ESTUDIO DE SEGURIDAD Y SALUD.

- Se compactará aquella superficie del solar que deba de recibir los transportes de alto tonelaje, según se señale en los planos.
- Los equipos pesados se apilarán ordenadamente sobre durmientes de madera de soporte de cargas estableciendo capas hasta una altura no superior al 1,50 m.
- Los equipos se apilarán clasificados en función de sus dimensiones.
- Los perfiles se apilarán ordenadamente por capas horizontales. Cada capa a apilar se dispondrá en sentido perpendicular a la inmediata inferior.
- Las maniobras de ubicación “in situ” (montaje) serán gobernadas por tres operarios. Dos de ellos guiarán la maquinaria mediante sogas sujetas a sus extremos siguiendo las directrices del tercero.
- Las operaciones de soldadura en altura, se realizarán desde el interior de una guindola de soldador, provista de una barandilla perimetral de 1 m de altura formada por pasamanos, barra intermedia y rodapié. El soldador además amarrará el mosquetón del cinturón a un cable de seguridad o a argollas soldadas a tal efecto en la perfilería.
- Los perfiles se izarán cortados a la medida requerida por el montaje. Se evitará el oxicorte en altura, en la intención de evitar riesgos innecesarios.
- Se prohíbe dejar la pinza y el electrodo directamente en el suelo conectado al grupo. Se exige el uso de recoge-pinzas.
- Se prohíbe tender mangueras o cables eléctricos de forma desordenada.
- Las botellas de gases en uso en la obra permanecerán siempre en el interior del carro portabotellas correspondiente.
- Se prohíbe la permanencia de operarios dentro del radio de acción de cargas suspendidas.
- Se prohíbe la permanencia de operarios directamente bajo tajos de soldadura.
- Para soldar sobre tajos de otros operarios, se tenderán "tejadillos", viseras, protectores en chapa.
- Se prohíbe trepar o bajar directamente por la estructura.



PROYECTO DE EJECUCIÓN
PLANTA FOTOVOLTAICA “ZARZALEJO”
DE 5 MW DE POTENCIA
T.M. MORALEJA DE ENMEDIO (MADRID)

Diciembre 2022

ESTUDIO DE SEGURIDAD Y SALUD.

- Se prohíbe desplazarse sobre las alas de una viga sin atar el cinturón de seguridad.
- El ascenso o descenso a/de un nivel superior, se realizará mediante una escalera de mano provista de zapatas antideslizantes y ganchos de cuelgue e inmovilidad dispuestos de tal forma que sobrepase la escalera 1 m la altura de desembarco.
- Las operaciones de soldadura en exteriores se realizarán desde andamios metálicos tubulares provistos de plataformas de trabajo de 60 cm de anchura, y de barandilla perimetral de 90 cm compuesta de pasamanos, barra intermedia y rodapié.

1.13.3. NORMAS BÁSICAS DE SEGURIDAD. PROTECCIONES PERSONALES

- Casco de polietileno (preferiblemente con barboquejo).
- Cinturón de seguridad.
- Botas de seguridad con suela aislante.
- Guantes de cuero.
- Botas de goma o de P.V.C. de seguridad.
- Ropa de trabajo.
- Manoplas de soldador.
- Mandil de soldador.
- Yelmo de soldador.
- Pantalla de mano para soldadura.
- Gafas de soldador.
- Gafas de seguridad antiproyecciones.

1.14. INSTALACIONES SANITARIAS

De acuerdo con el número de personas previsto por cada Contratista, las Instalaciones Sanitarias a montar por cada Contratista consistirán en una o dos casetas, dotadas de aseos, vestuario y local para comedor.

1.15. INSTALACIÓN ELÉCTRICA PROVISIONAL

1.15.1. CARACTERÍSTICAS GENERALES

El Contratista se gestionará la acometida de energía eléctrica para la obra. Se encargará de situar el cuadro general de mando y protección cumpliendo con todos los requisitos establecidos por el Reglamento Electrotécnico para Baja Tensión.

Estará dotado de interruptor general tetrapolar de corte automático, interruptores omnipolares y protecciones contra faltas a tierras, sobrecargas y cortocircuitos, mediante interruptores magnetotérmicos de 20 kA de poder de corte y diferenciales de 300 mA en cabecera y en las salidas a cuadros secundarios. En caso de existir cuadros secundarios, los interruptores diferenciales de las salidas serán bien de 30 mA, o bien regulables por debajo de 300 mA, conectados a las bobinas de disparo de los correspondientes interruptores.

Del cuadro principal saldrán circuitos de alimentación a los cuadros secundarios si existen, para alimentación a máquinas, etc. Será en estos cuadros en los que se dispongan en las salidas interruptores diferenciales de 30 mA.

Todos los conductores empleados en la instalación estarán aislados para una tensión de 1000 V. No dispondrán de zonas en las cuales el conductor quede libre a la vista y sus empalmes, de haberlos, estarán perfectamente realizados según la normativa vigente y encintados de manera que no produzcan disparos de los interruptores diferenciales de salida por fugas.

1.15.2. RIESGOS MÁS FRECUENTES

- Descarga eléctrica de origen directo o indirecto.
- Caídas al mismo nivel.
- Caídas en altura.

1.15.3. NORMAS BÁSICAS DE SEGURIDAD

- Cualquier parte de la instalación se considerará bajo tensión mientras no se compruebe lo contrario con aparatos destinados al efecto.
- Quedará terminantemente prohibido puentear las protecciones.



PROYECTO DE EJECUCIÓN
PLANTA FOTOVOLTAICA “ZARZALEJO”
DE 5 MW DE POTENCIA
T.M. MORALEJA DE ENMEDIO (MADRID)

Diciembre 2022

ESTUDIO DE SEGURIDAD Y SALUD.

- Los conductores, si van por el suelo, no serán pisados ni se colocarán materiales sobre ellos; al atravesar zonas de paso, estarán protegidos adecuadamente.
- Si existen tramos aéreos, el tensado de conductores se realizará con piezas especiales sobre apoyos.
- En la instalación de alumbrado, estarán separados los circuitos de valla, acceso a zonas de trabajo, escaleras, almacenes, etc.
- Los aparatos portátiles que sea necesario emplear serán estancos al agua y estarán convenientemente aislados.
- Las derivaciones de conexión a máquinas se realizarán con terminales de presión, disponiendo las mismas de mando de marcha y parada.
- Estas derivaciones, al ser portátiles, no estarán sometidas a tracción mecánica que origine su rotura.
- Las lámparas para alumbrado general, caso de emplearse, y sus accesorios se situarán a una distancia mínima de 2,50 m del piso o suelo; las que puedan alcanzarse con facilidad, estarán protegidas con una cubierta resistente.
- Existirá una señalización sencilla y clara a la vez, prohibiendo la entrada a personas no autorizadas a las zonas donde esté instalado el equipo eléctrico, así como el manejo de aparatos eléctricos a personas no designadas para ello.
- Igualmente se darán instrucciones sobre las medidas a adoptar en caso de incendio o accidente de origen eléctrico.
- Se sustituirán inmediatamente las mangueras que presenten algún deterioro en la capa aislante de protección o sean causantes de disparos en las protecciones.
- Cuando por su longitud deban efectuarse empalmes en las tiradas de cable, éstas serán resistentes a tracción mecánica. El embornado y encintado será hecho de forma que se garantice el aislamiento de los conductores y se evite todo tipo de fugas.

1.15.4. PROTECCIONES PERSONALES

- Casco homologado de seguridad, dieléctrico, en su caso.



PROYECTO DE EJECUCIÓN
PLANTA FOTOVOLTAICA “ZARZALEJO”
DE 5 MW DE POTENCIA
T.M. MORALEJA DE ENMEDIO (MADRID)

Diciembre 2022

ESTUDIO DE SEGURIDAD Y SALUD.

- Guantes aislantes.
- Pértigas de salvamento, maniobra y de verificación de ausencia de tensión.
- Herramientas manuales, con aislamiento.
- Botas aislantes, chaqueta ignífuga en maniobras eléctricas.
- Tarimas, alfombrillas, pértigas aislantes.

1.15.5. PROTECCIONES COLECTIVAS

- Se realizará mantenimiento periódico del estado de las mangueras, tomas de tierra, enchufes, cuadros de distribución, etc.
- Los aparatos portátiles eléctricos que sean necesarios emplear, se desconectarán de la red automáticamente si están fuera de control (pulsadores en lugar de interruptores de mando en el mismo aparato).

1.16. MAQUINARIA

A continuación, se refieren los riesgos más frecuentes en el uso de la maquinaria:

1.16.1. CAMIONES CON VOLQUETE, CAJA O PLATAFORMA

- Choques con elementos fijos de la obra.
- Atropello y aprisionamiento de personas en maniobras y operaciones de mantenimiento.

1.16.2. CAMIÓN GRÚA

- Rotura del cable o gancho.
- Caída de la carga.
- Electrocutión por defecto de puesta a tierra.
- Caídas en altura de personas, por empuje de la carga.
- Golpes y aplastamientos por la carga.
- Ruina de la máquina por viento, exceso de carga, etc.



PROYECTO DE EJECUCIÓN
PLANTA FOTOVOLTAICA “ZARZALEJO”
DE 5 MW DE POTENCIA
T.M. MORALEJA DE ENMEDIO (MADRID)

Diciembre 2022

ESTUDIO DE SEGURIDAD Y SALUD.

1.16.3. HORMIGONERA

La práctica totalidad del hormigón que se utilizará en obra será de elaboración en central, transportándose en camión y vertido con bomba en unos casos y cubo con grúa en otros.

- Dermatitis, debido al contacto de la piel con el cemento.
- Neumoconiosis, debido a la aspiración de polvo de cemento.
- Golpes y caídas por falta de señalización de los accesos, en el manejo y circulación de carretillas.
- Atrapamientos por falta de protección de los órganos motores de la hormigonera.
- Contactos eléctricos.
- Rotura de tubería por desgaste y vibraciones.
- Proyección violenta del hormigón a la salida de la tubería.
- Movimientos violentos en el extremo de la tubería.

1.17. SOLDADURA

1.17.1. SOLDADURA ELÉCTRICA

- Las radiaciones activas son un riesgo inherente de la soldadura eléctrica por arco, y afectan no sólo a los ojos sino a cualquier parte del cuerpo expuesto a ellas. Por ello, el soldador deberá utilizar pantalla o yelmo, manoplas, manguitos, polainas y mandil.
- La alimentación eléctrica al grupo se realizará mediante conexión a través de un cuadro con disyuntor diferencial adecuado al voltaje de suministro.
- Antes de empezar el trabajo de soldadura, es necesario examinar el lugar y prevenir la caída de chispas sobre materias combustibles que puedan dar lugar a un incendio sobre el resto de la obra, con el fin de evitarlo de forma eficaz.



PROYECTO DE EJECUCIÓN
PLANTA FOTOVOLTAICA “ZARZALEJO”
DE 5 MW DE POTENCIA
T.M. MORALEJA DE ENMEDIO (MADRID)

Diciembre 2022

ESTUDIO DE SEGURIDAD Y SALUD.

1.17.2. SOLDADURA AUTÓGENA Y OXICORTE

- El traslado de botellas se hará siempre con su correspondiente caperuza colocada, para evitar posibles deterioros del grifo, sobre el carro portabotellas.
- Se prohíbe tener las botellas expuestas al sol tanto en el acopio como durante su utilización.
- Las botellas de acetileno deben utilizarse estando en posición vertical. Las de oxígeno pueden estar tumbadas pero procurando que la boca quede algo levantada; para evitar accidentes por confusión de los gases, las botellas se utilizarán en posición vertical.
- Los mecheros irán provistos de válvulas antirretroceso de llama.
- Debe vigilarse la posible existencia de fugas en mangueras, grifos o sopletes, pero sin emplear nunca para ello una llama, sino mechero de chispa.
- Durante la ejecución de un corte hay que tener cuidado de que al desprenderse el trozo cortado no exista posibilidad de que caiga en lugar inadecuado, es decir, sobre personas y/o materiales.
- Al terminar el trabajo, deben cerrarse perfectamente las botellas mediante la llave que a tal efecto poseen, no utilizando herramientas como alicates o tenazas que además de no ser totalmente efectivas, estropean el vástago de cierre.
- Las mangueras se recogerán en carretes circulares.
- Apilar tendidas en el suelo las botellas vacías ya utilizadas (incluso de forma ordenada). Las botellas siempre se almacenan en posición “de pie”, atadas para evitar vuelcos y a la sombra.

1.18. *MOTOVOLQUETE AUTOPROPULSADO (DUMPER)*

- Vuelco de vehículos.
- Atropellos.
- Caída de personas.
- Golpes por la manivela de puesta en marcha.



PROYECTO DE EJECUCIÓN
PLANTA FOTOVOLTAICA “ZARZALEJO”
DE 5 MW DE POTENCIA
T.M. MORALEJA DE ENMEDIO (MADRID)

Diciembre 2022

ESTUDIO DE SEGURIDAD Y SALUD.

1.19. CORTADORA DE MATERIAL CERÁMICO

- Proyección de partículas y polvo.
- Descarga eléctrica.
- Rotura de disco.
- Cortes y amputaciones.

1.20. COMPRESOR

- Ruido.
- Rotura de manguera.
- Vuelco, por proximidad a los taludes.
- Emanación de gases tóxicos.
- Atrapamientos durante las operaciones de mantenimiento.

1.21. MARTILLO NEUMÁTICO

Las operaciones deberán ser desarrolladas por varias cuadrillas distintas, de forma que pueda evitarse la permanencia constante en el mismo y/u operaciones durante todas las horas de trabajo, para evitar lesiones en órganos internos. Los operarios que realicen estos trabajos deberán pasar reconocimiento médico mensual de estar integrados en el trabajo de picador. Las personas encargadas del manejo del martillo deberán ser especialistas en el manejo del mismo.

Antes del comienzo de un trabajo se inspeccionará el terreno circundante, intentando detectar la posibilidad de desprendimientos de tierras y roca por las vibraciones que se transmiten al terreno.

Se prohíbe realizar trabajos por debajo de la cota del tajo de martillos rompedores.

Se evitará apoyarse a horcajadas sobre la culata de apoyo, en evitación de recibir vibraciones indeseables.

1.22. VIBRADOR

- Descargas eléctricas.
- Caídas en altura.
- Salpicaduras de lechada en ojos.

1.23. SIERRA CIRCULAR

- Cortes y amputaciones en extremidades superiores.
- Descargas eléctricas.
- Rotura del disco.
- Proyección de partículas.
- Incendios.
- Calzado con plantilla anticlavo.

1.24. MEDIOS AUXILIARES

Los riesgos más frecuentes son:

1.24.1. ANDAMIOS DE SERVICIOS

- Caídas debidas a la rotura de la plataforma de trabajo o a la mala unión entre dos plataformas.
- Caídas de materiales.

1.24.2. ANDAMIOS COLGADOS

- Caídas debidas a la rotura de la plataforma de trabajo o a la mala unión entre dos plataformas.
- Caídas de materiales.
- Caídas originadas por la rotura de los cables.



PROYECTO DE EJECUCIÓN
PLANTA FOTOVOLTAICA “ZARZALEJO”
DE 5 MW DE POTENCIA
T.M. MORALEJA DE ENMEDIO (MADRID)

Diciembre 2022

ESTUDIO DE SEGURIDAD Y SALUD.

1.24.3. ANDAMIOS DE BORRIQUETAS

- Vuelcos por falta de anclajes o caídas del personal por no usar tres tablonas como tablero horizontal.

1.24.4. ESCALERA DE MANO

- Caídas a niveles inferiores, debida a la mala colocación de las mismas, rotura de alguno de los peldaños, deslizamiento de la base por excesiva inclinación o estar el suelo mojado.
- Golpes con la escalera al manejarla de forma incorrecta.

1.25. MANIOBRAS EN INSTALACIONES ELÉCTRICAS

Siempre que se realice cualquier tipo de operación en las instalaciones eléctricas, ya sea durante el proceso de puesta en servicio o en posteriores operaciones de mantenimiento, deberán observarse las siguientes disposiciones (las “cinco reglas de oro”).

- 1) Abrir con corte visible todas las fuentes de tensión.
- 2) Bloquear los aparatos de corte.
- 3) Verificarla ausencia de tensión.
- 4) Poner a tierra y en cortocircuito todas las posibles fuentes de tensión.
- 5) Delimitar y señalizar la zona de trabajo.

Antes de realizar cualquier tipo de maniobra, deberán tenerse en cuenta las siguientes premisas:

- No accionar nunca un seccionador en carga.
- Siempre que haya que cortar servicio en un circuito en carga, primero deberá accionarse el interruptor de apertura de carga o del interruptor automático.
- Antes de cerrar un seccionador de puesta a tierra (p.a.t.) se comprobará la ausencia de tensión.
- Antes de restablecer servicio en un circuito se comprobará que estén abiertos los seccionadores de p.a.t.



PROYECTO DE EJECUCIÓN
PLANTA FOTOVOLTAICA “ZARZALEJO”
DE 5 MW DE POTENCIA
T.M. MORALEJA DE ENMEDIO (MADRID)

Diciembre 2022

ESTUDIO DE SEGURIDAD Y SALUD.

- Familiarizarse con el centro y observar detenidamente la señalización si es que la hay.
- Utilizar el material de seguridad necesario para cada maniobra



PROYECTO DE EJECUCIÓN
PLANTA FOTOVOLTAICA “ZARZALEJO”
DE 5 MW DE POTENCIA
T.M. MORALEJA DE ENMEDIO (MADRID)

Diciembre 2022

ESTUDIO DE SEGURIDAD Y SALUD.

2. PLIEGO DE CONDICIONES

2.1. OBJETO

El objeto del presente Pliego de Condiciones es establecer las normas legales y reglamentarias aplicables a las especificaciones técnicas para la construcción de una planta fotovoltaica, así como las prescripciones que se habrán de cumplir en relación con las características, la utilización y la conservación de las máquinas, útiles, herramientas, sistemas y equipos preventivos.

A la hora de analizar los aspectos que puedan intervenir en la seguridad y salud de los trabajadores y adoptar las medidas preventivas pertinentes, en cuanto a las normas legales y reglamentarias y prescripciones, no se debe tener en cuenta el presente Pliego de forma aislada, ya que su interpretación va estrechamente ligada a los restantes documentos de este Estudio de Seguridad y Salud, en especial con la Memoria. En caso de darse alguna contradicción entre los diversos documentos que componen el presente Estudio de Seguridad y Salud, siempre se tomará como preferente la opción que esté de la parte de la seguridad de los trabajadores.

2.1.1. DISPOSICIONES LEGALES DE APLICACIÓN

Son de obligado cumplimiento las disposiciones contenidas en:

- Real Decreto Legislativo 8/2015, de 30 de octubre, por el que se aprueba el texto refundido de la Ley General de la Seguridad Social.
- Real Decreto Legislativo 2/2015, de 23 de octubre, por el que se aprueba el texto refundido de la Ley del Estatuto de los Trabajadores.
- Ley 31/1995, de 8 de noviembre, de Prevención de Riesgos Laborales.
- Real Decreto 39/1997, de 17 de enero, por el que se aprueba el Reglamento de los Servicios de Prevención.
- Real Decreto 337/2010, de 19 de marzo, por el que se modifican el Real Decreto 39/1997, de 17 de enero, por el que se aprueba el Reglamento de los Servicios de Prevención; el Real Decreto 1109/2007, de 24 de agosto, por el que se desarrolla la Ley 32/2006, de 18 de octubre, reguladora de la subcontratación en el sector de la construcción y el Real Decreto 1627/1997, de 24 de octubre, por



PROYECTO DE EJECUCIÓN
PLANTA FOTOVOLTAICA “ZARZALEJO”
DE 5 MW DE POTENCIA
T.M. MORALEJA DE ENMEDIO (MADRID)

Diciembre 2022

ESTUDIO DE SEGURIDAD Y SALUD.

el que se establecen disposiciones mínimas de seguridad y salud en obras de construcción.

- Real Decreto 899/2015, de 9 de octubre, por el que se modifica el Real Decreto 39/1997, de 17 de enero, por el que se aprueba el Reglamento de los Servicios de Prevención.
- Real Decreto 1627/1997, de 24 de octubre, por el que se establecen disposiciones mínimas de seguridad y de salud de las obras de construcción.
- Real Decreto 1215/1997, de 18 de julio, por el que se establecen las disposiciones mínimas de seguridad y salud para la utilización por los trabajadores de los equipos de trabajo.
- Real Decreto 1644/2008, de 10 de octubre, por el que se establecen las normas para la comercialización y puesta en servicio de las máquinas.
- Real Decreto 773/1997, de 30 de mayo, sobre disposiciones mínimas de seguridad y salud relativas a la utilización por los trabajadores de los equipos de protección individual.
- Real Decreto 485/1997, de 14 de abril, sobre disposiciones mínimas en materia de señalización de seguridad y salud en el trabajo.
- Real Decreto 486/1997, de 14 de abril, sobre disposiciones mínimas de seguridad y salud en los lugares de trabajo.
- Real Decreto 487/1997, de 14 de abril, sobre disposiciones mínimas de seguridad y salud relativas a la manipulación manual de cargas que entrañe riesgos, en particular dorso lumbares, para los trabajadores.
- Convenio Colectivo General del Sector de la Construcción vigente.
- Real Decreto 1407/1992, de 20 de noviembre, por el que se regulan las condiciones para la comercialización y la libre circulación intracomunitaria de los equipos de protección individual.
- Reglamento Electrotécnico de Baja Tensión, Real Decreto 842/2002 de 2 de Agosto de 2002, e Instrucciones Técnicas Complementarias.
- Reglamento sobre Condiciones Técnicas y Garantías de Seguridad en Líneas Eléctricas de Alta Tensión, Real Decreto 223/2008 de 15 de febrero de 2008, y sus Instrucciones Técnicas Complementarias ITC-LAT 01 a 09.



PROYECTO DE EJECUCIÓN
PLANTA FOTOVOLTAICA “ZARZALEJO”
DE 5 MW DE POTENCIA
T.M. MORALEJA DE ENMEDIO (MADRID)

Diciembre 2022

ESTUDIO DE SEGURIDAD Y SALUD.

- Reglamento sobre condiciones técnicas y garantías de seguridad en instalaciones eléctricas de alta tensión y sus Instrucciones Técnicas Complementarias ITC-RAT 01 a 23, Real Decreto 337/2014, de 9 de mayo.
- Real Decreto 286/2006, de 10 de marzo, sobre la protección de la salud y la seguridad de los trabajadores contra los riesgos relacionados a la exposición al ruido.
- Reglamento de aparatos elevadores, Real Decreto 2291/1985 de 8 de noviembre, derogado parcialmente por Real Decreto 1314/1997 de 1 de agosto.
- Convenio Colectivo Provincial de la Construcción.
- Demás disposiciones oficiales relativas a la prevención de riesgos laborales que puedan afectar a los trabajadores que realicen la obra.
- Normas de Administración Local.
- Disposiciones posteriores que modifiquen, anulen o complementen a las citadas.

2.1.2. CONDICIONES DE LOS MEDIOS DE PROTECCIÓN

En este apartado se indican una serie de normas y condiciones técnicas a cumplir por todos los medios y equipos de protección, tanto a nivel individual como colectivo. Es muy importante tener en cuenta que la protección colectiva siempre hay que adoptarla antes que la individual, ya que los medios de protección individuales se deben emplear como complemento de los medios de protección colectiva y en los casos en que ésta no se pueda aplicar.

2.1.2.1. CONSIDERACIONES GENERALES

Todas las prendas de protección personal o elementos de protección colectiva, tendrán fijado un período de vida útil, desechándose a su término.

Cuando por las circunstancias de trabajo se produzca un deterioro más rápido en una determinada prenda, equipo o elemento, se repondrá independientemente de la duración prevista o fecha de entrega.

Toda prenda, equipo o elemento de protección que haya sufrido un trato límite, es decir, el máximo para el que fue concebido (por ejemplo, por un accidente) será desechado y repuesto al momento.



PROYECTO DE EJECUCIÓN
PLANTA FOTOVOLTAICA “ZARZALEJO”
DE 5 MW DE POTENCIA
T.M. MORALEJA DE ENMEDIO (MADRID)

Diciembre 2022

ESTUDIO DE SEGURIDAD Y SALUD.

Aquellas prendas que por su uso hayan adquirido más holgura o tolerancia de las admitidas por el fabricante, serán repuestas inmediatamente.

El uso de toda prenda, equipo o elemento de protección nunca representará un riesgo en sí mismo.

Se verificará periódicamente el estado de todos los elementos que intervengan en la seguridad de la obra.

En su colocación, montaje y desmontaje, se utilizarán protecciones personales y colectivas necesarias para la prevención de los riesgos que puedan derivarse de dichos trabajos.

Las partes activas de cualquier elemento de seguridad no serán accesibles en ningún caso.

No servirán como protección contra contactos directos con las partes activas los barnices, esmaltes, papeles o algodones.

Cuando se realicen conexiones eléctricas se comprobará la ausencia de alimentación de corriente.

En los obstáculos existentes en el pavimento se dispondrán rampas adecuadas, que permitan la fácil circulación.

Los medios personales responderán a los principios de eficacia y bienestar permitiendo realizar el trabajo sin molestias innecesarias para quien lo ejecute y sin disminución de su rendimiento, no presentando su uso un riesgo en sí mismo.

Los elementos de trabajo que intervengan en la seguridad tanto personal como colectiva, permitirán una fácil limpieza y desinfección.

Todas las protecciones que dispongan de homologación deberán de acreditarla para su uso. Para su recepción y, por tanto, poder ser utilizadas, carecerán de defectos de fabricación, rechazándose aquellas que presenten anomalías.

Los fabricantes o suministradores facilitarán la información necesaria sobre la duración de los productos, teniendo en cuenta las zonas y ambientes a los que van a ser sometidos.



PROYECTO DE EJECUCIÓN
PLANTA FOTOVOLTAICA “ZARZALEJO”
DE 5 MW DE POTENCIA
T.M. MORALEJA DE ENMEDIO (MADRID)

Diciembre 2022

ESTUDIO DE SEGURIDAD Y SALUD.

Las condiciones de utilización se ajustarán exactamente a las especificaciones indicadas por el fabricante.

Los productos que intervengan en la seguridad de la obra y no sean homologados, cumplirán todas y cada una de las especificaciones contenidas en el Pliego de Condiciones y/o especificados por la Dirección Facultativa.

Cuando los productos a utilizar procedan de otra obra, se comprobará que no presenten deterioros, ni deformaciones; en caso contrario, serán rechazados automáticamente.

Periódicamente se comprobarán todas las instalaciones que intervengan en la seguridad de la obra. Se realizarán de igual modo limpiezas y desinfecciones de las casetas de obra.

Aquellos elementos de seguridad que sean utilizados únicamente en caso de siniestro o emergencia, se colocarán donde no puedan ser averiados como consecuencia de las actividades de la obra.

Periódicamente se comprobará el estado de las instalaciones, así como del mobiliario y enseres.

Cuando las protecciones, tanto individuales como colectivas y externas (señalización), presenten cualquier tipo de defecto o desgaste, serán sustituidas inmediatamente para evitar riesgos.

Se rechazarán aquellos productos que tras su correspondiente ensayo no sean capaces de absorber la energía a la que han de trabajar en la obra.

Periódicamente se medirá la resistencia de la puesta a tierra para el conjunto de la instalación.

Los equipos de extinción serán revisados todas las semanas, comprobando que los aparatos se encuentren en el lugar indicado y no han sido modificadas las condiciones de accesibilidad para su uso.

Se tendrá en cuenta el cumplimiento de las normas de mantenimiento previstas para cada tipo de protección, comprobando su estado de conservación antes de su utilización.



PROYECTO DE EJECUCIÓN
PLANTA FOTOVOLTAICA “ZARZALEJO”
DE 5 MW DE POTENCIA
T.M. MORALEJA DE ENMEDIO (MADRID)

Diciembre 2022

ESTUDIO DE SEGURIDAD Y SALUD.

2.1.3. PROTECCIONES COLECTIVAS

2.1.3.1. CONDICIONES GENERALES

Los dispositivos de protección colectiva deberán reunir los requisitos establecidos en cualquier disposición legal o reglamentaria que les sea de aplicación. Se verificarán previamente a su uso, posteriormente de forma periódica y cada vez que sus condiciones de seguridad puedan resultar afectadas por una modificación, periodo de no utilización o cualquier otra circunstancia, desechándose o sustituyéndose los que no ofrezcan las debidas garantías.

En la Memoria se han definido los medios de protección colectiva a emplear. El Contratista adjudicatario es el responsable de que en la obra se cumplan todos ellos.

2.1.3.2. MEDICIÓN Y ABONO

La medición de los elementos de protección colectiva se realizará de la siguiente forma:

- Señales y carteles, por unidades (ud).
- Balizamiento y vallas, por unidades (ud) o metros lineales (ml), según el caso.
- Redes protectoras, por metros cuadrados (m²).
- Otros elementos tales como escaleras de mano, extintores, interruptores, etc. por unidades (ud).

Todo ello realmente ejecutado y realizado.

Se abonarán una sola vez, de acuerdo a los precios que aparecen en el Presupuesto, aunque sean utilizados en más de una ocasión.

2.1.4. PROTECCIONES INDIVIDUALES

2.1.4.1. CONDICIONES GENERALES

Todo elemento de protección personal se ajustará a lo dispuesto en el Real Decreto 773/1997, de 30 de mayo, sobre disposiciones mínimas de seguridad y salud relativas a la utilización por los trabajadores de equipos de protección individual, y deberá reunir los requisitos establecidos en el Real Decreto 1407/1992, de 20 de noviembre, por el que se regulan las condiciones para la comercialización y la libre circulación intracomunitaria de los equipos de protección individual, así como cualquier otra



PROYECTO DE EJECUCIÓN
PLANTA FOTOVOLTAICA “ZARZALEJO”
DE 5 MW DE POTENCIA
T.M. MORALEJA DE ENMEDIO (MADRID)

Diciembre 2022

ESTUDIO DE SEGURIDAD Y SALUD.

disposición legal o reglamentaria que le sea de aplicación, en particular en lo relativo a su diseño y fabricación.

Esto implica que todo elemento de protección personal cumplirá con los requisitos exigidos por los EPIS correspondientes, con arreglo a las Normas de la CEE; por tanto, y de forma bien visible, llevará incorporada etiqueta que garantice el haber superado los ensayos correspondientes y en la que figurará la fecha de fabricación y la norma EN a la que dé cumplimiento.

Los equipos de protección individual que cumplan con la indicación expresada anteriormente, tienen autorizado su uso durante su periodo de vigencia. Llegada la fecha de caducidad, se llevará a cabo un acopio ordenado, que será revisado por el Coordinador en Materia de Seguridad y Salud durante la ejecución de la obra, para que se autorice su eliminación de la obra.

Los equipos de protección individual en uso que estén rotos serán reemplazados de inmediato, quedando constancia en la oficina de obra del motivo del cambio y el nombre de la empresa y de la persona que recibe el nuevo equipo de protección individual, con el fin de dar la máxima seriedad posible a la utilización de estas protecciones.

Los equipos de protección individual nunca se tomarán como sustitutivos de las protecciones colectivas, es decir, que se utilizarán cuando no sea posible el empleo de las colectivas o como complemento de las mismas.

2.1.4.2. ACTIVIDADES Y SECTORES QUE REQUIEREN LA UTILIZACIÓN DE LOS EPI'S.

1. Protección de la cabeza (cascos protectores): Para todo el personal que se encuentre en el recinto de la obra (incluidas las posibles visitas). Los cascos deberán cumplir la Norma Técnica Reglamentaria MT-1.

2. Protección del pie:

- Calzado de protección y de seguridad: para todo el personal que se encuentre en la obra.
- Botas impermeables: para maquinistas de movimientos de obras, trabajos de fabricación y manipulación de pastas y



PROYECTO DE EJECUCIÓN
PLANTA FOTOVOLTAICA “ZARZALEJO”
DE 5 MW DE POTENCIA
T.M. MORALEJA DE ENMEDIO (MADRID)

Diciembre 2022

ESTUDIO DE SEGURIDAD Y SALUD.

morteros, y para cualquier persona que tenga que caminar por superficies embarradas, encharcadas o inundadas.

3. Protección ocular (gafas de protección): Para trabajos de soldadura, esmerilado, corte, pulido, perforación, burilado, tratamiento de roca, manipulación de pistolas grapadoras, máquinas que levanten virutas, trabajos con proyector de abrasivos, detergentes y corrosivos, trabajos eléctricos en tensión.
4. Protección facial (pantallas): Para trabajos de soldadura, esmerilado, corte, pulido, perforación, burilado, tratamiento de roca, manipulación de pistolas grapadoras, máquinas que levanten virutas, trabajos con proyector de abrasivos, detergentes y corrosivos, trabajos eléctricos en tensión.
5. Protección respiratoria: Para trabajos en los que se pueda dar insuficiencia de oxígeno, pintura con pistola sin ventilación suficiente, trabajos en pozos y canales de alcantarillado, voladuras, soldadura. Mascarilla para trabajos en atmósferas saturadas de polvo, o con producción de polvo.
6. Protección del oído: Para trabajos con dispositivos de aire comprimido, voladuras y en general, cuando el nivel de ruido sobrepasa los 80 decibelios. Estos equipos cumplirán la Norma Técnica Reglamentaria MT-2.
7. Protección del tronco, brazos y manos:
 - a) Prendas y equipos de protección para manipulación de productos ácidos y alcalinos, desinfectantes, detergentes y corrosivos.
 - b) Ropa de protección antiinflamable.
 - c) Guantes.
 - d) Faja de protección contra sobreesfuerzos y vibraciones.
8. Ropa de protección para el mal tiempo
9. Ropa y prendas de seguridad (señalización)
10. Dispositivos de presión del cuerpo y equipos de protección anticaídas: Para trabajos en andamios, montaje de piezas prefabricadas, postes, grúas, cabinas de conductor, trabajos en pozos y canalizaciones. Los cinturones de



PROYECTO DE EJECUCIÓN
PLANTA FOTOVOLTAICA “ZARZALEJO”
DE 5 MW DE POTENCIA
T.M. MORALEJA DE ENMEDIO (MADRID)

Diciembre 2022

ESTUDIO DE SEGURIDAD Y SALUD.

seguridad tienen que cumplir los requisitos definidos por las Normas Técnicas Reglamentarias MT-13, MT-21 y MT-22.

11. Prendas y medios de protección de la piel: Para manipulación de revestimientos con productos o sustancias que puedan afectar a la piel o penetrar a través de ella.

2.1.4.3. MEDICIÓN Y ABONO

La medición de los elementos de protección individual se realizará por unidades (ud.).

Se abonarán una sola vez, de acuerdo a los precios que aparecen en el Presupuesto, aunque sean utilizados en más de una ocasión.

2.1.5. MEDIOS AUXILIARES, MÁQUINAS Y EQUIPOS

Se prohíbe el montaje de los medios auxiliares, máquinas y equipos, de forma parcial; es decir, omitiendo de uso de alguno o varios de los componentes con los que se comercializan para su función.

El uso, montaje y conservación de los medios auxiliares, máquinas y equipos, se hará siguiendo estrictamente las condiciones de montaje y utilización segura, contenidas en el manual de uso editado por su fabricante.

Todos los medios auxiliares, máquinas y equipos a utilizar en esta obra, tendrán incorporados sus propios dispositivos de seguridad exigibles por aplicación de la legislación vigente. Se prohíbe expresamente la introducción en el recinto de la obra de medios auxiliares, máquinas y equipos que no cumplan la condición anterior.

2.1.6. PREVENCIÓN DE RIESGOS A TERCEROS

2.1.6.1. SEÑALIZACIÓN

No se podrá dar comienzo a ninguna obra que afecte a carreteras, caminos u otras vías de circulación si no se ha obtenido el permiso correspondiente de la Autoridad Competente, y si el Contratista no ha colocado las señales informativas de peligro y de limitación previstas, en cuanto a tiempos, números y modalidad de disposición de las presentes normas.



PROYECTO DE EJECUCIÓN
PLANTA FOTOVOLTAICA “ZARZALEJO”
DE 5 MW DE POTENCIA
T.M. MORALEJA DE ENMEDIO (MADRID)

Diciembre 2022

ESTUDIO DE SEGURIDAD Y SALUD.

Durante la ejecución de las obras, el Contratista cuidará la perfecta conservación de las señales, vallas y conos, de tal forma que se mantengan siempre en perfecta apariencia y no parezcan que tienen carácter provisional. Toda señal, valla o cono deteriorado o sucio deberá ser reparado, lavado o sustituido.

Las señales colocadas sobre la carretera no deberán permanecer allí más tiempo del necesario, siendo retiradas inmediatamente después de finalizado el trabajo.

Al descargar material de un vehículo de obras destinado a la ejecución de obras o señalización, nunca se dejará ningún objeto depositado en la calzada abierta al tráfico aunque sólo sea momentáneamente con la intención de retirarla a continuación.

Al finalizar los trabajos se retirarán todos los materiales dejando la zona limpia y libre de obstáculos que puedan representar algún peligro para el tráfico.

2.1.6.2. OTRAS AFECCIONES.

1. Vertidos:

Para la retirada de estos desechos de la obra se clasificarán de acuerdo con la normativa al efecto de la Junta de Residuos de la Administración Autonómica u organismo competente equivalente, que extenderá el correspondiente justificante de retirada para su archivo en obra.

2. Acopios:

No se puede permitir el acopio de materiales, áridos, tierras, etc., así como el estacionamiento de máquinas y vehículos, en los cauces naturales de vaguadas.

3. Polvo:

Está previsto el riego sistemático de los caminos de servicio para reducir la producción de polvo. Los silos contenedores de cemento disponen de filtros que admiten su conservación.

4. Humos:

Se prohibirá quemar materiales en la obra, por lo cual solo puede producirse humo, por escapes de máquinas y vehículos.

	PROYECTO DE EJECUCIÓN PLANTA FOTOVOLTAICA “ZARZALEJO” DE 5 MW DE POTENCIA T.M. MORALEJA DE ENMEDIO (MADRID)
Diciembre 2022	ESTUDIO DE SEGURIDAD Y SALUD.

5. Ruidos:

Se cuidará que las máquinas de la obra productoras de ruido, como pueden ser compresores, grupos electrógenos, tractores, etc., mantengan sus carcasas atenuadoras en su posición, y se evitará en todo lo posible su trabajo nocturno.

6. Basuras:

La experiencia indica que no es suficiente disponer un contenedor (tipo bidón con tapa), junto al comedor de obra. Para mantener limpia la obra será necesario colocar algunos más para aquellos tajos de larga duración y donde es frecuente encontrar personas que prefieran comer al aire libre.

2.1.7. INSTALACIONES DE HIGIENE Y BIENESTAR

Las instalaciones provisionales de obra se adaptarán en lo relativo a elementos, dimensiones y características a lo especificado en los Artículos 39, 40, 41 y 42 de la Ordenanza General de Seguridad e Higiene.

En función del personal se dispondrá de las siguientes instalaciones:

- El vestuario dispondrá de taquillas individuales con llave, asientos, iluminación y calefacción.
- Los servicios higiénicos tendrán un lavabo y una ducha con agua fría y caliente por cada 10 trabajadores y un W.C. por cada 25 trabajadores, disponiendo de espejos y calefacción.
- El comedor dispondrá de mesas, asientos, pila lavavajillas, calienta comidas, calefacción y recipiente para desperdicios.
- Para el servicio de limpieza de estas instalaciones higiénicas, se responsabilizará a una persona, la cual podrá alternar este trabajo con otros propios de la obra.

2.1.8. SERVICIOS DE PREVENCIÓN

2.1.8.1. SERVICIO TÉCNICO

2.1.8.1.1. TÉCNICO DE SEGURIDAD Y SALUD



PROYECTO DE EJECUCIÓN
PLANTA FOTOVOLTAICA “ZARZALEJO”
DE 5 MW DE POTENCIA
T.M. MORALEJA DE ENMEDIO (MADRID)

Diciembre 2022

ESTUDIO DE SEGURIDAD Y SALUD.

La obra deberá contar con un Técnico de Seguridad y Salud, en régimen compartido, cuya misión será la prevención de riesgos que puedan presentarse durante la ejecución de los trabajos y asesorar al Jefe de Obra sobre las medidas de seguridad a adoptar. Asimismo, investigará las causas de los accidentes ocurridos para modificar los condicionantes que los produjeron para evitar su repetición.

Las funciones a realizar por el Técnico de Seguridad son:

- Seguir las instrucciones del Coordinador en materia de Seguridad y Salud durante la ejecución de la obra.
- Informar puntualmente del sistema de prevención desarrollado al Coordinador en materia de Seguridad y Salud durante la ejecución de la obra.
- Controlar y dirigir, siguiendo las instrucciones del Plan que origine este Estudio de Seguridad y Salud, el montaje, mantenimiento y retirada de las protecciones colectivas.
- Dirigir y coordinar la Cuadrilla de Seguridad y Salud.
- Controlar las existencias y consumos de la prevención y protección decidida en el Plan de Seguridad y Salud aprobado y entregar a los trabajadores y visitas los equipos de protección individual.
- Realizar las mediciones de las certificaciones de Seguridad y Salud, para la Jefatura de Obra.

2.1.8.1.2. VIGILANTE DE SEGURIDAD Y SALUD

Se nombrará Vigilante de Seguridad de acuerdo con lo previsto en la Ordenanza General de Seguridad y Salud en el Trabajo, a quien se asignarán las funciones recogidas en el artículo 9º de la O.G.S.H.T. y de entre las cuales se extractan las siguientes:

1. Promover el interés y cooperación de los trabajadores en orden a la Seguridad.
2. Comunicar por conducto jerárquico las situaciones de peligro que puedan producirse en cualquiera de los puestos de trabajo, proponiendo las medidas que a su juicio deban adoptarse.



PROYECTO DE EJECUCIÓN
PLANTA FOTOVOLTAICA "ZARZALEJO"
DE 5 MW DE POTENCIA
T.M. MORALEJA DE ENMEDIO (MADRID)

Diciembre 2022

ESTUDIO DE SEGURIDAD Y SALUD.

3. Examinar las condiciones relativas al orden, limpieza, ambiente, instalaciones, máquinas, herramientas, etc., y procesos laborales en la empresa, comunicando al Jefe de Obra la existencia de riesgos que puedan afectar a la vida o salud de los trabajadores con objeto de que sean puestas en práctica las oportunas medidas de prevención.
4. Prestar los primeros auxilios a los accidentados y proveer cuanto fuera necesario para que reciban la inmediata asistencia sanitaria que el estado o situación de los mismos pudiera requerir.
5. Por cada "Empresa Subcontratada" con más de cinco trabajadores, se designará asimismo un Vigilante de Seguridad, que será el representante-vocal en el Comité de Seguridad y Salud de la obra.

2.1.8.1.3. CUADRILLA DE SEGURIDAD Y SALUD

Estará formada por un oficial y dos peones. El Contratista adjudicatario queda obligado a la formación de estas personas en las normas de Seguridad que se incluyen dentro del Plan que origine este Estudio de Seguridad y Salud, para garantizar, dentro de lo posible, que realicen su trabajo sin accidentes.

2.1.8.1.4. COMITÉ DE SEGURIDAD Y SALUD

Conforme se dispone en la Ley 31/1995, de Prevención de Riesgos Laborales, se constituirá el Comité de Seguridad y Salud, como órgano paritario y colegiado de participación destinado a la consulta regular y periódica de las actuaciones de la empresa en materia de prevención de riesgos. La composición y funciones de este comité se comentan en dicha Ley.

En cualquier caso será preciso que el Contratista cuente con un Técnico de Seguridad, cuyo nombre quedará inscrito en el libro de Dirección de Obra. Dicho Técnico de Seguridad tomará las medidas didácticas oportunas para que el personal conozca las normas de seguridad y prevención mínimas.



PROYECTO DE EJECUCIÓN
PLANTA FOTOVOLTAICA “ZARZALEJO”
DE 5 MW DE POTENCIA
T.M. MORALEJA DE ENMEDIO (MADRID)

Diciembre 2022

ESTUDIO DE SEGURIDAD Y SALUD.

2.1.9. SERVICIOS MÉDICOS

La empresa constructora dispondrá de un Servicio Médico de Empresa propio o mancomunado, para el reconocimiento médico de entrada, asistencia a los accidentados y en todos aquellos casos que sea necesario.

La empresa constructora instalará en una caseta de obra un botiquín que se revisará semanalmente y del cual se repondrá inmediatamente lo consumido. El contenido mínimo de cada botiquín será:

- Agua Oxigenada.
- Alcohol de 96°.
- Tintura de Yodo.
- Mercurocromo o cristalmina.
- Amoniaco.
- Gasa estéril.
- Algodón hidrófilo.
- Vendas.
- Esparadrapo antialérgico.
- Antiespasmódicos y tónicos cardiacos de urgencia.
- Torniquetes antihemorrágicos.
- Bolsas de goma para agua y hielo.
- Guantes esterilizados.
- Jeringuillas desechables.
- Agujas para inyectables desechables.
- Termómetro clínico.
- Pinzas.
- Tijeras.
- Camillas.

2.1.10. ACTIVIDADES FORMATIVAS

Todo el personal que trabaje en la obra recibirá antes del inicio del trabajo la información referente a los riesgos que entraña su puesto de trabajo, información que se recogerá de la parte del Plan de Seguridad y Salud (que se elabore a partir del presente Estudio)



PROYECTO DE EJECUCIÓN
PLANTA FOTOVOLTAICA “ZARZALEJO”
DE 5 MW DE POTENCIA
T.M. MORALEJA DE ENMEDIO (MADRID)

Diciembre 2022

ESTUDIO DE SEGURIDAD Y SALUD.

que le atañe, y de la entrega de ésta firmará el correspondiente “recibí”, del cual se facilitará copia al Coordinador.

Asimismo se realizarán cursos de formación al personal impartidos por personal acreditado. Se entregará la certificación correspondiente al Coordinador de las asistencias a estos cursos.

También recibirán normas específicas de su trabajo y normas de primeros auxilios, además de la información referida a los teléfonos de urgencias y demás de interés.

Al inicio de cada tajo se entregará al responsable del mismo la parte correspondiente del Plan de Seguridad y Salud que se elabore a partir del presente Estudio.

Todo personal subcontratado o trabajador autónomo deberá acreditar documentalmente la realización de esta formación básica en el momento de su incorporación a la obra.

Se colocarán en la obra carteles de propaganda referentes a seguridad en el trabajo.

2.1.11. NORMAS REFERENTES AL PERSONAL EN OBRA

Como directrices generales de seguridad y salud en la preparación de cualquier actividad:

- Planificar las actividades para no tener que improvisar.
- Planificar la organización de los tajos de manera que se minimicen las situaciones de riesgo.
- Todo el personal debe conocer el Plan de Seguridad y Salud.
- Preparar con antelación la herramienta adecuada para la realización de la obra y comprobar que está en correctas condiciones de uso.
- Adoptar las medidas que antepongan la protección colectiva a la individual.
- Comprobar que se dispone de los equipos de protección individual necesarios para las actividades que se tendrán que desarrollar, y que se encuentran en correcto estado.
- Informarse sobre las posibles medidas de emergencia a adoptar, si se diera el caso.

	PROYECTO DE EJECUCIÓN PLANTA FOTOVOLTAICA “ZARZALEJO” DE 5 MW DE POTENCIA T.M. MORALEJA DE ENMEDIO (MADRID)
Diciembre 2022	ESTUDIO DE SEGURIDAD Y SALUD.

Como directrices generales de seguridad y salud durante las actividades:

- Velar, según sus posibilidades, mediante el cumplimiento del Plan de Seguridad y Salud que se elabore, por su propia seguridad y salud, y por las de aquellas personas a las que pueda afectar su actividad profesional a causa de sus actos y omisiones.
- Cooperar con la propiedad (o en quien ésta pueda delegar) y con la empresa Contratista para que pueda garantizar unas condiciones de trabajo seguras.
- Utilizar correctamente los medios y equipos de protección necesarios y solicitarlos si no se tienen.
- Comunicar al jefe de trabajo si uno no se siente capacitado para la actividad que le han encomendado. No manejar máquinas para las que no se está autorizado.
- Estar atento continuamente a los riesgos de la actividad que se realiza y del entorno.
- Evitar riesgos. No llevar a cabo acciones temerarias.
- Comunicar los riesgos que se prevean.
- No tomar fármacos u otras sustancias que produzcan estados alterados de consciencia (somnolencia, euforia, etc...).
- Preguntar hasta que se hayan aclarado todas las dudas.
- Detener la actividad si hay riesgo grave e inminente y avisar al encargado.
- De producirse accidente, poner en marcha las medidas de emergencia y aplicar los primeros auxilios.

En cada equipo o grupo de trabajo, el Contratista deberá asegurar la presencia constante de un encargado o capataz, responsable de la aplicación de las presentes normas y en general del contenido del Plan de Seguridad y Salud que les afecte. El encargado o capataz deberá estar provisto siempre de una copia de tales normas, así como de todas las autorizaciones escritas eventuales recibidas del Coordinador en Materia de Seguridad y Salud durante la ejecución de las obras. No se autoriza el alejamiento del encargado o capataz, el cual deberá hallarse en todo momento con el



PROYECTO DE EJECUCIÓN
PLANTA FOTOVOLTAICA “ZARZALEJO”
DE 5 MW DE POTENCIA
T.M. MORALEJA DE ENMEDIO (MADRID)

Diciembre 2022

ESTUDIO DE SEGURIDAD Y SALUD.

grupo de trabajo, a disposición del Coordinador, Policía de Tráfico o Guardia Civil, y de los empleados de la Dirección de Obra.

2.1.12. TRATAMIENTO DE LOS ACCIDENTES

2.1.12.1. ESTADÍSTICAS DE LOS ACCIDENTES

Con la finalidad de efectuar el análisis comparativo y determinar la evolución de los posibles accidentes laborales, se definen, previamente, los siguientes conceptos, de acuerdo con las normas oficiales vigentes; estos parámetros deberán ser cuantificados a lo largo de la obra:

Índice de Incidencia (I.I.): es el número anual de siniestros con baja que se producen en el colectivo estudiado por cada cien trabajadores del mismo, es decir:

$$I.I. = \frac{\text{Número de siniestros con baja}}{\text{Número de trabajadores}} \times 10^2$$

Índice de Frecuencias (I.F.): es el número de accidentes anuales con baja por millón de

$$I.F. = \frac{\text{Número de accidentes con baja}}{\text{Número de horas trabajadas}} \times 10^6$$

horas trabajadas en el colectivo, o sea:

Índice de Gravedad (I.G.): es el número anual de jornadas perdidas por accidente por cada mil horas trabajadas en el sector, por tanto:

$$I.G. = \frac{\text{Número de jornadas perdidas} + \text{Baremo}}{\text{Número de horas trabajadas}} \times 10^3$$

La Duración Media de Incapacidad (D.M.I.) es el número de jornadas perdidas anualmente por accidentes con baja dividido por el número de accidentes con baja, es decir:

$$D.M.I. = \frac{\text{Nº de jornadas perdidas por accidente}}{\text{Nº de accidentes con baja}}$$



PROYECTO DE EJECUCIÓN
PLANTA FOTOVOLTAICA "ZARZALEJO"
DE 5 MW DE POTENCIA
T.M. MORALEJA DE ENMEDIO (MADRID)

Diciembre 2022

ESTUDIO DE SEGURIDAD Y SALUD.

2.1.13. ACCIONES A SEGUIR ANTE CASO DE ACCIDENTE LABORAL

El accidente laboral significa un fracaso de la prevención de riesgos por multitud de causas, entre las que destacan las de difícil o nulo control. Por esto, es posible que pese a todo el esfuerzo desarrollado e intención preventiva, se produzca algún fracaso.

El Contratista adjudicatario queda obligado a recoger dentro de su "Plan de Seguridad y Salud" los siguientes principios de socorro:

1. El accidentado es lo primero. Se le atenderá de inmediato con el fin de evitar el agravamiento o progresión de las lesiones.
2. En caso de caída desde altura o a distinto nivel y en el caso de accidente eléctrico, se supondrá siempre que pueden existir lesiones graves. En consecuencia, se extremarán las precauciones de atención primaria en la obra.
3. En caso de gravedad manifiesta, se evacuará al herido en camilla y ambulancia;
4. El Contratista adjudicatario comunicará, a través del "Plan de Seguridad y Salud" que componga, la infraestructura sanitaria propia, mancomunada o contratada con la que cuenta, para garantizar la atención correcta a los accidentados y su más cómoda y segura evacuación de esta obra.
5. El Contratista adjudicatario queda obligado a instalar una serie de rótulos con caracteres visibles a 2 m., de distancia, en el que suministre a los trabajadores y resto de personas participantes en la obra, la información necesaria para conocer el centro asistencial, su dirección, teléfonos de contacto, etc.
6. El Contratista adjudicatario queda obligado a incluir en su Plan de Seguridad y Salud, un itinerario recomendado para evacuar accidentados, con el fin de evitar errores en situaciones límite que agraven las posibles lesiones del accidentado.

2.1.14. COMUNICACIONES EN CASO DE ACCIDENTE LABORAL

El Contratista adjudicatario queda obligado a realizar las acciones y comunicaciones que se recogen más adelante, y que se consideran acciones clave para un mejor análisis



PROYECTO DE EJECUCIÓN
PLANTA FOTOVOLTAICA “ZARZALEJO”
DE 5 MW DE POTENCIA
T.M. MORALEJA DE ENMEDIO (MADRID)

Diciembre 2022

ESTUDIO DE SEGURIDAD Y SALUD.

de la prevención decidida y su eficacia. Además, el Contratista adjudicatario incluirá, en su Plan de Seguridad y Salud, la siguiente obligación de comunicación inmediata de los accidentes laborales:

Accidentes de tipo leve y grave:

- Al Coordinador en materia de Seguridad y Salud
- A la Dirección Facultativa de la obra.
- A la Autoridad Laboral

Accidentes mortales:

- Al juzgado de guardia.
- Al Coordinador en materia de Seguridad y Salud.
- A la Dirección Facultativa de la obra.
- A la Autoridad Laboral.

2.2. DERECHOS Y OBLIGACIONES DE LAS PARTES

El empresario deberá adoptar las medidas necesarias y proporcionar a sus trabajadores equipos de protección individual adecuados para el desempeño de sus funciones y velar por el uso efectivo de los mismos cuando, por la naturaleza de los trabajos realizados, sean necesarios. Las obligaciones de los contratistas y subcontratistas, se recogen en el Artículo 11 del Real Decreto 1627/1997.

Los derechos de los trabajadores vienen reflejados en los Arts. 14 y 17, en el Capítulo III de la Ley 31/1995 de prevención de Riesgos Laborales y su modificación por la Ley 54/2003 de reforma del marco normativo de la prevención de riesgos laborales. Las obligaciones de los trabajadores se recogen también en el Artículo 12 del Real Decreto 1627/1997. Los trabajadores autónomos deberán cumplir lo establecido en el Plan de Seguridad y Salud.

Las funciones que el Coordinador en Materia de Seguridad y Salud durante la ejecución de la obra deberá desarrollar se establecen en el Artículo 9 del Real Decreto 1627/1997, de entre las que cabe destacar:



PROYECTO DE EJECUCIÓN
PLANTA FOTOVOLTAICA “ZARZALEJO”
DE 5 MW DE POTENCIA
T.M. MORALEJA DE ENMEDIO (MADRID)

Diciembre 2022

ESTUDIO DE SEGURIDAD Y SALUD.

- Coordinar la aplicación de los principios generales de prevención y de seguridad.
- Coordinar las actividades de la obra.
- Aprobar el Plan de Seguridad y Salud elaborado por el Contratista.
- Organizar la coordinación de actividades empresariales.

La Dirección Facultativa asumirá esta función cuando no fuera necesaria la designación de Coordinador. Las responsabilidades de los coordinadores, de la dirección facultativa y del promotor no eximirán de sus responsabilidades a los contratistas y a los subcontratistas.

2.2.1. LIBRO DE INCIDENCIAS

Lo suministrará a la obra la Propiedad o el Colegio Oficial que vise el Estudio de Seguridad y Salud, tal y como se recoge en el Real Decreto 1627/1997.

El Coordinador en materia de Seguridad y Salud durante la ejecución de obra está legalmente obligado a tenerlo a disposición de: la Dirección Facultativa de la obra, Encargado de Seguridad, Comité de Seguridad y Salud, Inspección de Trabajo, Técnicos y Organismos de prevención de riesgos laborales de las Comunidades Autónomas y contratistas, subcontratistas y trabajadores autónomos.

Una vez efectuada una anotación en el libro de incidencias, el Coordinador en Materia de Seguridad y Salud durante la ejecución de la obra está obligado a remitir, en el plazo de veinticuatro horas, una copia a la Inspección de Trabajo y Seguridad Social de la provincia en la que se realiza la obra. De la misma forma, se deberán notificar las anotaciones en el libro al contratista afectado y a los representantes de los trabajadores de éste.

2.2.2. SEGUROS

Será preceptivo en la obra que los técnicos responsables dispongan de cobertura en materia de Responsabilidad Civil Profesional; asimismo el Contratista debe disponer de cobertura de Responsabilidad Civil en el ejercicio de su actividad industrial, cubriendo el resto inherente a su actividad como Constructor por los daños a terceras personas de los que pueda resultar Responsabilidad Civil extracontractual a su cargo, por hechos



PROYECTO DE EJECUCIÓN
PLANTA FOTOVOLTAICA “ZARZALEJO”
DE 5 MW DE POTENCIA
T.M. MORALEJA DE ENMEDIO (MADRID)

Diciembre 2022

ESTUDIO DE SEGURIDAD Y SALUD.

nacidos de culpa o negligencia; imputables al mismo o a las personas de las que debe responder. Se entiende que esta Responsabilidad Civil debe quedar ampliada al campo de la Responsabilidad Civil Patronal.

2.2.3. PLAN DE SEGURIDAD Y SALUD

El Contratista está obligado a redactar un Plan de Seguridad y Salud adaptando este Estudio a sus medios y métodos de ejecución.


Se adjuntarán las Normas Generales de Obligado Cumplimiento para todo personal de contrata dentro del recinto, comprometiéndose la contrata a cumplirlas y hacerlas cumplir a todo su personal, así como al personal de los posibles gremios o empresas subcontratados por ella; la contrata deberá informar a todo su personal de estas Normas y del presente pliego de condiciones, disponiendo en las oficinas de obra de una copia de estos documentos.

Antes de comenzar las obras, la contrata comunicará por escrito a la Dirección Facultativa el nombre del máximo responsable entre el personal que esté habitualmente en obra, quien tendrá en su poder una copia del Plan de Seguridad y Salud que se elabore.

En el Plan de Seguridad que se presente a la aprobación de la Dirección Facultativa de la obra, debe incluirse específicamente un Plan de emergencia, compuesto por un folio donde se especifiquen las actuaciones que se deben realizar en caso de un accidente o incendio.

Cuando ocurra algún accidente que precise asistencia facultativa, aunque sea leve, y la asistencia médica se reduzca a una primera cura, el Jefe de obra de la contrata principal realizará una investigación del mismo y, además de los trámites oficialmente establecidos, pasará un informe a la Dirección facultativa de la obra. Este informe se pasará a la Dirección Facultativa, como muy tarde, dentro del siguiente día del accidente. La Dirección facultativa de la obra podrá aprobar el informe o exigir la adopción de medidas complementarias no indicadas en el informe.

Para cualquier modificación del Plan de Seguridad y Salud que fuera preciso realizar, será preciso recabar previamente la aprobación de la Dirección Facultativa.

	<p style="text-align: center;">PROYECTO DE EJECUCIÓN PLANTA FOTOVOLTAICA “ZARZALEJO” DE 5 MW DE POTENCIA T.M. MORALEJA DE ENMEDIO (MADRID)</p>
Diciembre 2022	<p style="text-align: center;">ESTUDIO DE SEGURIDAD Y SALUD.</p>

La contrata enviará a la Dirección facultativa mensualmente fotocopia de los abonos de la Seguridad Social y antes de comenzar el trabajo, deberá presentar:

- Relación sencilla de trabajadores, que incluyan: nombre y dos apellidos, oficio, categoría, domicilio de los interesados, número de la Seguridad Social y número del D.N.I.
- Alta individual en la Seguridad Social, documento A2, para quienes aún no figuren en el último TC2 cotizado y abonado.
- Relación nominal y mensual de cotización en seguros sociales, documento TC2, último abono, con los nombres de los trabajadores que hayan de prestar servicios activos.

El Jefe de obra suministrará las normas específicas de trabajo a cada operario de los distintos gremios, asegurándose de su comprensión y entendimiento.

Todo personal de nuevo ingreso en la contrata (aunque sea eventual) debe pasar el reconocimiento médico obligatorio antes de iniciar su trabajo; todo el personal se someterá a los reconocimientos médicos periódicos.



PROYECTO DE EJECUCIÓN
PLANTA FOTOVOLTAICA “ZARZALEJO”
 DE 5 MW DE POTENCIA
 T.M. MORALEJA DE ENMEDIO (MADRID)

Diciembre 2022

ESTUDIO DE SEGURIDAD Y SALUD.

3. PRESUPUESTO ESTUDIO DE SEGURIDAD E HIGIENE

3.1. PROTECCIONES INDIVIDUALES

CAPÍTULO 1: PROTECCIONES INDIVIDUALES					
POS.	CANT.	UD.	CONCEPTO	P.UNIT.	TOTAL
1.01	15	Ud.	Casco de seguridad homologado	3,49 €	52,42 €
1.02	15	Ud.	Gafa antipolvo y anti-impactos	2,62 €	39,34 €
1.03	15	Ud.	Mascarilla antipolvo	4,89 €	73,35 €
1.04	15	Ud.	Filtro para mascarilla antipolvo	1,13 €	17,01 €
1.05	15	Ud.	Protector auditivo	5,94 €	89,14 €
1.06	2	Ud.	Cinturón antivibratorio	22,76 €	45,52 €
1.07	2	Ud.	Cinturón de banda ancha de cuero	10,48 €	20,97 €
1.08	15	Ud.	Cinturón con bolsa portaherramientas	5,25 €	78,68 €
1.09	15	Ud.	Mono o buzo de trabajo	8,74 €	131,10 €
1.10	15	Ud.	Impermeable	6,99 €	104,84 €
1.11	15	Ud.	Guantes dieléctricos	12,23 €	183,52 €
1.12	15	Ud.	Guantes de goma finos	0,87 €	13,08 €
1.13	15	Ud.	Guantes de cuero	1,22 €	18,32 €
1.14	15	Ud.	Botas impermeables al agua y a la humedad	6,99 €	104,84 €
1.15	15	Ud.	Botas de seguridad de lona	9,79 €	146,80 €
1.16	15	Ud.	Botas de seguridad de cuero	11,18 €	167,73 €
1.17	15	Ud.	Botas dieléctricas	13,98 €	209,68 €
1.18	15	Ud.	Chaleco reflectante	8,74 €	131,10 €
1.19	10	Ud.	Muñequera	1,40 €	13,96 €
1.20	2	Ud.	Casco para AT homologado	1,37 €	2,73 €
1.21	2	Ud.	Pértiga para AT	41,82 €	83,64 €
1.22	2	Ud.	Banqueta aislante de maniobra exterior AT	50,21 €	100,42 €
1.23	2	Ud.	Cinturón de seguridad para caídas homol.	65,42 €	130,83 €
1.24	2	Ud.	Aparato de freno de paracaídas, homolog.	35,75 €	71,50 €
1.25	2	Ud.	Cubierta de poliamida para freno de parac.	3,05 €	6,11 €
1.26	2	Ud.	Amarre regulable(1.10-1.80m), argolla revestida de P.V.C., homologado	8,68 €	17,36 €
1.27	2	Ud.	Dispositivo anticaída	46,71 €	93,42 €
1.28	2	Ud.	Pantalla de seguridad para soldador, con fijación en cabeza	2,10 €	4,20 €
1.29	2	Ud.	Pantalla facial de seguridad contra arco eléctrico, con fijación en casco	2,10 €	4,20 €
1.30	2	Ud.	Pantalla facial contra riesgo de proyecciones o salpicaduras	1,57 €	3,14 €
1.31	2	Ud.	Mandil de cuero para soldador	2,62 €	5,25 €
1.32	2	Ud.	Par de polainas para soldador	1,75 €	3,50 €
TOTAL CAPÍTULO					2.167,70 €



PROYECTO DE EJECUCIÓN
PLANTA FOTOVOLTAICA “ZARZALEJO”
 DE 5 MW DE POTENCIA
 T.M. MORALEJA DE ENMEDIO (MADRID)

Diciembre 2022

ESTUDIO DE SEGURIDAD Y SALUD.

3.2. PROTECCIONES COLECTIVAS

CAPÍTULO 2: PROTECCIONES COLECTIVAS				
POS.	UD.	CONCEPTO	P.UNIT.	TOTAL
2.01	5	Ud. Cartel indicativo de riesgo con soporte metálico, incluida la colocación	14,04 €	70,21 €
2.02	1000	M Cordón de balizamiento reflectante, incluidos soportes, colocación y desmontaje	0,26 €	261,67 €
2.03	1200	M Cinta plástica de balizamiento en colores blanco y rojo	0,03 €	41,87 €
2.04	20	Ud. Valla autónoma metálica de contención peatones	5,94 €	118,86 €
2.05	20	Ud. Jalón de señalización, incluida la colocación	0,52 €	10,47 €
2.06	100	H Camión de riego, incluido el conductor	8,93 €	893,16 €
2.07	2	H Mano de obra de señalización	3,79 €	7,57 €
2.08	2	H Mano de obra de brigada de seguridad empleada en mantenimiento y reposición de protecciones	6,99 €	13,98 €
2.09	1	Ud. Teléfono móvil disponible en obra, incluida conexión y utilización	209,34 €	209,34 €
2.10	5	Ud. Extintor de polvo polivalente, incluido el soporte	36,43 €	182,15 €
2.11	1	Ud. Aparato de doble comunicación para organizar el tráfico	193,43 €	193,43 €
2.12	2	Ud. Instalación de puesta a tierra, compuesta por cable de cobre, electrodo conectado a tierra en masas metálicas, etc.	19,90 €	39,80 €
2.13	3	Ud. Interruptor diferencial de media sensibilidad (300mA)	12,33 €	37,00 €
2.14	3	Ud. Interruptor diferencial de alta sensibilidad (30mA)	14,73 €	44,19 €
2.15	21	Ud. Tapa provisional para pozos, arquetas mediante tablonces de madera	13,98 €	293,56 €
2.16	10	Ud. Señal de seguridad circular de D=60 cm., normalizada, con soporte metálico de acero galvanizado	98,54 €	985,45 €
2.17	10	Ud. Señal de seguridad triangular de L=70 cm., normalizada, con trípode tubular	41,99 €	419,89 €
2.18	5	Ud. Señal de seguridad manual a dos caras: Stop/Dirección obligatoria, tipo paleta	11,01 €	55,04 €
2.19	750	Ud. Malla de polietileno alta densidad con tratamiento antiultravioleta, color naranja de 1,26 m de altura, incluido colocación y	0,37 €	274,75 €
2.20	25	Ud. Pasarela para paso sobre zanjas	6,29 €	157,29 €
2.21	8	Ud. Conos y balizas luminosas para señalización de desvíos y cortes provisionales de tráfico en caminos de accesos a la obra y caminos propios de la obra	13,63 €	109,04 €
TOTAL CAPÍTULO				4.418,72 €



PROYECTO DE EJECUCIÓN
PLANTA FOTOVOLTAICA “ZARZALEJO”
 DE 5 MW DE POTENCIA
 T.M. MORALEJA DE ENMEDIO (MADRID)

Diciembre 2022

ESTUDIO DE SEGURIDAD Y SALUD.

3.3. PREVENCIÓN Y PRIMEROS AUXILIOS

CAPÍTULO 3: PREVENCIÓN Y PRIMEROS AUXILIOS				
POS.	UD.	CONCEPTO	P.UNIT.	TOTAL
3.01	2	Ud. Botiquín de urgencia para obra instalado	41,94 €	83,87 €
3.02	10	Ud. Reposición de material de botiquín de obra	14,76 €	147,64 €
3.03	15	Ud. Reconocimiento médico obligatorio	25,09 €	376,37 €
TOTAL CAPÍTULO				607,88 €

3.4. INSTALACIONES DE HIGIENE Y BIENESTAR

CAPÍTULO 4: INSTALACIONES DE HIGIENE Y BIENESTAR				
POS.	UD.	CONCEPTO	P.UNIT.	TOTAL
4.01	7	Ud. Mes de alquiler de caseta de servicios higiénicos con fosa séptica y limpieza periódica	80,38 €	562,65 €
4.02	7	Ud. Mes de alquiler de caseta prefabricada para vestuarios de obra de 6x2.35m, incluida instalación de fuerza y alumbrado	69,89 €	489,26 €
4.03	7	Ud. Mes de alquiler de caseta prefabricada para comedor de obra de 6x2.35m, incluida instalación de fuerza y alumbrado	69,89 €	489,26 €
4.04	7	Ud. Mes de alquiler de caseta prefabricada para uso de obra de 6x2.35m, incluida instalación de fuerza y alumbrado	69,89 €	489,26 €
4.04	8	Ud. Acometida provisional de electricidad a caseta de obra	14,73 €	117,88 €
4.05	2	Ud. Acometida provisional de saneamiento a caseta de obra	20,63 €	41,26 €
4.06	4	Ud. Acometida provisional de fontanería a caseta de obra	17,57 €	70,27 €
4.07	1	Ud. Calienta comidas para 50 servicios	23,00 €	23,00 €
4.08	5	Ud. Depósito de basuras de 800l	3,23 €	16,14 €
4.09	2	Ud. Pileta corrida construida en obra y dotada de tres grifos	14,76 €	29,53 €
4.10	20	H Equipo de limpieza y conservación de las instalaciones	12,30 €	245,97 €
4.11	10	Ud. Taquilla metálica individual con llave	10,48 €	104,84 €
4.12	1	Ud. Transporte de caseta prefabricada a obra, hasta una distancia de 100 Km. Incluso descarga y posterior recogida	465,78 €	465,78 €
4.13	2	Ud. Espejo para vestuarios y aseos, colocado	6,99 €	13,98 €
4.14	10	Ud. Percha para aseos o duchas en aseos en obra	1,05 €	10,47 €
4.15	2	Ud. Banco de polipropileno para cinco personas con soportes metálicos	10,86 €	21,72 €
4.16	1	Ud. Mesa metálica para comedor, capacidad para diez personas, colocada	11,74 €	11,74 €
TOTAL CAPÍTULO				3.203,02 €

3.5. FORMACIÓN Y REUNIONES

CAPÍTULO 5: FORMACIÓN Y REUNIONES				
POS.	UD.	CONCEPTO	P.UNIT.	TOTAL
5.01	15	H Formación de seguridad e higiene en el trabajo, considerando una hora a la semana realizado por encargo	6,37 €	95,60 €
5.02	1	H Comité de seguridad	13,60 €	13,60 €
5.03	15	H Costo mensual de conservación de instalaciones provisionales de obra	6,38 €	95,68 €
TOTAL CAPÍTULO				204,88 €



PROYECTO DE EJECUCIÓN
PLANTA FOTOVOLTAICA "ZARZALEJO"
DE 5 MW DE POTENCIA
T.M. MORALEJA DE ENMEDIO (MADRID)

Diciembre 2022

ESTUDIO DE SEGURIDAD Y SALUD.

3.6. PRESUPUESTO DE SEGURIDAD Y SALUD

Nº	CAPÍTULO	PRECIO
1	Protecciones Individuales	2.167,70 €
2	Protecciones Colectivas	4.418,72 €
3	Prevención y Primeros Auxilios	607,88 €
4	Instalaciones de Higiene y Bienestar	3.203,02 €
5	Formación y reuniones	204,88 €
	TOTAL SEGURIDAD Y SALUD	10.602,20 €

Asciende el presupuesto del Estudio de Seguridad y Salud de este proyecto a **Diez Mil Seiscientos Dos con Veinte Euros (10.602,20€)**.

Murcia, diciembre de 2022

EL INGENIERO AUTOR DEL PROYECTO.

José Manuel Zambudio Bravo

Ingeniero Industrial


COIIRM. Colegiado nº 1.074

SYNERGIA ENERGY SOLUTIONS, S.L.


4. PLANOS


Un plano de seguridad es la representación gráfica de la prevención descrita en la memoria de seguridad y salud y en coordinación con el pliego de condiciones particulares. Son unos planos genéricos, que cumplen tan solo con la idea de dar pistas al contratista sobre cómo representar coherentemente la prevención. No permiten la medición ni el presupuesto exacto como consecuencia de su indefinición.


EXCAVACIÓN. APERTURA DE ZANJAS

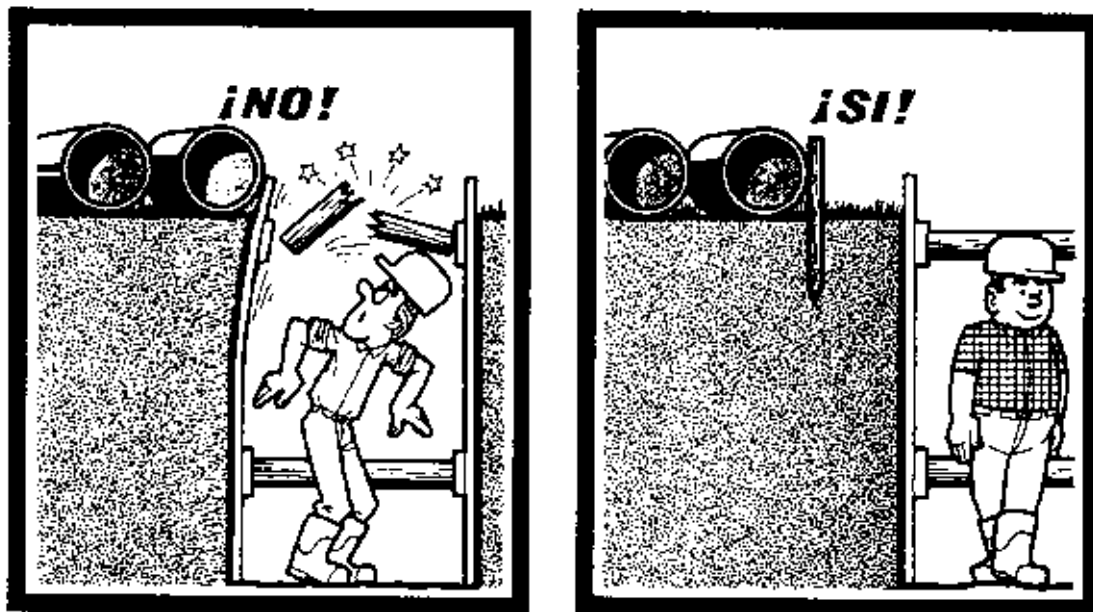

Se debe reservar un espacio suficiente entre el borde de la zanja y los materiales.

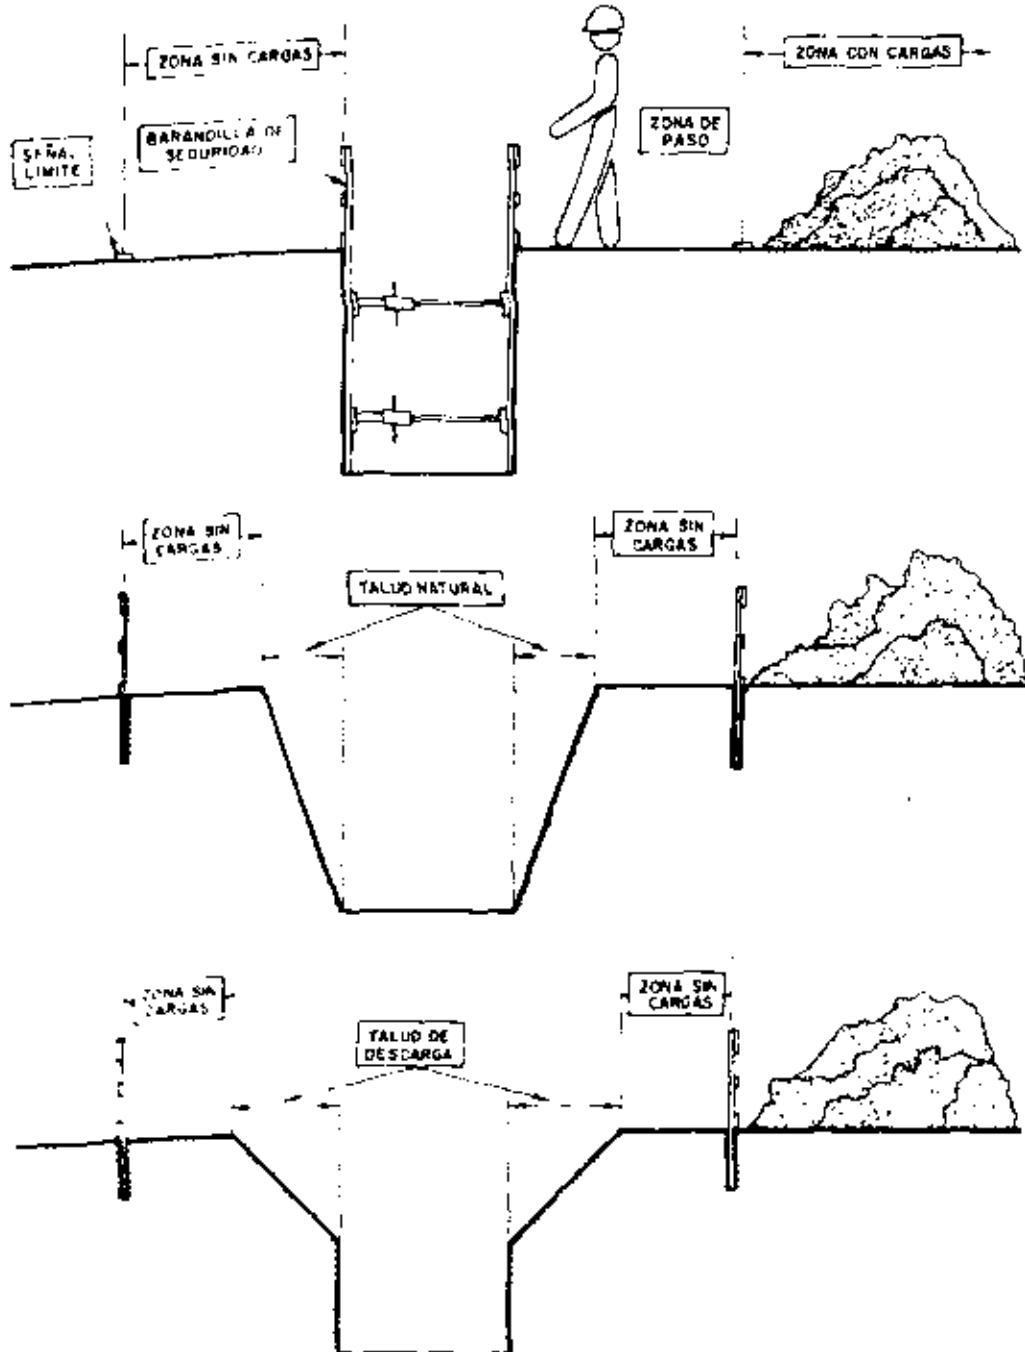

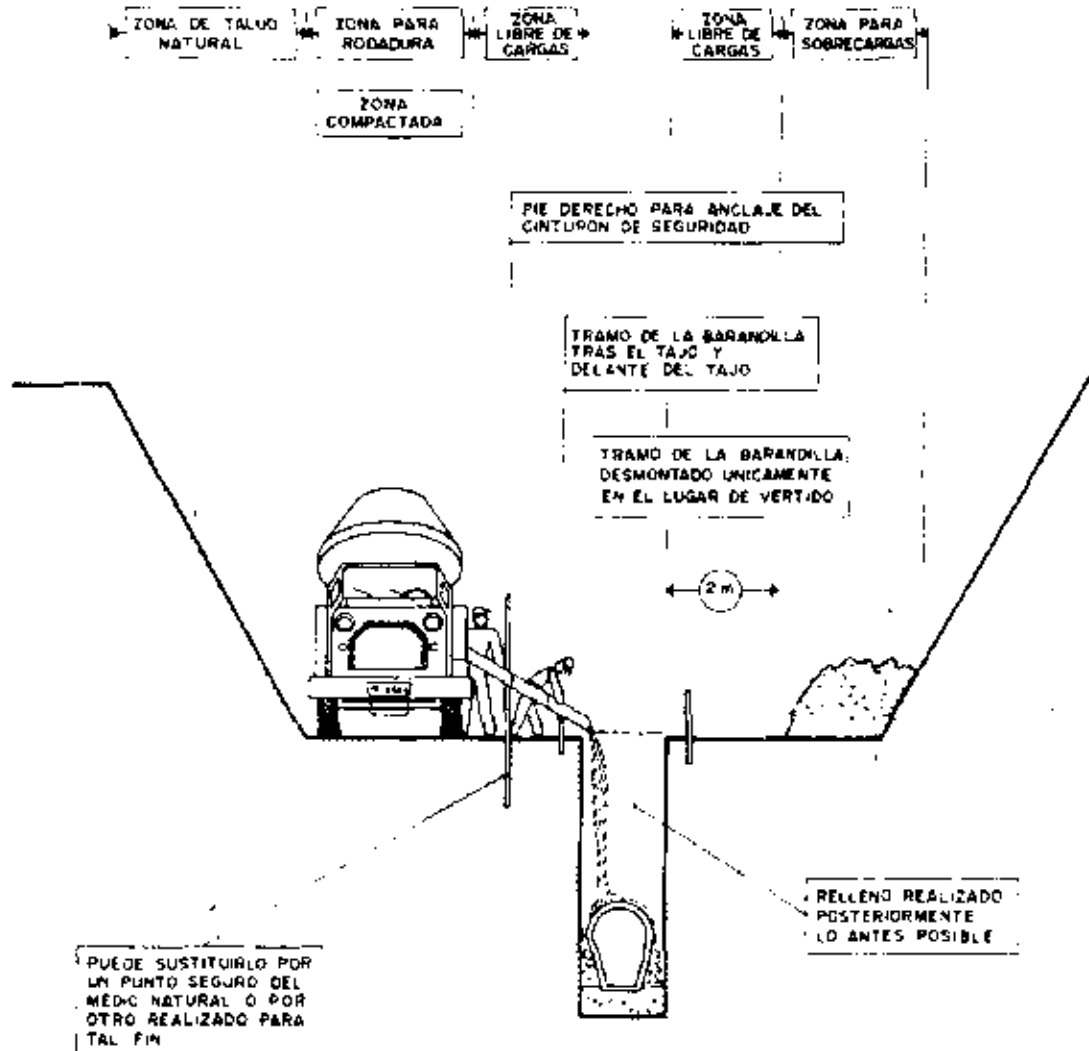

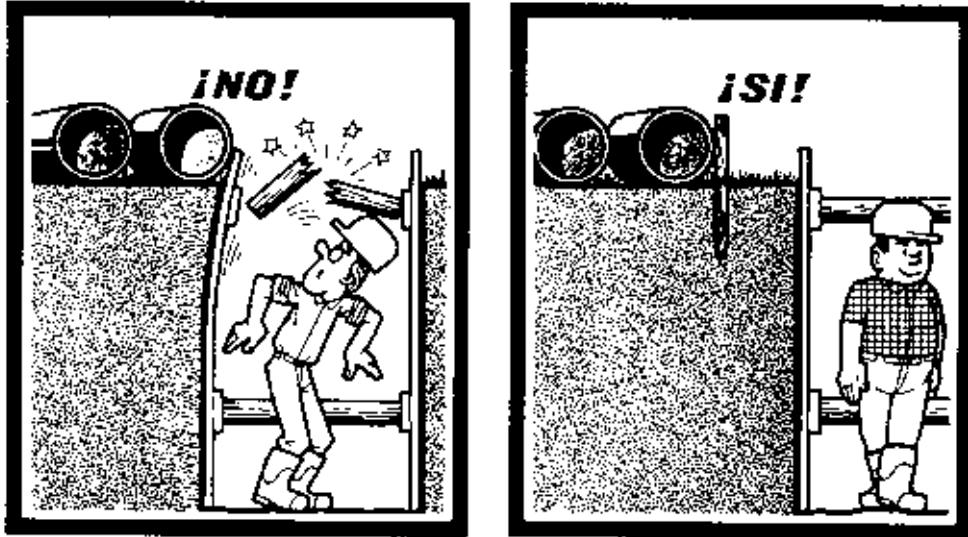


Se debe reservar un espacio suficiente entre el borde de la zanja y los materiales.


Las zanjas deben entibarse.




Profundidad de la zanja superior a 1,5 metros.


INSTALACIÓN ELÉCTRICA PROVISIONAL DE OBRA

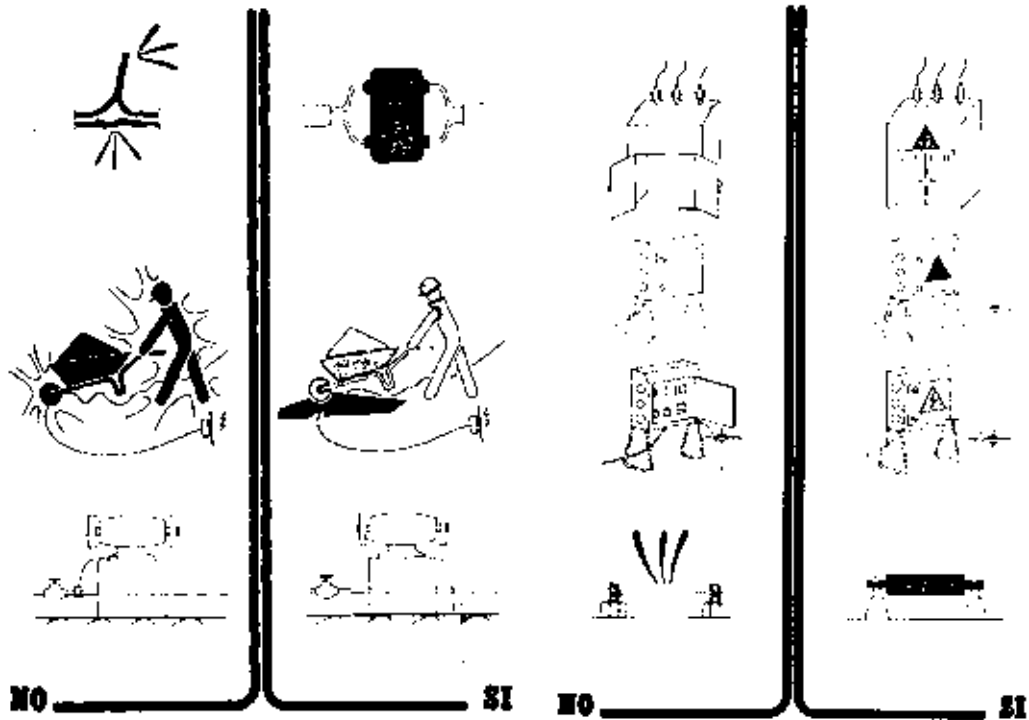

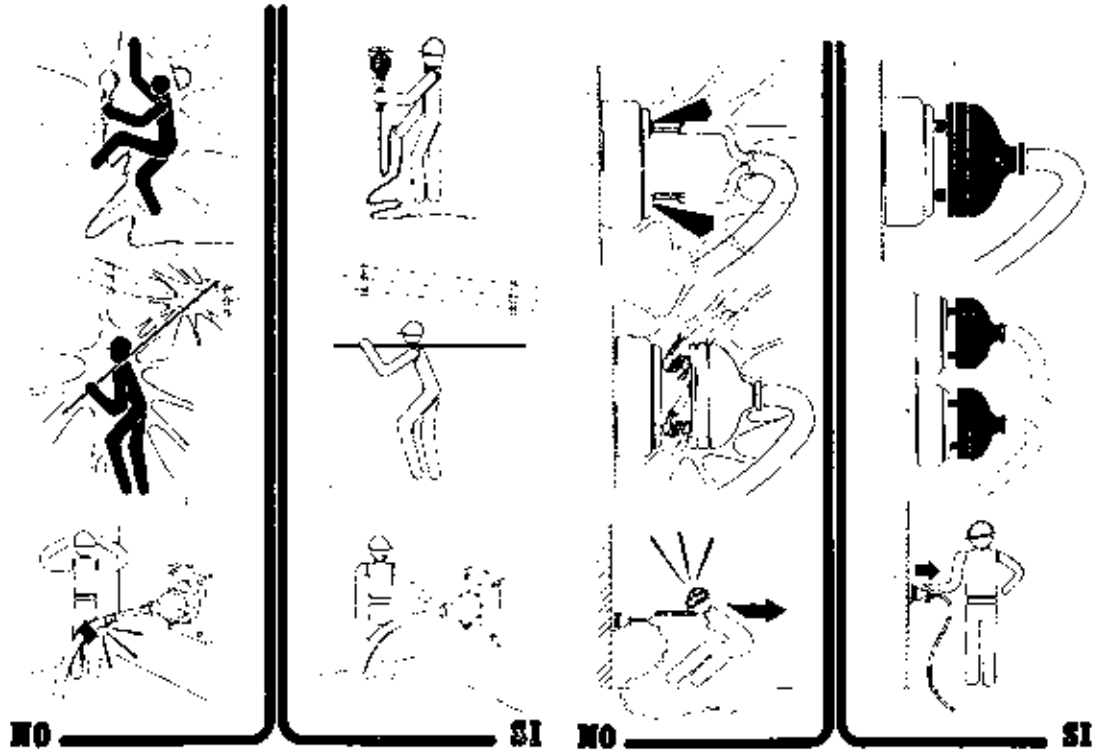


MANIPULACIÓN MANUAL DE CARGAS



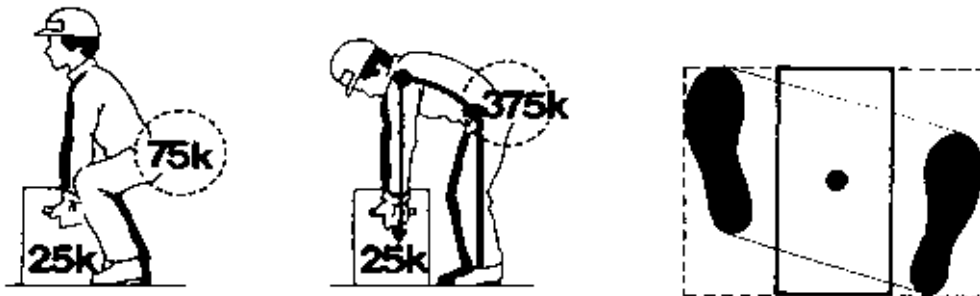


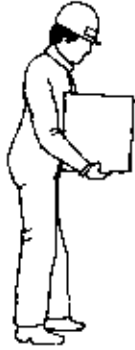


¡NO!

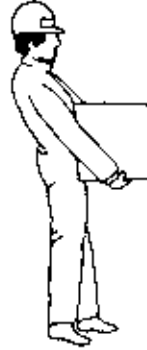


¡SI!

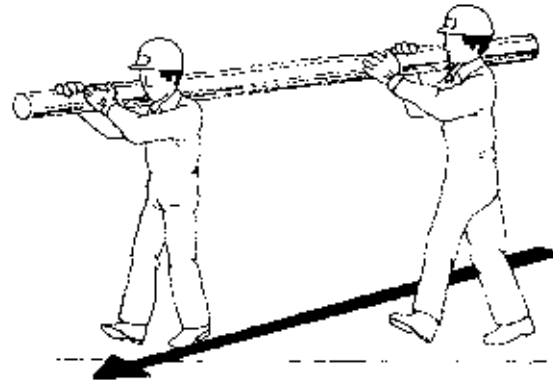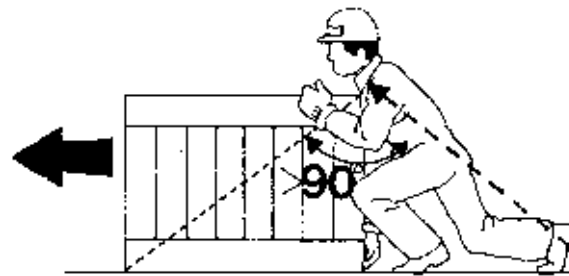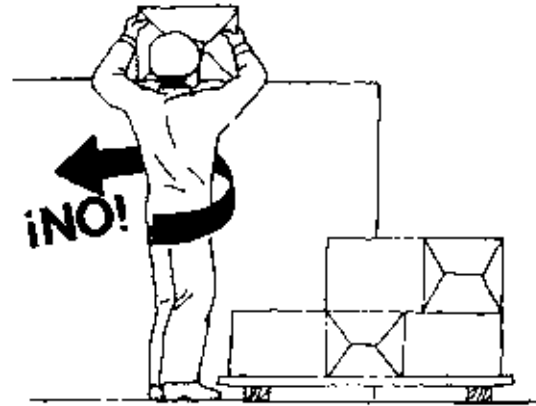

ORDEN Y LIMPIEZA

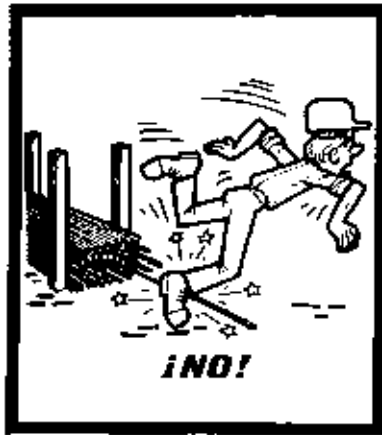


Almacenar los materiales correctamente para evitar todos los riesgos de accidentes debidos al paso de los trabajadores.

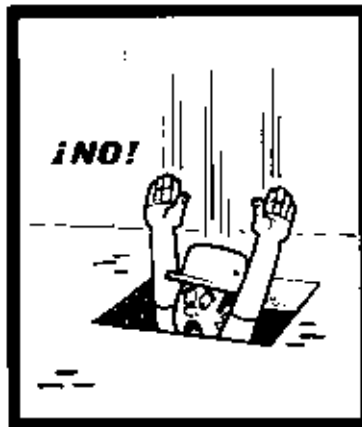


Mantener los puestos de trabajo en orden, los materiales ordenados, la circulación despejada, así se evitarán los resbalones y las caídas.

MAQUINARIA DE OBRA

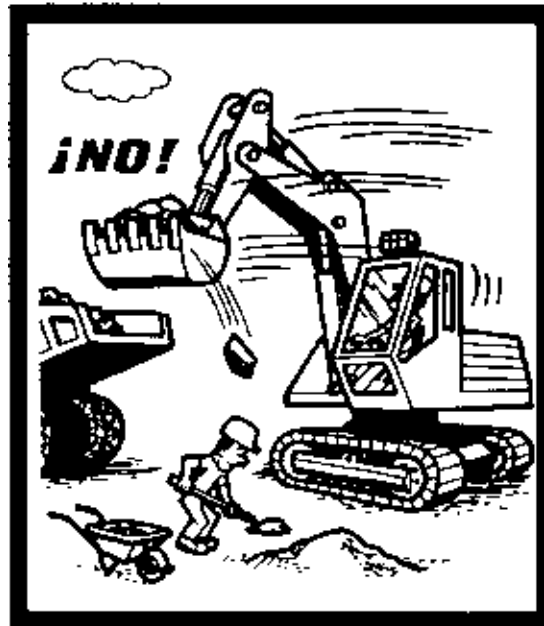

**Permanecer fuera del radio de acción de la
maquinaria de obra**

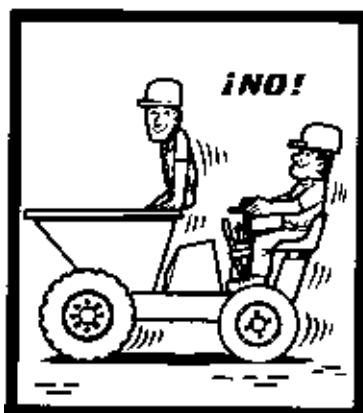

Está formalmente prohibido transportar a personas por medio de los montacargas, grúas y demás aparatos destinados únicamente al transporte de cargas.



No sobrepasar la carga máxima de utilización, que debe estar bien visible, para los montacargas, grúas y demás aparatos de elevación.

ELEMENTOS DE IZADO



Aislar de las aristas vivas las eslingas,
cadenas y cuerdas.












NO



SI


Esfuerzos soportados por asiento del gancho con pestillo de seguridad

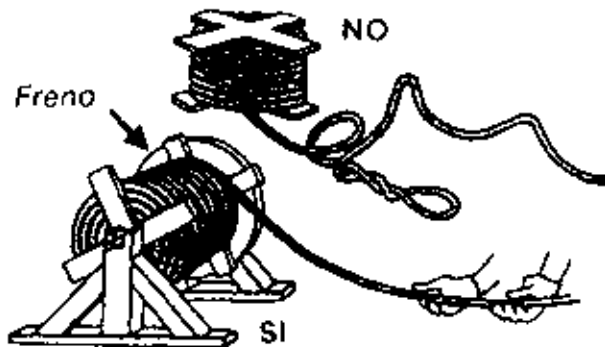

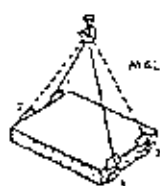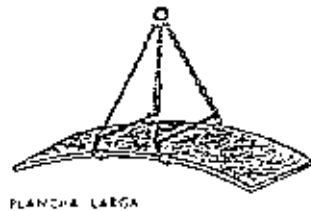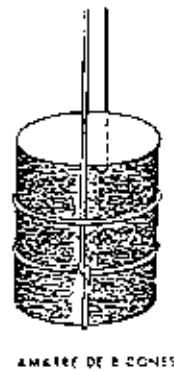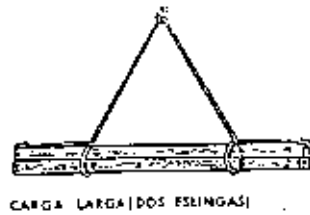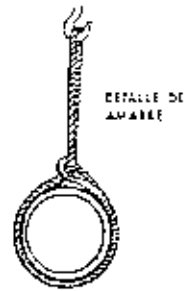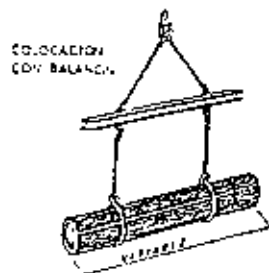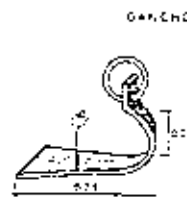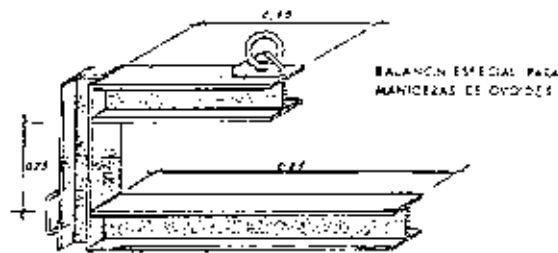

CARGA CON DOS ESLINGAS SIN TIN

ESCALERAS

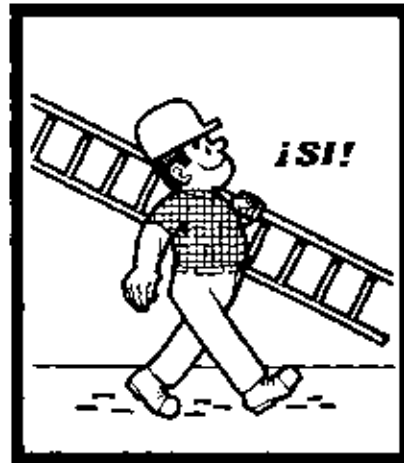



Instalar las escaleras sobre un suelo estable, contra una superficie sólida y fija, y de forma que no puedan resbalar, ni bascular.

Hacer traspasar las escaleras por lo menos un metro por encima del piso de trabajo al que dan paso.




Vigilar que la separación del pié de escalera, de la superficie de apoyo, sea la correcta.

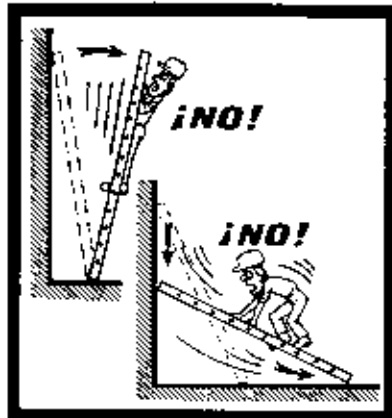

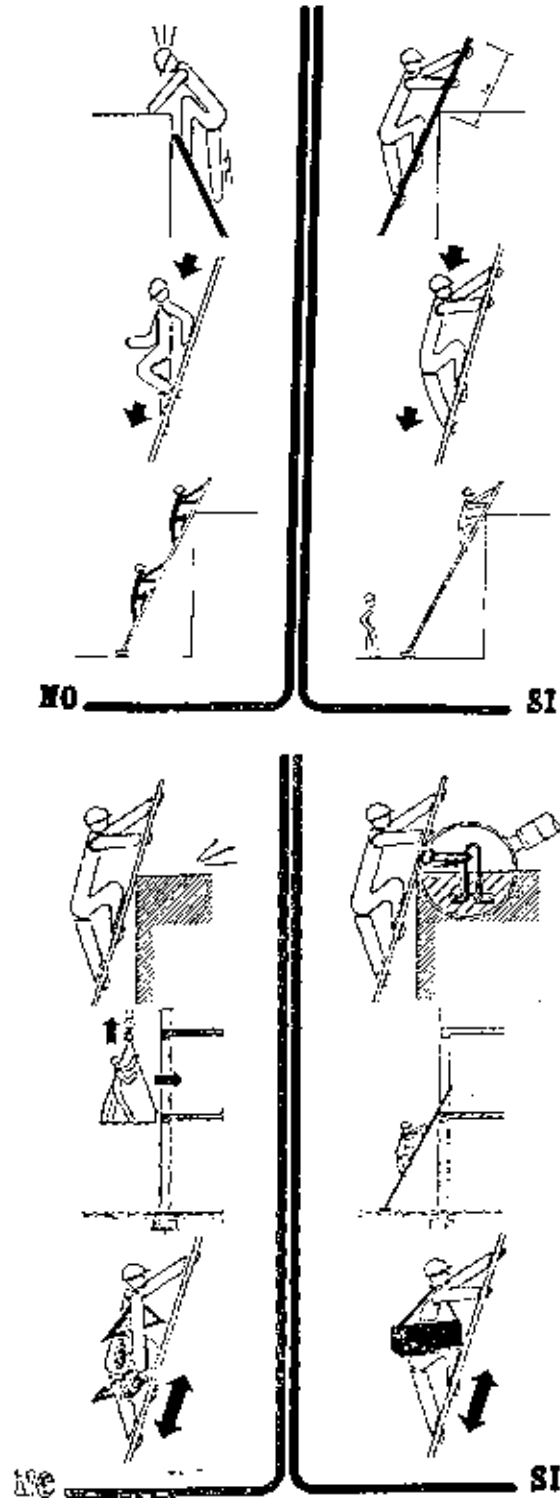


ANDAMIOS

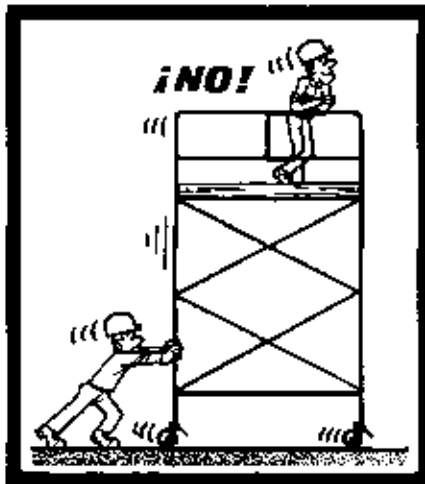







Los andamios rodantes sólo deben ser desplazados lentamente, prefiriendo el sentido longitudinal, sobre suelos bien despejados.

Nadie debe encontrarse en el andamio durante los desplazamientos.

Antes de cualquier desplazamiento, asegurarse de que no pueda caer ningún objeto.

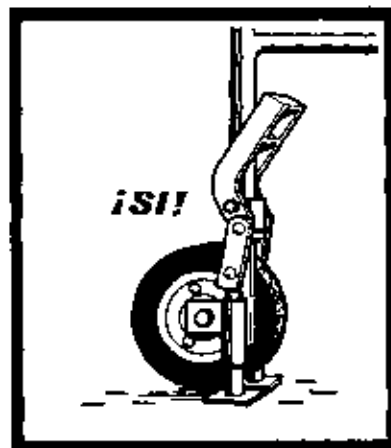

Antes de subir a un andamio rodante, bloquear las ruedas y si es necesario colocar los estabilizadores.

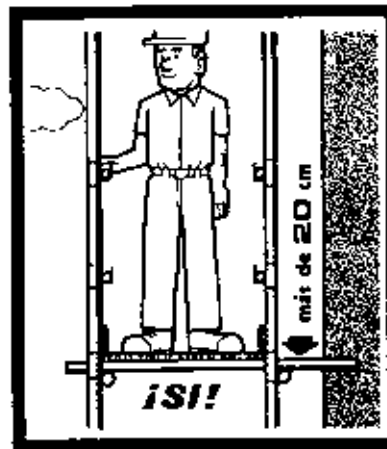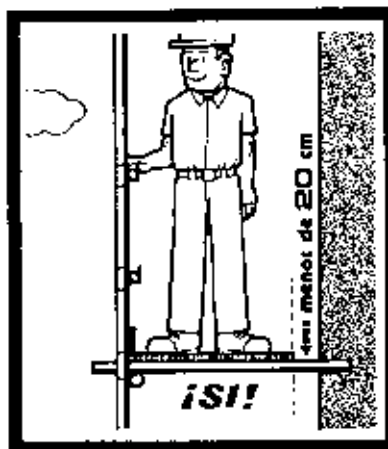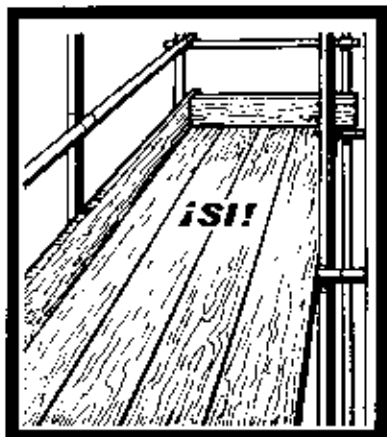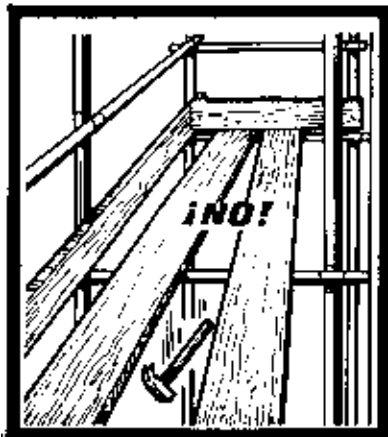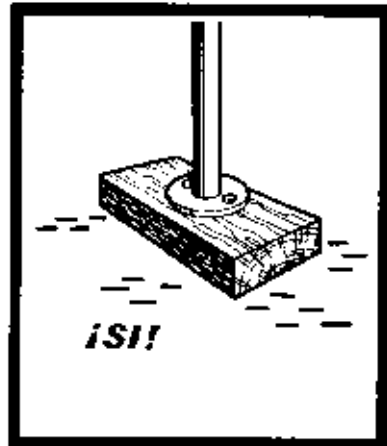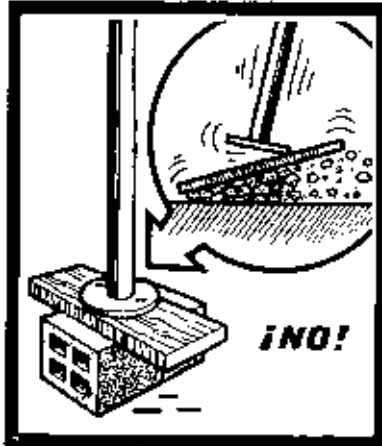



ESTUDIO DE GESTIÓN DE RESIDUOS.



PROYECTO DE EJECUCIÓN
PLANTA FOTOVOLTAICA “ZARZALEJO”
DE 5 MW DE POTENCIA
T.M. MORALEJA DE ENMEDIO (MADRID)

Diciembre 2022

ESTUDIO DE GESTIÓN DE RESIDUOS

ÍNDICE

1. OBJETO	3
2. ALCANCE	4
3. NORMATIVA Y RECOMENDACIONES APLICADAS	5
4. ESTIMACIÓN DE RESIDUOS GENERADOS	7
5. MEDIDAS DE PREVENCIÓN Y MINIMIZACIÓN DE LOS RESIDUOS A GENERAR	12
6. OPERACIONES DE REUTILIZACIÓN, VALORIZACIÓN O ELIMINACIÓN DE RESIDUOS GENERADOS	15
7. MEDIDAS PARA LA SEPARACIÓN DE RESIDUOS	17
8. ESTIMACIÓN DE LOS RESIDUOS A GENERAR	18
9. PRESUPUESTO	23
10. CONCLUSIONES	24



PROYECTO DE EJECUCIÓN
PLANTA FOTOVOLTAICA “ZARZALEJO”
DE 5 MW DE POTENCIA
T.M. MORALEJA DE ENMEDIO (MADRID)

Diciembre 2022

ESTUDIO DE GESTIÓN DE RESIDUOS

1. OBJETO

El presente Estudio de Gestión de Residuos tiene como objeto establecer las directrices generales para la gestión de los residuos de construcción y demolición generados en la obra a la que se refiere.

Este Estudio se ha elaborado en cumplimiento del Real Decreto 105/2008, de 1 de febrero, por el que se regula la producción y gestión de los residuos de construcción y demolición.

	<p>PROYECTO DE EJECUCIÓN PLANTA FOTOVOLTAICA “ZARZALEJO” DE 5 MW DE POTENCIA T.M. MORALEJA DE ENMEDIO (MADRID)</p>
Diciembre 2022	ESTUDIO DE GESTIÓN DE RESIDUOS

2. ALCANCE

Las medidas contempladas en este Estudio alcanzan a todos los trabajos a realizar en el presente Proyecto, y aplica la obligación de su cumplimiento a todas las personas de las distintas organizaciones que intervengan en la ejecución de los mismos.

	<p>PROYECTO DE EJECUCIÓN PLANTA FOTOVOLTAICA “ZARZALEJO” DE 5 MW DE POTENCIA T.M. MORALEJA DE ENMEDIO (MADRID)</p>
Diciembre 2022	ESTUDIO DE GESTIÓN DE RESIDUOS

3. **NORMATIVA Y RECOMENDACIONES APLICADAS**

Para la realización del presente estudio de gestión de residuos se ha tenido en cuenta la normativa que a continuación se relaciona con carácter enunciativo, pero no limitativo.

- Real Decreto 105/2008, de 1 de febrero, por el que se regula la producción y gestión de los residuos de construcción y demolición, publicado en BOE número 38, de 13 de febrero de 2008.
- Real Decreto 396/2006, de 31 de marzo, por el que se establecen las disposiciones mínimas de seguridad y salud aplicables a los trabajos con riesgo de exposición al amianto, publicado en BOE número 86, de 11 de abril de 2006.
- Orden MAM/304/2002, de 8 de febrero, por la que se publican las operaciones de valorización y eliminación de residuos y la lista europea de residuos, publicada en BOE número 43 de 19 de febrero de 2002.
- Corrección de errores de la Orden MAM/304/2002, de 8 de febrero, por la que se publican las operaciones de valorización y eliminación de residuos y lista europea de residuos, publicada en BOE número 61 de 12 de marzo de 2002.
- Real Decreto 833/1988, de 20 de julio, por el que se aprueba el Reglamento para la ejecución de la Ley 20/1986, Básica de Residuos Tóxicos y Peligrosos, publicada en BOE número 192, de 30 de julio de 1988.
- Real Decreto 952/1997, de 20 de junio, por el que se modifica el Reglamento para la ejecución de la Ley 20/1986, publicado en BOE número 160 de 5 de julio de 1997.
- Real Decreto 367/2010, de 26 de marzo, de modificación de diversos reglamentos del área de medio ambiente para su adaptación a la Ley 17/2009, de 23 de noviembre, sobre el libre acceso a las actividades de servicios y su ejercicio, y a la Ley 25/2009, de 22 de diciembre, de modificación de diversas leyes para su adaptación a la Ley de libre acceso a actividades de servicios y su ejercicio, publicada en BOE número 75, de 27 de marzo de 2010.
- Resolución de 20 de enero de 2009, de la Secretaría de Estado de Cambio Climático, por la que se publica el Acuerdo del Consejo de Ministros por el que

	<p style="text-align: center;"> PROYECTO DE EJECUCIÓN PLANTA FOTOVOLTAICA “ZARZALEJO” DE 5 MW DE POTENCIA T.M. MORALEJA DE ENMEDIO (MADRID) </p>
Diciembre 2022	<p style="text-align: center;">ESTUDIO DE GESTIÓN DE RESIDUOS</p>

se aprueba el Plan Nacional Integrado de Residuos (PNIR) para el periodo 2008-2015, publicado en BOE número 49 de 26 de febrero de 2009.

- Ley 22/2011, de 28 de julio, de residuos y suelos contaminados, publicada en BOE número 181 de 29 de julio de 2011.



PROYECTO DE EJECUCIÓN
PLANTA FOTOVOLTAICA “ZARZALEJO”
DE 5 MW DE POTENCIA
T.M. MORALEJA DE ENMEDIO (MADRID)

Diciembre 2022

ESTUDIO DE GESTIÓN DE RESIDUOS

4. ESTIMACIÓN DE RESIDUOS GENERADOS

Se analizan a continuación los residuos que se prevé generar durante las actividades de ejecución previstas.

Según la Lista Europea de Residuos (LER) (Orden MAM/304/2002, de 8 de febrero, por el que se publican las operaciones de valorización y eliminación de residuos y la lista europea de residuos), los residuos se clasifican mediante códigos de seis cifras denominados códigos LER. A continuación, se enumeran los residuos con su código LER que se pueden generar una obra de estas características:

01	RESIDUOS DE LA PROSPECCIÓN, EXTRACCIÓN DE MINAS Y CANTERAS Y TRATAMIENTOS FÍSICOS Y QUÍMICOS DE MINERALES.	
01 01	Residuos de la extracción de minerales.	
01 01 01	Residuos de la extracción de minerales metálicos.	
01 01 02	Residuos de la extracción de minerales no metálicos.	
01 03	Residuos de la transformación física y química de minerales metálicos.	
01 03 04*	Estériles que generan ácidos procedentes de la transformación de sulfuros.	
01 03 05*	Otros estériles que contienen sustancias peligrosas.	
01 03 06	Estériles distintos de los mencionados en los códigos 01 03 04 y 01 03 05.	
01 03 07*	Otros residuos que contienen sustancias peligrosas procedentes de la transformación física y química de minerales metálicos.	
01 03 08	Residuos de polvo y arenilla distintos de los mencionados en el código 01 03 07.	
01 03 09	Lodos rojos de la producción de alúmina distintos de los mencionados en el código 01 03 07.	
01 03 99	Residuos no especificados en otra categoría.	
01 04	Residuos de la transformación física y química de minerales no metálicos.	
01 04 07*	Residuos que contienen sustancias peligrosas procedentes de la	



PROYECTO DE EJECUCIÓN
PLANTA FOTOVOLTAICA “ZARZALEJO”
 DE 5 MW DE POTENCIA
 T.M. MORALEJA DE ENMEDIO (MADRID)

Diciembre 2022

ESTUDIO DE GESTIÓN DE RESIDUOS

	transformación física y química de minerales no metálicos.	
01 04 08	Residuos de grava y rocas trituradas distintos de los mencionados en el código 01 04 07.	
01 04 09	Residuos de arena y arcillas.	
01 04 10	Residuos de polvo y arenilla distintos de los mencionados en el código 01 04 07.	
01 04 11	Residuos de la transformación de potasa y sal gema distintos de los mencionados en el código 01 04 07.	
01 04 12	Estériles y otros residuos del lavado y limpieza de minerales distintos de los mencionados en el código 01 04 07 y 01 04 11.	
01 04 13	Residuos del corte y serrado de piedra distintos de los mencionados en el código 01 04 07. 01 04 99 Residuos no especificados en otra categoría.	
01 05	Lodos y otros residuos de perforaciones.	
01 05 04	Lodos y residuos de perforaciones que contienen agua dulce.	
01 05 05*	Lodos y residuos de perforaciones que contienen hidrocarburos.	
01 05 06*	Lodos y otros residuos de perforaciones que contienen sustancias peligrosas	
01 05 07	Lodos y residuos de perforaciones que contienen sales de bario distintos de los mencionados en los códigos 01 05 05 y 01 05 06.	
01 05 08	Lodos y residuos de perforaciones que contienen cloruros distintos de los mencionados en los códigos 01 05 05 y 01 05 06.	
01 05 99	Residuos no especificados en otra categoría.	
2	RESIDUOS DE LA AGRICULTURA, HORTICULTURA, ACUICULTURA, SILVICULTURA, CAZA Y PESCA	
02 01 07	Residuos de la silvicultura	X
15	RESIDUOS DE ENVASES, ABSORBENTES, TROPAS DE LIMPIEZA, MATERIALES DE FILTRACIÓN Y ROPAS DE PROTECCIÓN NO ESPECIFICADOS EN OTRA CATEGORÍA	
15 01	Envases (incluidos los residuos de envases de la recogida selectiva municipal).	
15 01 01	Envases de papel y cartón.	X
15 01 02	Envases de plástico.	X
15 01 03	Envases de madera.	



PROYECTO DE EJECUCIÓN
PLANTA FOTOVOLTAICA “ZARZALEJO”
 DE 5 MW DE POTENCIA
 T.M. MORALEJA DE ENMEDIO (MADRID)

Diciembre 2022

ESTUDIO DE GESTIÓN DE RESIDUOS

15 01 04	Envases metálicos.	
15 01 05	Envases compuestos.	
15 01 06	Envases mezclados.	
15 01 07	Envases de vidrio.	
15 01 09	Envases textiles.	
15 01 10*	Envases que contienen restos de sustancias peligrosas o están contaminados por ellas.	X
15 01 11*	Envases metálicos, incluidos los recipientes a presión vacíos, que contienen una matriz porosa sólida peligrosa (aerosoles).	X
15 02	Absorbentes, materiales de filtración, trapos de limpieza y ropas protectoras.	
15 02 02*	Absorbentes, materiales de filtración (incluidos los filtros de aceite no especificados en otra categoría), trapos de limpieza y ropas protectoras contaminados por sustancias peligrosas.	X
15 02 03	Absorbentes, materiales de filtración, trapos de limpieza y ropas protectoras distintos de los especificados en el código 15 02 02.	
17	RESIDUOS DE LA CONSTRUCCIÓN Y DEMOLICIÓN (INCLUIDA LA TIERRA EXCAVADA DE ZONAS CONTAMINADAS)	
17 01	Hormigón, ladrillos, tejas y materiales cerámicos	
17 01 01	Hormigón	X
17 01 02	Ladrillos	X
17 01 03	Tejas y materiales cerámicos	
17 01 06*	Mezclas, o fracciones separadas, de hormigón, ladrillos, tejas y materiales cerámicos que contienen sustancias peligrosas	
17 01 07	Mezclas de hormigón, ladrillos, tejas y materiales cerámicos, distintas de las especificadas en el código 17 01 06 (3). Para el ámbito de esta lista, son metales de transición: escandio, vanadio, manganeso, cobalto, cobre, itrio, niobio, hafnio, tungsteno, titanio, cromo, hierro, níquel, zinc, circonio, molibdeno y tántalo. Estos metales o sus compuestos son peligrosos si aparecen clasificados como sustancias peligrosas.	
17 02	Madera, vidrio y plástico	
17 02 01	Madera	X
17 02 02	Vidrio	



PROYECTO DE EJECUCIÓN
PLANTA FOTOVOLTAICA “ZARZALEJO”
DE 5 MW DE POTENCIA
T.M. MORALEJA DE ENMEDIO (MADRID)

Diciembre 2022

ESTUDIO DE GESTIÓN DE RESIDUOS

17 02 03	Plástico	X
17 02 04*	Vidrio, plástico y madera que contienen sustancias peligrosas o están contaminados por ellas	
17 03	Mezclas bituminosas, alquitrán de hulla y otros productos alquitranados	
17 03 01*	Mezclas bituminosas que contienen alquitrán de hulla	
17 03 02	Mezclas bituminosas distintas de las especificadas en el código 17 03 01	
17 03 03*	Alquitrán de hulla y productos alquitranados	
17 04	Metales (incluidas sus aleaciones)	
17 04 01	Cobre, bronce, latón	
17 04 02	Aluminio	
17 04 03	Plomo	
17 04 04	Zinc	
17 04 05	Hierro y acero	X
17 04 06	Estaño	
17 04 07	Metales mezclados	
17 04 09*	Residuos metálicos contaminados con sustancias peligrosas	
17 04 10*	Cables que contienen hidrocarburos, alquitrán de hulla y otras sustancias peligrosas	
17 04 11	Cables distintos de los especificados en el código 17 04 10	X
17 05	Tierra (incluida la excavada de zonas contaminadas), piedras y lodos de drenaje)	
17 05 03*	Tierra y piedras que contienen sustancias peligrosas	
17 05 04	Tierra y piedras distintas de las especificadas en el código 17 05 03	X
17 05 05*	Lodos de drenaje que contienen sustancias peligrosas	
17 05 06	Lodos de drenaje distintos de los especificados en el código 17 05 05	
17 05 07*	Balasto de vías férreas que contiene sustancias peligrosas	
17 05 08	Balasto de vías férreas distinto del especificado en el código 17 05 07	
17 06	Materiales de aislamiento y materiales de construcción que contienen amianto	
17 06 01*	Materiales de aislamiento que contienen amianto	



PROYECTO DE EJECUCIÓN
PLANTA FOTOVOLTAICA “ZARZALEJO”
 DE 5 MW DE POTENCIA
 T.M. MORALEJA DE ENMEDIO (MADRID)

Diciembre 2022

ESTUDIO DE GESTIÓN DE RESIDUOS

17 06 03*	Otros materiales de aislamiento que consisten en, o contienen, sustancias peligrosas	
17 06 04	Materiales de aislamiento distintos de los especificados en los códigos 17 06 01 y 17 06 03	
17 06 05	Materiales de construcción que contienen amianto	
17 08	Materiales de construcción a base de yeso	
17 08 01*	Materiales de construcción a base de yeso contaminados con sustancias peligrosas	
17 08 02	Materiales de construcción a base de yeso distintos de los especificados en el código 17 08 01	
17 09	Otros residuos de construcción y demolición	
17 09 01*	Residuos de construcción y demolición que contienen mercurio	
17 09 02*	Residuos de construcción y demolición que contienen PCB (por ejemplo, sellantes que contienen PCB, revestimientos de suelo a base de resinas que contienen PCB, acristalamientos dobles que contienen PCB, condensadores que contienen PCB)	
17 09 03*	Otros residuos de construcción y demolición (incluidos los residuos mezclados) que contienen sustancias peligrosas	
17 09 04	Residuos mezclados de construcción y demolición distintos de los especificados en los códigos 17 09 01, 17 09 02 y 17 09 03	X
20 02	Residuos de parques y jardines (incluidos los residuos de cementerios)	
20 02 01	Residuos biodegradables	
20 02 02	Tierra y piedras	
20 02 03	Otros residuos no biodegradables	
20 03	Otros residuos municipales	
20 03 01	Mezcla de residuos municipales.	X

La estimación de la cantidad de cada tipo de residuo que se generará en la obra, en toneladas y metros cúbicos se realizará en función de las categorías de la tabla anterior, por tipologías y por fases de la obra.

	<p>PROYECTO DE EJECUCIÓN PLANTA FOTOVOLTAICA “ZARZALEJO” DE 5 MW DE POTENCIA T.M. MORALEJA DE ENMEDIO (MADRID)</p>
Diciembre 2022	ESTUDIO DE GESTIÓN DE RESIDUOS

5. MEDIDAS DE PREVENCIÓN Y MINIMIZACIÓN DE LOS RESIDUOS A GENERAR.

Las medidas de prevención de residuos en la obra están basadas en fomentar, en ese orden, su prevención, reutilización, reciclado y otras formas de valorización, asegurando que los destinados a operaciones de eliminación reciban un tratamiento adecuado, y contribuir a un desarrollo sostenible de la actividad de construcción. Se van a establecer medidas aplicables en las siguientes actividades de la obra:

- 1) Adquisición de materiales.
- 2) Comienzo de la obra.
- 3) Puesta en obra.
- 4) Almacenamiento en obra.

A continuación, se describen cada una de estas medidas:

- 1) Medidas de minimización en la adquisición de materiales.
 - La adquisición de materiales se realizará ajustando la cantidad a las mediciones reales de obra, ajustando lo máximo las mismas, para evitar la aparición de excedentes de material al final de la obra.
 - Se requerirá a las empresas suministradoras a que reduzcan la máxima la cantidad y volumen de embalajes. Se solicitará a los proveedores que el suministro en obra se realice con la menor cantidad de embalaje posible, renunciando a los aspectos decorativos superfluos.
 - Se primará la adquisición de materiales reciclables frente a otros de las mismas prestaciones, pero de difícil o imposible reciclado.
 - El suministro de los elementos metálicos y sus aleaciones, se realizará con las cantidades mínimas y estrictamente necesarias para la ejecución de la fase de la obra correspondiente.
 - Los suministros se adquirirán en el momento que la obra los requiera, de este modo, y con unas buenas condiciones de almacenamiento, se evitará que se estropeen y se conviertan en residuos.



PROYECTO DE EJECUCIÓN
PLANTA FOTOVOLTAICA “ZARZALEJO”
DE 5 MW DE POTENCIA
T.M. MORALEJA DE ENMEDIO (MADRID)

Diciembre 2022

ESTUDIO DE GESTIÓN DE RESIDUOS

2) Medidas de minimización en el comienzo de las obras.

- Se realizará una planificación previa a las excavaciones y movimiento de tierras para minimizar la cantidad de sobrantes por excavación y posibilitar la reutilización de la tierra en la propia obra o emplazamientos cercanos.
- Se destinará unas zonas determinadas al almacenamiento de tierras y de movimiento de maquinaria para evitar compactaciones excesivas del terreno.
- El personal tendrá una formación adecuada respecto al modo de identificar, reducir y manejar correctamente los residuos que se generen según el tipo.

3) Medidas de minimización en la puesta en obra.

- En caso de ser necesario excavaciones, éstas se ajustarán a las dimensiones específicas del proyecto, atendiendo a las cotas marcadas en los planos constructivos.
- En el caso de que existan sobrantes de hormigón se utilizarán en las partes de la obra que se prevea para estos casos como hormigón de limpieza, bases, rellenos, etc.
- Se vaciarán por completo los recipientes que contengan los productos antes de su limpieza o eliminación, especialmente si se trata de residuos peligrosos.
- En la medida de lo posible, se favorecerá la elaboración de productos en taller frente a los realizados en la propia obra, que habitualmente generan mayor cantidad de residuos.
- Se evitará el deterioro de aquellos envases o soportes de materiales que puedan ser reutilizados como los palés, para poder ser devueltos al proveedor.
- Se evitará la producción de residuos de naturaleza pétreo (grava, hormigón, arena, etc) ajustando previamente lo máximo posible los volúmenes de materiales necesarios.
- Los medios auxiliares y embalajes de madera procederán de madera recuperada y se utilizarán tantas veces como sea posible, hasta que estén deteriorados. En ese momento se separarán para su reciclaje o tratamiento



PROYECTO DE EJECUCIÓN
PLANTA FOTOVOLTAICA “ZARZALEJO”
DE 5 MW DE POTENCIA
T.M. MORALEJA DE ENMEDIO (MADRID)

Diciembre 2022

ESTUDIO DE GESTIÓN DE RESIDUOS

posterior. Se mantendrán separados del resto de residuos para que no sean contaminados.

- Los encofrados se reutilizarán tantas veces como sea posible.
- Los perfiles y barras de las armaduras deben de llegar a la obra con las medidas necesarias, listas para ser colocadas, y a ser posible, dobladas y montadas. De esta manera no se generarán residuos de obra. Para reutilizarlos, se preverán las etapas de obras en las que se originará más demanda y en consecuencia se almacenarán.
- En el caso de piezas o materiales que vengan dentro de embalajes, se abrirán los embalajes justos para que los sobrantes queden dentro de sus embalajes.
- Además, respecto a los embalajes y los plásticos la opción preferible es la recogida por parte del proveedor del material. En cualquier caso, no se ha de quitar el embalaje de los productos hasta que no sean utilizados, y después de usarlos, se guardarán inmediatamente.

4) Medidas de minimización del almacenamiento en obra:

- Se almacenarán los materiales correctamente para evitar su deterioro y transformación en residuo.
- Se ubicará un espacio como zona de corte para evitar dispersión de residuos y aprovechar, siempre que sea viable, los restos de ladrillos, bloques de cemento, etc.
- Se designarán las zonas de almacenamiento de los residuos, y se mantendrán señalizadas correctamente.
- Se realizará una clasificación correcta de los residuos según se haya establecido en el estudio y plan previo de gestión de residuos.
- Se realizará una vigilancia y seguimiento del correcto almacenamiento y gestión de los residuos.

En caso de que se adopten otras medidas para la optimización de la gestión de los residuos de la obra, se le comunicará al director de obra para su conocimiento y aprobación. Estas medidas no supondrán menoscabo de la calidad de la obra.



PROYECTO DE EJECUCIÓN
PLANTA FOTOVOLTAICA “ZARZALEJO”
 DE 5 MW DE POTENCIA
 T.M. MORALEJA DE ENMEDIO (MADRID)

Diciembre 2022

ESTUDIO DE GESTIÓN DE RESIDUOS

6. OPERACIONES DE REUTILIZACIÓN, VALORIZACIÓN O ELIMINACIÓN DE RESIDUOS GENERADOS.

A continuación, se describe cuál va a ser la gestión de los residuos que se pueden generar en este tipo de obra, se muestra una tabla con los destinos y tratamiento de cada uno de ellos:

Código LER	Residuo	Tratamiento	Destino
02 01 07	Residuos de la silvicultura	Valorización/ vertedero	Utilización en emplazamientos cercanos/ traslado a vertedero
15 01 01	Envases de papel y cartón	Recogida mediante sistema integrado de gestión (SIG)	Planta de reciclaje
15 01 02	Envases de plástico.	Recogida mediante sistema integrado de gestión (SIG)	Planta de reciclaje
15 01 10	Envases vacíos de metal o plástico contaminados.	Según gestor autorizado	Gestor autorizado
15 01 11	Aerosoles.	Según gestor autorizado	Gestor autorizado
15 02 02	Absorbentes contaminados. Principalmente serán trapos de limpieza contaminados	Según gestor autorizado	Gestor autorizado
17 01 01	Hormigón	Reciclado/ vertedero	Plantas de reciclaje RCD/ vertedero RCD
17 01 02	Ladrillos	Reciclado/ vertedero	Plantas de reciclaje RCD/ vertedero RCD
17 05 04	Tierras y piedras distintas de las especificadas en el código 17 05 03	Sin tratamiento específico.	Restauración/ vertedero
17 04 05	Metales: hierro y acero.	Valorización	Reciclaje o recuperación de metales y de compuestos metálicos.
17 09 04	Residuos mezclados de construcción / demolición que no contenga sustancias peligrosas.	Reciclado/ vertedero	Plantas de reciclaje RCD/ vertedero RCD
17 02 01	Madera	Reciclado/ valorización	Planta de reciclaje/ Planta de valorización energética.
17 02 03	Plástico	Reciclado/ valorización	Plantas de reciclaje RCD/ vertedero RCD
17 04 11	Cables que no contienen hidrocarburos, alquitrán de hulla u otras sustancias peligrosas.	Valorización	Reciclaje o recuperación de metales y de compuestos metálicos.
20 03 01	Mezcla de residuos municipales.	Valorización/ eliminación	Planta de tratamiento/ vertedero



PROYECTO DE EJECUCIÓN
PLANTA FOTOVOLTAICA “ZARZALEJO”
DE 5 MW DE POTENCIA
T.M. MORALEJA DE ENMEDIO (MADRID)

Diciembre 2022

ESTUDIO DE GESTIÓN DE RESIDUOS

Cada residuo, será almacenado en la obra según su naturaleza, y se depositarán en el lugar destinado a tal fin, según se vayan generando.

Los residuos no peligrosos se almacenarán temporalmente en contenedores metálicos o sacos industriales según el volumen generado previsto, en la ubicación previamente designada.

También se depositarán en contenedores o en sacos independientes los residuos valorizables como metales o maderas para facilitar su posterior gestión.

Todos los contenedores o sacos industriales que se utilicen en las obras, tendrán que estar identificados según el tipo de residuo o residuos que van a contener. Estos contenedores, tendrán que estar marcados además con el titular del contenedor, su razón social y su código de identificación fiscal, además del número de inscripción en el registro de transportistas de residuos. El responsable de la obra adoptará medidas para evitar que se depositen residuos ajenos a la propia obra.

Los residuos sólidos urbanos (RSU) se recogerán en contenedores específicos para ello, se ubicarán donde determine la normativa municipal. Se puede solicitar permiso para el uso de contenedores cercanos o contratar el servicio de recogida con una empresa autorizada por el ayuntamiento.

Los residuos cuyo destino sea el depósito en vertedero autorizado deberán ser trasladados y gestionados según marca la legislación.

Los residuos peligrosos que se generen en la obra se almacenarán en recipientes cerrados y señalizados, bajo cubierto. El almacenamiento se realizará siguiendo la normativa específica de residuos peligrosos, es decir, se almacenarán en envases convenientemente identificados especificando en su etiquetado el nombre del residuo, código LER, nombre y dirección del productor y pictograma de peligro. Serán gestionados posteriormente mediante gestor autorizado de residuos peligrosos.

Se deberá tener constancia de las autorizaciones de los gestores de los residuos, de los transportistas y de los vertederos.



PROYECTO DE EJECUCIÓN
PLANTA FOTOVOLTAICA “ZARZALEJO”
DE 5 MW DE POTENCIA
T.M. MORALEJA DE ENMEDIO (MADRID)

Diciembre 2022

ESTUDIO DE GESTIÓN DE RESIDUOS

7. MEDIDAS PARA LA SEPARACIÓN DE RESIDUOS

Según lo indicado por el R.D. 105/2008 en su artículo 5, los residuos de construcción y demolición deberán separarse en las siguientes fracciones, cuando, de forma individualizada para cada una de dichas fracciones, la cantidad prevista de generación para el total de la obra supere las siguientes cantidades:

– Hormigón:	80 t
– Ladrillos, tejas, cerámicos:	40 t
– Metal:	2 t
– Madera:	1 t
– Vidrio:	1 t
– Plástico:	0,5 t
– Papel y cartón:	0,5 t

La separación en fracciones se llevará a cabo preferentemente por el poseedor de los residuos de construcción y demolición dentro de la obra en que se produzcan.

Cuando por falta de espacio físico en la obra no resulte técnicamente viable efectuar dicha separación en origen, el poseedor podrá encomendar la separación de fracciones a un gestor de residuos en una instalación de tratamiento de residuos de construcción y demolición externa a la obra. En este último caso, el poseedor deberá obtener del gestor de la instalación documentación acreditativa de que éste ha cumplido, en su nombre, con esta obligación.

En caso de no alcanzar las cantidades mínimas de cada fracción, dichos residuos se pueden almacenar conjuntamente, pero siempre de forma señalizada y dentro de los espacios preparados para ello.



PROYECTO DE EJECUCIÓN
PLANTA FOTOVOLTAICA “ZARZALEJO”
DE 5 MW DE POTENCIA
T.M. MORALEJA DE ENMEDIO (MADRID)

Diciembre 2022

ESTUDIO DE GESTIÓN DE RESIDUOS

8. ESTIMACIÓN DE LOS RESIDUOS A GENERAR.

Los trabajos de construcción de una obra dan lugar a una amplia variedad de residuos. Previamente al inicio de los trabajos es necesario estimar el volumen de residuos que se producirán, organizar las áreas y los contenedores de segregación y recogida de los residuos, e ir adaptando dicha logística a medida que avanza la ejecución de los trabajos.

Antes de que se produzcan los residuos, hay que estudiar su posible reducción, reutilización y reciclado.

Atendiendo a las características del proyecto de la Planta Solar Fotovoltaica, así como del emplazamiento, todos los residuos generados serán de obra nueva, no existiendo residuos de demolición de obras o instalaciones preexistentes.

Se ha realizado la siguiente agrupación de residuos según la siguiente tipología:

Tipo I. Residuos vegetales procedentes del desbroce y/o acondicionamiento del terreno.

Tipo II. Tierras y pétreos de la excavación.

Tipo III. Residuos inertes de naturaleza pétreo resultantes de la ejecución de la obra (ni tierras, ni pétreos de la excavación).

Tipo IV. Residuos de naturaleza no pétreo resultantes de la ejecución de la obra.

Tipo V. Residuos potencialmente peligrosos y otros.

Esta tipología se ha establecido para este proyecto concreto, pudiendo variar para otros proyectos y emplazamientos.

A continuación, se describen las diferentes tipologías de residuos que se han establecido.

Tipo I. Residuos vegetales procedentes del desbroce y/o acondicionamiento del terreno.

La primera labor de obra consistirá en el desbroce de los terrenos en las áreas de actuación.

La vegetación afectada, corresponde en su totalidad a un porte herbáceo.

Es posible, bien sea porque no pueda ser valorizado en su totalidad, o bien, la época no sea la adecuada para su reincorporación al terreno por riesgo de incendio, que deba ser retirada a vertedero.



PROYECTO DE EJECUCIÓN
PLANTA FOTOVOLTAICA “ZARZALEJO”
DE 5 MW DE POTENCIA
T.M. MORALEJA DE ENMEDIO (MADRID)

Diciembre 2022

ESTUDIO DE GESTIÓN DE RESIDUOS

Tipo II. Tierras y pétreos de la excavación.

Son residuos generados en el transcurso de las obras, siendo resultado de los excedentes de excavación de los movimientos de tierra generados en las mismas. Así, se trata de las tierras y materiales pétreos, no contaminados, procedentes de obras de excavación.

El terreno sobre el que se implantará la planta tiene una orografía adecuada, por lo que no hará falta realizar movimiento de tierras para la explanación.

Las zanjas a realizar para los cables tendrán unas dimensiones de 1.055 m de profundidad y 0,40 m de ancho. Sobre esta zanja se tenderán los cables a la profundidad adecuada para a continuación rellenar la misma con el material procedente de la misma excavación.

En el proyecto del que es objeto el presente estudio se ha considerado la reutilización de parte de las tierras procedentes de la excavación de las zanjas y de centros de transformación. Se aprovecharán al máximo estas tierras de excavación en la creación de terraplenes y de caminos cuando sea requerido.

Lo que no sea posible reutilizar se enviará a graveras de la zona o a vertederos.

Tipo III. Residuos inertes de naturaleza pétreo resultantes de la ejecución de la obra (ni tierras, ni pétreos de la excavación).

Dentro de este tipo se han incluido los residuos generados principalmente en las actividades propias del sector de la construcción relativos a la obra civil, tales como gravas, arenas, restos de hormigones y bloques de hormigón, ladrillos, y mezclas de los mismos, entre otros.

La solución seleccionada para la instalación de los postes que sustentarán tanto la estructura como los paneles fotovoltaicos es el hincado directo. De esta forma, se generará una menor cantidad de residuo de hormigón.

Las centrales de potencia se instalarán sobre una losa de hormigón. En su diseño en forma de bancada tendrá en cuenta una leve pendiente para evacuación de aguas. Esta losa tendrá un espesor de 0,30 metros, extendida sobre hormigón de limpieza.

Este tipo de residuos se almacenan separados del resto y se gestionan como residuo no peligroso por gestor autorizado, siempre y cuando no puedan ser retirados por el contratista y reutilizados en otra obra.



PROYECTO DE EJECUCIÓN
PLANTA FOTOVOLTAICA “ZARZALEJO”
DE 5 MW DE POTENCIA
T.M. MORALEJA DE ENMEDIO (MADRID)

Diciembre 2022

ESTUDIO DE GESTIÓN DE RESIDUOS

Tipo IV. Residuos de naturaleza no pétreo resultantes de la ejecución de la obra.

Dentro de esta tipología se han incluido muchos residuos que son reciclables, tales como son la madera, metales, vidrio, papel, etc., si bien se incluyen también otros que son enviados a vertedero o planta de tratamiento, pero inertes. Se incluyen también los restos de asfaltado de viales.

En función de la cantidad generada, se podrá optar por la reutilización (maderas para encofrado, etc.) o reciclado (metales, vidrio, etc.), siendo el resto gestionados como residuo no peligroso.

Tipo V. Residuos Potencialmente peligrosos y otros.

Se han agrupado en este tipo los residuos asimilables a urbanos y los potencialmente peligrosos.

A continuación, se incluye una estimación aproximada de la cantidad de residuos que se podrían generar:

Residuos vegetales procedentes del desbroce y/o acondicionamiento del terreno.

– 02 01 07 Residuos de la silvicultura.

Correspondiente al desbroce de la vegetación presente en la zona de actuación.

El volumen aproximado que se podría generar es de $(98.000 \text{ m}^2 * 0,1 \text{ m})$ 9.800 m³.

Se prevé que los residuos procedentes del desbroce sean valorizados mediante su empleo en parcelas agrícolas próximas a la parcela de la instalación.

Tierras y pétreos procedentes de demolición.

• RCD de naturaleza pétreo

– 17 01 01 Hormigón y 17 01 02 Ladrillos.

Al no haber demoliciones no se esperan residuos de esta naturaleza.

Tierras y pétreos procedentes de excavación.

– 17 05 04 Tierras limpias y materiales pétreos

Corresponde a las tierras sobrantes de las excavaciones:

- Zanjas para cableado: Volumen total 973 m³.
- Canalización de red eléctrica y de tierras de la planta fotovoltaica:



PROYECTO DE EJECUCIÓN
PLANTA FOTOVOLTAICA “ZARZALEJO”
DE 5 MW DE POTENCIA
T.M. MORALEJA DE ENMEDIO (MADRID)

Diciembre 2022

ESTUDIO DE GESTIÓN DE RESIDUOS

$$1371 \text{ m} \times 0,40 \text{ m} \times 0,85 \text{ m} = 467 \text{ m}^3$$

- Canalización de seguridad y SSAA:

$$1595 \text{ m} \times 0,40 \text{ m} \times 0,80 \text{ m} = 510 \text{ m}^3$$

El volumen de excavación total es 977 m^3 , de los cuales, se reutiliza en la propia obra un 90%, por lo cual como residuo se gestionarán 98 m^3 .

Se prevé su valorización en parcelas próximas a la planta fotovoltaica.

RCD resultantes de la ejecución de la obra.

- RCD de naturaleza pétreo.

- 17 01 01 Hormigón

El hormigón que se genera como residuo será el sobrante de:

Hormigonado Centro de Transformación: 5 m^3

Hormigonado vallado: $340 \times 0,4 \times 0,4 = 54,4 \text{ m}^3$

Para el hormigonado se utiliza un total de: 60 m^3 , de los cuales se estima que se generará como residuo un 1%, es decir, $0,6 \text{ m}^3$.

Siendo el esponjamiento del hormigón de 1,75 veces el volumen y la densidad de $2,5 \text{ t/m}^3$:

$$\text{RCD VOLUMEN TOTAL} = 0,6 \text{ m}^3 \times 1,75 = 1,05 \text{ m}^3$$

$$\text{RCD PESO TOTAL} = 0,6 \text{ m}^3 \times 2,5 \text{ t/m}^3 = 1,5 \text{ t}$$

- 17 01 02 Ladrillos

En esta obra no será necesario el uso de ladrillos.

- RCD de naturaleza no pétreo.

- 17 02 01 Madera

Puede generarse por su presencia en pallets de entrega de equipos, si bien será retirado por gestor autorizado para su posterior revalorización, por lo cual no genera ningún residuo.

- 17 02 02 Vidrio

Puede generarse si bien será retirado por gestor autorizado para su posterior revalorización, por lo cual no genera ningún residuo.

- 17 02 03 Plásticos. Tubos de PVC

Puede generarse si bien será retirado por gestor autorizado para su posterior revalorización, por lo cual no genera ningún residuo.

- 17 04 05 Hierro y acero



PROYECTO DE EJECUCIÓN
PLANTA FOTOVOLTAICA “ZARZALEJO”
DE 5 MW DE POTENCIA
T.M. MORALEJA DE ENMEDIO (MADRID)

Diciembre 2022

ESTUDIO DE GESTIÓN DE RESIDUOS

En el caso de generarse este material metálico será retirado por gestor autorizado para su posterior revalorización, por lo cual no genera ningún residuo.

– 17 04 11 Cables sin sustancias peligrosas

Puede generarse si bien será retirado por gestor autorizado para su posterior revalorización, por lo cual no genera ningún residuo.

Otros residuos:

– 15 01 01 Papel y cartón.

Pueden generarse este tipo de residuos, ya que serán necesarios embalajes de materiales y equipos. En este caso será retirado por gestor autorizado para su posterior reciclaje, por lo cual no genera ningún residuo.

– 15 01 02 Plásticos.

Pueden generarse este tipo de residuos, ya que serán necesarios embalajes de materiales y equipos. En este caso será retirado por gestor autorizado para su posterior revalorización, por lo cual no genera ningún residuo.

En esta obra se estima también que podrán generarse residuos peligrosos, por ello se va a considerar una partida alzada para la posible gestión de los mismos, entre ellos:

- Absorbentes contaminados.
- Aerosoles vacíos.
- Envases vacíos de metal o Plástico contaminado.
- Residuos de pintura y barniz que contienen disolventes orgánicos u otras sustancias peligrosas.
- Otros.

Resumen de residuos generados:

Resultantes de la ejecución de la obra.		
RCD: Naturaleza pétreo	m ³	t
17 01 01	Hormigón	1,05
		1,5



PROYECTO DE EJECUCIÓN
PLANTA FOTOVOLTAICA “ZARZALEJO”
DE 5 MW DE POTENCIA
T.M. MORALEJA DE ENMEDIO (MADRID)

Diciembre 2022

ESTUDIO DE GESTIÓN DE RESIDUOS

9. PRESUPUESTO.

A continuación, se muestra el precio unitario de gestión de residuos:

Tipos de almacenamiento de residuos, incluyendo alquiler, transporte, tasas y gestión	Precio (€)	Precio/ volumen
1 saca de 1 m ³	50	50 €/ m ³
1 bidón de 1 m ³	100	100 €/ m ³
1 contenedor de media capacidad (8 m ³)	120	15 €/ m ³
1 contenedor de alta capacidad (12 m ³)	200	12,5 €/ m ³
1 carga de camión de transporte restos silvicultura de hasta 10 t	58	5,8 €/ m ³
1 carga de camión de transporte tierras de excavación de hasta 10 t	50	5 €/ m ³

Presupuesto parcial:

Descripción	Cantidad (m ³)	Cantidad (t)	Tipo	Precio unitario (€)	Unidades	Precio Total (€)
Restos de silvicultura.	0	0	Camión	58	0	0.00
Hormigón o ladrillo de demolición	0	0		0	0	0.00
Tierras de excavación.	0	0	Camión	58	0	0.00
Hormigón	1,05	1,5	Contenedor	120	1	120.00
Residuos peligrosos						
Residuos peligrosos	p.a.					120 €
Total						240 €

El presupuesto para la gestión de residuos del proyecto de la planta fotovoltaica “Zarzalejo”, asciende a la cantidad de **DOSCIENTOS CUARENTA EUROS (240,00 €)**.

	<p>PROYECTO DE EJECUCIÓN PLANTA FOTOVOLTAICA “ZARZALEJO” DE 5 MW DE POTENCIA T.M. MORALEJA DE ENMEDIO (MADRID)</p>
Diciembre 2022	ESTUDIO DE GESTIÓN DE RESIDUOS

10. CONCLUSIONES

Con lo expuesto en la memoria y documentos adjuntos, se considera suficientemente descrita la gestión de los residuos objeto de este estudio.

Murcia, diciembre de 2022

EL INGENIERO AUTOR DEL PROYECTO.



José Manuel Zambudio Bravo

Ingeniero Industrial

COIIRM. Colegiado nº 1.074

SYNERGIA ENERGY SOLUTIONS, S.L.



ANEJO I. CÁLCULOS.

ÍNDICE

1. OBJETO	4
2. INSTALACIÓN ELÉCTRICA DE BAJA TENSIÓN.....	5
2.1. DIMENSIONADO PLANTA.....	5
2.2. CÁLCULO DE CONDUCTORES.....	6
2.2.1. CALENTAMIENTO.....	6
2.2.2. CAÍDA DE TENSIÓN.....	7
2.2.3. CONDUCTORES DE CC.....	9
2.2.4. CONDUCTORES DE CA.....	9
2.3. SELECCIÓN DE PROTECCIONES.....	11
2.3.1. PROTECCIÓN CONTRA SOBRETENSIONES.....	11
2.3.2. PROTECCIONES CONTRA CONTACTOS INDIRECTOS.....	13
2.3.3. DISTRIBUCIÓN DE CUADROS Y PROTECCIONES.....	14
3. CONDUCTORES MT.....	15
3.1. PREVISIÓN DE POTENCIA.....	15
3.2. CÁLCULO DE CONDUCTORES.....	16
3.2.1. CAÍDA DE TENSIÓN.....	16
3.2.2. PÉRDIDA DE POTENCIA EN LA LÍNEA.....	17
3.2.3. INTENSIDAD MÁXIMA ADMISIBLE DE CORTOCIRCUITO.....	19
4. CENTRO DE TRANSFORMACIÓN.....	21
4.1. INTENSIDAD EN M.T.....	21
4.2. INTENSIDADES EN B.T.....	21
4.3. CORTOCIRCUITO.....	21
4.3.1. CÁLCULO DE LAS CORRIENTES DE CORTOCIRCUITO M.T.....	22
4.3.2. CÁLCULO DE LAS CORRIENTES DE CORTOCIRCUITO EN B.T.....	22
4.4. DIMENSIONADO DEL EMBARRADO.....	22
4.4.1. COMPROBACIÓN POR DENSIDAD DE CORRIENTE.....	23
4.4.2. COMPROBACIÓN POR SOLICITACIÓN ELECTRODINÁMICA.....	23



PROYECTO DE EJECUCIÓN
PLANTA FOTOVOLTAICA “ZARZALEJO”
DE 5 MW DE POTENCIA
T.M. MORALEJA DE ENMEDIO (MADRID)

Diciembre 2022

ANEJO I. CÁLCULOS

4.5.	PROTECCIÓN CONTRA SOBRECARGAS Y CORTOCIRCUITOS.	23
4.6.	DIMENSIONADO DE LOS PUENTES DE CONEXIÓN.	23
4.7.	CÁLCULO DE INSTALACIONES DE PUESTA A TIERRA.	24
4.7.1.	CARACTERÍSTICAS DEL SUELO.	26
4.7.2.	DETERMINACIÓN DE LAS CORRIENTES MÁXIMAS DE PUESTA A TIERRA Y DEL TIEMPO MÁXIMO DE ELIMINACIÓN DEL DEFECTO.	26
4.7.3.	DISEÑO PRELIMINAR DE LA INSTALACIÓN DE PUESTA A TIERRA.	27
4.7.4.	CÁLCULO DE LA RESISTENCIA DE PUESTA A TIERRA Y DE LAS TENSIONES DE PASO Y CONTACTO.	28
4.7.5.	COMPROBACIÓN DE QUE LAS TENSIONES DE PASO Y CONTACTO CALCULADAS SEAN INFERIORES A LOS VALORES MÁXIMOS ADMISIBLES.	30
4.8.	INVESTIGACIÓN DE LAS TENSIONES TRANSFERIBLES AL EXTERIOR.	31
5.	CÁLCULO DE LA PRODUCCIÓN ANUAL ESPERADA.	32
6.	JUSTIFICACIÓN DE LAS PRESCRIPCIONES DE PROTECCIÓN CONTRA INCENDIOS DE ACUERDO AL RD. 337/2014, DE 9 DE MAYO....	34
7.	ESTUDIO DE CAMPOS MAGNÉTICOS EN LAS PROXIMIDADES DE LA INSTALACIÓN. SEGÚN RD 337/2014, DE 9 DE MAYO.	38
7.1.	CÁLCULO DEL FLUJO MAGNÉTICO EN LA INSTALACIÓN.	41
7.1.1.	CAMPO MAGNÉTICO GENERADO POR LOS CONDUCTORES.	41
7.1.2.	CAMPO MAGNÉTICO GENERADO POR LOS CONDUCTORES SUBTERRÁNEOS.	44
7.1.3.	CAMPO MAGNÉTICO GENERADO POR LOS CONDUCTORES EN LOS PUENTES DEL TRANSFORMADOR.	45
7.1.4.	CAMPO MAGNÉTICO GENERADO POR LAS CONEXIONES A LAS BORNAS DEL TRANSFORMADOR.	46
8.	VENTILACIÓN. CUMPLIMIENTO DEL APARTADO 4.4 DE LA ITC RAT	
14.	49
9.	CUMPLIMIENTO DE LOS LÍMITES DE RUIDO SEGÚN RD 337/2014 DE 9 DE MAYO.....	52



PROYECTO DE EJECUCIÓN
PLANTA FOTOVOLTAICA “ZARZALEJO”
DE 5 MW DE POTENCIA
T.M. MORALEJA DE ENMEDIO (MADRID)

Diciembre 2022

ANEJO I. CÁLCULOS

1. OBJETO

El objeto de este Documento es establecer los cálculos necesarios que justifican la elección de los elementos que componen las instalaciones proyectadas.



PROYECTO DE EJECUCIÓN
PLANTA FOTOVOLTAICA “ZARZALEJO”
DE 5 MW DE POTENCIA
T.M. MORALEJA DE ENMEDIO (MADRID)

Diciembre 2022

ANEJO I. CÁLCULOS

2. INSTALACIÓN ELÉCTRICA DE BAJA TENSIÓN.

2.1. Dimensionado planta.

De la ficha de características del módulo fotovoltaico seleccionado, se extraen los parámetros eléctricos:

ELECTRICAL DATA (STC)

Model Number	RSM132-8-635BMDG	RSM132-8-640BMDG	RSM132-8-645BMDG	RSM132-8-650BMDG	RSM132-8-655BMDG	RSM132-8-660BMDG
Rated Power in Watts-Pmax(Wp)	635	640	645	650	655	660
Open Circuit Voltage-Voc(V)	44.89	45.09	45.29	45.49	45.69	45.89
Short Circuit Current-Isc(A)	18.03	18.08	18.13	18.18	18.23	18.28
Maximum Power Voltage-Vmpp(V)	37.32	37.51	37.69	37.87	38.05	38.23
Maximum Power Current-Impp(A)	17.02	17.07	17.12	17.17	17.22	17.27
Module Efficiency (%) *	20.4	20.6	20.8	20.9	21.1	21.2

STC: Irradiance 1000 W/m², Cell Temperature 25°C, Air Mass AM1.5 according to EN 60904-3.
Bifacial factor: 70%±5 * Module Efficiency (%): Round-off to the nearest number

Electrical characteristics with 10% rear side power gain

Total Equivalent power -Pmax (Wp)	699	704	710	715	721	726
Open Circuit Voltage-Voc(V)	44.89	45.09	45.29	45.49	45.69	45.89
Short Circuit Current-Isc(A)	19.83	19.89	19.94	20.00	20.05	20.11
Maximum Power Voltage-Vmpp(V)	37.32	37.51	37.69	37.87	38.05	38.23
Maximum Power Current-Impp(A)	18.72	18.78	18.83	18.89	18.94	19.00

Dado que el módulo seleccionado es bifacial, se han seleccionado los valores correspondientes a una ganancia del 10%.

Lo primero será comprobar que los string elegidos cumplen con la tensión máxima de entrada al inversor:

Dentro del string, los módulos se conectan en serie, por lo que se suman sus tensiones a circuito abierto:

$$V = n \times V_{oc} = 32 \times 45,49 = 1.455,68 \text{ V}$$

Aplicando la corrección por temperatura respecto a la temperatura en condiciones STC. De los datos climatológicos del sitio de la instalación, se obtiene que la temperatura mínima anual en la que el nivel de radiación se acerca a los 1.000 w/m² que se necesitan para alcanzar las condiciones



PROYECTO DE EJECUCIÓN
PLANTA FOTOVOLTAICA “ZARZALEJO”
DE 5 MW DE POTENCIA
T.M. MORALEJA DE ENMEDIO (MADRID)

Diciembre 2022

ANEJO I. CÁLCULOS

estándar, es de 13°C. Realizando corrección de la tensión V_{oc} para esta temperatura, se obtiene que:

Según la ficha técnica del módulo seleccionado: $\Delta V_{oc} = -0,25\%/^{\circ}C$

Resultará una tensión corregida por string $V_{oc(12^{\circ}C)} = 1.499,35 V$ (por debajo de la máxima de diseño de 1500V).

2.2. Cálculo de conductores.

Los cálculos eléctricos han sido realizados cumpliendo los criterios de caída de tensión y de máxima corriente según el Reglamento Electrotécnico de Baja Tensión (R.E.B.T.) y en especial según las instrucciones ITC-BT-19 e ITC-BT-40.

Para los cables de MT se han cumplido los criterios del reglamento de líneas de AT y sus fundamentos técnicos.

Los conductores deben soportar la máxima corriente. Además, se ha dimensionado de forma que la caída de tensión en los conductores no sea superior al 0,5% en los conductores de DC y el 1% en los conductores de AC antes de las centrales de potencia.

La justificación de los cálculos eléctricos para el dimensionado de los conductores se realizará mediante el cumplimiento de los criterios:

- Por calentamiento.
- Por caída de tensión.

2.2.1. Calentamiento.

Las fórmulas utilizadas para el cálculo de los distintos valores son las siguientes:

$$I = \frac{P}{V} \text{ (c. continua)}$$

$$I = \frac{P}{V \cdot \cos\varphi} \text{ (c.a. monofásico)}$$

$$I = \frac{P}{\sqrt{3} \cdot V \cdot \cos\varphi} \text{ (c.a. trifásico)}$$

donde:

I: intensidad circulante (A).

P: potencia total distribuida en el tramo (W).

V: tensión de alimentación del tramo (V).

$\cos\varphi$: factor de potencia

Se comprobará en la tabla I de la instrucción ITC-BT-19 del R.E.B.T. que la intensidad máxima obtenida (I) no supera la establecida por el conductor de sección elegido ($I_{MÁX}$).

2.2.2. Caída de tensión.

Para el dimensionado por caída de tensión, se comprobará que la caída de tensión resultante utilizando la sección obtenida por calentamiento, no supere a la máxima establecida.

Para realizar este cálculo se utilizarán estas ecuaciones:

Circuito Trifásico: $\Delta U = \sqrt{3} \cdot I \cdot L \cdot (R \cdot \cos\varphi + X \cdot \sin\varphi)$

Circuito Monofásico: $\Delta U = 2 \cdot I \cdot L \cdot (R \cdot \cos\varphi + X \cdot \sin\varphi)$

Corriente Continua: $\Delta U = 2 \cdot I \cdot L \cdot R$

donde:

ΔU : Caída de tensión en el conductor (V)

I: Intensidad circulante (A)



PROYECTO DE EJECUCIÓN
PLANTA FOTOVOLTAICA “ZARZALEJO”
DE 5 MW DE POTENCIA
T.M. MORALEJA DE ENMEDIO (MADRID)

Diciembre 2022

ANEJO I. CÁLCULOS

$\cos \varphi$: Factor de potencia

U: Tensión en voltios (V)

R: Resistencia kilométrica del conductor (Ω/km)

X: Reactancia kilométrica del conductor (Ω/km)

L: Longitud del circuito (km)

Los conductores quedan dimensionados cumpliendo los criterios de calentamiento y caída de tensión.



PROYECTO DE EJECUCIÓN
PLANTA FOTOVOLTAICA “ZARZALEJO”
DE 5 MW DE POTENCIA
T.M. MORALEJA DE ENMEDIO (MADRID)

Diciembre 2022

ANEJO I. CÁLCULOS

2.2.3. Conductores de CC.

De acuerdo con la configuración eléctrica y la disposición de las series de módulos respecto a los inversores, el cableado de string (cableado DC nivel 1) tendrá las siguientes características:

Características de las series de módulos:

MODELO DE PANEL	P_{max} (W)	I_{mp} (A)	V_{oc} (V)	Coef. Temp. (V_{oc})	I_{mp} (A) (+10%)	V_{mp} (V) (+10%)
RSM132-8-650BMDG	715	17.17	45.49	-0,25 %/ °C	18.89	45.49

Serie	Nº módulos	V (V)	I (A)	Caída máx. V (%)	ρ (Ohm·mm ² /m)
	32	1455.68	18.89	0.5	0.02

Cableado DC:

El cableado DC comprende los conductores que configuran las series de módulos y llegan a los inversores. Este tramo de conductor se diseña para una caída de tensión del 0,5%.

Los criterios de diseño que se han seguido son condiciones estándar y una ganancia del 10% gracias a la bifacialidad del módulo.

La sección de los conductores de nivel 1 será de 6 mm². En caso de conductores de longitud superior a 55 m, se utilizará una sección de 10 mm².

2.2.4. Conductores de CA.

El cableado AC de baja tensión comprende el tramo situado entre los inversores y los centros de transformación. El conductor seleccionado para este tramo es de aluminio tipo RZ1-K (AS) y la caída de tensión máxima de referencia es del 1%.

Los parámetros de diseño empleados son los siguientes:

Voltaje (V)	Potencia (kW)	Caída máx. V (%)	ρ (Ohm·mm ² /m)	Conductor
800	200	1	0,028	RZ1-K (AS)



PROYECTO DE EJECUCIÓN
PLANTA FOTOVOLTAICA “ZARZALEJO”
DE 5 MW DE POTENCIA
T.M. MORALEJA DE ENMEDIO (MADRID)

Diciembre 2022

ANEJO I. CÁLCULOS

En la tabla siguiente se recogen las longitudes y secciones de los conductores de cada uno de los inversores de la planta.

CT PVF ZARZALEJO				
Inversor	Longitud (m)	Sección (mm2)	Pmax (kVA)	e(%)
SI 01	324	240	215	0,84
SI 02	233	240	215	0,77
SI 03	286	240	215	0,68
SI 04	245	185	215	0,74
SI 05	90	150	215	0,76
SI 06	75	120	215	0,74
SI 07	60	120	215	0,74
SI 08	39	150	215	0,76
SI 09	19	185	215	0,74
SI 10	24	240	215	0,68
SI 11	49	240	215	0,79
SI 12	75	185	215	0,72
SI 13	105	120	215	0,81
SI 14	184	95	215	0,86
SI 15	226	120	215	0,84
SI 16	256	150	215	0,78
SI 17	111	185	215	0,72
SI 18	81	185	215	0,81
SI 19	50	240	215	0,69
SI 20	19	300	215	0,84
SI 21	19	300	215	0,74
SI 22	50	240	215	0,81
SI 23	80	240	215	0,71
SI 24	111	240	215	0,68
SI 25	146	240	215	0,80

2.3. Selección de protecciones.

2.3.1. Protección contra sobretensiones.

De acuerdo con la instrucción ITC-BT-22 y la norma UNE-HD 60364-4-43, todo circuito debe estar protegido contra sobreintensidades que puedan presentarse en el mismo, interrumpiendo automáticamente este circuito en el menor tiempo posible.

Estas sobreintensidades pueden estar originadas por:

- Sobrecargas en los equipos alimentados o defectos en el aislamiento de gran impedancia.
- Cortocircuitos.

Para la correcta protección de los circuitos ante estos eventos, la citada norma UNE-HD 60364-4-43 establece unas reglas para la selección de los elementos de protección que se deberán instalar (interruptores automáticos y/o fusibles).

2.3.1.1. Protección contra sobrecargas

Las características de funcionamiento de un dispositivo que proteja una canalización contra las sobrecargas deben satisfacer las dos condiciones siguientes:

$$1) I_B \leq I_n \leq I_z$$

$$2) I_2 \geq 1,45 I_z$$

Donde:

I_B : Intensidad utilizada en el circuito [A]

I_z : Intensidad admisible de la canalización según la norma UNE-HD 60364-5-52 [A]



PROYECTO DE EJECUCIÓN
PLANTA FOTOVOLTAICA “ZARZALEJO”
DE 5 MW DE POTENCIA
T.M. MORALEJA DE ENMEDIO (MADRID)

Diciembre 2022

ANEJO I. CÁLCULOS

I_n : Intensidad nominal del dispositivo de protección (o la de regulación en el caso de dispositivos regulables) [A]

I_2 : Intensidad efectiva de funcionamiento del dispositivo de protección [A]

2.3.1.2. Protección contra cortocircuitos

Tiene por objeto la interrupción de toda corriente de cortocircuito antes de que ésta pueda resultar peligrosa debido a los efectos térmicos y mecánicos producidos en los conductores y en las conexiones.

El dispositivo que tiene asignada esta función deberá cumplir con las siguientes condiciones:

- 1) Su poder de corte debe ser como mínimo igual a la corriente de cortocircuito supuesta en el punto donde está instalado. Se puede admitir un poder de corte inferior si existe otro aparato protector aguas arriba de características tales que la operación simultánea de ambos elementos no deje pasar una energía superior a la soportable por dichos elementos (coordinación de protecciones).
- 2) El tiempo de corte no debe ser superior al tiempo que tarda en alcanzar la temperatura de los conductores el límite admisible, siendo éste como máximo de 5 segundos.

Esta última condición se puede verificar si se cumplen las siguientes condiciones:

a) Si $t_{\text{cable}} > 5 \text{ s}$: $t_{\text{protección}} \leq 5 \text{ s}$

b) Si $0,1 \text{ s} \leq t_{\text{cable}} \leq 5 \text{ s}$: $t_{\text{protección}} \leq t_{\text{cable}} \leq 5 \text{ s}$

c) Si $t_{\text{cable}} < 0,1 \text{ s}$: $k^2 S^2_{\text{cable}} > I^2 t_{\text{protección}}$

donde:

t_{cable} : duración máxima del cortocircuito que puede admitir el cable hasta alcanzar la temperatura máxima [s]

$t_{\text{protección}}$: tiempo de actuación de la protección cuando la recorre dicha intensidad de cortocircuito [s].

k: factor que relaciona la intensidad máxima de cortocircuito con la temperatura máxima admisible del conductor y la duración máxima que ese conductor puede soportar dicha intensidad de cortocircuito. Se toman estos valores obtenidos de la norma:

115 A·s^{1/2}·mm⁻² para conductores de Cu y aislamiento PVC o Z1

135 A·s^{1/2}·mm⁻² para conductores de Cu y aislamiento XLPE o EPR

74 A·s^{1/2}·mm⁻² para conductores de Al y aislamiento PVC o Z1

87 A·s^{1/2}·mm⁻² para conductores de Al y aislamiento XLPE o EPR

S: sección del conductor [mm²]

I: intensidad eficaz de cortocircuito [A]

2.3.2. Protecciones contra contactos indirectos.

La protección contra contactos indirectos está asegurada mediante elementos de corte automático de la alimentación que impidan la aparición de una tensión de contacto durante un tiempo tal que pueda ser peligrosa.

Esta función la realizan los interruptores automáticos y/o los dispositivos de corriente diferencial-residual.

La selección de estos dispositivos se realiza atendiendo a las siguientes condiciones:

- Intensidad nominal.
- Poder de corte de los dispositivos.



PROYECTO DE EJECUCIÓN
PLANTA FOTOVOLTAICA “ZARZALEJO”
DE 5 MW DE POTENCIA
T.M. MORALEJA DE ENMEDIO (MADRID)

Diciembre 2022

ANEJO I. CÁLCULOS

- Tensión de contacto límite convencional admisible (50 V en locales secos y 24 V en locales húmedos).

2.3.3. Distribución de cuadros y protecciones.

Inversor solar:

El inversor solar cuenta con las protecciones siguientes:

- Seccionamiento en la entrada del dispositivo
- Protecciones contra conexiones inversas.
- Protección contra sobrecargas en el lado de CA.
- Protecciones contra corrientes de fuga.
- Protecciones contra sobretensiones tipo II en lado DC y AC
- Detección de fallo de aislamiento.

Centro de transformación:

Cuadros generales de baja tensión ubicados en el centro de transformación.

El centro de transformación cuenta con dos cuadros de baja tensión, que se componen cada uno de ellos de los siguientes elementos:

- 17 interruptores MCCB. Cada entrada de inversor cuenta con un módulo MCCB capaz de proteger la instalación frente a cortocircuito y sobrecarga. En total, el cuadro cuenta con 16 posiciones de inversor con interruptores de $I_n=250\text{ A} / 800\text{ V}_{ac} / 3P$:
- Interruptor automático ACB (interruptor automático de bastidor abierto). Cada cuadro de baja tensión cuenta con un interruptor de $I_n=2500\text{ A} / 800\text{ V}_{ac} / 3P$ en cabecera. A cada uno de ellos se conectarán 14 disyuntores MCCB, como se observa en el diagrama anterior.
- Descargador de sobretensiones tipo I y II. Aguas debajo de los interruptores automáticos ACB, $I_{imp}=12.5\text{ kA}$, $I_n \geq 20\text{ kA}$, $3+1\text{ U}_c=680\text{ V}$

3. CONDUCTORES MT.

Los conductores de media tensión se dividen en dos tramos. El primero unirá el centro de transformación y el centro de protección y medida, y el segundo unirá el anterior con el centro de seccionamiento de la Compañía Distribuidora.

Para el cálculo de las líneas de evacuación, se han tenido en cuenta diferentes criterios, como es la intensidad máxima admisible, la caída de tensión y la intensidad de cortocircuito máxima admisible.

Las características del conductor empleado facilitadas por el fabricante son:

Conductor AL HEPRZ1 12/20 kV	Intensidad máxima admisible Bajo tubo/directa- mente enterrado	Intensidad máxima de cc durante 1 s	Intensidad máxima de cc en pantalla durante 1 s	Resistencia del conductor a 20 °C	Reactancia inductiva
Sección	I (A)	I _{cc} (A)	I _{cc p} (A)	R (Ω/km)	X (Ω/km)
1 x 240	345 / 365	22560	3130	0,125	0,102

3.1. Previsión de potencia.

Para determinar las intensidades admisibles por el conductor en función de las condiciones de la instalación, se tendrá en cuenta los factores de corrección indicados en el punto 6 de la ITC-LAT-06 del reglamento sobre condiciones técnicas y garantías de seguridad en líneas eléctricas de alta tensión y sus instrucciones técnicas complementarias ITC-LAT-01 a 09.

La previsión de potencia será la suma de la potencia nominal de los inversores, siendo esta potencia 5,00 MW, como se ha mencionado en el apartado de memoria.

3.2. Cálculo de conductores.

El procedimiento seguido para el dimensionamiento de las secciones ha sido proponer una sección en base a los valores de intensidad máxima admisible, tomando como referencia los valores de intensidad corregidos de acuerdo al procedimiento recogido en la ITC-LAT-06.

Una vez se ha obtenido la propuesta de sección, se comprueba el cumplimiento de los criterios de caída de tensión y cortocircuito.

3.2.1. Caída de tensión.

La caída de tensión de la línea, viene dada por la expresión:

$$\Delta U = \sqrt{3} \cdot I \cdot L \cdot (R \cdot \cos \varphi + X \cdot \operatorname{sen} \varphi)$$

donde:

- ΔU : Caída de tensión en el conductor (V)
I: Intensidad circulante (A)
 $\cos \varphi$: Factor de potencia
U: Tensión en voltios (V)
R: Resistencia kilométrica del conductor (Ω/km)
X: Reactancia kilométrica del conductor (Ω/km)
L: Longitud del circuito (km)

Siendo:

$$I = \frac{P}{\sqrt{3} \cdot V \cdot \cos \varphi}$$

donde:

- I: intensidad circulante (A).
P: potencia total distribuida en el tramo (W).
V: tensión de alimentación del tramo (V).



PROYECTO DE EJECUCIÓN
PLANTA FOTOVOLTAICA “ZARZALEJO”
DE 5 MW DE POTENCIA
T.M. MORALEJA DE ENMEDIO (MADRID)

Diciembre 2022

ANEJO I. CÁLCULOS

$\cos\varphi$: factor de potencia

3.2.2. Pérdida de potencia en la línea.

Las pérdidas de potencia por efecto Joule en las líneas vienen dadas por la expresión:

$$\Delta P = 3 \cdot R \cdot L \cdot I^2$$

Donde:

ΔP : Pérdidas de potencia en W.

R: Resistencia del conductor en Ω/km .

L: Longitud de la línea en km.

I: Intensidad de la línea en amperios.

En las tablas siguientes quedan reflejados los valores calculados para el tramo de línea que se recoge en este proyecto.



PROYECTO DE EJECUCIÓN
PLANTA FOTOVOLTAICA “ZARZALEJO”
 DE 5 MW DE POTENCIA
 T.M. MORALEJA DE ENMEDIO (MADRID)

Diciembre 2022

ANEJO I. CÁLCULOS

Línea subterránea de evacuación 15 kV enterrada bajo tubo:

Tramo	Origen	Destino	P (kW)	Longitud (m)	Nº ternas en la zanja	F. C. agrup.	F. C. Tª terreno	F. C. Resistividad terreno	F.C. profundidad	I (A)	S por I _{max adm} (mm ²)	S prevista (mm ²)	Descripción Cable	I adm. (A)	ΔV (V)	e(%)	ΔP (kW)	ΔP (%)
1	CT Zarzalejo	CPM Zarzalejo	5000	320	1	1	1	1	0.98	196.38	95.00	240	HEPRZ1 12/20 kV 3x1x 240 mm ² Al	338.10	20.97	0.140	5.92	0.12

3.2.3. Intensidad máxima admisible de cortocircuito.

Para el cálculo de la intensidad máxima de cortocircuito admisible en los conductores, se utiliza la expresión:

$$\frac{I_{cc}}{S} = \frac{k}{\sqrt{t}}$$

Donde:

I_{cc} : es la corriente de cortocircuito en amperios

S: sección del conductor en mm²

K: coeficiente que depende de la naturaleza del conductor y de las temperaturas al inicio y final del cortocircuito.

t_{cc} : duración del cortocircuito en segundos

De la tabla siguiente, se extraen los valores de densidad de corriente admisibles para el conductor. Si se desea conocer la intensidad máxima de cortocircuito para un valor de t distinto de los tabulados, se aplicaría la fórmula anterior, donde K coincide con el valor de densidad de corriente tabulado para t= 1seg.

Tipo de aislamiento	$\Delta\theta^*$ (K)	Duración del cortocircuito, t_{cc} , en segundos										
		0,1	0,2	0,3	0,5	0,6	1,0	1,5	2,0	2,5	3,0	
PVC:												
sección ≤ 300 mm ²	90	240	170	138	107	98	76	62	53	48	43	
sección > 300 mm ²	70	215	152	124	96	87	68	55	48	43	39	
XLPE, EPR y HEPR	160	298	211	172	133	122	94	77	66	59	54	
HEPR U_0/U_{\leq} 18/30 kV	145	281	199	162	126	115	89	73	63	56	51	

Para el caso que nos ocupa, la densidad de corriente admisible será de 94 A/mm², ya que el tiempo de despeje de la falta será de 1 s.

Para la sección prevista, la intensidad admisible será:

Sección (mm ²)	$I_{max. adm}$ (A)
240	22.560



PROYECTO DE EJECUCIÓN
PLANTA FOTOVOLTAICA “ZARZALEJO”
DE 5 MW DE POTENCIA
T.M. MORALEJA DE ENMEDIO (MADRID)

Diciembre 2022

ANEJO I. CÁLCULOS

La intensidad de cortocircuito facilitada por la compañía distribuidora es:

$$I_{cc} = 12,51 \text{ kA}$$

Por lo que los conductores podrían resistir esa potencia de cortocircuito.

4. CENTRO DE TRANSFORMACIÓN.

4.1. Intensidad en M.T.

La intensidad en media tensión viene dada por la siguiente expresión:

$$I_p = \frac{P}{\sqrt{3} \cdot U_p}$$

En este caso, la tensión de la red de distribución es de 15 kV y tendremos en cuenta una potencia de 5.000 kVA, por lo que la intensidad de la línea de evacuación que procede de la central de potencia será 192,45 A.

4.2. Intensidades en B.T.

La intensidad secundaria de los transformadores, viene dada por la siguiente expresión:

$$I_s = \frac{P}{\sqrt{3} \cdot U_s}$$

Dado que el transformador cuenta con dos devanados en el secundario, la potencia máxima que podría alcanzar sería la potencia máxima de los inversores conectados a ellos, que sería de 2795 kW. En el lado de baja del transformador la tensión es de 800 V y la intensidad será de 2.017 A.

4.3. Cortocircuito.

Para el cálculo de las intensidades que origina un cortocircuito, se tendrá en cuenta la potencia de cortocircuito de la red de MT, valor especificado por la compañía eléctrica.

4.3.1. Cálculo de las corrientes de cortocircuito M.T.

Para el cálculo de las corrientes de cortocircuito, se utiliza la expresión:

$$I_{ccp} = \frac{S_{cc}}{\sqrt{3} \cdot U_p}$$

Cortocircuito en el lado de media tensión.

Para una potencia de cortocircuito en el lado de AT de 157 MVA, y la tensión de servicio 15 kV la intensidad de cortocircuito es de 6,043 KA.

4.3.2. Cálculo de las corrientes de cortocircuito en B.T.

La corriente de cortocircuito del secundario de un transformador trifásico, viene dada por la expresión:

$$I_{ccs} = \frac{100 \cdot P}{\sqrt{3} \cdot E_{cc} \cdot U_s}$$

Siendo:

I_{ccs} : Intensidad de cortocircuito en kiloamperios (kA).

P: Potencia del transformador (kVA).

E_{cc}: Tensión de cortocircuito del transformador (%).

U_s: Tensión del secundario en voltios (V).

La intensidad de cortocircuito en el devanado de baja tensión, según la formula anterior, con tensión de cortocircuito *E_{cc}*: 8% y *U_s*: 800 V, será *I_{cc}*=5,8 kA.

4.4. Dimensionado del embarrado.

Las celdas tipo prefabricadas han sido sometidas a ensayos para certificar los valores indicados en las placas de características, por lo que no es necesario realizar cálculos teóricos ni hipótesis de comportamiento de celdas.

4.4.1. Comprobación por densidad de corriente.

La comprobación por densidad de corriente tiene por objeto verificar que el conductor indicado es capaz de conducir la corriente nominal máxima sin superar la densidad máxima posible para el material conductor. Esto, además de mediante cálculos teóricos, puede comprobarse realizando un ensayo de intensidad nominal, con objeto de disponer de suficiente margen de seguridad, se considerará que es la intensidad del bucle, que en este caso es de 630 A.

4.4.2. Comprobación por sollicitación electrodinámica.

La intensidad dinámica de cortocircuito se valora en aproximadamente 2,5 veces la intensidad eficaz de cortocircuito calculada en el apartado 4.1 de este capítulo, por lo que:

$$I_{cc}(\text{din}) = 481,12 \text{ A}$$

4.5. Protección contra sobrecargas y cortocircuitos.

La protección de los transformadores de las centrales de potencia se realiza en MT mediante una celda con interruptor automático, que proporciona protecciones por sobrecarga, faltas a tierra o cortocircuito.

El interruptor automático posee capacidad de corte tanto para las corrientes nominales, como para los cortocircuitos anteriormente calculados.

El termómetro verifica que la temperatura del dieléctrico del transformador no supera los valores máximos admisibles.

4.6. Dimensionado de los puentes de conexión.

Los cables que se utilizan en esta instalación, descritos en la memoria, deberán ser capaces de soportar tanto la intensidad nominal, como la de cortocircuito.

La intensidad nominal demandada por el transformador general de la planta es igual a 192,45 A.



PROYECTO DE EJECUCIÓN
PLANTA FOTOVOLTAICA “ZARZALEJO”
DE 5 MW DE POTENCIA
T.M. MORALEJA DE ENMEDIO (MADRID)

Diciembre 2022

ANEJO I. CÁLCULOS

Los centros de transformación son una solución completa diseñada por el fabricante Huawei, por lo que los puentes de media y baja tensión se encuentran dentro de las certificaciones y ensayos del equipo.

4.7. Cálculo de instalaciones de puesta a tierra.

Toda instalación eléctrica deberá disponer de una protección o instalación de tierra diseñada en forma tal que, en cualquier punto normalmente accesible del interior o exterior de la misma donde las personas puedan circular o permanecer, éstas queden sometidas como máximo a las tensiones de paso y contacto (durante cualquier defecto en la instalación eléctrica o en la red unida a ella) que resulten de la aplicación de las fórmulas que se recogen a continuación.

Tensión de paso:

$$V_p = \frac{10k}{t^n} \left(1 + \frac{6 \cdot \rho_s}{1000} \right)$$


Tensión de contacto.

$$V_c = \frac{k}{t^n} \left(1 + \frac{1,5 \cdot \rho_s}{1000} \right)$$

Tensión de paso en caso de superficies distintas.

$$V_{p(acc)} = \frac{k}{t^n} \left(1 + \frac{3 \cdot \rho_s + 3 \cdot \rho_s'}{1000} \right)$$

Los valores admisibles de la tensión de contacto aplicada, U_{ca} , a la que puede estar sometido el cuerpo humano entre la mano y los pies, en función de la duración de la corriente de falta, se dan en la figura siguiente.

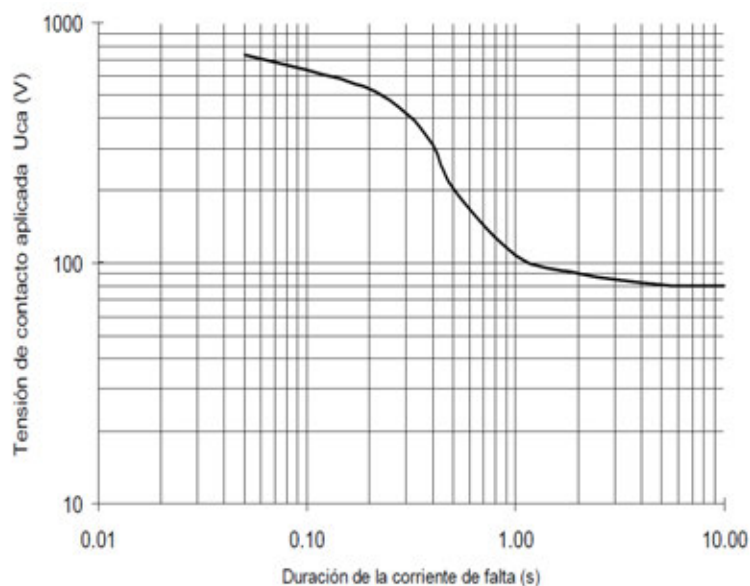

Los valores admisibles de la tensión de paso aplicada entre los dos pies de una persona, considerando únicamente la propia impedancia del cuerpo humano sin resistencias adicionales como las de contacto con el terreno o las del calzado se define como diez veces el valor admisible de la tensión de contacto aplicada, ($U_{pa} = 10 U_{ca}$).

Para definir la duración de la corriente de falta aplicable, se tendrá en cuenta el funcionamiento correcto de las protecciones y los dispositivos de maniobra. En caso de instalaciones con reenganche automático rápido (no superior a 0,5 segundos), el tiempo a considerar será la suma de los tiempos parciales de mantenimiento de la corriente de defecto.

Para el diseño de la instalación de puesta a tierra, se utilizará el método elaborado por UNESA.

Características de la red de alimentación:

- Tensión de servicio: $U_r = 15 \text{ kV}$
- Neutro puesto a tierra.
- Limitación de la intensidad a tierra $I_{dm} = 500 \text{ A}$
- Intensidad de arranque de relé: $I_a = 50 \text{ A}$

- Nivel de aislamiento de las instalaciones de BT: $V_{BT} : 10.000 \text{ V}$
- Resistividad media del terreno: $\rho_s = 200 \text{ } \Omega \cdot \text{m}$
- Resistividad media del hormigón: $\rho_h = 3.000 \text{ } \Omega \cdot \text{m}$

4.7.1. Características del suelo.

El Reglamento de Alta Tensión indica que, para instalaciones de tercera categoría, y de intensidad de cortocircuito a tierra inferior o igual a 16 kA no será imprescindible realizar la citada investigación previa de la resistividad del suelo, bastando el examen visual del terreno y pudiéndose estimar su resistividad, siendo necesario medirla para corrientes superiores.

Según la investigación previa del terreno donde se instalará el centro de transformación, se determina la resistividad media en 200 Ohm·m.

4.7.2. Determinación de las corrientes máximas de puesta a tierra y del tiempo máximo de eliminación del defecto.

En las instalaciones de MT de tercera categoría, los parámetros que determinan los cálculos de faltas a tierra son las siguientes:

De la red:

- Tipo de neutro. El neutro de la red puede estar aislado, rígidamente unido a tierra, unido a esta mediante resistencias o impedancias. Esto producirá una limitación de la corriente de la falta, en función de las longitudes de líneas o de los valores de impedancias en cada caso. En el caso que nos ocupa, con el neutro a tierra, se aplicará la siguiente expresión:

$$I_d = \frac{U}{\sqrt{3} \cdot \sqrt{(R_n + R_t)^2 + X_n^2}}$$

donde:

I_d intensidad de falta a tierra (A)

- R_t** resistencia total de puesta a tierra (Ohm)
- U** Tensión de servicio (V)
- R_n** Resistencia de puesta a tierra del neutro (Ohm)
- X_n** Reactancia de puesta tierra del neutro (Ohm)

- Tipo de protecciones. Cuando se produce un defecto, éste se eliminará mediante la apertura de un elemento de corte que actúa por indicación de un dispositivo relé de intensidad, que puede actuar en un tiempo fijo (tiempo fijo), o según una curva de tipo inverso (tiempo dependiente). Adicionalmente, pueden existir reenganches posteriores al primer disparo, que sólo influirán en los cálculos si se producen en un tiempo inferior a los 0,5 segundos.

4.7.3. Diseño preliminar de la instalación de puesta a tierra.

El diseño preliminar de la instalación de puesta a tierra se realiza basándose en las configuraciones tipo presentadas en el Anexo 2 del método de cálculo de instalaciones de puesta a tierra de UNESA, que esté de acuerdo con la forma y dimensiones del Centro de Transformación, según el método de cálculo desarrollado por este organismo.

Se seleccionará en las tablas de parámetros característicos de electrodos de puesta a tierra de UNESA un electrodo de valor unitario máximo de resistencia de puesta a tierra igual o inferior al valor obtenido.

- Configuración seleccionada: 50-25/ 5 / 88
- Geometría del sistema: Anillo rectangular
- Distancia de la red: 5 x 2,5 m
- Profundidad del electrodo horizontal: 0,5 m
- Número de picas: 8
- Longitud de las picas: 2 m
- Sección del conductor: 50 mm²
- Parámetros característicos del electrodo:
 - De la resistencia $k_r = 0,046 \Omega / \Omega \cdot m$
 - De la tensión de paso $k_p = 0,0086 V / \Omega \cdot m$
 - De la tensión de contacto $k_c = 0,0134 V / \Omega \cdot m$

4.7.4. Cálculo de la resistencia de puesta a tierra y de las tensiones de paso y contacto.

De las tablas del Anexo 2 del documento de UNESA, se extraen los parámetros:

- | | |
|----------------------------------|--|
| ▫ Resistencia de puesta a tierra | $k_r \cdot \Omega / (\Omega \cdot m)$ |
| ▫ Tensión de paso máxima | $k_p \cdot V / (\Omega \cdot m) \cdot (A)$ |
| ▫ De la tensión de contacto | $k_c \cdot V / (\Omega \cdot m) \cdot (A)$ |

De los que se puede obtener la resistencia de puesta a tierra (R_t), seguidamente se puede calcular la I_d y posteriormente se puede calcular los valores en voltios de la tensión de paso máxima y de contacto máxima para la configuración del electrodo.

Resistencia de puesta a tierra:

Con los valores del tipo de puesta a tierra, el valor real de la resistencia de puesta a tierra del edificio será:

$$R'_T = K_r \cdot \rho_s$$

donde:

K_r coeficiente del electrodo

ρ_s resistividad del terreno en ($\text{Ohm} \cdot m$)

R'_t resistencia total de puesta a tierra (Ohm)

$$\mathbf{R'_t = 9,2 \Omega}$$

Y la intensidad de defecto:

$$I_d = \frac{U}{\sqrt{3} \cdot \sqrt{(R_n + R_t)^2 + X_n^2}}$$

donde:

I_d intensidad de falta a tierra (A)

R_t resistencia total de puesta a tierra (Ohm)



PROYECTO DE EJECUCIÓN
PLANTA FOTOVOLTAICA “ZARZALEJO”
DE 5 MW DE POTENCIA
T.M. MORALEJA DE ENMEDIO (MADRID)

Diciembre 2022

ANEJO I. CÁLCULOS

U Tensión de servicio (V)

Para un tiempo de duración de defecto entre $0,1 < t < 0,9$ segundos:

$$R_n = 0$$

$$X_n = 72$$

$$I_d = 159,1 A$$

Para la intensidad de defecto calculada cumple con:

- Limitación de la intensidad a tierra $I_{dm} = 500 A > I_d = 159,1 A$
- Intensidad de arranque de relé: $I_a = 50 A < I_d = 159,1 A$

Tensión de defecto:

$$V'_d = I'_d \cdot R'_d$$

$$V_d = 1463,72 A$$

Tensión de paso máxima:

La tensión de paso es la siguiente:

$$V'_p = I'_d \cdot K_p \cdot \rho_s$$

donde:

- K_p coeficiente
- ρ_s resistividad del terreno en (Ohm·m)
- I'_d intensidad de defecto [A]
- V'_p tensión de paso (V)

$$V'_p = 273,65 V$$

Tensión de contacto exterior máxima:

$$V'_c = I'_d \cdot K_c \cdot \rho_s$$

donde:

- K_c coeficiente
- ρ_s resistividad del terreno en (Ohm·m)
- I'_d intensidad de defecto [A]
- V'_c tensión de contacto (V)

$$V'_c = 426,4 \text{ V}$$

4.7.5. Comprobación de que las tensiones de paso y contacto calculadas sean inferiores a los valores máximos admisibles.

Los valores de tensiones máximas de paso y contacto, se encuentran tabulados en el documento de método de cálculo de UNESA (tablas 1, 2 y 3).

Tensión máxima de paso admisible: 3.168 V

Tensión máxima de contacto admisible: 187 V

Tensión máxima de paso admisible a la entrada: 15.264 V

Comprobación de las tensiones calculadas:

Condición	Tensión calculada	Tensión admisible
$V'_p < V_p$	273,65	3.168
$V'_c < V'_{p\text{-acc}}$	426,4	15.264
$V'_d < V_{bt}$	1.463,72	10.000

4.8. Investigación de las tensiones transferibles al exterior.

Una vez diseñado el electrodo de puesta a tierra de protección se debe verificar que no se transmiten tensiones al exterior, en concreto deberá estudiarse la posible transferencia a través del neutro del transformador puesto a tierra.

Para garantizar que la puesta a tierra del neutro (tierra de servicio) no alcance tensiones elevadas en el momento que se esté disipando un defecto por el sistema de tierra de protección, debe establecerse una separación entre los electrodos próximos de ambos sistemas, que dependerá de la resistividad del terreno y de la intensidad del defecto.

Al producirse un defecto a tierra y disiparse una corriente por el sistema de tierra de protección, la tensión inducida en el neutro de baja tensión puesto a tierra no deberá superar los 1.000 V.

En este caso, las líneas de BT de corriente alterna en la salida de los inversores funcionan a la tensión de 800V, formadas por las tres fases sin neutro, por lo que no será necesario la instalación de la tierra de servicio.



PROYECTO DE EJECUCIÓN
PLANTA FOTOVOLTAICA “ZARZALEJO”
DE 5 MW DE POTENCIA
T.M. MORALEJA DE ENMEDIO (MADRID)

Diciembre 2022

ANEJO I. CÁLCULOS

5. CÁLCULO DE LA PRODUCCIÓN ANUAL ESPERADA.

A continuación, se indican los resultados obtenidos para la producción de energía eléctrica en la Planta Fotovoltaica Zarzalejo, con una potencia pico de 6,240 MWp. Para ello se han realizado unos cálculos basados en la estimación del potencial solar de la zona.

Datos de partida:

Rendimiento total de la planta PR > 80%

Instalación de los módulos: seguidor a un eje

Potencia instalada: 5 MW

Potencia pico: 6,24 MW

El rendimiento total de la planta (Performance Ratio) incluye todas las pérdidas imputables tanto a la eficiencia de los módulos (suciedad, calentamiento, reflectancia, etc.) como de los inversores y demás equipamiento eléctrico. Se ha considerado un valor conservador del rendimiento.



PROYECTO DE EJECUCIÓN
PLANTA FOTOVOLTAICA “ZARZALEJO”
DE 5 MW DE POTENCIA
T.M. MORALEJA DE ENMEDIO (MADRID)

Diciembre 2022

ANEJO I. CÁLCULOS

Presentación de resultados:

	GlobHor	DiffHor	T_Amb	GlobInc	GlobEff	EArray	E_Grid	PR
	kWh/m ²	kWh/m ²	°C	kWh/m ²	kWh/m ²	kWh	kWh	proporción
Enero	64.1	27.61	4.22	83.9	79.2	512917	495217	0.946
Febrero	80.8	33.70	7.73	105.4	99.8	634444	612317	0.931
Marzo	156.3	46.37	9.97	209.4	199.4	1221935	1175512	0.900
Abril	179.3	63.14	14.59	232.8	221.3	1320357	1270219	0.874
Mayo	186.2	81.75	14.18	233.8	222.0	1319112	1203146	0.825
Junio	230.8	70.42	21.97	298.7	284.7	1620579	1557826	0.836
Julio	260.2	52.78	24.73	345.6	330.5	1828497	1755633	0.814
Agosto	213.5	53.11	25.92	281.3	268.3	1527550	1467041	0.836
Septiembre	166.3	47.97	19.30	218.8	208.5	1239335	1135086	0.831
Octubre	107.3	44.82	14.52	136.9	129.6	805332	777236	0.910
Noviembre	79.7	29.21	7.46	107.2	101.8	648023	569981	0.852
Diciembre	61.1	26.37	5.18	81.5	76.9	501191	484302	0.952
Año	1785.6	577.26	14.18	2335.2	2222.1	13179275	12503515	0.858

La producción anual estimada evacuada a red será 12.504 MWh, que corresponde a una ratio de 2.004 kWh generados por cada kWp instalado.

Los resultados pueden verse en el informe anexo de PVSYST.

6. JUSTIFICACIÓN DE LAS PRESCRIPCIONES DE PROTECCIÓN CONTRA INCENDIOS DE ACUERDO AL RD. 337/2014, DE 9 DE MAYO.

Las prescripciones aplicables en materia de protección contra incendios para la instalación de la planta fotovoltaica vienen recogidas en el RAT en la ITC 15.

De acuerdo con el reglamento de instalaciones eléctricas de alta tensión, para la determinación de las protecciones contra incendios a que puedan dar lugar las instalaciones eléctricas de alta tensión, además de otras disposiciones específicas en vigor, se tendrá en cuenta:

1. Se deberán adoptar las medidas de protección pasiva y activa que eviten en la medida de lo posible la aparición o la propagación de incendios en las instalaciones eléctricas de alta tensión teniendo en cuenta:
 - a) La propagación del incendio a otras partes de la instalación.
 - b) La posibilidad de propagación del incendio al exterior de la instalación por lo que respecta a daños a terceros.
 - c) La gravedad de las consecuencias debidas a los posibles cortes de servicio.

2. Los riesgos de incendio se particularizan principalmente en los transformadores o reactancias aislados con líquidos combustibles, en los que se tomarán una o varias de las siguientes medidas, según proceda:
 - a) Dispositivos de protección rápida que corten la alimentación de todos los arrollamientos del transformador. No es necesario el corte en aquellos arrollamientos que no tengan posibilidad de alimentación de energía eléctrica.
 - b) Elección de distancias suficientes para evitar que el fuego se propague a instalaciones próximas a proteger, o colocación de paredes cortafuegos.
 - c) En el caso de instalarse juntos varios transformadores, y a fin de evitar el deterioro de uno de ellos por la proyección de aceite u otros materiales al averiarse otro próximo, se instalará una pantalla entre ambos de las dimensiones y resistencia mecánica apropiadas.
 - d) La construcción de fosas colectoras del líquido aislante. Las instalaciones deberán disponer de cubas o fosas colectoras. Cuando la instalación disponga de un único transformador la fosa colectora debe tener capacidad para almacenar la totalidad del fluido


y si hubiera más de un transformador, la fosa debe estar diseñada para recibir, al menos, la totalidad del fluido del transformador más grande.

- e) Instalación de dispositivos de extinción apropiados, cuando las consecuencias del incendio puedan preverse como particularmente graves, tales como la proximidad de los transformadores a inmuebles habitados.

En base a estas prescripciones, han sido tomadas las medidas que se recogen a continuación.


La zona de mayor riesgo para la aparición de fuego en la instalación se particulariza principalmente en los transformadores aislados con líquido combustible, por lo que las principales medidas de protección se centraran en esta parte de la instalación. Se adoptarán las siguientes medidas de protección activa y pasiva que eviten en la medida de lo posible la aparición o la propagación de incendios:

- Las estaciones de potencia incluyen un transformador y las celdas correspondientes de media tensión, se encuentran aisladas interiormente.

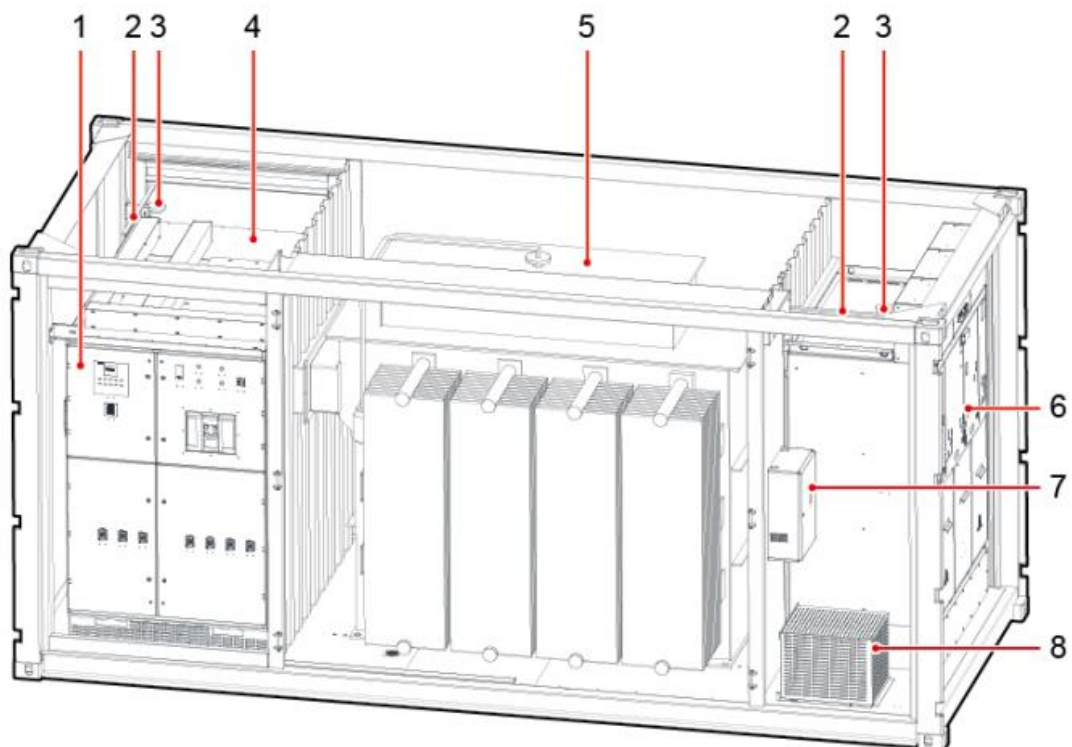

LEYENDA			
1	Cuadro A de baja tensión	5	Transformador
2	Luz	6	Celdas MT
3	Sensor de Humo	7	Cuadro de distribución
4	Cuadro B de baja tensión	8	Transformador auxiliar

- El transformador es de refrigeración tipo ONAN, por lo que se dispondrá de protecciones suficientes, tipo relé DGPT2 o sonda PT100, de manera que, en caso de detectar una dilatación excesiva del dieléctrico, un aumento de presión o un aumento de la temperatura cortarán la alimentación de los arrollamientos del transformador.
- En todos los casos, el transformador se ubicará sobre una fosa colectora capaz de contener la totalidad del fluido refrigerante en caso de vertido.

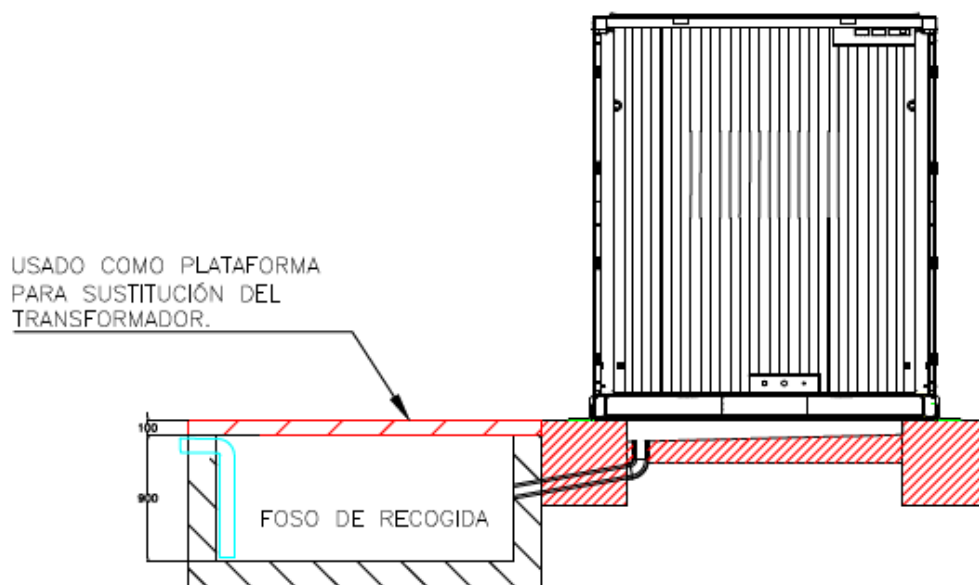

- Se dispondrán sistemas manuales de extinción (extintores) de CO2 en las proximidades de los transformadores, a una distancia máxima de 15 m.

Además de las anteriores medidas, enfocadas a las instalaciones de alta tensión, se contemplan otra serie de medidas encaminadas a evitar la propagación de un eventual incendio en el interior de la planta hacia las parcelas o espacios colindantes:



PROYECTO DE EJECUCIÓN
PLANTA FOTOVOLTAICA “ZARZALEJO”
DE 5 MW DE POTENCIA
T.M. MORALEJA DE ENMEDIO (MADRID)

Diciembre 2022

ANEJO I. CÁLCULOS

- El parque solar dispone de una zona de retranqueo entre las estructuras de los paneles solares y el vallado, de mínimo 8 metros. Esta zona, al igual que el resto del parque se mantendrá permanentemente desbrozada, mediante métodos mecánicos o animales, y libre de elementos combustibles, y actuará a modo de cortafuegos.
- Los viales de acceso tanto de entrada como en el interior de la planta tendrán suficiente capacidad para permitir el acceso a un camión de bomberos.
- Se dotará de extintores en el vallado perimetral en zonas estratégicas, dentro de cajas estancas, que garanticen un correcto estado de conservación de los mismos.
- Los elementos eléctricos son intrínsecamente seguros, los cuadros eléctricos de intemperie serán de protección IP65 o superior y estarán realizados con materiales auto extingüibles, no propagadores de llama, al igual que el cableado empleado.
- Todos los conductores eléctricos se contemplarán bajo el cumplimiento de la norma UNE-EN 60332-1, la cual indica que los conductores no contengan ningún compuesto propagador de llama, con la norma UNE-EN 60754, la cual indica que el conductor se encuentre libre de halógenos, la norma UNE-EN61034, que indica que haya una baja emisión de humos y la UNE-EN 60754-2, que indica una baja emisión de gases corrosivos.
- Se dispondrán sistemas manuales de extinción (extintores) de CO2 o polvo en seco junto a los principales cuadros eléctricos.



PROYECTO DE EJECUCIÓN
PLANTA FOTOVOLTAICA “ZARZALEJO”
DE 5 MW DE POTENCIA
T.M. MORALEJA DE ENMEDIO (MADRID)

Diciembre 2022

ANEJO I. CÁLCULOS

7. ESTUDIO DE CAMPOS MAGNÉTICOS EN LAS PROXIMIDADES DE LA INSTALACIÓN. SEGÚN RD 337/2014, DE 9 DE MAYO.

El RAT, recoge en la ITC-RAT 15 que, para las instalaciones exteriores de alta tensión, como es el caso que nos ocupa, se tomarán las medidas adecuadas para minimizar en el exterior de las instalaciones, los campos electromagnéticos creados por la circulación de corriente a 50 Hz en los diferentes elementos de la instalación, cuando dichas instalaciones de alta tensión se encuentren **próximas a edificios de otros usos**. El reglamento, remite al R.D. 1066/2001 para marcar los valores máximos admisibles de los campos electromagnéticos.

En el caso de la Planta Fotovoltaica Zarzalejo, no existen edificios de otros usos próximos que se puedan ver afectados por los campos electromagnéticos de las instalaciones de alta tensión, por lo que no se considera necesario la justificación de su cumplimiento.

Remitiéndonos al R.D. 1066/2001, de 28 de septiembre, queda recogido en su anexo II los límites de exposición que garantizan la adecuada protección de la salud del público en general. Siendo los límites establecidos de obligado cumplimiento en aquellas zonas en las que puedan permanecer habitualmente personas. En el anexo II del RD anterior se definen los siguientes conceptos:

Restricciones básicas:

Las restricciones de la exposición a los campos eléctricos, magnéticos y electromagnéticos variables en el tiempo, basadas directamente en los efectos sobre la salud conocidos y en consideraciones biológicas, reciben el nombre de “restricciones básicas”. Son por tanto los valores límite permitidos.

Niveles de referencia:

Los niveles de referencia sirven a efectos prácticos como evaluación de la exposición, para determinar la probabilidad de que se sobrepasen las

restricciones básicas. El cumplimiento del nivel de referencia garantizará el respeto de la restricción básica pertinente. Las magnitudes derivadas que se utilizarán como valores de referencia son la intensidad del campo eléctrico (E), la intensidad de campo magnético (H), la inducción magnética (B), la intensidad de potencia (S) la corriente en extremidades (I_l).

Los niveles de referencia para el campo magnético a una frecuencia de 50 Hz, serán extraídos del cuadro 2 del apartado 3.1 del anexo II, que queda reflejado a continuación.

Gama de frecuencia	Intensidad de campo E (V/m)	Intensidad de campo H (A/m)	Campo B (μT)	Densidad de potencia equivalente de onda plana (W/m ²)
0-1 Hz		$3,2 \times 10^4$	4×10^4	
1-8 Hz	10.000	$3,2 \times 10^4/f^2$	$4 \times 10^4/f^2$	
8-25 Hz	10.000	$4.000/f$	$5.000/f$	
0,025-0,8 kHz	$250/f$	$4/f$	$5/f$	
0,8-3 kHz	$250/f$	5	6,25	
3-150 kHz	87	5	6,25	
0,15-1 MHz	87	$0,73/f$	$0,92/f$	
1-10 MHz	$87/f^{1/2}$	$0,73/f$	$0,92/f$	
10-400 MHz	28	0,073	0,092	2
400-2.000 MHz	$1,375 f^{1/2}$	$0,0037 f^{1/2}$	$0,0046 f^{1/2}$	$f/200$
2-300 GHz	61	0,16	0,20	10

Para el campo magnético generado por una frecuencia de 50 Hz, los niveles de referencia serán:

Intensidad de campo E (V/m)	5
Intensidad de campo H (A/m)	80
Flujo magnético B(μT)	100

A pesar de no ser requerido por el RAT, existe además normativa de prevención de riesgos laborales que recoge los valores límite permitidos en los puestos de trabajo. Concretamente el RD 299/2016.



PROYECTO DE EJECUCIÓN
PLANTA FOTOVOLTAICA “ZARZALEJO”
DE 5 MW DE POTENCIA
T.M. MORALEJA DE ENMEDIO (MADRID)

Diciembre 2022

ANEJO I. CÁLCULOS

Para el caso que nos ocupa, serían de aplicación los límites siguientes de emisión:

Intensidad de campo E (V/m)	10
Flujo magnético B(μ T)	500

El artículo 6.2 del RD 299/2016, hace referencia a que la evaluación de riesgos se realizará conforme a lo indicado en la Guía técnica de la Comisión Europea. Esta guía, excluye de la necesidad de realizar una evaluación de CEM a los siguientes lugares de trabajo:

Distribución y transmisión de electricidad (50 Hz):

1. Exposición a campo magnético:
 - Todo conductor aéreo desnudo de cualquier tensión nominal.
 - Toda instalación eléctrica (incluidos cableado, aparataje, transformadores...), cuya intensidad de fase nominal sea ≤ 100 A.
 - Todo circuito eléctrico (incluidos cableado, aparataje, transformadores...), donde conductores estén próximos entre sí y cuya intensidad neta sea ≤ 100 A.
 - Todo circuito eléctrico dentro de una instalación (incluido cableado, aparataje, transformadores...), cuya intensidad de fase nominal sea ≤ 100 A para cada circuito.
2. Exposición a campo eléctrico:
 - Todo conductor aéreo desnudo con una tensión nominal ≤ 100 kV.
 - Toda línea aérea por encima del lugar de trabajo con una tensión nominal ≤ 150 kV.
 - Todo circuito de cable subterráneo o aislado, de cualquier tensión nominal.
3. Trabajos en generadores y generadores de emergencia.
4. Inversores, incluidos los sistemas fotovoltaicos.



PROYECTO DE EJECUCIÓN
PLANTA FOTOVOLTAICA “ZARZALEJO”
DE 5 MW DE POTENCIA
T.M. MORALEJA DE ENMEDIO (MADRID)

Diciembre 2022

ANEJO I. CÁLCULOS

Quedarían por tanto excluidas del alcance de la evaluación de riesgos según el RD 299/2016 todas las instalaciones de alta tensión de la planta fotovoltaica.

Por todo lo anterior, se considera que no es necesario justificar el cumplimiento de los límites anteriormente citados para el caso de las instalaciones de alta tensión de la planta fotovoltaica Zarzalejo.

En cualquier caso, a continuación, se realiza un cálculo teórico de emisiones en los puntos críticos que pueden aparecer en la instalación.

7.1. Cálculo del flujo magnético en la instalación

7.1.1. Campo magnético generado por los conductores

El método de cálculo consiste en un cálculo del campo magnético generado por cada fase en el punto de medida.

La expresión empleada para calcular el campo magnético según Biot-Savart viene dada por:

$$B = \frac{\mu_0 * I}{2 * \pi * D} [T]$$

Donde:

B = Inducción magnética [T]

μ_0 = Permeabilidad magnética del aire (considerada como la del vacío) = $4 * \pi * 10^{-7} [N/A^2]$

I = Corriente que circula por el conductor [A]

D = Distancia entre el punto de medida “P” y el conductor [m]

Sustituyendo el valor de permeabilidad magnética y tomando como unidad de referencia el microTesla (μT) la expresión resulta de la siguiente manera:

$$B = \frac{2 * 10^2 * I}{D} [\mu T]$$


Donde:

I = Corriente que circula por el conductor [A]

D = Distancia entre el punto de medida “P” y el conductor [mm]

La siguiente consideración a tener en cuenta es el hecho de que la corriente sea trifásica. El sistema trifásico es el empleado para el transporte y distribución de energía eléctrica a escala global, y este implica que existan tres fases, cuyas magnitudes eléctricas están desfasadas entre sí.

Las magnitudes eléctricas de un sistema trifásico están desfasadas entre sí. En concreto, este desfase entre las magnitudes de cada fase será de 120° en un sistema perfectamente equilibrado, que es el caso que nos ocupa. Este hecho afecta de manera notable a la hora de contabilizar los campos magnéticos que se generan, ya que las corrientes de las fases están relacionadas las unas con las otras. En la figura siguiente, puede advertirse el desfase entre las corrientes de las tres fases pertenecientes a un circuito trifásico equilibrado, de notación R, S y T.

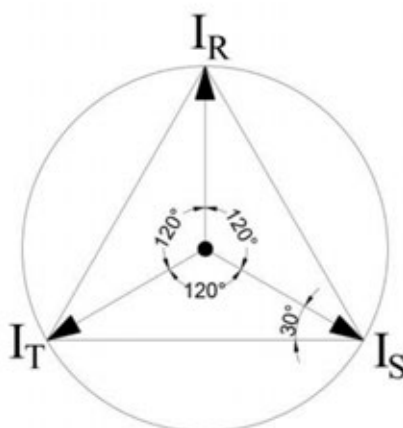

Si tenemos en cuenta la componente de las fases S y T en la dirección de R, observamos que el ángulo que las relaciona tiene un valor de 30°. Entonces, en un sistema equilibrado llegamos a la conclusión de que:

$$I_S = I_T = -I_R * \text{sen}(30^\circ) = \frac{-I_R}{2}$$

Aplicando lo anterior al campo magnético generado por cada fase, tendremos:

$$B_R = \frac{2 * 10^2 * I_R}{D_{PR}} [\mu T]$$

$$B_S = \frac{2 * 10^2 * I_S}{D_{PS}} = -\frac{10^2 * I_R}{D_{PS}} [\mu T]$$


$$B_T = \frac{2 * 10^2 * I_T}{D_{PT}} = -\frac{10^2 * I_R}{D_{PS}} [\mu T]$$

El campo magnético total en un punto P será el resultado de la suma de los campos magnéticos de cada una de las fases en ese punto y vendrá dado por la expresión:

$$B_{Total} = B_R + B_S + B_T = \frac{2 * 10^2 * I_R}{D_{PR}} - \frac{10^2 * I_R}{D_{PS}} - \frac{10^2 * I_R}{D_{PS}}$$

7.1.2. Campo magnético generado por los conductores subterráneos

En la imagen siguiente se representa la zanja tipo de media tensión empleada en el proyecto de la planta fotovoltaica Zarzalejo:

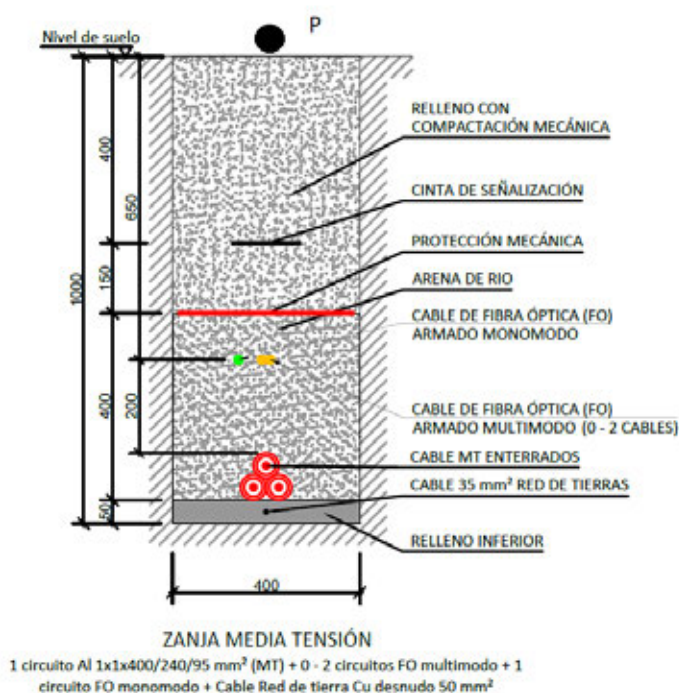

Para un punto P situado a una distancia aproximada de 1 m de los conductores y dada la proximidad que existe entre conductores, se puede suponer que:

$$D_{PR} \approx D_{PS} \approx D_{PT}$$

En base a la expresión anterior del campo magnético total generado, se puede considerar que los campos generados por las tres fases se anulan, siendo el campo electromagnético en P despreciable.


En la tabla siguiente se representan los valores de campo magnético calculados para las líneas de media tensión en el tramo de entrada a la subestación, en el que el valor de la intensidad será mayor y por tanto la más desfavorable en cuanto a la emisión de campo electromagnético:

FASE	I (A)	D _p (mm)	B (μT)
R	134,99	945,2	28,54
S	134,99	980,2	13,77
T	134,99	980,2	13,77
TOTAL			1

Como se puede observar, el valor del flujo magnético total generado por la suma de los flujos magnéticos de las tres fases sobre el punto P, da un valor prácticamente nulo.

7.1.3. Campo magnético generado por los conductores en los puentes del transformador

El caso más desfavorable será en los puentes del transformador a la salida hacia las celdas de media tensión.

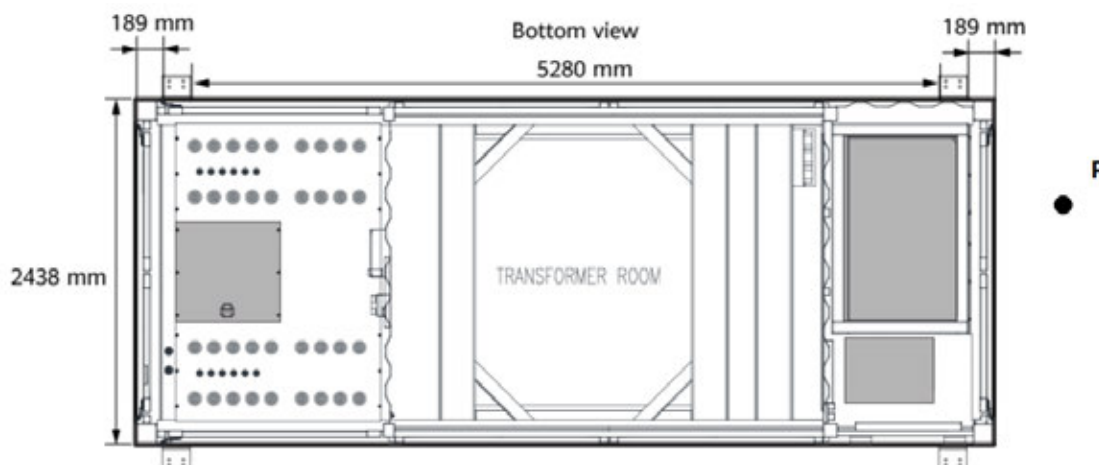

Considerando los conductores al aire y separados una distancia máxima de 300 mm entre sí, situados en el mismo plano y contando con que la intensidad que circula por cada fase será de 67,49 A, el campo magnético generado por la suma de las tres fases en un punto situado en la zona más próxima que podría


ocupar un trabajador que realiza tareas de mantenimiento (aproximadamente a 2 m) será el siguiente.

FASE	I (A)	D _p (mm)	B (μT)
R	67,49	2000	6,75
S	67,49	2022	3,34
T	67,49	2022	3,34
TOTAL			0,073

7.1.4. Campo magnético generado por las conexiones a las bornas del transformador

La norma UNE 207012-001 plantea un sistema de cálculo del campo magnético alrededor de transformadores a frecuencia industrial.

El documento citado comienza haciendo hincapié en las relaciones entre corrientes trifásicas y para comenzar con el cálculo parte de establecer tres barras separadas entre sí una distancia “d”, perpendiculares a un plano, en este caso el “xy”. Ahora bien, igual que en nuestras consideraciones, crea un rectángulo de un metro alrededor de las tres barras de tal manera que cualquier punto de medida está contenido en él.

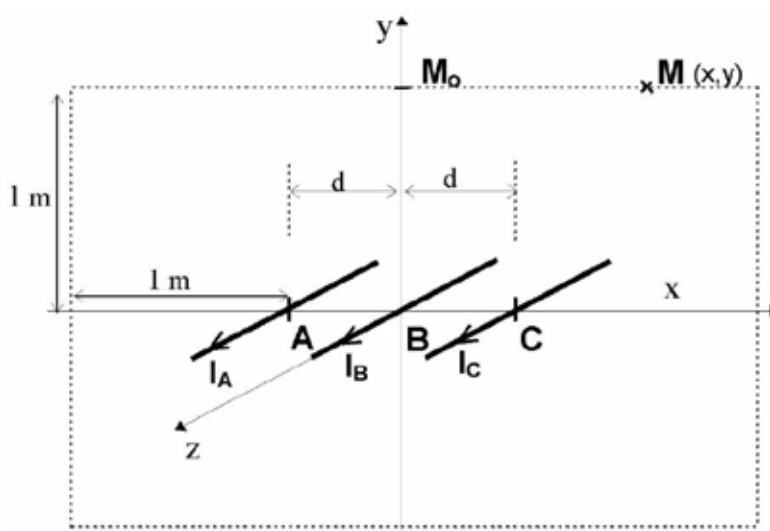

Así, para el punto genérico de medida M (x, y), establece que el campo magnético tiene un valor:

$$\frac{B_{Tot}}{2 * 10^{-7} * I} = \left[\left(\frac{y * \text{sen} \left(\omega t - \frac{2\pi}{3} \right)}{(x + d)^2 + y^2} + \frac{y * \text{sen} (\omega t)}{x^2 + y^2} + \frac{y * \text{sen} \left(\omega t + \frac{2\pi}{3} \right)}{(x - d)^2 + y^2} \right)^2 + \left(\frac{(x + d) * \text{sen} \left(\omega t - \frac{2\pi}{3} \right)}{(x + d)^2 + y^2} + \frac{x * \text{sen} (\omega t)}{x^2 + y^2} + \frac{(x - d) * \text{sen} \left(\omega t + \frac{2\pi}{3} \right)}{(x - d)^2 + y^2} \right)^2 \right]^{\frac{1}{2}} [T]$$

Donde:

x, y = Valor de las coordenadas del punto M [m]

ω = Frecuencia de la red [rads]

t = Tiempo [s]

I = Valor eficaz de la corriente que circula por cada barra [A]

d = Distancia entre barras [m]

Sin embargo, considerando todo el conjunto de puntos perteneciente al rectángulo y barras con longitud infinita, se obtiene una expresión en el punto M₀ de la imagen anterior mucho más manejable:

$$B_{Tot-Max} = 2 * 10^{-7} * I * \left(\frac{\sqrt{3} * d}{1 + d^2} \right) [T]$$

En el caso de que las barras tuviesen una longitud determinada, solo habría que introducir un factor de compensación en la expresión anterior tal que:

$$B_{Tot-Max} = 2 * 10^{-7} * I * \left(\frac{\sqrt{3} * d}{1 + d^2} \right) * \text{sen}(\alpha) [T]$$



PROYECTO DE EJECUCIÓN
PLANTA FOTOVOLTAICA “ZARZALEJO”
DE 5 MW DE POTENCIA
T.M. MORALEJA DE ENMEDIO (MADRID)

Diciembre 2022

ANEJO I. CÁLCULOS

Donde α se define como el ángulo tomado desde el punto de medida entre el centro de la barra y su extremo.

Para un ángulo α de 45° el campo magnético en bornes del transformador será de $4,55 \mu\text{T}$.

Se puede concluir, que a pesar de no ser aplicables los valores límite de emisión de campo electro magnético, por encontrarse la planta en una zona alejada de cualquier edificio de otros usos, las emisiones no llegarían a alcanzar los valores límite establecidos.

8. VENTILACIÓN. CUMPLIMIENTO DEL APARTADO 4.4 DE LA ITC RAT 14.

En el diseño de los edificios se estudiará la forma de evitar que escapes de gas SF₆, que es más pesado que el aire, pueda acumularse en zonas bajas. Se evitará que el gas escapado pueda salir a los alcantarillados de servicio público.

En los locales con instalaciones aisladas por SF₆ y situados por encima del suelo generalmente es suficiente una ventilación natural que pase a través del local. Para el diseño de la ventilación natural, aproximadamente la mitad de las aberturas de ventilación, vistas en un plano de sección, deben estar situadas cerca del suelo. En caso de que las aberturas no puedan disponerse cerca del suelo será necesaria una ventilación forzada.

Los locales con instalaciones aisladas con SF₆ y situadas por debajo del suelo deben tener ventilación forzada si la cantidad de gas que pueda acumularse puede llegar a poner en riesgo la salud y seguridad de las personas. La ventilación forzada puede omitirse siempre que el volumen del gas del compartimento de gas más grande no exceda, a presión atmosférica, el 10 por ciento del volumen de la habitación. A efectos del cálculo del volumen total de gas SF₆ a la temperatura y presión normales, debe tenerse en cuenta el volumen de gas de las botellas de SF₆ en caso de que estén conectadas permanentemente para la recarga automática del compartimento.

Los locales con instalaciones aisladas en SF₆ situadas bajo el suelo requieren ventilación forzada si la cantidad de gas que puede acumularse puede llegar a ser peligrosa para las personas. En concreto, si el volumen de gas del compartimento de gas más grande no excede, a presión atmosférica, del 10% del volumen de la habitación no será necesaria una ventilación forzada. Para calcular este volumen se debe multiplicar el volumen del compartimento mayor por la relación de presiones (presión absoluta interna en el compartimento entre presión atmosférica), para así tener en cuenta la expansión del gas a



PROYECTO DE EJECUCIÓN
PLANTA FOTOVOLTAICA “ZARZALEJO”
DE 5 MW DE POTENCIA
T.M. MORALEJA DE ENMEDIO (MADRID)

Diciembre 2022

ANEJO I. CÁLCULOS

temperatura constante en caso de fuga de gas en uno de los compartimentos. Para estar del lado de la seguridad se hará el cálculo suponiendo que el compartimento que fuga es el que tiene mayor volumen de gas.

Las zonas bajas, por debajo de las instalaciones aisladas con SF6 y muy próximas a ellas, pueden acumular escapes de este gas, independientemente de que la instalación de alta tensión se encuentre por encima o por debajo de la cota cero. Ejemplo de estas zonas son locales que albergan bombas, fosos y grandes arquetas visitables. Para evitar la acumulación del gas puede ser necesario disponer en estas zonas de ventilación forzada, aunque esta ventilación no será necesaria cuando el volumen del gas del compartimento de gas más grande no exceda, a presión atmosférica, el 10 por ciento del volumen de estas zonas.


En instalaciones que se encuentren a cota cero o por encima de dicha cota, como por ejemplo los centros de transformación prefabricados o ubicados en edificios de otros usos, las condiciones de ventilación son más favorables que en las instalaciones subterráneas por lo que casi nunca es necesaria la ventilación forzada. En todo caso, si se cumple la misma regla anterior, es decir, si el volumen de gas del compartimento de gas más grande no excede, a presión atmosférica, del 10% del volumen de la habitación no será necesaria la ventilación forzada, ya que volúmenes inferiores al 10% no resultan peligrosos para la seguridad y salud de las personas.

Otro caso singular de instalaciones que se pueden encontrar en cota cero o por encima de dicha cota lo constituyen los centros de seccionamiento y de reparto, que son instalaciones de alta tensión de tercera categoría con apartamento de maniobra, pero que no incluyen transformador de distribución. En este tipo de centros requiere de una ventilación mínima, ya que no existen pérdidas de potencia apreciables al no existir transformador de distribución, por lo que no son necesarias rejillas de ventilación, siendo generalmente suficiente la ventilación por conducción o a través del cerramiento del centro. A estos

centros de seccionamiento o reparto, que contengan equipos con SF6 les resulta también de aplicación la mencionada regla del 10% de volumen de gas para evitar la necesidad de una ventilación forzada. Si esa condición de volumen no se cumple, deberá dotarse al local de ventilación natural o forzada independiente de su situación, por encima del suelo o por debajo de él.

Los centros de transformación del proyecto se instalan por encima de la cota cero. El sistema de ventilación adoptado es una solución por convección forzada. El aire del interior del centro de transformación será enfriado en un intercambiador de calor con el aire procedente del exterior. De este modo, se evitará la entrada de aire procedente del exterior hacia el interior del centro de transformación. La cabina de baja tensión del centro de transformación estará equipada con dos intercambiadores, y otro intercambiador de calor para la cabina de MT en ambos casos.

En la imagen siguiente se puede ver el principio de funcionamiento del sistema de ventilación de los centros:

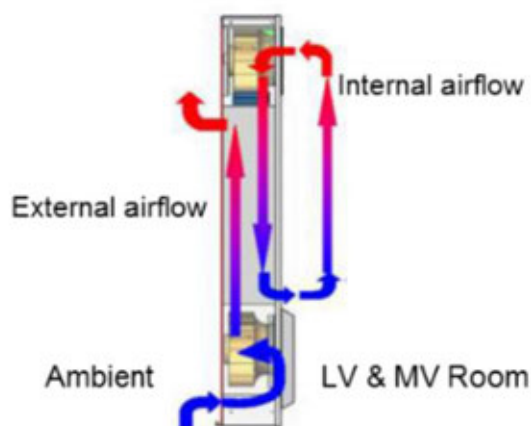

Para reducir las altas temperaturas, se ha previsto una capa de aislamiento térmico en el techo del centro de transformación.



PROYECTO DE EJECUCIÓN
PLANTA FOTOVOLTAICA “ZARZALEJO”
DE 5 MW DE POTENCIA
T.M. MORALEJA DE ENMEDIO (MADRID)

Diciembre 2022

ANEJO I. CÁLCULOS

9. CUMPLIMIENTO DE LOS LÍMITES DE RUIDO SEGÚN RD 337/2014 DE 9 DE MAYO

El RAT, establece en la instrucción ITC-RAT-15, apartado 3.16, que, para las instalaciones eléctricas de exterior, con objeto de limitar el ruido originado por las instalaciones, éstas se dimensionarán y se diseñarán de forma que los índices de ruido medidos en el exterior de las instalaciones se ajusten a los niveles de calidad acústica establecidos en el R. D. 1367/2007, de 19 de octubre.

Para el caso que nos ocupa, las instalaciones generadoras de ruido serán los inversores y los transformadores que se encuentran en las centrales de potencia. Por tanto, el objeto de este apartado será justificar que los niveles de ruido emitidos por los inversores y los transformadores de las centrales de potencia en el exterior de la planta se ajustan a los niveles requeridos.

Del artículo 14 del R. D. 1367/2007, se desprende que el objetivo de calidad acústica aplicable a las zonas tranquilas y en campo abierto será mantener en dichas zonas los niveles sonoros por debajo de los valores de los índices de inmisión de ruido establecidos en la tabla A del anexo II, disminuido en 5 dB.

Tipo de área acústica		Índices de ruido		
		L _d	L _e	L _n
e	Sectores del territorio con predominio de suelo de uso sanitario, docente y cultural que requiera una especial protección contra la contaminación acústica.	60	60	50
a	Sectores del territorio con predominio de suelo de uso residencial.	65	65	55
d	Sectores del territorio con predominio de suelo de uso terciario distinto del contemplado en c).	70	70	65
c	Sectores del territorio con predominio de suelo de uso recreativo y de espectáculos.	73	73	63
b	Sectores del territorio con predominio de suelo de uso industrial.	75	75	65
f	Sectores del territorio afectados a sistemas generales de infraestructuras de transporte, u otros equipamientos públicos que los reclamen. (1)	(2)	(2)	(2)

Dado que este R.D. está enfocado a la protección de la población frente a las emisiones de ruido, se centra en áreas en las que se desarrolla la actividad humana. Esta tabla recoge los índices de ruido para áreas que nada tienen que ver con el área en que se encuentra la planta, ya que se trata de una zona rural sin edificaciones próximas.



PROYECTO DE EJECUCIÓN
PLANTA FOTOVOLTAICA “ZARZALEJO”
DE 5 MW DE POTENCIA
T.M. MORALEJA DE ENMEDIO (MADRID)

Diciembre 2022

ANEJO I. CÁLCULOS

Por el entorno en que se desarrollará la planta, el predominio podría asemejarse a un uso industrial o uso primario, se tomará como valor de referencia 65 dB.

Nivel de ruido en los inversores.

Los inversores cumplen con la IEC62109 “Seguridad de convertidores de potencia para uso en sistemas de potencia fotovoltaica”, el nivel de ruido es parte de los requerimientos de seguridad de los inversores y por eso los equipos son testeados para ser certificados conforme a la IEC62109.

Los resultados de los test indican los siguientes resultados

Modelo de Inversor	Nivel de ruido
SUN2000-215KTL-H0/H3	<= 65 dB (Condiciones habituales)

Lo cual asegura el cumplimiento del nivel límite tomado de 65 dB.



PROYECTO DE EJECUCIÓN
PLANTA FOTOVOLTAICA “ZARZALEJO”
DE 5 MW DE POTENCIA
T.M. MORALEJA DE ENMEDIO (MADRID)

Diciembre 2022

ANEJO I. CÁLCULOS

Nivel de ruido emitido por los transformadores.

La estación transformadora inteligente STS de Huawei está diseñada y se fabricará de acuerdo con las normas IEC 62271-202, IEC 60076 e IEC 61439. Y el nivel de ruido de la STS cumplirá y se probará en su totalidad de acuerdo con la IEC 60076-10 "Transformadores de potencia - Parte 10 Determinación de niveles de ruido - Guía de aplicación".

El nivel de ruido detallado para la STS aplicable se recoge en la siguiente tabla.

Modelo de STS	Nivel de ruido
STS-6000K-H1	70 dB @ 1m

Las medidas del nivel de ruido en las STS se realizan a la tensión nominal de salida y a la frecuencia nominal, e inmediatamente después de las medidas de fondo, se realizan medidas ponderadas del nivel de presión sonora para cada posición de medida situada alrededor del transformador, tal y como se detalla en la norma IEC 60076-1.

La ubicación de los centros de transformación queda detallada en el plano de planta del proyecto de ejecución:



La planta incluye un único centro de transformación. El transformador se encuentra a 95 m del exterior de la planta.

El fabricante establece unos requerimientos de instalación del transformador, en los que se recoge que se debe garantizar una distancia mínima de 50 m desde el transformador hasta la zona residencial más cercana para evitar llegar a niveles de contaminación acústica.

Los 95 m que separan el centro de transformación del exterior de la planta, evitan que se puedan superar los niveles mínimos de ruido establecidos de 65 dB.



PROYECTO DE EJECUCIÓN
PLANTA FOTOVOLTAICA “ZARZALEJO”
DE 5 MW DE POTENCIA
T.M. MORALEJA DE ENMEDIO (MADRID)

Diciembre 2022

ANEJO I. CÁLCULOS

Como conclusión, dado que el valor de inmisión que habría que cumplir es de 65 dB, y según los datos del fabricante, el valor de ruido en el exterior sería siempre inferior a ese valor, se puede afirmar que se cumple con la limitación de ruido.

Murcia, diciembre de 2022

EL INGENIERO AUTOR DEL PROYECTO.

José Manuel Zambudio Bravo

Ingeniero Industrial

COIIRM. Colegiado nº 1.074

SYNERGIA ENERGY SOLUTIONS, S.L.



ANEJO II. ESTUDIO DE PRODUCCIÓN.

PVsyst - Informe de simulación

Sistema conectado a la red

Proyecto: MADFV0080 Zarzalejo

Variante: 5 MW - 6,24 MWp

Sistema de rastreo, con retroceso

Potencia del sistema: 6240 kWp

Zarzalejo - Moraleja de Enmedio - Spain



PVsyst V7.2.8

VCO, Fecha de simulación:
13/12/22 17:49
con v7.2.8

Resumen del proyecto

Sitio geográfico Zarzalejo - Moraleja de Enmedio España	Situación Latitud 40.25 °N Longitud -3.87 °W Altitud 684 m Zona horaria UTC+1	Configuración del proyecto Albedo 0.20
Datos meteo Moraleja - Moraleja de Enmedio PVGIS api TMY		

Resumen del sistema

Sistema conectado a la red Orientación campo FV Plano de rastreo, eje horizontal N-S Azimut del eje 0 °	Sistema de rastreo, con retroceso Sombreados cercanos Sombreados lineales	Necesidades del usuario Carga ilimitada (red)
Información del sistema Conjunto FV Núm. de módulos 9600 unidades Pnom total 6240 kWp	Inversores Núm. de unidades 25 unidades Pnom total 5000 kWca Límite de potencia de red 5000 kWca Proporción de red lim. Pnom 1.248	

Resumen de resultados

Energía producida	12504 MWh/año	Producción específica	2004 kWh/kWp/año	Proporción rend. PR	85.81 %
-------------------	---------------	-----------------------	------------------	---------------------	---------

Tabla de contenido

Resumen de proyectos y resultados	2
Parámetros generales, Características del conjunto FV, Pérdidas del sistema.	3
Definición del horizonte	5
Definición del sombreado cercano - Diagrama de iso-sombreados	6
Resultados principales	7
Diagrama de pérdida	8
Gráficos especiales	9
Evaluación P50 - P90	10



PVsyst V7.2.8

VCO, Fecha de simulación:
13/12/22 17:49
con v7.2.8

Parámetros generales

Sistema conectado a la red		Sistema de rastreo, con retroceso	
Orientación campo FV		Estrategia de retroceso	
Orientación		Núm. de rastreadores	150 unidades
Plano de rastreo, eje horizontal N-S		Tamaños	
Azimut del eje	0 °	Espaciado de rastreador	5.25 m
		Ancho de colector	2.38 m
		Proporc. cob. suelo (GCR)	45.4 %
		Phi mín/máx.	-/+ 60.0 °
		Ángulo límite del retroceso	
		Límites de phi	+/- 62.7 °
Horizonte		Sombreados cercanos	
Altura promedio	0.9 °	Sombreados lineales	
Sistema bifacial		Necesidades del usuario	
Modelo	Cálculo 2D	Carga ilimitada (red)	
	rastreadores ilimitados		
Geometría del modelo bifacial		Definiciones del modelo bifacial	
Espaciado de rastreador	5.25 m	Albedo de tierra	0.20
Ancho de rastreador	2.42 m	Factor de bifacialidad	70 %
GCR	46.2 %	Fact. sombreado trasero	5.0 %
Altura del eje sobre el suelo	2.10 m	Fact. desajuste trasero	10.0 %
		Fracción transparente de cobertizo	0.0 %
Limitación de potencia de red			
Potencia activa	5000 kWca		
Proporción Pnom	1.248		

Características del conjunto FV

Módulo FV		Inversor	
Fabricante	Risen Energy Co., Ltd	Fabricante	Huawei Technologies
Modelo	RSM132-8-650BMDG	Modelo	SUN2000-215KTL-H0
	(Base de datos PVsyst original)		(Definición de parámetros personalizados)
Unidad Nom. Potencia	650 Wp	Unidad Nom. Potencia	200 kWca
Número de módulos FV	9600 unidades	Número de inversores	25 unidades
Nominal (STC)	6240 kWp	Potencia total	5000 kWca
Módulos	300 Cadenas x 32 En series	Voltaje de funcionamiento	500-1500 V
En cond. de funcionam. (50°C)		Potencia máx. (=>30°C)	215 kWca
Pmpp	5710 kWp	Proporción Pnom (CC:CA)	1.25
U mpp	1101 V		
I mpp	5186 A		
Potencia FV total		Potencia total del inversor	
Nominal (STC)	6240 kWp	Potencia total	5000 kWca
Total	9600 módulos	Núm. de inversores	25 unidades
Área del módulo	29821 m²	Proporción Pnom	1.25
Área celular	27942 m²		



PVsyst V7.2.8

VCO, Fecha de simulación:
13/12/22 17:49
con v7.2.8

Pérdidas del conjunto

Pérdidas de suciedad del conjunto

Frac. de pérdida 3.0 %

Factor de pérdida térmica

Temperatura módulo según irradiancia

Uc (const) 29.0 W/m²K

Uv (viento) 0.0 W/m²K/m/s

Pérdidas de cableado CC

Res. conjunto global 2.3 mΩ

Frac. de pérdida 1.0 % en STC

Pérdida diodos serie

Caída de voltaje 0.7 V

Frac. de pérdida 0.1 % en STC

LID - Degradación Inducida por Luz

Frac. de pérdida 2.0 %

Pérdida de calidad módulo

Frac. de pérdida -0.8 %

Pérdidas de desajuste de módulo

Frac. de pérdida 0.5 % en MPP

Factor de pérdida IAM

Efecto de incidencia (IAM): Perfil definido por el usuario

0°	20°	40°	60°	70°	75°	80°	85°	90°
1.000	1.000	1.000	1.000	0.992	0.978	0.946	0.850	0.000

Pérdidas del sistema.

Indisponibilidad del sistema

Frac. de tiempo 2.0 %

7.3 días,

3 períodos

Pérdidas de cableado CA

Línea de salida del inv. hasta transfo MV

Voltaje inversor 800 Vca tri

Frac. de pérdida 1.00 % en STC

Inversor: SUN2000-215KTL-H0

Sección cables (25 Inv.) Alu 25 x 3 x 240 mm²

Longitud media de los cables 200 m

Línea MV hasta inyección

Voltaje MV 15 kV

Cables Alu 3 x 240 mm²

Longitud 2864 m

Frac. de pérdida 1.02 % en STC

Pérdidas de CA en transformadores

Transfo MV

Voltaje de red 15 kV

Pérdidas operativas en STC

Potencia nominal en STC 6122 kVA

Pérdida de hierro (Conexión 24/24) 6.12 kW

Frac. de pérdida 0.10 % en STC

Resistencia equivalente de bobinas 3 x 1.05 mΩ

Frac. de pérdida 1.00 % en STC



PVsyst V7.2.8

VC0, Fecha de simulación:
13/12/22 17:49
con v7.2.8

Definición del horizonte


Horizon from PVGIS website API, Lat=40°14'45', Long=-3°52'4', Alt=684m

Altura promedio 0.9 ° Factor Albedo 0.99
Factor difuso 1.00 Fracción de albedo 100 %

Perfil del horizonte

Azimut [°]	-180	-173	-165	-158	-143	-135	-45	-38	83
Altura [°]	1.1	0.4	0.4	0.8	0.8	2.3	2.3	0.0	0.0
Azimut [°]	90	128	135	143	150	158	165	173	180
Altura [°]	0.4	0.4	0.8	0.8	1.1	0.8	0.8	1.1	1.1

Recorridos solares (diagrama de altura / azimut)

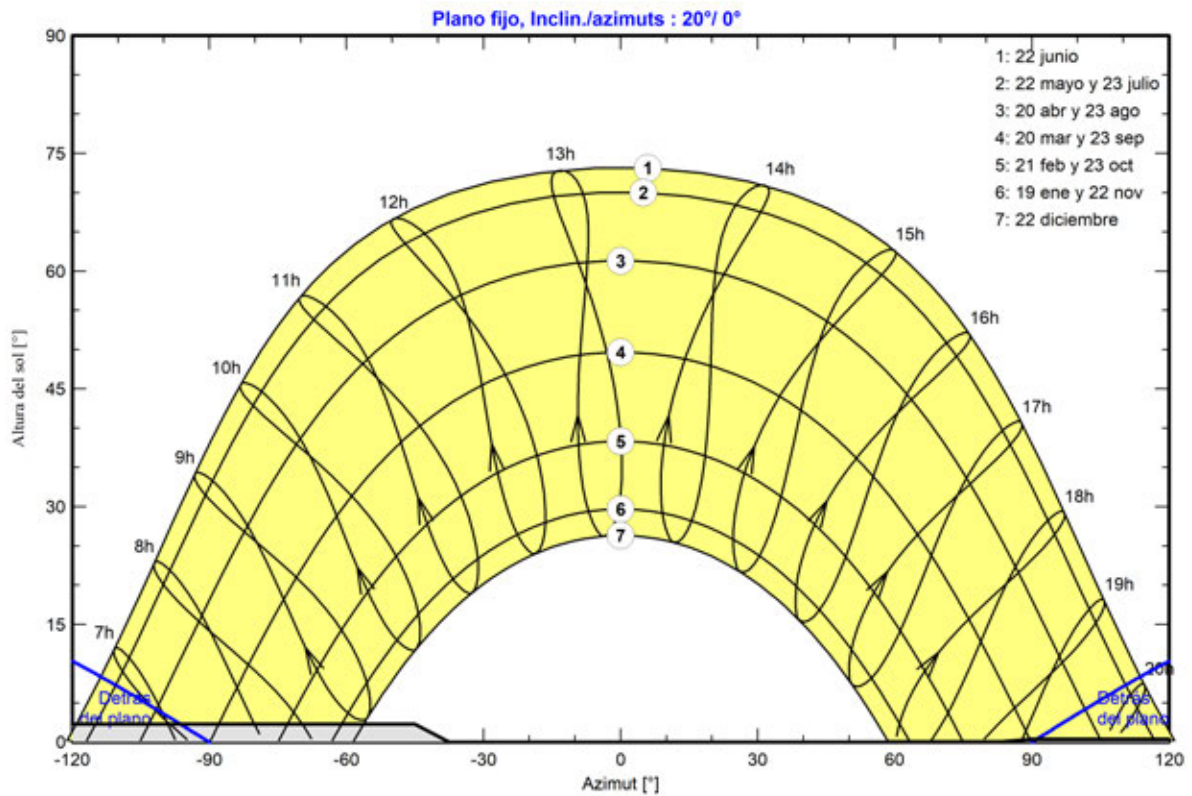



PVsyst V7.2.8

VC0, Fecha de simulación:
13/12/22 17:49
con v7.2.8

Parámetro de sombreados cercanos


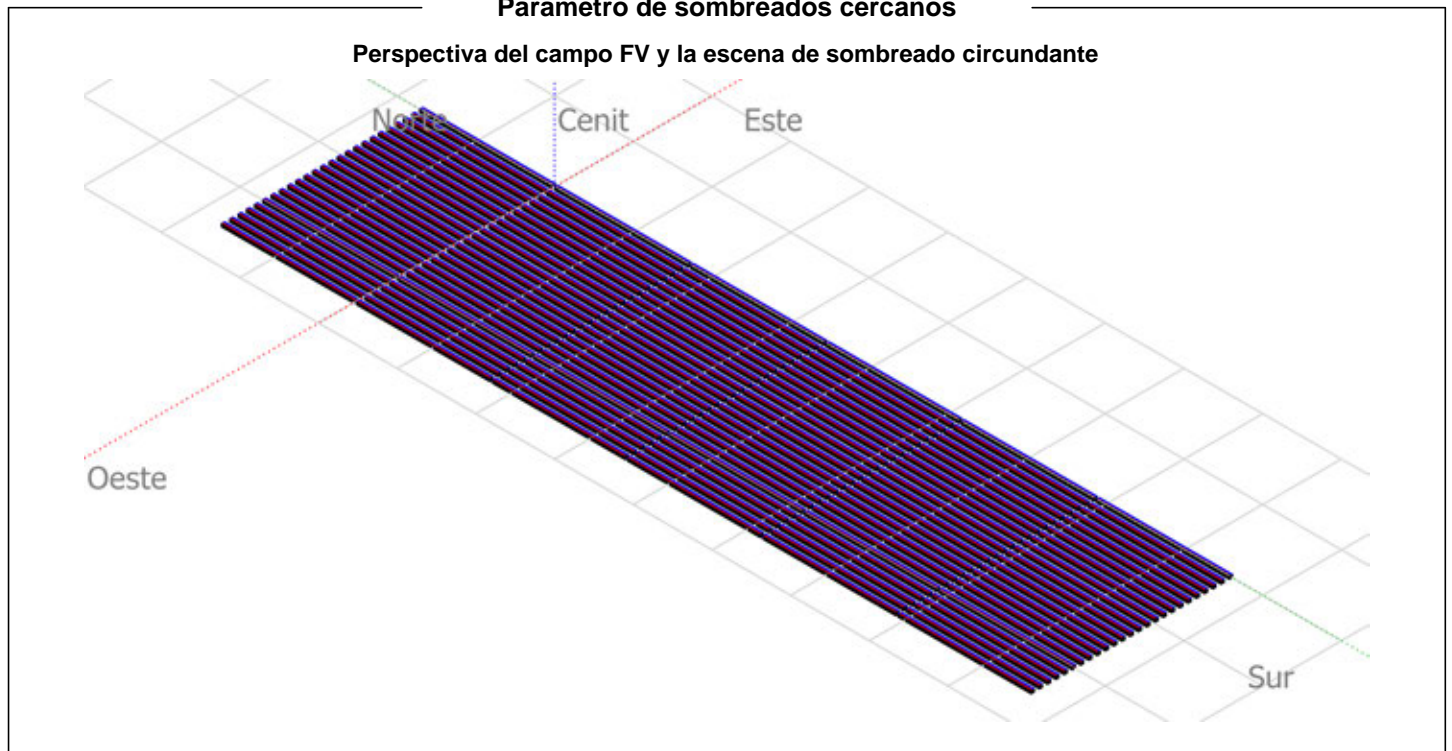


Diagrama de iso-sombreados



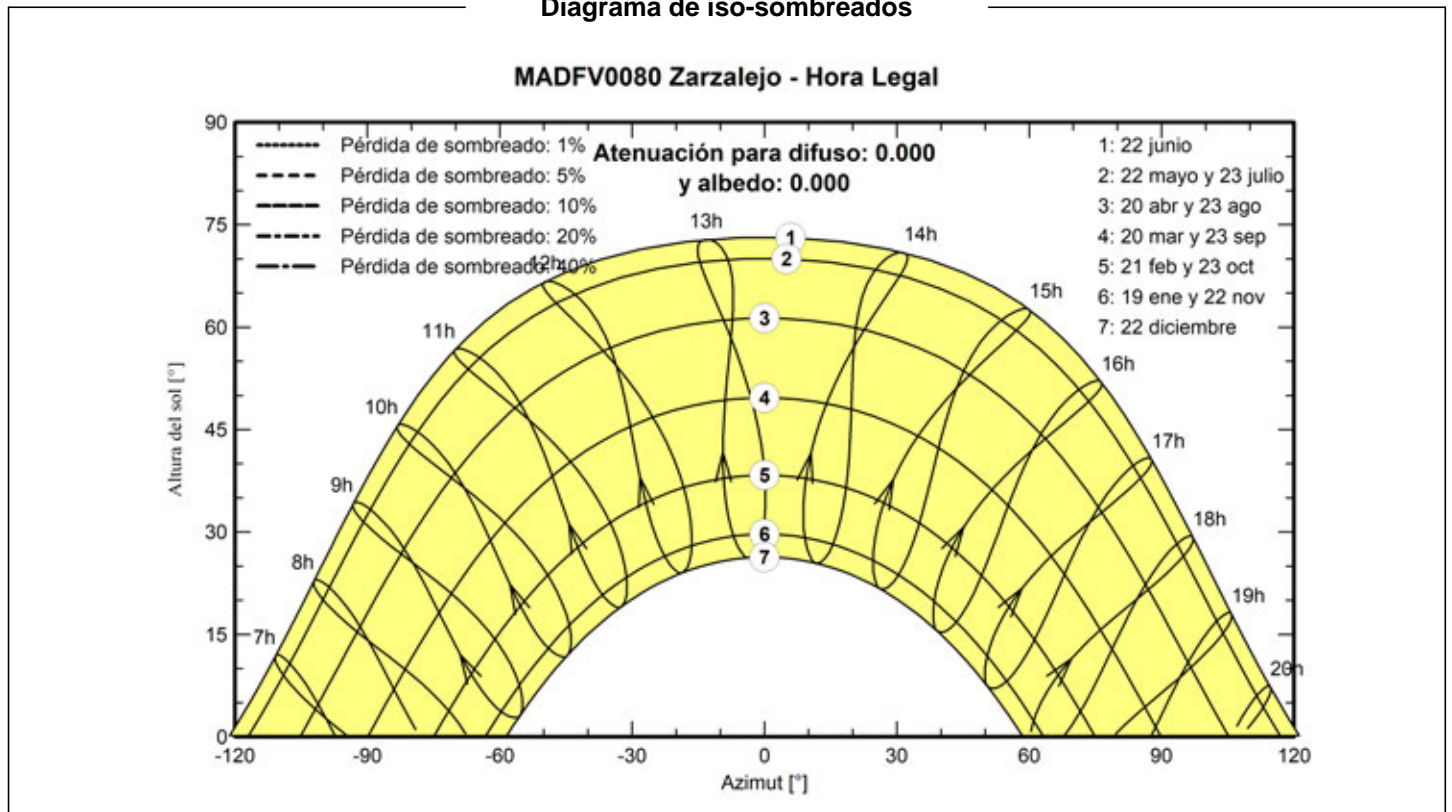

PVsyst V7.2.8


VCO, Fecha de simulación:
13/12/22 17:49
con v7.2.8

Resultados principales


Producción del sistema

Energía producida 12504 MWh/año Producción específica 2004 kWh/kWp/año
Proporción de rendimiento (PR) 85.81 %

Producciones normalizadas (por kWp instalado)

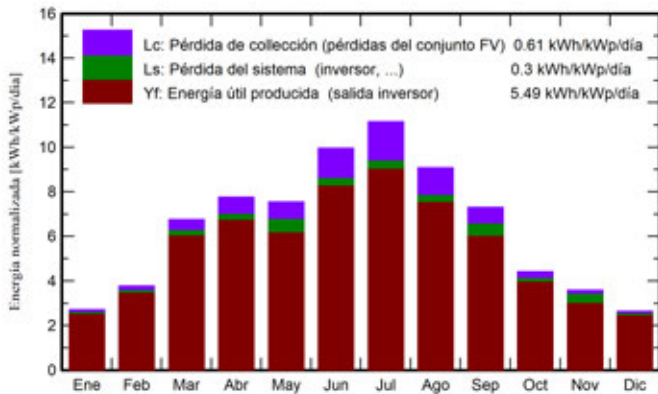

Proporción de rendimiento (PR)

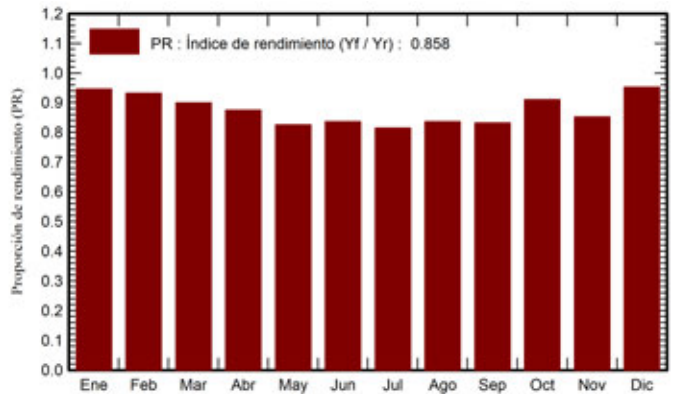

Balances y resultados principales

	GlobHor kWh/m ²	DiffHor kWh/m ²	T_Amb °C	GlobInc kWh/m ²	GlobEff kWh/m ²	EArray MWh	E_Grid MWh	PR proporción
Enero	64.1	27.61	4.22	83.9	79.2	513	495	0.946
Febrero	80.8	33.70	7.73	105.4	99.8	634	612	0.931
Marzo	156.3	46.37	9.97	209.4	199.4	1222	1176	0.900
Abril	179.3	63.14	14.59	232.8	221.3	1320	1270	0.874
Mayo	186.2	81.75	14.18	233.8	222.0	1319	1203	0.825
Junio	230.8	70.42	21.97	298.7	284.7	1621	1558	0.836
Julio	260.2	52.78	24.73	345.6	330.5	1828	1756	0.814
Agosto	213.5	53.11	25.92	281.3	268.3	1528	1467	0.836
Septiembre	166.3	47.97	19.30	218.8	208.5	1239	1135	0.831
Octubre	107.3	44.82	14.52	136.9	129.6	805	777	0.910
Noviembre	79.7	29.21	7.46	107.2	101.8	648	570	0.852
Diciembre	61.1	26.37	5.18	81.5	76.9	501	484	0.952
Año	1785.6	577.26	14.18	2335.2	2222.1	13179	12504	0.858

Leyendas


GlobHor	Irradiación horizontal global	EArray	Energía efectiva a la salida del conjunto
DiffHor	Irradiación difusa horizontal	E_Grid	Energía inyectada en la red
T_Amb	Temperatura ambiente	PR	Proporción de rendimiento
GlobInc	Global incidente plano receptor		
GlobEff	Global efectivo, corr. para IAM y sombreados		



PVsyst V7.2.8

VCO, Fecha de simulación:
13/12/22 17:49
con v7.2.8


Diagrama de pérdida

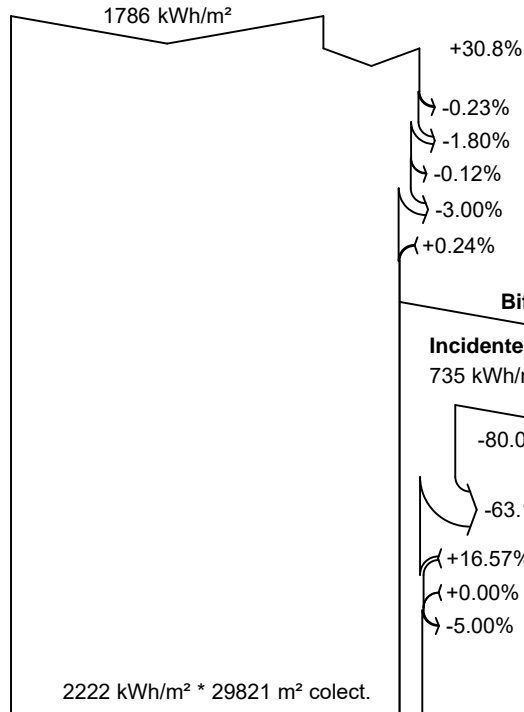

- Irradiación horizontal global**
- Global incidente plano receptor**
- Sombreados lejanos / Horizonte
- Sombreados cercanos: pérdida de irradiancia
- Factor IAM en global
- Factor de pérdida de suciedad
- Reflejo del suelo en la parte frontal
- Bifacial**
- Incidente global en tierra**
735 kWh/m² en 64588 m²
- 80.00% (0.20 Albedo de tierra)
Pérdida de reflexión del suelo
- 63.16%
Factor de vista para el lado trasero
- +16.57%
Cielo difuso en la parte trasera
- +0.00%
Haze efectivo en la parte trasera
- 5.00%
Pérdida de sombreados en la parte posterior
- 5.84% Irradiancia global en la parte trasera (130 kWh/m²)**
- Irradiancia efectiva en colectores**

2222 kWh/m² * 29821 m² colect.
eficiencia en STC = 20.93%

Conversión FV, Factor de bifacialidad = 0.70

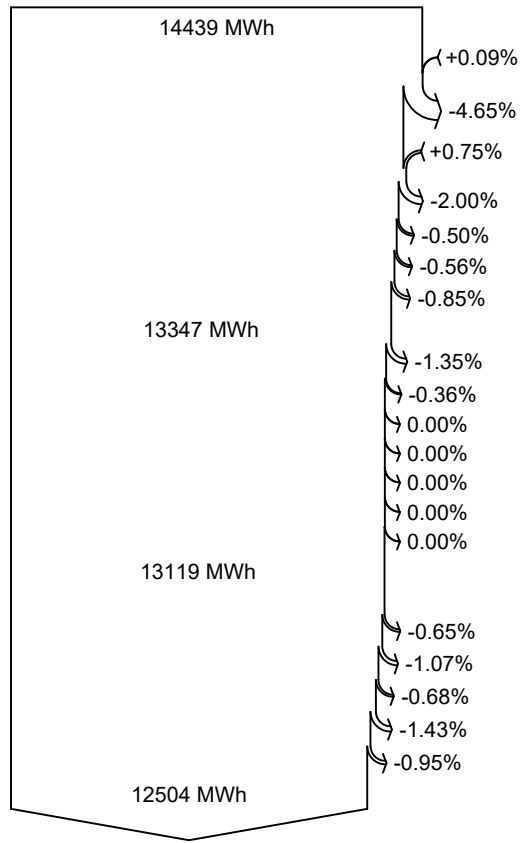

- Conjunto de energía nominal (con efic. STC)**
- Pérdida FV debido al nivel de irradiancia
- Pérdida FV debido a la temperatura.
- Pérdida calidad de módulo
- LID - Degradación inducida por luz
- Pérdida de desajuste de conjunto de módulos
- Desajuste de irradiancia posterior
- Pérdida óhmica del cableado
- Energía virtual del conjunto en MPP**
- Pérdida del inversor durante la operación (eficiencia)
- Pérdida del inversor sobre potencia inv. nominal
- Pérdida del inversor debido a la corriente de entrada máxima
- Pérdida de inversor sobre voltaje inv. nominal
- Pérdida del inversor debido al umbral de potencia
- Pérdida del inversor debido al umbral de voltaje
- Consumo nocturno
- Energía disponible en la salida del inversor**
- Pérdidas óhmicas CA
- Pérdida de transfo de voltaje medio
- Pérdida óhmica de línea MV
- Indisponibilidad del sistema
- Energía inutilizada (limitación de la red)
- Energía inyectada en la red**




PVsyst V7.2.8


VC0, Fecha de simulación:
13/12/22 17:49
con v7.2.8

Gráficos especiales

Diagrama entrada/salida diaria

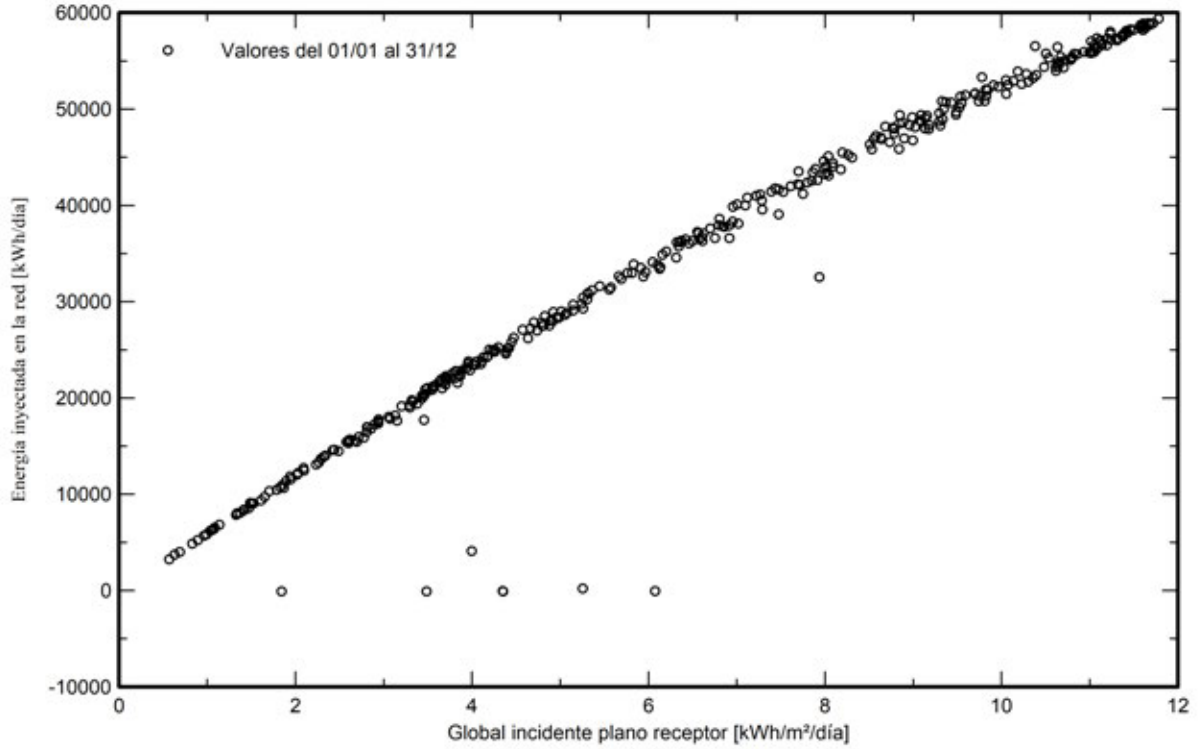

Distribución de potencia de salida del sistema

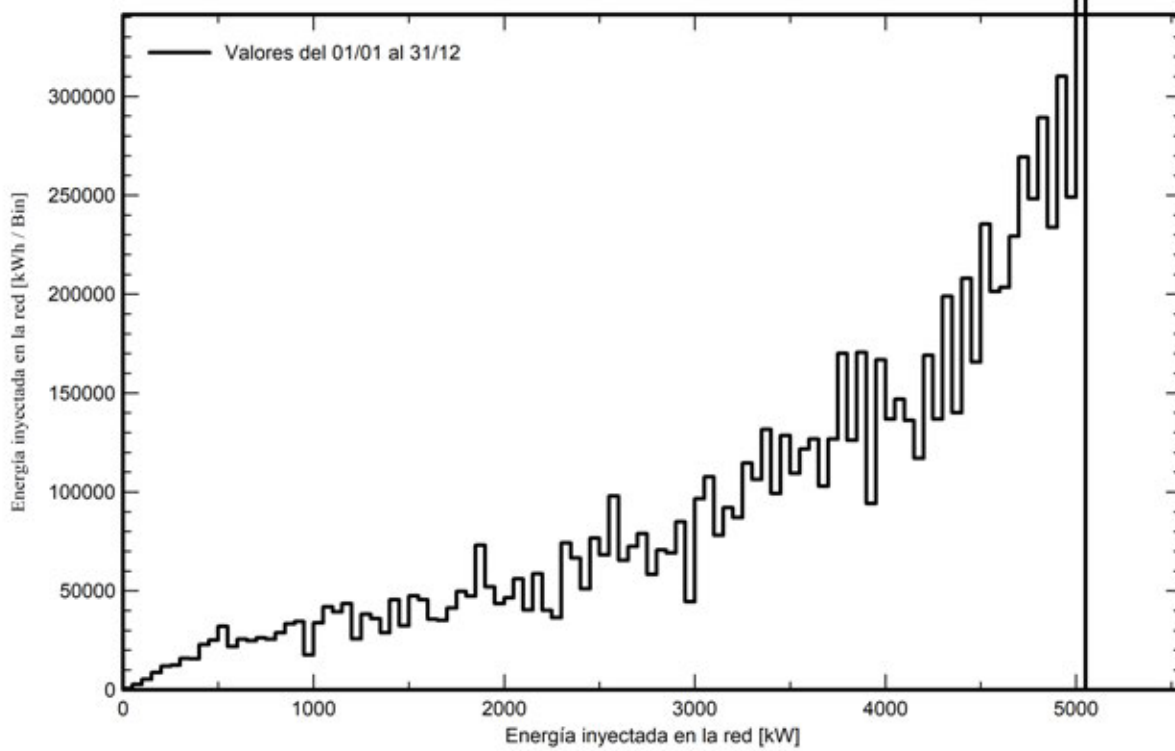



PVsyst V7.2.8

VC0, Fecha de simulación:
13/12/22 17:49
con v7.2.8

Evaluación P50 - P90

Datos meteo

Fuente PVGIS api TMY
Tipo No definido
Variabilidad año a año (Varianza) 0.5 %

Desviación especificada

Variabilidad global (meteo y sistema)

Variabilidad (Suma cuadrática) 1.9 %


Incertidumbres sobre la simulación y los parámetros

Modelado/parámetros del módulo FV 1.0 %
Incertidumbre eficiencia inversor 0.5 %
Incertidumbres de suciedad y desajuste 1.0 %
Incertidumbre de degradación 1.0 %

Probabilidad de producción anual

Variabilidad 234 MWh
P50 12504 MWh
P90 12204 MWh
P95 12119 MWh

Distribución de probabilidad

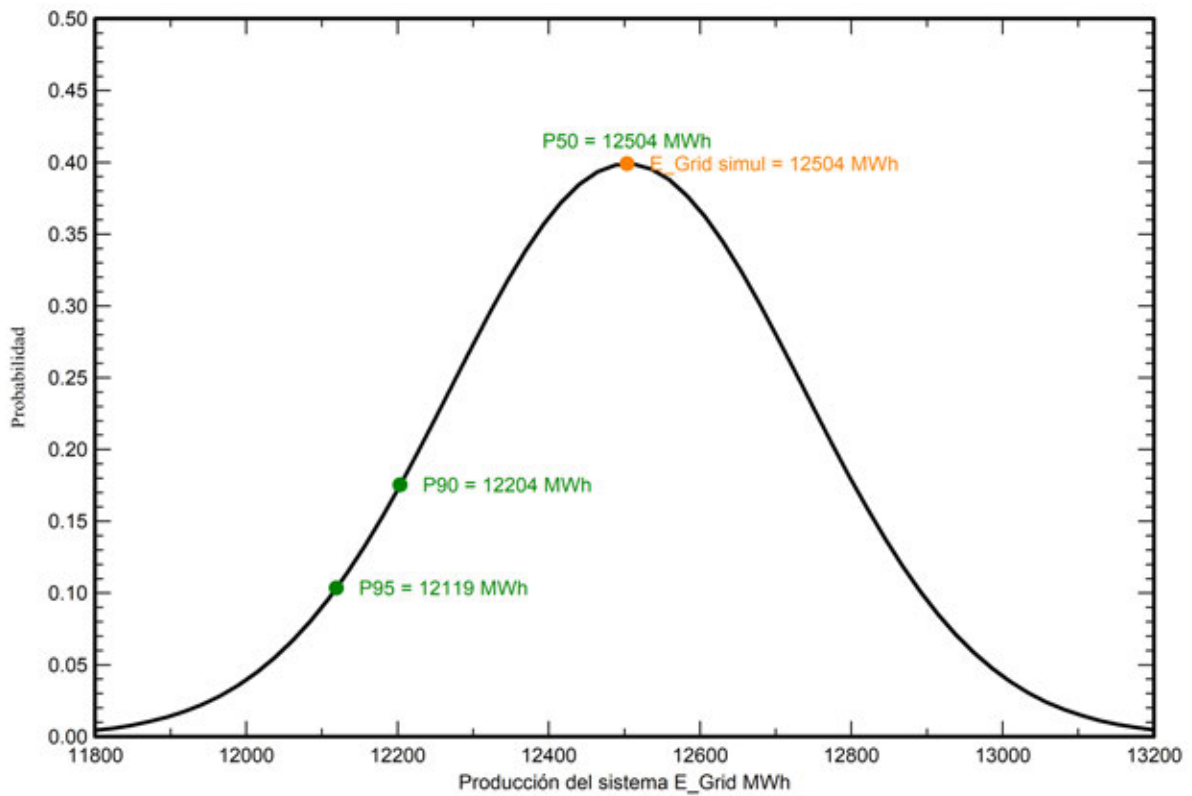



ANEJO III: CARACTERÍSTICAS DE EQUIPOS



PROYECTO DE EJECUCIÓN
PLANTA FOTOVOLTAICA “ZARZALEJO”
DE 5 MW DE POTENCIA
T.M. MORALEJA DE ENMEDIO (MADRID)

Diciembre 2022

ANEJO III: CARACTERÍSTICAS DE EQUIPOS

ÍNDICE

1	DATOS DE EQUIPOS PRINCIPALES.....	3
1.1	MÓDULOS FV.....	3
1.2	INVERSORES FV.....	5
1.3	CENTROS DE TRANSFORMACIÓN.....	7
1.4	SEGUIDOR SOLAR.....	9
2	DATOS DE EQUIPO ELÉCTRICO	11
2.1	CABLEADO PARA DC	11
2.2	CABLEADO PARA LV-AC.....	12
2.3	CABLEADO PARA MT	13
2.4	CABLEADO PARA SERVICIOS AUXILIARES.....	16
2.5	CABLEADO PARA RED DE TIERRAS	17
3	DATOS DE EQUIPO DE COMUNICACIONES.....	18
3.1	CABLES PARA COMUNICACIONES.....	18
3.2	FIBRA ÓPTICA.....	20




PROYECTO DE EJECUCIÓN
PLANTA FOTOVOLTAICA “ZARZALEJO”
 DE 5 MW DE POTENCIA
 T.M. MORALEJA DE ENMEDIO (MADRID)

Diciembre 2022

ANEJO III: CARACTERÍSTICAS DE EQUIPOS

1 DATOS DE EQUIPOS PRINCIPALES

1.1 Módulos FV

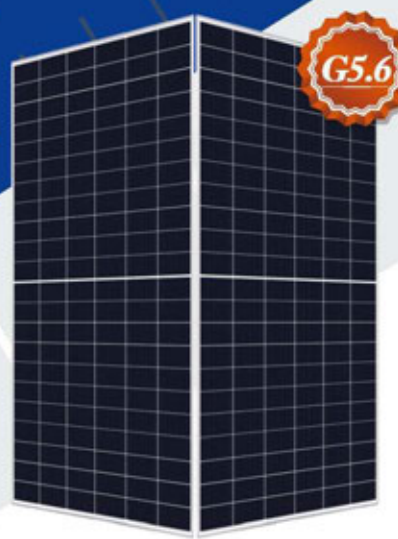

TITAN
 HIGH PERFORMANCE
 BIFACIAL PERC MONOCRYSTALLINE MODULE

G5.6

ISO 9001
 ISO 14001
 OHSAS 18001
 ISO TR 45001


IEC CE SF

ISO 9001:2015
 ISO 14001:2015
 OHSAS 18001:2007
 ISO TR 45001:2018

As there are different certification requirements in different markets, please contact your local Risen Energy sales representative for the specific certificates applicable to the products in the region in which the products are to be used.

RISEN ENERGY CO., LTD.
 Risen Energy is a leading, global tier 1 manufacturer of high-performance solar photovoltaic products and provider of total business solutions for residential, commercial and utility-scale power generation. The company, founded in 1986, and publicly listed in 2010, compels value generation for its chosen global customers. Techno-commercial innovation, underpinned by consummate quality and support, enshrines Risen Energy's total Solar PV business solutions which are among the most powerful and cost-effective in the industry. With local market presence and strong financial bankability status, we are committed, and able, to building strategic, mutually beneficial collaborations with our partners, as together we capitalise on the rising value of green energy.

Tashan Industry Zone, Maitin, Ninghai 315609, Ningbo | PRC
 Tel: +86-574-59953239 Fax: +86-574-59953599
 E-mail: marketing@risenenergy.com Website: www.risenenergy.com



risen | Preliminary
 For Global Market

Draft 832


RSM132-8-635BMDG-660BMDG

132 CELL Mono PERC Module	635-660Wp Power Output Range
1500VDC Maximum System Voltage	21.2% Maximum Efficiency

KEY SALIENT FEATURES

- Global, Tier 1 bankable brand, with independently certified state-of-the-art automated manufacturing
- Bifacial technology enables additional energy harvesting from rear side (up to 30%)
- Industry leading lowest thermal co-efficient of power
- Industry leading 12 years product warranty
- Excellent low irradiance performance
- Excellent PID resistance
- Positive tight power tolerance
- Dual stage 100% EL inspection warranting defect-free product
- Module Imp binning radically reduces string mismatch losses
- Excellent wind load 2400Pa & snow load 5400Pa under certain installation method
- Comprehensive product and system certification
 - + IEC61215:2016; IEC61730-1/-2:2016;
 - + ISO 9001:2015 Quality Management System
 - + ISO 14001:2015 Environmental Management System
 - + ISO 45001:2018 Occupational Health and Safety Management System

LINEAR PERFORMANCE WARRANTY
 12 year Product Warranty / 30 year Linear Power Warranty

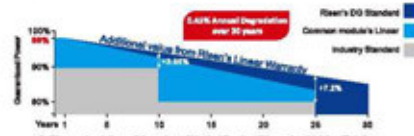

100%
90%
80%
70%
60%

Years 1 5 10 15 20 25 30

Additional 1.2% Annual Degradation over 30 years


Risen's D0 Standard
 Common module's Linear
 Industry Standard

* Please check the valid version of Limited Product Warranty which is officially released by Risen Energy Co., Ltd.

THE POWER OF RISING VALUE



Dimensions of PV Module

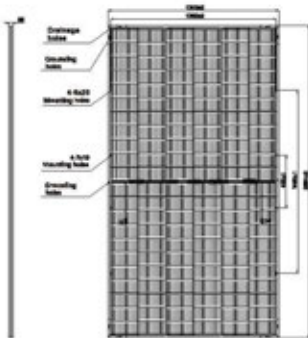

ELECTRICAL DATA (STC)

Model Number	RSM132-4-600BMDG	RSM132-4-600BMDG	RSM132-4-600BMDG	RSM132-4-600BMDG	RSM132-4-600BMDG	RSM132-4-600BMDG
Rated Power in Watts-Pmax(Wp)	635	640	645	650	655	660
Open Circuit Voltage-Voc(V)	44.89	45.09	45.29	45.49	45.69	45.89
Short Circuit Current-Isc(A)	18.03	18.08	18.13	18.18	18.23	18.28
Maximum Power Voltage-Vmpp(V)	37.32	37.51	37.69	37.87	38.05	38.23
Maximum Power Current-Imp(A)	17.02	17.07	17.12	17.17	17.22	17.27
Module Efficiency (%) *	20.4	20.6	20.8	20.9	21.1	21.2

STC: Irradiance 1000 W/m², Cell Temperature 25°C, Air Mass AM1.5 according to EN 60904-3.
Bifacial factor: 70%±5 * Module Efficiency (%): Round-off to the nearest number

Electrical characteristics with 10% rear side power gain

Total Equivalent power-Pmax (Wp)	699	704	710	715	721	726
Open Circuit Voltage-Voc(V)	44.89	45.09	45.29	45.49	45.69	45.89
Short Circuit Current-Isc(A)	19.83	19.89	19.94	20.00	20.05	20.11
Maximum Power Voltage-Vmpp(V)	37.32	37.51	37.69	37.87	38.05	38.23
Maximum Power Current-Imp(A)	18.72	18.78	18.83	18.89	18.94	19.00

Rear side power gain: The additional gain from the rear side compared to the power of the front side at the standard test condition. It depends on mounting (structure, height, tilt angle etc.) and albedo of the ground.

ELECTRICAL DATA (NMOT)

Model Number	RSM132-4-600BMDG	RSM132-4-600BMDG	RSM132-4-600BMDG	RSM132-4-600BMDG	RSM132-4-600BMDG	RSM132-4-600BMDG
Maximum Power-Pmax (Wp)	481.0	484.9	488.6	492.4	496.2	500.0
Open Circuit Voltage-Voc (V)	41.75	41.93	42.12	42.31	42.49	42.68
Short Circuit Current-Isc (A)	14.78	14.83	14.87	14.91	14.95	14.99
Maximum Power Voltage-Vmpp (V)	34.63	34.61	34.96	35.14	35.31	35.48
Maximum Power Current-Imp (A)	13.89	13.93	13.97	14.01	14.05	14.09

NMOT: Irradiance at 800 W/m², Ambient Temperature 20°C, Wind Speed 1 m/s.

MECHANICAL DATA

Solar cells	Monocrystalline
Cell configuration	132 cells (6×11+6×11)
Module dimensions	2384×1303×35mm
Weight	40kg
Superstrate	High Transmission, Low Iron, Tempered ARC Glass
Substrate	Tempered Glass
Frame	High strength alloy steel
J-Box	Potted, IP68, 1500VDC, 3 Schottky bypass diodes
Cables	4.0mm ² (12AWG), Positive(+)-350mm, Negative(-)-350mm (Connector included)
Connector	Risen Twinsel PV-SY02, IP68

TEMPERATURE & MAXIMUM RATINGS

Nominal Module Operating Temperature (NMOT)	44°C±2°C
Temperature Coefficient of Voc	-0.25%/°C
Temperature Coefficient of Isc	0.04%/°C
Temperature Coefficient of Pmax	-0.34%/°C
Operational Temperature	-40°C~+85°C
Maximum System Voltage	1500VDC
Max Series Fuse Rating	35A
Limiting Reverse Current	35A

PACKAGING CONFIGURATION

	40ft(HQ)
Number of modules per container	527
Number of modules per pallet	31
Number of pallets per container	17
Box gross weight[kg]	1290

CAUTION: READ SAFETY AND INSTALLATION INSTRUCTIONS BEFORE USING THE PRODUCT.
©2021 Risen Energy. All rights reserved. Contents included in this datasheet are subject to change without notice.
No special undertaking or warranty for the suitability of special purpose or being installed in extraordinary surroundings is granted unless as otherwise specifically commended by manufacturer in contract document.

THE POWER OF RISING VALUE

REM132-BM00-125B-EN-R2-3-2021



1.2 Inversores FV

Inversor de String Inteligente

SUN2000-215KTL-H1



📍 Inteligente

- Monitoreo inteligente de 12 strings y resolución rápida de problemas.
- Soporte de comunicaciones por línea de alimentación eléctrica (PLC).
- Soporte de diagnóstico inteligente de curvas I-V.

👍 Eficiente

- Máxima eficiencia del 99,0%, eficiencia europea del 98,8%.
- 6 MPPT para adaptarse de manera versátil a distintas disposiciones

🛡️ Seguro

- Desconexión de DC integrada; mantenimiento seguro y práctico.
- Unidad de Monitoreo de la Corriente Residual (RCMU) integrada.
- Diseño sin fusibles.

🔒 Confiable

- Tecnología de enfriamiento natural.
- Clase de protección IP65.
- Protectores de sobrecorriente tipo II tanto para DC como para AC.

Always Available for Highest Yields

solar.huawei.com/eu/

SUN2000-215KTL-H0

Technical Specifications

Efficiency	
Max. Efficiency	99.00%
European Efficiency	98.60%
Input	
Max. Input Voltage	1,500 V
Max. Current per MPPT	30 A
Max. Short Circuit Current per MPPT	50 A
Start Voltage	550 V
MPPT Operating Voltage Range	500 V – 1,500 V
Nominal Input Voltage	1,080 V
Number of Inputs	18
Number of MPP Trackers	9
Output	
Nominal AC Active Power	200,000 W
Max. AC Apparent Power	215,000 VA
Max. AC Active Power (cosφ=1)	215,000 W
Nominal Output Voltage	800 V, 3W + PE
Rated AC Grid Frequency	50 Hz / 60 Hz
Nominal Output Current	144.4 A
Max. Output Current	155.2 A
Adjustable Power Factor Range	0.8 LG ... 0.8 LD
Max. Total Harmonic Distortion	< 3%
Protection	
Input-side Disconnection Device	Yes
Anti-islanding Protection	Yes
AC Overcurrent Protection	Yes
DC Reverse-polarity Protection	Yes
PV-array String Fault Monitoring	Yes
DC Surge Arrester	Type II
AC Surge Arrester	Type II
DC Insulation Resistance Detection	Yes
Residual Current Monitoring Unit	Yes
Communication	
Display	LED Indicators, WLAN + APP
USB	Yes
MBUS	Yes
RS485	Yes
General	
Dimensions (W x H x D)	1,035 x 700 x 365 mm (40.7 x 27.6 x 14.4 inch)
Weight (with mounting plate)	≤86 kg (189.6 lb.)
Operating Temperature Range	-25°C ~ 60°C (-13°F ~ 140°F)
Cooling Method	Smart Air Cooling
Max. Operating Altitude without Derating	4,000 m (13,123 ft.)
Relative Humidity	0 – 100%
DC Connector	Staubli MC4 EVO2
AC Connector	Waterproof Connector + OT/DT Terminal
Protection Degree	IP66
Topology	Transformerless



1.3 Centros de Transformación

STS-6000K-H1
Smart Transformer Station



Simple

Prefabricated and Pre-tested, No Internal Cabling Needed Onsite
Compact 20' HC Container Design for Easy Transportation



Efficient

High Efficiency Transformer for Higher Yields
Lower Self-consumption for Higher Yields




Smart

Real-time Monitoring of Transformer, LV Panel and MV Switchgear
0.2% High Precision Sensor of LV Electricity Parameters
Remote Control of ACB and MV Circuit Breaker



Reliable

Robust Design against Harsh Environments
Optimal Cooling Design for High Availability and Easy O&M
Comprehensive Tests from Components, Device to Solution

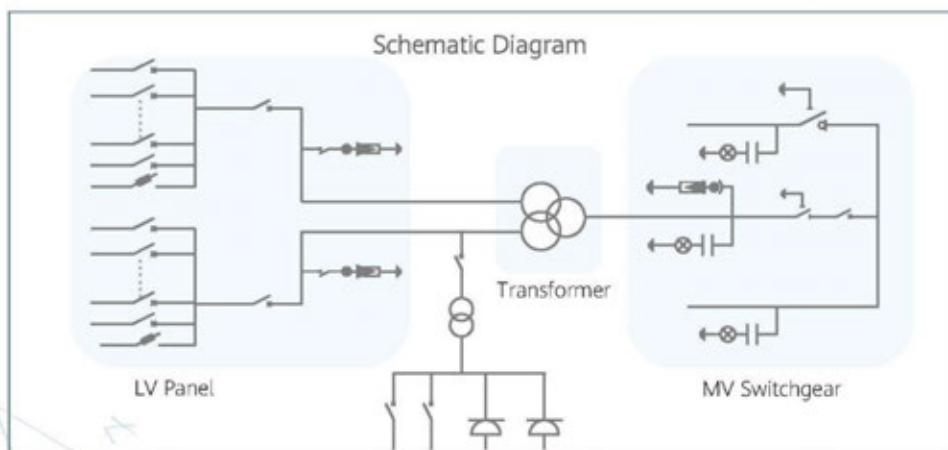



PROYECTO DE EJECUCIÓN
PLANTA FOTOVOLTAICA “ZARZALEJO”
 DE 5 MW DE POTENCIA
 T.M. MORALEJA DE ENMEDIO (MADRID)

Diciembre 2022

ANEJO III: CARACTERÍSTICAS DE EQUIPOS

STS-6000K-H1

Technical Specifications

Input		
Available Inverters	SUN2000-200KTL-H2 / SUN2000-215KTL-H0	
AC Power	6,500 kVA @40°C / 5,920 kVA @50°C ¹	
Max. Inverters Quantity	32	
Rated Input Voltage	800 V	
Max. Input Current at Nominal Voltage	2,482.7 A x 2	
LV Main Switches	ACB (2900 A / 800 V / 3P, 2 x 1 pcs), MCCB (250 A / 800 V / 3P, 2 x 16 pcs)	
Output		
Rated Output Voltage	10 kV, 11 kV, 15 kV, 20 kV, 22 kV, 23 kV, 30 kV, 33 kV, 35 kV ²	13.8 kV, 34.5 kV ²
Frequency	50 Hz	60 Hz
Transformer Type	Oil-immersed, Conservator Type	
Transformer Tappings	± 2 x 2.5%	
Transformer Oil Type	Mineral Oil (PCB Free)	
Transformer Vector Group	Dy11-y11	
Transformer Min. Peak Efficiency Index	In Accordance with EN 50588-1	
Transformer Load Losses	50.1 kW	41.7 kW
Transformer No-load Losses	5.0 kW	6.0 kW
Impedance (HV-LV1, LV2)	8% (0 – +10%) @6,500 kVA	
MV Switchgear Type	SF6 Gas Insulated, 3 Units	
MV Switchgear Configuration	1 Transformer Unit with Circuit Breaker 1 Cable Unit with Load Breaker Switch 1 Cable Direct Connection Unit	
Auxiliary Transformer	Dry Type Transformer, 5 kVA, Dyn11	
Output Voltage of Auxiliary Transformer	400 / 230 Vac	220 / 127 Vac
Protection		
Transformer Monitoring & Protection	Oil Level, Oil Temperature, Oil Pressure and Buchholz	
Protection Degree of MV & LV Room	IP 54	
Internal Arcing Fault MV Switchgear	IAC A 20 kA 1s	
MV Relay Protection	50/51, 50N/51N	
MV Surge Arrester for MV Circuit Breaker	Equipped	
LV Overvoltage Protection	Type I+II	
General		
Dimensions (W x H x D)	6,058 x 2,896 x 2,438 mm (20' HC Container)	
Weight	< 22 t (48,502 lb.)	
Operating Temperature Range	-25°C – 60°C ³ (-13°F – 140°F)	
Relative Humidity	0% – 95%	
Max. Operating Altitude	2,000 m (6,562 ft.)	2,500 m (8,202 ft.)
Enclosure Color	RAL 9003	
Communication	Modbus-RTU, Preconfigured with Smartlogger3000B	
Applicable Standards	IEC 62271-202, EN 50588-1, IEC 60076, IEC 62271-200, IEC 61439-1	
Features		
Auxiliary Transformer (50 kVA, Dyn11)		Optional ⁴
1.5 kVA UPS		Optional ⁴
MV Switchgear Updated to: 1 Transformer Unit with Circuit Breaker 2 Cable Units with Load Breaker Switch		Optional ⁴
Updated to 25kA 1s MV Switchgear		Optional ⁴
IMD		Optional ⁴
STS Interlocking		Optional ⁴

- 1 - More detailed AC power of STS, please refer to the de-rating curve.
- 2 - Rated output voltage from 10 kV to 35 kV, more available upon request
- 3 - When ambient temperature ≥55°C, cooling shall be equipped for STS on site by customer.
- 4 - Extra expense needed for optional features which standard product doesn't contain.

SOLAR.HUAWEI.COM



PROYECTO DE EJECUCIÓN
PLANTA FOTOVOLTAICA “ZARZALEJO”
 DE 5 MW DE POTENCIA
 T.M. MORALEJA DE ENMEDIO (MADRID)

Diciembre 2022

ANEJO III: CARACTERÍSTICAS DE EQUIPOS

1.4 Seguidor solar.



About TrinaTracker

Excellent Bankability

Trina Solar was ranked top in the list of "Top Bankable Module Supplier" released by Bloomberg New Energy Finance (BNF) for five consecutive years.

Multiple Product Line For All Applications

Multiple product line developed by experienced international R&D team for meeting market demands in all application scenarios.

Superb Reliability and High Quality Total Solution

Leading quality management system and over 20 years' product quality control experience in the industry.

Efficient Engineering Design Expert

Systematic and high efficient workflow for pre-sales service to guarantee prompt engineering design.

Unified Product Delivery Service

Global supply chain layout for core equipments in solar farm (modules and tracker) and unified delivery channel for unique experience in customer service.



Compatible with Larger Modules

Vanguard™-1P is designed to reduce LCOE with larger modules. Compatible with modules up to 670W+.



Highly reliable with strengthened structure

Optimized torque tube improves the torsional resistance by 29.6% and the bending resistance by 12.4%.



Less Installation Time & Costs

Trina Clamp is a proprietary product that is quick and easy to use with the 1P configuration, reducing the installation time and costs.



Highly stable with Bilateral - damper system

The bilateral damper system increases stability and structural flexibility of the tracker, improving the tracking system's resistance to wind gusts from all directions by 20%.



Innovative SuperTrack Technology

SuperTrack can improve power generation under highly diffused irradiation weather, reduce generation losses due to row-to-row shading. Up to 8% yield gain compared with conventional tracking algorithm.

BILATERAL DAMPER SYSTEM

The bilateral damper system can shorten the tracker oscillation time, thus preventing oscillation. Dynamic responses are reduced and the critical wind speed increased.



SPHERICAL BEARING

Global patented spherical bearings with up to 30% angle adjustability, alleviate the damage caused by uneven foundation settlement during operations. The spherical bearings dissipate the extra stress caused by the deformation of the tracker system, thus reduce the load and failure rate of each component.





PROYECTO DE EJECUCIÓN
PLANTA FOTOVOLTAICA “ZARZALEJO”
 DE 5 MW DE POTENCIA
 T.M. MORALEJA DE ENMEDIO (MADRID)

Diciembre 2022

ANEJO III: CARACTERÍSTICAS DE EQUIPOS



Vanguard™-1P

TECHNICAL SPECIFICATIONS

GENERAL FEATURES

Solar tracker type	Single row Single-Axis
Tracking range	±60° (120°)
Driver	Slewing driver
Configuration	One module in portrait (1P) up to 90 modules per tracker (1500V string)
Solar module supported	Framed
Foundation options	Direct ramming / Pre-drilling + ramming / Micropile / PHC piles
Pile section	W, compatible with IPE, IPEA, HEA and HEB
Modules attachment	Bolts, Rivets and Clamps
Piles per MW (550Wp module)	~250 piles/MW ⁽¹⁾ (87 modules per row)
(670Wp module)	~242 piles/MW ⁽²⁾ (64 modules per row)
Terrain adaptability	20% N-S ⁽³⁾
Wind and snow loads tolerance	Tailored to site requirement

STRUCTURE

Material	High Yield Strength Steel
Coating	HDG, Pregalvanized & ZM ⁽⁴⁾

CONTROLLER

Controller	Electronic board with microprocessor
Ingress protection marking	IP65
Tracking method	Astronomical algorithms + SuperTrack technology ⁽⁴⁾
Advanced wind control	Customizable
Anemometer	Cup/Ultrasonic
Night-time stow	Configurable
Communication with the tracker	Wired option: RS485 Wireless option: LoRa/Zigbee
Operating conditions	Altitude: < 4000m ⁽⁵⁾ Temperature: -30°C to 60°C ⁽⁵⁾
Sensors	Digital inclinometer
Power (motor drive)	DC motor: 0.15kW
Power supply	Grid connection / String powered / Self-powered with battery

WARRANTY

Structure	10 years
Driver and control components	5 years

(1) Depending on layout

(2) For scenarios beyond the scope of use, please consult Trina Tracker

(3) Standard configuration. Other coating under request, please consult Trina Tracker

(4) Includes smart tracking algorithm and smart backtracking algorithm

(5) Standard configuration. Different conditions under request, please consult Trina Tracker

CAUTION: READ SAFETY AND INSTALLATION INSTRUCTIONS BEFORE USING THE PRODUCT.

© 2022 Trina Solar Co., Ltd. All rights reserved. Specifications included in this data sheet are subject to change without notice.

Doc number: DT-T-0004 Rev: B





PROYECTO DE EJECUCIÓN
PLANTA FOTOVOLTAICA “ZARZALEJO”
 DE 5 MW DE POTENCIA
 T.M. MORALEJA DE ENMEDIO (MADRID)

Diciembre 2022

ANEJO III: CARACTERÍSTICAS DE EQUIPOS

2 DATOS DE EQUIPO ELÉCTRICO

2.1 Cableado para DC

exZhelent^{class} SOLAR **EXZHELLENT[®] Class SOLAR**
 H1Z2Z2-K - Halogen-free
 1.8 kV DC - 0.6/1 kV AC



STANDARDS:

CONSTRUCTION	FIRE PERFORMANCE*
EN 50618	IEC 60332-1-2
	IEC 60754-1
	IEC 61034-2



CPR CLASSIFICATION:

DOP 0163 Rev.001
 Class E_{ca}

CONSTRUCTION:

- 1. CONDUCTOR**
Tinned copper class 5 to IEC 60228.
- 2. INSULATION**
Cross-linked halogen-free compound.
Natural colour.
- 3. SHEATH**
Cross-linked halogen-free compound.
Red or Black colour.

APPLICATIONS:

Intended for panel interconnection in PV installations and from those to the string boxes or to the inverter, whether in indoor or outdoor, fixed or mobile (solar trackers), on ground, roof or architectural integration. Not recommended for installation directly buried.
 These cables are not designed for immersed use.

Maximum temperature rating of the conductor: +90 °C (120 °C during 20.000 hours).
 Minimum working temperature: -40 °C.

* Performance outside CPR scope.



APPROVALS: LCIE





PROYECTO DE EJECUCIÓN
PLANTA FOTOVOLTAICA “ZARZALEJO”
DE 5 MW DE POTENCIA
T.M. MORALEJA DE ENMEDIO (MADRID)

Diciembre 2022

ANEJO III: CARACTERÍSTICAS DE EQUIPOS

2.2 Cableado para LV-AC

HARMOHNY^{class}

HARMOHNY[®] Class

XZ1 (S) Al - Halogen-free

0.6/1 kV



STANDARDS:

CONSTRUCTION	FIRE PERFORMANCE*	
HD 603-5X	IEC 60332-1-2	IEC 60754-2
	IEC 60754-1	IEC 61034



CPR CLASSIFICATION:

Range
XZ1-Al: 1x16-1x25 1x35-1x1000
XZ1-Al All Ground: 1x150 1x240 1x300
XZ1Z-Al: 3x1x240+1x150 3x1x150+1x95 4x1x240 4x1x150
DOP 0013 Rev.005
Class E_{ca}

CONSTRUCTION:


- 1. CONDUCTOR**
Aluminium class 2 to IEC60228.
- 2. INSULATION**
Cross-linked polyethylene (XLPE).
- 3. SHEATH**
Halogen-free thermoplastic polyolefine.

APPLICATIONS:

Low voltage power distribution cable for indoor, outdoor, in conduit and/or directly buried installations.
Safety cable with flame retardant properties, halogen-free, low acidity and corrosiveness of gases and low opacity of smoke evolved during combustion.
Weathering, tear and abrasion resistant.
Water resistant due to the adherence of the jacket to the insulation.

Maximum temperature rating of the conductor: +90 °C

* Performance outside CPR scope.

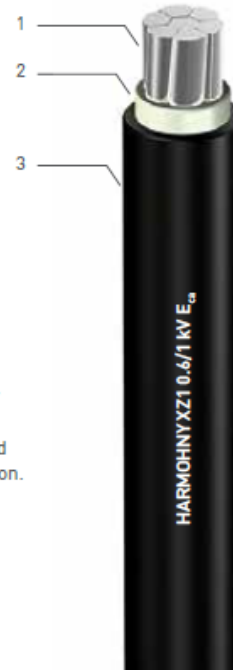

2.3 Cableado para MT

CABLES PARA MEDIA TENSIÓN

AL EPROTENAX H COMPACT AL HEPRZ1 (NORMALIZADO POR IBERDROLA)

Tensión asignada: 12/20 kV, 18/30 kV
 Norma diseño: UNE-HD 620-9E
 Designación genérica: AL HEPRZ1



CARACTERÍSTICAS Y ENSAYOS



LIBRE DE HALÓGENOS
 EN 60754-1
 IEC 60754-1

REDUCIDA EMISIÓN
 DE GASES TÓXICOS
 EN 60754-2
 IEC 60754-2

BAJA OPACIDAD
 DE HUMOS
 EN 61034-2
 IEC 61034-2



ALTA RESISTENCIA
 A LA ABSORCIÓN
 DE AGUA

RESISTENCIA
 AL FRÍO

RESISTENCIA
 A LOS RAYOS
 ULTRAVIOLETA



CAPA SEMICONDUCTORA EXTERNA PELABLE EN FRÍO Mayor facilidad de instalación de terminales, empalmes o conectores separables. Instalación más segura al ejecutarse más fácilmente con corrección.

TRIPLE EXTRUSIÓN Capa semiconductora interna, aislamiento y capa semiconductora externa se extruyen en un solo proceso. Mayor garantía al evitarse deterioros y suciedad en las interfaces de las capas.

AISLAMIENTO RETICULADO EN CATENARIA Mejor reticulación de las cadenas poliméricas. Mayor vida útil.

CUBIERTA VEMEX Mayor resistencia a la absorción de agua, al rozamiento y abrasión, a los golpes, al desgaste, mayor facilidad de instalación en tramos tubulares, mayor seguridad de montaje. Resistencia a los rayos uva.

GARANTÍA ÚNICA PARA EL SISTEMA Posibilidad de instalación con accesorios Prysmian (terminales, empalmes, conectores separables).

MAYOR INTENSIDAD ADMISIBLE Por mayor temperatura de servicio gracias al aislamiento de HEPR (105 °C frente a 90 °C del XLPE).

MENOR DIÁMETRO EXTERIOR Mayor facilidad de instalación por su mayor flexibilidad y menores peso y diámetro que redundan en un menor coste de la línea eléctrica.

FORMULACIÓN DE AISLAMIENTO PRYSMIAN Mayor vida útil gracias a la formulación propia basada en la amplia experiencia de Prysmian.

EXCELENTE COMPORTAMIENTO FRENTE A LA ACCIÓN DEL AGUA Gracias a su aislamiento de goma HEPR de formulación Prysmian.

NORMALIZADO POR IBERDROLA

• Temperatura de servicio: -25 °C, +105 °C.
 • Ensayo de tensión alterna durante 5 min. (tensión conductor-pantalla): 42 kV (cables 12/20 kV), 63 kV (cables 18/30 kV).
 Los cables satisfacen los ensayos establecidos en la norma IEC 60502-2.

Prestaciones frente al fuego en la Unión Europea:
 • Clase de reacción al fuego (CPR): Fca.
 • Requerimientos de fuego: EN 50575:2014 + A1:2016.
 • Clasificación respecto al fuego: EN 13501-6.
 • Aplicación de los resultados: CLC/TS 50576.

Normativa de fuego también aplicable a países que no pertenecen a la Unión Europea:
 • Libre de halógenos: EN 60754-1; EN 60754-1.
 • Reducida emisión de gases tóxicos: EN 60754-2; IEC 60754-2.
 • Baja opacidad de humos: EN 61034-2; IEC 61034-2.

CABLES PARA MEDIA TENSIÓN

AL EPROTENAX H COMPACT
AL HEPRZ1 (NORMALIZADO POR IBERDROLA)

Tensión asignada: **12/20 kV, 18/30 kV**
 Norma diseño: **UNE-HD 620-9E**
 Designación genérica: **AL HEPRZ1**



CONSTRUCCIÓN

CONDUCTOR

Metal: cuerda redonda compacta de hilos de aluminio.
 Flexibilidad: clase 2, según UNE-EN 60228
 Temperatura máxima en el conductor: 105 °C en servicio permanente,
 250 °C en cortocircuito.

SEMICONDUCTORA INTERNA
 Capa extrusionada de material conductor.

AISLAMIENTO
 Material: etileno propileno de alto módulo (HEPR, 105 °C). Espesor reducido.

SEMICONDUCTORA EXTERNA
 Capa extrusionada de material semiconductor separable en frío.

PANTALLA METÁLICA

Material: hilos de cobre en hélice concinta de cobre a contraespira.
 Sección total 16 mm² (12/20 kV) ó 25 mm² (18/30 kV).

SEPARADOR

Cinta de políester.

CUBIERTA EXTERIOR

Material: poliolefina termoplástica, Z1 Vermax.
 Color: rojo.

DATOS TÉCNICOS

CARACTERÍSTICAS DIMENSIONALES

1x SECCIÓN CONDUCTOR (Al) / SECCIÓN PANTALLA (Cu) (mm²)	Ø NOMINAL AISLAMIENTO* (mm)	ESPESOR AISLAMIENTO (mm)	Ø NOMINAL EXTERIOR* (mm)	ESPESOR CUBIERTA (mm)	PESO A PROXIMADO (kg/km)	RADIO DE CURVATURA ESTÁTICO (POSICIONAL) (mm)	RADIO DE CURVATURA DINÁMICO (DURANTE TENIDO) (mm)
12/20 kV							
1x 50/16	18,1	4,5	25,8	2,5	780	387	516
1x 95/16 (†)	20,9	4,3	28,6	2,7	960	429	572
1x 150/16 (†)	23,8	4,3	32	3	1200	480	640
1x 240/16 (†)	28	4,3	36	3	1600	540	720
1x 400/16 (†)	33,2	4,3	41,3	3	2130	620	826
1x 630/16	41,5	4,5	49,5	2,7	3130	743	990
18/30 kV							
1x 95/25 (†)	25,7	6,2	34,4	3	1330	516	688
1x 150/25 (†)	27,6	6,2	36,3	3	1500	545	726
1x 240/25 (†)	31,8	6,2	40,4	3	1900	606	808
1x 400/25 (†)	37	6,2	45,7	3	2550	686	914
1x 630/25 (†)	45,3	6,4	53,4	3	3600	801	1068

(†) Secciones homologadas por la compañía Iberdrola.

(*) Valores aproximados (sujetos a tolerancias propias de fabricación).

CARACTERÍSTICAS ELÉCTRICAS

	12/20 kV	18/30 kV
Tensión nominal simple, U ₀ (kV)	12	18
Tensión nominal entre fases, U (kV)	20	30
Tensión máxima entre fases, U _m (kV)	24	36
Tensión a impulsos, U _p (kV)	125	170
Temperatura máxima admisible en el conductor en servicio permanente (°C)	105	
Temperatura máxima admisible en el conductor en régimen de cortocircuito (°C)	250	

CABLES PARA MEDIA TENSIÓN

AL EPROTENAX H COMPACT AL HEPRZ1 (NORMALIZADO POR IBERDROLA)

Tensión asignada: **12/20 kV, 18/30 kV**
Norma diseño: **UNE-HD 620-9E**
Designación genérica: **AL HEPRZ1**



DATOS TÉCNICOS

CARACTERÍSTICAS ELÉCTRICAS

1x SECCIÓN CONDUCTOR (N) / SECCIÓN PANTALLA (Cu) (mm²)	INTENSIDAD MÁXIMA ADMISIBLE EN EL TUBO Y ENTERRADO ⁽¹⁾ (A)		INTENSIDAD MÁXIMA ADMISIBLE DIRECTAMENTE ENTERRADO ⁽²⁾ (A)		INTENSIDAD MÁXIMA ADMISIBLE AL AIRE ⁽³⁾ (A)		INTENSIDAD MÁXIMA DE CORTOCIRCUITO EN EL CONDUCTOR DURANTE 1s (A)		INTENSIDAD MÁXIMA DE CORTOCIRCUITO EN LA PANTALLA DURANTE 1s ⁽⁴⁾ (A)	
	12/20 kV y 18/30 kV	12/20 kV y 18/30 kV	12/20 kV y 18/30 kV	12/20 kV y 18/30 kV	12/20 kV y 18/30 kV	12/20 kV (pant, 16 mm²)	18/30 kV (pant, 25 mm²)			
1x 50/16	135	145	180	180	4700	3700	4630			
1x 95/16 (1)	200	215	275	275	8980	3700	4630			
1x 150/16 (1)	255	275	360	360	14100	3700	4630			
1x 240/16 (1)	345	365	495	495	22560	3700	4630			
1x 400/16 (1)	450	470	660	660	37600	3700	4630			
1x 630/16 (2)	590	615	905	905	59220	3700	4630			

(1) Secciones homologadas por la compañía Iberdrola en 12/20 kV y 18/30 kV.
(2) Sección homologada por la compañía Iberdrola en 18/30 kV.
(3) Condiciones de instalación: una tema de cables enterrado a 1 m de profundidad, temperatura de terreno 25 °C y resistividad térmica 1,5 K·m/W.
(4) Condiciones de instalación: una tema de cables al aire (a la sombra) a 40 °C.
(**) Calculado de acuerdo con la norma IEC 60849.

1x SECCIÓN CONDUCTOR (N) / SECCIÓN PANTALLA (Cu) (mm²)	RESISTENCIA DEL CONDUCTOR A T 20 °C (Ω/km)		RESISTENCIA DEL CONDUCTOR A T MAX (95 °C) (Ω/km)		REACTANCI INDUCTIVA (Ω/km)		CAPACIDAD (F/km)	
	12/20 kV y 18/30 kV	12/20 kV y 18/30 kV	12/20 kV	18/30 kV	12/20 kV	18/30 kV		
1x 50/16	0,641	0,861	0,132	0,217	0,147	0,147		
1x 95/16 (1)	0,320	0,430	0,118	0,129	0,283	0,204		
1x 150/16 (1)	0,206	0,277	0,110	0,118	0,333	0,250		
1x 240/16 (1)	0,125	0,168	0,102	0,108	0,435	0,301		
1x 400/16 (1)	0,008	0,105	0,096	0,102	0,501	0,367		
1x 630/16 (2)	0,047	0,0643	0,090	0,095	0,614	0,095		

(1) Secciones homologadas por la compañía Iberdrola en 12/20 kV y 18/30 kV.
(2) Sección homologada por la compañía Iberdrola en 18/30 kV.
NOTA: valores obtenidos para una tema de cables en contacto y a tresbolillo.

2.4 Cableado para Servicios Auxiliares

Cables 0,6/1 kV

RV-K 0,6/1 kV



Descripción

Los cables RV-K 0,6/1 kV son los indicados para el transporte y distribución de energía eléctrica en baja tensión. Recomendado para conexiones industriales, acometidas, distribución interna y otras instalaciones fijas. Adecuados para instalaciones en interiores y exteriores, sobre soportes al aire, en tubos o enterrados.

Dada su gran flexibilidad son muy apropiados para instalaciones complejas y de gran dificultad.

Normas de Referencia: UNE 21123, HD 603 S1 e IEC 60502

Aplicaciones

Según el REBT 2002, para las siguientes instalaciones:

- ITC-BT 07 Redes subterráneas para distribución en baja tensión
- ITC-BT 09 Redes de alimentación subterránea para instalaciones de alumbrado exterior
- ITC-BT 11 Redes de distribución de energía eléctrica. Acometidas subterráneas
- ITC-BT 20 Instalaciones interiores o receptoras
- ITC-BT 30 Instalaciones en locales de características especiales

Adecuados para instalaciones interiores y exteriores, sobre soportes al aire, en tubos o enterrados.

Características Técnicas

1. Conductor	Cobre electrolítico flexible (Clase V) según UNE-EN 60228, EN 60228 e IEC 60228
2. Aislamiento	Polietileno reticulado (XLPE) tipo DIX 3 según UNE 21123, HD 603 S1 e IEC 60502-1
3. Cubierta	PVC tipo DMV-18 según UNE 21123, HD 603 S1 e IEC 60502
Tensión nominal	0,6/1 kV
Tensión de ensayo	3.500 V C.A.
Temperatura máxima	90 °C

Otras características

Resistencia UV: ensayo climático según UNE 211605

Color según UNE 21089 y HD 308 S2 (marcados con colores para menos de cinco conductores), UNE-EN 50334 y EN 50334 (marcados por inscripción para más de cinco conductores)

No propagación de la llama según UNE-EN 60332-1-2, EN 60332-1-2 e IEC 60332-1-2

El uso de polietileno reticulado (XLPE) admite una mayor densidad de corriente, a igualdad de sección, respecto al aislamiento con PVC

Clasificación CPR según EN 50575


Los datos contenidos en esta página, son meramente informativos, no constituyen compromiso contractual de ningún tipo por parte de Cables RCT.
 Así mismo Cables RCT, dentro de su proceso de mejora continua, se reserva el derecho de modificar sus especificaciones técnicas sin previo aviso.

2.5 Cableado para Red de Tierras



Conductores Desnudos

CABLES Y ALAMBRES DE COBRE DESNUDOS

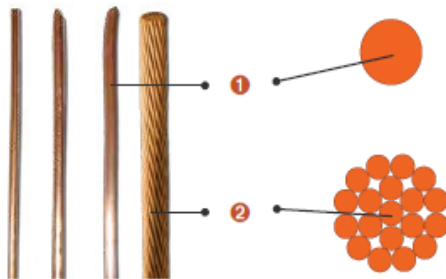

- 1 Alambres sólidos.
- 2 Cable concéntrico.

Tanto alambres como cables están fabricados de cobre electrolítico tipo ETP, con 99,95% de pureza. El temple puede ser duro, semiduro o blando (según sea solicitado).

TIPO DE MARCADO: La identificación de este producto se hace adosando una etiqueta en el embalaje que indica: Código del producto, peso, diámetro del alambre, temple y otros datos de fabricación.

APLICACIONES Y USOS

Todos los cables y alambres de cobre pueden ser usados como los conductores principales de cables y alambres eléctricos aislados.

Los alambres y cables de temple duro se utilizan en líneas de transmisión y distribución de energía eléctrica, mientras que los de temple blando se utilizan en sistemas de conexión a tierra para protección de equipos eléctricos, en puesta a tierra de pararrayos.

Los semiblandos en aquellas aplicaciones en las que se requieren cables de dureza intermedia.

Por su configuración, los cables ofrecen mayor flexibilidad que los alambres y por ello son apropiados para los enganches y conexiones que no llevan aislación, en la elaboración de jumpers y conexiones a tierra.

CERTIFICACIONES, PRUEBAS Y NORMAS

La fabricación, métodos y frecuencias de prueba de estos cables están basados en las siguientes normas: ASTM B1 (alambres duros), ASTM B2 (alambres semiduros), ASTM B3 (alambres blandos) y ASTM B8 (cables desnudos concéntricos) y en lo establecido en el Sistema de Gestión de Calidad de General Cable/Cocesa ISO 9001.

CARACTERÍSTICAS DE OPERACIÓN

Los conductores de cobre son resistentes a la corrosión. Ofrecen una gran resistencia mecánica.

EMBALAJE

Alambres: En rollos de 50 kg.
 Cables: En carretes de madera no retornables.

CONDICIONES DE INSTALACIÓN

Los cables de temple duro se instalan en forma aérea sobre aislantes. Los de temple blando en bandejas metálicas o directamente enterrados.

3 DATOS DE EQUIPO DE COMUNICACIONES

3.1 Cables para comunicaciones



Hoja Nº 18
C 2017

Cable para RS 485

Hoja de datos técnicos

Descripción general: Cable de un par blindado AWG 24 de cobre estañado aislado en polietileno para aplicaciones en RS 485.



CARACTERÍSTICAS FÍSICAS

Conductor central (Flexible)	Cuerda formada por 7 alambres de 0,20 mm de cobre estañado, 0,25 mm ² de sección, (Equivalencia AWG 24).
Aislante (PE)	Cada conductor está aislado con Polietileno de baja densidad (PEBD), siendo uno color rojo y el otro color negro.
Blindaje (Compuesto)	Cinta de aluminio poliéster y malla trenzada de alambres de cobre estañado, porcentaje de cobertura 100 %, malla 85 %.
Cubierta exterior (PVC)	Policloruro de vinilo (PVC) color gris de 6,00 mm de diámetro.

CARACTERÍSTICAS ELÉCTRICAS

Tensión máxima	300	Vca
Capacidad nominal entre conductores	44	pF/m
Impedancia	120	Ohms
Capacidad entre un conductor y otro conectado al blindaje	78	pF/m
Resistencia del conductor en CC	79	Ohms/km
Velocidad de propagación	66	%


CONDICIONES DE INSTALACIÓN Y SERVICIO

Temperatura de operación	- 40 a + 80	Cº
Radio mínimo de curvatura	63	mm
Tracción máxima	32	Kg/f
Apto para ambiente	Interior	Exterior
Plenum		No

FRACCIONAMIENTO

Rollos de 100 m	Bobinas de 300 m	Otros a pedido
-----------------	------------------	----------------

Tipo	Un par blindado
Aplicaciones	RS 485

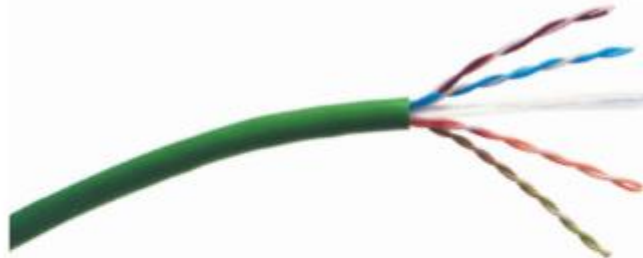

**Cable UTP
 Cat. 6 100 omhs
 23 AWG, PVC,
 4 pares
 (CM, CMR)**

● Color Disponible

No. de Parte	Descripción
VOL-6UP4-305R	Cable Cat.6, 100 ohms, Sólido, 23 AWG, UTP PVC (CM) 4 Pares, Color Verde, Reel in a Box 305 mts
VOL-6UP4-305C	Cable Cat.6, 100 ohms, Sólido, 23 AWG, UTP PVC (CM) 4 Pares, Color Verde, Carrete 305 mts
VOL-6UR4-305C	Cable Cat.6, 100 ohms, Sólido, 23 AWG, UTP PVC (CMR) 4 Pares, Color Verde, Carrete 305 mts

Características

- Calibre del conductor: 23 AWG.
- Tipo de aislamiento: Polietileno.
- Tipo de ensamble: 4 pares con cruceta central.
- Tipo de cubierta: PVC con propiedades retardantes a la flama.
- Separador de polietileno para asegurar alto desempeño contra diafonía.
- Para conexiones y aplicaciones IP.
- Conductor de cobre sólido de 0.57 mm.
- Diámetro exterior 6.1 mm.
- Desempeño probado hasta 300 Mhz.
- Impedancia: 100 Ω.


- 1000 Base T.
- Video digital.
- Video Banda Base y Banda Ancha.

Normas Aplicables

- ANSI/TIA/EIA 568B.2-1.
- ANSI/ICEA S-102-700.
- ISO/IEC 11801 (2a edición, clase E).
- NEMA WC66.
- EN 50173-1.
- UL.
- NMX-I-248-NYCE-2005.

Aplicaciones

- 1.2 Gbps ATM.
- 622 Mbps ATM.
- 100 Base T.
- 100 Mbps TP-PMD.
- 100 BASE VG ANYLAN.

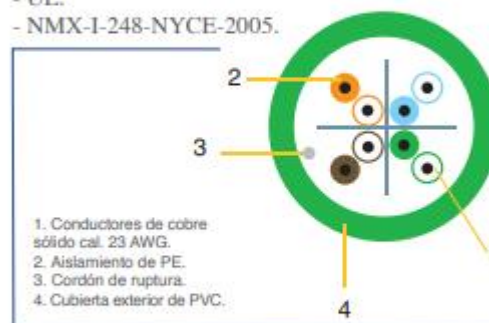

Tensión máxima de instalación (N)	Rango de Temperatura (°C)	Peso aproximado (kg/km)
90	Instalación 0 a 50 Operación -20 a 60	44

3.2 Fibra óptica



Cables drop FTTH μSHEATH® para aplicaciones exteriores y aéreas 1, 2 y 4 fibras - Ø 5,2 mm

NORMAS

IEC/EN 60794
 IEC/EN 60332



APLICACIONES


Este cable drop FTTH μSHEATH® está indicado para la instalación exterior en viviendas de abonados (instalación en conductos, fachadas, aérea). La versión con 1 fibra está realizada con un elemento búfer holgado de 900μm. Gracias a la tecnología μSHEATH®, el acceso a los módulos y las fibras (en los extremos o en la mitad del tendido), así como los empalmes, resultan de muy fácil uso. Con sus micromódulos, la tecnología μSHEATH® inventada y patentada por General Cable a principios de los años 90 y perfeccionada constantemente puede utilizarse en una amplia gama de cables para ahorrar tiempo y costes en todo tipo de aplicaciones y técnicas de instalación.

CONSTRUCCIÓN

1. Fibras ópticas identificadas por colores.
2. Módulo μSHEATH® identificado por color (versión con 2/4 fibras) con elemento 900μm para 1 fibra.
3. Fibras de aramida para fuerza de tensión.
4. 2x2 FRP opuestos.
5. Cubierta externa de HDPE de color negro (más colores disponibles bajo pedido).

IDENTIFICACIÓN

Código de color de la fibra

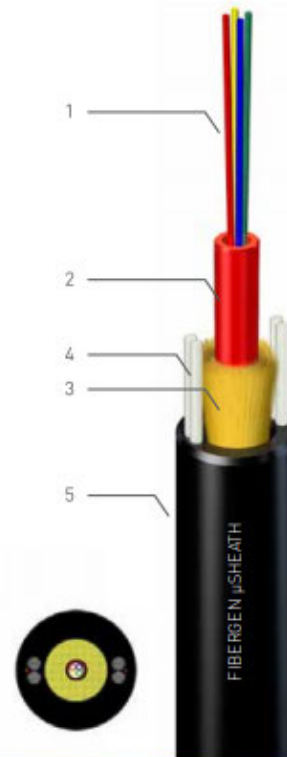

SYNERGIA DEVELOPMENT, S.L.U.
C/ FERNANDO ALONSO NAVARRO, 12, 4ª PL.
30009 - MURCIA
TLFN: 868 07 51 31
E-MAIL: INFO@GRUPOSYNERGIA.ES



PROYECTO DE
EJECUCIÓN CENTRO DE
SECCIONAMIENTO E
INTERCONEXIÓN A RED
DE I-DE REDES
ELÉCTRICAS
INTELI GENTES.
PLANTA FOTOVOLTAICA
MORALEJA.
T.M. HUMANES DE MADRID
(MADRID)

Titular final de las instalaciones: I-DE Redes eléctricas
Inteligentes, S.A.U.

Enero 2023



PROYECTO DE EJECUCIÓN
CENTRO DE SECCIONAMIENTO E INSTALACIONES DE
INTERCONEXIÓN A RED DE I-DE
PLANTA FOTOVOLTAICA MORALEJA
T.M. HUMANES DE MADRID (MADRID)

Enero 2023

CONTENIDO

- 1.- Memoria.
 - 2.- Presupuesto.
 - 3.- Planos.
 - 4.- Pliego de condiciones.
 - 5.- Estudio básico de seguridad y salud.
 - 6.- Estudio de gestión de residuos.
- Anejo I: Cálculos justificativos.



MEMORIA




PROYECTO DE EJECUCIÓN
CENTRO DE SECCIONAMIENTO E INSTALACIONES DE
INTERCONEXIÓN A RED DE I-DE
PLANTA FOTOVOLTAICA MORALEJA
T.M. HUMANES DE MADRID (MADRID)

Enero 2023


MEMORIA

Índice

1	Justificación.....	3
2	Antecedentes.....	3
3	Objeto.....	4
4	Normativa y reglamentación aplicable.....	5
5	Peticionario y titular.....	6
6	Consideraciones generales.....	7
6.1	Emplazamiento.....	7
6.2	Accesos:.....	8
7	Características generales del centro de seccionamiento.....	8
8	Programa de necesidades.....	8
9	Campos electromagnéticos.....	8
10	Descripción del centro de seccionamiento.....	9
10.1	Local.....	9
10.1.1	Cimentación.....	10
10.1.2	Solera y pavimento.....	11
10.1.3	Cerramientos exteriores.....	11
10.1.4	Tabiquería interior.....	11
10.1.5	Cubiertas.....	11
10.1.6	Forjados y cubiertas.....	12
10.1.7	Enlucidos y pinturas.....	12
10.1.8	Varios.....	12
10.2	Instalación eléctrica.....	12
10.2.1	Características de la red de alimentación.....	12
10.2.2	Características de la apartamenta de alta tensión.....	12
10.2.3	Características del material vario de alta tensión.....	16
10.3	Medida de la energía eléctrica.....	17
10.4	Puesta a tierra.....	17
10.4.1	Tierra de protección.....	17
10.4.2	Tierra de servicio.....	17
10.4.3	Interconexión de tierras protección/servicio.....	17

	<p>PROYECTO DE EJECUCIÓN CENTRO DE SECCIONAMIENTO E INSTALACIONES DE INTERCONEXIÓN A RED DE I-DE PLANTA FOTOVOLTAICA MORALEJA T.M. HUMANES DE MADRID (MADRID)</p>
Enero 2023	MEMORIA

10.5	Cuadro general de B.T. Justificación y diseño.....	17
10.6	Instalaciones secundarias.....	17
10.6.1	Alumbrado.....	17
10.6.2	Batería de condensadores.....	18
10.6.3	Ventilación.....	18
10.6.4	Medidas de seguridad.....	18
10.6.5	Automatización y Telegestión.....	19
11	Línea subterránea de entrada–salida al centro de seccionamiento.....	21
11.1	Generalidades.....	21
11.2	Canalización entubada.....	23
11.3	Potencia máxima a transportar.....	24
11.4	Longitud.....	24
11.5	Términos municipales afectados.....	24
11.6	Relación de cruzamientos, paralelismos, etc.....	25
11.7	Otros.....	25
11.8	Materiales.....	26
11.8.1	Conductores.....	26
11.8.2	Aislamientos.....	26
11.8.3	Accesorios.....	26
11.8.4	Protecciones eléctricas de principio a fin de línea.....	26
11.8.5	Medidas de señalización y seguridad.....	27
11.8.6	Cruzamientos.....	27
11.8.7	Paralelismos.....	29
12	Sistema de puesta a tierra.....	30
13	Servidumbre de instalaciones.....	31
14	Programa de Ejecución.....	32
15	Conclusión.....	32

	<p>PROYECTO DE EJECUCIÓN CENTRO DE SECCIONAMIENTO E INSTALACIONES DE INTERCONEXIÓN A RED DE I-DE PLANTA FOTOVOLTAICA MORALEJA T.M. HUMANES DE MADRID (MADRID)</p>
<p>Enero 2023</p>	<p>MEMORIA</p>


1 JUSTIFICACIÓN.

El proyecto objeto de este documento, describe la instalación de un centro de seccionamiento e instalaciones de interconexión a la red de distribución para llevar a cabo la conexión de la “Planta Fotovoltaica Moraleja”, con una potencia instalada de 5 MW (limitada a una capacidad de acceso de 4,927 MW), que está siendo promovida por Synergia Development, S.L.U. en el término municipal de Humanes de Madrid.


2 ANTECEDENTES.

La sociedad Synergia Development, S.L.U., perteneciente al Grupo Synergia, está desarrollando la “Planta Fotovoltaica Moraleja” de 4,927 MW de potencia. Para la conexión a la red de distribución, se obtuvo de la Compañía Distribuidora, I-DE Redes Eléctricas Inteligentes, S.A.U., en adelante I-DE, punto de conexión para una capacidad de acceso de 4,927 MW a la línea 1 – HUMANES-LINEA 1, de 15 kV de la STR HUMANES (15 kV) entre la STR Humanes y el Seccionador M.06286 (en apoyo 3-7017574) mediante la instalación de un centro de seccionamiento telemandado, con código de identificador único 7806611.

A continuación, se muestra el esquema propuesto en el punto de conexión:

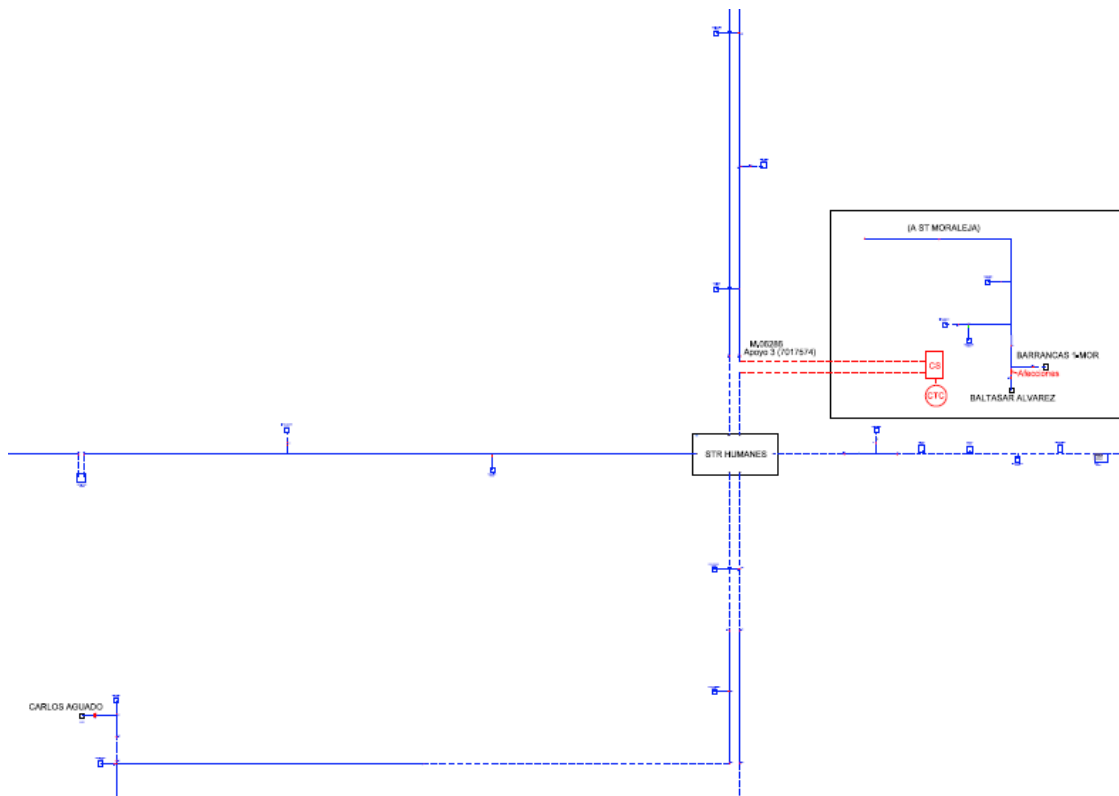

El esquema de conexión a seguir, de acuerdo con la norma de Iberdrola MT 3.53.01 es el siguiente.

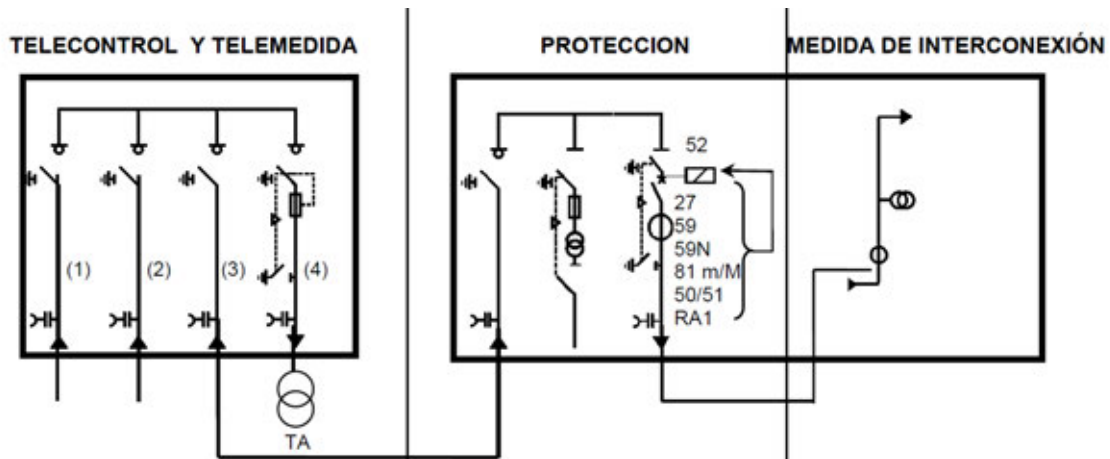

3 OBJETO.

El objeto de este proyecto es describir las instalaciones de interconexión de la Planta Fotovoltaica Moraleja con la red de distribución de la compañía I-DE Redes Eléctricas Inteligentes.


Las instalaciones de interconexión objeto de este proyecto estarán compuestas por los siguientes elementos:

1. Centro de seccionamiento al que conectará la línea de evacuación procedente de la planta.
2. El tramo de línea subterránea que une el centro de seccionamiento con la línea subterránea de MT en la que se hace la entrada y salida.

La planta fotovoltaica Moraleja y la línea de evacuación de la planta fotovoltaica Moraleja quedan contempladas en dos proyectos específicos independientes.

El presente documento se redacta con la finalidad:


- En el orden técnico, para obtener la correspondiente Aprobación de proyecto de ejecución para la instalación del centro de seccionamiento, que ha sido redactado de acuerdo a lo preceptuado en el Reglamento sobre Condiciones Técnicas y Garantías de Seguridad en instalaciones eléctricas de alta tensión, promulgado por el Real Decreto nº 337/2014 de 9 de mayo, publicado en BOE nº 139 de 9 de junio de 2014, así como sus Instrucciones Técnicas Complementarias promulgadas en el mismo Real Decreto.

	<p>PROYECTO DE EJECUCIÓN CENTRO DE SECCIONAMIENTO E INSTALACIONES DE INTERCONEXIÓN A RED DE I-DE PLANTA FOTOVOLTAICA MORALEJA T.M. HUMANES DE MADRID (MADRID)</p>
Enero 2023	MEMORIA

- En el orden administrativo, obtener la Aprobación de proyecto de ejecución, según lo establecido en la Ley 24/2013, de 26 de diciembre, del Sector Eléctrico y el Real Decreto 1955/2000, de 1 de diciembre.
- Informar a las distintas administraciones implicadas y compañía eléctrica i-DE Redes Eléctricas Inteligentes, S.A.U.

4 NORMATIVA Y REGLAMENTACIÓN APLICABLE.

- Ley 21/1992, de 16 de julio, de Industria (BOE nº 176, de 23/7/92).
- Reglamento sobre condiciones técnicas y garantías de seguridad en instalaciones eléctricas de alta tensión, aprobada por Real Decreto 337/2014 de 9 de mayo de 2014 y sus Instrucciones Técnicas Complementarias ITC-RAT 01 a 23.
- Reglamento Electrotécnico para Baja Tensión, aprobado por Decreto 842/2002 de 2 de agosto, y publicado en el BOE número 224, de 18 de septiembre de 2002.
- Ley 24/2013 de 26 de diciembre de Regulación del Sector Eléctrico.
- Ley 54/1997, de 27 de noviembre, del Sector Eléctrico. Queda derogada por la Ley 24/2013, de 26 de diciembre, del Sector Eléctrico, salvo las disposiciones adicionales sexta, séptima, vigésima primera y vigésima tercera, y sin perjuicio de lo previsto en la disposición final tercera de la Ley 24/2013.
- Real Decreto 1074/2015, de 27 de noviembre, por el que se modifican distintas disposiciones en el sector eléctrico (BOE 290, 04/12/2015).
- Real Decreto 1955/2000, de 1 de diciembre, por el que se regulan las actividades de transporte, distribución, comercialización, suministro y procedimientos de autorización de instalaciones de energía eléctrica (BOE núm. 310, de 27 de diciembre de 2000; con corrección de errores en BOE núm. 62, de 13 de marzo de 2001).
- Real Decreto 1048/2013, de 27 de diciembre, por el que se establece la metodología para el cálculo de la retribución de la actividad de distribución de energía eléctrica (BOE 312, de 30/12/2013).
- Real Decreto 2351/2004, de 23 de diciembre, por el que se modifica el procedimiento de resolución de restricciones técnicas y otras normas reglamentarias del mercado eléctrico (BOE núm. 309, de 24 de diciembre de 2004, con corrección de errores en BOE núm. 314, de 30 de diciembre de 2004).
- Normas particulares de la Empresa Eléctrica Distribuidora. Normas (NI) y Manuales Técnicos (MT).
- Normas UNE/IEC y Recomendaciones UNESA que sean de aplicación.

	<p>PROYECTO DE EJECUCIÓN CENTRO DE SECCIONAMIENTO E INSTALACIONES DE INTERCONEXIÓN A RED DE I-DE PLANTA FOTOVOLTAICA MORALEJA T.M. HUMANES DE MADRID (MADRID)</p>
<p>Enero 2023</p>	<p>MEMORIA</p>

5 PETICIONARIO Y TITULAR.


El titular inicial y a la vez promotor del proyecto Planta Fotovoltaica Moraleja es la sociedad Synergia Development, S.L.U., filial perteneciente al Grupo Synergia.

A continuación, se resumen los datos principales del promotor y titular final de las instalaciones:

- Promotor: Synergia Development, S.L.U.
- N° CIF: B06895965
- Domicilio Social: C/ Fernando Alonso Navarro, nº 12, 4ª Planta 30009 Murcia
- Tlfn.: 868 075131
- E-mail: info@gruposynergia.es
- Web: www.gruposynergia.es

Las instalaciones de interconexión descritas en este proyecto serán cedidas a la Compañía Distribuidora. El titular final será:

- I-DE REDES ELÉCTRICAS INTELIGENTES, S.A.
- N° CIF: A-95075578
- Domicilio Social: Avda. San Adrián, 48, 48003, Bilbao (Vizcaya).

	<p>PROYECTO DE EJECUCIÓN CENTRO DE SECCIONAMIENTO E INSTALACIONES DE INTERCONEXIÓN A RED DE I-DE PLANTA FOTOVOLTAICA MORALEJA T.M. HUMANES DE MADRID (MADRID)</p>
Enero 2023	MEMORIA

6 CONSIDERACIONES GENERALES.

6.1 Emplazamiento.

Las instalaciones descritas en este proyecto quedan en el interior de la parcela urbana de dirección Avenida Griñón, número 36, T.M. Humanes de Madrid, Madrid, con referencia catastral 002400100VK25F0001IL (Polígono 7; Parcela 44).

El CS se ubicará de forma que sea accesible desde la vía pública y respete la distancia mínima a linderos requerida por la normativa urbanística.


Las coordenadas de los vértices que limitan la instalación del centro seccionamiento son:

Coordenadas UTM ETRS 89 Huso 30		
	X	Y
A	428.670,9	4.454.546,0
B	428.674,7	4.454.545,1
C	428.672,8	4.454.541,4
D	428.669,2	4.454.541,5
E	428.668,8	4.454.541,8

Sobre el terreno que quede delante del centro de seccionamiento, entre este y el camino público, existirá una servidumbre de paso que permita el acceso libre desde la vía pública.

Las coordenadas de los vértices que limitan la zanja para la instalación de la línea de evacuación son las siguientes:

Coordenadas UTM ETRS 89 Huso 30		
	X	Y
1	428.672,7	4.454.543,7
2	428.674,5	4.454.542,7
3	428.674,8	4.454.542,8
4	428.675,0	4.454.543,4
5	428.675,3	4.454.543,3
6	428.674,5	4.454.541,2
7	428.674,2	4.454.541,3
8	428.674,4	4.454.541,9
9	428.674,3	4.454.542,2
10	428.672,4	4.454.543,2

	<p>PROYECTO DE EJECUCIÓN CENTRO DE SECCIONAMIENTO E INSTALACIONES DE INTERCONEXIÓN A RED DE I-DE PLANTA FOTOVOLTAICA MORALEJA T.M. HUMANES DE MADRID (MADRID)</p>
<p>Enero 2023</p>	<p>MEMORIA</p>

Adicionalmente al terreno ocupado por la zanja y el centro de seccionamiento, será necesaria una ocupación temporal del terreno colindante durante la fase de ejecución de la instalación que queda recogido en el documento de relación de bienes y derechos afectados y se representa en el apartado de planos de este documento.

6.2 Accesos:

El acceso al edificio del centro de seccionamiento será desde la Avenida Griñón. Se adecuará el acceso desde la avenida hasta el edificio que quedará libre y sin ningún tipo de cerramiento.

7 CARACTERÍSTICAS GENERALES DEL CENTRO DE SECCIONAMIENTO.

El centro de seccionamiento propuesto es de la marca Ormazabal, sin perjuicio de seleccionar con posterioridad un centro de seccionamiento de otro fabricante y de características similares, siempre que se encuentre homologado por la compañía distribuidora.

El Centro de Seccionamiento, de cesión a la compañía distribuidora, quedará ubicado en caseta de obra prefabricada tipo CMS-21, y con el fin de reducir las dimensiones de la misma, se ha previsto utilizar celdas prefabricadas para alojar el aparellaje de M.T., el cual irá inmerso en una atmósfera de hexafluoruro de azufre (SF6).

Los tipos generales de celdas empleados en este proyecto son CGMCOSMOS, o similares: Celdas compactas de aislamiento y corte en SF6, extensibles in situ a derecha e izquierda, sin necesidad de reponer gas, utilizándose en nuestro caso una celda compacta con tres funciones de línea y una función de protección con fusibles para alimentación de los servicios auxiliares, y cumplirán lo especificado en la Norma NI 50.42.11.


La energía será suministrada por la compañía distribuidora de energía eléctrica I-DE Redes Eléctricas Inteligentes, S.A.U., a la tensión de 15 kV trifásica y frecuencia de 50 Hz, siendo la acometida a las celdas por medio de conductores subterráneos tipo HEPRZ-1 12/20 kV 3(1x240) mm² k Al+H16, objeto de proyecto aparte.

8 PROGRAMA DE NECESIDADES.

No aplica, ya que se trata de un centro de seccionamiento sin transformador.

9 CAMPOS ELECTROMAGNÉTICOS.

Los conductores y equipos de los centros de seccionamiento cumplen con lo dispuesto en el apartado 4.7 de la ITC-RAT 14 del Real Decreto 337/2014, de 09 de Mayo, habiéndose realizado las correspondientes comprobaciones que constan en el informe del LMM: "Informe de Medida Nº 3292. Medida de campo magnético en las inmediaciones de un centro de un centro de seccionamiento según MT 2.11.20" En este aspecto, se considera que los Centros de

	<p>PROYECTO DE EJECUCIÓN CENTRO DE SECCIONAMIENTO E INSTALACIONES DE INTERCONEXIÓN A RED DE I-DE PLANTA FOTOVOLTAICA MORALEJA T.M. HUMANES DE MADRID (MADRID)</p>
Enero 2023	MEMORIA

Seccionamiento Independientes en envolventes prefabricadas de maniobra interior o en edificios de otros usos cumplen con los requisitos al tratarse de casos particulares mucho más favorables de las instalaciones especificadas en los proyectos tipo correspondiente (MT 2.11.01 y MT 2.11.03).

10 DESCRIPCIÓN DEL CENTRO DE SECCIONAMIENTO.

Para este tipo de instalación y siguiendo el MT 2.00.03 edición 4 de mayo de 2019 (Especificaciones particulares para instalaciones de clientes en AT) al tener que quedar la instalación en una red anillada, se instalará un centro de seccionamiento en habitáculo independiente. Por otro lado, al ser la potencia solicitada igual o inferior a 630 kVA, la celda de alimentación al cliente estará equipada con interruptor-seccionador combinado con fusibles limitadores y seccionador de puesta a tierra, y el centro de seccionamiento estará automatizado.

La función del sistema de telecontrol consiste en actuar sobre el elemento de conexión de la instalación particular con la red de I-DE REDES, es decir, el interruptor de la celda de línea donde se conecta la línea particular, para permitir la desconexión remota de la alimentación a la Industria en los casos que por seguridad así lo requieran. En nuestro caso, la conexión se realizará a través de un centro de seccionamiento telemandado, con simple barra, al cual se conectarán las nuevas líneas a realizar de cesión (objeto de proyecto aparte).


10.1 Local.

El centro CMS de Ormazábal es un centro de maniobra y seccionamiento de maniobra exterior, diseñado según UNE-EN 62271-202, para su utilización en redes de distribución eléctricas de hasta 24 kV.

El local es una construcción monobloque de hormigón con hueco útil de puerta de dimensiones 1655x1920 mm con una altura de 2491 y vista de 2100 así mismo cuenta con cubierta amovible prefabricada de hormigón. Posee puerta de dos hojas de 1655x960 mm cada una de ellas con dispositivo que permite su fijación a 90 y 180°.


Adicionalmente, se incorporan otras pequeñas piezas para constituir un centro de superficie y maniobra interior (tipo caseta), estando la estanquidad garantizada por el empleo de juntas de goma esponjosa entre ambas piezas principales exteriores.

Cuenta con ventana lateral para el acceso a la unidad de transformación de tensión, esta ventana está cubierta por una tapa ciega desmontable mediante pestillo accesible desde el interior, rejilla perimetral superior para facilitar la ventilación natural, seis orificios de

	<p>PROYECTO DE EJECUCIÓN CENTRO DE SECCIONAMIENTO E INSTALACIONES DE INTERCONEXIÓN A RED DE I-DE PLANTA FOTOVOLTAICA MORALEJA T.M. HUMANES DE MADRID (MADRID)</p>
<p>Enero 2023</p>	<p>MEMORIA</p>


entrada/salida de cables de 160 mm en la parte frontal, dos en la izquierda y cuatro en la derecha.

Dispone de punto de conexión de la puesta a tierra tanto del equipo eléctrico como de la envolvente y carriles de fijación para el equipo eléctrico.

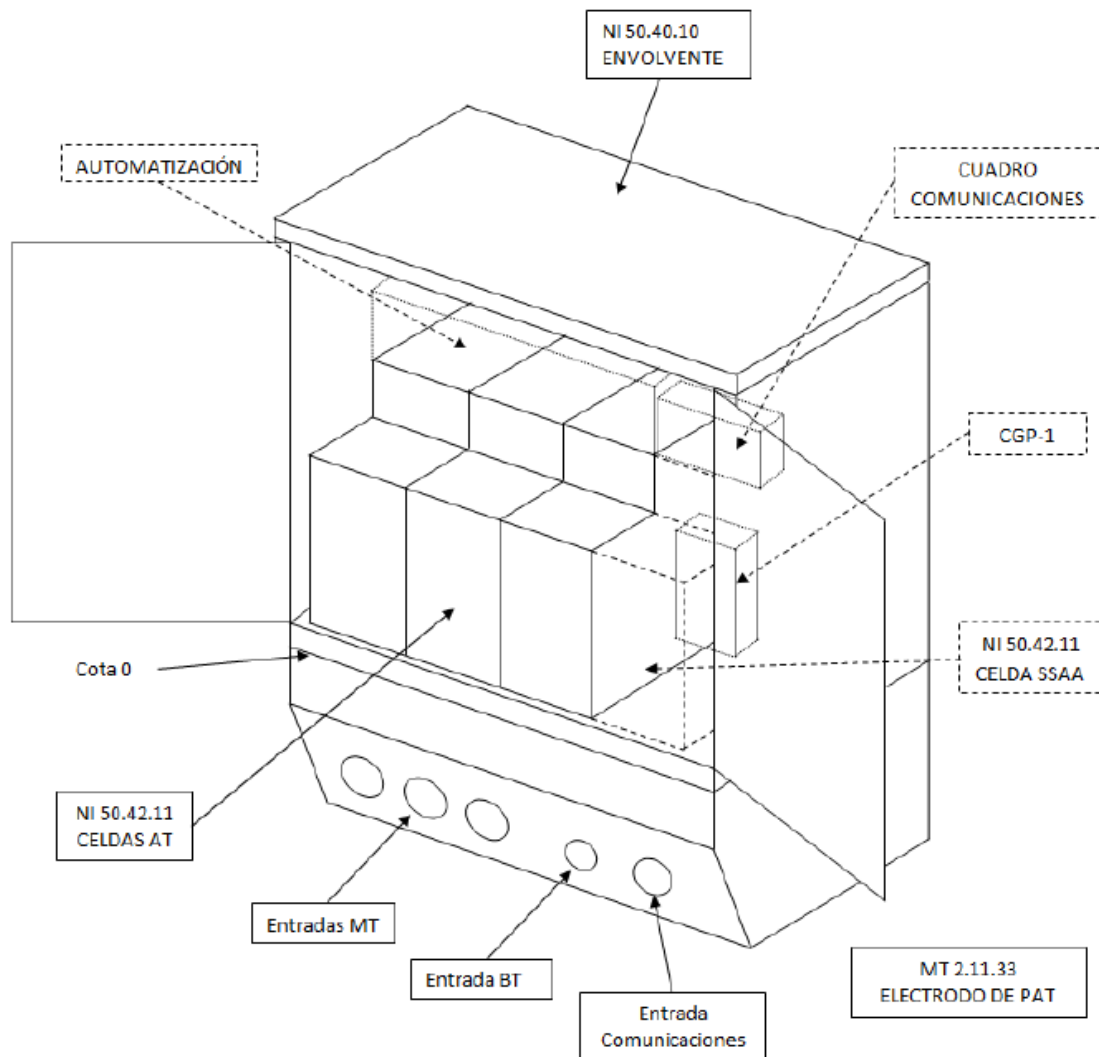

10.1.1 Cimentación.

Para la ubicación de los edificios prefabricados es necesaria una excavación, cuyas dimensiones dependen del modelo seleccionado, sobre cuyo fondo se extiende una capa de arena compactada y nivelada de unos 10 cm de espesor.

	<p>PROYECTO DE EJECUCIÓN CENTRO DE SECCIONAMIENTO E INSTALACIONES DE INTERCONEXIÓN A RED DE I-DE PLANTA FOTOVOLTAICA MORALEJA T.M. HUMANES DE MADRID (MADRID)</p>
<p>Enero 2023</p>	<p>MEMORIA</p>

Se le realizará una acera de un 1,20 m. de anchura alrededor del edificio prefabricado como servidumbre de ventilación y la protección de los circuitos de tierras del mismo.

10.1.2 Solera y pavimento.

La solera, el pavimento y los cerramientos exteriores están fabricados en una sola pieza de hormigón, tal y como se ha indicado anteriormente.

En el fondo de la arqueta están dispuestos los orificios semiperforados para la entrada y salida de cables de MT. Estos agujeros están semiperforados, realizándose en obra la apertura de los que sean necesarios para cada aplicación. De igual forma, dispone de unos agujeros semiperforados practicables para las salidas a las tierras exteriores.

10.1.3 Cerramientos exteriores.

Los edificios prefabricados de hormigón CSM-21 están formados por una estructura monobloque, que agrupa la base y las paredes en una misma pieza garantizando una total impermeabilidad del conjunto y por una cubierta móvil.

En la pared frontal se sitúan las puertas de maniobra de las celdas (que permite su fijación a 90° y a 180°). Todos estos materiales están fabricados en chapa de acero.

Las piezas construidas en hormigón ofrecen una resistencia característica de 300 kg/cm². Además, disponen de una armadura metálica, que permite la interconexión entre sí y al colector de tierras. Esta unión se realiza mediante latiguillos de cobre, dando lugar a una superficie equipotencial que envuelve completamente al centro. Las puertas y rejillas están aisladas eléctricamente, presentando una resistencia de 10 kOhm respecto de la tierra de la envolvente.


Las puertas de acceso disponen de un sistema de cierre con objeto de garantizar la seguridad de funcionamiento para evitar aperturas intempestivas de las mismas. Para ello se utiliza una cerradura de diseño Ormazábal que ancla la puerta en dos puntos, uno en la parte superior y otro en la inferior.

Todos los elementos metálicos en contacto con el exterior están adecuadamente tratados contra la corrosión.

10.1.4 Tabiquería interior.

No procede.

10.1.5 Cubiertas.

	<p>PROYECTO DE EJECUCIÓN CENTRO DE SECCIONAMIENTO E INSTALACIONES DE INTERCONEXIÓN A RED DE I-DE PLANTA FOTOVOLTAICA MORALEJA T.M. HUMANES DE MADRID (MADRID)</p>
<p>Enero 2023</p>	<p>MEMORIA</p>

Las cubiertas están formadas por piezas de hormigón, con inserciones en la parte superior para su manipulación.

10.1.6 Forjados y cubiertas.

Las cubiertas están formadas por piezas de hormigón, con inserciones en la parte superior para su manipulación.

10.1.7 Enlucidos y pinturas.

El acabado de las superficies exteriores se efectúa con pintura de color crema. Tanto puertas como rejillas de ventilación están pintadas de color marrón.

10.1.8 Varios.

En el interior del C.S. se dispone de los oportunos orificios para la entrada y salidas de los conductores.

10.2 Instalación eléctrica.

10.2.1 Características de la red de alimentación.


El Centro de Seccionamiento se alimenta por medio de líneas subterráneas de media tensión, con conductor del tipo HEPRZ1 12/20 kV 3(1x240) mm² K Al + H16, haciendo entrada y salida en el mismo, quedando anillado a la red de distribución, y según la compañía distribuidora I-DE REDES.

ELECTRICAS INTELIGENTES, S.A.U., la energía suministrada tendrá las siguientes características.

Corriente	Alterna trifásica
Frecuencia	50 Hz.
Tensión compuesta	15 kV
Factor de potencia	0,9
Potencia de cortocircuito (S_{cc})	325 MVA.

10.2.2 Características de la aparamenta de alta tensión.

El sistema CGMCOSMOS está formado por un conjunto de celdas modulares de Media Tensión, con aislamiento y corte en SF6, cuyos embarrados se conectan utilizando unos elementos patentados por ORMAZABAL y denominados "ORMALINK", consiguiendo una unión

	<p>PROYECTO DE EJECUCIÓN CENTRO DE SECCIONAMIENTO E INSTALACIONES DE INTERCONEXIÓN A RED DE I-DE PLANTA FOTOVOLTAICA MORALEJA T.M. HUMANES DE MADRID (MADRID)</p>
<p>Enero 2023</p>	<p>MEMORIA</p>

totalmente apantallada, e insensible a las condiciones externas (polución, salinidad, inundación,...).

Las partes que componen estas celdas son:

- Base y frente

La altura y diseño de esta base permite el paso de cables entre celdas sin necesidad de foso, y presenta el mímico unifilar del circuito principal y ejes de accionamiento de la aparamenta a la altura idónea para su operación. Igualmente, la altura de esta base facilita la conexión de los cables frontales de acometida.

La parte frontal incluye en su parte superior la placa de características eléctricas, la mirilla para el manómetro, el esquema eléctrico de la celda y los accesos a los accionamientos del mando, y en la parte inferior se encuentran las tomas para las lámparas de señalización de tensión y el panel de acceso a los cables y fusibles. En su interior hay una pletina de cobre a lo largo de toda la celda, permitiendo la conexión a la misma del sistema de tierras y de las pantallas de los cables.

- Cuba


La cuba, fabricada en acero inoxidable de 2 mm de espesor, contiene el interruptor, el embarrado y los portafusibles, y el gas SF6 se encuentra en su interior a una presión absoluta de 1,3 bares (salvo para celdas especiales). El sellado de la cuba permite el mantenimiento de los requisitos de operación segura durante más de 30 años, sin necesidad de reposición de gas.

Esta cuba cuenta con un dispositivo de evacuación de gases que, en caso de arco interno, permite su salida hacia la parte trasera de la celda, evitando así, con ayuda de la altura de las celdas, su incidencia sobre las personas, cables o la aparamenta del Centro de Transformación.

- Interruptor/Seccionador/Seccionador de puesta a tierra

El interruptor tiene tres posiciones: conectado, seccionado y puesto a tierra (salvo para el interruptor de la celda CMIP).

La actuación de este interruptor se realiza mediante palanca de accionamiento sobre dos ejes distintos: uno para el interruptor (conmutación entre las posiciones de interruptor conectado e

	<p>PROYECTO DE EJECUCIÓN CENTRO DE SECCIONAMIENTO E INSTALACIONES DE INTERCONEXIÓN A RED DE I-DE PLANTA FOTOVOLTAICA MORALEJA T.M. HUMANES DE MADRID (MADRID)</p>
<p>Enero 2023</p>	<p>MEMORIA</p>

interruptor seccionado); y otro para el seccionador de puesta a tierra de los cables de acometida (que conmuta entre las posiciones de seccionado y puesto a tierra).

- Mando

Los mandos de actuación son accesibles desde la parte frontal, pudiendo ser accionados de forma manual o motorizada.

- Fusibles

En las celdas de protección mediante fusibles, los fusibles se montan sobre unos carros que se introducen en los tubos portafusibles de resina aislante, que son perfectamente estancos respecto del gas y del exterior. El disparo se produce por fusión de uno de los fusibles o cuando la presión interior de los tubos portafusibles se eleve, debido a un fallo en los fusibles o al calentamiento excesivo de estos.

- Conexión de cables

La conexión de cables se realiza por la parte frontal, mediante unos pasatapas estándar.

- Enclavamientos

Los enclavamientos incluidos en todas las celdas pretenden que:

- No se pueda conectar el seccionador de puesta a tierra con el aparato principal cerrado, y recíprocamente, no se pueda cerrar el aparato principal si el seccionador de puesta a tierra está

conectado.


- No se pueda quitar la tapa frontal si el seccionador de puesta a tierra está abierto, y a la inversa, no se pueda abrir el seccionador de puesta a tierra cuando la tapa frontal ha sido extraída.

- Características eléctricas.

Las características generales de las celdas son las siguientes:

Tensión nominal [kV]: 24

Nivel de aislamiento

	<p>PROYECTO DE EJECUCIÓN CENTRO DE SECCIONAMIENTO E INSTALACIONES DE INTERCONEXIÓN A RED DE I-DE PLANTA FOTOVOLTAICA MORALEJA T.M. HUMANES DE MADRID (MADRID)</p>
Enero 2023	MEMORIA

Frecuencia industrial (1 min.)

a tierra y entre fases [kV]: 50

a la dist. de seccionamiento [kV] 60

Impulso tipo rayo

a tierra y entre fases [kV] 125

a la dist. de seccionamiento [kV] 145

En la descripción de cada celda se incluyen los valores propios correspondientes a las intensidades nominales, térmica y dinámica, etc.

10.2.2.1 Celda de entrada.

Se dispondrá de 1 celda compacta, con dos funciones de línea para la acometida de entrada o salida de cables de M.T., permitiendo comunicar con el embarrado del conjunto general de celdas, una función de protección con fusibles para las maniobras de conexión y desconexión de la instalación particular, y una función con fusibles y transformador bifásico de SS.AA. relación 15.000/230 V., 600 VA (1A) para alimentación de la unidad de telecontrol y automatización ekor.UCT ubicada encima de las celdas.


Celda con envolvente metálica, fabricada por ORMAZABAL, formada por un módulo de $V_n=24$ kV e $I_n=400$ A, y 1565 mm de ancho por 735 mm de fondo por 1740 mm de alto.

Las posiciones de interruptor-seccionador, o de línea, incorporan en su interior una derivación con un interruptor-seccionador rotativo, con capacidad de corte y aislamiento, y posición de puesta a tierra de los cables de acometida inferior-frontal mediante bornas enchufables. Presenta también captadores capacitivos para la detección de tensión en los cables de acometida.

La posición de protección con fusibles incorpora en su interior un embarrado superior de cobre, y una derivación con un interruptor-seccionador igual al antes descrito, y en serie con él, un conjunto de fusibles fijos, combinados con ese interruptor. Presenta también captadores capacitivos para la detección de tensión en los cables de acometida.

Otras características constructivas:

Capacidad de ruptura:	400 A
Intensidad de cortocircuito:	16 kA / 40 kA
Capacidad de cierre:	40 kA
Mando interruptor:	motorizado tipo BM
Mando posición con fusibles:	manual tipo BR

	<p>PROYECTO DE EJECUCIÓN CENTRO DE SECCIONAMIENTO E INSTALACIONES DE INTERCONEXIÓN A RED DE I-DE PLANTA FOTOVOLTAICA MORALEJA T.M. HUMANES DE MADRID (MADRID)</p>
<p>Enero 2023</p>	<p>MEMORIA</p>

10.2.2.2 Celda de salida.

Contemplada en el punto anterior.

10.2.2.3 Celda de seccionamiento.

No aplica.

10.2.2.4 Celda de protección.

No aplica, ya que se trata de un centro de seccionamiento sin transformador.

10.2.2.5 Celda de medida.

No aplica, ya que el centro que se proyecta es de compañía.

10.2.2.6 Transformador.

No aplica, ya que se trata de un centro de seccionamiento sin transformador.

10.2.3 Características del material vario de alta tensión.

El material vario del Centro de Seccionamiento es aquel que, aunque forma parte del conjunto del mismo, no se ha descrito en las características del equipo ni en las características de la aparamenta.

10.2.3.1 Embarrado general.

El sistema CGMCOSMOS está formado por un conjunto de celdas modulares de media tensión, con aislamiento y corte en SF₆, cuyos embarrados se conectan utilizando unos elementos patentados y denominados "conjunto de unión", consiguiendo una unión totalmente apantallada, e insensible a las condiciones externas (polución, salinidad, inundación, ...).

10.2.3.2 Piezas de conexión.


No aplica, ya que se trata de un centro de seccionamiento sin transformador.

10.2.3.3 Aisladores de apoyo.

No aplica, ya que se trata de un centro de seccionamiento con conexión de E/S a LSMT.

10.2.3.4 Aisladores de paso.

Se corresponderán con los homologados para celdas Ormazábal tipo CGMCOSMOS de 24 kV.

	<p>PROYECTO DE EJECUCIÓN CENTRO DE SECCIONAMIENTO E INSTALACIONES DE INTERCONEXIÓN A RED DE I-DE PLANTA FOTOVOLTAICA MORALEJA T.M. HUMANES DE MADRID (MADRID)</p>
<p>Enero 2023</p>	<p>MEMORIA</p>

10.3 Medida de la energía eléctrica.

Debido a que el centro que se proyectan será cedido a la compañía distribuidora, no se va a realizar medida de la energía eléctrica.

10.4 Puesta a tierra.

10.4.1 Tierra de protección.

Todas las partes metálicas de los aparatos y equipos instalados en el interior del Centro de Seccionamiento se unirán, mediante cable desnudo de cobre de 50 mm², hasta la caja de seccionamiento de tierras, como son: envolventes de las celdas por dos puntos, puertas y rejillas, pantallas de los cables de AT, armarios de telegestión y comunicaciones, así como la armadura del edificio (como es nuestro caso que es un edificio prefabricado). Desde la caja de seccionamiento al exterior, el sistema de tierras está formado por cable desnudo de 50 mm² de sección, que se hace pasar a través de los tubos de paso de A.T., con conexión exterior al mallazo de la acera electrosoldado perimetral y de éste al anillo dispuesto a un 0,5 m de profundidad y circundando a un 1 m de las paredes del edificio prefabricado, conectado a 8 picas cilíndricas de acero cobrizado de 14 mm de diámetro y de 2 m de longitud, situadas en cada esquina y puntos medios de cada lado del anillo. La disposición del sistema de tierras deberá cumplir con lo especificado en el MT 2.11.33.

10.4.2 Tierra de servicio.

No aplica, ya que se trata de un centro de seccionamiento sin transformador.

10.4.3 Interconexión de tierras protección/servicio.

No aplica, ya que se trata de un centro de seccionamiento sin transformador.


10.5 Cuadro general de B.T. Justificación y diseño.

No aplica, ya que se trata de un centro de seccionamiento sin transformador.

10.6 Instalaciones secundarias.

10.6.1 Alumbrado.

La instalación eléctrica será canalizada en superficie y estará montada en canaletas de material aislante con un grado mínimo de protección IK 07, según la norma UNE-EN 50102.

	<p>PROYECTO DE EJECUCIÓN CENTRO DE SECCIONAMIENTO E INSTALACIONES DE INTERCONEXIÓN A RED DE I-DE PLANTA FOTOVOLTAICA MORALEJA T.M. HUMANES DE MADRID (MADRID)</p>
<p>Enero 2023</p>	<p>MEMORIA</p>

El cableado se realizará con conductor de cobre de 2,5 mm², tipo H07Z-K, según normas UNE 21027-9 y NI 56.10.00.

La instalación eléctrica de alumbrado deberá poseer un nivel de aislamiento a tensión asignada de corta duración a frecuencia industrial de 10 kV (valor eficaz durante 1 minuto).

Para la iluminación, el CS dispondrá de una luminaria de clase 2, con un grado de protección IP 44 e IK 08, según las normas UNE 20324 y UNE-EN 50102 respectivamente, con base de polipropileno y difusor de policarbonato u otro material no fragmentable y transparente. El difusor será desmontable sin necesidad de herramienta.

10.6.2 Batería de condensadores.

No se considera su instalación.


10.6.3 Ventilación.

Con objeto de conseguir una adecuada ventilación natural, se dispondrá de rejillas con doble lama y mosquitera, con superficie libre suficiente para garantizar la renovación del aire.

10.6.4 Medidas de seguridad.

Para la protección del personal y equipos, se debe garantizar que:

1. No será posible acceder a las zonas normalmente en tensión, si estas no han sido puestas a tierra. Por ello, el sistema de enclavamientos interno de las celdas debe interesar al mando del aparato principal, del seccionador de puesta a tierra y a las tapas de acceso a los cables.
2. Las celdas de entrada y salida serán con aislamiento integral y corte en SF₆, y las conexiones entre sus embarrados deberán ser apantalladas, consiguiendo con ello la insensibilidad a los agentes externos, y evitando de esta forma la pérdida del suministro en los Centros de Transformación interconectados con este, incluso en el eventual caso de inundación del Centro de Seccionamiento.
3. Todas las celdas de A.T., dispondrán de enclavamientos mecánicos que relacionen entre sí los distintos elementos que la componen; todos ellos, excepto los de puerta, son accionables con las celdas en tensión.
4. El C.S. dispondrá, para la maniobra de los elementos en tensión, de banqueta aislante para 24 kV y guantes de goma para 24 kV. Los enclavamientos de puerta no se pueden accionar en presencia de tensión.


	<p>PROYECTO DE EJECUCIÓN CENTRO DE SECCIONAMIENTO E INSTALACIONES DE INTERCONEXIÓN A RED DE I-DE PLANTA FOTOVOLTAICA MORALEJA T.M. HUMANES DE MADRID (MADRID)</p>
Enero 2023	MEMORIA

5. Las bornas de conexión de cables y fusibles serán fácilmente accesibles a los operarios de forma que, en las operaciones de mantenimiento, la posición de trabajo normal no carezca de visibilidad sobre estas zonas.
6. Los mandos de la apartamenta estarán situados frente al operario en el momento de realizar la operación, y el diseño de la apartamenta protegerá al operario de la salida de gases en caso de un eventual arco interno.
7. El diseño de las celdas impedirá la incidencia de los gases de escape, producidos en el caso de un arco interno, sobre los cables de Media y Baja Tensión. Por ello, esta salida de gases no debe estar enfocada en ningún caso hacia el foso de cables.
8. Tanto las puertas de acceso como las de celdas, dispondrán de placa o pegatinas de advertencia de riesgo eléctrico.
9. Además se colocará, en un lugar visible, la cartelería de señalización normalizada, como es cartel o placa de instrucciones de primeros auxilios, cinco reglas de oro, uso obligatorio de EPIs, teléfonos de emergencia y posibles riesgos asociados a la instalación, tomándose como referencia lo especificado en el anexo D del documento informativo MO.07.P2.11.
10. Se instalarán carteles de identificación y rotulado de centros de transformación y sus elementos de maniobra y protección, tomándose como referencia lo especificado en el MT 2.10.55 “Criterios de identificación y rotulado de los centros de transformación y sus elementos de maniobra y protección”.


10.6.5 Automatización y Telegestión.

Para el telecontrol y automatización del Centro de Seccionamiento, se cuenta con un armario de control y telecomunicaciones ekor.UCT instalado sobre las celdas tipo ACC-STAR, conteniendo en su interior, entre otros, los siguientes elementos:

- Unidad Remota Control ekor.CCP.
- Unidades de Control Integrado ekor.RCI.
- Equipo cargador-rectificador de 48 Vcc.
- Batería de larga duración de 48 Vcc
- Conectores.
- Equipo modem GPRS para comunicación.

	<p style="text-align: center;"> PROYECTO DE EJECUCIÓN CENTRO DE SECCIONAMIENTO E INSTALACIONES DE INTERCONEXIÓN A RED DE I-DE PLANTA FOTOVOLTAICA MORALEJA T.M. HUMANES DE MADRID (MADRID) </p>
Enero 2023	<p style="text-align: center;">MEMORIA</p>

Su instalación cumplirá lo indicado en el MT 3.51.20 “Especificaciones Particulares para Sistemas de Telegestión y Automatización de Red. Instalación en Centros de Transformación”.

	<p>PROYECTO DE EJECUCIÓN CENTRO DE SECCIONAMIENTO E INSTALACIONES DE INTERCONEXIÓN A RED DE I-DE PLANTA FOTOVOLTAICA MORALEJA T.M. HUMANES DE MADRID (MADRID)</p>
<p>Enero 2023</p>	<p>MEMORIA</p>

11 LINEA SUBTERRANEA DE ENTREDA-SALIDA AL CENTRO DE SECCIONAMIENTO.

Según el informe de conexión a la red otorgado por I-DE Redes Eléctricas Inteligentes, S.A.U., se establece el punto de conexión en la Línea 1 – HUMANES-LINEA 1 de 15 kV de la STR HUMANES (15 kV) entre la STR HUMANES y el seccionador M.06286 (en apoyo 3-7017574).

Tras el visto bueno de la Cía. Distribuidora, la conexión se establecerá mediante empalmes subterráneos para añadir un tramo de cableado doble que haga la entrada y salida de la línea al nuevo centro de seccionamiento. Todas estas instalaciones pasarán a ser propiedad de I-DE.

Por lo tanto, las líneas subterráneas que se describen en este apartado tendrán su origen en los empalmes subterráneos y finalizarán en las celdas de línea del centro de seccionamiento.

El conductor a emplear será del tipo HEPRZ1 12/20 kV 3(1x240) mm² K A+H16 en disposición de doble circuito.


11.1 Generalidades.

La red de distribución de I-DE, no admite la instalación de cables directamente enterrados, puesto que, en el caso de avería, debido a responsabilidad de reposición del suministro en el menor tiempo posible, la canalización enterrada supone un obstáculo para la consecución de este objetivo. Por otro lado, la canalización entubada minimiza riesgos durante los trabajos necesarios para construir una línea subterránea. Excepcionalmente, se podrá admitir la instalación de cables directamente enterrados en zonas no urbanas, previa justificación por parte del proyectista y acuerdo con i-DE, debiendo contar con una protección mecánica situada por encima, de manera que queden cubiertos.

Las canalizaciones, salvo casos de fuerza mayor, discurrirán por terrenos de dominio público en suelo urbano o en curso de urbanización que tenga las cotas de nivel previstas en el proyecto de urbanización (alineaciones y rasantes), preferentemente bajo acera, procurando que el trazado sea lo más rectilíneo posible, paralelo en toda su longitud a las fachadas de los edificios principales o, en su defecto, a los bordillos.

Para conseguir la necesaria regularidad y calidad en los suministros de energía eléctrica, las líneas principales con previsión de integrarse en redes malladas o con explotación con doble alimentación deberán mantener su sección a lo largo de su recorrido.

La sección del cable será acorde a las secciones indicadas el documento NI 56.43.01 y adecuada a las necesidades de suministro, pudiéndose justificar una sección mayor a la resultante de los cálculos por previsiones de desarrollo de red o para dar continuidad a la red

	<p>PROYECTO DE EJECUCIÓN CENTRO DE SECCIONAMIENTO E INSTALACIONES DE INTERCONEXIÓN A RED DE I-DE PLANTA FOTOVOLTAICA MORALEJA T.M. HUMANES DE MADRID (MADRID)</p>
<p>Enero 2023</p>	<p>MEMORIA</p>

existente. Por ejemplo, para dar continuidad a líneas aéreas construidas con conductor LA280 (147AL1/34-ST1A) el cable adecuado será de sección 1x630 mm². Este cable podrá tener la condición (AS) de seguridad en función del tipo de instalación.

Entre centros y en redes malladas o en anillo, la sección mínima de cable será de 240 mm² y se realizará con cables con cubierta normal (DMZ1).

El radio de curvatura después de instalado y según UNE-HD 620-1, el cable tendrá como mínimo, 15 veces el diámetro nominal de cable, mientras que los radios de curvatura en operaciones de tendido serán superiores a 20 veces el diámetro nominal de cable.


No se permitirá la colocación de accesorios en el interior de la tubular, la conexión y/o derivación se debe realizar en el interior de una arqueta.

Para la de instalación de telecomunicaciones se colocará multitubo de características similares a las indicadas en el documento de referencia informativa, NI 52.95.20, u otras referencias o especificaciones normativas (normas UNE o equivalentes) justificadas por el proyectista, como conducto para cables de control, red multimedia, etc. A este multitubo se le dará continuidad en todo su recorrido, al objeto de facilitar el tendido de los cables de control y red multimedia incluido en las arquetas y calas de tiro si las hubiera.

Las arquetas registrables no estarán distanciadas entre si más de 100 m, garantizando acceso al multitubo, como mínimo a intervalos de la distancia indicada y en los cambios de dirección, donde se instalarán arquetas registrables. Las instalaciones de energía y telecomunicaciones podrán compartir arquetas, y el multitubo de comunicaciones nunca irá en paso dentro de la arqueta. Se dejará debidamente embocado en la arqueta y el cable de fibra óptica se fijará a la pared con las correspondientes fijaciones. En el caso de ser una arqueta ciega, el multitubo de comunicaciones si se puede dejar en paso.

La guía de instalación del multitubo y accesorios, se encuentra definida en el documento de referencia informativo, MT 2.33.14 "Guía de instalación de los cables óptico subterráneos", mientras que las características del ducto y sus accesorios se especifican en el documento, de referencia informativa, NI 52.95.20 "Tubos de plástico y sus accesorios (exentos de halógenos) para canalizaciones de redes subterráneas de telecomunicaciones", para ambos pudiéndose utilizar otras referencias o especificaciones normativas (normas UNE o equivalentes) justificadas por el proyectista.

Con el objeto de impedir o minimizar riesgos de incendios, en aquellas arquetas compartidas con líneas de Baja Tensión (BT), y en los casos en que se constate la existencia de empalmes o derivaciones, el tendido en Media Tensión (MT), se deberá establecer una separación física sobre la línea de Baja Tensión preferentemente mediante por ejemplo, una placa material

	<p>PROYECTO DE EJECUCIÓN CENTRO DE SECCIONAMIENTO E INSTALACIONES DE INTERCONEXIÓN A RED DE I-DE PLANTA FOTOVOLTAICA MORALEJA T.M. HUMANES DE MADRID (MADRID)</p>
<p>Enero 2023</p>	<p>MEMORIA</p>

cerámico, manta retardante al fuego u otro dispositivo físico. También, si lo anterior no fuese posible, se colocará el tendido MT en el nivel inferior, y el tendido BT por encima de ese nivel si fuera viable.

11.2 Canalización entubada.

Estará constituida por tubos plásticos, dispuestos sobre lecho de arena y debidamente enterrados en zanja. En cada uno de los tubos se instalará un solo circuito eléctrico. Las características de estos tubos serán similares a las indicadas en el documento, de referencia informativa, NI 52.95.03, u otras referencias o especificaciones normativas (normas UNE o equivalentes) justificadas por el proyectista.


Se evitará, en lo posible, los cambios de dirección de las canalizaciones entubadas respetando los cambios de curvatura indicados por el fabricante de la tubular. En los puntos donde se produzcan, para facilitar la manipulación de los cables se dispondrán arquetas con tapas registrables o no. Con objeto de no sobrepasar las tensiones de tiro indicadas en los documentos aplicables a cada tipo de cable en los tramos rectos se instalarán arquetas intermedias, registrables, ciegas o simplemente calas de tiro en aquellos casos que lo requieran. En la entrada de las arquetas, las canalizaciones entubadas deberán quedar debidamente selladas en sus extremos.

Los laterales de la zanja han de ser compactos y no deben desprender piedras o tierra. La zanja se protegerá con los correspondientes entibados u otros medios para asegurar su estabilidad cuando proceda, conforme a la documentación de riesgos laborales.

La profundidad, hasta la parte superior del tubo más próximo a la superficie, no será menor de 0,6 m. en acera o tierra, ni de 0,8 m. en calzada, para asegurar estas cotas.

Los tubos podrán ir colocados en uno, dos o tres planos. En los planos recogidos en el Anexo A, se indican varias formas de disposición de tubos y a título orientativo, valores de las dimensiones de la zanja. Se colocará una cinta o varias cintas de señalización (dependiendo del número de tubos), como advertencia de la presencia de cables eléctricos. Las características, color, etc., de la cinta, serán similares a las indicadas en el documento, de referencia informativa, NI 29.00.01, u otras referencias o especificaciones normativas (normas UNE o equivalentes) justificadas por el proyectista.

Todas las canalizaciones deben estar preparadas para el desarrollo de redes inteligentes. La instalación de telecomunicaciones se colocará con multitubo de características similares a las indicadas en el documento, de referencia informativa, NI 52.95.20, u otras referencias o especificaciones normativas (normas UNE o equivalentes) justificadas por el proyectista, como

	<p>PROYECTO DE EJECUCIÓN CENTRO DE SECCIONAMIENTO E INSTALACIONES DE INTERCONEXIÓN A RED DE I-DE PLANTA FOTOVOLTAICA MORALEJA T.M. HUMANES DE MADRID (MADRID)</p>
<p>Enero 2023</p>	<p>MEMORIA</p>

conducto para cables de control, red multimedia, etc. A este ducto se le dará continuidad en todo su recorrido, al objeto de facilitar el tendido de los cables de control y red multimedia incluido en las arquetas y calas de tiro si las hubiera.

La guía de instalación del ducto y accesorios, se encuentra definida en el documento de referencia informativo, MT 2.33.14 “Guía de instalación de los cables óptico subterráneos”, mientras que las características del ducto y sus accesorios se especifican en el documento, de referencia informativa, NI 52.95.20 “Tubos de plástico y sus accesorios (exentos de halógenos) para canalizaciones de redes subterráneas de telecomunicaciones”, para ambos pudiéndose utilizar otras referencias o especificaciones normativas (normas UNE o equivalentes) justificadas por el proyectista.

La capa de relleno podrá ser de tierras procedente de la excavación, tierras de préstamo, arena, todo-uno o zahorras, o áridos reciclados y debiendo estar exenta de piedras o cascotes. En las líneas de 20 kV con cables de 400 mm² de sección y las líneas de 30 kV (240 y 400 mm² de sección), se colocarán tubos de 200 mm Ø, y se instalarán las tres fases por un solo tubo. En el caso de la sección de 630 mm² se instalarán las tres fases en un tubo de 315mm Ø.

11.3 Potencia máxima a transportar.

Para determinar la potencia máxima a transportar se tiene en cuenta la instrucción complementaria ITC-LAT-06 del Reglamento sobre condiciones técnicas y garantías de seguridad en líneas eléctricas de alta tensión y sus instrucciones técnicas complementarias ITC-LAT 01 a 09.


La potencia máxima a transportar y los criterios de cálculo se reflejan en el apartado de cálculos.

11.4 Longitud.

El tramo subterráneo tendrá una longitud de canalización de 5 m, siendo la longitud total de conductores de 5 m.

11.5 Términos municipales afectados.

Al igual que el centro de seccionamiento, los conductores de la línea descrita discurren en todo momento por el interior de la parcela urbana con referencia catastral 002400100VK25F0001IL (Polígono 7; Parcela 44), de dirección Avenida Griñón, número 36, T.M. Humanes de Madrid, Madrid.

	<p>PROYECTO DE EJECUCIÓN CENTRO DE SECCIONAMIENTO E INSTALACIONES DE INTERCONEXIÓN A RED DE I-DE PLANTA FOTOVOLTAICA MORALEJA T.M. HUMANES DE MADRID (MADRID)</p>
<p>Enero 2023</p>	<p>MEMORIA</p>

11.6 Relación de cruzamientos, paralelismos, etc.

La línea eléctrica que se describe en este apartado discurre en todo su trayecto por la parcela mencionada hasta llegar a la Línea 1 de la STR Humanes situada bajo cuneta de vía pública.

11.7 Otros.

- Necesidades de ocupación por ubicación de contenedores y acopios, espacios protegidos, casetas y maquinarias, etc.

La zanja estará vallada en toda su longitud, disponiendo en la zona de vallada del espacio necesario para la ubicación de los acopios de material, maquinaria y contenedores para la recogida de residuos.

- Estudio de Seguridad y Salud y medidas de protección frente a terceros, con indicación del técnico responsable en esta materia.

El Estudio de Seguridad y Salud se adjunta al proyecto.

Como medida de protección frente a terceros, se dispondrán vallas de protección a lo largo de todo el perímetro de la zanja.


- Elementos urbanísticos que puedan condicionar el trazado o ejecución, jardinería, riego, mobiliario urbano, marquesinas, puntos limpios de recogida de residuos, etc.

No existen a priori elementos urbanísticos que puedan condicionar el trazado de la línea, no obstante, y su durante la ejecución de las obras se afectase algún elemento urbanístico se restituirá a sus condiciones iniciales.

- Instalaciones de obras de servicios públicos que puedan afectarse (servicios afectados).

Durante la ejecución de las obras pueden verse afectados servicios de alumbrado público, gas, agua potable, alcantarillado y telecomunicaciones. En el supuesto que los servicios indicados sean afectados se dará cuenta inmediatamente a la compañía correspondiente procediendo de inmediato a su restitución.

Las condiciones generales para cruzamientos, proximidades y paralelismos se ajustarán a lo indicado en el Pliego de Condiciones.

	<p>PROYECTO DE EJECUCIÓN CENTRO DE SECCIONAMIENTO E INSTALACIONES DE INTERCONEXIÓN A RED DE I-DE PLANTA FOTOVOLTAICA MORALEJA T.M. HUMANES DE MADRID (MADRID)</p>
<p>Enero 2023</p>	<p>MEMORIA</p>

11.8 Materiales.

11.8.1 Conductores.

El conductor subterráneo a instalar, responde a la denominación HEPRZ1 12/20 kV 3(1x240) mm² K Al + H16, cables de aislamiento dieléctrico seco, según UNE 312620 y de las siguientes características:

3. Sección	240 mm ²
4. Naturaleza	Aluminio compacto.
5. Sección de la pantalla	16 mm ²
6. Aislamiento	Etileno Propileno alto módulo (HEPR).
7. Nivel de aislamiento	12/20 kV.
8. Cubierta exterior	Poliolefina.
9. Resistencia max. a 105 °C	0,169 Ω/Km.
10. Reactancia	0,105 Ω/Km.
11. Capacidad	0,453 µF/Km.
12. Intensidad máxima admisible (bajo tubo)	345 A.

11.8.2 Aislamientos.

El aislamiento del conductor utilizado es etileno propileno de alto módulo (HEPR).

11.8.3 Accesorios.


Los empalmes y terminales serán adecuados a la naturaleza, composición y sección de los cables, y no deberán aumentar la resistencia eléctrica de éstos. Los terminales deberán ser, asimismo, adecuados a las características ambientales (interior, exterior, contaminación, etc.)

Los empalmes y terminales se realizarán siguiendo el MT-NEDIS correspondiente cuando exista, o en su defecto, las instrucciones del fabricante.

Terminales: Las características de los terminales serán las establecidas en la NI 56.80.02. Los conectores para terminales de AT quedan recogidos en NI 56.86.01.

En los casos que se considere oportuno el empleo de terminales enchufables, será de acuerdo con la NI 56.80.02
Empalmes: Las características de los empalmes serán las establecidas en la NI 56.80.02.

11.8.4 Protecciones eléctricas de principio a fin de línea.

	<p>PROYECTO DE EJECUCIÓN CENTRO DE SECCIONAMIENTO E INSTALACIONES DE INTERCONEXIÓN A RED DE I-DE PLANTA FOTOVOLTAICA MORALEJA T.M. HUMANES DE MADRID (MADRID)</p>
<p>Enero 2023</p>	<p>MEMORIA</p>

Al tratarse de redes de distribución de tipo anillado, las protecciones quedan encomendadas a las celdas de protección de cabecera (subestaciones transformadoras o centros de reparto) mediante dispositivos de protección electrónica.

11.8.5 Medidas de señalización y seguridad.

Los tubos de plástico corrugado de Ø 160 mm se dispondrán sobre lecho de arena o debidamente hormigonados en el caso de cruces, tal y como puede observarse en planos. El resto de la zanja se rellenará mediante zahorra artificial compactada, debiendo realizarse los 20 primeros cm de forma manual, permitiéndose hacer el resto mecánicamente; el depósito de tierra deberá efectuarse mediante capas de 10 cm de espesor, disponiéndose, entre dos de ellas, una cinta de señalización con la inscripción "ATENCIÓN AL CABLE", a una distancia de 10 cm de la base inferior del firme.

Cuando la canalización discurra por terreno rústico sin pavimento se construirá una señalización superficial mediante una torta de hormigón de 10 cm de espesor y sobre ancho a la zanja de 10 cm a cada lado.

11.8.6 Cruzamientos.

A continuación, se fijan para cada uno de los casos indicados, las condiciones a que deben responder los cruzamientos de cables subterráneos:

Calles, caminos y carreteras.


En los cruces de calzada, carreteras, caminos, etc., los cables se colocarán en canalizaciones entubadas hormigonadas en toda su longitud. La profundidad hasta la parte superior del tubo más próximo a la superficie no será inferior a 0,8 m. Siempre que sea posible el cruce se hará perpendicular al eje del vial. El número mínimo de tubos, será de tres y en caso de varias líneas, será preciso disponer como mínimo de un tubo de reserva.

Otros cables de energía eléctrica.

La distancia mínima entre cables de energía eléctrica, será de 0,25 m. Cuando no pueda respetarse esta distancia, el cable que se tienda en último lugar se separará mediante tubo o divisorias constituidas por materiales incombustibles y de adecuada resistencia mecánica. Las características serán las establecidas en la NI 52.95.01 La distancia del punto de cruce a empalmes será superior a 1 m.

Cables de telecomunicación.

La separación mínima entre los cables de energía eléctrica y los de telecomunicación será de 0,20 m. En el caso de no poder respetar esta distancia, la canalización que se tienda en último

	<p>PROYECTO DE EJECUCIÓN CENTRO DE SECCIONAMIENTO E INSTALACIONES DE INTERCONEXIÓN A RED DE I-DE PLANTA FOTOVOLTAICA MORALEJA T.M. HUMANES DE MADRID (MADRID)</p>
<p>Enero 2023</p>	<p>MEMORIA</p>

lugar, se separará mediante tubos, conductos o divisorias constituidas por materiales incombustibles y de adecuada resistencia mecánica. Las características serán las establecidas en la NI 52.95.01. La distancia del punto de cruce a empalmes, tanto en el cable de energía como en el de comunicación, será superior a 1m.

Canalizaciones de agua.

Los cables se mantendrán a una distancia mínima de estas canalizaciones de 0,20 m. Cuando no pueda respetarse esta distancia, la canalización que se tienda en último lugar se separará mediante tubos o placas separadoras constituidas por materiales incombustibles y de adecuada resistencia mecánica, las características serán las establecidas en la NI 52.95.01. Se evitará el cruce por la vertical de las juntas de las canalizaciones de agua, o los empalmes de la canalización eléctrica, situando unas y otros a una distancia superior a 1m del punto de cruce.

Canalizaciones de gas.


En los cruces de líneas subterráneas de A.T. con canalizaciones de gas deberán mantenerse las distancias mínimas que se establecen en la siguiente tabla según el MT 2.31.01. Cuando por causas justificadas no puedan mantenerse estas distancias, podrá reducirse mediante colocación de una protección suplementaria, hasta los mínimos establecidos en dicha tabla. Esta protección suplementaria a colocar entre servicios estará constituida por materiales preferentemente cerámicos (baldosas, rasillas, ladrillos, etc.).

En los casos en que no se pueda cumplir con la distancia mínima establecida con protección suplementaria y se considerase necesario reducir esta distancia, se pondrá en conocimiento de la empresa propietaria de la conducción de gas, para que indique las medidas a aplicar en cada caso.

TIPO DE INSTALACION	PRESION INSTALACION GAS	DISTANCIA MINIMA SIN PROTECCION SUPLEMENTARIA	DISTANCIA MINIMA CON PROTECCION SUPLEMENTARIA
Canalizaciones y acometidas	P>4 bar	0,40 m	0,25 m
	P≤4 bar	0,40 m	0,25 m
Acometida interior	P>4 bar	0,40 m	0,25 m
	P≤4 bar	0,20 m	0,10 m

La protección suplementaria garantizará una mínima cobertura longitudinal de 0,45 m a ambos lados del cruce y 0,30 m de anchura centrada con la instalación que se pretende proteger.

En el caso de línea subterránea de alta tensión con canalización entubada, se considerará como protección complementaria el propio tubo, no siendo de aplicación las coberturas mínimas indicadas anteriormente. Los tubos estarán constituidos por materiales con adecuada

	<p>PROYECTO DE EJECUCIÓN CENTRO DE SECCIONAMIENTO E INSTALACIONES DE INTERCONEXIÓN A RED DE I-DE PLANTA FOTOVOLTAICA MORALEJA T.M. HUMANES DE MADRID (MADRID)</p>
<p>Enero 2023</p>	<p>MEMORIA</p>

resistencia mecánica, una resistencia a la compresión de 450 N y que soporten un impacto de energía de 40 J si el diámetro exterior del tubo es superior a 140 mm.

Conducciones de alcantarillado.

Se procurará pasar los cables por encima de las alcantarillas. No se admitirá incidir en su interior. Si no es posible se pasará por debajo, disponiendo los cables con una protección de adecuada resistencia mecánica. Las características están establecidas en la NI 52.95.01.

11.8.7 Paralelismos.

Los cables subterráneos, cualquiera que sea su forma de instalación, deberán cumplir las condiciones y distancias de proximidad que se indican a continuación, y se procurará evitar que queden en el mismo plano vertical que las demás conducciones:

Otros cables de energía eléctrica.

Los cables de alta tensión podrán instalarse paralelamente a otros de baja o alta tensión, manteniendo entre ellos una distancia no inferior a 0,25m. Cuando no pueda respetarse esta distancia, la conducción que se establezca en último lugar se dispondrá separada mediante tubos, conductos o divisorias constituidas por materiales incombustibles de adecuada resistencia mecánica las características están establecidas en la NI 52.95.01.

Cables de telecomunicación.


La distancia mínima entre los cables de energía eléctrica y los de telecomunicación será de 0,20 m. En el caso de no poder respetar esta distancia, la canalización que se tienda en último lugar, se separará mediante tubos, conductos o divisorias constituidas por materiales incombustibles y de adecuada resistencia mecánica. Las características serán las establecidas en la NI 52.95.01.

Canalizaciones de agua.

La distancia mínima entre los cables de energía eléctrica y las canalizaciones de agua será de 0,20 m. La distancia mínima entre los empalmes de los cables de energía eléctrica y las juntas de las canalizaciones de agua será de 1 m. Cuando no puedan respetarse estas distancias la canalización que se tienda en último lugar, se separará mediante tubos, conductos o divisorias constituidas por materiales incombustibles y de adecuada resistencia mecánica. Las características serán las establecidas en la NI 52.95.01.

Canalizaciones de gas.

En los paralelismos de líneas subterráneas de A.T. con canalizaciones de gas deberán mantenerse las distancias mínimas que se establecen en la siguiente tabla según el MT 2.31.01. Cuando por causas justificadas no puedan mantenerse estas distancias, podrá

	<p>PROYECTO DE EJECUCIÓN CENTRO DE SECCIONAMIENTO E INSTALACIONES DE INTERCONEXIÓN A RED DE I-DE PLANTA FOTOVOLTAICA MORALEJA T.M. HUMANES DE MADRID (MADRID)</p>
Enero 2023	MEMORIA


reducirse mediante colocación de una protección suplementaria, hasta los mínimos establecidos en dicha tabla. Esta protección suplementaria a colocar entre servicios estará constituida por materiales preferentemente cerámicos (baldosas, rasillas, ladrillos, etc.).

TIPO DE INSTALACION	PRESION INSTALACION GAS	DISTANCIA MINIMA SIN PROTECCION SUPLEMENTARIA	DISTANCIA MINIMA CON PROTECCION SUPLEMENTARIA
Canalizaciones y acometidas	P>4 bar	0,40 m	0,25 m
	P≤4 bar	0,25 m	0,15 m
Acometida interior	P>4 bar	0,40 m	0,25 m
	P≤4 bar	0,20 m	0,10 m

La distancia mínima entre los empalmes de los cables de energía eléctrica y las juntas de las canalizaciones de gas será de 1 metro.

12 SISTEMA DE PUESTA A TIERRA.

Se conectarán a tierra las pantallas y armaduras de todas las fases en cada uno de los extremos y en puntos intermedios. Esto garantiza que no existan grandes tensiones inducidas en las cubiertas metálicas.

	PROYECTO DE EJECUCIÓN CENTRO DE SECCIONAMIENTO E INSTALACIONES DE INTERCONEXIÓN A RED DE I-DE PLANTA FOTOVOLTAICA MORALEJA T.M. HUMANES DE MADRID (MADRID)
	MEMORIA
Enero 2023	

13 SERVIDUMBRE DE INSTALACIONES.

RELACIÓN DE BIENES Y DERECHOS AFECTADOS POR EL CENTRO DE SECCIONAMIENTO PFV MORALEJA


DATOS DE LA FINCA						CENTRO DE SECCIONAMIENTO	
TERMINO MUNICIPAL	Nº POLÍGONO SEGÚN CATASTRO	Nº PARCELA SEGÚN CATASTRO	REF CATASTRAL	TIPO DE BIEN	USO DEL BIEN	SUPERFICIE OCUPACIÓN PERMANENTE (m ²)	SERVIDUMBRE DE PASO Y ACCESO (m ²)
Humanes de Madrid (Madrid)	7	44	002400100VK25F0001IL	Agrario	Bien Privativo	17,6	0,4

RELACIÓN DE BIENES Y DERECHOS AFECTADOS POR LA LÍNEA SUBTERRANEA DE INTERCONEXIÓN

DATOS DE LA FINCA						LÍNEA SUBTERRANEA INTERCONEXIÓN
TERMINO MUNICIPAL	Nº POLÍGONO SEGÚN CATASTRO	Nº PARCELA SEGÚN CATASTRO	REF CATASTRAL	TIPO DE BIEN	USO DEL BIEN	SUPERFICIE OCUPACIÓN PERMANENTE (m ²)
Humanes de Madrid (Madrid)	7	44	002400100VK25F0001IL	Agrario	Bien Privativo	0,8
Humanes de Madrid (Madrid)	7	9001	28073A007090010000EZ	Camino	Dominio Público	1,3

RELACIÓN DE BIENES Y DERECHOS AFECTADOS POR LA OCUPACIÓN TEMPORAL DURANTE LA CONSTRUCCIÓN

DATOS DE LA FINCA						CENTRO DE SECCIONAMIENTO
TERMINO MUNICIPAL	Nº POLÍGONO SEGÚN CATASTRO	Nº PARCELA SEGÚN CATASTRO	REF CATASTRAL	TIPO DE BIEN	USO DEL BIEN	SUPERFICIE OCUPACIÓN TEMPORAL (m ²)
Humanes de Madrid (Madrid)	7	44	002400100VK25F0001IL	Agrario	Bien Privativo	35,0
Humanes de Madrid (Madrid)	7	10	28073A007000100000EU	Agrario	Bien Privativo	20,5
Humanes de Madrid (Madrid)	7	9001	28073A007090010000EZ	Camino	Dominio Público	29,8

	<p style="text-align: center;"> PROYECTO DE EJECUCIÓN CENTRO DE SECCIONAMIENTO E INSTALACIONES DE INTERCONEXIÓN A RED DE I-DE PLANTA FOTOVOLTAICA MORALEJA T.M. HUMANES DE MADRID (MADRID) </p>
<p>Enero 2023</p>	<p style="text-align: center;">MEMORIA</p>

14 PROGRAMA DE EJECUCIÓN.

	Semana 1	Semana 2	Semana 3
Acopios equipos			
Obra civil			
Montaje			

15 CONCLUSIÓN.

Con todo lo anteriormente expuesto y los documentos que se acompañan, el técnico que suscribe da por finalizada la presente Memoria, elaborándola para su estudio y comprobación por los organismos que corresponda, quedando a disposición de los mismos para cuantas aclaraciones estimen oportunas.

Murcia, a enero de 2.023

EL INGENIERO AUTOR DEL PROYECTO.



José Manuel Zambudio Bravo

Ingeniero Industrial


COIIRM. Colegiado nº 1.074

SYNERGIA ENERGY SOLUTIONS, S.L.




synergia
Energy Solutions

PRESUPUESTO

	<p style="text-align: center;"> PROYECTO DE EJECUCIÓN CENTRO DE SECCIONAMIENTO E INSTALACIONES DE INTERCONEXIÓN A RED DE I-DE PLANTA FOTOVOLTAICA MORALEJA T.M. HUMANES DE MADRID (MADRID) </p>
<p style="text-align: center;">Enero 2023</p>	<p style="text-align: center;">PRESUPUESTO</p>

Índice

1	PRESUPUESTO DE EJECUCIÓN MATERIAL	3
1.1	Centro de seccionamiento.....	3
1.2	Línea subterránea de interconexión.....	5
1.3	Seguridad y salud.....	7
1.4	Gestión de residuos.....	8
2	RESUMEN DEL PRESUPUESTO	9


	PROYECTO DE EJECUCIÓN CENTRO DE SECCIONAMIENTO E INSTALACIONES DE INTERCONEXIÓN A RED DE I-DE PLANTA FOTOVOLTAICA MORALEJA T.M. HUMANES DE MADRID (MADRID)
Enero 2023	PRESUPUESTO

1 PRESUPUESTO DE EJECUCIÓN MATERIAL

1.1 Centro de seccionamiento.

CAPÍTULO 01. CENTRO DE SECCIONAMIENTO

CÓDIGO	DESCRIPCIÓN	CANTIDAD	PRECIO	IMPORTE
01.01	<p>Ud Edificio prefabricado de hormigón CMS.21 Envoltente monobloque de hormigón tipo kiosko, de instalación en superficie y maniobra exterior, CMS-21, normalizado por Iberdrola, de dimensiones exteriores 2.305 mm de largo por 1.370 mm de fondo por 1.920 mm de altura vista. Incluso excavación del terreno, arena de nivelación, preparación de vancada, transporte y colocación, totalmente instalado.</p>	1	2.867,00 €	2.867,00 €
01.02	<p>Ud Celda de gas compacta CGMCOSMOS (3L1A)-TELE Celda compacta 3L1P para Telemando según norma Iberdrola 3L1A-F-SF6-24-20 TELE (código 5042224), 3 funciones de línea, 1 de protección con ruptofusible, con trafo de SSAA, modelo CGMCOSMOS-3L1P, corte y aislamiento íntegro en SF6. Conteniendo:</p> <ul style="list-style-type: none"> • 3L - Interruptor rotativo III con conexión-seccionamiento-puesta a tierra. Vn=24kV, In=400A / Icc=16kA. Con mando motor. 2 posiciones con relé ekorRCI+ con 3xTI. Incluye indicador presencia tensión. • 1P - Interruptor rotativo III con conexión-seccionamiento-doble puesta a tierra. Vn=24kV, In=400A / Icc=16kA. Con mando manual tipo BR, con bobina de disparo. Incluye indicador presencia tensión, cartuchos fusibles y contactos auxiliares. Incluye 1 TT de SS.AA. <p>Armario de Control Integrado sobre celda tipo ekorUCT, según norma Iberdrola designación URT-CTC, que incluye controlador ekorCCP, rectificador batería, cajón de control y conexionado. Incluido Configuración de Armario de Control.</p>	1	18.000,00 €	18.000,00 €

	PROYECTO DE EJECUCIÓN CENTRO DE SECCIONAMIENTO E INSTALACIONES DE INTERCONEXIÓN A RED DE I-DE PLANTA FOTOVOLTAICA MORALEJA T.M. HUMANES DE MADRID (MADRID)
Enero 2023	PRESUPUESTO

01.03

Ud Armario de comunicaciones ACOM-I-GPRS

Armario de Comunicaciones referencia ACOM-I-GPRS, antena estándar, cableado y configuración de módem. Integración del CT en la WEB STAR de Iberdrola:

- Replanteo Web Star: Toma de datos iniciales.
- Medición de cobertura e informe de Viabilidad de las comunicaciones.
- Pruebas previas a la puesta en servicio.

1 1.000,00 € 1.000,00 €

01.04

Ud conector

Conector atornillable Simétrico en T s/24 kV - 630 A, Euromold tipo K400TB para cable $\leq 240 \text{ mm}^2$ Al.

9 100,00 € 900,00 €

01.05

Ud acerado perimetral del C.S.

Acerado perimetral del C. S. de 1,20 m de anchura, base de hormigón HM-20, mallazo, enlosado de baldosa hidráulica y colocación de bordillo, totalmente terminado.

1 600,00 € 600,00 €

01.06

PA Puesta a tierra de protección.

Puesta a tierra de protección (herrajes) del CS que interiormente estará construida a base de conductor desnudo de cobre de 50 mm^2 y caja de seccionamiento y exteriormente con cable de cobre desnudo de 50 mm^2 de sección, 8 picas de tierra PL 14-2000, grapas de conexión conductor-conductor tipo GCP/C 16, grapas de conexión conductor-pica, tipo GC-P 14,6/C50 conexiones electrosoldadas entre mallazo y de este a cable con cobre desnudo de 50 mm^2 , incluso p.p. de pequeño material accesorio, totalmente instalada según normativa de la Cía. distribuidora.

1 100,00 € 100,00 €

01.07

Ud señalización de seguridad para CS

Carteles, señales y adhesivos normalizados por I-DE para su colocación en el C.S., incluso pequeño material accesorio, totalmente instalados.


1 30,00 € 30,00 €

01.08

Ud Banqueta aislante.

Banqueta aislante para operador del CS para una tensión de 24 kV

1 80,00 € 80,00 €

	<p style="text-align: center;">PROYECTO DE EJECUCIÓN CENTRO DE SECCIONAMIENTO E INSTALACIONES DE INTERCONEXIÓN A RED DE I-DE PLANTA FOTOVOLTAICA MORALEJA T.M. HUMANES DE MADRID (MADRID)</p>
Enero 2023	PRESUPUESTO

01.09 **Ud mediciones de paso y contacto.**
Mediciones de paso y contacto.

1 100,00 € 100,00 €


TOTAL CAPÍTULO 01 CENTRO DE SECCIONAMIENTO

23.677,00 €


1.2 Línea subterránea de interconexión.

CAPÍTULO 02. LSMT INERCONEXIÓN

CÓDIGO	DESCRIPCIÓN	CANTIDAD	PRECIO	IMPORTE
02.01	<p>ml Zanja bajo camino público Zanja entubada bajo camino de tierra de dimensiones de 0,6 m. de anchura y 1,35 m. de profundidad, excavación con medios mecánicos y traslado de sobrantes a vertedero, capa de hormigón HNE-15 inferior de 4 cm. de espesor, dos tubos de protección HDPE corrugado de 160 mm. de diámetro, separadores PVC para tubos de Ø160 mm., tritubo HDPE de 4 mm de diámetro, capa de hormigón HNE-15 superior de 8 cm. de espesor, posterior relleno y compactado con aridos reciclados en capas de 10 cm. de espesor con colocación de cintas de señalización de cables eléctricos. Terminación con capa de hormigón de 25 cm y 6 cm de reposición de firme.</p>	2,2	60,00 €	132,00 €

	PROYECTO DE EJECUCIÓN CENTRO DE SECCIONAMIENTO E INSTALACIONES DE INTERCONEXIÓN A RED DE I-DE PLANTA FOTOVOLTAICA MORALEJA T.M. HUMANES DE MADRID (MADRID)
Enero 2023	PRESUPUESTO

02.02	ml Zanja bajo tierra Zanja bajo tierra entubada de 0,6 m de anchura y 1,35 m de profundidad, excavación con medios mecánicos y traslado de sobrantes a vertedero, capa de arena inferior de 4 cm. de espesor, dos tubos de protección HDPE corrugado de 160 mm. de diámetro, separadores PVC para tubos de Ø160 mm., tritubo HDPE de 4 mm de diámetro, capa superior de arena de 8 cm de espesor y posterior relleno de aridos reciclados y compactado en capas de 10 cm. de espesor, con colocación de cintas de señalización de cables eléctricos y terminación de capa de hormigón HNE-15 de 10 cm. de espesor y reposición de firme actual de 6 cm de espesor.	1,3	45,00 €	58,50 €
02.03	Ud L.S.M.T. con conductor HEPRZ1 12/20 kV 3x(1x240) k Al+H16 Línea subterránea de M.T. con conductor HEPRZ1 12/20 kV. 3x(1x240) mm ² K Al + H16, tipo Eprotenax o similar, de entre los aceptados por la Cía Suministradora de Energía, incluso tendido, marcado, maceado y conexionado.	10	50,00 €	500,00 €
02.04	Ud Juego botellas de interior HEPRZ1 240 mm² Suministro, acopio y confección de juego de 3 botellas terminales de interior, para celdas de SF6, para conductor de aluminio tipo HEPRZ1 12/20 kV 3(1x240) mm ² K Al + H16., incluso mano de obra y pequeño material, totalmente montado y conexionado.	2	356,57 €	713,14 €
02.05	Ud Juego botellas de exterior HEPRZ1 240 mm² Suministro, acopio y confección de juego de 3 botellas terminales de exterior, para conductor de aluminio tipo HEPRZ1 12/20 kV 3(1x240) mm ² K Al + H16., incluso mano de obra y pequeño material, totalmente montado y conexionado.	2	275,00 €	550,00 €


	PROYECTO DE EJECUCIÓN CENTRO DE SECCIONAMIENTO E INSTALACIONES DE INTERCONEXIÓN A RED DE I-DE PLANTA FOTOVOLTAICA MORALEJA T.M. HUMANES DE MADRID (MADRID)
Enero 2023	PRESUPUESTO

02.06	Ud Pruebas a L.S.M.T. 15 kV Pruebas y comprobaciones a realizar a los conductores de las L.S.M.T. 15 kV, según normativa de la compañía distribuidora de energía.	2 800,00 € 1.600,00 €
02.07	Ud Valoración trabajos de entronque con la red de distribución. Trabajos de refuerzo, adecuación, adaptación o reforma de instalaciones de la red de distribución existentes en servicio, realizado y valorado por I-DE por razones de seguridad, fiabilidad y calidad del suministro, según normativa vigente.	1 3.037,50 € 3.037,50 €
TOTAL CAPÍTULO 02 LÍNEA SUBTERRÁNEA DE INTERCONEXIÓN		6.591,14 €

1.3 Seguridad y salud.

CAPÍTULO 03. SEGURIDAD Y SALUD


CÓDIGO	DESCRIPCIÓN	CANTIDAD	PRECIO	IMPORTE
03.01	Ud Seguridad y salud. Presupuesto detallado y desglosado en Anexo específico del presente proyecto redefinido al ESS	1	1.000,00 €	1.000,00 €
TOTAL CAPÍTULO 03 SEGURIDAD Y SALUD				1.000,00 €

	<p style="text-align: center;">PROYECTO DE EJECUCIÓN CENTRO DE SECCIONAMIENTO E INSTALACIONES DE INTERCONEXIÓN A RED DE I-DE PLANTA FOTOVOLTAICA MORALEJA T.M. HUMANES DE MADRID (MADRID)</p>
<p style="text-align: center;">Enero 2023</p>	<p style="text-align: center;">PRESUPUESTO</p>

1.4 Gestión de residuos.

CAPÍTULO 04. GESTIÓN DE RESIDUOS DE LA CONSTRUCCIÓN

CÓDIGO	DESCRIPCIÓN	CANTIDAD	PRECIO	IMPORTE
04.01	<p>Ud Gestión de residuos de demolición y construcción. Partida alzada de gestión de residuos de demolición y construcción identificados en el estudio de gestión de residuos de la construcción, cuyo coste previsto de gestión se ajusta al punto 9 del mismo, que incluye el contrato con la empresa autorizada por la administración ambiental competente para la recogida de residuos.</p>	1	370,00 €	370,00 €
TOTAL CAPÍTULO 04 GESTIÓN DE RESIDUOS DE LA CONSTRUCCIÓN				370,00 €

	PROYECTO DE EJECUCIÓN CENTRO DE SECCIONAMIENTO E INSTALACIONES DE INTERCONEXIÓN A RED DE I-DE PLANTA FOTOVOLTAICA MORALEJA T.M. HUMANES DE MADRID (MADRID)
Enero 2023	PRESUPUESTO

2 RESUMEN DEL PRESUPUESTO

CAPÍTULO	RESUMEN	EUROS
1	CENTRO DE SECCIONAMIENTO	23.677,00 €
2	LÍNEA SUBTERRANEA DE INTERCONEXIÓN	6.591,14 €
3	SEGURIDAD Y SALUD	1.000,00 €
4	GESTIÓN DE RESIDUOS DE LA CONSTRUCCIÓN	370,00 €
TOTAL EJECUCIÓN MATERIAL		31.638,14 €

El presupuesto de ejecución material asciende a un total de **TREINTA Y UN MIL SEISCIENTOS TREINTA Y OCHO EUROS CON CATORCE CÉNTIMOS (31.638,14 €)**.

Murcia, a enero de 2.023


EL INGENIERO AUTOR DEL PROYECTO.



José Manuel Zambudio Bravo
 Ingeniero Industrial
 COIIRM. Colegiado nº 1.074
 SYNERGIA ENERGY SOLUTIONS, S.L.



PLANOS


	PROYECTO DE EJECUCIÓN CENTRO DE SECCIONAMIENTO E INSTALACIONES DE INTERCONEXIÓN A RED DE I-DE PLANTA FOTOVOLTAICA MORALEJA T.M. HUMANES DE MADRID (MADRID)
Enero 2023	PLANOS

1 PLANOS.


PLANO NÚMERO	DENOMINACIÓN	Nº PLANOS
1	Situación.	2
2	Localización sobre PGOU del municipio.	1
3	Emplazamiento del C.S. e instalaciones de interconexión.	3
4	Parcela afectada. Servidumbres.	1
5	Esquema unifilar general	1
6	Obra civil, instalaciones y esquema unifilar del C.S.	1
7	Dimensiones generales del edificio	1
8	Señalización de seguridad para el C.S.	1




E: 1/50.000

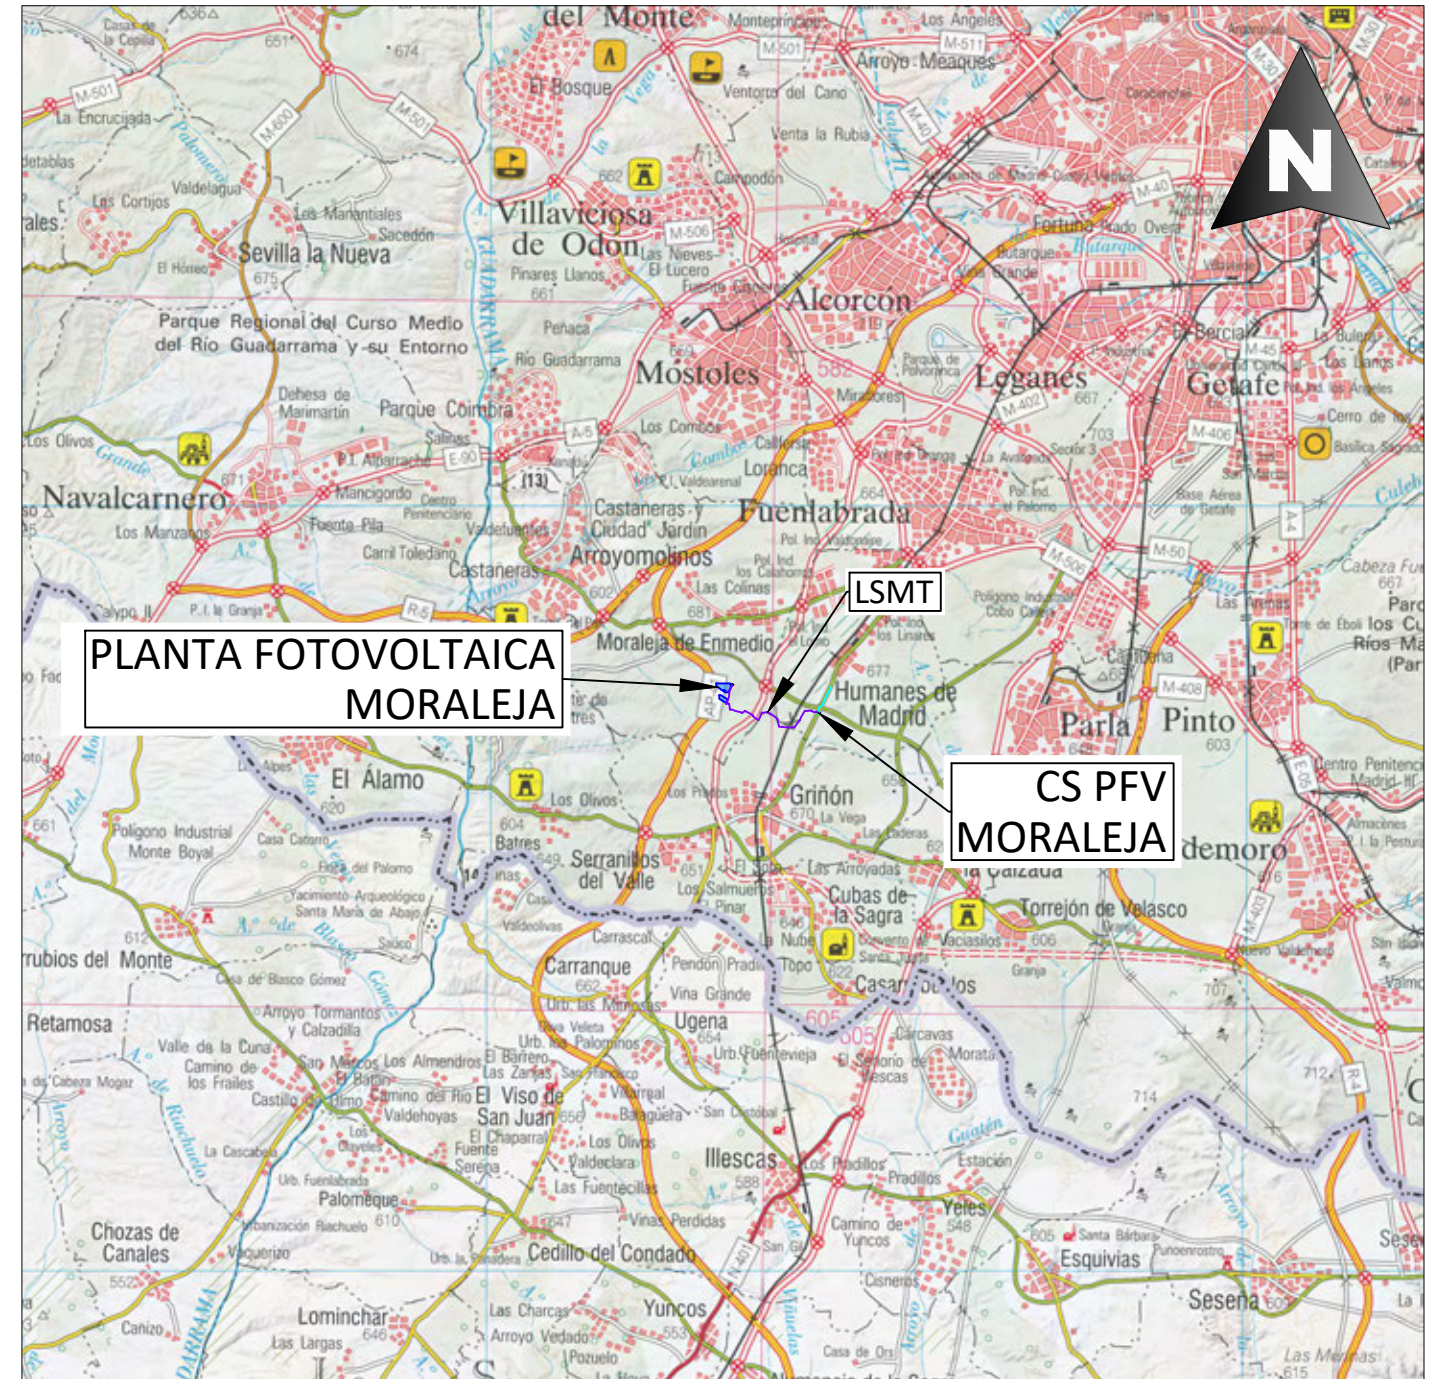

E: 1/200.000

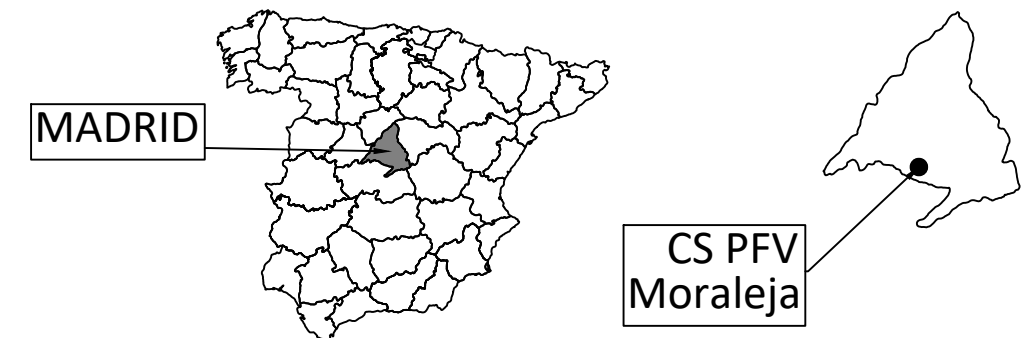

José Manuel Zambudio Bravo



Colegiado N° 1.074
COIRM

00	Enero 2023	J.Z.B.	J.Z.B.	J.Z.B.	J.Z.B.
Rev.	Fecha	Proyectado	Dibujado	Comprobado	Aprobado

A3


ESCALA: Varias



DENOMINACION: PROYECTO DE EJECUCIÓN CENTRO DE SECCIONAMIENTO PFV MORALEJA.	
TÍTULO DEL PLANO: LOCALIZACIÓN	
PLANTA FOTOVOLTAICA MORALEJA. T.M.: HUMANES DE MADRID (MADRID)	Nº: 1 DE 2 PLANO N.º: 01



José Manuel Zambudio Bravo



Colegiado Nº 1.074
COIRM

00	Enero 2023	J.Z.B.	J.Z.B.	J.Z.B.	J.Z.B.
Rev.	Fecha	Proyectado	Dibujado	Comprobado	Aprobado

A3

ESCALA
1/20.000



DENOMINACION:	PROYECTO DE EJECUCIÓN CENTRO DE SECCIONAMIENTO PFV MORALEJA.
TÍTULO DEL PLANO:	LOCALIZACIÓN
PLANTA FOTOVOLTAICA MORALEJA. T.M.: HUMANES DE MADRID (MADRID)	
Nº:	2 DE 2
PLANO N.º:	01

425000.000 426000.000 427000.000 428000.000 429000.000

4456000.000


4455000.000

4454000.000

4456000.000

4455000.000

4454000.000

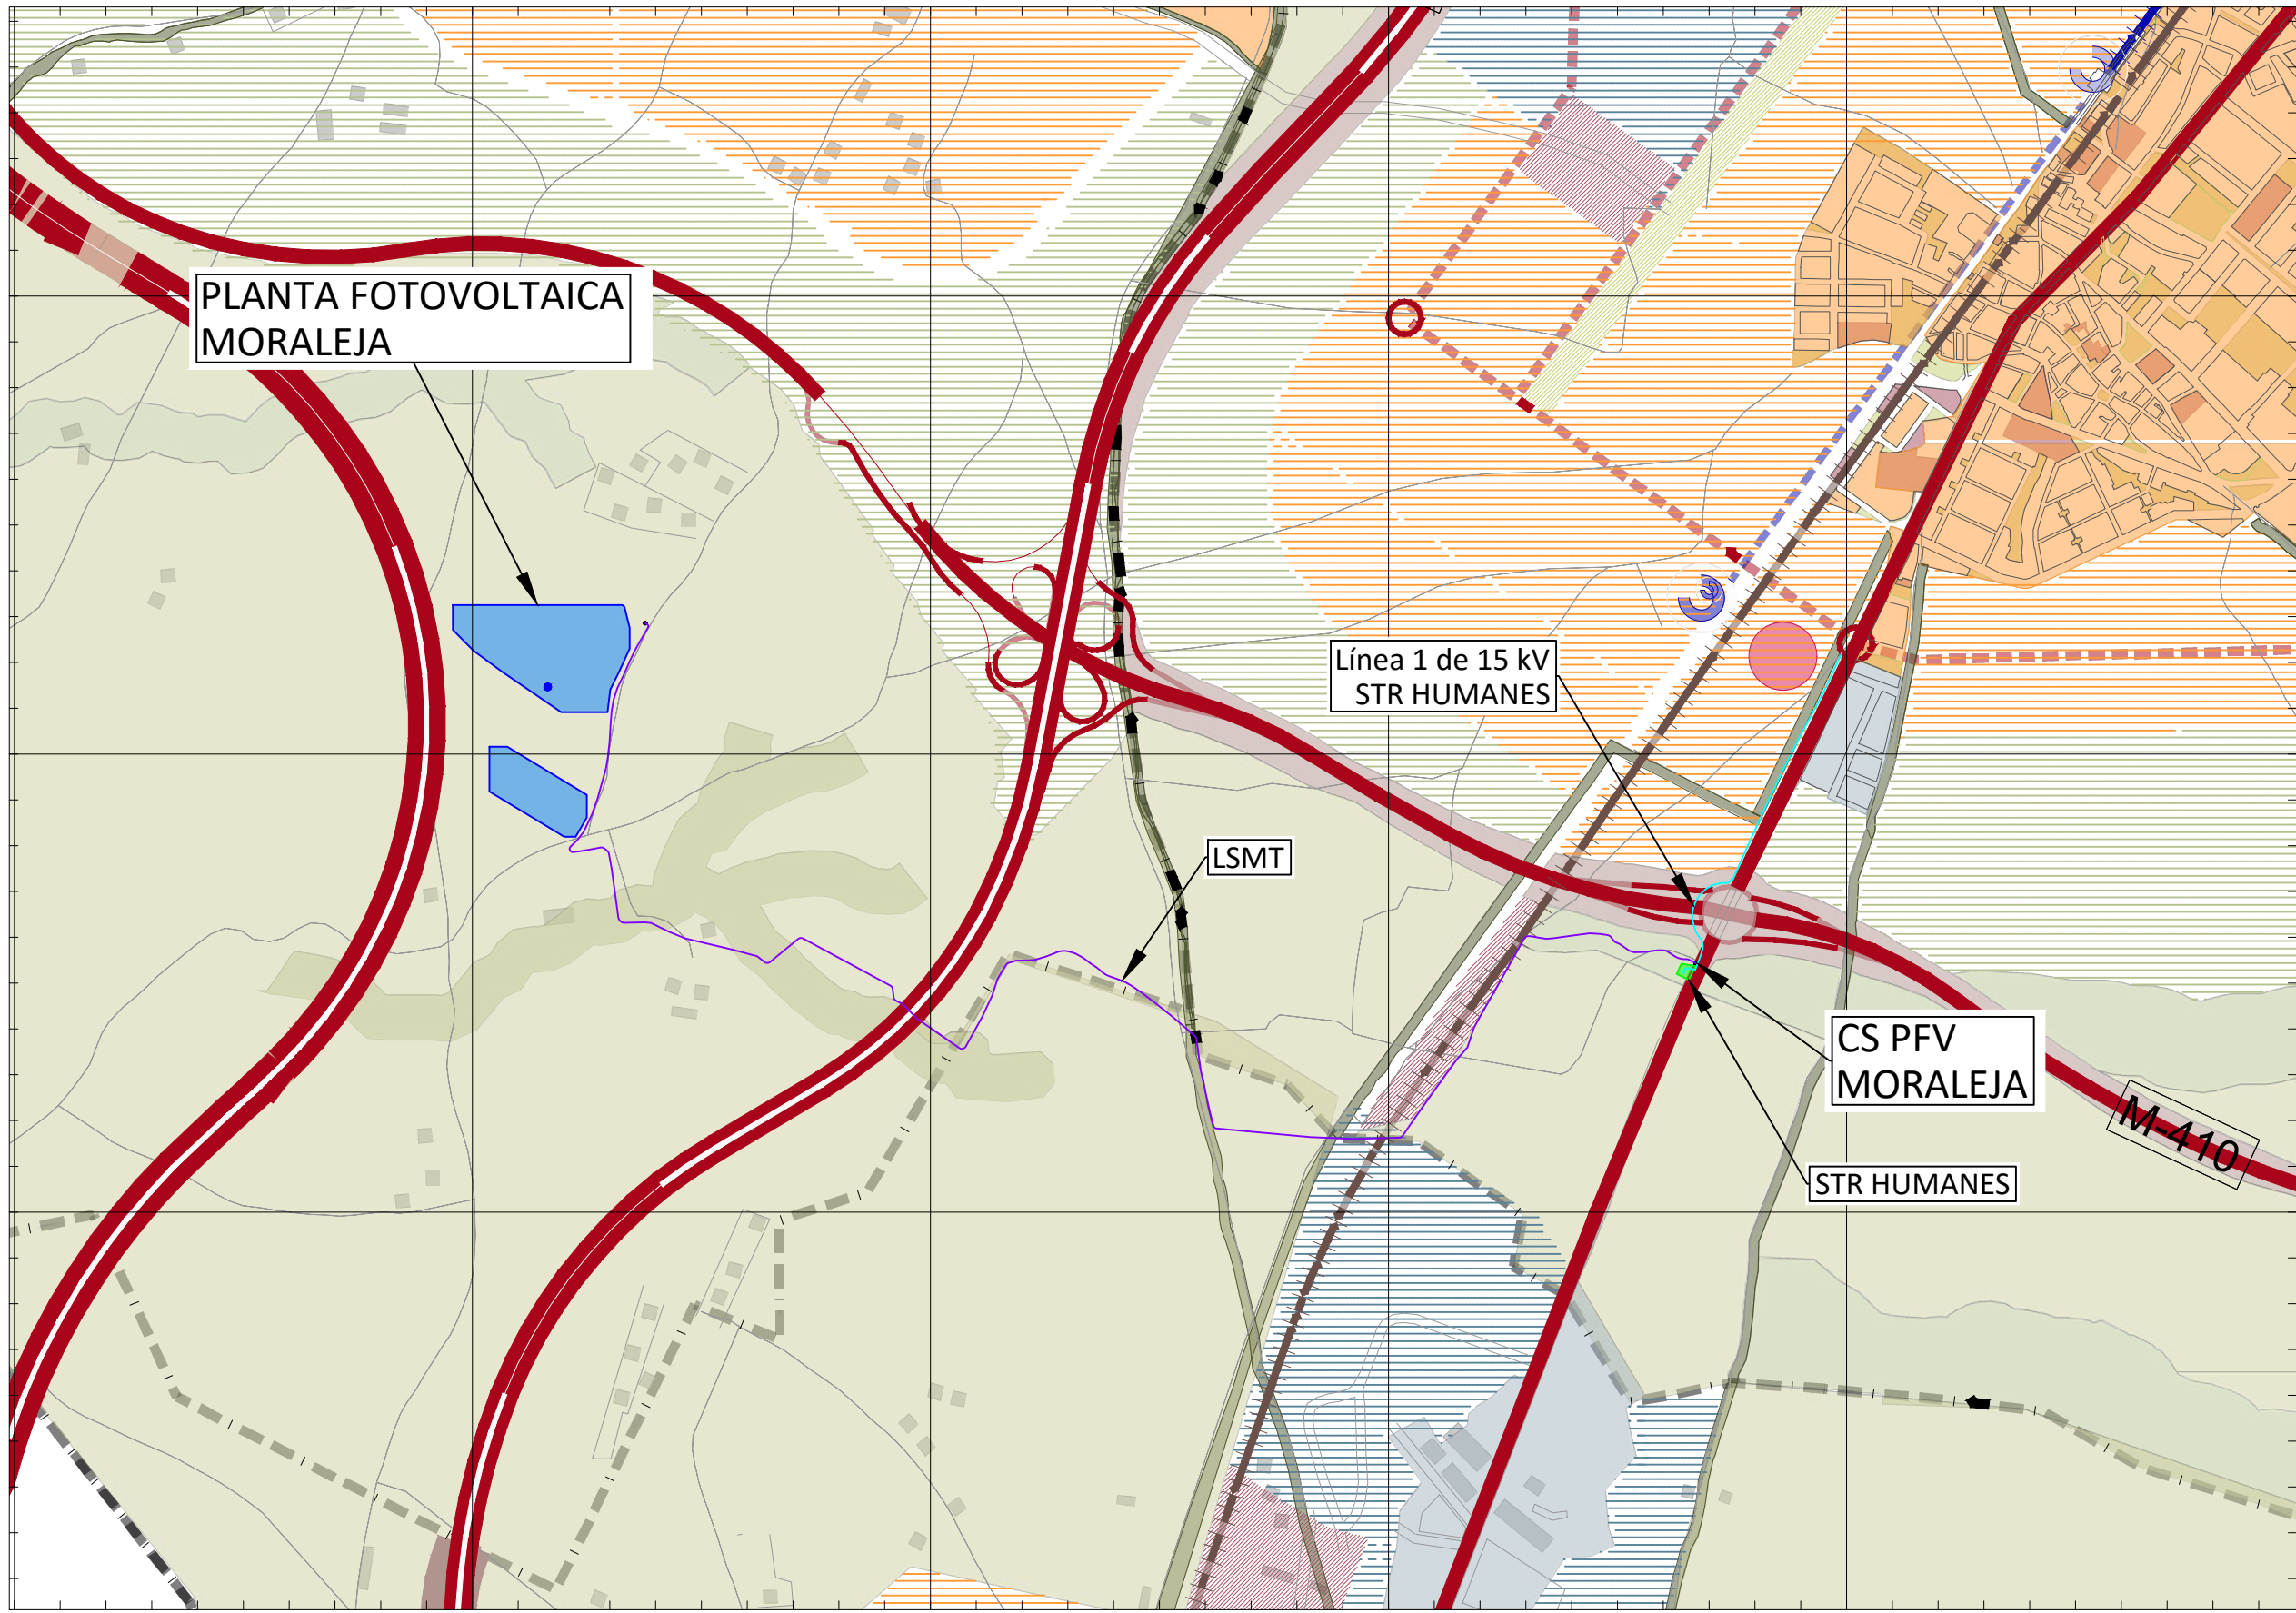

PLANTA FOTOVOLTAICA
MORALEJA

Línea 1 de 15 kV
STR HUMANES

LSMT

CS PFV
MORALEJA


STR HUMANES

M-410

REDES PÚBLICAS	
EQUIPAMIENTOS EXISTENTES	
EQUIPAMIENTOS PROPUESTOS	
ESPACIOS LIBRES EXISTENTES	
ESPACIOS LIBRES PROPUESTOS	
SUELO URBANO	
RESIDENCIAL	
INDUSTRIAL	
SUELO URBANIZABLE	
SECTORIZADO RESIDENCIAL	
SECTORIZADO INDUSTRIAL	
NO SECTORIZADO y SNUC	
SUELO NO URBANIZABLE	
PROTEGIDO	
RESERVA PARA VÍAS	
PROTECCIÓN DE CAUCES	
VÍAS PECUARIAS Y CAÑADAS	
REDES E INFRAESTRUCTURAS	
CARRETERAS PRIMER ORDEN	
CARRETERAS SEGUNDO ORDEN	
CARRETERAS SEGUNDO ORDEN PROPUESTAS	
TREN ALTA VELOCIDAD	
RED FERROVIARIA	
LÍNEA DE CERCANÍAS	
METROSUR	
CENTROS COMERCIALES	
EXISTENTES MÁS DE 40.000 m2	
EXISTENTES MENOS DE 40.000 m2	
PROYECTADOS	

425000.000 426000.000 427000.000 428000.000 429000.000

José Manuel Zambudio Bravo



Colegiado Nº 1.074
COIIRM

00	Enero 2023	J.Z.B.	J.Z.B.	J.Z.B.	J.Z.B.
Rev.	Fecha	Proyectado	Dibujado	Comprobado	Aprobado

A3

ESCALA
1/15.000



DENOMINACION: PROYECTO DE EJECUCIÓN CENTRO DE SECCIONAMIENTO PFV MORALEJA.

TÍTULO DEL PLANO: LOCALIZACIÓN SOBRE PLANO PGOU AYUNTAMIENTO HUMANES DE MADRID.


PLANTA FOTOVOLTAICA
MORALEJA.
T.M.: HUMANES DE MADRID (MADRID)

Nº: 1 DE 1

PLANO N.º: 02



José Manuel Zambudio Bravo



Colegiado Nº 1.074
COIRM

00	Enero 2023	J.Z.B.	J.Z.B.	J.Z.B.	J.Z.B.
Rev.	Fecha	Proyectado	Dibujado	Comprobado	Aprobado

A3

ESCALA
1/8.000



DENOMINACION: PROYECTO DE EJECUCIÓN CENTRO DE SECCIONAMIENTO PFV MORALEJA.		Nº: 1 DE 3
TÍTULO DEL PLANO: EMPLAZAMIENTO DE C.S. E INSTALACIONES DE INTERCONEXIÓN.		
PLANTA FOTOVOLTAICA MORALEJA. T.M.: HUMANES DE MADRID (MADRID)		PLANO N. 03



CENTRO DE SECCIONAMIENTO
PARA CONEXIÓN DE PFV "MORALEJA"


LSMT 15 kV
DESDE PFV MORALEJA

LSMT E/S
Desde CS hasta Línea nº1
D/C HEPRZ1 12/20 kV
2x(3x240 mm²)
L=5 m

STR HUMANES

Línea existente
15 kV MT I-DE
Línea 1
STR Humanes

CARRETERA M-405

José Manuel Zambudio Bravo

Colegiado Nº 1.074
COIIRM






00	Enero 2023	J.Z.B.	J.Z.B.	J.Z.B.	J.Z.B.
Rev.	Fecha	Proyectado	Dibujado	Comprobado	Aprobado

A3

ESCALA
1/1.000



DENOMINACION: PROYECTO DE EJECUCIÓN CENTRO DE SECCIONAMIENTO PFV MORALEJA.	
TÍTULO DEL PLANO: EMPLAZAMIENTO DE C.S. E INSTALACIONES DE INTERCONEXIÓN.	
PLANTA FOTOVOLTAICA MORALEJA. T.M.: HUMANES DE MADRID (MADRID)	Nº: 2 DE 3 PLANO N. 03

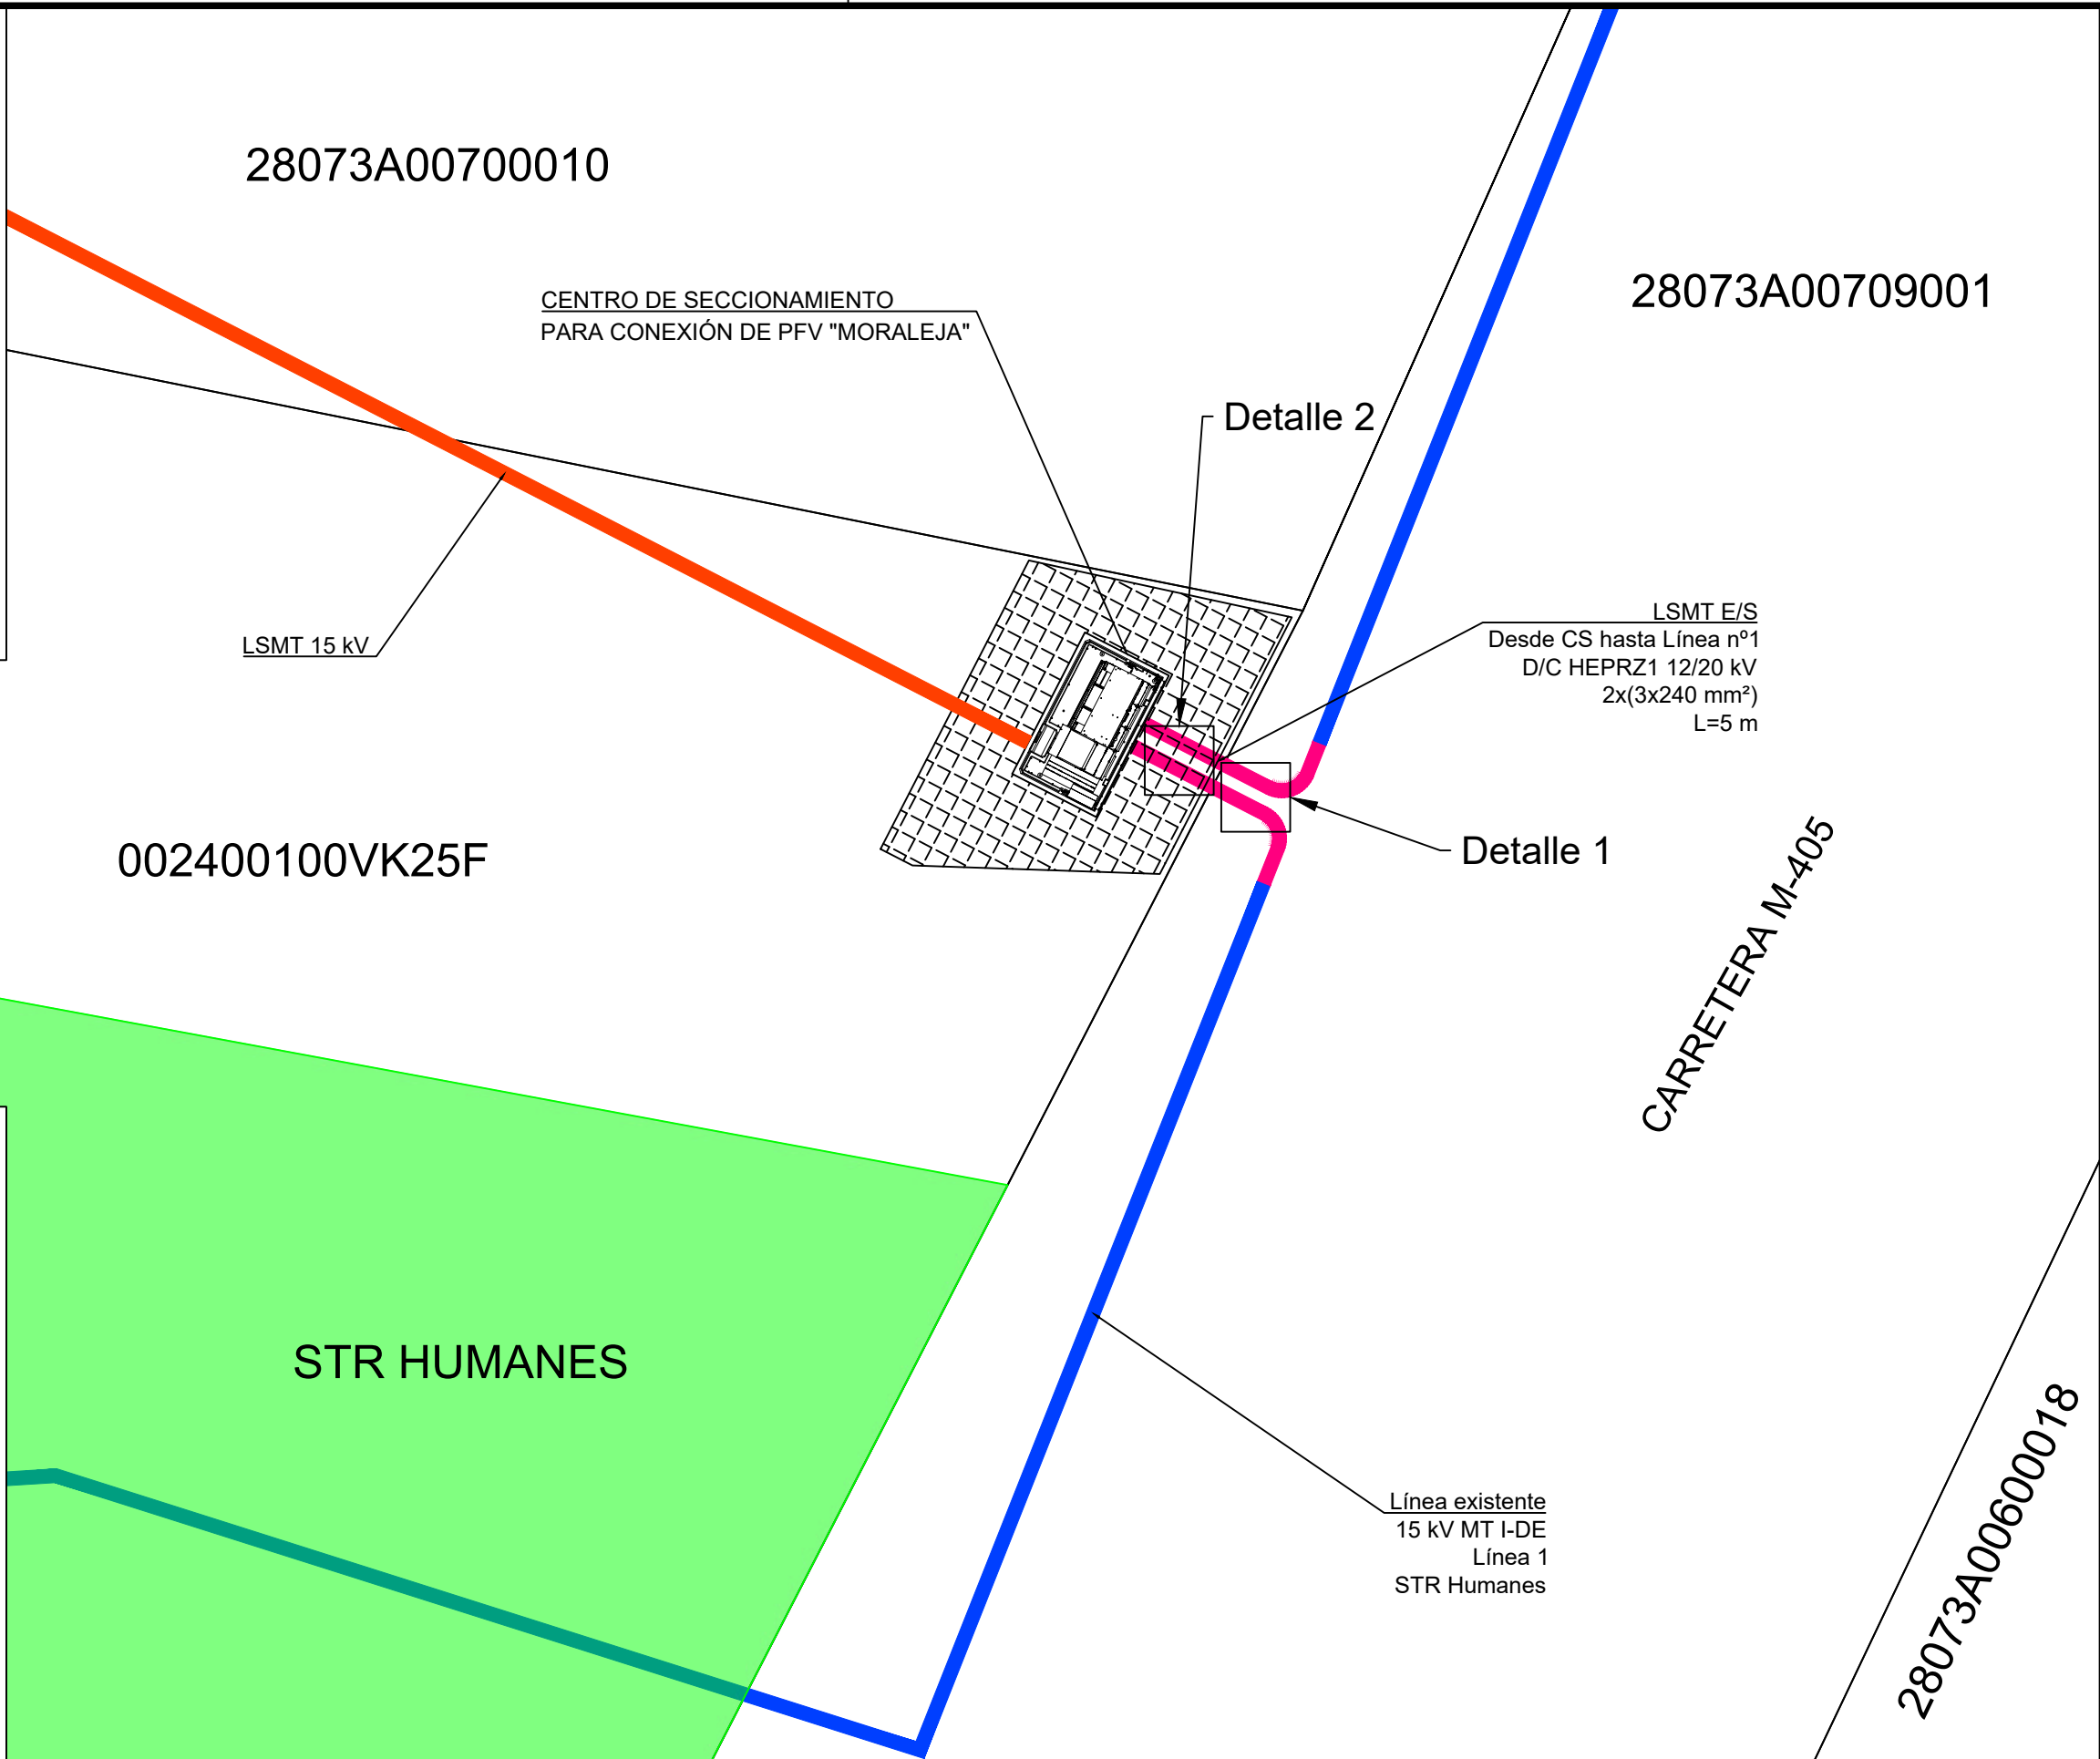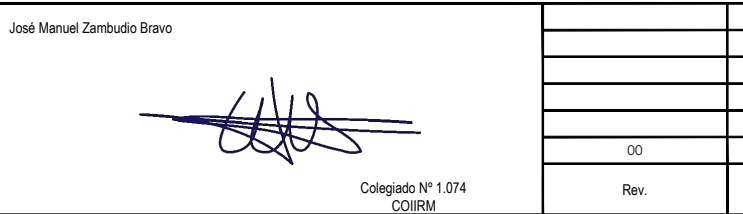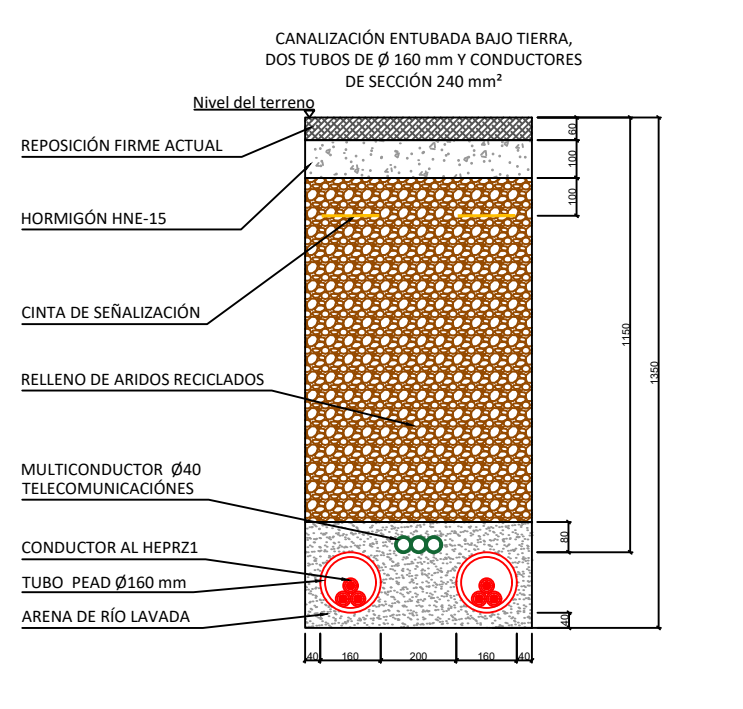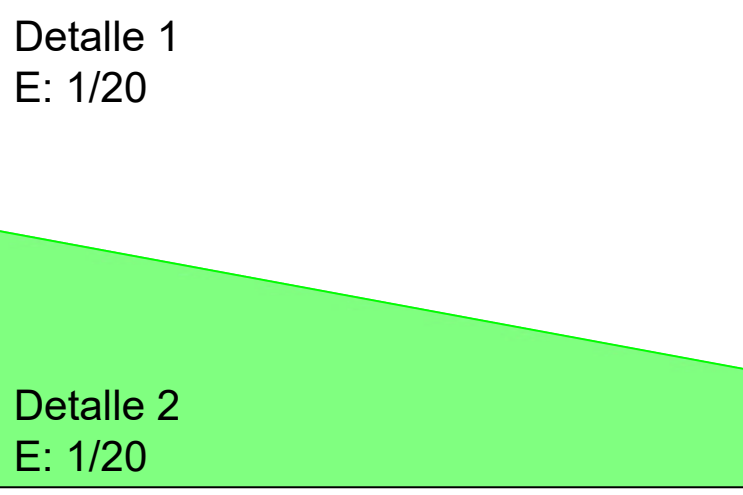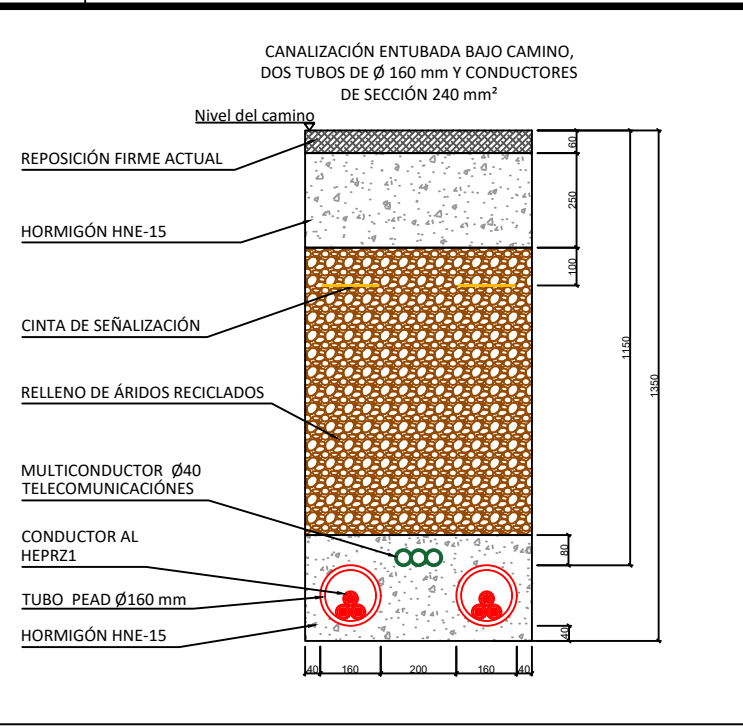

José Manuel Zambudio Bravo

[Signature]

Colegiado Nº 1.074
COIRM

00	Enero 2023	J.Z.B.	J.Z.B.	J.Z.B.	J.Z.B.
Rev.	Fecha	Proyectado	Dibujado	Comprobado	Aprobado

A3

ESCALA 1/100


DENOMINACION: PROYECTO DE EJECUCIÓN CENTRO DE SECCIONAMIENTO PFV MORALEJA.		Nº: 3 DE 3
TÍTULO DEL PLANO: EMPLAZAMIENTO DE C.S. E INSTALACIONES DE INTERCONEXIÓN.		
PLANTA FOTOVOLTAICA MORALEJA. T.M.: HUMANES DE MADRID (MADRID)		PLANO N. 03

Coordenadas LSMT		
	X	Y
1	428.672,7	4.454.543,7
2	428.674,5	4.454.542,7
3	428.674,8	4.454.542,8
4	428.675,0	4.454.543,4
5	428.675,3	4.454.543,3
6	428.674,5	4.454.541,2
7	428.674,2	4.454.541,3
8	428.674,4	4.454.541,9
9	428.674,3	4.454.542,2
10	428.672,4	4.454.543,2

Coordenadas CS		
	X	Y
A	428.670,9	4.454.546,0
B	428.674,7	4.454.545,1
C	428.672,8	4.454.541,4
D	428.669,2	4.454.541,5
E	428.668,8	4.454.541,8

28073A00700010

Leyenda		
	LSMT 15 kV EVACUACIÓN	
	SERVIDUMBRE DE PASO LSMT E/S DESDE CS HASTA CONEXIÓN.	2,1 m ²
	SERVIDUMBRE DE PASO CONDUCTORES Y ACCESO	0,4 m ²
	SERVIDUMBRE PERMANENTE C.S. (4,71m x 3,77m)	14,0 m ²
	SUPERFICIE DE OCUPACIÓN TEMPORAL	85,4 m ²

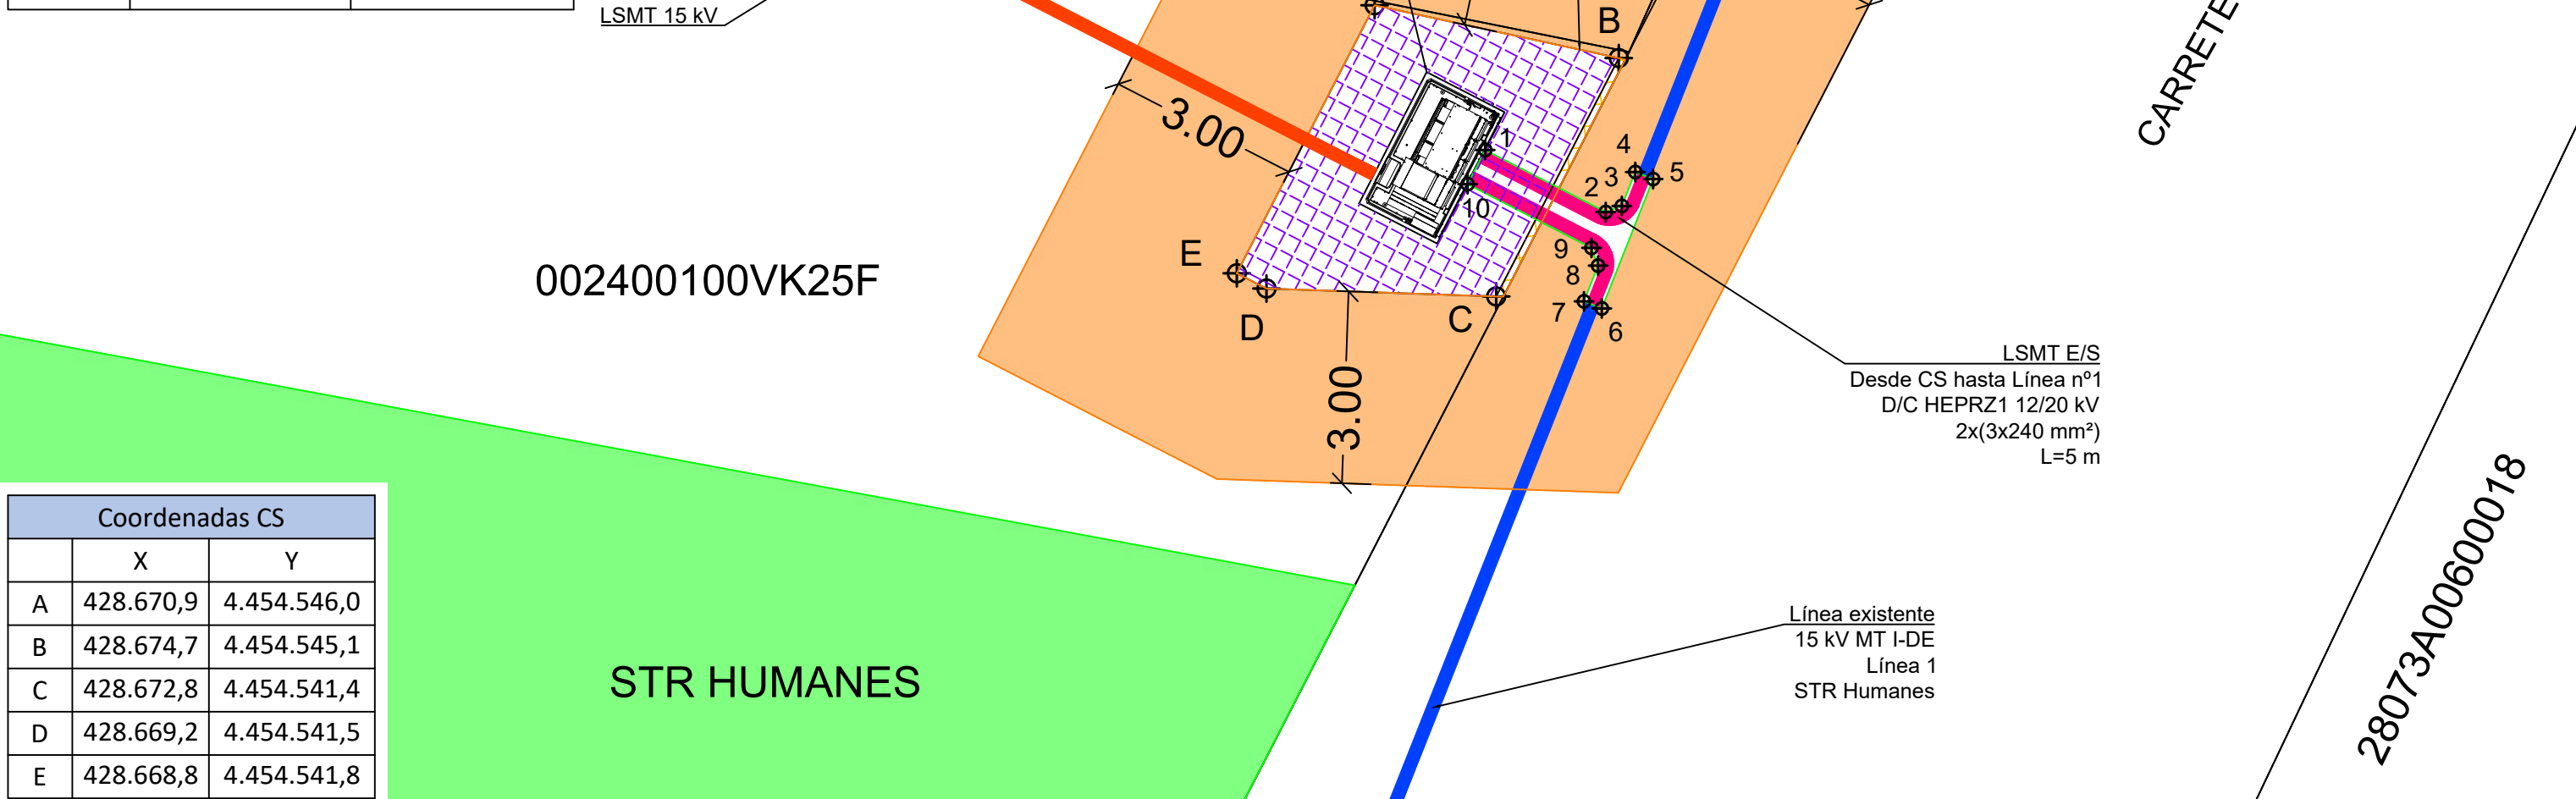

José Manuel Zambudio Bravo

Colegiado Nº 1.074
COIIRM


Rev.	Fecha	Proyectado	Dibujado	Comprobado	Aprobado
00	Enero 2023	J.Z.B.	J.Z.B.	J.Z.B.	J.Z.B.

A3

ESCALA 1/100

DENOMINACION: PROYECTO DE EJECUCIÓN CENTRO DE SECCIONAMIENTO PFV MORALEJA.		Nº: 1 DE 1
TÍTULO DEL PLANO: PARCELA AFECTADA. SERVIDUMBRES.		
PLANTA FOTOVOLTAICA MORALEJA. T.M.: HUMANES DE MADRID (MADRID)		PLANO N. 04

OBJETO DEL PROYECTO
PLANTA FOTOVOLTAICA "MORALEJA"

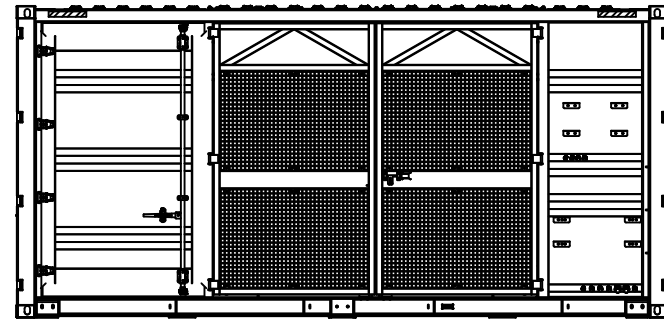


CENTRO DE TRANSFORMACION

OBJETO DEL PROYECTO
LÍNEA DE EVACUACIÓN




CENTRO DE PROTECCIÓN,
MEDIDA Y CONTROL

OBJETO DEL PROYECTO
CENTRO DE SECCIONAMIENTO E
INSTALACIONES DE INTERCONEXIÓN

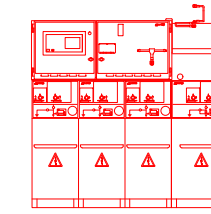

CENTRO DE
SECCIONAMIENTO

CAMPO FOTOVOLTAICO

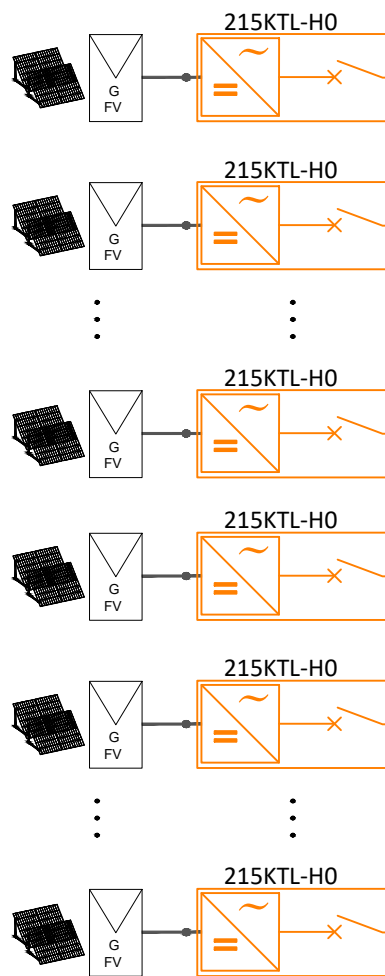

CBTA y CBTB 800V, instalación interior compuesto por:
1 x ACB ACB4000-2900A, 3P 800V
1 x MCCB para trafa de SSAA In 63A 800V
16 x MCCB para inversores In 250A 800V
1 x Descargador de sobretension

Conjunto de celdas MT, compuesto por:
1 x Unidad para transformador con 3 posiciones
1 x Unidad de entrada
1 x Unidad de salida

CBTA

CBTB

Trafo Generacion
6500kVA
15/0,8 kV

HEPRZ1 12/20kV AL
3X240 mm²
L= 360 m

HEPRZ1 12/20kV AL
3X240 mm²

HEPRZ1 12/20kV AL
3X240 mm²
L = 5m

HEPRZ1 12/20kV AL
3X240 mm²
L = 5m

Punto de conexión
LMT 15 kV
Línea 1 de la
STR Humanes.

- ① Celda compacta 3L1P para Telemando, 3 funciones de línea, 1 de protección con ruptofusible, con trafa de SSAA, modelo CGMCOSMOS-3L1P, corte y aislamiento íntegro en SF6. Conteniendo:
- 3L - Interruptor rotativo III con conexión-seccionamiento-puesta a tierra. Vn=24kV, In=400A / Icc=16kA. Con mando motor. 2 posiciones relé ekorRCI+ con 3xTI. Incluye indicador presencia tensión.
- 1P - Interruptor rotativo III con conexión-seccionamiento-doble puesta a tierra. Vn=24kV, In=400A / Icc=16kA. Con mando manual tipo BR, con bobina de disparo. Incluye indicador presencia tensión, cartuchos fusibles y contactos auxiliares. Incluye 1 TT de SS.AA.
- ② Celda modular de línea CGMCOSMOS-L, corte y aislamiento integral en SF6, interruptor-seccionador de tres posiciones (cat. E3 s/IEC 62271-103), conexión-seccionamiento-puesta a tierra. Vn=24kV, In=400A / Icc=16kA. Con mando manual (Clase M1, 1000 maniobras). Incluye indicador presencia tensión.
- ③ Celda modular de protección con ruptofusible CGMCOSMOS-P, corte y aislamiento integral en SF6, interruptor-seccionador de tres posiciones (cat. E3 s/IEC62271-103), conexión-seccionamiento-doble puesta a tierra. Vn=24kV, In=400A / Icc=16kA. Con mando manual (Clase M1, 1000 maniobras). Incluye indicador presencia tensión y fusibles limitadores.
- ④ Celda modular de medida CGMCOSMOS-M. Vn=24kV In=400A / Icc=16kA. Incluye interconexión de potencia con celdas contiguas y 3 transformadores de tensión y 3 transformadores de intensidad (verificados).
- ⑤ Celda modular de protección general con interruptor automático CGMCOSMOS-V, aislamiento integral en SF6, Vn=24kV, In=400A / Icc=16kA. equipada con: interruptor automatico de corte en vacío (cat. E2-C2 s/IEC 62271-100). Con mando motor, e interruptor-seccionador de tres posiciones (cat. E3 s/IEC62271-103), conexión-seccionamiento-puesta a tierra. Con mando manual. Incluye: Relé de protección comunicable ekorRPS, indicador presencia tensión y sensores de intensidad.

- Ⓐ Celda a Centro de Transformación Particular
- Ⓑ Entrada desde red
- Ⓒ Salida a red
- Ⓓ Celda para Servicios Auxiliares

José Manuel Zambudio Bravo

Colegiado N° 1.074
COIIRM

00	Enero 2023	J.Z.B.	J.Z.B.	J.Z.B.	J.Z.B.
Rev.	Fecha	Proyectado	Dibujado	Comprobado	Aprobado

A3

ESCALA

S/E

DENOMINACION: PROYECTO DE EJECUCIÓN CENTRO DE SECCIONAMIENTO PFV MORALEJA.



TÍTULO DEL PLANO: ESQUEMA UNIFILAR GENERAL.

PLANTA FOTOVOLTAICA
MORALEJA.
T.M.: HUMANES DE MADRID (MADRID)

Nº: 1 DE 1

PLANO N. 05





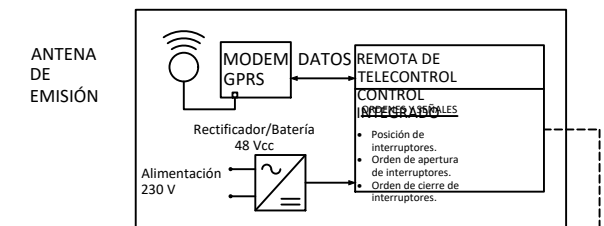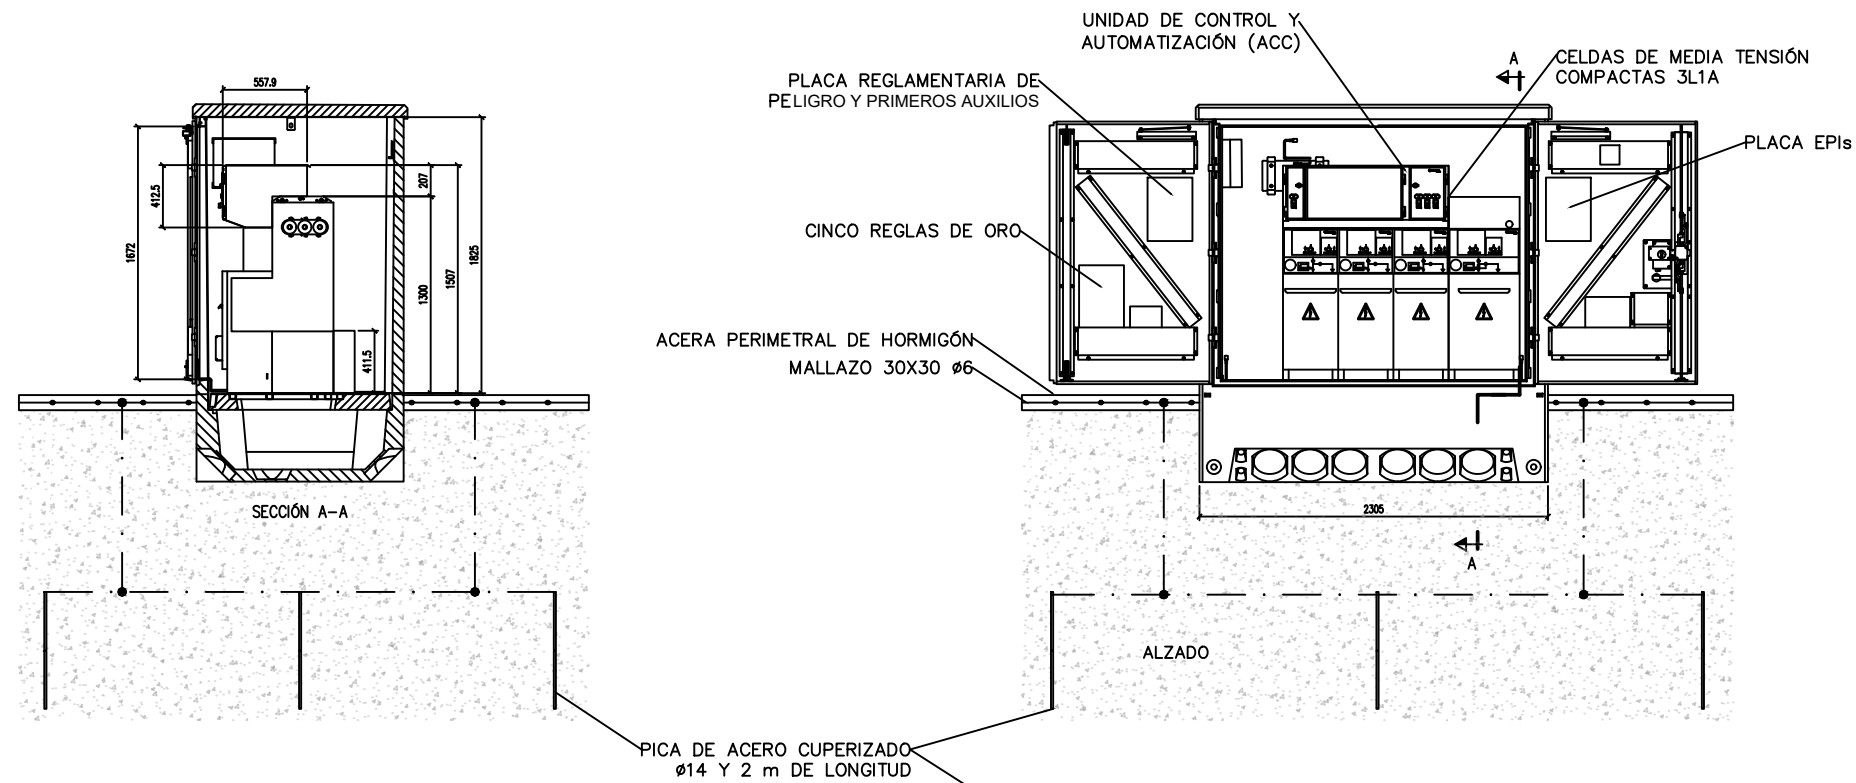

NOTA:
 1. TODAS LAS PARTES METÁLICAS DEL C.S. ESTARÁN CONECTADAS AL ANILLO DE T.T.
 2. SE COLOCARÁN PLACAS DE PELIGRO DE MUERTA ADHESIVAS PARA LOS TRANSFORMADORES Y ACCESO A LA CASETA.
 3. DENTRO DEL C.S. EXISTIRÁN, HOJA DE PRIMEROS AUXILIOS Y HOJA DE INSTRUCCIONES DE FUNCIONAMIENTO.

NOTA: LA PUESTA A TIERRA DEL EDIFICIO PREFABRICADO SE REALIZARÁ CONFORME A LO INDICADO EN EL MT 2.11.33 ED.1

COMPACTO 3L+1A (COSMOS)
 2 CELDAS DE LÍNEA (SF6)
 Interruptor III + P.T. 24 kV; 400 A con toroidales y mando motorizado
 1 CELDAS DE LÍNEA (SF6)
 Interruptor III + P.T. 24 kV; 400 A con mando motorizado
 1 CELDA DE SS.AA. (SF6)
 Interruptor Rotativo 24 kV; 400 A con posición P.T.
 Bobina de disparo, portafusibles y cartuchos A.P.R.
 Trafo bifásico SS.AA. 20.000/230 V

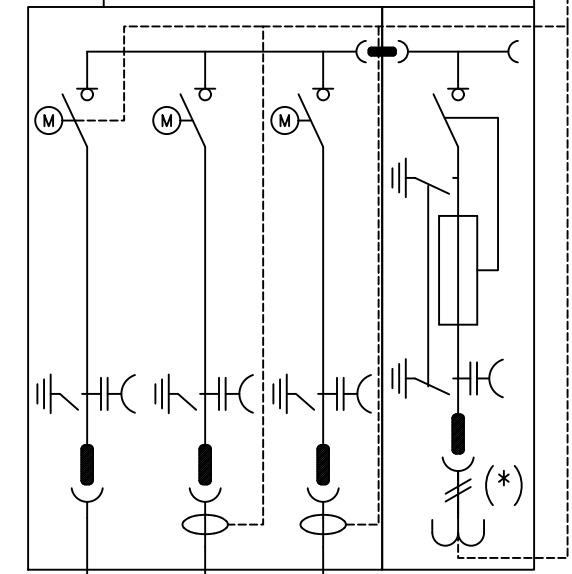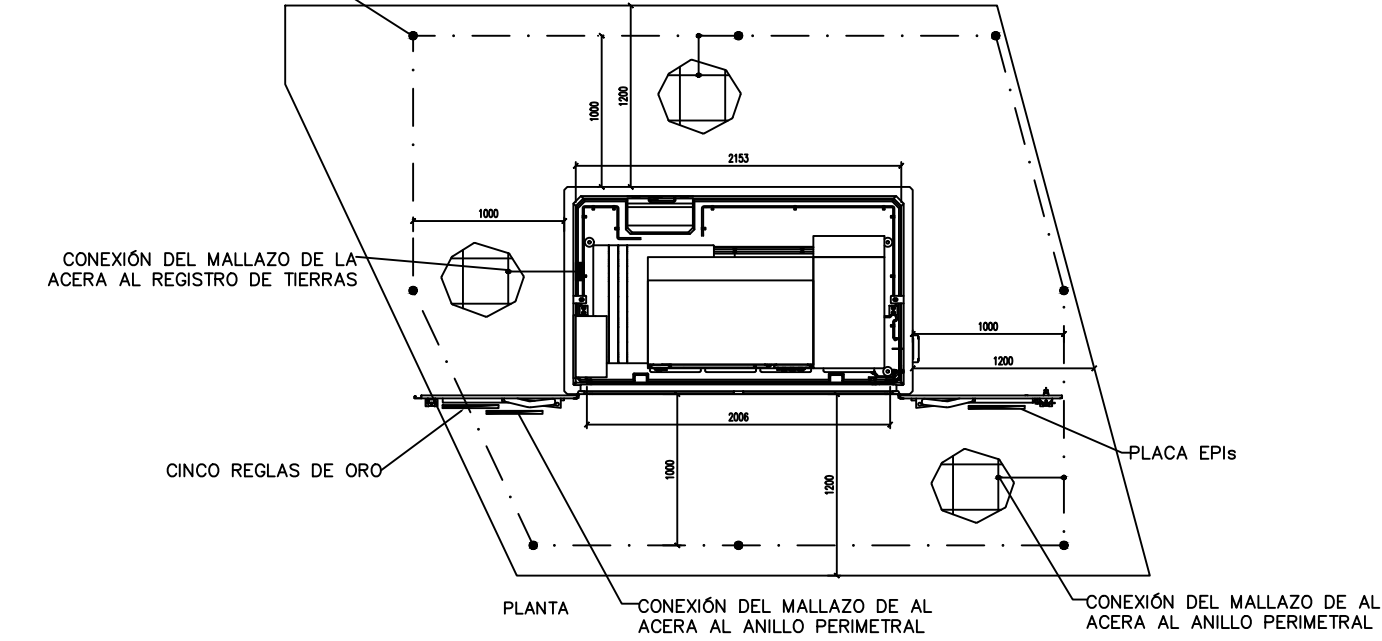

L.S.M.T. -15 kV (OBJETO PROYECTO ESPECÍFICO)
HEPRZ-1 12/20 kV 3(1X240) mm² K, Al + H16

L.S.M.T. -15 kV (OBJETO PROYECTO ESPECÍFICO)
HEPRZ-1 12/20 kV 3(1X240) mm² K, Al + H16

L.S.M.T. -15 kV (OBJETO PROYECTO ESPECÍFICO)
HEPRZ-1 12/20 kV 3(1X240) mm² K, Al + H16

José Manuel Zambudio Bravo

Colegiado N° 1.074
COIIRM

00	Enero 2023	J.Z.B.	J.Z.B.	J.Z.B.	J.Z.B.
Rev.	Fecha	Proyectado	Dibujado	Comprobado	Aprobado

A3

ESCALA 1/50



DENOMINACION: PROYECTO DE EJECUCIÓN CENTRO DE SECCIONAMIENTO PFV MORALEJA.

TÍTULO DEL PLANO: OBRA CIVIL, INSTALACIONES Y ESQUEMA UNIFILAR DEL C.S.


PLANTA FOTOVOLTAICA MORALEJA.
T.M.: HUMANES DE MADRID (MADRID)

Nº: 1 DE 1


PLANO N.º: 06

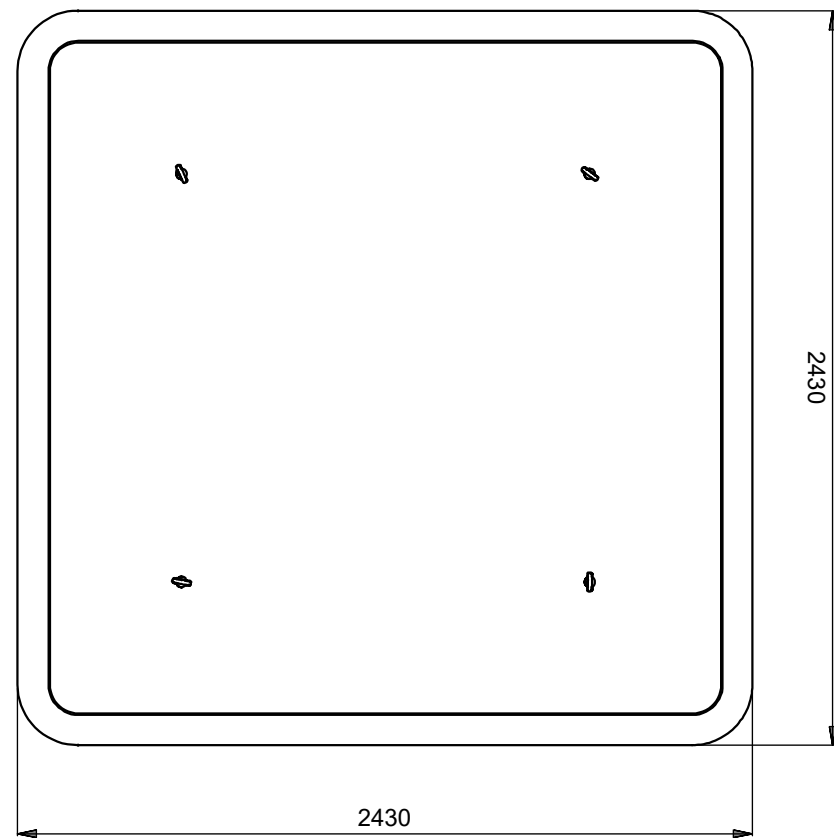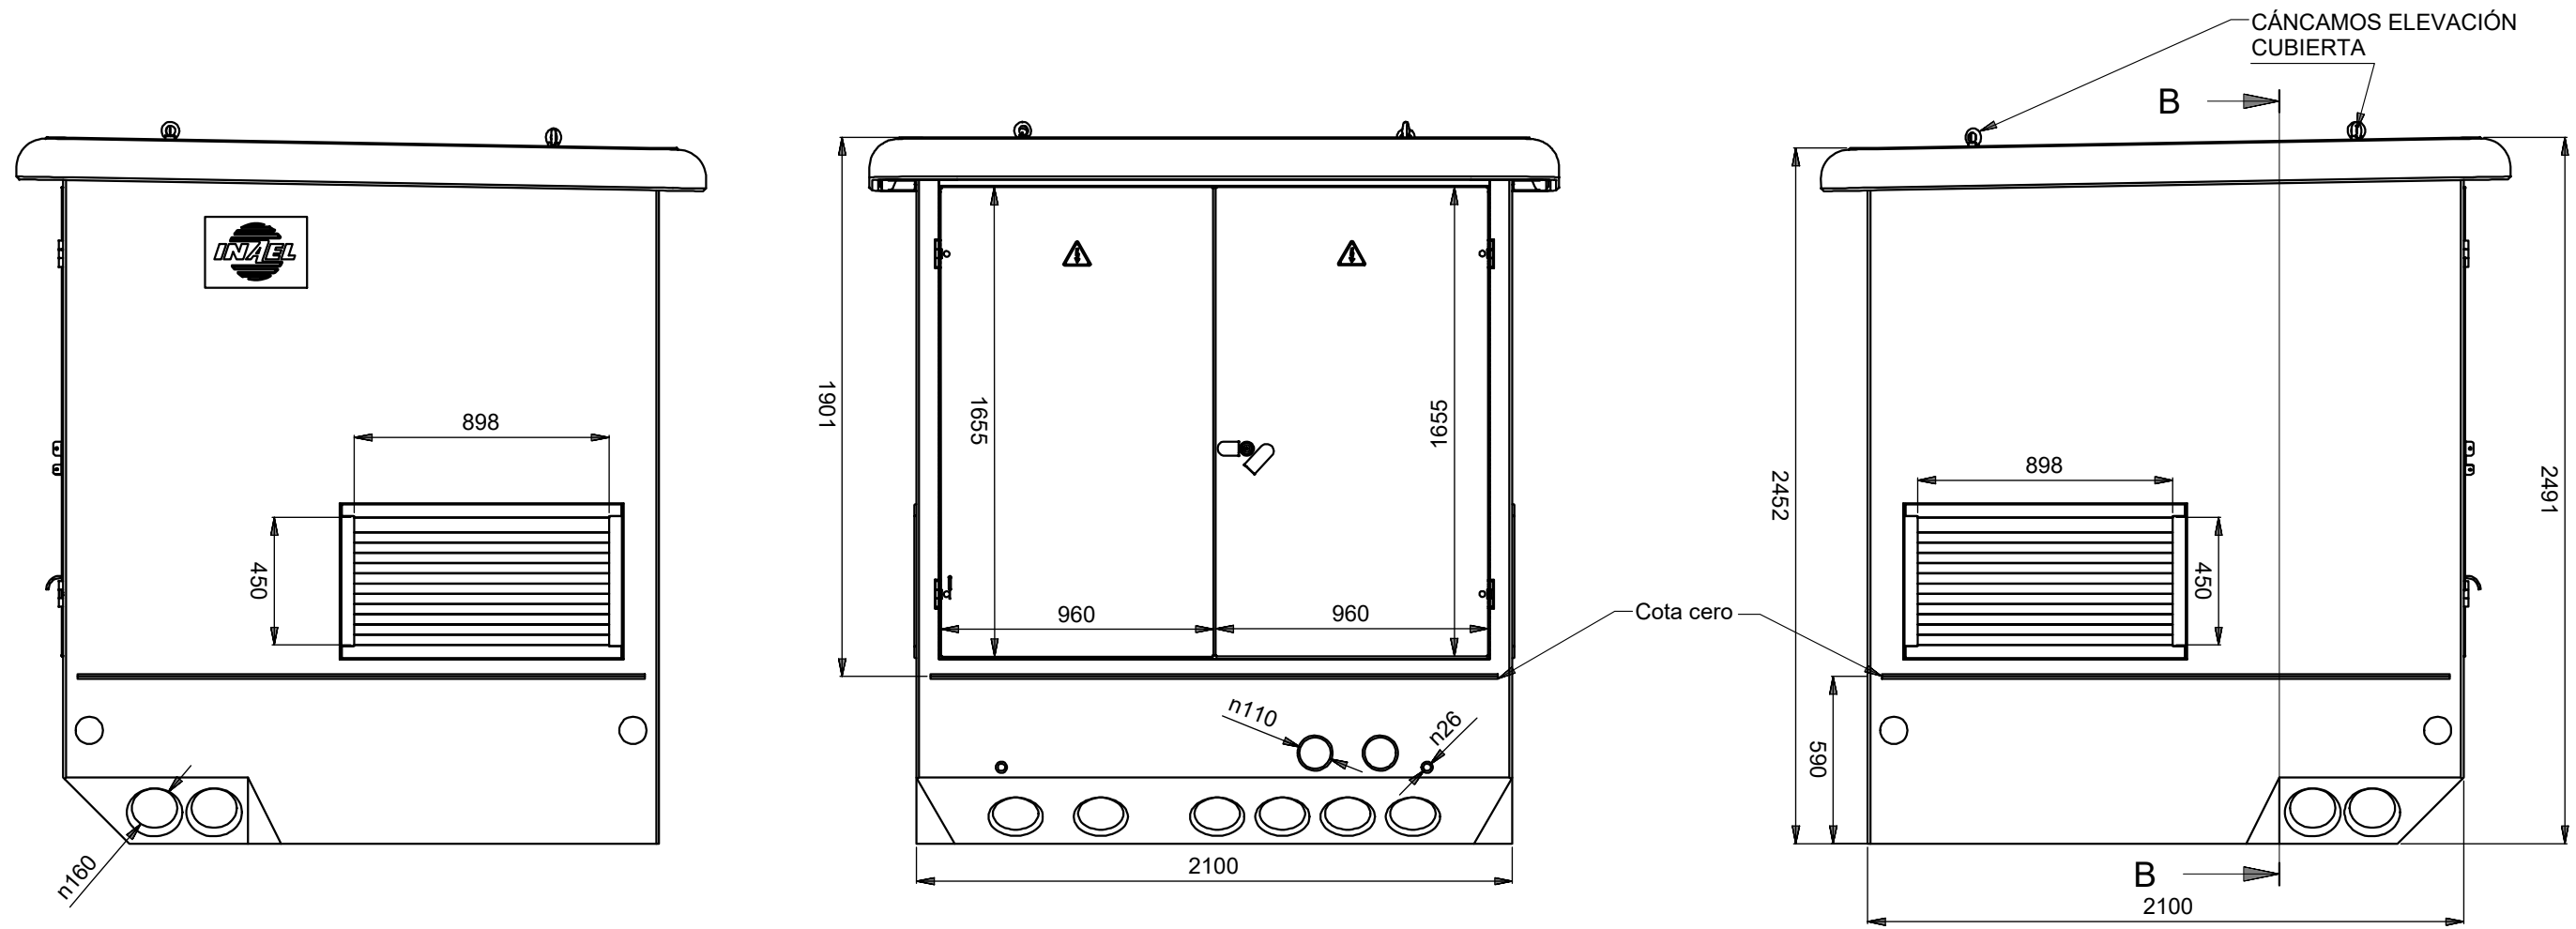

B-B (1 : 35)

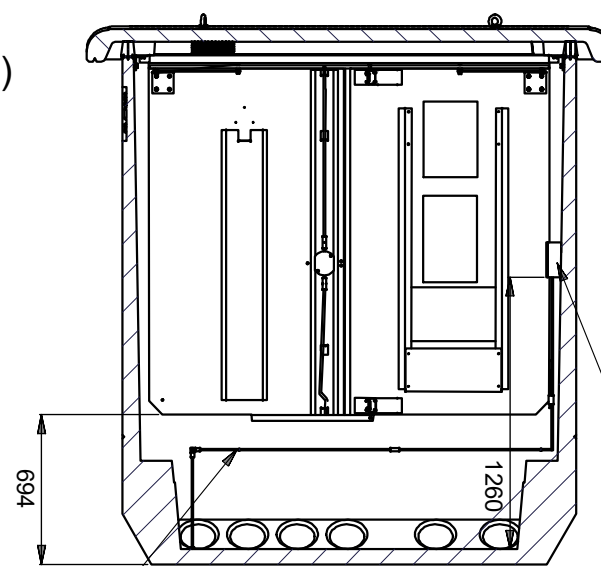

Caja de seccionamiento de tierras de herrajes PRONUTEC 433.11.12.01

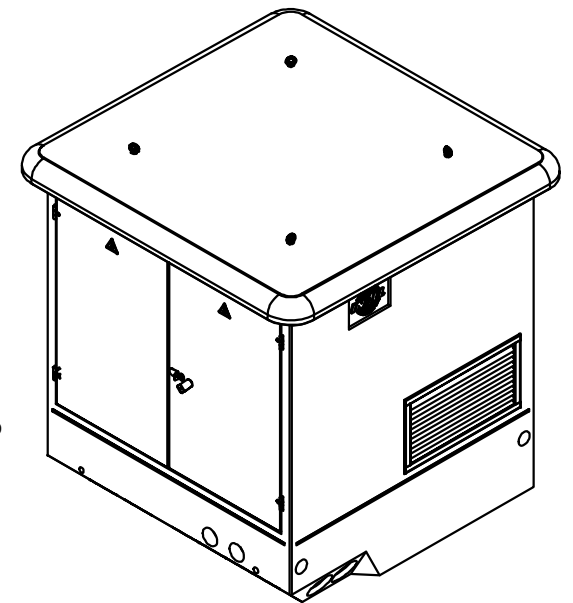

Línea general de tierras de herrajes.
Cable de aluminio desnudo D56.
A esta línea se conectarán las siguientes derivaciones:
Celda por ambos lados.
Bastidor.
Puertas, rejillas y dinteles.
Malla equipotencial de casco y techo.

José Manuel Zambudio Bravo

Colegiado N° 1.074
COIIRM

00	Enero 2023	J.Z.B.	J.Z.B.	J.Z.B.	J.Z.B.
Rev.	Fecha	Proyectado	Dibujado	Comprobado	Aprobado

A3

ESCALA
1/25

DENOMINACION: PROYECTO DE EJECUCIÓN CENTRO DE SECCIONAMIENTO PFV MORALEJA.
TÍTULO DEL PLANO: DIMENSIONES GENERALES DEL EDIFICIO.



PLANTA FOTOVOLTAICA
MORALEJA.
T.M.: HUMANES DE MADRID (MADRID)

N°: 1 DE 1
PLANO N. 07



SE DEBE COLOCAR EN EL INTERIOR DE LA PUERTA DE ACCESO AL CENTRO DE TRANSFORMACIÓN EN LUGAR VISIBLE.
EN AQUELLOS CASOS EN QUE LA DIRECCIÓN DE LA INSTALACIÓN NO SEA SUFICIENTE, SE PUEDE COLOCAR LAS COORDENADAS U.T.M. DE LA MISMA. SE CUMPLIMENTARÁN LOS Nº DE TELÉFONO CORRESPONDIENTES AL MUNICIPIO AFECTADO.



SE COLOCARÁ EN LA PARTE INTERIOR DE LA PUERTA .



SE COLOCARÁ DENTRO DEL CENTRO DE SECCIONAMIENTO EN UN LUGAR VISIBLE O EN EL INTERIOR DE LA PUERTA DE ACCESO. EL CARTEL SE PERSONALIZARÁ CON LOS ADHESIVOS DE RIESGO ESPECÍFICOS PARA CADA INSTALACIÓN.



ADHESIVOS PARA PERSONALIZAR EL CARTEL DE POSIBLES RIESGOS ASOCIADOS A LA INSTALACIÓN.



SE COLOCARÁ DENTRO DEL CENTRO DE SECCIONAMIENTO EN UN LUGAR VISIBLE.




SE COLOCARÁ DENTRO DEL CENTRO DE SECCIONAMIENTO EN UN LUGAR VISIBLE.



SE COLOCARÁ EN LOS TABIQUES DE MAMPOSTERÍA DE LOS CENTROS DE TRANSFORMACIÓN CON APARATURA DE CORTE AL AIRE.



SE COLOCARÁ EN LAS CELDAS MONOBLOQUE SIN ENCLAVAMIENTO MECÁNICO.

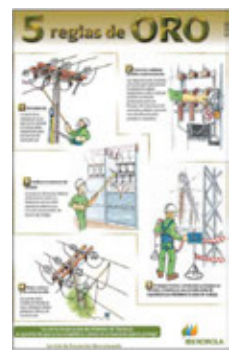

SE COLOCARÁ DENTRO DEL CENTRO DE SECCIONAMIENTO EN EL LUGAR DONDE SE PUDIERAN REALIZAR TRABAJOS CON ELEMENTOS EN TENSIÓN.



SE COLOCARÁ DENTRO DEL CENTRO DE SECCIONAMIENTO EN LUGAR VISIBLE




SE DEBE COLOCAR EN EL CIERRE DE LA INSTALACIÓN EN CADA UNA DE SUS ORIENTACIONES, PUERTAS DE ACCESOS AL CENTRO, PUERTAS DE ACCESO A LAS CELDAS, EN LAS PUERTAS DE CUADROS ELÉCTRICOS, DEFENSAS DEL TRANSFORMADOR Y OTROS ELEMENTOS DE PROTECCIÓN DE ELEMENTOS EN TENSIÓN.

José Manuel Zambudio Bravo Colegiado Nº 1.074 COIRM							A3	ESCALA S/E	DENOMINACIÓN: PROYECTO DE EJECUCIÓN CENTRO DE SECCIONAMIENTO PFV MORALEJA.
									TÍTULO DEL PLANO: SEÑALIZACIÓN DE SEGURIDAD PARA CENTROS DE TRANSFORMACIÓN / SECCIONAMIENTO
	00	Enero 2023	J.Z.B.	J.Z.B.	J.Z.B.	J.Z.B.			PLANTA FOTOVOLTAICA MORALEJA. T.M.: HUMANES DE MADRID (MADRID)
	Rev.	Fecha	Proyectado	Dibujado	Comprobado	Aprobado			Nº: 1 DE 1 PLANO N. 08






PLIEGO DE CONDICIONES.

	<p style="text-align: center;"> PROYECTO DE EJECUCIÓN CENTRO DE SECCIONAMIENTO E INSTALACIONES DE INTERCONEXIÓN A RED DE I-DE PLANTA FOTOVOLTAICA MORALEJA T.M. HUMANES DE MADRID (MADRID) </p>
<p style="text-align: center;">Enero 2023</p>	<p style="text-align: center;">PLIEGO DE CONDICIONES</p>

Índice

1	Calidad de los materiales.	3
1.1	Obra civil.	3
1.2	Aparamenta de A.T.	3
1.3	Transformadores.	3
1.4	Equipos de medida.	4
1.5	Conductores: Tendido empalmes, terminales, cruce y protecciones.	4
1.5.1	Accesorios.	6
1.5.2	Obra civil.	6
1.5.3	Zanjas: ejecución, cruzamientos, paralelismo, señalización y acabado.	6
2	Normas de ejecución de las instalaciones.	8
3	Revisiones y pruebas reglamentarias al finalizar la obra.	9
4	Condiciones de uso, mantenimiento y seguridad.	9
5	Revisiones, inspecciones y pruebas reglamentarias a efectuar por parte de instaladores, mantenedores y/u organismos de control.	11

	<p>PROYECTO DE EJECUCIÓN CENTRO DE SECCIONAMIENTO E INSTALACIONES DE INTERCONEXIÓN A RED DE I-DE PLANTA FOTOVOLTAICA MORALEJA T.M. HUMANES DE MADRID (MADRID)</p>
<p>Enero 2023</p>	<p>PLIEGO DE CONDICIONES</p>

1 CALIDAD DE LOS MATERIALES.

1.1 Obra civil.

La(s) envolvente(s) empleadas en la ejecución de los Centros cumplirán las Condiciones Generales prescritas en el ITC-RAT 14 del Reglamento de sobre condiciones técnicas y garantías de seguridad en instalaciones eléctricas de alta tensión y sus Instrucciones Técnicas Complementarias ITC- RAT 01 a 23, en lo referente a sus inaccesibilidad, pasos y accesos, conducciones y almacenamiento de fluidos combustibles y de agua, alcantarillado, canalizaciones, cuadros y pupitres de control, celdas, ventilación, y paso de líneas y canalizaciones eléctricas a través de paredes, muros y tabiques, señalización, sistemas contra incendios, alumbrados, primeros auxilios, pasillos de servicio y zonas de protección y documentación, y cumplirán las características generales especificadas en la Norma NI 50.40.02.

1.2 Aparamenta de A.T.


Las celdas empleadas serán prefabricadas, con envolvente metálica, y que utilicen SF6 (hexafluoruro de azufre) para cumplir dos misiones:

- Aislamiento: el aislamiento integral en hexafluoruro de azufre confiere a la aparamenta sus características de resistencia al medio ambiente, bien sea a la polución del aire, a la humedad, o incluso a la eventual sumersión del Centro por efecto de riadas. Por ello, esta característica es esencial especialmente en las zonas con alta polución, en las zonas con clima agresivo (costas marítimas y zonas húmedas) y en las zonas m s expuestas a riadas o entradas de agua en el Centro de Transformación.
- Corte: el corte en SF6 resulta más seguro que al aire, debido a lo explicado para el aislamiento. Se emplearán celdas del tipo compacto, y cumplirán lo especificado en la Norma NI 50.42.11.

Las celdas podrán incorporar protecciones del tipo autoalimentado, es decir, que no necesitan imperativamente alimentación externa. Igualmente, estas protecciones ser n electrónicas, dotadas de curvas CEI normalizadas (bien sean normalmente inversas, muy inversas o extremadamente inversas), y entrada para disparo por termostato sin necesidad de alimentación auxiliar.

1.3 Transformadores.

No aplica, ya que no se contempla la instalación de transformador.

	<p>PROYECTO DE EJECUCIÓN CENTRO DE SECCIONAMIENTO E INSTALACIONES DE INTERCONEXIÓN A RED DE I-DE PLANTA FOTOVOLTAICA MORALEJA T.M. HUMANES DE MADRID (MADRID)</p>
<p>Enero 2023</p>	<p>PLIEGO DE CONDICIONES</p>

1.4 Equipos de medida.

No procede, al tratarse de un centro de seccionamiento que será cedido a la compañía distribuidora.

1.5 Conductores: Tendido empalmes, terminales, cruce y protecciones.

– Manejo y preparación de bobinas.

Cuando se desplace la bobina en tierra rodándola, hay que fijarse en el sentido de rotación, generalmente indicando en ella con una flecha, con el fin de evitar que se afloje el cable enrollado en la misma.

La bobina no debe almacenarse sobre el suelo blando.

Antes de comenzar el tendido del cable se estudiará el punto más apropiado para situar la bobina, generalmente por facilidad de tendido; en el caso de suelos con pendiente suele ser conveniente el canalizar cuesta abajo. También hay que tener en cuenta que, si hay muchos pasos con tubos, se debe procurar colocar la bobina en la parte más alejada de los mismos, con el fin de evitar que pase la mayor parte del cable por los tubos.

En el caso de cable trifásico no se canalizará desde el mismo punto en dos direcciones opuestas con el fin de que las espirales de los tramos se correspondan.

Para el tendido, la bobina estará siempre elevada y sujeta por un barrón y gatos de potencia adecuada al peso de la misma.


– Tendido de cables.

Los cables deben de ser siempre desenrollados y puestos en su sitio con el mayor cuidado, evitando que sufran torsión o hagan bucle, teniendo siempre presente el radio de curvatura del cable.

Cuando los cables se tiendan a mano, los hombres estarán distribuidos de una manera uniforme a lo largo de la zanja.

También se puede canalizar mediante cabestrante, tirando del extremo del cable, al que se habrá adaptado una cabeza apropiada y con un esfuerzo de tracción por mm² de conductor que no debe exceder al que indique el fabricante del mismo. Será imprescindible la colocación de dinamómetros para medir dicha tracción mientras se tiende.

El tendido se efectuará obligatoriamente mediante rodillos que pueden girar libremente y contruidos de forma que no puedan dañar el cable. Se colocarán en las curvas los rodillos de

	<p>PROYECTO DE EJECUCIÓN CENTRO DE SECCIONAMIENTO E INSTALACIONES DE INTERCONEXIÓN A RED DE I-DE PLANTA FOTOVOLTAICA MORALEJA T.M. HUMANES DE MADRID (MADRID)</p>
<p>Enero 2023</p>	<p>PLIEGO DE CONDICIONES</p>

curva precisos de forma que el radio de curvatura no sea menor de 20 veces el diámetro del cable.

Durante el tendido del cable se tomarán precauciones para evitar esfuerzos importantes, así como golpes o rozaduras.

No se permitirá desplazar el cable lateralmente por medio de palas u otros útiles, si no que deberá hacerse siempre a mano.

Sólo de manera excepcional se autorizará el desenrollar el cable fuera de la zanja, en casos muy específicos y siempre bajo la vigilancia del Director de Obra.

Cuando la temperatura ambiente sea inferior a 0 grados centígrados, no se permitirá realizar el tendido del cable debido a la rigidez que toma el aislamiento.

No se dejará nunca el cable tendido en una zanja abierta. En ningún caso se dejarán los extremos del cable en la zanja sin haber asegurado antes una buena estanqueidad de los mismos.


Cuando los cables se canalicen para ser empalmados, sin estar aislados con papel impregnado, se cruzará al menos 1 m con objeto de sanear las puntas y si tienen aislamiento plástico el cruzamiento será al menos de 50 cm.

Las zanjas una vez abiertas y antes de tender el cable, se recorrerán con detenimiento para comprobar que se encuentran sin piedras u otros elementos duros que puedan dañar los cables en su tendido.

Si con motivo de las obras de canalización apareciesen instalaciones de otros servicios, se tomarán las debidas precauciones para no dañarlas, dejándolas al terminar los trabajos en la misma forma en que se encontraban primitivamente. Si involuntariamente se causara alguna avería en dichos servicios, se avisará con toda urgencia al Servicio Municipal correspondiente y al Técnico Director de la Obra, con el fin de proceder a su reparación. El encargado de la Obra por parte de la Empresa Contratista, tendrá las señas de los Servicios Municipales, así como su número de teléfono, por si tuviera el mismo que avisar comunicando la avería producida.

Si las pendientes son muy pronunciadas y el terreno es rocoso o impermeable, se está expuesto a que la zanja de canalización sirva de drenaje, con lo que se originaría el arrastre de la arena que sirve de lecho a los cables. En este caso, si es un talud, se deberá hacer la zanja a pies del mismo, para disminuir la pendiente y de no ser posible, conviene que esa zona se lleve la canalización entubada y recibida con cemento.

Cada metro y medio serán colocadas por fase, unas vueltas de cinta adhesiva y permanente, indicador de color de dicho conductor o fase cuando se trate de cables unipolares y además con un número distinto de vueltas para los componentes de cada terna de cables o circuito.

	<p>PROYECTO DE EJECUCIÓN CENTRO DE SECCIONAMIENTO E INSTALACIONES DE INTERCONEXIÓN A RED DE I-DE PLANTA FOTOVOLTAICA MORALEJA T.M. HUMANES DE MADRID (MADRID)</p>
<p>Enero 2023</p>	<p>PLIEGO DE CONDICIONES</p>

– **Tendido de cables en tubulares.**

Se situará un operario en la embocadura de cada cruce de tubo para guiar el cable y evitar el deterioro del mismo o rozaduras en el tramo de cruce.

En los cables de M.T. unipolares de un mismo circuito, pasarán todos juntos por un mismo tubo dejándolos sin encintar dentro del mismo.

Nunca se deben pasar dos cables trifásicos de media tensión por un mismo tubo.

En aquellos casos especiales que a juicio del Director de Obra se instalen los cables unipolares por separado, cada fase pasará por un tubo y en estas circunstancias los tubos no podrán ser nunca metálicos.

Se evitarán en lo posible canalizaciones con grandes tramos entubados y si esto no fuera posible se construirán arquetas intermedias en los lugares marcados en proyecto, o en su defecto donde lo indique el Director de la Obra.

Una vez tendido el cable, los tubos se sellarán en los extremos con espuma de poliuretano o similar para evitar el arrastre de tierras, roedores, agua, etc.

1.5.1 Accesorios.

Los empalmes y terminales serán adecuados a la naturaleza, composición y sección de los cables, y no deberán aumentar la resistencia eléctrica de éstos. Los terminales deberán ser, asimismo, adecuados a las características ambientales (interior, exterior, contaminación, etc.)

Los empalmes y terminales se realizarán siguiendo las instrucciones del fabricante.

1.5.2 Obra civil.

La obra civil se reduce a la apertura de zanjas tipo y a la posterior reposición del pavimento a las condiciones iniciales.


1.5.3 Zanjas: ejecución, cruzamientos, paralelismo, señalización y acabado.

***Canalización entubada.**

En estas canalizaciones el cable irá entubado en todo su trazado.

Estarán constituidos por tubos termoplásticos, hormigonados y debidamente enterrados en zanja. Las características de estos tubos serán las establecidas en la NI 52.95.03.

En caso de instalarse un cable unipolar por tubo, los tubos deberán de ser de material amagnético. El diámetro interior de los tubos será 1,6 veces el del cable y como mínimo será de Ø160 mm. en las líneas de 20 kV y secciones del cable de 150 y 240 mm², y tubos de Ø200 mm.

	<p>PROYECTO DE EJECUCIÓN CENTRO DE SECCIONAMIENTO E INSTALACIONES DE INTERCONEXIÓN A RED DE I-DE PLANTA FOTOVOLTAICA MORALEJA T.M. HUMANES DE MADRID (MADRID)</p>
<p>Enero 2023</p>	<p>PLIEGO DE CONDICIONES</p>

en las líneas de 20 kV con cables de 400 mm² y en las líneas de 30 kV y secciones de 150, 240 y 400 mm².

En cada uno de los tubos se instalará un solo circuito. Se evitará en lo posible los cambios de dirección de los tubulares. En los puntos donde estos se produzcan, se dispondrán arquetas registradas o cerradas, para facilitar la manipulación.

Las canalizaciones entubadas deberán quedar debidamente selladas por sus extremos, a la entrada de la arqueta.


Con el fin de asegurar que la parte superior del tubo más próximo a la rasante del terreno se sitúa a 0,60 m. de la superficie, en acera o tierra, y de 0,8 m. en calzada, según ITC-LAT 06, apartado 4, los cables se alojarán en zanjas de 1.35 m de profundidad mínima y una anchura mínima de 0,75 m. para la colocación de doce tubos de 160 mm² distribuidos en tres planos, que, además de permitir las operaciones de apertura y tendido, cumple con las condiciones de paralelismo.

Los tubos podrán ir colocados en uno, dos o tres planos y con una separación entre ellos de 2 cm, tanto en su proyección vertical como horizontal, así como la separación entre tubos y paredes de zanja será de 5 cm. Al objeto de impedir la entrada del agua, suciedad y material orgánico, los extremos de los tubos deberán estar sellados. Los tubos que se coloquen como reserva deberán estar provistos de tapones de las características que se describen en la NI 52.95.03. En los casos de tubos de distinto tamaños, se colocarán de forma que los de mayor diámetro ocupen el plano inferior y los laterales.

En las canalizaciones entubadas bajo acera, se colocará en el fondo de la zanja y en toda la extensión de la misma una solera de limpieza de 5 cm de espesor de arena, sobre la que se depositarán los tubos dispuestos por planos. A continuación, se colocará otra capa de arena con un espesor de 10 cm por encima de los tubos y envolviéndolos completamente.

En las canalizaciones entubadas bajo calzada, se colocará en el fondo de la zanja y en toda la extensión de la misma una solera de limpieza de 5 cm de espesor de hormigón no estructural HNE- 15, sobre la que se depositarán los tubos dispuestos por planos. A continuación, se colocará otra capa de hormigón no estructural HNE-15 con un espesor de 10 cm por encima de los tubos y envolviéndolos completamente.

Se emplearán para los cables de control, red multimedia, etc, un multitubo con designación MTT 3x40 para los cables de control, red multimedia, etc. Éste se instalará por encima del terno de cables, mediante un conjunto abrazadera/soporte, ambos fabricados en material plástico. El ducto a utilizar será instalado según se indica en el MT 2.33.14 Guía de instalación de cable de fibra óptica”, en este mismo MT se encuentra definido el modelo de fibra a instalar, el

	<p>PROYECTO DE EJECUCIÓN CENTRO DE SECCIONAMIENTO E INSTALACIONES DE INTERCONEXIÓN A RED DE I-DE PLANTA FOTOVOLTAICA MORALEJA T.M. HUMANES DE MADRID (MADRID)</p>
<p>Enero 2023</p>	<p>PLIEGO DE CONDICIONES</p>

procedimiento de tendido y su conexión. Las características del ducto y accesorios a instalar se encuentran normalizadas en la NI 52.95.20 “Tubos de plástico y sus accesorios (exentos de halógenos) para canalizaciones de redes subterráneas de telecomunicaciones”. A este ducto se le dará continuidad en todo su recorrido, al objeto de facilitar el tendido de los cables de control y red multimedia incluido en paso por las arquetas y calas de tiro si las hubiera.

La canalización deberá tener una señalización a lo largo del trazado del cable, colocada a unos 10 cm del firme, como es una cinta de plástico de aviso de cables eléctricos cuyas características serán las establecidas en la NI 29.00.01, que se colocarán en mayor número según la cantidad de tubos de la canalización.

Y, por último, se terminará de rellenar la zanja con tierra procedente de la excavación o zahorra, debiendo de utilizar para su apisonado y compactación medios mecánicos. Después se colocará una capa de firme de hormigón no estructural HNE-15 de unos 12 cm. de espesor y se repondrá el pavimento a ser posible del mismo tipo y calidad del que existía antes de realizar la apertura.

NOTA.- En las canalizaciones que la zona de relleno sea superior a los 80 cm, recomienda dejar libre una zona de 10 a 30 cm que se rellenará con arena TAMIZ 5 UNE. El objeto de esta zona es servir de colchón y amortiguar las vibraciones.

Para cruzar zonas en las que no es posible abrir zanjas (ferrocarriles, carreteras con gran densidad de circulación, etc.), pueden utilizarse máquinas perforadoras “topos” de tipo impacto, hincadora de tuberías o taladradora de barrena. Su instalación precisa zonas amplias despejadas a ambos lados del obstáculo a atravesar para la ubicación de la maquinaria.

***Arquetas.**


Las arquetas prefabricadas de hormigón para canalizaciones subterráneas cumplirán con la NI 50.20.01. Serán registrables del tipo compacta con designación AG-1000x1000.

Los marcos y tapas de las arquetas en canalizaciones subterráneas cumplirán con las especificaciones de la NI 50.20.02, disponiendo para el caso de su uso en zonas peatonales, jardines y aceras del tipo M2/T2 de clase B125 según UNE EN 124, y en el caso de su uso en calzadas la tipo M3/T3 de clase D400 según UNE EN 124

2 NORMAS DE EJECUCIÓN DE LAS INSTALACIONES.

Todos los materiales, aparatos, máquinas y conjuntos integrados en los circuitos de la instalación proyectada cumplen las normas, especificaciones técnicas y homologaciones que le son establecidas como de obligado cumplimiento por el Ministerio de Industria y Energía.

Por lo tanto, la instalación se ajustará a los planos, materiales y calidades de dicho proyecto, salvo orden facultativa en contra.

	<p>PROYECTO DE EJECUCIÓN CENTRO DE SECCIONAMIENTO E INSTALACIONES DE INTERCONEXIÓN A RED DE I-DE PLANTA FOTOVOLTAICA MORALEJA T.M. HUMANES DE MADRID (MADRID)</p>
<p>Enero 2023</p>	<p>PLIEGO DE CONDICIONES</p>

3 REVISIONES Y PRUEBAS REGLAMENTARIAS AL FINALIZAR LA OBRA.

Las pruebas y ensayos a que serán sometidas las celdas, una vez terminada su fabricación, serán las siguientes.

- Prueba de operación mecánica.
- Prueba de dispositivos auxiliares, hidráulicos, neumáticos y eléctricos.
- Verificación de cableado.
- Ensayo a frecuencia industrial.
- Ensayo dieléctrico de circuitos auxiliares y de control
- Ensayos a onda de choque 1,2/50 milisegundos.
- Verificación del grado de protección.

4 CONDICIONES DE USO, MANTENIMIENTO Y SEGURIDAD.

El Centro de Seccionamiento deberá de estar siempre perfectamente cerrado, de forma que impida el acceso de las personas ajenas al servicio.

En el interior del Centro de Seccionamiento no se podrá almacenar ningún elemento que no pertenezca a la propia instalación.


Toda la instalación eléctrica debe estar correctamente señalizada y deben disponerse las advertencias e instrucciones necesarias de modo que se impidan los errores de interrupción, maniobras incorrectas y contactos accidentales con los elementos en tensión o cualquier otro tipo de accidente.

Se colocarán las instrucciones sobre los primeros auxilios que deben prestarse en caso de accidente en un lugar perfectamente visible.

Cada grupo de celdas llevará una placa de características con los siguientes datos:

- Nombre del fabricante
- Tipo de aparamenta y número de fabricación
- Año de fabricación
- Tensión nominal
- Intensidad nominal
- Intensidad nominal de corta duración
- Frecuencia nominal

Junto al accionamiento de la aparamenta de las celdas, se incorporarán de forma gráfica y clara las marcas e indicaciones necesarias para la correcta manipulación de dicha aparamenta.

	<p>PROYECTO DE EJECUCIÓN CENTRO DE SECCIONAMIENTO E INSTALACIONES DE INTERCONEXIÓN A RED DE I-DE PLANTA FOTOVOLTAICA MORALEJA T.M. HUMANES DE MADRID (MADRID)</p>
<p>Enero 2023</p>	<p>PLIEGO DE CONDICIONES</p>

Igualmente, si la celda contiene SF6 bien sea para el corte o para el aislamiento, debe dotarse con un manómetro para la comprobación de la correcta presión de gas antes de realizar la maniobra.

Se realizarán unas comprobaciones de las resistencias de aislamiento y de tierra de los diferentes componentes de la instalación eléctrica.

- Puesta en servicio

El personal encargado de realizar las maniobras, estará debidamente autorizado y adiestrado. Las maniobras se realizarán con el siguiente orden: primero se conectará el interruptor/seccionador de entrada, si lo hubiere, y a continuación la apartada de conexión siguiente.

- Separación de servicio

Estas maniobras se ejecutarán en sentido inverso a las realizadas en la puesta en servicio y no se darán por finalizadas mientras no esté conectado el seccionador de puesta a tierra.

- Mantenimiento

Para dicho mantenimiento se tomarán las medidas oportunas para garantizar la seguridad del personal.


Este mantenimiento consistirá en la limpieza, engrasado y verificado de los componentes fijos y móviles de todos aquellos elementos que fuese necesario.

Las celdas empleadas en la instalación, no necesitan mantenimiento interior, al estar aislada su apartada interior en gas SF6, evitando de esta forma el deterioro de los circuitos principales de la instalación.

CERTIFICADOS Y DOCUMENTACION

Se adjuntarán, para la tramitación de este proyecto ante los organismos públicos competentes, las documentaciones indicadas a continuación:

- Proyecto, firmado por técnico competente.
- Conformidad por parte de la Compañía Distribuidora al proyecto.
- Autorización administrativa de la obra.
- Certificado de fin de obra del director técnico.

	<p>PROYECTO DE EJECUCIÓN CENTRO DE SECCIONAMIENTO E INSTALACIONES DE INTERCONEXIÓN A RED DE I-DE PLANTA FOTOVOLTAICA MORALEJA T.M. HUMANES DE MADRID (MADRID)</p>
<p>Enero 2023</p>	<p>PLIEGO DE CONDICIONES</p>

- Certificado de fin de obra del instalador.
- Declaraciones de conformidad de los fabricantes.

LIBRO DE ORDENES

Se dispondrá en cada Centro de un libro de órdenes, en el que se registrarán todas las incidencias surgidas durante la vida útil del citado Centro, incluyendo cada visita y revisión.

5 REVISIONES, INSPECCIONES Y PRUEBAS REGLAMENTARIAS A EFECTUAR POR PARTE DE INSTALADORES, MANTENEDORES Y/U ORGANISMOS DE CONTROL.

Las inspecciones se realizarán, al menos, cada tres años. El titular de la instalación cuidará de que dichas inspecciones se efectúen en los plazos previstos.


Las inspecciones periódicas se realizarán por las Direcciones Provinciales del Ministerio de Industria y Energía, o, en su caso, por los Órganos competentes de las Comunidades Autónomas o bien por entidades colaboradoras del Ministerio de Industria y Energía facultadas para la aplicación de la Reglamentación eléctrica, si incluyen entre sus campos de actuación las instalaciones que van a inspeccionar.

El órgano inspector conservará acta de todas las inspecciones que realice y entregará una copia de la misma al propietario o arrendatario, en su caso, de la instalación, así como a la Dirección Provincial del Ministerio de Industria y Energía u Órgano competente de la Comunidad Autónoma.

Si como consecuencia de la inspección se detectaran defectos en la instalación, estos deberán ser corregidos en un plazo máximo de seis meses, salvo que existan razones, debidamente motivadas ante la Administración, en cuyo caso esta podrá conceder un plazo mayor. No obstante, si la persona o Empresa que ha realizado la inspección estima que dichos defectos pudieran ser causas de accidente, propondrá a la Dirección Provincial del Ministerio de Industria y Energía u Órgano competente de la Comunidad Autónoma un plazo más corto para la reparación y en caso de que se apreciase grave peligro de accidente, podrá proponer, incluso, el corte de suministro.


Las Direcciones Provinciales de Industria u Órganos competentes de las Comunidades Autónomas, efectuarán inspecciones, mediante control por muestreo estadístico, de las inspecciones efectuadas por las Entidades colaboradoras.

El Ministerio de Industria y Energía podrá eximir, con carácter general de la inspección periódica, a aquellos tipos de instalación que por su naturaleza no precisen dicha inspección.

	<p>PROYECTO DE EJECUCIÓN CENTRO DE SECCIONAMIENTO E INSTALACIONES DE INTERCONEXIÓN A RED DE I-DE PLANTA FOTOVOLTAICA MORALEJA T.M. HUMANES DE MADRID (MADRID)</p>
Enero 2023	PLIEGO DE CONDICIONES

Murcia, a enero de 2.023

EL INGENIERO AUTOR DEL PROYECTO.



José Manuel Zambudio Bravo


Ingeniero Industrial

COIIRM. Colegiado nº 1.074

SYNERGIA ENERGY SOLUTIONS, S.L.




ESTUDIO BÁSICO DE SEGURIDAD Y SALUD


	<p>PROYECTO DE EJECUCIÓN CENTRO DE SECCIONAMIENTO E INSTALACIONES DE INTERCONEXIÓN A RED DE I-DE PLANTA FOTOVOLTAICA MORALEJA T.M. HUMANES DE MADRID (MADRID)</p>
Enero 2023	ESTUDIO BASICO DE SEGURIDAD Y SALUD

ÍNDICE

1	Memoria descriptiva.....	3
1.1	<i>Objeto.....</i>	3
1.2	<i>Campo de aplicación.....</i>	3
1.3	<i>Normativa aplicable.....</i>	3
1.3.1	Electricidad.....	3
1.3.2	Medioambiental.....	4
1.3.3	Otros.....	4
1.4	<i>Descripción de la obra proyectada.....</i>	5
1.5	<i>Emplazamiento.....</i>	6
1.6	<i>Accesos.....</i>	6
1.7	<i>Interferencias y servicios afectados.....</i>	6
1.8	<i>Suministro de energía eléctrica.....</i>	6
1.9	<i>Suministro de agua potable.....</i>	7
2	Análisis de riesgos y su prevención.....	7
2.1	<i>Actividades.....</i>	8
2.2	<i>Maquinaria a emplear.....</i>	34
2.2.1	Retroexcavadora.....	34
2.2.2	Grúa.....	36
2.2.3	Compresor.....	39
2.2.4	Camión hormigonera.....	40
2.2.5	Dumper.....	42
2.2.6	Camión pluma.....	43
2.2.7	Máquinas herramientas y herramientas manuales.....	45
2.2.8	Máquina Radial.....	48
2.2.9	Sierra circular.....	49
2.2.10	Vibrador.....	49
2.2.11	Amasadora.....	49
2.2.12	Andamios tubulares.....	50

	<p>PROYECTO DE EJECUCIÓN CENTRO DE SECCIONAMIENTO E INSTALACIONES DE INTERCONEXIÓN A RED DE I-DE PLANTA FOTOVOLTAICA MORALEJA T.M. HUMANES DE MADRID (MADRID)</p>
Enero 2023	ESTUDIO BASICO DE SEGURIDAD Y SALUD

2.2.13	Escaleras	53
2.2.14	Instalaciones provisionales.....	56
2.3	<i>Medicina preventiva y asistencial.....</i>	62
2.3.1	Reconocimientos médicos	62
2.3.2	Asistencia de accidentados.....	62
2.3.3	Botiquín de Primeros Auxilios.....	63
3	Pliego de condiciones en materia de seguridad y salud.....	63
3.1	<i>Legislación aplicable.....</i>	63
3.2	<i>Consideraciones de los equipos de protección colectiva.....</i>	66
3.3	<i>Consideraciones de los equipos de protección individual.....</i>	66
3.4	<i>Señalización de la obra.....</i>	67
3.5	<i>Equipos de seguridad de los medios auxiliares, máquinas y equipos.....</i>	67
3.6	<i>Sistemas de extinción.....</i>	68
3.7	<i>Formación e información a los trabajadores.....</i>	70
3.8	<i>Acciones a seguir en caso de accidente laboral.....</i>	71
3.8.1	Comunicaciones inmediatas en caso de accidente.....	72
3.9	<i>Seguridad en la obra.....</i>	72
3.10	<i>Plan de seguridad y salud.....</i>	74
3.11	<i>Obligaciones de cada contratista adjudicatario en materia de seguridad y salud.....</i>	74
3.12	<i>Coordinador de seguridad y salud.....</i>	76
3.13	<i>Libro de incidencias.....</i>	77
3.14	<i>Seguridad de responsabilidad civil y patrimonial.....</i>	77
3.15	<i>Subcontratación.....</i>	78
4	Presupuesto.....	78
5	Planos de seguridad y salud.....	80

	<p style="text-align: center;">PROYECTO DE EJECUCIÓN CENTRO DE SECCIONAMIENTO E INSTALACIONES DE INTERCONEXIÓN A RED DE I-DE PLANTA FOTOVOLTAICA MORALEJA T.M. HUMANES DE MADRID (MADRID)</p>
<p>Enero 2023</p>	<p style="text-align: center;">ESTUDIO BASICO DE SEGURIDAD Y SALUD</p>

1 MEMORIA DESCRIPTIVA.

1.1 Objeto.

El presente Estudio de Seguridad y Salud se redacta para dar cumplimiento a lo dispuesto en el Real Decreto 1627/97, de 24 de octubre, por el que se establecen disposiciones mínimas de seguridad y salud en las obras de construcción, en el marco de la Ley 31/1995, de 8 de noviembre de Prevención de Riesgos Laborales.

El objeto del Estudio de Seguridad y Salud es servir de base para que el contratista elabore el correspondiente Plan de Seguridad y Salud en el trabajo, en el que se analizarán, estudiará, desarrollarán y complementarán las previsiones contenidas en este documento, en función de su propio sistema de ejecución de la obra.


1.2 Campo de aplicación.

El presente estudio es de aplicación en las obras de construcción de "Líneas Aéreas, Líneas Subterráneas y Centros de Transformación".

1.3 Normativa aplicable.

1.3.1 Electricidad.

- R.D. 842/2002, de 2 de agosto, por el que se aprueba el Reglamento Electrotécnico de Baja Tensión e Instrucciones Técnicas Complementarias.
- Adaptación del REBT según la publicación del Reglamento Delegado 2016/364, que establece las clases posibles de reacción al fuego de los cables eléctricos, siguiendo los criterios del nuevo Reglamento de Productos de la Construcción de la Unión Europea (CPR), (Reglamento nº. 305/2011).
- RLAT: Reglamento de Líneas Eléctricas de Alta Tensión. R.D. 223/2008 de 15 de febrero.
- Nota aclaratoria sobre la aplicación al Reglamento Electrotécnico de Baja Tensión (Real Decreto 842/2002) del Reglamento Delegado 2016/364, que establece las clases posibles de reacción al fuego de los cables eléctricos. (3 abril 2017).
- Real Decreto 337/2014, de 9 de mayo, por el que se aprueban el Reglamento sobre condiciones técnicas y garantías de seguridad en instalaciones eléctricas de alta tensión y sus Instrucciones Técnicas Complementarias ITC-RAT 01 a 23.
- R.D. 1955/2000, de 1 de diciembre, por el que se regulan las actividades de transporte, distribución, comercialización, suministro y procedimientos de autorización de instalaciones de energía eléctrica.

	<p>PROYECTO DE EJECUCIÓN CENTRO DE SECCIONAMIENTO E INSTALACIONES DE INTERCONEXIÓN A RED DE I-DE PLANTA FOTOVOLTAICA MORALEJA T.M. HUMANES DE MADRID (MADRID)</p>
Enero 2023	ESTUDIO BASICO DE SEGURIDAD Y SALUD


- Ley 24/2013, de 26 de diciembre, del Sector Eléctrico.
- R.D. 1699/2011, de 18 de noviembre, por el que se regula la conexión a red de instalaciones de producción de energía eléctrica de pequeña potencia.
- R.D. 413/2014, de 6 de junio, por el que se regula la actividad de producción de energía eléctrica a partir de fuentes de energía renovables, cogeneración y residuos.
- Resolución de 23 de febrero de 2005, de la Dirección General de Industria, Energía y Minas, por la que se establecen normas complementarias para la conexión de determinadas instalaciones generadoras de energía eléctrica en régimen especial y agrupaciones de las mismas a las redes de distribución en baja tensión.
- Instrucción de 21 de enero de 2004, de la Dirección General de Industria, Energía y Minas, sobre el procedimiento de puesta en servicio de las instalaciones fotovoltaicas conectadas a red.
- R.D. 1110/2007, de 24 de agosto, por el que se aprueba el Reglamento unificado de puntos de medida del sistema eléctrico.
- Reglamento de Verificaciones Eléctricas y Regularidad en el Suministro de Energía Eléctrica.
- Normas UNE y Recomendaciones UNESA que sean de aplicación.
- Normas particulares y condiciones técnicas y de seguridad de REE.
- Normas CEI que sean de aplicación.

1.3.2 Medioambiental.

- Ley 2/2020, de 7 de febrero, de Evaluación Ambiental de Castilla-La Mancha
- Ley 6/2010, de 24 de marzo, de modificación del texto refundido de la Ley de Evaluación de Impacto Ambiental de proyectos aprobado por el Real Decreto Legislativo 1/2008, de 11 de enero.

1.3.3 Otros.

- Ley 13/2012, de 20 de noviembre, de medidas urgentes para la activación económica en materia de industria y energía, nuevas tecnologías, residuos, aguas, otras actividades y medidas tributarias.
- Ordenanzas municipales de aplicación.
- Normativa de seguridad e Higiene en el trabajo

	<p style="text-align: center;"> PROYECTO DE EJECUCIÓN CENTRO DE SECCIONAMIENTO E INSTALACIONES DE INTERCONEXIÓN A RED DE I-DE PLANTA FOTOVOLTAICA MORALEJA T.M. HUMANES DE MADRID (MADRID) </p>
<p>Enero 2023</p>	<p style="text-align: center;">ESTUDIO BASICO DE SEGURIDAD Y SALUD</p>


- Ley 31/1995 de noviembre de Prevención de Riesgos Laborales. Y las modificaciones que sobre esta ha producido las leyes 50/1998, 39/1999, 54/2003 y el Real Decreto Legislativo 5/2000.
- Real Decreto 1627/1997, de 24 de octubre, por el que se establecen disposiciones mínimas de seguridad y salud en las obras de construcción.
- Resolución de abril de 1999, sobre delegación de facultades en materia de seguridad y salud en las obras de construcción.
- Real Decreto 485/1997, de 14 de abril, sobre disposiciones mínimas en materia de señalización de seguridad y salud en el trabajo.
- Ley 8/1980 de 20 de marzo. Estatuto de los Trabajadores.
- Real Decreto 486/1997, de 14 de abril. Disposiciones mínimas de seguridad y salud en los lugares de trabajo.

1.4 Descripción de la obra proyectada.

Las características básicas del proyecto técnico al que se refiere el Estudio de Seguridad y Salud son las siguientes:

Se trata de realizar la instalación de un Centro de Seccionamiento (CS) y las instalaciones de interconexión necesarias para conectar este a la red de distribución de I-DE Redes Eléctricas Inteligentes mediante una entrada y salida a la línea subterránea 1 – HUMANES-LINEA 1, de 15 kV de la STR Humanes y todo ello con el objetivo de evacuar la energía generada por la planta fotovoltaica Moraleja de 4,927 MW.

El Centro de Seccionamiento (C.S.), tipo compañía, quedará ubicado en una envolvente prefabricadas tipo monobloque. Con el fin de reducir las dimensiones de la misma, se ha previsto utilizar celdas compactas para alojar el aparellaje de M.T., el cual irá inmerso en una atmósfera de hexafluoruro de azufre (SF6).

	<p style="text-align: center;">PROYECTO DE EJECUCIÓN CENTRO DE SECCIONAMIENTO E INSTALACIONES DE INTERCONEXIÓN A RED DE I-DE PLANTA FOTOVOLTAICA MORALEJA T.M. HUMANES DE MADRID (MADRID)</p>
<p>Enero 2023</p>	<p style="text-align: center;">ESTUDIO BASICO DE SEGURIDAD Y SALUD</p>

1.5 Emplazamiento.

Las instalaciones descritas en este proyecto quedan enmarcadas en el interior de la parcela siguiente:

Municipio	Polígono	Parcela	Referencia Catastral	Superficie (ha)
Humanes de Madrid (Madrid)	7	44	002400100VK25F0001IL	0,0018

1.6 Accesos.

El centro de seccionamiento tendrá acceso desde la vía pública, concretamente desde la Avenida Griñón.

1.7 Interferencias y servicios afectados.


Cuando en una misma obra desarrollen actividades trabajadores de dos o más empresas, éstas deberán cooperar en la aplicación de la normativa sobre prevención de riesgos laborales. A tal fin, establecerán los medios de coordinación que sean necesarios en cuanto a la protección y prevención de riesgos laborales y la información sobre los mismos a sus respectivos trabajadores, según los términos previstos en los artículos 18 y 24 de la Ley de Prevención de Riesgos, este último referente a coordinación de actividades empresariales.

Antes de iniciar los trabajos, el contratista encargado de los mismos, deberá informarse de la existencia o situación de las diversas canalizaciones de servicios existentes, tales como electricidad, agua, gas, etc., y su zona de influencia.

Caso de encontrarse con ellas, se deberán señalar convenientemente. Se protegerán con medios adecuados y, si fuese necesario, se deberá entrar en contacto con el responsable del servicio que afecte al área de los trabajos para decidir de común acuerdo las medidas preventivas a adoptar, o en caso extremo, solicitar la suspensión temporal del suministro del elemento en cuestión.

1.8 Suministro de energía eléctrica.

La acometida de las obras será por cuenta de la propiedad, proporcionando un punto de enganche en el lugar del emplazamiento de las mismas. En caso de no existir punto de enganche, por las circunstancias que fuesen, el contratista preverá el suministro por medios propios.

	<p style="text-align: center;">PROYECTO DE EJECUCIÓN CENTRO DE SECCIONAMIENTO E INSTALACIONES DE INTERCONEXIÓN A RED DE I-DE PLANTA FOTOVOLTAICA MORALEJA T.M. HUMANES DE MADRID (MADRID)</p>
<p>Enero 2023</p>	<p style="text-align: center;">ESTUDIO BASICO DE SEGURIDAD Y SALUD</p>

1.9 Suministro de agua potable.

Se consultará a la propiedad sobre la posible conexión en el emplazamiento de la obra para suministro de agua. En caso de que el suministro no pueda realizarse o no existiese, se dispondrán de los medios necesarios para abastecerse desde el exterior antes del comienzo de la obra.

2 ANÁLISIS DE RIESGOS Y SU PREVENCIÓN.

Para el análisis de riesgos y medidas de prevención a adoptar, se dividirán las obras en una serie de trabajos por especialidades o unidades constructivas, dentro de cada uno de los apartados correspondientes a la obra civil y al montaje, así como en una serie de equipos técnicos y medios auxiliares necesarios para llevar a cabo la ejecución de las mismas.

El siguiente análisis de riesgos sobre el proyecto de ejecución podrá ser variado por cada uno de los contratistas adjudicatarios en su propio Plan de Seguridad y Salud, cuando sea adaptado a la tecnología de construcción que les sea de aplicación.

Se consideran riesgos existentes en la obra, pero resueltos mediante la prevención contenida en este trabajo, y en coherencia con la estadística considerada en el “Anuario de Estadística de Accidentes Trabajo de la Secretaría General Técnica de la Subdirección General de Estadísticas Sociales y Laborales del Ministerio de Trabajo y Asuntos Sociales”, el listado que se muestra a continuación.



PROYECTO DE EJECUCIÓN
CENTRO DE SECCIONAMIENTO E INSTALACIONES DE
INTERCONEXIÓN A RED DE I-DE
PLANTA FOTOVOLTAICA MORALEJA
T.M. HUMANES DE MADRID (MADRID)

Enero 2023

ESTUDIO BASICO DE SEGURIDAD Y SALUD

RIESGOS	PROBABILIDAD				CONSECUENCIA			MAGNITUD DEL RIESGO
	ALTA	MEDIA	BAJA	N/P	ALTA	MEDIA	BAJA	
1. Caídas de personas a distinto nivel		X			X			MODERADO
2. Caída de personas al mismo nivel		X					X	TOLERABLE
3. Caídas de objetos			X			X		TOLERABLE
4. Desprendimientos o derrumbes			X				X	TOLERABLE
5. Choques y golpes		X					X	TOLERABLE
6. Maquinaria automotriz y vehículos (dentro obra)			X				X	TOLERABLE
7. Atropellamientos		X				X		MODERADO
8. Cortes		X				X		MODERADO
9. Proyecciones		X				X		MODERADO
10. Contactos térmicos			X				X	TOLERABLE
11. Contactos químicos			X				X	TOLERABLE
12. Contactos eléctricos		X			X			MODERADO
13. Arcos eléctricos		X				X		MODERADO
14. Sobreesfuerzos		X				X		MODERADO
15. Explosiones			X				X	TOLERABLE
16. Incendios			X	X			X	TOLERABLE
17. Confinamiento			X			X		TOLERABLE
18. Trafico (fuera de la obra)		X				X		MODERADO
19. Agresión de animales			X				X	TOLERABLE
20. Sobrecarga térmica		X				X		MODERADO
21. Ruidos			X			X		TOLERABLE
22. Vibraciones			X			X		TOLERABLE
24. Radiaciones no ionizantes				X		X		-
25. Ventilación		X					X	TOLERABLE
26. Iluminación		X					X	TOLERABLE
27. Agentes químicos		X				X		-
28. Agentes biológicos				X		X		-
29. Carga física		X					X	TOLERABLE
30. Carga mental		X					X	TOLERABLE
31. Condiciones ambientales del puesto		X					X	MODERADO


2.1 Actividades.

Líneas subterráneas

Las actividades con más riesgos en el montaje de las líneas aéreas y subterráneas son el acopio, carga y descarga, la excavación, hormigonado y obras auxiliares, izado y acondicionado del cable en apoyo, tendido, empalme y terminales de conductores, engrapado de soportes en galerías y las pruebas y puesta en servicio.

RIESGOS ASOCIADOS A ESTA ACTIVIDAD


- Golpes

	<p style="text-align: center;"> PROYECTO DE EJECUCIÓN CENTRO DE SECCIONAMIENTO E INSTALACIONES DE INTERCONEXIÓN A RED DE I-DE PLANTA FOTOVOLTAICA MORALEJA T.M. HUMANES DE MADRID (MADRID) </p>
<p>Enero 2023</p>	<p style="text-align: center;">ESTUDIO BASICO DE SEGURIDAD Y SALUD</p>

- Heridas
- Caídas de objetos
- Atrapamientos
- Caídas al mismo nivel
- Caídas a distinto nivel
- Exposición al gas natural,
- Caídas de objetos
- Desprendimientos
- Golpes y heridas oculares, cuerpos extraños
- Riesgos a terceros
- Sobreesfuerzos
- Atrapamientos
- Caídas desde altura
- Vuelco de maquinaria
- Quemaduras

MEDIDAS DE PREVENCIÓN A APLICAR

- Mantenimiento equipos.
- Utilización de EPI's.
- Adecuación de las cargas.
- Control de maniobras.
- Vigilancia continuada.
- Orden y limpieza.
- Utilización de equipos de protección individual y colectiva, según Normativa vigente.
- Identificación de canalizaciones.
- Entibamiento.
- Vallado de seguridad.
- Protección huecos, información sobre posibles conducciones.
- Utilizar fajas de protección lumbar.
- Control de maniobras y vigilancia continuada.
- Vigilancia continuada de la zona donde se está excavando.
- Acondicionamiento de la zona de ubicación, anclaje correcto de las máquinas de tracción.

	<p style="text-align: center;">PROYECTO DE EJECUCIÓN CENTRO DE SECCIONAMIENTO E INSTALACIONES DE INTERCONEXIÓN A RED DE I-DE PLANTA FOTOVOLTAICA MORALEJA T.M. HUMANES DE MADRID (MADRID)</p>
<p>Enero 2023</p>	<p style="text-align: center;">ESTUDIO BASICO DE SEGURIDAD Y SALUD</p>

- Utilización de equipos de protección individual y colectiva, según Normativa vigente.

Centro de seccionamiento y centro de protección y medida.


Las actividades con más riesgos en el montaje del centro de seccionamiento y el centro de protección y medida son el acopio, carga y descarga, la excavación, hormigonado y obras auxiliares, Izado y montaje de las celdas, tendido de conductores interconexión AT/BT y pruebas y puesta enservicio.

RIESGOS ASOCIADOS A ESTA ACTIVIDAD

- Golpes.
- Heridas.
- Caídas de objetos.
- Atrapamientos.
- Caídas al mismo nivel.
- Caídas a distinto nivel.
- Caídas de objetos.
- Desprendimientos.
- Golpes y heridas oculares, cuerpos extraños.
- Riesgos a terceros.
- Sobreesfuerzos.
- Atrapamientos.
- Caídas desde altura.

MEDIDAS DE PREVENCIÓN A APLICAR

- Mantenimiento equipos.
- Utilización de EPI's.
- Adecuación de las cargas.
- Control de maniobras.
- Vigilancia continuada.
- Orden y limpieza.
- Utilización de equipos de protección individual y colectiva, según Normativa vigente.
- Protección de huecos.
- Utilizar fajas de protección lumbar.
- Vallado de seguridad.

	<p>PROYECTO DE EJECUCIÓN CENTRO DE SECCIONAMIENTO E INSTALACIONES DE INTERCONEXIÓN A RED DE I-DE PLANTA FOTOVOLTAICA MORALEJA T.M. HUMANES DE MADRID (MADRID)</p>
Enero 2023	ESTUDIO BASICO DE SEGURIDAD Y SALUD

- Control de maniobras y vigilancia continuada.
- Vigilancia continuada de la zona donde se está excavado.
- Acondicionamiento de la zona de ubicación, anclaje correcto de las máquinas de tracción.
- Utilización de equipos de protección individual y colectiva, según Normativa vigente.
- Control de maniobras y vigilancia continuada.

Manipulación manual de cargas

Se entenderá por manipulación manual de cargas cualquier operación de transporte o sujeción de una carga por parte de uno o varios trabajadores, así como el levantamiento, colocación, empuje, tracción o desplazamiento, que por sus características o condiciones ergonómicas inadecuadas entrañe riesgos, particularmente dorsolumbares, para los trabajadores.

RIESGOS ASOCIADOS A ESTA ACTIVIDAD


- Caídas al mismo nivel
- Caídas a distinto nivel
- Caída de objetos en manipulación
- Pisadas sobre objetos
- Choque contra objetos inmóviles
- Golpes por objetos o herramientas
- Sobreesfuerzos

MEDIDAS DE PREVENCIÓN A APLICAR


Para levantar una carga hay que aproximarse a ella. El centro de gravedad del operario deberá estar lo más próximo que sea posible y por encima del centro de gravedad de la carga.

El equilibrio imprescindible para levantar una carga correctamente, solo se consigue si los pies están bien situados:

- Enmarcando la carga
- Ligeramente separados
- Ligeramente adelantado uno respecto del otro.
- Técnica segura del levantamiento:
- Situar el peso cerca del cuerpo.

	<p style="text-align: center;"> PROYECTO DE EJECUCIÓN CENTRO DE SECCIONAMIENTO E INSTALACIONES DE INTERCONEXIÓN A RED DE I-DE PLANTA FOTOVOLTAICA MORALEJA T.M. HUMANES DE MADRID (MADRID) </p>
<p>Enero 2023</p>	<p style="text-align: center;">ESTUDIO BASICO DE SEGURIDAD Y SALUD</p>


- Mantener la espalda plana.
- No doblar la espalda mientras levanta la carga.
- Usar los músculos más fuertes, como son los de los brazos, piernas y muslos.
- Coger mal un objeto para levantarlo provoca una contracción involuntaria de los músculos de todo el cuerpo. Para sentir mejor un objeto al cogerlo, lo correcto es hacerlo con la palma de la mano y la base de los dedos. Para cumplir este principio y tratándose de objetos pesados, se puede, antes de cogerlos, prepararlos sobre calzos para facilitar la tarea de meter las manos y situarlas correctamente.
- Las cargas deberán levantarse manteniendo la columna vertebral recta y alineada.
- Para mantener la espalda recta se deberán “meter” ligeramente los riñones y bajar ligeramente la cabeza.
- El arquear la espalda entraña riesgo de lesión en la columna, aunque la carga no sea demasiado pesada.
- La torsión del tronco, sobre todo si se realiza mientras se levanta la carga, puede igualmente producir lesiones. En este caso, es preciso descomponer el movimiento en dos tiempos: primero levantar la carga y luego girar todo el cuerpo moviendo los pies a base de pequeños desplazamientos. O bien, antes de elevar la carga, orientarse correctamente en la dirección de marcha que luego tomaremos, para no tener que girar el cuerpo.
- Se utilizarán los músculos de las piernas para dar el primer impulso a la carga que vamos a levantar. Para ello flexionaremos las piernas, doblando las rodillas, sin llegar a sentarnos en los talones, pues entonces resulta difícil levantarse (el muslo y la pantorrilla deben formar un ángulo de más de 90°).
- Los músculos de las piernas deberán utilizarse también para empujar un vehículo, un objeto, etc.
- En la medida de lo posible, los brazos deberán trabajar a tracción simple, es decir, estirados. Los brazos deberán mantener suspendida la carga, pero no elevarla.
- La carga se llevará de forma que no impida ver lo que tenemos delante de nosotros y que estorbe lo menos posible al andar de forma natural.
- En el caso de levantamiento de un bidón o una caja, se conservará un pie separado hacia atrás, con el fin de poderse retirar rápidamente en caso de que la carga bascule.
- Para transportar una carga, esta deberá mantenerse pegada al cuerpo, sujetándola con los brazos extendidos, no flexionados. Este proceder evitará la fatiga inútil que resulta

	<p style="text-align: center;"> PROYECTO DE EJECUCIÓN CENTRO DE SECCIONAMIENTO E INSTALACIONES DE INTERCONEXIÓN A RED DE I-DE PLANTA FOTOVOLTAICA MORALEJA T.M. HUMANES DE MADRID (MADRID) </p>
<p>Enero 2023</p>	<p style="text-align: center;">ESTUDIO BASICO DE SEGURIDAD Y SALUD</p>

de contraer los músculos del brazo, que obliga a los bíceps a realizar un esfuerzo de quince veces el peso que se levanta.

La utilización del peso de nuestro propio cuerpo para realizar tareas de manutención manual permitirá reducir considerablemente el esfuerzo a realizar con las piernas y brazos. El peso del cuerpo puede ser utilizado:

- Empujando para desplazar un móvil (carretilla, por ejemplo), con los brazos extendidos y bloqueados para que nuestro peso se transmita íntegro al móvil.
- Tirando de una caja o un bidón que se desea tumbar, para desequilibrarlo.
- Resistiendo para frenar el descenso de una carga, sirviéndonos de nuestro cuerpo como contrapeso.
- En todas estas operaciones se deberá mantener la espalda recta.
- Para levantar una caja grande del suelo, el empuje deberá aplicarse perpendicularmente a la diagonal mayor, para que la caja pivote sobre su arista.
- Si el ángulo formado por la dirección de empuje y la diagonal es mayor de 90°, lo que conseguimos hacer será deslizar a la caja hacia adelante, pero nunca levantarla.
- Para depositar en un plano inferior algún objeto que se encuentre en un plano superior, se aprovechara su peso y nos limitaremos a frenar su caída.
- Para levantar una carga que luego va a ser depositada sobre el hombro, deberán encadenarse las operaciones, sin pararse, para aprovechar el impulso que hemos dado a la carga para despegarla del suelo.
- Las operaciones de manutención en las que intervengan varias personas deberán excluir la improvisación, ya que una falsa maniobra de uno de los porteadores puede lesionar a varios.
- Deberá designarse un jefe de equipo que dirigirá el trabajo y que deberá a tender a:
- La evaluación del peso de la carga a levantar para determinar el número de porteadores precisos, el sentido del desplazamiento, el recorrido a cubrir y las dificultades que puedan surgir.
- La determinación de las fases y movimientos de que se compondrá la maniobra.
- La explicación a los porteadores de los detalles de la operación (ademanos a realizar, posición de los pies, posición de las manos, agarre, hombro a cargar, como pasar bajo la carga, etc.)

	<p>PROYECTO DE EJECUCIÓN CENTRO DE SECCIONAMIENTO E INSTALACIONES DE INTERCONEXIÓN A RED DE I-DE PLANTA FOTOVOLTAICA MORALEJA T.M. HUMANES DE MADRID (MADRID)</p>
Enero 2023	ESTUDIO BASICO DE SEGURIDAD Y SALUD

- La situación de los portadores en la posición de trabajo correcta, reparto de la carga entre las personas según su talla (los más bajos delante en el sentido de la marcha).
- El transporte se deberá efectuar:
- Estando el porteador de detrás ligeramente desplazado con respecto al de delante, para facilitar la visibilidad de aquel.
- A contrapié, (con el paso desfasado), para evitar las sacudidas de la carga.
- Asegurando el mando de la maniobra; será una sola persona (el jefe de la operación) quien de las ordenes preparatorias, de elevación y transporte.
- Se mantendrán libres de obstáculos y paquetes los espacios en los que se realiza la toma de cargas.
- Los recorridos, una vez cogida la carga, serán lo más cortos posibles.
- Nunca deberán tomarse las cajas o paquetes estando en situación inestable o desequilibrada.
- Será conveniente preparar la carga antes de cogerla.
- Se aspirará en el momento de iniciar el esfuerzo.
- El suelo se mantendrá limpio para evitar el riesgo de caídas al mismo nivel.
- Si los paquetes o cargas pesan más de 50 Kg., aproximadamente, la operación de movimiento manual se realizará por dos operarios.
- En cada hora de trabajo deberá tomarse algún descanso o pausa.


EQUIPOS DE PROTECCIÓN PERSONAL A UTILIZAR

- Casco de seguridad contra choques e impactos
- Guantes de trabajo
- Cinturón de banda ancha de cuero para las vértebras dorsolumbares
- Botas de seguridad con puntera reforzada en acero y suela antideslizante
- Ropa de trabajo para el mal tiempo

Izado de Cargas

RIESGOS ASOCIADOS A ESTA ACTIVIDAD

- Caída de objetos en manipulación
- Golpes/Cortes por objetos y herramientas
- Atrapamientos por o entre objetos

	<p style="text-align: center;"> PROYECTO DE EJECUCIÓN CENTRO DE SECCIONAMIENTO E INSTALACIONES DE INTERCONEXIÓN A RED DE I-DE PLANTA FOTOVOLTAICA MORALEJA T.M. HUMANES DE MADRID (MADRID) </p>
<p>Enero 2023</p>	<p style="text-align: center;">ESTUDIO BASICO DE SEGURIDAD Y SALUD</p>


- Sobreesfuerzos

MEDIDAS DE PREVENCIÓN A APLICAR

- Los accesorios de elevación resistirán los esfuerzos a que estén sometidos durante el funcionamiento y, si procede, cuando no funcionen, en las condiciones de instalación y explotación previstas por el fabricante y en todas las configuraciones correspondientes, teniendo en cuenta, en su caso, los efectos producidos por los factores atmosféricos y los esfuerzos a que los sometan las personas. Este requisito deberá cumplirse igualmente durante el transporte, montaje y desmontaje.
- Los accesorios de elevación se diseñarán y fabricarán de forma que se eviten los fallos debidos a la fatiga o al desgaste, habida cuenta de la utilización prevista.
- Los materiales empleados deberán elegirse teniendo en cuenta las condiciones ambientales de trabajo que el fabricante haya previsto, especialmente en lo que respecta a la corrosión, abrasión, choques, sensibilidad al frío y envejecimiento.
- El diseño y fabricación de los accesorios serán tales que puedan soportar sin deformación permanente o defecto visible las sobrecargas debidas a las pruebas estáticas.

Uso de Cuerdas


- Una cuerda es un elemento textil cuyo diámetro no es inferior a 4 milímetros, constituida por cordones retorcidos o trenzados, con o sin alma.
- Las cuerdas para izar o transportar cargas tendrán un factor mínimo de seguridad de diez.
- No se deslizarán sobre superficies ásperas o en contacto con tierras, arenas o sobre ángulos o aristas cortantes, a no ser que vayan protegidas.
- Toda cuerda de cáñamo que se devuelva después de concluir un trabajo deberá ser examinada en toda su longitud.
- En primer lugar, se deberán deshacer los nudos que pudiera tener, puesto que conservan la humedad y se lavaran las manchas. Después de bien seca, se buscarán los posibles deterioros: cortes, acuñaientos, ataques de ácidos, etc.
- Se procurará que no estén en contacto directo con el suelo, aislándolas de este mediante estacas o paletas, que permitan el paso de aire bajo los rollos.

	<p style="text-align: center;"> PROYECTO DE EJECUCIÓN CENTRO DE SECCIONAMIENTO E INSTALACIONES DE INTERCONEXIÓN A RED DE I-DE PLANTA FOTOVOLTAICA MORALEJA T.M. HUMANES DE MADRID (MADRID) </p>
<p>Enero 2023</p>	<p style="text-align: center;">ESTUDIO BASICO DE SEGURIDAD Y SALUD</p>

- Las cuerdas de fibra sintética deberán almacenarse a una temperatura inferior a los 60°.
- Se evitará el contacto con grasas, ácidos o productos corrosivos, así como inútiles exposiciones a la luz.
- Una cuerda utilizada en un equipo anticaídas, que ya haya detenido la caída de un trabajador, no deberá ser utilizada de nuevo, al menos para este cometido.
- Se examinarán las cuerdas en toda su longitud, antes de su puesta en servicio.
- Si se debe de utilizar una cuerda en las cercanías de una llama, se protegerá mediante una funda de cuero al cromo, por ejemplo.
- Las cuerdas que han de soportar cargas, trabajando a tracción, no han de tener nudo alguno. Los nudos disminuyen la resistencia de la cuerda.
- Es fundamental proteger las cuerdas contra la abrasión, evitando todo contacto con ángulos vivos y utilizando unos guardacabos en los anillos de las eslingas.
- La presión sobre ángulos vivos puede ocasionar cortes en las fibras y producir una disminución peligrosa de la resistencia de la cuerda. Para evitarlo se deberá colocar algún material flexible (tejido, cartón, etc.) entre la cuerda y las aristas vivas.

Uso de Cables

- Un cordón está constituido por varios alambres de acero dispuestos helicoidalmente en una o varias capas. Un cable de cordones está constituido por varios cordones dispuestos helicoidalmente en una o varias capas superpuestas, alrededor de un alma.
- Los cables serán de construcción y tamaño apropiados para las operaciones en las cuales van a serempleados.
- El factor de seguridad para los mismos no será inferior a seis.
- Los ajustes de ojales y los lazos para los ganchos, anillos y argollas, estarán provistos de guardacabos resistentes.
- Estarán siempre libres de nudos, sin torceduras permanentes y otros defectos.
- Se inspeccionará periódicamente el número de hilos rotos desechándose aquellos cables en que lo estén en más del 10% de los mismos, contados a lo largo de dos tramos del cableado, separados entre sí por una distancia inferior a ocho veces su diámetro.
- Los cables utilizados directamente para levantar o soportar la carga no deberán llevar ningún empalme, excepto el de sus extremos (únicamente se tolerarán los empalmes en aquellas instalaciones destinadas, desde su diseño, a modificarse regularmente en función de las necesidades de una explotación). El coeficiente de utilización del conjunto


	<p style="text-align: center;"> PROYECTO DE EJECUCIÓN CENTRO DE SECCIONAMIENTO E INSTALACIONES DE INTERCONEXIÓN A RED DE I-DE PLANTA FOTOVOLTAICA MORALEJA T.M. HUMANES DE MADRID (MADRID) </p>
<p>Enero 2023</p>	<p style="text-align: center;">ESTUDIO BASICO DE SEGURIDAD Y SALUD</p>

formado por el cable y la terminación se seleccionará de forma que garantice un nivel de seguridad adecuado.

- El diámetro de los tambores de izar no será inferior a 20 veces el del cable, siempre que sea también 300 veces el diámetro del alambre mayor.
- Es preciso atenderse a las recomendaciones del fabricante de los aparatos de elevación, en lo que se refiere al tipo de cable a utilizar, para evitar el desgaste prematuro de este último e incluso su destrucción. En ningún caso se utilizarán cables distintos a los recomendados.
- Los extremos de los cables estarán protegidos por refuerzos para evitar el descableado.
- Los diámetros mínimos para el enrollamiento o doblado de los cables deben ser cuidadosamente observados para evitar el deterioro por fatiga.
- Antes de efectuar el corte de un cable, es preciso asegurar todos los cordones para evitar el deshilachado de estos y descableado general.
- Antes de proceder a la utilización del cable para elevar una carga, se deberá asegurar que su resistencia es la adecuada.
- Para desenrollar una bobina o un rollo de cable, se hará rodar en el suelo, fijando el extremo libre a un punto, del que nunca se tirará, o bien dejar girar el soporte bobina, aspa, etc.) colocándolo previamente en un bastidor adecuado provisto de un freno que impida tomar velocidad a la bobina.
- Para enrollar un cable se deberá proceder a la inversa en ambos casos.
- La unión de cables no deberá realizarse nunca mediante nudos, que los deterioran, sino utilizando guardacabos y mordazas sujetas cables.
- Normalmente los cables se suministran lubricados y para garantizar su mantenimiento es suficiente con utilizar el tipo de grasa recomendado por el fabricante. Algunos tipos de cables especiales no deben ser engrasados, siguiendo en cada caso las indicaciones del fabricante.
- El cable se examinará en toda su longitud y después de una limpieza que elimine la suciedad en el mismo.
- El examen de las partes más expuestas al deterioro o que presente alambres rotos se efectuará estando el cable en reposo.

Los motivos de retirada de un cable serán:


- Rotura de un cordón.

	<p style="text-align: center;">PROYECTO DE EJECUCIÓN CENTRO DE SECCIONAMIENTO E INSTALACIONES DE INTERCONEXIÓN A RED DE I-DE PLANTA FOTOVOLTAICA MORALEJA T.M. HUMANES DE MADRID (MADRID)</p>
<p>Enero 2023</p>	<p style="text-align: center;">ESTUDIO BASICO DE SEGURIDAD Y SALUD</p>

- Reducción anormal y localizada del diámetro.
- Existencia de nudos.
- Cuando la disminución del diámetro del cable en un punto cualquiera, alcanza el 10% para los cables de cordones o el 3% para los cables cerrados.
- Cuando el número de alambres rotos visibles alcanza el 20% del número total de hilos del cable, en una longitud igual a dos veces el paso de cableado.
- Cuando la disminución de la sección de un cordón, medida en un paso cableado, alcanza el 40% de la sección total del cordón.

Uso de Cadenas


- Las cadenas serán de hierro forjado o acero.
- El factor de seguridad será al menos de cinco para la carga nominal máxima.
- Los anillos, ganchos, eslabones o argollas de los extremos serán del mismo material que las cadenas a las que van fijados.
- Todas las cadenas serán revisadas antes de ponerse en servicio.
- Cuando los eslabones sufran un desgaste excesivo o se hayan doblado o agrietado, serán cortados y reemplazados inmediatamente.
- Las cadenas se mantendrán libres de nudos y torceduras.
- Se enrollarán únicamente en tambores, ejes o poleas que estén provistas de ranuras que permitan el enrollado sin torceduras.
- La resistencia de una cadena es la de su componente más débil. Por ello conviene retirar las cadenas:
 - Cuyo diámetro se haya reducido en más de un 5%, por efecto del desgaste.
 - Que tengan un eslabón doblado, aplastado, estirado o abierto.
 - Es conveniente que la unión entre el gancho de elevación y la cadena se realice mediante un anillo.
- No se deberá colocar nunca sobre la punta del gancho o directamente sobre la garganta del mismo.
- Bajo carga, la cadena deberá quedar perfectamente recta y estirada, sin nudos.
- La cadena deberá protegerse contra las aristas vivas.
- Deberán evitarse los movimientos bruscos de la carga, durante la elevación, el descenso o el transporte.

	<p>PROYECTO DE EJECUCIÓN CENTRO DE SECCIONAMIENTO E INSTALACIONES DE INTERCONEXIÓN A RED DE I-DE PLANTA FOTOVOLTAICA MORALEJA T.M. HUMANES DE MADRID (MADRID)</p>
Enero 2023	ESTUDIO BASICO DE SEGURIDAD Y SALUD

- Una cadena se fragiliza con tiempo frío y en estas condiciones, bajo el efecto de un choque o esfuerzo brusco, puede romperse instantáneamente.
- Las cadenas deberán ser manipuladas con precaución, evitando arrastrarlas por el suelo e incluso depositarlas en él, ya que están expuestas a los efectos de escorias, polvos, humedad y agentes químicos, además del deterioro mecánico que puede producirse.
- Las cadenas de carga instaladas en los equipos de elevación, deberán estar convenientemente engrasadas para evitar la corrosión que reduce la resistencia y la vida útil.

Ganchos

- Serán de acero o hierro forjado.
- Estarán equipados con pestillos u otros dispositivos de seguridad para evitar que las cargas puedan salirse.
- Las partes que estén en contacto con cadenas, cables o cuerdas serán redondeadas.
- Dada su forma, facilitan el rápido enganche de las cargas, pero estarán expuestos al riesgo de desenganche accidental, por lo que este debe prevenirse.
- No deberá tratarse de construir uno mismo un gancho de manutención, partiendo de acero que pueda encontrarse en una obra o taller, cualquiera que sea su calidad.
- Uno de los accesorios más útiles para evitar el riesgo de desenganche accidental de la carga es el gancho de seguridad, que va provisto de una lengüeta que impide la salida involuntaria del cable o cadena.
- Solamente deberán utilizarse ganchos provistos de dispositivo de seguridad contra desenganches accidentales y que presenten todas las características de una buena resistencia mecánica.
- No deberá tratarse de deformar un gancho para aumentar la capacidad de paso de cable.
- No deberá calentarse nunca un gancho para fijar una pieza por soldadura, por ejemplo, ya que el calentamiento modifica las características del acero.
- Un gancho abierto o doblado deberá ser destruido.
- Durante el enganchado de la carga se deberá controlar:
 - Que los esfuerzos sean soportados por el asiento del gancho, nunca por el pico.
 - Que el dispositivo de seguridad contra desenganche accidental funcione perfectamente.

	<p>PROYECTO DE EJECUCIÓN CENTRO DE SECCIONAMIENTO E INSTALACIONES DE INTERCONEXIÓN A RED DE I-DE PLANTA FOTOVOLTAICA MORALEJA T.M. HUMANES DE MADRID (MADRID)</p>
<p>Enero 2023</p>	<p>ESTUDIO BASICO DE SEGURIDAD Y SALUD</p>

- Que ninguna fuerza externa tienda a deformar la abertura del gancho. En algunos casos, el simple balanceo de la carga puede producir estos esfuerzos externos.

Argollas y anillos


- Las argollas serán de acero forjado y constarán de un estribo y un eje ajustado, que habitualmente se roscara a uno de los brazos del estribo.
- La carga de trabajo de las argollas ha de ser indicada por el fabricante, en función del acero utilizado en su fabricación y de los tratamientos térmicos a los que ha sido sometida.
- No se sustituirá nunca el eje de una argolla por un perno, por muy buena que sea la calidad de este.
- Los anillos tendrán diversas formas, aunque la que se recomendara es el anillo en forma de pera, al ser este el de mayor resistencia.
- Es fundamental que conserven su forma geométrica a lo largo del tiempo.

Grilletes

- No se deberán sobrecargar ni golpear nunca.
- Al roscar el bulón deberá hacerse a fondo, menos media vuelta.
- Si se han de unir dos grilletes, deberá hacerse de forma que la zona de contacto entre ellos sea la garganta de la horquilla, nunca por el bulón.
- No podrán ser usados como ganchos.
- Los estribos y eslingas trabajaran sobre la garganta de la horquilla, nunca sobre las patas rectas ni sobre el bulón.
- El cáncamo tendrá el espesor adecuado para que no se produzca la rotura del bulón por flexión ni por compresión diametral.
- No se calentará ni soldará sobre los grilletes.


Eslingas

- Se tendrá especial cuidado con la resistencia de las eslingas. Las causas de su disminución son muy numerosas:
 - El propio desgaste por el trabajo.
 - Los nudos, que disminuyen la resistencia de un 30 a un 50%.

	<p style="text-align: center;"> PROYECTO DE EJECUCIÓN CENTRO DE SECCIONAMIENTO E INSTALACIONES DE INTERCONEXIÓN A RED DE I-DE PLANTA FOTOVOLTAICA MORALEJA T.M. HUMANES DE MADRID (MADRID) </p>
<p>Enero 2023</p>	<p style="text-align: center;">ESTUDIO BASICO DE SEGURIDAD Y SALUD</p>


- Las soldaduras de los anillos terminales u ojales, aun cuando estén realizadas dentro de la más depurada técnica, producen una disminución de la resistencia del orden de un 15 a un 20%.
- Los sujetacables, aun cuando se utilicen correctamente y en número suficiente. Las uniones realizadas de esta forma reducen la resistencia de la eslinga alrededor del 20%.
- Las soldaduras o las zonas unidas con sujeta cables nunca se colocarán sobre el gancho del equipo elevador, ni sobre las aristas. Las uniones o empalmes deberán quedar en las zonas libres, trabajando únicamente a tracción.
- No deberán cruzarse los cables de dos ramales de eslingas distintas, sobre el gancho de sujeción, ya que en este caso uno de los cables estaría comprimido por el otro.
- Para enganchar una carga con seguridad, es necesario observar algunas precauciones:
 - Los ganchos que se utilicen han de estar en perfecto estado, sin deformaciones de ninguna clase.
 - Las eslingas y cadenas se engancharán de tal forma que la cadena o eslinga descanse en el fondo de la curvatura del gancho y no en la punta.
 - Hay que comprobar el buen funcionamiento del dispositivo que impide el desenganche accidental de las cargas.
 - Si el gancho es móvil, debe estar bien engrasado de manera que gire libremente.
 - Se deben escoger las eslingas (cables, cadenas, etc.) o aparatos de elevación (horquillas, garras, pinzas) apropiados a la carga. No se deberá utilizar jamás alambre de hierro o acero cementado.
 - Los cables utilizados en eslingas sencillas deben estar provistos en sus extremos de un anillo emplomado o cerrados por terminales de cable (sujetacables).
 - Los sujetacables deben ser de tamaño apropiado al diámetro de los cables y colocados de tal forma que el asiento se encuentre en el lado del cable que trabaja.
 - Las eslingas de cables no deberán estar oxidadas, presentar deformaciones ni tener mechas rotas o nudos.
 - Los cables no deberán estar sometidos a una carga de maniobra superior a la sexta parte de su carga de rotura.
 - Si no se sabe esta última indicación, se puede calcular, aproximadamente, el valor máximo de la carga de maniobra mediante:

$$F \text{ (en Kg)} = 8 \times d^2 \text{ (diámetro del cable en mm)}$$

	<p>PROYECTO DE EJECUCIÓN CENTRO DE SECCIONAMIENTO E INSTALACIONES DE INTERCONEXIÓN A RED DE I-DE PLANTA FOTOVOLTAICA MORALEJA T.M. HUMANES DE MADRID (MADRID)</p>
<p>Enero 2023</p>	<p>ESTUDIO BASICO DE SEGURIDAD Y SALUD</p>

- Las eslingas sinfín, de cable, deberán estar cerradas, bien sea mediante un emplomado efectuado por un especialista o bien con sujetacables. El emplomado deberá quedar en perfecto estado.
- Los sujetacables deberán ser al menos cuatro, estando su asiento en el lado del cable que trabaja, quedando el mismo número a cada lado del centro del empalme.
- Toda cadena cuyo diámetro del redondo que forma el eslabón se haya reducido en un 5% no deberá ser utilizada más.
- No se sustituirá nunca un eslabón por un bulón o por una ligadura de alambre de hierro, etc.
- No se debe jamás soldar un eslabón en una forja o con el soplete.
- Las cadenas utilizadas para las eslingas deberán ser cadenas calibradas; hay que proveer a sus extremos de anillos o ganchos.
- Las cadenas utilizadas en eslingas no deberán tener ni uno solo de sus eslabones corroído, torcido, aplastado, abierto o golpeado. Es preciso comprobarlas periódicamente eslabón por eslabón.
- Las cadenas de las eslingas no deberán estar sometidas a una carga de maniobra superior a la quinta parte de su carga de rotura. Si no se conoce este último dato, se puede calcular, aproximadamente, el valor de la carga de maniobra con ayuda de la siguiente fórmula:

$$F \text{ (en Kg)} = 6 \times d^2 \text{ (diámetro del redondo en mm)}$$
- En el momento de utilizar las cadenas, se debe comprobar que no estén cruzadas, ni torcidas, enroscadas, mezcladas o anudadas.
- Procurar no utilizarlas a temperaturas muy bajas pues aumenta su fragilidad. Ponerlas tensas sin golpearlas.
- Hay que evitar dar a las eslingas dobleces excesivos, especialmente en los cantos vivos; con dicho fin se interpondrán entre las eslingas y dichos cantos vivos, materiales blandos: madera, caucho, trapos, cuero, etc.
- Comprobar siempre que la carga esté bien equilibrada y bien repartida entre los ramales, tensando progresivamente las eslingas.
- Después de usar las eslingas, habrá que colocarlas sobre unos soportes. Si han de estar colgadas de los aparatos de elevación, ponerlas en el gancho de elevación y subir este hasta el máximo.
- Se verificarán las eslingas al volver al almacén.

	<p style="text-align: center;"> PROYECTO DE EJECUCIÓN CENTRO DE SECCIONAMIENTO E INSTALACIONES DE INTERCONEXIÓN A RED DE I-DE PLANTA FOTOVOLTAICA MORALEJA T.M. HUMANES DE MADRID (MADRID) </p>
<p>Enero 2023</p>	<p style="text-align: center;">ESTUDIO BASICO DE SEGURIDAD Y SALUD</p>


- Toda eslinga deformada por el uso, corrosión, rotura de filamentos, se deberá poner fuera de servicio.
- Se engrasarán periódicamente los cables y las cadenas.
- Se destruirán las eslingas que han sido reconocidas como defectuosas e irreparables.

Uso de Trácteles

- Deberán estar perfectamente engrasados.
- Se prohibirá engrasar el cable del tráctel.
- Antes de cualquier maniobra deberá comprobarse:
 - El peso de carga para comprobar que el aparato que utilizamos es el adecuado.
 - Los amarres de la carga y la utilización de cantoneras.
 - La dirección del eje longitudinal del aparato sea la misma que la del cable (que no forme ángulo).
- No se deberá utilizar para esfuerzos superiores a la fuerza nominal del mismo, ya sea para elevación o tracción.
- No deberán maniobrarse al mismo tiempo las palancas de marcha hacia adelante o hacia atrás.
- Se deberá utilizar el cable adecuado a la máquina en cuanto al diámetro.
- Antes de iniciar cualquier maniobra deberá comprobarse la longitud del cable.
- Las máquinas deberán ser accionadas por un solo hombre.
- Se comprobará que el cable no está machacado o deshilado.

Uso de Poleas

- No sobrecargarlas nunca. Comprobar que son apropiadas a la carga que van a soportar.
- Comprobar que funcionan correctamente, que no existen holguras entre polea y eje, ni fisuras ni deformaciones que hagan sospechar que su resistencia ha disminuido.
- Las gargantas de las poleas se acomodarán para el fácil desplazamiento y enrollado de los eslabones de las cadenas.
- Cuando se utilicen cables o cuerdas, las gargantas serán de dimensiones adecuadas para que aquellas puedan desplazarse libremente y su superficie será lisa y con bordes redondeados.

	<p>PROYECTO DE EJECUCIÓN CENTRO DE SECCIONAMIENTO E INSTALACIONES DE INTERCONEXIÓN A RED DE I-DE PLANTA FOTOVOLTAICA MORALEJA T.M. HUMANES DE MADRID (MADRID)</p>
<p>Enero 2023</p>	<p>ESTUDIO BASICO DE SEGURIDAD Y SALUD</p>

- Revisar y engrasar semanalmente. Se sustituirá cuando se noten indicios de desgaste, o cuando se observe que los engrasadores no tomen grasa.
- Cuando una polea chirrfe se revisará inmediatamente, engrasándola y sustituyéndola si presenta holgura sobre el eje.
- Las poleas se montarán siempre por intermedio de grilletes, a fin de que tengan
- posibilidad de orientación, evitando así que el cable tire oblicuamente a la polea.
- Se prohíbe terminantemente utilizar una polea montada de forma que el cable tire oblicuamente.
- Se prohíbe soldar sobre poleas.

EQUIPOS DE PROTECCIÓN INDIVIDUAL A UTILIZAR

- Casco de seguridad contra choques e impactos
- Guantes de trabajo
- Botas de seguridad con puntera reforzada en acero y suela antideslizante
- Ropa de trabajo para el mal tiempo


Transporte de material

RIESGOS ASOCIADOS A ESTA ACTIVIDAD

- Caídas al mismo nivel.
- Caídas a distinto nivel.
- Caída de objetos en manipulación.
- Choque contra objetos móviles/inmóviles.
- Atrapamiento por vuelco de máquinas o vehículos.
- Contactos eléctricos.
- Exposición a ambientes pulvígenos.
- Atropellos o golpes con vehículos.

MEDIOS DE PREVENCIÓN A APLICAR

- El vehículo de transporte sólo será utilizado por personal capacitado.
- No se transportarán pasajeros fuera de la cabina.
- Se subirá y bajará del vehículo de transporte de forma frontal.

	<p style="text-align: center;"> PROYECTO DE EJECUCIÓN CENTRO DE SECCIONAMIENTO E INSTALACIONES DE INTERCONEXIÓN A RED DE I-DE PLANTA FOTOVOLTAICA MORALEJA T.M. HUMANES DE MADRID (MADRID) </p>
<p>Enero 2023</p>	<p style="text-align: center;">ESTUDIO BASICO DE SEGURIDAD Y SALUD</p>

- El conductor se limpiará el barro adherido al calzado, antes de subir al vehículo de transporte, para que no resbalen los pies sobre los pedales.
- Los caminos de circulación interna de la obra se cuidarán en previsión de barrizales excesivos que mermen la seguridad de la circulación.
- La caja será bajada inmediatamente después de efectuada la descarga y antes de emprender la marcha.
- En todo momento se respetarán las normas marcadas en el código de circulación vial, así como la señalización de la obra.
- Si tuviera que parar en rampa, el vehículo quedara frenado y calzado con topes.
- La velocidad de circulación estará en consonancia con la carga transportada, la visibilidad y las condiciones del terreno.
- Durante las operaciones de carga, el conductor permanecerá, o bien dentro de la cabina, o bien alejado del radio de acción de la máquina que efectúe la misma.
- Cualquier operación de revisión con la caja levantada se hará impidiendo su descenso mediante enclavamiento.
- Las maniobras dentro del recinto de la obra se harán sin brusquedades, anunciando con antelación las mismas y auxiliándose del personal de obra.


EQUIPOS DE PROTECCIÓN INDIVIDUAL A UTILIZAR

- Casco de seguridad (cuando abandonen la cabina).
- Mascarilla de protección contra ambientes pulvígenos.
- Gafas de protección contra ambiente pulvígenos.
- Guantes de trabajo.
- Cinturón de banda ancha de cuero para las vértebras dorsolumbares.
- Botas de seguridad con puntera reforzada en acero y suela antideslizante.
- Ropa de trabajo para el mal tiempo.

Trabajos próximos a elementos en tensión

RIESGOS ASOCIADOS A ESTA ACTIVIDAD

- Caídas al mismo nivel.
- Caídas a distinto nivel.
- Contactos eléctricos directos.
- Contactos eléctricos indirectos.


	<p>PROYECTO DE EJECUCIÓN CENTRO DE SECCIONAMIENTO E INSTALACIONES DE INTERCONEXIÓN A RED DE I-DE PLANTA FOTOVOLTAICA MORALEJA T.M. HUMANES DE MADRID (MADRID)</p>
<p>Enero 2023</p>	<p>ESTUDIO BASICO DE SEGURIDAD Y SALUD</p>

- Electrocutaciones.
- Incendios.

MEDIDAS DE PREVENCIÓN A APLICAR

Todos los trabajos se realizarán según lo establecido en el Real Decreto 614/01, de 8 de junio, sobre disposiciones mínimas para la protección de la seguridad y salud de los trabajadores frente al riesgo eléctrico.

- Se define como trabajador autorizado aquel el trabajador que ha sido autorizado por el empresario para realizar determinados trabajos con riesgo eléctrico, en base a su capacidad para hacerlos de forma correcta.
- Se define trabajador cualificado como el trabajador autorizado que posee conocimientos especializados en materia de instalaciones eléctricas, debido a su formación acreditada, profesional o universitaria, o a su experiencia certificada de dos o más años.
- Todo trabajo en las proximidades de líneas eléctricas o elementos en tensión será ordenado y dirigido por el jefe del trabajo (que será un trabajador cualificado), el cual será el responsable de que se cumplan las distancias de seguridad, y podrán ser realizados por trabajadores autorizados.
- Cuando se utilicen grúas o aparatos elevadores, se respetarán las distancias mínimas de seguridad, para evitar no solo el contacto sino también la excesiva cercanía a líneas con tensión (según criterios del R.D. 614/2001, Trabajos en Proximidad). El personal que no opere estos equipos, permanecerá alejado de ellos.
- En trabajos en líneas, se colocarán tantos equipos de puesta a tierra y en cortocircuito como posibles fuentes de tensión confluyan en el lugar de trabajo, siendo estos equipos de Puesta a Tierra de características adecuadas a la tensión de la línea, según criterios del R.D. 614/2001.
- Es obligatorio el uso de equipos de protección adecuados al riesgo de cada trabajo, tales como: banquetas o alfombrillas aislantes, pértigas, guantes, casco, pantalla facial, herramienta aislada, así como cualquier otro elemento de protección, tanto individual como colectivo, homologado.
- Cuando en la proximidad de los trabajos haya partes activas, se aislarán convenientemente mediante vainas, capuchones, mantas aisladas, etc.... en todos los conductores, incluido el neutro.

	PROYECTO DE EJECUCIÓN CENTRO DE SECCIONAMIENTO E INSTALACIONES DE INTERCONEXIÓN A RED DE I-DE PLANTA FOTOVOLTAICA MORALEJA T.M. HUMANES DE MADRID (MADRID)
	ESTUDIO BASICO DE SEGURIDAD Y SALUD

- Las distancias de seguridad para trabajar próximos a líneas eléctricas o elementos con tensión mantendrán las siguientes distancias de seguridad, quedando terminantemente prohibido realizar trabajos sin respetar estas distancias:

U_n	D_{PEL-1}	D_{PEL-2}	D_{PROX-1}	D_{PROX-2}
≤ 1	50	50	70	300
3	62	52	112	300
6	62	53	112	300
10	65	55	115	300
15	66	57	116	300
20	72	60	122	300
30	82	66	132	300
45	98	73	148	300
66	120	85	170	300
110	160	100	210	500
132	180	110	330	500
220	260	160	410	500
380	390	250	540	700

Tabla 1 Distancias de seguridad al trabajar con tensión

U_n : Tensión nominal de la instalación (Kv)


D_{PEL-1} : Distancia hasta el límite exterior de la zona de peligro cuando exista el riesgo de sobretensión por rayo (cm).


D_{PEL-2} : Distancia hasta el límite exterior de la zona de peligro cuando no exista el riesgo de sobretensión por rayo (cm).

D_{PROX-1} : Distancia hasta el límite exterior de la zona de proximidad cuando resulte posible delimitar con precisión la zona de trabajo y controlar que ésta no se sobrepasa durante la realización del mismo.

D_{PROX-2} : Distancia hasta el límite exterior de la zona de proximidad cuando no resulte posible delimitar con precisión la zona de trabajo y controlar que ésta no se sobrepasa durante la realización del mismo.

Zona de proximidad es el espacio delimitado alrededor de la zona de peligro, desde la que el trabajador puede invadir accidentalmente ésta última.

	<p>PROYECTO DE EJECUCIÓN CENTRO DE SECCIONAMIENTO E INSTALACIONES DE INTERCONEXIÓN A RED DE I-DE PLANTA FOTOVOLTAICA MORALEJA T.M. HUMANES DE MADRID (MADRID)</p>
<p>Enero 2023</p>	<p>ESTUDIO BASICO DE SEGURIDAD Y SALUD</p>

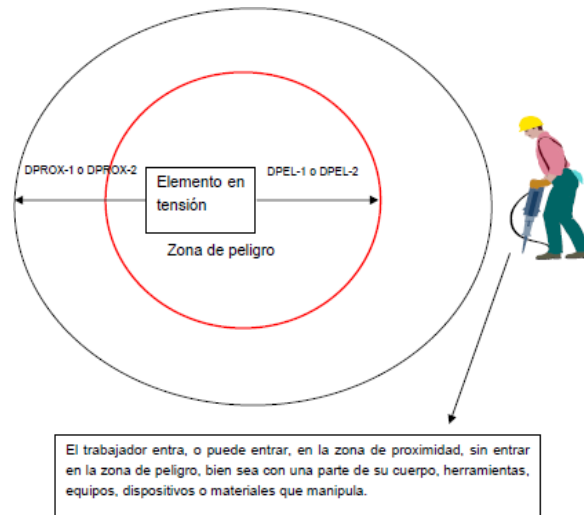


Si existen elementos en tensión cuyas zonas de peligro sean accesibles (no se han colocado pantallas, barreras, envolventes o protectores aislantes), se deberá:

- Delimitar la zona de trabajo respecto a las zonas de peligro mediante la colocación de obstáculos o gálibos cuando exista el menor riesgo de que puedan ser invadidas, aunque sea solo de forma accidental. Esta señalización se colocará antes de iniciar los trabajos.
- Informar a los trabajadores directa o indirectamente implicados, de los riesgos existentes, la situación de los elementos en tensión, los límites de la zona de trabajo y cuantas precauciones y medidas de seguridad deban adoptar para no invadir la zona de peligro, comunicándoles la necesidad de que ellos, a su vez, informen sobre cualquier circunstancia que muestre la insuficiencia de las medidas adoptadas.

MEDIDAS DE PREVENCIÓN A APLICAR EN INSTALACIONES ELÉCTRICAS EN TENSIÓN

- Formar e informar a los trabajadores.
- Verificar la ausencia de tensión previa a los trabajos.
- Disponer de los equipos de protección individual necesarios y adecuados, tales como, botas de
- Seguridad, guantes aislantes y de protección mecánica, casco aislante, gafas y/o pantallas faciales.
- Ropa adecuada de trabajo y de manga larga.

	<p style="text-align: center;"> PROYECTO DE EJECUCIÓN CENTRO DE SECCIONAMIENTO E INSTALACIONES DE INTERCONEXIÓN A RED DE I-DE PLANTA FOTOVOLTAICA MORALEJA T.M. HUMANES DE MADRID (MADRID) </p>
<p>Enero 2023</p>	<p style="text-align: center;">ESTUDIO BASICO DE SEGURIDAD Y SALUD</p>

MEDIDAS DE PREVENCIÓN A APLICAR EN INSTALACIONES ELÉCTRICAS EN AUSENCIA DE TENSIÓN

- Formar e informar a los trabajadores.
- Mantener las distancias de seguridad reglamentarias.
- Señalizar, vallar o apantallar la zona para impedir el contacto con elementos de tensión.
- En caso de apertura de zanjas, solicitar información a las empresas eléctricas sobre conducciones
- Eléctricas enterradas.
- Verificar la ausencia de tensión.
- Utilizar los equipos de protección individual, tales como, guantes aislantes y de protección mecánica,
- Casco aislante, gafas y/o pantallas faciales, ropa de trabajo adecuada y de manga larga.
- No abrir ni cerrar circuitos con carga eléctrica.
- No mantener dos puntos con distinto potencial accesibles entre sí, sin proteger.

EQUIPOS DE PROTECCIÓN INDIVIDUAL A UTILIZAR


- Casco de seguridad contra arco eléctrico
- Guantes de trabajo
- Guantes dieléctricos para alta y baja tensión
- Gafas de protección o pantalla de protección facial contra arco eléctrico
- Botas de seguridad con puntera reforzada y suela antideslizante

Trabajos en tensión

RIESGOS ASOCIADOS A ESTA ACTIVIDAD


- Caídas al mismo nivel
- Caídas a distinto nivel
- Caída de objetos en manipulación
- Contactos eléctricos
- Incendios

MEDIDAS DE PREVENCIÓN A APLICAR

	<p>PROYECTO DE EJECUCIÓN CENTRO DE SECCIONAMIENTO E INSTALACIONES DE INTERCONEXIÓN A RED DE I-DE PLANTA FOTOVOLTAICA MORALEJA T.M. HUMANES DE MADRID (MADRID)</p>
<p>Enero 2023</p>	<p>ESTUDIO BASICO DE SEGURIDAD Y SALUD</p>

Se seguirán en todo momento las especificaciones descritas en el R.D. 614/2001 sobre Disposiciones mínimas para la protección de la salud y seguridad de los trabajadores frente al riesgo eléctrico.

- Para estos trabajos se deberán haber desarrollado procedimientos específicos, los operarios deberán tener una formación adecuada y tanto el material de seguridad, como el equipo de trabajo y las herramientas a utilizar serán las adecuadas.
- La zona de trabajo debe estar claramente definida y delimitada.
- Todas aquellas partes de una instalación eléctrica sobre la que vayan a realizarse trabajos, deberán disponer de un espacio adecuado de trabajo, de medios de acceso de iluminación.
- Cuando sea necesario, el acceso a la zona de trabajo debe ser delimitado claramente en el interior de las instalaciones.
- Se deben tomar medidas de prevención adecuada para evitar accidentes a personas por otras fuentes de peligro tales como sistemas mecánicos o en presión o caídas.
- No se deben colocar objetos que puedan dificultar el acceso ni materiales inflamables, junto o en los caminos de acceso, las vías de emergencia a o desde equipos eléctricos de corte y control, así como tampoco en las zonas desde donde estos equipos hayan de ser operados.
- Los materiales inflamables deben mantenerse alejados de fuentes de arco eléctrico.
- Si es necesario, durante la realización de cualquier trabajo u operación, se colocará una señalización adecuada para llamar la atención sobre los riesgos más significativos.
- Los procedimientos de trabajos en tensión solo se llevarán a cabo una vez suprimidos los riesgos de incendio o explosión.
- Se debe asegurar que el trabajador se encuentra en una posición estable, para permitirle tener las dos manos libres.
- Los operarios utilizarán equipos de protección individual apropiados y no llevarán objetos metálicos, tales como anillos, relojes, cadenas, pulseras, etc.
- Los trabajos en lugares donde la comunicación sea difícil, por su orografía, confinamiento u otras circunstancias, deberán realizarse estando presentes, al menos, dos trabajadores con formación en materia de primeros auxilios.
- Es obligatorio el uso de equipos de protección adecuados al riesgo de cada trabajo, tales como: banquetas o alfombrillas aislantes, pértigas, guantes, casco, pantalla facial,

	<p style="text-align: center;"> PROYECTO DE EJECUCIÓN CENTRO DE SECCIONAMIENTO E INSTALACIONES DE INTERCONEXIÓN A RED DE I-DE PLANTA FOTOVOLTAICA MORALEJA T.M. HUMANES DE MADRID (MADRID) </p>
<p>Enero 2023</p>	<p style="text-align: center;">ESTUDIO BASICO DE SEGURIDAD Y SALUD</p>

herramienta aislada, así como cualquier otro elemento de protección, tanto individual como colectivo, homologado.


- Para el trabajo en tensión se adoptarán medidas de protección para prevenir la descarga eléctrica y el cortocircuito. Se tendrán en cuenta todos los diferentes potenciales presentes en el entorno de la zona de trabajo.
- Dependiendo del tipo de trabajo, el personal que lo realice debe estar formado y además especialmente entrenado.
- Deberán especificarse las características, la utilización, el almacenamiento, la conservación, el transporte e inspecciones de las herramientas, los equipos y materiales utilizados en los trabajos en tensión.
- Las herramientas, equipos y materiales estarán claramente identificados.
- Para los trabajos en el interior de edificios, las condiciones atmosféricas no se han de tener en cuenta a menos que exista riesgo de sobretensiones que provengan de instalaciones exteriores y siempre que la visibilidad en la zona de trabajo sea adecuada.
- Otros parámetros, tales como la altitud y la contaminación, particularmente en alta tensión, se deben considerar si reducen la calidad de aislamiento de las herramientas y equipos.
- Cuando las condiciones ambientales requieran la paralización del trabajo, el personal debe dejar la instalación y los dispositivos aislantes y aislados en posición segura. Los operarios deben también retirarse de la zona de trabajo de forma segura.

EQUIPOS DE PROTECCIÓN INDIVIDUAL A UTILIZAR

- Casco de seguridad contra arco eléctrico.
- Botas de seguridad con puntera reforzada y suela aislante y antideslizante.
- Guantes de trabajo.
- Guantes dieléctricos para baja tensión.
- Guantes dieléctricos para alta tensión.
- Gafas de protección o pantalla de protección facial contra arco eléctrico.
- Arnés de seguridad.
- Ropa de trabajo para el mal tiempo.

Puesta en marcha

Medios técnicos:

	<p style="text-align: center;"> PROYECTO DE EJECUCIÓN CENTRO DE SECCIONAMIENTO E INSTALACIONES DE INTERCONEXIÓN A RED DE I-DE PLANTA FOTOVOLTAICA MORALEJA T.M. HUMANES DE MADRID (MADRID) </p>
<p>Enero 2023</p>	<p style="text-align: center;">ESTUDIO BASICO DE SEGURIDAD Y SALUD</p>

- Aplicar reglamentos técnicos (RBT, RAT).
- Procedimiento descargo de instalaciones.

Medios humanos:

- Coordinador de Seguridad y Salud.
- Medidas Organizativas
- Inspecciones permanentes zonas de trabajo.
- Protecciones personales y colectivas.
- Señalización específica.


Trabajos en altura

RIESGOS ASOCIADOS A ESTA ACTIVIDAD

- Caídas al mismo nivel
- Caídas a distinto nivel
- Caídas de objetos en manipulación
- Golpes contra objetos o herramientas


MEDIDAS DE PREVENCIÓN A APLICAR

- Los trabajos en altura no serán realizados por aquellas personas cuya condición física les cause vértigo o altere su sistema nervioso, padezcan ataques de epilepsia o sean susceptibles, por cualquier motivo, de desvanecimientos o alteraciones peligrosas.
- Todos los trabajadores deben de disponer, previo al inicio de los trabajos, de formación adecuada para realizar trabajos en altura y conocer los procedimientos específicos de seguridad para la realización de los trabajos.
- Se emplearán en todo momento los medios auxiliares (andamios, escaleras, etc.) adecuados para realizar este tipo de trabajos, los cuales cumplirán con lo estipulado en este Estudio de Seguridad.
- Los trabajos en altura solo podrán efectuarse, en principio, con la ayuda de equipos concebidos para tal fin o utilizando dispositivos de protección colectiva, tales como barandillas, plataformas o redes de seguridad. Si por la naturaleza del trabajo ello no

	<p style="text-align: center;"> PROYECTO DE EJECUCIÓN CENTRO DE SECCIONAMIENTO E INSTALACIONES DE INTERCONEXIÓN A RED DE I-DE PLANTA FOTOVOLTAICA MORALEJA T.M. HUMANES DE MADRID (MADRID) </p>
<p>Enero 2023</p>	<p style="text-align: center;">ESTUDIO BASICO DE SEGURIDAD Y SALUD</p>

fuera posible, deberá disponerse de medios de acceso seguros y utilizarse cinturones de seguridad con anclaje u otros medios de protección equivalentes.

- Si por motivos de localización del tajo de trabajo, no se emplearan medios auxiliares, el trabajador deberá usar arnés de seguridad amarrado a algún punto fijo de la estructura.
- El acceso a los puestos de trabajo se efectuará por los accesos previstos, y no usando medios alternativos no seguros.
- Las plataformas, andamios y pasarelas, así como los desniveles, huecos y aberturas existentes en los pisos de las obras, que supongan para los trabajadores un riesgo de caída de altura superior a 2 metros, se protegerán mediante barandillas u otro sistema de protección colectiva de seguridad equivalente.
- Las barandillas serán resistentes, tendrán una altura mínima de 90 centímetros y dispondrán de un reborde de protección, unos pasamanos y una protección intermedia que impidan el paso o deslizamiento de los trabajadores.
- La estabilidad y solidez de los elementos de soporte y el buen estado de los medios de protección deberán verificarse previamente a su uso, posteriormente de forma periódica y cada vez que sus condiciones de seguridad puedan resultar afectadas por una modificación, periodo de no utilización o cualquier otra circunstancia.
- No se comenzará un trabajo en altura si el material de seguridad no es idóneo, no está en buenas condiciones o sencillamente no se tiene.
- Nunca se deben improvisar las plataformas de trabajo, sino que se construirán de acuerdo con la normativa legal vigente.
- Las plataformas, pasarelas, andamiadas y, en general, todo lugar en que se realicen los trabajos deberán disponer de accesos fáciles y seguros y se mantendrán libres de obstáculos, adoptándose las medidas necesarias para evitar que el piso resulte resbaladizo.
- Al trabajar en lugares elevados no se arrojarán herramientas ni materiales. Se pasarán de mano en mano o se utilizará una cuerda o capazo para estos fines.
- Caso de existir riesgo de caída de materiales a nivel inferior, se balizará, o si no es posible, se instalarán señales alertando del peligro en toda la zona afectada.
- Si por necesidad del trabajo hay que retirar momentáneamente alguna protección colectiva, debe reponerse antes de ausentarse.
- Cuando se trabaje en altura, las herramientas deben llevarse en bolsas adecuadas que impidan su caída fortuita y nos permitan utilizar las dos manos en los desplazamientos.

	<p>PROYECTO DE EJECUCIÓN CENTRO DE SECCIONAMIENTO E INSTALACIONES DE INTERCONEXIÓN A RED DE I-DE PLANTA FOTOVOLTAICA MORALEJA T.M. HUMANES DE MADRID (MADRID)</p>
<p>Enero 2023</p>	<p>ESTUDIO BASICO DE SEGURIDAD Y SALUD</p>

- Las plataformas de trabajo se mantendrán limpias y ordenadas, evitando sobrecargarlas en exceso.
- Para trabajos en cubierta con riesgo de caída a distinto nivel se deberá adoptar alguna de las medidas que se citan a continuación:
 - Proteger todo el perímetro de la misma mediante el uso de barandillas rígidas con listón superior a 90 cm, intermedio a 45cm y rodapiés a 15 cm.
 - Instalar una línea de vida a la que permanezcan permanentemente amarrados los operarios mediante el uso de arnés de seguridad homologado.

EQUIPOS DE PROTECCIÓN INDIVIDUAL A UTILIZAR

- Casco de seguridad contra choques e impactos con barbuquejo.
- Guantes de trabajo.
- Botas de seguridad con puntera reforzada y suela antideslizante.
- Bolsa portaherramientas.
- Arnés de seguridad y línea de vida.
- Ropa de protección para el mal tiempo.


2.2 Maquinaria a emplear.

2.2.1 Retroexcavadora


RIESGOS ASOCIADOS A ESTA ACTIVIDAD

- Caídas al mismo nivel.
- Caídas a distinto nivel.
- Caída de objetos en manipulación.
- Choque contra objetos móviles/inmóviles.
- Atrapamiento por vuelco de máquinas o vehículos.
- Exposición a ambientes pulvígenos.
- Atropellos o golpes con vehículos.
- Contactos eléctricos.

MEDIDAS DE PREVENCIÓN A APLICAR

	<p style="text-align: center;">PROYECTO DE EJECUCIÓN CENTRO DE SECCIONAMIENTO E INSTALACIONES DE INTERCONEXIÓN A RED DE I-DE PLANTA FOTOVOLTAICA MORALEJA T.M. HUMANES DE MADRID (MADRID)</p>
<p>Enero 2023</p>	<p style="text-align: center;">ESTUDIO BASICO DE SEGURIDAD Y SALUD</p>

- Todos los aparatos de elevación y similares empleados en las obras satisfarán las condiciones generales de construcción, estabilidad y resistencia adecuadas y estarán provistos de los mecanismos o dispositivos de seguridad para evitar:
 - La caída o el retorno brusco de la jaula, plataforma, cuchara, cubeta, pala, vagoneta o, en general, receptáculo o vehículo, a causa de avería en la máquina, mecanismo elevador o transportador, o de rotura de los cables, cadenas, etc., utilizados.
 - La caída de las personas y de los materiales fuera de los citados receptáculos y vehículos o por los huecos y abertura existentes en la caja.
 - La puesta en marcha, fortuita o fuera de ocasión, y las velocidades excesivas que resulten peligrosas.
 - Toda clase de accidentes que puedan afectar a los operarios que trabajen en estos aparatos o en sus proximidades.
- Todos los vehículos y toda maquinaria para movimiento de tierras y para manipulación de materiales deberán:
 - Estar bien proyectados y contruidos, teniendo en cuenta, en la medida de lo posible, los principios de la ergonomía.
 - Estar equipados con extintor timbrado y con las revisiones al día, para caso de incendio.
 - Mantenerse en buen estado de funcionamiento.
 - Utilizarse correctamente.
 - Los conductores y personal encargado de vehículos y maquinarias para movimiento de tierras y manipulación de materiales deberán recibir una formación especial.
 - Se hará una comprobación periódica de los elementos de la máquina.
 - La máquina solo será utilizada por personal capacitado.
 - No se tratará de realizar ajustes con la máquina en movimiento o con el motor en funcionamiento.
 - No se trabajará con la máquina en situación de semiavería. Se reparará primero y después se reanudará el trabajo.
 - No liberar los frenos de la máquina en posición parada si antes no se ha instalado los calzos de inmovilización de las ruedas.
 - Antes de iniciar cada turno de trabajo, comprobar que funcionan todos los mandos correctamente.
 - No olvidar ajustar el asiento para poder alcanzar los controles sin dificultad.

	<p>PROYECTO DE EJECUCIÓN CENTRO DE SECCIONAMIENTO E INSTALACIONES DE INTERCONEXIÓN A RED DE I-DE PLANTA FOTOVOLTAICA MORALEJA T.M. HUMANES DE MADRID (MADRID)</p>
<p>Enero 2023</p>	<p>ESTUDIO BASICO DE SEGURIDAD Y SALUD</p>

- No se podrá fumar durante la carga de combustible ni se comprobará con llama el llenado del depósito.
- Se deberá desplazar a velocidades muy moderadas, especialmente en lugares de mayor riesgo, tales como pendientes, rampas, bordes de excavación, cimentaciones, etc.
- En la maniobra de marcha atrás, el operario conductor extremará las condiciones de seguridad. A su vez, la maquina estará dotada de señalización acústica, al menos, o luminosa y acústica cuando se mueva en este sentido.
- La cabina estará dotada de extintor de incendios.
- El inicio de las maniobras se señalizará y se realizarán con extrema precaución.

EQUIPOS DE PROTECCIÓN INDIVIDUAL A UTILIZAR


- Casco de seguridad contra choques e impactos (cuando se abandone la cabina).
- Botas de seguridad con puntera reforzada y suela antideslizante.
- Guantes de trabajo.
- Gafas de protección contra ambientes pulvígenos (si la cabina no es hermética).
- Mascarilla de protección contra ambientes pulvígenos (si la cabina no es hermética).
- Cinturón de banda ancha de cuero para las vértebras dorsolumbares.
- Ropa de protección para el mal tiempo.

2.2.2 Grúa.

RIESGOS ASOCIADOS A ESTA ACTIVIDAD

- Caídas al mismo nivel.
- Caídas a distinto nivel.
- Caída de objetos en manipulación.
- Choque contra objetos móviles/inmóviles.
- Atrapamiento por vuelco de máquinas o vehículos.
- Atropellos o golpes con vehículos.
- Contactos eléctricos.


MEDIDAS PREVENTIVAS A APLICAR.

	<p>PROYECTO DE EJECUCIÓN CENTRO DE SECCIONAMIENTO E INSTALACIONES DE INTERCONEXIÓN A RED DE I-DE PLANTA FOTOVOLTAICA MORALEJA T.M. HUMANES DE MADRID (MADRID)</p>
<p>Enero 2023</p>	<p>ESTUDIO BASICO DE SEGURIDAD Y SALUD</p>

- Todos los trabajos se deberán ajustar a las características de la grúa: carga máxima, longitud de pluma, carga en punta contrapeso. A tal fin, deberá existir un cartel suficientemente visible con las cargas máximas permitidas.
- El gancho de izado deberá disponer de limitador de ascenso, y dispondrá de pestillo de seguridad en perfecto estado.
- La armadura de la grúa deberá estar conectada a tierra.
- En caso de elevación de pallets, se hará disponiendo de dos eslingas por debajo de la plataforma de madera. Nunca se utilizará el fleje del pallet para colocar en el gancho de la grúa.
- Está prohibido totalmente el transporte de personas en la grúa, así como arrastrar cargas, tirar de ellas en sesgo y arrancar las que estén enclavadas.
- El servicio de la grúa necesita además del maquinista, otros operarios que se encargan de enganchar y realizar las señales pertinentes para asegurar su transporte en condiciones de seguridad. Estos últimos son el enganchador y el señalista, siendo frecuentemente ambos la misma persona. Las condiciones que deben cumplir estos operarios y su misión son los siguientes:

MAQUINISTA: no podrá padecer defectos de sus capacidades audiovisuales, así como ningún defecto fisiológico que afecte al funcionamiento de la máquina a su cargo. Además, poseerá de una formación suficiente para realizar las tareas específicas a su puesto de trabajo. Asimismo, debe ser consciente de su responsabilidad, evitando sobrevolar la carga donde haya personas, manejando los mandos con movimientos suaves y vigilando constantemente la carga, dando señales de aviso en caso de observar anomalías. Antes de empezar la jornada diaria de trabajo, el maquinista verificará los siguientes puntos:

- Comprobar el funcionamiento de los frenos.
- Comprobar las partes sujetas al desgaste, como zapatas de freno, cojinetes y superficies de fricción de rodillos.
- Comprobar el funcionamiento de limitadores y contactores.
- Comprobar los topes, gancho y trinquetes.
- Comprobar los lastres y contrapesos.
- Comprobar la tensión de los cables cuando esté arriestrada.
- Una vez por semana, deberá hacer las siguientes revisiones:

	<p>PROYECTO DE EJECUCIÓN CENTRO DE SECCIONAMIENTO E INSTALACIONES DE INTERCONEXIÓN A RED DE I-DE PLANTA FOTOVOLTAICA MORALEJA T.M. HUMANES DE MADRID (MADRID)</p>
<p>Enero 2023</p>	<p>ESTUDIO BASICO DE SEGURIDAD Y SALUD</p>

- Comprobar el estado de los cables y atender a su mantenimiento, debiendo ser repuestos en cuanto se observe un hilo roto.
- Comprobar los niveles de aceite en las cajas reductoras y el engrase de todos sus elementos especialmente los de giro.
- Comprobar el estado de las eslingas, ondillas y aparejos de elevación general.

ENGANCHADOR: es el operario que hace el enganchado de la carga, se encargará de:


- Comprobar el estado de las eslingas, ganchos y cadenas.
- Cuidará que el amarre de las cargas sea correcto, observando que están bien repartidas y equilibradas.
- Impedirá el acceso de personas al radio de acción de la grúa.
- En caso de transporte de cargas lineales, tales como vigas y tablonas, se utilizarán cuerdas para guiarlas en su traslado.

SEÑALISTA: cuando las cargas a transportar estén fuera del alcance de la vista del maquinista, existirán una o varias personas que, mediante un código de señales de maniobra, hagan las señales pertinentes para que las operaciones se hagan con la debida seguridad. Esta persona deberá cumplir las siguientes normas:

- Dirigirá la elevación y transporte de las cargas, evitando que tropiecen con obstáculos.
- Se colocará de modo que pueda ver en todo momento la carga, y al mismo tiempo, que el gruista pueda verle a él y advertir sus señales.
- Impedirá que se encuentren personas en la vertical de la carga en todo su recorrido.
- Detendrá la operación cuando observe alguna anomalía.

EQUIPOS DE PROTECCIÓN INDIVIDUAL A UTILIZAR

- Casco de seguridad contra choques e impactos (cuando se abandone la cabina)
- Botas de seguridad con puntera reforzada y suela antideslizante
- Guantes de trabajo
- Gafas de protección contra ambientes pulvígenos (si la cabina no es hermética)
- Mascarilla de protección contra ambientes pulvígenos (si la cabina no es hermética)
- Cinturón de banda ancha de cuero para las vértebras dorsolumbares

	<p>PROYECTO DE EJECUCIÓN CENTRO DE SECCIONAMIENTO E INSTALACIONES DE INTERCONEXIÓN A RED DE I-DE PLANTA FOTOVOLTAICA MORALEJA T.M. HUMANES DE MADRID (MADRID)</p>
<p>Enero 2023</p>	<p>ESTUDIO BASICO DE SEGURIDAD Y SALUD</p>

- Ropa de protección para el mal tiempo

2.2.3 Compresor.

RIESGOS ASOCIADOS A ESTA ACTIVIDAD


- Caídas al mismo nivel.
- Atrapamientos por o entre objetos.
- Atrapamientos por vuelco de maquinaria.
- Exposición al ruido.
- Proyección de fragmentos o partículas.
- Sobreesfuerzos.
- Exposición a sustancia nocivas.

MEDIDAS DE PREVENCIÓN A APLICAR

- El arrastre directo del compresor para su ubicación por los operarios se realizará a una distancia nunca inferior a 2 metros de los cortes o taludes de la excavación, en prevención del riesgo de desprendimiento de tierras por sobrecarga.
- Si se hace el transporte en suspensión se realizará mediante un eslingado a cuatro puntos del compresor, de tal forma que quede garantizada la seguridad de la carga.
- Los compresores quedarán estacionados con la lanza de arrastre en posición horizontal, con las ruedas mediante tacos antideslizantes.
- Las operaciones de abastecimiento de combustible se efectuarán con el motor parado, en prevención de incendios o explosiones.
- Se controlará el estado de las mangueras, comunicando los deterioros detectados diariamente con el fin de que sean subsanados.
- Los mecanismos de conexión o de empalme, estarán recibidos a las mangueras mediante racores de presión.
- Se evitarán los pasos de mangueras sobre escombros de fábrica o de roca, y sobre caminos y viales de obra o públicos.

EQUIPOS DE PROTECCIÓN INDIVIDUAL A UTILIZAR

- Casco de seguridad.
- Guantes de trabajo.

	<p>PROYECTO DE EJECUCIÓN CENTRO DE SECCIONAMIENTO E INSTALACIONES DE INTERCONEXIÓN A RED DE I-DE PLANTA FOTOVOLTAICA MORALEJA T.M. HUMANES DE MADRID (MADRID)</p>
<p>Enero 2023</p>	<p>ESTUDIO BASICO DE SEGURIDAD Y SALUD</p>

- Protectores auditivos.
- Botas de seguridad con puntera reforzada y suela antideslizante.
- Ropa de protección para el mal tiempo.


2.2.4 Camión hormigonera

RIESGOS ASOCIADOS A ESTA ACTIVIDAD

- Caídas al mismo nivel.
- Caídas a distinto nivel.
- Caída de objetos en manipulación.
- Choque contra objetos móviles/inmóviles.
- Atrapamiento por vuelco de máquinas o vehículos.
- Contactos eléctricos.
- Exposición a ambientes pulvígenos.
- Exposición a ruido.
- Atropellos o golpes con vehículos.

MEDIDAS DE PREVENCIÓN A APLICAR


- Todos los aparatos de transporte y similares empleados en las obras satisfarán las condiciones generales de construcción, estabilidad y resistencia adecuadas y estarán provistos de los mecanismos o dispositivos de seguridad para evitar:
 - La caída de las personas y de los materiales fuera de los receptáculos diseñados para tal efecto.
 - La puesta en marcha de manera fortuita o fuera de ocasión.
- Toda clase de accidentes que puedan afectar a los operarios que trabajen en estos aparatos o en sus proximidades.
- Todos los vehículos y toda la maquinaria para movimiento de tierras y para manipulación de materiales deberán:
 - Estar bien proyectados y contruidos, teniendo en cuenta, en la medida de lo posible, los principios de ergonomía.
 - Mantenerse en buen estado de funcionamiento.
 - Utilizarse correctamente.

	<p style="text-align: center;"> PROYECTO DE EJECUCIÓN CENTRO DE SECCIONAMIENTO E INSTALACIONES DE INTERCONEXIÓN A RED DE I-DE PLANTA FOTOVOLTAICA MORALEJA T.M. HUMANES DE MADRID (MADRID) </p>
<p>Enero 2023</p>	<p style="text-align: center;">ESTUDIO BASICO DE SEGURIDAD Y SALUD</p>

- Los conductores y personal encargado de vehículos y maquinarias para movimiento de tierras o manipulación de materiales deberán recibir una formación especial.
- Deberán adaptarse medidas preventivas para evitar que caigan en las excavaciones o en el agua vehículos o maquinaria para movimiento de tierras o manipulación de materiales.
- Se deberán comprobar periódicamente los elementos del camión.
- El camión solo será utilizado por personal capacitado para ello.
- Se subirá y bajará del camión de forma frontal.
- El conductor se limpiará el barro adherido al calzado, antes de subir al camión, para que no se resbalen los pies sobre los pedales.
- No trate de realizar ajustes con el camión en movimiento.
- Los caminos de circulación interna de la obra se cuidarán en previsión de barrizales excesivos que mermen la seguridad de la circulación.
- En todo momento se respetarán las normas marcadas en el código de circulación vial.
- Si por cualquier circunstancia tuviera que parar en rampa, el vehículo quedará frenado y calzado con topes.
- Se respetará en todo momento la señalización de la obra.
- En la aproximación al borde de la zona de vertido se tendrá especialmente en cuenta la estabilidad del vehículo, asegurándose de que dispone de un tope limitador sobre el suelo, a una distancia máxima de un metro.
- Las maniobras dentro del recinto de la obra se harán sin brusquedades, anunciando con antelación las mismas, auxiliándose del personal de obra.

EQUIPOS DE PROTECCIÓN INDIVIDUAL A UTILIZAR

- Casco de seguridad contra choques e impactos (cuando se abandone la cabina).
- Gafas de protección contra ambientes pulvígenos (si la cabina no es hermética).
- Guantes de trabajo.
- Protección auditiva.
- Botas de seguridad con puntera reforzada y suela antideslizante.
- Mascarilla de protección contra ambientes pulvígenos (si la cabina no es hermética).
- Cinturón de banda ancha de cuero para las vértebras dorsolumbares.
- Ropa de protección para el mal tiempo.

	<p style="text-align: center;"> PROYECTO DE EJECUCIÓN CENTRO DE SECCIONAMIENTO E INSTALACIONES DE INTERCONEXIÓN A RED DE I-DE PLANTA FOTOVOLTAICA MORALEJA T.M. HUMANES DE MADRID (MADRID) </p>
<p style="text-align: center;">Enero 2023</p>	<p style="text-align: center;">ESTUDIO BASICO DE SEGURIDAD Y SALUD</p>


2.2.5 Dumper

RIESGOS ASOCIADOS A ESTA ACTIVIDAD

- Caídas al mismo nivel.
- Caídas a distinto nivel.
- Caída de objetos en manipulación.
- Choque contra objetos inmóviles.
- Atrapamiento por vuelco de máquinas o vehículos.
- Contactos eléctricos.
- Exposición a ambientes pulvígenos.
- Exposición a ruido.
- Atropellos o golpes con vehículos.

MEDIDAS DE PREVENCIÓN A APLICAR

- Todos los aparatos de transporte y similares empleados en las obras satisfarán las condiciones generales de construcción, estabilidad y resistencia adecuadas y estarán provistos de los mecanismos o dispositivos de seguridad para evitar:
 - La caída de las personas y de los materiales fuera de los receptáculos diseñados para tal efecto.
 - La puesta en marcha de manera fortuita o fuera de ocasión.
- Toda clase de accidentes que puedan afectar a los operarios que trabajen en estos aparatos o en sus proximidades.
- Todos los vehículos y toda la maquinaria para movimiento de tierras y para manipulación de materiales deberán:
 - Estar bien proyectados y contruidos, teniendo en cuenta, en la medida de lo posible, los principios de ergonomía.
 - Mantenerse en buen estado de funcionamiento.
 - Utilizarse correctamente.
- Deberán adaptarse medidas preventivas para evitar que caigan en las excavaciones o en el agua vehículos o maquinaria para movimiento de tierras o manipulación de materiales.
- Se deberán comprobar periódicamente los elementos del dumper o motovolquete autopulsado.


	<p>PROYECTO DE EJECUCIÓN CENTRO DE SECCIONAMIENTO E INSTALACIONES DE INTERCONEXIÓN A RED DE I-DE PLANTA FOTOVOLTAICA MORALEJA T.M. HUMANES DE MADRID (MADRID)</p>
Enero 2023	ESTUDIO BASICO DE SEGURIDAD Y SALUD

- Cuando se ponga el motor en marcha, se sujetará con fuerza la manivela y se evitará soltarla de la mano. Los golpes por esta llave suelen ser muy dolorosos y producen lesiones serias.
- No ponga el vehículo en marcha sin antes cerciorarse de que tiene el freno de mano en posición de frenado, se evitarán accidentes por movimientos incontrolados.
- Se señalizará y establecerá un fin de recorrido ante el borde de la zanja o de los taludes donde el dumper deba de verter su contenido.
- Se señalizarán los caminos y direcciones que deban de ser recorridos por los dumpers.
- Es obligatorio no exceder la velocidad de 20 km/h, tanto dentro como fuera de los límites de la obra.
- Si el dumper debe circular por vía urbana o interurbana, deberá ser conducido y manejado por una persona que esté en posesión del preceptivo permiso de conducir del tipo B.
- La medida anterior es recomendable, a su vez, incluso para la circulación y manejo en zonas internas de la obra.
- Se prohíbe sobrepasar la carga máxima inscrita en el volquete.
- Se prohíbe colmar el volquete de forma que impida la correcta visión del conductor.
- Queda prohibido el transporte de personas en el dumper.
- La norma anterior no afecta a aquellos dumpers dotados de transportón para personal.
- El remonte de pendiente con el dumper cargado siempre se hará marcha atrás, para evitar pérdidas de material cargado o vuelco del propio aparato.

EQUIPOS DE PROTECCIÓN INDIVIDUAL A UTILIZAR

- Casco de seguridad contra choques e impactos.
- Gafas de protección contra ambientes pulvígenos.
- Protección auditiva.
- Botas de seguridad con puntera reforzada y plantilla reforzada.
- Mascarilla de protección contra ambientes pulvígenos.
- Cinturón de banda ancha de cuero para las vértebras dorsolumbares.
- Ropa de protección para el mal tiempo.

2.2.6 Camión pluma.


	<p style="text-align: center;"> PROYECTO DE EJECUCIÓN CENTRO DE SECCIONAMIENTO E INSTALACIONES DE INTERCONEXIÓN A RED DE I-DE PLANTA FOTOVOLTAICA MORALEJA T.M. HUMANES DE MADRID (MADRID) </p>
<p>Enero 2023</p>	<p style="text-align: center;">ESTUDIO BASICO DE SEGURIDAD Y SALUD</p>

RIESGOS ASOCIADOS A ESTA ACTIVIDAD

- Caídas al mismo nivel.
- Caídas a distinto nivel.
- Caída de objetos en manipulación.
- Choque contra objetos móviles/inmóviles.
- Atrapamiento por vuelco de máquinas o vehículos.
- Contactos eléctricos.
- Atropellos o golpes con vehículos.

MEDIDAS DE PREVENCIÓN A APLICAR

- Todos los aparatos de elevación, transporte y similares empleados en las obras satisfarán las condiciones generales de construcción, estabilidad y resistencia adecuadas y estarán provistos de los mecanismos o dispositivos de seguridad para evitar:
 - La caída o el retorno brusco de la carga por causa de avería en la máquina, mecanismo elevador o transportador, o de rotura de los cables, cadenas, etc., utilizados.
 - La caída de las personas y de los materiales fuera de los receptáculos habilitados a tal efecto.
 - La puesta en marcha de manera fortuita o fuera de lugar.
- Toda clase de accidentes que puedan afectar a los operarios que trabajen en estos aparatos o en sus proximidades.
- Todos los vehículos y toda la maquinaria para movimiento de tierras y para manipulación de materiales deberán:
 - Estar bien proyectados y contruidos, teniendo en cuenta, en la medida de lo posible, los principios de ergonomía.
 - Estar equipados con un extintor timbrado y con las revisiones al día, para caso de incendio.
 - Mantenerse en buen estado de funcionamiento.
 - Utilizarse correctamente.
- Deberán adaptarse medidas preventivas para evitar que caigan en las excavaciones o en el agua vehículos o maquinaria para movimiento de tierras o manipulación de materiales.


	<p>PROYECTO DE EJECUCIÓN CENTRO DE SECCIONAMIENTO E INSTALACIONES DE INTERCONEXIÓN A RED DE I-DE PLANTA FOTOVOLTAICA MORALEJA T.M. HUMANES DE MADRID (MADRID)</p>
Enero 2023	ESTUDIO BASICO DE SEGURIDAD Y SALUD

- Los conductores y personal encargado de vehículos y maquinarias para movimiento de tierras y manipulación de materiales deberán recibir una formación especial.
- Se deberán comprobar periódicamente los elementos de la grúa móvil.
- Antes de utilizar la grúa, se comprobará el correcto funcionamiento de los embragues de giro y elevación de carga y pluma. Esta maniobra se hará en vacío.
- Las manivelas de control estarán protegidas por medio de resguardos para evitar contactos con objetos fijos o móviles.
- Las palancas de maniobra se dispondrán de modo que cuando no se usen queden en posición vertical.
- No trate de realizar ajustes con el camión en movimiento.
- Se deberán señalar las cargas máximas admisibles para los distintos ángulos de inclinación.
- Tanto la subida como la bajada con la grúa se deberán realizar solo con el camión parado.
- Si se topa con cables eléctricos, no salga del camión hasta haber interrumpido el contacto y alejado el mismo del lugar del contacto. Salte entonces sin tocar a la vez el camión y el terreno.
- Al elevar la cesta, asegurarse de que esté debidamente embragada y sujeta al gancho; elevarla lentamente y cerciorarse de que no hay peligro de vuelco; para ello, no se tratará de elevar cargas que no estén totalmente libres, ni que sobrepasen el peso máximo que puede elevar la grúa.
- No abandonará nunca la grúa con una carga suspendida.
- No se permitirá la permanencia de personal en la zona del radio de acción de la grúa.

EQUIPOS DE PROTECCIÓN INDIVIDUAL A UTILIZAR

- Casco de seguridad contra choques e impactos (cuando abandonen la cabina de la máquina).
- Guantes de trabajo.
- Protección auditiva.
- Botas de seguridad con puntera reforzada y suela antideslizante.
- Cinturón de banda ancha de cuero para las vértebras dorsolumbares.
- Ropa de protección para el mal tiempo.

2.2.7 Máquinas herramientas y herramientas manuales


	<p style="text-align: center;"> PROYECTO DE EJECUCIÓN CENTRO DE SECCIONAMIENTO E INSTALACIONES DE INTERCONEXIÓN A RED DE I-DE PLANTA FOTOVOLTAICA MORALEJA T.M. HUMANES DE MADRID (MADRID) </p>
<p>Enero 2023</p>	<p style="text-align: center;">ESTUDIO BASICO DE SEGURIDAD Y SALUD</p>

RIESGOS ASOCIADOS A ESTA ACTIVIDAD


- Golpes/Cortes por objetos y herramientas
- Proyección de fragmentos o partículas
- Atrapamientos por o entre objetos
- Exposición a ruido
- Exposición a ambientes pulvígenos

MEDIDAS DE PREVENCIÓN A APLICAR

- En los equipos de oxicorte, se recomienda trabajar con la presión aconsejada por el fabricante del equipo.
- En los intervalos de no utilización, dirigir la llama del soplete al espacio libre o hacia superficies que no puedan quemarse.
- Cuando se trabaje en locales cerrados, se deberá disponer de la adecuada ventilación.
- En los equipos que desprenden llama, su entorno estará libre de obstáculos.
- Las maquinas-herramientas accionadas por energía térmica, o motores de combustión, solo pueden emplearse al aire libre o en locales perfectamente ventilados, al objeto de evitar la concentración de monóxido de carbono.
- Se deberá mantener siempre en buen estado las herramientas de combustión, limpiando periódicamente los calibres, conductos de combustión, boquillas y dispositivos de ignición o disparo, etc.
- El llenado del depósito de carburante deberá hacerse con el motor parado para evitar el riesgo de inflamación espontánea de los vapores de la gasolina.
- Dado el elevado nivel de ruido que producen los motores de explosión, es conveniente la utilización de protección auditiva cuando se manejen este tipo de máquinas.
- Para las máquinas-herramientas neumáticas, antes de la acometida deberá realizarse indefectiblemente:
 - La purga de las condiciones de aire.
 - La verificación del estado de los tubos flexibles y de los manguitos de empalme.
 - El examen de la situación de los tubos flexibles (que no existan bucles, codos, o dobleces que obstaculicen el paso del aire).
- Las mangueras de aire comprimido se deben situar de forma que no se tropiece con ellas ni puedan ser dañadas por vehículos.

	<p>PROYECTO DE EJECUCIÓN CENTRO DE SECCIONAMIENTO E INSTALACIONES DE INTERCONEXIÓN A RED DE I-DE PLANTA FOTOVOLTAICA MORALEJA T.M. HUMANES DE MADRID (MADRID)</p>
<p>Enero 2023</p>	<p>ESTUDIO BASICO DE SEGURIDAD Y SALUD</p>


- Los gatillos de funcionamiento de las herramientas portátiles accionadas por aire comprimido deben estar colocados de manera que reduzcan al mínimo la posibilidad de hacer funcionar accidentalmente la máquina.
- Las herramientas deben estar acopladas a las mangueras por medio de resortes, pinzas de seguridad o de otros dispositivos que impidan que dichas herramientas salten.
- No se debe usar la manguera de aire comprimido para limpiar el polvo de las ropas o para quitar las virutas.
- Al usar herramientas neumáticas siempre debe cerrarse la llave de aire de las mismas antes de abrir la de la manguera.
- Nunca debe doblarse la manguera para cortar el aire cuando se cambie la herramienta.
- Verificar las fugas de aire que puedan producirse por las juntas, acoplamientos defectuosos o roturas de mangueras o tubos.
- Aun cuando no trabaje la máquina neumática, no deja de tener peligro si está conectada a la manguera de aire.
- No debe apoyarse con todo el peso del cuerpo sobre la herramienta neumática, ya que puede deslizarse y caer contra la superficie que se está trabajando.
- Las condiciones a tener en cuenta después de la utilización serán:
 - Cerrar la válvula de alimentación del circuito de aire.
 - Abrir la llave de admisión de aire de la máquina, de forma que se purgue el circuito.
 - Desconectar la máquina.
- Para las máquinas-herramientas hidráulicas, se fijará mediante una pequeña cadena el extremo de la manguera para impedir su descompresión brusca.
- Se emplazará adecuadamente la herramienta sobre la superficie nivelada y estable.
- Su entorno estará libre de obstáculos.
- Se utilizarán guantes de trabajo y gafas de seguridad para protegerse de las quemaduras por sobrepresión del circuito hidráulico y de las partículas que se puedan proyectar.
- Para las máquinas-herramientas eléctricas, se comprobará periódicamente el estado de las protecciones, tales como cable de tierra no seccionado, fusibles, disyuntor, transformadores de seguridad, interruptor magnetotérmico de alta sensibilidad, doble aislamiento, etc.
- No se utilizará nunca herramienta portátil desprovista de enchufe y se revisarán periódicamente este extremo.

	<p style="text-align: center;"> PROYECTO DE EJECUCIÓN CENTRO DE SECCIONAMIENTO E INSTALACIONES DE INTERCONEXIÓN A RED DE I-DE PLANTA FOTOVOLTAICA MORALEJA T.M. HUMANES DE MADRID (MADRID) </p>
<p>Enero 2023</p>	<p style="text-align: center;">ESTUDIO BASICO DE SEGURIDAD Y SALUD</p>

- No se arrastrarán los cables eléctricos de las herramientas portátiles, ni se dejarán tirados por el suelo. Se deberán revisar y rechazar los que tengan su aislamiento deteriorado.
- Se deberá comprobar que las aberturas de ventilación de las máquinas estén perfectamente despejadas.
- La desconexión nunca se hará mediante un tirón brusco.
- A pesar de la apariencia sencilla, todo operario que maneje estas herramientas debe estar adiestrado en su uso.
- Se desconectará la herramienta para cambiar de útil y se comprobará que está parada.
- No se utilizarán prendas holgadas que favorezcan los atrapamientos.
- No se inclinarán las herramientas para ensanchar los agujeros o abrir luces.
- Los resguardos de la sierra portátil deberán estar siempre colocados.
- Si se trabaja en locales húmedos, se adoptarán las medidas necesarias, guantes aislantes, taburetes de madera, transformador de seguridad, etc.
- Se usarán gafas panorámicas de seguridad, en las tareas de corte, taladro, desbaste, etc. con herramientas eléctricas portátiles.
- En todos los trabajos en altura, es necesario el cinturón de seguridad.
- Los operarios expuestos al polvo utilizarán mascarillas equipadas con filtro de partículas.
- Si el nivel sonoro es superior a los 80 decibelios, deberán adoptarse las recomendaciones establecidas en el R.D. 1316/1.989, de 27 de octubre, sobre medidas de protección de los trabajadores frente a los riesgos derivados de su exposición al ruido.

2.2.8 Máquina Radial

- Antes de su puesta en marcha, el operador comprobará el buen estado de las conexiones eléctricas, la eficacia del doble aislamiento de la carcasa y el disyuntor diferencial para evitar riesgos de electrocución.
- Se seleccionará adecuadamente el estado de desgaste del disco y su idoneidad para el material al que se ha de aplicar.
- Comprobar la velocidad máxima de utilización.
- Cerciorarse que el disco gira en el sentido correcto y con la carcasa de protección sobre el disco está firmemente sujeta.
- El operador se colocará gafas panorámicas ajustadas o pantalla facial transparente, guantes de trabajo, calzado de seguridad y protectores auditivos.

	<p>PROYECTO DE EJECUCIÓN CENTRO DE SECCIONAMIENTO E INSTALACIONES DE INTERCONEXIÓN A RED DE I-DE PLANTA FOTOVOLTAICA MORALEJA T.M. HUMANES DE MADRID (MADRID)</p>
<p>Enero 2023</p>	<p>ESTUDIO BASICO DE SEGURIDAD Y SALUD</p>

- Durante la realización de los trabajos se procurará que el cable eléctrico descansa alejado de elementos estructurales metálicos y fuera de las zonas de paso del personal.
- Si durante la operación existe el riesgo de proyección de partículas a terrenos o lugares con riesgo razonable de provocar un incendio, se apantallará con una lona ignífuga la trayectoria seguida por los materiales desprendidos.
- Cuando la esmeriladora portátil radial deba emplearse en locales muy conductores no se utilizarán tensiones superiores a 24 voltios.

2.2.9 Sierra circular

- El disco estará dotado de carcasa protectora y resguardos que impidan los atrapamientos.
- Se controlará el estado de los dientes, así como la estructura de este.
- La zona de trabajo estará limpia de serrín y virutas, para prevenir posibles incendios.
- Se evitará la presencia de clavos al cortar.

2.2.10 Vibrador


- La operación de vibrado se realizará siempre desde una posición estable.
- La manguera de alimentación desde el cuadro eléctrico estará protegida si discurre por zonas de paso.

2.2.11 Amasadora

- La máquina estará situada en superficie llana y consistente.
- Las partes móviles y de transmisión estarán protegidas con carcasas.
- Bajo ningún concepto se introducirá el brazo en el tambor cuando funcione la máquina ni cuando esté parada, salvo que se encuentre desconectada de la alimentación general.

EQUIPOS DE PROTECCIÓN INDIVIDUAL A UTILIZAR

- Casco de seguridad contra choques e impactos
- Gafas de protección contra impactos
- Gafas de protección contra la proyección de fragmentos o partículas
- Mascarilla de protección contra ambientes pulvígenos
- Protecciones auditivas
- Botas de seguridad con puntera, plantilla reforzada en acero y suela antideslizante
- Ropa de trabajo ajustada para evitar atrapamientos

	<p style="text-align: center;"> PROYECTO DE EJECUCIÓN CENTRO DE SECCIONAMIENTO E INSTALACIONES DE INTERCONEXIÓN A RED DE I-DE PLANTA FOTOVOLTAICA MORALEJA T.M. HUMANES DE MADRID (MADRID) </p>
<p>Enero 2023</p>	<p style="text-align: center;">ESTUDIO BASICO DE SEGURIDAD Y SALUD</p>


2.2.12 Andamios tubulares

RIESGOS ASOCIADOS A ESTA ACTIVIDAD


- Caídas al mismo nivel
- Caídas a distinto nivel
- Golpes con objetos durante las operaciones de montaje, desmontaje o utilización del mismo
- Caída de objetos en manipulación

MEDIDAS DE PREVENCIÓN A APLICAR

- Todo andamio deberá cumplir las siguientes condiciones generales:
 - Los elementos y sistemas de unión de las diferentes piezas constitutivas del andamio, asegurarán perfectamente su función de enlace, con las debidas condiciones de fijeza y permanencia.
 - El andamio se organizará y armará en forma constructivamente adecuada para que quede asegurada su estabilidad y al mismo tiempo para que los operarios puedan trabajar con las debidas condiciones de seguridad.
- Los elementos del andamio que presenten deterioro deberán sustituirse inmediatamente.
- Se desecharán todos los elementos de montaje de andamios que no revistan unas garantías de seguridad mínimas una vez colocados.
- No se utilizarán los andamios para otros fines distintos a los de suministrar una plataforma de trabajo para el personal. En particular no podrán ser destinados a servir como torres de elevación de material o soporte de tuberías o equipos.
- Está rigurosamente prohibido utilizar cajas, bidones, etc. como andamios provisionales.
- Los andamios se montarán sobre pies hechos de madera o metálicos, suficientemente resistentes y arriostrados de modo que su estabilidad quede garantizada.
- Con objeto de evitar deformaciones y con el fin de prevenir que la estructura rectangular llegue a alcanzar formas romboidales, se dispondrán los suficientes
- arriostramientos diagonales que impidan este riesgo.
- Durante las operaciones de montaje y desmontaje del andamio se izarán los tubos con cuerdas anudadas de forma segura y los operarios deberán usar arnés de seguridad anclado a elementos fijos independientes del andamio o a líneas salvavidas.


	<p style="text-align: center;"> PROYECTO DE EJECUCIÓN CENTRO DE SECCIONAMIENTO E INSTALACIONES DE INTERCONEXIÓN A RED DE I-DE PLANTA FOTOVOLTAICA MORALEJA T.M. HUMANES DE MADRID (MADRID) </p>
<p>Enero 2023</p>	<p style="text-align: center;">ESTUDIO BASICO DE SEGURIDAD Y SALUD</p>

- Los andamios deberán situarse a distancias tales de líneas o equipos eléctricos, de forma que no puedan producirse contactos con partes en tensión.
- Durante el montaje de los andamios metálicos tubulares se tendrán presentes las siguientes especificaciones:
 - No se iniciará un nuevo nivel sin haber concluido el nivel de partida con todos los elementos de estabilidad.
 - La seguridad alcanzada en el nivel de partida ya consolidado será tal que ofrecerá las garantías necesarias como para poder amarrar a él fiadores del cinturón de seguridad.
 - Las barras, módulos tubulares y tabloneros se izarán mediante sogas atadas con nudos de marinero.
 - Las plataformas de trabajo se consolidarán inmediatamente tras su formación, mediante las abrazaderas de sujeción contra basculamientos.
 - Los tornillos de las mordazas se apretarán por igual, realizándose una inspección del tramo ejecutado antes de iniciar el siguiente en prevención de los riesgos por la existencia de tornillos flojos o de falta de alguno de ellos.
 - Las uniones entre tubos se efectuarán mediante los nudos o bases metálicas o bien mediante las mordazas o pasadores previstos.
- Los pisos o plataformas serán de 0,60 metros de anchura mínima hechos con tabloneros de madera para una resistencia de 160 Kg. en el punto medio entre soportes.
- Es preferible utilizar el piso metálico original del andamio tubular. En caso de ser de madera, los tabloneros estarán escuadrados y libres de nudos.
- Las plataformas, pisos, pasarelas, etc., hechos con tabloneros, se sujetarán con presillas, lazos de alambre, travesaños claveteados, de modo que formen un conjunto único.
- Los andamios en su base se protegerán contra golpes y deslizamientos mediante cuñas, dispositivos de bloqueo y/o estabilizadores.
- Montado el andamio no se retirará ningún elemento de su composición (tubo, travesaño o tablón, etc.), hasta que no sea desmontado totalmente. En el caso de que por necesidad de trabajo deba mantenerse la estructura durante algunos días utilizando alguno de sus elementos para confeccionar otros andamios, se señalará claramente la prohibición de acceso al mismo y se retirará la plataforma de trabajo para impedir su utilización por personal de otros tajos o ajenos a la empresa.
- Las plataformas de trabajo de 2 o más metros de altura tendrán montada sobre su vertical una barandilla de 90 centímetros de altura y dispondrán de una protección que

	<p style="text-align: center;"> PROYECTO DE EJECUCIÓN CENTRO DE SECCIONAMIENTO E INSTALACIONES DE INTERCONEXIÓN A RED DE I-DE PLANTA FOTOVOLTAICA MORALEJA T.M. HUMANES DE MADRID (MADRID) </p>
<p>Enero 2023</p>	<p style="text-align: center;">ESTUDIO BASICO DE SEGURIDAD Y SALUD</p>

impida el paso o deslizamiento por debajo de las mismas o la caída de objetos sobre personas.

- Se utilizarán las escaleras previstas en el andamio para subir a la plataforma o se dispondrán escaleras exteriores. Los tirantes y otros elementos de arriostamiento no se podrán utilizar para subir o bajar del andamio.
- Las plataformas de trabajo se inmovilizarán mediante las abrazaderas y pasadores clavados a los tablones.
- Los módulos de fundamento de los andamios tubulares estarán dotados de bases nivelables sobre tornillos sin fin, con el que garantizar una mayor estabilidad del conjunto.
- La comunicación vertical del andamio tubular quedará resuelta mediante la utilización de escaleras prefabricadas.
- Los andamios tubulares sobre módulos con escalerilla lateral se montarán con esta hacia la cara exterior.
- Se prohíbe el uso de andamios sobre borriquetas apoyadas sobre plataformas de trabajo de andamios tubulares.
- Los andamios tubulares se arriostarán a los paramentos verticales, anclándolos a los puntos fuertes de seguridad previstos.
- El caminar por los andamios se hará de manera normal, sin saltar sobre las plataformas ni tampoco de una a otra.
- Se protegerá del riesgo de caídas desde altura de los operarios sobre los andamios tubulares tendiendo redes tensas verticales de seguridad que protegerán las cotas de trabajo. En caso de no utilizar estas redes, si los operarios se encuentran trabajando a una altura igual o superior a los 2 metros, deberán ir provistos de cinturones de seguridad con arnés y amarrados a líneas de vida anteriormente fijadas.
- El personal que trabaje en andamios, sillas, colgantes y generalizando, en alturas superiores a los 2 metros, usará cinturón de seguridad, adaptado al riesgo que se pretende minimizar (sujeción, suspensión o anticaídas), anclado a una parte sólida de la estructura del edificio.
- Antes de colocarse el cinturón de seguridad será examinado y rechazado si no ofrece garantía o no es inteligible la etiqueta con la fecha de fabricación.
- En las plataformas de trabajo aisladas o que por necesidad del servicio carezca de la barandilla de seguridad reglamentaria se utilizará el cinturón de seguridad que se sujetará por el mosquetón a puntos sólidos, resistentes y distintos del andamio o plataforma de trabajo.

	<p style="text-align: center;"> PROYECTO DE EJECUCIÓN CENTRO DE SECCIONAMIENTO E INSTALACIONES DE INTERCONEXIÓN A RED DE I-DE PLANTA FOTOVOLTAICA MORALEJA T.M. HUMANES DE MADRID (MADRID) </p>
<p>Enero 2023</p>	<p style="text-align: center;">ESTUDIO BASICO DE SEGURIDAD Y SALUD</p>

- Se prohíbe lanzar herramientas, materiales y otros objetos de un andamio a otro o de una persona a otra. Se entregarán en mano.
- El acceso a los andamios se realizará por escaleras bien fijadas por ambos extremos. Está prohibido utilizar los arriostrados para acceder de una plataforma de trabajo a otra.
- Para acceder a un andamio se tendrán siempre las manos libres.
- Se prohíbe trabajar sobre plataformas dispuestas sobre la coronación de andamios tubulares si antes no se han cercado con barandillas sólidas.
- Se prohíbe hacer pastas directamente sobre las plataformas de trabajo en prevención de superficies resbaladizas que pueden hacer caer a los trabajadores.
- Los materiales se repartirán uniformemente sobre un tablón colocado a media altura en la parte superior de la plataforma de trabajo, sin que su existencia merme la superficie útil de la plataforma.
- Se prohíbe trabajar sobre plataformas situadas en cotas por debajo de otras plataformas en las que se esté trabajando, en prevención de caída de objetos.
- Se prohíbe trabajar en los andamios tubulares bajo regímenes de vientos fuertes en prevención de caídas de los trabajadores.
- Cuando se desplace un andamio nunca se permanecerá sobre el mismo, independientemente de su altura.
- En trabajos nocturnos se iluminarán adecuadamente todas las plataformas de trabajo y accesos a las mismas.


EQUIPOS DE PROTECCIÓN INDIVIDUAL A UTILIZAR

- Casco de seguridad contra choques e impactos
- Guantes de trabajo
- Botas de seguridad con puntera reforzada y suela antideslizante
- Arnés de sujeción anticaídas
- Ropa de protección para el mal tiempo

2.2.13 Escaleras

RIESGOS ASOCIADOS A ESTA ACTIVIDAD

- Caídas al mismo nivel


	<p style="text-align: center;"> PROYECTO DE EJECUCIÓN CENTRO DE SECCIONAMIENTO E INSTALACIONES DE INTERCONEXIÓN A RED DE I-DE PLANTA FOTOVOLTAICA MORALEJA T.M. HUMANES DE MADRID (MADRID) </p>
Enero 2023	<p style="text-align: center;">ESTUDIO BASICO DE SEGURIDAD Y SALUD</p>

- Caídas a distinto nivel
- Golpes/choques con objetos

MEDIDAS DE PREVENCIÓN A APLICAR

Generales


- Antes de utilizar una escalera manual es preciso asegurarse de su buen estado, rechazando aquellas que no ofrezcan garantías de seguridad.
- Hay que comprobar que los largueros son de una sola pieza, sin empalmes, que no falta ningún peldaño, que no hay peldaños rotos o flojos o reemplazados por barras, ni clavos salientes.
- Todas las escaleras estarán provistas en sus extremos inferiores, de zapatas antideslizantes.
- No se usarán escaleras metálicas cuando se lleven a cabo trabajos en instalaciones en tensión.
- El transporte de una escalera ha de hacerse con precaución, para evitar golpear a otras personas, mirando bien por donde se pisa para no tropezar con obstáculos. La parte delantera de la escalera deberá de llevarse baja.
- Se prohíbe apoyar la base de las escaleras de mano sobre lugares u objetos poco firmes que puedan mermar la estabilidad de este medio auxiliar.
- Antes de iniciar la subida deberá comprobarse que las suelas del calzado no tienen barro, grasa, ni cualquier otra sustancia que pueda producir resbalones.
- El ascenso y descenso a través de la escalera de mano se efectuará frontalmente, es decir, mirando directamente hacia los largueros que se están utilizando.
- La escalera tendrá una longitud tal, que sobrepase 1 metro por encima del punto o la superficie a donde se pretenda llegar. La longitud máxima de las escaleras manuales no podrá sobrepasar los 5 m. sin un apoyo intermedio, en cuyo caso podrá alcanzar la longitud de 7 metros. Para alturas mayores se emplearán escaleras especiales.
- No se podrán empalmar dos escaleras sencillas.
- En la proximidad de puertas y pasillos, si es necesario el uso de una escalera, se hará teniendo la precaución de dejar la puerta abierta para que sea visible y además protegida para que no pueda recibir golpe alguno.

	<p>PROYECTO DE EJECUCIÓN CENTRO DE SECCIONAMIENTO E INSTALACIONES DE INTERCONEXIÓN A RED DE I-DE PLANTA FOTOVOLTAICA MORALEJA T.M. HUMANES DE MADRID (MADRID)</p>
Enero 2023	ESTUDIO BASICO DE SEGURIDAD Y SALUD

- No se pondrán escaleras por encima de mecanismos en movimiento o conductores eléctricos desnudos. Si es necesario, antes se deberá haber parado el mecanismo en movimiento o haber suprimido la energía del conductor.
- Las escaleras de mano simples se colocarán, en la medida de lo posible, formando un ángulo de 75° con la horizontal.
- Siempre que sea posible, se amarrará la escalera por su parte superior. En caso de no serlo, habrá una persona en la base de la escalera.
- Queda prohibida la utilización de la escalera por más de un operario a la vez.
- Si han de llevarse herramientas o cualquier otro objeto, deberán usarse bolsas portaherramientas o cajas colgadas del cuerpo, de forma que queden las manos libres para poder asirse a ella.
- Para trabajar con seguridad y comodidad hay que colocarse en el escalón apropiado, de forma que la distancia del cuerpo al punto de trabajo sea suficiente y permita mantener el equilibrio. No se deberán ocupar nunca los últimos peldaños.
- Trabajando sobre una escalera no se tratarán de alcanzar puntos alejados que obliguen al operario a estirarse, con el consiguiente riesgo de caída. Se deberá desplazar la escalera tantas veces como sea necesario.
- Los trabajos a más de 3,5 metros de altura desde el punto de operación al suelo, que requieran movimientos o esfuerzos peligrosos para la estabilidad del trabajador, solo se efectuarán si se utiliza cinturón de seguridad o se adoptan medidas de protección alternativas.
- Se prohíbe el transporte y manipulación de cargas por o desde escaleras de mano cuando por su peso o dimensiones puedan comprometer la seguridad del trabajador.
- Las escaleras de mano deberán mantenerse en perfecto estado de conservación, revisándolas periódicamente y retirando de servicio aquellas que no estén en condiciones.
- Cuando no se usen, las escaleras deberán almacenarse cuidadosamente y no dejarlas abandonadas sobre el suelo, en lugares húmedos, etc.
- Deberá existir un lugar cubierto y adecuado para guardar las escaleras después de usarlas.

2.2.13.1 Escaleras de madera

- Serán las escaleras a utilizar en trabajos eléctricos, junto con las de poliéster o fibra de vidrio.

	<p style="text-align: center;"> PROYECTO DE EJECUCIÓN CENTRO DE SECCIONAMIENTO E INSTALACIONES DE INTERCONEXIÓN A RED DE I-DE PLANTA FOTOVOLTAICA MORALEJA T.M. HUMANES DE MADRID (MADRID) </p>
<p>Enero 2023</p>	<p style="text-align: center;">ESTUDIO BASICO DE SEGURIDAD Y SALUD</p>

- Las escaleras manuales de madera estarán formadas por largueros de una sola pieza, sin defectos ni nudos que puedan mermar su seguridad.
- Los peldaños estarán ensamblados, no clavados.
- Estarán protegidas de la intemperie mediante barnices transparentes, para que no oculten los posibles defectos. Se prohíben las escaleras de madera pintadas, por la dificultad que ello supone para la detección de sus posibles defectos.

2.2.13.2 Escaleras de tijera

- Estarán dotadas en su articulación superior de topes de seguridad de apertura y hacia la mitad de su altura de una cadenilla o cinta de limitación de apertura máxima.
- Nunca se utilizarán a modo de borriquetas para sustentar las plataformas de trabajo.
- En posición de uso estarán montadas con los largueros en posición de máxima apertura para no mermar su seguridad.
- No se utilizarán si la posición necesaria sobre ellas para realizar un determinado trabajo, obliga a poner los dos pies en los tres últimos peldaños.
- Se utilizarán siempre montadas sobre pavimentos horizontales.


2.2.13.3 Escaleras metálicas

- Los largueros serán de una sola pieza y estarán sin deformaciones o abolladuras que puedan mermar su seguridad.
- Estarán pintadas con pinturas antioxidantes que las preserven de las agresiones de la intemperie y no estarán suplementadas con uniones soldadas.
- El empalme se realizará mediante la instalación de los dispositivos industriales fabricados para tal fin.

EQUIPOS DE PROTECCIÓN INDIVIDUAL A UTILIZAR.

- Casco de seguridad contra choques e impactos.
- Guantes de trabajo.
- Botas de seguridad con puntera reforzada en acero y suela antideslizante.
- Arnés de seguridad de sujeción.
- Ropa de protección para el mal tiempo.

2.2.14 Instalaciones provisionales

	<p style="text-align: center;">PROYECTO DE EJECUCIÓN CENTRO DE SECCIONAMIENTO E INSTALACIONES DE INTERCONEXIÓN A RED DE I-DE PLANTA FOTOVOLTAICA MORALEJA T.M. HUMANES DE MADRID (MADRID)</p>
<p>Enero 2023</p>	<p style="text-align: center;">ESTUDIO BASICO DE SEGURIDAD Y SALUD</p>

Según se dispone en el artículo 15 de la parte A del Anexo IV del Real Decreto 1627/1997 de 24 de octubre y en el Real Decreto 486/1997 de 14 de abril, por el que se establecen las disposiciones mínimas de seguridad y salud en los lugares de trabajo, los principios de diseño aplicados en las instalaciones provisionales proyectadas han sido los que se expresan a continuación:


- Aplicar los requisitos regulados por la legislación vigente.
- Quedar centralizadas metódicamente.
- Se da a todos los trabajadores un trato de igualdad, calidad y confort, independientemente de su raza y costumbres o de su pertenencia a cualquiera de las empresas: principal o subcontratadas, o trabajadores autónomos.
- Resuelven de forma ordenada, las circulaciones en su interior. Se puedan realizar en ellas de forma digna, reuniones de comités, sindicales o interferencias entre los usuarios.
- Organizar de forma segura el acceso, estancia en su interior y salida de la obra.

2.2.14.1 Instalación eléctrica

Se procederá al montaje de la instalación provisional eléctrica de la obra desde el punto de toma fijado por la propiedad.

La acometida será preferiblemente subterránea, disponiendo de un armario de protección en módulos normalizados, dotados de contadores en energía activa y reactiva, si así se requiriese. A continuación, se pondrá el cuadro general de mando y protección, dotado de seccionador general de corte automático, interruptor onipolar y protección contra faltas a tierra, sobrecargas y cortocircuito, mediante interruptores magnetotérmicos y relé diferencial de 300 mA de sensibilidad, puesto que todas las masas y el valor de la toma de tierra es menor de 10 ohmios. Además, en los cuadros parciales se pondrán diferenciales de 30 mA. El cuadro estará constituido de manera que impida el contacto con los elementos en tensión. De este cuadro saldrán los circuitos necesarios de suministro a los cuadros secundarios para alimentación a los diferentes medios auxiliares, estando todos ellos debidamente protegidos con diferencial e interruptores magnetotérmicos.

Por último, del cuadro general saldrá un circuito para alimentación de los cuadros secundarios donde se conectarán las herramientas portátiles de los tajos. Estos cuadros serán de instalación móvil, según necesidades de obra y cumplirán las condiciones exigidas para instalaciones a la intemperie, estando colocados estratégicamente con el fin de disminuir en lo posible la longitud y el número de líneas.

	<p style="text-align: center;"> PROYECTO DE EJECUCIÓN CENTRO DE SECCIONAMIENTO E INSTALACIONES DE INTERCONEXIÓN A RED DE I-DE PLANTA FOTOVOLTAICA MORALEJA T.M. HUMANES DE MADRID (MADRID) </p>
<p>Enero 2023</p>	<p style="text-align: center;">ESTUDIO BASICO DE SEGURIDAD Y SALUD</p>


Las tomas de corriente y clavijas llevarán contacto de puesta a tierra de manera obligatoria.

RIESGOS ASOCIADOS A ESTA ACTIVIDAD


- Caídas al mismo nivel
- Caídas a distinto nivel
- Pisadas sobre objetos
- Golpes/Cortes con objetos o herramientas
- Contactos eléctricos

MEDIDAS DE PREVENCIÓN A APLICAR

- Solamente el personal capacitado podrá operar en los equipos eléctricos, sean cuadros de maniobra, de puesta en marcha de motores, etc.
- Los trabajadores considerarán que todo conductor eléctrico, cable o cualquier parte de la instalación se encuentra conectado y en tensión. Antes de trabajar en ellos se comprobará la ausencia de voltaje con aparatos adecuados y se pondrán a tierra y en cortocircuito.
- El tramo aéreo entre el cuadro general de protección y los cuadros para máquinas será tensado con piezas especiales sobre apoyos; si los conductores no pueden soportar la tensión mecánica prevista, se emplearán cables fiadores con una resistencia de rotura de 800 kilogramos, fijando a estos el conductor con abrazaderas.
- Los conductores, en caso de ir por el suelo, no serán pisados ni se colocarán materiales sobre ellos; al atravesar zonas de paso estarán protegidos adecuadamente.
- El tendido de los cables y mangueras se efectuará a una altura mínima de 2 metros en los lugares peatonales y de 5 metros en los de vehículos, medidos sobre el nivel del pavimento, como norma general.
- Si es posible, no obstante, se enterrarán los cables eléctricos en los pasos de vehículos, señalizando el paso del cable mediante una cubierta permanente de tablonés. La profundidad mínima de la zanja será de 60 centímetros, y el cable ira además protegido en el interior de un tubo rígido.
- La distribución general desde el cuadro general de obra a los cuadros secundarios se efectuará mediante manguera antihumedad.
- Los empalmes entre mangueras se ejecutarán mediante conexiones normalizadas estancas.

	<p>PROYECTO DE EJECUCIÓN CENTRO DE SECCIONAMIENTO E INSTALACIONES DE INTERCONEXIÓN A RED DE I-DE PLANTA FOTOVOLTAICA MORALEJA T.M. HUMANES DE MADRID (MADRID)</p>
<p>Enero 2023</p>	<p>ESTUDIO BASICO DE SEGURIDAD Y SALUD</p>

- El trazado de las mangueras de suministro eléctrico no coincidirá con el de suministro provisional de agua a las plantas.
- Los cuadros eléctricos serán metálicos de tipo para intemperie, con puerta y cerrojo de seguridad (con llave), según norma UNE 20.324.
- Pese a ser de tipo intemperie, se protegerán del agua de lluvia mediante viseras eficaces como protección adicional.
- Los cuadros eléctricos metálicos tendrán la carcasa conectada a tierra y poseerán adherida sobre la puerta una señal normalizada de riesgo eléctrico.
- Los interruptores se instalarán en el interior de cajas normalizadas, provistas de puerta de entrada con cerradura de seguridad.
- Las cajas de interruptores poseerán adherida sobre su puerta una señal normalizada de riesgo eléctrico.
- Las cajas de interruptores serán colgadas, bien de los paramentos verticales, bien de pies derechos estables.
- Las tomas de corriente de los cuadros se efectuarán de los cuadros de distribución, mediante clavijas normalizadas blindadas y siempre que sea posible con enclavamiento.
- Los cuadros eléctricos se colgarán pendiente de tableros de madera recibidos a los paramentos verticales o bien a pies derechos firmes. Si es necesario que sean móviles deberán ser autoportantes.
- Cada toma de corriente suministrará energía eléctrica a un solo aparato, máquina o máquina-herramienta.
- La instalación de alumbrado general para las instalaciones provisionales de obra y de primeros auxilios y demás casetas, estará protegida por interruptores automáticos magnetotérmicos.
- Las partes metálicas de todo equipo eléctrico dispondrán de toma de tierra.
- El neutro de la instalación estará puesto a tierra.
- La toma de tierra se efectuará a través de la pica o placa de cada cuadro general.
- El hilo de toma de tierra siempre estará protegido con macarrón en colores amarillo y verde. Se prohíbe terminantemente utilizarlo para otros usos.
- La toma de tierra de las máquinas-herramientas que no estén dotadas de doble aislamiento, se efectuará mediante hilo neutro en combinación con el cuadro de distribución correspondiente y el cuadro general de obra.
- El punto de conexión de la pica estará protegido en el interior de una arqueta practicable.


	<p>PROYECTO DE EJECUCIÓN CENTRO DE SECCIONAMIENTO E INSTALACIONES DE INTERCONEXIÓN A RED DE I-DE PLANTA FOTOVOLTAICA MORALEJA T.M. HUMANES DE MADRID (MADRID)</p>
Enero 2023	ESTUDIO BASICO DE SEGURIDAD Y SALUD

- Las tomas de tierra de cuadros eléctricos generales distintos, serán independientes eléctricamente.
- El suministro eléctrico al fondo de una excavación se ejecutará por un lugar que no sea la rampa de acceso para vehículos o para el personal y nunca junto a escaleras de mano.
- Las mangueras eléctricas, en su camino ascendente a través de la escalera, estarán agrupadas y ancladas a elementos firmes en la vertical.
- En la instalación de alumbrado estarán separados los circuitos de valla, acceso a zonas de trabajo, escaleras, almacenes, etc.
- Los aparatos portátiles que sea necesario emplear serán estancos al agua y estarán convenientemente aislados.
- Las derivaciones de conexión a máquinas se realizarán con terminales de presión, disponiendo las mismas de mando de marcha y parada.
- Estas conexiones, al ser portátiles, no estarán sometidas a tracción mecánica que origine su rotura.
- Las lámparas para alumbrado general y sus accesorios se situarán a una distancia mínima de 2,5 metros del piso o suelo; las que se pueden alcanzar con facilidad estarán protegidas con una cubierta resistente.
- Existirá una señalización sencilla y clara a la vez, prohibiendo la entrada a personas no autorizadas a los locales donde esté instalado el equipo eléctrico, así como el manejo de aparatos eléctricos a personas no designadas para ello.
- Igualmente se darán instrucciones sobre las medidas a adoptar en caso de incendio o accidente de origen eléctrico.
- Se sustituirán inmediatamente las mangueras que presenten algún deterioro en la capa aislante de protección.

EQUIPOS DE PROTECCIÓN INDIVIDUAL A UTILIZAR

- Casco de seguridad para protección contra arco eléctrico
- Guantes de trabajo
- Guantes aislantes para baja tensión
- Botas de seguridad aislantes, con puntera y plantilla reforzada y suela antideslizante
- Ropa de protección para el mal tiempo

RIESGOS ASOCIADOS A ESTA ACTIVIDAD

	<p>PROYECTO DE EJECUCIÓN CENTRO DE SECCIONAMIENTO E INSTALACIONES DE INTERCONEXIÓN A RED DE I-DE PLANTA FOTOVOLTAICA MORALEJA T.M. HUMANES DE MADRID (MADRID)</p>
Enero 2023	ESTUDIO BASICO DE SEGURIDAD Y SALUD


- Caídas de personas al mismo y a distinto nivel / Caídas de materiales.
- Cortes por objetos o aristas cortantes.
- Contacto eléctrico y arco eléctrico.
- Golpes y cortes por herramientas.
- Proyecciones de fragmentos o partículas.

MEDIDAS DE PREVENCIÓN A APLICAR

- Se mantendrá una adecuada ordenación de los materiales, delimitando y señalizando las zonas destinadas a apilamientos y almacenamientos, y respetando las zonas de paso.
- El pavimento debe conservarse limpio de aceites, grasas u otros materiales resbaladizos.
- El nivel de iluminación debe ser el adecuado.
- Todo trabajo en las instalaciones con tensión se realizará el corte de tensión oportuno, (salvo en pruebas y puesta en marcha que se estará a lo dispuesto en los procedimientos específicos para este tipo de operaciones y / o procesos).
- Está terminantemente prohibido trabajar en las líneas con tensión.
- Está prohibido aproximarse a los conductores a distancias inferiores a las de seguridad si no se ha verificado la ausencia de tensión.
- Para trabajar en instalaciones eléctricas se cumplirá rigurosamente lo establecido en el “Real Decreto 614 / 2001 de 8 de junio, sobre Disposiciones mínimas para la protección de la Salud y seguridad de los trabajadores frente al riesgo eléctrico”.
- Como medida recordatoria se citan las cinco reglas de Oro:
 1. Abrir con corte visible todas las fuentes de tensión
 2. Enclavamiento o bloqueo, si es posible, de los aparatos de corte.
 3. Reconocimiento de la ausencia de tensión.
 4. Poner a tierra y en cortocircuito todas las posibles fuentes de tensión.
 5. Colocar las señales de seguridad adecuadas delimitando la zona de trabajo.

EQUIPOS DE PROTECCIÓN INDIVIDUAL A UTILIZAR

- Guantes de protección mecánica y aislantes, calzado de seguridad aislante, casco de seguridad para trabajos eléctricos, cinturón portaherramientas, gafas de seguridad y ropa de trabajo adecuada.

	<p>PROYECTO DE EJECUCIÓN CENTRO DE SECCIONAMIENTO E INSTALACIONES DE INTERCONEXIÓN A RED DE I-DE PLANTA FOTOVOLTAICA MORALEJA T.M. HUMANES DE MADRID (MADRID)</p>
<p>Enero 2023</p>	<p>ESTUDIO BASICO DE SEGURIDAD Y SALUD</p>

- Cuando se manejen productos químicos utilizar guantes, buzo antiácido, gafas, calzado de seguridad.
- Protecciones colectivas:
- Protecciones por alejamiento e interposición de obstáculos.
- Dispositivos de seguridad, resguardos y colocación de obstáculos para realizar trabajos en las inmediaciones de líneas de baja tensión.
- Protección de las líneas subterráneas de baja tensión. (La zanja por donde discurre una línea subterránea de baja tensión debe tener una profundidad de entre 0,4 y 0,6 m).
- Protección de las líneas subterráneas de Media Tensión. (La zanja por donde discurre una línea de MT subterránea debe tener una profundidad de entre 0,8 y 1,2 m).
- Protecciones por aislamiento: Esta protección está basada en la capacidad aislante de ciertos materiales. Estos aislantes estarán constituidos por materiales sólidos y deberán resistir los esfuerzos eléctricos, mecánicos y térmicos, así como los efectos de la humedad y el envejecimiento que puedan producirse en el lugar de su instalación.
- Taburetes y alfombrillas aislantes.
- Pantallas de seguridad.

2.3 Medicina preventiva y asistencial.

2.3.1 Reconocimientos médicos

Todos los trabajadores pasaran como mínimo un reconocimiento médico con carácter anual. El personal eventual antes de su entrada en la obra habrá pasado un reconocimiento médico.

Asimismo, cuando los trabajadores vayan a realizar tareas que entrañen riesgos especiales (por ejemplo, trabajos en altura) deberán pasar un reconocimiento médico específico que les habilite para realizar dichas tareas.


El resultado de estos reconocimientos está clasificado acorde a los dos siguientes grupos:

- Apto para todo tipo de trabajo.
- Apto con ciertas limitaciones.

2.3.2 Asistencia de accidentados

Centros Asistenciales en caso de accidente

- Para atención del personal en caso de accidente se contratarán los servicios asistenciales adecuados.

	<p style="text-align: center;"> PROYECTO DE EJECUCIÓN CENTRO DE SECCIONAMIENTO E INSTALACIONES DE INTERCONEXIÓN A RED DE I-DE PLANTA FOTOVOLTAICA MORALEJA T.M. HUMANES DE MADRID (MADRID) </p>
<p>Enero 2023</p>	<p style="text-align: center;">ESTUDIO BASICO DE SEGURIDAD Y SALUD</p>

- Se dispondrá en la obra, en sitio bien visible, una lista con los teléfonos y direcciones de los centros asignados.

2.3.3 Botiquín de Primeros Auxilios

- Se dispondrá en obra, en el vestuario o en la oficina, un botiquín que estará a cargo de una persona capacitada designada por la empresa, con medios necesarios para efectuar las curas de urgencia en caso de accidente.
- Contendrá, de forma orientativa: Agua oxigenada; alcohol de 96 grados; tintura de iodo; “mercurocromo” o “cristalmina”; amoniaco; gasa estéril; algodón hidrófilo estéril; esparadrapo antialérgico; torniquetes antihemorrágicos; bolsa para agua o hielo; guantes esterilizados; termómetro clínico; apósitos autoadhesivos; antiespasmódicos; analgésicos; tónicos cardiacos de urgencia y jeringuillas desechables.


El material empleado se repondrá inmediatamente, y al menos una vez al mes, se hará revisión general del botiquín, desechando aquellos elementos que estén en mal estado o caducados. La ubicación del botiquín debe estar suficientemente señalizada.

3 PLIEGO DE CONDICIONES EN MATERIA DE SEGURIDAD Y SALUD.

3.1 Legislación aplicable.


Seguidamente, se facilita una relación no exhaustiva de la normativa vigente básica de seguridad y la de desarrollo de prevención de riesgos laborales, que aplica a los trabajos objeto del proyecto:

- Ley 31/1995 de 8 de noviembre de Prevención de Riesgos Laborales.
- Ley 54/2003, de 12 de diciembre, de reforma del marco normativo de la prevención de riesgos laborales.
- R.D. 171/2004, de 30 de enero, por la que se desarrolla el artículo 24 de la Ley 31/1995. De 8 de noviembre, de Prevención de Riesgos Laborales, en materia de coordinación de actividades empresariales.
- R.D. 604/2006, de 19 de mayo, por el que se modifican el R.D. 39/1997, de 17 de enero, por el que se aprueba el Reglamento de los Servicios de Prevención, y el Real Decreto 1627/1997, de 24 de octubre, por el que se establecen las disposiciones mínimas de seguridad y salud en las obras de construcción.
- RD 2177/2004, de 12 de noviembre, por el que se modifica el Real Decreto 1215/1997, de 18 de Julio, por el que se establecen las disposiciones mínimas de seguridad y salud


	<p style="text-align: center;">PROYECTO DE EJECUCIÓN CENTRO DE SECCIONAMIENTO E INSTALACIONES DE INTERCONEXIÓN A RED DE I-DE PLANTA FOTOVOLTAICA MORALEJA T.M. HUMANES DE MADRID (MADRID)</p>
<p>Enero 2023</p>	<p style="text-align: center;">ESTUDIO BASICO DE SEGURIDAD Y SALUD</p>

para la utilización por los trabajadores de los equipos de trabajo, en materia de trabajos temporales en altura.

- R.D. 39/1997 de 17 de enero por el que se aprueba el Reglamento de los Servicios de Prevención.
- R.D. 1627/1997 de 24 de octubre por el que se establecen disposiciones mínimas de seguridad y salud en las obras de construcción.
- Ordenanza general de Seguridad e Higiene en el trabajo en los puntos no derogados (O.M. 09/03/1971)
- Orden de 28 de agosto de 1979 por la que se aprueba la Ordenanza de Trabajo de la Construcción, Vidrio y Cerámica en los puntos no derogados.
- R.D. 485/1997 de 14 de abril Señalización de Seguridad y Salud en el trabajo.
- R.D. 486/1997 de 14 de abril Seguridad y Salud en los locales de trabajo.
- R.D. 487/1997 de 14 de abril Manipulación manual de cargas.
- R.D. 773/1997 de 30 de mayo Utilización de Equipos de Protección Individual.
- R.D. 1215/1997 de 18 de julio por el que se establecen las disposiciones mínimas de seguridad y salud para la utilización por los trabajadores de los equipos de trabajo.
- R.D. 1435/1992 de 27 de noviembre por el que se dictan las disposiciones de aplicación de la Directiva del Consejo 89/932/CEE relativa a la aproximación de las legislaciones de los estados miembros sobre máquinas (complementado por el R.D. 56/1995 y R.D. 1849/2000).
- R.D. 614/2001 de 8 de junio sobre disposiciones mínimas para la protección de la salud y seguridad de los trabajadores frente al riesgo eléctrico.
- R.D. 5/2000 de 4 de agosto por el que se aprueba el Texto Refundido de la Ley sobre Infracciones y Sanciones en el Orden Social.
- R.D. 2001/1983 sobre regulación de jornadas de trabajo especiales y descansos.
- R.D. 374/2001 de 6 de abril sobre la protección de la salud y seguridad de los trabajadores contra los riesgos relacionados con los agentes químicos durante el trabajo.
- R.D. 1254/1999 de 16 de julio por el que se aprueban las medidas de control de los riesgos inherentes a los accidentes graves en los que intervengan sustancias peligrosas.
- R.D. 1316/1989 de 27 de octubre sobre protección de los trabajadores frente a los riesgos derivados de la exposición al ruido durante el trabajo.
- R.D. 212/2002, de 22 de febrero, por el que se regulan las emisiones sonoras en el entorno debido a determinadas máquinas de uso al aire libre.

	<p>PROYECTO DE EJECUCIÓN CENTRO DE SECCIONAMIENTO E INSTALACIONES DE INTERCONEXIÓN A RED DE I-DE PLANTA FOTOVOLTAICA MORALEJA T.M. HUMANES DE MADRID (MADRID)</p>
Enero 2023	ESTUDIO BASICO DE SEGURIDAD Y SALUD

- Real Decreto 1504/1990 de 23 de noviembre modifica Reglamento de Aparatos a Presión (R.D. 1244/1979)
- Real Decreto 2486/1994 de 23 de diciembre modifica el R.D. 1495/1991 sobre recipientes a presión simples.
- Real Decreto 56/1995 por el que se modifica el R.D. 1435/1992 sobre máquinas.
- Real Decreto 159/1995 de 3 de febrero las modificaciones del R.D. 1435/1992 de aproximación de las legislaciones sobre los equipos de protección individual.
- Resolución de 10 de septiembre de 1998 que desarrolla el Reglamento de Aparatos de Elevación y Manutención.
- Resolución de 16 de junio de 1998 por el que se desarrolla el Reglamento de Aparatos a Presión.
- Orden de 29 de abril de 1999, modifica Orden de 6 de mayo de 1988 sobre requisitos y datos que deben reunir las comunicaciones de apertura previa o reanudación de actividades en los centros de trabajo.
- Resolución de 8 de abril de 1999 sobre delegación de Facultades en materia de Seguridad y salud en las obras de construcción. (complementa al R.D. 1627/1997)
- Orden de 27 de julio de 1999 por la que se determinan las condiciones que deben reunir los extintores de incendios instalados en vehículos de transporte de personas o mercancías.
- Real Decreto 1849/2000 de 10 de noviembre por el que se derogan diferentes disposiciones en materia de normalización y homologación de Productos Industriales.
- Ley 19/2001 de 19 de diciembre de reforma del texto articulado de la Ley sobre Tráfico, Circulación de Vehículos a Motor y Seguridad Vial, aprobado por R.D. legislativo 339/1990.
- Real Decreto 222/2001 por el que se dictan las disposiciones de aplicación a la Directiva 1999/36/CE relativa a equipos a presión transportables.
- Real Decreto 379/2001 por el que se aprueba el reglamento de almacenamiento de productos químicos y sus ITC's.
- Real Decreto 842/2002 por el que se aprueba el reglamento Electrotécnico de Baja Tensión.
- Ley 33/2002 de 5 de julio de modificación del art. 28 del texto refundido de la Ley del estatuto de los trabajadores.
- Orden 06-06-2003, de la Consejería de Agricultura y Medio Ambiente, por la que se regulan las campañas de prevención de incendios forestales.

	<p>PROYECTO DE EJECUCIÓN CENTRO DE SECCIONAMIENTO E INSTALACIONES DE INTERCONEXIÓN A RED DE I-DE PLANTA FOTOVOLTAICA MORALEJA T.M. HUMANES DE MADRID (MADRID)</p>
<p>Enero 2023</p>	<p>ESTUDIO BASICO DE SEGURIDAD Y SALUD</p>

- Todas aquellas Normas o Reglamentos en vigor durante la ejecución de las obras que pudieran no coincidir con las vigentes en la fecha de redacción de este Estudio de Seguridad.

3.2 Consideraciones de los equipos de protección colectiva.


- Las diversas protecciones colectivas a utilizar en la obra tendrán una calidad adecuada a las prestaciones exigidas, debiendo garantizar su eficacia mediante certificado del fabricante o bien por cálculos y ensayos justificativos realizados al efecto.
- Las protecciones colectivas se ajustarán a lo dispuesto en las Disposiciones Legales y Reglamentos Vigentes.
- Todos los elementos de protección colectiva, tendrán fijado un periodo de vida útil, desechándose al término del mismo.
- Si por cualquier circunstancia, sea desgaste, uso o deterioro por acción mecánica, un elemento de protección colectiva sufriera algún deterioro, se repondrá de inmediato, haciendo caso omiso de su periodo de vida útil.
- Los trabajadores serán debidamente instruidos respecto a la correcta utilización de los diferentes elementos de protección colectiva.
- Las protecciones colectivas estarán disponibles en obra para su oportuna utilización en las respectivas zonas donde puedan ser necesitadas.

3.3 Consideraciones de los equipos de protección individual.

Los equipos de protección tanto individual como colectiva que se utilicen, deberán reunir los requisitos establecidos en las disposiciones legales o reglamentarias que les sean de aplicación y en particular relativos a su diseño, fabricación, uso y mantenimiento.

Se especifica como condición expresa que todos los equipos de protección individual utilizables en esta obra cumplirán las siguientes condiciones generales:

- Tendrán la marca “CE”, según las normas de Equipos de Protección Individual.
- Su utilización se realizará cumpliendo con el contenido del Real Decreto 773/1.997, de 30 de mayo: Utilización de equipos de protección individual.
- Los equipos de protección individual que cumplan con la indicación expresada en el punto primero de este apartado, tienen autorizado su uso durante su periodo de vigencia.
- Todo equipo de protección individual en uso que este deteriorado o roto, será reemplazado de inmediato, quedando constancia en la oficina de obra del motivo del

	<p>PROYECTO DE EJECUCIÓN CENTRO DE SECCIONAMIENTO E INSTALACIONES DE INTERCONEXIÓN A RED DE I-DE PLANTA FOTOVOLTAICA MORALEJA T.M. HUMANES DE MADRID (MADRID)</p>
<p>Enero 2023</p>	<p>ESTUDIO BASICO DE SEGURIDAD Y SALUD</p>

cambio y el nombre de la empresa y de la persona que recibe el nuevo equipo de protección individual, con el fin de dar la máxima seriedad posible a la utilización de estas protecciones.

- Las variaciones de medición de los equipos de protección individual que puedan aparecer en cada plan de seguridad y salud que presenten los diversos contratistas, deberán justificarse técnicamente ante el Coordinador en materia de seguridad y salud durante la ejecución de la obra. Si la justificación no es aceptada, el plan no podrá ser aprobado.
- Se recuerda que, en aplicación de los Principios de Acción Preventiva de la Ley de Prevención de Riesgos Laborales, no puede ser sustituida una protección colectiva prevista en este Estudio de Seguridad y Salud por el uso de equipos de protección individual.


3.4 Señalización de la obra.

Esta señalización cumplirá con lo contenido en el Real Decreto 485/97 de 14 de abril, sobre disposiciones mínimas en materia de señalización y seguridad en el trabajo, que desarrolla los preceptos específicos sobre esta materia contenidos en la Ley 31/95 de 8 de noviembre de Prevención de Riesgos Laborales.

3.5 Equipos de seguridad de los medios auxiliares, máquinas y equipos.

De acuerdo con el art. 41 de la Ley 31/1995 de Prevención de Riesgos Laborales, los contratistas obtendrán de los fabricantes y proveedores todas las especificaciones técnicas, normas y material impreso que incluyan las correspondientes características técnicas de toda la maquinaria, equipos, herramientas, dispositivos y equipos de protección personal a utilizar en las obras. La información facilitada por los fabricantes y proveedores deberá incluir:

- Instrucciones sobre los procedimientos para el funcionamiento y uso de máquinas, equipos, herramientas, dispositivos o equipos de protección individual.
- Procedimientos de mantenimiento y conservación de máquinas, equipos, herramientas, dispositivos o equipos de protección individual.
- Los contratistas mantendrán en todo momento en la base de operaciones de su zona de obras copias de los manuales y especificaciones impresas (en adelante, la información técnica) especificadas en el párrafo anterior.

	<p>PROYECTO DE EJECUCIÓN CENTRO DE SECCIONAMIENTO E INSTALACIONES DE INTERCONEXIÓN A RED DE I-DE PLANTA FOTOVOLTAICA MORALEJA T.M. HUMANES DE MADRID (MADRID)</p>
<p>Enero 2023</p>	<p>ESTUDIO BASICO DE SEGURIDAD Y SALUD</p>


- Todos los empleados de los contratistas recibirán información y formación sobre el contenido de los manuales técnicos pertinentes al trabajo que realizan.
- Cada contratista facilitará a todos sus empleados el equipo de protección seguridad y salud mínimo recogido en las normas que anteceden. Asimismo, deberá mantener copias de dichas normas en la base de operaciones de la obra.
- El encargado de la obra será el responsable de la recepción de la maquinaria y medios auxiliares, comprobando a su llegada a obra el buen estado de los mismos, con todos sus componentes y de acuerdo con lo solicitado, verificando además que cumple la legislación vigente en materia de seguridad y salud que le afecte.
- Se prohíbe el montaje de los medios auxiliares, máquinas y equipos, de forma parcial; es decir, omitiendo el uso de alguno o varios de los componentes con los que se comercializan para su función.
- El uso, montaje y conservación de los medios auxiliares, máquinas y equipos, se hará siguiendo estrictamente las condiciones de montaje y utilización segura, contenidas en el manual de uso editado por su fabricante.
- Todos los medios auxiliares, máquinas y equipos a utilizar en esta obra, tendrán incorporados sus propios dispositivos de seguridad exigibles por aplicación de la legislación vigente. Se prohíbe expresamente la introducción en el recinto de la obra, de medios auxiliares, máquinas y equipos que no cumplan la condición anterior.
- Si el mercado de los medios auxiliares, máquinas y equipos, ofrece productos con la marca “CE”, cada contratista adjudicatario, en el momento de efectuar el estudio para presentación de la oferta de ejecución de la obra, debe tenerlos presentes e intentar incluirlos, porque son por sí mismos, más seguros que los que no la poseen.

3.6 Sistemas de extinción.

MEDIDAS DE PREVENCIÓN A APLICAR

A fin de prevenir y evitar la formación de un incendio se tomarán las siguientes medidas:

- Orden y limpieza general, evitando los escombros heterogéneos en toda la obra.
- Se separarán el material combustible del incombustible amontonándolo por separado
- Almacenar el mínimo de gasolina, gasóleo y demás materiales de gran inflamación.
- Se cumplirán las normas vigentes respecto al almacenamiento de combustibles.
- Se definirán claramente y por separado las zonas de almacenaje.

	<p style="text-align: center;"> PROYECTO DE EJECUCIÓN CENTRO DE SECCIONAMIENTO E INSTALACIONES DE INTERCONEXIÓN A RED DE I-DE PLANTA FOTOVOLTAICA MORALEJA T.M. HUMANES DE MADRID (MADRID) </p>
<p>Enero 2023</p>	<p style="text-align: center;">ESTUDIO BASICO DE SEGURIDAD Y SALUD</p>

- La ubicación de los almacenes de materiales combustibles, se separarán entre ellos y a su vez estarán alejados de los talleres de soldadura eléctrica y oxiacetilénica.
- Se dispondrán todos los elementos eléctricos de la obra en condiciones para evitar posibles cortocircuitos.
- Quedará totalmente prohibido encender fogatas en el interior de la obra.
- Señalizaremos a la entrada de las zonas de acopios, almacenes, adhiriendo las siguientes señales normalizadas:
 - Prohibido fumar.
 - Indicación de la posición del extintor de incendios.
 - Peligro de incendio.
 - Peligro de explosión.


Tal y como especificado en la Instrucción 14 y en referencia al presente proyecto, se colocará como mínimo un extintor de eficacia mínima 89B, en aquellas instalaciones en las que no sea obligatoria la disposición de un sistema fijo.

Este extintor deberá colocarse siempre que sea posible en el exterior de la instalación para facilitar su accesibilidad y, en cualquier caso, a una distancia no superior a 15 metros de la misma. En caso de instalaciones ubicadas en edificios destinados a otros usos la eficacia será como mínimo 21A-113B. Si existe un personal itinerante de mantenimiento con la misión de vigilancia y control de varias instalaciones que no dispongan de personal fijo, este personal itinerante deberá llevar, como mínimo, en sus vehículos dos extintores de eficacia mínima 89B, no siendo preciso en este caso la existencia de extintores en los recintos que estén bajo su vigilancia y control.

Se contemplarán para el presente proyecto las siguientes medidas contra incendios contempladas en los reglamentos antes expuestos.

Estas medidas, velarán por no transmitir un eventual incendio en el interior de la planta fotovoltaica hacia los solares o espacios colindantes:

- La planta fotovoltaica dispone de una zona de retranqueo entre las estructuras de los paneles solares y el vallado, de al menos 6 metros. Esta zona, al igual que el resto del parque se mantendrá permanentemente desbrozada, mediante métodos mecánicos o animales, y libre de elementos combustibles, y actuará a modo de cortafuegos.
- El acceso hasta el parque fotovoltaico se realiza por un vial con suficiente capacidad para poder acceder mediante un camión de bomberos.

	<p>PROYECTO DE EJECUCIÓN CENTRO DE SECCIONAMIENTO E INSTALACIONES DE INTERCONEXIÓN A RED DE I-DE PLANTA FOTOVOLTAICA MORALEJA T.M. HUMANES DE MADRID (MADRID)</p>
<p>Enero 2023</p>	<p>ESTUDIO BASICO DE SEGURIDAD Y SALUD</p>

- Se dotará de extintores en el vallado perimetral en zonas estratégicas, dentro de cajas estancas, que garanticen un correcto estado de conservación de los mismos.
- Los elementos eléctricos son intrínsecamente seguros, los cuadros eléctricos de intemperie serán de protección IP65 o superior y estarán realizados con materiales autoextinguibles, no propagadores de llama, al igual que el cableado empleado.
- Todos los conductores eléctricos se contemplarán bajo el cumplimiento de la norma UNE-EN 60332-1, la cual indica que los conductores no contengan ningún compuesto propagador de llama, con la norma UNE-EN 60754, la cual indica que el conductor se encuentre libre de halógenos, la norma UNE EN61034, que indica que haya una baja emisión de humos y la UNE-EN 60754-2, que indica una baja emisión de gases corrosivos.
- En cada centro de transformación, se ubicará un depósito estanco de recogida de líquido dieléctrico, asegurando que no haya ningún derrame hacia el exterior.

Se dispondrán sistemas manuales de extinción (extintores) de CO₂ o polvo en seco junto a los principales cuadros eléctricos, además de un extintor de eficacia mínima 89B, a una distancia máxima de 15 metros, en cada uno de los centros de transformación, del Centro de Maniobra y Medida y del centro de control.


3.7 Formación e información a los trabajadores.

Cada contratista adjudicatario está legalmente obligado a formar en un método de trabajo correcto y seguro a todo el personal a su cargo, de tal forma que los trabajadores que realicen trabajos en las obras deberán tener conocimiento de los riesgos propios de su actividad laboral, así como de las conductas a observar en determinadas maniobras, del uso correcto de las protecciones colectivas y de los equipos de protección individual necesarios.

Asimismo, todos los trabajadores deberán conocer y estar informados sobre el Plan de Seguridad y Salud específico de la obra, como paso previo a su incorporación al trabajo.

El adjudicatario acreditará que el personal que aporte, posee la formación, la experiencia y el nivel profesional adecuado a los trabajos a realizar. Esta acreditación se indicará especialmente y de forma diferenciada con respecto al resto de los trabajadores, para los trabajadores autorizados y cualificados según criterios del R.D. 614/2001.

Los trabajos que se realicen en tensión y en lugares donde la comunicación sea difícil, por su orografía, confinamiento u otras circunstancias, deberán realizarse estando presentes, al menos,

	<p style="text-align: center;">PROYECTO DE EJECUCIÓN CENTRO DE SECCIONAMIENTO E INSTALACIONES DE INTERCONEXIÓN A RED DE I-DE PLANTA FOTOVOLTAICA MORALEJA T.M. HUMANES DE MADRID (MADRID)</p>
<p>Enero 2023</p>	<p style="text-align: center;">ESTUDIO BASICO DE SEGURIDAD Y SALUD</p>

dos trabajadores con formación en materia de primeros auxilios, según criterios del R.D. 614/2001.

3.8 Acciones a seguir en caso de accidente laboral.

Cuando un trabajador de una empresa contratada conozca la existencia de un accidente, procurará el auxilio inmediato que esté a su alcance y lo comunicará, a la mayor brevedad posible:


- A la asistencia médica más cercana.
- Al Jefe de obra del contratista y/o a la Dirección Facultativa.

El Jefe de obra tomará las medidas a su alcance para evitar daños mayores a las personas e instalaciones.

Los accidentes serán notificados a la autoridad laboral en los plazos y términos requeridos por las normas oficiales.

Cada contratista adjudicatario, en cumplimiento del Anexo IV, punto 14, del R.D. 1.627/1.997, tendrá en cuenta los siguientes principios sobre primeros auxilios:

- El accidentado es lo primero. Se le atenderá de inmediato con el fin de evitar el agravamiento o progresión de las lesiones.
- En caso de caídas a distinto nivel y de accidentes de carácter eléctrico, se supondrá siempre, que pueden existir lesiones graves y en consecuencia, se extremarán las precauciones de atención primaria en la obra, aplicando las técnicas especiales para la inmovilización del accidentado hasta la llegada de la ambulancia y de reanimación en el caso de accidente eléctrico.
- En caso de gravedad manifiesta, se evacuará al herido en camilla y ambulancia. Se evitarán en lo posible, según el buen criterio de las personas que atiendan primariamente al accidentado, la utilización de los transportes particulares, por lo que implican de riesgo e incomodidad para el accidentado.
- Cada contratista adjudicatario comunicará, a través del Plan de seguridad y Salud que elabore, el nombre y dirección del centro asistencial más próximo previsto para la asistencia sanitaria de los accidentados.
- Cada contratista adjudicatario instalará carteles informativos en la obra que suministren a los trabajadores y resto de personas participantes en la obra, la información necesaria

	<p style="text-align: center;">PROYECTO DE EJECUCIÓN CENTRO DE SECCIONAMIENTO E INSTALACIONES DE INTERCONEXIÓN A RED DE I-DE PLANTA FOTOVOLTAICA MORALEJA T.M. HUMANES DE MADRID (MADRID)</p>
<p>Enero 2023</p>	<p style="text-align: center;">ESTUDIO BASICO DE SEGURIDAD Y SALUD</p>

para conocer el centro asistencial, su dirección, teléfonos de contacto, mutua de accidentes concertada, etc.

3.8.1 Comunicaciones inmediatas en caso de accidente.

En caso que se produzca un accidente en la obra, el responsable del contratista al que pertenezca el trabajador accidentado (contrata y/o subcontrata) está obligado a realizar las acciones y comunicaciones que se recogen en el cuadro siguiente:

<p style="text-align: center;">Accidentes de tipo leve</p> <p>Al Coordinador en materia de Seguridad y Salud durante la ejecución de la obra: de todos y cada uno de ellos, con el fin de investigar sus causas y adoptar las correcciones oportunas (si no fuera necesaria la designación de Coordinador se comunicará a la Dirección Facultativa). A la Mutua de Accidentes de Trabajo.</p>
<p style="text-align: center;">Accidentes de tipo grave, muy grave, mortales o que afecten a más de 4 trabajadores</p> <p>Al Coordinador en materia de Seguridad y Salud durante la ejecución de la obra: de todos y cada uno de ellos, con el fin de investigar sus causas y adoptar las correcciones oportunas (si no fuera necesaria la designación de Coordinador se comunicará a la Dirección Facultativa). A la Autoridad laboral en el plazo de 24 horas. Esta comunicación se realizará a través de telegrama u otro medio análogo, con especificación de los siguientes datos: razón social, domicilio y teléfono de empresa, nombre del trabajador accidentado, dirección del lugar del accidente y breve descripción del mismo.</p>


Tabla 2 Tipos de Accidentes

3.9 Seguridad en la obra.


Presencia de recursos preventivos en obra

Se aplicará por parte de cada contratista lo establecido en el artículo séptimo “Coordinación de actividades empresariales en las obras de construcción” de la Ley 54/2003 de reforma del marco normativo de la prevención de riesgos laborales. Según dicho artículo se establece que:

- Lo dispuesto en el art. 32 bis de la Ley de Prevención de Riesgos laborales es aplicable a las obras de construcción del presente proyecto, ya que para dichas obras aplica el R.D. 1627/1997. Por tanto, la preceptiva presencia de recursos preventivos se aplicará a cada contratista.

	<p style="text-align: center;"> PROYECTO DE EJECUCIÓN CENTRO DE SECCIONAMIENTO E INSTALACIONES DE INTERCONEXIÓN A RED DE I-DE PLANTA FOTOVOLTAICA MORALEJA T.M. HUMANES DE MADRID (MADRID) </p>
<p>Enero 2023</p>	<p style="text-align: center;">ESTUDIO BASICO DE SEGURIDAD Y SALUD</p>

- La presencia de los recursos preventivos de cada contratista será necesaria cuando, durante la obra, se desarrollen trabajos con riesgos especiales según se definen en el R.D. 1627/1997.
- La preceptiva presencia de recursos preventivos tendrá como objeto vigilar el cumplimiento de lo incluido en el correspondiente Plan de Seguridad y Salud del contratista y comprobar la eficacia de las medidas incluidas en este.
- Se consideran recursos preventivos, a los que el contratista podrá asignar la presencia, los siguientes:
 - Uno o varios trabajadores designados de la empresa.
 - Uno o varios miembros del servicio de prevención propio de la empresa.
 - Uno o varios miembros del o los servicios de prevención ajenos concertados por la empresa.
- El contratista podrá asignar la presencia de forma expresa a uno o varios trabajadores de la empresa que reúnan los conocimientos, la cualificación y la experiencia necesarios en las actividades o procesos a realizar por la empresa en el emplazamiento y cuenten con la formación preventiva correspondiente, como mínimo, a las funciones del nivel básico. En este supuesto, tales trabajadores deberán mantener la necesaria colaboración con los recursos preventivos del contratista.
- Los recursos preventivos deberán tener la capacidad suficiente, disponer de los medios necesarios y ser suficientes en número para vigilar el cumplimiento de las actividades preventivas, debiendo permanecer en el centro de trabajo durante el tiempo en que se mantenga la situación que determine su presencia (periodo de ejecución de los trabajos considerados como riesgo especial).

	<p style="text-align: center;">PROYECTO DE EJECUCIÓN CENTRO DE SECCIONAMIENTO E INSTALACIONES DE INTERCONEXIÓN A RED DE I-DE PLANTA FOTOVOLTAICA MORALEJA T.M. HUMANES DE MADRID (MADRID)</p>
<p style="text-align: center;">Enero 2023</p>	<p style="text-align: center;">ESTUDIO BASICO DE SEGURIDAD Y SALUD</p>

3.10 Plan de seguridad y salud.

En aplicación del presente Estudio de Seguridad y Salud, cada contratista que intervenga en la obra, elaborará su correspondiente Plan de Seguridad y Salud, en el cual analizará y desarrollará las previsiones contenidas en el mismo en función de su propio sistema de ejecución de la obra. El contratista incluirá en su Plan de Seguridad las propuestas y medidas alternativas de prevención que considere oportunas, indicando la correspondiente justificación técnica, si bien, no podrá implicar disminución de los niveles de protección previstos en el Estudio de Seguridad y Salud.

El Plan de Seguridad y Salud elaborado por el contratista, deberá ser aprobado, previamente al inicio de los trabajos, por el Coordinador de Seguridad y Salud en fase de ejecución.

Podrá ser modificado en función del proceso de ejecución de la obra, evolución de los trabajos o bien de las posibles incidencias que pudieran surgir durante el desarrollo de los trabajos. La modificación realizada deberá ser aprobada por el Coordinador de Seguridad y Salud en fase de ejecución.

Constituirá el elemento básico para identificar y evaluar los riesgos, de manera que permita planificar una acción preventiva.


Quienes intervengan en la ejecución de la obra, así como aquellas personas con responsabilidades en materia de prevención de riesgos laborales, representantes de los trabajadores, etc..., podrán presentar por escrito y de forma razonada las sugerencias y alternativas que estimen oportunas. A tal efecto, el Plan de Seguridad y Salud estará en la obra a disposición permanente de los mismos.

3.11 Obligaciones de cada contratista adjudicatario en materia de seguridad y salud.

Será responsabilidad del empresario garantizar que los primeros auxilios puedan prestarse en todo momento por personal con la suficiente formación para ello. Asimismo, deberán adoptarse medidas para garantizar la evacuación, a fin de recibir cuidados médicos, de los trabajadores accidentados o afectados por una indisposición repentina.

Como medida general, cada grupo de trabajo o brigada contará con un botiquín de primeros auxilios completo, revisado mensualmente, que estará ubicado en lugar accesible, próximo a los trabajos y conocido por todos los trabajadores, siendo el Jefe de Brigada (Encargado o Capataz) el responsable de revisar y reponer el material.

En caso de producirse un accidente durante la realización de los trabajos, se procederá según la gravedad que presente el accidentado.

	<p style="text-align: center;">PROYECTO DE EJECUCIÓN CENTRO DE SECCIONAMIENTO E INSTALACIONES DE INTERCONEXIÓN A RED DE I-DE PLANTA FOTOVOLTAICA MORALEJA T.M. HUMANES DE MADRID (MADRID)</p>
<p>Enero 2023</p>	<p style="text-align: center;">ESTUDIO BASICO DE SEGURIDAD Y SALUD</p>

Ante los accidentes de carácter leve, se atenderá a la persona afectada en el botiquín instalado a pie de obra, cuyo contenido se detalla más adelante.


Si el accidente tiene visos de importancia (grave) se acudirán al Centro Asistencial de la mutua a la cual pertenece la Contrata o Subcontrata, (para lo cual deberán proporcionar la dirección del centro asistencial más cercano de la mutua a la que pertenezca), donde tras realizar un examen se decidirá su traslado o no a otro centro.

Si el accidente es muy grave, se procederá de inmediato al traslado del accidentado al Hospital más cercano.

Por todo lo anterior, cada grupo de trabajo deberá disponer de un teléfono móvil y un medio de transporte, que le permita la comunicación y desplazamiento en caso de emergencia.

Serán obligación del contratista las siguientes:

- Cumplir y hacer cumplir en la obra, todas las obligaciones exigidas por la legislación vigente del Estado Español y sus Comunidades Autónomas, referida a la seguridad y salud en el trabajo y concordantes, de aplicación a la obra.
- Elaborar en el menor plazo posible y siempre antes de comenzar la obra, un Estudio Básico de seguridad cumpliendo con el R. D. 1.627/1.997 de 24 de Octubre, que respetara el nivel de prevención definido en todos los documentos de este Estudio de Seguridad y Salud.
- Presentar el plan de seguridad para su aprobación por parte del Coordinador de seguridad y salud durante la ejecución de la obra, antes del comienzo de la misma, incluyendo todas las modificaciones y/o observaciones que este pueda sugerirle.
- Formar e informar sobre el contenido del plan de seguridad y salud aprobado, a todos los trabajadores propios, subcontratistas y autónomos de la obra y hacerles cumplir con las medidas de prevención en él expresadas.
- Por parte de las subcontratas, se firmará un documento de adhesión al Plan de Seguridad de la contrata principal.
- Entregar a todos los trabajadores de la obra independientemente de su afiliación empresarial principal, subcontratada o autónoma, los equipos de protección individual definidos en el plan de seguridad y salud aprobado, para que puedan usarse de forma inmediata y eficaz.
- Cumplir fielmente con lo expresado en el pliego de condiciones particulares del plan de seguridad y salud aprobado, en el apartado: “acciones a seguir en caso de accidente laboral”.

	<p style="text-align: center;">PROYECTO DE EJECUCIÓN CENTRO DE SECCIONAMIENTO E INSTALACIONES DE INTERCONEXIÓN A RED DE I-DE PLANTA FOTOVOLTAICA MORALEJA T.M. HUMANES DE MADRID (MADRID)</p>
<p>Enero 2023</p>	<p style="text-align: center;">ESTUDIO BASICO DE SEGURIDAD Y SALUD</p>


- Informar de inmediato de los accidentes leves, graves, mortales o sin víctimas al Coordinador en materia de seguridad y salud y/o Dirección Facultativa durante la ejecución de la obra, tal como queda definido en el apartado “acciones a seguir en caso de accidente laboral”.
- Colaborar con el Coordinador de seguridad y salud durante la ejecución de la obra y con la Dirección Facultativa, en la solución técnico- preventiva, de los posibles imprevistos del proyecto o motivados por los cambios de ejecución decididos sobre la marcha, durante el transcurso de la obra.
- Las responsabilidades de los coordinadores, de la dirección facultativa y del promotor no eximirán de sus responsabilidades a los contratistas y a los subcontratistas.

3.12 Coordinador de seguridad y salud.

Cuando en la ejecución de la obra intervenga más de una empresa, o una empresa y trabajadores autónomos o diversos trabajadores autónomos, el promotor antes del inicio de los trabajos o tan pronto como se constate dicha circunstancia, designará a un Coordinador de seguridad y salud durante la ejecución de la obra, que podrá recaer en la misma persona que redacte el Proyecto.

El Coordinador de seguridad y salud durante la ejecución de la obra deberá desarrollar las siguientes funciones:

- Coordinar la aplicación de los principios generales de prevención y seguridad:
 - Al tomar las decisiones técnicas y de organización con el fin de planificar los distintos trabajos o fases de trabajo que vayan a desarrollarse simultáneamente o sucesivamente.
 - Al estimar la duración requerida para la ejecución de estos distintos trabajos o fases de trabajo.
- Coordinar las actividades de la obra para garantizar que los contratistas y, en su caso, los subcontratistas y trabajadores autónomos apliquen de manera coherente y responsable los principios de la acción que se recogen en el artículo 15 de la Ley de Prevención de Riesgos Laborales durante la ejecución de la obra.
- Aprobar el plan de seguridad y salud elaborado por el contratista y, en su caso, las modificaciones introducidas en el mismo. La Dirección Facultativa asumirá esta función cuando no sea necesaria la designación de coordinador.

	<p style="text-align: center;"> PROYECTO DE EJECUCIÓN CENTRO DE SECCIONAMIENTO E INSTALACIONES DE INTERCONEXIÓN A RED DE I-DE PLANTA FOTOVOLTAICA MORALEJA T.M. HUMANES DE MADRID (MADRID) </p>
<p>Enero 2023</p>	<p style="text-align: center;">ESTUDIO BASICO DE SEGURIDAD Y SALUD</p>

- Organizar la coordinación de actividades empresariales prevista en el artículo 24 de la Ley de Prevención de Riesgos Laborales.
- Coordinar las acciones y funciones de control de la aplicación correcta de los métodos de trabajo.
- Adoptar las medidas necesarias para que solo las personas autorizadas puedan acceder a la obra. La Dirección Facultativa asumirá esta función cuando no sea necesaria la designación de coordinador.

3.13 Libro de incidencias.

En cada centro de trabajo existirá con fines de control y seguimiento del plan de seguridad y salud un libro de incidencias que constará de hojas por duplicado, habilitado al efecto.


El libro de incidencias será facilitado por:

- El Colegio profesional al que pertenezca el técnico que haya aprobado el plan de seguridad y salud.
- La Oficina de Supervisión de Proyectos u órgano equivalente cuando se trate de obras de las Administraciones públicas.

El libro de incidencias, que deberá mantenerse siempre en la obra, estará en poder del coordinador en materia de seguridad y salud durante la ejecución de la obra o, cuando no fuera necesaria la designación de coordinador, en poder de la dirección facultativa. A dicho libro tendrán acceso la dirección facultativa de la obra, los contratistas y subcontratistas y los trabajadores autónomos, así como las personas u órganos con responsabilidades en materia de prevención en las empresas intervinientes en la obra, los representantes de los trabajadores y los técnicos de los órganos especializados en materia de seguridad y salud en el trabajo de las Administraciones públicas competentes, quienes podrán hacer anotaciones en el mismo.

Efectuada una anotación en el libro de incidencias, el coordinador en materia de seguridad y salud durante la ejecución de la obra o, cuando no sea necesaria la designación de coordinador, la dirección facultativa, estarán obligados a remitir, en el plazo de veinticuatro horas, una copia a la Inspección de Trabajo y Seguridad Social de la provincia en que se realiza la obra. Igualmente deberán notificar las anotaciones en el libro al contratista afectado y a los representantes de los trabajadores de este.

3.14 Seguridad de responsabilidad civil y patrimonial.

	<p>PROYECTO DE EJECUCIÓN CENTRO DE SECCIONAMIENTO E INSTALACIONES DE INTERCONEXIÓN A RED DE I-DE PLANTA FOTOVOLTAICA MORALEJA T.M. HUMANES DE MADRID (MADRID)</p>
<p>Enero 2023</p>	<p>ESTUDIO BASICO DE SEGURIDAD Y SALUD</p>

La empresa contratista se responsabilizará de cumplir y hacer cumplir cuantas disposiciones legales relativas a seguridad y salud, medio ambiente y otras en general, les sean de aplicación en el desarrollo de las actividades contratadas.

El contratista concertará a sus expensas, y por la cantidad necesaria (mínimo 600.000 €), el seguro de Responsabilidad Civil que cubra los posibles daños a la promotora, su personal e instalaciones, y a terceros, derivados de la realización de las obras contratadas, así como la responsabilidad legalmente exigible por los daños ocasionados por el error o negligencia en la gestión de la seguridad.

Igualmente, habrá que concertar el de Responsabilidad Civil Patronal (mínimo 150.000 € por víctima) que cubra a su propio personal y al de sus subcontratistas, comprometiéndose a ampliar el alcance de los mismos si en opinión de la promotora se hiciera preciso.

Los vehículos de propulsión mecánica autorizados a circular por vías públicas, estarán obligatoriamente asegurados, como mínimo, con la garantía de Responsabilidad Civil ilimitada durante su permanencia en el recinto de la obra.

En caso de tratarse de camiones deberá contratarse una póliza que cubra la Responsabilidad Civil de la carga o en su defecto, deberá presentarse copia de la Póliza de responsabilidad civil general de la empresa propietaria del camión, en la que se garantice dicha cobertura.

3.15 Subcontratación.


Sin previa autorización escrita de la empresa promotora el contratista no podrá ceder o traspasar a terceros obligaciones o derechos nacidos del pedido o contrato. Para la cesión, la empresa promotora dará su conformidad a la selección del subcontratista.

El contratista será responsable único ante la promotora de la realización de la obra en su totalidad, independientemente de las responsabilidades que él pueda exigir a sus suministradores o subcontratistas.

Un plano de seguridad es la representación gráfica de la prevención descrita en la memoria de seguridad y salud y en coordinación con el pliego de condiciones particulares. Son unos planos genéricos, que cumplen tan solo con la idea de dar pistas al contratista sobre como representar coherentemente la prevención. No permiten la medición ni el presupuesto exacto como consecuencia de su indefinición.

4 PRESUPUESTO.

A continuación, se presenta un resumen de los costes desglosados de las medidas a tomar de los conceptos más relevantes, anteriormente descritas, en relación con el Estudio de Seguridad

	<p style="text-align: center;"> PROYECTO DE EJECUCIÓN CENTRO DE SECCIONAMIENTO E INSTALACIONES DE INTERCONEXIÓN A RED DE I-DE PLANTA FOTOVOLTAICA MORALEJA T.M. HUMANES DE MADRID (MADRID) </p>
<p>Enero 2023</p>	<p style="text-align: center;">ESTUDIO BASICO DE SEGURIDAD Y SALUD</p>

y Salud para la construcción de los centros de protección y medida y centro de seccionamiento y la línea de interconexión de la Planta Fotovoltaica Moraleja de 4,927 MW.

DESCRIPCIÓN	UNIDADES	PRECIO
PROTECCIONES INDIVIDUALES	1	400
PROTECCIONES COLECTIVAS	1	300
MEDICINA PREVENTIVA	1	300
	TOTAL	1000

Murcia, a enero de 2.023

EL INGENIERO AUTOR DEL PROYECTO.




José Manuel Zambudio Bravo

Ingeniero Industrial

COIIRM. Colegiado nº 1.074


SYNERGIA ENERGY SOLUTIONS, S.L.

	<p style="text-align: center;">PROYECTO DE EJECUCIÓN CENTRO DE SECCIONAMIENTO E INSTALACIONES DE INTERCONEXIÓN A RED DE I-DE PLANTA FOTOVOLTAICA MORALEJA T.M. HUMANES DE MADRID (MADRID)</p>
<p>Enero 2023</p>	<p style="text-align: center;">ESTUDIO BASICO DE SEGURIDAD Y SALUD</p>

5 PLANOS DE SEGURIDAD Y SALUD.

Un plano de seguridad es la representación gráfica de la prevención descrita en la memoria de seguridad y salud y en coordinación con el pliego de condiciones particulares. Son unos planos genéricos, que cumplen tan solo con la idea de dar pistas al contratista sobre cómo representar coherentemente la prevención. No permiten la medición ni el presupuesto exacto como consecuencia de su indefinición.

EXCAVACIÓN. APERTURA DE ZANJAS

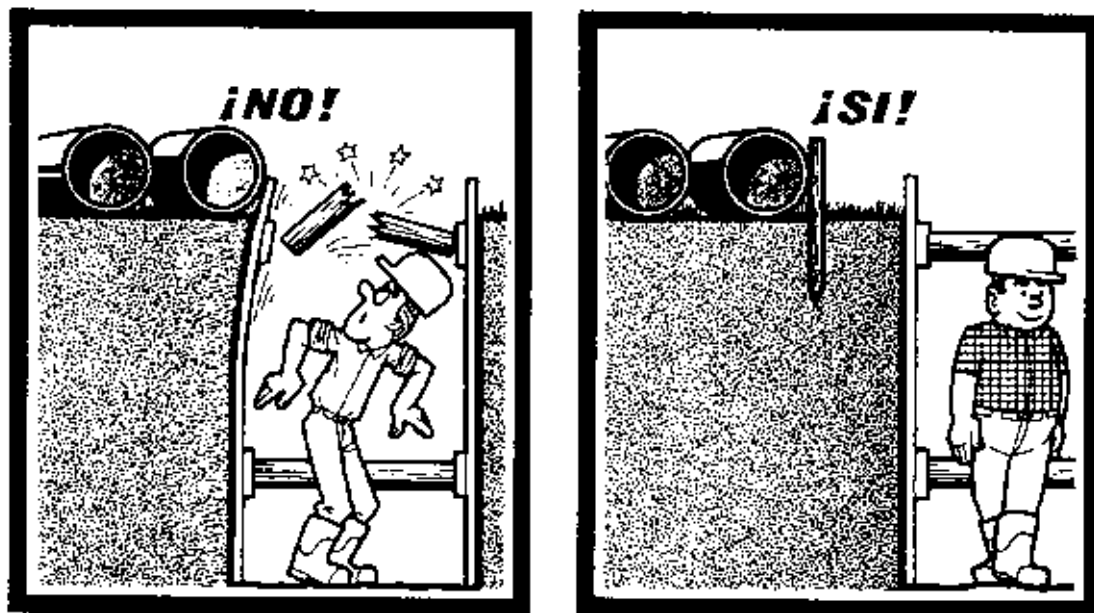


Se debe reservar un espacio suficiente entre el borde de la zanja y los materiales.



PROYECTO DE EJECUCIÓN
CENTRO DE SECCIONAMIENTO E INSTALACIONES DE
INTERCONEXIÓN A RED DE I-DE
PLANTA FOTOVOLTAICA MORALEJA
T.M. HUMANES DE MADRID (MADRID)

Enero 2023

ESTUDIO BASICO DE SEGURIDAD Y SALUD

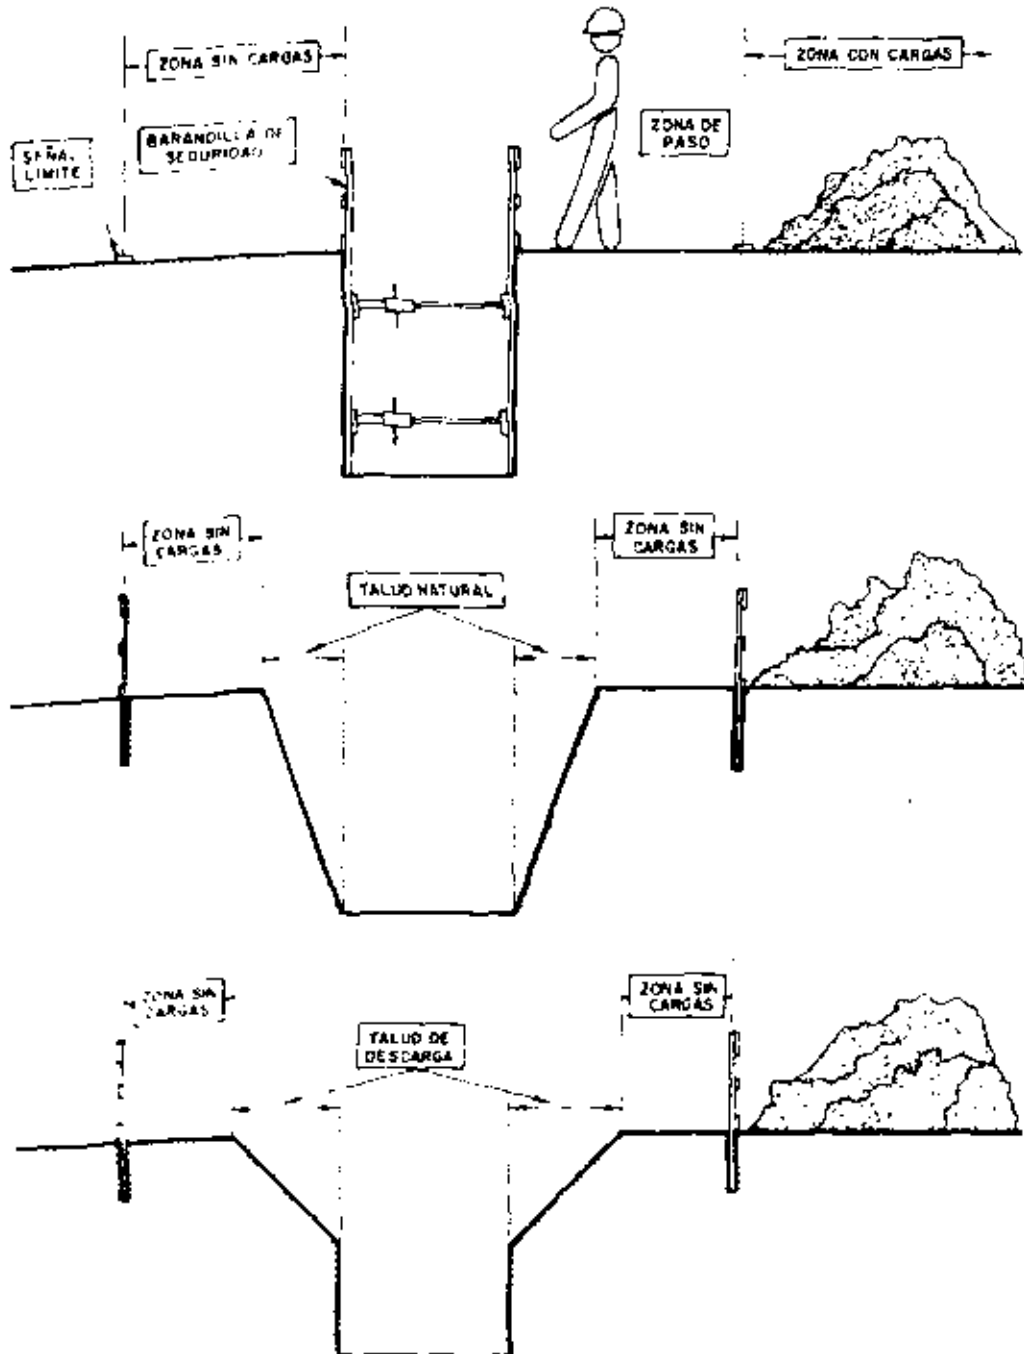






PROYECTO DE EJECUCIÓN
CENTRO DE SECCIONAMIENTO E INSTALACIONES DE
INTERCONEXIÓN A RED DE I-DE
PLANTA FOTOVOLTAICA MORALEJA
T.M. HUMANES DE MADRID (MADRID)

Enero 2023

ESTUDIO BASICO DE SEGURIDAD Y SALUD

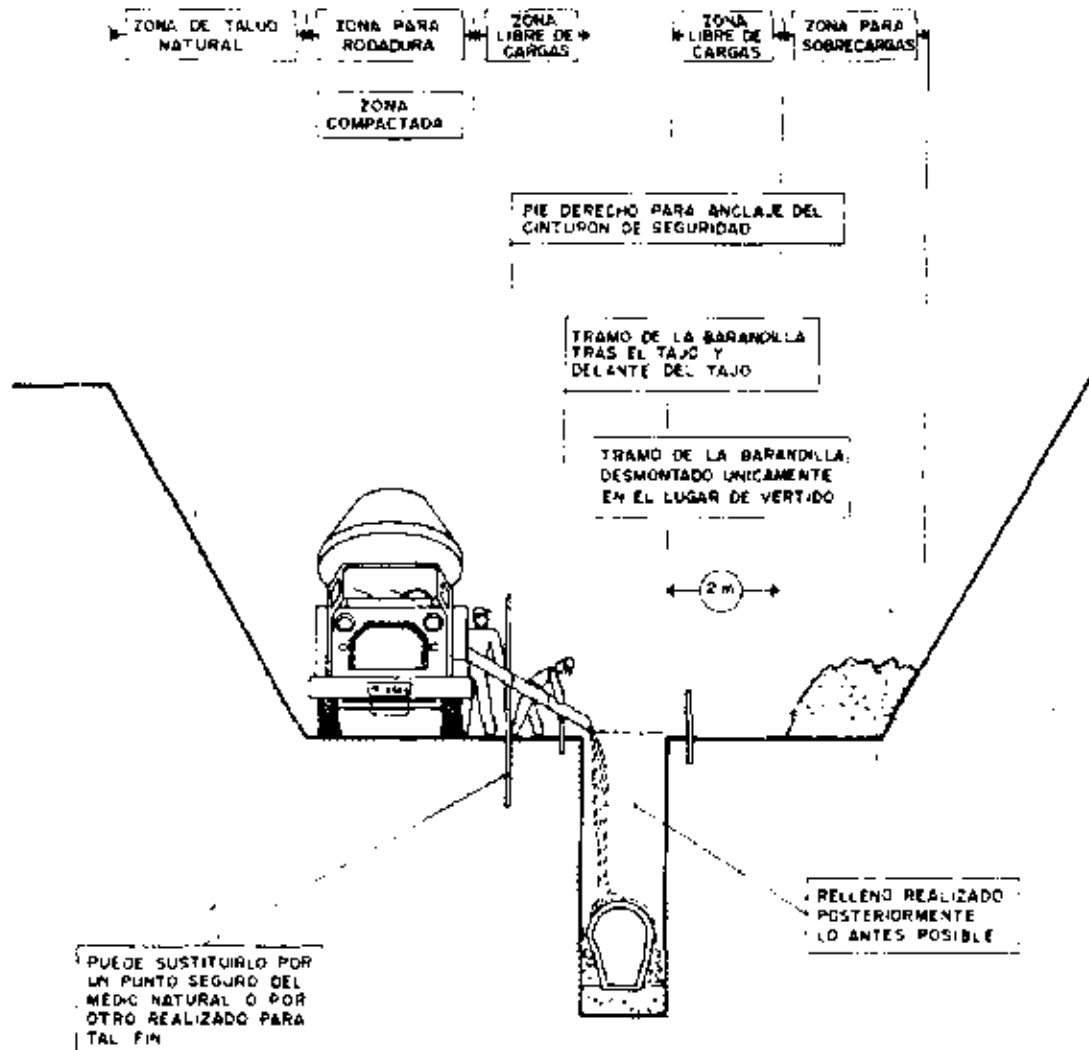

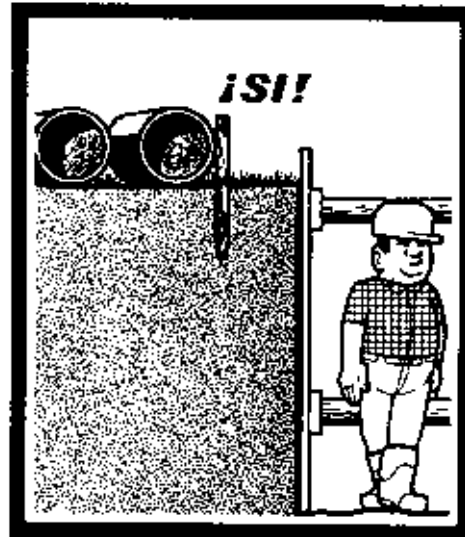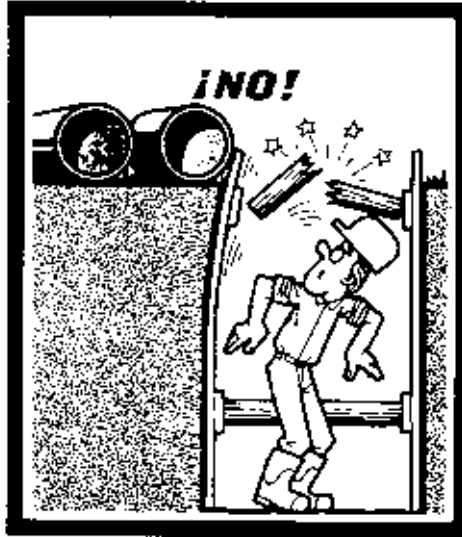

Se debe reservar un espacio suficiente entre el borde de la zanja y los materiales.

Las zanjas deben entibarse.



INSTALACION ELECTRICA PROVISIONAL DE OBRA



Profundidad de la zanja superior a 1,5 metros.



PROYECTO DE EJECUCIÓN
CENTRO DE SECCIONAMIENTO E INSTALACIONES DE
INTERCONEXIÓN A RED DE I-DE
PLANTA FOTOVOLTAICA MORALEJA
T.M. HUMANES DE MADRID (MADRID)

Enero 2023

ESTUDIO BASICO DE SEGURIDAD Y SALUD

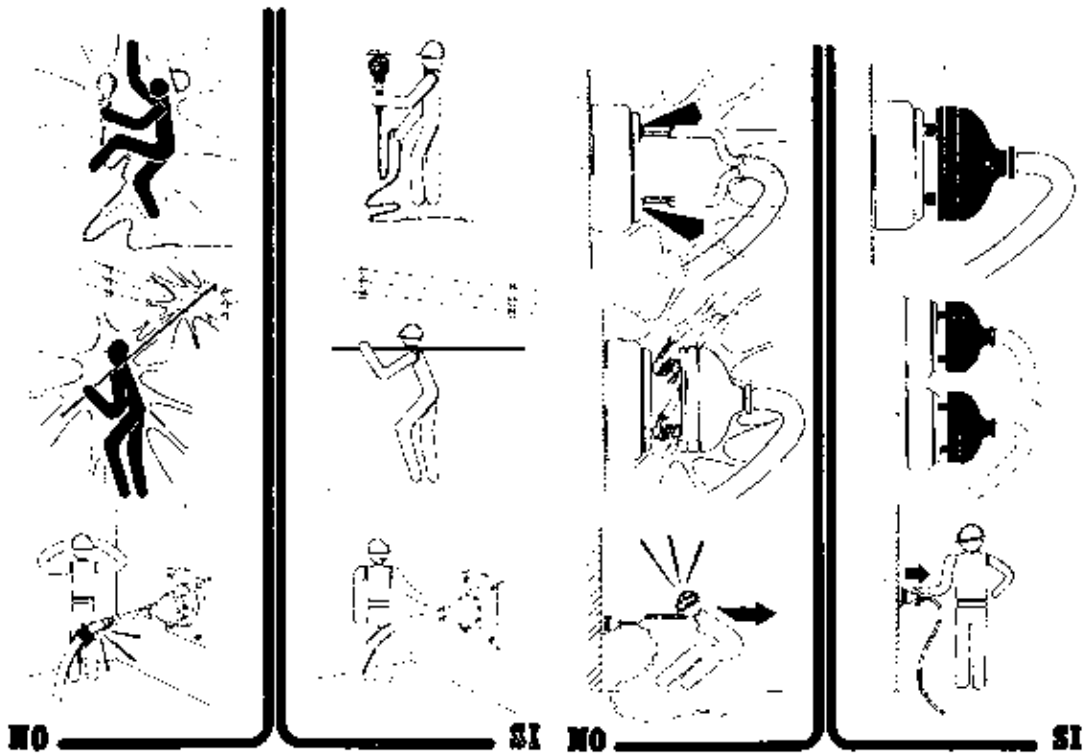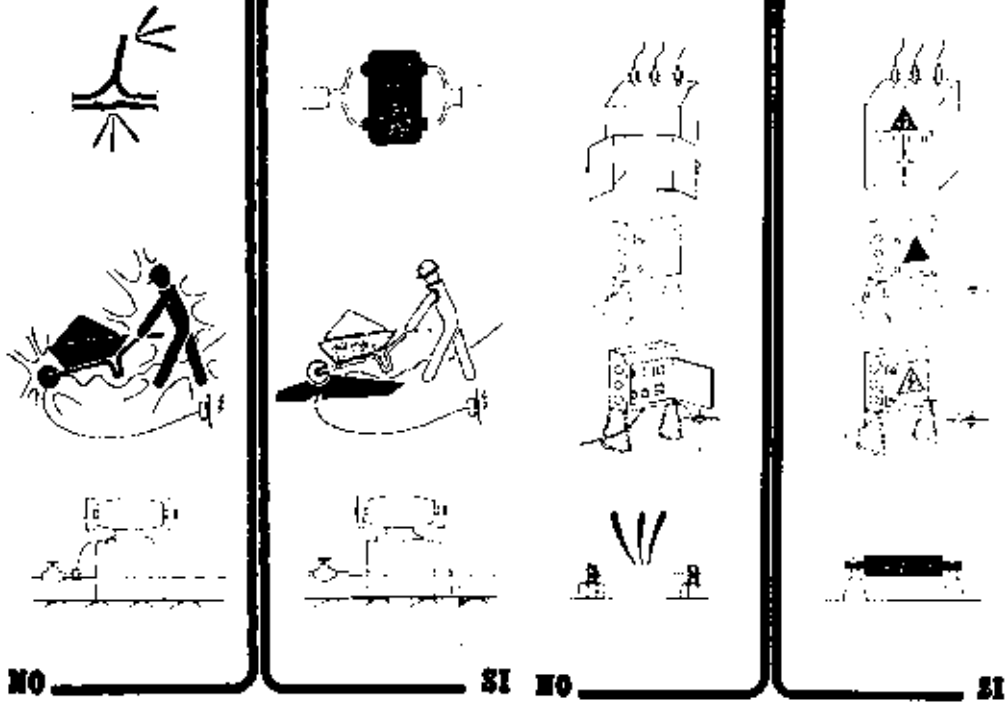





PROYECTO DE EJECUCIÓN
CENTRO DE SECCIONAMIENTO E INSTALACIONES DE
INTERCONEXIÓN A RED DE I-DE
PLANTA FOTOVOLTAICA MORALEJA
T.M. HUMANES DE MADRID (MADRID)

Enero 2023

ESTUDIO BASICO DE SEGURIDAD Y SALUD

MANIPULACIÓN MANUAL DE CARGAS

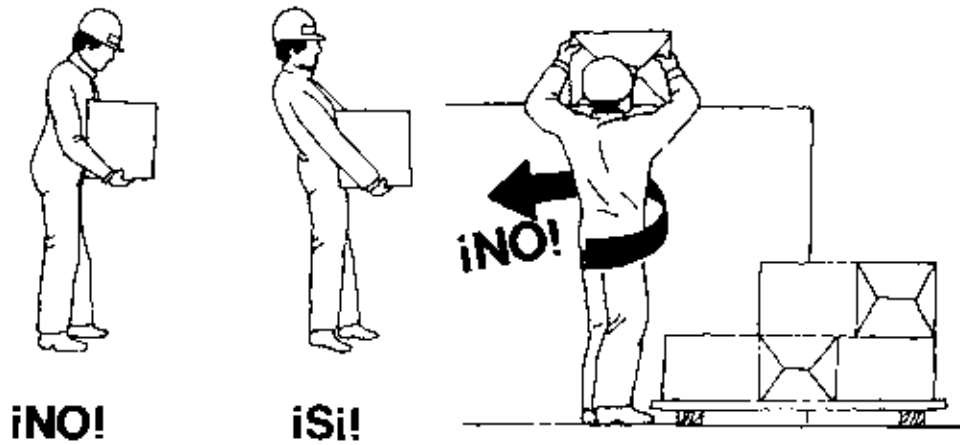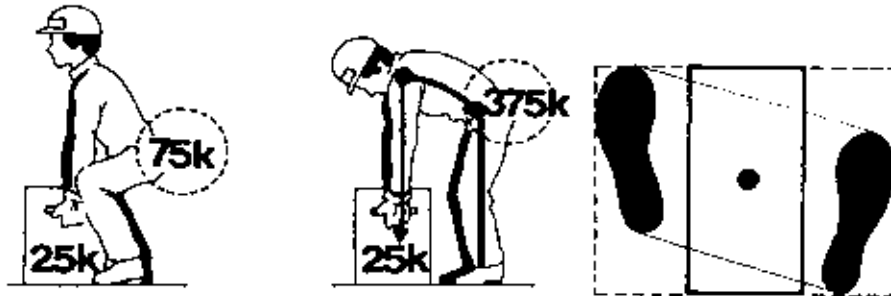




PROYECTO DE EJECUCIÓN
CENTRO DE SECCIONAMIENTO E INSTALACIONES DE
INTERCONEXIÓN A RED DE I-DE
PLANTA FOTOVOLTAICA MORALEJA
T.M. HUMANES DE MADRID (MADRID)

Enero 2023

ESTUDIO BASICO DE SEGURIDAD Y SALUD

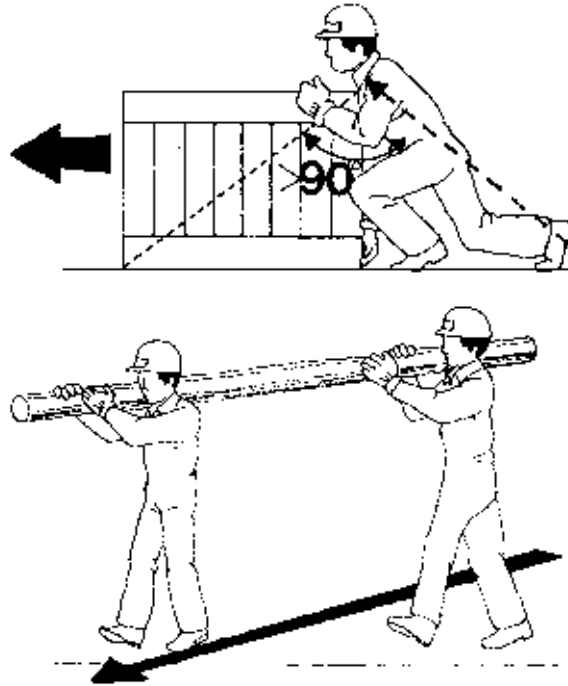



PROYECTO DE EJECUCIÓN
CENTRO DE SECCIONAMIENTO E INSTALACIONES DE
INTERCONEXIÓN A RED DE I-DE
PLANTA FOTOVOLTAICA MORALEJA
T.M. HUMANES DE MADRID (MADRID)

Enero 2023

ESTUDIO BASICO DE SEGURIDAD Y SALUD

ORDEN Y LIMPIEZA




Almacenar los materiales correctamente para evitar todos los riesgos de accidentes debidos al paso de los trabajadores.




Mantener los puestos de trabajo en orden, los materiales ordenados, la circulación despejada, así se evitarán los resbalones y las caídas.


MAQUINARIA DE OBRA

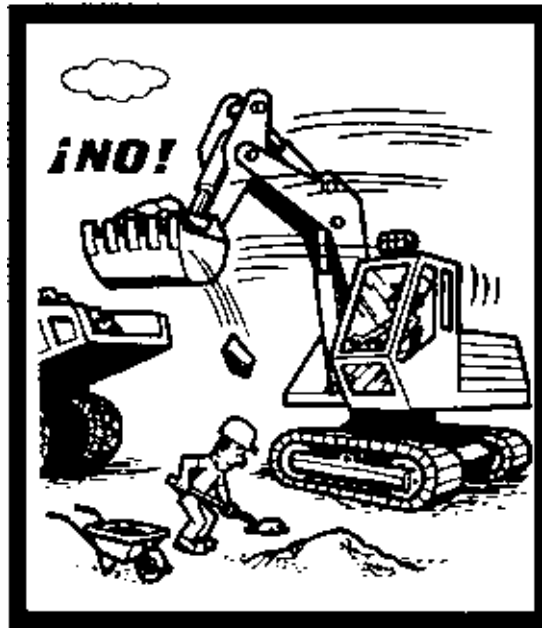

Permanecer fuera del radio de acción de la maquinaria
de obra

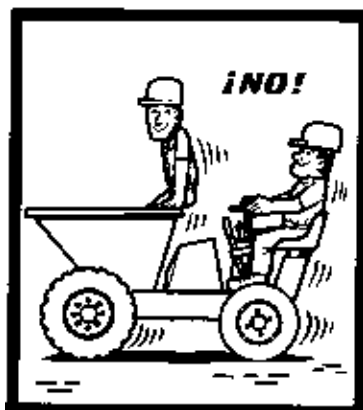

Está formalmente prohibido transportar a personas por medio de los montacargas, grúas y demás aparatos destinados únicamente al transporte de cargas.

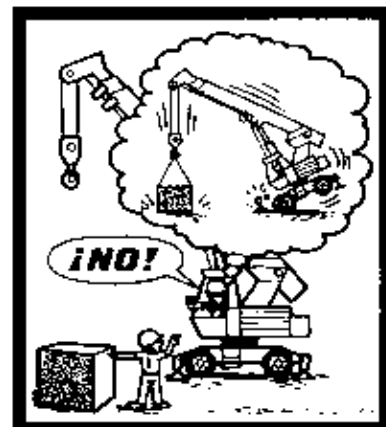

No sobrepasar la carga máxima de utilización, que debe estar bien visible, para los montacargas, grúas y demás aparatos de elevación.



PROYECTO DE EJECUCIÓN
CENTRO DE SECCIONAMIENTO E INSTALACIONES DE
INTERCONEXIÓN A RED DE I-DE
PLANTA FOTOVOLTAICA MORALEJA
T.M. HUMANES DE MADRID (MADRID)

Enero 2023

ESTUDIO BASICO DE SEGURIDAD Y SALUD


ELEMENTOS DE IZADO



Aislar de las aristas vivas las eslingas, cadenas y cuerdas.



Esfuerzos soportados por asiento del gancho con pestillo de seguridad





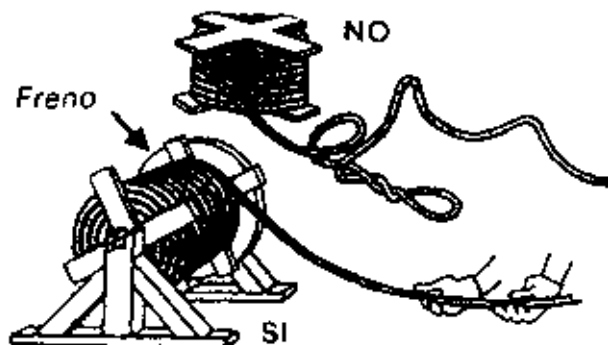




PROYECTO DE EJECUCIÓN
CENTRO DE SECCIONAMIENTO E INSTALACIONES DE
INTERCONEXIÓN A RED DE I-DE
PLANTA FOTOVOLTAICA MORALEJA
T.M. HUMANES DE MADRID (MADRID)

Enero 2023

ESTUDIO BASICO DE SEGURIDAD Y SALUD

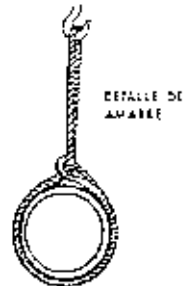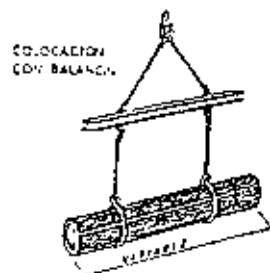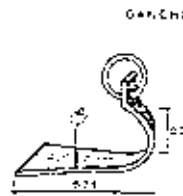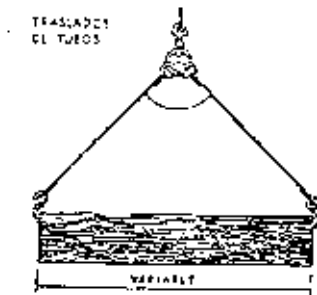
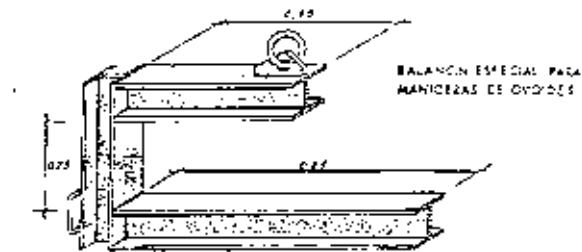




PROYECTO DE EJECUCIÓN
CENTRO DE SECCIONAMIENTO E INSTALACIONES DE
INTERCONEXIÓN A RED DE I-DE
PLANTA FOTOVOLTAICA MORALEJA
T.M. HUMANES DE MADRID (MADRID)



Enero 2023

ESTUDIO BASICO DE SEGURIDAD Y SALUD

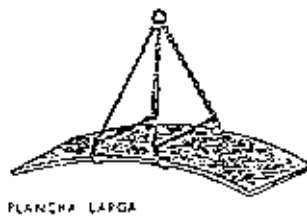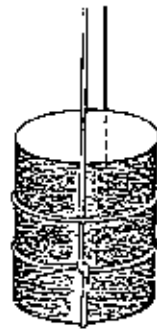

CARGA CON DOS ESLINGAS SIN TIN

ESCALERAS

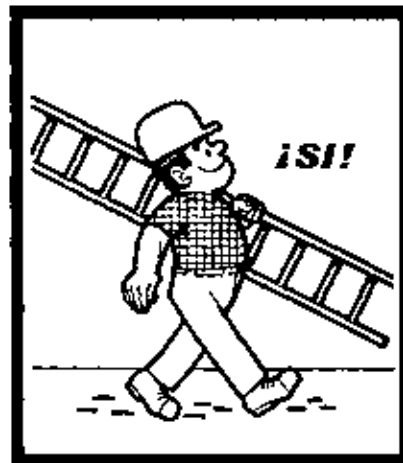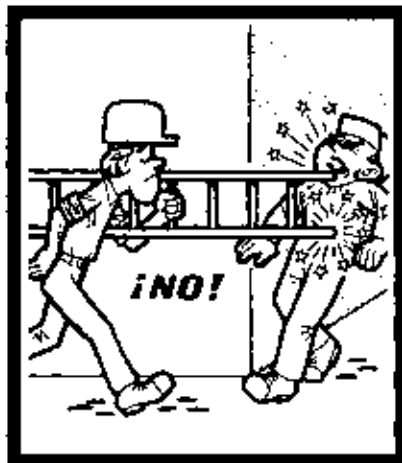



Instalar las escaleras sobre un suelo estable, contra una superficie sólida y fija, y de forma que no puedan resbalar, ni bascular.



Hacer traspasar las escaleras por lo menos un metro por encima del piso de trabajo al que dan paso.






PROYECTO DE EJECUCIÓN
CENTRO DE SECCIONAMIENTO E INSTALACIONES DE
INTERCONEXIÓN A RED DE I-DE
PLANTA FOTOVOLTAICA MORALEJA
T.M. HUMANES DE MADRID (MADRID)

Enero 2023

ESTUDIO BASICO DE SEGURIDAD Y SALUD

Vigilar que la separación del pie de
escalera, de la superficie de apoyo,
sea la correcta.


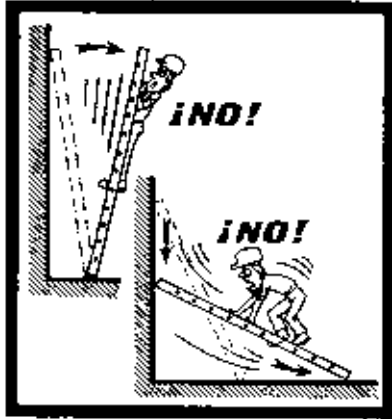





PROYECTO DE EJECUCIÓN
CENTRO DE SECCIONAMIENTO E INSTALACIONES DE
INTERCONEXIÓN A RED DE I-DE
PLANTA FOTOVOLTAICA MORALEJA
T.M. HUMANES DE MADRID (MADRID)

Enero 2023

ESTUDIO BASICO DE SEGURIDAD Y SALUD

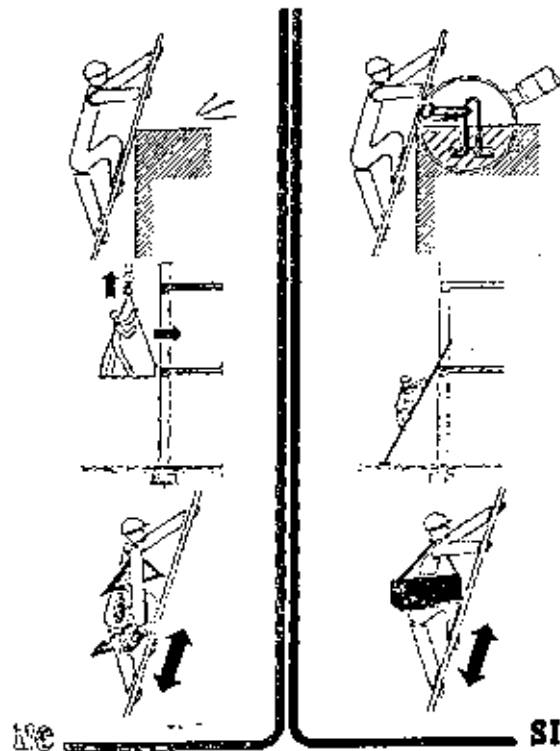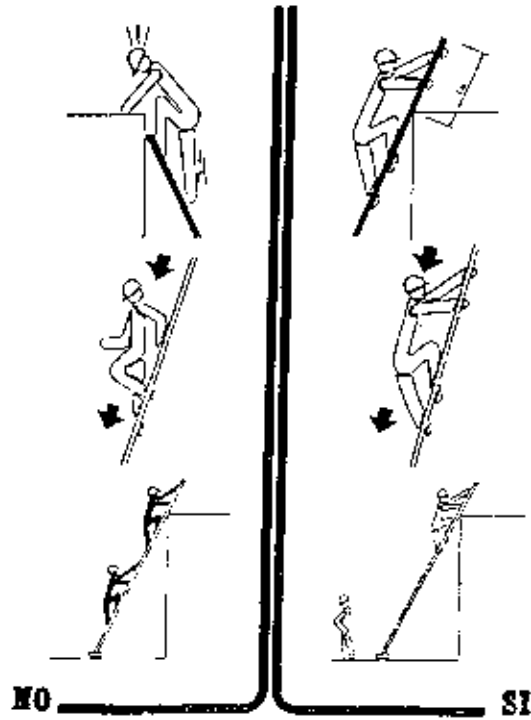


ANDAMIOS

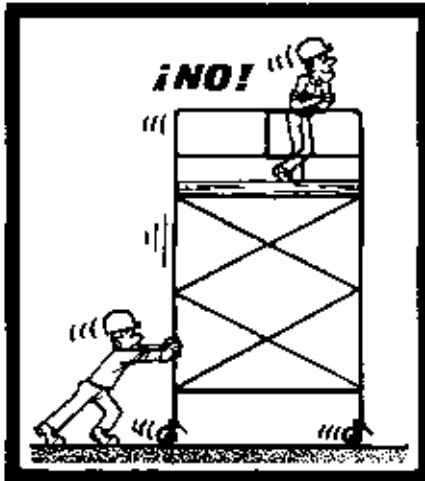

Los andamios rodantes sólo deben ser desplazados lentamente, prefiriendo el sentido longitudinal, sobre suelos bien despejados.

Nadie debe encontrarse en el andamio durante los desplazamientos.

Antes de cualquier desplazamiento, asegurarse de que no pueda caer ningún objeto.

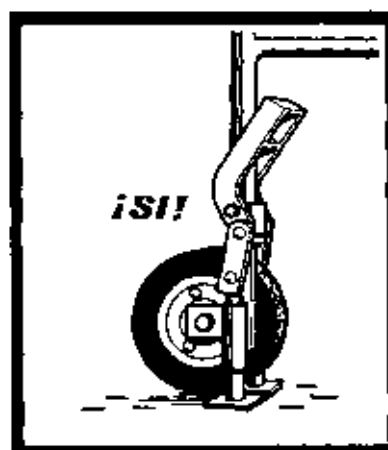

Antes de subir a un andamio rodante, bloquear las ruedas y si es necesario colocar los estabilizadores.



PROYECTO DE EJECUCIÓN
CENTRO DE SECCIONAMIENTO E INSTALACIONES DE
INTERCONEXIÓN A RED DE I-DE
PLANTA FOTOVOLTAICA MORALEJA
T.M. HUMANES DE MADRID (MADRID)

Enero 2023

ESTUDIO BASICO DE SEGURIDAD Y SALUD

