



Camino de la Dehesa

Camino de la Pedrezuela

CONFIGURACIÓN DE LA PLANTA:


POTENCIA PICO (MWp)	6,20
POTENCIA INSTALADA (MWn)	5,00
POTENCIA EN POI	5,00
RATIO CC/AC	1,24
Nº DE CENTROS DE TRANSF.	1
Nº DE MÓDULOS	11.492
Nº DE INVERSORES	20
Nº DE STRINGS	442
Nº DE MÓDULOS/STRING	26
PITCH (m)	6,00

EQUIPOS PRINCIPALES:

MÓDULO	Longi Solar LR5-72HBD (540 Wp)
INVERSOR	SG 250 HX (250 KVA A 30 °C) Sungrow
SEGUIDOR SOLAR	Seguidor eje N-S (2V)
ESTACIÓN DE POTENCIA	MVS6300-LV (7.000 KVA A 30 °C)

LEYENDA:

	PARCELA CATASTRAL
	VALLADO PERIMETRAL
	PUERTA DE ACCESO
	CAMINO ACCESO
	CAMINO INTERNO
	SEGUIDOR SOLAR 1Vx26
	ESTACIÓN DE POTENCIA
	CENTRO DE SECCIONAMIENTO
	ZONA DE ACOPIO TEMPORAL
	INVERSOR
	CAMINOS

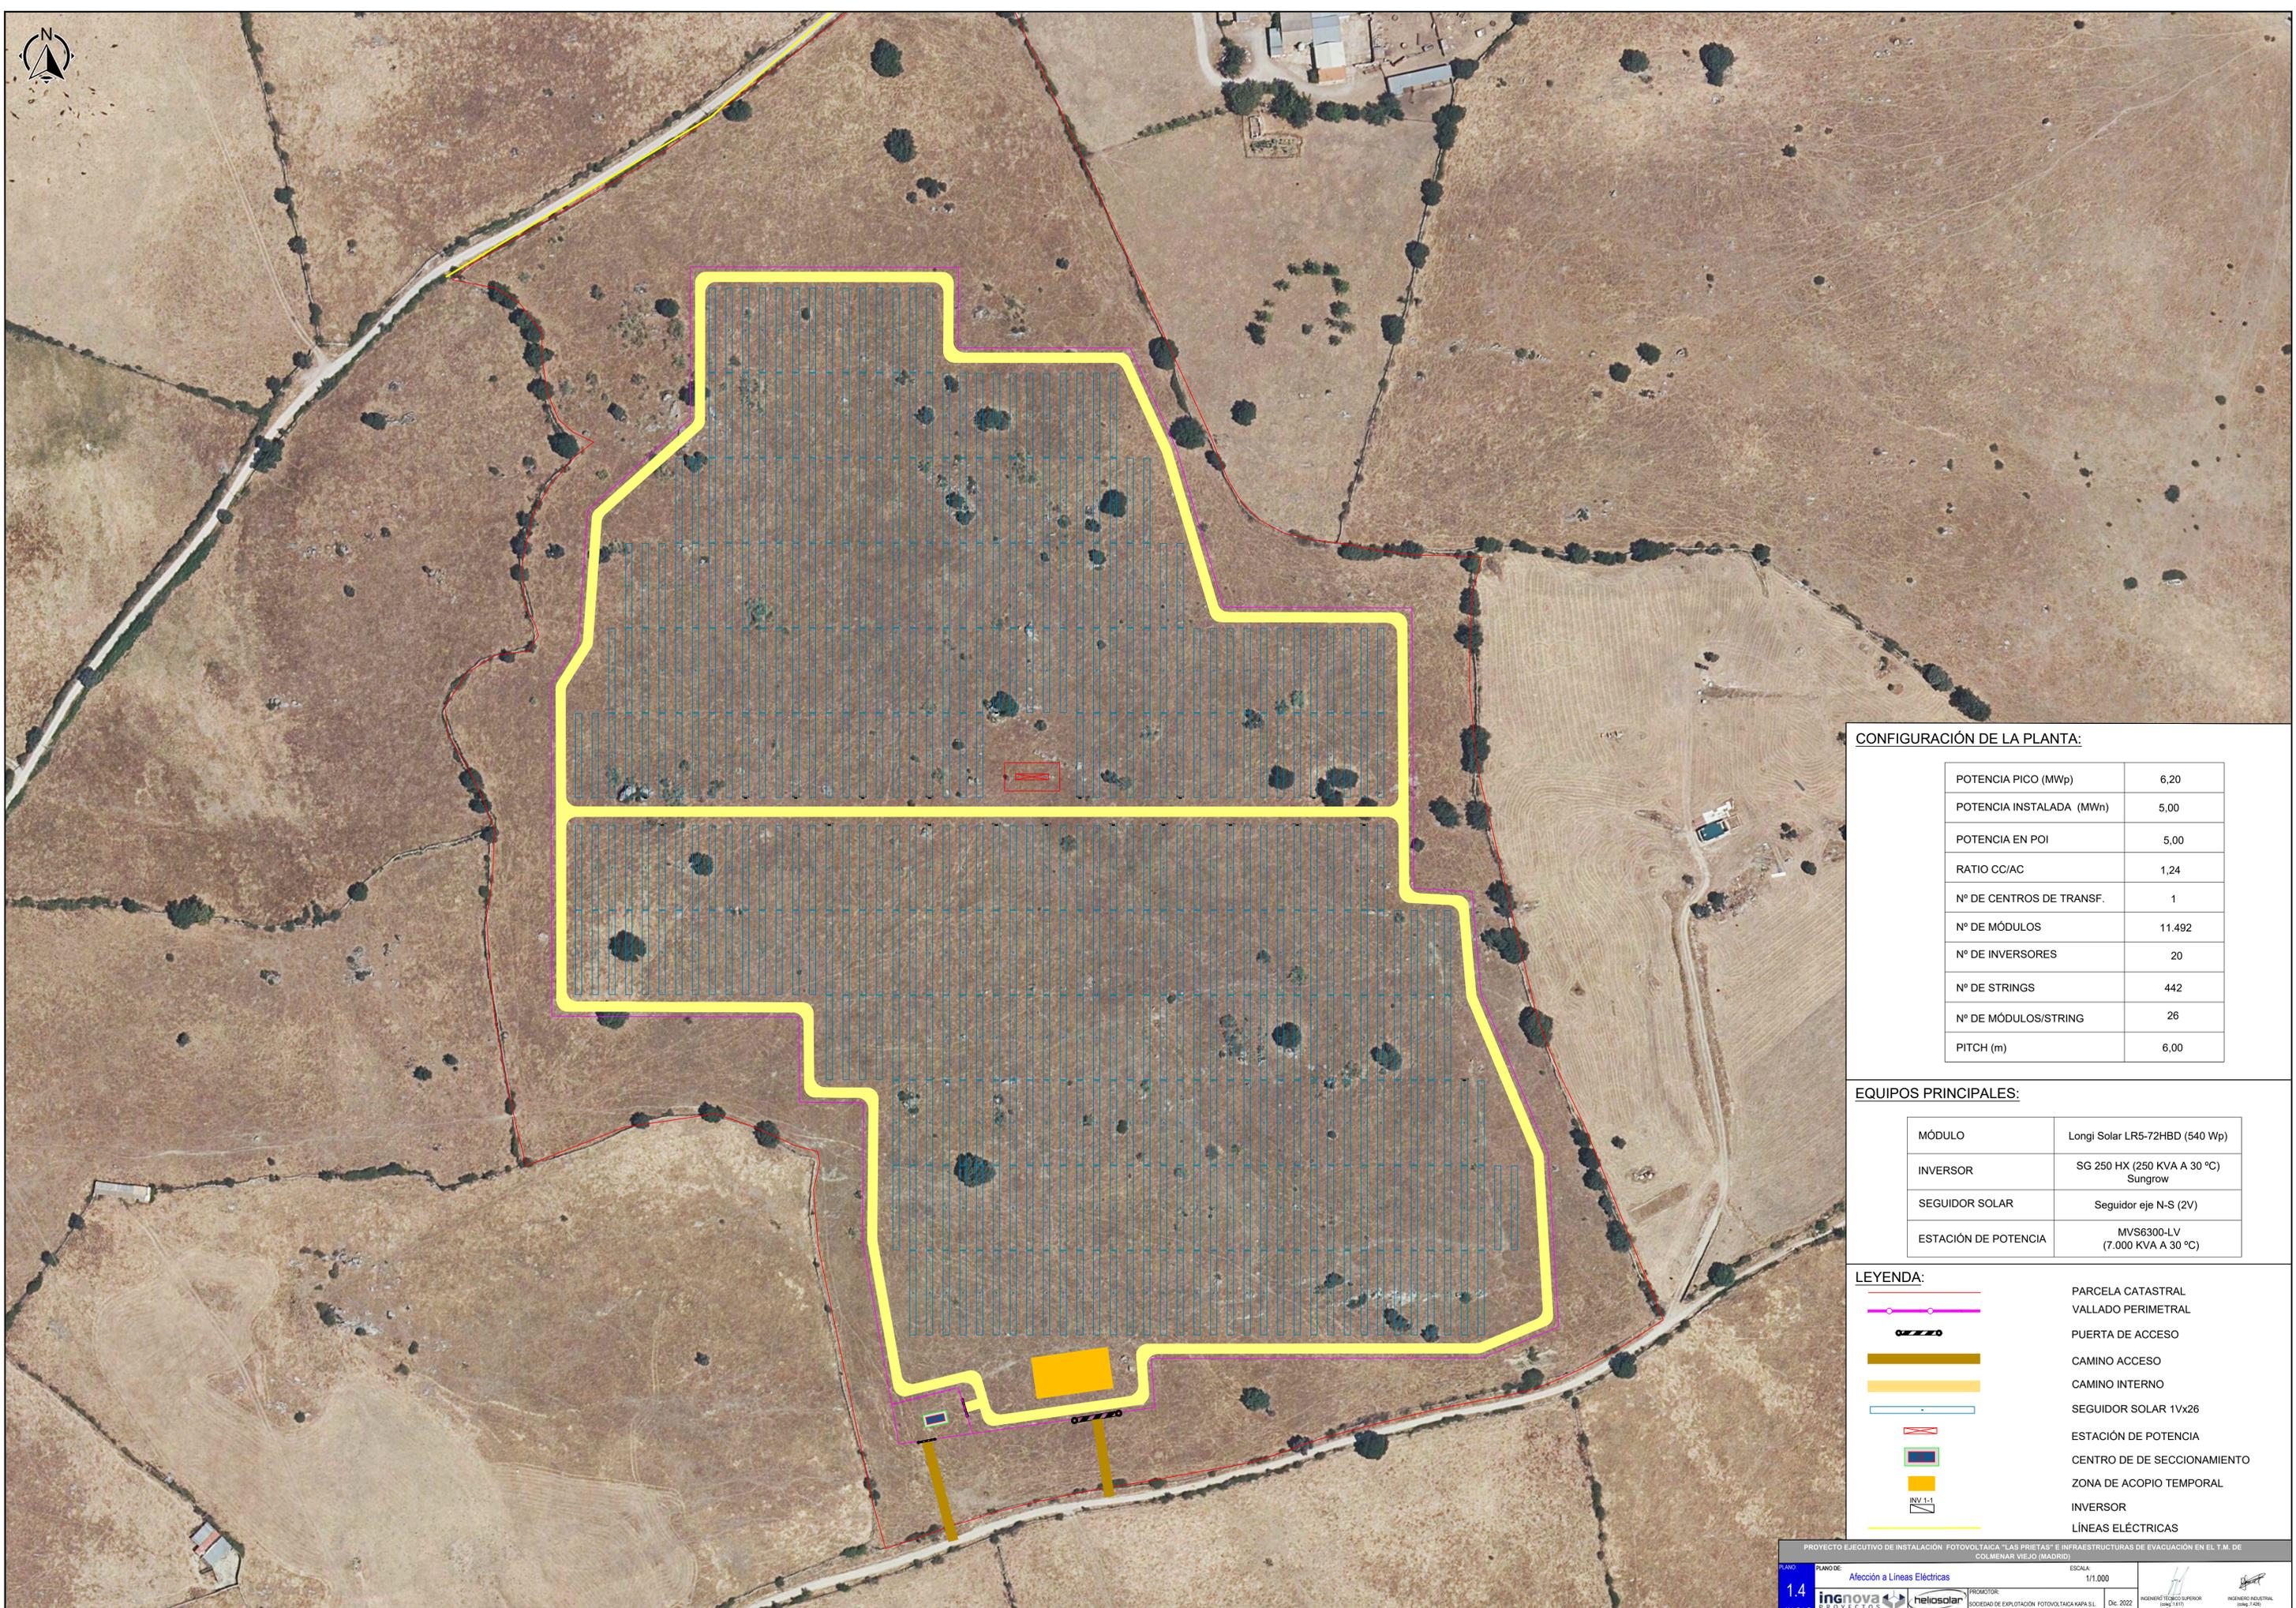

CONFIGURACIÓN DE LA PLANTA:


POTENCIA PICO (MWp)	6,20
POTENCIA INSTALADA (MWn)	5,00
POTENCIA EN POI	5,00
RATIO CC/AC	1,24
Nº DE CENTROS DE TRANSF.	1
Nº DE MÓDULOS	11.492
Nº DE INVERSORES	20
Nº DE STRINGS	442
Nº DE MÓDULOS/STRING	26
PITCH (m)	6,00

EQUIPOS PRINCIPALES:

MÓDULO	Longi Solar LR5-72HBD (540 Wp)
INVERSOR	SG 250 HX (250 KVA A 30 °C) Sungrow
SEGUIDOR SOLAR	Seguidor eje N-S (2V)
ESTACIÓN DE POTENCIA	MVS6300-LV (7.000 KVA A 30 °C)

LEYENDA:

- PARCELA CATASTRAL
- VALLADO PERIMETRAL
- PUERTA DE ACCESO
- CAMINO ACCESO
- CAMINO INTERNO
- SEGUIDOR SOLAR 1Vx26
- ESTACIÓN DE POTENCIA
- CENTRO DE SECCIONAMIENTO
- ZONA DE ACOPIO TEMPORAL
- INVERSOR
- LÍNEAS ELÉCTRICAS

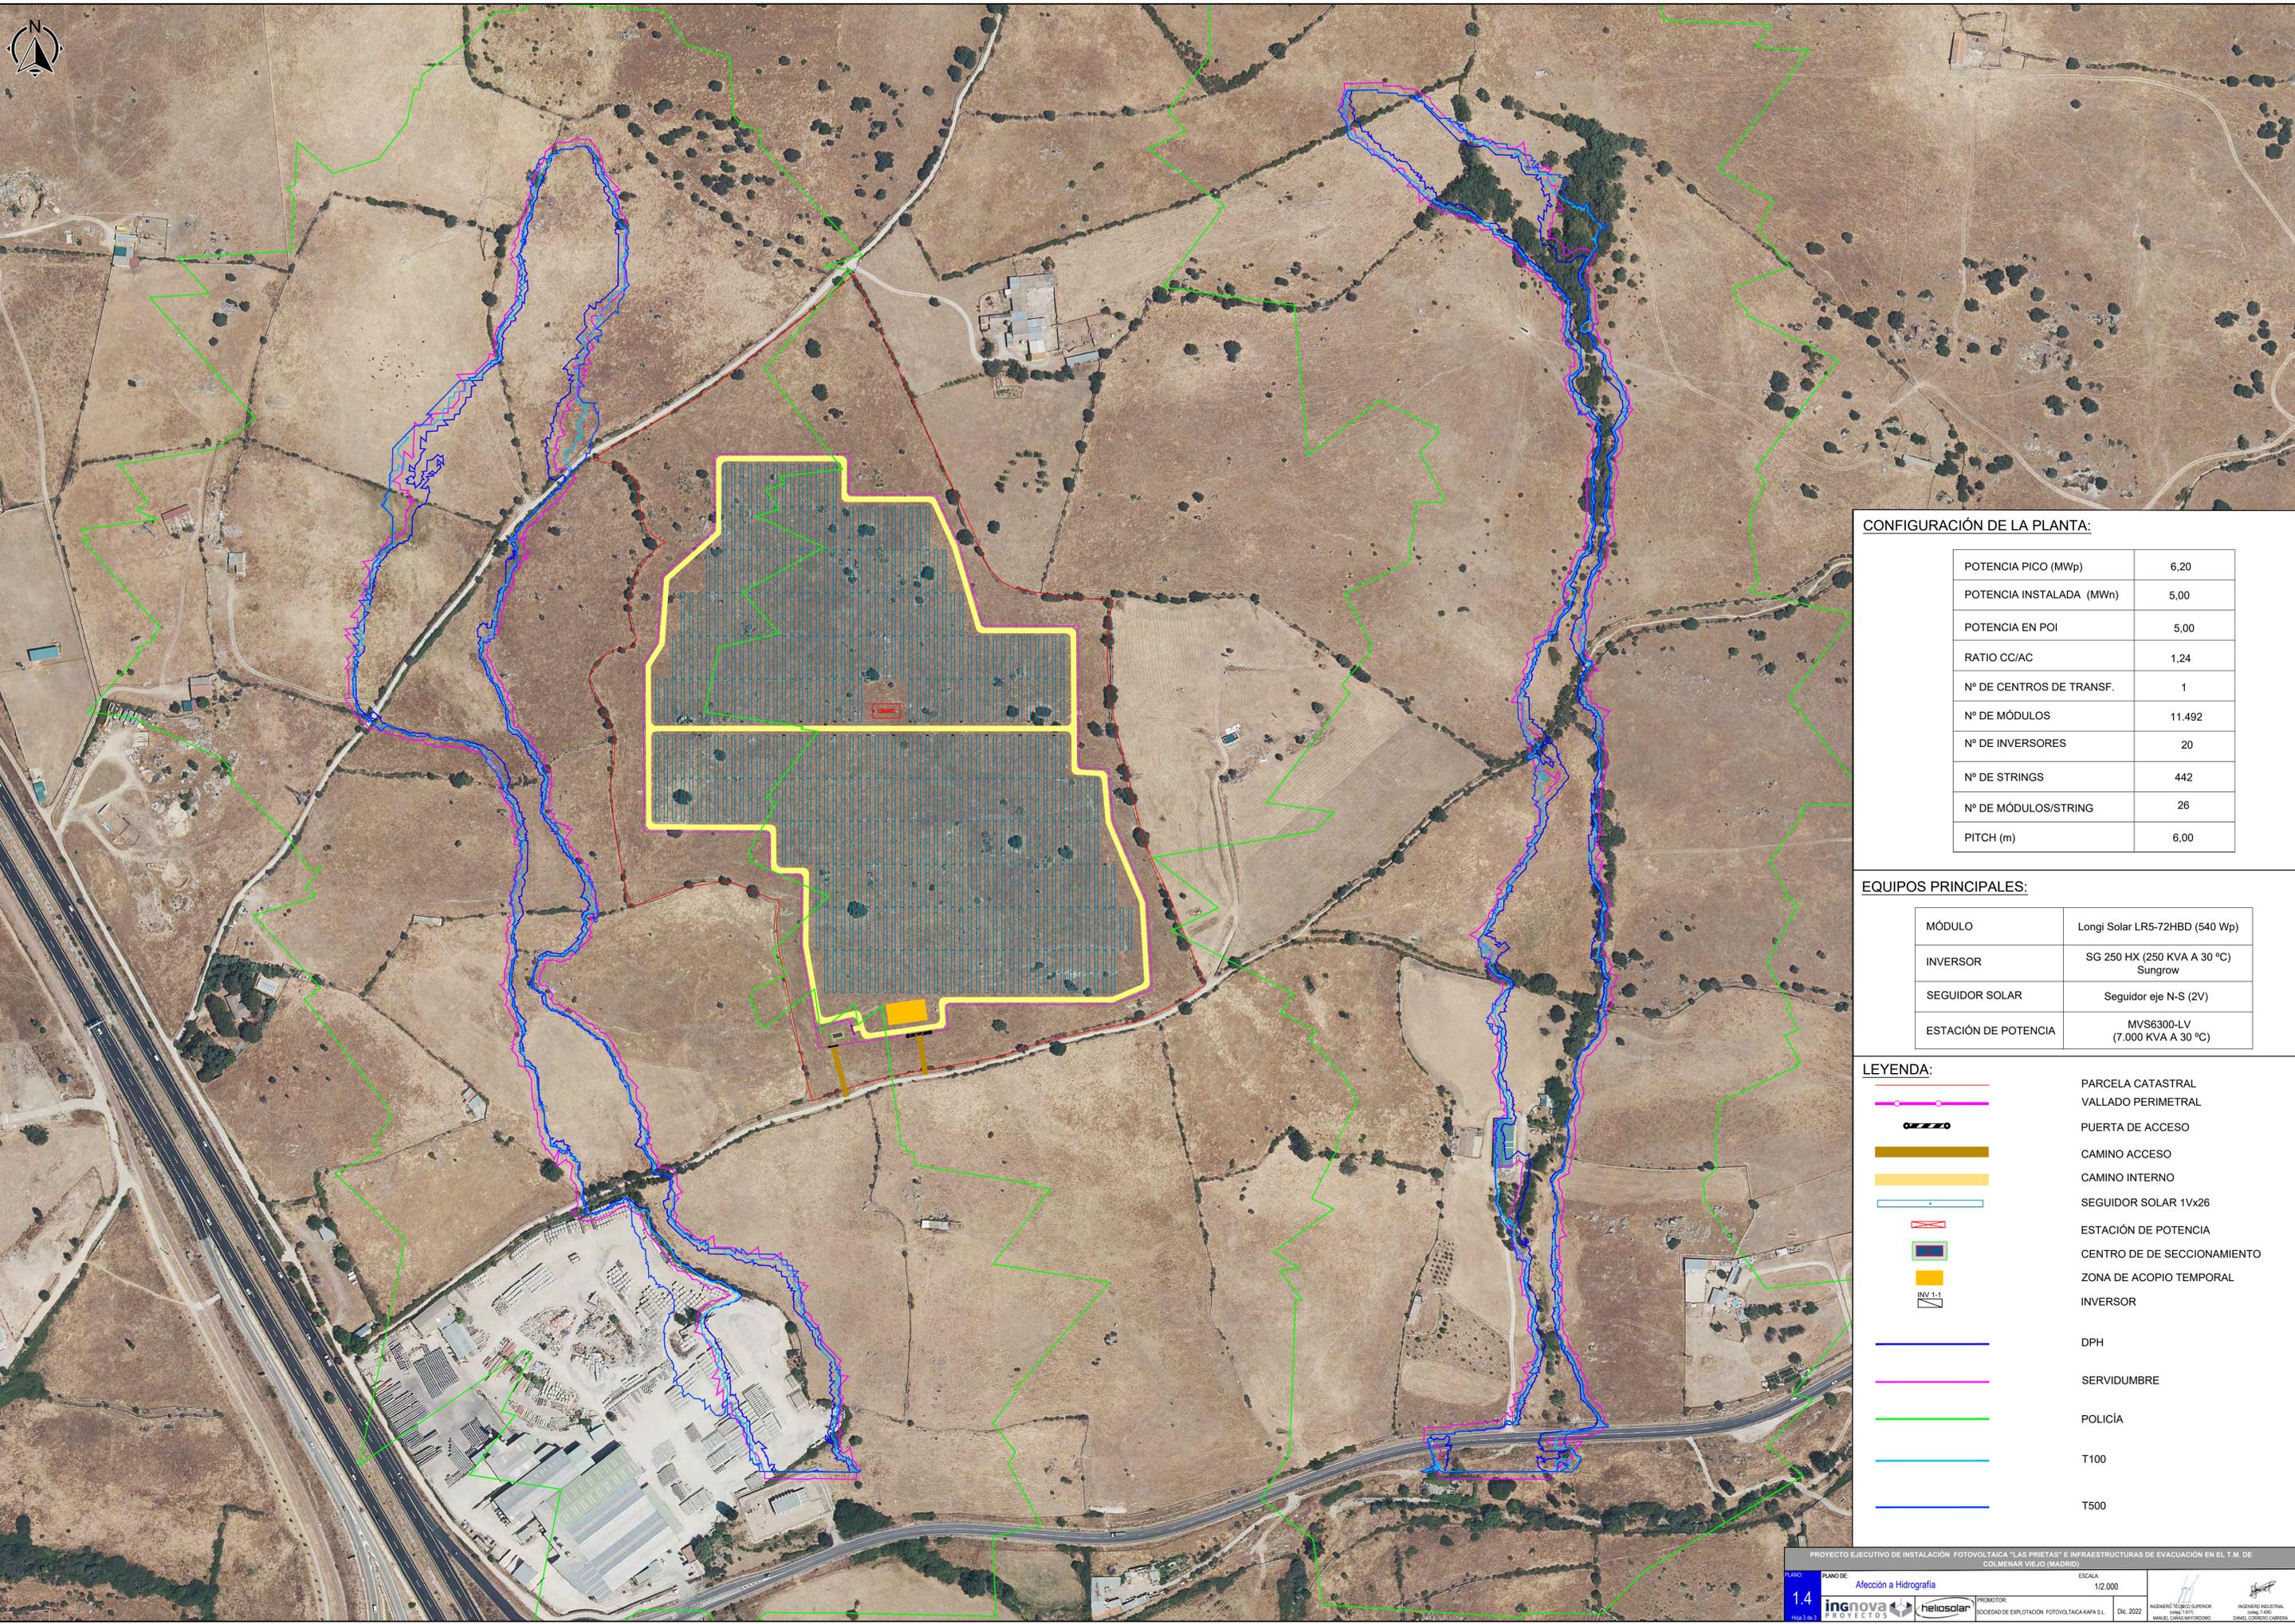

CONFIGURACIÓN DE LA PLANTA:


POTENCIA PICO (MWp)	6,20
POTENCIA INSTALADA (MWn)	5,00
POTENCIA EN POI	5,00
RATIO CC/AC	1,24
Nº DE CENTROS DE TRANSF.	1
Nº DE MÓDULOS	11.492
Nº DE INVERSORES	20
Nº DE STRINGS	442
Nº DE MÓDULOS/STRING	26
PITCH (m)	6,00

EQUIPOS PRINCIPALES:

MÓDULO	Longi Solar LR5-72HBD (540 Wp)
INVERSOR	SG 250 HX (250 KVA A 30 °C) Sungrow
SEGUIDOR SOLAR	Seguidor eje N-S (2V)
ESTACIÓN DE POTENCIA	MVS6300-LV (7.000 KVA A 30 °C)

LEYENDA:

- PARCELA CATASTRAL
- VALLADO PERIMETRAL
- PUERTA DE ACCESO
- CAMINO ACCESO
- CAMINO INTERNO
- SEGUIDOR SOLAR 1Vx26
- ESTACIÓN DE POTENCIA
- CENTRO DE DE SECCIONAMIENTO
- ZONA DE ACOPIO TEMPORAL
- INVERSOR
- DPH
- SERVIDUMBRE
- POLICÍA
- T100
- T500

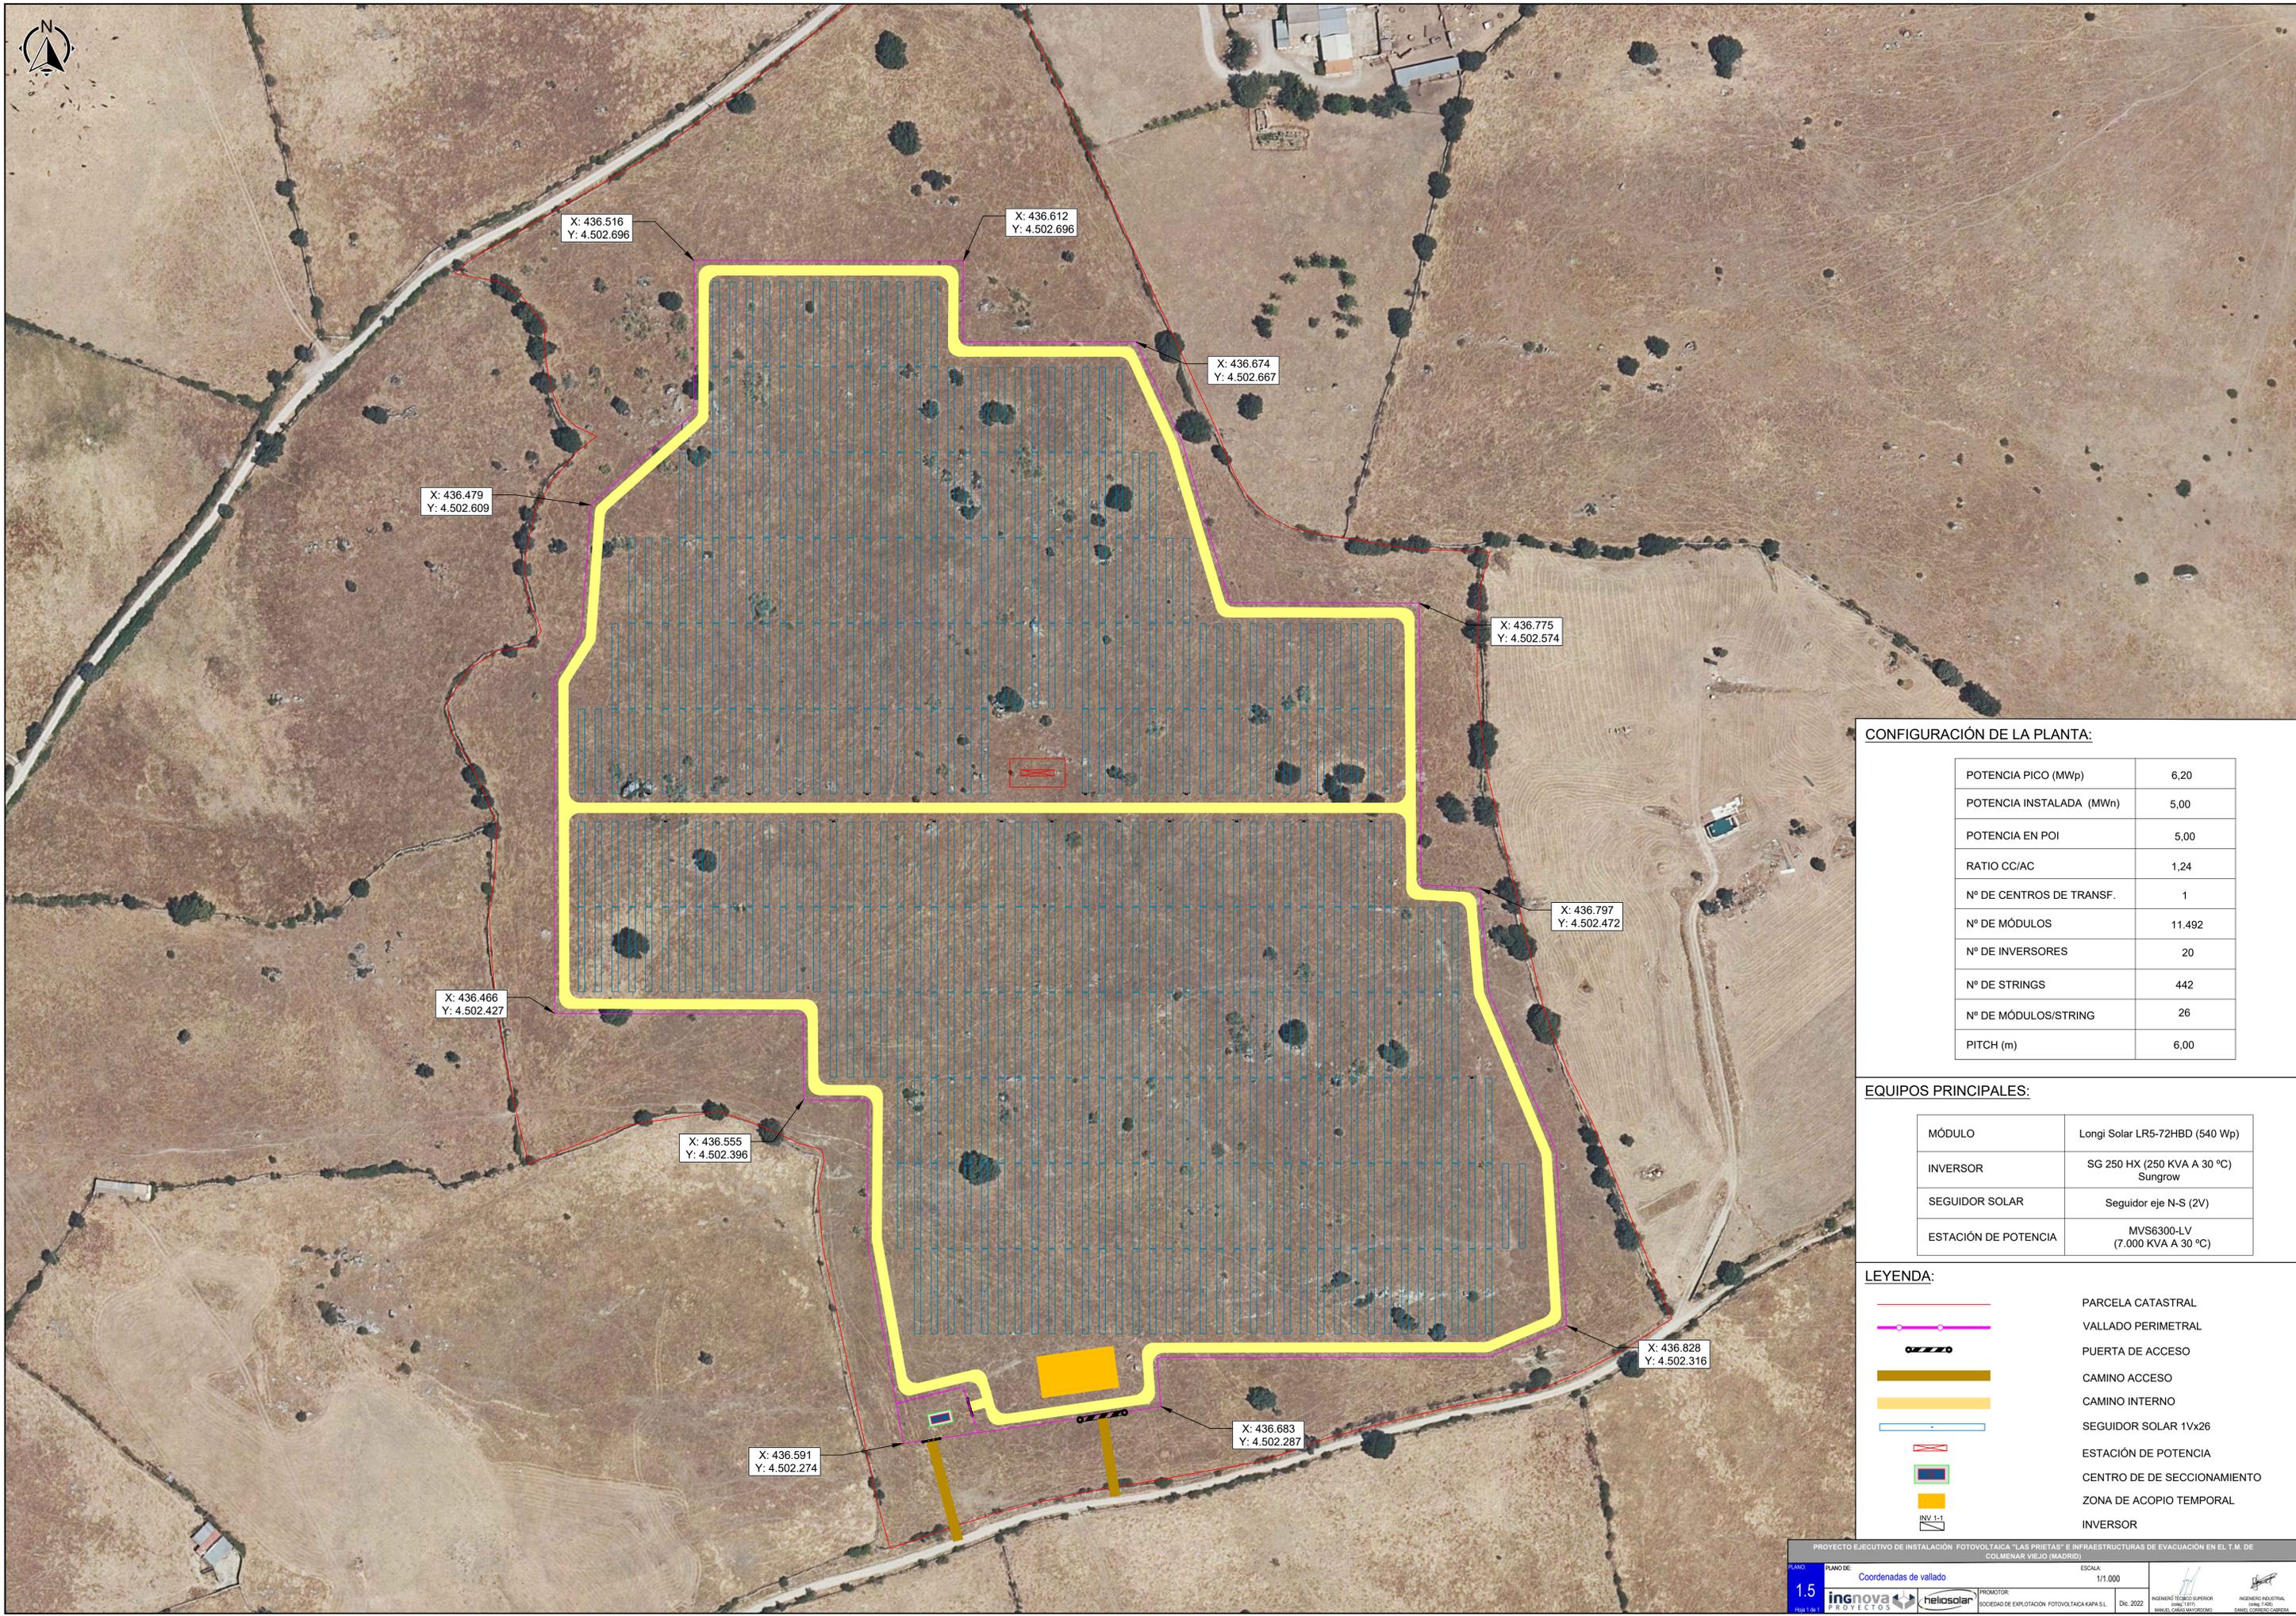

CONFIGURACIÓN DE LA PLANTA:

POTENCIA PICO (MWp)	6,20
POTENCIA INSTALADA (MWn)	5,00
POTENCIA EN POI	5,00
RATIO CC/AC	1,24
Nº DE CENTROS DE TRANSF.	1
Nº DE MÓDULOS	11.492
Nº DE INVERSORES	20
Nº DE STRINGS	442
Nº DE MÓDULOS/STRING	26
PITCH (m)	6,00


EQUIPOS PRINCIPALES:

MÓDULO	Longi Solar LR5-72HBD (540 Wp)
INVERSOR	SG 250 HX (250 KVA A 30 °C) Sungrow
SEGUIDOR SOLAR	Seguidor eje N-S (2V)
ESTACIÓN DE POTENCIA	MVS6300-LV (7.000 KVA A 30 °C)

LEYENDA:

-  PARCELA CATASTRAL
-  VALLADO PERIMETRAL
-  PUERTA DE ACCESO
-  CAMINO ACCESO
-  CAMINO INTERNO
-  SEGUIDOR SOLAR 1Vx26
-  ESTACIÓN DE POTENCIA
-  CENTRO DE SECCIONAMIENTO
-  ZONA DE ACOPIO TEMPORAL
-  INVERSOR

Planos Obra Civil

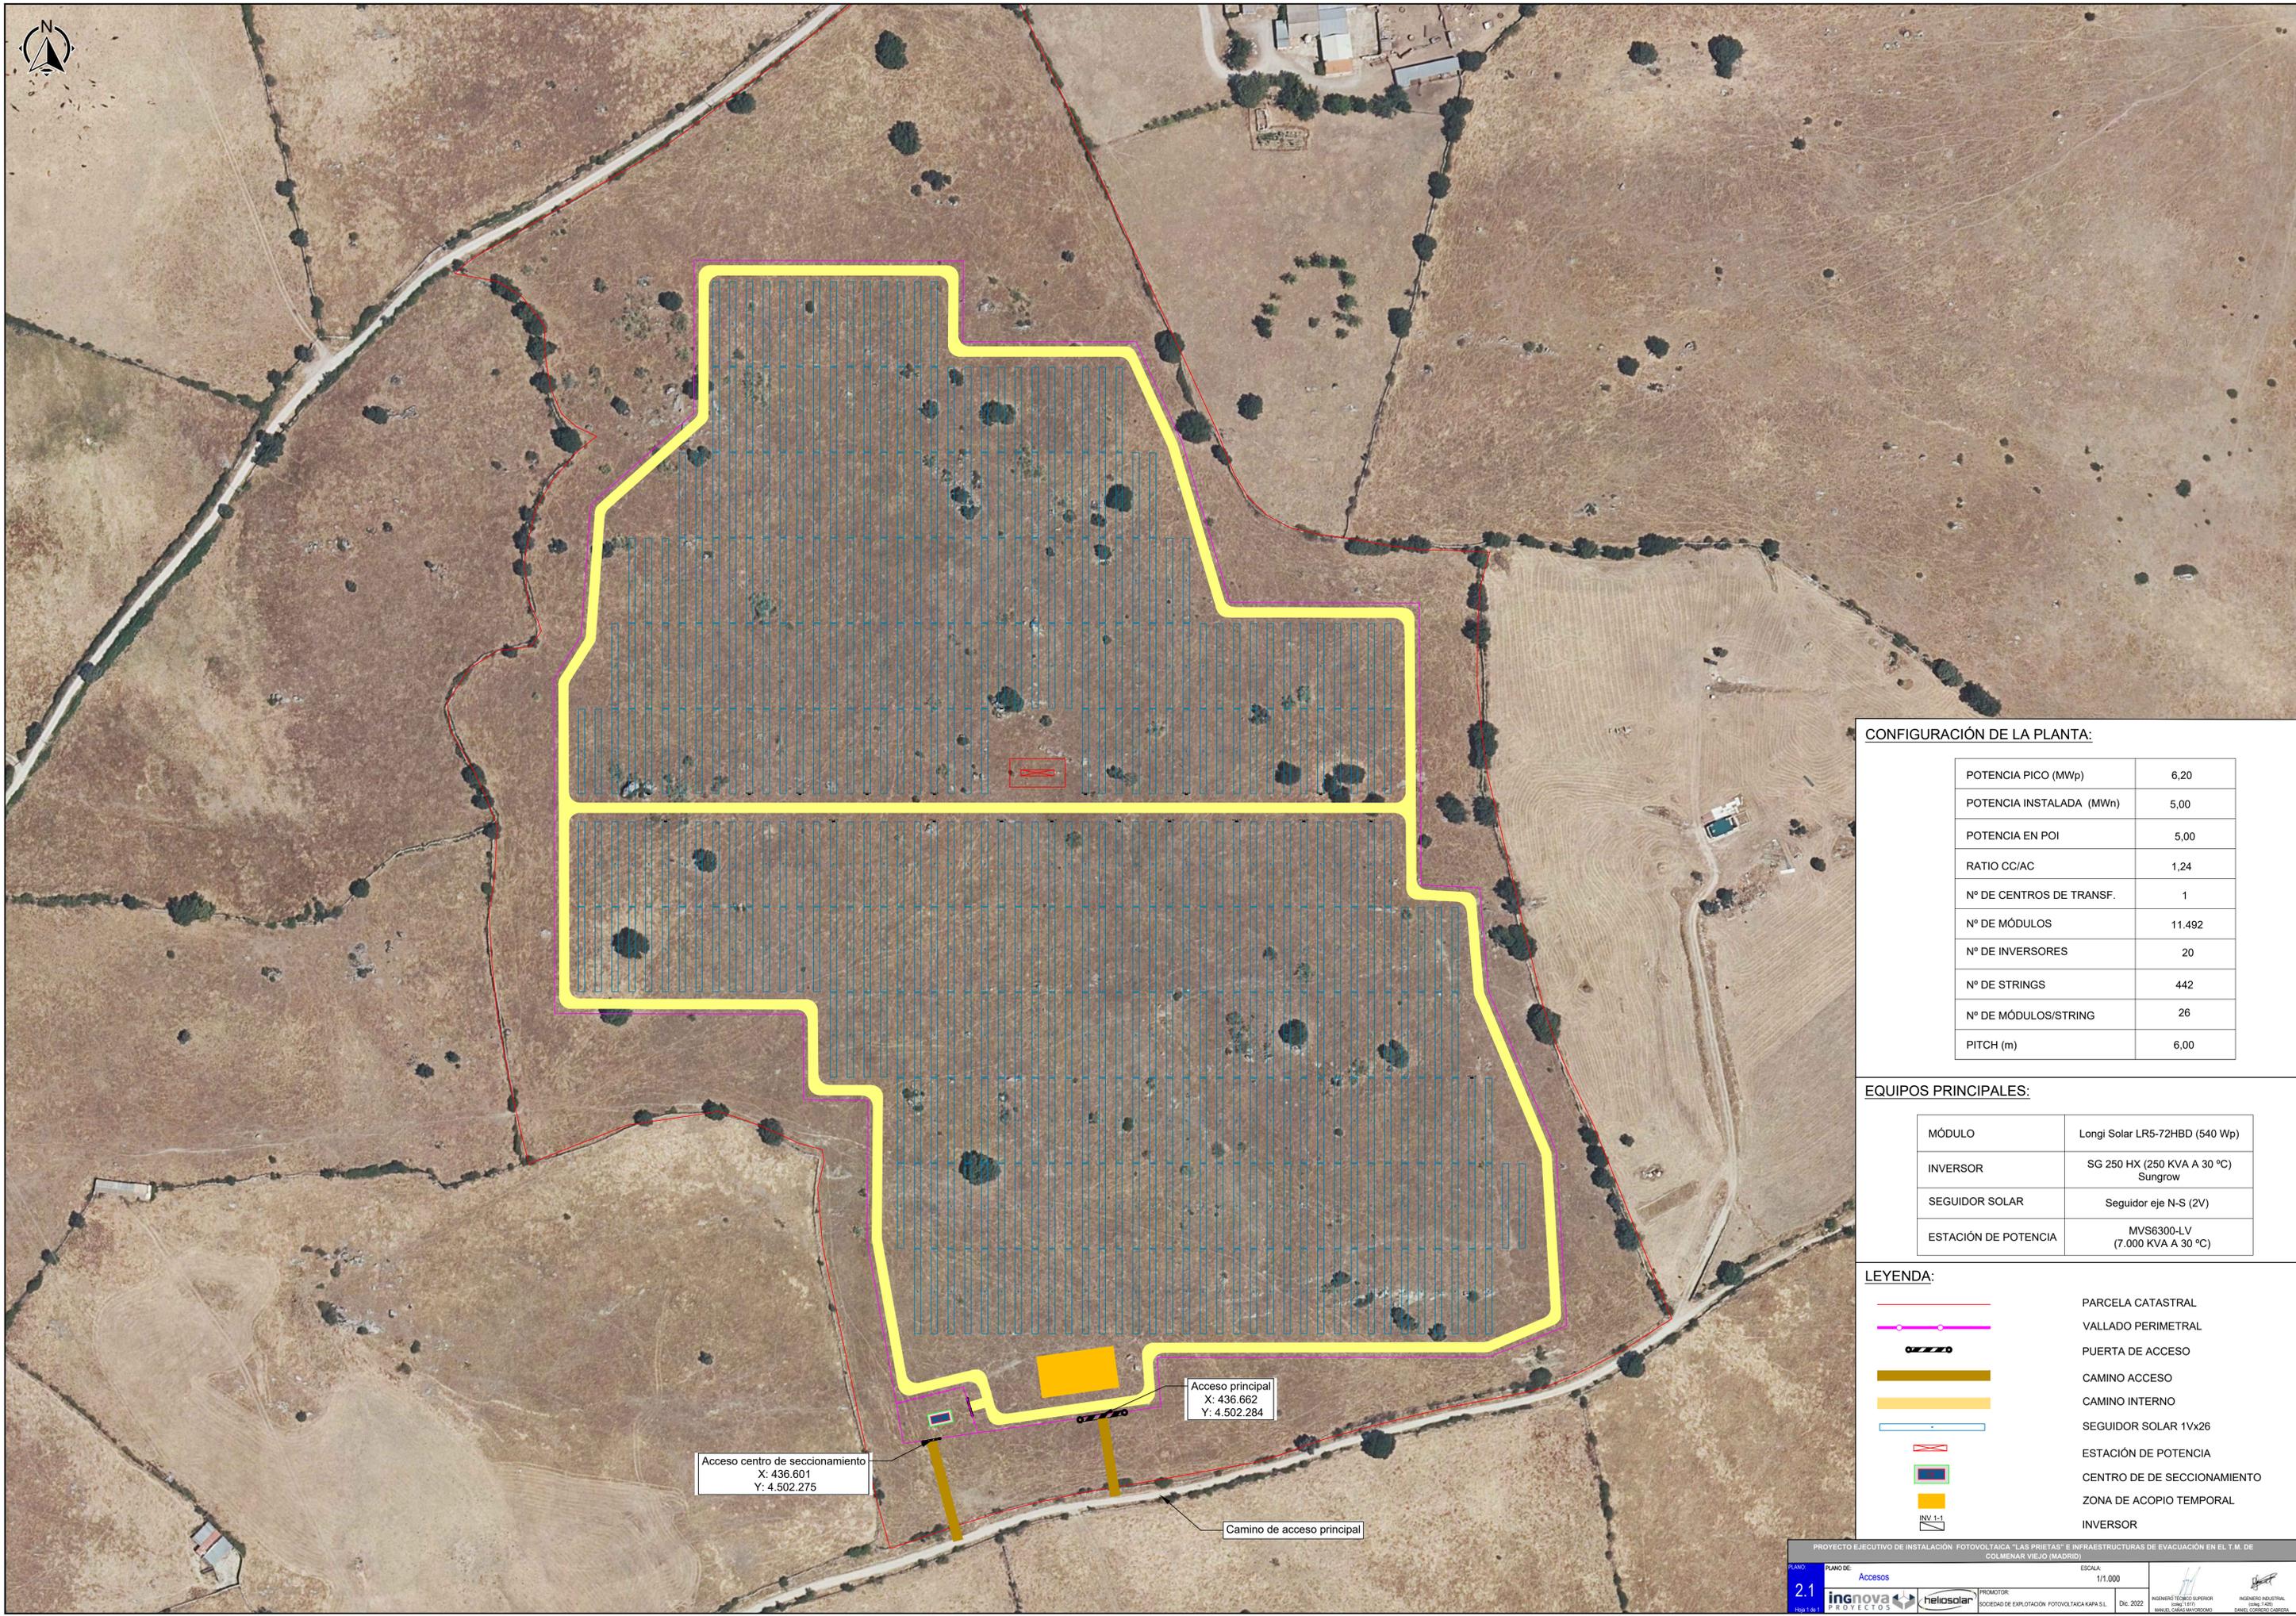

CONFIGURACIÓN DE LA PLANTA:

POTENCIA PICO (MWp)	6,20
POTENCIA INSTALADA (MWn)	5,00
POTENCIA EN POI	5,00
RATIO CC/AC	1,24
Nº DE CENTROS DE TRANSF.	1
Nº DE MÓDULOS	11.492
Nº DE INVERSORES	20
Nº DE STRINGS	442
Nº DE MÓDULOS/STRING	26
PITCH (m)	6,00

EQUIPOS PRINCIPALES:

MÓDULO	Longi Solar LR5-72HBD (540 Wp)
INVERSOR	SG 250 HX (250 KVA A 30 °C) Sungrow
SEGUIDOR SOLAR	Seguidor eje N-S (2V)
ESTACIÓN DE POTENCIA	MVS6300-LV (7.000 KVA A 30 °C)


LEYENDA:

- PARCELA CATASTRAL
- VALLADO PERIMETRAL
- PUERTA DE ACCESO
- CAMINO ACCESO
- CAMINO INTERNO
- SEGUIDOR SOLAR 1Vx26
- ESTACIÓN DE POTENCIA
- CENTRO DE SECCIONAMIENTO
- ZONA DE ACOPIO TEMPORAL
- INVERSOR

Acceso centro de seccionamiento
X: 436.601
Y: 4.502.275

Acceso principal
X: 436.662
Y: 4.502.284

Camino de acceso principal

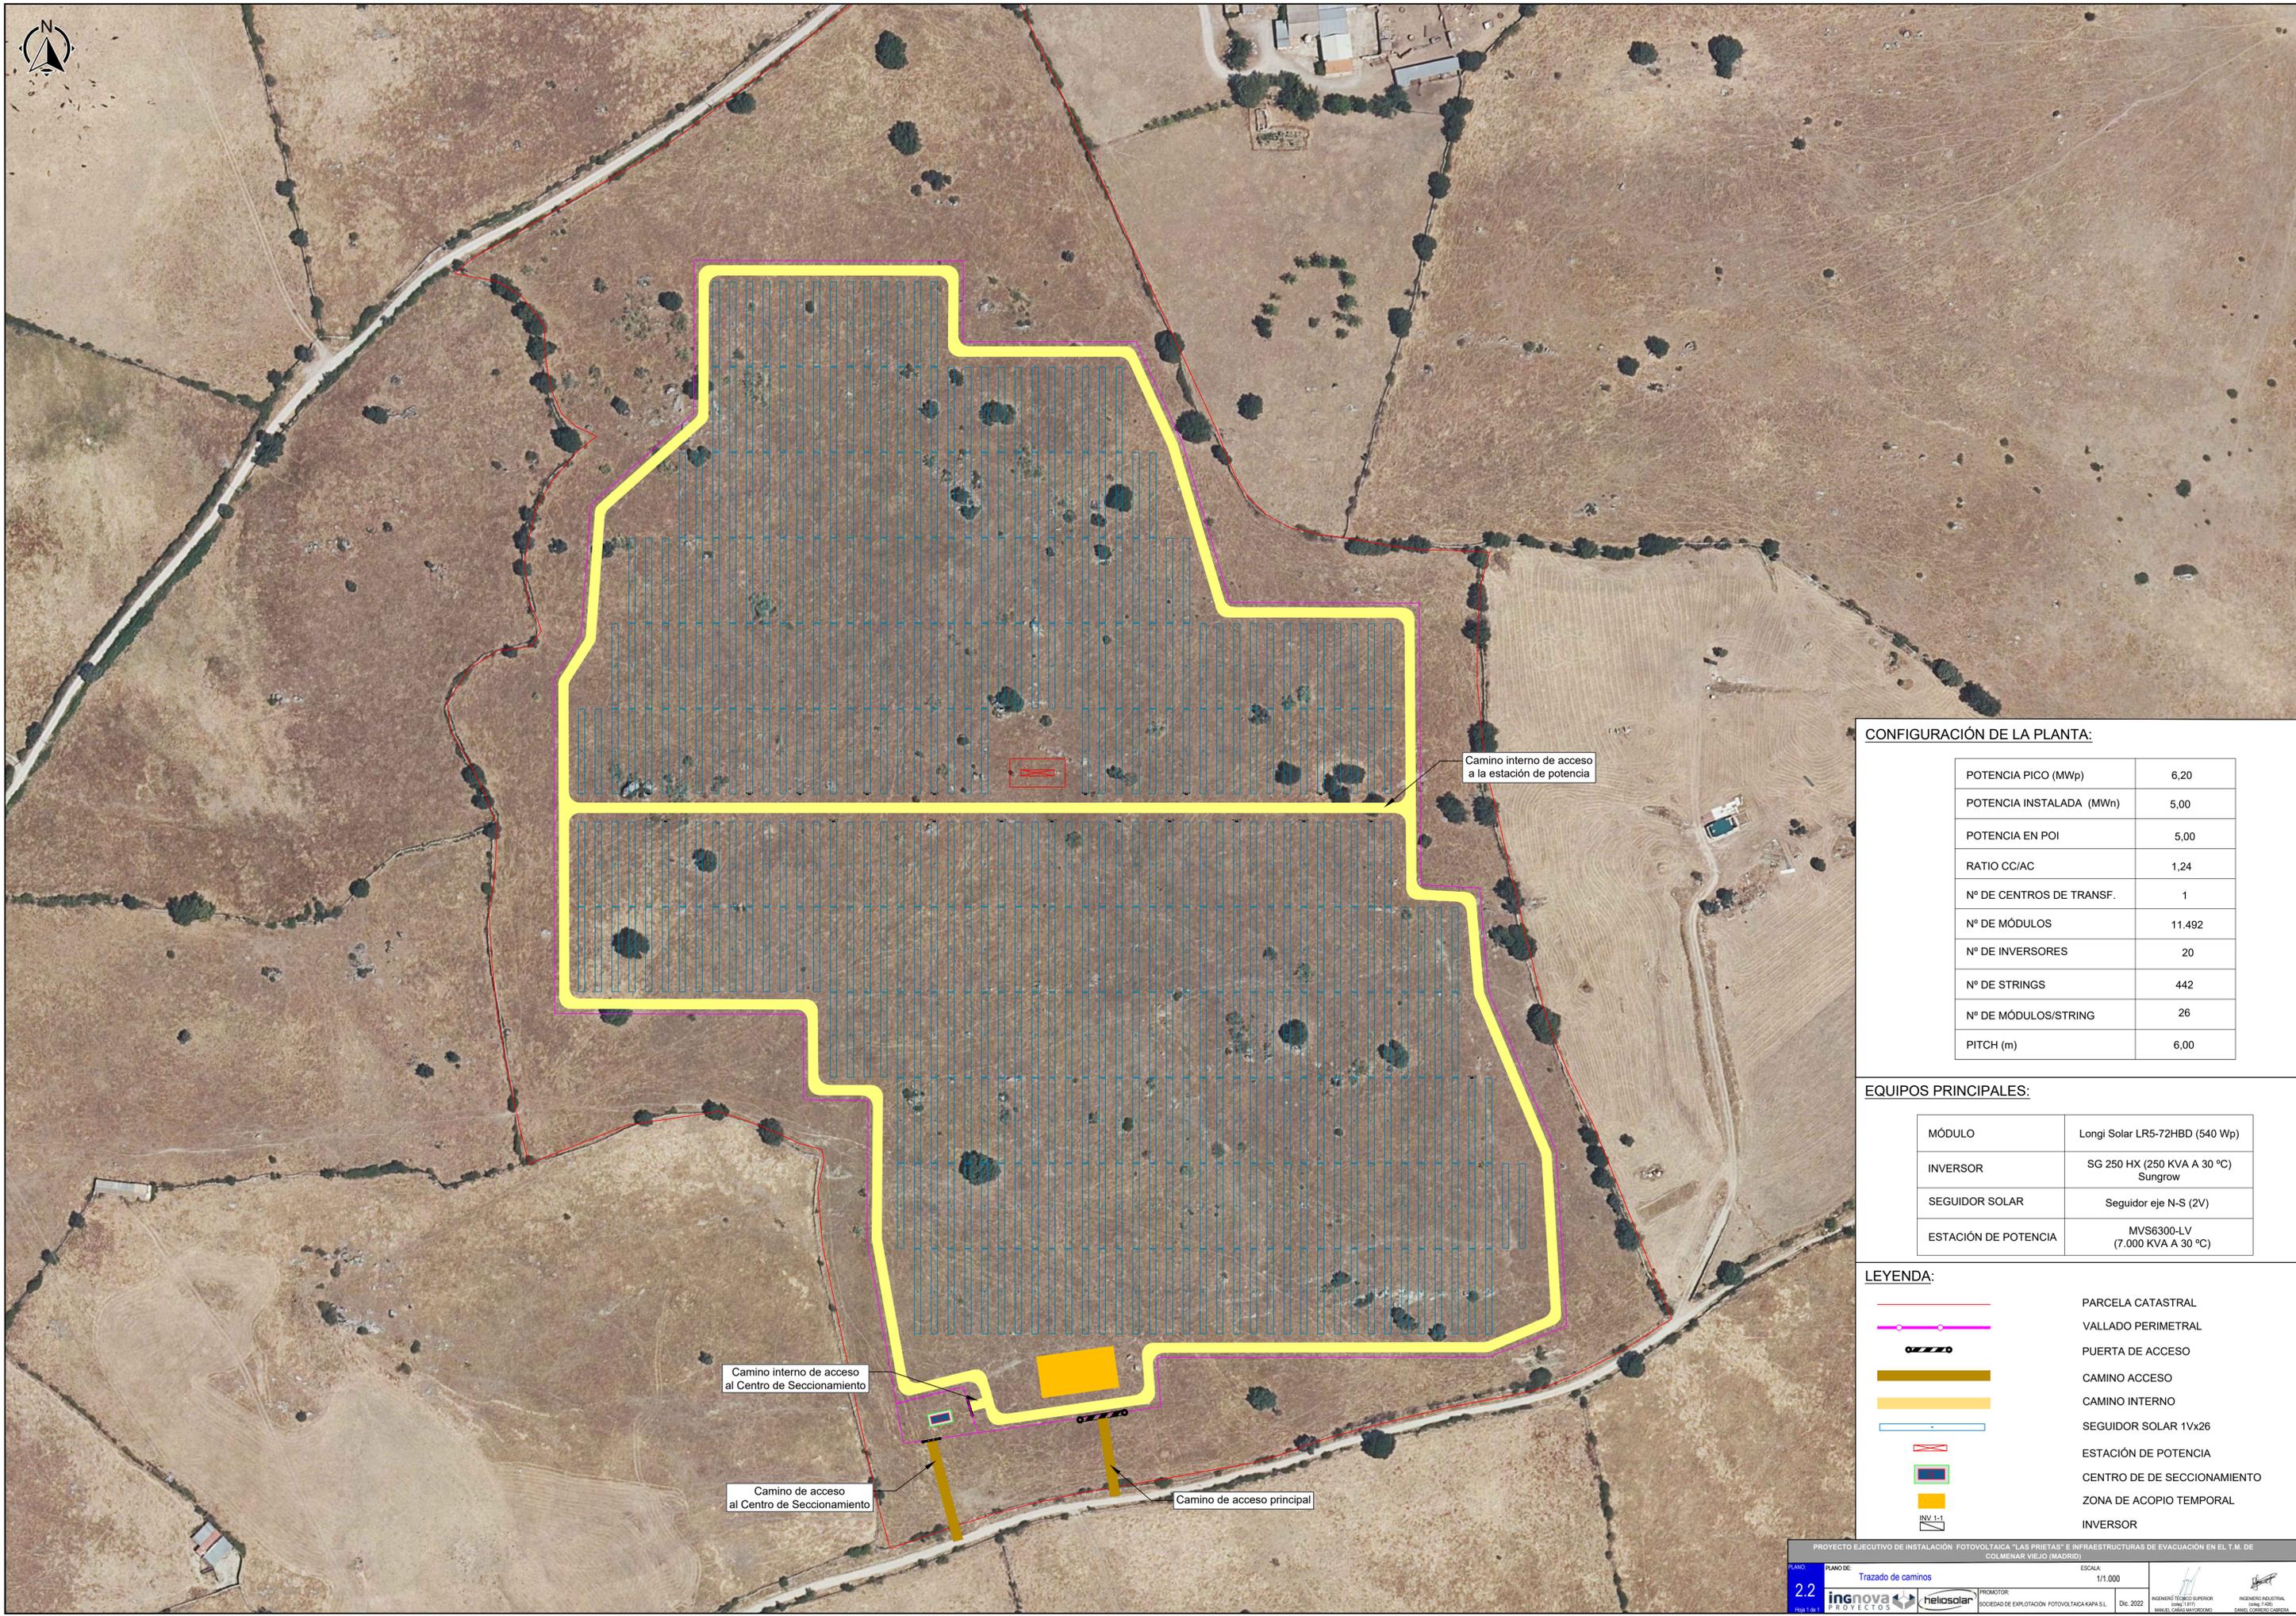

CONFIGURACIÓN DE LA PLANTA:

POTENCIA PICO (MWp)	6,20
POTENCIA INSTALADA (MWn)	5,00
POTENCIA EN POI	5,00
RATIO CC/AC	1,24
Nº DE CENTROS DE TRANSF.	1
Nº DE MÓDULOS	11.492
Nº DE INVERSORES	20
Nº DE STRINGS	442
Nº DE MÓDULOS/STRING	26
PITCH (m)	6,00


EQUIPOS PRINCIPALES:

MÓDULO	Longi Solar LR5-72HBD (540 Wp)
INVERSOR	SG 250 HX (250 KVA A 30 °C) Sungrow
SEGUIDOR SOLAR	Seguidor eje N-S (2V)
ESTACIÓN DE POTENCIA	MVS6300-LV (7.000 KVA A 30 °C)


LEYENDA:

- PARCELA CATASTRAL
- VALLADO PERIMETRAL
- PUERTA DE ACCESO
- CAMINO ACCESO
- CAMINO INTERNO
- SEGUIDOR SOLAR 1Vx26
- ESTACIÓN DE POTENCIA
- CENTRO DE DE SECCIONAMIENTO
- ZONA DE ACOPIO TEMPORAL
- INVERSOR

Sección tipo caminos de acceso

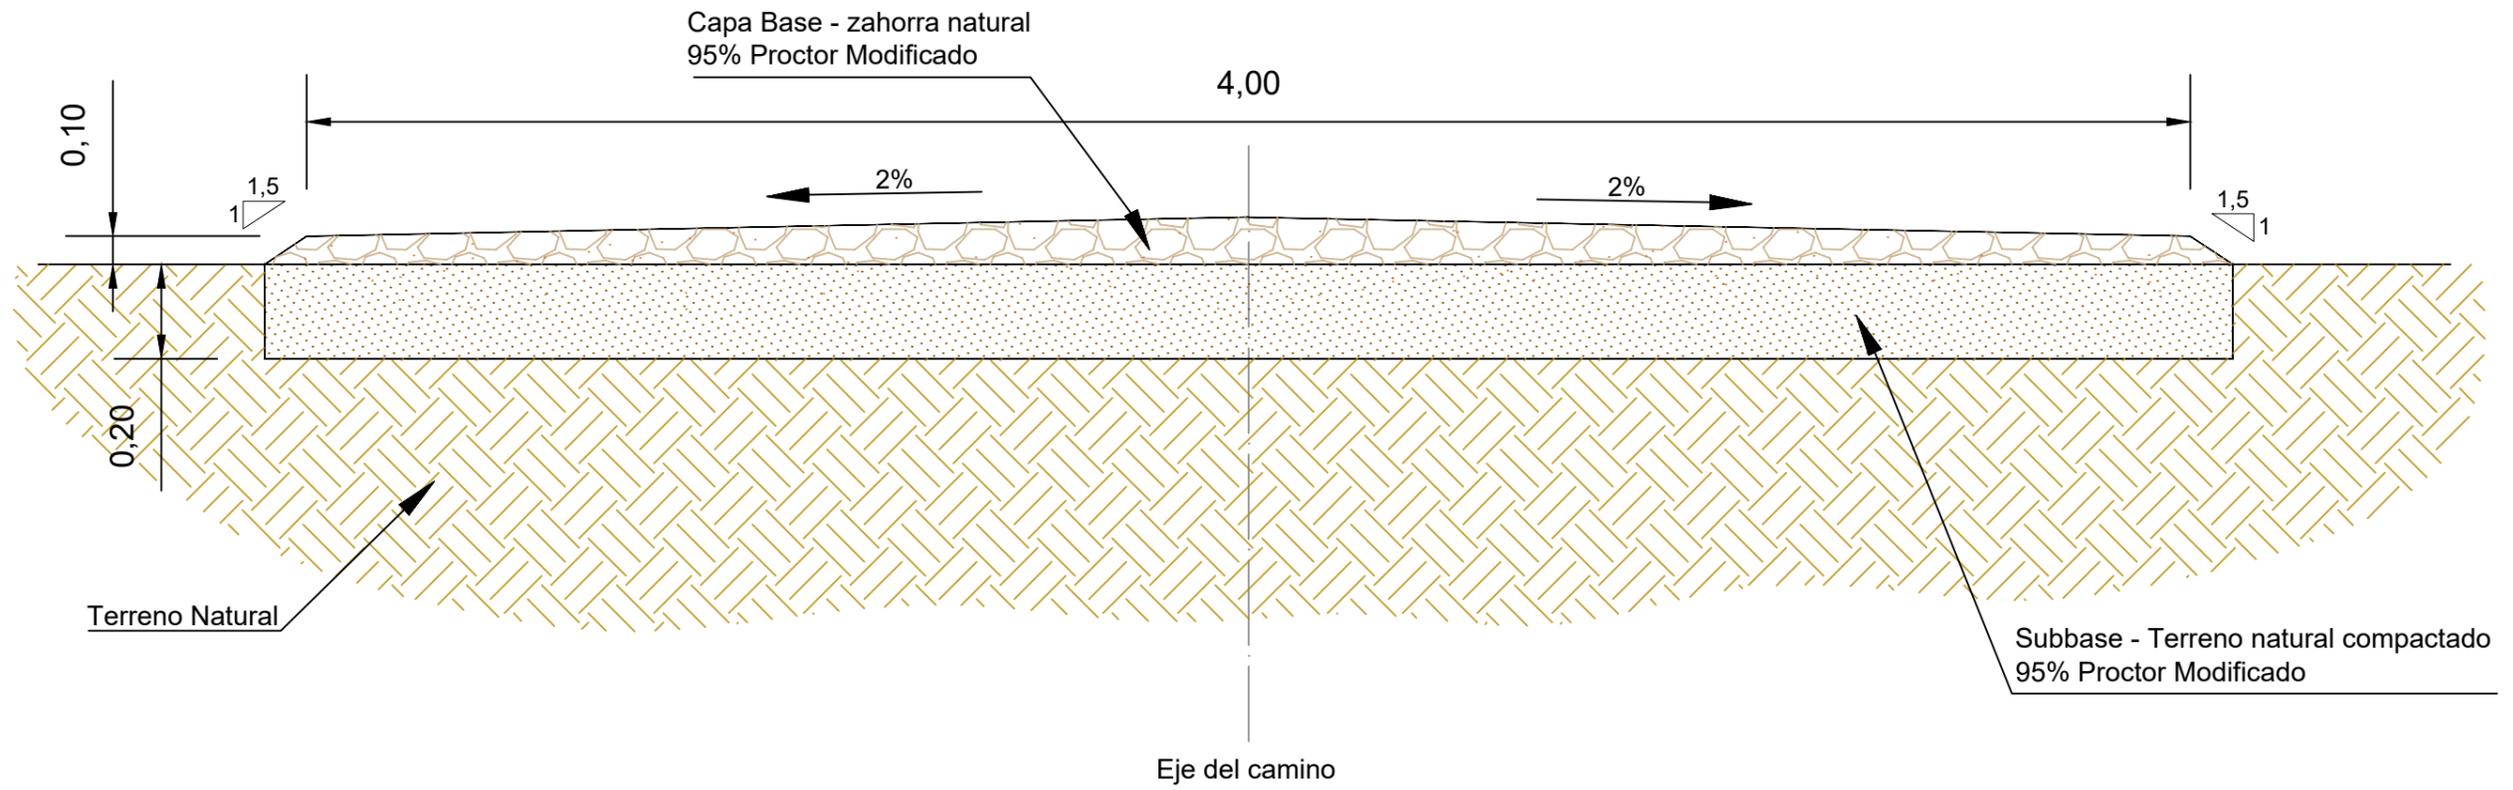

Sección tipo caminos internos

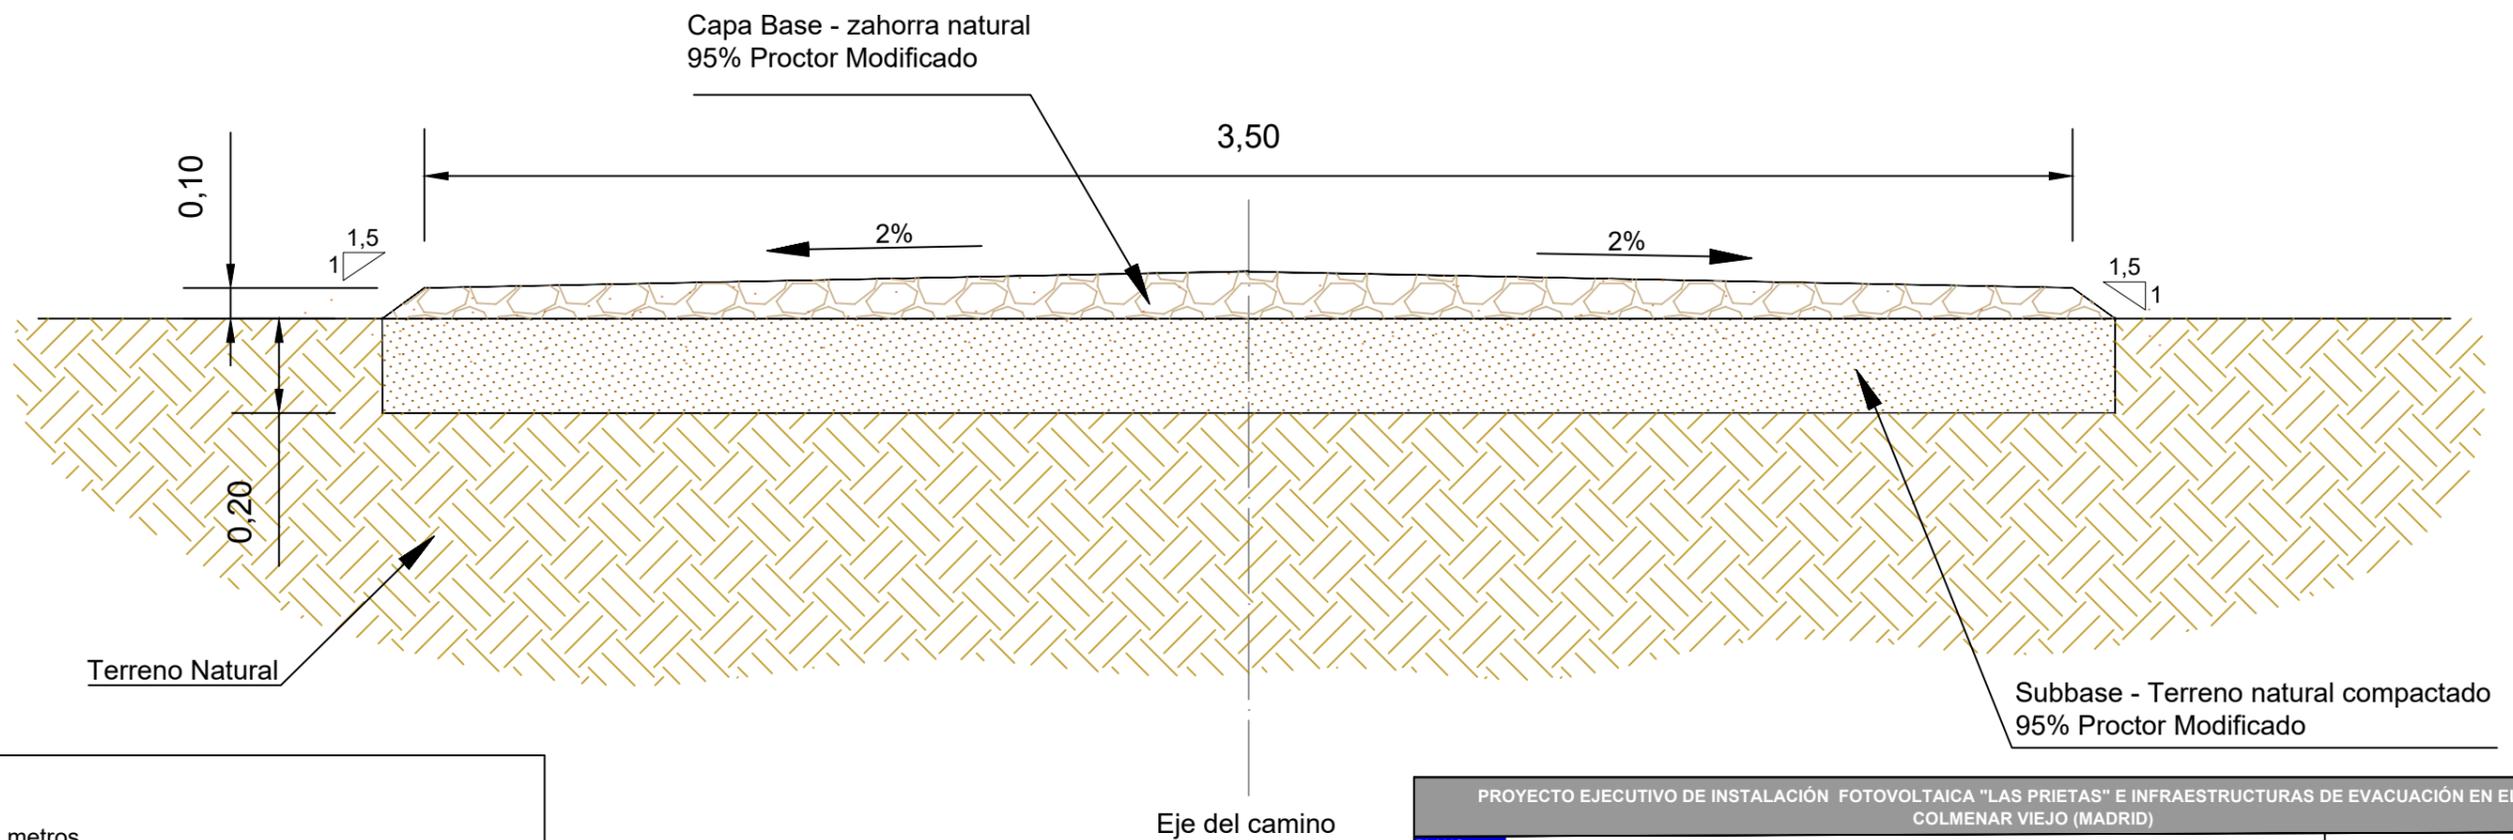


NOTAS:

Cotas en metros.

Los tramos de los caminos cuya pendiente sea superior al 10% irán hormigonados.

PROYECTO EJECUTIVO DE INSTALACIÓN FOTOVOLTAICA "LAS PRIETAS" E INFRAESTRUCTURAS DE EVACUACIÓN EN EL T.M. DE COLMENAR VIEJO (MADRID)

2.3 Hoja 1 de 1	PLANO DE: Sección tipo caminos	ESCALA: 1/15	 INGENIERO TÉCNICO SUPERIOR (coleg.: 1.617) MANUEL CAÑAS MAYORDOMO	 INGENIERO INDUSTRIAL (coleg.: 7.426) DANIEL CORRERO CABRERA
	ingnova PROYECTOS	heliosolar		

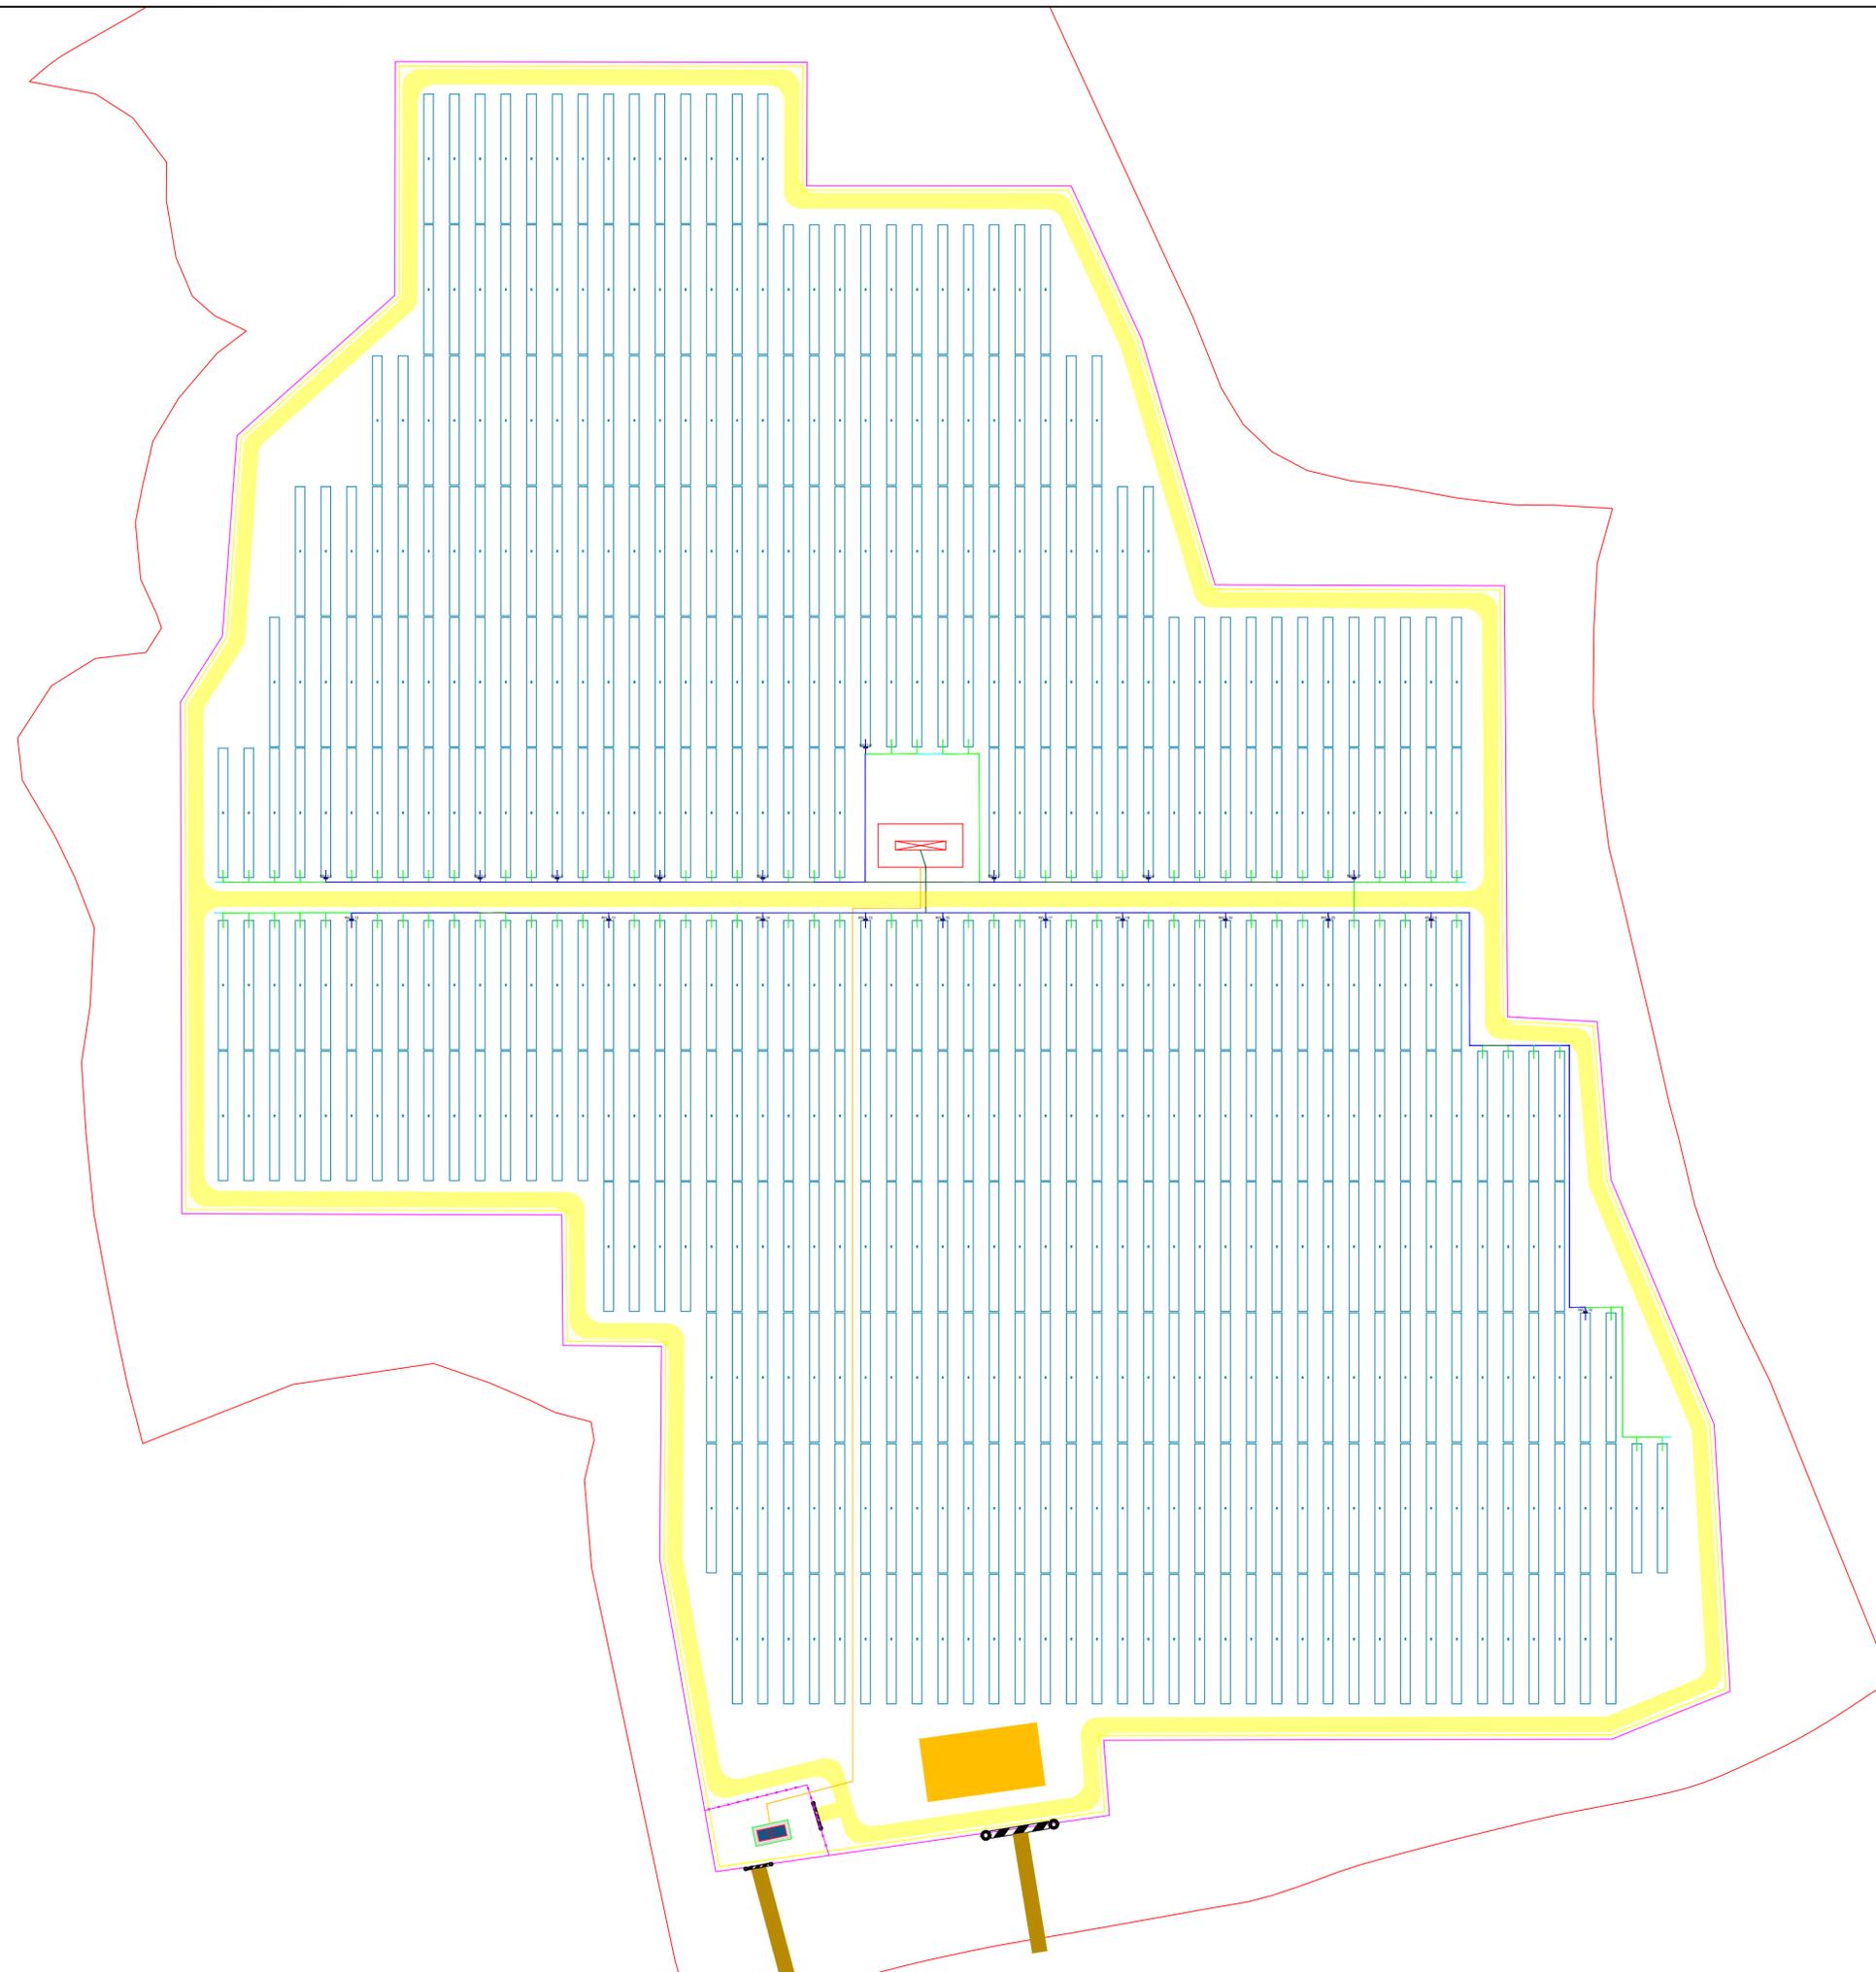

CONFIGURACIÓN DE LA PLANTA:

POTENCIA PICO (MWp)	6,20
POTENCIA INSTALADA (MWn)	5,00
POTENCIA EN POI	5,00
RATIO CC/AC	1,24
Nº DE CENTROS DE TRANSF.	1
Nº DE MÓDULOS	11.492
Nº DE INVERSORES	20
Nº DE STRINGS	442
Nº DE MÓDULOS/STRING	26
PITCH (m)	6,00


EQUIPOS PRINCIPALES:

MÓDULO	Longi Solar LR5-72HBD (540 Wp)
INVERSOR	SG 250 HX (250 KVA A 30 °C) Sungrow
SEGUIDOR SOLAR	Seguidor eje N-S (2V)
ESTACIÓN DE POTENCIA	MVS6300-LV (7.000 KVA A 30 °C)


LEYENDA:

- PARCELA CATASTRAL
- VALLADO PERIMETRAL
- PUERTA DE ACCESO
- CAMINO ACCESO
- CAMINO INTERNO
- SEGUIDOR SOLAR 1Vx26
- ESTACIÓN DE POTENCIA
- CENTRO DE DE SECCIONAMIENTO
- ZONA DE ACOPIO TEMPORAL
- INVERSOR
- ZANJA BT CABLEADO SOLAR (TIPO I)
- ZANJA BT CABLEADO SOLAR + CABLE BT (TIPO II)
- ZANJA CABLE BT (TIPO III)
- ZANJA CABLE BT BAJO CAMINO (TIPO IV)
- ZANJA CCTV (TIPO VI)
- ZANJA TIERRA (TIPO V)
- ZANJA MT


TIPO I
ZANJA CABLEADO SOLAR

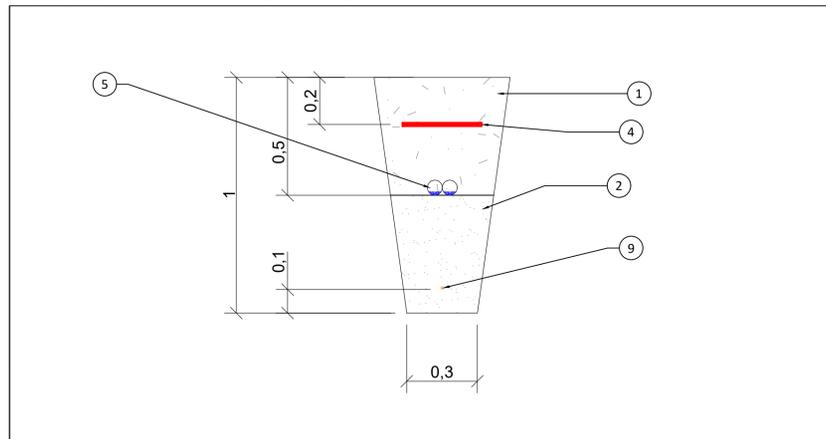


TIPO II
MAX 2 TUBOS PARA CABLE SOLAR (Cu)
MAX 10 CIRCUITOS CABLE BT (Al)

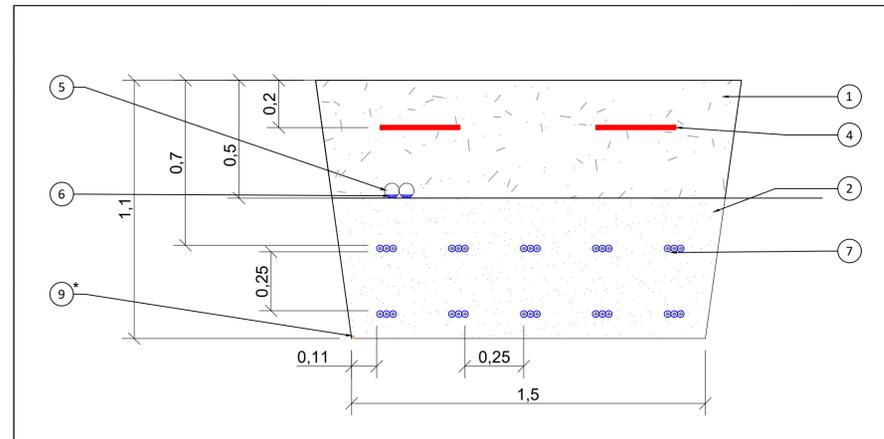


TIPO III
MAX 10 CIRCUITOS CABLE BT (Al)

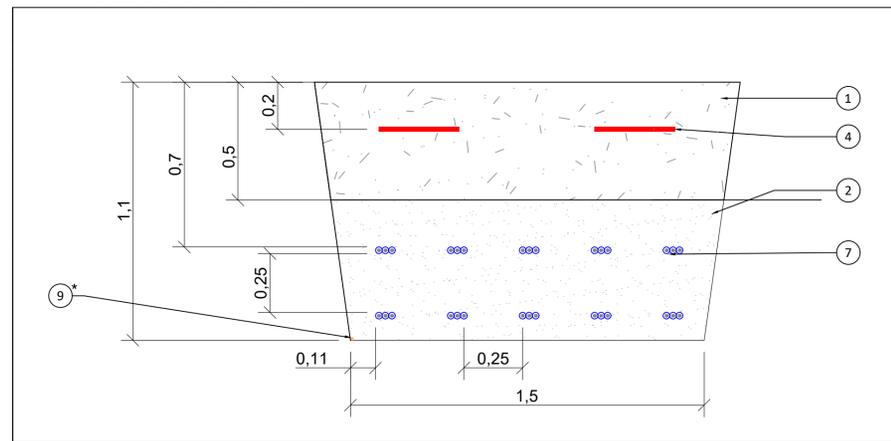


TIPO IV
MAX 10 CIRCUITOS CABLE BT (Al) EN TUBO
BAJO CAMINO

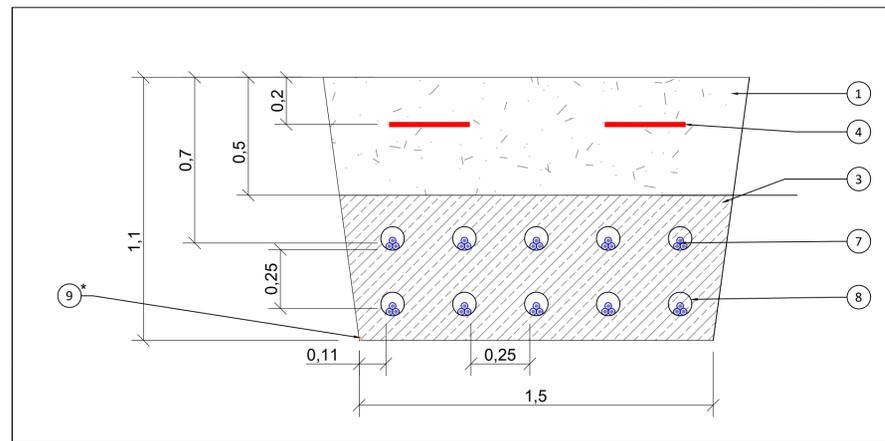

TIPO V
ZANJA CABLEADO TIERRA

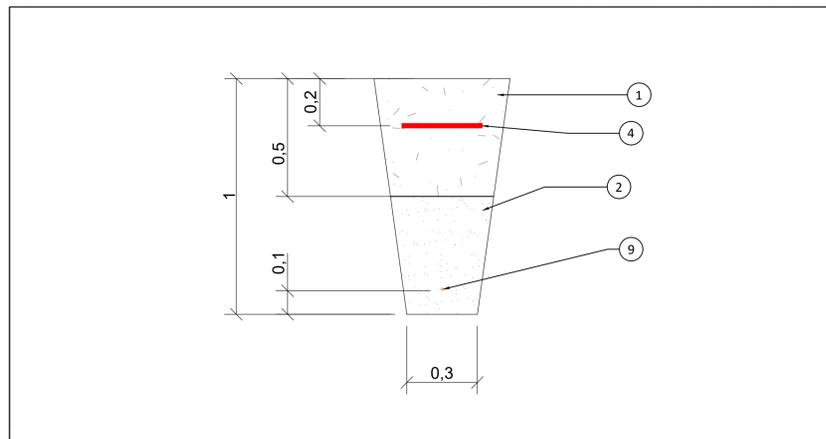

TIPO VI
ZANJA CABLEADO CCTV

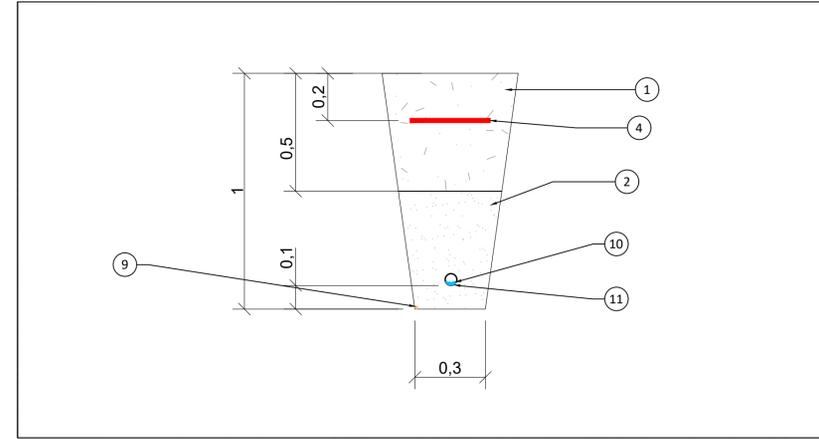


LEYENDA:

- ① TIERRA PROCEDENTE DE LA EXCAVACIÓN
- ② ARENA COMPACTADA
- ③ HORMIGÓN
- ④ CINTA DE SEÑALIZACIÓN CON FUNCIÓN DE PROTECCIÓN MECÁNICA SI EL CABLEADO ES DIRECTAMENTE ENTERRADO
- ⑤ CABLE SOLAR (Cu)
- ⑥ TUBO PEAD Ø63MM
- ⑦ CABLE BT (Al)
- ⑧ TUBO PVC Ø100mm
- ⑨ CABLE DE TIERRA (* En las zanjas donde aplique)
- ⑩ FIBRA ÓPTICA (F.O.)
- ⑪ TUBO DE PVC Ø50mm PARA F.O.

Notas:

Cotas en metros.

CABLES DE MT
 CABLE F.O COMUNICACIONES
 DIRECTAMENTE ENTERRADOS

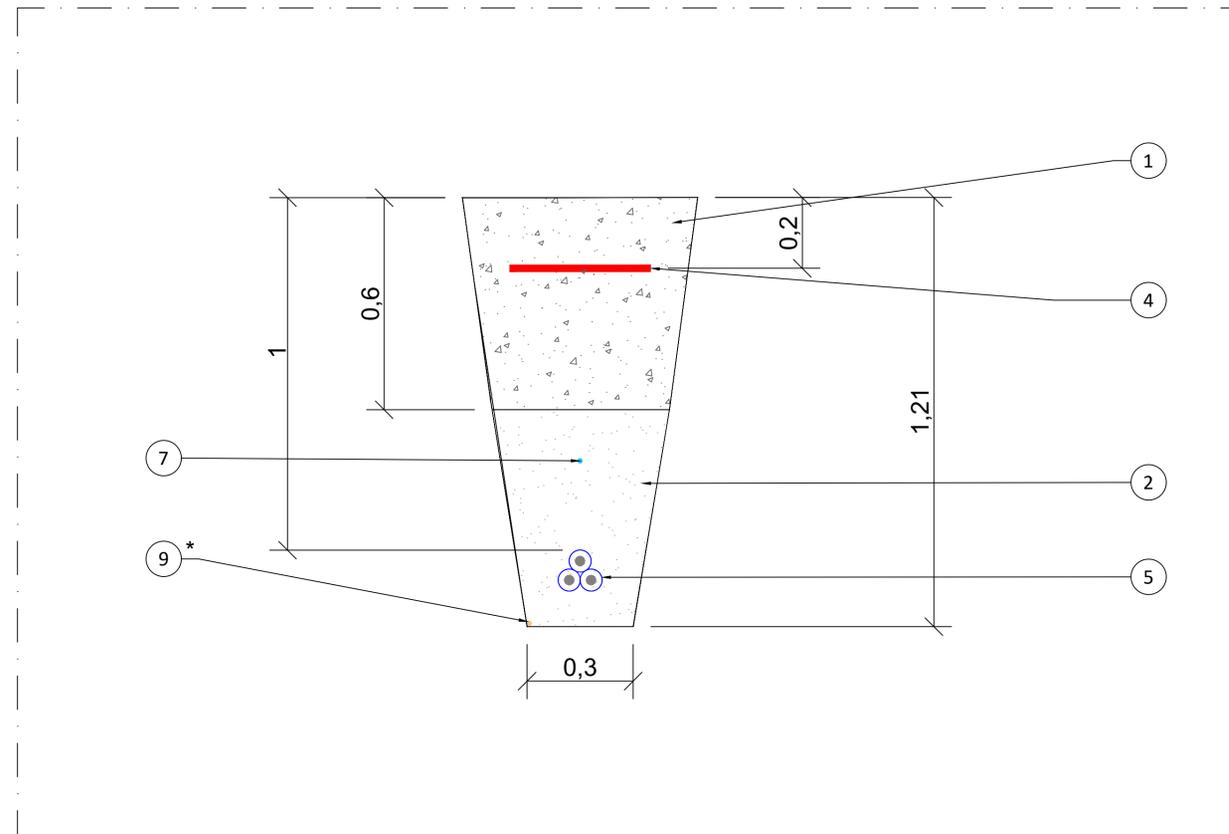


LEYENDA:

- ① TIERRA PROCEDENTE DE LA EXCAVACIÓN
- ② ARENA COMPACTADA
- ③ HORMIGÓN
- ④ CINTA DE SEÑALIZACIÓN CON FUNCIÓN DE PROTECCIÓN MECÁNICA SI EL CABLEADO ES DIRECTAMENTE ENTERRADO
- ⑤ CABLE MT
- ⑥ TUBO PEAD Ø200mm
- ⑦ FIBRA ÓPTICA
- ⑧ TUBO PVC Ø110mm
- ⑨ ARENA DE RIO
- ⑩ RELLENO DE PAVIMENTO O TERRENO NATURAL

Notas:


Cotas en metros (m).

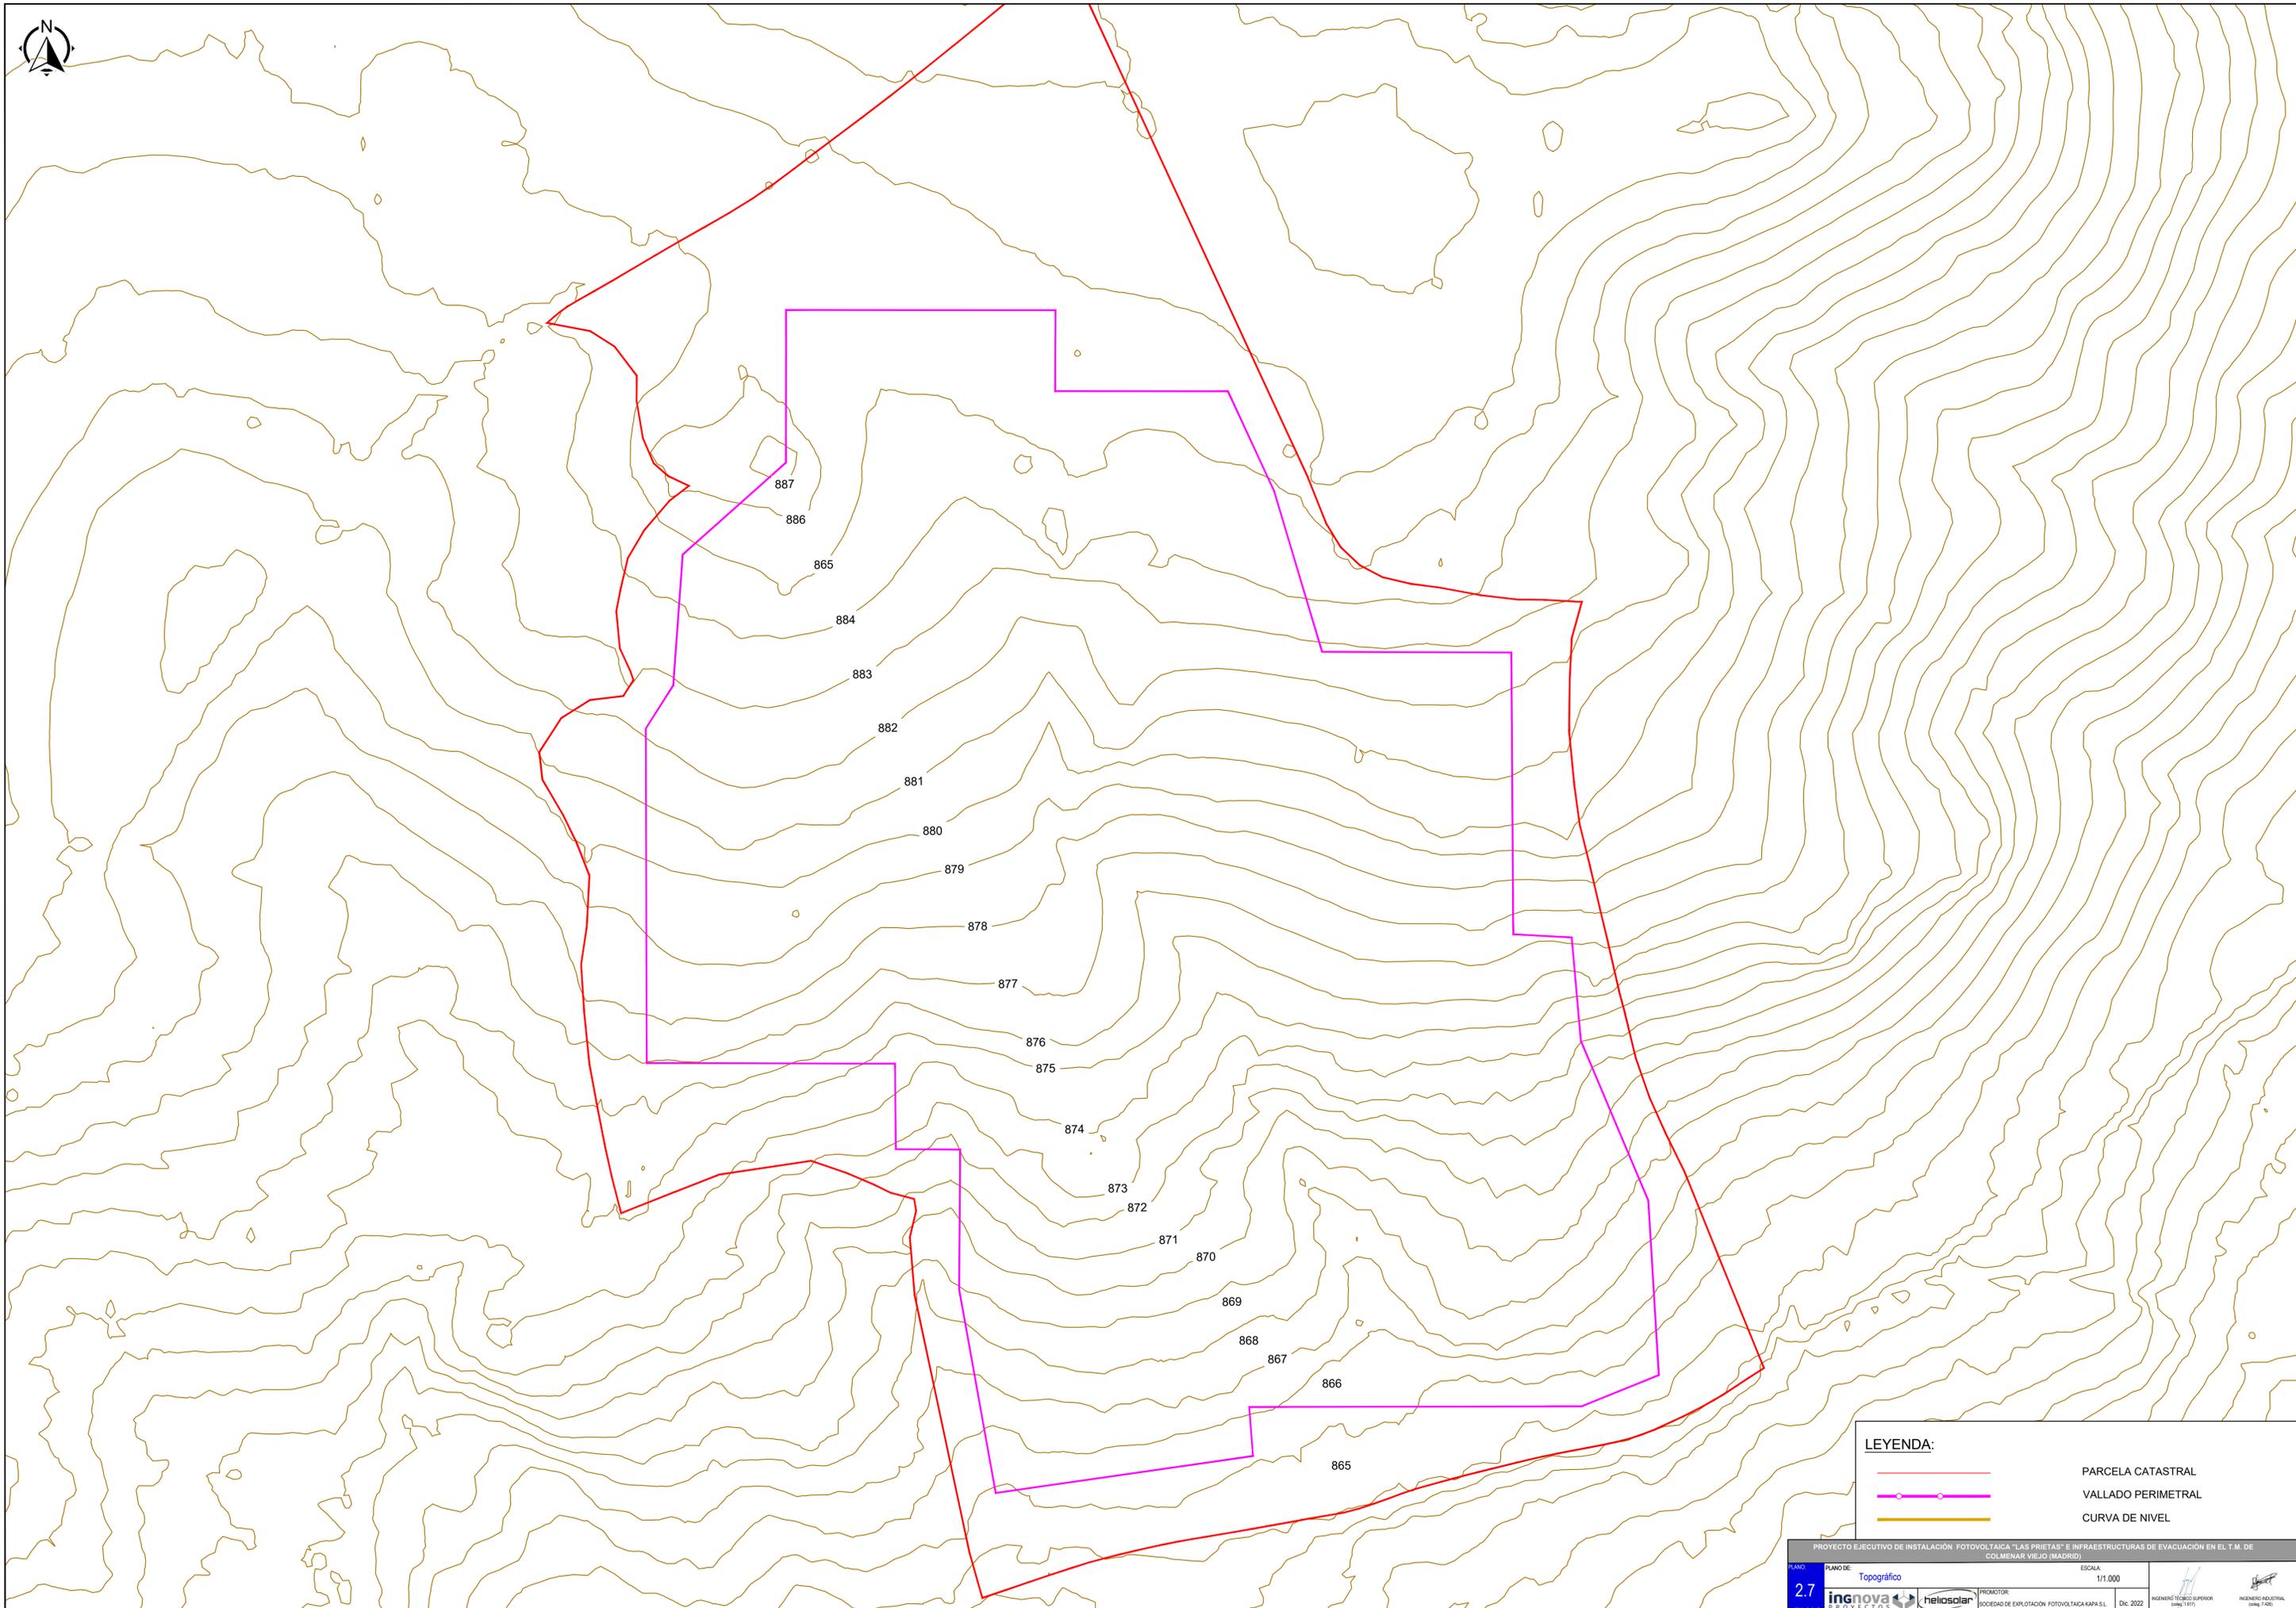

LEYENDA:



PARCELA CATASTRAL
VALLADO PERIMETRAL
CURVA DE NIVEL

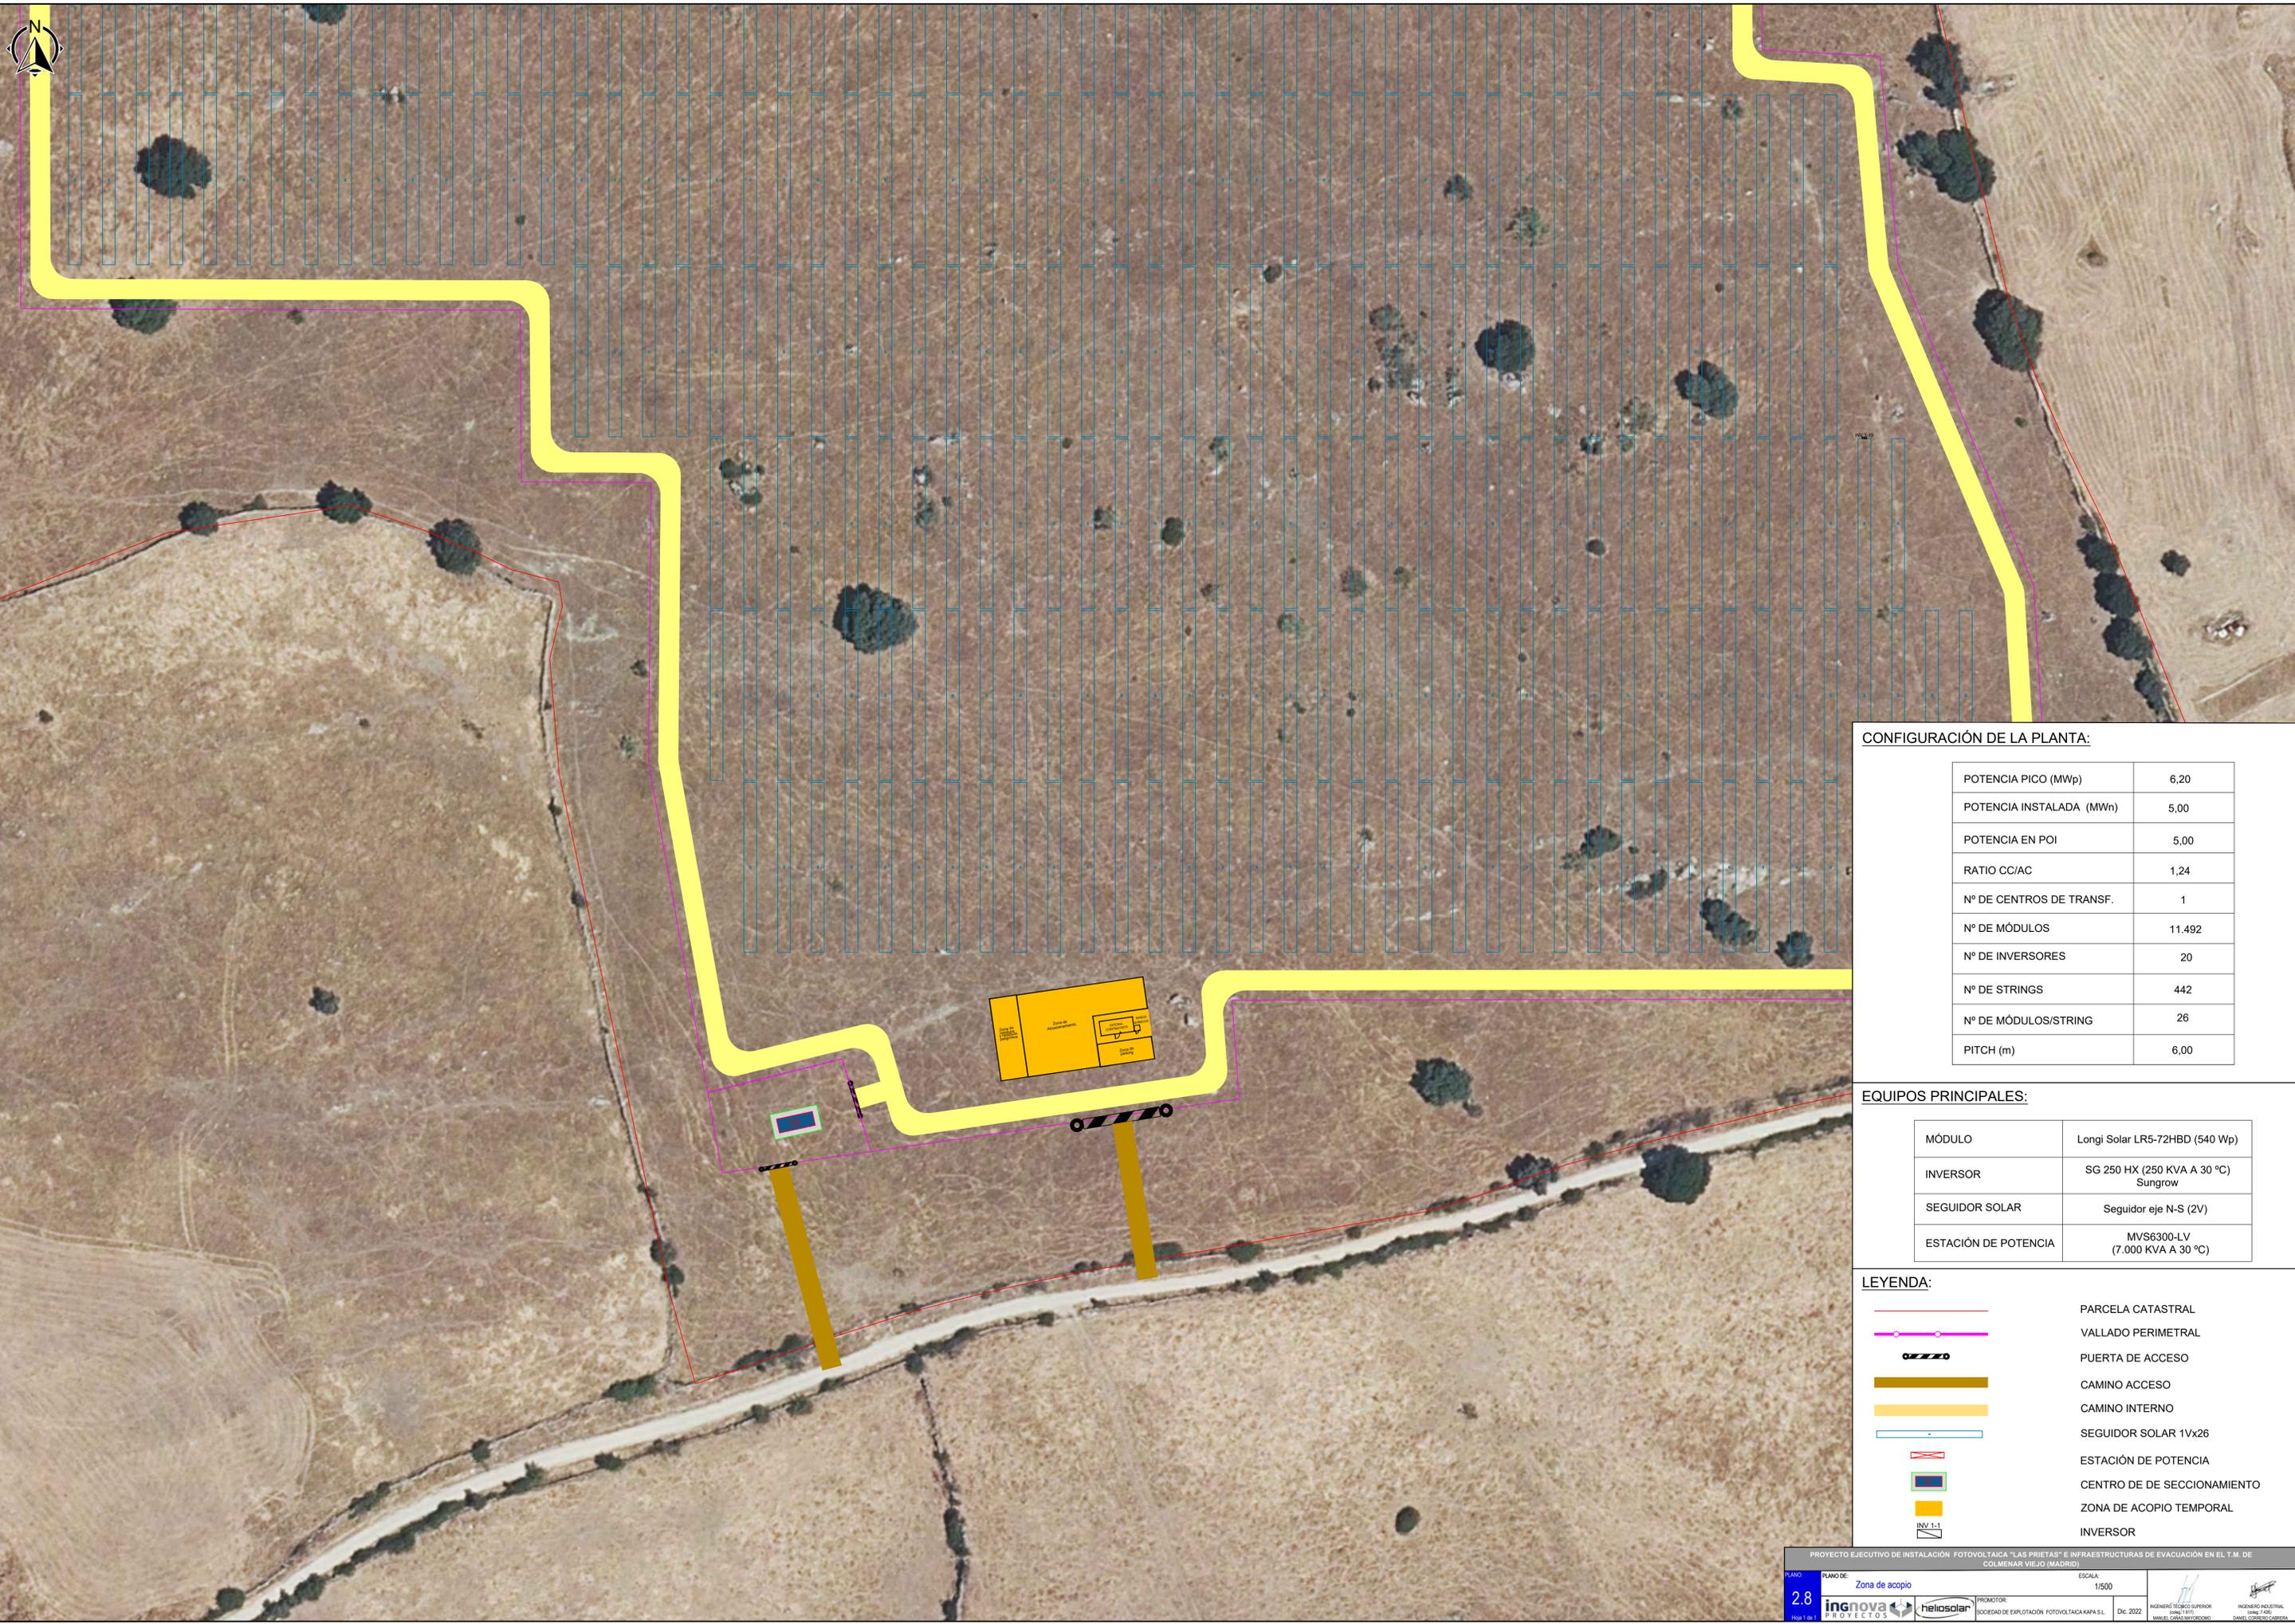

CONFIGURACIÓN DE LA PLANTA:

POTENCIA PICO (MWp)	6,20
POTENCIA INSTALADA (MWn)	5,00
POTENCIA EN POI	5,00
RATIO CC/AC	1,24
Nº DE CENTROS DE TRANSF.	1
Nº DE MÓDULOS	11.492
Nº DE INVERSORES	20
Nº DE STRINGS	442
Nº DE MÓDULOS/STRING	26
PITCH (m)	6,00

EQUIPOS PRINCIPALES:

MÓDULO	Longi Solar LR5-72HBD (540 Wp)
INVERSOR	SG 250 HX (250 KVA A 30 °C) Sungrow
SEGUIDOR SOLAR	Seguidor eje N-S (2V)
ESTACIÓN DE POTENCIA	MVS6300-LV (7.000 KVA A 30 °C)

LEYENDA:

- PARCELA CATASTRAL
- VALLADO PERIMETRAL
- PUERTA DE ACCESO
- CAMINO ACCESO
- CAMINO INTERNO
- SEGUIDOR SOLAR 1Vx26
- ESTACIÓN DE POTENCIA
- CENTRO DE SECCIONAMIENTO
- ZONA DE ACOPIO TEMPORAL
- INVERSOR


Planos Mecánicos

PROYECTO EJECUTIVO DE INSTALACIÓN FOTOVOLTAICA "LAS PRIETAS" E INFRAESTRUCTURAS DE EVACUACIÓN EN EL T.M. DE COLMENAR VIEJO (MADRID)

PLANO:	PLANO DE:	ESCALA:		
3.0	Portada	S/E		
Hoja 1 de 1	 	PROMOTOR:	Dic. 2022	 
		SOCIEDAD DE EXPLOTACIÓN FOTOVOLTAICA KAPA S.L.		INGENIERO TÉCNICO SUPERIOR (coleg.:1.617) MANUEL CAÑAS MAYORDOMO INGENIERO INDUSTRIAL (coleg.:7.426) DANIEL CORRERO CABRERA


Planta

Escala 1:100

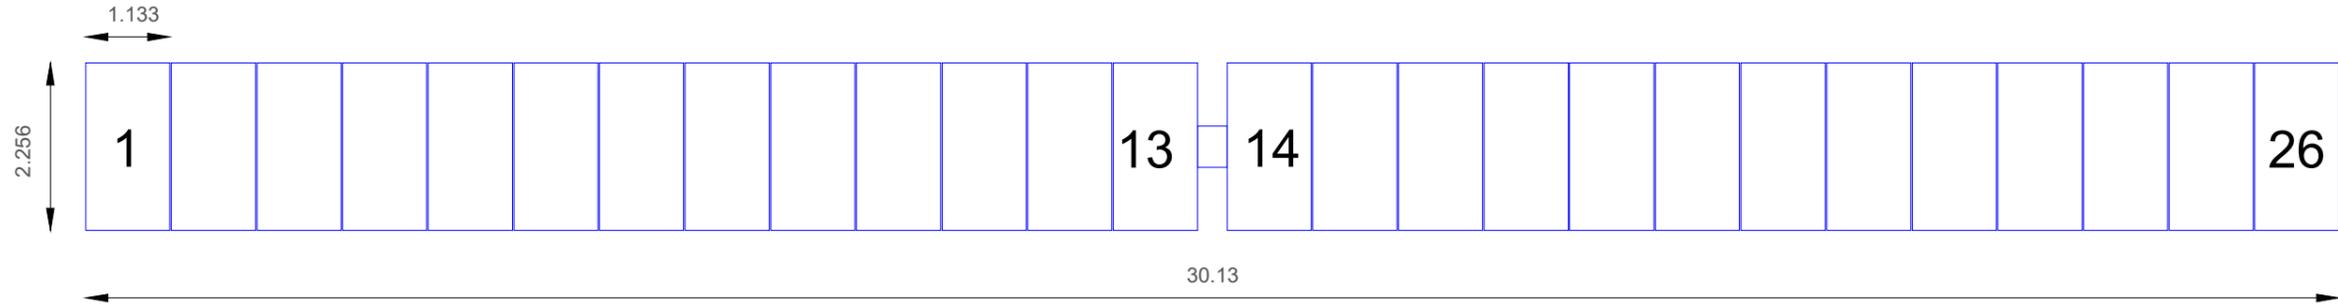


Alzado

Escala 1:100

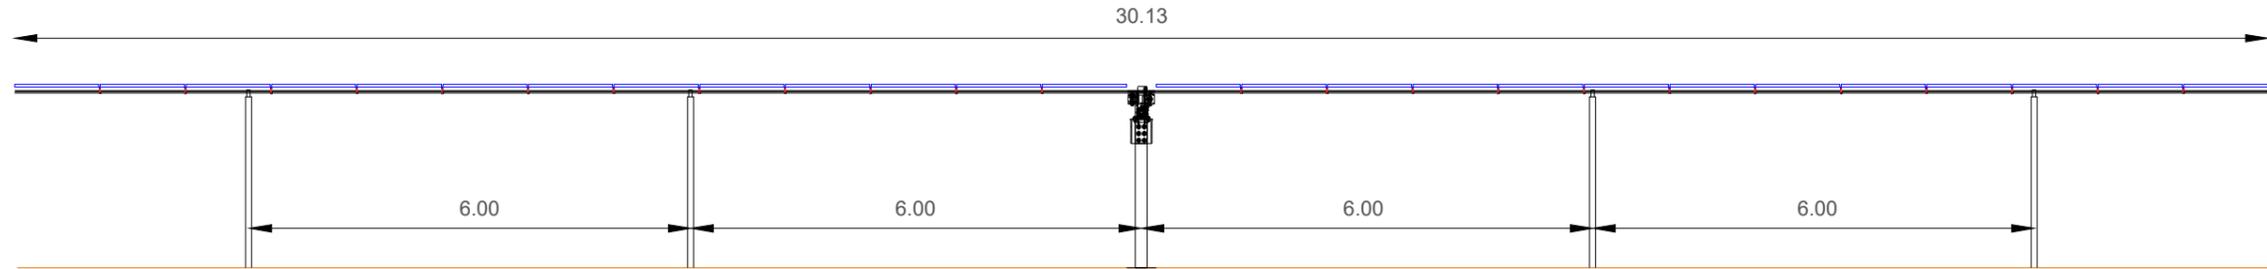

Posición máxima inclinación


Escala 1:40

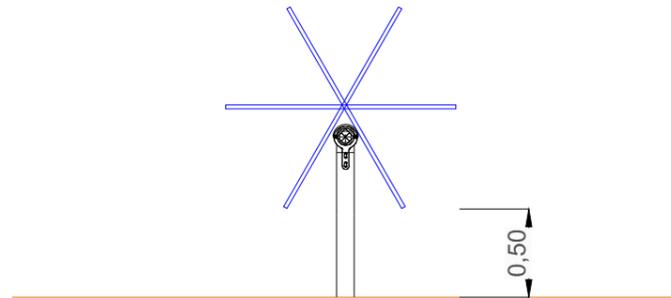


PROYECTO EJECUTIVO DE INSTALACIÓN FOTOVOLTAICA "LAS PRIETAS" E INFRAESTRUCTURAS DE EVACUACIÓN EN EL T.M. DE COLMENAR VIEJO (MADRID)			
PLANO: 3.1	PLANO DE: Detalle de seguidor solar	ESCALA: Varias	
ingnova PROYECTOS	heliosolar	PROMOTOR: SOCIEDAD DE EXPLOTACIÓN FOTOVOLTAICA KAPA S.L.	Dic. 2022
Hoja 1 de 1		INGENIERO TÉCNICO SUPERIOR (coleg.: 1.617) MANUEL CAÑAS MAYORDOMO	INGENIERO INDUSTRIAL (coleg.: 7.426) DANIEL CORRERO CABRERA

VALLADO


Alzado

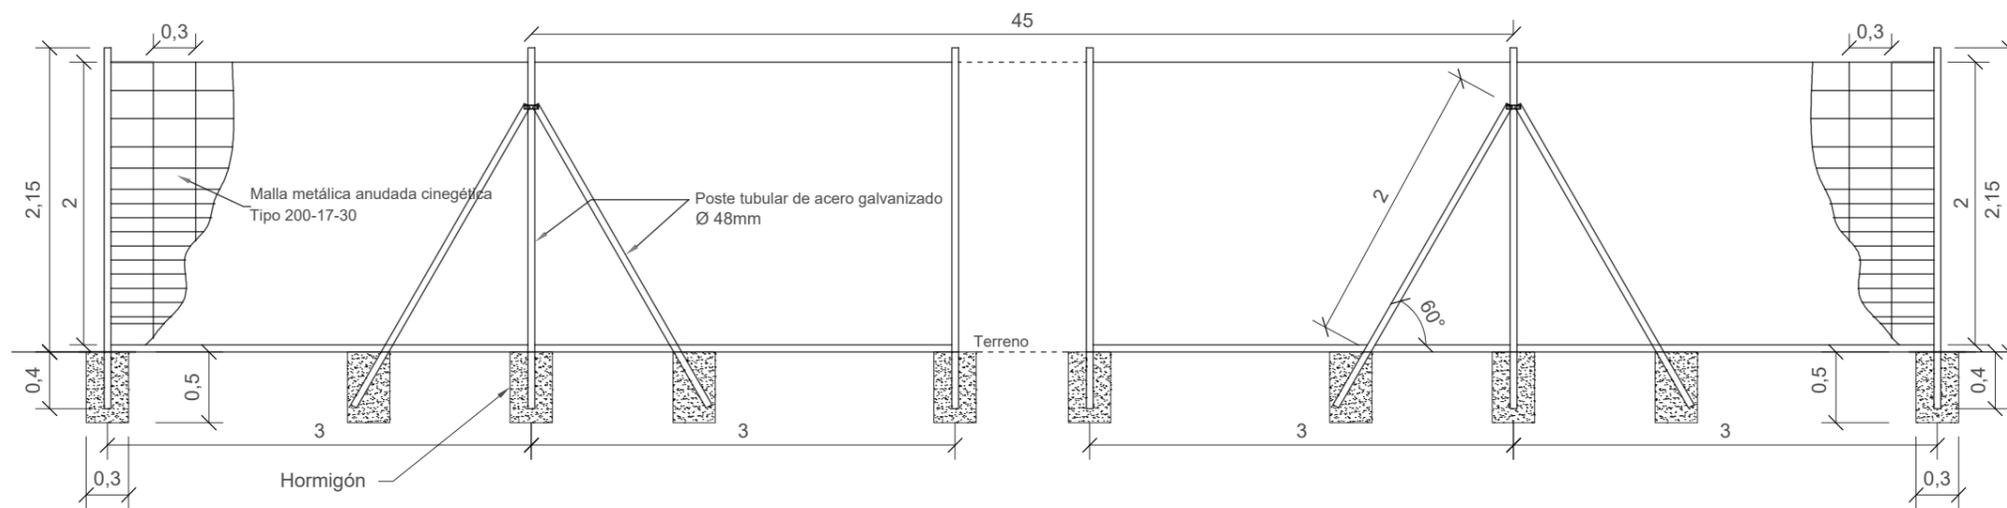

Perfil

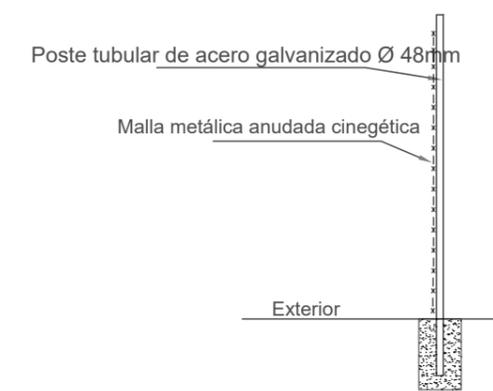

PUERTA DE ACCESO

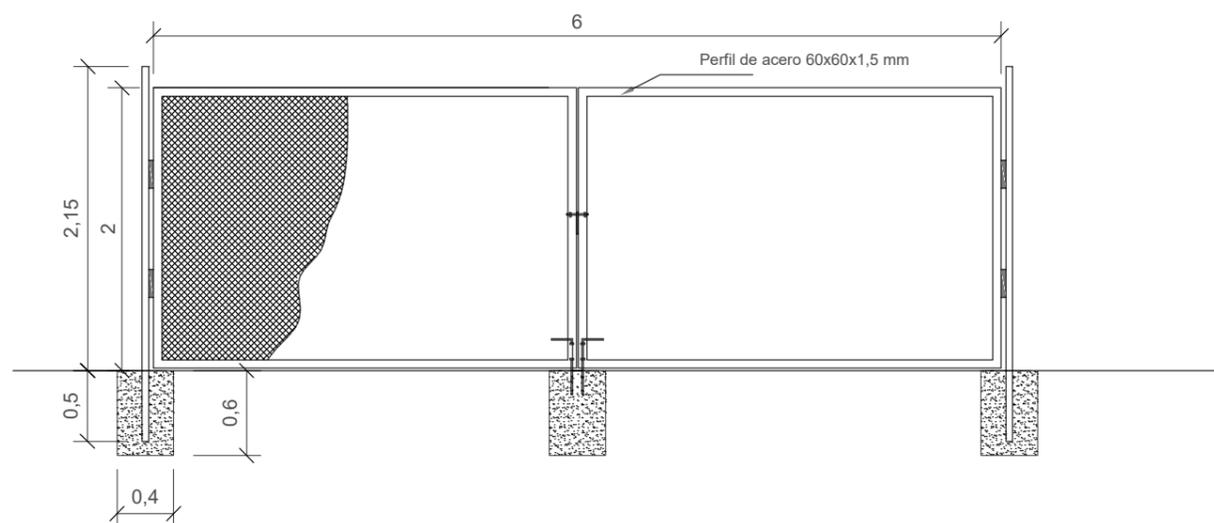

PROYECTO EJECUTIVO DE INSTALACIÓN FOTOVOLTAICA "LAS PRIETAS" E INFRAESTRUCTURAS DE EVACUACIÓN EN EL T.M. DE COLMENAR VIEJO (MADRID)

PLANO DE:
3.2
Hoja 1 de 1

PLANO DE:
Detalle de vallado
ingnova PROYECTOS









PROMOTOR:
SOCIEDAD DE EXPLOTACIÓN FOTOVOLTAICA KAPA S.L.

ESCALA:
1/50

Dic. 2022

INGENIERO TÉCNICO SUPERIOR
(coleg.:1.617)
MANUEL CAÑAS MAYORDOMO

INGENIERO INDUSTRIAL
(coleg.:7.426)
DANIEL CORRERO CABRERA

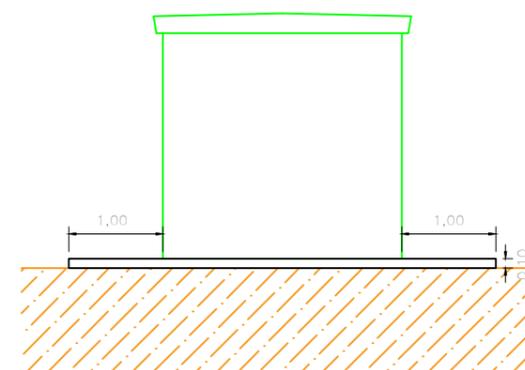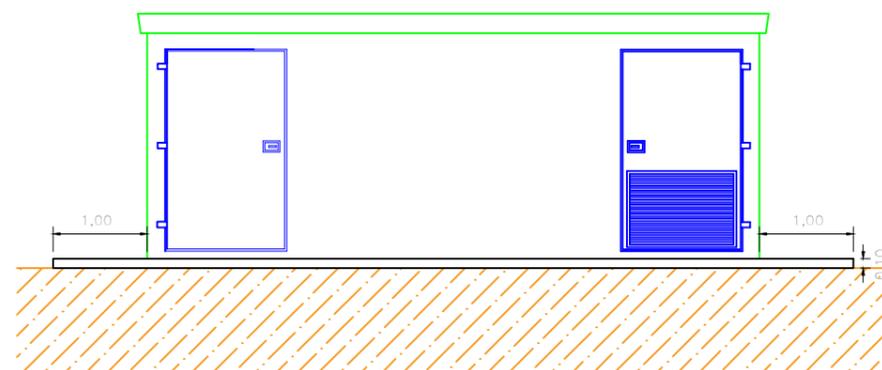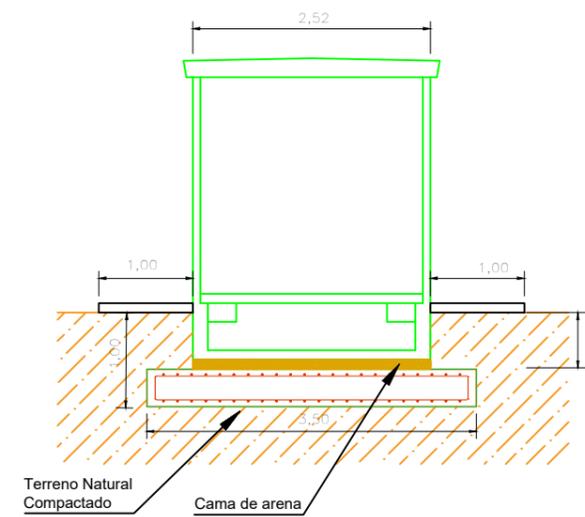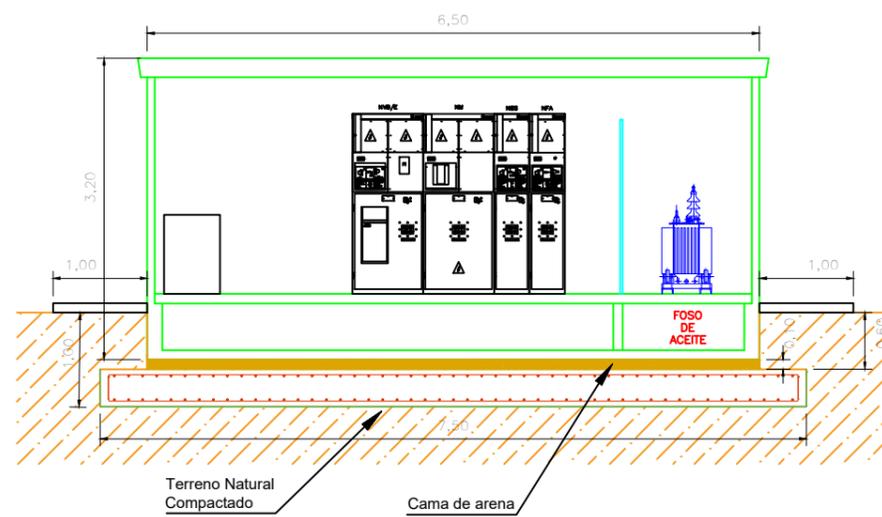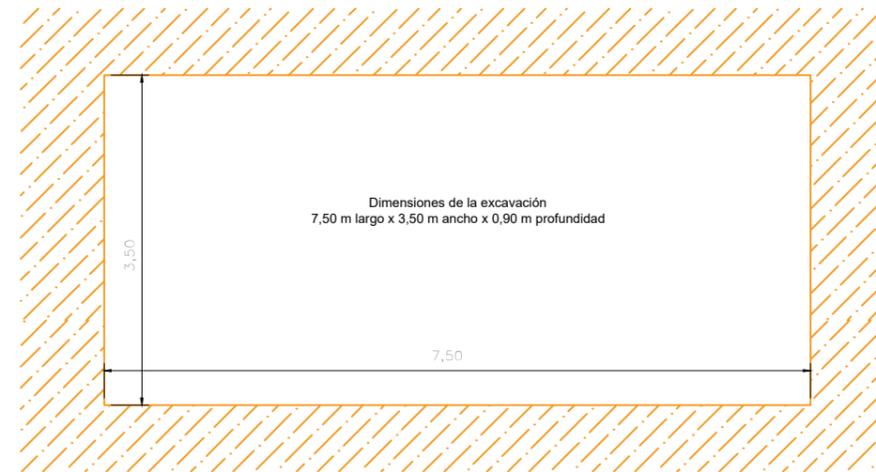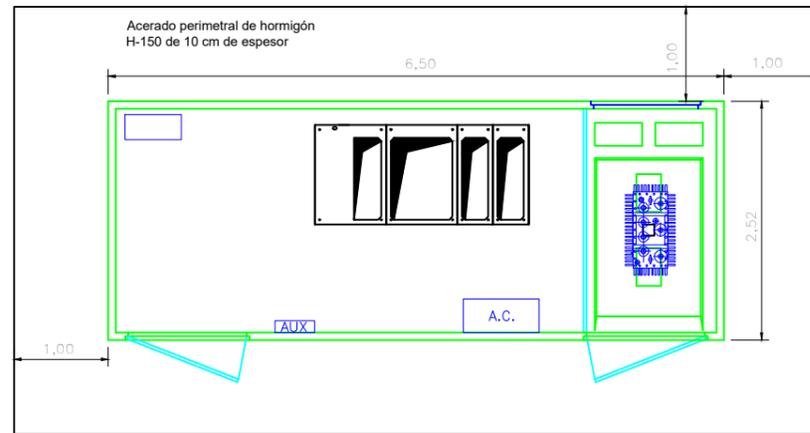

PROYECTO EJECUTIVO DE INSTALACIÓN FOTOVOLTAICA "LAS PRIETAS" E INFRAESTRUCTURAS DE EVACUACIÓN EN EL T.M. DE COLMENAR VIEJO (MADRID)

PLANO DE:
3.3
Hoja 1 de 1

PLANO DE:
Detalle de Centro de Seccionamiento

ingnova PROYECTOS heliosolar

ESCALA:
1/75

PROMOTOR:
SOCIEDAD DE EXPLOTACIÓN FOTOVOLTAICA KAPA S.L.


Dic. 2022

INGENIERO TÉCNICO SUPERIOR (coleg.:1.617) MANUEL CAÑAS MAYORDOMO
INGENIERO INDUSTRIAL (coleg.:7.426) DANIEL CORRERO CABRERA

Planos Eléctricos

PROYECTO EJECUTIVO DE INSTALACIÓN FOTOVOLTAICA "LAS PRIETAS" E INFRAESTRUCTURAS DE EVACUACIÓN EN EL T.M. DE COLMENAR VIEJO (MADRID)

PLANO:	PLANO DE:	ESCALA:	
4.0	Portada	S/E	
Hoja 1 de 1	 	PROMOTOR:	
		SOCIEDAD DE EXPLOTACIÓN FOTOVOLTAICA KAPA S.L.	Dic. 2022
			
		INGENIERO TÉCNICO SUPERIOR (coleg.:1.617) MANUEL CAÑAS MAYORDOMO	INGENIERO INDUSTRIAL (coleg.:7.426) DANIEL CORRERO CABRERA

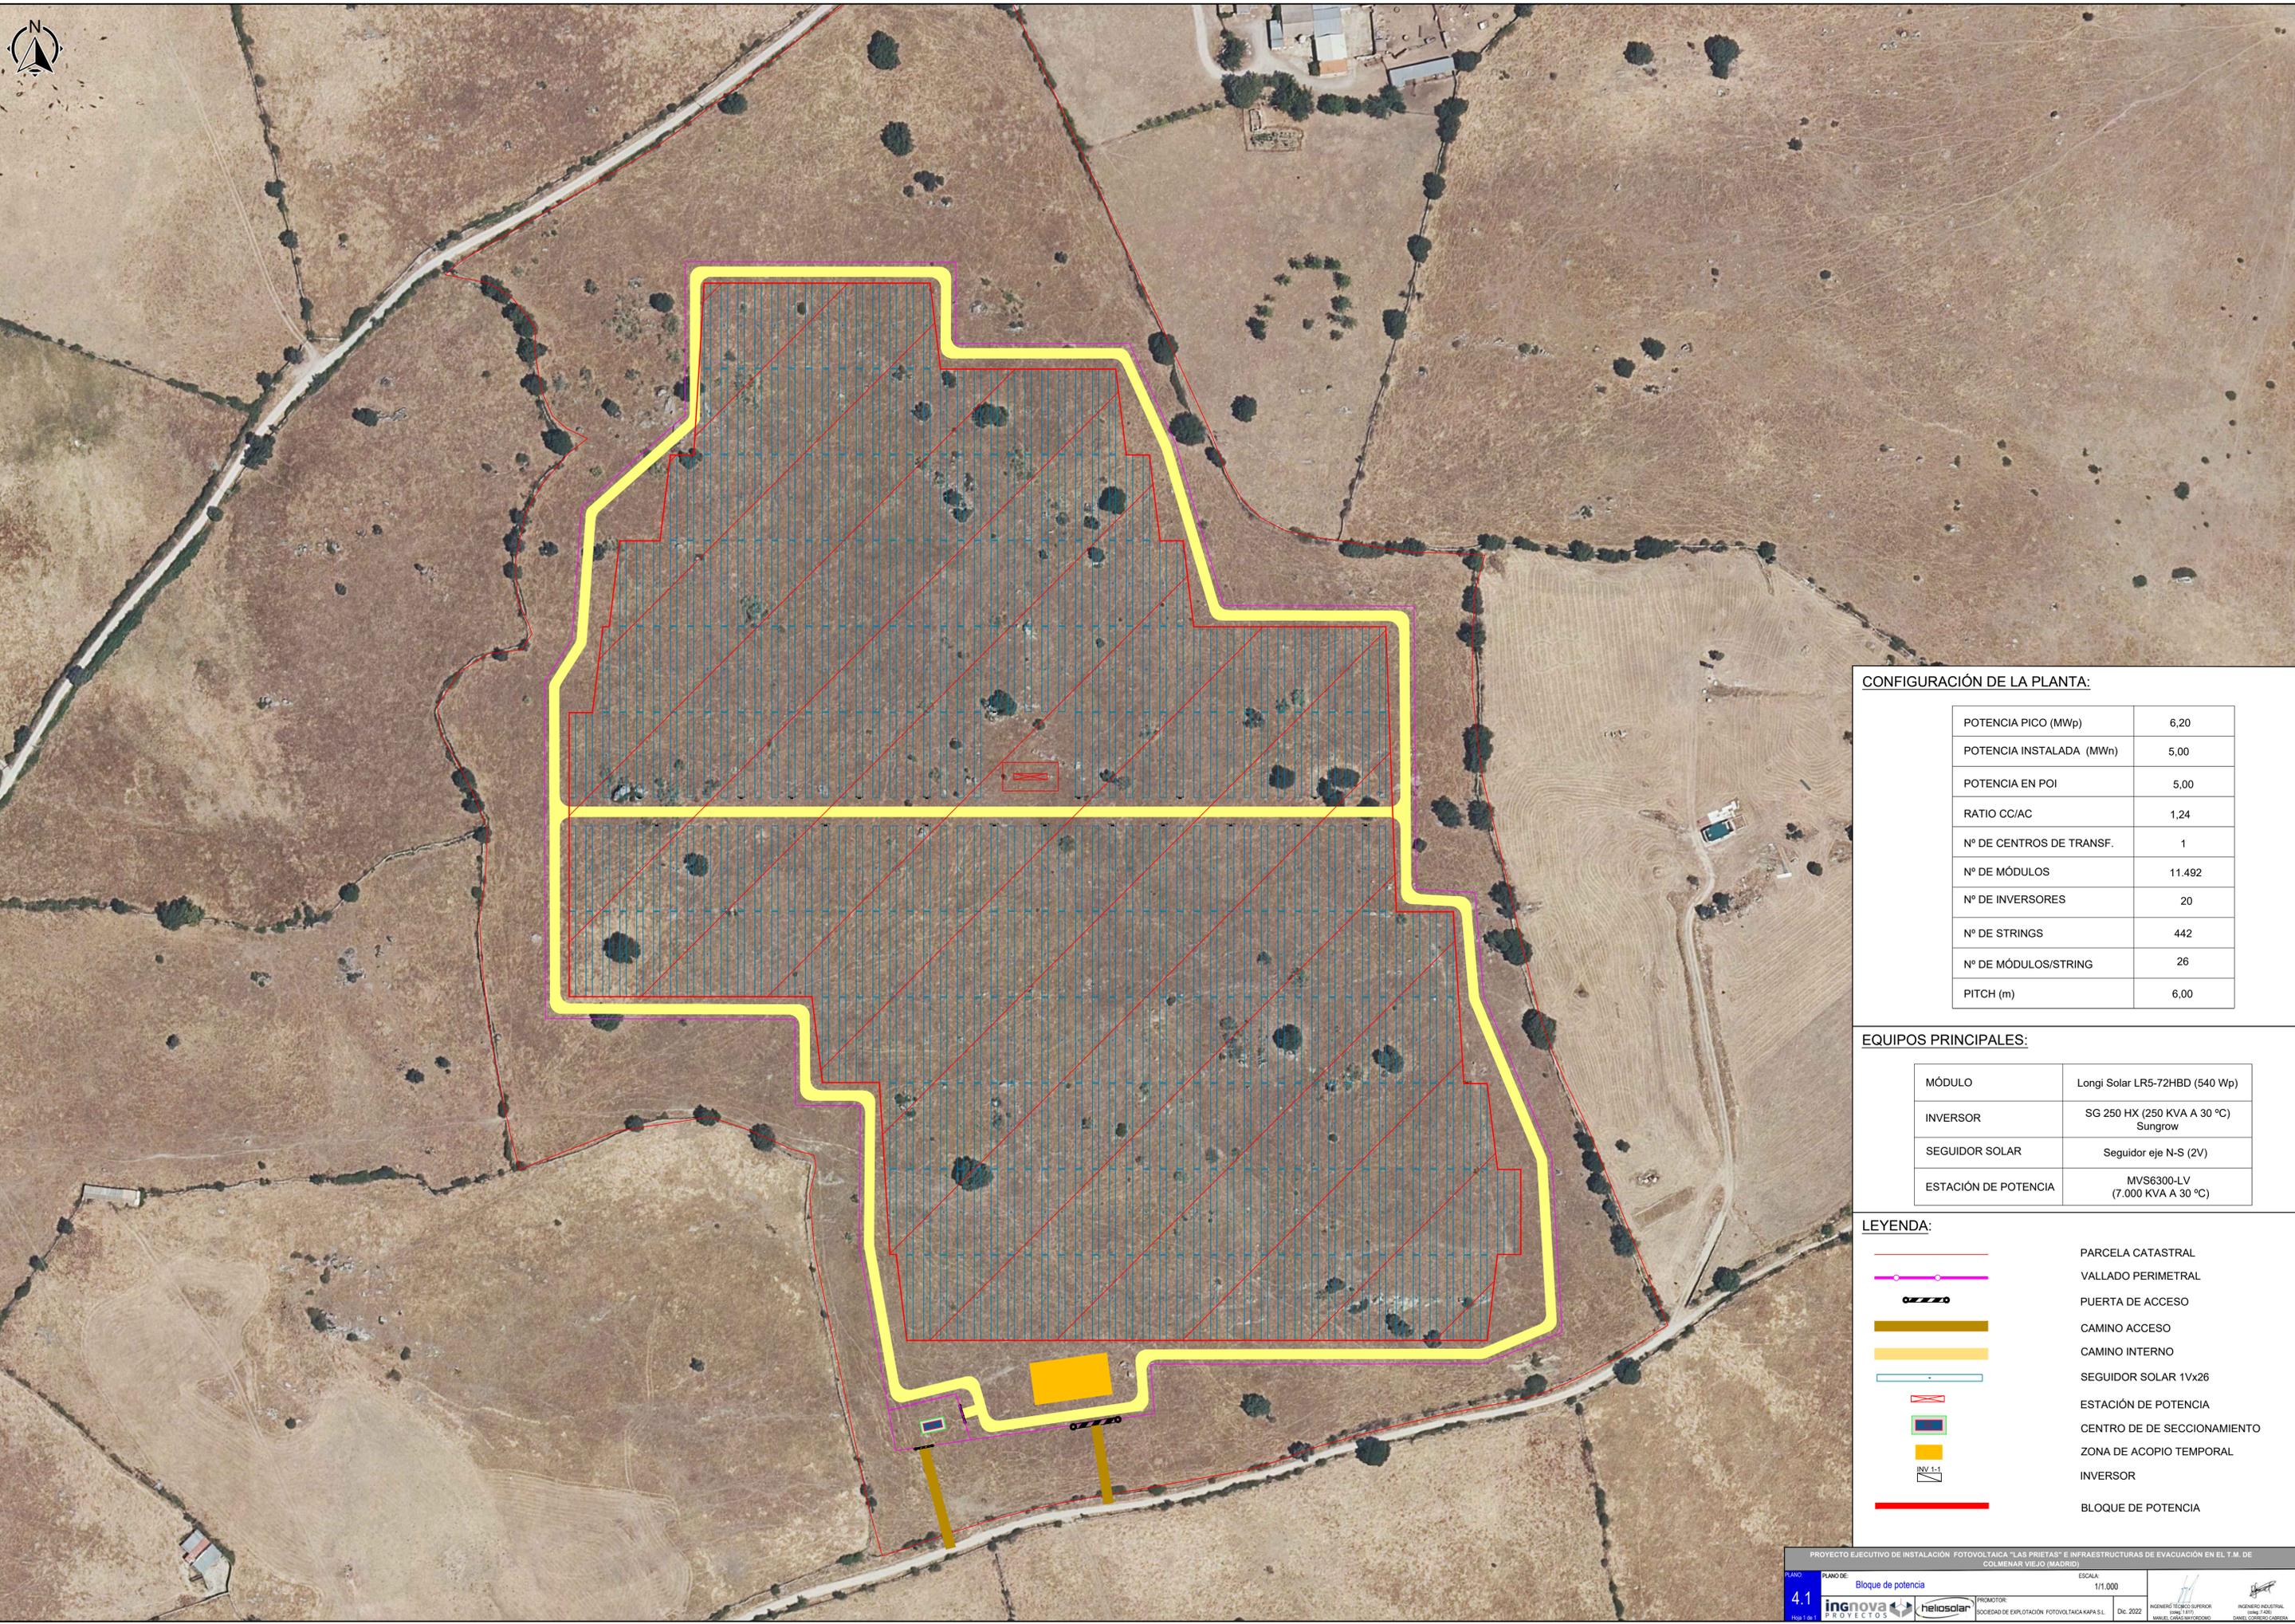

CONFIGURACIÓN DE LA PLANTA:


POTENCIA PICO (MWp)	6,20
POTENCIA INSTALADA (MWn)	5,00
POTENCIA EN POI	5,00
RATIO CC/AC	1,24
Nº DE CENTROS DE TRANSF.	1
Nº DE MÓDULOS	11.492
Nº DE INVERSORES	20
Nº DE STRINGS	442
Nº DE MÓDULOS/STRING	26
PITCH (m)	6,00

EQUIPOS PRINCIPALES:

MÓDULO	Longi Solar LR5-72HBD (540 Wp)
INVERSOR	SG 250 HX (250 KVA A 30 °C) Sungrow
SEGUIDOR SOLAR	Seguidor eje N-S (2V)
ESTACIÓN DE POTENCIA	MVS6300-LV (7.000 KVA A 30 °C)

LEYENDA:

- PARCELA CATASTRAL
- VALLADO PERIMETRAL
- PUERTA DE ACCESO
- CAMINO ACCESO
- CAMINO INTERNO
- SEGUIDOR SOLAR 1Vx26
- ESTACIÓN DE POTENCIA
- CENTRO DE DE SECCIONAMIENTO
- ZONA DE ACOPIO TEMPORAL
- INVERSOR
- BLOQUE DE POTENCIA

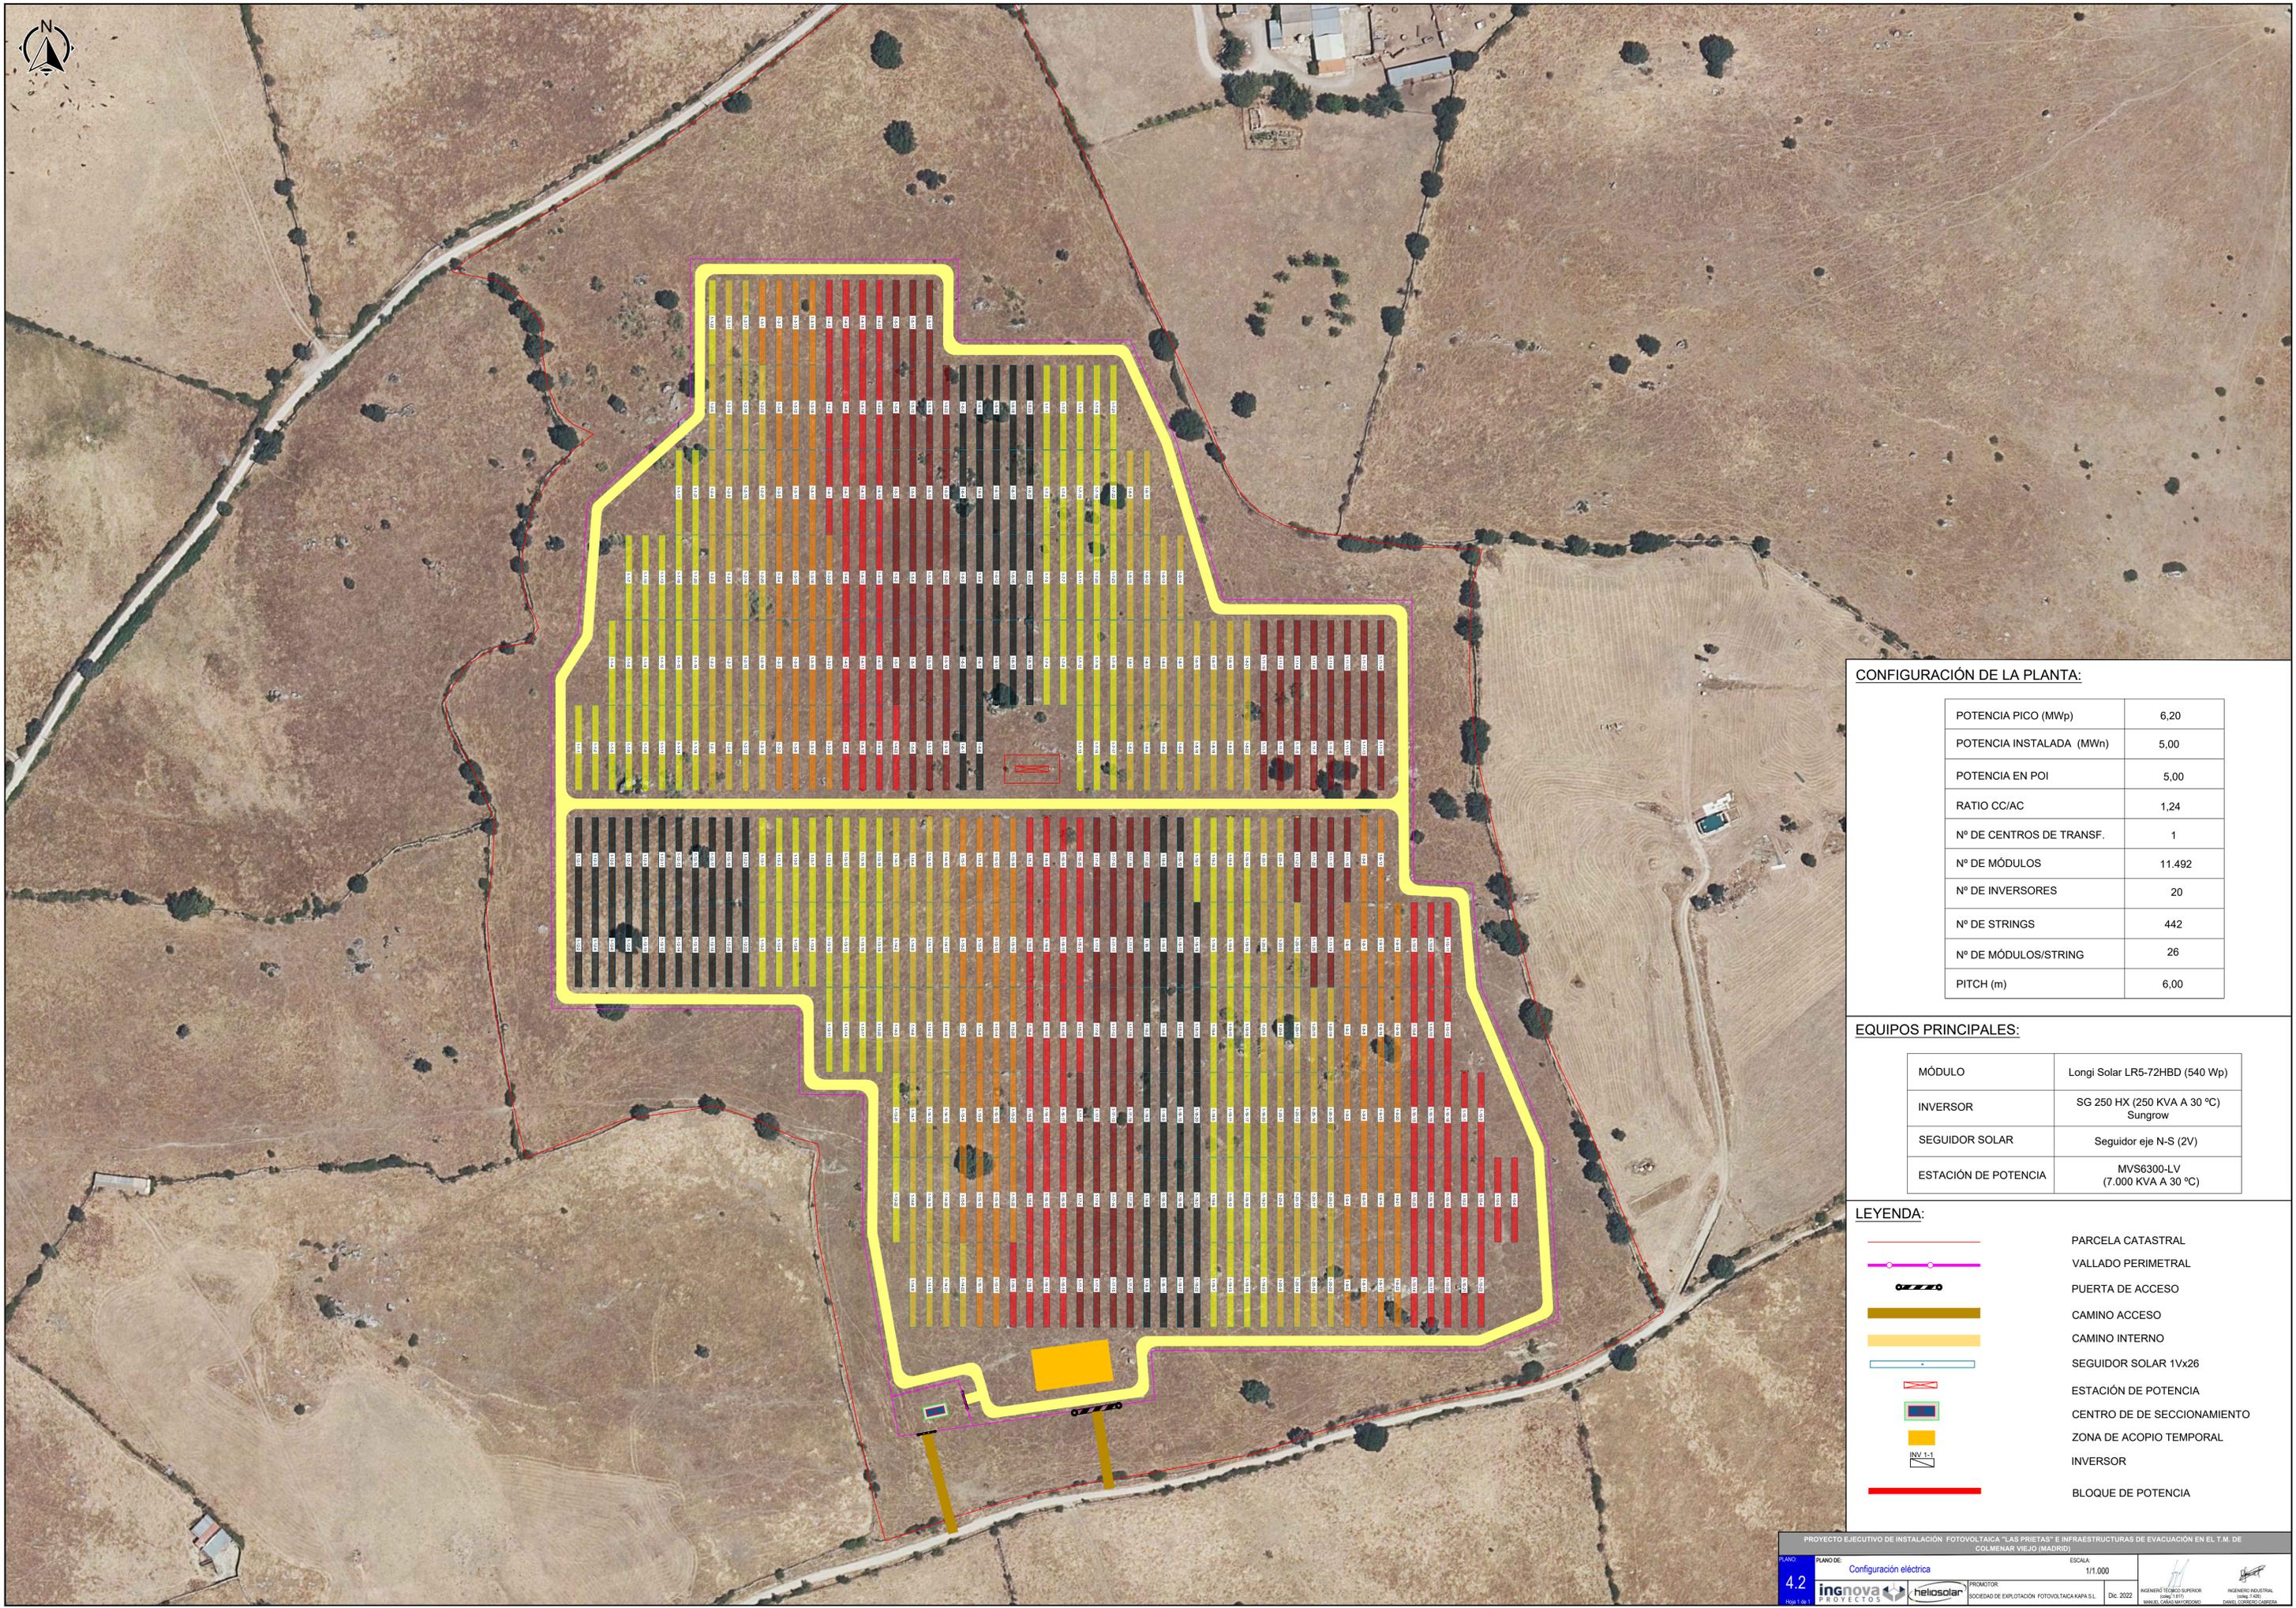

CONFIGURACIÓN DE LA PLANTA:

POTENCIA PICO (MWp)	6,20
POTENCIA INSTALADA (MWn)	5,00
POTENCIA EN POI	5,00
RATIO CC/AC	1,24
Nº DE CENTROS DE TRANSF.	1
Nº DE MÓDULOS	11.492
Nº DE INVERSORES	20
Nº DE STRINGS	442
Nº DE MÓDULOS/STRING	26
PITCH (m)	6,00

EQUIPOS PRINCIPALES:


MÓDULO	Longi Solar LR5-72HBD (540 Wp)
INVERSOR	SG 250 HX (250 KVA A 30 °C) Sungrow
SEGUIDOR SOLAR	Seguidor eje N-S (2V)
ESTACIÓN DE POTENCIA	MVS6300-LV (7.000 KVA A 30 °C)

LEYENDA:

- PARCELA CATASTRAL
- VALLADO PERIMETRAL
- PUERTA DE ACCESO
- CAMINO ACCESO
- CAMINO INTERNO
- SEGUIDOR SOLAR 1Vx26
- ESTACIÓN DE POTENCIA
- CENTRO DE SECCIONAMIENTO
- ZONA DE ACOPIO TEMPORAL
- INVERSOR
- BLOQUE DE POTENCIA


(*) NOTA :
 En el esquema unificar tipo las agrupaciones de strings por inversor pueden variar entre 22 y 23 (18 inversores con 22 sstrings y 2 inversores con 23 strings).

INVERSOR
 23 STRING

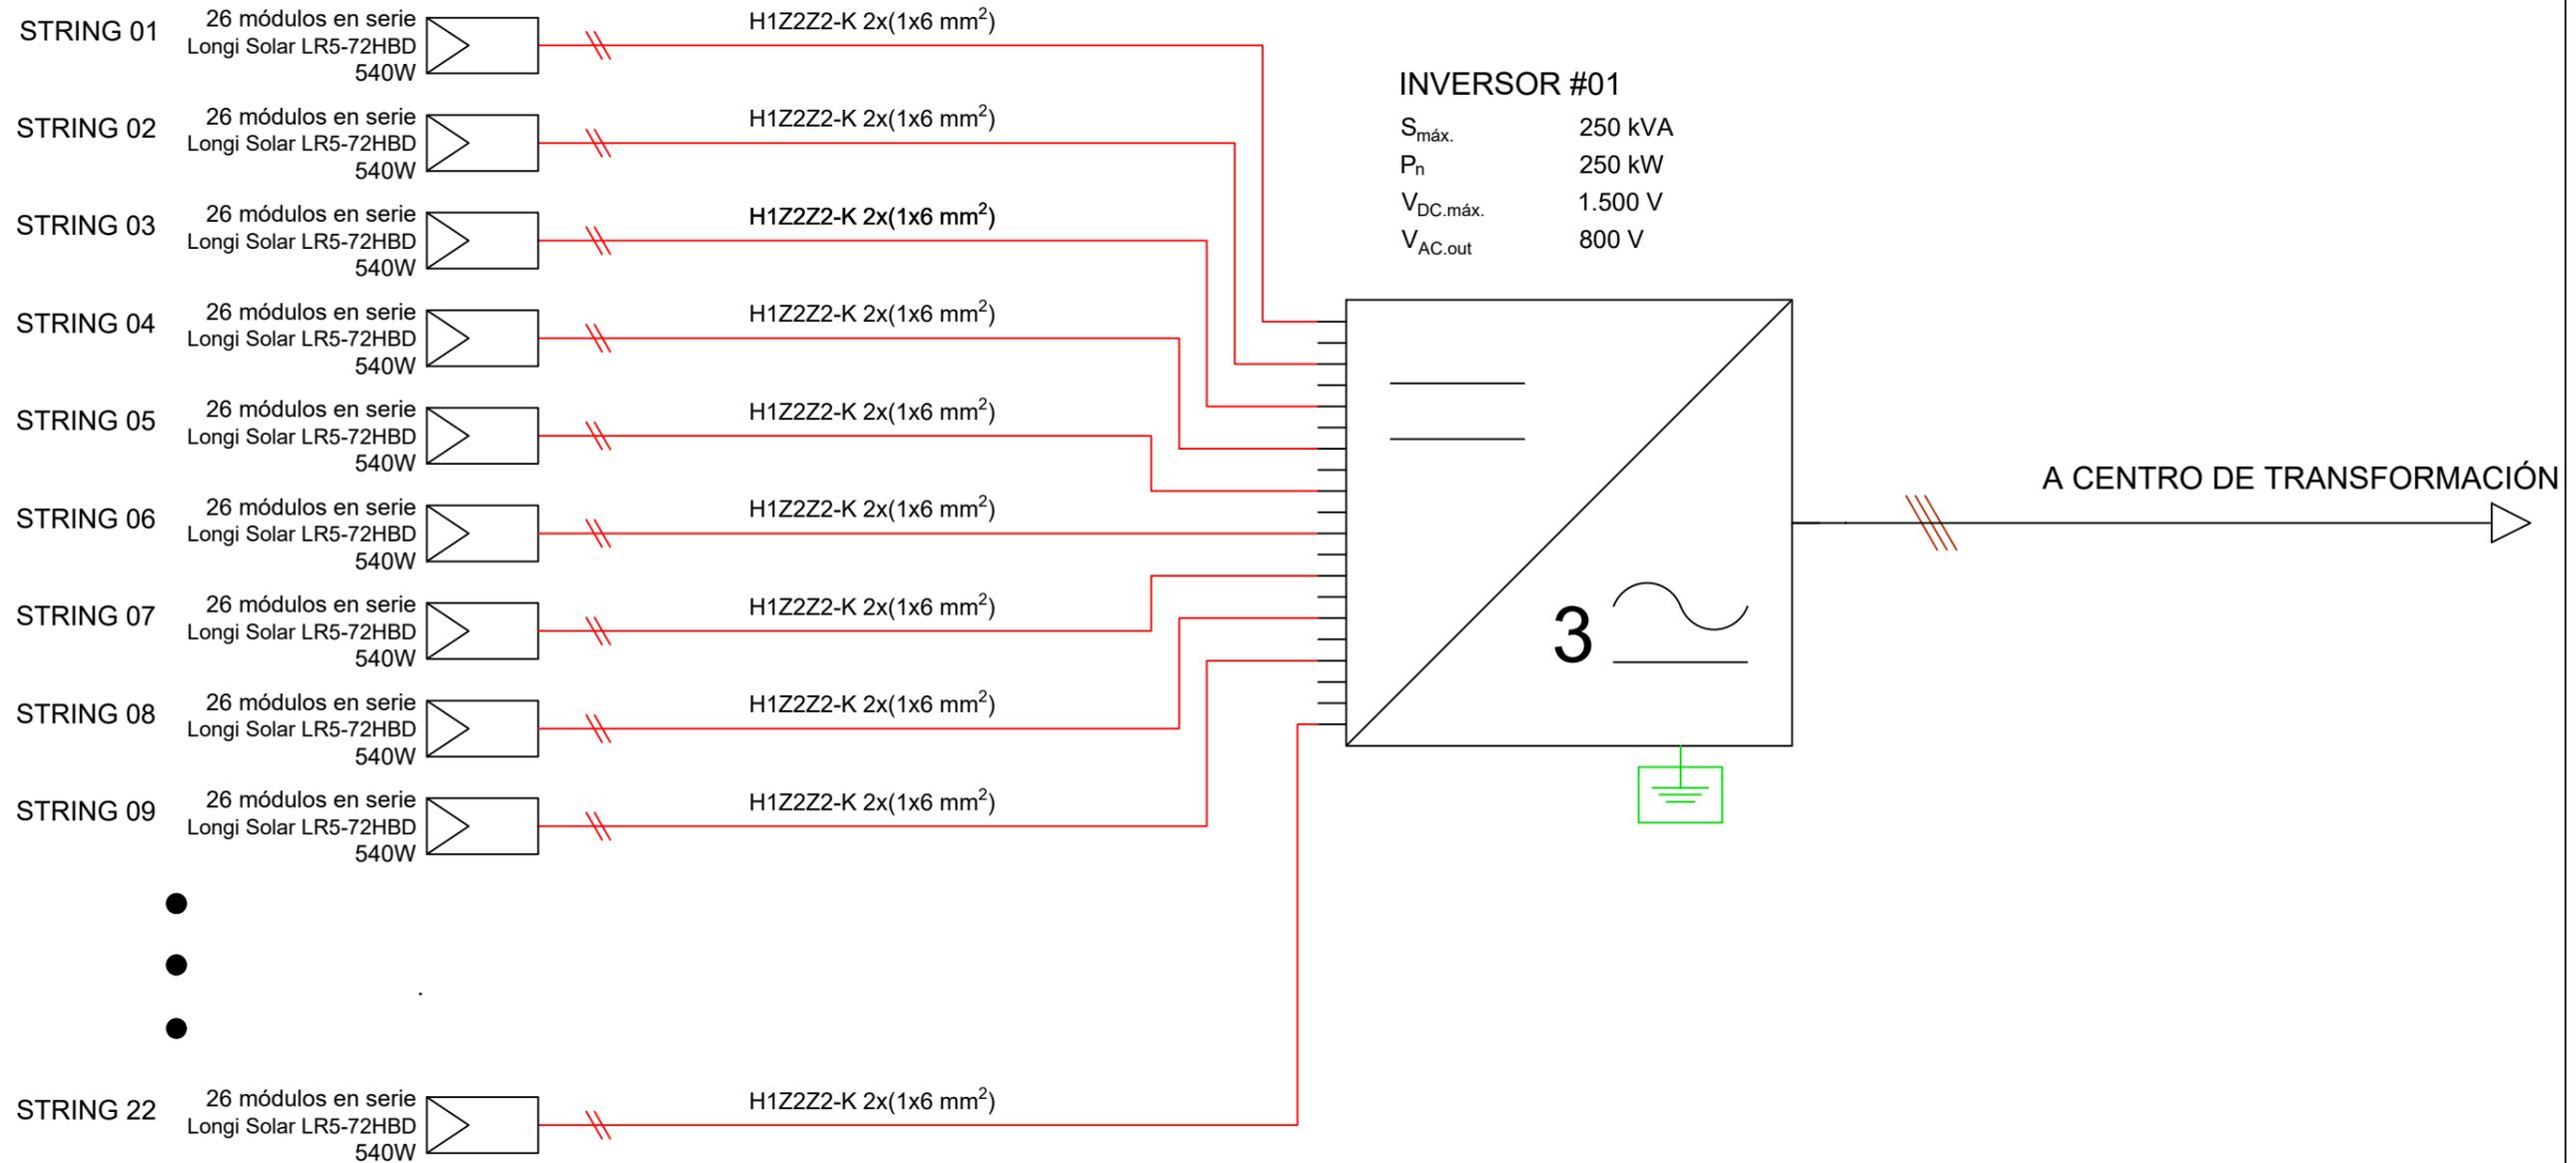

PROYECTO EJECUTIVO DE INSTALACIÓN FOTOVOLTAICA "LAS PRIETAS" E INFRAESTRUCTURAS DE EVACUACIÓN EN EL T.M. DE COLMENAR VIEJO (MADRID)


PLANO:	PLANO DE:	ESCALA:	
4.3	Esquema unifilar BT	S/E	
ingnova PROYECTOS	heliosolar	PROMOTOR:	
Hoja 1 de 2	SOCIEDAD DE EXPLOTACIÓN FOTOVOLTAICA KAPA S.L.	Dic. 2022	
		INGENIERO TÉCNICO SUPERIOR (coleg.:1.617)	INGENIERO INDUSTRIAL (coleg.:7.426)
		MANUEL CAÑAS MAYORDOMO	DANIEL CORRERO CABRERA

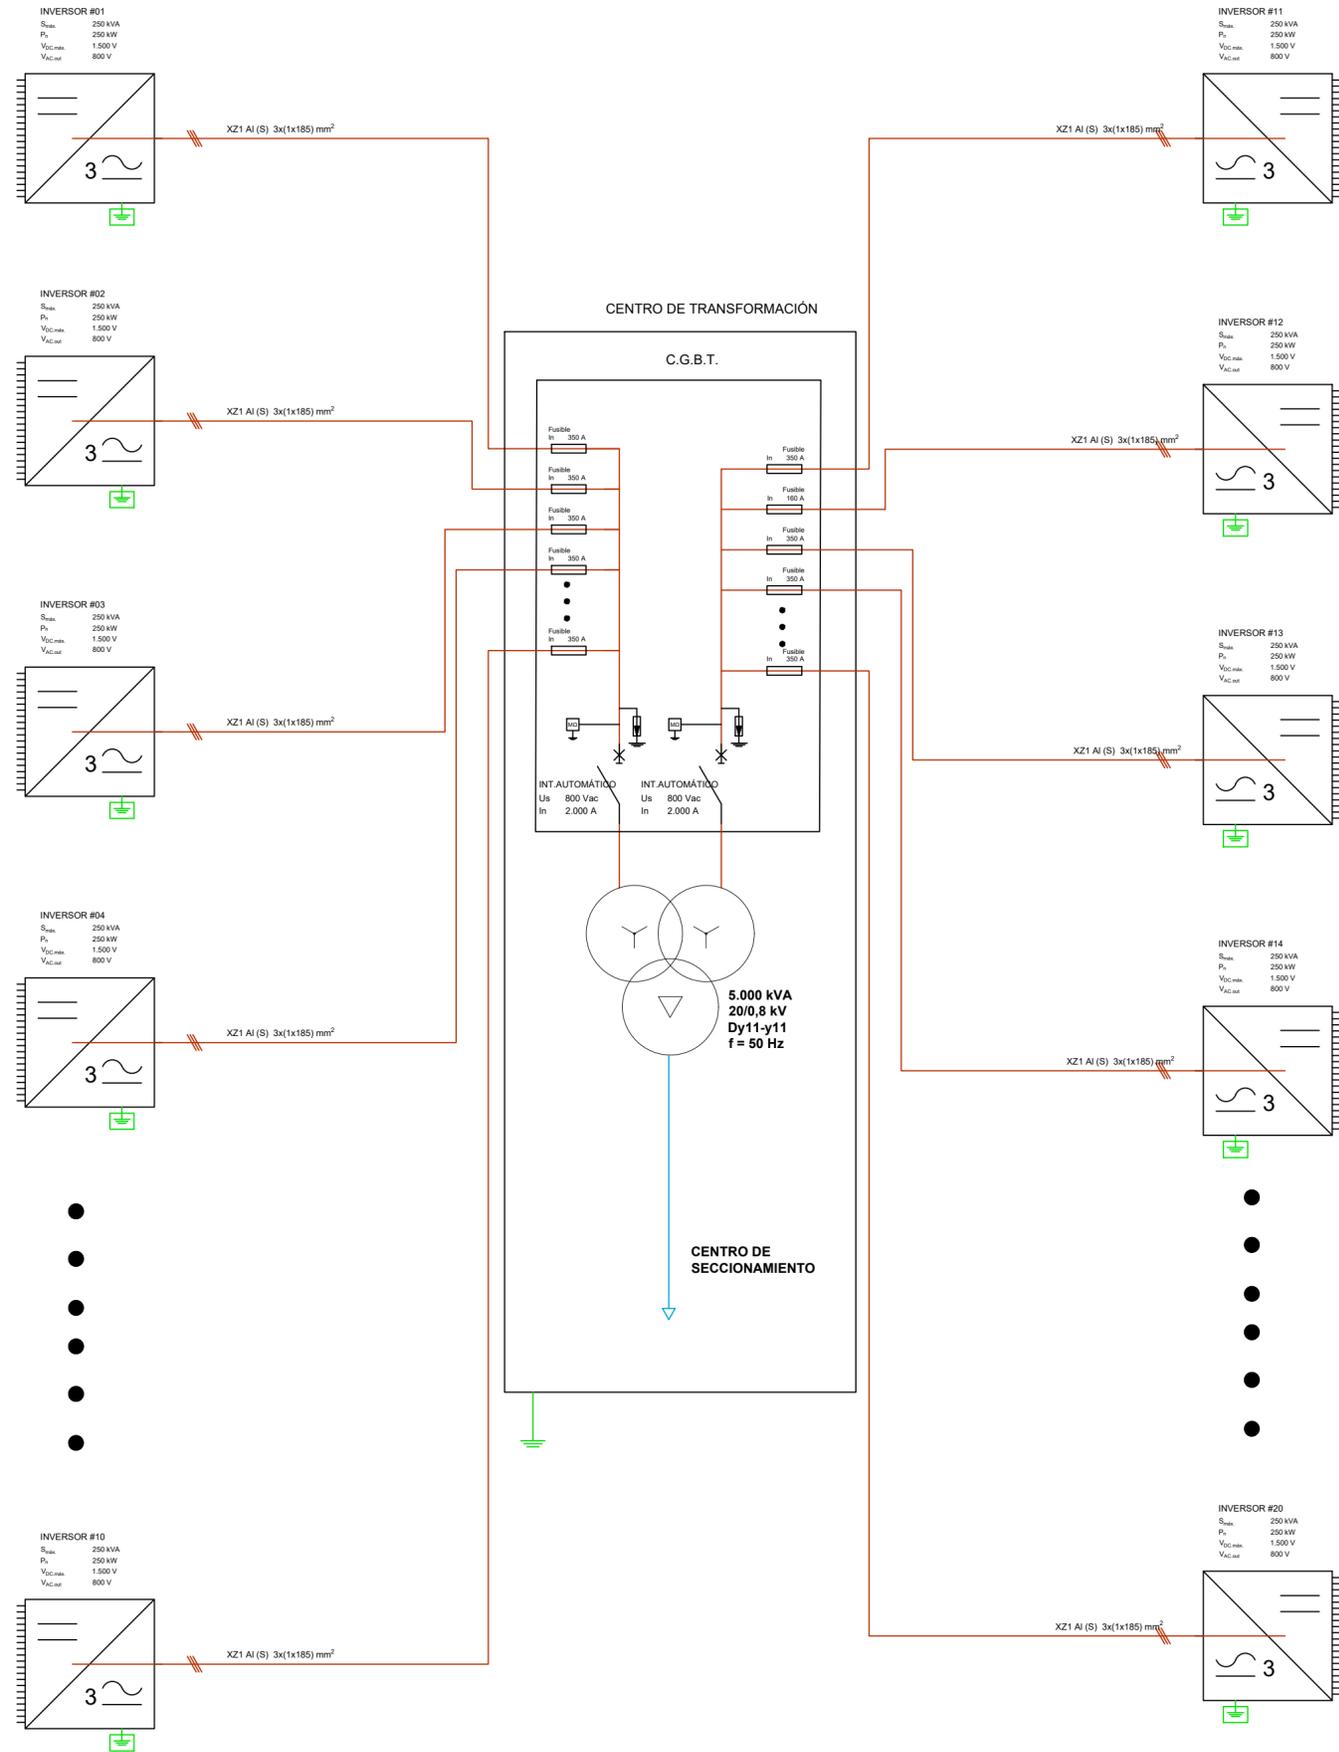


Legenda

	Puesta a Tierra
	Fusible
	Interruptor - Seccionador
	Seccionador
	Protección sobretensiones
	Interruptor automático con relé de protección de sobrecorriente 50, 51, 51N
	Indicador de tensión capacitivo


CENTRO DE TRANSFORMACIÓN 5

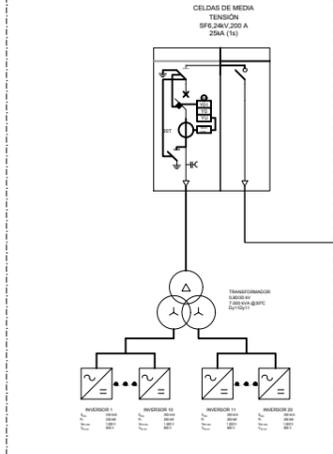

CENTRO DE SECCIONAMIENTO

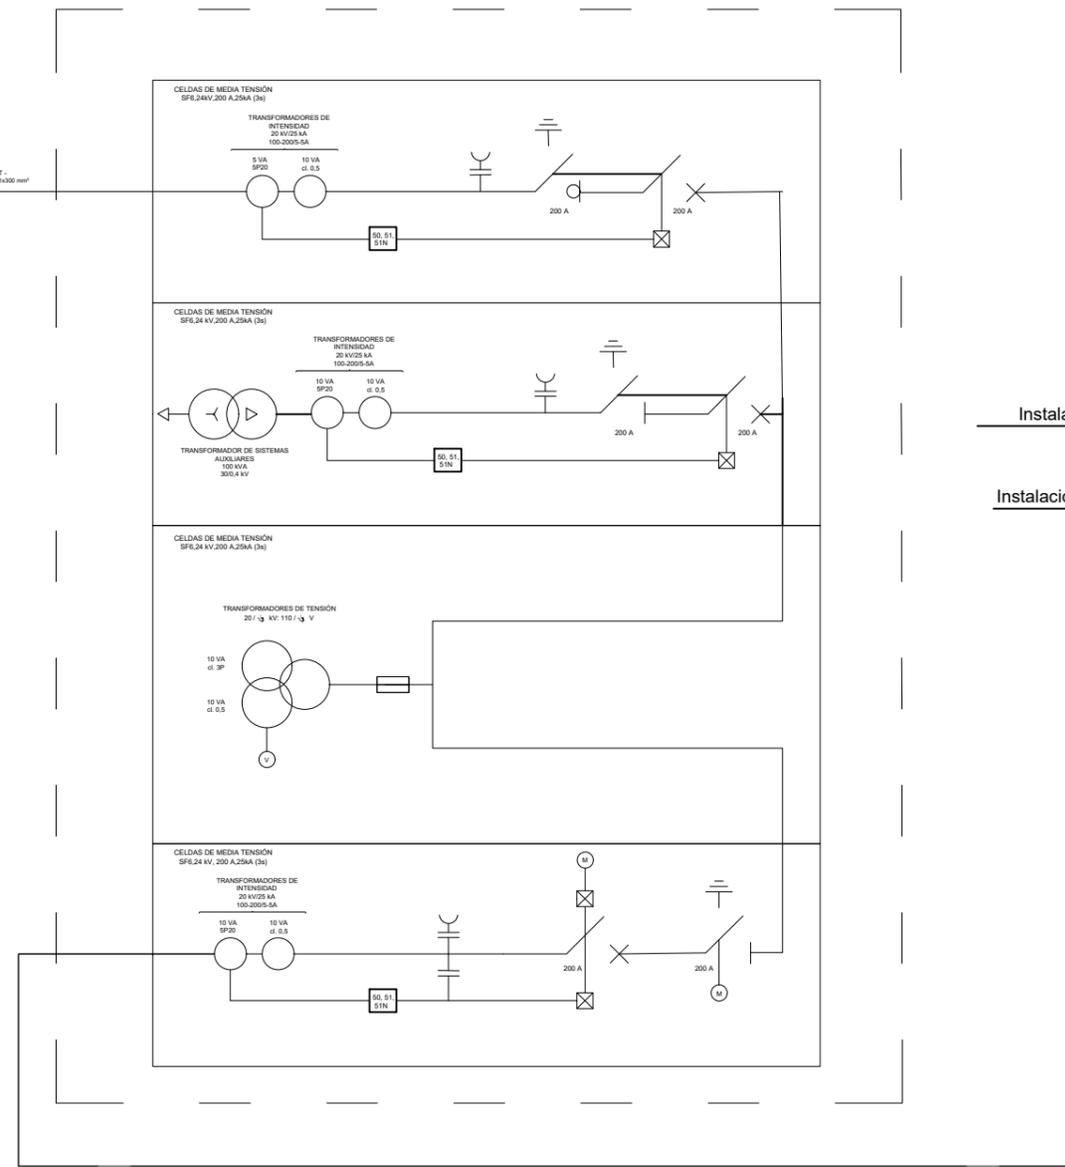

SET CR ARROYO ESPINO-COL (I-DE)


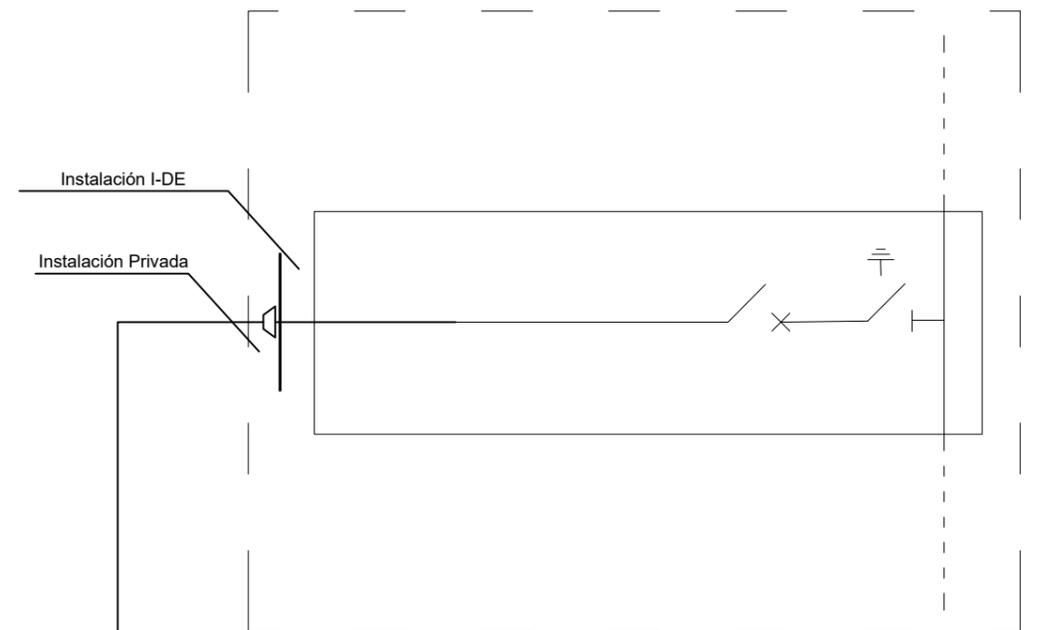


Leyenda

- Puesta a Tierra
- Fusible
- Interruptor - Seccionador
- Seccionador
- Protección sobretensiones
- Interruptor automático con relé de protección de sobrecorriente 50, 51, 51N
- Indicador de tensión capacitivo

PROYECTO EJECUTIVO DE INSTALACIÓN FOTOVOLTAICA "LAS PRIETAS" E INFRAESTRUCTURAS DE EVACUACIÓN EN EL T.M. DE COLMENAR VIEJO (MADRID)

PLANO: 4.4	PLANO DE: Esquema unifilar MT	ESCALA: S/E
		PROMOTOR: SOCIEDAD DE EXPLOTACIÓN FOTOVOLTAICA KAPA S.L.
Hoja 1 de 1		Dic. 2022 INGENIERO TÉCNICO SUPERIOR (coleg.: 1.617) MANUEL CAÑAS MAYORDOMO INGENIERO INDUSTRIAL (coleg.: 7.426) DANIEL CORRERO CABRERA

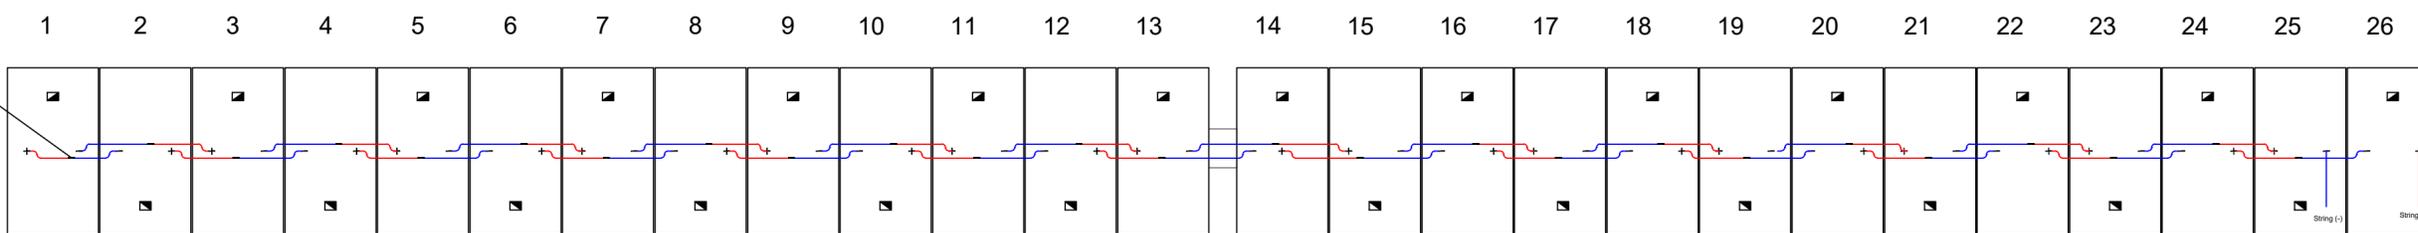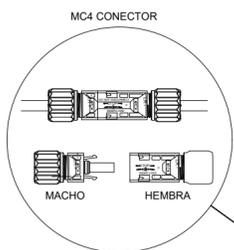


LEYENDA:

— CONDUCTOR POSITIVO

— CONDUCTOR NEGATIVO

■ PLACA IDENTIFICATIVA

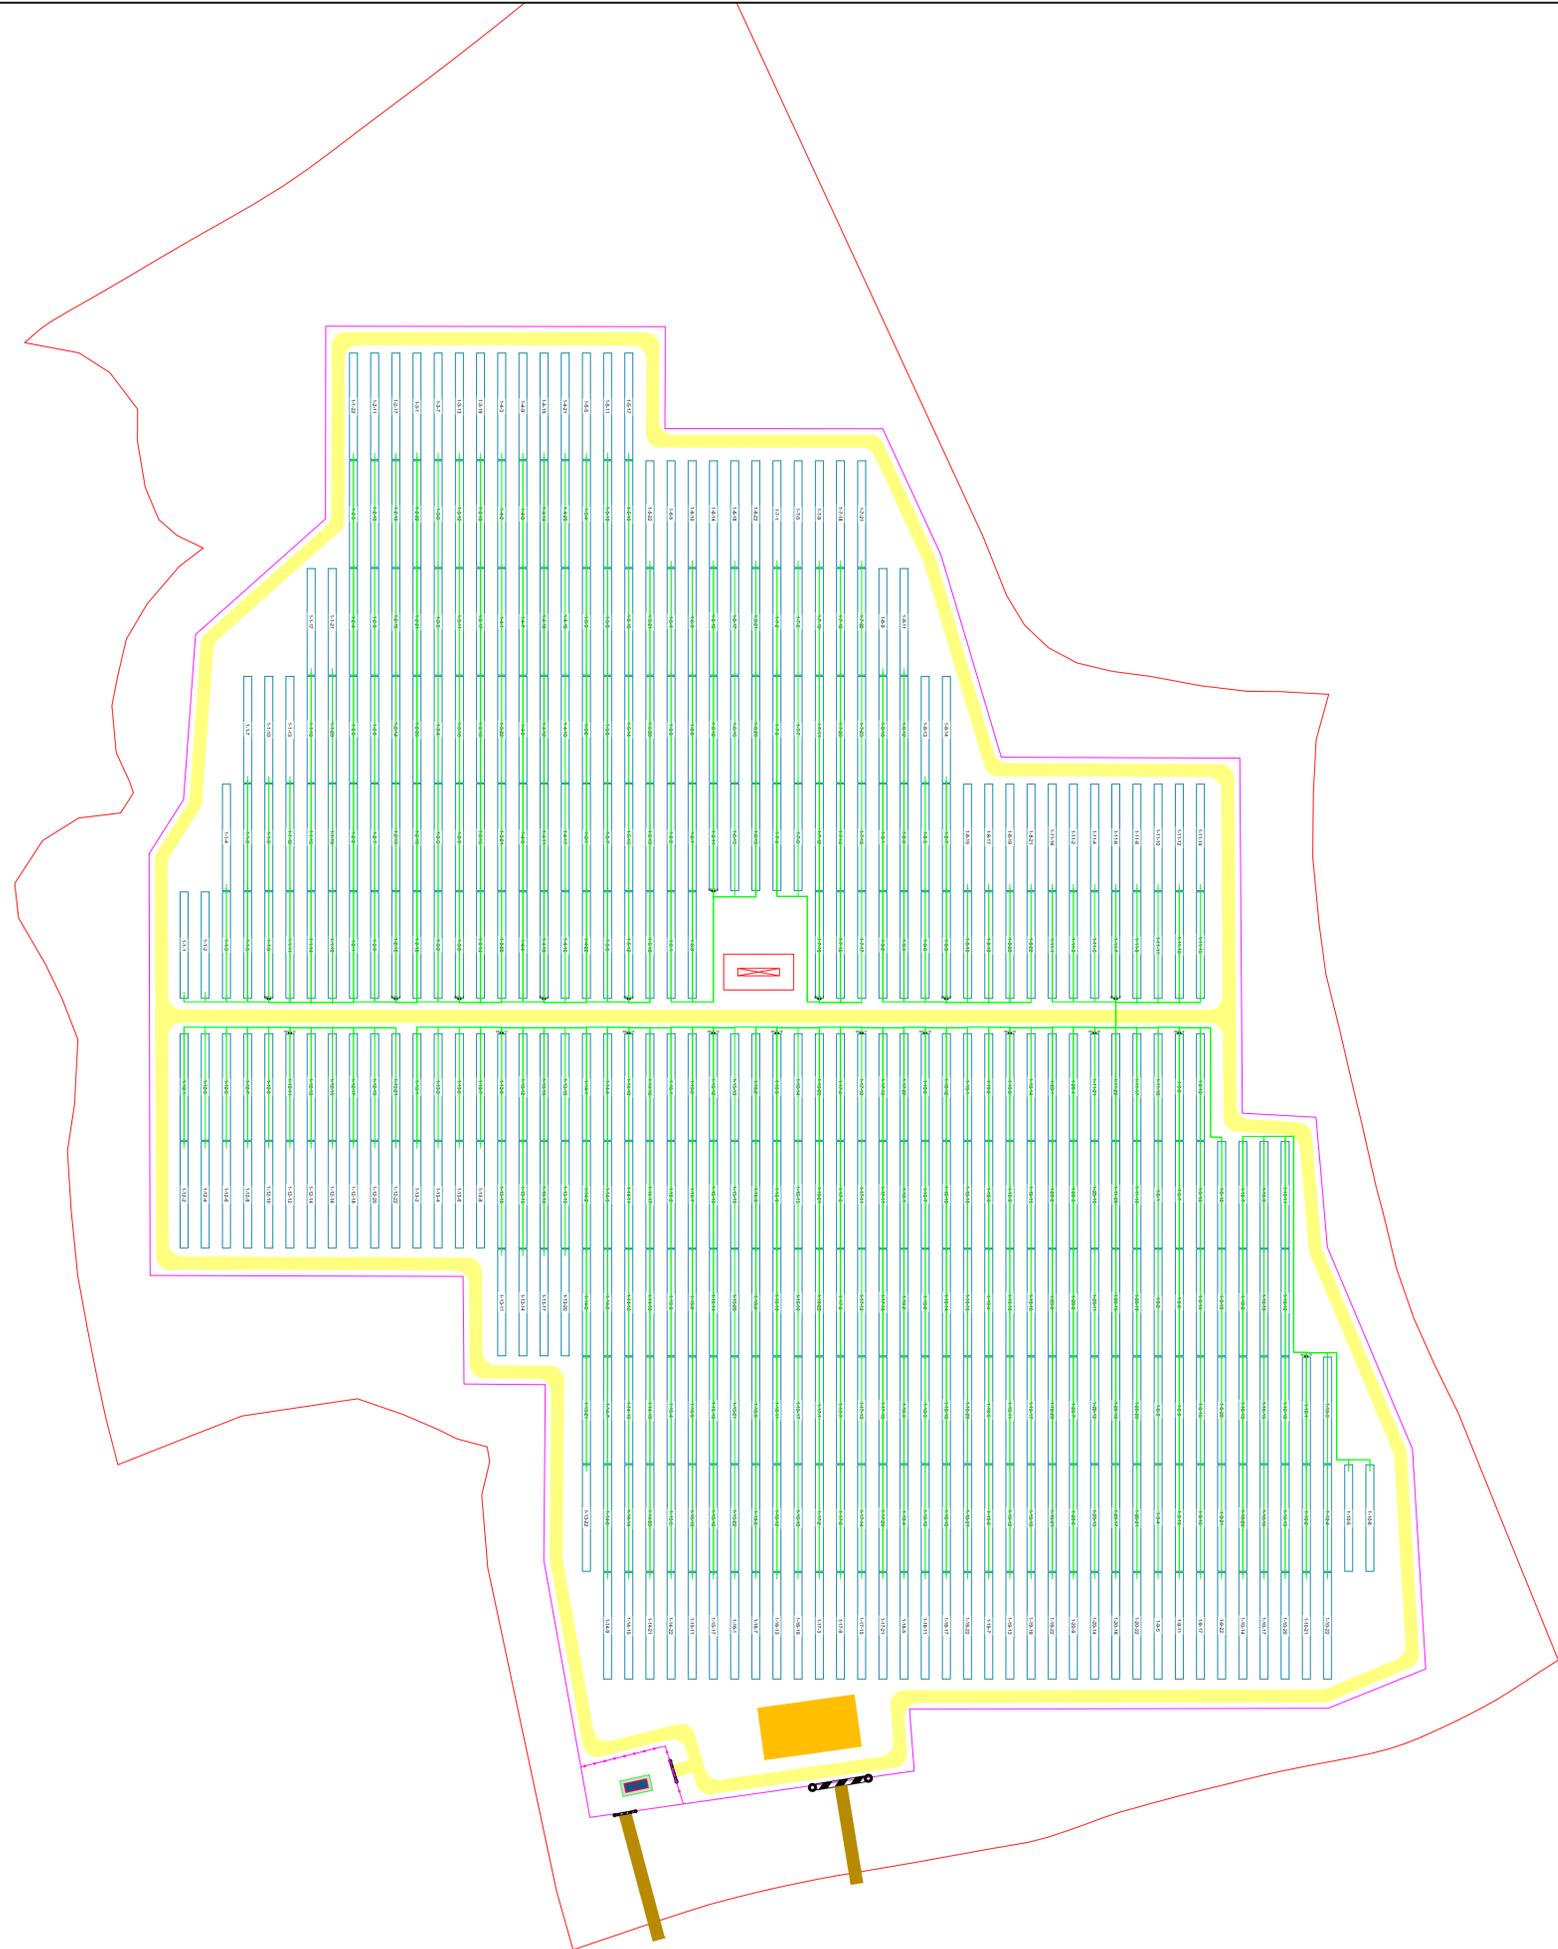

CONFIGURACIÓN DE LA PLANTA:


POTENCIA PICO (MWp)	6,20
POTENCIA INSTALADA (MWn)	5,00
POTENCIA EN POI	5,00
RATIO CC/AC	1,24
Nº DE CENTROS DE TRANSF.	1
Nº DE MÓDULOS	11.492
Nº DE INVERSORES	20
Nº DE STRINGS	442
Nº DE MÓDULOS/STRING	26
PITCH (m)	6,00

EQUIPOS PRINCIPALES:

MÓDULO	Longi Solar LR5-72HBD (540 Wp)
INVERSOR	SG 250 HX (250 KVA A 30 °C) Sungrow
SEGUIDOR SOLAR	Seguidor eje N-S (2V)
ESTACIÓN DE POTENCIA	MVS6300-LV (7.000 KVA A 30 °C)

LEYENDA:

	PARCELA CATASTRAL
	VALLADO PERIMETRAL
	PUERTA DE ACCESO
	CAMINO ACCESO
	CAMINO INTERNO
	SEGUIDOR SOLAR 1Vx26
	ESTACIÓN DE POTENCIA
	CENTRO DE DE SECCIONAMIENTO
	ZONA DE ACOPIO TEMPORAL
	INVERSOR
	CIRCUITO STRING - INVERSOR

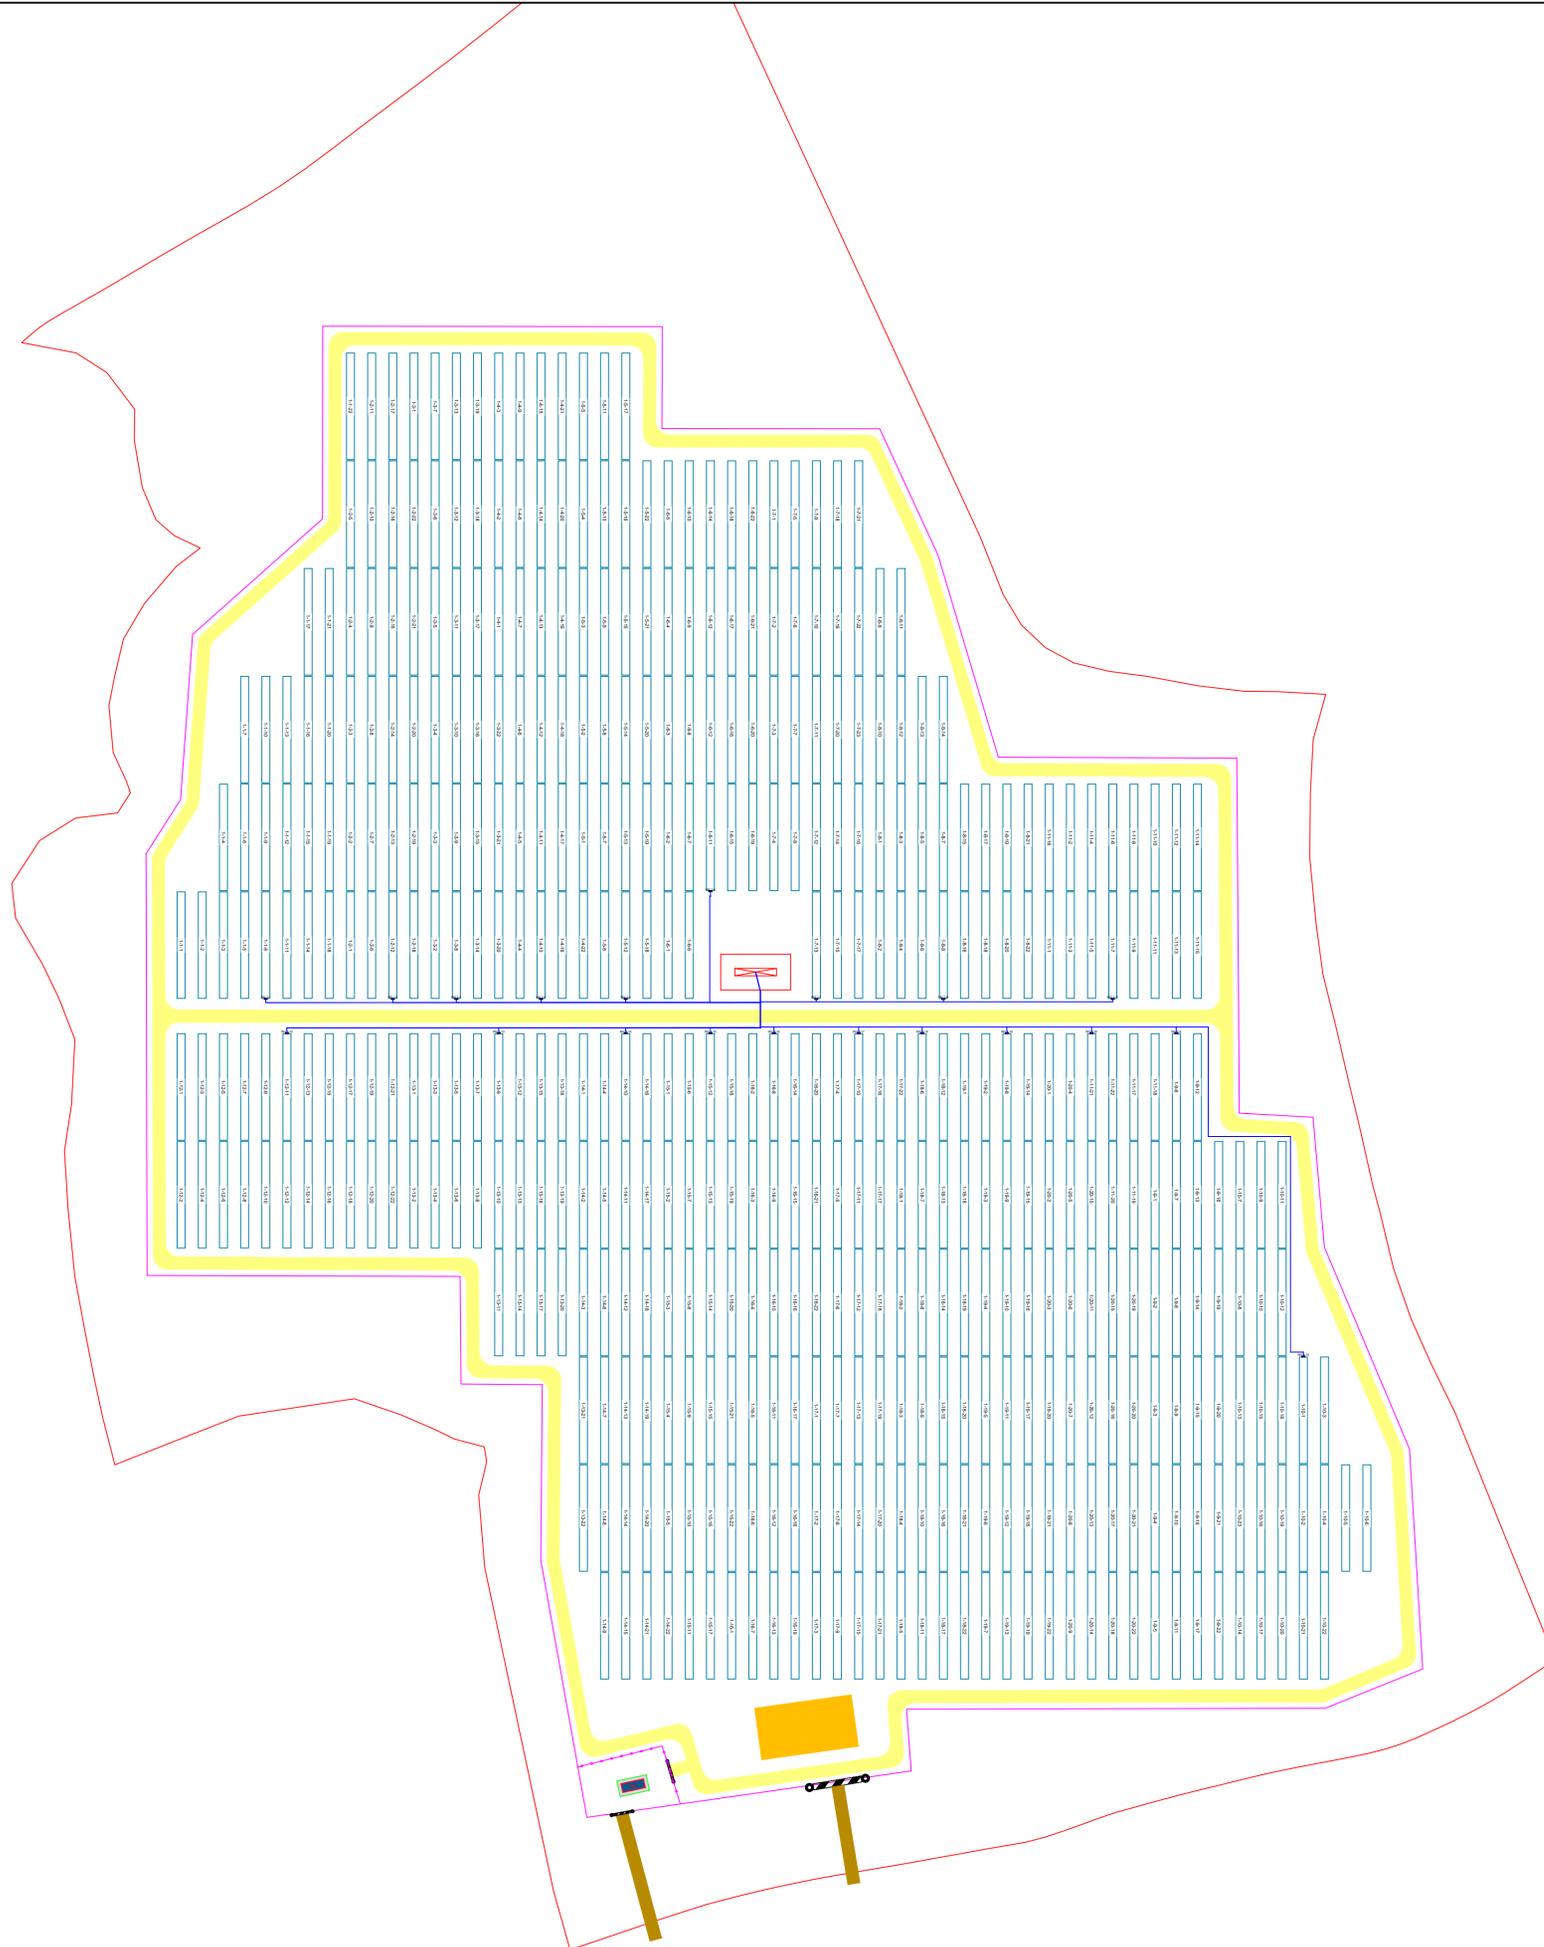

CONFIGURACIÓN DE LA PLANTA:


POTENCIA PICO (MWp)	6,20
POTENCIA INSTALADA (MWn)	5,00
POTENCIA EN POI	5,00
RATIO CC/AC	1,24
Nº DE CENTROS DE TRANSF.	1
Nº DE MÓDULOS	11.492
Nº DE INVERSORES	20
Nº DE STRINGS	442
Nº DE MÓDULOS/STRING	26
PITCH (m)	6,00

EQUIPOS PRINCIPALES:

MÓDULO	Longi Solar LR5-72HBD (540 Wp)
INVERSOR	SG 250 HX (250 KVA A 30 °C) Sungrow
SEGUIDOR SOLAR	Seguidor eje N-S (2V)
ESTACIÓN DE POTENCIA	MVS6300-LV (7.000 KVA A 30 °C)

LEYENDA:

- PARCELA CATASTRAL
- VALLADO PERIMETRAL
- PUERTA DE ACCESO
- CAMINO ACCESO
- CAMINO INTERNO
- SEGUIDOR SOLAR 1Vx26
- ESTACIÓN DE POTENCIA
- CENTRO DE DE SECCIONAMIENTO
- ZONA DE ACOPIO TEMPORAL
- INVERSOR
- CIRCUITO INVERSOR - ESTACIÓN POTENCIA

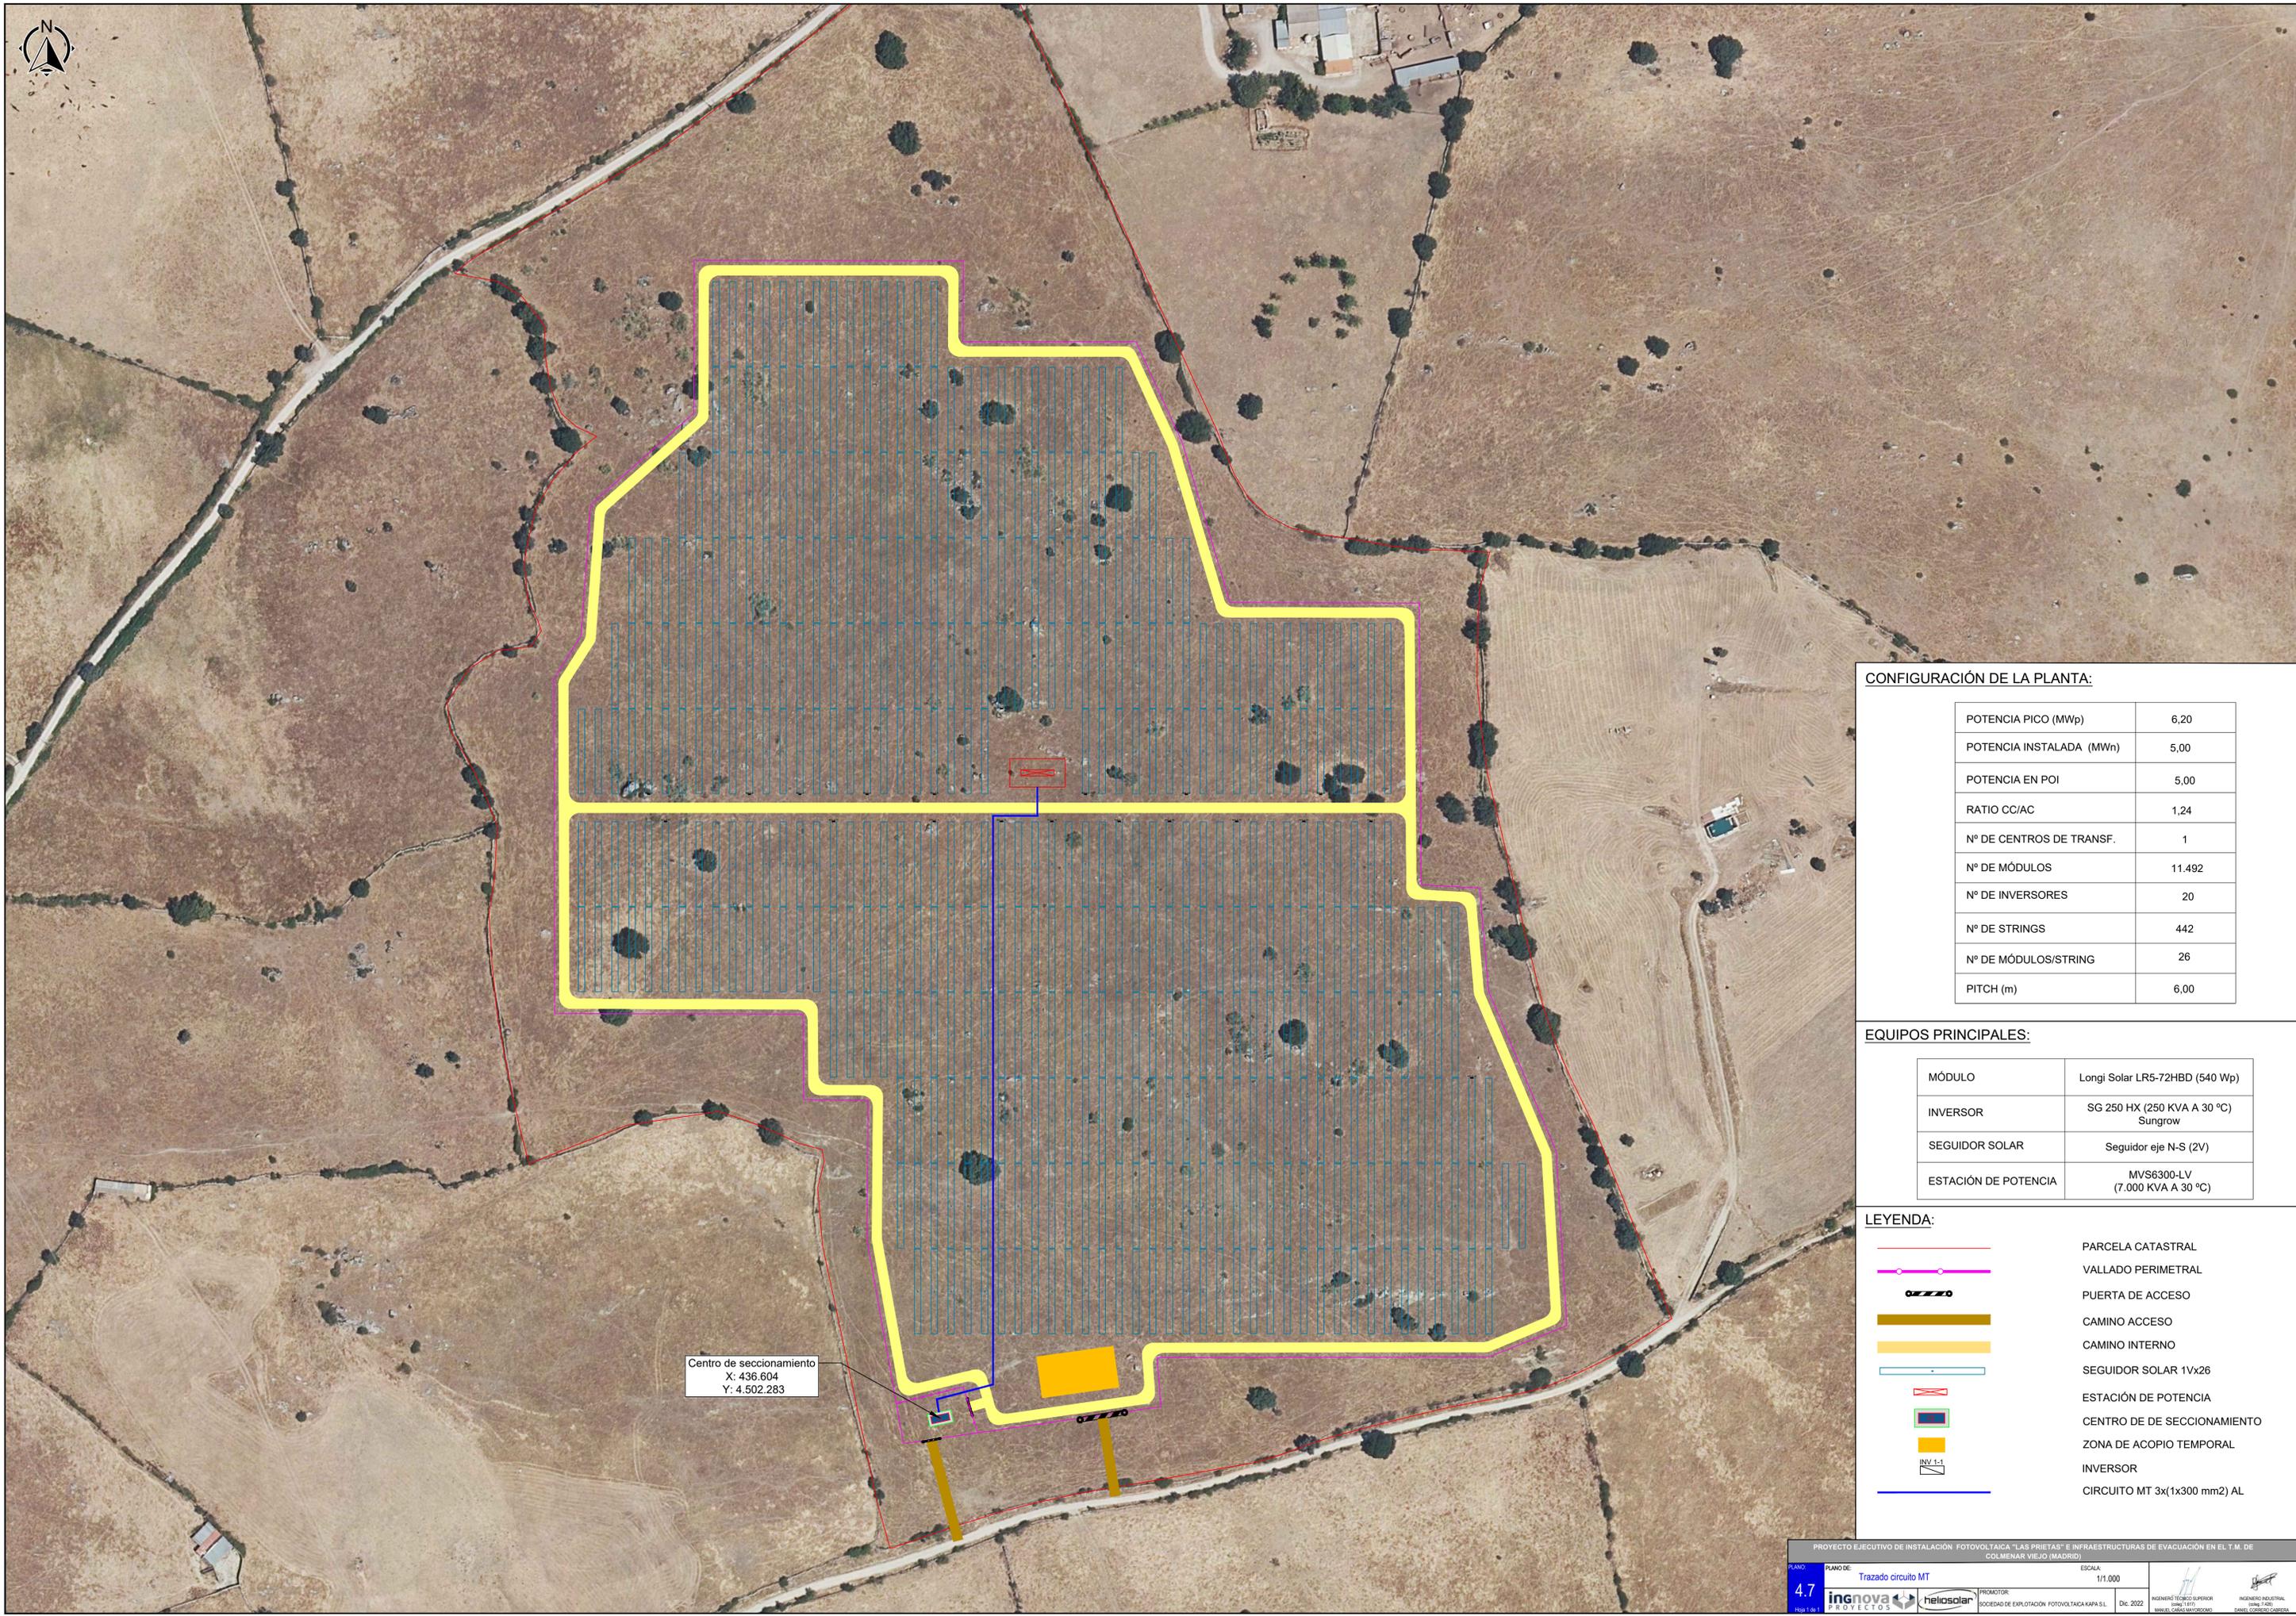

Centro de seccionamiento
X: 436.604
Y: 4.502.283

CONFIGURACIÓN DE LA PLANTA:


POTENCIA PICO (MWp)	6,20
POTENCIA INSTALADA (MWn)	5,00
POTENCIA EN POI	5,00
RATIO CC/AC	1,24
Nº DE CENTROS DE TRANSF.	1
Nº DE MÓDULOS	11.492
Nº DE INVERSORES	20
Nº DE STRINGS	442
Nº DE MÓDULOS/STRING	26
PITCH (m)	6,00

EQUIPOS PRINCIPALES:

MÓDULO	Longi Solar LR5-72HBD (540 Wp)
INVERSOR	SG 250 HX (250 KVA A 30 °C) Sungrow
SEGUIDOR SOLAR	Seguidor eje N-S (2V)
ESTACIÓN DE POTENCIA	MVS6300-LV (7.000 KVA A 30 °C)

LEYENDA:

- PARCELA CATASTRAL
- VALLADO PERIMETRAL
- PUERTA DE ACCESO
- CAMINO ACCESO
- CAMINO INTERNO
- SEGUIDOR SOLAR 1Vx26
- ESTACIÓN DE POTENCIA
- CENTRO DE SECCIONAMIENTO
- ZONA DE ACOPIO TEMPORAL
- INVERSOR
- CIRCUITO MT 3x(1x300 mm2) AL

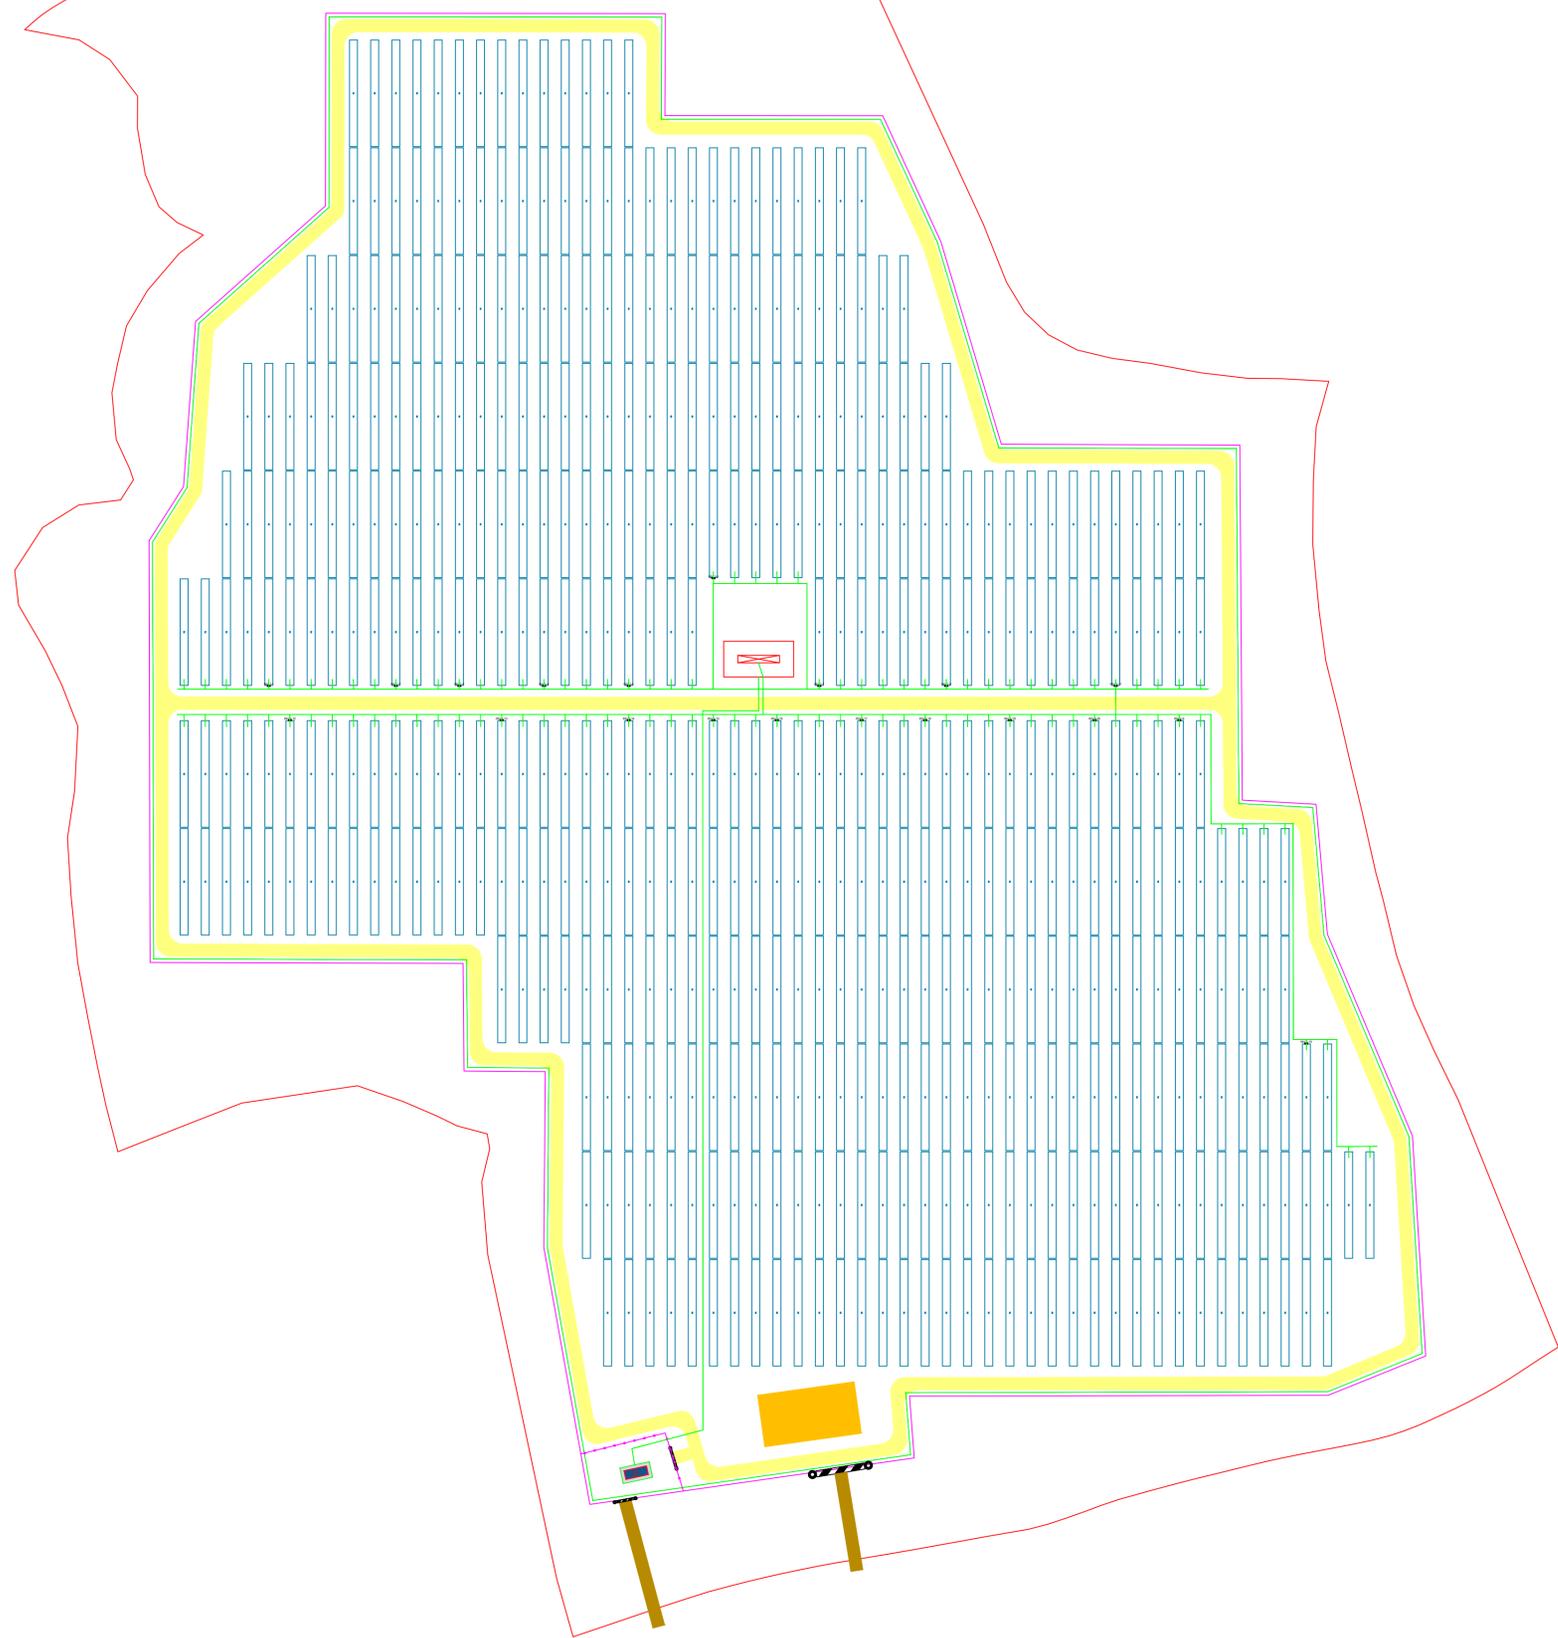


CONFIGURACIÓN DE LA PLANTA:

POTENCIA PICO (MWp)	6,20
POTENCIA INSTALADA (MWn)	5,00
POTENCIA EN POI	5,00
RATIO CC/AC	1,24
Nº DE CENTROS DE TRANSF.	1
Nº DE MÓDULOS	11.492
Nº DE INVERSORES	20
Nº DE STRINGS	442
Nº DE MÓDULOS/STRING	26
PITCH (m)	6,00


EQUIPOS PRINCIPALES:

MÓDULO	Longi Solar LR5-72HBD (540 Wp)
INVERSOR	SG 250 HX (250 KVA A 30 °C) Sungrow
SEGUIDOR SOLAR	Seguidor eje N-S (2V)
ESTACIÓN DE POTENCIA	MVS6300-LV (7.000 KVA A 30 °C)


LEYENDA:

 -  PARCELA CATASTRAL
-  VALLADO PERIMETRAL
-  PUERTA DE ACCESO
-  CAMINO ACCESO
-  CAMINO INTERNO
-  SEGUIDOR SOLAR 1Vx26
-  ESTACIÓN DE POTENCIA
-  CENTRO DE DE SECCIONAMIENTO
-  ZONA DE ACOPIO TEMPORAL
-  INVERSOR
-  PUESTA A TIERRA


DETALLE PUESTA A TIERRA - TRACKER CON CAJA DE CONEXIÓN

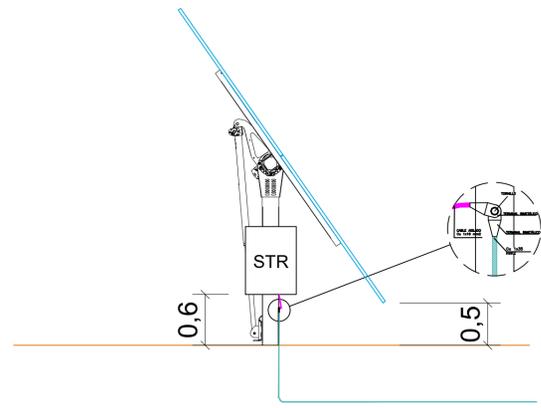


DETALLE PUESTA A TIERRA - TRACKER

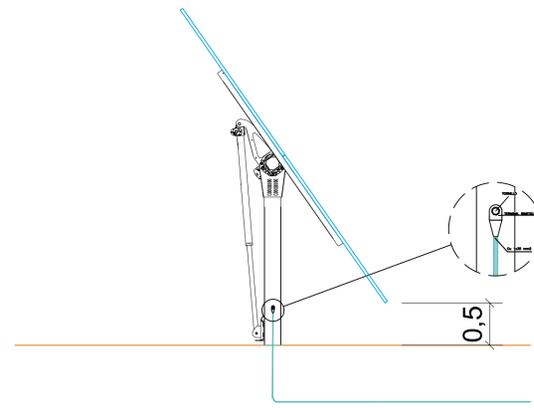


DETALLE PUESTA A TIERRA -CONEXIÓN ENTRE TRACKERS

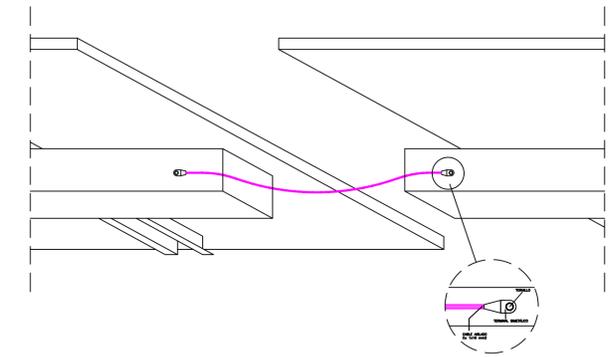


DETALLE PUESTA A TIERRA - CT

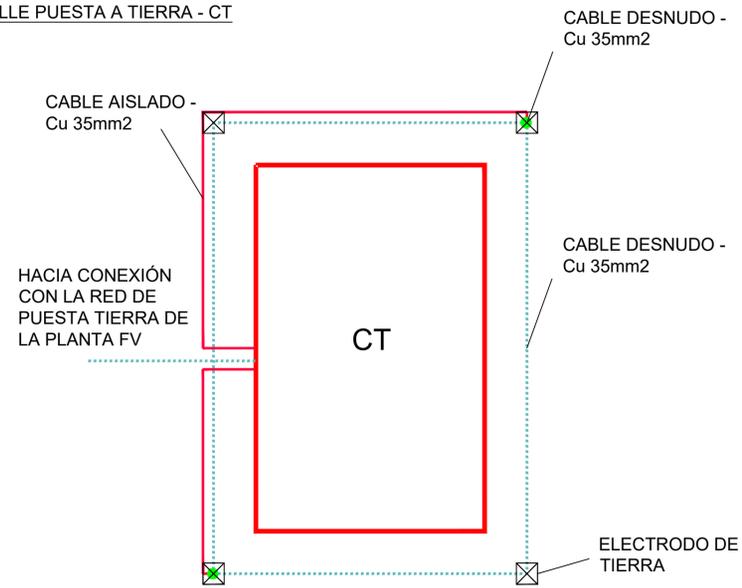

DETALLE UNIONES EXOTÉRMICAS

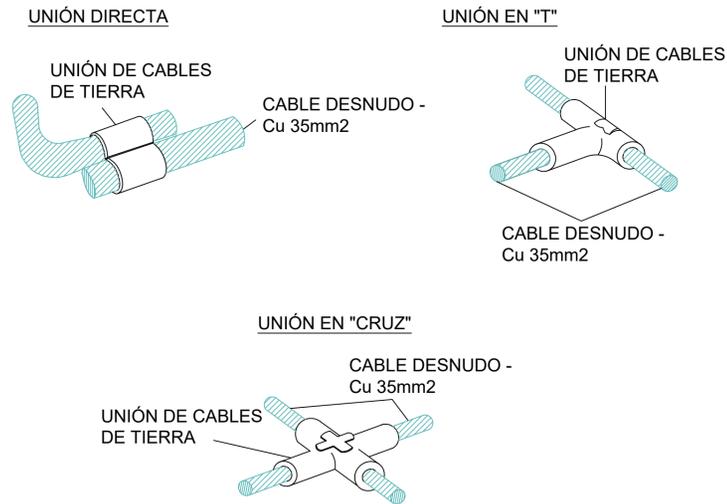


DETALLE ELECTRODOS DE TIERRA

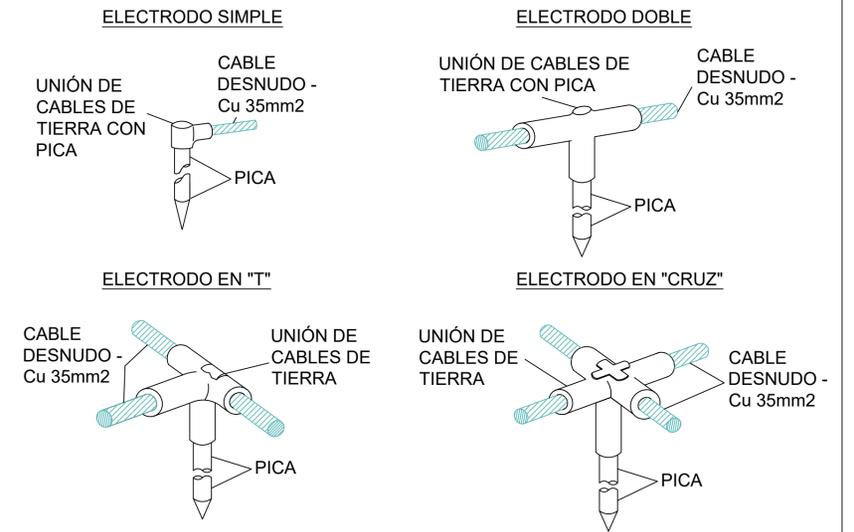


DETALLE ARQUETA DE REGISTRO


ALZADO

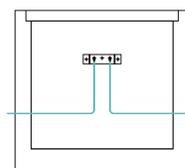

PLANTA

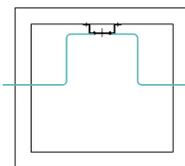

CABLE DESNUDO - Cu 35mm2

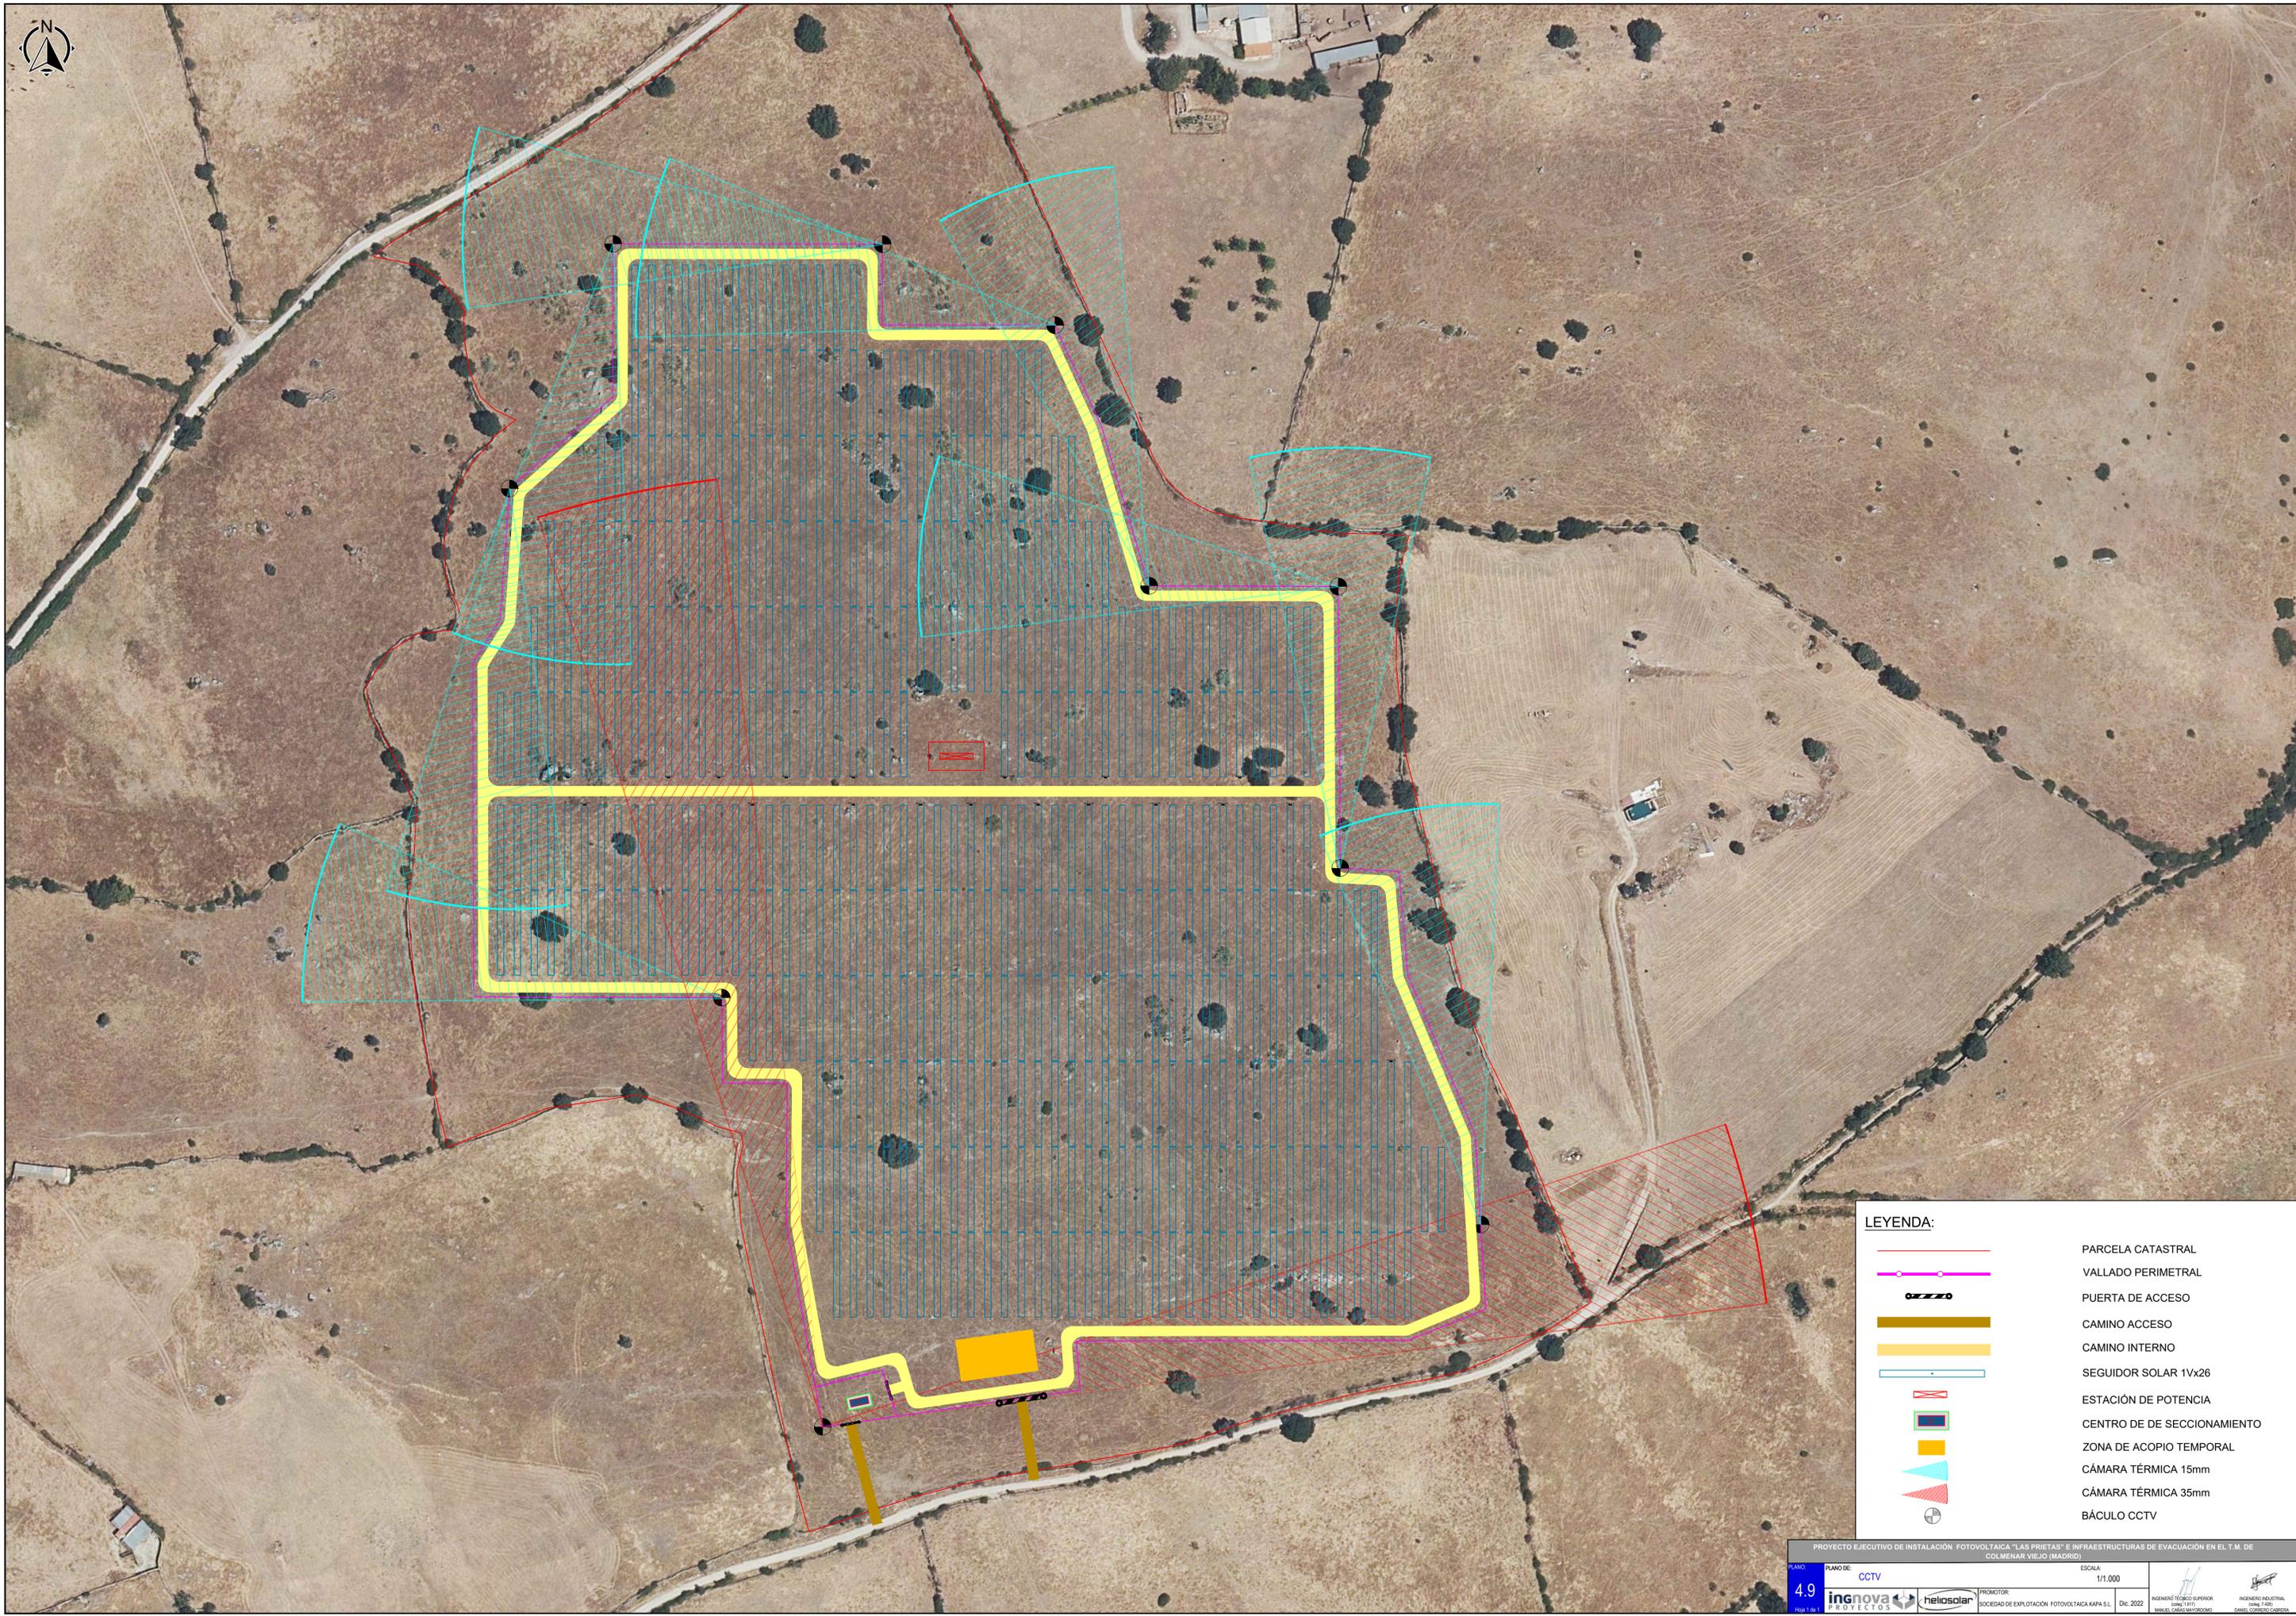


LEYENDA:


	PARCELA CATASTRAL
	VALLADO PERIMETRAL
	PUERTA DE ACCESO
	CAMINO ACCESO
	CAMINO INTERNO
	SEGUIDOR SOLAR 1Vx26
	ESTACIÓN DE POTENCIA
	CENTRO DE DE SECCIONAMIENTO
	ZONA DE ACOPIO TEMPORAL
	CÁMARA TÉRMICA 15mm
	CÁMARA TÉRMICA 35mm
	BÁCULO CCTV

Planos LSMT 20 KV

PROYECTO EJECUTIVO DE INSTALACIÓN FOTOVOLTAICA "LAS PRIETAS" E INFRAESTRUCTURAS DE EVACUACIÓN EN EL T.M. DE COLMENAR VIEJO (MADRID)

PLANO:	PLANO DE:	ESCALA:	
5.0	Portada	S/E	
Hoja 1 de 1	 	PROMOTOR:	
		SOCIEDAD DE EXPLOTACIÓN FOTOVOLTAICA KAPA S.L.	Dic. 2022
			
		INGENIERO TÉCNICO SUPERIOR (coleg.:1.617) MANUEL CAÑAS MAYORDOMO	INGENIERO INDUSTRIAL (coleg.:7.426) DANIEL CORRERO CABRERA

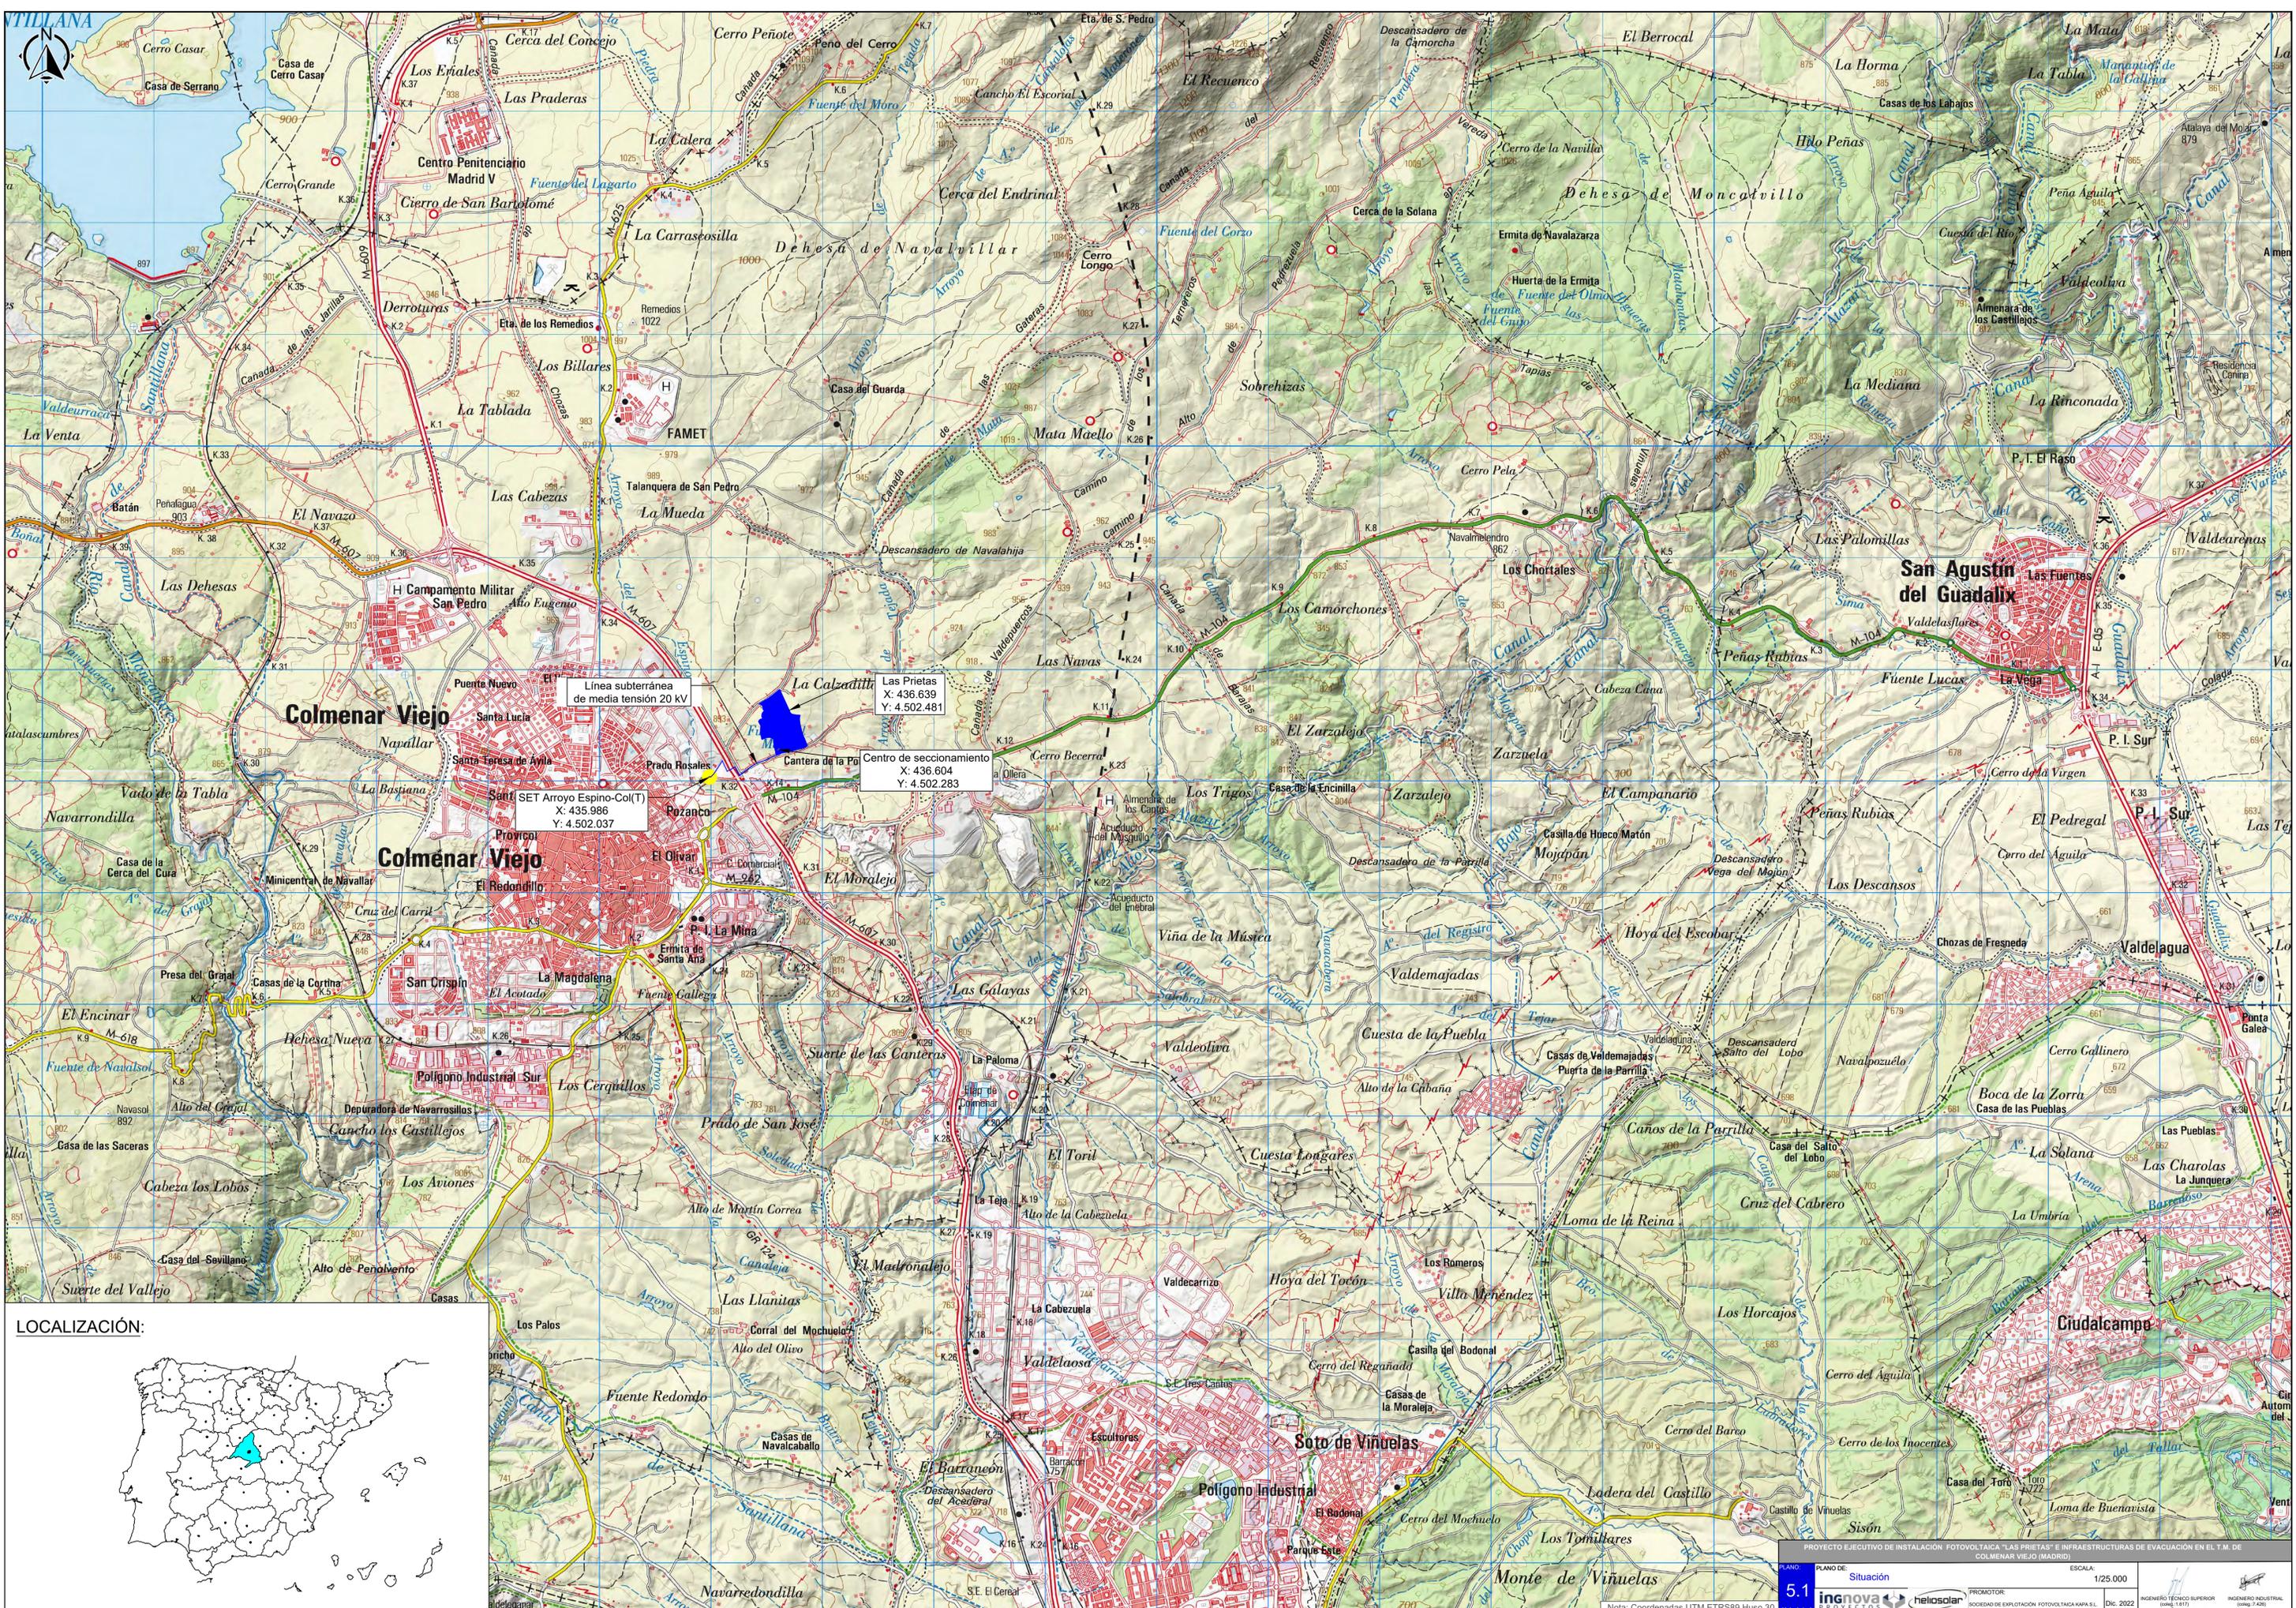

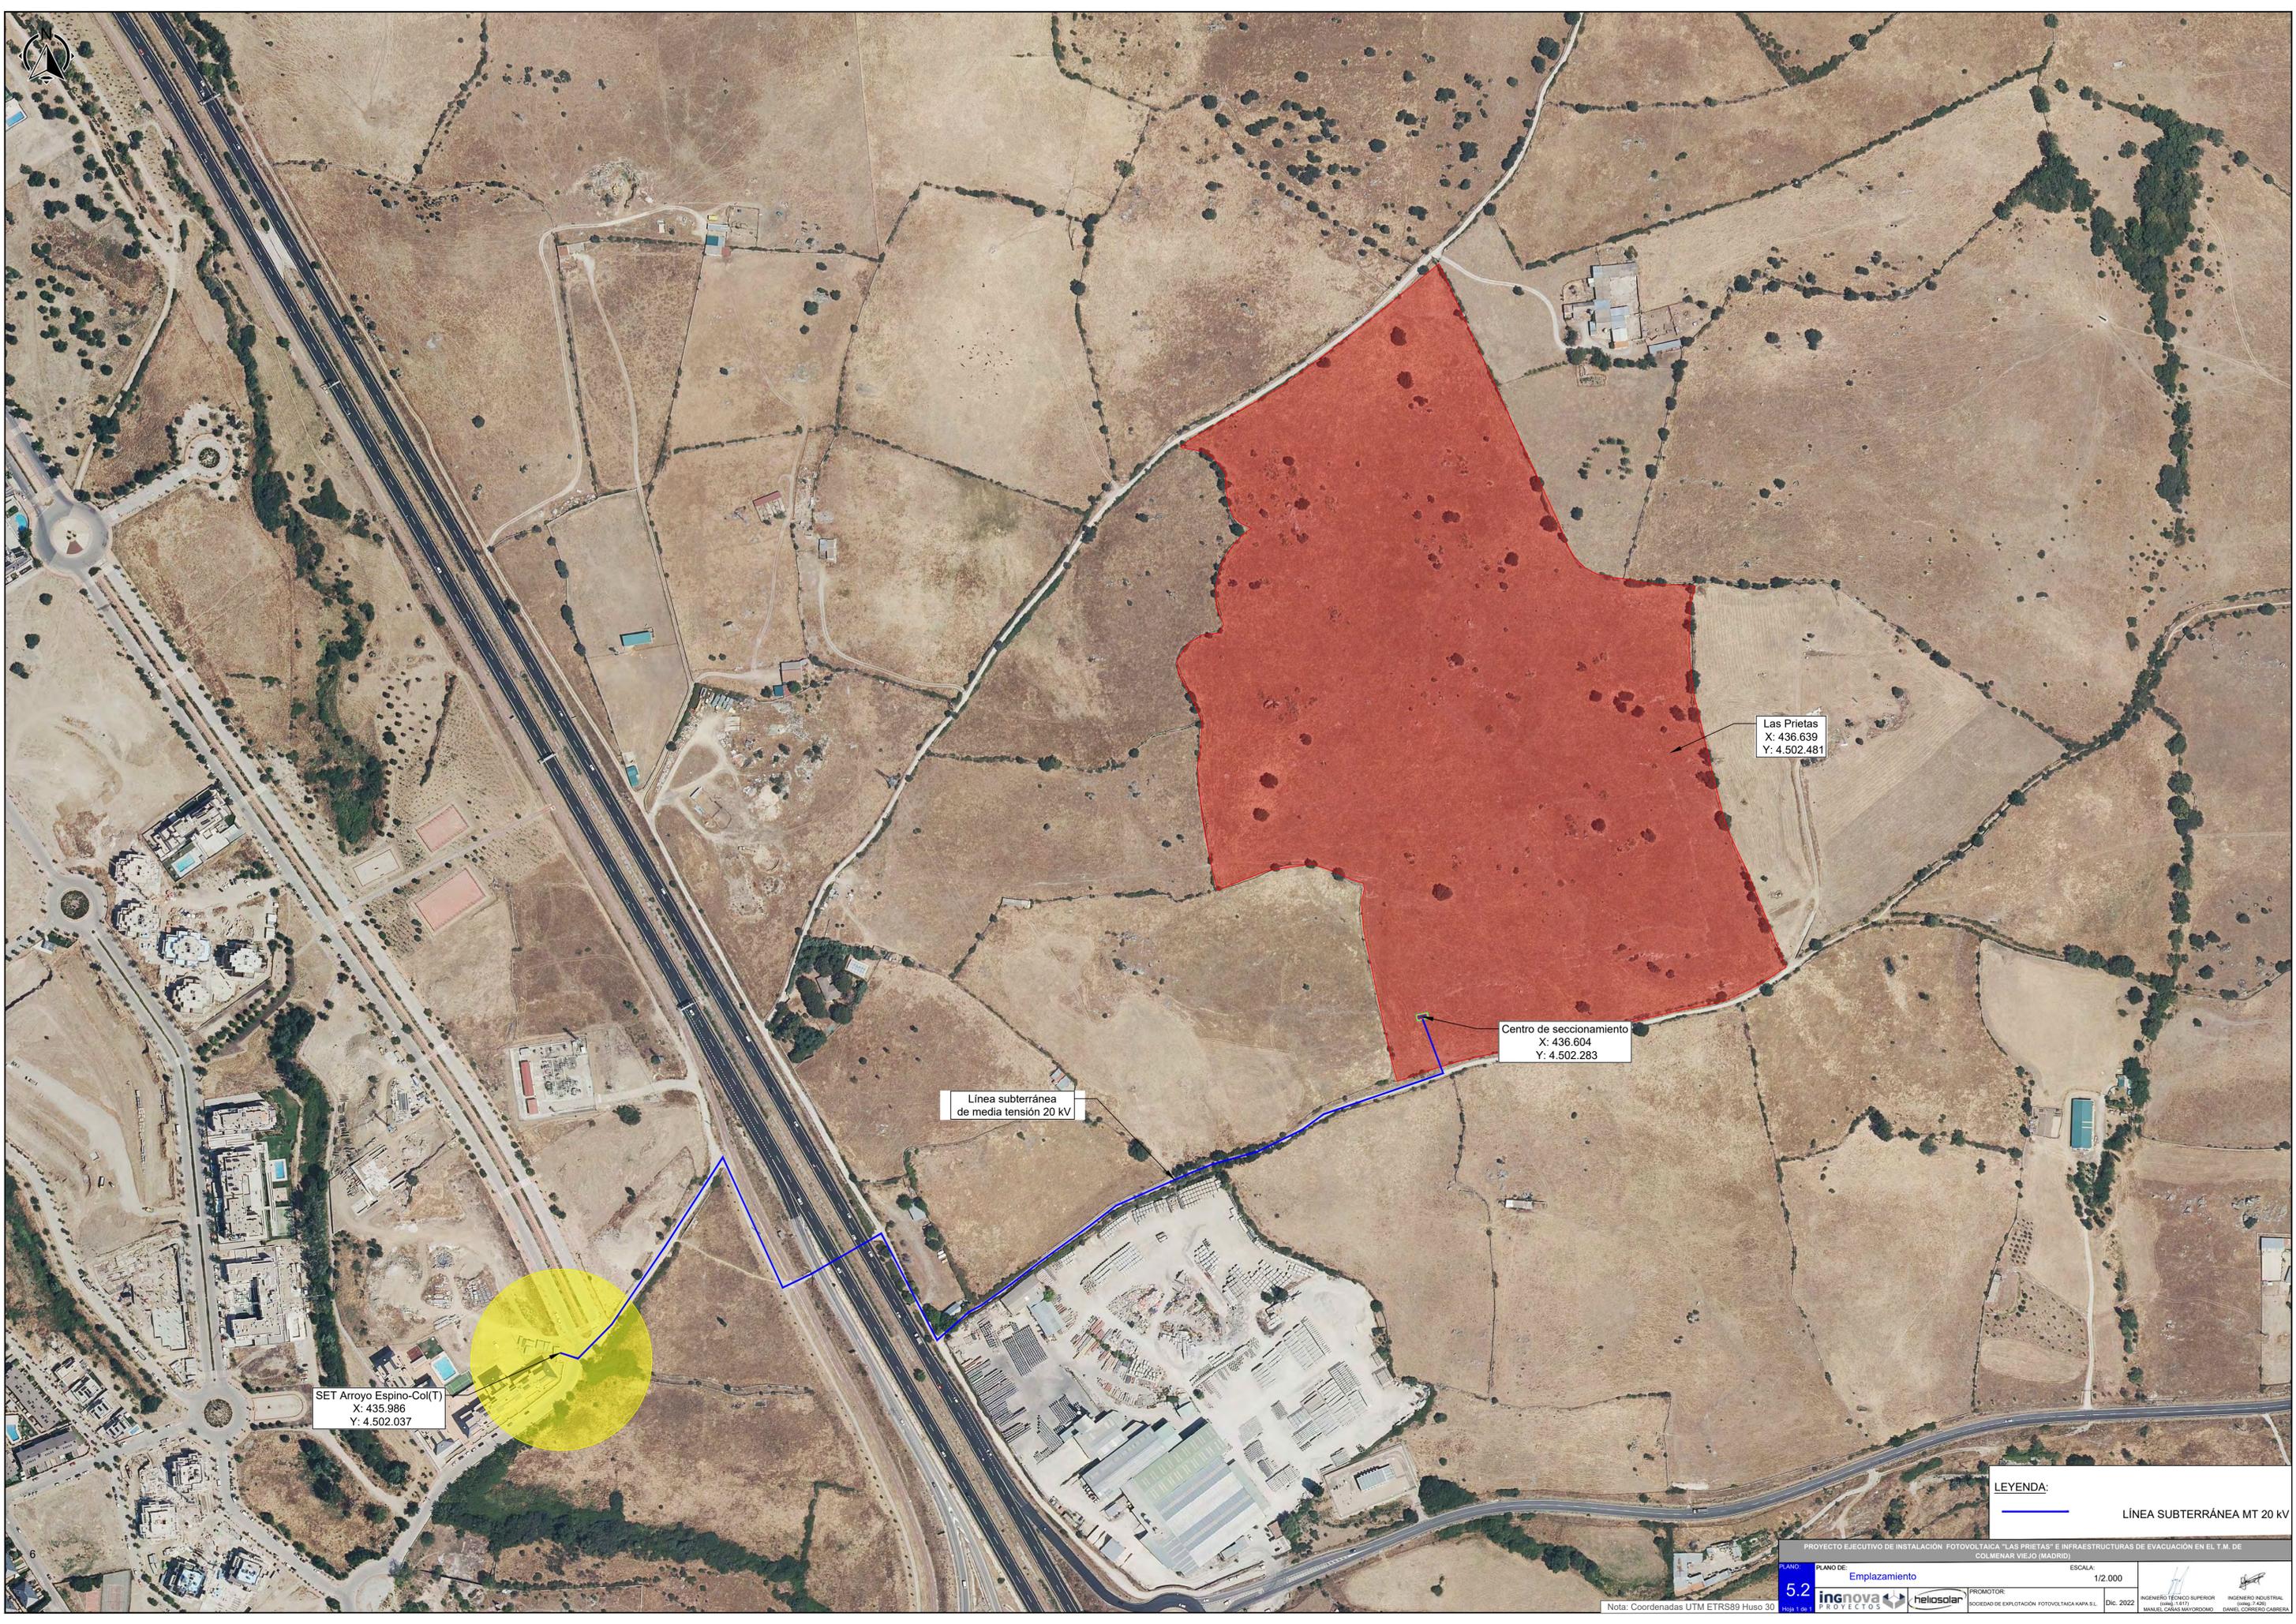

SET Arroyo Espino-Col(T)
X: 435.986
Y: 4.502.037

Línea subterránea
de media tensión 20 kV

Centro de seccionamiento
X: 436.604
Y: 4.502.283

Las Prietas
X: 436.639
Y: 4.502.481

LEYENDA:
— LÍNEA SUBTERRÁNEA MT 20 KV




SET Arroyo Espino-Col(T)
X: 435.986
Y: 4.502.037

Línea subterránea
de media tensión 20 kV

Centro de seccionamiento
X: 436.604
Y: 4.502.283

Las Prietas
X: 436.639
Y: 4.502.481

LEYENDA:
LÍNEA SUBTERRÁNEA MT 20 KV

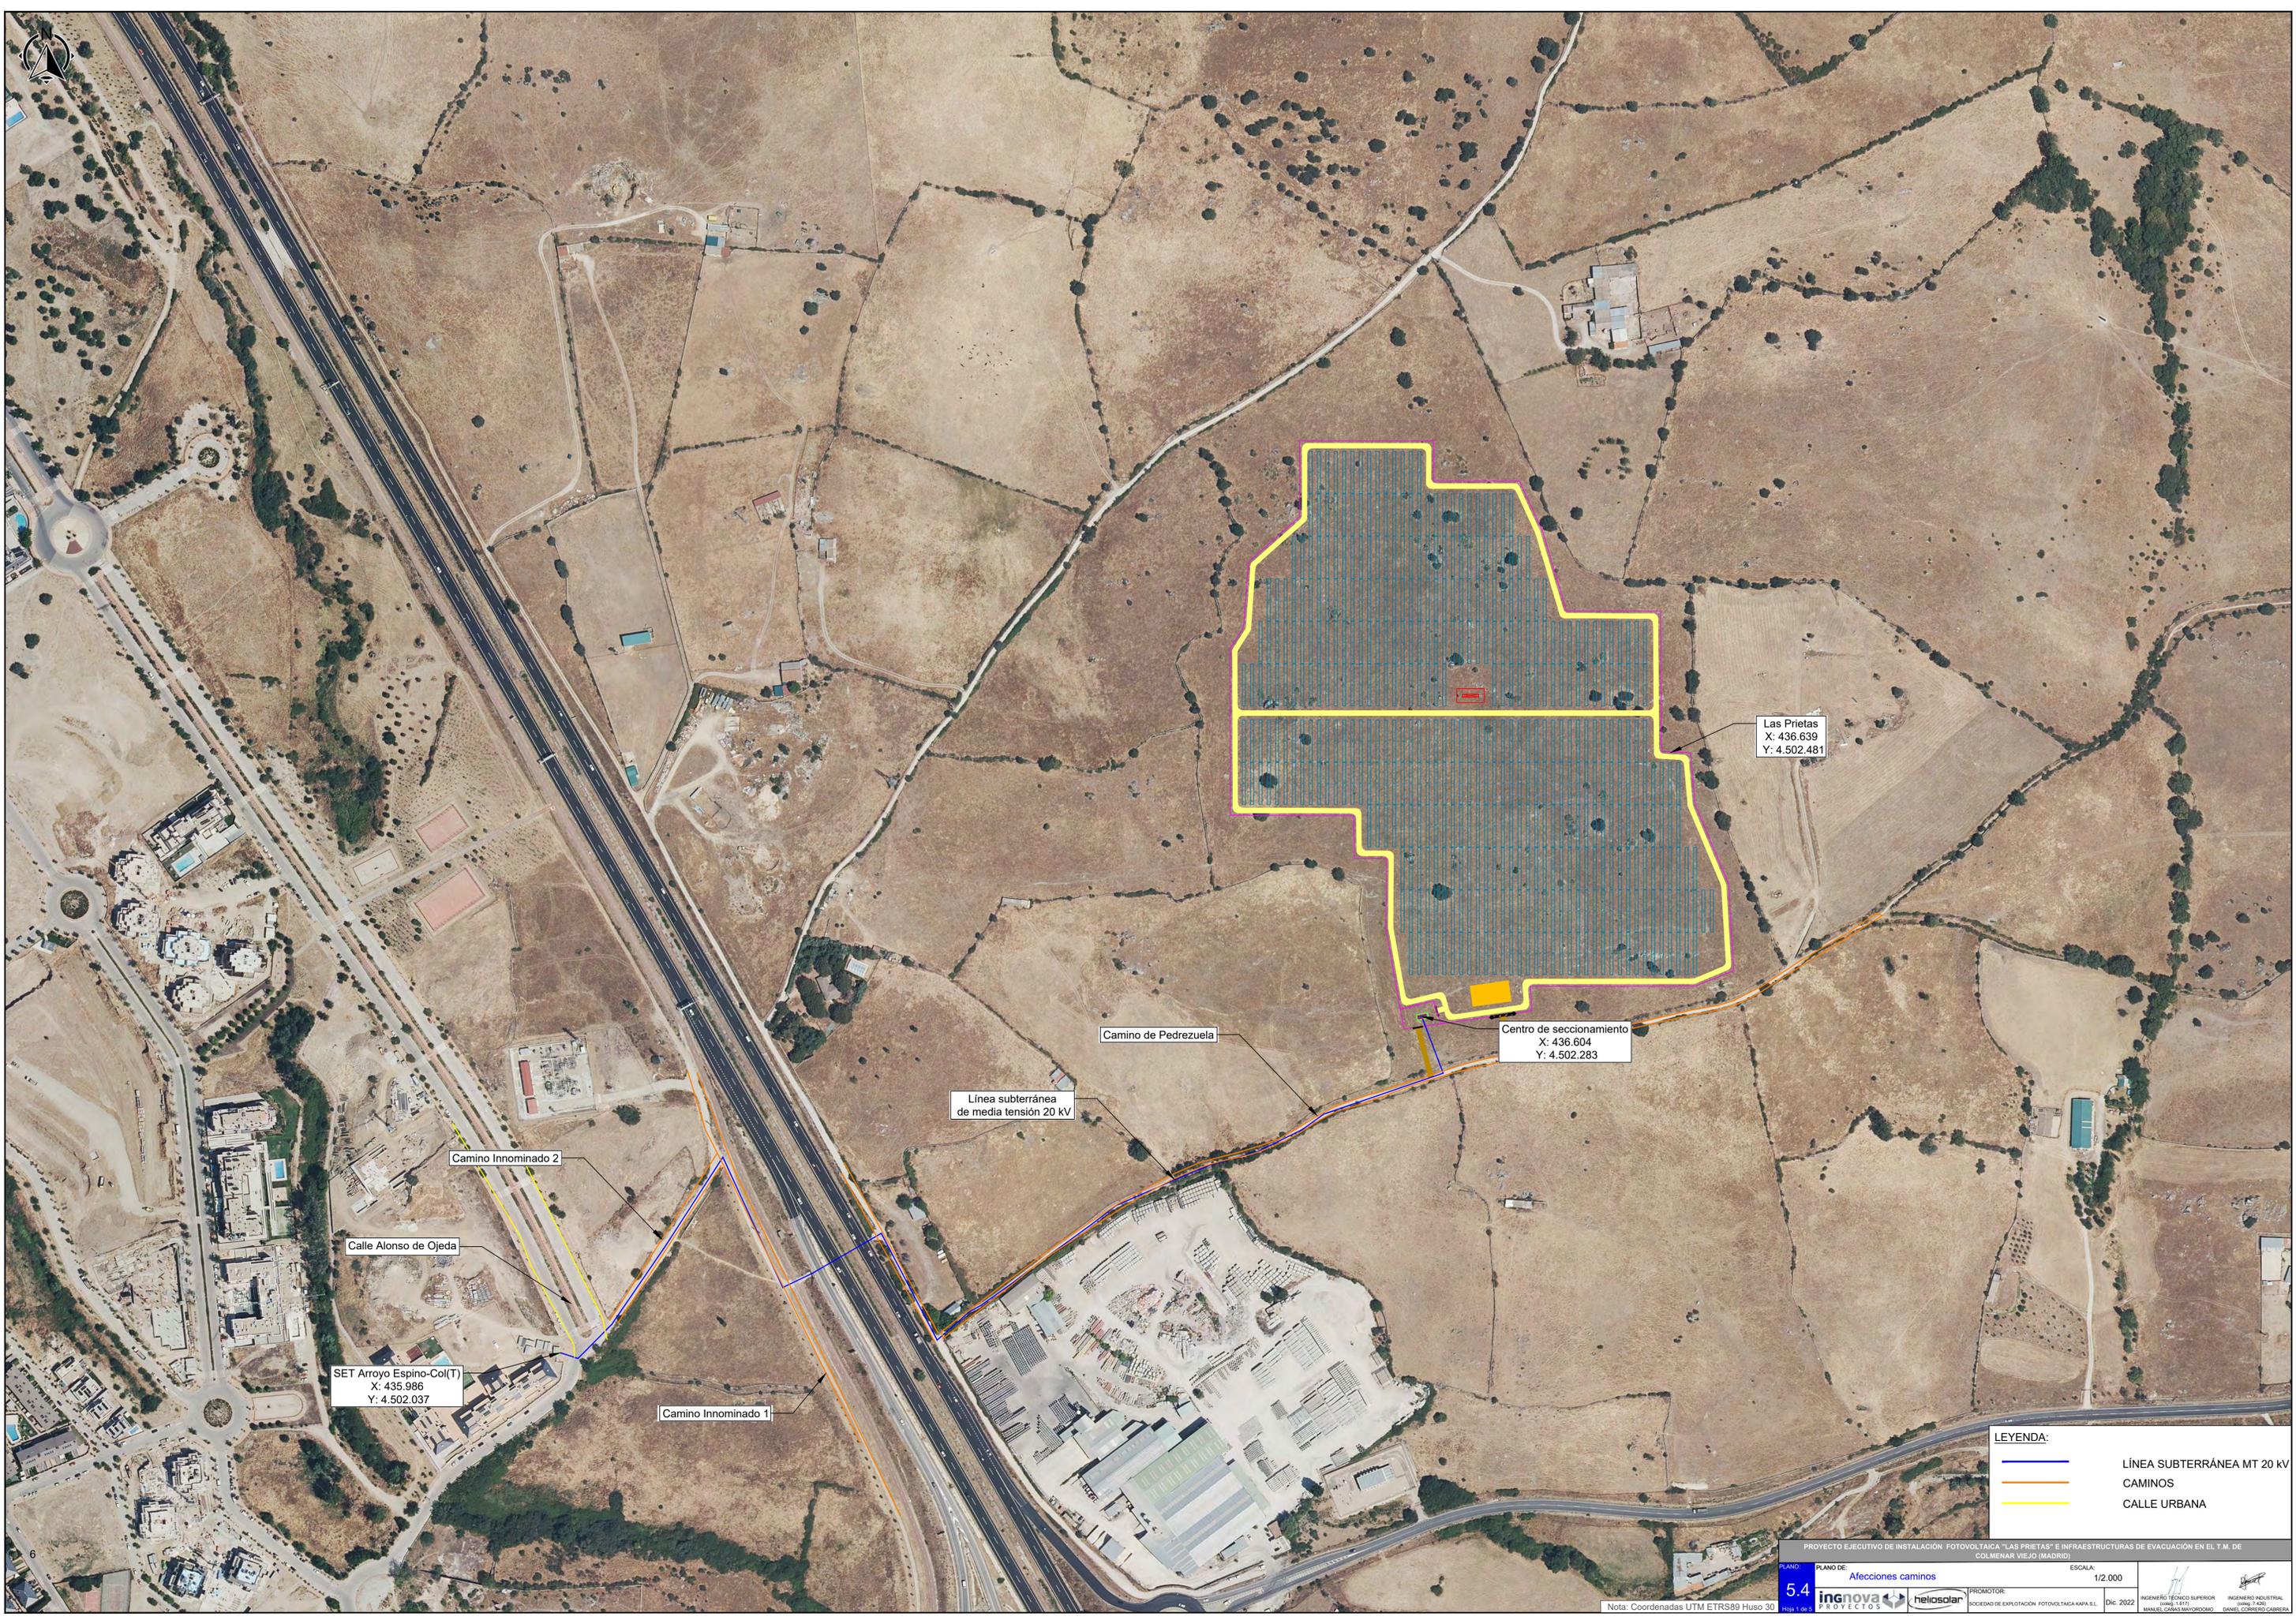

SET Arroyo Espino-Col(T)
X: 435.986
Y: 4.502.037

Calle Alonso de Ojeda

Camino Innominado 2

Camino Innominado 1

Línea subterránea
de media tensión 20 kV

Camino de Pedrezuela

Centro de seccionamiento
X: 436.604
Y: 4.502.283

Las Prietas
X: 436.639
Y: 4.502.481

LEYENDA:

	LÍNEA SUBTERRÁNEA MT 20 KV
	CAMINOS
	CALLE URBANA



SET Arroyo Espino-Col(T)
X: 435.986
Y: 4.502.037

Línea subterránea
de media tensión 20 kV

Centro de seccionamiento
X: 436.604
Y: 4.502.283

Las Prietas
X: 436.639
Y: 4.502.481

LEYENDA:
— Línea subterránea MT 20 kV
— Líneas eléctricas

Nota: Coordenadas UTM ETRS89 Huso 30



Cordel de circunvalación de la carretera de Miraflores y Madrid

Línea subterránea de media tensión 20 kV

SET Arroyo Espino-Col(T)
X: 435.986
Y: 4.502.037

Centro de seccionamiento
X: 436.604
Y: 4.502.283

Las Prietas
X: 436.639
Y: 4.502.481

LEYENDA:
— Línea subterránea MT 20 kV
— Vía pecuaria

Nota: Coordenadas UTM ETRS89 Huso 30



M-607


Línea subterránea de media tensión 20 kV

Las Prietas
X: 436.639
Y: 4.502.481

Centro de seccionamiento
X: 436.604
Y: 4.502.283

SET Arroyo Espino-Col(T)
X: 435.986
Y: 4.502.037

LEYENDA:
— LÍNEA SUBTERRÁNEA MT 20 kV
— M-607

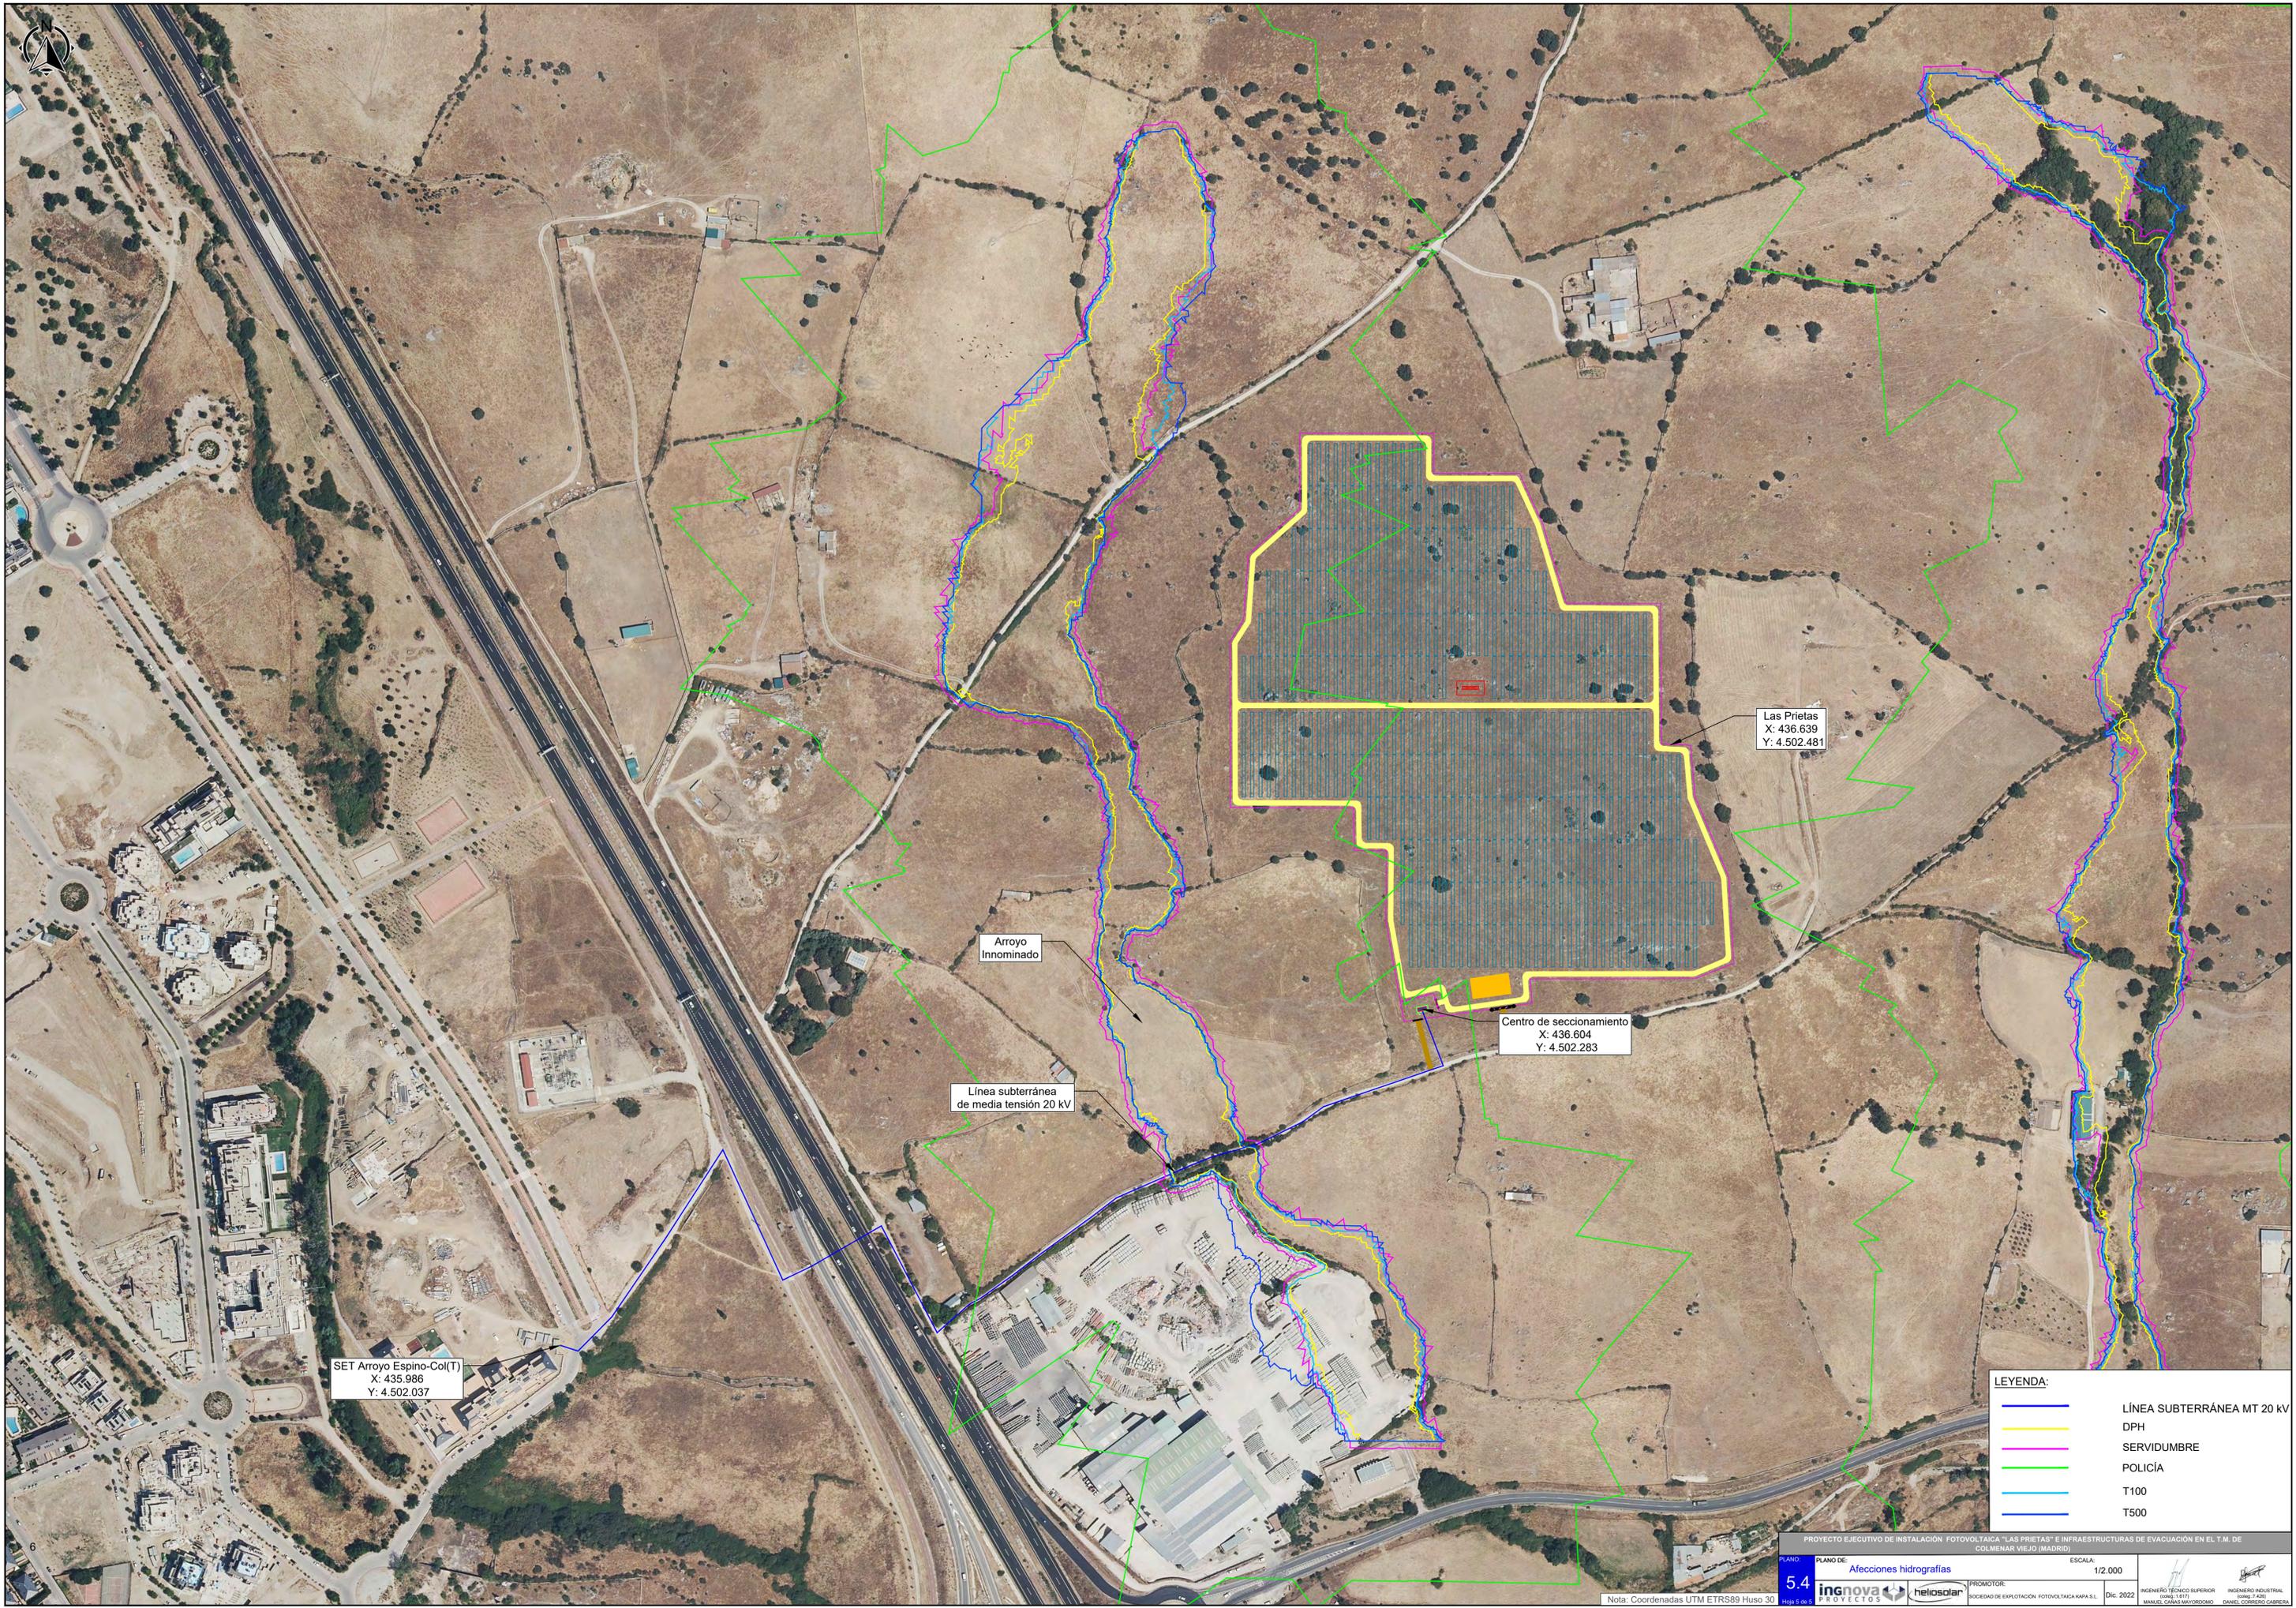

SET Arroyo Espino-Col(T)
 X: 435.986
 Y: 4.502.037

Arroyo
 Innominado

Línea subterránea
 de media tensión 20 kV


Centro de seccionamiento
 X: 436.604
 Y: 4.502.283

Las Prietas
 X: 436.639
 Y: 4.502.481

LEYENDA:

	LÍNEA SUBTERRÁNEA MT 20 kV
	DPH
	SERVIDUMBRE POLICIA
	T100
	T500

CABLES DE MT
 CABLE F.O COMUNICACIONES
 DIRECTAMENTE ENTERRADOS

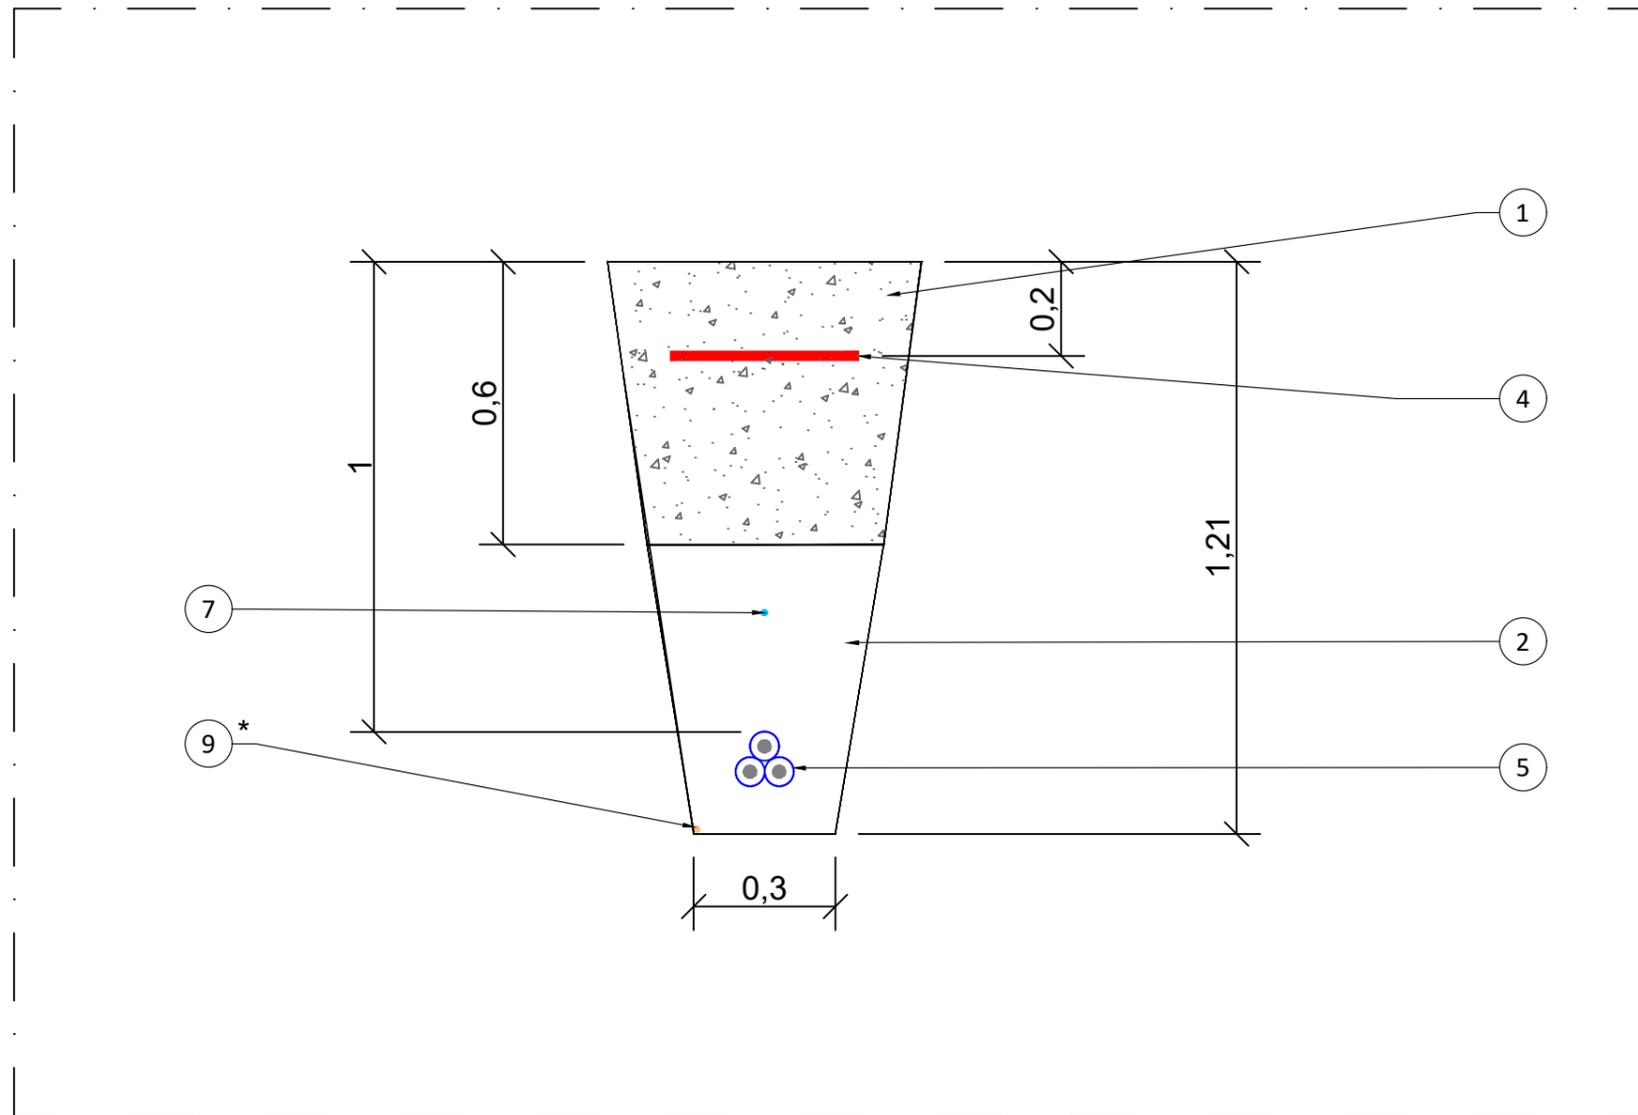


LEYENDA:

①	TIERRA PROCEDENTE DE LA EXCAVACIÓN
②	ARENA COMPACTADA
③	HORMIGÓN
④	CINTA DE SEÑALIZACIÓN CON FUNCIÓN DE PROTECCIÓN MECÁNICA SI EL CABLEADO ES DIRECTAMENTE ENTERRADO
⑤	CABLE MT
⑥	TUBO PEAD Ø200mm
⑦	FIBRA ÓPTICA
⑧	TUBO PVC Ø110mm
⑨	ARENA DE RIO
⑩	RELLENO DE PAVIMENTO O TERRENO NATURAL

PROYECTO EJECUTIVO DE INSTALACIÓN FOTOVOLTAICA "LAS PRIETAS" E INFRAESTRUCTURAS DE EVACUACIÓN EN EL T.M. DE COLMENAR VIEJO (MADRID)

PLANO:	PLANO DE:	ESCALA:	
5.5	Detalle zanjas MT	S/E	
Hoja 1 de 1		PROMOTOR:	
		SOCIEDAD DE EXPLOTACIÓN FOTOVOLTAICA KAPA S.L.	Dic. 2022
		INGENIERO TÉCNICO SUPERIOR (coleg. 1.617)	INGENIERO INDUSTRIAL (coleg. 7.426)
		MANUEL CAÑAS MAYORDOMO	DANIEL CORRERO CABRERA

ARQUETA REGISTRABLE TIPO A-2

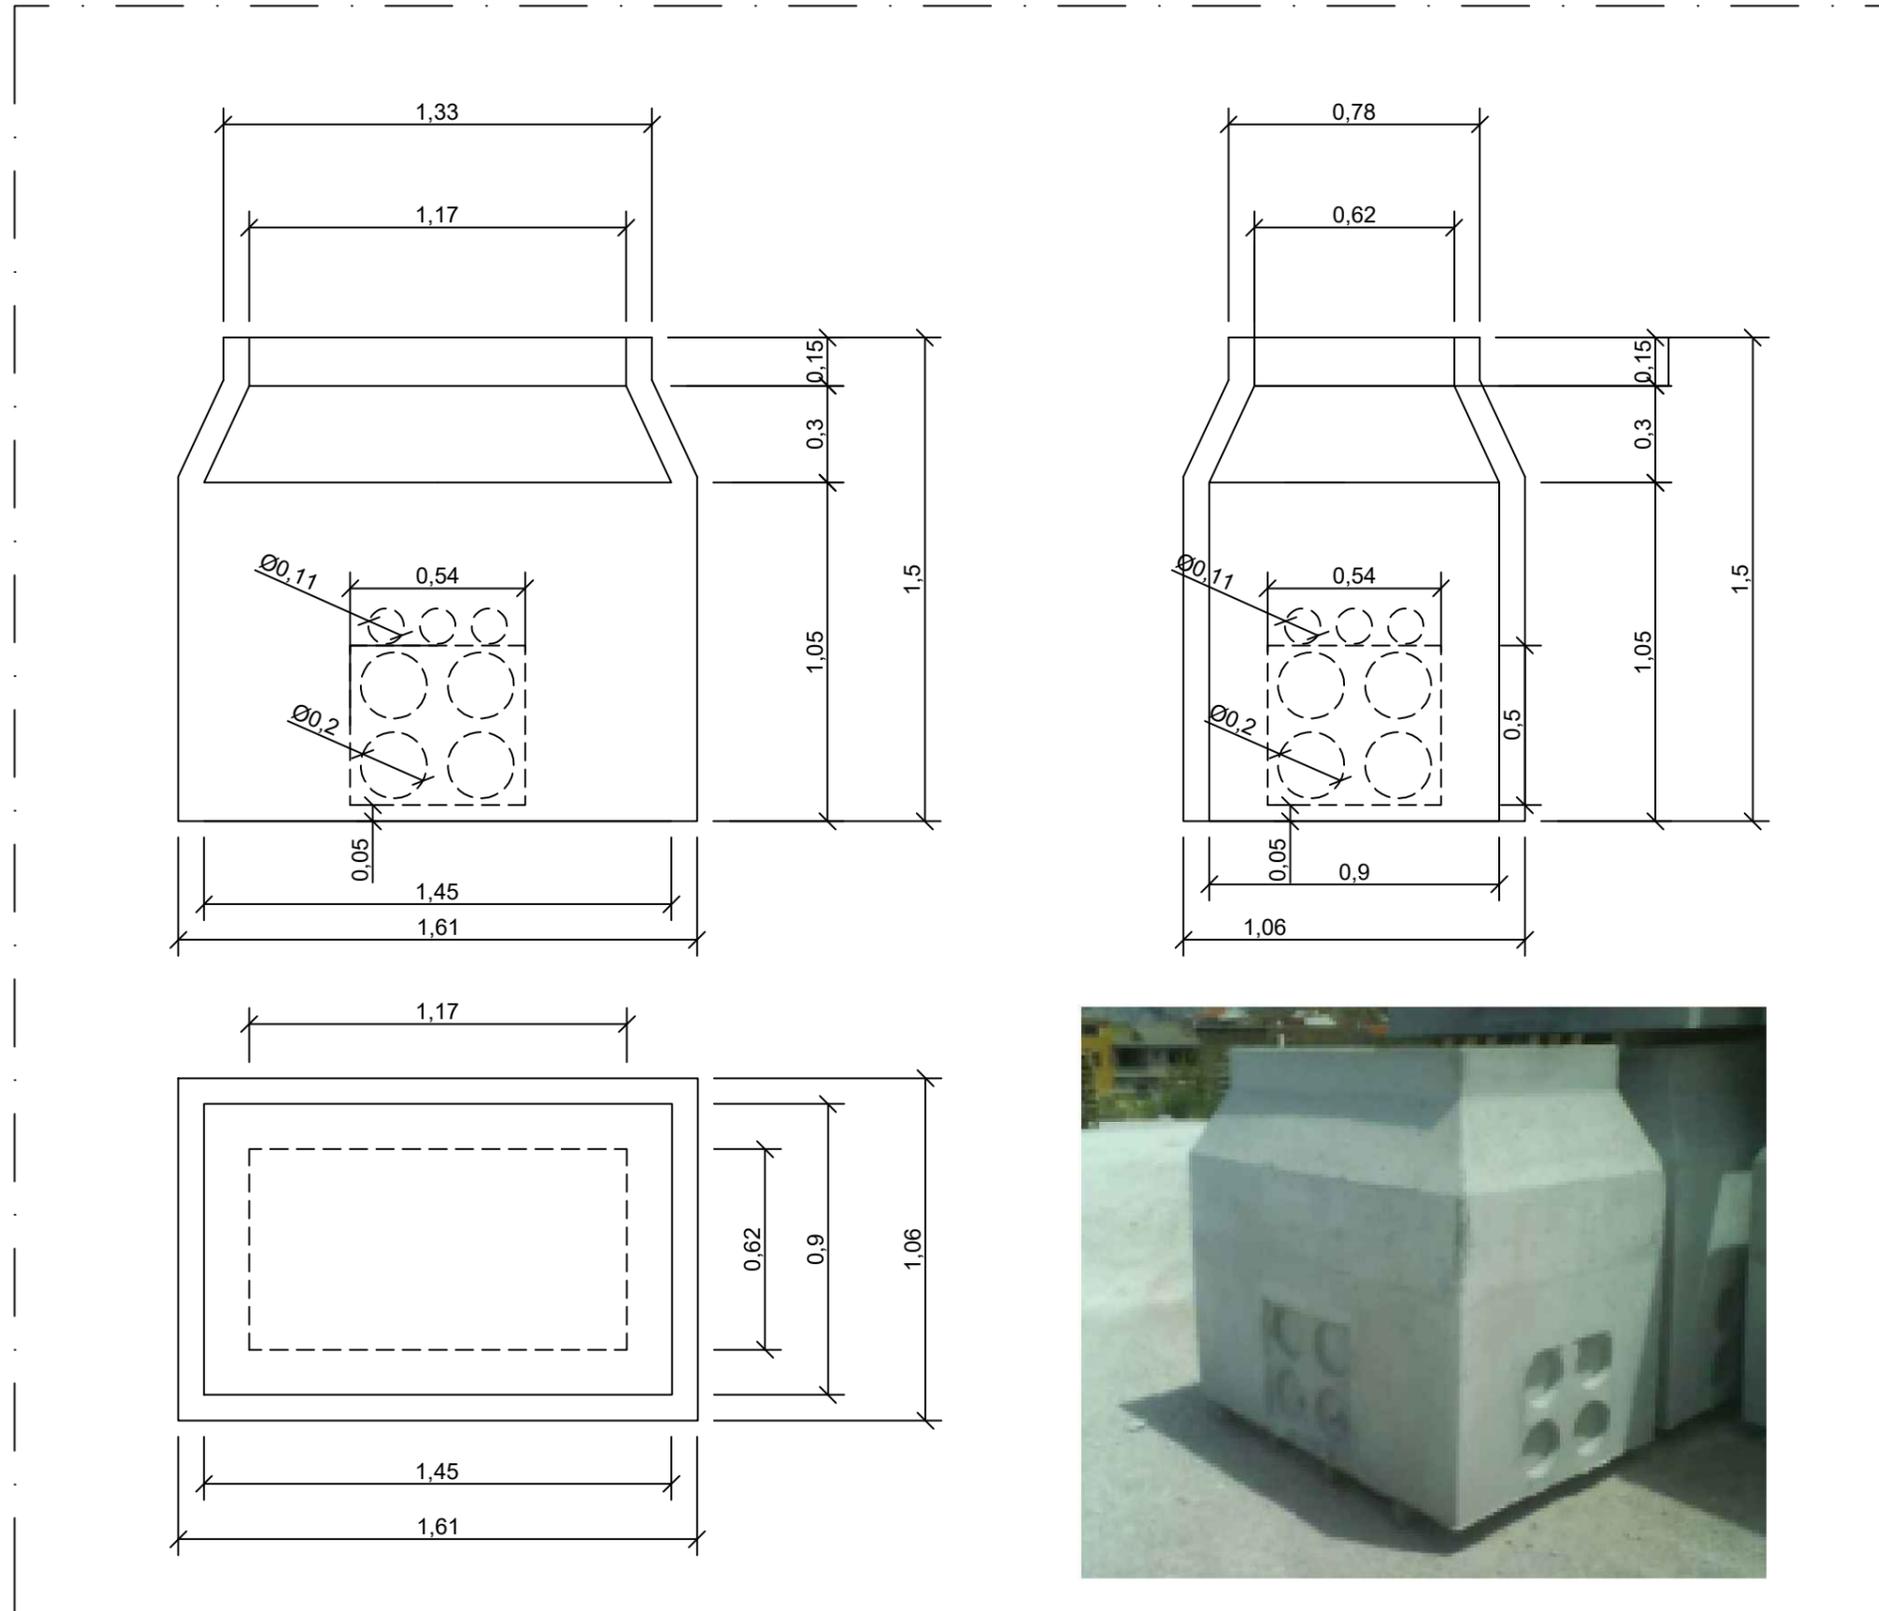

PROYECTO EJECUTIVO DE INSTALACIÓN FOTOVOLTAICA "LAS PRIETAS" E INFRAESTRUCTURAS DE EVACUACIÓN EN EL T.M. DE COLMENAR VIEJO (MADRID)

PLANO:	PLANO DE:	ESCALA:	
5.6	Detalle arquetas MT	S/E	
Hoja 1 de 1	 	PROMOTOR:	
		SOCIEDAD DE EXPLOTACIÓN FOTOVOLTAICA KAPA S.L.	Dic. 2022
		 INGENIERO TÉCNICO SUPERIOR (colég. 1.617) MANUEL CAÑAS MAYORDOMO	 INGENIERO INDUSTRIAL (colég. 7.426) DANIEL CORRERO CABRERA



LEYENDA:

- LÍNEA SUBTERRÁNEA MT 20 KV
- OCUPACIÓN TEMPORAL
- OCUPACIÓN PERMANENTE

Documento nº 3: Pliego de condiciones

Proyecto Ejecutivo de Instalación Fotovoltaica “Las Prietas” e infraestructuras de evacuación en el T.M. de Colmenar Viejo (Madrid)

**Potencia instalada: 5,00 MW
Capacidad de acceso: 5,00 MW**

Promotor: **Sociedad de Explotación Fotovoltaica Kapa, S.L.**

Ingeniería: **Ingnova Proyectos**

Diciembre 2022

ÍNDICE

1. OBJETO DEL PLIEGO	7
1.1. DOCUMENTOS QUE DEFINEN EL PROYECTO	7
1.2. COMPATIBILIDAD Y PRELACIÓN ENTRE DOCUMENTOS	7
1.3. ALCANCE	8
2. CONDICIONES GENERALES	8
2.1. DISPOSICIONES LEGALES	8
2.2. PERMISOS	9
2.3. LEGISLACIÓN SOCIAL	9
2.4. REPRESENTANTES DE LA PROPIEDAD Y DEL CONTRATISTA	10
2.4.1. <i>Propiedad</i>	10
2.4.2. <i>Dirección Facultativa de la Obra</i>	10
2.4.3. <i>Contratista</i>	10
2.5. VERIFICACIÓN DE LOS DOCUMENTOS DEL PROYECTO	11
2.6. SEGURIDAD Y SALUD	12
2.7. PRESENCIA DEL CONTRATISTA EN LA OBRA	12
2.8. TRABAJOS NO ESTIPULADOS EXPRESAMENTE	12
2.9. INTERPRETACIONES, ACLARACIONES Y MODIFICACIONES DE LA DOCUMENTACIÓN DEL PROYECTO	13
2.10. RECLAMACIONES CONTRA ÓRDENES DE LA DIRECCIÓN FACULTATIVA	13
2.11. FALTAS DE PERSONAL	13
2.12. GASTOS OCASIONADOS POR PRUEBAS Y ENSAYOS	13
2.13. RESPONSABILIDAD CIVIL	14
2.14. CONTROL DE CALIDAD	14
2.15. CONDICIONES GENERALES DE LA EJECUCIÓN DE LOS TRABAJOS	16
2.15.1. <i>Característica de las obras</i>	17
2.15.2. <i>Caminos y Accesos</i>	17
2.15.3. <i>Replanteo</i>	17
2.15.4. <i>Comienzo de la Obra y Ritmo de Ejecución de los Trabajos</i>	17

2.15.5.	<i>Orden de Ejecución de los Trabajos</i>	17
2.15.6.	<i>Facilidades para Otros Contratistas</i>	17
2.15.7.	<i>Ampliación del Proyecto por Causas Imprevistas o de Fuerza Mayor</i>	18
2.15.8.	<i>Prórroga por Causas de Fuerza Mayor</i>	18
2.15.9.	<i>Responsabilidad de la Dirección Facultativa en el Retraso de la Obra</i>	18
2.15.10.	<i>Trabajos Defectuosos</i>	18
2.15.11.	<i>Vicios Ocultos</i>	19
2.15.12.	<i>Procedencia de Equipos y Materiales</i>	19
2.15.13.	<i>Materiales No Utilizables</i>	19
2.15.14.	<i>Ensayos</i>	19
2.15.15.	<i>Limpieza de las Obras</i>	20
2.15.16.	<i>Vertido aguas residuales</i>	20
2.15.17.	<i>Documentación Final de Obra</i>	20
2.16.	GARANTÍAS, PLAZOS Y FIANZAS	20
2.16.1.	<i>Conservación del Proyecto durante el Plazo de Garantía</i>	21
2.16.2.	<i>Recepción Definitiva del Proyecto</i>	21
2.16.3.	<i>Prórroga del Plazo de Garantía</i>	21
2.17.	RESOLUCIÓN DEL CONTRATO	21
2.18.	HALLAZGOS	21
3.	CONDICIONES ECONÓMICAS	22
3.1.	BASE FUNDAMENTAL	22
3.2.	GARANTÍA	22
3.3.	COMPOSICIÓN DE LOS PRECIOS UNITARIOS	22
3.4.	PRECIO DE CONTRATA	23
3.5.	PRECIOS CONTRADICTORIOS	23
3.6.	RECLAMACIÓN DE AUMENTO DE PRECIOS	24
3.7.	REVISIÓN DE LOS PRECIOS CONTRATADOS	24

3.8.	ACOPIO DE MATERIALES	24
3.9.	RESPONSABILIDAD DEL CONTRATISTA EN EL BAJO RENDIMIENTO DE LOS TRABAJADORES	24
3.10.	RELACIONES VALORADAS Y CERTIFICACIONES.....	25
3.11.	ABONO DE TRABAJOS PRESUPUESTADOS CON PARTIDA ALZADA	25
3.12.	PAGOS	26
3.13.	INDEMNIZACIÓN POR RETRASO NO JUSTIFICADO EN EL PLAZO DE EJECUCIÓN DEL PROYECTO.....	26
3.14.	DEMORA DE LOS PAGOS.....	26
3.15.	MEJORAS Y AUMENTO DE OBRAS	26
3.16.	UNIDADES DE OBRA DEFECTUOSAS ACEPTABLES	27
3.17.	SEGURO DEL PROYECTO	27
3.18.	CONSERVACIÓN DE LA OBRA	27
3.19.	BIENES DE LA PROPIEDAD USADOS POR EL CONTRATISTA.....	28
3.20.	CONTRADICCIONES ENTRE EL PRESENTE PLIEGO DE CONDICIONES Y LAS CLÁUSULAS DEL CONTRATO ENTRE LA PROPIEDAD Y EL CONTRATISTA	28
4.	CONDICIONES TÉCNICAS	28
4.1.	GENERADOR FOTOVOLTAICO	28
4.1.1.	<i>Módulos Fotovoltaicos.....</i>	28
4.1.2.	<i>Estructura Soporte</i>	32
4.1.3.	<i>Cimentación de los Seguidores</i>	32
4.1.4.	<i>Suministro y Montaje de los Seguidores.....</i>	33
4.1.5.	<i>Inversores y Centros de Transformación o Estaciones de Potencia.....</i>	34
4.2.	OBRA CIVIL.....	36
4.2.1.	<i>Materiales Básicos</i>	37
4.2.2.	<i>Equipos y Maquinaria</i>	40
4.2.3.	<i>Implantación en Obra</i>	41
4.2.4.	<i>Verificación y Replanteo</i>	43
4.2.5.	<i>Despeje y Desbroce del Terreno.....</i>	44
4.2.6.	<i>Excavación</i>	46

4.2.7. Terraplén y Rellenos Auxiliares	50
4.2.8. Viales.....	53
4.2.9. Accesos.....	54
4.2.10. Drenaje Superficial	55
4.2.11. Cuneta Triangular	55
4.2.12. Caños y Pasos Salvacunetas.....	56
4.2.13. Badén de Hormigón	58
4.2.14. Cerramiento Perimetral	59
4.2.15. Excavación en Zanjas	60
4.2.16. Canalización Eléctrica	62
4.2.17. Criterios de Aceptación y Rechazo	66
4.2.18. Puntos de Inspección.....	68
4.2.19. Control Medioambiental.....	68
4.2.20. Normativa	69
4.3. INSTALACIÓN ELÉCTRICA	74
4.3.1. Instalación de Baja Tensión	74
4.3.2. Instalaciones de Media Tensión.....	79
4.3.3. Red de Tierras	89
4.4. SISTEMA DE MONITORIZACIÓN Y CONTROL	91
4.5. ESTACIÓN METEOROLÓGICA.....	92
4.6. SISTEMA DE SEGURIDAD	94
4.7. CERTIFICADOS Y DOCUMENTACIÓN	96
4.8. LÍNEA AÉREO - SUBTERRÁNEA MEDIA TENSIÓN 15 KV.....	96
4.8.1. Documentación y medios para el desarrollo del trabajo.....	96
4.8.2. Accesos A La Ubicación De Los Apoyos.....	97
4.8.3. Obra Civil.....	97
4.9.4. Montajes	99

4.9.5. Características De Los Materiales.....	100
4.10. DOCUMENTACIÓN.....	101
5. CONDICIONES AMBIENTALES	102
5.1. CONDICIONANTES GENERALES	102
5.2. ATMÓSFERA	102
5.3. RESIDUOS.....	103
5.4. INERTES	103
5.5. DERRAMES Y VERTIDOS	103
5.6. CONSERVACIÓN AMBIENTAL.....	103
5.7. FINALIZACIÓN DE LA OBRA Y RESTAURACIÓN AMBIENTAL	104

1. Objeto del Pliego

El objeto del presente Pliego de Condiciones es definir las condiciones técnicas mínimas que deberán cumplir las instalaciones eléctricas y civiles que han de regir la ejecución de las obras relativas a la construcción de la Planta Solar Fotovoltaica Las Prietas de 5,00 MW de capacidad de acceso, localizada en el Término Municipal de Colmenar Viejo (Madrid).

La instalación fotovoltaica convierte la energía procedente de la radiación solar en energía eléctrica a través de una serie de módulos solares instalados sobre estructuras que hacen de soporte. A este conjunto de módulos solares se le denomina generador fotovoltaico.

La corriente continua producida por el generador fotovoltaico es transformada mediante los inversores en corriente alterna y elevada a una tensión adecuada para su transporte por el interior del parque y posterior evacuación a la red.

La instalación posee elementos de protección tales como el interruptor automático de la interconexión o interruptor general que nos permita separar la instalación fotovoltaica de la red de distribución. Habrá que asegurar un grado de aislamiento eléctrico clase II en lo que afecta a equipos (módulos e inversores) y al resto de materiales (cableado, armarios de conexión...). La instalación incorporará todos los elementos necesarios para garantizar en todo momento la protección física de la persona, la calidad de suministro y no provocar averías en la red.

Se definen por tanto las especificaciones y criterios mínimos, las disposiciones de tipo administrativo y legal, las normas y las condiciones técnicas con relación a los materiales y a la ejecución de las obras y al procedimiento de medición y abono para las diferentes obras incluidas en el Proyecto, pretendiendo servir de guía para asegurar la calidad del Proyecto en términos de rendimiento, producción e integración. No obstante, en el replanteo de las obras o durante la ejecución de las mismas, la Dirección de la Obra podrá introducir las modificaciones que estime conveniente para su mejor realización.

1.1. Documentos que Definen el Proyecto

Los siguientes documentos definen el presente Proyecto:

- Documento nº 1: Memoria y Anejos
- Documento nº 2: Planos
- Documento nº 3: Pliego de condiciones
- Documento nº 4: Presupuesto

1.2. Compatibilidad y Prelación entre Documentos

Lo mencionado en el Pliego de Condiciones y omitido en los Planos del Proyecto, o viceversa, será ejecutado como si estuviese contenido en ambos documentos.

En caso de contradicción entre los Planos del Proyecto y el Pliego de Condiciones, prevalecerá lo prescrito en los Planos.

Las omisiones en los Planos del Proyecto y en el Pliego de Condiciones o las descripciones erróneas de los detalles de la obra, que sean manifiestamente indispensables para lograr el alcance de lo expuesto en los documentos del presente Proyecto o que, por su buen uso y costumbre, deban ser realizados, no solo no exime al Contratista de la obligación de ejecutar estos detalles de obra omitidos o erróneamente descritos, sino que, por el contrario, serán ejecutados como si hubiesen sido completa y correctamente especificados en los Planos del Proyecto y en el Pliego de Condiciones.

El Contratista deberá informar por escrito a la Dirección Facultativa, tan pronto como sea de su conocimiento, de toda discrepancia, error u omisión que encontrase.

Cualquier corrección o modificación en los Planos del Proyecto o en las especificaciones del Pliego de Condiciones, sólo podrá ser realizada por la Dirección Facultativa del Proyecto, siempre y cuando así lo juzgue conveniente para su interpretación o el fiel cumplimiento de su contenido.

En referencia a la interpretación del mismo, en caso de oscuridad o divergencia, se atenderá a lo dispuesto por la Dirección Facultativa, y en todo caso a las estipulaciones y cláusulas establecidas por las partes contratantes.

En caso de discrepancia entre los precios de una unidad, los cuadros de precios del Contrato prevalecerán sobre el Presupuesto.

1.3. Alcance

Se entenderá que el contenido del presente Pliego rige para todo lo comprendido y expresado en los sucesivos capítulos, siempre y cuando no se opongan a lo establecido en la legislación vigente.

Las unidades de obra que no hayan sido incluidas y señaladas expresamente en este Pliego se ejecutarán conforme a lo establecido en las normas e instrucciones técnicas en vigor que sean aplicables a dichas unidades, con lo sancionado por la costumbre como reglas de buenas prácticas en la construcción y con las indicaciones que, sobre el particular, señale la Dirección Facultativa de la obra.

2. Condiciones Generales

El presente Pliego obliga a la Propiedad, a la Dirección Facultativa de las obras y al Contratista.

2.1. Disposiciones legales

El Contratista observará todas las ordenanzas, leyes, reglas, regulaciones estatales, provinciales y municipales, incluyendo sin limitación las relativas a salarios y Seguridad Social.

Será de obligado cumplimiento en la ejecución del proyecto la normativa legal actualmente vigente de aplicación a las obras que se contratan, además de la adopción de aquellas técnicas de la buena construcción.

Entre la normativa legal aplicable, estarán las normas para llevar a efecto la obra que dentro de la legalidad vigente y de los reglamentos que aseguren el correcto cumplimiento de la técnica aplicada. Estas normativas se podrán encontrar en la Introducción del proyecto. Además, serán de aplicación las Normas Técnicas del operador del sistema.

El presente proyecto, ha sido redactado teniendo en cuenta las normas del operador del sistema de energía. No obstante, el Contratista se obliga a mantener con ellas el debido contacto a través del Técnico encargado, para evitar, siempre que sea posible, criterios dispares y dificultades posteriores.

Aparte de estas normativas tendremos que tener en cuenta las especificaciones legales de emplazamiento del término municipal en el cual se localizara la instalación. El cual en este caso es el término municipal de Colmenar Viejo (Madrid).

Toda la reglamentación utilizada se entiende que deba incluir las modificaciones habidas con posterioridad a su aprobación, y aquellas otras auxiliares o complementarias que se derivan de las mismas.

2.2. Permisos

El Contratista se procurará todos los permisos, licencias e inspecciones necesarias para el inicio de las Obras, siendo abonadas por la Propiedad.

El Contratista una vez finalizadas las Obras y realizada la recepción provisional tramitará las correspondientes autorizaciones de puesta en marcha, siendo de su cuenta los gastos que ello ocasione.

El Contratista responde, como patrono legal, del cumplimiento de todas las leyes y disposiciones vigentes en materia laboral, cumpliendo además con lo que el Ingeniero Director le ordene para la seguridad de los operarios y viandantes e instalaciones, sin que la falta de tales órdenes por escrito lo eximan de las responsabilidades que, como patrono legal, corresponden exclusivamente al Contratista.

2.3. Legislación social

El Contratista, estará obligado al exacto cumplimiento de toda legislación en materia de Reglamentación del Trabajo correspondiente, y de las demás disposiciones que regulan las relaciones entre patronos y obreros, los accidentes de trabajo, e incluso la contratación del seguro obligatorio, subsidio familiar y de vejez, seguro de enfermedad y todas aquellas de carácter social en vigencia o que en lo sucesivo se apliquen.

El adjudicatario deberá tomar las máximas precauciones en todas las operaciones y uso de equipos, con objeto de proteger a las personas y animales de peligros procedentes del trabajo, siendo de su cuenta las responsabilidades derivadas de tales acciones u omisiones.

2.4. Representantes de la Propiedad y del Contratista

2.4.1. Propiedad

Se entiende por La Propiedad a cualquier persona, física o jurídica, representante de ésta, autorizada legalmente.

2.4.2. Dirección Facultativa de la Obra

Se entiende por Dirección Facultativa, por una parte, al Ingeniero que lleve oficialmente la dirección de las obras o la persona o personas autorizadas formalmente por éste para representarle en algún aspecto relacionado con dicha dirección y, por otra parte, al Ingeniero Técnico de la Obra propuesto y aceptado por la Propiedad.

A la Dirección Facultativa le corresponde lo siguiente:

- Redactar los complementos o rectificaciones del Proyecto que se precisen.
- Asistir a las obras a fin de resolver las contingencias que se produzcan e impartir las órdenes complementarias que sean precisas para conseguir la correcta solución técnica.
- Aprobar las certificaciones parciales de obra, la liquidación final y asesorar al promotor en el acto de la recepción.
- Redactar cuando sea requerido el estudio de los sistemas adecuados a los riesgos del trabajo en la realización de la obra y aprobar el Plan de Seguridad y Salud para la aplicación del mismo.
- Efectuar el replanteo inicial de la obra y preparar el acta correspondiente, suscribiéndola en unión del Contratista.
- Comprobar las instalaciones provisionales, medios auxiliares y sistemas de seguridad e higiene en el trabajo, siempre que no solape competencias con el Coordinador de Seguridad y Salud, controlando su correcta ejecución.
- Ordenar y dirigir la ejecución material con arreglo al Proyecto, a las normas técnicas y a las reglas de la buena construcción.
- Realizar o disponer las pruebas o ensayos de materiales, instalaciones y demás unidades de obra según las frecuencias de muestreo programadas en el plan de calidad, así como efectuar las demás comprobaciones que resulten necesarias para asegurar la calidad constructiva de acuerdo con el Proyecto y la normativa técnica aplicable. De los resultados informará puntualmente al Contratista, impartiendo, en su caso, las órdenes oportunas.
- Realizar las mediciones de obra ejecutada y dar conformidad, según las relaciones establecidas, a las certificaciones valoradas y a la liquidación de la obra.
- Suscribir el certificado final de la obra.
- Las funciones de la dirección de obras serán llevadas a cabo por el equipo facultativo que para ello se designe.

2.4.3. Contratista

Se entiende por Contratista a la parte contratante obligada a ejecutar la obra.

Se entiende por Jefe de Obra y Delegado del Contratista a la persona, designada expresamente por el Contratista y aceptada por la Propiedad y la Dirección Facultativa, con capacidad suficiente para:

- Ostentar la representación del Contratista cuando sea necesaria su actuación o presencia en cualquier acto derivado del cumplimiento de las actividades contractuales, siempre en orden a la ejecución y buena marcha de las obras.
- Organizar la ejecución de la obra e interpretar y poner en práctica las órdenes recibidas de la Dirección.
- Colaborar con la Dirección Facultativa en la resolución de los diferentes problemas que se planteen durante la ejecución.

Al Contratista le corresponde lo siguiente:

- Organizar los trabajos, redactando los planes de obras que se precisen y proyectando o autorizando las instalaciones provisionales y medios auxiliares de la obra.
- Elaborar, cuando se requiera, el Plan de Seguridad y Salud de la obra en aplicación del estudio correspondiente y disponer en todo caso la ejecución de las medidas preventivas, velando por su cumplimiento y por la observancia de la normativa vigente en materia de seguridad e higiene en el trabajo.
- Suscribir con la Dirección Facultativa el acta de replanteo de la obra.
- Ostentar la jefatura de todo el personal que intervenga en la obra y coordinar las intervenciones de los subcontratistas.
- Custodiar el libro de órdenes y seguimiento de la obra, y dar el enterado a las anotaciones que se practiquen en el mismo.
- Asegurar la idoneidad de todos y cada uno de los materiales y elementos constructivos que se utilicen, comprobando los preparativos en obra y rechazando los suministros o prefabricados que no cuenten con las garantías o documentos de idoneidad requeridos por las normas de aplicación.
- Facilitar a la Dirección Facultativa con antelación suficiente los materiales precisos para el cumplimiento de su cometido.
- Preparar las certificaciones parciales de obra y la propuesta de liquidación final.
- Suscribir con la Propiedad las actas de recepción provisional y definitiva.
- Concertar los seguros de accidentes de trabajo y de daños a terceros durante la obra.

2.5. Verificación de los Documentos del Proyecto

Antes de dar comienzo a las obras, el Contratista consignará por escrito que la documentación aportada del Proyecto le resulta suficiente para la comprensión de la totalidad de la obra contratada o, en caso contrario, solicitará las aclaraciones pertinentes.

El Contratista se sujetará a las Leyes, Reglamentos y Ordenanzas vigentes, así como a las que se dicten durante la ejecución de la obra.

Durante la ejecución del proyecto en la Oficina de Obras, existirá en todo momento un ejemplar completo del Proyecto, así como de todas las normas, leyes, decretos, resoluciones,

órdenes y ordenanzas a que se hacen referencia en los distintos documentos que integran el presente Proyecto.

2.6. Seguridad y Salud

El Contratista, a la vista del Proyecto, conteniendo, en su caso, el Estudio de Seguridad y Salud, presentará el Plan de Seguridad y Salud de la obra a la aprobación del Técnico de la Dirección Facultativa.

El Contratista será responsable del cumplimiento de toda la legislación vigente en materia de seguridad y salud en el trabajo, así como de las especificaciones particulares expuestas en el presente Pliego o en el correspondiente Anexo a la Memoria.

2.7. Presencia del Contratista en la Obra

El Contratista tiene la obligación a comunicar a La Propiedad la persona designada como representante en la obra, que tendrá carácter de Jefe de Obra, con dedicación plena y con total facultad para representarle y adoptar en todo momento cuantas disposiciones competan al Contratista.

El incumplimiento de esta obligación o, en general, la falta de cualificación suficiente por parte del personal según la naturaleza de los trabajos facultará a la Dirección Facultativa para ordenar la paralización de las obras, sin derecho a reclamación alguna, hasta que se subsane la deficiencia.

El Jefe de Obra, por sí mismo o por medio de sus técnicos encargados, estará presente durante la jornada legal de trabajo y acompañará a la Dirección Facultativa, en las visitas que haga a las obras, poniéndose a su disposición para la práctica de los reconocimientos que se consideren necesarios y suministrándole los datos precisos para la comprobación de mediciones y liquidaciones.

2.8. Trabajos no Estipulados Expresamente

Es obligación del Contratista el ejecutar cuanto sea necesario para la buena construcción y aspecto de las obras, aun cuando no se halle expresamente determinado en los documentos de Proyecto, siempre que, sin separarse de su espíritu y recta interpretación, lo disponga la Dirección Facultativa dentro de los límites de posibilidades que los presupuestos habiliten para cada unidad de obra y tipo de ejecución.

El Contratista, de acuerdo con la Dirección Facultativa, entregará en el acto de la recepción provisional, los planos de todas las instalaciones ejecutadas en la obra, con las modificaciones o estado definitivo en que hayan quedado.

El Contratista se compromete igualmente a entregar las autorizaciones que preceptivamente tienen que expedir las Delegaciones Provinciales de Industria, Sanidad, etc., y autoridades locales, para la puesta en servicio de las referidas instalaciones.

Son también por cuenta del Contratista, todos los arbitrios, licencias municipales, vallas, alumbrado, multas, etc., que ocasionen las obras desde su inicio hasta su total terminación.

2.9. Interpretaciones, Aclaraciones y Modificaciones de la Documentación del Proyecto

Cuando se trate de aclarar, interpretar o modificar preceptos de los Pliegos de Condiciones o indicaciones de los planos o croquis, las órdenes e instrucciones correspondientes se comunicarán por escrito al Contratista, estando obligado a devolver los originales y sus copias, y suscribiendo con su firma el enterado, que figurará al pie de todas las órdenes, avisos o instrucciones que reciba de la Dirección Facultativa.

Cualquier reclamación que en contra de las disposiciones tomadas por estos crea oportuna hacer el Contratista, habrá de dirigirla, dentro precisamente del plazo de tres días, a quien la hubiera dictado, el cual dará al Contratista, el correspondiente recibo, si este lo solicitase.

El Contratista podrá requerir de la Dirección Facultativa, según sus respectivos cometidos, las instrucciones o aclaraciones que se precisen para la correcta interpretación y ejecución de lo proyectado.

2.10. Reclamaciones contra Órdenes de la Dirección Facultativa

Las reclamaciones que el Contratista quiera hacer contra las órdenes o instrucciones provenientes de la Dirección Facultativa, sólo podrá presentarlas ante la Propiedad, si son de orden económico y de acuerdo con las condiciones estipuladas en los Pliegos de Condiciones correspondientes. Contra disposiciones de orden técnico, no se admitirá reclamación alguna, pudiendo el Contratista salvar su responsabilidad, si lo estima oportuno, mediante exposición razonada dirigida a la Dirección Facultativa, el cual podrá limitar su contestación al acuse de recibo, que en todo caso será obligatoria para ese tipo de reclamaciones.

2.11. Faltas de Personal

Si la Dirección Facultativa, en supuestos de desobediencia a sus instrucciones, manifiesta incompetencia o negligencia grave que comprometan o perturben la correcta ejecución de los trabajos, podrá requerir al Contratista para que aparte de la obra a los dependientes u operarios causantes de la perturbación.

El Contratista podrá subcontratar capítulos o unidades de obra a otros contratistas e industriales, con sujeción en su caso, a lo estipulado en el Pliego de Condiciones Particulares y sin perjuicio de sus obligaciones como Contratista principal de la obra.

2.12. Gastos Ocasionados por Pruebas y Ensayos

Todos los gastos originados por las pruebas y ensayos de materiales o elementos que intervengan en la ejecución de las obras serán por cuenta del Contratista.

La Dirección Facultativa podrá exigir la repetición de todo ensayo que no haya resultado satisfactorio o que no ofrezca las suficientes garantías

2.13. Responsabilidad Civil

El Contratista deberá tener cubierta la responsabilidad civil en que pueda incurrir cada uno de sus empleados y Subcontratistas dependientes del mismo, extremo que deberá acreditar ante el Propietario, dejando siempre exento al mismo y al Ingeniero Director de cualquier reclamación que se pudiera originar.

En caso de accidentes ocurridos con motivo de los trabajos para la ejecución de las Obras, el Contratista atenderá a lo dispuesto en estos casos por la legislación vigente, siendo en todo caso único responsable de su incumplimiento.

El Contratista está obligado a adoptar todas las medidas de seguridad que las disposiciones vigentes preceptúan para evitar en lo posible accidentes a los operarios o a los viandantes, en todos los lugares peligrosos de la Obra.

Asimismo, el Contratista será responsable de todos los daños que por inexperiencia o descuido, sobrevinieran tanto en la zona donde se llevan a cabo las Obras, como en las zonas contiguas. Será, por tanto, de su cuenta, el abono de las indemnizaciones a quien corresponda y cuando a ello hubiere lugar, de todos los daños y perjuicios que puedan causarse en las operaciones de ejecución de las Obras.

2.14. Control de Calidad

Cada partida, trabajo, equipo y material debe seguir unos parámetros de control de calidad específicos de cada uno. En todo caso cumplirán como mínimo las prescripciones estipuladas en el presente apartado.

El control de calidad de las obras se divide en:

- Control de la recepción del producto
- Control durante la ejecución
- Control de la unidad terminada

Responsabilidades

El director de la ejecución de la obra recopilará la documentación del control realizado, verificando que es conforme con lo establecido en el proyecto, sus anejos y modificaciones.

El constructor recabará de los suministradores de productos y facilitará al director de obra y al director de la ejecución de la obra la documentación de los productos anteriormente señalada, así como sus instrucciones de uso y mantenimiento, y las garantías correspondientes cuando proceda.

La documentación de calidad preparada por el constructor sobre cada una de las unidades de obra podrá servir, si así lo autorizara el director de la ejecución de la obra, como parte del control de calidad de la obra.

Una vez finalizada la obra, la documentación del seguimiento del control será depositada por el director de la ejecución de la obra en el Colegio Profesional correspondiente o, en su caso, en la Administración Pública competente, que asegure su tutela y se comprometa a emitir certificaciones de su contenido a quienes acrediten un interés legítimo.

Control de Recepción de productos

El control de recepción tiene por objeto comprobar las características técnicas mínimas exigidas que deben reunir los productos, equipos y sistemas que se incorporen de forma permanente en el edificio proyectado, así como sus condiciones de suministro, las garantías de calidad y el control de recepción.

Durante la construcción de las obras el director de la ejecución de la obra realizará los siguientes controles:

- Control de documentación de los suministros

Los suministradores entregarán al constructor, quien los facilitará al director de la ejecución de la obra, los documentos de identificación del producto exigidos por la normativa de obligado cumplimiento y, en su caso, por el proyecto o por la dirección facultativa. Esta documentación comprenderá, al menos, los siguientes documentos:

- Los documentos de origen, hoja de suministro y etiquetado.
 - El certificado de garantía del fabricante, firmado por persona física.
 - Los documentos de conformidad o autorizaciones administrativas exigidas reglamentariamente, incluida la documentación correspondiente al marcado CE de los productos de construcción, cuando sea pertinente, de acuerdo con las disposiciones que sean transposición de las Directivas Europeas que afecten a los productos suministrados.
- Control mediante distintivos de calidad o evaluaciones técnicas de idoneidad

El suministrador proporcionará la documentación precisa sobre:

- Los distintivos de calidad que ostenten los productos, equipos o sistemas suministrados, que aseguren las características técnicas de los mismos exigidas en el proyecto y documentará, en su caso, el reconocimiento oficial del distintivo de acuerdo con lo establecido en la normativa vigente aplicable al producto.
- Las evaluaciones técnicas de idoneidad para el uso previsto de productos, equipos y sistemas innovadores, y la constancia del mantenimiento de sus características técnicas.

El director de la ejecución de la obra verificará que esta documentación es suficiente para la aceptación de los productos, equipos y sistemas amparados por ella.

- Control mediante ensayos

Para verificar el cumplimiento de las exigencias básicas del producto puede ser necesario, en determinados casos, realizar ensayos y pruebas sobre algunos de ellos, según lo establecido en la reglamentación vigente, o bien según lo especificado en el proyecto u ordenados por la dirección facultativa.

La realización de este control se efectuará de acuerdo con los criterios establecidos en el proyecto o indicados por la dirección facultativa sobre el muestreo del producto, los ensayos a realizar, los criterios de aceptación y rechazo y las acciones a adoptar.

Control de Ejecución

Durante la construcción, el director de la ejecución de la obra controlará la ejecución de cada unidad de obra verificando su replanteo, los materiales que se utilicen, la correcta ejecución y disposición de los elementos constructivos y de las instalaciones, así como las verificaciones y demás controles a realizar para comprobar su conformidad con lo indicado en el proyecto, la legislación aplicable, las normas de buena práctica constructiva y las instrucciones de la dirección facultativa.

En la recepción de la obra ejecutada pueden tenerse en cuenta las certificaciones de conformidad que ostenten los agentes que intervienen, así como las verificaciones que, en su caso, realicen las entidades de control de calidad de la edificación.

Se comprobará que se han adoptado las medidas necesarias para asegurar la compatibilidad entre los diferentes productos, elementos y sistemas constructivos.

En el control de ejecución de la obra se adoptarán los métodos y procedimientos que se contemplen en las evaluaciones técnicas de idoneidad para el uso previsto de productos, equipos y sistemas innovadores.

Control de Obra Terminada

Con el fin de comprobar las prestaciones finales del edificio en la obra terminada deben realizarse las verificaciones y pruebas de servicio establecidas en el proyecto o por la dirección facultativa y las previstas en la legislación aplicable a cada producto o unidad terminada.

2.15. Condiciones Generales de la Ejecución de los Trabajos

Todos los trabajos se ejecutarán con estricta sujeción al Proyecto, a las modificaciones del mismo que previamente hayan sido aprobadas y a las órdenes e instrucciones que bajo su responsabilidad y por escrito entregue el director de Obra al Contratista, dentro de las limitaciones presupuestarias.

2.15.1. Característica de las obras

El Contratista adjudicatario estará obligado a realizar las obras cumpliendo las especificaciones que se señalen en la Licencia Municipal y en las licencias y permisos que para la obra sean necesarias. Cumpliendo siempre la normativa municipal del municipio de la instalación.

2.15.2. Caminos y Accesos

El Contratista dispondrá por su cuenta los accesos a la obra y el cerramiento o vallado de la misma, pudiendo la Dirección Facultativa exigir su modificación o mejora.

Asimismo, el Contratista tendrá la obligación de colocar en lugar visible a la entrada de la obra un cartel de panel metálico sobre estructura auxiliar donde se reflejarán los datos de la obra tales como el título de la misma, entidad promotora y nombres de los técnicos competentes, cuyo diseño deberá ser aprobado previamente a su colocación por la Dirección Facultativa.

2.15.3. Replanteo

El Contratista iniciará las obras con el replanteo de las mismas en el terreno, señalando las referencias principales que mantendrá como base de ulteriores replanteos parciales. Dichos trabajos son considerados a cargo del Contratista e deberán ir incluidos en su oferta.

El Contratista someterá el replanteo a la aprobación de la Dirección Facultativa, y una vez este haya dado su conformidad preparará un acta acompañada de un plano que deberá ser aprobada por el Director de Obra, siendo responsabilidad del Contratista la omisión de este trámite.

2.15.4. Comienzo de la Obra y Ritmo de Ejecución de los Trabajos

El Contratista dará comienzo a las obras en el plazo marcado en el Pliego de Condiciones Particulares, desarrollándolas en la forma necesaria para que dentro de los períodos parciales en aquél señalados queden ejecutados los trabajos correspondientes y, en consecuencia, la ejecución total se lleve a efecto dentro del plazo exigido en el Contrato.

Obligatoriamente, y por escrito, el Contratista deberá dar cuenta a la Dirección Facultativa del comienzo de los trabajos, con al menos con tres días de antelación.

2.15.5. Orden de Ejecución de los Trabajos

La determinación del orden de los trabajos es facultad del Contratista, salvo en aquellos casos en los que, por circunstancias de orden técnico, estime conveniente su variación la Dirección Facultativa.

2.15.6. Facilidades para Otros Contratistas

De acuerdo con lo que requiera la Dirección Facultativa, el Contratista deberá dar todas las facilidades razonables para la realización de los trabajos que le sean encomendados a las demás subcontratas que intervengan en la obra, sin perjuicio de las compensaciones económicas a que

haya lugar entre contratas por la utilización de medios auxiliares, suministros de energía u otros conceptos.

En caso de litigio, el Contratista y las Subcontratas estarán a lo que resuelva la Dirección Facultativa.

2.15.7. Ampliación del Proyecto por Causas Imprevistas o de Fuerza Mayor

Cuando sea preciso, por motivo imprevisto o por cualquier accidente, ampliar el Proyecto, no se interrumpirán los trabajos, continuándose según las instrucciones dadas por el Director de Obra, mientras se define o se tramita el Proyecto Reformado.

El Contratista está obligado a realizar con su personal y sus materiales cuanto la Dirección Facultativa disponga para apeos, apuntalamientos, derribos, recalzos o cualquier otra obra de carácter urgente.

2.15.8. Prórroga por Causas de Fuerza Mayor

Si por causa de fuerza mayor el Contratista no pudiese comenzar las obras, o tuviese que suspenderlas, o no le fuese posible terminarlas en los plazos prefijados, se le otorgará una prórroga proporcionada para el cumplimiento de la contrata, previo informe favorable del Director de Obra. Para ello, el Contratista expondrá, en escrito dirigido al Director de Obra, la causa que impide la ejecución de los trabajos y el retraso que ésta tendrá en los plazos acordados, razonando debidamente la prórroga que solicita.

2.15.9. Responsabilidad de la Dirección Facultativa en el Retraso de la Obra

El Contratista no podrá excusarse de no haber cumplido los plazos de obra estipulados alegando como causa la carencia de planos u órdenes de la Dirección Facultativa, a excepción del caso en el que habiéndolo solicitado por escrito no se le hubiesen proporcionado.

2.15.10. Trabajos Defectuosos

El Contratista debe emplear los materiales que cumplan las condiciones exigidas en las Condiciones Generales y Condiciones Técnica de este Pliego de Condiciones y realizará todos y cada uno de los trabajos contratados de acuerdo con lo especificado.

Por ello, y hasta que tenga lugar la recepción definitiva del Proyecto es responsable de la ejecución de los trabajos que contratados y de las faltas y defectos que en éstos puedan existir por su mala gestión o por la deficiente calidad de los materiales empleados o equipos instalados, sin que le exima de responsabilidad el control que compete al Director de Obra, ni tampoco el hecho de que los trabajos hayan sido valorados en las certificaciones parciales de obra, que siempre serán extendidas y abonadas a buena cuenta.

Como consecuencia de lo anteriormente expresado, cuando el Director de Obra advierta vicios o defectos en los trabajos citados, o que los materiales empleados o los equipos instalados no reúnen las condiciones preceptuadas, ya sea en el curso de la ejecución de los trabajos, o finalizados éstos, y para verificarse la recepción definitiva de la obra, podrá disponer que las partes defectuosas demolidas y reconstruidas de acuerdo con lo contratado, y todo ello a

expensas de la contrata. Si ésta no estimase justa la decisión y se negase a la demolición y reconstrucción o ambas, se planteará la cuestión ante la Propiedad, quien resolverá.

2.15.11. Vicios Ocultos

Si el Director de Obra tuviese fundadas razones para creer en la existencia de vicios ocultos de construcción en las obras ejecutadas, ordenará efectuar en cualquier tiempo, y antes de la recepción definitiva, los ensayos, destructivos o no, que crea necesarios para reconocer los trabajos que suponga defectuosos.

Los gastos que se observen serán de cuenta del Contratista, siempre que los vicios existan realmente.

2.15.12. Procedencia de Equipos y Materiales

El Contratista tiene libertad a la hora de proveerse de los materiales y equipos en los puntos que le parezcan convenientes, excepto en los casos en que el Pliego de Condiciones Particulares preceptúe una procedencia determinada.

Obligatoriamente, y para proceder a su empleo o acopio, el Contratista deberá presentar a la Dirección Facultativa una lista completa de los materiales y equipos que vaya a utilizar en la ejecución de los trabajos, incluyendo información sobre la marca, calidad, procedencia e idoneidad de cada uno de ellos.

2.15.13. Materiales No Utilizables

El Contratista transportará y colocará, agrupándolos ordenadamente y en el lugar adecuado, los materiales procedentes de las excavaciones, derribos, etc., que no sean utilizables en la obra.

Estos materiales no utilizables se retirarán de la obra o se llevarán al vertedero, cuando así estuviese establecido en el Pliego de Condiciones Particulares vigente en la obra. Si no se hubiese preceptuado nada sobre el particular, se retirarán de ella cuando así lo ordene la Dirección Facultativa.

2.15.14. Ensayos

El director técnico de la instalación podrá establecer cuantas pruebas y ensayos crea convenientes con los materiales utilizados, al objeto de comprobar su calidad, debiendo ser sustituidos los que a su juicio no reúnan las condiciones del proyecto, por mala calidad de los materiales o de ejecución de la instalación.

Serán por cuenta del Contratista los gastos originados por estos conceptos hasta un máximo del 1 % del Presupuesto de Ejecución Material. Esta partida se considera incluida en los Gastos Generales.

A la finalización de la instalación, se procurará a las siguientes comprobaciones:

- Zanjás

- Resistencia de aislamiento y rigidez dieléctrica
- Funcionamiento de los interruptores diferenciales
- Funcionamiento de los interruptores automáticos magnetotérmicos
- Empalmes
- Medida de tierra

2.15.15. Limpieza de las Obras

Es obligación del Contratista mantener las obras y sus alrededores limpios, tanto de escombros como de materiales sobrantes, y hacer desaparecer las instalaciones provisionales que no sean necesarias, así como adoptar las medidas y ejecutar todos los trabajos que sean necesarios para que la obra ofrezca un buen aspecto.

2.15.16. Vertido aguas residuales

Se dispondrá de una fosa séptica provisional o infraestructura equivalente, con capacidad suficiente, desde el principio de las obras a la cual se conducirán las aguas sucias de los servicios higiénicos

2.15.17. Documentación Final de Obra

La Dirección Facultativa facilitará a la Propiedad la documentación final del Proyecto, con las especificaciones y contenido dispuesto por la legislación vigente. Esto incluirá, como mínimo, los manuales de instalación, manuales de operación y mantenimiento, proyecto AS-BUILT incluyendo planos y cálculos y cualquier otra documentación relacionada con el Proyecto.

2.16. Garantías, Plazos y Fianzas

Durante este período el Contratista corregirá los defectos observados, eliminará las obras rechazadas y reparará las averías que por esta causa se produjeran, todo ello por su cuenta y sin derecho a indemnización alguna, ejecutándose en caso de resistencia dichas obras por la Propiedad con cargo a la fianza.

Las garantías y fianzas de todo tipo que se consideren necesarias por abonos de acopios, daños causados por demoras, etc., serán las que se estipulen en contrato. Si no se ha establecido otro tipo de fianza en el Contrato, del importe de cada certificación se deducirá un cinco (5%) por ciento que será retenido por La Propiedad en concepto de garantía, hasta la Recepción Definitiva de la obra.

El Contratista garantiza a La Propiedad contra toda reclamación de tercera persona, derivada del incumplimiento de sus obligaciones económicas o disposiciones legales relacionadas con la obra.

Tras la Recepción Definitiva de la obra, el Contratista quedará relevado de toda responsabilidad salvo en lo referente a los vicios ocultos de la construcción.

2.16.1. Conservación del Proyecto durante el Plazo de Garantía

Los gastos de conservación durante el plazo de garantía comprendido entre las recepciones provisional y definitiva correrán a cargo del Contratista.

Por lo tanto, el Contratista será el conservador del Proyecto durante el plazo de garantía, donde tendrá el personal suficiente para atender a todas las averías y reparaciones que puedan presentarse, aunque el establecimiento fuese ocupado o utilizado por la Propiedad antes de la Recepción Definitiva.

2.16.2. Recepción Definitiva del Proyecto

La Recepción Definitiva se verificará después de transcurrido el Plazo de Garantía en igual forma y con las mismas formalidades que la Recepción Provisional, a partir de cuya fecha cesará la obligación del Contratista de reparar a su cargo aquellos desperfectos inherentes a la norma de conservación de los edificios y quedarán sólo subsistentes todas las responsabilidades que pudieran alcanzarle por vicios ocultos de la construcción.

2.16.3. Prórroga del Plazo de Garantía

Si al proceder al reconocimiento para la Recepción Definitiva del Proyecto no se encontrase éste en las condiciones debidas se aplazará dicha Recepción Definitiva, y la Dirección Facultativa marcará al Contratista los plazos y formas en que deberán realizarse las obras necesarias.

De no efectuar el Contratista lo requerido por la Dirección Facultativa para considerar que el Proyecto se encuentra en las condiciones debidas para la Recepción Definitiva, podrá resolverse el Contrato con pérdida de los avales.

2.17. Resolución del Contrato

En el caso de resolución contractual, el Contratista tendrá la obligación de retirar, en el plazo que se fije en el Pliego de Condiciones Particulares, la maquinaria, medios auxiliares, instalaciones, etc., a resolver los subcontratos que tuviese concertados y a dejar la obra en condiciones de ser reanudadas por otro contratista.

2.18. Hallazgos

El Propietario se reserva la posesión de las sustancias minerales utilizables, o cualquier elemento de interés, que se encuentren en las excavaciones y demoliciones practicadas en su terreno de edificación.

El hallazgo de cual elemento susceptible de ser patrimonio cultural obligara al propietario a comunicarlo a las autoridades competentes.

3. Condiciones económicas

3.1. Base fundamental

Como base fundamental de estas condiciones, se establece que el Contratista debe percibir de todos los trabajos efectuados su real importe, siempre de acuerdo, y con sujeción al Proyecto y condiciones generales y particulares que han de regir la Obra.

3.2. Garantía

La Dirección podrá exigir al Contratista la presentación de referencias bancarias o de otras entidades o personas, al objeto de cerciorarse de que este reúne todas las condiciones de solvencia requeridas para el exacto cumplimiento del Contrato; dichas referencias, si le son pedidas, las presentará el Contratista antes de la firma del Contrato.

Asimismo, deberá acreditar el título oficial correspondiente a los trabajos que el mismo vaya a realizar

3.3. Composición de los Precios Unitarios

El cálculo de los precios de las distintas unidades de la obra es el resultado de sumar los costes directos, los indirectos, los gastos generales y el beneficio industrial.

Costes Directos:

- La mano de obra, con sus pluses, cargas y seguros sociales, que intervienen directamente en la ejecución de la unidad de obra.
- Los materiales, a los precios resultantes a pie de la obra, que queden integrados en la unidad de que se trate o que sean necesarios para su ejecución.
- Los equipos y sistemas técnicos de la seguridad e higiene para la prevención y protección de accidentes y enfermedades profesionales.
- Los gastos de personal, combustible, energía, etc., que tenga lugar por accionamiento o funcionamiento de la maquinaria e instalaciones utilizadas en la ejecución de la unidad de obras.
- Los gastos de amortización y conservación de la maquinaria, instalaciones, sistemas y equipos anteriormente citados.

Costes Indirectos:

- Los gastos de instalación de oficinas a pie de obra, comunicaciones, edificación de almacenes, talleres, pabellones temporales para obreros, laboratorios, seguros, etc., los del personal técnico y administrativo adscrito exclusivamente a la obra y los imprevistos. Todos estos gastos, se cifrarán en un porcentaje de los costes directos.

Gastos Generales:

- Los Gastos Generales de empresa, gastos financieros, cargas fiscales y tasas de la administración legalmente establecidas. Se cifrarán como un porcentaje de la suma de los costes directos e indirectos (en los contratos de obras de la Administración Pública este porcentaje se establece un máximo del 13 por 100).

Beneficio Industrial:

- El Beneficio Industrial del Contratista se establece en un máximo del 6 por 100 sobre la suma de las anteriores partidas.

Precio de Ejecución Material:

- Se denominará Precio de Ejecución Material al resultado obtenido por la suma de los anteriores conceptos a excepción del Beneficio Industrial y los gastos generales.

Precio de Contrata:

- El precio de Contrata es la suma de los costes directos, los indirectos, los Gastos Generales y el Beneficio Industrial.

El IVA gira sobre esta suma pero no integra el precio.

3.4. Precio de Contrata

En el caso de que los trabajos a realizar se contratasen a riesgo y ventura, se entiende por Precio de Contrata el que importa el coste total de la unidad de obra, es decir, el precio de Ejecución material, más el tanto por ciento (%) sobre este último precio en concepto de Gastos Generales y Beneficio Industrial del Contratista. Los Gastos Generales se estiman normalmente en un 8 por 100 y el beneficio se estima normalmente en 6 por 100, salvo que en las condiciones particulares o contractuales entre Contrata y Promotor se establezca otro destino.

3.5. Precios Contradictorios

Salvo que las condiciones contractuales entre el Contratista y la Propiedad que establezcan lo contrario, se producirán precios contradictorios sólo cuando la Propiedad por medio del Director de Obra decida introducir unidades o cambios de calidad en alguna de las partidas previstas, o cuando sea necesario afrontar alguna circunstancia imprevista.

El Contratista estará obligado a efectuar los cambios y, ante la falta de acuerdo, el precio se resolverá contradictoriamente entre la Dirección Facultativa y el Contratista antes de comenzar la ejecución de los trabajos y en el plazo que determina el Pliego de Condiciones Particulares. Si subsistiese la diferencia se acudiría en primer lugar, al concepto más análogo dentro del cuadro de precios del proyecto, y, en segundo lugar, al banco de precios de uso más frecuente en la localidad.

Los contradictorios que hubiere se referirán siempre a los precios unitarios de la fecha del Contrato.

3.6. Reclamación de Aumento de Precios

Si el Contratista, antes de la firma del contrato, no hubiese hecho la reclamación u observación oportuna, no podrá bajo ningún pretexto de error u omisión reclamar aumento de los precios fijados en el cuadro correspondiente del presupuesto que sirva de base para la ejecución de las obras.

Las equivocaciones materiales, o errores aritméticos, en las cantidades de Obra o en su importe, se corregirán en cualquier época que se observase, pero no se tendrá en cuenta a los efectos de la rescisión del Contrato.

3.7. Revisión de los Precios Contratados

Una vez que el Contratista y la Propiedad cierren el contrato económico de la ejecución de las obras no se procederá a revisión de precios.

3.8. Acopio de Materiales

El Contratista queda obligado a ejecutar los acopios de materiales o equipos para la ejecución de obra que la Propiedad ordena por escrito.

Los materiales acopiados, una vez abonados por el Propietario son, de exclusiva propiedad de éste. De su guarda y conservación será responsable el Contratista.

3.9. Responsabilidad del Contratista en el Bajo Rendimiento de los Trabajadores

Si de los partes mensuales, o cualquier solución bajo forma contractual entre Contratista y Propiedad para la elaboración de las certificaciones parciales de obra ejecutada que preceptivamente debe presentar el Contratista al Director de Obra, éste advirtiese que los rendimientos o calidades, en todas o en algunas de las unidades de obra ejecutadas, fuesen notoriamente inferiores a los rendimientos o calidades normales generalmente admitidos para unidades de obra iguales o similares, se lo notificará por escrito al Contratista, con el fin de que éste haga las gestiones precisas para aumentar la producción o calidad en la cuantía señalada por el Director de Obra.

Si hecha esta notificación al Contratista, en los meses sucesivos, los rendimientos o calidades no llegasen a los normales, La Propiedad queda facultada para resarcirse de la diferencia, rebajando su importe del quince por ciento (15 por 100) que por los conceptos antes expresados correspondería abonarle al Contratista en las liquidaciones parciales que preceptivamente deben efectuársele, siempre que el resultado ejecutado tenga solución técnico-normativo. En caso de no llegar ambas partes a un acuerdo se someterá el caso a arbitraje.

3.10. Relaciones Valoradas y Certificaciones

En cada una de las fechas que se fijen en el Contrato o en los Pliegos de Condiciones Particulares que rijan en la obra, el Contratista formará una relación valorada de las obras ejecutadas durante los plazos previstos, según la medición que habrá practicado el Técnico.

Lo ejecutado por el Contratista en las condiciones preestablecidas, se valorará aplicando el resultado de la medición general, cúbica, superficial, lineal, ponderal o numeral correspondiente a cada unidad de la obra y a los precios señalados en el presupuesto para cada una de ellas, teniendo presente además lo establecido en el presente Pliego General de Condiciones Económicas, respecto a mejoras o sustituciones de material y a las obras accesorias y especiales, etc.

Al Contratista, que podrá presenciar las mediciones necesarias para extender dicha relación, la Dirección Facultativa los datos correspondientes de la relación valorada, acompañándolos de una nota de envío, al objeto de que, dentro del plazo de diez (10) días a partir de la fecha de recibo de dicha nota, pueda el Contratista examinarlos o devolverlos firmados con su conformidad o hacer, en caso contrario, las observaciones o reclamaciones que considere oportunas. Dentro de los diez (10) días siguientes a su recibo, la Dirección Facultativa aceptará o rechazará las reclamaciones del Contratista si las hubiera, dando cuenta al mismo de su resolución, pudiendo éste, en el segundo caso, acudir ante la Propiedad contra la resolución de la Dirección Facultativa en la forma establecidas en las condiciones legales acordadas.

Tomando como base la relación valorada indicada en el párrafo anterior, expedirá el Director de Obra la certificación de las obras ejecutadas.

Las certificaciones se remitirán a la Propiedad dentro del mes siguiente al período a que se refieren, y tendrán el carácter de documento y entregas a buena cuenta, sujetas a las rectificaciones y variaciones que se deriven de la liquidación final, no suponiendo tampoco dichas certificaciones aprobación ni recepción de las obras que comprenden.

Las relaciones valoradas contendrán solamente la obra ejecutada en el plazo a que la valoración se refiere.

3.11. Abono de Trabajos Presupuestados con Partida Alzada

Salvo lo preceptuado en el Pliego de Condiciones Particulares de índole económica, y siempre que no se contradiga el documento contractual entre Contratista y Propiedad, el abono de los trabajos presupuestados en partida alzada se efectuará de acuerdo con el procedimiento que corresponda entre los que a continuación se expresan:

- Si existen precios contratados para unidades de obra iguales, las presupuestadas mediante partida alzada, se abonarán previa medición y aplicación del precio establecido.
- Si existen precios contratados para unidades de obra similares, se establecerán precios contradictorios para las unidades con partida alzada, deducidos de los similares contratados.

- Si no existen precios contratados para unidades de obra iguales o similares, la partida alzada se abonará íntegramente al Contratista, salvo el caso de que en el Presupuesto de la obra se exprese que el importe de dicha partida debe justificarse, en cuyo caso, La Dirección Facultativa indicará al Contratista, con anterioridad a su ejecución, el procedimiento que ha de seguirse para llevar dicha cuenta, que en realidad será de Administración, valorándose los materiales y jornales a los precios que figuren en el Presupuesto aprobado o, en su defecto, a los que con anterioridad a la ejecución convengan las dos partes, incrementándose su importe total con el porcentaje que se fije en el Pliego de Condiciones Particulares en concepto de Gastos Generales y Beneficio Industrial del Contratista.

3.12. Pagos

Los pagos se efectuarán por la Propiedad en los plazos previamente establecidos, y su importe corresponderá al de las certificaciones de obra conformadas por la Dirección Facultativa en virtud de las cuales se verifiquen los mismos.

3.13. Indemnización por Retraso No Justificado en el Plazo de Ejecución del Proyecto

La indemnización por retraso en la ejecución del Proyecto se establecerá en un tanto por mil (o/oo) del importe total de los trabajos contratados, por cada día natural de retraso, contados a partir del día de terminación fijado en el plan de obra (cronograma).

Las sumas resultantes se descontarán y retendrán con cargo a la fianza o avales.

3.14. Demora de los Pagos

Se rechazará toda solicitud de resolución del Contrato fundada en dicha demora de Pagos, cuando el Contratista no justifique en la fecha el presupuesto correspondiente al plazo de ejecución que tenga señalado en el Contrato.

3.15. Mejoras y Aumento de Obras

No se admitirán mejoras de obra, más que en el caso en que la Dirección Facultativa haya ordenado por escrito la ejecución de trabajos nuevos o que mejoren la calidad de los contratados, así como la de los materiales y aparatos previstos en el Contrato. Tampoco se admitirán aumentos de obra en las unidades contratadas, salvo en caso de error en las mediciones del Proyecto, a menos que la Dirección Facultativa ordene, también por escrito, la ampliación de las unidades contratadas.

En todos estos casos será condición indispensable que ambas partes contratantes, antes de su ejecución o empleo, convengan por escrito los importes totales de las unidades mejoradas, los precios de los nuevos materiales o aparatos ordenados emplear y los aumentos que todas estas mejoras o aumentos de obra supongan sobre el importe de las unidades contratadas.

En el supuesto contrario, cuando la Dirección Facultativa introduzca innovaciones que supongan una reducción apreciable en los importes de las unidades de obra contratadas, se seguirá el mismo criterio y procedimiento expuesto en el párrafo anterior.

3.16. Unidades de Obra Defectuosas Aceptables

Cuando por cualquier causa fuera menester valorar una obra defectuosa, pero aceptable a juicio del Director de Obra, éste determinará el precio o partida de abono después de oír al Contratista, el cual deberá conformarse con dicha resolución, salvo en caso de que estando dentro del plazo de ejecución, prefiera demoler la obra y rehacerla con arreglo a condiciones, sin exceder de dicho plazo.

3.17. Seguro del Proyecto

El Contratista estará obligado a asegurar el Proyecto durante todo el tiempo que dure su ejecución, hasta la Recepción Definitiva. La cuantía del seguro coincidirá en cada momento con el valor que tengan por contrata los objetos asegurados. El importe abonado por la Sociedad Aseguradora, en caso de siniestro, se ingresará en cuenta a nombre de la Propiedad, para que con cargo a ella se abone la obra que se construya y a medida que ésta se vaya realizando. El reintegro de dicha cantidad al Contratista se efectuará por certificaciones, como el resto de los trabajos de la construcción. En ningún caso, salvo conformidad expresa del Contratista, hecho en documento público, La Propiedad podrá disponer de dicho importe para menesteres distintos del de reconstrucción de la parte siniestrada; la infracción de lo anteriormente expuesto será motivo suficiente para que el Contratista pueda resolver el contrato, con devolución de fianza, abono completo de gastos, materiales acopiados, etc.; y una indemnización equivalente al importe de los daños causados al Contratista por el siniestro y que no se hubiesen abonado, pero sólo en proporción equivalente a lo que suponga la indemnización abonada por la Sociedad Aseguradora, respecto al importe de los daños causados por el siniestro, que serán tasados a estos efectos por la Dirección Facultativa.

En las obras de reforma o reparación, se fijarán previamente la porción de Proyecto que debe ser asegurada y su cuantía, y si nada se prevé, se entenderá que el seguro ha de comprender toda la parte del Proyecto afectada por la obra.

Los riesgos asegurados y las condiciones que figuren en la póliza o pólizas de Seguros los pondrá el Contratista, antes de contratarlos en conocimiento de la Propiedad, al objeto de recabar de éste su previa conformidad o reparos.

3.18. Conservación de la Obra

Si el Contratista, siendo su obligación, no atiende a la conservación de las obras durante el Plazo de Garantía, en el caso de que el edificio no haya sido ocupado por la Propiedad antes de la Recepción Definitiva, la Dirección Facultativa, en representación de la Propiedad, podrá disponer todo lo que sea preciso para que se atienda a la guardería, limpieza y todo lo que fuese menester para su buena conservación abonándose todo ello por cuenta del Contratista.

Al abandonar el Contratista el Proyecto, tanto por la buena terminación de las obras, como en el caso de resolución del contrato, está obligado a dejarlo desocupado y limpio en el plazo que la Dirección Facultativa establezca.

Después de la recepción provisional del Proyecto y en el caso de que la conservación del edificio corra a cargo del Contratista, no deberá haber en él más herramientas, útiles, materiales, muebles, etc., que los indispensables para su guardería, limpieza y resto de trabajos que fuese preciso ejecutar.

En cualquier caso, el Contratista tiene la obligación de revisar la obra durante el plazo expresado, procediendo en la forma prevista en el presente Pliego de Condiciones Económicas.

3.19. Bienes de la Propiedad Usados por el Contratista

Cuando durante la ejecución de las obras el Contratista, siempre con la necesaria y previa autorización de la Propiedad, ocupe edificios o haga uso de materiales o útiles pertenecientes a la misma, tendrá obligación de repararlos y conservarlos para hacer entrega de ellos a la terminación del contrato en perfecto estado de conservación y reponiendo los que se hubiesen inutilizado, sin derecho a indemnización por esta reposición ni por las mejoras hechas en los edificios, propiedades o materiales que haya utilizado.

En el caso de que al terminar el Contrato y hacer entrega del material, propiedades o edificaciones, no hubiese cumplido el Contratista con lo previsto en el párrafo anterior, lo realizará la Propiedad a costa del Contratista y con cargo a la fianza.

3.20. Contradicciones entre el Presente Pliego de Condiciones y las Cláusulas del Contrato entre la Propiedad y el Contratista

En caso de contradicciones entre el presente Pliego de Condiciones y las cláusulas del Contrato entre el Contratista y La Propiedad prevalecerán los acuerdos y cláusulas que de mutuo acuerdo hayan pactado el Contratista y La Propiedad en su Contrato.

Cuando tal circunstancia se produjera, la Dirección Facultativa podrá solicitar al Contratista una copia de dichos acuerdos o contratos suscritos en forma de Contrato Legal, que deberá estar firmado por las partes que lo acuerdan.

4. Condiciones técnicas

4.1. Generador Fotovoltaico

4.1.1. Módulos Fotovoltaicos

Genéricamente la Instalación contará con un Generador Fotovoltaico constituido por módulos fotovoltaicos para la conversión directa de la radiación solar en energía eléctrica, sin ningún paso intermedio.

Todos los módulos deberán satisfacer las especificaciones UNE-EN 61215 para módulos de silicio cristalino. Todos los módulos que integren la Instalación serán del mismo modelo, o en caso de modelos distintos, el diseño debe garantizar totalmente la compatibilidad entre ellos y la ausencia de efectos negativos en la instalación por dicha causa.

El módulo fotovoltaico llevará de forma claramente visible e indeleble el modelo y nombre o logotipo del fabricante, así como una identificación individual o número de serie trazable a la fecha de fabricación.

Los módulos deberán llevar diodos de derivación para evitar posibles averías de las células y sus circuitos por sombreados parciales y tendrán un grado de protección IP65.

Será rechazado cualquier módulo que presente defectos de fabricación como roturas o manchas en cualquiera de sus elementos, así como falta de alineación en las células o burbujas en el encapsulante.

Ejecución:

La instalación de módulos fotovoltaicos requiere un alto nivel de capacitación y debe ser realizada por personal cualificado. Se divide en las siguientes fases:

- **Descarga de módulos:** Los módulos se entregan apilados horizontalmente en un pallet. Se pueden manipular los pallets con una carretilla o traspallet tanto por el lado corto como por el lado largo del pallet, pero para evitar el riesgo de dañar el módulo FV colocado en el fondo del pallet, es recomendable adaptar la longitud de las uñas a las dimensiones del pallet, especialmente si lo levantamos por el lado corto.
- **Manipulación de módulos:** Se deben tener en cuenta las siguientes consideraciones:
 - No cargar excesivamente la superficie del módulo fotovoltaico. La superficie de vidrio se puede romper fácilmente.
 - No subir encima ni pisar el módulo fotovoltaico. La superficie de vidrio del módulo fotovoltaico es resbaladiza, existe riesgo de caída.
 - No golpear ni aplicar una carga excesiva sobre el vidrio o la lámina posterior. La célula fotovoltaica es muy delgada y puede romperse fácilmente.
 - No arañar ni golpear la lámina posterior. La lámina posterior es frágil.
 - No levantar el módulo por el inversor ni por los cables eléctricos.
 - Nunca tocar el inversor o el extremo final de los cables de salida con la mano descubierta si el módulo fotovoltaico está siendo irradiado.
 - No arañar el cable de salida ni doblarlo con fuerza. El aislamiento del cable de salida puede deteriorarse, lo que puede dar lugar a una fuga de corriente o descargas.
 - No tirar excesivamente del cable de salida. El cable de salida puede desconectarse y producir una fuga de corriente o descarga.
 - No taladrar el marco. Puede perjudicar la resistencia mecánica del marco y dar lugar a su corrosión.
 - No arañar la cobertura aislante del marco (excepto para la conexión a tierra).
 - Esto puede dar lugar a la corrosión del marco o perjudicar su resistencia mecánica.

- No tocar el módulo fotovoltaico sin llevar guantes de protección. El marco del módulo fotovoltaico tiene bordes afilados que pueden provocar lesiones.
 - No dejar caer el módulo fotovoltaico ni permitir que caigan objetos sobre él.
 - No intentar concentrar artificialmente la luz solar sobre el módulo fotovoltaico.
 - No levantar el módulo fotovoltaico cogiéndolo por un único lado. El marco podría doblarse. Tomar el módulo fotovoltaico por dos lados opuestos.
 - Trabajar solarmente en condiciones secas y utilizar exclusivamente herramientas secas. A menos que vaya equipado con las protecciones adecuadas, no se deben manipular los paneles que estén mojados.
- **Instalación de módulos:** Cada módulo se debe fijar de forma segura a la estructura de montaje por cuatro puntos, como mínimo. Para fijar los módulos fotovoltaicos a la estructura de montaje se deben tener en cuenta las siguientes consideraciones:
 - Utilizar siempre casco, guantes y calzado de seguridad.
 - Mantener el módulo fotovoltaico en su embalaje hasta su instalación.
 - No tocar el módulo fotovoltaico durante la instalación más de lo necesario. La superficie de vidrio y los marcos se calientan. Existe riesgo de quemaduras e incluso de colapso debido a una descarga eléctrica.
 - Utilizar herramientas con aislamiento.
 - No dejar caer herramientas ni objetos rígidos sobre los módulos fotovoltaicos.
 - Asegurarse de que no se generan gases inflamables cerca del emplazamiento de instalación.
 - No tocar el inversor ni los extremos de los cables de salida (conectores) con la mano descubierta durante la instalación ni bajo la luz solar, independientemente de si el módulo fotovoltaico está conectado o no al sistema.
 - No pisar con fuerza el vidrio mientras trabaja. Existe riesgo de lesión o descarga eléctrica si se rompe el vidrio.
 - No llevar joyas metálicas que puedan causar descargas eléctricas durante la instalación.
 - Los cables deben colocarse de forma que no queden expuestos a la luz solar directa una vez instalados, para prevenir su degradación.
 - Una instalación inadecuada del panel solar puede ocasionar daños en el módulo y en consecuencia poner en riesgo la seguridad de las personas.
 - Una vez terminados los trabajos de montaje se elaborará un listado final (en Excel) indicando el número de serie de cada módulo fotovoltaico con la posición exacta y serie en la que se encuentra conectado cada módulo.
 - **Mantenimiento:** Los módulos fotovoltaicos requieren muy escaso mantenimiento, por su propia configuración, carente de partes móviles y con el circuito interior de las células y las soldaduras de conexión muy protegidas del ambiente exterior por capas de material protector. El mantenimiento abarca los siguientes procesos:
 - Limpieza periódica del panel. La periodicidad del proceso depende, lógicamente, de la intensidad del ensuciamiento. En el caso de depósitos procedentes de las aves conviene evitarlos instalando pequeñas antenas elásticas en la parte alta del panel, impidiendo a aquellas que se posen. La operación de limpieza consiste

simplemente en el lavado de los módulos con agua y algún detergente no abrasivo. Esta operación se tiene que realizar a primeras horas de la mañana, cuando el módulo está frío. No es recomendable en ningún caso utilizar mangueras a presión.

- Inspección visual de posibles degradaciones internas y de la estanqueidad del panel..
- Revisión de mantenimiento anual de acuerdo a las prescripciones técnicas del fabricante.

Control de Calidad

En primer lugar, se realizará un replanteo topográfico de una muestra aleatoria (5% de las mesas instaladas) durante la ejecución de los trabajos para comprobar la distancia entre filas (Pitch) y su orientación (Azimut). Del mismo modo se comprobará mediante nivel digital la correcta inclinación de los módulos, verificando que en la misma mesa (o seguidor) la inclinación esté dentro de unos parámetros de tolerancia establecidos.

Posteriormente, se verificará que la fijación de los módulos sobre la estructura dispone de la suficiente solidez y que está adecuadamente puesto a tierra. La fijación se realizará según el manual de instalación del fabricante de los módulos.

Se comprobará que la instalación de los módulos sea adecuada a las recomendaciones de fabricante tanto de módulo como de la estructura de soporte, así como que sea capaz de soportar los esfuerzos a que estará sometida.

Se comprobará la existencia de elementos adecuados para prevenir pares galvánicos.

La separación entre filas, así como la orientación e inclinación de paneles es la especificada en Proyecto, especificaciones de fabricante de módulos y/o estructura, encontrándose debidamente instalados. Será admisible una desviación respecto a lo indicado en Proyecto de +/- 3° en la orientación y en la inclinación (en el caso de seguidores la inclinación se verificará con respecto a su valor teórico establecido por el mismo sistema de seguimiento del tracker).

Medición y Abono

Las unidades previstas de medición son las siguientes:

- Suministro de los módulos: suministro de módulo fotovoltaico de silicio cristalino (cSi). Medida de la unidad suministrada en obra y previamente certificada y ensayada.
- Instalación y montaje de los módulos: Instalación, alineación y fijación de módulo fotovoltaico sobre estructura conforme al Proyecto y a las especificaciones de montaje. La operación incluye:
 - Descarga desde el camión
 - Desembalaje
 - Clasificación
 - Reparto y distribución de paneles hasta su ubicación final de montaje

- Montaje, alineación y fijación de los paneles
- Apriete definitivo o de los herrajes de fijación

4.1.2. Estructura Soporte

La estructura soporte del Proyecto consiste en seguidores solares que cuentan con un sistema de seguimiento solar a un eje.

La estructura soporte es el elemento mecánico que sujeta los módulos fotovoltaicos para instalarlos sobre el terreno, asegurando la rigidez mecánica del conjunto. Tiene las funciones principales de servir de soporte y fijación segura de los módulos fotovoltaicos, así como proporcionarles la inclinación y orientación adecuadas, con el objetivo de obtener el máximo aprovechamiento de la energía solar incidente.

La estructura soporte de módulos ha de resistir, con los módulos instalados, las sobrecargas del viento y nieve, de acuerdo con lo indicado en el Código Técnico de la Edificación (CTE).

El diseño y la construcción de la estructura y el sistema de fijación de módulos permitirán las necesarias dilataciones térmicas, sin transmitir cargas que puedan afectar a la integridad de los módulos, siguiendo las indicaciones del fabricante.

La estructura se protegerá superficialmente contra la acción de los agentes ambientales. La realización de taladros en la estructura se llevará a cabo antes de proceder, en su caso, al galvanizado o protección de la estructura.

El mantenimiento de la estructura de soporte se regirá por las siguientes operaciones:

- Comprobación del estado de los motores de CC de accionamiento y de los cojinetes de giro.
- Comprobación de la firmeza de todos los tornillos y, en caso necesario, reapriete aplicando los pares de giro especificados en las instrucciones de montaje.
- Comprobación del cincado de la estructura y, en caso necesario, imprimación de una nueva capa de cincado mediante aplicación in situ.

4.1.3. Cimentación de los Seguidores

Siempre que sea posible, y los resultados del Estudio Geotécnico a realizar así lo aconsejen, se plantea un anclaje de la estructura metálica al terreno mediante hincas metálicas. Estas cimentaciones serán iguales o muy similares entre ellas y seguirán las dimensiones y requerimientos recomendados por el fabricante.

Las hincas estarán separadas a una distancia constante entre ellas, se instala por hincado directo sobre el terreno permitiendo su montaje sin necesidad de llevar a cabo excavaciones, hormigonado, placas de anclaje, etc.

Este tipo de cimentación exige menores nivelaciones de terreno, permite el recorte de los tiempos de ejecución de la obra y la reducción de los costes de mano de obra y materiales necesarios, frente a la cimentación de micro-pilotes a base de hormigón.

Ejecución

El hincado se efectúa con una maquina hincapostes que levanta cada unidad, la apoya de punta sobre el suelo y la fuerza por medio de la caída de una maza desde una altura prefijada, golpeando sobre la cabeza del pilote en forma repetitiva hasta enterrarla a la longitud requerida. En la cabeza del pilote se dispone una sufridera, pieza de madera que recibe directamente los golpes de la maza que golpea, para evitar que se generen fisuras en cabeza de cada tramo de perfil hincado.

En caso de daños, las cabezas de los postes se repararán en situ y se le aplicará con galvanizado en frío.

Medición y Abono

Las unidades previstas de medición son las mismas cimentaciones de los seguidores.

4.1.4. Suministro y Montaje de los Seguidores

La secuencia de montaje se establece a partir de los planos y documentación técnica del fabricante optimizado el proceso en cuanto a seguridad, método y tiempo.

La coordinación, a su nivel, con las diferentes personas involucradas en la obra se realiza atendiendo a criterios de eficacia y seguridad.

Ejecución

El montaje de la estructura se realizará de acuerdo con las indicaciones contenidas en el Plan de Montaje y siguiendo las especificaciones correspondientes del fabricante de la misma.

El material deberá transportarse y manejarse con cuidado para evitar torceduras y daños.

Todas las sales corrosivas y otros materiales extraños depositados o adheridos a la estructura con anterioridad o durante el montaje de ellas, deberán ser eliminadas, no pudiendo instalarse miembros doblados, torcidos, oxidados o dañados.

Los topes de sujeción de módulos y la propia estructura no arrojarán sombra los módulos.

Cada parte de la estructura debe quedar alineada nivelada y ajustada tan pronto como sea posible una vez que haya sido montada, la ejecución de sus uniones debe realizarse inmediatamente después.

Control de Calidad

Se comprobará que las estructuras estén bien plomadas y que la transmisión de los esfuerzos se realice conforme a los cálculos del Proyecto, para lo que se comprobará que los

ángulos y ejes ejecutados coincidan con los proyectados y sus correspondientes tolerancias. Se comprobará que no existen desalineaciones que provoquen tensiones en los módulos solares.

Se comprobará el correcto anclaje de las estructuras al sistema de anclaje, asegurando la correcta colocación de los tornillos y sistemas anti-afloje según las especificaciones técnicas de la estructura.

Se comprobará la documentación de calidad de la estructura.

Se comprobará aleatoriamente el apriete de las uniones atornilladas, así como la presencia de sistemas antiafloje adecuados según las especificaciones técnicas de la estructura.

Se medirá el espesor del galvanizado según normativa vigente y especificaciones de material.

Se comprobará que no se han realizado taladros, cortes ni soldaduras que no sean necesarios para la instalación de la estructura y que no hayan sido aprobados por el Director de Obra.

Se comprobará que no hay restos de óxido.

Se comprobará la tornillería existente y que se han tomado las medidas adecuadas para que no se produzcan pares galvánicos.

Todas las comprobaciones citadas anteriormente se realizarán acorde a las especificaciones y garantías aportadas por el Contratista.

Medición y Abono

Las unidades previstas de medición son las siguientes:

- Suministro de la estructura de los seguidores y componentes relacionados en cumplimiento con el manual de instalación.
- Montaje de los seguidores: Montaje completo de la estructura mecánica, motores y equipos relacionados a los seguidores y fijación de bandeja para cableado.

4.1.5. Inversores y Centros de Transformación o Estaciones de Potencia

Para el Proyecto se han seleccionado inversores string que irán instalados en las estructuras de los módulos y que se conectarán con una Estación de Potencia o Centros de Transformación para el incremento de la tensión de baja (BT) a media tensión (MT).

El mantenimiento de los inversores no difiere especialmente de las operaciones normales en equipos electrónicos. Las averías en condiciones normales de funcionamiento son poco frecuentes y la simplicidad de los equipos reduce el mantenimiento a las siguientes operaciones:

- Observación visual general del estado y funcionamiento del inversor.
- Comprobación del cableado y conexionado de los componentes.

- Observación del funcionamiento de los indicadores ópticos.
- Limpieza de la acumulación de polvo que se pueda producir en el conducto de ventilación.

Los Centros de Transformación están formados por dos elementos independientes (, transformador, y celdas de media tensión) que se proporcionan precableados para una fácil conexión entre sí.

La compacidad es la característica más relevante que permite realizar el montaje del centro en fábrica por lo que ofrece: calidad en origen, reducción del tiempo de instalación, soluciones llave en mano y posibilidad de posteriores traslados.

Debido a su concepción de centro monobloque, la instalación de estos prefabricados sólo precisa haber realizado previamente una excavación en el terreno y la posterior cimentación.

Esta solución tipo power station es más versátil, ya que presenta una plataforma metálica o skid de media tensión que integra el transformador y las celdas. Todos sus elementos están pensados para facilitar su inmediata instalación a la intemperie, gracias a lo cual se puede prescindir de envoltentes del tipo contenedor.

Gracias al uso de equipos de intemperie, el acceso a los inversores y al transformador se hace de forma directa. Además, el diseño de los inversores ha sido pensado para facilitar las tareas de mantenimiento y reparación.

Cada Estación se divide en dos zonas separadas con accesos independientes:

- Zona de la Aparata para instalar las celdas de distribución MT.
- Zona del Transformador para instalar el transformador BT/MT.

Cada Estación incluirá al menos, los siguientes componentes:

- Transformador de potencia.
- Transformador SSAA.
- Celdas de Media Tensión (MT).
- Tableros eléctricos, dispositivos de control e interconexiones entre los diversos elementos.
- Sistema SCADA.
- Transformadores toroidales para monitorización de las entradas de los inversores.
- Alumbrado.
- Tomas de corriente.
- Extintores
- Sensores antincendios.

La instalación de alumbrado, soporte de cables de MT y BT, así como la línea de puesta a tierra debe incluirse en el suministro del edificio.

Ejecución

Se realizará el transporte, la carga y descarga de los elementos constitutivos de la Estación de Potencia, sin que estos sufran ningún daño en su estructura. Para ello deberán usarse los medios de fijación previstos por el fabricante para su traslado y ubicación, así como las recomendaciones para su montaje.

Sus elementos constructivos son los descritos en el apartado correspondiente de la Memoria del presente Proyecto.

De acuerdo con la recomendación UNESA 1303-A, el prefabricado estará construido de tal manera que, una vez instalado, su interior sea una superficie equipotencial.

La base de la Estación de Potencia será de hormigón armado con un mallazo equipotencial.

Todas las varillas metálicas embebidas en el hormigón que constituyan la armadura del sistema equipotencial estarán unidas entre sí mediante soldaduras eléctricas. Las conexiones entre varillas metálicas pertenecientes a diferentes elementos se efectuarán de forma que se consiga la equipotencialidad entre éstos.

Ningún elemento metálico unido al sistema equipotencial podrá ser accesible desde el exterior del edificio, excepto las piezas, insertadas en el hormigón, que estén destinadas a la manipulación de las paredes y de la cubierta, siempre que estén situadas en las partes superiores de éstas.

Cada pieza de las que constituyen el bloque de potencia deberá disponer de dos puntos metálicos, lo más separados entre sí, y fácilmente accesibles, para poder comprobar la continuidad eléctrica de la armadura. Todas las piezas contiguas estarán unidas eléctricamente entre sí. La continuidad eléctrica podrá conseguirse mediante los elementos mecánicos del ensamblaje.

Todos los elementos metálicos de la Estación de Potencia que están expuestos al aire serán resistentes a la corrosión por su propia naturaleza, o llevarán el tratamiento protector adecuado que en el caso de ser galvanizado en caliente cumplirá con lo especificado en la RU.-6618-A.

Medición y Abono

Las unidades previstas de medición son las siguientes:

- Estación de Potencia: suministro y montaje de prefabricado compacto, equipado con, transformador de baja a media tensión, transformador de servicios auxiliares, celdas de protección asociadas y la interconexión entre todos los elementos. Incluye su transporte y descarga.

4.2. Obra Civil

En este apartado se realiza una descripción de las diferentes partes que integran el alcance del suministro y los trabajos de movimiento de tierras y obra civil de la Planta Fotovoltaica, figurando las descripciones y las mediciones detalladas de todas las partidas que lo componen.

4.2.1. Materiales Básicos

4.2.1.1. Zahorras Artificiales

Material granular formado por áridos machacados total o parcialmente, cuya granulometría es de tipo continuo, utilizada como capa de firme, apoyo y relleno.

Los materiales que compongan la zahorra deberán cumplir todo lo estipulado en el apartado 501.2 del artículo 510 del PG3.

Ejecución de las Obras

La ejecución de las obras se ajustará al apartado 501.3 del artículo 501 del PG3.

La zahorra que se tiene previsto colocar es la denominada ZA (25) que deberá cumplir el siguiente huso granulométrico:

TAMICES UNE	25	20	10	5	2	400 mm	80 mm
CERNIDO ACUMULADO (%)	100	75-100	50-80	35-60	20-40	8-22	0-10

Para realizar el control de calidad de las zahorras artificiales y su puesta en obra deberán realizarse los siguientes ensayos:

- Ensayos granulométricos.
- Comprobación geométrica del espesor de las tongadas.
- Comprobación de módulo de reacción del material compactado. Placa de Carga (NLT 357).
- La zahorra artificial se medirá y abonará por m3 realmente ejecutados.
- No serán de abono las creces laterales, ni los consecuentes de la aplicación de la compensación de la merma de espesores de capas subyacentes.

4.2.1.2. Hormigón

Los hormigones cumplirán las c el artículo 610 del PG-3.

Composición del hormigón:

- Cemento: Todo cemento a emplear en obra habrá de cumplir cuanto se establece en el Vigente Real Decreto 956/2008, de 6 de junio, por el que se aprueba la Instrucción para la recepción de cementos (RC-08).
- Además, cumplirá la Reglamentación en vigor y Normas UNE que se reseñan en Anexo al citado R.D.776/1.997.
- Cada entrega de cemento en obra vendrá acompañada del documento de garantía de la fábrica, en el que figurará su designación, por el que se garantiza que cumplen las prescripciones relativas a las características físicas y mecánicas y a la composición química establecida.

- Agua a emplear en morteros y hormigones: En general, podrán ser utilizadas, tanto para el amasado como para el curado de morteros y hormigones, todas las aguas sancionadas como aceptables por la práctica.
- Se prohíbe expresamente el empleo de agua de mar o salina análoga para el amasado o curado del hormigón armado o pretensado, salvo estudios especiales. Si podrán utilizarse para hormigones sin armaduras. En este caso deberán utilizarse cementos MR o SR. Será prescriptivo el Artículo 27º de la Instrucción de Hormigón Estructural EHE. Cuando no se posean antecedentes de su utilización, o en caso de duda, deberán analizarse las aguas.
- Aditivos a emplear en morteros y hormigones: Productos que, incorporados al hormigón o el mortero en una proporción igual o menor del 5% del peso del cemento, antes del amasado, durante el mismo y/o posteriormente en el transcurso de un amasado suplementario, producen las modificaciones deseadas de sus propiedades habituales, de sus características, o de su comportamiento, en estado fresco y/o endurecido. La designación de los aditivos se hará de acuerdo con lo indicado en la UNE EN 934-2:2002. Será de aplicación todo lo prescrito en el apartado 281.4 del artículo 281 del PG-3. La unidad terminada cumplirá los requisitos contenidos en la UNE EN 934-2:2002. El control de recepción de los aditivos se llevará a cabo según se especifica en el apartado 281.7 del artículo 281 del PG-3.
- Adiciones a emplear en hormigones: Materiales inorgánicos, puzolánicos o con hidraulicidad latente que, finamente divididos, pueden ser añadidos al hormigón con el fin de mejorar alguna de sus propiedades o conferirle características especiales. Solo se utilizarán como adiciones al hormigón, en el momento de su fabricación, el humo de sílice y las cenizas volantes, estando éstas últimas prohibidas en el hormigón pretensado. El suministrador de la adición la identificará y garantizará documentalmente el cumplimiento de las características especificadas, según que la adición empleada sea ceniza volante o humo de sílice.
- Las cenizas volantes no podrán contener elementos perjudiciales en cantidades tales que puedan afectar a la durabilidad del hormigón o causar fenómenos de corrosión de las armaduras. Además, deberán cumplir las especificaciones de acuerdo con la UNE EN 450-1:2006+A1:2008. El humo de sílice no podrá contener elementos perjudiciales en cantidades tales que puedan afectar a la durabilidad del hormigón o causar fenómenos de corrosión de las armaduras. Los resultados de los análisis y de los ensayos previos estarán a disposición de la Dirección Facultativa. Se podrán utilizar cenizas volantes o humo de sílice como adición en el momento de la fabricación del hormigón, únicamente cuando se utilice cemento tipo CEM I. No se utilizará ningún tipo de adición sin la aprobación previa y expresa de la Dirección Facultativa, quien exigirá la presentación de ensayos previos favorables. Para la utilización de las cenizas volantes y el humo de sílice además se seguirán las indicaciones de la UNE 83414:1990 EX y UNE 83460:1994 EX.
- Características: Las características mecánicas de los hormigones empleados en estructuras cumplirán las condiciones impuestas en el artículo 39 de la Instrucción EHE.
- Dosificación del hormigón: El Contratista realizará ensayos previos en laboratorio para establecer la dosificación, con objeto de conseguir que el hormigón resultante cumpla con las condiciones que se le exigen en la Instrucción EHE, a menos que pueda acreditar documentalmente que los materiales, dosificación y proceso de ejecución previstos pueda conseguir un hormigón que posea las condiciones exigidas. En el caso de

existencia de sulfatos, el cemento poseerá la característica adicional de resistencia a los sulfatos, según la UNE 80303:96, siempre que su contenido sea igual o mayor que 600 mg/l en el caso de aguas, o igual o mayor que 3000 mg/kg en el caso de suelos.

Medición y Abono

La medición de los hormigones en general tendrá lugar por m³, m² o m según resulte más conveniente a la definición de la unidad. Se calculará exactamente por procedimientos geométricos, junto con las modificaciones que hubiera podido autorizar la Dirección de Obra durante la construcción.

Los volúmenes de hormigón originados por exceso de excavación no serán de abono excepto si hubieran sido previamente autorizados por la Dirección de Obra sobreexcavaciones correspondientes o si corresponden a desprendimientos, no imputables al Contratista. En este último caso el hormigón empleado en su relleno se abonaría al precio correspondiente.

Se abonará según cálculos por procedimientos geométricos, no admitiéndose ningún exceso de medición sobre dichas secciones, salvo aprobación expresa y por escrito de la Dirección de Obra.

Se encuentra incluido en el precio cualquier aditivo necesario para la elaboración del mismo.

4.2.1.3. Armaduras de Acero

Conjunto de barras que se colocarán en el interior de la masa de hormigón para ayudar a éste a resistir los esfuerzos a que está sometido. En todos los casos se emplearán barras B500S.

Los materiales se ajustarán a lo prescrito en el Artículo 600 del PG-3 para un límite elástico de 5.000 Kp/cm², así como a las modificaciones del mismo en su nueva redacción de la O.M. de 21 de enero de 1988, y en la Instrucción EHE.

Ejecución

La forma y dimensiones de las armaduras se calculará por procedimientos geométricos. Si se realizase alguna modificación en los empalmes o solapes de algunas barras, su distribución se hará de forma que el número de empalmes o solapes sea mínimo, debiendo el Contratista, en cualquier caso, someter a la aprobación del Director de Obra los correspondientes esquemas de despiece.

La Dirección de obra examinará la armadura y dará su aprobación por escrito, antes de que se produzca el hormigonado.

Los tipos de acero empleados en la obra son, con arreglo a la nomenclatura de la EHE: B 500 S en barras corrugadas.

Cuando las mediciones realizadas superen los criterios especificados en el Proyecto, no serán de abono los excesos resultantes salvo autorización previa de la Dirección de Obra. En ningún caso se abonarán más de las unidades realmente ejecutadas.

Las armaduras deben llevar grabadas las marcas de identificación definidas en la Instrucción EHE.

El Contratista deberá aportar certificado del suministrador de cada partida que llegue a obra, en los que se garanticen las características del material.

Medición y Abono

Las armaduras de acero empleadas en hormigón armado se abonarán según cálculos geométricos.

El precio incluye el suministro del acero hasta la obra, el ferrallado y la colocación.

El abono de las mermas, despuntes y empalmes no definidos se considerará incluido en el del kg de armadura.

4.2.2. Equipos y Maquinaria

Los equipos y maquinaria deberán estar ubicados en zonas donde menos alteren y molesten las condiciones medio ambientales.

Los equipos y maquinaria deberán estar en perfectas condiciones, debiendo tener perdidas o producir vertidos de aceites o grasas.

En los casos en los que los condicionantes medio ambientales impuestos por la Administración Ambiental competente lo requiera, los equipos y maquinaria deberán llevar silenciadores.

La maquinaria de desbroce estará dotada de extintores al objeto de sofocar de forma inmediata cualquier conato de incendio que pudiera provocarse al saltar una chispa durante el desbroce.

4.2.2.1. Compactador

Todos los compactadores deberán ser autopropulsados y tener inversores del sentido de la marcha de acción suave.

La composición del equipo de compactación se determinará en el tramo de prueba, y deberá estar compuesto como mínimo por un (1) compactador vibratorio de rodillos metálicos.

El rodillo metálico del compactador vibratorio tendrá una carga estática sobre la generatriz no inferior a trescientos newtons por centímetro (300 N/cm) y será capaz de alcanzar una masa de al menos quince toneladas (15 t), con amplitudes y frecuencias de vibración adecuadas.

Los compactadores con rodillos metálicos no presentarán surcos ni irregularidades en ellos. Los compactadores vibratorios tendrán dispositivos automáticos para eliminar la vibración al invertir el sentido de la marcha. Los de neumáticos tendrán ruedas lisas, en número, tamaño y configuración tales que permitan el solape entre las huellas delanteras y las traseras.

4.2.2.2. Camión Cisterna

La cisterna del camión tendrá una capacidad mínima de 10.000 l de agua, y llevará acoplado un sistema para el reparto homogéneo del agua en superficie para los procesos de compactación.

4.2.2.3. Motoniveladora

Tendrá una potencia mínima de 100 CV, y una pala con ancho mínimo de 2,5 m y un alto mínimo de 0,6 m.

4.2.2.4. Retroexcavadora

La retroexcavadora llevará cazos de limpieza y de cuchillas, de diferentes dimensiones según las necesidades del Proyecto. Tendrá una potencia mínima de 100 CV.

4.2.2.5. Pala Cargadora

La pala cargadora deberá disponer de una pala de excavación de tierras y de una pala para material ligero. La anchura mínima de las palas será de 2,5 m.

4.2.2.6. Camión

Se usará un camión basculante 4x4, con una capacidad mínima de carga de 14 tm.

4.2.2.7. Cuba de Transporte de Hormigón

La cuba de transporte del hormigón deberá ser móvil, permitiendo los movimientos de rotación para amasar el hormigón.

Los equipos de transporte deberán estar exentos de residuos de hormigón o mortero endurecido.

Los camiones deberán disponer de los materiales para realizar la prueba de consistencia del hormigón mediante el cono de Abrams.

Deberán de disponer de los adecuados sistemas para el control de distribución del hormigón.

4.2.2.8. Bombas de Achique

Deberá haber un número no inferior a 3 dentro del recinto de las obras, de las cuales una se dejará como bomba de reserva. Las bombas deberán poder sumergirse en agua.

4.2.2.9. Inclinómetros

Los inclinómetros (uno para pendiente y otro para peralte) que permiten la medición automática de los valores de pendientes, bombeos y peraltes, deben disponer de una resolución de 0,05°.

4.2.3. Implantación en Obra

Este apartado comprende la totalidad de los trabajos preparatorios, obras auxiliares y accesos necesarios para la ejecución de los trabajos objeto del Contrato, incluyendo el

mantenimiento de dichas instalaciones y accesos hasta la recepción de la obra. Incluye también las previsiones que han de tomarse para la preservación y restauración del medio ambiente local, durante y hasta la recepción de los trabajos.

Ejecución

Obras Preparatorias:

El Contratista ejecutará los siguientes trabajos preparatorios, de acuerdo con el programa de trabajo:

- Suministro y transporte al lugar del equipo principal de construcción y de todas las herramientas y utensilios requeridos.
- El Contratista instalará, a su cargo, las casetas de obra necesarias para su personal, incluidos aseos necesarios, duchas, talleres, almacenes y demás instalaciones para la construcción.
- Acondicionamiento de áreas de almacenamiento de materiales, áreas de estacionamiento y áreas de disposición de desperdicios.
- Equipamiento de las instalaciones provisionales con sus correspondientes servicios de agua potable, instalaciones sanitarias, depuración de aguas negras, instalaciones eléctricas, comunicaciones y demás.
- Retirada de equipos del lugar de trabajo una vez terminada la totalidad de la obra.
- Demolición de las obras preparatorias y no permanentes que indique la Dirección de las Obras, retirada de los materiales resultantes y restauración del paisaje natural.
- El Contratista deberá someter a la Dirección de Obra, para su aprobación, los posibles sitios de ubicación de las instalaciones provisionales con sus correspondientes planos detallados, programa de instalación, etc. Asimismo, deberá presentar los esquemas de funcionamiento de las plantas con indicación de sus eficiencias y capacidades.
- El Contratista deberá suministrar a la Dirección de Obra cualquier plano o información adicional que ésta considere necesarios con relación a las instalaciones y obras provisionales.
- El Contratista deberá garantizar la calidad del agua potable, para lo cual procederá mensualmente o cuando la Dirección de Obra lo juzgue conveniente, a efectuar el análisis bacteriológico y químico del agua potable. En caso de no ser satisfactorio el resultado del análisis procederá a revisar las instalaciones y el tratamiento dado al agua y a realizar nuevos análisis, hasta la obtención de una calidad de agua adecuada.
- El Contratista será responsable del suministro de energía, así como de la instalación y mantenimiento del sistema de comunicaciones.
- Las instalaciones provisionales de obra serán mantenidas en perfecto estado de limpieza a lo largo de la duración de las obras. Si el contratista no cumpliera finalmente en este punto, la Propiedad puede decidir realizarlo por sus medios, propios o ajenos, deduciendo las cantidades incurridas de la siguiente certificación y facturación del contratista.
- Los desechos provenientes de las instalaciones anteriormente descritas deberán ser dispuestos en las áreas de vertedero aprobadas por la Dirección de Obra.

Carreteras y Accesos:

- El Contratista deberá construir y mantener aquellas vías de acceso e interiores necesarias para la realización de las obras cuyo trazado y características de sección deberán ser sometidos a la aprobación de la Dirección de Obra.
- La construcción de estas obras no afectará al normal nivel de servicio de las carreteras y caminos de la zona. Así mismo el Contratista será responsable de la reparación de los daños que como consecuencia de las obras se produzcan en aquellas.

Equipos:

- El Contratista realizará el suministro, transporte e instalación en las áreas aprobadas, de todo el equipo, herramientas y utensilios requeridos para la ejecución de los trabajos estipulados en el contrato. Al finalizar la obra retirará a su cargo el equipo utilizado.

Derecho de paso:

- El Contratista proveerá de paso continuo y seguro a las personas y vehículos que utilicen los caminos y vías de comunicación afectados por las obras.
- Se tomarán las medidas necesarias para evitar accidentes, empleando señales adecuadas y a satisfacción de la Dirección de Obra y de acuerdo con el plan diseñado por el Coordinador de Seguridad y Salud de las Obras.

Reparación de daños:

- Durante el período de construcción el Contratista podrá utilizar las áreas de trabajo aprobadas, carreteras y áreas de estacionamiento existentes y las que él construya, con la condición de que repare, tanto durante el desarrollo de la obra, como al finalizar ésta, los daños que se ocasionen en dichas carreteras, obras anexas y en propiedades privadas, de tal manera que queden a satisfacción de la Dirección de Obra.

Demolición de obras temporales:

- El Contratista al finalizar la obra, deberá demoler las obras temporales que la Dirección de Obra crea innecesarias y retirar todos los materiales resultantes a los lugares de deshecho o al lugar que indique ésta.

Medición y Abono

Los trabajos incluidos en este apartado no serán, en general, de abono, excepto cuando así lo estipulen otros apartados del Pliego o el Presupuesto. Estos gastos necesarios se consideran incluidos en los precios de las distintas unidades de obra, dentro del porcentaje de costes indirectos y adicionales.

4.2.4. Verificación y Replanteo

Este trabajo de replanteo consiste en el conjunto de operaciones que es preciso efectuar para trasladar al terreno los datos expresados en los Planos que definen la obra, y se realizará según se especifica en el presente Pliego.

Ejecución

El replanteo se hará en una o varias veces y siempre de acuerdo con los datos del Proyecto y según instrucciones dadas por la Propiedad. El replanteo deberá hacerse una vez limpia la zona de actuación.

El Contratista está obligado, además, a suministrar todos los útiles y elementos auxiliares necesarios para este replanteo, con inclusión de los clavos y estacas. También correrá de su cuenta el personal necesario para las mismas. El Constructor vigilará, conservará y responderá de las estacas o señales, haciéndose directamente responsable de cualquier desaparición o modificación de estos elementos, una vez aprobado el replanteo por la Propiedad.

Se determinará por cuenta del Contratista los perfiles del terreno que sean necesarios para obtener exactamente la cantidad de tierras a desmontar o a rellenar, marcándose las alineaciones y rasantes en los puntos necesarios para que, con auxilio de los Planos de detalle, pueda el Constructor realizar los trabajos con arreglo a los mismos.

Medición y Abono

Las unidades previstas de medición en este capítulo son las siguientes:

- Trabajos relativos a la topografía en obra: replanteo del movimiento de tierras, replanteo de edificaciones, replanteo de estructura soporte de los módulos fotovoltaicos, viales, canalizaciones, etc.

4.2.5. Despeje y Desbroce del Terreno

Incluye operaciones de deforestación (eliminación de plantas, tocones de árboles y arbustos con sus raíces, cepas, broza, escombros, basuras, etc.), retirada de la capa superficial de las tierras y carga, transporte y descarga en vertedero o lugar de empleo de los materiales sobrantes.

Los vertederos tendrán que ser autorizados expresamente por la Dirección Facultativa, así como por los organismos medioambientales competentes que se vean afectados por el mismo.

Ejecución

El desbroce se ejecutará con medios mecánicos mediante motoniveladora, tractor con orugas (con bulldozer y ripper) y pala cargadora con ruedas. Para el transporte a vertedero, del material que no se incorpore como tierra vegetal, se usará camión con caja basculante.

El Contratista dispondrá las medidas de protección adecuadas para evitar que la vegetación, objetos y servicios considerados como permanentes, resulten dañados. Cuando dichos elementos resulten dañados por el Contratista, este los reemplazará con la aprobación de la Dirección Facultativa, sin costo para la Propiedad.

Todos los tocones y raíces mayores de 10 cm de diámetro serán eliminados hasta una profundidad no inferior a 50 cm por debajo de la rasante de excavación.

Todas las oquedades causadas por la extracción de tocones y raíces se rellenarán con material análogo al suelo que ha quedado al descubierto al hacer el desbroce y se compactarán hasta que la superficie se ajuste a la del terreno existente.

Los árboles susceptibles de aprovechamiento serán podados y limpiados, se manejarán de forma adecuada y se almacenarán a disposición de la Administración cuidadosamente separados de los montones que hayan de ser quemados o desechados.

La retirada de la capa de tierra vegetal en terrenos a ocupar por las obras constituye una medida fundamental en el establecimiento posterior de la vegetación, ya que dicha capa tiene incorporados nutrientes y semillas y es apta para soportar el crecimiento de las especies.

La extracción de la capa superficial de tierra vegetal de los suelos durante los movimientos de tierra se realizará en los lugares previstos, debiendo extraerse un espesor de unos 20 cm en función de la profundidad de esta capa.

Se manipulará la tierra cuando posea un contenido de humedad inferior al 75%, evitando siempre los días de lluvia a fin de prevenir su compactación.

Se separará la capa horizonte A o capa vegetal y horizontes subsuperficiales para que no se diluyan las cualidades de las más fértiles al mezclarse con otras con peores cualidades.

Se evitará el paso de maquinaria sobre los terrenos en que se proyecta la retirada de suelo a fin de evitar su deterioro debido a una compactación excesiva y pérdida de su estructura.

El suelo retirado será almacenado en lugar adecuado del entorno de las obras, tal como las márgenes de las superficies dedicadas a instalaciones auxiliares o en otros terrenos adecuados para su correcta conservación.

Deberán ser lo más llanos posible por razones de estabilidad y para evitar la desaparición de nutrientes, que pueden ser arrastrados por las aguas de escorrentía, y estar suficientemente drenado para no generar un ambiente reductor.

Antes de iniciar la operación de creación de los acopios, se comunicará y recabará la aprobación de la Dirección de Obra acerca de su localización y forma de realización.

Los acopios se realizarán en caballones longitudinales, de sección trapezoidal, unos 30 cm de espesor y no más de 1,5 m de altura. Se eliminarán las concavidades en la parte superior para evitar la entrada de agua de lluvia. No se compactará y se mantendrán libres de objetos extraños.

Control y Criterios de Aceptación y Rechazo

- Control de Ejecución: Dadas las características de las operaciones, el control se efectuará mediante inspección visual.
- Control Geométrico: Una vez ejecutada la unidad de obra de despeje y desbroce se realizará la medición de la superficie resultante con el fin de no duplicar en ningún punto el volumen de desbroce como excavación de la explanación.

Las irregularidades deberán ser corregidas por el Contratista. Serán a su cargo, asimismo, los posibles daños al sobrepasar el área señalada.

Medición y Abono

La unidad de despeje y desbroce, incluyendo las demoliciones necesarias, se medirá en m² medidos en proyección horizontal.

El precio incluye la limpieza y el destoconado del terreno, incluso la protección de los árboles y arbustos que deban ser protegidos, así como de los que tengan que ser trasplantados a juicio de la Dirección Facultativa, la carga, transporte a vertedero y descarga en el mismo de todos los materiales procedentes de las demoliciones y desbroce del terreno y la obtención de los permisos necesarios para el vertido del material en los vertederos autorizados. Si existen vertederos propios o acuerdos con canteras con un canon de vertido nulo, en el precio está incluido el canon de vertido si fuese necesario. Se incluyen así todos los medios, materiales, maquinaria, mano de obra y operaciones necesarias para la correcta, completa y rápida ejecución de esta unidad de obra.

Será por cuenta del Contratista la ejecución de las pistas de acceso a los tajos, el mantenimiento de los mismos, la humectación y, una vez finalizados los trabajos la remoción de los terrenos y la completa restitución de la superficie afectada a su estado inicial.

Las unidades previstas de medición en este capítulo son las siguientes:

- Retirada de capa de tierra vegetal realizada con medios mecánicos, con extendido de productos dentro de la propia parcela y en las zonas habilitadas para ello, incluso parte proporcional de ayuda manual y medios auxiliares (criterios constructivos según NTE-ADE-1).

4.2.6. Excavación

Estos trabajos incluyen todas las operaciones necesarias para la excavación de las zonas afectadas por las obras, bien sea en los desmontes, en el área de apoyo de los terraplenes donde existan materiales que sea necesario eliminar o en los préstamos que sean precisos para la elección de las tierras y con arreglo posterior de su superficie, una vez terminada su explotación.

Se denominan «préstamos previstos» aquellos que proceden de las excavaciones de préstamos indicados en el Proyecto o dispuestos por la Administración, en los que el Contratista queda exento de la obligación y responsabilidad de obtener la autorización legal, contratos y permisos, para tales excavaciones. Se denominan "préstamos autorizados" aquellos que proceden de las excavaciones de préstamos seleccionados por el Contratista y autorizados por el Director de Obra, siendo responsabilidad del Contratista la obtención de la autorización legal, contratos y permisos, para tales excavaciones.

Son de aplicación todas las recomendaciones y exigencias recogidas en el artículo 320 del PG3.

Ejecución de las Obras

Una vez terminadas las operaciones de excavación de la tierra vegetal, se iniciarán las obras de excavación, ajustándose a las alineaciones, pendientes, dimensiones y demás información contenida en el Proyecto, y a lo que sobre el particular ordene el Director de Obra. El Contratista deberá comunicar con suficiente antelación al Director de Obra el comienzo de cualquier excavación, y el sistema de ejecución previsto, para obtener la aprobación del mismo.

Se cumplirá, en todo caso, con lo dispuesto en la legislación vigente en materia medioambiental, de seguridad y salud, y de almacenamiento y transporte de productos de construcción.

Drenaje:

- Durante las diversas etapas de construcción, las obras se mantendrán en perfectas condiciones de drenaje y las cunetas, y demás elementos de desagüe, se dispondrán de modo que no se produzca erosión en los taludes.

Tierra vegetal:

- La tierra vegetal que se encuentre en las excavaciones, y que no se hubiera extraído en el desbroce, se removerá de acuerdo con lo que, al respecto, se señale en el Proyecto y con lo que especifique el Director de Obra, en concreto, en cuanto a la extensión y profundidad que debe ser retirada. Se acopiará para su utilización posterior en protección de taludes o superficies erosionables, o donde ordene el Director de Obra o indique el Proyecto.
- La tierra vegetal extraída se mantendrá separada del resto de los productos excavados. La retirada, acopio y disposición de la tierra vegetal se realizará cumpliendo las prescripciones del artículo 320 del PG- 3 y el lugar de acopio deberá ser aprobado por el Director de Obra.

Empleo de los productos de excavación:

- Siempre que sea posible, los materiales que se obtengan de la excavación se utilizarán en la formación de rellenos y demás usos fijados en el Proyecto. No se desechará ningún material excavado sin previa autorización del Director de Obra.
- Los fragmentos de roca y bolos de piedra que se obtengan de la excavación y que no vayan a ser utilizados directamente en las obras se acopiarán y emplearán, si procede, en la protección de taludes, canalizaciones de agua, defensas contra la posible erosión, o en cualquier otro uso que señale el Director de Obra.
- Los materiales excavados no aprovechables se transportarán a vertedero autorizado, sin que ello dé derecho a abono independiente. Las áreas de vertedero de estos materiales serán las definidas en el Proyecto o, en su defecto, las autorizadas por el Director de Obra a propuesta del Contratista, quien deberá obtener a su costa los oportunos permisos y facilitar copia de los mismos al Director de Obra.

Préstamos y caballones:

- Si se hubiese previsto o se estimase necesaria, durante la ejecución de las obras, la utilización de préstamos, el Contratista comunicará al Director de Obra, con suficiente

antelación, la apertura de los citados préstamos, a fin de que se pueda medir su volumen y dimensiones sobre el terreno natural no alterado y, en el caso de préstamos autorizados, realizar los oportunos ensayos para su aprobación, si procede.

- No se tomarán préstamos en la zona de apoyo de la obra, ni se sustituirán los terrenos de apoyo de la obra por materiales admisibles de peores características o que empeoren la capacidad portante de la superficie de apoyo.
- Se tomarán perfiles, con cotas y mediciones, de la superficie de la zona de préstamo después del desbroce y, asimismo, después de la excavación. El Contratista no excavará más allá de las dimensiones y cotas establecidas.
- Los préstamos deberán excavarlos disponiendo las oportunas medidas de drenaje que impidan que se pueda acumular agua en ellos. El material inadecuado se depositará de acuerdo con lo que el Director de Obra ordene al respecto.
- Los taludes de los préstamos deberán ser estables, y una vez terminada su explotación, se acondicionarán de forma que no dañen el aspecto general del paisaje. No deberán ser visibles desde cualquier punto con especial impacto paisajístico negativo, debiéndose cumplir la normativa existente respecto a su posible impacto ambiental.
- El material vertido en caballones no se podrá colocar de forma que represente un peligro para construcciones existentes, por presión directa o por sobrecarga sobre el terreno contiguo.
- Cuando tras la excavación de la explanación aparezca suelo inadecuado en los taludes o en la explanada, el Director de Obra podrá requerir del Contratista que retire esos materiales y los sustituya por material de relleno apropiado. Antes y después de la excavación y del colocado de este relleno se tomarán perfiles transversales.

Taludes:

- La excavación de los taludes se realizará adecuadamente para no dañar su superficie final, evitar la descompresión prematura o excesiva de su pie e impedir cualquier otra causa que pueda comprometer la estabilidad de la excavación final.
- Las zanjas que, de acuerdo con el Proyecto, deban ser ejecutadas en el pie del talud, se excavarán de forma que el terreno afectado no pierda resistencia debido a la deformación de las paredes de la zanja o a un drenaje defectuoso de ésta. La zanja se mantendrá abierta el tiempo mínimo indispensable, y el material de relleno se compactará cuidadosamente. Asimismo, se tendrá especial cuidado en limitar la longitud de la zanja abierta al mismo tiempo, a efectos de disminuir los efectos antes citados.
- Se procurará dar un aspecto a las superficies finales de los taludes, tanto si se recubren con tierra vegetal como si no, que armonice en lo posible con el paisaje natural existente. En el caso de emplear gunita, se le añadirán colorantes a efectos de que su acabado armonice con el terreno circundante.
- La transición de desmonte a terraplén se realizará de forma gradual, ajustando y suavizando las pendientes, y adoptándose las medidas de drenaje necesarias para evitar aporte de agua a la base del terraplén.
- En el caso de que los taludes presenten desperfectos antes de la recepción definitiva de las obras, el Contratista eliminará los materiales desprendidos o movidos y realizará urgentemente las reparaciones complementarias ordenadas por el Director de Obra. Si dichos desperfectos son imputables a ejecución inadecuada o a incumplimiento de las

instrucciones del Director de Obra, el Contratista será responsable de los daños y sobrecostos ocasionados.

Tolerancias de ejecución en las excavaciones:

- En las explanadas excavadas para la implantación de caminos se tolerarán diferencias de cota de hasta +10 cm y -15 cm para las excavaciones realizadas en roca y en ± 5 cm para las realizadas en tierra, teniendo que quedar la superficie perfectamente saneada.
- Estas tolerancias son de ejecución, sin que las variaciones sobre el perfil teórico sean objeto de abono independiente.
- Se deberá cumplir el PG-3 y se exigirán las tolerancias del PG-3.

Medición y Abono

En el caso de desmonte, la excavación se medirá y abonará por m³ medidos sobre los perfiles teóricos de la explanación señalados en el proyecto.

En el precio se incluyen los procesos de formación de los posibles caballones, el pago de cánones de ocupación, y todas las operaciones necesarias y costos asociados para la completa ejecución de la unidad. Así mismo también se incluye el perfilado de taludes, salvo que esté expresamente incluido en otra unidad y sólo para las mediciones presupuestadas.

Los préstamos no se medirán en origen, ya que su ubicación se deducirá de los correspondientes perfiles de terraplén.

Las medidas especiales para la protección superficial del talud se medirán y abonarán siguiendo el criterio establecido en el Proyecto para las unidades respectivas.

No serán de abono los excesos de excavación sobre las secciones definidas en los Planos del Proyecto, o las ordenes escritas del Director de Obra, ni los rellenos compactados que fueran precisos para reconstruir la sección ordenada o proyectada.

El Director de Obra podrá obligar al Contratista a rellenar las sobreexcavaciones, realizadas, con las especificaciones que aquel estime oportuno, no siendo esta operación de abono.

Todas las excavaciones se medirán una vez realizadas y antes de que sobre ellos se efectúe ningún tipo de relleno. En el caso de que el contratista cerrase la excavación antes de conformada la medición se entenderá que se aviene a lo que unilateralmente determine la Dirección de obra.

Las unidades previstas de medición en este capítulo son las siguientes:

- Excavación para cimentación de centros de transformación, con forma cajeadada, incluso perfilado del mismo, con extendido de productos dentro de la propia parcela y en las zonas habilitadas para ello.

4.2.7. Terraplén y Rellenos Auxiliares

Salvo prescripción será de aplicación lo estipulado en el artículo 330 del P.P.T.G. PG3.

No se permitirá la ejecución de cimentaciones en terraplenes que no estén considerados como relleno estructural.

Esta actividad consiste en la extensión y compactación, por tongadas, de los materiales cuyas características se definen en el presente Pliego.

Materiales

La procedencia de los materiales no liberará en ningún caso al Contratista de la obligación de que estos cumplan las condiciones que se especifican en este Pliego, condiciones que habrán de comprobarse siempre, mediante los ensayos correspondientes.

La Propiedad no asume la responsabilidad de asegurar que el Contratista encuentre en el lugar de las obras los materiales adecuados en cantidad suficiente para las mismas, en el momento de su ejecución.

Los materiales procederán exclusivamente de los lugares propuestos por el Contratista, y que hayan sido previamente aprobados por la Propiedad.

La Propiedad dispondrá de 15 días de plazo para aceptar o rehusar los materiales y/o lugares de extracción. Este plazo, se contará a partir del momento en que el Contratista haya realizado y enviado muestras y ensayos donde se demuestre que los materiales cumplen como mínimo lo establecido en el Pliego PG3.

El Contratista estará obligado a eliminar, a su costa, los materiales que aparezcan durante los trabajos de explotación de las canteras, graveras o depósitos, previamente autorizados por la Propiedad, cuya calidad sea inferior a lo exigido en cada caso.

Los materiales a emplear en terraplenes y en la formación de rellenos estructurales serán suelos o materiales locales, que se obtendrán de las excavaciones realizadas en la obra o de los préstamos que autorice previamente la Propiedad.

Las condiciones que deben cumplir los suelos serán las especificadas en el Art. 330 del PG3.

El material marginal o inadecuado, no podrá utilizarse en ninguna parte de la obra.

Ejecución

Su ejecución comprende las operaciones siguientes:

Preparación de la superficie de apoyo del relleno tipo terraplén:

- Tras el desbroce, se procederá a la excavación y extracción del terreno natural en la extensión y profundidad especificada en el Proyecto.

- Una vez alcanzada la cota de terreno sobre la que finalmente se apoyará el terraplén o el relleno estructural, se llevará a cabo una escarificación con la profundidad que estipule el Proyecto o la Propiedad, no debiendo ser la profundidad afectada inferior a 15 cm ni superior a 30 cm en ningún caso.
- Posteriormente se compactarán los materiales escarificados, con arreglo a lo especificado en este apartado, alcanzándose una densidad igual a la exigible en la zona de obra de que se trate.
- La escarificación, y su correspondiente compactación, no serán objeto de abono independiente, considerándose incluidas en la unidad de la ejecución de la capa de obra inmediatamente superior.

Extensión de las tongadas:

- Se emplearán los materiales que se definen en este Pliego, que serán extendidos en tongadas sucesivas, de espesor uniforme y sensiblemente paralelas a la explanada final. El espesor de las tongadas será el adecuado para que, con los medios disponibles, se obtenga en todo su espesor el grado de compactación exigido. Dicho espesor, en general y salvo especificación en contrario por parte de la Propiedad o del Proyecto, será de 30 cm. En todo caso, el espesor de las tongadas será de 3/2 del tamaño máximo del material a utilizar. El extendido se programará y realizará de tal forma que los materiales de cada tongada sean de características uniformes y, si no lo fueran, se conseguirá esta uniformidad mezclándolos convenientemente con maquinaria adecuada para ello.
- Los fragmentos de roca o de bolos, tendrán un tamaño máximo de 30 cm y quedarán totalmente rodeados de material fino, tomándose todas las precauciones necesarias para impedir que existan huecos que puedan ser rellenados a lo largo de la vida de los terraplenes, por el producto de descomposición de la roca.
- No se extenderá ninguna tongada mientras no se haya comprobado que la superficie subyacente cumple con las condiciones exigidas y sea autorizada su extensión por parte de la Propiedad.
- Durante la ejecución de las obras, la superficie de las tongadas deberá tener la pendiente transversal necesaria, en general en torno al 4%, para asegurar la evacuación de las aguas sin peligro de erosión y evitar la concentración de vertidos.
- En rellenos de más de 5 m de altura, y en todos aquellos casos en que sea previsible una fuerte erosión de la superficie exterior del relleno, se procederá a la construcción de caballones de tierra en los bordes de las tongadas que, ayudados por la correspondiente pendiente longitudinal, lleven las aguas hasta bajantes dispuestas para controlar las aguas de escorrentía.
- Se procederá asimismo a la adopción de las medidas protectoras del entorno, previstas en el Proyecto o indicadas por la Propiedad, frente a la acción, erosiva o sedimentaria, del agua de escorrentía.
- La dirección de las pendientes y las zonas de desagüe deberán ser sometidas a la aprobación de la Propiedad.
- Deberá conseguirse que todo el perfil del terraplén o relleno estructural quede debidamente compactado, para lo cual se podrá dar un sobrecancho a la tongada que se vierte del orden de un 1 m que permita posteriormente el acercamiento del compactador al borde, y después de la compactación, recortar el talud.

- En todo caso no serán de abono estos sobreanchos.

Humectación o desecación:

- En el caso de que sea preciso añadir agua para conseguir el grado de compactación previsto, se efectuará la operación humectando uniformemente los materiales, bien en las zonas de procedencia (canteras o préstamos), bien en los acopios intermedios o bien en la tongada, disponiendo los sistemas y controles adecuados para garantizar la uniformidad de la humectación.
- Todas las operaciones precisas para conseguir la humedad adecuada están comprendidas en la unidad de obra correspondiente.

Compactación:

- Conseguida la humedad más conveniente, se procederá a la compactación mecánica de la tongada.
- Las densidades mínimas de los terraplenes y rellenos estructurales estarán en función de su ubicación.
- Para terraplenes será del 95% del Proctor Modificado en el núcleo y del 100% en coronación, salvo indicación expresa en los Planos.
- Los equipos de compactación deberán ser aprobados previamente por la Propiedad, la cual fijará las condiciones de utilización del equipo, con indicación específica del número mínimo de compactadores autorizados que debe utilizarse continuamente durante la ejecución de terraplenes, en función de los metros cúbicos de material extendido por hora.
- En las zonas en las que, por su poca extensión, pendiente, proximidad de obras de fábrica, etc., no pueda utilizarse el equipo autorizado, se efectuará la compactación por medio de pisones manuales, neumáticos o vibratorios, hasta alcanzar el grado de compactación requerido.
- El Contratista será responsable de la conservación de la estabilidad de los terraplenes hasta su recepción definitiva y deberá sustituir cualquier parte de la obra que se haya descompactado, desplazado o deteriorado por negligencia o falta de cuidado imputables a él y también cuando los daños sean debidos a causas naturales previsibles, como precipitaciones atmosféricas o a otras causas que sean evitables y no se puedan atribuir a movimientos del subsuelo.

Los terraplenes se terminarán con terreno adecuado en las siguientes condiciones:

- En las zonas en que el terreno natural sea de tipo tolerable S/G PG3, se terminará la explanada con una capa superficial de 60 cm de suelo adecuado procedente de préstamo o del sobrante de la propia obra. El extendido y compactado se realizará en dos tongadas.
- En las zonas en que el terreno natural sea de tipo adecuado o seleccionado S/G PG3 y tenga el espesor mínimo que indica el PG3 para constituir una plataforma tipo E1, en principio no sería necesario el aporte de tierras de préstamo. Sin embargo, para la colocación de la red de tierras se ejecutará una excavación en zanja de 60 cm de espesor, y posteriormente se realizará el relleno de esos 60 cm con terreno adecuado, extendido y compactado en dos tongadas.

- De cualquier infracción a lo dispuesto en los anteriores párrafos será único responsable el Contratista, con obligación de retirar las tierras indebidamente utilizadas o depositadas si la Propiedad lo estime necesario.

Medición y Abono

La unidad incluye el suministro de todos los materiales, mano de obra, maquinaria y medios auxiliares necesarios para la ejecución de la unidad de obra y cuantas operaciones fueran necesarias para una correcta ejecución de la unidad.

Se medirá y abonará por m³ deducidos a partir de las secciones o anchos teóricos en planta más los excesos inevitables, autorizados por el Director de Obra.

Las unidades previstas de medición en este capítulo son las siguientes:

- Subbase de calzada con suelo seleccionado, extendida, nivelada y compactada con rodillo autopropulsado vibrante.

4.2.8. Viales

La red principal de viales presentará un ancho mínimo de 4 m e interconectará los Centros de Transformación o Estaciones de Potencia con el Centro de Seccionamiento de la Planta.

Estarán compuestos por una subbase de suelo seleccionado compactado al 95% PM con un mínimo de 0,10 m de espesor y una base de zahorra natural de 0,20 m de espesor compactada al 95% PM.

Se define en Planos las características del trazado y todos los parámetros que le afectan.

Las calidades y características de los materiales a emplear en ejecución de los accesos vienen definidos en el apartado 4.2.1 (Materiales Básicos) del presente Pliego.

Ejecución

Los terraplenes y las excavaciones se harán de acuerdo a lo especificado en los apartados correspondientes: apartados 4.2.6 y 4.2.7.

Se procederá al extendido de las tongadas con los espesores necesarios, de cara a conseguir el espesor final indicado, con las tolerancias que le sean aceptables según el PG3 vigente y no presentando desviaciones sobre las cotas definitivas mayores de 3 cm, para lo cual se nivelará, previamente a la extensión, cada 10 m, comprobándose posteriormente las cotas obtenidas, en los mismos puntos. Todos estos trabajos se realizarán durante la fase de Movimiento de Tierras.

Posteriormente, durante la fase de Obra Civil, se ejecutarán el resto de los paquetes que forman el firme, de forma que se extenderá una capa de zahorra artificial, de 5 cm de espesor, compactada.

Una vez conseguida la humectación conveniente, deducida de los pertinentes ensayos, se procederá a la compactación.

Medición

Tanto el desmonte como el terraplén necesario para la ejecución del vial, que comprende la fase de Movimiento de Tierras, se medirán por m³ totalmente acabado.

La capa de zahorra artificial, que comprende la fase de Movimiento de Tierras, se medirá por m² totalmente acabada.

La unidad incluye el suministro de todos los materiales, mano de obra, maquinaria y medios auxiliares necesarios para la ejecución de la unidad de obra, y cuantas operaciones fueran necesarias para una correcta ejecución de la unidad.

Las unidades previstas de medición en este capítulo son las siguientes:

- Base de zahorra artificial en viales: extendida, nivelada y compactada con rodillo autopulsado vibrante.
- Acondicionamiento de vial de acceso al finalizar la obra. Reparando de posibles daños tras el paso de transportes pesados.

4.2.9. Accesos

Los accesos que se deben identificar luego de finalizar las obras son los siguientes:

Acceso De Personas

- Donde se instale el centro de transformación intemperie será accesible al personal de la empresa distribuidora de modo que el personal de la empresa distribuidora tenga acceso inmediato y permanente al mismo.
- Acceso a la instalación fotovoltaica.
- Accesos a los accidentes hidrográficos presentes en el emplazamiento siendo estos nunca cerrados con la valla de la instalación para permitir el acceso siempre a las autoridades competentes.

Identificación 3: Acceso De Materiales

- El acceso para materiales se efectuará desde la vía pública y de tal manera que un camión grúa pueda descargar un transformador en la puerta del centro.
- Este acceso quedará permanentemente libre para vehículos permitiendo en todo momento el fácil manejo de los materiales.
- Cuando el centro esté situado por debajo del nivel de la vía pública, el acceso de los materiales se realizará mediante tapas. El espacio libre sobre la abertura no será inferior a 3 m y en sus inmediaciones podrán maniobrar libremente los camiones grúa que transporten los transformadores.
- Cuando los pasillos de acceso transcurran sobre forjados resistentes, las características de éstos serán tales, que al discurrir sobre ellos los transformadores no se creen

deformaciones mayores a las producidas por las sobrecargas de uso para las que han sido proyectadas.

Acceso de las canalizaciones de M.T. y B.T.

- El emplazamiento del centro será tal, que permita el acceso de las canalizaciones de M.T. y B.T. discurriendo siempre que sea posible por zonas de dominio público, debiendo establecerse las correspondientes servidumbres de paso en aquellos casos en que la solución técnica más adecuada requiera o exija el paso por propiedad privada.
- La entrada de las canalizaciones de M.T. y B.T. a los centros, se realizará mediante tubos que atraviesen los muros, zapatas, muros de cimientos etc. de las edificaciones. Los tubos serán de diámetro no inferior a 1,6 veces el diámetro del cable o haz de cables y nunca menor de 15 cm. Una vez instalados los cables, estos tubos, incluso los de reserva quedarán convenientemente sellados para impedir la entrada de humedades en el centro.

4.2.10. Drenaje Superficial

De acuerdo a lo que disponga el Estudio Hidrológico del emplazamiento, la Planta podrá contar con un sistema de drenaje que permita evacuar, controlar, conducir y filtrar todas las aguas pluviales hacia los drenajes naturales del área ocupada por la Instalación.

El sistema de drenaje estará compuesto por una red de cunetas longitudinales en los viales de la Instalación Fotovoltaica donde se considere necesario, que captarán el agua de escorrentía y la conducirán hacia los puntos de menor cota. Se deberá asegurar que el sistema de drenaje da continuidad al drenaje natural del terreno

4.2.11. Cuneta Triangular

Se refiere esta unidad a las cunetas sin revestir incluidas en la sección transversal de desmontes y que, por tanto, se han medido en la unidad de excavación.

Ejecución

Las cunetas se perfilarán de acuerdo con las dimensiones indicadas. En caso de aprovechar una cuneta existente se procederá a su limpieza y un reperfilado de los materiales para conseguir las dimensiones y pendientes reflejadas.

La excavación se realizará, en lo posible, de aguas abajo hacia aguas arriba y, en cualquier caso, se mantendrá con la nivelación y pendiente tales que no produzca retenciones de agua ni encharcamientos.

Cuando el terreno natural en el que se realice la excavación no cumpla la condición de suelo tolerable, podrá ser necesario, a juicio de La Propiedad, colocar una capa de suelo seleccionado según lo especificado en el artículo 330, del PG-3, de más de 10 cm convenientemente nivelada y compactada.

Durante la construcción de las cunetas se adoptarán las medidas oportunas para evitar erosiones. Se cuidará la terminación de las superficies.

Medición y Abono

La cuneta sin revestir ejecutada en obra se medirá por m totalmente acabado.

La unidad incluye el suministro de todos los materiales, mano de obra, maquinaria y medios auxiliares necesarios para la ejecución de la unidad de obra, y cuantas operaciones fueran necesarias para una correcta ejecución de la unidad.

Se considera incluido en la unidad, en todos los casos, la retirada de los productos sobrantes de la ejecución y su transporte a lugar de vertedero.

Las unidades previstas de medición en este capítulo son las siguientes:

- Formación de cuneta de tierra, taludes y transporte de productos sobrantes a vertedero.

4.2.12. Caños y Pasos Salvacunetas

Se entiende como caños, los pasos transversales bajo la calzada para el drenaje transversal. Se llevan a cabo mediante tubos de hormigón armado o vibro-prensado reforzados con hormigón en masa.

Se entiende por pasos salvacunetas, los restablecimientos de los accesos a fincas y caminos, permitiendo a la vez la circulación de las aguas por las cunetas y la facilitación para su evacuación.

Estas actividades de obra incluyen las siguientes operaciones:

- Nivelación y replanteo.
- La demolición de firmes, pavimentos y en el caso de pasos salvacunetas la demolición de los existentes.
- La excavación de la zanja.
- La cama de hormigón en asiento de la conducción.
- El refuerzo con hormigón.
- El suministro, nivelación y colocación de la tubería.
- Las pruebas sobre la funcionalidad de la conducción.
- El relleno con zahorra artificial, compactación y perfilado de la superficie resultante.
- Cuantas operaciones fueran necesarias para una correcta ejecución de la unidad.

Materiales

Los tubos para los pasos salvacunetas serán de hormigón en masa, fabricados mecánicamente por vibro-prensado, de CLASE 3 según la Norma ASTM C-14-M. La resistencia característica a la compresión del hormigón no será inferior a 27.5 N/mm² a los veintiocho días, en probeta cilíndrica. La longitud de los tubos será de 2 m.

Los tubos para los caños serán de hormigón armado de diámetro nominal 800 mm, de CLASE III según la norma ASTM C-76-M (valor mínimo de la carga de rotura por aplastamiento: 5200 Kp/cm²). Se fabricarán mecánicamente por un procedimiento que asegure una elevada

compacidad del hormigón. Deberá disponer de armaduras longitudinales continuas y espiras o cercos circulares soldados. El recubrimiento de las armaduras por el hormigón será de al menos 2 cm. No se permitirán longitudes de los tubos inferiores a 2 m.

El hormigón de asiento y refuerzo de los tubos será del tipo HM-20 y sus características se regularán por lo especificado en el artículo referente a hormigones de este Pliego. El relleno posterior se realizará con zahorra artificial con las características indicadas en el artículo correspondiente de este Pliego.

Ejecución

La colocación de los tubos se realizará contrapendiente. Antes del encastrado definitivo y del sellado de juntas se comprobará la correcta colocación y alineación.

Se realizará una zanja perpendicularmente a la carretera principal de acceso de dimensiones adecuadas para colocar la obra de drenaje transversal.

La ejecución de las excavaciones se adaptará a lo indicado en el artículo correspondiente a excavaciones del presente pliego.

Para la formación de la base de caños y pasos salvacunetas se preparará el terreno natural del lecho de la zanja. Posteriormente se ejecutará una cama de hormigón a todo lo ancho de la zanja para el correcto asiento de los tubos con sus juntas. Una vez preparado el asiento, se procederá a la colocación de los tubos, en sentido ascendente, con una pendiente aproximada del 0,5%, cuidando su perfecta alineación y pendiente.

Los tubos se revisarán minuciosamente, rechazando los que presenten desperfectos.

La colocación se efectuará con los medios adecuados, realizándose el descenso al fondo de la zanja mediante grúa o brazo de retroexcavadora, de ninguna manera mediante rodadura o lanzamiento, quedando totalmente prohibido el descenso manual. En todo caso se evitarán daños en los tubos por golpes o mala sujeción.

Se preverá y cuidará la inmovilidad de los tubos durante la operación de relleno. Una vez instalada la tubería se procederá a ejecutar el refuerzo de hormigón con el espesor indicado. Se deberá asegurar mediante vibrado el relleno completo del espacio comprendido entre la tubería, la solera y el talud de la zanja. El hormigón utilizado tendrá un cono de Abrams comprendido entre 6 y 8 cm. El vertido en la zona de clave y hastiales se hará hasta conformar la especificación y se realizará con hormigón de consistencia comprendida entre 4 y 6 cm, pudiéndose picar con barra.

Una vez reforzada la tubería se iniciará el relleno con zahorra artificial por encima del refuerzo si fuera necesario, procediéndose seguidamente, a la compactación mediante plancha vibrante. Se seguirá con el relleno hasta la cota de definición con el mismo material, procediéndose mediante tongada que no excedan de 0,40 m, debiéndose obtener una compactación igual o superior al 100% del Proctor Normal según la norma NLT 107/76.

Dado que por encima de los caños deben transitar los vehículos pesados de los transportes especiales, se pondrá especial cuidado en asegurar que el recubrimiento de hormigón en masa

es el indicado, independientemente del espesor de firme de hormigón en masa mencionado más arriba.

El Contratista deberá asegurarse que el extremo de desagüe no está por debajo del nivel del terreno. Si eso ocurriera, el Contratista deberá reducir la pendiente del tubo, con la autorización previa de la Propiedad.

Medición

La medición de los caños y pasos salvacunetas se realizará por m totalmente acabado, incluyendo todas las operaciones señaladas en el primer apartado de este artículo, y cuantas operaciones fueran necesarias para una correcta ejecución de la unidad.

La unidad incluye el suministro de todos los materiales, mano de obra, maquinaria y medios auxiliares necesarios para la ejecución de la unidad de obra.

Las unidades previstas de medición en este capítulo son las siguientes:

- Tubería de hormigón poroso, asentada sobre cama de hormigón, con ayuda de maquinaria auxiliar (grúa autocamión o pala retroexcavadora), incluso medios auxiliares y comprobación de niveles, sin incluir excavación ni relleno de grava filtrante (Criterios de diseño y montaje según CTE/DB-HS-5).

4.2.13. Badén de Hormigón

En caso de que los cauces sean muy poco pronunciados o el desnivel del terreno sea insuficiente para permitir la instalación de tubos como ODT, se recurrirá a la ejecución de vados hormigonados (HA-20), protegiendo el camino de la socavación y restituyendo el flujo natural del agua.

Los badenes son depresiones en el perfil del vial que permiten el paso de vehículos. Una desventaja del badén es que por lo general implica una reducción en la velocidad de los vehículos que pasan por dicha estructura. La mayor ventaja es que permite el paso de material de arrastre que trae el curso del agua, particularmente si este es de gran tamaño. El badén debe tener una longitud aproximadamente igual al ancho del cauce, de manera que la topografía natural se altere mínimamente.

Así mismo el perfil de la vía debe mantener una transición suave y se deben instalar señales que prevengan al conductor de la existencia de un badén para evitar el tránsito durante lluvias muy intensas y cuando la vía se encuentre seca, los vehículos no salten debido al cambio brusco de pendiente en los extremos del badén.

Es importante proteger el cauce aguas debajo de los mismos debido a que se puede producir erosión regresiva que termina destruyendo el camino.

Medición y Abono

La unidad incluye el suministro de todos los materiales, mano de obra, maquinaria y medios auxiliares necesarios para la ejecución de la unidad de obra.

Las unidades previstas de medición en este capítulo son las siguientes:

- Baden de hormigón armado, incluyendo: excavación, hormigón de limpieza, armado con acero, redondos, fratasado manualmente, incluso curado. totalmente terminado.

4.2.14. Cerramiento Perimetral

Se construirá un cerramiento a lo largo de todo el perímetro de la Planta consiste en la instalación de una valla de cerramiento con malla de simple torsión para impedir el acceso no controlado de vehículos, peatones y animales.

Los detalles, la ubicación y dimensiones del cerramiento se definen en el documento de Planos de este Proyecto.

Materiales

Se instalará un cerramiento cinético de malla metálica anudada galvanizada tipo 200-17-30 de forma que el cerramiento perimetral sea único para proteger la integridad de la planta frente a accesos no autorizados. El cerramiento tendrá una altura de 2 m y el ancho de los huecos será de 0,30 m

Los postes serán tubulares de acero galvanizado, anclados al suelo con hormigón y distanciados 3 m. La cabeza superior de los postes estará cerrada mediante un tapón de material plástico. Las pletinas para sujetar la malla a los postes de anclaje serán de acero galvanizado, previamente perforadas y soldadas al poste. Las grapas de fijación serán galvanizadas o inoxidable.

Carpintería Metálica

La carpintería de aluminio estará formada por perfiles extrusionados, de eje rectilíneo, sin alabeos ni rebabas, de espesor mínimo 1,5 mm.

Las hojas de puertas están formadas por perfiles descritos y tapado del hueco formado por chapa de aluminio de espesor mínimo 1,5 mm, no presentando alabeos, grietas ni deformaciones, y sus ejes serán rectilíneos.

Los junquillos serán de aleación de aluminio de 1 mm de espesor mínimo. Se colocarán a presión en el propio perfil y en toda su longitud.

Las uniones entre perfiles se harán por medio de escuadras interiores, unidas a los perfiles por tornillos, remaches o ensamble a presión. Los ejes de los perfiles se encontrarán en un mismo plano y sus encuentros formarán ángulo recto.

Ejecución

Comprenderán los siguientes trabajos:

- Excavación para cimientos de postes. Los hoyos se centrarán a lo largo de la línea de la valla.

- En todos los extremos se colocará poste principal de extremo, arriostrado. En los ángulos menores de 145°, se colocarán postes principales de ángulo, arriostrados. Además, en todos los cambios de alineaciones, tanto verticales como horizontales (mayores de 145°), se colocará poste principal de centro. Además, cada 2 m, como máximo se colocará un poste intermedio. Cada 42 m, como máximo, se colocará un poste principal de centro.
- En todos los postes principales, tanto de centro como de ángulo, los extremos de los alambres horizontales quedarán rígidamente fijados al poste, de forma que impida absolutamente la extracción del alambre. En los postes intermedios los alambres no tienen extremo, sino que se fijan al poste mediante atado con grapas galvanizadas o inoxidable que se fijan rígidamente a las pletinas de acero soldadas al poste.
- La malla deberá tener la misma tensión en todos los postes y no presentar zonas abombadas ni deterioradas por un montaje defectuoso.

Medición y Abono

Se medirán por metros (m) realmente ejecutados, siempre según la definición de Planos o las indicaciones de la Dirección Facultativa.

El precio incluye la excavación necesaria para el emplazamiento de los cerramientos, su cimentación, el suministro, colocación y empleo de todos los materiales, tanto para la cimentación como para los postes, mallas y la puerta de acceso, así como accesorios de atado, tensado, anclaje y arriostramiento, incluso en aquellos postes que, por razones de cambio de alineación o de interrupción de la valla, fuera necesario arriostrar de modo especial. Igualmente incluye los tratamientos anticorrosivos, y pintado, así como cualquier trabajo, maquinaria o elemento auxiliar necesario para la correcta y rápida ejecución de estas unidades de obra.

El precio también incluye extendido "in situ" de los materiales procedentes de la excavación necesaria en cimiento de postes del cerramiento.

Las unidades previstas de medición en este capítulo son las siguientes:

- Cerramiento de valla perimetral para proteger la integridad de la Planta frente a accesos no autorizados. Incluida cimentación de postes.
- Puerta metálica automática, dotada de teleportero que permita su operación desde la consola de control del sistema de seguridad.

4.2.15. Excavación en Zanjas

Consiste en el conjunto de operaciones necesarias para abrir zanjas y pozos. Su ejecución incluye las operaciones de excavación, entibación, posibles agotamientos, nivelación y evacuación del terreno, y el consiguiente transporte de los productos removidos a depósito o lugar de empleo.

Las zanjas terminadas tendrán la rasante y anchura exigida en los Planos, salvo modificaciones que determine la Propiedad de modo justificado.

Ejecución de las Obras

El Contratista notificará al Director de Obra, con la antelación suficiente, el comienzo de cualquier excavación, a fin de que éste pueda efectuar las mediciones necesarias sobre el terreno inalterado. El terreno natural adyacente al de la excavación no se modificará ni removerá sin autorización del Director de Obra.

Una vez efectuado el replanteo de las zanjas o pozos, el Director de Obra autorizará la iniciación de las obras de excavación. La excavación continuará hasta llegar a la profundidad señalada en el Proyecto y obtenerse una superficie firme y limpia a nivel o escalonada, según se ordene. No obstante, el Director de Obra podrá modificar tal profundidad si, a la vista de las condiciones del terreno, lo estima necesario a fin de asegurar una cimentación satisfactoria.

Se vigilarán con detalle las franjas que bordean la excavación, especialmente si en su interior se realizan trabajos que exijan la presencia de personas.

También estará obligado el Contratista a efectuar la excavación de material inadecuado para la cimentación, y su sustitución por material apropiado, siempre que se lo ordene el Director de Obra.

Se tomarán las precauciones necesarias para impedir la degradación del terreno de fondo de excavación en el intervalo de tiempo que medie entre la excavación y la ejecución de la cimentación u obra de que se trate.

Se estará, en todo caso, a lo dispuesto en la legislación vigente en materia medioambiental, de seguridad y salud, y de almacenamiento y transporte de productos de construcción.

Durante el tiempo que permanezcan abiertos, el Contratista establecerá señales de peligro, especialmente por la noche.

En aquellos casos en que se hayan previsto excavaciones con entibación, el Contratista podrá proponer al Director de Obra efectuarlas sin ella, explicando y justificando de manera exhaustiva las razones que apoyen su propuesta. El Director de Obra podrá autorizar tal modificación, sin que ello suponga responsabilidad subsidiaria alguna. Si en el Contrato no figurasen excavaciones con entibación y el Director de Obra, por razones de seguridad, estimase conveniente que las excavaciones se ejecuten con ella, podrá ordenar al Contratista la utilización de entibaciones, sin considerarse esta operación de abono independiente.

Las entibaciones no se levantarán sin orden expresa del Director de Obra, y se elevará como mínimo 5 cm por encima de la línea del terreno o de la franja protectora.

Control

Se inicia con el control del desbroce del terreno y los trabajos de replanteo de la zanja. A continuación, se irá controlando durante la excavación, la calidad de los productos obtenidos y el acopio, o su retiro para transporte a vertedero o para préstamo según sea el caso.

Cuando se llega al fondo de la zanja, debe comprobarse la cota de fondo y los taludes; se controla la ejecución de la cama de asiento si fuese necesaria.

En último término, se controla el relleno de la zanja y la compactación de este. Se aplicará el análisis granulométrico (UNE 103102) y Proctor modificado (UNE 103501).

Medición y Abono

El precio de la excavación de la zanja está incluido en el precio de canalizaciones eléctricas, se considerarán incluidos todos los medios necesarios para su instalación definitiva: mano de obra, medios auxiliares, suministro, instalación, etc.

4.2.16. Canalización Eléctrica

Los cables se colocarán dentro de tubos o canales, fijados directamente sobre las paredes, enterrados, directamente empotrados en estructuras, en el interior de huecos de la construcción, en bandeja o soporte de bandeja, según se indique en la Memoria y los Planos.

4.2.16.1. Bandejas

Materiales

Para conductores aislados en bandeja sólo se utilizarán conductores aislados con cubierta (incluidos cables armados o con aislamiento mineral), unipolares o multipolares según norma UNE 20.460- 5-52.

El material usado para la fabricación será acero laminado de primera calidad, galvanizado por inmersión.

La anchura de las canaletas será de 100 mm como mínimo, con incrementos de 100 en 100 mm. La longitud de los tramos rectos será de 2 m. El fabricante indicará en su catálogo la carga máxima admisible, en N/m, en función de la anchura y de la distancia entre soportes. Todos los accesorios, como codos, cambios de plano, reducciones, tes, uniones, soportes, etc., tendrán la misma calidad que la bandeja.

Ejecución

Las bandejas y sus accesorios se sujetarán a la estructura, techos y paramentos mediante herrajes de suspensión, a distancias tales que no se produzcan flechas superiores a 10 mm y estarán perfectamente alineadas con los cerramientos de los locales. No se permitirá la unión entre bandejas o la fijación de las mismas a los soportes por medio de soldadura, debiéndose utilizar piezas de unión y tornillería cadmiada. Para las uniones o derivaciones de líneas se utilizarán cajas metálicas que se fijarán a las bandejas.

Medición y Abono

Las unidades previstas de medición en este capítulo son las siguientes:

- Suministro e instalación de bandeja portacables metálica.

4.2.16.2. Tubos

El tubo a emplear en las canalizaciones subterráneas será de tipo corrugado, curvable y estará fabricado con polietileno u otro material que en su composición no contenga prácticamente ninguno de los elementos siguientes: metales pesados, halógenos e hidrocarburos volátiles.

La superficie interior deberá resultar lisa al tacto, si bien se admitirán ligeras ondulaciones propias del proceso de extrusión.

La superficie exterior corrugada será uniforme y no presentará deformaciones acusadas, estando coloreada en el proceso de extrusión y no pintado por imprimación.

No se admitirán superficies con burbujas, rayas longitudinales profundas, quemaduras ni poros.

Las características mecánicas que deben cumplir los tubos son las siguientes:

- Radio de curvatura: en cada caso será especificado por el fabricante.
- Resistencia de compresión: superior a 450 N, para una deflexión del 5%.
- Resistencia al impacto según la siguiente tabla:

Dimensión Exterior del tubo (mm)	Masa del Martillo (kg) +1/0%	Altura de Caída (mm) +0/1%
De 61 a 90	5	400
De 91 a 140		570
Mayor de 140		800

En cuanto a las temperaturas de diseño de los tubos, deberán cumplir los siguientes requisitos:

- Temperatura de utilización en régimen permanente: - 5°C a 90°C
- Temperatura de reblandecimiento VICAT: ³ 126°C
- Los tubos serán suministrados en rollos y deberán marcarse a intervalos regulares, no superiores a 3 m, con las siguientes marcas:
- El nombre del fabricante o marca de fábrica.
- Indicación del material (PE, etc.).
- Tipo de tubo N (uso normal).
- Año de fabricación.

Las dimensiones de los tubos no enterrados y con unión roscada utilizados en las instalaciones eléctricas son las que se prescriben en la UNE-EN 60.423. Para los tubos enterrados, las dimensiones se corresponden con las indicadas en la norma UNE-EN 50.086-2-4. Para el resto de los tubos, las dimensiones serán las establecidas en la norma correspondiente de las citadas anteriormente. La denominación se realizará en función del diámetro exterior. El diámetro interior mínimo deberá ser declarado por el fabricante.

En lo relativo a la resistencia a los efectos del fuego considerados en la norma particular para cada tipo de tubo, se seguirá lo establecido por la aplicación de la Directiva de Productos de la Construcción (89/106/CEE).

En caso de proximidad de canalizaciones eléctricas con otras no eléctricas, se dispondrán de forma que entre las superficies exteriores de ambas se mantenga una distancia mínima de 3 cm.

En caso de proximidad con conductos de calefacción, de aire caliente, vapor o humo, las canalizaciones eléctricas se establecerán de forma que no puedan alcanzar una temperatura peligrosa y, por consiguiente, se mantendrán separadas por una distancia conveniente o por medio de pantallas calorífugas.

Las canalizaciones eléctricas no se situarán por debajo de otras canalizaciones que puedan dar lugar a condensaciones, tales como las destinadas a conducción de vapor, de agua, de gas, etc., a menos que se tomen las disposiciones necesarias para proteger las canalizaciones eléctricas contra los efectos de estas condensaciones.

Las canalizaciones deberán estar dispuestas de forma que faciliten su maniobra, inspección y acceso a sus conexiones. Las canalizaciones eléctricas se establecerán de forma que, mediante la conveniente identificación de sus circuitos y elementos, se pueda proceder en todo momento a reparaciones, transformaciones, etc.

El diámetro exterior mínimo de los tubos, en función del número y la sección de los conductores a conducir, se obtendrá de las tablas indicadas en la ITC-BT-21, así como las características mínimas según el tipo de instalación.

Ejecución de las Obras

En las operaciones de carga y descarga de los tubos se evitarán los choques, siempre perjudiciales; se depositarán sin brusquedades en el suelo, no dejándolos caer, se evitará dejarlos rodar sobre piedras y, en general se tomarán las precauciones necesarias para su manejo de tal manera que no sufran golpes de importancia.

La superficie de almacenamiento será plana. El terreno no ha de ser pantanoso ni inestable y no contendrá residuos corrosivos.

Se almacenarán los tubos, según el diámetro, en su pila respectiva, siguiendo un plan racional de almacenamiento. Se realizará lo mismo para las piezas especiales y accesorios.

Se recomienda siempre reducir al máximo el tiempo de almacenamiento, aunque sólo sea por preservar los revestimientos de los perjuicios de la intemperie y la acción prolongada del sol.

Se realizará el corte de los tubos en un plano ortogonal a las generatrices del tubo.

Para la ejecución de las canalizaciones bajo tubos protectores, se tendrán en cuenta las prescripciones generales siguientes:

- El trazado de las canalizaciones se hará siguiendo líneas verticales y horizontales o paralelas a las aristas de las paredes que limitan el local donde se efectúa la instalación.
- Los tubos se unirán entre sí mediante accesorios adecuados a su clase que aseguren la continuidad de la protección que proporcionan a los conductores.

- Las curvas practicadas en los tubos serán continuas y no originarán reducciones de sección inadmisibles. Los radios mínimos de curvatura para cada clase de tubo serán los especificados por el fabricante conforme a UNE-EN.
- Será posible la fácil introducción y retirada de los conductores en los tubos después de colocarlos y fijados éstos y sus accesorios, disponiendo para ello los registros que se consideren convenientes, que en tramos rectos no estarán separados entre sí más de 50 m. El número de curvas en ángulo situadas entre dos registros consecutivos no será superior a 3. Los conductores se alojarán normalmente en los tubos después de colocados éstos.
- Los registros podrán estar destinados únicamente a facilitar la introducción y retirada de los conductores en los tubos o servir al mismo tiempo como cajas de empalme o derivación.

Cuando los tubos se instalen en montaje superficial, se tendrán en cuenta, además, las siguientes prescripciones:

- Los tubos se fijarán a las paredes o techos por medio de bridas o abrazaderas protegidas contra la corrosión y sólidamente sujeta. La distancia entre éstas será, como máximo, de 0,50 m. Se dispondrán fijaciones de una y otra parte en los cambios de dirección, en los empalmes y en la proximidad inmediata de las entradas en cajas o aparatos.
- Los tubos se colocarán adaptándose a la superficie sobre la que se instalan, curvándose o usando los accesorios necesarios.
- En alineaciones rectas, las desviaciones del eje del tubo respecto a la línea que une los puntos extremos no serán superiores al 2%.

Medición y Abono

El precio de los tubos está incluido en el precio de zanjas para canalizaciones eléctricas.

Se considerarán incluidos todos los medios necesarios para su instalación definitiva: mano de obra, medios auxiliares, suministro, instalación, etc.

Se considera la instalación de tubos en todos los pasos hormigonados, acceso a Centros de Transformación, cruces de caminos y carreteras, etc.

4.2.16.3. Cinta de Señalización de Cables Enterrados

La cinta para señalización subterránea de cable enterrado será de polietileno y se ajustará a la Recomendación Unesa RU 0205B: Señalización subterránea de cables enterrados y a la norma UNE 48103.

La cinta llevará una impresión indeleble, por una cara, con las siguientes indicaciones que serán proporcionales al ancho de la cinta:

- Color Amarillo Naranja Vivo
- Anchura $15 \pm 0,5$ cm
- Espesor $0,1 \pm 0,01$ cm
- Lado Triángulo $10,5 \pm 0,3$ cm

Ejecución de las Obras

Se instalarán cintas de señalización en todas las canalizaciones subterráneas, según número y disposición que se indique, dependiendo del tipo de zanja.

Ensayos y Pruebas

Las cintas a instalar deberán cumplir con lo establecido en la RU-0205B.

Medición y Abono

El precio de las cintas está incluido en el precio de zanjas para canalizaciones eléctricas, se considerarán incluidos todos los medios necesarios para su instalación definitiva: mano de obra, medios auxiliares, suministro, instalación, etc.

4.2.17. Criterios de Aceptación y Rechazo

4.2.17.1. Generalidades

De manera general será motivo de rechazo todos aquellos materiales, equipos y/o procedimientos de ejecución que no cumplan lo marcado en la Instrucción EHE, Pliego de Condiciones Generales PG-3 y normas UNE que sean de aplicación.

De manera general, será motivo de rechazo todos aquellos materiales, equipos y/o procedimientos de ejecución que no cumplan lo marcado en la presente especificación y aquellas otras especificaciones que sean de aplicación en el Proyecto.

La Dirección Facultativa será la que tenga la potestad de adoptar un criterio de aceptación o rechazo en aquellos casos no especificados o que sean caso de duda.

4.2.17.2. Hormigones

Los criterios de aceptación y rechazo se regirán por lo dispuesto en este Pliego o en la documentación de Proyecto.

4.2.17.3. Armaduras de Acero

Los criterios de aceptación y rechazo se regirán por lo dispuesto en este Pliego o en la documentación de Proyecto.

4.2.17.4. Excavaciones

No se aceptarán las siguientes condiciones de acabado y ejecución:

- Profundidad de excavación inferior a la especificada.
- Dimensiones geométricas inferior a la especificada.
- Alineación de la excavación incorrecta.
- Pendientes de la excavación diferente a lo especificado.
- Presencia de grandes raíces y excesiva cantidad de materia orgánica.

4.2.17.5. Excavación y Relleno de Zanjas

No se aceptarán las siguientes condiciones de acabado y ejecución:

- Zanjas que no se hayan hecho conforme al trazado replanteado.
- Zanjas de dimensiones no conforme a lo especificado.
- Rellenos con presencia de agua en las zanjas.
- Rellenos por debajo de la cota de relleno especificada.
- Ausencia y espesor de rellenos de hormigón cuando sea prescrito.
- Hormigones de relleno que no sean HM-20
- Ensayo menor al 95% del ensayo Proctor de referencia.

4.2.17.6. Explanada

No se aceptarán las siguientes condiciones de acabado:

- Suelos que no cumplen los requisitos de los suelos a emplear según lo prescrito en la presente especificación.
- El espesor de cada tipo de suelo no variará más de 15 mm de lo especificado.
- Espesores de tongadas mayores de las especificadas.
- Anchura de explanada no variará en más de 1% de la especificada.
- Existencia de zonas donde se pueda acumular agua en la explanada.
- Contenido de materia orgánica mayor del 5%.
- Ensayo Proctor menor al 95% del ensayo Proctor de referencia.
- Humedad tras compactación fuera de rango entre -2% y +1% del ensayo Proctor de referencia.

4.2.17.7. Secciones de Firme

No se aceptarán las siguientes condiciones de acabado y ejecución:

- Carencia de certificado acreditativo de calidad del material según PG-3.
- Materiales de zorra que no cumplan los requisitos de material especificados.
- No se aceptará espesores de firme inferiores a lo especificado en Proyecto.
- Espesores de tongadas mayores de las especificadas.
- Anchura de explanada no variará en más de 1% de la especificada.
- Pendiente transversal inferior al 2% y mayor de lo especificado.
- Existencia de zonas donde se pueda acumular agua en la explanada.
- Ensayo Proctor menor al 95% del ensayo Proctor de referencia.

4.2.17.8. Drenajes

No se aceptarán las siguientes condiciones de acabado y ejecución:

- Carencia de certificado acreditativo de calidad del material según PG-3.
- Partidas que no cumplan los ensayos de resistencia.
- Tubos de dimensiones exteriores e interiores no especificadas.
- Grietas, roturas, irregularidades y defectos en general en los tubos.

- Pendientes que no cumplen con lo especificado.
- Colocación de tubos sin solera de hormigón.
- Dimensiones, anchura y profundidad que no cumplan con lo especificado.
- Ausencia de revestimiento de hormigón cuando se prescriba.
- Espesores revestimiento de hormigón inferiores a los prescritos.
- Cotas incorrectas a las especificadas.
- Zonas donde se acumule agua.

4.2.18. Puntos de Inspección

El programa de puntos de inspección se desarrollará con el control de los siguientes elementos:

- Replanteo inicial del desbroce
- Control geométrico del desbroce.
- Control geométrico de la Excavación,
- Ensayo de granulometría para clasificación de suelos
- Explanada, control geométrico
- Control geométrico de la Explanada
- Ensayos compactación de la Explanada
- Certificado calidad material del firme.
- Control geométrico y rasante del firme.
- Ensayo de compactación del firme
- Ensayo humedad y densidad del firme
- Control geométrico de las cunetas
- Control de las pendientes de los taludes
- Certificados de calidad de los elementos prefabricados
- Pasos salvacunetas: dimensiones y pendientes de tubos.
- Drenaje transversal: dimensiones, cotas y pendientes.

4.2.19. Control Medioambiental

Se realizará por el contratista un Programa de Vigilancia Medio Ambiental para la ejecución de los trabajos. Dicho Plan, será presentado a la Dirección Facultativa para su aprobación. Dicho Plan contendrá como contenidos mínimos:

- Estado descriptivo del terreno previo al inicio de las obras.
- Descripción de las obras a ejecutar.
- Descripción de los equipos a utilizar.
- Medidas preventivas y correctores descritas en la Declaración de Impacto Ambiental.
- Actuaciones protectoras y preventivas durante la fase de construcción:
- Limitación de paso de vehículos. Balizamientos.
- Control de las emisiones de polvo y partículas.
- Gestión de la tierra vegetal procedente de los desbroces y excavaciones.
- Control de residuos y vertidos a cauces.

- Respeto de los elementos arbolados.
- Emplazamientos especiales para almacenamiento y acopio de materiales
- Control y seguimiento:
- Responsabilidades. Persona designada por el contratista.
- Registros.
- Cumplimiento de las medidas de la Declaración de Impacto Ambiental
- Informes periódicos. Quincenales.
- Control arqueológico.
- Responsabilidades. Persona designada por el contratista.
- Registros.
- Cumplimiento de las medidas de la Dirección General de Patrimonio.
- Informes periódicos. Quincenales

4.2.20. Normativa

- Norma 3.1-IC. Trazado.
- Norma 5.1-IC. Drenaje.
- Norma 5.2-IC. Drenaje superficial.
- Norma 6.1-IC. Secciones de firme.
- NCSP-07. Norma de Construcción Sismorresistente: Puentes.
- O.C. 11/02 Sobre criterios a tener en cuenta en el proyecto y construcción de puentes con elementos prefabricados de hormigón estructural.
- O.C. 306/89 Sobre caminos y vías de servicio y accesos a áreas y zonas de servicio.
- Pliego de prescripciones técnicas para obras de carreteras y puentes, PG-3.
- Instrucción de hormigón estructural, aprobado por el RD 2661/1998.
- Pliego General de condiciones para la recepción de cementos RC-03.
- Eurocódigo 7, Estudio Geotécnico. Marzo 1999.
- Norma Básica de la Edificación NBA EA-95, Estructuras en acero (RD 1829/1995)
- Norma Básica de la Edificación NBE AE-88 Acciones en la edificación (RD 1370/1088)
- NCSE-94: Norma de construcción Sismorresistente. Parte General y Edificación.
- Código Técnico de la Edificación, aprobado por RD (1371/2007)
- Ley 31/95 de Prevención de Riesgos Laborales.
- Ley 54/2003 Reforma del Mercado Normativo de PRL.
- Ley 16/2002 de 1 de Julio de Prevención y Control Integrado de la Contaminación.
- RD 1627/1997, por el que establecen disposiciones mínimas de seguridad y salud en las obras de la construcción.
- UNE-ENV 1992-1-6:1996. EUROCÓDIGO 2: Proyecto de estructuras de hormigón. Parte 1-6: Reglas Generales. Estructuras de hormigón en masa
- UNE-ENV 1992-3:2000. EUROCÓDIGO 2: Proyecto de estructuras de hormigón. Parte 3: Cimentaciones de hormigón.
- UNE-ENV 1992-2:1997. EUROCÓDIGO 2: Proyecto de estructuras de hormigón. Parte 2: Puentes de hormigón.

- UNE-ENV 1992-1-3:1995. EUROCÓDIGO 2: Proyecto de estructuras de hormigón. Parte 1-3: Reglas Generales. Elementos y estructuras prefabricados de hormigón.
- UNE 0303-2:2001. Cementos con características adicionales. Parte 2: Cementos resistentes al agua de mar
- UNE 6832:1997. Especificaciones para la ejecución de uniones soldadas de barras para hormigón estructural
- UNE 7130:1958. Determinación del contenido total de sustancias solubles en aguas para amasado de hormigones
- UNE 7131:1958. Determinación del contenido total de sulfatos en aguas de amasado para morteros y hormigones
- UNE 7132:1958. Determinación cualitativa de hidratos de carbono en aguas de amasado para morteros y hormigones
- UNE 7133:1958. Determinación de terrones de arcilla en áridos para la fabricación de morteros y hormigones
- UNE 7134:1958. Determinación de partículas blandas en áridos gruesos para hormigones
- UNE 7178:1960. Determinación de los cloruros contenidos en el agua utilizada para la fabricación de morteros y hormigones
- UNE 7234:1971. Determinación de la acidez de aguas destinadas al amasado de morteros y hormigones, expresada por su pH
- UNE 7235:1971. Determinación de los aceites y grasas contenidos en el agua de amasado de morteros y hormigones
- UNE 7236:1971. Toma de muestras para análisis químico de las aguas destinadas al amasado de morteros y hormigones
- UNE 13225:2005. Productos prefabricados de hormigón. Elementos estructurales lineales.
- UNE 23727:1990. Ensayos de reacción al fuego de los materiales de construcción. Clasificación de los materiales utilizados en construcción.
- UNE 36094:1997. Alambre y cordones de acero para armaduras de hormigón pretensado
- UNE 36094:1997. Alambres y cordones de acero para armaduras de hormigón pretensado
- UNE 41184:1990. Sistema de pretensado para armaduras postensas, definiciones, características y ensayos.
- UNE 53981:1998. Plásticos. Bovedillas de poliestireno expandido (EPS) para forjados unidireccionales con viguetas prefabricadas
- UNE 80217:1991. Métodos de ensayos de cemento. Determinación del contenido de cloruros, dióxido de carbono y alcalinos en los cementos
- UNE 80307:2001. Cementos para usos especiales
- UNE 80310:1996. Cementos de aluminato de calcio
- UNE 83115:1998. Áridos para hormigones. Medida del coeficiente de friabilidad de las arenas.
- UNE 83414:1990-EX. Adiciones del hormigón. Ceniza volante. Recomendaciones generales para la adición de cenizas volantes a los hormigones.

- UNE 83460-2:2005. Adiciones al hormigón. Humo de sílice. Parte 2. Recomendaciones generales para la utilización del humo de sílice.
- UNE 112010:1994. Corrosión en armaduras. Determinación de cloruros en hormigones endurecidos y puestos en servicio.
- UNE 112011:1994. Corrosión en armaduras. Determinación de la profundidad de carbonatación en hormigones endurecidos y puestos en servicio.
- UNE 146507-2:1999-EX. Ensayos de áridos. Determinación de la reactividad potencial de los áridos. Método químico parte 2. Determinación de la reactividad álcali-carbonato.
- UNE 146508:1999-EX. Ensayo de áridos. Determinación de la reactividad potencial álcali-sílice y álcali-silicato de los áridos. Método acelerado en probetas de mortero.
- UNE 146509:1999-EX. Determinación de la reactividad potencial de los áridos con los alcalinos. Método de los prismas de hormigón.
- UNE 146901-1-M:2004. Áridos designación
- UNE-EN 196-1:2005. Método de ensayo de cementos. Parte 1. Determinación de resistencias mecánicas.
- UNE-EN 196-2:1996. Queda anulada por UNE-EN 196-2:2006
- UNE-EN 196-2:2006. Métodos de ensayos de cemento. Parte 2. Análisis químico de cementos.
- UNE-EN 196-3:2005. Método de ensayo de cementos. Parte 3. Determinación del tiempo de fraguado y de la estabilidad de volumen.
- UNE-EN 197-1-2000/A1:2005. Cemento. Parte 1. Composición, especificaciones y criterios de conformidad de los cementos comunes
- UNE-EN 197-4:2005. Cemento. Parte 4. Composición, especificaciones y criterios de conformidad de los cementos de escorias de horno alto de baja resistencia.
- UNE-EN 287-1:2004. Cualificación de soldadores. Soldeo por fusión. Parte 1. Aceros.
- UNE-EN 445:1996. Lechadas para tendones de pretensado: Métodos de ensayo
- UNE-EN 447:1996. Lechadas para tendones de pretensado. Especificaciones para lechadas corrientes.
- UNE-EN 450:1995. Cenizas volantes para hormigón. Definiciones, especificaciones y control de calidad.
- UNE-EN 450:2006. Cenizas volantes para hormigón. Parte 1. Definiciones, especificaciones y control de calidad.
- UNE-EN 451-1:2006. Método de ensayo de cenizas volantes. Parte 1. Determinación del contenido de óxido de calcio libre.
- UNE-EN 451-2:1995. Método de ensayo de cenizas volantes. Parte 2. Determinación de la finura por tamizado en húmedo.
- UNE-EN 523:1997. Vainas de fleje de acero para tendones de pretensado. Terminología, requisitos, control de calidad.
- UNE-EN 524:1997. Vainas de fleje de acero para tendones de pretensado. Métodos de ensayo.
- UNE-EN 933-1:1998. Ensayo para determinar las propiedades geométricas de los áridos. Parte 1. Determinación de la granulometría de las partículas. Métodos del tamizado.

- UNE-EN 933-2:1996. Ensayo para determinar las propiedades geométricas de los áridos. Parte 2. Determinación de la granulometría de las partículas. Tamices de ensayo. Tamaño normal de las aberturas.
- UNE-EN 933-3:1997. Ensayo para determinar las propiedades geométricas de los áridos. Parte 3. Determinación de la forma de las partículas. Índice de lajas.
- UNE-EN 933-4:2000. Ensayos para determinar las propiedades geométricas de los áridos. Parte 4. Determinación de la forma de las partículas.
- UNE-EN 933-8:2000. Ensayo para determinar las propiedades geométricas de los áridos. Parte 8. Evaluación de los finos. Ensayo del equivalente de arena.
- UNE-EN 933-8:2000. Ensayos para determinar las propiedades geométricas de los áridos. Parte. Evaluación de los finos. Ensayo del equivalente de arena.
- UNE-EN 933-9:1999. Ensayo para determinar las propiedades geométricas de los áridos. Parte 9. Evaluación de los finos. Ensayo azul de metileno.
- UNE-EN 934-6:2002. Aditivos para hormigones, morteros y pastas. Parte 6. Toma de muestras, control y evaluación de la conformidad.
- UNE-EN 934-6:2002. Aditivos para hormigones, morteros y pastas. Parte 6. Toma de muestras, control y evaluación de la conformidad.
- UNE-EN 934-2-2002/A1:2005. Aditivos para hormigones, morteros y pastas. Parte 2. Aditivos para hormigones. Definiciones. Requisitos. Conformidad. Marcado y etiquetado.
- UNE-EN 1015-11:2000. Método de ensayo de morteros para la albañilería. Parte 11. Determinación de la resistencia a flexión y a compresión del mortero endurecido.
- UNE-EN 1097-2:1999. Ensayo para determinar las propiedades mecánicas y físicas de los áridos. Parte 2. Métodos para la determinación de la resistencia a la fragmentación.
- UNE-EN 1097-2:1999. Técnica del vacío. Símbolos gráficos.
- UNE-EN 1097-6:2001. Ensayo para determinar las propiedades mecánicas y físicas de los áridos. Parte 6. Determinación de la densidad de partículas y absorción de aguas.
- UNE-EN 1363-1:2000. Ensayos de resistencia al fuego. Parte 1: Requisitos generales.
- UNE-EN 1367-2:1999. Ensayos para determinar las propiedades térmicas y de alteración de los áridos. Ensayo de sulfato de magnesio.
- UNE-EN 1520:2003. Componentes prefabricados de hormigón armado de áridos ligeros con estructura abierta.
- UNE-EN 1542:2000. Productos y sistemas para la protección y preparación de estructuras de hormigón. Métodos de ensayos. Determinación de la adhesión por tracción directa.
- UNE-EN 1744-1:1999. Ensayo para determinar las propiedades químicas de los áridos. Parte 1. Análisis químico.
- UNE-EN 1770:1999. Productos y sistemas para la protección y reparación de estructuras de hormigón. Métodos de ensayos. Determinación del coeficiente de dilatación térmica.
- UNE-EN 1990:2003. Eurocódigos. Bases de cálculo de estructuras.
- UNE-EN 1991-1-2:2004. Eurocódigo 1. Acciones en estructuras. Parte 1-2. Acciones Generales. Acciones en estructuras expuestas al fuego.
- UNE-EN 10002-1:2002. Materiales metálicos. Ensayos de tracción. Parte 1. Método de ensayo a temperatura ambiente.
- UNE-EN 10080:2006. Acero para el armado del hormigón. Acero soldable para

- armaduras de hormigón armado. Generalidades.
- UNE-EN 12350-1:2006. Ensayos de hormigón fresco. Parte 1. Toma de muestras.
- UNE-EN 12350-2:2006. Ensayos de hormigón fresco. Parte 2. Ensayo de asentamiento.
- UNE-EN 12350-3:2006. Ensayos de hormigón fresco. Parte 3. Ensayo Vebe.
- UNE-EN 12350-7:2001. Ensayos de hormigón fresco. Parte 7. Determinación del contenido del aire. Métodos de presión
- UNE-EN 12390-1:2001. Ensayos de hormigón endurecido. Parte 1: Forma, medidas y otras características de las probetas y moldes.
- UNE-EN 12390-2:2001. Ensayos de hormigón endurecido. Parte 2. Fabricación y curado de probetas para ensayos de resistencia.
- UNE-EN 12390-3:2003. Ensayos de hormigón endurecido. Parte 3. Determinación de la resistencia a compresión de probetas.
- UNE-EN 12390-5:2001. Ensayos de hormigón endurecido. Parte 5. Resistencia a flexión de probetas.
- UNE-EN 12390-6:2001 Ensayos de hormigón endurecido. Parte 6. Resistencia a tracción indirecta de probetas.
- UNE-EN 12390-8:2001. Ensayos de hormigón endurecido. Parte 8. Profundidad de penetración de agua baja presión.
- UNE-EN 12390-8:2001. Ensayos de hormigón endurecido. Parte 8. Profundidad de penetración de agua bajo presión.
- UNE-EN 12504-1:2001. Ensayos de hormigón en estructuras. Parte 1. Testigos. Extracción. Examen y ensayo a compresión.
- UNE-EN 12504-2:2002. Ensayos de hormigón en estructuras. Parte 2. Ensayos no destructivos. Determinación del índice de rebote.
- UNE-EN 12504-4:2006. Ensayos de hormigón en estructuras. Parte 4. Determinación de la velocidad de los impulsos ultrasónicos.
- UNE-EN 12620:2003. Áridos para hormigón
- UNE-EN 12620:2004. Áridos para hormigón
- UNE-EN 12794:2006. Productos prefabricados de hormigón. Pilotes de cimentación.
- UNE-EN 13224-2005/AC: 2005. Productos prefabricados de hormigón. Elementos para forjados nevados.
- UNE-EN 13263-1:2006. Humo de sílice para hormigón. Parte 1. Definiciones, requisitos y criterios de conformidad.
- UNE-ENV 13381-3:2004. Ensayos para determinar la contribución a la resistencia al fuego de los elementos estructurales. Parte 3. Protección aplicada a elementos de hormigón.
- UNE-EN 13693:2005. Productos prefabricados de hormigón. Elementos especiales para cubiertas.
- UNE-EN 14216:2005. Cemento. Composición, especificaciones y criterios de conformidad de los cementos especiales de muy bajo calor de hidratación.
- UNE-EN 14647:2005. Cemento de aluminato cálcico. Composición, especificaciones y criterios de conformidad.
- UNE-EN 80305:2001. Cementos blancos.
- UNE-EN ISO 377:1998. Acero y productos de acero. Localización y preparación de

- muestras y probetas para ensayos mecánicos.
- UNE-EN ISO 9001:2000. Sistemas de gestión de la calidad. Requisitos.
- UNE-EN ISO 14001:2004 Sistemas de gestión ambiental. Requisitos para su uso.
- UNE-EN ISO 15614-1:2005. Especificación y cualificación de los procedimientos de soldeo para los materiales metálicos. Ensayo de procedimiento de soldeo.
- UNE-EN ISO 15630-1:2002. Acero para el armado y el pretensado del hormigón. Métodos de ensayo. Parte 1. Barras, alambres y alambroón para hormigón.
- UNE-EN ISO 15630-2:2002. Acero para el armado y el pretensado del hormigón. Métodos de ensayo. Parte 2. Mallas soldadas.
- UNE-EN ISO 15630-3:2003. Acero para el armado y el pretensado del hormigón. Métodos de ensayo. Parte 3. Acero para pretensar

4.3. Instalación Eléctrica

4.3.1. Instalación de Baja Tensión

Todos los materiales a emplear en la presente instalación serán de primera calidad y reunirán las condiciones exigidas en el Reglamento Electrotécnico para Baja Tensión y demás disposiciones vigentes referentes a materiales y prototipos de construcción.

Todos los materiales podrán ser sometidos a los análisis o pruebas, por cuenta de la contrata, que se crean necesarios para acreditar su calidad. Cualquier otro que haya sido especificado y sea necesario emplear deberá ser aprobado por la Dirección Facultativa.

Todos los trabajos incluidos en el presente Proyecto se ejecutarán esmeradamente, con arreglo a las buenas prácticas de las instalaciones eléctricas, de acuerdo con el Reglamento Electrotécnico para Baja Tensión, y cumpliendo estrictamente las instrucciones recibidas por la Dirección Facultativa, no pudiendo, por tanto, servir de pretexto al contratista la baja en subasta, para variar esa esmerada ejecución ni la primerísima calidad de las instalaciones proyectadas en cuanto a sus materiales y mano de obra, ni pretender proyectos adicionales.

4.3.1.1. Conductores

Todo el cableado que se instale deberá cumplir reglamentación y se dimensionará bajo el criterio de minimización de pérdidas.

El cableado de Baja Tensión utilizado para el conexionado de los strings será de tipo "cable solar", trabajar de forma continua a 120°C y contar con un aval de durabilidad por un periodo de al menos 25 años.

Podrán ser instalados en bandejas, conductos, paredes y equipos y estarán especialmente indicados para aplicaciones con aislamiento de protección (clase II).

Los conductores utilizados se regirán por las especificaciones del Proyecto, según se indica en Memoria, Planos y Mediciones.

Ejecución

Los positivos y negativos de cada grupo de módulos se conducirán separados y protegidos de acuerdo a la normativa vigente.

Los conductores tendrán la sección adecuada para evitar caídas de tensión y calentamientos.

Concretamente, para cualquier condición de trabajo, los conductores de la parte CC deberán tener la sección suficiente para que la caída de tensión sea inferior del 1,5% y los de la parte CA para que la caída de tensión sea inferior del 2%, teniendo en ambos casos como referencia las tensiones correspondientes a los inversores.

Deberá tener la longitud necesaria para no generar esfuerzos en los diversos elementos ni posibilidad de enganche por el tránsito normal de personas.

Todo el cableado de continua será de doble aislamiento y adecuado para su uso en intemperie, al aire o enterrado, de acuerdo con la norma UNE 21123.

Las canalizaciones eléctricas se establecerán de forma que, por conveniente identificación de sus circuitos y elementos, se pueda proceder en todo momento a reparaciones, transformaciones, etc.

Medición y Abono

Las unidades previstas de medición son las siguientes:

- Suministro y tendido de puente de CC con cable de cobre de "calidad solar" para interconexión de paneles solares, desde los paneles extremos de cada serie hasta los terminales positivo/negativo del bus cc, incluyendo: movimiento de bobinas, medición y extracción del cable de la bobina, corte del cable, tendido y engrapado a estructura de paneles con bridas de poliamida, incluyendo suministro de bridas. desde paneles hasta bus de corriente continua.
- Suministro, tendido e instalación de bus cc (conexión strings-inversor totalmente instalado y conexionado. Se mide en metros.
- Suministro, tendido e instalación de puente de interconexión entre inversores y estación de potencia. totalmente instalado y conexionado.

4.3.1.2. Inversores

Las conexiones entre la agrupación de strings se realizarán en el interior de los inversores con material plástico resistente incombustible o metálicas, estancas IP65, en cuyo caso estarán aisladas interiormente y protegidas contra la oxidación. Su profundidad será igual, por lo menos, a una vez y media el diámetro del tubo mayor, con un mínimo de 40 mm; el lado o diámetro de la caja será de al menos 80 mm. Cuando se quieran hacer estancas las entradas de los tubos en los inversores, deberán empelarse prensaestopas adecuados.

La rigidez dieléctrica será tal que, desconectados los aparatos de utilización (receptores), resista durante 1 min una prueba de tensión de $2U + 1000$ V a frecuencia industrial, siendo U la tensión máxima de servicio expresada en voltios, y con un mínimo de 1.500 V.

Las corrientes de fuga no serán superiores, para el conjunto de la instalación o para cada uno de los circuitos en que ésta pueda dividirse a efectos de su protección, a la sensibilidad que presenten los interruptores diferenciales instalados como protección contra los contactos indirectos.

Cada circuito en salida de cuadro estará protegido contra las sobrecargas y cortocircuitos. La protección contra corrientes de defecto hacia tierra se hará por circuito o grupo de circuitos según se indica en el Proyecto, mediante el empleo de interruptores diferenciales de sensibilidad adecuada, según ITC-BT-24.

Los cuadros serán adecuados para trabajo en servicio continuo. Las variaciones máximas admitidas de tensión y frecuencia serán del +5% sobre el valor nominal.

Los cuadros serán diseñados para servicio exterior, completamente estancos al polvo y la humedad, ensamblados y cableados totalmente en fábrica, y estarán constituidos por una estructura metálica de perfiles laminados en frío, adecuada para el montaje sobre el suelo, y paneles de cerramiento de chapa de acero de fuerte espesor forrados de fábrica de ladrillo o de cualquier otro material que sea mecánicamente resistente y no inflamable.

Alternativamente, la cabina de los cuadros podrá estar constituida por módulos de material plástico, con la parte frontal transparente. Las puertas estarán provistas con una junta de estanquidad de neopreno o material similar, para evitar la entrada de polvo.

Todos los cables se instalarán dentro de canaletas provistas de tapa desmontable. Los cables de fuerza irán en canaletas distintas en todo su recorrido de las canaletas para los cables de mando y control.

Cuando los cables de control coincidan, en algún tramo, con cables de potencia, deberán ir alojados en tubo de acero apantallado.

Los aparatos se montarán dejando entre ellos y las partes adyacentes de otros elementos una distancia mínima igual a la recomendada por el fabricante de los aparatos, en cualquier caso, nunca inferior a la cuarta parte de la dimensión del aparato en la dirección considerada.

La profundidad de los cuadros será de 500 mm y su altura y anchura la necesaria para la colocación de los componentes e igual a un múltiplo entero del módulo del fabricante. Los cuadros estarán diseñados para poder ser ampliados por ambos extremos.

Los aparatos indicadores (lámparas, amperímetros, voltímetros, etc.), dispositivos de mando (pulsadores, interruptores, conmutadores, etc.), paneles sinópticos, etc., se montarán sobre la parte frontal de los cuadros.

Todos los componentes interiores, aparatos y cables, serán accesibles desde el exterior por el frente. El cableado interior de los cuadros se llevará hasta una regleta de bornes situada junto a las entradas de los cables desde el exterior.

Las partes metálicas de la envoltura de los cuadros se protegerán contra la corrosión por medio de una imprimación a base de dos manos de pintura anticorrosiva y una pintura de acabado de color que se especifique en las Mediciones o, en su defecto, por la Dirección Técnica durante el transcurso de la instalación.

Los compartimentos que hayan de ser accesibles para accionamiento o mantenimiento, estando el cuadro en servicio, no tendrán piezas en tensión al descubierto.

El cuadro y todos sus componentes serán capaces de soportar las corrientes de cortocircuito (kA) según especificaciones reseñadas en planos y mediciones.

Ejecución

Los inversores irán a la intemperie, con grado de protección adecuado y adosadas a la estructura metálica fija a un extremo de ella.

Medición y Abono

Las unidades previstas de medición son las siguientes:

- Inversor: suministro y montaje del inversor y armario que incluye descargador de sobretensiones.

4.3.1.3. Elementos de Conexión

Los elementos de conexión en la Instalación Fotovoltaica son el conjunto de piezas y accesorios que se necesitan para poder instalar de forma adecuada los equipos: módulos fotovoltaicos, inversor, transformador, etc. y que funcionen correctamente.

Conexión a realizar en la parte de baja tensión:

- Conexión de módulos para la formación de strings.
- Conexión entre string y inversor. Se realiza, la conexión al inversor, mediante la actuación de un sistema tornillo/tuerca del tipo hexagonal, que a su vez lleva incorporado un sistema de control del par de apriete aplicado. Las principales características, ensayos de tipo y los procedimientos de calificación y aceptación están en correspondencia con la Norma UNE 21-021. Las secciones admisibles y corrientes máximas en la conexión de placas fotovoltaicas con cables unipolares de tensión asignada 0,6/1,5 kV son las indicadas en la Norma UNE 21-123.
- Conexión de cables unipolares de tensión asignada 0,6/1,5 kV a inversores. Los conectores terminales de compresión pala son elementos mecánicos que trabajan a tracción y cuya única función es mejorar el contacto eléctrico y mecánico del cable, estos elementos serán empleados a la intemperie o bajo techo. Este tipo de conector es adecuado para utilizarlo en conexiones que se encuentran sometidas a esfuerzos mecánicos ya sea por efecto del viento o bien propios de la instalación, tales como conexión a equipos.

Ejecución

Los trabajos de interconexión entre los distintos elementos que componen el sistema se deben realizar en seco y con herramientas secas.

Para el correcto montaje de los conectores entre las placas fotovoltaicas con cables unipolares de tensión asignada 0,6/1,5 kV se recomienda seguir, en lo posible, los siguientes pasos:

- Situar el conector sobre el cable a conexionar.
- Cortar el conductor derivado a la distancia necesaria.
- Introducir el conductor hasta el fondo, en el capuchón de la derivación.
- Fijar la conexión, con la mano, mediante el tornillo de apriete hasta posicionar los conductores en el conector.
- Sujetar el conector con la mano y atornillar hasta romper la cabeza fusible de la tuerca dinamométrica.
- La segunda cabeza de la tuerca dinamométrica solamente es utilizable para permitir un eventual desmontaje de la conexión.
- No debe reutilizarse el conector una vez instalado.
- La conexión puede ser realizada bajo tensión eléctrica, pero SIN carga.

Control

Comprobar que todas las conexiones eléctricas de la planta se han realizado correctamente y se encuentran en buenas condiciones.

Detectar puntos calientes en conexiones eléctricas, así como en todos elementos (inversores incluidos) pertenecientes a la instalación que contenga conexiones eléctricas.

Para la realización de las termografías a las conexiones eléctricas y empalmes, la central fotovoltaica estará en funcionamiento y los paneles conectados a los cuadros CC. Se medirá en un día soleado sin nubes y la planta estará funcionando, al menos, al 70% de su potencia nominal, salvo que las condiciones climáticas impidan la realización de las pruebas con dichas condiciones.

La instalación se considerará válida siempre que se cumpla:

- Todas las conexiones están realizadas correctamente, con el apriete, orden y separación adecuados.
- Todos los empalmes se encuentran en buenas condiciones.
- No deberá aparecer ningún punto caliente en las conexiones. Entendiendo como punto caliente aquel en el que se detecte una temperatura superior a la temperatura de funcionamiento en condiciones normales.
- El rango de temperaturas se encuentra dentro de los límites esperados.

Medición y Abono

Las unidades previstas de medición son las siguientes:

- Conexionado de terminales de las series: Conexión de los terminales de los módulos fotovoltaicos para la formación de las series. Se incluye la formación de una coca y su atado a estructura/panel con brida poliamida conforme a las especificaciones de montaje. Unidad medida por cada panel solar.
- Conexionado de las series a los inversores : Suministro y conexión de los terminales de las series a las entradas de los inversores.

- Conexión salidas de los inversores: Suministro y montaje de conectores a perforación para conexión a las salidas de los inversores.
- Conexión de terminales en la estación de potencia: Suministro y montaje de conectores y terminales de compresión para conexión a las entradas de la estación de potencia.

4.3.2. Instalaciones de Media Tensión

4.3.2.1. Aparata de Media Tensión

Las celdas responderán en su concepción y fabricación a la definición de aparata bajo envoltorio metálico compartimentado de acuerdo con la norma UNE-EN 62271-200:2005.

Las celdas a emplear serán celdas modulares equipadas de aparellaje fijo que utiliza el hexafluoruro de azufre como elemento de corte y extinción. Serán celdas de interior y su grado de protección según la Norma 20-324-94 será IP 30 en cuanto a la envoltorio externa.

Las características generales de las celdas son las siguientes, en función de la tensión nominal, $U_n=33$ kV:

- Tensión asignada: 33 kV
- Tensión soportada a impulso tipo rayo:
 - A tierra y entre polos: 170 kV
 - A la distancia de seccionamiento: 195 kV
- Tensión asignada a frecuencia industrial durante 1 minuto:
 - A tierra y entre polos: 70 kV
 - A la distancia de seccionamiento: 80 kV
- Tensión nominal del embarrado: 33 kV
- Capacidad de corte: 40 kA
- Corriente de corta duración (3s): 16 kA
- Clasificación arco interno IAC AF, 1 s: 20 kA
- Endurancia Mecánica Cierre/Apertura: 5.000
- Temperatura: -25/40°C

Se deberán distinguir, al menos, los siguientes compartimentos:

- Compartimento de aparellaje. Estará relleno de SF₆ y sellado de por vida según se define en el anexo GG de la recomendación CEI 298-90. El sistema de sellado será comprobado individualmente en fabricación y no se requerirá ninguna manipulación del gas durante toda la vida útil de la instalación (hasta 30 años).
 - La presión relativa de llenado será de 0,4 bar. Toda sobrepresión accidental originada en el interior del compartimento de aparellaje estará limitada por la apertura de la parte posterior del cárter. Los gases serían canalizados hacia la parte posterior de la cabina sin ninguna manifestación o proyección en la parte frontal.

- Las maniobras de cierre y apertura de los interruptores y cierre de los seccionadores de puesta a tierra se efectuarán con la ayuda de un mecanismo de acción brusca independiente del operador.
- El seccionador de puesta a tierra dentro del SF6, deberá tener un poder de cierre en cortocircuito de 40 kA.
- El interruptor realizará las funciones de corte y seccionamiento.
- Compartimento del juego de barras. Se compondrá de tres barras aisladas de cobre conexas mediante tornillos de cabeza allen de M8. El par de apriete será de 2,8 mdaN.
- Compartimento de conexión de cables. Se podrán conectar cables secos y cables con aislamiento de papel impregnado.
- Compartimento de mandos. Contiene los mandos del interruptor y del seccionador de puesta a tierra, así como la señalización de presencia de tensión. Se podrán montar en obra los siguientes accesorios si se requieren posteriormente: Motorizaciones, Bobinas de cierre y/o apertura y Contactos auxiliares. Este compartimento deberá ser accesible en tensión, pudiéndose motorizar, añadir accesorios o cambiar mandos manteniendo la tensión en el centro.
- Compartimento de control. En el caso de mandos motorizados, este compartimento estará equipado de bornas de conexión y fusibles de baja tensión. En cualquier caso, este compartimento será accesible con tensión tanto en barras como en los cables.

Ejecución

Los cables se conectarán desde la parte frontal de las cabinas. Los accionamientos manuales irán reagrupados en el frontal de la celda a una altura ergonómica a fin de facilitar la explotación.

El interruptor y el seccionador de puesta a tierra deberá ser un único aparato, de tres posiciones (cerrado, abierto y puesto a tierra) asegurando así la imposibilidad de cierre simultáneo de interruptor y seccionador de puesta a tierra. La posición de seccionador abierto y seccionador de puesta a tierra cerrado serán visibles directamente a través de mirillas, a fin de conseguir una máxima seguridad de explotación en cuanto a la protección de personas se refiere.

La conexión del circuito de puesta a tierra se realizará mediante pletinas de cobre de 25x5 mm conectadas en la parte posterior superior de las cabinas formando un colector único.

Pruebas Reglamentarias

La aparamenta eléctrica que compone la instalación deberá ser sometida a los diferentes ensayos de tipo y de serie que contemplen las normas UNE o recomendaciones UNESA conforme a las cuales esté fabricada.

Asimismo, una vez ejecutada la instalación, se procederá, por parte de entidad acreditada por los organismos públicos competentes al efecto, a la medición reglamentaria de los siguientes valores:

- Resistencia de aislamiento de la instalación, Resistencia del sistema de puesta a tierra y Tensiones de paso y de contacto.

Medición y Abono

Las unidades previstas de medición son las siguientes:

- Cabina MT protección línea: suministro y montaje celda de línea, de corte y aislamiento.
- Cabina MT interruptor general: suministro y montaje de celda de protección de interruptor automático de vacío.
- Cabina MT protección transformador: suministro y montaje de cabina ruptofusible.
- Cabina MT medida: suministro y montaje de celda de medida que permite la incorporación en su interior de los transformadores de tensión e intensidad que se utilizan para dar los valores correspondientes a los aparatos de medida, protección y contadores de medida de energía.
- Celda de ampliación cuadro MT: suministro, montaje, instalación y puesta en marcha de celda de ampliación cuadro de media.

4.3.2.2. Conductores Eléctricos de MT

Para la conexión entre centros de transformación y éstos con el centro de seccionamiento del Parque Fotovoltaico se utilizarán únicamente cables de aislamiento de etileno propileno, atendiendo a las siguientes normas:

- RU 3305 C: Cables unipolares con conductores de aluminio y aislamiento seco para redes de alta tensión hasta 30 kV.
- UNE 60228: Conductores de cables aislados.
- UNE 21143: Ensayo de cubiertas exteriores de cables que tienen una función especial de protección y que se aplican por extrusión.
- UNE-EN 50267-2-1: Métodos de ensayo comunes para cables sometidos a fuego.
- Ensayo de gases desprendidos durante la combustión de materiales procedentes de cables eléctricos.
- Procedimiento de determinación de la cantidad de gases halógenos ácidos.
- UNE-EN 60811: Métodos de ensayo comunes para materiales de aislamiento y cubierta de cables eléctricos y de cables de fibra óptica.

El cable está formado por hilos de aluminio de clase 2, capa semiconductor interna, aislamiento de HEPR (etileno propileno), capa semiconductor externa, pantalla metálica, con sistema de obturación longitudinal al agua, constituida por una corona de hilos de cobre de sección nominal de 16 mm² y cubierta exterior.

No se admitirán cables que presenten defectos superficiales o que no vayan en las bobinas de origen. No se admitirán conductores de procedencia distinta en el mismo circuito.

Materiales:

Las diferentes capas de materiales que componen el cable de Media Tensión son:

- Conductor. Constituido por hilos de aluminio de clase 2, según IEC 60228; UNE-EN 60228.
- Capa semiconductor interna. Capa extrusionada de material conductor, la cual forma un cuerpo único con el aislante y no se separará del mismo.
- Capa de aislamiento. Constituida por etileno propileno. Las características de este material serán las especificadas según la norma IEC 60502.
- Pantalla semiconductor externa. Capa de mezcla extrusionada y reticulada de características químicas semejantes a las del aislamiento, pero de baja resistencia eléctrica.
- Pantalla metálica. Constituida por fibras de cobre colocadas en hélice recubriendo uniformemente todo el perímetro del cable. Sobre estas fibras se coloca habitualmente una contraespira de fleje de cobre, en hélice abierta. Según la Recomendación Unesa RU 3305 C.
- Constituida por un compuesto termoplástico a base de poliolefina que no contendrá hidrocarburos volátiles, halógenos ni metales pesados con excepción del plomo, del que se admitirá un contenido inferior al 0,5%.

Además, el cable, en su diseño y construcción, permitirá una fácil separación y recuperación de los elementos constituyentes para el reciclado o tratamiento adecuado de los mismos al final de su vida útil y llevará inscritas sobre la cubierta, de forma legible e indeleble, las marcas siguientes:

- Nombre del fabricante.
- Designación completa del cable.
- Año de fabricación (dos últimas cifras).
- Referencia de calidad UNESA.
- Indicación de calidad concertada, cuando la tenga.
- Identificación para la trazabilidad (nº de partida u otro).
- La separación entre marcas no será superior a 30 cm.

Ejecución

Manipulación de las bobinas de cable:

- Izado de bobinas mediante grúa. Hay que suspender la bobina mediante una barra de dimensiones suficientes que pase por los agujeros centrales de los platos. Las cadenas de izado tendrán un separador por encima de la bobina que impida que se apoyen directamente sobre los platos.
- Izado y transporte mediante carretilla elevadora. La bobina ha de quedar soportada por la parte inferior de los platos, de forma que la horquilla se apoye en los dos platos a la vez. El traslado de la carretilla será paralelo al eje de la bobina.
- Carga y descarga de bobinas de cable. La carga y descarga de la bobina debe hacerse mediante grúa o carretilla elevadora. Bajo ningún concepto, se podrá retener la bobina con cuerdas, cables o cadenas que abracen la bobina ya que podrían romper las duelas y apoyarse sobre la capa exterior del cable enrollado. También es totalmente inadmisibles

dejar caer la bobina al suelo desde el camión o plataforma de transporte, incluso aunque la bobina sea pequeña y se utilice un amortiguador como arena.

Transporte mediante camión o plataforma de transporte:

- Las bobinas de cable se transportarán siempre de pie y nunca tumbadas sobre uno de los platos laterales. Las bobinas estarán inmovilizadas por medio de cuñas adecuadas para evitar el desplazamiento por rodadura, y trabas para evitar el desplazamiento lateral. El eje de la bobina se dispondrá preferentemente perpendicular al sentido de la marcha.

Rodadura sobre el suelo:

- Deberá evitarse en todo momento, salvo casos excepcionales y en recorridos cortos.

Almacenamiento y conservación:

- Siempre que sea posible debe evitarse la colocación de bobinas de cable a la intemperie, sobre todo si el tiempo de almacenamiento ha de ser prolongado.
- El almacenamiento no debe hacerse sobre suelo blando, y debe evitarse que la parte inferior de la bobina esté permanentemente en contacto con agua. En lugares húmedos es aconsejable disponer de una aireación adecuada, separando las bobinas entre sí. Si las bobinas han de estar almacenadas durante un período largo se cubrirán para que no estén expuestas directamente a la intemperie.
- Los extremos de los cables han de estar protegidos para evitar la penetración de humedad. En caso de pérdida de las protecciones originales de los cables, deben reponerse lo antes posible, utilizando soldadura si existen tubos de plomo o encintado en los demás casos; en ambos casos pueden emplearse capuchones de goma fabricados al efecto.

Tendido de cables:

- El tendido y la protección del cable deberán efectuarse siempre en presencia del Director de Obra o persona por él delegada, programando dicha operación con la suficiente antelación.

A continuación, se tratan las distintas fases del tendido:

- Ubicación de la bobina. Antes de empezar el tendido del cable se estudiará el lugar más adecuado para colocar la bobina con objeto de facilitar el mismo. En el caso de suelo con pendiente es preferible realizar el tendido en sentido descendente.

Si existen canalizaciones, curvas o puntos de paso dificultoso próximos a uno de los extremos de la canalización es preferible colocar la bobina en el otro extremo a fin de que durante el tendido quede afectada la menor longitud del cable.

- Extracción del cable:
 - La bobina se suspende por medio de una barra o eje adecuado que pasa por el agujero central. El eje se soporta mediante gatos mecánicos u otros elementos de elevación adecuados al peso y dimensiones de la bobina.

- Los pies de soporte del eje deben estar dimensionados para asegurar la estabilidad de la bobina durante su rotación. Cuando la bobina esté suspendida por el eje, de forma que pueda hacerse rodar (es suficiente una elevación de 0,10 a 0,15 m respecto al suelo) se quitarán las duelas de protección de forma que ni ellas ni el útil empleado para desclavarlas puedan dañar al cable y se inspeccionará la superficie interior de las tapas para eliminar cualquier elemento saliente que pudiera dañar al cable (clavos, astillas, etc.).
 - La extracción se hará por rotación de la bobina alrededor del eje y extracción del cable por la parte superior de la bobina.
 - Como alternativa, la bobina puede estar montada sobre un vehículo y soportada por el eje, efectuándose entonces la extracción por desplazamiento del vehículo. Se dispondrá algún dispositivo de frenado.
 - El desenrollado ha de ser lento para evitar que las capas superiores penetren entre las inferiores debido a la presión, con el consiguiente trabado del cable.
 - La extracción del cable, tirando del mismo, debe estar perfectamente sincronizada con el frenado de la bobina. Al dejar de tirar del cable hay que frenar inmediatamente la bobina para evitar la formación de bucles.
- Manipulación del cable. Se tomarán las precauciones necesarias para procurar que el cable no sufra golpes, rozaduras, pinchazos, ni tampoco esfuerzos importantes, ni de tensión, ni de flexión ni de tracción.
 - Radios de curvatura. Los radios de curvatura mínimos, finales, una vez los cables en su posición definitiva, están indicados en las normas de cables o en las recomendaciones de los fabricantes del cable. Para los de MT, $R > 15 D$.
 - Esfuerzos de tiro durante el tendido. Para los cables tripolares los esfuerzos de tracción no deben sobrepasar 4 daN/mm² de sección del conductor, si es de cobre o 2,4 daN/mm² de sección del conductor si es aluminio, considerando la sección del conductor que soporta efectivamente el esfuerzo de tracción. Para cables unipolares estos valores pueden aumentarse en un 25% (valor x 1,25).
 - Por otro lado, en ningún caso el esfuerzo total en el cable debe sobrepasar:
 - 2.500 daN en cables unipolares.
 - 3.000 daN en cables multipolares.

La máxima tracción admisible en tramos con curvas es: $450 \times R$ daN.

- Tendido de tubos. En ambos extremos de las canalizaciones entubadas, a ejecutar en todos los cruces de caminos se instalarán arquetas de registro en ambos extremos de la canalización entubada. En estos casos, para reducir el esfuerzo de tiro, se utilizarán rodillos a la entrada y a la salida de los tubos. Los rodillos se colocarán elevados respecto al tubo para evitar el rozamiento entre cable y tubo.
 - Temperaturas bajas. Cuando la temperatura ambiente sea inferior a 0°C no se permitirá hacer el tendido del cable.
 - Estanqueidad de los extremos del cable. En ningún caso se dejarán los extremos del cable en la zanja sin haber asegurado antes una buena estanqueidad de estos. Lo mismo es aplicable al extremo de cable que haya quedado en la bobina.
 - Solape entre cables para confeccionar los empalmes. Cuando dos cables que se canalicen vayan a ser empalmados, se solaparán al menos en una longitud de

0,50 m. Cuando el tendido se haya efectuado por medios mecánicos se cortará 1 m del extremo del cable, ya que, al haber sido sometido a mayor esfuerzo, puede presentar desplazamiento de la cubierta en relación con el resto del cable.

- Tendido en zanja. Antes de proceder al tendido del cable se recorrerán detenidamente las zanjas y se comprobarán los siguientes puntos:
 - La entrada del cable a la zanja debe hacerse con una pendiente suave.
 - El suelo de la zanja que va a recibir el cable debe ser liso, estar libre de aristas vivas, cantos, piedras, etc. y disponer de un lecho de mínimo 6 cm de arena.
 - A lo largo de la zanja debe haber rodillos dispuestos cada 3-6 m, contruidos de forma que puedan girar libremente, tengan una base suficiente para no volcar y no puedan dañar al cable. A la salida de la bobina se debe colocar un rodillo de mayor anchura para abarcar las distintas posiciones del cable a lo ancho de la bobina. Deberá tenerse especial cuidado en la posición de los rodillos en todas las curvas en las que se dispondrán algunos rodillos verticalmente para evitar que el cable se ciña al borde de la zanja.
 - Los bordes de la zanja, así como los montones de tierra cercanos a los mismos, deberán estar libres de piedras, cantos u objetos que puedan caer al fondo de la zanja.
 - Agrupación de ternas. Se colocará una sujeción tipo abrazadera cada 1 m, envolviendo las tres fases de M.T. de forma que queden agrupadas y las mantenga unidas.
 - No se dejará nunca el cable tendido en una zanja abierta hasta el día siguiente sin haber tomado antes la precaución de cubrirlo por lo menos con una capa de 0,08 m de arena fina y con la protección de placas de PE.
 - A mano. Cuando los cables se tiendan a mano, los operarios estarán distribuidos de manera uniforme a lo largo de la zanja. Habrá operarios en la entrada del cable a la zanja, en las curvas y en las entradas y salidas de canalizaciones. En la bobina habrá un operario que se ocupará exclusivamente del frenado de la misma cuando tome demasiada velocidad y uno o dos más se cuidarán de que todas las precauciones se realicen correctamente. Otro operario irá siguiendo el extremo del cable por si aparece alguna dificultad. La parada intempestiva del cable se anunciará mediante silbatos, timbres u otro medio de comunicación eficiente.
 - Con medios mecánicos. Cuando los cables se tiendan mediante abrazaderas, tirando del extremo del cable al que se le haya adaptado una manga de arrastre o cabeza apropiada, el esfuerzo de tracción por milímetro cuadrado del conductor no debe sobrepasar el indicado por el fabricante de este. Será imprescindible la colocación de dinamómetros para medir dicha tracción. En el tendido mecánico deberán utilizarse sistemas de vigilancia y aviso, de forma que el operador del cabrestante pueda responder inmediatamente a la necesidad de cualquier parada intempestiva. Debe existir también un sistema de comunicaciones eficiente entre el director de obra, sus ayudantes y el personal que controla el frenado de la bobina.
 - Tendido en tubo. Los diámetros de los tubos y sus características serán los descritos en su apartado correspondiente. Antes de iniciar la instalación del cable hay que limpiar el tubo asegurándose de que no hay cantos vivos ni aristas, de

que los distintos tubos están adecuadamente alineados y de que no existen taponamientos. Durante el tendido hay que proteger el cable de las bocas del tubo para evitar daños en la cubierta. Se colocará un rodillo a la entrada del tubo, que conduzca el cable por el centro del mismo, y se coloca un segundo rodillo a la salida del tubo de forma que se obligue el cable a salir por la parte media de la boca sin apoyarse sobre el borde inferior de la misma. Una vez instalado el cable deben taparse las bocas de los tubos para evitar la entrada de gases y roedores. Previamente, se protegerá la parte correspondiente de la cubierta del cable con yute, arpillera alquitranada, trapos, etc., y se taparán las bocas con mortero pobre, lechada espumas etc., que sea fácil de eliminar y no esté en contacto con la cubierta del cable.

- Disposición de los cables. En las canalizaciones eléctricas existirán varios circuitos próximos de cables unipolares en capa. El orden de fases en una canalización en un mismo nivel será de la siguiente forma:

S S S
 TR RT TR

- Puesta a tierra. Todas las pantallas de los cables en Media Tensión deben ser puestas a tierra al menos en los extremos de cada cable. Si los cables son unipolares, o las pantallas están aisladas, la puesta a tierra puede realizarse en un solo extremo y en conexión con el empalme se adoptarán protecciones contra la tensión de contacto de las pantallas del cable.
- Ensayos y pruebas de las pantallas de los conductores. Las verificaciones y ensayos a realizar en los cables antes de su puesta en servicio serán los siguientes:
 - Medida de la resistencia de aislamiento.
 - Comprobación de continuidad y orden de fases.
 - Ensayo de rigidez dieléctrica.

Las verificaciones y ensayos se llevarán a cabo una vez concluida la instalación del cable y de sus accesorios.

Medición y Abono

En el precio se considerarán incluidos todos los medios necesarios para su instalación definitiva: mano de obra, medios auxiliares, suministro instalación, pruebas, etc.

Las unidades previstas de medición son las siguientes:

- Cableado MT: Suministro y montaje de circuito de media tensión, compuesto por cable de aislamiento totalmente instalado.
- Puente interconexión MT trafo-protección de trafo: Interconexión entre celda de protección y transformador, en media tensión formado por circuito trifásico, tendido desde cabina de protección de transformadores hasta bornas de alta tensión de transformador. Totalmente peinado e identificado, incluido el suministro, realización e instalación.
- Puente interconexión BT trafo-cuadro general BT: Suministro e instalación de puente de interconexión en baja tensión formado por circuito trifásico, tendido desde bornas de baja

tensión de transformador hasta cuadro repartidor de baja tensión. Totalmente peinado e identificado.

- Cableado MT: Suministro y montaje de circuito de MT.

4.3.2.3. Accesorios

Los empalmes y terminales serán adecuados a la naturaleza, composición y sección de los cables, y no deberán aumentar la resistencia eléctrica de éstos. Los terminales deberán ser, asimismo, adecuados a las características ambientales (interior, exterior, contaminación, etc.).

Los terminales se montarán en el extremo de un cable para garantizar la unión eléctrica con otras partes de una red y mantener el aislamiento hasta el punto de conexión.

Los empalmes deberán garantizar la conexión eléctrica entre dos cables para formar un circuito continuo e incluirán la unión metálica para dar continuidad a la pantalla del cable, en su caso.

Las características de los accesorios no especificadas en este pliego serán las indicadas en la norma UNE-EN 61210.

Características Constructivas: La reconstitución del aislamiento, pantallas y cubiertas se realizará de acuerdo con la técnica de fabricación correspondiente al diseño. El fabricante indicará las características de los materiales usados para la confección de empalmes o terminales, así como sus verificaciones y ensayos.

Los materiales especificados serán adecuados para su empleo, y no serán afectados por el contacto con otros materiales utilizados en la confección del terminal o empalme ni aumentarán la velocidad de corrosión de cualquier metal con el que puedan entrar en contacto.

Los elementos a colocar sobre el aislamiento del cable tendrán condiciones adecuadas para adaptarse totalmente a éste, evitando oclusiones de aire.

Los terminales y empalmes deberán sellar totalmente, tanto el cable como el conductor.

No se admitirá que el aislamiento y la cubierta estén formados por cintas o materiales cuya forma y dimensiones dependan de la habilidad del operario. Además, sólo se aceptarán éstas como elementos de sellado, cierre o relleno, debiendo ser de características autosoldable y antisurco.

La toma de tierra de los terminales, así como en su caso, el manguito de unión de pantallas metálicas será de cobre estañado para ser engastados por compresión. La pieza de toma de tierra y manguito se suministrará como parte integrante del accesorio.

En los empalmes se mantendrá la continuidad de la pantalla metálica, por medio de conexiones adecuadas que garanticen la perfecta conexión eléctrica, así como el apantallamiento total del empalme.

Estas conexiones deberán soportar corrientes de cortocircuito no inferiores a las específicas para las pantallas de los cables que forman el empalme.

Los empalmes serán confeccionados de tal forma, que estén contenidos en una sola envolvente, una por fase, quedando todas las conexiones en el interior.

Los terminales enchufables se acoplarán a los transformadores de distribución o a las funciones de protección o de línea de las celdas prefabricadas con dieléctrico SF6, a través de las superficies de acoplamiento indicadas en las normas UNE-EN 50180 y UNE-EN 50181, respectivamente.

Todos los terminales enchufables serán apantallados. La intensidad asignada de los terminales enchufables es 630 A, que será la intensidad admisible del correspondiente pasatapas.

Marcas y formas de suministro: Los terminales y empalmes llevarán inscritas, de forma legible e indeleble, las marcas siguientes: Nombre o marca de identificación del fabricante y Año de fabricación (dos últimas cifras).

Además de las marcas anteriores, cada elemento constitutivo del conjunto deberá llevar una referencia del fabricante que permita, en todo momento, la identificación de cada una de las piezas que lo constituyen. Si esto no fuese posible, la identificación de cada pieza puede ir marcada en su envase, siempre que dicho envase contenga solamente una pieza.

Una vez finalizado el montaje del accesorio deberá poderse identificar perfectamente la marca y/o nombre del fabricante y el año de fabricación.

En el embalaje de los accesorios, deberá incluirse las instrucciones detalladas de montaje en castellano y la relación de los elementos constitutivos del accesorio.

Los accesorios que contengan productos químicos auxiliares deberán llevar marcados los envases con la denominación de su contenido. En el caso de productos tóxicos, su denominación responderá a lo especificado para este tipo de productos en el RD 363/1.995.

Ejecución de las obras: La ejecución de empalmes o uniones serán realizadas siguiendo las instrucciones que aporte el fabricante de cada accesorio. El número de empalmes será el menor número de ellos posibles. El Contratista someterá a la Dirección de Obra la hoja de tendido para su aceptación o rechazo.

En el caso de empalmes se deberá hacer constar por escrito la ubicación descriptiva del empalme para una posterior localización del mismo, incluyendo coordenadas UTM de su localización.

Ensayos y Pruebas

Los empalmes a instalar deberán estar completamente probados en fábrica, y serán de acuerdo a la norma UNE-HD 629.1 y UNE-EN 61442 en cuanto a ensayos de calidad.

Medición y Abono

Las unidades previstas de medición son las siguientes:

- Terminal MT: Suministro y montaje de terminal enchufable de conexión. Totalmente instalado.

4.3.3. Red de Tierras

Como es preceptivo, y para evitar tensiones de paso y de contacto peligrosas, y al objeto de mantener los valores de éstas dentro de los límites admitidos por el Reglamento de Alta Tensión (ITC-RAT 13), todos los elementos metálicos deberán estar conectados a la Red de Tierras de la Planta Fotovoltaica, la cual debe disponer de una malla de puesta a tierra a la que se conecten.

Todas las masas de la Instalación Fotovoltaica, tanto de la instalación en corriente continua como de las de alterna, estarán conectadas a una única tierra. Esta tierra será independiente de la del neutro del transformador, de acuerdo con el Reglamento de Baja Tensión.

Materiales

Se dispondrán las siguientes puestas a tierras interconectadas:

- Red de tierras general que discurrirá por las canalizaciones subterráneas de BT, MT y sistema de seguridad.
- Puesta a tierra del módulo fotovoltaico, por contacto directo de los marcos de los módulos a la estructura soporte.
- Puesta a tierra de la estructura de soporte mediante la conexión de la hinca (cimentación) extrema de cada fila con la red de tierras general mediante latiguillos de cobre aislado de 35 mm² de sección. Todas las mesas de una misma fila se interconectarán mediante latiguillos de cobre aislado de 16 mm².
- Conexión a tierra de los inversores mediante latiguillos de cobre aislado de 16 mm² de sección.
- Red de tierras exterior a cada uno de los centros de transformación, formada por un anillo de conductor de cobre desnudo de 35 mm² y picas en sus extremos, unido a un inversor. A ésta se interconectará la red general de tierras antes descrita así con la red de tierras de todas las partes metálicas de los equipos (inversor, transformador, celdas, cuadro de BT) que se ubicarán en el interior de los centros de transformación.

Las picas verticales serán barras de cobre o de acero de 14 mm de diámetro como mínimo; las barras de acero tienen que estar recubiertas de una capa protectora exterior de cobre o de acuerdo con la Norma UTE 3.90.01. Las longitudes mínimas de estos electrodos no serán inferiores a 2 m.

Los electrodos enterrados horizontalmente, según el artículo 8.2.3 del capítulo XXII del reglamento de baja tensión, deben estar enterrados a una profundidad que impida sean afectados por las labores del terreno y por las heladas y nunca a menos de 50 cm.

Ejecución

Todas las soldaduras serán de tipo aluminotérmico y se realizarán de acuerdo con las instrucciones de los fabricantes especializados. Las soldaduras entre pletinas serán de tipo

aluminotérmico u oxiacetilénico. En ningún caso se admitirán soldaduras con coqueas, fisuras, derrames o cualquier otro fallo.

Para la realización de las soldaduras aluminotérmicas se emplearán moldes, los cuales se secarán antes de obtener la primera soldadura con ellos, y después se conservarán en un lugar seco. El secado se realizará por llama, o encendido en ellos de un cartucho sin efectuar soldadura.

Los moldes se usarán un número de veces que no sobrepase el 80% del máximo recomendado por el fabricante, y siempre que no hayan sufrido daños en su geometría.

Antes de efectuar las soldaduras se limpiarán cuidadosamente los conductores a unir, con lima o cepillo de acero.

Aquellos conductores que hubieran sido tratados con aceite o grasas deberán desengrasarse previamente con un desengrasante adecuado.

Los conductores mojados deben secarse preferentemente con alcohol o soplete, teniendo en cuenta que la humedad puede producir soldaduras porosas, que serían rechazadas.

La conexión con pletina de cable de Cu en derivación en T, en ángulo de 90°, en cruz o empalme recto, mediante soldadura, incluye el suministro de equipos o moldes adecuados, cartuchos, corte, limpieza de superficies de contacto, preparación de la pletina o del cable, precalentado del molde previo a la iniciación de las soldaduras y, en general, la realización de todas las operaciones necesarias para la ejecución de la conexión.

Medición y Abono

Las unidades previstas de medición en este capítulo son las siguientes:

- Suministro y tendido de la red de tierras de la instalación y tendido en zanja.
- Puesta a tierra de la estructura de soporte de los módulos unida a la red de tierras general de la instalación.
- Suministro, montaje y ejecución de la red de puesta a tierra del centro de transformación, conectándose a dicha red las partes metálicas de la instalación que no estén en tensión normalmente pero que puedan estarlo como consecuencia de averías o causas fortuitas, tales como los chasis y bastidores de equipos y cuadros, etc. Se conectará a la red exterior mediante caja de puente de comprobación totalmente instalada.
- Suministro y montaje de arqueta de polipropileno para comprobación de la red de PAT de la instalación, incluyendo la excavación y transporte de tierras a vertedero, así como el suministro y montaje del puente de pruebas.
- Suministro, tendido y conexionado de la puesta a tierra de los equipos de seguridad.
- Puesta a tierra de los inversores unidas a la red de tierras general a través de latiguillo conectado a la estructura de soporte.

4.4. Sistema de Monitorización y Control

El sistema de monitorización de la Planta será el encargado de adquirir los datos de campo, visualizarlos y almacenarlos, además estará comunicado con el Sistema de Control de Planta, de manera que se pueda llevar a cabo una monitorización y gestión integral de la misma.

El Sistema de Control principal estará instalado en el Edificio de Control y será accesible de remoto.

Ejecución

En cada centro de transformación se instalará un cuadro de control, así como en el centro de control. Todos los inversores estarán integrados en una red de comunicaciones común.

En el cuadro de control se aloja el hardware de adquisición de datos al cual se cablearán las señales analógicas de los transformadores de corriente continua.

Respecto a la instalación de MT, al mismo cuadro de control se cablearán los contactos libres de potencial que indican estado (abierto-cerrado) en las celdas de línea, estado (abierto-cerrado) en la celda de protección, fusión de fusible de la celda de protección y alarma por temperatura en el transformador de potencia.

La red de comunicación mediante la cual se conectan los inversores y el cuadro de control permitirá transmitir al puesto central de control la información adquirida por el sistema de adquisición y también la información propia de los inversores, como las tensiones Vcc, tensiones compuestas e intensidades de fase en la parte de corriente alterna, potencias (en continua y en alterna), factor de potencia, frecuencia, temperatura de los puentes, temperatura ambiente y las siguientes alarmas:

- Fallo tensión de red.
- Fallo frecuencia de red.
- Fusión fusible de alterna o de continua.
- Error en secuencia de fases.
- Derivación en paneles.
- Actuación de protecciones internas.
- Alarma de isla.
- Sobretemperatura.
- Paro de emergencia.
- Disyuntor de extractor abierto.
- Temperatura ambiente excesiva, fallo de comunicación interna.

En el Centro de Seccionamiento también se dispondrá de un cuadro de control en el que se alojará el autómata programable principal del sistema (concentrador). Dicho autómata constituye también el sistema de adquisición de datos para la instalación de MT correspondiente, es decir, a él se cablearán los contactos libres de potencial que indican estado (abierto-cerrado) en la celda de protección.

Medición y Abono

Las unidades previstas de medición en este capítulo son las siguientes:

- Suministro, tendido y conexionado de cable de comunicaciones. incluye elementos de hardware necesarios para evitar atenuaciones de señal o disminución de rendimiento en la red, además de cajas terminales, incluyendo tendido bajo tubo.
- Conexionado de fibra óptica.
- Suministro e instalación de datalogger.
- Suministro, instalación y conexionado de armarios de control en cada centro de transformación (totalmente equipado).
- Suministro e instalación de transformador de corriente continua toroidal.
- Suministro e instalación transformador de intensidad.
- Suministro, instalación y conexión switch gestionable.
- Suministro, instalación y conexión de convertor IP-serie, dispositivo capaz de cambiar de medio de transmisión de datos bus serie RS-485 a ethernet y de cambiar de protocolo modus RTU a TCP/IP.
- Suministro, instalación y conexionado de convertidor analógico/ethernet.
- Suministro y montaje de un servidor para el parque fotovoltaico, incluida licencia del sistema operativo (totalmente instalado).
- Suministro e instalación de sistema de gestión de planta fotovoltaica, unidad central de control.

4.5. Estación Meteorológica

Se instalarán estaciones meteorológicas, en cantidades requeridas según Proyecto, para realizar los análisis de los datos de radiación, temperatura, viento, etc. oportunos en el emplazamiento de la Planta.

Cada estación se compondrá del mástil, y estructura de soporte necesaria, los equipos de medición, el sistema de control y SCADA y el suministro de energía necesario del que se deberá disponer uno principal (desde el centro de control) y otro secundario (paneles solares).

El mástil será diseñado para soportar los esfuerzos del viento que puedan darse en su emplazamiento. Se instalará sobre zapata de hormigón armado.

Ejecución

Además, dispondrá de un sistema de protección contra descargas atmosféricas. El pararrayos se conectará a una pica de puesta a tierra, separada de la instalación de puesta a tierra de la torre.

Se suministrará un armario eléctrico de intemperie que se instalará sobre la zapata de la torre, en el que se realizarán todas las conexiones eléctricas.

En el armario eléctrico se deberán realizar las siguientes conexiones:

- Alimentación trifásica en 400 V desde el centro de control.
- Red de fibra óptica del parque fotovoltaico.
- Red de tierras del parque fotovoltaico.
- Conexión de todos los sensores de la torre.

La alimentación principal será realizada desde el cuadro de servicios auxiliares del centro de control. Esta alimentación principal contará además con un Sistema de Alimentación Ininterrumpida (SAI), instalado en el armario eléctrico intemperie de la torre meteorológica, para el caso de fallo de la alimentación desde el centro de control.

Se dispondrá además un panel solar de potencia adecuada como alimentación secundaria de la torre meteorológica.

Medición y Abono

Las unidades previstas de medición en este capítulo son las siguientes:

- Piranómetros: piranómetro termoelectrico estándar secundario, según ISO 9060 (el de más alta calidad).
- Soporte para piranómetros: soporte para piranómetro, para montaje sobre mástil vertical mediante abrazaderas.
- Célula calibrada de silicio monocristalino para medida de radiación solar, compensadas con la temperatura.
- Sonda para medir temperatura del módulo.
- Cable de interconexión de la sonda de temperatura de superficies planas con el datalogger.
- Anemómetro y veleta: conjunto anemómetro de cazoletas y veleta, con brazo soporte.
- Termohigrómetro: sensor combinado de temperatura ambiente y humedad relativa del aire.
- Protector de radiación solar con ventilación natural para sensores de temperatura y humedad relativa.
- Datalogger y equipo de comunicación: datalogger con display y equipo de comunicaciones ethernet.
- Torreta y mástil soporte para sensores: torreta de celosía y mástil tubular horizontal para la instalación de sensores de radiación solar, pedestal para fijar o embutir en basamento de hormigón y otros accesorios de montaje.
- Visualizador y teclado frontal, con teclado integrado montado sobre una puerta frontal interior.
- Receptor GPS: GPS con antena y cable de conexión, para sincronización exacta del reloj interno de la estación.
- Paquete de software para instalación en el ordenador central (con sistema operativo Windows) para el procesamiento y almacenamiento de los datos recibidos de la estación meteorológica.
- Panel solar y su estructura soporte para la recarga de las baterías internas de la estación.
- Adaptador de sensores.

- Juego de cables de interconexión para el enlace de los sensores a la estación, recarga externa y comunicaciones.
- Obra civil: cimentación de torreta, rompimientos, reposiciones, etc.
- Trabajos de instalación y puesta en marcha: instalación y puesta en marcha del sistema completo en la ubicación definida por la Propiedad.

4.6. Sistema de Seguridad

El sistema de seguridad está compuesto básicamente por equipos de detección perimetral (cámaras de detección de movimiento), por un circuito cerrado de televisión (CCTV), un equipo de grabación y transmisión de video y un sistema de control de acceso.

Ejecución

En la ejecución de las instalaciones se prestará especial atención a la hora de realizar el cableado y la ubicación de los equipos que componen el sistema de seguridad.

Se procurará, en la medida de lo posible que el cableado discurra por zonas no visibles y protegidas por los propios elementos de la instalación, para así evitar posibles intentos de sabotaje del mismo.

Control

Se comprobará que la instalación se corresponde con la definida en el Proyecto.

Se realizará una inspección visual para comprobar que todo el perímetro que rodea a las instalaciones FV está vallado.

La puerta será de apertura automática y dotada de teleportero que permita su operación desde la consola de control del sistema de seguridad.

Se comprobará desde el centro de control o de vigilancia de la Planta que cualquier intrusión en los recintos donde se ubican las instalaciones de la misma Planta, será detectado y grabado convenientemente tanto de día como de noche además de producir una alarma que permita al personal de vigilancia actuar convenientemente. Para ello:

- Se provocará el disparo de todas las alarmas.
- Se comprobará el correcto funcionamiento diurno y nocturno de las cámaras, así como de su localización en todo el perímetro de la instalación.
- En el caso de existir domos, se comprobará su correcta configuración y direccionamiento en caso de alarma.
- Se comprobará el correcto funcionamiento del sistema de detección de intrusiones (detección de movimiento por análisis de imagen o similar).
- Se comprobará el funcionamiento de equipo de grabación y demás equipamiento auxiliar.
- Se comprobará que no existe ningún elemento externo que afecte o pueda llegar a afectar al funcionamiento o funcionalidad del sistema de seguridad.
- Se comprobará la posibilidad de operar el sistema remotamente, desde CRA o similar.

El sistema de seguridad será aceptado si:

- Cumple especificaciones contractuales.
- Las cámaras aportan una adecuada visión de todo el perímetro, tanto de día como de noche.
- Se activan todas las alarmas.
- Funcionan todos los equipos auxiliares.
- No existen elementos externos que afecten o puedan llegar a afectar al funcionamiento o funcionalidad del sistema de seguridad salvo causas ajenas al Contratista no previstas durante el transcurso normal de la construcción de la planta.

Medición y Abono

Las unidades previstas de medición en este capítulo son las siguientes:

- Cámara de detección de movimiento: suministro e instalación de cámara de detección de movimiento, fija día/noche.
- Cámara IP exterior domo motorizada, incluida carcasa: suministro e instalación cámara domo de detección de movimiento y activación de alarma.
- Videograbador: suministro e instalación de videograbador de imágenes.
- Equipo servidor procesador de imágenes: suministro e instalación de pc para gestión de alarmas, incluida licencia.
- Software de control de alarmas: suministro e instalación de software de control de alarmas para pc, incluida licencia de usuario.
- Armario rack.
- Suministro e instalación de sistema de alimentación ininterrumpida (SAI) para equipos del sistema de seguridad.
- Foco iluminación infrarroja tipo led.
- Suministro e instalación de báculo troncocónico colocación de cámaras y focos infrarrojos.
- Suministro y montaje de soporte para fijar a pared una cámara domo.
- Suministro e instalación de armario de exteriores autoventilado permite alojar en su interior el equipamiento de fibra óptica, así como la electrónica de red de fibra óptica correspondiente.
- Suministro e instalación de manguera de fibra óptica para distribución.
- Suministro e instalación de partida para conexiones de fibra óptica. Incluye conectores, latiguillos, etc. Incluye realización de pruebas.
- Suministro, tendido y conexión de manguera para alimentación de equipos. Incluye realización de pruebas.
- Suministro e instalación de cable trenzado y apantallado para telemetría de domo. Incluye realización de pruebas.
- Suministro e instalación de cable para transmisión de señal de video y alimentación. Incluye realización de pruebas.
- Suministro, tendido y conexión de cable ethernet, incluidos conectores. Incluye realización de pruebas.

- Sistema de control de acceso instalado en la puerta de entrada a la instalación fotovoltaica, consistente en lectores de proximidad que indicarán al sistema la llegada y el abandono de la planta fotovoltaica.
- Pruebas y puesta en marcha del sistema de seguridad en obra, incluyendo formación a usuario.

4.7. Certificados y documentación

Se adjuntarán, para la tramitación de este proyecto ante los organismos públicos competentes, las documentaciones indicadas a continuación:

- Autorización administrativa de la obra.
- Proyecto firmado por un técnico competente.
- Certificación de fin de obra.
- Conformidad por parte de la compañía suministradora.

4.8. Línea Aéreo - Subterránea Media Tensión 15 Kv

4.8.1. Documentación y medios para el desarrollo del trabajo

El Contratista deberá poseer como mínimo la siguiente documentación para el montaje de la línea:

- Plano de situación a escala 1:50.000 o 1:25.000.
- Plano de emplazamiento a escala 1:10.000 o 1:5.000
- Plano de perfil longitudinal y planta de la línea a escalas verticales 1:500 y horizontales 1:2.000, en los que figuren la distribución de apoyos, catenaria de conductores, cables de tierra y cables de fibra óptica para la hipótesis de máxima flecha, límites de parcelas, límites de provincias y términos municipales, servicios que existan en una franja de 50 m de anchura a cada lado del eje de la línea, tales como carreteras, ferrocarriles, cursos de agua, líneas eléctricas o de telecomunicación, etc.
- En dicho perfil se indicarán las longitudes de los vanos, tipo, numeración y cotas de emplazamiento de los apoyos, ángulos del trazado y numeración de las parcelas afectadas.
- Planos de los apoyos y esfuerzos admisibles.
- Planos de puesta a tierra de los apoyos.
- Planos de formación de cadenas en sus composiciones de suspensión y amarre.
- Planos de cimentaciones y comprobación de la adherencia de las mismas.

- Tablas de tendido para el tensado de los conductores, cables de tierra y cables de fibra óptica, de 5 en 5 grados centígrados, para los vanos reguladores y de comprobación que se fijen.
- Relación de bobinas de conductor con indicación de la longitud contenida en cada una de ellas.
- Especificaciones técnicas de materiales facilitadas por el cliente
- Curvas de utilización de los diferentes apoyos suministradas por el fabricante.
- Estudio de amortiguamiento realizado por el fabricante.

Por otra parte, el Contratista vendrá obligado a exponer en su oferta, las herramientas que piensa utilizar en la construcción y el método de tendido a seguir, que será aprobado por el contratante.

4.8.2. Accesos A La Ubicación De Los Apoyos

En la medida de lo posible, se usarán los caminos existentes para el transporte de la maquinaria.

El Contratista se responsabilizará de respetar el estado de los caminos que se utilicen y de reponerlos a su estado original si fuera necesario realizar alguna transformación.

El Contratista deberá realizar los caminos de acceso a los apoyos conforme al plano de "Planta Catastral y Accesos", tratando de respetar las lindes de las propiedades y siempre de acuerdo con los propietarios y ayuntamiento afectados.

El Contratista será responsable en todo momento de los desperfectos y perjuicios ocasionados a los propietarios de los terrenos afectados, por el transporte y acopio del material.

4.8.3. Obra Civil

4.8.3.1. Apertura De Pozos

Antes de realizar las excavaciones, será preciso que el Contratista realice un estudio geotécnico por muestreo del terreno que le entregará al Director de Obra, siendo este el que autorice un redimensionamiento nuevo de la cimentación a la vista de los resultados, si fuese necesario. Asimismo, se aprovechará el citado estudio para la obtención de la resistividad eléctrica del terreno, con objeto de conocer este parámetro para el dimensionado del electrodo de puesta a tierra del apoyo.

Las dimensiones de las excavaciones se ajustarán lo más posible a las indicadas en el proyecto y al catálogo del fabricante de los apoyos. Las paredes de los pozos serán verticales. Si las dimensiones de la excavación fueran superiores a las indicadas en el proyecto, el exceso de hormigón será a cargo del Contratista.

La cimentación de los apoyos está formada por cuatro bloques de hormigón en masa, proyectándose para un terreno de tipo normal con un coeficiente de compresibilidad de 12 Kg/cm².

El precio de la obra civil de excavación es único, independientemente del tipo de terreno en el que se excave.

El Contratista tomará las disposiciones convenientes para señalar adecuadamente los pozos y para dejar el menor tiempo posible abiertas las excavaciones, con objeto de evitar accidentes, según su Plan de Seguridad y Salud.

4.9.3.2. Excavaciones

Las dimensiones de las excavaciones se ajustarán lo más posible a las dadas en el Proyecto o en su defecto a las indicadas por el Director de Obra.

Las paredes de los hoyos serán verticales. Cuando sea necesario variar el volumen de la excavación, se hará de acuerdo con el Director de Obra.

El Contratista tomara las disposiciones convenientes para dejar el menor tiempo posible abiertas las excavaciones, con objeto de evitar accidentes. Las excavaciones se realizarán con útiles apropiados según el tipo de terreno.

En terrenos rocosos será imprescindible el uso de explosivos o martillo compresor, siendo por cuenta del Contratista la obtención de los permisos de utilización de explosivos.

Cuando deban emplearse explosivos, el Contratista deberá tomar las precauciones adecuadas para que en el momento de la explosión no se proyecten al exterior piedras que puedan provocar accidentes o desperfectos, cuya responsabilidad correría a cargo del Contratista.

En terrenos con agua deberá procederse a su desecado, procurando hormigonar después lo más rápidamente posible para evitar el riesgo de desprendimientos en las paredes del hoyo, aumentando así las dimensiones del mismo.

4.9.3.3. Hormigonado

Este se deberá dosificar a 250 kg. de cemento por cada metro cúbico.

Si la excavación superara el 10 % del volumen técnico, por conveniencia del contratista, siempre de acuerdo con el director técnico de las obras, o el empleo de explosivos, la dosificación del hormigón será siempre la misma.

El cemento empleado será Portland, de fraguado lento, o bien de otra marca similar, de primera calidad.

Los áridos empleados para las cimentaciones de los apoyos deberán ser de buena calidad, limpios y no heladizos, estando exentos de materiales orgánicos y de arcillas.

Será preferible la piedra con aristas y superficies rugosas y ásperas, por su mayor adherencia al mortero.

La arena puede proceder de minas o canteras, ríos, o bien, de machaqueo.

La dimensión de los granos de arena no será superior al 6 % (ensayo de granulometría).

El agua empleada para la ejecución del hormigón será limpia y exenta de elementos orgánicos, arcillas, etc.

4.9.4. Montajes

4.9.4.1. Armado E Izado De Apoyos Metálicos

El transporte de todos los materiales a la obra se realizará con el mayor cuidado, e intentando evitar al máximo los posibles desperfectos que pudieran acontecer.

En caso de dobleces de barras, éstas se enderezarán en caliente. Los taladros que se tengan que realizar, se harán con punzón o carraca, nunca por sopletes. Los taladros que no se usen, se cerrarán por medio de soldadura. En caso de que haya que aumentar el diámetro de los mismos, se hará por mediación del escariador. Se deberán eliminar las rebabas de los mismos.

Para el armado se empleará puntero y martillo para que coincidan las piezas que se unen, pero con cuidado para no agrandar el taladro.

Se aconseja armar en tierra el mayor número posible de piezas.

El izado deberá hacerse sin originar deformaciones permanentes sobre elementos que componen el apoyo.

Cuando la torre está izada, se hará un repaso general del ajuste de los componentes.

Los postes de hormigón se transportarán en vehículos preparados al efecto, y, al depositarlos se hará en un lugar llano y con sumo cuidado en evitación de deformaciones de los mismos.

Todas las piezas deberán estar recubiertas de material blando y flexible (gomas naturales o sintéticas).

4.9.4.2. Tendido, Tensado Y Regulado De Los Conductores

Los cables deberán tratarse con el mayor cuidado para evitar deterioros, lo mismo que las bobinas donde se transportan.

En la hora de desenrollar los cables se debe cuidar que no rocen con el suelo.

Para ejercer la tracción se pueden emplear cuerdas pilotos, pero deben ser las mismas del tipo flexible y anti giratorias, montando bulones de rotación para compensar los defectos de la torsión. Si se produce alguna rotura en los hilos de los cables, por cualquier causa, se deberán colocar manguitos separatorios.

Todo el tendido y tensado de los conductores se realizará conforme a la tabla de tendido proporcionada por el proyectista, y conforme a las características climatológicas a las que se va a realizar la operación.

- **Poleas de tendido**: Para cables de aluminio, éstas serán de aleación de aluminio. El diámetro será entre 25 y 30 veces el diámetro del cable que se extienda. Esta polea estará calculada para aguantar esfuerzos a que deba ser sometida.
- **Tensado**: Este deberá realizarse arriostrando las torres de amarre a los apoyos de hormigón de anclajes en sentido longitudinal. El tensado de los cables se hará por medio de un cable piloto de acero en evitación de flexiones exageradas. Todos los aparatos para el tensado deberán colocarse a distancia conveniente de la torre de tense, para que el ángulo formado por las tangentes del piloto al paso por la polea no sea inferior a los 150 grados.
- **Regulado**: Toda línea se divide en trozos de longitudes variables según situación de vértices. En el perfil longitudinal se definen los vanos y en los cálculos las flechas de cada uno de ellos, y al mismo se deberá adaptar.

4.9.4.3. Cadena De Aisladores

Estos se limpiarán cuidadosamente antes de ser montados. Se tendrá especial cuidado en su traslado y colocación para que no sufran desperfectos los herrajes que unen las cadenas.

4.9.4.4. Empalmes

Serán de tal calidad que garanticen la resistencia mecánica exigida por los Reglamentos y no exista aumento de la resistencia del conductor.

Los empalmes deberán ser cepillados cuidadosamente, tanto interior como exteriormente, con cepillo y baquetas especiales.

4.9.4.5. Engrapado

Para el mismo se deberá tomar medida para conseguir un buen aplomo de las cadenas de aisladores.

El apretado de los tornillos de las grapas se debe hacer alternativamente para asegurar un buen apriete.

4.9.5. Características De Los Materiales

4.9.5.1. Conductores Trenzados

Deberán ir provistos de cubierta de aislamiento, el cual será de polietileno reticulado (PRC).

Se deberán distinguir de otros por lo que deberán ir grabados en tintas blancas o relieves en el exterior.

Las secciones de los conductores serán las determinadas en la Memoria.

Los empalmes deberán realizarse mediante manguitos a compresión y el aislamiento será regenerado con cinta de goma autovulcanizante y recubierta con cinta de P.V.C.

4.9.5.2. Conductores De Cobre

Estos estarán formados, según la sección, por uno o por varios alambres de cobre, cilíndricos, de buena calidad y resistencia mecánica y libres de todos los desperfectos posibles, así como de imperfecciones.

4.9.5.3. Abrazaderas Y Tacos De Sujeción

Las abrazaderas serán de placas de acero isoplastificados y de una sola pieza, dotadas de punta de acero roscada.

Las abrazaderas para cable fiador, serán las mismas, de iguales características, pero sin punta de acero.

Los tacos de sujeción se embutirán previa la realización de taladro.

4.9.5.4. Herrajes

El cable fiador de acero y de arriostamiento será flexible y galvanizado.

El resto de los herrajes (aprietahilos, grilletes, etc.), serán galvanizados en caliente.

4.9.5.5. Torres Metálicas

Serán de hierro laminado y responderán a la altura determinada en la Memoria.

Serán galvanizadas en caliente. Las cimentaciones se tendrán que adaptar a lo especificado en el cálculo de estas.

4.10. Documentación

El Contratista deberá entregar a La Ingeniería la documentación que se detalla en el Pliego de Condiciones Generales para la Ejecución de Obras, así como en las fases que se solicita.

Además, deberá desarrollar un Plan de Seguridad e Higiene en el Trabajo, que será particular para la zona geográfica y para los riesgos derivados de las labores específicas a realizar. Este Plan se deberá entregar con anterioridad al inicio de los trabajos.

El Contratista entregara la siguiente documentación de los armarios incluidos en su suministro:

- Planos constructivos.
- Situación de equipos en el interior.
- Esquemas de conexionado interno.
- Listas de materiales
- PPI's de aceptación.

Asimismo, deberá realizar la edición conforme a obra ("as built") de todos los planos de la instalación, donde se recojan todas las modificaciones habidas durante el montaje, tanto en esquemas mecánicos como de control. Dicha documentación formará parte del Catálogo de Equipos que deberá entregar el Contratista al finalizar los trabajos.

Una vez finalizada y puesta en servicio la línea eléctrica el director de obra entregará a contratante la siguiente documentación:

- Proyecto actualizado con todas las modificaciones realizadas.
- Permisos y autorizaciones administrativas.
- Certificado de final de obra.
- Certificado de puesta en servicio.
- Ensayos de medición de tierras.
- Medida de la tensión de contacto o paso, en los apoyos frecuentados.
- Ensayos de resistencia característica del hormigón de las cimentaciones.
- Ensayo de recepción de los materiales utilizados.
- Accesos realizados para el montaje y mantenimiento de la línea.

5. Condiciones Ambientales

La ejecución de los trabajos deberá cumplir los requisitos ambientales expuestos a continuación.

5.1. Condicionantes Generales

Se cumplirá con la normativa ambiental vigente para el ejercicio de la actividad, así como con los requisitos internos de las instalaciones del contratante en lo referente a protección ambiental. Así mismo, en caso de existir, se cumplirán los requisitos ambientales establecidos en los Estudios de Impacto Ambiental, Declaraciones de Impacto Ambiental, Planes de Vigilancia Ambiental, o resoluciones emitidas por la Administración Ambiental.

En caso de generarse un incidente o accidente ambiental durante el servicio imputable a una mala ejecución del Contratista se deben aplicar las medidas correctoras necesarias para restablecer el medio afectado a su situación inicial y hacerse cargo de la restauración del daño causado.

Las emisiones sonoras debidas al transporte de materiales, movimiento de maquinaria y presencia de personal, se realizará asegurando que no se superan los límites máximos permitidos establecidos por las normas de aplicación.

5.2. Atmósfera

Para minimizar la dispersión de material por el viento, se adoptarán las siguientes medidas:

- Acopio y almacenamiento de materiales en lugares protegidos.

- Reducción del área y tiempo de exposición de los materiales almacenados al máximo posible.
- Humedecer los materiales expuestos al arrastre del viento y las vías no pavimentadas.
- Priorizar el acondicionamiento de suelo desnudo.
- La carga y transporte de materiales se realizará cubriendo las cajas de los vehículos y adaptando la velocidad del transporte al tipo de vía.

5.3. Residuos

Como primera medida se aplicará una política de NO GENERACIÓN DE RESIDUOS y su manejo incluirá los siguientes pasos: reducir, reutilizar y reciclar.

Conservar las zonas de obras limpias, higiénicas y sin acumulaciones de desechos o basuras, y depositar los residuos generados en los contenedores destinados y habilitados a tal fin.

La gestión y el transporte de los residuos se realizarán de acuerdo con la normativa específica para cada uno de ellos, según su tipología.

5.4. Inertes

Se establecerán zonas de almacenamiento y acopio de material en función de las necesidades y evolución de los trabajos en Obra. Las zonas de acopio y almacenamiento se situarán siempre dentro de los límites físicos de la obra y no afectarán a vías públicas o cauces ni se situarán en zonas de pendiente moderada o alta (12%); salvo necesidad de proyecto y permiso expreso de la autoridad competente.

En el almacenamiento temporal se deberán construir barreras provisionales que impidan su dispersión.

5.5. Derrames Y Vertidos

Se controlarán los vertidos de obra en función de su procedencia.

Se prohíbe el lavado de cubas de hormigón en obra.

En caso de derrame accidental por avería, incidente o mala ejecución, se tendrá en cuenta lo dispuesto en el documento del proyecto.

5.6. Conservación Ambiental

Se acotarán las operaciones de desbroce y retirada de la cubierta vegetal a las necesidades de la obra.

Se acopiará y reservará la cubierta vegetal para su reposición una vez finalizada la obra.


Se utilizarán los accesos existentes para el transporte de material, equipo y maquinaria que se emplee durante la ejecución de la obra.

5.7. Finalización De La Obra Y Restauración Ambiental

Retirada de los materiales sobrantes, estructuras temporales y equipos empleados durante la ejecución de la obra, restaurando las zonas que hayan sido compactadas

Colmenar Viejo, Diciembre de 2022

El Ingeniero Técnico Superior

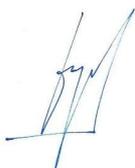

Fdo. Manuel Cañas Mayordomo
Colegiado 1.617

El Ingeniero Industrial



Fdo. Daniel Corroero Cabrera
Colegiado 7.426

Documento nº 4: Presupuesto

Proyecto Ejecutivo de Instalación Fotovoltaica “Las Prietas” e infraestructuras de evacuación en el T.M. de Colmenar Viejo (Madrid)

Potencia instalada: 5,00 MW

Capacidad de acceso: 5,00 MW

Promotor: **Sociedad de Explotación Fotovoltaica Kapa, S.L.**

Ingeniería: **Ingnova Proyectos**

Diciembre 2022

ÍNDICE

1. MEDICIONES Y PRESUPUESTO 3

2. RESUMEN DE PRESUPUESTO 10

1. Mediciones y presupuesto

Código	Capítulo	Ud	Resumen	Cantidad	Precio (€/Ud)	Importe
1	Trabajos previos					38.500,00 €
1.01		Ud	Estudio geotécnico Estudio geotécnico del terreno en cualquier tipo de suelo. Todo ello recogido en el correspondiente informe geotécnico con especificación de cada uno de los resultados obtenidos, conclusiones y validez del estudio sobre parámetros para el diseño de las cimentaciones	1,00	6.000,00 €	6.000,00 €
1.02		Ud	Estudio topográfico Levantamiento topográfico de detalle a escala mínima 1:100.	1,00	2.500,00 €	2.500,00 €
1.03		Ud	Ingeniería de detalle y dirección de obra Ingeniería de detalle y dirección de obra.	1,00	30.000,00 €	30.000,00 €
2	Suministro de Equipos Principales					2.223.530,00 €
2.01		Ud	Módulo fotovoltaico de 540Wp Suministro de módulo solar fotovoltaico modelo LR5-72HBD de Longi o similar de 540 Wp bifacial.	11.492,00	77,50 €	890.630,00 €
2.02		Ud	Inversor fotovoltaico string de 250 kW Suministro de inversor tipo string modelo SG 250 HX de Sungrow o similar con una potencia nominal de 250 kW.	20,00	7.500,00 €	150.000,00 €
2.03		Ud	Seguidor solar 1 eje 1Vx26 Seguidor solar a 1 eje N-S, configuración 1Vx26, modelo Monoline 1V de PVHardware o similar. Incluso elemento auxiliar para fijación de módulos.	442,00	2.450,00 €	1.082.900,00 €
2.04		Ud	Estación de potencia de 7.000 kVA Suministro de estación de potencia modelo MV6300-LV de Sungrow o similar compuesto por una plataforma compacta que contiene un transformador de MT exterior, celdas de MT y un panel de BT.	1,00	100.000,00 €	100.000,00 €
3	Obra Civil					163.963,76 €
3.1	Viales					68.777,62 €
3.1.01		m2	Camino de acceso de 4 metros de ancho Suministro, extendido, nivelado y compactado por medios mecánicos de zahorra natural 40/80 mm, en capas de base de 10 cm de espesor y subbase de 20 cm de espesor, por tongadas según pendiente. Incluso preparación de la superficie de asiento, riego y refino hasta alcanzar un proctor modificado el 95%, totalmente terminado.	226,57	16,00 €	3.625,12 €
3.1.02		m2	Caminos internos de 3,50 metros de ancho	6.205,00	10,50 €	65.152,50 €

Código	Capítulo	Ud	Resumen	Cantidad	Precio (€/Ud)	Importe
			Suministro, extendido, nivelado y compactado por medios mecánicos de zahorra natural 40/80 mm, en capas de base de 10 cm de espesor y subbase de 20 cm de espesor, por tongadas según pendiente. Incluso preparación de la superficie de asiento, riego y refino hasta alcanzar un proctor modificado el 95%, totalmente terminado.			
3.2	Acondicionamiento del terreno					13.108,93 €
3.2.01		ha	Acondicionamiento del terreno Desbroce y destoconado de la superficie de actuación con medios mecánicos, con carga y transporte a vertedero dentro de la parcela de los productos sobrantes para acopio temporal y posterior uso de la tierra vegetal dentro de la parcela	9,98	1.313,52 €	13.108,93 €
3.3	Cimentaciones					48.892,80 €
3.3.01		ud	Cimentación Centros de Transformación Cimentación CTs. Realización in situ de cimentación para los centros de transformación. Se incluye excavación, señalización, retirada de tierras sobrantes a vertedero autorizado.	1,00	3.587,80 €	3.587,80 €
3.3.02		ud	Hincado postes seguidor Hincado directo. Suministro e instalación de hincas con instalación directa en el terreno mediante hincapostes.	2.210,00	20,50 €	45.305,00 €
3.4	Canalizaciones					21.430,36 €
3.4.01		ml	Canalización enterrada para cableado solar Canalización enterrada para cableado solar en Baja Tensión de dimensiones 300x1.000 mm (ancho x profundo). Excavación a realizar por medios mecánicos incluyendo relleno, capa de arena de limpieza de espesor 500mm, suministro y colocación de tubo tipo PEAD de diámetro 63mm, cinta señalizadora, capa de arena final y compactación. Incluso retirada de tierra sobrante a vertedero, embocado en arquetas y edificios, pp de albañilería, pequeño material y todo incluido de acuerdo a pliego de condiciones y planos.	455,57	6,80 €	3.097,88 €
3.4.02		ml	Canalización enterrada para Baja Tensión en corriente alterna Canalización enterrada para Baja Tensión en corriente alterna para cableado solar de dimensiones 1.500x1.100 mm (ancho x profundo). Excavación a realizar por medios mecánicos incluyendo relleno, capa de arena de limpieza de espesor 600mm, suministro y colocación de tubo tipo PEAD de diámetro 63mm, cinta señalizadora, capa de arena final y compactación. Incluso retirada de tierra sobrante a vertedero, embocado en arquetas y edificios, pp de albañilería, pequeño material y todo incluido de acuerdo a pliego de condiciones y planos.	693,36	8,66 €	6.004,50 €
3.4.03		ml	Canalización enterrada para Baja Tensión con refuerzo de hormigón	3,70	27,93 €	103,34 €

Código	Capítulo	Ud	Resumen	Cantidad	Precio (€/Ud)	Importe
3.4.04		ml	<p>Canalización enterrada para Baja Tensión con refuerzo de hormigón para cruces de caminos y arroyos de dimensiones 1.500x1.100 mm (anchoxprofundo). Excavación realizada por medios mecánicos, enterrados bajo tubo, relleno con hormigón en masa HM100, colocación de cinta de señalización antes de la capa de terminación. Capa de terminación superficial. Incluso retirada de tierras sobrantes a vertedero autorizado, embocado en arquetas y edificio de centro de transformación, pp de ayudas de albañilería y material auxiliar.</p> <p>Canalización enterrada para Media Tensión</p>	254,34	9,50 €	2.416,23 €
3.4.05		ml	<p>Canalización enterrada para Media Tensión, para cables de conexión entre Estación de potencia y CS de dimensiones 300x1210 mm (ancho x profundo). Excavación a realizar por medios mecánicos incluyendo relleno, capa de arena de limpieza de espesor 600mm, capa de tierra procedente de la excavación de espesor 600mm, suministro y colocación de cinta señalizadora, capa de tierra procedente la excavación final de espesor de 200mm y compactación. Incluso retirada de tierra sobrante a vertedero, embocado en arquetas y edificios, pp de albañilería, pequeño material y todo incluido de acuerdo a pliego de condiciones y planos.</p> <p>Canalización enterrada para CCTV</p>	1.441,16	6,50 €	9.367,54 €
3.4.06		ml	<p>Canalización enterrada para cableado de CCTV de dimensiones 300x1.000 mm (ancho x profundo). Excavación a realizar por medios mecánicos incluyendo relleno, capa de arena de limpieza de espesor 600mm, suministro y colocación de tubo tipo PEAD de diámetro 63mm, cinta señalizadora, capa de arena final y compactación. Incluso retirada de tierra sobrante a vertedero, embocado en arquetas y edificios, pp de albañilería, pequeño material y todo incluido de acuerdo a pliego de condiciones y planos.</p> <p>Canalización enterrada para tierra</p>	14,04	6,00 €	84,24 €
3.4.07		ud	<p>Arquetas de hormigón prefabricadas</p> <p>Arqueta de hormigón prefabricadas con tapa 1,61 x 1,06 m</p>	3,00	118,88 €	356,64 €
3.5	Sistema de Drenaje					11.754,04 €
3.5.01		ml	<p>Cuneta triangular</p> <p>Ejecución de cuneta triangular formada por la excavación y reperfilado de cuneta de 1.50 metros de ancho y 50 cm, con transporte del material sobrante de la excavación a vertedero.</p>	1.772,86	6,63 €	11.754,04 €

Código	Capítulo	Ud	Resumen	Cantidad	Precio (€/Ud)	Importe
4 Suministro y Montaje Mecánico						639.446,32
						€
4.01		Ud	Instalación de oficinas y acceso a obra Instalación de oficinas y acceso a obra. Incluye accesos, vallado, servicios higiénicos, locales de descanso o alojamiento y comedores, primeros auxilios y señalización.	1,00	60.208,90 €	60.208,90 €
4.02		ml	Vallado perimetral Suministro, instalación y montaje del vallado. Incluso instalación de la malla metálica, refuerzos en cambios de dirección, tornapuntas, tornillería y cimentación de hormigón. Totalmente ejecutado.	1.190,41	14,73 €	17.534,74 €
4.03		Ud	Puerta de acceso Suministro y montaje de la puerta de acceso de la planta.	3,00	5.229,96 €	15.689,88 €
4.04		Ud	Montaje seguidor Montaje todos los elementos que componen la estructura del seguidor solar según manual de instalación del fabricante. Incluso pequeño material, traslado de maquinaria, medios auxiliares, almacenamiento, nivelado, ensamblado y sujeción. Totalmente instalado.	442,00	955,40 €	422.286,80 €
4.05		Ud	Instalación y montaje módulos fotovoltaicos Instalación y montaje de módulo solar fotovoltaico modelo LR5-72HBD de Longi o similar de 540 Wp bifacial. Incluso conexión entre módulos, parte proporcional de pequeño material, trasladado y puesto en obra. Totalmente instalado y funcionando.	11.492,00	3,00 €	34.476,00 €
4.06		ud	Montaje Inversor String Instalación de los inversores en los seguidores.	20,00	150,00 €	3.000,00 €
4.07		ud	Montaje Estación de Potencia Montaje y ensamblaje de Estación de Potencia. Incluye instalación de transformador, celdas de media tensión, protecciones y servicios auxiliares.	1,00	850,00 €	850,00 €
4.08		ud	Suministro y montaje centro de seccionamiento Suministro, montaje y ensamblaje de Centro de Seccionamiento. Incluye instalación de celdas de media tensión, protecciones y servicios auxiliares.	1,00	85.400,00 €	85.400,00 €
5 Suministro y Montaje Eléctrico						168.219,68 €
5.1 Instalación de Baja Tensión (CC)						122.727,75 €
5.1.01		ml	Cable Solar 1x6 mm2 tipo H1Z2Z2-K Cable Solar 1x6 mm2 tipo H1Z2Z2-K o similar, de cobre y 1,5 kV, para conexión de los strings y los inversores. Suministro, instalación y conexión incluido terminales, conectores MC4, y pequeño material.	67.624,00	1,52 €	102.788,48 €
5.1.02		ml	Cable baja tensión 1x185 mm2 tipo RHZ1-AL	4.744,83	3,51 €	16.654,35 €

Código	Capítulo	Ud	Resumen	Cantidad	Precio (€/Ud)	Importe
5.1.03		ml	Cable baja tensión 1x185 mm ² tipo RHZ1-AL o similar, de aluminio y 1,5 kV, para conexión de los inversores con la estación de potencia. Suministro, instalación y conexión, incluido terminales de conexión y pequeño material	797,31	4,12 €	3.284,92 €
			Cable baja tensión 1x240 mm² tipo RHZ1-AL Cable baja tensión 1x240 mm ² tipo RHZ1-AL o similar, de aluminio y 1,5 kV, para conexión de los inversores con la estación de potencia. Suministro, instalación y conexión, incluido terminales de conexión y pequeño material			
5.2	Instalación de Media Tensión					7.449,71 €
5.2.01		ml	Cable de media tensión 1x300 mm² tipo RHZ1-OL-2OL Cable de media tensión 1x300 mm ² tipo RHZ1-OL-2OL o similar, de aluminio y 18/30 kV, para conexión de estación de potencia con centro de seccionamiento. Suministro, instalación y conexiones incluido terminales, soportes auxiliares y pequeño material.	763,02	8,70 €	6.638,27 €
5.2.02		Ud	Terminales 1x300 mm² Conjunto de terminal enchufable para conexión de celda SF6 18/30 kV 1x300 Al	6,00	135,24 €	811,44 €
5.3	Instalación Puesta a Tierra					8.042,22 €
5.3.01		ml	Suministro e instalación de circuito de red de tierra Suministro e instalación de circuito de red de tierra compuesto de conductor desnudo de cobre 1x35 mm ² en fondo de zanja normalizada, con empalmes y derivaciones mediante soldadura luminotécnica.	2.862,00	2,81 €	8.042,22 €
6	Control y Comunicaciones					88.331,67 €
6.01		ml	Cable de fibra óptica Suministro e instalación de cable de Fibra Óptica Monomodo de 12 fibras para transmisión de señales y datos para control, maniobra y automatismos, para la comunicación entre la estación de potencia y el centro de seccionamiento. Incluido todos los elementos auxiliares, cajas de empalmes, conexiones, latiguillos y pequeño material.	254,34	11,33 €	2.881,67 €
6.02		Ud	Rack de comunicaciones Rack de comunicaciones, incluye router multifunciones tipo RB2011 o similar, Ethernet switches y módulos de alta velocidad, server y otros pequeños equipos, para la conexión de los centros de transformación con el sistema de control y comunicación central de la planta fotovoltaica. Suministro, instalación y conexiones incluido terminales, latiguillos y pequeño material.	1,00	3.500,00 €	3.500,00 €
6.03		Ud	Sistema SCADA Suministro e instalación de SCADA para monitorización y control de la planta i/RS485, incluyendo conexión de los equipos mediante cable RS485.	1,00	20.500,00 €	20.500,00 €
6.04		Ud	Estación meteorológica.	1,00	30.000,00 €	30.000,00 €

Código	Capítulo	Ud	Resumen	Cantidad	Precio (€/Ud)	Importe
6.05		Ud	<p>Suministro e instalación de sistema de sensores meteorológicos para mediciones de rendimiento. Compuesto por: Báculo de 4 m para sensores, sensor velocidad y dirección de viento, piranómetro secondary standard para medición de GHI, piranómetro secondary standard para medición de radiación en el plano de los módulos FV, sensor de humedad y temperatura ambiente PT100, incluyendo protector de radiación solar, sensor de temperatura de módulos FV.</p> <p>Sistema de control central de planta "Power Plant Controller"</p> <p>Suministro, instalación, conexiones, configuración de hardware incluido terminales, armarios, pantallas, teclados, software, pequeño material y todo incluido para su puesta en funcionamiento.</p>	1,00	14.000,00 €	14.000,00 €
6.06		Ud	<p>SAI</p> <p>Suministro e Instalación de Sistema de Alimentación Ininterrumpida (SAI), marca Endata, Salicru o similar.</p>	1,00	17.450,00 €	17.450,00 €
7	Sistema de Seguridad					120.000,00 €
7.01		Ud	<p>Sistema de seguridad y videovigilancia</p> <p>Suministro y montaje de sistema perimetral de seguridad y videovigilancia incluyendo postes de acero galvanizado para montaje de videocámaras, sistema de control de acceso, sistema de antiintrusión personal, CCTV incluso cámaras con visión infrarroja, focos infrarrojos con sus lámparas, red de datos de seguridad, centros de seguridad local, respuestos para montaje y puesta en servicio, almacenamiento, embalaje y transporte, totalmente instalado. Incluso medios de elevación, accesorios, preparativos, trabajos y útiles necesarios para realizar una correcta instalación, calibrado y pruebas con CRA.</p>	1,00	120.000,00 €	120.000,00 €
8	Línea de evacuación					36,087.36 €
8.1	Obra civil					11,595.57 €
8.1.01		m3	<p>Excavación pozos a máquina terreno compacto</p> <p>Excavación en pozos en terrenos compactos, por medios mecánicos, con extracción de tierras a los bordes, sin carga ni transporte al vertedero, y con p.p. de medios auxiliares</p>	32.42	18.87 €	611.77 €
8.1.02		ml	<p>Canalización enterrada para Media Tensión</p> <p>Canalización enterrada para Media Tensión, para cables de conexión entre Estación de potencia y CS de dimensiones 300x1210 mm (ancho x profundo). Excavación a realizar por medios mecánicos incluyendo relleno, capa de arena de limpieza de espesor 600mm, capa de tierra procedente de la excavación de espesor 600mm, suministro y colocación de cinta señalizadora, capa de tierra procedente la excavación final de espesor de 200mm y compactación. Incluso retirada de tierra sobrante a vertedero, embocado en arquetas y edificios, pp de albañilería, pequeño material y todo incluido de acuerdo a pliego de condiciones y planos.</p>	918,43	9,50 €	8.725,09 €
8.1.03		ud	<p>Arquetas de hormigón prefabricadas</p>	19,00	18,88 €	2.258,72 €

Código	Capítulo	Ud	Resumen	Cantidad	Precio (€/Ud)	Importe
			Arqueta de hormigón prefabricadas con tapa 1,61 x 1,06 m			
8.2	Suministro y montaje eléctrico					24.491,79 €
8.3.01		ml	Cable de media tensión 1x300 mm2 tipo RHZ1-OL-2OL Cable de media tensión 1x300 mm2 tipo RHZ1-OL-2OL o similar, de aluminio y 18/30 kV, para conexión de estación de potencia con centro de seccionamiento. Suministro, instalación y conexiones incluido terminales, soportes auxiliares y pequeño material.	2.755,29	8,30 €	22.868,91 €
8.3.04		Ud	Terminales 1x300 mm2 Conjunto de terminal enchufable para conexión de celda SF6 18/30 kV 1x300 AI	12,00	135,24 €	1.622,88 €
9	Varios					100.006,92 €
9.01		PA	Seguridad y Salud Partida alzada a justificar por el cumplimiento de la normativa de seguridad y salud en la construcción, tanto a nivel de protecciones individuales como colectivas, según estudio de seguridad y salud	1,00	42.006,92 €	42.006,92 €
9.02		PA	Gestión de residuos Partida alzada a justificar para la correcta gestión de los residuos derivados de la construcción y embalajes, así como su tratamiento en vertederos y/o gestores autorizados, según estudio de gestión de residuos	1,00	6.000,00 €	6.000,00 €
9.03		PA	Control de calidad y puesta en marcha Partida alzada a justificar de control de calidad y puesta en marcha de la instalación.	1,00	52.000,00 €	52.000,00 €
Total Presupuesto Ejecución Material						3,578,085.71 €

El Presupuesto Material de Ejecución asciende a la cantidad de TRES MILLONES QUINIENTOS SETENTA Y OCHO MIL OCHENTA Y CINCO EUROS CON SETENTA Y UN CÉNTIMOS, I.V.A. no incluido.


2. Resumen de presupuesto

Código	Capítulo	Resumen	Importe
1	Trabajos previos		38,500.00 €
2	Suministro de Equipos Principales		2,223,530.00 €
3	Obra Civil		163,963.76 €
3.1	Viales de acceso		68,777.62 €
3.2	Acondicionamiento del terreno		13,108.93 €
3.3	Cimentaciones		48,892.80 €
3.4	Canalizaciones		21,430.36 €
3.5	Sistema de drenaje		11,754.04 €
4	Suministro y Montaje Mecánico		639,446.32 €
5	Suministro y Montaje Eléctrico		168,219.68 €
5.1	Instalación de Baja Tensión (CC)		122,727.75 €
5.2	Instalación de Media Tensión		7,449.71 €
5.3	Instalación Puesta a Tierra		8,042.22 €
6	Control y Comunicaciones		88,331.67 €
7	Sistema de Seguridad		120,000.00 €
8	Línea de evacuación		36,087.36 €
8.01	Obra Civil		11,595.57 €
8.02	Suministro y Montaje Mecánico		24,491.79 €
9	Varios		100,006.92 €
9.01	Seguridad y Salud		42,006.92 €
9.02	Gestión de residuos		6,000.00 €
9.03	Control de calidad y puesta en marcha		52,000.00 €
	Total Presupuesto Ejecución Material		3,578,085.71 €
	Gastos generales (13%)		465,151.14 €
	Beneficio Industrial (6%)		214,685.14 €
	IVA (21%)		894,163.62 €
	TOTAL Presupuesto Ejecución (SIN IVA)		4,257,922.00 €
	TOTAL Presupuesto Ejecución (CON IVA)		5,152,085.61 €

El total del Presupuesto de Ejecución por Contrata de la planta fotovoltaica asciende a la cantidad de CINCO MILLONES CIENTO CINCUENTA Y DOS MIL OCHENTA Y CINCO EUROS CON SESENTA Y UN CÉNTIMOS, I.V.A. incluido.

Colmenar Viejo, Diciembre de 2022

El Ingeniero Técnico Superior

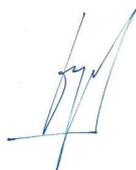

Fdo. Manuel Cañas Mayordomo
Colegiado 1.617

El Ingeniero Industrial



Fdo. Daniel Corroero Cabrera
Colegiado 7.426