




E: 1/30.000

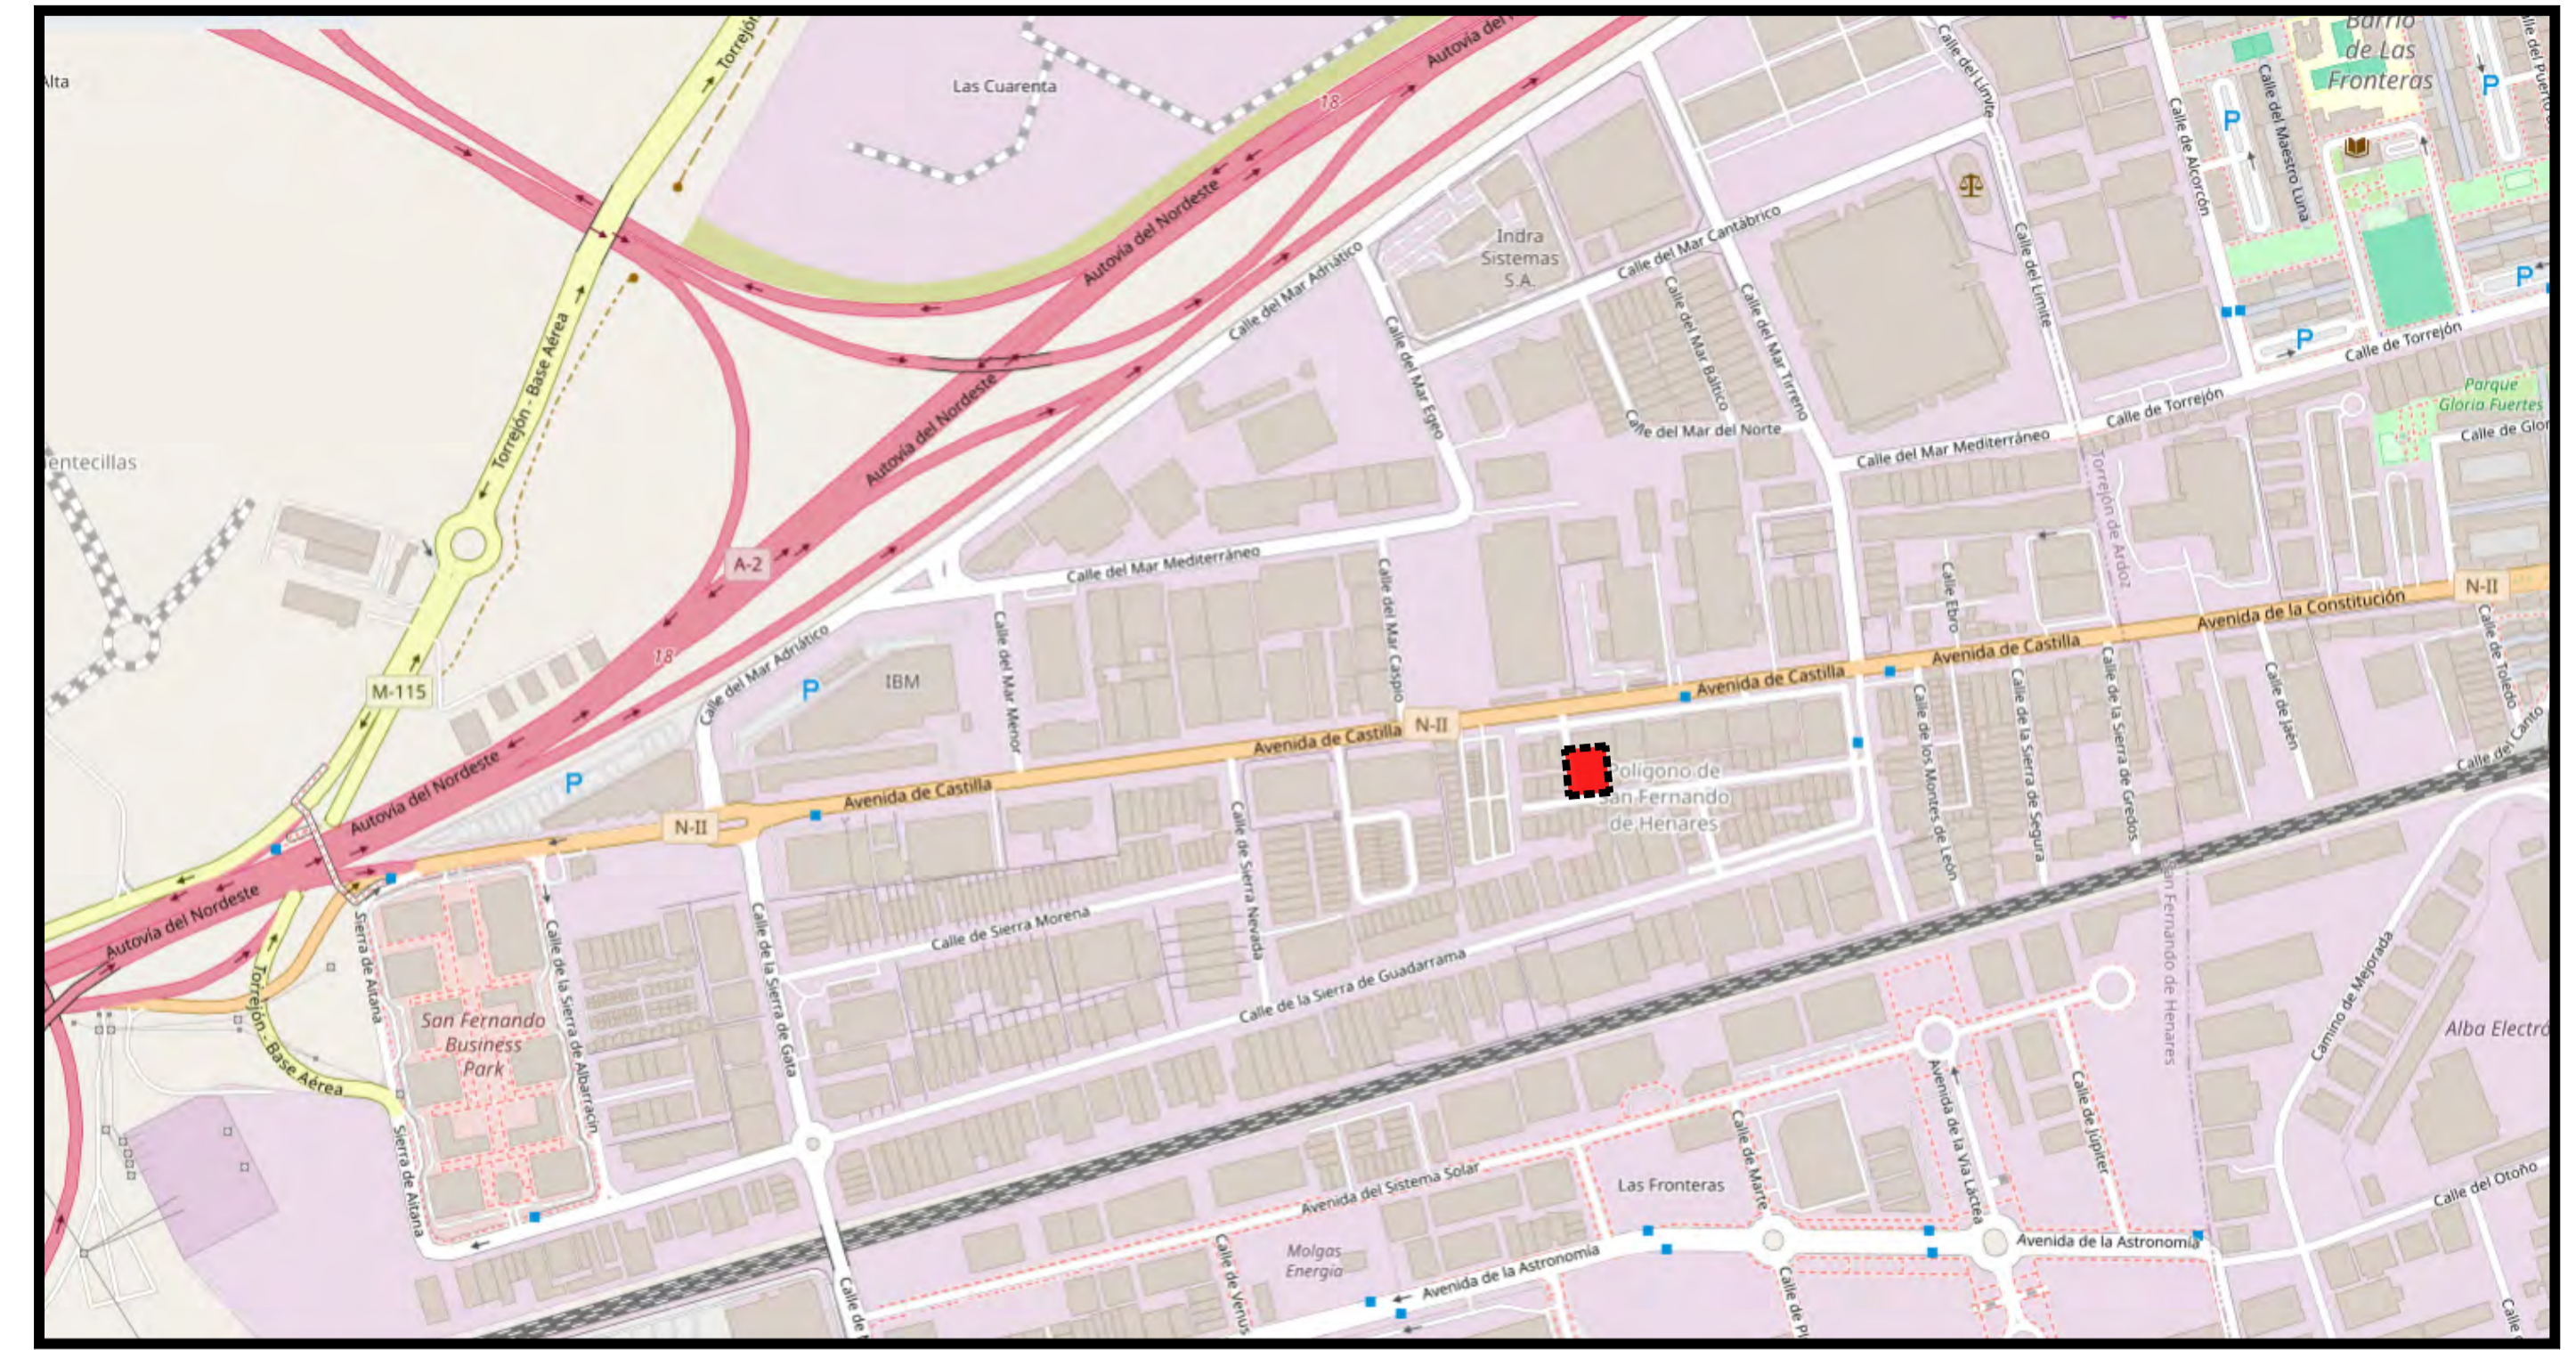

E: 1/7.500

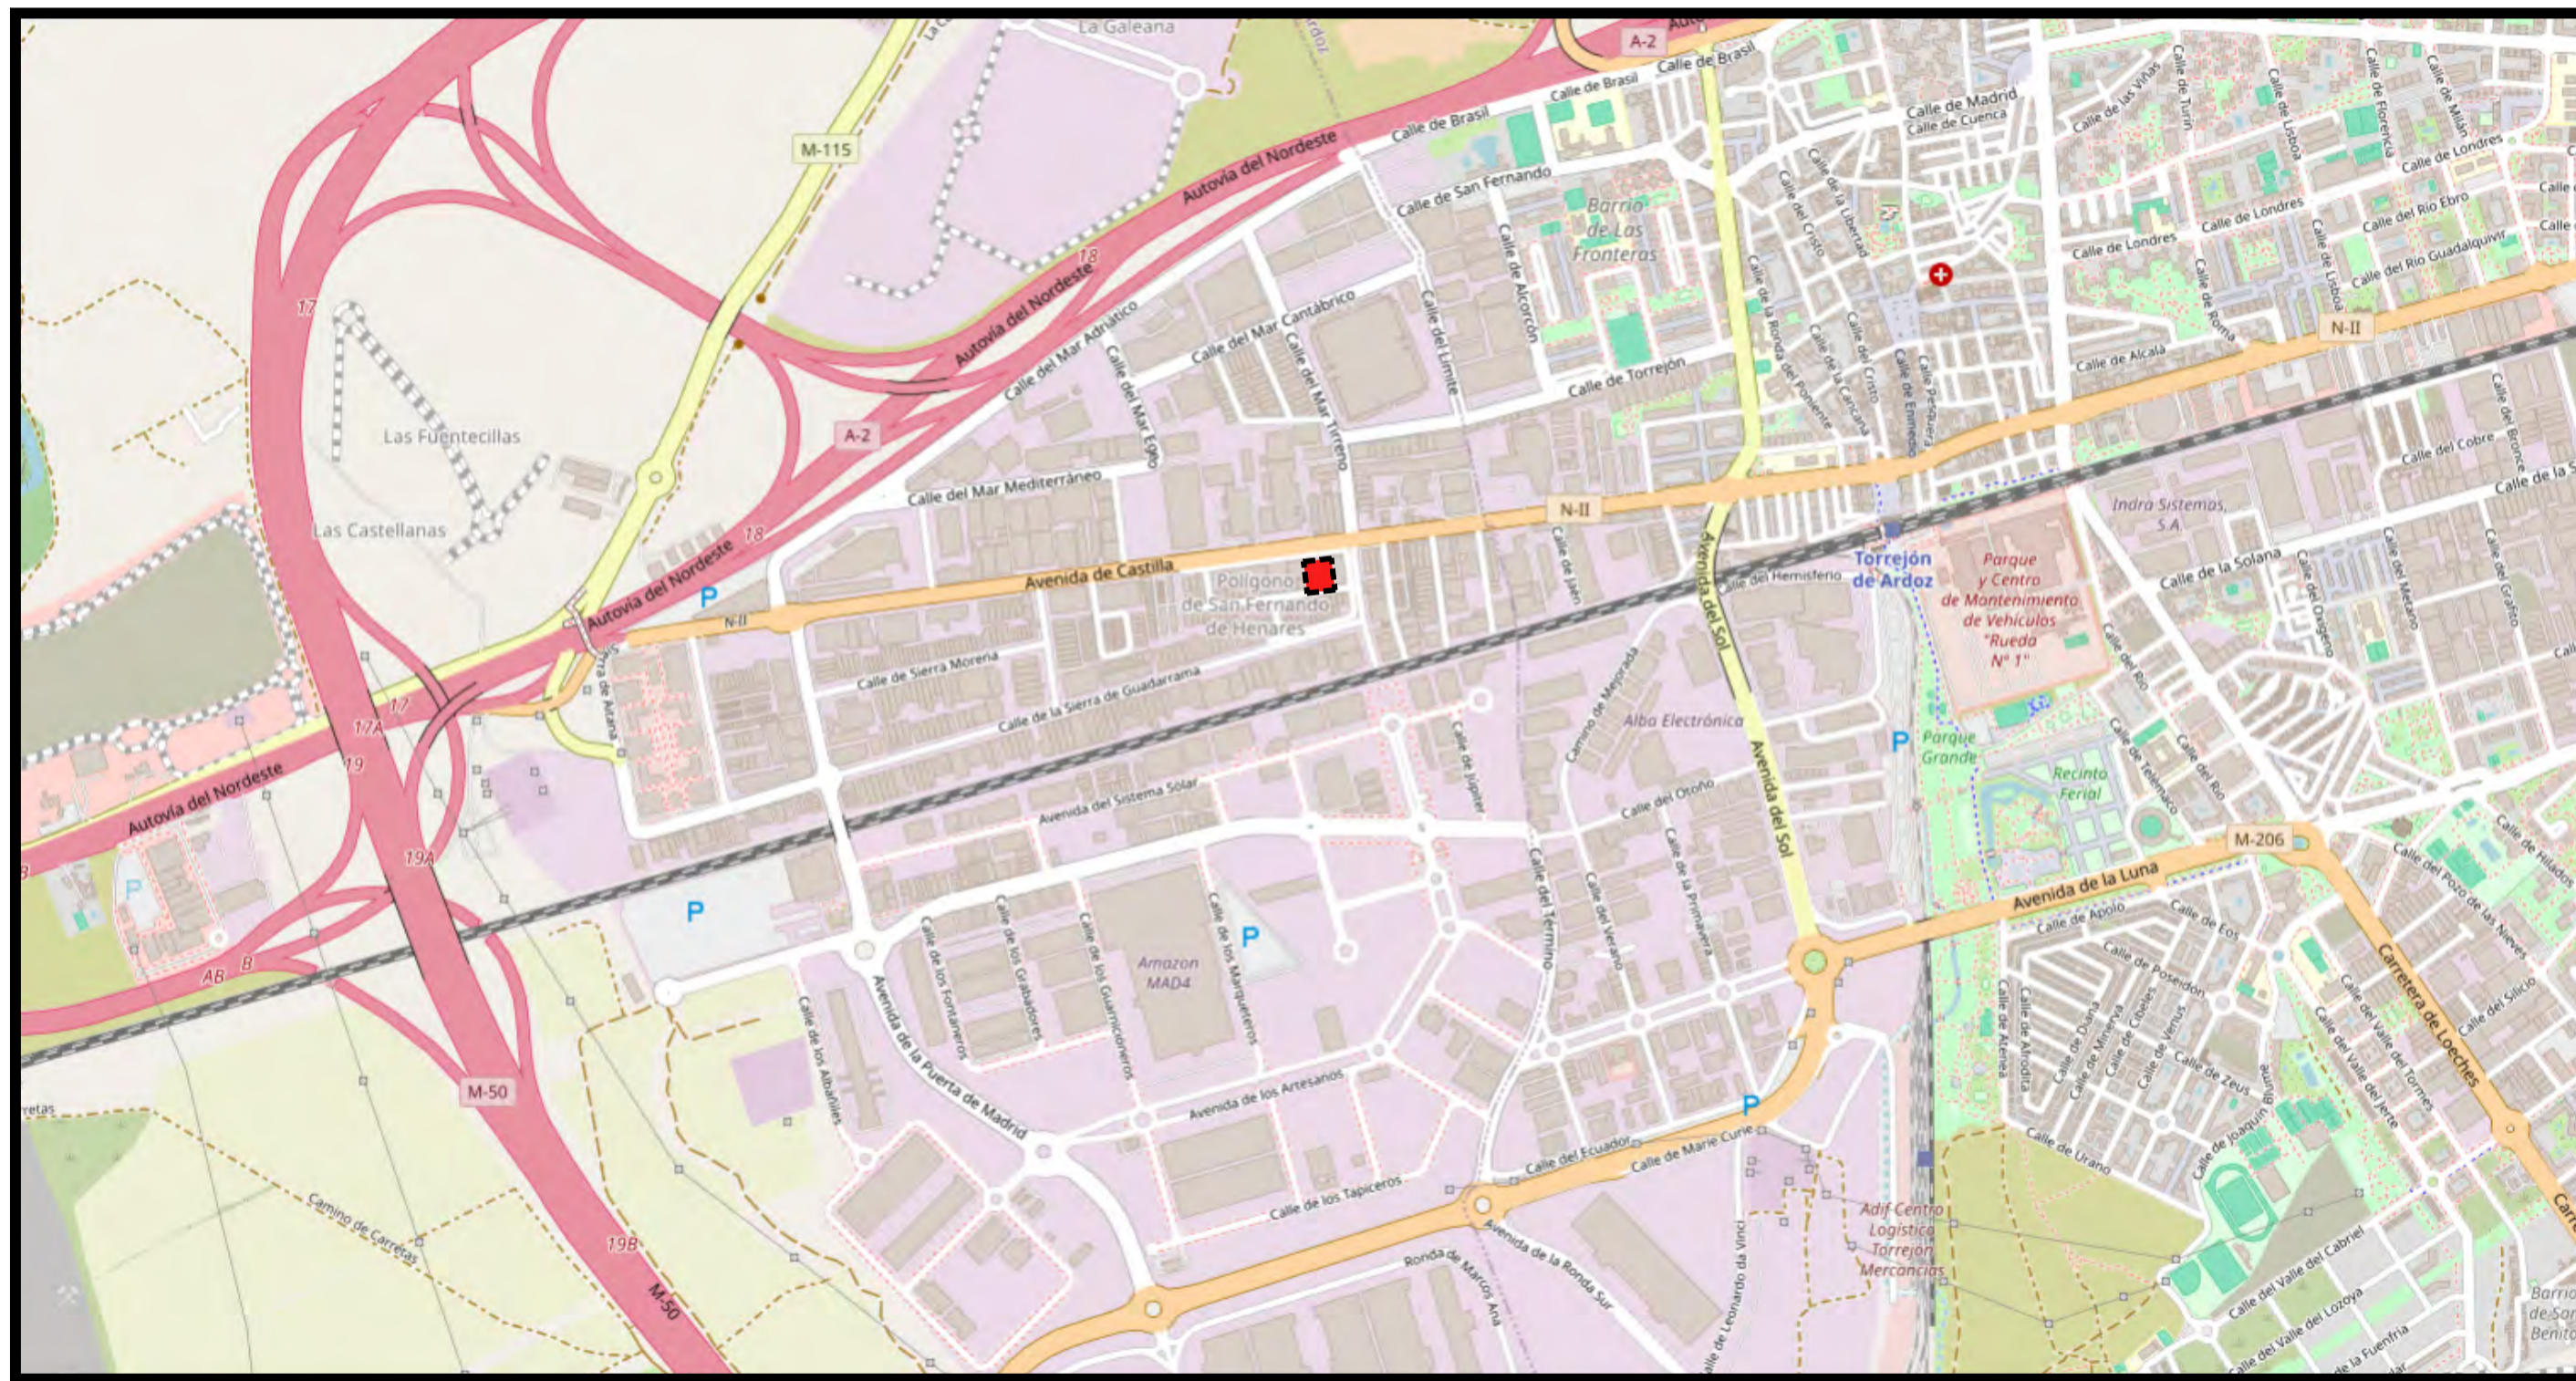


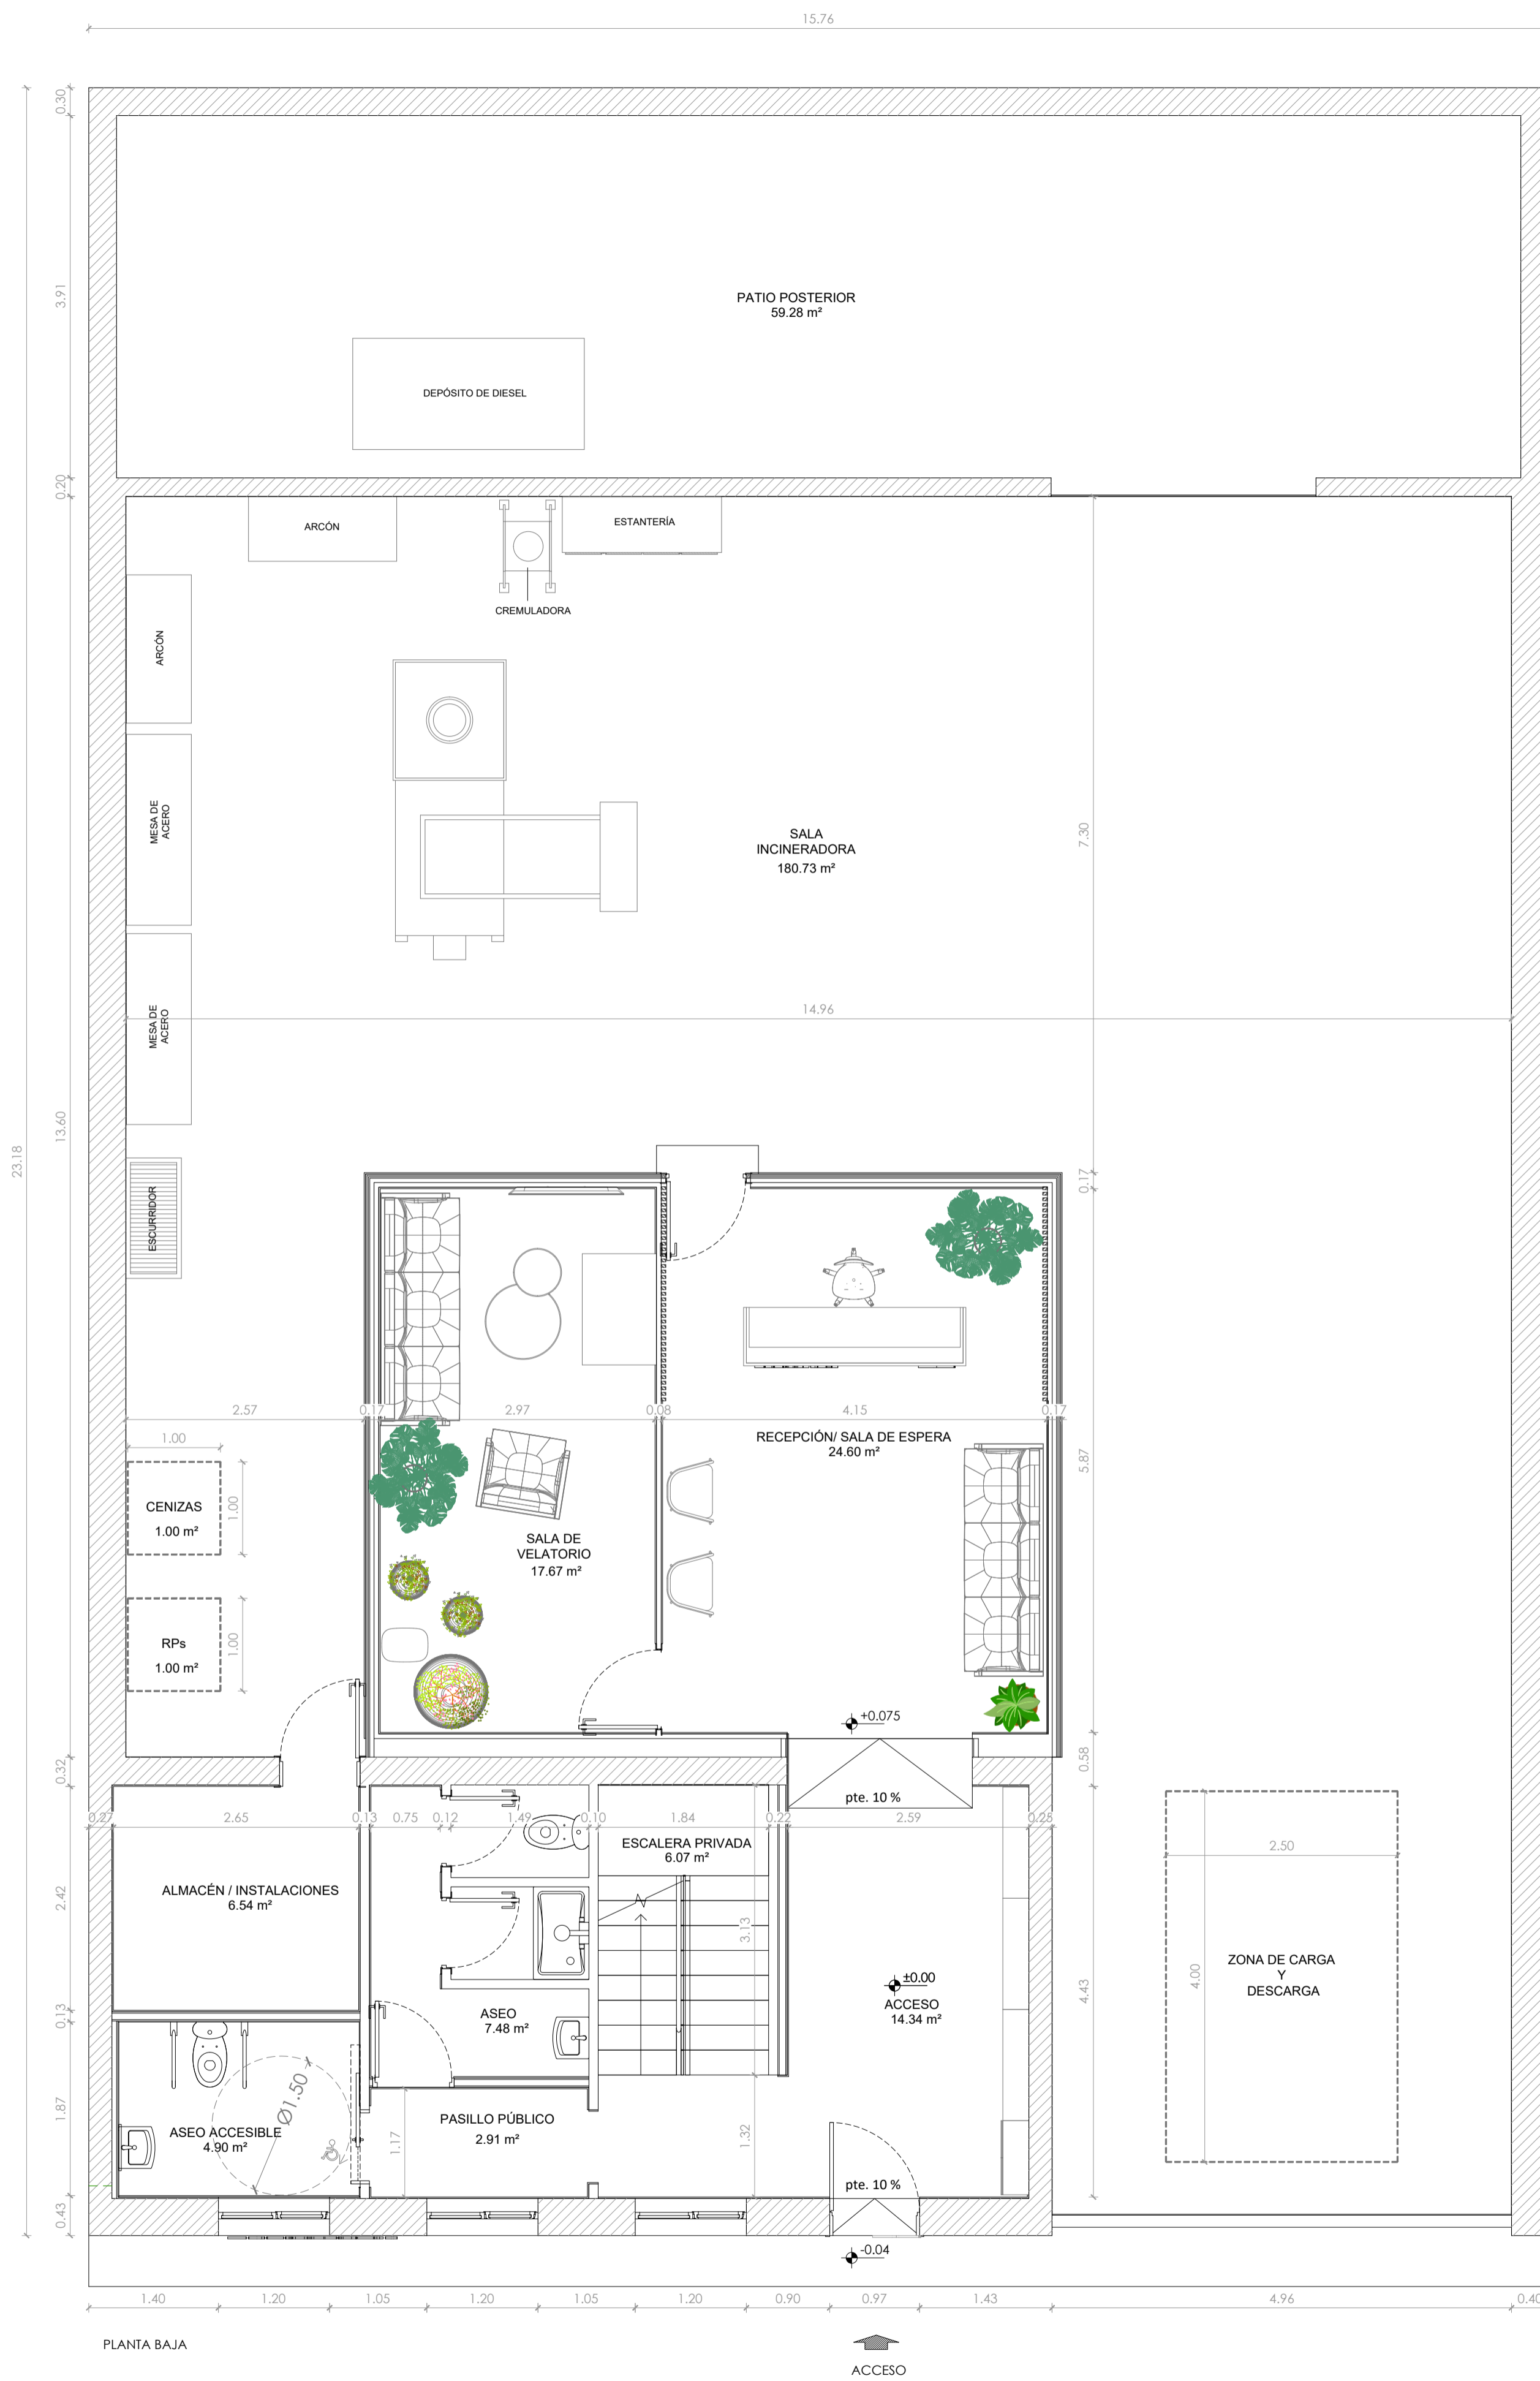
E: 1/15.000

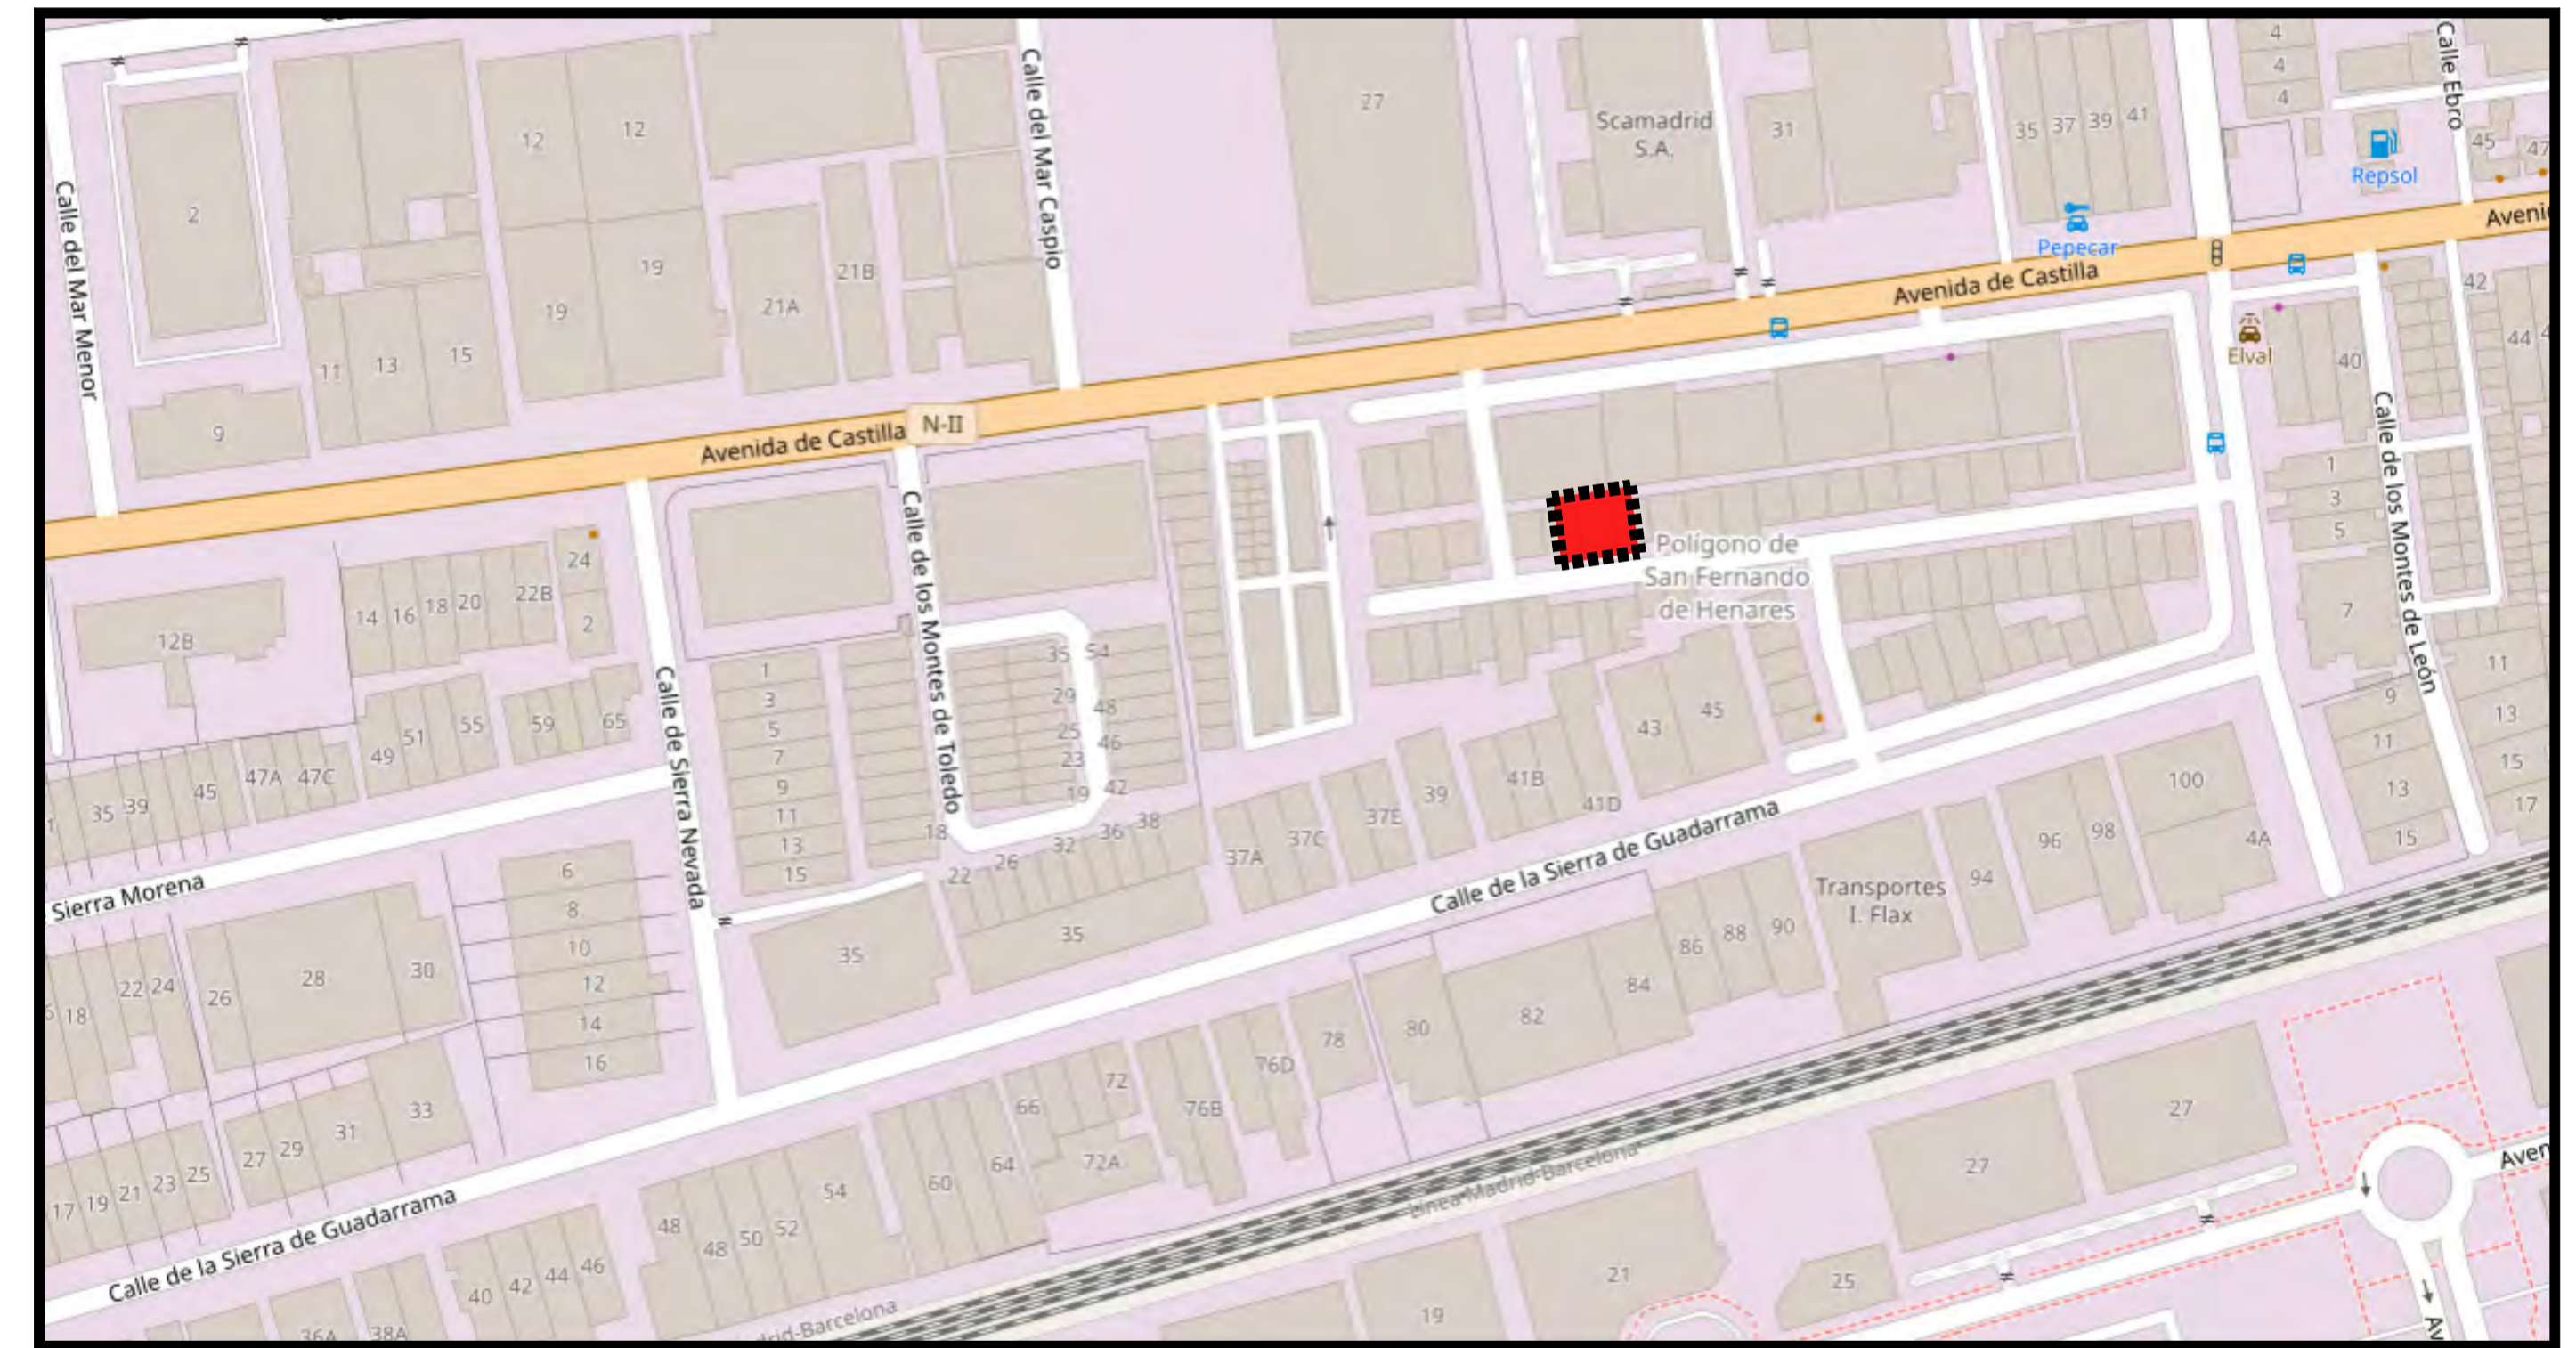

E: 1/3.000


Este documento es copia del original firmado.
Se han ocultado datos personales en aplicación de la normativa vigente.

 humanas ingenieros C/ Gálvez, 19 28902 Getafe Tfno. 91 696 63 62 hi@humanasingenieros.com	ESTUDIO DE IMPACTO AMBIENTAL DE PROYECTO DE EDIFICIO INDUSTRIAL DESTINADO A CREMATORIO DE MASCOTAS	
	CAELUM PETS, S.L AVENIDA CASTILLA Nº32, NAVE 29. C.P.:28830 EN SAN FERNANDO DE HENARES (MADRID)	
PLANO DE SITUACIÓN		PLANO: 00
EL TITULAR:	EL INGENIERO INDUSTRIAL DE ICAI	
DIBUJADO POR : L.B.	REVISADO POR : C.H.L.	GETAFE, JUNIO 2024
ESCALA: 1/50		REF: 00 - 24.094




AREA PLANTA BAJA	
Acceso Publico	14,34 m²
Pasillo Publico	2,91 m²
Aseo Adaptado	4,90 m²
Aseo	7,48 m²
Escalera Privada	6,07 m²
Recepcion	24,60 m²
Sala Velatorio	17,67 m²
Sala Incineradora	180,73 m²
Almacen/Instalaciones	6,54 m²
Patio Posterior	59,28 m²
SUP.UTIL P.BAJA	324,52 m²
SUP. CONSTRUIDA P.BAJA	357,76 m²

AREA PLANTA ALTILLO	
Almacen A	12,09 m²
Almacen B	22,99 m²
SUP.UTIL P.ALTILLO	35,08 m²
SUP. CONSTRUIDA P.ALTILLO	53,05 m²

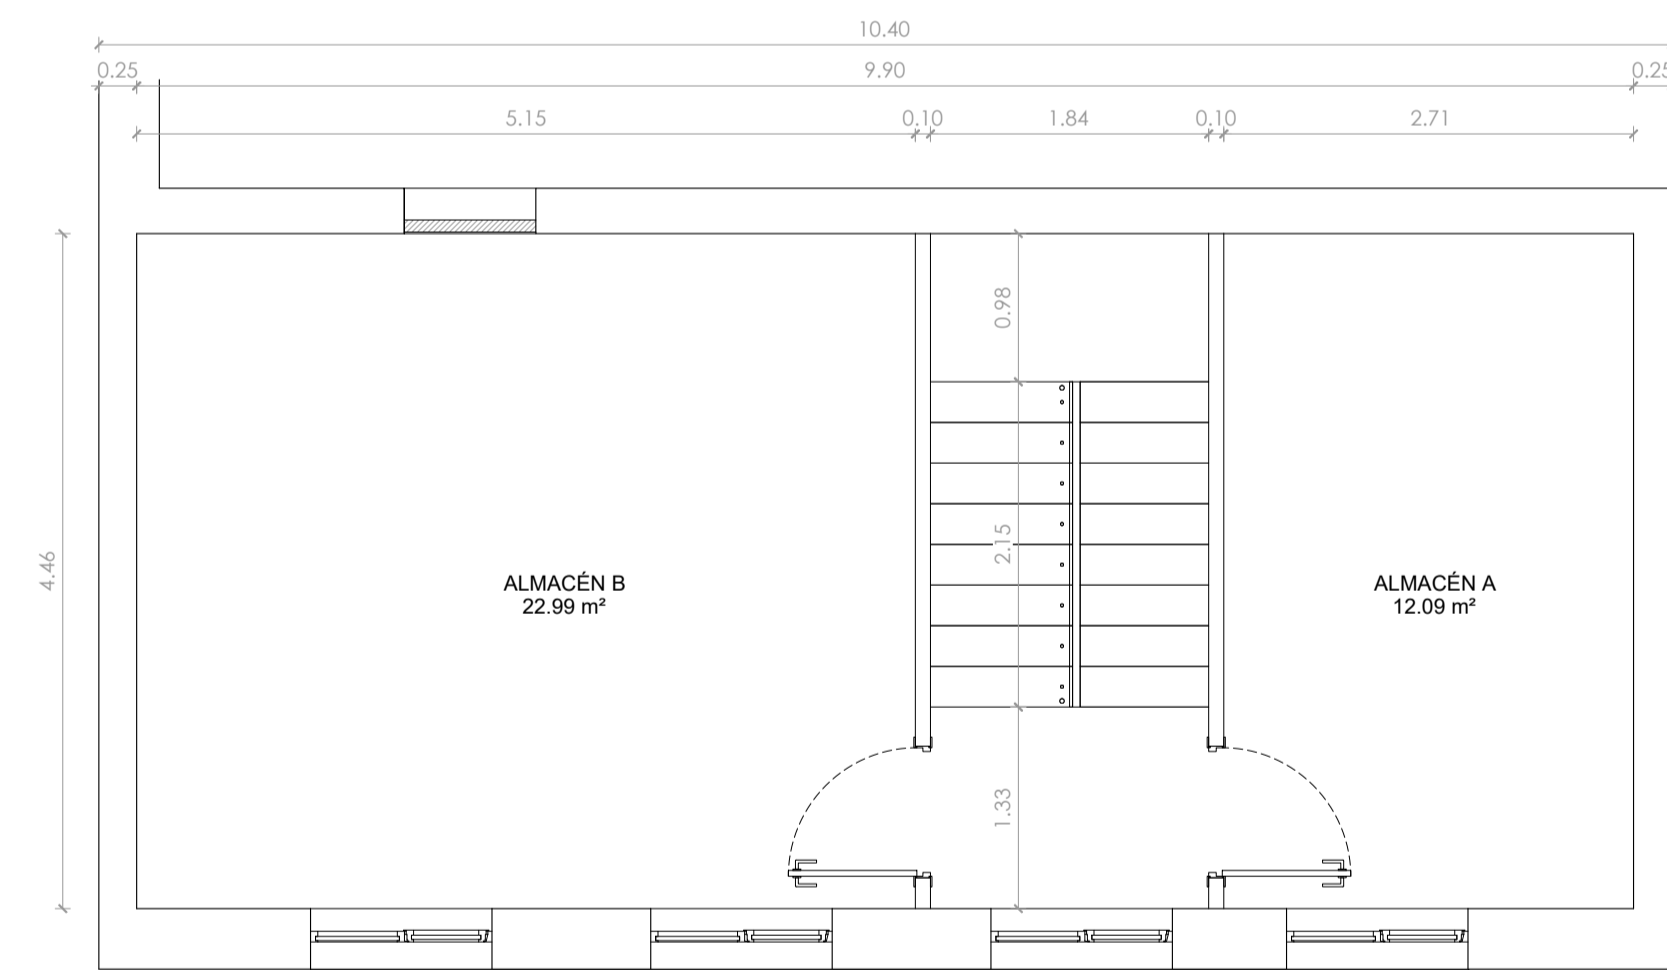


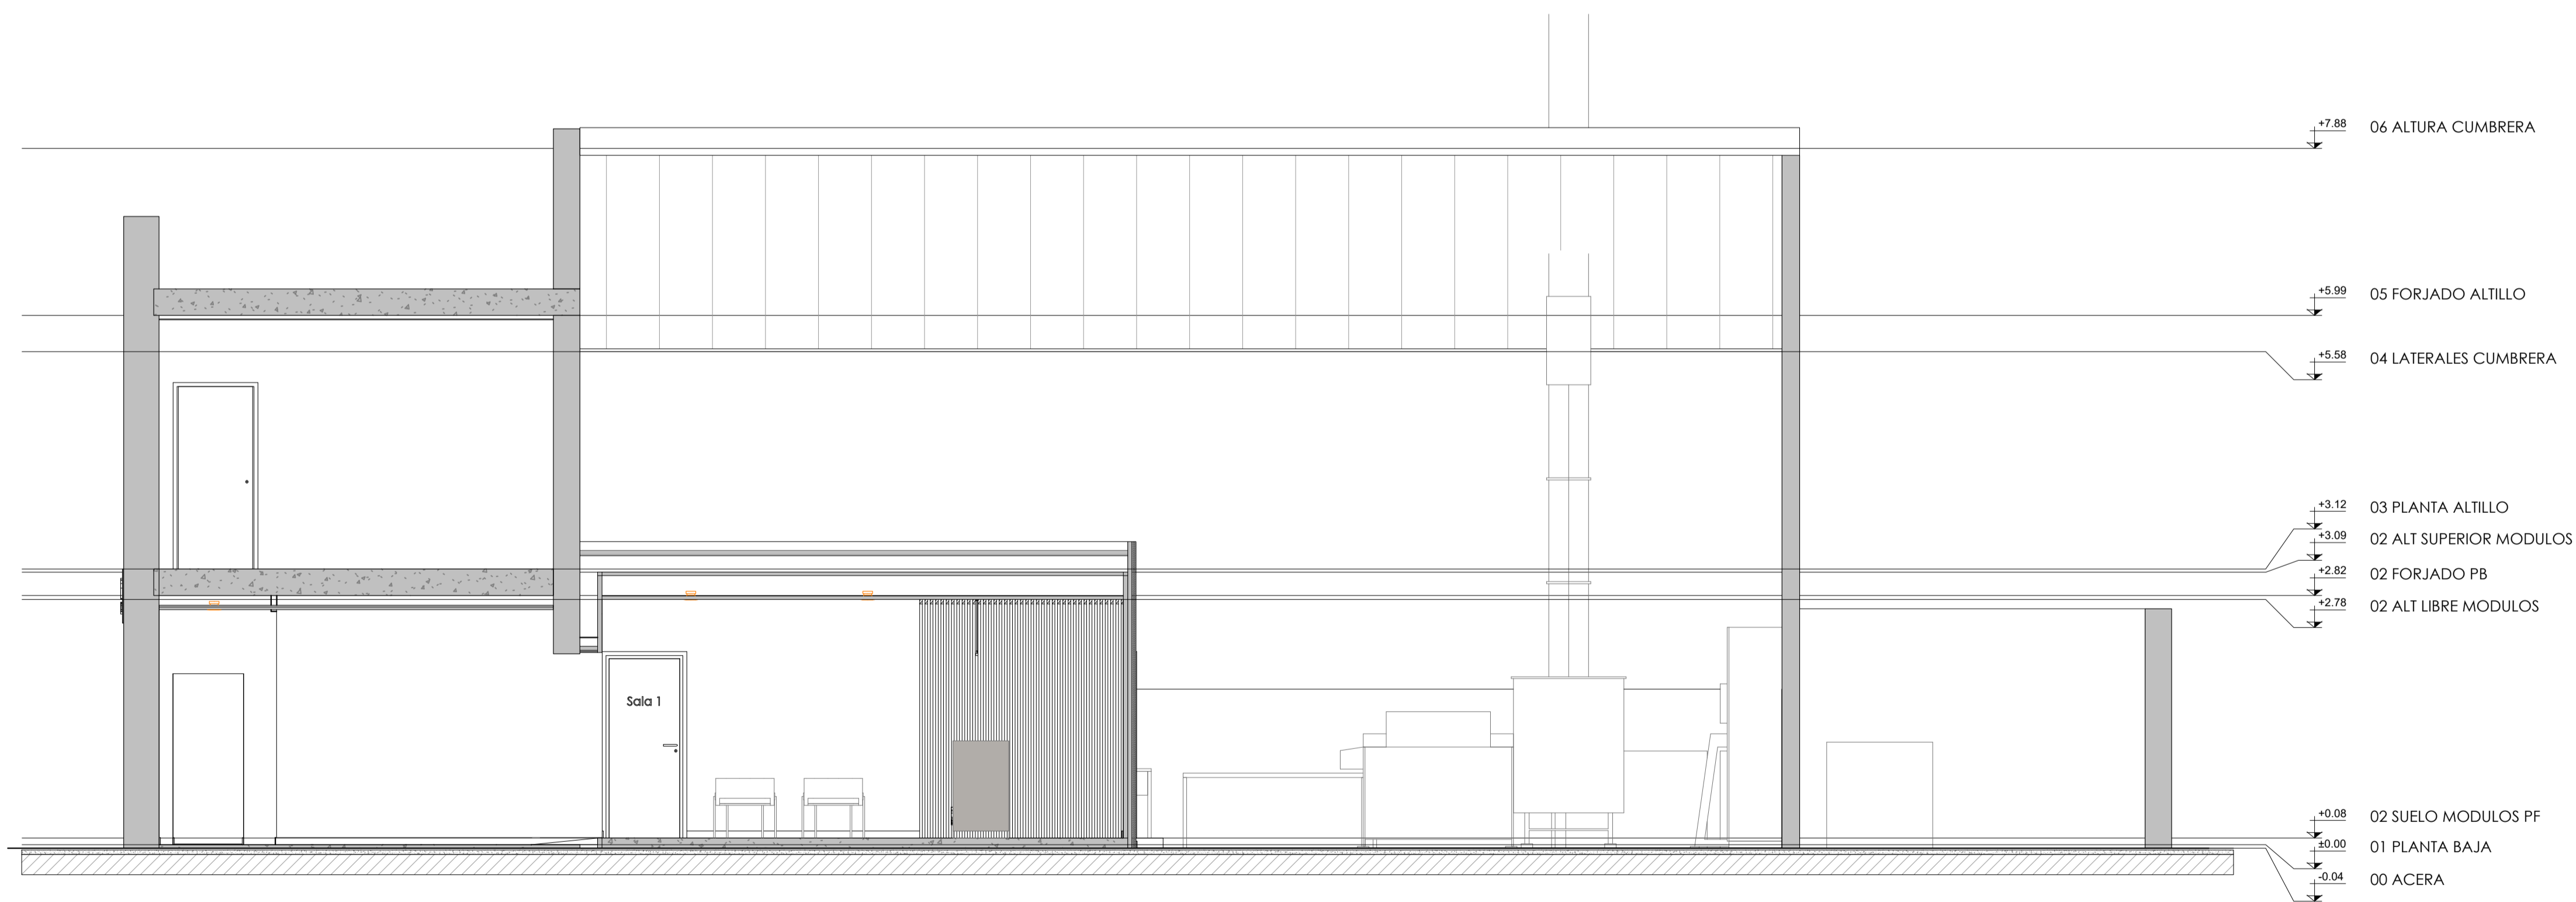
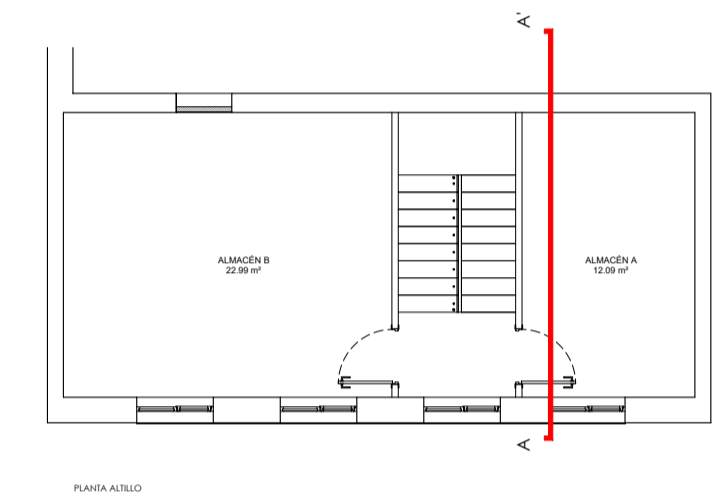
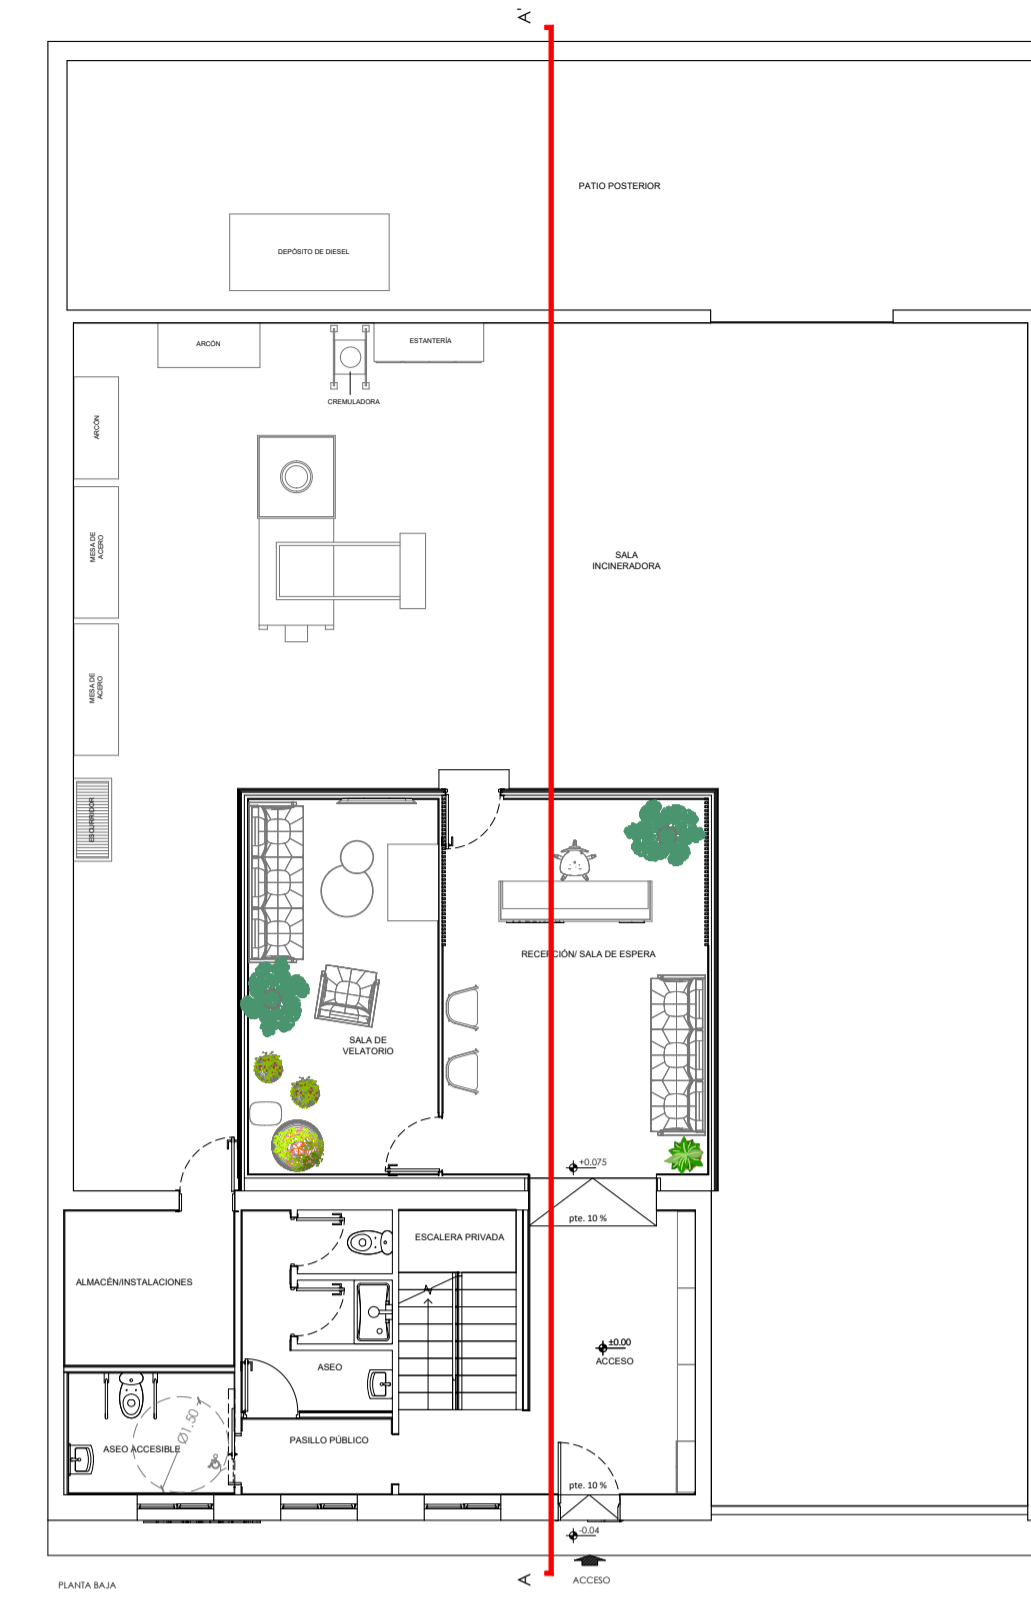
PLANTA ALTILLO

<p>humanas ingenieros</p> <p>C/ Gálvez, 19 28902 Getafe Tfno. 91 696 43 42 hi@humanasingenieros.com</p>	<p>ESTUDIO DE IMPACTO AMBIENTAL DE PROYECTO DE EDIFICIO INDUSTRIAL DESTINADO A CREMATARIO DE MASCOTAS</p>	
	<p>CAELUM PETS, S.L</p> <p>AVENIDA CASTILLA Nº32, NAVE 29. C.P.:28830 EN SAN FERNANDO DE HENARES (MADRID)</p>	
<p>PLANO DE DISTRIBUCIÓN, USOS Y COTAS</p>		
EL TITULAR:	EL INGENIERO INDUSTRIAL DE ICAI	PLANO: 01
DIBUJADO POR: L.B.	REVISADO POR: C.H.L.	REF: 01 - 24.094
GETAFE, JUNIO 2024		ESCALA:1/50


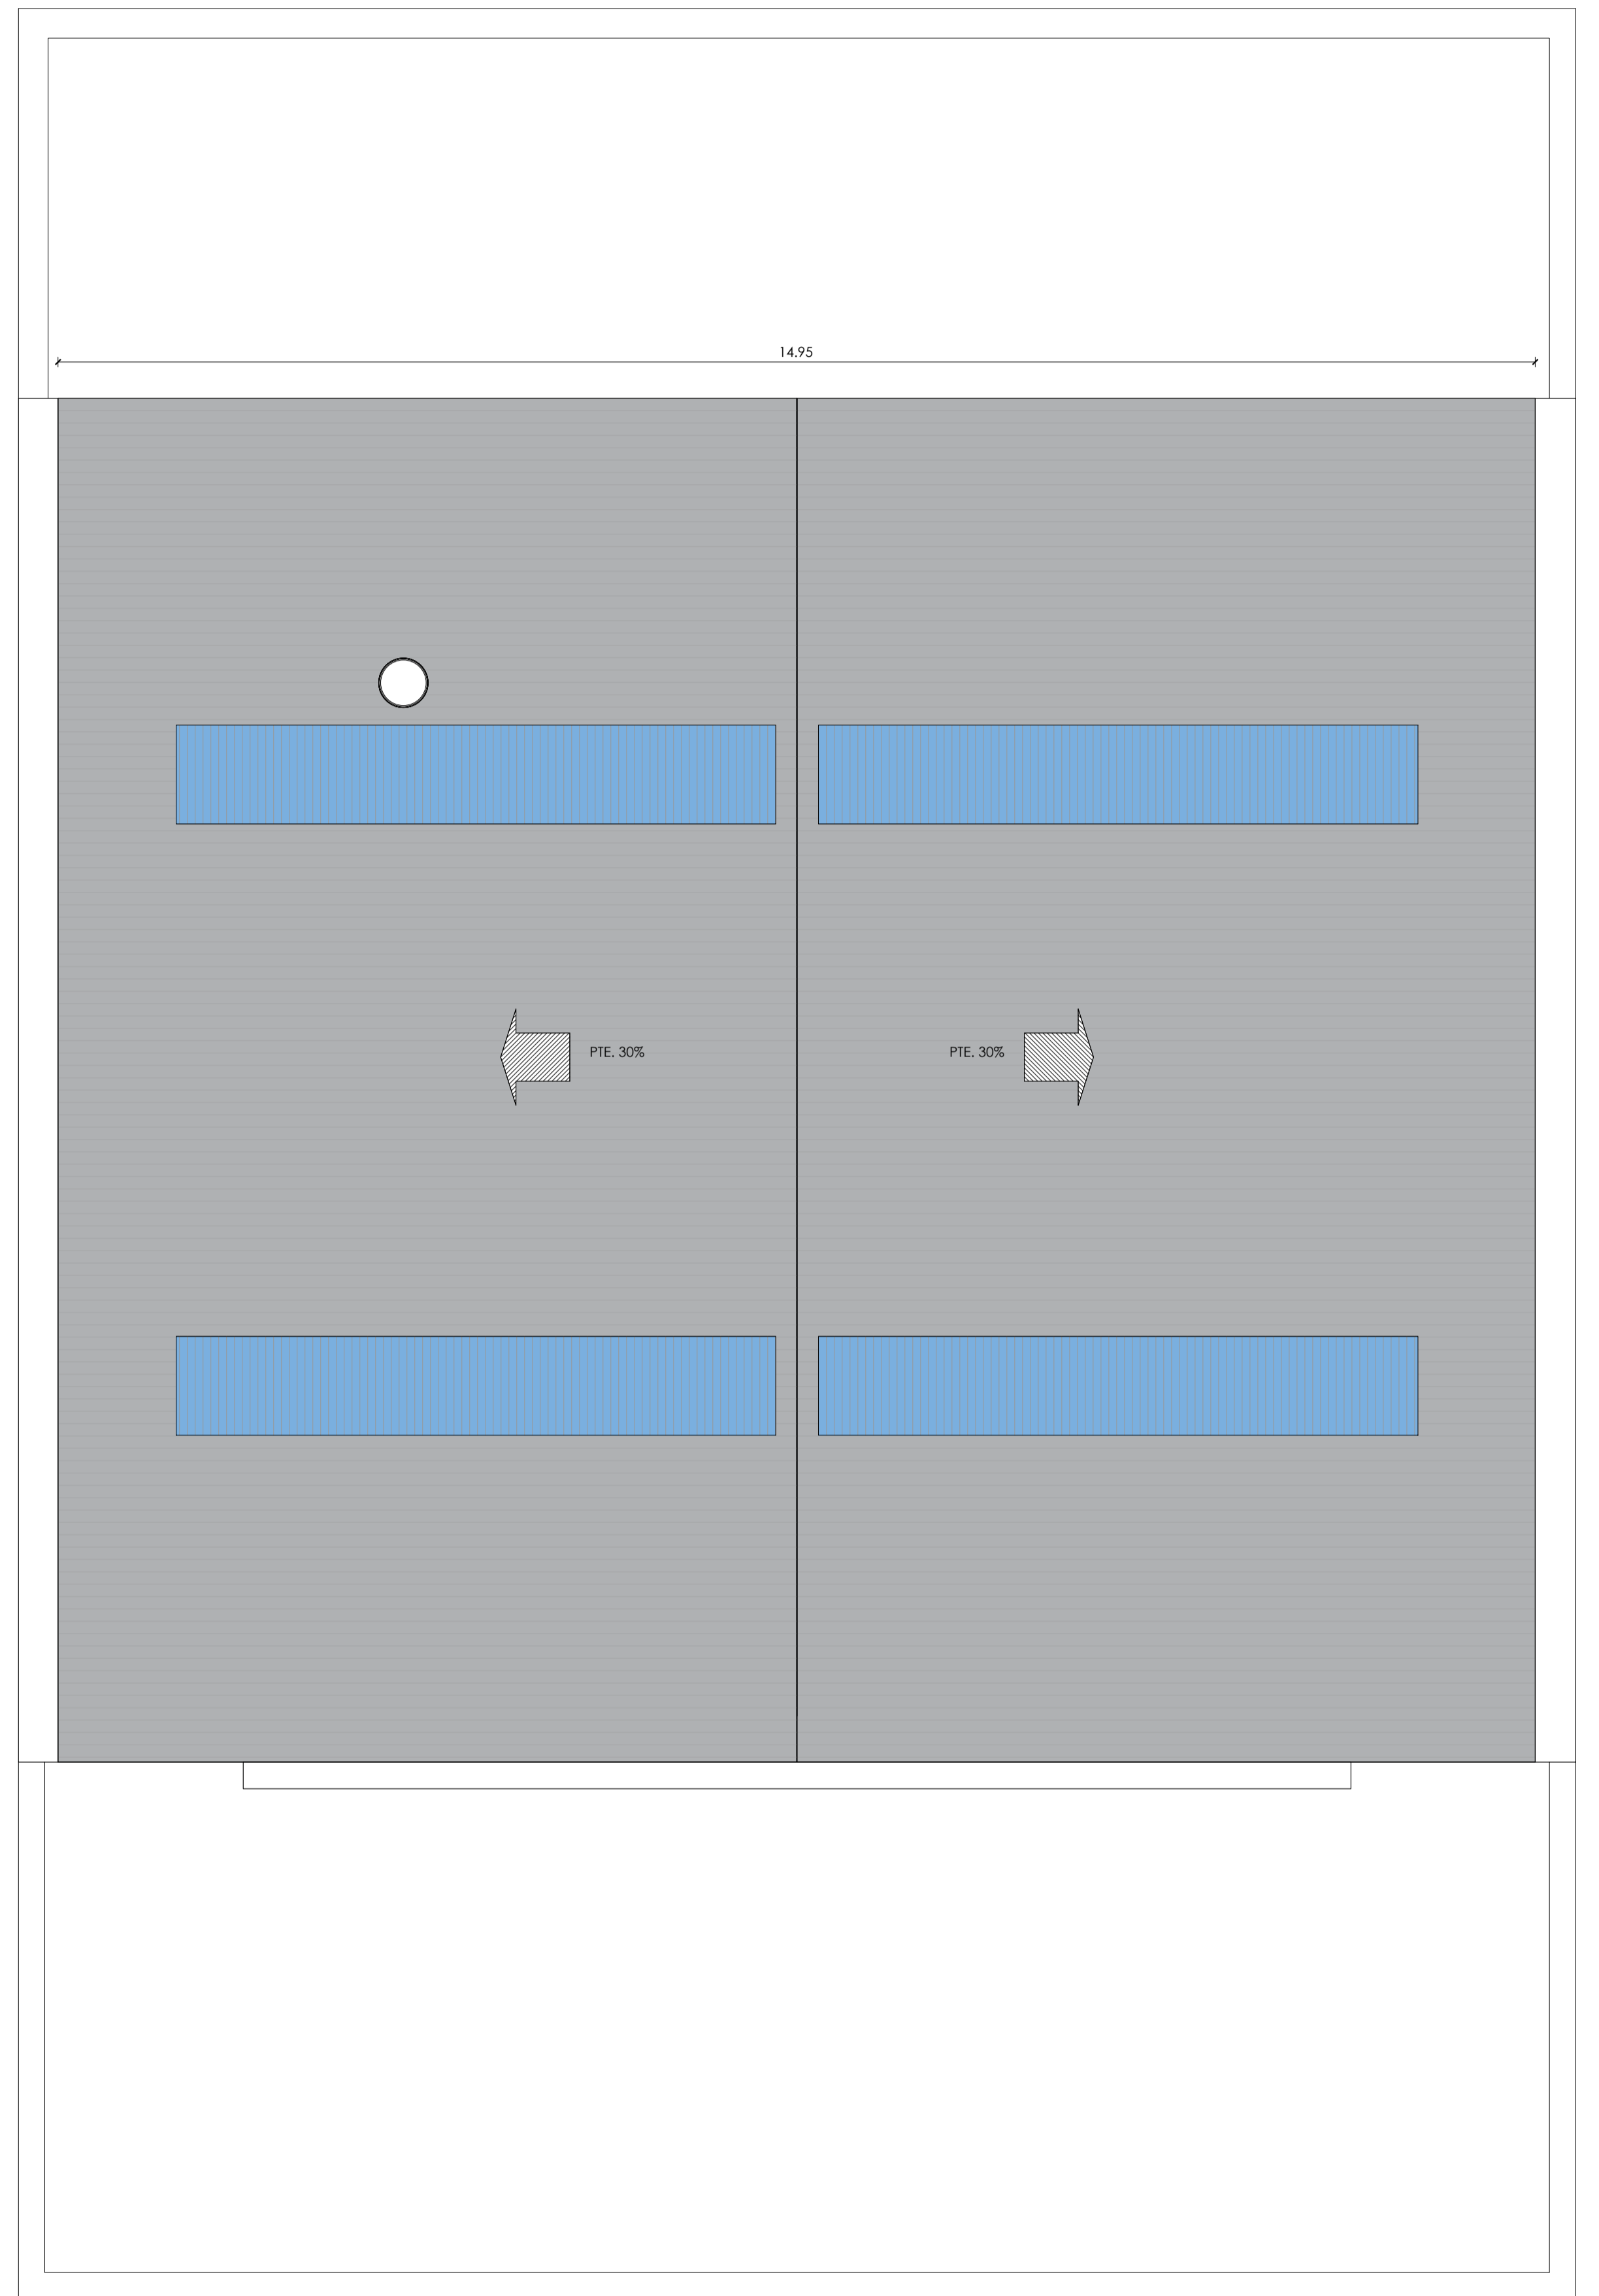


PLANTA CUBIERTA

 C/ Gálvez, 19 28902 Getafe Tfno. 91 696 43 42 hi@humanesingenieros.com	ESTUDIO DE IMPACTO AMBIENTAL DE PROYECTO DE EDIFICIO INDUSTRIAL DESTINADO A CREMATORIO DE MASCOTAS		PLANO:
	CAELUM PETS, S.L		02
	AVENIDA CASTILLA Nº32, NAVE 29. C.P.:28830 EN SAN FERNANDO DE HENARES (MADRID)		REF: 02 - 24.094
PLANO DE CUBIERTA			ESCALA: 1/50
EL TITULAR:	EL INGENIERO INDUSTRIAL DE ICAI		DIBUJADO POR: L.B. REVISADO POR: C.H.L. GETAFE, JUNIO 2024





<p>C/ Gólviz, 19 28902, Getafe Tfno. 91 696 63 62 hi@humanesingenieros.com</p>	<p>ESTUDIO DE IMPACTO AMBIENTAL DE PROYECTO DE EDIFICIO INDUSTRIAL DESTINADO A CREMATOARIO DE MASCOTAS</p>	
	<p>CAELUM PETS, S.L</p> <p>AVENIDA CASTILLA Nº32, NAVE 29, C.P.:28830 EN SAN FERNANDO DE HENARES (MADRID)</p>	
<p>PLANO DE FACHADA Y SECCIÓN</p>		<p>PLANO: 03</p>
<p>EL TITULAR:</p>	<p>EL INGENIERO INDUSTRIAL DE ICAI</p>	
<p>DIBUJADO POR: L.B.</p>	<p>REVISADO POR: C.H.L.</p>	<p>GETAFE, JUNIO 2024</p>
<p>ESCALA: 1/50</p>		<p>REF: 03 - 24.094</p>

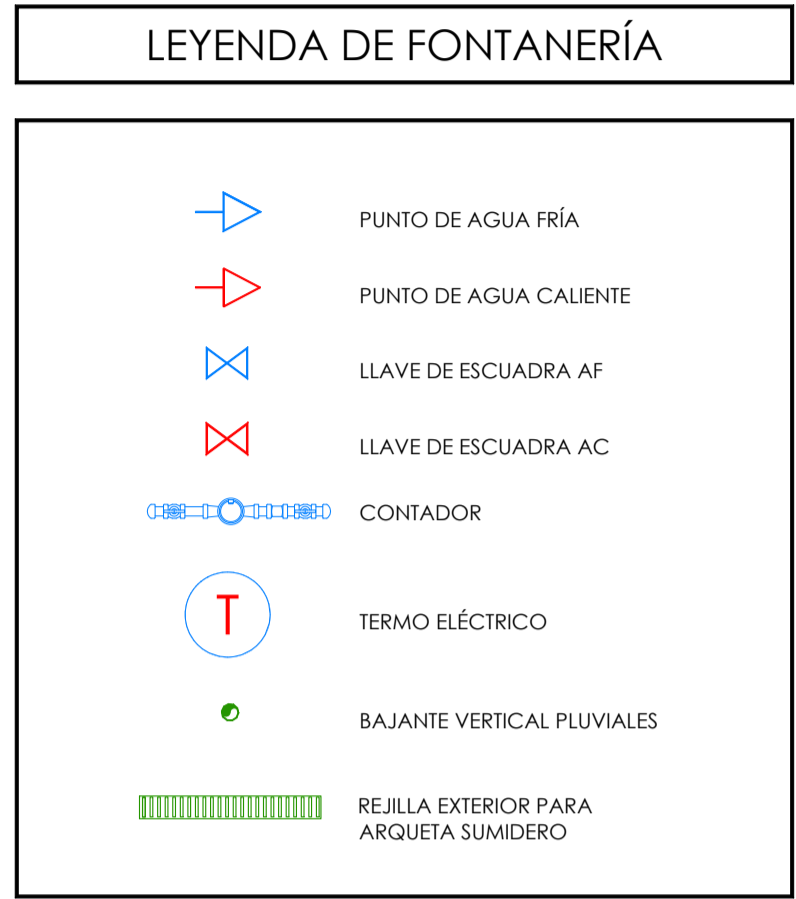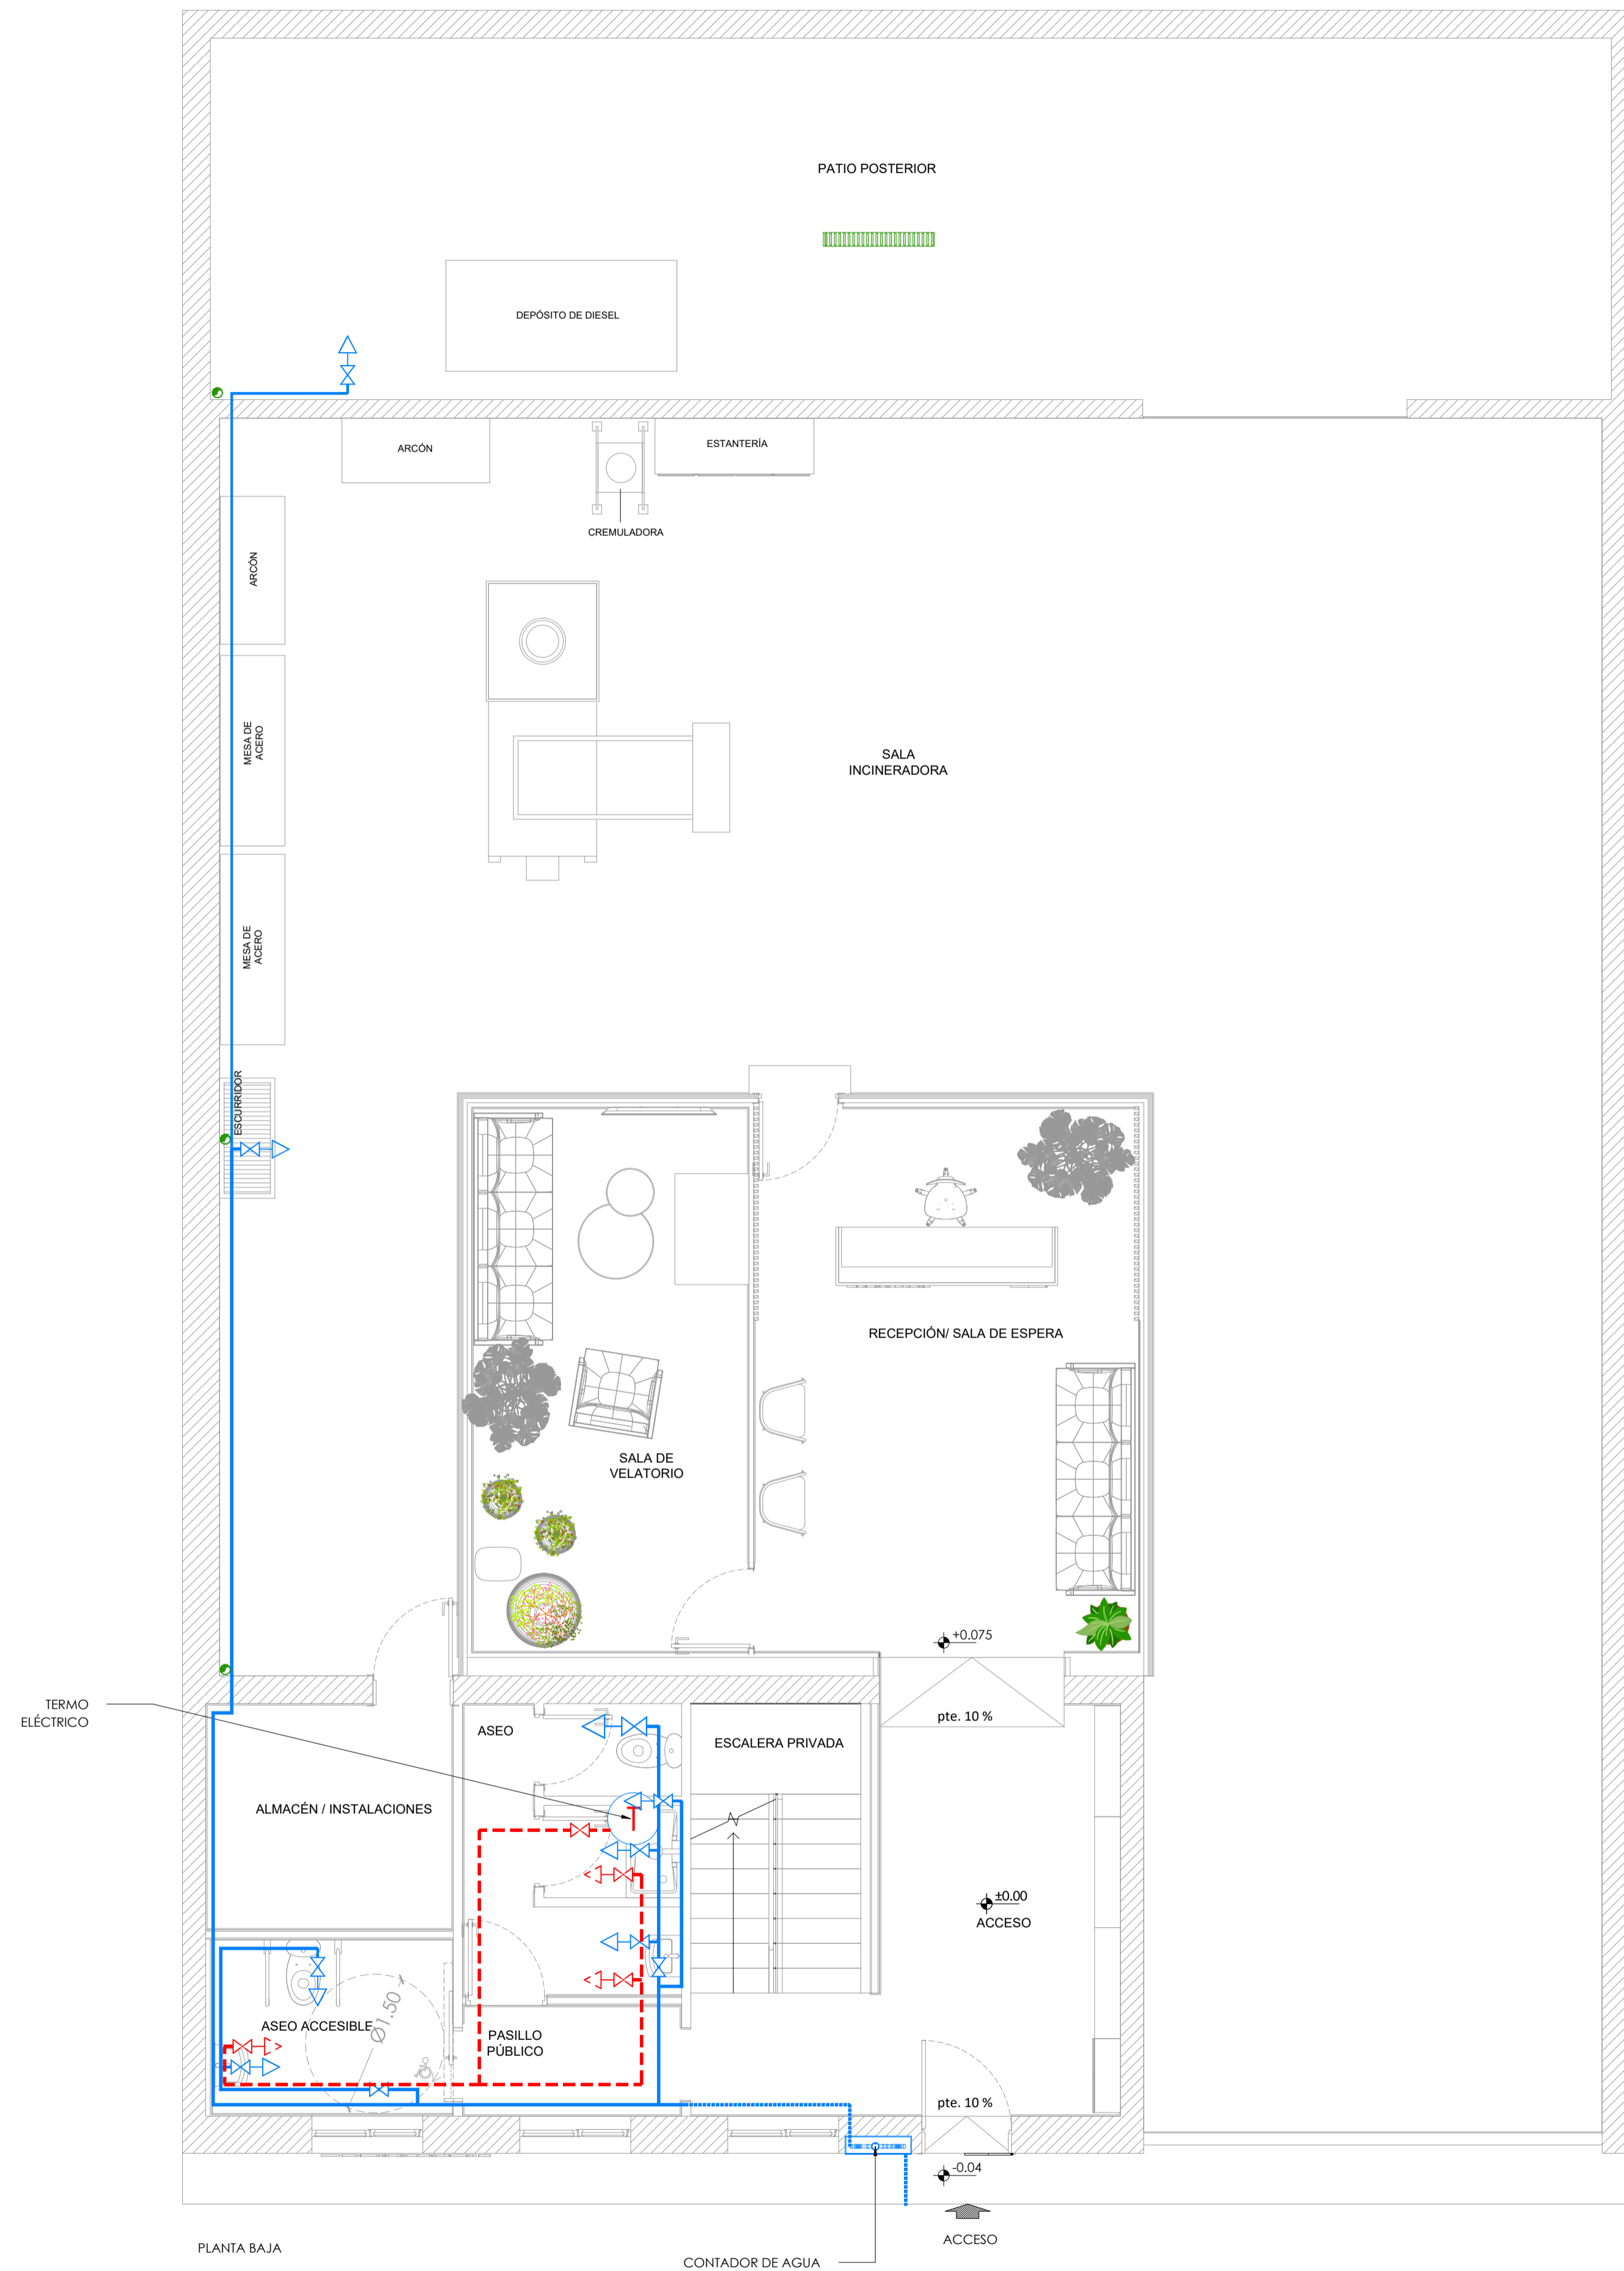

DIÁMETROS DE LOS RAMALES DE ALIMENTACIÓN APARATOS SANITARIOS	
LAVABO	12mm
INODORO	12mm
FREGADERO	12mm


<p>humanas ingenieros</p> <p>C/ Gólviz, 19 28902, Getafe Tfno. 91 696 43 42 hi@humanasingenieros.com</p>	<p>ESTUDIO DE IMPACTO AMBIENTAL DE PROYECTO DE EDIFICIO INDUSTRIAL DESTINADO A CREMATÓRIO DE MASCOTAS</p>	
	<p>CAELUM PETS, S.L</p> <p>AVENIDA CASTILLA Nº32, NAVE 29. C.P.:28830 EN SAN FERNANDO DE HENARES (MADRID)</p>	
<p>INSTALACIÓN DE FONTANERÍA</p>		<p>PLANO: 04</p>
<p>EL TITULAR:</p>	<p>EL INGENIERO INDUSTRIAL DE ICAI</p>	
<p>DIBUJADO POR : L.B.</p>	<p>REVISADO POR : C.H.L.</p>	<p>GETAFE, JUNIO 2024</p>
<p>ESCALA:1/50</p>		<p>REF: 04 - 24.094</p>

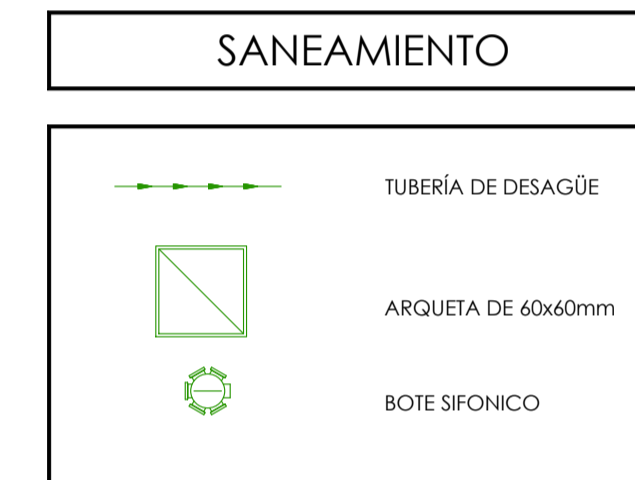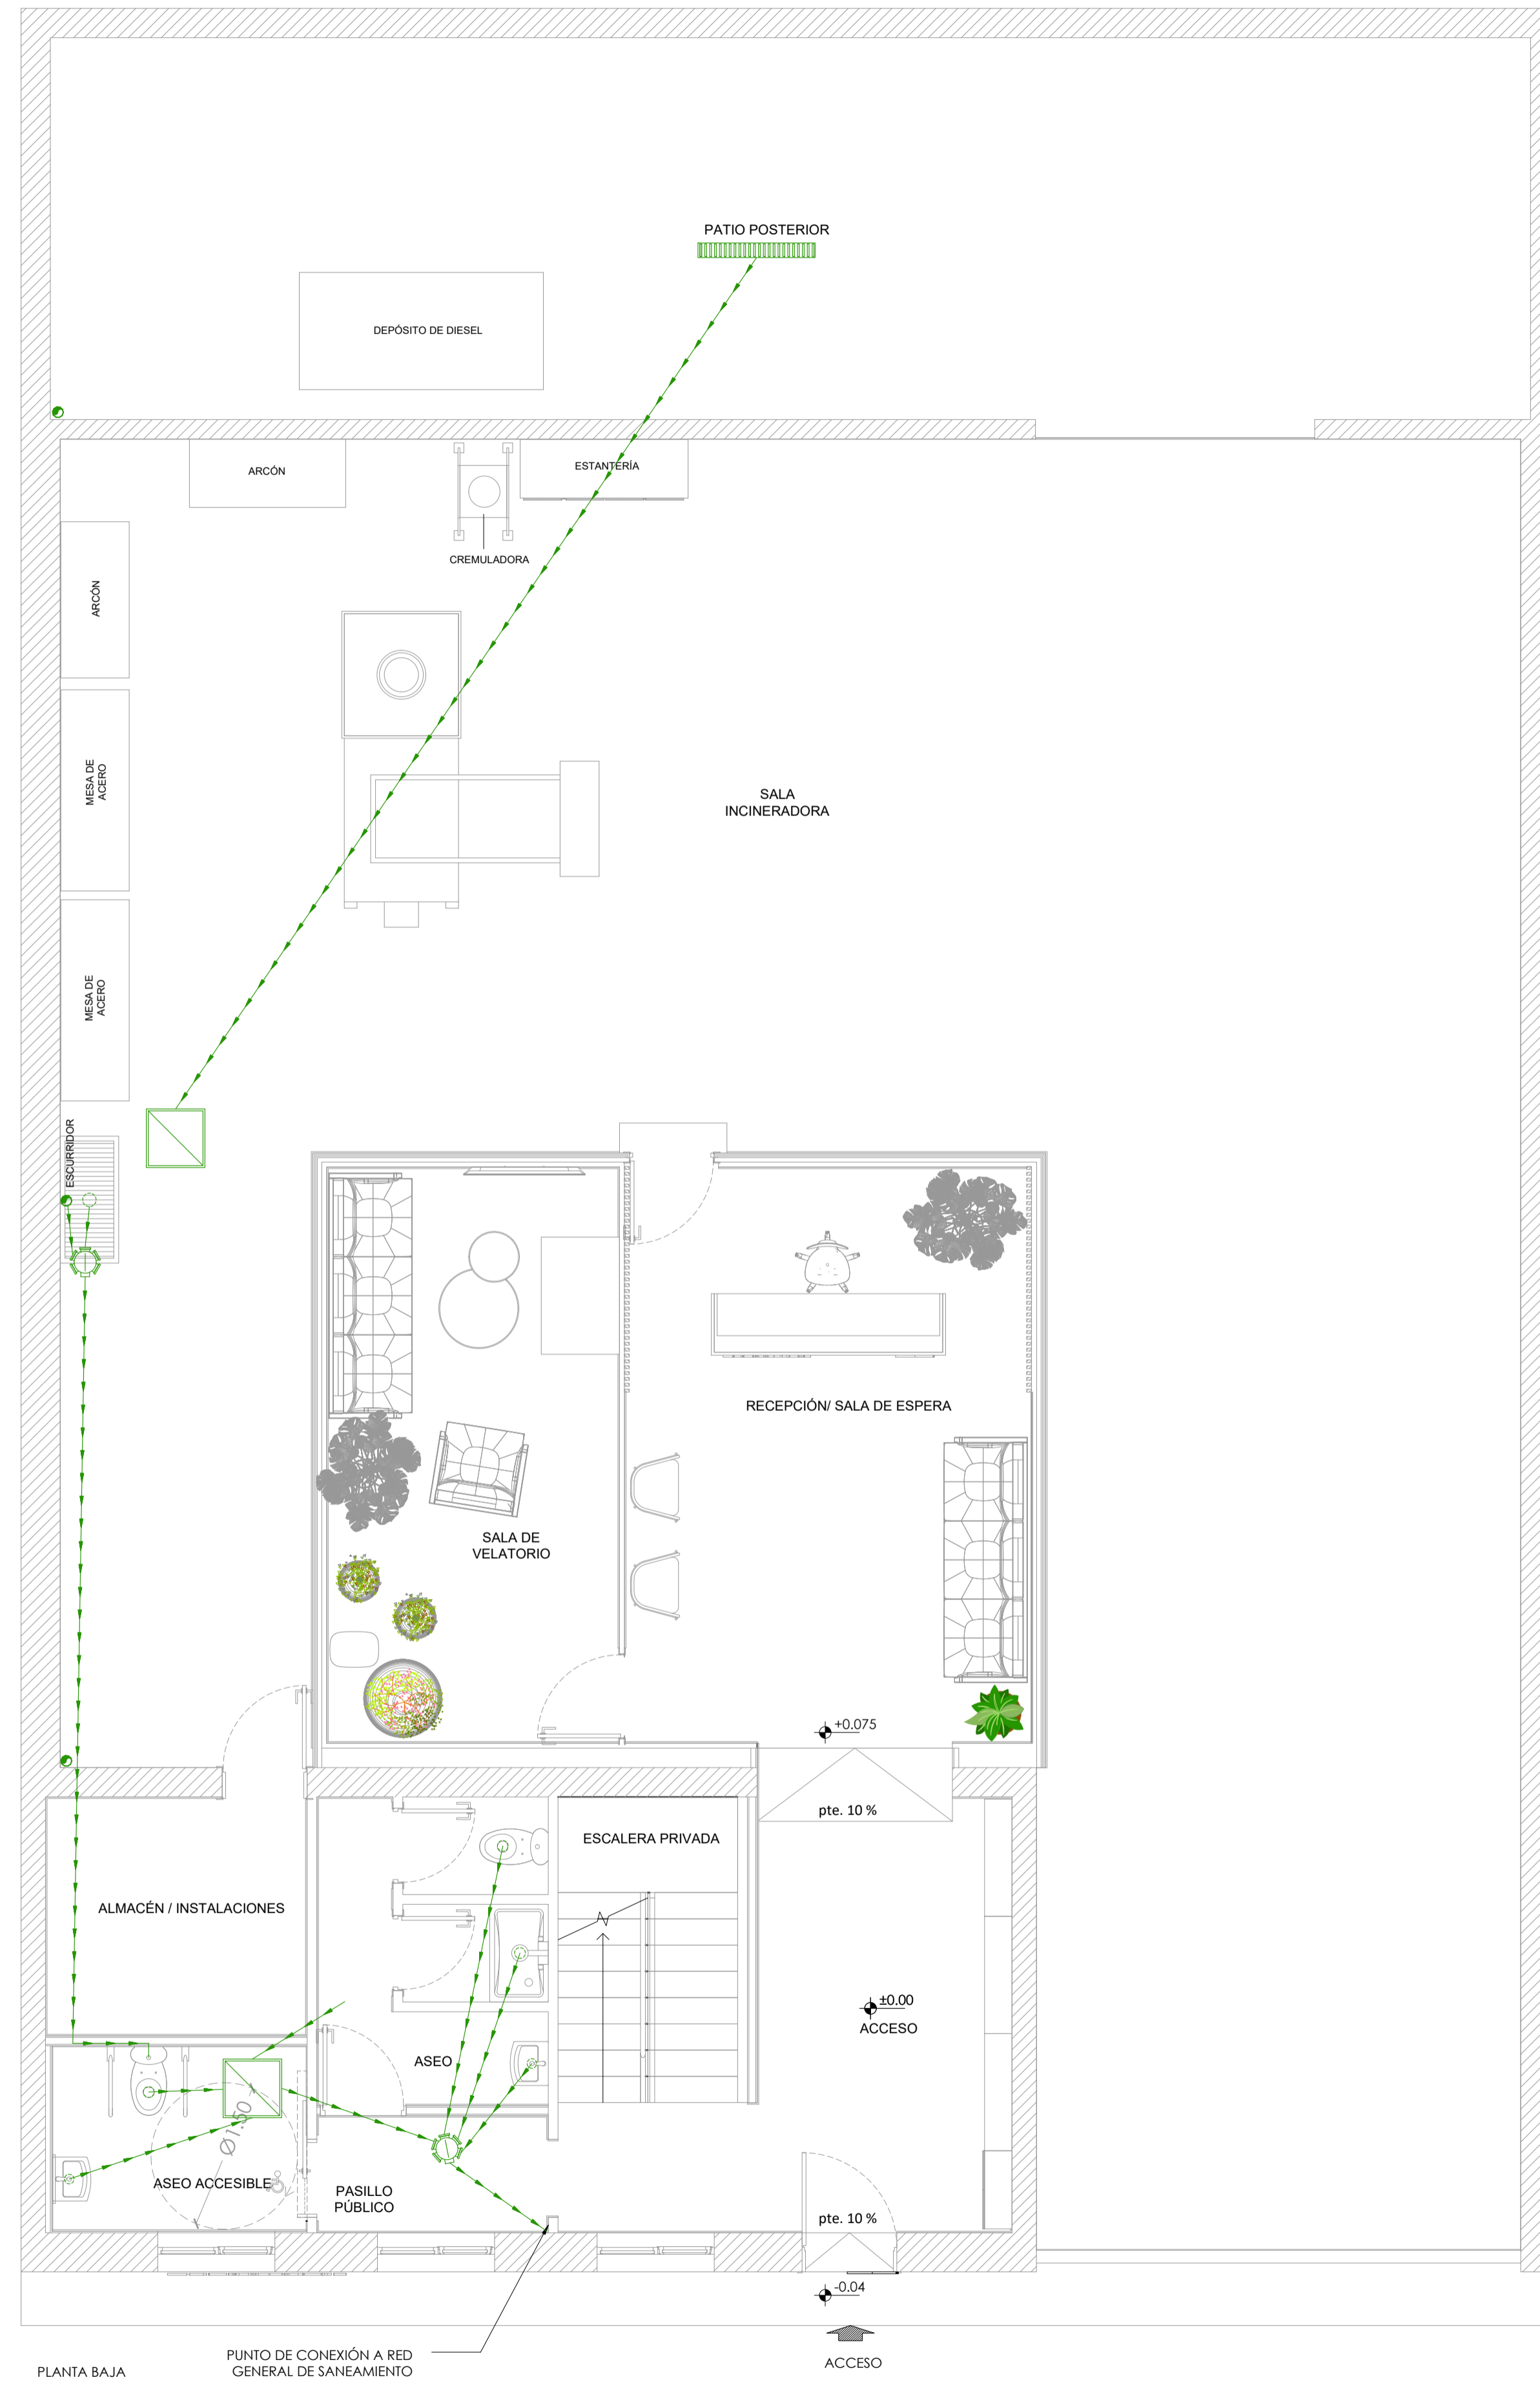

DIÁMETROS DE LOS RAMALES DE DESAGÜE DE APARATOS SANITARIOS EN PVC

LAVABO	Ø 32
INODORO	Ø 100
FREGADERO	Ø 40

<p>C/ Gálvez, 19 28902, Getafe Tfno. 91 696 63 62 hi@humanesingenieros.com</p>	<p>ESTUDIO DE IMPACTO AMBIENTAL DE PROYECTO DE EDIFICIO INDUSTRIAL DESTINADO A CREMATOARIO DE MASCOTAS</p>	
	<p>CAELUM PETS, S.L</p> <p>AVENIDA CASTILLA Nº32, NAVE 29. C.P.:28830 EN SAN FERNANDO DE HENARES (MADRID)</p>	
<p>INSTALACIÓN DE SANEAMIENTO</p>		<p>PLANO: 05</p>
<p>EL TITULAR:</p>	<p>EL INGENIERO INDUSTRIAL DE ICAI</p>	
<p>DIBUJADO POR : L.B.</p>		<p>REF: 05 - 24.094</p>
<p>REVISADO POR : C.H.L.</p>	<p>GETAFE, JUNIO 2024</p>	<p>ESCALA:1/50</p>

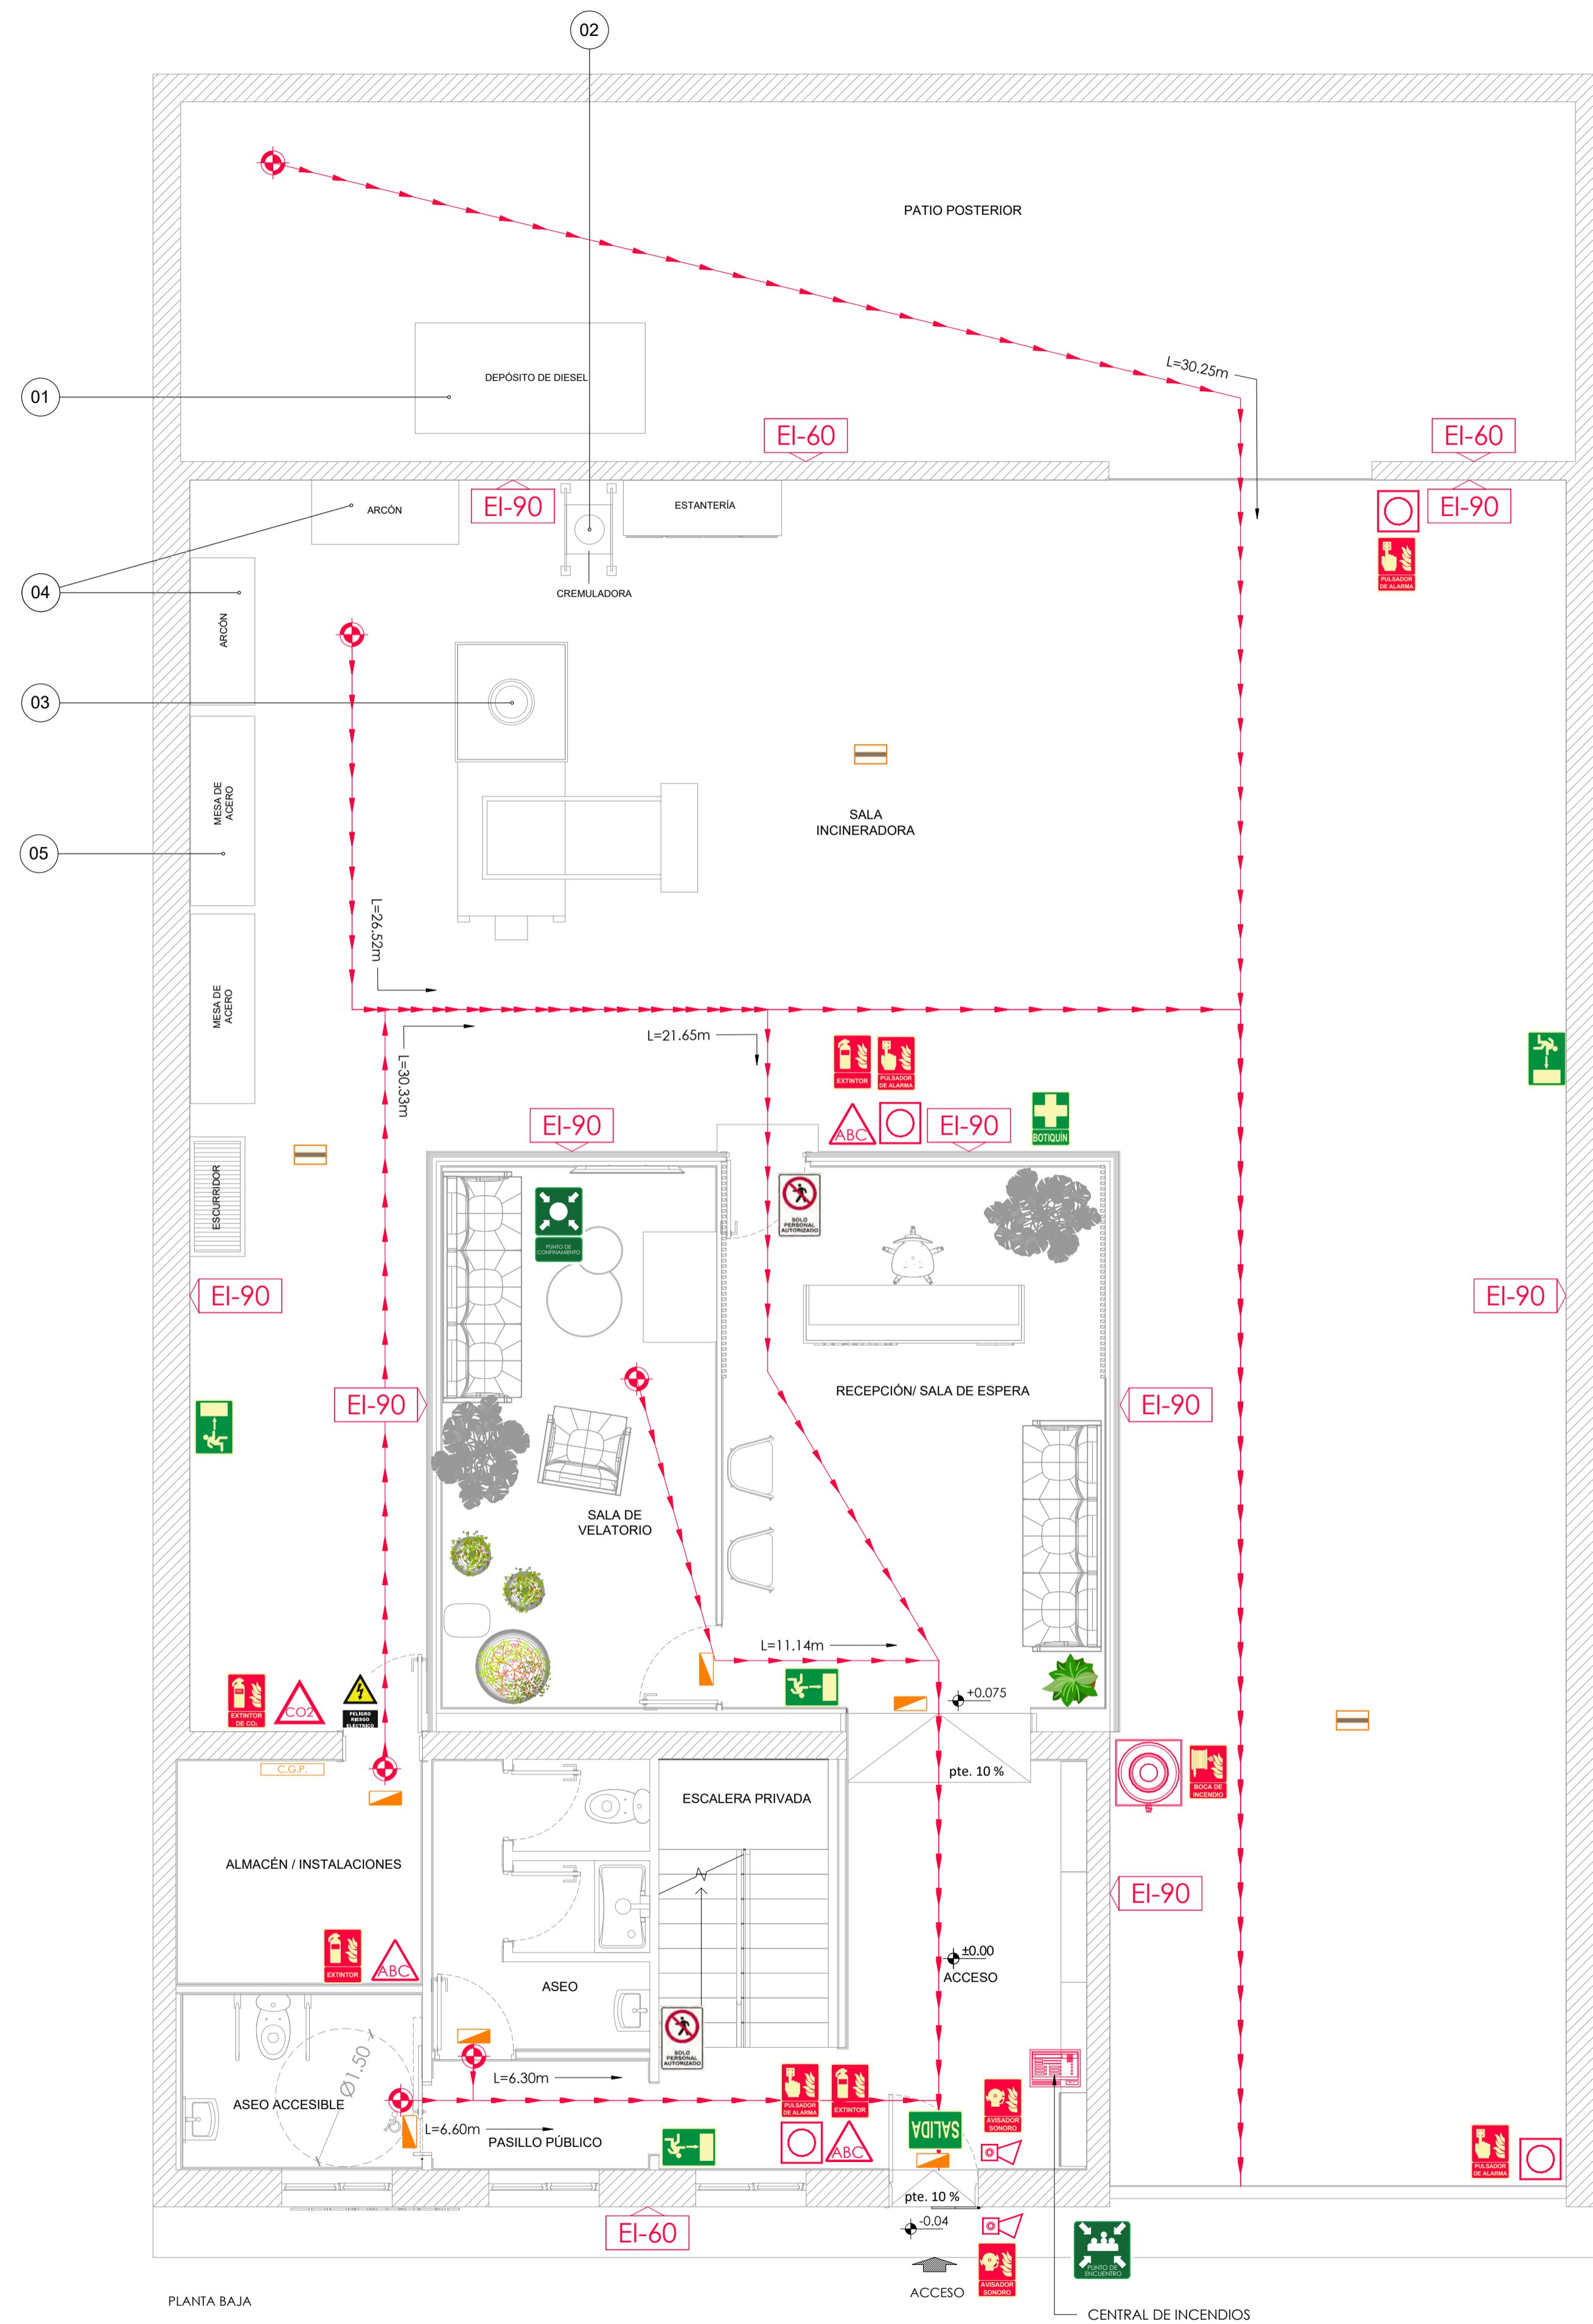

PLANTA BAJA





ELEMENTOS DE LA ACTIVIDAD	
01	DEPÓSITO DIESEL 1.000L
02	CREMULADORA
03	HORNO CREMATORIO
04	ARCON CONGELADOR
05	MESA DE CARGA HIDRÁULICA
-	MATERIAL Y MOBILIARIO COMPLEMENTARIO DE OFICINA

- CONFIGURACIÓN DE LA NAVE TIPO B
 - NIVEL DE RIESGO INTRÍNSECO BAJO 1
 - ESTABILIDAD AL FUEGO R-90

- LA ESTRUCTURA PORTANTE GARANTIZARA UNA R-90 COMO MÍNIMO EN TODA LA ACTIVIDAD.

- LA RESISTENCIA AL FUEGO DE TODA MEDIANERÍA O MURO COLINDANTE CON OTRO ESTABLECIMIENTO SERÁ COMO MÍNIMO EI-90


(SE HA CONSIDERADO A TODA LA ACTIVIDAD UN SOLO SECTOR DE INCENDIOS)

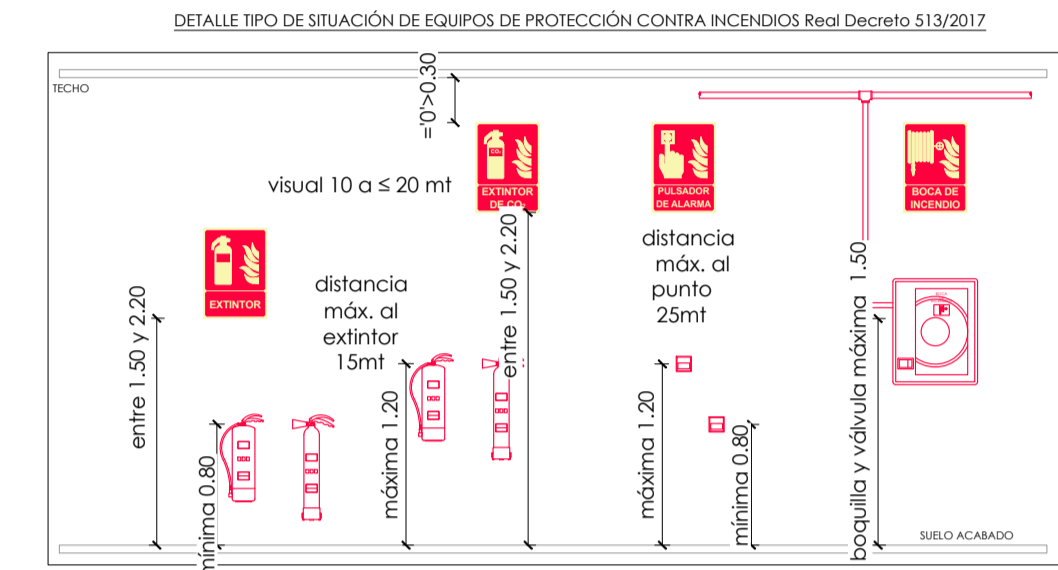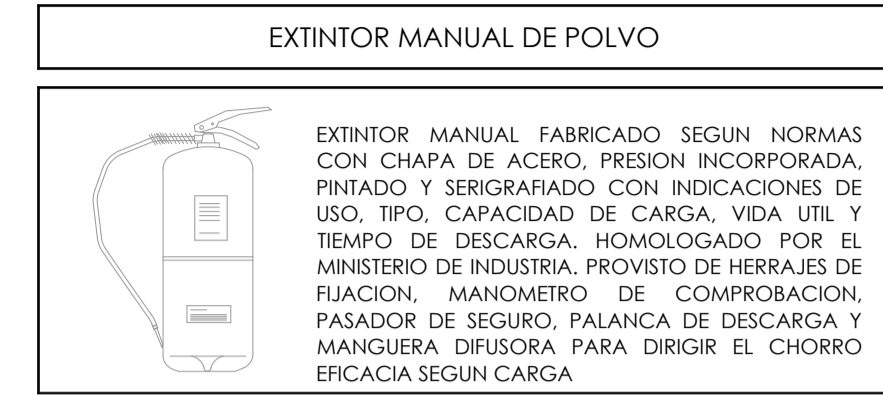

LEYENDA EXTINCION			
	PULSADOR MANUAL DE ALARMA		SEÑAL BOCA INCENDIO EQUIPADA (BIE)
	SIRENA CON FLASH ESTROBOSCÓPICO		SEÑAL EXTINTOR DE POLVO SECO POLIVALENTE
	EXTINTOR DE POLVO SECO POLIVALENTE		SEÑAL EXTINTOR CO2
	EXTINTOR DE CO2		SEÑAL PULSADOR MANUAL DE ALARMA
	BOCA DE INCENDIO EQUIPADA (BIE)		SEÑAL SIRENA INTERIOR
	CENTRALITA DE INCENDIOS		SEÑAL DE PELIGRO RIESGO ELÉCTRICO
	PROHIBIDO EL PASO.		

LEYENDA EVACUACIÓN			
	CUADRO GENERAL PROTECCIÓN		SEÑAL DE SALIDA
	EQUIPO DE EMERGENCIA "NORMALUX" - DUNNA DIDL-100 .POTENCIA 2,33W Y 130 Lm. AUTOTEST DALI		SEÑAL BOTIQUÍN
	EQUIPO DE EMERGENCIA "NORMALUX" - DUNNA D-300 BLANCO. POTENCIA 5,2W Y 360 Lm. AUTOTEST DALI		SEÑAL RUTA DE EVACUACIÓN
	RECORRIDO DE EVACUACIÓN		SEÑAL RUTA DE EVACUACIÓN BAJA
	SEÑAL BOTIQUÍN		SEÑAL SIN SALIDA
	PUNTO DE CONFINAMIENTO		PUNTO DE REUNIÓN
	PUNTO DE ENCUENTRO		


 C/ Gólviz, 19 28902 Getafe Tfno. 91 696 63 62 hi@humanesingenieros.com	ESTUDIO DE IMPACTO AMBIENTAL DE PROYECTO DE EDIFICIO INDUSTRIAL DESTINADO A CREMATORIO DE MASCOTAS
	CAELUM PETS, S.L AVENIDA CASTILLA Nº32, NAVE 29. C.P.:28830 EN SAN FERNANDO DE HENARES (MADRID)
PLANTA BAJA INSTALACIÓN DE PROTECCIÓN CONTRA INCENDIOS	PLANO: 06
EL TITULAR: EL INGENIERO INDUSTRIAL DE ICAI	REF: 06 - 24.094 ESCALA: 1/50
DIBUJADO POR : L.B. REVISADO POR : C.H.L.	GETAFE, JUNIO 2024

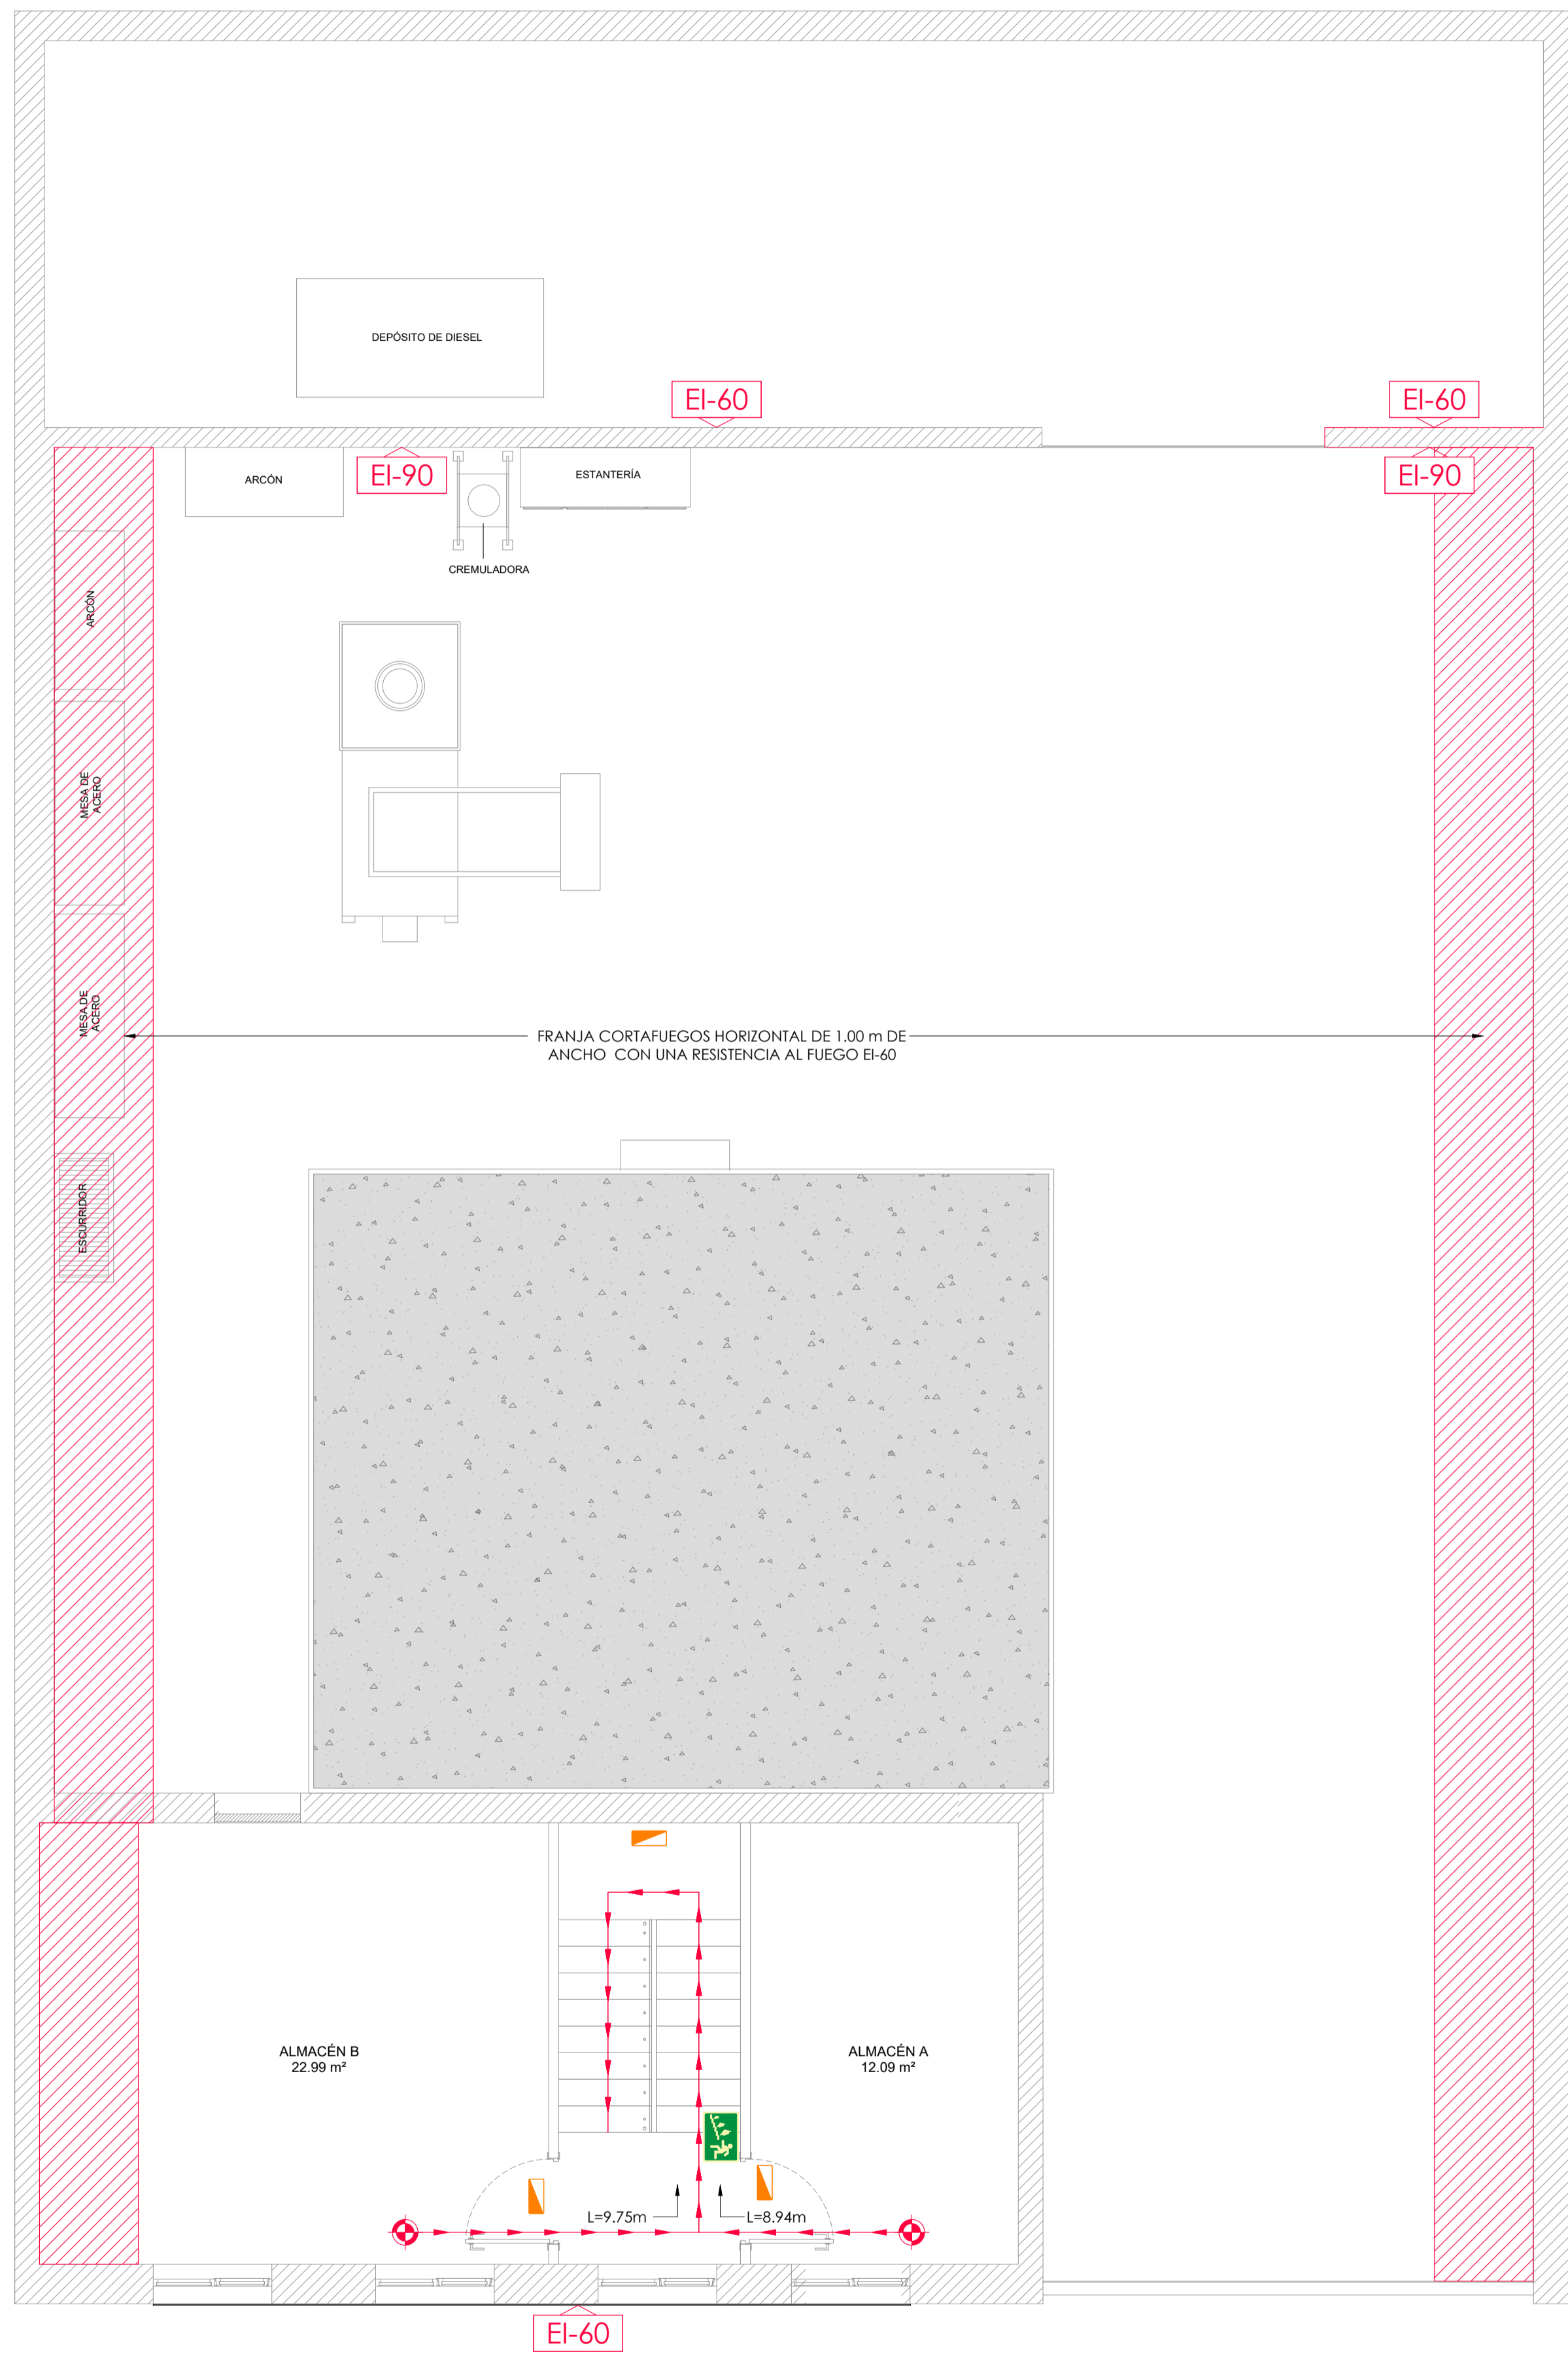



PLANTA ALTILLO e:1/50

LEYENDA EXTINCIÓN	
	PULSADOR MANUAL DE ALARMA
	SIRENA CON FLASH ESTROBOSCÓPICO
	EXTINTOR DE POLVO SECO POLIVALENTE
	EXTINTOR DE CO2
	BOCA DE INCENDIO EQUIPADA (BIE)
	CENTRALITA DE INCENDIOS
	PROHIBIDO EL PASO.
	SEÑAL BOCA INCENDIO EQUIPADA (BIE)
	SEÑAL EXTINTOR DE POLVO SECO POLIVALENTE
	SEÑAL EXTINTOR CO2
	SEÑAL PULSADOR MANUAL DE ALARMA
	SEÑAL SIRENA INTERIOR
	SEÑAL DE PELIGRO RIESGO ELÉCTRICO

LEYENDA EVACUACIÓN	
	EQUIPO DE EMERGENCIA "NORMALUX"-DUNNA DIDL-100. POTENCIA 2.33W Y 130 Lm. AUTOTEST DALI
	EQUIPO DE EMERGENCIA "NORMALUX"-DUNNA D-300 BLANCO. POTENCIA 5.2W Y 360 Lm. AUTOTEST DALI
	RECORRIDO DE EVACUACIÓN
	SEÑAL DE SALIDA
	SEÑAL BOTIQUÍN
	SEÑAL RUTA DE EVACUACIÓN
	SEÑAL RUTA DE EVACUACIÓN BAJA
	SEÑAL SIN SALIDA

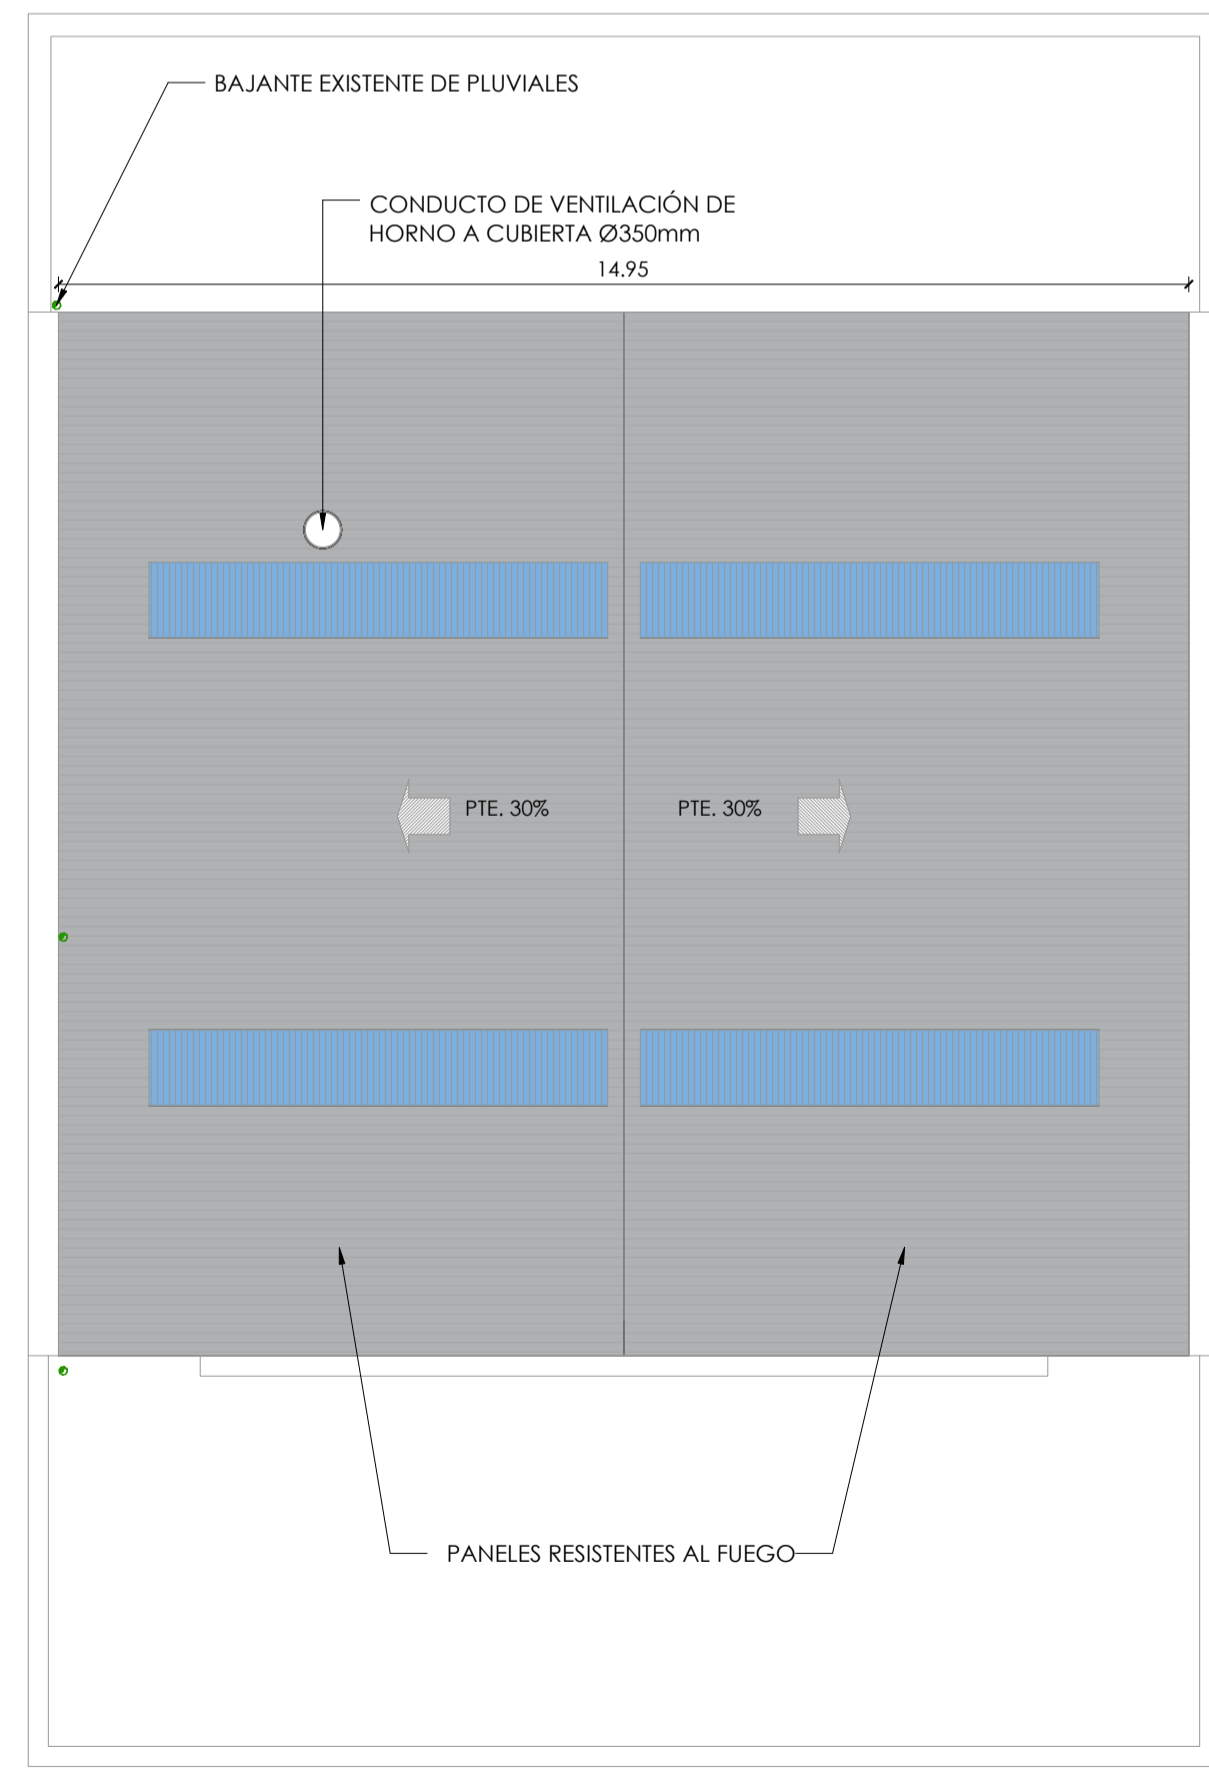

PLANTA CUBIERTA e: 1/100

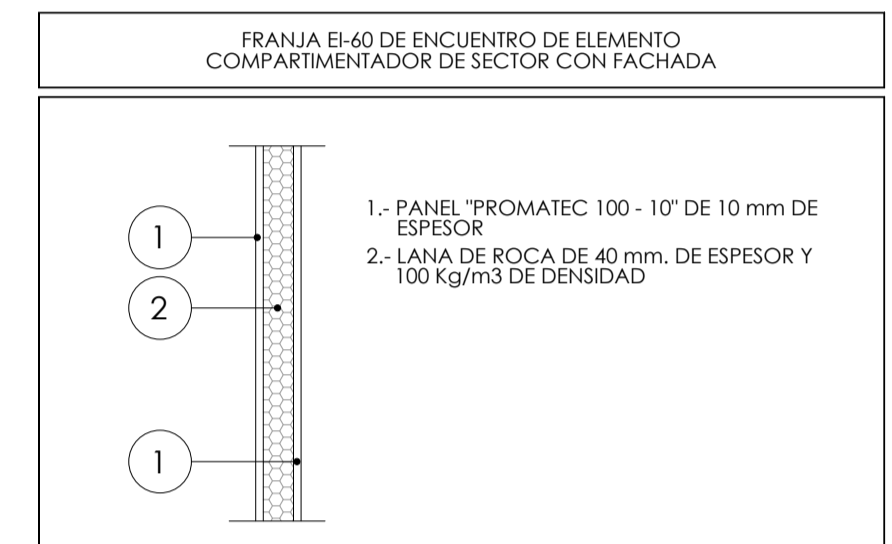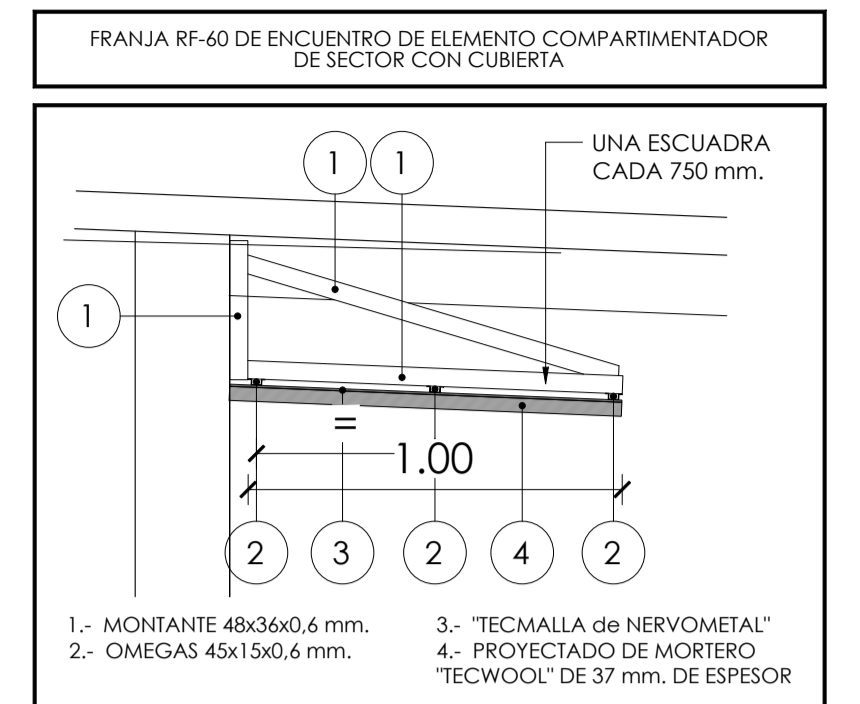


- CONFIGURACIÓN DE LA NAVE TIPO B
 - NIVEL DE RIESGO INTRÍNSECO BAJO 1
 - ESTABILIDAD AL FUEGO R-90


- LA ESTRUCTURA PORTANTE GARANTIZARA UNA R-90 COMO MÍNIMO EN TODA LA ACTIVIDAD.

- LA RESISTENCIA AL FUEGO DE TODA MEDIANERÍA O MURO COLINDANTE CON OTRO ESTABLECIMIENTO SERÁ COMO MÍNIMO EI-90

(SE HA CONSIDERADO A TODA LA ACTIVIDAD UN SOLO SECTOR DE INCENDIOS)

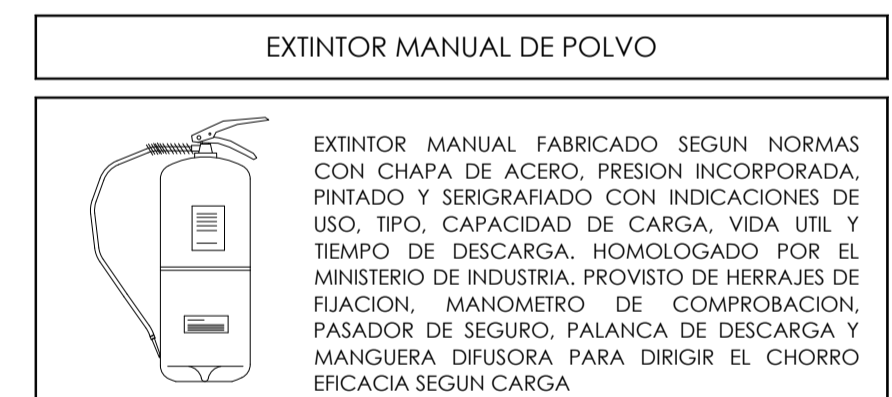

 C/ Gólviz, 19 28902 Getafe Tfno. 91 696 63 62 hi@humanesingenieros.com	ESTUDIO DE IMPACTO AMBIENTAL DE PROYECTO DE EDIFICIO INDUSTRIAL DESTINADO A CREMATARIO DE MASCOTAS	
	CAELUM PETS, S.L AVENIDA CASTILLA Nº32, NAVE 29. C.P.:28830 EN SAN FERNANDO DE HENARES (MADRID)	
PLANTA BAJA INSTALACIÓN DE PROTECCIÓN CONTRA INCENDIOS		PLANO: 07
EL TITULAR: EL INGENIERO INDUSTRIAL DE ICAI	REF: 07 - 24.094 ESCALA:1/50	
DIBUJADO POR : L.B. REVISADO POR : C.H.L.	GETAFE, JUNIO 2024	ESCALA:1/50

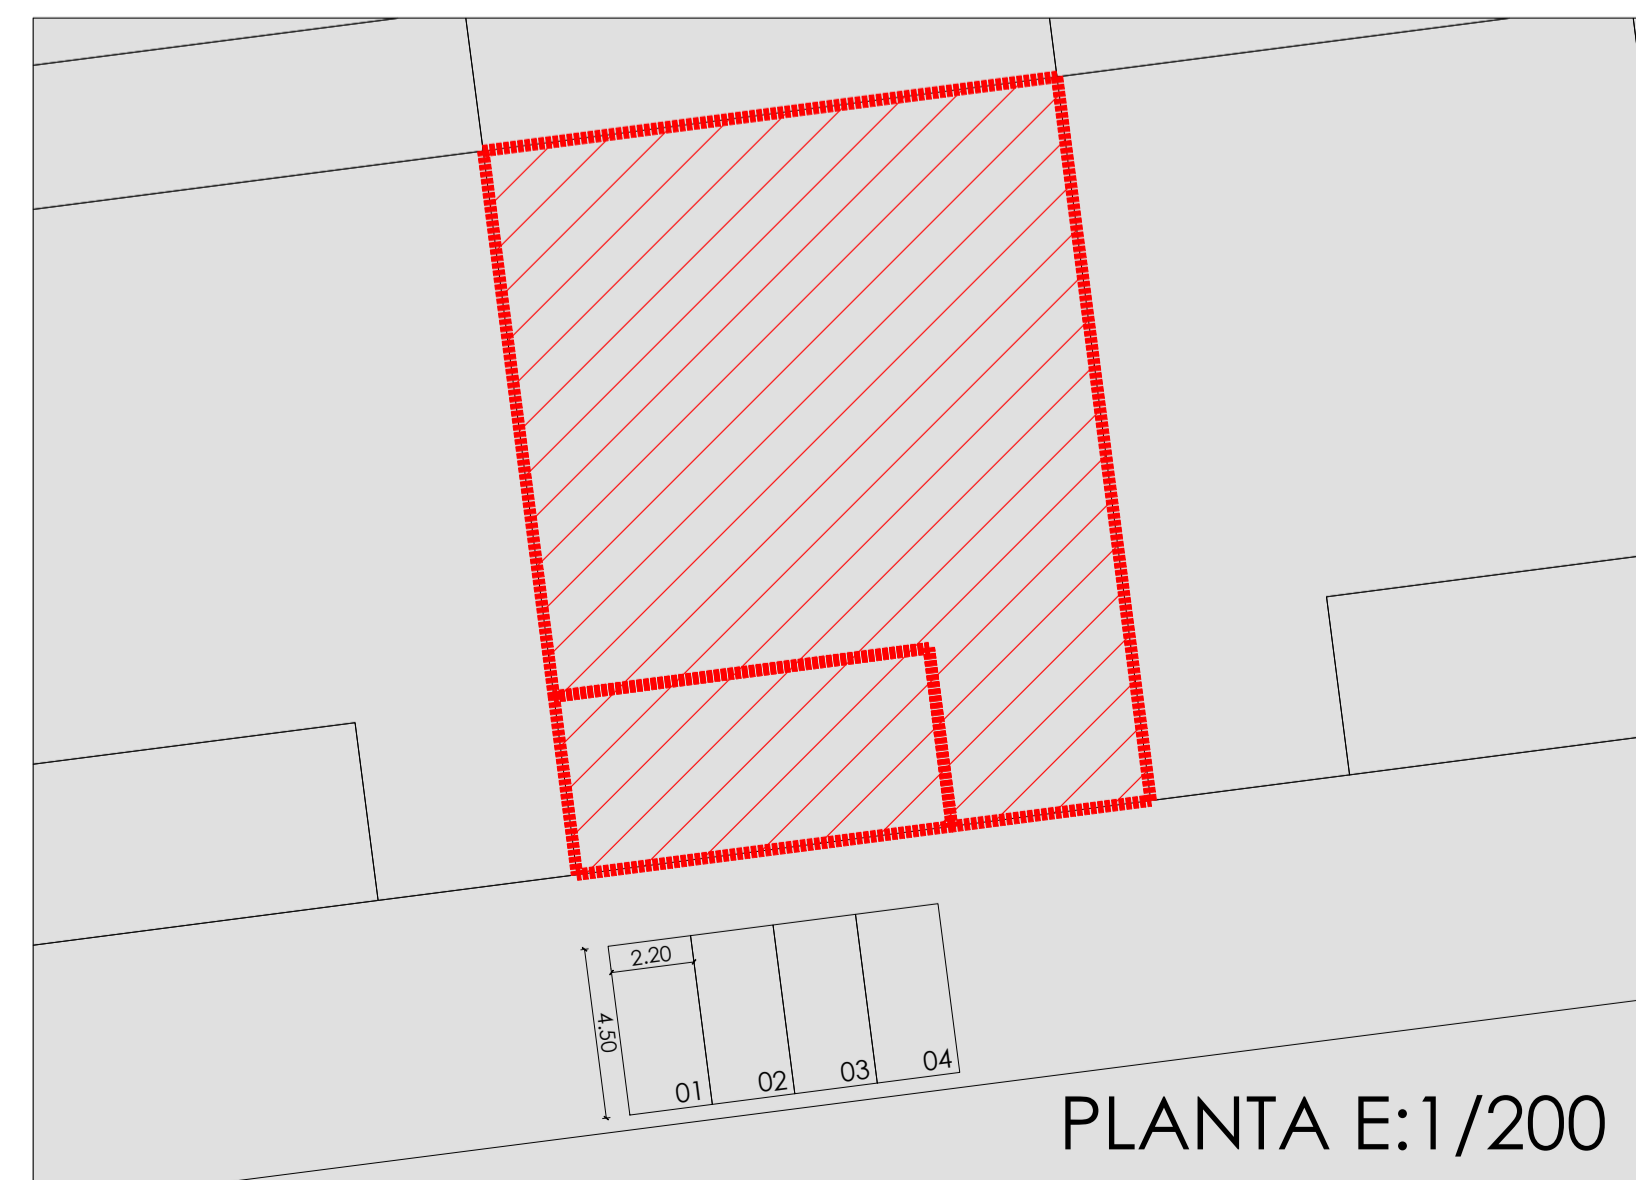

SUPERFICIES CONSTRUIDAS			
SUP. PARCELA	SUP. CONSTRUIDA NAVE	SUP. PAVIMENTADA PARCELA	SUP. PAVIMENTADA NAVE
55.384,00 m ²	413,36 m ²	100%	100%

<p>humanas ingenieros</p> <p>C/ Gálvez, 19 28902 Getafe Tfno. 91 696 63 62 hi@humanasingenieros.com</p>	<p>ESTUDIO DE IMPACTO AMBIENTAL DE PROYECTO DE EDIFICIO INDUSTRIAL DESTINADO A CREMATORIO DE MASCOTAS</p> <p>CAELUM PETS, S.L</p> <p>AVENIDA CASTILLA Nº32, NAVE 29. C.P.:28830 EN SAN FERNANDO DE HENARES (MADRID)</p>	
	<p>PLANO DE PARCELA Y APARCAMIENTO</p>	
<p>EL TITULAR:</p>	<p>EL INGENIERO INDUSTRIAL DE ICAI</p>	
<p>DIBUJADO POR : L.B.</p>	<p>REVISADO POR : C.H.L.</p>	<p>GETAFE, NOVIEMBRE 2024</p>
<p>PLANO: 08</p>		<p>REF: 08 - 24.094</p>
<p>ESCALA: 1/500</p>		<p>ESCALA: 1/500</p>