

## BLOQUE I. DOCUMENTACIÓN INFORMATIVA

Este documento es copia original firmado. Se han ocultado datos personales en aplicación de la normativa vigente

## VOLUMEN 1. MEMORIA DE INFORMACIÓN

### 1.1.1. Objetivo

El objetivo de la presente modificación puntual nº 4 del Plan Especial en grado de Plan Parcial "Ciudad de las Américas – Eurovillas" es fundamentar adecuadamente la incorporación del "Uso Escolar" como uso "Permitido" de las parcelas 45, 46, 94 y 119 de la Zona 1 – Zona de Bungalows de dicho Plan.

Con la incorporación de dicho uso como "Permitido" se pretende subsanar parcialmente el déficit de suelo destinado a uso escolar dentro del ámbito desde el planeamiento originario, posibilitando con ello la ampliación de la superficie de las actuales instalaciones del Colegio Internacional Eurovillas (CIE), existente desde 1972 en el ámbito, al objeto de que se puedan impartir sobre dichas parcelas Bachillerato en las modalidades de Ciencias y Humanidades y Ciencias Sociales, para lo que cuenta ya con las correspondientes autorizaciones de la Consejería de Educación de la Comunidad de Madrid que se acompaña como **ANEXO Nº 1 de la Documentación Informativa**.

La alteración de la determinación o parámetro del "escolar" como uso permitido para cuatro parcelas en el Plan Especial, constituye una Modificación Puntual de dicho Plan, en cuanto los supuestos de revisión del planeamiento residen en "la completa reconsideración de la ordenación", conforme a lo dispuesto en los artículos 68.5 y 69.1 de la Ley 9/2001, de 17 de julio, del Suelo, de la Comunidad de Madrid (en adelante LSCM 9/2001). Este documento es copia original firmado. Se han ocultado datos personales en aplicación de la normativa vigente

Asimismo, la modificación de este parámetro se realiza conforme al régimen previsto en los artículos 67 y siguientes de la LSCM 9/2001 y, en concreto, en cuanto a lo dispuesto en el artículo 69 de la LSCM 9/2001 -que regula específicamente la "modificación de los Planes de Ordenación urbanística"- y el citado art. 67 que prevé las "disposiciones comunes a cualquier alteración de los Planes de Ordenación".

No requiriendo, en aplicación de la legislación urbanística autonómica, un incremento de las reservas dotacionales en cuanto no constituye ninguno de los supuestos que deben conllevar dicho incremento dotacional, conforme a la previsión contenida en el referido artículo 67 de la LSCM 9/2001.

Por otra parte, la presente modificación puntual del Plan Especial, conforme a la vigente legislación estatal de suelo, se puede considerar una "**actuación de dotación**", ya que, conlleva la alteración del parámetro correspondiente al uso asignado, por lo que puede entenderse que le resulta de aplicación el apartado relativo a "*nuevos usos asignados en la ordenación urbanística a una o más parcelas del ámbito y no requieran la reforma o renovación de la urbanización*" (art. 7.1.b del Real Decreto Legislativo 7/2015, de 30 de octubre, por el que se aprueba el texto refundido de la Ley de Suelo y Rehabilitación

Urbana (en adelante TRLSRU 7/2015), correspondiéndole, en este caso, los deberes relativos a las actuaciones de transformación urbanística regulados en el art. 18.2 del TRLSRU 7/2015, asimismo, le resulta de aplicación lo dispuesto en el artículo 19. bis de la LSCM 9/2001 y demás preceptos concordantes.

El alcance y justificación de las modificaciones introducidas se detallan pormenorizadamente en la Memoria Justificativa de la Propuesta de Ordenación del presente documento, como se referirá en el apartado 2.1.3. del Bloque II.

### 1.1.2. Antecedentes urbanísticos del "Plan Especial en grado de Plan Parcial Ciudad de las Américas – Eurovillas"

El "Plan Especial en grado de Plan Parcial Ciudad de las Américas-Eurovillas" fue aprobado definitivamente por Acuerdo de la Comisión de Planeamiento y Coordinación del Área Metropolitana de Madrid el **5 de junio de 1968** (B.O.P. de 28 de junio de 1968).

Con fecha **23 de marzo de 1988** fue aprobada definitivamente por Acuerdo de la Comisión de Urbanismo y Medio Ambiente de Madrid la "Modificación del Plan Especial en grado de Plan Parcial Ciudad de Las Américas-Eurovillas" modificación nº 1 (B.O.C.M. de 3 de mayo de 1988). Este documento introduce nuevas determinaciones en el Plan Especial para adecuar sus provisiones a la realidad física, lo adapta a la legislación vigente en el momento de su aprobación y fija las condiciones para el desarrollo de los documentos legales de ejecución.

Normas Subsidiarias y Catálogo de Villar del Olmo, aprobadas definitivamente por Acuerdo del Consejo de Gobierno de fecha **14 de mayo de 1992** (B.O.C.M de 25 de junio de 1992). Estas Normas Subsidiarias remiten al Plan Especial "Ciudad de las Américas-Eurovillas" como documento de aplicación en dicha urbanización.

Normas Subsidiarias y Catálogo de Nuevo Baztán, aprobadas definitivamente por Acuerdo del Consejo de Gobierno de fecha **21 de mayo de 1987** (B.O.C.M. de 24 de julio de 1987). Remite a la "Modificación del Plan Especial Ciudad de las Américas-Eurovillas" como documento de aplicación en dicha urbanización.

El Proyecto de Reparcelación de la Urbanización Eurovillas fue aprobado el **28 de julio de 1989**, por la Comunidad de Madrid.

Con fecha **29 de enero 2004** se aprobó por la Comunidad de Madrid, la Modificación Puntual nº 2 del Plan Especial, en grado de Plan Parcial, referente al régimen de usos

permitidos en la zona de ordenanza de bungalow, permitiendo el uso escolar de los bungalow números: 87, 88, 89, 90, 91, 97, 98, 101, 102, 103, 104, 105, 106, 107, 108, 111, 112, 113, 114, 115 y 116.

Con fecha **28 de marzo 2019** se aprobó por la Comunidad de Madrid, la Modificación Puntual nº 3 del Plan Especial, en grado de Plan Parcial, referente al régimen de usos permitidos en la zona de ordenanza de bungalow, permitiendo el uso escolar de los bungalow números: 85, 86, 92, 95, y 96.

Con fecha **1 de julio de 2022**, el Ayuntamiento Pleno de Nuevo Baztán aprobó llevar a cabo la recepción de la urbanización del ámbito de la Urbanización Eurovillas incluida en su término municipal en la que están incluidas las parcelas objeto de la presente Modificación Puntual.

### 1.1.3. Información sobre el ámbito de la Modificación

El ámbito de actuación de la presente Modificación Puntual se circunscribe a las parcelas-bungalows, números 45, 46, 94 y 119, reguladas por las normas de la Zona 1 – Zona de Bungalow del Plan Especial en grado de Plan Parcial "Ciudad de las Américas- Eurovillas".

#### 1.1.3.1. Encuadre territorial

Este documento es copia original firmado. Se han ocultado datos personales en aplicación de la normativa vigente

El total ámbito del Plan Especial se trata de un suelo en situación básica de suelo urbanizado (TRLSTRU 7/2015), y su clase y categoría corresponde con suelo urbano consolidado (LSCM 9/2001). La recepción de la urbanización en el ámbito de las parcelas en el término municipal de Nuevo Baztán, como ya se ha expresado, se llevó a cabo por acuerdo del Ayuntamiento Pleno de dicho municipio de fecha 1 de julio de 2022. Las parcelas-bungalows (números 45, 46, 94 y 119) objeto de la presente modificación puntual se encuentran ubicadas dentro del ámbito del Plan Especial, siéndoles de aplicación la Ordenanza Zona 1, con el uso característico "Residencial".

#### 1.1.3.2. Estructura de la propiedad

La titularidad de las parcelas afectadas por la presente Modificación corresponde: Respecto a los **bungalows número 45 y 46**, al promotor de la presente Modificación el **Colegio Internacional Eurovillas, S.L.**, sociedad, con domicilio social en la calle Posada de Castilla, Bungalow 107 de Nuevo Baztán (28514-Madrid), inscrita en el Registro Mercantil de Madrid, con el número M-73169, al Tomo 4005, Libro 130, Folio 34, con C.I.F. B-28477859.

MODIFICACIÓN PUNTUAL Nº 4 DEL PLAN ESPECIAL "CIUDAD DE LAS AMÉRICAS – EUROVILLAS"  
(NUEVO BAZTÁN - VILLAR DEL OLMO), MADRID

Y, en cuanto a los **bungalows 94 y 119**, a **Ciudarganda, S.L.**, sociedad con domicilio social en Ronda Hispanoamericana nº 239 de Nuevo Baztán (28514-Madrid), inscrita en el Registro Mercantil de Madrid, al tomo 15625, folio 135, hoja M-263129.

Estos dos últimos bungalows se encuentran arrendados al **Colegio Internacional Eurovillas, S.L.**

Según se acredita todo ello con los Anexos siguientes de la presente Documentación Informativa:

**ANEXO Nº 2 de la Documentación Informativa:** Las Notas informativas registrales de las fincas objeto de la presente modificación;

**Plano INFO 08,** Los planos y definición de las parcelas reseñadas del proyecto de parcelación tramitado en la operación jurídica complementaria y aprobado definitivamente por el pleno Municipal de Nuevo Baztán de 12 de marzo de 1999;

**Plano INFO 09,** las Fichas de las Parcelas del Catastro Parcelario objeto de la presente Modificación.

En el plano que se incluye a continuación se recoge la localización exacta de cada una de las cuatro parcelas bungalows objeto de la presente modificación de ~~destacadas en color naranja, numeradas como 45, 46, 94 y 119.~~ aplicación de la normativa vigente



MODIFICACIÓN PUNTUAL Nº 4 DEL PLAN ESPECIAL "CIUDAD DE LAS AMÉRICAS – EUROVILLAS"  
(NUEVO BAZTÁN - VILLAR DEL OLMO), MADRID

A continuación, se relacionan la totalidad de las parcelas-bungalows, a las que, fruto de las modificaciones puntuales antes relacionadas, dentro de los usos "permitidos" se ha incluido el "Escolar". Las cuatro parcelas-bungalows objeto de la Modificación Propuesta, (números 45, 46, 94 y 119), se incluyen resaltadas en color amarillo.

Este documento es copia original firmado. Se han ocultado datos personales en aplicación de la normativa vigente

MODIFICACIÓN PUNTUAL Nº 4 DEL PLAN ESPECIAL "CIUDAD DE LAS AMÉRICAS – EUROVILLAS"

(NUEVO BAZTÁN - VILLAR DEL OLMO), MADRID

ESTADO JURIDICO ZONA DE COLEGIO EUROVILLAS							
FINCA Nº	DATOS REGISTRO PROPIEDAD						DATOS CATASTRO
BUNGALOW	PROPIEDAD	FINCA Nº	TOMO	LIBRO	FOLIO	REFERENCIA FINCA	
1	45	COLEG INT EUROVILLAS	7508	4005	130	34	7073608VK7677S0001AO
2	46	COLEG INT EUROVILLAS	7509	3984	127	70	7073609VK7677S0001BO
3	85	EUROVIBUN SL	7447	3729	99	52	6974704VK7667S0001FT
4	86	EUROVIBUN SL	7448	3729	99	55	6974705VK7667S0001MT
5	87	EUROVIBUN SL	7449	3729	99	58	6973502VK7667S0001YT
6	88	EUROVIBUN SL	7450	3729	99	61	6973503VK7667S0001GT
7	89	EUROVIBUN SL	7451	3729	99	64	6973602VK7677S0001PO
8	90	EUROVIBUN SL	7452	3729	99	67	6973603VK7677S0001LO
9	91	EUROVIBUN SL	7453	3729	99	70	6973604VK7677S0001TO
10	92	CIUDARGANDA, S.L.	7454	3729	99	73	6973605VK7677S0001FO
11	94	CIUDARGANDA, S.L.	7456	3729	99	80	7074405VK7677S0001RO
12	95	CIUDARGANDA, S.L.	7457	3729	99	82	7074406VK7677S0001DO
13	96	EUROVIBUN SL	7458	3729	99	87	7074407VK7677S0001XO
14	97	EUROVIBUN SL	7459	3729	99	88	7074408VK7677S0001IO
15	98	EUROVIBUN SL	7460	3729	99	81	7074409VK7677S0001JO
16	101	EUROVIBUN SL	7461	3729	99	94	7073203VK7677S0001LO
17	102	EUROVIBUN SL	7462	3729	99	97	7073202VK7677S0001PO
18	103	EUROVIBUN SL	7463	3729	99	100	6973703VK7667S0001MT
19	104	EUROVIBUN SL	7464	3729	99	103	6973702VK7667S0001FT
20	105	EUROVIBUN SL	7465	3729	99	106	7072305VK7677S0001DO
21	106	EUROVIBUN SL	7466	3729	99	109	7072304VK7677S0001RO
22	107	EUROVIBUN SL	7467	3729	99	112	7072303VK7677S0001KO
23	108	EUROVIBUN SL	7468	3729	99	115	7072302VK7677S0001OO
24	111	EUROVIBUN SL	7470	3729	99	121	6973807VK7667S0001JT
25	112	EUROVIBUN SL	7471	3729	99	124	6973806VK7667S0001IT
26	113	EUROVIBUN SL	7472	3729	99	127	6973805VK7667S0001XT
27	114	EUROVIBUN SL	7473	3729	99	130	6973804VK7667S0001DT
28	115	EUROVIBUN SL	7474	3729	99	133	6973803VK7667S0001RT
29	116	EUROVIBUN SL	7475	3729	99	136	6973802VK7667S0001KT
30	119	CIUDARGANDA, S.L.	7478	4043	135	171	6373904VK7667S0001JT

Este documento es copia original firmado. Se han ocultado datos personales en aplicación de la normativa vigente

### 1.1.3.3. Determinaciones del planeamiento vigente

Como se ha expuesto detalladamente en el epígrafe 1.1.2. las parcelas-bungalows (números 45, 46, 94 y 119 de la Zona de Ordenanza nº 1 "Bungalow") objeto de la presente modificación se encuentran reguladas por el Plan Especial en grado de Plan Parcial Ciudad de las Américas- Eurovillas, en concreto, les resulta de aplicación la Ordenanza Zona 1 "Bungalow", que, en cuanto a los usos, dispone lo siguiente:

Ámbito de Aplicación: El señalado en el plano de ordenación y usos y en el de ordenanzas.

Nº máximo de viviendas: 143

Superficie máxima edificable para la zona: 9.634 m<sup>2</sup>

Residencial .....9.305 m<sup>2</sup>

Espacios libres privados ..... 328 m<sup>2</sup>

Uso dominante característico: Residencial con espacios libres privados y comunes.

Tipología edificatoria: Aislada, apareada o agrupada.

Normas Generales: Además de las dictadas en los apartados anteriores, rigen para esta zona las normas siguientes:

#### PARA USO RESIDENCIAL

("...")

Este documento es copia original firmado. Se han ocultado datos personales en aplicación de la normativa vigente

Usos permitidos:

Residencial, en vivienda unifamiliar

Escolar, sólo en los bungalow números 85, 86, 87, 88, 89, 90, 91, 92, 95, 96, 97, 98, 101, 102, 103, 104, 105, 106, 107, 108, 111, 112, 113, 114, 115, y 116 del Proyecto de Reparcelación de la Urbanización Eurovillas, con un máximo de 2.500 m<sup>2</sup> edificados.

Despacho profesional.

Espacios libres privados. Pudiendo ser este objeto de incorporación, en su caso, a las parcelas edificables total o parcialmente, pero sin aprovechamiento edificatorio residual.

("...")

MODIFICACIÓN PUNTUAL Nº 4 DEL PLAN ESPECIAL "CIUDAD DE LAS AMÉRICAS – EUROVILLAS"  
(NUEVO BAZTÁN - VILLAR DEL OLMO), MADRID

Se acompaña como **ANEXO Nº 3 de la Documentación Informativa** copia de la Ordenanza Zona 1 "Bungalow" vigente del Plan Especial en grado de Plan Parcial Ciudad de las Américas- Eurovillas.

Este documento es copia original firmado. Se han ocultado datos personales en aplicación de la normativa vigente

## VOLUMEN 2. ANÁLISIS Y DIAGNÓSTICO

### 1.2.1. ANÁLISIS DE LA SITUACIÓN ACTUAL.

El Plan Especial en grado de Plan Parcial "Ciudad de las Américas – Eurovillas", aprobado en el año 1968, en el que están ubicadas las parcelas/bungalows objeto de la presente modificación (**45, 46, 94 y 119**), cuenta con un número de viviendas de 3.800 sobre una superficie total de 602,69 hectáreas, repartidas entre los términos municipales de Nuevo Baztán y Villar del Olmo, el suelo destinado a dotaciones docentes es únicamente de **15.420 m<sup>2</sup>**.

Al respecto, la Ley de 12 de mayo de 1956 sobre régimen del suelo y ordenación urbana, vigente al momento de la aprobación del referido Plan Especial en grado de Plan Parcial "Ciudad de las Américas – Eurovillas", no contenía disposición alguna relativa a la cuantía de usos dotacionales docente para dichos planes, incumpliendo dicho Plan los estándares mínimos establecidos por la legislación posterior, en concreto por el Real Decreto 2159/1978, de 23 de junio, por el que se aprueba el Reglamento de Planeamiento para el desarrollo y aplicación de la Ley sobre Régimen del Suelo y Ordenación Urbana, que para suelos residenciales de nueva creación, en supuestos como el presente, fija como dotaciones docentes mínimas las siguientes::

Este documento es copia original firmado. Se han ocultado datos personales en aplicación de la normativa vigente

Preescolar: 2 m<sup>2</sup>/viv.

Primaria: 10 m<sup>2</sup>/viv.

Secundaria: 4 m<sup>2</sup>/viv.

Estándares que deberían haber supuesto unas dotaciones docentes mínimas de **60.800 m<sup>2</sup>** de suelo.

La referida situación de precariedad de dotaciones escolares sería mayor si el estudio comparativo lo establecemos con la normativa urbanística vigente.

En este sentido, el artículo 36 en su apartado 6., letras a) y b) de la Ley 9/2001 de 17 de julio del Suelo de la Comunidad de Madrid, (modificado por la ley 11/22 de 21 de diciembre, medidas urgentes para el impulso de la actividad económica y la modernización de la admón. de la Comunidad de Madrid) en su art. 7 Capítulo II Régimen Urbanístico del suelo, señala que la superficie total en el ámbito o sector o unidad de ejecución de las redes locales de equipamientos y servicios públicos será de 30 m<sup>2</sup> por

cada 100 m<sup>2</sup> cuadrados construidos, de los cuales el 50% deberá destinarse a espacios libres públicos arbolados.

Siendo el total de metros construibles en la Urbanización de 608.000 m<sup>2</sup>, los metros cuadrados de cesión para equipamientos y servicios públicos que no sean espacios libres públicos debería ser de **91.200 m<sup>2</sup>**.

Por su parte, los **25.360 m<sup>2</sup>** dotacionales actualmente existentes imparten enseñanza infantil primaria, secundaria y bachillerato, repartidos de la siguiente forma:

Colegio Público Juan de Goyeneche 10.800 m<sup>2</sup>, que imparte enseñanza infantil y primaria con una capacidad de 450 alumnos.

Colegio privado concertado "Eurovillas" 8.600 m<sup>2</sup>, que imparte enseñanza infantil y primaria y secundaria y bachillerato, estructurados de la siguiente forma:

ENSEÑANZA INFANTIL: 132 alumnos

ENSEÑANZA PRIMARIA: 302 alumnos

ENSEÑANZA SECUNDARIA: 220 alumnos

Este documento es copia original firmado. Se han ocultado datos personales en aplicación de la normativa vigente

ENSEÑANZA BACHILLERATO: 52 alumnos

Total: 706 alumnos en este curso 2022-2023

Este déficit de dotaciones docentes, públicas o privadas en la urbanización se ve agravado por la inexistencia o insuficiencia de otras dotaciones docentes, tanto en el municipio de Nuevo Baztán, donde no existe otro centro escolar, e igual situación se da en Villar del Olmo, en el que solamente existe un colegio de educación primaria.

Si a esta situación le añadimos que el paso del tiempo ha traído consigo un aumento considerable de la población en edad escolar, estando censados 1.206 habitantes entre los 0 a los 18 años en Nuevo Baztán y de 413 habitantes en edad escolar de hasta los 18 años en Villar del Olmo, según información del censo de 2022, la consecuencia lógica de este déficit dotacional ha supuesto que, en la actualidad, todos los alumnos, a partir de la edad en que deben recibir educación secundaria obligatoria, en ambos municipios deban salir fuera de los mismos para cursar sus estudios en la mayoría de los casos.

Los referidos grandes déficits de dotaciones educativas se han venido paliando mediante la aprobación sucesiva de modificaciones puntuales del Plan Especial, de tal manera que la aprobación de la Modificación nº 1 del Plan Especial de la Urbanización "Eurovillas" de marzo de 1988, promovido por el Colegio Internacional Eurovillas (en adelante CIE), ya constató el déficit de dotaciones escolares existentes en la misma desde su constitución en 1968 e intentó paliarlo compatibilizando el uso escolar con el residencial en aquella zona de bungalow en que dicho uso ya preexistía, concretamente, en los bungalow nos. 91, 97, 98, 101, 102, 103, 104, 105, 106, 107, 108, 113 y 114 del Proyecto de Reparcelación.

Con la aprobación de la modificación nº 2 se reiteró el procedimiento para subsanar el déficit de uso dotacional educativo incorporando como uso permitido 8 unidades escolares (Bungalow) que han estado funcionando a pleno rendimiento.

Con posterioridad, el CIE solicitó a la Consejería de Educación Subdirección General de Enseñanza Primaria y Concertada, la ampliación de varias unidades para que de esta manera el CIE se configurará como DOBLE LINEA con las aulas de clase, aulas de apoyo y desdobles, espacios de recreo etc., que precisaban para un adecuado funcionamiento.

Con la aprobación de la modificación nº 3 se volvieron a incorporar 5 unidades escolares (Bungalow) como "uso permitido" que han estado funcionando a pleno rendimiento.

En consecuencia, la situación actual, es que existen un total de 26 bungalow recogidos en diferentes modificaciones, sobre los que al uso característico de Residencial se ha incorporado como permitido el "Escolar".

Este documento es copia original firmado. Se han ocultado datos personales en consecuencia de la normativa vigente.

## 1.2.2. DIAGNÓSTICO Y ESTUDIO DE ALTERNATIVAS.

### 1.2.2.1. Diagnóstico

Del proceso de análisis de los antecedentes expuestos anteriormente, que se atienen a la más estricta realidad, se puede concluir con un diagnóstico claro de la situación expuesta que evidencia que las sucesivas modificaciones no han subsanado la insuficiente dotación escolar, de la zona, pues las carencias no solo son del ámbito del Plan Especial, sino que se extienden a los municipios de Nuevo Baztán y Villar del Olmo. evidencia la clamorosa necesidad de incrementar el "Uso Escolar" en el Plan Especial.

### 1.2.2.2. Estudio de Alternativas

**Alternativa 0: Situación Actual.**

Dentro del estudio de alternativas se debe analizar en primer lugar el mantenimiento de la ordenación actual sobre las cuatro parcelas-bungalows objeto de la modificación.

Esto supone que las parcelas-bungalows 45, 46, 94 y 119, no podrán ser utilizadas como uso "permitido" para la implantación del uso "Escolar", y, por tanto, no podrán albergar las mismas, la ampliación del actual Colegio Internacional Eurovillas (CIE), destinadas a Bachillerato en las modalidades de Ciencias y Humanidades y Ciencias Sociales, para lo que cuenta ya con las correspondientes autorizaciones de la Consejería de Educación de la Comunidad de Madrid.

Con esta Alternativa se mantendría la insuficiencia o déficit de uso escolar en el ámbito del Plan Especial, teniendo los estudiantes que emigrar a otros municipios para realizar sus estudios de Bachillerato en las modalidades de Ciencias, Humanidades, y Ciencias Sociales.

#### **Alternativa 1: Modificación Puntual nº 4 del Plan Especial.**

La Alternativa 1 es la redacción de una modificación puntual del Plan Especial, la presente nº 4, que haga posible la introducción en las citadas parcelas de los usos "permitidos" que se encuentran incluido en otras 26 parcelas-bungalows de la misma Zona de Ordenanza 1, y con ello mejorar la ratio de uso educativo en el ámbito atendiendo a la demanda vecinal de la Urbanización.

Este documento es copia original firmado. Se han ocultado datos personales en aplicación de la normativa vigente

La justificación de este cambio ha quedado justificada en el epígrafe anterior 2.1. de este documento, y con ello se consigue posibilitar destinar las parcelas de referencia a un uso perfectamente adecuado a su entorno y características, el "Escolar".

#### **Selección de alternativa más adecuada.**

En consecuencia, de lo anteriormente expuesto, se considera que la alternativa más adecuada, en cumplimiento del artículo 3 del TRLSRU 7/2015, es la **Alternativa 1**.


## VOLUMEN 3. PLANOS DE INFORMACIÓN

- Plano INFO 01 Situación término municipal, localización.
- Plano INFO 02 Ortofoto de planeamiento vigente.
- Plano INFO 03 Planeamiento vigente: Calificación y uso del suelo.
- Plano INFO 04 Planeamiento vigente: Plano 5. Espacios Libres.
- Plano INFO 05 Planeamiento vigente: Clasificación y Ordenanzas.
- Plano INFO 06 Planeamiento vigente: Ordenanza nº 1 "Bungalow", parcelas con Uso permitido escolar.
- Plano INFO 07 Planeamiento vigente: Zonas y Superficies.  
  
Ordenanza nº 1 "Bungalow" Uso permitido escolar.
- Plano INFO 08 Planos y definición de parcelas objeto de la modificación del proyecto de reparcelación aprobado.  
Este documento es copia original firmado. Se han ocultado datos personales en aplicación de la Ley de Protección de Datos.
- Plano INFO 09 Fichas de las parcelas Catastrales objeto de la modificación.

MODIFICACIÓN PUNTUAL Nº 4 DEL PLAN ESPECIAL "CIUDAD DE LAS AMÉRICAS – EUROVILLAS"  
(NUEVO BAZTÁN - VILLAR DEL OLMO), MADRID

Plano INFO 01      Situación término municipal, localización.

Este documento es copia original firmado. Se han ocultado datos personales en aplicación de la normativa vigente

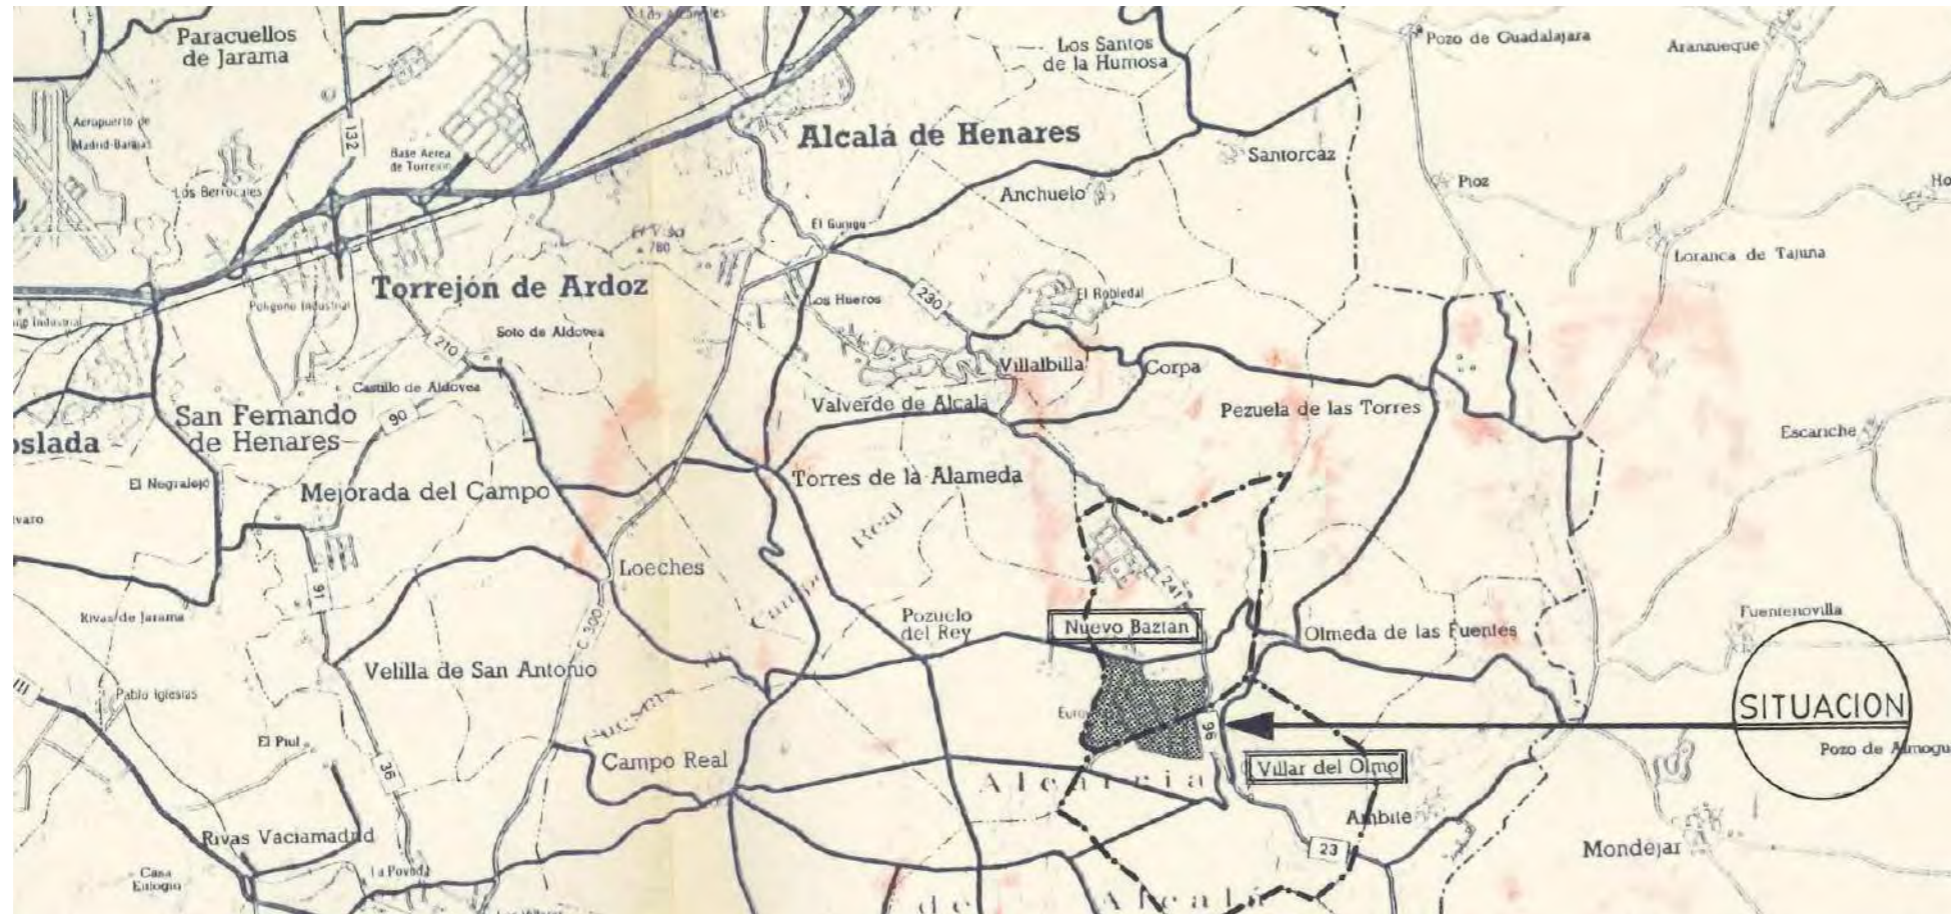

PLANO DE  
SITUACION DEL  
PLAN ESPECIAL  
CIUDAD DE LAS  
AMERICAS.

Arquitecto

COAM 4.807

REAL CONSULTORIA PROYECTOS Y SERVICIOS SL

ESTUDIO:  
C/ JOAQUIN COSTA 53 BAJO - MADRID 28002  
C/ REAL nº 15 OLMEDA DE LAS FUENTES - MADRID 28515  
TFNO.: 91 554 27 16 eMAIL 4807fernandez@coam.es



Cliente Firmado

en representación de  
COLEGIO INTERNACIONAL EUROVILLAS SL

Emisión inicial Fase Fecha inicial

Fase actual para APROBACION INICIAL Fecha MARZO 2025

MODIFICACION Nº 4 PLAN ESPECIAL "CIUDAD DE LAS AMERICAS"

NUEVO BAZTAN MADRID

Plano INFORMACION


LOCALIZACION Y EMPLAZAMIENTO Escala

nº proyecto e8712206 Nº plano vr.

**INFO-01**

El presente documento es copia de su original del que es autor el proyectista que suscribe. Queda prohibida cualquier modificación unilateral del mismo sin la autorización expresa del proyectista. Los arquitectos se reservan la propiedad intelectual de estos trabajos. Prohibida su reproducción, total o parcial, sin consentimiento expreso por parte de estos según el artículo 10 del Texto Refundido de la ley de la propiedad intelectual del 12 de abril de 1996

AREA QUE SE MODIFICA

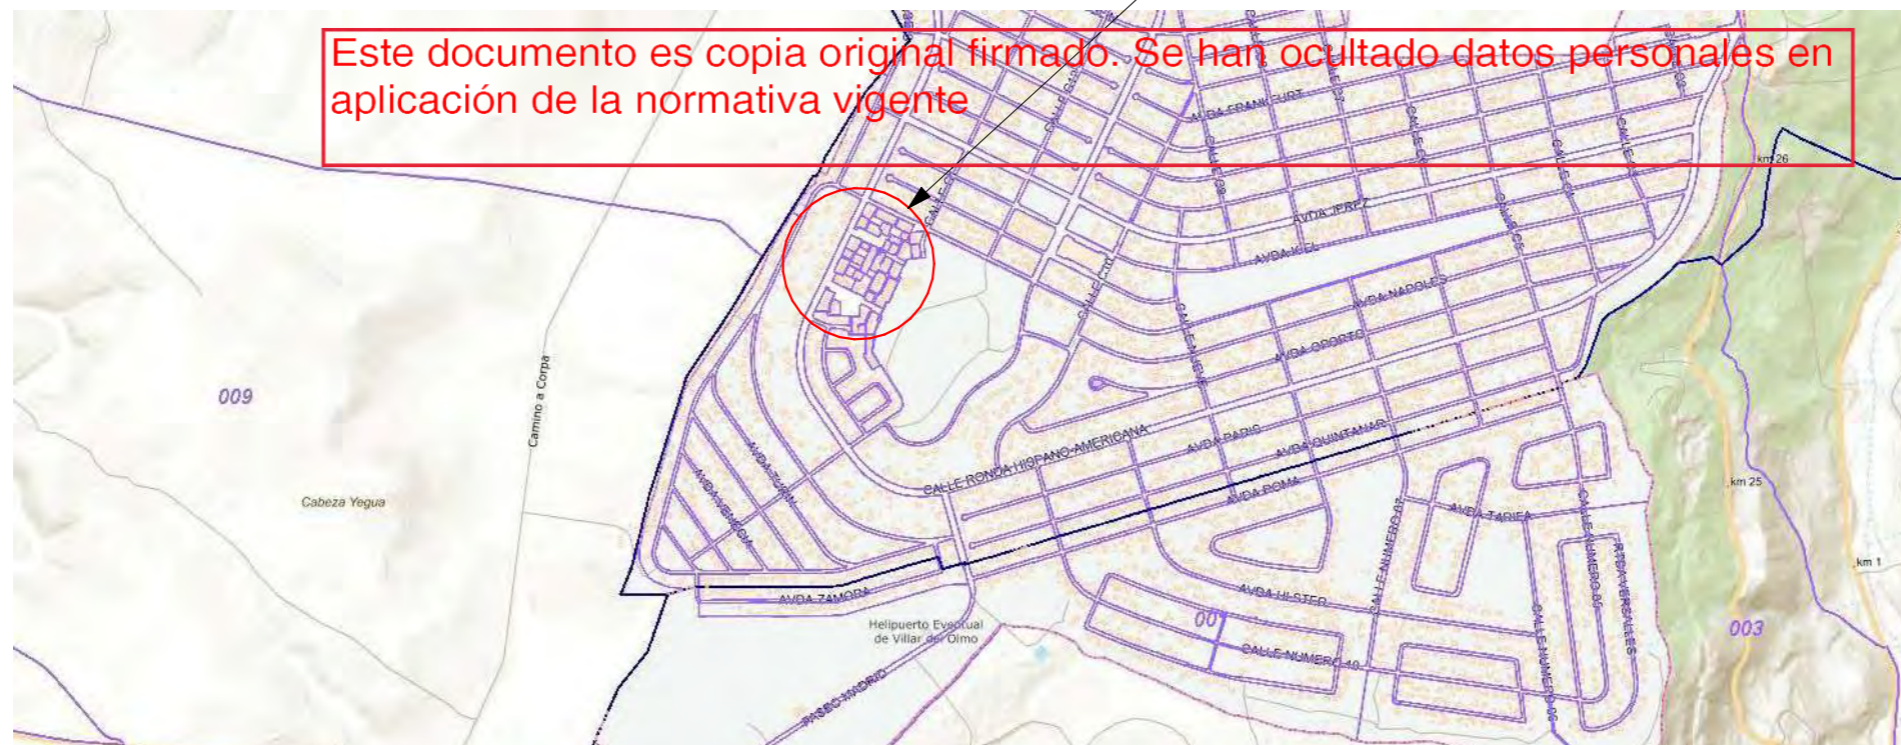

Este documento es copia original firmado. Se han ocultado datos personales en aplicación de la normativa vigente

MODIFICACIÓN PUNTUAL Nº 4 DEL PLAN ESPECIAL "CIUDAD DE LAS AMÉRICAS – EUROVILLAS"  
(NUEVO BAZTÁN - VILLAR DEL OLMO), MADRID

Plano INFO 02    Ortofoto de planeamiento vigente.

Este documento es copia original firmado. Se han ocultado datos personales en aplicación de la normativa vigente



Este documento es copia original firmado. Se han ocultado datos personales en aplicación de la normativa vigente.

Arquitecto

COAM 4.807

REAL CONSULTORIA PROYECTOS Y SERVICIOS SL

ESTUDIO:  
C/ JOAQUIN COSTA 53 BAJO - MADRID 28002  
C/ REAL nº 15 OLMEDEA DE LAS FUENTES - MADRID 28515  
TFNO.: 91 554 27 16 eMAIL 4807fernandez@coam.es



Cliente Firmado  
en rep. de EUROVIBUN SL

Emisión inicial Fecha inicial  
Fase Fecha

Fase actual Fecha  
**para APROBACION INICIAL** **MARZO 2025**

**MODIFICACION Nº 4 PLAN ESPECIAL "CIUDAD DE LAS AMERICAS"**

**NUEVO BAZTAN MADRID**

INFORMACION Se considerarán las cotas del plano. No medir a escala. Todas las cotas indicadas se deberán verificar en obra.  
Plano

**ORTOFOTO PLANEAMIENTO VIGENTE ORDENANZA Nº 1 PERMITIDO ESCOLAR** Escala 1 : 100

nº proyecto Nº plano vr.  
e8712206


**INFO-02**

El presente documento es copia de su original del que es autor el proyectista que suscribe. Queda prohibida cualquier modificación unilateral del mismo sin la autorización expresa del proyectista. Los arquitectos se reservan la propiedad intelectual de estos trabajos. Prohibida su reproducción, total o parcial, sin consentimiento expreso por parte de estos según el artículo 10 del Texto Refundido de la ley de la propiedad intelectual del 12 de abril de 1996


MODIFICACIÓN PUNTUAL Nº 4 DEL PLAN ESPECIAL "CIUDAD DE LAS AMÉRICAS – EUROVILLAS"  
(NUEVO BAZTÁN - VILLAR DEL OLMO), MADRID

Plano INFO 03      Planeamiento vigente: Calificación y uso del suelo.

Este documento es copia original firmado. Se han ocultado datos personales en aplicación de la normativa vigente

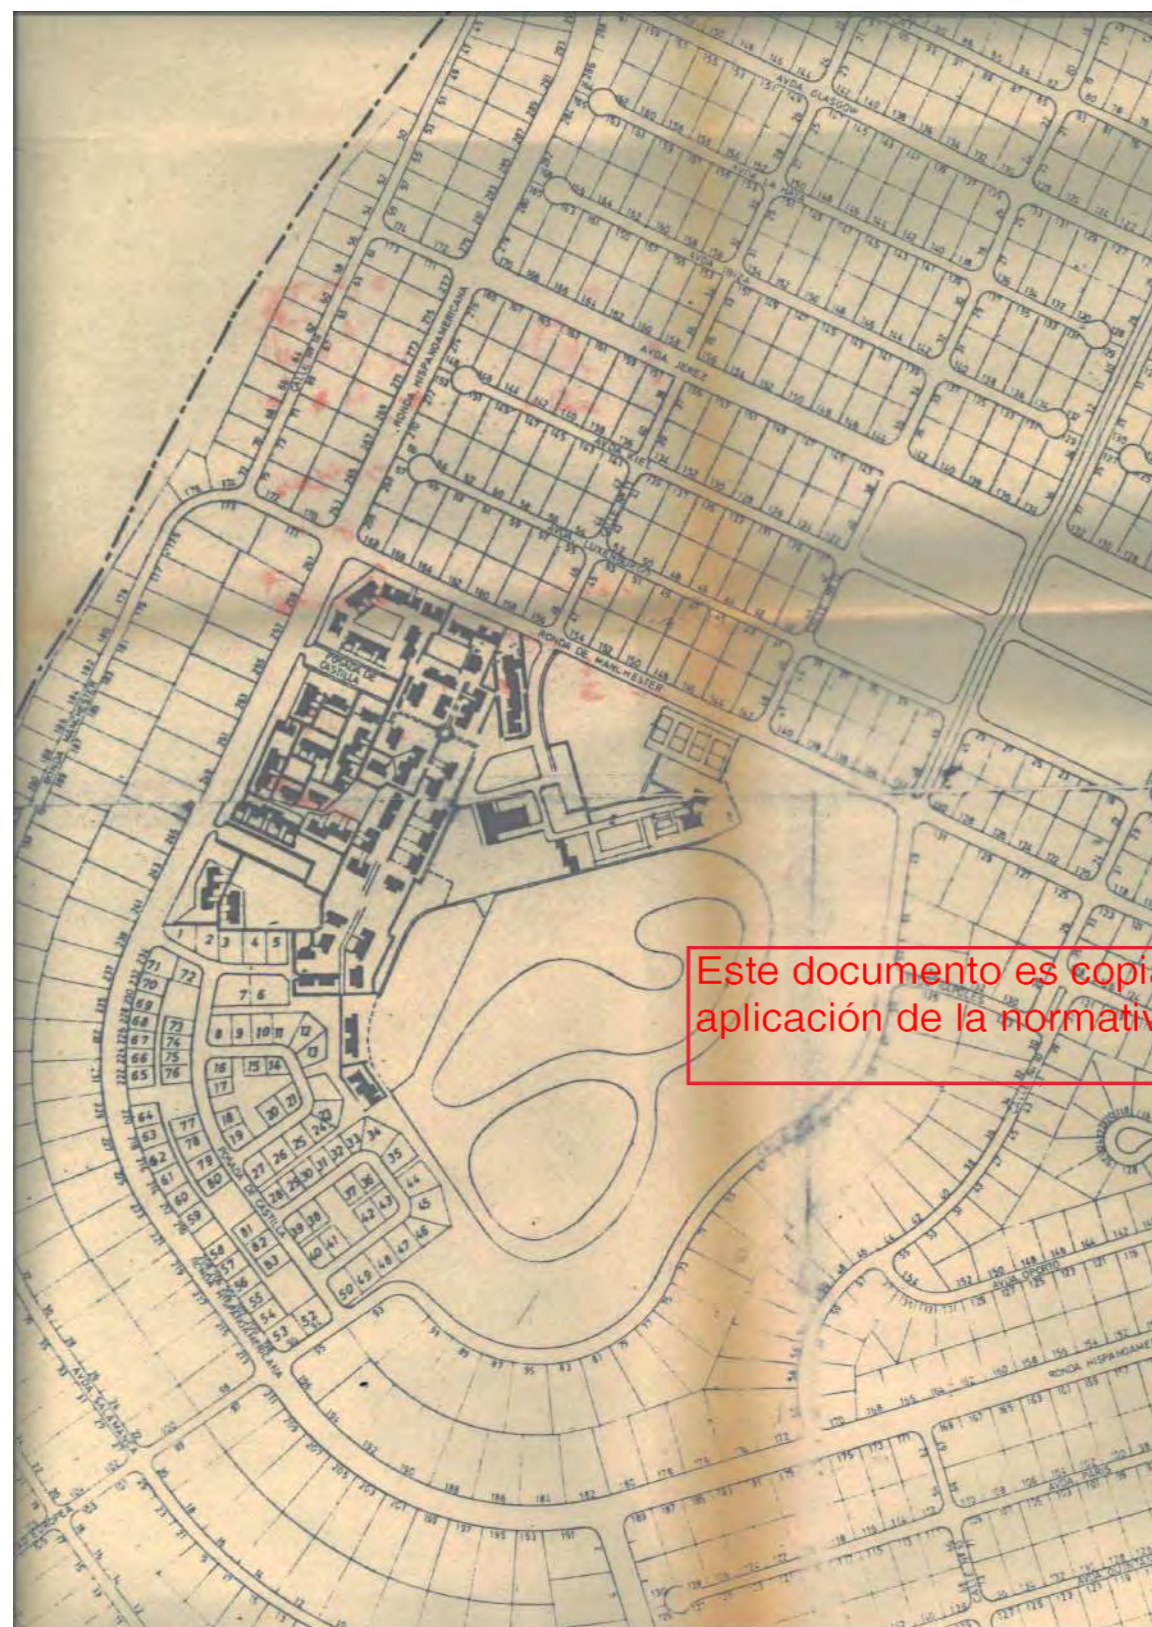

PLAN ESPECIAL CIUDAD DE LAS AMERICAS.  
CALLEJERO-PARCELACION

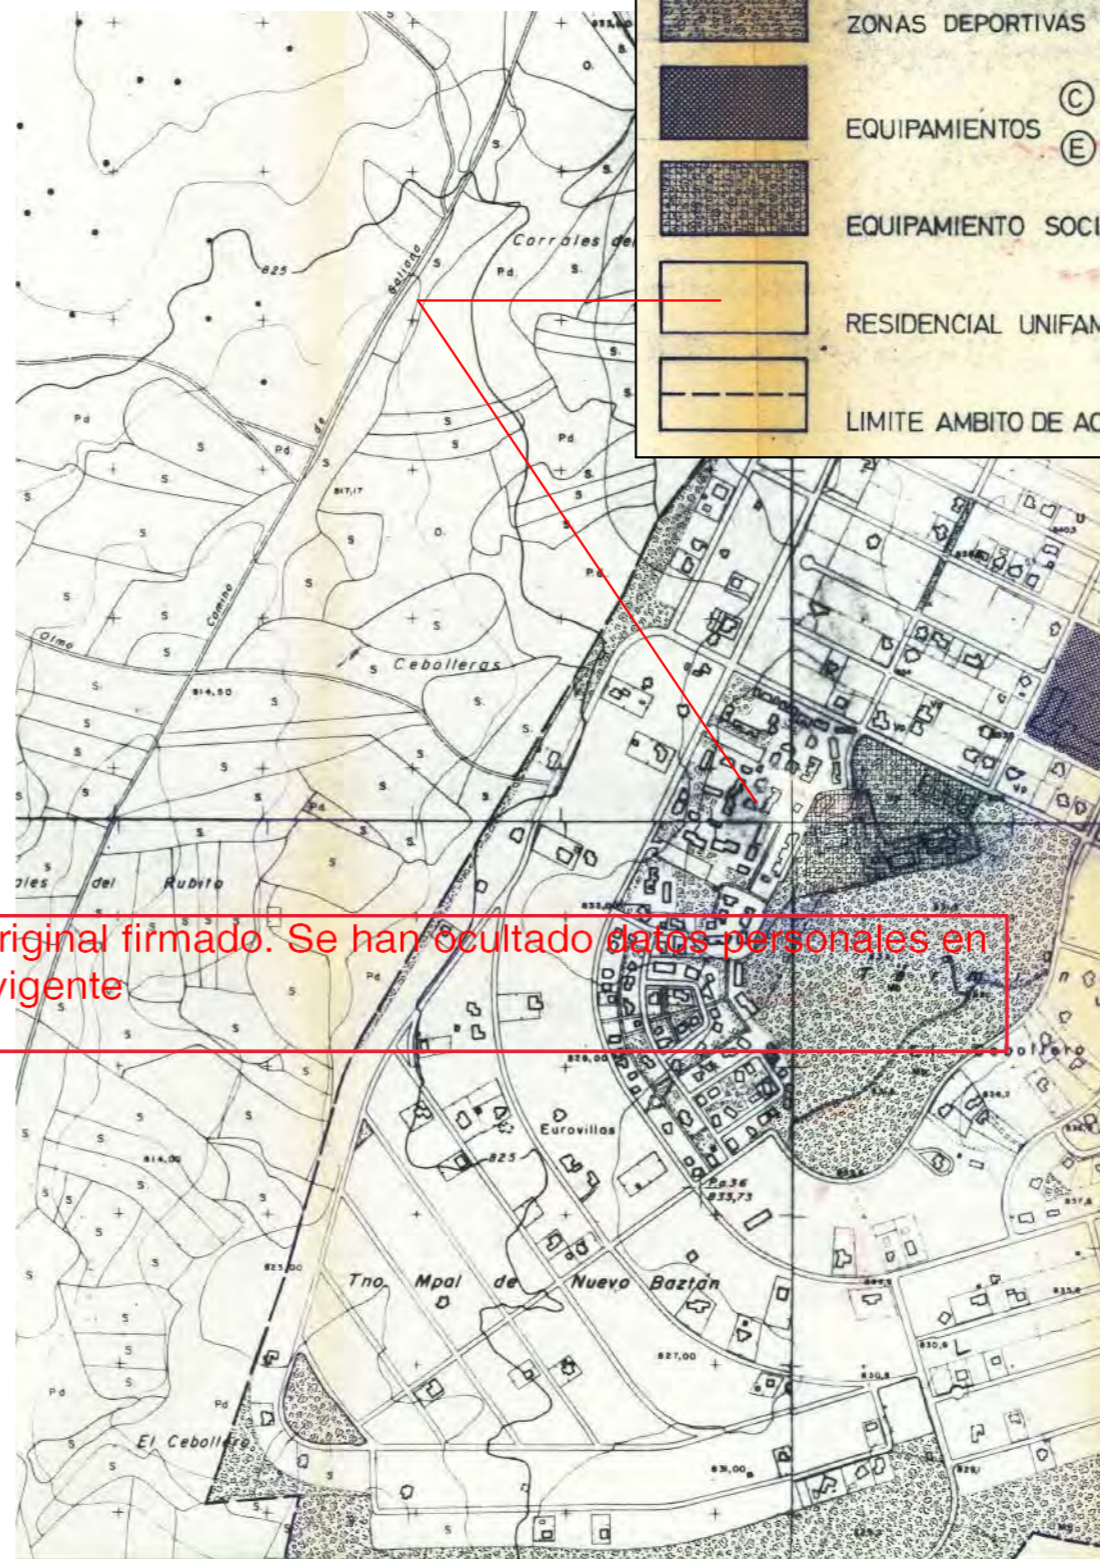

PLAN ESPECIAL CIUDAD DE LAS AMERICAS.  
CALIFICACION Y USOS DEL SUELO

- ZONAS VERDES. ( DOMINIO Y USO PUBLICO)
- ZONAS DEPORTIVAS (INTERES PUBLICO Y SOCIAL) (CESION OBLIGATORIA)
- EQUIPAMIENTOS (C) COMERCIAL.  
(E) EDUCATIVO. (CESION OBLIGATORIA)
- EQUIPAMIENTO SOCIAL - DEPORTIVO. (INTERES PUBLICO Y SOCIAL)  
(CESION OBLIGATORIA)
- RESIDENCIAL UNIFAMILIAR.
- LIMITE AMBITO DE ACTUACION.

Este documento es copia original firmado. Se han ocultado datos personales en aplicación de la normativa vigente

Arquitecto

COAM 4.807

REAL CONSULTORIA PROYECTOS Y SERVICIOS SL

ESTUDIO:  
C/ JOAQUIN COSTA 53 BAJO - MADRID 28002  
C/ REAL nº 15 OLMEDA DE LAS FUENTES - MADRID 28515  
TFNO.: 91 554 27 16 eMAIL 4807fernandez@coam.es



Ciente Firmado

en representación de  
**COLEGIO INTERNACIONAL EUROVILLAS SL**

Emisión inicial Fecha inicial  
Fase Fecha inicial

Fase actual Fecha  
**para APROBACION INICIAL** **MARZO 2025**

**MODIFICACION Nº 4 PLAN ESPECIAL "CIUDAD DE LAS AMERICAS"**

**NUEVO BAZTAN MADRID**

Plano **INFORMACION**

**PLANEAMIENTO VIGENTE PARCELACION -CALIFICACION Y USOS DEL SUELO VIGENTE** Escala


nº proyecto Nº plano vr.  
**e8712206** **INFO-03**

El presente documento es copia de su original del que es autor el proyectista que suscribe. Queda prohibida cualquier modificación unilateral del mismo sin la autorización expresa del proyectista. Los arquitectos se reservan la propiedad intelectual de estos trabajos. Prohibida su reproducción, total o parcial, sin consentimiento explícito por parte de estos según el artículo 10 del Texto Refundido de la ley de la propiedad intelectual del 12 de abril de 1996

MODIFICACIÓN PUNTUAL Nº 4 DEL PLAN ESPECIAL "CIUDAD DE LAS AMÉRICAS – EUROVILLAS"  
(NUEVO BAZTÁN - VILLAR DEL OLMO), MADRID

Plano INFO 04      Planeamiento vigente: Plano 5. Espacios Libres.

Este documento es copia original firmado. Se han ocultado datos personales en aplicación de la normativa vigente

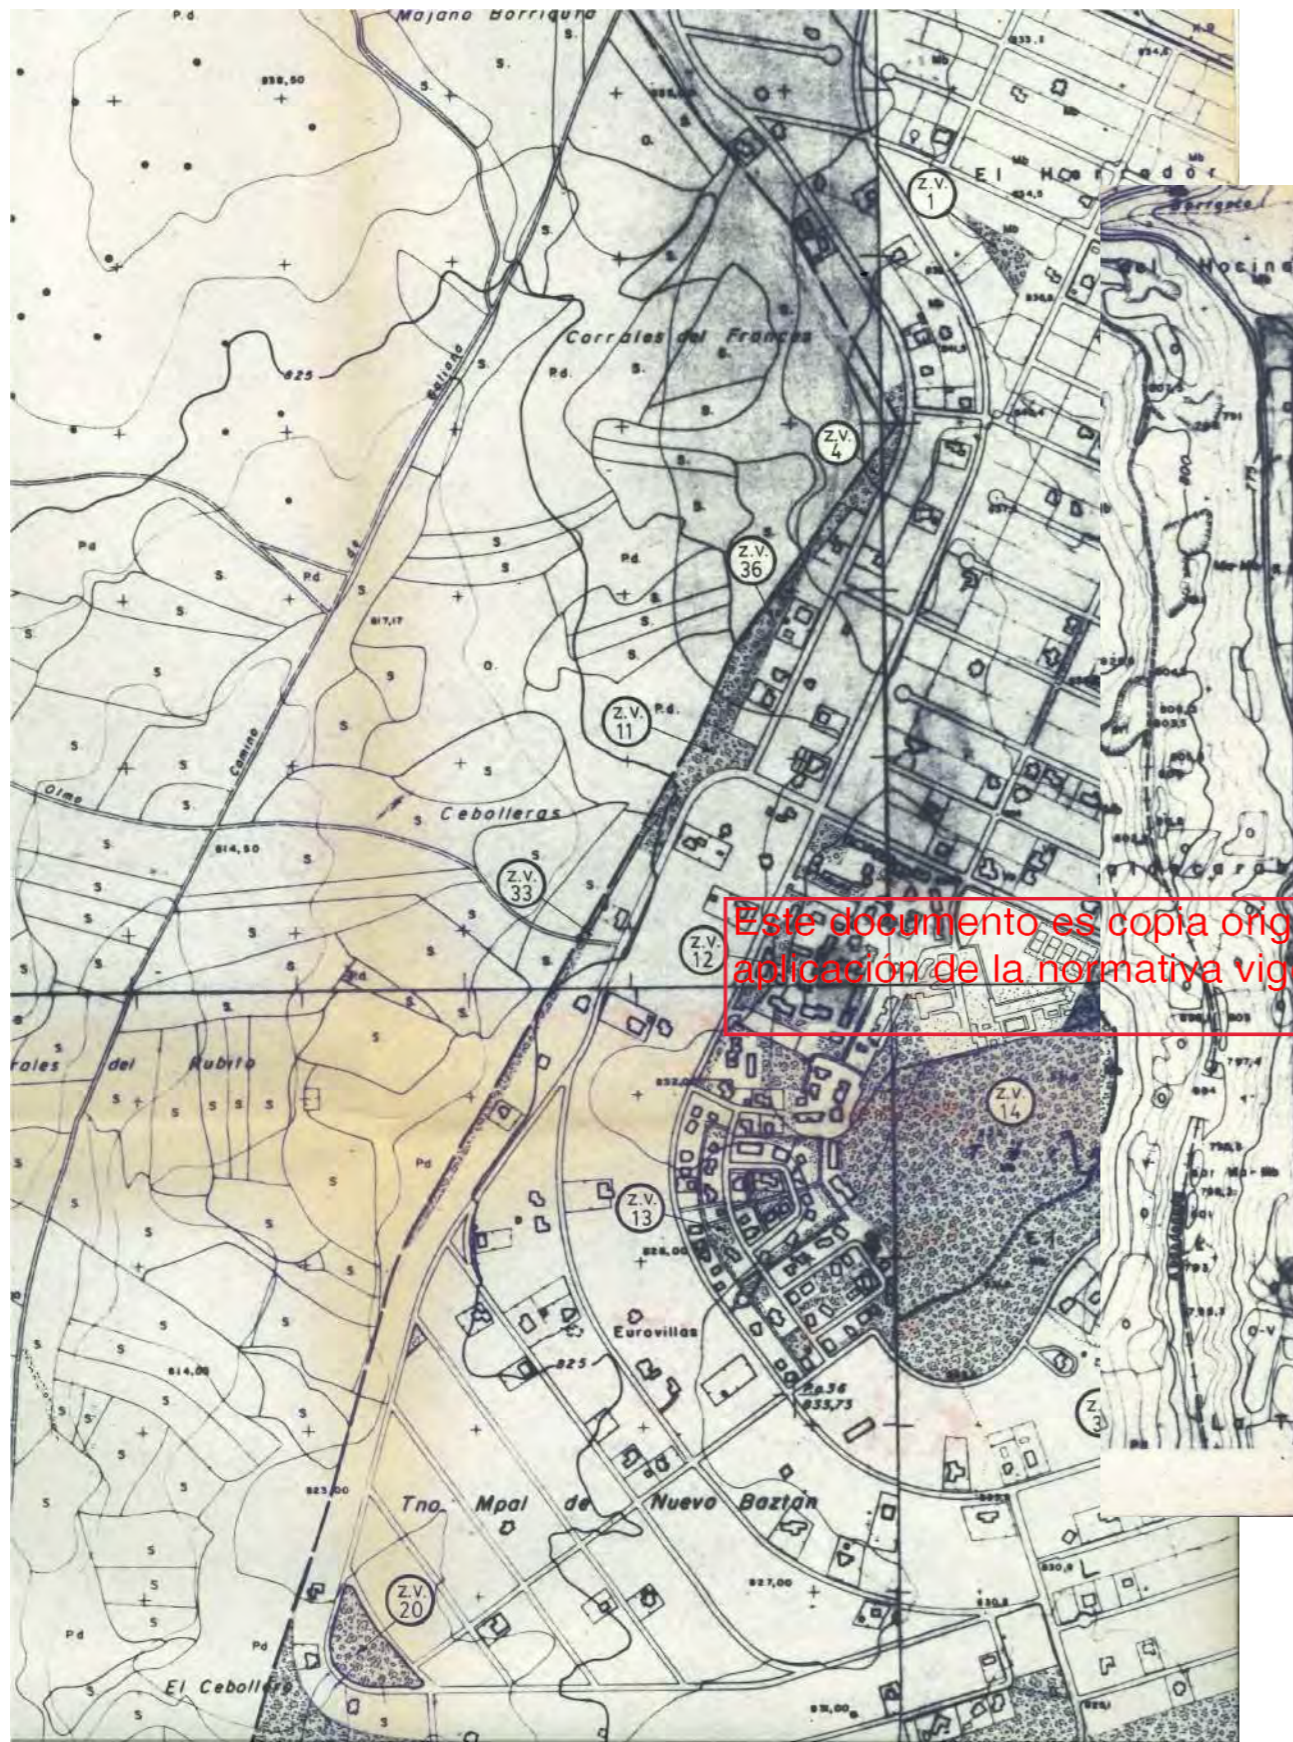

CUANTIFICACION ZONAS VERDES

ZONA	SUPERFICIE M <sup>2</sup>	ZONA	SUPERFICIE M <sup>2</sup>	ZONA	SUPERFICIE M <sup>2</sup>
1	3.192,50	13	10.570,25	25	512.235,00
2	1.260,00	14	138.010,62	26	17.988,00
3	17.012,25	15	70.950,00	27	26.880,00
4	2.143,00	16	192,00	28	126.985,50
5	1.361,00	17	1.363,00	29	35.273,00
6	2.401,87	18	1.721,25	30	560,00
7	1.079,25	19	1.200,00	31	32.140,00
8	3.209,75	20	6.537,50	32	15.120,00
9	2.335,50	21	2.448,50	33	6.182,00
10	15.945,50	22	3.950,00	34	1.052,00
11	3.927,00	23	60.000,00	35	5.244,68
12	16.195,50	24	3.455,00	36	15.831,00

TOTAL ZONAS VERDES = 1.165.951,92

NOTA: A efecto de medición de zonas verdes, no se han contabilizado los pasillos peatonales y áreas de protección de viales.

MODIFICACION DE PLAN ESPECIAL URBANIZACION EUROVILLAS. NUEVO BAZTAN - VILLAR DEL OLMO (MADRID.)	APROBACIONES	FECHA	BOCM	BOE
	INICIAL	3 - III-87	21-III-87	
	PROVISIONAL			
	DEFINITIVA			
PLANO Nº 5	TITULO PLANO: ESPACIOS LIBRES (SUPERFICIES)			
ESCALA 1/5.000	FECHA REDACCION: DIC. -1.987			

ESPACIOS LIBRES ( SUPERFICIES)

Arquitecto

COAM 4.807

REAL CONSULTORIA PROYECTOS Y SERVICIOS SL

ESTUDIO:  
C/ JOAQUIN COSTA 53 BAJO - MADRID 28002  
C/ REAL nº 15 OLMEDE DE LAS FUENTES - MADRID 28515  
TFNO.: 91 554 27 16 eMAIL 4807fernandez@coam.es



Ciente Firmado

en representacion de  
COLEGIO INTERNACIONAL EUROVILLAS SL

Emisión inicial Fecha inicial  
Fase

Fase actual Fecha  
**para APROBACION INICIAL MARZO 2025**

MODIFICACION Nº 4 PLAN ESPECIAL "CIUDAD DE LAS AMERICAS"

NUEVO BAZTAN MADRID

Plano INFORMACION

PLANEAMIENTO VIGENTE Escala  
ESPACIOS LIBRES

nº proyecto N° plano vr.  
e8712206

**INFO-04**

El presente documento es copia de su original del que es autor el proyectista que suscribe. Queda prohibida cualquier modificación unilateral del mismo sin la autorización expresa del proyectista. Los arquitectos se reservan la propiedad intelectual de estos trabajos. Prohibida su reproducción, total o parcial, sin consentimiento expreso por parte de estos según el artículo 10 del Texto Refundido de la ley de la propiedad intelectual del 12 de abril de 1996

MODIFICACIÓN PUNTUAL Nº 4 DEL PLAN ESPECIAL "CIUDAD DE LAS AMÉRICAS – EUROVILLAS"  
(NUEVO BAZTÁN - VILLAR DEL OLMO), MADRID

Plano INFO 05      Planeamiento vigente: Clasificación y Ordenanzas.

Este documento es copia original firmado. Se han ocultado datos personales en aplicación de la normativa vigente



AREAS 3 Y 4

AMBITO DE MODIFICACION DE LA ORDENANZA Nº 1 BUNGALOW. PERMITIDO ESCOLAR Y RESIDENCIAL


AREA 6  
AREAS 2 Y 5

AREA 1

AMBITO DE APLICACION DE LA ORDENANZA Nº 1 BUNGALOW

Este documento es copia original firmado. Se han ocultado datos personales en aplicación de la normativa vigente

PLANO DE PLAN ESPECIAL CIUDAD DE LAS AMERICAS  
PLANO DE CALIFICACION DE SUELO.

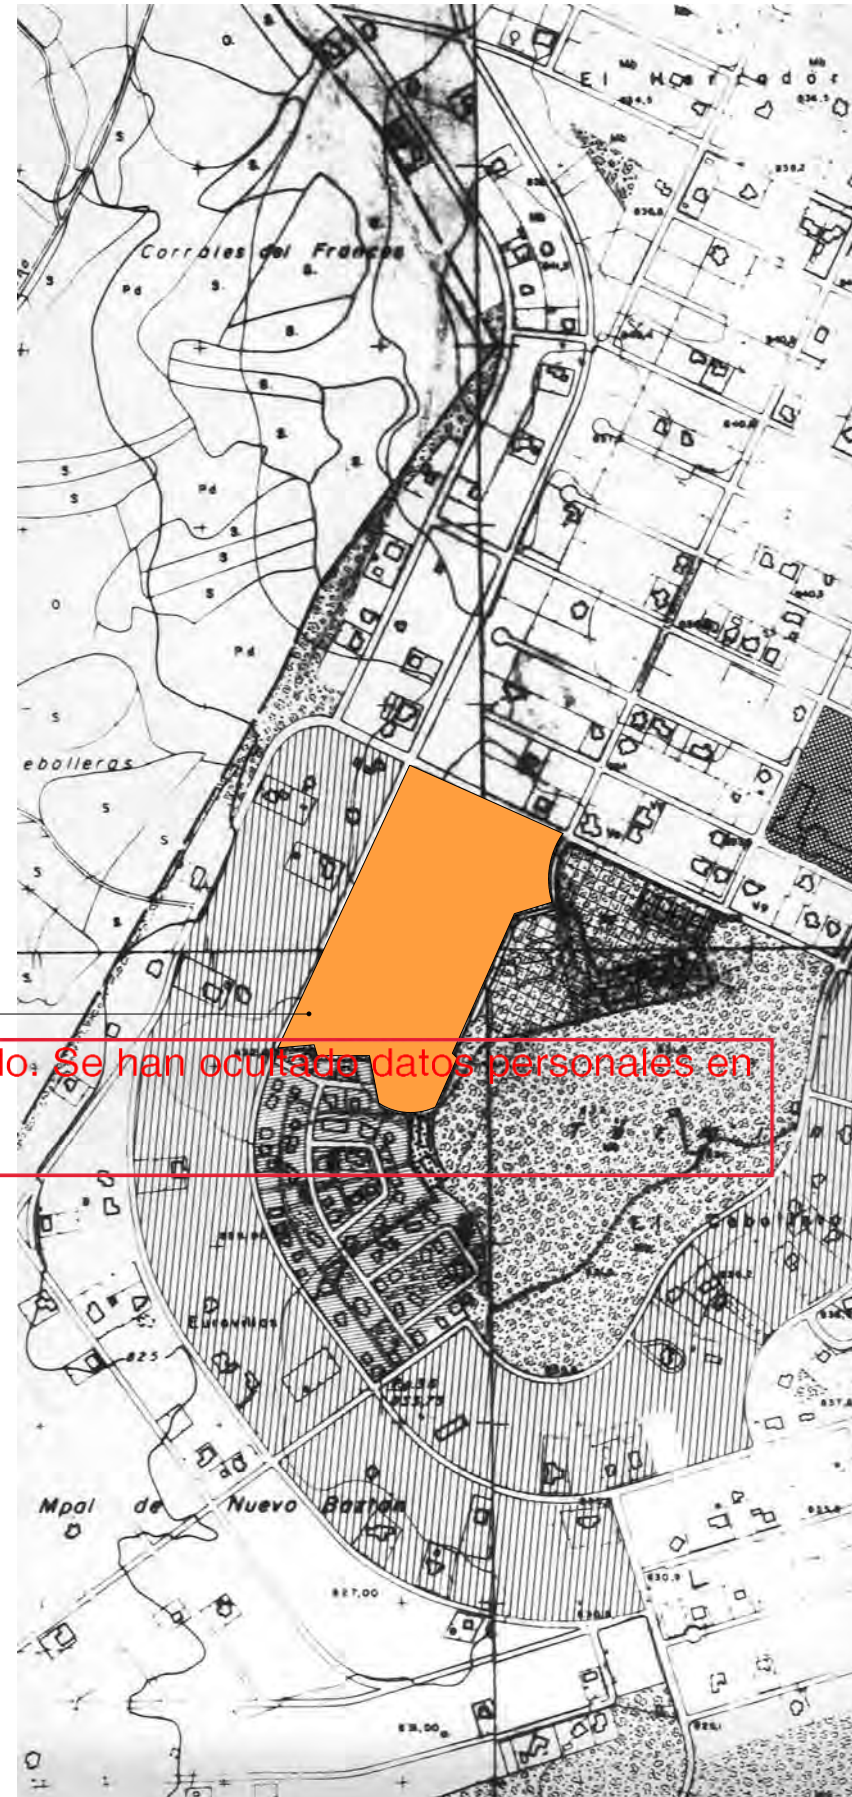

PLANO DE PLAN ESPECIAL CIUDAD DE LAS AMERICAS.  
PLANO DE ORDENANZAS

Arquitecto

COAM 4.807

REAL CONSULTORIA PROYECTOS Y SERVICIOS SL

ESTUDIO:  
C/ JOAQUIN COSTA 53 BAJO - MADRID 28002  
C/ REAL nº 15 OLMEDEA DE LAS FUENTES - MADRID 28515  
TFNO.: 91 554 27 16 eMAIL: 4807fernandez@coam.es



Ciente

Firmado

en representación de  
COLEGIO INTERNACIONAL EUROVILLAS SL

Emisión inicial

Fase

Fecha inicial

Fase actual

para APROBACION INICIAL

Fecha

MARZO2025

MODIFICACION Nº 4 PLAN ESPECIAL "CIUDAD DE LAS AMERICAS"

NUEVO BAZTAN  
MADRID

INFORMACION

Plano

PLANEAMIENTO VIGENTE  
CLASIFICACION Y ORDENANZAS

Escala

1 : 10000

nº proyecto  
e8712206

Nº plano vr.


INFO-05

El presente documento es copia de su original del que es autor el proyectista que suscribe. Queda prohibida cualquier modificación unilateral del mismo sin la autorización expresa del proyectista. Los arquitectos se reservan la propiedad intelectual de estos trabajos. Prohibida su reproducción, total o parcial, sin consentimiento expreso por parte de estos según el artículo 10 del Texto Refundido de la ley de la propiedad intelectual del 12 de abril de 1996

MODIFICACIÓN PUNTUAL Nº 4 DEL PLAN ESPECIAL "CIUDAD DE LAS AMÉRICAS – EUROVILLAS"  
(NUEVO BAZTÁN - VILLAR DEL OLMO), MADRID


Plano INFO 06      Planeamiento vigente: Ordenanza nº 1 "Bungalow", parcelas con Uso permitido escolar.

Este documento es copia original firmado. Se han ocultado datos personales en aplicación de la normativa vigente

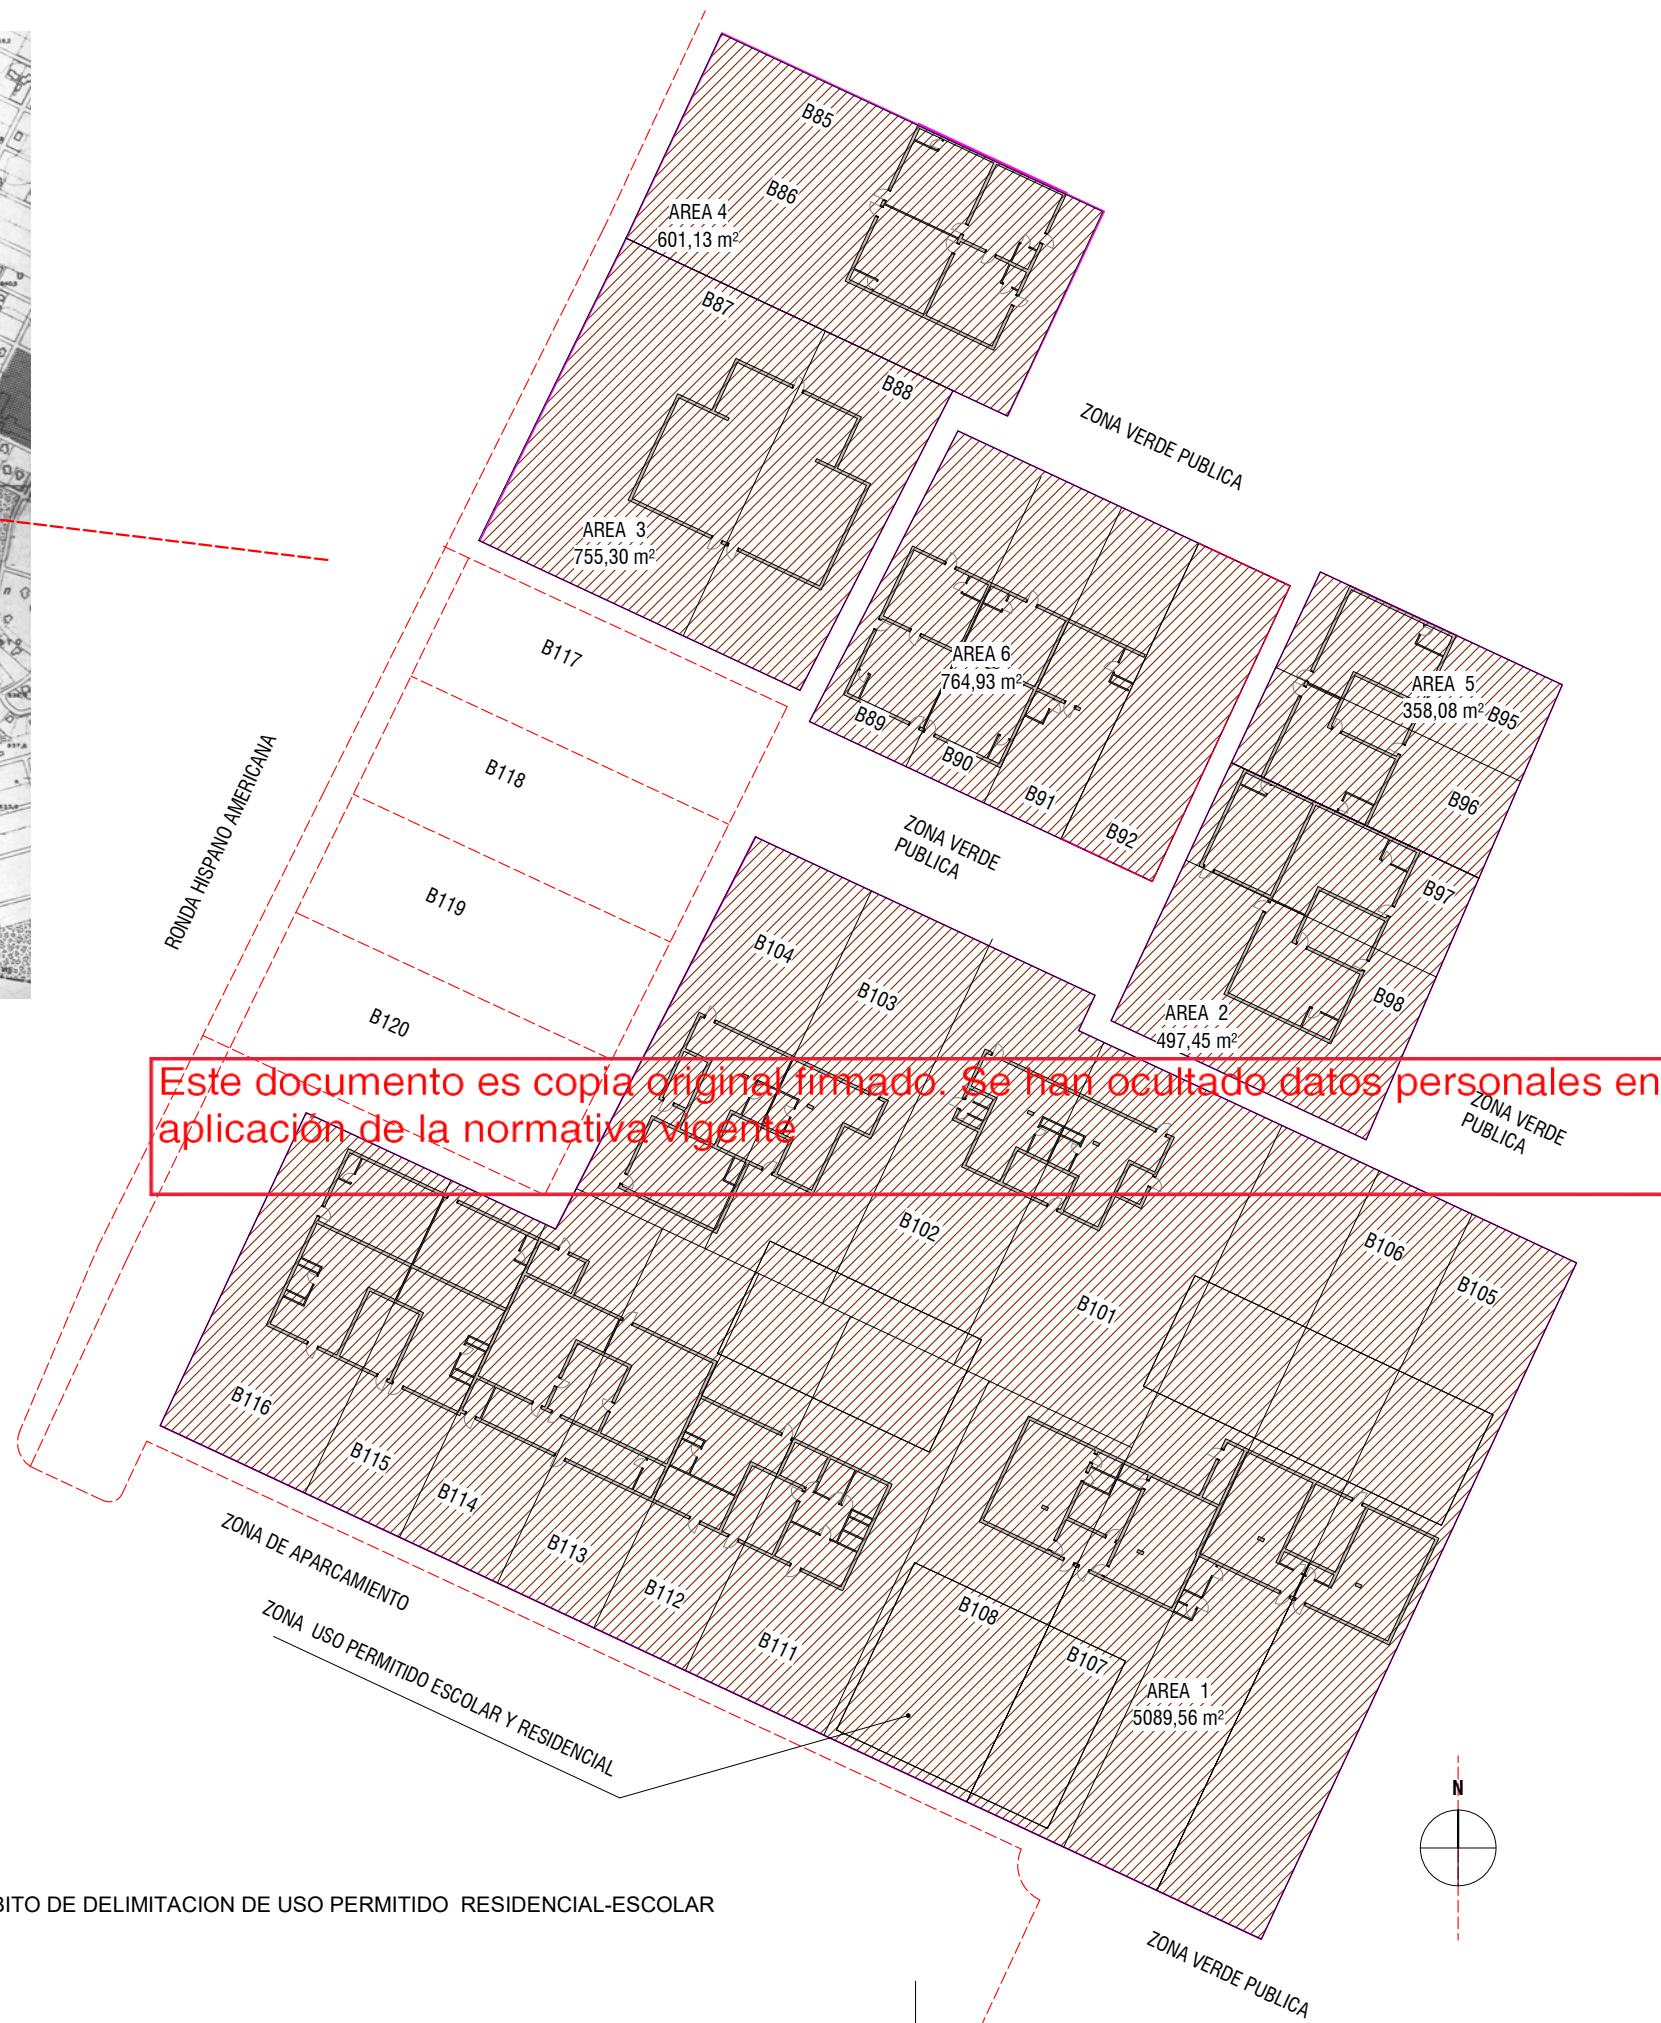

Este documento es copia original firmado. Se han ocultado datos personales en aplicación de la normativa vigente

AMBITO DE DELIMITACION DE USO PERMITIDO RESIDENCIAL-ESCOLAR

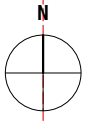

Arquitecto

COAM 4.807

REAL CONSULTORIA PROYECTOS Y SERVICIOS SL  
 ESTUDIO:  
 C/ JOAQUIN COSTA 53 BAJO - MADRID 28002  
 C/ REAL nº 15 OLMEDA DE LAS FUENTES - MADRID 28515  
 TFNO.: 91 554 27 16 eMAIL: 4807fernandez@coam.es



Ciente Firmado

en representación de  
**COLEGIO INTERNACIONAL EUROVILLAS SL**

Emisión inicial Fase Fecha inicial

Fase actual para APROBACION INICIAL Fecha MARZO 2025

MODIFICACION Nº 4 PLAN ESPECIAL "CIUDAD DE LAS AMERICAS"

NUEVO BAZTAN MADRID

**INFORMACION**

Plano

INFORMACION AMBITO VIGENTE PERMITIDO ESCOLR

nº proyecto e8712206

Escala Como se indica Nº plano vr.

**INFO-06**

El presente documento es copia de su original del que es autor el proyectista que suscribe. Queda prohibida cualquier modificación unilateral del mismo sin la autorización expresa del proyectista. Los arquitectos se reservan la propiedad intelectual de estos trabajos. Prohibida su reproducción, total o parcial, sin consentimiento expreso por parte de estos según el artículo 10 del Texto Refundido de la ley de la propiedad intelectual del 12 de abril de 1996

MODIFICACIÓN PUNTUAL Nº 4 DEL PLAN ESPECIAL "CIUDAD DE LAS AMÉRICAS – EUROVILLAS"  
(NUEVO BAZTÁN - VILLAR DEL OLMO), MADRID

Plano INFO 07      Planeamiento vigente: Zonas y Superficies.

Ordenanza nº 1 "Bungalow" Uso permitido escolar.

Este documento es copia original firmado. Se han ocultado datos personales en aplicación de la normativa vigente



Este documento es copia original firmado. Se han ocultado datos personales en aplicación de la normativa vigente

MEDICION AREAS		
AREA	SEGÚN P.PARCELACION	MEDICION GRAFICA
1	5558,0	5089,56 m2s
2	570,0	497,45 m2s
3	725,0	755,30 m2s
4	636,0	601,13 m2s
5	396,0	358,08 m2s
6	802,0	764,93 m2s
<b>8687,00 m2s</b>		<b>8066,45 m2s</b>

Arquitecto  
 COAM 4.807

REAL CONSULTORIA PROYECTOS Y SERVICIOS SL

ESTUDIO:  
 C/ JOAQUIN COSTA 53 BAJO - MADRID 28002  
 C/ REAL nº 15 OLMEDA DE LAS FUENTES - MADRID 28515  
 TFNO.: 91 554 27 16 eMAIL: 4807fernandez@coam.es



Ciente Firmado  
 en representación de  
**COLEGIO INTERNACIONAL EUROVILLAS SL**

Emisión inicial Fecha inicial  
 Fase Fecha

Fase actual Fecha  
**para APROBACION INICIAL FEBRERO 2025**

**MODIFICACION Nº 4 PLAN ESPECIAL "CIUDAD DE LAS AMERICAS"**

**NUEVO BAZTAN MADRID**

Plano **INFORMACION**

PLANEAMIENTO VIGENTE Escala  
 -ZONAS Y SUPERFICIES Como se indica

nº proyecto Nº plano vr.  
**e8712206**

**INFO-07**


El presente documento es copia de su original del que es autor el proyectista que suscribe. Queda prohibida cualquier modificación unilateral del mismo sin la autorización expresa del proyectista. Los arquitectos se reservan la propiedad intelectual de estos trabajos. Prohibida su reproducción, total o parcial, sin consentimiento expreso por parte de estos según el artículo 10 del Texto Refundido de la ley de la propiedad intelectual del 12 de abril de 1996

MODIFICACIÓN PUNTUAL Nº 4 DEL PLAN ESPECIAL "CIUDAD DE LAS AMÉRICAS – EUROVILLAS"  
(NUEVO BAZTÁN - VILLAR DEL OLMO), MADRID

Plano INFO 08      Planos y definición de parcelas objeto de la modificación del proyecto de reparcelación aprobado.

Este documento es copia original firmado. Se han ocultado datos personales en aplicación de la normativa vigente

16-07-98  
 17-07-98  
 EL SECRE... AC

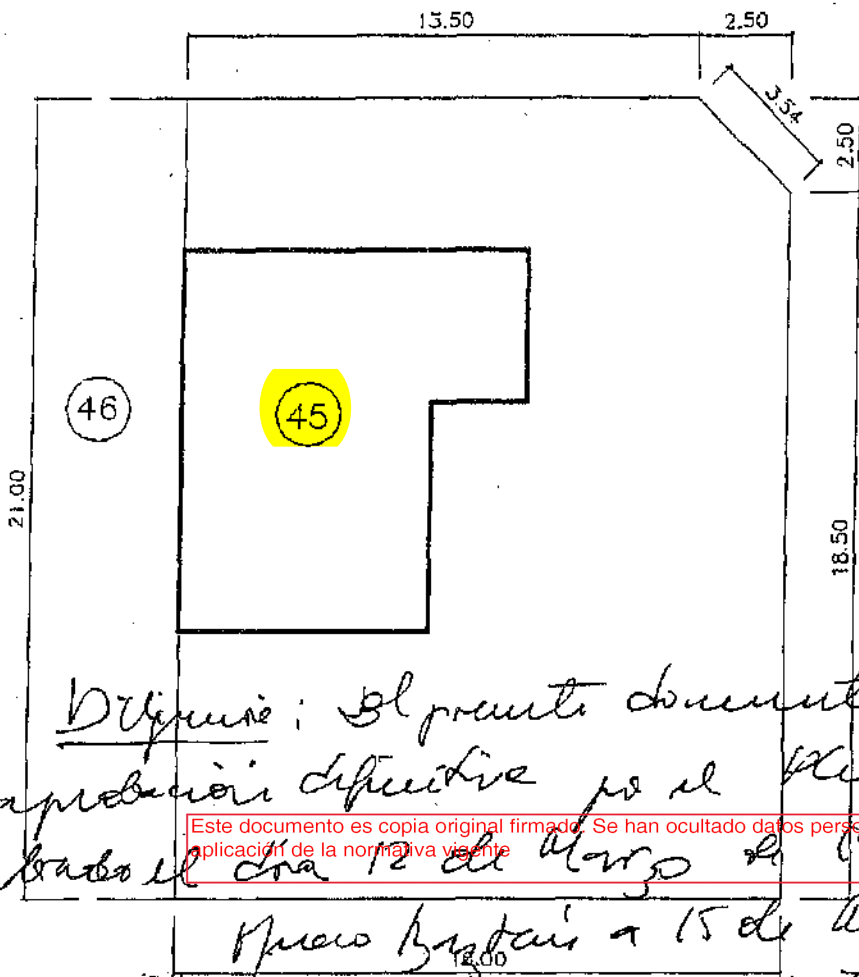

**VISADO**  
 - 8 FEB. 1998  
 COLEGIO OFICIAL DE  
 ARQUITECTOS DE MADRID  
 Oficina 28220

*Dijimos: El presente documento fue ratificado  
 en aprobación definitiva por el Pleno Municipal  
 celebrado el día 12 de Marzo de 1977.*

Este documento es copia original firmada. Se han ocultado datos personales en aplicación de la normativa vigente



*Nuevo Baztan a 15 de Marzo de 1977  
 Le Secretario Interino*



URBANIZACION EUROVILLAS. NUEVO BAZTAN (MADRID) SECTOR "POSADA DE CASTILLA I" (BUNGALOWS)		
CEDULA URBANISTICA BUNGALOW N° 45	SUPERFICIE BUNGALOW:	70 m <sup>2</sup>
	SUPERFICIE PARCELA:	
ESCALA 1:200	FECHA: JULIO 1997	SUPERFICIE TOTAL:

*244*

272236214R

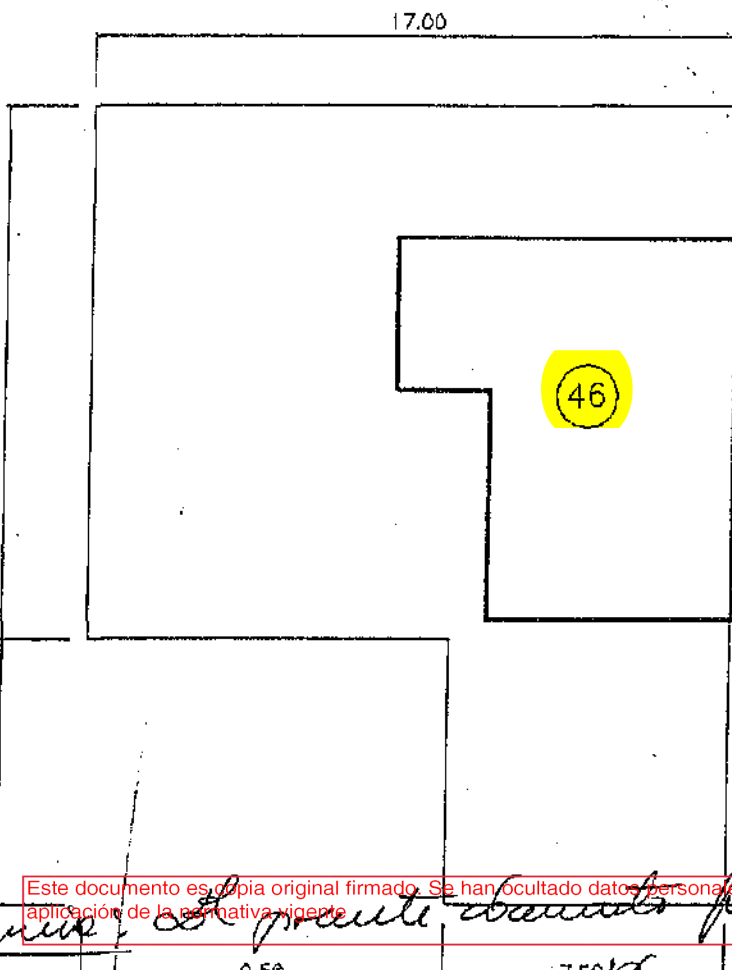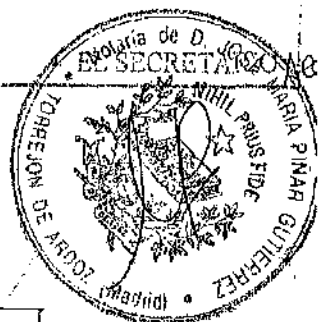


**VISAADO**  
 COLEGIO OFICIAL DE  
 ARQUITECTOS DE MADRID  
 Oficina 28220  
 - 9 FEB. 1998  
 0012

*Diligencia en el presente documento por ratificación en libro de actas de la Junta de Urbanización de este sector por el Pleno Municipal de el día 12 de Marzo de 1998. Nuevo Baztán a 15 de Marzo de 1998. Le Substancie - D. Juan...*

URBANIZACION EUROVILLAS. NUEVO BAZTAN (SECTOR "POSADA DE CASTILLA I" (BUNGALOW			
CEDULA URBANISTICA BUNGALOW N°	46	SUPERFICIE PARCELA:	70 m2
ESCALA 1:200	FECHA: JULIO 1997	SUPERFICIE TOTAL:	220 m2

2Z2236236

16-07-98  
17-07-98  
ACC

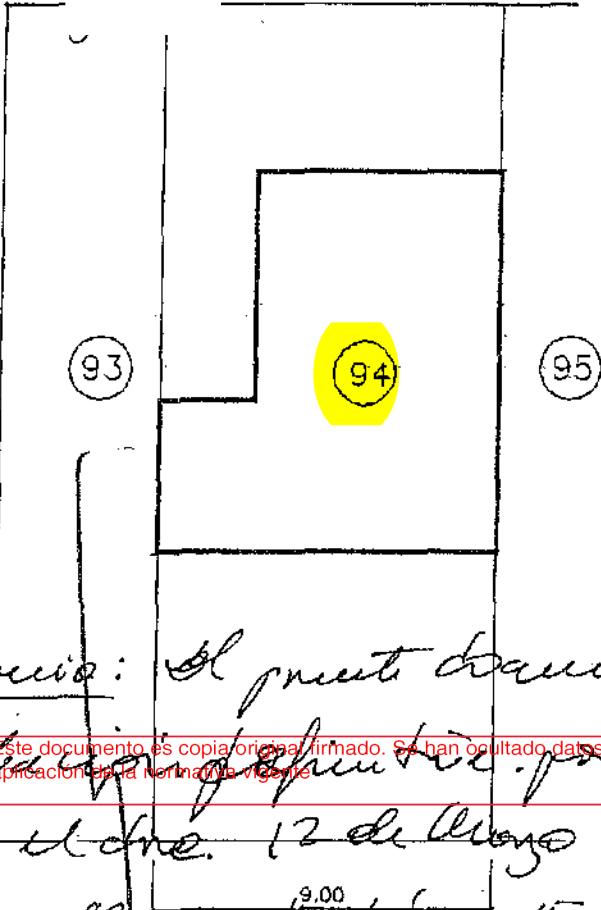

**VISADO**  
- 8 FEB. 1998  
REGISTRO  
OFICIO ORIGINAL DE  
ACTOS DE MADRID  
Oficina 25220

Diligencia: El presente documento fue ratificado en apretado de propiedad por el Pleno Municipal celebrado el día 12 de Mayo de 1958.

Este documento es copia original firmado. Se han ocultado datos personales en aplicación de la Norma de Vigencia.

Quiero batán a 15 de Mayo de 1958  
Le subanú - Diligencia

URBANIZACION EUROVILLAS, NUEVO B ) SECTOR "POSADA DE CASTILLA I" (BUNGALOWS)		
CEDULA URBANISTICA BUNGALOW N° 94	SUPERFICIE BUNGALOW:	70 m2
	SUPERFICIE PARCELI	28 m2
ESCALA 1:200	FECHA: JULIO 1997	SUPERFICIE TOTAL: 18 m2

222236247

16-07-98  
17-07-98  
EL SECTOR NUEVO ACCI...



118

119

120


00.62

VISADO  
- 8 FEB. 1998  
COLEGIO OFICIAL DE ARQUITECTOS DE MADRID  
Oficina 28220

Diligencia: el presente documento fue ratificado en aprobación definitiva por el Pleno Municipal celebrado el día 12 de Mayo de 1995.

Este documento es copia original firmado. Se han ocultado datos personales en aplicación de la normativa vigente

Quero brincar a 16 de Mayo de 1998  
Se sustane a continuación

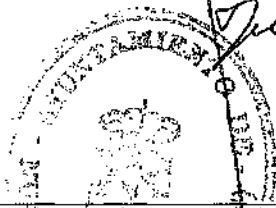

URBANIZACIÓN EUROVILLAS. NUEV (ID)		SECTOR "POSADA DE CASTILLA" (BUNGALOWS)	
CEDULA URBANISTICA BUNGALOW N° 119	SUPERFICIE BUNGALOW:	70 m2	
	SUPERFICIE PARCEL:	220 m2	
ESCALA 1:200	FECHA: JULIO 1997	SUPERFICIE TOTAL:	290 m2

311

MODIFICACIÓN PUNTUAL Nº 4 DEL PLAN ESPECIAL "CIUDAD DE LAS AMÉRICAS – EUROVILLAS"  
(NUEVO BAZTÁN - VILLAR DEL OLMO), MADRID

Plano INFO 09      Fichas de las parcelas Catastrales objeto de la modificación

Este documento es copia original firmado. Se han ocultado datos personales en aplicación de la normativa vigente



# CONSULTA DESCRIPTIVA Y GRÁFICA DE DATOS CATASTRALES DE BIEN INMUEBLE

Referencia catastral: 7073608VK7677S0001AO

## DATOS DESCRIPTIVOS DEL INMUEBLE

### Localización:

CL POSADA I BUNGALOWS 45  
28514 NUEVO BAZTAN [MADRID]

Clase: URBANO

Uso principal: Residencial

Superficie construida: 70 m2

Año construcción: 1965

### Construcción


Destino	Escalera / Planta / Puerta	Superficie m <sup>2</sup>
VIVIENDA	1/00/01	70

## PARCELA

Superficie gráfica: 333 m2

Participación del inmueble: 100,00 %

Tipo: Parcela construida sin división horizontal

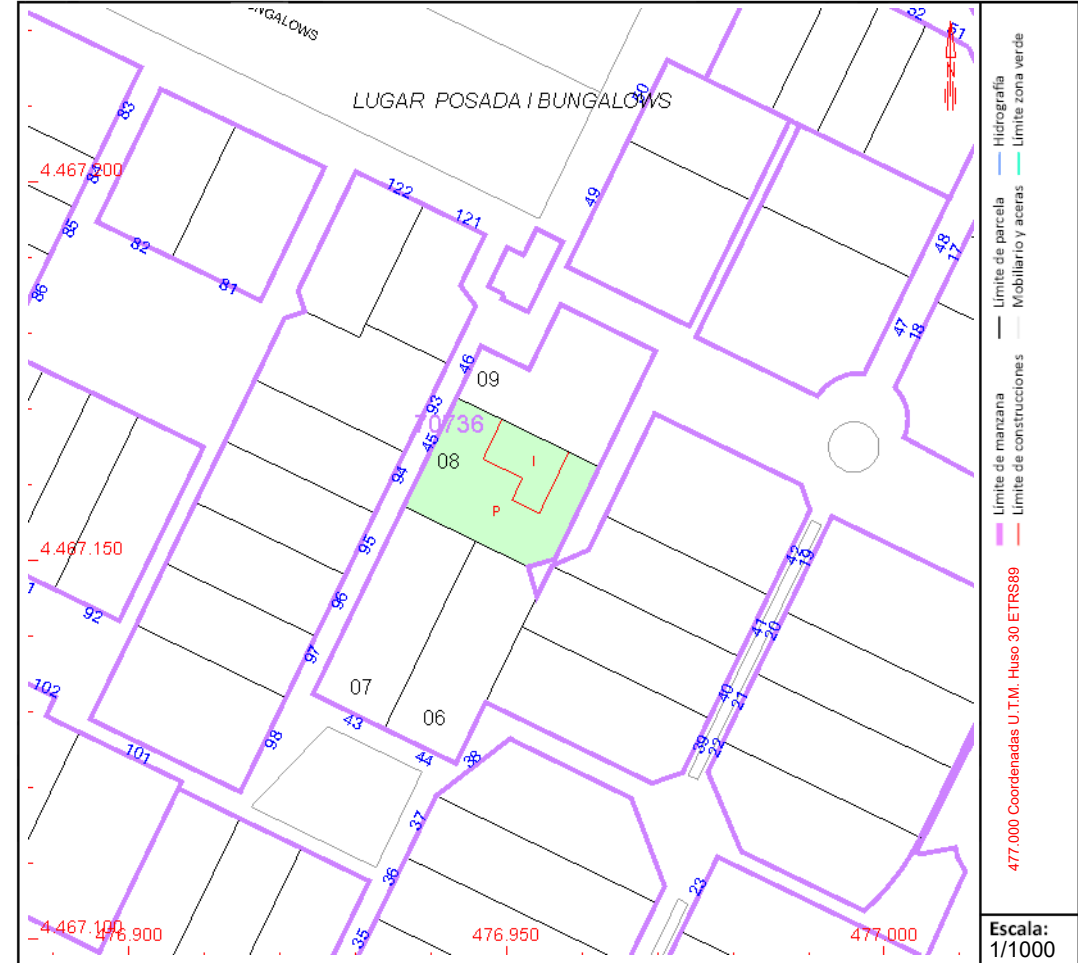

Este documento no es una certificación catastral, pero sus datos pueden ser verificados a través del "Acceso a datos catastrales no protegidos de la SEC"







GOBIERNO DE ESPAÑA

MINISTERIO DE HACIENDA Y FUNCIÓN PÚBLICA

SECRETARÍA DE ESTADO DE HACIENDA

DIRECCIÓN GENERAL DEL CATASTRO

# CONSULTA DESCRIPTIVA Y GRÁFICA DE DATOS CATASTRALES DE BIEN INMUEBLE

Referencia catastral: 7074405VK7677S0001RO

## DATOS DESCRIPTIVOS DEL INMUEBLE

### Localización:

CL POSADA I BUNGALOWS 94  
28514 NUEVO BAZTAN [MADRID]

Clase: URBANO

Uso principal: Residencial

Superficie construida: 94 m2

Año construcción: 1965

### Construcción


Destino	Escalera / Planta / Puerta	Superficie m <sup>2</sup>
VIVIENDA	1/00/01	70
VIVIENDA	1/00/02	19
VIVIENDA	1/00/03	5

## PARCELA

Superficie gráfica: 198 m2

Participación del inmueble: 100,00 %

Tipo: Parcela construida sin división horizontal

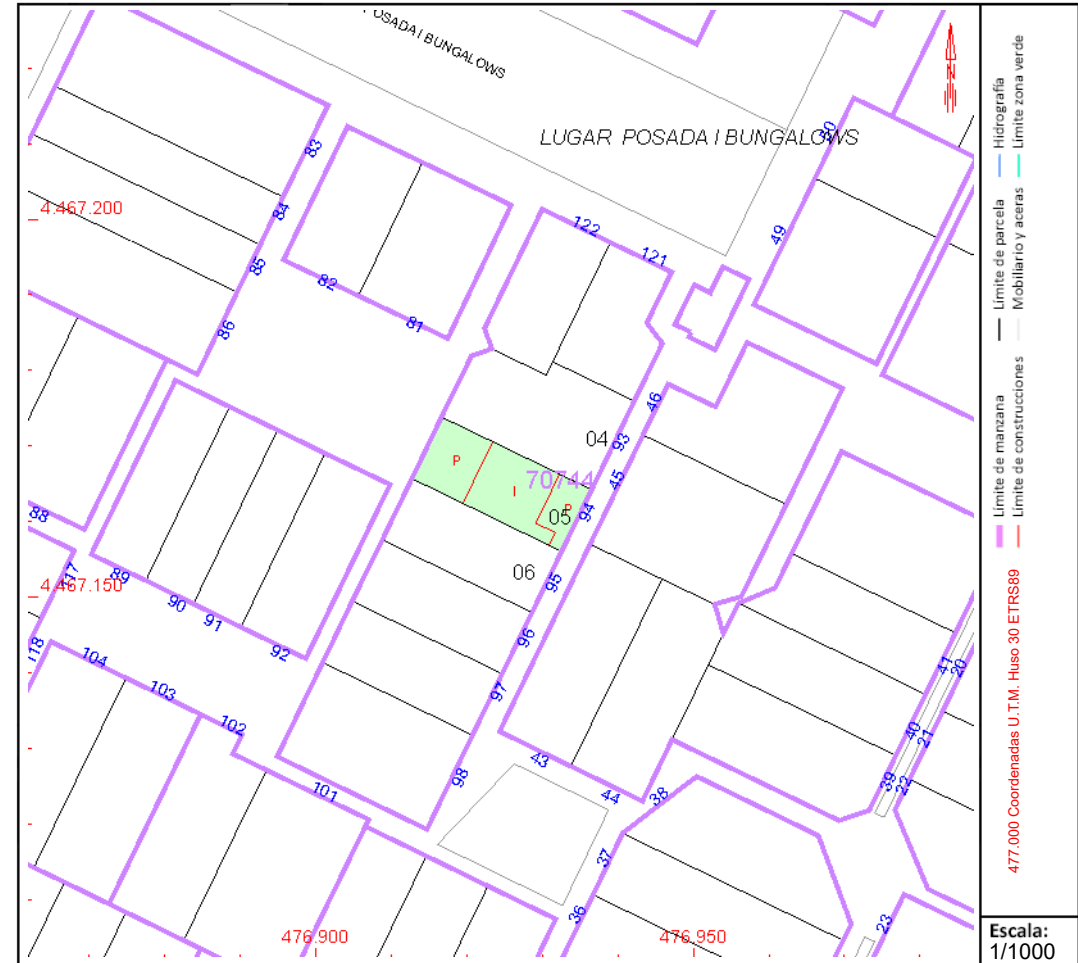

Este documento no es una certificación catastral, pero sus datos pueden ser verificados a través del "Acceso a datos catastrales no protegidos de la SEC"



B. 45

## Consulta y certificación de Bien Inmueble

[← Volver](#)

### DATOS DESCRIPTIVOS DEL INMUEBLE

Referencia catastral

**7073608VK7677S0001AO** 

Localización

**CL POSADA I BUNGALOWS 45**

28514 NUEVO BAZTAN (MADRID)

Clase

Urbano

Uso principal


Residencial

Superficie construida  ( )70 m<sup>2</sup>

Año construcción

1965

### PARCELA CATASTRAL

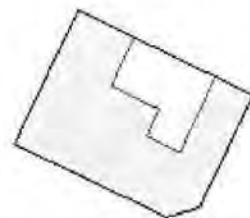[\(..../Cartografia/mapa.aspx?](#)

del=28&mun=100&refcat=7073608VK7677S0001AO&final=Aportar Expediente&ZV=NO&anyoZV=)  
Parcela construida sin división horizontal

## Localización

CL POSADA I BUNGALOWS 45  
NUEVO BAZTAN (MADRID)

B - 45

Superficie **gráfica****333 m<sup>2</sup>****CONSTRUCCIÓN**

Uso principal	Escalera	Planta	Puerta	Superficie m <sup>2</sup>	Tipo Reforma	Fecha Reforma
VIVIENDA	1	00	01	70		

🔗 ¿Cómo se pueden obtener datos protegidos (titularidad y valor catastral) de los inmuebles y certificados telemáticos de los mismos?

Normativa reguladora (<http://www.catastro.minhap.es/ayuda/normativasec.htm>)

Política de privacidad ([http://www.catastro.minhap.es/ayuda/Política\\_privacidad.htm](http://www.catastro.minhap.es/ayuda/Política_privacidad.htm))

Accesibilidad (<http://www.catastro.minhap.es/ayuda/accesibilidad.htm>)

Mapa web (<http://www.catastro.minhap.es/ayuda/mapaweb.htm>)



## Consulta y certificación de Bien Inmueble

B. 46

[← Volver](#)**DATOS DESCRIPTIVOS DEL INMUEBLE**

Referencia catastral

7073609VK7677S0001BO 

Localización

CL POSADA I BUNGALOWS 46

28514 NUEVO BAZTAN (MADRID)

Clase

Urbano

Uso principal


Residencial

Superficie construida ⓘ ( )

70 m<sup>2</sup>

Año construcción

1965

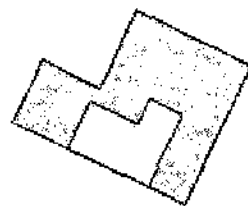**PARCELA CATASTRAL**[\(..../Cartografia/mapa.aspx?](#)

del=28&mun=100&refcat=7073609VK7677S0001BO&final=Aportar Expediente&ZV=NO&anyoZV=)

Parcela construida sin división horizontal

## Localización

CL POSADA I BUNGALOWS 46  
NUEVO BAZTAN (MADRID)

B-46

## Superficie gráfica

290 m<sup>2</sup>**CONSTRUCCIÓN**

Uso principal	Escalera	Planta	Puerta	Superficie m <sup>2</sup>	Tipo Reforma	Fecha Reforma
VIVIENDA	1	00	01	70		

**¿Cómo se pueden obtener datos protegidos (titularidad y valor catastral) de los inmuebles y certificados telemáticos de los mismos?**

Normativa reguladora (<http://www.catastro.minhap.es/ayuda/normativasec.htm>)

Política de privacidad ([http://www.catastro.minhap.es/ayuda/Politica\\_privacidad.htm](http://www.catastro.minhap.es/ayuda/Politica_privacidad.htm))


Accesibilidad (<http://www.catastro.minhap.es/ayuda/accesibilidad.htm>)

Mapa web (<http://www.catastro.minhap.es/ayuda/mapaweb.htm>)

B. 94

**Consulta y certificación de Bien Inmueble**[← Volver](#)**DATOS DESCRIPTIVOS DEL INMUEBLE**

Referencia catastral

7074405VK7677S0001RO 

Localización

CL POSADA I BUNGALOWS 94


28514 NUEVO BAZTAN (MADRID)

Clase

Urbano


Uso principal

Residencial

Superficie construida  ( )94 m<sup>2</sup>

Año construcción

1965

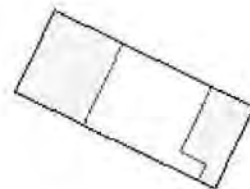**PARCELA CATASTRAL**[\(..../Cartografia/mapa.aspx?](#)

del=28&mun=100&refcat=7074405VK7677S0001RO&final=incorporar a expediente Ayuntamiento&ZV=NO&anyozv=)

Parcela construida sin división horizontal

Localización

CL POSADA I BUNGALOWS 94  
NUEVO BAZTAN (MADRID)

Superficie gráfica

198 m<sup>2</sup>

B/94

**CONSTRUCCIÓN**

Uso principal	Escalera	Planta	Puerta	Superficie m <sup>2</sup>	Tipo Reforma	Fecha Reforma
VIVIENDA	1	00	01	70		
VIVIENDA	1	00	02	19		
VIVIENDA	1	00	03	5		

❓ ¿Cómo se pueden obtener datos protegidos (titularidad y valor catastral) de los inmuebles y certificados telemáticos de los mismos?

Normativa reguladora (<http://www.catastro.minhap.es/ayuda/normativasec.htm>)

Política de privacidad ([http://www.catastro.minhafp.es/ayuda/Politica\\_privacidad.htm](http://www.catastro.minhafp.es/ayuda/Politica_privacidad.htm))


Accesibilidad (<http://www.catastro.minhap.es/ayuda/accesibilidad.htm>)

Mapa web (<http://www.catastro.minhap.es/ayuda/mapaweb.htm>)

B - 119

**Consulta y certificación de Bien Inmueble**[← Volver](#)**DATOS DESCRIPTIVOS DEL INMUEBLE**

Referencia catastral

**6973904VK7667S0001JT** 

Localización

**CL POSADA I BUNGALOWS 119**

28514 NUEVO BAZTAN (MADRID)

Clase

Urbano

Uso principal

Residencial

Superficie construida ⓘ ( )

70 m<sup>2</sup>

Año construcción

1965

**PARCELA CATASTRAL**[\(..\)/Cartografia/mapa.aspx?](#)

[del=28&mun=100&refcat=6973904VK7667S0001JT&final=Aportar Expediente Ayuntamiento&ZV=NO&anyoZV=\)](#)

Parcela construida sin división horizontal

Localización

B-119

CL POSADA I BUNGALOWS 119

NUEVO BAZTAN (MADRID)

Superficie gráfica

290 m<sup>2</sup>**CONSTRUCCIÓN**

Uso principal	Escalera	Planta	Puerta	Superficie m <sup>2</sup>	Tipo Reforma	Fecha Reforma
VIVIENDA	1	00	01	70		

🗨 ¿Cómo se pueden obtener datos protegidos (titularidad y valor catastral) de los inmuebles y certificados telemáticos de los mismos?

Normativa reguladora (<http://www.catastro.minhap.es/ayuda/normativasec.htm>)

Política de privacidad ([http://www.catastro.minhafp.es/ayuda/Política\\_privacidad.htm](http://www.catastro.minhafp.es/ayuda/Política_privacidad.htm))

Accesibilidad (<http://www.catastro.minhap.es/ayuda/accesibilidad.htm>)

Mapa web (<http://www.catastro.minhap.es/ayuda/mapaweb.htm>)

## VOLUMEN 4. ANEXOS DE LA DOCUMENTACION INFORMATIVA

Los documentos anexos que se acompañan a la presente Documentación Informativa son los siguientes:

**ANEXO Nº 1: Autorizaciones de la Consejería de Educación de la Comunidad de Madrid para impartir Bachillerato en las modalidades de Ciencias y Humanidades y Ciencias Sociales en las Parcelas objeto de la presente modificación.**

- Solicitud Modificación de la Autorización del Colegio Internacional Eurovillas para impartir Bachillerato.
- Orden de la Consejería de Educación autorizando para impartir Educación Secundaria y Bachillerato al Colegio Internacional Eurovillas.
- Publicación en el BOCM de la autorización.


**ANEXO Nº 2: Notas informativas del Registro de la Propiedad de las fincas objeto de la presente modificación.**

**ANEXO Nº 3: Copia fiel de la Ordenanza zona nº 1 "Bungalow" vigente.**

**ANEXO Nº 1: Autorizaciones de la Consejería de Educación de la Comunidad de Madrid para impartir Bachillerato en las modalidades de Ciencias y Humanidades y Ciencias Sociales en las Parcelas objeto de la presente modificación.**

- Solicitud Modificación de la Autorización del Colegio Internacional Eurovillas para impartir Bachillerato.
- Orden de la Consejería de Educación autorizando para impartir Educación Secundaria y Bachillerato al Colegio Internacional Eurovillas.
- Publicación en el BOCM de la autorización.

**SOLICITUD DE MODIFICACION DE LA  
AUTORIZACIÓN  
DEL COLEGIO INTERNACIONAL EUROVILLAS  
PARA IMPARTIR BACHILLERATO LETRAS Y  
CIENCIAS\_TECNOLOGÍA.**

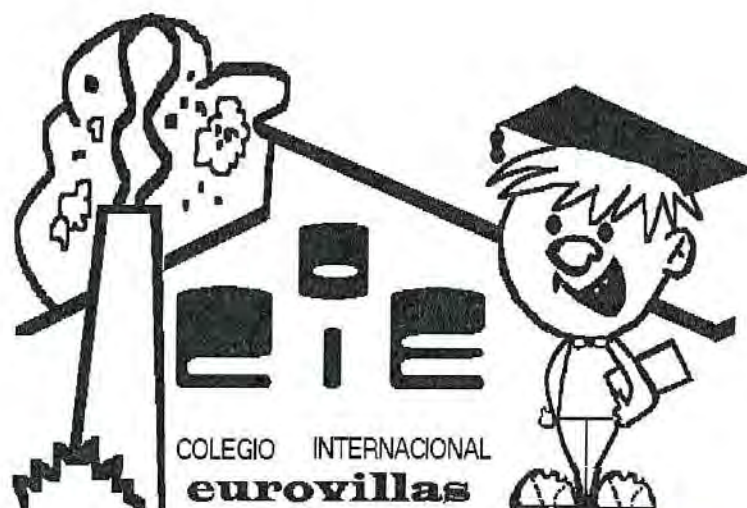

**SUBDIRECCION GENERAL DE ENSEÑANZA PRIVADA  
Y CONCERTADA  
SERVICIO DE AUTORIZACIONES Y CONCIERTOS  
Dirección General de Becas y Ayudas a la Educación  
Consejería de Educación Comunidad de Madrid**

**SOLICITUD DE AMPLIACIÓN DE LA  
AUTORIZACIÓN DEL CENTRO PARA IMPARTIR  
BACHILLERATO PARA 2019/20 y siguientes**

**DATOS DEL SOLICITANTE**

Nombre del Centro: COLEGIO INTERNACIONAL EUROVILLAS, C.I.F. B28/477859  
Representante del Titular:  
Representación que ostenta: **Administrador.**  
Denominación del Centro: **Colegio Internacional Eurovillas, S.L. Código: 28/023376**  
Domicilio: Posada de Castilla, Bungalow 107,  
Nuevo Baztán, 28514 Madrid

D. Carlos Pascual de las Heras, mayor de Edad, en representación del COLEGIO INTERNACIONAL EUROVILLAS, S.L. (C.I.E.) desea presentar SOLICITUD DE MODIFICACION DE LA AUTORIZACIÓN DE FUNCIONAMIENTO DEL CENTRO PARA PODER IMPLEMENTAR BACHILLERATO DE LETRAS Y CIENCIAS\_TECNOLOGÍA, para ser impartido a partir del curso 2019/2020, según las necesidades que se originan en el Centro tras el desdoble de 4º de ESO.

Con la Modificación de la presente autorización el Centro dispondría de DOBLE LÍNEA en los tres niveles de Educación Infantil, Educación Primaria y Educación Secundaria, y podría impartir BACHILLERATO DE LETRAS Y CIENCIAS\_TECNOLOGÍA al disponer de las aulas de clase, aulas de desdobles y apoyos, espacios deportivos y demás recursos que permiten el correcto funcionamiento de un centro de doble línea y Bachillerato.

En consonancia con lo expuesto, desea hacer las siguientes consideraciones:

1ª.- Que el C.I.E. desea a solicitar MODIFICACION DE AUTORIZACION del Centro para PODER IMPLEMENTAR BACHILLERATO DE LETRAS Y CIENCIAS\_TECNOLOGÍA, que iría entrando en funcionamiento a partir del curso 2019/2020 y siguientes, de acuerdo con la evolución de las necesidades. Para dicha ampliación, el Colegio solicitará Concierto Educativo que la Consejería otorgará cuando estime conveniente.

2ª.- Con este propósito adjunto al presente escrito:

- TRES JUEGOS COMPLETOS DE "PLANOS DE LA SITUACION RESULTANTE DOBLE LINEA DE ESO Y BACHILLERATO DE LETRAS Y CIENCIAS\_TECNOLOGÍA , ESPECIFICANDO Y DETALLANDO EL USO Y DESTINO DE LOS ESPACIOS E INSTALACIONES DEL CIE" (Plano 3.7, escala 1:100 de fecha Octubre 2018) en el que queda definido todo el Centro tras las nuevas ampliaciones.
- (Anexo 1º TRES juegos completos Plano 3.7: Situación resultante: DOBLE LINEA ESCOLAR Y BACHILLERATO DE LETRAS Y CIENCIAS\_TECNOLOGÍA. Escala 1:200).
- TRES JUEGOS DE PLANOS DE PARTE DEL CENTRO, partidos por mitad por causa del tamaño (PLANO 3.7. "A" "B" Escala 1:100 de Octubre de 2018), COMO "PLANOS DE LA SITUACION RESULTANTE EN LOS QUE SE DETALLAN EL USO Y DESTINO DE LOS ESPACIOS E INSTALACIONES DEL CIE (Anexo 2º Tres juegos parciales (Plano 3.7. "A" Esc. 1:100 de Octubre 18)

**MEMORIA EXPLICATIVA de las Instalaciones del Centro y su destino tal como quedarán tras las nuevas ampliaciones.**

- (Anexo 3º: Memoria Explicativa de las Instalaciones y su destino).

Como puede apreciarse, se trata de los mismos planos de instalaciones que dieron lugar a la "Resolución de la Dirección General de Centros Docentes Orden 6108/2011, de 25 de Noviembre por la que se modifica la Autorización del Centro docente privado INTERNACIONAL EUROVILLAS, a doble línea en Educación Infantil, Educación Primaria y Educación Secundaria Obligatoria. Publicada en el B.O.C.M nº 31 de 6 de Febrero de 2012.

En estos momentos, el Centro precisa de la AUTORIZACIÓN DE 6 AULAS NUEVAS que permitirán el PODER IMPLEMENTAR BACHILLERATO DE LETRAS Y CIENCIAS\_TECNOLOGÍA, para ser impartido a partir del curso 2019/2020 y ss.

Dichas aulas de Bachillerato quedarán ubicadas en el futuro de la siguiente forma, (con la trama que se detalla al efecto en los Planos), :

- Aula Nº 1.- Bung. 91 "B" BACHILLERATO LETRAS 1º CURSO
- Aula Nº 2.- Bung. 92 "A" BACHILLERATO LETRAS 2º CURSO
- Aula Nº 3.- Bung. 92 "B" BACH. CIENCIAS-TECNOL 1º CURSO
- Aula Nº 4.- Bung. 94 "B" BACH. CIENCIAS-TECNOL 2º CURSO
- Aula Nº 5.- Bung. 119 "A" LABORATORIO FISICA
- Aula Nº 6.- Bung. 119 "B" LABORATORIO QUIMICA

La ampliación de AUTORIZACIÓN permitirá disponer de 4 AULAS para Bachillerato, 1º Curso y 2º Curso de las dos modalidades solicitadas de Letras y Ciencias\_Tecnológico, así como otras 2 AULAS para LABORATORIO DE FISICA Y LABORATORIO DE QUÍMICA.

Con la presente solicitud de Modificación de Autorización de SEIS NUEVAS AULAS, el centro quedaría definitivamente configurado con DOBLE LÍNEA en los tres niveles Educativos, Educación Infantil, Educación Primaria y Educación Secundaria Obligatoria, y Bachillerato de Letras y Ciencias\_Tecnología en un línea.

Por todo lo cual,

**SOLICITO:**

Sea concedida la MODIFICACIÓN DE AUTORIZACIÓN DE SEIS NUEVAS AULAS en el Colegio Internacional Eurovillas que nos posibilite tener NUEVAS UNIDADES AUTORIZADAS para impartir Bachillerato a partir del curso 2019/20 y siguientes

En Nuevo Baztán, a

<

Fdo.

Director y Administrador del C.I.E.



**SUBDIRECCION GENERAL DE ENSEÑANZA PRIVADA Y CONCERTADA  
SERVICIO DE AUTORIZACIONES Y CONCIERTOS  
Dirección General de Becas y Ayudas a la Educación  
Consejería de Educación Comunidad de Madrid**

## Anexo 3°:

Memoria Explicativa de las Instalaciones del C.I.E. y su destino/Uso

MEMORIA EXPLICATIVA de las Instalaciones que componen el Colegio y su destino tal como han quedado configuradas tras las nuevas ampliaciones SOLICITADAS

### 1.- AULAS DEL CENTRO.-

#### 1.A.- AULAS DE INFANTIL:

- EDUC. INFANTIL 1° A.- Bung. 85-B Superf/Util..... 40.77 m2
- EDUC. INFANTIL 1° B.- Bung. 86-B Superf/Util..... 40.77 m2
- EDUC. INFANTIL 2° A.- Bung. 85-A Superf/Util..... 40.77 m2
- EDUC. INFANTIL 2° B.- Bung. 86-A Superf/Util..... 40.77 m2
- EDUC. INFANTIL 3° A.- Bung. 90-B Superf/Util..... 40.77 m2
- EDUC. INFANTIL 3° B.- Bung. 89-B Superf/Util..... 40.77 m2

SALA POLIVALENTE INFANTIL Bung. 91 Superf/Útil .. 40.77 m2

#### 1.B.- AULAS DE EDUCACION PRIMARIA

- EDUC. PRIMARIA 1° A Bung. 90-A Superf/Util..... 40.77 m2
- EDUC. PRIMARIA 1° B Bung. 89-A Superf/Util..... 40.77 m2
- EDUC. PRIMARIA 2° A Bung. 103 Superf/Util..... 57.00 m2
- EDUC. PRIMARIA 2° B Bung. 104 Superf/Util..... 57.00 m2
- EDUC. PRIMARIA 3° A Bung. 101 Superf/Util..... 57.00 m2
- EDUC. PRIMARIA 3° B Bung. 102 Superf/Util..... 57.00 m2
- EDUC. PRIMARIA 4° A Bung. 97-B Superf/Util..... 47.59 m2
- EDUC. PRIMARIA 4° B Bung. 104-B Superf/Util..... 47.59 m2
- EDUC. PRIMARIA 5° A Bung. 98 Superf/Util..... 49,71 m2
- EDUC. PRIMARIA 5° B Bung. 97 Superf/Util..... 49.71 m2
- EDUC. PRIMARIA 6° A Bung. 96 Superf/Util..... 49.71 m2
- EDUC. PRIMARIA 6° B Bung. 95 Superf/Util..... 49.71 m2

#### 1.C.- AULAS DE EDUCACION SECUNDARIA OBLIGATORIA

- EDUC. SEC. OBLIG. 1° A BUNG. 115-B Superf/Util..... 47.59 m2
- EDUC. SEC. OBLIG. 1° B BUNG. 116-B Superf/Util..... 48.79 m2
- EDUC. SEC. OBLIG. 2° A BUNG. 115-A Superf/Util..... 57.00 m2
- EDUC. SEC. OBLIG. 2° B BUNG. 116 A Superf/Util..... 57.00 m2
- EDUC. SEC. OBLIG. 3° A BUNG. 105 Superf/Util..... 57.00 m2
- EDUC. SEC. OBLIG. 3° B BUNG. 106 Superf/Util..... 57.00 m2
- EDUC. SEC. OBLIG. 4° A BUNG. 107 Superf/Util..... 60.62 m2
- EDUC. SEC. OBLIG. 4° B BUNG. 108 Superf/Util..... 60.62 m2

### 2.- AULAS DE USO COMÚN DEL CENTRO Y OTROS.-

AULA TALLER-COMEDOR: BUNG. 114 Superf/Útil...60.62 m2  
AULA USOS MÚLT.: MÚSICA-PLASTICA: B-113 Sup.Útil , 52.00 m2  
AULA LAB. CIENCIAS: PLANTA BAJA B-116-A Sup.útil.....54.00 m2  
BIBLIOTECA: PLANTA BAJA BUNG. 87 Sup.Útil....60.00 m2.  
GIMNASIO: BUNG. 78 Y BUNG. 88 Sup.útil....158.65 m2  
SECRETARIA, DESPACHOS SALA REUN. B-111, B-112 114.00 m2  
AULA DE INFORMÁTICA "A" TRAS BUNG. 105/106 Sup.Útil25.96 m2  
SALA POLIVALENTE INFANTIL BUNG 91 Sup.Útil.... 40.77 m2

**3.- AULAS DE APOYO ESCOLAR Y DIVERSIFIC. DE USO COMÚN DEL CENTRO.-**

- Apoyo Escolar N° 1 Entre Bung 98 y Bung. 97 Sup.Útil . 25.96 m2
- Apoyo Escolar N° 2 Entre B-115-A y Bung. 116-A Sup.Útil . 25.96 m2
- Apoyo Escolar N° 3 ORDEN./TABLET Entre B-105 y B-106 Sup.Útil . 25.96 m2
- Apoyo Escolar N° 4 Entre Bung. 95 y Bung. 96 Sup.Útil . 25.96 m2

**4.- TUTORÍAS Y DESPACHO DE PROFESORES.-**

- Tutoría/Despacho Profes. E. Inf. Tras Bung. 103 y Bung. 104
- Tutoría/Despacho Profes. E. Inf. Tras B87/98 Junto Biblioteca.
- Tutoría/Despacho Profes. E. Prim. Tras Bung. 101 y Bung. 102
- Tutoría/Despacho Profes. Educ. Primaria. Tras Bung. 112
- Tutoría/Despacho Profes. Educ. E.S.O. Tras B-108 y Bung. 107
- Tutoría/Despacho Profesores Bachillerato Tras Bung 112

**OBSERVACIONES ACLARATORIAS:**

1.- **LOS BUNGALOWS REFERENCIADOS 91 "B", 92 "A" y 92"B" DE LA SOLICITUD DE MODIFICACION DE LA AUTORIZACIÓN están completamente terminados** desde Septiembre de 2017 y dispuestos para ser inspeccionados. Las reformas a realizar en los bungalows 94 y 119 "A" y 119 "B" se llevarán a cabo en los meses de Octubre a Febrero de 2019 de acuerdo con la SOLICITUD DE MODIFICACIÓN ACTUAL de BACHILLERATO.

2.- La presente SOLICITUD DE AMPLIACIÓN DE LA AUTORIZACIÓN DE FUNCIONAMIENTO DE SEIS UNIDADES permitirán, en el futuro, la Educación Infantil, Primaria y Secundaria en DOBLE LÍNEA, al igual que poder implantar la impartición del Bachillerato en UNA LÍNEA. Las Aulas nuevas para Bachillerato se irían utilizando según las necesidades que se originen en el Centro: DOS AULAS al iniciar PRIMER CURSO el primer año de Inicio y las otras DOS AULAS al iniciar SEGUNDO CURSO el segundo año.

Nuevo Baz

re de 2018



EL



**SOLICITUD DE MODIFICACION DE LA  
AUTORIZACIÓN  
DEL COLEGIO INTERNACIONAL EUROVILLAS  
PARA IMPARTIR BACHILLERATO LETRAS Y  
CIENCIAS\_TECNOLOGÍA.**



**SUBDIRECCION GENERAL DE ENSEÑANZA PRIVADA  
Y CONCERTADA  
SERVICIO DE AUTORIZACIONES Y CONCIERTOS  
Dirección General de Becas y Ayudas a la Educación  
Consejería de Educación Comunidad de Madrid**

**SOLICITUD DE AMPLIACIÓN DE LA  
AUTORIZACIÓN DEL CENTRO PARA IMPARTIR  
BACHILLERATO PARA 2019/20 y siguientes**

**DATOS DEL SOLICITANTE**

Nombre del Centro: COLEGIO INTERNACIONAL EUROVILLAS. C.I.F. B28/477859  
Representante del Titular:  
Representación que ostenta: **Administrador.**  
Denominación del Centro: **Colegio Internacional Eurovillas, S.L. Código: 28/023376**  
Domicilio: Posada de Castilla, Bungalow 107,  
Nuevo Baztán, 28514 Madrid

D. Carlos Pascual de las Heras, mayor de Edad, en representación del COLEGIO INTERNACIONAL EUROVILLAS, S.L. (C.I.E.) desea presentar SOLICITUD DE MODIFICACION DE LA AUTORIZACIÓN DE FUNCIONAMIENTO DEL CENTRO PARA PODER IMPLEMENTAR BACHILLERATO DE LETRAS Y CIENCIAS\_TECNOLOGÍA, para ser impartido a partir del curso 2019/2020, según las necesidades que se originan en el Centro tras el desdoble de 4º de ESO.

Con la Modificación de la presente autorización el Centro dispondría de DOBLE LÍNEA en los tres niveles de Educación Infantil, Educación Primaria y Educación Secundaria, y podría impartir BACHILLERATO DE LETRAS Y CIENCIAS\_TECNOLOGÍA al disponer de las aulas de clase, aulas de desdobles y apoyos, espacios deportivos y demás recursos que permiten el correcto funcionamiento de un centro de doble línea y Bachillerato.

En consonancia con lo expuesto, desea hacer las siguientes consideraciones:

1ª.- Que el C.I.E. desea a solicitar MODIFICACION DE AUTORIZACION del Centro para PODER IMPLEMENTAR BACHILLERATO DE LETRAS Y CIENCIAS\_TECNOLOGÍA, que iría entrando en funcionamiento a partir del curso 2019/2020 y siguientes, de acuerdo con la evolución de las necesidades. Para dicha ampliación, el Colegio solicitará Concierto Educativo que la Consejería otorgará cuando estime conveniente.

2ª.- Con este propósito adjunto al presente escrito:

- TRES JUEGOS COMPLETOS DE "PLANOS DE LA SITUACION RESULTANTE DOBLE LINEA DE ESO Y BACHILLERATO DE LETRAS Y CIENCIAS\_TECNOLOGÍA , ESPECIFICANDO Y DETALLANDO EL USO Y DESTINO DE LOS ESPACIOS E INSTALACIONES DEL CIE" (Plano 3.7, escala 1:100 de fecha Octubre 2018) en el que queda definido todo el Centro tras las nuevas ampliaciones.
- (Anexo 1º TRES juegos completos Plano 3.7: Situación resultante: DOBLE LINEA ESCOLAR Y BACHILLERATO DE LETRAS Y CIENCIAS\_TECNOLOGÍA. Escala 1:200).
- TRES JUEGOS DE PLANOS DE PARTE DEL CENTRO, partidos por mitad por causa del tamaño (PLANO 3.7. "A" "B" Escala 1:100 de Octubre de 2018), COMO "PLANOS DE LA SITUACION RESULTANTE EN LOS QUE SE DETALLAN EL USO Y DESTINO DE LOS ESPACIOS E INSTALACIONES DEL CIE (Anexo 2º Tres juegos parciales (Plano 3.7. "A" Esc. 1:100 de Octubre 18)

**MEMORIA EXPLICATIVA de las Instalaciones del Centro y su destino tal como quedarán tras las nuevas ampliaciones.**

- (Anexo 3º: Memoria Explicativa de las Instalaciones y su destino).

Como puede apreciarse, se trata de los mismos planos de instalaciones que dieron lugar a la "Resolución de la Dirección General de Centros Docentes Orden 6108/2011, de 25 de Noviembre por la que se modifica la Autorización del Centro docente privado INTERNACIONAL EUROVILLAS, a doble línea en Educación Infantil, Educación Primaria y Educación Secundaria Obligatoria. Publicada en el B.O.C.M nº 31 de 6 de Febrero de 2012.

En estos momentos, el Centro precisa de la AUTORIZACIÓN DE 6 AULAS NUEVAS que permitirán el PODER IMPLEMENTAR BACHILLERATO DE LETRAS Y CIENCIAS\_TECNOLOGÍA, para ser impartido a partir del curso 2019/2020 y ss.

Dichas aulas de Bachillerato quedarán ubicadas en el futuro de la siguiente forma, (con la trama que se detalla al efecto en los Planos), :

- Aula Nº 1.- Bung. 91 "B" BACHILLERATO LETRAS 1º CURSO
- Aula Nº 2.- Bung. 92 "A" BACHILLERATO LETRAS 2º CURSO
- Aula Nº 3.- Bung. 92 "B" BACH. CIENCIAS-TECNOL 1º CURSO
- Aula Nº 4.- Bung. 94 "B" BACH. CIENCIAS-TECNOL 2º CURSO
- Aula Nº 5.- Bung. 119 "A" LABORATORIO FISICA
- Aula Nº 6.- Bung. 119 "B" LABORATORIO QUIMICA

La ampliación de AUTORIZACIÓN permitirá disponer de 4 AULAS para Bachillerato, 1º Curso y 2º Curso de las dos modalidades solicitadas de Letras y Ciencias\_Tecnológico, así como otras 2 AULAS para LABORATORIO DE FISICA Y LABORATORIO DE QUÍMICA.

Con la presente solicitud de Modificación de Autorización de SEIS NUEVAS AULAS, el centro quedaría definitivamente configurado con DOBLE LÍNEA en los tres niveles Educativos, Educación Infantil, Educación Primaria y Educación Secundaria Obligatoria, y Bachillerato de Letras y Ciencias\_Tecnología en un línea.

Por todo lo cual,

**SOLICITO:**

Sea concedida la MODIFICACIÓN DE AUTORIZACIÓN DE SEIS NUEVAS AULAS en el Colegio Internacional Eurovillas que nos posibilite tener NUEVAS UNIDADES AUTORIZADAS para impartir Bachillerato a partir del curso 2019/20 y siguientes

En Nuevo Baztán, a

<

Fdo.

Director y Administrador del C.I.E.



**SUBDIRECCION GENERAL DE ENSEÑANZA PRIVADA Y CONCERTADA  
SERVICIO DE AUTORIZACIONES Y CONCIERTOS  
Dirección General de Becas y Ayudas a la Educación  
Consejería de Educación Comunidad de Madrid**

## Anexo 3°:

Memoria Explicativa de las Instalaciones del C.I.E. y su destino/Uso

MEMORIA EXPLICATIVA de las Instalaciones que componen el Colegio y su destino tal como han quedado configuradas tras las nuevas ampliaciones SOLICITADAS

### 1.- AULAS DEL CENTRO.-

#### 1.A.- AULAS DE INFANTIL:

- EDUC. INFANTIL 1° A.- Bung. 85-B Superf/Util..... 40.77 m2
- EDUC. INFANTIL 1° B.- Bung. 86-B Superf/Util..... 40.77 m2
- EDUC. INFANTIL 2° A.- Bung. 85-A Superf/Util..... 40.77 m2
- EDUC. INFANTIL 2° B.- Bung. 86-A Superf/Util..... 40.77 m2
- EDUC. INFANTIL 3° A.- Bung. 90-B Superf/Util..... 40.77 m2
- EDUC. INFANTIL 3° B.- Bung. 89-B Superf/Util..... 40.77 m2

SALA POLIVALENTE INFANTIL Bung. 91 Superf/Útil .. 40.77 m2

#### 1.B.- AULAS DE EDUCACION PRIMARIA

- EDUC. PRIMARIA 1° A Bung. 90-A Superf/Util..... 40.77 m2
- EDUC. PRIMARIA 1° B Bung. 89-A Superf/Util..... 40.77 m2
- EDUC. PRIMARIA 2° A Bung. 103 Superf/Util..... 57.00 m2
- EDUC. PRIMARIA 2° B Bung. 104 Superf/Util..... 57.00 m2
- EDUC. PRIMARIA 3° A Bung. 101 Superf/Util..... 57.00 m2
- EDUC. PRIMARIA 3° B Bung. 102 Superf/Util..... 57.00 m2
- EDUC. PRIMARIA 4° A Bung. 97-B Superf/Util..... 47.59 m2
- EDUC. PRIMARIA 4° B Bung. 104-B Superf/Util..... 47.59 m2
- EDUC. PRIMARIA 5° A Bung. 98 Superf/Util..... 49.71 m2
- EDUC. PRIMARIA 5° B Bung. 97 Superf/Util..... 49.71 m2
- EDUC. PRIMARIA 6° A Bung. 96 Superf/Util..... 49.71 m2
- EDUC. PRIMARIA 6° B Bung. 95 Superf/Util..... 49.71 m2

#### 1.C.- AULAS DE EDUCACION SECUNDARIA OBLIGATORIA

- EDUC. SEC. OBLIG. 1° A BUNG. 115-B Superf/Util..... 47.59 m2
- EDUC. SEC. OBLIG. 1° B BUNG. 116-B Superf/Util..... 48.79 m2
- EDUC. SEC. OBLIG. 2° A BUNG. 115-A Superf/Util..... 57.00 m2
- EDUC. SEC. OBLIG. 2° B BUNG. 116 A Superf/Util..... 57.00 m2
- EDUC. SEC. OBLIG. 3° A BUNG. 105 Superf/Util..... 57.00 m2
- EDUC. SEC. OBLIG. 3° B BUNG. 106 Superf/Util..... 57.00 m2
- EDUC. SEC. OBLIG. 4° A BUNG. 107 Superf/Util..... 60.62 m2
- EDUC. SEC. OBLIG. 4° B BUNG. 108 Superf/Util..... 60.62 m2

### 2.- AULAS DE USO COMÚN DEL CENTRO Y OTROS.-

AULA TALLER-COMEDOR: BUNG. 114 Superf/Útil...60.62 m2  
AULA USOS MÚLT.: MÚSICA-PLASTICA: B-113 Sup.Útil , 52.00 m2  
AULA LAB. CIENCIAS: PLANTA BAJA B-116-A Sup.útil.....54.00 m2  
BIBLIOTECA: PLANTA BAJA BUNG. 87 Sup.Útil....60.00 m2.  
GIMNASIO: BUNG. 78 Y BUNG. 88 Sup.útil....158.65 m2  
SECRETARIA, DESPACHOS SALA REUN. B-111, B-112 114.00 m2  
AULA DE INFORMÁTICA "A" TRAS BUNG. 105/106 Sup.Útil25.96 m2  
SALA POLIVALENTE INFANTIL BUNG 91 Sup.Útil.... 40.77 m2

**3.- AULAS DE APOYO ESCOLAR Y DIVERSIFIC. DE USO COMÚN DEL CENTRO.-**

- Apoyo Escolar N° 1 Entre Bung 98 y Bung. 97 Sup.Útil . 25.96 m2
- Apoyo Escolar N° 2 Entre B-115-A y Bung. 116-A Sup.Útil . 25.96 m2
- Apoyo Escolar N° 3 ORDEN./TABLET Entre B-105 y B-106 Sup.Útil . 25.96 m2
- Apoyo Escolar N° 4 Entre Bung. 95 y Bung. 96 Sup.Útil . 25.96 m2

**4.- TUTORÍAS Y DESPACHO DE PROFESORES.-**

- Tutoría/Despacho Profes. E. Inf. Tras Bung. 103 y Bung. 104
- Tutoría/Despacho Profes. E. Inf. Tras B87/98 Junto Biblioteca.
- Tutoría/Despacho Profes. E. Prim. Tras Bung. 101 y Bung. 102
- Tutoría/Despacho Profes. Educ. Primaria. Tras Bung. 112
- Tutoría/Despacho Profes. Educ. E.S.O. Tras B-108 y Bung. 107
- Tutoría/Despacho Profesores Bachillerato Tras Bung 112

**OBSERVACIONES ACLARATORIAS:**

1.- **LOS BUNGALOWS REFERENCIADOS 91 "B", 92 "A" y 92"B" DE LA SOLICITUD DE MODIFICACION DE LA AUTORIZACIÓN están completamente terminados** desde Septiembre de 2017 y dispuestos para ser inspeccionados. Las reformas a realizar en los bungalows 94 y 119 "A" y 119 "B" se llevarán a cabo en los meses de Octubre a Febrero de 2019 de acuerdo con la SOLICITUD DE MODIFICACIÓN ACTUAL de BACHILLERATO.

2.- La presente SOLICITUD DE AMPLIACIÓN DE LA AUTORIZACIÓN DE FUNCIONAMIENTO DE SEIS UNIDADES permitirán, en el futuro, la Educación Infantil, Primaria y Secundaria en DOBLE LÍNEA, al igual que poder implantar la impartición del Bachillerato en UNA LÍNEA. Las Aulas nuevas para Bachillerato se irían utilizando según las necesidades que se originen en el Centro: DOS AULAS al iniciar PRIMER CURSO el primer año de Inicio y las otras DOS AULAS al iniciar SEGUNDO CURSO el segundo año.

Nuevo Baz

re de 2018

EL

EL





## Comunidad de Madrid

Adjunto se envía copia de la Orden 567/2019, de 20 de febrero, de la Consejería de Educación e Investigación, de modificación de la autorización del centro docente privado denominado *Internacional Eurovillas*, de Nuevo Baztán.

Contra dicha Orden, que pone fin a la vía administrativa, podrá interponerse recurso potestativo de reposición ante la Consejera de Educación e Investigación, o bien, directamente, en el plazo de dos meses, recurso contencioso-administrativo ante el Tribunal Superior de Justicia de Madrid, ambos plazos a contar a partir del día siguiente a la recepción de la presente notificación, y sin perjuicio de cuantos otros recursos se estime oportuno deducir.

Madrid, 26 de febrero de 2019

EL JEFE DE ÁREA DE AUTORIZACIONES Y CONCIERTOS

Titularidad del centro *Internacional Eurovillas*



**ORDEN 567/2019, DE 20 DE FEBRERO, DE LA CONSEJERÍA DE EDUCACIÓN E INVESTIGACIÓN, DE MODIFICACIÓN DE LA AUTORIZACIÓN DEL CENTRO DOCENTE PRIVADO INTERNACIONAL EUROVILLAS, DE NUEVO BAZTÁN**

Vista la solicitud de modificación de la autorización del centro docente privado Internacional Eurovillas, y teniendo en cuenta los siguientes

**ANTECEDENTES DE HECHO**

**Primero.-** El titular del centro Internacional Eurovillas, con domicilio en la calle Posada de Castilla I, 107, de Nuevo Baztán, presentó, el 18 de octubre de 2018, solicitud de modificación de la autorización por implantación del bachillerato, en las modalidades de Ciencias y Humanidades y ciencias sociales, con capacidad para cuatro unidades, adjuntando el proyecto de instalaciones definitivo el 3 de diciembre de 2018.

**Segundo.-** La Dirección General de Infraestructuras y Servicios informa favorablemente, con fecha 20 de diciembre de 2018, la ampliación solicitada. No obstante informó, que la nueva distribución de las aulas supondría una reducción del número de puestos escolares autorizados en segundo ciclo de educación infantil.

**Tercero.-** Mediante notificación de fecha 30 de enero de 2019, se trasladó a la titularidad del centro el contenido de dicho informe, concediendo un plazo de quince días hábiles para aportar alegaciones con carácter previo a la modificación de la autorización.

**Cuarto.-** Con fecha 13 de febrero de 2019, el titular del centro presenta un nuevo proyecto que modifica la redistribución de los espacios.

A estos antecedentes de hecho le son aplicación los siguientes

**FUNDAMENTOS DE DERECHO**

**Primero.-** Resultan de aplicación al presente expediente las siguientes normas:

- Los artículos 27.6 de la Constitución Española y 29,1 del Estatuto de Autonomía de la Comunidad de Madrid, La Ley 1/1983, de 13 de diciembre, de Gobierno y Administración de la Comunidad de Madrid, Decreto 127/2017, de 24 de octubre, del Consejo de Gobierno, por el que se establece la estructura orgánica de la Consejería de Educación e Investigación.



- Ley Orgánica 8/1985, de 3 de julio, Reguladora del Derecho a la Educación, Ley Orgánica 2/2006, de 3 de mayo, de Educación.
- Ley 39/2015, de 1 de octubre, del Procedimiento Administrativo Común de las Administraciones, Ley 29/1998, de 13 de julio, Reguladora de la Jurisdicción Contencioso-Administrativa.
- Decreto 19/2010, de 25 de marzo, del Consejo de Gobierno, por el que se regula el procedimiento administrativo de autorización de centros docentes privados para impartir enseñanzas regladas no universitarias.
- Real Decreto 132/2010, de 12 de febrero por el que se establecen los requisitos mínimos de los centros que impartan las enseñanzas del segundo ciclo de la educación infantil, la educación primaria y la educación secundaria.

**Segundo.-** Considerando que los nuevos espacios propuestos por la titularidad del centro consisten en espacios ya informados anteriormente, que cambiarían de uso, y que el proyecto de instalaciones cumple los requisitos mínimos para la nueva configuración solicitada, no se considera necesario solicitar un nuevo informe técnico.

Por cuanto antecede

#### **DISPONGO**

**PRIMERO.-** Modificar, de conformidad con el artículo 12.1. a del Decreto 19/2010, de 25 de marzo, del Consejo de Gobierno, sobre autorizaciones de centros privados para impartir enseñanzas regladas no universitarias, la autorización del centro docente privado Internacional Eurovillas, quedando configurado de la siguiente forma:

**Denominación genérica:** Centro de educación secundaria

**Denominación específica:** Internacional Eurovillas

**Titular:** Colegio Internacional Eurovillas, S.L.

**Número de código:** 28023376

**Domicilio:** C/ Posada de Castilla, 1, 107

**Localidad:** Nuevo Baztán

**Municipio:** Nuevo Baztán

**Enseñanzas a impartir:**

- Educación secundaria obligatoria: 8 unidades / 240 puestos escolares
- Bachillerato, en las modalidades de Ciencias y Humanidades y ciencias sociales: 4 unidades / 116 puestos escolares



La autorización de los centros de educación infantil y de educación primaria existentes en el mismo recinto escolar no sufre modificación

**SEGUNDO.-** Con anterioridad a la puesta en funcionamiento de las nuevas unidades, el titular del centro deberá comunicar a la Dirección General de Becas y Ayudas al Estudio la finalización de las instalaciones.

La Consejería de Educación e Investigación comprobará materialmente las mismas para confirmar su adecuación a los planos proyectados y, en su caso, comunicará las deficiencias que se hubieran apreciado para su subsanación

En el supuesto de que el titular no subsane aquéllas, se iniciará un expediente para la revocación de la autorización del centro.

**TERCERO.-** También con anterioridad a la puesta en funcionamiento de las nuevas unidades, deberá presentarse ante la Dirección de Área Territorial de Madrid Este la documentación acreditativa del cumplimiento de los requisitos relativos al nuevo personal del centro.

**CUARTO.-** La presente orden, que será comunicada al Registro de Centros, tendrá efectos desde el momento de su notificación, si bien la implantación de la nueva enseñanza sólo se podrá producir a partir del curso 2019/2020.

**QUINTO.-** Contra la presente orden, que pone fin a la vía administrativa, podrá interponerse, en el plazo de un mes, recurso potestativo de reposición ante el Consejero de Educación e Investigación, o bien, directamente, en el plazo de dos meses, recurso contencioso-administrativo ante el Tribunal Superior de Justicia de Madrid, ambos plazos a contar a partir del día siguiente a la recepción de la notificación, y sin perjuicio de cuantos otros recursos se estime oportuno interponer.

EL CONSEJERO DE EDUCACIÓN  
E INVESTIGACIÓN

(P.D. Orden 11634/12, de 27 de noviembre, BOCM 3-12-2012)

EL DIRECTOR GENERAL DE BECAS  
Y AYUDAS AL ESTUDIO

## I. COMUNIDAD DE MADRID

### C) Otras Disposiciones

#### Consejería de Educación e Investigación

- 18 *RESOLUCIÓN de 23 de julio de 2019, del Director General de Becas y Ayudas al Estudio, por la que se da publicidad a las autorizaciones y modificaciones o extinciones de la autorización de centros docentes privados aprobadas por la Consejería de Educación e Investigación en el primer trimestre de 2019.*

Conforme lo dispuesto en el artículo 6 del Decreto 19/2010, de 25 de marzo, del Consejo de Gobierno, a los efectos de dar conocimiento público de las autorizaciones y modificaciones o extinciones de la autorización de centros docentes privados, se procede a publicar a continuación los datos de las órdenes dictadas en estos procedimientos que han sido aprobadas por la Consejería de Educación e Investigación en el primer trimestre de 2019 y notificadas a sus respectivos interesados.

La Consejería de Educación e Investigación realizará de oficio la inscripción de todos ellos en el registro de centros docentes no universitarios de la Comunidad de Madrid.

DENOMINACIÓN CÓDIGO	DOMICILIO	TITULARIDAD	OBJETO	ORDEN
Edith Stein 28069281	C/Solara, 5 Madrid	Colegio Edith Stein S.L.	Modificación Remodelación de las instalaciones sin modificación de la configuración del centro	472/2019, de 14 de febrero
Valdebebitos 28078316	C/Manuel Fraga Iribarne, 35, local B4, B5 y B6 Madrid	Valdebebitos, S.L.	Modificación Educación Infantil + 3 uds. de 1º ciclo Total: 8 uds. de 1º ciclo	477/2019, de 14 de febrero
Campus FP Getafe Escuela de Negocios y Tecnologías de la Comunicación 28075585	Avda. de las Ciudades, 10 Getafe	Formación y Educación Integral, S.L. Unipersonal	Modificación Configuración final: Enseñanzas para la obtención del título en Educación Secundaria Obligatoria para personas adultas, modalidad a distancia, y turno vespertino: 100 puestos Ciclos Formativos de Grado Medio 2 uds./40 puestos, en turno diurno, de Sistemas microinformáticos y redes Ciclos Formativos de Grado Superior 2 uds./40 puestos, en turno diurno, de Desarrollo de aplicaciones multiplataforma 2 uds./40 puestos, en turno diurno, de Educación Infantil 2 uds./40 puestos, en turno vespertino, de Desarrollo de aplicaciones web 2 uds./40 puestos, en turno vespertino, de Administración de sistemas informáticos en red	501/2019, de 18 de febrero
Aucavi Sur 28076881	Avenida de los Arcos de Agua, 3 Getafe	Fundación Aucavi	Modificación Configuración final: Educación Especial 1 ud. de Educación Infantil 10 uds. de Educación básica obligatoria 2 uds. de Programas de transición a la vida adulta	566/2019, de 20 de febrero
Internacional Eurovillas 28023376	C/Posada de Castilla, 1, 107 Nuevo Bazán	Colegio Internacional Eurovillas, S.L.	Modificación Configuración final: Educación Infantil 6 uds./142 puestos, de 2º ciclo Educación Primaria 12 uds./300 puestos Educación Secundaria Obligatoria 8 uds./240 puestos Bachillerato, modalidades de Ciencias y Humanidades y ciencias sociales 4 uds./116 puestos	567/2019, de 20 de febrero
Colegio Gaudem 28069285	C/Playa de Barrovento, 14 Madrid	Instituto Hispanoamericano de la Palabra, Soceidad Cooperativa Madrileña	Modificación Educación Infantil 4 uds. de 1º ciclo 9 uds./225 puestos, de 2º ciclo Educación Primaria 18 uds./450 puestos Educación Secundaria Obligatoria 13 uds./390 puestos Bachillerato, modalidades de Artes, Ciencias y Humanidades y ciencias sociales 6 uds./201 puestos	568/2019, de 20 de febrero
Las Rosas 28046901	C/Celebría c/v a Avenida de Niza, 24 Madrid	Colegio Las Rosas, S.L.	Modificación Educación Infantil 10 uds. de 1º ciclo 10 uds./240 puestos, de 2º ciclo Educación Primaria 19 uds./475 puestos Educación Secundaria Obligatoria 14 uds./376 puestos Bachillerato, modalidades de Ciencias y Humanidades y ciencias sociales 6 uds./183 puestos	569/2019, de 20 de febrero

## I. COMUNIDAD DE MADRID

### C) Otras Disposiciones

#### Consejería de Educación e Investigación

- 18** *RESOLUCIÓN de 23 de julio de 2019, del Director General de Becas y Ayudas al Estudio, por la que se da publicidad a las autorizaciones y modificaciones o extinciones de la autorización de centros docentes privados aprobadas por la Consejería de Educación e Investigación en el primer trimestre de 2019.*

Conforme lo dispuesto en el artículo 6 del Decreto 19/2010, de 25 de marzo, del Consejo de Gobierno, a los efectos de dar conocimiento público de las autorizaciones y modificaciones o extinciones de la autorización de centros docentes privados, se procede a publicar a continuación los datos de las órdenes dictadas en estos procedimientos que han sido aprobadas por la Consejería de Educación e Investigación en el primer trimestre de 2019 y notificadas a sus respectivos interesados.

La Consejería de Educación e Investigación realizará de oficio la inscripción de todos ellos en el registro de centros docentes no universitarios de la Comunidad de Madrid.

**Autorizaciones:**

DENOMINACIÓN CÓDIGO	DOMICILIO	TITULARIDAD	ENSEÑANZAS AUTORIZADAS	ORDEN
<b>Centro de Formación Victoria</b> 28079151	Avenida Victoria, 70 <b>Madrid</b>	Videocinco, S.A	<b>Centro extranjero</b> Sistema educativo británico	235/2019, de 28 de enero
<b>Montessori Tres Cantos</b> 28079242	C/Sierra Nevada, 6 <b>Tres Cantos</b>	Los Niños de Montessori, S.L	<b>Educación Infantil</b> 2 uds. de 1º ciclo 1 ud./16 puestos, 1 ud./19 puestos y 1 ud./6 puestos, de 2º ciclo	237/2019, de 29 de enero
<b>San Marcos American Preschool Madrid</b> 28079230	C/Meléndez Valdés, 36 <b>Madrid</b>	Elene Conway de León	<b>Centro extranjero</b> Sistema educativo estadounidense	238/2019, de 28 de enero
<b>Monfort Basket SG</b> 28079163	C/Eugenia de Montijo, 92 <b>Madrid</b>	Hermanos de San Gabriel	<b>Enseñanzas conducentes a la obtención del título de Técnico Deportivo en baloncesto</b> 4 uds./140 puestos, en turno vespertino <b>Enseñanzas conducentes a la obtención del título de Técnico Deportivo Superior en baloncesto</b> 2 uds./70 puestos, en turno vespertino	273/2019, de 1 de febrero
<b>Bliss Nursery School</b> 28079254	C/María Maeztu, 52, B, local <b>Madrid</b>	Vesis Center, S.L	<b>Educación Infantil</b> 2 uds. de 1º ciclo	281/2019, de 4 de febrero
<b>Centro Académico de Entrenadores de Valdemoro</b> 28079187	C/María Zambrano, s/n <b>Valdemoro</b>	Asociación Académica de Entrenadores de Fútbol	<b>Enseñanzas Deportivas</b> Enseñanzas conducentes a la obtención del título de Técnico deportivo en la especialidad de Fútbol, en turno vespertino 6 uds./210 puestos Enseñanzas conducentes a la obtención del título de Técnico Deportivo Superior, especialidad de fútbol, en turno vespertino 1 ud./35 puestos Bloque común de las enseñanzas correspondientes a Técnico Deportivo Nivel 1 especialidad de fútbol, en régimen a distancia 3 uds./105 puestos Bloque común de las enseñanzas correspondientes a Técnico Deportivo Nivel 2 especialidad de fútbol, en régimen a distancia 3 uds./105 puestos Bloque común de las enseñanzas correspondientes a Técnico Deportivo Nivel 3 especialidad de fútbol, en régimen a distancia 1 ud./35 puestos	314/2018, de 6 de febrero
<b>Centro Académico de Entrenadores de Fútbol de Alalpardo</b> 28079217	C/Alcalá, 29 <b>Alalpardo</b>	Asociación Académica de Entrenadores de Fútbol	<b>Enseñanzas Deportivas</b> Enseñanzas conducentes a la obtención del título de Técnico deportivo en la especialidad de Fútbol, en turno vespertino 3 uds./135 puestos Enseñanzas conducentes a la obtención del título de Técnico Deportivo Superior, especialidad de fútbol, en turno vespertino 1 ud./35 puestos Bloque común de las enseñanzas correspondientes a Técnico Deportivo Nivel 1 especialidad de fútbol, en régimen a distancia 2 uds./70 puestos Bloque común de las enseñanzas correspondientes a Técnico Deportivo Nivel 2 especialidad de fútbol, en régimen a distancia 1 ud./35 puestos Bloque común de las enseñanzas correspondientes a Técnico Deportivo Nivel 3 especialidad de fútbol, en régimen a distancia 1 ud./35 puestos	314/2018, de 6 de febrero
<b>Centro Académico de Entrenadores de Fútbol de Collado Villalba</b> 28079229	Ciudad Deportiva sita en la calle La Águeda, s/n <b>Collado Villalba</b>	Asociación Académica de Entrenadores de Fútbol	<b>Enseñanzas Deportivas</b> Enseñanzas conducentes a la obtención del título de Técnico Deportivo, en la especialidad de Fútbol, en turno vespertino 4 uds./140 puestos Bloque común de las enseñanzas correspondientes a Técnico Deportivo Nivel 1 especialidad de fútbol, en régimen a distancia 1 ud./35 puestos Bloque común de las enseñanzas correspondientes a Técnico Deportivo Nivel 2 especialidad de fútbol, en régimen a distancia 1 ud./35 puestos	314/2018, de 6 de febrero

DENOMINACIÓN CÓDIGO	DOMICILIO	TITULARIDAD	ENSEÑANZAS AUTORIZADAS	ORDEN
<b>Centro Académico de Entrenadores de Fútbol de Arturo Soria</b> 28079205	C/Duque de Tamames, 9 <b>Madrid</b>	Asociación Académica de Entrenadores de Fútbol	<b>Enseñanzas Deportivas</b> Enseñanzas conducentes a la obtención de los títulos de Técnico Deportivo Especialidad de fútbol, en turno vespertino 4 uds./140 puestos Enseñanzas conducentes a la obtención del título de Técnico deportivo Superior en la especialidad de Fútbol, en turno vespertino 1 ud./35 puestos Bloque común de las enseñanzas correspondientes a Técnico Deportivo Nivel 1 especialidad de fútbol, en régimen a distancia 1 ud./35 puestos Bloque común de las enseñanzas correspondientes a Técnico Deportivo Nivel 2 especialidad de fútbol, en régimen a distancia 1 ud./35 puestos	314/2018, de 6 de febrero
<b>Centro Académico de Entrenadores de Fútbol de Alcobendas</b> 28079199	Ctra. Del Goloso, Km. 3,780 <b>Alcobendas</b>	Asociación Académica de Entrenadores de Fútbol	<b>Enseñanzas Deportivas</b> Enseñanzas conducentes a la obtención del título de Técnico Deportivo, especialidad de fútbol 6 uds./210 puestos, en turno vespertino Enseñanzas conducentes a la obtención del título de Técnico Deportivo Superior, especialidad de fútbol, en turno vespertino 2 ud./70 puestos Bloque común de las enseñanzas correspondientes a Técnico Deportivo Nivel 1 especialidad de fútbol, en régimen a distancia 3 uds./105 puestos Bloque común de las enseñanzas correspondientes a Técnico Deportivo Nivel 2 especialidad de fútbol, en régimen a distancia 3 uds./105 puestos Bloque común de las enseñanzas correspondientes a Técnico Deportivo Nivel 3 especialidad de fútbol, en régimen a distancia 2 uds./70 puestos	314/2019, de 6 de febrero
<b>Casa Nido Pies Inquietos</b> 28079266	C/Fernando III El Santo, 44 <b>Parla</b>	Laura Rebaque Pérez	<b>Educación Infantil</b> 2 uds. de 1º ciclo	345/2019, de 7 de febrero
<b>La Charca Mágica</b> 28079278	C/Chipre c/v a C/Letonia, s/n <b>Tres Cantos</b>	Venespa Educa, S.L	<b>Educación Infantil</b> 3 uds. de 1º ciclo	346/2019, de 7 de febrero
<b>International Montessori Kindergarten</b> 28079308	C/Abubilla, 20 <b>Madrid</b>	Parque Conde de Orgaz, S.L	<b>Educación Infantil</b> 9 uds./183 puestos de 2º ciclo	348/2019, de 7 de febrero
<b>Super Kids Daycare</b> 28079291	Avda. Monasterio de El Escorial, 36 puerta 1 <b>Madrid</b>	Becker Desarrollo Corporativo, S.L. Unipersonal	<b>Educación Infantil</b> 2 uds. de 1º ciclo	351/2019, de 7 de febrero
<b>Vatel España</b> 28079281	C/Marqués de la Ensenada, 12 <b>Madrid</b>	Eshotugest, S.L	<b>Centro extranjero</b> Sistema Educativo Francés	352/2019, de 7 de febrero
<b>Colorines Montessori</b> 28079321	C/San José, 18, local A <b>Alcorcón</b>	Colorines Montessori, S.L	<b>Educación Infantil</b> 4 uds. de 1º ciclo	471/2019, de 14 de febrero
<b>Le Petit Itaf</b> 28079333	C/Agitha Christie, 5 <b>Valdemoro</b>	Grupo Itaf-Matea, S.L	<b>Educación Infantil</b> 5 uds. de 1º ciclo	475/2019, de 14 de febrero
<b>Tutor Asap HighPerformance International Studye Centre</b> 28079311	Avda. de Bruselas, 9 <b>Alcobendas</b>	Omid Holdings, S.L	<b>Centro extranjero</b> Sistema Educativo británico	476/2019, de 14 de febrero

DENOMINACIÓN CÓDIGO	DOMICILIO	TITULARIDAD	ENSEÑANZAS AUTORIZADAS	ORDEN
<b>CESUR Madrid Plaza Elíptica</b> 28079345	C/Santa Lucrecia, 11 <b>Madrid</b>	Centro Superior de Formación Europa Sur, S.A	<b>Ciclos Formativos de Grado Medio</b> 4 uds./120 puestos, en turno diurno, y 4 uds/120 puestos, en turno vespertino, de Conducción de actividades físico-deportivas en el medio natural 2 uds./60 puestos, en turno diurno, y 2 uds/60 puestos, en turno vespertino, de Cuidados auxiliares de enfermería 2 uds./60 puestos, en turno diurno, y 2 uds/60 puestos, en turno vespertino, de Farmacia y parafarmacia 2 uds./60 puestos, en turno diurno, y 2 uds/60 puestos, en turno vespertino, de Vídeo disc-jockey y sonido 2 uds./60 puestos, en turno vespertino, de Sistemas microinformáticos y redes <b>Ciclos Formativos de Grado Superior</b> 4 uds./120 puestos, en turno diurno, y 4 uds/120 puestos, en turno vespertino, de Acondicionamiento físico 2 uds./60 puestos, en turno diurno, y 2 uds/60 puestos, en turno vespertino, de Comercio internacional 2 uds./60 puestos, en turno diurno, y 2 uds/60 puestos, en turno vespertino, de Marketing y publicidad 2 uds./60 puestos, en turno diurno, y 2 uds/60 puestos, en turno vespertino, de Administración y finanzas 2 uds./60 puestos, en turno diurno, y 2 uds/60 puestos, en turno vespertino, de Higiene bucodental 2 uds./60 puestos, en turno diurno, y 2 uds/60 puestos, en turno vespertino, de Educación infantil 2 uds./60 puestos, en turno diurno, y 2 uds/60 puestos, en turno vespertino, de Dietética 2 uds./60 puestos, en turno diurno, y 2 uds/60 puestos, en turno vespertino, de Animaciones 3D, juegos y entornos interactivos 2 uds./60 puestos, en turno diurno, y 2 uds/60 puestos, en turno vespertino, de Realización de proyectos audiovisuales y espectáculos 2 uds./60 puestos, en turno diurno, y 2 uds/60 puestos, en turno vespertino, de Sonido para audiovisuales y espectáculos 2 uds./60 puestos, en turno diurno, de Guía, información y asistencias turísticas 2 uds./60 puestos, en turno vespertino, de Agencias de viajes y gestión de eventos 2 uds./60 puestos, en turno diurno, de Desarrollo de aplicaciones multiplataforma 2 uds./60 puestos, en turno vespertino, de Desarrollo de aplicaciones web 2 uds./60 puestos, en turno diurno, de Administración de sistemas informáticos y redes	491/2019, de 15 de febrero
<b>Little Artist</b> 28079369	C/Escuela de Vallecas, 12, locales 2 y 3 <b>Madrid</b>	Ana Urbano Gómez	<b>Educación Infantil</b> 2 uds. de 1º ciclo	570/2019, de 20 de febrero
<b>Kekelita Reggio</b> 28079473	Avenida de Manuel Azaña, 4 <b>Getafe</b>	Centros Infantiles Fennone Kakelita, S.L. Unipersonal	<b>Educación Infantil</b> 3 uds. de 1º ciclo	874/2019, de 15 de marzo
<b>Kiddy Corner Day School</b> 28079461	C/Sector Escultores, 1 <b>Tres Cantos</b>	Sifa Kiddy Corner, S.L	<b>Educación Infantil</b> 2 uds. de 1º ciclo	875/2019, de 15 de marzo
<b>Reggio Explora</b> 28079485	C/San Enrique de Ossó, 48 <b>Madrid</b>	Centro de Investigación e Innovación Pedagógica Reggio, S.L	<b>Educación Infantil</b> 6 uds./150 puestos, de 2º ciclo <b>Educación Primaria</b> 12 uds./300 puestos <b>Educación Secundaria Obligatoria</b> 8 uds./240 puestos <b>Bachillerato, modalidades de Ciencias y Humanidades y ciencias sociales</b> 4 uds./140 puestos	973/2019, de 22 de marzo
<b>Ilusión Fuego y Conducción</b> 28079497	Camino de los Morales, s/n, C/de las Eras, s/n y Camino del Lomo <b>Brunete</b>	Ilusión Fuego y Conducción, S.A	<b>Ciclos Formativos de Grado Medio</b> 3 uds./90 puestos, en turno diurno, y 1 ud./30 puestos, en turno vespertino, de Emergencias y protección civil <b>Ciclos Formativos de Grado Superior, régimen presencial</b> 1 ud./30 puestos, en turno diurno, y 3 uds./90 puestos, en turno vespertino, de Coordinación de emergencias y protección civil	980/2019, de 25 de marzo

DENOMINACIÓN CÓDIGO	DOMICILIO	TITULARIDAD	ENSEÑANZAS AUTORIZADAS	ORDEN
<b>Greenleaves</b> 28079515	Avenida de la Victoria, 73 <b>Madrid</b>	Larago Pas, S.L	<b>Educación Infantil</b> 3 uds. de 1º ciclo 1 ud./14 puestos, 1 ud./20 puestos y 1 ud./25 puestos, de 2º ciclo de Educación Infantil	1078/2019, de 29 de marzo

**Modificaciones de la autorización:**

DENOMINACIÓN CÓDIGO	DOMICILIO	TITULARIDAD	OBJETO	ORDEN
<b>Calasanz</b> 28000479	C/Santiago, 29 <b>Alcalá de Henares</b>	Fundación Escolapias Montal	<b>Modificación</b> <b>Configuración final:</b> Educación Infantil 6 uds./150 puestos, de 2º ciclo Educación Primaria 12 uds./300 puestos Educación Secundaria Obligatoria 4 uds./140 puestos Bachillerato, modalidades de Ciencias y Humanidades y ciencias sociales 4 uds./140 puestos Ciclos Formativos de Grado Medio, régimen presencial y turno diurno 2 uds./60 puestos, de Atención a personas en situación de dependencia 1 ud./30 puestos, de Cuidados auxiliares de enfermería 2 uds./60 puestos, de Gestión administrativa Ciclos Formativos de Grado Medio, régimen a distancia 1 ud./90 puestos, de Cuidados auxiliares de enfermería	212/2019, de 23 de enero
<b>Calasancio Nuestra Señora de las Escuelas Pías</b> 28013103	C/del Conde de Peñalver, 51 <b>Madrid</b>	Escuelas Pías Provincia Betania	<b>Modificación</b> <b>Configuración final:</b> Educación Infantil + 3 uds. de 1º ciclo Total: 3 uds. de 1º ciclo y 12 uds./300 puestos, de 2º ciclo	233/2019, de 28 de enero
<b>Casita Maravillas Baby</b> 28078869	C/Nebulosas, 2 <b>Madrid</b>	Centro Infantil Maravillas S.L.	<b>Modificación</b> Educación Infantil Remodelación de las instalaciones sin modificar la configuración del centro	234/2019, de 28 de enero
<b>Laude Fontenebro School</b> 28056904	C/Colonia del Redondillo, 8 <b>Morzarzal</b>	Educación General y Artes, S.A	<b>Modificación</b> <b>Configuración final:</b> Educación Infantil 2 uds. de 1º ciclo y 6 uds./115 puestos, de 2º ciclo Educación Primaria 12 uds./300 puestos Educación Secundaria Obligatoria 8 uds./240 puestos Bachillerato, modalidades de Ciencias y Humanidades y ciencias sociales 4 uds./128 puestos	236/2019, de 28 de enero
<b>Santo Domingo Savio</b> 28014651	C/de Santo Domingo Savio, 2 <b>Madrid</b>	Padres Salesianos	<b>Modificación</b> Remodelación de las instalaciones sin modificar la configuración del centro	239/2019, de 28 de enero
<b>Madrid EEP</b> 28077580	C/Torrelaguna, 123, bajo <b>Madrid</b>	Educación Madrid 2016, S.L	<b>Modificación</b> <b>Configuración final:</b> Ciclos Formativos de Grado Superior, en régimen presencial 2 uds./40 puestos, en turno diurno, de Comercio internacional 2 uds./40 puestos, en turno diurno, de Desarrollo de aplicaciones multiplataforma 2 uds./40 puestos, en turno diurno, y 2 uds./40 puestos, en turno vespertino, de Marketing y publicidad 2 uds./40 puestos, en turno vespertino, de Desarrollo de aplicaciones web 2 uds./40 puestos, en turno vespertino, de Administración y finanzas Ciclos Formativos de Grado Superior, en régimen a distancia 2 uds./180 puestos, de Administración y finanzas	271/2019, de 1 de febrero

DENOMINACIÓN CÓDIGO	DOMICILIO	TITULARIDAD	OBJETO	ORDEN
<b>Centro Profesional Europeo de Madrid-Estudios Profesionales Superiores</b> 28075844	Avda. Fernando Alonso, s/n <b>Alcobendas</b>	Universidad Europea de Madrid, S.L. Unipersonal	<b>Modificación</b> <b>Configuración final:</b> Ciclos Formativos de Grado Superior 2 uds./60 puestos, en turno vespertino, de Asistencia a la dirección 2 uds./60 puestos, en turno diurno, y 2 uds./60 puestos, en turno vespertino, de Administración y finanzas 2 uds./60 puestos, en turno vespertino, de Gestión de ventas y espacios comerciales 2 uds./60 puestos, en turno diurno, y 2 uds./60 puestos, en turno vespertino, de Comercio internacional 4 uds./120 puestos, en turno diurno, y 2 uds./60 puestos, en turno vespertino, de Desarrollo de aplicaciones multiplataforma 4 uds./120 puestos, en turno diurno, de Marketing y publicidad	275/2019, de 1 de febrero
<b>Campus FP Leganés</b> 28076915	C/Siete Picos, 6 <b>Leganés</b>	Formajobs, S.L	<b>Modificación</b> <b>Configuración final:</b> Ciclos Formativos de Grado Medio 2 uds./40 puestos, en turno diurno, de Video disc-jockey y sonido Ciclos Formativos de Grado Superior 2 uds./40 puestos, en turno vespertino, de Sonido para audiovisuales y espectáculos 2 uds./40 puestos, en turno diurno, de Animaciones 3D, juegos y entorno interactivos 2 uds./40 puestos, en turno vespertino, de Realización de proyectos audiovisuales y espectáculos	276/2019, de 1 de febrero
<b>Alaria Aravaca Nursery School</b> 28078432	Camino del Barrial, 36 <b>Madrid</b>	Arcadia Centros de Educación Infantil, S.L	<b>Modificación</b> <b>Configuración final:</b> Educación Infantil 5 uds. de 1º ciclo y 3 uds./58 puestos, de 2º ciclo	280/2019, de 4 de febrero
<b>Retamar</b> 28023819	C/Pajares, 22 <b>Pozuelo de Alarcón</b>	Retamar, S.A	<b>Modificación</b> <b>Configuración final:</b> Educación Primaria 38 uds./950 puestos Educación Secundaria Obligatoria 26 uds./780 puestos Bachillerato, modalidades de Ciencias y Humanidades y ciencias sociales 12 uds./415 puestos Ciclos Formativos de Grado Medio, en turno vespertino 2 uds./60 puestos, de Sistemas microinformáticos y redes 2 uds./60 puestos, de Gestión administrativa Ciclos Formativos de Grado Superior, en turno vespertino 2 uds./40 puestos, de Administración de sistemas informáticos en red 2 uds./40 puestos, de Desarrollo de aplicaciones multiplataforma 2 uds./60 puestos, de Desarrollo de aplicaciones web 2 uds./60 puestos, de Administración y finanzas	284/2019, de 4 de febrero
<b>Stella Maris College &amp; Pre-School</b> 28076927	C/de Valdesquí, 16 <b>Madrid</b>	Discípulos de los Corazones. Colegio Stella Maris	<b>Modificación:</b> <b>Nueva titularidad:</b> Discípulos de los Corazones Comunidad Stella Maris <b>Configuración final:</b> Educación Primaria 12 uds./300 puestos Educación Secundaria Obligatoria 8 uds./240 puestos	286/2019, de 4 febrero
<b>Las Tablas Valverde</b> 28067409	Pso. de la Tierra de Melide, s/n <b>Madrid</b>	Fomento de Centros de Enseñanza de Madrid, S.L. Unipersonal	<b>Modificación</b> Educación Infantil 7 uds. de 1º ciclo y 13 uds./325 puestos, de 2º ciclo Educación Primaria 24 uds./600 puestos Educación Secundaria Obligatoria 22 uds./660 puestos Bachillerato, modalidades de Ciencias y Humanidades y ciencias sociales 8 uds./280 puestos	287/2019, de 4 de febrero

DENOMINACIÓN CÓDIGO	DOMICILIO	TITULARIDAD	OBJETO	ORDEN
<b>Centro de Estudios Superiores Profesionales IMF</b> 28077798	C/Bernardino Obregón, 25 <b>Madrid</b>	IMF International Business School, S.L	<b>Modificación</b> <b>Configuración final:</b> Ciclos Formativos de Grado Superior, en régimen presencial 2 uds./40 puestos, en turno diurno, de Educación infantil 3 uds./60 puestos, en turno diurno, de Desarrollo de aplicaciones multiplataforma 2 uds./40 puestos, en turno diurno, de Desarrollo de aplicaciones web 2 uds./40 puestos, en turno diurno, y 2 uds./40 puestos, en turno vespertino, de Administración y finanzas Ciclos Formativos de Grado Superior, en régimen a distancia 2 uds./180 puestos, de Educación Infantil 2 uds./180 puestos, de Administración y finanzas 2 uds./180 puestos, de Desarrollo de aplicaciones multiplataforma 2 uds./180 puestos, de Desarrollo de aplicaciones web	289/2018, de 4 de febrero
<b>San Ignacio de Loyola</b> 28000421	C/Concepción Arenal, 3 <b>Alcalá de Henares</b>	Colegio San Ignacio Compañía de Jesús	<b>Modificación</b> <b>Configuración final:</b> Educación Infantil 6 uds./150 puestos, de 2º ciclo Educación Primaria 14 uds./350 puestos Educación Secundaria Obligatoria 8 uds./240 puestos Ciclos Formativos de Formación profesional Básica 2 uds./40 puestos, en turno diurno, de Electricidad y electrónica Ciclos Formativos de Grado medio 2 uds./40 puestos, en turno diurno, de Sistemas electrotécnicos y automatizados	313/2019, de 6 de febrero
<b>Centro Académico de Entrenadores de Fútbol de Boadilla del Monte</b> 28074888	Avda. Condesa de Chinchón, 21 <b>Boadilla del Monte</b>	Asociación Académica de Entrenadores de Fútbol	<b>Modificación</b> <b>Configuración final:</b> Enseñanzas conducentes a la obtención del título de Técnico deportivo en la especialidad de Fútbol, en turno vespertino 6 uds./210 puestos Enseñanzas conducentes a la obtención del título de Técnico Deportivo Superior, especialidad de fútbol, en turno vespertino 2 uds./70 puestos Bloque común de las enseñanzas correspondientes a técnico Deportivo Nivel 1 especialidad de fútbol, en régimen a distancia 3 uds./105 puestos Bloque común de las enseñanzas correspondientes a técnico Deportivo Nivel 2 especialidad de fútbol, en régimen a distancia 3 uds./105 puestos Bloque común de las enseñanzas correspondientes a técnico Deportivo Nivel 3 especialidad de fútbol, en régimen a distancia 2 uds./70 puestos	314/2019, de 6 de febrero
<b>Parque Conde de Orgaz</b> 28017996	C/Gregorio Benítez, 25 <b>Madrid</b>	Parque Conde de Orgaz, S.L	<b>Modificación</b> <b>Configuración final:</b> Educación Infantil 3 uds. /68 puestos, de 2º ciclo Educación Primaria 17 uds./425 puestos Educación Secundaria Obligatoria 11 uds./306 puestos Bachillerato, modalidades de Ciencias y Humanidades y ciencias sociales 4 uds./99 puestos	349/2019, de 7 de febrero
<b>Centro de Humanización de la Salud</b> 28060506	C/Sector Escultores, 39 <b>Tres Cantos</b>	Orden Ministros de los Enfermos (Religiosos Camilos)	<b>Modificación</b> <b>Configuración final:</b> Ciclos Formativos de Grado medio 1 ud./30 puestos, en turno diurno, y 1 ud./30 puestos, en turno vespertino, de Cuidados auxiliares de enfermería 2 uds./40 puestos, en turno diurno, de Atención a personas en situación de dependencia	444/2019, de 11 de febrero

DENOMINACIÓN CÓDIGO	DOMICILIO	TITULARIDAD	OBJETO	ORDEN
<b>Edith Stein</b> 28069261	C/Solara, 5 <b>Madrid</b>	Colegio Edith Stein S.L	<b>Modificación</b> Remodelación de las instalaciones sin modificación de la configuración del centro	472/2019, de 14 de febrero
<b>Valdebebitos</b> 28078316	C/Manuel Fraga Iribarne, 35, local B4, B5 y B6 <b>Madrid</b>	Valdebebitos, S.L	<b>Modificación</b> Educación Infantil + 3 uds. de 1º ciclo Total: 8 uds. de 1º ciclo	477/2019, de 14 de febrero
<b>Campus FP Getafe Escuela de Negocios y Tecnologías de la Comunicación</b> 28075595	Avda. de las Ciudades, 10 <b>Getafe</b>	Formación y Educación Integral, S.L. Unipersonal	<b>Modificación</b> <b>Configuración final:</b> Enseñanzas para la obtención del título en Educación Secundaria Obligatoria para personas adultas, modalidad a distancia, y turno vespertino: 100 puestos Ciclos Formativos de Grado Medio 2 uds./40 puestos, en turno diurno, de Sistemas microinformáticos y redes Ciclos Formativos de Grado Superior 2 uds./40 puestos, en turno diurno, de Desarrollo de aplicaciones multiplataforma 2 uds./40 puestos, en turno diurno, de Educación Infantil 2 uds./40 puestos, en turno vespertino, de Desarrollo de aplicaciones web 2 uds./40 puestos, en turno vespertino, de Administración de sistemas informáticos en red	501/2019, de 18 de febrero
<b>Aucavi Sur</b> 28076681	Avenida de los Arcos de Agua, 3 <b>Getafe</b>	Fundación Aucavi	<b>Modificación</b> <b>Configuración final:</b> Educación Especial 1 ud. de Educación infantil 10 uds., de Educación básica obligatoria 2 uds., de Programas de transición a la vida adulta	566/2019, de 20 de febrero
<b>Internacional Eurovillas</b> 28023376	C/Posada de Castilla, 1, 107 <b>Nuevo Baztán</b>	Colegio Internacional Eurovillas, S.L	<b>Modificación</b> <b>Configuración final:</b> Educación Infantil 6 uds. /142 puestos, de 2º ciclo Educación Primaria 12 uds./300 puestos Educación Secundaria Obligatoria 8 uds./240 puestos Bachillerato, modalidades de Ciencias y Humanidades y ciencias sociales 4 dus./116 puestos	567/2019, de 20 de febrero
<b>Colegio Gaudem</b> 28069285	C/Playa de Barlovento, 14 <b>Madrid</b>	Instituto Hispanoamericano de la Palabra, Soceidad Cooperativa Madrileña	<b>Modificación</b> Educación Infantil 4 uds. de 1º ciclo 9 uds. /225 puestos, de 2º ciclo Educación Primaria 18 uds./450 puestos Educación Secundaria Obligatoria 13 uds./390 puestos Bachillerato, modalidades de Artes, Ciencias y Humanidades y ciencias sociales 6 dus./201 puestos	568/2019, de 20 de febrero
<b>Las Rosas</b> 28046901	C/Calabria c/v a Avenida de Niza, 24 <b>Madrid</b>	Colegio Las Rosas, S.L	<b>Modificación</b> Educación Infantil 10 uds. de 1º ciclo 10 uds. /240 puestos, de 2º ciclo Educación Primaria 19 uds./475 puestos Educación Secundaria Obligatoria 14 uds./378 puestos Bachillerato, modalidades de Ciencias y Humanidades y ciencias sociales 6 dus./183 puestos	569/2019, de 20 de febrero

DENOMINACIÓN CÓDIGO	DOMICILIO	TITULARIDAD	OBJETO	ORDEN
<b>Virgen de Lourdes</b> 28022803	Ctra. M-516 (Boadilla), Km. 2 <b>Majadahonda</b>	Colegio Virgen de Lourdes, S.A	<b>Educación Especial</b> Educación Básica Obligatoria 22 uds. Programas de transición a la vida adulta 3 uds. Programas profesionales, en régimen presencial 1 ud. de Actividades auxiliares en viveros, jardines y centros de jardinería 1 ud. de Operaciones auxiliares de fabricación mecánica 1 ud. de Operaciones básicas de cocina 1 ud. de Trabajos de carpintería y mueble 1 ud. de Operaciones de reproducción manual o semiautomática de productos cerámicos 1 ud. de Operaciones auxiliares de servicios administrativos y generales	571/2019, de 20 de febrero
<b>Wisdom School Madrid</b> 28013395	C/José Rodríguez Pinilla, 12 <b>Madrid</b>	EN2 Innovación de Proyectos Educativos S.L	<b>Modificación</b> <b>Configuración curso 2019/2020</b> Educación Infantil 2 uds. de 1º ciclo 9 uds. de 2º ciclo Educación Primaria 12 uds. Educación Secundaria Obligatoria 4 uds. Bachillerato 4 uds.	572/2019, de 20 de febrero
<b>British School Las Rozas 3-6</b> 28078468	C/Salónica, 4 <b>Las Rozas de Madrid</b>	Gea Educativa, S.L	<b>Modificación</b> Centros extranjero Sistema educativo británico	695/2019, de 1 de marzo
<b>Calasancio-Nuestra Señora de las Escuelas Pías</b> 28013103	C/Conde de Peñalver, 51 <b>Madrid</b>	Escuelas Pías Provincia Betania	<b>Modificación</b> <b>Configuración final:</b> Educación Infantil 4 uds. de 1º ciclo y 12 uds./300 puestos de 2º ciclo Educación Primaria 24 uds./600 puestos Educación Secundaria Obligatoria 16 uds./480 puestos Bachillerato, modalidades de Ciencias, Humanidades y ciencias sociales y Artes 12 uds./420 puestos	696/2019, de 1 de marzo
<b>Cambrils</b> 28045736	Avenida de los Poblados, 151 <b>Madrid</b>	Fundación Arenales	<b>Modificación</b> <b>Configuración final:</b> Educación Especial 2 uds. de Educación infantil 8 uds., de Educación básica obligatoria 1 ud., de Programas de transición a la vida adulta	820/2019, de 8 de marzo
<b>Centro de Estudios Profesionales de la Universidad Camilo José Cela. Centro Villafranca del Castillo</b> 28076991	C/Castillo de Alarcón, 49 <b>Villanueva de la Cañada</b>	Centro de Enseñanza Universitaria SEK, S.A	<b>Modificación</b> <b>Configuración final:</b> Ciclos Formativos de Grado Superior 2 uds./60 puestos, en turno diurno, de Enseñanzas y animación sociodeportiva 2 uds./40 puestos, en turno vespertino, de Comercio internacional 2 uds./40 puestos, en turno vespertino, de Transporte y logística 2 uds./40 puestos, en turno vespertino, de Educación infantil Ciclos Formativos de Grado Superior, en régimen a distancia 2 uds./180 puestos, de Enseñanzas y animación sociodeportiva 2 uds./180 puestos, de Comercio internacional 2 uds./180 puestos, de Transporte y logística 2 uds./180 puestos, de Educación infantil	821/2019, de 8 de marzo

DENOMINACIÓN CÓDIGO	DOMICILIO	TITULARIDAD	OBJETO	ORDEN
<b>Innovación en Formación Profesional</b> 28078249	C/Julián Camarillo, 6, edificio I-A, planta baja <b>Madrid</b>	Centro Superior de Altos Estudios Internacionales, S.L. Unipersonal	<b>Modificación</b> <b>Configuración final:</b> Ciclos Formativos de Grado Medio, en régimen presencial 2 uds./60 puestos, en turno vespertino, de Sistemas microinformáticos y redes Ciclos Formativos de Grado Medio, en régimen a distancia 2 uds./180 puestos, de Sistemas microinformáticos y redes Ciclos Formativos de Grado Superior, en régimen presencial 2 uds./60 puestos, en turno diurno, de Desarrollo de aplicaciones multiplataforma 2 uds./60 puestos, en turno diurno, de Desarrollo de aplicaciones web 2 uds./60 puestos, en turno diurno, de Marketing y publicidad 2 uds./60 puestos, en turno diurno, de Realización de Proyectos audiovisuales y espectáculos 2 uds./60 puestos, en turno diurno, y 2 uds./60 puestos, en turno vespertino, de Producción de audiovisuales y espectáculos 2 uds./60 puestos, en turno vespertino, de Administración y finanzas Ciclos Formativos de Grado Superior, en régimen a distancia 2 uds./180 puestos, de Desarrollo de aplicaciones multiplataforma 2 uds./180 puestos, de Desarrollo de aplicaciones web 2 uds./180 puestos, de Administración y finanzas	823/2019, de 8 de marzo
<b>Instituto Técnico de Estudios Profesionales-Móstoles</b> 28077713	Camino de Humanes, 12 <b>Móstoles</b>	ITEP Formación S.L	<b>Modificación</b> <b>Configuración final</b> Ciclos Formativos de Grado Medio, en régimen presencial 2 uds./40 puestos, en turno diurno, de Gestión administrativa Ciclos Formativos de Grado Medio, en régimen a distancia 2 uds./180 puestos, de Gestión administrativa Ciclos Formativos de Grado Superior, en régimen presencial 2 uds./40 puestos, en turno diurno, de Gestión de alojamientos turísticos 2 uds./40 puestos, en turno diurno, de Dietética 2 uds./40 puestos, en turno diurno, de Higiene bucodental 2 uds./40 puestos, en turno diurno, y 2 uds./40 puestos, en turno vespertino, de Integración social 2 uds./40 puestos, en turno diurno, de Administración y finanzas Ciclos Formativos de Grado Superior, en régimen a distancia 4 uds./360 puestos, de Gestión de alojamientos turísticos 4 uds./360 puestos, de Dietética 4 uds./360 puestos, de Higiene bucodental 2 uds./180 puestos, de Integración social 4 uds./360 puestos, de Administración y finanzas	824/2019, de 8 de marzo

DENOMINACIÓN CÓDIGO	DOMICILIO	TITULARIDAD	OBJETO	ORDEN
<b>San Juan Bautista</b> 28009291	C/Francos Rodríguez, 5 <b>Madrid</b>	Congregación de Religiosos Padres Salesianos	<b>Modificación</b> Configuración final: Educación Infantil 9 uds./225 puestos, de 2º ciclo Educación Primaria 18 uds./450 puestos Educación Secundaria Obligatoria 16 uds./480 puestos Bachillerato, modalidades de Humanidades y ciencias sociales y Ciencias 5 uds./175 puestos, en turno diurno, y 5 uds./175 puestos, en turno vespertino Ciclos Formativos de Formación Profesional Básica, en turno diurno 2 uds./40 puestos, de Servicios administrativos 2 uds./40 puestos, de Informática y comunicaciones Ciclos Formativos de Grado Medio 2 uds./40 puestos, en turno vespertino, de Gestión administrativa 2 uds./40 puestos, en turno diurno, de Farmacia y Parafarmacia 2 uds./40 puestos, en turno diurno, de Sistemas microinformáticos y redes	826/2019, de 8 de marzo
<b>Sagrada Familia</b> 28013723	C/Jorge Juan, 165 <b>Madrid</b>	Hermanas de la Caridad del Sagrado Corazón de Jesús	<b>Modificación</b> Configuración final: Educación Infantil 3 uds. de 1º ciclo y 9 uds./217 puestos, de 2º ciclo Educación Primaria 18 uds./450 puestos Educación Secundaria Obligatoria 16 uds./480 puestos Bachillerato, modalidades de Ciencias, Humanidades y ciencias sociales y Artes 6 uds./210 puestos	827/2019, de 8 de marzo
<b>Formación, Deporte y Empleo</b> 28078924	C/Gaviota, 14 y C/Tolosa, 6 <b>Madrid</b>	Formación, Deporte y Empleo Escuela Deportiva, S.L	<b>Modificación</b> <b>Configuración final:</b> Enseñanzas conducentes a la obtención del título de Técnico Deportivo, especialidad de fútbol 10 uds./350 puestos, en turno vespertino Enseñanzas conducentes a la obtención del título de Técnico Deportivo, especialidad de fútbol 2 uds./70 puestos, en turno vespertino	861/2019, de 14 de marzo
<b>CEV Centro de Estudios del Vídeo</b> 28049912	C/Gaztambide, 65 <b>Madrid</b>	Centro de Estudios del Vídeo, S.A	<b>Modificación</b> <b>Configuración final:</b> Ciclos Formativos de Grado Medio, en régimen presencial 6 uds./120 puestos, en turno diurno, y 4 uds./80 puestos, en turno vespertino, de Vídeo disc-jockey y sonido Ciclos Formativos de Grado Superior, régimen presencial 4 uds./80 puestos, en turno diurno, y 4 uds./80 puestos, en turno vespertino, de Iluminación, captación y tratamiento de imagen 4 uds./80 puestos, en turno diurno, y 4 uds./80 puestos, en turno vespertino, de Sonido para audiovisuales y espectáculos 4 uds./80 puestos, en turno diurno, y 4 uds./80 puestos, en turno vespertino, de Realización de proyectos audiovisuales y espectáculos 8 uds./160 puestos, en turno diurno, y 8 uds./160 puestos, en turno vespertino, de Animaciones 3D, juegos y entornos interactivos 4 uds./80 puestos, en turno diurno, y 4 uds./80 puestos, en turno vespertino, de Desarrollo de aplicaciones multiplataforma Ciclos Formativos de Grado Superior, en régimen a distancia 2 uds./180 puestos, de Desarrollo de aplicaciones multiplataforma	872/2019, de 15 de marzo

DENOMINACIÓN CÓDIGO	DOMICILIO	TITULARIDAD	OBJETO	ORDEN
<b>Mirasur</b> 28058743	C/Pablo Gargallo, s/n <b>Pinto</b>	Sociedad Cooperativa Madrileña Mirasur	<b>Modificación</b> <b>Configuración final:</b> Educación Infantil 5 uds. de 1º ciclo, y 8 uds./196 puestos, de 2º ciclo Educación Primaria 21 uds./525 puestos Educación Secundaria Obligatoria 13 uds./390 Bachillerato, modalidades de Ciencias y Humanidades y ciencias sociales 4 uds./140 puestos Ciclos Formativos de Grado Superior 2 uds./60 puestos, en turno diurno, y 2 uds./60 puestos, en turno vespertino, de Acondicionamiento físico 2 uds./60 puestos, en turno diurno, y 2 uds./60 puestos, en turno vespertino, de Educación infantil	876/2019, de 15 de marzo
<b>El Porvenir</b> 28008703	C/Bravo Murillo, 85 <b>Madrid</b>	Fundación Federico Fliedner	<b>Modificación</b> <b>Configuración final:</b> Educación Infantil 8 uds. de 1º y 9 uds./225 puestos, de 2º ciclo Educación Primaria 18 uds./450 puestos Educación Secundaria Obligatoria 12 uds./360 puestos Bachillerato, modalidades de Ciencias y Humanidades y ciencias sociales 4 uds./128 puestos Ciclos Formativos de Grado Superior, en régimen presencial 2 uds./40 puestos, en turno diurno y 2 uds./40 puestos, en turno vespertino, de Educación Infantil 2 uds./40 puestos, en turno diurno, y 2 uds./40 puestos, en turno vespertino, de Desarrollo de aplicaciones web	878/2019, de 15 de marzo
<b>San Luis de Los Franceses</b> 28023868	C/Portugalete, 1 <b>Pozuelo de Alarcón</b>	Obra Benéfica San Luis de los Franceses	<b>Modificación</b> <b>Configuración final:</b> Educación Infantil 2 uds., de 1º ciclo y 12 uds./300 puestos, de 2º ciclo Educación Primaria 18 uds./475 puestos Educación Secundaria Obligatoria 16 uds./480 puestos Bachillerato, modalidades de Artes, Ciencias y Humanidades y ciencias sociales 8 uds./266 puestos	879/2019, de 15 de marzo
<b>British Council School</b> 28012275	C/Solano, 3, 5 y 7 <b>Pozuelo de Alarcón</b>	British Council en España (Consejo Británico)	<b>Modificación</b> Centro extranjero Sistema educativo británico	968/2019, de 22 de marzo
<b>Cesur Open Helicón</b> 28078377	C/María Curie, 19 <b>Valdemoro</b>	Centro Superior de Formación Europa Sur, S.A	<b>Modificación</b> <b>Configuración final:</b> Ciclos Formativos de Grado Medio, en régimen presencial y turno vespertino 2 uds./40 puestos, de Farmacia y parafarmacia 2 uds./40 puestos, de Sistemas microinformáticos y redes 2 uds./40 puestos, de Gestión administrativa Ciclos Formativos de Grado Medio, en régimen a distancia 2 uds./180 puestos, de Farmacia y parafarmacia 2 uds./180 puestos, de Gestión administrativa 2 uds./180 puestos, de Sistemas microinformáticos y redes Ciclos Formativos de Grado Superior, en régimen presencial y turno vespertino 2 uds./40 puestos, de Administración y finanzas 2 uds./40 puestos, de Transporte y logística Ciclos Formativos de Grado Superior, en régimen a distancia 2 uds./180 puestos, de Administración y finanzas 4 uds./360 puestos, de Transporte y logística	969/2019, de 22 de marzo

DENOMINACIÓN CÓDIGO	DOMICILIO	TITULARIDAD	OBJETO	ORDEN
<b>María Isabel Zulueta</b> 28071991	C/Manuel Azaña, 14 <b>Rivas Vaciamadrid</b>	Fundación Síndrome de Down de Madrid	<b>Modificación</b> <b>Configuración final</b> Educación Especial 3 uds. de Educación Infantil 14 uds. de Educación Básica Obligatoria 2 uds. de programas de transición a la vida adulta	971/2019, de 22 de marzo
<b>Colegio Nuestra Señora de Schoenstatt</b> 28060491	Camino de Alcorcón, 17 <b>Pozuelo de Alarcón</b>	Instituto Secular de Schoenstatt Hermanas de María	<b>Modificación</b> Remodelación de las instalaciones sin modificar la configuración del mismo	972/2019, de 22 marzo
<b>Ilerna Madrid</b> 28077294	C/Francisco Navacerrada, 57 <b>Madrid</b>	Ilerna Online, S.L.	<b>Modificación</b> <b>Configuración final:</b> Ciclos Formativos de Grado Medio, en régimen presencial 2 uds./40 puestos, en turno diurno, de Farmacia y parafarmacia Ciclos Formativos de Grado Medio, en régimen a distancia 2 uds./180 puestos, en turno diurno, de Farmacia y parafarmacia Ciclos Formativos de Grado Superior, en régimen presencial 2 uds./40 puestos, en turno diurno, y 2 uds./40 puestos, en turno vespertino, de Dietética Ciclos Formativos de Grado Superior, en régimen a distancia 2 uds./180 puestos, de Dietética	1035/2019, de 26 de marzo
<b>Nelson</b> 28074281	C/Donoso Cortés, 61 <b>Madrid</b>	Fundación Centro Español de Solidaridad	<b>Modificación</b> Ciclos Formativos de Formación Profesional Básica 2 uds./40 puestos, en turno diurno, de Informática y comunicaciones Ciclos Formativos de Grado Medio 2 uds./40 puestos, en turno diurno, y 2 uds./40 puestos, en turno vespertino, de Sistemas microinformáticos y redes Ciclos Formativos de Grado Superior 2 uds./40 puestos, en turno diurno, y 2 uds./40 puestos, en turno vespertino, de Desarrollo de aplicaciones web	1052/2019, de 27 de marzo
<b>Los Angelitos</b> 28045864	Avenida de España, 20 <b>Majadahonda</b>	El Puntal, Formación y Técnicas Asistenciales, S.L	<b>Modificación</b> <b>Configuración final:</b> Educación Infantil 4 uds. de 1º ciclo	1075/2019, de 29 de marzo
<b>Estudio</b> 28019038	C/de Jimena Menéndez Pidal, 11 <b>Madrid</b>	Fundación Estudio	<b>Modificación</b> <b>Configuración final:</b> Educación Infantil 1º ciclo : 2 uds., en cada unidad podrán escolarizarse 7 niños de 0-1 años, 9 niños de 1-2 años, 17 niños de 2-3 años o 13 niños, si se agrupan edades diferentes 2º ciclo: 12 uds./295 puestos de 2º ciclo Educación Primaria 30 uds./740 puestos Educación Secundaria Obligatoria 20 uds./509 puestos Bachillerato, en las modalidades de Ciencias y Humanidades y Ciencias Sociales 12 uds./307 puestos	1077/2019, de 29 de marzo
<b>Sueña</b> 28078146	Avenida Juan Pablo II, 22 <b>Pinto</b>	Edukever, S.L.	<b>Modificación</b> Educación Infantil + 1 ud. de 1º ciclo Total: 4 uds. de 1º ciclo	1080/2019, de 29 de marzo
<b>Plastiletras</b> 28067914	C/de Porto Colón, 2 <b>Madrid</b>	Panambi Siglo XXI, S.L	<b>Nueva titularidad:</b> Panambi Siglo XXI, S.L. Unipersonal	214/2019, de 23 enero
<b>Críos</b> 28060750	C/Comunidad de Valencia, 7 <b>Las Rozas de Madrid</b>	Esincro, S.L	<b>Nueva titularidad:</b> José Arroyo Benito y Rocío Patiño Prieto	282/2019, de 4 febrero
<b>Kidsuanzes</b> 28073537	C/Alfonso Gómez, 17 <b>Madrid</b>	Marcoigles, S.L	<b>Nueva titularidad:</b> Una Décima de Segundo, S.L	473/2019, de 14 febrero
<b>Arlequín</b> 28057911	C/Ciudad Real, 23 <b>Pozuelo de Alarcón</b>	María Vivanco Feliz	<b>Nueva titularidad:</b> María Vivanco Feliz y Julia Seisdedos Santos	694/2019, de 1 marzo
<b>Chiquilín</b> 28049523	C/Bilbao, 25 <b>Rivas-Vaciamadrid</b>	Cristina Gutiérrez García	<b>Nueva titularidad:</b> Educris Project, S.L Unipersonal	697/2019, de 1 marzo
<b>La Torre Rosa</b> 28063431	C/Alto de la Cigüeña, 12 <b>Las Rozas de Madrid</b>	Ángeles Flores Álvarez y Mª Inés Santiago Merino	<b>Nueva titularidad:</b> La Torre Rosa Servicios Educativos, S.L	699/2019, de 1 marzo
<b>Nemo&amp;Marlín</b> 28066211	C/Francisco Pizarro, 89 <b>Villanueva de la Cañada</b>	Marlín Carolina Pinto Rodríguez	<b>Nueva titularidad:</b> Guapotu, S.L	825/2019, de 8 marzo

DENOMINACIÓN CÓDIGO	DOMICILIO	TITULARIDAD	OBJETO	ORDEN
<b>Instituto Vox</b> 28062084	C/Gran Vía, 59 <b>Madrid</b>	Instituto Vox, S.L	<b>Nueva titularidad:</b> Instituto Vox, S.L. Unipersonal	1079/2019, de 29 marzo
<b>Vox</b> 28018988	C/Gran Vía, 59 <b>Madrid</b>	Instituto Vox, S.L	<b>Nueva titularidad:</b> Instituto Vox, S.L. Unipersonal	1081/2019, de 29 de marzo
<b>Campus Internacional de Estudios Superiores</b> 28076903	C/Los Vascos, 17 <b>Madrid</b>	Campus Internacional de Estudios Superiores, S.L	<b>Nueva denominación</b> Escuela Internacional de Protocolo	272/2019, de 1 de febrero
<b>Plastiletras</b> 28067914	C/Porto Colón, 2 <b>Alcorcón</b>	Panambi Siglo XXI, S.L	<b>Nueva denominación</b> Primeros Pasos	698/2019, de 1 de marzo
<b>Montecarmelo</b> 28079011	Avda. Monasterio de Silos, 57 <b>Madrid</b>	Ayuntamiento de Madrid	<b>Nueva denominación</b> Elena Fortún	877/2019, de 15 de marzo
<b>Las Tablas</b> 28078997	C/Eunate, 6 <b>Madrid</b>	Ayuntamiento de Madrid	<b>Nueva denominación</b> Poeta Gloria Fuertes	1083/2019, de 29 de marzo
<b>Los Abetitos</b> 28049641	Carretera de Daganzo, Km. 1,5 <b>Alcalá de Henares</b>	Los Abetitos, S.L	<b>Nueva denominación</b> Abetitos and Children <b>Nueva titularidad</b> Abetitos and Children, S.L	693/2019, de 1 de marzo
<b>Atenea</b> 28056710	Avenida de los Labradores, 5 <b>Tres Cantos</b>	Esther Niso Iglesia	<b>Nueva denominación</b> Little Kings Nursery <b>Nueva titularidad</b> Alicia Moreno Cortecero	819/2019, de 8 de marzo
<b>Solaria</b> 28070081	C/El Grove, 53 <b>Arroyomolinos</b>	Solaria Estructuras, S.L	<b>Nueva denominación</b> Albéniz VI <b>Nueva titularidad</b> Alberto Arroyo Benito y Rosa Paloma Matilla Lara	828/2019, de 8 de marzo
<b>Mi Escuelita de Tres Cantos</b> 28077282	Sector oficinas, 37 <b>Tres Cantos</b>	Mi Escuelita de Tres Cantos, S.L. Unipersonal	<b>Nueva denominación</b> BaruKids <b>Nueva titularidad</b> Beatriz Margarita Barutell Allende	469/2019, de 26 de marzo

**Extinción por cese de actividades**

DENOMINACIÓN CÓDIGO	DOMICILIO	TITULARIDAD	FECHA DE EFECTOS	ORDEN
<b>IIP Dharma College Madrid</b> 28076964	C/Ciudad Real, 7 <b>Pozuelo de Alarcón</b>	Fundación Dharma	7 de enero de 2019	70/2019, de 17 de enero
<b>San Marcos</b> 2868621	C/Meléndez Valdés, 36 <b>Madrid</b>	Esteban Sarmentera Martínez	1 de enero de 2019	213/2019, de 23 de enero
<b>Soletes</b> 28065796	Camino Tinto Enrique, 29 <b>Valdemoro</b>	Hermanos Valdés Bravo, S.L	Desde su notificación	285/2019, de 4 de febrero
<b>San Francisco de Asís</b> 28000170	C/Santiago, 35 <b>Alcalá de Henares</b>	Colegio San Ignacio Compañía de Jesús	1 de septiembre de 2019	313/2019, de 6 de febrero
<b>My Little Start</b> 28075558	Avenida de Monasterio de El Escorial, 55 <b>Madrid</b>	MLSM Centro de Educación y Desarrollo Infantil, S.L	Desde su notificación	474/2019, de 14 de febrero

**Corrección de errores**

DENOMINACIÓN CÓDIGO	DOMICILIO	TITULARIDAD	ORDEN SUBSANADA	ORDEN
<b>San Ignacio de Loyola</b> 28000421	C/Concepción Arenal, 3 <b>Madrid</b>	Colegio San Ignacio Compañía de Jesús	313/2019, de 6 de febrero	521/2019, de 18 de febrero
<b>CESUR-Madrid II</b> 28075716	C/Albarracín, 27 <b>Madrid</b>	Centro Superior de Formación Europa Sur, S.A	1873/2016, de 10 de junio	692/2019, de 1 de marzo
<b>Little Artist</b> 28079369	C/Escuela de Vallecas, 12, locales 2 y 3 <b>Madrid</b>	Ana Urbano Gómez	570/2019, de 15 de marzo	873/2019, de 15 de marzo
<b>Instituto Técnico de Estudios Profesionales-Móstoles</b> 28077713	Camino de Humanes, 12 <b>Móstoles</b>	ITEP Formación S.L	824/2019, de 8 de marzo	1076/2019, de 29 de marzo

En Madrid, a 23 de julio de 2019.—El Director General de Becas y Ayudas al Estudiante, Ismael Sanz Labrador.

(03/27.264/19)



## I. COMUNIDAD DE MADRID

### C) Otras Disposiciones

#### Consejería de Educación e Investigación

- 18** *RESOLUCIÓN de 23 de julio de 2019, del Director General de Becas y Ayudas al Estudio, por la que se da publicidad a las autorizaciones y modificaciones o extinciones de la autorización de centros docentes privados aprobadas por la Consejería de Educación e Investigación en el primer trimestre de 2019.*

Conforme lo dispuesto en el artículo 6 del Decreto 19/2010, de 25 de marzo, del Consejo de Gobierno, a los efectos de dar conocimiento público de las autorizaciones y modificaciones o extinciones de la autorización de centros docentes privados, se procede a publicar a continuación los datos de las órdenes dictadas en estos procedimientos que han sido aprobadas por la Consejería de Educación e Investigación en el primer trimestre de 2019 y notificadas a sus respectivos interesados.

La Consejería de Educación e Investigación realizará de oficio la inscripción de todos ellos en el registro de centros docentes no universitarios de la Comunidad de Madrid.

**Autorizaciones:**

DENOMINACIÓN CÓDIGO	DOMICILIO	TITULARIDAD	ENSEÑANZAS AUTORIZADAS	ORDEN
<b>Centro de Formación Victoria</b> 28079151	Avenida Victoria, 70 <b>Madrid</b>	Videocinco, S.A	<b>Centro extranjero</b> Sistema educativo británico	235/2019, de 28 de enero
<b>Montessori Tres Cantos</b> 28079242	C/Sierra Nevada, 6 <b>Tres Cantos</b>	Los Niños de Montessori, S.L	<b>Educación Infantil</b> 2 uds. de 1º ciclo 1 ud./16 puestos, 1 ud./19 puestos y 1 ud./6 puestos, de 2º ciclo	237/2019, de 29 de enero
<b>San Marcos American Preschool Madrid</b> 28079230	C/Meléndez Valdés, 36 <b>Madrid</b>	Elene Conway de León	<b>Centro extranjero</b> Sistema educativo estadounidense	238/2019, de 28 de enero
<b>Monfort Basket SG</b> 28079163	C/Eugenia de Montijo, 92 <b>Madrid</b>	Hermanos de San Gabriel	<b>Enseñanzas conducentes a la obtención del título de Técnico Deportivo en baloncesto</b> 4 uds./140 puestos, en turno vespertino <b>Enseñanzas conducentes a la obtención del título de Técnico Deportivo Superior en baloncesto</b> 2 uds./70 puestos, en turno vespertino	273/2019, de 1 de febrero
<b>Bliss Nursery School</b> 28079254	C/María Maeztu, 52, B, local <b>Madrid</b>	Vesis Center, S.L	<b>Educación Infantil</b> 2 uds. de 1º ciclo	281/2019, de 4 de febrero
<b>Centro Académico de Entrenadores de Valdemoro</b> 28079187	C/María Zambrano, s/n <b>Valdemoro</b>	Asociación Académica de Entrenadores de Fútbol	<b>Enseñanzas Deportivas</b> Enseñanzas conducentes a la obtención del título de Técnico deportivo en la especialidad de Fútbol, en turno vespertino 6 uds./210 puestos Enseñanzas conducentes a la obtención del título de Técnico Deportivo Superior, especialidad de fútbol, en turno vespertino 1 ud./35 puestos Bloque común de las enseñanzas correspondientes a Técnico Deportivo Nivel 1 especialidad de fútbol, en régimen a distancia 3 uds./105 puestos Bloque común de las enseñanzas correspondientes a Técnico Deportivo Nivel 2 especialidad de fútbol, en régimen a distancia 3 uds./105 puestos Bloque común de las enseñanzas correspondientes a Técnico Deportivo Nivel 3 especialidad de fútbol, en régimen a distancia 1 ud./35 puestos	314/2018, de 6 de febrero
<b>Centro Académico de Entrenadores de Fútbol de Alalpardo</b> 28079217	C/Alcalá, 29 <b>Alalpardo</b>	Asociación Académica de Entrenadores de Fútbol	<b>Enseñanzas Deportivas</b> Enseñanzas conducentes a la obtención del título de Técnico deportivo en la especialidad de Fútbol, en turno vespertino 3 uds./135 puestos Enseñanzas conducentes a la obtención del título de Técnico Deportivo Superior, especialidad de fútbol, en turno vespertino 1 ud./35 puestos Bloque común de las enseñanzas correspondientes a Técnico Deportivo Nivel 1 especialidad de fútbol, en régimen a distancia 2 uds./70 puestos Bloque común de las enseñanzas correspondientes a Técnico Deportivo Nivel 2 especialidad de fútbol, en régimen a distancia 1 ud./35 puestos Bloque común de las enseñanzas correspondientes a Técnico Deportivo Nivel 3 especialidad de fútbol, en régimen a distancia 1 ud./35 puestos	314/2018, de 6 de febrero
<b>Centro Académico de Entrenadores de Fútbol de Collado Villalba</b> 28079229	Ciudad Deportiva sita en la calle La Águeda, s/n <b>Collado Villalba</b>	Asociación Académica de Entrenadores de Fútbol	<b>Enseñanzas Deportivas</b> Enseñanzas conducentes a la obtención del título de Técnico Deportivo, en la especialidad de Fútbol, en turno vespertino 4 uds./140 puestos Bloque común de las enseñanzas correspondientes a Técnico Deportivo Nivel 1 especialidad de fútbol, en régimen a distancia 1 ud./35 puestos Bloque común de las enseñanzas correspondientes a Técnico Deportivo Nivel 2 especialidad de fútbol, en régimen a distancia 1 ud./35 puestos	314/2018, de 6 de febrero

DENOMINACIÓN CÓDIGO	DOMICILIO	TITULARIDAD	ENSEÑANZAS AUTORIZADAS	ORDEN
<b>Centro Académico de Entrenadores de Fútbol de Arturo Soria</b> 28079205	C/Duque de Tamames, 9 <b>Madrid</b>	Asociación Académica de Entrenadores de Fútbol	<b>Enseñanzas Deportivas</b> Enseñanzas conducentes a la obtención de los títulos de Técnico Deportivo Especialidad de fútbol, en turno vespertino 4 uds./140 puestos Enseñanzas conducentes a la obtención del título de Técnico deportivo Superior en la especialidad de Fútbol, en turno vespertino 1 ud./35 puestos Bloque común de las enseñanzas correspondientes a Técnico Deportivo Nivel 1 especialidad de fútbol, en régimen a distancia 1 ud./35 puestos Bloque común de las enseñanzas correspondientes a Técnico Deportivo Nivel 2 especialidad de fútbol, en régimen a distancia 1 ud./35 puestos	314/2018, de 6 de febrero
<b>Centro Académico de Entrenadores de Fútbol de Alcobendas</b> 28079199	Ctra. Del Goloso, Km. 3,780 <b>Alcobendas</b>	Asociación Académica de Entrenadores de Fútbol	<b>Enseñanzas Deportivas</b> Enseñanzas conducentes a la obtención del título de Técnico Deportivo, especialidad de fútbol 6 uds./210 puestos, en turno vespertino Enseñanzas conducentes a la obtención del título de Técnico Deportivo Superior, especialidad de fútbol, en turno vespertino 2 ud./70 puestos Bloque común de las enseñanzas correspondientes a Técnico Deportivo Nivel 1 especialidad de fútbol, en régimen a distancia 3 uds./105 puestos Bloque común de las enseñanzas correspondientes a Técnico Deportivo Nivel 2 especialidad de fútbol, en régimen a distancia 3 uds./105 puestos Bloque común de las enseñanzas correspondientes a Técnico Deportivo Nivel 3 especialidad de fútbol, en régimen a distancia 2 uds./70 puestos	314/2019, de 6 de febrero
<b>Casa Nido Pies Inquietos</b> 28079266	C/Fernando III El Santo, 44 <b>Parla</b>	Laura Rebaque Pérez	<b>Educación Infantil</b> 2 uds. de 1º ciclo	345/2019, de 7 de febrero
<b>La Charca Mágica</b> 28079278	C/Chipre c/v a C/Letonia, s/n <b>Tres Cantos</b>	Venespa Educa, S.L	<b>Educación Infantil</b> 3 uds. de 1º ciclo	346/2019, de 7 de febrero
<b>International Montessori Kindergarten</b> 28079308	C/Abubilla, 20 <b>Madrid</b>	Parque Conde de Orgaz, S.L	<b>Educación Infantil</b> 9 uds./183 puestos de 2º ciclo	348/2019, de 7 de febrero
<b>Super Kids Daycare</b> 28079291	Avda. Monasterio de El Escorial, 36 puerta 1 <b>Madrid</b>	Becker Desarrollo Corporativo, S.L. Unipersonal	<b>Educación Infantil</b> 2 uds. de 1º ciclo	351/2019, de 7 de febrero
<b>Vatel España</b> 28079281	C/Marqués de la Ensenada, 12 <b>Madrid</b>	Eshotugest, S.L	<b>Centro extranjero</b> Sistema Educativo Francés	352/2019, de 7 de febrero
<b>Colorines Montessori</b> 28079321	C/San José, 18, local A <b>Alcorcón</b>	Colorines Montessori, S.L	<b>Educación Infantil</b> 4 uds. de 1º ciclo	471/2019, de 14 de febrero
<b>Le Petit Itaf</b> 28079333	C/Agtha Christie, 5 <b>Valdemoro</b>	Grupo Itaf-Matea, S.L	<b>Educación Infantil</b> 5 uds. de 1º ciclo	475/2019, de 14 de febrero
<b>Tutor Asap HighPerformance International Studye Centre</b> 28079311	Avda. de Bruselas, 9 <b>Alcobendas</b>	Omid Holdings, S.L	<b>Centro extranjero</b> Sistema Educativo británico	476/2019, de 14 de febrero

DENOMINACIÓN CÓDIGO	DOMICILIO	TITULARIDAD	ENSEÑANZAS AUTORIZADAS	ORDEN
<b>CESUR Madrid Plaza Elíptica</b> 28079345	C/Santa Lucrecia, 11 <b>Madrid</b>	Centro Superior de Formación Europa Sur, S.A	<b>Ciclos Formativos de Grado Medio</b> 4 uds./120 puestos, en turno diurno, y 4 uds/120 puestos, en turno vespertino, de Conducción de actividades físico-deportivas en el medio natural 2 uds./60 puestos, en turno diurno, y 2 uds/60 puestos, en turno vespertino, de Cuidados auxiliares de enfermería 2 uds./60 puestos, en turno diurno, y 2 uds/60 puestos, en turno vespertino, de Farmacia y parafarmacia 2 uds./60 puestos, en turno diurno, y 2 uds/60 puestos, en turno vespertino, de Vídeo disc-jockey y sonido 2 uds./60 puestos, en turno vespertino, de Sistemas microinformáticos y redes <b>Ciclos Formativos de Grado Superior</b> 4 uds./120 puestos, en turno diurno, y 4 uds/120 puestos, en turno vespertino, de Acondicionamiento físico 2 uds./60 puestos, en turno diurno, y 2 uds/60 puestos, en turno vespertino, de Comercio internacional 2 uds./60 puestos, en turno diurno, y 2 uds/60 puestos, en turno vespertino, de Marketing y publicidad 2 uds./60 puestos, en turno diurno, y 2 uds/60 puestos, en turno vespertino, de Administración y finanzas 2 uds./60 puestos, en turno diurno, y 2 uds/60 puestos, en turno vespertino, de Higiene bucodental 2 uds./60 puestos, en turno diurno, y 2 uds/60 puestos, en turno vespertino, de Educación infantil 2 uds./60 puestos, en turno diurno, y 2 uds/60 puestos, en turno vespertino, de Dietética 2 uds./60 puestos, en turno diurno, y 2 uds/60 puestos, en turno vespertino, de Animaciones 3D, juegos y entornos interactivos 2 uds./60 puestos, en turno diurno, y 2 uds/60 puestos, en turno vespertino, de Realización de proyectos audiovisuales y espectáculos 2 uds./60 puestos, en turno diurno, y 2 uds/60 puestos, en turno vespertino, de Sonido para audiovisuales y espectáculos 2 uds./60 puestos, en turno diurno, de Guía, información y asistencias turísticas 2 uds./60 puestos, en turno vespertino, de Agencias de viajes y gestión de eventos 2 uds./60 puestos, en turno diurno, de Desarrollo de aplicaciones multiplataforma 2 uds./60 puestos, en turno vespertino, de Desarrollo de aplicaciones web 2 uds./60 puestos, en turno diurno, de Administración de sistemas informáticos y redes	491/2019, de 15 de febrero
<b>Little Artist</b> 28079369	C/Escuela de Vallecas, 12, locales 2 y 3 <b>Madrid</b>	Ana Urbano Gómez	<b>Educación Infantil</b> 2 uds. de 1º ciclo	570/2019, de 20 de febrero
<b>Kekelita Reggio</b> 28079473	Avenida de Manuel Azaña, 4 <b>Getafe</b>	Centros Infantiles Fennone Kakelita, S.L. Unipersonal	<b>Educación Infantil</b> 3 uds. de 1º ciclo	874/2019, de 15 de marzo
<b>Kiddy Corner Day School</b> 28079461	C/Sector Escultores, 1 <b>Tres Cantos</b>	Sifa Kiddy Corner, S.L	<b>Educación Infantil</b> 2 uds. de 1º ciclo	875/2019, de 15 de marzo
<b>Reggio Explora</b> 28079485	C/San Enrique de Ossó, 48 <b>Madrid</b>	Centro de Investigación e Innovación Pedagógica Reggio, S.L	<b>Educación Infantil</b> 6 uds./150 puestos, de 2º ciclo <b>Educación Primaria</b> 12 uds./300 puestos <b>Educación Secundaria Obligatoria</b> 8 uds./240 puestos <b>Bachillerato, modalidades de Ciencias y Humanidades y ciencias sociales</b> 4 uds./140 puestos	973/2019, de 22 de marzo
<b>Ilusión Fuego y Conducción</b> 28079497	Camino de los Morales, s/n, C/de las Eras, s/n y Camino del Lomo <b>Brunete</b>	Ilusión Fuego y Conducción, S.A	<b>Ciclos Formativos de Grado Medio</b> 3 uds./90 puestos, en turno diurno, y 1 ud./30 puestos, en turno vespertino, de Emergencias y protección civil <b>Ciclos Formativos de Grado Superior, régimen presencial</b> 1 ud./30 puestos, en turno diurno, y 3 uds./90 puestos, en turno vespertino, de Coordinación de emergencias y protección civil	980/2019, de 25 de marzo

DENOMINACIÓN CÓDIGO	DOMICILIO	TITULARIDAD	ENSEÑANZAS AUTORIZADAS	ORDEN
<b>Greenleaves</b> 28079515	Avenida de la Victoria, 73 <b>Madrid</b>	Larago Pas, S.L	<b>Educación Infantil</b> 3 uds. de 1º ciclo 1 ud./14 puestos, 1 ud./20 puestos y 1 ud./25 puestos, de 2º ciclo de Educación Infantil	1078/2019, de 29 de marzo

**Modificaciones de la autorización:**

DENOMINACIÓN CÓDIGO	DOMICILIO	TITULARIDAD	OBJETO	ORDEN
<b>Calasanz</b> 28000479	C/Santiago, 29 <b>Alcalá de Henares</b>	Fundación Escolapias Montal	<b>Modificación</b> <b>Configuración final:</b> Educación Infantil 6 uds./150 puestos, de 2º ciclo Educación Primaria 12 uds./300 puestos Educación Secundaria Obligatoria 4 uds./140 puestos Bachillerato, modalidades de Ciencias y Humanidades y ciencias sociales 4 uds./140 puestos Ciclos Formativos de Grado Medio, régimen presencial y turno diurno 2 uds./60 puestos, de Atención a personas en situación de dependencia 1 ud./30 puestos, de Cuidados auxiliares de enfermería 2 uds./60 puestos, de Gestión administrativa Ciclos Formativos de Grado Medio, régimen a distancia 1 ud./90 puestos, de Cuidados auxiliares de enfermería	212/2019, de 23 de enero
<b>Calasancio Nuestra Señora de las Escuelas Pías</b> 28013103	C/del Conde de Peñalver, 51 <b>Madrid</b>	Escuelas Pías Provincia Betania	<b>Modificación</b> <b>Configuración final:</b> Educación Infantil + 3 uds. de 1º ciclo Total: 3 uds. de 1º ciclo y 12 uds./300 puestos, de 2º ciclo	233/2019, de 28 de enero
<b>Casita Maravillas Baby</b> 28078869	C/Nebulosas, 2 <b>Madrid</b>	Centro Infantil Maravillas S.L.	<b>Modificación</b> Educación Infantil Remodelación de las instalaciones sin modificar la configuración del centro	234/2019, de 28 de enero
<b>Laude Fontenebro School</b> 28056904	C/Colonia del Redondillo, 8 <b>Morzarzal</b>	Educación General y Artes, S.A	<b>Modificación</b> <b>Configuración final:</b> Educación Infantil 2 uds. de 1º ciclo y 6 uds./115 puestos, de 2º ciclo Educación Primaria 12 uds./300 puestos Educación Secundaria Obligatoria 8 uds./240 puestos Bachillerato, modalidades de Ciencias y Humanidades y ciencias sociales 4 uds./128 puestos	236/2019, de 28 de enero
<b>Santo Domingo Savio</b> 28014651	C/de Santo Domingo Savio, 2 <b>Madrid</b>	Padres Salesianos	<b>Modificación</b> Remodelación de las instalaciones sin modificar la configuración del centro	239/2019, de 28 de enero
<b>Madrid EEP</b> 28077580	C/Torrelaguna, 123, bajo <b>Madrid</b>	Educación Madrid 2016, S.L	<b>Modificación</b> <b>Configuración final:</b> Ciclos Formativos de Grado Superior, en régimen presencial 2 uds./40 puestos, en turno diurno, de Comercio internacional 2 uds./40 puestos, en turno diurno, de Desarrollo de aplicaciones multiplataforma 2 uds./40 puestos, en turno diurno, y 2 uds./40 puestos, en turno vespertino, de Marketing y publicidad 2 uds./40 puestos, en turno vespertino, de Desarrollo de aplicaciones web 2 uds./40 puestos, en turno vespertino, de Administración y finanzas Ciclos Formativos de Grado Superior, en régimen a distancia 2 uds./180 puestos, de Administración y finanzas	271/2019, de 1 de febrero

DENOMINACIÓN CÓDIGO	DOMICILIO	TITULARIDAD	OBJETO	ORDEN
<b>Centro Profesional Europeo de Madrid-Estudios Profesionales Superiores</b> 28075844	Avda. Fernando Alonso, s/n <b>Alcobendas</b>	Universidad Europea de Madrid, S.L. Unipersonal	<b>Modificación</b> <b>Configuración final:</b> Ciclos Formativos de Grado Superior 2 uds./60 puestos, en turno vespertino, de Asistencia a la dirección 2 uds./60 puestos, en turno diurno, y 2 uds./60 puestos, en turno vespertino, de Administración y finanzas 2 uds./60 puestos, en turno vespertino, de Gestión de ventas y espacios comerciales 2 uds./60 puestos, en turno diurno, y 2 uds./60 puestos, en turno vespertino, de Comercio internacional 4 uds./120 puestos, en turno diurno, y 2 uds./60 puestos, en turno vespertino, de Desarrollo de aplicaciones multiplataforma 4 uds./120 puestos, en turno diurno, de Marketing y publicidad	275/2019, de 1 de febrero
<b>Campus FP Leganés</b> 28076915	C/Siete Picos, 6 <b>Leganés</b>	Formajobs, S.L	<b>Modificación</b> <b>Configuración final:</b> Ciclos Formativos de Grado Medio 2 uds./40 puestos, en turno diurno, de Video disc-jockey y sonido Ciclos Formativos de Grado Superior 2 uds./40 puestos, en turno vespertino, de Sonido para audiovisuales y espectáculos 2 uds./40 puestos, en turno diurno, de Animaciones 3D, juegos y entorno interactivos 2 uds./40 puestos, en turno vespertino, de Realización de proyectos audiovisuales y espectáculos	276/2019, de 1 de febrero
<b>Alaria Aravaca Nursery School</b> 28078432	Camino del Barrial, 36 <b>Madrid</b>	Arcadia Centros de Educación Infantil, S.L	<b>Modificación</b> <b>Configuración final:</b> Educación Infantil 5 uds. de 1º ciclo y 3 uds./58 puestos, de 2º ciclo	280/2019, de 4 de febrero
<b>Retamar</b> 28023819	C/Pajares, 22 <b>Pozuelo de Alarcón</b>	Retamar, S.A	<b>Modificación</b> <b>Configuración final:</b> Educación Primaria 38 uds./950 puestos Educación Secundaria Obligatoria 26 uds./780 puestos Bachillerato, modalidades de Ciencias y Humanidades y ciencias sociales 12 uds./415 puestos Ciclos Formativos de Grado Medio, en turno vespertino 2 uds./60 puestos, de Sistemas microinformáticos y redes 2 uds./60 puestos, de Gestión administrativa Ciclos Formativos de Grado Superior, en turno vespertino 2 uds./40 puestos, de Administración de sistemas informáticos en red 2 uds./40 puestos, de Desarrollo de aplicaciones multiplataforma 2 uds./60 puestos, de Desarrollo de aplicaciones web 2 uds./60 puestos, de Administración y finanzas	284/2019, de 4 de febrero
<b>Stella Maris College &amp; Pre-School</b> 28076927	C/de Valdesquí, 16 <b>Madrid</b>	Discípulos de los Corazones. Colegio Stella Maris	<b>Modificación:</b> <b>Nueva titularidad:</b> Discípulos de los Corazones Comunidad Stella Maris <b>Configuración final:</b> Educación Primaria 12 uds./300 puestos Educación Secundaria Obligatoria 8 uds./240 puestos	286/2019, de 4 febrero
<b>Las Tablas Valverde</b> 28067409	Pso. de la Tierra de Melide, s/n <b>Madrid</b>	Fomento de Centros de Enseñanza de Madrid, S.L. Unipersonal	<b>Modificación</b> Educación Infantil 7 uds. de 1º ciclo y 13 uds./325 puestos, de 2º ciclo Educación Primaria 24 uds./600 puestos Educación Secundaria Obligatoria 22 uds./660 puestos Bachillerato, modalidades de Ciencias y Humanidades y ciencias sociales 8 uds./280 puestos	287/2019, de 4 de febrero

DENOMINACIÓN CÓDIGO	DOMICILIO	TITULARIDAD	OBJETO	ORDEN
<b>Centro de Estudios Superiores Profesionales IMF</b> 28077798	C/Bernardino Obregón, 25 <b>Madrid</b>	IMF International Business School, S.L	<b>Modificación</b> <b>Configuración final:</b> Ciclos Formativos de Grado Superior, en régimen presencial 2 uds./40 puestos, en turno diurno, de Educación infantil 3 uds./60 puestos, en turno diurno, de Desarrollo de aplicaciones multiplataforma 2 uds./40 puestos, en turno diurno, de Desarrollo de aplicaciones web 2 uds./40 puestos, en turno diurno, y 2 uds./40 puestos, en turno vespertino, de Administración y finanzas Ciclos Formativos de Grado Superior, en régimen a distancia 2 uds./180 puestos, de Educación Infantil 2 uds./180 puestos, de Administración y finanzas 2 uds./180 puestos, de Desarrollo de aplicaciones multiplataforma 2 uds./180 puestos, de Desarrollo de aplicaciones web	289/2018, de 4 de febrero
<b>San Ignacio de Loyola</b> 28000421	C/Concepción Arenal, 3 <b>Alcalá de Henares</b>	Colegio San Ignacio Compañía de Jesús	<b>Modificación</b> <b>Configuración final:</b> Educación Infantil 6 uds./150 puestos, de 2º ciclo Educación Primaria 14 uds./350 puestos Educación Secundaria Obligatoria 8 uds./240 puestos Ciclos Formativos de Formación profesional Básica 2 uds./40 puestos, en turno diurno, de Electricidad y electrónica Ciclos Formativos de Grado medio 2 uds./40 puestos, en turno diurno, de Sistemas electrotécnicos y automatizados	313/2019, de 6 de febrero
<b>Centro Académico de Entrenadores de Fútbol de Boadilla del Monte</b> 28074888	Avda. Condesa de Chinchón, 21 <b>Boadilla del Monte</b>	Asociación Académica de Entrenadores de Fútbol	<b>Modificación</b> <b>Configuración final:</b> Enseñanzas conducentes a la obtención del título de Técnico deportivo en la especialidad de Fútbol, en turno vespertino 6 uds./210 puestos Enseñanzas conducentes a la obtención del título de Técnico Deportivo Superior, especialidad de fútbol, en turno vespertino 2 uds./70 puestos Bloque común de las enseñanzas correspondientes a técnico Deportivo Nivel 1 especialidad de fútbol, en régimen a distancia 3 uds./105 puestos Bloque común de las enseñanzas correspondientes a técnico Deportivo Nivel 2 especialidad de fútbol, en régimen a distancia 3 uds./105 puestos Bloque común de las enseñanzas correspondientes a técnico Deportivo Nivel 3 especialidad de fútbol, en régimen a distancia 2 uds./70 puestos	314/2019, de 6 de febrero
<b>Parque Conde de Orgaz</b> 28017996	C/Gregorio Benítez, 25 <b>Madrid</b>	Parque Conde de Orgaz, S.L	<b>Modificación</b> <b>Configuración final:</b> Educación Infantil 3 uds. /68 puestos, de 2º ciclo Educación Primaria 17 uds./425 puestos Educación Secundaria Obligatoria 11 uds./306 puestos Bachillerato, modalidades de Ciencias y Humanidades y ciencias sociales 4 uds./99 puestos	349/2019, de 7 de febrero
<b>Centro de Humanización de la Salud</b> 28060506	C/Sector Escultores, 39 <b>Tres Cantos</b>	Orden Ministros de los Enfermos (Religiosos Camilos)	<b>Modificación</b> <b>Configuración final:</b> Ciclos Formativos de Grado medio 1 ud./30 puestos, en turno diurno, y 1 ud./30 puestos, en turno vespertino, de Cuidados auxiliares de enfermería 2 uds./40 puestos, en turno diurno, de Atención a personas en situación de dependencia	444/2019, de 11 de febrero

DENOMINACIÓN CÓDIGO	DOMICILIO	TITULARIDAD	OBJETO	ORDEN
<b>Edith Stein</b> 28069261	C/Solara, 5 <b>Madrid</b>	Colegio Edith Stein S.L	<b>Modificación</b> Remodelación de las instalaciones sin modificación de la configuración del centro	472/2019, de 14 de febrero
<b>Valdebebitos</b> 28078316	C/Manuel Fraga Iribarne, 35, local B4, B5 y B6 <b>Madrid</b>	Valdebebitos, S.L	<b>Modificación</b> Educación Infantil + 3 uds. de 1º ciclo Total: 8 uds. de 1º ciclo	477/2019, de 14 de febrero
<b>Campus FP Getafe Escuela de Negocios y Tecnologías de la Comunicación</b> 28075595	Avda. de las Ciudades, 10 <b>Getafe</b>	Formación y Educación Integral, S.L. Unipersonal	<b>Modificación</b> <b>Configuración final:</b> Enseñanzas para la obtención del título en Educación Secundaria Obligatoria para personas adultas, modalidad a distancia, y turno vespertino: 100 puestos Ciclos Formativos de Grado Medio 2 uds./40 puestos, en turno diurno, de Sistemas microinformáticos y redes Ciclos Formativos de Grado Superior 2 uds./40 puestos, en turno diurno, de Desarrollo de aplicaciones multiplataforma 2 uds./40 puestos, en turno diurno, de Educación Infantil 2 uds./40 puestos, en turno vespertino, de Desarrollo de aplicaciones web 2 uds./40 puestos, en turno vespertino, de Administración de sistemas informáticos en red	501/2019, de 18 de febrero
<b>Aucavi Sur</b> 28076681	Avenida de los Arcos de Agua, 3 <b>Getafe</b>	Fundación Aucavi	<b>Modificación</b> <b>Configuración final:</b> Educación Especial 1 ud. de Educación infantil 10 uds., de Educación básica obligatoria 2 uds., de Programas de transición a la vida adulta	566/2019, de 20 de febrero
<b>Internacional Eurovillas</b> 28023376	C/Posada de Castilla, 1, 107 <b>Nuevo Baztán</b>	Colegio Internacional Eurovillas, S.L	<b>Modificación</b> <b>Configuración final:</b> Educación Infantil 6 uds. /142 puestos, de 2º ciclo Educación Primaria 12 uds./300 puestos Educación Secundaria Obligatoria 8 uds./240 puestos Bachillerato, modalidades de Ciencias y Humanidades y ciencias sociales 4 dus./116 puestos	567/2019, de 20 de febrero
<b>Colegio Gaudem</b> 28069285	C/Playa de Barlovento, 14 <b>Madrid</b>	Instituto Hispanoamericano de la Palabra, Soceidad Cooperativa Madrileña	<b>Modificación</b> Educación Infantil 4 uds. de 1º ciclo 9 uds. /225 puestos, de 2º ciclo Educación Primaria 18 uds./450 puestos Educación Secundaria Obligatoria 13 uds./390 puestos Bachillerato, modalidades de Artes, Ciencias y Humanidades y ciencias sociales 6 dus./201 puestos	568/2019, de 20 de febrero
<b>Las Rosas</b> 28046901	C/Calabria c/v a Avenida de Niza, 24 <b>Madrid</b>	Colegio Las Rosas, S.L	<b>Modificación</b> Educación Infantil 10 uds. de 1º ciclo 10 uds. /240 puestos, de 2º ciclo Educación Primaria 19 uds./475 puestos Educación Secundaria Obligatoria 14 uds./378 puestos Bachillerato, modalidades de Ciencias y Humanidades y ciencias sociales 6 dus./183 puestos	569/2019, de 20 de febrero

DENOMINACIÓN CÓDIGO	DOMICILIO	TITULARIDAD	OBJETO	ORDEN
<b>Virgen de Lourdes</b> 28022803	Ctra. M-516 (Boadilla), Km. 2 <b>Majadahonda</b>	Colegio Virgen de Lourdes, S.A	<b>Educación Especial</b> Educación Básica Obligatoria 22 uds. Programas de transición a la vida adulta 3 uds. Programas profesionales, en régimen presencial 1 ud. de Actividades auxiliares en viveros, jardines y centros de jardinería 1 ud. de Operaciones auxiliares de fabricación mecánica 1 ud. de Operaciones básicas de cocina 1 ud. de Trabajos de carpintería y mueble 1 ud. de Operaciones de reproducción manual o semiautomática de productos cerámicos 1 ud. de Operaciones auxiliares de servicios administrativos y generales	571/2019, de 20 de febrero
<b>Wisdom School Madrid</b> 28013395	C/José Rodríguez Pinilla, 12 <b>Madrid</b>	EN2 Innovación de Proyectos Educativos S.L	<b>Modificación</b> <b>Configuración curso 2019/2020</b> Educación Infantil 2 uds. de 1º ciclo 9 uds. de 2º ciclo Educación Primaria 12 uds. Educación Secundaria Obligatoria 4 uds. Bachillerato 4 uds.	572/2019, de 20 de febrero
<b>British School Las Rozas 3-6</b> 28078468	C/Salónica, 4 <b>Las Rozas de Madrid</b>	Gea Educativa, S.L	<b>Modificación</b> Centros extranjero Sistema educativo británico	695/2019, de 1 de marzo
<b>Calasancio-Nuestra Señora de las Escuelas Pías</b> 28013103	C/Conde de Peñalver, 51 <b>Madrid</b>	Escuelas Pías Provincia Betania	<b>Modificación</b> <b>Configuración final:</b> Educación Infantil 4 uds. de 1º ciclo y 12 uds./300 puestos de 2º ciclo Educación Primaria 24 uds./600 puestos Educación Secundaria Obligatoria 16 uds./480 puestos Bachillerato, modalidades de Ciencias, Humanidades y ciencias sociales y Artes 12 uds./420 puestos	696/2019, de 1 de marzo
<b>Cambrils</b> 28045736	Avenida de los Poblados, 151 <b>Madrid</b>	Fundación Arenales	<b>Modificación</b> <b>Configuración final:</b> Educación Especial 2 uds. de Educación infantil 8 uds., de Educación básica obligatoria 1 ud., de Programas de transición a la vida adulta	820/2019, de 8 de marzo
<b>Centro de Estudios Profesionales de la Universidad Camilo José Cela. Centro Villafranca del Castillo</b> 28076991	C/Castillo de Alarcón, 49 <b>Villanueva de la Cañada</b>	Centro de Enseñanza Universitaria SEK, S.A	<b>Modificación</b> <b>Configuración final:</b> Ciclos Formativos de Grado Superior 2 uds./60 puestos, en turno diurno, de Enseñanzas y animación sociodeportiva 2 uds./40 puestos, en turno vespertino, de Comercio internacional 2 uds./40 puestos, en turno vespertino, de Transporte y logística 2 uds./40 puestos, en turno vespertino, de Educación infantil Ciclos Formativos de Grado Superior, en régimen a distancia 2 uds./180 puestos, de Enseñanzas y animación sociodeportiva 2 uds./180 puestos, de Comercio internacional 2 uds./180 puestos, de Transporte y logística 2 uds./180 puestos, de Educación infantil	821/2019, de 8 de marzo

DENOMINACIÓN CÓDIGO	DOMICILIO	TITULARIDAD	OBJETO	ORDEN
<b>Innovación en Formación Profesional</b> 28078249	C/Julián Camarillo, 6, edificio I-A, planta baja <b>Madrid</b>	Centro Superior de Altos Estudios Internacionales, S.L. Unipersonal	<b>Modificación</b> <b>Configuración final:</b> Ciclos Formativos de Grado Medio, en régimen presencial 2 uds./60 puestos, en turno vespertino, de Sistemas microinformáticos y redes Ciclos Formativos de Grado Medio, en régimen a distancia 2 uds./180 puestos, de Sistemas microinformáticos y redes Ciclos Formativos de Grado Superior, en régimen presencial 2 uds./60 puestos, en turno diurno, de Desarrollo de aplicaciones multiplataforma 2 uds./60 puestos, en turno diurno, de Desarrollo de aplicaciones web 2 uds./60 puestos, en turno diurno, de Marketing y publicidad 2 uds./60 puestos, en turno diurno, de Realización de Proyectos audiovisuales y espectáculos 2 uds./60 puestos, en turno diurno, y 2 uds./60 puestos, en turno vespertino, de Producción de audiovisuales y espectáculos 2 uds./60 puestos, en turno vespertino, de Administración y finanzas Ciclos Formativos de Grado Superior, en régimen a distancia 2 uds./180 puestos, de Desarrollo de aplicaciones multiplataforma 2 uds./180 puestos, de Desarrollo de aplicaciones web 2 uds./180 puestos, de Administración y finanzas	823/2019, de 8 de marzo
<b>Instituto Técnico de Estudios Profesionales-Móstoles</b> 28077713	Camino de Humanes, 12 <b>Móstoles</b>	ITEP Formación S.L	<b>Modificación</b> <b>Configuración final</b> Ciclos Formativos de Grado Medio, en régimen presencial 2 uds./40 puestos, en turno diurno, de Gestión administrativa Ciclos Formativos de Grado Medio, en régimen a distancia 2 uds./180 puestos, de Gestión administrativa Ciclos Formativos de Grado Superior, en régimen presencial 2 uds./40 puestos, en turno diurno, de Gestión de alojamientos turísticos 2 uds./40 puestos, en turno diurno, de Dietética 2 uds./40 puestos, en turno diurno, de Higiene bucodental 2 uds./40 puestos, en turno diurno, y 2 uds./40 puestos, en turno vespertino, de Integración social 2 uds./40 puestos, en turno diurno, de Administración y finanzas Ciclos Formativos de Grado Superior, en régimen a distancia 4 uds./360 puestos, de Gestión de alojamientos turísticos 4 uds./360 puestos, de Dietética 4 uds./360 puestos, de Higiene bucodental 2 uds./180 puestos, de Integración social 4 uds./360 puestos, de Administración y finanzas	824/2019, de 8 de marzo

DENOMINACIÓN CÓDIGO	DOMICILIO	TITULARIDAD	OBJETO	ORDEN
<b>San Juan Bautista</b> 28009291	C/Francos Rodríguez, 5 <b>Madrid</b>	Congregación de Religiosos Padres Salesianos	<b>Modificación</b> Configuración final: Educación Infantil 9 uds./225 puestos, de 2º ciclo Educación Primaria 18 uds./450 puestos Educación Secundaria Obligatoria 16 uds./480 puestos Bachillerato, modalidades de Humanidades y ciencias sociales y Ciencias 5 uds./175 puestos, en turno diurno, y 5 uds./175 puestos, en turno vespertino Ciclos Formativos de Formación Profesional Básica, en turno diurno 2 uds./40 puestos, de Servicios administrativos 2 uds./40 puestos, de Informática y comunicaciones Ciclos Formativos de Grado Medio 2 uds./40 puestos, en turno vespertino, de Gestión administrativa 2 uds./40 puestos, en turno diurno, de Farmacia y Parafarmacia 2 uds./40 puestos, en turno diurno, de Sistemas microinformáticos y redes	826/2019, de 8 de marzo
<b>Sagrada Familia</b> 28013723	C/Jorge Juan, 165 <b>Madrid</b>	Hermanas de la Caridad del Sagrado Corazón de Jesús	<b>Modificación</b> Configuración final: Educación Infantil 3 uds. de 1º ciclo y 9 uds./217 puestos, de 2º ciclo Educación Primaria 18 uds./450 puestos Educación Secundaria Obligatoria 16 uds./480 puestos Bachillerato, modalidades de Ciencias, Humanidades y ciencias sociales y Artes 6 uds./210 puestos	827/2019, de 8 de marzo
<b>Formación, Deporte y Empleo</b> 28078924	C/Gaviota, 14 y C/Tolosa, 6 <b>Madrid</b>	Formación, Deporte y Empleo Escuela Deportiva, S.L	<b>Modificación</b> <b>Configuración final:</b> Enseñanzas conducentes a la obtención del título de Técnico Deportivo, especialidad de fútbol 10 uds./350 puestos, en turno vespertino Enseñanzas conducentes a la obtención del título de Técnico Deportivo, especialidad de fútbol 2 uds./70 puestos, en turno vespertino	861/2019, de 14 de marzo
<b>CEV Centro de Estudios del Vídeo</b> 28049912	C/Gaztambide, 65 <b>Madrid</b>	Centro de Estudios del Vídeo, S.A	<b>Modificación</b> <b>Configuración final:</b> Ciclos Formativos de Grado Medio, en régimen presencial 6 uds./120 puestos, en turno diurno, y 4 uds./80 puestos, en turno vespertino, de Vídeo disc-jockey y sonido Ciclos Formativos de Grado Superior, régimen presencial 4 uds./80 puestos, en turno diurno, y 4 uds./80 puestos, en turno vespertino, de Iluminación, captación y tratamiento de imagen 4 uds./80 puestos, en turno diurno, y 4 uds./80 puestos, en turno vespertino, de Sonido para audiovisuales y espectáculos 4 uds./80 puestos, en turno diurno, y 4 uds./80 puestos, en turno vespertino, de Realización de proyectos audiovisuales y espectáculos 8 uds./160 puestos, en turno diurno, y 8 uds./160 puestos, en turno vespertino, de Animaciones 3D, juegos y entornos interactivos 4 uds./80 puestos, en turno diurno, y 4 uds./80 puestos, en turno vespertino, de Desarrollo de aplicaciones multiplataforma Ciclos Formativos de Grado Superior, en régimen a distancia 2 uds./180 puestos, de Desarrollo de aplicaciones multiplataforma	872/2019, de 15 de marzo

DENOMINACIÓN CÓDIGO	DOMICILIO	TITULARIDAD	OBJETO	ORDEN
<b>Mirasur</b> 28058743	C/Pablo Gargallo, s/n <b>Pinto</b>	Sociedad Cooperativa Madrileña Mirasur	<b>Modificación</b> <b>Configuración final:</b> Educación Infantil 5 uds. de 1º ciclo, y 8 uds./196 puestos, de 2º ciclo Educación Primaria 21 uds./525 puestos Educación Secundaria Obligatoria 13 uds./390 Bachillerato, modalidades de Ciencias y Humanidades y ciencias sociales 4 uds./140 puestos Ciclos Formativos de Grado Superior 2 uds./60 puestos, en turno diurno, y 2 uds./60 puestos, en turno vespertino, de Acondicionamiento físico 2 uds./60 puestos, en turno diurno, y 2 uds./60 puestos, en turno vespertino, de Educación infantil	876/2019, de 15 de marzo
<b>El Porvenir</b> 28008703	C/Bravo Murillo, 85 <b>Madrid</b>	Fundación Federico Fliedner	<b>Modificación</b> <b>Configuración final:</b> Educación Infantil 8 uds. de 1º y 9 uds./225 puestos, de 2º ciclo Educación Primaria 18 uds./450 puestos Educación Secundaria Obligatoria 12 uds./360 puestos Bachillerato, modalidades de Ciencias y Humanidades y ciencias sociales 4 uds./128 puestos Ciclos Formativos de Grado Superior, en régimen presencial 2 uds./40 puestos, en turno diurno y 2 uds./40 puestos, en turno vespertino, de Educación Infantil 2 uds./40 puestos, en turno diurno, y 2 uds./40 puestos, en turno vespertino, de Desarrollo de aplicaciones web	878/2019, de 15 de marzo
<b>San Luis de Los Franceses</b> 28023868	C/Portugalete, 1 <b>Pozuelo de Alarcón</b>	Obra Benéfica San Luis de los Franceses	<b>Modificación</b> <b>Configuración final:</b> Educación Infantil 2 uds., de 1º ciclo y 12 uds./300 puestos, de 2º ciclo Educación Primaria 18 uds./475 puestos Educación Secundaria Obligatoria 16 uds./480 puestos Bachillerato, modalidades de Artes, Ciencias y Humanidades y ciencias sociales 8 uds./266 puestos	879/2019, de 15 de marzo
<b>British Council School</b> 28012275	C/Solano, 3, 5 y 7 <b>Pozuelo de Alarcón</b>	British Council en España (Consejo Británico)	<b>Modificación</b> Centro extranjero Sistema educativo británico	968/2019, de 22 de marzo
<b>Cesur Open Helicón</b> 28078377	C/María Curie, 19 <b>Valdemoro</b>	Centro Superior de Formación Europa Sur, S.A	<b>Modificación</b> <b>Configuración final:</b> Ciclos Formativos de Grado Medio, en régimen presencial y turno vespertino 2 uds./40 puestos, de Farmacia y parafarmacia 2 uds./40 puestos, de Sistemas microinformáticos y redes 2 uds./40 puestos, de Gestión administrativa Ciclos Formativos de Grado Medio, en régimen a distancia 2 uds./180 puestos, de Farmacia y parafarmacia 2 uds./180 puestos, de Gestión administrativa 2 uds./180 puestos, de Sistemas microinformáticos y redes Ciclos Formativos de Grado Superior, en régimen presencial y turno vespertino 2 uds./40 puestos, de Administración y finanzas 2 uds./40 puestos, de Transporte y logística Ciclos Formativos de Grado Superior, en régimen a distancia 2 uds./180 puestos, de Administración y finanzas 4 uds./360 puestos, de Transporte y logística	969/2019, de 22 de marzo

DENOMINACIÓN CÓDIGO	DOMICILIO	TITULARIDAD	OBJETO	ORDEN
<b>María Isabel Zulueta</b> 28071991	C/Manuel Azaña, 14 <b>Rivas Vaciamadrid</b>	Fundación Síndrome de Down de Madrid	<b>Modificación</b> <b>Configuración final</b> Educación Especial 3 uds. de Educación Infantil 14 uds. de Educación Básica Obligatoria 2 uds. de programas de transición a la vida adulta	971/2019, de 22 de marzo
<b>Colegio Nuestra Señora de Schoenstatt</b> 28060491	Camino de Alcorcón, 17 <b>Pozuelo de Alarcón</b>	Instituto Secular de Schoenstatt Hermanas de María	<b>Modificación</b> Remodelación de las instalaciones sin modificar la configuración del mismo	972/2019, de 22 marzo
<b>Ilerna Madrid</b> 28077294	C/Francisco Navacerrada, 57 <b>Madrid</b>	Ilerna Online, S.L.	<b>Modificación</b> <b>Configuración final:</b> Ciclos Formativos de Grado Medio, en régimen presencial 2 uds./40 puestos, en turno diurno, de Farmacia y parafarmacia Ciclos Formativos de Grado Medio, en régimen a distancia 2 uds./180 puestos, en turno diurno, de Farmacia y parafarmacia Ciclos Formativos de Grado Superior, en régimen presencial 2 uds./40 puestos, en turno diurno, y 2 uds./40 puestos, en turno vespertino, de Dietética Ciclos Formativos de Grado Superior, en régimen a distancia 2 uds./180 puestos, de Dietética	1035/2019, de 26 de marzo
<b>Nelson</b> 28074281	C/Donoso Cortés, 61 <b>Madrid</b>	Fundación Centro Español de Solidaridad	<b>Modificación</b> Ciclos Formativos de Formación Profesional Básica 2 uds./40 puestos, en turno diurno, de Informática y comunicaciones Ciclos Formativos de Grado Medio 2 uds./40 puestos, en turno diurno, y 2 uds./40 puestos, en turno vespertino, de Sistemas microinformáticos y redes Ciclos Formativos de Grado Superior 2 uds./40 puestos, en turno diurno, y 2 uds./40 puestos, en turno vespertino, de Desarrollo de aplicaciones web	1052/2019, de 27 de marzo
<b>Los Angelitos</b> 28045864	Avenida de España, 20 <b>Majadahonda</b>	El Puntal, Formación y Técnicas Asistenciales, S.L	<b>Modificación</b> <b>Configuración final:</b> Educación Infantil 4 uds. de 1º ciclo	1075/2019, de 29 de marzo
<b>Estudio</b> 28019038	C/de Jimena Menéndez Pidal, 11 <b>Madrid</b>	Fundación Estudio	<b>Modificación</b> <b>Configuración final:</b> Educación Infantil 1º ciclo : 2 uds., en cada unidad podrán escolarizarse 7 niños de 0-1 años, 9 niños de 1-2 años, 17 niños de 2-3 años o 13 niños, si se agrupan edades diferentes 2º ciclo: 12 uds./295 puestos de 2º ciclo Educación Primaria 30 uds./740 puestos Educación Secundaria Obligatoria 20 uds./509 puestos Bachillerato, en las modalidades de Ciencias y Humanidades y Ciencias Sociales 12 uds./307 puestos	1077/2019, de 29 de marzo
<b>Sueña</b> 28078146	Avenida Juan Pablo II, 22 <b>Pinto</b>	Edukever, S.L.	<b>Modificación</b> Educación Infantil + 1 ud. de 1º ciclo Total: 4 uds. de 1º ciclo	1080/2019, de 29 de marzo
<b>Plastiletras</b> 28067914	C/de Porto Colón, 2 <b>Madrid</b>	Panambi Siglo XXI, S.L	<b>Nueva titularidad:</b> Panambi Siglo XXI, S.L. Unipersonal	214/2019, de 23 enero
<b>Críos</b> 28060750	C/Comunidad de Valencia, 7 <b>Las Rozas de Madrid</b>	Esincro, S.L	<b>Nueva titularidad:</b> José Arroyo Benito y Rocío Patiño Prieto	282/2019, de 4 febrero
<b>Kidsuanzes</b> 28073537	C/Alfonso Gómez, 17 <b>Madrid</b>	Marcoigles, S.L	<b>Nueva titularidad:</b> Una Décima de Segundo, S.L	473/2019, de 14 febrero
<b>Arlequín</b> 28057911	C/Ciudad Real, 23 <b>Pozuelo de Alarcón</b>	María Vivanco Feliz	<b>Nueva titularidad:</b> María Vivanco Feliz y Julia Seisdedos Santos	694/2019, de 1 marzo
<b>Chiquilín</b> 28049523	C/Bilbao, 25 <b>Rivas-Vaciamadrid</b>	Cristina Gutiérrez García	<b>Nueva titularidad:</b> Educris Project, S.L Unipersonal	697/2019, de 1 marzo
<b>La Torre Rosa</b> 28063431	C/Alto de la Cigüeña, 12 <b>Las Rozas de Madrid</b>	Ángeles Flores Álvarez y Mª Inés Santiago Merino	<b>Nueva titularidad:</b> La Torre Rosa Servicios Educativos, S.L	699/2019, de 1 marzo
<b>Nemo&amp;Marlín</b> 28066211	C/Francisco Pizarro, 89 <b>Villanueva de la Cañada</b>	Marlín Carolina Pinto Rodríguez	<b>Nueva titularidad:</b> Guapotu, S.L	825/2019, de 8 marzo

DENOMINACIÓN CÓDIGO	DOMICILIO	TITULARIDAD	OBJETO	ORDEN
<b>Instituto Vox</b> 28062084	C/Gran Vía, 59 <b>Madrid</b>	Instituto Vox, S.L	<b>Nueva titularidad:</b> Instituto Vox, S.L. Unipersonal	1079/2019, de 29 marzo
<b>Vox</b> 28018988	C/Gran Vía, 59 <b>Madrid</b>	Instituto Vox, S.L	<b>Nueva titularidad:</b> Instituto Vox, S.L. Unipersonal	1081/2019, de 29 de marzo
<b>Campus Internacional de Estudios Superiores</b> 28076903	C/Los Vascos, 17 <b>Madrid</b>	Campus Internacional de Estudios Superiores, S.L	<b>Nueva denominación</b> Escuela Internacional de Protocolo	272/2019, de 1 de febrero
<b>Plastiletras</b> 28067914	C/Porto Colón, 2 <b>Alcorcón</b>	Panambi Siglo XXI, S.L	<b>Nueva denominación</b> Primeros Pasos	698/2019, de 1 de marzo
<b>Montecarmelo</b> 28079011	Avda. Monasterio de Silos, 57 <b>Madrid</b>	Ayuntamiento de Madrid	<b>Nueva denominación</b> Elena Fortún	877/2019, de 15 de marzo
<b>Las Tablas</b> 28078997	C/Eunate, 6 <b>Madrid</b>	Ayuntamiento de Madrid	<b>Nueva denominación</b> Poeta Gloria Fuertes	1083/2019, de 29 de marzo
<b>Los Abetitos</b> 28049641	Carretera de Daganzo, Km. 1,5 <b>Alcalá de Henares</b>	Los Abetitos, S.L	<b>Nueva denominación</b> Abetitos and Children <b>Nueva titularidad</b> Abetitos and Children, S.L	693/2019, de 1 de marzo
<b>Atenea</b> 28056710	Avenida de los Labradores, 5 <b>Tres Cantos</b>	Esther Niso Iglesia	<b>Nueva denominación</b> Little Kings Nursery <b>Nueva titularidad</b> Alicia Moreno Cortecero	819/2019, de 8 de marzo
<b>Solaria</b> 28070081	C/El Grove, 53 <b>Arroyomolinos</b>	Solaria Estructuras, S.L	<b>Nueva denominación</b> Albéniz VI <b>Nueva titularidad</b> Alberto Arroyo Benito y Rosa Paloma Matilla Lara	828/2019, de 8 de marzo
<b>Mi Escuelita de Tres Cantos</b> 28077282	Sector oficinas, 37 <b>Tres Cantos</b>	Mi Escuelita de Tres Cantos, S.L. Unipersonal	<b>Nueva denominación</b> BaruKids <b>Nueva titularidad</b> Beatriz Margarita Barutell Allende	469/2019, de 26 de marzo

**Extinción por cese de actividades**

DENOMINACIÓN CÓDIGO	DOMICILIO	TITULARIDAD	FECHA DE EFECTOS	ORDEN
<b>IIP Dharma College Madrid</b> 28076964	C/Ciudad Real, 7 <b>Pozuelo de Alarcón</b>	Fundación Dharma	7 de enero de 2019	70/2019, de 17 de enero
<b>San Marcos</b> 2868621	C/Meléndez Valdés, 36 <b>Madrid</b>	Esteban Sarmentera Martínez	1 de enero de 2019	213/2019, de 23 de enero
<b>Soletes</b> 28065796	Camino Tinto Enrique, 29 <b>Valdemoro</b>	Hermanos Valdés Bravo, S.L	Desde su notificación	285/2019, de 4 de febrero
<b>San Francisco de Asís</b> 28000170	C/Santiago, 35 <b>Alcalá de Henares</b>	Colegio San Ignacio Compañía de Jesús	1 de septiembre de 2019	313/2019, de 6 de febrero
<b>My Little Start</b> 28075558	Avenida de Monasterio de El Escorial, 55 <b>Madrid</b>	MLSM Centro de Educación y Desarrollo Infantil, S.L	Desde su notificación	474/2019, de 14 de febrero

**Corrección de errores**

DENOMINACIÓN CÓDIGO	DOMICILIO	TITULARIDAD	ORDEN SUBSANADA	ORDEN
<b>San Ignacio de Loyola</b> 28000421	C/Concepción Arenal, 3 <b>Madrid</b>	Colegio San Ignacio Compañía de Jesús	313/2019, de 6 de febrero	521/2019, de 18 de febrero
<b>CESUR-Madrid II</b> 28075716	C/Albarracín, 27 <b>Madrid</b>	Centro Superior de Formación Europa Sur, S.A	1873/2016, de 10 de junio	692/2019, de 1 de marzo
<b>Little Artist</b> 28079369	C/Escuela de Vallecas, 12, locales 2 y 3 <b>Madrid</b>	Ana Urbano Gómez	570/2019, de 15 de marzo	873/2019, de 15 de marzo
<b>Instituto Técnico de Estudios Profesionales-Móstoles</b> 28077713	Camino de Humanes, 12 <b>Móstoles</b>	ITEP Formación S.L	824/2019, de 8 de marzo	1076/2019, de 29 de marzo

En Madrid, a 23 de julio de 2019.—El Director General de Becas y Ayudas al Estudiante, Ismael Sanz Labrador.

(03/27.264/19)



MODIFICACIÓN PUNTUAL Nº 4 DEL PLAN ESPECIAL "CIUDAD DE LAS AMÉRICAS – EUROVILLAS"  
(NUEVO BAZTÁN - VILLAR DEL OLMO), MADRID

**ANEXO Nº 2: Notas informativas del Registro de la Propiedad de las fincas objeto de la presente modificación.**

NOTA SIMPLE

==== =====

REGISTRO DE LA PROPIEDAD DE ALCALÁ DE HENARES N°4

Empleado: rjt

FECHA DE EMISIÓN: TRES DE ENERO DEL AÑO DOS MIL VEINTITRES

SOLICITANTE: COLEGIO INTERNACIONAL EUROVILLAS SL

INTERÉS LEGÍTIMO: Investigación jurídica sobre el objeto, su titularidad, o limitaciones

Para información de consumidores se hace constar que la manifestación de los libros por esta Nota Simple Informativa se hace con los efectos que expresa el art.332 del Reglamento Hipotecario, y que sólo la Certificación acredita, en perjuicio de tercero, la libertad o gravamen de los bienes inmuebles, según dispone el art.225 de la Ley Hipotecaria.

DESCRIPCION DE LA FINCA

FINCA DE NUEVO BAZTAN N°: 7456  
Número identificador de la finca: 28071000275220  
Naturaleza de la finca: URBANA: BUNGALOW  
Localización: CALLE BUNGALOW 94

Situación: EUROVILLAS  
Cuota: setenta y seis centésimas por ciento  
Superficies:  
Construida: 70 metros cuadrados  
Terreno: 198 metros cuadrados  
Linderos: Norte, PARCELA BUNGALOW NOVENTA Y TRES  
Sur, PARCELA BUNGALOW NOVENTA Y CINCO  
Este, VIAL  
Oeste, ZONA VERDE



Referencia Catastral: 7074405VK7677S0001RO

Observaciones: La finca de este número procede por parcelación de la finca 4111, inscrita al folio 65 del tomo 3.521, y esta a su vez por reparcelación de la finca 3.269, inscrita al folio 78 del tomo 3443. Finca no coordinada con catastro.

TITULARIDADES

NOMBRE TITULAR	N.I.F.	TOMO	LIBRO	FOLIO	ALTA
CIUDARGANDA SL	B82740630	3729	99	80	4

100,000000% del pleno dominio por título de COMPRAVENTA .  
TITULO: Escritura publica, autorizada por el notario DON DOMINGO PANIAGUA SANTAMARÍA en ARGANDA DEL REY, el día 02/03/17, bajo el número 362. de su protocolo.

CARGAS

Afección fiscal con fecha diecisiete de enero del año dos mil diecisiete.  
Afección fiscal con fecha catorce de febrero del año dos mil diecisiete.  
Afección fiscal con fecha catorce de febrero del año dos mil diecisiete.  
Afección fiscal con fecha catorce de febrero del año dos mil diecisiete.  
Afección fiscal con fecha catorce de febrero del año dos mil diecisiete.  
Afección fiscal con fecha once de abril del año dos mil diecisiete.

Hipoteca a favor de Caixabank SA para responder de -54.710 EUROS- del capital prestado; b- del pago de sus intereses por el plazo de seis meses, a razón del tipo pactado; c- del pago de sus intereses de demora por el plazo de dieciocho meses, a razón del tipo convenido, hasta el máximo establecido en el Pacto de Intereses de Demora y d- de la cantidad de 2.735,50 €- para costas y gastos. Por un plazo de 120 cuotas hasta el día 1 de abril de 2027 En virtud de escritura otorgada en Arganda del Rey el día 2 de

NOTA SIMPLE

REGISTRO DE LA PROPIEDAD DE ALCALÁ DE HENARES Nº4

Empleado: rjt

FECHA DE EMISIÓN: TRES DE ENERO DEL AÑO DOS MIL VEINTITRES

SOLICITANTE: COLEGIO INTERNACIONAL EUROVILLAS SL

INTERÉS LEGÍTIMO: Investigación jurídica sobre el objeto, su titularidad, o limitaciones

Para información de consumidores se hace constar que la manifestación de los libros por esta Nota Simple Informativa se hace con los efectos que expresa el art.332 del Reglamento Hipotecario, y que sólo la Certificación acredita, en perjuicio de tercero, la libertad o gravamen de los bienes inmuebles, según dispone el art.225 de la Ley Hipotecaria.

DESCRIPCION DE LA FINCA

FINCA DE NUEVO BAZTAN Nº: 7508  
Número identificador de la finca: 28071000275749  
Naturaleza de la finca: URBANA: BUNGALOW  
Localización: CALLE POSADA I BUNGALOWS 45

Situación: EUROVILLAS  
Paraje: POSADA DE CASTILLA  
Superficies:  
Construida: 70 metros cuadrados  
Terreno:333 metros cuadrados  
Línderos: Norte, BUNGALOW 46, VIALES  
Sur, CALLE DE ACCESO  
Este, VIALES  
Oeste, VIALES

Referencia Catastral: 7073608VK7677S0001AO

Expediente VPO: No

Observaciones: Le corresponde una cuota en la Comunidad Posada de Castilla de cero enteros, siete mil seiscientas cienmillesimas por ciento; Aportada la finca 4066, folio 201, tomo 3519.



TITULARIDADES

NOMBRE TITULAR	N.I.F.	TOMO	LIBRO	FOLIO	ALTA
COLEGIO INTERNACIONAL EUROVILLAS SL	B28477859	4005	130	34	4

100,000000% del pleno dominio por título de COMPRAVENTA .  
TITULO: Escritura publica, autorizada por el notario DON SALVADOR TORRES ESCAMEZ en ARGANDA DEL REY, el día 25/09/19, bajo el número 719. de su protocolo.

CARGAS

Afección fiscal con fecha veinticinco de agosto del año dos mil quince.  
Afección fiscal con fecha diez de septiembre del año dos mil quince.  
Afección fiscal con fecha siete de noviembre del año dos mil diecinueve.  
Afección fiscal con fecha doce de noviembre del año dos mil diecinueve.

Documentos relativos a la finca presentados y pendientes de despacho, vigente el asiento de presentación, al cierre del Libro Diario del día anterior a la fecha de expedición de la presente nota:

NO hay documentos pendientes de despacho

NOTA SIMPLE

REGISTRO DE LA PROPIEDAD DE ALCALÁ DE HENARES N°4

Empleado: rjt

FECHA DE EMISIÓN: TRES DE ENERO DEL AÑO DOS MIL VEINTITRES

SOLICITANTE: COLEGIO INTERNACIONAL EUROVILLAS SL

INTERÉS LEGÍTIMO: Investigación jurídica sobre el objeto, su titularidad, o limitaciones

Para información de consumidores se hace constar que la manifestación de los libros por esta Nota Simple Informativa se hace con los efectos que expresa el art.332 del Reglamento Hipotecario, y que sólo la Certificación acredita, en perjuicio de tercero, la libertad o gravamen de los bienes inmuebles, según dispone el art.225 de la Ley Hipotecaria.

DESCRIPCION DE LA FINCA

FINCA DE NUEVO BAZTAN N°: 7509  
Número identificador de la finca: 28071000275756  
Naturaleza de la finca: URBANA: BUNGALOW  
Localización: CALLE POSADA I BUNGALOWS 46

Situación: EUROVILLAS  
Paraje: POSADA DE CASTILLA  
Superficies:  
Construida: 70 metros cuadrados  
Terreno:290 metros cuadrados  
Linderos: Norte, CALLE DE ACCESO  
Sur, BUNGALOW 45  
Este, VIALES  
Oeste, VIALES



Referencia Catastral: 7073609VK7677S0001BO

Expediente VPO: No

Observaciones: La cuota en la comunidad Posada de Castilla de cero enteros, siete mil seiscientas cienmilésimas por ciento.

TITULARIDADES

NOMBRE TITULAR	N.I.F.	TOMO	LIBRO	FOLIO	ALTA
COLEGIO INTERNACIONAL EUROVILLAS SL	B28477859	3984	127	70	4

100,000000% del pleno dominio por título de COMPRAVENTA .  
TITULO: Escritura publica, autorizada por el notario DON SALVADOR TORRES ESCAMEZ en ARGANDA DEL REY, el día 25/09/19, bajo el número 720. de su protocolo.

CARGAS

Afección fiscal con fecha treinta de octubre del año dos mil diecinueve.  
Afección fiscal con fecha doce de noviembre del año dos mil diecinueve.

Documentos relativos a la finca presentados y pendientes de despacho, vigente el asiento de presentación, al cierre del Libro Diario del día anterior a la fecha de expedición de la presente nota:

NO hay documentos pendientes de despacho

AVISO: Los datos consignados en la presente nota se refieren al día de TRES DE ENERO DEL AÑO DOS MIL VEINTITRES, antes de la apertura del diario.

NOTA SIMPLE

REGISTRO DE LA PROPIEDAD DE ALCALÁ DE HENARES N°4

Empleado: rjt

FECHA DE EMISIÓN: TRES DE ENERO DEL AÑO DOS MIL VEINTITRES

SOLICITANTE: COLEGIO INTERNACIONAL EUROVILLAS SL

INTERÉS LEGÍTIMO: Investigación jurídica sobre el objeto, su titularidad, o limitaciones

Para información de consumidores se hace constar que la manifestación de los libros por esta Nota Simple Informativa se hace con los efectos que expresa el art.332 del Reglamento Hipotecario, y que sólo la Certificación acredita, en perjuicio de tercero, la libertad o gravamen de los bienes inmuebles, según dispone el art.225 de la Ley Hipotecaria.

DESCRIPCION DE LA FINCA

FINCA DE NUEVO BAZTAN N°: 7478

Número identificador de la finca: 28071000275442

Naturaleza de la finca: URBANA: BUNGALOW

Localización: CALLE POSADA I

Situación: EUROVILLAS

Paraje: BUNGALOW 119

Superficies:

Construida: 70 metros cuadrados

Terreno: 290 metros cuadrados

Linderos: Norte, PARCELA BUNGALOW N° 118

Sur, PARCELA BUNGALOW N° 120

Este, VIAL

Oeste, RONDA HISPANOAMERICANA

Referencia Catastral: 6973904VK7667S0001JT

Expediente VPO: No

Observaciones: Cabaña Bungalow tipo B; Cuota en la comunidad Posada de Castilla de 0,7.6100%; Antes finca 4.133 folio 109 tomo 3.521. no coordinada con catastro



TITULARIDADES

NOMBRE TITULAR	N.I.F.	TOMO	LIBRO	FOLIO	ALTA
CIUDARGANDA SL	B82740630	4043	135	171	16

100,000000% del pleno dominio por título de COMPRAVENTA .  
TITULO: Escritura publica, autorizada por el notario DON DOMINGO PANIAGUA SANTAMARÍA en ARGANDA DEL REY, el día 11/01/19, bajo el número 32. de su protocolo.

CARGAS

Afección fiscal con fecha veintitres de septiembre del año dos mil quince.

Afección fiscal con fecha veintitres de noviembre del año dos mil quince.

Afección fiscal con fecha tres de agosto del año dos mil dieciocho.

Afección fiscal con fecha uno de febrero del año dos mil diecinueve.

Hipoteca a favor de Caixabank, S.A., en garantía del pago a CaixaBank: a- del capital prestado de **sesenta y dos mil trescientos- 62.300 euros-**; b- del pago de sus intereses por el plazo de **seis meses**, a razón del tipo pactado; c- del pago de sus intereses de demora por el plazo de **dieciocho meses**, a razón del tipo convenido, hasta el máximo establecido en el Pacto de Intereses de Demora y d- de la cantidad de **TRES MIL CIENTO QUINCE euros -3.115,00 euros-** para costas y gastos. La hipoteca causó la inscripción 17ª de fecha 2 de abril de 2019, en virtud de escritura otorgada por el notario de Arganda del Rey don Domingo-Carlos Paniagua Santamaría el día 15 de marzo de 2019.

MODIFICACIÓN PUNTUAL Nº 4 DEL PLAN ESPECIAL "CIUDAD DE LAS AMÉRICAS – EUROVILLAS"  
(NUEVO BAZTÁN - VILLAR DEL OLMO), MADRID

ANEXO Nº 3: Copia fiel de la Ordenanza zona nº 1 "Bungalow" vigente.

ORDENANZA Nº 1 (vigente)

(contenido según modificación puntual nº 3 aprobada el 28 de marzo de 2019)

Ámbito de Aplicación: El señalado en el plano de ordenación y usos y en el de ordenanzas.

Nº máximo de viviendas: 143

Superficie máxima edificable para la zona: 9.634 m<sup>2</sup>

Uso dominante característico: Residencial con espacios libres privados y comunes.

Tipología edificatoria: Aislada, apareada o agrupada.

Normas Generales: Además de las dictadas en los apartados anteriores, rigen para esta zona las normas siguientes:

PARA USO RESIDENCIAL

Parcela mínima edificable. 50 m<sup>2</sup>

Edificabilidad: 1m<sup>2</sup>/m<sup>2</sup> sobre parcela edificable, no pudiéndose construir en ningún caso más de 70 m<sup>2</sup> por parcela edificable.

Ocupación máxima: 100% sobre la parcela edificable.

Proporción de espacios libres privados mínima: 3,5 m<sup>2</sup>/m<sup>2</sup>

Separación a linderos: no se establecen

Nº plantas: 1 planta

Altura Máxima: 4,5 m. a cumbre.

CERRAMIENTOS: sobre la superficie verde privada resultante de la ordenación se podrá ejecutar elementos de cerramiento no vegetales (vallas y cercados de madera o metálicos) hasta una altura max. de 2,00 m.

Igualmente podrán realizarse los cerramientos con elementos vegetales hasta la altura máxima definida anteriormente. La altura máxima de elementos rígidos será de 1,2 m (materiales: fábrica de ladrillo visto, bloque acabado visto, o en su caso enfoscado color terroso o blanco y mampostería).

Usos permitidos

Residencial, en vivienda unifamiliar

Escolar, sólo en los bungalow números 85, 86, 87, 88, 89, 90, 91, 92, 95, 96, 97, 98, 101, 102, 103, 104, 105, 106, 107, 108, 111, 112, 113, 114, 115, y 116 del Proyecto de Reparcelación de la Urbanización Eurovillas, con un máximo de 2.500 m<sup>2</sup> edificados.

Despacho profesional.

Espacios libres privados. Pudiendo ser este objeto de incorporación, en su caso, a las parcelas edificables total o parcialmente, pero sin aprovechamiento edificatorio residual.

Usos Prohibidos

Todos los demás no definidos.

Para uso de Espacios Libres Privados

Las áreas destinadas a este uso se regularán en cuanto a condiciones volumétricas y de uso a las establecidas en la Ordenanza nº 9 para los espacios libres.

Se permite la construcción de cuartos de instalaciones, servicios ó dependencias auxiliares al uso principal, hasta un máximo del 15% del uso principal, como uso auxiliar de la edificación principal.

Se admite el uso de aparcamientos al servicio de la vivienda en aquellas parcelas que den a vial público con acceso directo.