

ÁREA EXPOSICIÓN: 210.26 m²

ALTURA MUROS SALA: 4.00 m

m³ EXPOSICIÓN: 75.85 m³


m² PARED: 359.32 m²

Nombre del plano:
SALA DE EXPOSICIONES CANAL DE ISABEL II
C/ Santa Engracia 125
Planta Baja - Medición

Escala: 1/100

Fecha: Diciembre 2017

Nº: 01

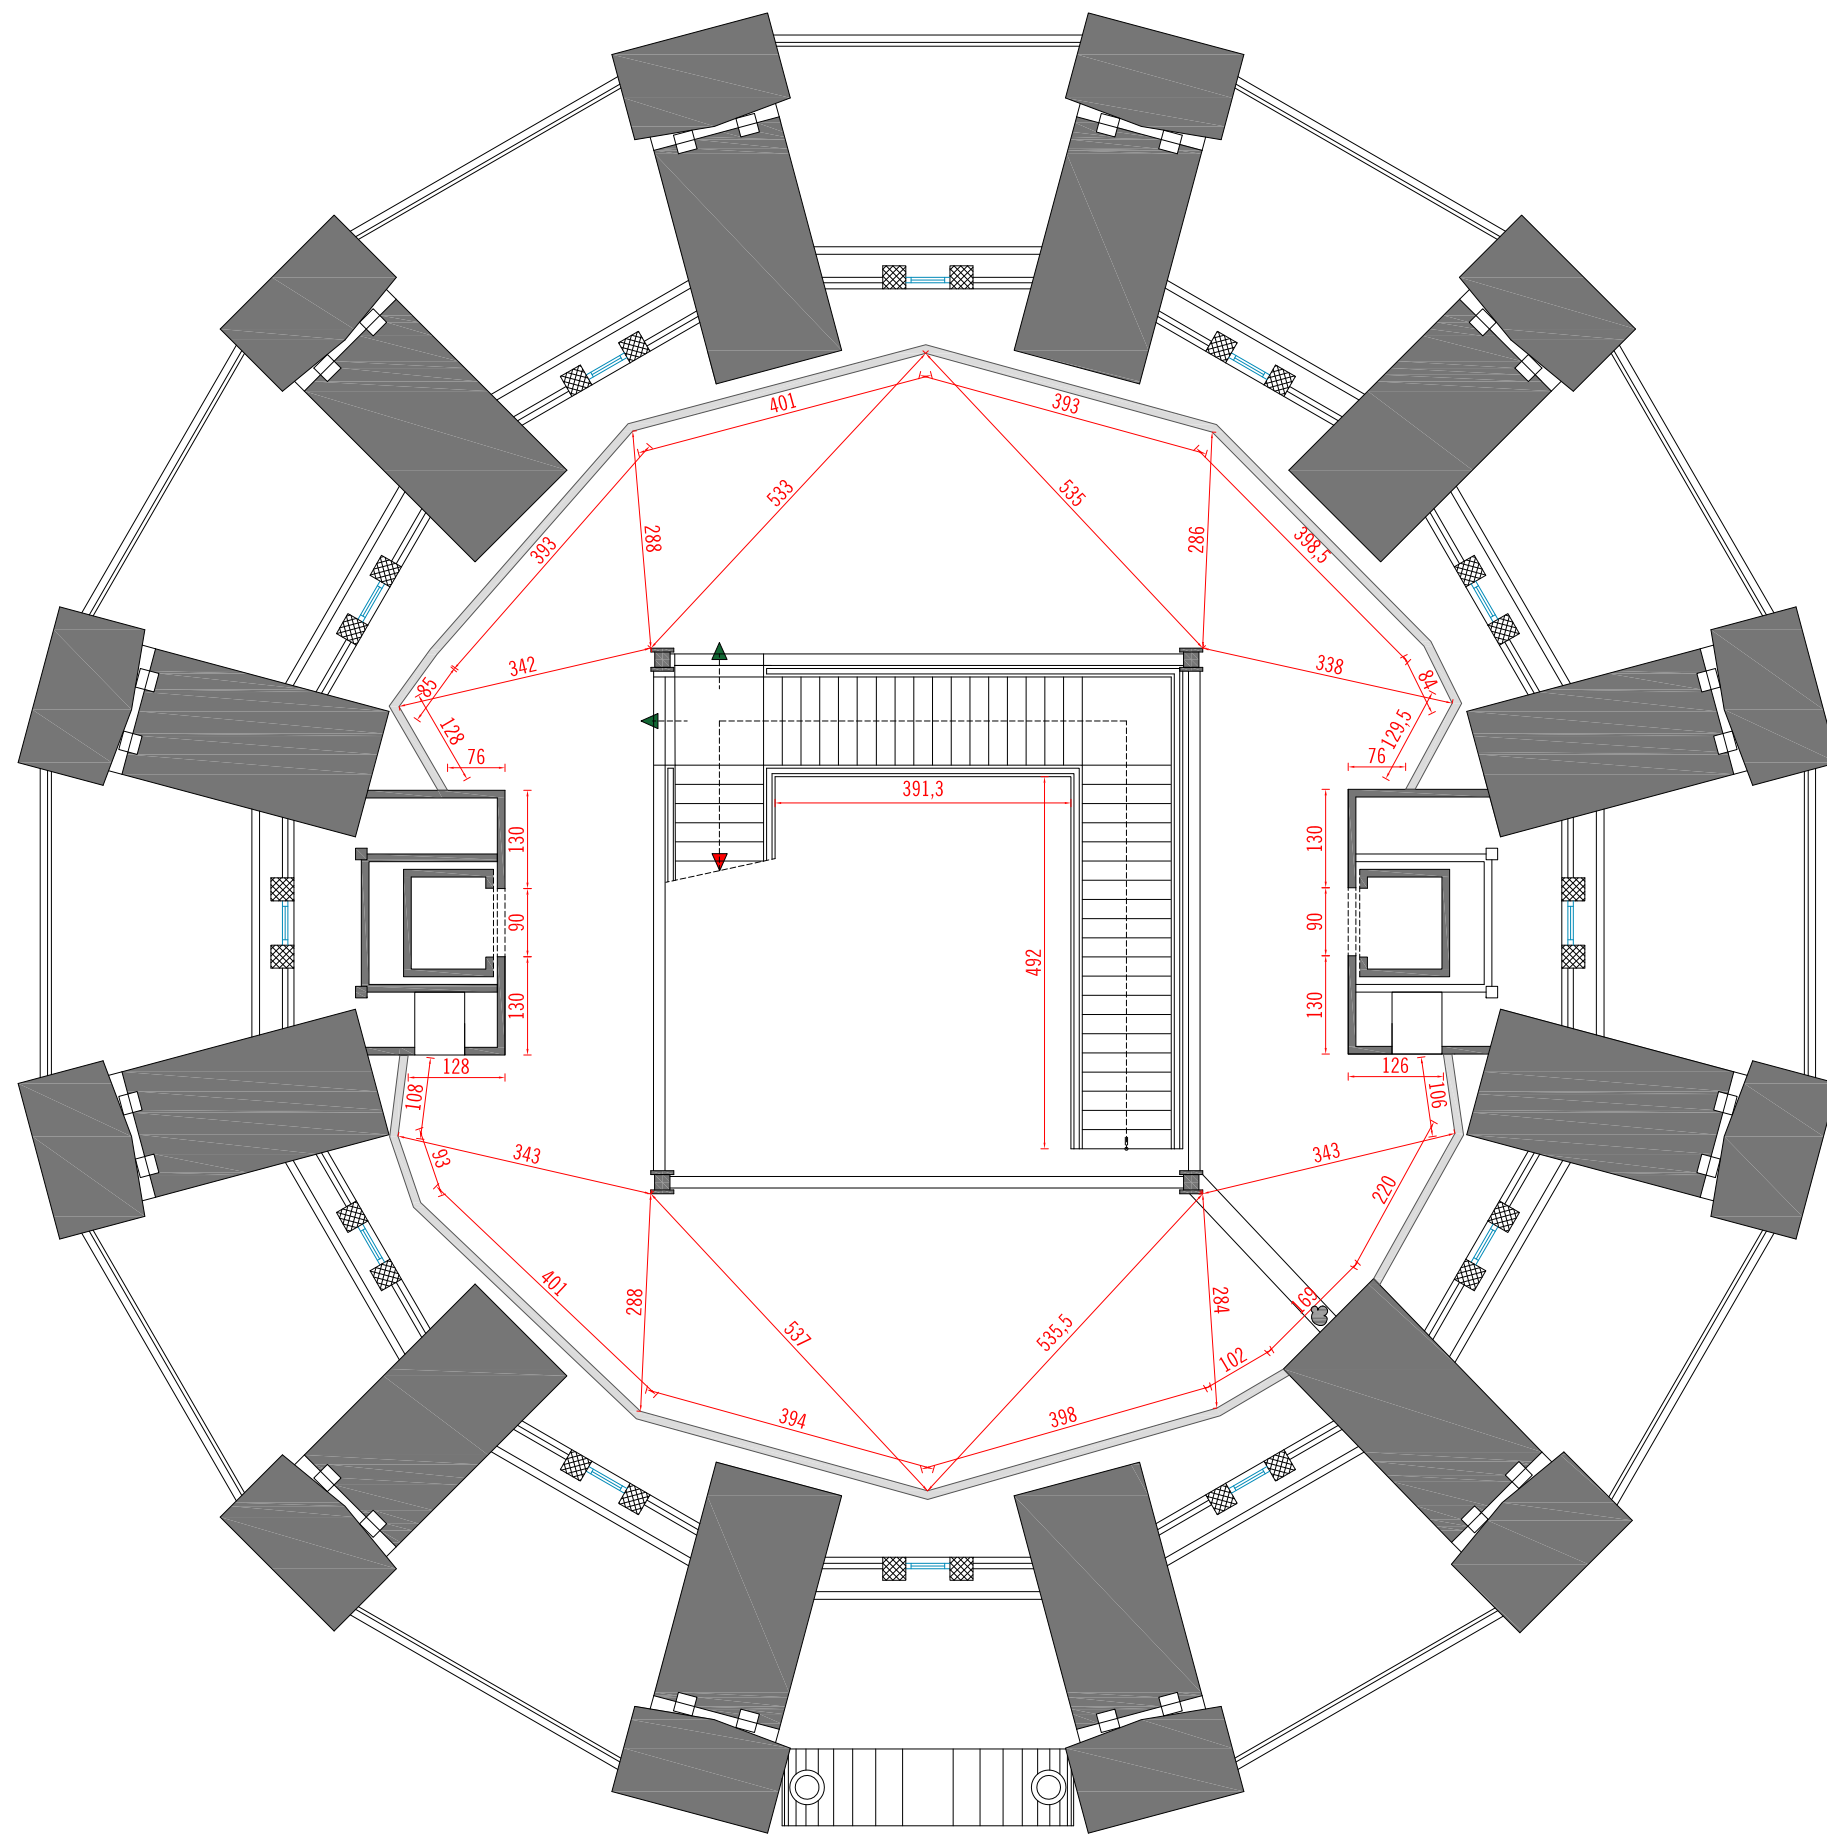

ÁREA EXPOSICIÓN: 105.19 m²

ALTURA MUROS SALA: 2.83 m

ml EXPOSICIÓN: 38.33 ml

m² PARED: 180.80 m²

Nombre del plano:
SALA DE EXPOSICIONES CANAL DE ISABEL II
C/ Santa Engracia 125
Planta Primera - Medición

Escala: 1/100

Fecha: Diciembre 2017

Nº: 02

