



**Suelo Vacante 2004 por Usos**

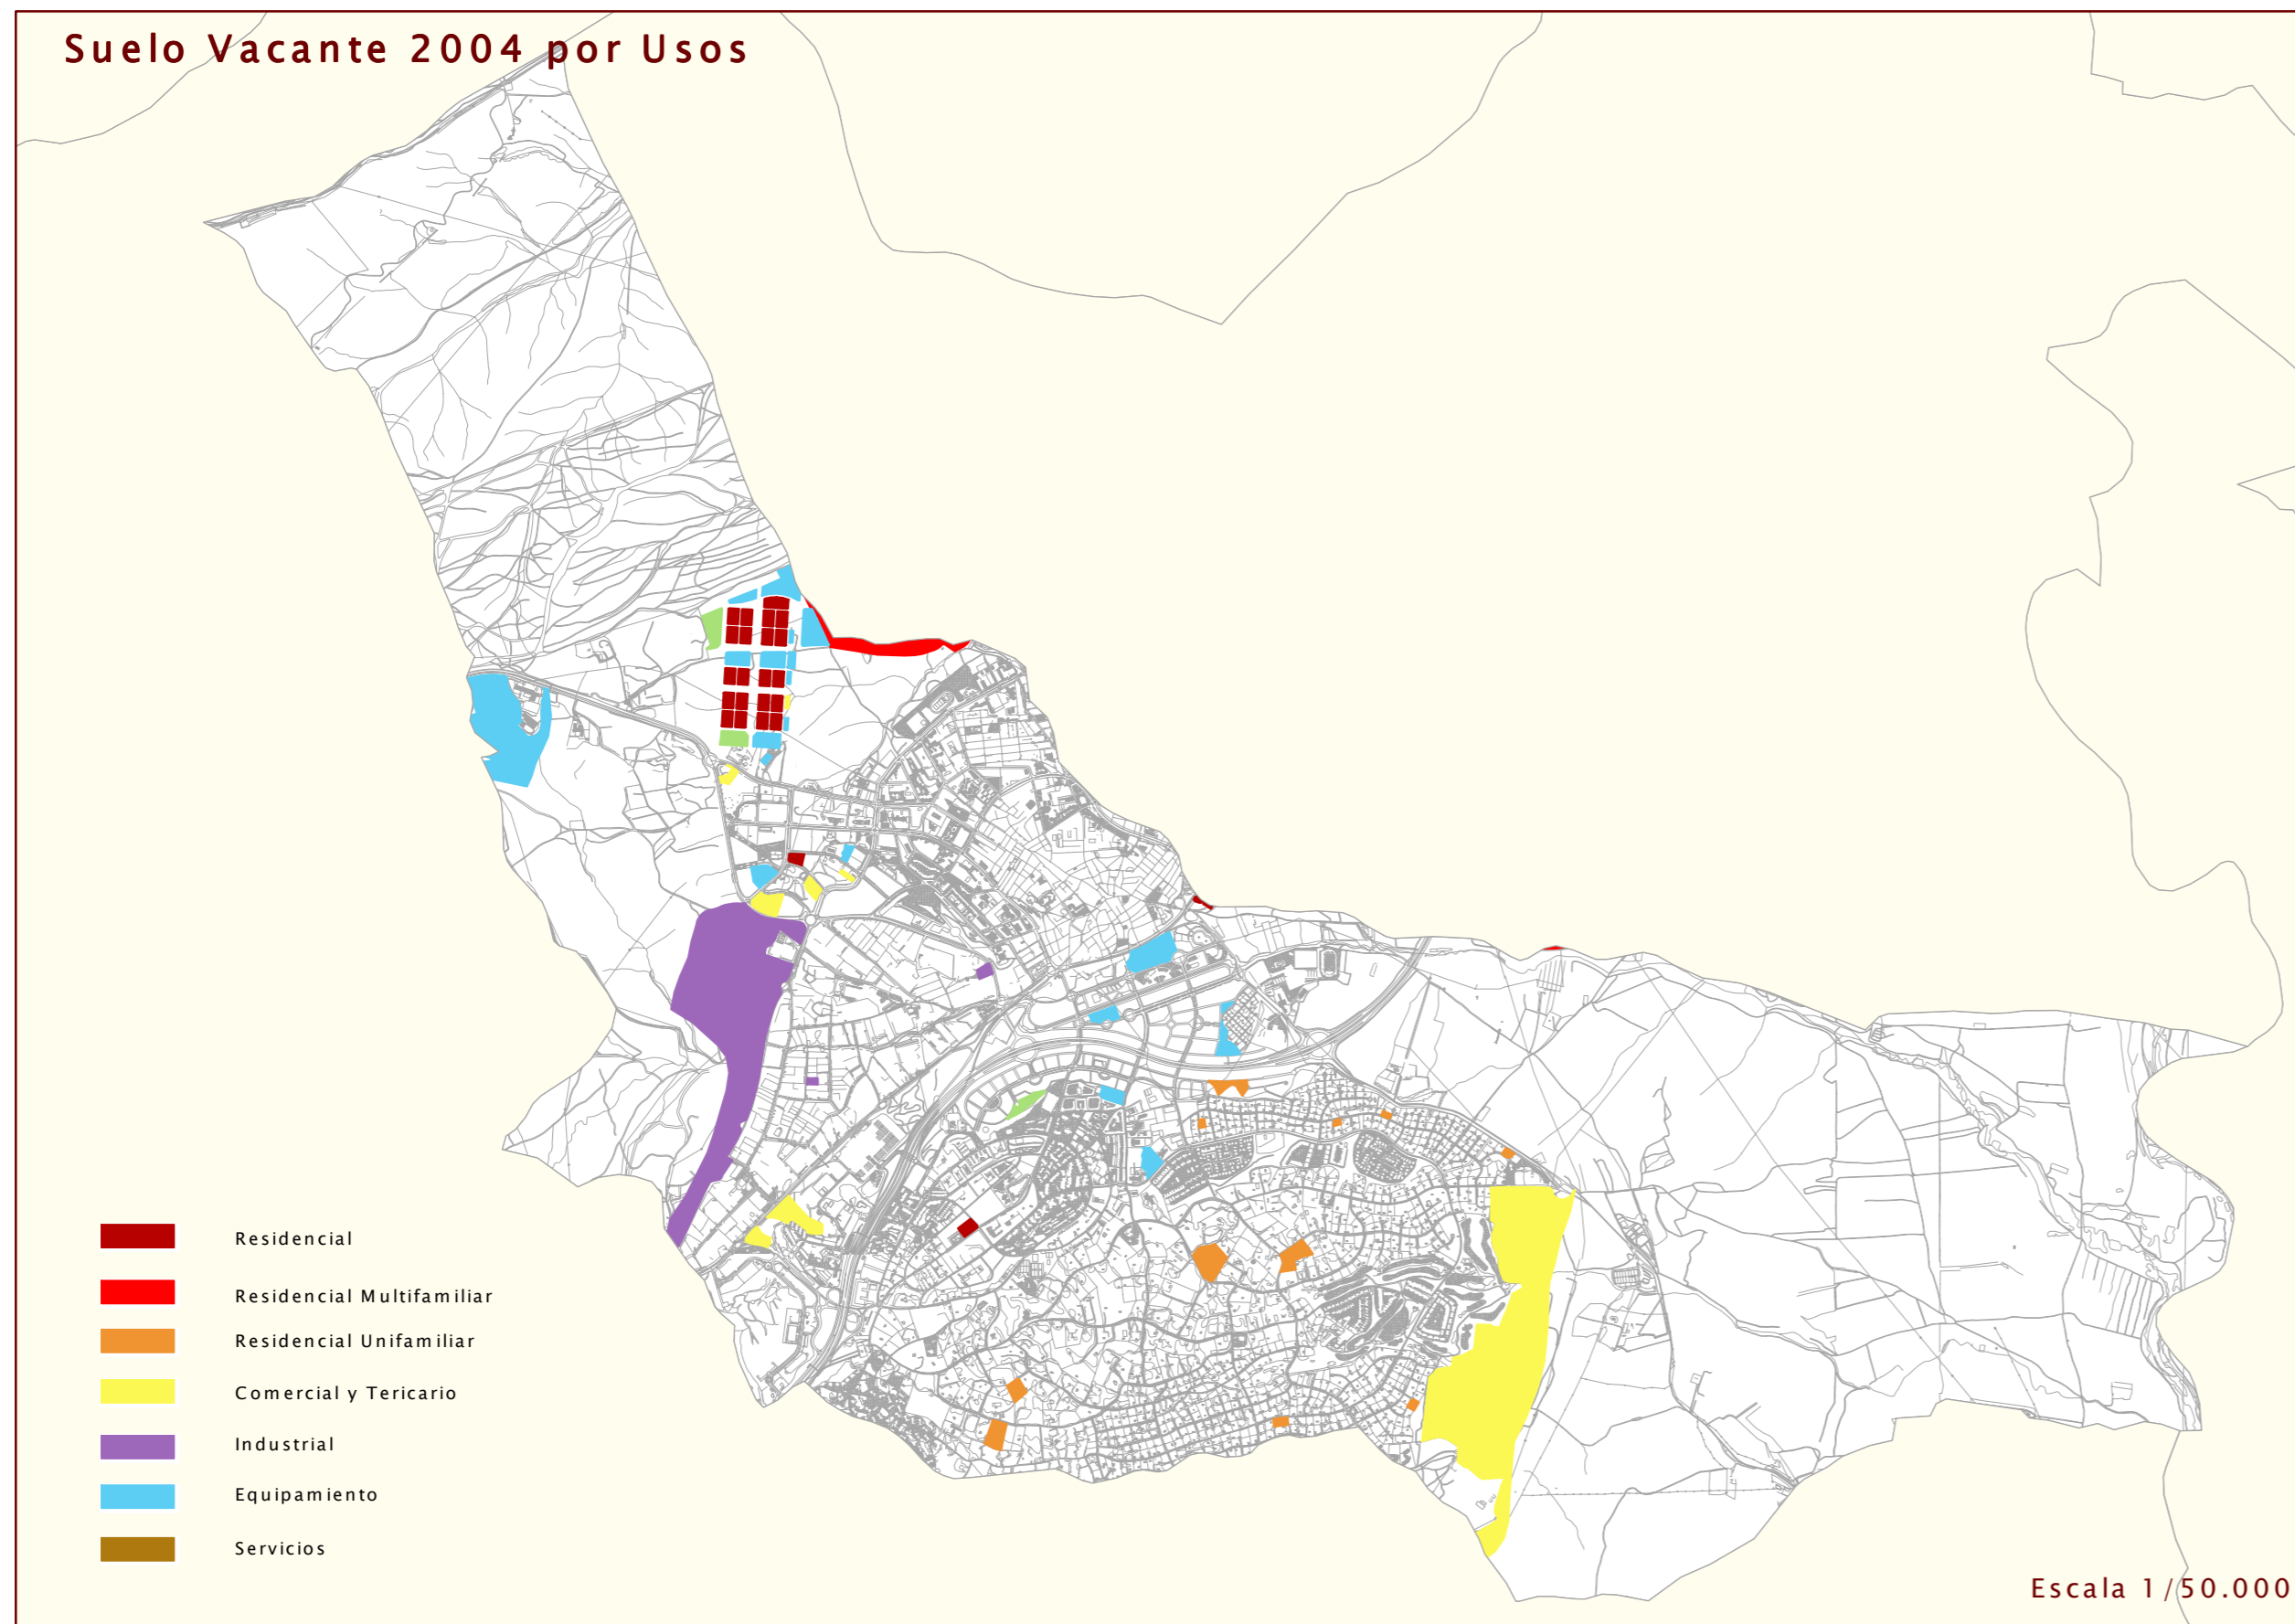


- Residencial
- Residencial Multifamiliar
- Residencial Unifamiliar
- Comercial y Tericario
- Industrial
- Equipamiento
- Servicios

Escala 1/50.000

**Nuevo Suelo vacante por periodos**

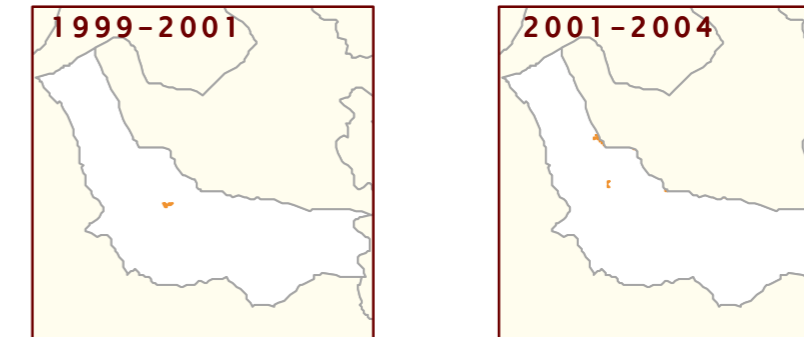


**Suelo ocupado por periodos**

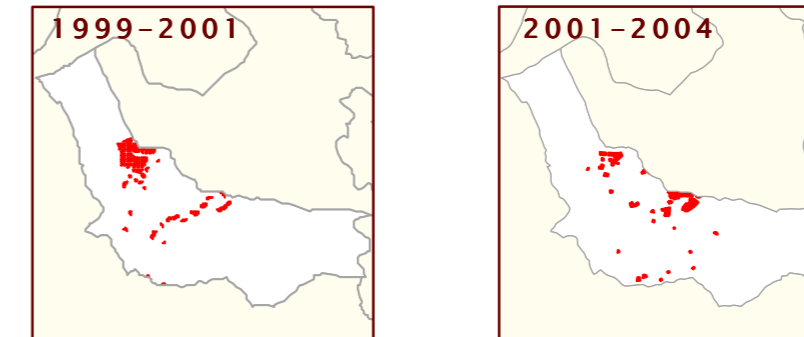

USO	NUEVO SUELO CLASIFICADO 1999-2001		NUEVO SUELO CLASIFICADO 2001-2004	
	nuevo en 2001 (m2)	% suelo nuevo 2001 s/ total vacante 2001	nuevo en 2004 (m2)	% suelo nuevo 2004 s/ total vacante 2004
RESIDENCIAL	0	0,00	0	0,00
Nº DE VIVENDAS	0	0,00	0	0,00
INDUSTRIAL	12.856	0,93	0	0,00
TERCIARIO	14.598	0,68	1.917	0,21
EQUIPAMIENTO	0	0,00	22.261	4,65


USO	SUELO OCUPADO ENTRE 1999-2001		SUELO OCUPADO ENTRE 2001-2004	
	ocupado en 2001 (m2)	% suelo ocupado 2001 s/ total vacante 1999	ocupado en 2004 (m2)	% suelo ocupado 2004 s/ total vacante 2001
RESIDENCIAL	573.653	38,96	166.682	36,13
Nº DE VIVENDAS	5.897	59,75	1.236	22,49
INDUSTRIAL	9.018	1,31	12.856	1,86
TERCIARIO	136.406	12,11	147.993	13,84
EQUIPAMIENTO	38.651	7,48	195.376	29,27

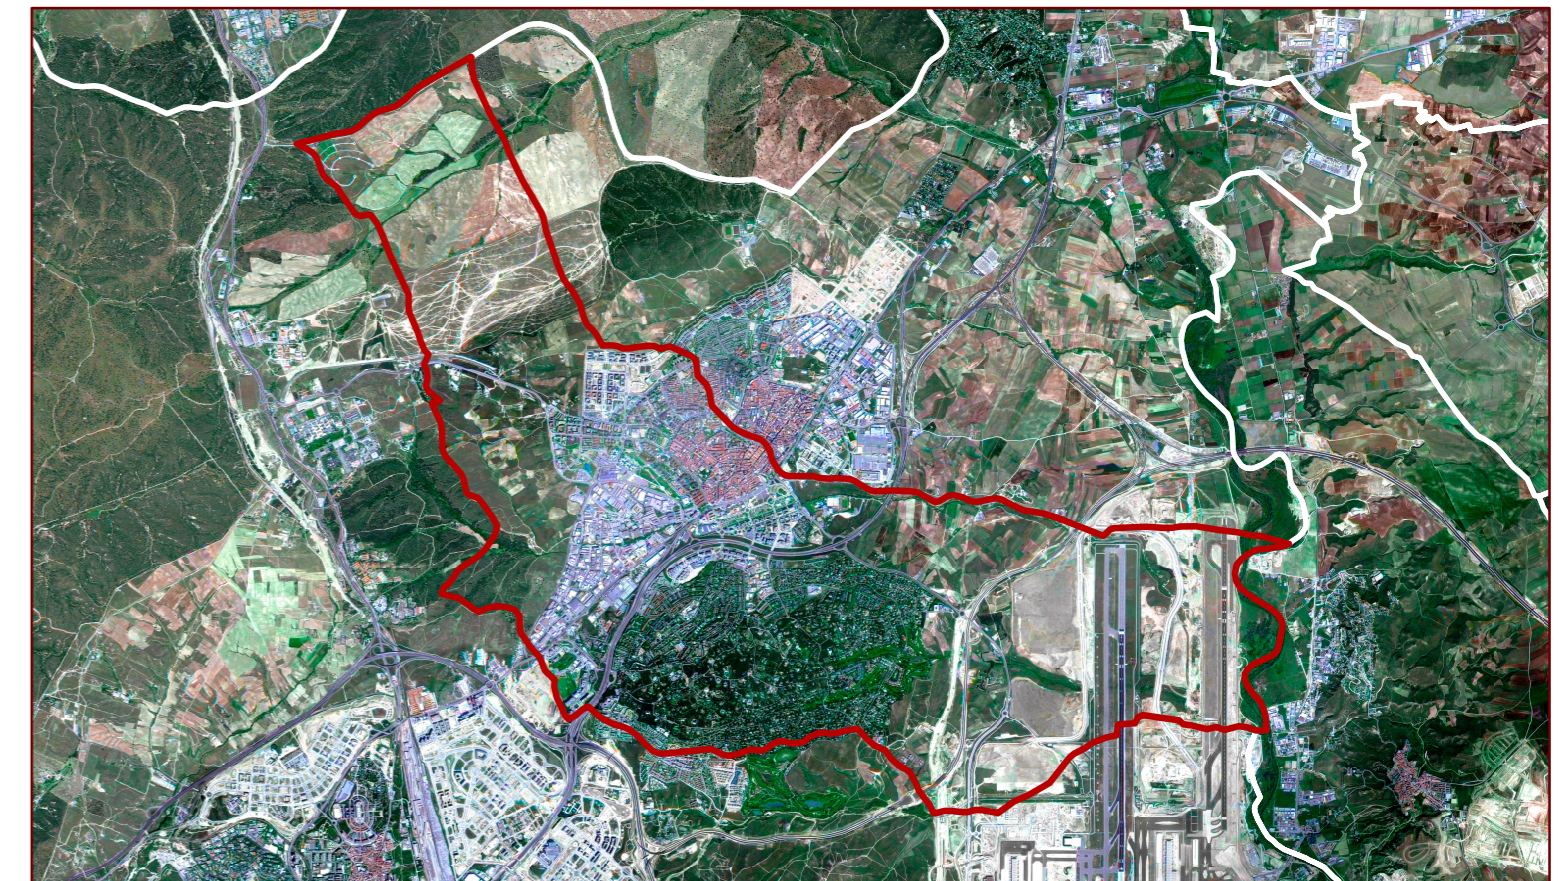

**SUELO VACANTE POR USOS, CLASE DE SUELO Y DISPONIBILIDAD (Urbanizado o no Urbanizado)**

CLASIFICACIÓN	DISPONIBLE	USO	SUELO VACANTE (m2)	USO RESIDENCIAL			VIVIENDAS			USO INDUSTRIAL		USO TERCIARIO		USO EQUIPAMIENTO		SISTEMAS GENERALES		
				Suelo (m2)	S Edificable (m2)	Proteg	Libres	TOTAL	Suelo (m2)	Sup Edificable (m2)	Suelo (m2)	Sup Edificable (m2)	Suelo (m2)	Sup Edificable (m2)	Interiores (m2)	Exteriores (m2)	TOTAL (m2)	
Suelo Urbano	SI	COM	85.231,62	0,00	0,00	0	0	0	0,00	0,00	67.696,66	23.504,93	0,00	0,00	0,00	0,00	0,00	0,00
Suelo Urbano	SI	DEP	10.728,57	0,00	0,00	0	0	0	0,00	0,00	0,00	0,00	10.728,57	3.540,43	0,00	0,00	0,00	0,00
Suelo Urbano	SI	EQU	102.232,85	0,00	0,00	0	0	0	0,00	0,00	0,00	0,00	102.232,83	93.009,90	0,00	0,00	0,00	0,00
Suelo Urbano	SI	IND	13.434,43	0,00	0,00	0	0	0	13.434,42	16.793,00	0,00	0,00	0,00	0,00	0,00	0,00	0,00	0,00
Suelo Urbano	SI	RM	11.856,54	11.856,53	12.964,06	0	110	110	0,00	0,00	0,00	0,00	0,00	0,00	0,00	0,00	0,00	0,00
Suelo Urbano	SI	RU	99.812,77	99.812,74	25.823,73	0	22	22	0,00	0,00	0,00	0,00	0,00	0,00	0,00	0,00	0,00	0,00
<b>Total S. Urb. Disp.</b>			<b>303.296,79</b>	<b>111.669,27</b>	<b>38.793,79</b>	<b>0</b>	<b>132</b>	<b>132</b>	<b>13.434,42</b>	<b>16.793,00</b>	<b>67.696,66</b>	<b>23.504,93</b>	<b>112.961,40</b>	<b>96.550,33</b>	<b>0,00</b>	<b>0,00</b>	<b>0,00</b>	<b>0,00</b>
Suelo Urbano	NO	EQU	111.206,73	0,00	0,00	0	0	0	0,00	0,00	0,00	0,00	111.281,84	0,00	0,00	0,00	0,00	0,00
Suelo Urbano	NO	TER	9.323,45	0,00	0,00	0	0	0	0,00	0,00	9.558,60	13.294,36	0,00	0,00	0,00	0,00	0,00	0,00
Suelo Urbano	NO	COM	1.500,00	0,00	0,00	0	0	0	0,00	0,00	1.500,00	1.000,00	0,00	0,00	0,00	0,00	0,00	0,00
Suelo Urbano	NO	DEP	33.779,59	0,00	0,00	0	0	0	0,00	0,00	0,00	0,00	33.781,00	0,00	0,00	0,00	0,00	0,00
Suelo Urbano	NO	RM	131.949,07	131.947,00	356.506,40	0	3.627	3.627	0,00	0,00	0,00	0,00	0,00	0,00	0,00	0,00	0,00	0,00
<b>Total S. Urb. No Disp.</b>			<b>287.758,84</b>	<b>131.947,00</b>	<b>356.506,40</b>	<b>0</b>	<b>3.627</b>	<b>3.627</b>	<b>0,00</b>	<b>0,00</b>	<b>11.058,60</b>	<b>14.294,36</b>	<b>145.062,84</b>	<b>0,00</b>	<b>0,00</b>	<b>0,00</b>	<b>0,00</b>	<b>0,00</b>
<b>Total Suelo Urbano</b>			<b>591.055,63</b>	<b>243.616,27</b>	<b>395.300,19</b>	<b>0</b>	<b>3.759</b>	<b>3.759</b>	<b>13.434,42</b>	<b>16.793,00</b>	<b>78.755,26</b>	<b>37.799,29</b>	<b>258.024,24</b>	<b>96.550,33</b>	<b>0,00</b>	<b>0,00</b>	<b>0,00</b>	<b>0,00</b>
Suelo Urbanizable	SI	COM	845.046,17	0,00	0,00	0	0	0	0,00	0,00	845.046,17	270.414,77	0,00	0,00	0,00	0,00	0,00	0,00
<b>Total S. Urbil. Disp.</b>			<b>845.046,17</b>	<b>0,00</b>	<b>0,00</b>	<b>0</b>	<b>0</b>	<b>0</b>	<b>0,00</b>	<b>0,00</b>	<b>845.046,17</b>	<b>270.414,77</b>	<b>0,00</b>	<b>0,00</b>	<b>0,00</b>	<b>0,00</b>	<b>0,00</b>	<b>0,00</b>
Suelo Urbanizable	NO	EQU	220.628,31	0,00	0,00	0	0	0	0,00	0,00	0,00	0,00	220.628,31	0,00	0,00	0,00	0,00	0,00
Suelo Urbanizable	NO	IND	664.214,77	0,00	0,00	0	0	0	664.214,76	298.897,00	0,00	0,00	0,00	0,00	0,00	0,00	0,00	0,00
<b>Total S. Urbil. No Disp.</b>			<b>884.843,07</b>	<b>0,00</b>	<b>0,00</b>	<b>0</b>	<b>0</b>	<b>0</b>	<b>664.214,76</b>	<b>298.897,00</b>	<b>0,00</b>	<b>0,00</b>	<b>220.628,31</b>	<b>0,00</b>	<b>0,00</b>	<b>0,00</b>	<b>0,00</b>	<b>0,00</b>
<b>Total Suelo Urbanizable</b>			<b>1.729.889,25</b>	<b>0,00</b>	<b>0,00</b>	<b>0</b>	<b>0</b>	<b>0</b>	<b>664.214,76</b>	<b>298.897,00</b>	<b>845.046,17</b>	<b>270.414,77</b>	<b>220.628,31</b>	<b>0,00</b>	<b>0,00</b>	<b>0,00</b>	<b>0,00</b>	<b>0,00</b>
<b>Total del Municipio</b>			<b>2.320.944,87</b>	<b>243.616,27</b>	<b>395.300,19</b>	<b>0</b>	<b>3.759</b>	<b>3.759</b>	<b>677.649,18</b>	<b>315.690,00</b>	<b>923.801,43</b>	<b>308.214,06</b>	<b>478.652,55</b>	<b>96.550,33</b>	<b>0,00</b>	<b>0,00</b>	<b>0,00</b>	<b>0,00</b>

**Clasificación 2002. Planeamiento de desarrollo 2004**

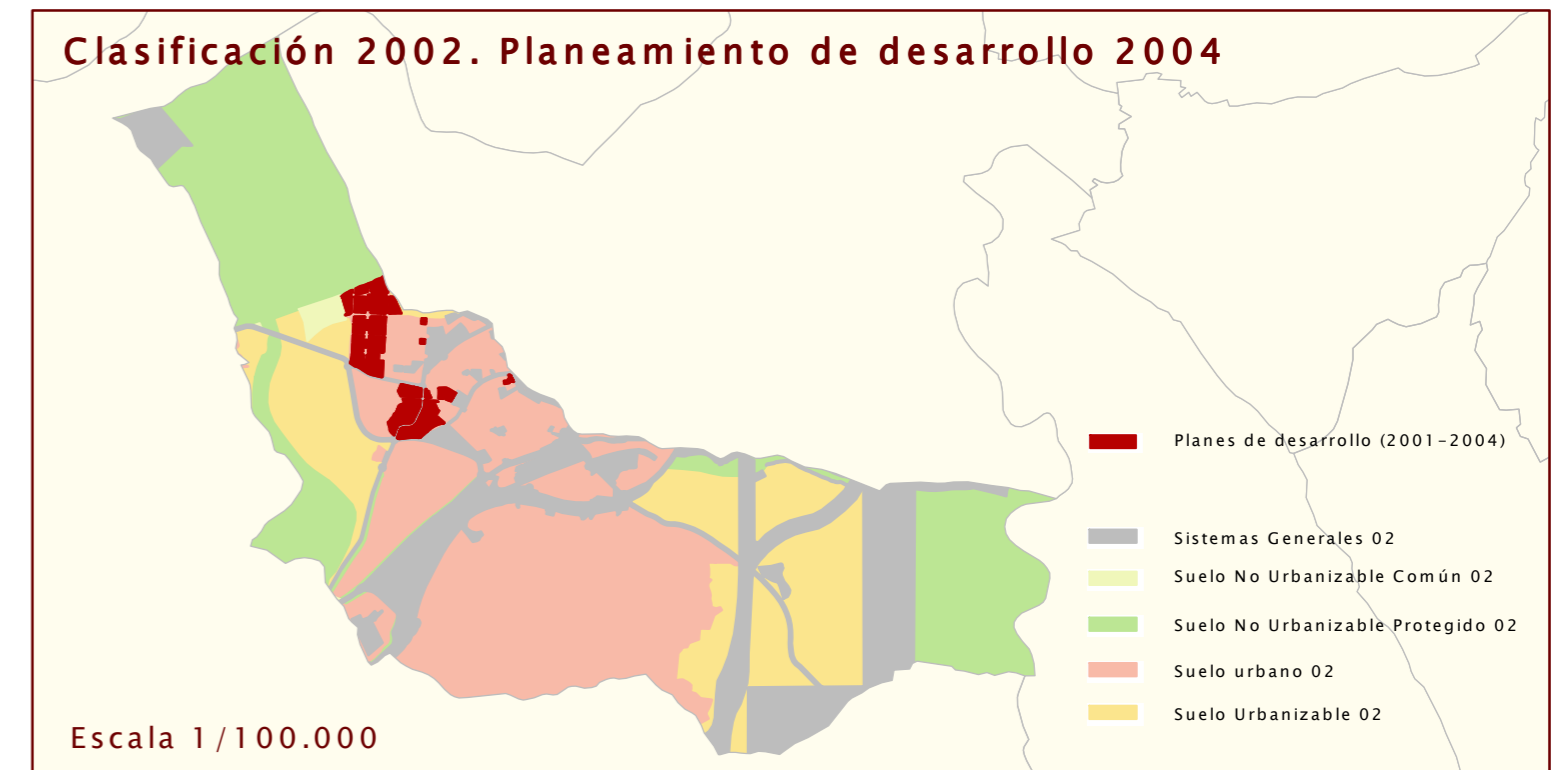

Escala 1/100.000