



Suelo Vacante 2006 por Usos

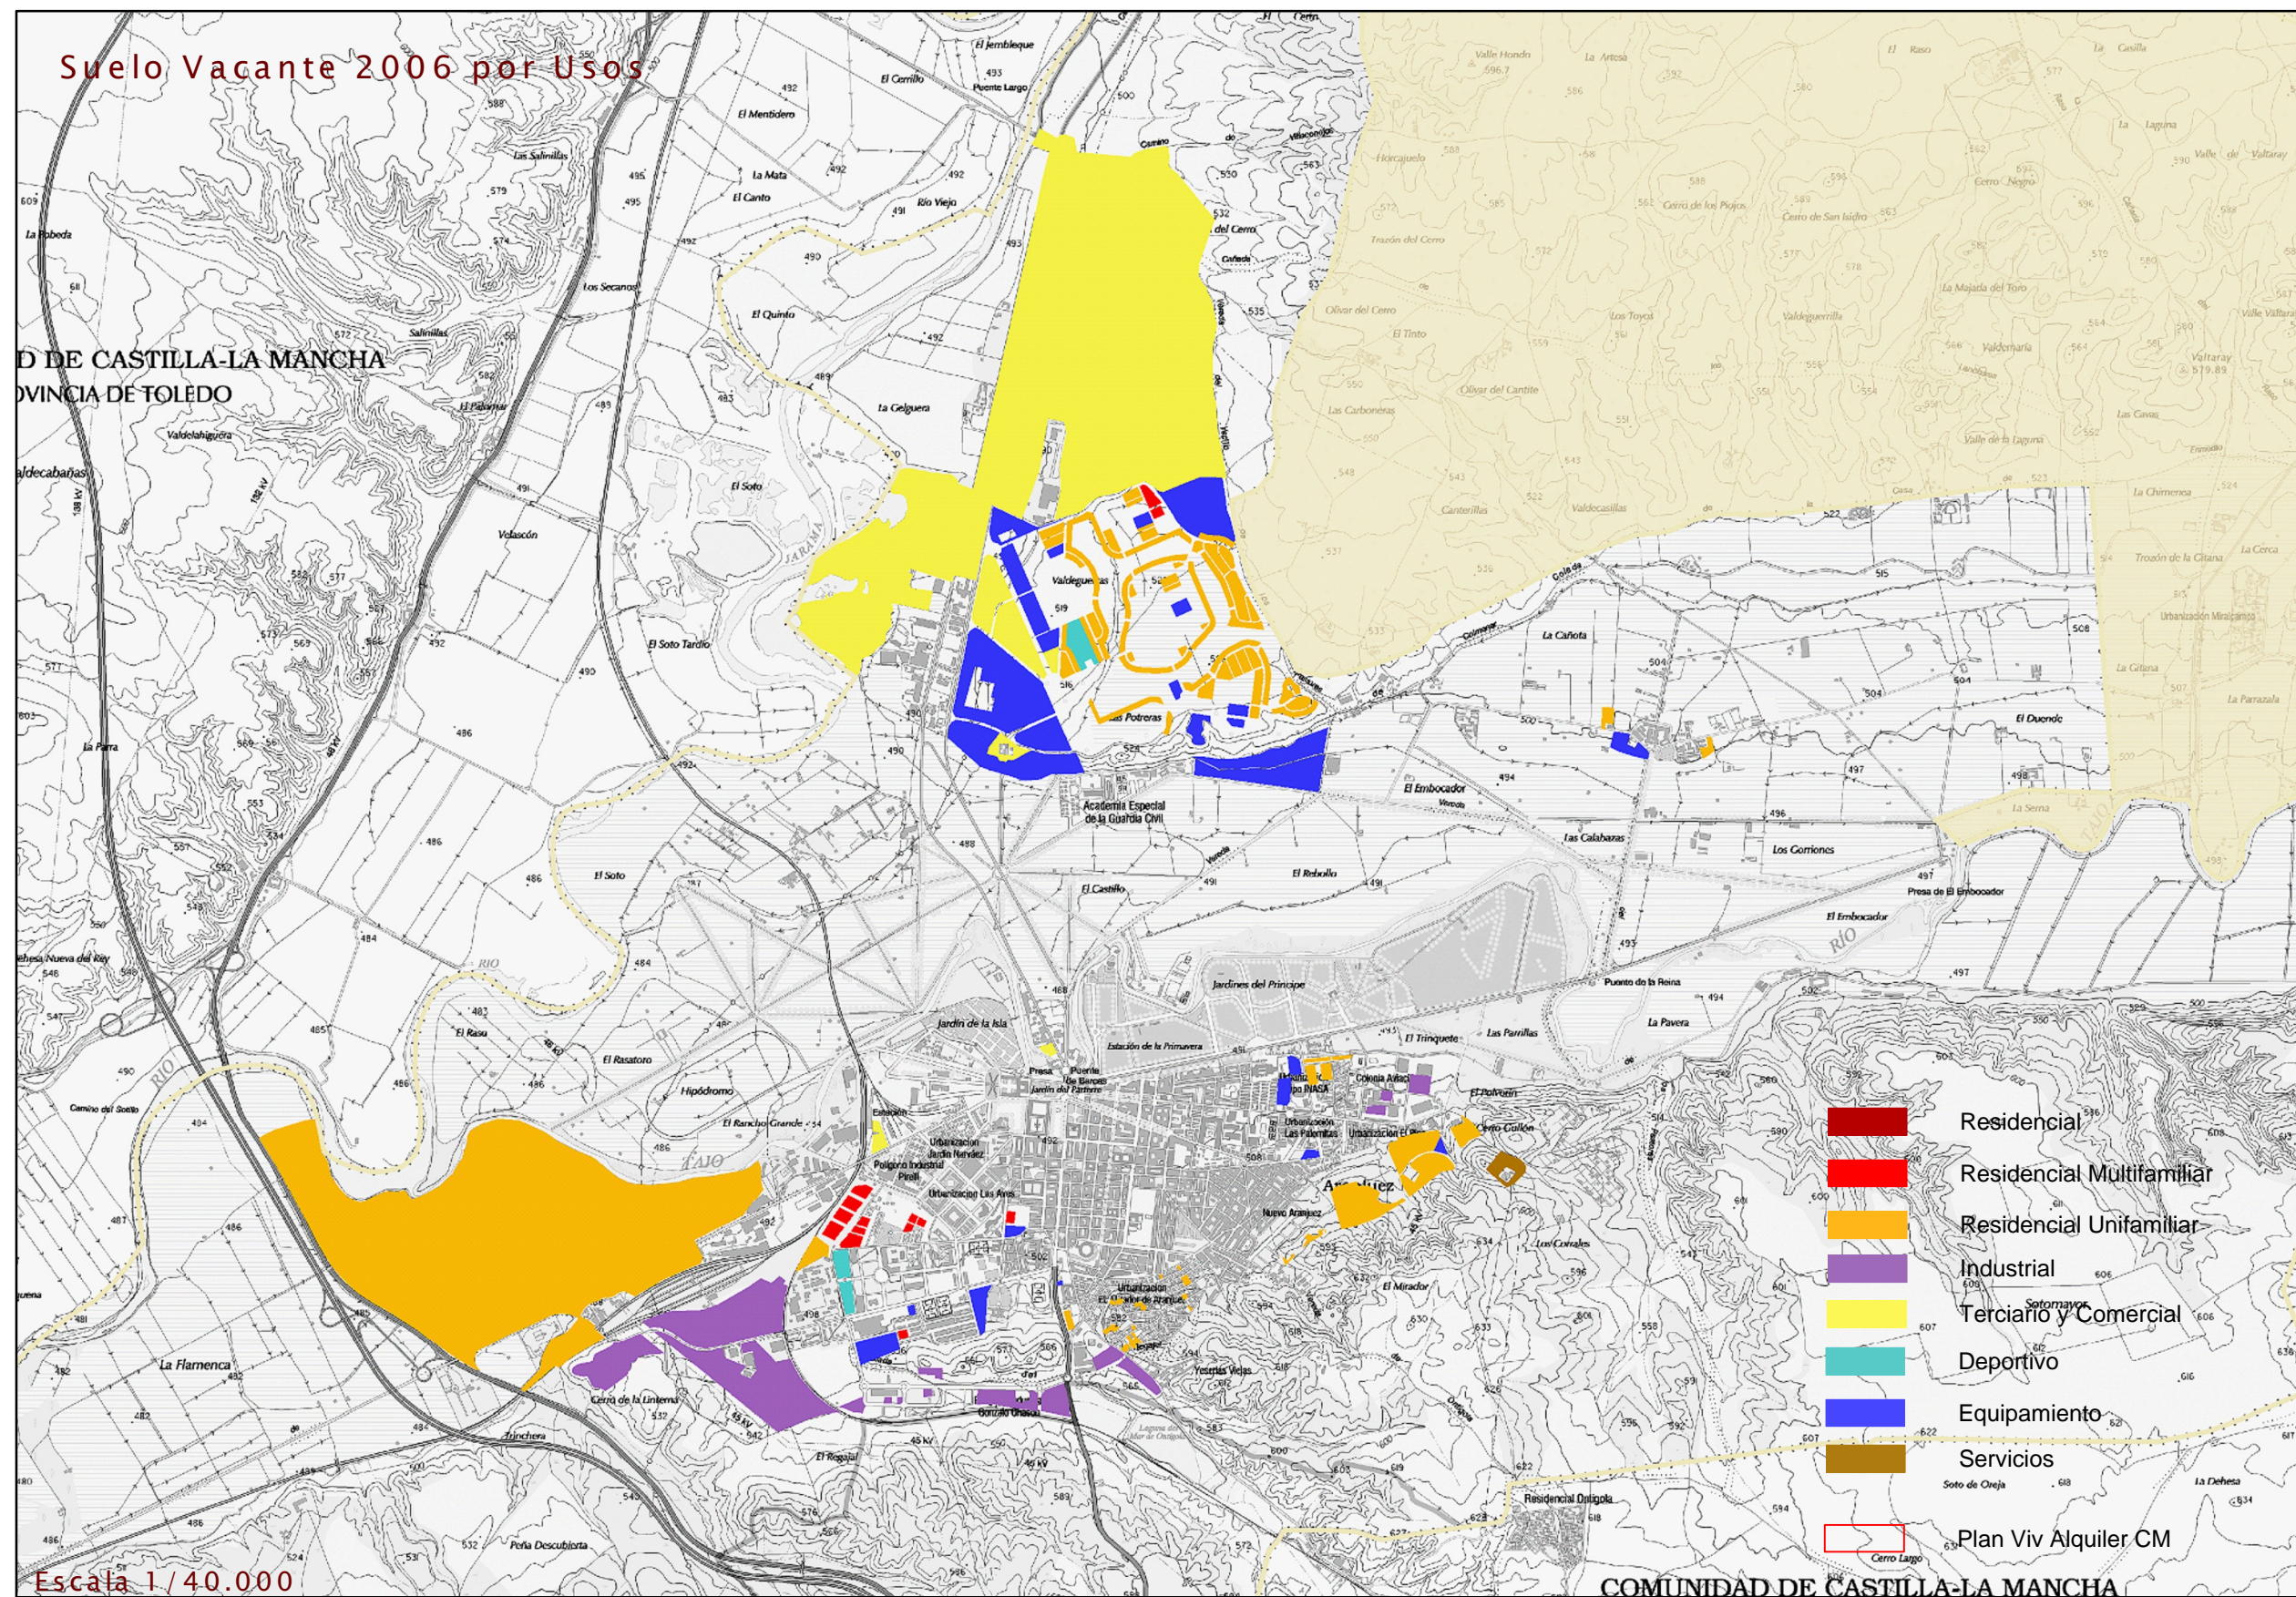


Escala 1 / 40.000

COMUNIDAD DE CASTILLA-LA MANCHA

Nuevo Suelo vacante por periodos

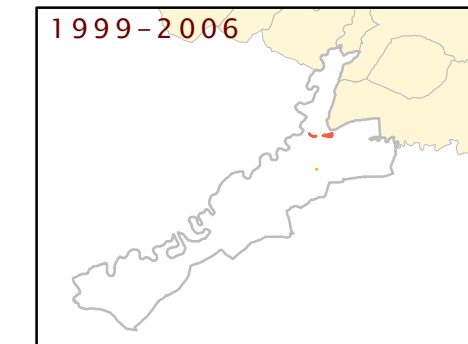


Suelo ocupado por periodos

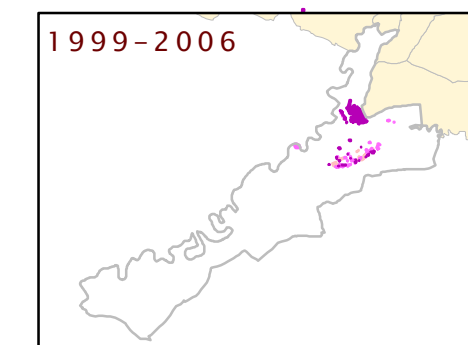

USO	NUEVO SUELO CLASIFICADO 1999-2001		NUEVO SUELO CLASIFICADO 2001-2004		NUEVO SUELO CLASIFICADO 2004-2006	
	nuevo en 2001 (m2)	% suelo nuevo 2001 s/ total vacante 2001	nuevo en 2004 (m2)	% suelo nuevo 2004 s/ total vacante 2004	nuevo en 2006 (m2)	% suelo nuevo 2006 s/ total vacante 2006
RESIDENCIAL	3.784	0,07	0	0,00	0	0,00
Nº DE VIVENDAS	12	0,12	0	0,00	0	0,00
INDUSTRIAL	0	0,00	0	0,00	0	0,00
TERCIARIO	0	0,00	0	0,00	0	0,00
EQUIPAMIENTO	0	0,00	151.907	10,41	0	0,00

USO	SUELO OCUPADO ENTRE 1999-2001		SUELO OCUPADO ENTRE 2001-2004		SUELO OCUPADO ENTRE 2004-2006	
	ocupado en 2001 (m2)	% suelo ocupado 2001 s/ total vacante 1999	ocupado en 2004 (m2)	% suelo ocupado 2004 s/ total vacante 2001	ocupado en 2006 (m2)	% suelo ocupado 2006 s/ total vacante 2004
RESIDENCIAL	225.773	3,92	304.713	5,50	417.724	12,46
Nº DE VIVENDAS	1.433	12,73	1.045	10,63	2.180	24,69
INDUSTRIAL	17.238	2,39	78.955	11,01	40.018	6,45
TERCIARIO	0	0,00	7.127	0,23	177.896	5,51
EQUIPAMIENTO	18.327	8,41	40.604	20,35	537.709	37,63

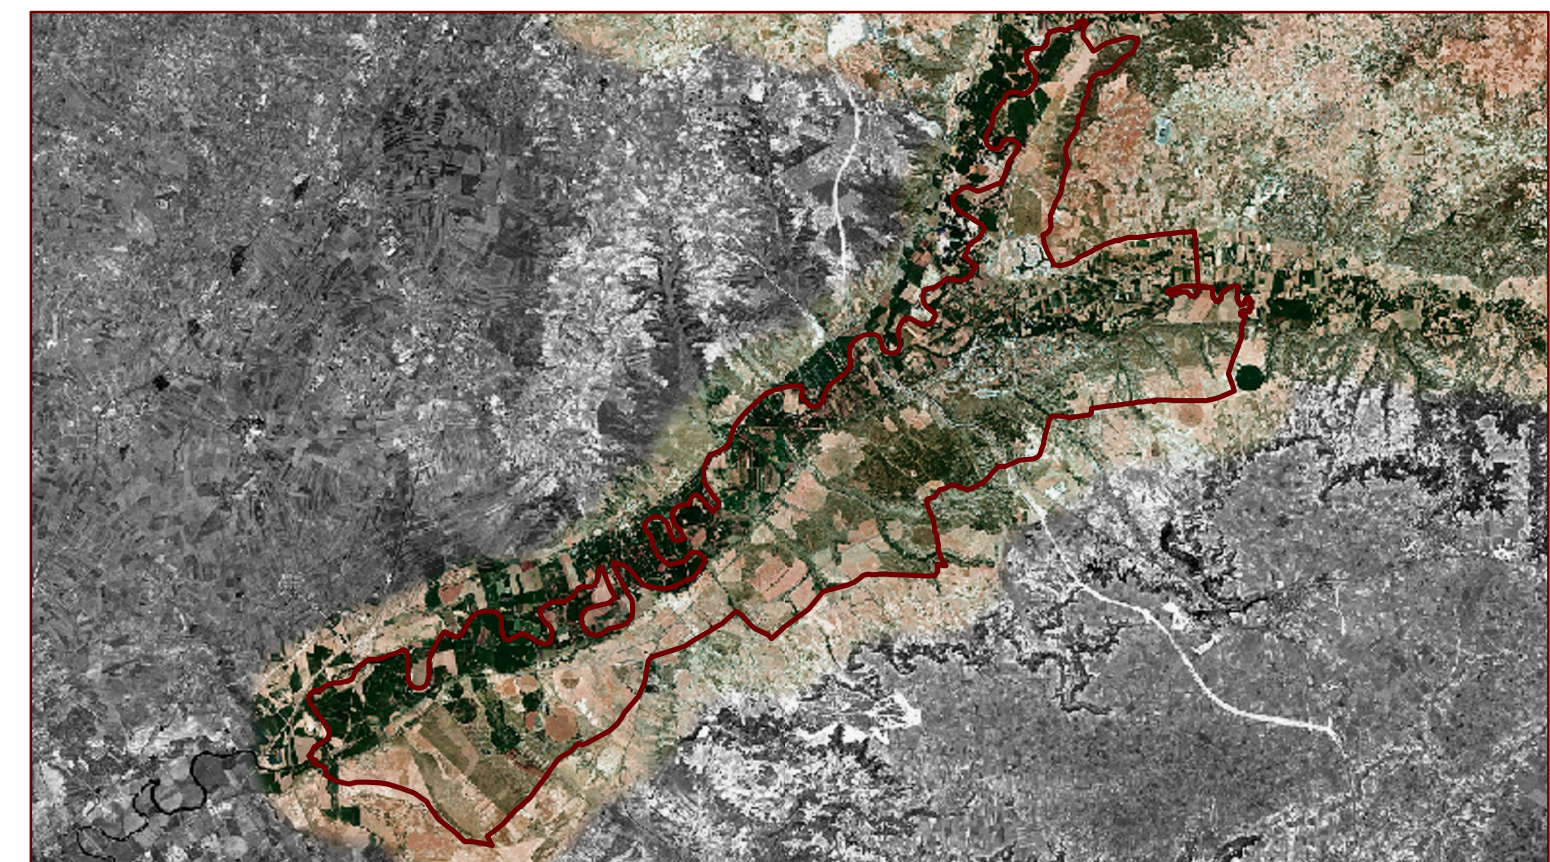

CLASIFICACIÓN	DISPONIBLE	USO	SUELO VACANTE 2006 POR USOS, CLASE DE SUELO Y DISPONIBILIDAD (Urbanizado o no Urbanizado)																
			SUELO VACANTE (m2)	USO RESIDENCIAL			VIVIENDAS		USO INDUSTRIAL		USO TERCIARIO		USO EQUIPAMIENTO		SISTEMAS GENERALES				
				Suelo (m2)	S Edificable (m2)	Proteg	Libres	TOTAL	Suelo (m2)	Sup Edificable (m2)	Suelo (m2)	Sup Edificable (m2)	Suelo (m2)	Sup Edificable (m2)	Interiores (m2)	Exteriores (m2)	TOTAL (m2)		
Suelo Urbano	SI	EQU	26.679,69	0,00	0,00	0	0	0	0,00	0,00	0,00	0,00	26.679,69	32.141,35	0,00	0,00	0,00		
Suelo Urbano	SI	IND	45.476,98	0,00	0,00	0	0	0	45.476,97	41.409,84	0,00	0,00	0,00	0,00	0,00	0,00	0,00		
Suelo Urbano	SI	RM	5.206,71	5.206,71	10.140,03	0	107	107	0,00	0,00	0,00	0,00	0,00	0,00	0,00	0,00	0,00		
Suelo Urbano	SI	RU	29.531,60	29.529,22	16.533,04	0	57	57	0,00	0,00	0,00	0,00	0,00	0,00	0,00	0,00	0,00		
Total S. Urb. Disp.			106.894,98	34.735,93	26.673,07	0	164	164	45.476,97	41.409,84	0,00	0,00	26.679,69	32.141,35	0,00	0,00	0,00		
Suelo Urbano	NO	COM	4.322,07	0,00	0,00	0	0	0	0,00	0,00	4.322,06	2.593,24	0,00	0,00	0,00	0,00	0,00		
Suelo Urbano	NO	DEP	24.431,61	0,00	0,00	0	0	0	0,00	0,00	0,00	0,00	24.431,61	4.886,32	0,00	0,00	0,00		
Suelo Urbano	NO	EQU	67.302,06	0,00	0,00	0	0	0	0,00	0,00	0,00	0,00	67.302,05	41.635,34	0,00	0,00	0,00		
Suelo Urbano	NO	IND	75.826,75	0,00	0,00	0	0	0	75.826,75	51.702,53	0,00	0,00	0,00	0,00	0,00	0,00	0,00		
Suelo Urbano	NO	RM	44.114,20	44.114,18	80.504,93	0	823	823	0,00	0,00	0,00	0,00	0,00	0,00	0,00	0,00	0,00		
Suelo Urbano	NO	RU	36.017,43	36.017,72	39.996,49	0	278	278	0,00	0,00	0,00	0,00	0,00	0,00	0,00	0,00	0,00		
Suelo Urbano	NO	TER	10.387,23	0,00	0,00	0	0	0	0,00	0,00	10.387,22	17.658,28	0,00	0,00	0,00	0,00	0,00		
Total S. Urb. No Disp.			262.403,36	80.131,90	120.501,42	0	1.101	1.101	75.826,75	51.702,53	14.709,28	20.251,51	91.733,66	46.521,66	0,00	0,00	0,00		
Total Suelo Urbano			369.298,34	114.867,83	147.174,50	0	1.265	1.265	121.303,72	93.112,37	14.709,28	20.251,51	118.413,35	78.663,01	0,00	0,00	0,00		
Suelo Urbanizable	SI	COM	125.189,10	0,00	0,00	0	0	0	0,00	0,00	125.183,00	124.607,00	0,00	0,00	0,00	0,00	0,00		
Suelo Urbanizable	SI	DEP	28.340,64	0,00	0,00	0	0	0	0,00	0,00	0,00	0,00	28.341,00	0,00	0,00	0,00	0,00		
Suelo Urbanizable	SI	EQU	641.033,87	0,00	0,00	0	0	0	0,00	0,00	0,00	0,00	640.777,09	350.829,77	0,00	0,00	0,00		
Suelo Urbanizable	SI	RM	11.349,13	11.352,30	22.228,77	240	240	240	0,00	0,00	0,00	0,00	0,00	0,00	0,00	0,00	0,00		
Suelo Urbanizable	SI	RU	470.378,71	470.952,75	149.512,90	295	727	1.022	0,00	0,00	0,00	0,00	0,00	0,00	0,00	0,00	0,00		
Suelo Urbanizable	SI	TER	16.733,79	0,00	0,00	0	0	0	0,00	0,00	16.730,59	1.802,59	0,00	0,00	0,00	0,00	0,00		
Total S. Urb. Disp.			1.293.025,24	482.305,05	171.741,67	535	727	1.262	0,00	0,00	141.913,59	126.409,59	669.118,09	350.829,77	0,00	0,00	0,00		
Suelo Urbanizable	NO	EQU	76.307,73	0,00	0,00	0	0	0	0,00	0,00	0,00	0,00	76.307,73	18.289,89	0,00	0,00	0,00		
Suelo Urbanizable	NO	IND	453.424,94	0,00	0,00	0	0	0	453.424,92	249.104,32	0,00	0,00	0,00	0,00	0,00	0,00	0,00		
Suelo Urbanizable	NO	RU	2.198.955,09	2.339.923,92	656.533,10	0	4.126	4.126	0,00	0,00	0,00	0,00	0,00	0,00	0,00	0,00	0,00		
Suelo Urbanizable	NO	TER	2.885.333,24	0,00	0,00	0	0	0	0,00	0,00	2.896.353,18	347.562,38	0,00	0,00	0,00	0,00	0,00		
Total S. Urb. No Disp.			5.614.020,99	2.339.923,92	656.533,10	0	4.126	4.126	453.424,92	249.104,32	2.896.353,18	347.562,38	76.307,73	18.289,89	0,00	0,00	0,00		
Total Suelo Urbanizable			6.907.046,24	2.822.228,97	828.274,77	535	4.853	5.388	453.424,92	249.104,32	3.038.266,76	473.971,97	745.425,82	369.119,66	0,00	0,00	0,00		
Sistemas Generales	NO	EQU	22.903,93	0,00	0,00	0	0	0	0,00	0,00	0,00	0,00	22.903,92	0,00	0,00	0,00	0,00		
Total del Municipio			7.299.248,51	2.937.096,80	975.449,26	535	6.118	6.653	574.728,64	342.216,70	3.052.976,05	494.223,48	886.743,09	447.782,67	0,00	0,00	0,00		

