



**Suelo Vacante 2004 por Usos**

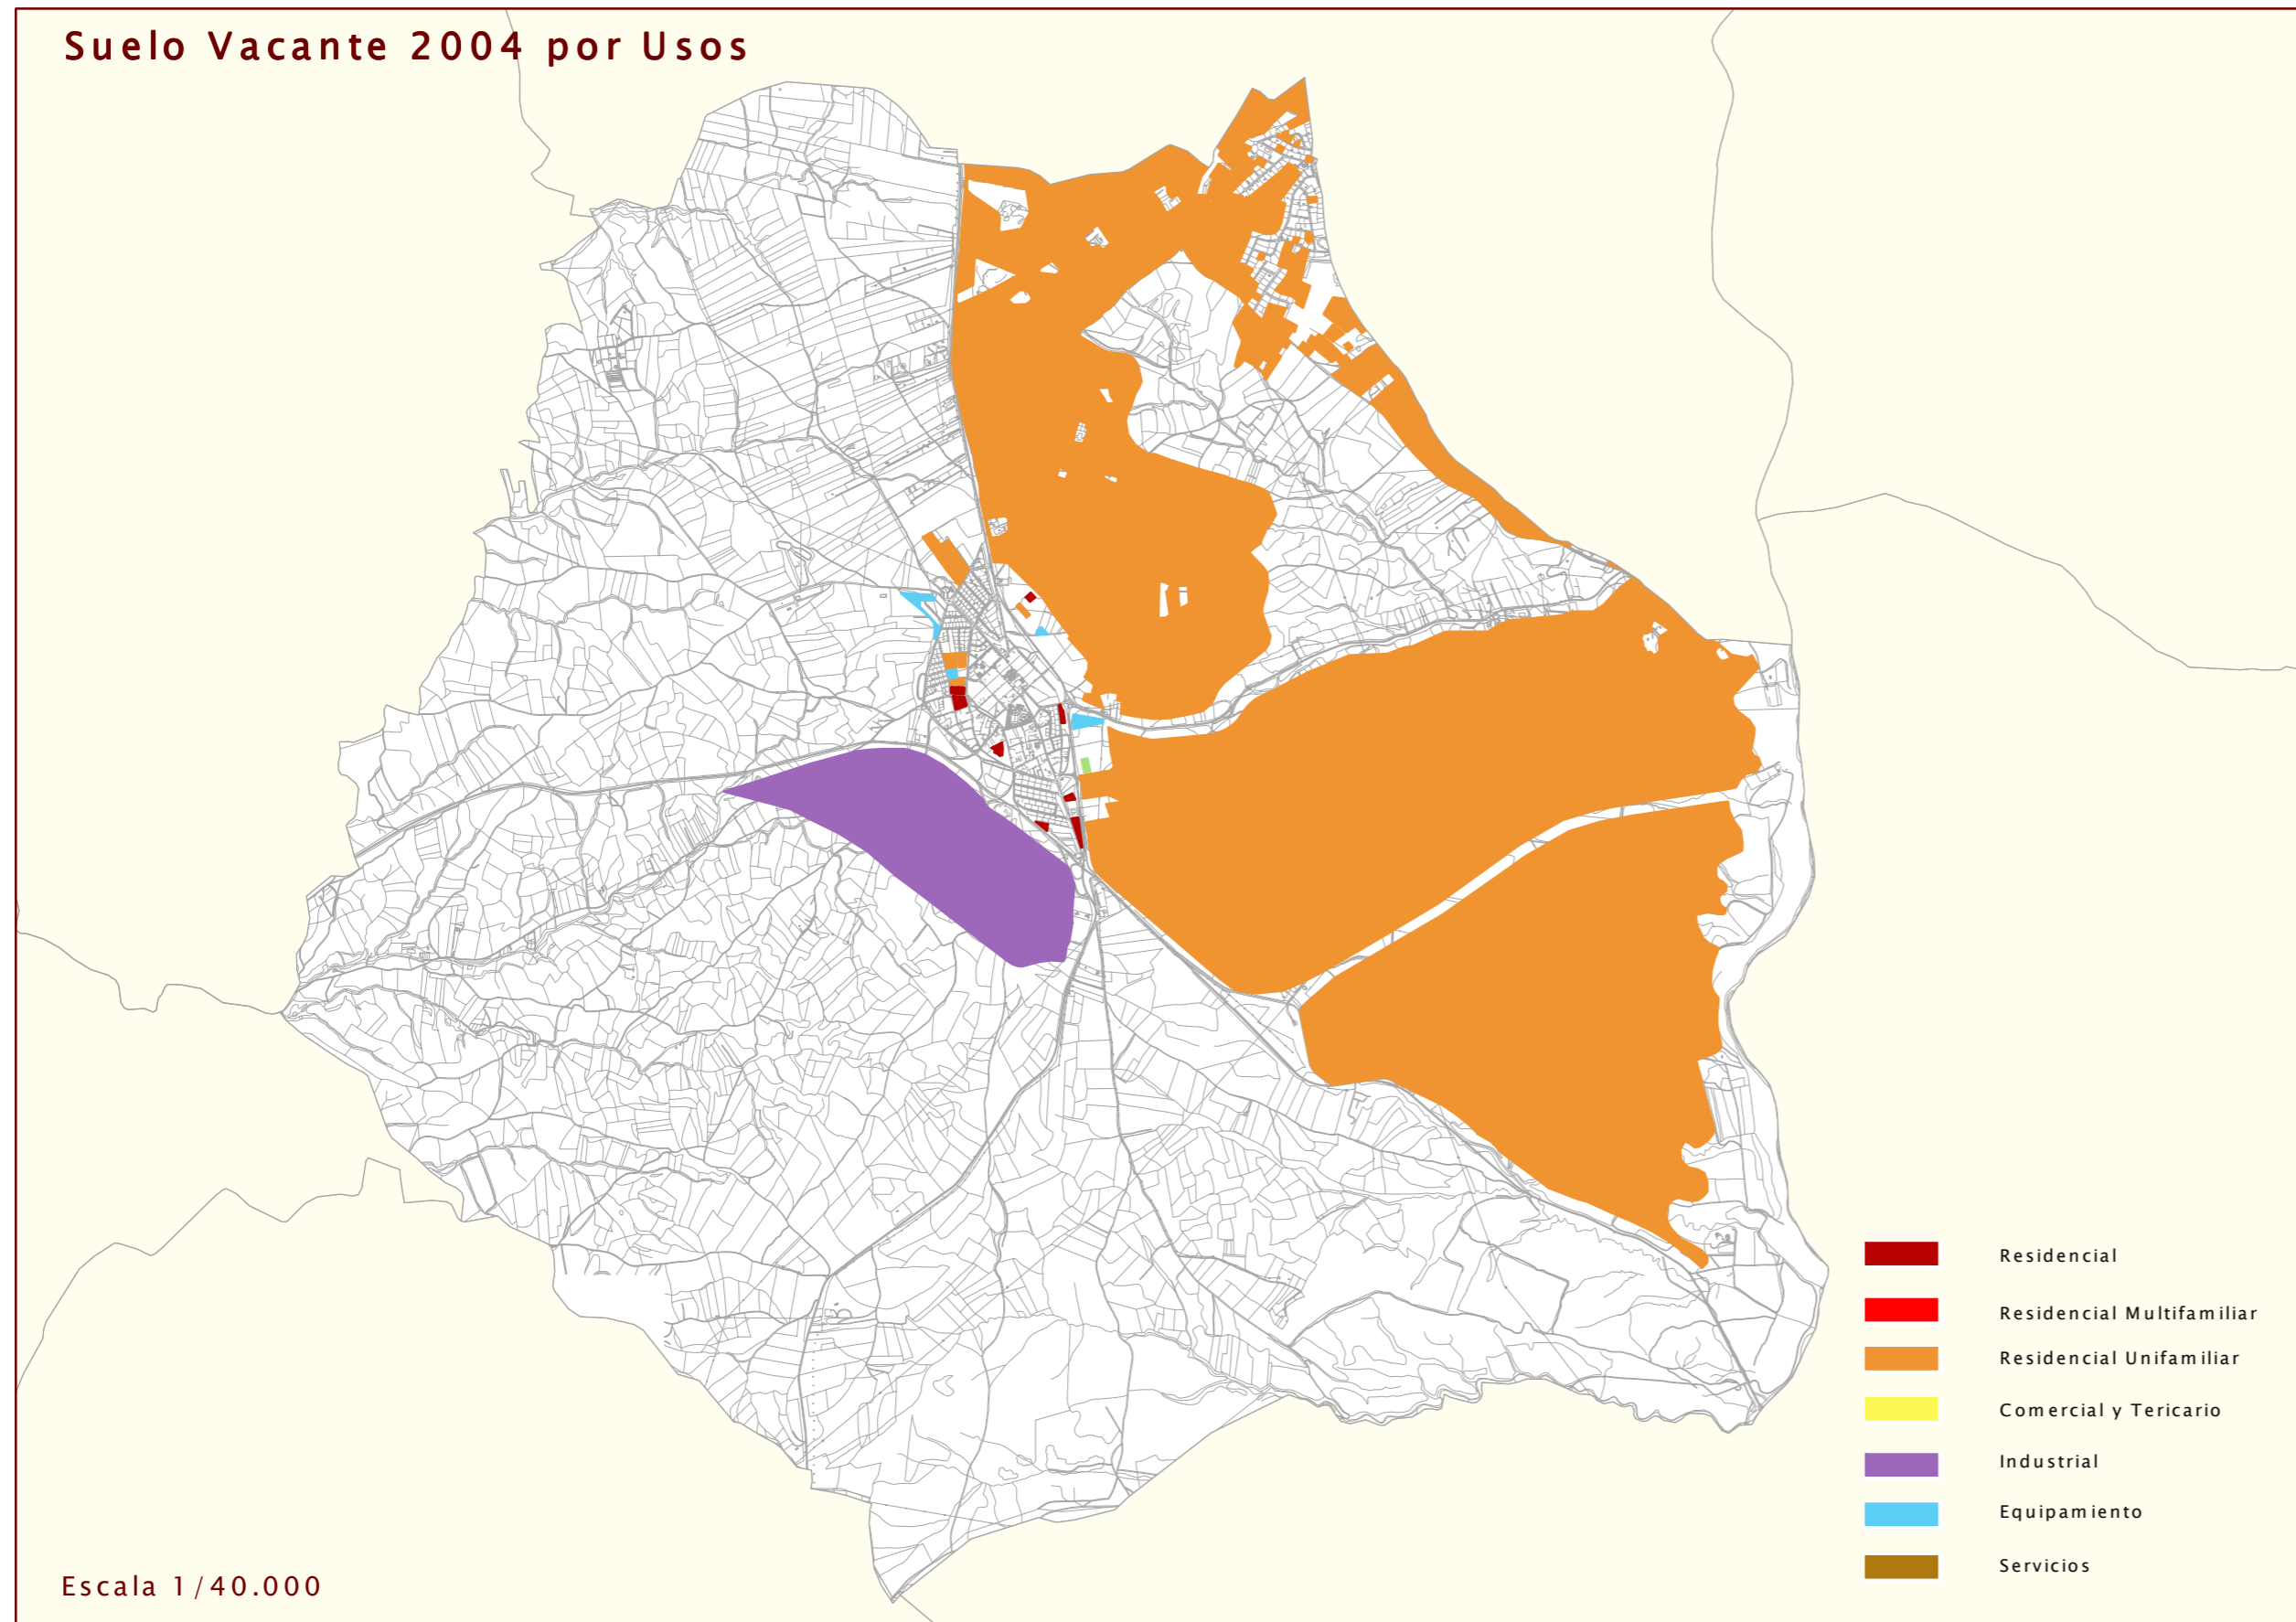


**Nuevo Suelo vacante por periodos**

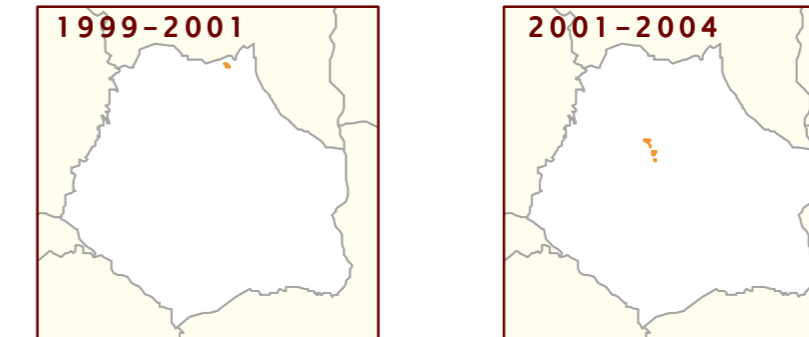


USO	NUEVO SUELO CLASIFICADO 1999-2001		NUEVO SUELO CLASIFICADO 2001-2004	
	nuevo en 2001 (m2)	% suelo nuevo 2001 s/ total vacante 2001	nuevo en 2004 (m2)	% suelo nuevo 2004 s/ total vacante 2004
RESIDENCIAL	11.769	0,09	10.008	0,08
Nº DE VIVENDAS	8	0,08	79	0,94
INDUSTRIAL	0	0,00	0	0,00
TERCIARIO	0	0,00	0	0,00
EQUIPAMIENTO	0	0,00	11.593	47,33

**Suelo ocupado por periodos**

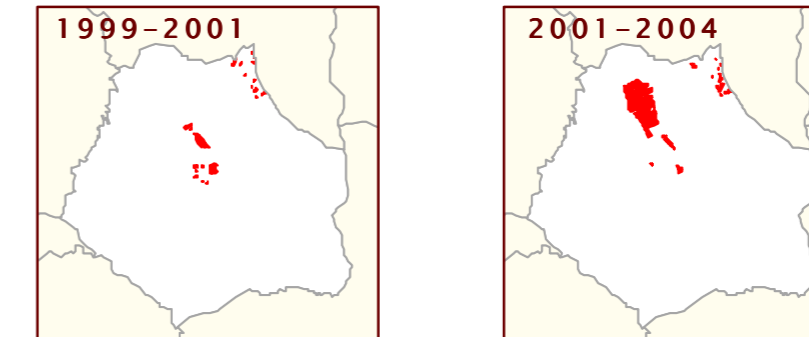

USO	SUELO OCUPADO ENTRE 1999-2001		SUELO OCUPADO ENTRE 2001-2004	
	ocupado en 2001 (m2)	% suelo ocupado 2001 s/ total vacante 1999	ocupado en 2004 (m2)	% suelo ocupado 2004 s/ total vacante 2001
RESIDENCIAL	170.825	1,27	933.874	7,01
Nº DE VIVENDAS	190	2,11	1.157	12,21
INDUSTRIAL	0	0,00	0	0,00
TERCIARIO	0	0,00	0	0,00
EQUIPAMIENTO	13.587	100,00	6.764	34,77

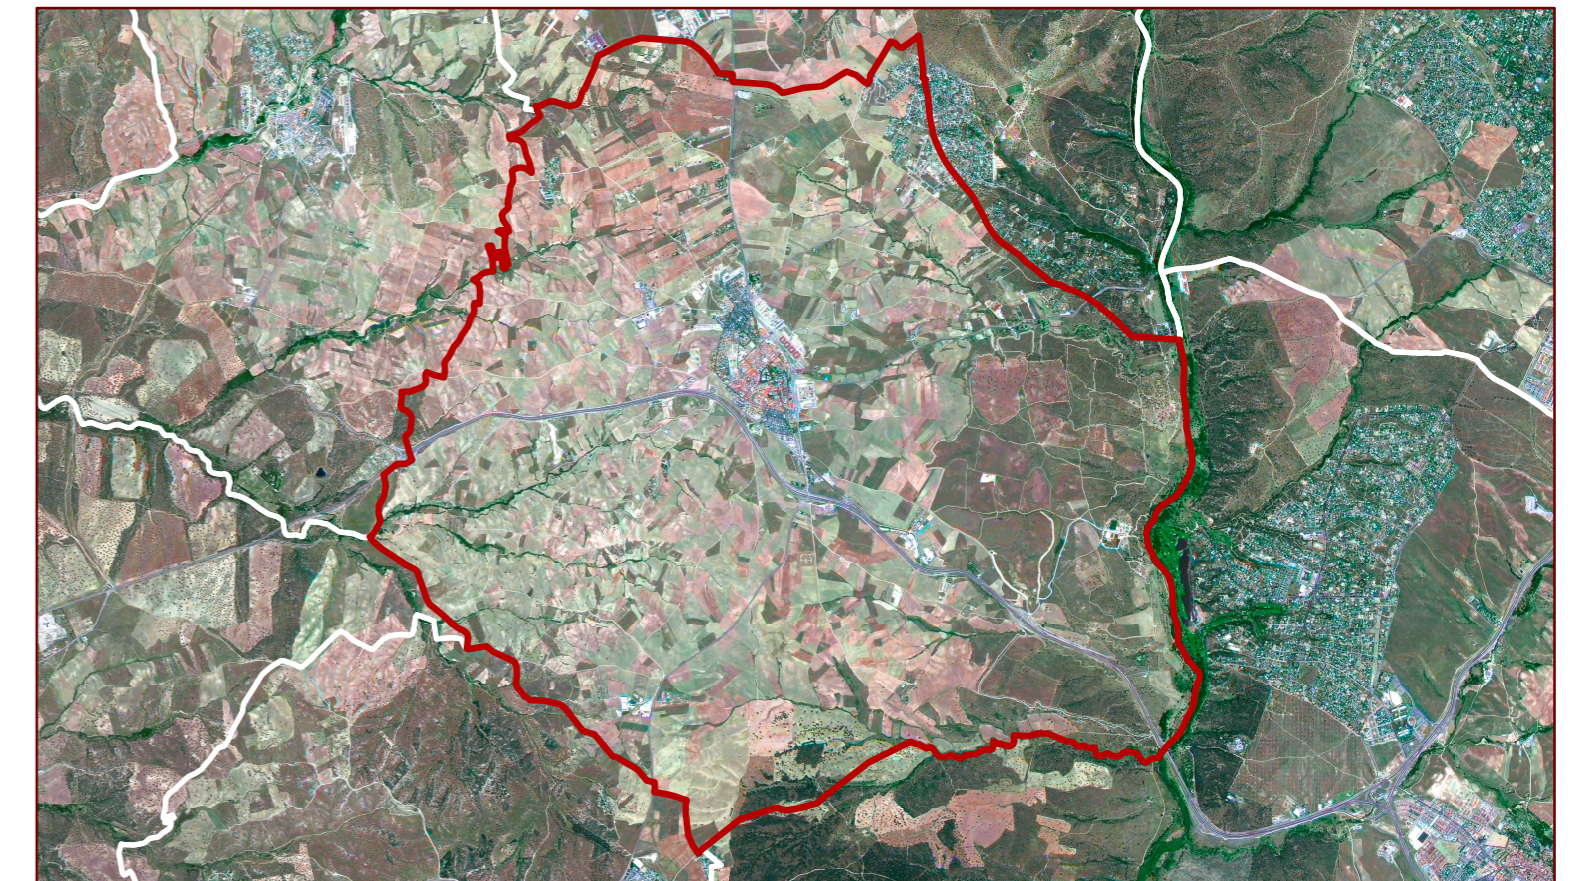

**SUELO VACANTE POR USOS, CLASE DE SUELO Y DISPONIBILIDAD (Urbanizado o no Urbanizado)**

CLASIFICACIÓN	DISPONIBLE	USO	SUELO VACANTE (m2)	USO RESIDENCIAL		VIVIENDAS			USO INDUSTRIAL		USO TERCIARIO		USO EQUIPAMIENTO		SISTEMAS GENERALES		
				Suelo (m2)	S Edificable (m2)	Proteg	Libres	TOTAL	Suelo (m2)	Sup Edificable (m2)	Suelo (m2)	Sup Edificable (m2)	Suelo (m2)	Sup Edificable (m2)	Interiores (m2)	Exteriores (m2)	TOTAL (m2)
Suelo Urbano	SI	EQU	11.594,83	0,00	0,00	0	0	0	0,00	0,00	0,00	0,00	11.803,00	11.803,00	0,00	0,00	0,00
Suelo Urbano	SI	RM	17.946,53	18.074,43	14.322,72	0	109	109	0,00	0,00	0,00	0,00	0,00	0,00	0,00	0,00	0,00
Suelo Urbano	SI	RU	41.278,42	41.584,93	18.235,22	0	119	119	0,00	0,00	0,00	0,00	0,00	0,00	0,00	0,00	0,00
<b>Total Suelo Urbano</b>			<b>70.819,78</b>	<b>59.659,36</b>	<b>32.557,94</b>	<b>0</b>	<b>228</b>	<b>228</b>	<b>0,00</b>	<b>0,00</b>	<b>0,00</b>	<b>0,00</b>	<b>11.803,00</b>	<b>11.803,00</b>	<b>0,00</b>	<b>0,00</b>	<b>0,00</b>
Suelo Urbanizable	SI	RU	64.371,56	64.435,83	21.263,82	0	46	46	0,00	0,00	0,00	0,00	0,00	0,00	0,00	0,00	0,00
<b>Total S. Urb. Disp.</b>			<b>64.371,56</b>	<b>64.435,83</b>	<b>21.263,82</b>	<b>0</b>	<b>46</b>	<b>46</b>	<b>0,00</b>	<b>0,00</b>	<b>0,00</b>	<b>0,00</b>	<b>0,00</b>	<b>0,00</b>	<b>0,00</b>	<b>0,00</b>	<b>0,00</b>
Suelo Urbanizable	NO	IND	1.047.608,80	0,00	0,00	0	0	0	1.047.608,79	295.737,78	0,00	0,00	0,00	0,00	0,00	0,00	0,00
Suelo Urbanizable	NO	RU	12.291.978,80	12.291.979,37	1.845.821,70	0	8.094	8.094	0,00	0,00	0,00	0,00	0,00	0,00	0,00	0,00	0,00
Suelo Urbanizable	NO	DEP	2.624,52	0,00	0,00	0	0	0	0,00	0,00	0,00	0,00	2.624,52	0,15	0,00	0,00	0,00
Suelo Urbanizable	NO	EQU	10.063,17	0,00	0,00	0	0	0	0,00	0,00	0,00	0,00	10.063,19	1,20	0,00	0,00	0,00
Suelo Urbanizable	NO	RM	1.363,77	1.363,77	2.182,03	0	22	22	0,00	0,00	0,00	0,00	0,00	0,00	0,00	0,00	0,00
<b>Total S. Urb. No Disp.</b>			<b>13.353.639,05</b>	<b>12.293.343,14</b>	<b>1.848.003,72</b>	<b>0</b>	<b>8.116</b>	<b>8.116</b>	<b>1.047.608,79</b>	<b>295.737,78</b>	<b>0,00</b>	<b>0,00</b>	<b>12.687,71</b>	<b>1,35</b>	<b>0,00</b>	<b>0,00</b>	<b>0,00</b>
<b>Total Suelo Urbanizable</b>			<b>13.418.010,61</b>	<b>12.357.778,97</b>	<b>1.869.267,55</b>	<b>0</b>	<b>8.162</b>	<b>8.162</b>	<b>1.047.608,79</b>	<b>295.737,78</b>	<b>0,00</b>	<b>0,00</b>	<b>12.687,71</b>	<b>1,35</b>	<b>0,00</b>	<b>0,00</b>	<b>0,00</b>
<b>Total del Municipio</b>			<b>13.488.830,39</b>	<b>12.417.438,33</b>	<b>1.901.825,49</b>	<b>0</b>	<b>8.390</b>	<b>8.390</b>	<b>1.047.608,79</b>	<b>295.737,78</b>	<b>0,00</b>	<b>0,00</b>	<b>24.490,71</b>	<b>11.804,35</b>	<b>0,00</b>	<b>0,00</b>	<b>0,00</b>

**Clasificación 2002. Planeamiento de desarrollo 2004**

