




### Suelo Vacante 2004 por Usos

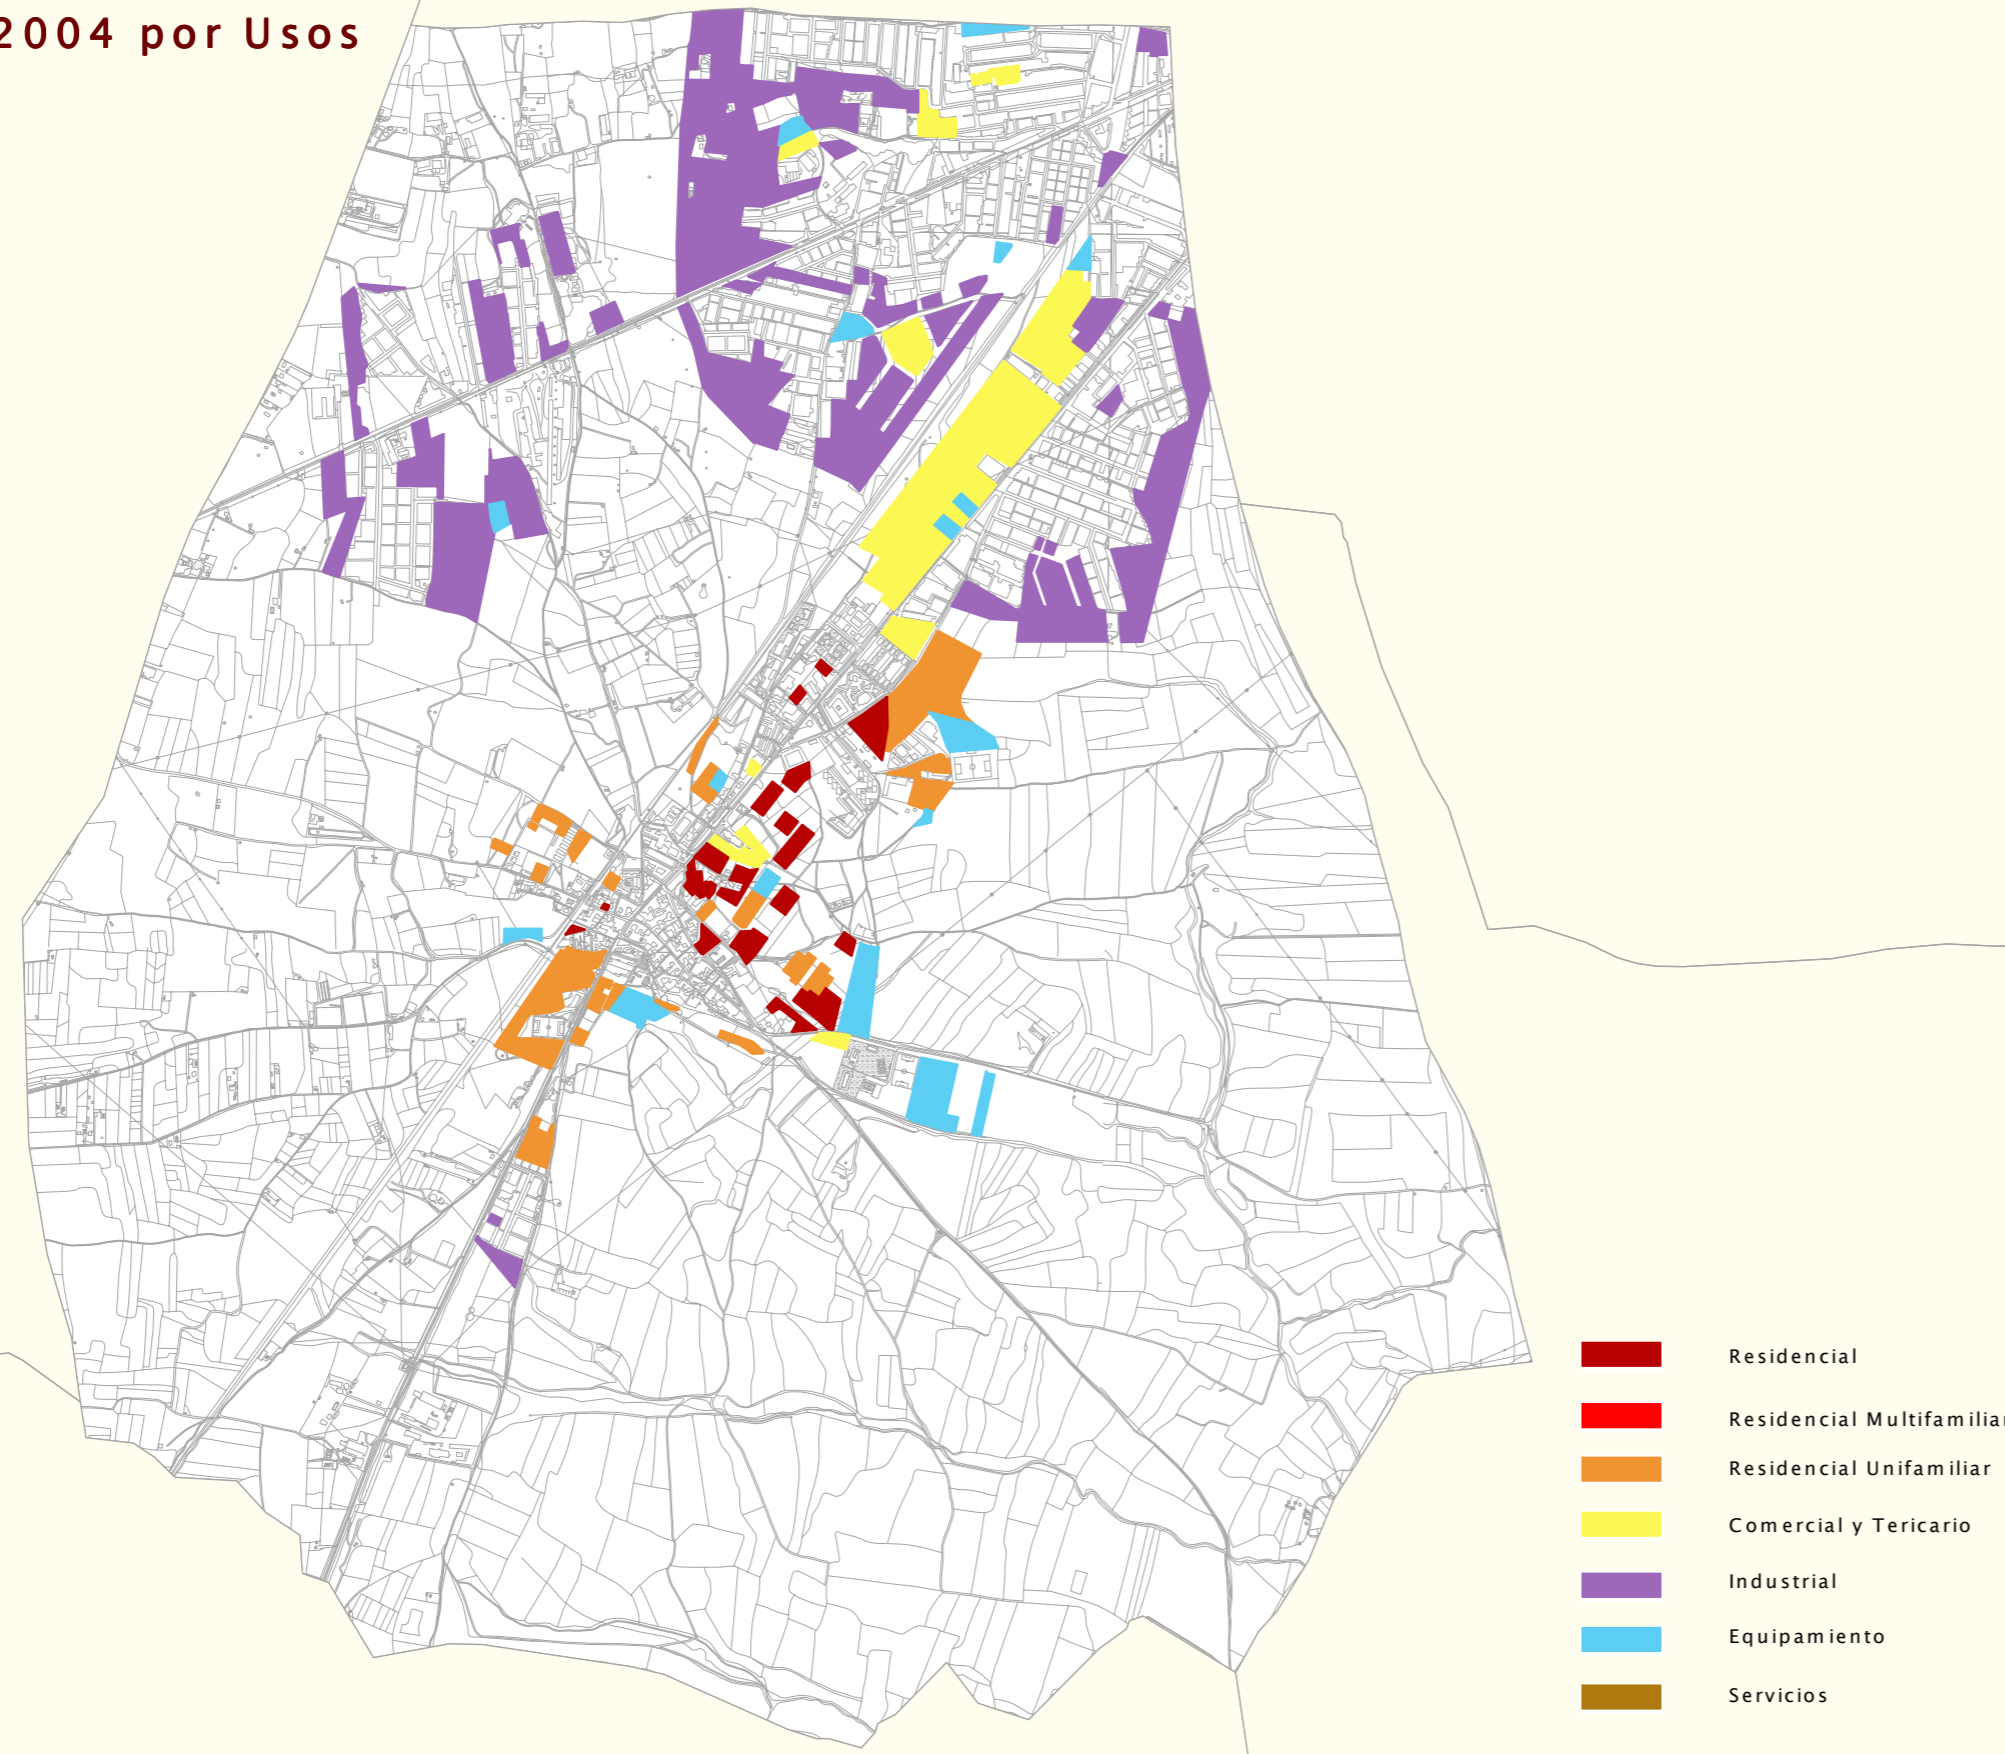


Escala 1/25.000

### Nuevo Suelo vacante por períodos

1999-2001




2001-2004

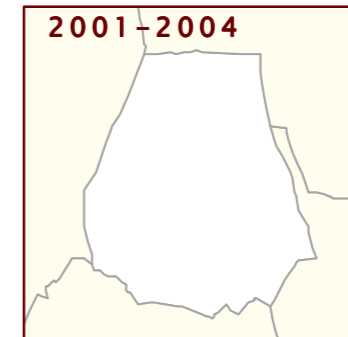


USO	NUEVO SUELO CLASIFICADO 1999-2001		NUEVO SUELO CLASIFICADO 2001-2004	
	nuevo en 2001 (m2)	% suelo nuevo 2001 s/ total vacante 2001	nuevo en 2004 (m2)	% suelo nuevo 2004 s/ total vacante 2004
RESIDENCIAL	0	0,00	0	0,00
Nº DE VIVENDAS	0	0,00	0	0,00
INDUSTRIAL	0	0,00	0	0,00
TERCIARIO	0	0,00	0	0,00
EQUIPAMIENTO	0	0,00	0	0,00

### Suelo ocupado por períodos


1999-2001

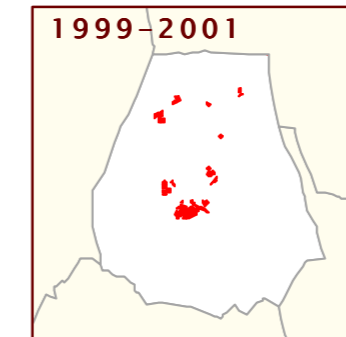

2001-2004

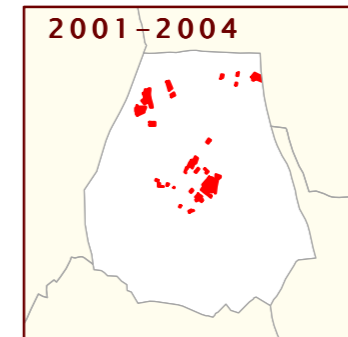


USO	SUELO OCUPADO ENTRE 1999-2001		SUELO OCUPADO ENTRE 2001-2004	
	ocupado en 2001 (m2)	% suelo ocupado 2001 s/ total vacante 1999	ocupado en 2004 (m2)	% suelo ocupado 2004 s/ total vacante 2001
RESIDENCIAL	134.931	25,77	124.431	32,01
Nº DE VIVENDAS	799	18,79	1.621	45,29
INDUSTRIAL	40.023	3,79	126.817	12,53
TERCIARIO	5.032	1,74	3.702	1,30
EQUIPAMIENTO	1.648	1,16	10.804	7,85

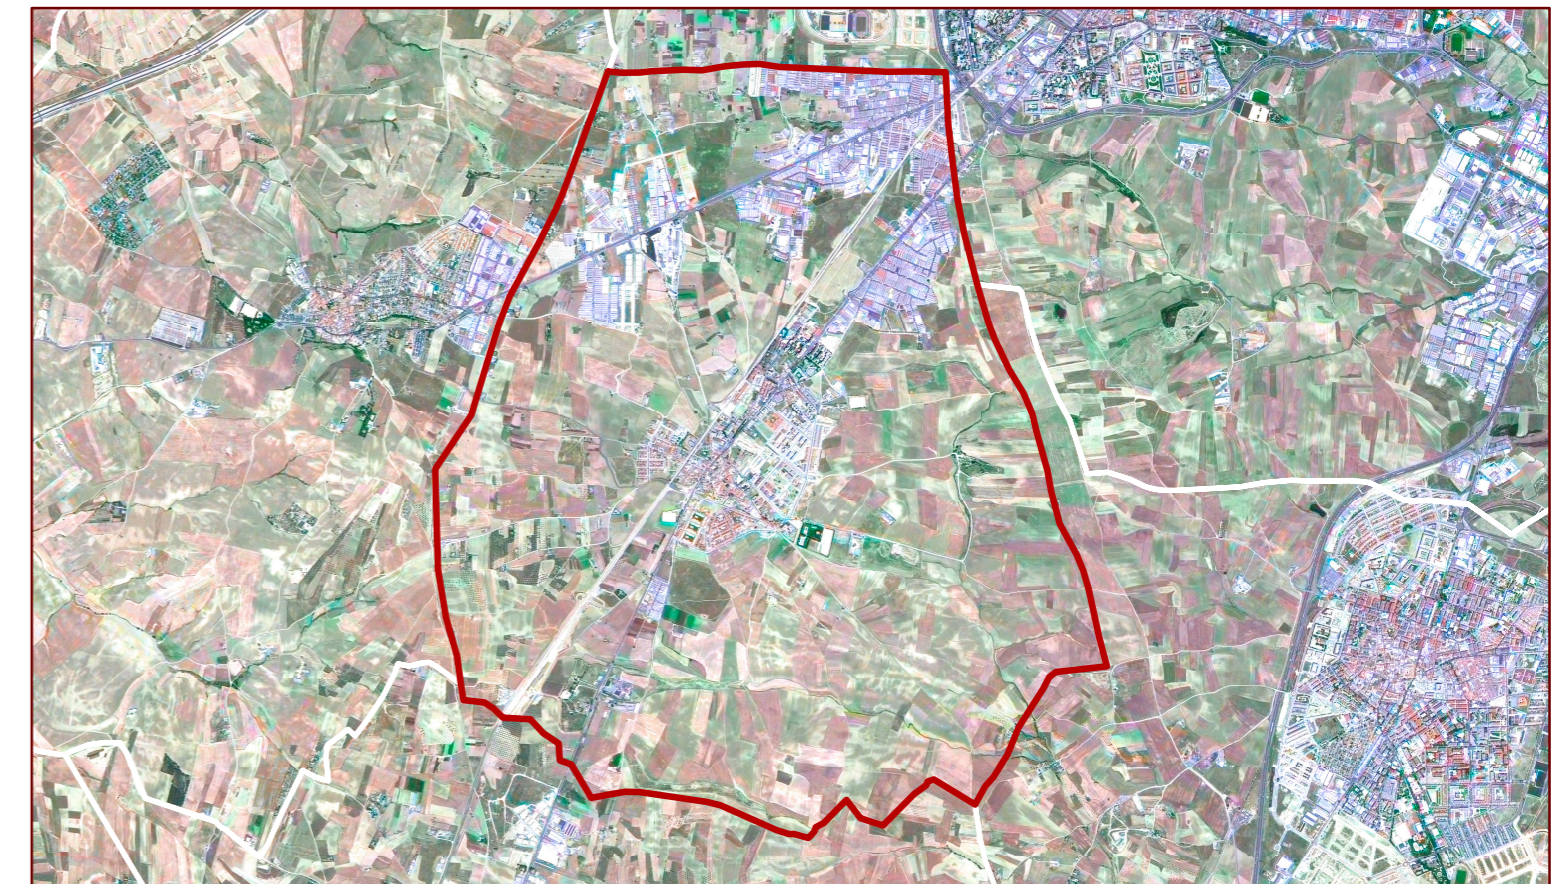

### SUELO VACANTE POR USOS, CLASE DE SUELO Y DISPONIBILIDAD (Urbanizado o no Urbanizado)

CLASIFICACIÓN	DISPONIBLE	USO	SUELO VACANTE (m2)	USO RESIDENCIAL			VIVIENDAS		USO INDUSTRIAL		USO TERCIARIO		USO EQUIPAMIENTO		ISTEMAS GENERALES		
				Suelo (m2)	S Edificable (m2)	Proteg	Libres	TOTAL	Suelo (m2)	Sup Edificable (m2)	Suelo (m2)	Sup Edificable (m2)	Suelo (m2)	Sup Edificable (m2)	Int (m2)	Ext (m2)	TOTAL (m2)
Suelo Urbano	SI	EQU	2.293,95	0,00	0,00	0	0	0	0,00	0,00	0,00	0,00	2.293,95	0,00	0,00	0,00	0,00
Suelo Urbano	SI	IND	71.739,71	0,00	0,00	0	0	0	71.778,95	57.423,15	0,00	0,00	0,00	0,00	0,00	0,00	0,00
Suelo Urbano	SI	RM	16.062,54	16.062,54	353,06	0	128	128	0,00	0,00	0,00	0,00	0,00	0,00	0,00	0,00	0,00
Suelo Urbano	SI	RU	11.513,34	11.513,35	9.210,67	0	90	90	0,00	0,00	0,00	0,00	0,00	0,00	0,00	0,00	0,00
<b>Total S. Urb. Disp.</b>			<b>101.609,54</b>	<b>27.575,89</b>	<b>9.563,73</b>	<b>0</b>	<b>218</b>	<b>218</b>	<b>71.778,95</b>	<b>57.423,15</b>	<b>0,00</b>	<b>0,00</b>	<b>2.293,95</b>	<b>0,00</b>	<b>0,00</b>	<b>0,00</b>	<b>0,00</b>
Suelo Urbano	NO	EQU	73.318,49	0,00	0,00	0	0	0	0,00	0,00	0,00	0,00	73.323,67	0,00	0,00	0,00	0,00
Suelo Urbano	NO	IND	466.431,72	0,00	0,00	0	0	0	466.431,68	385.502,45	0,00	0,00	0,00	0,00	0,00	0,00	0,00
Suelo Urbano	NO	RM	25.983,89	25.990,61	29.540,15	0	253	253	0,00	0,00	0,00	0,00	0,00	0,00	0,00	0,00	0,00
Suelo Urbano	NO	RU	58.313,09	58.320,32	44.146,66	0	408	408	0,00	0,00	0,00	0,00	0,00	0,00	0,00	0,00	0,00
Suelo Urbano	NO	TER	45.827,98	0,00	0,00	0	0	0	0,00	0,00	45.827,98	27.386,71	0,00	0,00	0,00	0,00	0,00
<b>Total S. Urb. No Disp.</b>			<b>669.875,18</b>	<b>84.310,92</b>	<b>73.686,81</b>	<b>0</b>	<b>661</b>	<b>661</b>	<b>466.431,68</b>	<b>385.502,45</b>	<b>45.827,98</b>	<b>27.386,71</b>	<b>73.323,67</b>	<b>0,00</b>	<b>0,00</b>	<b>0,00</b>	<b>0,00</b>
<b>Total Suelo Urbano</b>			<b>771.484,72</b>	<b>111.886,81</b>	<b>83.250,54</b>	<b>0</b>	<b>879</b>	<b>879</b>	<b>538.210,63</b>	<b>442.925,60</b>	<b>45.827,98</b>	<b>27.386,71</b>	<b>75.617,62</b>	<b>0,00</b>	<b>0,00</b>	<b>0,00</b>	<b>0,00</b>
Suelo Urbanizable	SI	RM	9.559,55	9.559,55	3.305,81	0	70	70	0,00	0,00	0,00	0,00	0,00	0,00	0,00	0,00	0,00
<b>Total S. Urb. Disp.</b>			<b>9.559,55</b>	<b>9.559,55</b>	<b>3.305,81</b>	<b>0</b>	<b>70</b>	<b>70</b>	<b>0,00</b>	<b>0,00</b>	<b>0,00</b>	<b>0,00</b>	<b>0,00</b>	<b>0,00</b>	<b>0,00</b>	<b>0,00</b>	<b>0,00</b>
Suelo Urbanizable	NO	EQU	51.248,89	0,00	0,00	0	0	0	0,00	0,00	0,00	0,00	51.261,60	0,00	0,00	0,00	0,00
Suelo Urbanizable	NO	IND	346.941,82	0,00	0,00	0	0	0	346.890,04	277.512,03	0,00	0,00	0,00	0,00	0,00	0,00	0,00
Suelo Urbanizable	NO	RM	31.891,39	31.891,39	54.684,65	0	597	597	0,00	0,00	0,00	0,00	0,00	0,00	0,00	0,00	0,00
Suelo Urbanizable	NO	RU	110.977,11	110.977,12	81.867,75	0	411	411	0,00	0,00	0,00	0,00	0,00	0,00	0,00	0,00	0,00
Suelo Urbanizable	NO	TER	234.711,23	0,00	0,00	0	0	0	0,00	0,00	234.711,26	140.826,75	0,00	0,00	0,00	0,00	0,00
<b>Total S. Urb. No Disp.</b>			<b>775.770,43</b>	<b>142.868,51</b>	<b>136.552,41</b>	<b>0</b>	<b>1.008</b>	<b>1.008</b>	<b>346.890,04</b>	<b>277.512,03</b>	<b>234.711,26</b>	<b>140.826,75</b>	<b>51.261,60</b>	<b>0,00</b>	<b>0,00</b>	<b>0,00</b>	<b>0,00</b>
<b>Total Suelo Urbanizable</b>			<b>785.329,99</b>	<b>152.428,06</b>	<b>139.858,22</b>	<b>0</b>	<b>1.078</b>	<b>1.078</b>	<b>346.890,04</b>	<b>277.512,03</b>	<b>234.711,26</b>	<b>140.826,75</b>	<b>51.261,60</b>	<b>0,00</b>	<b>0,00</b>	<b>0,00</b>	<b>0,00</b>
<b>Total del Municipio</b>			<b>1.556.814,71</b>	<b>264.314,87</b>	<b>223.108,75</b>	<b>0</b>	<b>1.957</b>	<b>1.957</b>	<b>885.100,67</b>	<b>720.437,63</b>	<b>280.539,23</b>	<b>168.213,46</b>	<b>126.879,22</b>	<b>0,00</b>	<b>0,00</b>	<b>0,00</b>	<b>0,00</b>

### Clasificación 2002. Planeamiento de desarrollo 2004

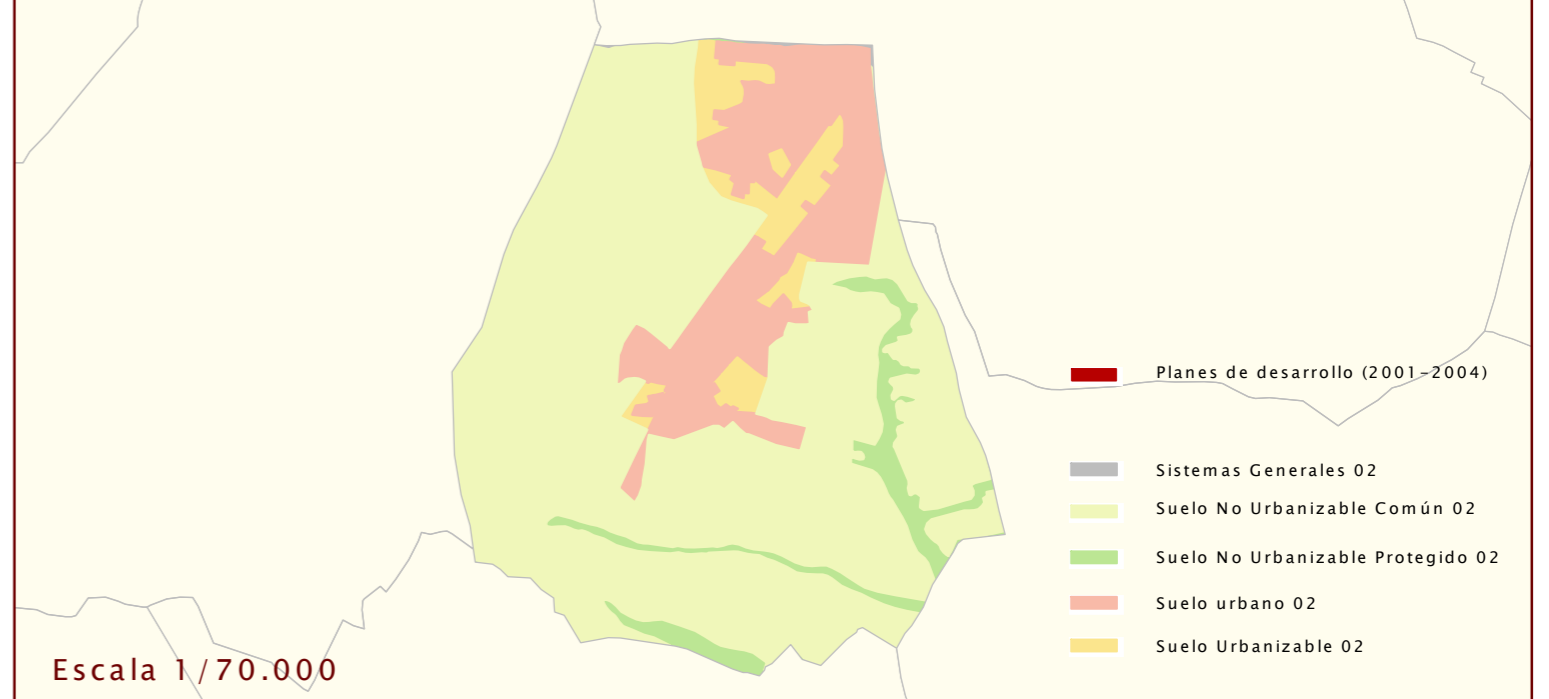

Escala 1/70.000