


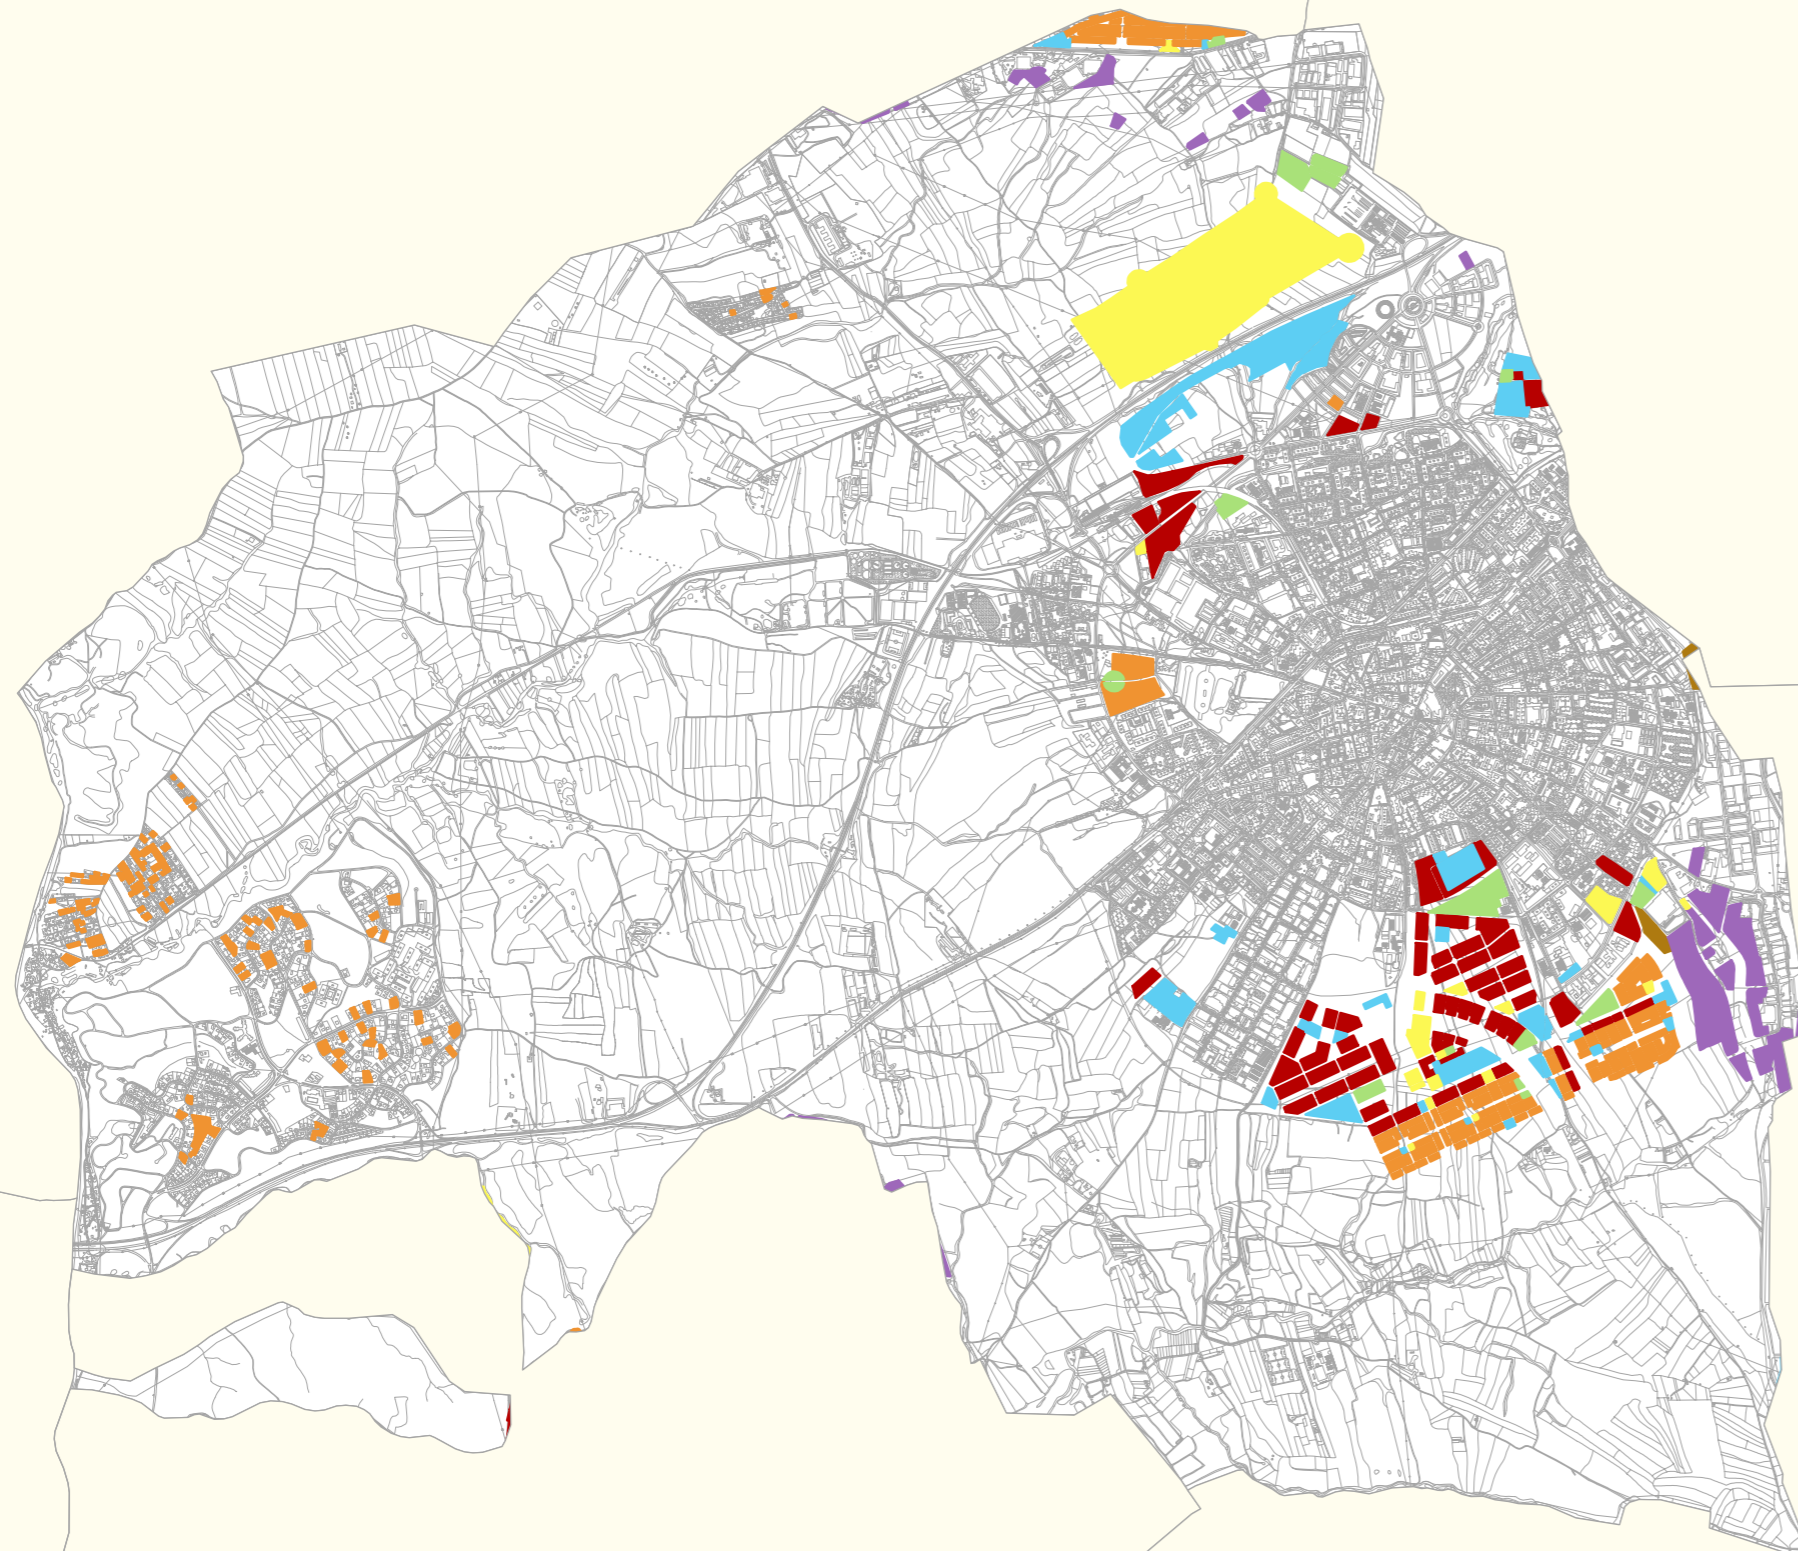

Suelo Vacante 2004 por Usos



- Residencial
- Residencial Multifamiliar
- Residencial Unifamiliar
- Comercial y Tericario
- Industrial
- Equipamiento
- Servicios


Escala 1/40.000

Nuevo Suelo vacante por periodos

1999-2001




2001-2004

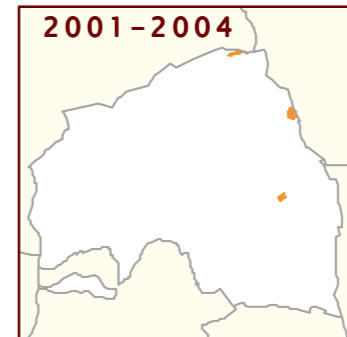


Suelo ocupado por periodos

1999-2001

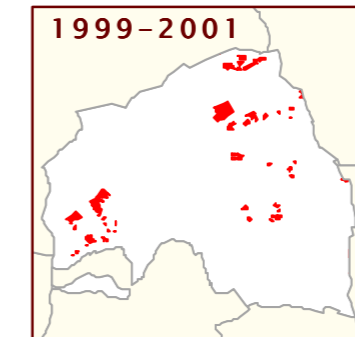


2001-2004

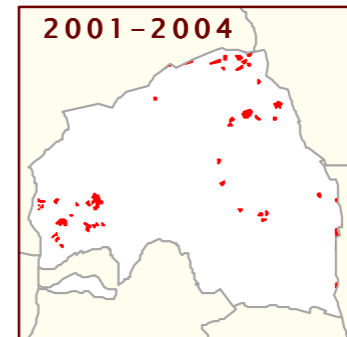


USO	NUEVO SUELO CLASIFICADO 1999-2001		NUEVO SUELO CLASIFICADO 2001-2004	
	nuevo en 2001 (m2)	% suelo nuevo 2001 s/ total vacante 2001	nuevo en 2004 (m2)	% suelo nuevo 2004 s/ total vacante 2004
RESIDENCIAL	0	0,00	13.685	1,52
Nº DE VIVENDAS	0	0,00	36	0,31
INDUSTRIAL	0	0,00	0	0,00
TERCIARIO	0	0,00	1.934	0,30
EQUIPAMIENTO	0	0,00	28.040	6,13

USO	SUELO OCUPADO ENTRE 1999-2001		SUELO OCUPADO ENTRE 2001-2004	
	ocupado en 2001 (m2)	% suelo ocupado 2001 s/ total vacante 1999	ocupado en 2004 (m2)	% suelo ocupado 2004 s/ total vacante 2001
RESIDENCIAL	317.000	6,61	128.402	8,81
Nº DE VIVENDAS	2.196	9,64	481	5,02
INDUSTRIAL	122.213	21,52	49.114	11,02
TERCIARIO	160.683	20,43	0	0,00
EQUIPAMIENTO	78.540	19,51	80.622	21,72

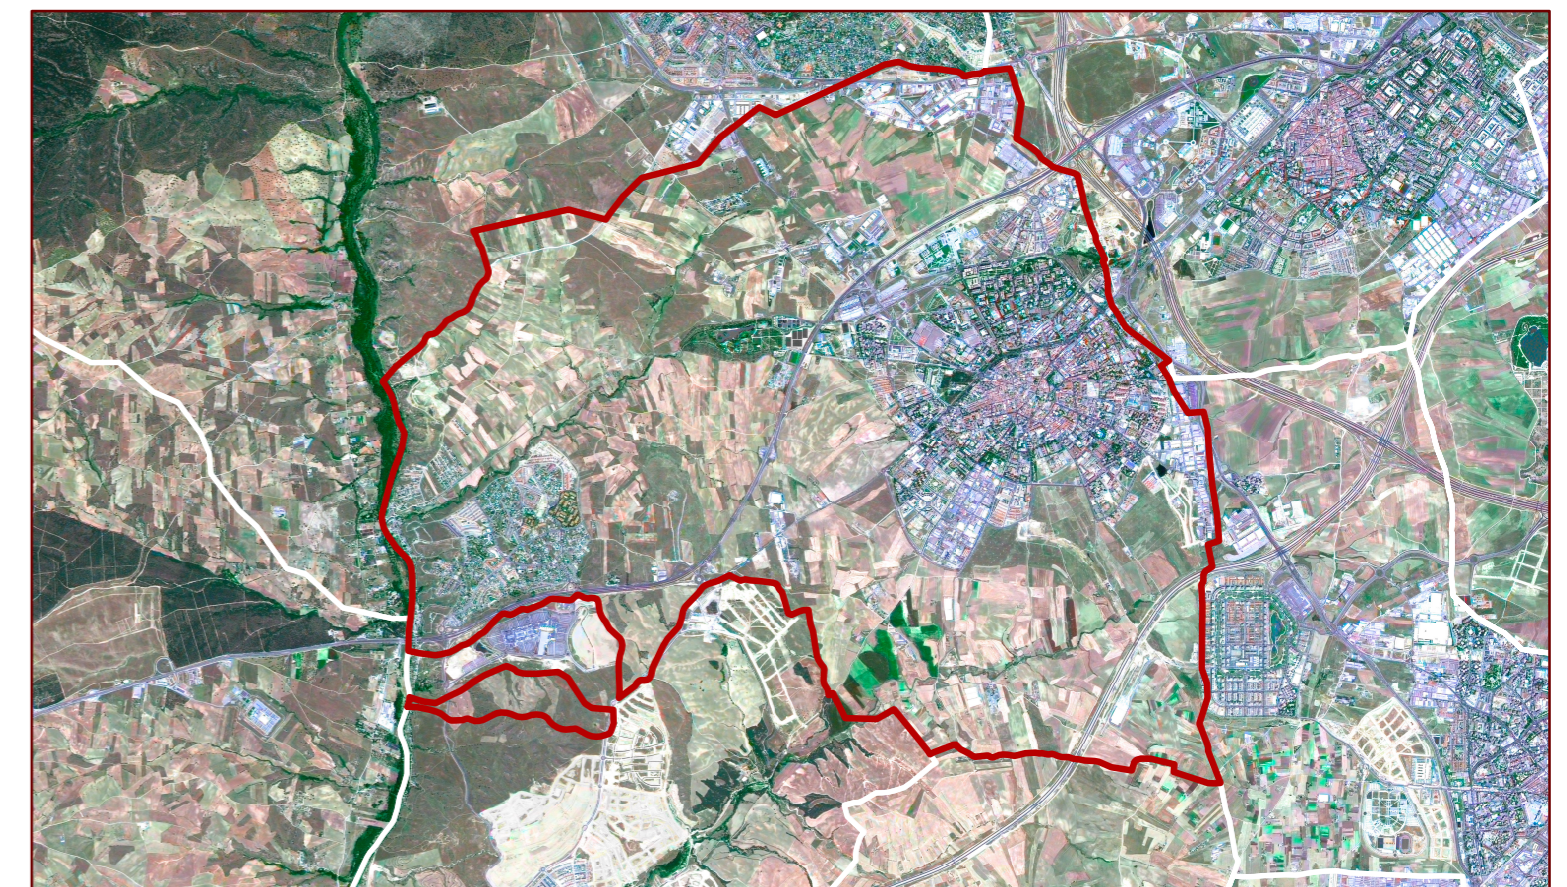

Clasificación 2002. Planeamiento de desarrollo 2004

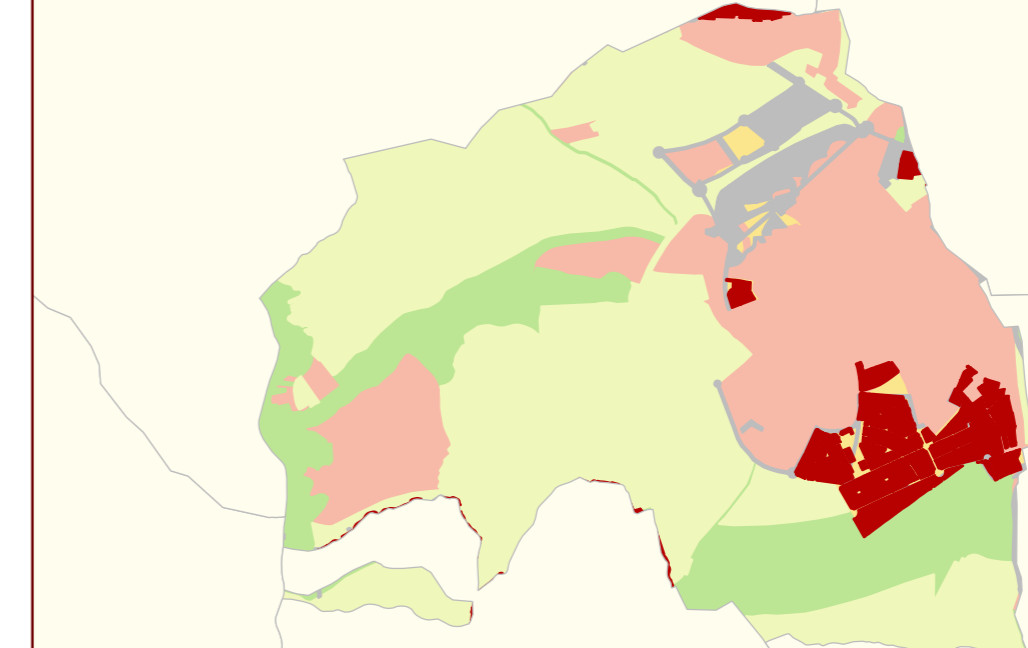

- Planes de desarrollo (2001-2004)
- Sistemas Generales 02
- Suelo No Urbanizable Común 02
- Suelo No Urbanizable Protegido 02
- Suelo urbano 02
- Suelo Urbanizable 02

Escala 1/75.000

CLASIFICACIÓN	DISPONIBLE	USO	SUELO VACANTE POR USOS, CLASE DE SUELO Y DISPONIBILIDAD (Urbanizado o no Urbanizado)															
			SUELO VACANTE (m2)	USO RESIDENCIAL			VIVIENDAS		USO INDUSTRIAL		USO TERCIARIO		USO EQUIPAMIENTO		SISTEMAS GENERALES		TOTAL	
				Suelo	S Edificable	Proteg	Libres	TOTAL	Suelo	Sup Edificable	Suelo	Sup Edificable	Suelo	Sup Edificable	Interiores	Exteriores		
Suelo Urbano	SI	RM	3.740,38	23.376,84	0	151	151	0,00	0,00	0,00	0,00	0,00	0,00	0,00	0,00	0,00	0,00	0,00
Suelo Urbano	SI	RU	119.001,05	118.983,18	43.801,37	0	246	246	0,00	0,00	0,00	0,00	0,00	0,00	0,00	0,00	0,00	0,00
<b>Total S. Urb. Disp.</b>			<b>122.741,42</b>	<b>122.723,53</b>	<b>73.178,81</b>	<b>0</b>	<b>397</b>	<b>397</b>	<b>0,00</b>	<b>0,00</b>	<b>0,00</b>	<b>0,00</b>	<b>0,00</b>	<b>0,00</b>	<b>0,00</b>	<b>0,00</b>	<b>0,00</b>	<b>0,00</b>
Suelo Urbano	NO	DEP	32.848,95	0,00	0,00	0	0	0,00	0,00	0,00	0,00	32.848,93	0,00	0,00	0,00	0,00	0,00	0,00
Suelo Urbano	NO	EGU	48.953,06	0,00	0,00	0	0	0,00	0,00	0,00	0,00	48.953,08	0,00	0,00	0,00	0,00	0,00	0,00
Suelo Urbano	NO	IND	5.477,20	0,00	0,00	0	0	6.594,13	9.891,20	0,00	0,00	0,00	0,00	0,00	0,00	0,00	0,00	0,00
Suelo Urbano	NO	TER	14.784,30	0,00	0,00	0	0	0,00	0,00	14.784,33	14.784,33	0,00	0,00	0,00	0,00	0,00	0,00	0,00
<b>Total S. Urb. No Disp.</b>			<b>102.064,11</b>	<b>0,00</b>	<b>0,00</b>	<b>0</b>	<b>0</b>	<b>6.594,13</b>	<b>9.891,20</b>	<b>14.784,33</b>	<b>14.784,33</b>	<b>81.802,01</b>	<b>0,00</b>	<b>0,00</b>	<b>0,00</b>	<b>0,00</b>	<b>0,00</b>	<b>0,00</b>
<b>Total Suelo Urbano</b>			<b>224.805,52</b>	<b>122.723,53</b>	<b>73.178,81</b>	<b>0</b>	<b>397</b>	<b>397</b>	<b>6.594,13</b>	<b>9.891,20</b>	<b>14.784,33</b>	<b>81.802,01</b>	<b>0,00</b>	<b>0,00</b>	<b>0,00</b>	<b>0,00</b>	<b>0,00</b>	<b>0,00</b>
Suelo Urbanizable	SI	COM	9.928,21	0,00	0,00	0	0	0,00	0,00	10.341,70	14.936,47	0,00	0,00	0,00	0,00	0,00	0,00	0,00
Suelo Urbanizable	SI	DEP	15.199,50	0,00	0,00	0	0	0,00	0,00	0,00	0,00	15.166,38	0,00	0,00	0,00	0,00	0,00	0,00
Suelo Urbanizable	SI	EGU	71.214,74	0,00	0,00	0	0	0,00	0,00	0,00	0,00	64.714,80	16.443,35	0,00	0,00	0,00	0,00	0,00
Suelo Urbanizable	SI	IND	242.210,03	0,00	0,00	0	0	235.349,43	286.327,01	0,00	0,00	0,00	0,00	0,00	0,00	0,00	0,00	0,00
Suelo Urbanizable	SI	RM	53.928,21	53.781,19	61.937,37	0	934	934	0,00	0,00	0,00	0,00	0,00	0,00	0,00	0,00	0,00	0,00
Suelo Urbanizable	SI	RU	122.731,30	117.401,56	61.377,86	0	614	614	0,00	0,00	0,00	0,00	0,00	0,00	0,00	0,00	0,00	0,00
Suelo Urbanizable	SI	TER	2.643,03	0,00	0,00	0	0	0,00	0,00	2.617,48	654,37	0,00	0,00	0,00	0,00	0,00	0,00	0,00
<b>Total S. Urb. Disp.</b>			<b>517.920,08</b>	<b>171.182,75</b>	<b>123.315,23</b>	<b>0</b>	<b>1.548</b>	<b>1.548</b>	<b>235.349,43</b>	<b>286.327,01</b>	<b>12.959,18</b>	<b>15.649,84</b>	<b>79.881,18</b>	<b>16.443,35</b>	<b>0,00</b>	<b>0,00</b>	<b>0,00</b>	<b>0,00</b>
Suelo Urbanizable	NO	COM	32.290,47	0,00	0,00	0	0	0,00	0,00	30.775,00	0,00	0,00	0,00	0,00	0,00	0,00	0,00	0,00
Suelo Urbanizable	NO	DEP	77.251,00	0,00	0,00	0	0	0,00	0,00	0,00	0,00	76.054,55	0,00	0,00	0,00	0,00	0,00	0,00
Suelo Urbanizable	NO	EGU	36.139,87	0,00	0,00	0	0	0,00	0,00	0,00	0,00	31.616,00	0,00	0,00	0,00	0,00	0,00	0,00
Suelo Urbanizable	NO	IND	17.143,15	0,00	0,00	0	0	194.042,14	38.808,43	0,00	0,00	0,00	0,00	0,00	0,00	0,00	0,00	0,00
Suelo Urbanizable	NO	RM	402.823,48	405.192,41	898.221,73	6.447	2.192	8.639	0,00	0,00	0,00	0,00	0,00	0,00	0,00	0,00	0,00	0,00
Suelo Urbanizable	NO	RU	205.104,88	196.165,00	134.400,00	0	1.120	1.120	0,00	0,00	2.617,48	654,37	0,00	0,00	0,00	0,00	0,00	0,00
Suelo Urbanizable	NO	TER	585.357,66	0,00	0,00	0	0	0,00	0,00	584.776,33	189.336,43	0,00	0,00	0,00	0,00	0,00	0,00	0,00
<b>Total Suelo Urb. No Disp.</b>			<b>1.416.636,07</b>	<b>601.357,41</b>	<b>1.032.621,73</b>	<b>6.447</b>	<b>3.312</b>	<b>3.759</b>	<b>194.042,14</b>	<b>38.808,43</b>	<b>615.551,33</b>	<b>189.336,43</b>	<b>167.672,55</b>	<b>0,00</b>	<b>0,00</b>	<b>0,00</b>	<b>0,00</b>	<b>0,00</b>
<b>Total Suelo Urbanizable</b>			<b>1.334.656,15</b>	<b>772.540,16</b>	<b>1.155.936,96</b>	<b>6.447</b>	<b>4.860</b>	<b>11.307</b>	<b>429.391,57</b>	<b>325.135,44</b>	<b>628.510,51</b>	<b>205.585,27</b>	<b>247.553,73</b>	<b>16.443,35</b>	<b>0,00</b>	<b>0,00</b>	<b>0,00</b>	<b>0,00</b>
Sistemas Generales	SI	EGU	127.381,53	0,00	0,00	0	0	0,00	0,00	0,00	0,00	127.381,53	0,00	0,00	0,00	0,00	0,00	0,00
Sistemas Generales	NO	SER	12.724,31	0,00	0,00	0	0	0,00	0,00	0,00	0,00	0,00	0,00	0,00	0,00	0,00	0,00	11.890,00
<b>Total Sistemas Generales</b>			<b>140.105,84</b>	<b>0,00</b>	<b>0,00</b>	<b>0</b>	<b>0</b>	<b>0,00</b>	<b>0,00</b>	<b>0,00</b>	<b>0,00</b>	<b>127.381,53</b>	<b>0,00</b>	<b>0,00</b>	<b>0,00</b>	<b>0,00</b>	<b>0,00</b>	<b>11.890,00</b>
<b>Total del Municipio</b>			<b>2.306.068,02</b>	<b>901.263,69</b>	<b>1.229.115,77</b>	<b>6.447</b>	<b>5.257</b>	<b>11.704</b>	<b>436.585,70</b>	<b>335.026,64</b>	<b>643.295,44</b>	<b>220.370,20</b>	<b>457.337,27</b>	<b>16.443,35</b>	<b>0,00</b>	<b>0,00</b>	<b>0,00</b>	<b>11.890,00</b>