



Suelo Vacante 2006 por Usos

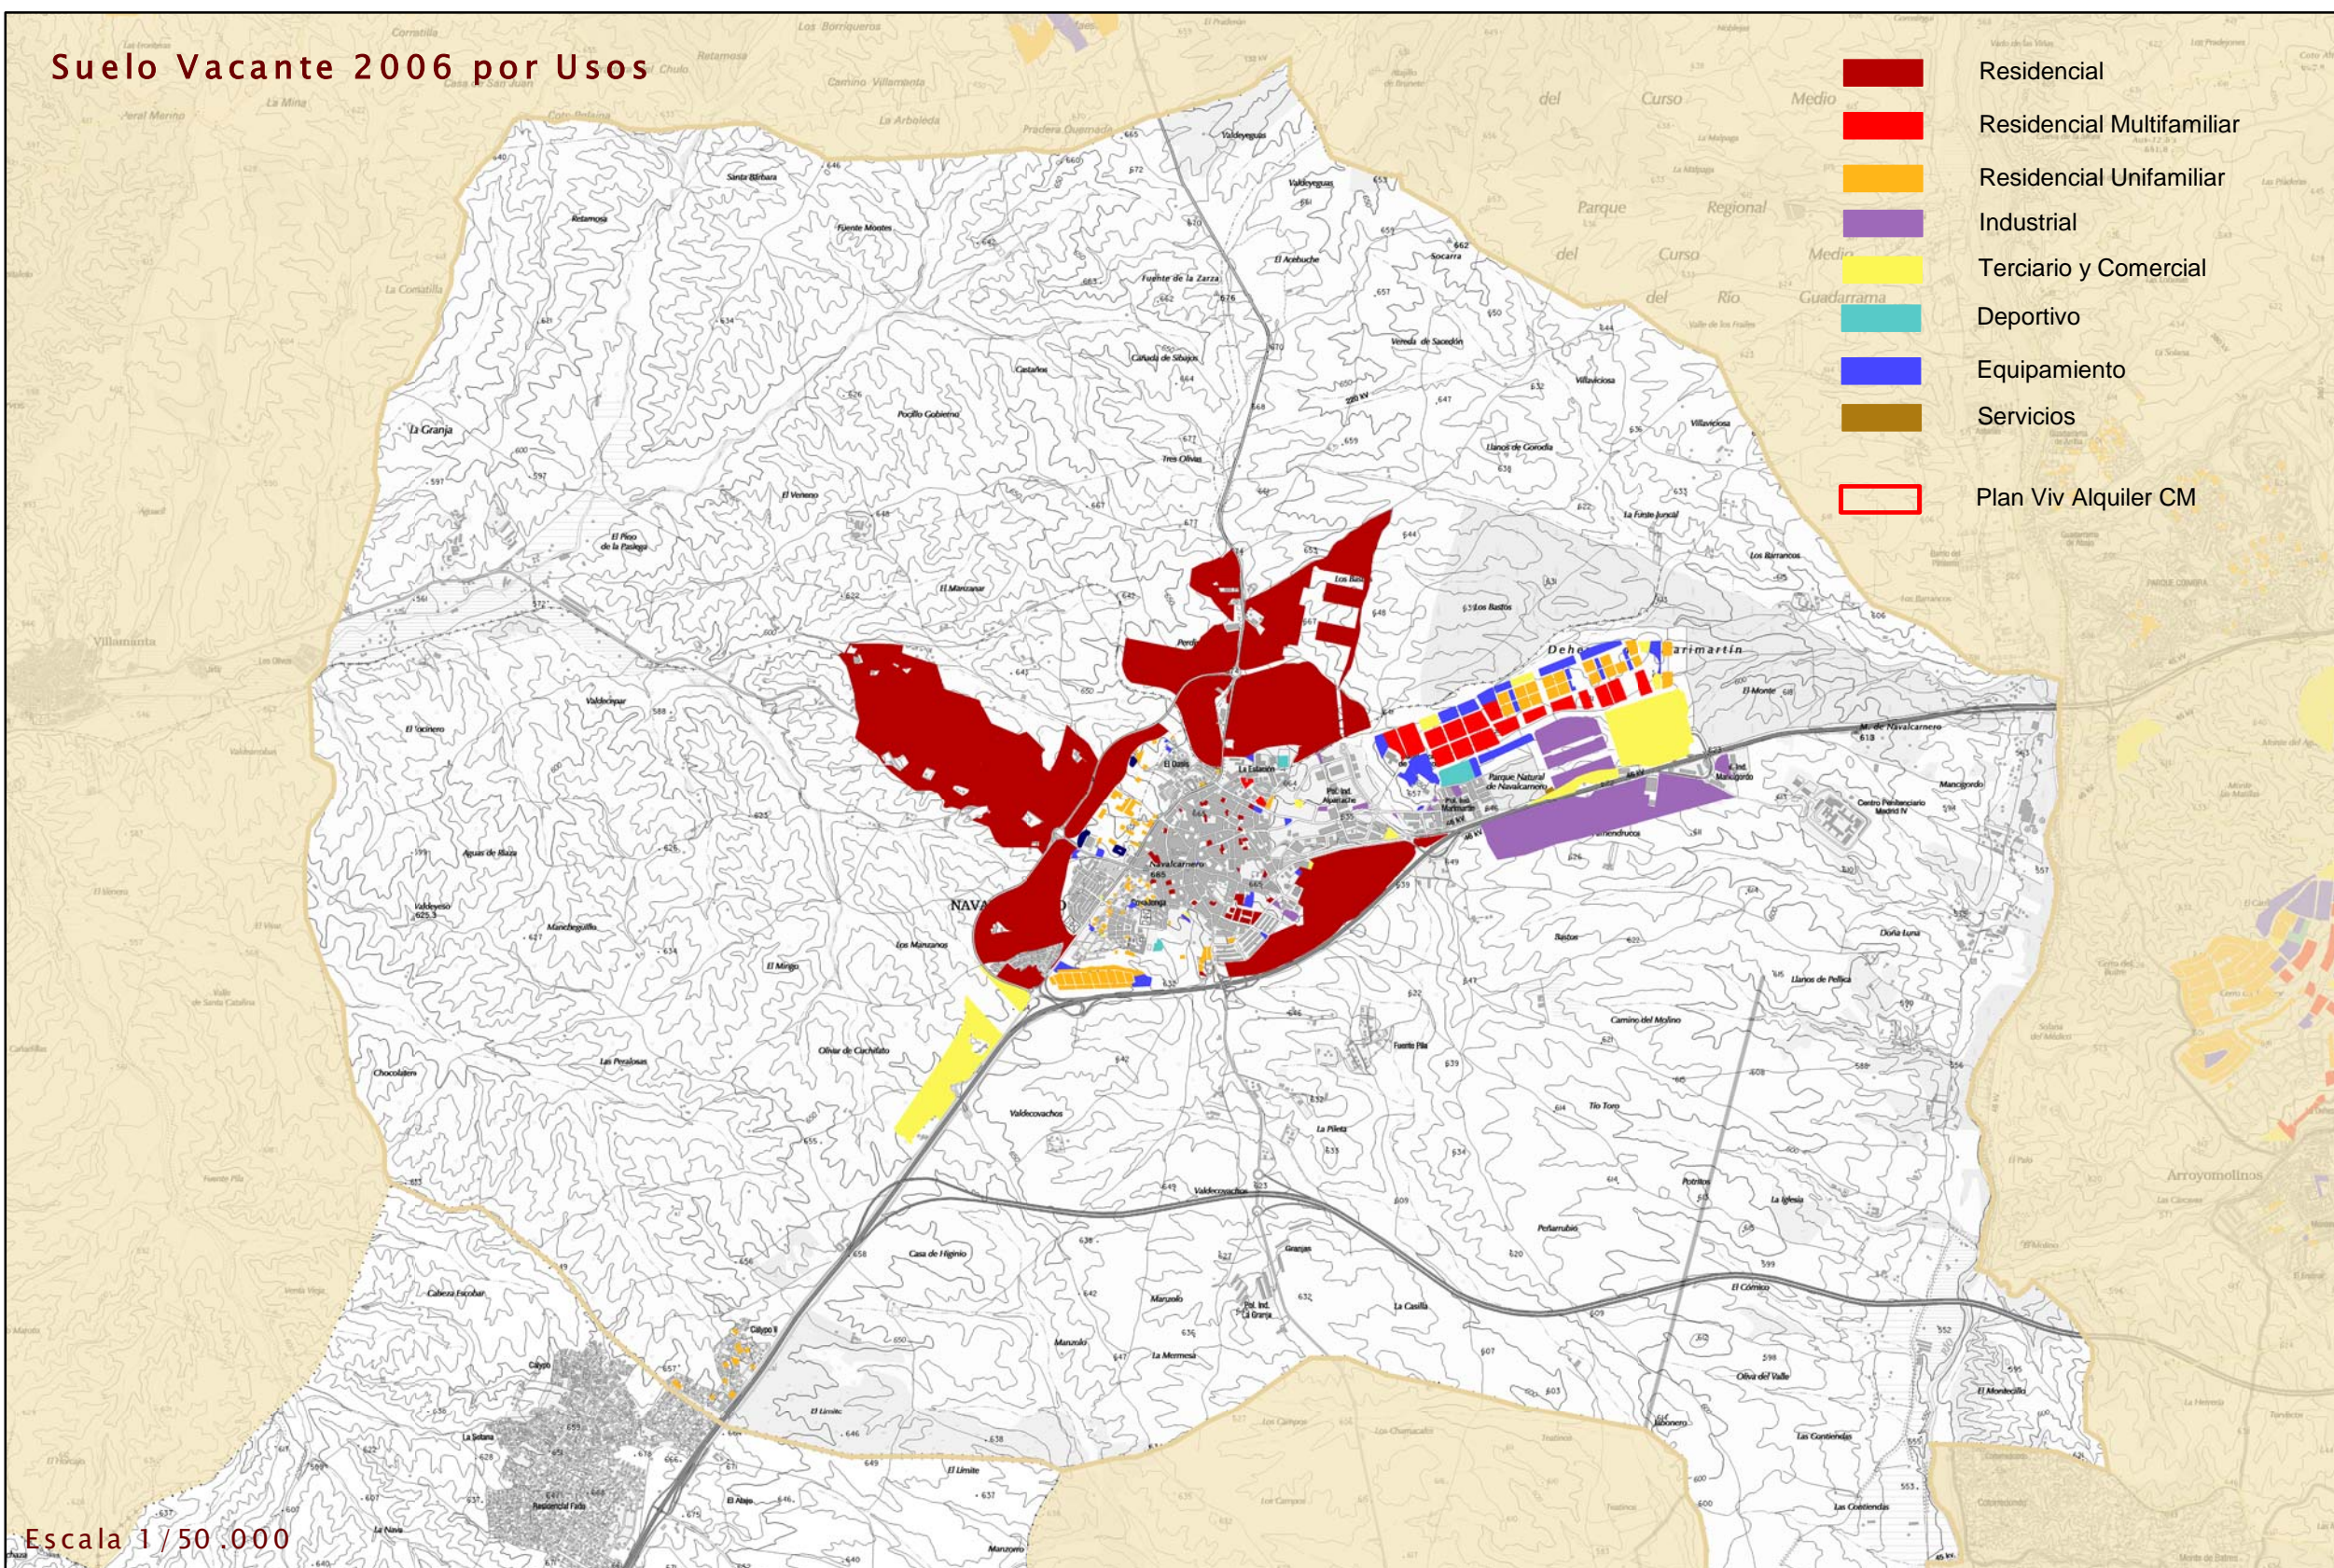


Escala 1 / 50.000

Nuevo Suelo vacante por períodos

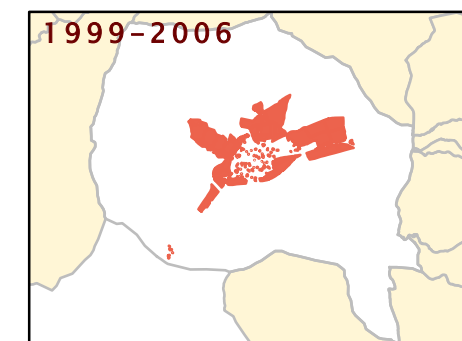

Suelo ocupado por períodos

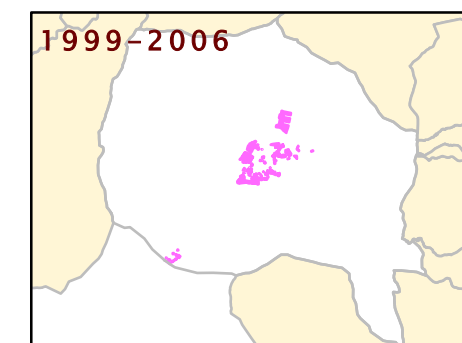

USO	NUEVO SUELO CLASIFICADO 1999-2001		NUEVO SUELO CLASIFICADO 2001-2004		NUEVO SUELO CLASIFICADO 2004-2006	
	nuevo en 2001 (m2)	% suelo nuevo 2001 s/ total vacante 2001	nuevo en 2004 (m2)	% suelo nuevo 2004 s/ total vacante 2004	nuevo en 2006 (m2)	% suelo nuevo 2006 s/ total vacante 2006
RESIDENCIAL	0	0,00	5.263.668	84,16	1.369	0,03
Nº DE VIVENDAS	0	0,00	12.189	82,98	14	0,10
INDUSTRIAL	0	0,00	471.042	81,21	0	0,00
TERCIARIO	0	0,00	560.820	82,25	0	0,00
EQUIPAMIENTO	0	0,00	23.218	62,49	0	0,00

USO	SUELO OCUPADO ENTRE 1999-2001		SUELO OCUPADO ENTRE 2001-2004		SUELO OCUPADO ENTRE 2004-2006	
	ocupado en 2001 (m2)	% suelo ocupado 2001 s/ total vacante 1999	ocupado en 2004 (m2)	% suelo ocupado 2004 s/ total vacante 2001	ocupado en 2006 (m2)	% suelo ocupado 2006 s/ total vacante 2004
RESIDENCIAL	86.430	27,49	144.929	59,77	244.841	4,27
Nº DE VIVENDAS	440	26,18	762	58,31	659	4,59
INDUSTRIAL	37.135	44,37	33.081	71,06	0	0,00
TERCIARIO	3.769	63,37	433	19,88	0	0,00
EQUIPAMIENTO	36.836	23,02	66.724	54,17	13.474	19,63



SUELO VACANTE 2006 POR USOS, CLASE DE SUELO Y DISPONIBILIDAD (Urbanizado o no Urbanizado)

CLASIFICACIÓN	DISPONIBLE	USO	SUELO VACANTE (m2)	USO RESIDENCIAL				TOTAL	USO INDUSTRIAL		USO TERCIARIO		USO EQUIPAMIENTO		SISTEMAS GENERALES		
				Suelo (m2)	S Edificable (m2)	Proteg	Libres		Suelo (m2)	Sup Edificable (m2)	Suelo (m2)	Sup Edificable (m2)	Suelo (m2)	Sup Edificable (m2)	Interiores (m2)	Exteriores (m2)	Totales (m2)
Suelo Urbano	SI	DEP	9.306,77	0,00	0,00	0	0	0,00	0,00	0,00	0,00	9.308,19	0,00	0,00	0,00	0,00	
Suelo Urbano	SI	EQU	33.520,78	0,00	0,00	0	0	0,00	0,00	0,00	0,00	33.520,54	0,00	0,00	0,00	0,00	
Suelo Urbano	SI	IND	18.668,66	0,00	0,00	0	0	18.668,25	6.541,79	0,00	0,00	0,00	0,00	0,00	0,00	0,00	
Suelo Urbano	SI	R	37.723,11	37.723,09	46.908,34	0	416	416	0,00	0,00	0,00	0,00	0,00	0,00	0,00	0,00	
Suelo Urbano	SI	RM	6.378,90	6.378,90	6.378,90	0	63	63	0,00	0,00	0,00	0,00	0,00	0,00	0,00	0,00	
Suelo Urbano	SI	RU	61.862,11	61.862,06	23.082,45	0	112	112	0,00	0,00	0,00	0,00	0,00	0,00	0,00	0,00	
Suelo Urbano	SI	TER	5.354,51	0,00	0,00	0	0	0	0,00	0,00	5.354,51	2.964,80	0,00	0,00	0,00	0,00	
Total S. Urb. Disp.			172.814,83	105.964,05	76.369,69	0	591	591	18.668,25	6.541,79	5.354,51	2.964,80	42.828,73	0,00	0,00	0,00	
Suelo Urbano	NO	EQU	2.705,05	0,00	0,00	0	0	0	0,00	0,00	0,00	2.705,02	0,00	0,00	0,00	0,00	
Suelo Urbano	NO	RU	2.437,74	2.437,74	609,43	0	2	2	0,00	0,00	0,00	0,00	0,00	0,00	0,00	0,00	
Suelo Urbano	NO	TER	4.712,62	0,00	0,00	0	0	0	0,00	0,00	4.712,62	2.356,31	0,00	0,00	0,00	0,00	
Total S. Urb. No Disp.			9.855,41	2.437,74	609,43	0	2	2	0,00	0,00	4.712,62	2.356,31	2.705,02	0,00	0,00	0,00	
Total Suelo Urbano			182.670,24	108.401,79	76.979,12	0	593	593	18.668,25	6.541,79	10.067,13	5.321,11	45.533,75	0,00	0,00	0,00	
Suelo Urbanizable	SI	COM	10.142,60	0,00	0,00	0	0	0	0,00	0,00	10.142,60	5.071,30	0,00	0,00	0,00	0,00	
Suelo Urbanizable	SI	DEP	29.680,79	0,00	0,00	0	0	0	0,00	0,00	0,00	29.680,79	0,00	0,00	0,00	0,00	
Suelo Urbanizable	SI	EQU	151.934,28	0,00	0,00	0	0	0	0,00	0,00	0,00	151.934,28	0,00	0,00	0,00	0,00	
Suelo Urbanizable	SI	IND	142.814,92	0,00	0,00	0	0	0	142.814,92	78.436,46	0,00	0,00	0,00	0,00	0,00	0,00	
Suelo Urbanizable	SI	R	554.993,38	555.367,29	214.282,35	797	797	1.594	0,00	0,00	0,00	0,00	0,00	0,00	0,00	128.151,44	
Suelo Urbanizable	SI	RM	245.945,61	245.945,61	330.258,69	1.892	1.410	3.302	0,00	0,00	0,00	0,00	0,00	0,00	0,00	0,00	
Suelo Urbanizable	SI	RU	105.452,88	105.452,88	63.293,23	0	437	437	0,00	0,00	0,00	0,00	0,00	0,00	0,00	0,00	
Suelo Urbanizable	SI	TER	18.979,49	0,00	0,00	0	0	0	0,00	0,00	18.979,49	20.877,44	0,00	0,00	0,00	0,00	
Total S. Urb. Disp.			1.259.943,94	906.765,78	607.834,28	2.689	2.644	5.333	142.814,92	78.436,46	29.122,09	25.948,74	181.615,06	0,00	0,00	128.151,44	
Suelo Urbanizable	NO	EQU	13.353,36	0,00	0,00	0	0	0	0,00	0,00	0,00	13.353,36	0,00	0,00	0,00	0,00	
Suelo Urbanizable	NO	IND	463.249,68	0,00	0,00	0	0	0	565.798,00	282.899,00	0,00	0,00	0,00	0,00	43.530,00	141.499,00	
Suelo Urbanizable	NO	R	2.977.157,27	3.232.127,00	1.068.067,45	4.145	4.148	8.293	0,00	0,00	0,00	0,00	6.820,00	0,00	368.438,00	927.366,00	
Suelo Urbanizable	NO	RU	65.863,42	65.863,42	36.774,23	176	137	313	0,00	0,00	0,00	0,00	0,00	0,00	0,00	0,00	
Suelo Urbanizable	NO	SER	1.518,11	0,00	0,00	0	0	0	0,00	0,00	0,00	1.518,11	910,87	0,00	0,00	0,00	
Suelo Urbanizable	NO	TER	532.855,72	0,00	0,00	0	0	0	0,00	0,00	646.005,70	242.212,38	0,00	0,00	19.304,14	97.007,48	
Total S. Urb. No Disp.			4.053.997,56	3.297.990,42	1.104.841,68	4.321	4.285	8.606	565.798,00	282.899,00	646.005,70	242.212,38	21.691,47	910,87	431.272,14	1.165.872,48	
Total Suelo Urbanizable			5.313.941,50	4.204.756,20	1.712.675,96	7.010	6.929	13.939	708.612,92	361.335,46	675.127,78	268.161,12	203.306,53	910,87	431.272,14	1.294.023,93	
Total del Municipio			5.496.611,74	4.313.157,98	1.789.655,08	7.010	7.522	14.532	727.281,17	367.877,25	685.194,91	273.482,23	248.840,28	910,87	431.272,14	1.294.023,93	

Clasificación 2004. Planeamiento de desarrollo 2006

