



Suelo Vacante 2004 por Usos

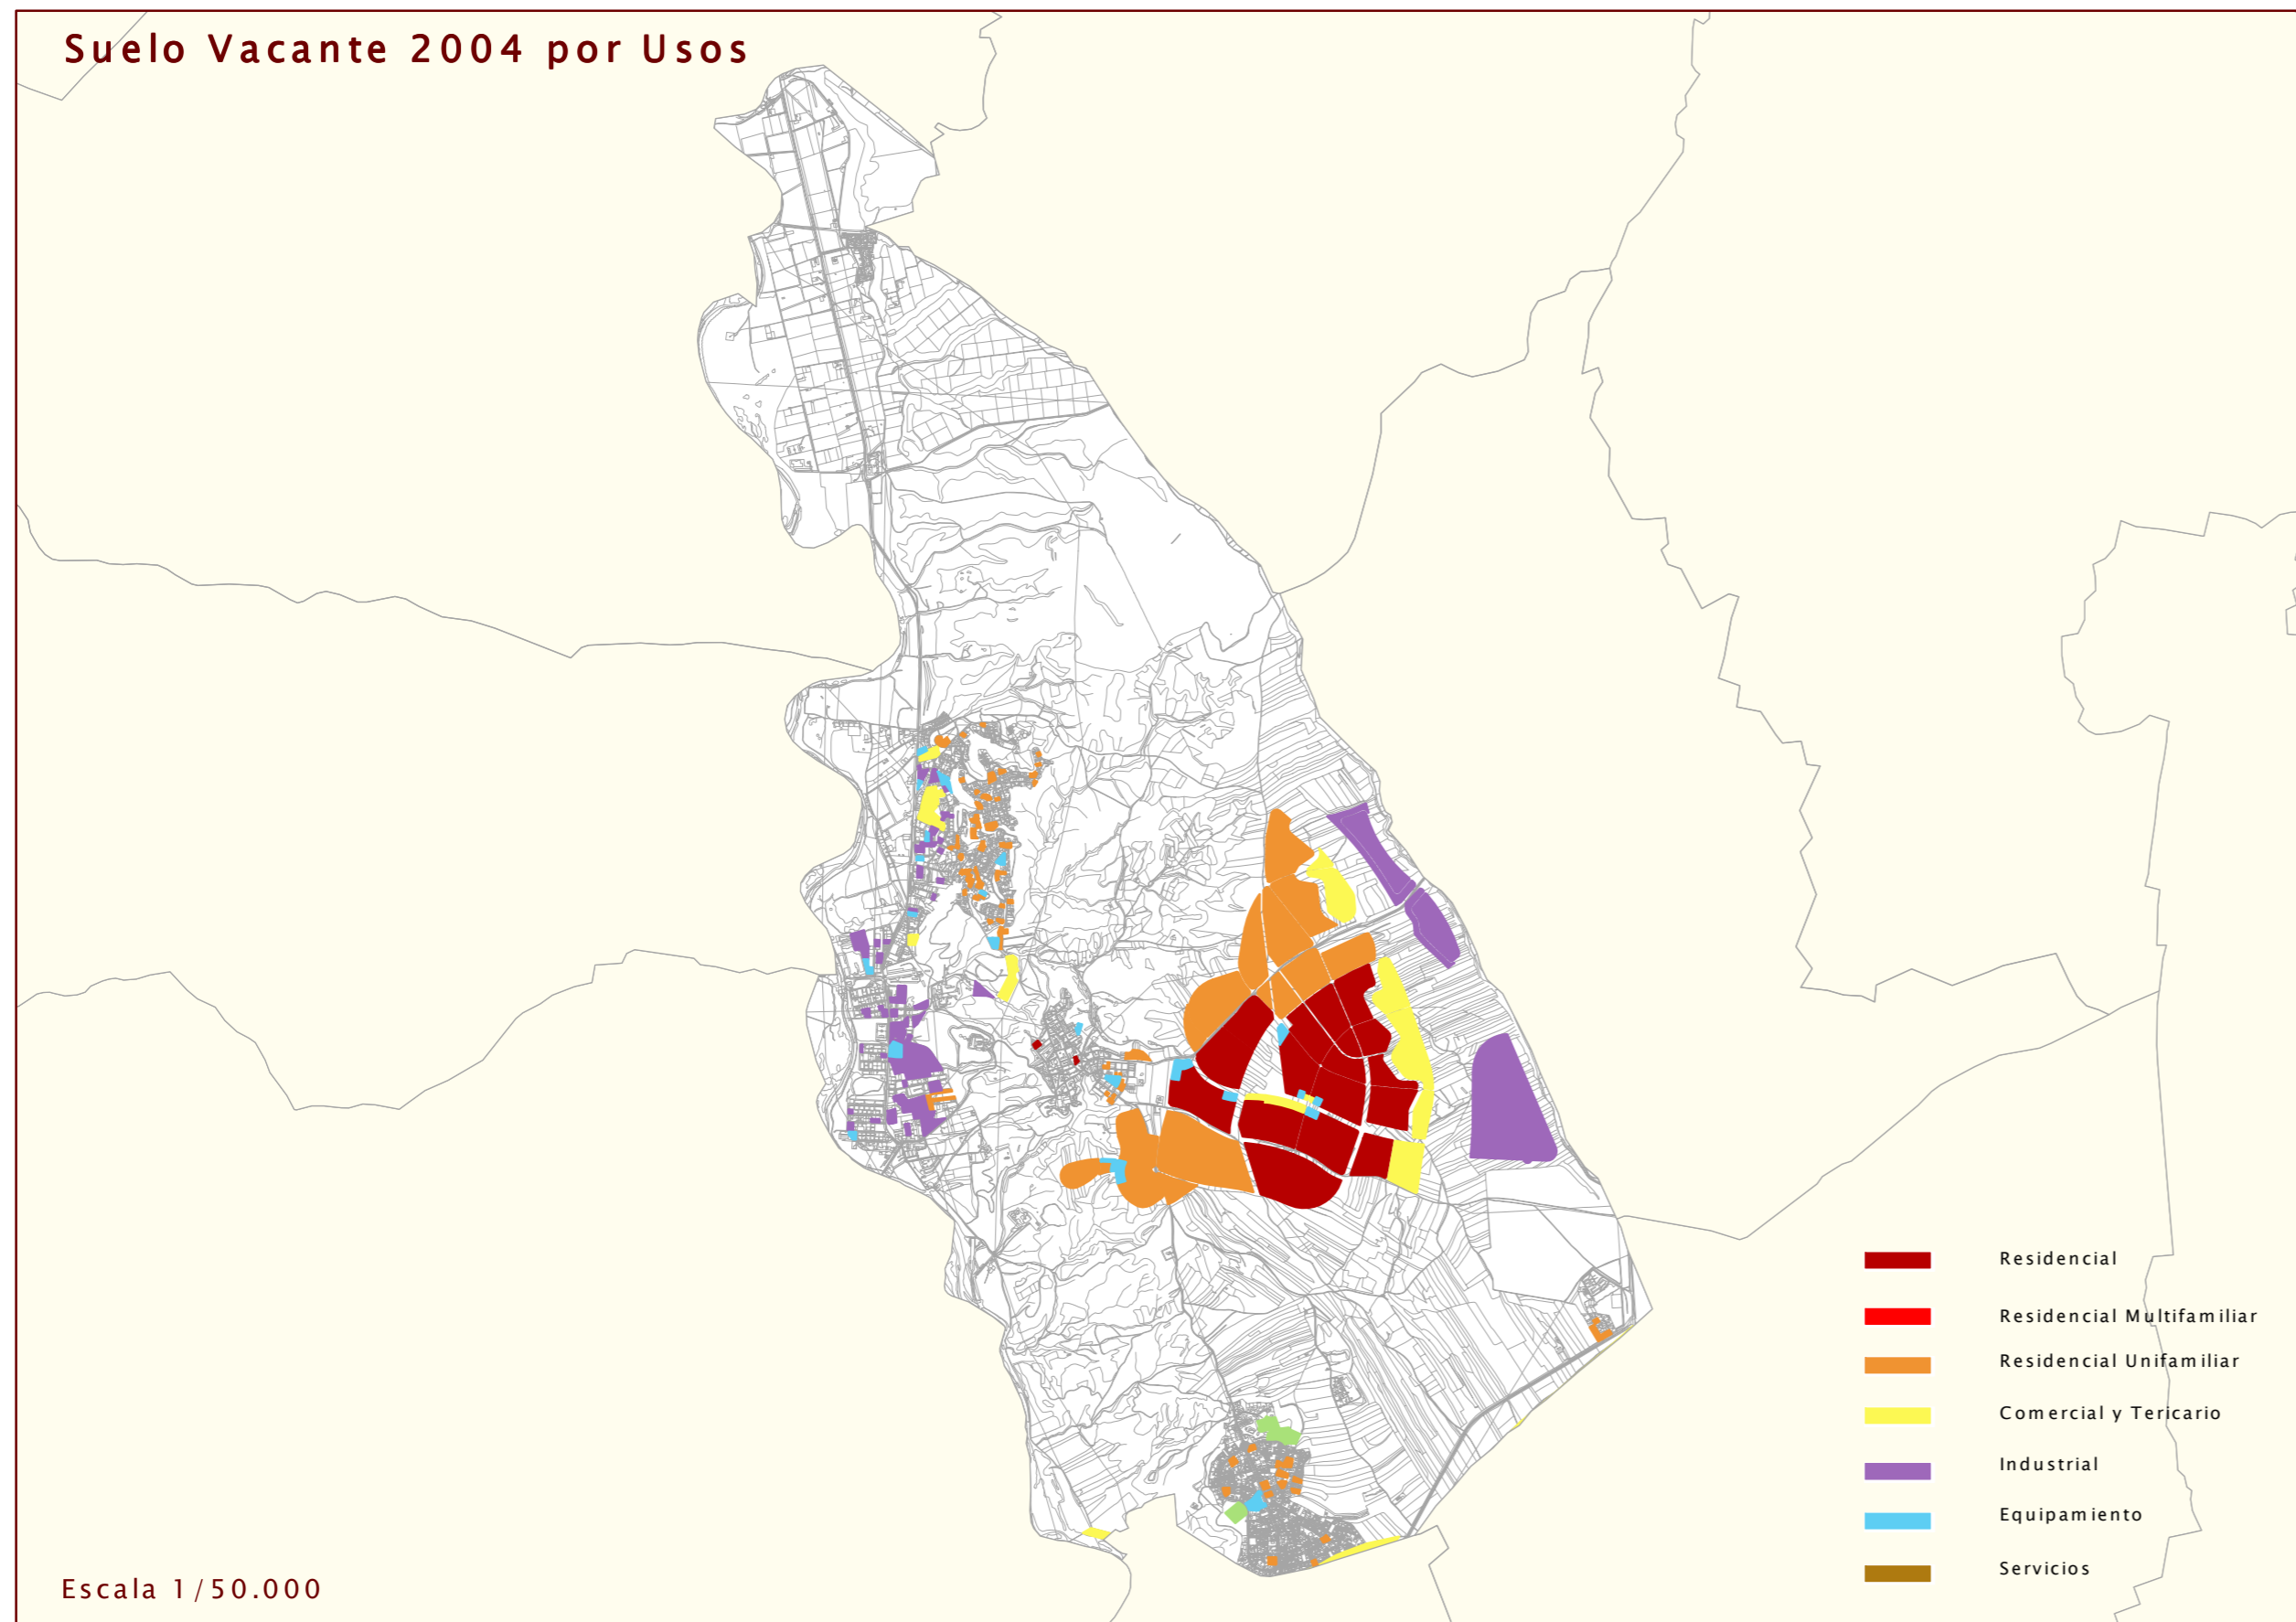

Nuevo Suelo vacante por periodos

1999-2001

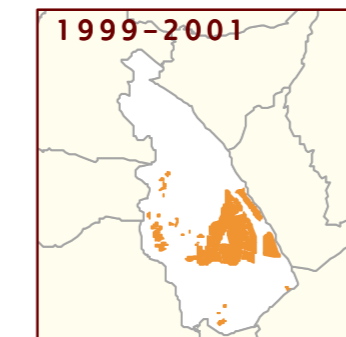


2001-2004




USO	NUEVO SUELO CLASIFICADO 1999-2001		NUEVO SUELO CLASIFICADO 2001-2004	
	nuevo en 2001 (m ²)	% suelo nuevo 2001 s/ total vacante 2001	nuevo en 2004 (m ²)	% suelo nuevo 2004 s/ total vacante 2004
RESIDENCIAL	3.106.655	5,48	0	0,00
Nº DE VIVENDAS	10.622	8,13	0	0,00
INDUSTRIAL	889.100	5,20	0	0,00
TERCIARIO	478.664	7,87	0	0,00
EQUIPAMIENTO	103.056	6,59	0	0,00

Suelo ocupado por periodos

1999-2001

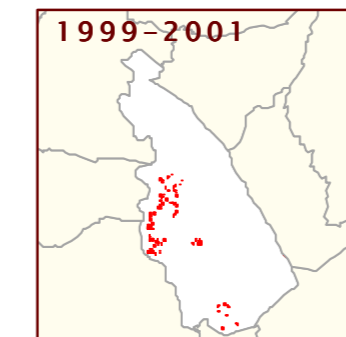

2001-2004

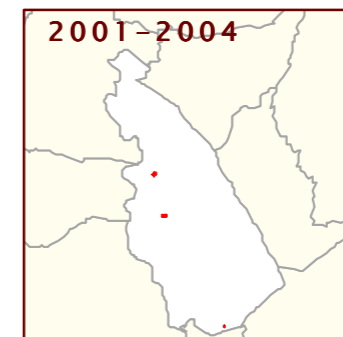

USO	SUELO OCUPADO ENTRE 1999-2001		SUELO OCUPADO ENTRE 2001-2004	
	ocupado en 2001 (m ²)	% suelo ocupado 2001 s/ total vacante 1999	ocupado en 2004 (m ²)	% suelo ocupado 2004 s/ total vacante 2001
RESIDENCIAL	27.205	17,86	18.437	0,39
Nº DE VIVENDAS	64	15,04	48	0,44
INDUSTRIAL	72.240	40,84	0	0,00
TERCIARIO	0	0,00	0	0,00
EQUIPAMIENTO	35.712	35,80	0	0,00



SUELO VACANTE POR USOS, CLASE DE SUELO Y DISPONIBILIDAD (Urbanizado o no Urbanizado)

CLASIFICACIÓN	DISPONIBLE	USO	SUELO VACANTE (m ²)	USO RESIDENCIAL			USO INDUSTRIAL			USO TERCIARIO			USO EQUIPAMIENTO		SISTEMAS GENERALES		
				Suelo (m ²)	S Edificable (m ²)	Proteg	Libres	TOTAL	Suelo (m ²)	Sup Edificable (m ²)	Suelo (m ²)	Sup Edificable (m ²)	Suelo (m ²)	Sup Edificable (m ²)	Interiores (m ²)	Exteriores (m ²)	TOTAL (m ²)
Suelo Urbano	SI	DEP	52.017,85	0,00	0,00	0	0	0	0,00	0,00	0,00	0,00	52.017,86	10.403,57	0,00	0,00	0,00
Suelo Urbano	SI	EGU	51.770,21	0,00	0,00	0	0	0	0,00	0,00	0,00	0,00	51.943,00	51.943,00	0,00	0,00	0,00
Suelo Urbano	SI	IND	140.384,76	0,00	0,00	0	0	0	140.384,86	83.852,42	0,00	0,00	0,00	0,00	0,00	0,00	0,00
Suelo Urbano	SI	RM	3.036,32	3.036,32	5.574,46	0	44	44	0,00	0,00	0,00	0,00	0,00	0,00	0,00	0,00	0,00
Suelo Urbano	SI	RU	133.813,69	133.823,83	87.862,16	0	193	193	0,00	0,00	0,00	0,00	0,00	0,00	0,00	0,00	0,00
Suelo Urbano	SI	TER	26.136,35	0,00	0,00	0	0	0	0,00	0,00	26.136,36	31.435,63	0,00	0,00	0,00	0,00	0,00
Total S. Urb. Disp.			407.279,79	136.320,75	93.436,62	0	243	243	140.384,86	83.852,42	26.136,36	31.435,63	103.360,86	62.346,57	0,00	0,00	0,00
Suelo Urbano	NO	IND	1.439,35	0,00	0,00	0	0	0	1.439,36	839,62	0,00	0,00	0,00	0,00	0,00	0,00	0,00
Suelo Urbano	NO	TER	52.873,49	0,00	0,00	0	0	0	0,00	0,00	52.873,50	58.463,76	0,00	0,00	0,00	0,00	0,00
Total S. Urb. No Disp.			54.378,84	0,00	0,00	0	0	0	1.439,36	839,62	52.873,50	58.463,76	0,00	0,00	0,00	0,00	0,00
Total Suelo Urbano			461.658,63	136.320,75	93.436,62	0	243	243	141.824,22	84.752,03	79.075,86	89.305,39	103.360,86	62.346,57	0,00	0,00	0,00
Suelo Urbanizable	SI	RU	102.033,53	102.033,53	52.037,10	0	252	252	0,00	0,00	0,00	0,00	0,00	0,00	0,00	0,00	0,00
Total S. Urb. Disp.			102.033,53	102.033,53	52.037,10	0	252	252	0,00	0,00	0,00	0,00	0,00	0,00	0,00	0,00	0,00
Suelo Urbanizable	NO	COM	50.122,85	0,00	0,00	0	0	0	0,00	0,00	50.122,86	18.063,16	0,00	0,00	0,00	0,00	0,00
Suelo Urbanizable	NO	EGU	60.532,85	0,00	0,00	0	0	0	0,00	0,00	0,00	60.525,43	53.313,04	0,00	0,00	0,00	0,00
Suelo Urbanizable	NO	IND	824.009,22	0,00	0,00	0	0	0	1.282.635,42	802.847,10	0,00	0,00	0,00	0,00	0,00	0,00	0,00
Suelo Urbanizable	NO	RM	1.644.886,67	1.644.887,01	820.883,72	1.374	5.188	6.562	0,00	0,00	0,00	0,00	0,00	0,00	0,00	0,00	0,00
Suelo Urbanizable	NO	RU	1.317.134,59	1.314.863,33	521.068,56	0	3.715	3.715	0,00	0,00	0,00	0,00	0,00	0,00	0,00	0,00	0,00
Suelo Urbanizable	NO	TER	377.416,40	0,00	0,00	0	0	0	0,00	0,00	377.416,43	201.580,29	0,00	0,00	0,00	0,00	0,00
Total S. Urb. No Disp.			4.274.162,58	2.959.750,34	1.341.958,28	1.374	8.903	10.277	1.282.635,42	802.847,10	427.539,29	219.643,46	60.525,43	53.313,04	0,00	0,00	0,00
Total Suelo Urbanizable			4.376.196,11	3.061.783,87	1.393.395,38	1.374	3.155	10.529	1.282.635,42	802.847,10	427.539,29	219.643,46	60.525,43	53.313,04	0,00	0,00	0,00
Total del Municipio			4.837.854,74	3.198.704,62	1.487.432,00	1.374	3.398	10.772	1.424.579,64	887.539,13	506.615,15	309.548,85	164.486,29	116.259,61	0,00	0,00	0,00

Clasificación. Revisión del Plan General: 2 de agosto de 2001

