
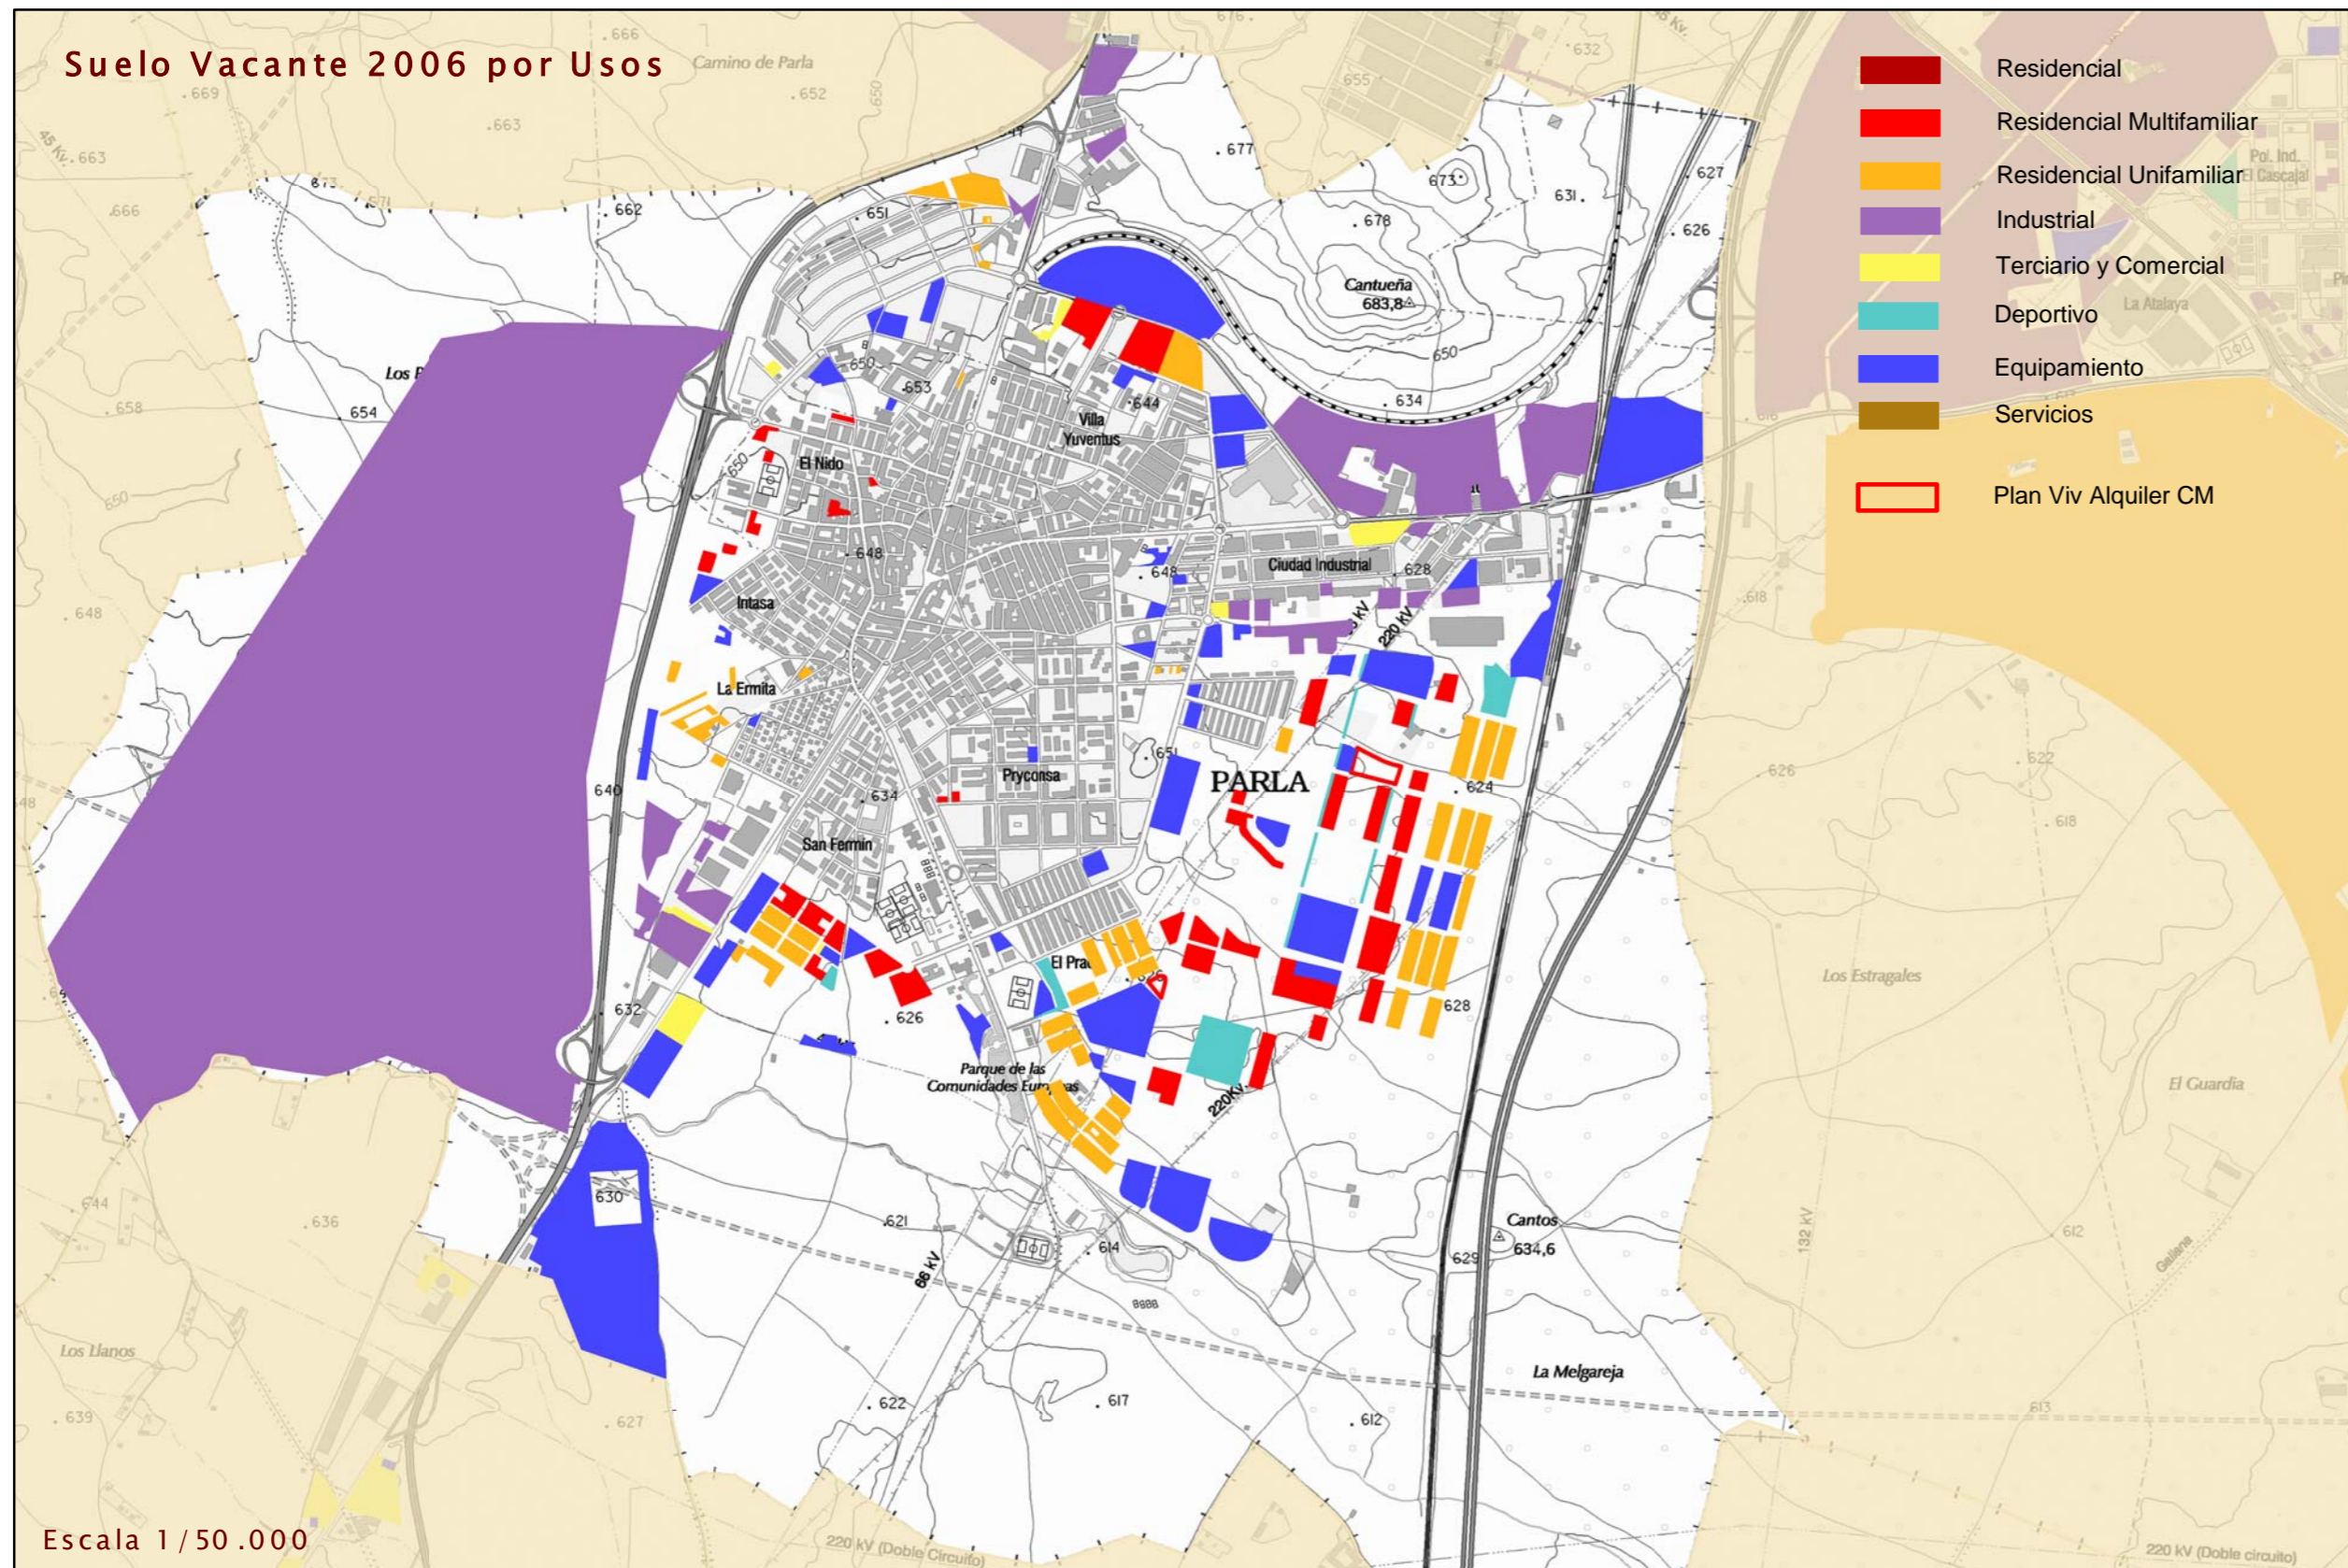


SUELO VACANTE. 2006


PARLA
INE 106

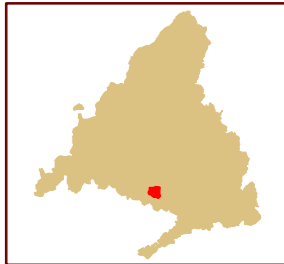


Escala 1 / 50.000

Dirección General de Urbanismo y Estrategia Territorial. Área de Planificación Territorial

Nuevo Suelo vacante por períodos

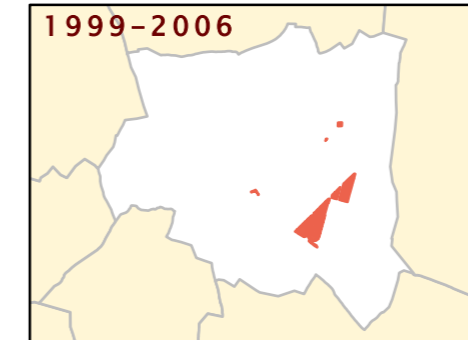


Suelo ocupado por períodos

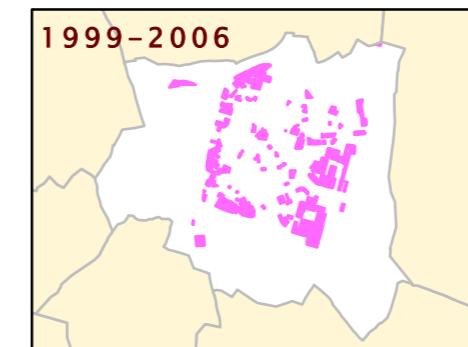

USO	NUEVO SUELO CLASIFICADO 1999-2001		NUEVO SUELO CLASIFICADO 2001-2004		NUEVO SUELO CLASIFICADO 2004-2006	
	nuevo en 2001 (m2)	% suelo nuevo 2001 s/ total vacante 2001	nuevo en 2004 (m2)	% suelo nuevo 2004 s/ total vacante 2004	nuevo en 2006 (m2)	% suelo nuevo 2006 s/ total vacante 2006
RESIDENCIAL	0	0,00	196.458	16,10	0	0,00
Nº DE VIVENDAS	0	0,00	2.389	16,37	0	0,00
INDUSTRIAL	0	0,00	0	0,00	5.587	0,19
TERCIARIO	0	0,00	0	0,00	0	0,00
EQUIPAMIENTO	0	0,00	70.222	6,16	0	0,00

USO	SUELO OCUPADO ENTRE 1999-2001		SUELO OCUPADO ENTRE 2001-2004		SUELO OCUPADO ENTRE 2004-2006	
	ocupado en 2001 (m2)	% suelo ocupado 2001 s/ total vacante 1999	ocupado en 2004 (m2)	% suelo ocupado 2004 s/ total vacante 2001	ocupado en 2006 (m2)	% suelo ocupado 2006 s/ total vacante 2004
RESIDENCIAL	152.733	6,22	241.623	10,52	649.252	52,44
Nº DE VIVENDAS	2.120	14,04	2.637	20,37	9.125	62,53
INDUSTRIAL	3.371	0,07	52.653	1,15	164.942	3,65
TERCIARIO	11.904	15,86	18.624	29,50	26.398	30,23
EQUIPAMIENTO	0	0,00	6.112	0,78	104.404	9,15

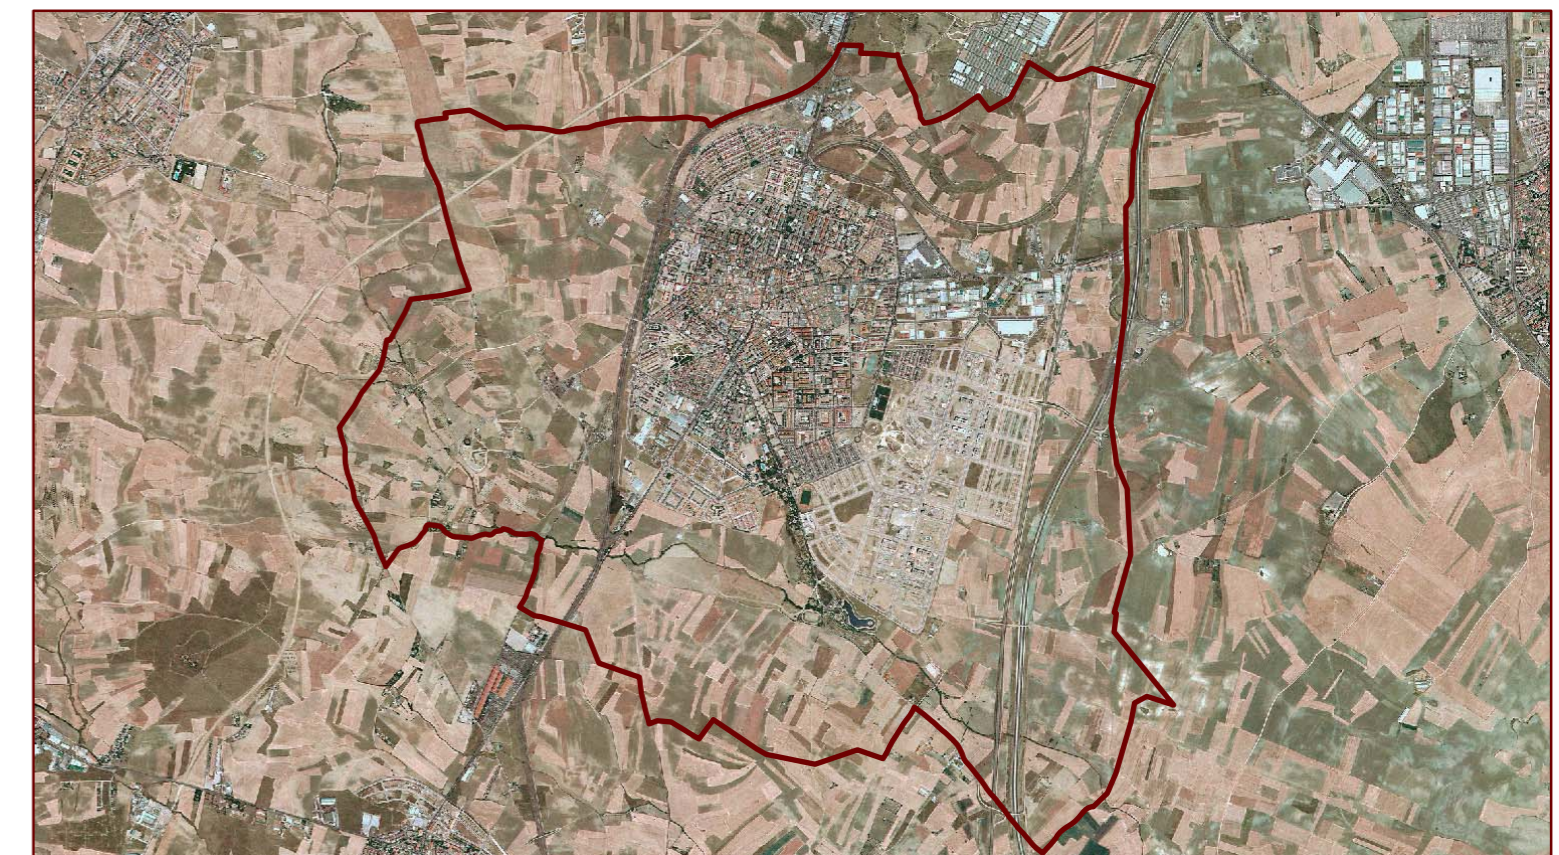

SUELO VACANTE 2006 POR USOS, CLASE DE SUELO Y DISPONIBILIDAD (Urbanizado o no Urbanizado)														SISTEMAS GENERALES			
CLASIFICACIÓN	DISPONIBLE	USO	SUELO VACANTE (m2)	USO RESIDENCIAL			TOTAL	USO INDUSTRIAL		USO TERCIARIO		USO EQUIPAMIENTO		Interiores (m2)	Exteriores (m2)	Totales (m2)	
				Suelo (m2)	S Edificable (m2)	Proteg		Suelo (m2)	Sup Edificable (m2)	Suelo (m2)	Sup Edificable (m2)	Suelo (m2)	Sup Edificable (m2)				
Suelo Urbano	SI	DEP	55.733,14	0,00	0,00	0	0,00	0,00	0,00	0,00	0,00	0,00	0,00	0,00	0,00	0,00	
Suelo Urbano	SI	EQU	162.091,86	0,00	0,00	0	0,00	0,00	0,00	0,00	154.876,37	0,00	0,00	0,00	0,00	0,00	
Suelo Urbano	SI	IND	5.763,15	0,00	0,00	0	6.174,26	4.939,41	0,00	0,00	0,00	0,00	0,00	0,00	0,00	0,00	
Suelo Urbano	SI	RM	98.210,02	98.210,02	198.415,97	1.969	0,00	0,00	0,00	0,00	0,00	0,00	0,00	0,00	0,00	0,00	
Suelo Urbano	SI	RU	25.256,23	25.256,23	19.025,74	154	0,00	0,00	0,00	0,00	0,00	0,00	0,00	0,00	0,00	0,00	
Suelo Urbano	SI	TER	14.129,29	0,00	0,00	0	0,00	0,00	14.129,29	21.193,94	0,00	0,00	0,00	0,00	0,00	0,00	
Total S. Urb. Disp.			361.183,70	123.511,25	217.441,70	2.123	6.174,26	4.939,41	14.129,29	21.193,94	210.609,51	0,00	0,00	0,00	0,00	0,00	
Suelo Urbano	NO	EQU	13.653,94	0,00	0,00	0	0,00	0,00	0,00	0,00	13.653,94	0,00	0,00	0,00	0,00	0,00	
Suelo Urbano	NO	IND	63.643,54	0,00	0,00	0	63.643,54	46.044,71	0,00	0,00	0,00	0,00	0,00	0,00	0,00	0,00	
Suelo Urbano	NO	TER	26.740,59	0,00	0,00	0	0,00	0,00	26.740,59	58.595,61	0,00	0,00	0,00	0,00	0,00	0,00	
Total S. Urb. No Disp.			104.038,08	0,00	0,00	0	63.643,54	46.044,71	26.740,59	58.595,61	13.653,94	0,00	0,00	0,00	0,00	0,00	
Total Suelo Urbano			465.221,77	123.511,25	217.441,70	2.123	6.174,26	69.817,80	50.984,11	40.869,96	79.789,55	224.263,45	0,00	0,00	0,00	0,00	
Suelo Urbanizable	SI	COM	504,43	0,00	0,00	0	0,00	0,00	501,00	500,00	0,00	0,00	0,00	0,00	0,00	0,00	
Suelo Urbanizable	SI	DEP	24.946,11	0,00	0,00	0	0,00	0,00	0,00	0,00	25.422,71	0,00	0,00	0,00	0,00	0,00	
Suelo Urbanizable	SI	EQU	211.053,95	0,00	0,00	0	0,00	0,00	0,00	0,00	214.736,22	0,00	0,00	0,00	0,00	0,00	
Suelo Urbanizable	SI	IND	86.830,56	0,00	0,00	0	87.174,56	68.437,39	0,00	0,00	0,00	0,00	0,00	0,00	0,00	0,00	
Suelo Urbanizable	SI	R_VIV_ALQ_CM	14.587,52	0,00	0,00	0	0,00	0,00	0,00	0,00	8.958,07	0,00	0,00	0,00	0,00	0,00	
Suelo Urbanizable	SI	RM	138.419,62	139.401,98	220.214,08	1.424	2.070	0,00	0,00	0,00	0,00	0,00	0,00	0,00	0,00	0,00	
Suelo Urbanizable	SI	RU	252.107,55	255.667,84	184.753,00	60	1.276	0,00	0,00	0,00	0,00	0,00	0,00	0,00	0,00	0,00	
Suelo Urbanizable	SI	TER	5.049,03	0,00	0,00	0	0,00	0,00	5.049,34	13.750,30	0,00	0,00	0,00	0,00	0,00	0,00	
Total S. Urb. Disp.			733.498,78	395.069,82	404.967,08	1.484	1.922	87.174,56	68.437,39	5.550,34	14.250,30	249.117,00	0,00	0,00	0,00	0,00	
Suelo Urbanizable	NO	EQU	415.883,41	0,00	0,00	0	0,00	0,00	0,00	0,00	416.125,31	0,00	0,00	0,00	0,00	0,00	
Suelo Urbanizable	NO	IND	4.037.077,60	0,00	0,00	0	0,00	0,00	2.745.642,29	1.662.992,13	899.630,28	1.027.822,00	4.325.886,00	1.376.175,00	0,00	0,00	
Suelo Urbanizable	NO	RM	39.623,95	39.623,96	9.000,00	0	90	0,00	0,00	0,00	0,00	0,00	0,00	0,00	0,00	0,00	
Suelo Urbanizable	NO	RU	21.676,88	21.676,86	9.000,00	0	90	0,00	0,00	0,00	0,00	0,00	0,00	0,00	0,00	0,00	
Total S. Urb. No Disp.			4.514.261,84	61.300,82	18.000,00	0	180	2.745.642,29	1.662.992,13	899.630,28	1.027.822,00	563.205,44	4.325.886,00	1.376.175,00	0,00	0,00	
Total Suelo Urbanizable			5.247.760,62	456.370,64	422.967,08	1.484	2.102	2.832.816,85	1.731.429,53	905.180,62	1.042.072,30	812.322,44	4.325.886,00	1.376.175,00	0,00	0,00	
Sistemas Generales	SI	EQU	25.449,36	0,00	0,00	0	0,00	0,00	0,00	0,00	25.449,35	0,00	0,00	0,00	0,00	0,00	
Sistemas Generales	NO	EQU	140.131,81	0,00	0,00	0	0,00	0,00	0,00	0,00	140.131,80	0,00	0,00	0,00	0,00	0,00	
Total Sist. Generales			165.581,17	0,00	0,00	0	0,00	0,00	0,00	0,00	165.581,15	0,00	0,00	0,00	0,00	0,00	
Total del Municipio			5.878.563,56	579.881,89	640.408,78	1.484	4.225	2.902.634,65	1.782.413,64	946.050,51	1.121.861,85	1.202.167,04	4.325.886,00	1.376.175,00	0,00	0,00	

