


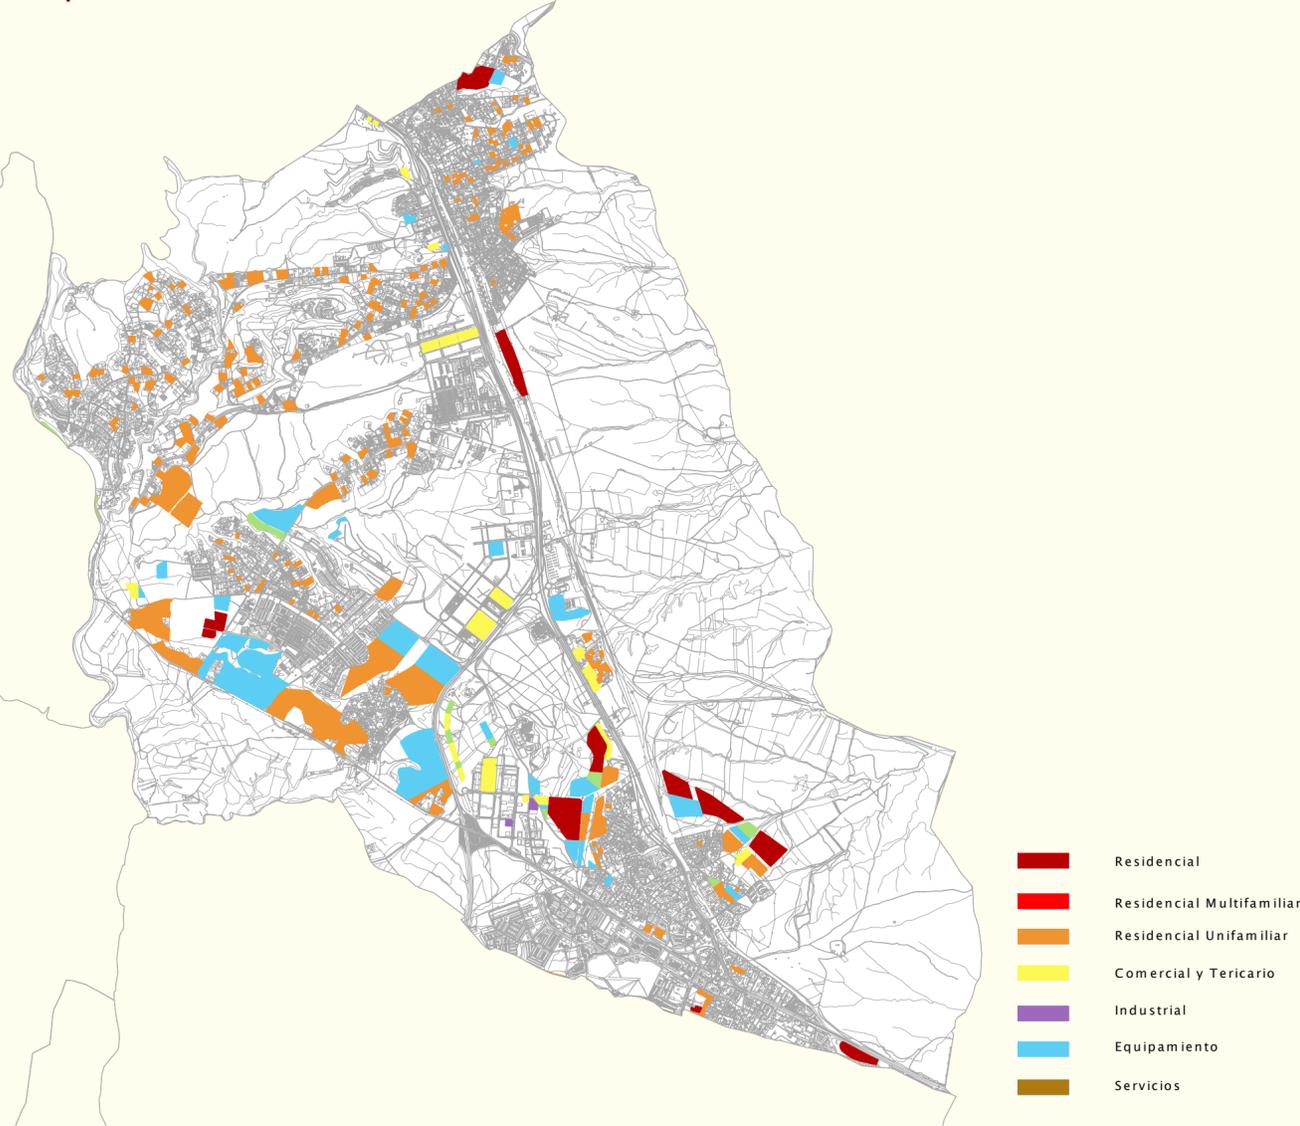


Suelo Vacante 2004 por Usos




Escala 1/50.000

Nuevo Suelo vacante por periodos

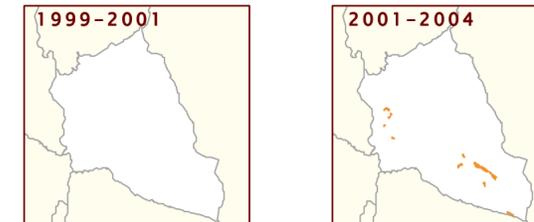


USO	NUEVO SUELO CLASIFICADO 1999-2001		NUEVO SUELO CLASIFICADO 2001-2004	
	nuevo en 2001 (m2)	% suelo nuevo 2001 s/ total vacante 2001	nuevo en 2004 (m2)	% suelo nuevo 2004 s/ total vacante 2004
RESIDENCIAL	0	0,00	201.831	9,06
Nº DE VIVENDAS	0	0,00	1.831	29,24
INDUSTRIAL	0	0,00	0	0,00
TERCIARIO	0	0,00	5.374	2,05
EQUIPAMIENTO	0	0,00	28.802	2,46

Suelo ocupado por periodos

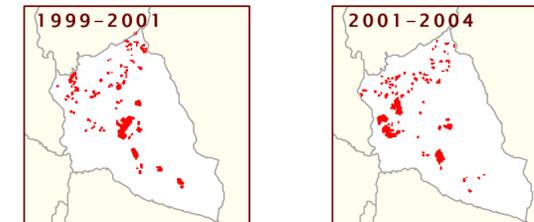


USO	SUELO OCUPADO ENTRE 1999-2001		SUELO OCUPADO ENTRE 2001-2004	
	ocupado en 2001 (m2)	% suelo ocupado 2001 s/ total vacante 1999	ocupado en 2004 (m2)	% suelo ocupado 2004 s/ total vacante 2001
RESIDENCIAL	480.272	11,15	796.182	20,68
Nº DE VIVENDAS	935	12,62	1.167	17,96
INDUSTRIAL	56.495	14,12	204.803	59,10
TERCIARIO	100.123	22,28	108.357	31,03
EQUIPAMIENTO	428.080	26,39	46.978	3,95

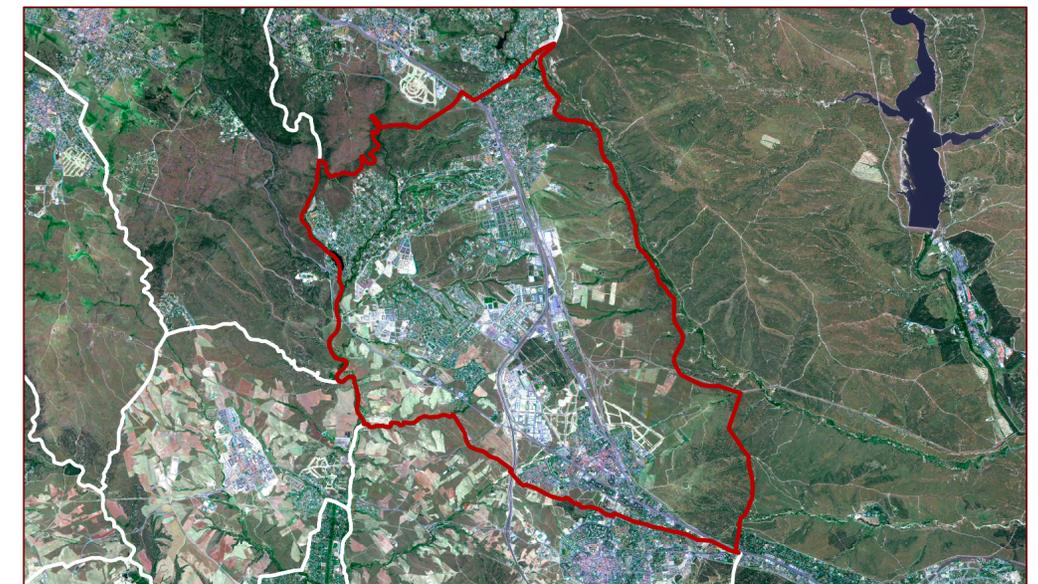

SUELO VACANTE POR USOS, CLASE DE SUELO Y DISPONIBILIDAD (Urbanizado o no Urbanizado)

CLASIFICACIÓN	DISPONIBLE	USO	SUELO VACANTE				USO RESIDENCIAL			USO INDUSTRIAL			USO TERCIARIO			USO EQUIPAMIENTO		SISTEMAS GENERALES		
			Suelo (m2)	S Edificable (m2)	Proteg (m2)	Libres (m2)	Suelo (m2)	Sup Edificable (m2)	Suelo (m2)	Sup Edificable (m2)	Suelo (m2)	Sup Edificable (m2)	Suelo (m2)	Sup Edificable (m2)	Interiores (m2)	Exteriores (m2)	TOTAL (m2)			
Suelo Urbano	SI	COM	8.019,38	0,00	0,00	0	0	0	0,00	0,00	8.000,00	0,00	0,00	0,00	0,00	0,00	0,00	0,00	0,00	0,00
Suelo Urbano	SI	DEF	16.036,91	0,00	0,00	0	0	0	0,00	0,00	0,00	0,00	0,00	0,00	0,00	0,00	0,00	0,00	0,00	0,00
Suelo Urbano	SI	EQU	287.170,43	0,00	0,00	0	0	0	0,00	0,00	0,00	0,00	0,00	293.910,78	199.829,13	0,00	0,00	0,00	0,00	0,00
Suelo Urbano	SI	IND	9.678,11	0,00	0,00	0	0	0	0,00	0,00	0,00	0,00	0,00	0,00	0,00	0,00	0,00	0,00	0,00	0,00
Suelo Urbano	SI	FIM	153.707,73	153.667,14	200.123,04	600	1.301	1.901	0,00	0,00	0,00	0,00	0,00	0,00	0,00	0,00	0,00	0,00	0,00	0,00
Suelo Urbano	SI	FU	718.539,52	758.782,46	265.893,20	0	572	572	0,00	0,00	0,00	0,00	0,00	0,00	0,00	0,00	0,00	0,00	0,00	0,00
Suelo Urbano	SI	TER	212.823,26	0,00	0,00	0	0	0	0,00	0,00	212.975,63	169.215,90	0,00	0,00	0,00	0,00	0,00	0,00	0,00	0,00
Total S. Urb. Disp.			1.408.975,34	912.449,60	456.016,24	600	1.873	2.473	9.678,10	11.613,72	220.375,63	177.215,80	309.910,78	199.829,13	0,00	0,00	0,00	0,00	0,00	0,00
Suelo Urbano	NO	DEF	3.982,72	0,00	0,00	0	0	0	0,00	0,00	0,00	0,00	0,00	0,00	0,00	0,00	0,00	0,00	0,00	0,00
Suelo Urbano	NO	EQU	13.469,48	0,00	0,00	0	0	0	0,00	0,00	0,00	0,00	0,00	13.494,30	0,00	0,00	0,00	0,00	0,00	0,00
Suelo Urbano	NO	FIM	156.419,44	155.875,36	87.750,88	0	798	798	0,00	0,00	0,00	0,00	0,00	0,00	0,00	0,00	0,00	0,00	0,00	0,00
Suelo Urbano	NO	FU	37.035,43	34.349,00	27.479,00	0	83	83	0,00	0,00	0,00	0,00	0,00	0,00	0,00	0,00	0,00	0,00	0,00	0,00
Total S. Urb. No Disp.			210.907,06	190.224,36	115.229,88	0	881	881	0,00	0,00	0,00	0,00	0,00	17.494,30	0,00	0,00	0,00	0,00	0,00	0,00
Total Suelo Urbano			1.619.882,39	1.102.673,96	571.246,12	600	2.754	3.354	9.678,10	11.613,72	220.375,63	177.215,80	327.405,08	199.829,13	0,00	0,00	0,00	0,00	0,00	0,00
Suelo Urbanizable	SI	COM	21.958,73	0,00	0,00	0	0	0	0,00	0,00	19.500,00	12.000,00	0,00	0,00	0,00	0,00	0,00	0,00	0,00	0,00
Suelo Urbanizable	SI	DEF	55.292,13	0,00	0,00	0	0	0	0,00	0,00	0,00	0,00	0,00	55.999,79	19.999,90	0,00	0,00	0,00	0,00	0,00
Suelo Urbanizable	SI	EQU	84.896,46	0,00	0,00	0	0	0	0,00	0,00	0,00	0,00	0,00	84.796,00	67.837,00	0,00	0,00	0,00	0,00	0,00
Suelo Urbanizable	SI	FIM	204.649,06	204.894,00	239.517,00	504	1.714	2.218	0,00	0,00	0,00	0,00	0,00	0,00	0,00	0,00	0,00	0,00	0,00	0,00
Suelo Urbanizable	SI	FU	140.490,19	137.163,00	66.466,03	0	214	214	0,00	0,00	0,00	0,00	0,00	0,00	0,00	0,00	0,00	0,00	0,00	0,00
Suelo Urbanizable	SI	TER	21.695,72	0,00	0,00	0	0	0	0,00	0,00	21.413,58	27.998,00	0,00	0,00	0,00	0,00	0,00	0,00	0,00	0,00
Total S. Urb. Disp.			529.974,29	342.067,00	295.983,03	504	1.928	2.432	0,00	0,00	40.913,58	39.998,00	140.795,79	87.936,90	0,00	0,00	0,00	0,00	0,00	0,00
Suelo Urbanizable	NO	EQU	649.068,43	0,00	0,00	0	0	0	0,00	0,00	0,00	0,00	0,00	649.224,37	578.204,40	0,00	0,00	0,00	0,00	0,00
Suelo Urbanizable	NO	FU	778.329,96	781.807,18	96.755,18	0	476	476	0,00	0,00	0,00	0,00	0,00	0,00	0,00	0,00	0,00	0,00	0,00	0,00
Total S. Urb. No Disp.			1.427.398,23	781.807,18	96.755,18	0	476	476	0,00	0,00	0,00	0,00	0,00	649.224,37	578.204,40	0,00	0,00	0,00	0,00	0,00
Total Suelo Urbanizable			1.956.372,98	1.123.864,18	392.738,21	504	2.404	2.908	0,00	0,00	40.913,58	39.998,00	790.020,16	666.041,29	0,00	0,00	0,00	0,00	0,00	0,00
Sistemas Generales	SI	EQU	51.802,54	0,00	0,00	0	0	0	0,00	0,00	0,00	0,00	0,00	51.796,00	0,00	0,00	0,00	0,00	0,00	0,00
Total del Municipio			3.625.057,51	2.226.538,14	963.984,33	1.104	5.158	6.262	9.678,10	11.613,72	261.889,21	217.213,80	1.169.221,24	865.870,42	0,00	0,00	0,00	0,00	0,00	0,00

Clasificación 2002. Planeamiento de desarrollo 2004

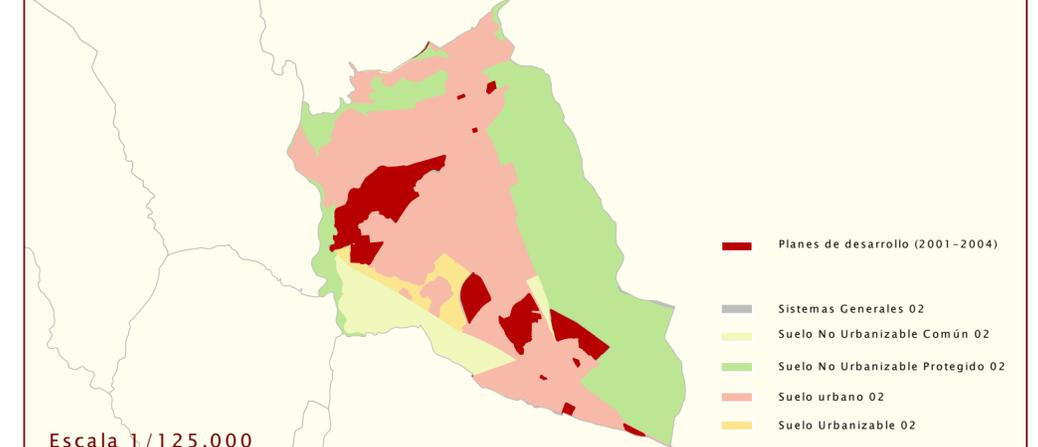

Escala 1/125.000