


Suelo Vacante 2004 por Usos

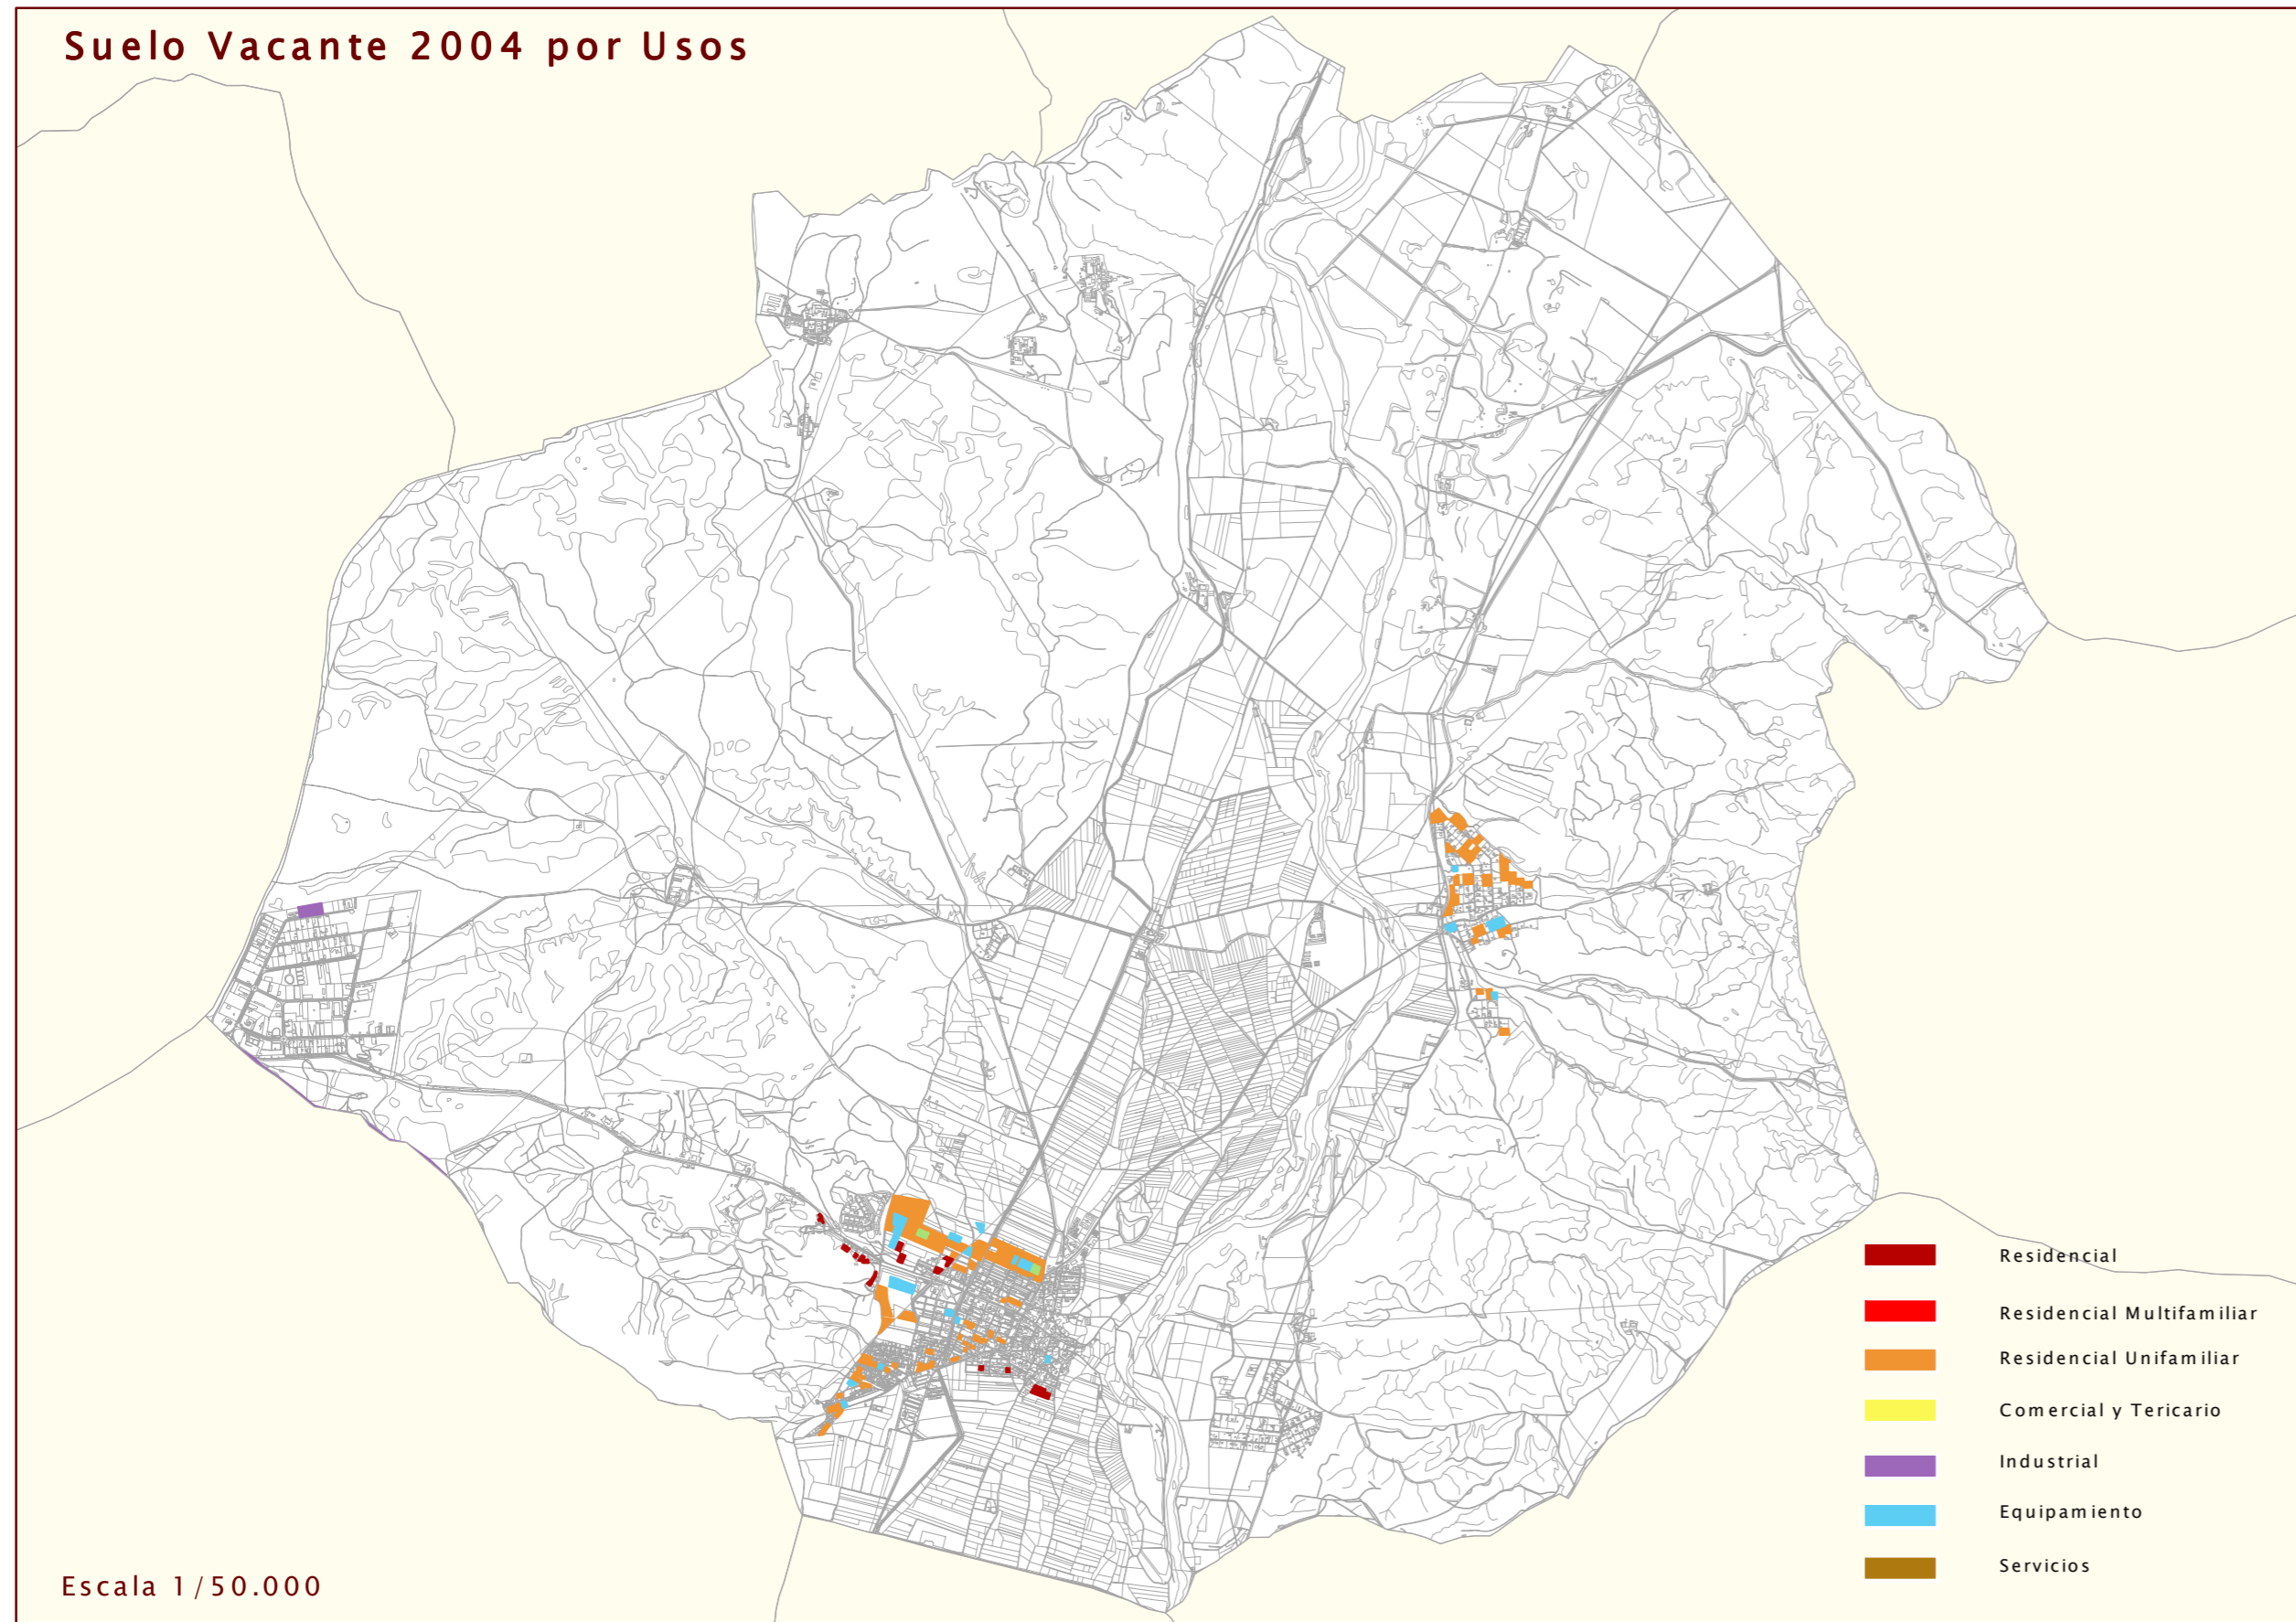

Escala 1/50.000

Nuevo Suelo vacante por periodos

1999-2001




2001-2004




USO	NUEVO SUELO CLASIFICADO 1999-2001		NUEVO SUELO CLASIFICADO 2001-2004	
	nuevo en 2001 (m2)	% suelo nuevo 2001 s/ total vacante 2001	nuevo en 2004 (m2)	% suelo nuevo 2004 s/ total vacante 2004
RESIDENCIAL	0	0,00	0	0,00
Nº DE VIVENDAS	0	0,00	0	0,00
INDUSTRIAL	0	0,00	0	0,00
TERCIARIO	0	0,00	0	0,00
EQUIPAMIENTO	0	0,00	0	0,00

Suelo ocupado por periodos


1999-2001

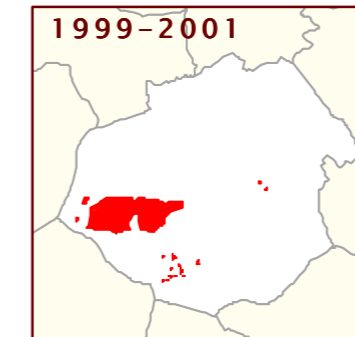

2001-2004

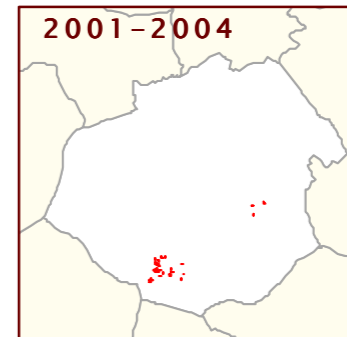


USO	SUELO OCUPADO ENTRE 1999-2001		SUELO OCUPADO ENTRE 2001-2004	
	ocupado en 2001 (m2)	% suelo ocupado 2001 s/ total vacante 1999	ocupado en 2004 (m2)	% suelo ocupado 2004 s/ total vacante 2001
RESIDENCIAL	36.333	7,42	69.276	16,36
Nº DE VIVENDAS	126	5,17	348	16,51
INDUSTRIAL	45.030	77,40	0	0,00
TERCIARIO	4.503.686	100,00	0	0,00
EQUIPAMIENTO	193.060	70,07	12.112	14,69

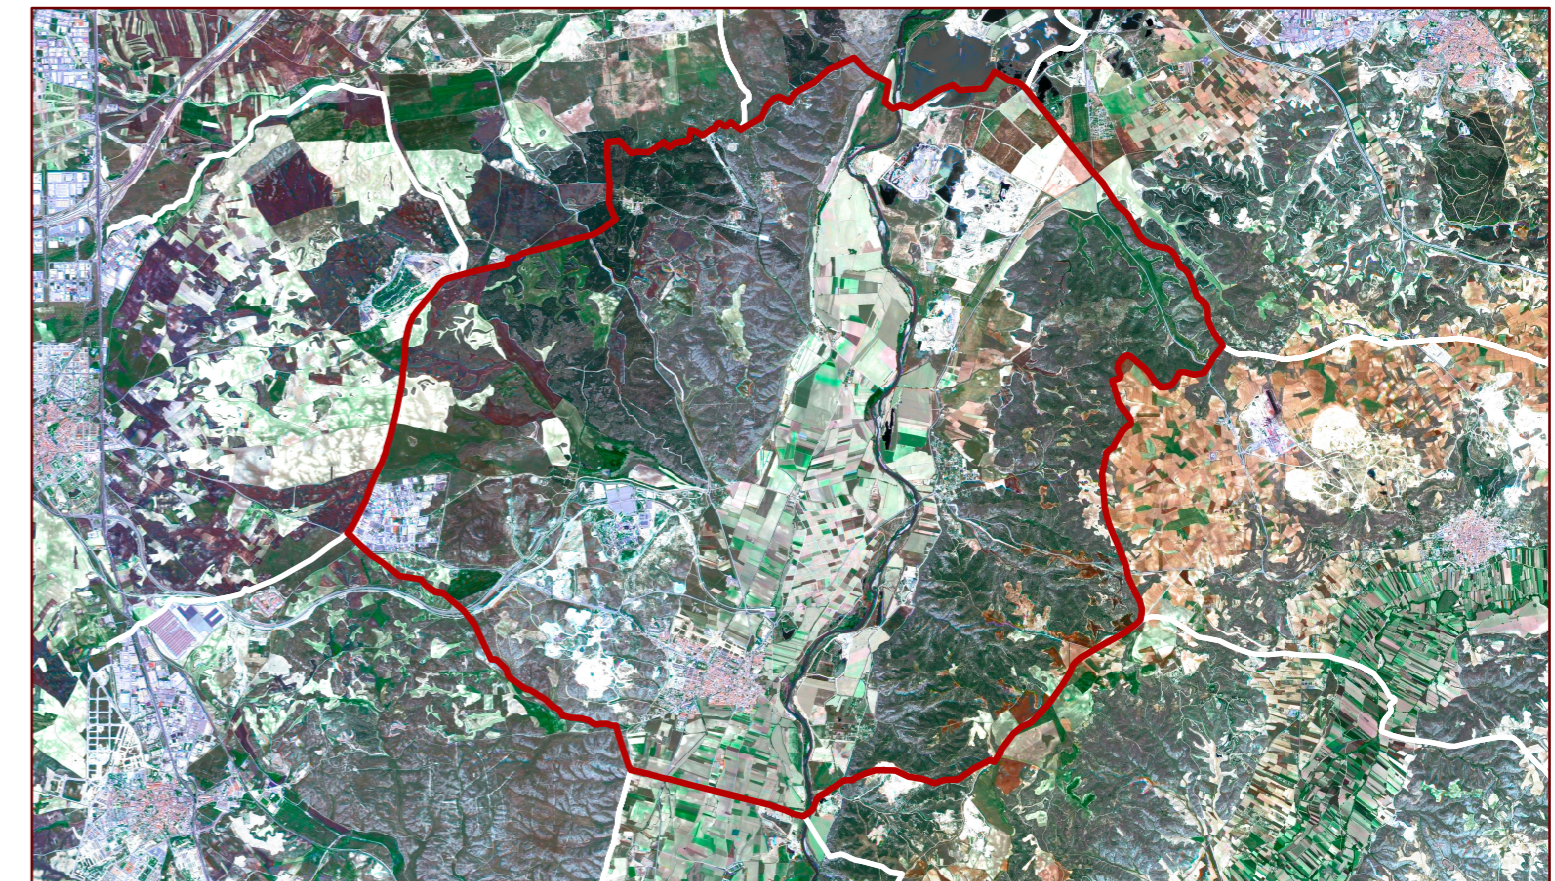

SUELO VACANTE POR USOS, CLASE DE SUELO Y DISPONIBILIDAD (Urbanizado o no Urbanizado)

CLASIFICACIÓN	DISPONIBLE	USO	SUELO VACANTE (m2)	USO RESIDENCIAL			YIVIENDAS			USO INDUSTRIAL		USO TERCARIO		USO EQUIPAMIENTO		SISTEMAS GENERALES		
				Suelo (m2)	S Edificable (m2)	Proteg	Libres	TOTAL	Suelo (m2)	Sup Edificable (m2)	Suelo (m2)	Sup Edificable (m2)	Suelo (m2)	Sup Edificable (m2)	Interiores (m2)	Exteriores (m2)	TOTAL (m2)	
Suelo Urbano	SI	EQU	13.009,61	0,00	0,00	0	0	0	0,00	0,00	0,00	13.021,88	13.021,88	0,00	0,00	0,00	0,00	0,00
Suelo Urbano	SI	RM	9.126,90	9.126,90	13.690,35	0	101	101	0,00	0,00	0,00	0,00	0,00	0,00	0,00	0,00	0,00	0,00
Suelo Urbano	SI	RU	23.992,06	23.986,55	11.970,71	0	67	67	0,00	0,00	0,00	0,00	0,00	0,00	0,00	0,00	0,00	0,00
Total S. Urb. Disp.			46.128,56	33.113,45	25.661,06	0	168	168	0,00	0,00	0,00	13.021,88	13.021,88	0,00	0,00	0,00	0,00	0,00
Suelo Urbano	NO	EQU	26.962,62	0,00	0,00	0	0	0	0,00	0,00	0,00	26.962,62	13.983,16	0,00	0,00	0,00	0,00	0,00
Suelo Urbano	NO	IND	13.147,85	0,00	0,00	0	0	0	13.147,84	7.888,70	0,00	0,00	0,00	0,00	0,00	0,00	0,00	0,00
Suelo Urbano	NO	RM	14.873,06	14.854,36	22.281,54	0	151	151	0,00	0,00	0,00	0,00	0,00	0,00	0,00	0,00	0,00	0,00
Suelo Urbano	NO	RU	139.420,86	142.061,19	52.059,60	0	242	242	0,00	0,00	0,00	0,00	0,00	0,00	0,00	0,00	0,00	0,00
Total S. Urb. No Disp.			194.404,36	156.915,55	74.341,14	0	393	393	13.147,84	7.888,70	0,00	0,00	26.962,62	13.983,16	0,00	0,00	0,00	0,00
Total Suelo Urbano			240.532,93	190.029,00	100.002,20	0	561	561	13.147,84	7.888,70	0,00	0,00	39.984,50	27.005,04	0,00	0,00	0,00	0,00
Suelo Urbanizable	NO	DEP	6.010,42	0,00	0,00	0	0	0	0,00	0,00	0,00	6.010,43	6.553,47	0,00	0,00	0,00	0,00	0,00
Suelo Urbanizable	NO	EQU	24.360,65	0,00	0,00	0	0	0	0,00	0,00	0,00	24.359,17	26.269,15	0,00	0,00	0,00	0,00	0,00
Suelo Urbanizable	NO	RU	162.787,14	162.784,79	122.088,59	0	1193	1193	0,00	0,00	0,00	0,00	0,00	0,00	0,00	0,00	0,00	0,00
Total Suelo Urbanizable			193.158,21	162.784,79	122.088,59	0	1193	1193	0,00	0,00	0,00	30.369,60	32.822,61	0,00	0,00	0,00	0,00	0,00
Total del Municipio			433.691,13	352.813,79	222.090,79	0	1.754	1.754	13.147,84	7.888,70	0,00	0,00	70.354,10	59.827,66	0,00	0,00	0,00	0,00

Clasificación 2002. Planeamiento de desarrollo 2004

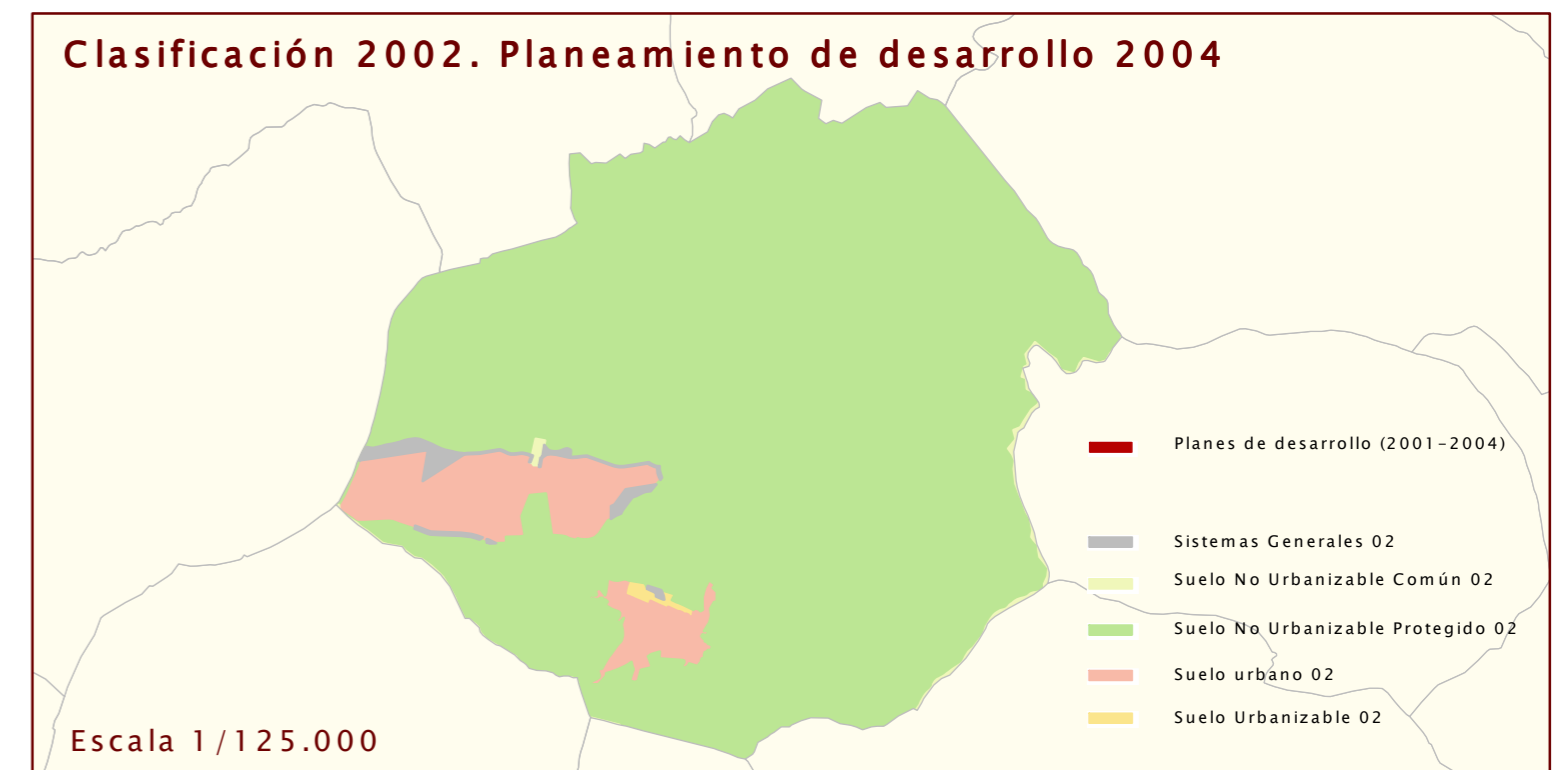

Escala 1/125.000