



Nuevo Suelo vacante por períodos

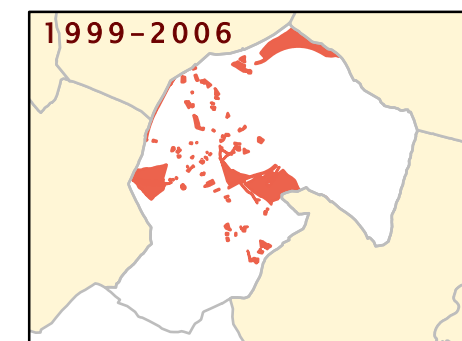


Suelo ocupado por períodos

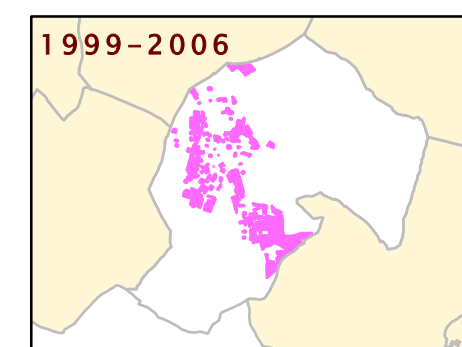

USO	NUEVO SUELO CLASIFICADO 1999-2001		NUEVO SUELO CLASIFICADO 2001-2004		NUEVO SUELO CLASIFICADO 2004-2006	
	nuevo en 2001 (m2)	% suelo nuevo 2001 s/ total vacante 2001	nuevo en 2004 (m2)	% suelo nuevo 2004 s/ total vacante 2004	nuevo en 2006 (m2)	% suelo nuevo 2006 s/ total vacante 2006
RESIDENCIAL	0	0,00	1.264.618	42,55	3.213	0,16
Nº DE VIVENDAS	0	0,00	7.862	29,11	94	0,47
INDUSTRIAL	0	0,00	2.669.537	74,69	0	0,00
TERCIARIO	0	0,00	0	0,00	0	0,00
EQUIPAMIENTO	0	0,00	984.092	79,36	0	0,00

USO	SUELO OCUPADO ENTRE 1999-2001		SUELO OCUPADO ENTRE 2001-2004		SUELO OCUPADO ENTRE 2004-2006	
	ocupado en 2001 (m2)	% suelo ocupado 2001 s/ total vacante 1999	ocupado en 2004 (m2)	% suelo ocupado 2004 s/ total vacante 2001	ocupado en 2006 (m2)	% suelo ocupado 2006 s/ total vacante 2004
RESIDENCIAL	238.027	6,99	740.213	23,26	515.563	23,27
Nº DE VIVENDAS	1.751	9,81	4.113	25,47	6.953	25,74
INDUSTRIAL	136.394	3,71	1.887.165	53,36	92.949	3,87
TERCIARIO	0	0,00	16.851	11,88	0	0,00
EQUIPAMIENTO	9.354	3,77	48.657	20,39	53.600	4,32

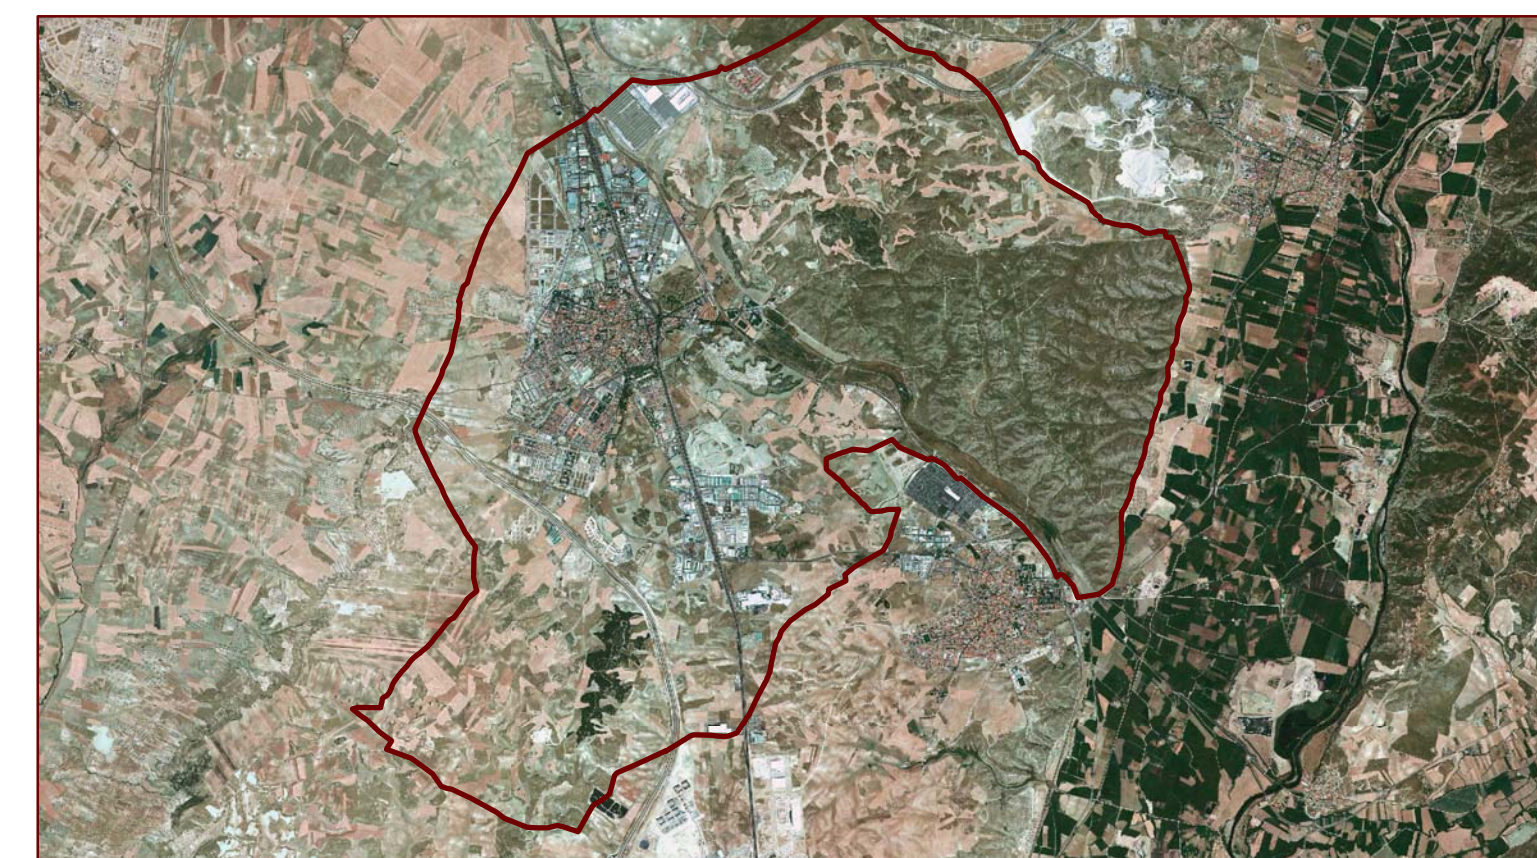

Escala 1/45.000

SUELO VACANTE 2006 POR USOS, CLASE DE SUELO Y DISPONIBILIDAD (Urbanizado o no Urbanizado)																		
CLASIFICACIÓN	DISPONIBLE	USO	SUELO VACANTE (m2)	USO RESIDENCIAL			VIVIENDAS			USO INDUSTRIAL		USO TERCIARIO		USO EQUIPAMIENTO		SISTEMAS GENERALES		
				Suelo (m2)	S Edificable (m2)	Proteg	Libres	TOTAL	Suelo (m2)	Sup Edificable (m2)	Suelo (m2)	Sup Edificable (m2)	Suelo (m2)	Sup Edificable (m2)	Interiores (m2)	Exteriores (m2)	Totales (m2)	
Suelo Urbano	SI	DEP	25.743,61	0,00	0,00	0	0	0	0,00	0,00	0,00	0,00	25.743,61	9.200,75	0,00	0,00	0,00	0,00
Suelo Urbano	SI	EQU	276.160,22	0,00	0,00	0	0	0	0,00	0,00	0,00	0,00	278.467,54	211.367,01	0,00	0,00	0,00	0,00
Suelo Urbano	SI	IND	438.842,66	0,00	0,00	0	0	0	438.842,66	242.926,88	0,00	0,00	0,00	0,00	0,00	0,00	0,00	0,00
Suelo Urbano	SI	R	555,89	555,89	1.111,78	0	11	11	0,00	0,00	0,00	0,00	0,00	0,00	0,00	0,00	0,00	0,00
Suelo Urbano	SI	RM	73.653,20	73.653,20	213.867,47	0	2.141	2.141	0,00	0,00	0,00	0,00	0,00	0,00	0,00	0,00	0,00	0,00
Suelo Urbano	SI	RU	345.856,34	347.007,55	376.701,38	0	2.306	2.306	0,00	0,00	0,00	0,00	0,00	0,00	0,00	0,00	0,00	0,00
Suelo Urbano	SI	TER	32.697,96	0,00	0,00	0	0	0	0,00	0,00	32.697,96	0,00	0,00	0,00	0,00	0,00	0,00	0,00
Total S. Urb. Disp.			1.193.509,87	421.216,64	591.680,63	0	4.458	4.458	438.842,66	242.926,88	32.697,96	0,00	304.211,15	220.567,76	0,00	0,00	0,00	0,00
Suelo Urbano	NO	COM	99.812,75	0,00	0,00	0	0	0	0,00	0,00	99.812,75	45.000,00	0,00	0,00	0,00	0,00	0,00	0,00
Suelo Urbano	NO	DEP	50.257,55	0,00	0,00	0	0	0	0,00	0,00	0,00	0,00	50.257,55	0,00	0,00	0,00	0,00	0,00
Suelo Urbano	NO	EQU	130.570,44	0,00	0,00	0	0	0	0,00	0,00	0,00	0,00	130.570,44	67.496,80	0,00	0,00	0,00	0,00
Suelo Urbano	NO	IND	148.887,23	0,00	0,00	0	0	0	148.887,23	18.798,76	0,00	0,00	0,00	0,00	0,00	0,00	0,00	0,00
Suelo Urbano	NO	R	3.213,17	3.213,17	9.402,64	0	94	94	0,00	0,00	0,00	0,00	0,00	0,00	0,00	0,00	0,00	0,00
Suelo Urbano	NO	RM	10.063,21	10.063,21	50.316,04	0	503	503	0,00	0,00	0,00	0,00	0,00	0,00	0,00	0,00	0,00	0,00
Suelo Urbano	NO	RU	28.159,86	28.159,86	28.159,86	0	235	235	0,00	0,00	0,00	0,00	0,00	0,00	0,00	0,00	0,00	0,00
Total S. Urb. No Disp.			470.964,20	41.436,24	87.878,54	0	832	832	148.887,23	18.798,76	99.812,75	45.000,00	180.827,98	67.496,80	0,00	0,00	0,00	0,00
Total Suelo Urbano			1.664.474,07	462.652,88	679.559,16	0	5.290	5.290	587.729,88	261.725,64	132.510,71	45.000,00	485.039,14	288.064,56	0,00	0,00	0,00	0,00
Sector Urbanizable	SI	EQU	41.447,81	0,00	0,00	0	0	0	0,00	0,00	0,00	0,00	41.447,81	0,00	0,00	0,00	0,00	0,00
Sector Urbanizable	SI	IND	1.339.539,12	0,00	0,00	0	0	0	940.659,61	714.673,98	0,00	0,00	149.581,00	0,00	0,00	0,00	0,00	249.302,00
Total S. Urb. Disp.			1.380.986,93	0,00	0,00	0	0	0	940.659,61	714.673,98	0,00	0,00	191.028,81	0,00	0,00	0,00	0,00	249.302,00
Sector Urbanizable	NO	IND	1.402.647,28	0,00	0,00	0	0	0	862.739,35	728.225,70	0,00	0,00	218.467,82	0,00	0,00	0,00	0,00	364.113,76
Sector Urbanizable	NO	R	1.996.653,39	1.563.364,97	1.031.427,69	9.871	5.017	14.888	0,00	0,00	0,00	0,00	267.323,03	0,00	0,00	0,00	0,00	485.234,36
Total S. Urb. No Disp.			3.399.300,67	1.563.364,97	1.031.427,69	9.871	5.017	14.888	862.739,35	728.225,70	0,00	0,00	485.790,85	0,00	0,00	0,00	0,00	849.348,12
Total Suelo Urbanizable			4.780.287,60	1.563.364,97	1.031.427,69	9.871	5.017	14.888	1.803.398,96	1.442.899,68	0,00	0,00	676.819,65	0,00	0,00	0,00	0,00	1.098.650,12
Total del Municipio			6.444.761,67	2.026.017,84	1.710.986,85	9.871	10.307	20.178	2.391.128,85	1.704.625,32	132.510,71	45.000,00	1.161.858,79	288.064,56	0,00	0,00	0,00	1.098.650,12

