
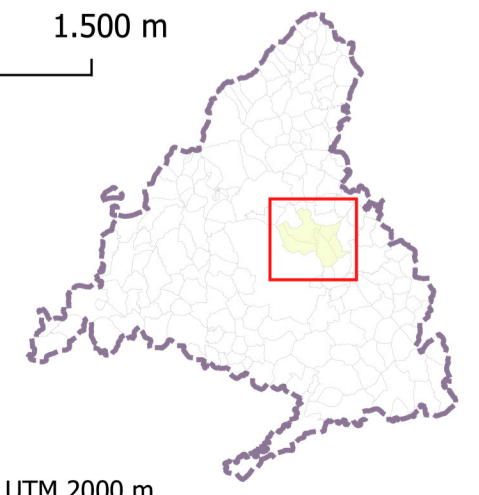


LEYENDA

- Términos municipales
- Parcelario catastro
- Ámbito del Plan Especial**
- Ámbito correspondiente a la PSFV
- Ámbito correspondiente a la PSFV y a la ST
- Ámbito correspondiente a LSMT
(Línea Subterránea de Media Tensión) (2,5 m a eje de zanja)
- LAAT 220 kV ST Arroyo de la Vega Renovables - SET Arroyo de la Vega REE

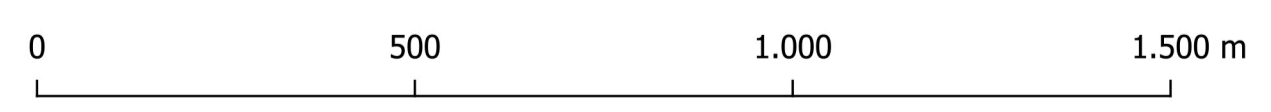

PLAN DE GENERACIÓN DE ENERGÍA ELÉCTRICA FOTOVOLTAICA. COMUNIDAD DE MADRID
PLANES ESPECIALES
 Título del plano:
**ÁMBITO DEL PLAN ESPECIAL
 DETALLE IMPLANTACIÓN PSFV**
 PLAN ESPECIAL PEI-PFot-326

Nº: **04**

Escala: 1:10.000

Fecha: JULIO 2021

Promotores: **IGNIS** ENERGÍA

Equipo Redactor: **R** arquitectos

Imagen de fondo Google Satellite 2020. ETRS89 / UTM Zone 30N (EPSG:25830). Cuadrícula UTM 2000 m