


| | | | |
|-----|------------------------|---|-------------|
| --- | LÍNEA SUBTERRÁNEA 45kV | ○ | Hito de gas |
| ☼ | Farola | □ | Alumbrado |
| □ | Imbornales | □ | Desconocido |
| ○ | Tapas Canal Isabel II | ○ | Mojón |
| ○ | Saneamiento | □ | Sifón |
| ⊕ | Telefonía | ⊕ | Bomberos |

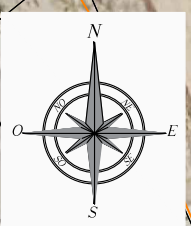

| | | | |
|-----------|---|-----------|----------------|
| PROYECTO: | LÍNEA SUBTERRÁNEA DE ALTA TENSIÓN 45 kV CS "PSF PEÑA RUBIA - SET "PUENTE SAN FERNANDO" EN LOS TÉRMINOS MUNICIPALES DE MEJORADA DEL CAMPO Y SAN FERNANDO DE HENARES (PROVINCIA DE MADRID) | FECHA: | NOVIEMBRE-2022 |
| | | ESCALA: | 1:1.000 |
| PLANO: | ITINERARIO LÍNEA SUBTERRÁNEA | PLANO N°: | 04 |
| | | HOJA: | 21 DE 32 |



T.M. SAN FERNANDO DE HENARES

VEREDA DEL SEDANO

VEREDA DEL CAMINO DE GALAPAGAR

| | | | |
|--|------------------------|--|-------------|
| | LÍNEA SUBTERRÁNEA 45kV | | Hito de gas |
| | Farola | | Alumbrado |
| | Imbornales | | Desconocido |
| | Tapas Canal Isabel II | | Mojón |
| | Saneamiento | | Sifón |
| | Telefonía | | Bomberos |



PROYECTO: LÍNEA SUBTERRÁNEA DE ALTA TENSIÓN 45 kV
 CS "PSF PEÑA RUBIA - SET "PUENTE SAN FERNANDO" EN LOS TÉRMINOS MUNICIPALES DE MEJORADA DEL CAMPO Y SAN FERNANDO DE HENARES (PROVINCIA DE MADRID)


FECHA: NOVIEMBRE-2022

ESCALA: 1:1.000

PLANO: ITINERARIO LÍNEA SUBTERRÁNEA

PLANO N°. 04

HOJA: 22 DE 32

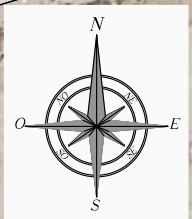

T.M. SAN FERNANDO DE HENARES


VEREDA DEL SEDANO

CÁMARA DE EMPALME 15

| | | | |
|-----|------------------------|---|-------------|
| --- | LÍNEA SUBTERRÁNEA 45kV | □ | Hito de gas |
| ☼ | Farola | □ | Alumbrado |
| □ | Imbornales | □ | Desconocido |
| ○ | Tapas Canal Isabel II | ○ | Mojón |
| ○ | Saneamiento | ▣ | Sifón |
| ⊕ | Telefonía | ⊕ | Bomberos |



| | |
|---|-----------------------|
| PROYECTO: LÍNEA SUBTERRÁNEA DE ALTA TENSIÓN 45 kV CS "PSF PEÑA RUBIA - SET "PUENTE SAN FERNANDO" EN LOS TÉRMINOS MUNICIPALES DE MEJORADA DEL CAMPO Y SAN FERNANDO DE HENARES (PROVINCIA DE MADRID) | FECHA: NOVIEMBRE-2022 |
| | ESCALA: 1:1.000 |
| PLANO: ITINERARIO LÍNEA SUBTERRÁNEA | PLANO N°. 04 |
| | HOJA: 23 DE 32 |

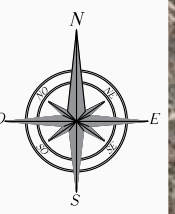

T.M. SAN FERNANDO DE HENARES

VEREDA DEL SEDANO

005+8

007+8

006+8

| | | | |
|--|------------------------|--|-------------|
| | LÍNEA SUBTERRÁNEA 45kV | | Hito de gas |
| | Farola | | Alumbrado |
| | Imbornales | | Desconocido |
| | Tapas Canal Isabel II | | Mojón |
| | Saneamiento | | Sifón |
| | Telefonía | | Bomberos |



PROYECTO: LÍNEA SUBTERRÁNEA DE ALTA TENSIÓN 45 kV
 CS "PSF PEÑA RUBIA - SET "PUENTE SAN FERNANDO" EN LOS TÉRMINOS MUNICIPALES DE MEJORADA DEL CAMPO Y SAN FERNANDO DE HENARES (PROVINCIA DE MADRID)



FECHA: NOVIEMBRE-2022

ESCALA: 1:1.000

PLANO: ITINERARIO LÍNEA SUBTERRÁNEA

PLANO N°. 04

HOJA: 24 DE 32

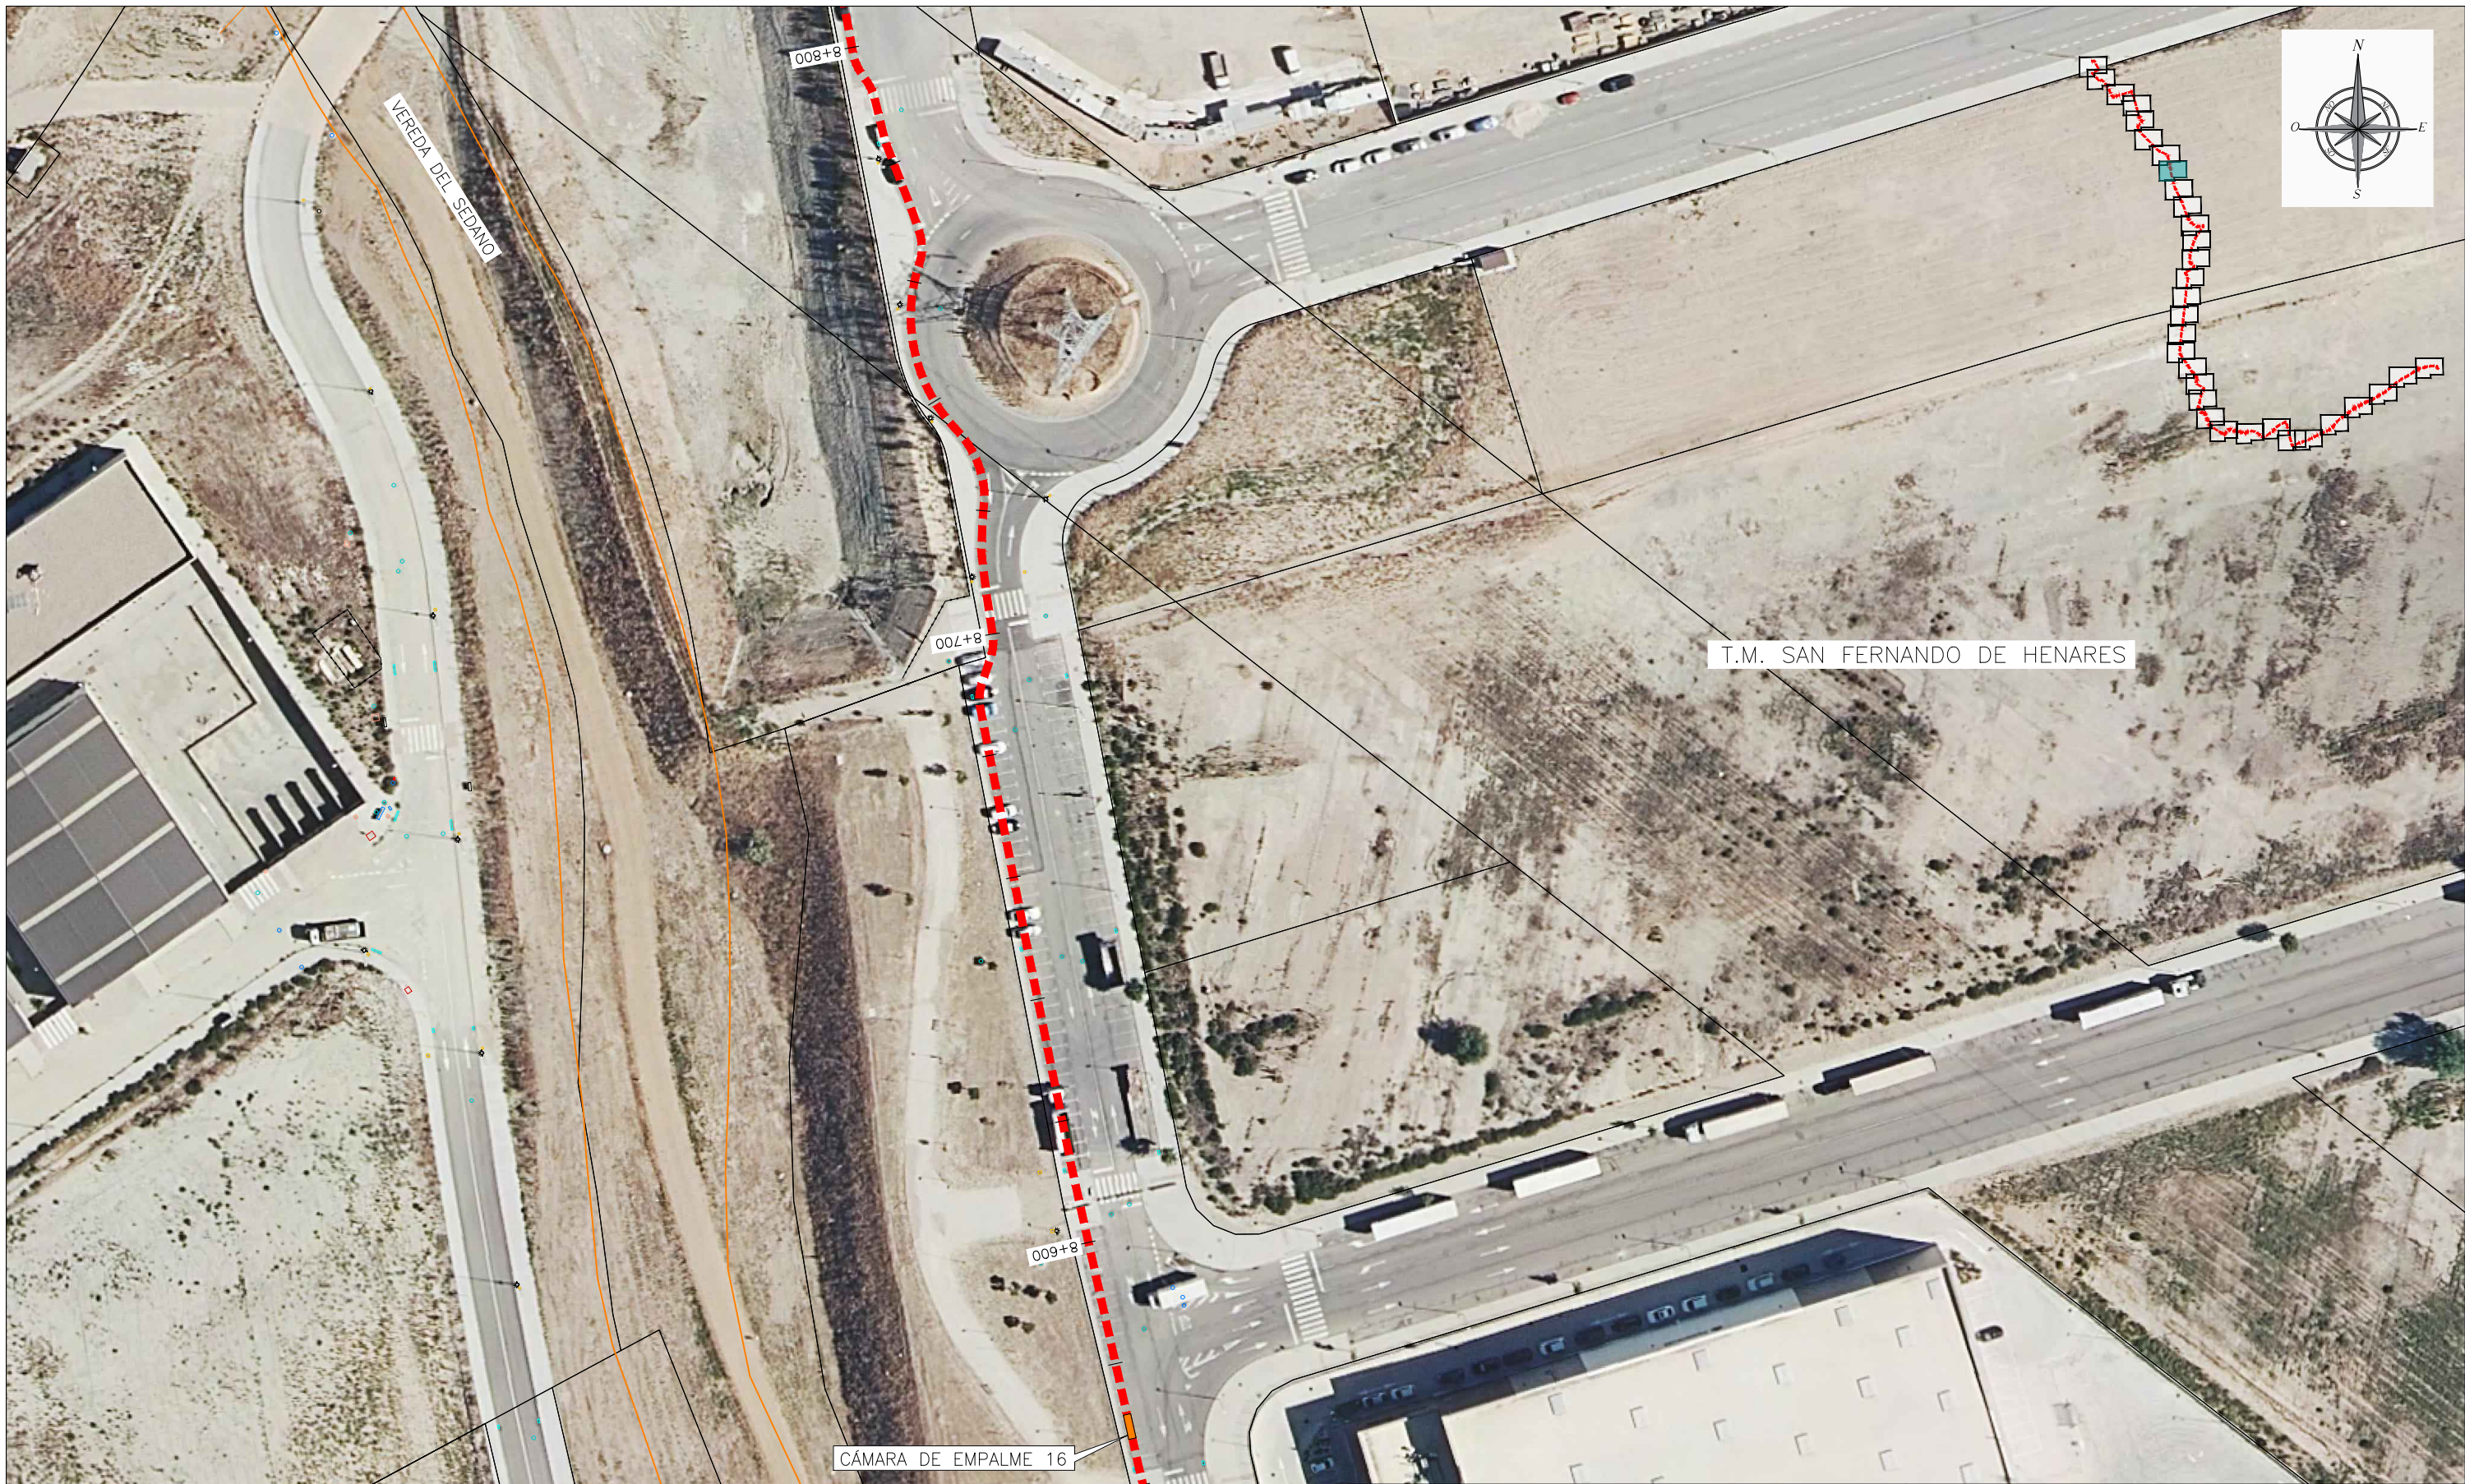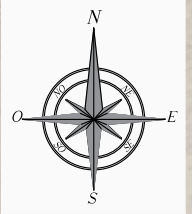

T.M. SAN FERNANDO DE HENARES

CÁMARA DE EMPALME 16


| | |
|------------------------|-------------|
| LÍNEA SUBTERRÁNEA 45kV | Hito de gas |
| Farola | Alumbrado |
| Imbornales | Desconocido |
| Tapas Canal Isabel II | Mojón |
| Saneamiento | Sifón |
| Telefonía | Bomberos |



PROYECTO: LÍNEA SUBTERRÁNEA DE ALTA TENSIÓN 45 kV
 CS "PSF PEÑA RUBIA - SET "PUENTE SAN FERNANDO" EN LOS TÉRMINOS MUNICIPALES
 DE MEJORADA DEL CAMPO Y SAN FERNANDO DE HENARES (PROVINCIA DE MADRID)

PLANO: ITINERARIO LÍNEA SUBTERRÁNEA

| | |
|------------|----------------|
| FECHA: | NOVIEMBRE-2022 |
| ESCALA: | 1:1.000 |
| PLANO N.º: | 04 |
| HOJA: | 25 DE 32 |

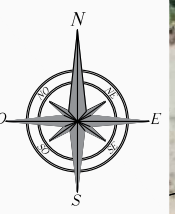

CÁMARA DE EMPALME 17

001+76

000+76

66.69

006+18

PERFORACIÓN HORIZONTAL DIRIGIDA

VEREDA DEL SEDANO

- - - - LÍNEA SUBTERRÁNEA 45kV
- Farola
- Imbornales
- Tapas Canal Isabel II
- Saneamiento
- Telefonía
- Hito de gas
- Alumbrado
- Desconocido
- Mojón
- Sifón
- Bomberos



PROYECTO: LÍNEA SUBTERRÁNEA DE ALTA TENSIÓN 45 kV
 CS "PSF PEÑA RUBIA - SET "PUENTE SAN FERNANDO" EN LOS TÉRMINOS MUNICIPALES
 DE MEJORADA DEL CAMPO Y SAN FERNANDO DE HENARES (PROVINCIA DE MADRID)



PLANO: ITINERARIO LÍNEA SUBTERRÁNEA

FECHA: NOVIEMBRE-2022

ESCALA: 1:1.000

PLANO N°. 04

HOJA: 26 DE 32

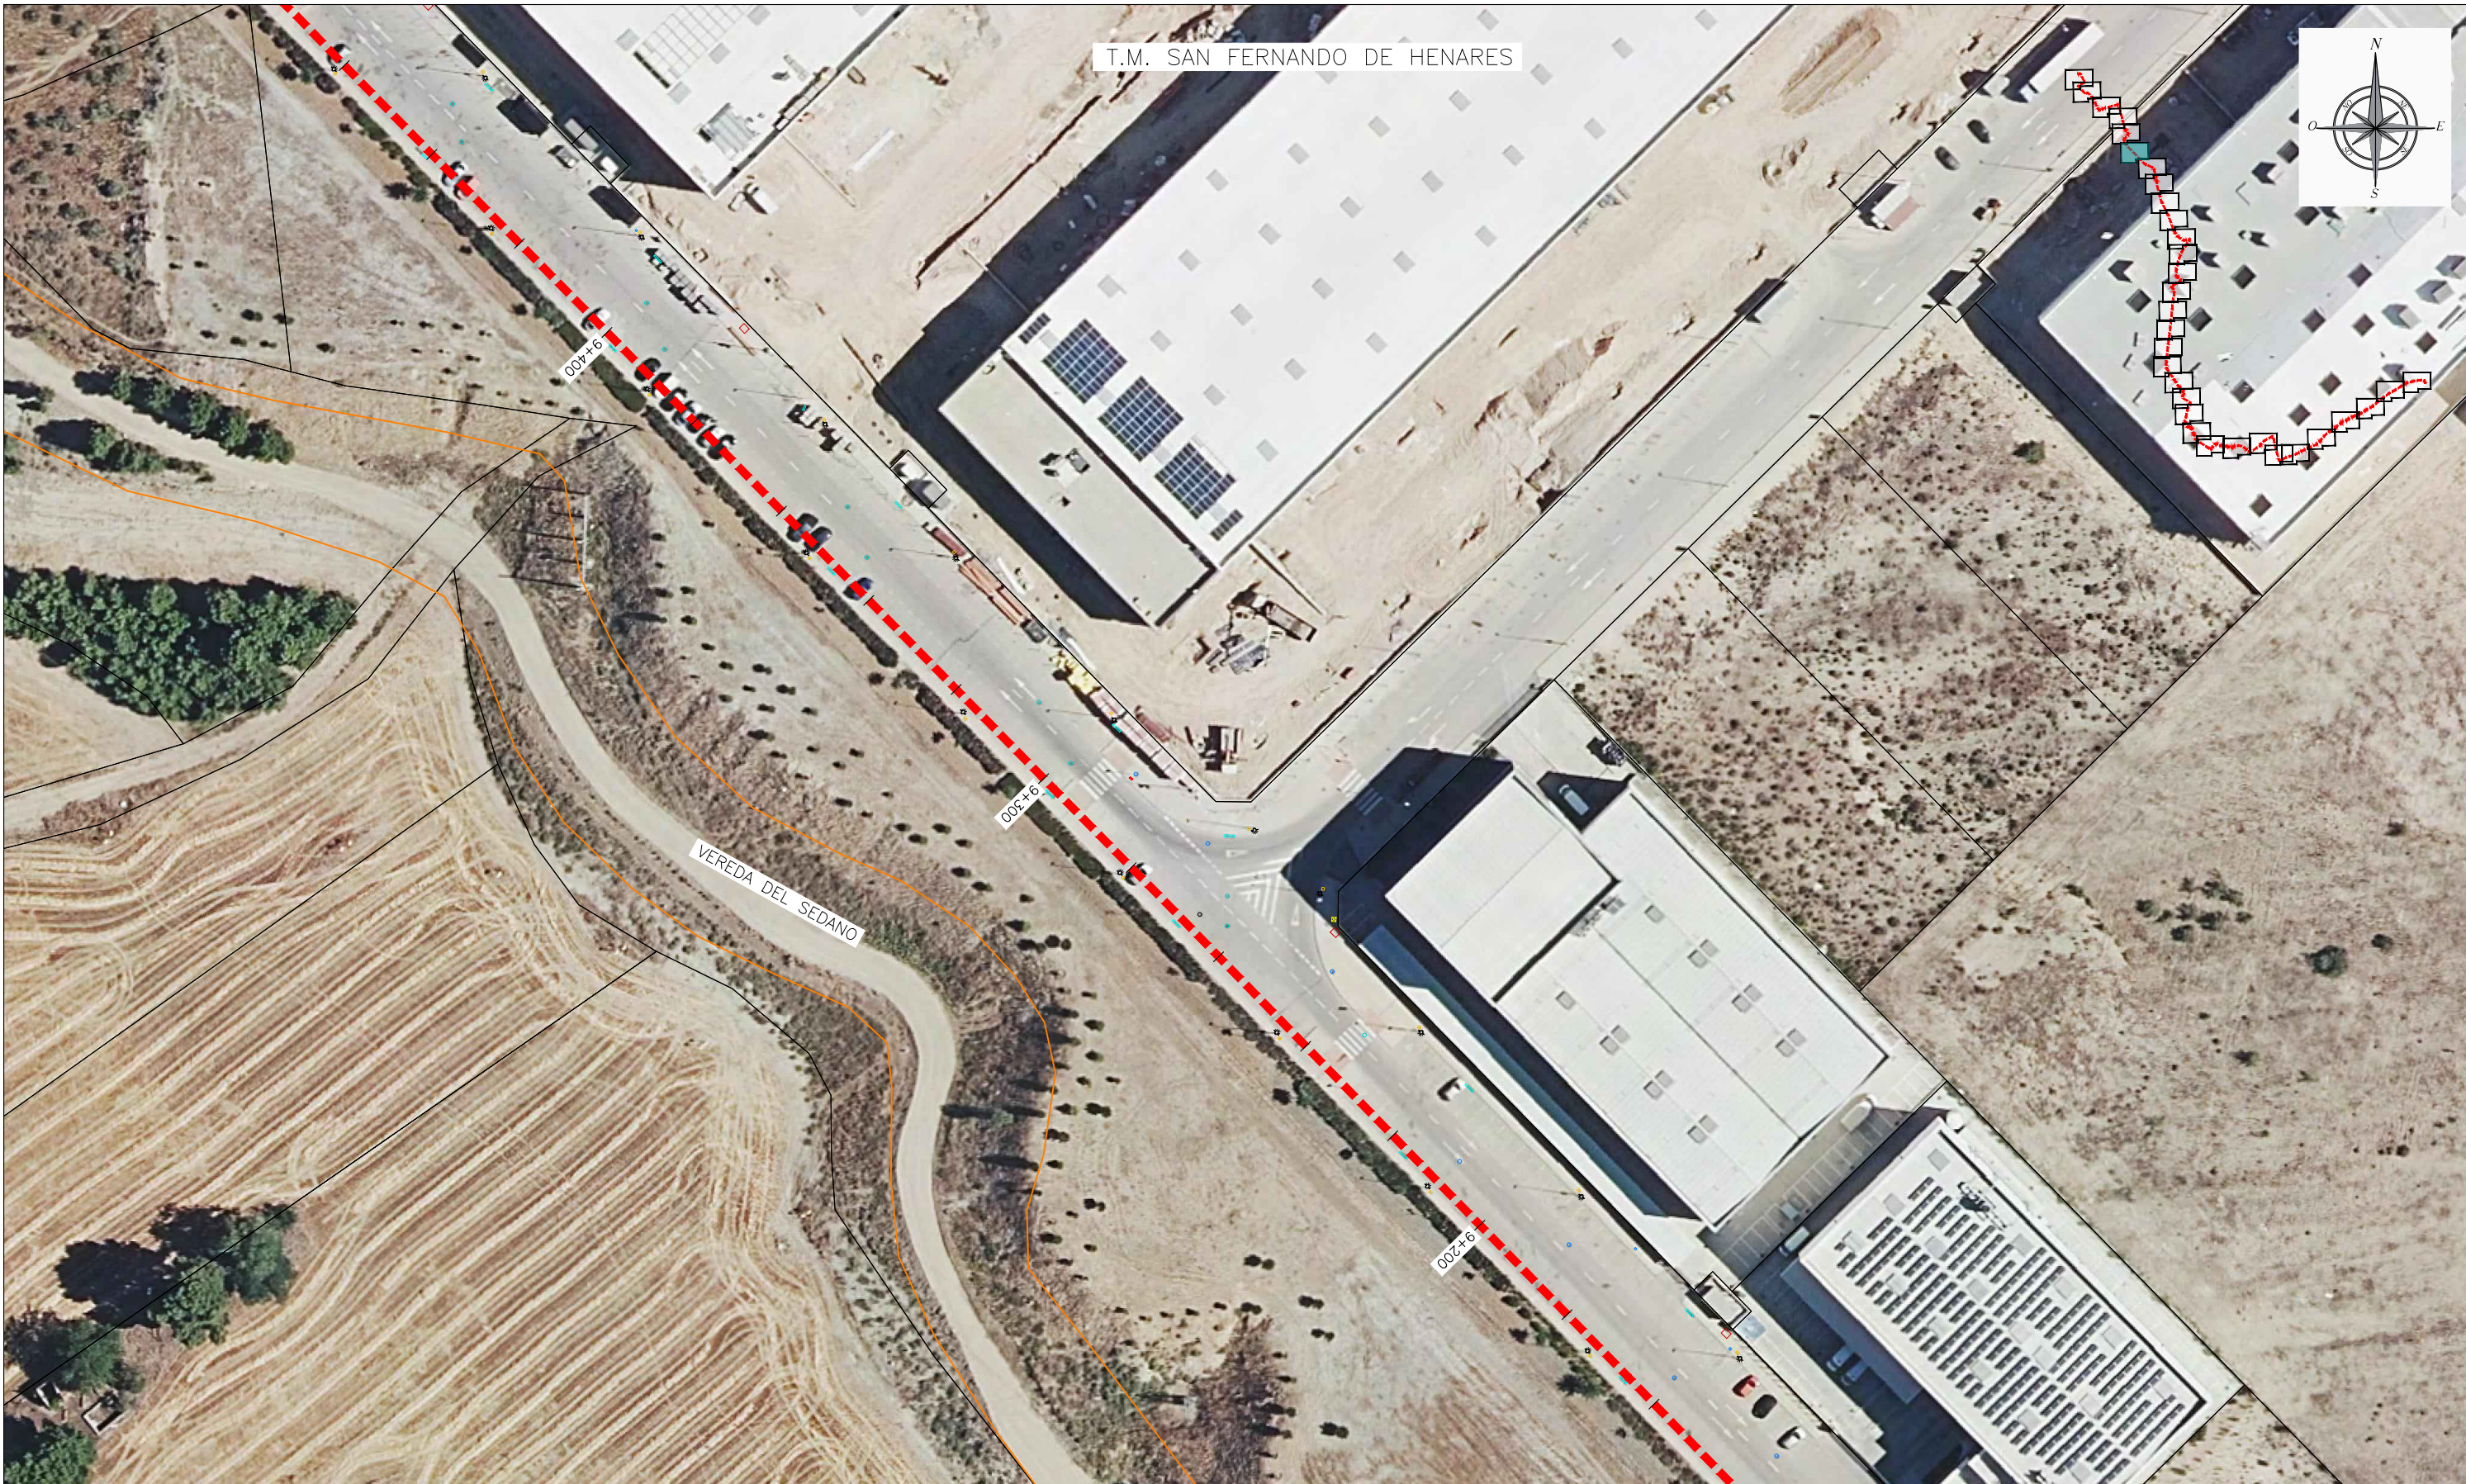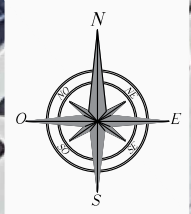

| | | | |
|--|------------------------|--|-------------|
| | LÍNEA SUBTERRÁNEA 45kV | | Hito de gas |
| | Farola | | Alumbrado |
| | Imbornales | | Desconocido |
| | Tapas Canal Isabel II | | Mojón |
| | Saneamiento | | Sifón |
| | Telefonía | | Bomberos |



PROYECTO: LÍNEA SUBTERRÁNEA DE ALTA TENSIÓN 45 kV
 CS "PSF PEÑA RUBIA - SET "PUENTE SAN FERNANDO" EN LOS TÉRMINOS MUNICIPALES DE MEJORADA DEL CAMPO Y SAN FERNANDO DE HENARES (PROVINCIA DE MADRID)


FECHA: NOVIEMBRE-2022

ESCALA: 1:1.000

PLANO: ITINERARIO LÍNEA SUBTERRÁNEA

PLANO N°. 04

HOJA: 27 DE 32

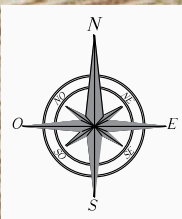

T.M. SAN FERNANDO DE HENARES

CÁMARA DE EMPALME 18

| | |
|------------------------|-------------|
| LÍNEA SUBTERRÁNEA 45kV | Hito de gas |
| Farola | Alumbrado |
| Imbornales | Desconocido |
| Tapas Canal Isabel II | Mojón |
| Saneamiento | Sifón |
| Telefonía | Bomberos |



PROYECTO: LÍNEA SUBTERRÁNEA DE ALTA TENSIÓN 45 kV
CS "PSF PEÑA RUBIA - SET "PUENTE SAN FERNANDO" EN LOS TÉRMINOS MUNICIPALES DE MEJORADA DEL CAMPO Y SAN FERNANDO DE HENARES (PROVINCIA DE MADRID)



FECHA: NOVIEMBRE-2022

PLANO: ITINERARIO LÍNEA SUBTERRÁNEA

ESCALA: 1:1.000

PLANO N°. 04

HOJA: 28 DE 32

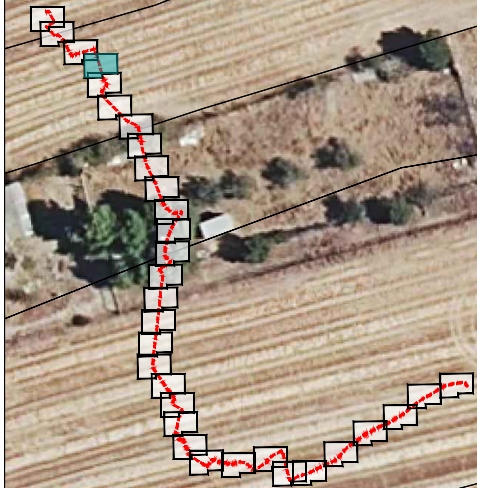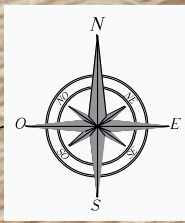

T.M. SAN FERNANDO DE HENARES

000+0.0

006+6.0

008+6.0



| | |
|------------------------|-------------|
| LÍNEA SUBTERRÁNEA 45kV | Hito de gas |
| Farola | Alumbrado |
| Imbornales | Desconocido |
| Tapas Canal Isabel II | Mojón |
| Saneamiento | Sifón |
| Telefonía | Bomberos |



PROYECTO: LÍNEA SUBTERRÁNEA DE ALTA TENSIÓN 45 kV
 CS "PSF PEÑA RUBIA - SET "PUENTE SAN FERNANDO" EN LOS TÉRMINOS MUNICIPALES
 DE MEJORADA DEL CAMPO Y SAN FERNANDO DE HENARES (PROVINCIA DE MADRID)

PLANO: ITINERARIO LÍNEA SUBTERRÁNEA


| | |
|-----------|----------------|
| FECHA: | NOVIEMBRE-2022 |
| ESCALA: | 1:1.000 |
| PLANO N°: | 04 |
| HOJA: | 29 DE 32 |

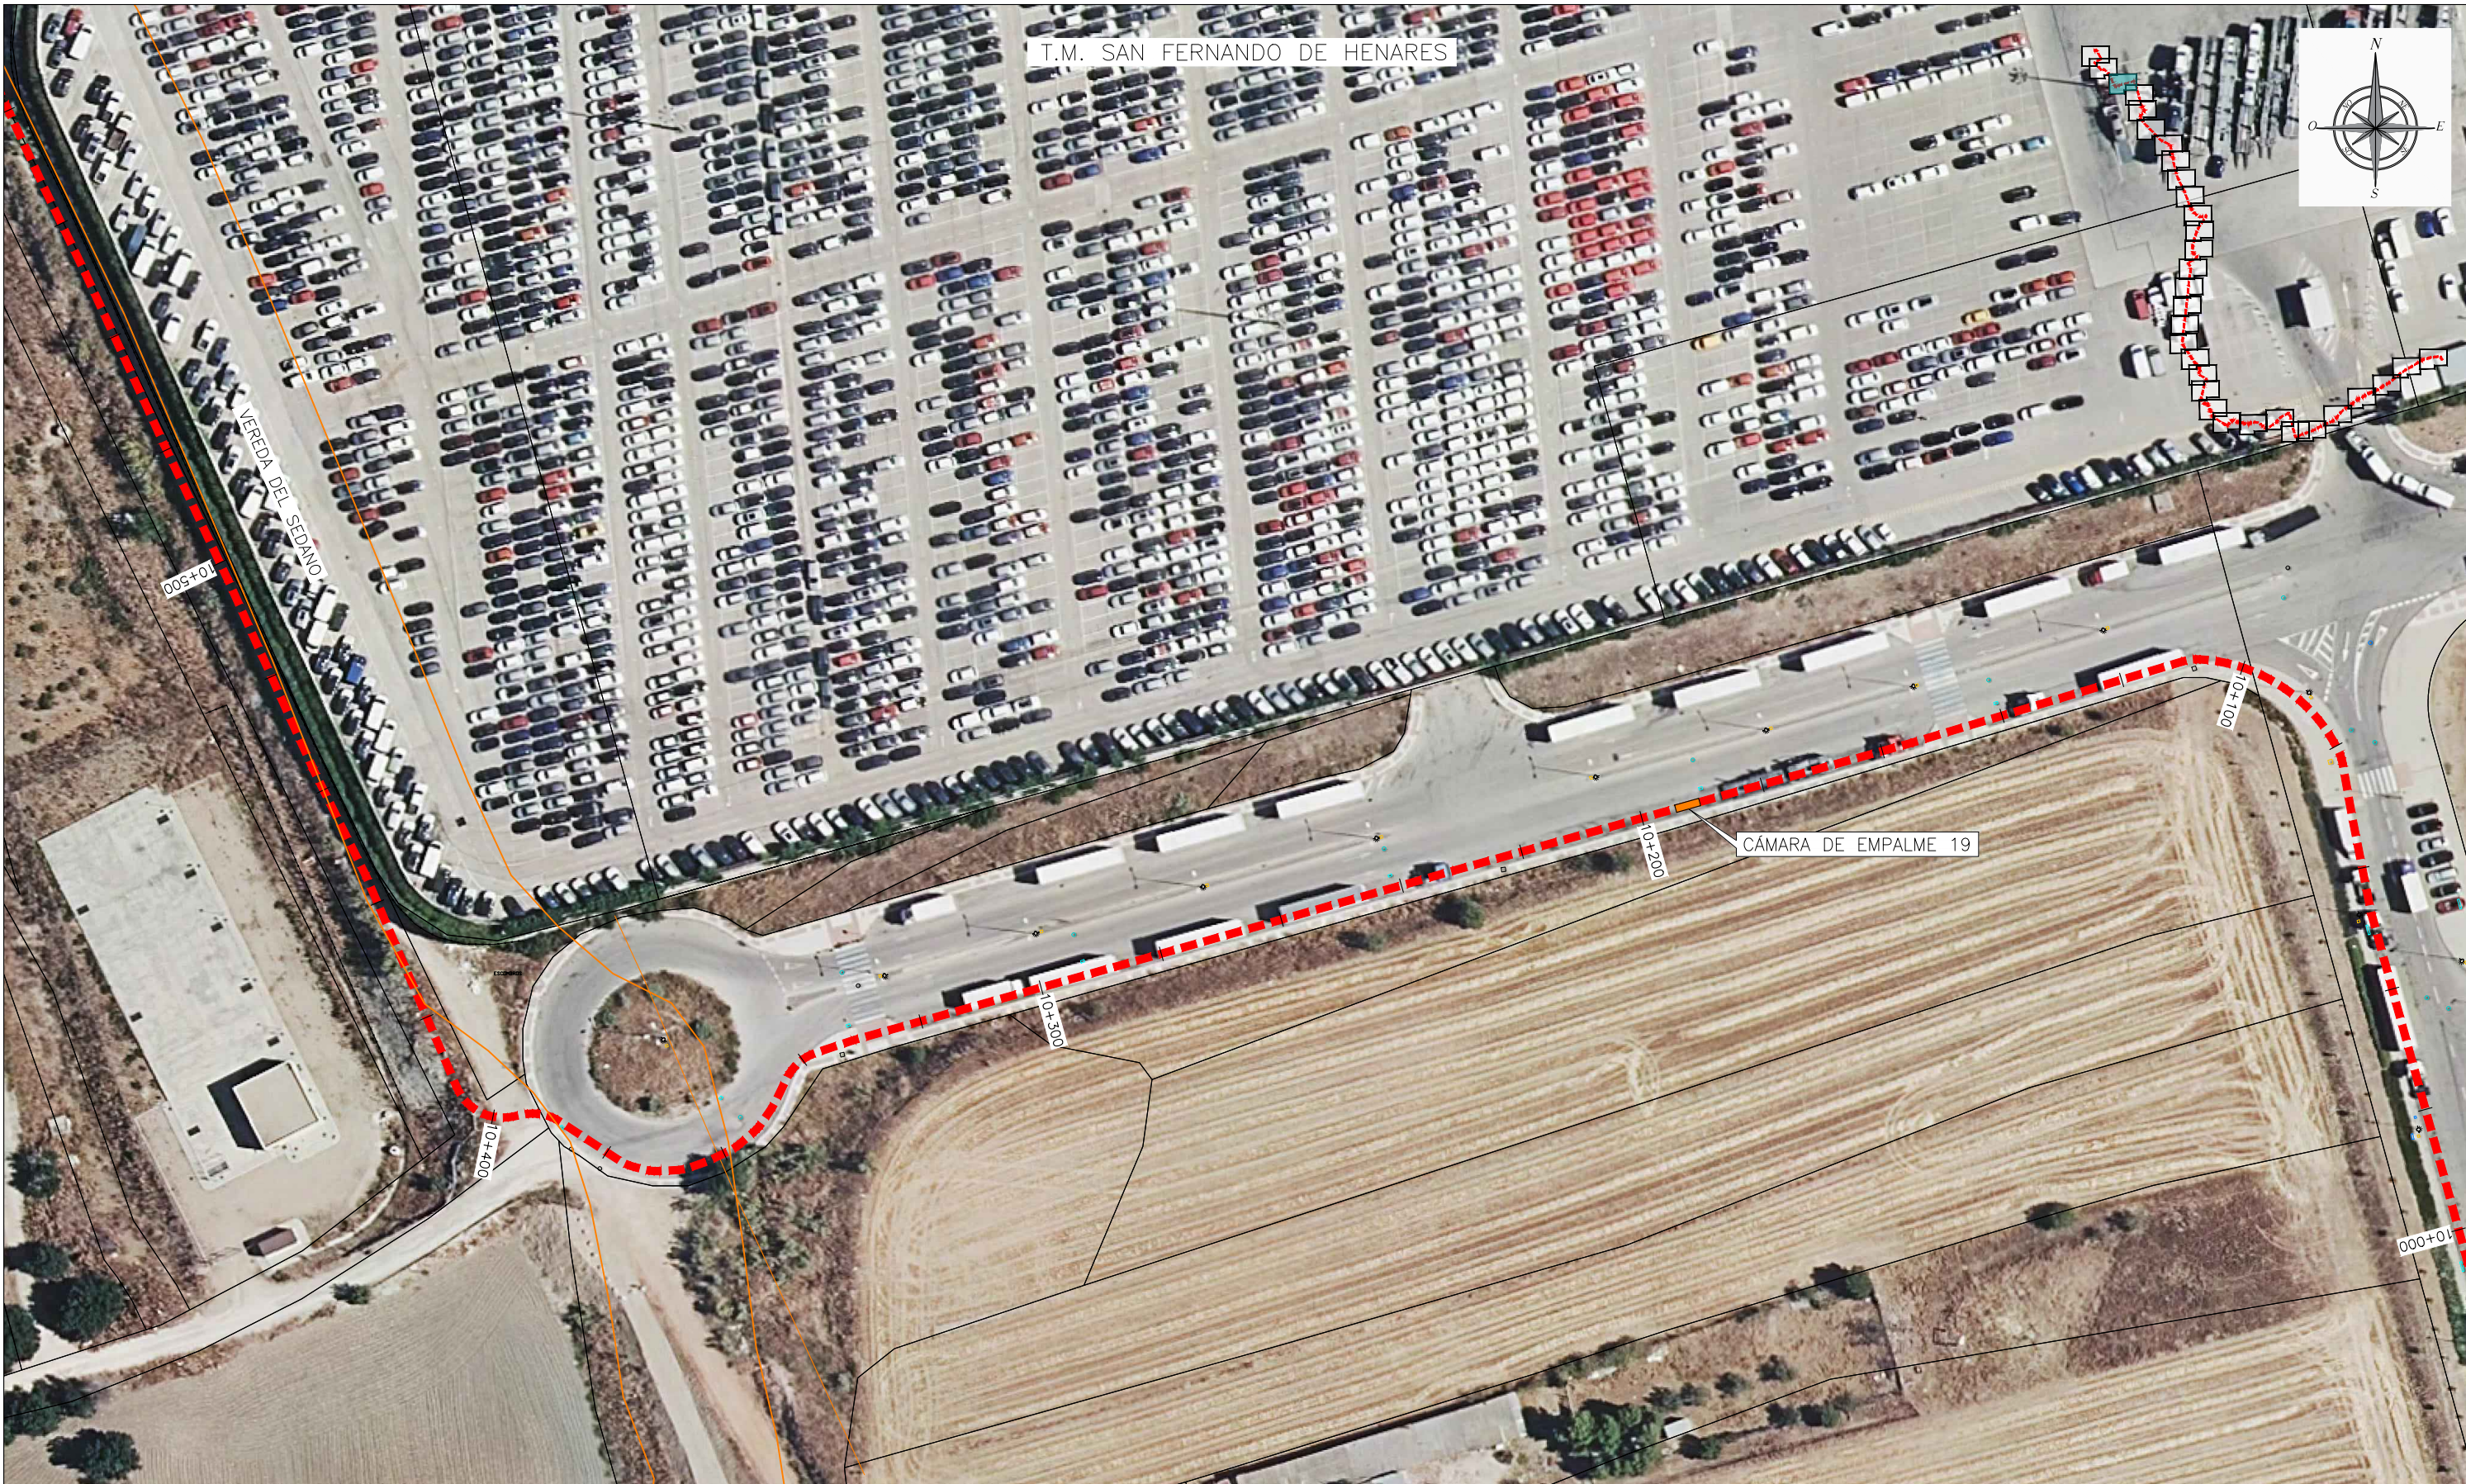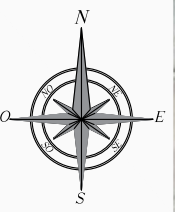

| | | | |
|--|------------------------|--|-------------|
| | LÍNEA SUBTERRÁNEA 45kV | | Hito de gas |
| | Farola | | Alumbrado |
| | Imbornales | | Desconocido |
| | Tapas Canal Isabel II | | Mojón |
| | Saneamiento | | Sifón |
| | Telefonía | | Bomberos |



| | |
|---|-----------------------|
| PROYECTO: LÍNEA SUBTERRÁNEA DE ALTA TENSIÓN 45 kV CS "PSF PEÑA RUBIA - SET "PUENTE SAN FERNANDO" EN LOS TÉRMINOS MUNICIPALES DE MEJORADA DEL CAMPO Y SAN FERNANDO DE HENARES (PROVINCIA DE MADRID) | FECHA: NOVIEMBRE-2022 |
| | ESCALA: 1:1.000 |
| PLANO: ITINERARIO LÍNEA SUBTERRÁNEA | PLANO N°. 04 |
| | HOJA: 30 DE 32 |

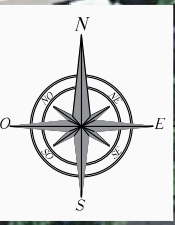


| | |
|------------------------|-------------|
| LÍNEA SUBTERRÁNEA 45kV | Hito de gas |
| Farola | Alumbrado |
| Imbornales | Desconocido |
| Tapas Canal Isabel II | Mojón |
| Saneamiento | Sifón |
| Telefonía | Bomberos |



| | |
|---|-----------------------|
| PROYECTO: LÍNEA SUBTERRÁNEA DE ALTA TENSIÓN 45 kV CS "PSF PEÑA RUBIA - SET "PUENTE SAN FERNANDO" EN LOS TÉRMINOS MUNICIPALES DE MEJORADA DEL CAMPO Y SAN FERNANDO DE HENARES (PROVINCIA DE MADRID) | FECHA: NOVIEMBRE-2022 |
| | ESCALA: 1:1.000 |
| PLANO: ITINERARIO LÍNEA SUBTERRÁNEA | PLANO N°. 04 |
| | HOJA: 31 DE 32 |

T.M. SAN FERNANDO DE HENARES

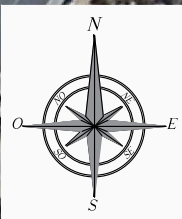

SET "PUENTE SAN FERNANDO"

VEREDA DEL SEDANO

001+11

000+11

000+00

- - - LÍNEA SUBTERRÁNEA 45kV
- Farola
- Imbornales
- Tapas Canal Isabel II
- Saneamiento
- Telefonía
- Hito de gas
- Alumbrado
- Desconocido
- Mojón
- Sifón
- Bomberos



PROYECTO: LÍNEA SUBTERRÁNEA DE ALTA TENSIÓN 45 kV
 CS "PSF PEÑA RUBIA - SET "PUENTE SAN FERNANDO" EN LOS TÉRMINOS MUNICIPALES
 DE MEJORADA DEL CAMPO Y SAN FERNANDO DE HENARES (PROVINCIA DE MADRID)

FECHA: NOVIEMBRE-2022

ESCALA: 1:1.000

PLANO: ITINERARIO LÍNEA SUBTERRÁNEA

PLANO N°. 04

HOJA: 32 DE 32