




**PLANTA
FV "MORALEJA"**

Leyenda


FolderPath


-  PFV MORALEJA
-  Línea evacuación 15 KV

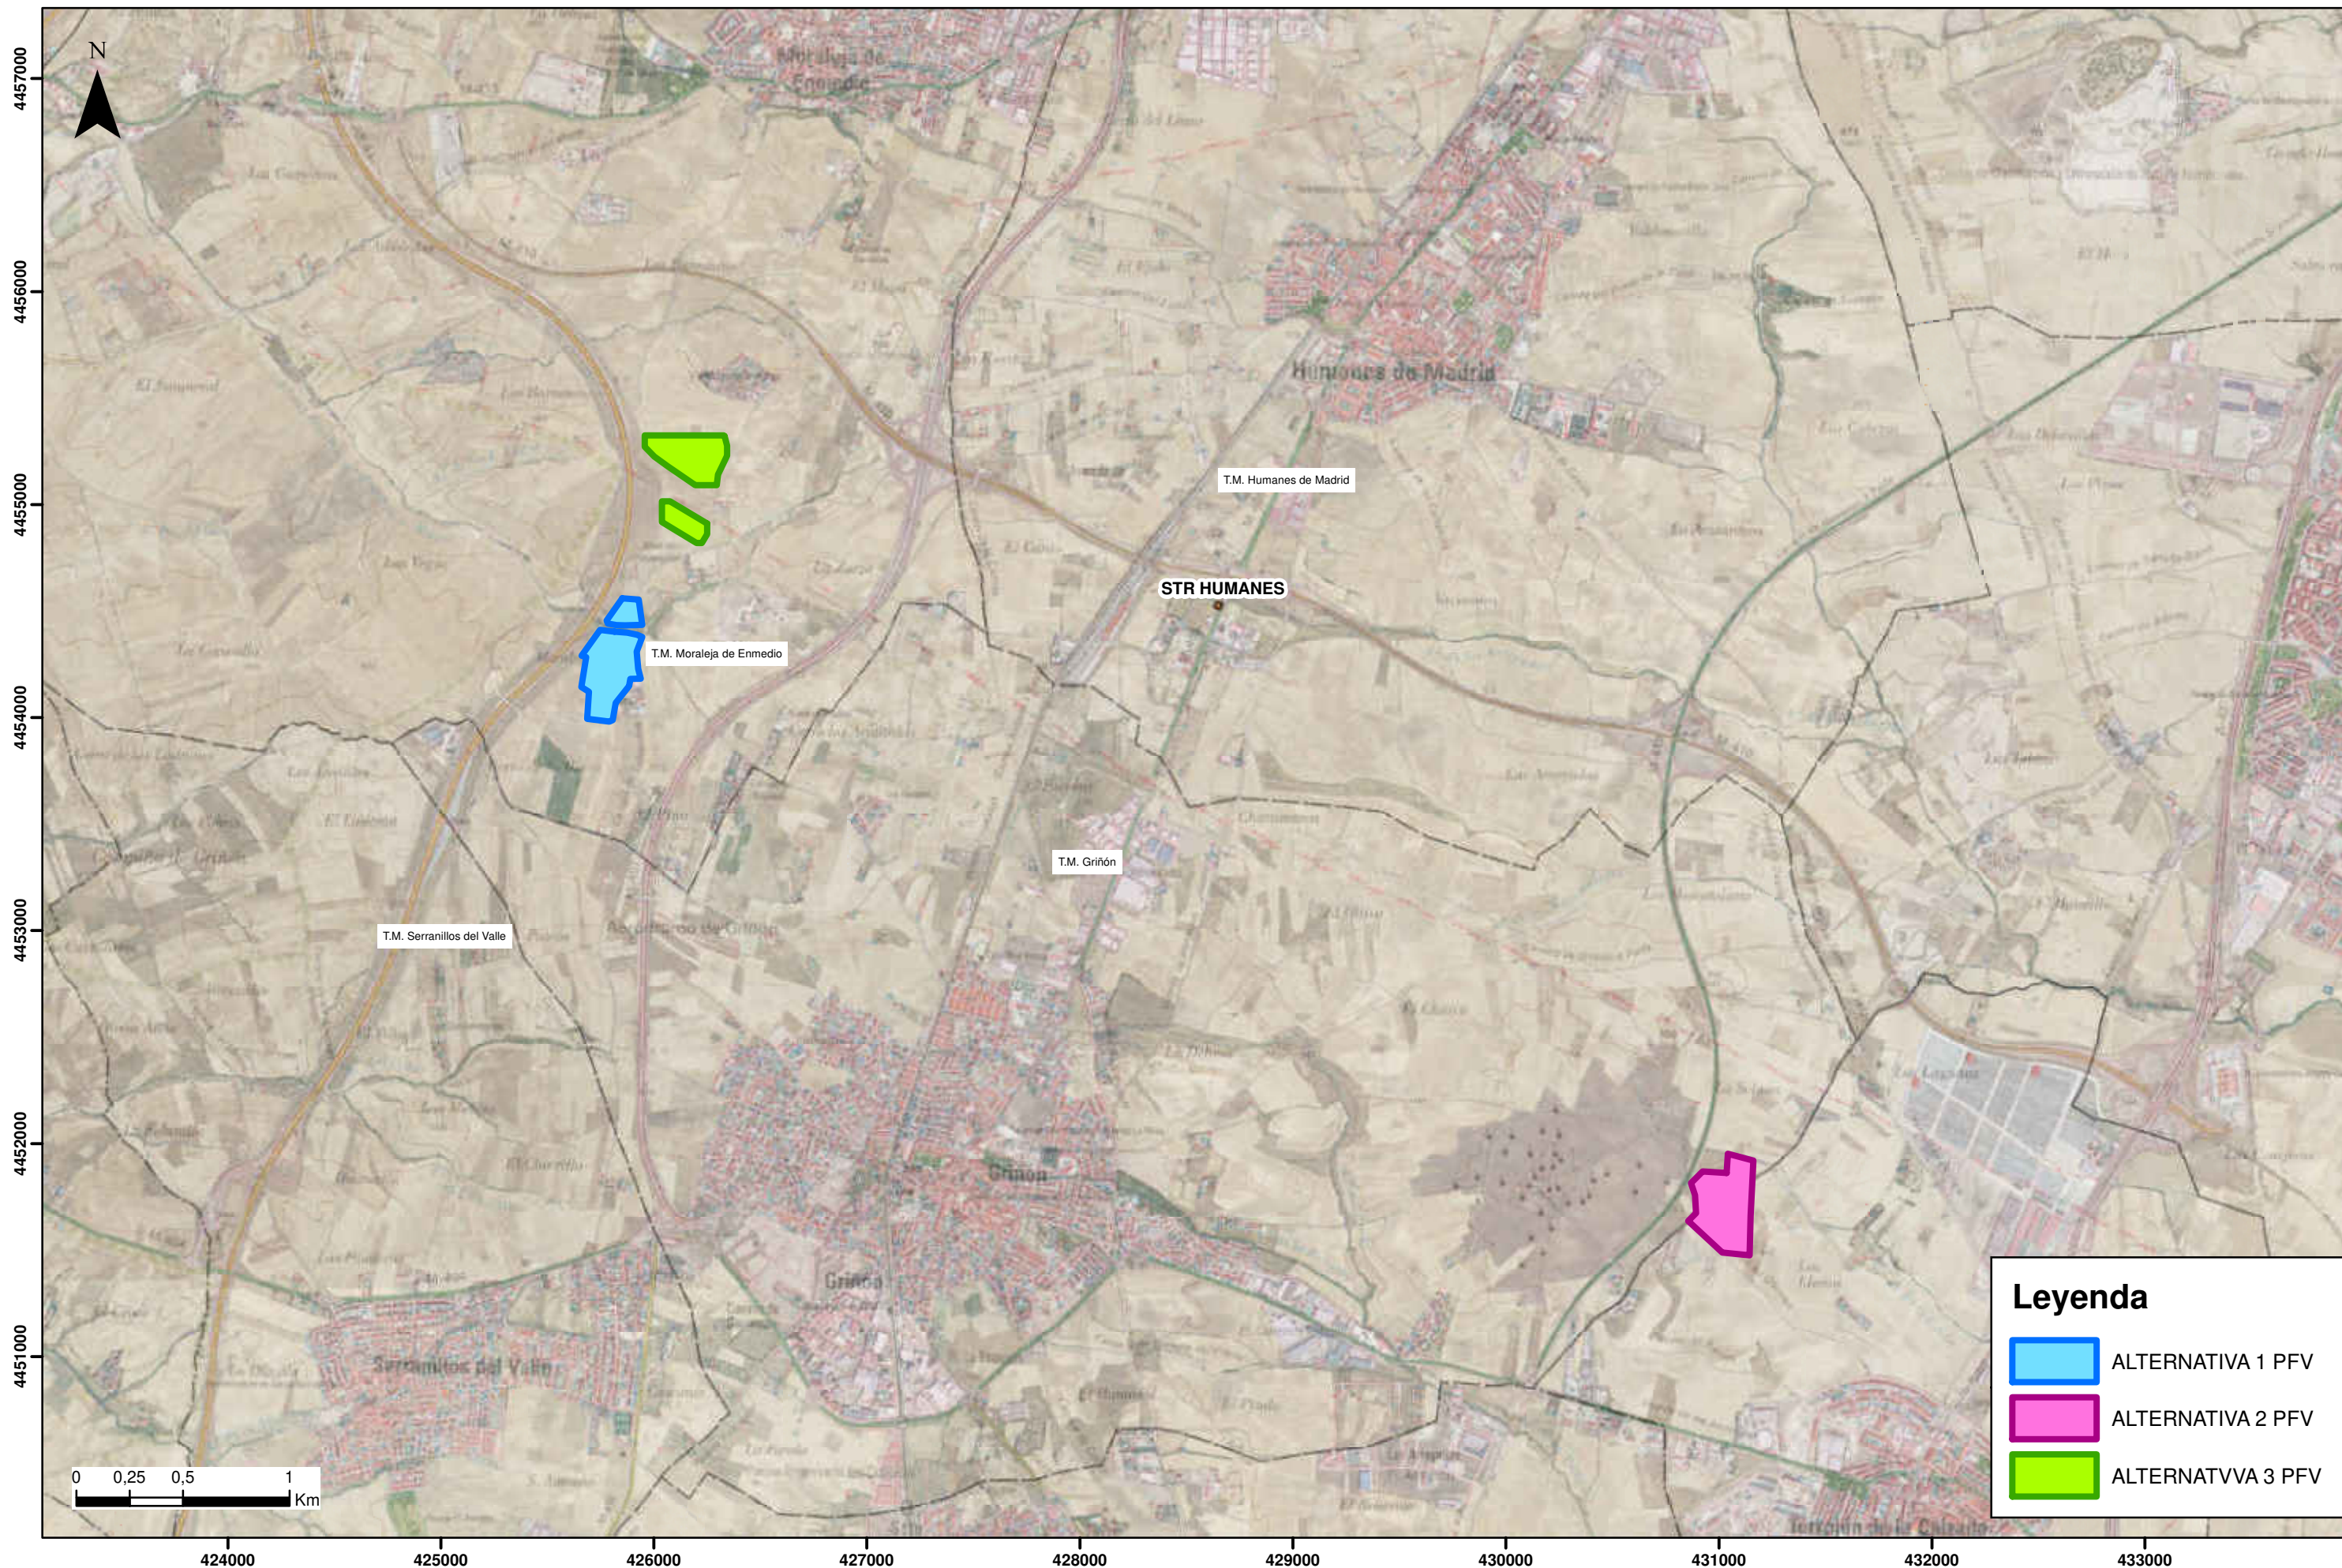

Legenda


- ALTERNATIVA 1 PFV
- ALTERNATIVA 2 PFV
- ALTERNATIVA 3 PFV

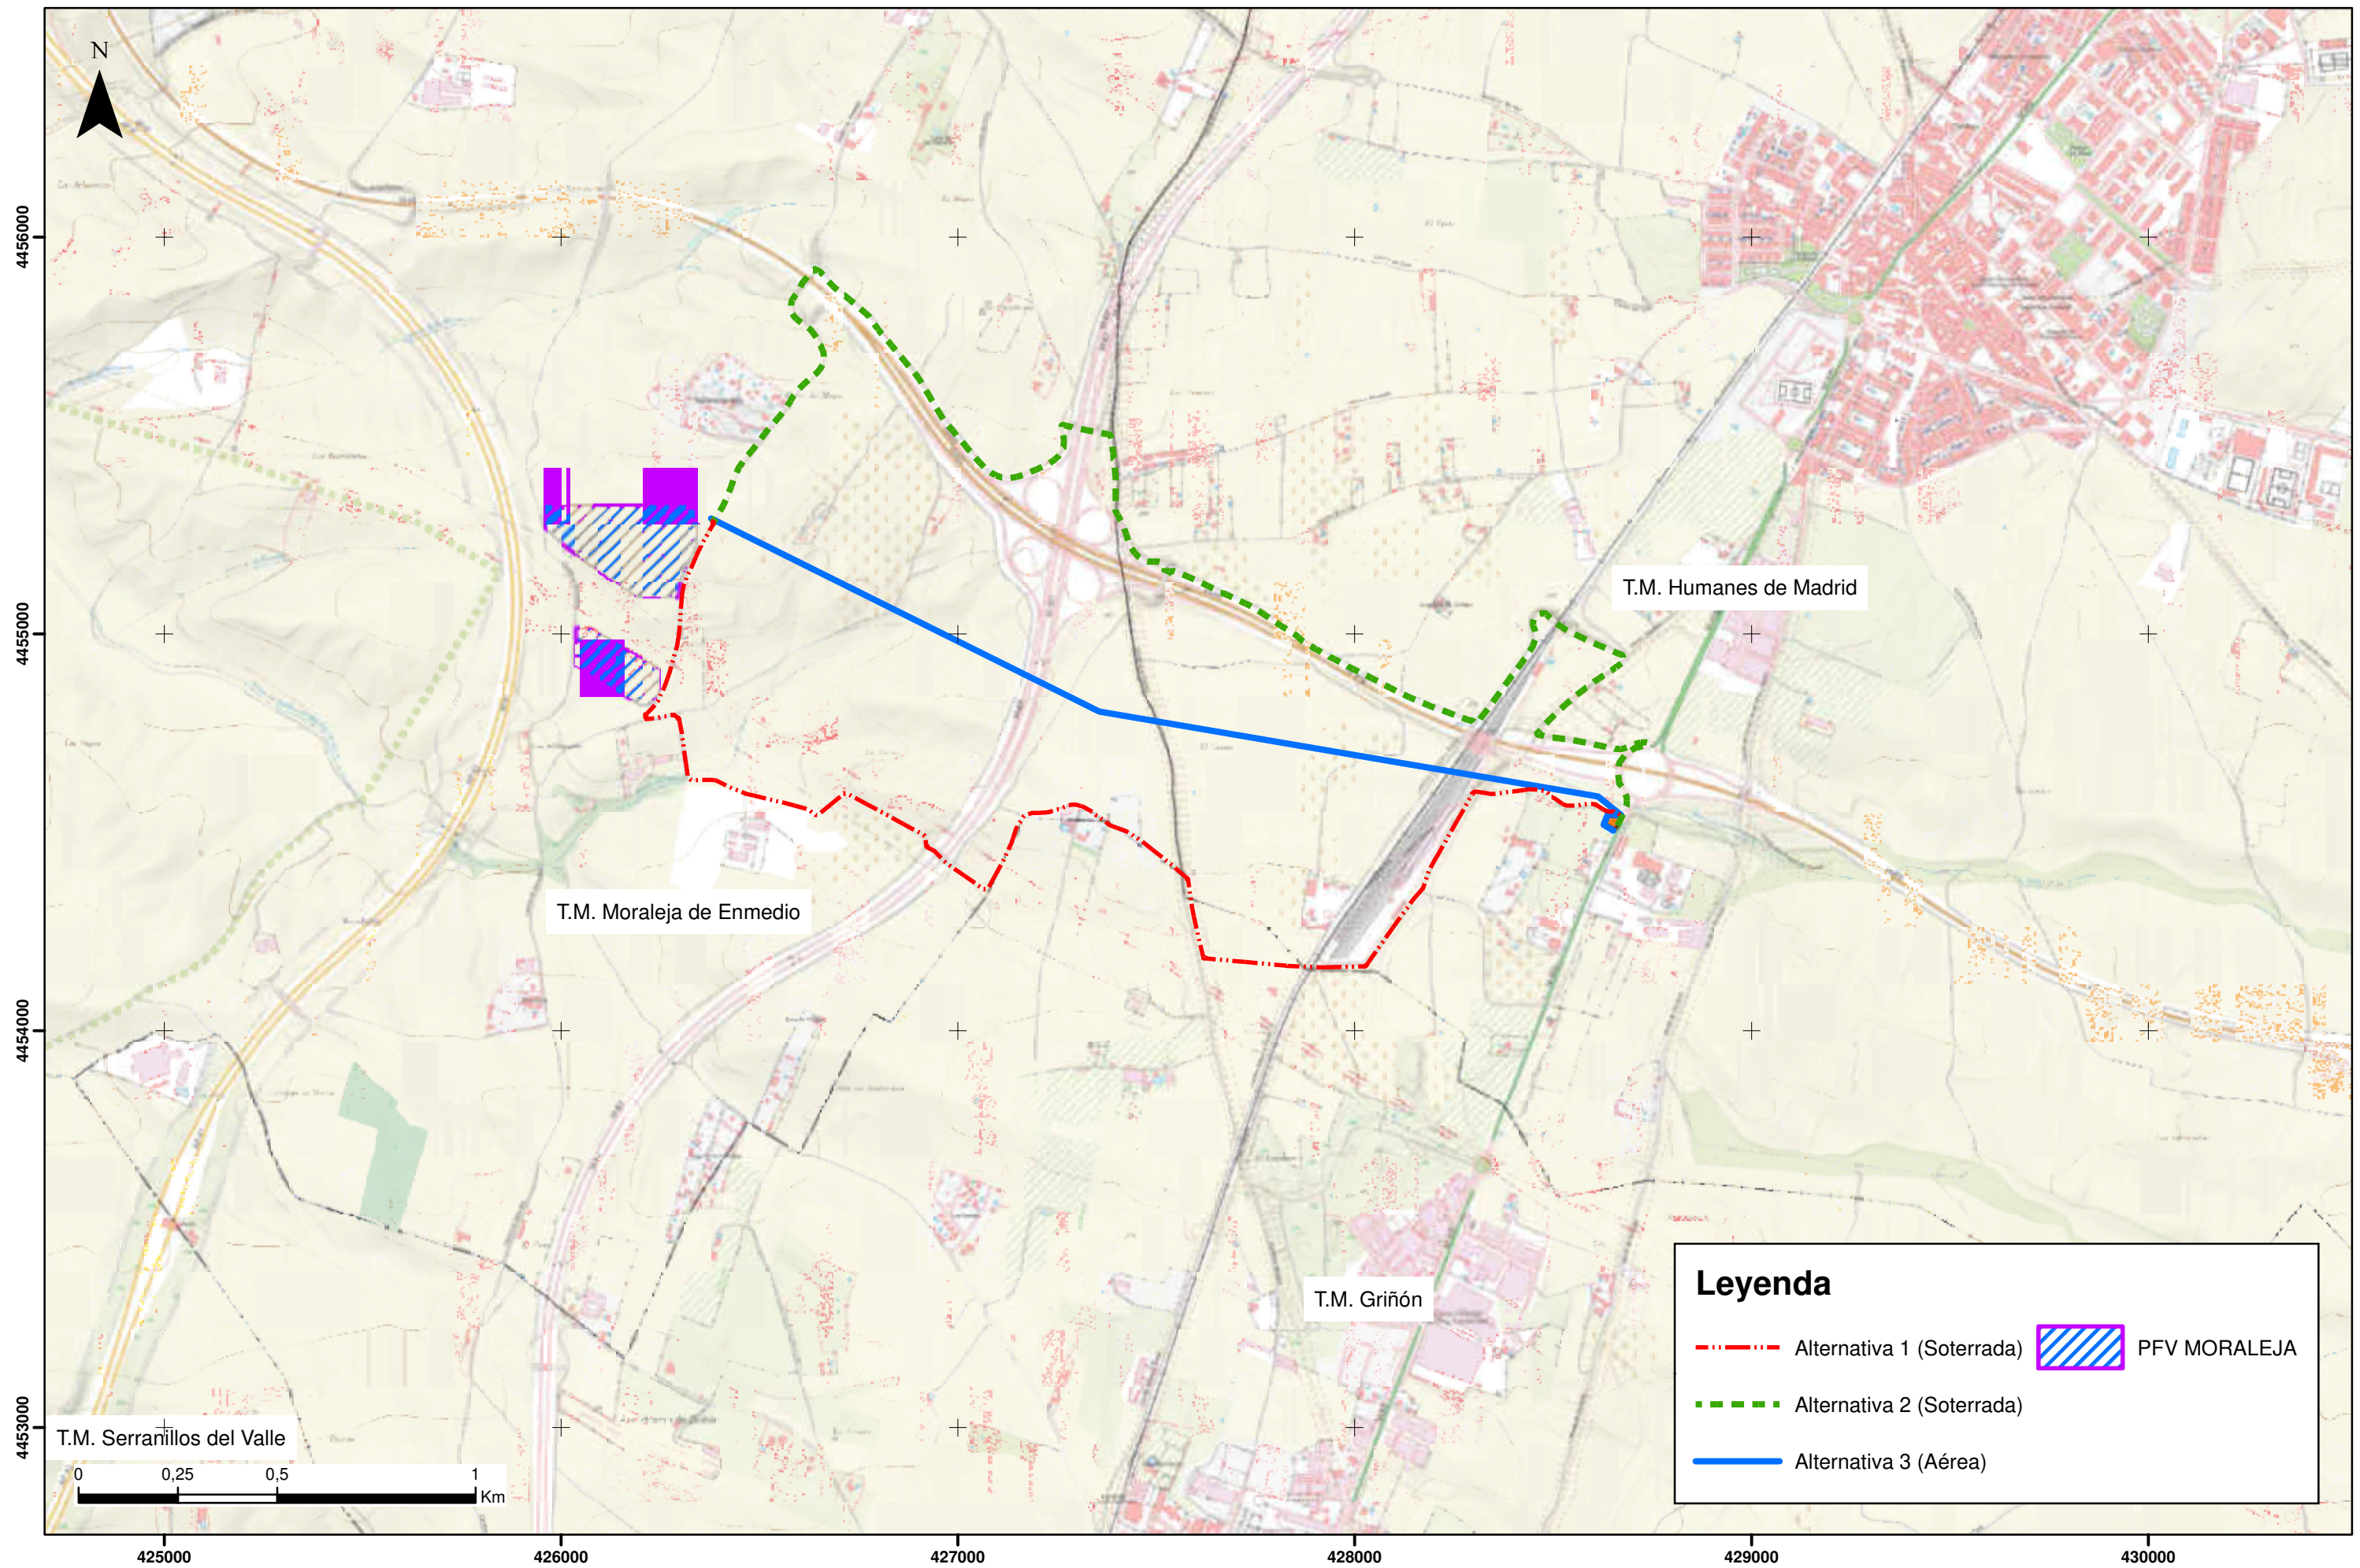

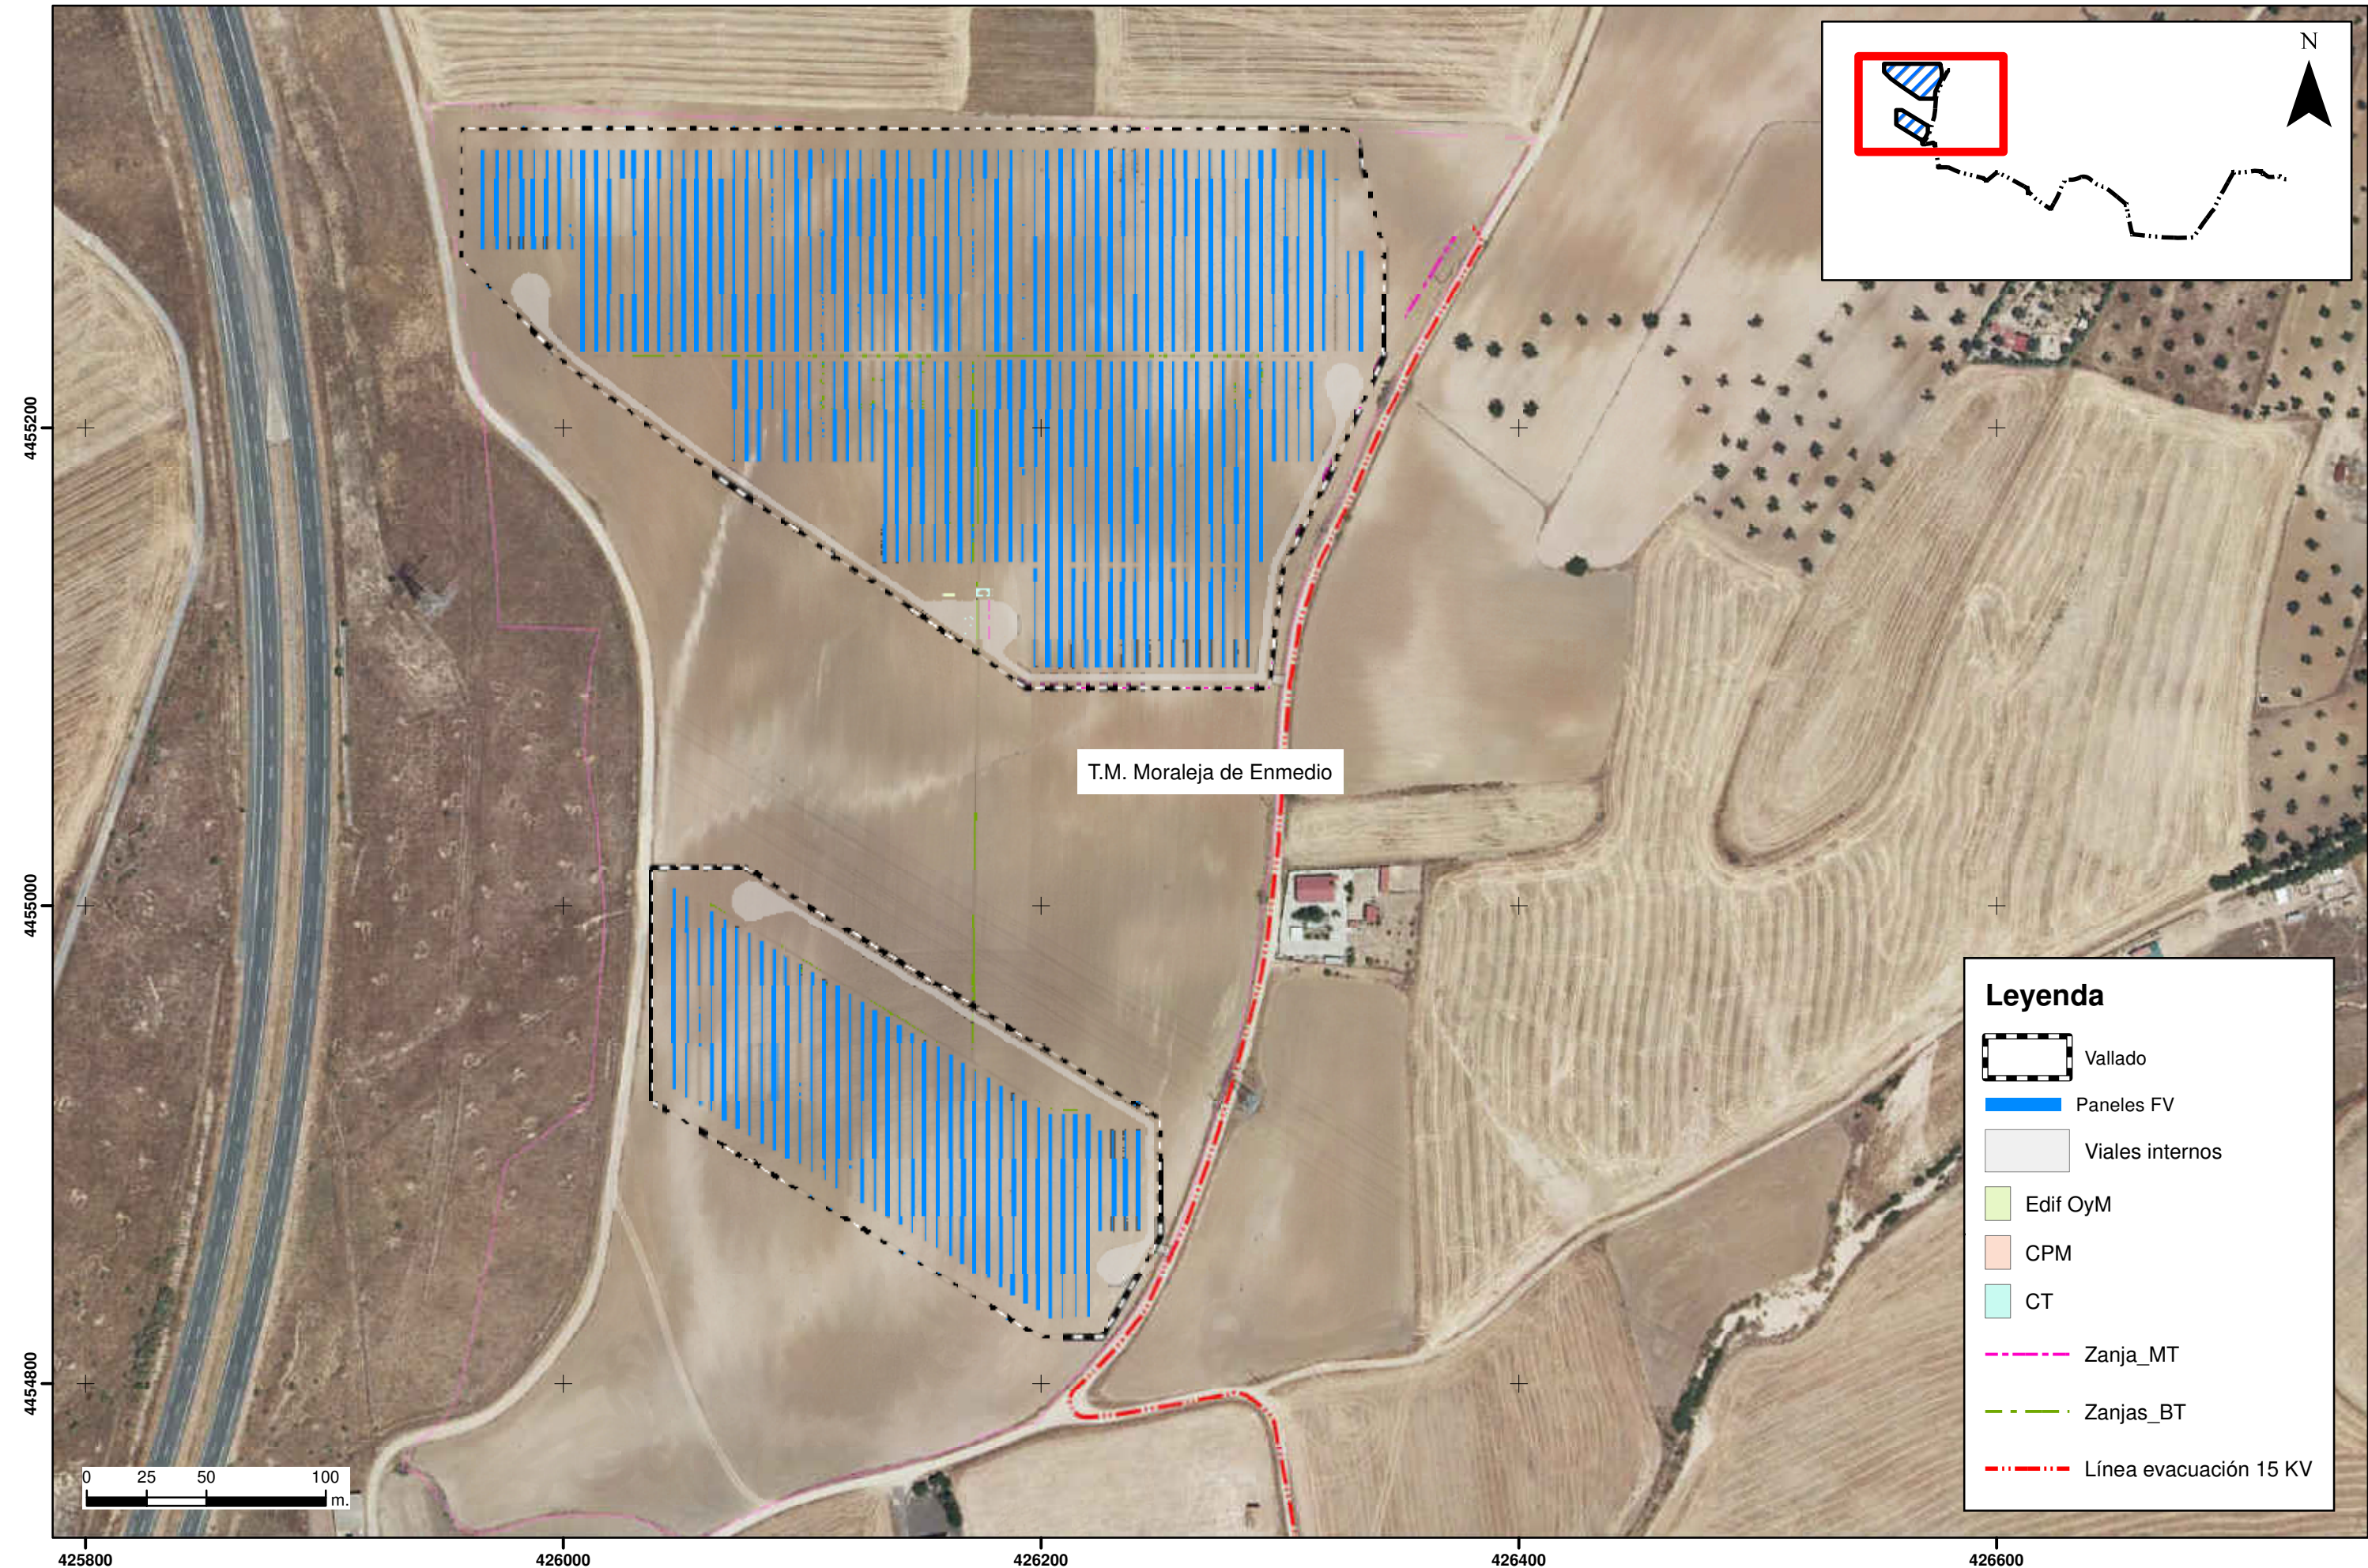

T.M. Moraleja de Enmedio

Legenda	
	Vallado
	Paneles FV
	Viales internos
	Edif OyM
	CPM
	CT
	Zanja_MT
	Zanjas_BT
	Línea evacuación 15 KV

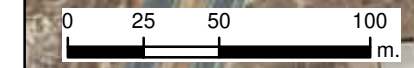

425800 426000 426200 426400 426600

4455200

4455000

4454800

PROMOTOR: 	EMPRESA CONSULTORA: AMBINOR CONSULTORÍA Y PROYECTOS S.L.	TÍTULO DEL PROYECTO: EVALUACIÓN DE IMPACTO AMBIENTAL DEL PROYECTO PLANTA FOTOVOLTAICA "MORALEJA" DE 5 MW DE POTENCIA T.M. MORALEJA DE ENMEDIO (MADRID)		FECHA: Febrero 2023	ESCALA: 1:2.500 ORIGINAL EN A3	PLANO: DETALLE IMPLANTACIÓN SOBRE ORTOFOTO Datum ETRS89 HUSO 30	PLANO Nº: 4
		REF. PYTO: 22/189		HOJA: 1 de 4			