




T.M. Moraleja de Enmedio


T.M. Griñón

Leyenda

--- Línea evacuación 15 KV

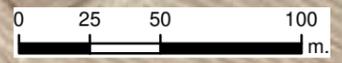

PROMOTOR: 	EMPRESA CONSULTORA: AMBINOR CONSULTORÍA Y PROYECTOS S.L	TÍTULO DEL PROYECTO: EVALUACIÓN DE IMPACTO AMBIENTAL DEL PROYECTO PLANTA FOTOVOLTAICA "MORALEJA" DE 5 MW DE POTENCIA T.M. MORALEJA DE ENMEDIO (MADRID)	FECHA: Febrero 2023 REF. PYTO: 22/189	ESCALA: 1:2.500 ORIGINAL EN A3	PLANO: DETALLE IMPLANTACIÓN SOBRE ORTOFOTO Datum ETRS89 HUSO 30	PLANO Nº: 4 HOJA: 2 de 4
---------------	--	---	--	--------------------------------------	--	-----------------------------------

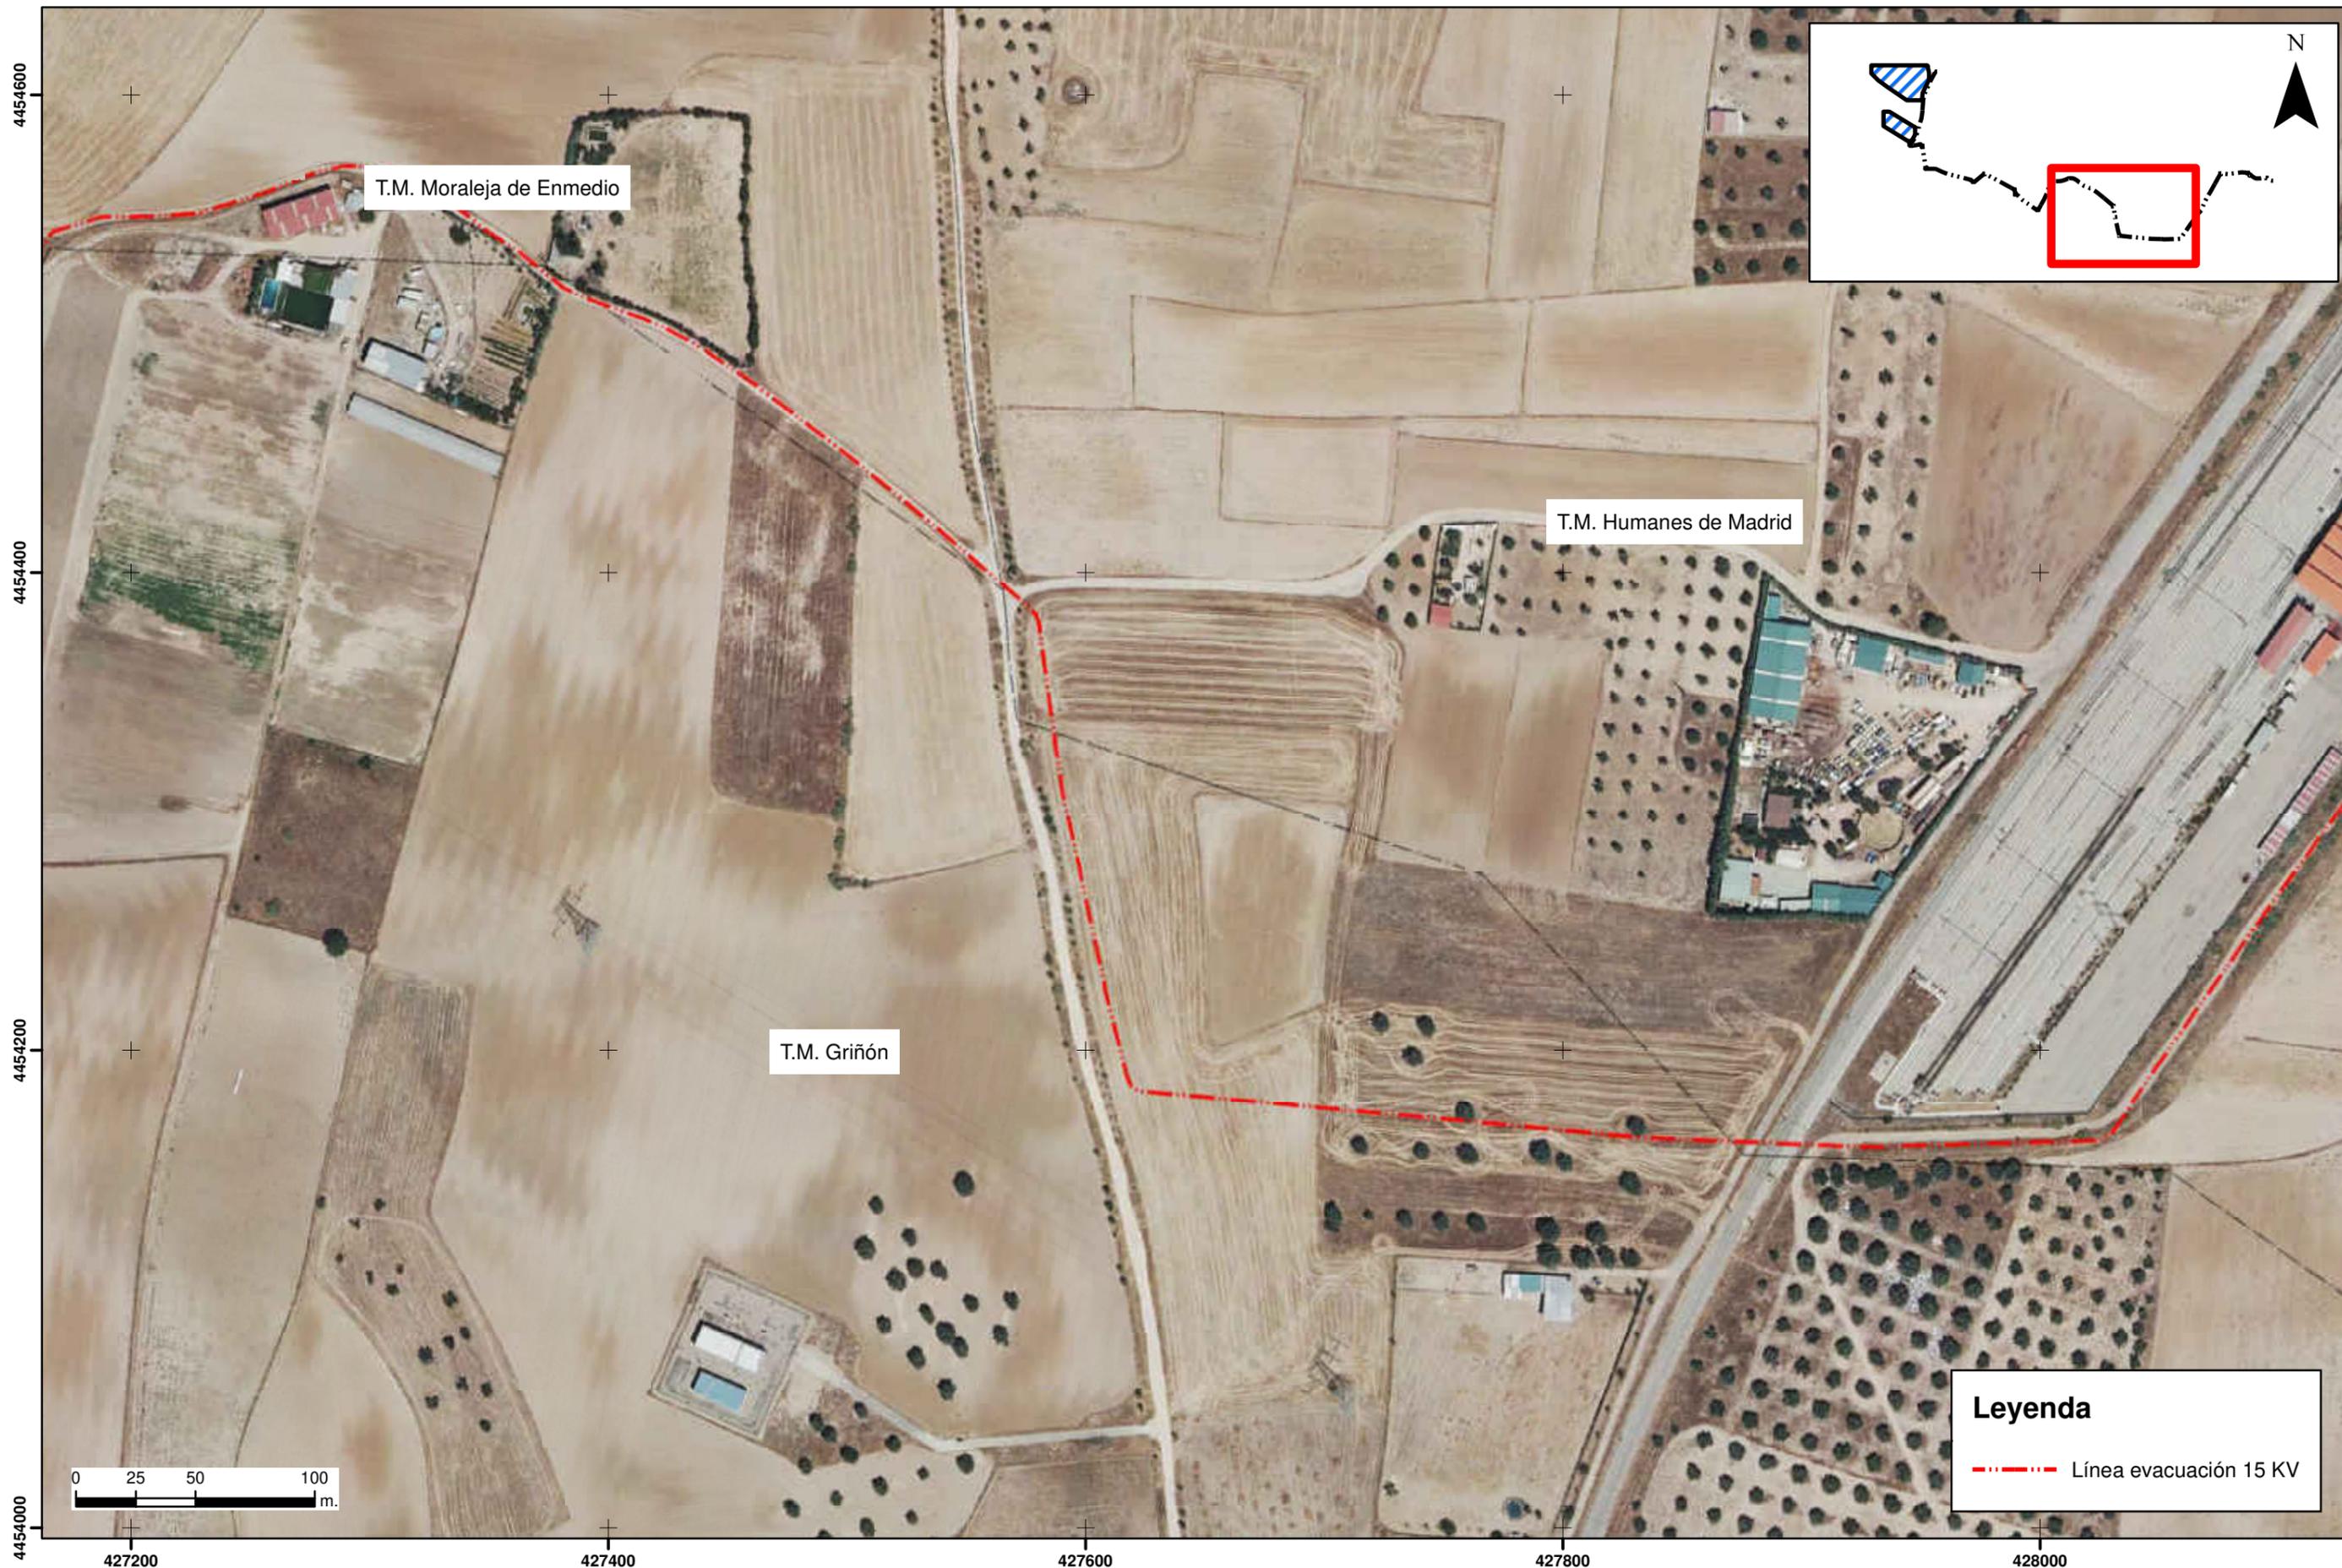



CENTRO DE SECCIONAMIENTO
PARA CONEXIÓN PFV "MORALEJA"

T.M. Humanes de Madrid

Legenda

- - - Línea evacuación 15 KV
- STR HUMANES

