



Leyenda

- PFV ZARZALEJO
- Línea evacuación 15 KV

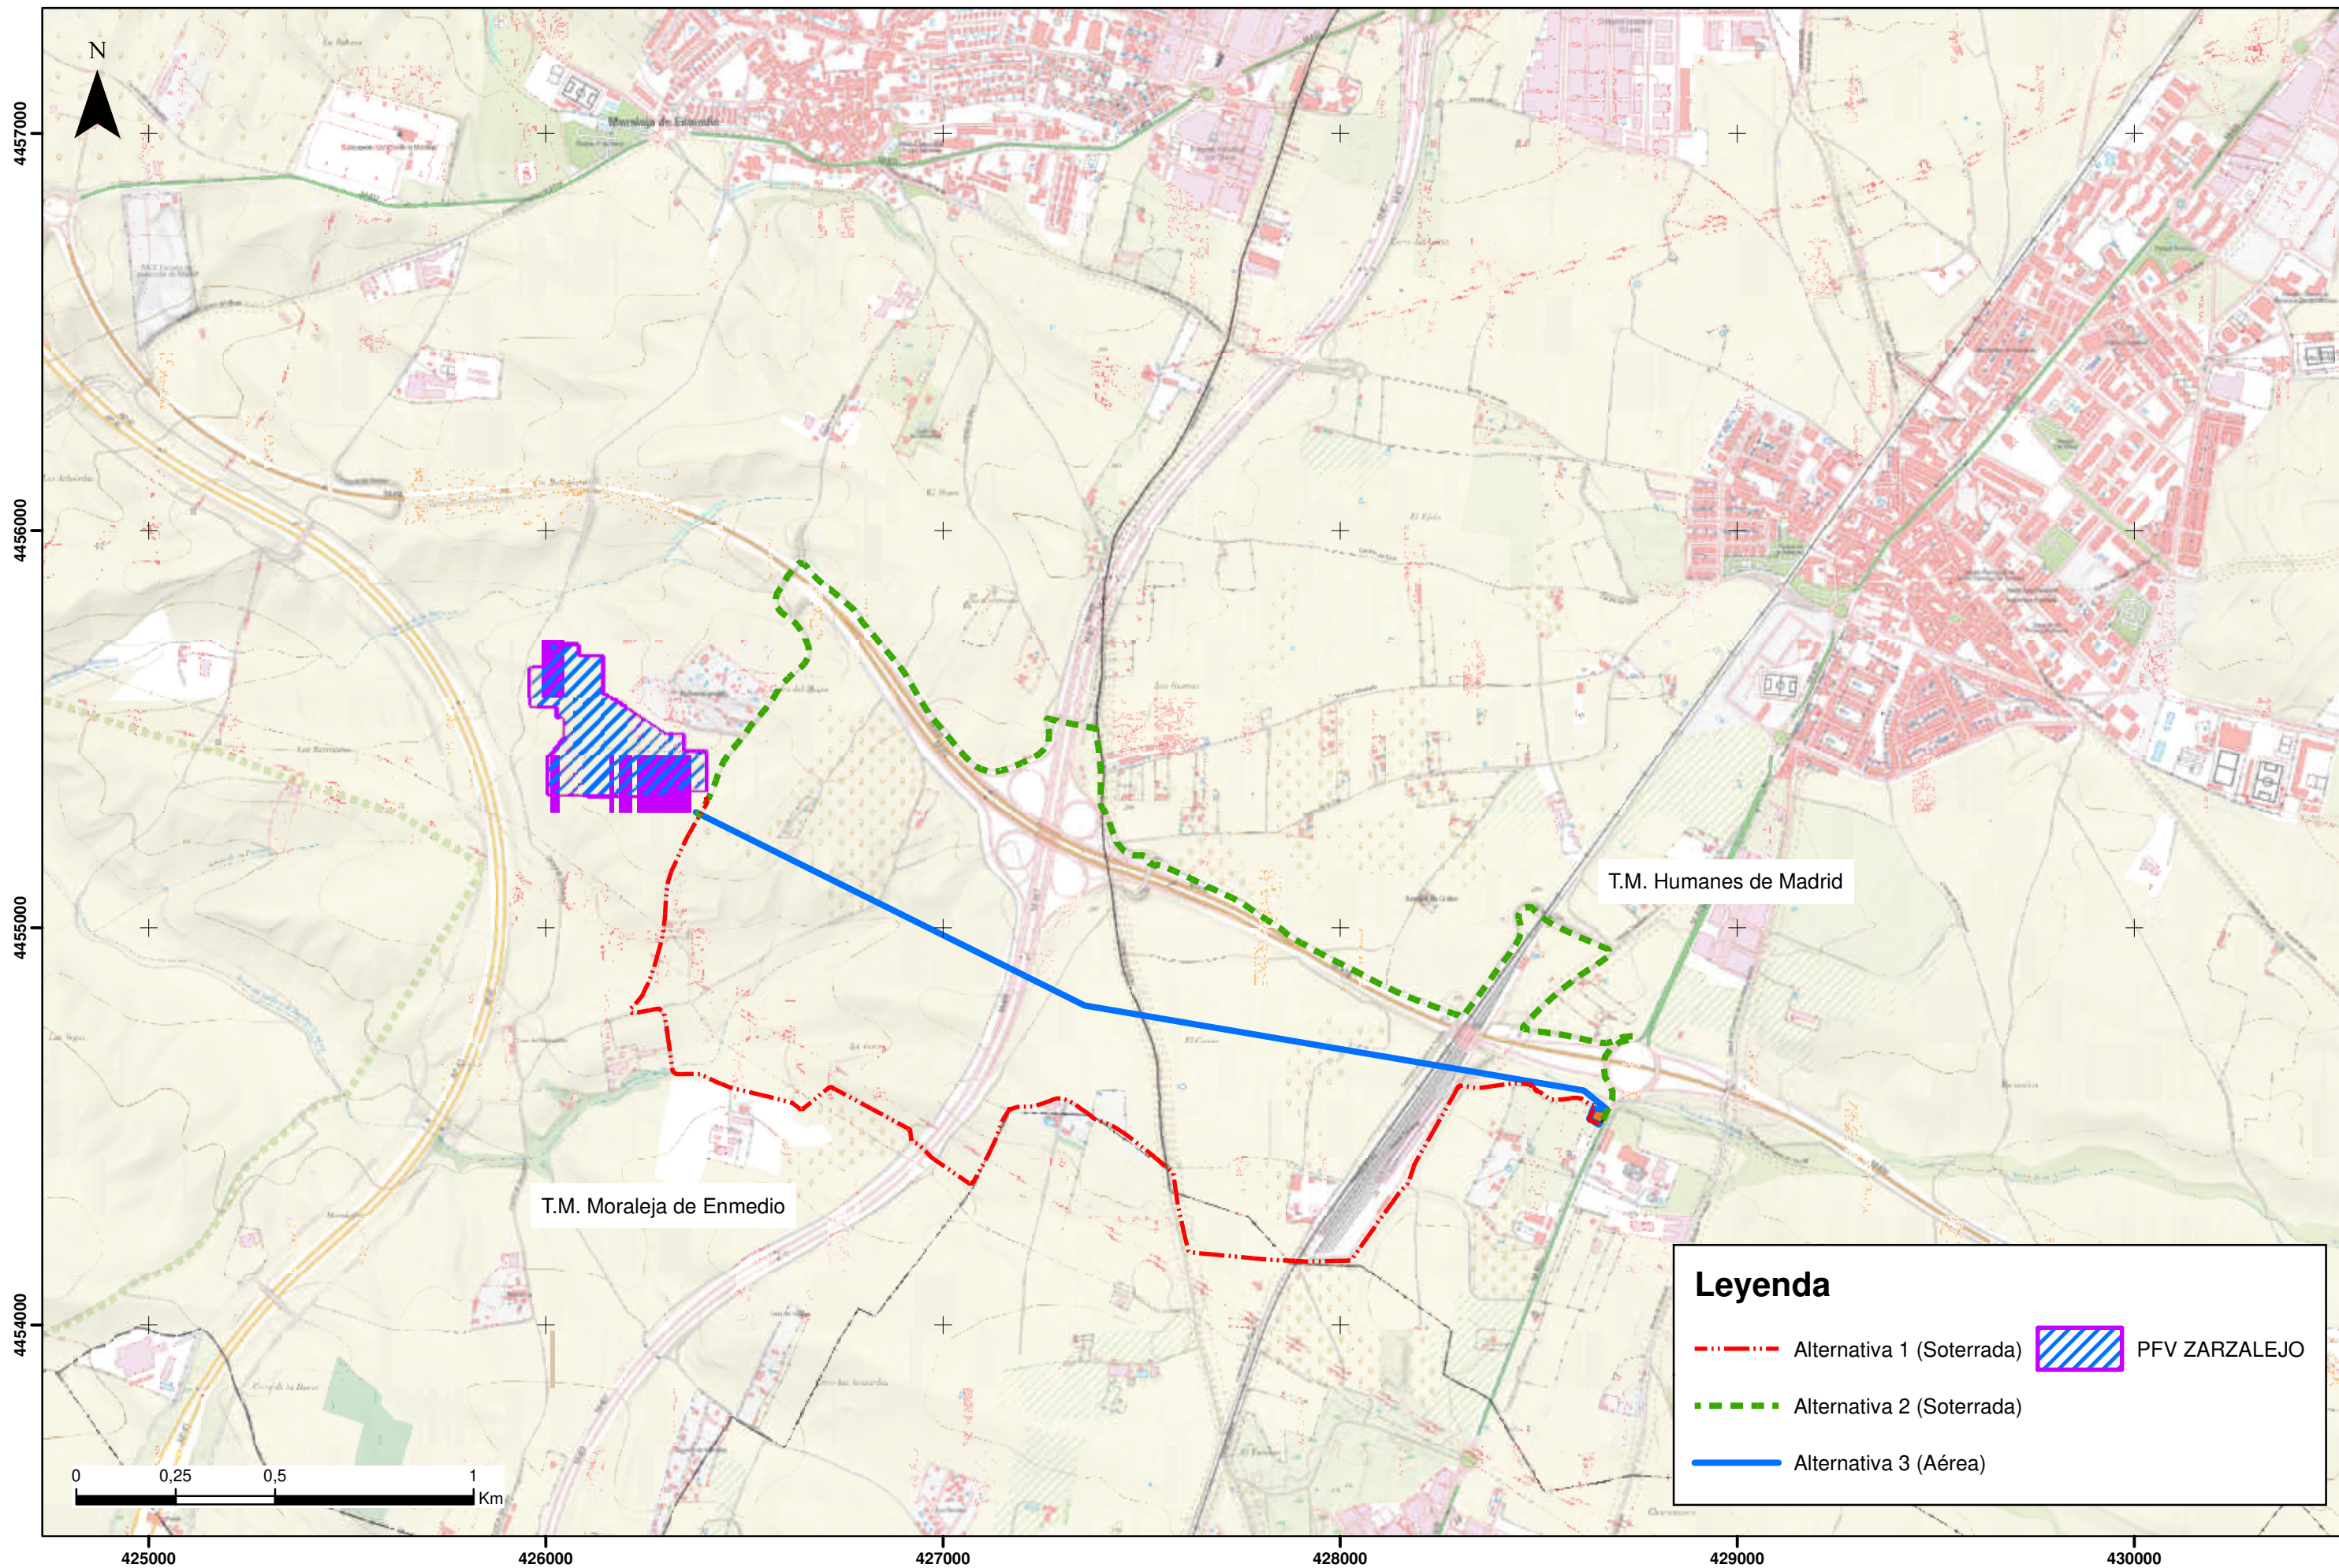

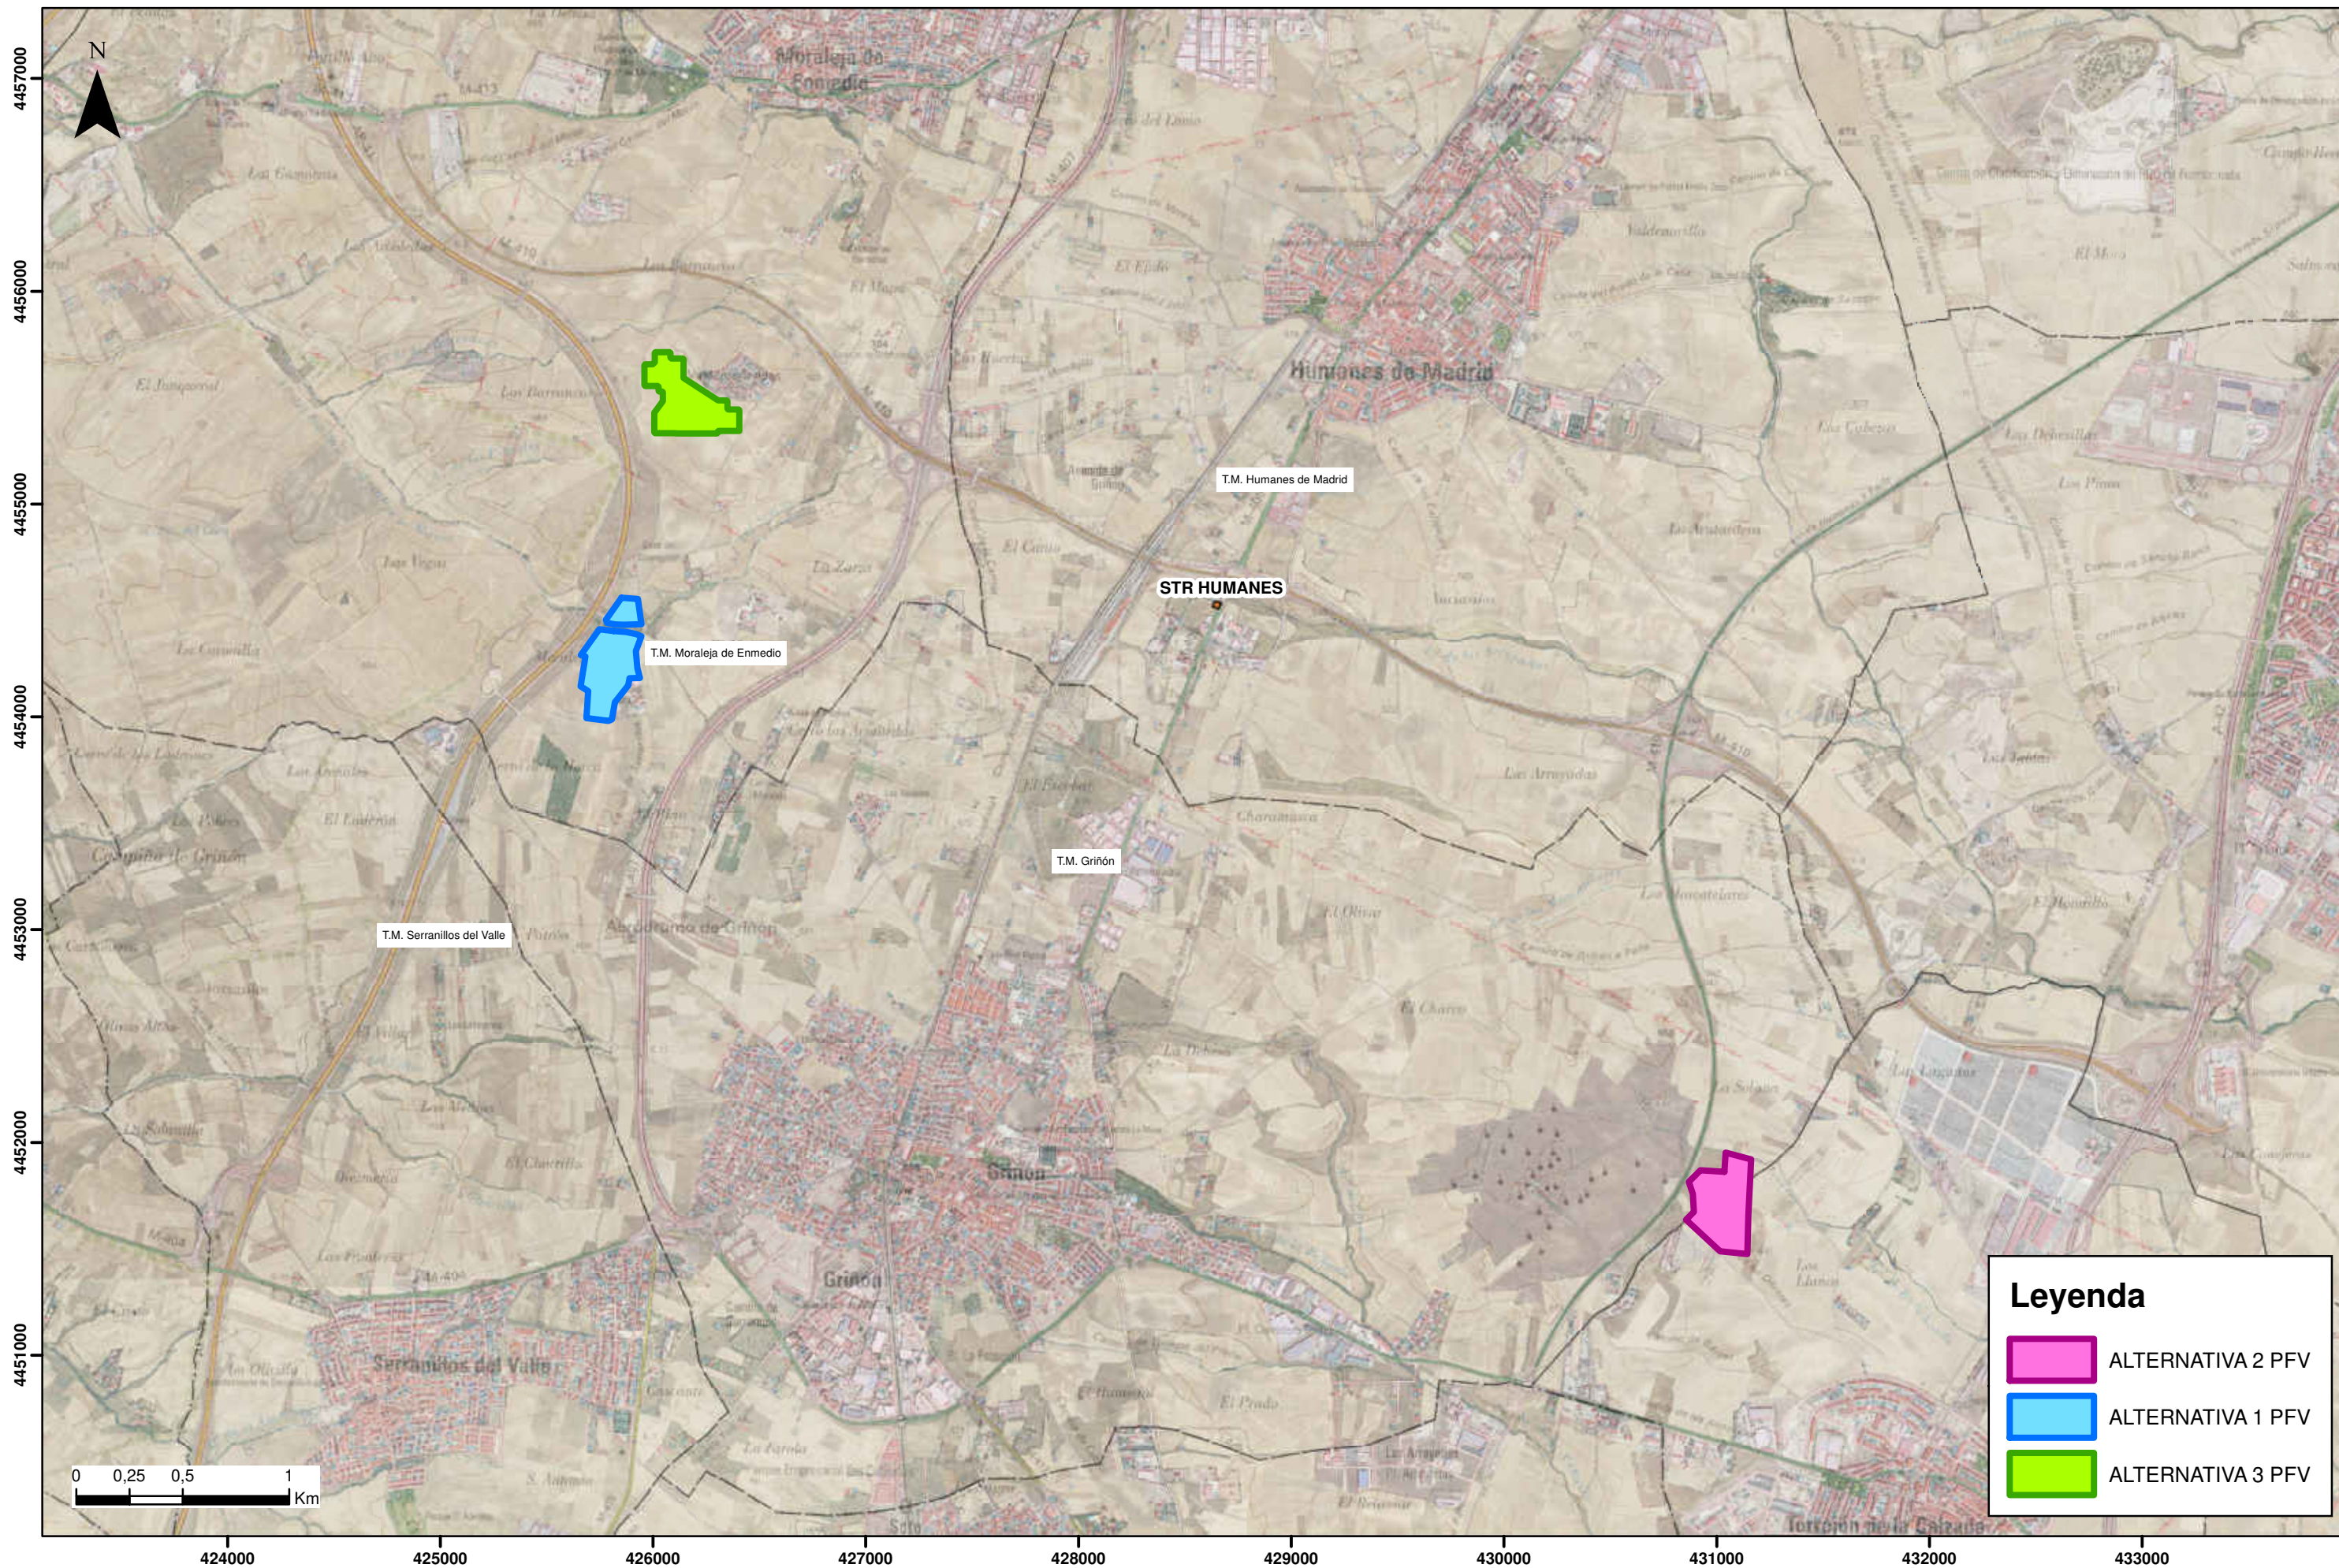

Legenda

- ALTERNATIVA 2 PVF
- ALTERNATIVA 1 PVF
- ALTERNATIVA 3 PVF

