


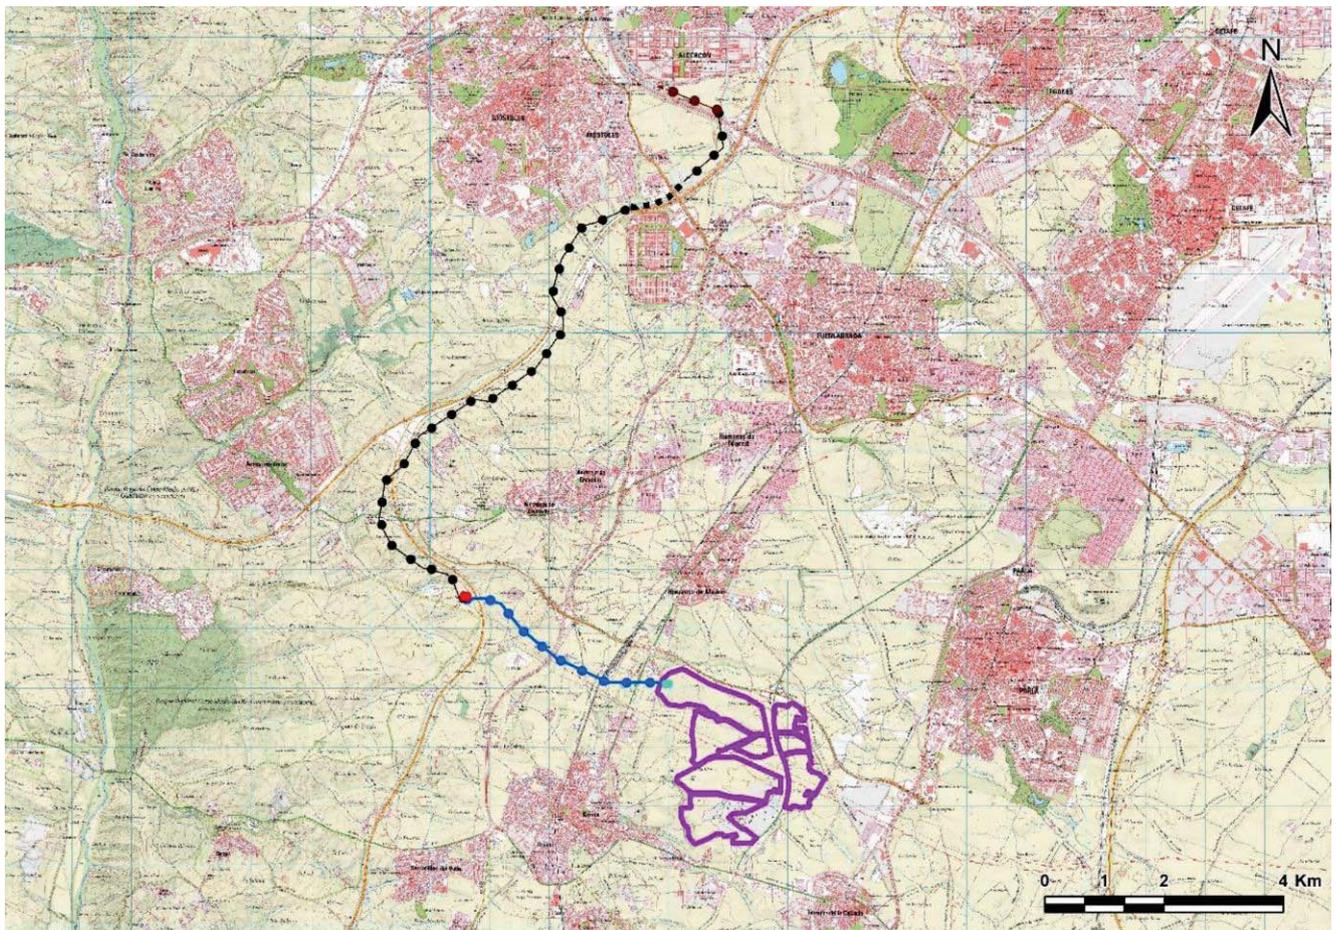

**BORRADOR DE PLAN**



**BLOQUE I - DOCUMENTACIÓN INFORMATIVA**  
**PLANOS DE INFORMACIÓN**



**ÍNDICE**

ÍNDICE..... 1

0. PRESENTACIÓN..... 1

1. LISTADO DE PLANOS DE INFORMACIÓN..... 3



**0. PRESENTACIÓN**

El presente documento contiene los **PLANOS DE INFORMACIÓN** del Plan Especial de la planta fotovoltaica Gasset y su infraestructura de evacuación, en los municipios de Griñón, Humanes de Madrid, Moraleja de Enmedio, Móstoles, Fuenlabrada y Alcorcón.

Ha sido redactado por encargo de **GREEN CAPITAL DEVELOPMENT 80 S.L.**, promotora de los proyectos de infraestructuras eléctricas mencionados, quien encargó los trabajos técnicos correspondientes al estudio de arquitectura y urbanismo **RUEDA Y VEGA ASOCIADOS SLP.**

Firma el presente Documento el técnico responsable de su redacción, en representación de RUEDA Y VEGA ASOCIADOS SLP.

Madrid, mayo de 2021.

35055936A  
JESUS  
MARIA  
RUEDA (R:  
B81350290)

Firmado digitalmente por 35055936A  
JESUS MARIA RUEDA (R: B81350290)  
Nombre de reconocimiento (DN):  
2.5.4.13=Reg:28065/Hoja:M:166711 /  
Tomos:10501 /Folios:156 /  
Fecha:28/07/2008 /Inscripción:6,  
serialNumber=IDCES-35055936A,  
givenName=JESUS MARIA, sn=RUEDA  
COLINAS, cn=35055936A JESUS MARIA  
RUEDA (R: B81350290), 2.5.4.97=VATES-  
B81350290, o=RUEDA Y VEGA  
ASOCIADOS SLP, c=ES  
Fecha: 2021.06.21 18:55:05 +02'00'



Jesús Mª Rueda Colinas  
Arquitecto




**1. LISTADO DE PLANOS DE INFORMACIÓN**

<b>TÍTULO</b>	<b>ESCALA</b>
PI-1 SITUACIÓN Y EMPLAZAMIENTO	1:25.000
PI-2 TOPOGRAFÍA	1:25.000
PI-3 ESTRUCTURA DE LA PROPIEDAD	1:6.000
PI-4 INFRAESTRUCTURAS EXISTENTES. AFECCIONES TERRITORIALES	1:25.000
PI-5 EDIFICACIÓN, USOS ACTUALES Y VEGETACIÓN EXISTENTE	1:6.000
PI-6 PLANEAMIENTO URBANÍSTICO GENERAL	1:25.000



ELEMENTOS DE LA RED	
	PLANTAS FOTOVOLTAICAS Y SUBSTACION ELECTRICA
	SUBSTACIONES ELECTRICAS
	LINEA ELECTRICA DE EVACUACION - TRAMO AEREO
	LINEA ELECTRICA DE EVACUACION - TRAMO SUBTERRANEO
TOPOGRAFIA	
	CURVAS DE NIVEL
AFECCIONES TERRITORIALES	
	CARRETERAS NACIONALES
	CARRETERAS AUTONOMICAS
	LINEA FERROVIARIA
	GASODUCTO

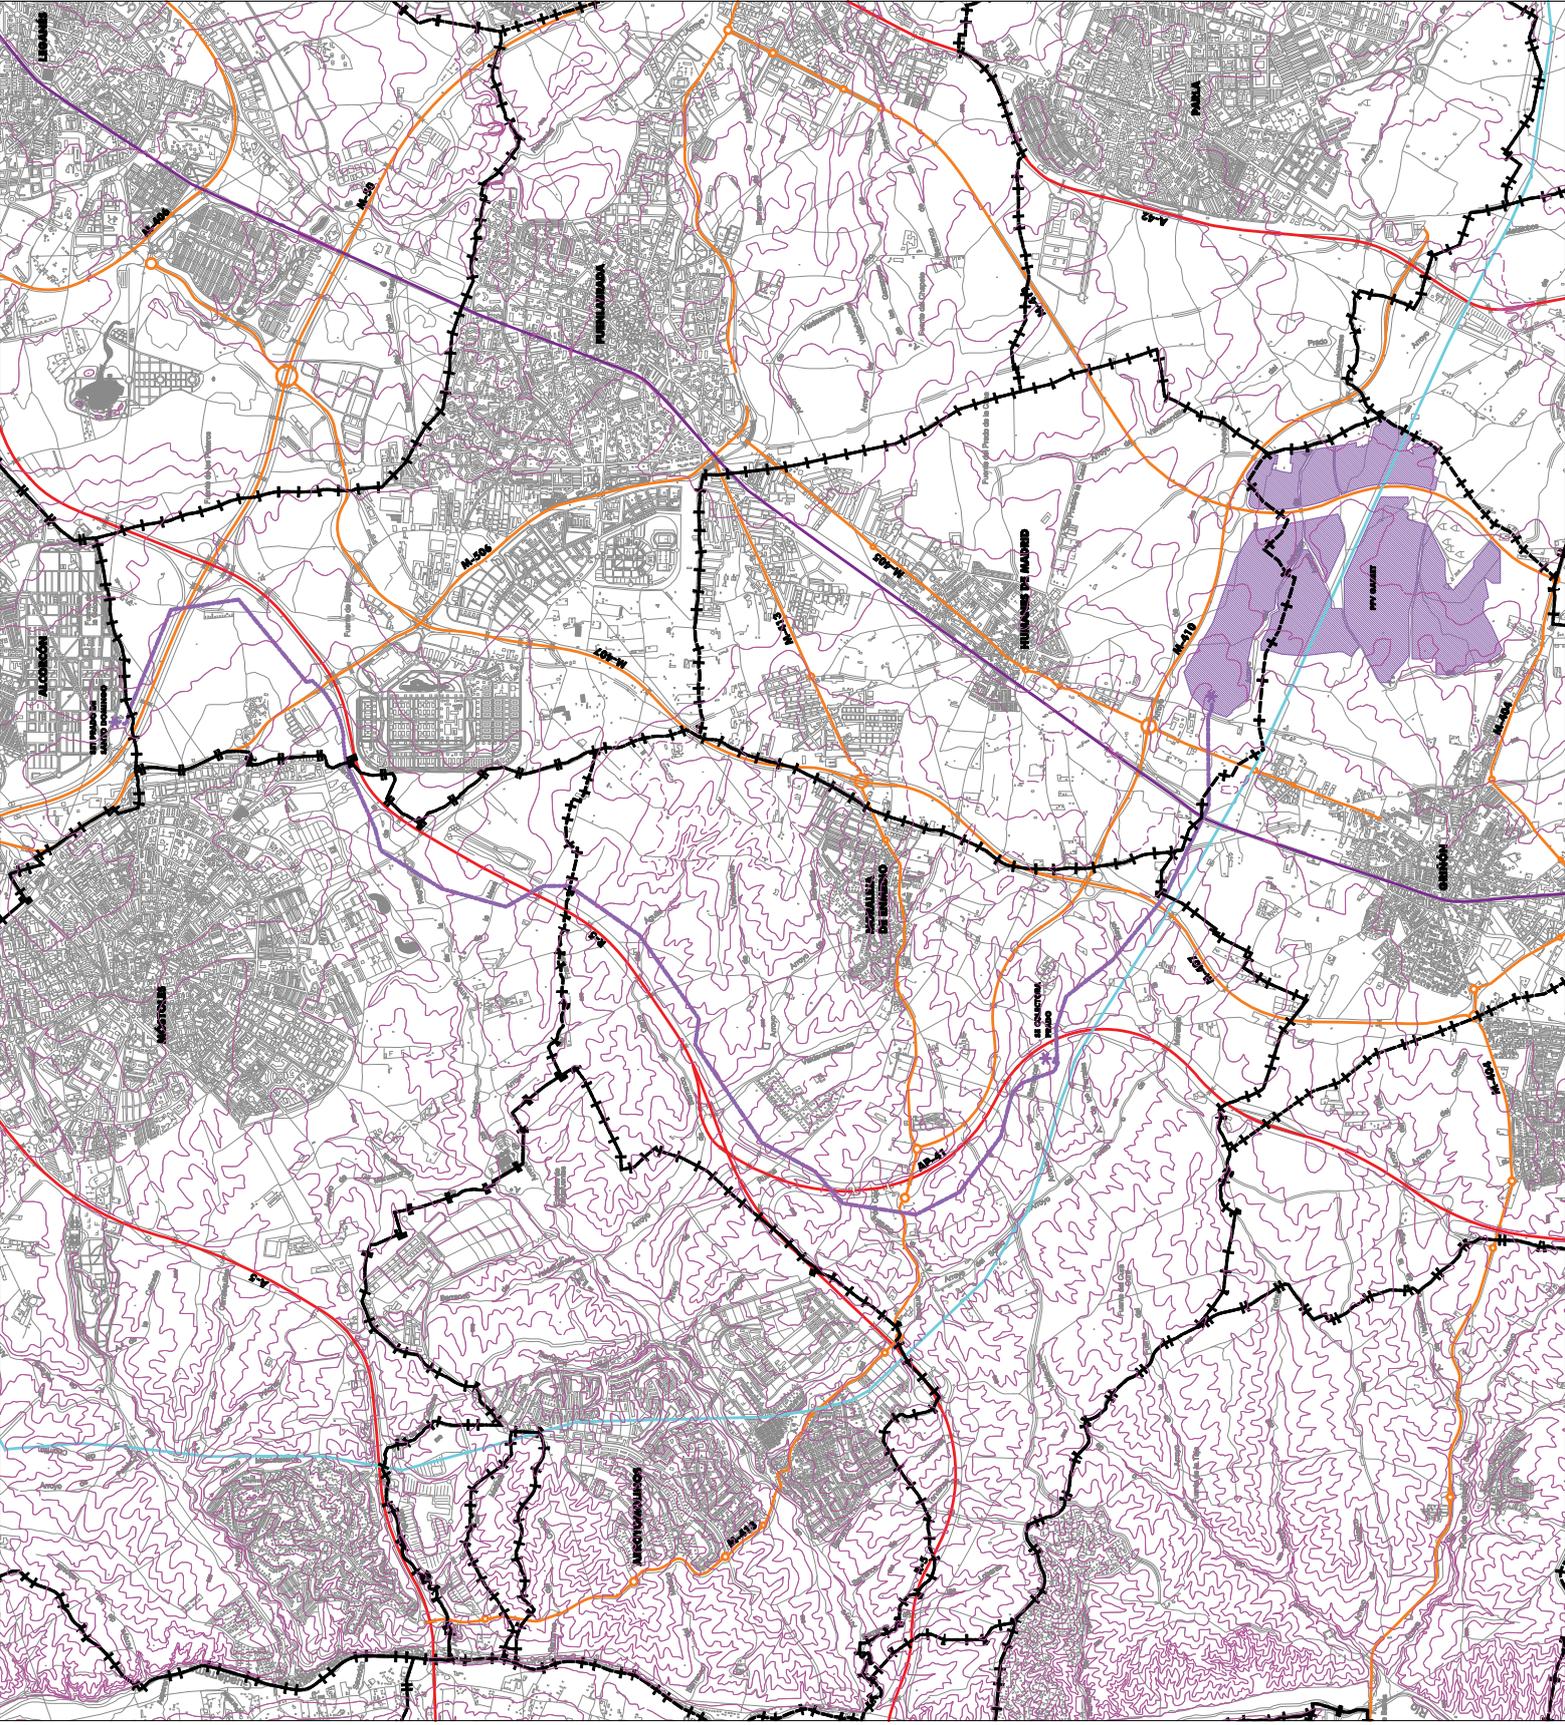

PLANTA SOLAR FOTOVOLTAICA E INFRAESTRUCTURA DE EVACUACION  
**PLANTA FOTOVOLTAICA GASSET**  
 PLAN ESPECIAL DE INFRAESTRUCTURAS

PLANOS DE INFORMACION

PLANO Nº

**PI-02**

ESCALA: 1 : 25,000


TOPOGRAFIA

REDACCION: MAYO 2021

BORRADOR DE PLAN



AGENCIAS: SUSTANTIVOS  
 COMUNIDAD DE MADRID

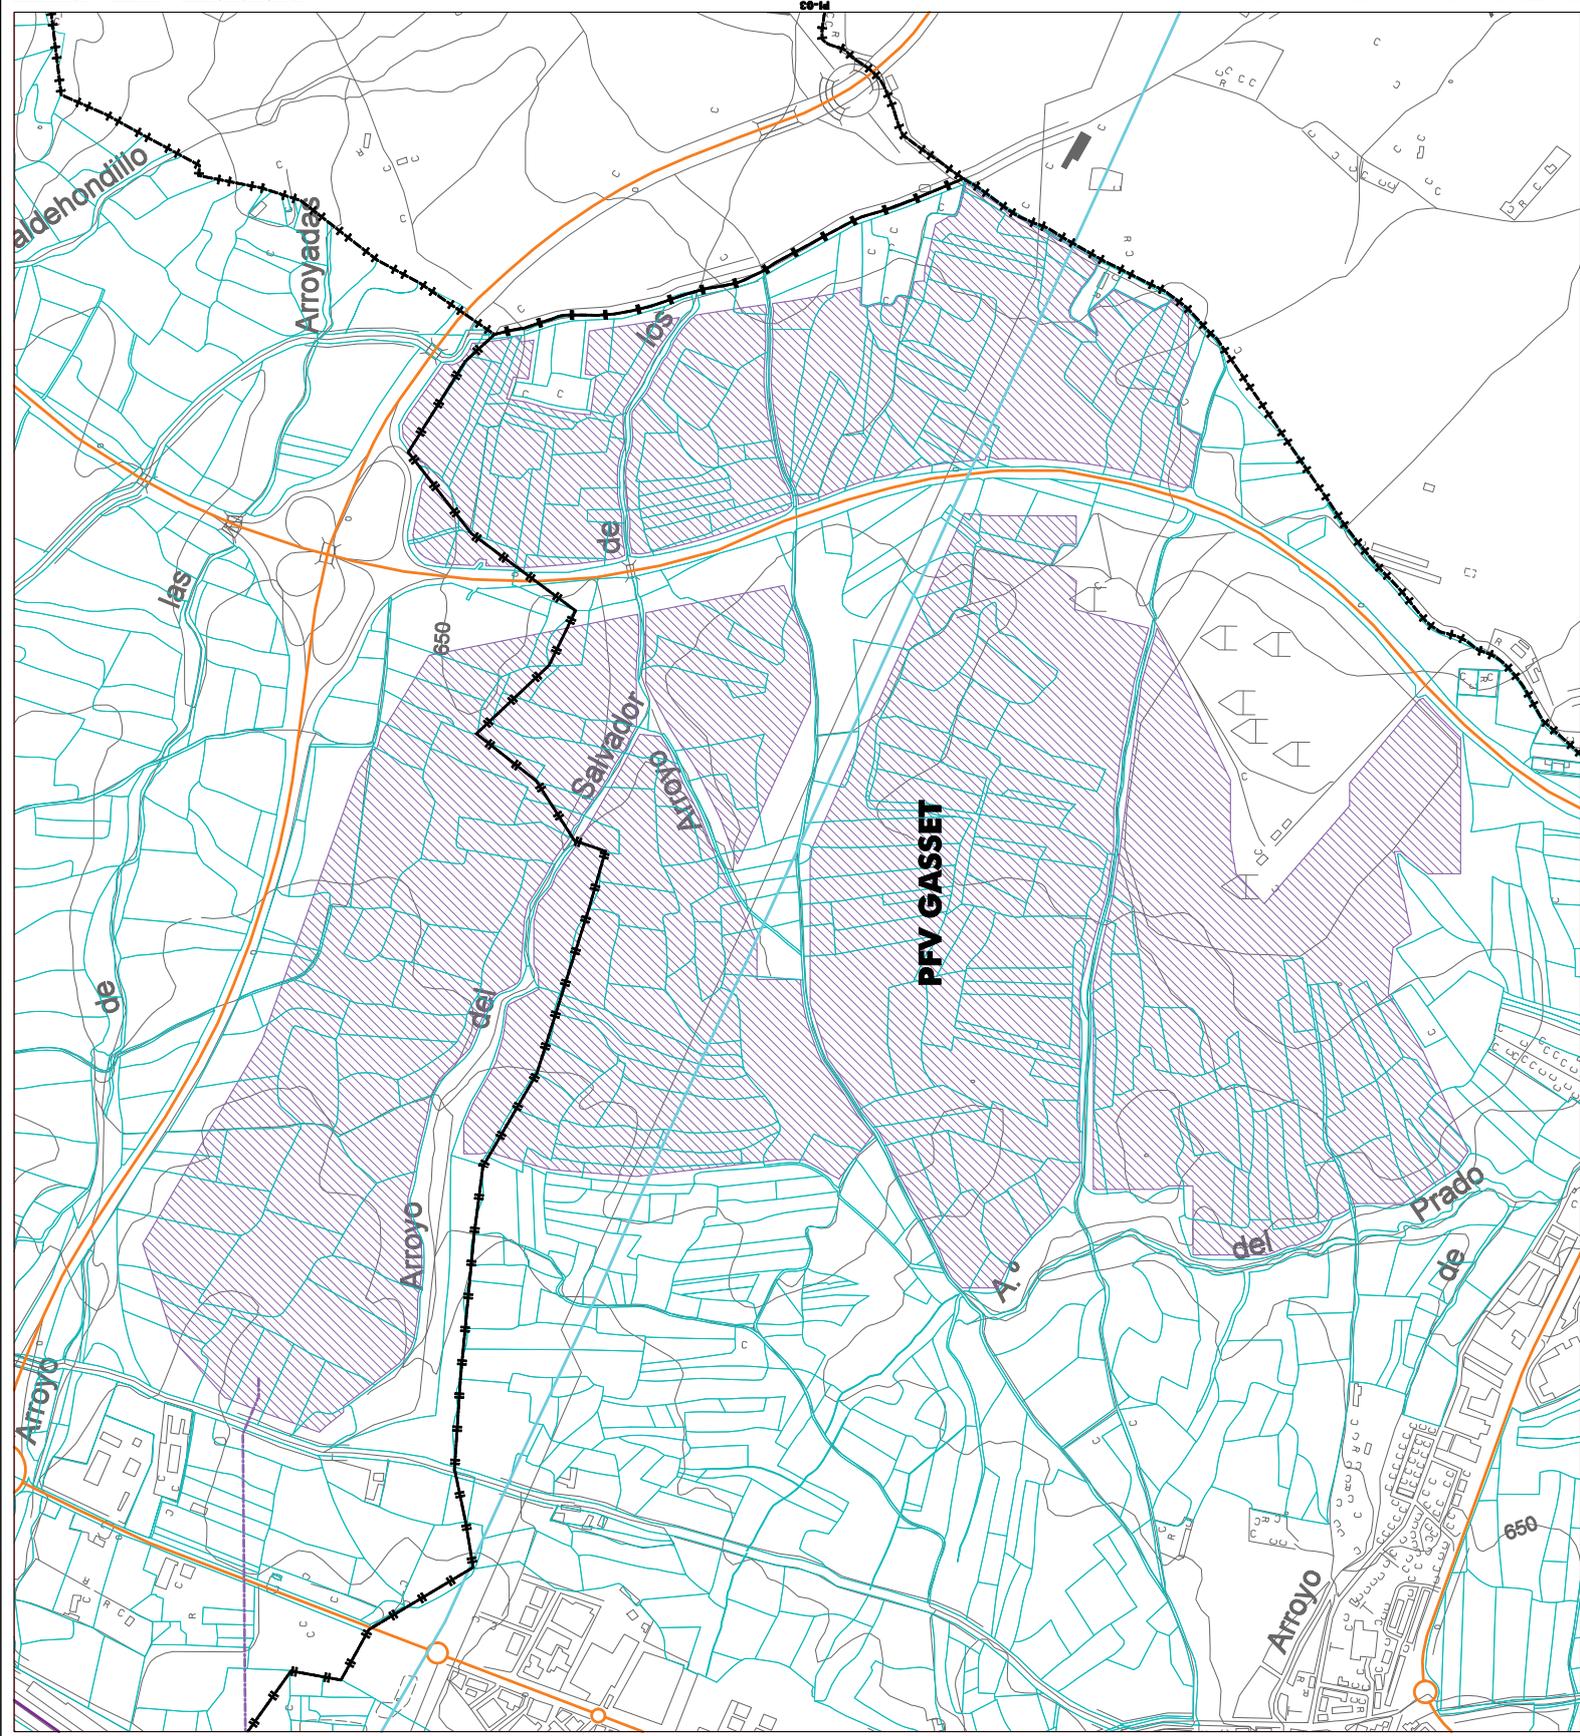

**ELEMENTOS DE LA RED**

	PLANTAS FOTOVOLTAICAS Y SUBESTACION ELECTRICA
	LINEA ELECTRICA DE EVACUACION

**ESTRUCTURA DE LA PROPIEDAD**

	LIMITE DE PARCELA RUSTICA
--	---------------------------

**AFECCIONES TERRITORIALES**

	CARRETERAS NACIONALES
	CARRETERAS AUTONOMICAS
	LINEA FERROVIARIA
	GASODUCTO

PLANTA SOLAR FOTOVOLTAICA E INFRAESTRUCTURA DE EVACUACION  
**PLANTA FOTOVOLTAICA GASSET**  
 PLAN ESPECIAL DE INFRAESTRUCTURAS

**green capital power**

**PLANOS DE INFORMACION**

PFV GASSET

**ESTRUCTURA DE LA PROPIEDAD**  
 PLANO 14'


ESCALA: 1 : 6.000

REDUCCION:

REDACTORES:

COMUNIDAD DE MADRID

MAYO 2021  
 BORRADOR DE PLAN

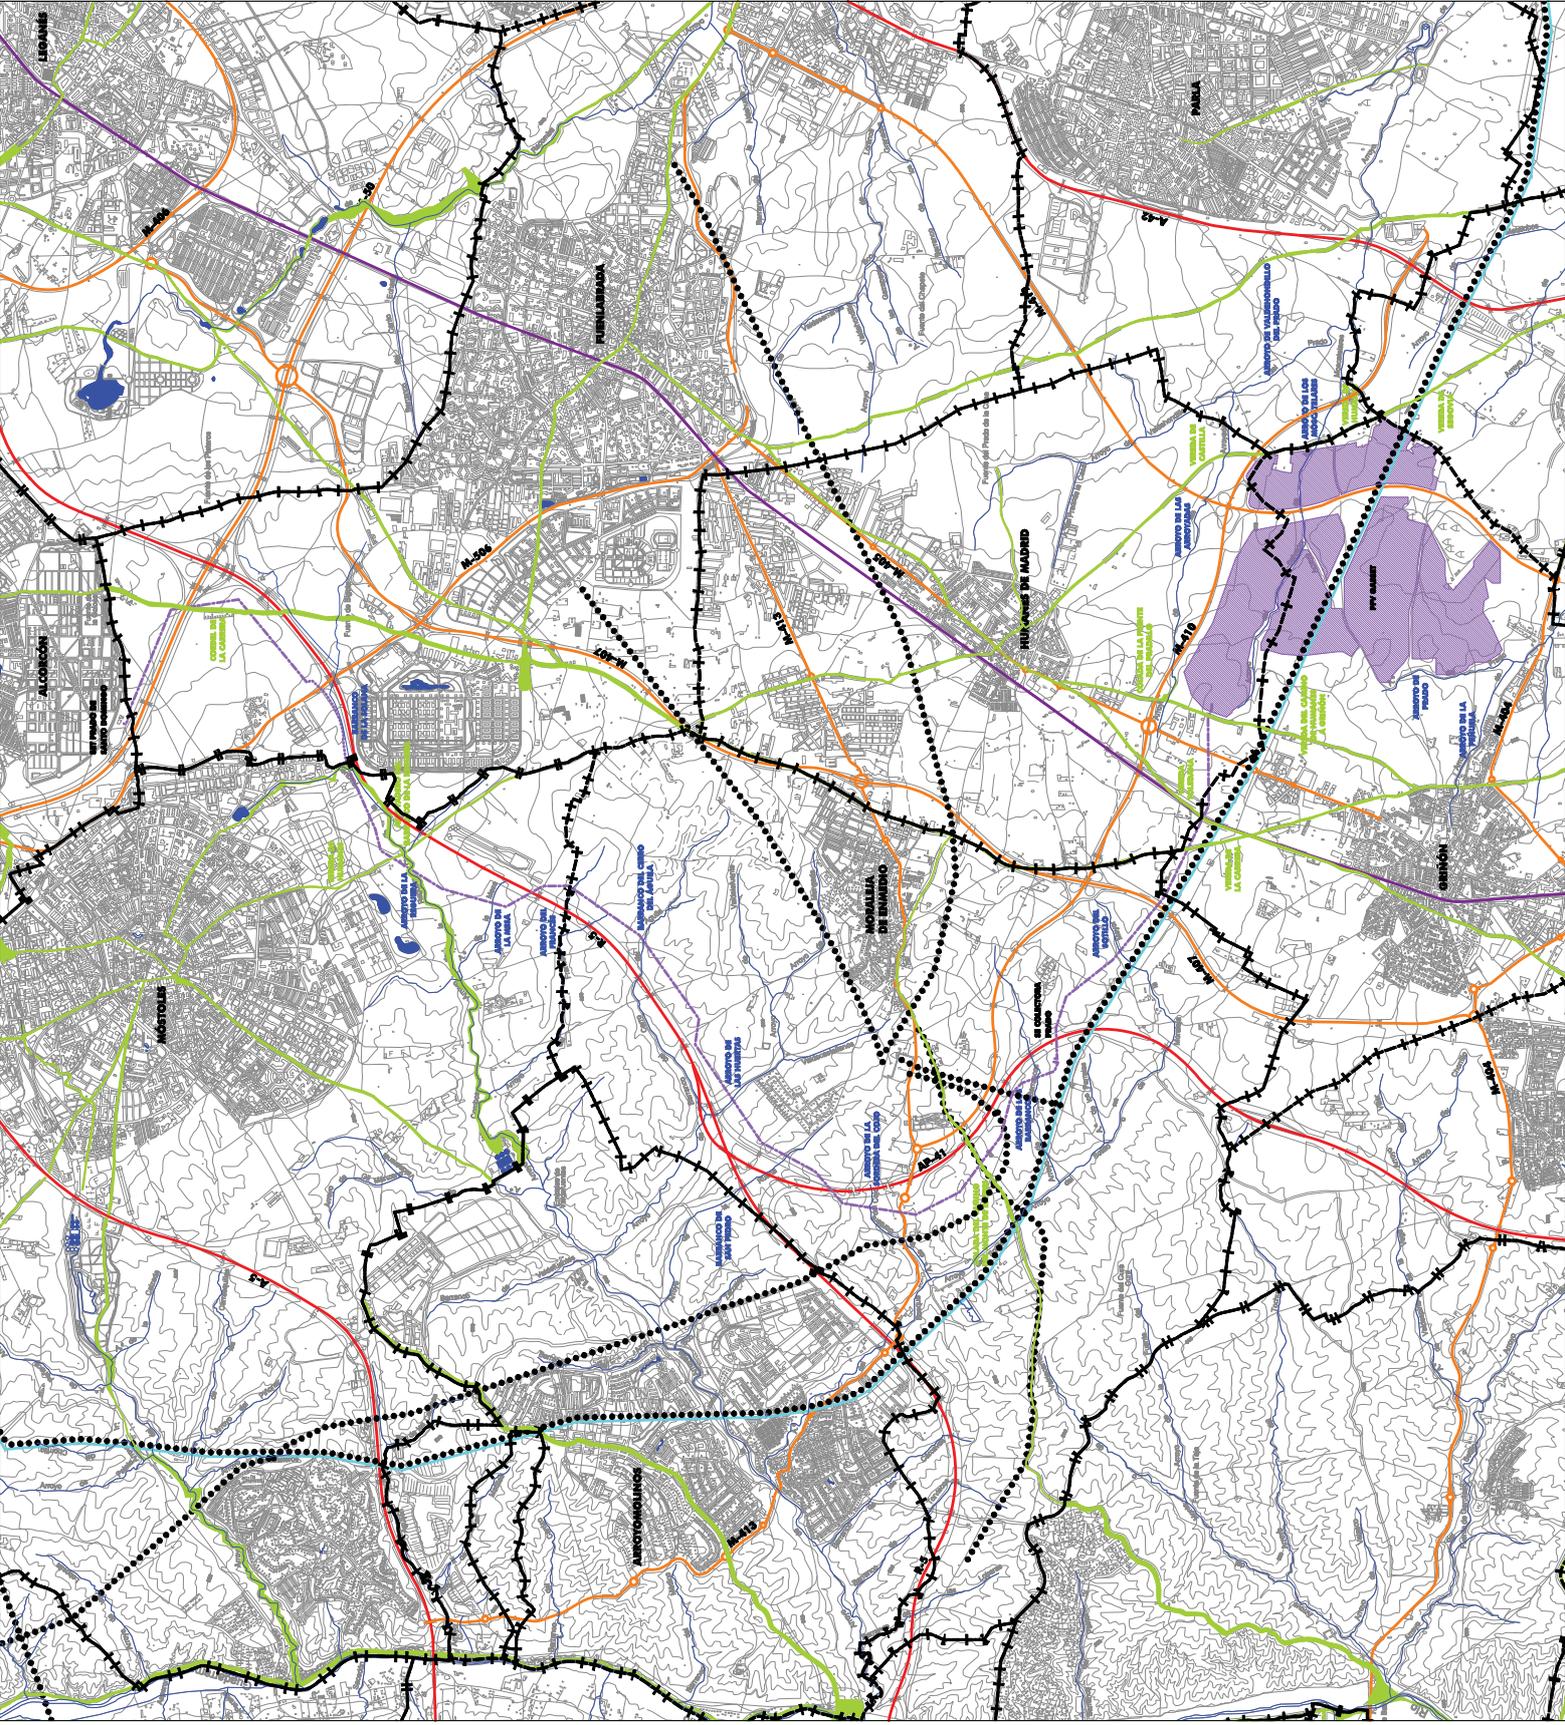

ELEMENTOS DE LA RED	
	PLANTAS FOTOVOLTAICAS Y SUBESTACION ELECTRICA
	LINEA ELECTRICA DE EVACUACION
AFECCIONES TERRITORIALES	
	CARRETERAS NACIONALES
	CARRETERAS AUTONOMICAS
	LINEA FERROVIARIA
	GASODUCTO
	CAUCES
	VIAS PECUARIAS
	LINEAS ELECTRICAS DE ALTA TENSION

PLANTA SOLAR FOTOVOLTAICA E INFRAESTRUCTURA DE EVACUACION  
**PLANTA FOTOVOLTAICA GASSET**  
 PLAN ESPECIAL DE INFRAESTRUCTURAS



PLANOS DE INFORMACION

INFRAESTRUCTURAS Y SERVICIOS  
 AFECCIONES TERRITORIALES

PI-04  
 PLANO 14'

ESCALA:  
 1 : 25.000



REDACCION:  
 BUREAU Y VIAL ARQUITECTOS, S.L.P.  
 COMUNIDAD DE MADRID  
 MAYO 2021  
 BORRADOR DE PLAN

LÍMITES Y ELEMENTOS DE LA RED	
	LÍMITE ÁMBITO
	LÍNEA ELÉCTRICA DE EVACUACIÓN
	LÍMITE DE TÉRMINO MUNICIPAL

ELEMENTOS DEL TERRITORIO	
	VÍAS PECUARIAS
	LÍNEAS ELÉCTRICAS
	CAUCES
	GASODUCTO

**PLANTA SOLAR FOTOVOLTAICA E INFRAESTRUCTURA DE EVACUACIÓN**  
**PLANTA FOTOVOLTAICA GASSET**  
**PLAN ESPECIAL DE INFRAESTRUCTURAS**  
**PLANOS DE INFORMACIÓN**  
 PFV GASSET  
 PLANO Nº **PI-05**  
**EDIFICACIÓN, USOS ACTUALES Y VEGETACIÓN EXISTENTE**  
 ESCALA: 1 : 6.000  
 MAYO 2021  
 BORRADOR DE PLAN

