




BORRADOR DE PLAN

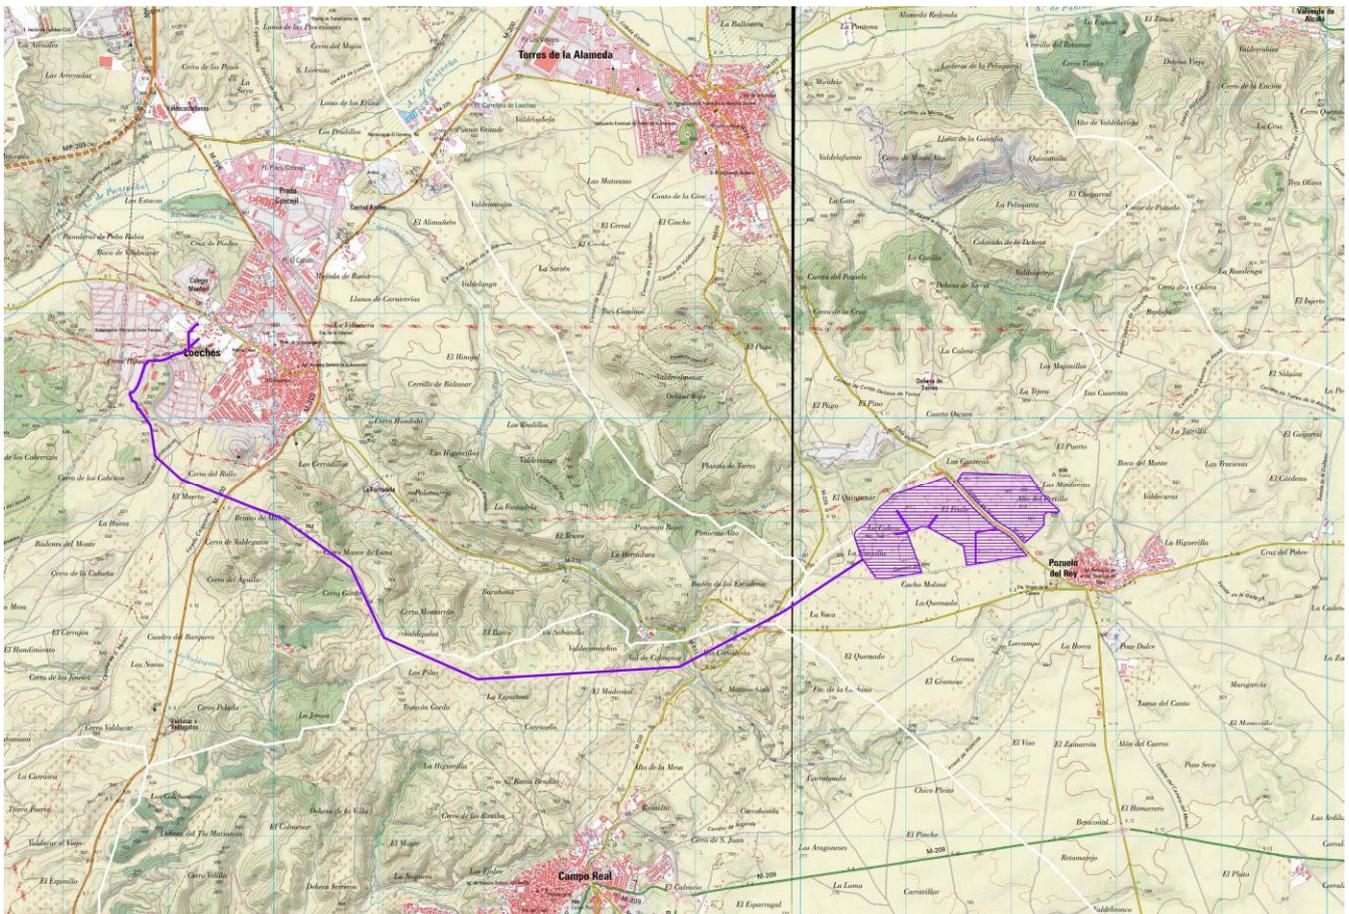

BLOQUE III - DOCUMENTACIÓN NORMATIVA PLANOS DE ORDENACIÓN

ÍNDICE

ÍNDICE..... 1

0. PRESENTACIÓN..... 1

1. LISTADO DE PLANOS DE ORDENACIÓN 3

0. PRESENTACIÓN

El presente documento contiene los **PLANOS DE ORDENACIÓN** del Plan Especial de las plantas fotovoltaicas La Yegua y El Plato y su infraestructura de evacuación, en los municipios de Pozuelo del Rey, Campo Real y Loeches.

Ha sido redactado por encargo de **NATURGY RENOVABLES S.L.U.**, promotora de los proyectos de infraestructuras eléctricas mencionados, quien encargó los trabajos técnicos correspondientes al estudio de arquitectura y urbanismo **RUEDA Y VEGA ASOCIADOS SLP.**

Firma el presente Documento el técnico responsable de su redacción, en representación de RUEDA Y VEGA ASOCIADOS SLP.


Madrid, abril de 2022.




Jesús Mª Rueda Colinas
Arquitecto

1. LISTADO DE PLANOS DE ORDENACIÓN


TÍTULO	ESCALA
PO-1 DELIMITACIÓN Y ORDENACIÓN.	1: 5.000

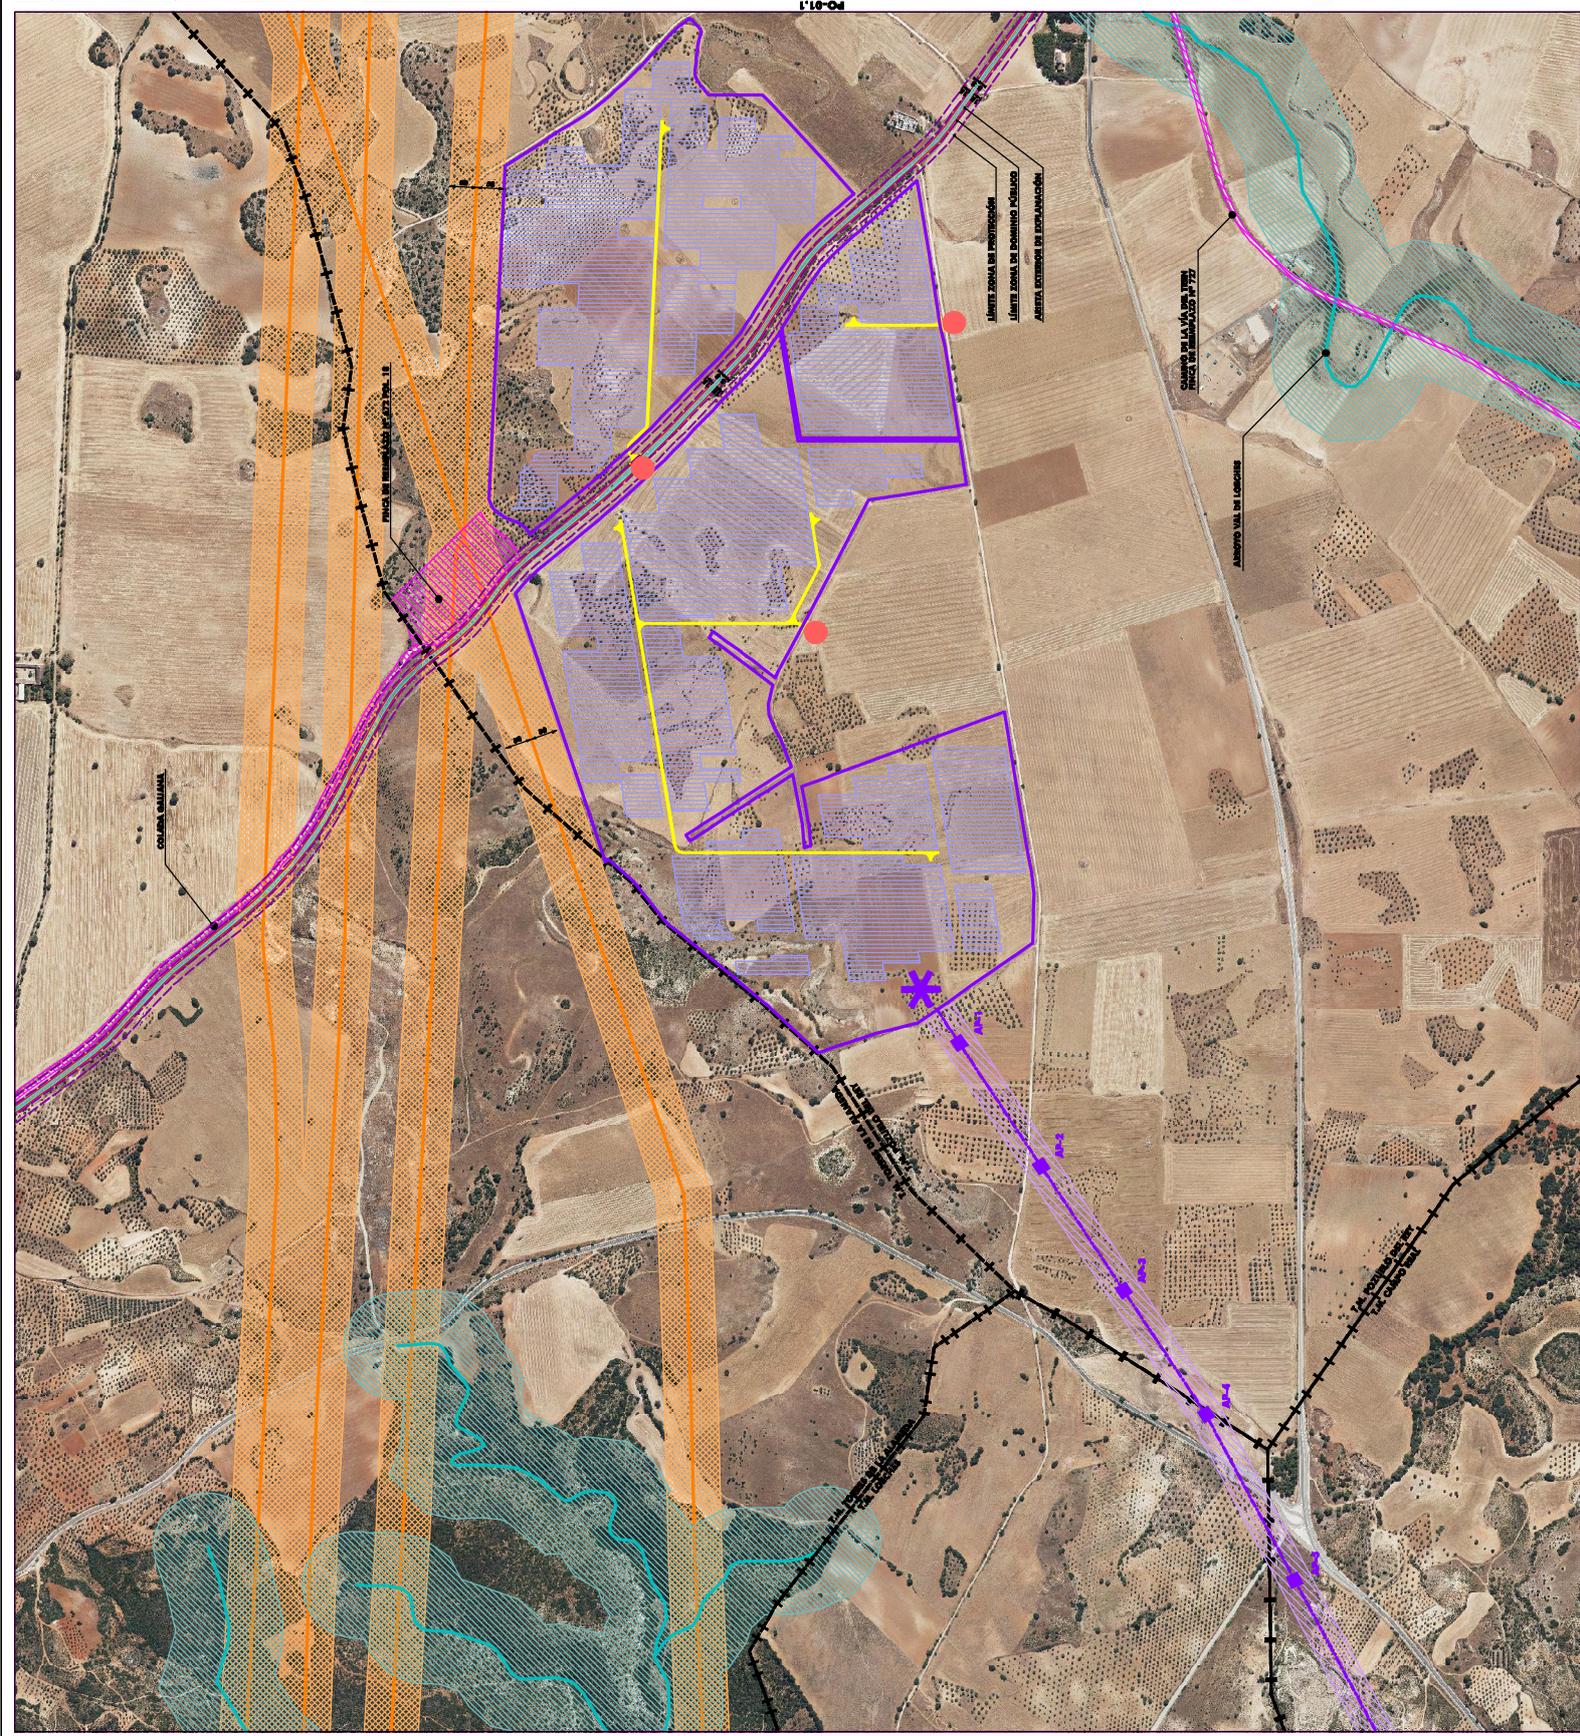

ELEMENTOS DE LA ORDENACIÓN	
[Purple line]	LÍMITE ÁMBITO
[Blue hatched area]	ÁREA DE OCUPACIÓN DE LAS PLACAS SOLARES
[Yellow hatched area]	VIALES INTERIORES
[Purple asterisk]	SUBESTACIÓN ELÉCTRICA
[Red circle]	ACCESOS DESDE CAMINOS EXISTENTES
[Purple line]	LÍNEA ELÉCTRICA DE EVACUACIÓN
[Purple square]	APOYO DE LA LAAT
ELEMENTOS DEL TERRITORIO	
[Pink hatched area]	VÍAS PECUARIAS
[Orange hatched area]	LÍNEAS ELÉCTRICAS
[Cyan hatched area]	CAUCES
AFECCIONES TERRITORIALES	
[Orange hatched area]	ÁREA DE AFECCIÓN DE LÍNEA ELÉCTRICA
[Purple hatched area]	ÁREA DE AFECCIÓN DE LÍNEA ELÉCTRICA DE EVACUACIÓN
[Green hatched area]	ZONA DE POLICÍA DE CAUCES
[Purple dashed line]	AFECCIÓN DE CARRETERAS
[Black dashed line]	LÍMITE DE TÉRMINO MUNICIPAL

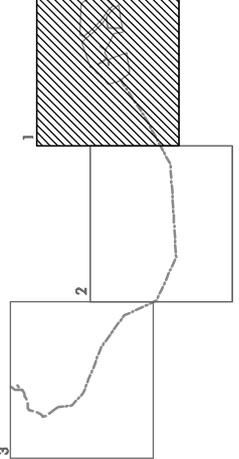

PLANTAS SOLARES FOTOVOLTAICAS E INFRAESTRUCTURA DE EVACUACIÓN
PLANTAS FOTOVOLTAICAS LA YEGUA Y EL PLATO
 Neburgy PLAN ESPECIAL DE INFRAESTRUCTURAS
 PLANOS DE ORDENACIÓN
 PVY EL PLATO | PVY LA YEGUA
 PLANO Nº 1
DELIMITACIÓN Y ORDENACIÓN
 ESCALA: 1 : 5.000
 REVISIÓN: [Logo] [Logo] [Logo] [Logo]
 AGENCIAS: SUSTANTIVO: [Logo] [Logo] [Logo] [Logo]
 CONSULTOR: [Logo] [Logo] [Logo] [Logo]
 COMUNIDAD DE MADRID
 ABRIL 2022

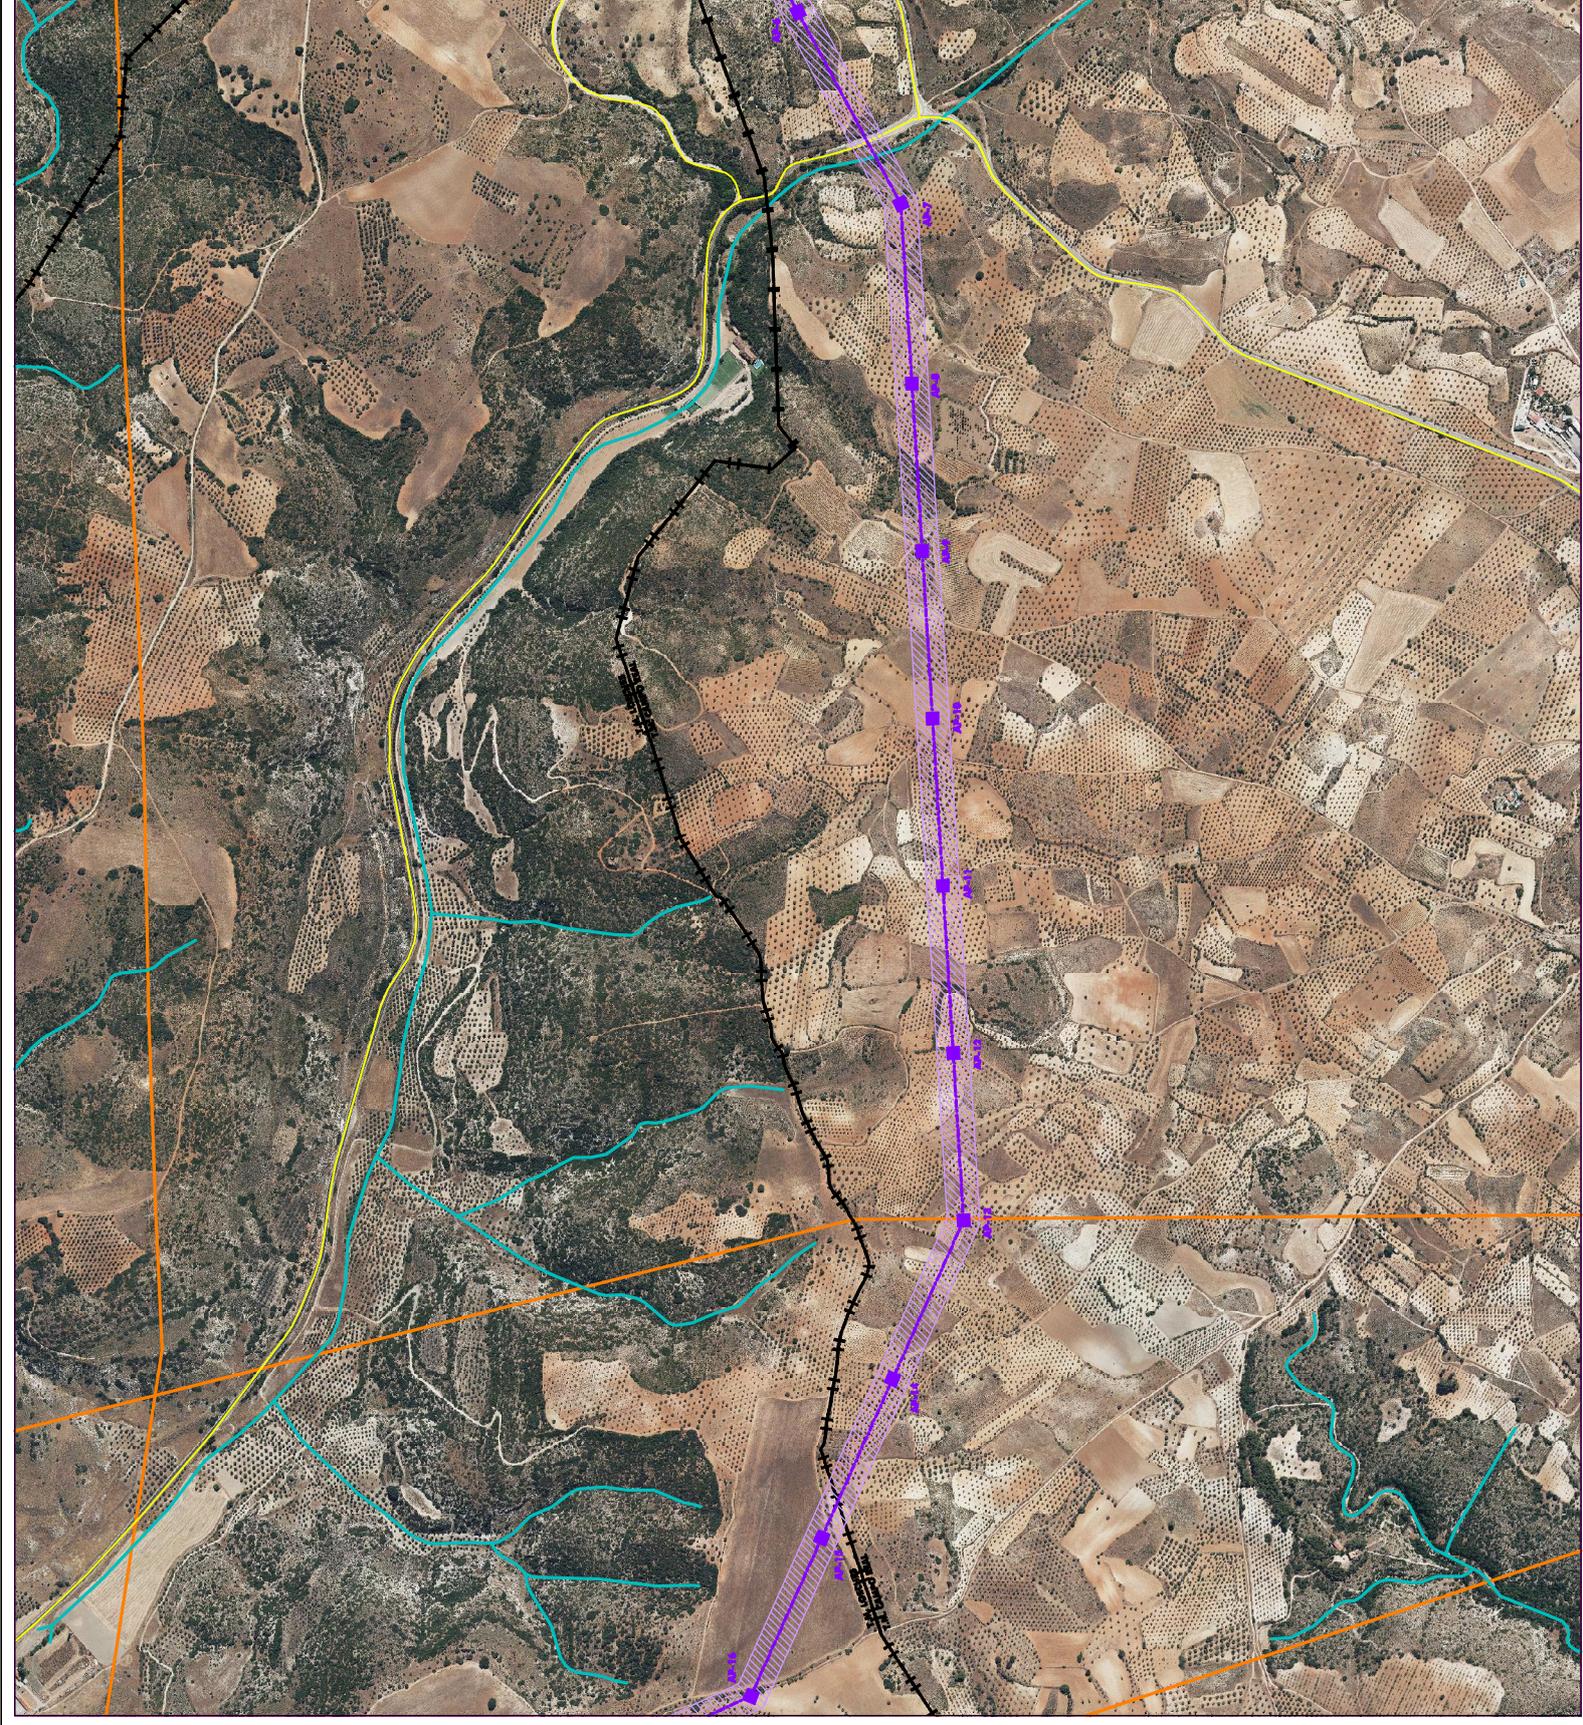

PO-01.2

ELEMENTOS DE LA ORDENACIÓN


	LÍNEA ELÉCTRICA DE EVACUACIÓN - TRAMO AÉREO
	LÍNEA ELÉCTRICA DE EVACUACIÓN - TRAMO SUBTERRÁNEO
	APOYO DE LA LAAT

ELEMENTOS DEL TERRITORIO

	VÍAS PECUARIAS
	LÍNEAS ELÉCTRICAS
	CAUCES
	CARRITERAS


AFECCIONES TERRITORIALES

	ÁREA DE AFECCIÓN DE LÍNEA ELÉCTRICA DE EVACUACIÓN
	LÍMITE DE TÉRMINO MUNICIPAL

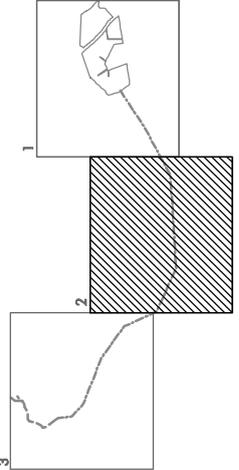

PLANTAS SOLARES FOTOVOLTAICAS E INFRAESTRUCTURA DE EVACUACIÓN
PLANTAS FOTOVOLTAICAS LA YEGUA Y EL PLATO
PLAN ESPECIAL DE INFRAESTRUCTURAS
PLANOS DE ORDENACIÓN
 LÍNEA DE EVACUACIÓN
 PLANO 1º

DELIMITACIÓN Y ORDENACIÓN
PO-01.2
 ESCALA: 1 : 5.000
 REDACCION:
 SENER SUSTAINITIO
 COMISIÓN DE GESTIÓN DEL TERRITORIO
 Comunidad de Madrid
 ABRIL 2022

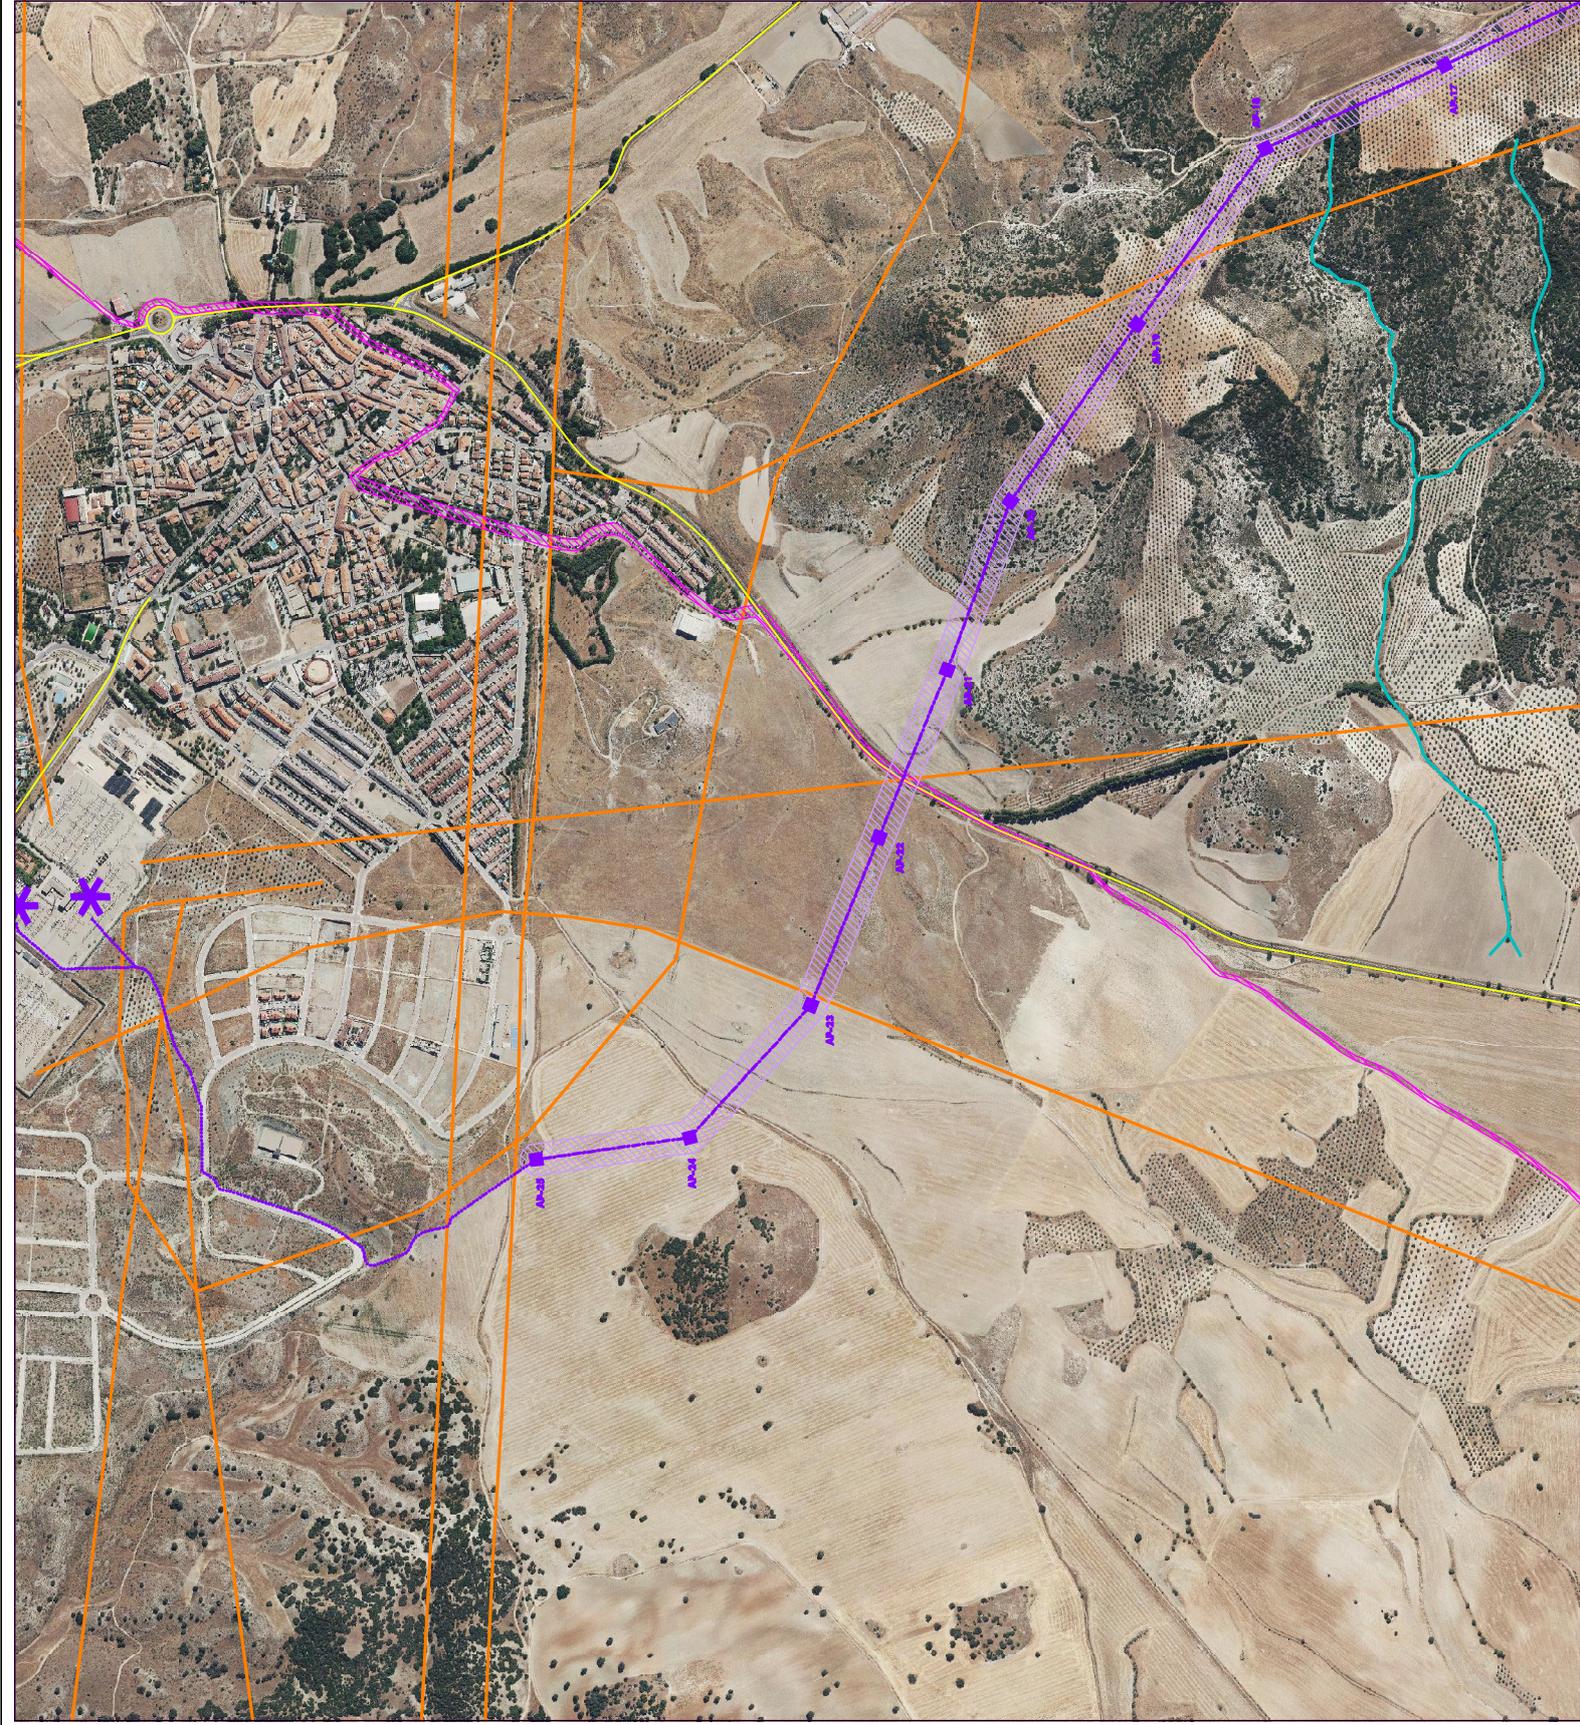

ELEMENTOS DE LA ORDENACIÓN

[Purple line]	LÍNEA ELÉCTRICA DE EVACUACIÓN - TRAMO AÉREO
[Purple line]	LÍNEA ELÉCTRICA DE EVACUACIÓN - TRAMO SUBTERRÁNEO
[Purple line]	APOYO DE LA LAAT

ELEMENTOS DEL TERRITORIO

[Pink hatched area]	VÍAS PECUARIAS
[Orange line]	LÍNEAS ELÉCTRICAS
[Yellow line]	CAUCES
[Green line]	CARRERAS

AFECCIONES TERRITORIALES

[Purple hatched area]	ÁREA DE AFECCIÓN DE LÍNEA ELÉCTRICA DE EVACUACIÓN
[Black line]	LÍMITE DE TÉRMINO MUNICIPAL

