


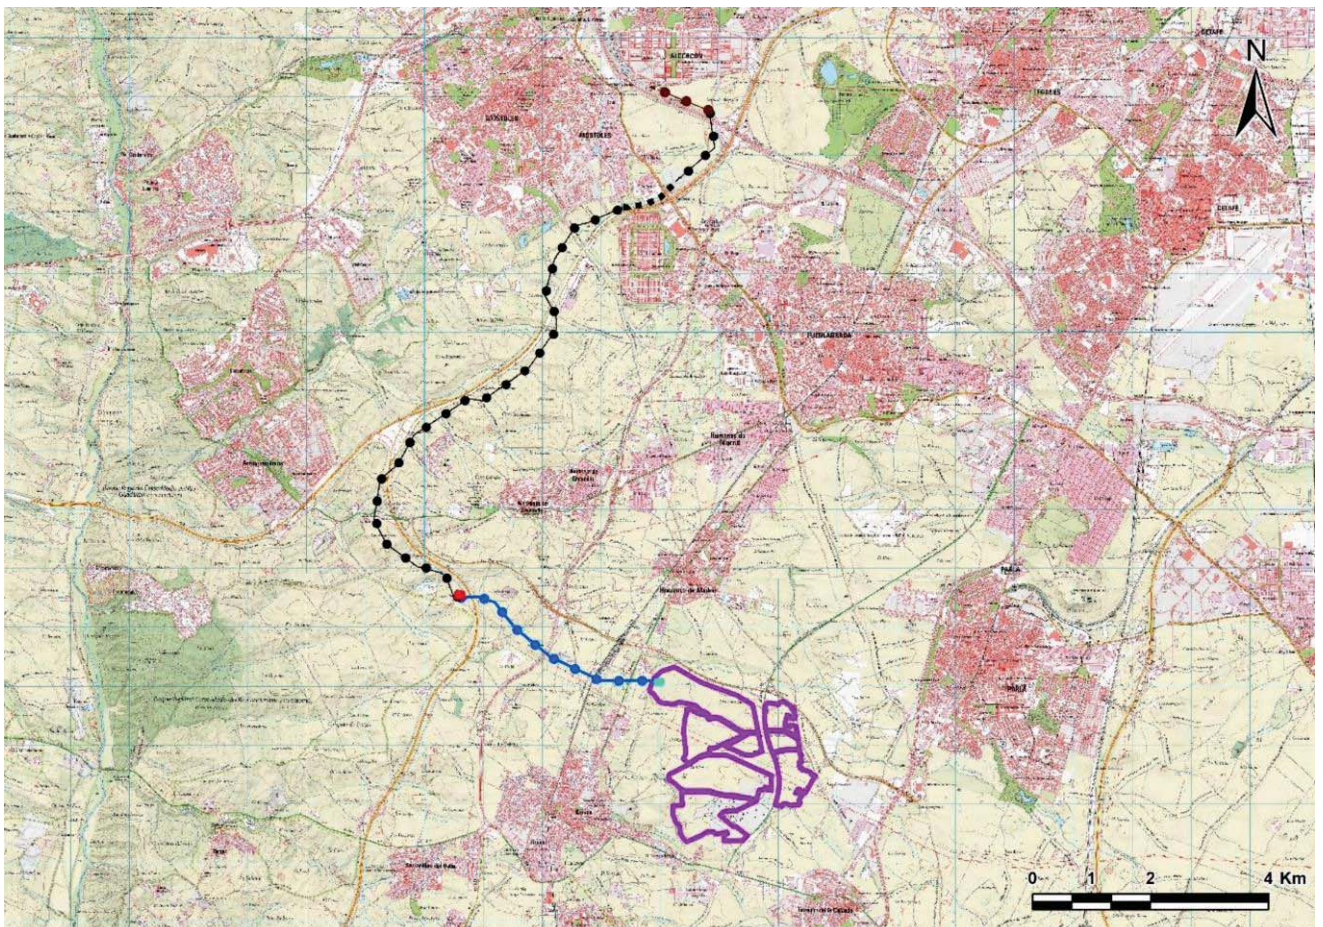

**BORRADOR DE PLAN**



**BLOQUE III - DOCUMENTACIÓN NORMATIVA**  
**PLANOS DE ORDENACIÓN**



**ÍNDICE**

ÍNDICE..... 1

0. PRESENTACIÓN..... 1

1. LISTADO DE PLANOS DE ORDENACIÓN ..... 3



**0. PRESENTACIÓN**

El presente documento contiene los **PLANOS DE ORDENACIÓN** del Plan Especial de la planta fotovoltaica Gasset y su infraestructura de evacuación, en los municipios de Griñón, Humanes de Madrid, Moraleja de Enmedio, Móstoles, Fuenlabrada y Alcorcón.

Ha sido redactado por encargo de **GREEN CAPITAL DEVELOPMENT 80 S.L.**, promotora de los proyectos de infraestructuras eléctricas mencionados, quien encargó los trabajos técnicos correspondientes al estudio de arquitectura y urbanismo **RUEDA Y VEGA ASOCIADOS SLP.**

Firma el presente Documento el técnico responsable de su redacción, en representación de RUEDA Y VEGA ASOCIADOS SLP.

Madrid, mayo de 2021.

35055936A  
JESUS MARIA  
RUEDA (R:  
B81350290)

Firmado digitalmente por 35055936A  
JESUS MARIA RUEDA (R: B81350290)  
Nombre de reconocimiento (DN):  
2.5.4.13=Reg:28065 /Hoja:M-166711 /  
Tomo:10501 /Folio:156 /  
Fecha:28/07/2008 /Inscripción:6,  
serialNumber=IDCES-35055936A,  
givenName=JESUS MARIA, sn=RUEDA  
COLINAS, cn=35055936A JESUS MARIA  
RUEDA (R: B81350290), 2.5.4.97=VATES-  
B81350290, o=RUEDA Y VEGA  
ASOCIADOS SLP, c=ES  
Fecha: 2021.06.21 18:57:52 +02'00'



Jesús Mª Rueda Colinas  
Arquitecto



**1. LISTADO DE PLANOS DE ORDENACIÓN**

TÍTULO	ESCALA
PO-1 DELIMITACIÓN Y ORDENACIÓN. PARQUE FOTOVOLTAICO	1:6.000
PO-2 DELIMITACIÓN Y ORDENACIÓN. LÍNEA DE EVACUACIÓN	1:10.000



### ELEMENTOS DE LA ORDENACIÓN

	LÍMITE ÁMBITO
	ÁREA DE OCUPACIÓN DE LAS PLACAS SOLARES
	VIALES INTERIORES
	SUBSTACIÓN ELÉCTRICA
	ACCESOS DESDE CAMINOS EXISTENTES
	LÍNEA ELÉCTRICA DE EVACUACIÓN

### ELEMENTOS DEL TERRITORIO

	VÍAS PECUARIAS
	LÍNEAS ELÉCTRICAS
	CAUCES

### AFECCIONES TERRITORIALES

	ÁREA DE AFECCIÓN DE LÍNEA ELÉCTRICA
	ÁREA DE AFECCIÓN DE LÍNEA ELÉCTRICA DE EVACUACIÓN
	ZONA DE POLICÍA DE CAUCES
	AFECCIÓN DE CARRETERAS
	LÍMITE DE TÉRMINO MUNICIPAL

PLANTA SOLAR FOTOVOLTAICA E INFRAESTRUCTURA DE EVACUACIÓN  
**PLANTA FOTOVOLTAICA GASSET**  
 PLAN ESPECIAL DE INFRAESTRUCTURAS

PLANOS DE ORDENACIÓN

PLANO Nº

**PO-01**

ESCALA: 1 : 6.000


REDACCIÓN: EGA

REVISIÓN: EGA

COMUNIDAD DE MADRID


AGENCIAS SUSTANTIVAS: UPM, UCM, UCA, UCLM, UCAJ, UCAV, UCAE, UCAI, UCAJ, UCAV, UCAE, UCAI

MAYO 2021  
BORRADOR DE PLAN

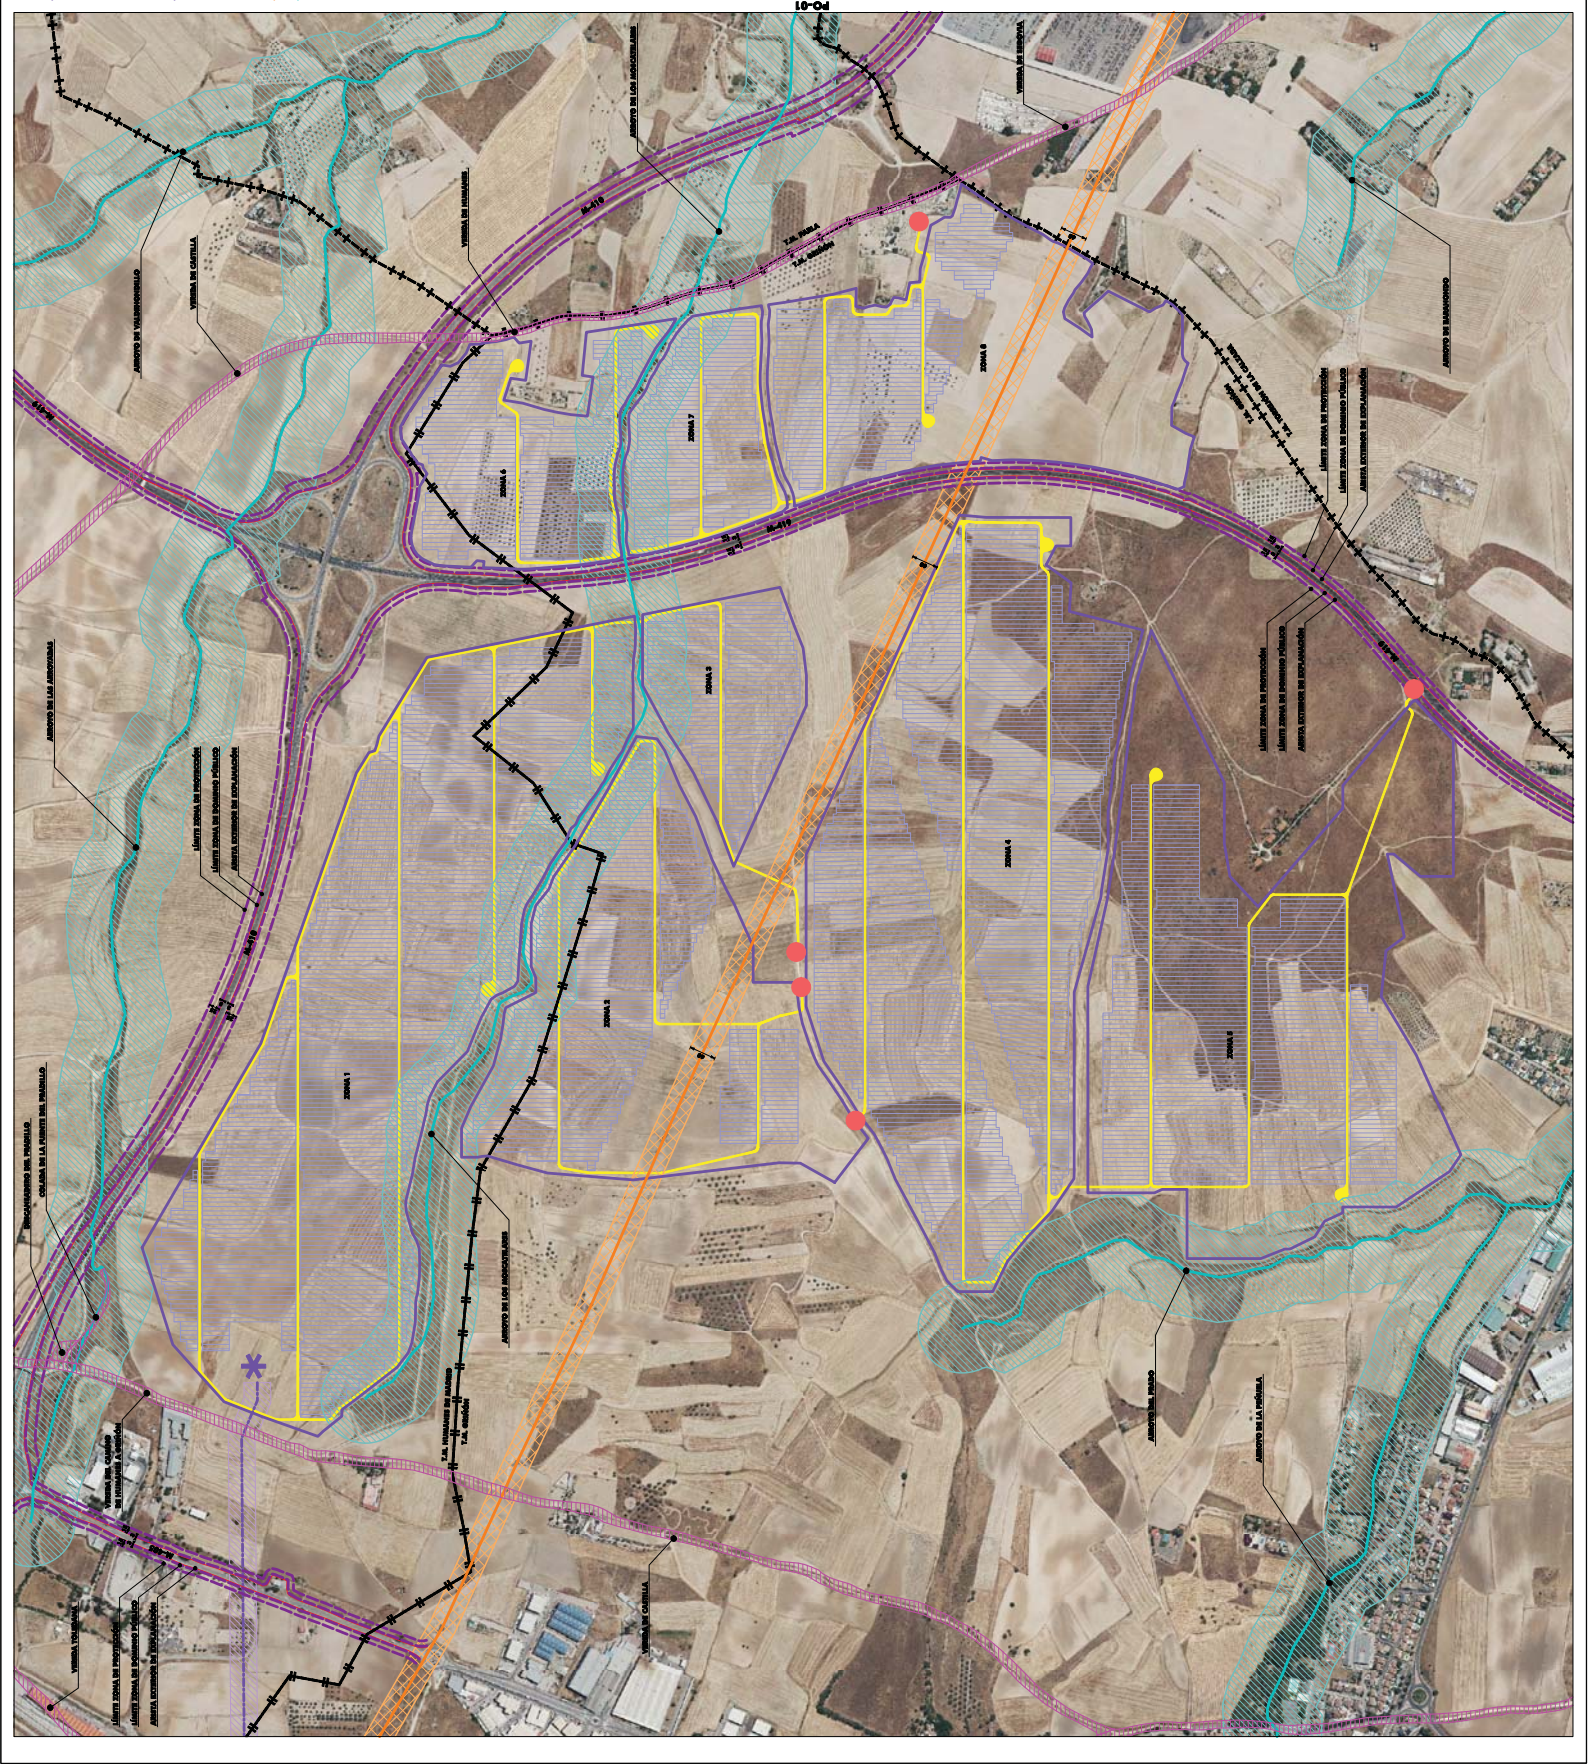



ELEMENTOS DE LA ORDENACIÓN	
	LÍMITE ÁMBITO
	ÁREA DE OCUPACIÓN DE LAS PLACAS SOLARES
	VIALES INTERIORES
	SUBESTACIÓN ELÉCTRICA
	LÍNEA ELÉCTRICA DE EVACUACIÓN - TRAMO AÉREO
	LÍNEA ELÉCTRICA DE EVACUACIÓN - TRAMO SUBTERRÁNEO
	APOYO EXISTENTE DE LA LAT
	APOYO PROTEGIDO DE LA LAT
	ÁREA DE AFECCIÓN DE LÍNEA ELÉCTRICA DE EVACUACIÓN

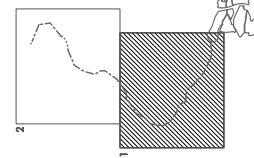

**PLANTA SOLAR FOTOVOLTAICA E INFRAESTRUCTURA DE EVACUACIÓN**  
**PLANTA FOTOVOLTAICA GASET**  
**PLAN ESPECIAL DE INFRAESTRUCTURAS**  
**PLANOS DE ORDENACIÓN**  
 PLANO Nº **PO-2.1**

**DELIMITACIÓN Y ORDENACIÓN**  
**LÍNEA DE EVACUACIÓN - 1**

ESCALA: 1 : 10.000

REDACCION:  
 REGAMAS SUSTANTIVOS  
 CONSULTORA DE INGENIERIA AMBIENTAL  
 IBERDROLA  
 Comunidad de Madrid


MAYO 2021  
 BORRADOR DE PLAN





PO-2.2

ELEMENTOS DE LA ORDENACIÓN	
	LÍMITE ÁMBITO
	ÁREA DE OCUPACIÓN DE LAS PLACAS SOLARES
	VIALES INTERIORES
	SUBESTACIÓN ELÉCTRICA
	LÍNEA ELÉCTRICA DE EVACUACIÓN - TRAMO AÉREO
	LÍNEA ELÉCTRICA DE EVACUACIÓN - TRAMO SUBTERRÁNEO
	APOYO EXISTENTE DE LA LAT
	ÁREA DE AFEECIÓN DE LÍNEA ELÉCTRICA DE EVACUACIÓN

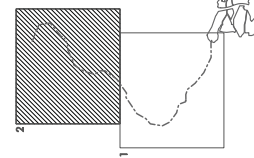

PLANTA SOLAR FOTOVOLTAICA E INFRAESTRUCTURA DE EVACUACIÓN  
**PLANTA FOTOVOLTAICA GASET**  
 PLAN ESPECIAL DE INFRAESTRUCTURAS  
 PLANOS DE ORDENACIÓN  
 PLANO Nº

**DELIMITACIÓN Y ORDENACIÓN**  
 LÍNEA DE EVACUACIÓN - 2

ESCALA: 1 : 10.000

REDACCIÓN: AGSAMS SUSTANTIVOS

COMUNIDAD DE MADRID

green capital power

MAYO 2021  
 BORRADOR DE PLAN