
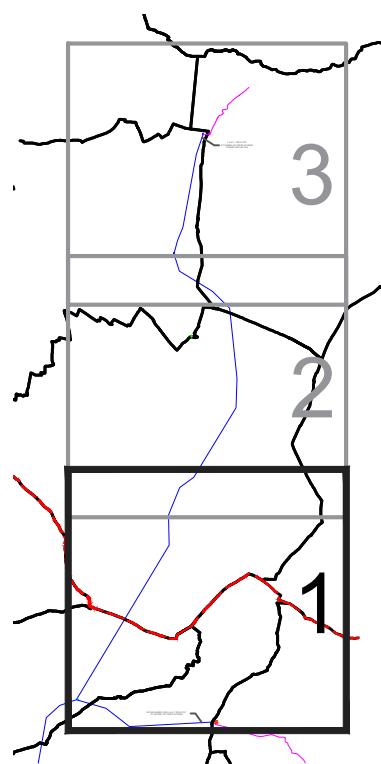


## VOLUMEN 2.- PLANOS DE INFORMACIÓN

- I.1. Situación.
- I.2. Afecciones a la legislación sectorial.
- I.3. Encuadre sobre el Planeamiento Vigente
- I.4. Ámbito del Plan Especial.

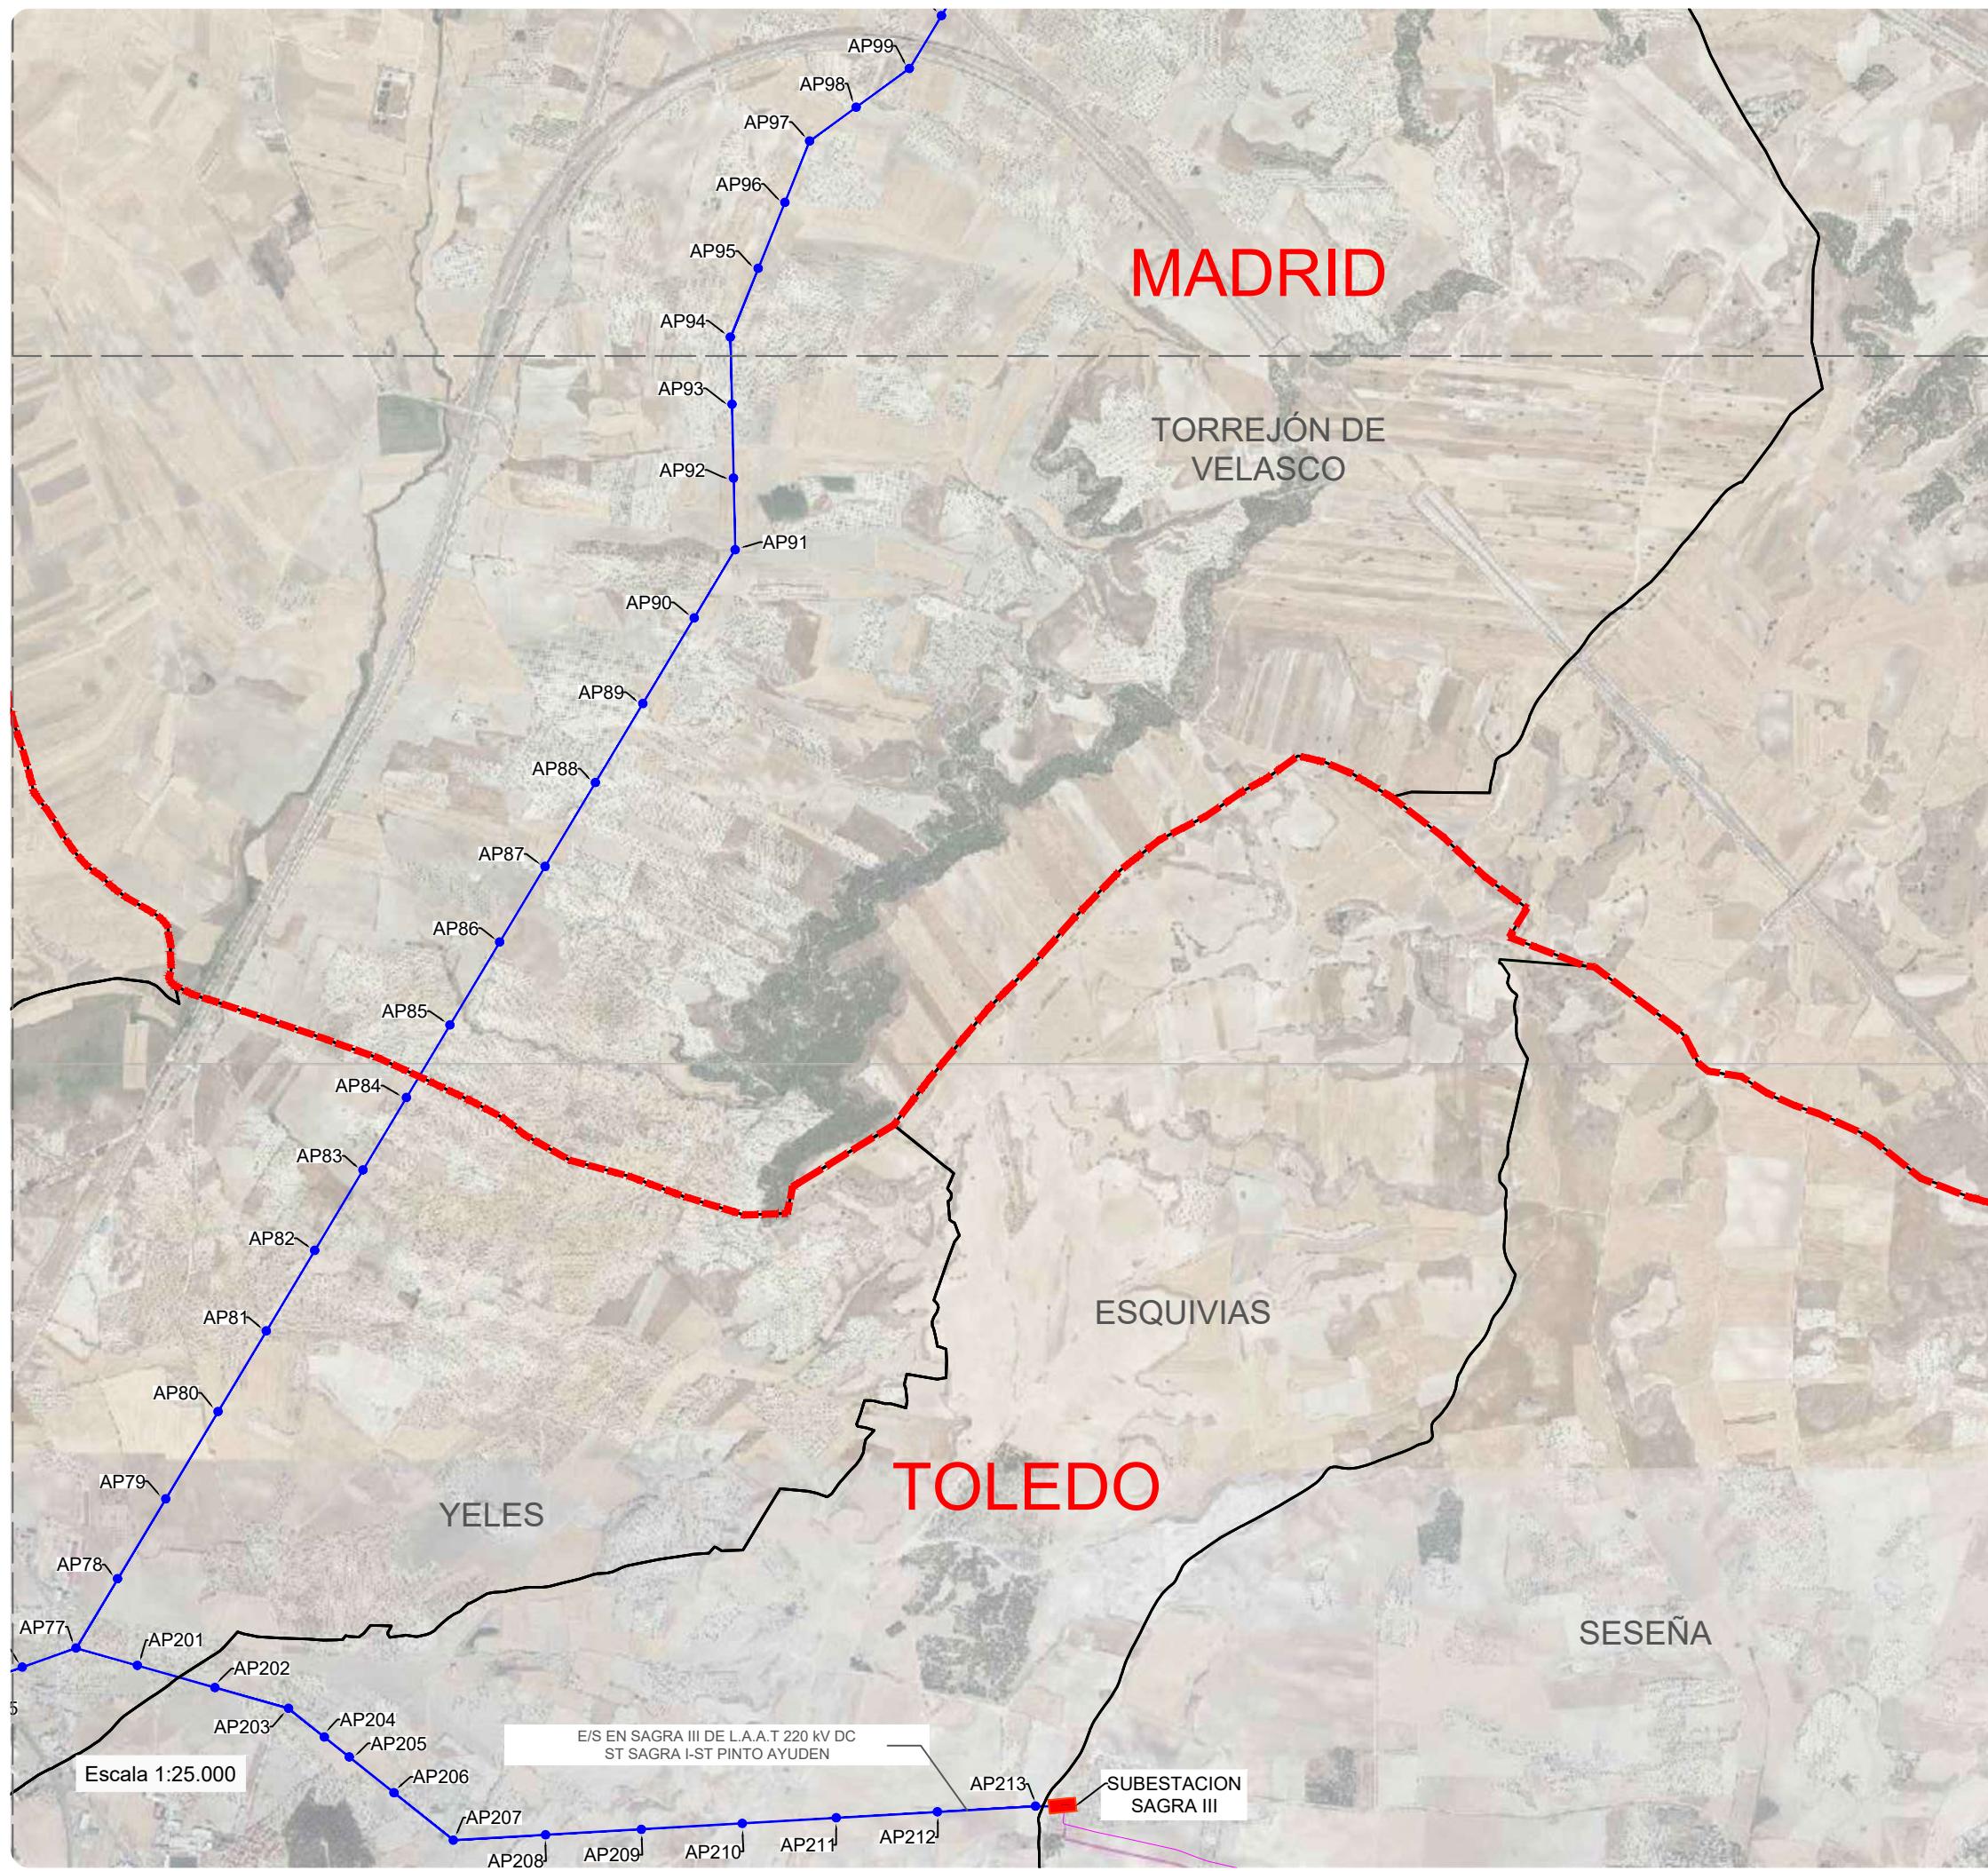

## PLANOS INFORMACIÓN

PLAN ESPECIAL DE INFRAESTRUCTURAS  
INFRAESTRUCTURAS DE EVACUACIÓN DEL PROYECTO DE  
PLANTAS FOTOVOLTAICAS "PINTO-AYUDEN"

Torrejón de Velasco - Parla - Pinto

PROMOTOR SOCIEDAD MITRA GAMMA SLU

BORRADOR DE PLANEAMIENTO Y DOC. INICIO

SITUACIÓN

I 1 - 1

**CEPSA**

MITRA GAMMA SLU

Fdo. Los Arquitectos

Natalia Chinchilla  
Col. n° 12.282

**SPATIAL CONCEPTS**  
C/Orense, 25 7ºB, 28020 Madrid  
Av. de España 5-Portal 2, bajo B, 28224 Pozuelo de Alarcón, Madrid.

Proyecto | 2112


Fecha | sept. 2021

Escala | A-3 1:25.000

**SC**  
ARCHITECTS

www.spatialconcepts.eu

Telf +34 910 520 335

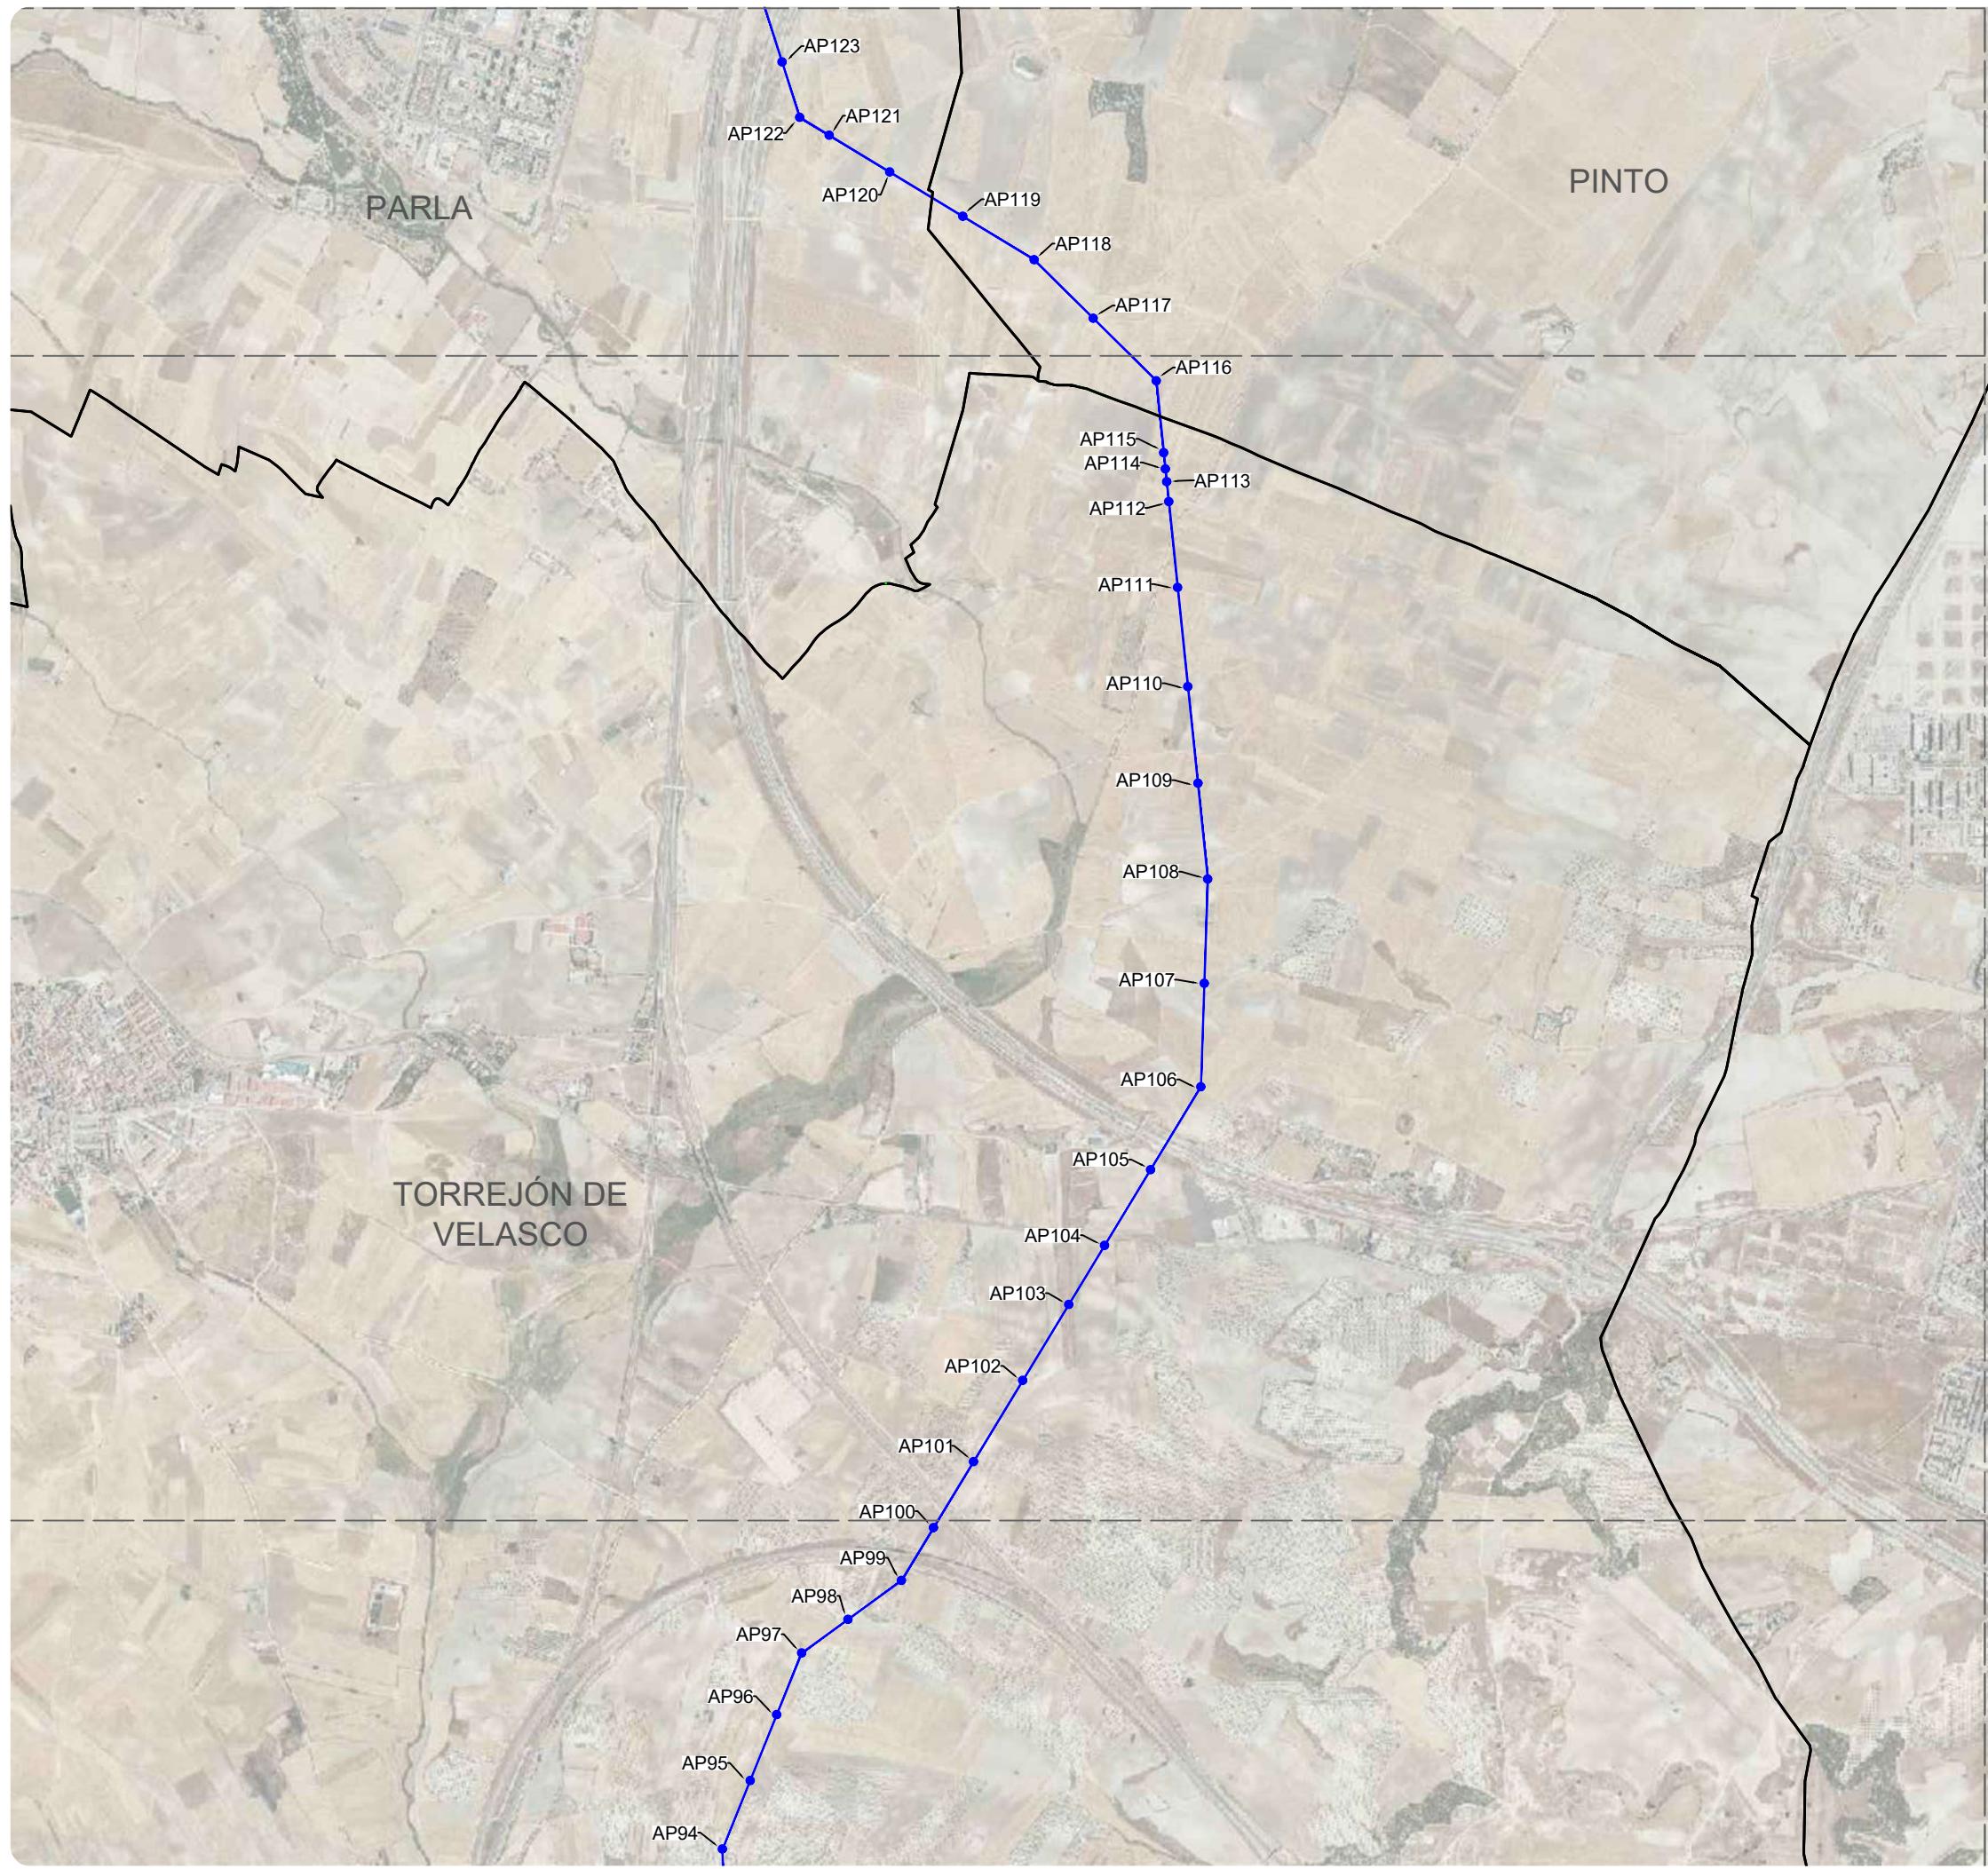

## PLANOS INFORMACIÓN

PLAN ESPECIAL DE INFRAESTRUCTURAS  
INFRAESTRUCTURAS DE EVACUACIÓN DEL PROYECTO DE  
PLANTAS FOTOVOLTAICAS "PINTO-AYUDEN"  
Torrejón de Velasco - Parla - Pinto

PROMOTOR SOCIEDAD MITRA GAMMA SLU

BORRADOR DE PLANEAMIENTO Y DOC. INICIO

SITUACIÓN

I 1 - 2

**CEPSA**

MITRA GAMMA SLU

Fdo. Los Arquitectos

Natalia Chinchilla  
Col. nº 12.282

**SPATIAL CONCEPTS**  
C/Orense, 25 7ºB. 28020 Madrid  
Av. de España 5-Portal 2, bajo B. 28224 Pozuelo de Alarcón, Madrid.

Proyecto | 2112



Fecha | sept. 2021

Escala | A-3 1:25.000

**SC**  
ARCHITECTS

www.spatialconcepts.eu

Telf +34 910 520 335

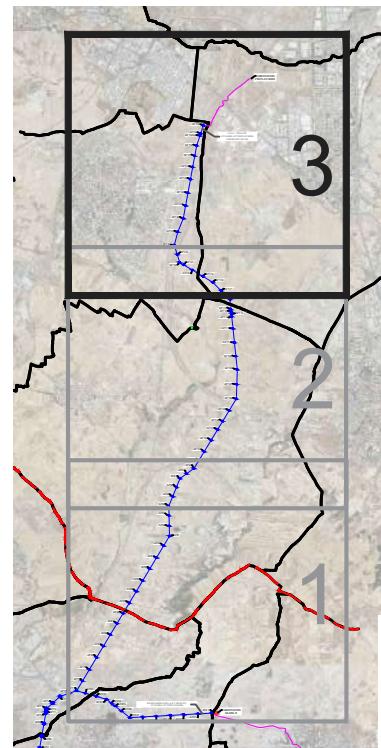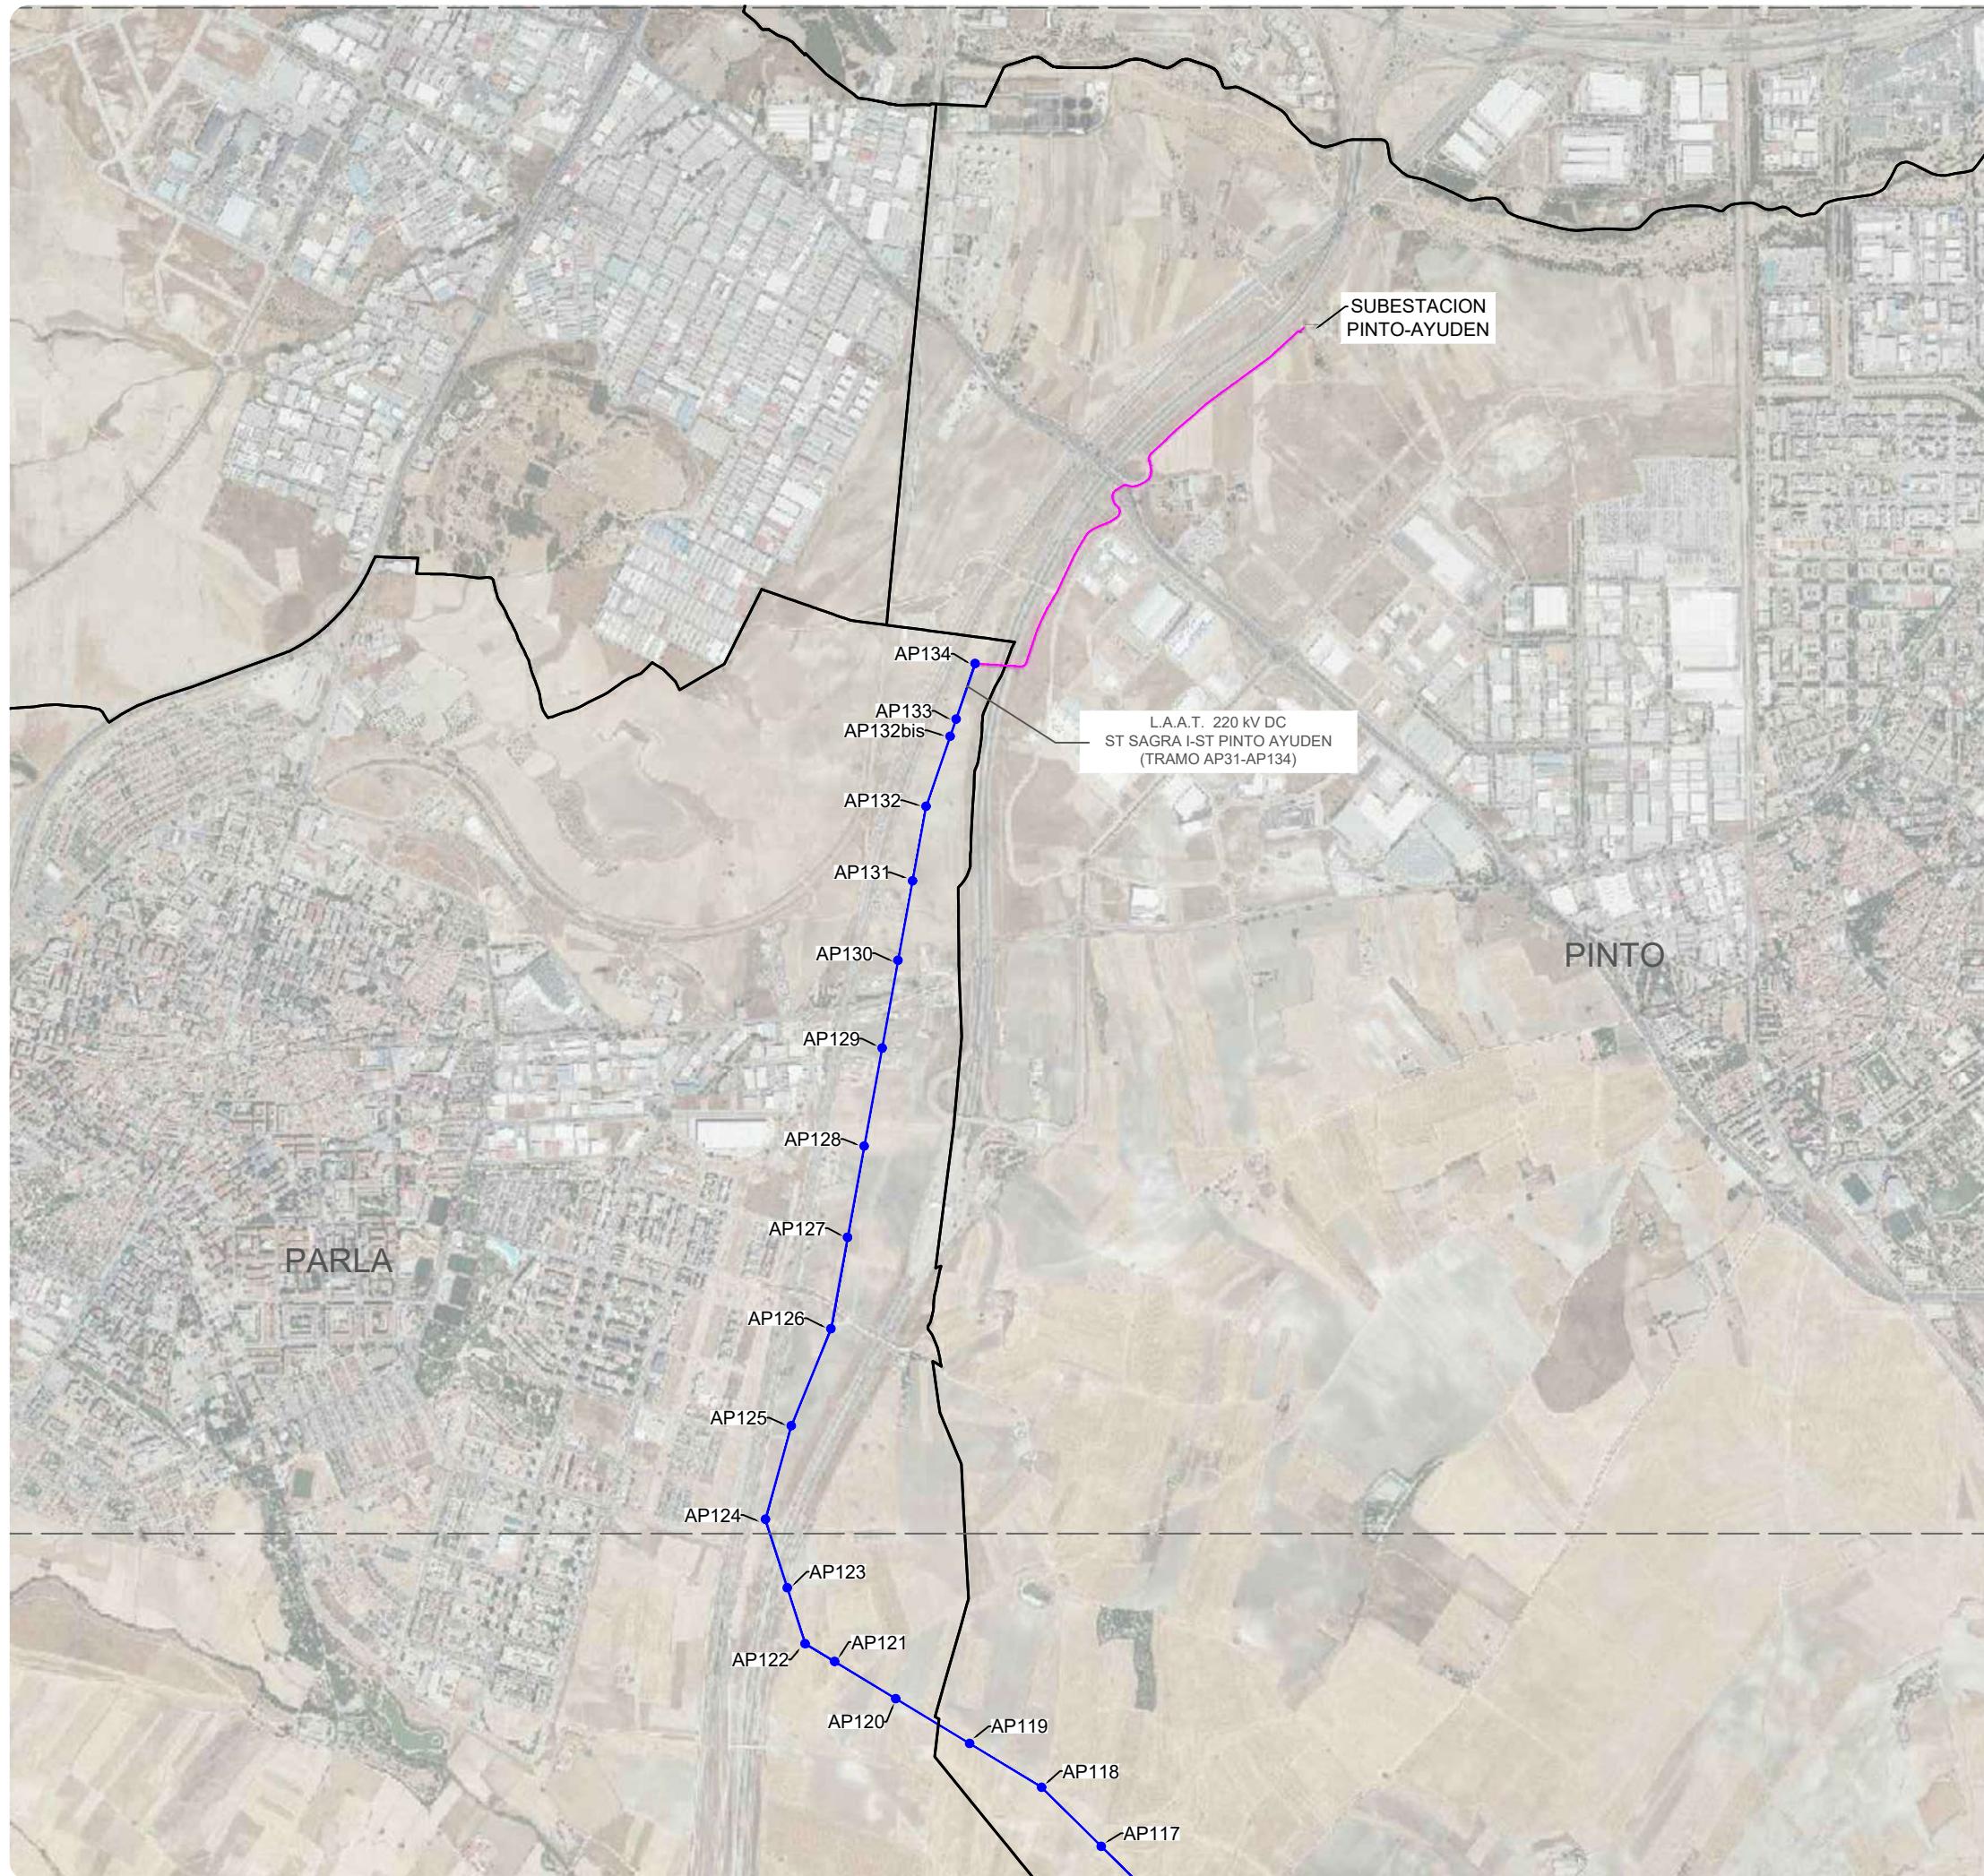

## LEYENDA

- DELIMITACIONES TERRITORIALES

Límite Autonómico  
Límite Término Municipal

NUEVA INFRAESTRUCTURA ELÉCTRICA

Línea Aérea 220kV  
Línea Subterránea 220 kV

Subestación Eléctrica

Apoyos

N

DATUM: ETB000 JUL 00 20

## PLANOS INFORMACIÓN

# PLAN ESPECIAL DE INFRAESTRUCTURAS INFRAESTRUCTURAS DE EVACUACIÓN DEL PROYECTO DE PLANTAS FOTOVOLTAICAS "PINTO-AYUDEN"

Torrejón de Velasco - Parla - Pinto

---

PROMOTOR SOCIEDAD MITRA GAMMA SRL

---

## BORRADOR DE PLANEAMIENTO Y DOC. INICIO

SITUACIÓN

 **CEPSA**  
MITRA GAMMA SLU

Natalia Chinchilla  
Col. nº 12.282



---

**SPATIAL CONCEPTS**


C/Orense, 25 7ºB, 28020 Madrid  
Av. de España 5-Portal 2, bajo B, 28224 Pozuelo de Alarcón, Madrid.

[www.spatialconcepts.eu](http://www.spatialconcepts.eu)

Telf +34 910 520 335

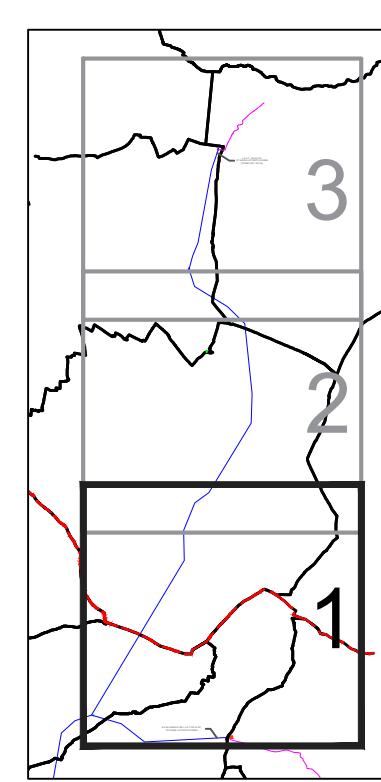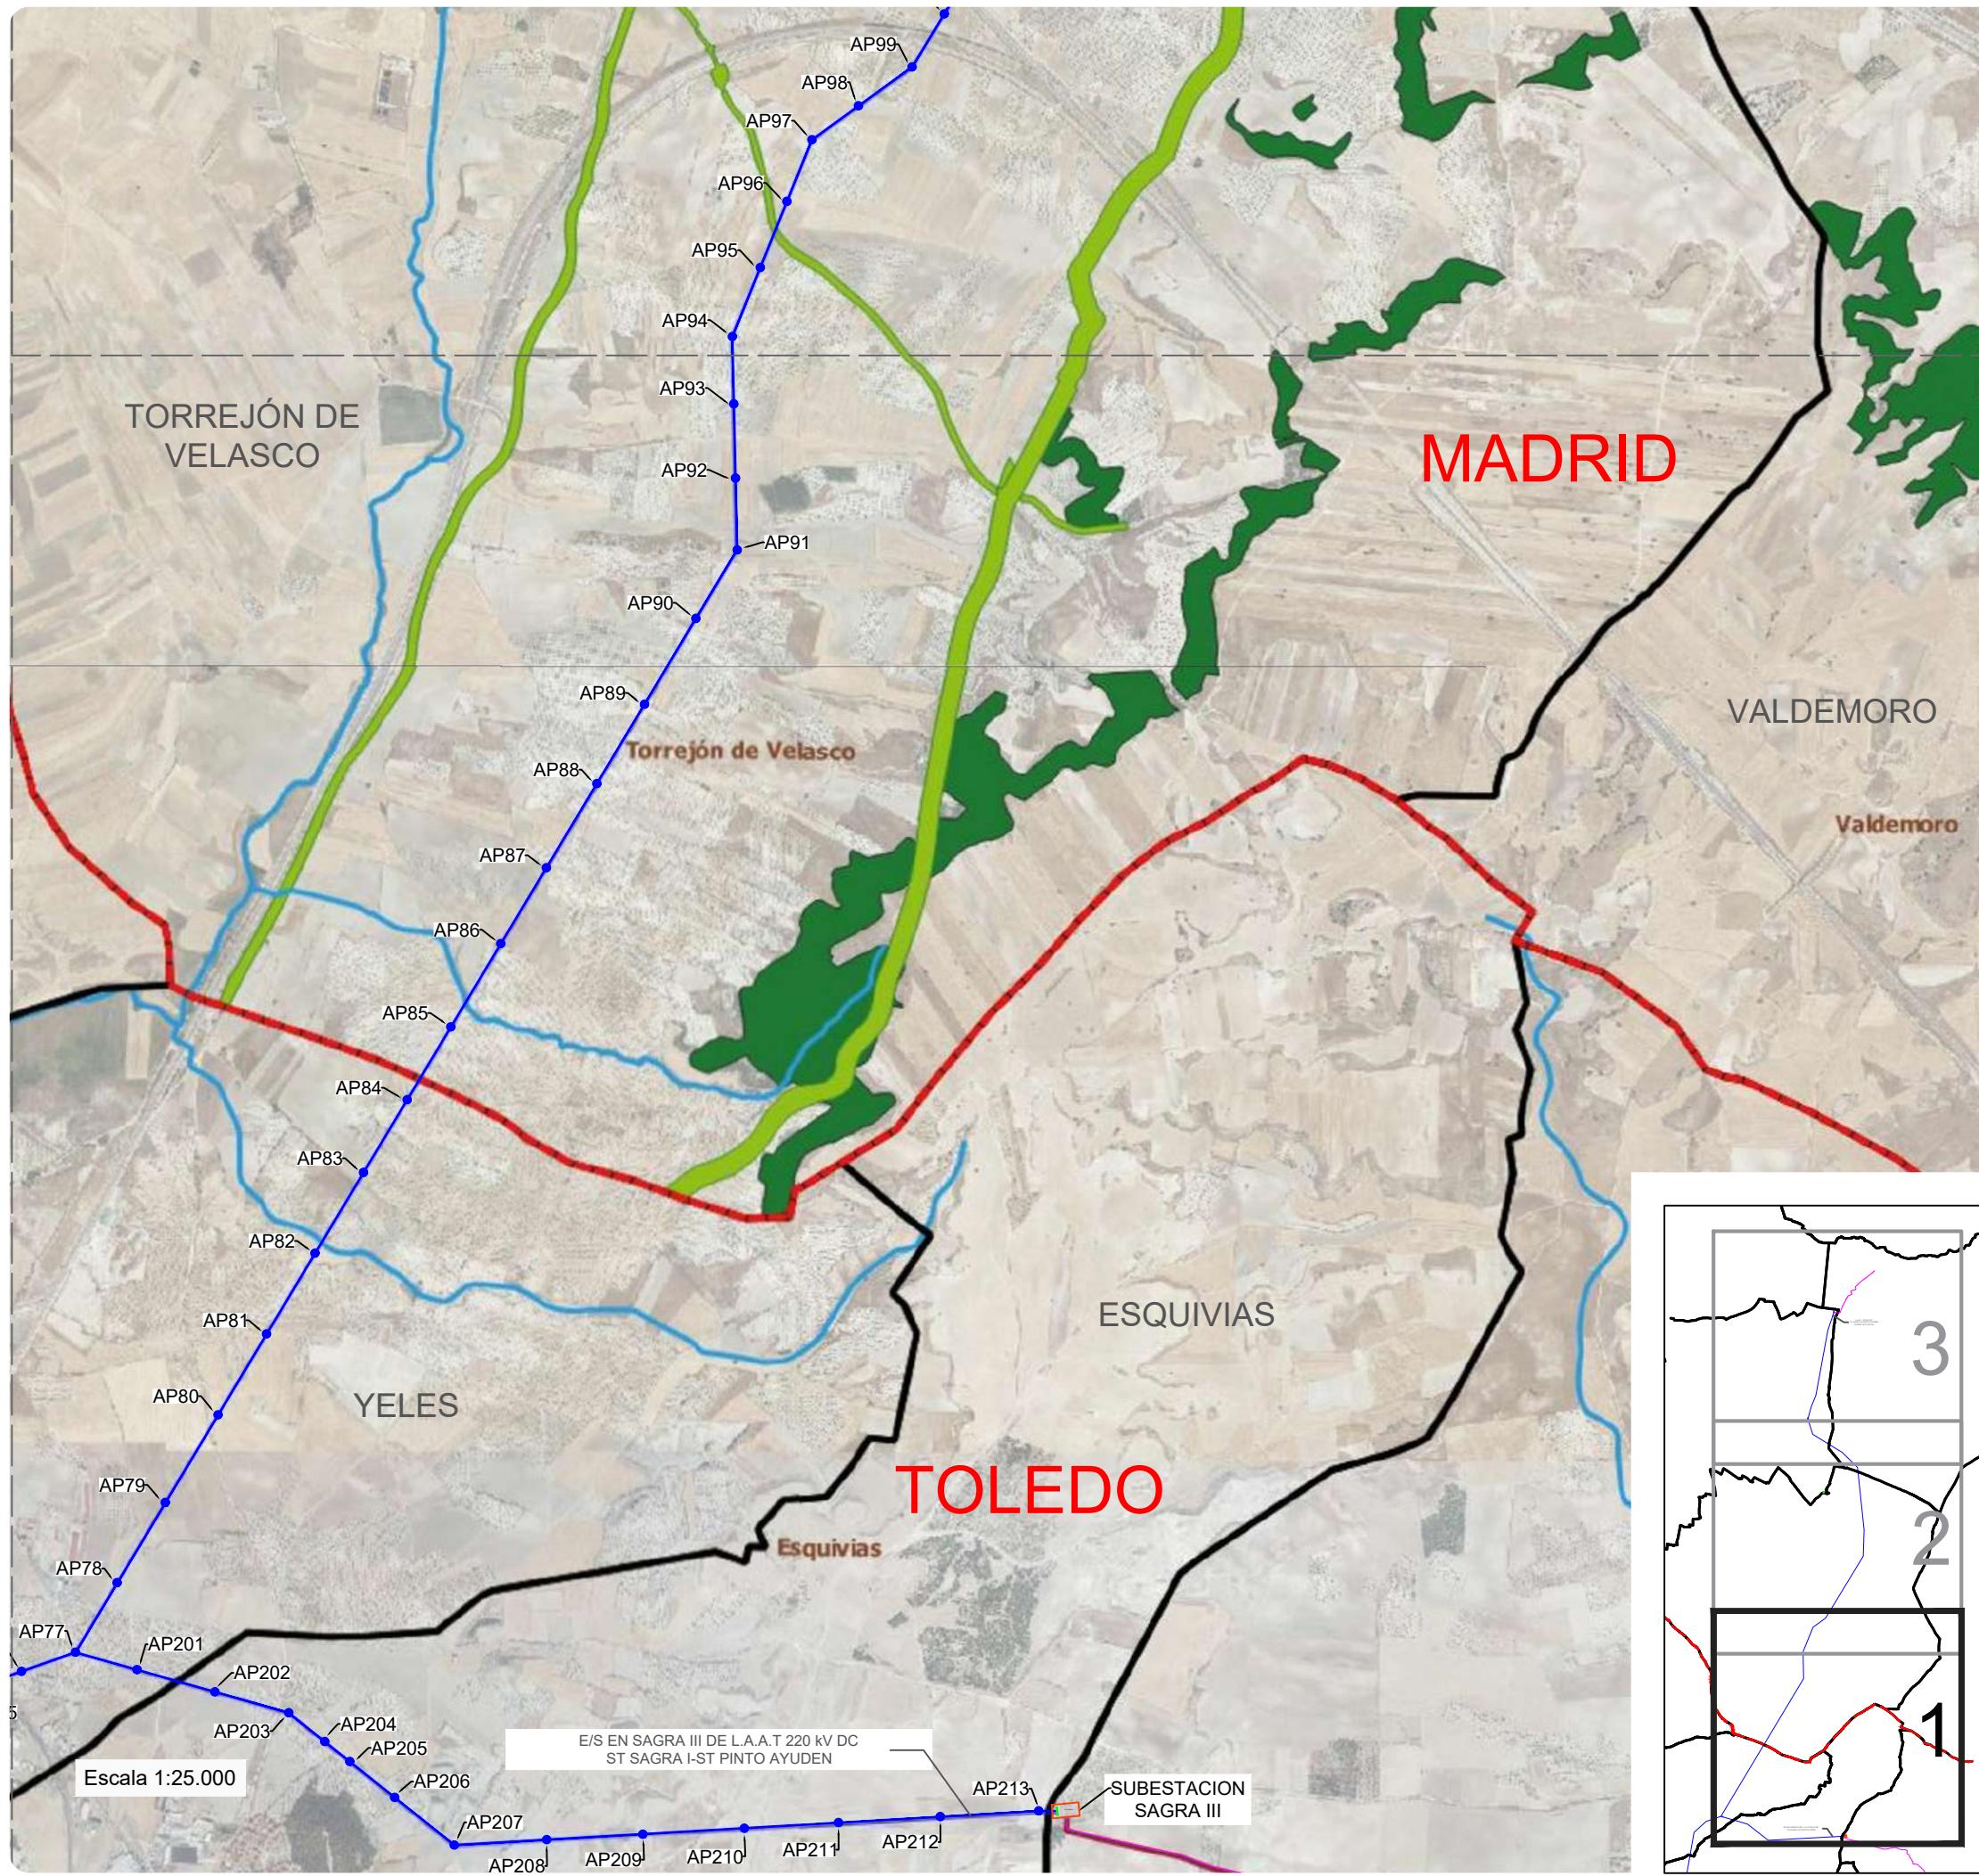

DATUM: ETRS89 HUSO 30

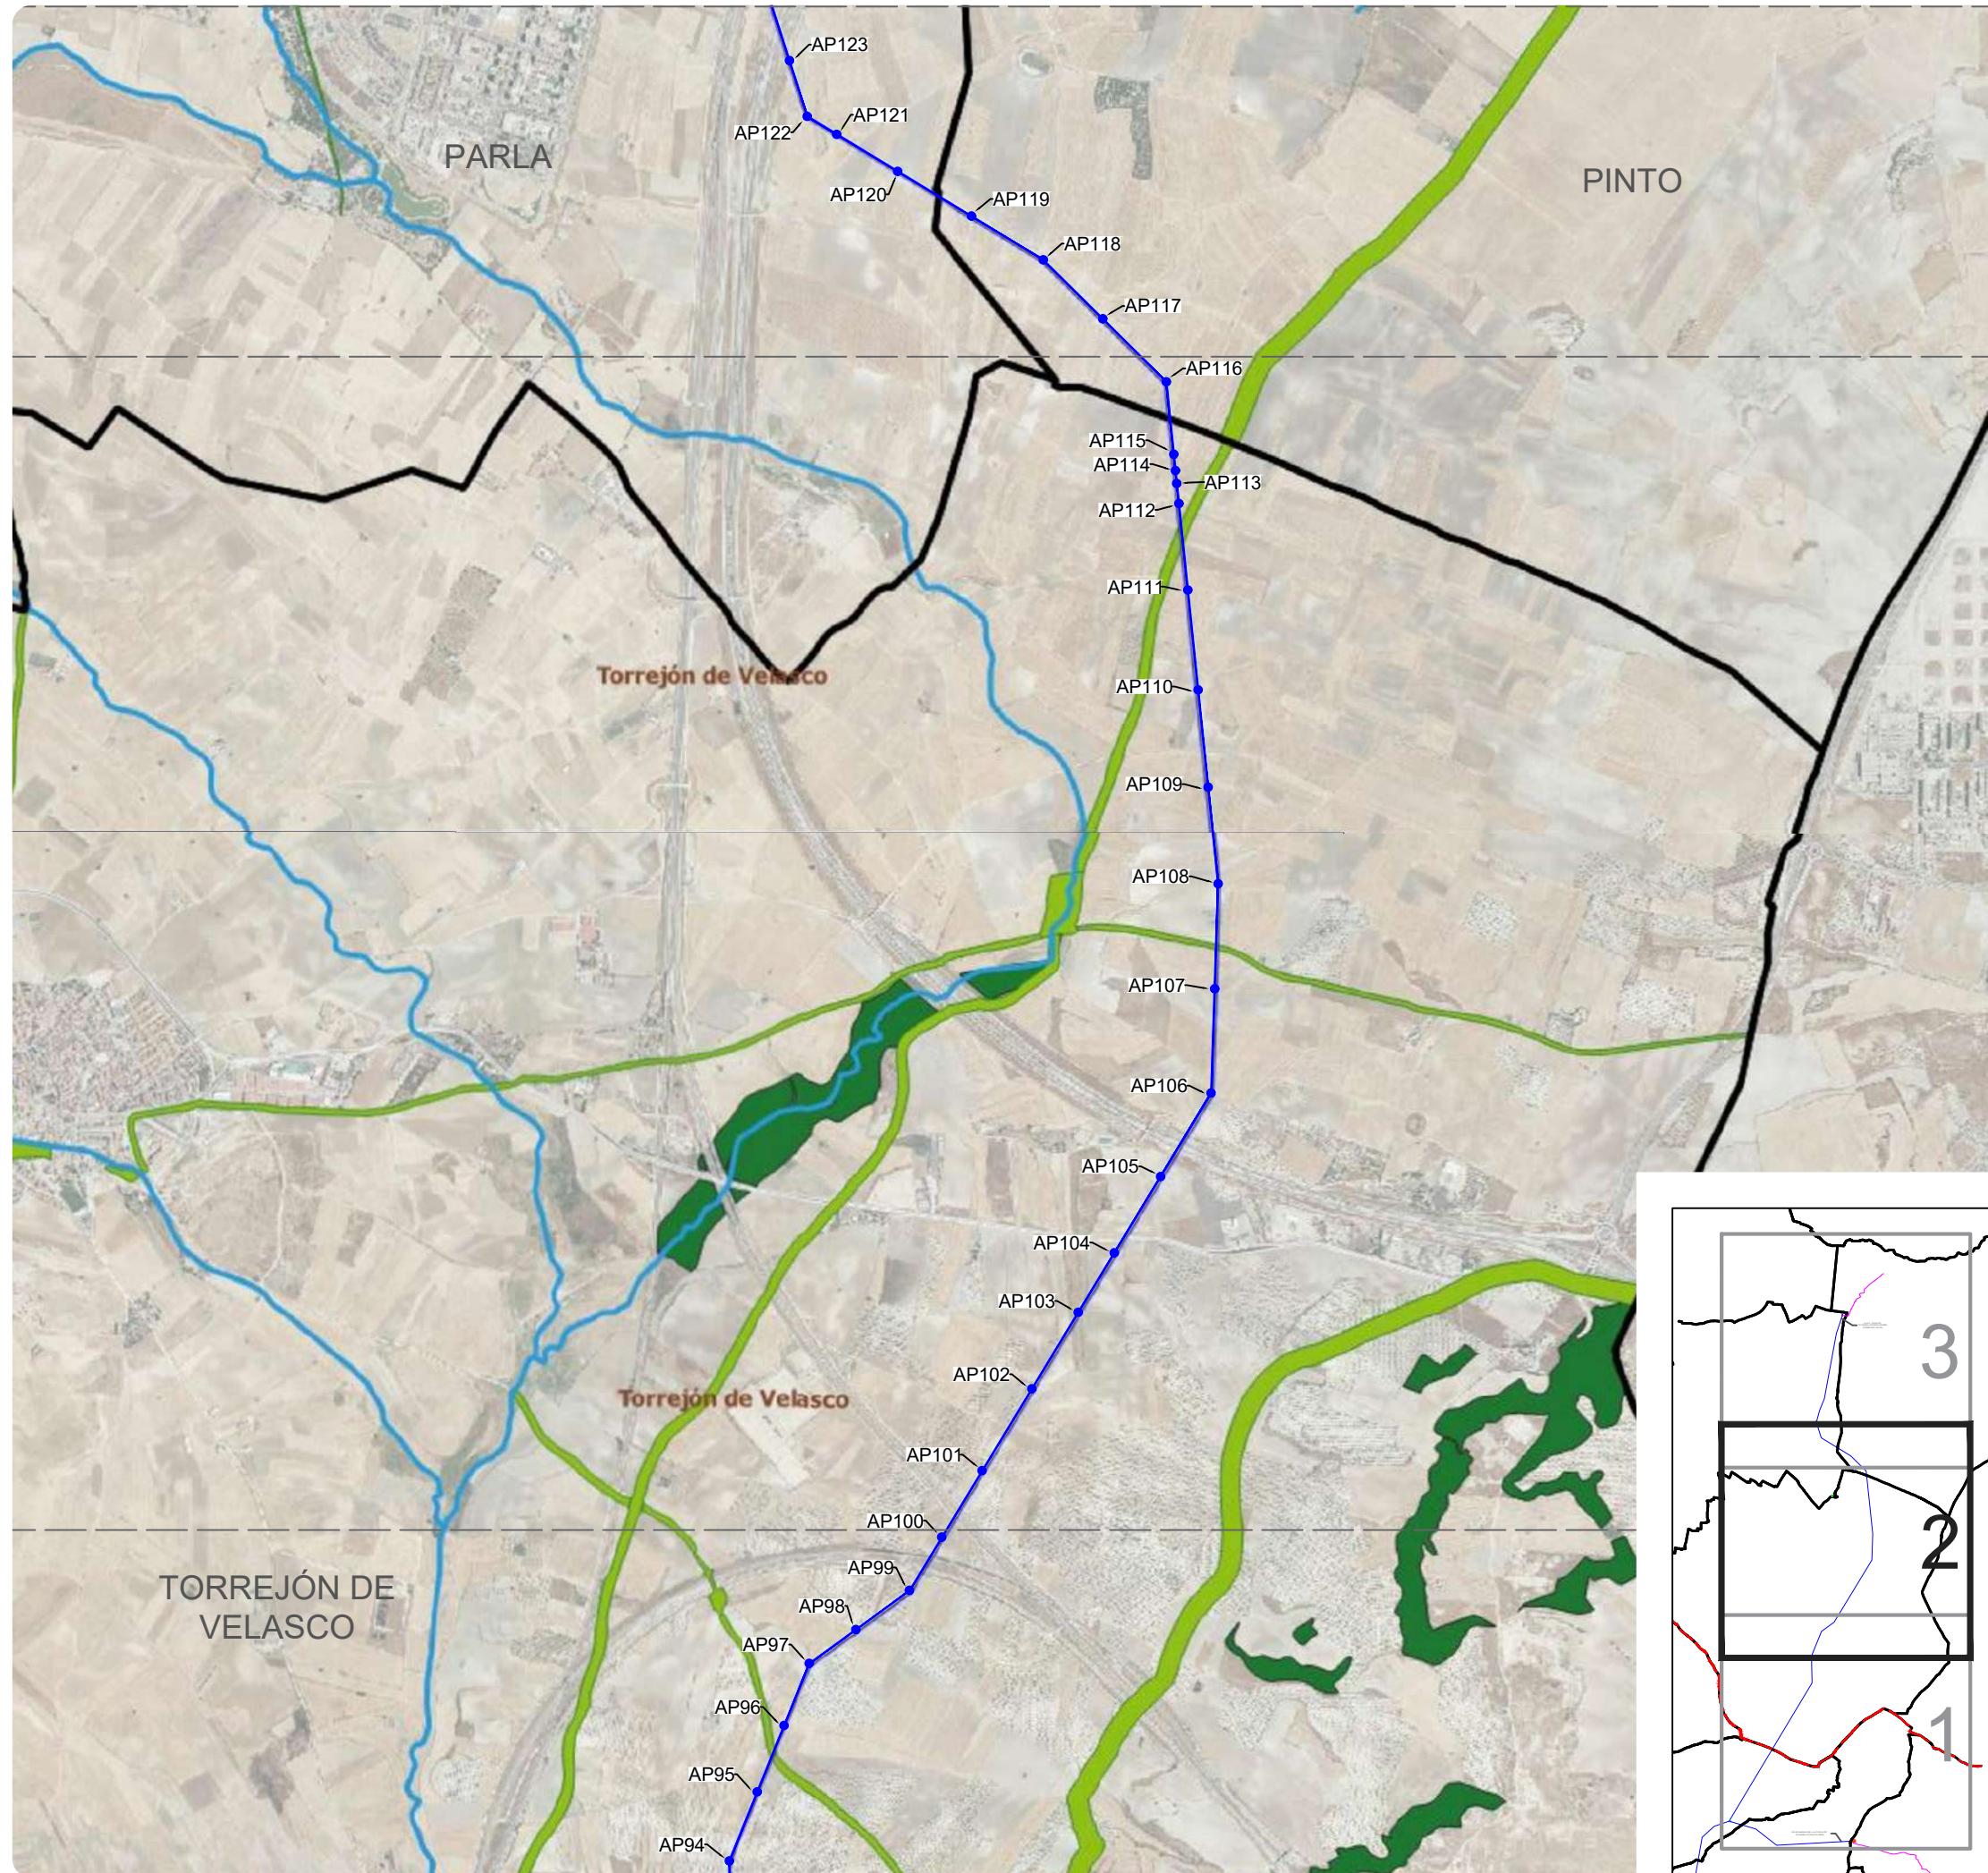

## LEYENDA

- DELIMITACIONES TERRITORIALES**

  - Límite Autonómico
  - Límite Término Municipal

**NUEVA INFRAESTRUCTURA ELÉCTRICA**

  - Nueva Línea Eléctrica aérea
  - Nueva Línea Eléctrica subterránea

**AFECCIONES**

  - Red Natura 2000
  - Cauces (asociado: DPH, Zona policía, Servidumbre)
  - Vías Pecuarias
  - Montes de Utilidad Pública
  - Montes Preservados
  - Montes Forestales Periurbanos
  - Espacios Naturales Protegidos
  - Carreteras (asociado: DP, zonas afección y protección)

**BASE CARTOGRÁFICA (SIT CAM)**

  - Altimetría (curvas cada 20 m)
  - Imágenes de Satélite Sentinel y Ortofotos PNOA

N  
DATHM-ETRS89-LUHG-22

## PLANOS INFORMACIÓN

**PLAN ESPECIAL DE INFRAESTRUCTURAS  
INFRAESTRUCTURAS DE EVACUACIÓN DEL PROYECTO DE  
PLANTAS FOTOVOLTAICAS “PINTO-AYUDEN”**

Torrejón de Velasco - Parla - Pinto

---

PROMOTOR SOCIEDAD MITRA GAMMA SRL

---

BORRADOR DE PLANEAMIENTO Y DOC. INICIO

Afecciones Legislación Sectorial | 2-2

 CEPESA

MITRA GAMMA SII


Fdo. Los Arquitectos

Natalia Chinchilla  
Col. n° 12.282


**SPATIAL CONCEPTS** [www.spatialconcepts.eu](http://www.spatialconcepts.eu)  
C/Ortense, 25 7ºB, 28020 Madrid


---

Av. de Espana 5-Portal 2, bajo B. 28224 Pozuelo de Alarcón. Madrid. Tel +34 910 520 335

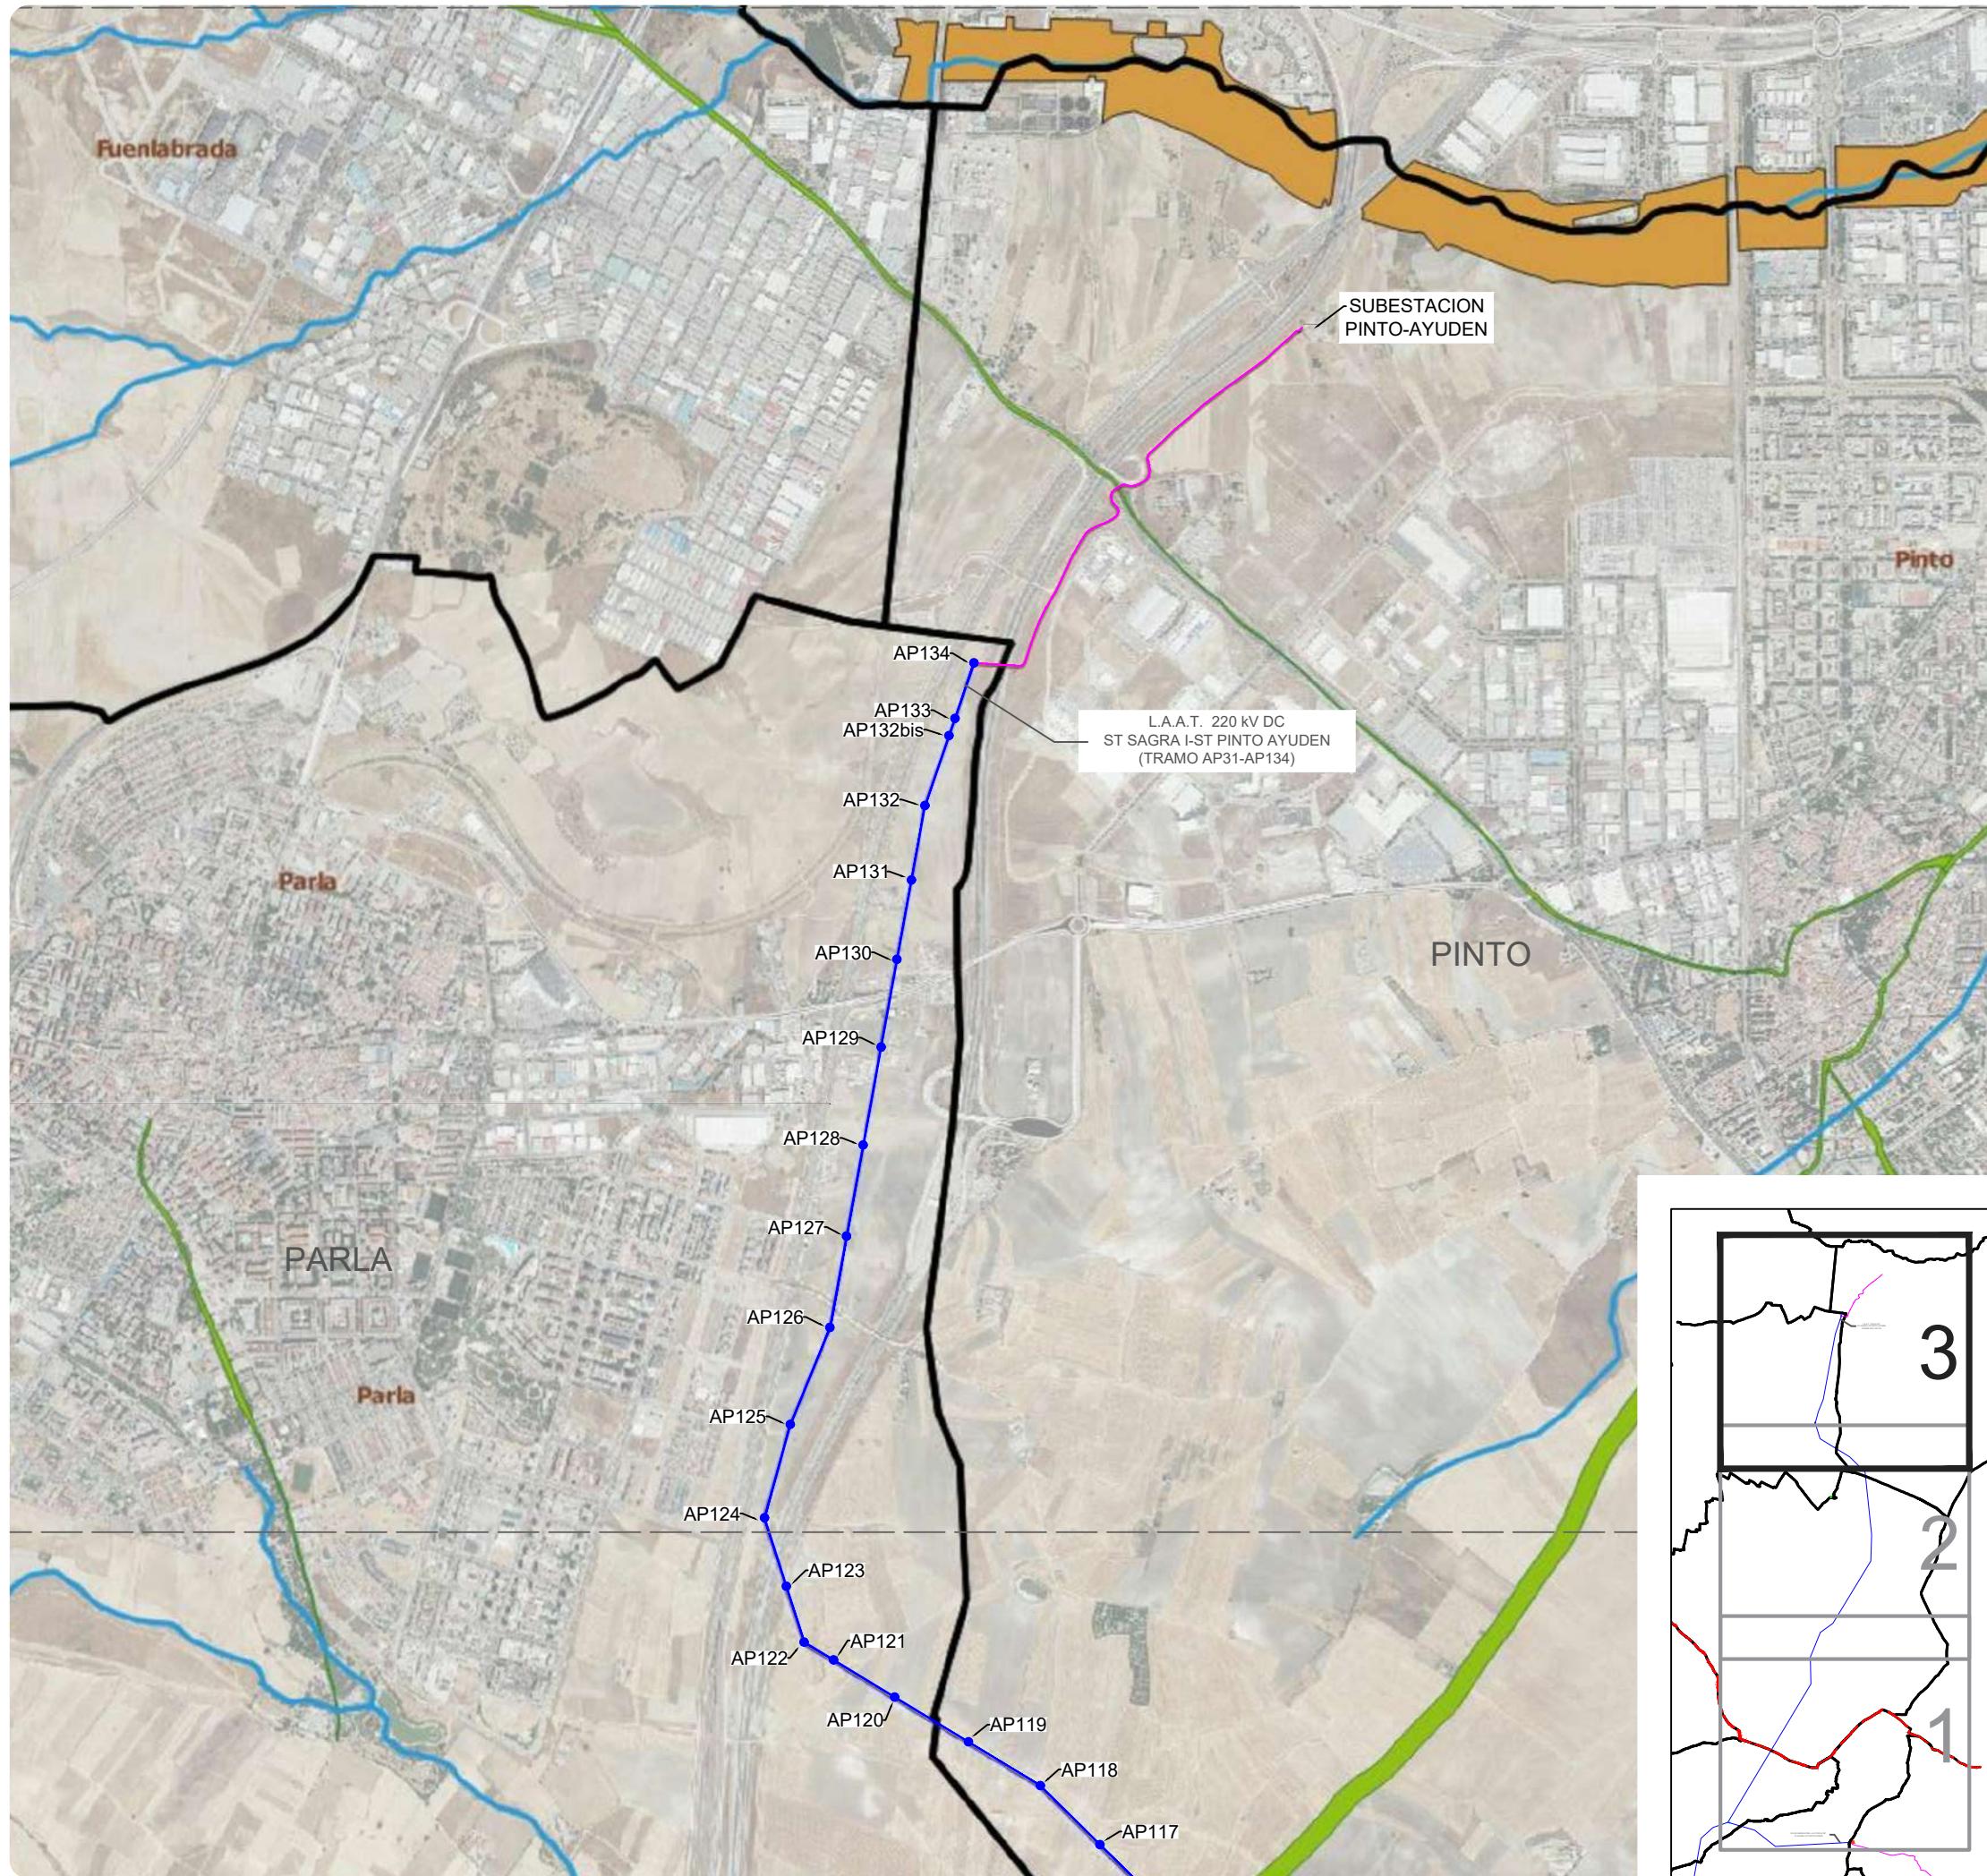

DATUM: ETRS89 HUSO 30

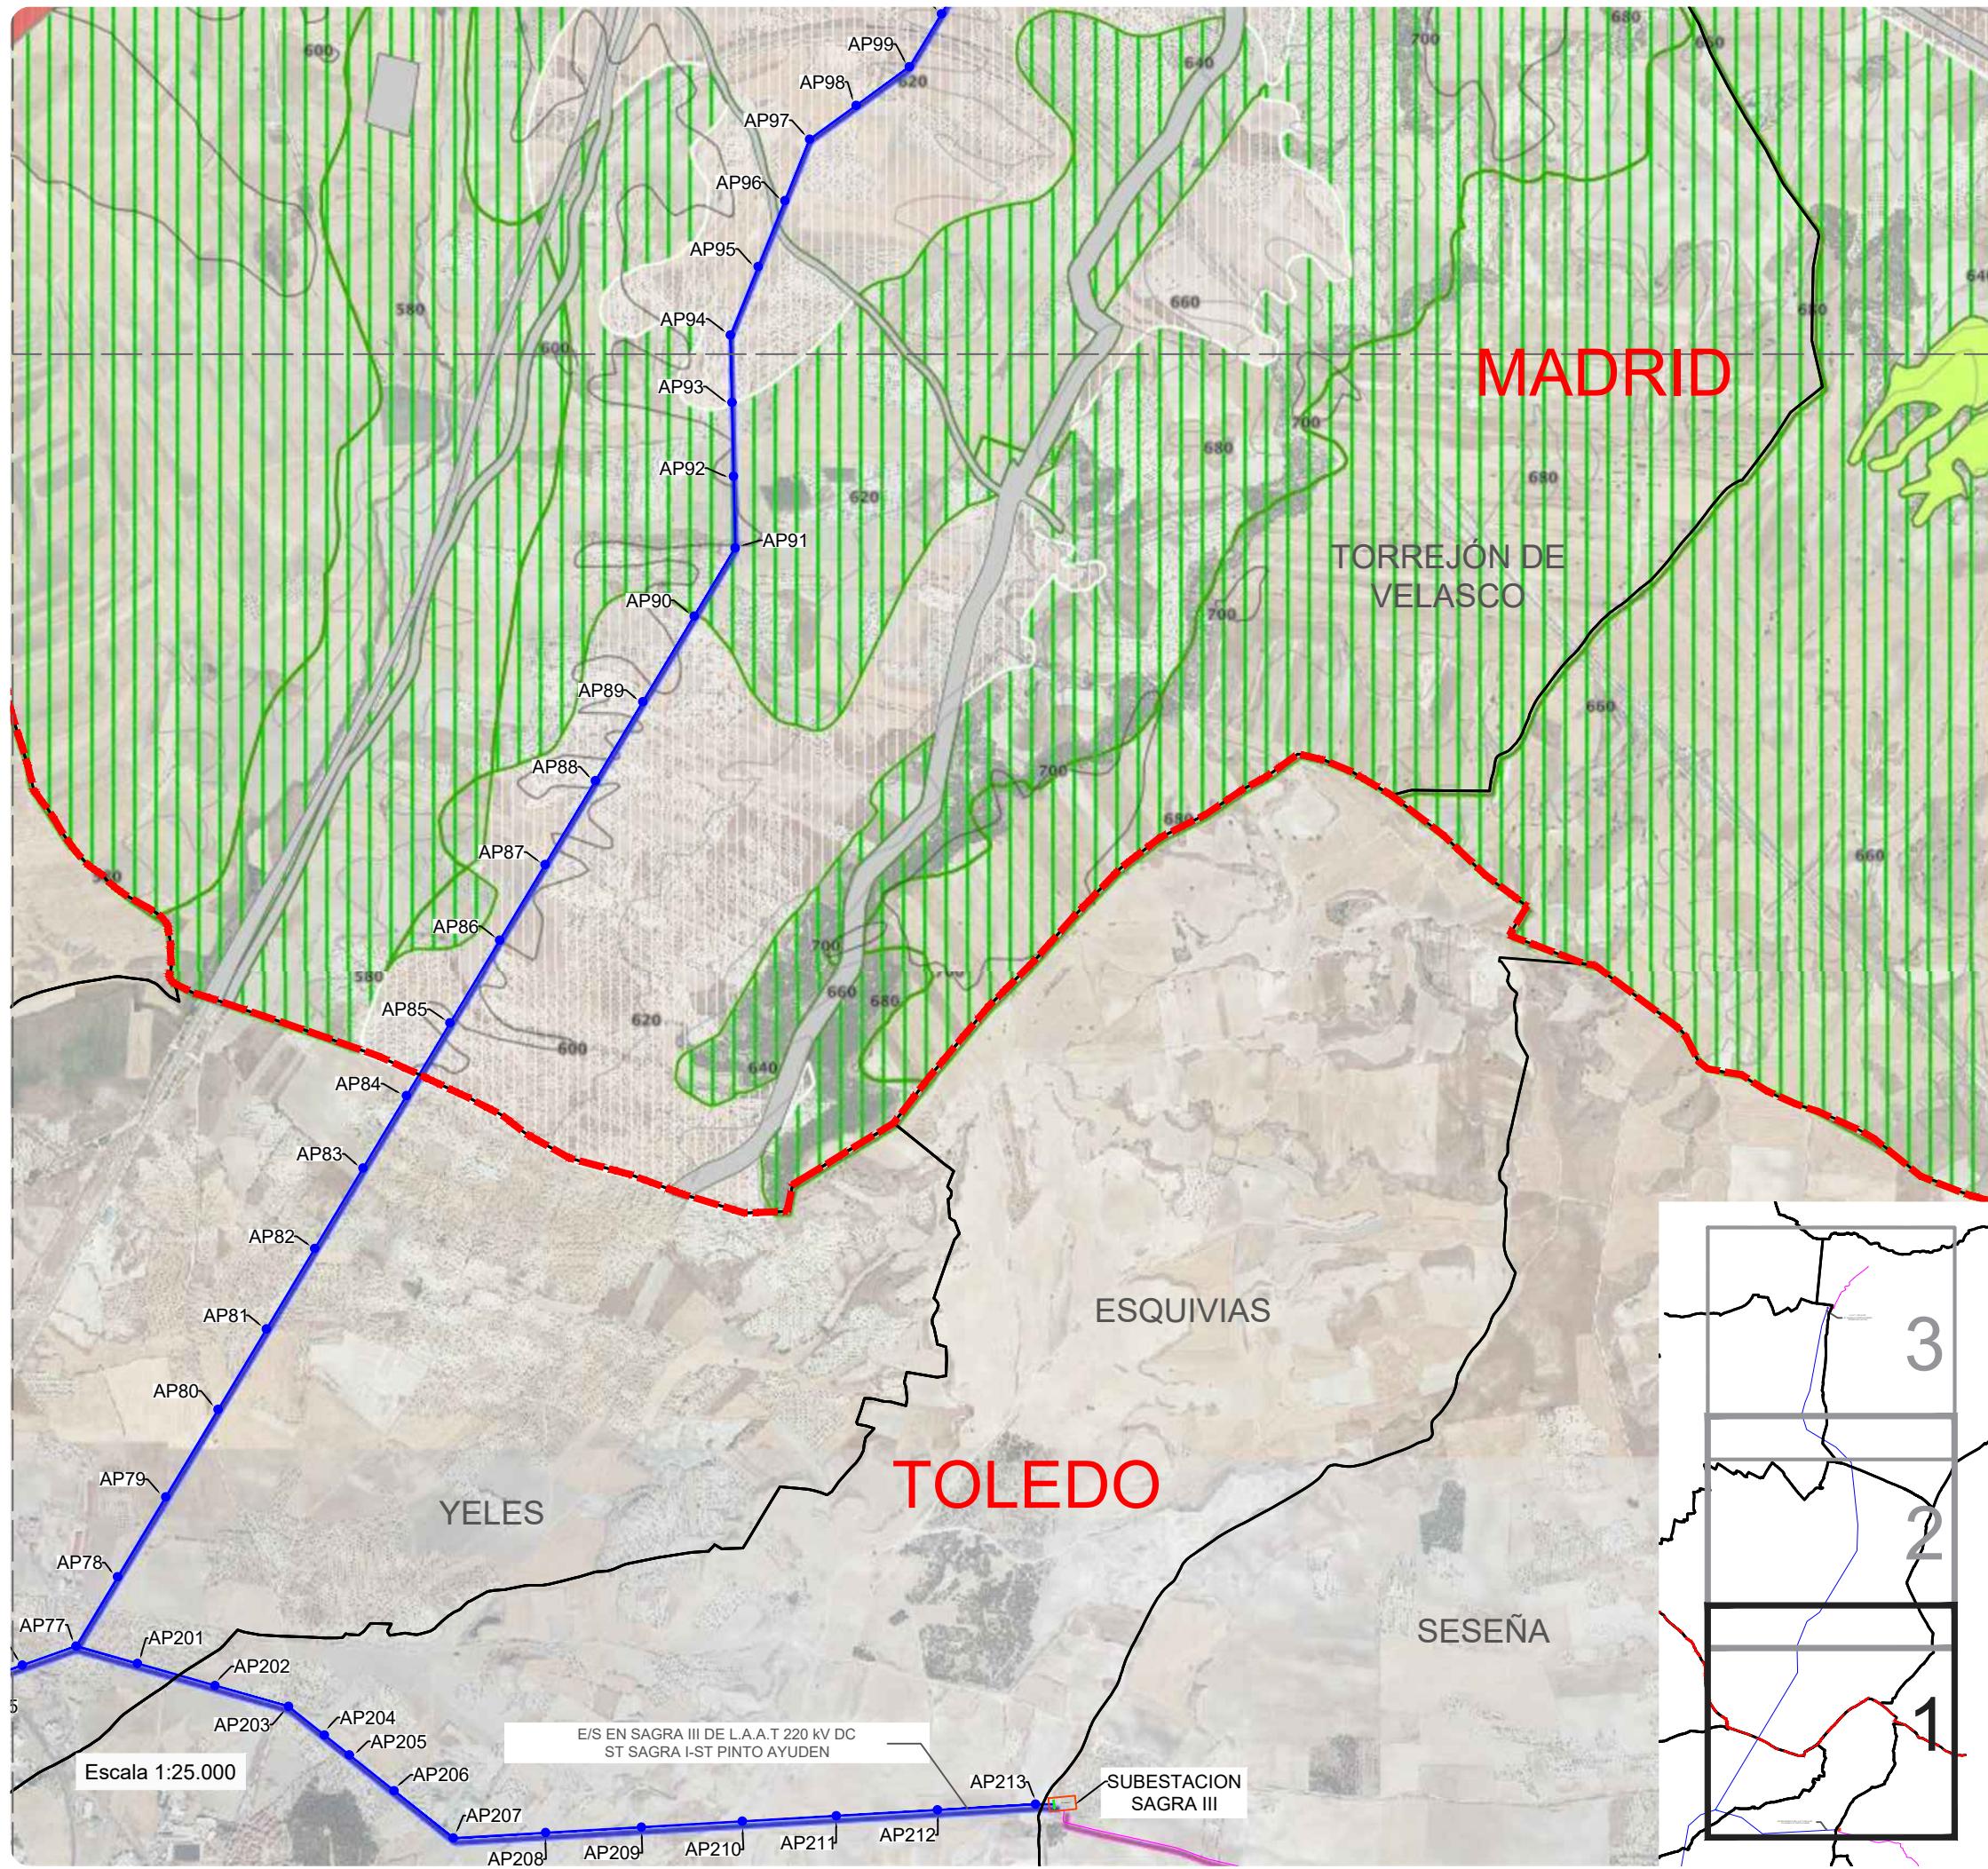

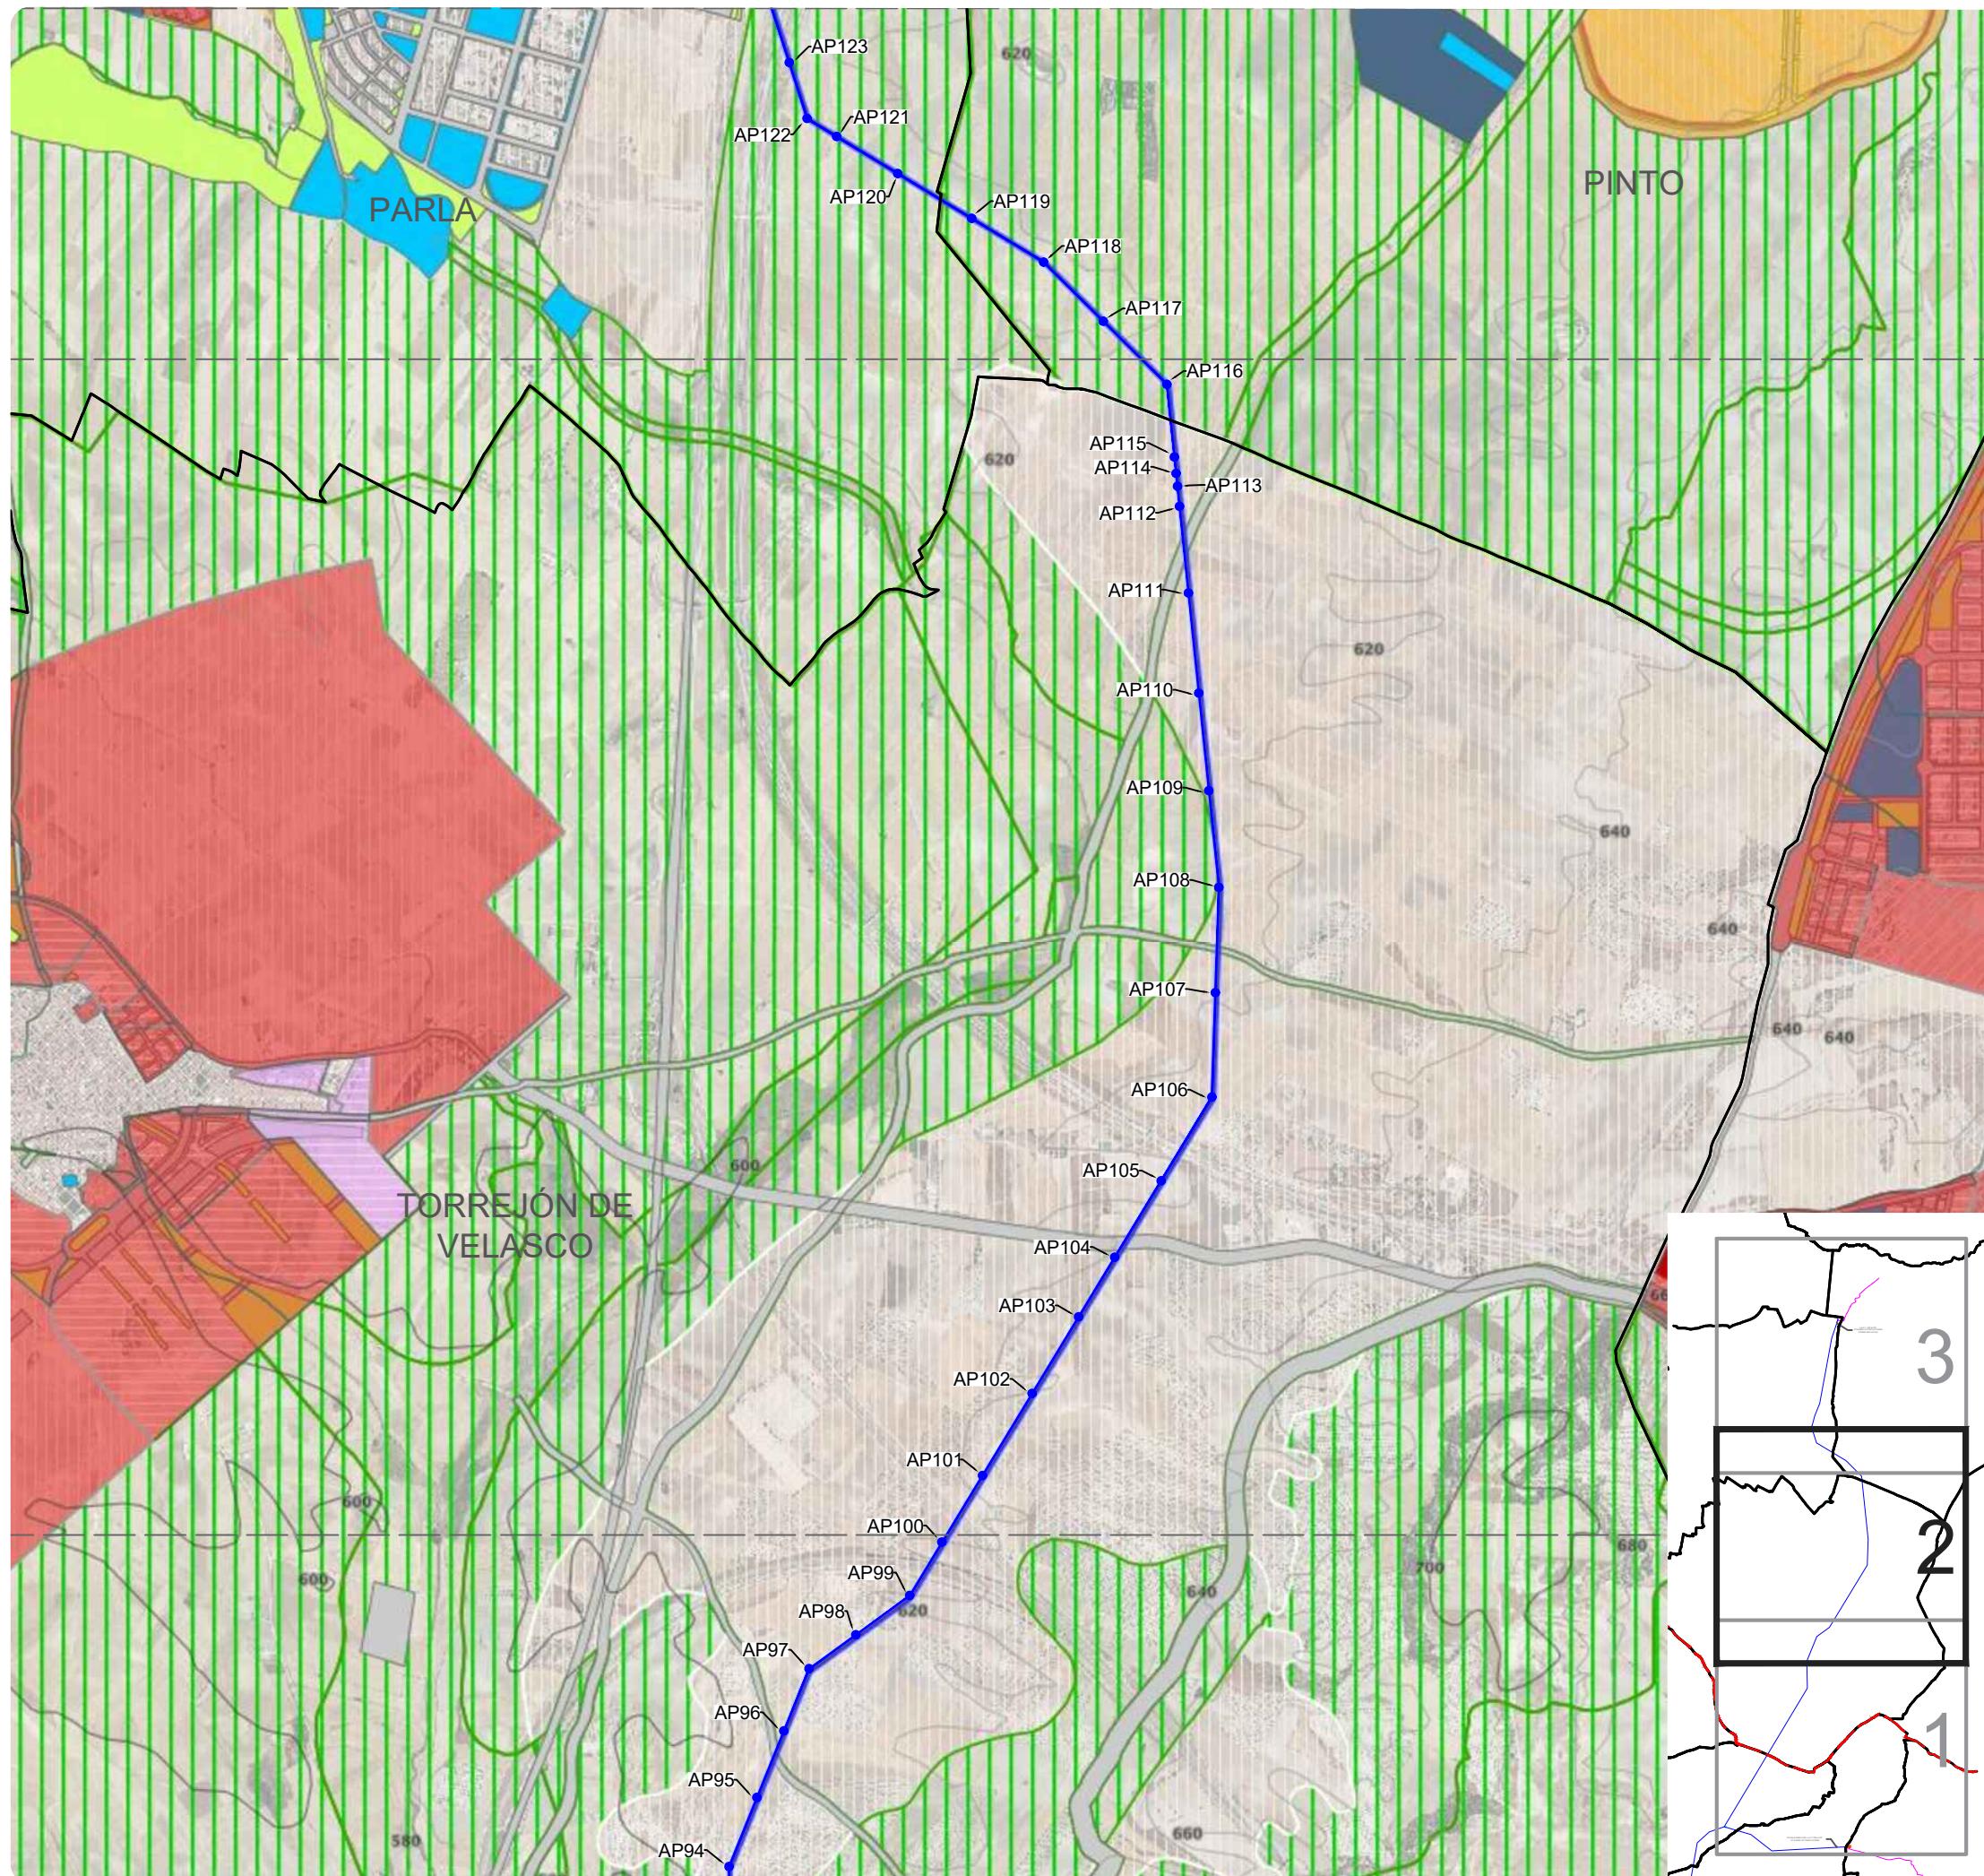

LEYENDA	
DELIMITACIONES TERRITORIALES	Límite Autonómico
	Límite Término Municipal
NUEVA INFRAESTRUCTURA ELÉCTRICA	
	Nueva Línea Eléctrica aérea
	Nueva Línea Eléctrica subterránea
	Subestación Eléctrica
PLANEAMIENTO VIGENTE (SIT CAM)	
CLASIFICACIÓN	
	Suelo Urbano Consolidado
	Suelo Urbano No Consolidado
	Suelo Urbanizable Sectorizado
	Suelo Urbanizable No Sectorizado
	Suelo No Urbanizable Protegido
	Aplazado
ÁMBITOS DE CALIFICACIÓN	
	Residencial Multifamiliar / Unifamiliar
	Industrial / Logístico
	Terciario y Comercial
	Equipamiento / Deportiva
	Zonas Verdes y Espacios Libres
	Red viaria / Infraestructuras
	Servicios Urbanos
BASE CARTOGRÁFICA (SIT CAM)	
	Altimetría (curvas cada 20 m)
	Imágenes de Satélite Sentinel y Ortofotos PNOA



DATUM: ETRS89 HUSO 30

## PLANOS INFORMACIÓN

PLAN ESPECIAL DE INFRAESTRUCTURAS  
INFRAESTRUCTURAS DE EVACUACIÓN DEL PROYECTO DE  
PLANTAS FOTOVOLTAICAS "PINTO-AYUDEN"  
Torrejón de Velasco - Parla - Pinto

PROMOTOR SOCIEDAD MITRA GAMMA SLU

BORRADOR DE PLANEAMIENTO Y DOC. INICIO


Encuadre sobre planeamiento vigente **I3.2**

**CEPSA** Proyecto | 2112  
Fecha | sept. 2021

MITRA GAMMA SLU Escala | A-3 1:25.000  
Fdo. Los Arquitectos


Natalia Chinchilla Col. nº 12.282 SC ARCHITECTS  
www.spatialconcepts.eu

Spatial Concepts C/Orense, 25 7º. 28020 Madrid  
Av. de España 5-Portal 2, bajo B. 28224 Pozuelo de Alarcón, Madrid.  
Telf +34 910 520 335

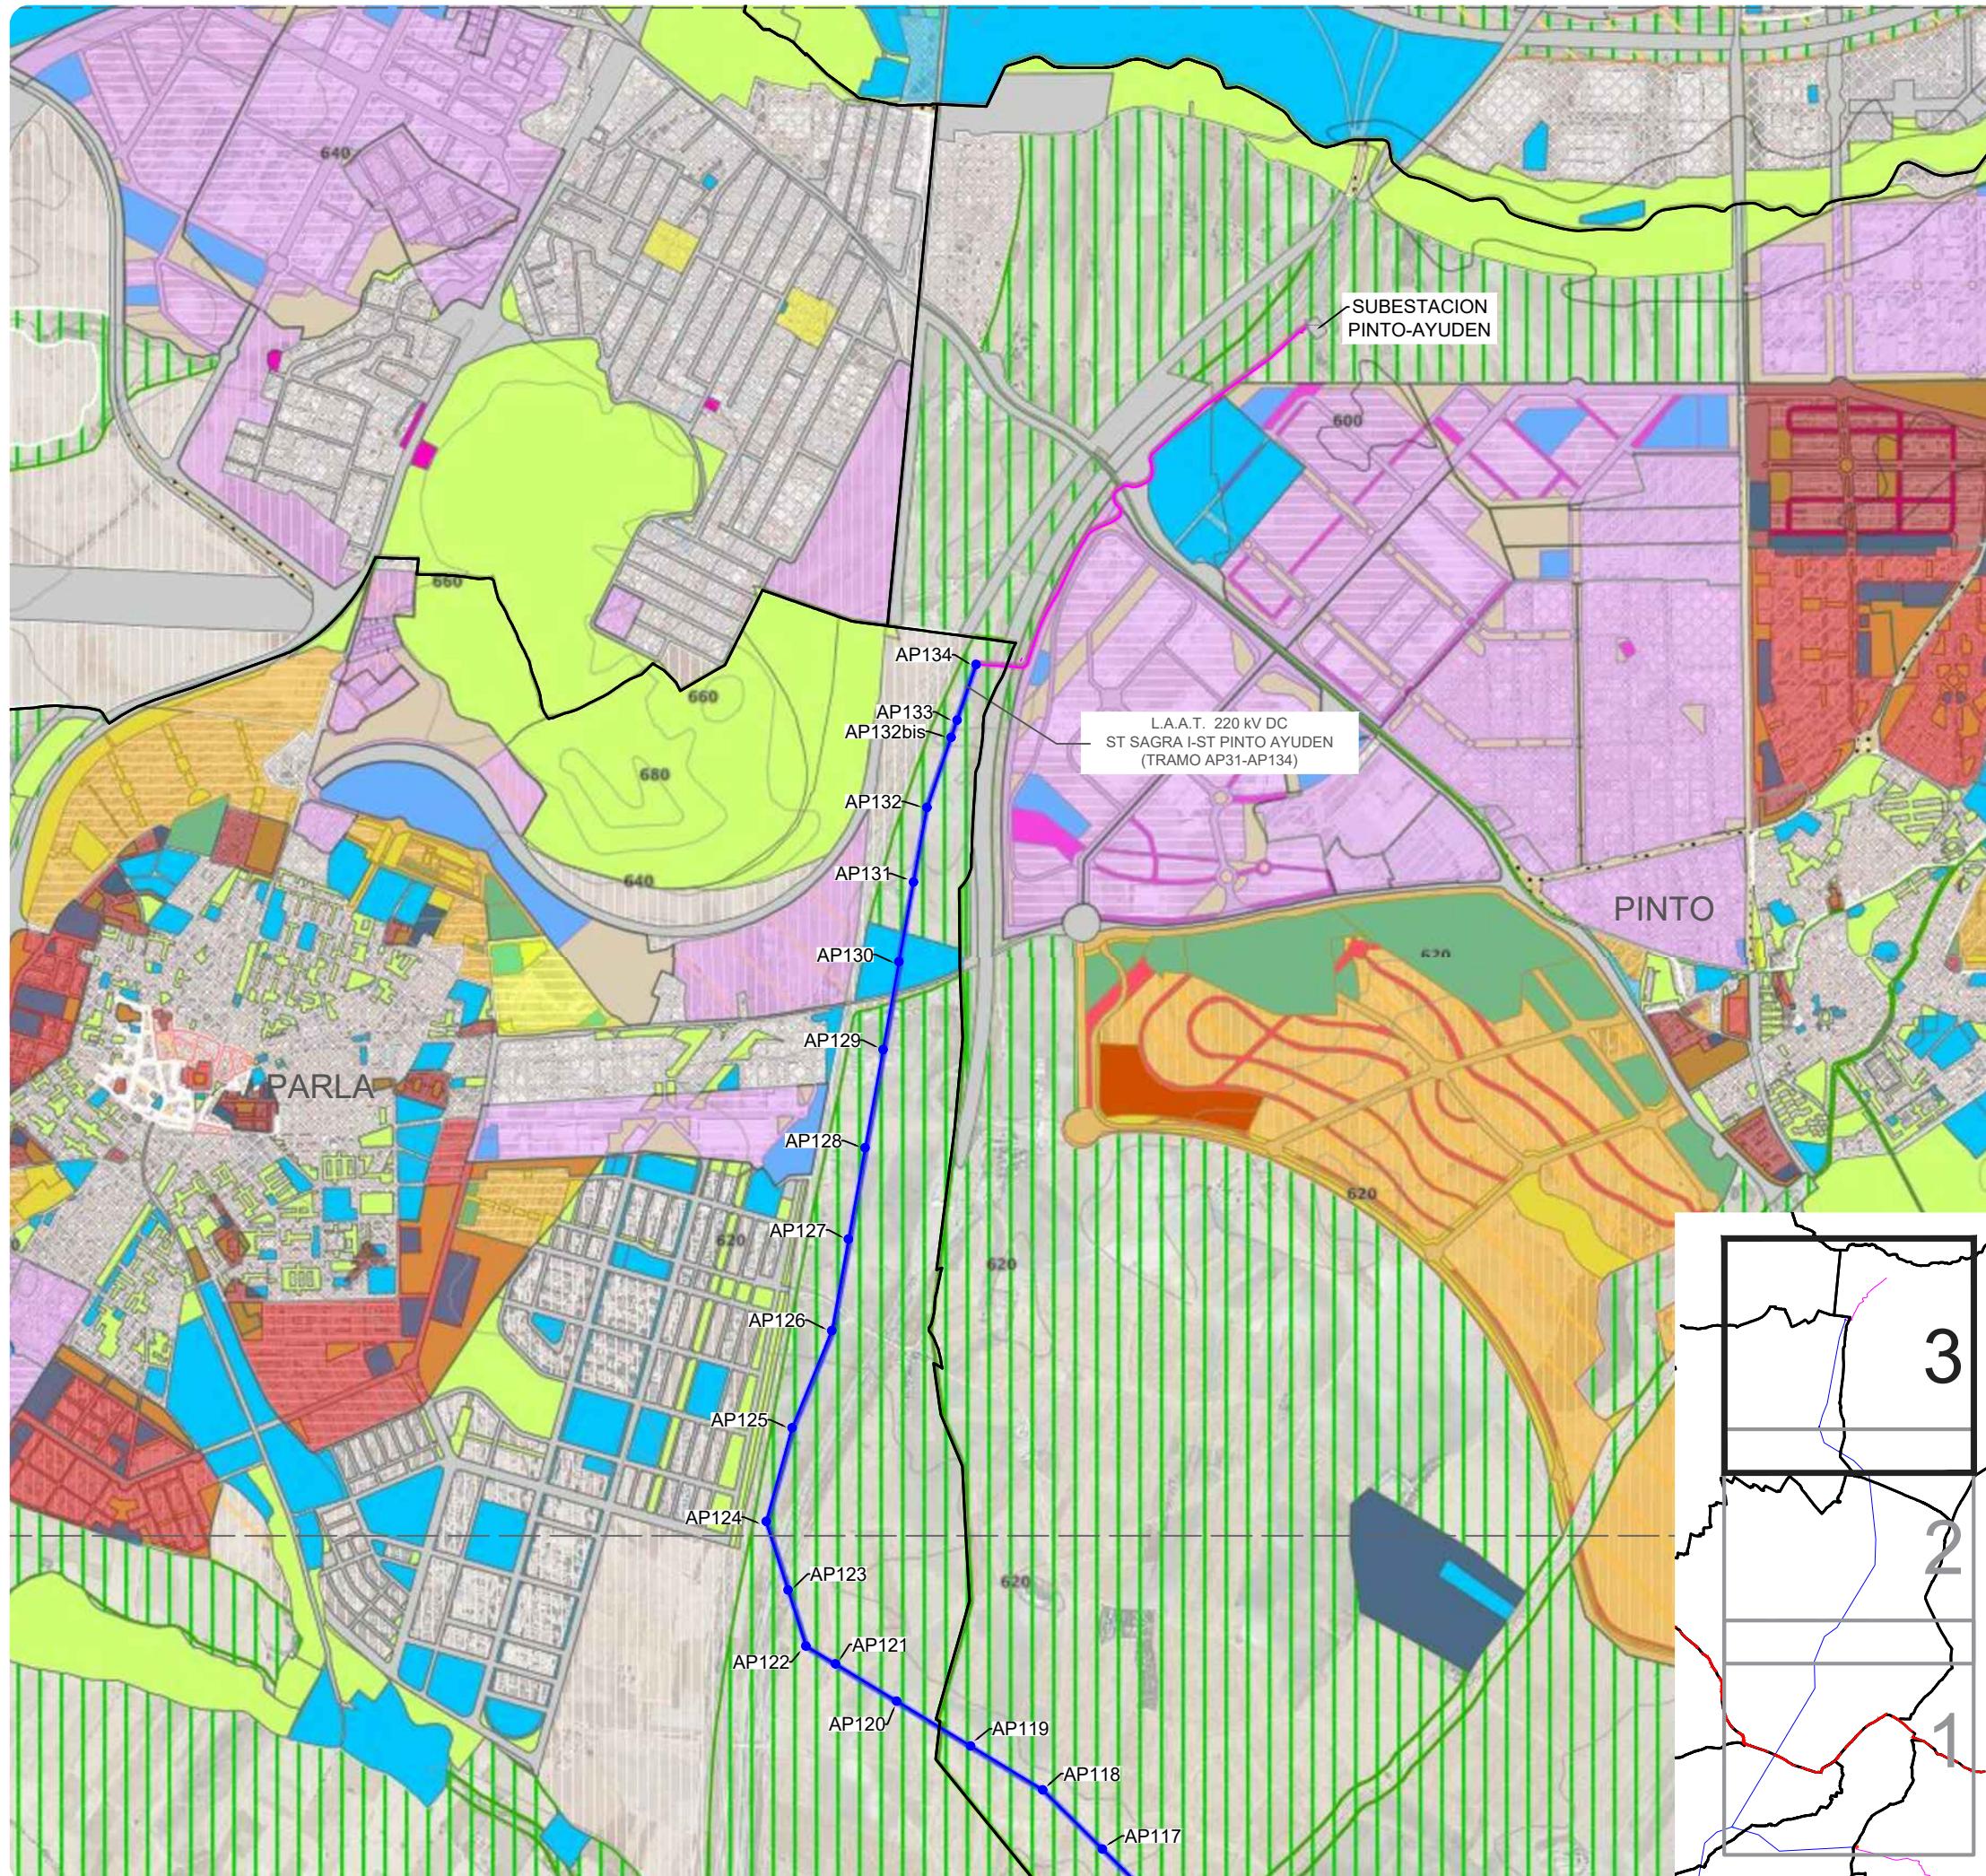

## LEYENDA

- DELIMITACIONES TERRITORIALES**
  - Límite Autonómico
  - Límite Término Municipal
- NUEVA INFRAESTRUCTURA ELÉCTRICA**
  - Nueva Línea Eléctrica aérea
  - Nueva Línea Eléctrica subterránea
  - Subestación Eléctrica
- PLANEAMIENTO VIGENTE (SIT CAM)**
- CLASIFICACIÓN**
  - Suelo Urbano Consolidado
  - Suelo Urbano No Consolidado
  - Suelo Urbanizable Sectorizado
  - Suelo Urbanizable No Sectorizado
  - Suelo No Urbanizable Protegido
  - Aplazado
- ÁMBITOS DE CALIFICACIÓN**
  - Residencial Multifamiliar / Unifamiliar
  - Industrial / Logístico
  - Terciario y Comercial
- Equipamiento / Deportiva**
  - Zonas Verdes y Espacios Libres
  - Red viaria / Infraestructuras
  - Servicios Urbanos
- BASE CARTOGRÁFICA (SIT CAM)**
  - Altimetría (curvas cada 20 m)
  - Imágenes de Satélite Sentinel y Ortofotos PNOA

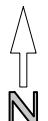

DATUM: ETRS89 HUSO 30

## PLANOS INFORMACIÓN

PLAN ESPECIAL DE INFRAESTRUCTURAS  
INFRAESTRUCTURAS DE EVACUACIÓN DEL PROYECTO DE  
PLANTAS FOTOVOLTAICAS "PINTO-AYUDEN"

Torrejón de Velasco - Parla - Pinto

PROMOTOR SOCIEDAD MITRA GAMMA SLU

BORRADOR DE PLANEAMIENTO Y DOC. INICIO

Encuadre sobre planeamiento vigente

I3.3

CEPSA

MITRA GAMMA SLU

Fdo. Los Arquitectos

Natalia Chinchilla  
Col. n° 12.282

SPATIAL CONCEPTS  
C/Orense, 25 7º, 28020 Madrid  
Av. de España 5-Portal 2, bajo B, 28224 Pozuelo de Alarcón, Madrid.



Proyecto | 2112

Fecha | sept. 2021

Escala | A-3 1:25.000

www.spatialconcepts.eu

Telf +34 910 520 335

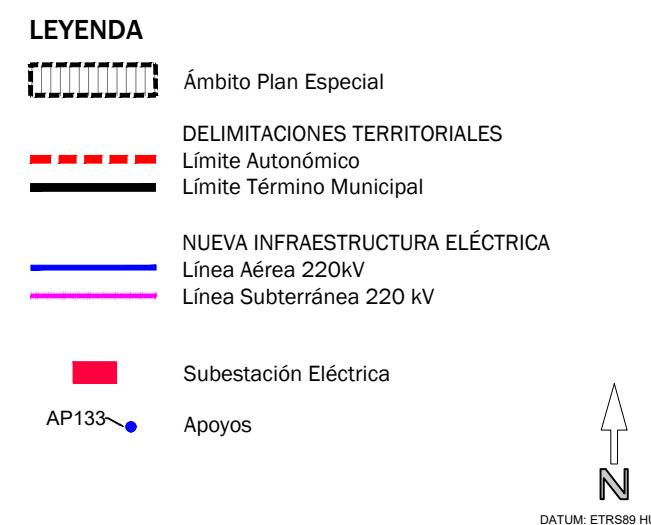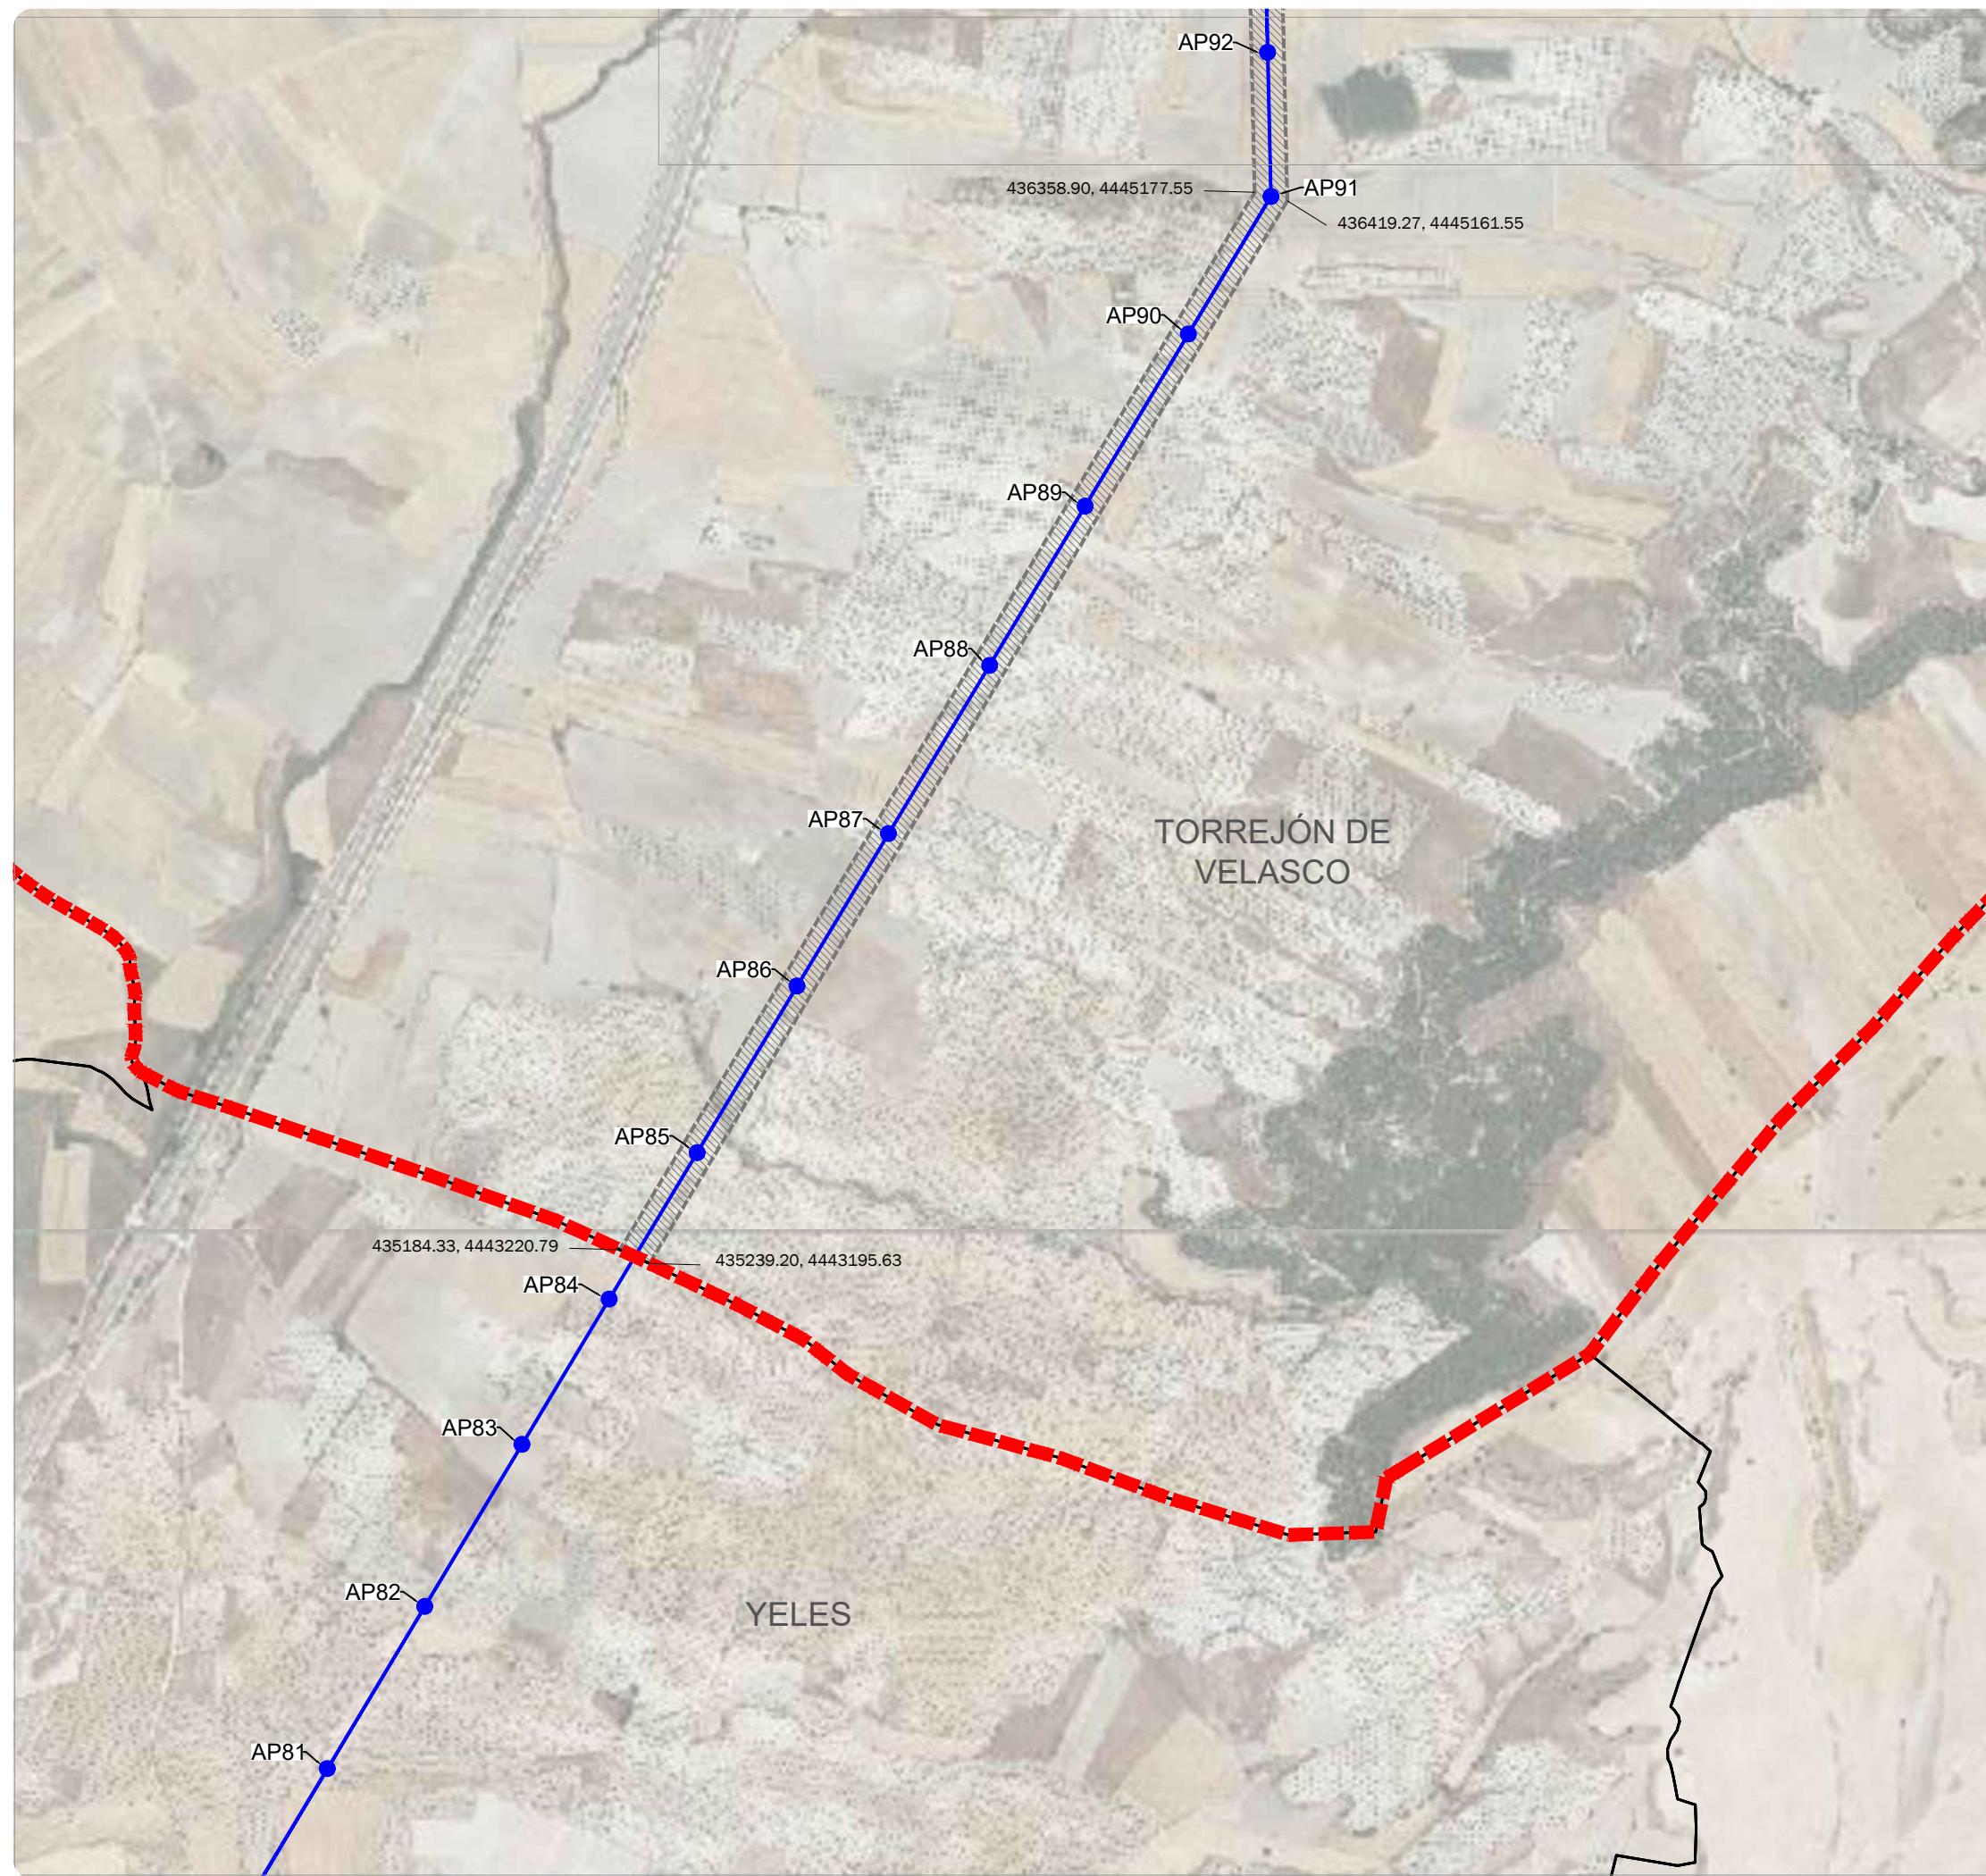

## PLANOS INFORMACIÓN

PLAN ESPECIAL DE INFRAESTRUCTURAS  
INFRAESTRUCTURAS DE EVACUACIÓN DEL PROYECTO DE  
PLANTAS FOTOVOLTAICAS "PINTO-AYUDEN"

Torrejón de Velasco - Parla - Pinto

PROMOTOR SOCIEDAD MITRA GAMMA SLU

BORRADOR DE PLANEAMIENTO Y DOC. INICIO

ÁMBITO PLAN ESPECIAL

I4 - 1

**CEPSA**

MITRA GAMMA SLU

Fdo. Los Arquitectos

Natalia Chinchilla  
Col. nº 12.282

Spatial Concepts  
C/Ortense, 25 7ºB. 28020 Madrid  
Av. de España 5-Portal 2, bajo B. 28224 Pozuelo de Alarcón. Madrid.

Proyecto | 2112


Fecha | sept. 2021

Escala | A-3 1:12.500

**SC**  
ARCHITECTS

www.spatialconcepts.eu

Telf +34 910 520 335

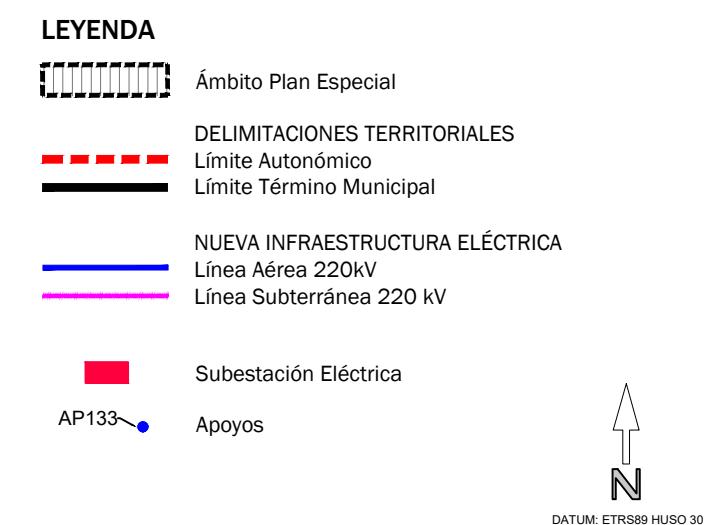

## PLANOS INFORMACIÓN

PLAN ESPECIAL DE INFRAESTRUCTURAS  
INFRAESTRUCTURAS DE EVACUACIÓN DEL PROYECTO DE  
PLANTAS FOTOVOLTAICAS "PINTO-AYUDEN"

Torrejón de Velasco - Parla - Pinto

PROMOTOR	SOCIEDAD MITRA GAMMA SLU
----------	--------------------------

BORRADOR DE PLANEAMIENTO Y DOC. INICIO

ÁMBITO PLAN ESPECIAL	I4-2
----------------------	------

CEPSA	Proyecto   2112
-------	-----------------



MITRA GAMMA SLU	Fecha   sept. 2021
-----------------	--------------------



Fdo. Los Arquitectos	Escala   A-3 1:12.500
----------------------	-----------------------

Natalia Chinchilla	SC ARCHITECTS
--------------------	---------------

Col. nº 12.282	www.spatialconcepts.eu
----------------	------------------------

Spatial Concepts	Telf +34 910 520 335
------------------	----------------------

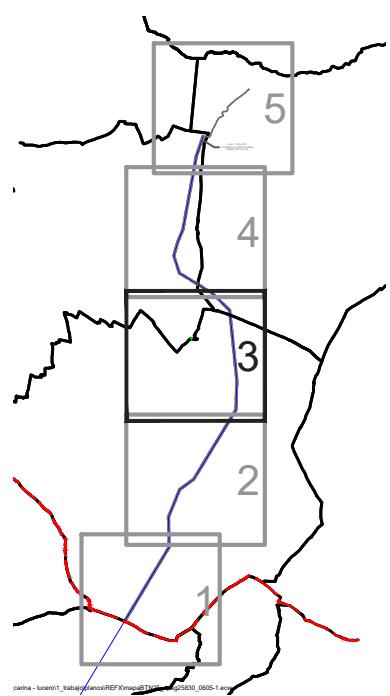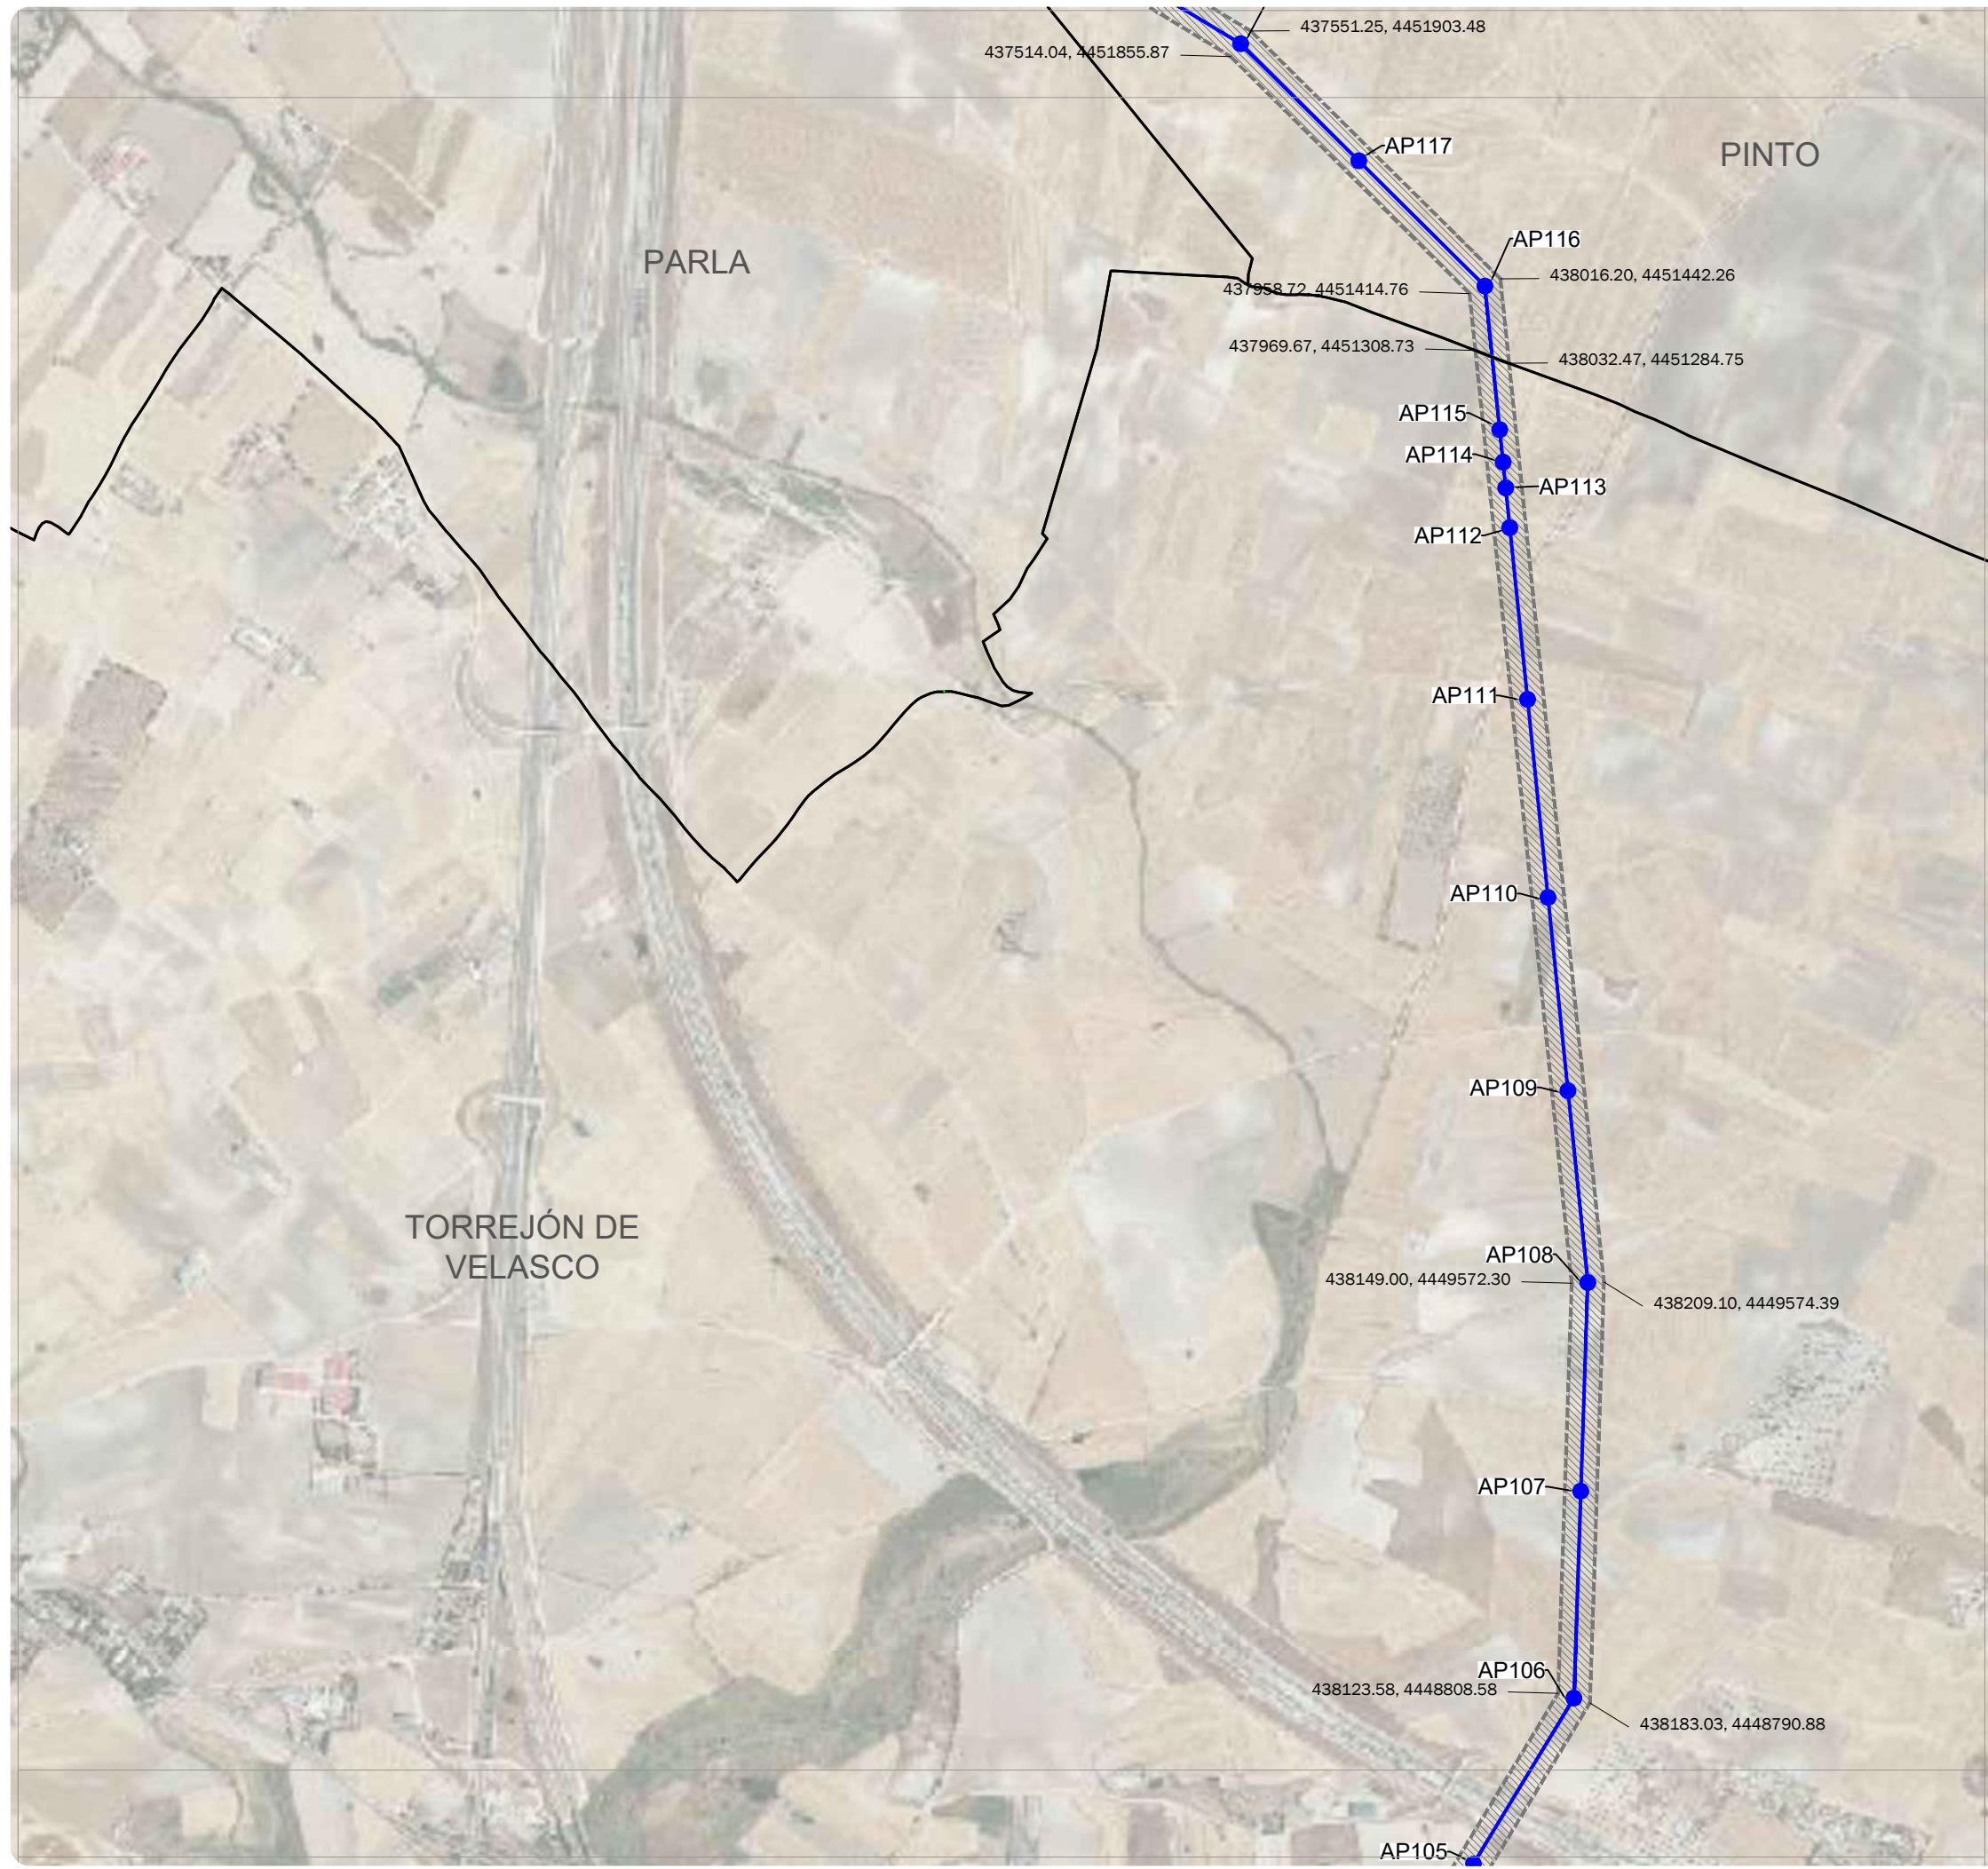

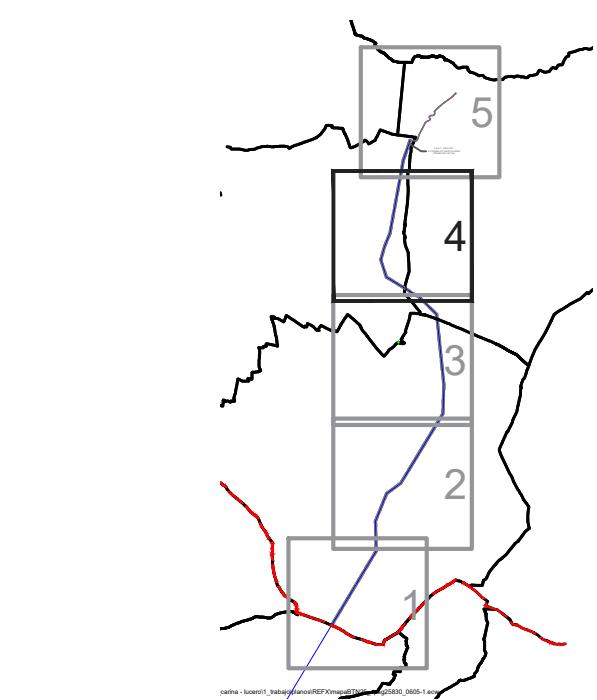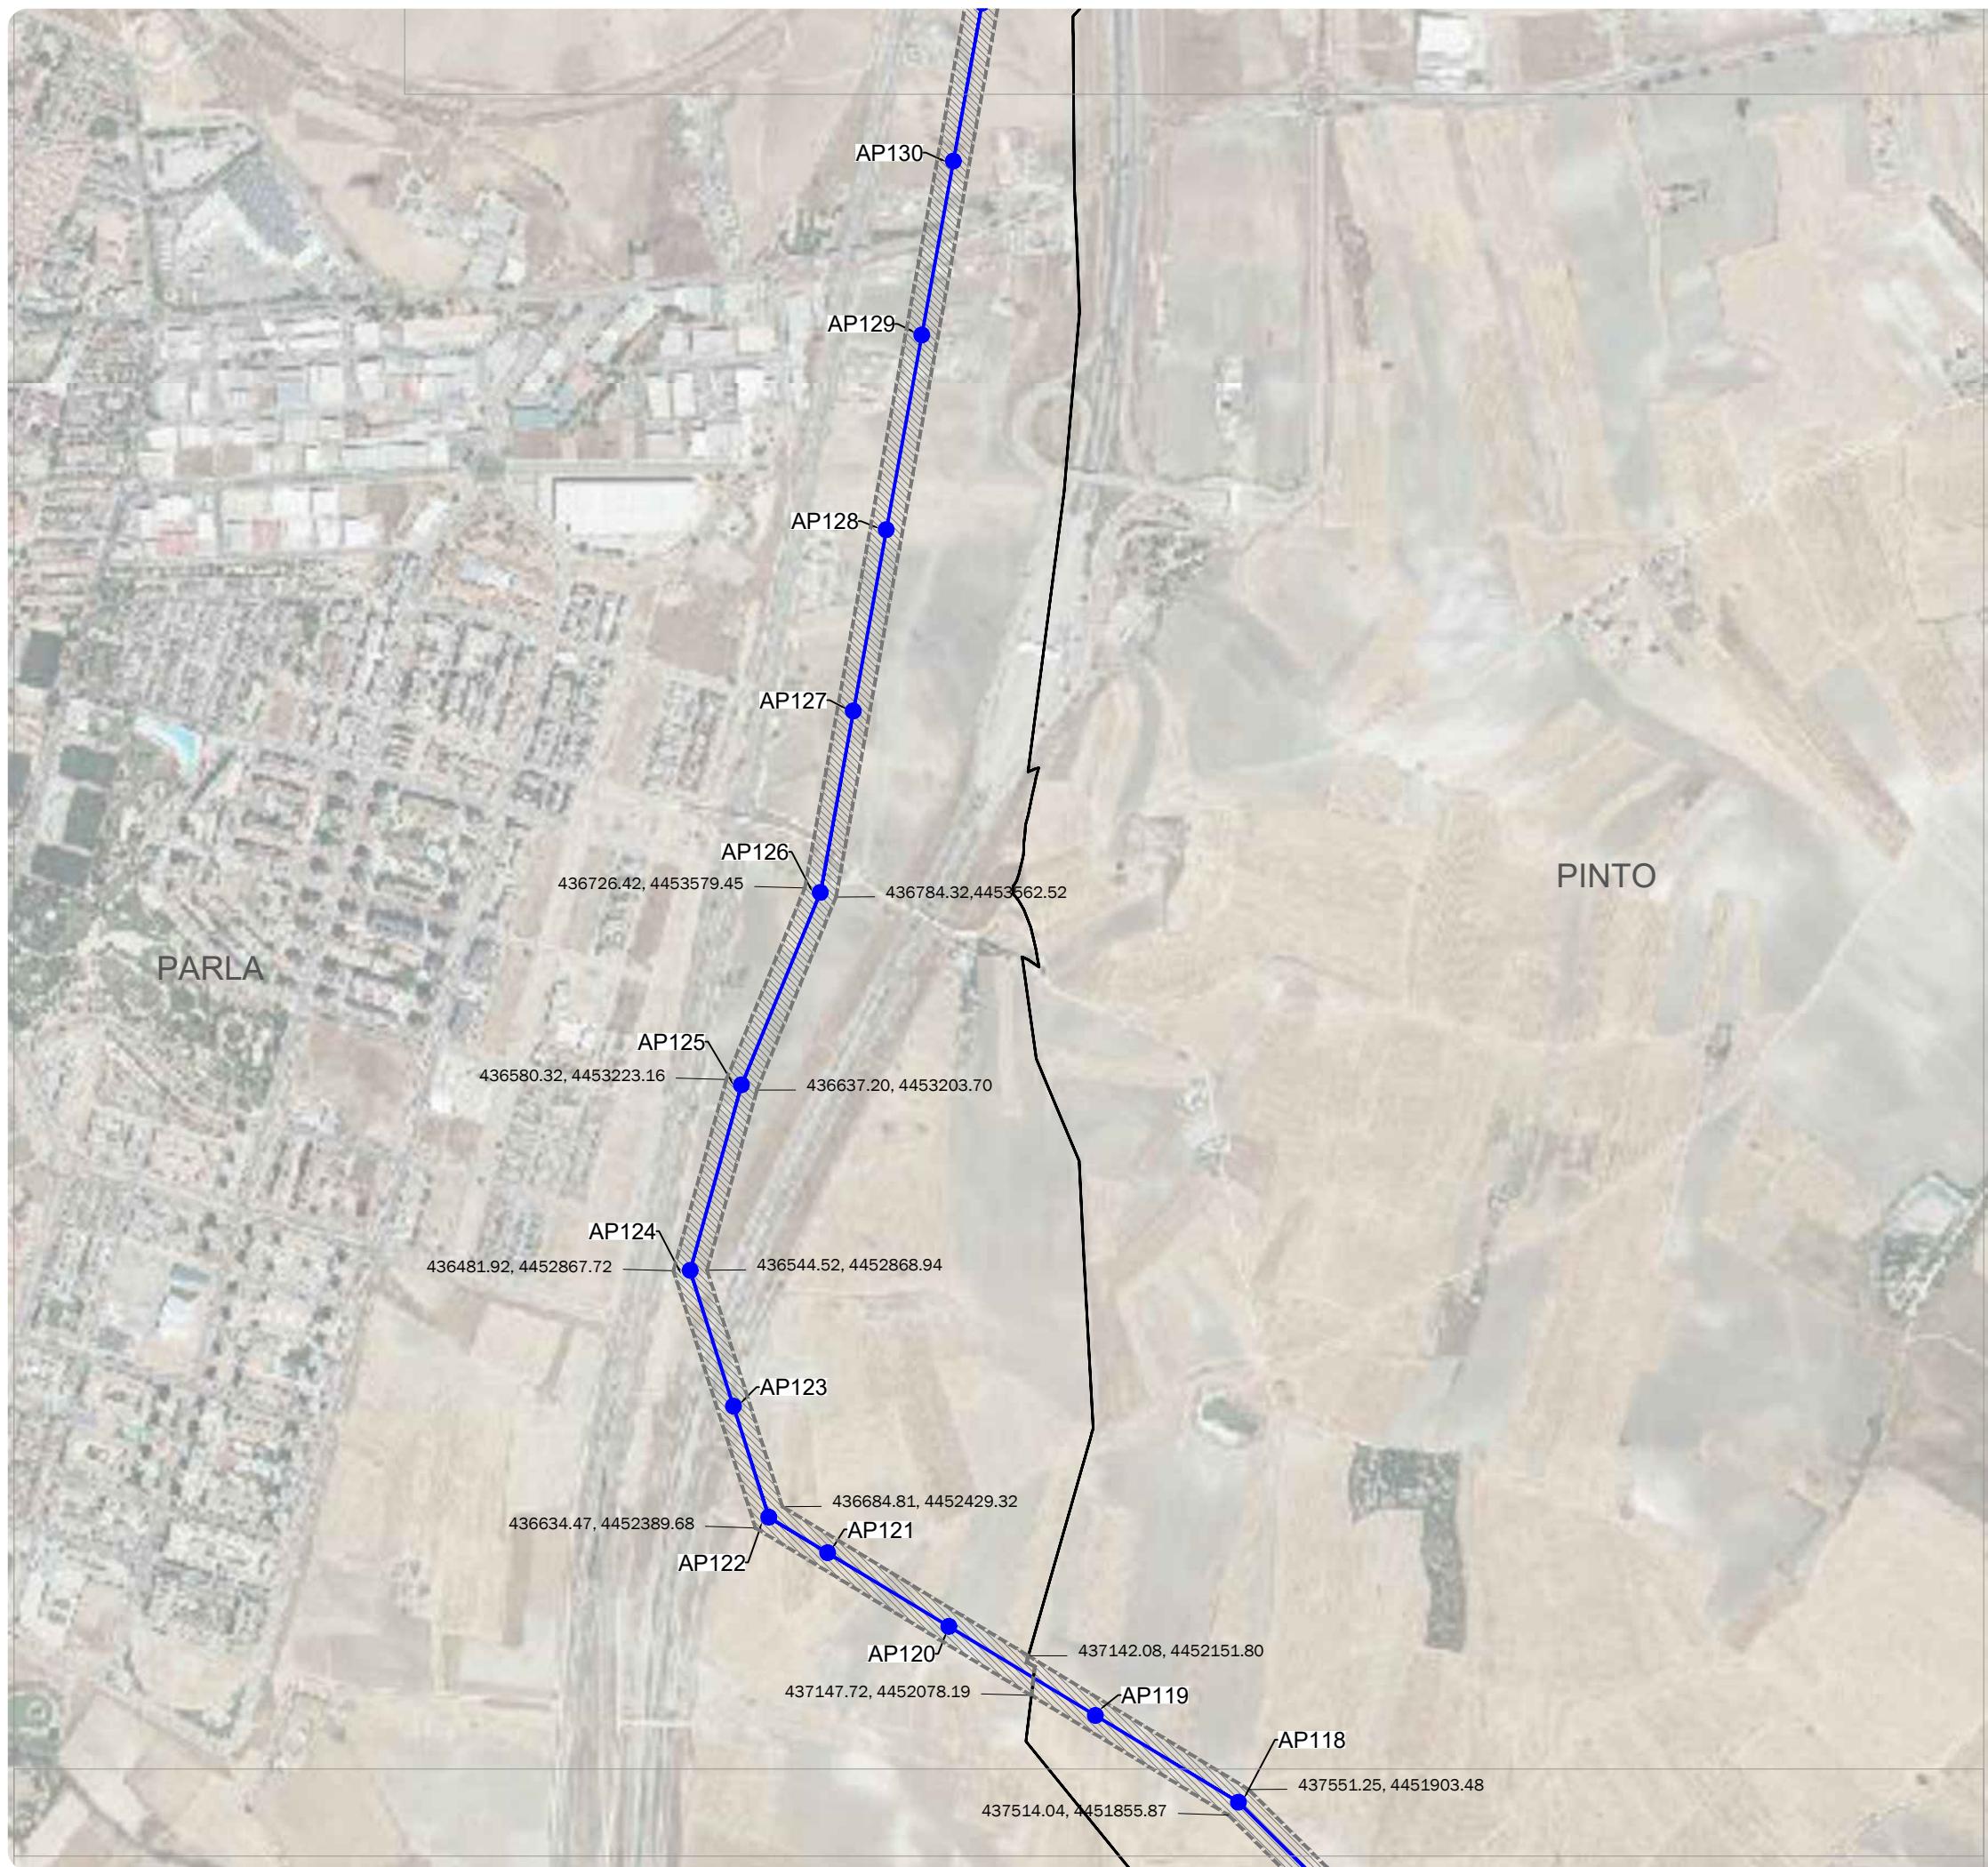

#### LEYENDA

- Ámbito Plan Especial
- DELIMITACIONES TERRITORIALES
  - Límite Autonómico
  - Límite Término Municipal
- NUEVA INFRAESTRUCTURA ELÉCTRICA
  - Línea Aérea 220kV
  - Línea Subterránea 220 kV
- Subestación Eléctrica
- Apoyos



DATUM: ETRS89 HU30

## PLANOS INFORMACIÓN

PLAN ESPECIAL DE INFRAESTRUCTURAS  
INFRAESTRUCTURAS DE EVACUACIÓN DEL PROYECTO DE  
PLANTAS FOTOVOLTAICAS "PINTO-AYUDEN"

Torrejón de Velasco - Parla - Pinto

PROMOTOR SOCIEDAD MITRA GAMMA SLU

### BORRADOR DE PLANEAMIENTO Y DOC. INICIO

ÁMBITO PLAN ESPECIAL

I4-4

**CEPSA**

MITRA GAMMA SLU

Fdo. Los Arquitectos

Proyecto | 2112

Fecha | sept. 2021

Escala | A-3 1:12.500

**SC**  
ARCHITECTS

Natalia Chinchilla

Col. n° 12.282



**SPATIAL CONCEPTS**

C/Ortense, 25 7ºB. 28020 Madrid

Av. de España 5-Portal 2, bajo B. 28222 Pozuelo de Alarcón. Madrid.

www.spatialconcepts.eu

Telf +34 910 520 335

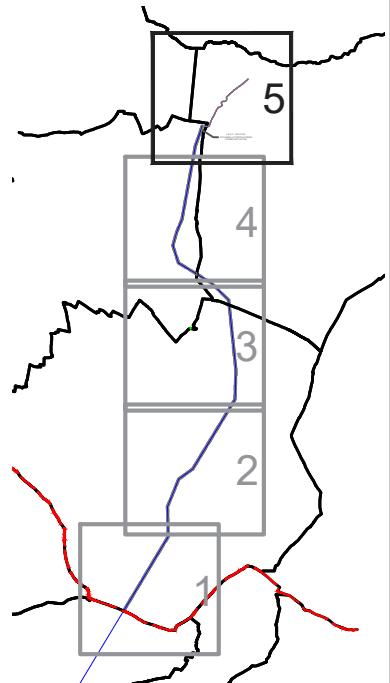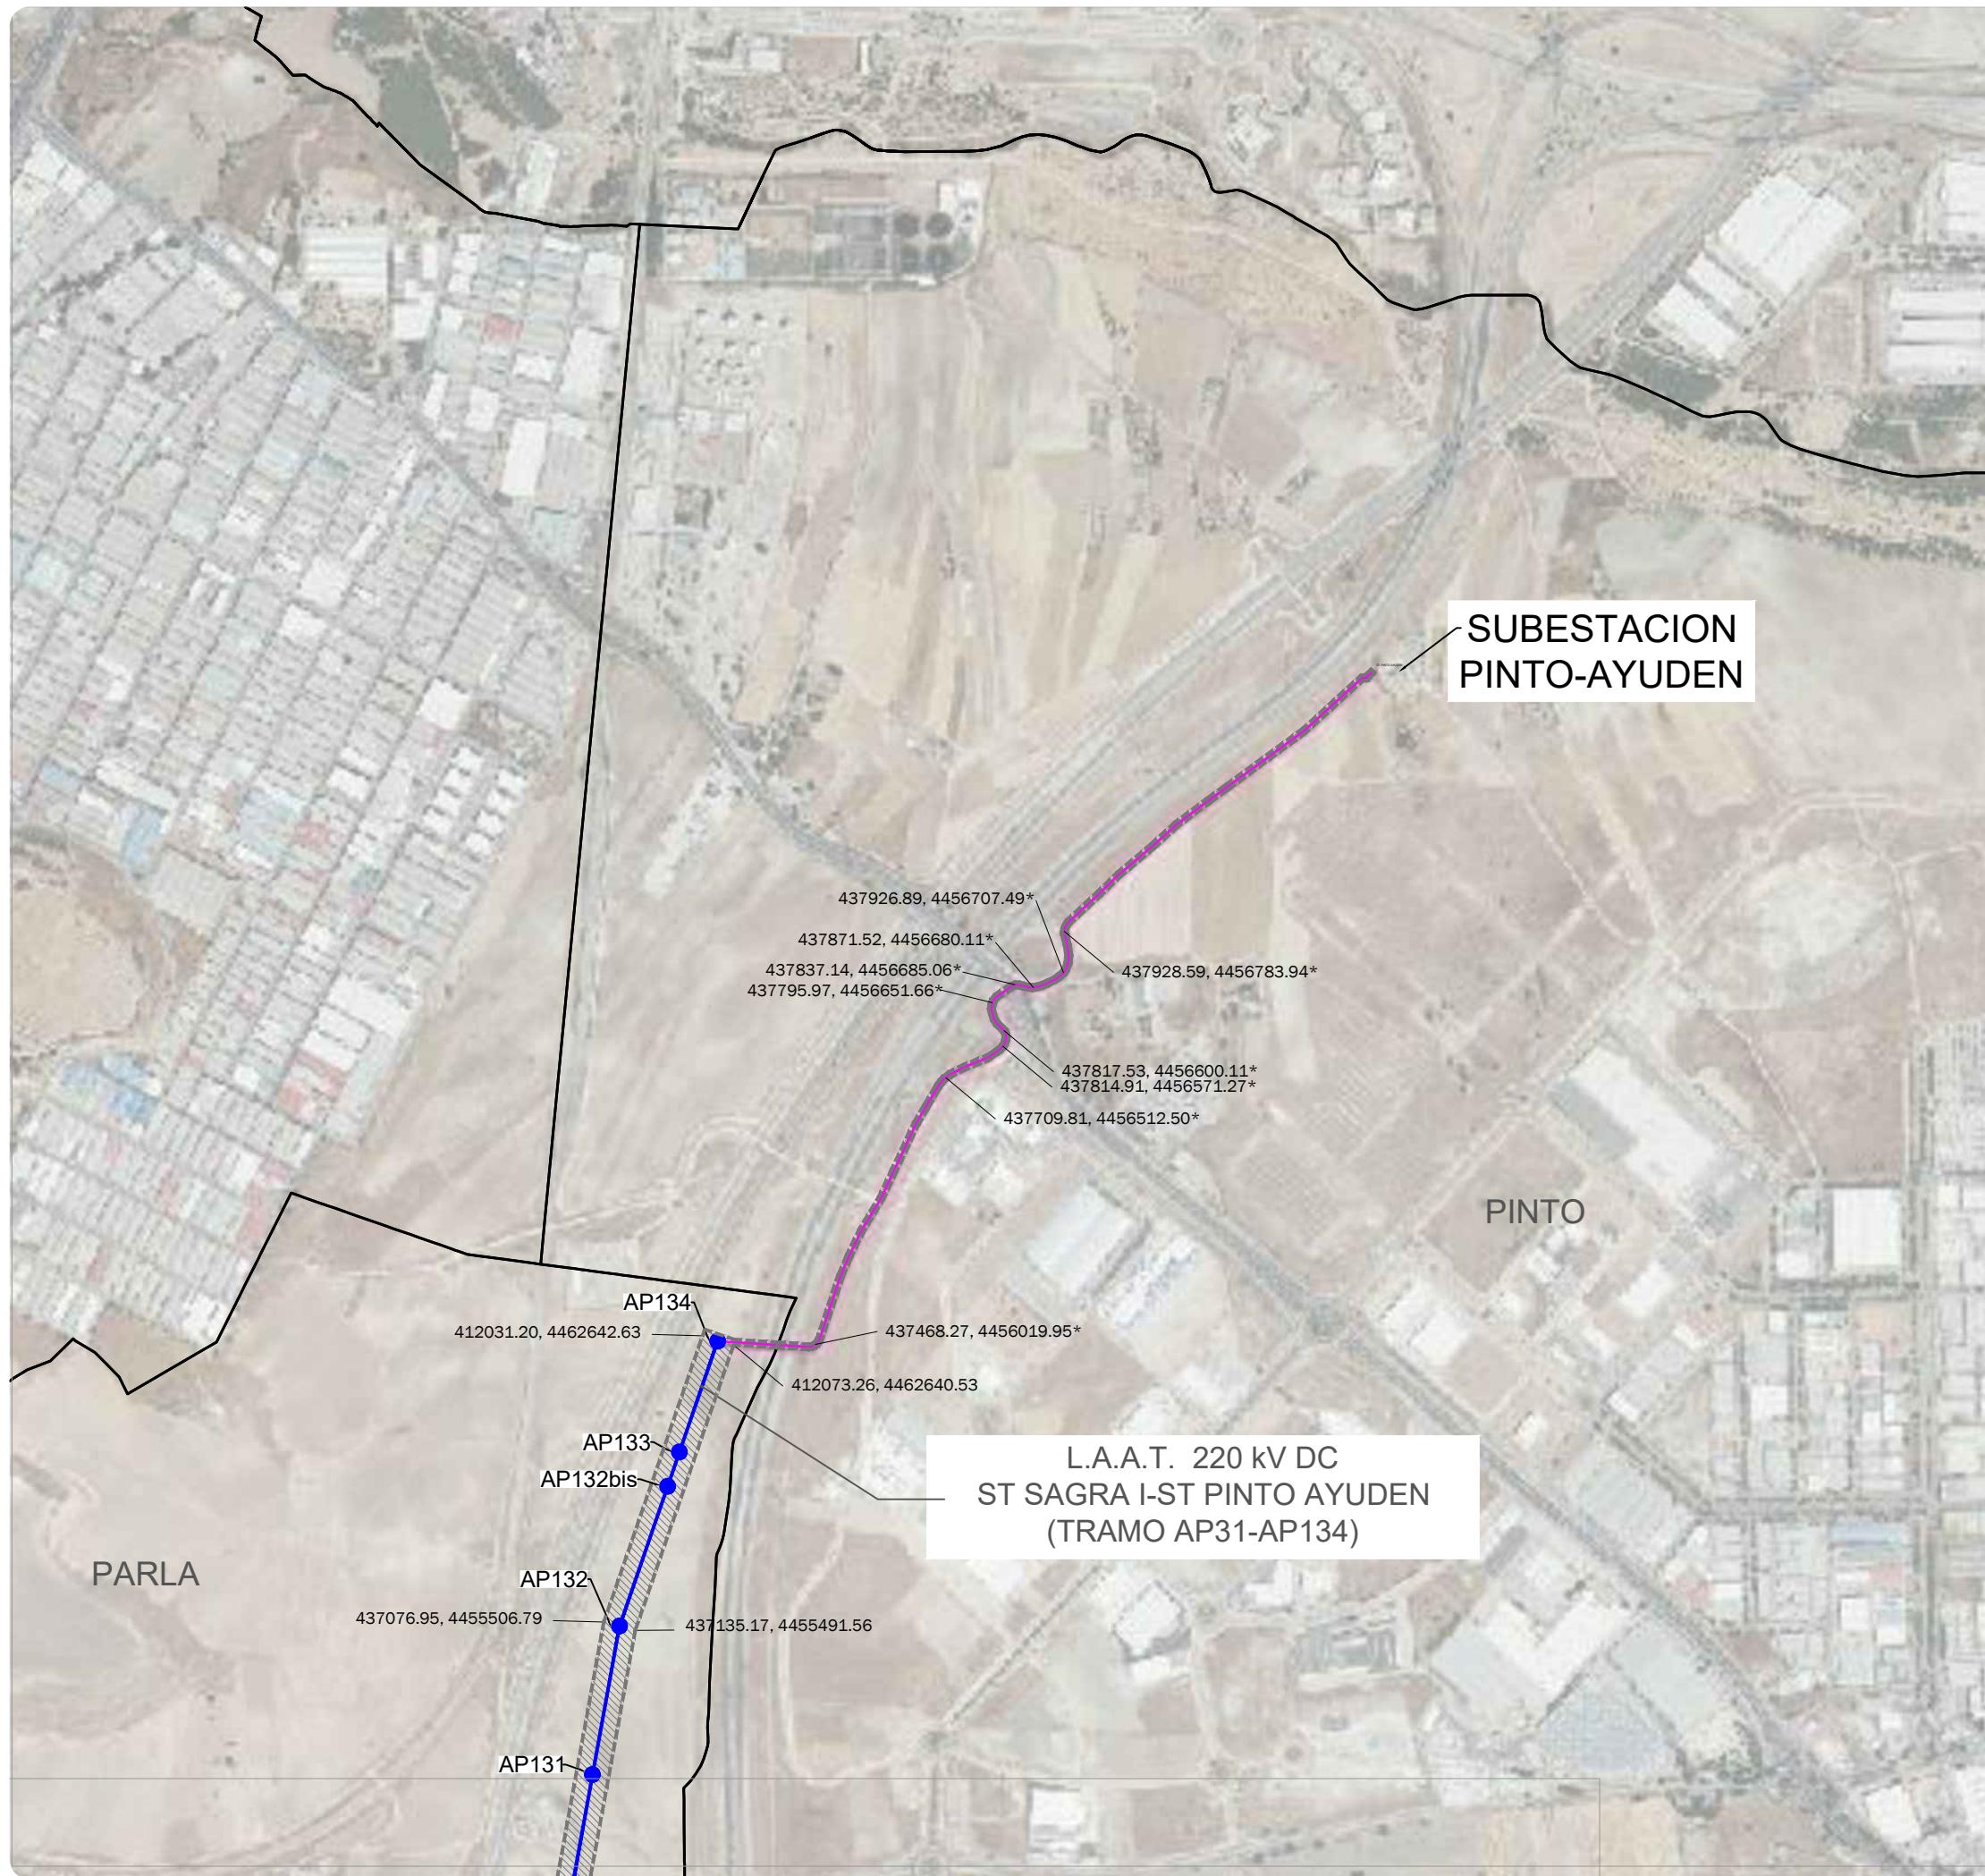

**PLANOS INFORMACIÓN**

PLAN ESPECIAL DE INFRAESTRUCTURAS  
INFRAESTRUCTURAS DE EVACUACIÓN DEL PROYECTO DE  
PLANTAS FOTOVOLTAICAS "PINTO-AYUDEN"  
Torrejón de Velasco - Parla - Pinto

PROMOTOR	SOCIEDAD MITRA GAMMA SLU
BORRADOR DE PLANEAMIENTO Y DOC. INICIO	
ÁMBITO PLAN ESPECIAL	

**14-5**

**CEPSA**

Proyecto | 2112

Fecha | sept. 2021

Escala | A-3 1:12.500

Fdo. Los Arquitectos

Natalia Chinchilla  
Col. n° 12.282

**SPATIAL CONCEPTS**  
C/Orense, 25 7ºB. 28020 Madrid  
Av. de España 5-Portal 2, bajo B. 28224 Pozuelo de Alarcón. Madrid.

www.spatialconcepts.eu  
Telf +34 910 520 335