
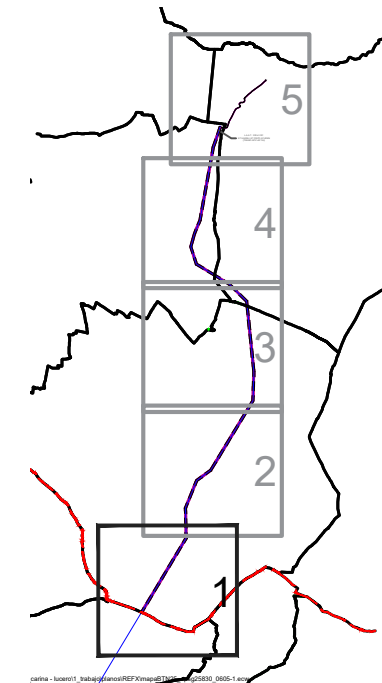



VOLUMEN 3.- PLANOS DE ORDENACIÓN

O.1. Planta de la infraestructuras

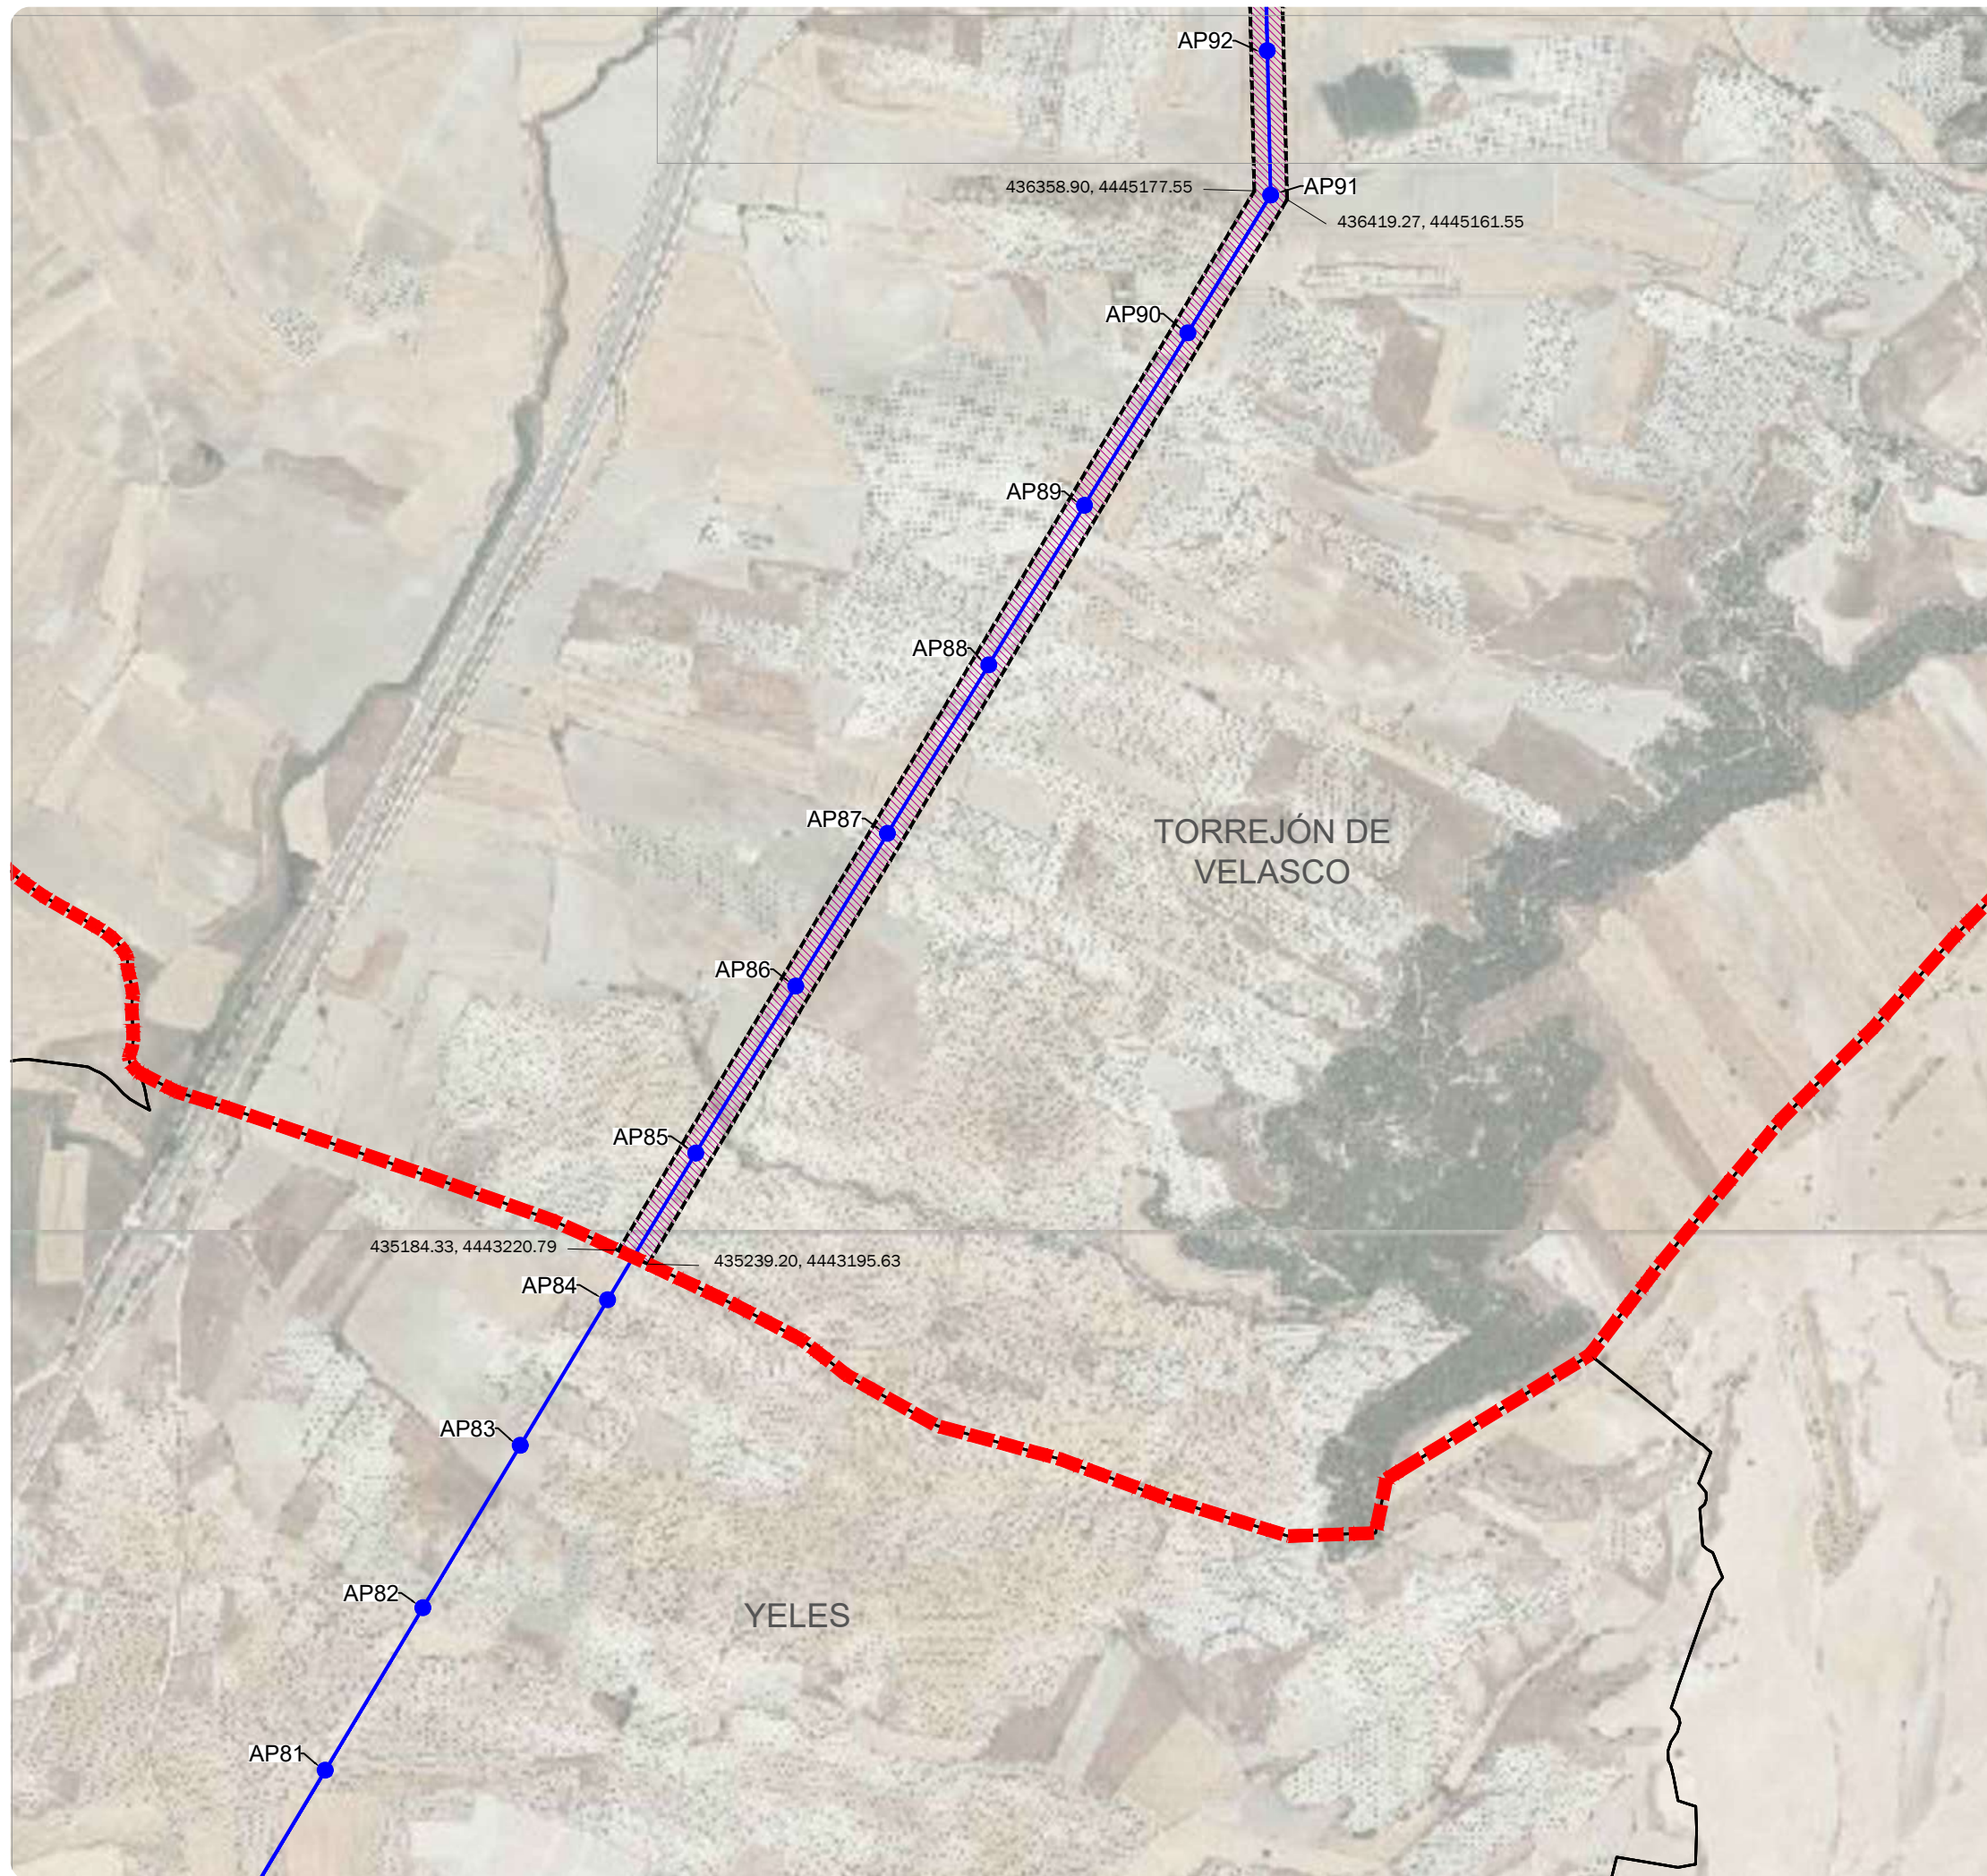

LEYENDA

-  Red General de Infraestructuras Eléctricas
- DELIMITACIONES TERRITORIALES**
-  Límite Autonómico
-  Límite Término Municipal
- NUEVA INFRAESTRUCTURA ELÉCTRICA**
-  Línea Aérea 220kV
-  Línea Subterránea 220 kV
-  Subestación Eléctrica
-  Apoyos

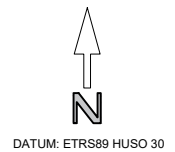

PLANOS ORDENACIÓN

PLAN ESPECIAL DE INFRAESTRUCTURAS
 INFRAESTRUCTURAS DE EVACUACIÓN DEL PROYECTO DE
 PLANTAS FOTOVOLTAICAS "PINTO-AYUDEN"
 Torrejón de Velasco - Parla - Pinto

PROMOTOR SOCIEDAD MITRA GAMMA SLU

BORRADOR DE PLANEAMIENTO Y DOC. INICIO

ORDENACIÓN **01.1**

 Proyecto | 2112
 MITRA GAMMA SLU Fecha | sept. 2021
 Escala | A-3 1:12.500


Fdo. Los Arquitectos

Natalia Chinchilla
 Col. nº 12.282






 ARCHITECTS

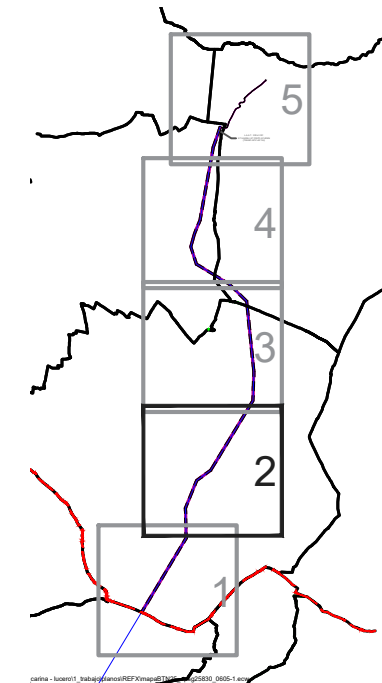SPATIAL CONCEPTS
 C/Orense, 25 7ºB. 28020 Madrid
 Av. de España 5-Portal 2, bajo B. 28224 Pozuelo de Alarcón. Madrid.

www.spatialconcepts.eu
 Telf +34 910 520 335



LEYENDA

-  Red General de Infraestructuras Eléctricas
- DELIMITACIONES TERRITORIALES**
-  Límite Autonómico
-  Límite Término Municipal
- NUEVA INFRAESTRUCTURA ELÉCTRICA**
-  Línea Aérea 220kV
-  Línea Subterránea 220 kV
-  Subestación Eléctrica
-  Apoyos



PLANOS ORDENACIÓN

PLAN ESPECIAL DE INFRAESTRUCTURAS
 INFRAESTRUCTURAS DE EVACUACIÓN DEL PROYECTO DE
 PLANTAS FOTOVOLTAICAS "PINTO-AYUDEN"
 Torrejón de Velasco - Parla - Pinto

PROMOTOR SOCIEDAD MITRA GAMMA SLU

BORRADOR DE PLANEAMIENTO Y DOC. INICIO

ORDENACIÓN	01.2
------------	-------------



MITRA GAMMA SLU

Fdo. Los Arquitectos



Natalia Chinchilla
 Col. nº 12.282

SPATIAL CONCEPTS
 C/Orense, 25 7ºB. 28020 Madrid
 Av. de España 5-Portal 2, bajo B. 28224 Pozuelo de Alarcón. Madrid.

Proyecto	2112
Fecha	sept. 2021
Escala	A-3 1:12.500



www.spatialconcepts.eu
 Telf +34 910 520 335

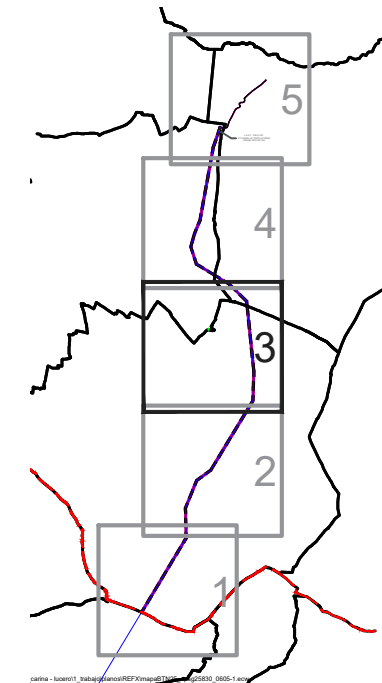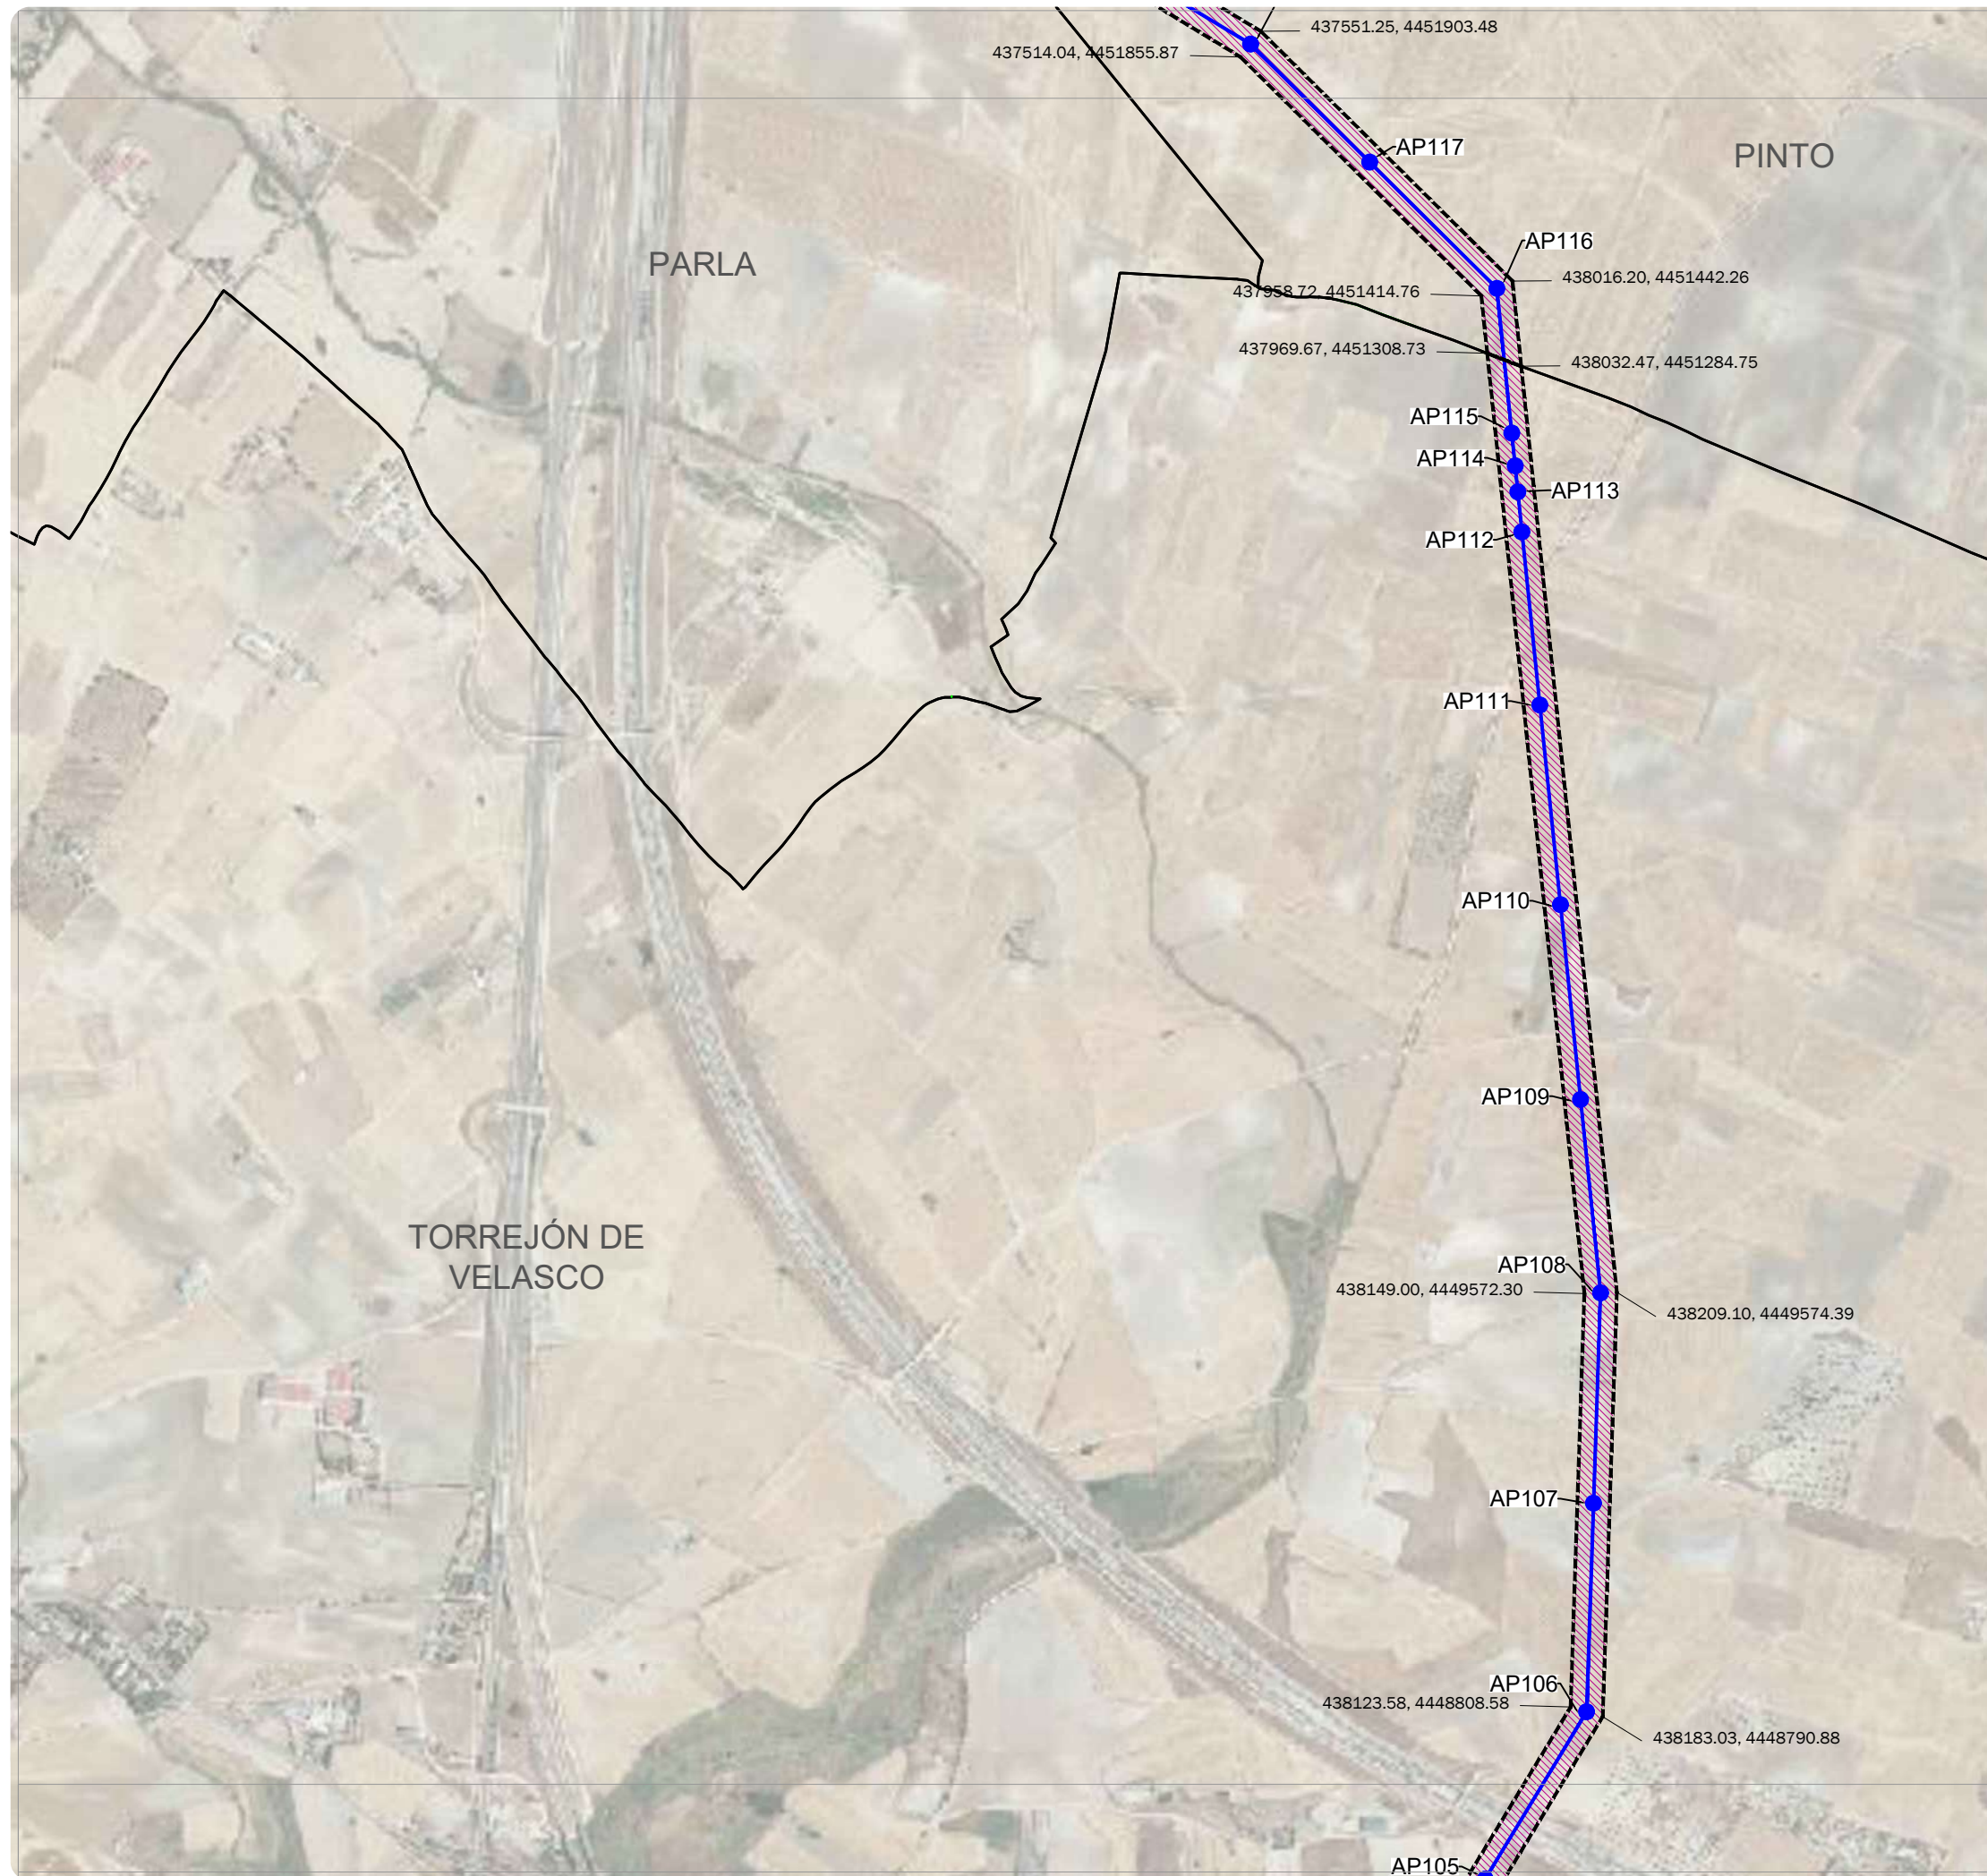

LEYENDA

-  Red General de Infraestructuras Eléctricas
- DELIMITACIONES TERRITORIALES**
-  Límite Autonómico
-  Límite Término Municipal
- NUEVA INFRAESTRUCTURA ELÉCTRICA**
-  Línea Aérea 220kV
-  Línea Subterránea 220 kV
-  Subestación Eléctrica
-  Apoyos



PLANOS ORDENACIÓN

PLAN ESPECIAL DE INFRAESTRUCTURAS
 INFRAESTRUCTURAS DE EVACUACIÓN DEL PROYECTO DE
 PLANTAS FOTOVOLTAICAS "PINTO-AYUDEN"
 Torrejón de Velasco - Parla - Pinto

PROMOTOR SOCIEDAD MITRA GAMMA SLU

BORRADOR DE PLANEAMIENTO Y DOC. INICIO


ORDENACIÓN **01.3**

 **MITRA GAMMA SLU**

Proyecto | 2112
 Fecha | sept. 2021
 Escala | A-3 1:12.500


Fdo. Los Arquitectos

Natalia Chinchilla
 Col. nº 12.282




 
 **SC ARCHITECTS**


SPATIAL CONCEPTS
 C/Orense, 25 7ºB. 28020 Madrid
 Av. de España 5-Portal 2, bajo B. 28224 Pozuelo de Alarcón. Madrid.

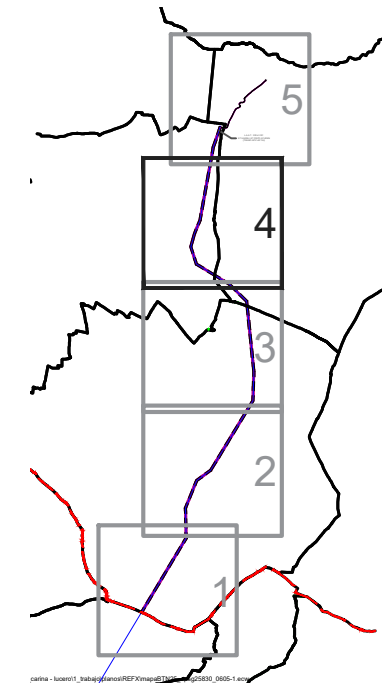www.spatialconcepts.eu
 Telf +34 910 520 335



LEYENDA

-  Red General de Infraestructuras Eléctricas
-  DELIMITACIONES TERRITORIALES
-  Límite Autonómico
-  Límite Término Municipal
-  NUEVA INFRAESTRUCTURA ELÉCTRICA
-  Línea Aérea 220kV
-  Línea Subterránea 220 kV
-  Subestación Eléctrica
-  AP133 Apoyos

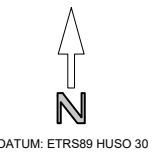

PLANOS ORDENACIÓN

PLAN ESPECIAL DE INFRAESTRUCTURAS
 INFRAESTRUCTURAS DE EVACUACIÓN DEL PROYECTO DE
 PLANTAS FOTOVOLTAICAS "PINTO-AYUDEN"
 Torrejón de Velasco - Parla - Pinto

PROMOTOR SOCIEDAD MITRA GAMMA SLU

BORRADOR DE PLANEAMIENTO Y DOC. INICIO

ORDENACIÓN **01.4**



 Proyecto | 2112

MITRA GAMMA SLU Fecha | sept. 2021





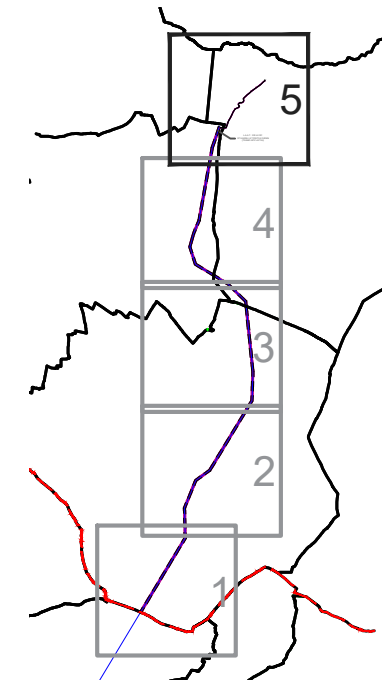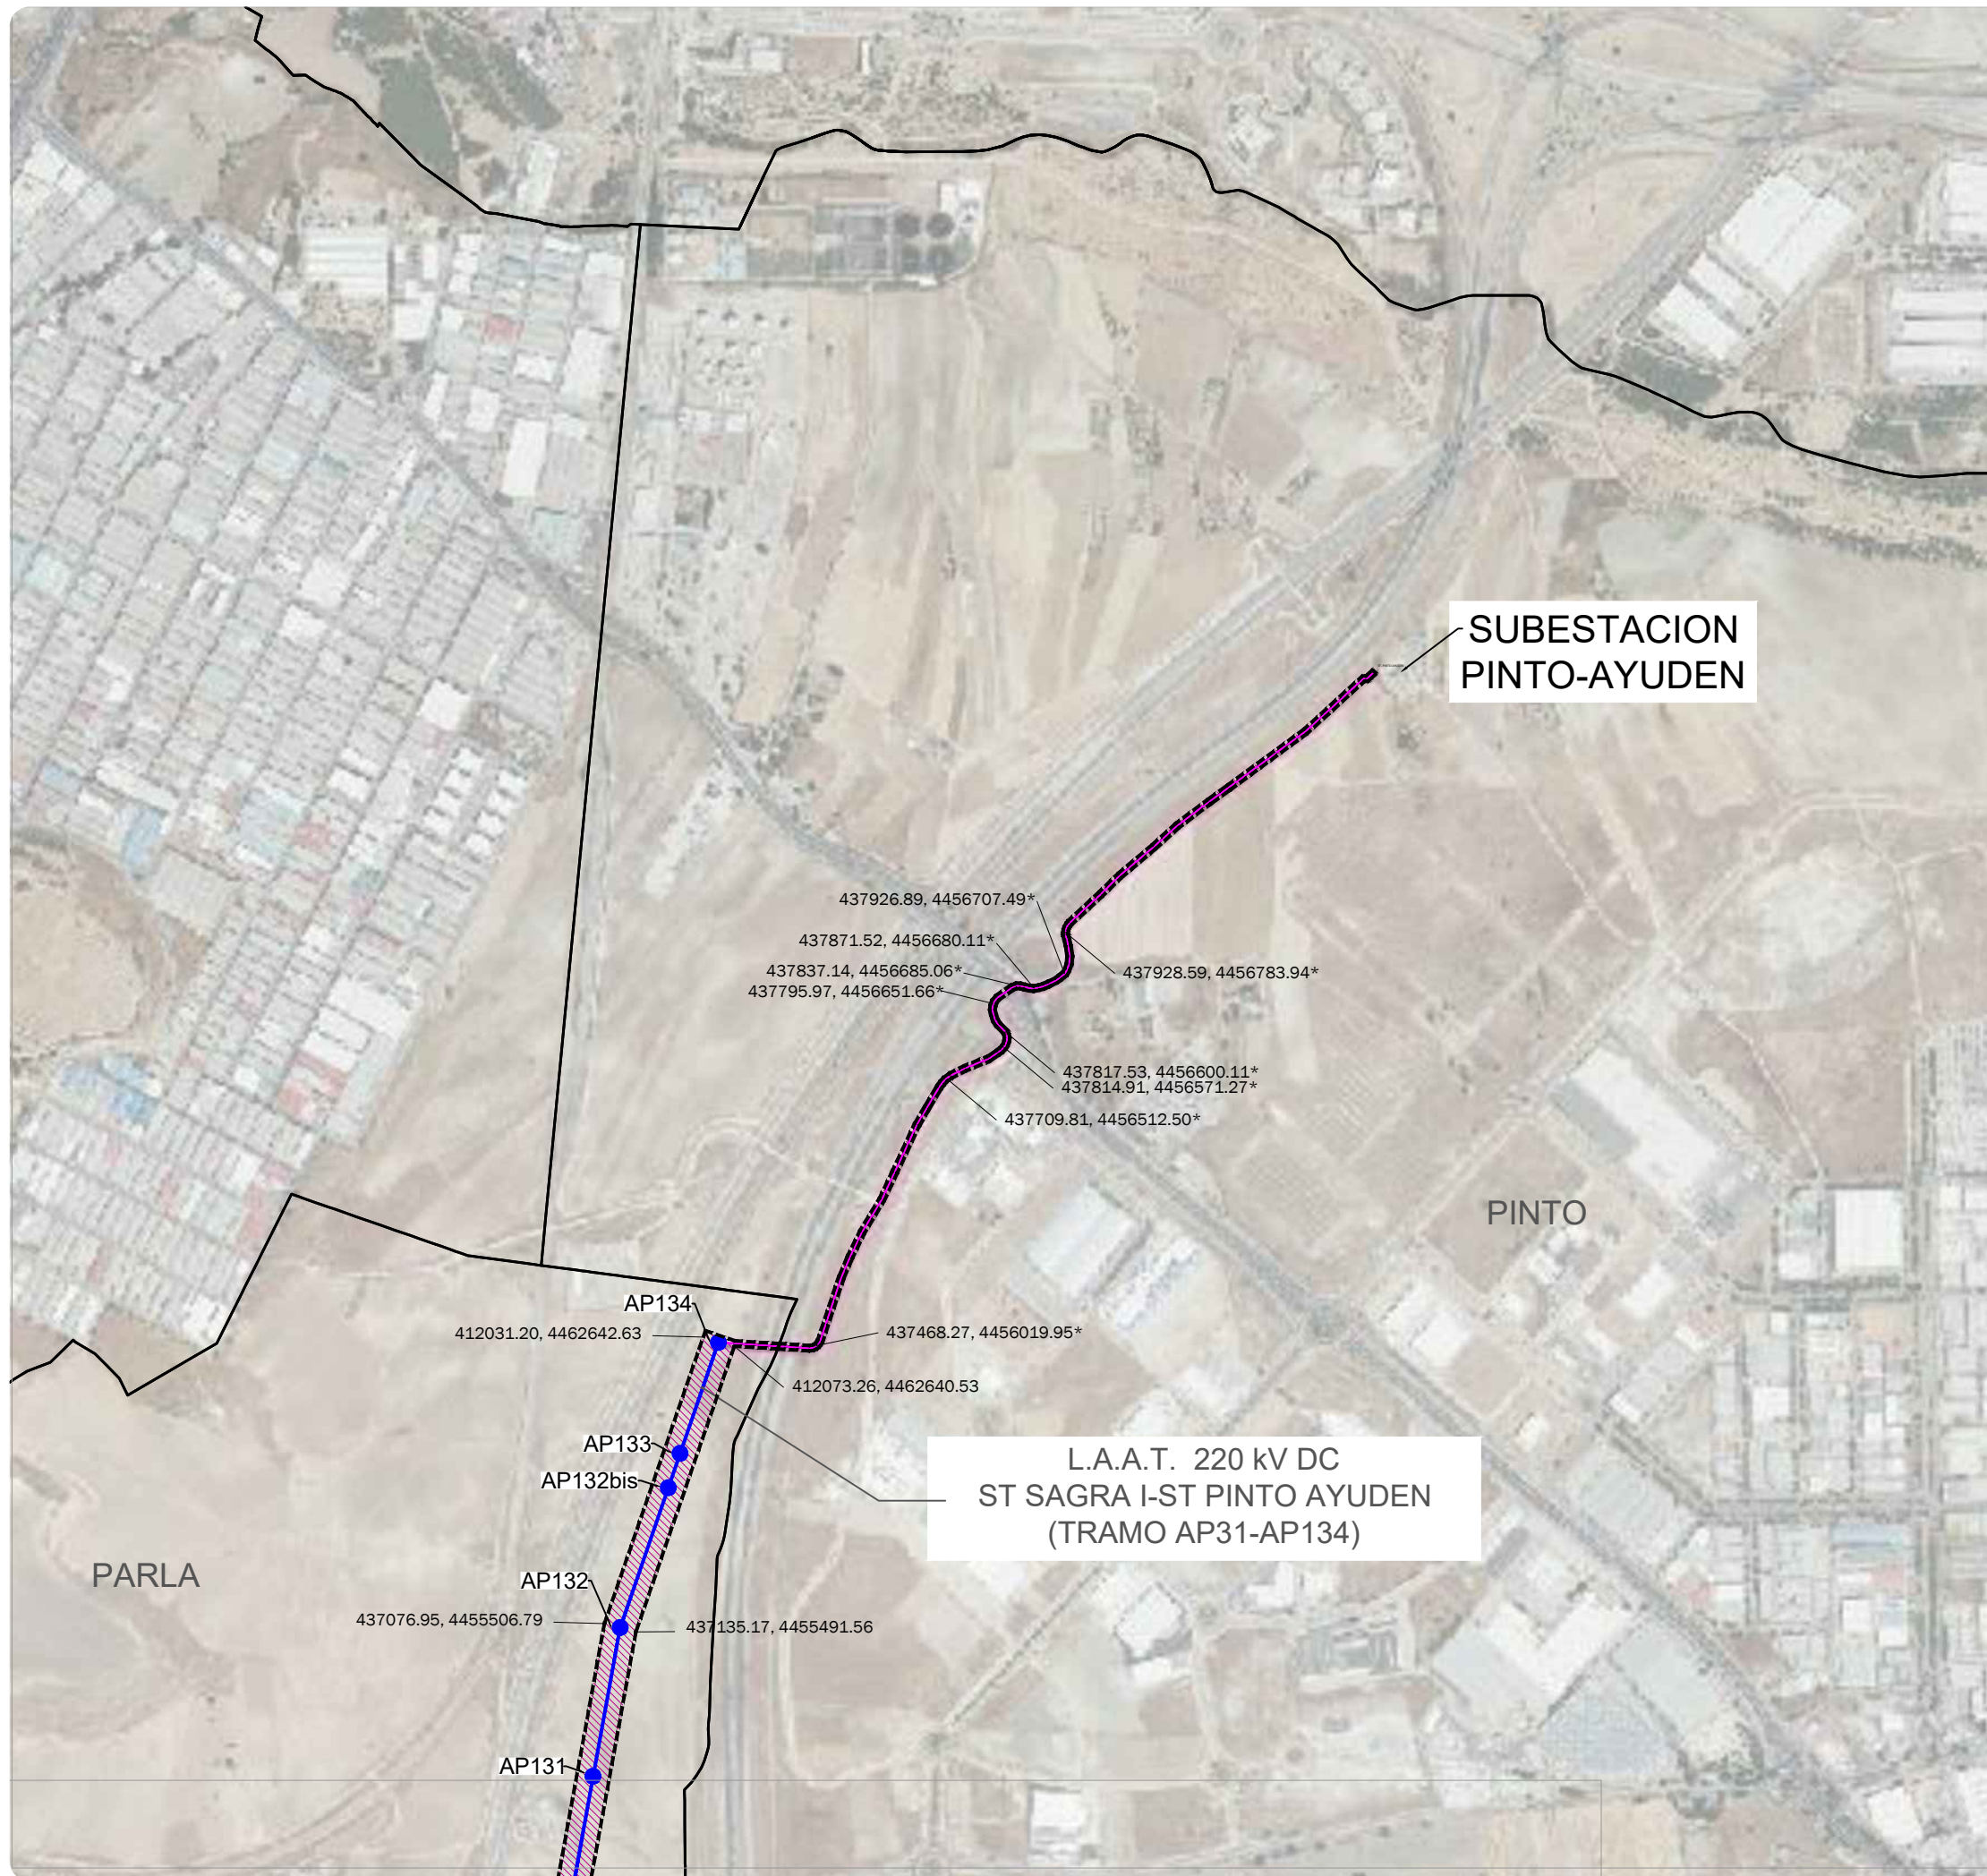


Fdo. Los Arquitectos Escala | A-3 1:12.500


Natalia Chinchilla Col. nº 12.282 

SPATIAL CONCEPTS www.spatialconcepts.eu
 C/Orense, 25 7ºB. 28020 Madrid. Telf +34 910 520 335
 Av. de España 5-Portal 2, bajo B. 28224 Pozuelo de Alarcón. Madrid.



LEYENDA

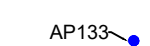-  Red General de Infraestructuras Eléctricas
-  DELIMITACIONES TERRITORIALES
Límite Autonómico
-  Límite Término Municipal
-  NUEVA INFRAESTRUCTURA ELÉCTRICA
Línea Aérea 220kV
-  Línea Subterránea 220 kV
-  Subestación Eléctrica
-  AP133 Apoyos
- * Coordenadas geográficas de los vértices de la línea (límite del ámbito equidistante 5m a cada lado)

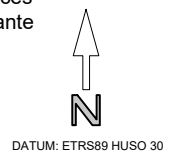

DATUM: ETRS89 HUSO 30

PLANOS ORDENACIÓN

PLAN ESPECIAL DE INFRAESTRUCTURAS
INFRAESTRUCTURAS DE EVACUACIÓN DEL PROYECTO DE
PLANTAS FOTOVOLTAICAS "PINTO-AYUDEN"
Torrejón de Velasco - Parla - Pinto

PROMOTOR SOCIEDAD MITRA GAMMA SLU

BORRADOR DE PLANEAMIENTO Y DOC. INICIO

ORDENACIÓN

01.5



MITRA GAMMA SLU

Fdo. Los Arquitectos

Proyecto	2112
Fecha	sept. 2021
Escala	A-3 1:12.500

Natalia Chinchilla
Col. nº 12.282

SPATIAL CONCEPTS

C/Orense, 25 7ºB. 28020 Madrid
Av. de España 5-Portal 2, bajo B. 28224 Pozuelo de Alarcón. Madrid.

www.spatialconcepts.eu

Tel +34 910 520 335