

## VOLUMEN 3.- PLANOS DE ORDENACIÓN



### O.1. Planta de la infraestructura

MADRID





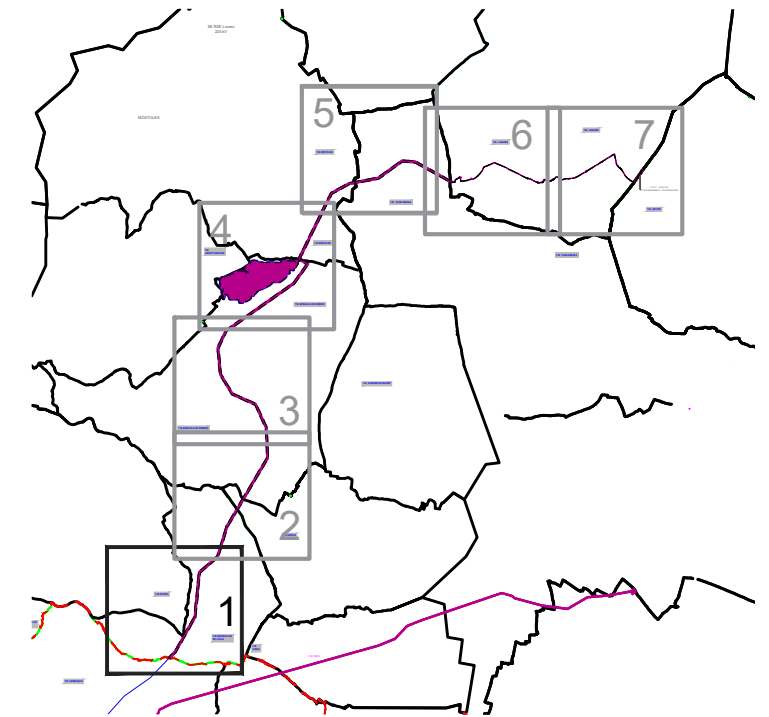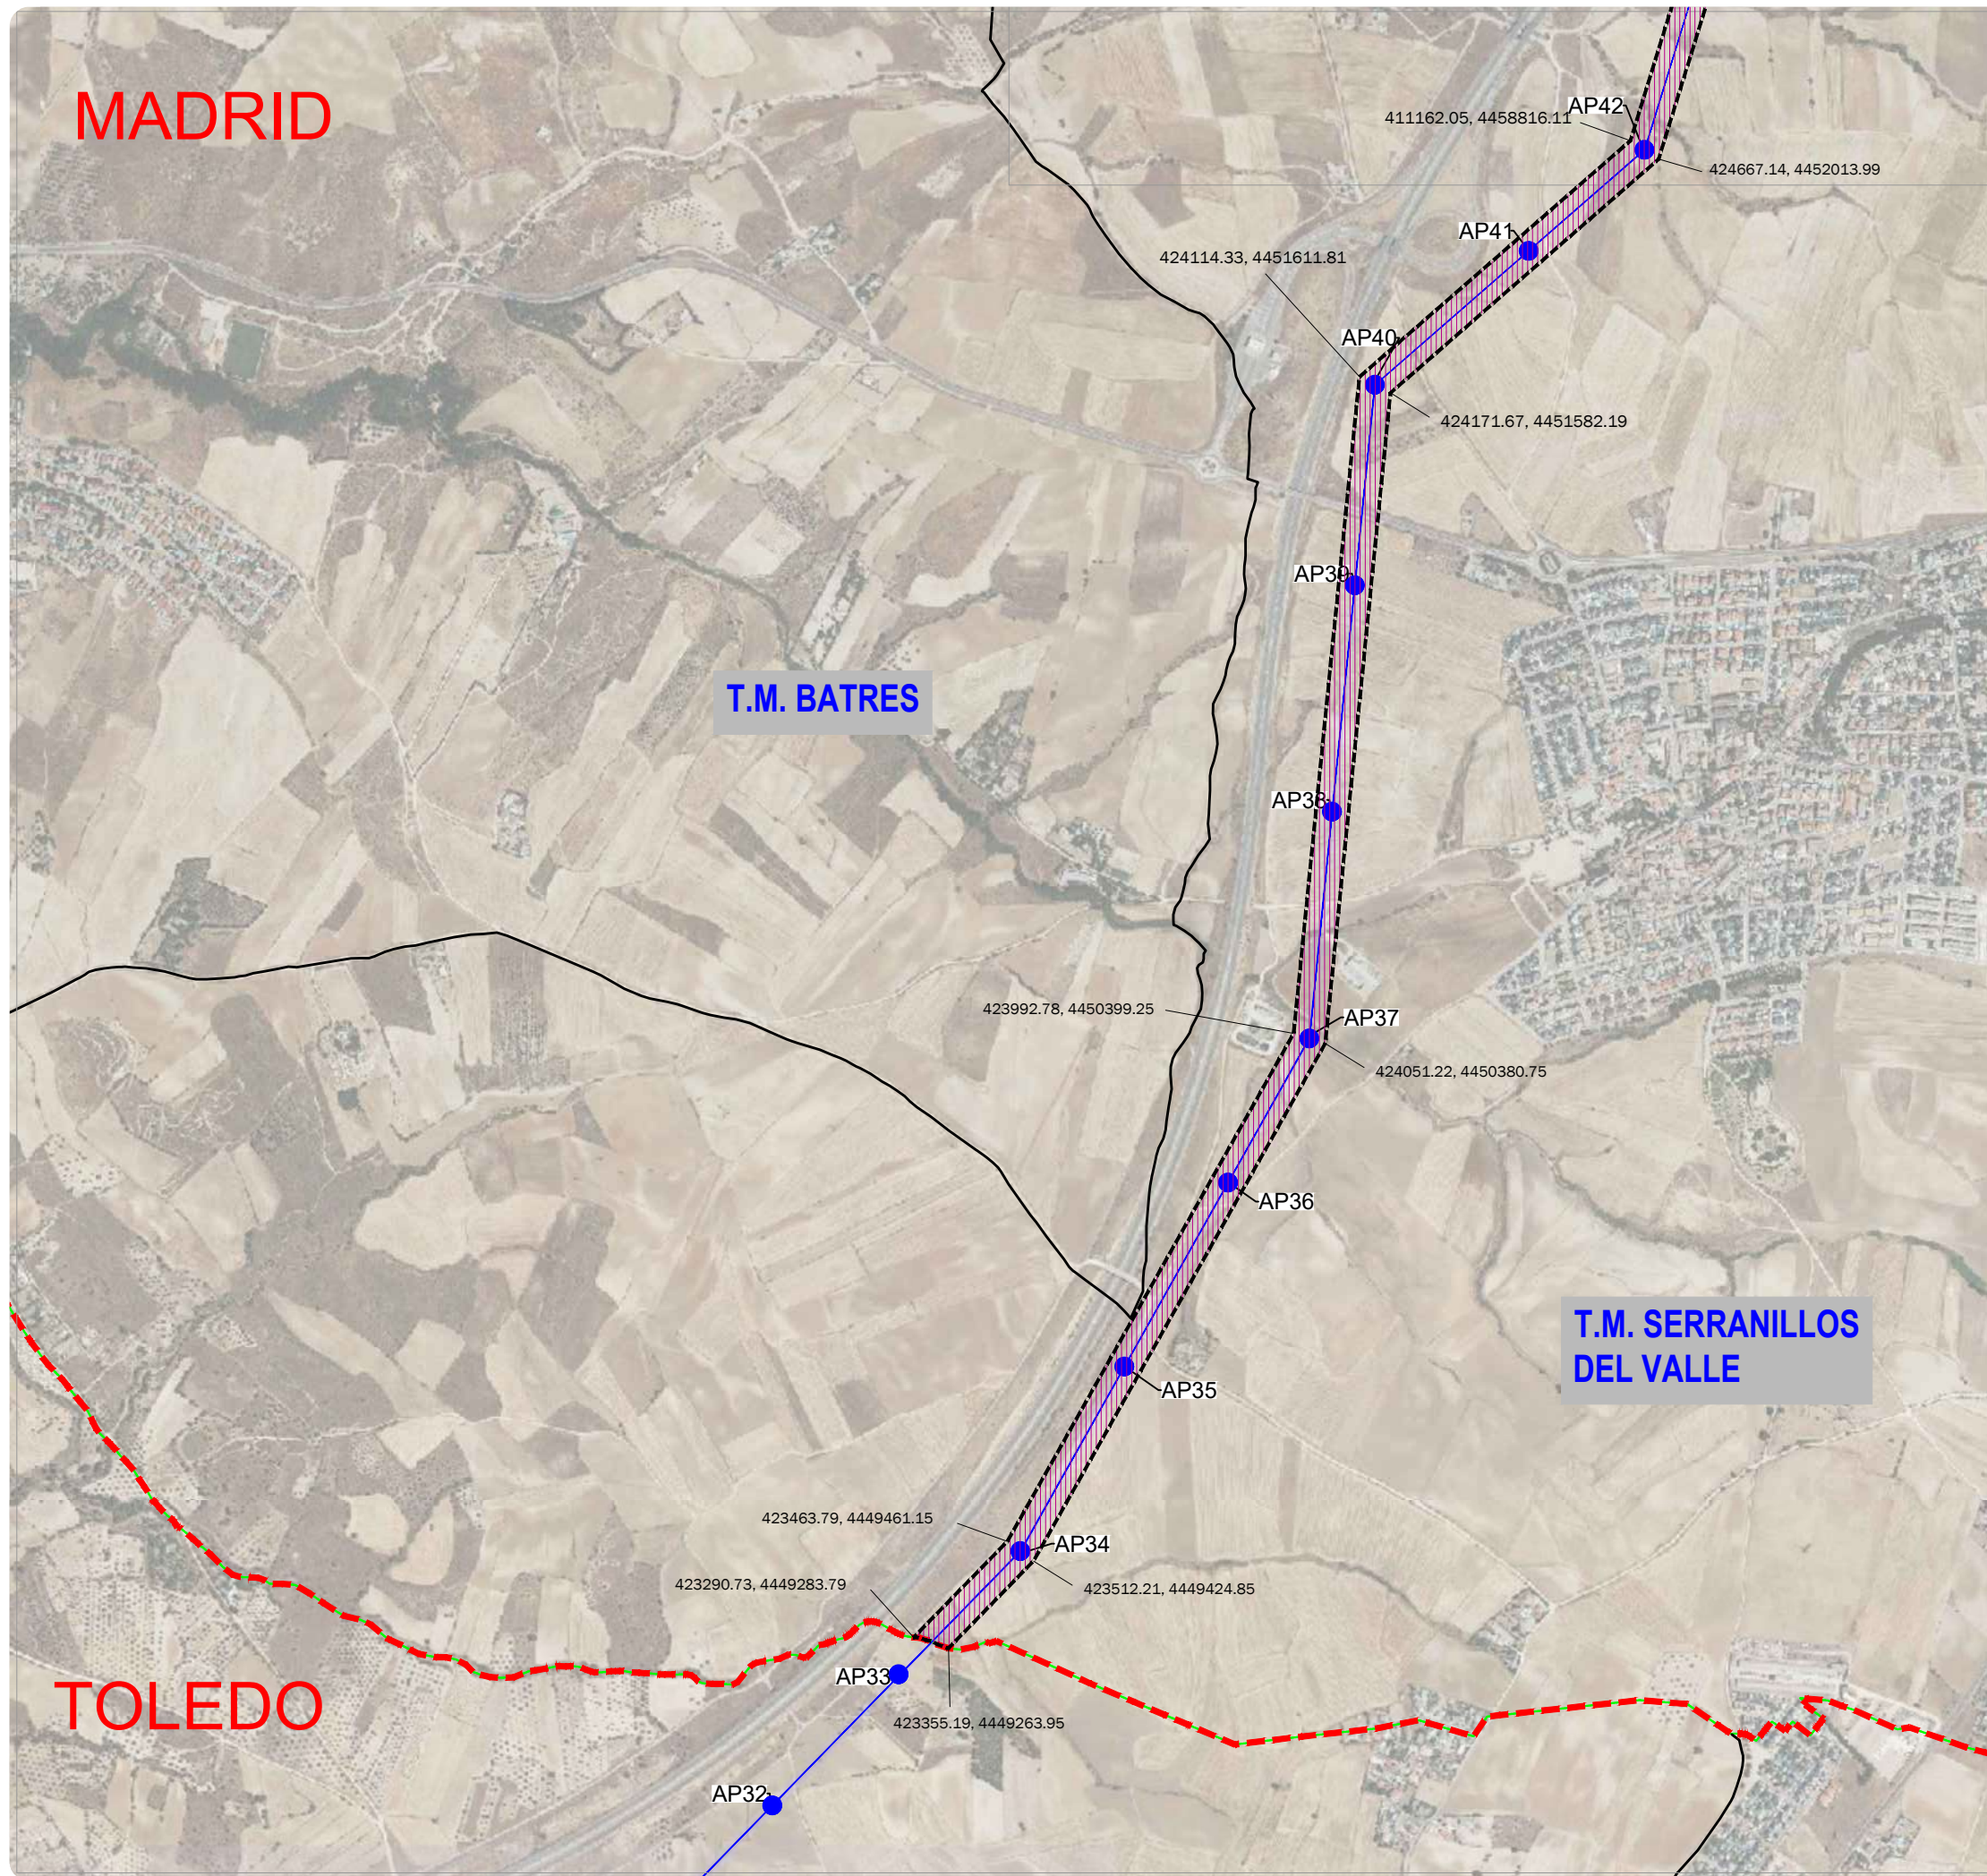


T.M. BATRES


T.M. SERRANILLOS DEL VALLE

TOLEDO

 

LEYENDA

-  Red General de Infraestructuras Eléctricas
- DELIMITACIONES TERRITORIALES**
-  Límite Autonómico
-  Límite Término Municipal
- NUEVA INFRAESTRUCTURA ELÉCTRICA**
-  Línea Aérea 220kV
-  Línea Subterránea 220 kV
-  AP133 - Apoyos
-  Subestación Eléctrica
-  Planta Fotovoltaica

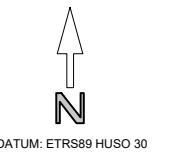

PLANOS ORDENACIÓN

PLAN ESPECIAL DE INFRAESTRUCTURAS PLANTA FOTOVOLTAICA "GUADARRAMA" E INFRAESTRUCTURAS DE EVACUACIÓN DEL PROYECTO DE PLANTAS FOTOVOLTAICAS "BUENAVISTA"

Serranillos del Valle - Griñón - Moraleja de Enmedio - Móstoles - Fuenlabrada - Leganés - Getafe

PROMOTOR SOCIEDAD MITRA BETA SLU

BORRADOR DE PLANEAMIENTO Y DOC. INICIO

ORDENACIÓN	<b>01.1</b>
------------	-------------



MITRA BETA SLU

Fdo. Los Arquitectos

Natalia Chinchilla  
Col. nº 12.282

SPATIAL CONCEPTS

C/Orense, 25 7ºB. 28020 Madrid  
Av. de España 5-Portal 2, bajo B. 28224 Pozuelo de Alarcón. Madrid.

Proyecto 2112



Fecha sept. 2021

Escala A-3 1:12.500







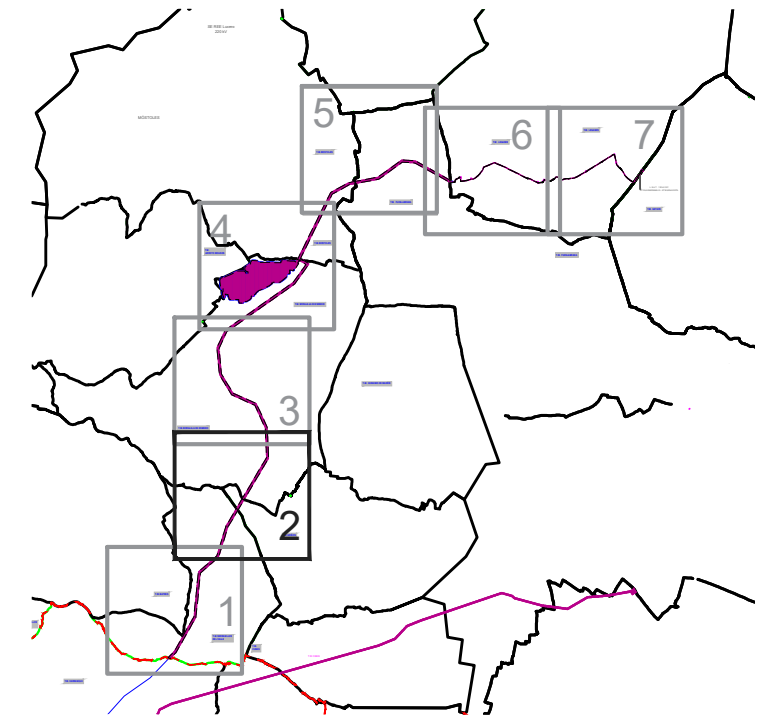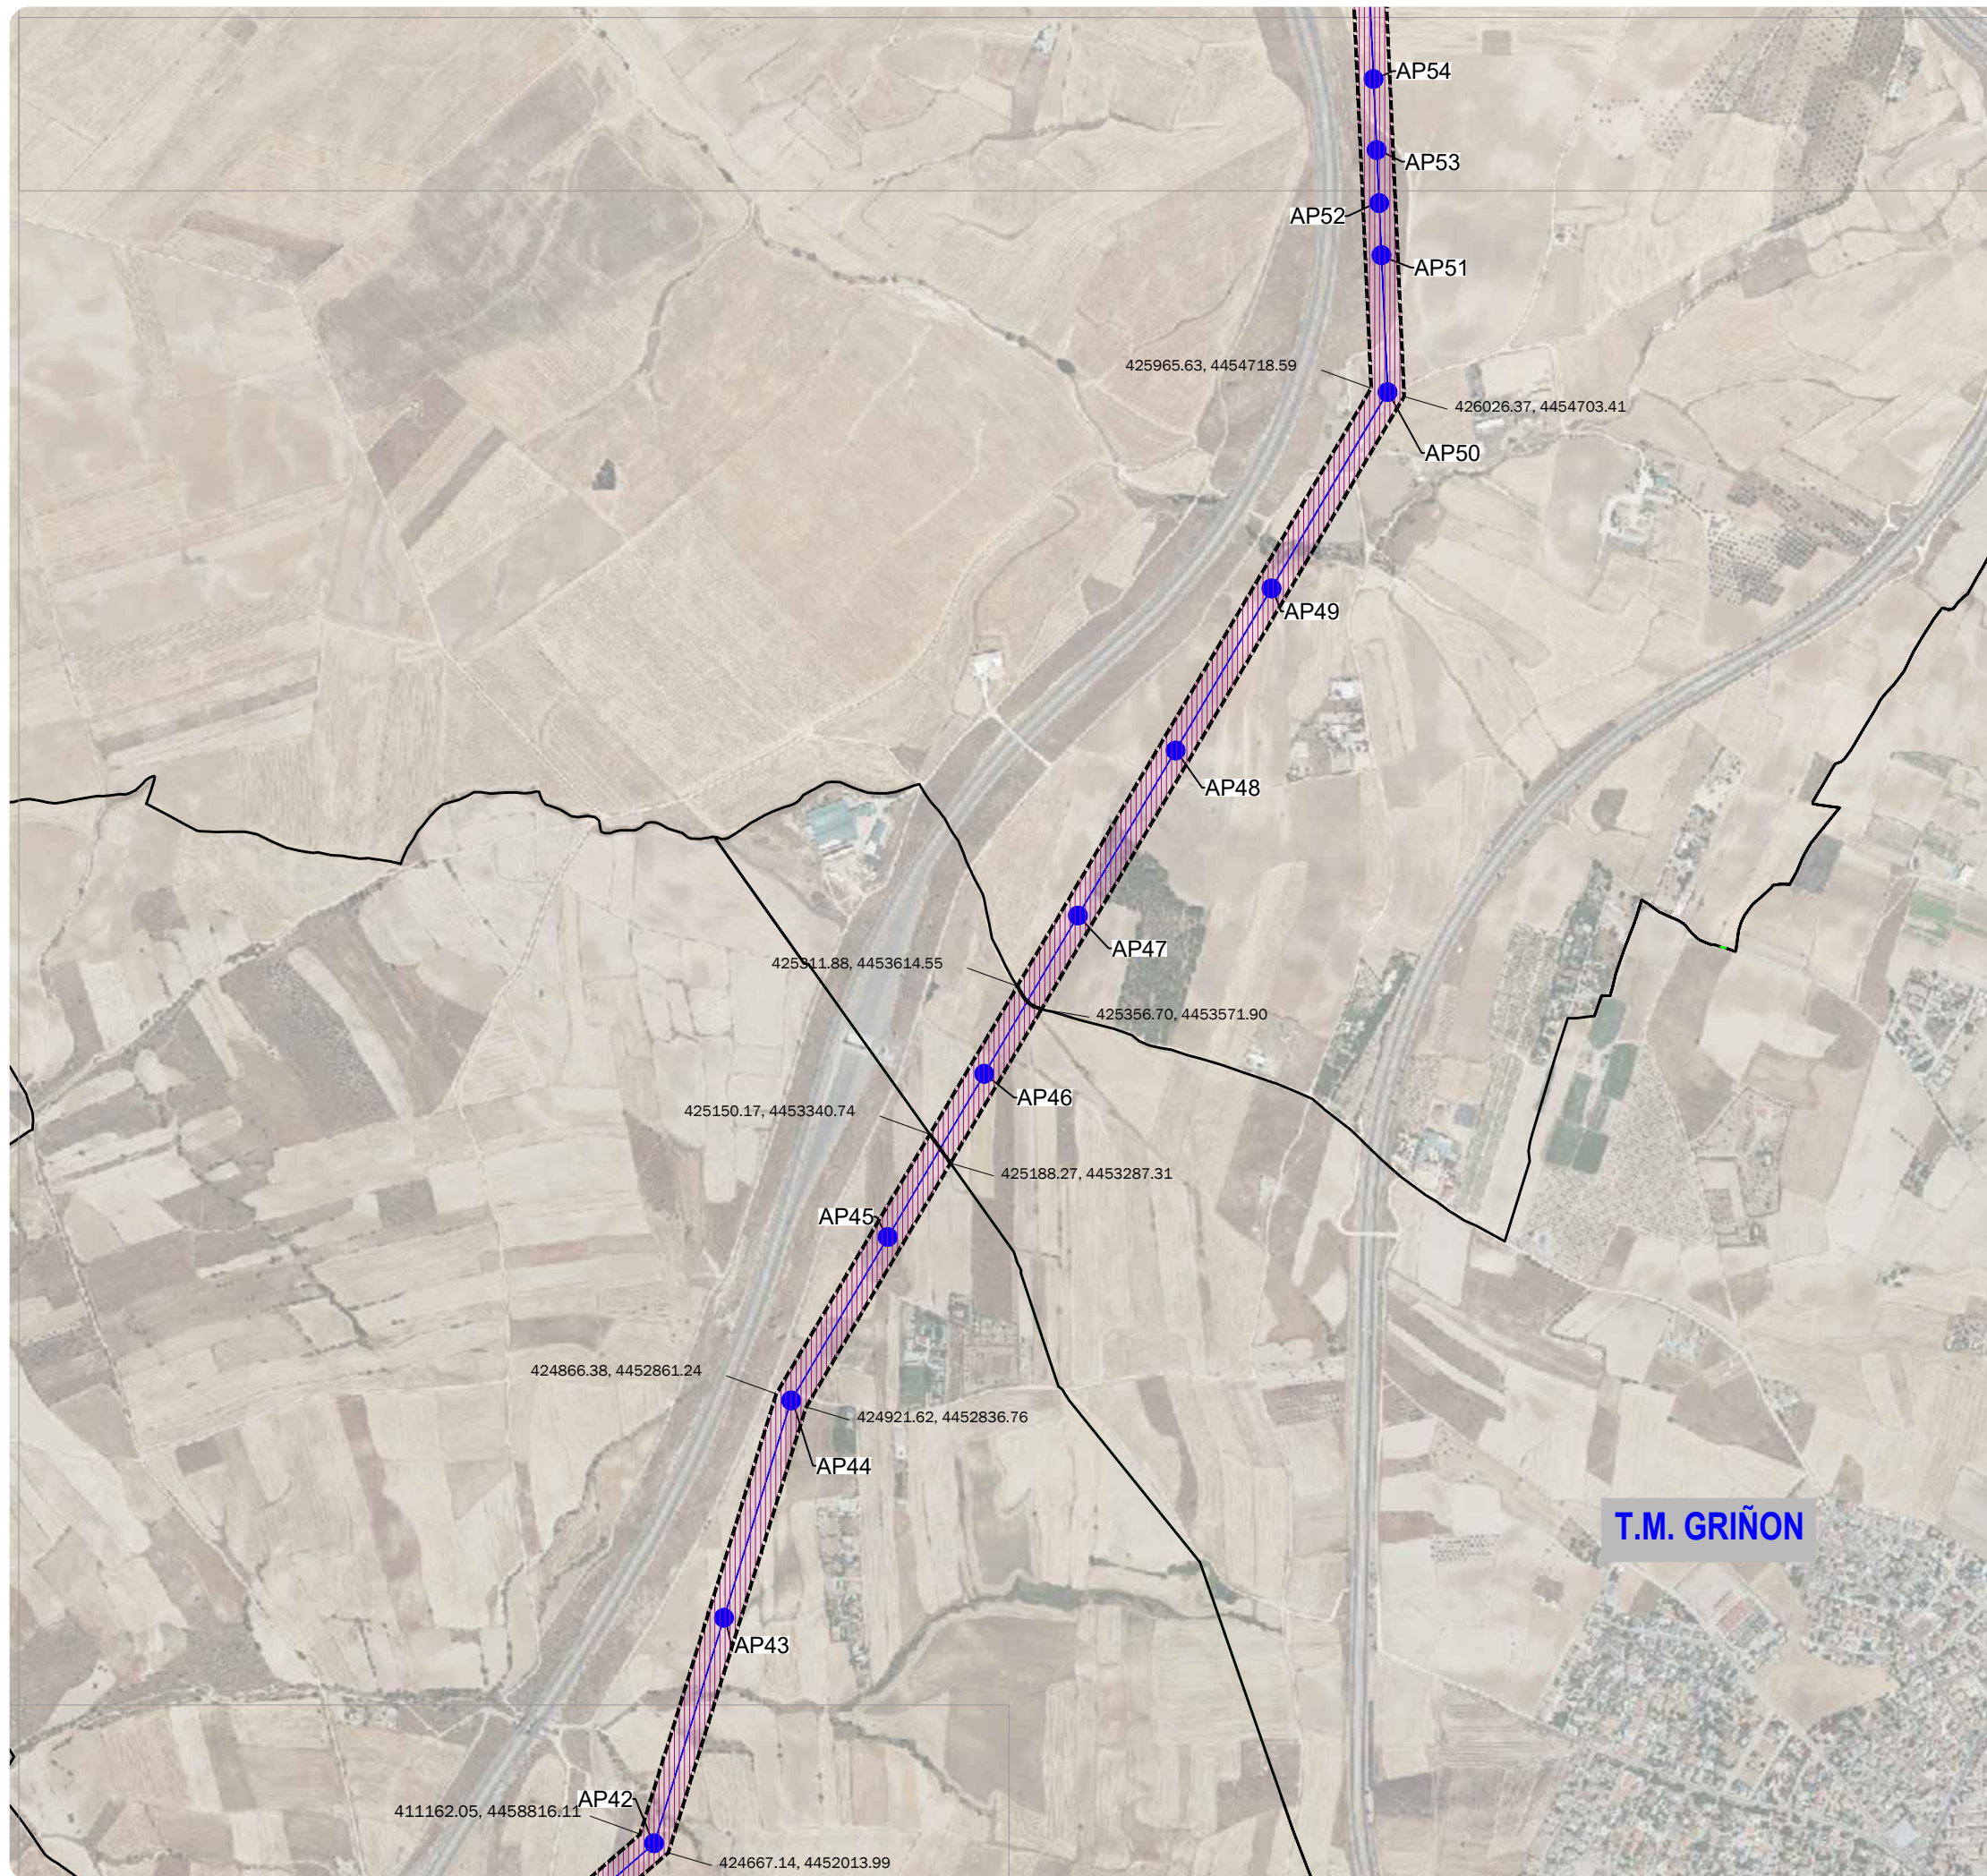


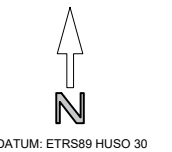
www.spatialconcepts.eu

Tel +34 910 520 335



**LEYENDA**

-  Red General de Infraestructuras Eléctricas
- DELIMITACIONES TERRITORIALES**
-  Límite Autonómico
-  Límite Término Municipal
- NUEVA INFRAESTRUCTURA ELÉCTRICA**
-  Línea Aérea 220kV
-  Línea Subterránea 220 kV
-  AP133 Apoyos
-  Subestación Eléctrica
-  Planta Fotovoltaica



**PLANOS ORDENACIÓN**

PLAN ESPECIAL DE INFRAESTRUCTURAS PLANTA FOTOVOLTAICA "GUADARRAMA" E INFRAESTRUCTURAS DE EVACUACIÓN DEL PROYECTO DE PLANTAS FOTOVOLTAICAS "BUENAVISTA"

Serranillos del Valle - Griñón - Moraleja de Enmedio - Móstoles - Fuenlabrada - Leganés - Getafe

PROMOTOR **SOCIEDAD MITRA BETA SLU**

**BORRADOR DE PLANEAMIENTO Y DOC. INICIO**

ORDENACIÓN	01.2
------------	------



**MITRA BETA SLU**

Fdo. Los Arquitectos


Natalia Chinchilla  
Col. nº 12.282

**SPATIAL CONCEPTS**  
C/Orense, 25 7ºB. 28020 Madrid  
Av. de España 5-Portal 2, bajo B. 28224 Pozuelo de Alarcón. Madrid.






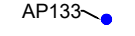

Proyecto | 2112  
Fecha | sept. 2021  
Escala | A-3 1:12.500

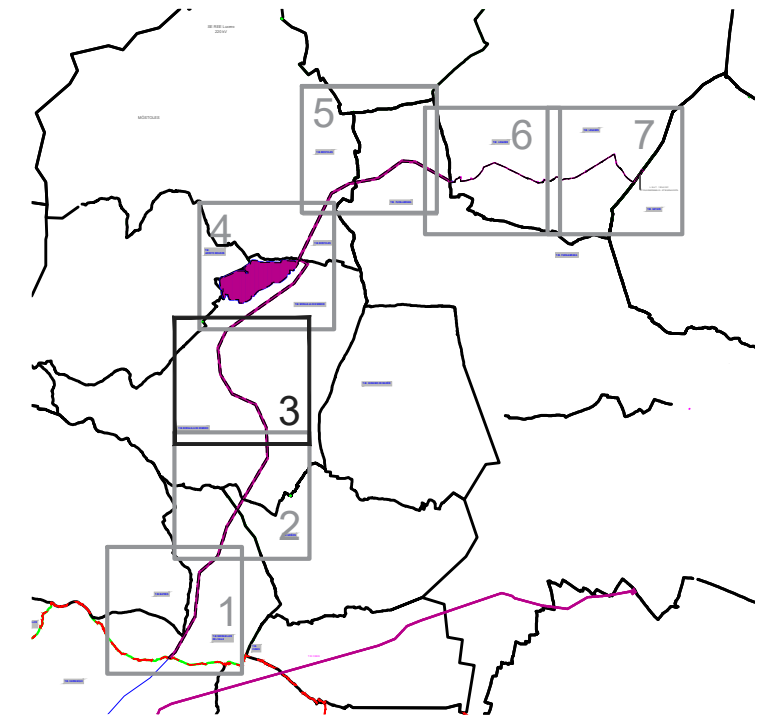


www.spatialconcepts.eu  
Telf +34 910 520 335



**LEYENDA**

-  Red General de Infraestructuras Eléctricas
- DELIMITACIONES TERRITORIALES**
-  Límite Autonómico
-  Límite Término Municipal
- NUEVA INFRAESTRUCTURA ELÉCTRICA**
-  Línea Aérea 220kV
-  Línea Subterránea 220 kV
-  AP133 Apoyos
-  Subestación Eléctrica
-  Planta Fotovoltaica

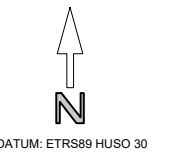

**PLANOS ORDENACIÓN**

PLAN ESPECIAL DE INFRAESTRUCTURAS PLANTA FOTOVOLTAICA "GUADARRAMA" E INFRAESTRUCTURAS DE EVACUACIÓN DEL PROYECTO DE PLANTAS FOTOVOLTAICAS "BUENAVISTA"

Serranillos del Valle - Griñón - Moraleja de Enmedio - Móstoles - Fuenlabrada - Leganés - Getafe

PROMOTOR **SOCIEDAD MITRA BETA SLU**

**BORRADOR DE PLANEAMIENTO Y DOC. INICIO**

ORDENACIÓN	01.3
------------	------



**MITRA BETA SLU**

Fdo. Los Arquitectos

Natalia Chinchilla  
Col. nº 12.282

**SPATIAL CONCEPTS**

C/Orense, 25 7ºB. 28020 Madrid  
Av. de España 5-Portal 2, bajo B. 28224 Pozuelo de Alarcón. Madrid.

Proyecto | 2112

Fecha | sept. 2021

Escala | A-3 1:12.500



www.spatialconcepts.eu

Tel +34 910 520 335



**T.M. MORALEJA DE ENMEDIO**

A 426860.83, 4460072.62  
 B 426814.09, 4459999.08  
 C 426835.23, 4459985.13  
 D 426748.21, 4459853.26  
 E 426711.04, 4459877.79  
 F 426710.33, 4459805.88  
 G 426593.54, 4459808.54  
 H 426592.75, 4459712.23  
 I 426532.77, 4459712.82  
 J 426504.81, 4459677.23  
 K 426504.25, 4459620.08  
 L 426330.39, 4459476.96  
 M 426150.16, 4459478.73

N 426106.21, 4459433.39  
 O 426035.91, 4459385.24  
 P 425744.76, 4459246.94  
 Q 425689.75, 4459199.07  
 R 425654.40, 4459150.62  
 S 425622.22, 4459150.94  
 T 425621.75, 4459103.37  
 U 425553.76, 4459104.04  
 V 425553.31, 4459059.02  
 W 425517.63, 4459010.12  
 X 425427.97, 4458962.57  
 Y 425328.77, 4458963.54  
 Z 425328.30, 4458915.98


a 425231.73, 4458916.93  
 b 425214.13, 4458967.78  
 c 425214.56, 4459012.24  
 d 424958.09, 4459014.77  
 e 424923.96, 4459113.35  
 f 424924.20, 4459137.84  
 g 424846.89, 4459157.56  
 h 424829.43, 4459111.18  
 i 424828.96, 4459063.62  
 j 424802.98, 4459063.87  
 k 424789.78, 4459561.95  
 l 424790.15, 4459599.27  
 m 425404.38, 4459734.90

n 425404.38, 4459734.90  
 o 425403.93, 4459689.88  
 p 425461.84, 4459689.30  
 q 425462.64, 4459770.94  
 r 425430.92, 4459771.25  
 s 425718.85, 4460067.34  
 t 425718.38, 4460019.78  
 u 425553.76, 4459104.04  
 v 426362.03, 4460013.43  
 w 426746.63, 4460057.19  
 x 426746.68, 4460043.57  
 y 426764.01, 4460032.14  
 z 426808.17, 4460100.63

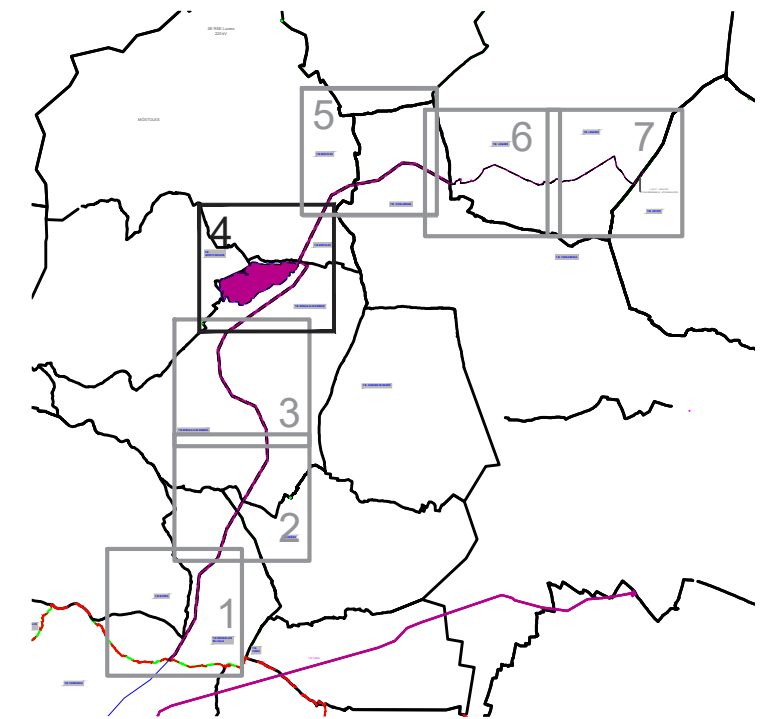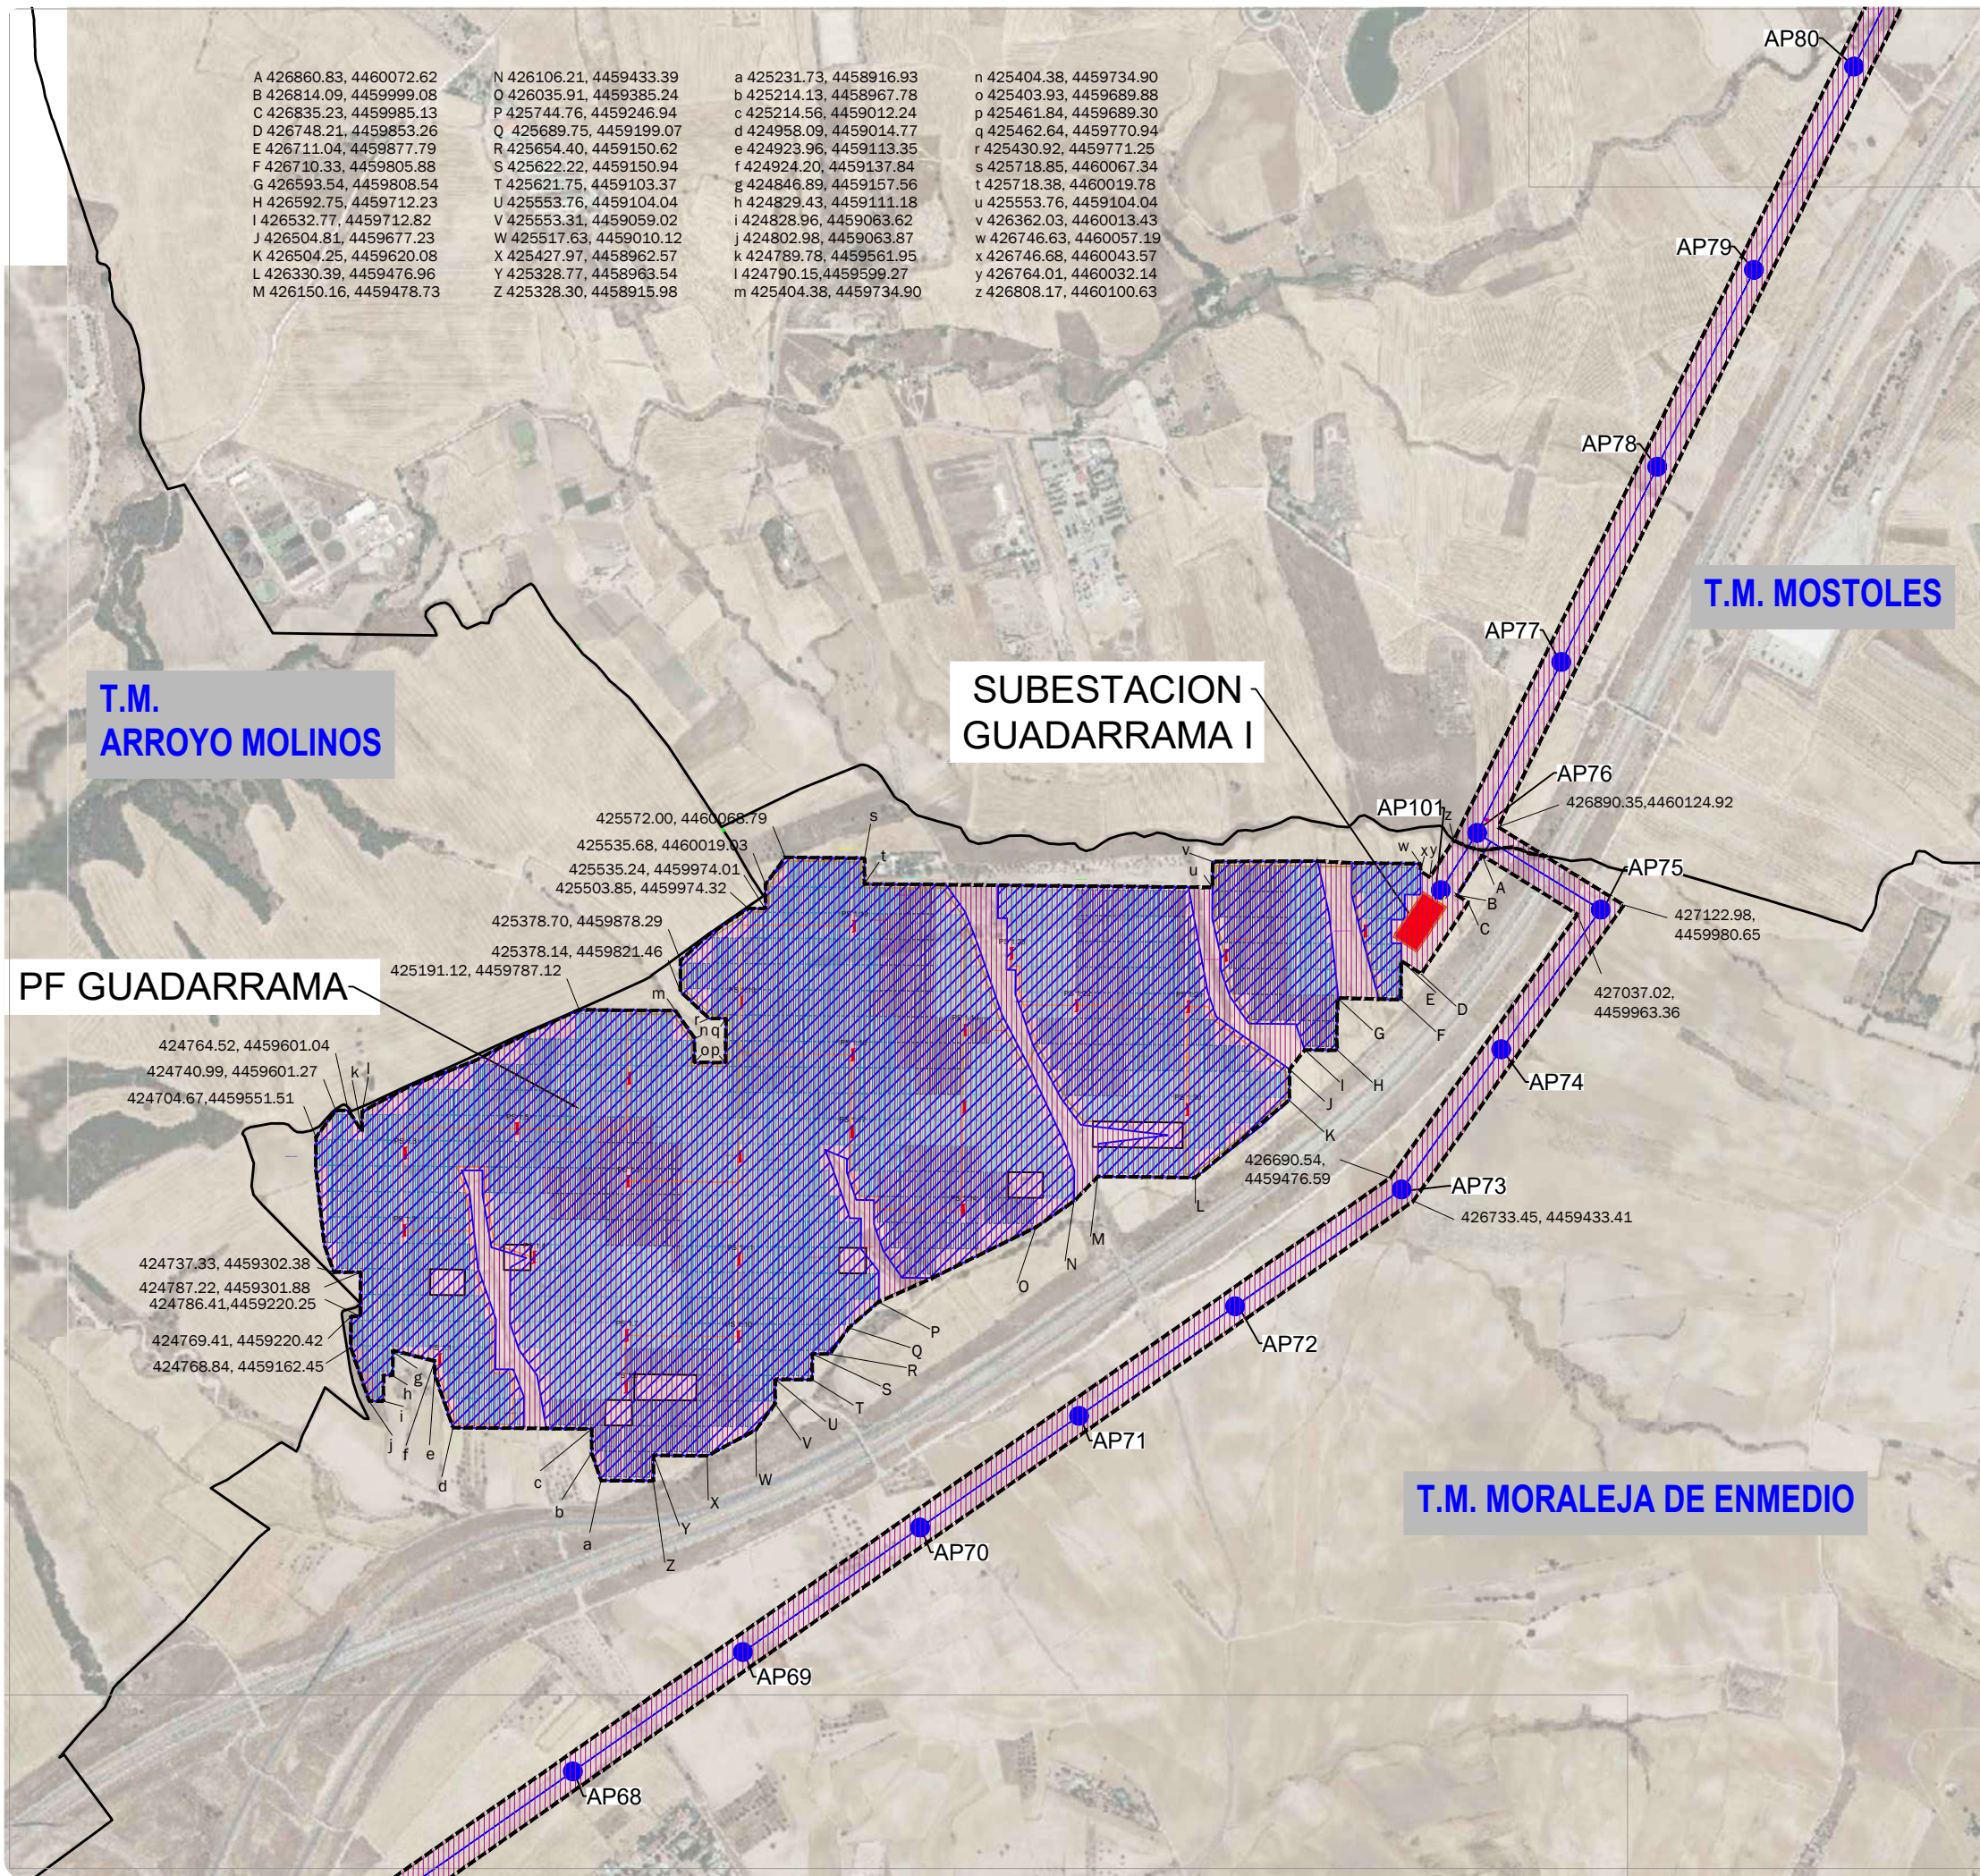

**LEYENDA**

- Red General de Infraestructuras Eléctricas
- DELIMITACIONES TERRITORIALES**
- Límite Autonómico
- Límite Término Municipal
- NUEVA INFRAESTRUCTURA ELÉCTRICA**
- Línea Aérea 220kV
- Línea Subterránea 220 kV
- AP133 Apoyos
- Subestación Eléctrica
- Planta Fotovoltaica

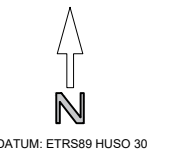

**PLANOS ORDENACIÓN**

PLAN ESPECIAL DE INFRAESTRUCTURAS PLANTA FOTOVOLTAICA "GUADARRAMA" E INFRAESTRUCTURAS DE EVACUACIÓN DEL PROYECTO DE PLANTAS FOTOVOLTAICAS "BUENAVISTA"

Serranillos del Valle - Griñón - Moraleja de Enmedio - Móstoles - Fuenlabrada - Leganés - Getafe


PROMOTOR: SOCIEDAD MITRA BETA SLU

BORRADOR DE PLANEAMIENTO Y DOC. INICIO

ORDENACIÓN	<b>01.4</b>
------------	-------------


 <b>MITRA BETA SLU</b> Fdo. Los Arquitectos	Proyecto	2112
	Fecha	sept. 2021
	Escala	A-3 1:12.500

Natalia Chinchilla Col. nº 12.282 <b>SPATIAL CONCEPTS</b> C/Orense, 25 7ºB. 28020 Madrid Av. de España 5-Portal 2, bajo B. 28224 Pozuelo de Alarcón. Madrid.	 www.spatialconcepts.eu Telf +34 910 520 335
--	--

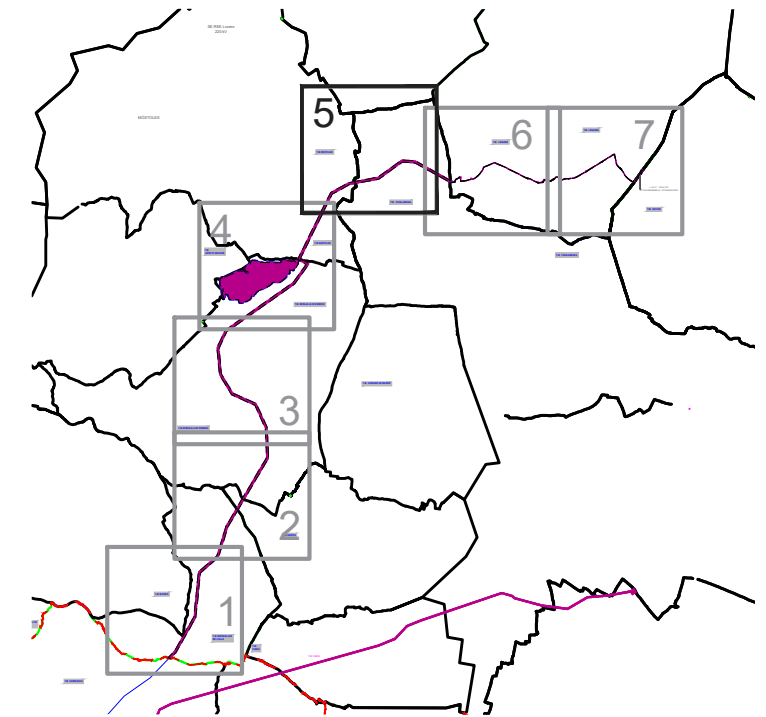

**LEYENDA**

- Red General de Infraestructuras Eléctricas
- DELIMITACIONES TERRITORIALES**
- Límite Autonómico
- Límite Término Municipal
- NUEVA INFRAESTRUCTURA ELÉCTRICA**
- Línea Aérea 220kV
- Línea Subterránea 220 kV
- AP133 Apoyos
- Subestación Eléctrica
- Planta Fotovoltaica

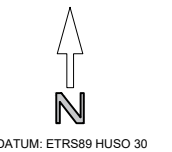

**PLANOS ORDENACIÓN**

PLAN ESPECIAL DE INFRAESTRUCTURAS PLANTA FOTOVOLTAICA "GUADARRAMA" E INFRAESTRUCTURAS DE EVACUACIÓN DEL PROYECTO DE PLANTAS FOTOVOLTAICAS "BUENAVISTA"

Serranillos del Valle - Griñón - Moraleja de Enmedio - Móstoles - Fuenlabrada - Leganés - Getafe

PROMOTOR **SOCIEDAD MITRA BETA SLU**

**BORRADOR DE PLANEAMIENTO Y DOC. INICIO**

ORDENACIÓN	<b>01.5</b>
------------	-------------



**MITRA BETA SLU**

Fdo. Los Arquitectos

Natalia Chinchilla  
Col. nº 12.282

**SPATIAL CONCEPTS**

C/Orense, 25 7ºB. 28020 Madrid  
Av. de España 5-Portal 2, bajo B. 28224 Pozuelo de Alarcón. Madrid.

Proyecto | 2112



Fecha | sept. 2021

Escala | A-3 1:12.500






 


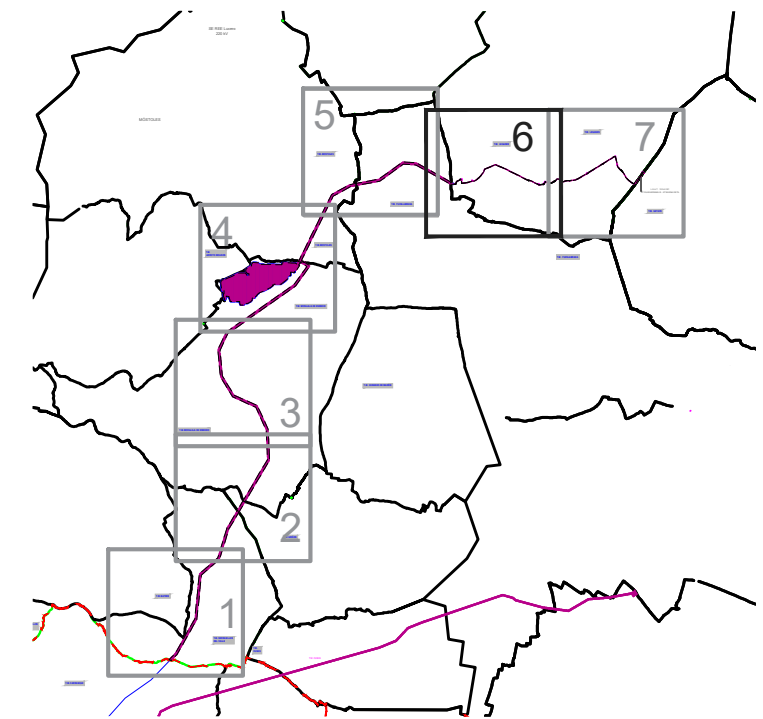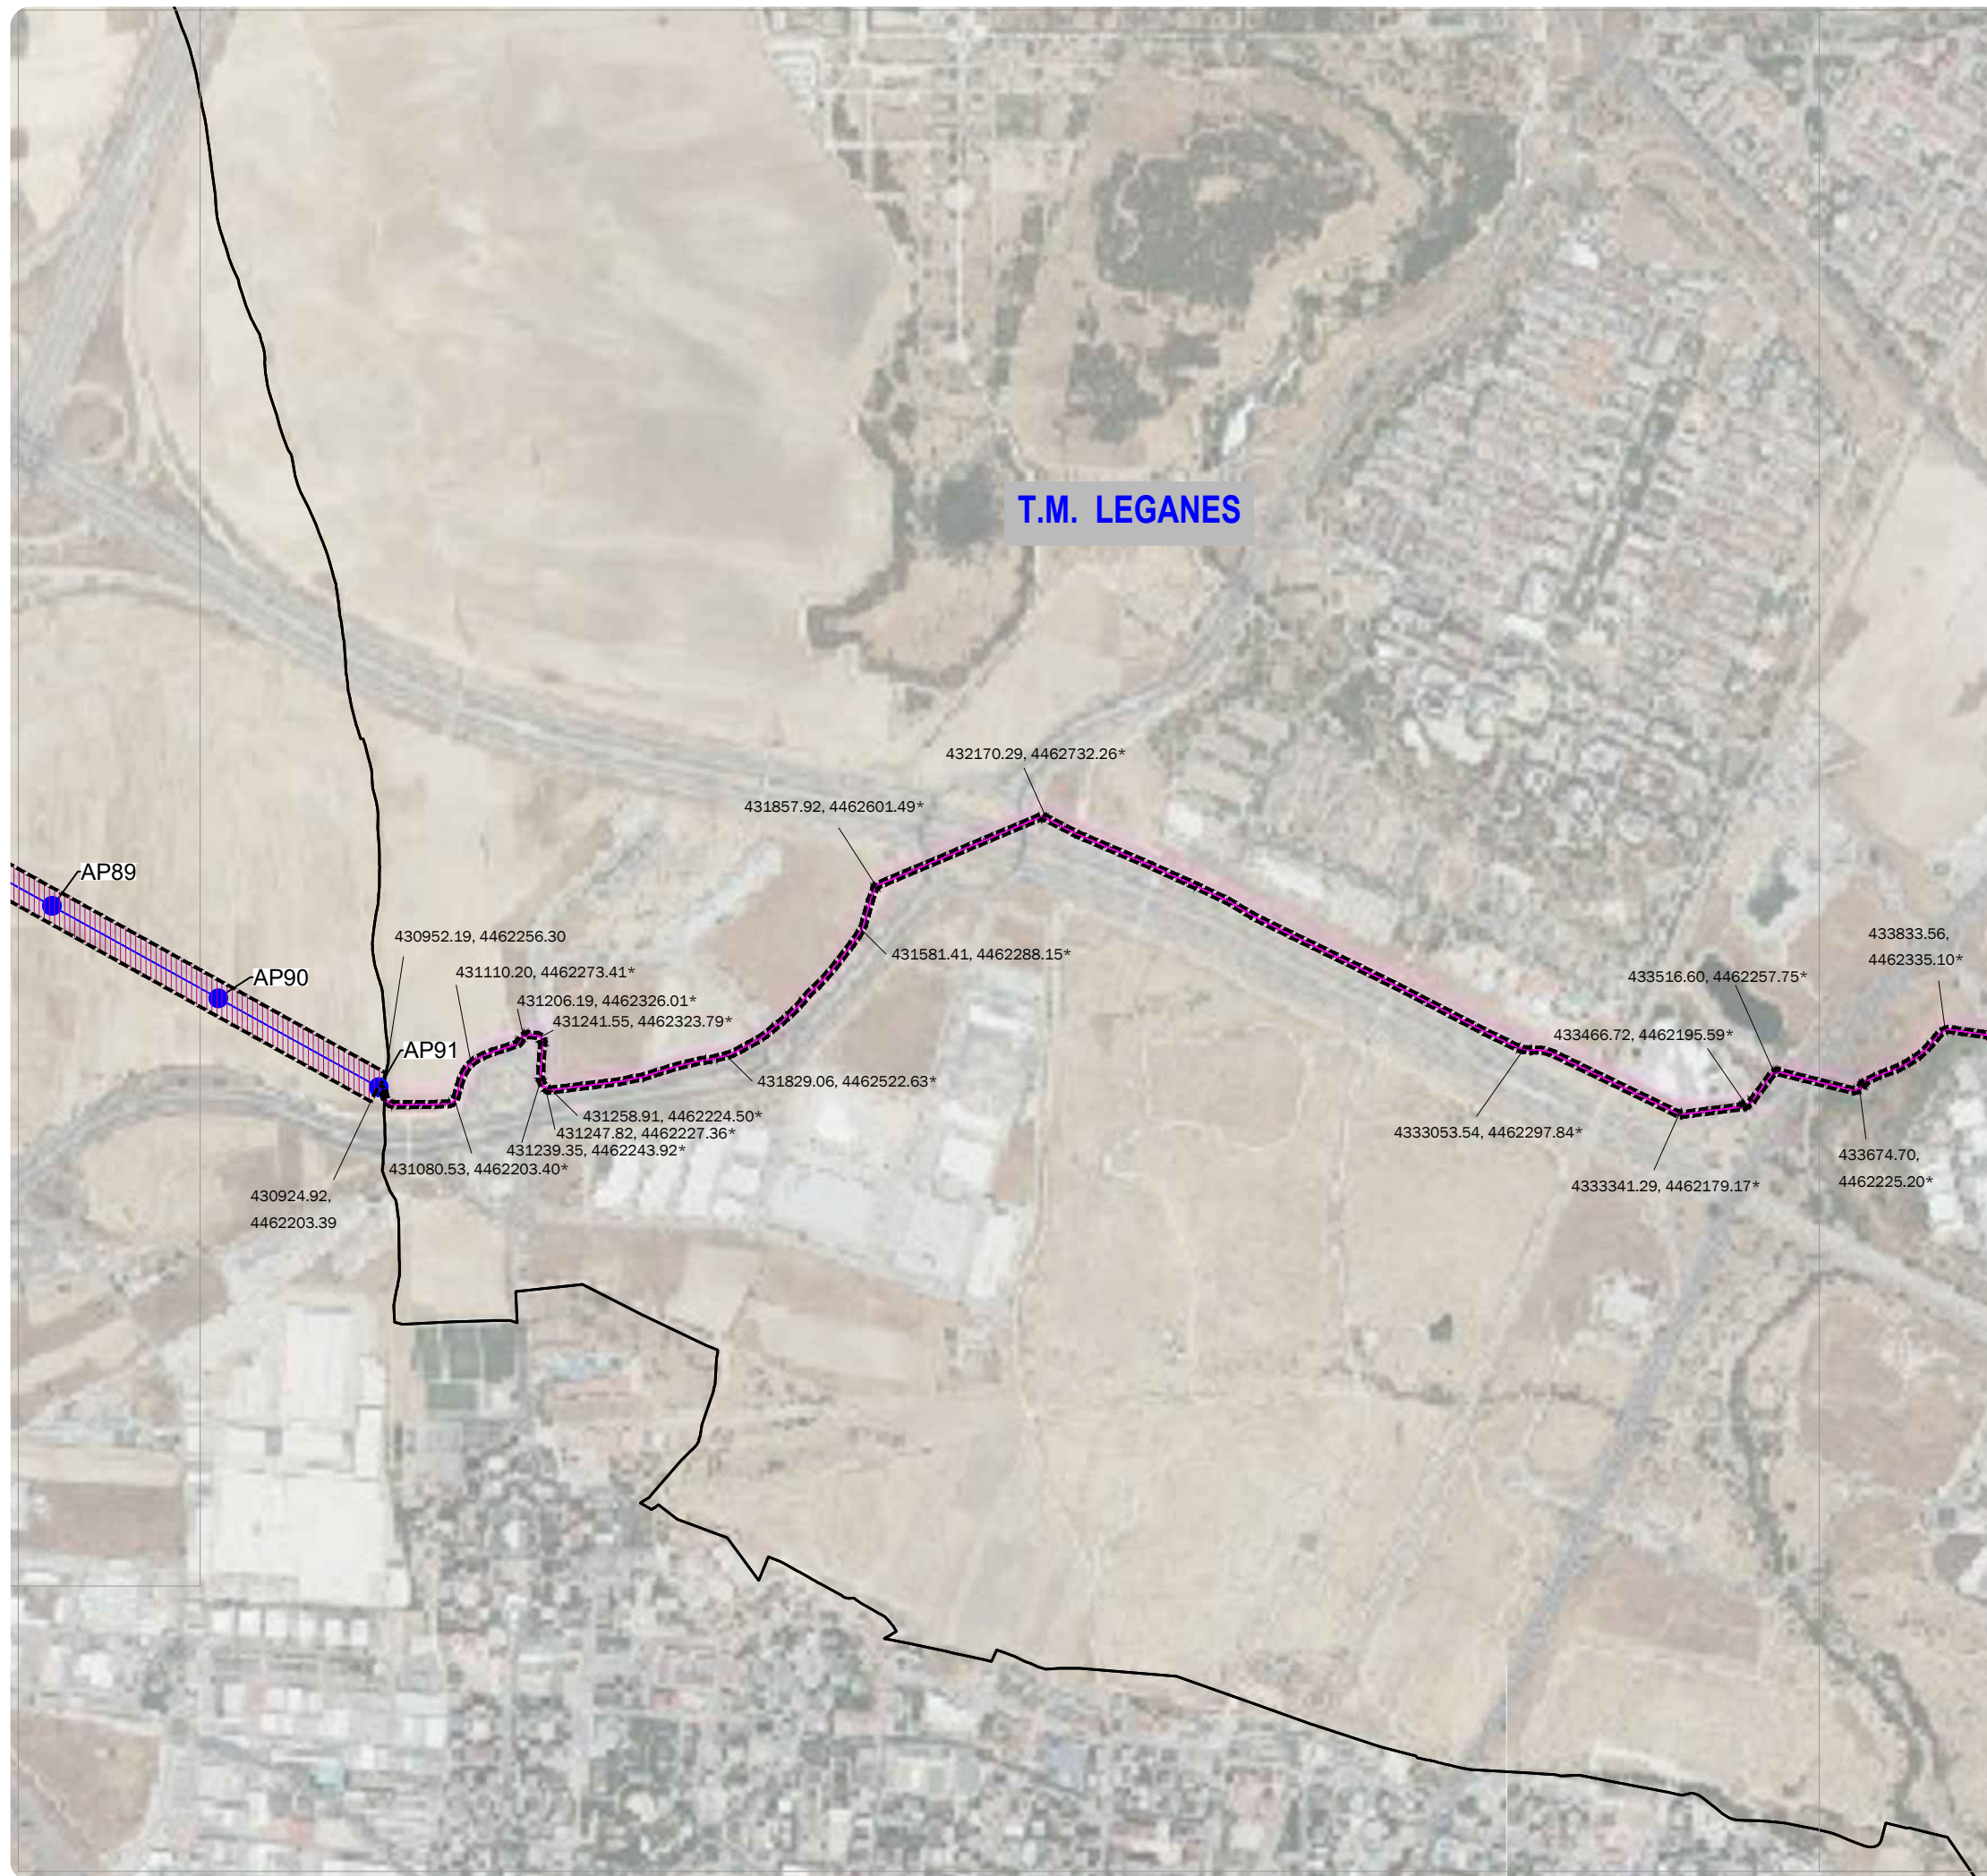


www.spatialconcepts.eu

Tel +34 910 520 335



**LEYENDA**

-  Red General de Infraestructuras Eléctricas
- DELIMITACIONES TERRITORIALES**
-  Límite Autonomico
-  Límite Término Municipal
- NUEVA INFRAESTRUCTURA ELÉCTRICA**
-  Línea Aérea 220kV
-  Línea Subterránea 220 kV
-  AP133 Apoyos
-  Subestación Eléctrica
-  Planta Fotovoltaica
- \* Coordenadas geográficas de los vértices de la línea (límite del ámbito equidistante 5m a cada lado)

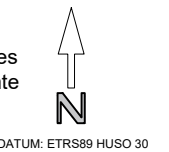

## PLANOS ORDENACIÓN

PLAN ESPECIAL DE INFRAESTRUCTURAS PLANTA FOTOVOLTAICA "GUADARRAMA" E INFRAESTRUCTURAS DE EVACUACIÓN DEL PROYECTO DE PLANTAS FOTOVOLTAICAS "BUENAVISTA"

Serranillos del Valle - Griñón - Moraleja de Enmedio - Móstoles - Fuenlabrada - Leganés - Getafe

PROMOTOR **SOCIEDAD MITRA BETA SLU**

**BORRADOR DE PLANEAMIENTO Y DOC. INICIO**

ORDENACIÓN	<b>01.6</b>
------------	-------------



	Proyecto   2112
<b>MITRA BETA SLU</b>	Fecha   sept. 2021
Fdo. Los Arquitectos	Escala   A-3 1:12.500

Natalia Chinchilla  
Col. nº 12.282

**SPATIAL CONCEPTS**  
C/Orense, 25 7ºB. 28020 Madrid  
Av. de España 5-Portal 2, bajo B. 28224 Pozuelo de Alarcón. Madrid.




www.spatialconcepts.eu  
Telf +34 910 520 335

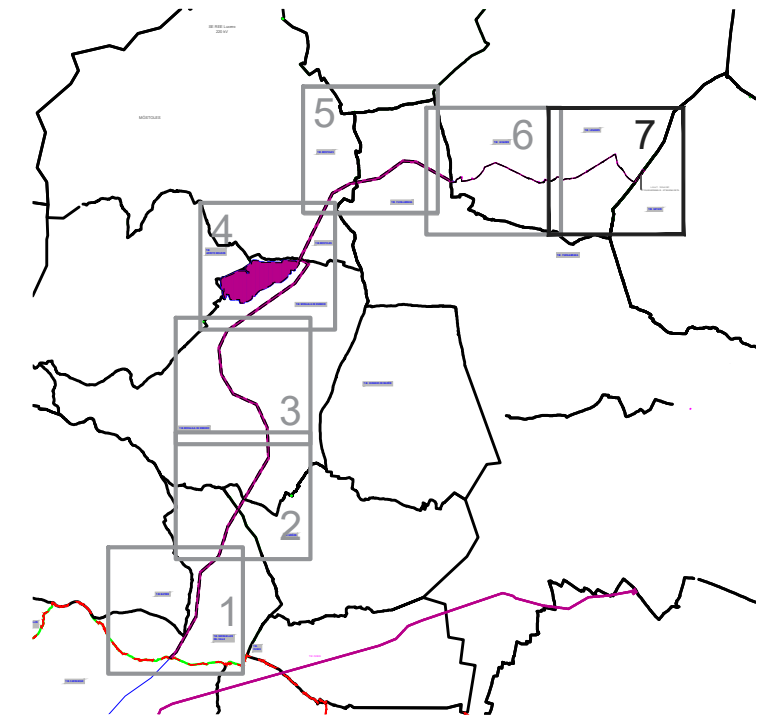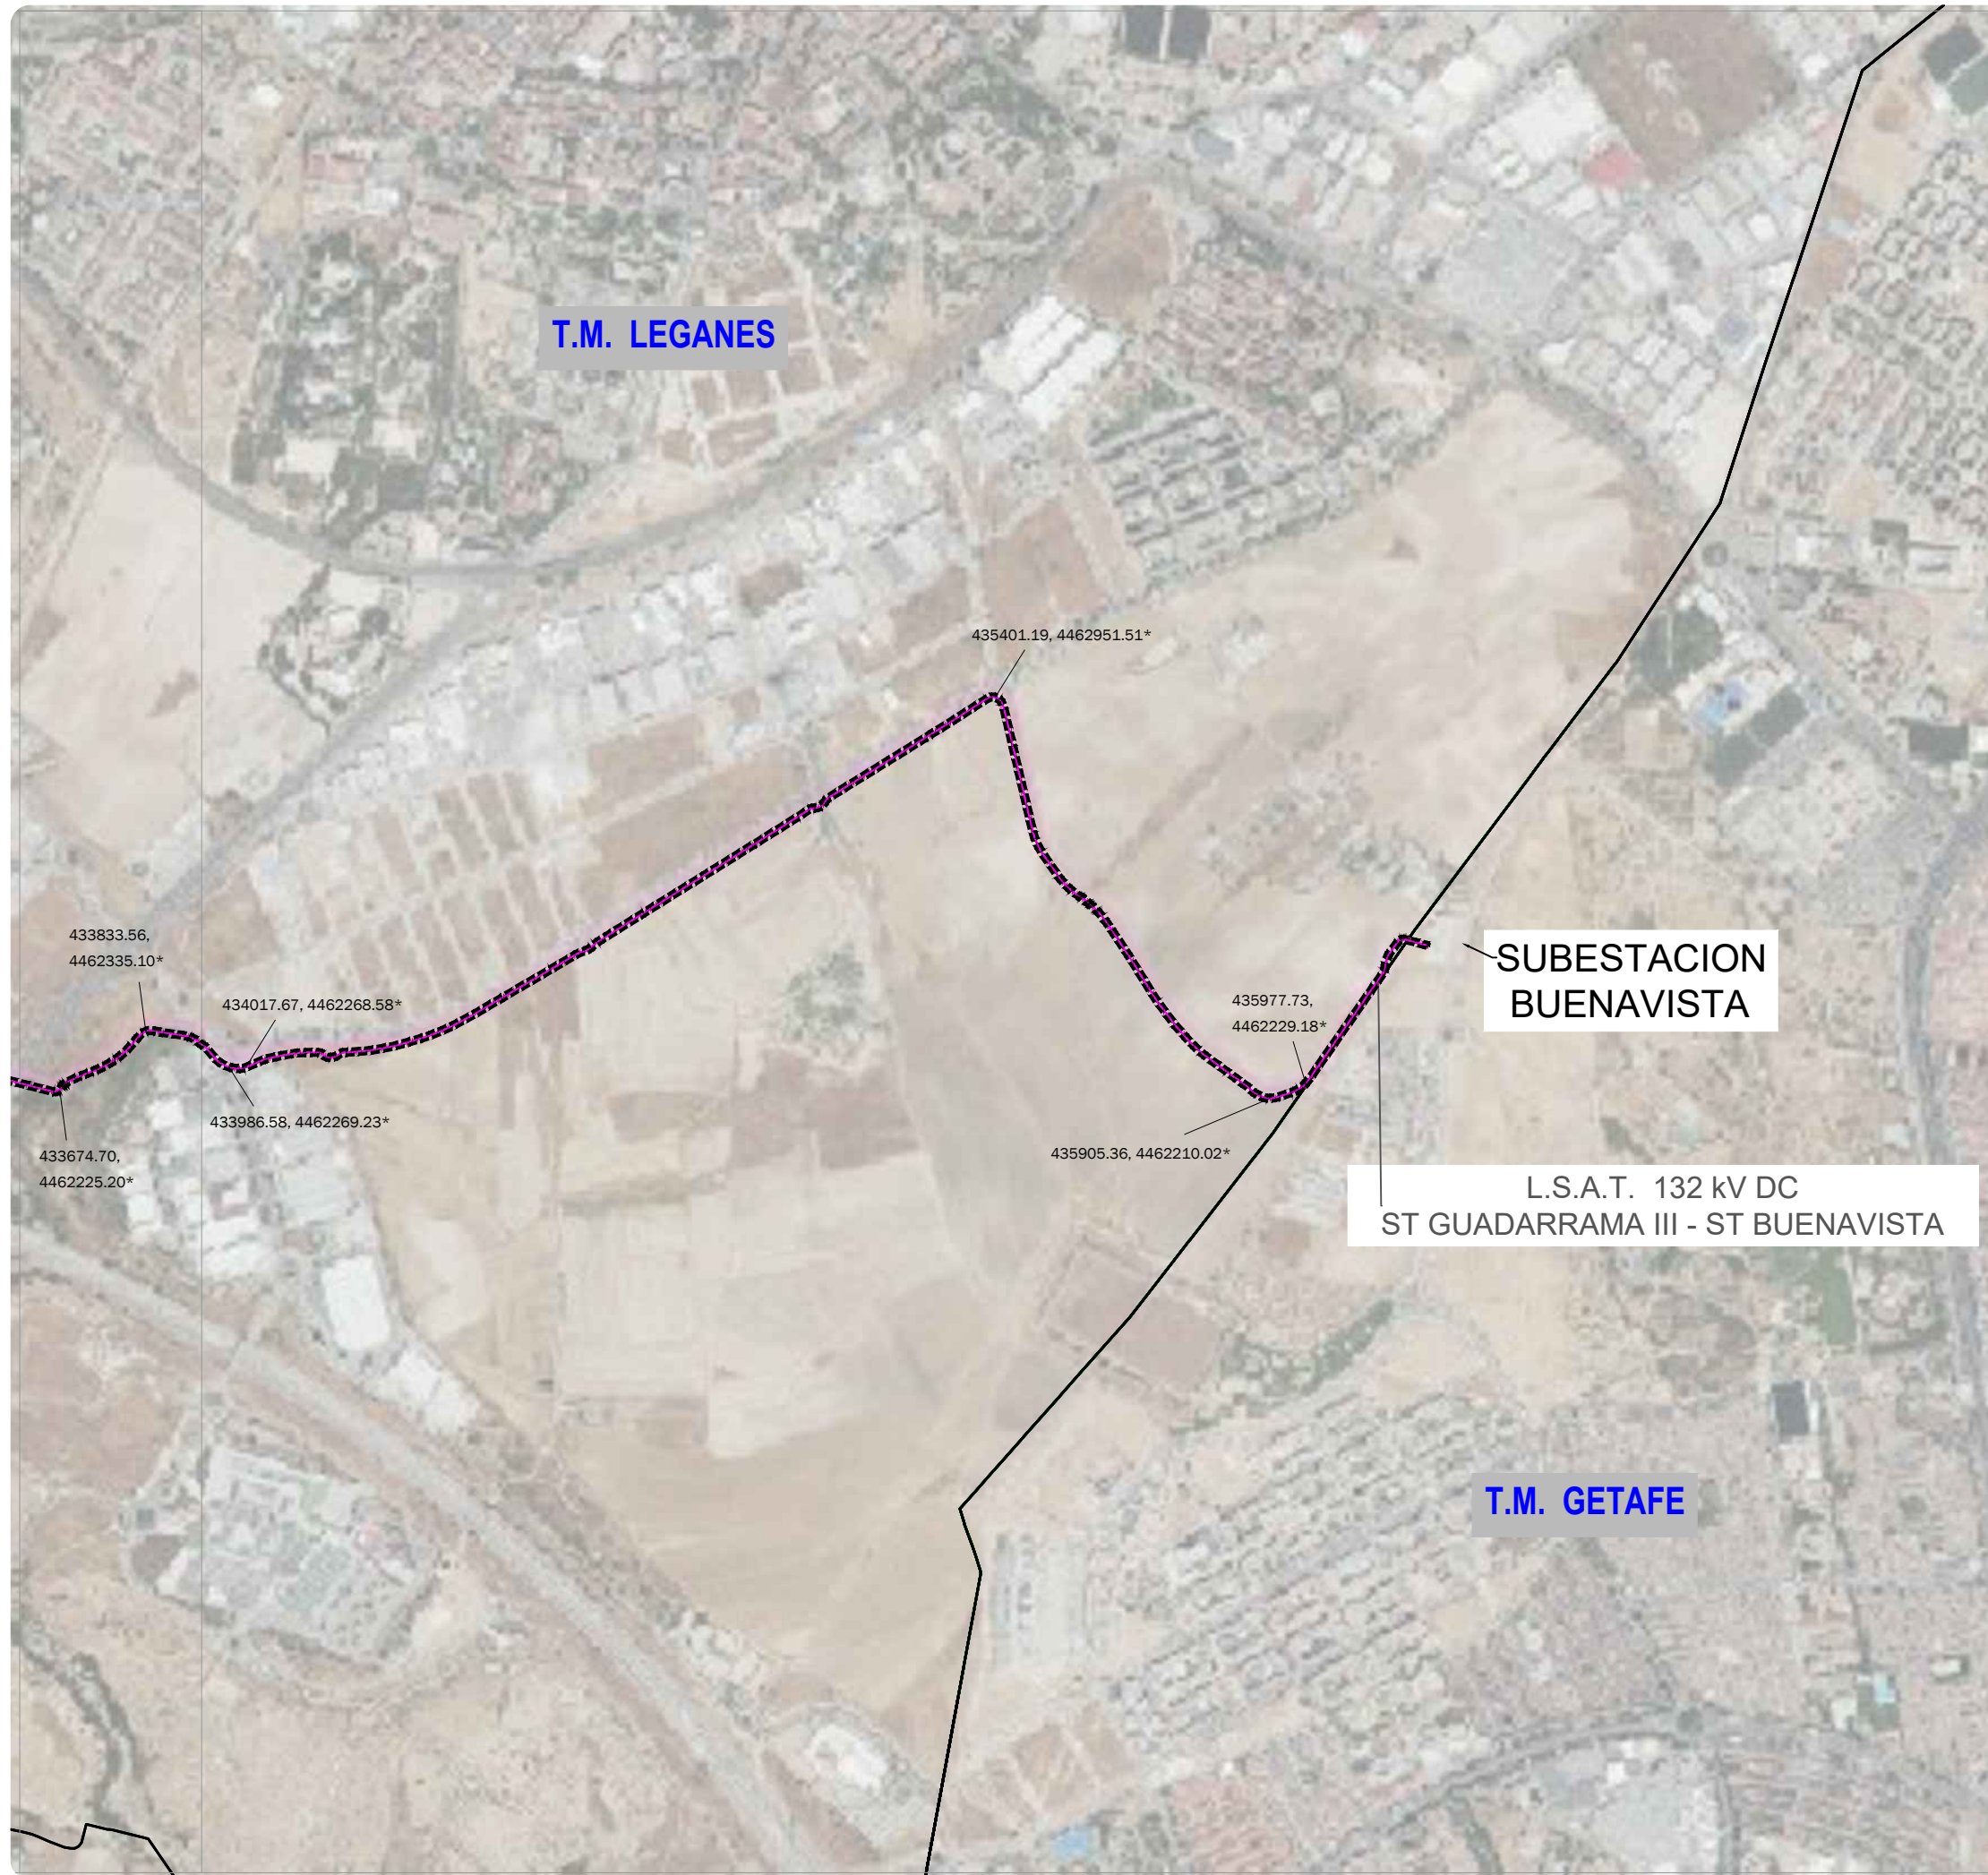

**LEYENDA**

- Red General de Infraestructuras Eléctricas
- DELIMITACIONES TERRITORIALES**
- Límite Autonómico
- Límite Término Municipal
- NUEVA INFRAESTRUCTURA ELÉCTRICA**
- Línea Aérea 220kV
- Línea Subterránea 220 kV
- AP133 Apoyos
- Subestación Eléctrica
- Planta Fotovoltaica
- \* Coordenadas geográficas de los vértices de la línea (límite del ámbito equidistante 5m a cada lado)

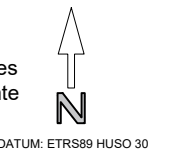

**PLANOS ORDENACIÓN**

PLAN ESPECIAL DE INFRAESTRUCTURAS PLANTA FOTOVOLTAICA "GUADARRAMA" E INFRAESTRUCTURAS DE EVACUACIÓN DEL PROYECTO DE PLANTAS FOTOVOLTAICAS "BUENAVISTA"

Serranillos del Valle - Griñón - Moraleja de Enmedio - Móstoles - Fuenlabrada - Leganés - Getafe

PROMOTOR **SOCIEDAD MITRA BETA SLU**

**BORRADOR DE PLANEAMIENTO Y DOC. INICIO**

ORDENACIÓN **01.7**

**CEPSA**

**MITRA BETA SLU**

Fdo. Los Arquitectos

Proyecto	2112
Fecha	sept. 2021
Escala	A-3 1:12.500

Natalia Chinchilla  
Col. nº 12.282

**SPATIAL CONCEPTS**  
C/Orense, 25 7ºB. 28020 Madrid  
Av. de España 5-Portal 2, bajo B. 28224 Pozuelo de Alarcón. Madrid.

**SC ARCHITECTS**  
www.spatialconcepts.eu  
Telf +34 910 520 335