


LEYENDA

GAMA DE COLORES SEGUN CLASES DE TIERRAS

	Límite de Provincia		Zona Excluida
	Límite de Término Municipal		Clase Secano 1*
	Carretera		Clase Regadío 1*
	Caminio		Clase Secano 2*
	Río, Barranco		Clase Regadío 2*
	Arroyo, Canal, Acequia hornigén		Clase Regadío 3*
	Acequia tierra		Clase Secano 4*
	Línea de parcela		Clase Regadío 4*
	Línea de clase		Clase Secano 5*
	Valla		Clase Regadío 5*
	Muro		Clase Secano 6*
	Tendido eléctrico		Clase Regadío 6*
	Construcción		Clase Secano 7*
	Número de parcela		Clase Regadío 7*
	Transformador, Columna, Poste, Árbol		Clase Secano 8*
			Plantaciones (Vid, Olivar, Almendros)

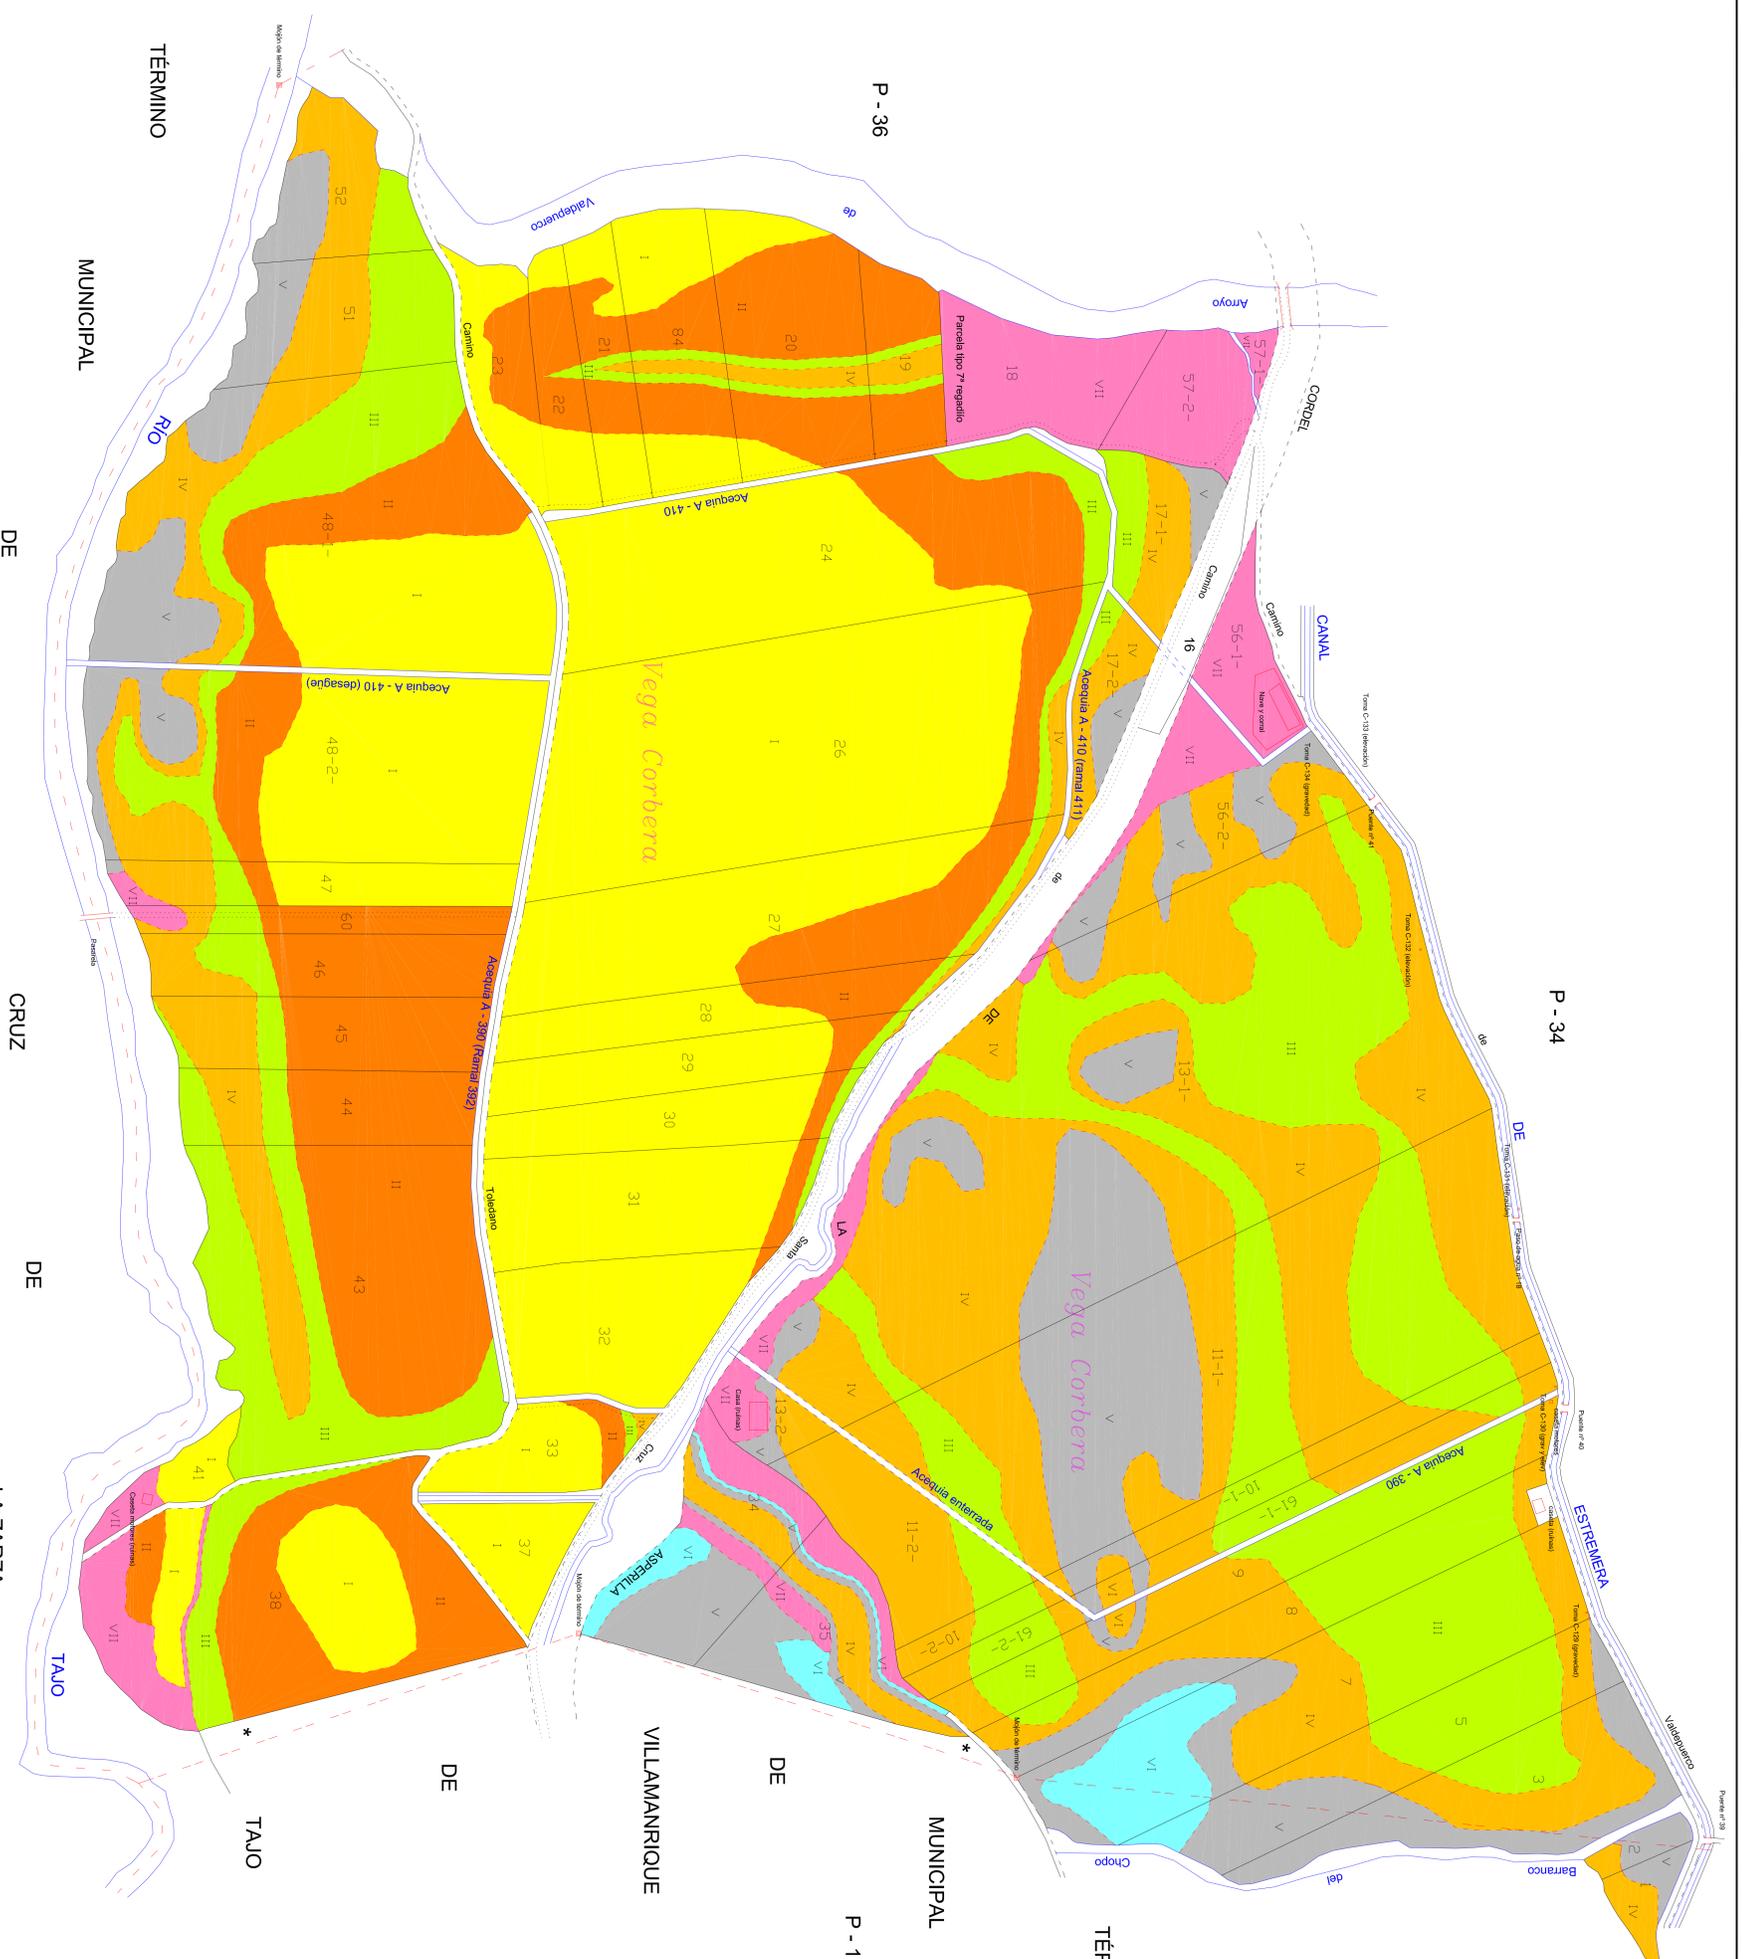

COMUNIDAD DE CASTILLA - LA MANCHA

PROVINCIA DE TOLEDO

DIRECCIÓN GENERAL DE AGRICULTURA Y DESARROLLO RURAL. MINISTERIO DE ECONOMÍA E INNOVACIÓN TECNOLÓGICA Comunidad de Madrid Servicio de Desarrollo Rural		TÉRMINO O ZONA: VILLAREJO DE SALVANES	
PROYECTO DE : BASPS DEFINITIVAS DE CONCENTRACION PARCELARIA DE LA ZONA DE VILLAMANRIQUE DE TAJO			
PLANO : PARCELARIO		FINAN : El Ingeniero Técnico Agrícola: HUMBERTO TOSCANO GRIMALDI El Jefe de Sección de Ordenación Rural: MIGUEL CARRERAS ZAMORANO El Técnico de Apoyo del Servicio de Desarrollo Rural: MIGUEL ANGEL AGUDO JIMÉNEZ	
FECHA : JULIO DE 2004		ESCALA : 1:3.000	
POLEADO O PLANO : 35		DELEGANTE : 	

