



- LÍMITES**
- Autonomico
  - - - Término municipal
  - - - Municipios afectados
- RED ELÉCTRICA EXISTENTE**
- Líneas Aéreas de Alta Tensión
- LÍNEA DE EVACUACIÓN PROMOTORES FUENCARRAL**
- Línea Aérea de Evacuación Promotores Fuencarral CAM
  - 22 Vértices Línea Aérea de Evacuación Promotores Fuencarral CAM
  - Línea Subterránea de Evacuación Promotores Fuencarral CAM

**PROYECTO FOTOVOLTAICO NUDO FUENCARRAL**

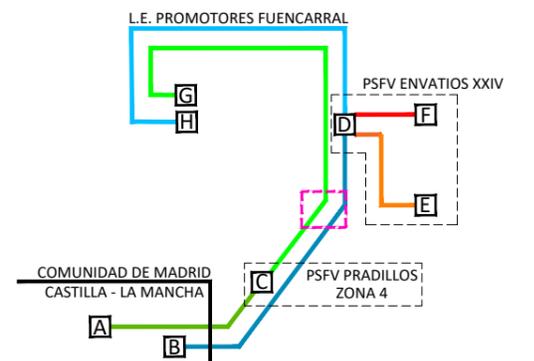


- SUBESTACIONES**
- A SE COLECTORA LOS PRADILLOS
  - B SE ENVATIOS XXII - F2
  - C SE LOS PRADILLOS 400 KV
  - D SE ENVATIOS XXIV
  - E SE VALDILECHA
  - F SE ENVATIOS XXIV - F3
  - G SE FUENCARRAL 400 KV (REE)
  - H SE FUENCARRAL 220 KV (REE)
- CIRCUITOS**
- 1 A SE COLECTORA LOS PRADILLOS
  - 1 C SE LOS PRADILLOS 400 KV
  - 2 C SE LOS PRADILLOS 400 KV
  - 2 G SE FUENCARRAL 400 KV (REE)
  - 3 B SE ENVATIOS XXII - F2
  - 3 D SE ENVATIOS XXIV
  - 4 D SE ENVATIOS XXIV
  - 4 H SE FUENCARRAL 220 KV (REE)
  - 5 E SE VALDILECHA
  - 5 D SE ENVATIOS XXIV
  - 6 F SE ENVATIOS XXIV - F3
  - 6 D SE ENVATIOS XXIV



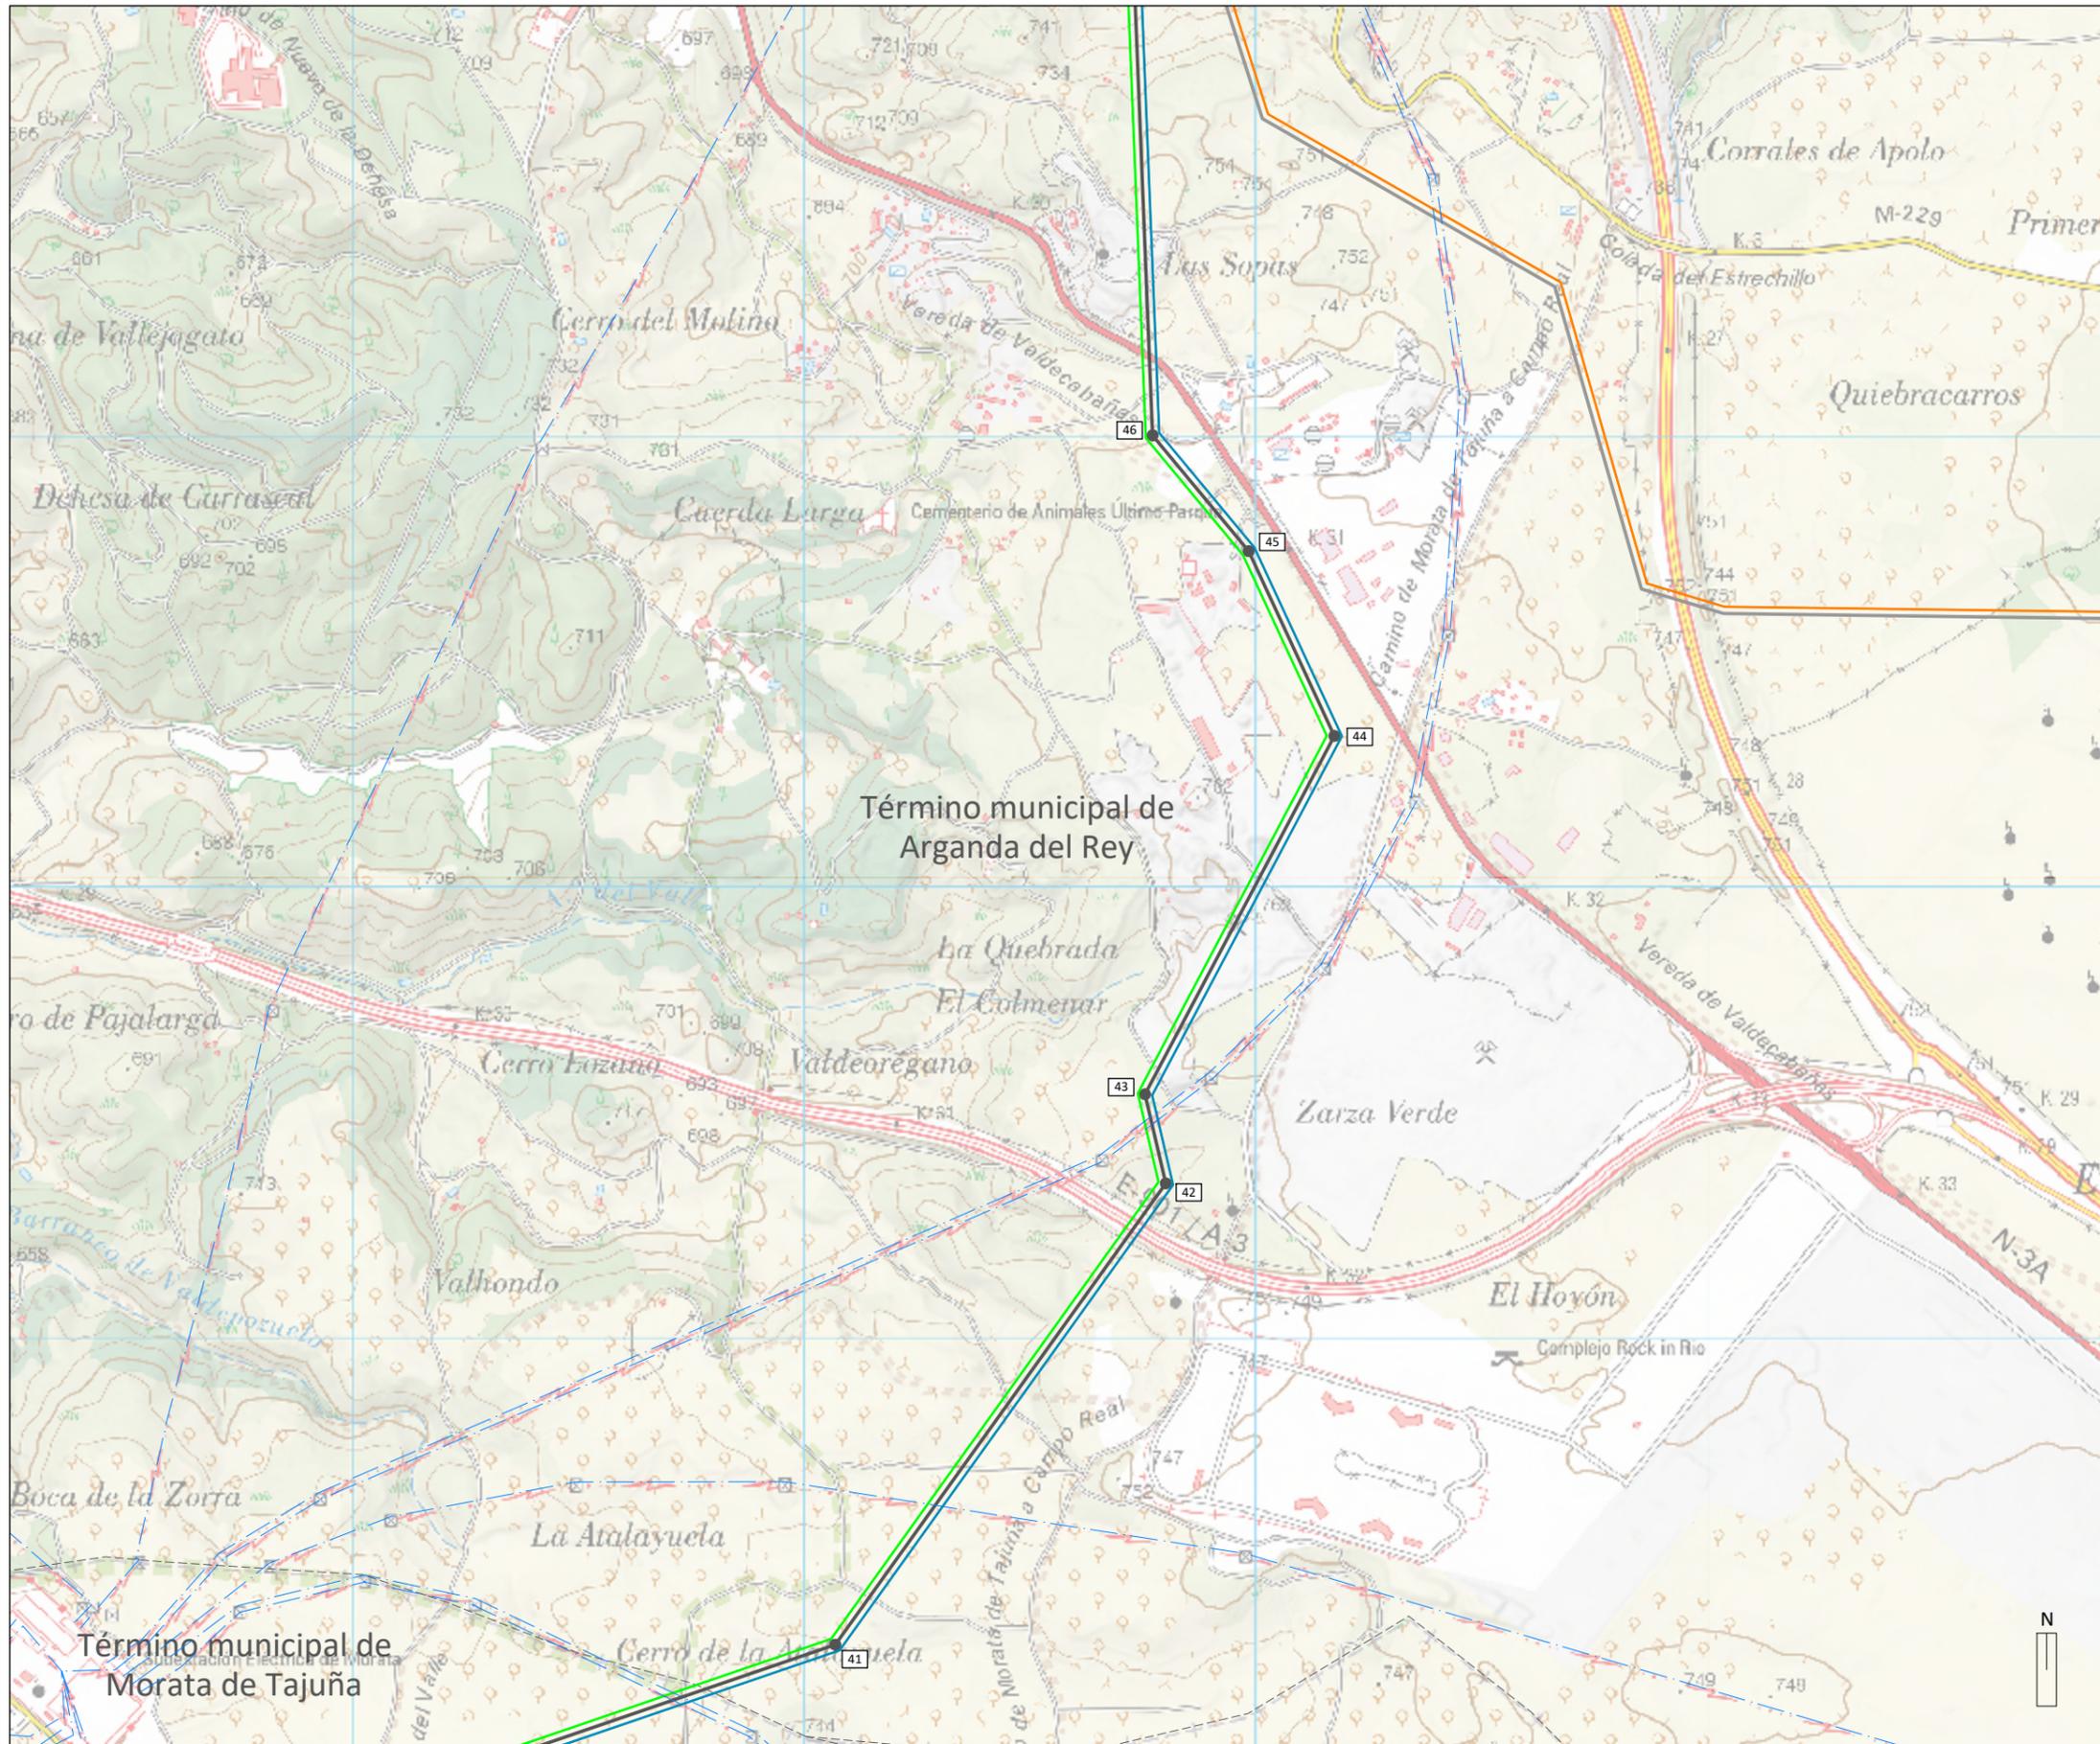


- LÍMITES**
- Autonomico
  - - - Término municipal
  - - - Municipios afectados
- RED ELÉCTRICA EXISTENTE**
- Líneas Aéreas de Alta Tensión
- PLANTA SOLAR FOTOVOLTAICA "ENVATIOS XXIV"**
- ⓓ Subestación "Envatios XXIV"
  - ⓔ Subestación "Valdilecha"
  - ⓕ Subestación "Envatios XXIV-Fase 3"
  - Planta Solar Fotovoltaica "Envatios XXIV-Fase 1"
  - ▨ Planta Solar Fotovoltaica "Envatios XXIV-Fase 2"
  - ▩ Planta Solar Fotovoltaica "Envatios XXIV-Fase 3"
  - Línea 132 kV
  - - - Línea MT subterránea 30 kV
- LÍNEA DE EVACUACIÓN PROMOTORES FUENCARRAL**
- Línea Aérea de Evacuación Promotores Fuencarral CAM
  - 22 Vértices Línea Aérea de Evacuación Promotores Fuencarral CAM
  - - - Línea Subterránea de Evacuación Promotores Fuencarral CAM

**PROYECTO FOTOVOLTAICO NUDO FUENCARRAL**

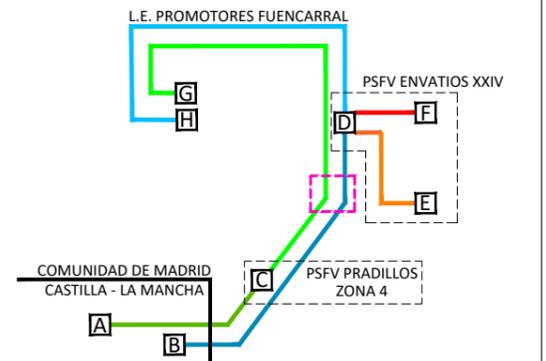


- SUBESTACIONES**
- A SE COLECTORA LOS PRADILLOS
  - B SE ENVATIOS XXII - F2
  - C SE LOS PRADILLOS 400 KV
  - D SE ENVATIOS XXIV
  - E SE VALDILECHA
  - F SE ENVATIOS XXIV - F3
  - G SE FUENCARRAL 400 KV (REE)
  - H SE FUENCARRAL 220 KV (REE)
- CIRCUITOS**
- 1 SE COLECTORA LOS PRADILLOS
  - 2 SE LOS PRADILLOS 400 KV (REE)
  - 3 SE ENVATIOS XXII - F2
  - 4 SE ENVATIOS XXIV
  - 5 SE VALDILECHA
  - 6 SE ENVATIOS XXIV - F3

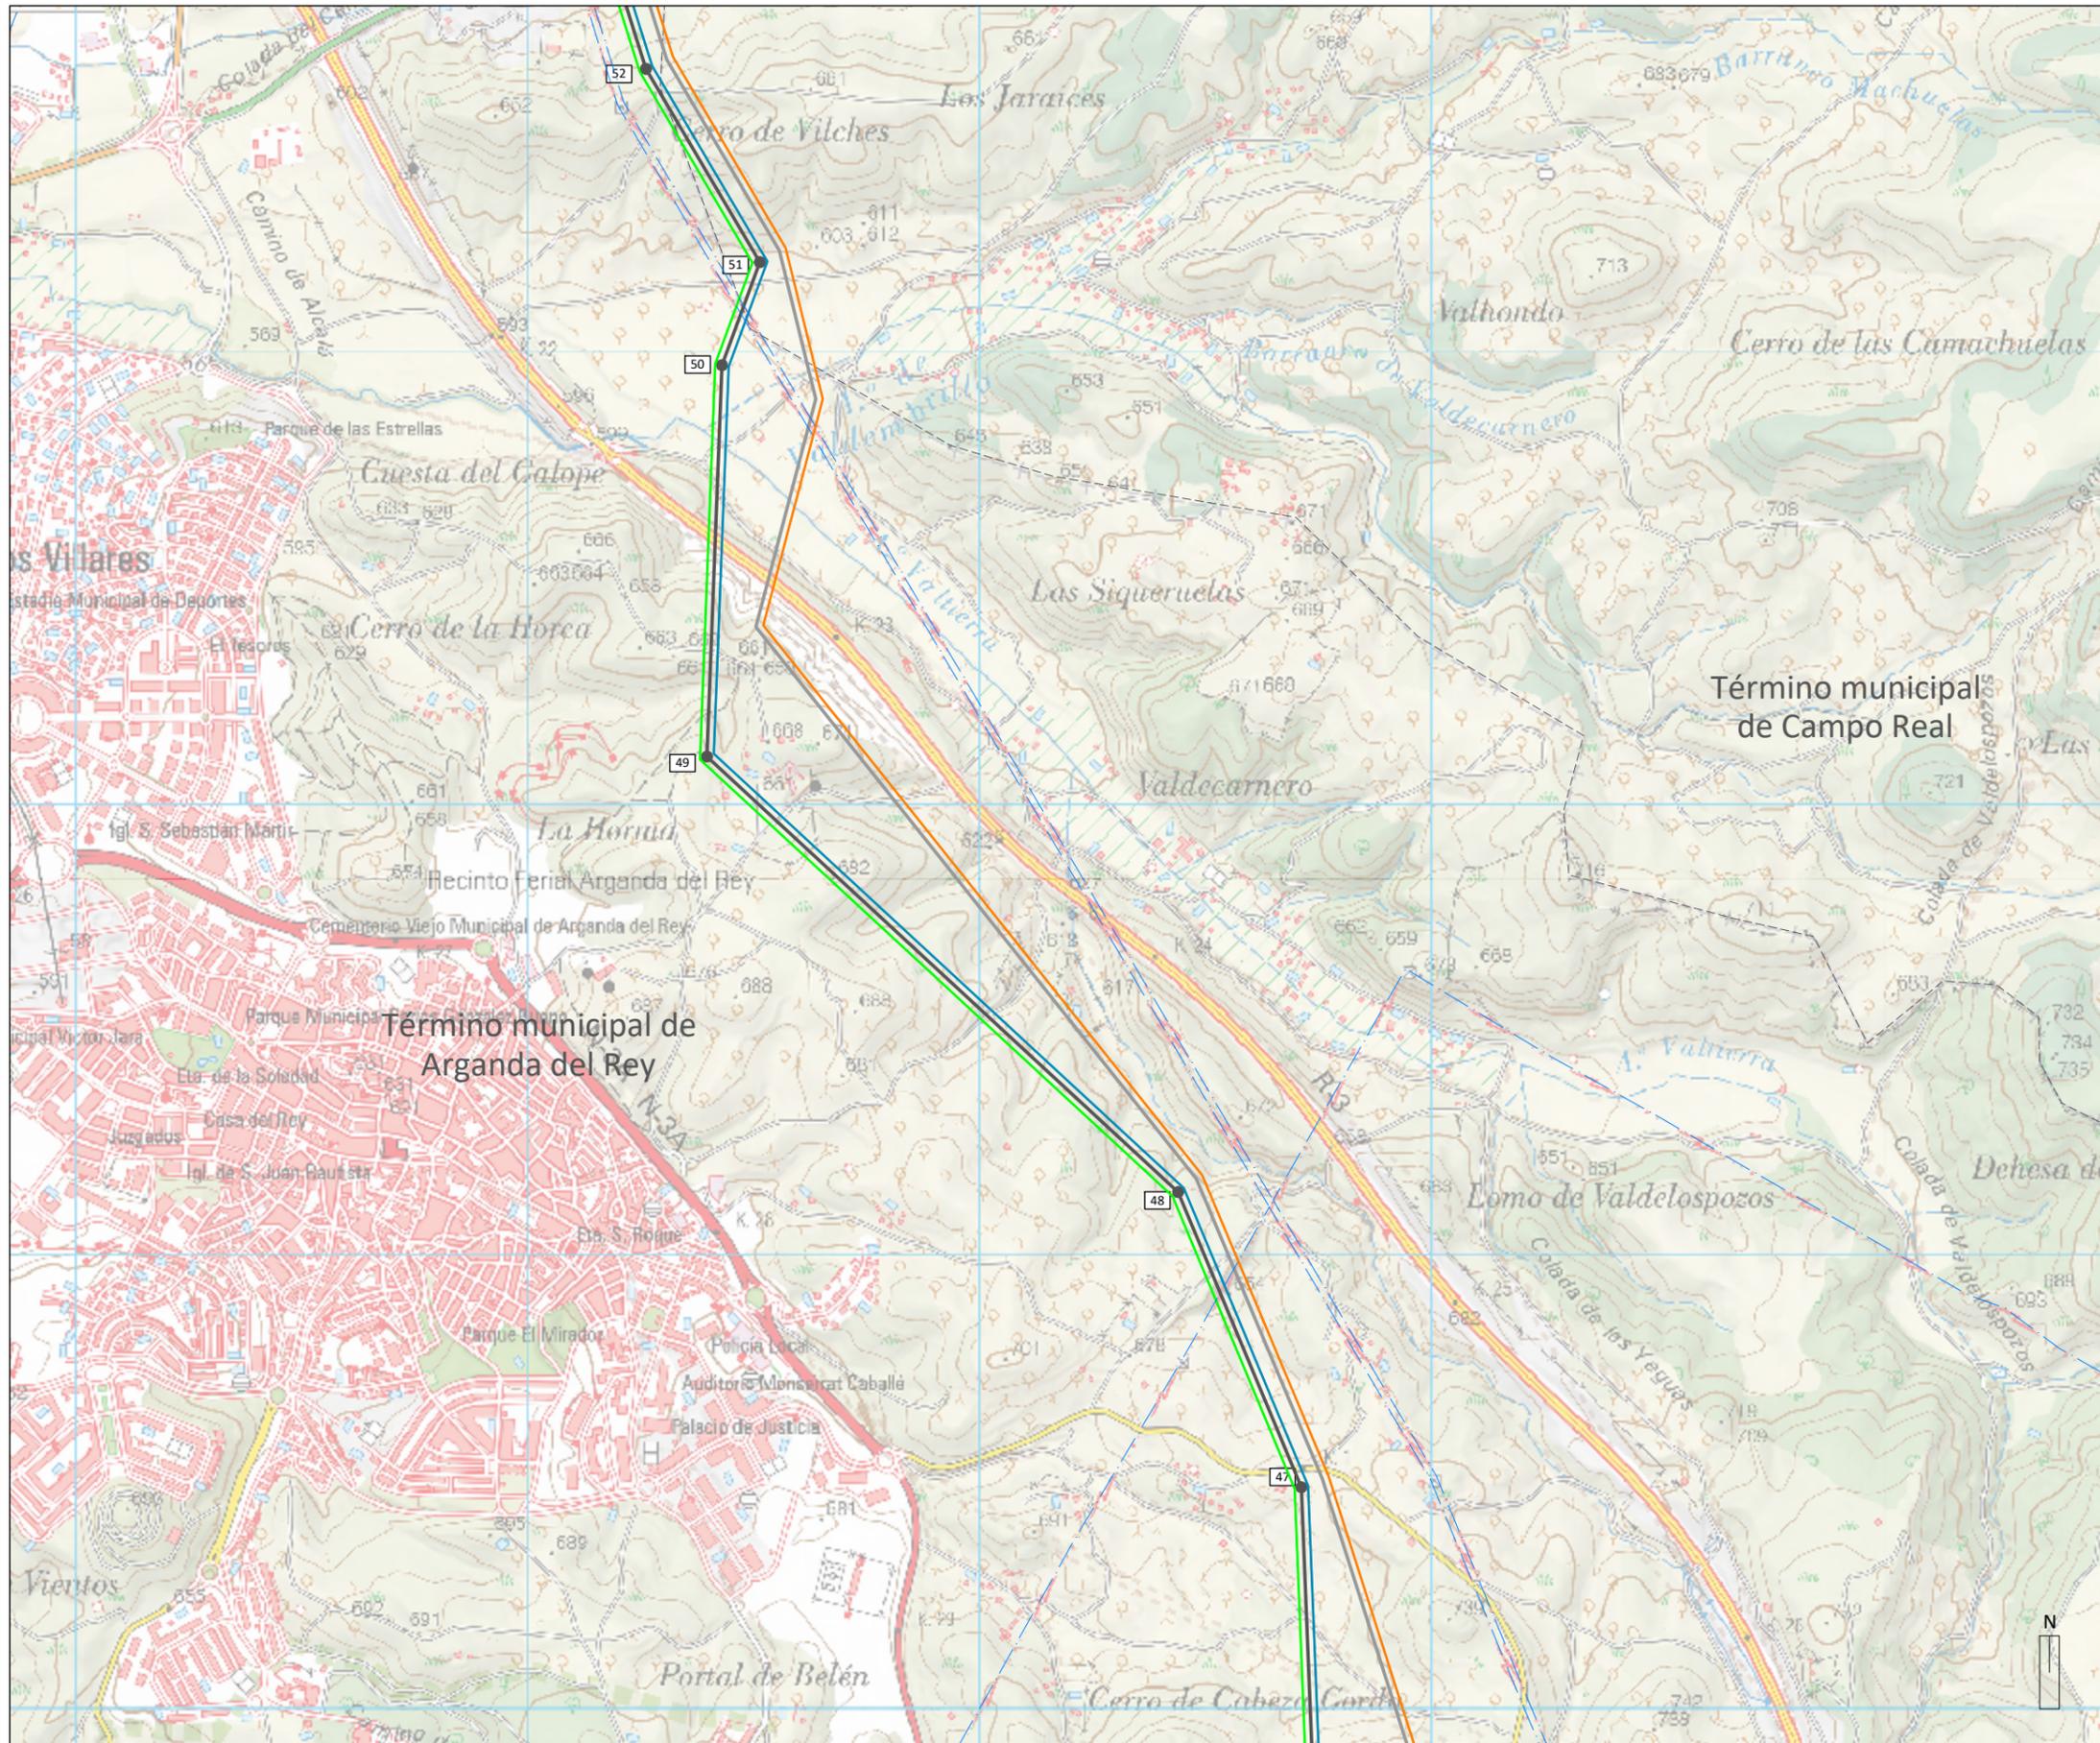


- LÍMITES**
- Autonomico
  - - - Término municipal
  - - - Municipios afectados
- RED ELÉCTRICA EXISTENTE**
- Líneas Aéreas de Alta Tensión
- PLANTA SOLAR FOTOVOLTAICA "ENVATIOS XXIV"**
- Ⓧ Subestación "Envatios XXIV"
  - Ⓧ Subestación "Valdilecha"
  - Ⓧ Subestación "Envatios XXIV-Fase 3"
  - Planta Solar Fotovoltaica "Envatios XXIV-Fase 1"
  - ▨ Planta Solar Fotovoltaica "Envatios XXIV-Fase 2"
  - ▩ Planta Solar Fotovoltaica "Envatios XXIV-Fase 3"
  - Línea 132 kV
  - - - Línea MT subterránea 30 kV
- LÍNEA DE EVACUACIÓN PROMOTORES FUENCARRAL**
- Línea Aérea de Evacuación Promotores Fuencarral CAM
  - 22 Vértices Línea Aérea de Evacuación Promotores Fuencarral CAM
  - - - Línea Subterránea de Evacuación Promotores Fuencarral CAM

**PROYECTO FOTOVOLTAICO NUDO FUENCARRAL**

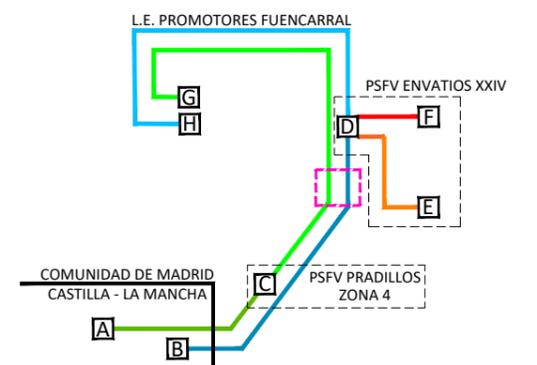


- SUBESTACIONES**
- A SE COLECTORA LOS PRADILLOS
  - B SE ENVATIOS XXII - F2
  - C SE LOS PRADILLOS 400 KV
  - D SE ENVATIOS XXIV
  - E SE VALDILECHA
  - F SE ENVATIOS XXIV - F3
  - G SE FUENCARRAL 400 KV (REE)
  - H SE FUENCARRAL 220 KV (REE)
- CIRCUITOS**
- 1 A SE COLECTORA LOS PRADILLOS
  - 1 C SE LOS PRADILLOS 400 KV
  - 2 C SE LOS PRADILLOS 400 KV
  - 2 G SE FUENCARRAL 400 KV (REE)
  - 3 B SE ENVATIOS XXII - F2
  - 3 D SE ENVATIOS XXIV
  - 4 D SE ENVATIOS XXIV
  - 4 H SE FUENCARRAL 220 KV (REE)
  - 5 E SE VALDILECHA
  - 5 D SE ENVATIOS XXIV
  - 6 F SE ENVATIOS XXIV - F3
  - 6 D SE ENVATIOS XXIV



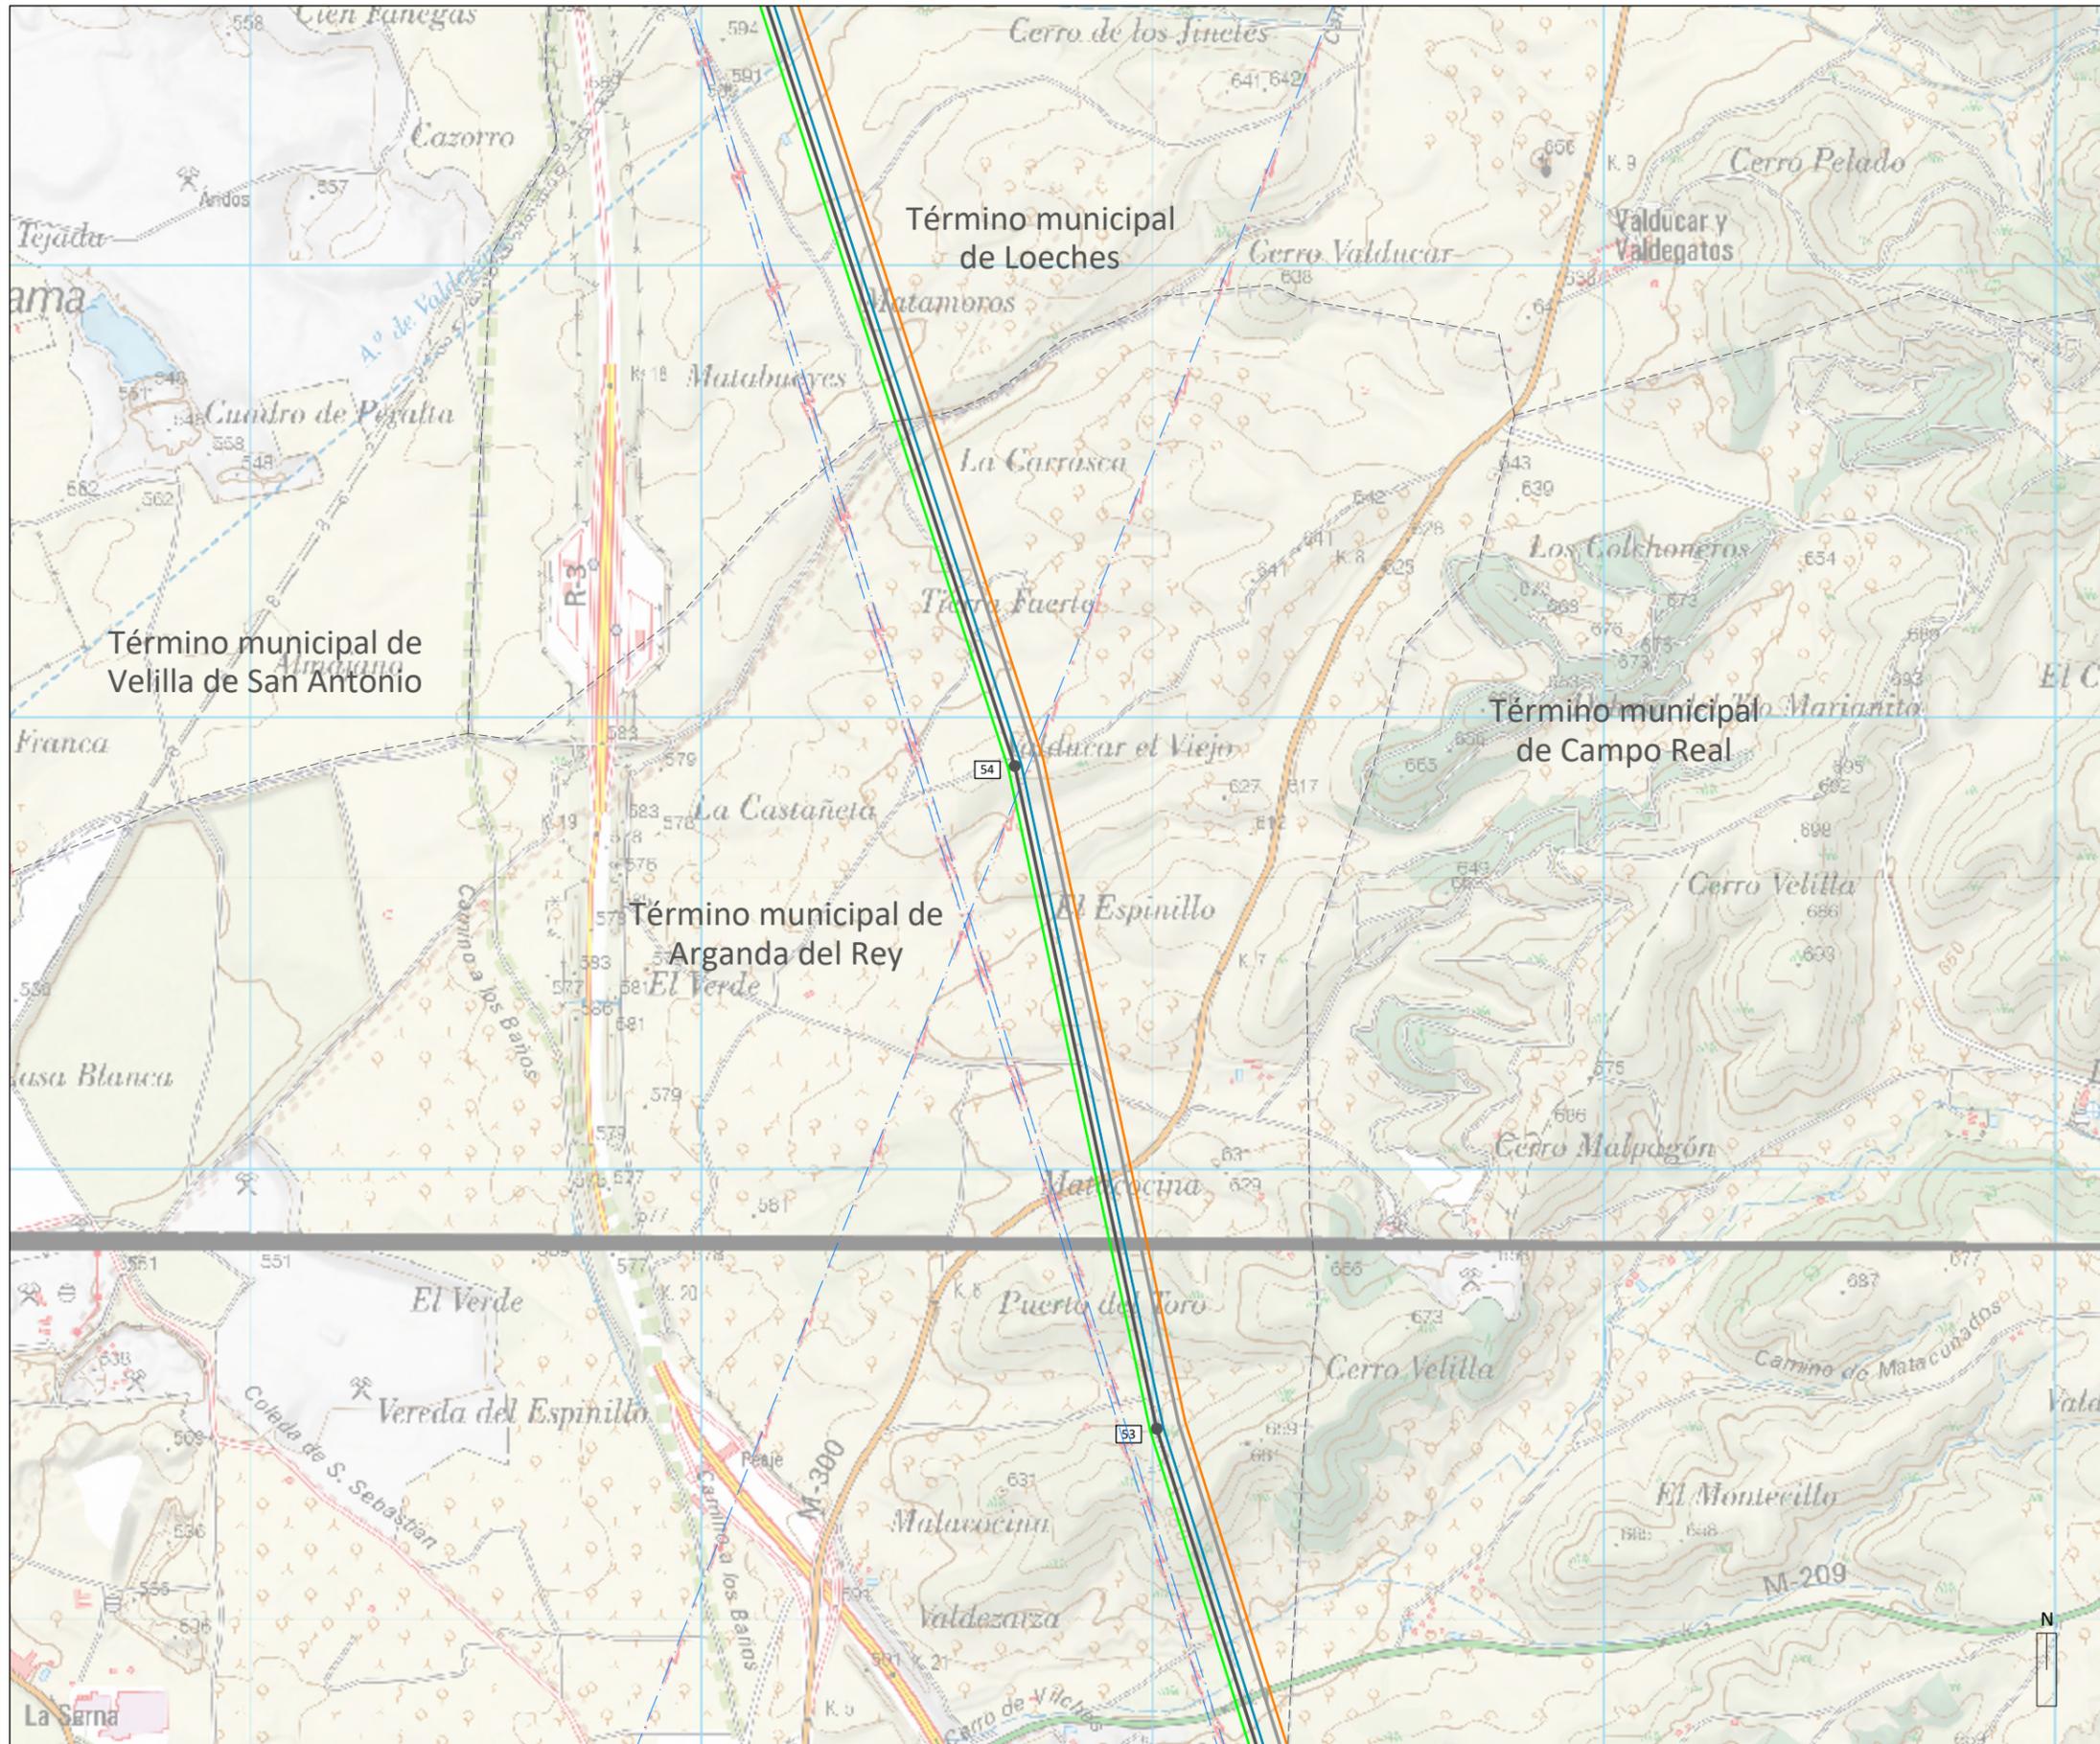


- LÍMITES**
- Autonomico
  - - - Término municipal
  - - - Municipios afectados
- RED ELÉCTRICA EXISTENTE**
- Líneas Aéreas de Alta Tensión
- PLANTA SOLAR FOTOVOLTAICA "ENVATIOS XXIV"**
- ⓓ Subestación "Envatios XXIV"
  - ⓔ Subestación "Valdilecha"
  - ⓕ Subestación "Envatios XXIV-Fase 3"
  - Planta Solar Fotovoltaica "Envatios XXIV-Fase 1"
  - ▨ Planta Solar Fotovoltaica "Envatios XXIV-Fase 2"
  - ▩ Planta Solar Fotovoltaica "Envatios XXIV-Fase 3"
  - Línea 132 kV
  - - - Línea MT subterránea 30 kV
- LÍNEA DE EVACUACIÓN PROMOTORES FUENCARRAL**
- Línea Aérea de Evacuación Promotores Fuencarral CAM
  - Vértices Línea Aérea de Evacuación Promotores Fuencarral CAM
  - - - Línea Subterránea de Evacuación Promotores Fuencarral CAM

**PROYECTO FOTOVOLTAICO NUDO FUENCARRAL**

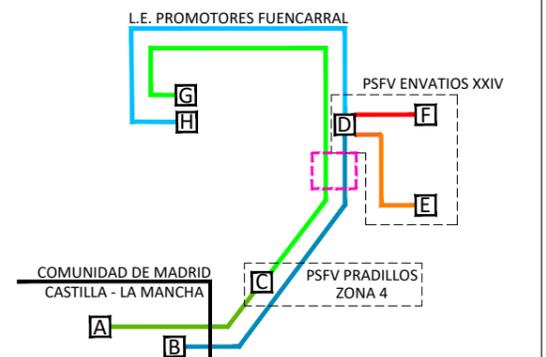


- | SUBESTACIONES                | CIRCUITOS                      |
|------------------------------|--------------------------------|
| ⓐ SE COLECTORA LOS PRADILLOS | 1 ⓐ SE COLECTORA LOS PRADILLOS |
| ⓑ SE ENVATIOS XXII - F2      | 2 ⓐ SE LOS PRADILLOS 400 KV    |
| ⓒ SE LOS PRADILLOS 400 KV    | 3 ⓐ SE FUENCARRAL 400 KV (REE) |
| ⓓ SE ENVATIOS XXIV           | 4 ⓐ SE ENVATIOS XXII - F2      |
| ⓔ SE VALDILECHA              | 5 ⓐ SE ENVATIOS XXIV           |
| ⓕ SE ENVATIOS XXIV - F3      | 6 ⓐ SE VALDILECHA              |
| ⓖ SE FUENCARRAL 400 KV (REE) | 7 ⓐ SE ENVATIOS XXIV           |
| ⓓ SE ENVATIOS XXIV           | 8 ⓐ SE ENVATIOS XXIV - F3      |
| ⓔ SE VALDILECHA              | 9 ⓐ SE ENVATIOS XXIV           |
| ⓕ SE ENVATIOS XXIV - F3      | 10 ⓐ SE ENVATIOS XXIV          |
| ⓖ SE FUENCARRAL 400 KV (REE) |                                |
| ⓓ SE ENVATIOS XXIV           |                                |
| ⓔ SE VALDILECHA              |                                |
| ⓕ SE ENVATIOS XXIV - F3      |                                |
| ⓖ SE FUENCARRAL 220 KV (REE) |                                |

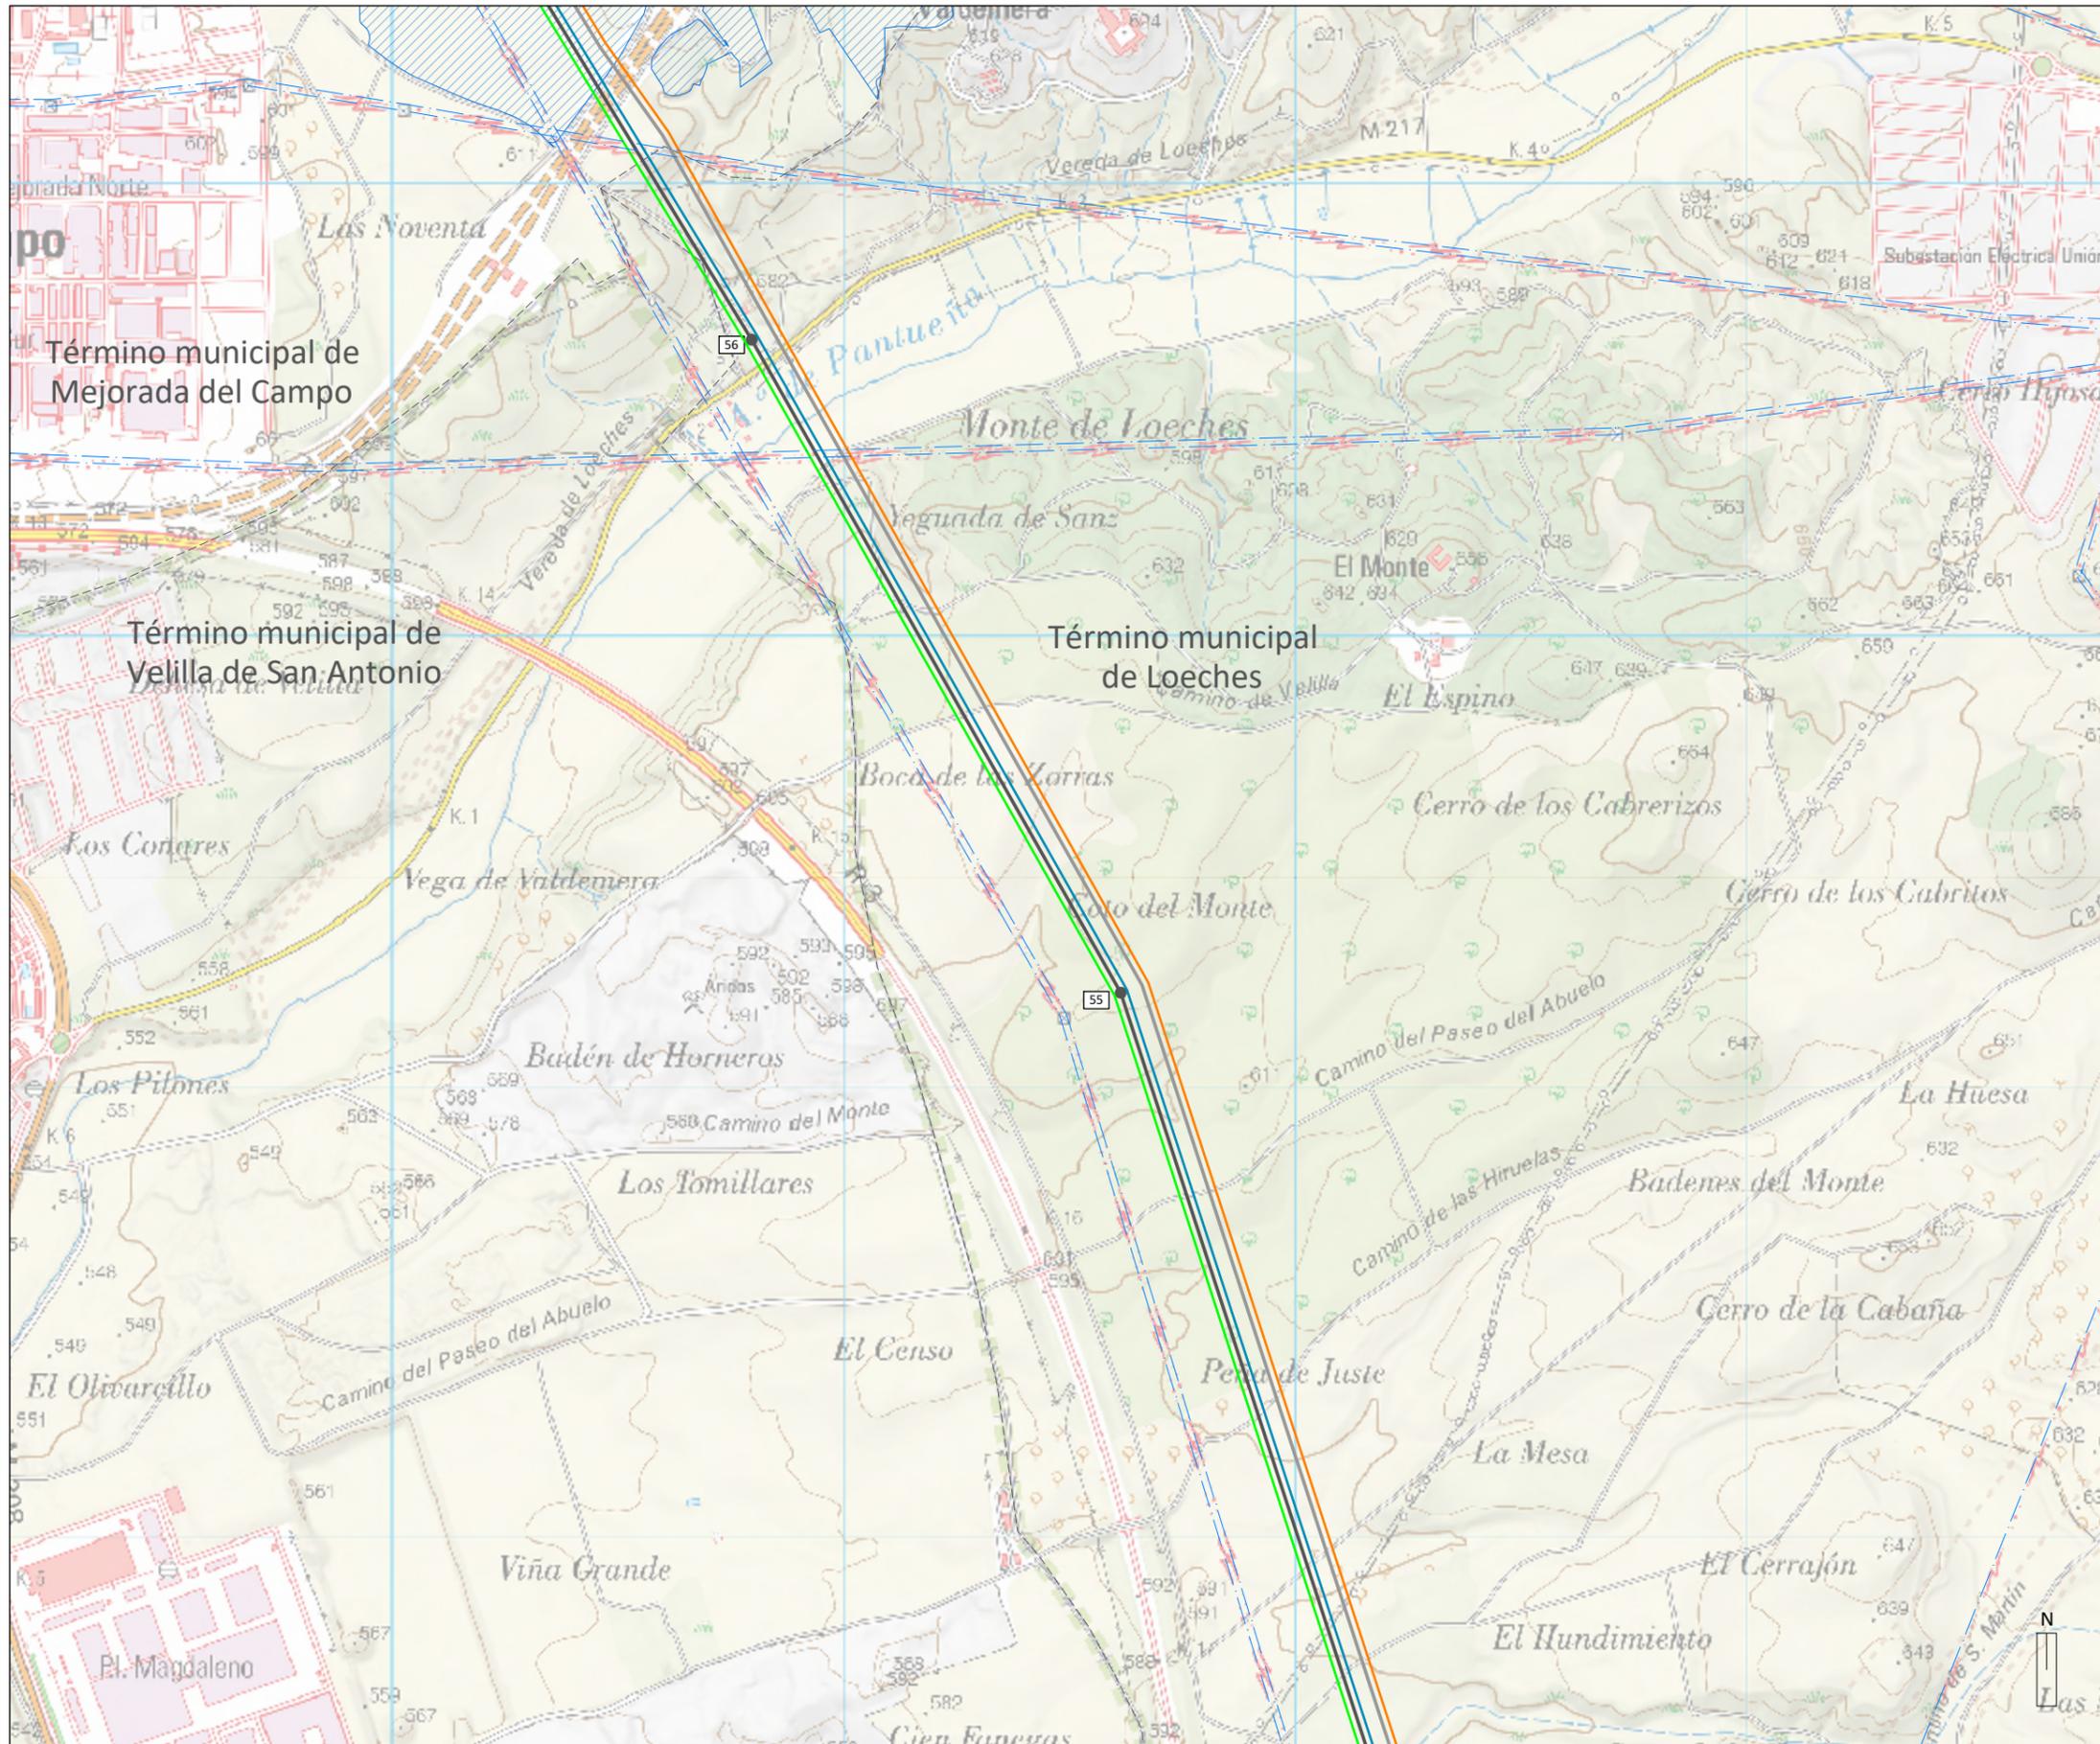


- LÍMITES**
- Autonomico
  - - - Término municipal
  - - - Municipios afectados
- RED ELÉCTRICA EXISTENTE**
- Líneas Aéreas de Alta Tensión
- PLANTA SOLAR FOTOVOLTAICA "ENVATIOS XXIV"**
- ⓓ Subestación "Envatios XXIV"
  - ⓔ Subestación "Valdilecha"
  - ⓕ Subestación "Envatios XXIV-Fase 3"
  - Planta Solar Fotovoltaica "Envatios XXIV-Fase 1"
  - ▨ Planta Solar Fotovoltaica "Envatios XXIV-Fase 2"
  - ▩ Planta Solar Fotovoltaica "Envatios XXIV-Fase 3"
  - Línea 132 kV
  - - - Línea MT subterránea 30 kV
- LÍNEA DE EVACUACIÓN PROMOTORES FUENCARRAL**
- Línea Aérea de Evacuación Promotores Fuencarral CAM
  - 22 Vértices Línea Aérea de Evacuación Promotores Fuencarral CAM
  - - - Línea Subterránea de Evacuación Promotores Fuencarral CAM

**PROYECTO FOTOVOLTAICO NUDO FUENCARRAL**

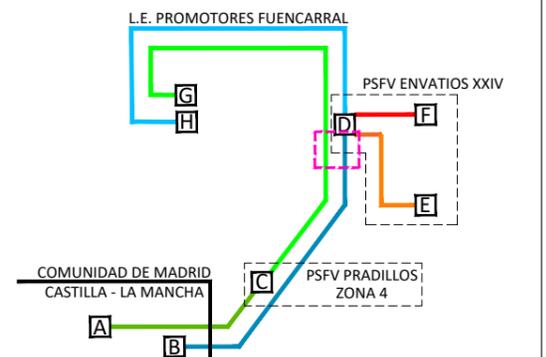


- SUBESTACIONES**
- ⓐ SE COLECTORA LOS PRADILLOS
  - ⓑ SE ENVATIOS XXII - F2
  - ⓒ SE LOS PRADILLOS 400 KV
  - ⓓ SE ENVATIOS XXIV
  - ⓔ SE VALDILECHA
  - ⓕ SE ENVATIOS XXIV - F3
  - ⓖ SE FUENCARRAL 400 KV (REE)
  - ⓓ SE FUENCARRAL 220 KV (REE)
- CIRCUITOS**
- 1 ⓐ SE COLECTORA LOS PRADILLOS
  - 2 ⓐ SE LOS PRADILLOS 400 KV
  - 3 ⓑ SE ENVATIOS XXII - F2
  - 4 ⓓ SE ENVATIOS XXIV
  - 5 ⓔ SE VALDILECHA
  - 6 ⓕ SE ENVATIOS XXIV - F3

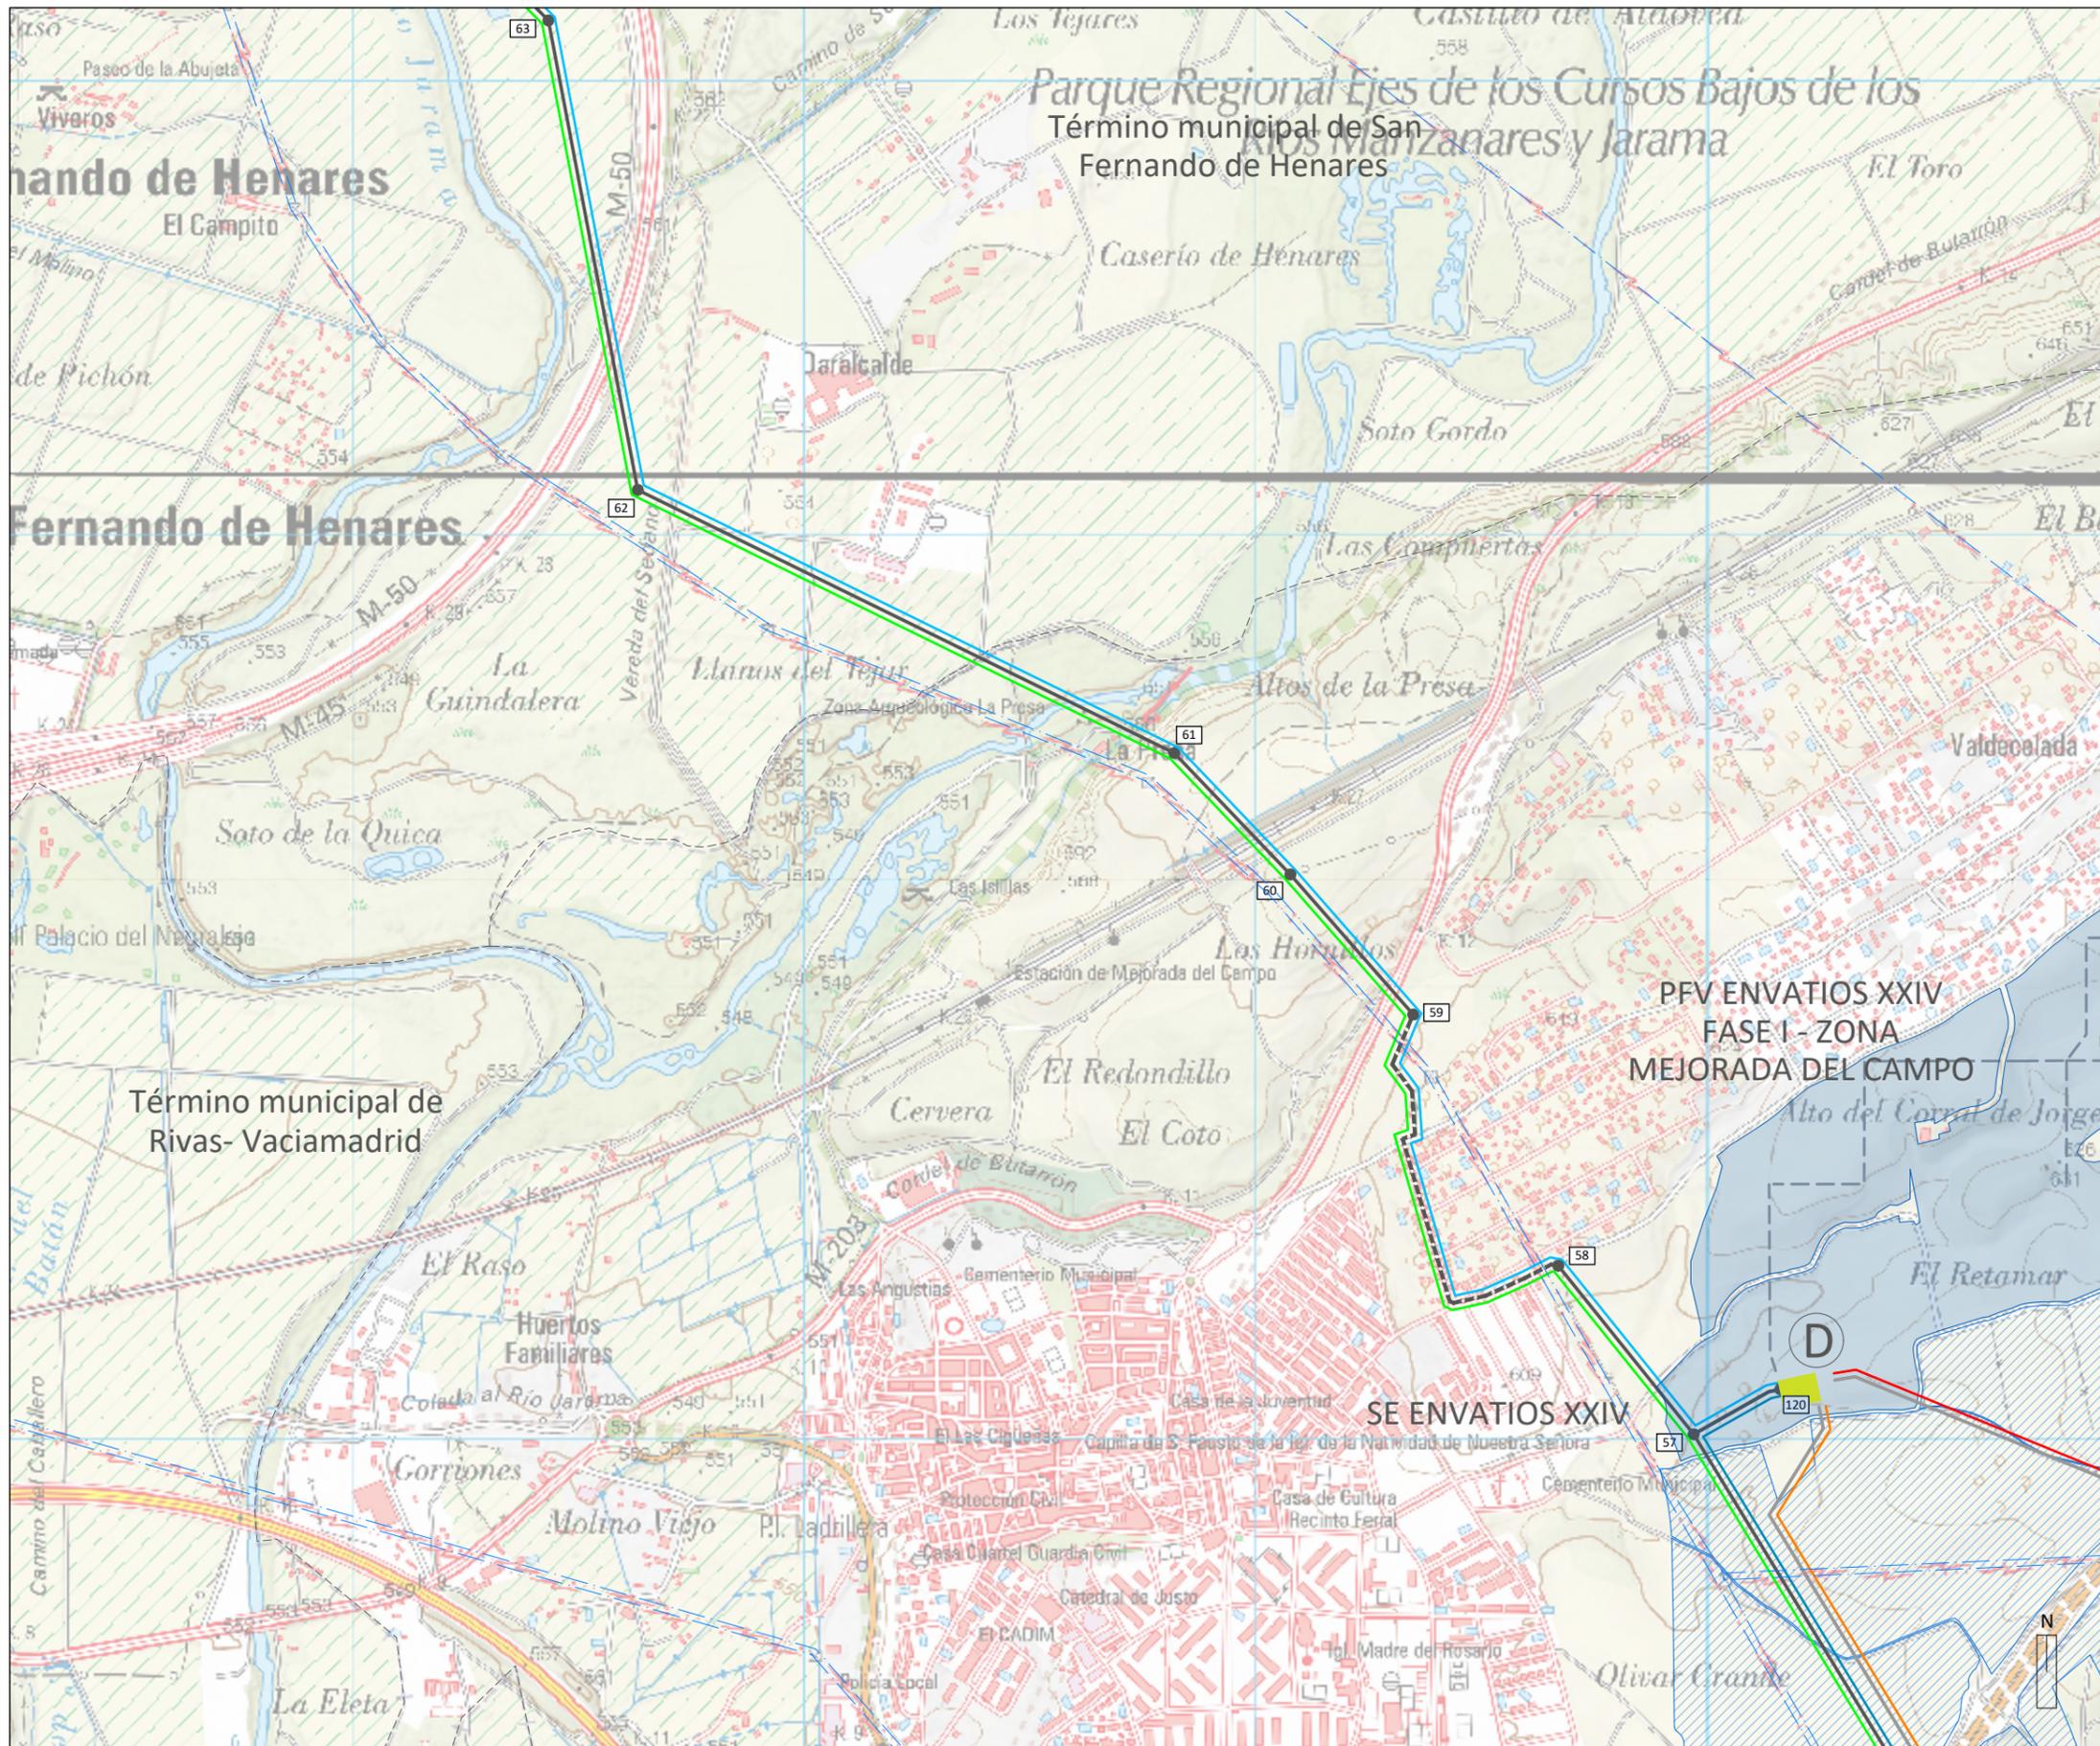

- LÍMITES**
- Autonomico
  - - - Término municipal
  - - - Municipios afectados
- RED ELÉCTRICA EXISTENTE**
- Líneas Aéreas de Alta Tensión
- PLANTA SOLAR FOTOVOLTAICA "ENVATIOS XXIV"**
- Ⓧ Subestación "Envatios XXIV"
  - Ⓧ Subestación "Valdilecha"
  - Ⓧ Subestación "Envatios XXIV-Fase 3"
  - Planta Solar Fotovoltaica "Envatios XXIV-Fase 1"
  - ▨ Planta Solar Fotovoltaica "Envatios XXIV-Fase 2"
  - ▩ Planta Solar Fotovoltaica "Envatios XXIV-Fase 3"
  - Línea 132 kV
  - - - Línea MT subterránea 30 kV
- LÍNEA DE EVACUACIÓN PROMOTORES FUENCARRAL**
- Línea Aérea de Evacuación Promotores Fuencarral CAM
  - 22 Vértices Línea Aérea de Evacuación Promotores Fuencarral CAM
  - - - Línea Subterránea de Evacuación Promotores Fuencarral CAM

**PROYECTO FOTOVOLTAICO NUDO FUENCARRAL**

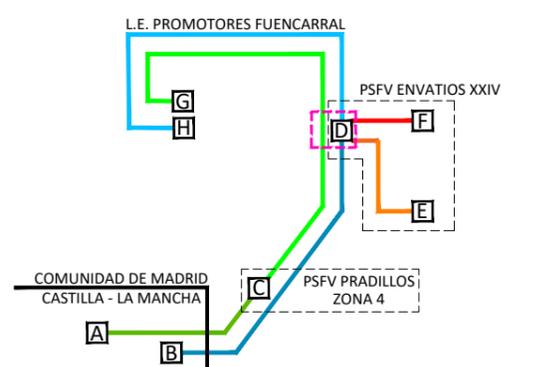

- SUBESTACIONES**
- A SE COLECTORA LOS PRADILLOS
  - B SE ENVATIOS XXII - F2
  - C SE LOS PRADILLOS 400 KV
  - D SE ENVATIOS XXIV
  - E SE VALDILECHA
  - F SE ENVATIOS XXIV - F3
  - G SE FUENCARRAL 400 KV (REE)
  - H SE FUENCARRAL 220 KV (REE)
- CIRCUITOS**
- 1 SE COLECTORA LOS PRADILLOS
  - 2 SE LOS PRADILLOS 400 KV
  - 3 SE FUENCARRAL 400 KV (REE)
  - 4 SE ENVATIOS XXII - F2
  - 5 SE ENVATIOS XXIV
  - 6 SE VALDILECHA
  - 7 SE ENVATIOS XXIV
  - 8 SE FUENCARRAL 220 KV (REE)
  - 9 SE ENVATIOS XXIV - F3
  - 10 SE ENVATIOS XXIV




**BORRADOR DEL PLAN ESPECIAL DE INFRAESTRUCTURAS**  
**"PROYECTO FOTOVOLTAICO NUDO FUENCARRAL" (PFot-549 AC)**  
 NOVIEMBRE DE 2021

**BLOQUE III. DOCUMENTACIÓN NORMATIVA**  
**VOLUMEN 2. PLANOS DE ORDENACIÓN**

**PLANO**  
**LAT PROMOTORES FUENCARRAL**  
 PLANTA POR TRAMOS  
 HOJA 11 DE 19


**ESCALA**  
**1:15.000**

**Nº**  
**02**  
**3.11**

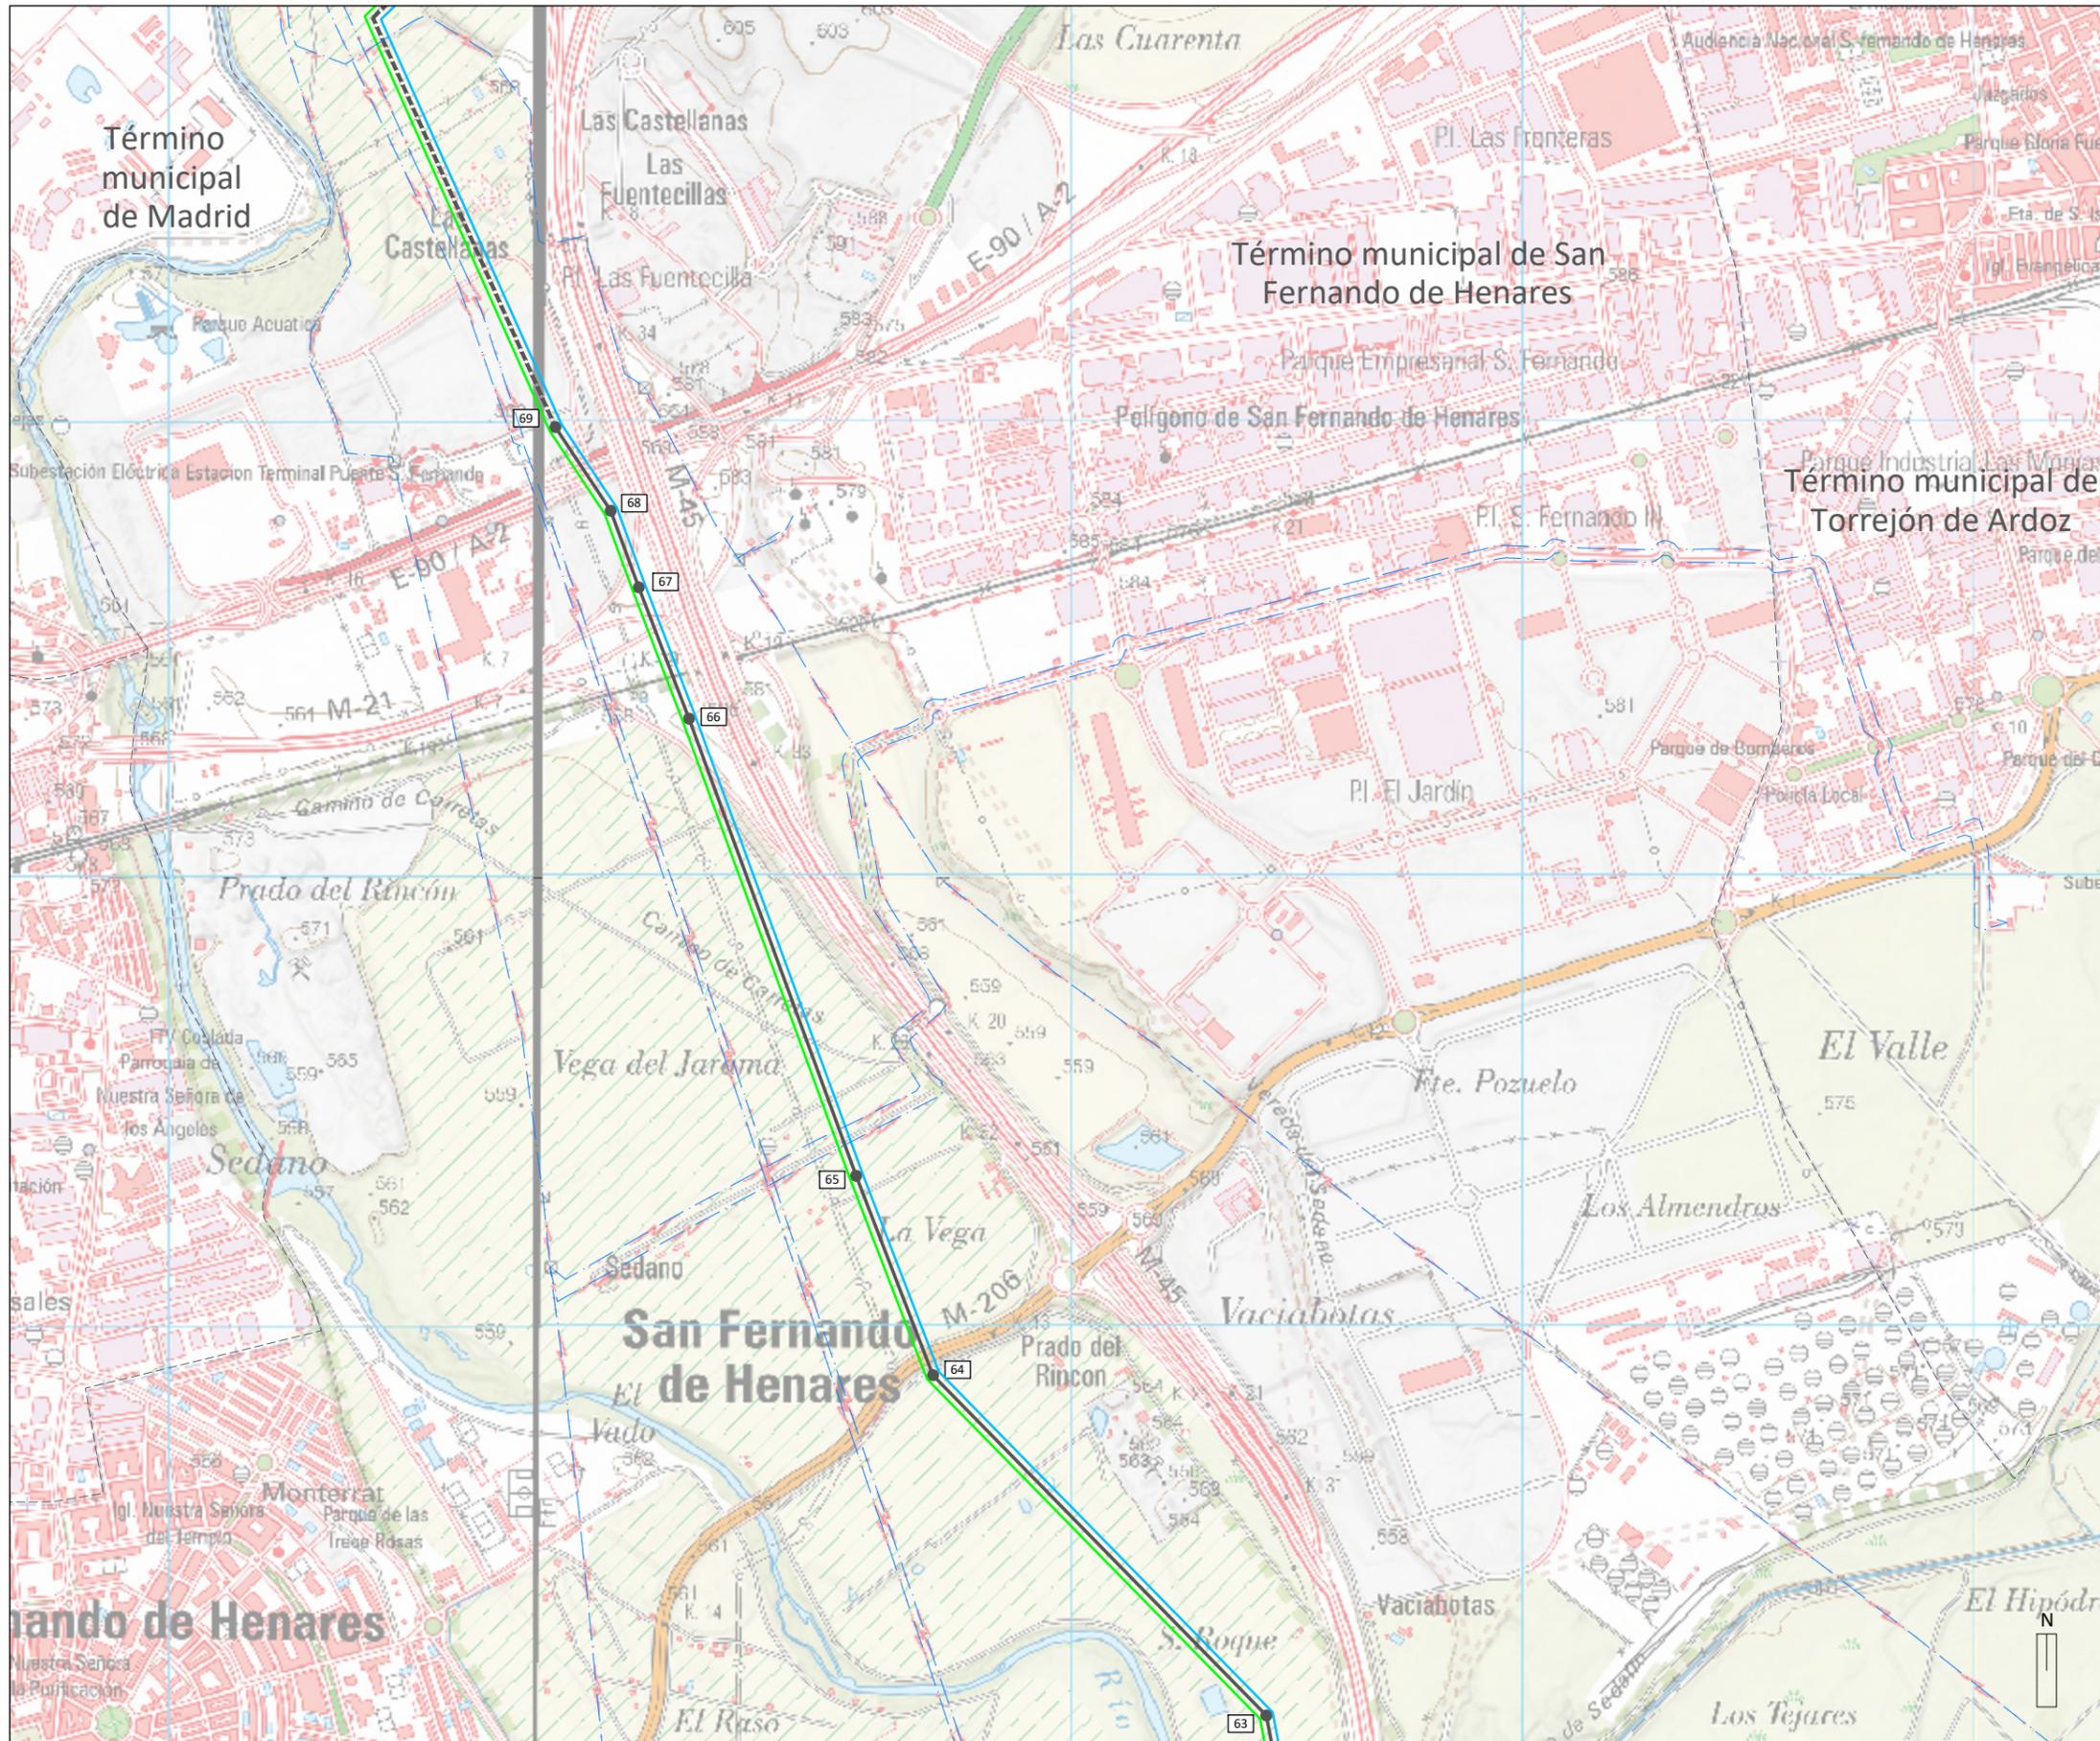


- LÍMITES**
- — — — — Autonomico
  - - - - - Término municipal
  - - - - - Municipios afectados
- RED ELÉCTRICA EXISTENTE**
- — — — — Líneas Aéreas de Alta Tensión
- LÍNEA DE EVACUACIÓN PROMOTORES FUENCARRAL**
- Línea Aérea de Evacuación Promotores Fuencarral CAM
  - 22 Vértices Línea Aérea de Evacuación Promotores Fuencarral CAM
  - - - - - Línea Subterránea de Evacuación Promotores Fuencarral CAM

**PROYECTO FOTOVOLTAICO NUDO FUENCARRAL**

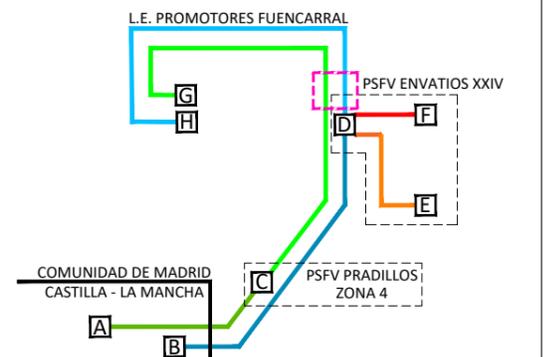


- | SUBESTACIONES |                            | CIRCUITOS |                            |
|---------------|----------------------------|-----------|----------------------------|
| A             | SE COLECTORA LOS PRADILLOS | 1         | SE COLECTORA LOS PRADILLOS |
| B             | SE ENVATIOS XXII - F2      | 2         | SE LOS PRADILLOS 400 KV    |
| C             | SE LOS PRADILLOS 400 KV    | 3         | SE FUENCARRAL 400 KV (REE) |
| D             | SE ENVATIOS XXIV           | 4         | SE ENVATIOS XXII - F2      |
| E             | SE VALDILECHA              | 5         | SE ENVATIOS XXIV           |
| F             | SE ENVATIOS XXIV - F3      | 6         | SE FUENCARRAL 220 KV (REE) |
| G             | SE FUENCARRAL 400 KV (REE) |           |                            |
| H             | SE FUENCARRAL 220 KV (REE) |           |                            |



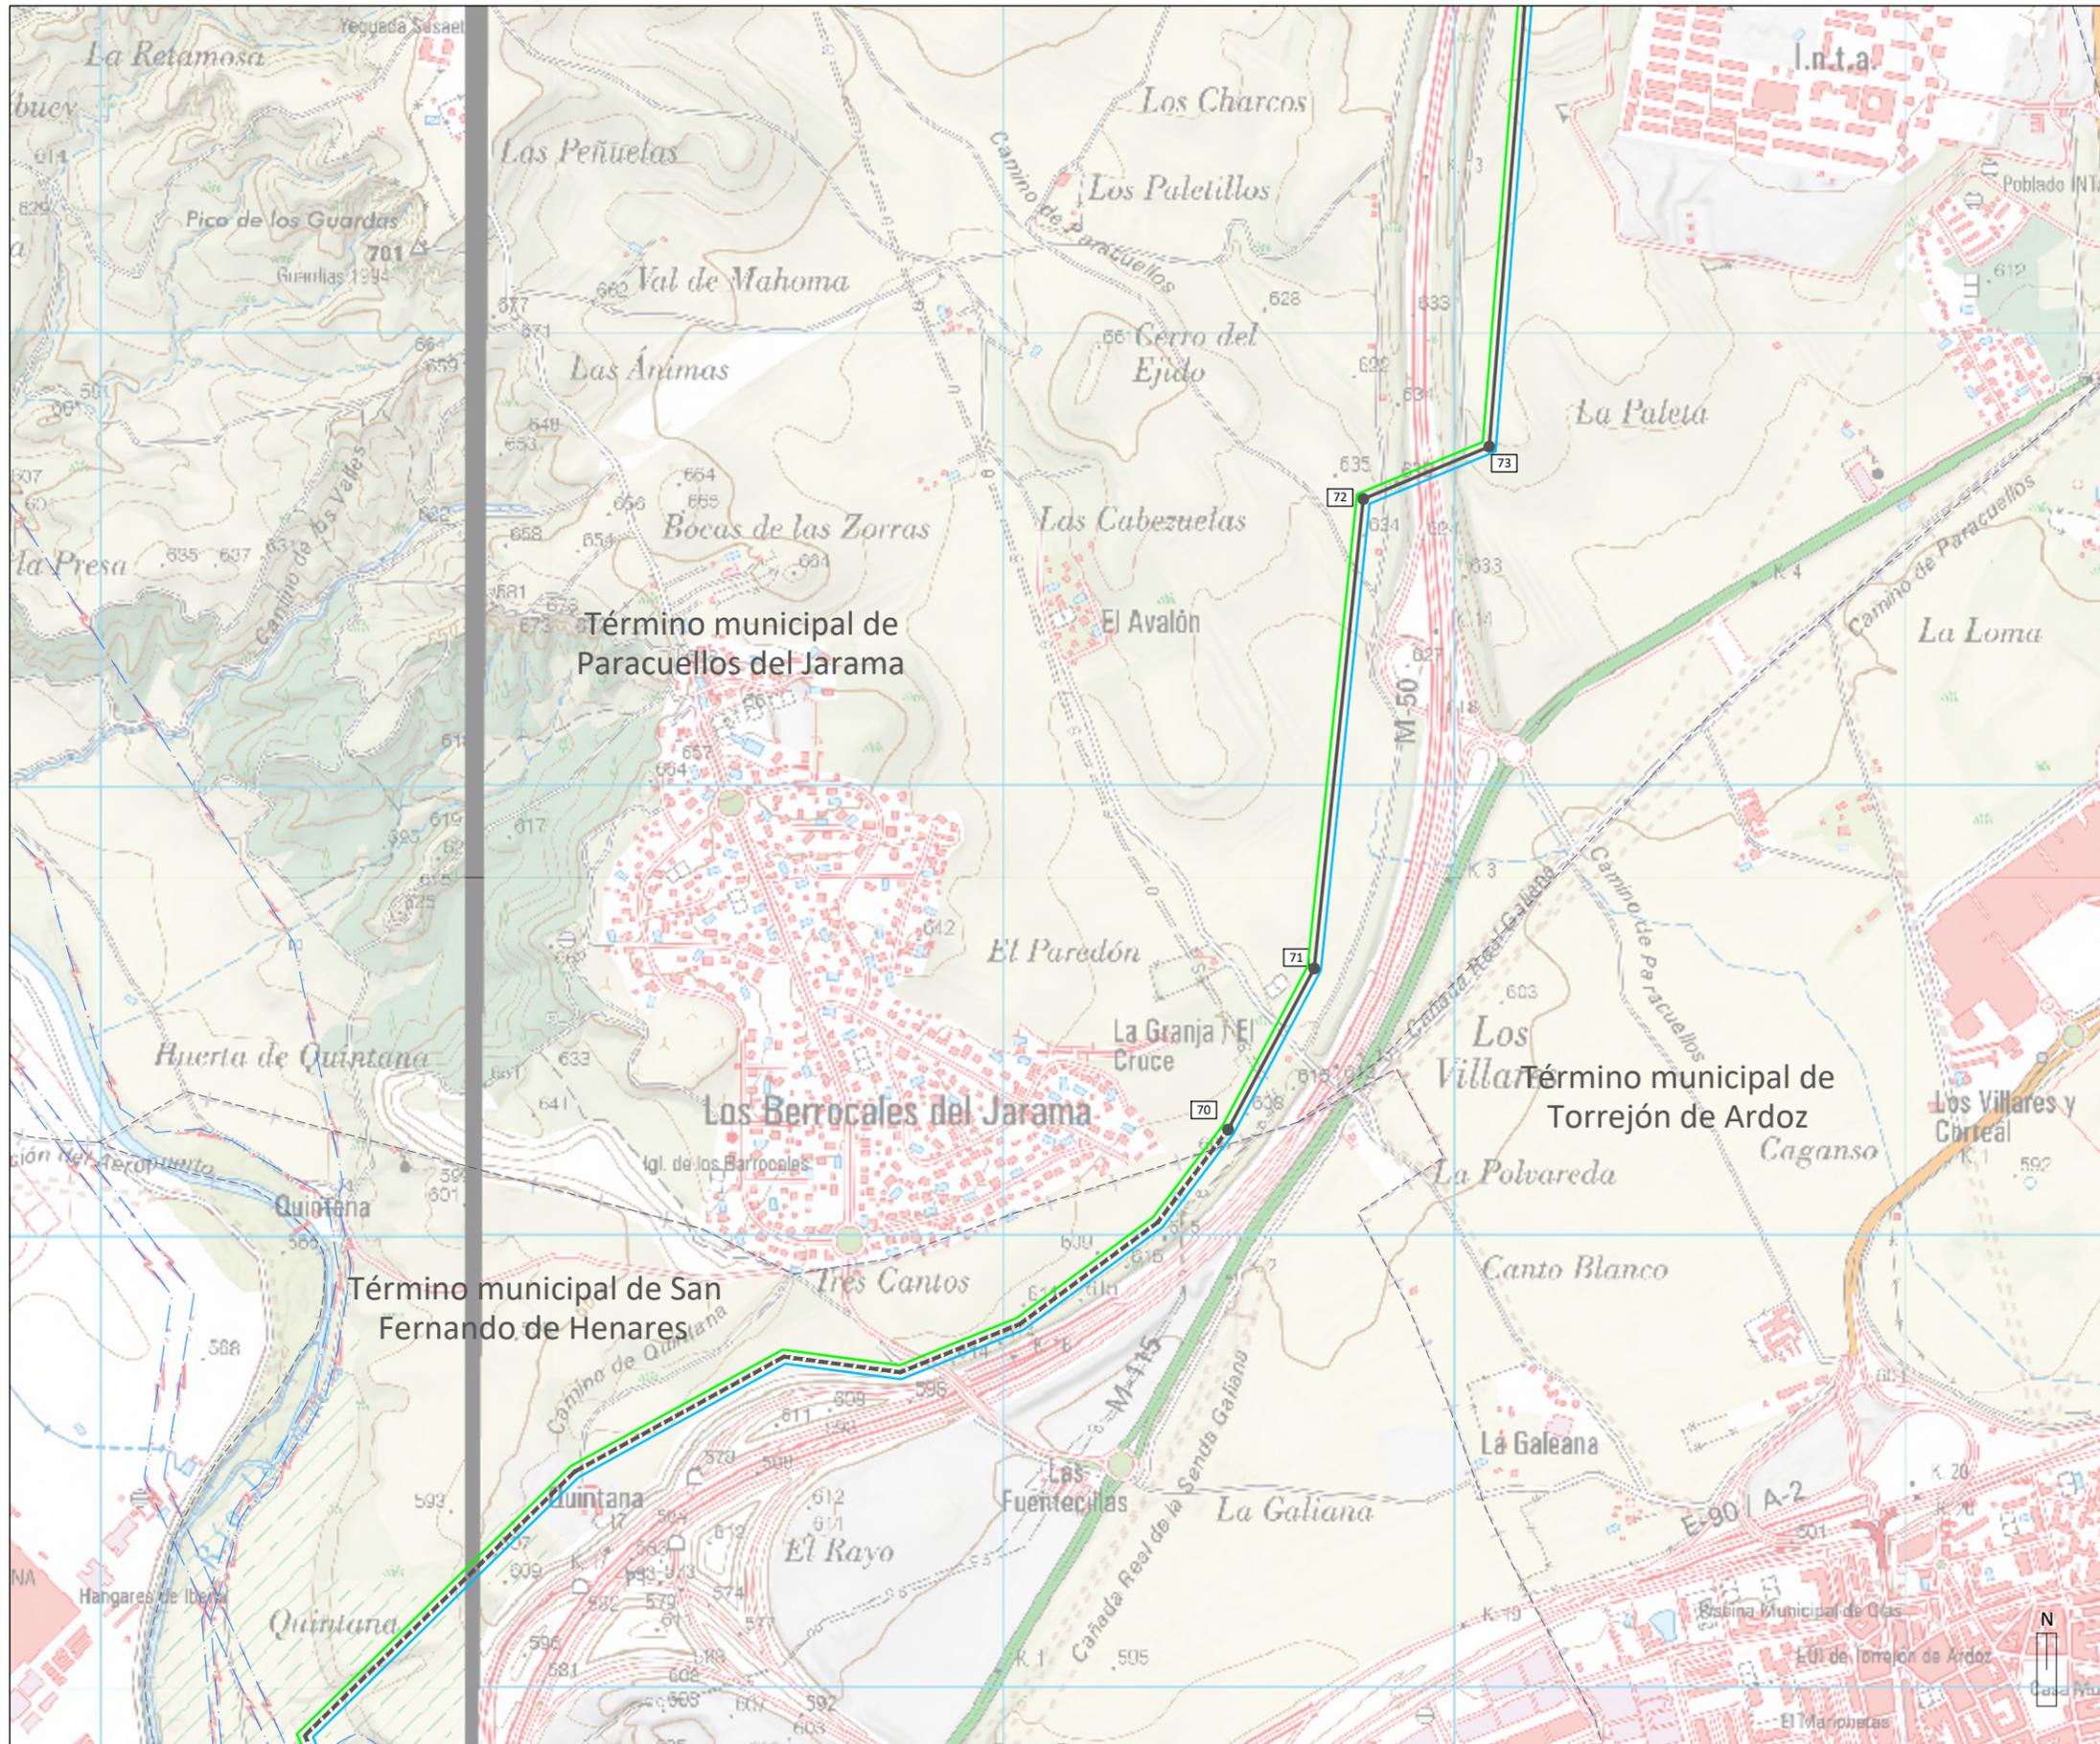


- LÍMITES**
- Autonomico
  - - - Término municipal
  - - - Municipios afectados
- RED ELÉCTRICA EXISTENTE**
- Líneas Aéreas de Alta Tensión
- LÍNEA DE EVACUACIÓN PROMOTORES FUENCARRAL**
- Línea Aérea de Evacuación Promotores Fuencarral CAM
  - 22 Vértices Línea Aérea de Evacuación Promotores Fuencarral CAM
  - Línea Subterránea de Evacuación Promotores Fuencarral CAM

**PROYECTO FOTOVOLTAICO NUDO FUENCARRAL**

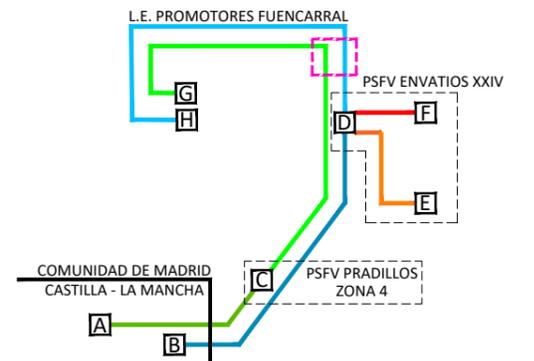


- SUBESTACIONES**
- A SE COLECTORA LOS PRADILLOS
  - B SE ENVATIOS XXII - F2
  - C SE LOS PRADILLOS 400 KV
  - D SE ENVATIOS XXIV
  - E SE VALDILECHA
  - F SE ENVATIOS XXIV - F3
  - G SE FUENCARRAL 400 KV (REE)
  - H SE FUENCARRAL 220 KV (REE)
- CIRCUITOS**
- 1 SE COLECTORA LOS PRADILLOS
  - 2 SE LOS PRADILLOS 400 KV
  - 3 SE FUENCARRAL 400 KV (REE)
  - 4 SE ENVATIOS XXII - F2
  - 5 SE ENVATIOS XXIV
  - 6 SE VALDILECHA
  - 7 SE ENVATIOS XXIV
  - 8 SE ENVATIOS XXIV - F3
  - 9 SE ENVATIOS XXIV



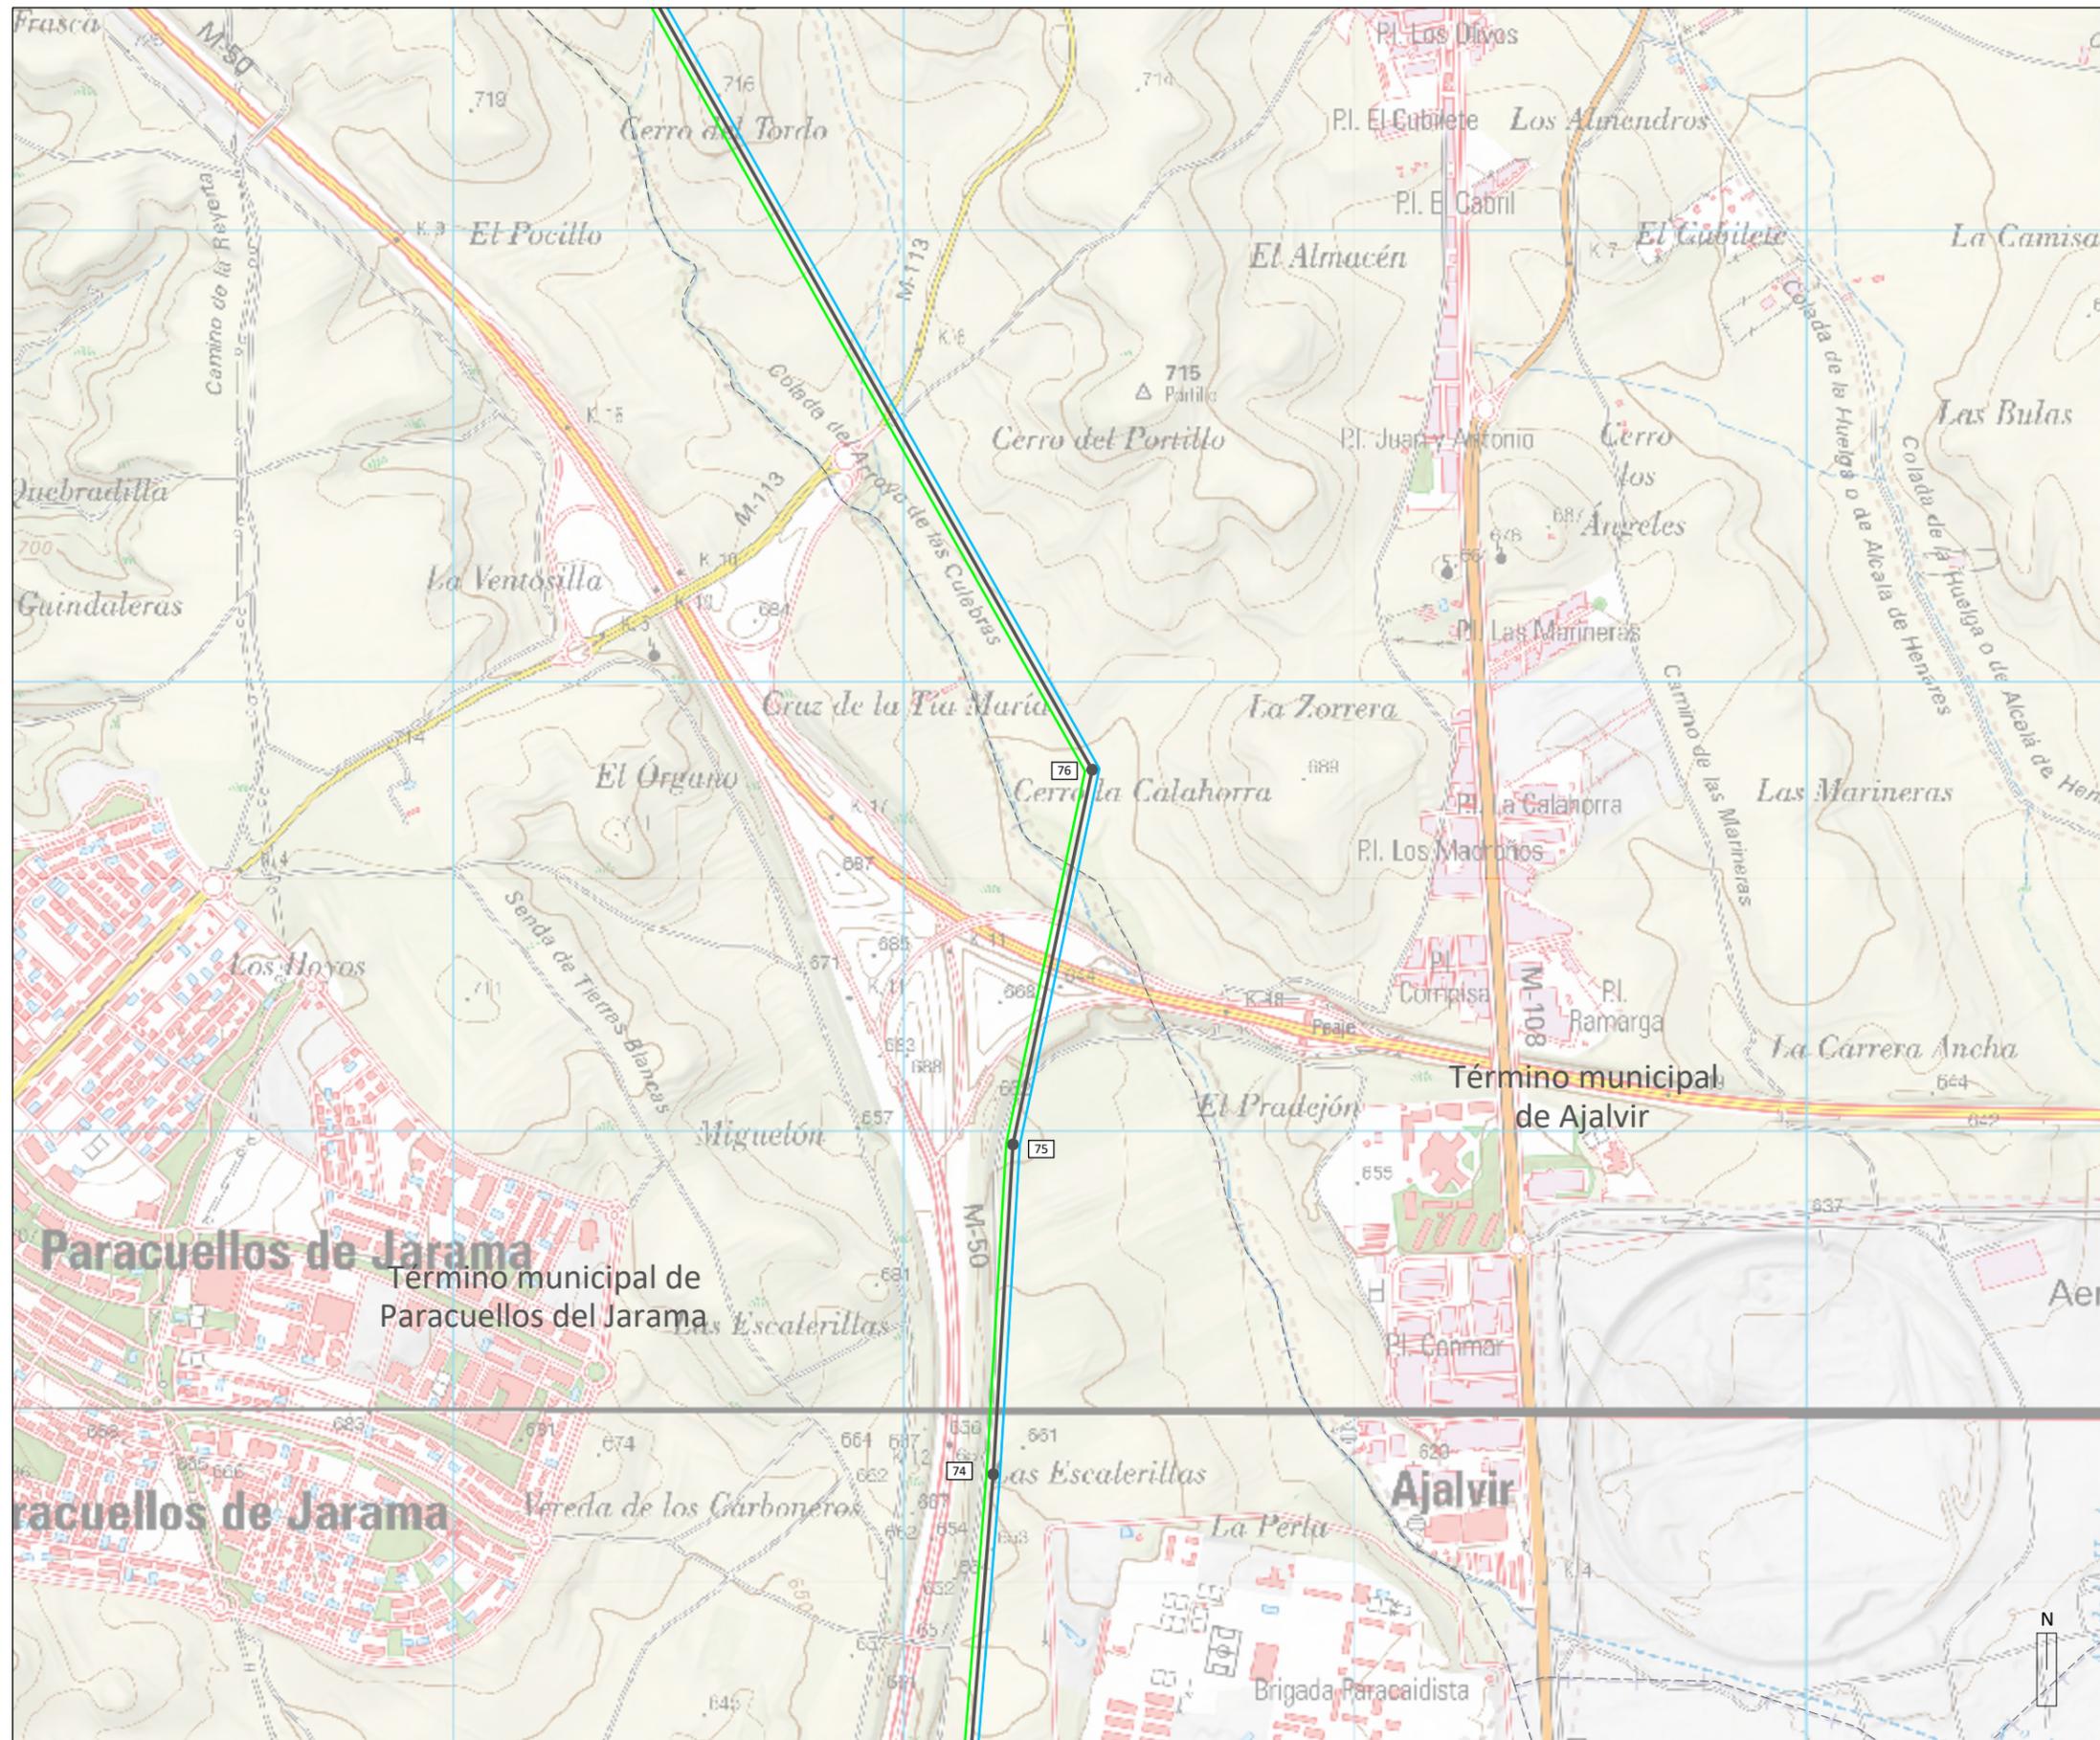

- LÍMITES**
- Autonomico
  - - - Término municipal
  - - - Municipios afectados
- RED ELÉCTRICA EXISTENTE**
- Líneas Aéreas de Alta Tensión
- LÍNEA DE EVACUACIÓN PROMOTORES FUENCARRAL**
- Línea Aérea de Evacuación Promotores Fuencarral CAM
  - 22 Vértices Línea Aérea de Evacuación Promotores Fuencarral CAM
  - Línea Subterránea de Evacuación Promotores Fuencarral CAM

**PROYECTO FOTOVOLTAICO NUDO FUENCARRAL**

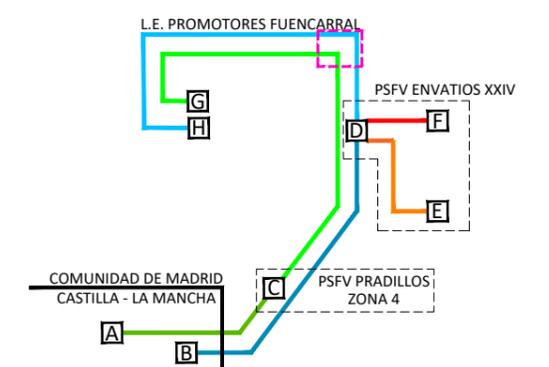

- SUBESTACIONES**
- A SE COLECTORA LOS PRADILLOS
  - B SE ENVATIOS XXII - F2
  - C SE LOS PRADILLOS 400 KV
  - D SE ENVATIOS XXIV
  - E SE VALDILECHA
  - F SE ENVATIOS XXIV - F3
  - G SE FUENCARRAL 400 KV (REE)
  - H SE FUENCARRAL 220 KV (REE)
- CIRCUITOS**
- 1 SE COLECTORA LOS PRADILLOS
  - 2 SE LOS PRADILLOS 400 KV
  - 3 SE FUENCARRAL 400 KV (REE)
  - 4 SE ENVATIOS XXII - F2
  - 5 SE ENVATIOS XXIV
  - 6 SE VALDILECHA
  - 7 SE ENVATIOS XXIV
  - 8 SE ENVATIOS XXIV - F3
  - 9 SE ENVATIOS XXIV




**BORRADOR DEL PLAN ESPECIAL DE INFRAESTRUCTURAS**  
**"PROYECTO FOTOVOLTAICO NUDO FUENCARRAL" (PFot-549 AC)**  
 NOVIEMBRE DE 2021

**BLOQUE III. DOCUMENTACIÓN NORMATIVA**  
**VOLUMEN 2. PLANOS DE ORDENACIÓN**

**PLANO**  
**LAT PROMOTORES FUENCARRAL**  
 PLANTA POR TRAMOS  
 HOJA 14 DE 19


**ESCALA**  
 1:15.000

**Nº**  
**02**  
**3.14**

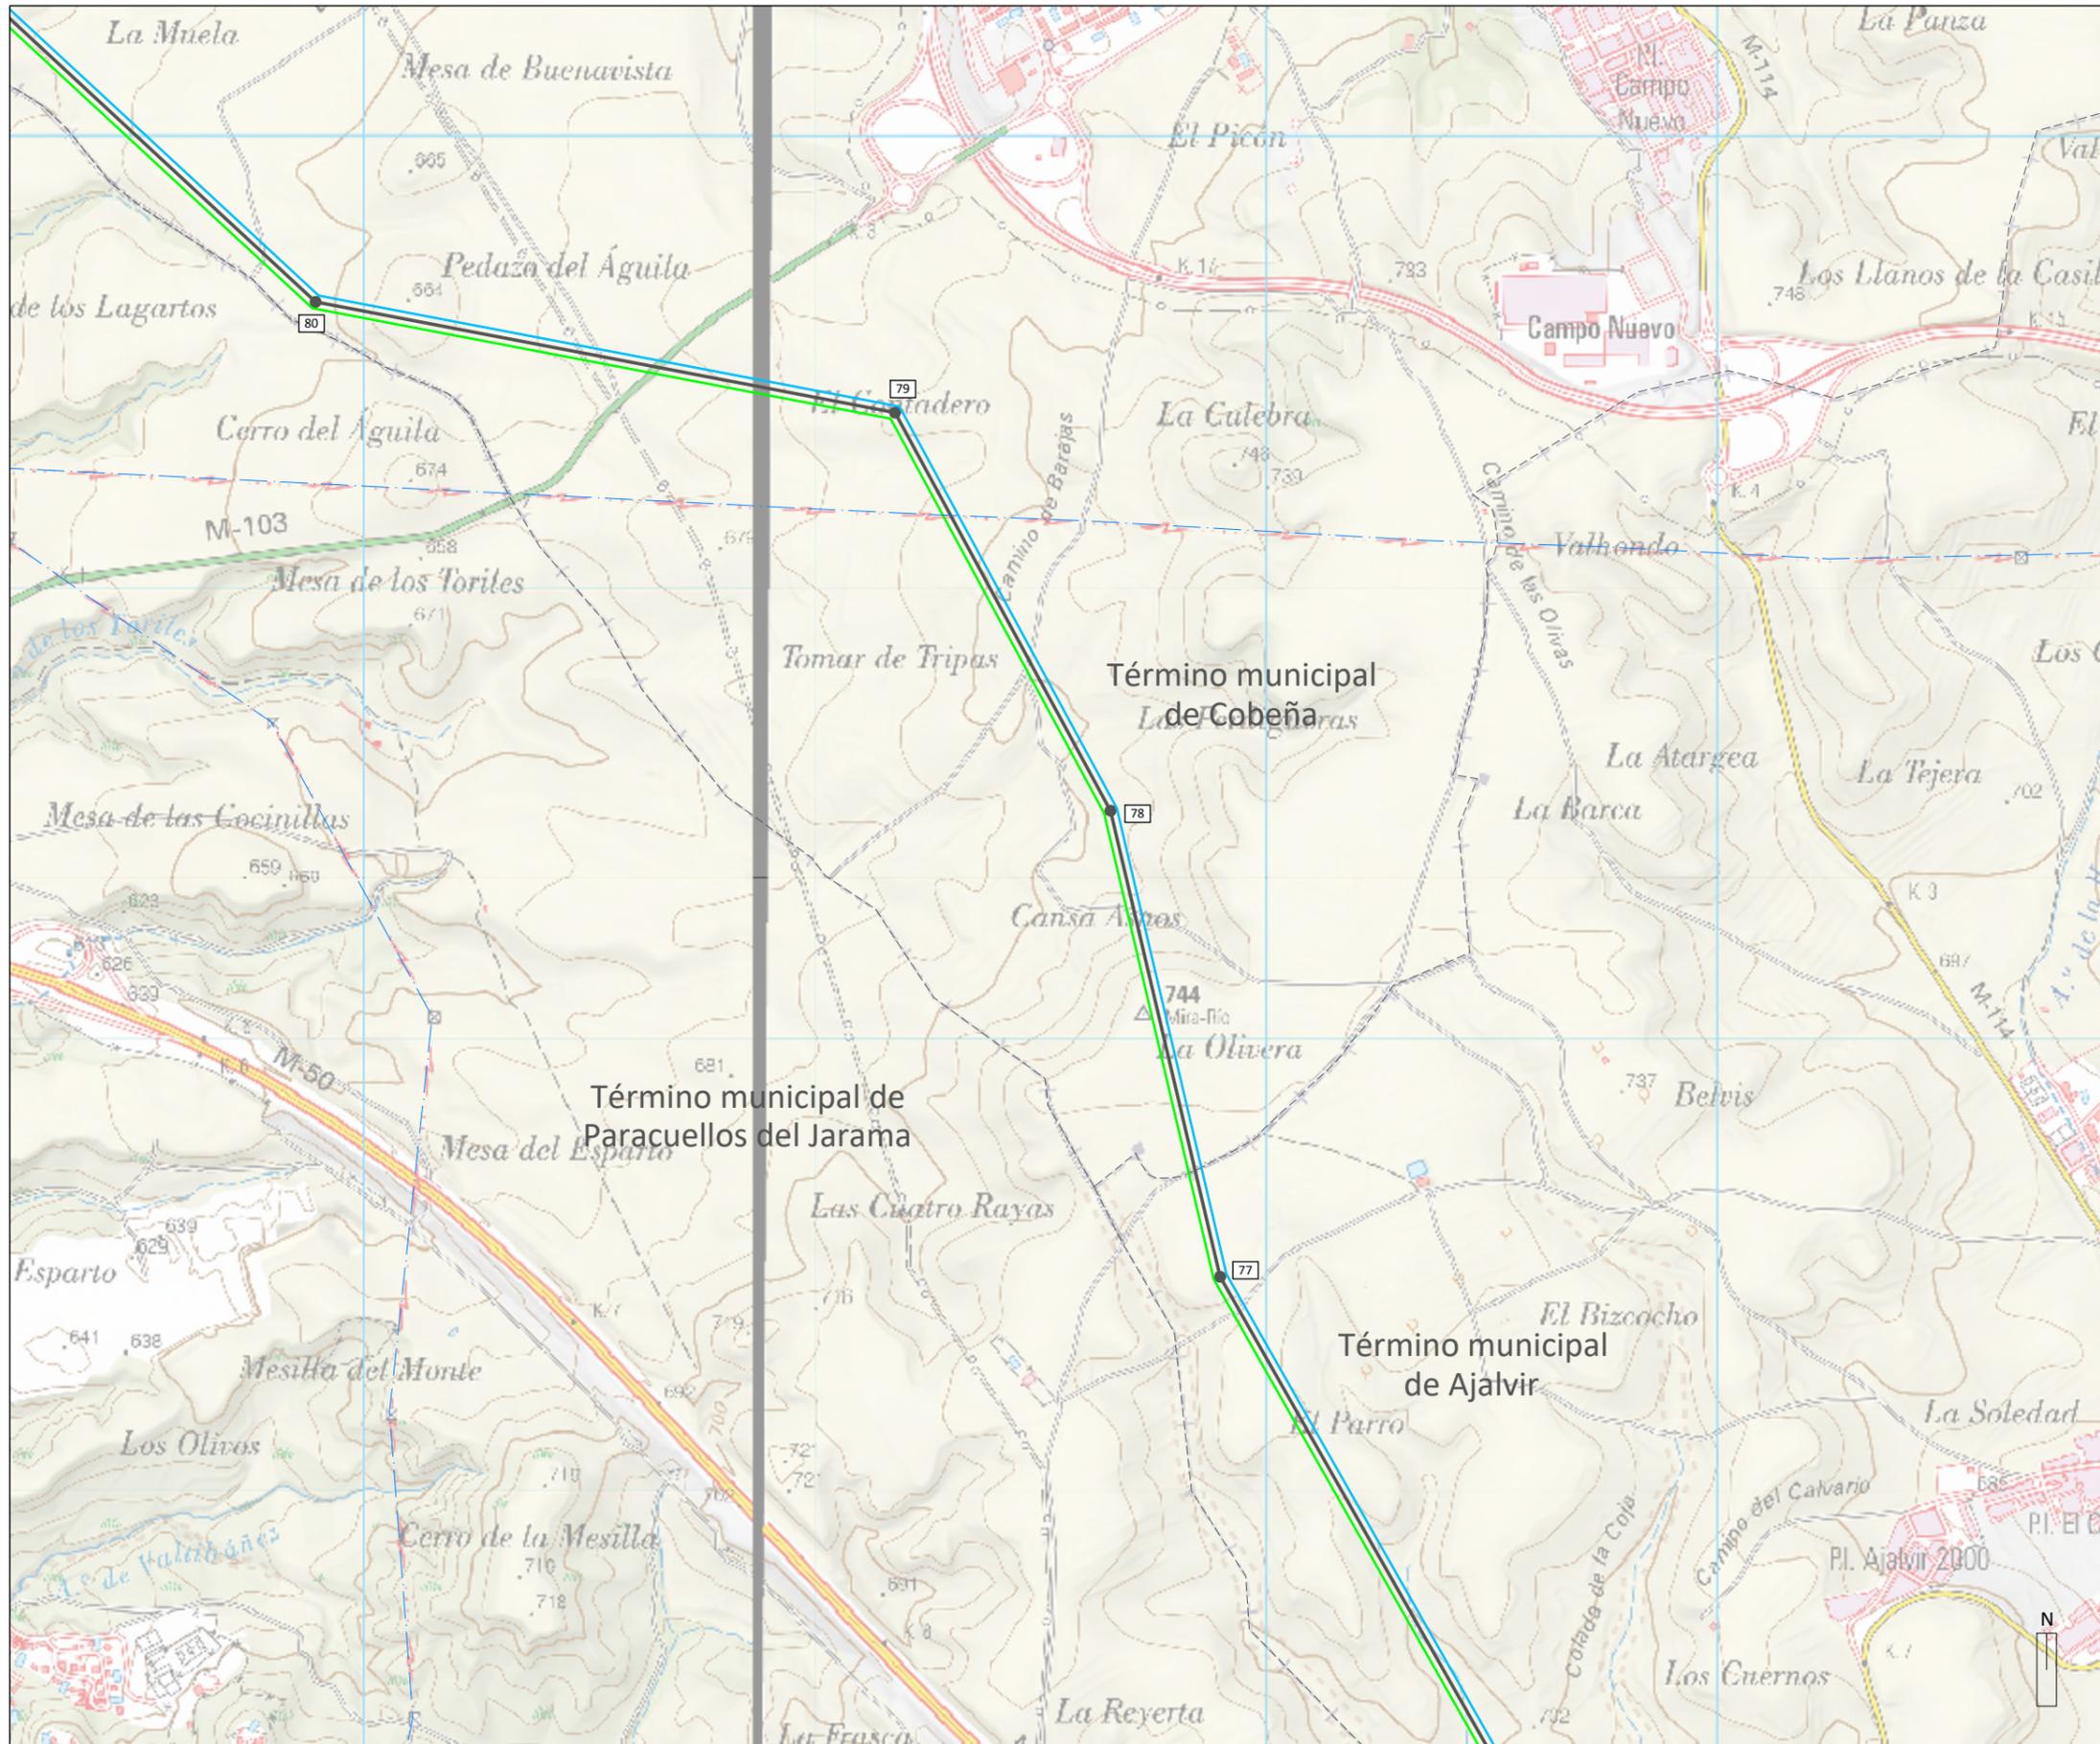


- LÍMITES**
- Autonomico
  - - - Término municipal
  - - - Municipios afectados
- RED ELÉCTRICA EXISTENTE**
- - - Líneas Aéreas de Alta Tensión
- LÍNEA DE EVACUACIÓN PROMOTORES FUENCARRAL**
- Línea Aérea de Evacuación Promotores Fuencarral CAM
  - 22 Vértices Línea Aérea de Evacuación Promotores Fuencarral CAM
  - - - Línea Subterránea de Evacuación Promotores Fuencarral CAM

**PROYECTO FOTOVOLTAICO NUDO FUENCARRAL**

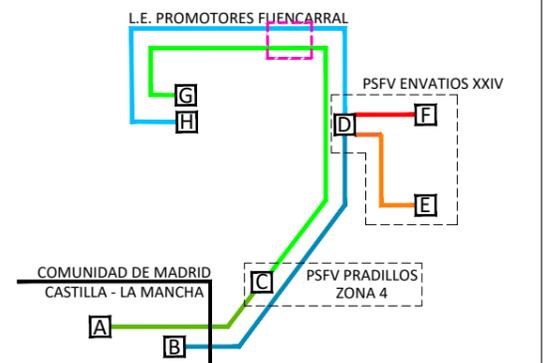


- SUBESTACIONES**
- A SE COLECTORA LOS PRADILLOS
  - B SE ENVATIOS XXII - F2
  - C SE LOS PRADILLOS 400 KV
  - D SE ENVATIOS XXIV
  - E SE VALDILECHA
  - F SE ENVATIOS XXIV - F3
  - G SE FUENCARRAL 400 KV (REE)
  - H SE FUENCARRAL 220 KV (REE)
- CIRCUITOS**
- 1 SE COLECTORA LOS PRADILLOS
  - 2 SE LOS PRADILLOS 400 KV
  - 3 SE FUENCARRAL 400 KV (REE)
  - 4 SE ENVATIOS XXII - F2
  - 5 SE ENVATIOS XXIV
  - 6 SE FUENCARRAL 220 KV (REE)
  - 7 SE VALDILECHA
  - 8 SE ENVATIOS XXIV
  - 9 SE ENVATIOS XXIV - F3
  - 10 SE ENVATIOS XXIV



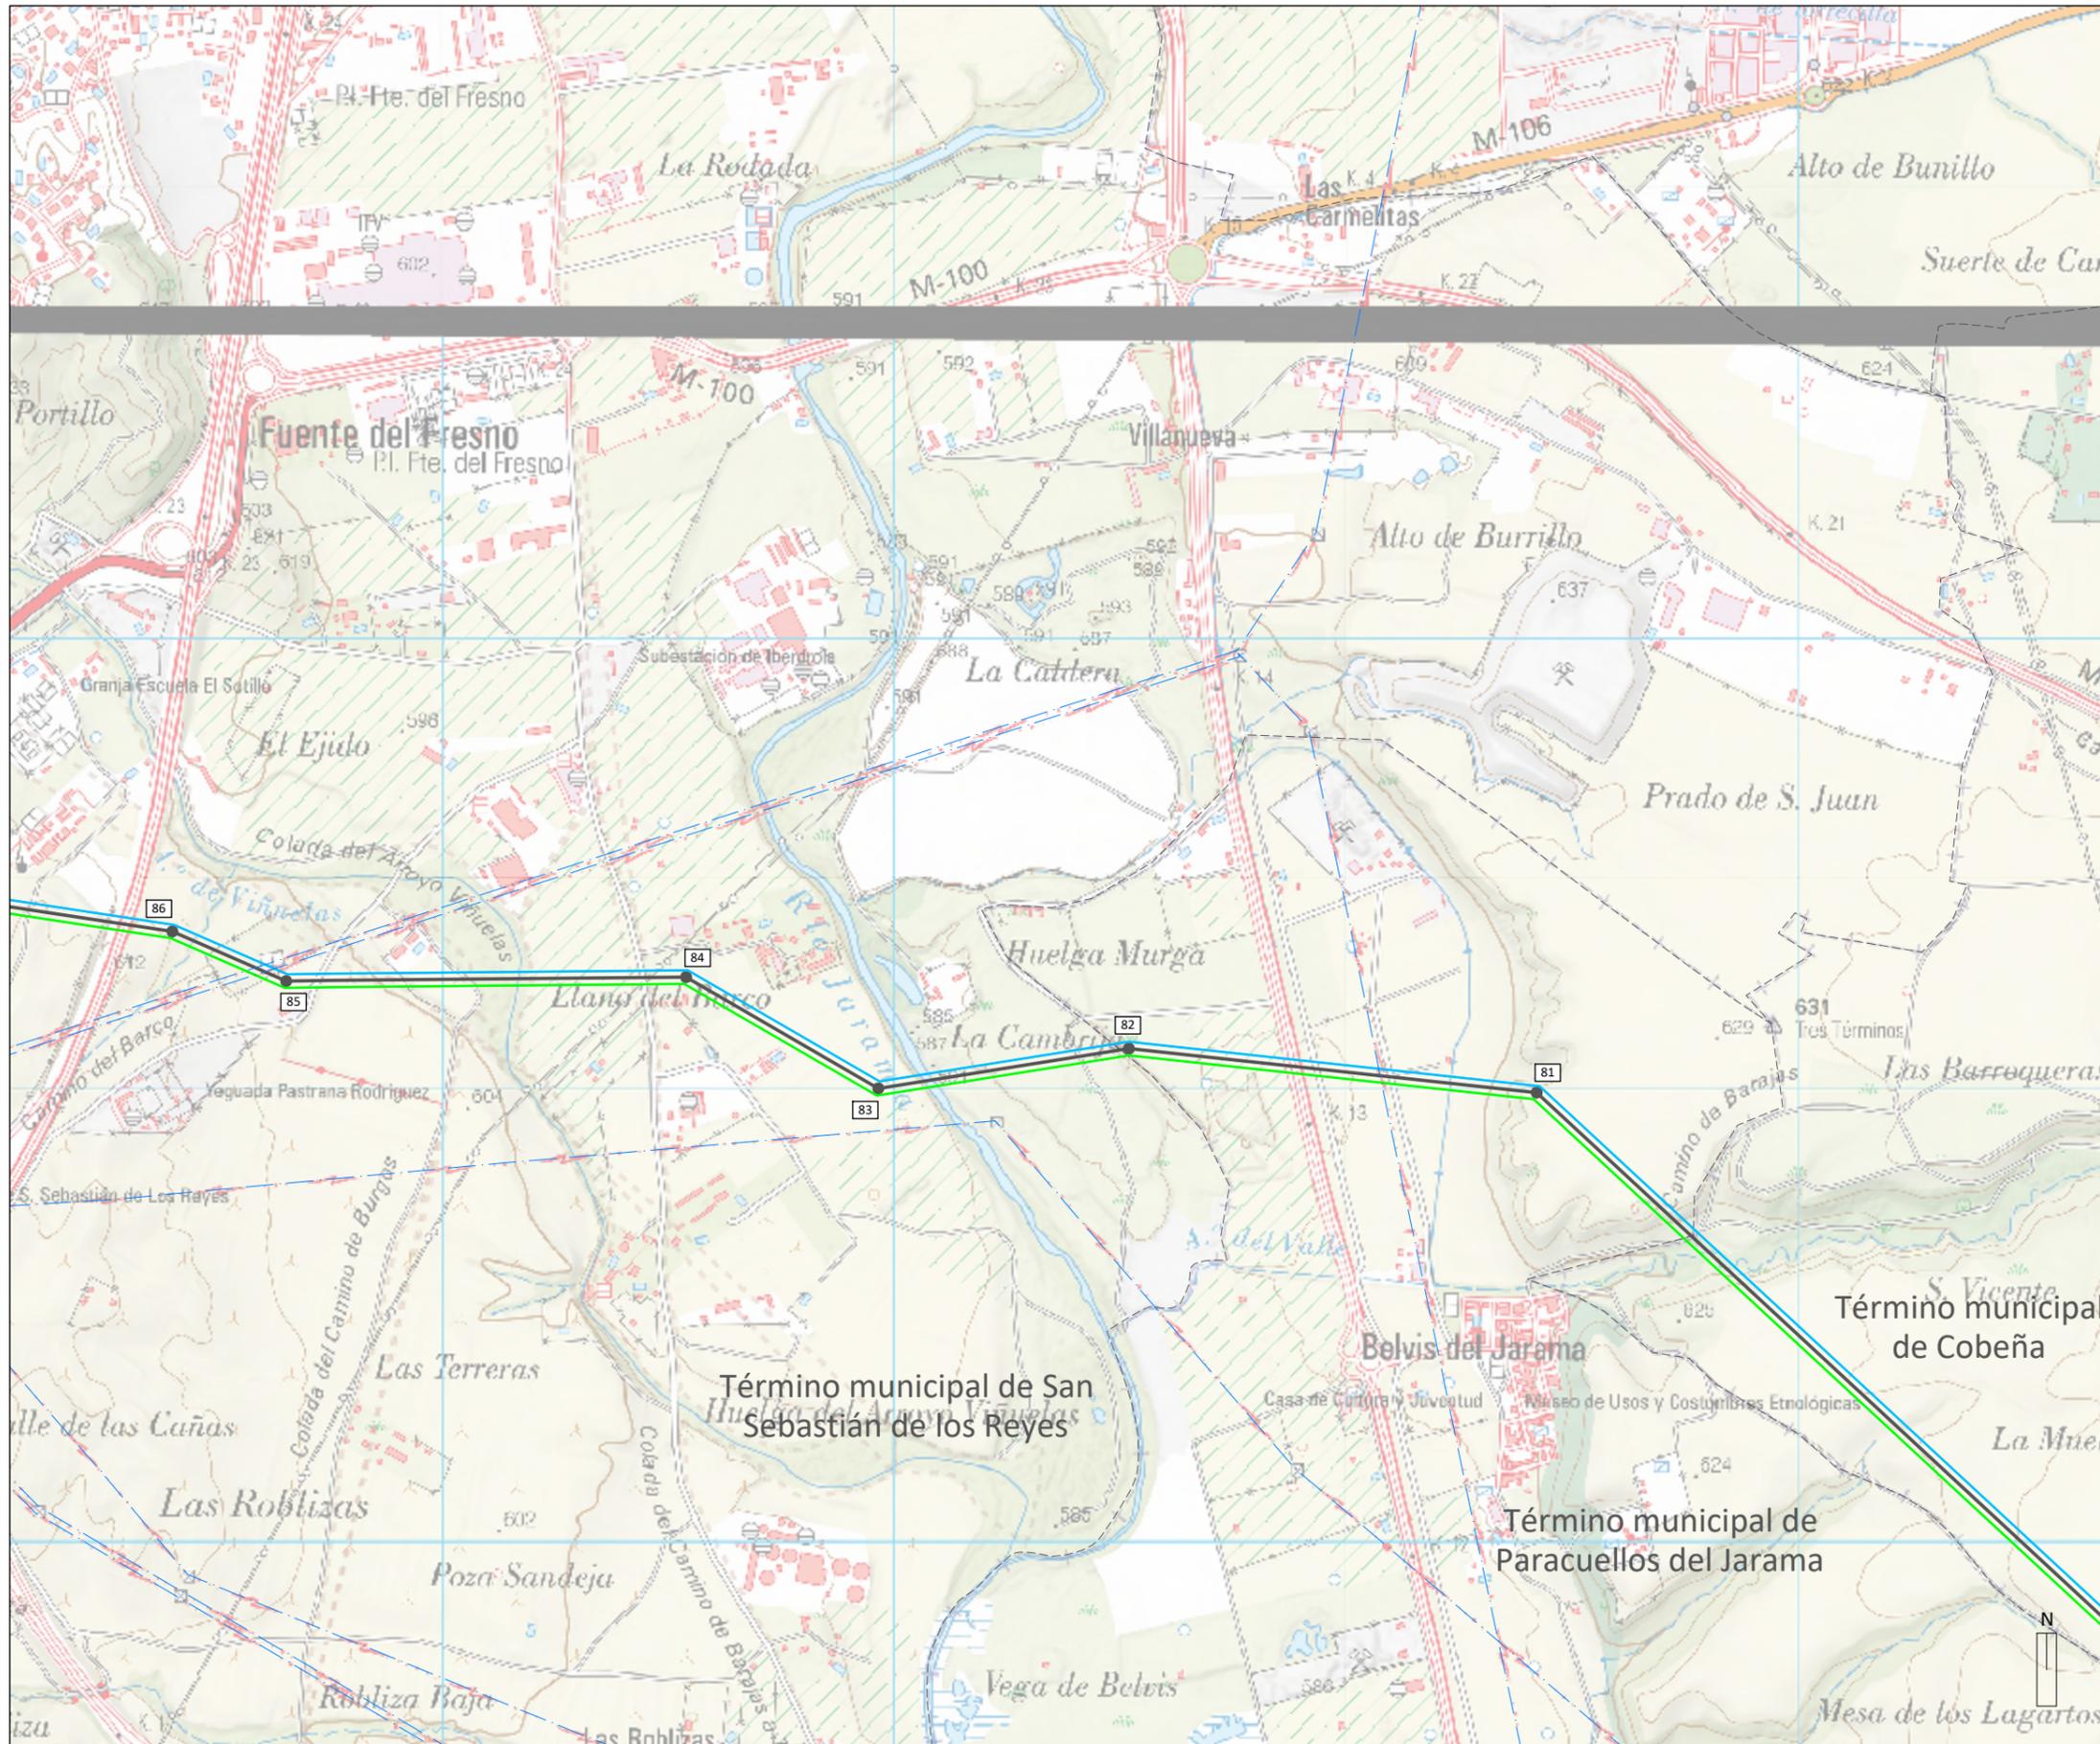

- LÍMITES**
- — — — — Autonomico
  - - - - - Término municipal
  - - - - - Municipios afectados
- RED ELÉCTRICA EXISTENTE**
- — — — — Líneas Aéreas de Alta Tensión
- LÍNEA DE EVACUACIÓN PROMOTORES FUENCARRAL**
- Línea Aérea de Evacuación Promotores Fuencarral CAM
  - 22 Vértices Línea Aérea de Evacuación Promotores Fuencarral CAM
  - - - - - Línea Subterránea de Evacuación Promotores Fuencarral CAM

**PROYECTO FOTOVOLTAICO NUDO FUENCARRAL**

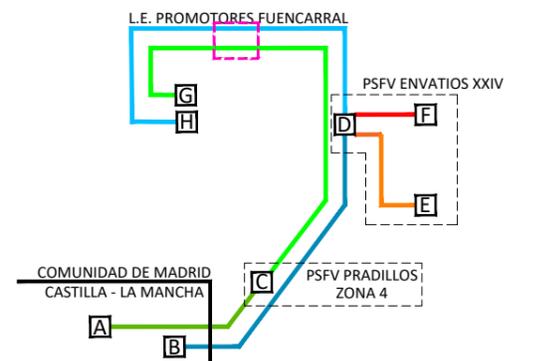

- | SUBESTACIONES |                            | CIRCUITOS |                            |
|---------------|----------------------------|-----------|----------------------------|
| [A]           | SE COLECTORA LOS PRADILLOS | 1 [A]     | SE COLECTORA LOS PRADILLOS |
| [B]           | SE ENVATIOS XXII - F2      | 2 [C]     | SE LOS PRADILLOS 400 KV    |
| [C]           | SE LOS PRADILLOS 400 KV    | 3 [C]     | SE FUENCARRAL 400 KV (REE) |
| [D]           | SE ENVATIOS XXIV           | 4 [B]     | SE ENVATIOS XXII - F2      |
| [E]           | SE VALDILECHA              | 5 [D]     | SE ENVATIOS XXIV           |
| [F]           | SE ENVATIOS XXIV - F3      | 6 [E]     | SE VALDILECHA              |
| [G]           | SE FUENCARRAL 400 KV (REE) |           |                            |
| [H]           | SE FUENCARRAL 220 KV (REE) |           |                            |

