



BORRADOR DE PLAN



BLOQUE I - DOCUMENTACIÓN INFORMATIVA
PLANOS DE INFORMACIÓN

ÍNDICE

ÍNDICE..... 1

0. PRESENTACIÓN..... 1

1. LISTADO DE PLANOS DE INFORMACIÓN 3

0. PRESENTACIÓN

El presente documento contiene los **PLANOS DE INFORMACIÓN** del Plan Especial de las plantas fotovoltaicas, e infraestructuras complementarias, Albares, Cruz y la Vega, en los municipios de Fuenlabrada, Humanes, Parla, Pinto, Torrejón de Velasco, Torrejón de la Calzada, Griñón y Moraleja de Enmedio.

Ha sido redactado por encargo de **GREEN CAPITAL POWER S.L.**, promotora de los proyectos de infraestructuras eléctricas mencionados, quien encargó los trabajos técnicos correspondientes al estudio de arquitectura y urbanismo **RUEDA Y VEGA ASOCIADOS SLP.**

Firma el presente Documento el técnico responsable de su redacción, en representación de RUEDA Y VEGA ASOCIADOS SLP.

Madrid, abril de 2021.

35055936A
JESUS
MARIA
RUEDA (R:
B81350290)

Firmado digitalmente por
35055936A JESUS MARIA RUEDA (R:
B81350290)
Nombre de reconocimiento (DN):
2.5.4.13=Reg:28065 /Hoja:M-166711 /
Tomo:10501 /Folio:156 /
Fecha:28/07/2008 /Inscripción:6,
serialNumber=IDCES-35055936A,
givenName=JESUS MARIA,
sn=RUEDA COLINAS, cn=35055936A
JESUS MARIA RUEDA (R: B81350290),
2.5.4.97=VATES-B81350290,
o=RUEDA Y VEGA ASOCIADOS SLP,
c=ES
Fecha: 2021.04.23 09:31:30 +02'00'




Jesús Mª Rueda Colinas

Arquitecto colegiado en el COAM N° 8636

1. LISTADO DE PLANOS DE INFORMACIÓN

TÍTULO	ESCALA
PI-1 SITUACIÓN Y EMPLAZAMIENTO	1:25.000
PI-2 TOPOGRAFÍA	1:20.000
PI-3 ESTRUCTURA DE LA PROPIEDAD	1:6.000
PI-4 INFRAESTRUCTURAS EXISTENTES. AFECCIONES TERRITORIALES	1:20.000
PI-5 EDIFICACIÓN, USOS ACTUALES Y VEGETACIÓN EXISTENTE	1:6.000
PI-6 PLANEAMIENTO URBANÍSTICO GENERAL	1:20.000

ELEMENTOS DE LA RED	
	PLANTAS FOTOVOLTAICAS Y SUBESTACION ELECTRICA
	LINEA ELECTRICA DE EVACUACION
TOPOGRAFIA	
	CURVAS DE NIVEL
AFECCIONES TERRITORIALES	
	CARRETERAS NACIONALES
	CARRETERAS AUTONOMICAS
	LINEAS DE FERROCARRIL

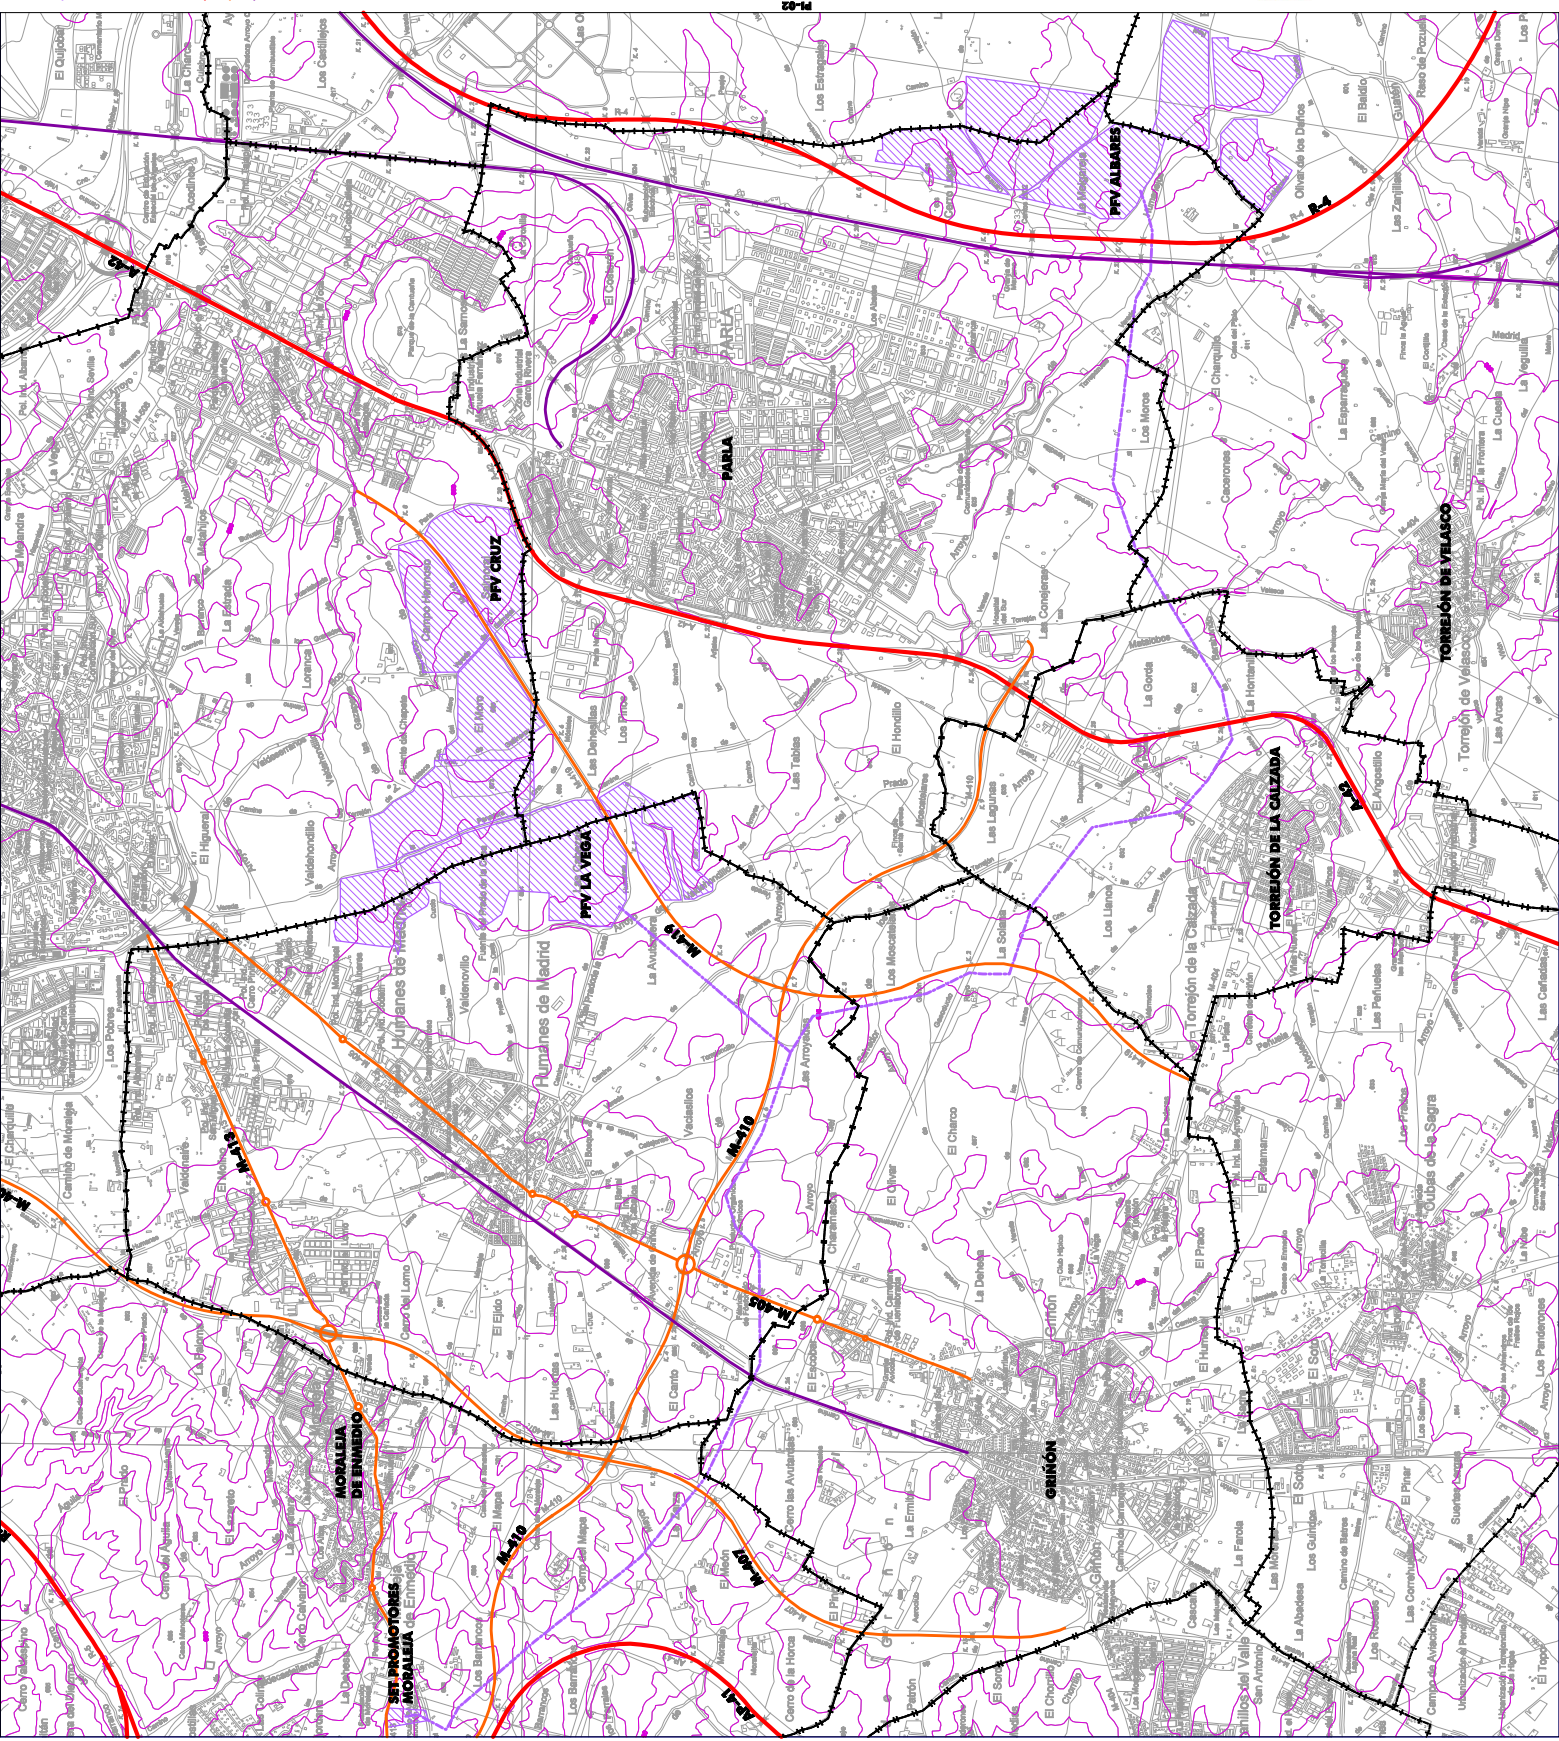

PLANTAS SOLARES FOTOVOLTAICAS E INFRAESTRUCTURAS DE EVACUACIÓN
ALBARES | CRUZ | LA VEGA
 PLAN ESPECIAL DE INFRAESTRUCTURAS

PLANOS DE INFORMACIÓN

PLANO Nº

PI-02


ESCALA: 1 : 20.000


TOPOGRAFIA

REDACCION

AGENCIAS COLABORADORAS
 CONSULTORÍA DE INGENIEROS TÉCNICOS EN OBRAS DE BARRIO
 Comunidad de Madrid

ABRIL 2021
 BORRADOR DE PLAN

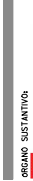

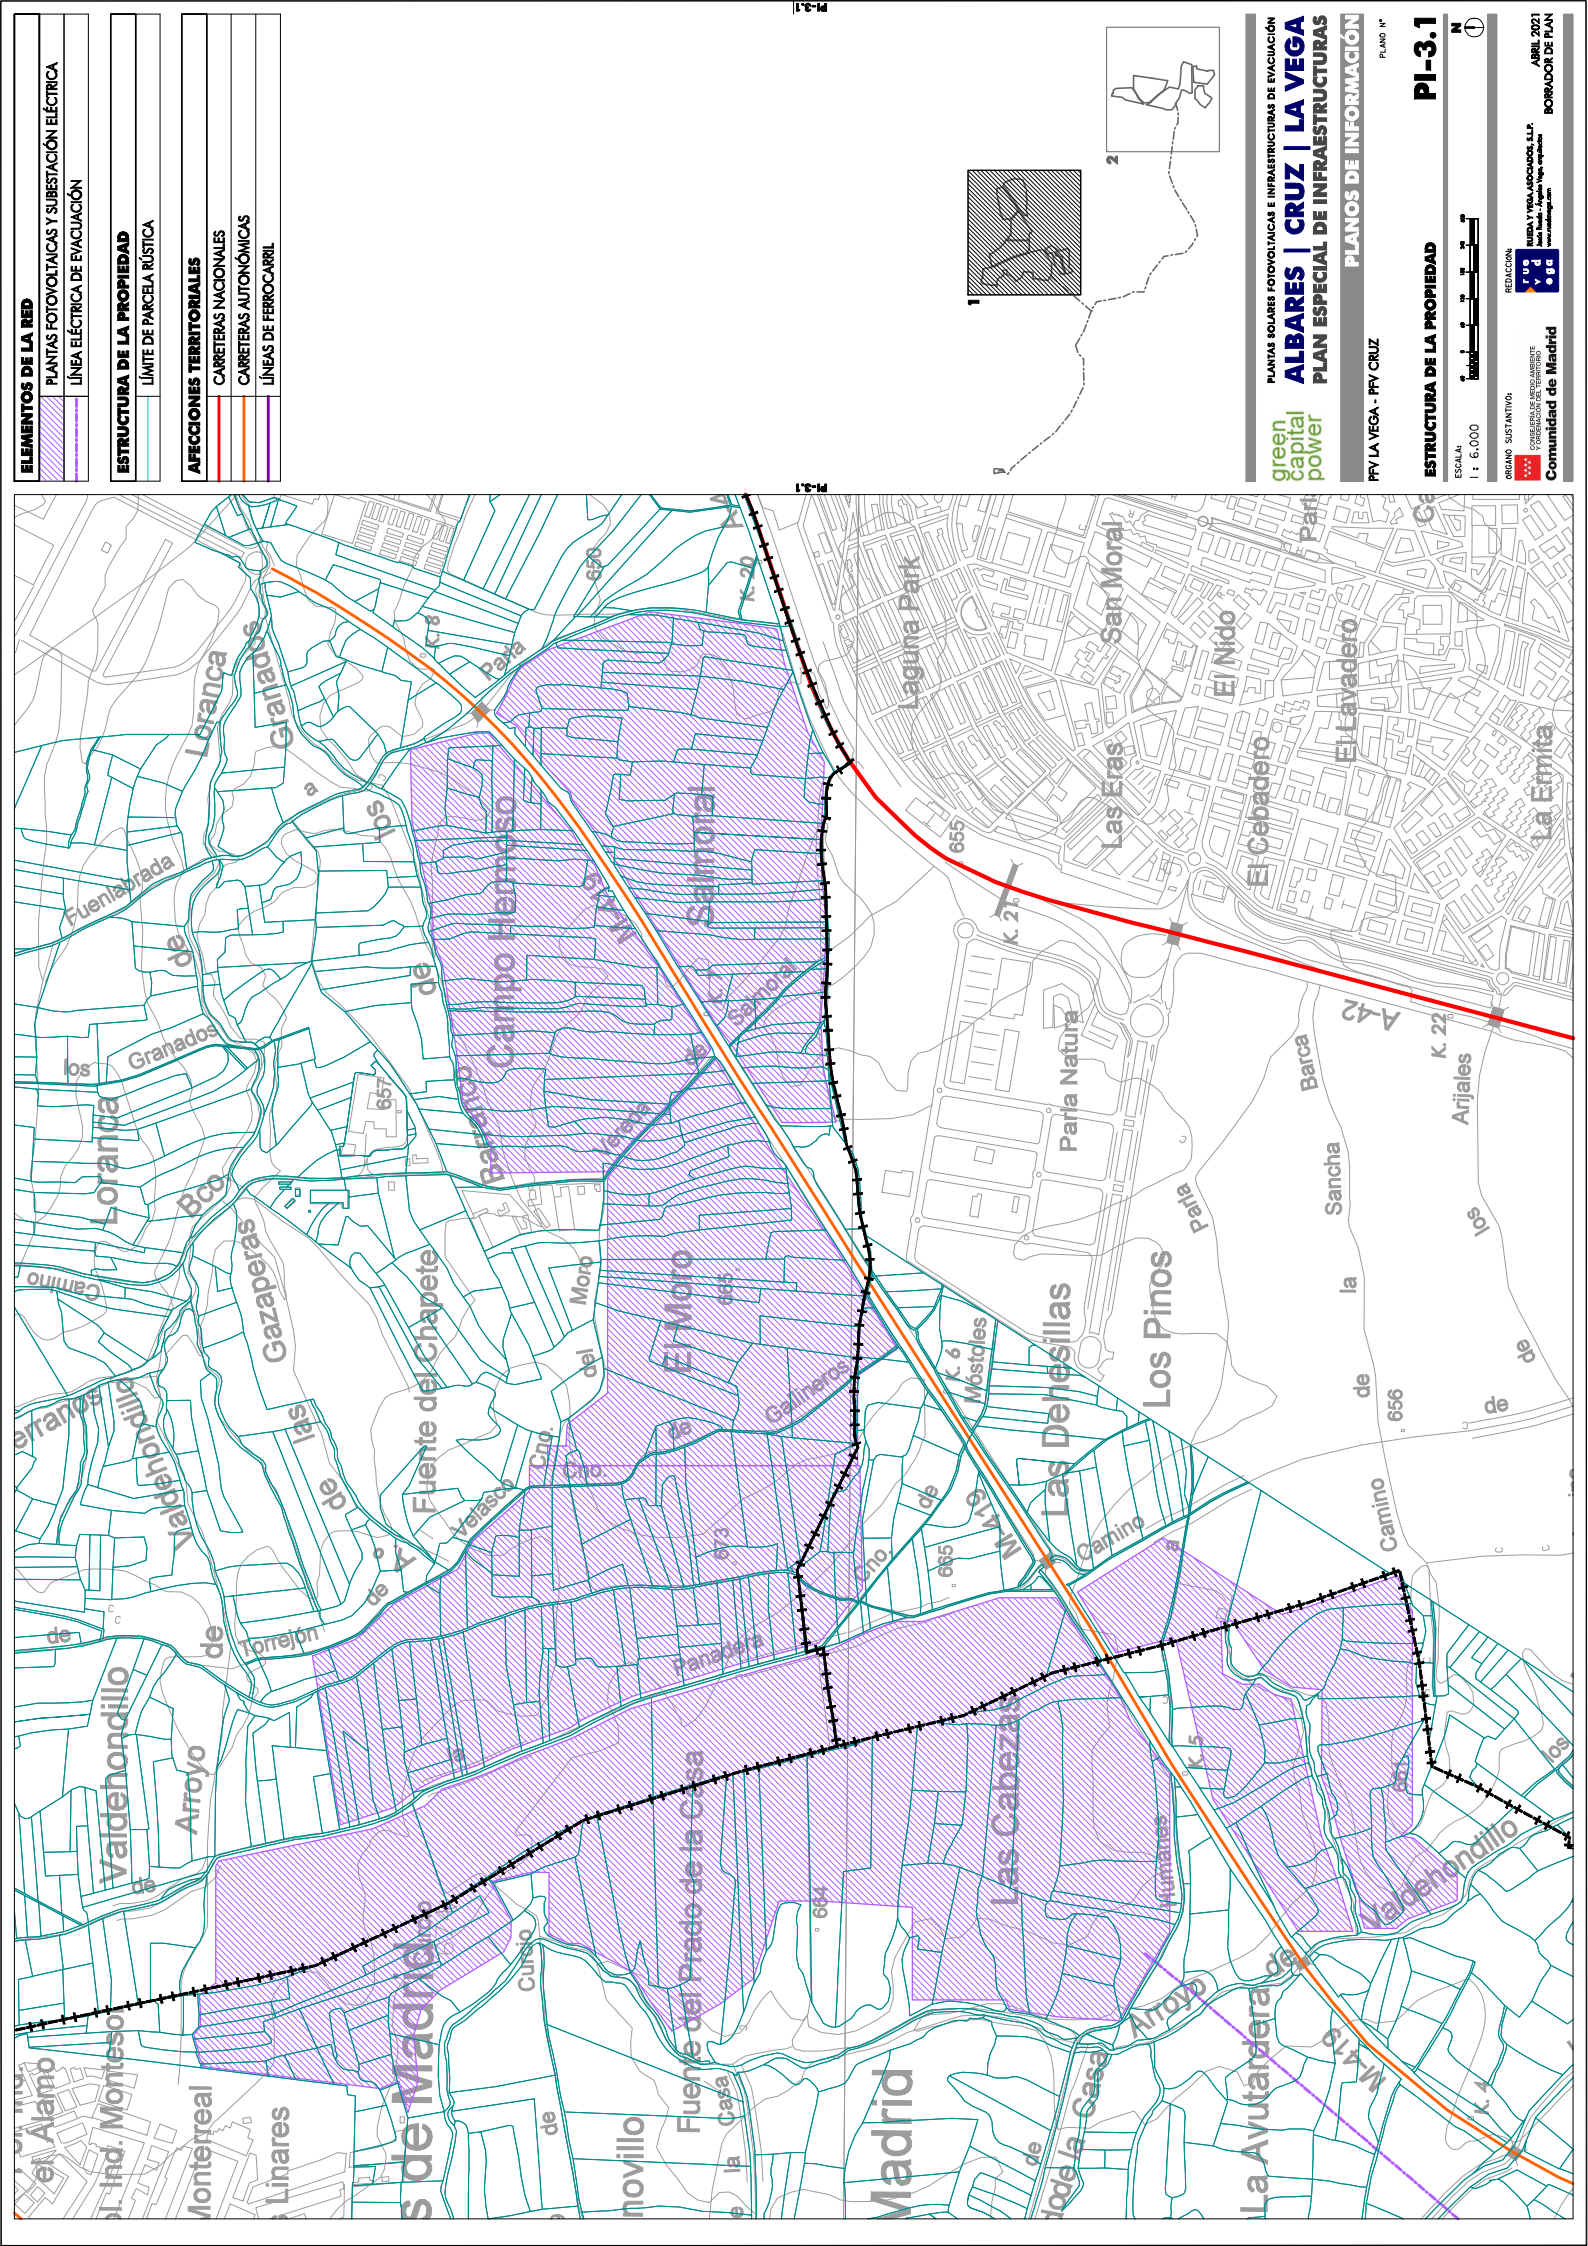


ELEMENTOS DE LA RED	
	PLANTAS FOTOVOLTAICAS Y SUBESTACION ELECTRICA
	LINEA ELECTRICA DE EVACUACION
ESTRUCTURA DE LA PROPIEDAD	
	LIMITE DE PARCELA RUSTICA
AFECCIONES TERRITORIALES	
	CARRETERAS NACIONALES
	CARRETERAS AUTONOMICAS
	LINEAS DE FERROCARRIL


PLANTAS SOLARES FOTOVOLTAICAS E INFRAESTRUCTURAS DE EVACUACION
ALBARES | CRUZ | LA VEGA
 PLAN ESPECIAL DE INFRAESTRUCTURAS

PLANOS DE INFORMACION
 PLY LA VEGA - PLY CRUZ
 PLANO 1º


ESTRUCTURA DE LA PROPIEDAD
 ESCALA: 1 : 6.000

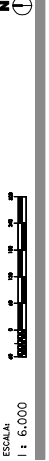


REDACCION
 AGSAS SUSTANTIVOS
 CONSULTORIA DE URBANISMO
 Comunidad de Madrid
 ABRIL 2021
 BORRADOR DE PLAN

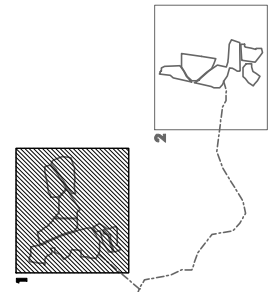

green
 capital
 power

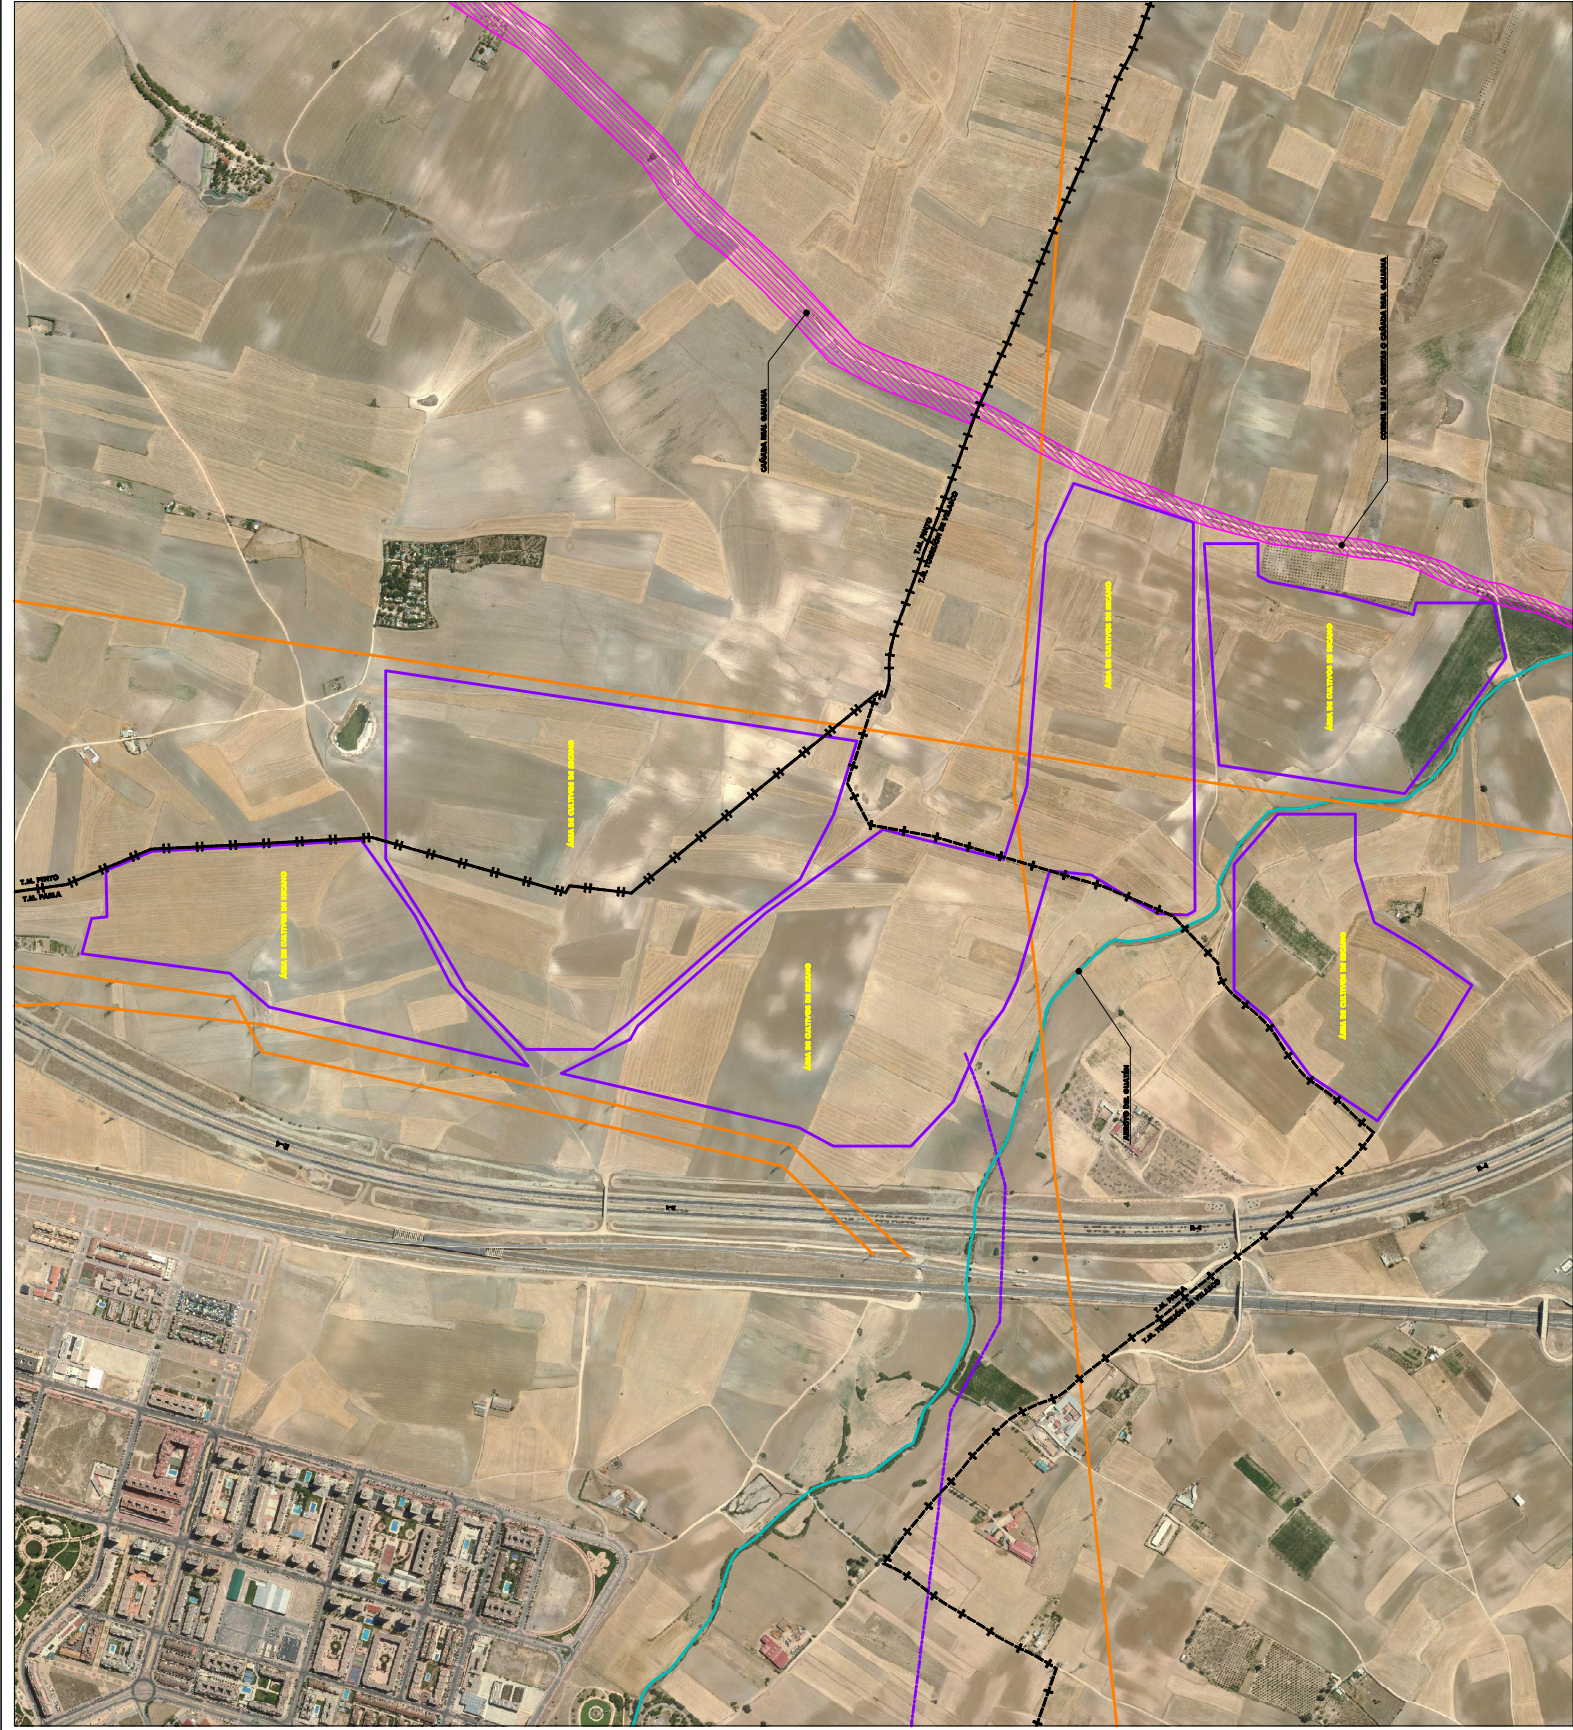

LÍMITES Y ELEMENTOS DE LA RED	
	LÍMITE ÁMBITO
	LÍNEA ELÉCTRICA DE EVACUACIÓN
	LÍMITE DE TÉRMINO MUNICIPAL
ELEMENTOS DEL TERRITORIO	
	VÍAS PECUARIAS
	LÍNEAS ELÉCTRICAS
	CAUCES
	TUBERÍA DEL CANAL DE ISABEL II

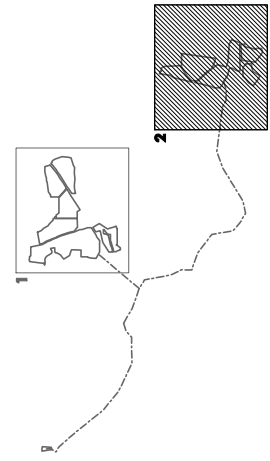

PLANTAS SOLARES FOTOVOLTAICAS E INFRAESTRUCTURAS DE EVACUACIÓN
ALBARES | CRUZ | LA VEGA
 PLAN ESPECIAL DE INFRAESTRUCTURAS

green
capital
power

PLANOS DE INFORMACIÓN
 PFI LA VEGA - PFI CRUZ
 PLANO 14'


EDIFICACIÓN, USOS ACTUALES
 Y VEGETACIÓN EXISTENTE

ESCALA:
 1 : 6.000

REDACCION:
 REGIMOS, SUSTANTIVOS

COMUNIDAD DE MADRID
 ABRIL 2021
 BORRADOR DE PLAN

ELEMENTOS DE LA RED	
	PLANTAS FOTOVOLTAICAS Y SUBESTACION ELECTRICA
	LINEA ELECTRICA DE EVACUACION
AFECCIONES TERRITORIALES	
	CARRETERAS NACIONALES
	CARRETERAS AUTONOMICAS
	LINEAS DE FERROCARRIL
	VIAS PEQUENAS
	CAUCES
CLASIFICACION DEL SUELO	
	SUELO URBANO CONSOLIDADO
	SUELO URBANO NO CONSOLIDADO
	SUELO URBANIZABLE SECTORIZADO
	SUELO URBANIZABLE NO SECTORIZADO CLASIFICADO
	SUELO URBANIZABLE NO SECTORIZADO - proviene del SNUC
	SUELO NO URBANIZABLE DE PROTECCION
OTROS ELEMENTOS ESTRUCTURANTES DE LA ORDENACION	
	SISTEMAS GENERALES DE INFRAESTRUCTURAS, EQUIPAMIENTOS Y ZONAS VERDES

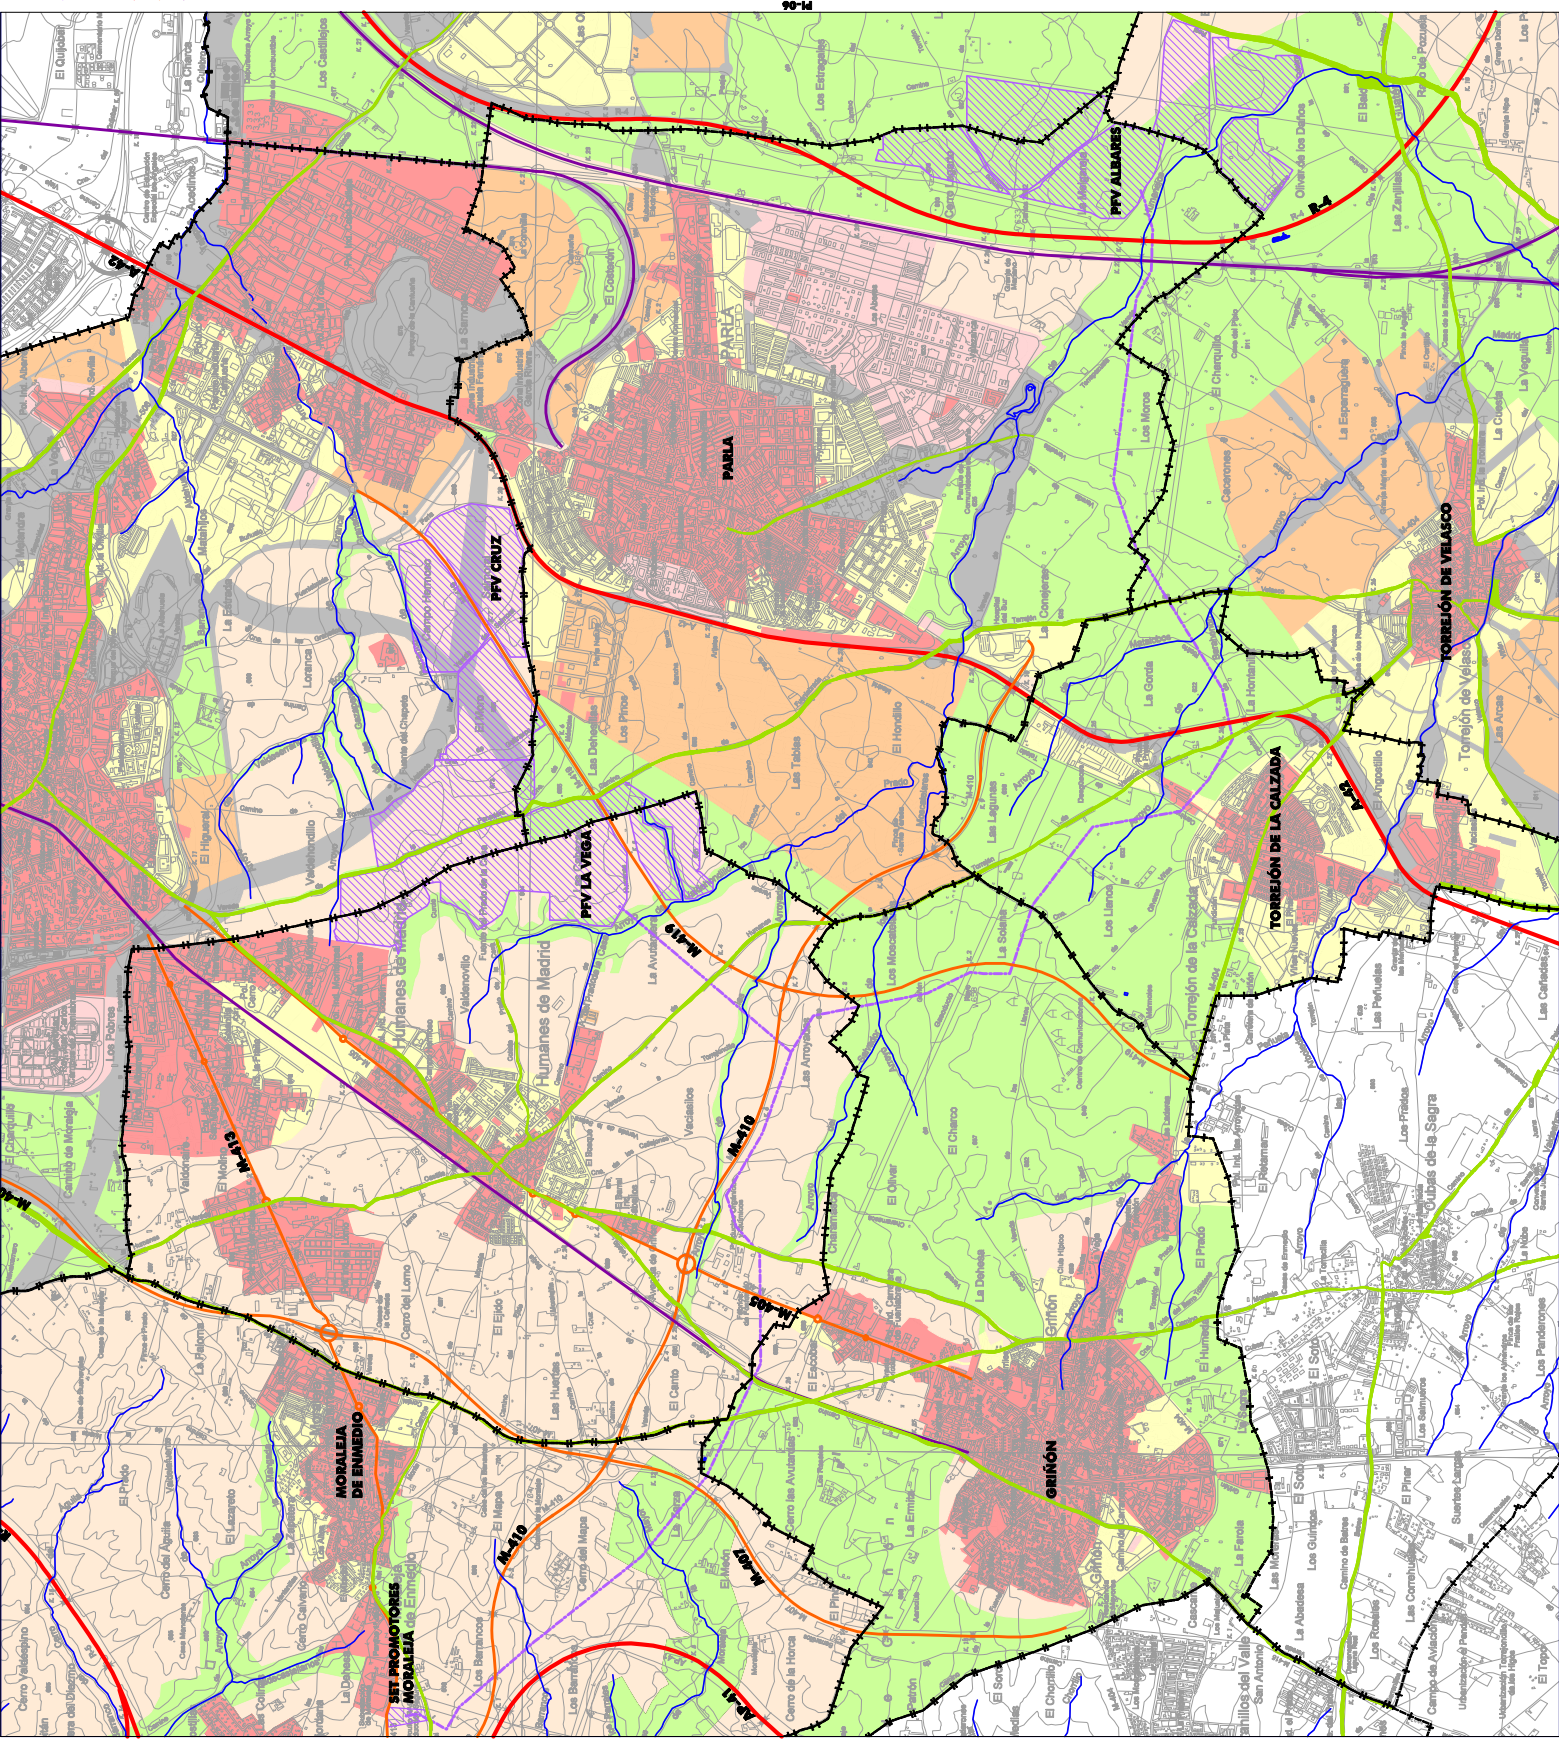

PLANTAS SOLARES FOTOVOLTAICAS E INFRAESTRUCTURAS DE EVACUACION
ALBARES | CRUZ | LA VEGA
 PLAN ESPECIAL DE INFRAESTRUCTURAS

PLANOS DE INFORMACION

PLANO Nº

PI-06

ESCALA: 1 : 20.000

PLANO Nº

PLANAMIENTO URBANISTICO GENERAL

ABRIL 2021
 BORRADOR DE PLAN

green
 capital
 power

REDACCION
 ARQUITECTOS SUSANTONIO
 CONSULTORIO DE ARQUITECTURA URBANISTICA
 Comunidad de Madrid
 SUELO Y VEGAS ARQUITECTOS S.L.P.
 Urbanización y Equipamiento
 www.sueloyvegas.com