

FASE APROBACIÓN INICIAL

Noviembre 2025


PLANOS DE INFORMACIÓN

I.06 Redes públicas e
infraestructuras existentes
RRSS y RRG

Escala 1/10 000

50 100 300



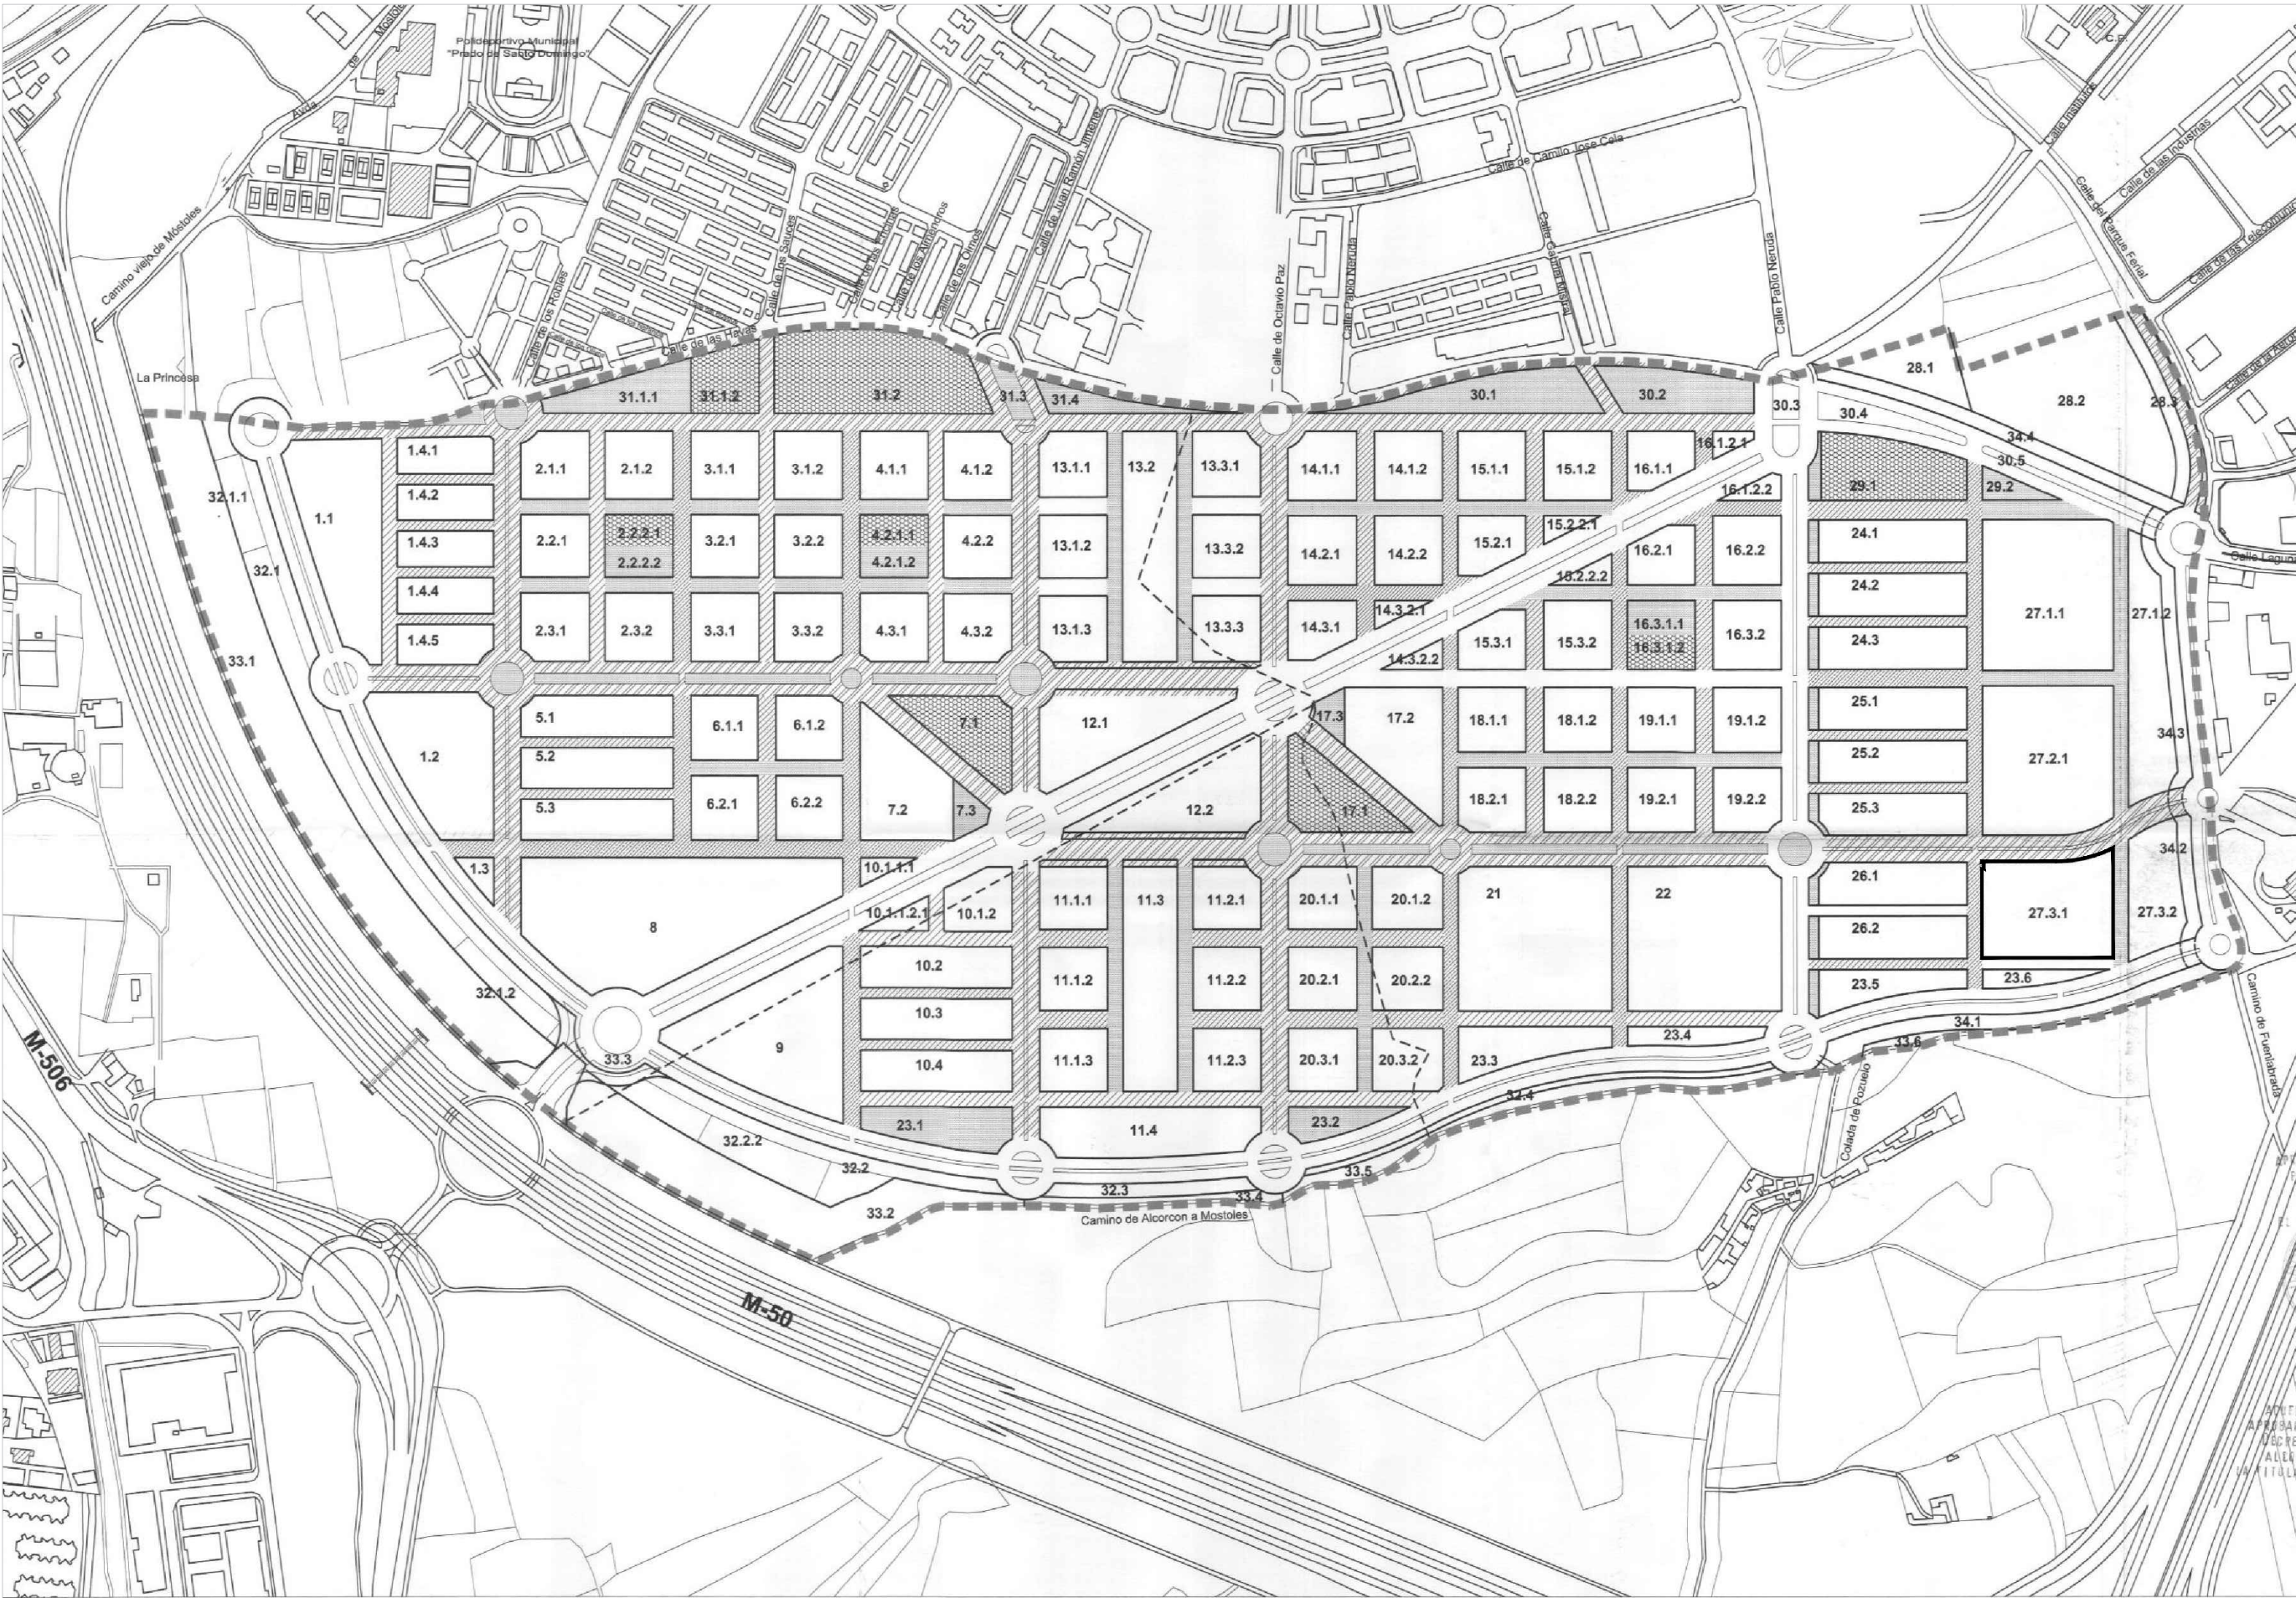

REDES LOCALES:

RED DE EQUIPAMIENTOS

Zonas Verdes y Espacios Libres

Equipamiento Social

RED DE SERVICIOS

Viario local

1º Orden

2º Orden

3º Orden

Viario mixto de coexistencia

FASE APROBACIÓN INICIAL

mayo 2024

PLANOS DE INFORMACIÓN

I.06 Redes públicas e
infraestructuras existentes
RRL

Escala 1/10 000

