

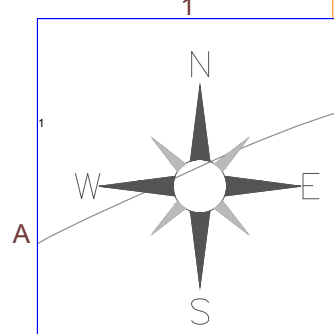


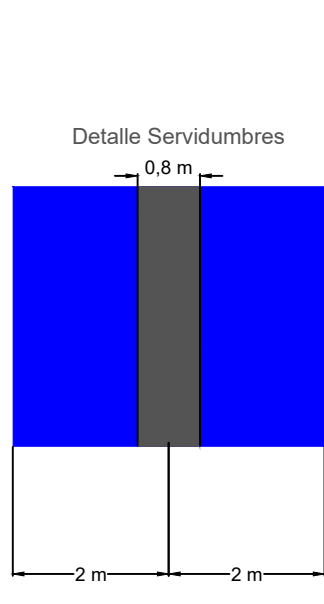

PARCELA 21 USO LSAT

Nº de ORDEN	PROVINCIA	MUNICIPIO	POL.	PAR.	REF. CATASTRAL	SUPERFICIE CATASTRAL (m2)	USO
21	Madrid	Cabanillas de la Sierra	6	73	28029A006000730000WY	212546	Agrario
22	Madrid	Cabanillas de la Sierra	CR ANTIGUA N-I 1		7188103VL4781N0001ZW	4782	Urbano
23	Madrid	Cabanillas de la Sierra	CR ANTIGUA N-I 3		7188102VL4781N0001SW	3449	Urbano
24	Madrid	Cabanillas de la Sierra	CR ANTIGUA N-I 5		7188101VL4781N0001EW	1225	Urbano
25	Madrid	Cabanillas de la Sierra	CR ANTIGUA N-I 13		7090002VL4179S0001AB	385	Agrario
28	Madrid	Cabanillas de la Sierra	6	15	7090001VL4179S0000QL	3639	Agrario

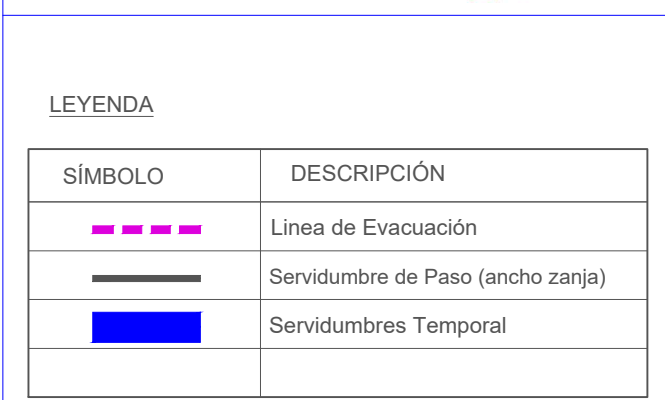


Potencia DC:	6.505,20 kWp
Potencia AC:	4.998,00 kW@40°
Inclinación :	25° ; Azimut 0°
Modulo y potencia:	TSM-NEG21C.20 (695 Wp)
Cantidad:	9.360 ud
Instalación:	Estructura Fija 2Vx15 Estructura Fija 2Vx30
Pitch:	8,6 m.
Inversor:	INGECON SUN 1675TL B645
Cantidad inversores:	3 (3x1666 kVA)
Strings:	312 strings x 30 módulos
Municipio:	Cabanillas de la Sierra
Provincia:	Madrid
País:	España
Sistema de Coordenadas:	UTM/ETRS89
Centro Geometrico:	X: 447103.1148 Y: 4518124.5713 H: 30

[illegible]


LA INFORMACIÓN PROPORCIONADA EN ESTE DOCUMENTO ES CONFIDENCIAL Y DE USO RESTRINGIDO. Y PUEDE UTILIZARSE ÚNICAMENTE PARA LOS FINES DEL PRESENTE DOCUMENTO. Queda terminantemente prohibido modificar, explotar, reproducir, comunicar a terceros o distribuir todo o parte del contenido de este documento sin el consentimiento expreso y por escrito de RENERIX SOLAR, S.L. En ningún caso la falta de respuesta a la correspondiente solicitud, podrá entenderse como una presunta autorización para su uso.

SPA2021.04-VAL-1042-GE-DRW-04-PLANO DUP LINEA MT.DWG

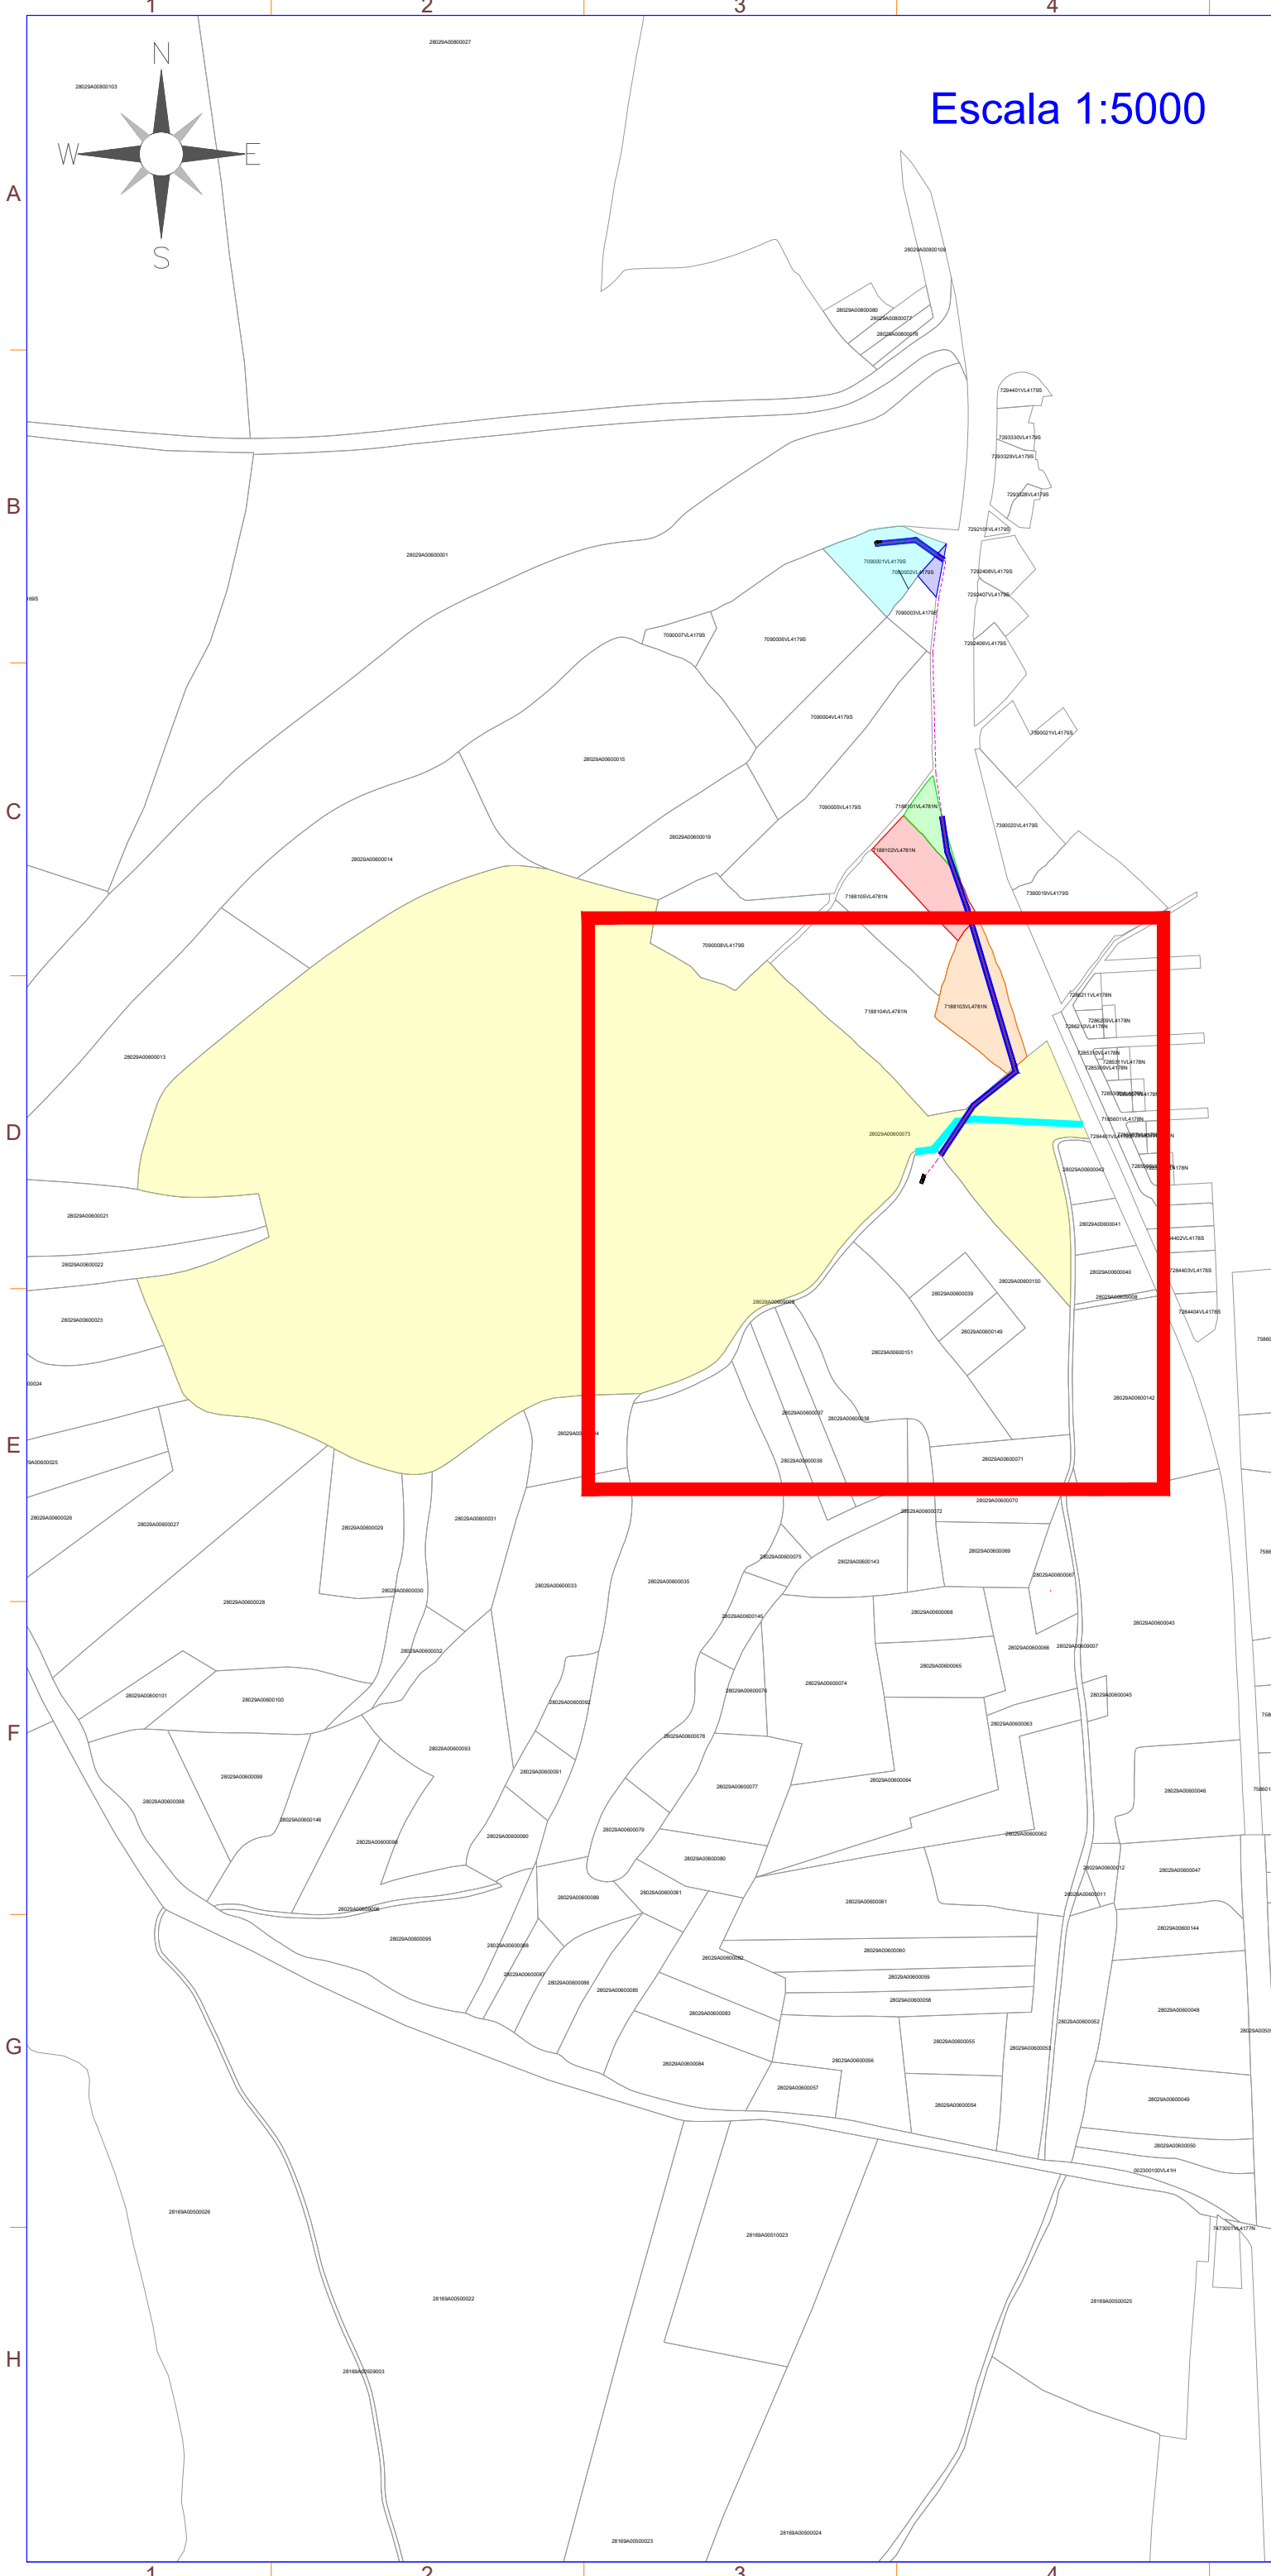


Escala 1:5000

Nº de ORDEN	PROVINCIA	MUNICIPIO	POL.	PAR.	REF. CATASTRAL	SUPERFICIE CATASTRAL (m2)	USO
21	Madrid	Cabanillas de la Sierra	6	73	28029A006000730000WY	212546	Agrario

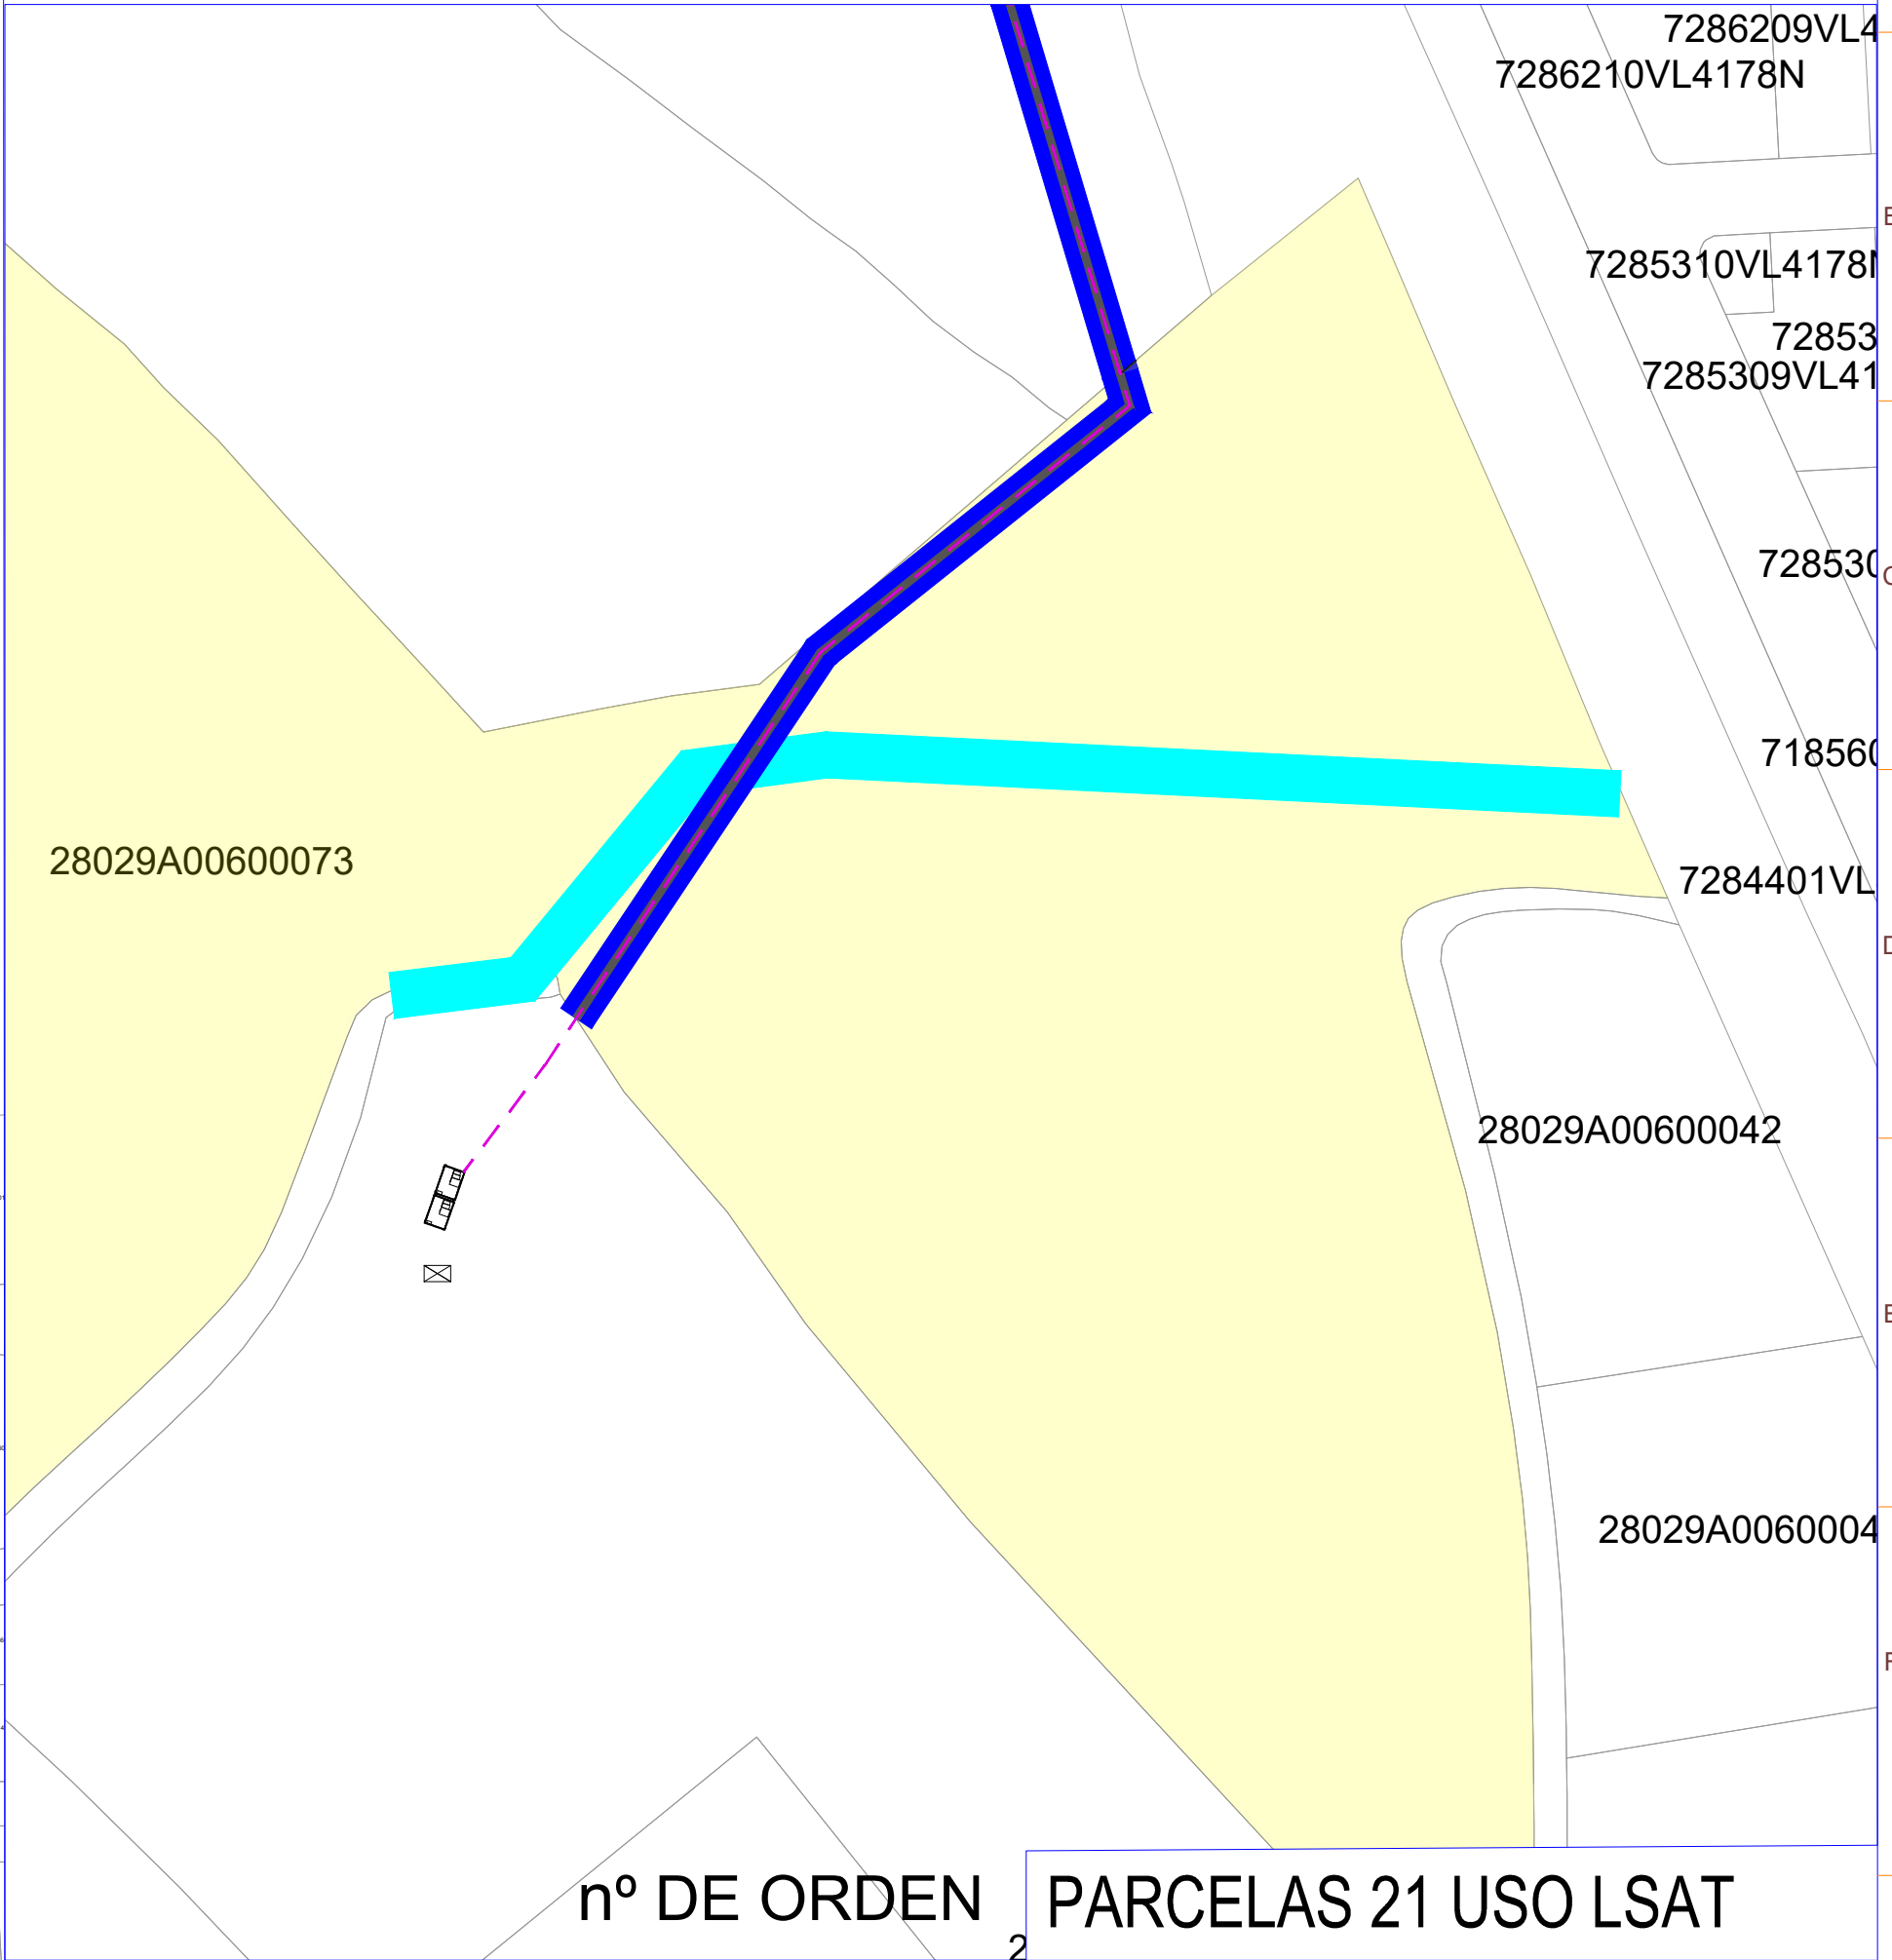


nº DE ORDEN 2 PARCELAS 21 USO LSAT

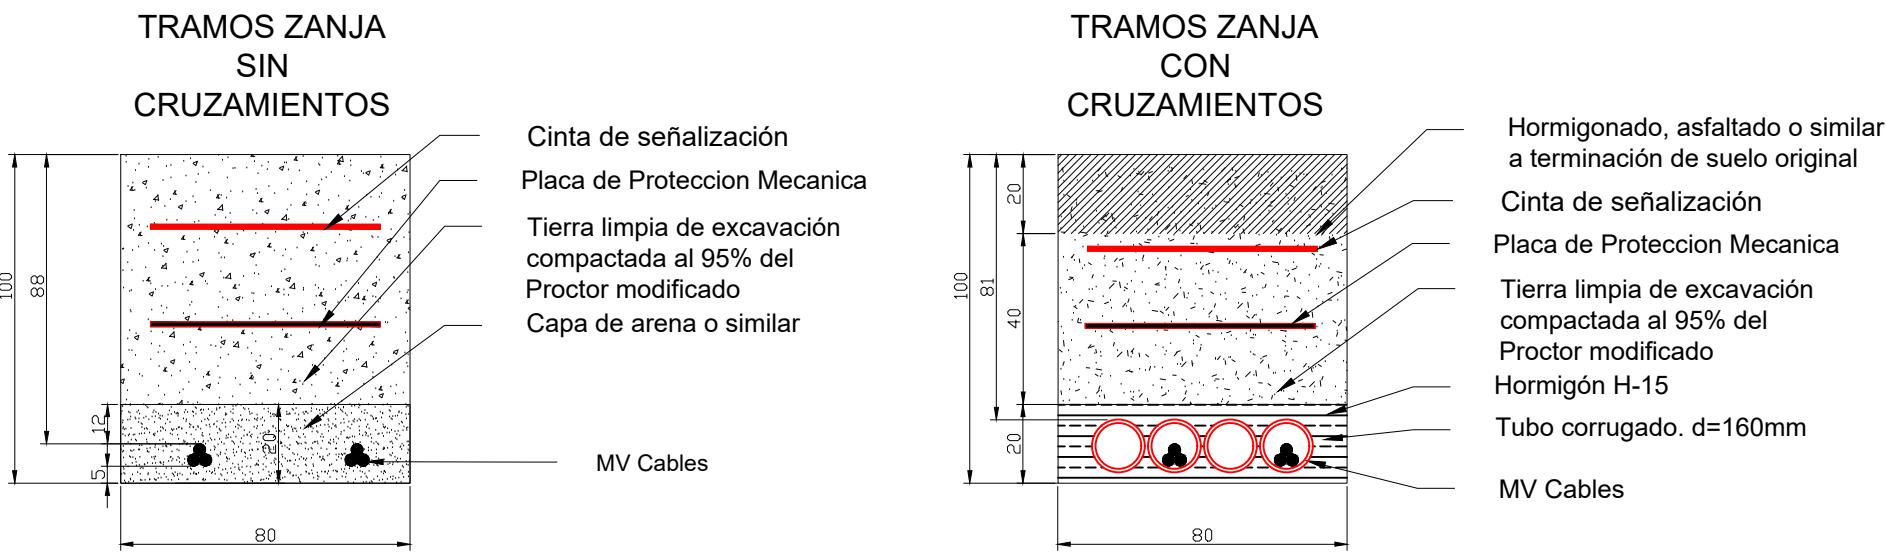

LEYENDA

SÍMBOLO	DESCRIPCIÓN
	Línea de Evacuación
	Servidumbre de Paso (ancho zanja)
	Servidumbres Temporal

Acceso a Planta FV desde N-1
L=142m Ancho=4m

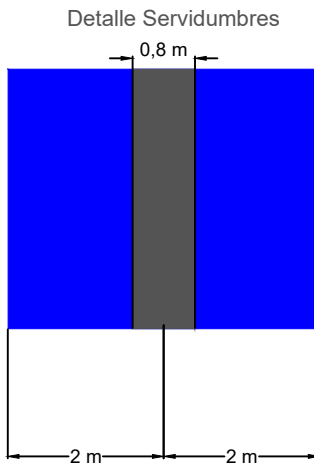

Potencia DC:	6.505,20 kWp
Potencia AC:	4.998,00 kW@40°
Inclinación :	25° ; Azimut 0°
Modulo y potencia:	TSM-NEG21C.20 (695 Wp)
Cantidad:	9.360 ud
Instalación:	Estructura Fija 2Vx15
Pitch:	8,6 m.
Inversor:	INGECON SUN 1675TL B645
Cantidad inversores:	3 (3x1666 kVA)
Strings:	312 strings x 30 módulos
Municipio:	Cabanillas de la Sierra
Provincia:	Madrid
País:	España
Sistema de Coordenadas:	UTM/ETRS89
Centro Geometrico:	X: 447103,1148
	Y: 4518124,5713
	H: 30

PROYECTO:	CLIENTE:
PF VALLEJON	BICURA INVESTMENTS, SL

TITULO:
PLANOS DUP - LINEA ELECTRICA MEDIA TENSION


Nº PLANO	HOJA:
1042-GE	2 DE 6

PAPEL:	ESCALA:
TAMAÑO ORIGINAL "594 X 420"	
TAMAÑO TIPO "A-2"	1:800

DIBUJADO POR:	APROBADO POR:
---------------	---------------



REV.	DESCRIPCIÓN	FECHA	INIC.
00	Diseño Inicial	22.03.2024	J.C.R.
01	Modificación	08.04.2024	D.C.C.
04	Modificación detalle servidumbre	20.05.2024	A.M.S.

FASE PROYECTO:	
☐ Desarrollo	☒ Contrato
☐ Construcción	☐ As Built

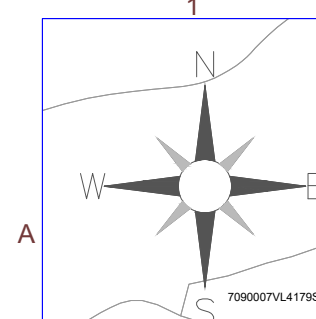


Escala 1:2750

Nº de ORDEN	PROVINCIA	MUNICIPIO	POL.	PAR.	REF. CATASTRAL	SUPERFICIE CATASTRAL (m2)	USO
22	Madrid	Cabanillas de la Sierra	CR ANTIGUA N-I 1		7188103VL4781N0001ZW	4782	Urbano

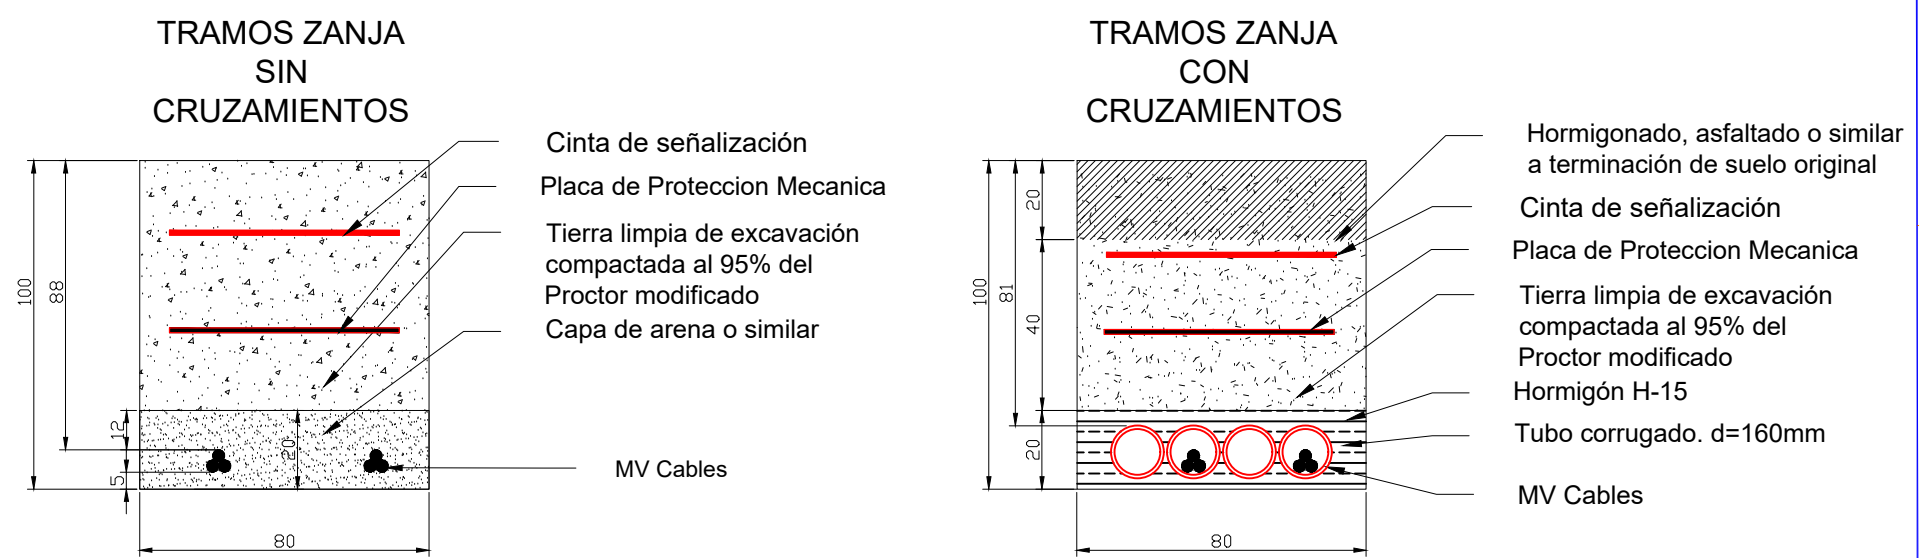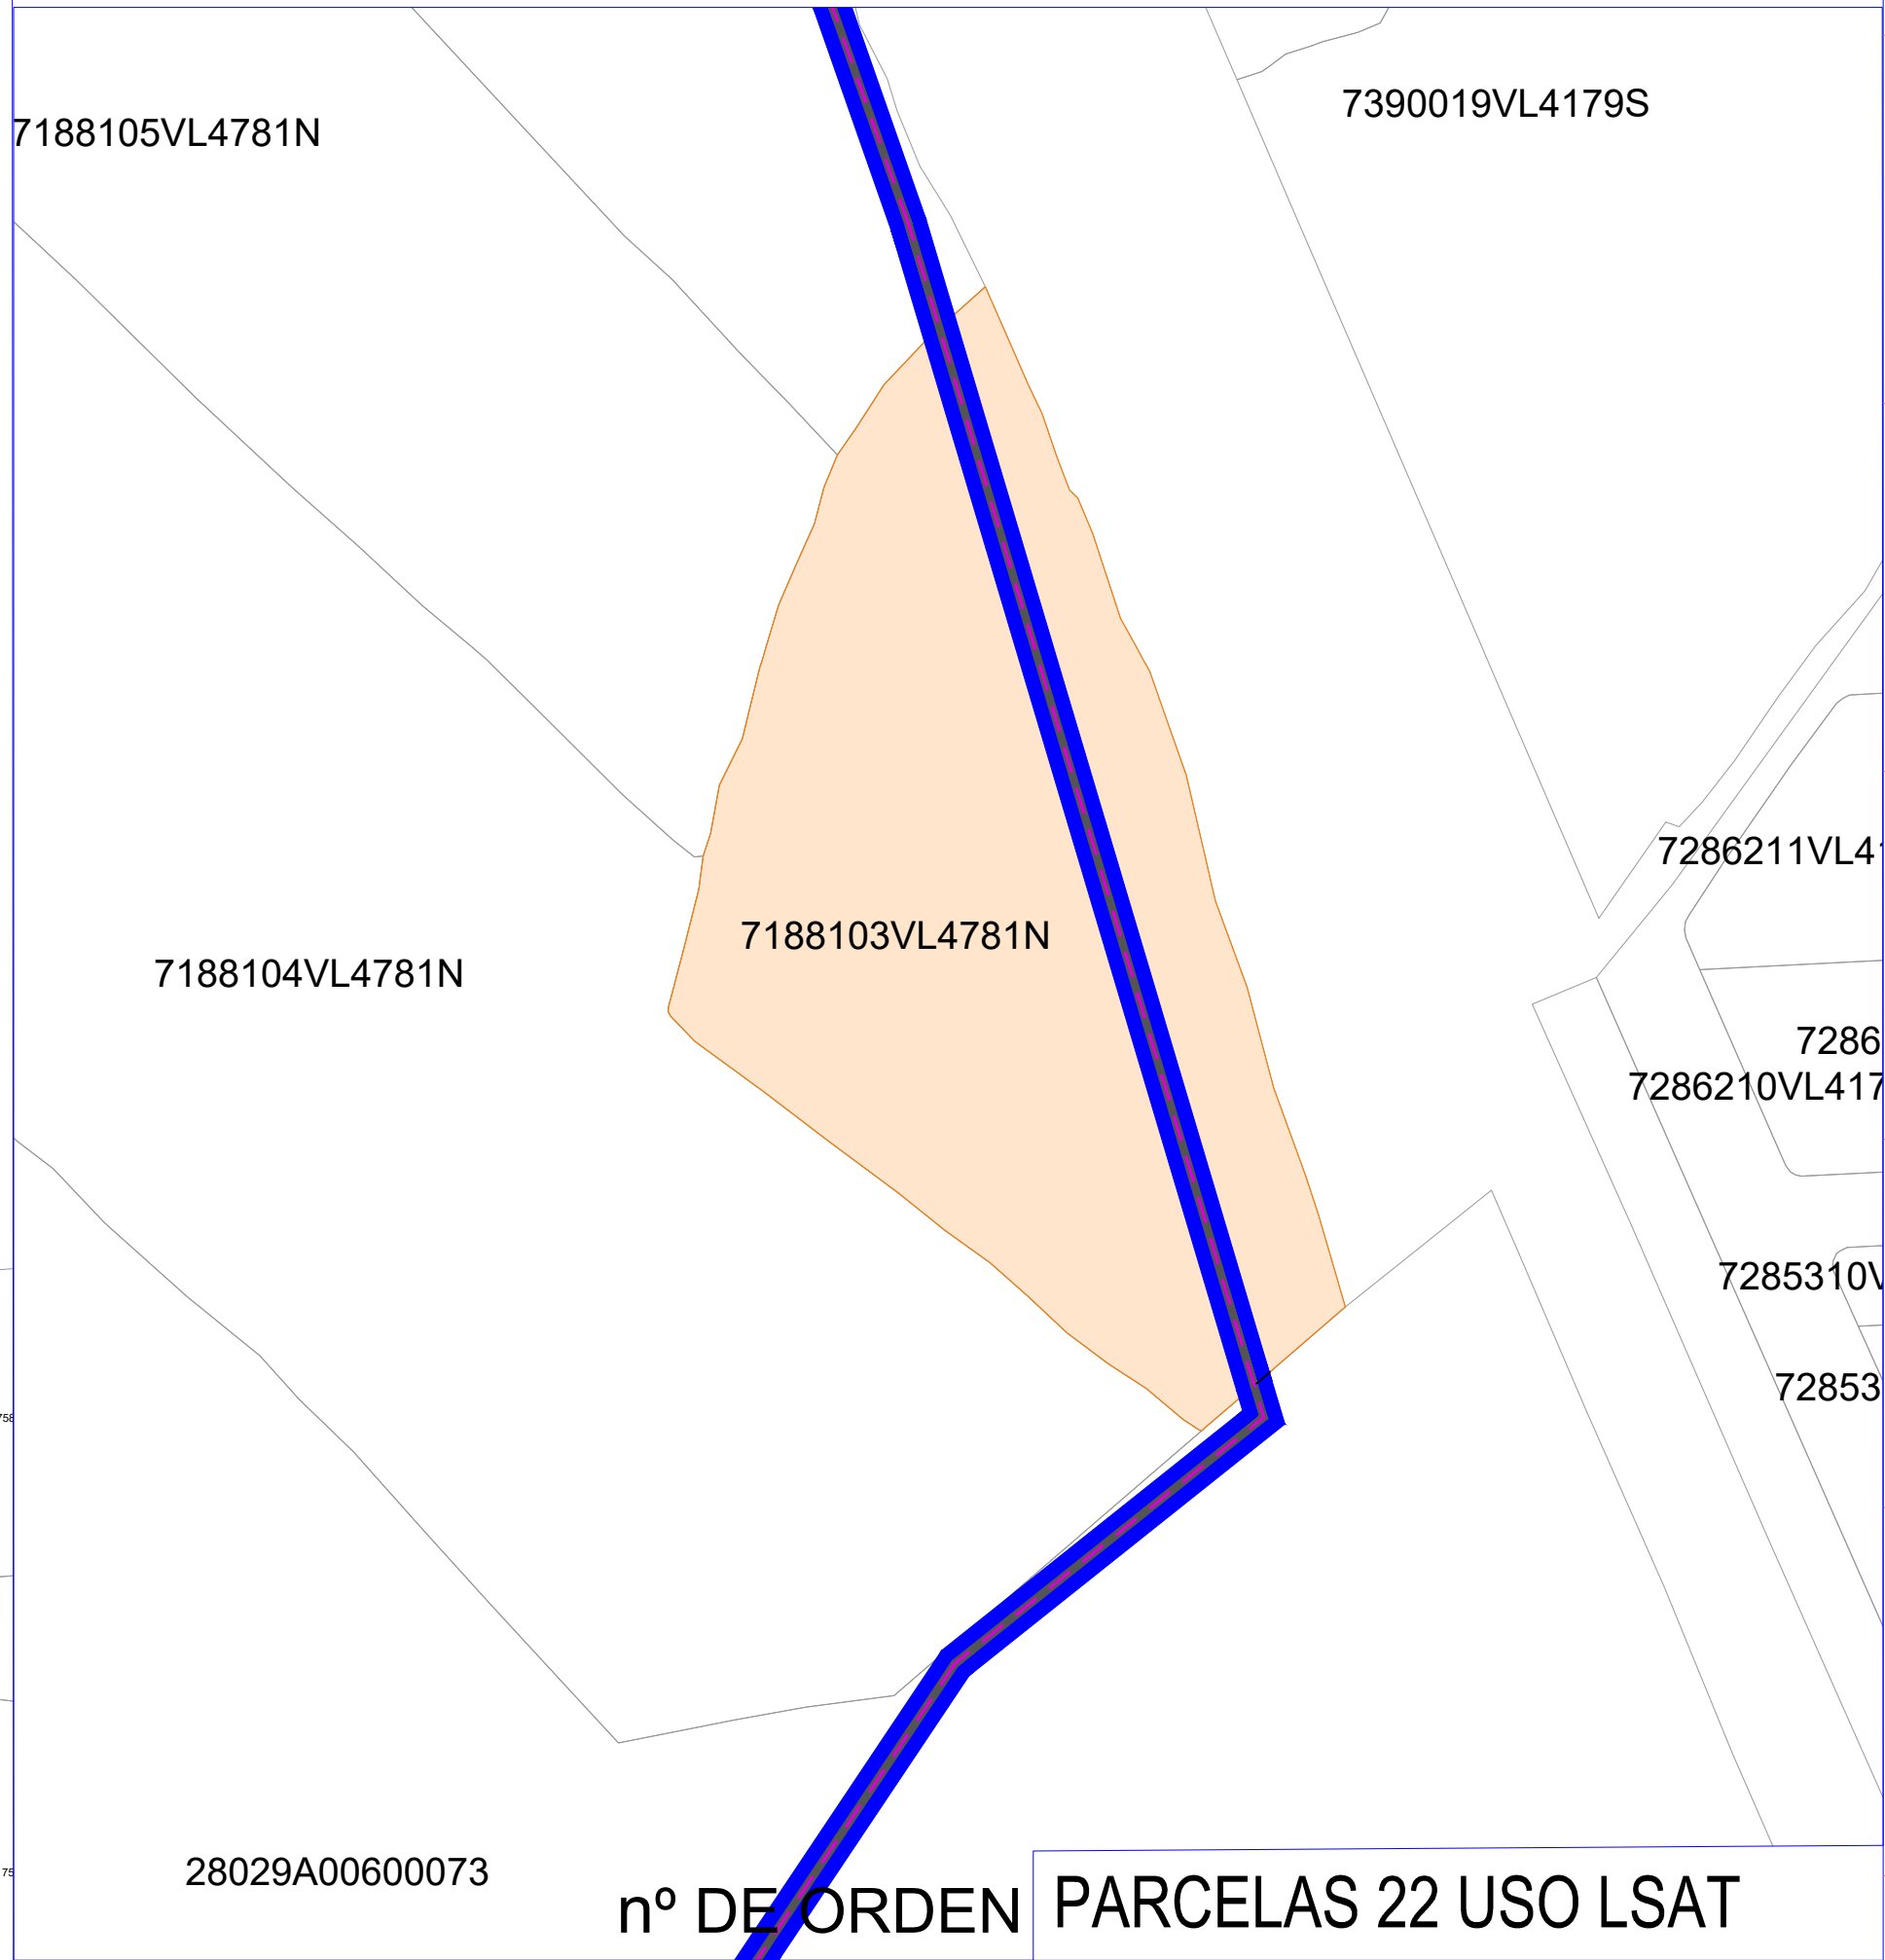

LEYENDA

SÍMBOLO	DESCRIPCIÓN
	Línea de Evacuación
	Servidumbre de Paso (ancho zanja)
	Servidumbres Temporal

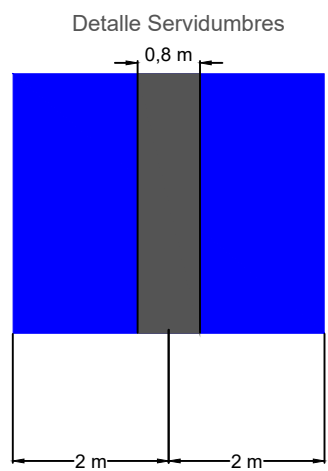

Potencia DC:	6.505,20 kWp
Potencia AC:	4.998,00 kW@40°
Inclinación :	25° ; Azimut 0°
Modulo y potencia:	TSM-NEG21C.20 (695 Wp)
Cantidad:	9.360 ud
Instalación:	Estructura Fija 2Vx15 Estructura Fija 2Vx30
Pitch:	8,6 m.
Inversor:	INGECON SUN 1675TL B645
Cantidad inversores:	3 (3x1666 kVA)
Strings:	312 strings x 30 módulos
Municipio:	Cabanillas de la Sierra
Provincia:	Madrid
País:	España
Sistema de Coordenadas:	UTM/ETRS89
Centro Geometrico:	X: 447103.1148 Y: 4518124.5713 H: 30

PROYECTO:	CLIENTE:
PF VALLEJON	BICURA INVESTMENTS, SL

TITULO:
PLANOS DUP - LINEA ELECTRICA MEDIA
TENSION

Nº PLANO 1042-GE	HOJA: 3 DE 6
---------------------	-----------------

PAPEL: TAMAÑO ORIGINAL "594 X 420" TAMAÑO TIPO "A-2" 	ESCALA: 1:800
---	-----------------------------

DIBUJADO POR: _____

APROBADO POR: _____

[illegible]

FASE PROYECTO:

☐ Desarrollo ☒ Contrato ☐ Construcción ☐ As Built




L4179S

7188101VL4781N


7390020VL4

7188105VL4781N

nº DE ORDEN	PARCELAS 23 y 24 USO LSAT
1	1
2	2
3	3
100	100

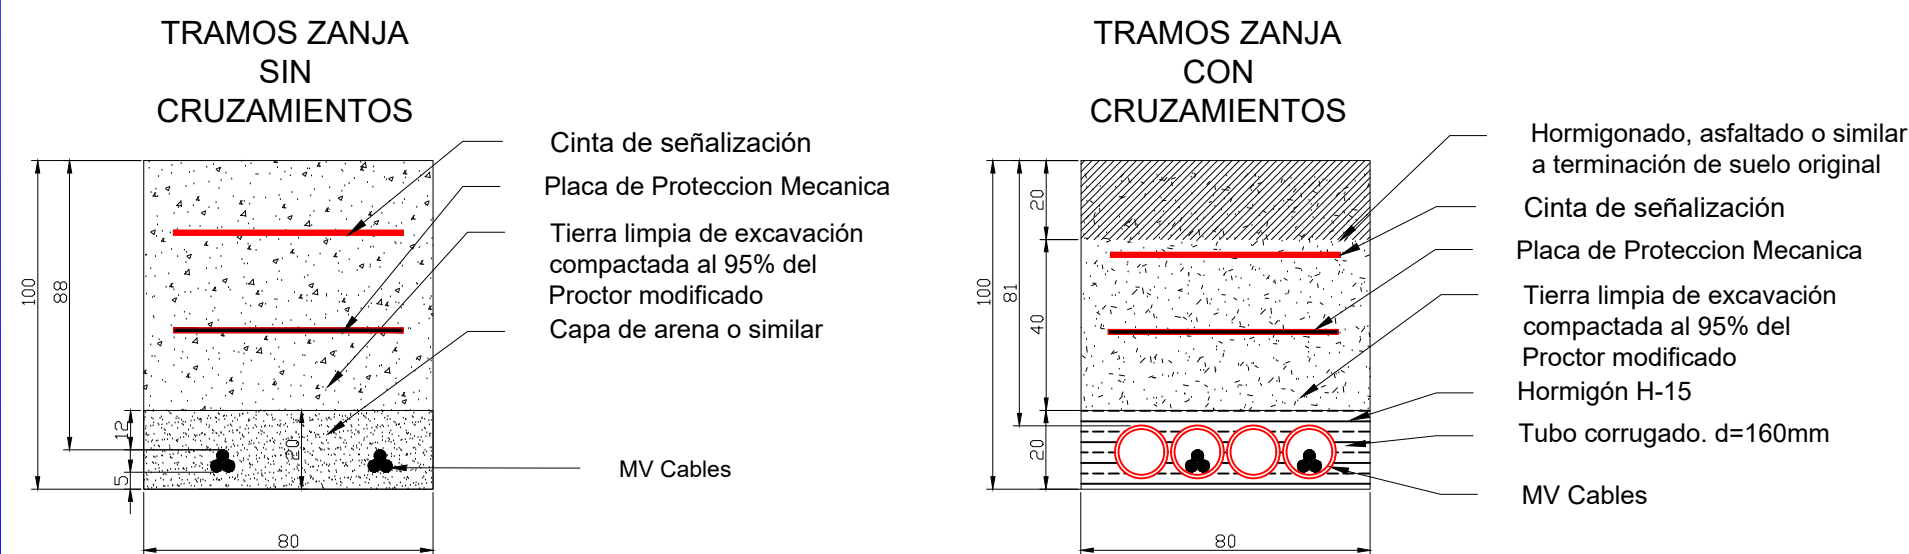

Detalle Servidumbres

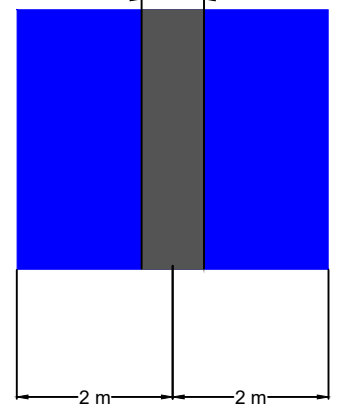

Potencia DC:	6.505,20 kWp
Potencia AC:	4.998,00 kW@40°
Inclinación :	25° ; Azimut 0°
Modulo y potencia:	TSM-NEG21C.20 (695 Wp)
Cantidad:	9.360 ud
Instalación:	Estructura Fija 2Vx15 Estructura Fija 2Vx30
Pitch:	8,6 m.
Inversor:	INGECON SUN 1675TL B645
Cantidad inversores:	3 (3x1666 kVA)
Strings:	312 strings x 30 módulos
Municipio:	Cabanillas de la Sierra
Provincia:	Madrid
País:	España
Sistema de Coordenadas:	UTM/ETRS89
Centro Geometrico:	X: 447103.1148 Y: 4518124.5713 H: 30

PROYECTO:	CLIENTE:
PF VALLEJON	BICURA INVESTMENTS, SL

TITULO:
PLANOS DUP - LINEA ELECTRICA MEDIA
TENSION

Nº PLANO 1042-GE	HOJA: 4 DE 6
---------------------	-----------------


PAPEL: TAMAÑO ORIGINAL "594 X 420" TAMAÑO TIPO "A-2" 	ESCALA: 1:600
---	-----------------------------

DIBUJADO POR:


APROBADO POR:			
REV.	DESCRIPCIÓN	FECHA	INIC.
00	Diseño Inicial	22.03.2024	J.C.R.
01	Modificación	08.04.2024	D.C.C.
04	Modificación detalle servidumbre	20.05.2024	A.M.S.

FASE PROYECTO:

☐ Desarrollo ☒ Contrato ☐ Construcción ☐ As Bu

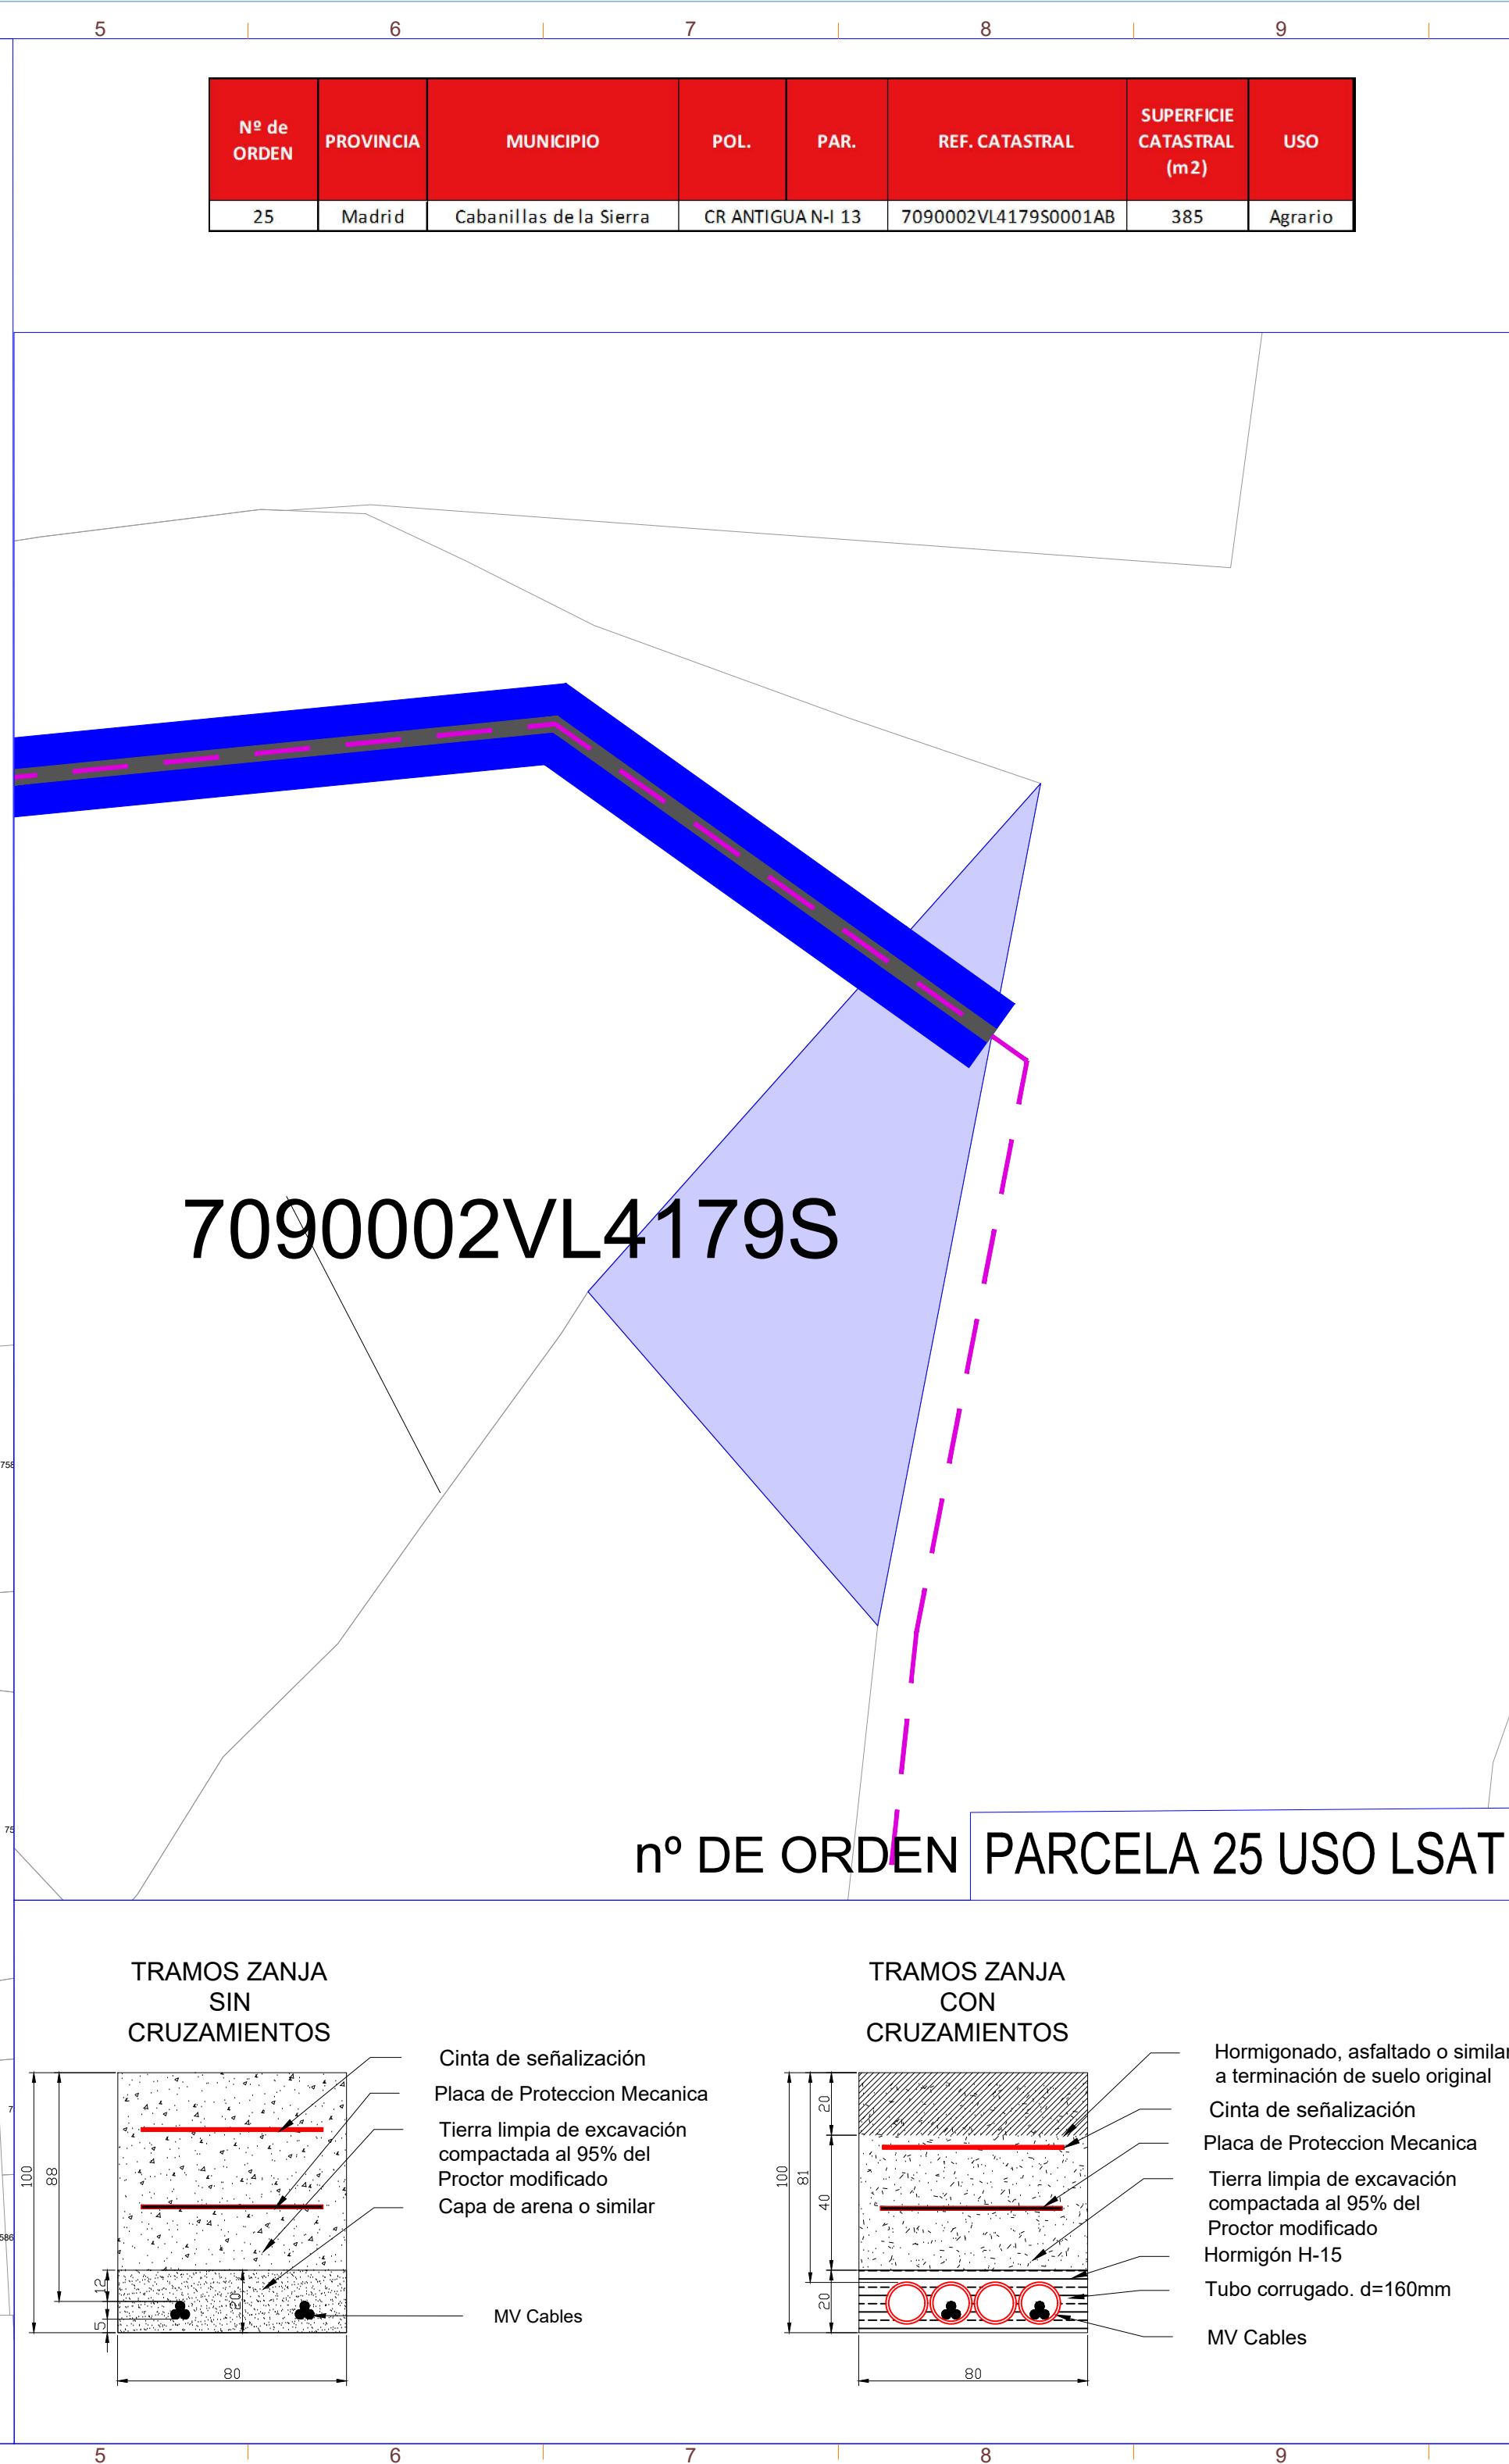

SÍMBOLO	DESCRIPCIÓN
	Línea de Evacuación
	Servidumbre de Paso (ancho zanja)
	Servidumbres Temporal

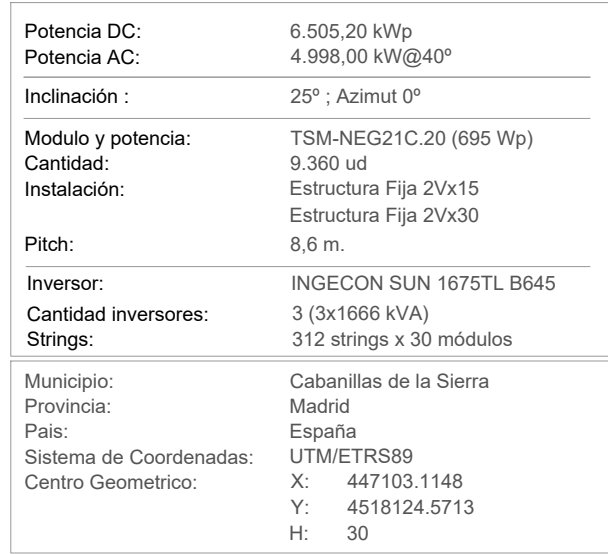

PAPEL: TAMAÑO ORIGINAL "594 X 420"
TAMAÑO TIPO "A-2"

1:300

[illegible]

FASE PROYECTO:

☐ Desarrollo ☒ Contrato ☐ Construcción ☐ As B