




9. Planos

9.1. Planos de Información

I.1.	Situación y emplazamiento.....	s/e
I.2.	Topografía y delimitación.....	1/2.000
I.3.	Ortofoto	1/2.000
I.4.	Catastral.....	1/2.000
I.5.	Afecciones	1/2.000
I.6.	Redes Públicas. - Expediente de delimitación de Redes.....	1/2.000




DELIMITACIÓN DEL SECTOR SUP-5

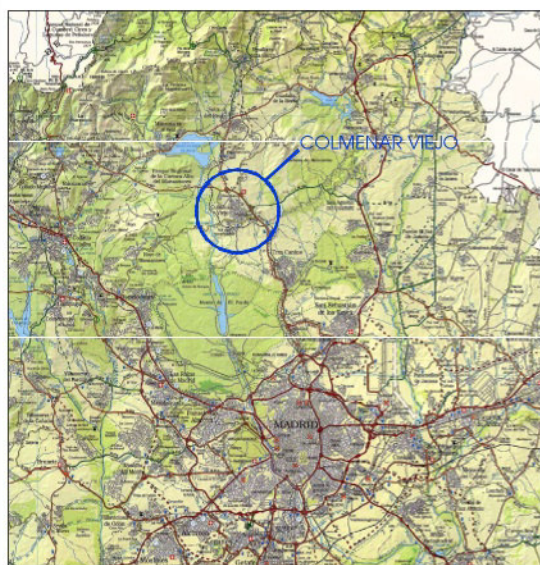


SITUACIÓN



PLANEAMIENTO VIGENTE (Plan General 2002)

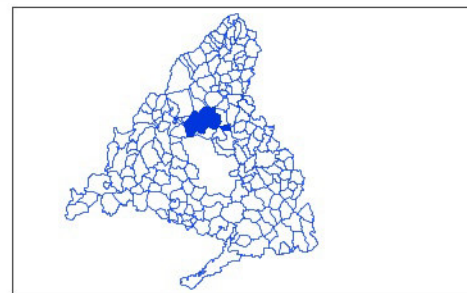


Situación en la Comunidad de Madrid

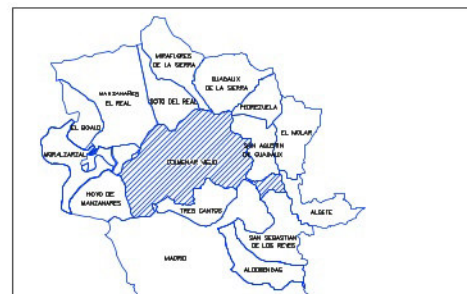

Municipios colindantes

PLANO	17	Plano de Información	NOTA	1
PROYECTO		PLAN PARCIAL	ENCALA	
		PP SUP-5 AMAPOLAS	FECHA	
		Colmenar Viejo macro	DEL	
EL PROYECTO		Junta de Compensación Sector 5 "Las Amapolas"	AUTOR	
			Luis Artero Escobedo	
			Quintana Riera García	

DILIGENCIA: Aprobado Inicialmente
por la Junta de Gobierno de este Ayuntamiento
en la sesion del día: 29/05/2024
Fdo. Digitalmente:
EL SECRETARIO GENERAL
<https://carpeta.colmenarviejo.es>
CSV: 28770IDOC2F573B2B301D3364288

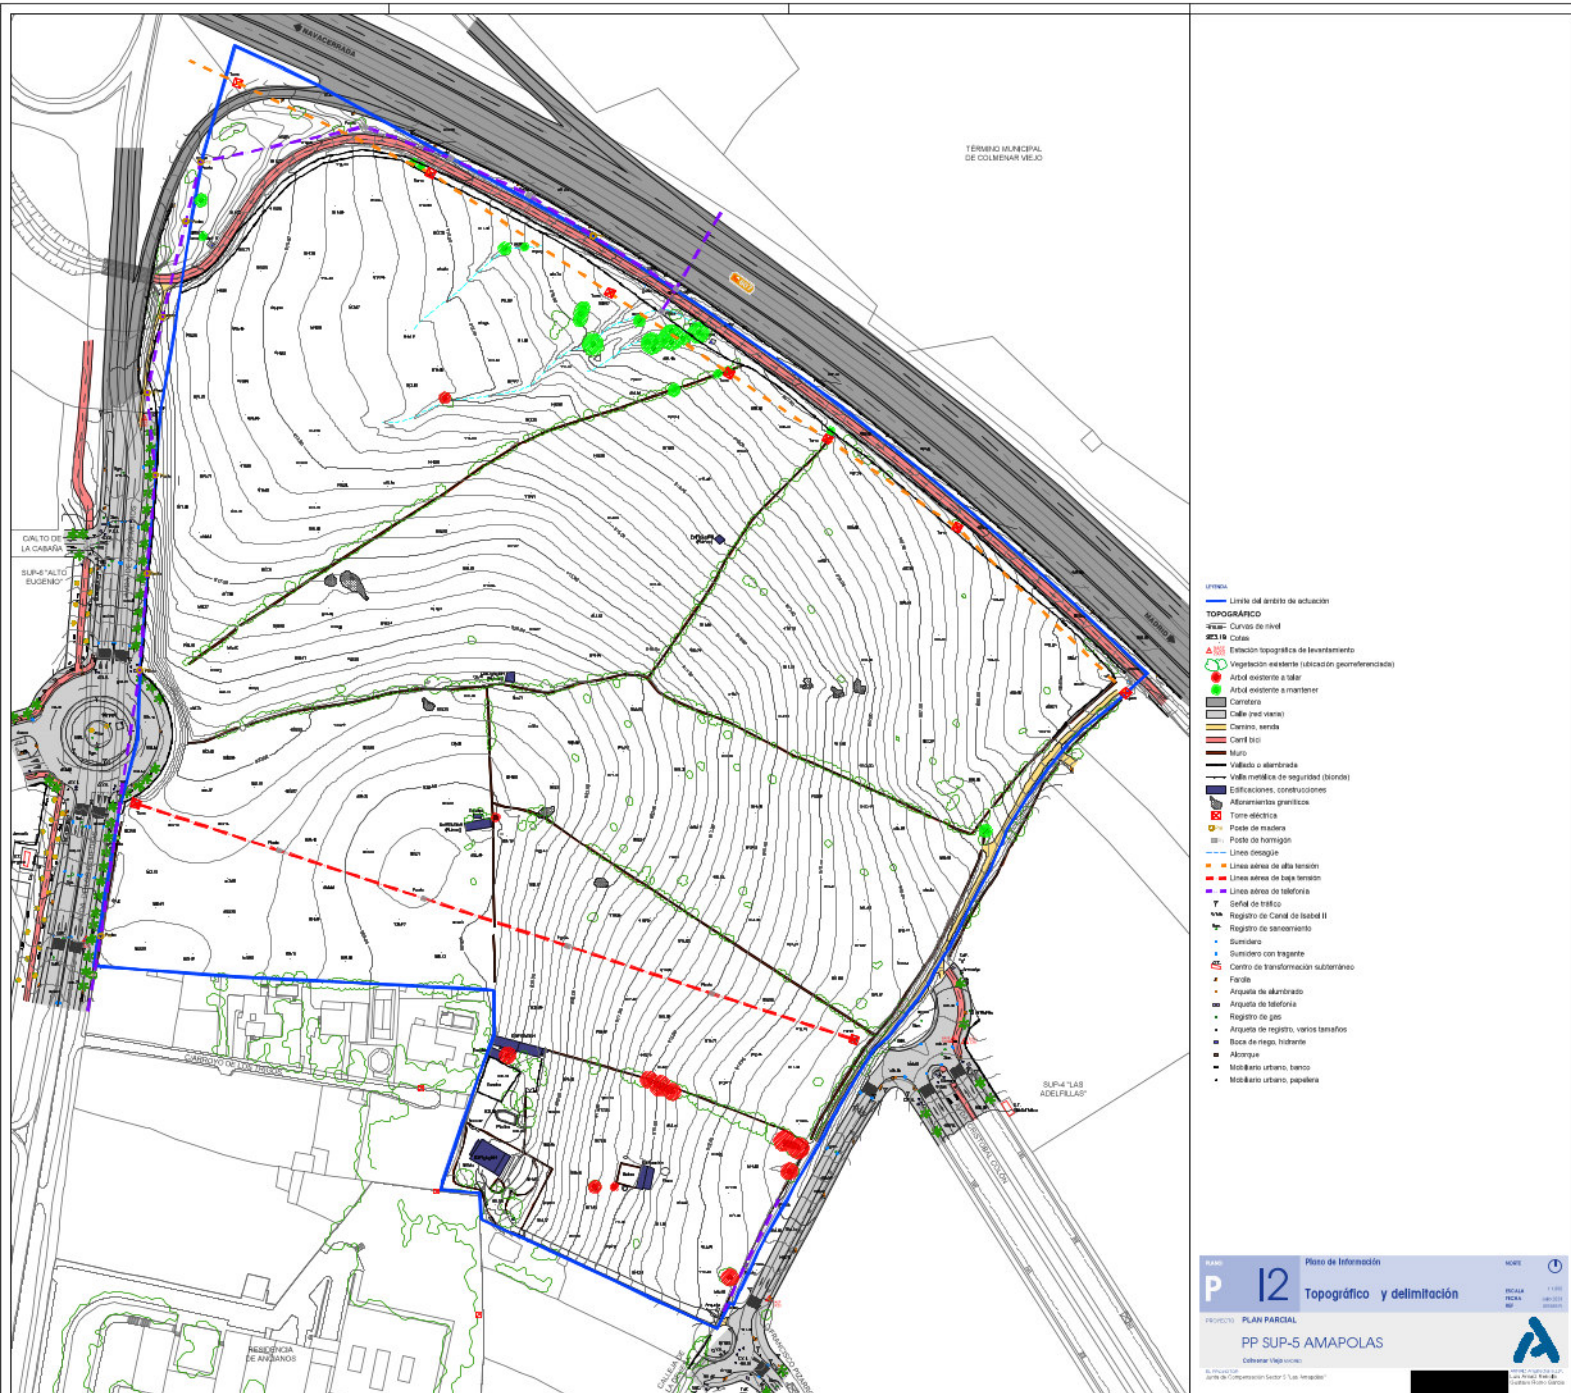

DILIGENCIA: Aprobado Inicialmente
por la Junta de Gobierno de este Ayuntamiento
en la sesion del día: 29/05/2024
Fdo. Digitalmente:
EL SECRETARIO GENERAL
<https://carpeta.colmenarviejo.es>
CSV: 28770IDOC2F573B2B301D3364288



LEYENDA
— Límite del Sector

PLANO
P 13

Plano de Información
Ortofoto

NOVA
ESCALA
1:1.000
FECHA
19/05/2024
SG

PROYECTO: PLAN PARCIAL

PP SUP-5 AMAPOLAS

Calentador Vapores

EL DOCUMENTO
Junta de Compensación Sector 5 "Las Arrepides"



DILIGENCIA: Aprobado Inicialmente
por la Junta de Gobierno de este Ayuntamiento
en la sesion del día: 29/05/2024
Fdo. Digitalmente:
EL SECRETARIO GENERAL
<https://carpeta.colmenarviejo.es>
CSV: 28770IDOC2F573B2B301D3364288

