

### CALIFICACIÓN DEL SUELO PLANEAMIENTO VIGENTE

**SUELO URBANO**

	SU	Límite del Suelo Urbano
	UASU	Unidad de Actuación en Suelo Urbano

**ORDENANZAS EN SUELO URBANO CONSOLIDADO**


	CS	Casco Antiguo
	CA	Residencial Colectiva en Altura
	C-1	Colonias. Grado 1
	C-2	Colonias. Grado 2
	C-3	Colonias. Grado 3
	EN	Ensanche
	EQ	Equipamiento
	ZV	Zonas Verdes y Espacios Libres Públicos

**SUELO APTO PARA URBANIZAR**

	SAU	Suelo Apto para Urbanizar
--	-----	---------------------------

**OTROS**

	Límite de Término Municipal de Cercedilla
--	---

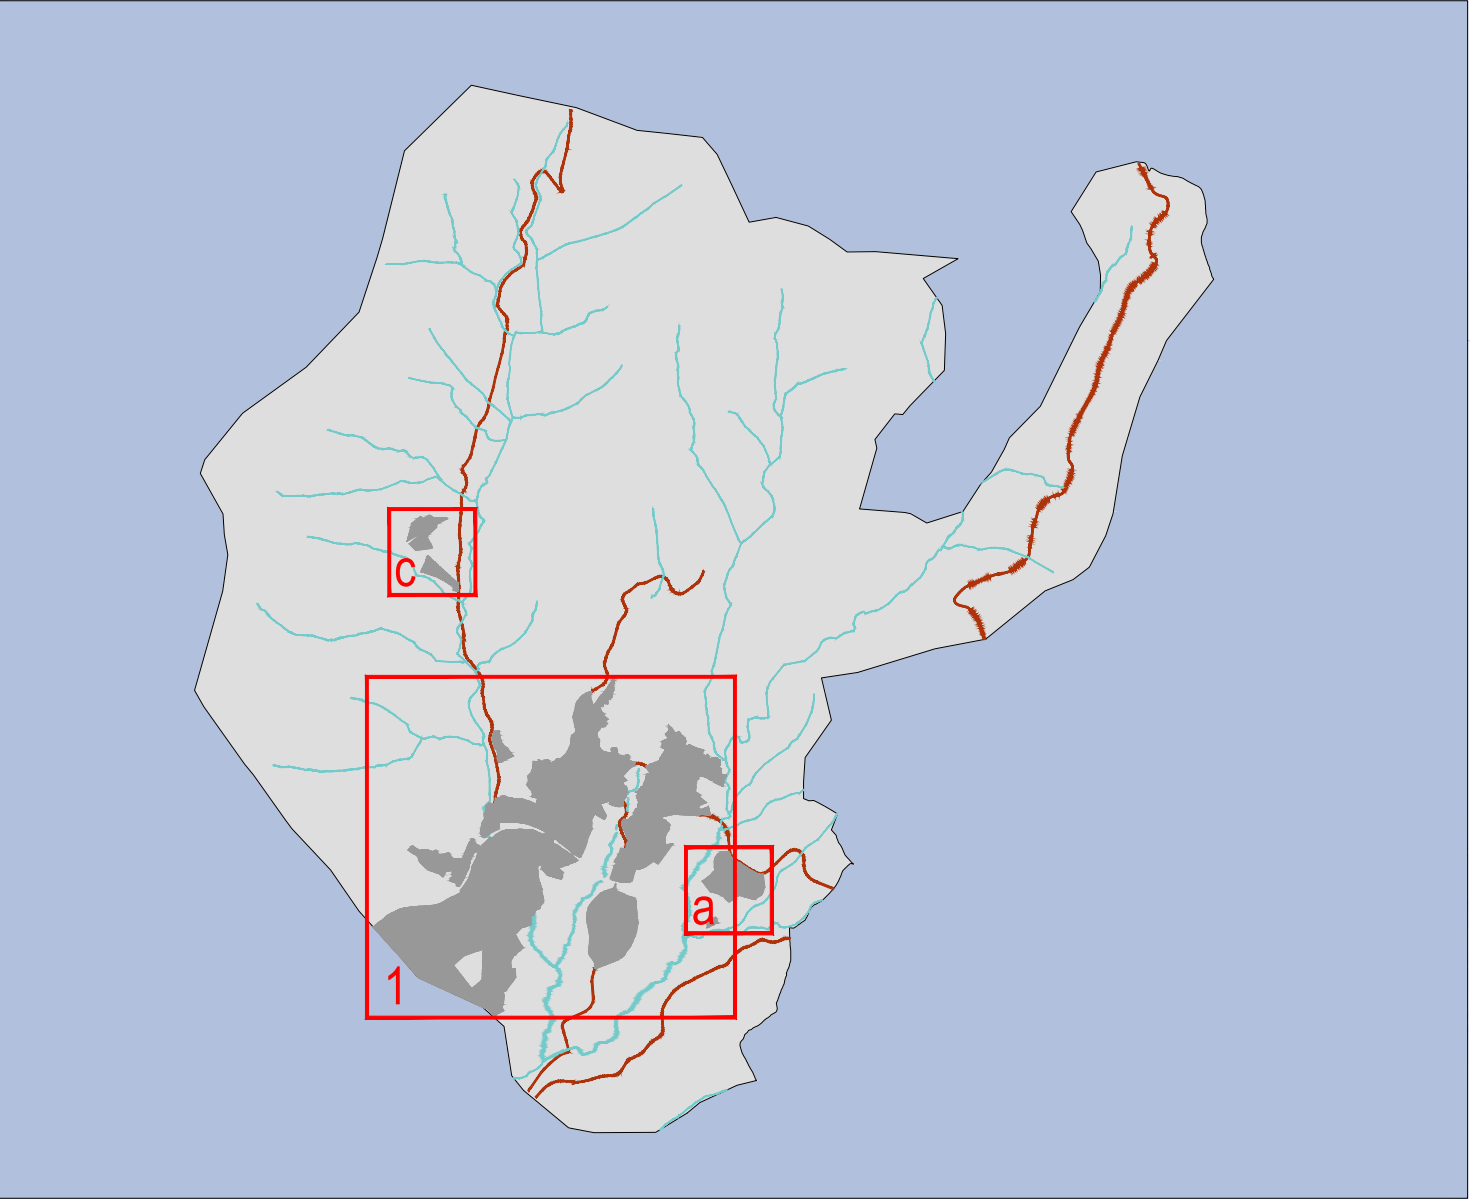

### PLAN GENERAL DE ORDENACIÓN URBANA DE CERCEDILLA (MADRID)

DOCUMENTO DE AVANCE

# PI-03.01

OCTUBRE 2024 E 1:5.000

**Plano de Calificación del Planeamiento Vigente. Normas Subsidiarias 1985**

Promotor: AYUNTAMIENTO DE CERCEDILLA

Equipo Redactor:

Dirección Técnica (Redactores):   
 Magdalena Barneles Ingeniero de C.C.P.  
  
 Rubén Fernández Arquitecto  
  
 Pedro Taranón Arquitecto