

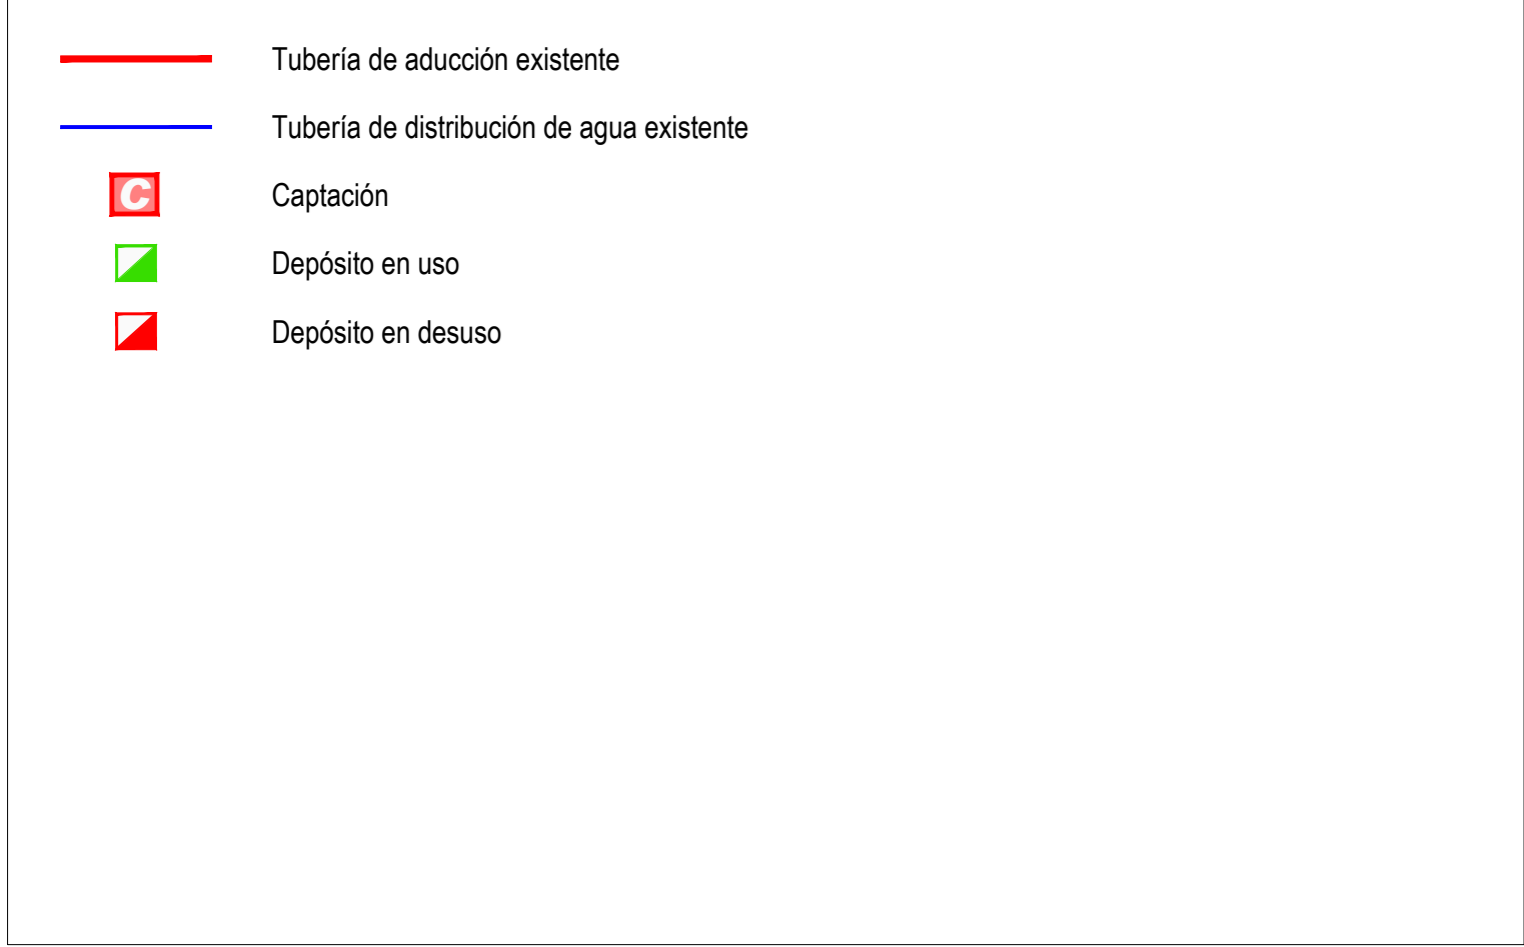


RED DE ABASTECIMIENTO DE AGUA

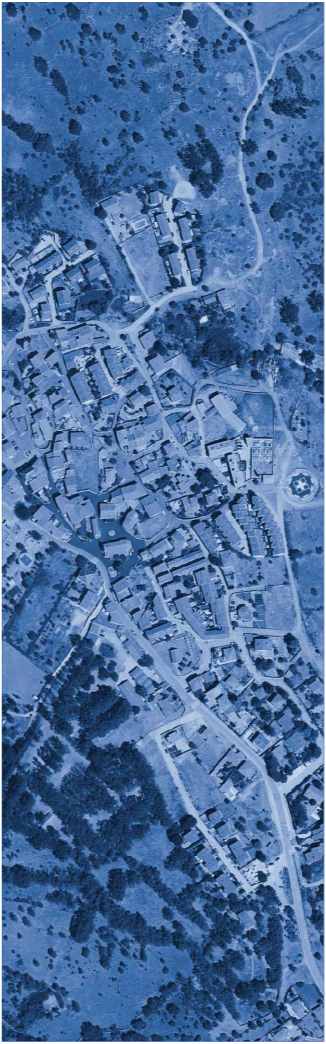

OTRAS DELIMITACIONES

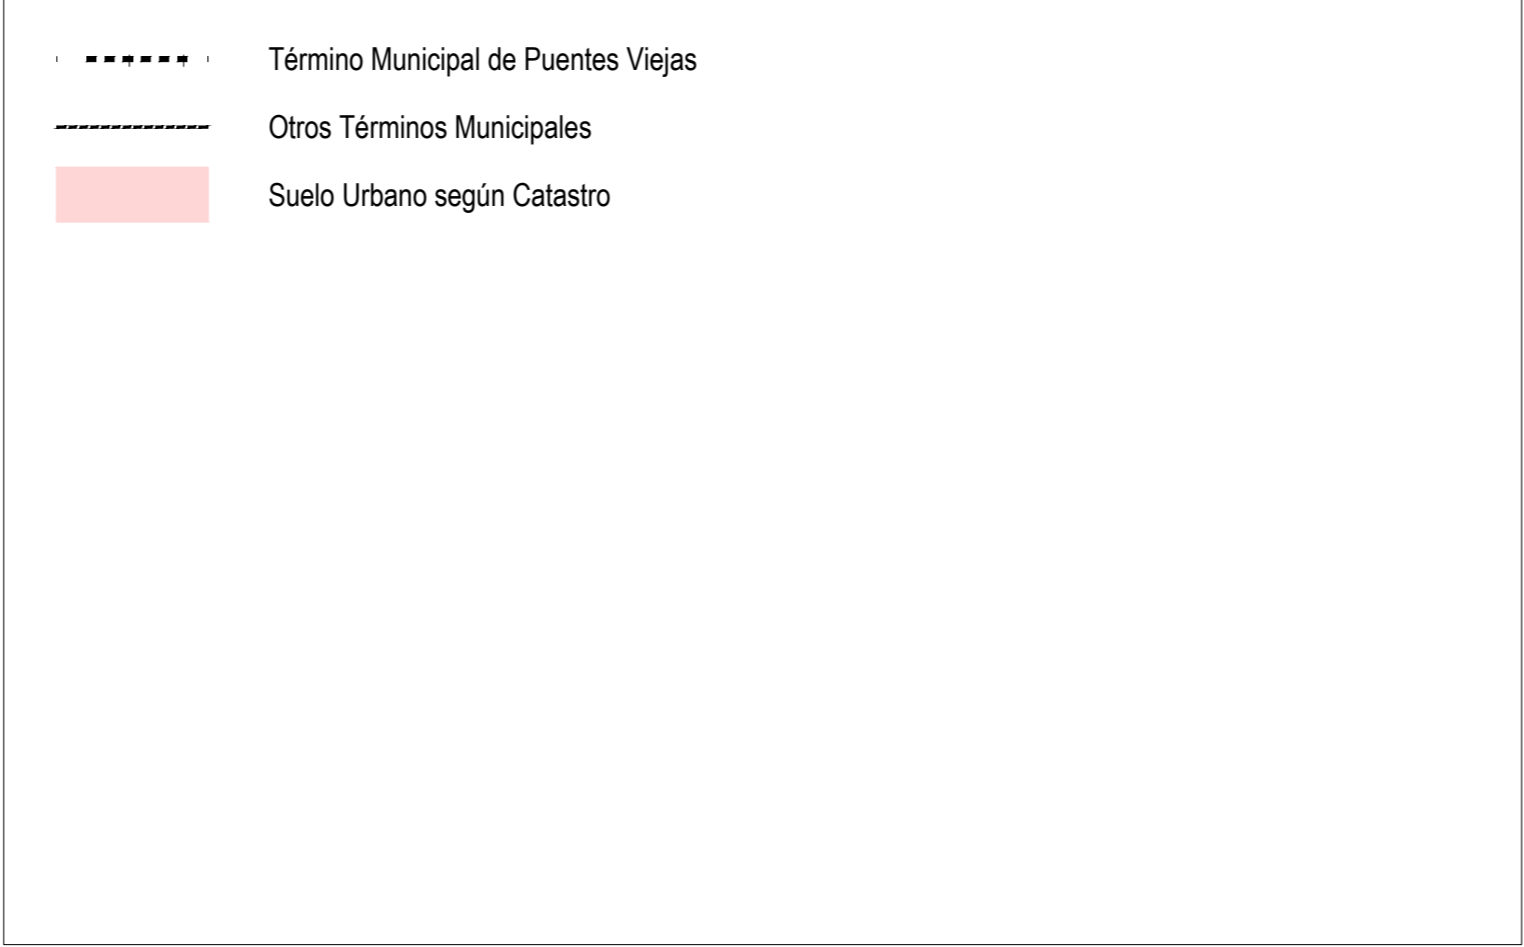

PLAN GENERAL DE ORDENACIÓN URBANA
DE PUEBLOS VIEJAS (MADRID)


DOCUMENTO DE AVANCE

PI-08.01.1


FEBRERO 2026 e: 1/25.000

Infraestructuras existentes.
Abastecimiento de agua


Promotor: Ayuntamiento de Puentes Viejas
Equipo Redactor: omicron
Dirección Técnica (Redactores): Luis Miguel Ramos Arquitecto, Magdalena Barrios Arquitecta, Rubén Fernández Arquitecto, Javier Ruiz Sánchez Arquitecto, Oscar Argandoña

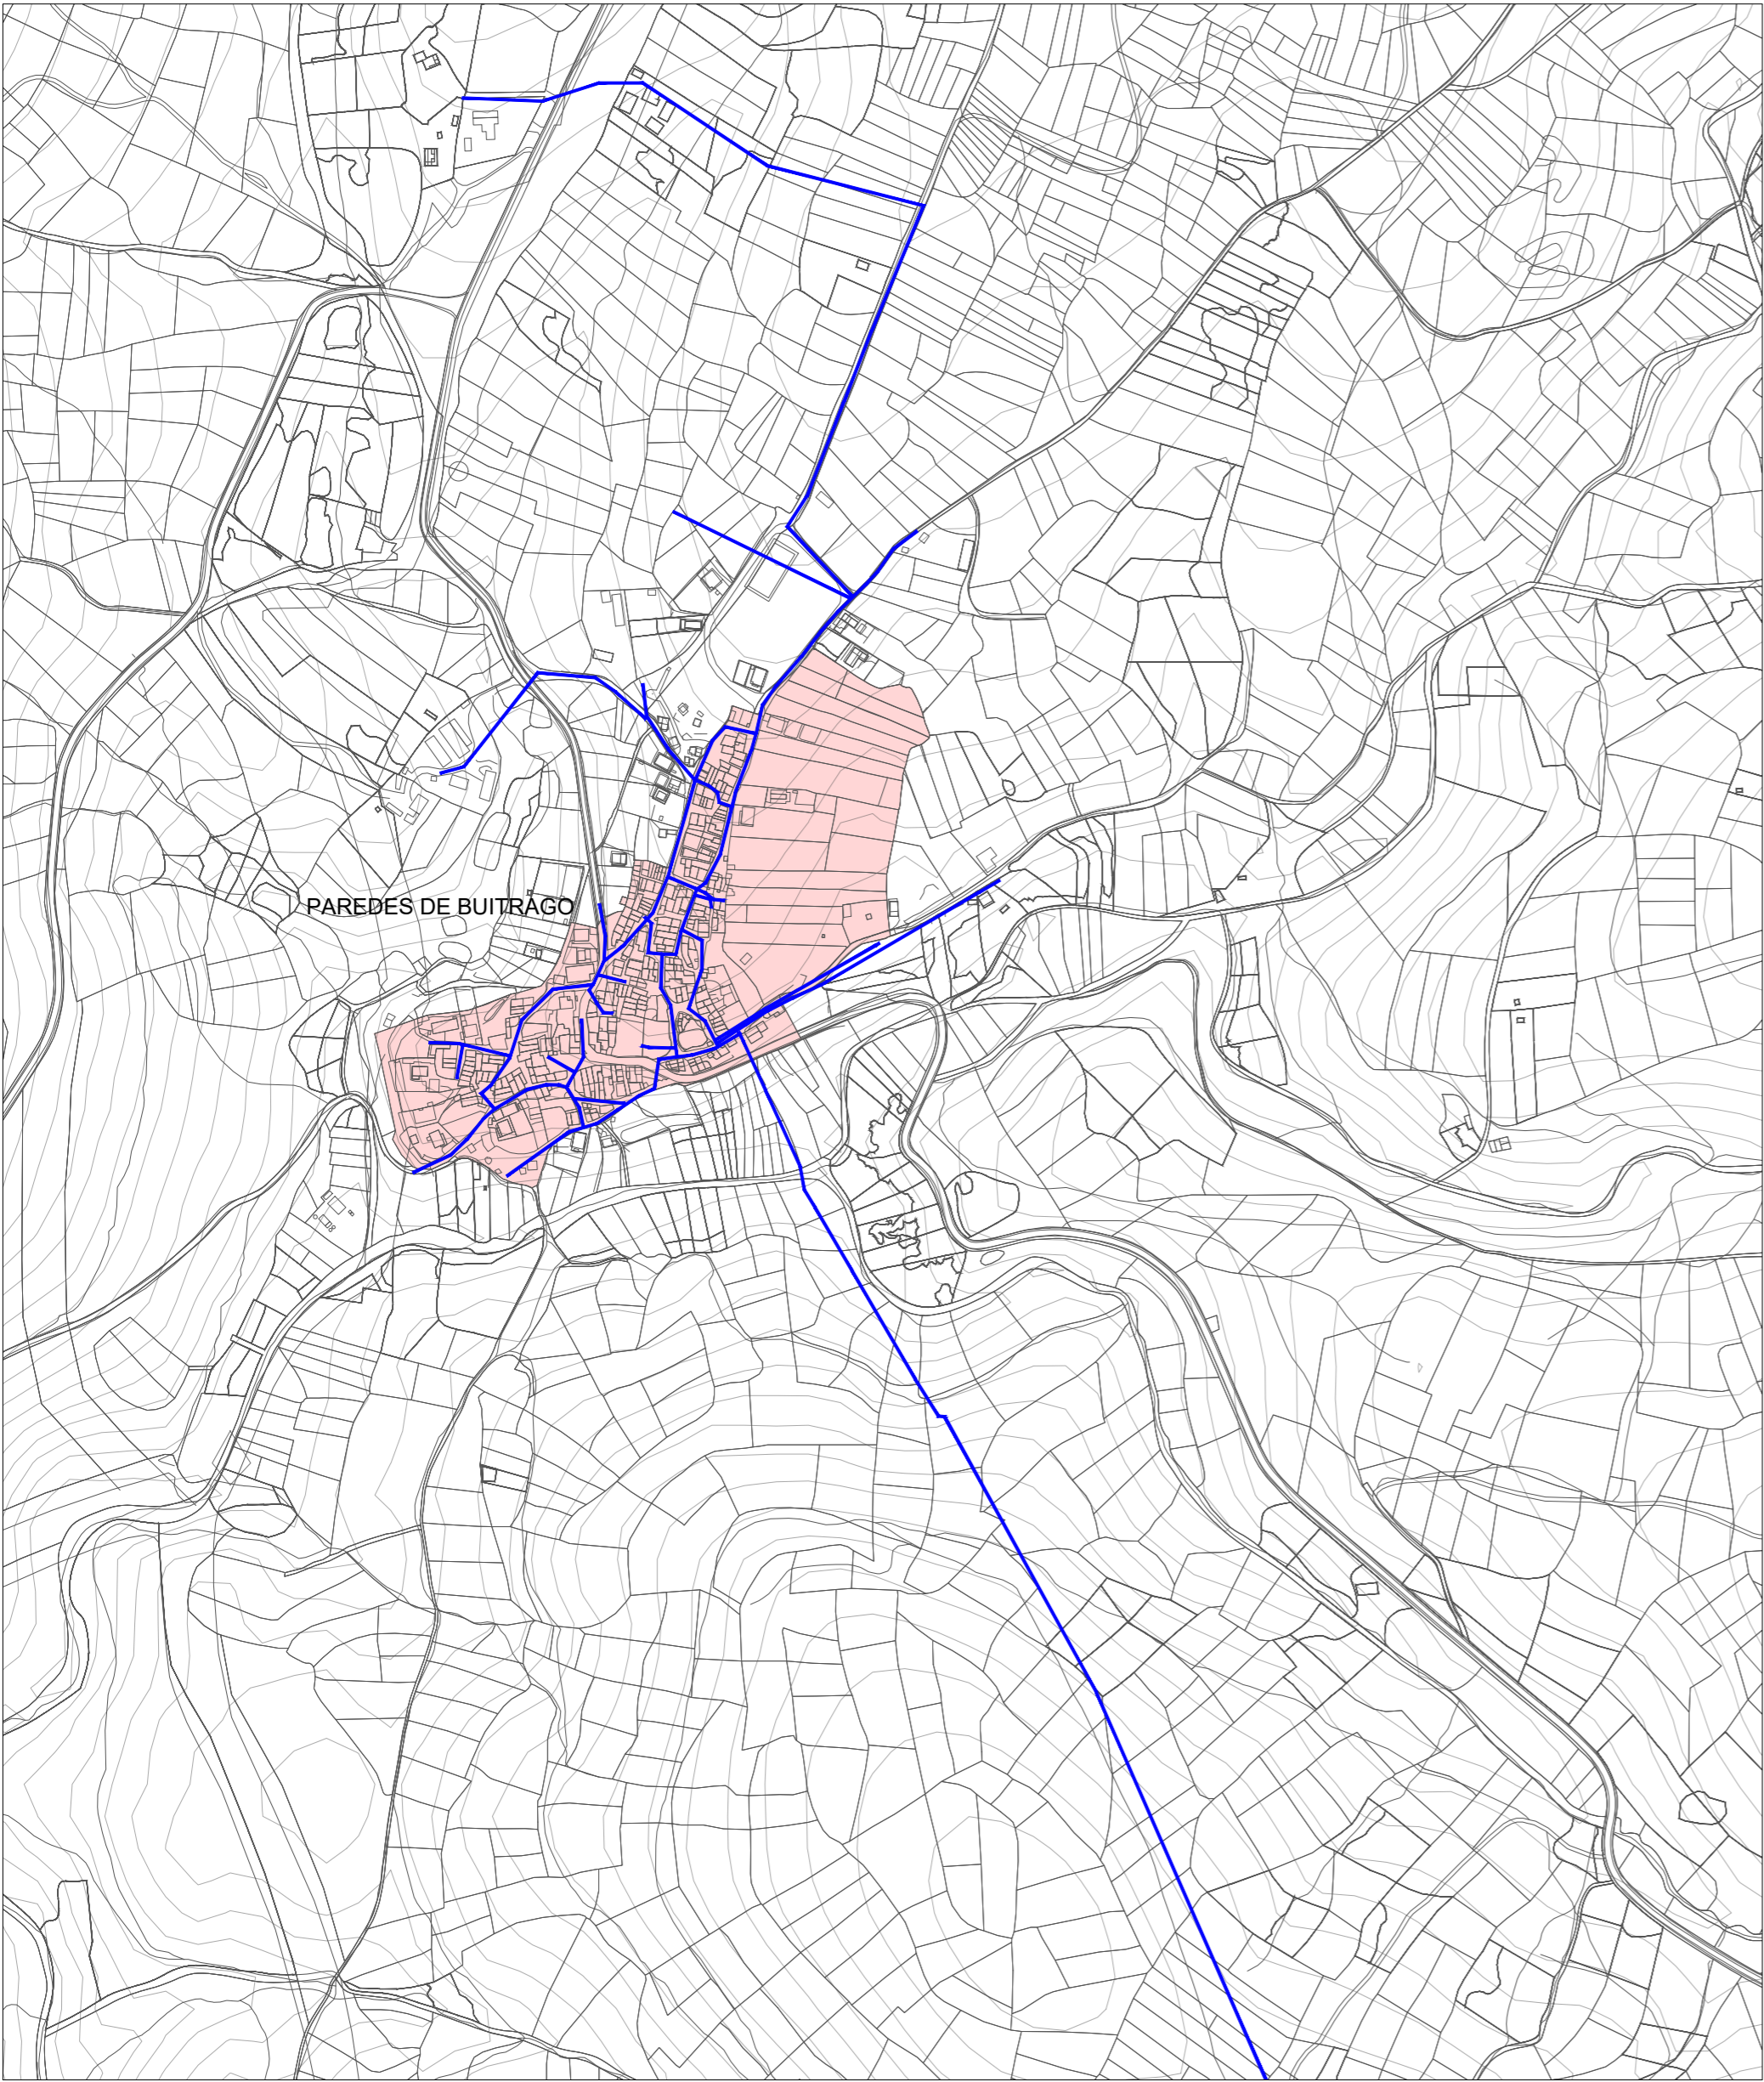


1. PAREDES DE BUITRAGO

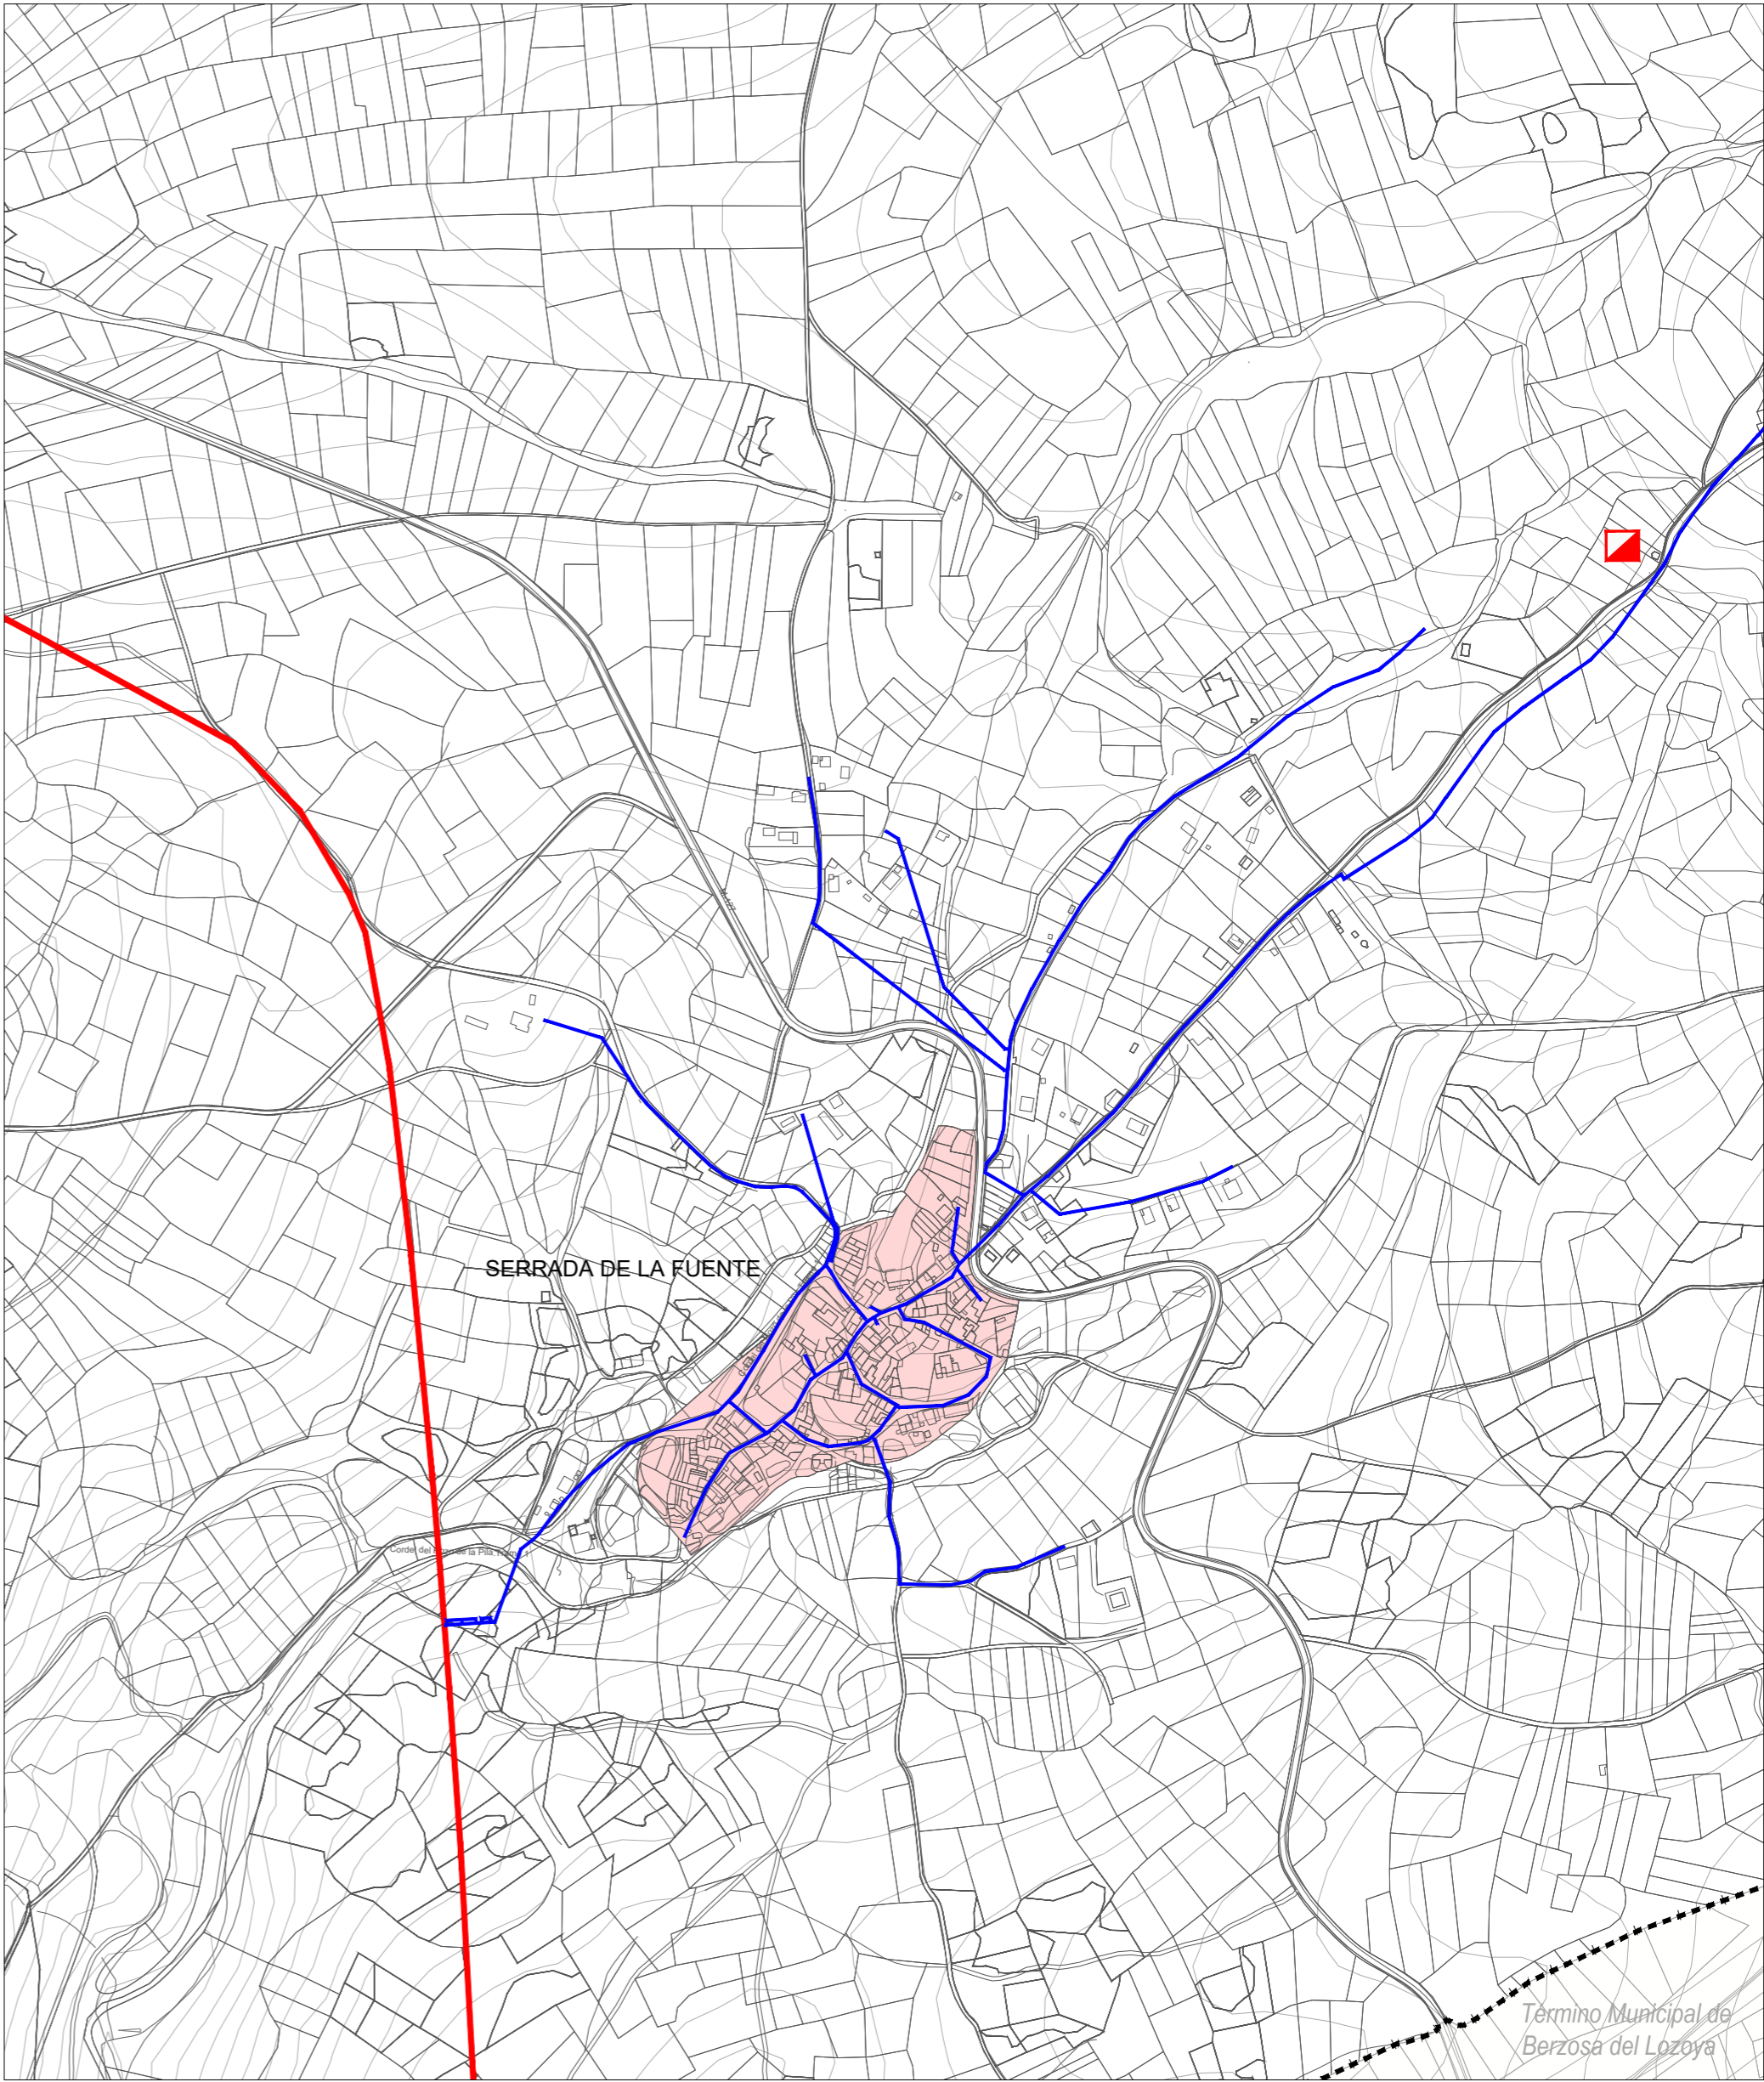

2. SERRADA DE LA FUENTE

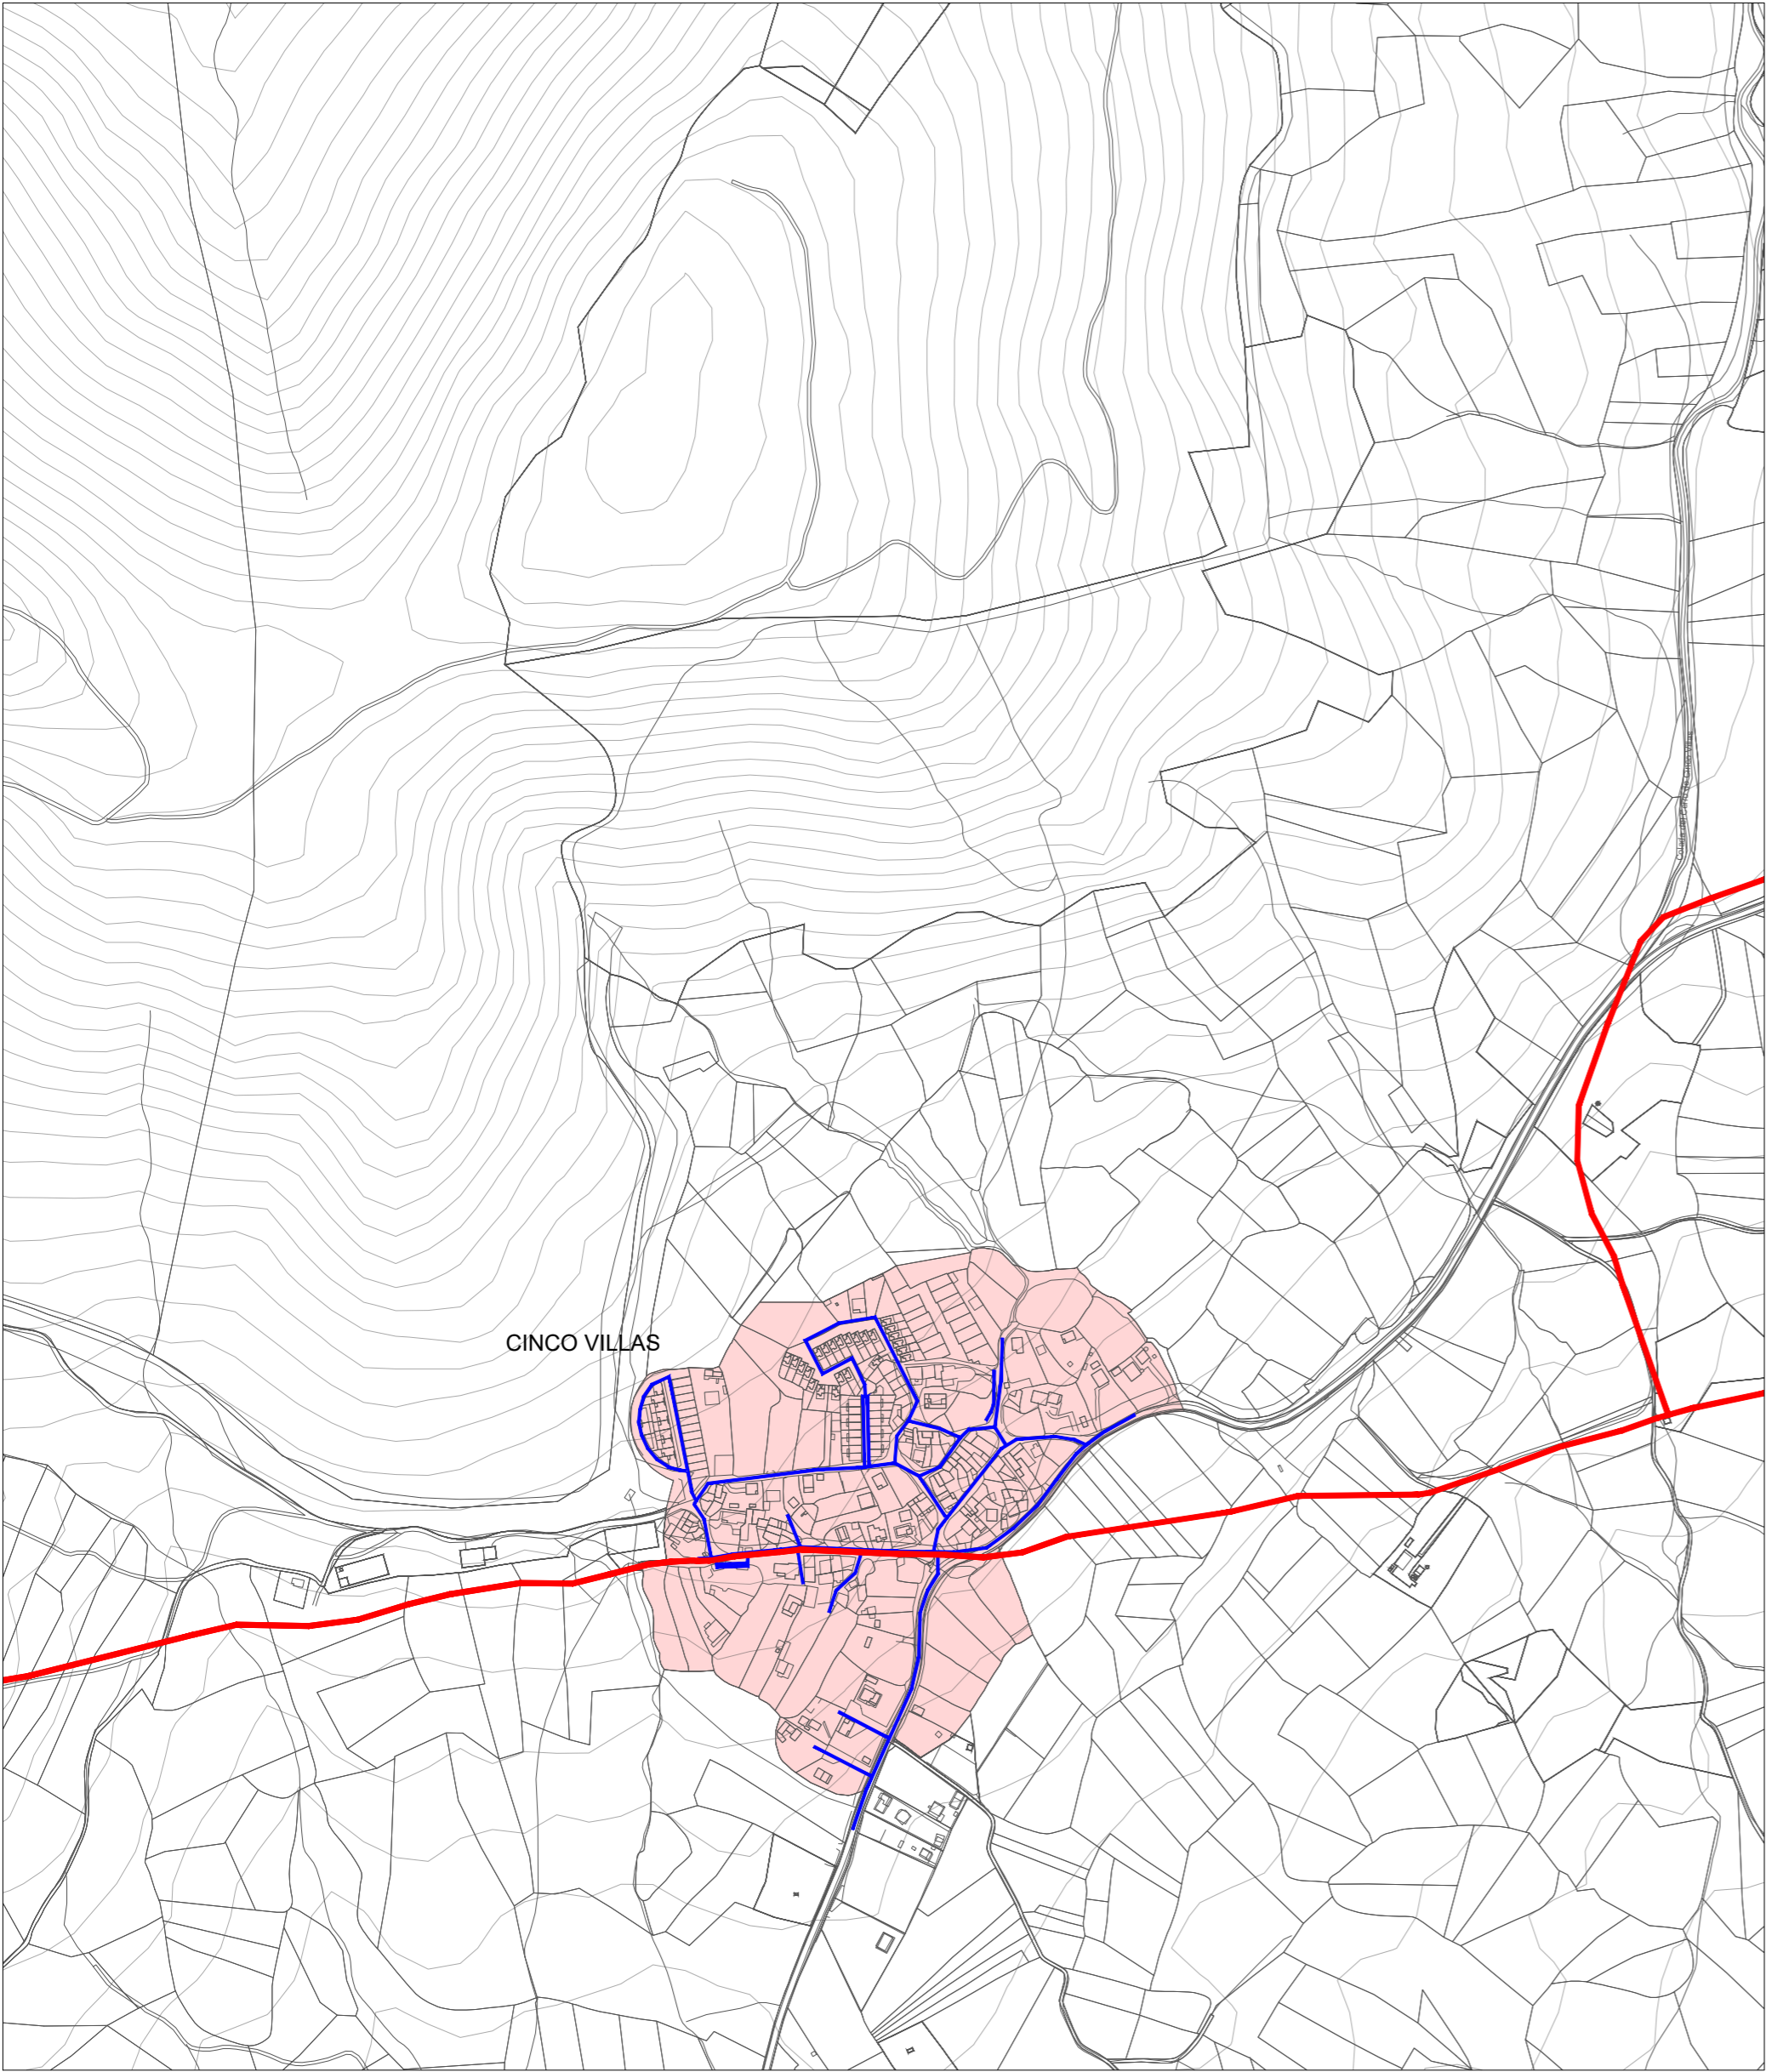

3. CINCO VILLAS

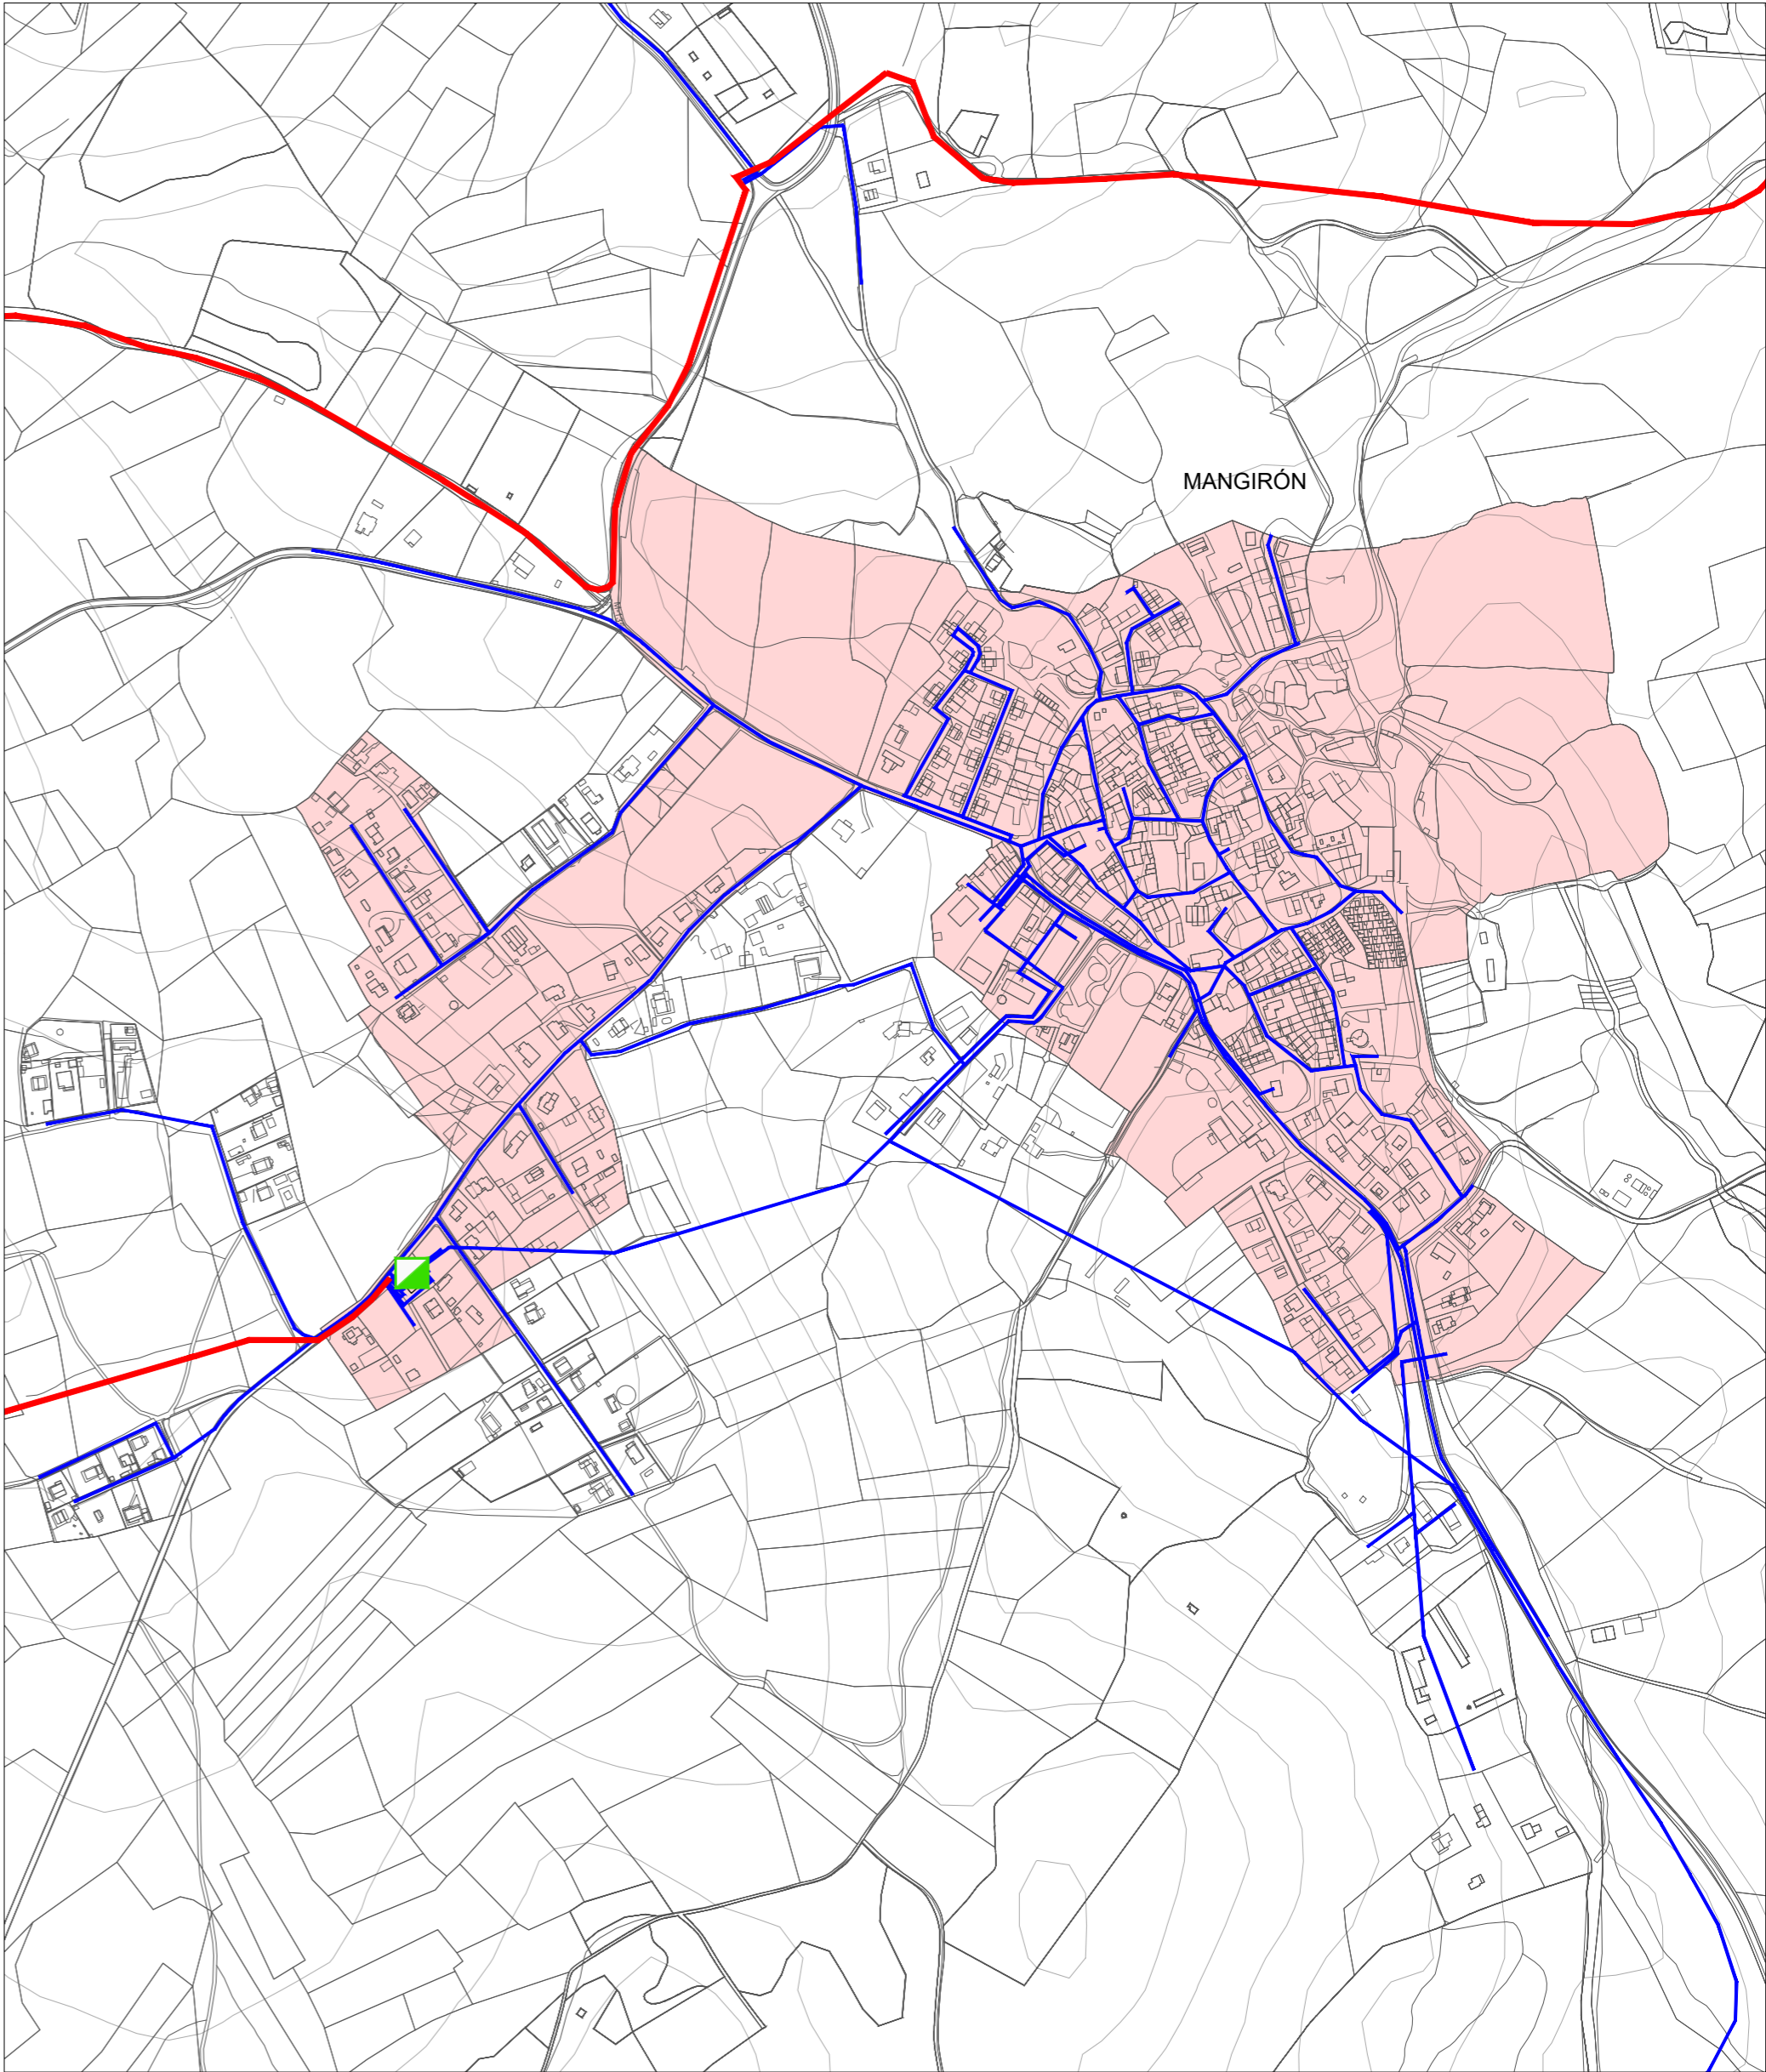



4. MANGIRÓN

RED DE ABASTECIMIENTO DE AGUA

- Tubería de aducción existente
- Tubería de distribución de agua existente
- Depósito en uso
- Depósito en desuso

OTRAS DELIMITACIONES

- Término Municipal de Puentes Viejas
- Suelo Urbano según Catastro

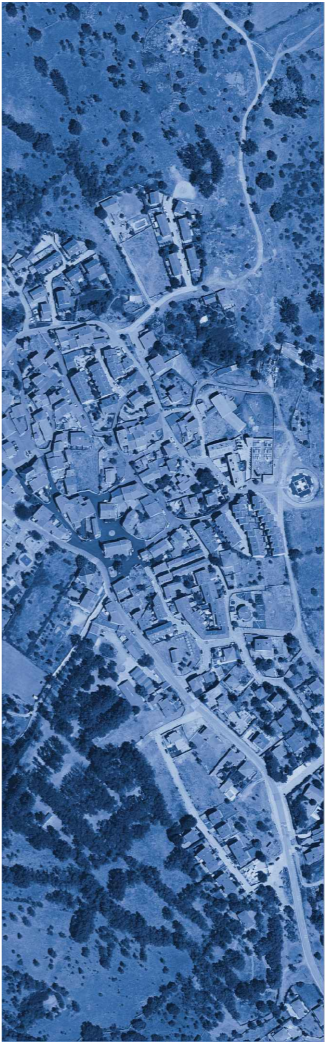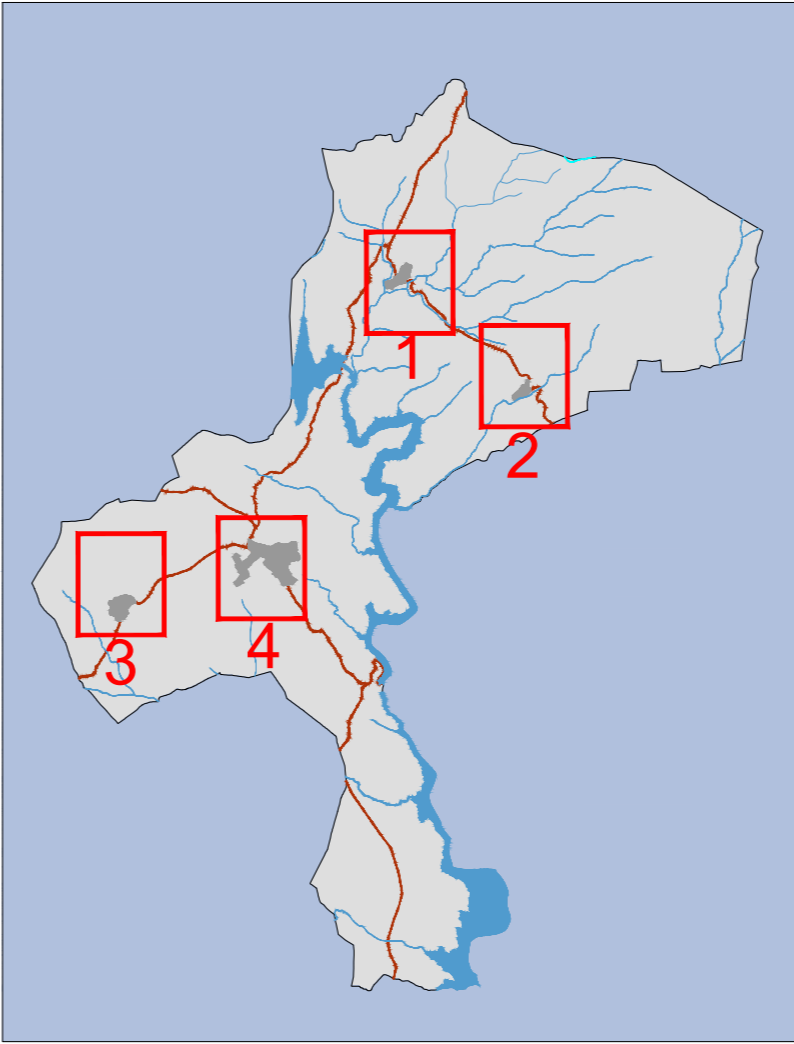

PLAN GENERAL DE ORDENACIÓN URBANA DE PUENTES VIEJAS (MADRID)

DOCUMENTO DE AVANCE

PI-08.01.2

FEBRERO 2026

e: 1/5.000

Infraestructuras existentes. Abastecimiento de agua

Promotor: Ayuntamiento de Puentes Viejas Equipo Redactor: Dirección Técnica (Redactores): Luis Miguel Ramos Arquitecto Magdalena Barrios (C.O.P.) Rubén Fernández Arquitecto Javier Ruiz Sánchez (C.O.P.) Oscar Argandoña