





ENERGÍA ELECTRICA

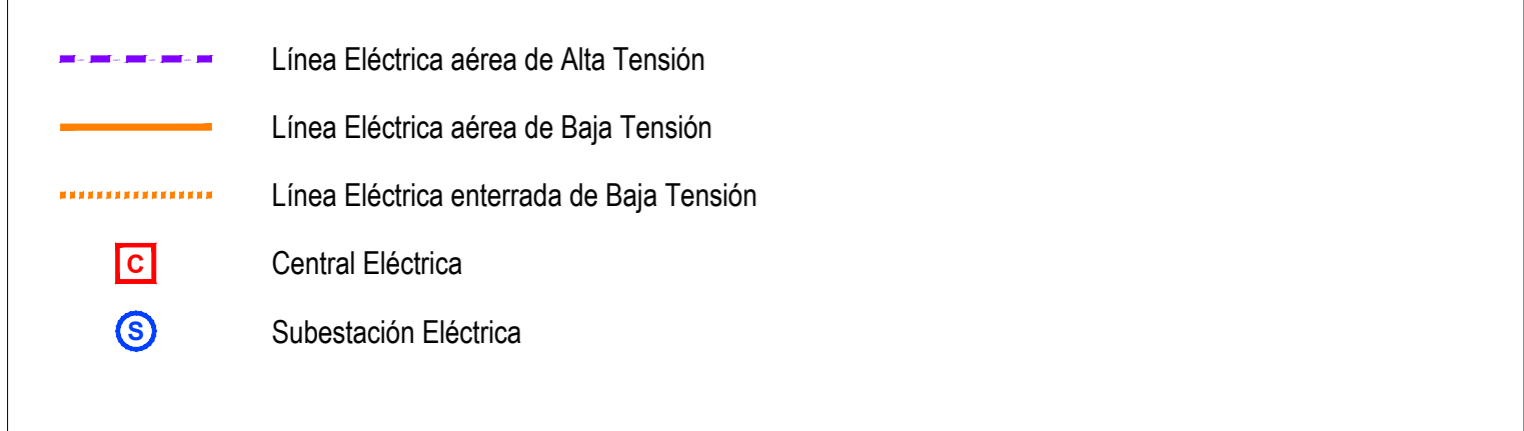

TELECOMUNICACIONES

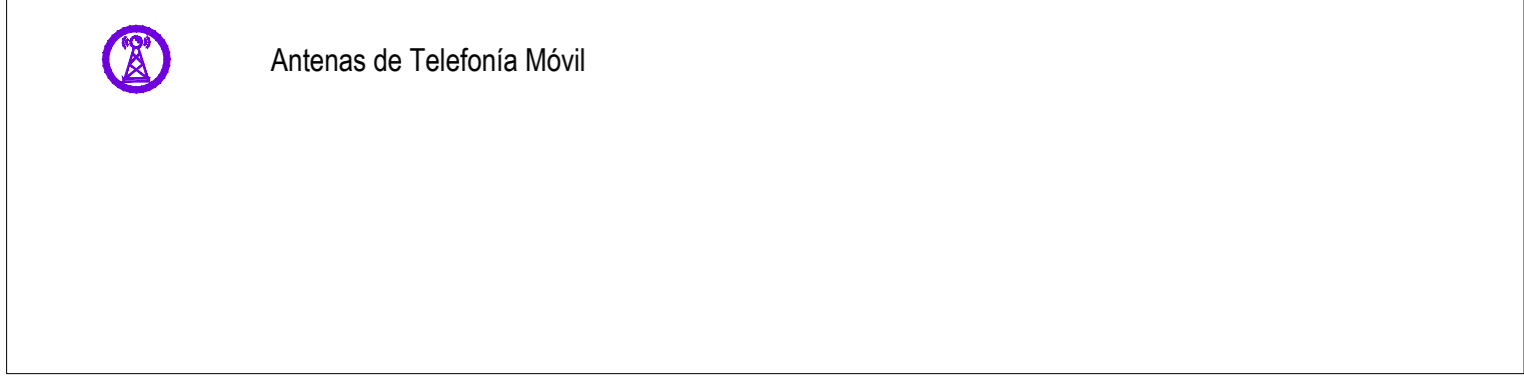

OTRAS DELIMITACIONES

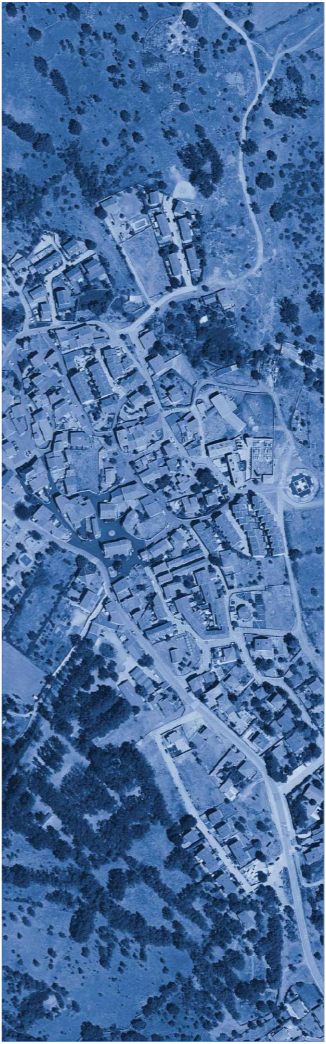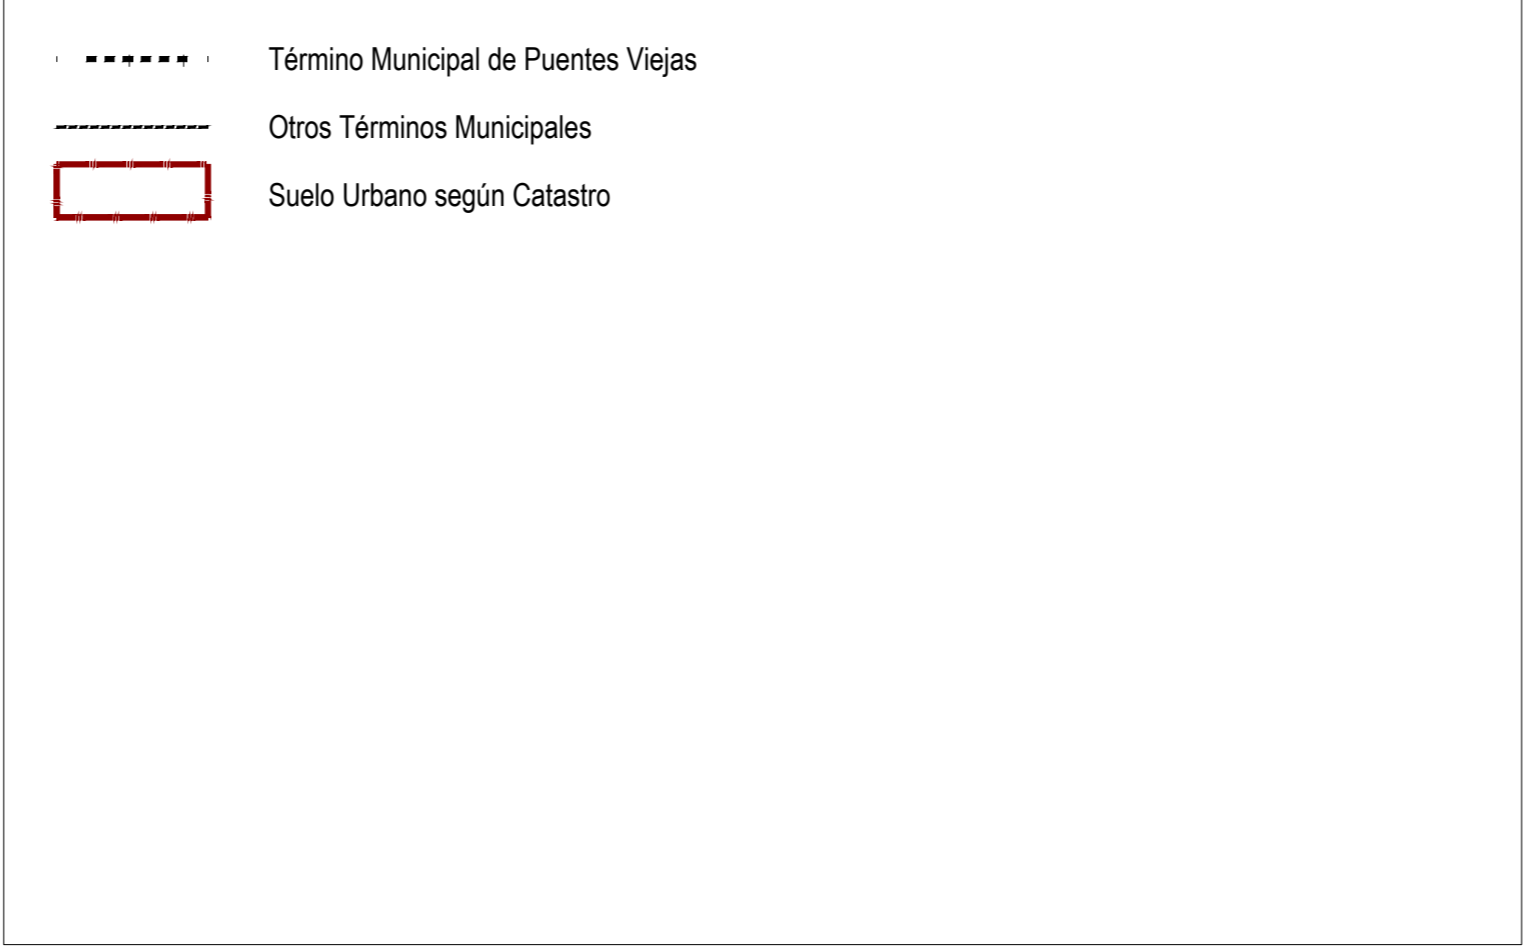

PLAN GENERAL DE ORDENACIÓN URBANA DE PUENTES VIEJAS (MADRID)

DOCUMENTO DE AVANCE

PI-08.03

FEBRERO 2026 e: 1/25.000

Infraestructuras existentes. Energía eléctrica y telecomunicaciones

Promotor: Ayuntamiento de Puentes Viejas Equipo Redactor: omicron Dirección Técnica (Redactores): Luis Miguel Ramos Arquitecto Magdalena Barrios Ingeniero Rubén Fernández Arquitecto Javier Ruiz Sánchez Ingeniero Oscar Argandoña