


## ELEMENTOS GENERALES

- Límite de Término Municipal
- Límite del ámbito UNS 04.05 "Desarrollo del Este - Ensanche de San Fernando"


## CLASIFICACIÓN DEL SUELO VIGENTE

- Suelo Urbanizable Sectorizado

## PGOU DE MADRID

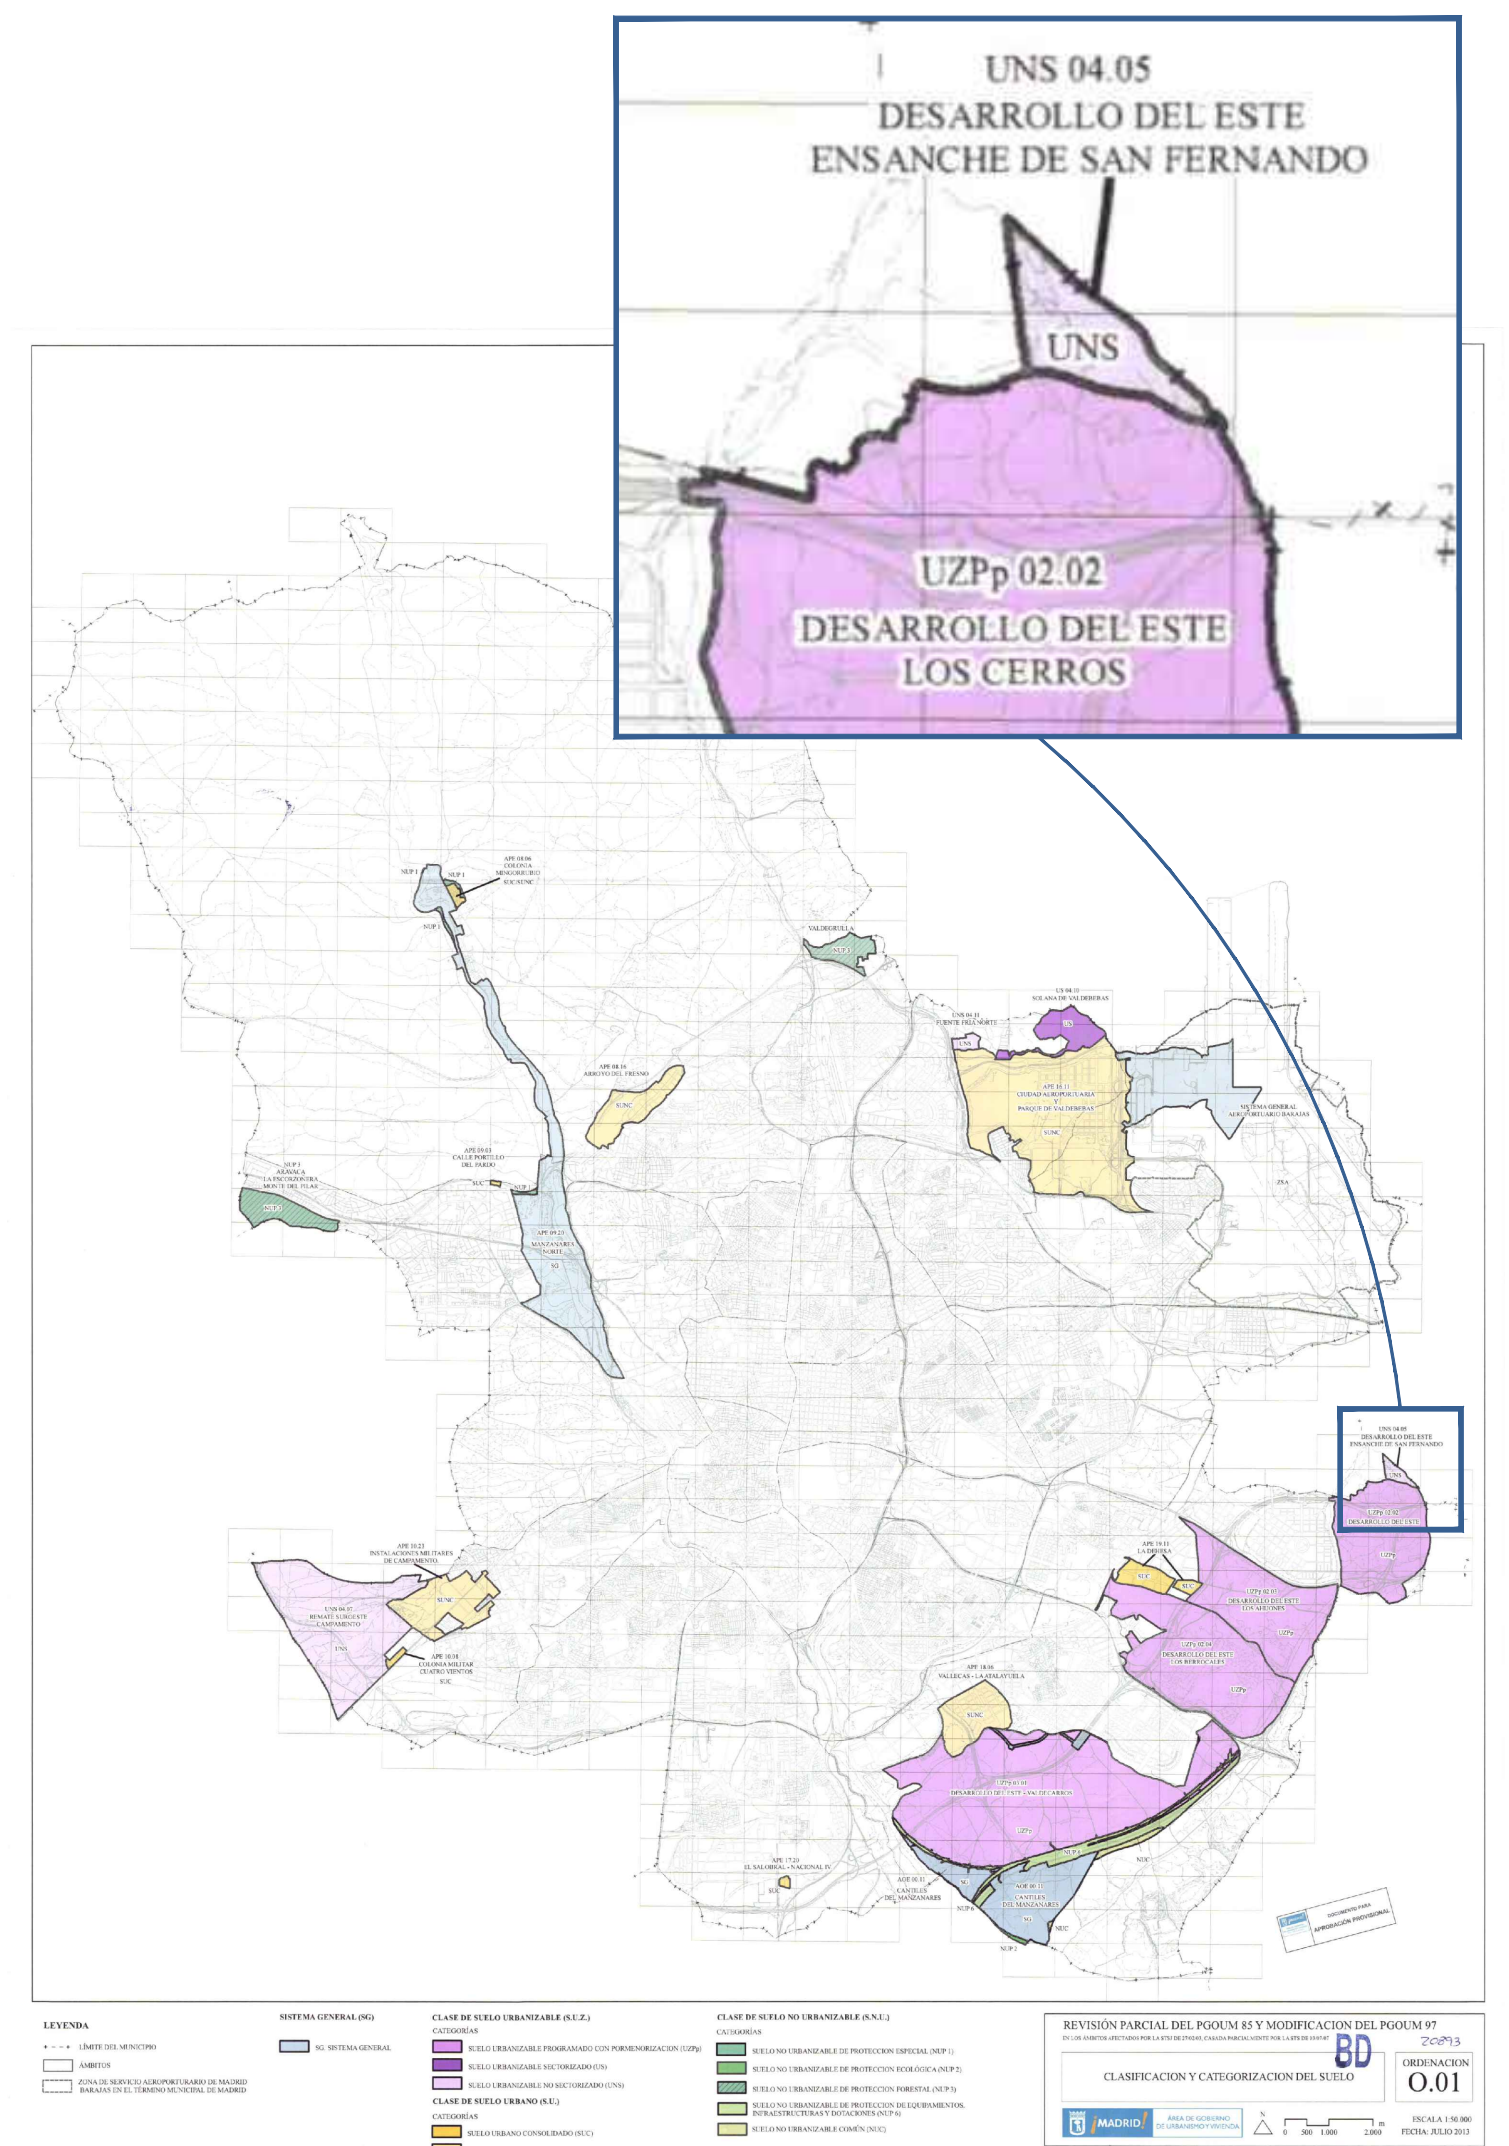

\*Plano de clasificación y categorización del suelo de la Revisión Parcial del PGOU 85 y Modificación del PGOU 97



### PLAN DE SECTORIZACIÓN DEL ÁMBITO UNS04.05-RP "DESARROLLO DEL ESTE-ENSANCHE DE SAN FERNANDO" (MADRID)

DOCUMENTO DE AVANCE

## PO-01.02

MAYO 2025

ESCALA (TAMAÑO A1): 1:2.000

Ordenación propuesta.  
Clasificación del suelo

Promotor:

Equipo Redactor:

Comisión Gestora  
Ensanche de San Fernando

ESCALA GRÁFICA

0 20 50 75 100 150m

Gestión, Ingeniería y Soluciones

**GIS**

Gestión Integral del Suelo S.L.