8. PLANOS

El presente Avance de PGOU incorpora los siguientes planos de ordenación:

PLANOS DE ORDENACIÓN

PO-01 CLASIFICACIÓN E: 1/15.000

PO-02 ÁMBITOS DE ORDENACIÓN, USOS GLOBALES Y REDES PÚBLICAS ESTRUCTURANTES

E: 1/15.000

PO-3.1 ORDENACIÓN E: 1/10.000
PO-3.2.a ORDENACIÓN PORMENORIZADA E: 1/5.000
PO-3.2.bORDENACIÓN PORMENORIZADA E: 1/5.000


PLANOS DE ORDENACIÓN - INFRAESTRUCTURAS. Propuestas de conexión exterior de los sectores urbanizables.

| PO-INF-01 | ABASTECIMIENTO | E:1/6.000 |
|-----------|----------------|-----------|
| PO-INF-01 | SANEAIENTO | E:1/6.000 |
| PO-INF-01 | ELECTRICIDAD | E:1/6.000 |
| PO-INF-01 | RED DE GAS | E:1/6.000 |







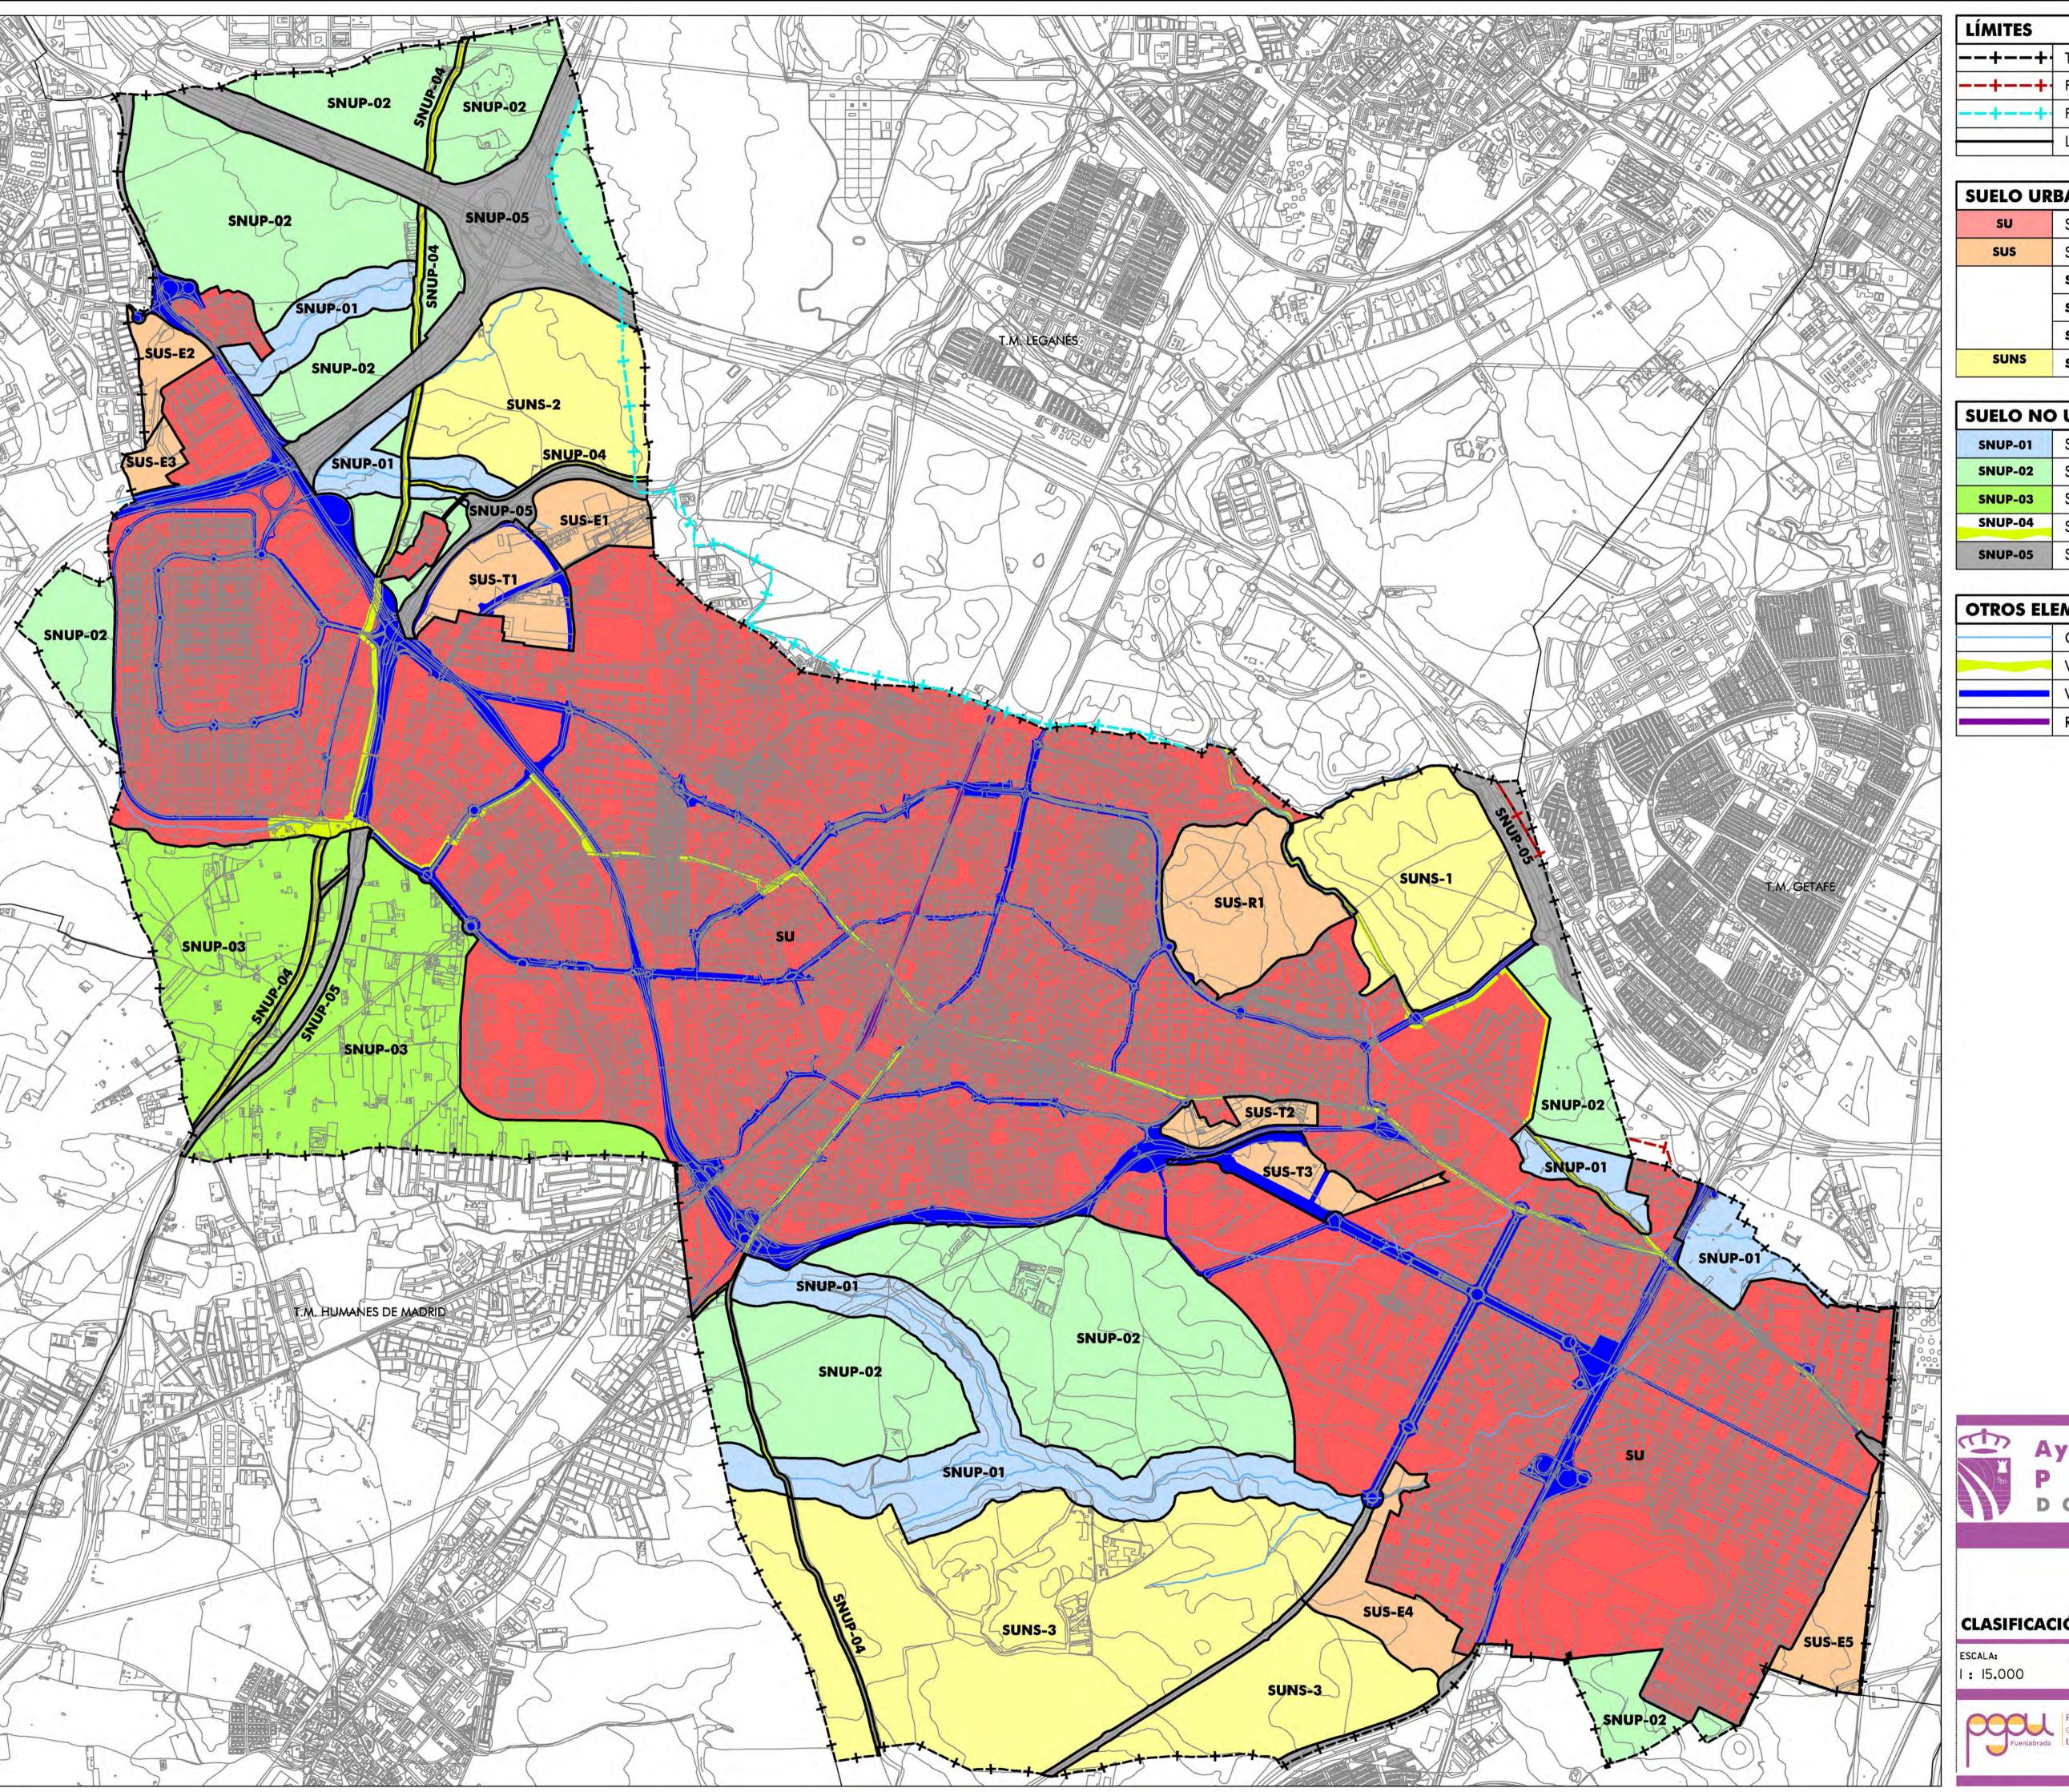

| LÍMITES | |
|---------|--------------------------------------------------------------|
| ++ | TÉRMINO MUNICIPAL |
| ++ | PROPUESTA DE MODIFICACIÓN DE LÍMITE DEL TÉRMINO CON GETAFE |
| ++ | PROPUESTA DE MODIFICACIÓN DEL LÍMITE DEL TÉRMINO CON LEGANÉS |
| | LÍMITE DE CLASE DE SUELO |

| SUELO URBANO Y URBANIZABLE | | | |
|----------------------------|--------------|----------------------------------|--|
| SU | SUELO URBANO | | |
| sus | SUELO URB | ANIZABLE SECTORIZADO | |
| | SUS-Rn° | RESIDENCIAL | |
| | SUS-En° | ACTIVIDAD ECONÓMICA | |
| | SUS-En° | TRANSITORIO | |
| SUNS | SUNS-n° | SUELO URBANIZABLE NO SECTORIZADO | |

| SUELO NO URBANIZABLE DE PROTECCIÓN | | |
|------------------------------------|--------------------------------------------------------|--|
| SNUP-01 | SUELO NO URBANIZABLE DE PROTECCIÓN DE CAUCES | |
| SNUP-02 | SUELO NO URBANIZABLE DE PROTECCIÓN DEL PAISAJE AGRARIO | |
| SNUP-03 | SUELO NO URBANIZABLE DE PROTECCIÓN DEL PARQUE AGRARIO | |
| SNUP-04 | SUELO NO URBANIZABLE DE PROTECCIÓN DE VÍAS PECUARIAS | |
| SNUP-05 | SUELO NO URBANIZABLE DE PROTECCIÓN DE INFRAESTRUCTURAS | |

| OTROS ELEMENTOS DEL TERRITORIO | | |
|--------------------------------|--------------------------------------|--|
| | CAUCES | |
| | VÍAS PECUARIAS | |
| | VIARIO ESTRUCTURANTE EN SUELO URBANO | |
| | RED FERROVIARIA EN SUELO URBANO | |





CLASIFICACIÓN DEL SUELO


PO-01





OCTUBRE 2023

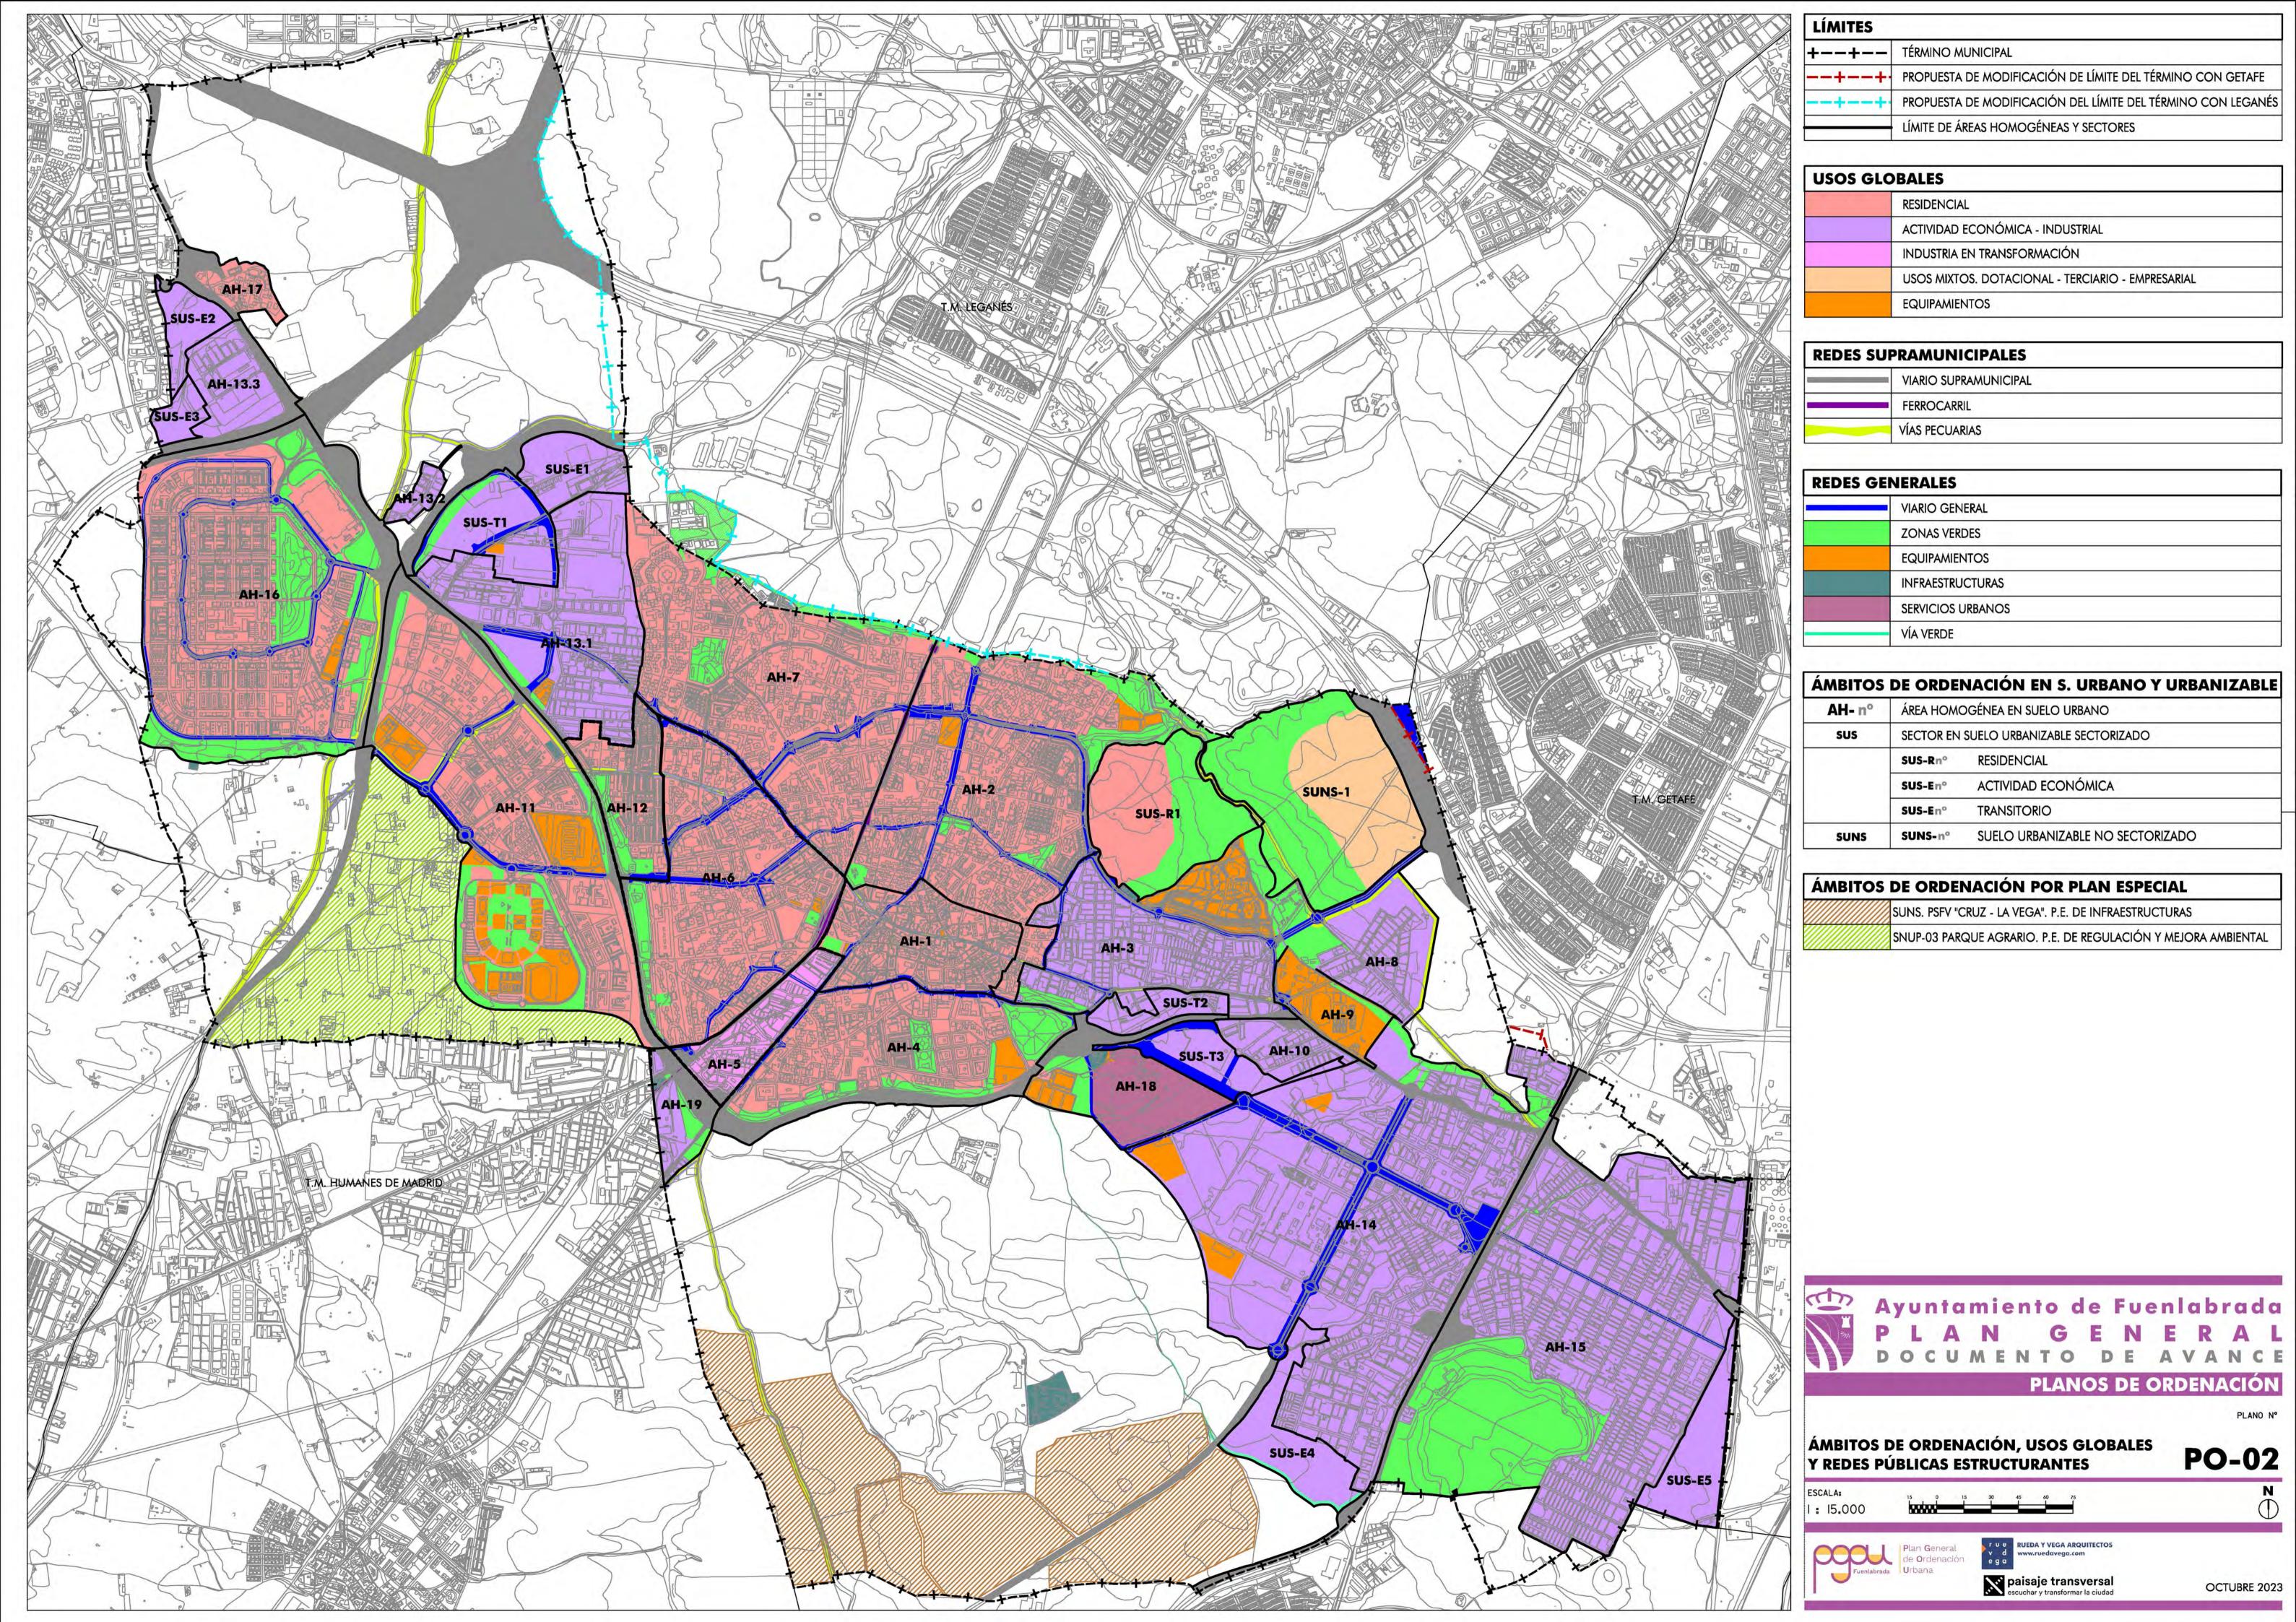

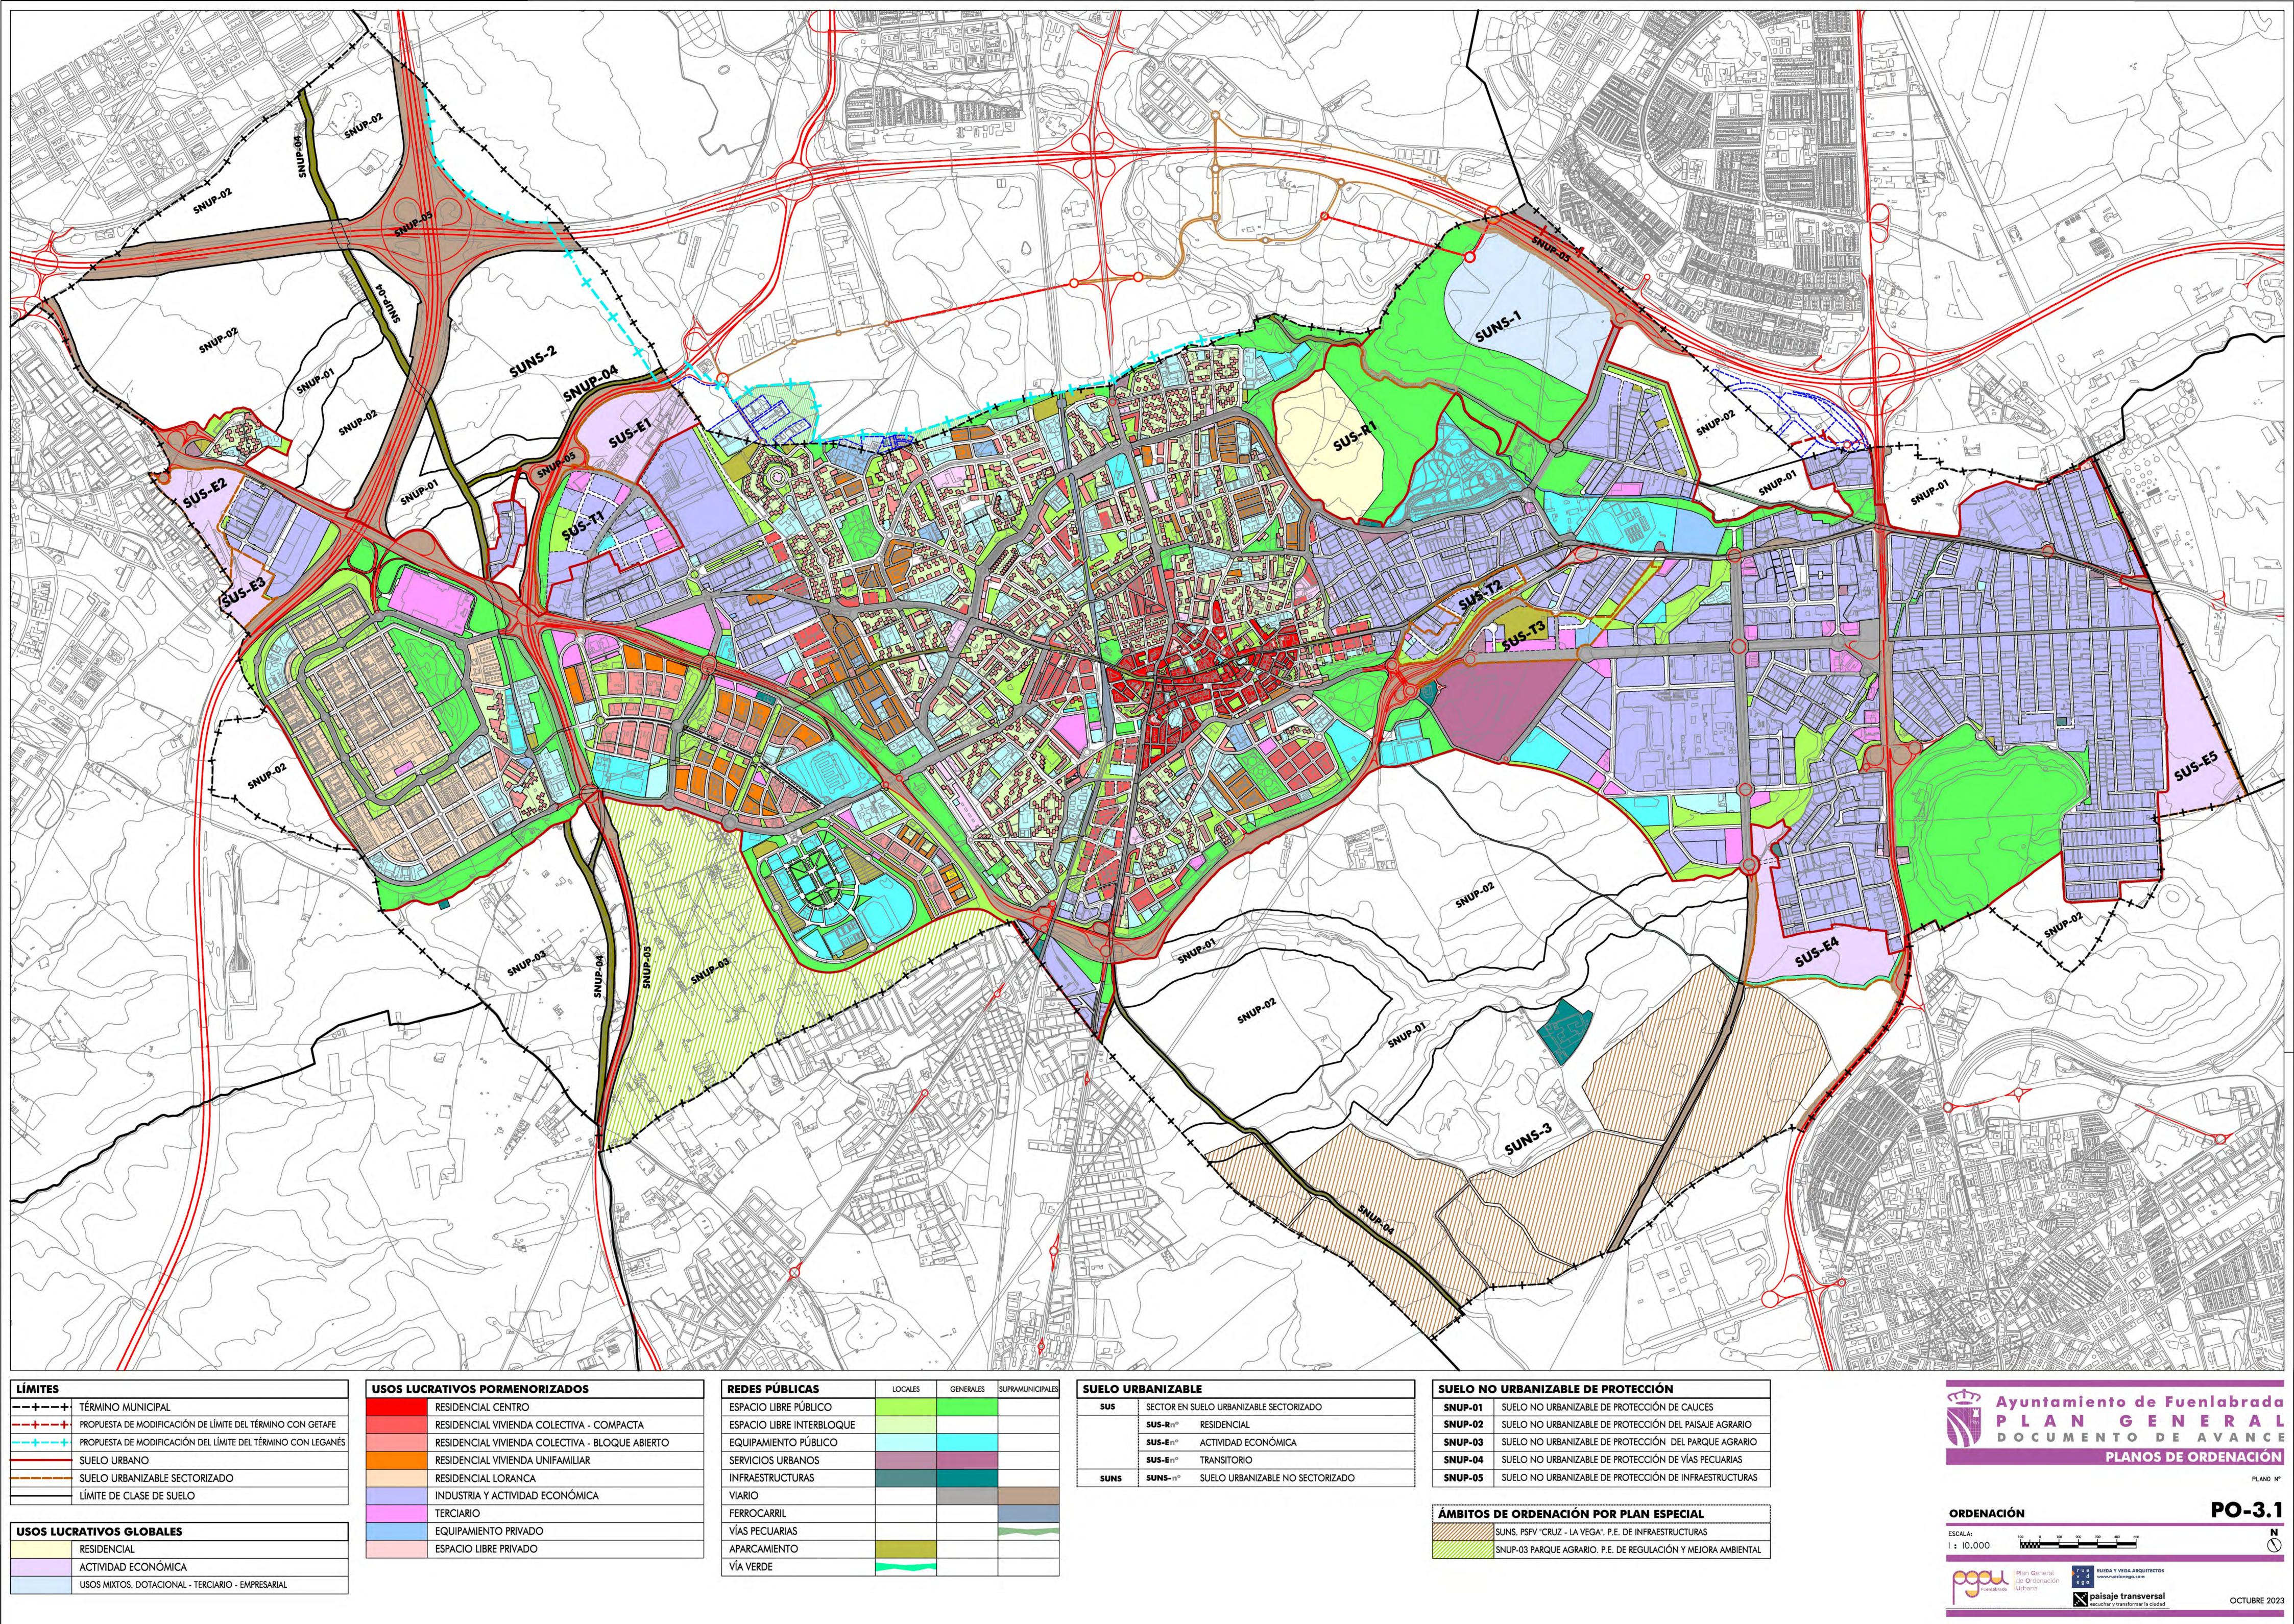

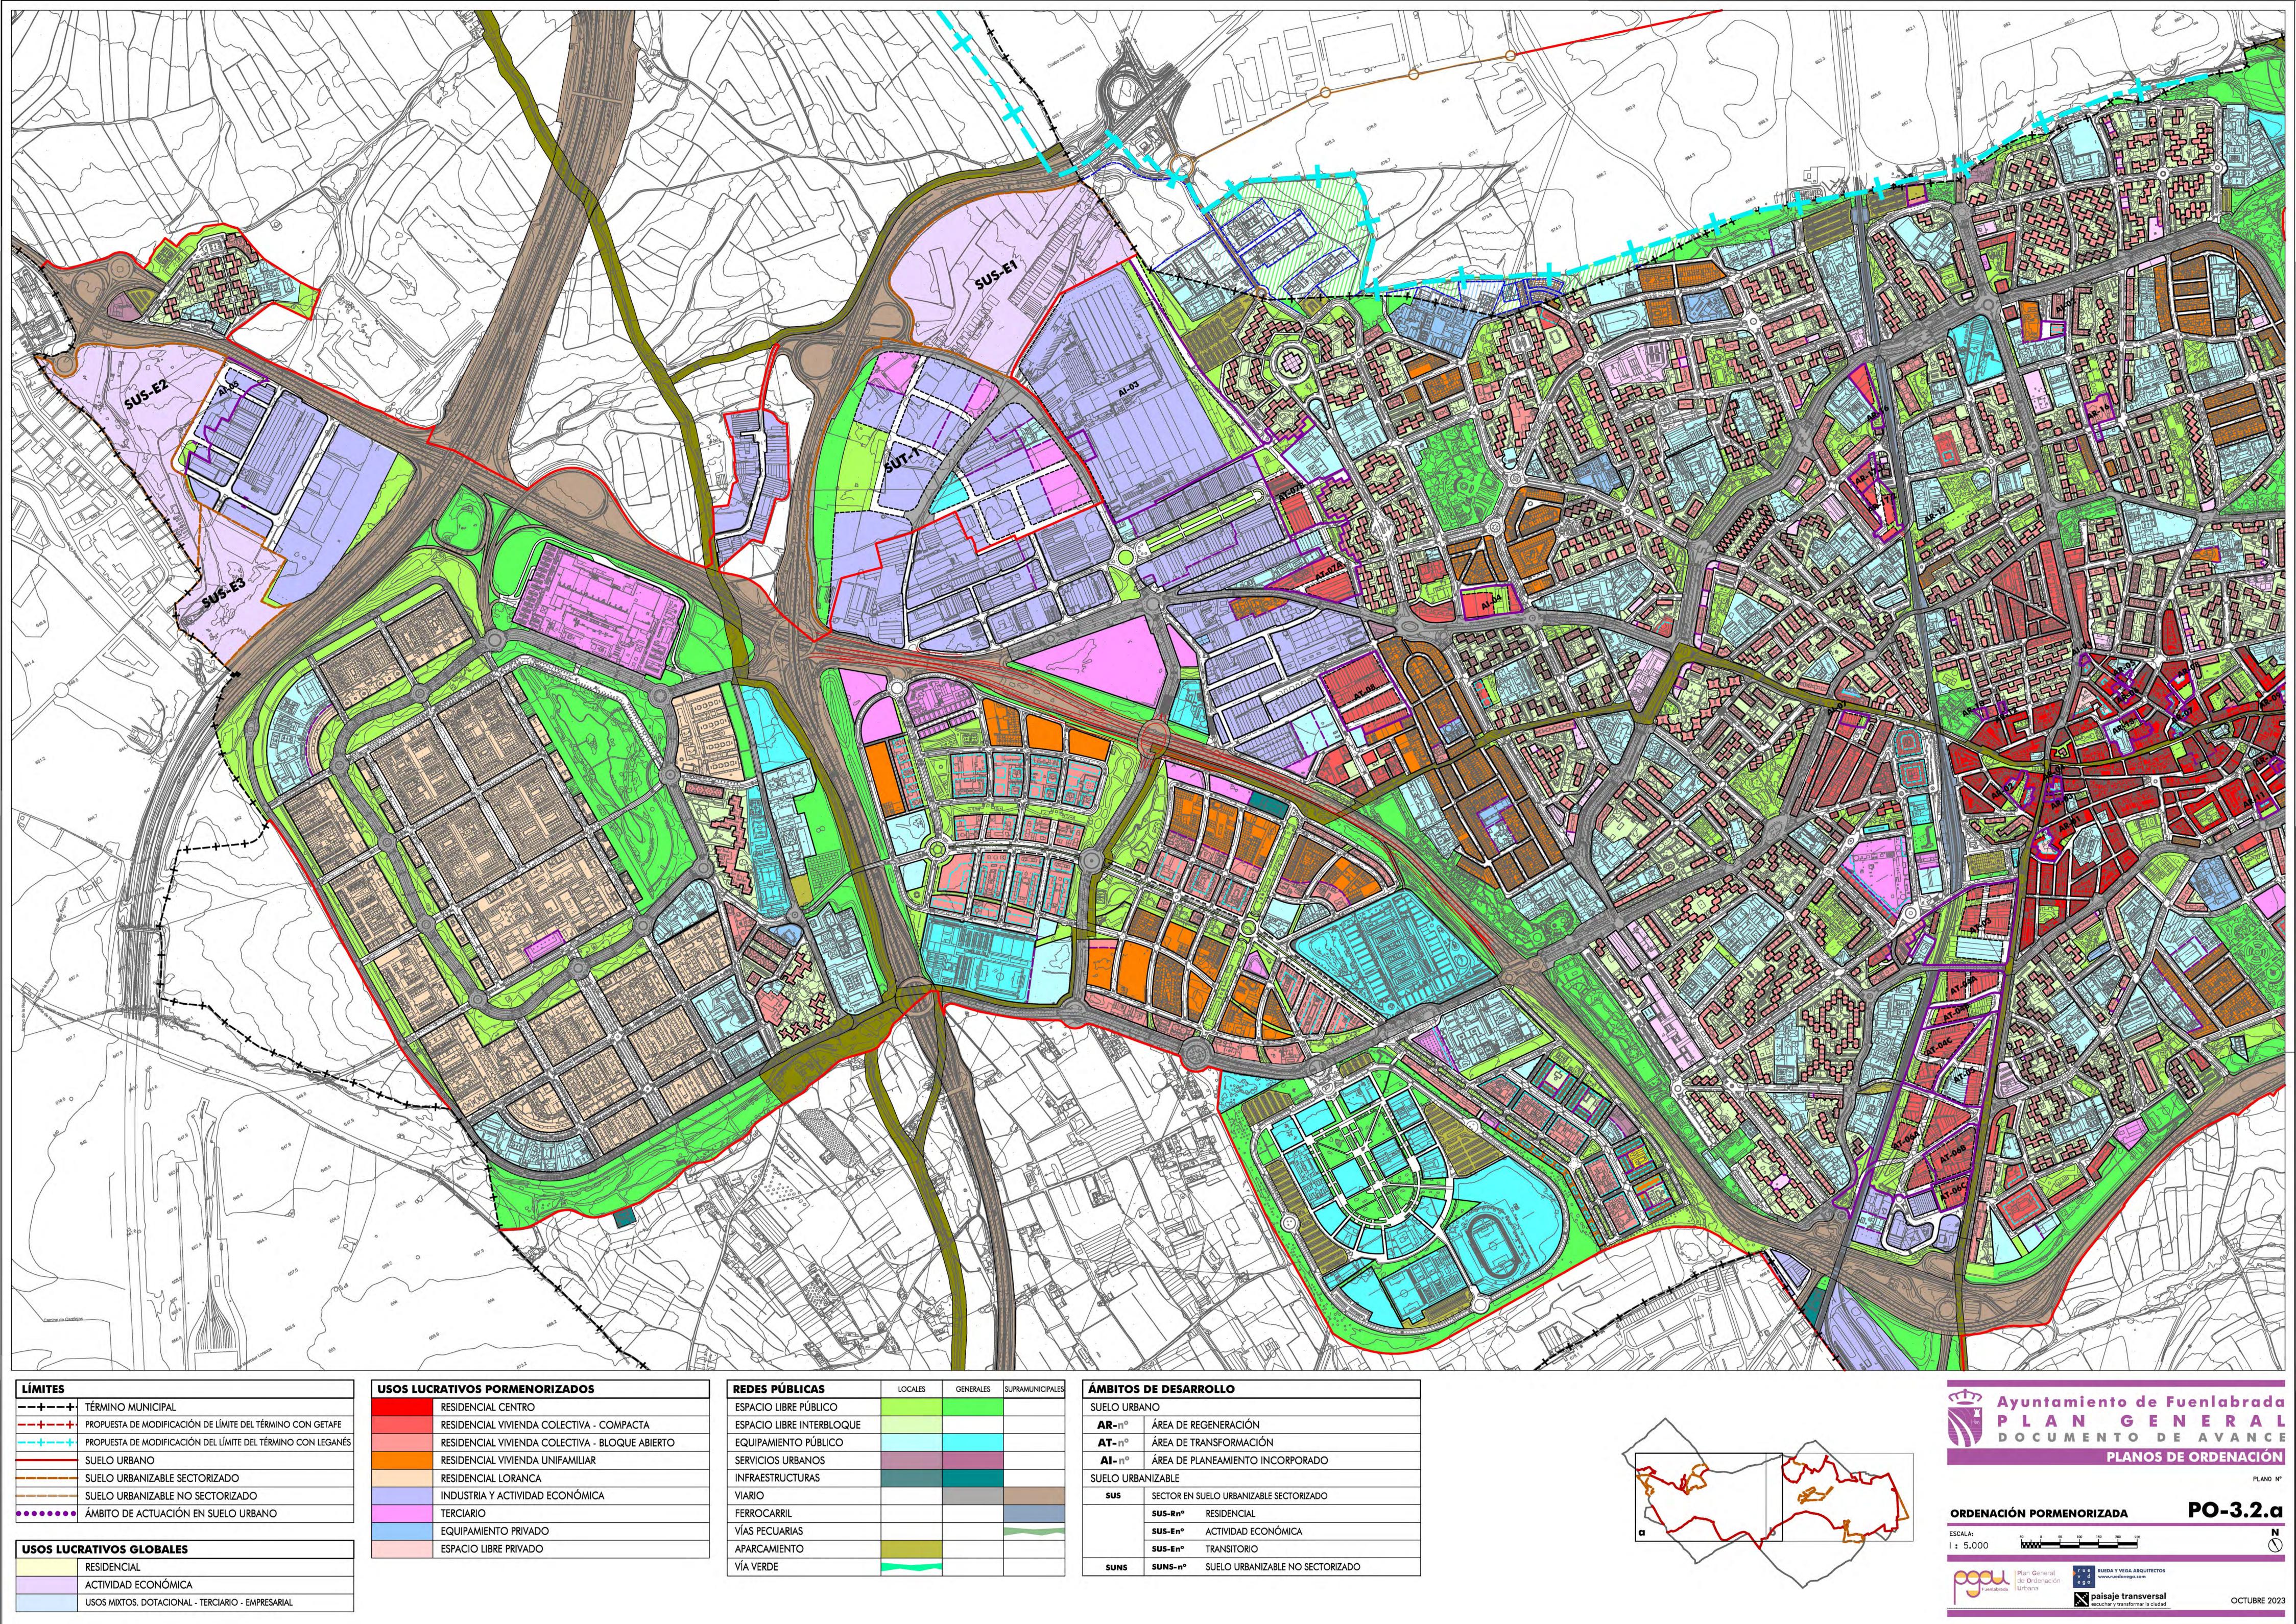

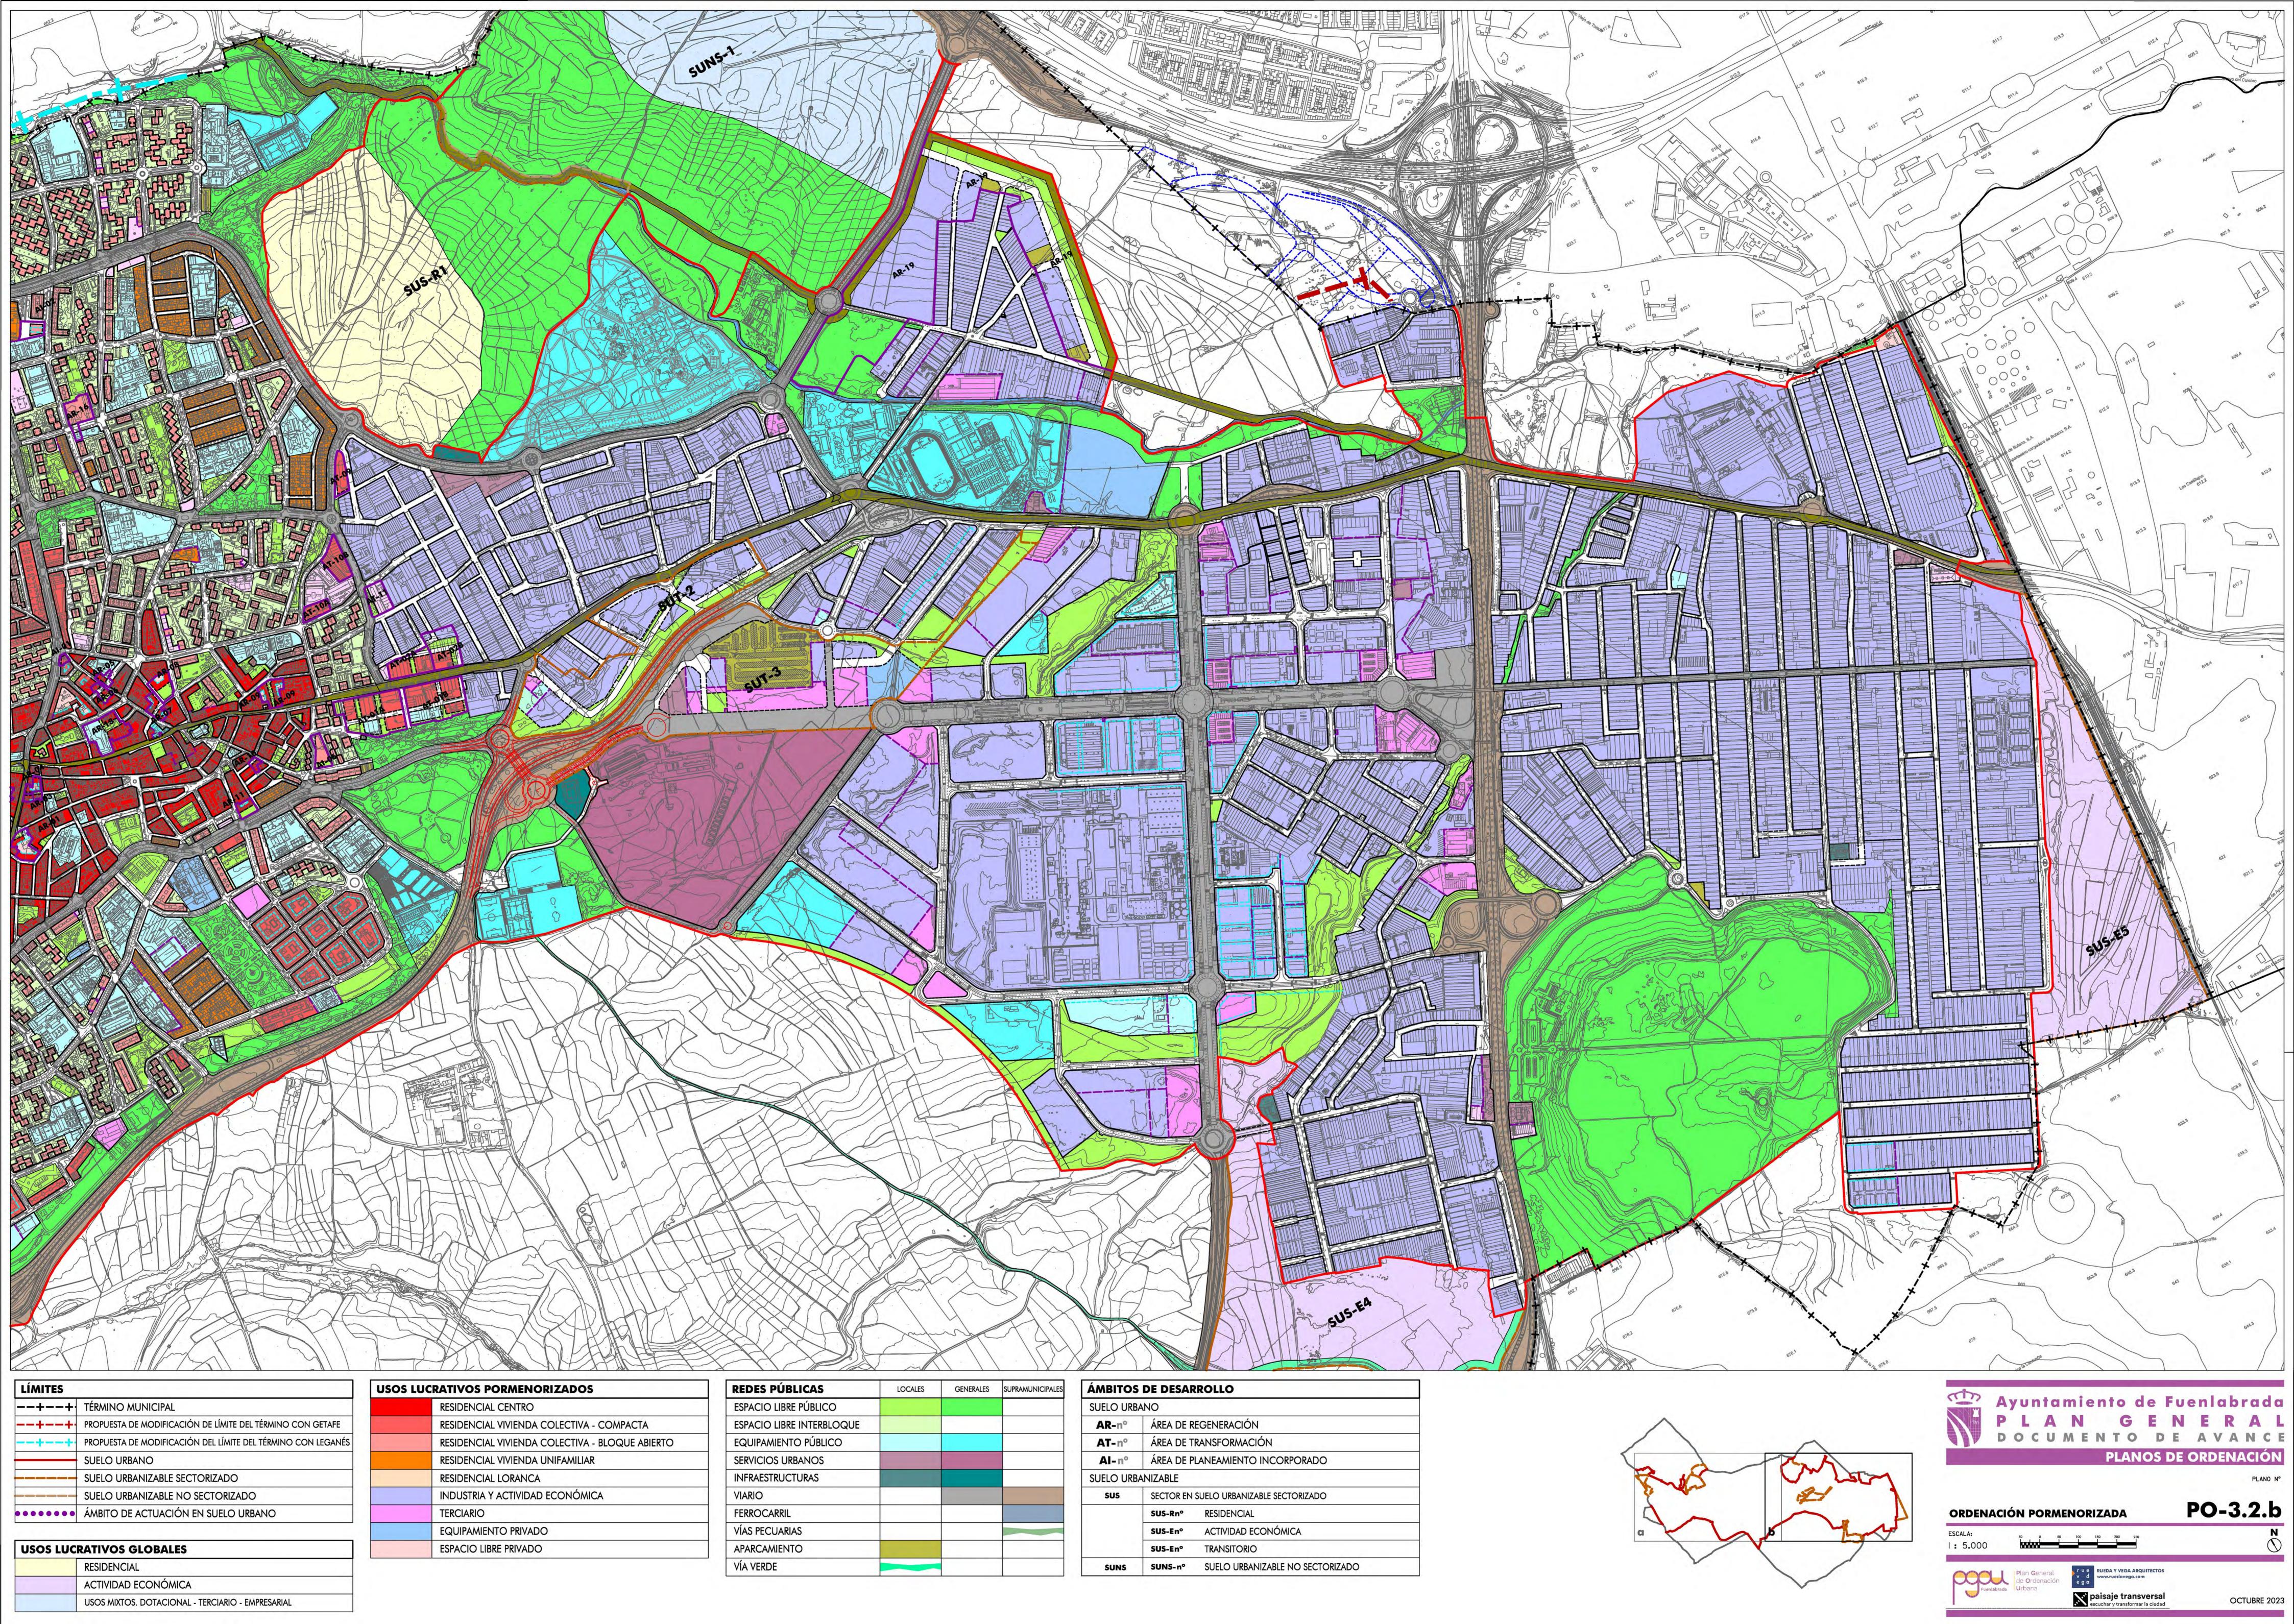

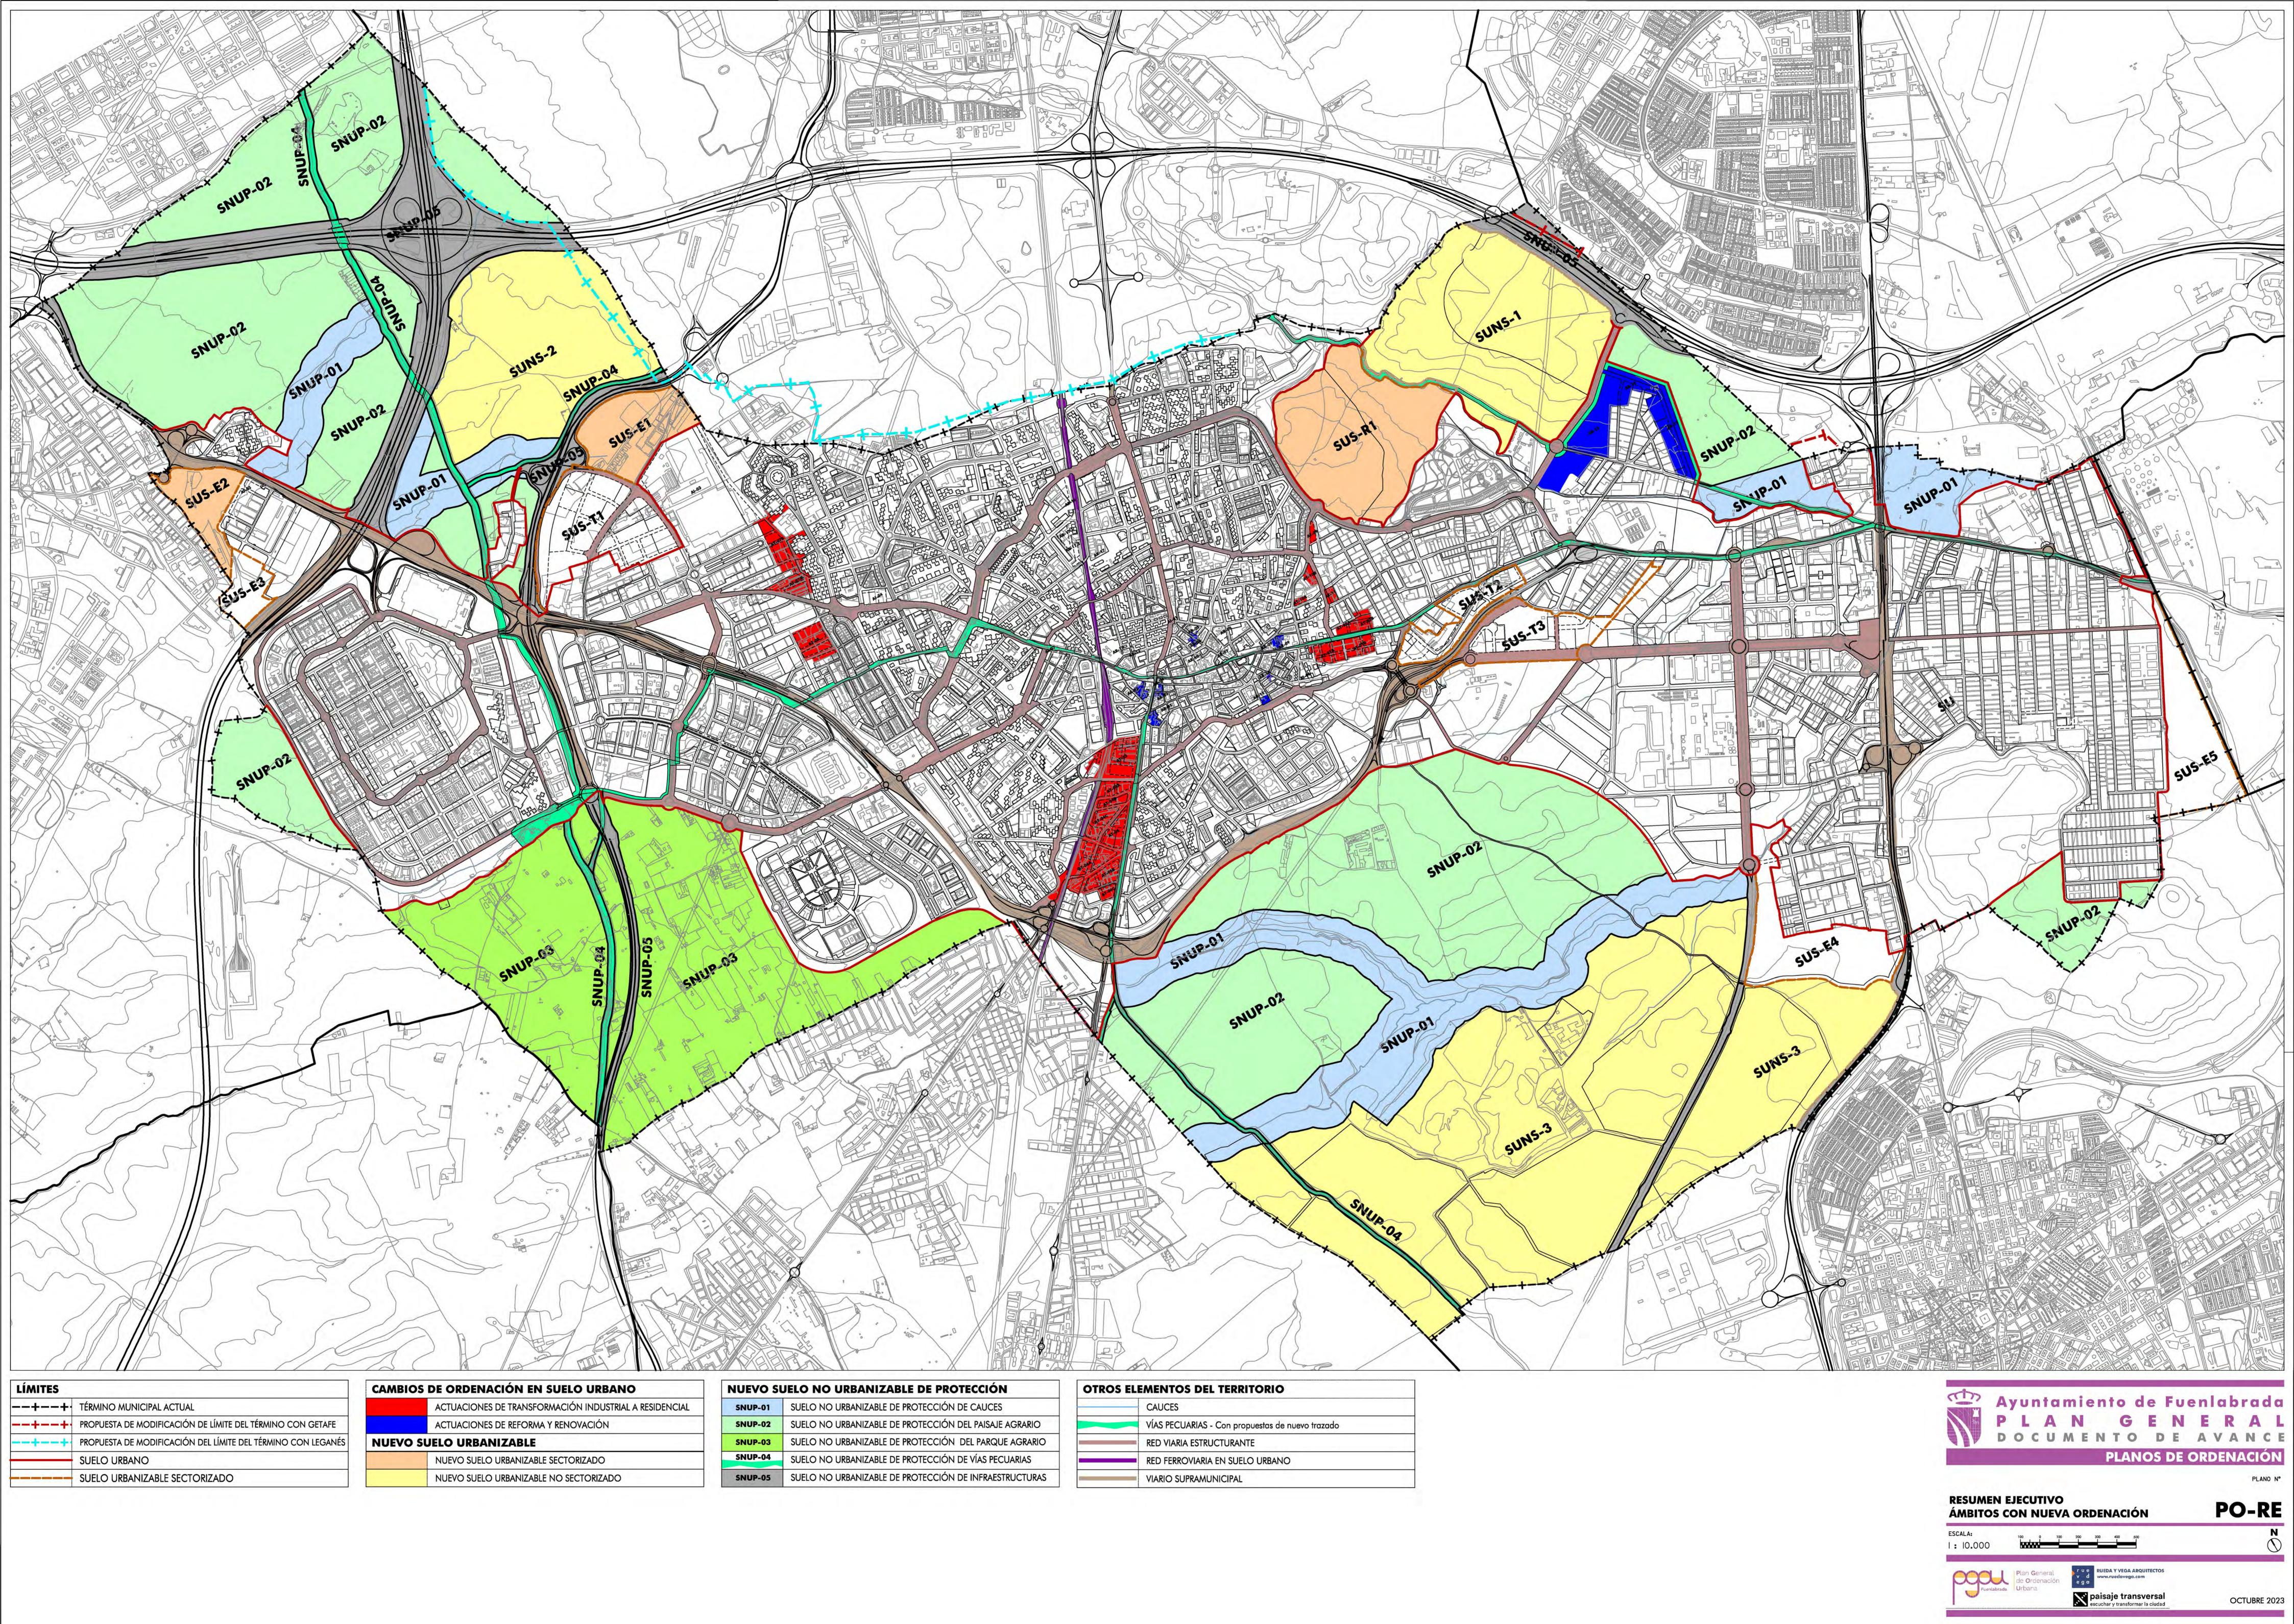



- LÍMITE T.M. FUENLABRADA
- --- SUS E1
- NUEVAS CONEXIONES A LA RED DE ABASTECIMIENTO
- NUEVOS PUNTOS DE CONEXIÓN
- --- HC1000
- --- FD800
- FD400
- --- FD300
- --- FD250
- FD200
- --- FD1000
- AC1250

LOCALIZACIÓN




Ayuntamiento de Fuenlabrada

PROPUESTAS DE CONEXIONES EXTERIORES

SECTOR SUS-E1 ABASTECIMIENTO DE AGUA





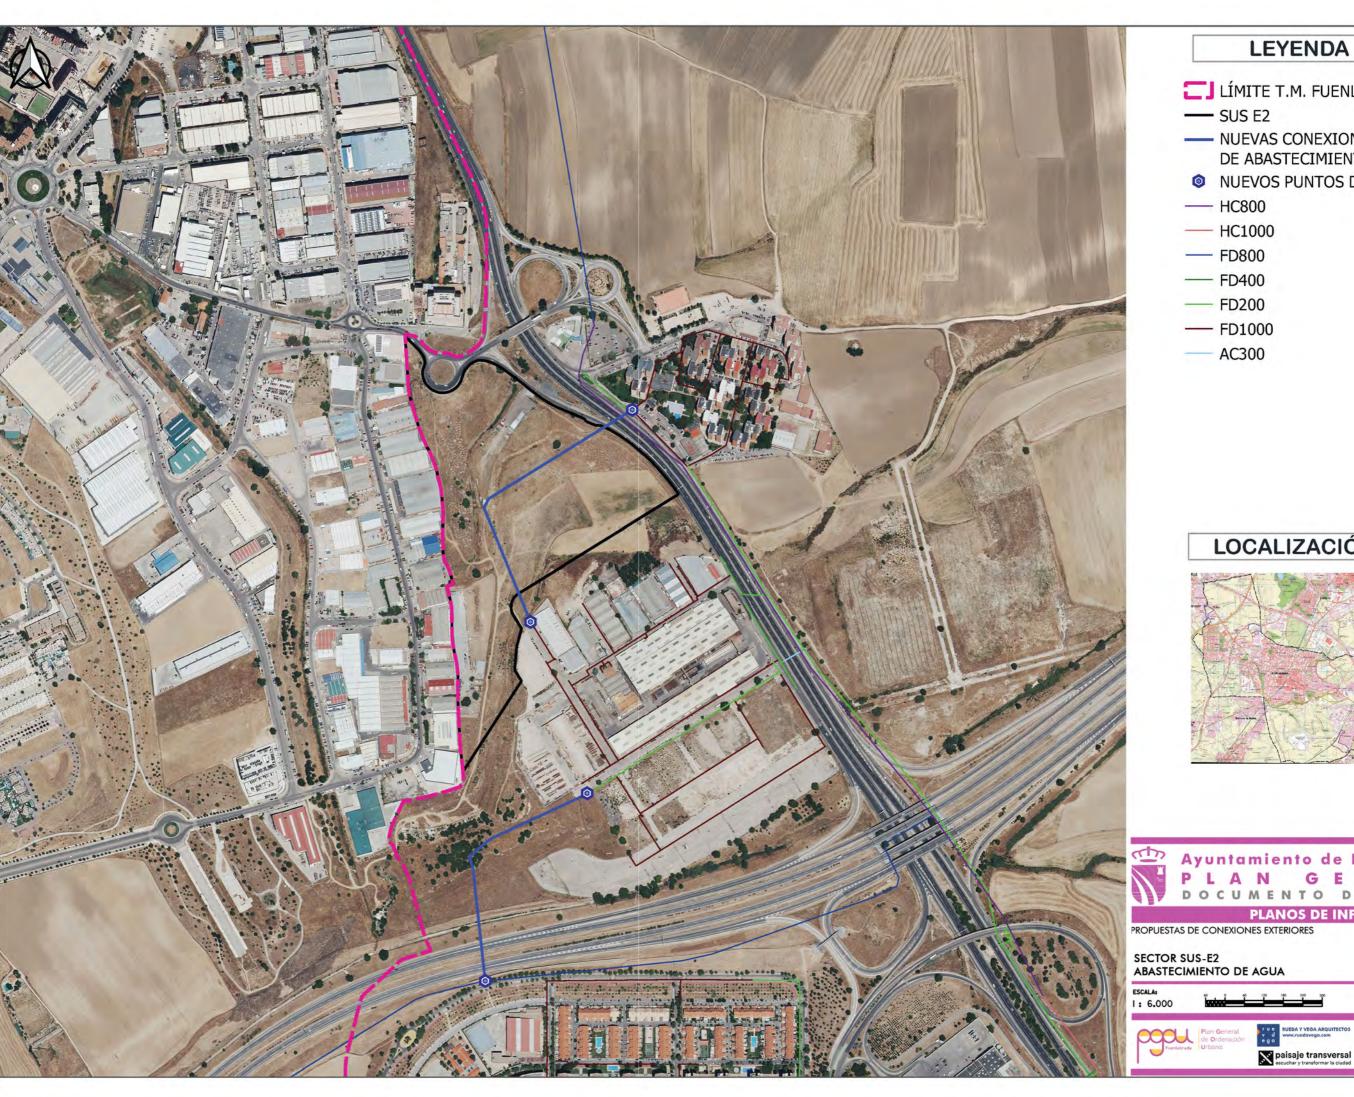

LÍMITE T.M. FUENLABRADA

NUEVAS CONEXIONES A LA RED DE ABASTECIMIENTO

NUEVOS PUNTOS DE CONEXIÓN

LOCALIZACIÓN








PLANOS DE INFRAESTRUCTURAS






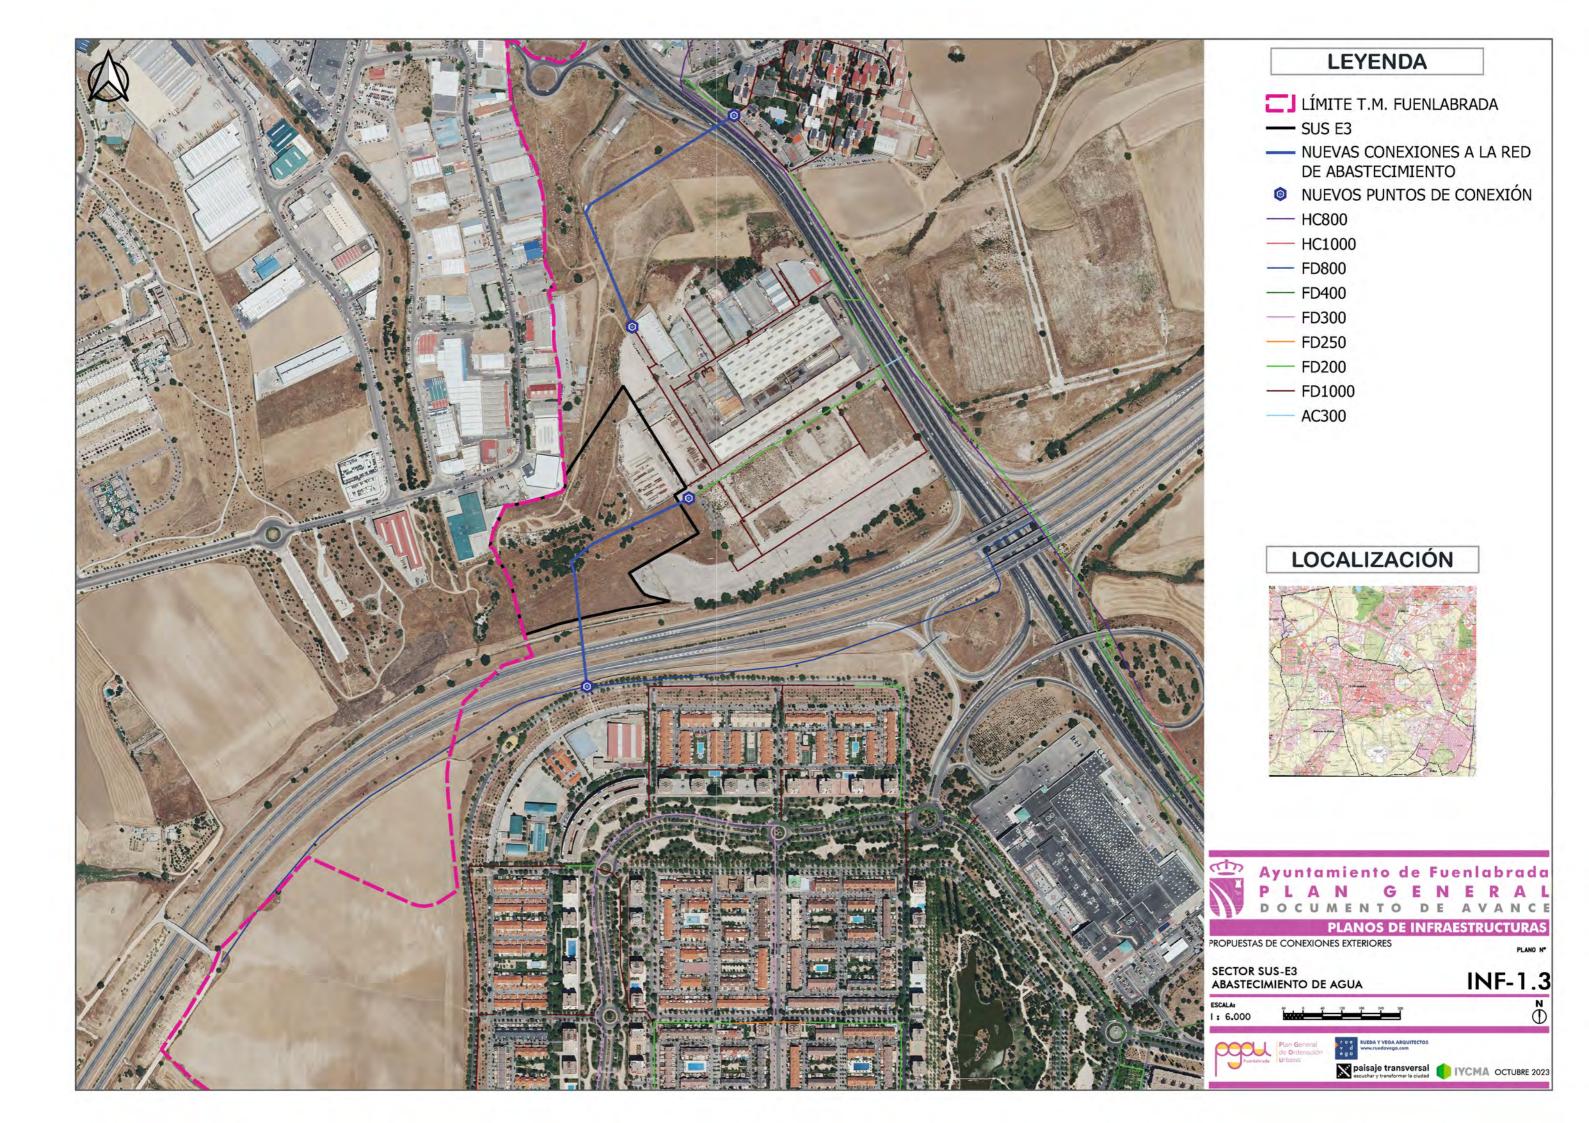

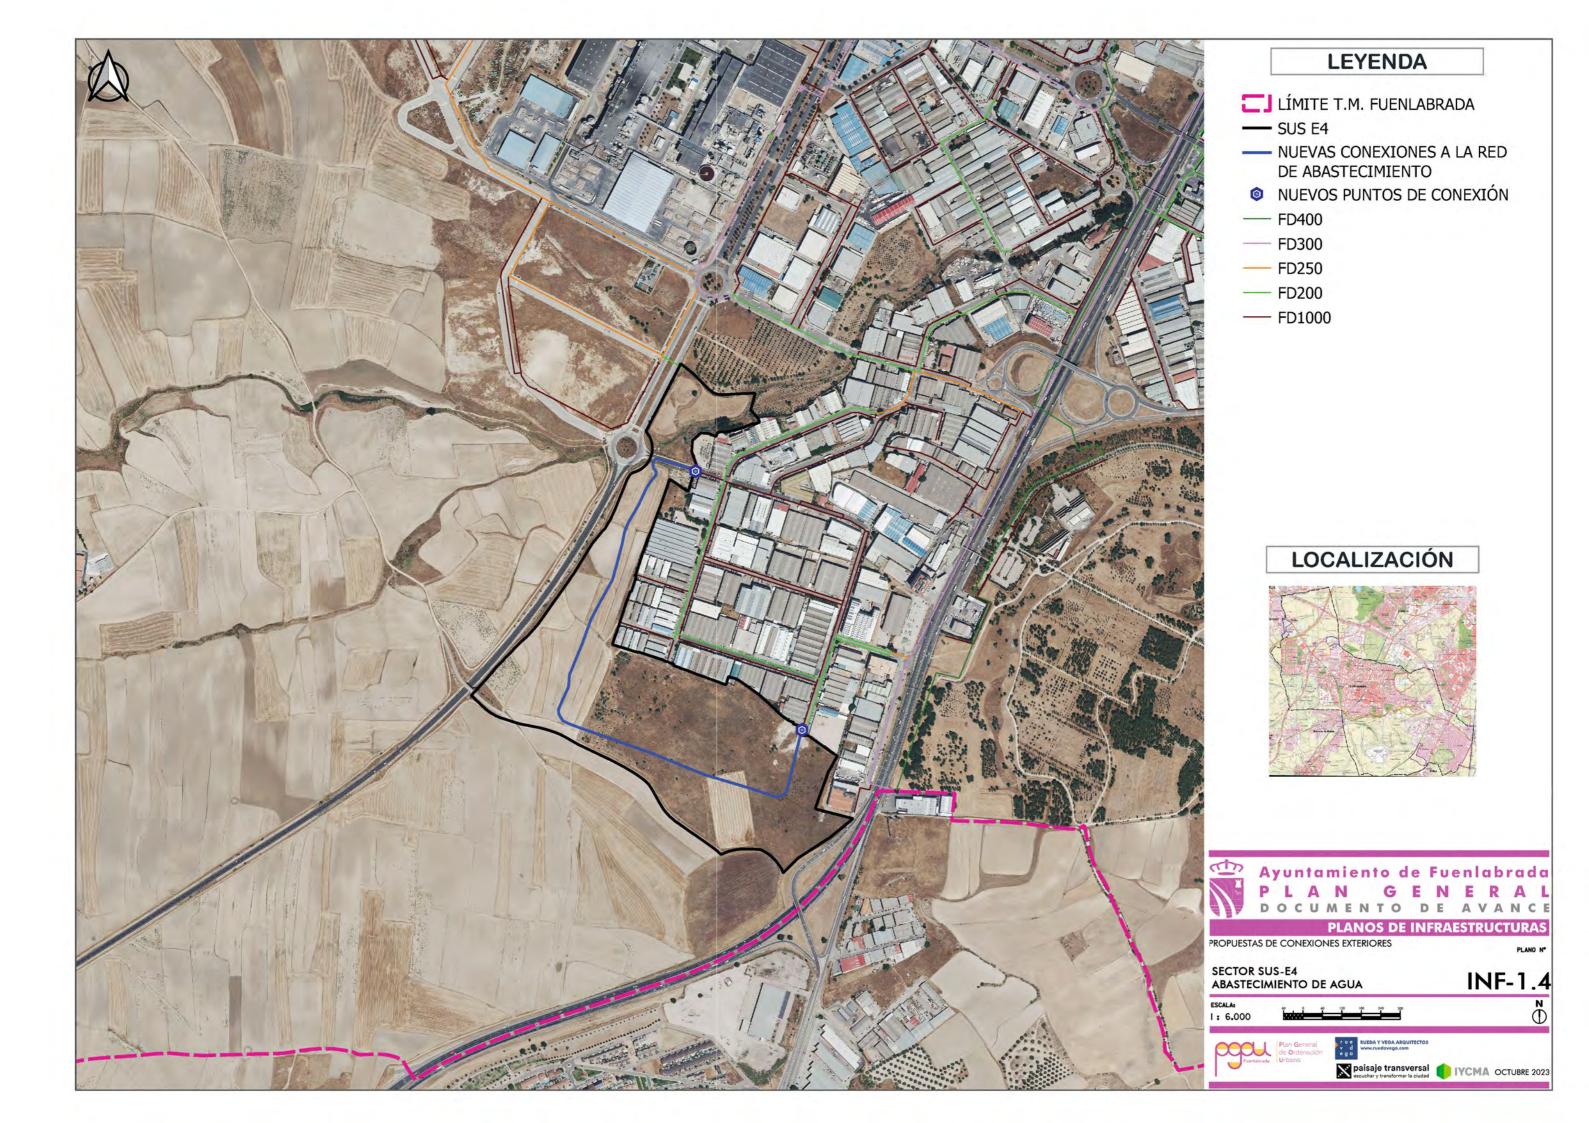

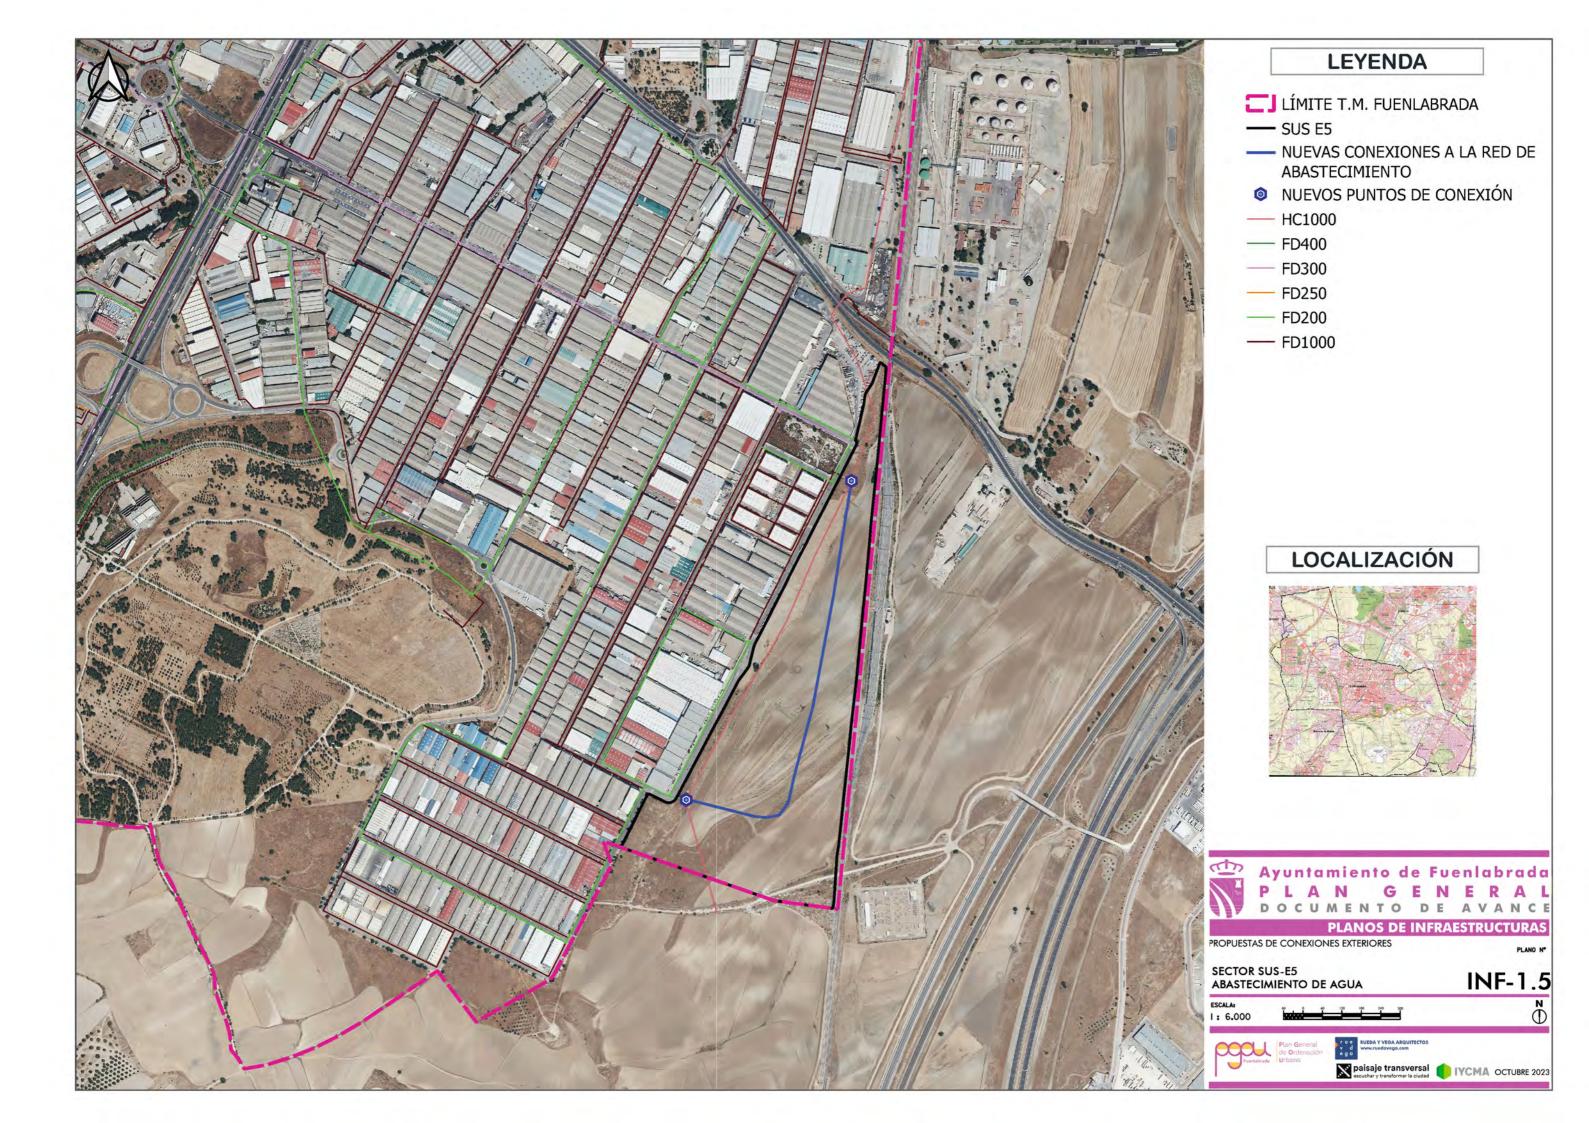

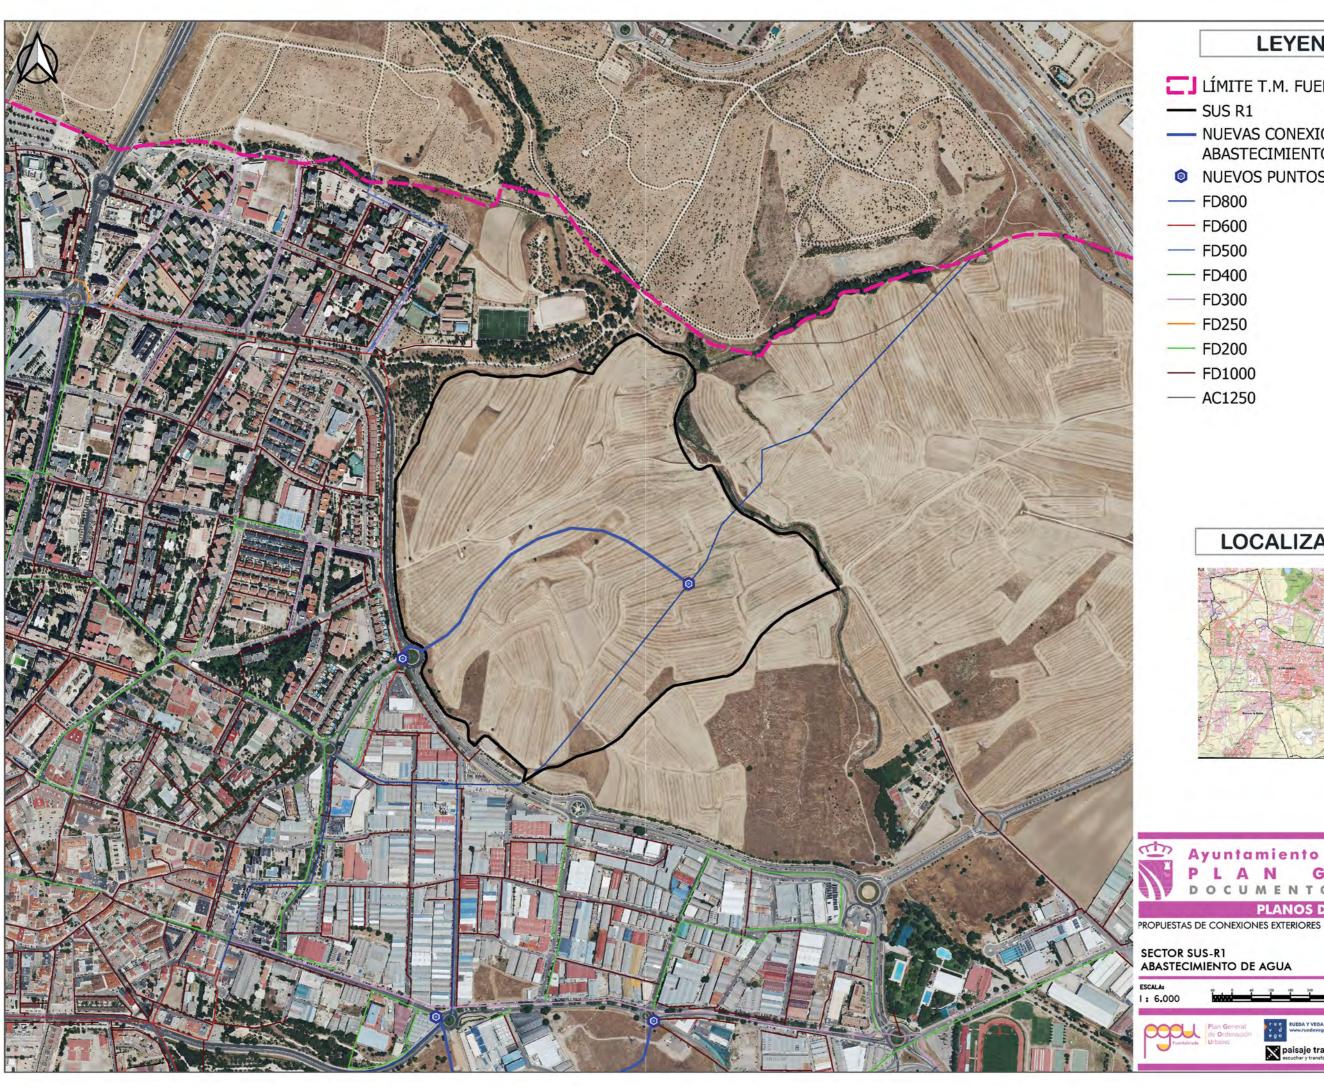

- LÍMITE T.M. FUENLABRADA
- --- SUS R1
- NUEVAS CONEXIONES A LA RED DE **ABASTECIMIENTO**
- NUEVOS PUNTOS DE CONEXIÓN
- --- FD800
- --- FD600
- FD500
- --- FD400
- --- FD300
- --- FD250
- --- FD200
- --- FD1000
- --- AC1250

LOCALIZACIÓN



Ayuntamiento de Fuenlabrada DOCUMENTO DE AVANCE

PLANOS DE INFRAESTRUCTURAS











LÍMITE T.M. FUENLABRADA

— SUS T1

- NUEVAS CONEXIONES A LA RED DE ABASTECIMIENTO
- NUEVOS PUNTOS DE CONEXIÓN
- --- HC800
- --- HC1000
- --- FD800
- --- FD400
- --- FD300
- --- FD250
- --- FD200
- --- FD1000
- --- AC1250

LOCALIZACIÓN




PLANOS DE INFRAESTRUCTURAS









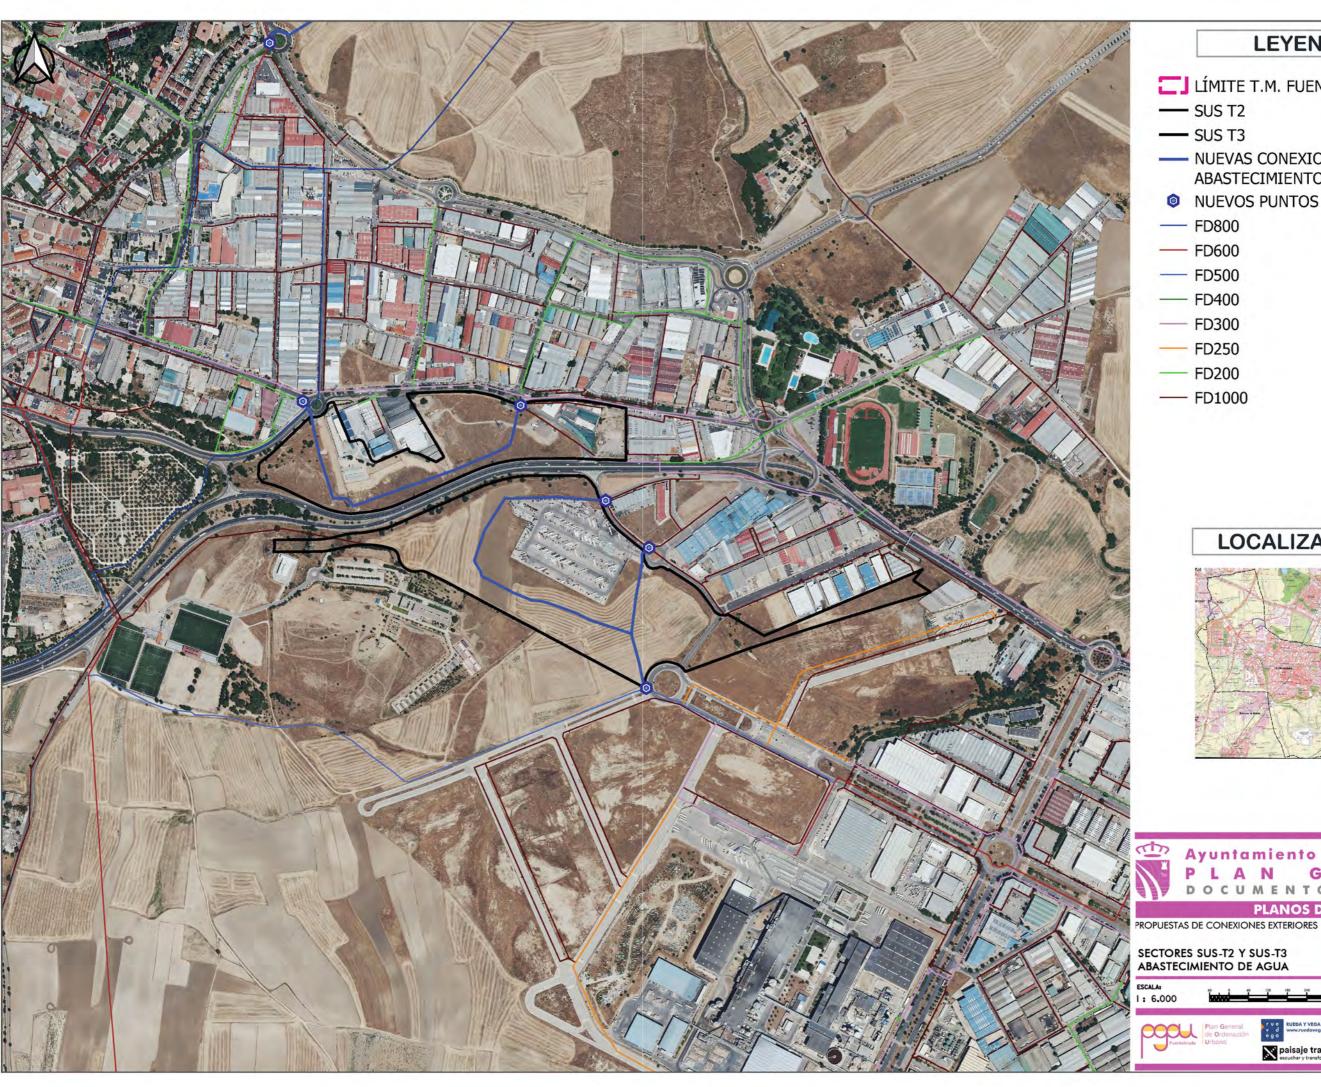

LÍMITE T.M. FUENLABRADA

— SUS T2

--- SUS T3

— NUEVAS CONEXIONES A LA RED DE **ABASTECIMIENTO**

NUEVOS PUNTOS DE CONEXIÓN

--- FD800

--- FD600

- FD500

--- FD400

— FD300

--- FD250

--- FD200

--- FD1000

LOCALIZACIÓN



Ayuntamiento de Fuenlabrada DOCUMENTO DE AVANCE

PLANOS DE INFRAESTRUCTURAS

SECTORES SUS-T2 Y SUS-T3 ABASTECIMIENTO DE AGUA









LÍMITE T.M. FUENLABRADA

— SUS E1

NUEVOS PUNTOS DE CONEXIÓN

- NUEVAS CONEXIONES A LA RED DE SANEAMIENTO

- D1.50x0.70

— D 100

LOCALIZACIÓN




PLANOS DE INFRAESTRUCTURAS












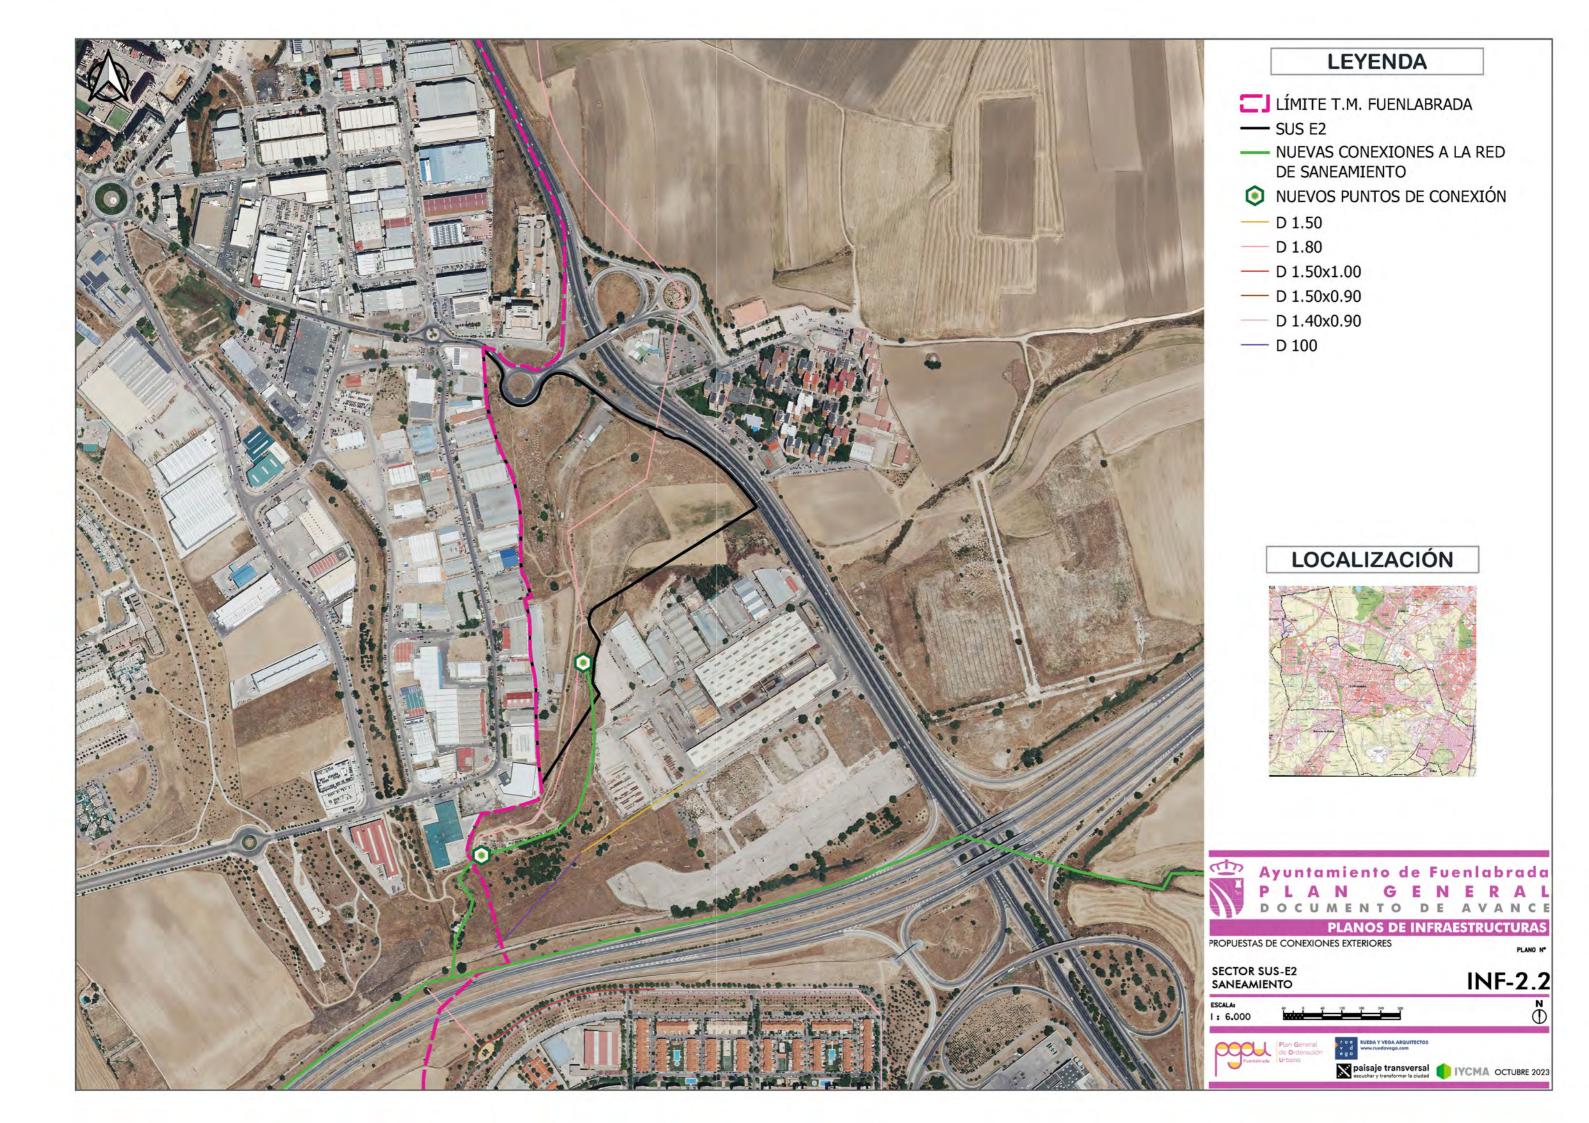

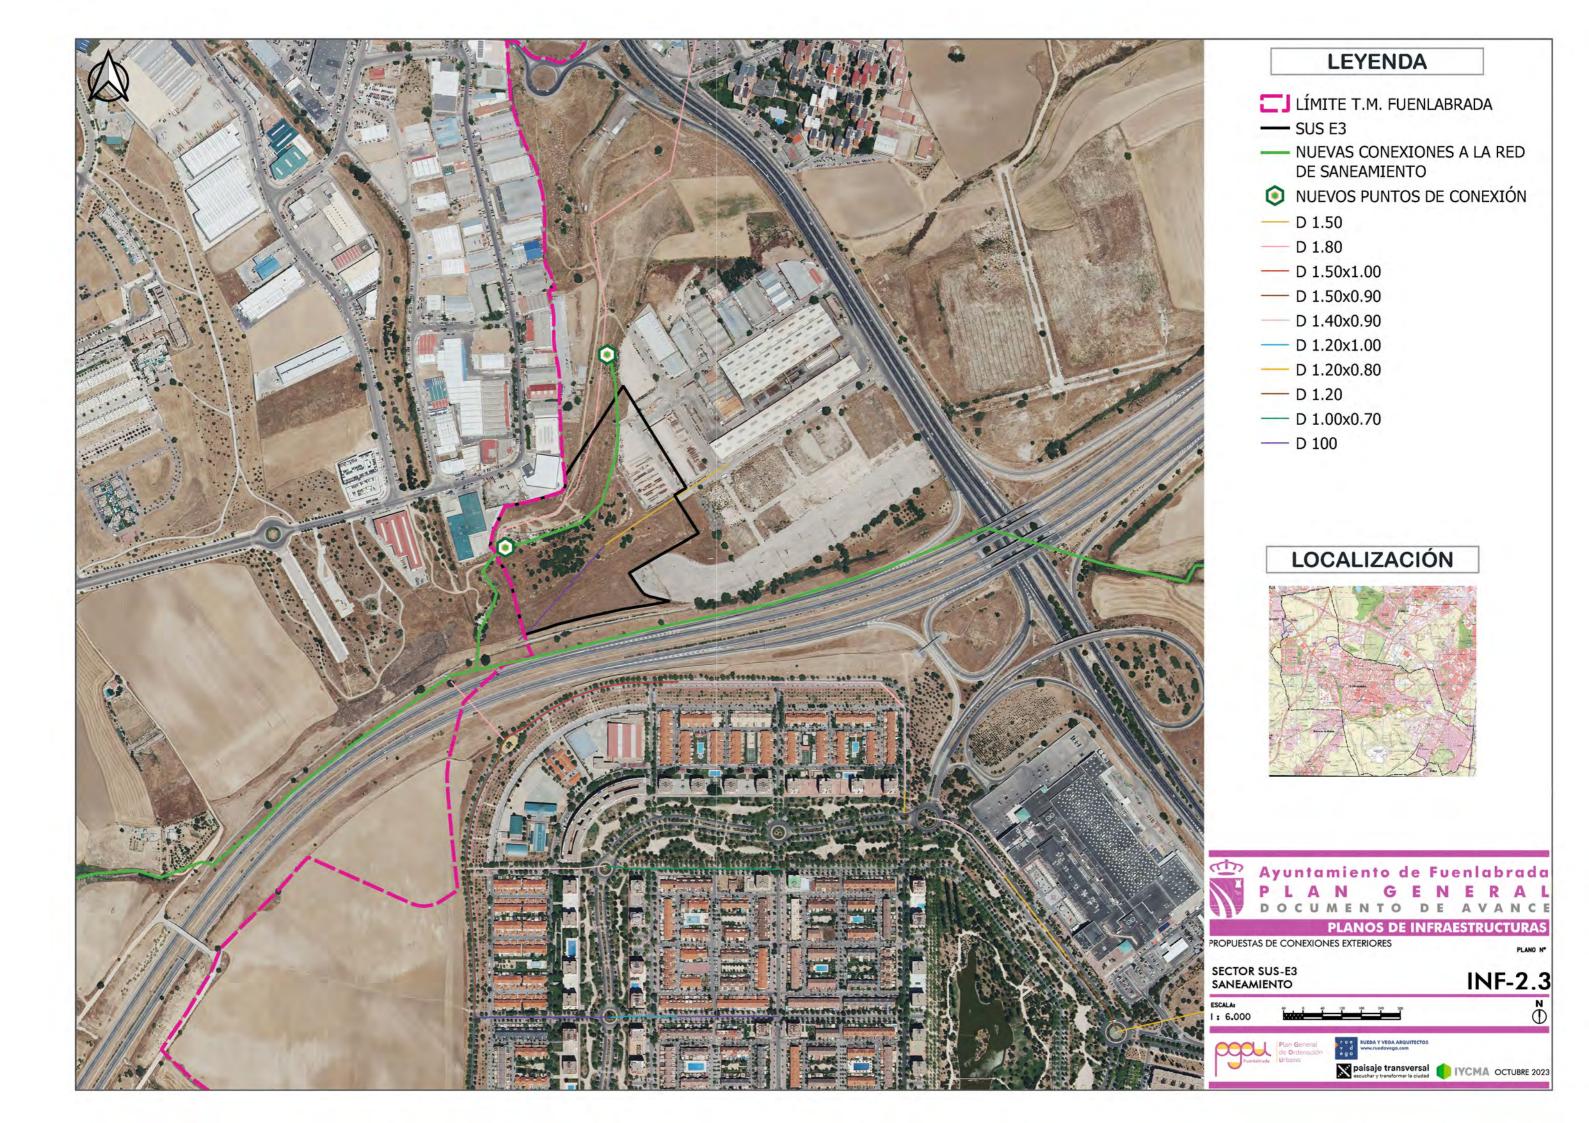

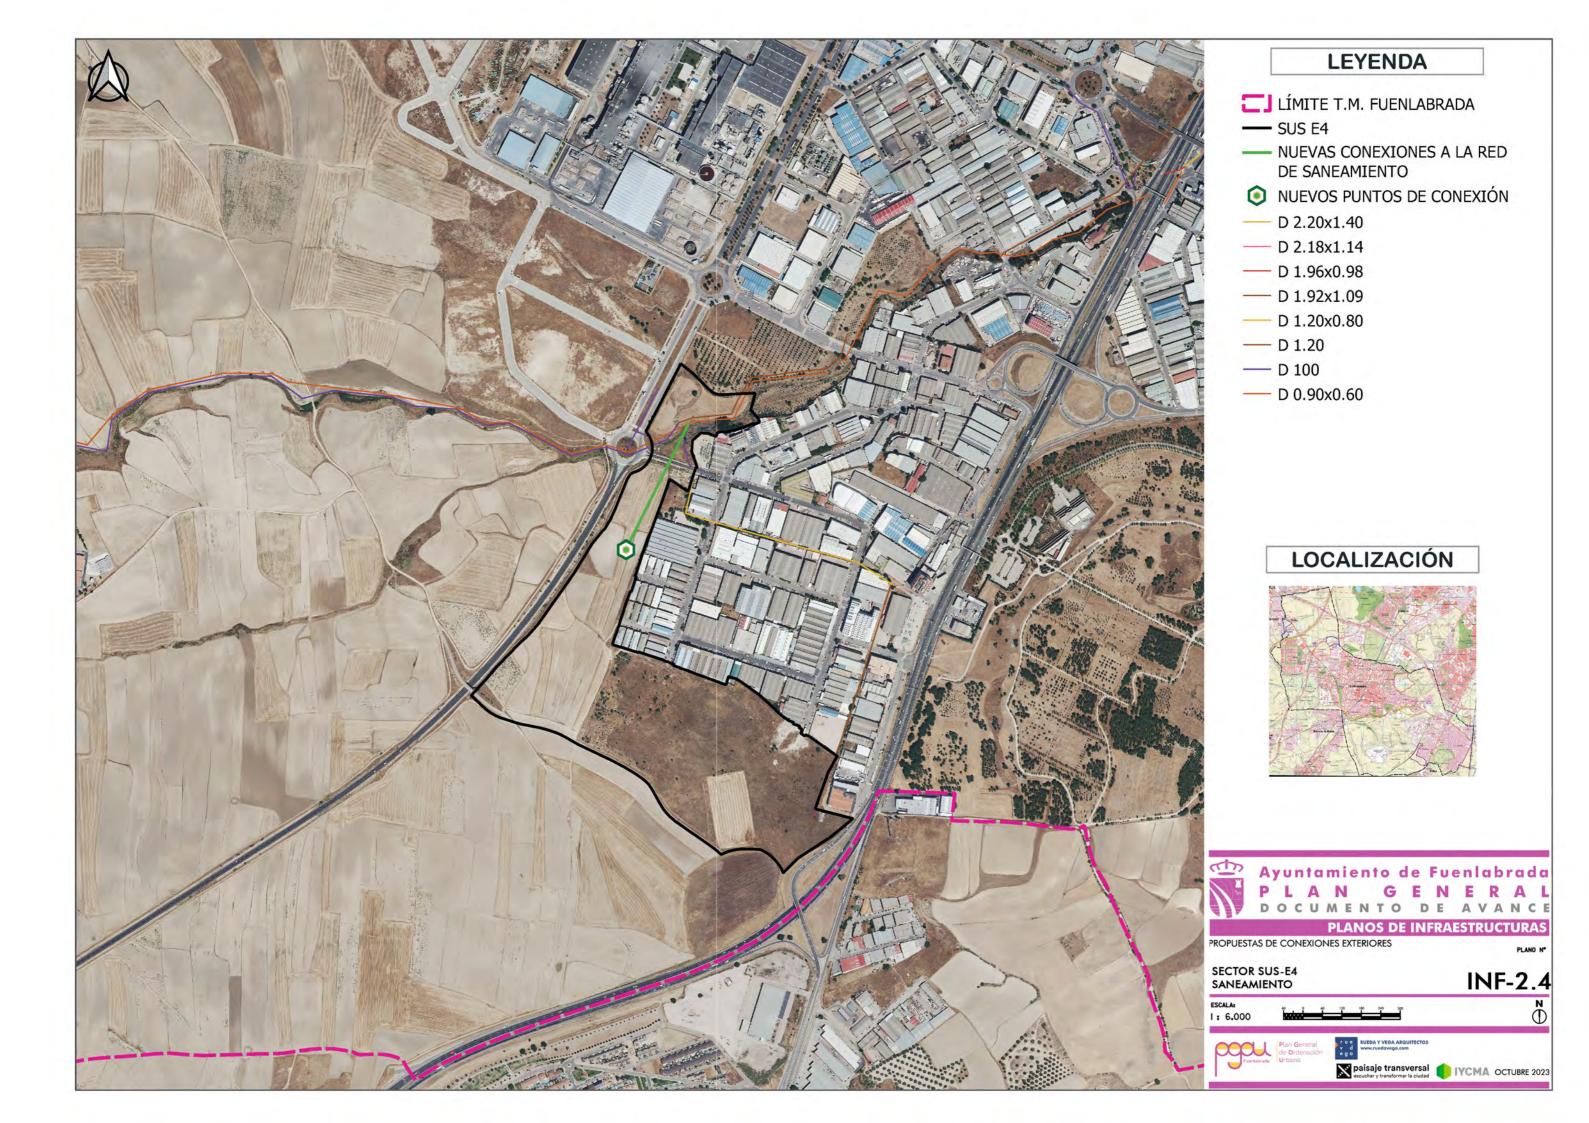

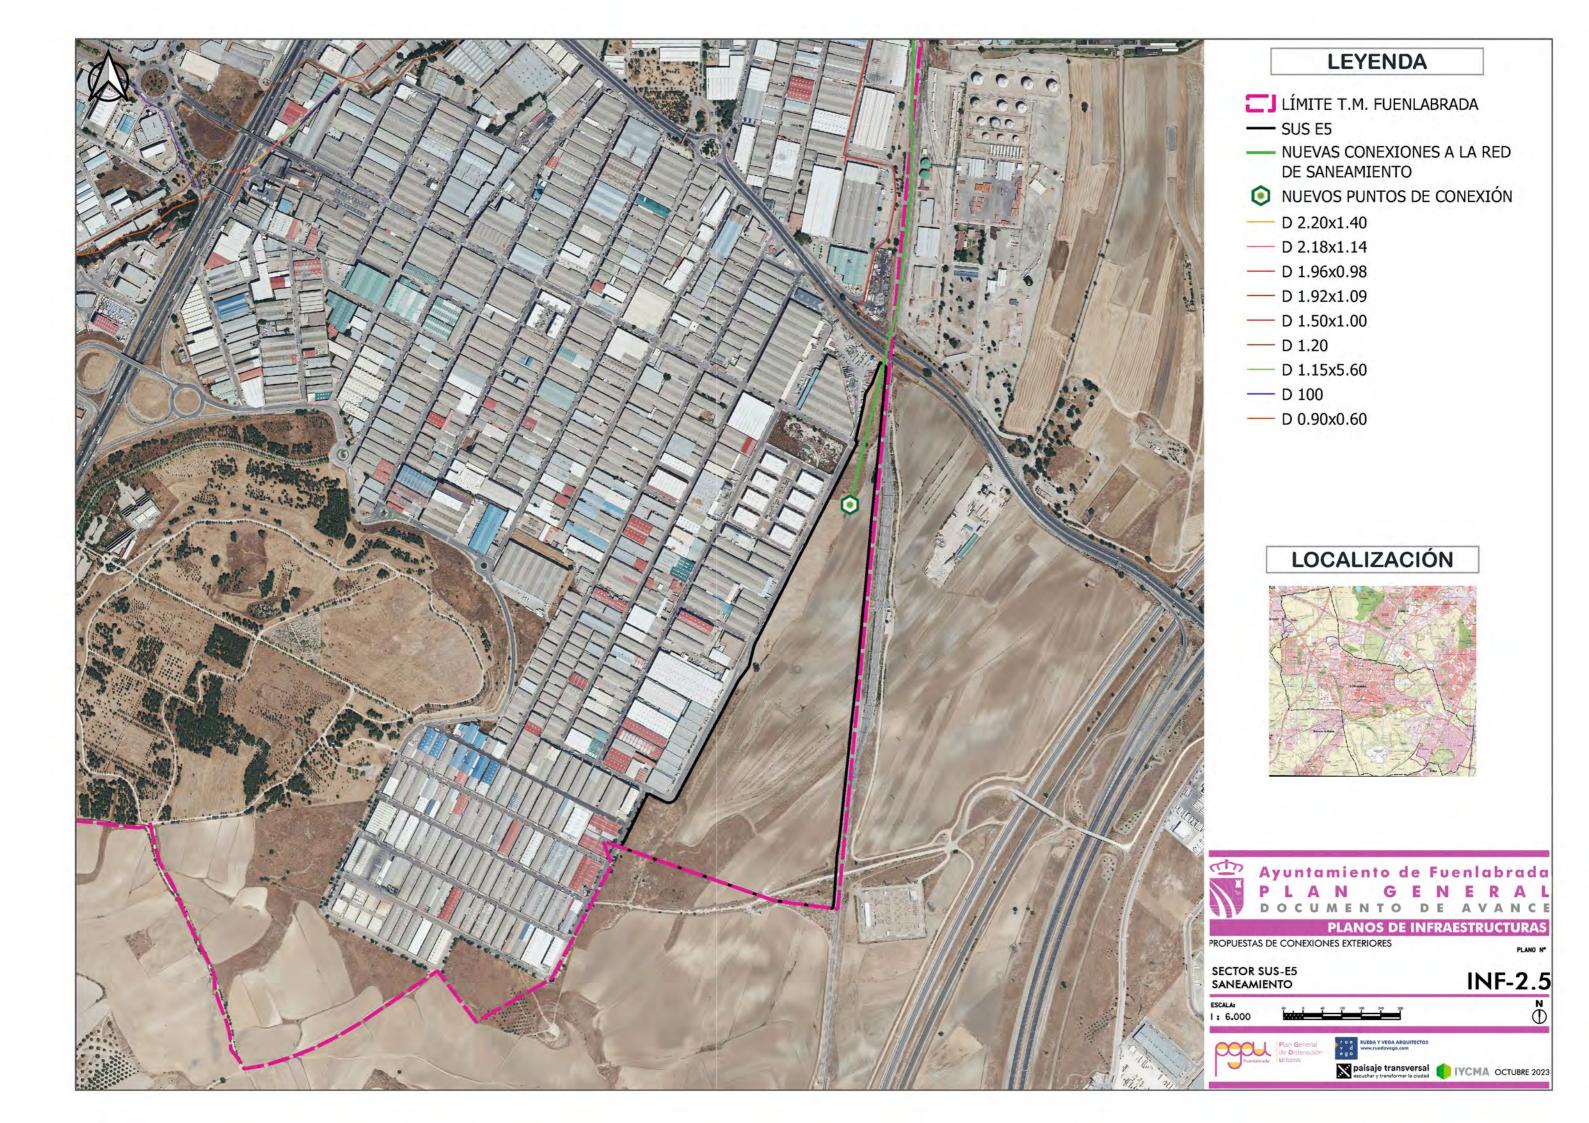



LÍMITE T.M. FUENLABRADA

— SUS R1

- NUEVAS CONEXIONES A LA RED DE SANEAMIENTO

NUEVOS PUNTOS DE CONEXIÓN

D 2.50

— D 2.10x1.40

— D 2.00

— D 1.80x3.05

- D 1.80x1.20

— D 1.50x1.00

— D 1.40

— D 1.30x 0.80

D 1.20x0.80

— D 1.20

— D 1.00x1.50

— D 100

D 0.90x1.40

— D 0.80x1.20

LOCALIZACIÓN



Ayuntamiento de Fuenlabrada **PLANOS DE INFRAESTRUCTURAS**

PROPUESTAS DE CONEXIONES EXTERIORES













LÍMITE T.M. FUENLABRADA

— SUS T1

--- NUEVAS CONEXIONES A LA RED DE SANEAMIENTO

NUEVOS PUNTOS DE CONEXIÓN

_ D 1.50

— D1.50x0.70

D 1.40x0.90

___ D 1.20x0.80

— D 1.20

— D 100

LOCALIZACIÓN




PLANOS DE INFRAESTRUCTURAS







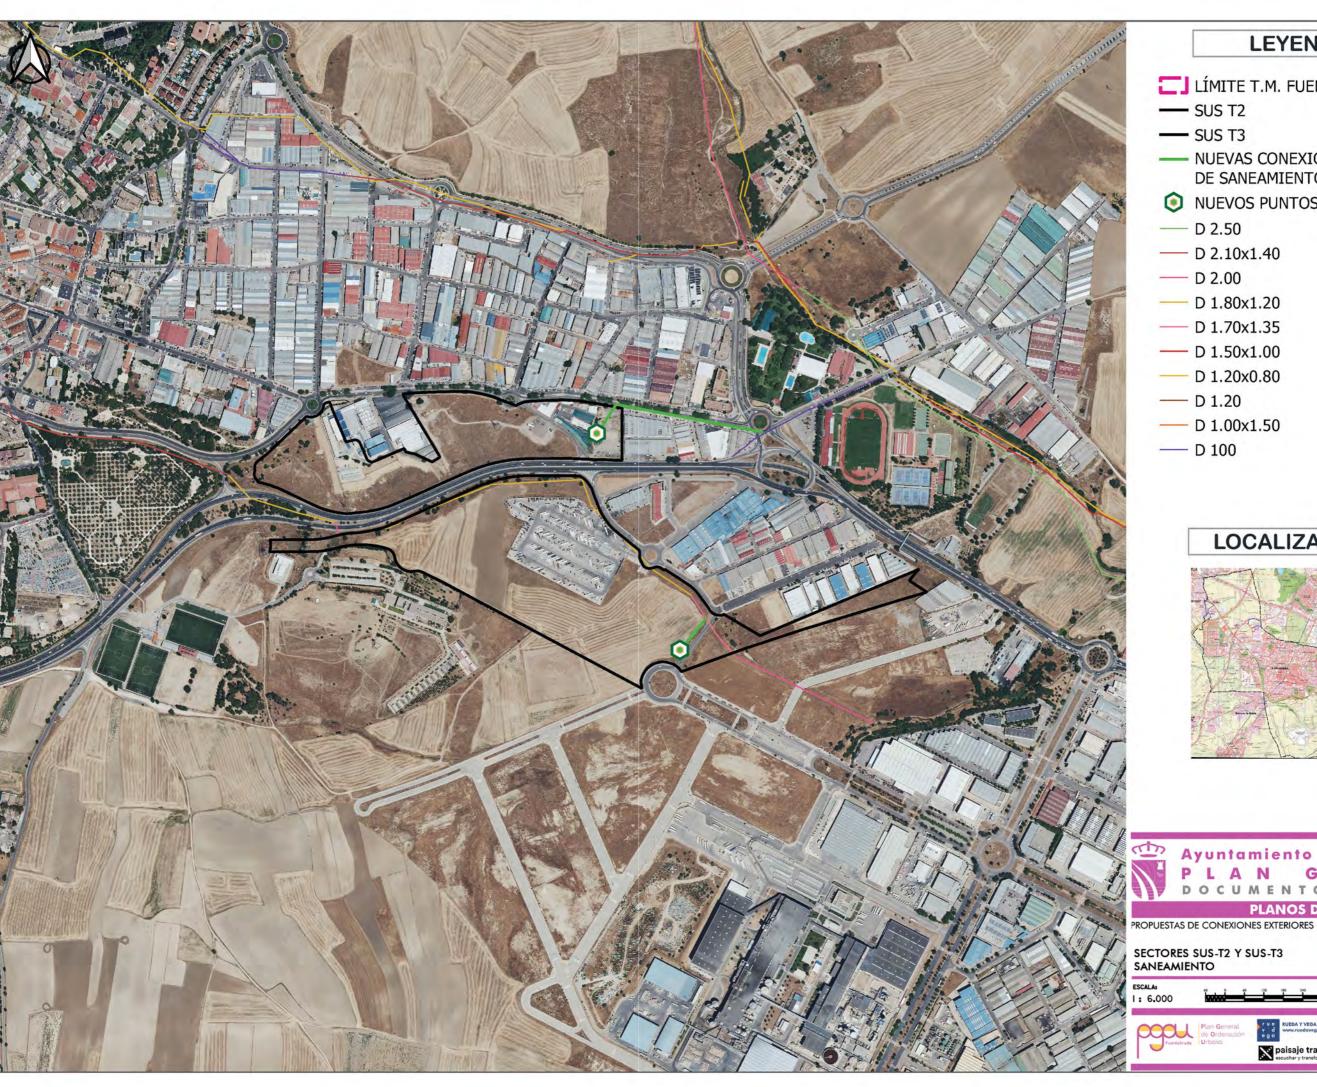

LÍMITE T.M. FUENLABRADA

— SUS T2

— SUS T3

— NUEVAS CONEXIONES A LA RED DE SANEAMIENTO

NUEVOS PUNTOS DE CONEXIÓN

— D 2.50

— D 2.10x1.40

— D 2.00

— D 1.80x1.20

— D 1.70x1.35

- D 1.50x1.00

— D 1.20x0.80

— D 1.20

— D 1.00x1.50

— D 100

LOCALIZACIÓN



Ayuntamiento de Fuenlabrada DOCUMENTO DE AVANCE **PLANOS DE INFRAESTRUCTURAS**

SECTORES SUS-T2 Y SUS-T3 SANEAMIENTO











LÍMITE T.M. FUENLABRADA

— SUS E1

- NUEVAS CONEXIONES A LA RED ELÉCTRICA
- NUEVOS PUNTOS DE CONEXIÓN
- --- RED ELÉCTRICA

LOCALIZACIÓN



PLANOS DE INFRAESTRUCTURAS


SECTOR SUS-E1 RED ELÉCTRICA













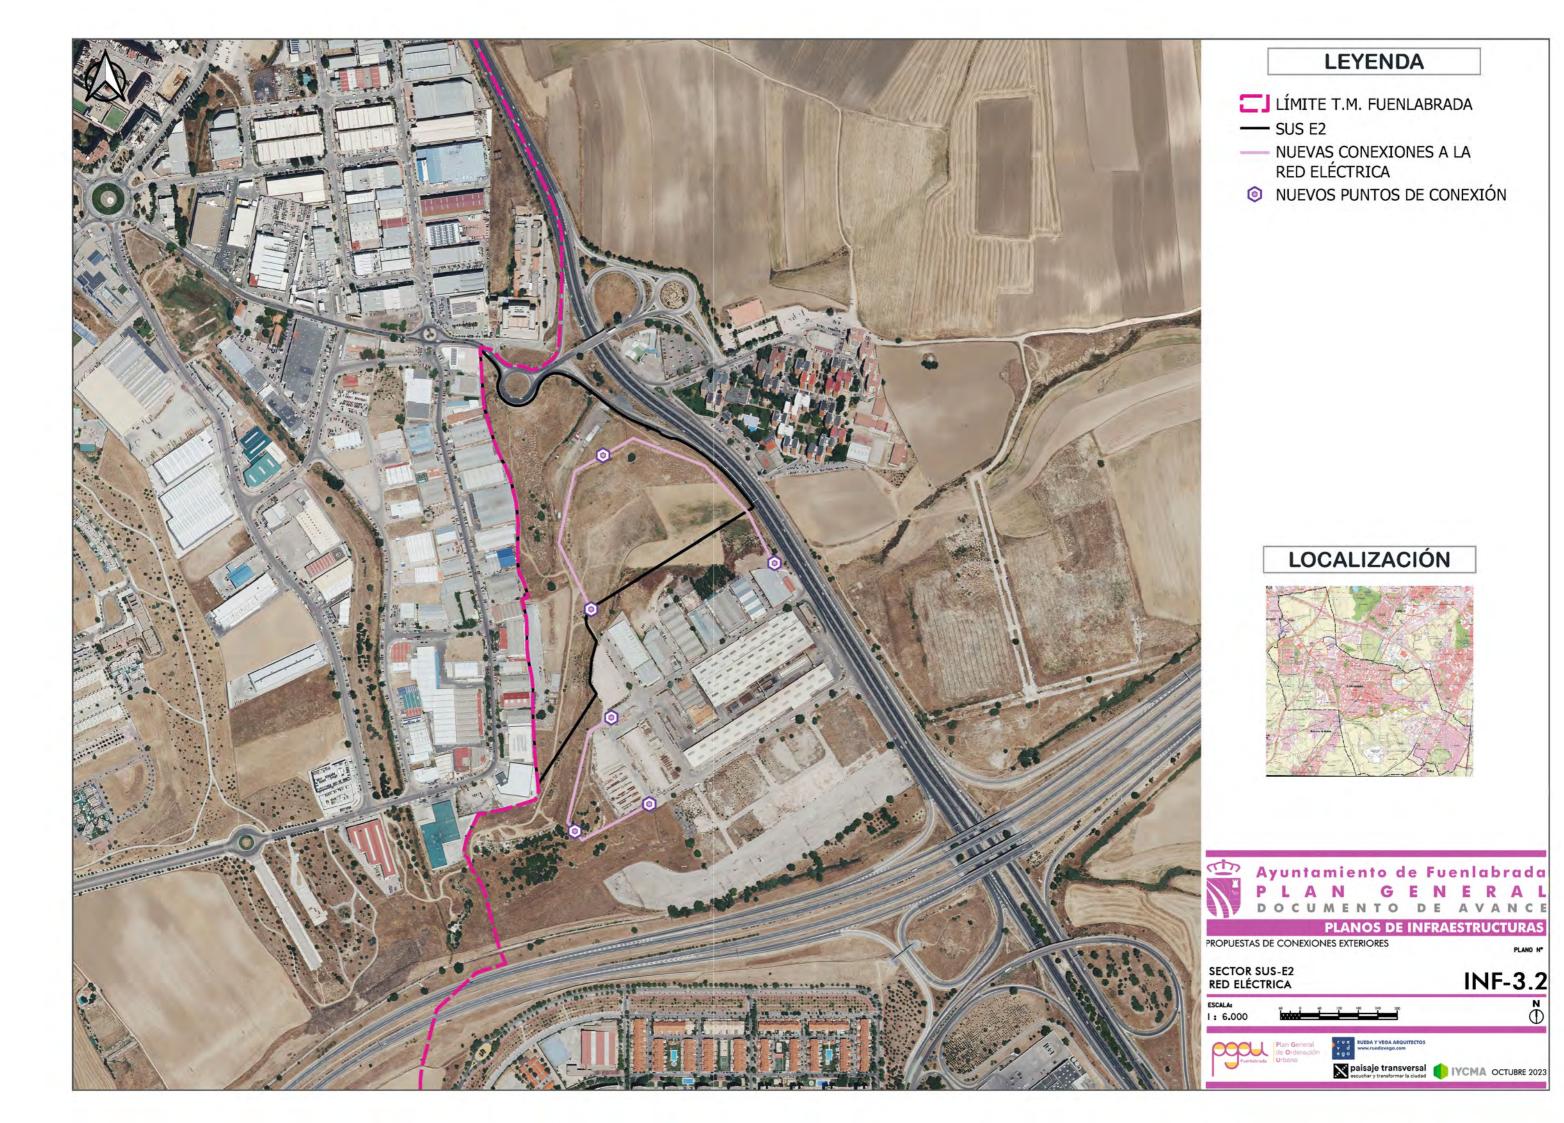

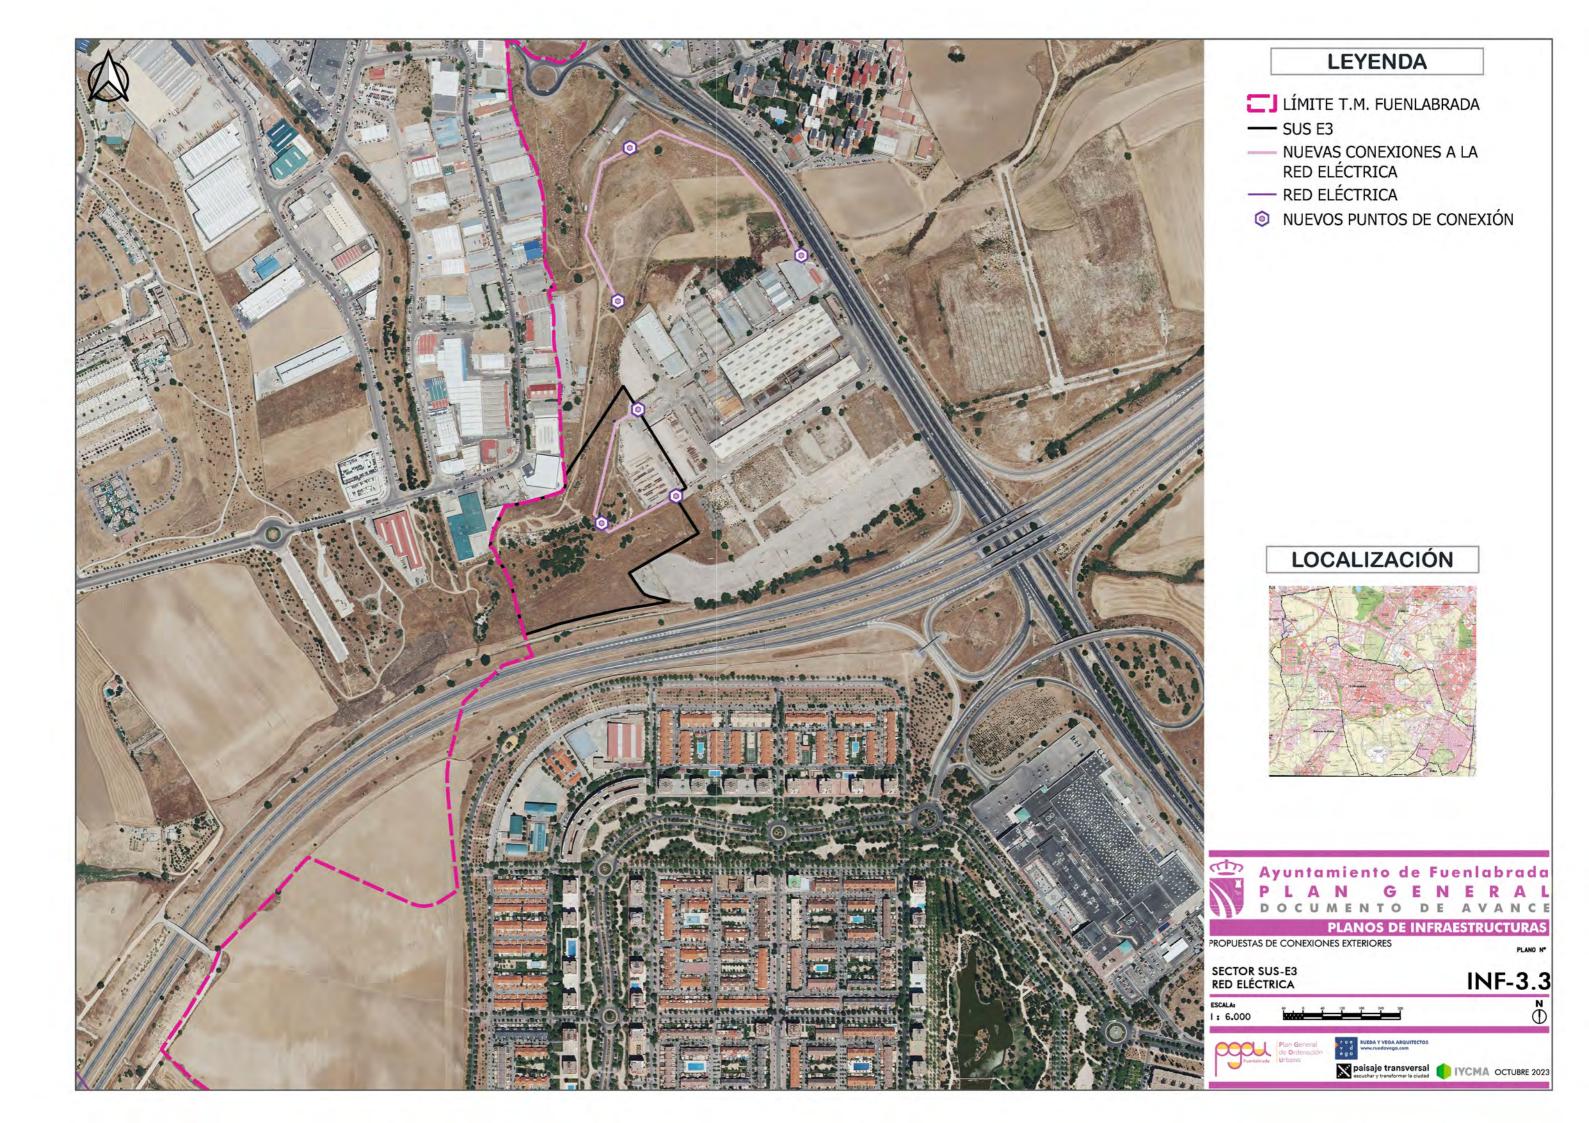

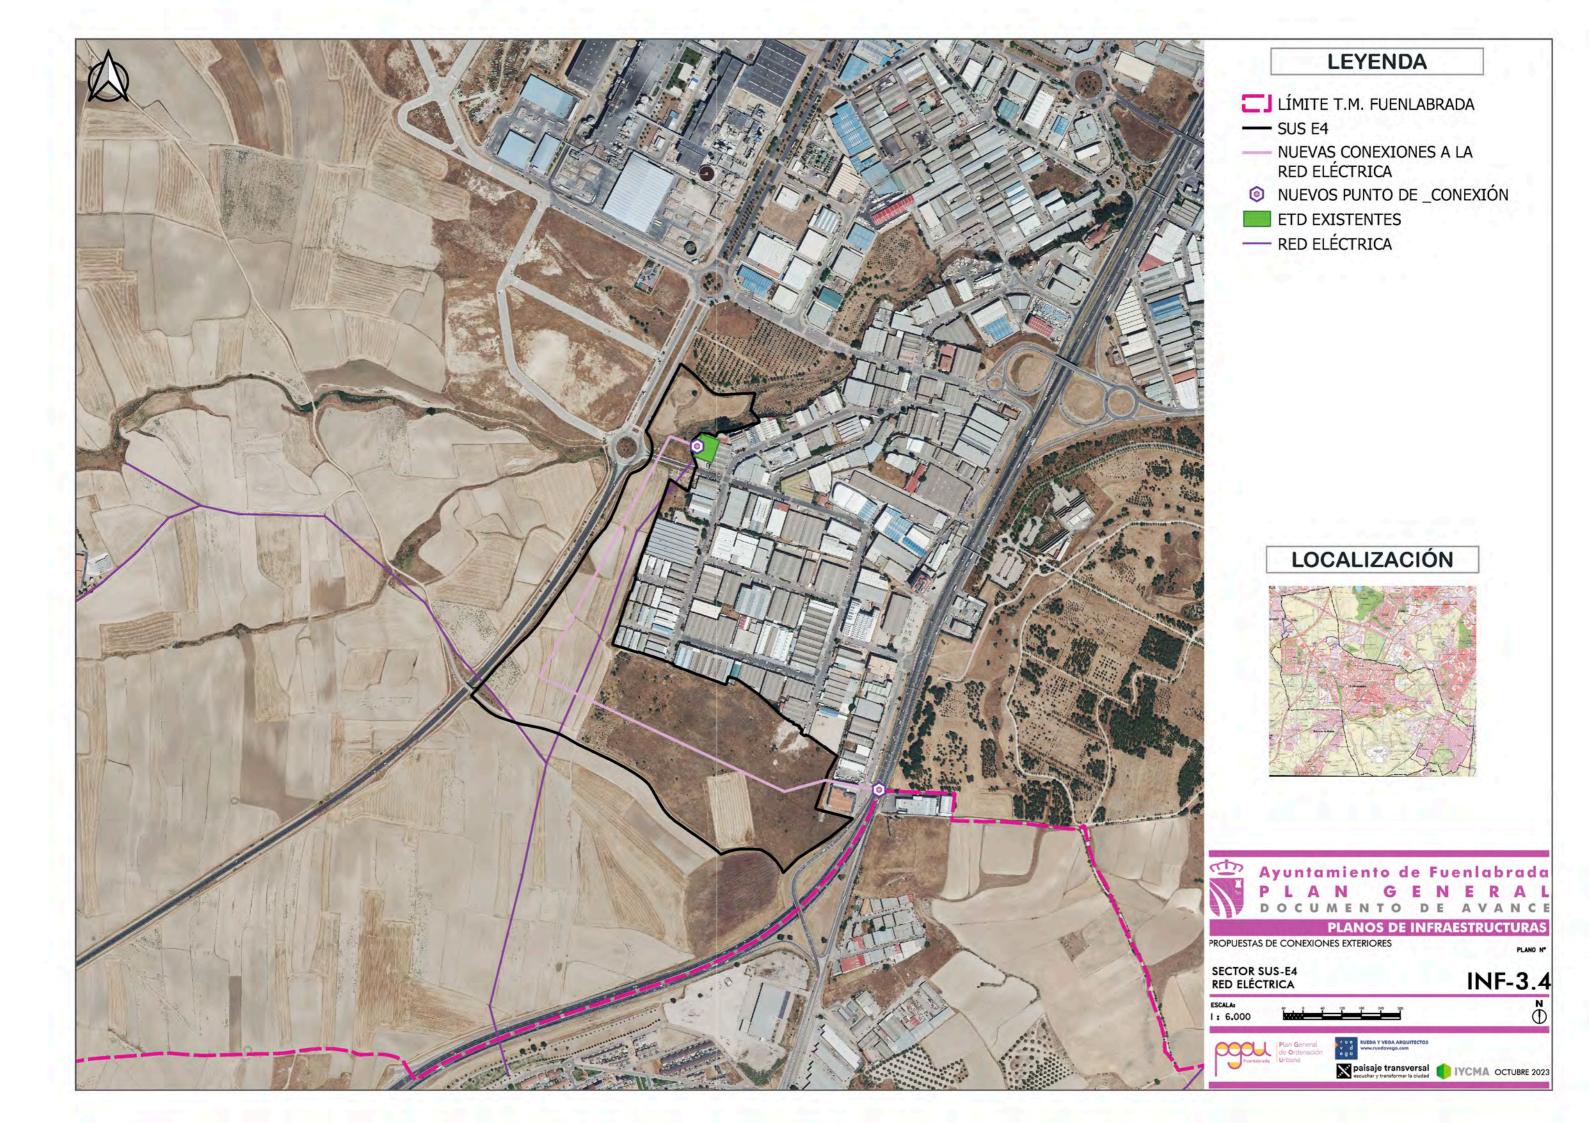

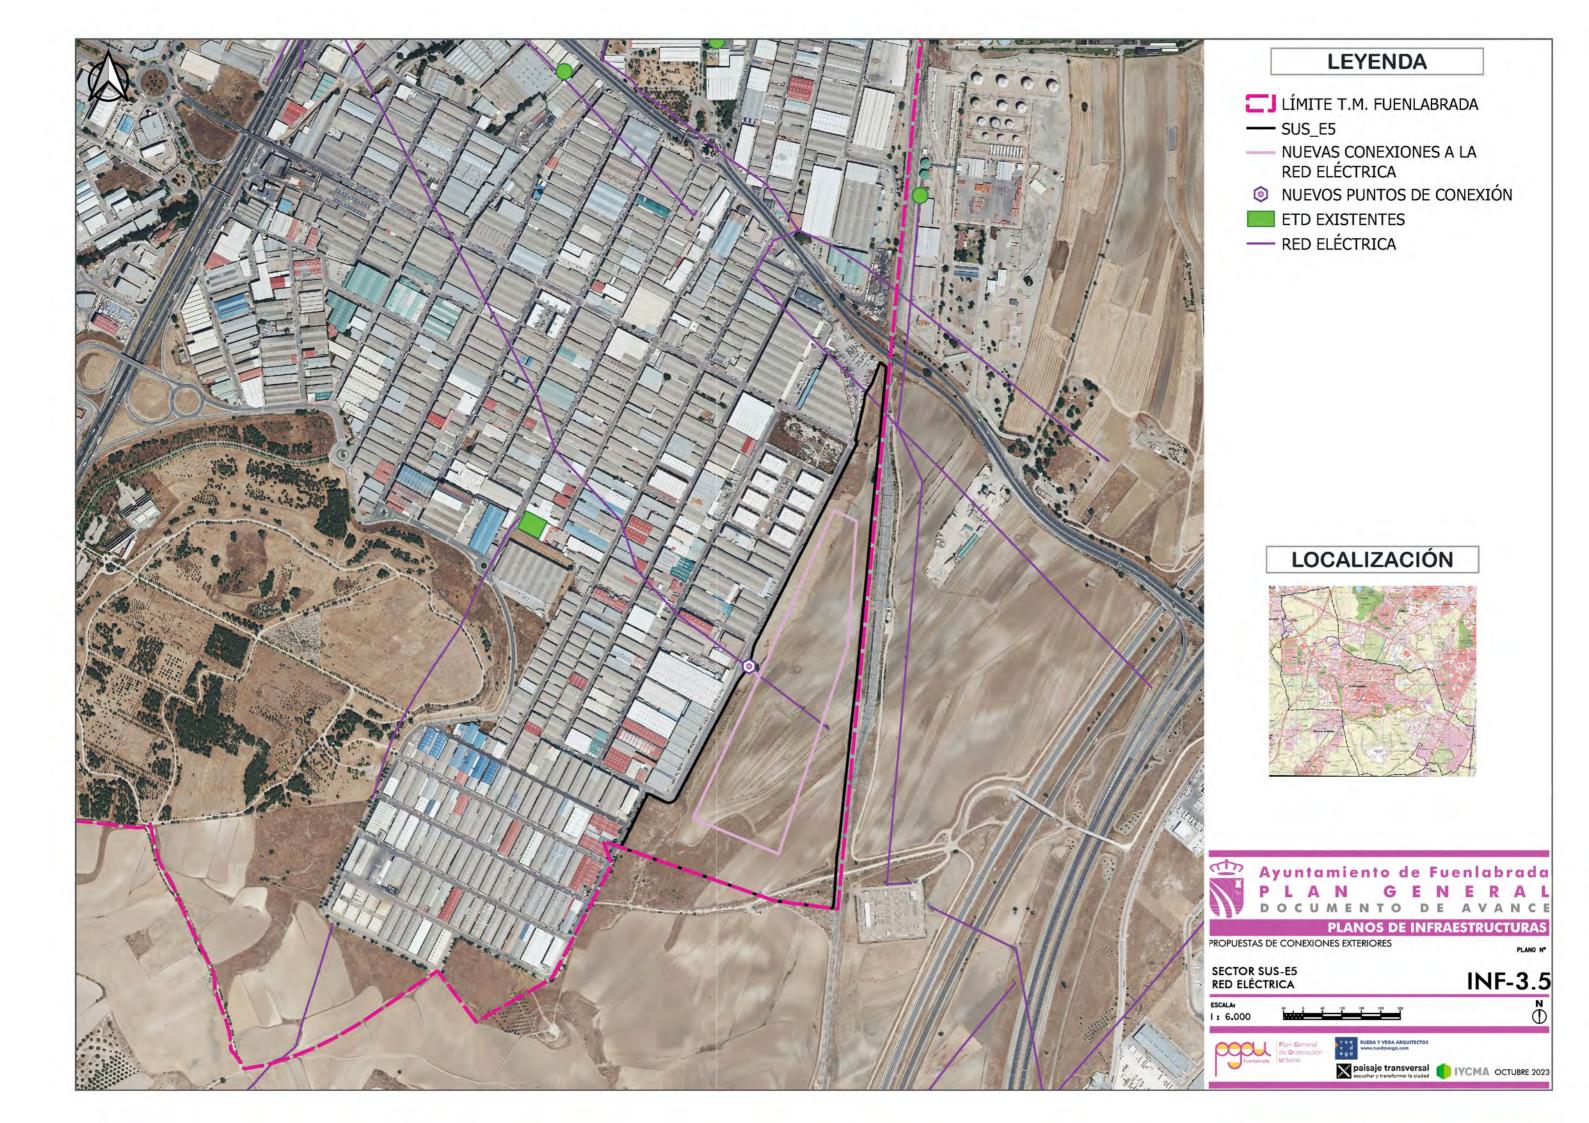

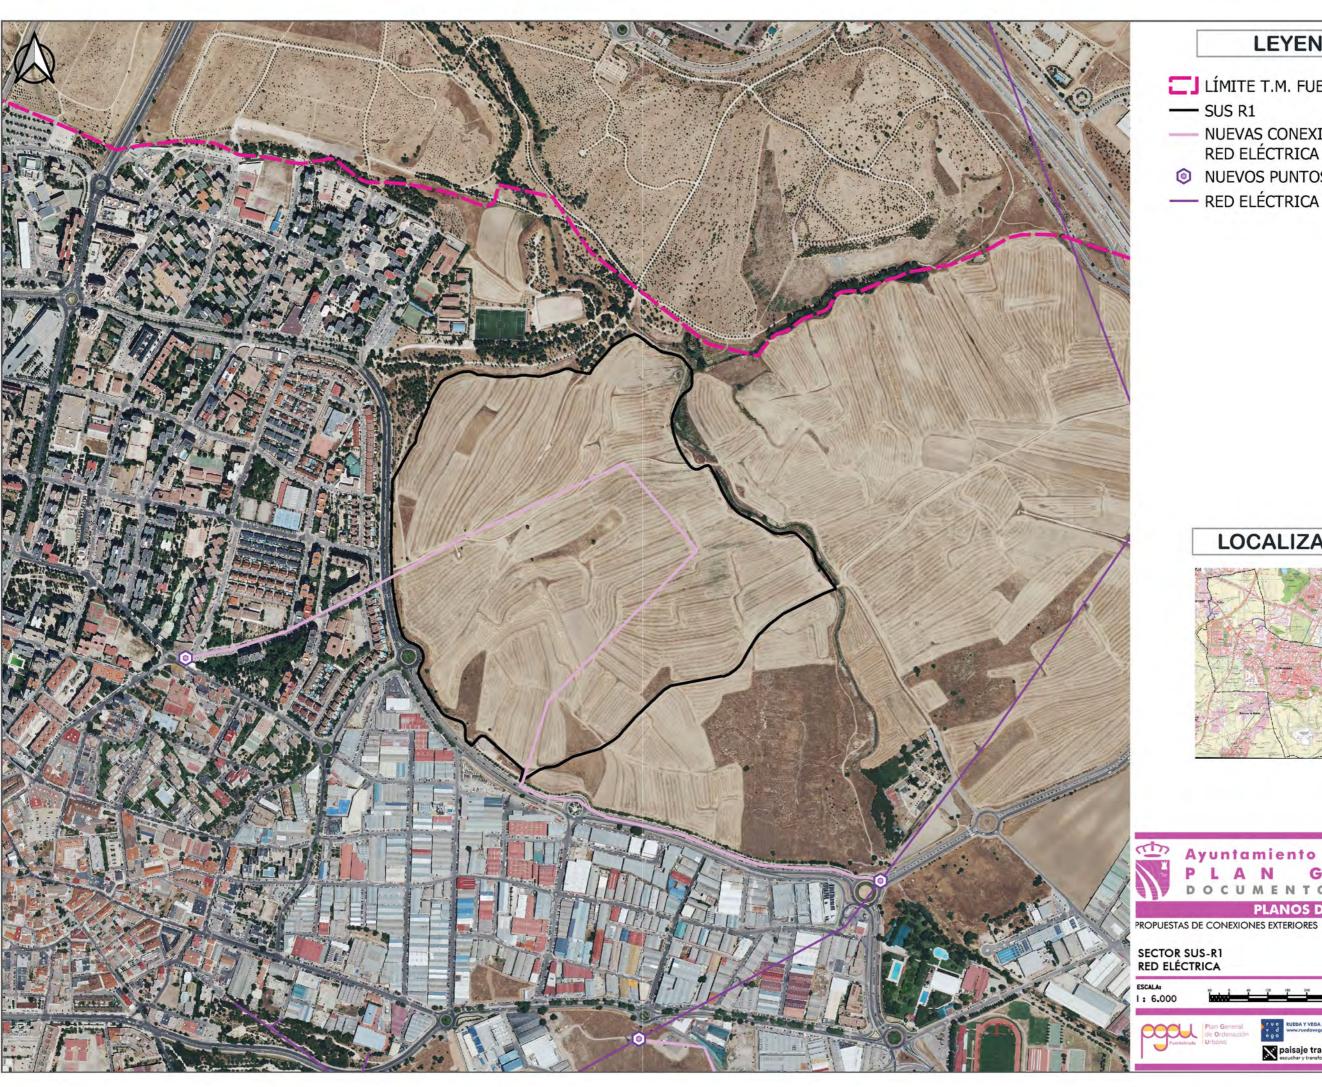

LÍMITE T.M. FUENLABRADA

— SUS R1

NUEVAS CONEXIONES A LA RED ELÉCTRICA

NUEVOS PUNTOS DE CONEXIÓN

- RED ELÉCTRICA

LOCALIZACIÓN





PLANOS DE INFRAESTRUCTURAS













LÍMITE T.M. FUENLABRADA

— SUS T1

- NUEVAS CONEXIONES A LA RED ELÉCTRICA
- NUEVOS PUNTOS DE CONEXIÓN
- --- RED ELÉCTRICA


LOCALIZACIÓN









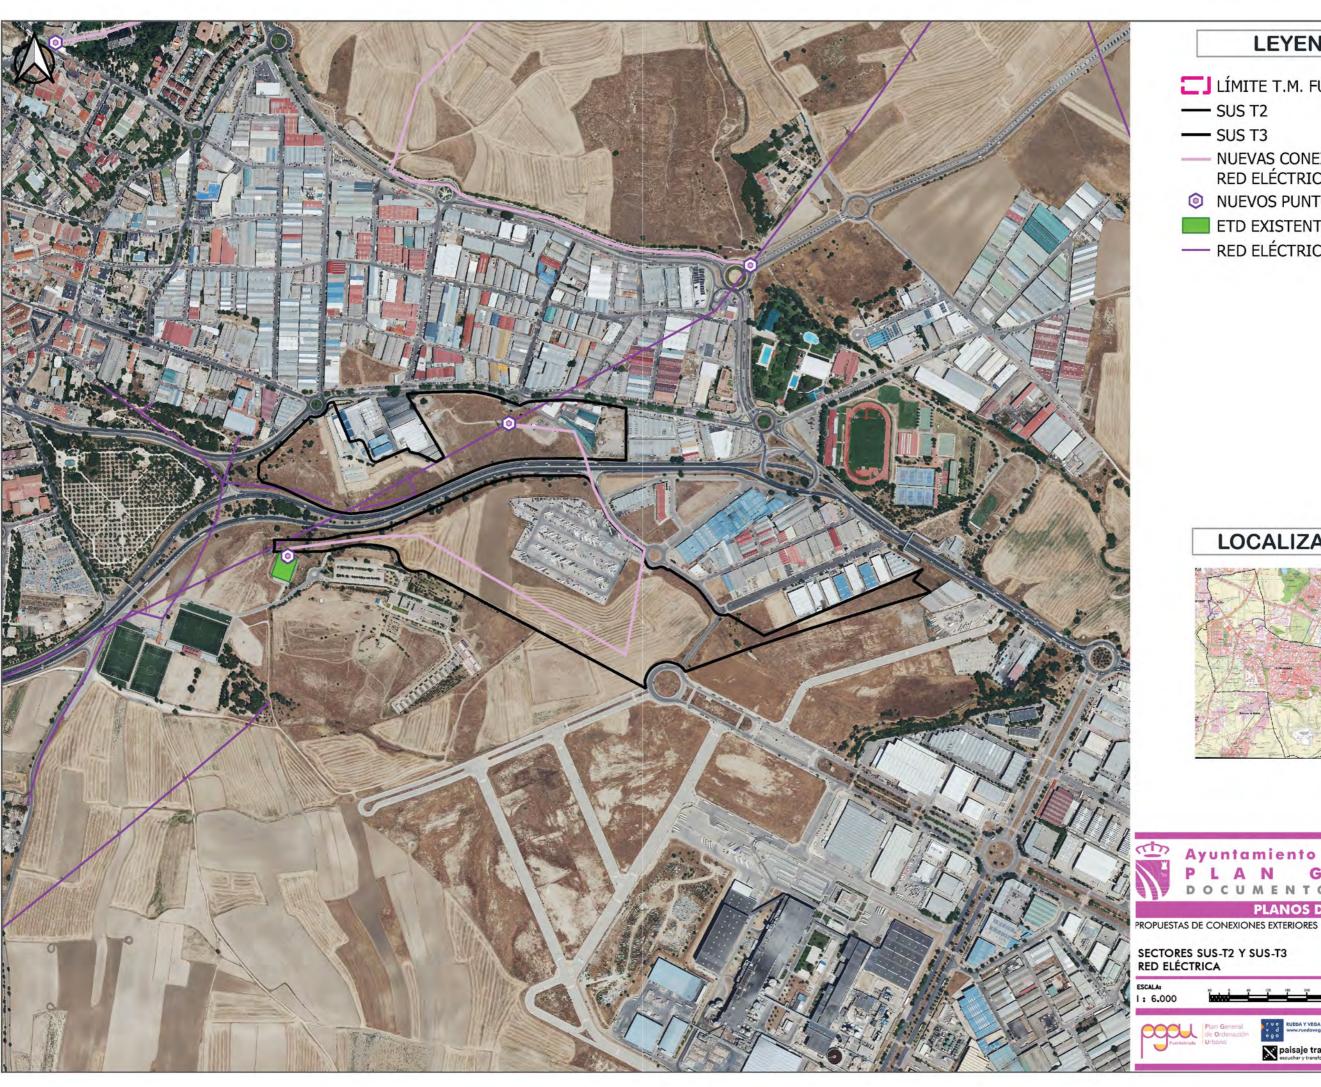

- LÍMITE T.M. FUENLABRADA
- SUS T2
- SUS T3
- --- NUEVAS CONEXIONES A LA RED ELÉCTRICA
- NUEVOS PUNTOS DE CONEXIÓN
- ETD EXISTENTES
- RED ELÉCTRICA

LOCALIZACIÓN



Ayuntamiento de Fuenlabrada DOCUMENTO DE AVANCE **PLANOS DE INFRAESTRUCTURAS**













- LÍMITE T.M. FUENLABRADA
- SUS E1
- NUEVAS CONEXIONES A LA RED DE GAS
- NUEVOS PUNTOS DE CONEXIÓN
- RED DE GAS 4bar
- RED DE GAS 15bar

LOCALIZACIÓN



PLANOS DE INFRAESTRUCTURAS









- LÍMITE T.M. FUENLABRADA
- SUS E2
- NUEVAS CONEXIONES A LA RED DE GAS
- NUEVOS PUNTOS DE CONEXIÓN
- RED DE GAS 4bar
- RED DE GAS 15bar

LOCALIZACIÓN



Ayuntamiento de Fuenlabrada

PLANOS DE INFRAESTRUCTURAS


PROPUESTAS DE CONEXIONES EXTERIORES


SECTOR SUS-E2 RED DE GAS







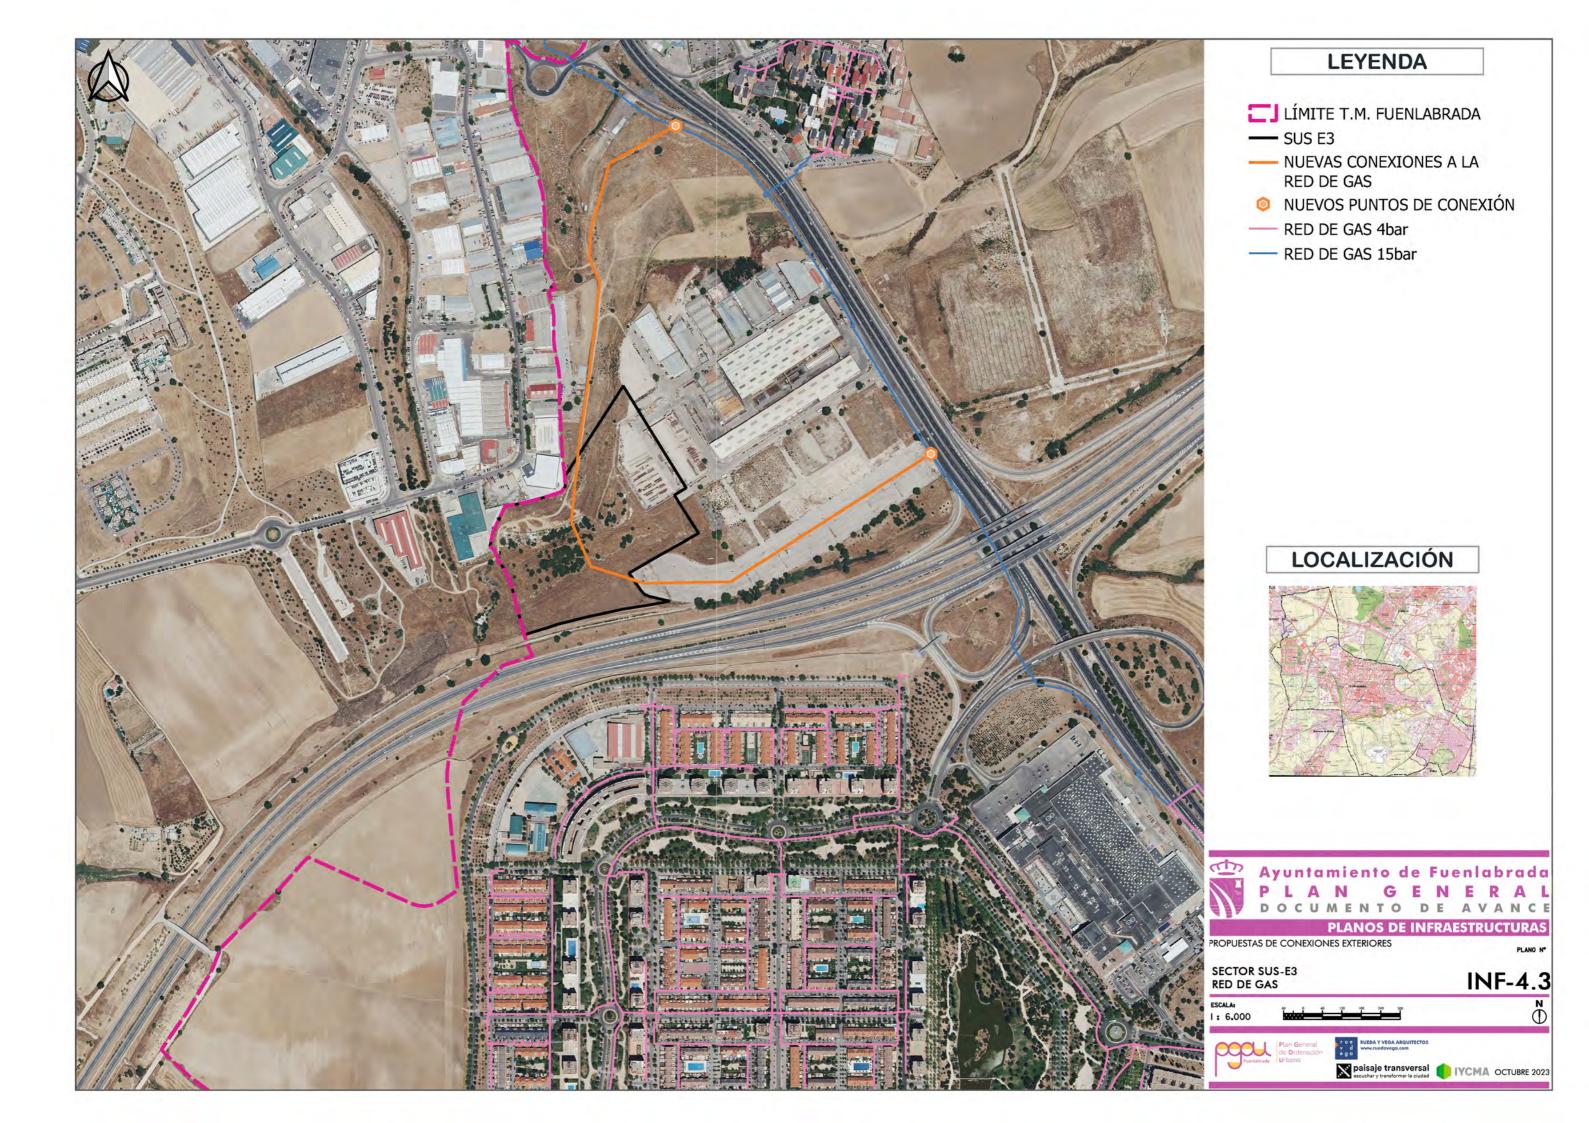

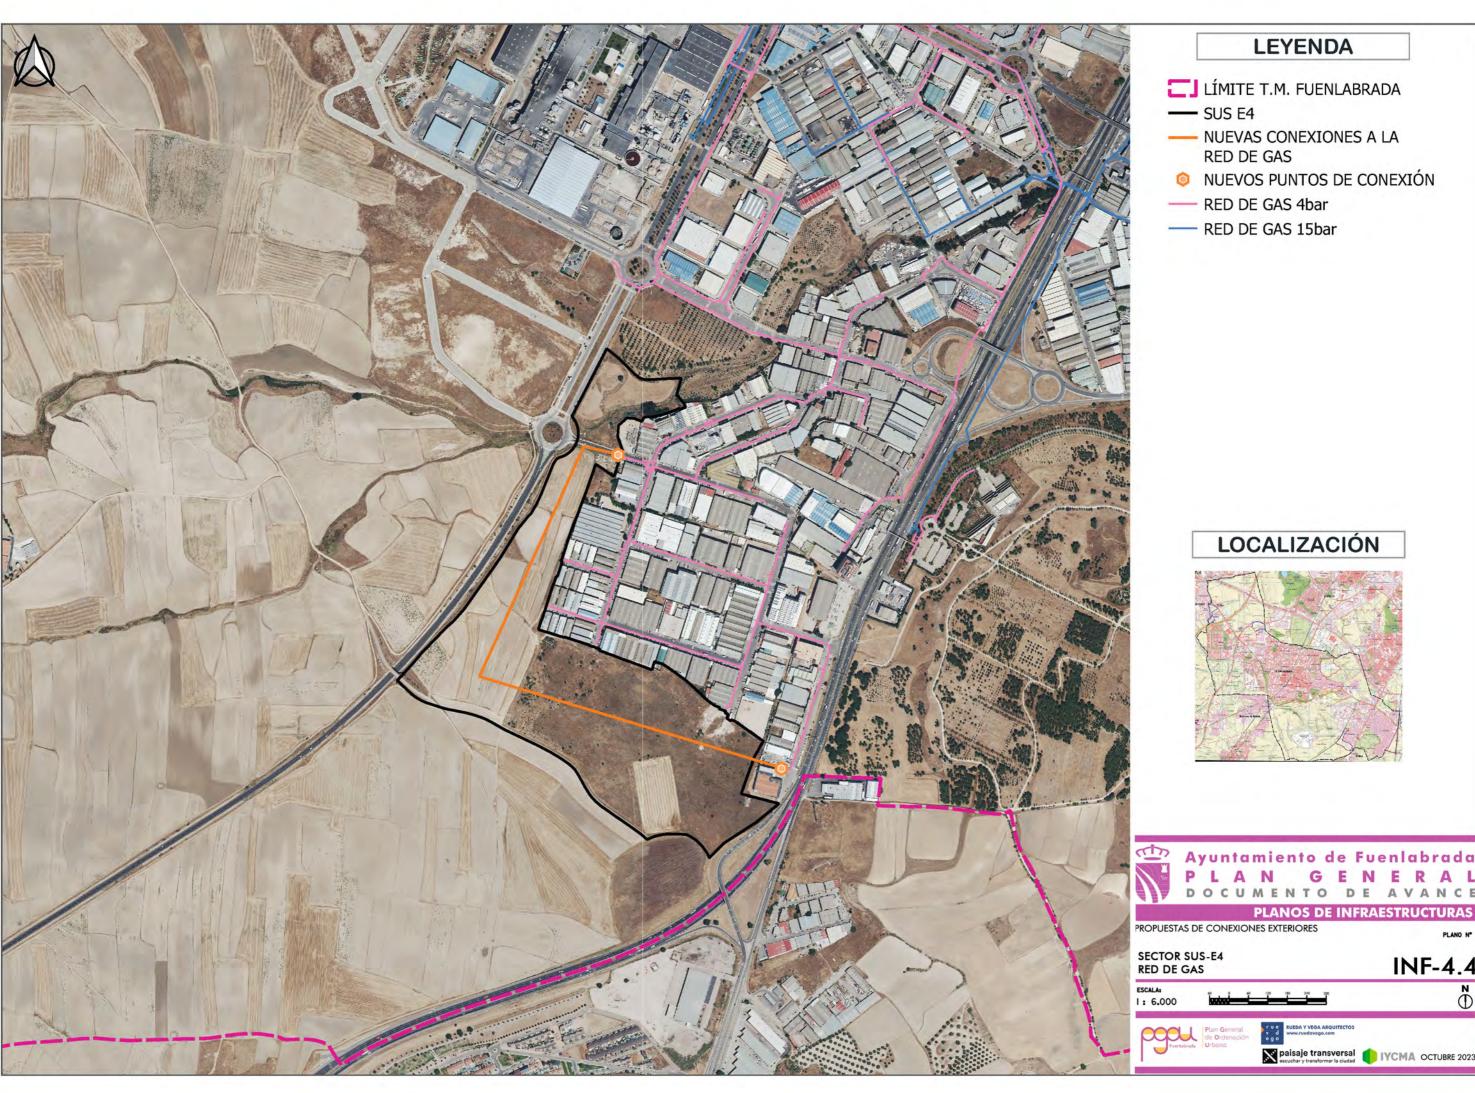


- NUEVAS CONEXIONES A LA
- NUEVOS PUNTOS DE CONEXIÓN



Ayuntamiento de Fuenlabrada DOCUMENTO DE AVANCE





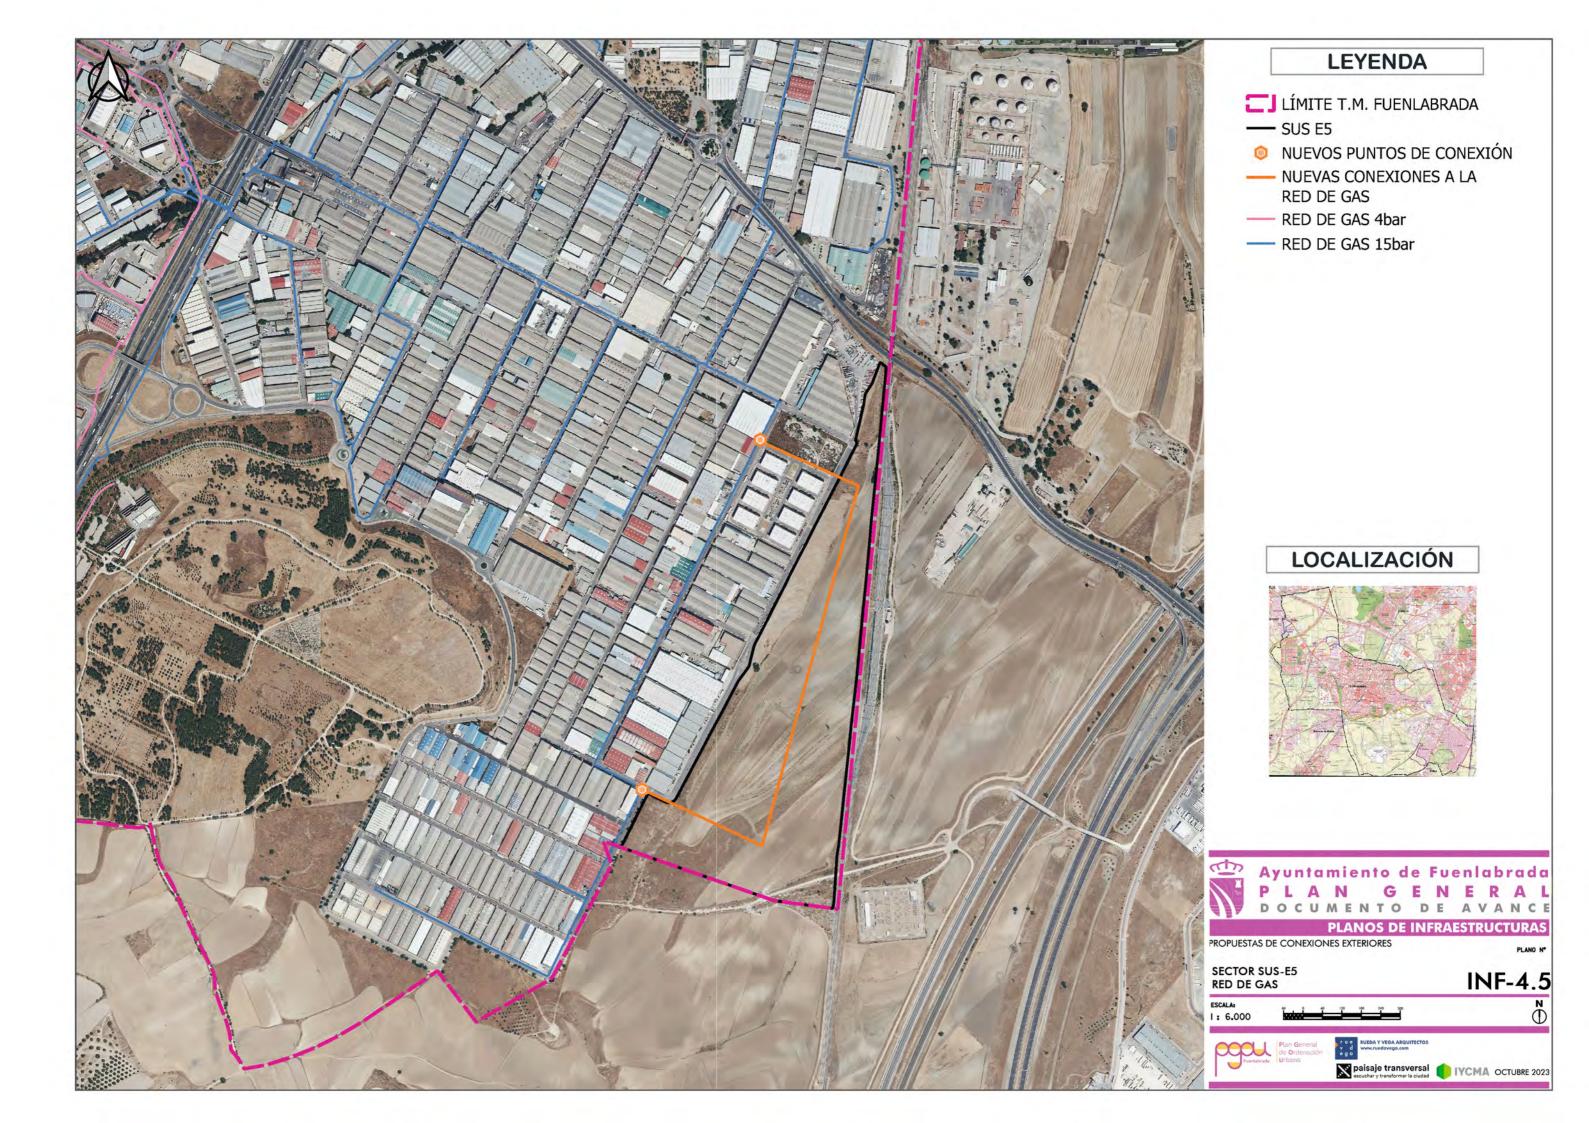



- LÍMITE T.M. FUENLABRADA
- SUS R1
- NUEVAS CONEXIONES A LA RED DE GAS
- NUEVOS PUNTOS DE CONEXION
- RED DE GAS 4bar

LOCALIZACIÓN





PROPUESTAS DE CONEXIONES EXTERIORES

SECTOR SUS-R1 RED DE GAS















- LÍMITE T.M. FUENLABRADA
- SUS T1
- NUEVAS CONEXIONES A LA RED DE GAS
- NUEVOS PUNTOS DE CONEXIÓN
- RED DE GAS 4bar
- RED DE GAS 15bar

LOCALIZACIÓN











LÍMITE T.M. FUENLABRADA

— SUS T2

— SUS T3

NUEVAS CONEXIONES A LA RED DE GAS

NUEVOS PUNTOS DE CONEXIÓN

- RED DE GAS 4bar

- RED DE GAS 15bar

LOCALIZACIÓN





PROPUESTAS DE CONEXIONES EXTERIORES

SECTORES SUS-T2 Y SUS-T3 RED DE GAS







