



8. Planos

- P1. Localización
- P2. Usos del suelo de acuerdo al Corine Land Cover 2018
- P3. Edafología
- P4. Hidrología
- P5. Espacios Protegidos o de Interés Comunitario
- P6. Vías Pecuarias
- P7. Zonificación propuesta para el Sector S-5 Amapolas

DILIGENCIA: Aprobado Inicialmente
 por la Junta de Gobierno de este Ayuntamiento
 en la sesión del día: 29/05/2024
 Fdo. Digitalmente:
 EL SECRETARIO GENERAL
<https://carpeta.colmenarviejo.es>
 CSV: 28770IDOC237407F44B5666D4A82




DELIMITACIÓN DEL SECTOR SUP-5




SITUACIÓN



PLANEAMIENTO VIGENTE (Plan General 2002)

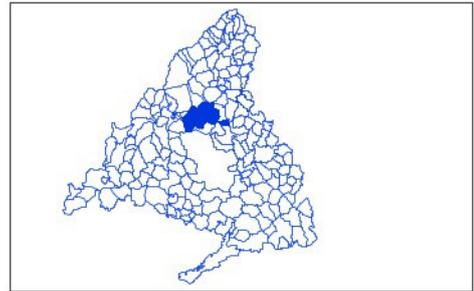


Situación en la Comunidad de Madrid

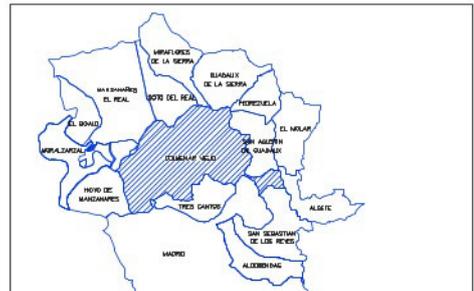

Municipios colindantes


PLANO	Plano	ICBTE	
P 1	Localización	ESCALA	1:5000
PROYECTO PP SUP-5 AMAPOLAS		FECHA	17 Mayo 2023
DOCUMENTO AMBIENTAL ESTRATEGICO		REVISIÓN	00000000
Colmenar Viejo MACRO			
EL PROYECTOR: Junta de Compensación Sector 5 "Las Amapolas"		OTRO/AUTÓGRAFO: LUIS ANTONIO RODRÍGUEZ	

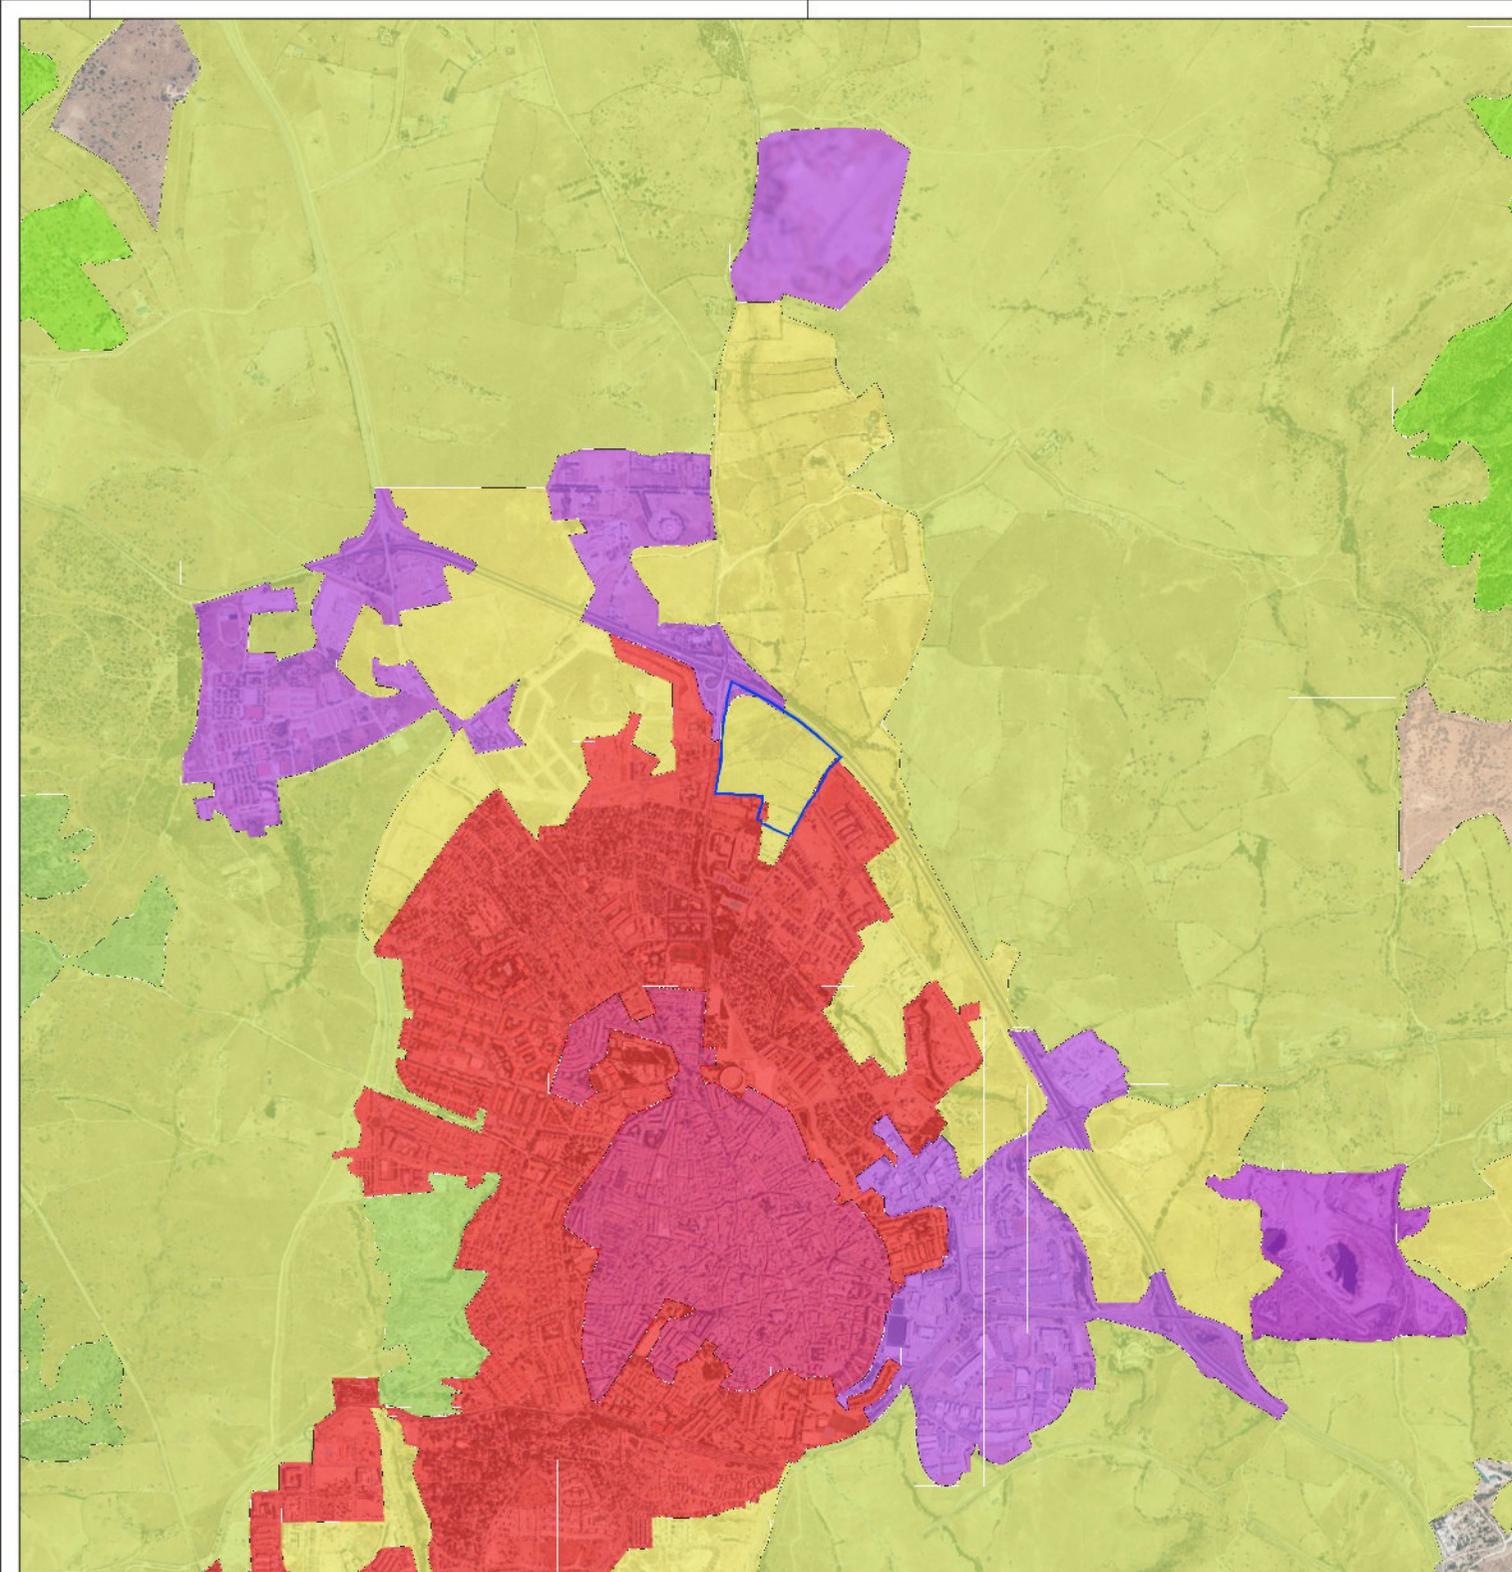

LEYENDA

- Limite del Sector
- Bosque mixisto
- Bosques de frondosas
- Matorral boscoso de transición
- Pastizales naturales
- Praderas
- Sistemas agroforestales
- Tejido Urbano Continuo
- Tejido Urbano discontinuo
- Vegetación esclerofila
- Zonas extracción minera
- Zonas industriales o comerciales

<p>PLANO</p> <p style="font-size: 2em; font-weight: bold;">P</p>	<p style="font-size: 3em; font-weight: bold;">2</p>	<p>Plano</p> <p style="font-weight: bold;">Usos del suelo de acuerdo al Corine Land Cover 2018</p>	<p>NORTE</p> <p>ESCALA 1:15,000</p> <p>FECHA Enero 2023</p> <p>REF 050090 S</p>
<p>PROYECTO PP SUP-5 AMAPOLAS</p>			
<p style="font-weight: bold;">DOCUMENTO AMBIENTAL ESTRATEGICO</p> <p>Colmenar Viejo MADRID</p>			
<p>EL PROMOTOR Junta de Compensación Sector 5 "Las Amapolas"</p>		<p>ARNAIZ Arquitectos S.L.P. Luis Arnaiz Rebollo</p>	

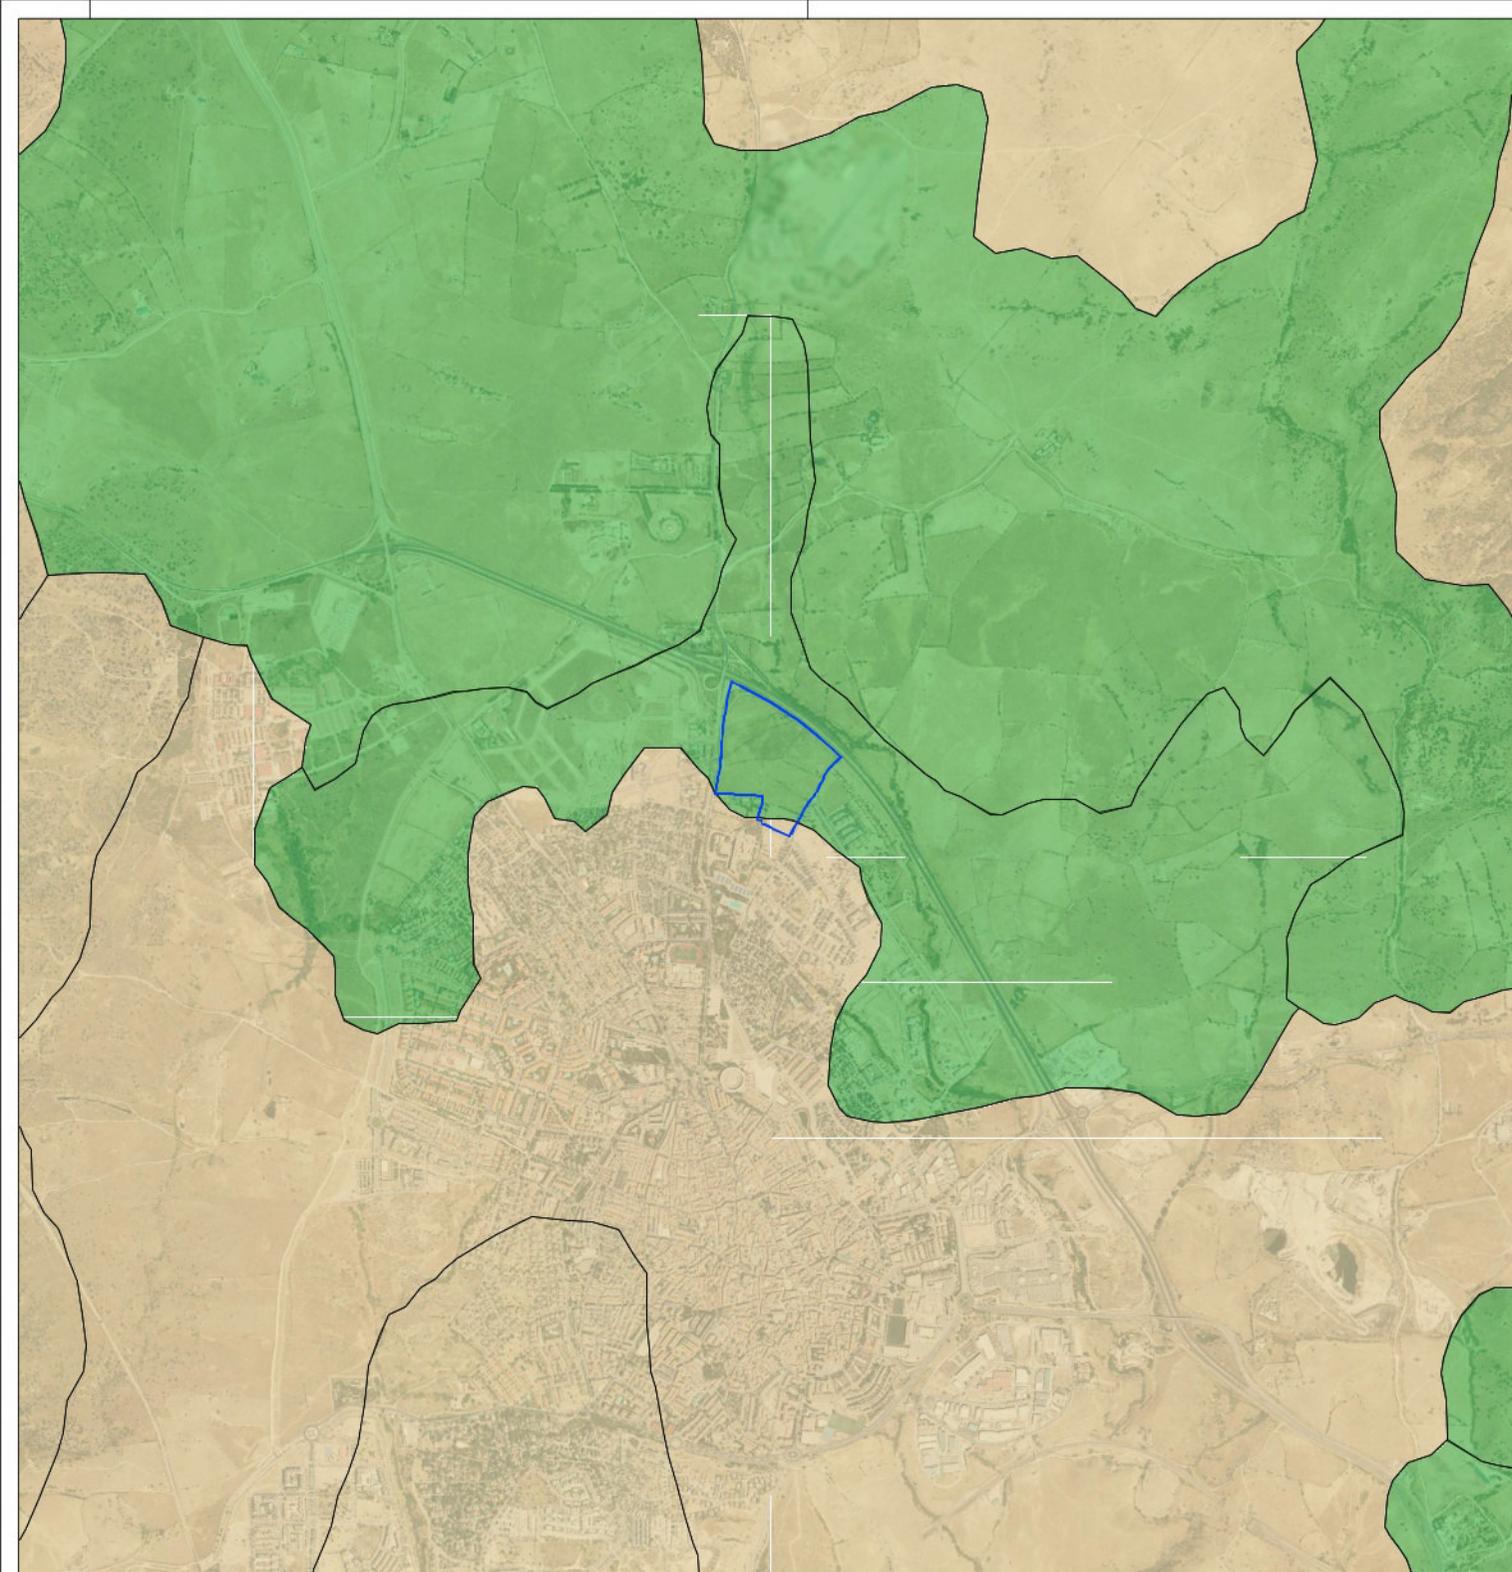

LEYENDA

- Limite del Sector
- Alisoles
- Anthrosoles
- Calcisoles
- Cambisoles
- Fluvisoles
- Gleysoles
- Gypsisoles
- Leptosoles
- Luvisoles
- Regosoles

P	3	<p>Plano</p> <p>Edafología</p> <p>Mapa de Suelo de la Comunidad de Madrid (FAO)</p>	<p>NORTE</p>
<p>PROYECTO PP SUP-5 AMAPOLAS</p>		<p>DOCUMENTO AMBIENTAL ESTRATEGICO</p> <p>Colmenar Viejo MADRID</p>	
<p>EL FINANCIADOR Junta de Compensación Sector 5 "Las Amapolas"</p>		<p>ESCALA 1:15.000</p> <p>FECHA Enero 2023</p> <p>REF 050590 S</p> <p>ARNAIZ Arquitectos S.L.P. Luis Arnaiz Rebollo</p>	

DILIGENCIA: Aprobado Inicialmente
por la Junta de Gobierno de este Ayuntamiento
en la sesion del día: 29/05/2024
Fdo. Digitalmente:
EL SECRETARIO GENERAL
<https://carpeta.colmenarviejo.es>
CSV: 28770IDOC2AF9A314341FB7647BD

LEYENDA

- Limite del Sector
- Madrid: Manzanares - Jarama

PLANO

P

4

Plano

Hidrología

Masa de Agua Subterránea (MAS)

NORTE



ESCALA 1:25.000
FECHA Noviembre 2021
REF 050090 S

PROYECTO PP SUP-5 AMAPOLAS

DOCUMENTO AMBIENTAL ESTRATEGICO

Colmenar Viejo MADRID

EL PROMOTOR
Junta de Compensación Sector 5 "Las Amapolas"



ARNAIZ Arquitectos S.L.P.
Luis Amaiz Rebollo

DILIGENCIA: Aprobado Inicialmente
por la Junta de Gobierno de este Ayuntamiento
en la sesion del día: 29/05/2024
Fdo. Digitalmente:
EL SECRETARIO GENERAL
<https://carpeta.colmenarviejo.es>
CSV: 28770IDOC2AF9A314341FB7647BD

LEYENDA

- Limite del Sector
- Parque regional de la cuenca alta del Manzanares
- ▨ Lugar de importancia comunitaria
- Hábitat de interés comunitario prioritario
- Hábitat de interés comunitario no prioritario

PLANO

P

5

Plano

Espacios Protegidos o de
Interés Comunitario

NORTE



ESCALA 1:15.000
FECHA Enero 2023
REF 050500 S

PROYECTO PP SUP-5 AMAPOLAS

DOCUMENTO AMBIENTAL ESTRATEGICO

Colmenar Viejo MADRID

EL PROMOTOR
Junta de Compensación Sector 5 "Las Amapolas"



ARNAIZ Arquitectos S.L.P.
Luis Arnaiz Rebollo

DILIGENCIA: Aprobado Inicialmente
por la Junta de Gobierno de este Ayuntamiento
en la sesión del día: 29/05/2024
Fdo. Digitalmente:
EL SECRETARIO GENERAL
<https://carpeta.colmenarviejo.es>
CSV: 28770IDOC298506CA3A9AB1844AA



LEYENDA
— Límite del Sector
— Vías Pecuarias

PLANO	6	Plano	NOTA	1
P	6	Vías Pecuarias	ESCALA	1:10.000
PROYECTO		PP SUP-6 AMAPOLAS	FECHA	17 Mayo 2023
		DOCUMENTO AMBIENTAL ESTRATEGICO	RE	10/000000
EL PROYECTO		Colmenar Viejo MACRO		
Junta de Compensación Sector 5 "Las Anzules"				

DILIGENCIA: Aprobado Inicialmente
 por la Junta de Gobierno de este Ayuntamiento
 en la sesión del día: 29/05/2024
 Fdo. Digitalmente:
 EL SECRETARIO GENERAL
<https://carpeta.colmenarviejo.es>
 CSV: 28770IDOC298506CA3A9AB1844AA



- LEYENDA
- Límite del Sector
 - - Límite de Edificación (M-607)
 - Residencial Unifamiliar (UNI)
 - COL grado1 Residencial Colectiva Protegida VVPL
 - COL grado2 Residencial Colectiva Libre
 - Servicios Tercarios (SER)
 - Servicios Básicos e Infraestructuras (SB)
- REDES PÚBLICAS
- Supramunicipales
 - Datacional Infraestructuras (RV)
 - Viviendas Públicas o de Integración Social (COL grado 3)
 - Red Supramunicipal Vía Pecuaria Espacio Libre Protegido (Vía Pecuaria Propuesta) (VPP)
- Generadas
- Zonas Verdes (LUP)
 - Equipamientos (DC)
 - Infraestructuras (RV)
- Locales
- Zonas Verdes (LUP)
 - Equipamientos y servicios (DC)
 - Infraestructuras (RV)

PLANO 7 Plano

Zonificación propuesta para el Sector S-5 "Amapolas"

PROYECTO: PP SUP-5 AMAPOLAS

DOCUMENTO AMBIENTAL ESTRATEGICO

El Promotor: Junta de Compensación Sector 5 "Las Amapolas"

ESCALA: 1:2.000
 FECHA: JUN-2023
 REF: 000003

Logo of the consulting firm.