

EQUIPAMIENTOS, ZONAS VERDES E INFRAESTRUCTURAS PÚBLICAS CLASIFICACIÓN Y CATEGORÍA DEL SUELO

REDES SUPRAMUNICIPALES

EXISTENTES	PREVISTAS
	Infraestructuras
	Vías Pecuarias

REDES GENERALES

EXISTENTES	PREVISTAS
	Equipamientos
	Infraestructuras
	Zonas Verdes
	Infraestructuras

REDES LOCALES

EXISTENTES	PREVISTAS
	Equipamientos
	Zonas Verdes
	Servicios Urbanos
	Infraestructuras
	Infraestructuras

SUELO URBANO (SU)

	Limite del Suelo Urbano
	SU Suelo Urbano Consolidado
	SUNC Suelo Urbano No Consolidado Residencial
	AH Área Homogénea en Suelo Urbano

SUELO URBANIZABLE (SUR)

SUELO URBANIZABLE SECTORIZADO (SUR-S)	
	SUR-R Suelo Urbanizable Sectorizado Residencial
SUELO URBANIZABLE NO SECTORIZADO (SUR-NS)	
	SUR-NS Suelo Urbanizable No Sectorizado

SUELO NO URBANIZABLE DE PROTECCIÓN (SNUP)

SUELO NO URBANIZABLE DE PROTECCIÓN PRESERVADO (SNUP-P)	
	SNUP-P-AG Agrícola
	SNUP-P-PA Paisajística
SUELO NO URBANIZABLE DE PROTECCIÓN ESPECIAL (SNUP-E)	
	SNUP-E-E1 Embalses. Zona de Máxima Protección
	SNUP-E-E2.2 Embalses. Zona de Conservación. A mejorar
	SNUP-E-E3.3 Embalses. Otras Zonas. Zona de uso agropecuario tradicional
	SNUP-E-CA Carreteras
	SNUP-E-CR Cauces y Riberas
	SNUP-E-MUP Montes de Utilidad Pública
	SNUP-E-M Montes Preservados
	SNUP-E-Z ZEC. "Cuenca del río Lozoya y Sierra Norte"
	SNUP-E-CU Cultural

OTRAS DELIMITACIONES

	Limite de Término Municipal Puentes Viejas
	Otros Términos Municipales
	Plan de ordenación de Embalse

PLAN GENERAL DE ORDENACIÓN URBANA DE PUENTES VIEJAS (MADRID)


DOCUMENTO DE AVANCE

PO-03.01


FEBRERO 2026 e: 1/25.000

Estructura Orgánica y Redes Públicas
Término Municipal.


Promotor: Ayuntamiento de Puentes Viejas
Equipo Redactor: omicron ingeniería
Dirección Técnica (Redactores):
Luis Miguel Ramos Arquitecto
Magdalena Sarreares I.C.P.
Rubén Fernández Arquitecto
Javier Ruiz Sánchez Oscar Arquitecto

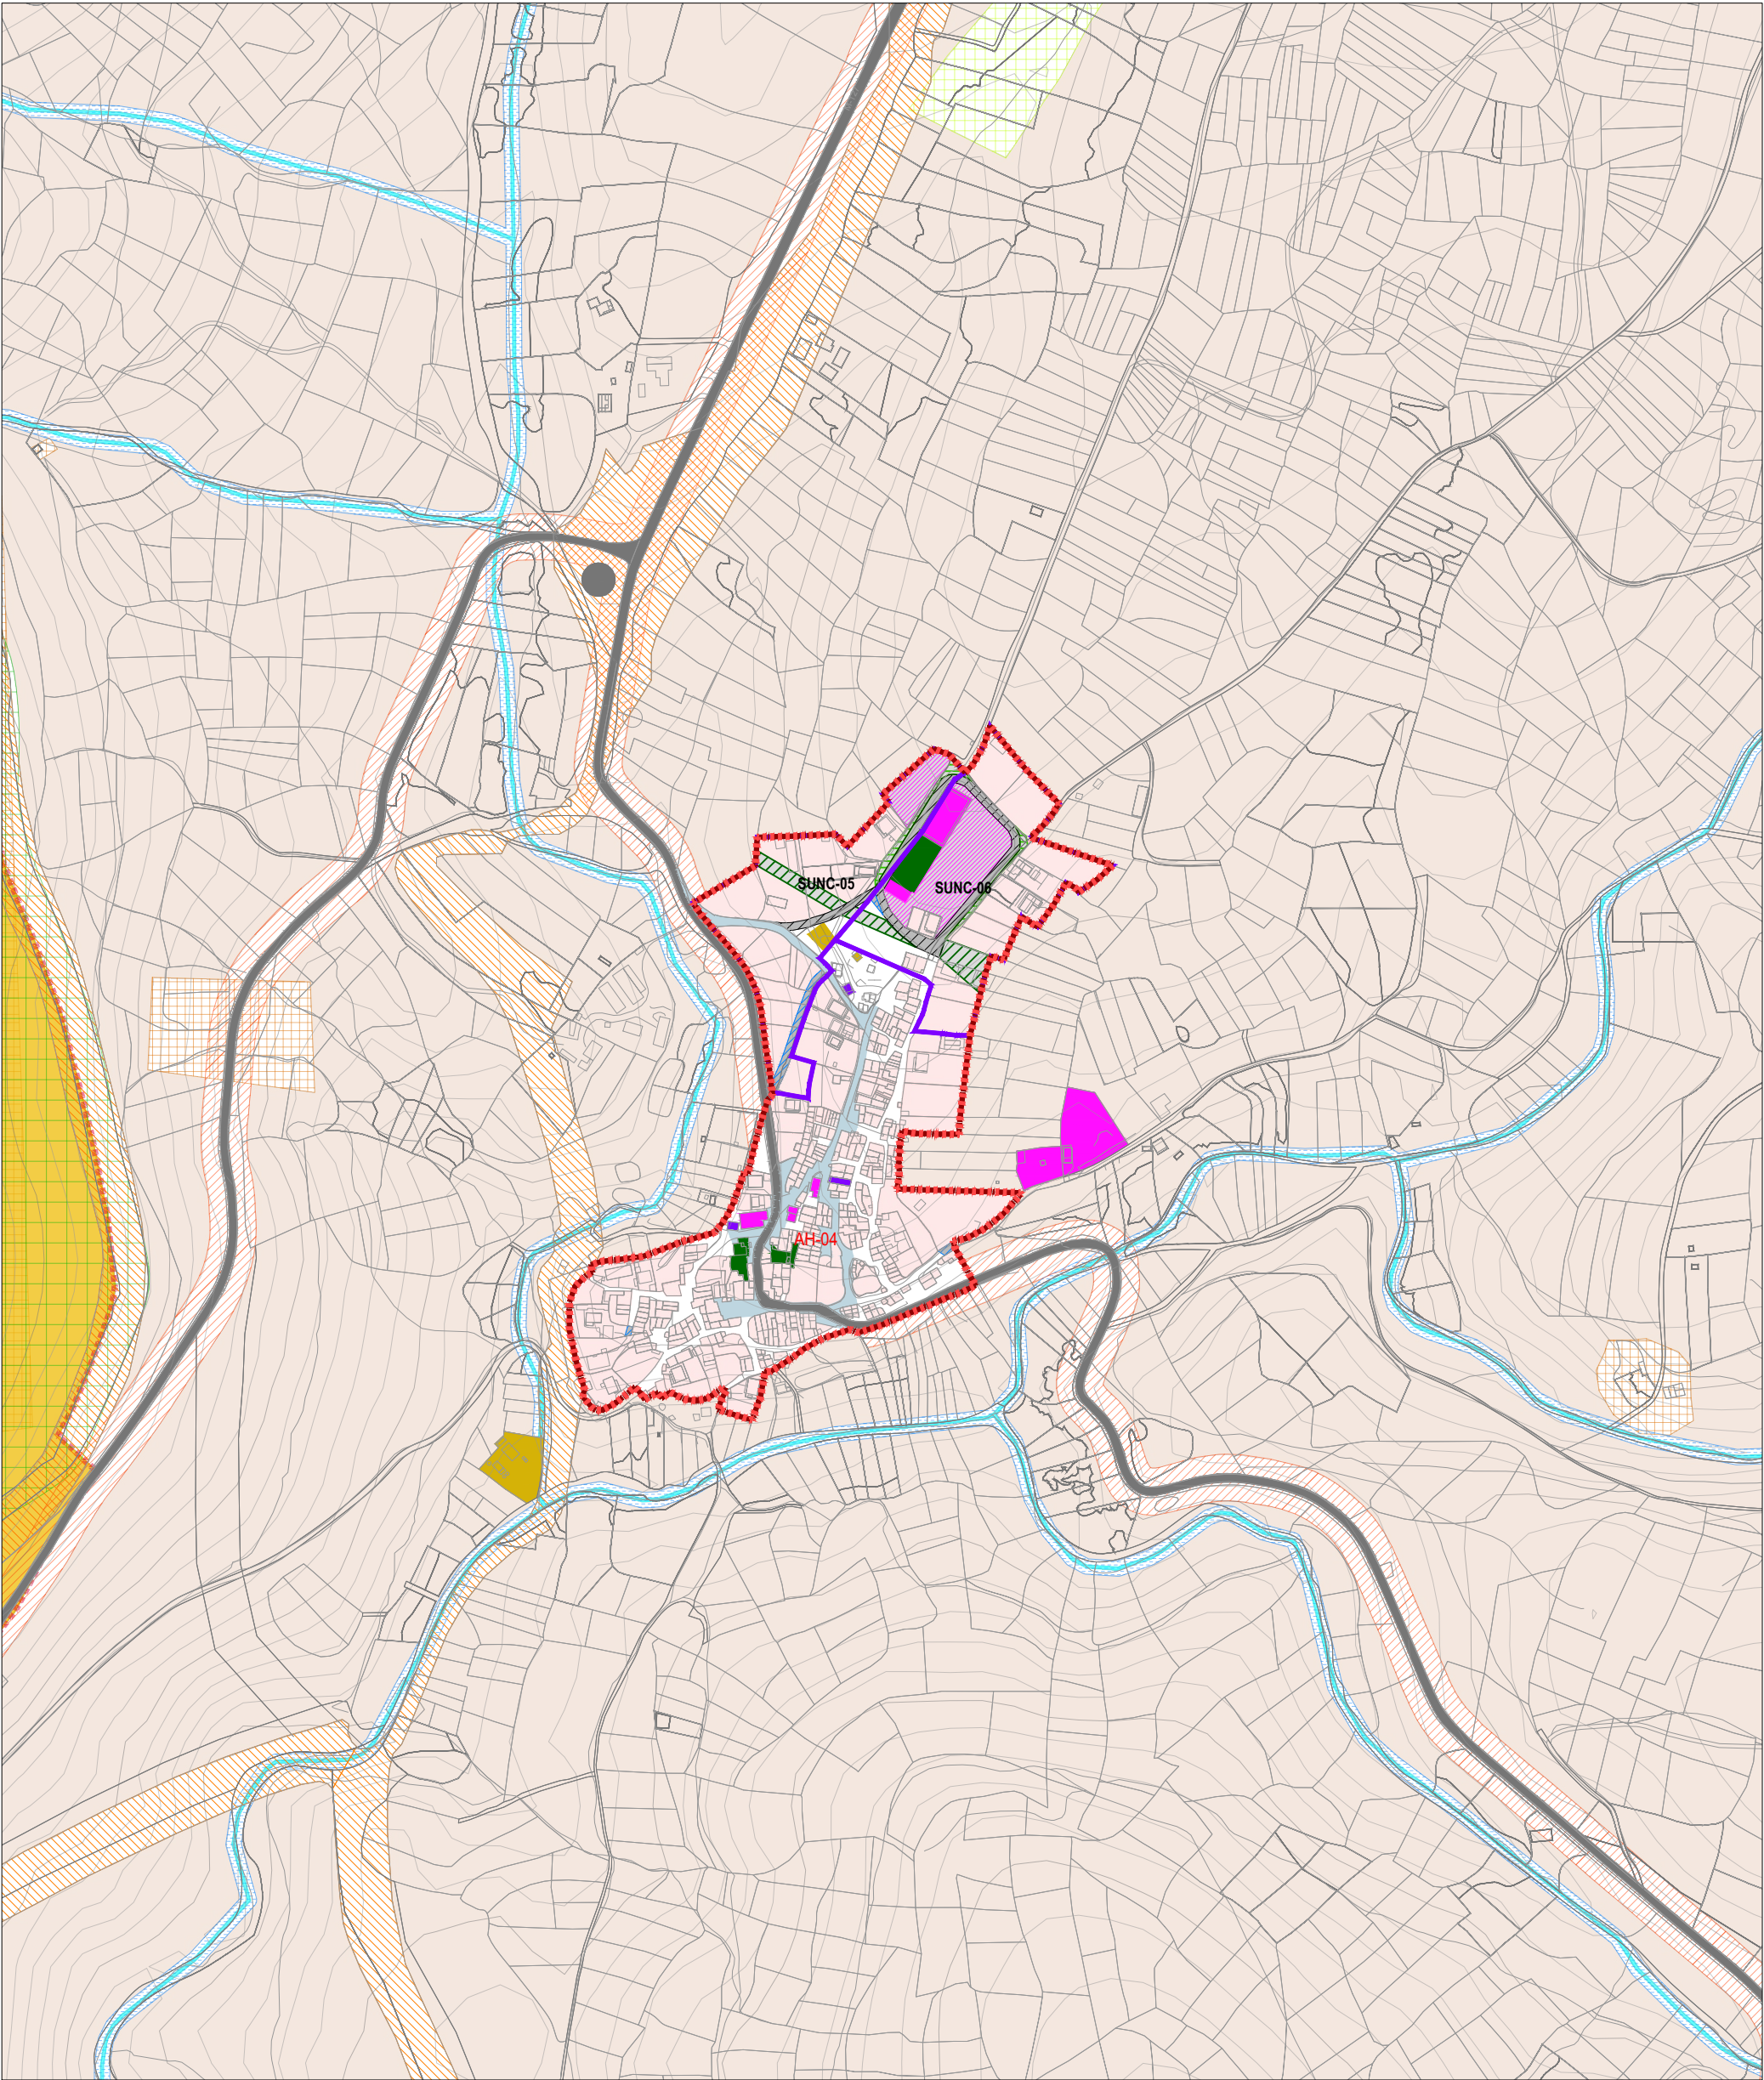


1. PAREDES DE BUITRAGO

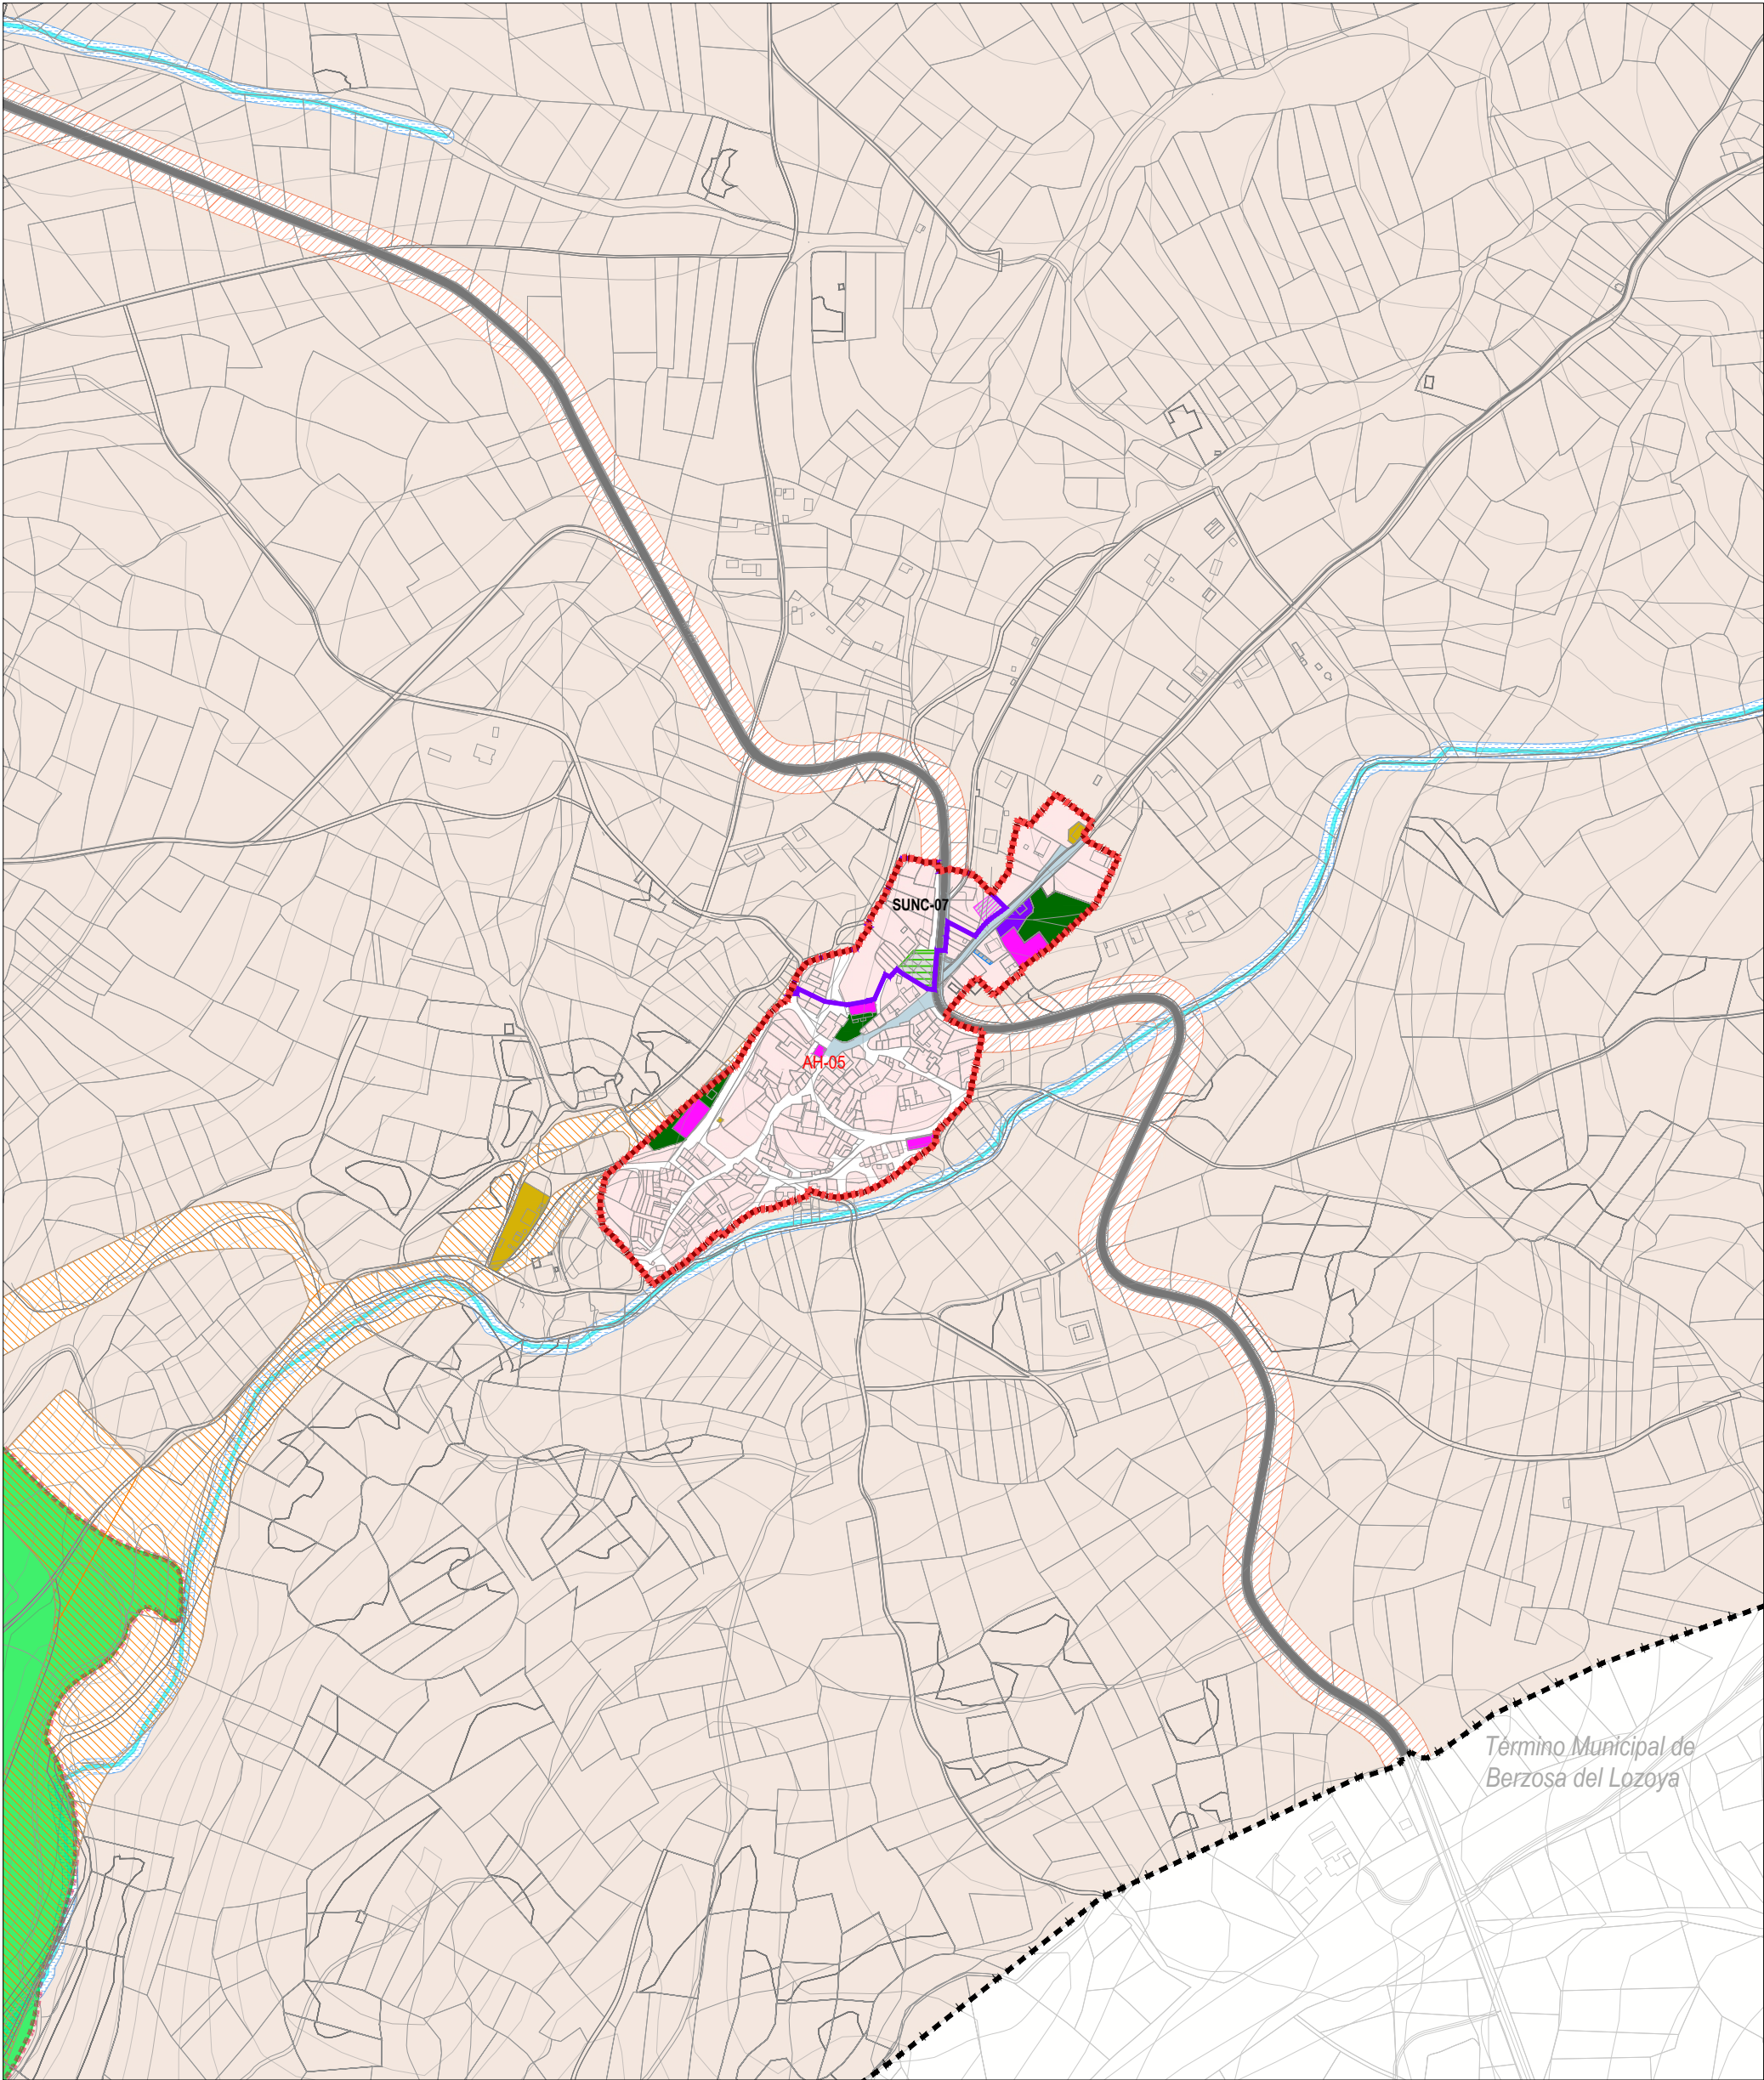

2. SERRADA DE LA FUENTE

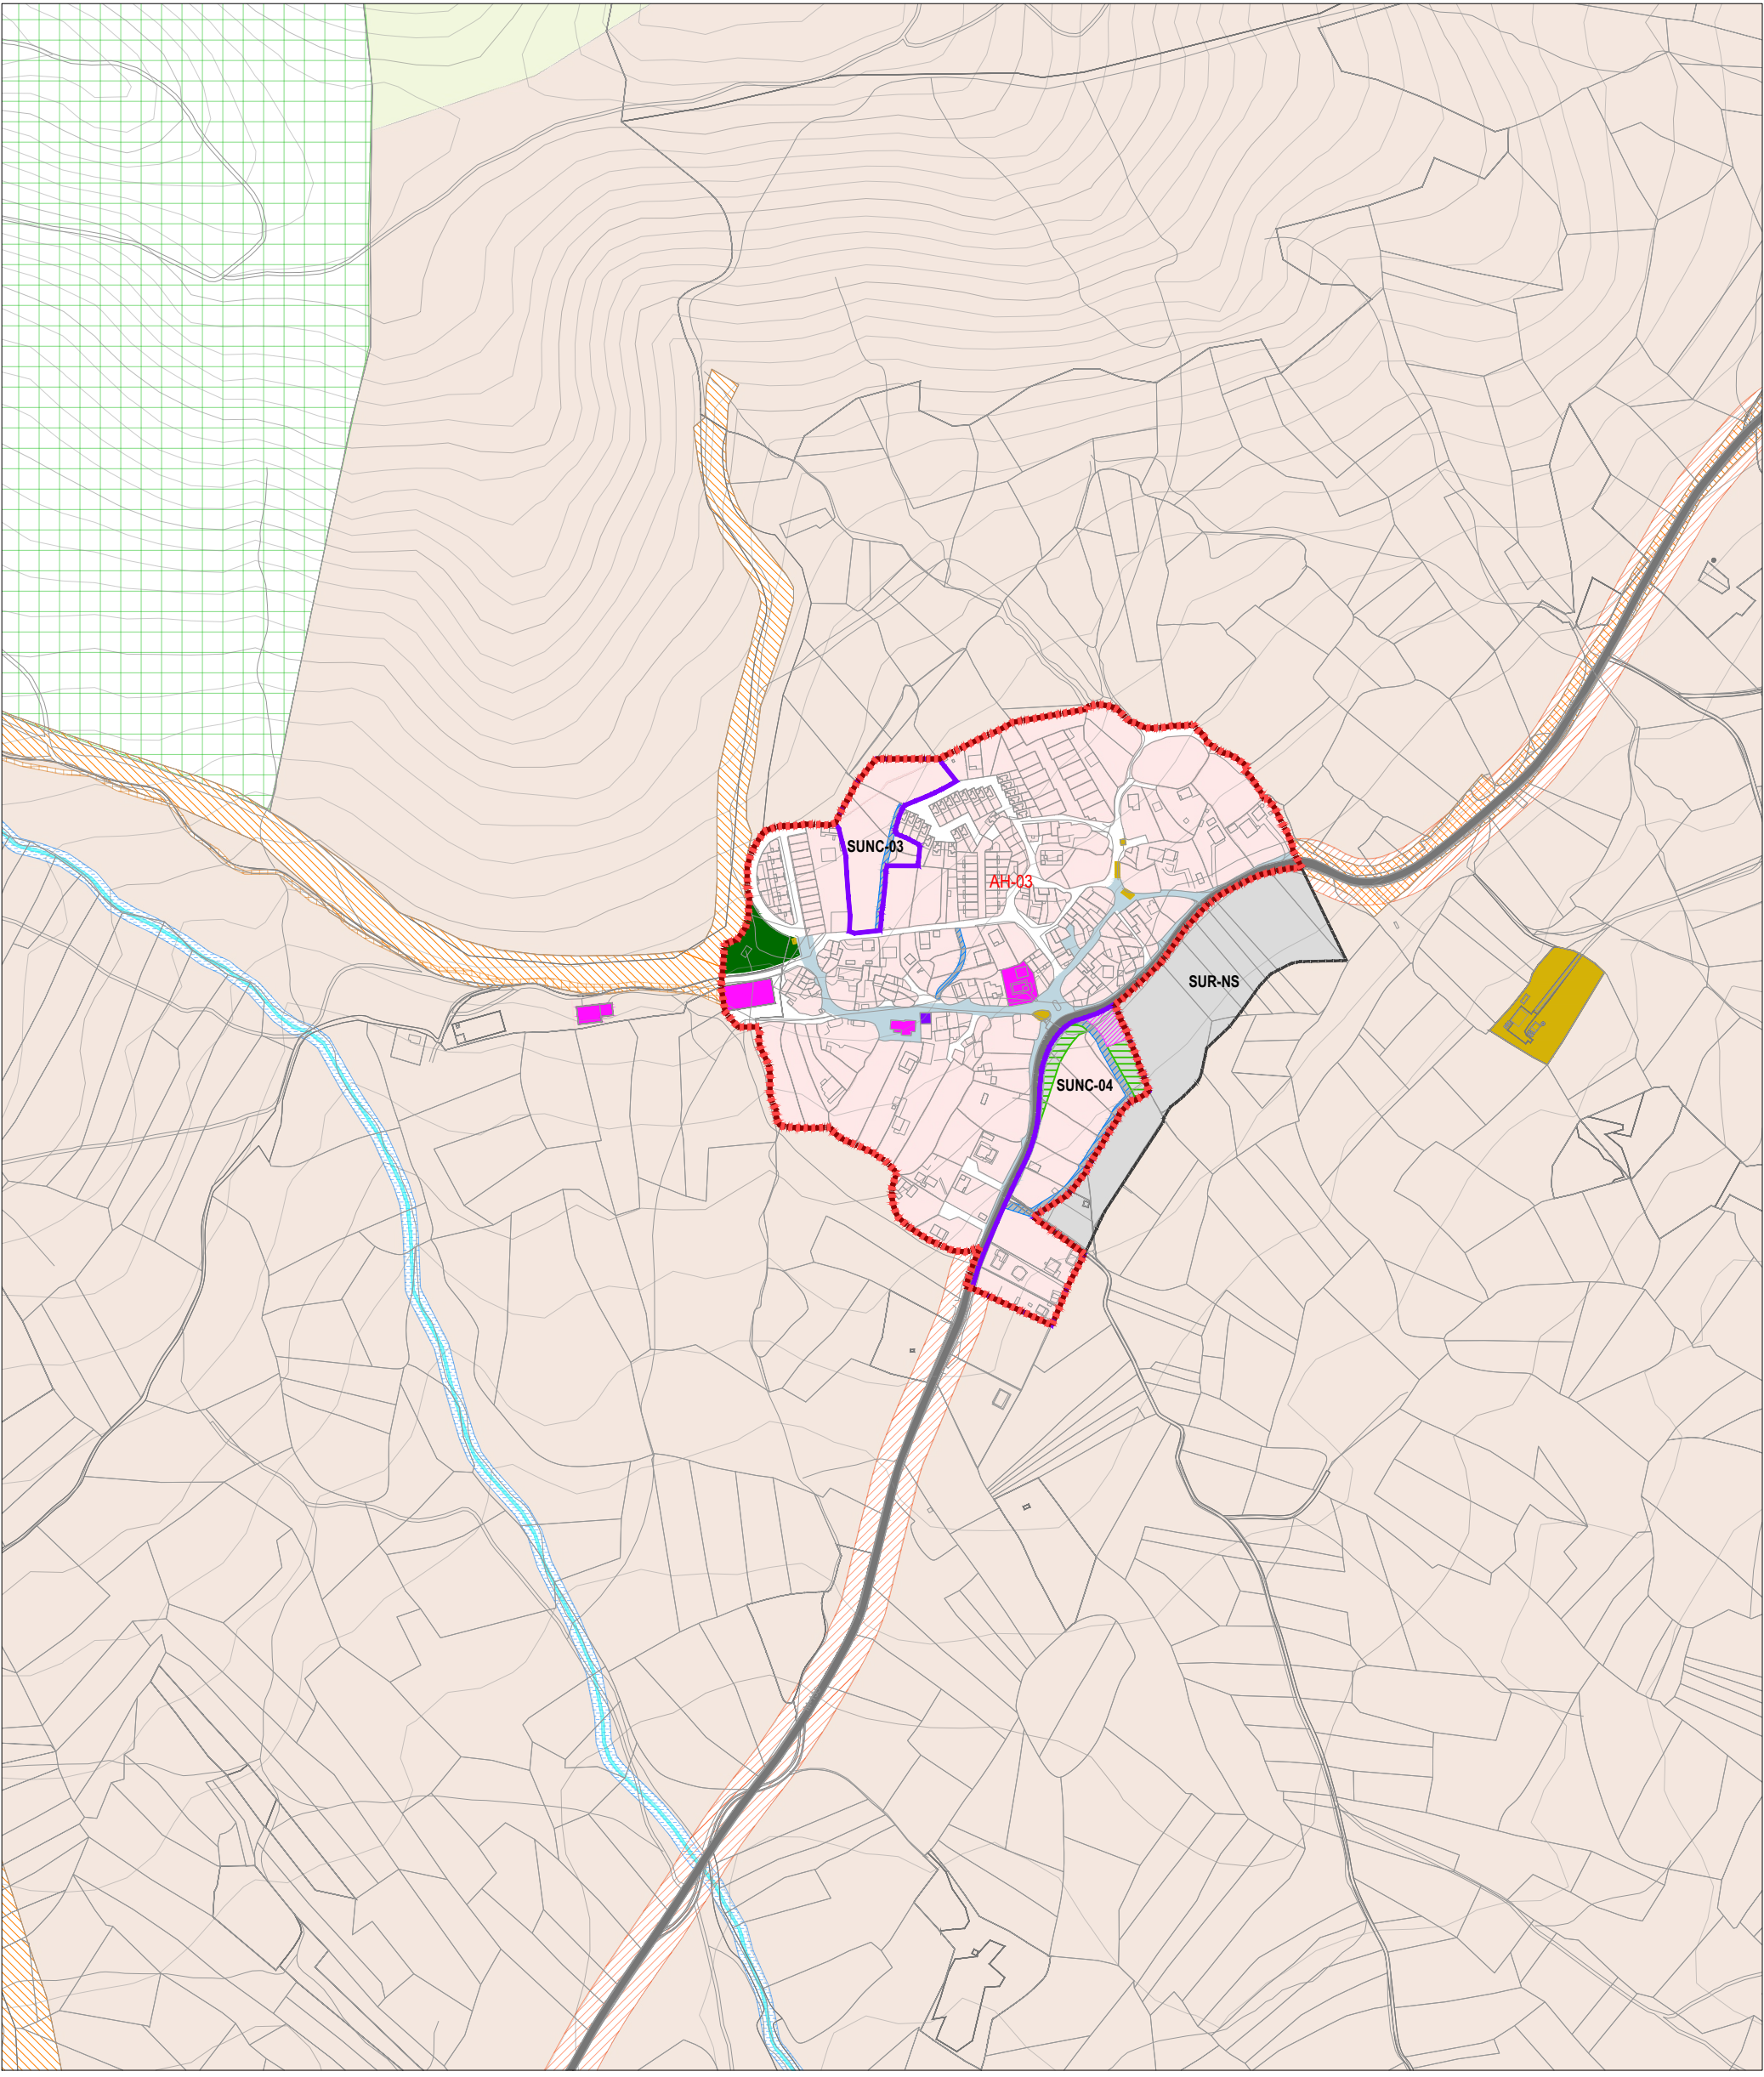

3. CINCO VILLAS

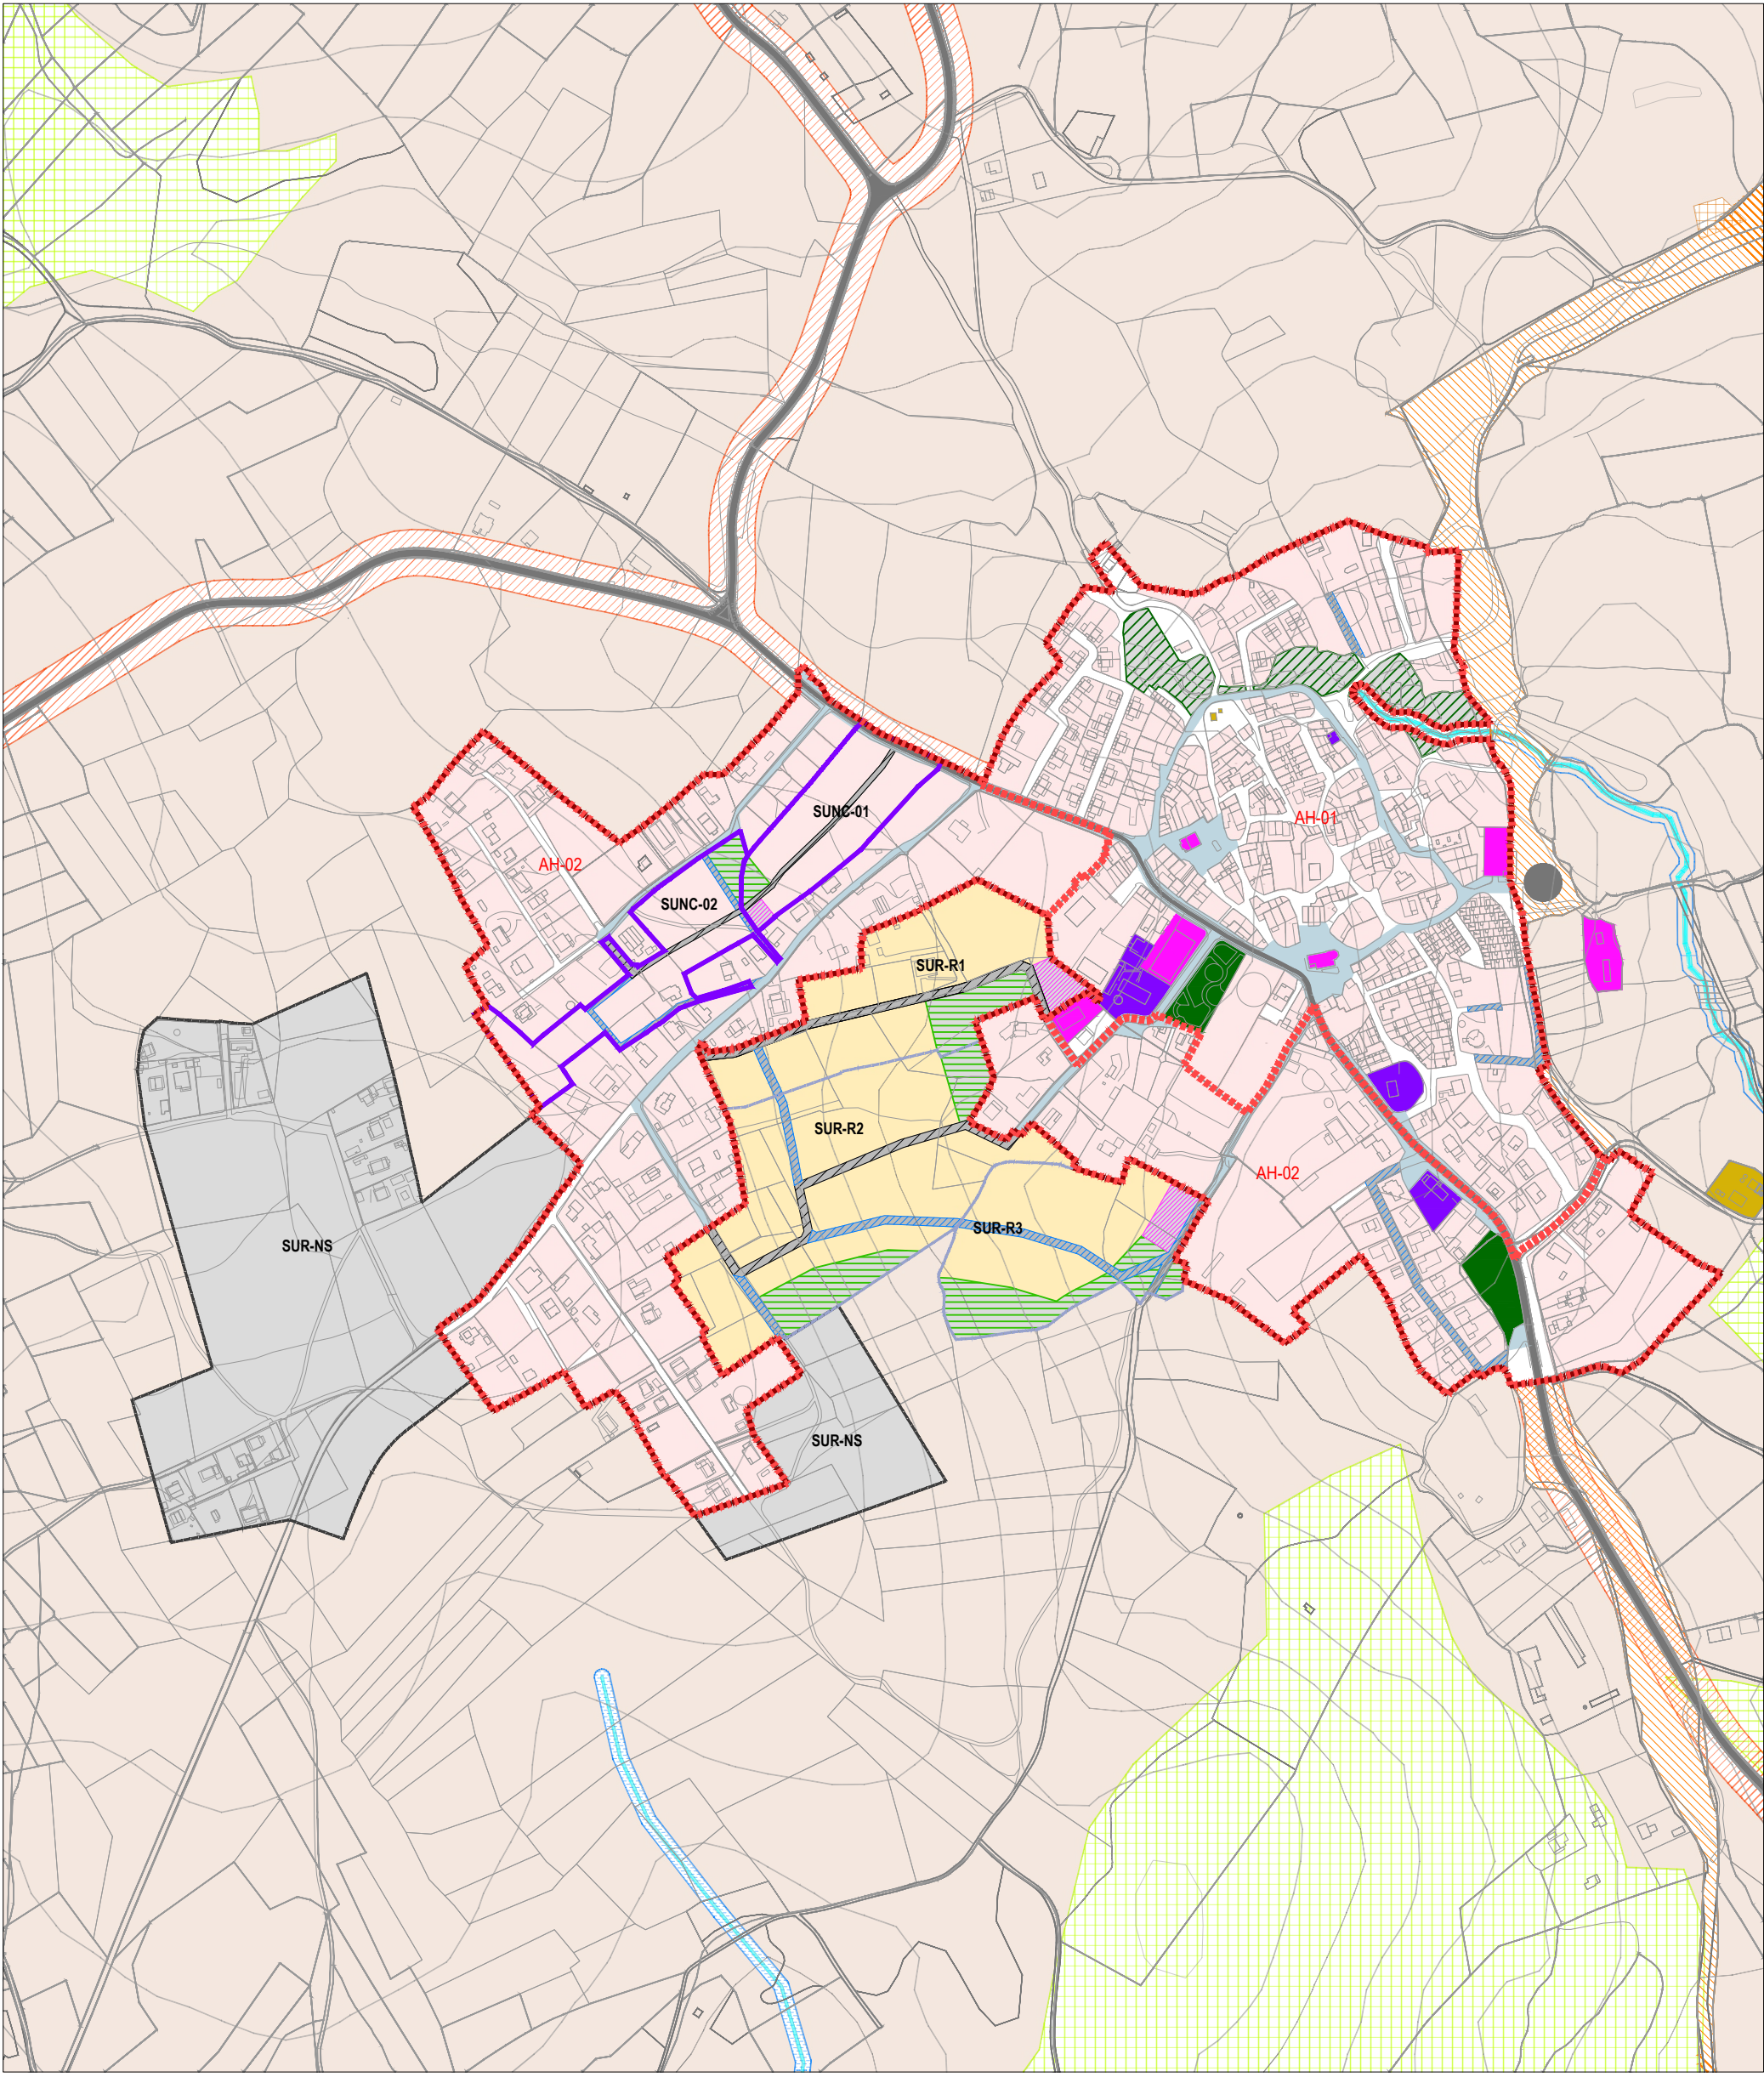

4. MANGIRÓN

EQUIPAMIENTOS, ZONAS VERDES E INFRAESTRUCTURAS PÚBLICAS CLASIFICACIÓN Y CATEGORÍA DEL SUELO

REDES SUPRAMUNICIPALES

EXISTENTES	PREVISTAS
	Infraestructuras
	Vías Pecuarias

REDES GENERALES

EXISTENTES	PREVISTAS
	Equipamientos
	Infraestructuras
	Zonas Verdes
	Infraestructuras

REDES LOCALES

EXISTENTES	PREVISTAS
	Equipamientos
	Zonas Verdes
	Servicios Urbanos
	Infraestructuras
	Infraestructuras

SUELO URBANO (SU)

	Límite del Suelo Urbano
	SU Suelo Urbano Consolidado
	SUNC Suelo Urbano No Consolidado Residencial
	AH Área Homogénea en Suelo Urbano

SUELO URBANIZABLE (SUR)

SUELO URBANIZABLE SECTORIZADO (SUR-S)	
	SUR-R Suelo Urbanizable Sectorizado Residencial
SUELO URBANIZABLE NO SECTORIZADO (SUR-NS)	
	SUR-NS Suelo Urbanizable No Sectorizado

OTRAS DELIMITACIONES

	Límite de Término Municipal Puentes Viejas
	Otros Términos Municipales
	Plan de ordenación de Embalse

SUELO NO URBANIZABLE DE PROTECCIÓN (SNUP)

SUELO NO URBANIZABLE DE PROTECCIÓN PRESERVADO (SNUP-P)	
	SNUP-P-AG Agrícola
	SNUP-P-PA Paisajística
SUELO NO URBANIZABLE DE PROTECCIÓN ESPECIAL (SNUP-E)	
	SNUP-E-E1 Embalses. Zona de Máxima Protección
	SNUP-E-E2.2 Embalses. Zona de Conservación. A mejorar
	SNUP-E-E3.3 Embalses. Otras Zonas. Zona de uso agropecuario tradicional
	SNUP-E-CA Carreteras
	SNUP-E-CR Cauces y Riberas
	SNUP-E-MUP Montes de Utilidad Pública
	SNUP-E-M Montes Preservados
	SNUP-E-Z ZEC. "Cuenca del río Lozoya y Sierra Norte"
	SNUP-E-CU Cultural



PLAN GENERAL DE ORDENACIÓN URBANA DE PUENTES VIEJAS (MADRID)

DOCUMENTO DE AVANCE

PO-03.02

FEBRERO 2026 e: 1/5.000

Estructura Orgánica y Redes Públicas Suelo Urbano.

Promotor: Equipo Redactor: Dirección Técnica (Redactores):