



RED HIDROGRÁFICA

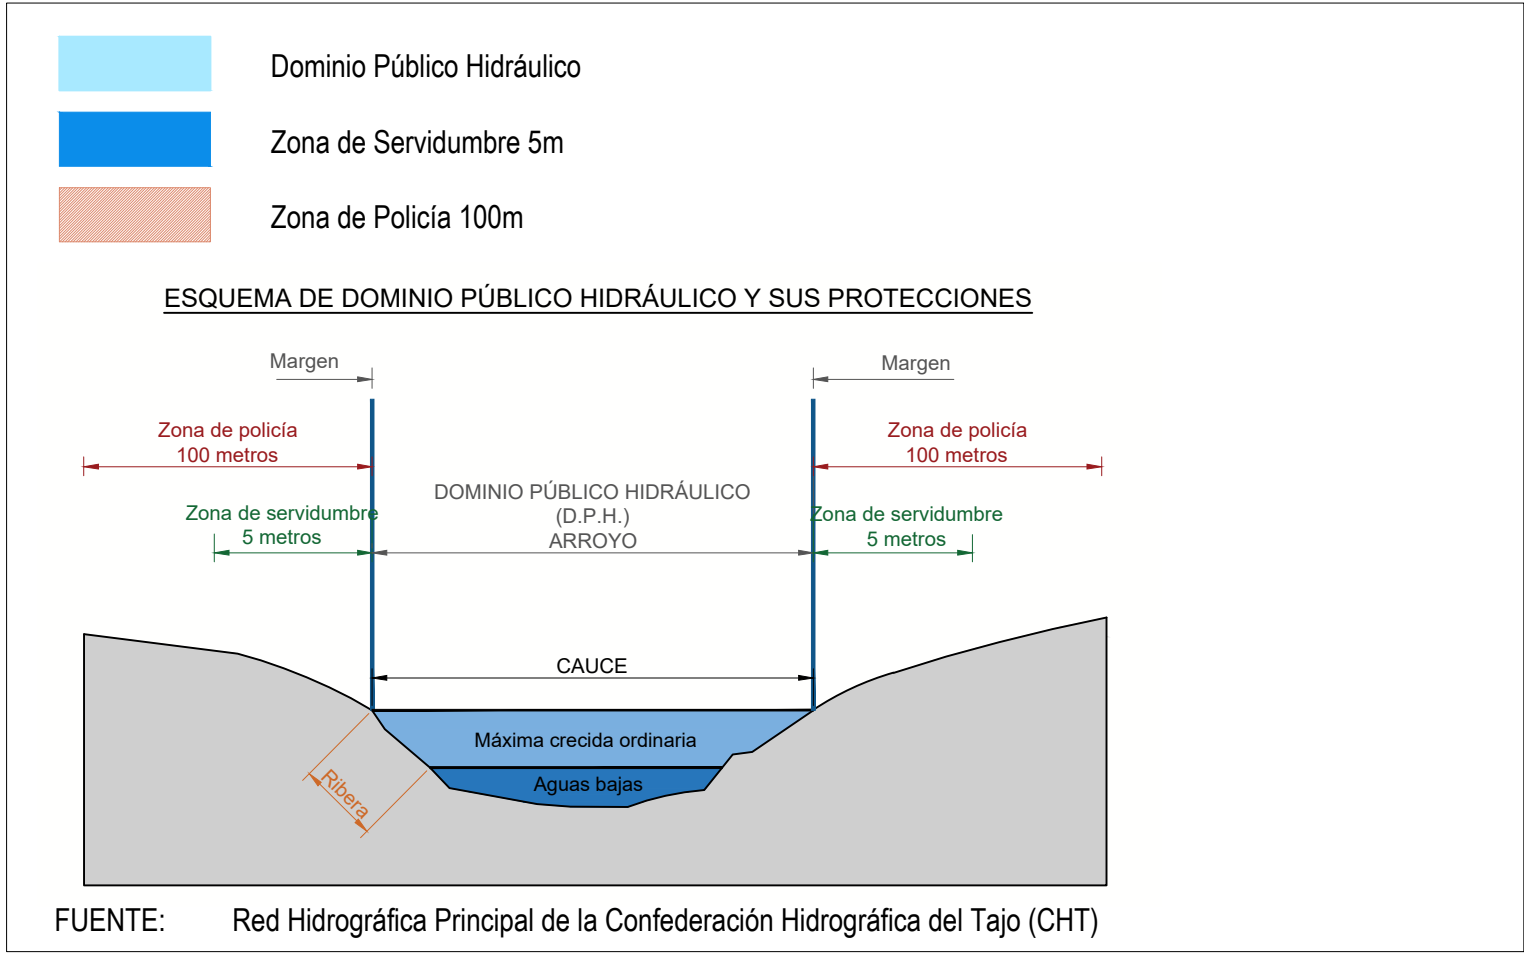

OTRAS DELIMITACIONES

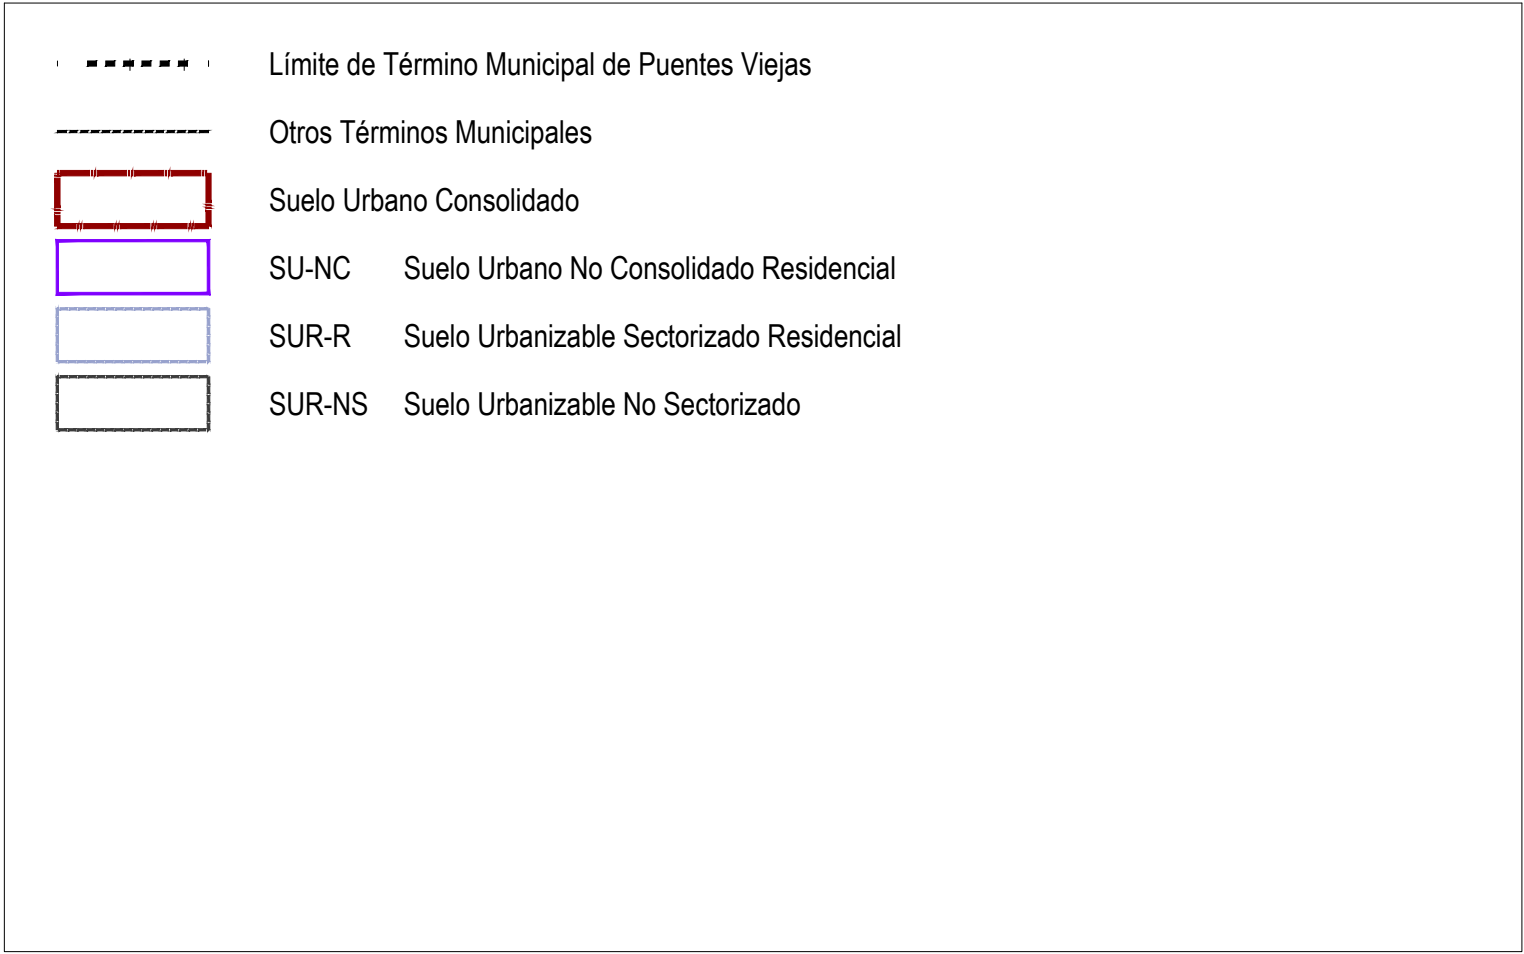

PLAN GENERAL DE ORDENACIÓN URBANA DE PUENTES VIEJAS (MADRID)

DOCUMENTO DE AVANCE

PO-04.06

FEBRERO 2026 e: 1/25.000

Afecciones Sectoriales. Red Hidrográfica

Promotor: Ayuntamiento de Puentes Viejas
Equipo Radador: omicron
Dirección Técnica (Redactores):
Luis Miguel Ramos Arquitecto
Miguel Ángel Barrios Arquitecto
Rubén Fernández Arquitecto
Javier Ruiz Sánchez Arquitecto
Óscar Argandoña