




Esta es una copia impresa de un documento electrónico (Ref.: 1716221, 2HSX6-OSDVS-8XMBE, 5701A0B75633AD5D948B261176A56CE434037B4) generada con la aplicación informática Firmadoc. El documento no requiere firmas. Mediante el código de verificación puede comprobar la validez de la firma electrónica de los documentos firmados en la dirección web: <https://sede.paracuellosdejarama.es/portal/verificar Documentos> Firmado por: 1. C-ES, O-COMISION GESTORA SECTOR 15 LA PERLA DE PARACUELLOS DEL JARAMA, OID 2.5.4.97-3VATES-V86630572, CN=JOSE LUIS FERNANDEZ R. V86630572, SN=FERNANDEZ DEL VISO, G=JOSE LUIS, SERIALNUMBER=IDCES-50075066H, Description=Ref:AEAT/AEAT0030/PUESTO 1/57193,0310210223115914 (CN=AC Representación, OU=CERES, O=FNMT-RCM, C=ES) el 17/11/2023 14:58:38.

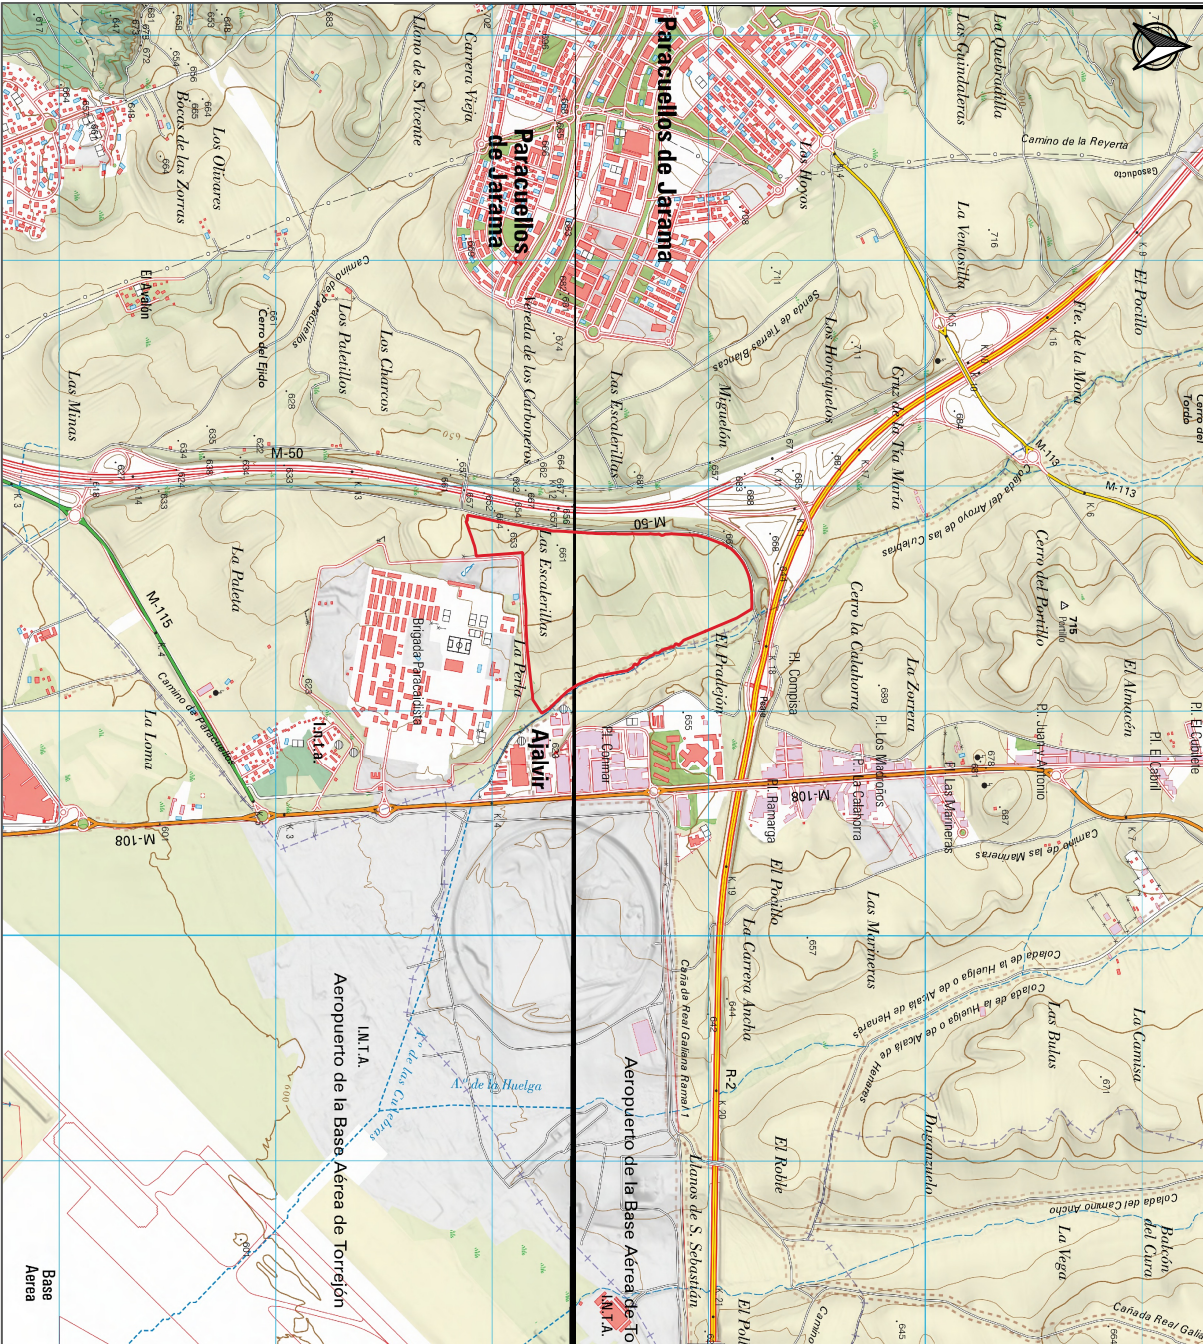

PLAN PARCIAL DEL SECTOR S15 INDUSTRIAL "LA PERLA" DEL PLAN GENERAL DE ORDENACIÓN URBANA DE PARACUELLOS DE JARAMA (MADRID)	
PL01: LOCALIZACIÓN	
Nº PLANO: 01	HOJA: 1/1
ESCALA: 1:20.000	FECHA: NOV 2023
ICCP AUTOR: Fernando González García	

