




LEYENDA


- TRAZADO PROYECTADO
- FRANJA PROPIEDAD DE ADMINISTRACIONES
- CESIONES DE ADMINISTRACIONES
- EXPROPIACIONES
- PARCELA CATASTRAL
- REFERENCIA CATASTRAL
- EJE DE REPLANTEO

POLIGONO
PARCELA
NUMERO DE PARCELA DE PROYECTO

SE EXPROPIAN LOS 3 m DE DOMINIO PÚBLICO A PARTIR DE LA ARISTA DE LA EXPLANACION

03102AG2700190

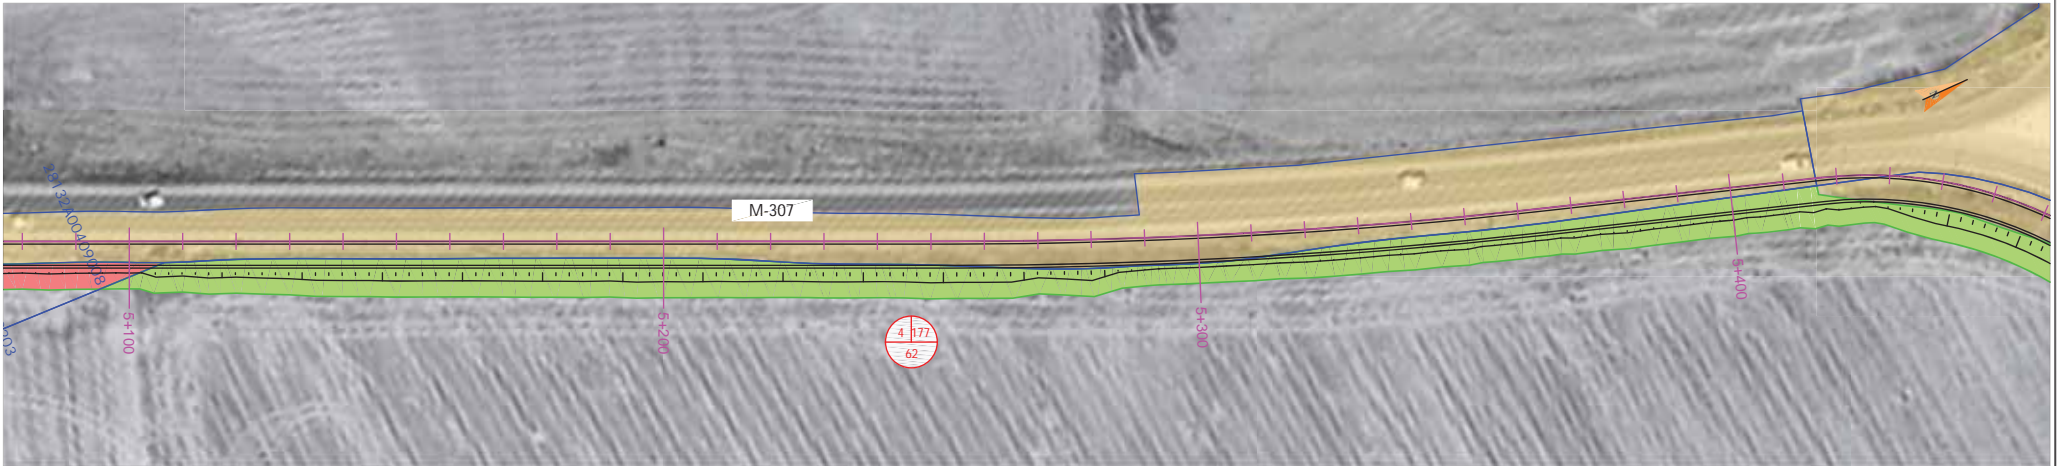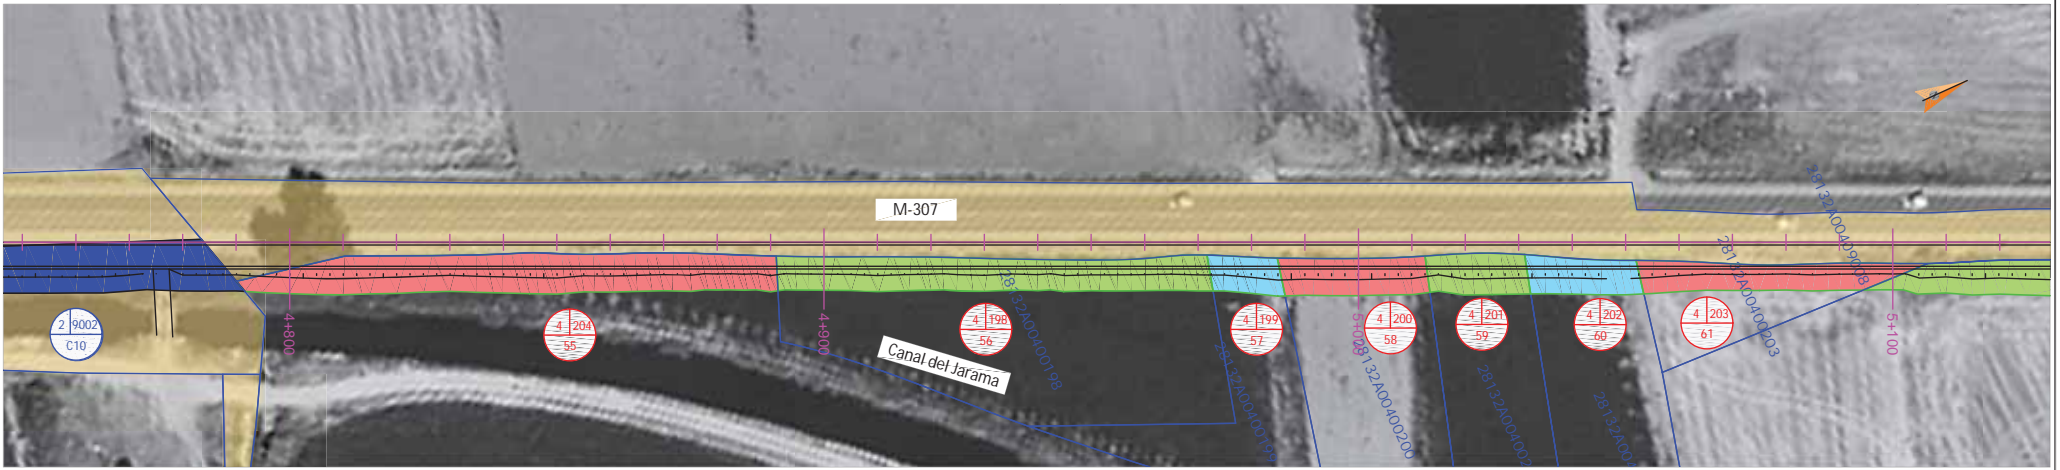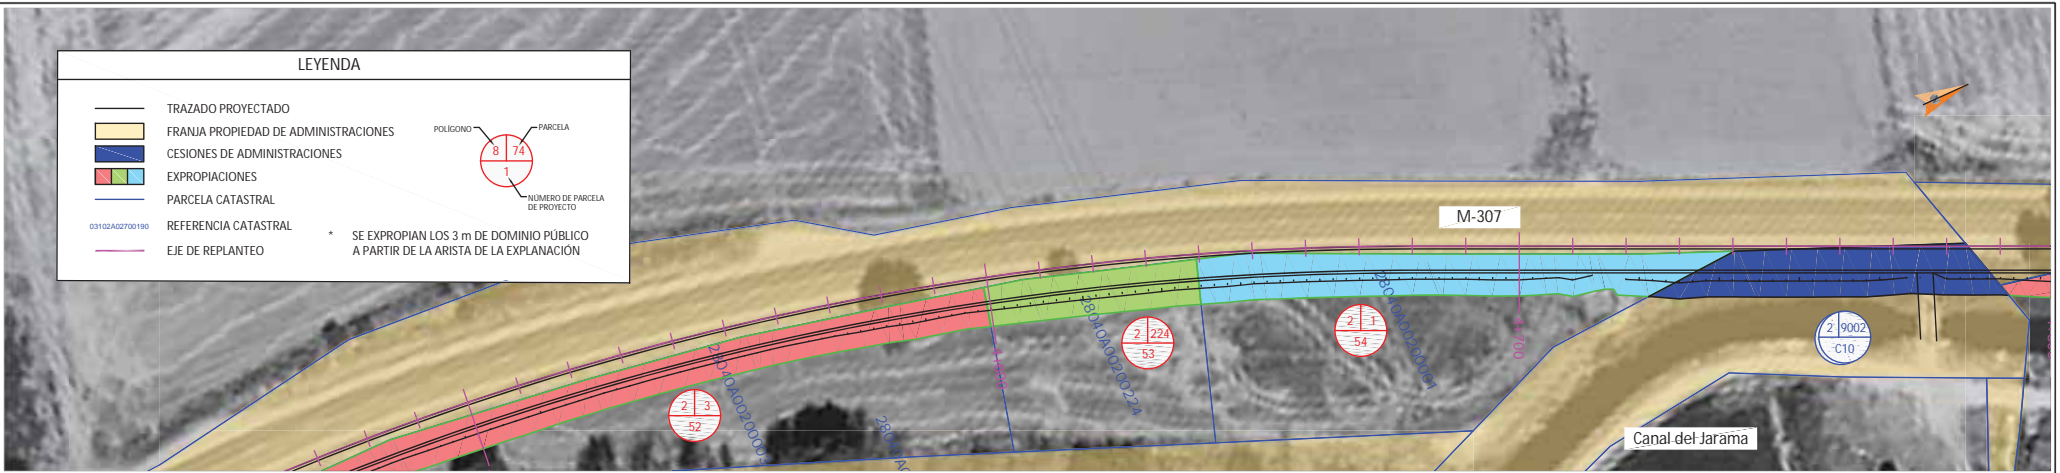

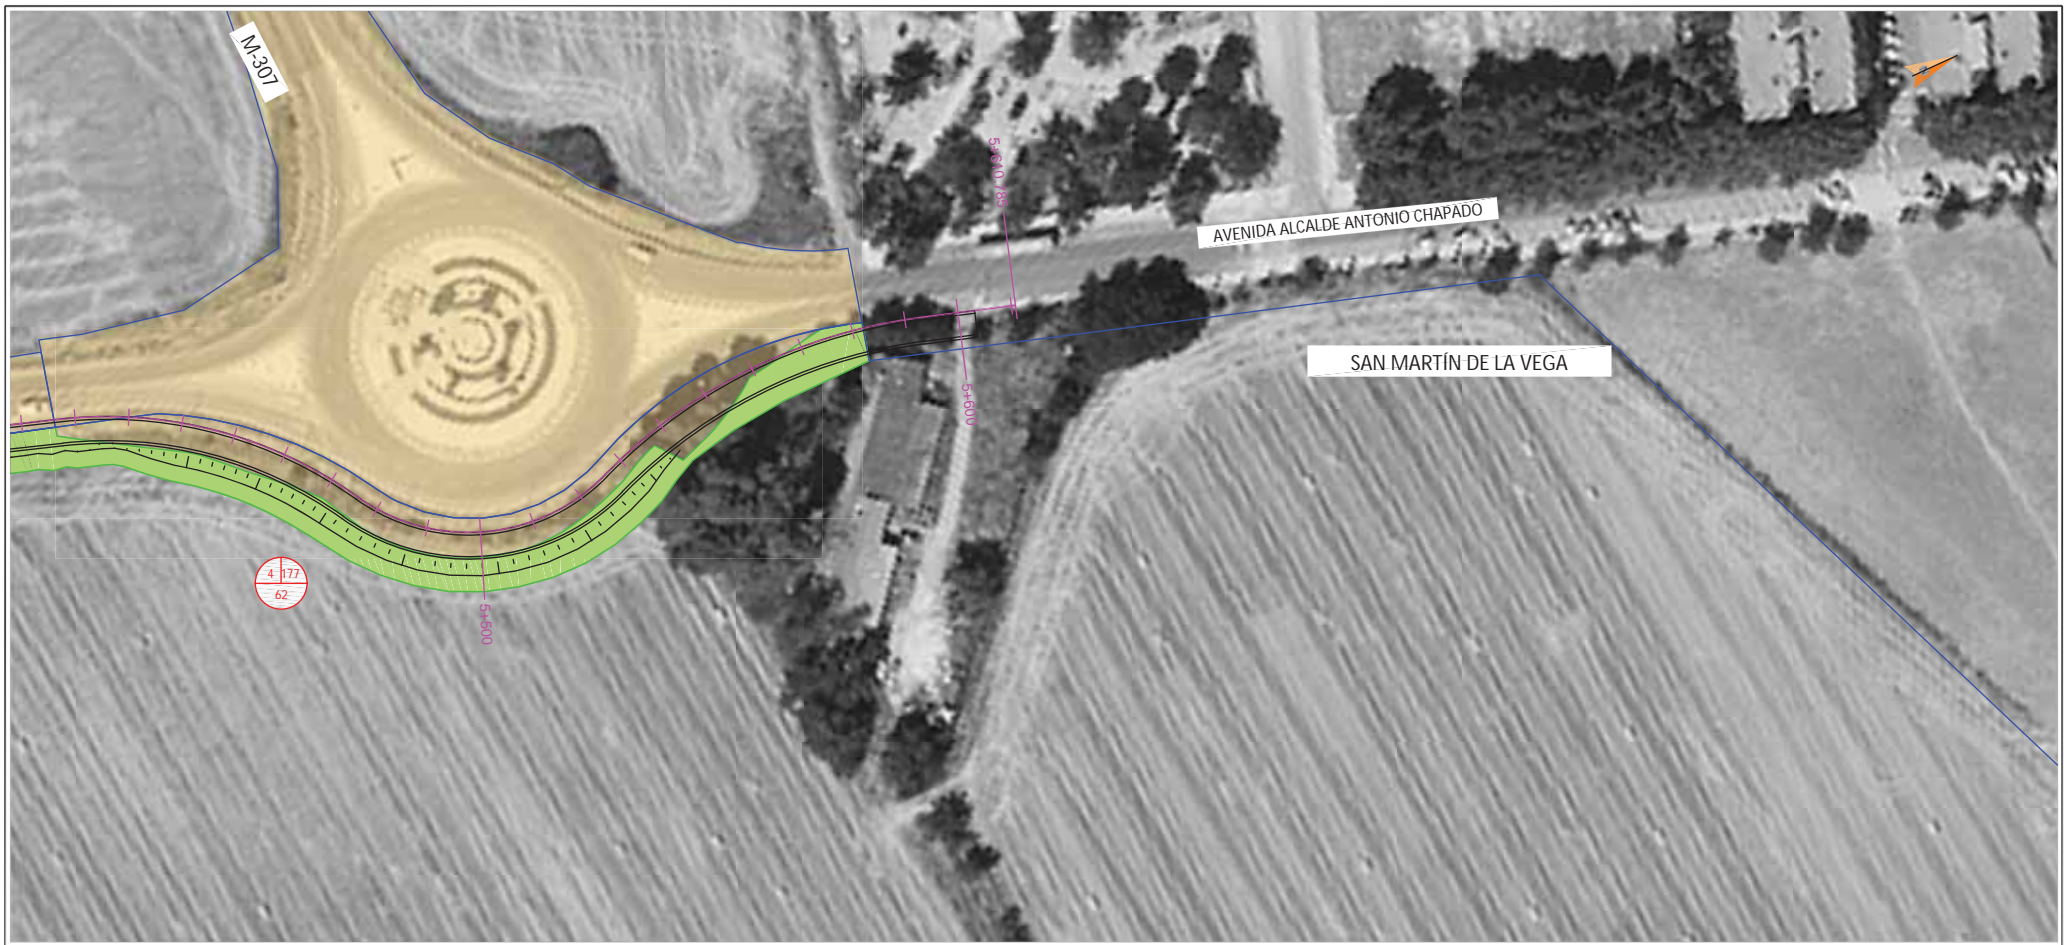

LEYENDA	
	TRAZADO PROYECTADO
	FRANJA PROPIEDAD DE ADMINISTRACIONES
	CESIONES DE ADMINISTRACIONES
	EXPROPIACIONES
	PARCELA CATASTRAL
	EJE DE REPLANTEO
	POLIGONO PARCELA 1 NUMERO DE PARCELA DE PROYECTO
03102A02700190	REFERENCIA CATASTRAL
* SE EXPROPIAN LOS 3 m DE DOMINIO PÚBLICO A PARTIR DE LA ARISTA DE LA EXPLANACIÓN	