



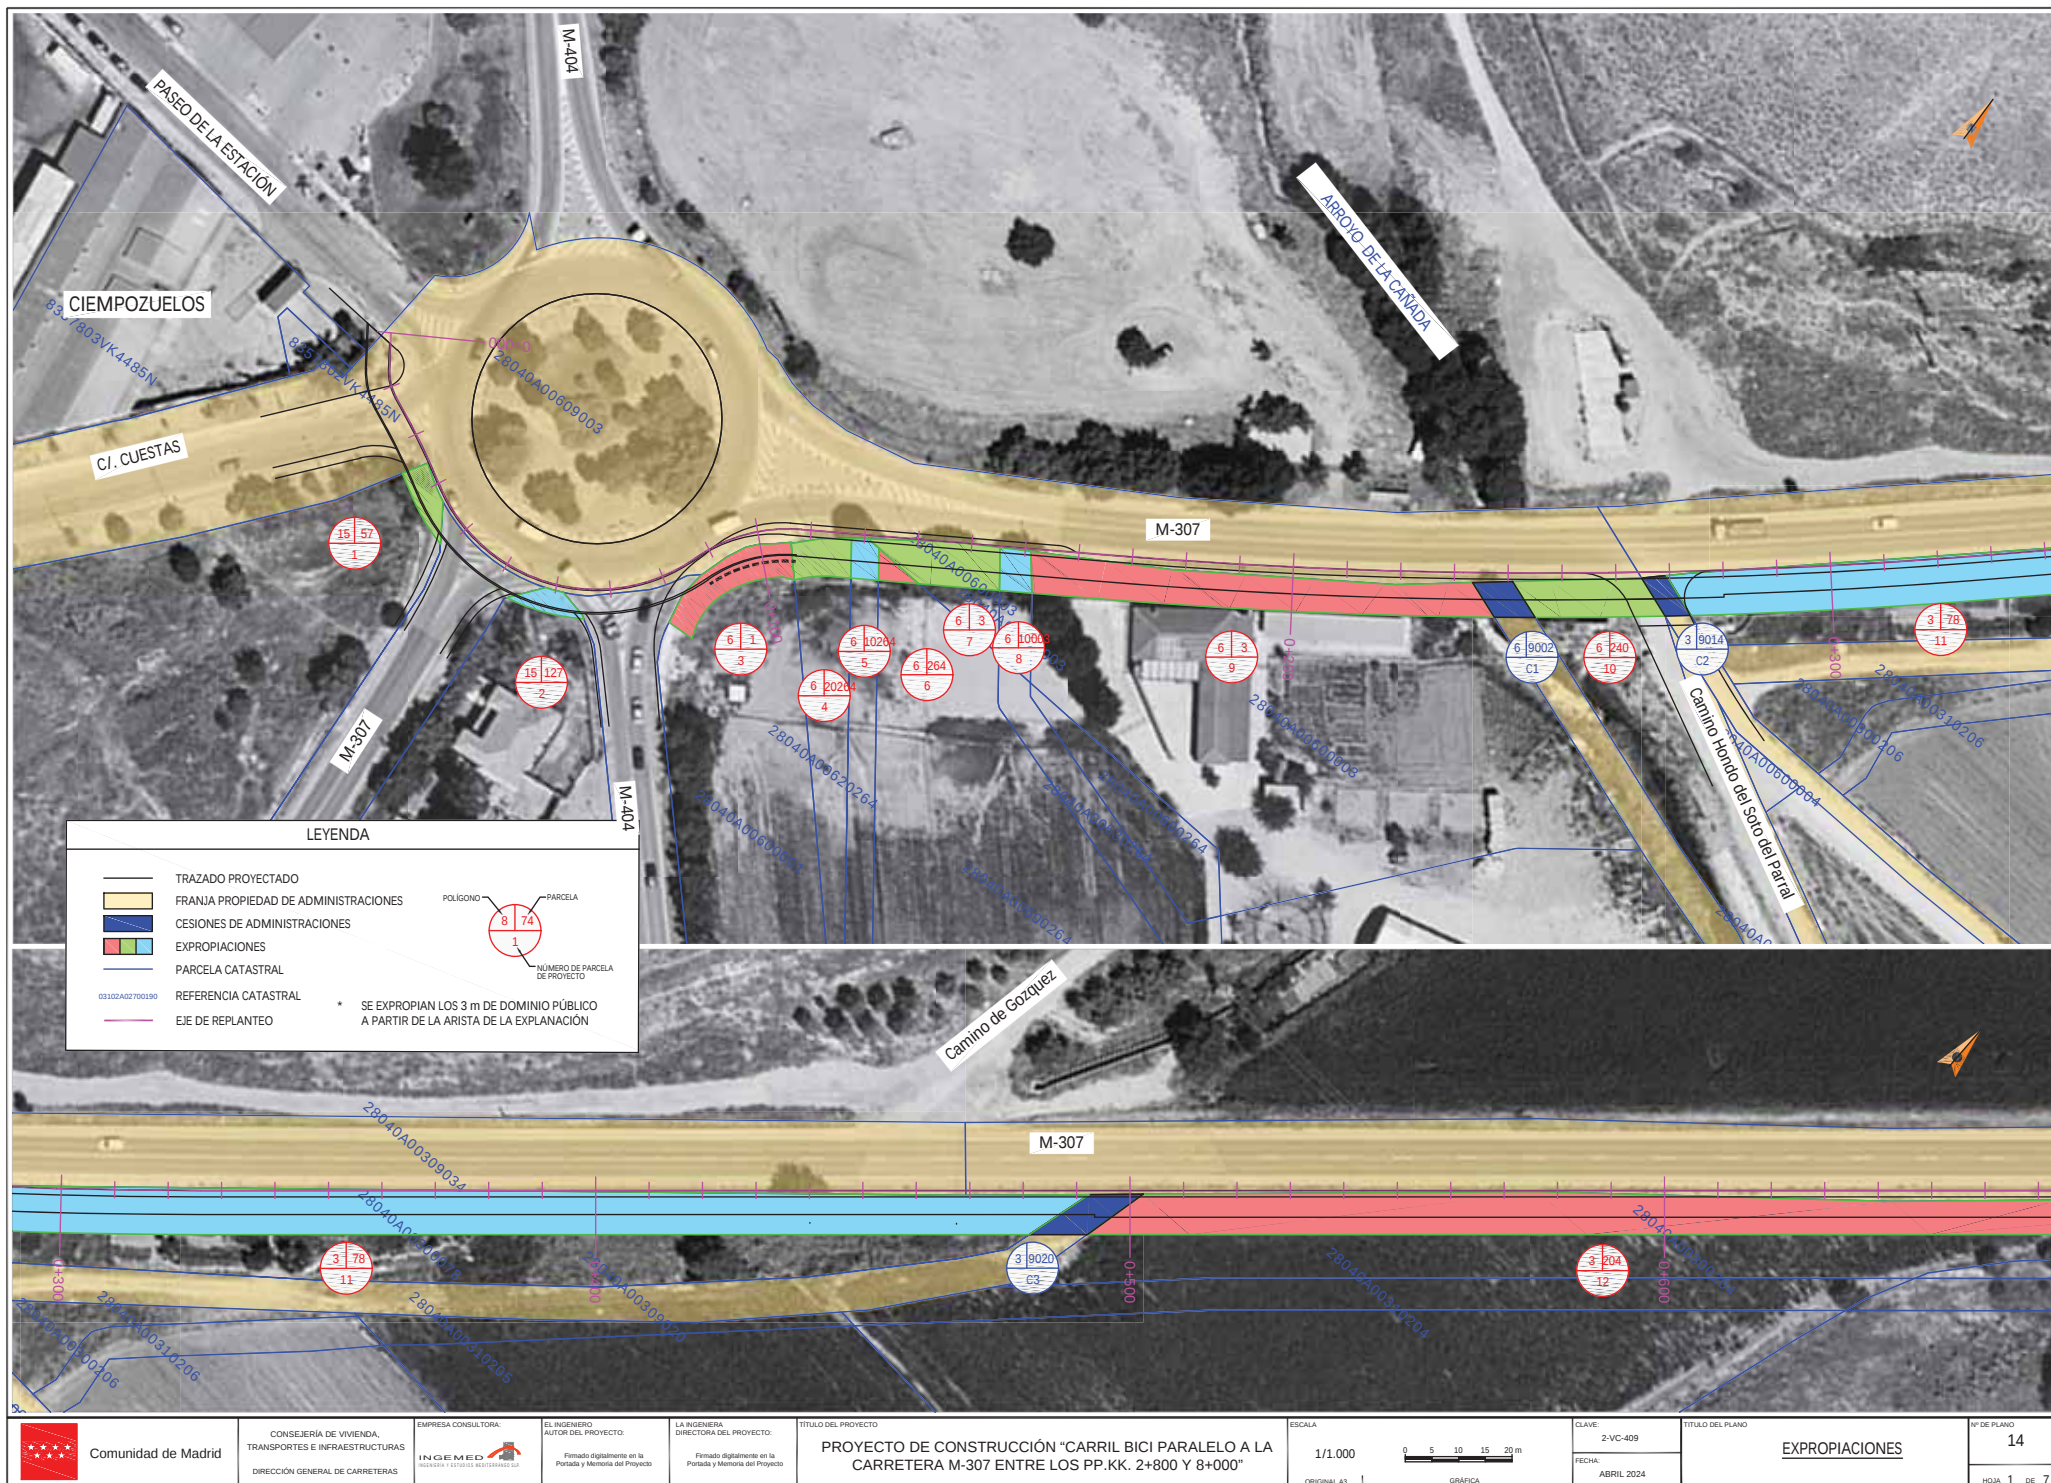



LEYENDA

- TRAZADO PROYECTADO
- FRANJA PROPIEDAD DE ADMINISTRACIONES
- CESIONES DE ADMINISTRACIONES
- EXPROPIACIONES
- PARCELA CATASTRAL
- REFERENCIA CATASTRAL
- EJE DE REPLANTEO

SE EXPROPIAN LOS 3 m DE DOMINIO PÚBLICO A PARTIR DE LA ARISTA DE LA EXPLANACIÓN

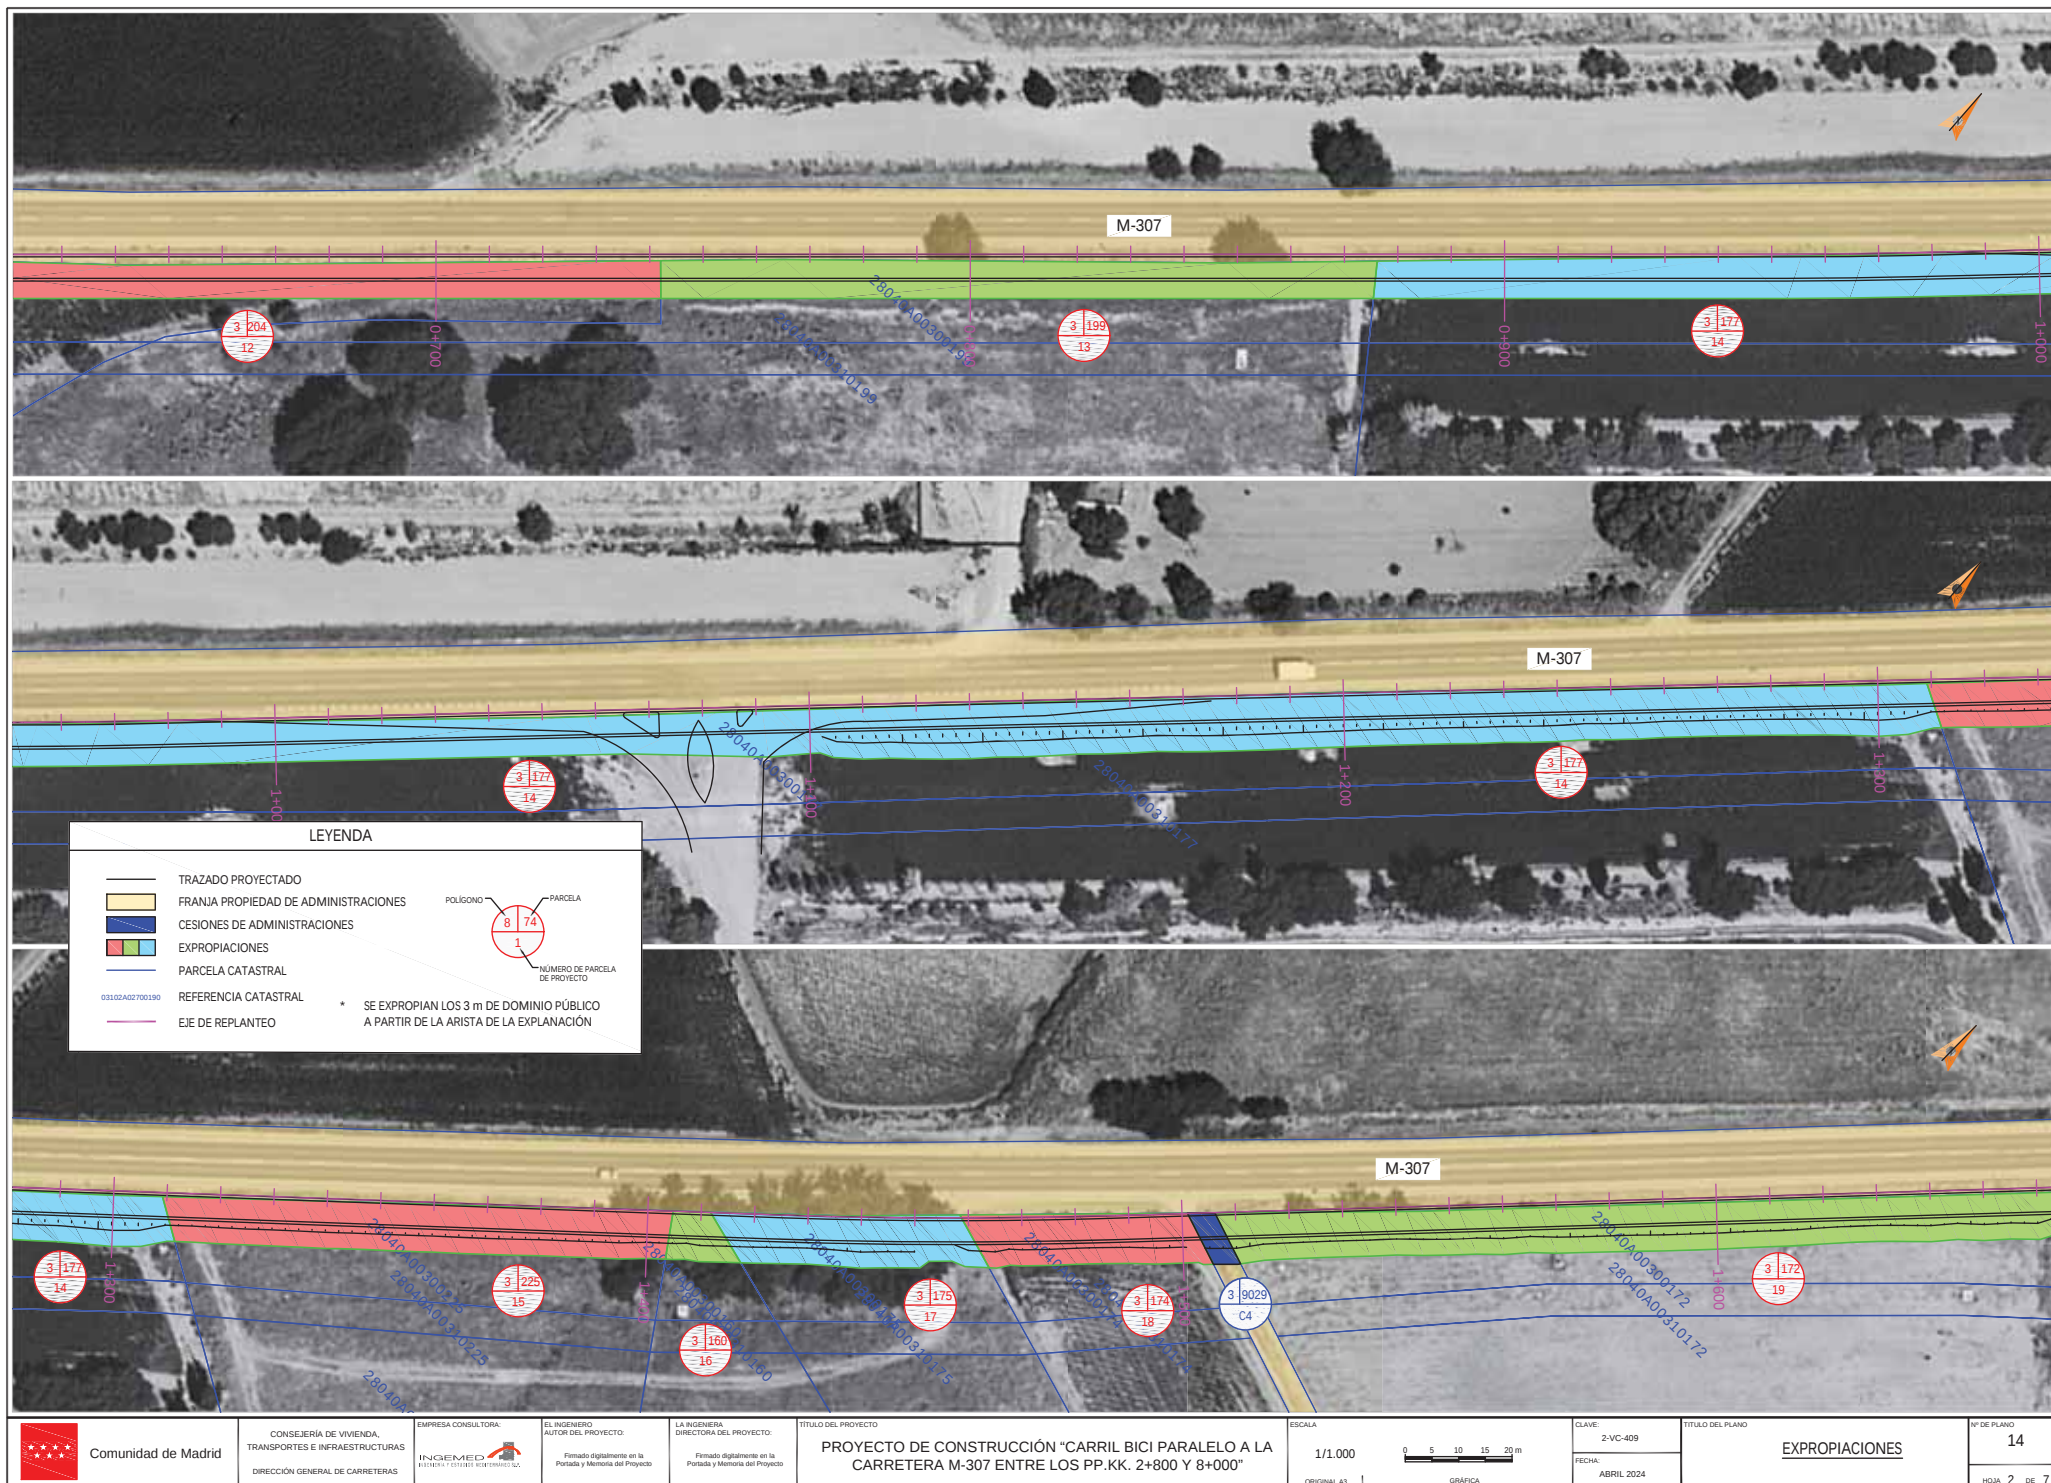

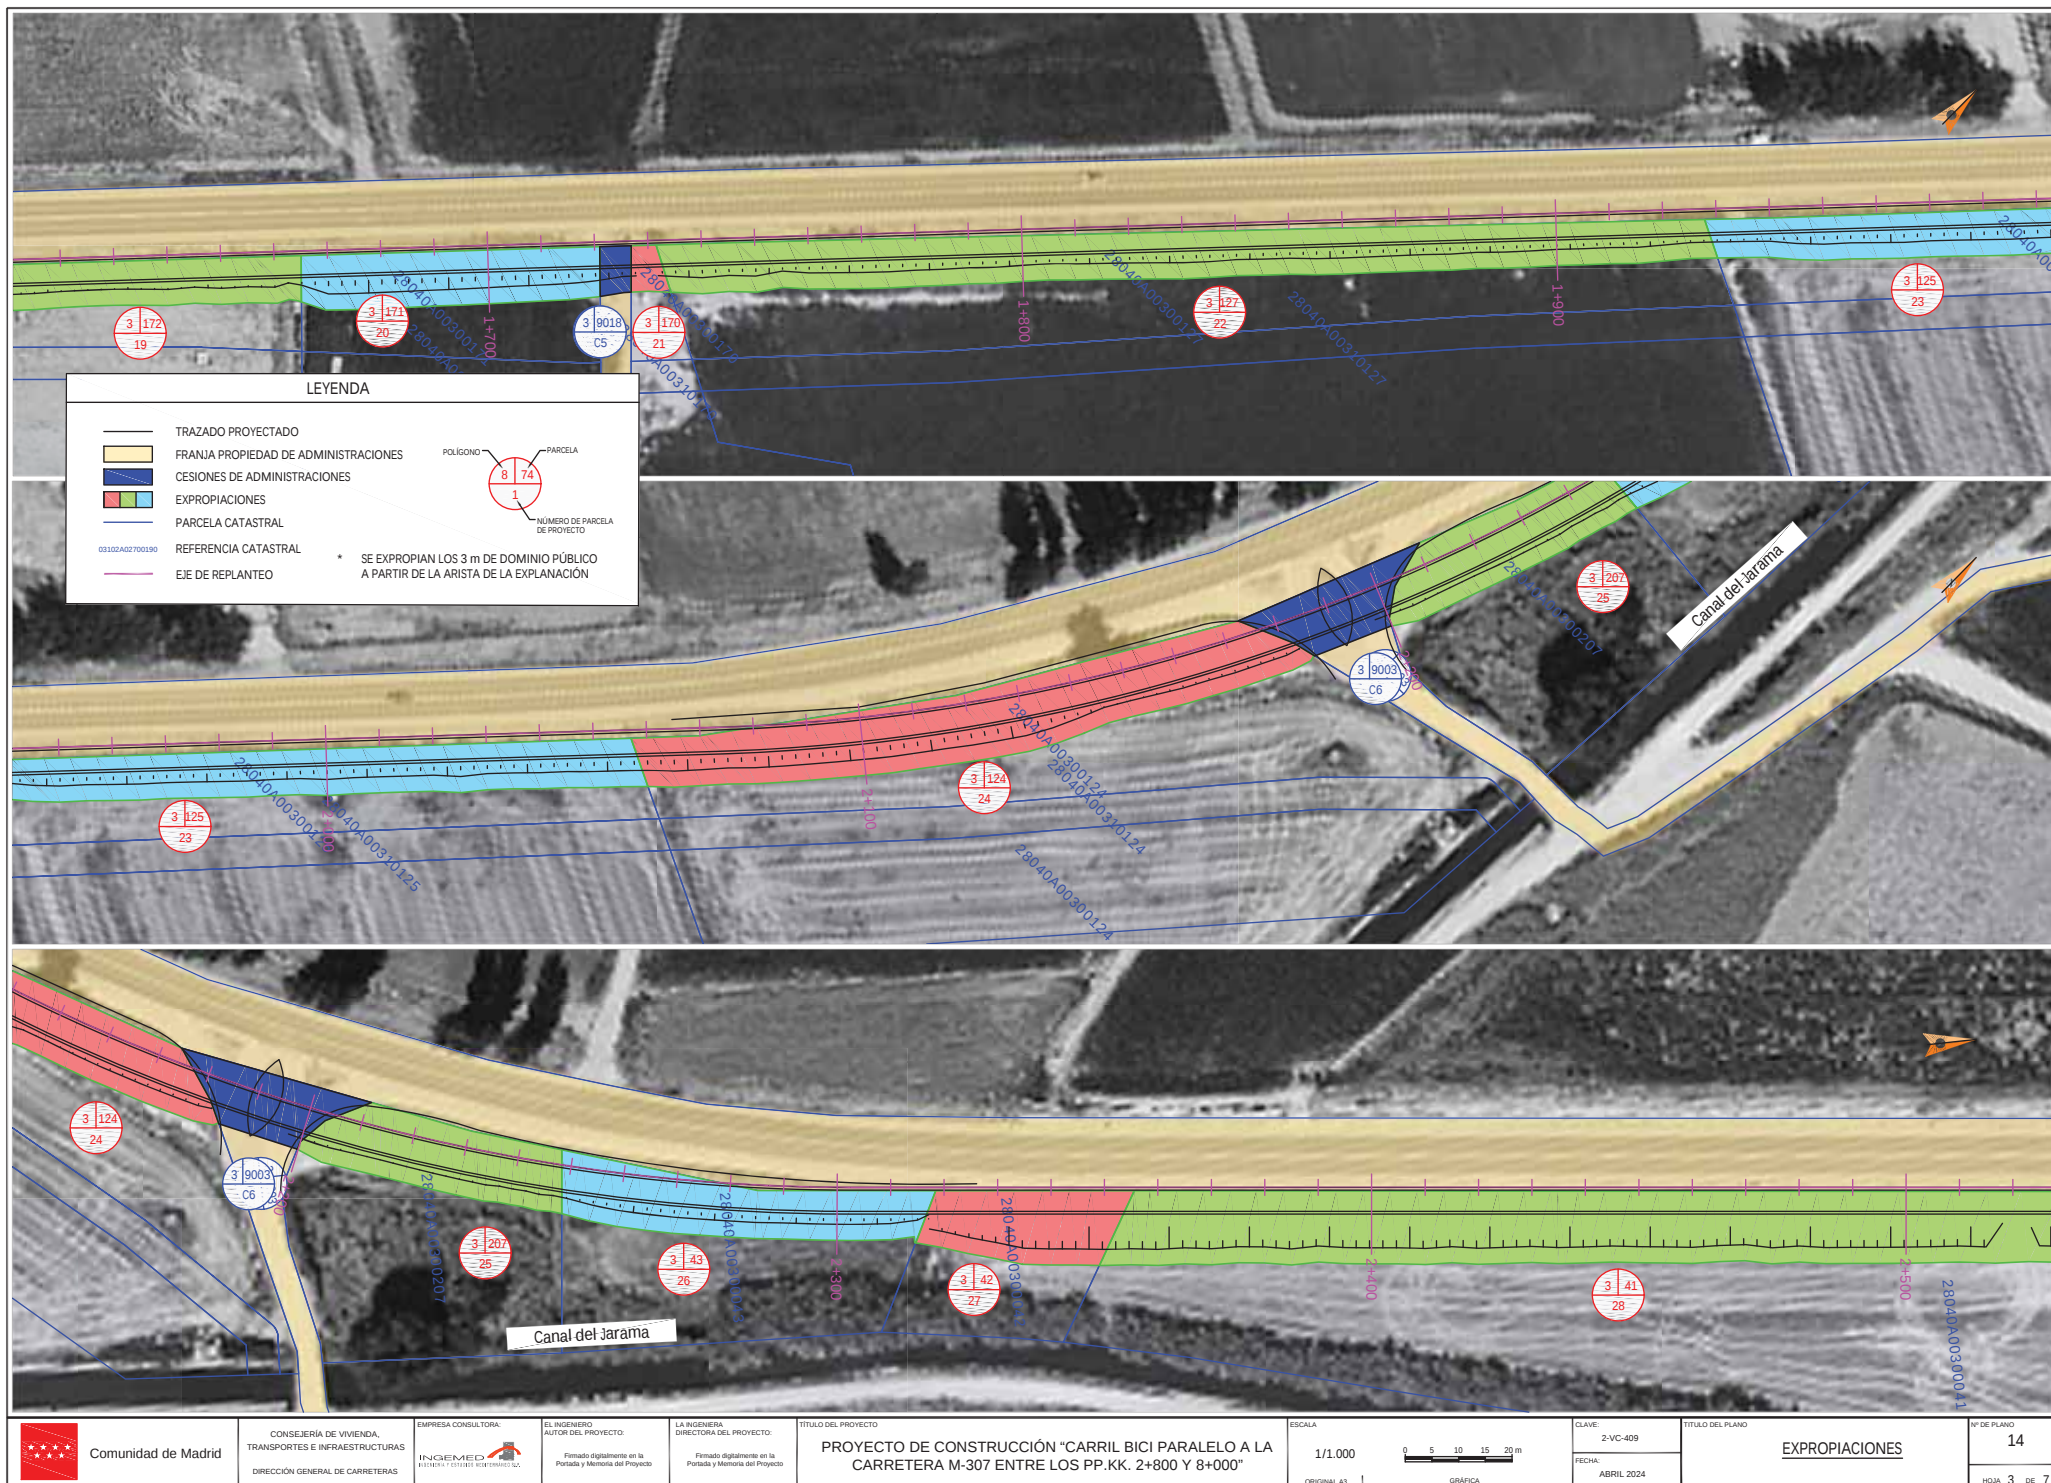

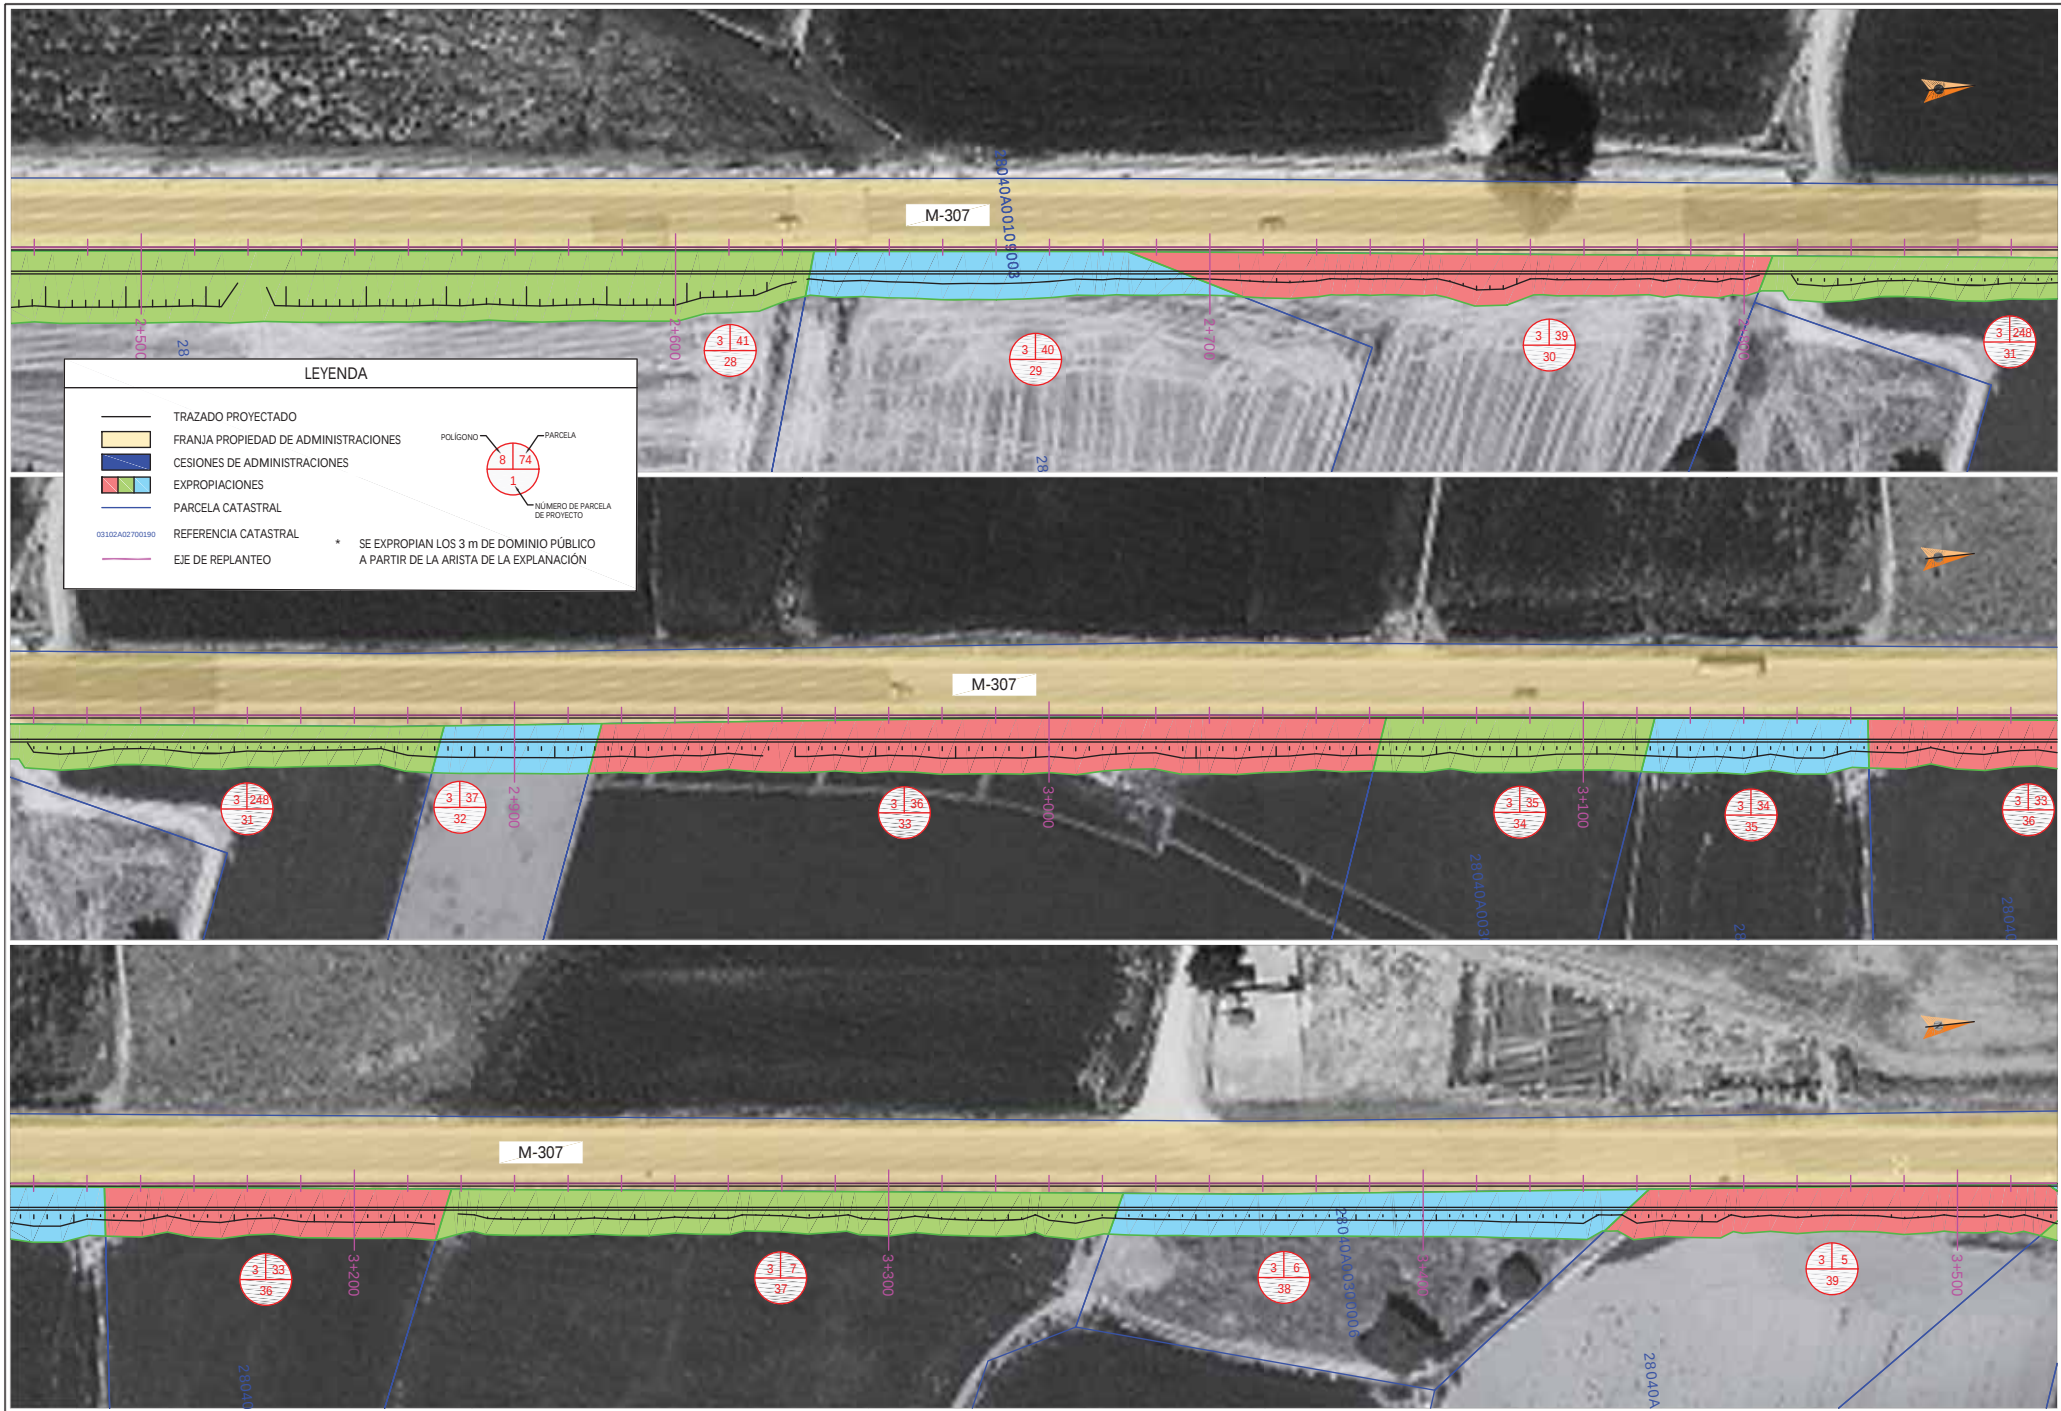

TRAZADO PROYECTADO

FRANJA PROPIEDAD DE ADMINISTRACIONES

CESIONES DE ADMINISTRACIONES

EXPROPIACIONES

PARCELA CATASTRAL

03100A02700190

REFERENCIA CATASTRAL


EJE DE REPLANTEO


POLIGONO

PARCELA

NUMERO DE PARCELA DE PROYECTO

SE EXPROPIAN LOS 3 m DE DOMINIO PÚBLICO A PARTIR DE LA ARISTA DE LA EXPLANACIÓN

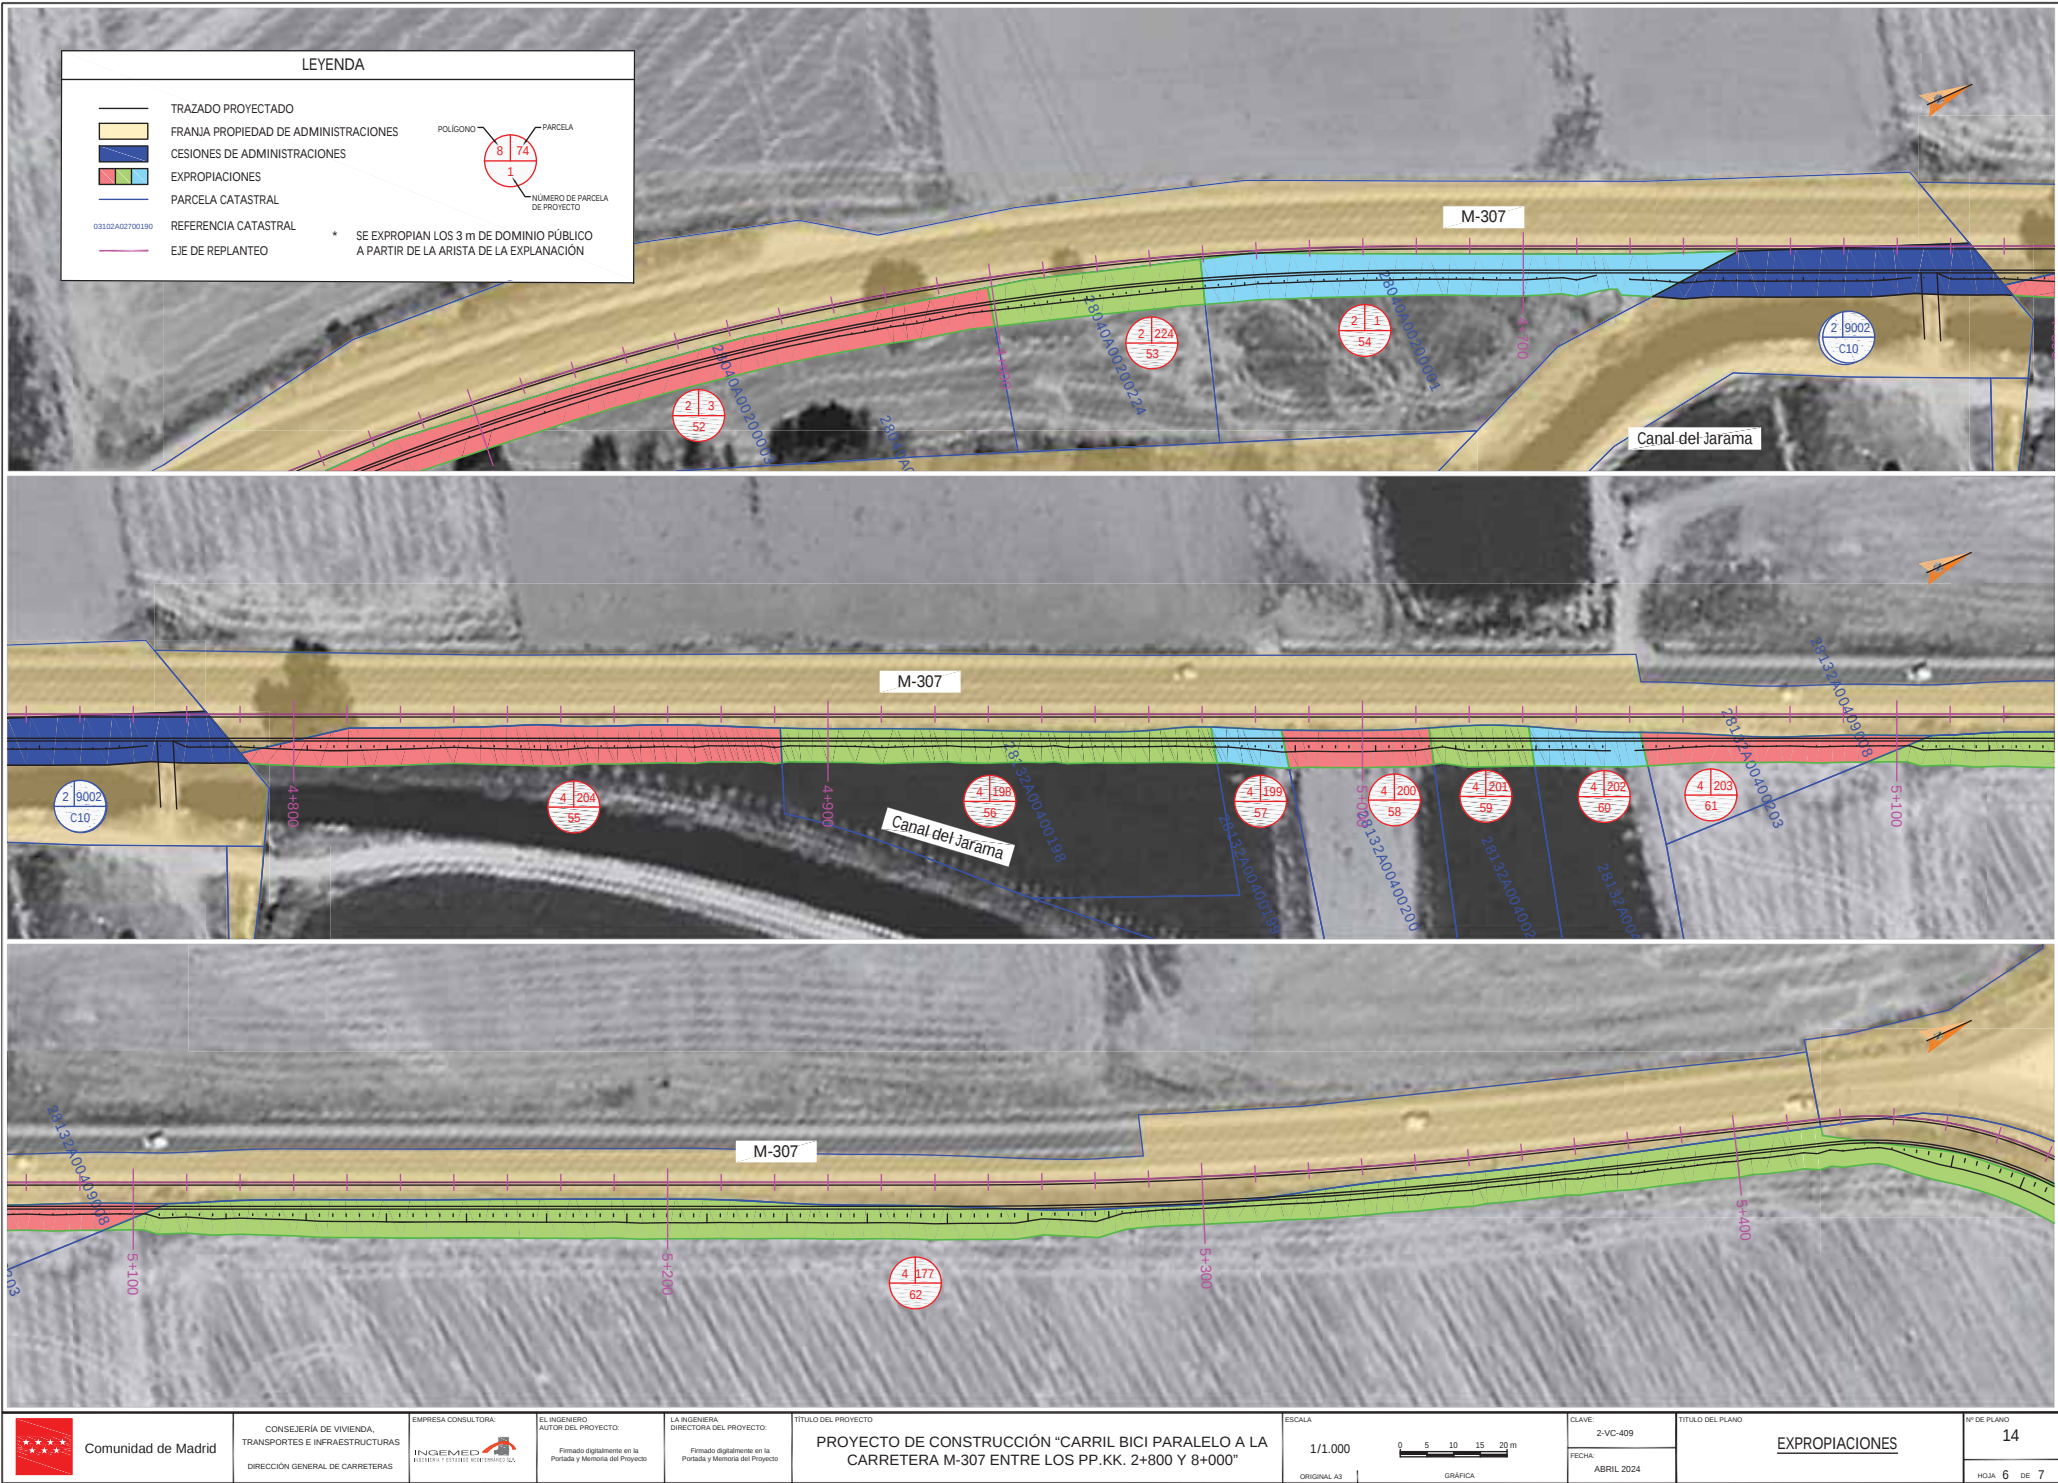

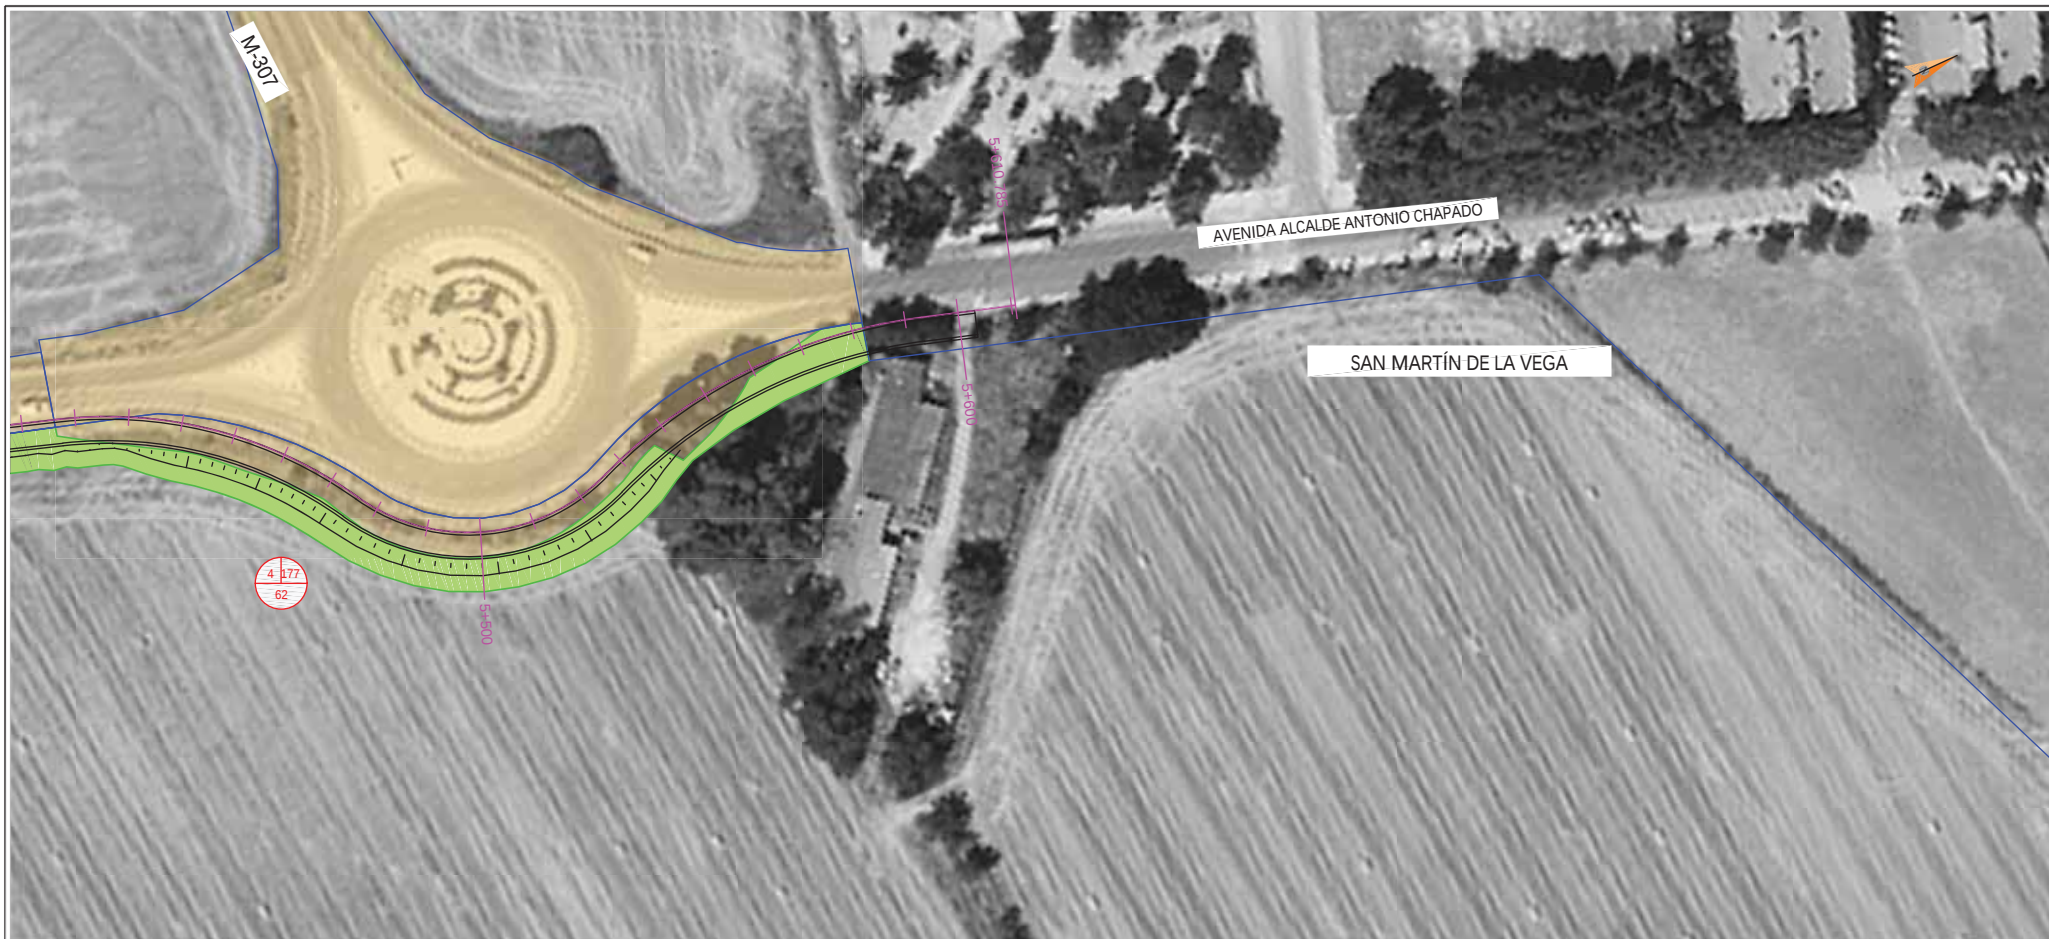

LEYENDA	
	FRANJA PROPIEDAD DE ADMINISTRACIONES
	CESIONES DE ADMINISTRACIONES
	EXPROPIACIONES
	PARCELA CATASTRAL
	EJE DE REPLANTEO
	POLIGONO PARCELA NÚMERO DE PARCELA DE PROYECTO
* SE EXPROPIAN LOS 3 m DE DOMINIO PÚBLICO A PARTIR DE LA ARISTA DE LA EXPLANACIÓN	