





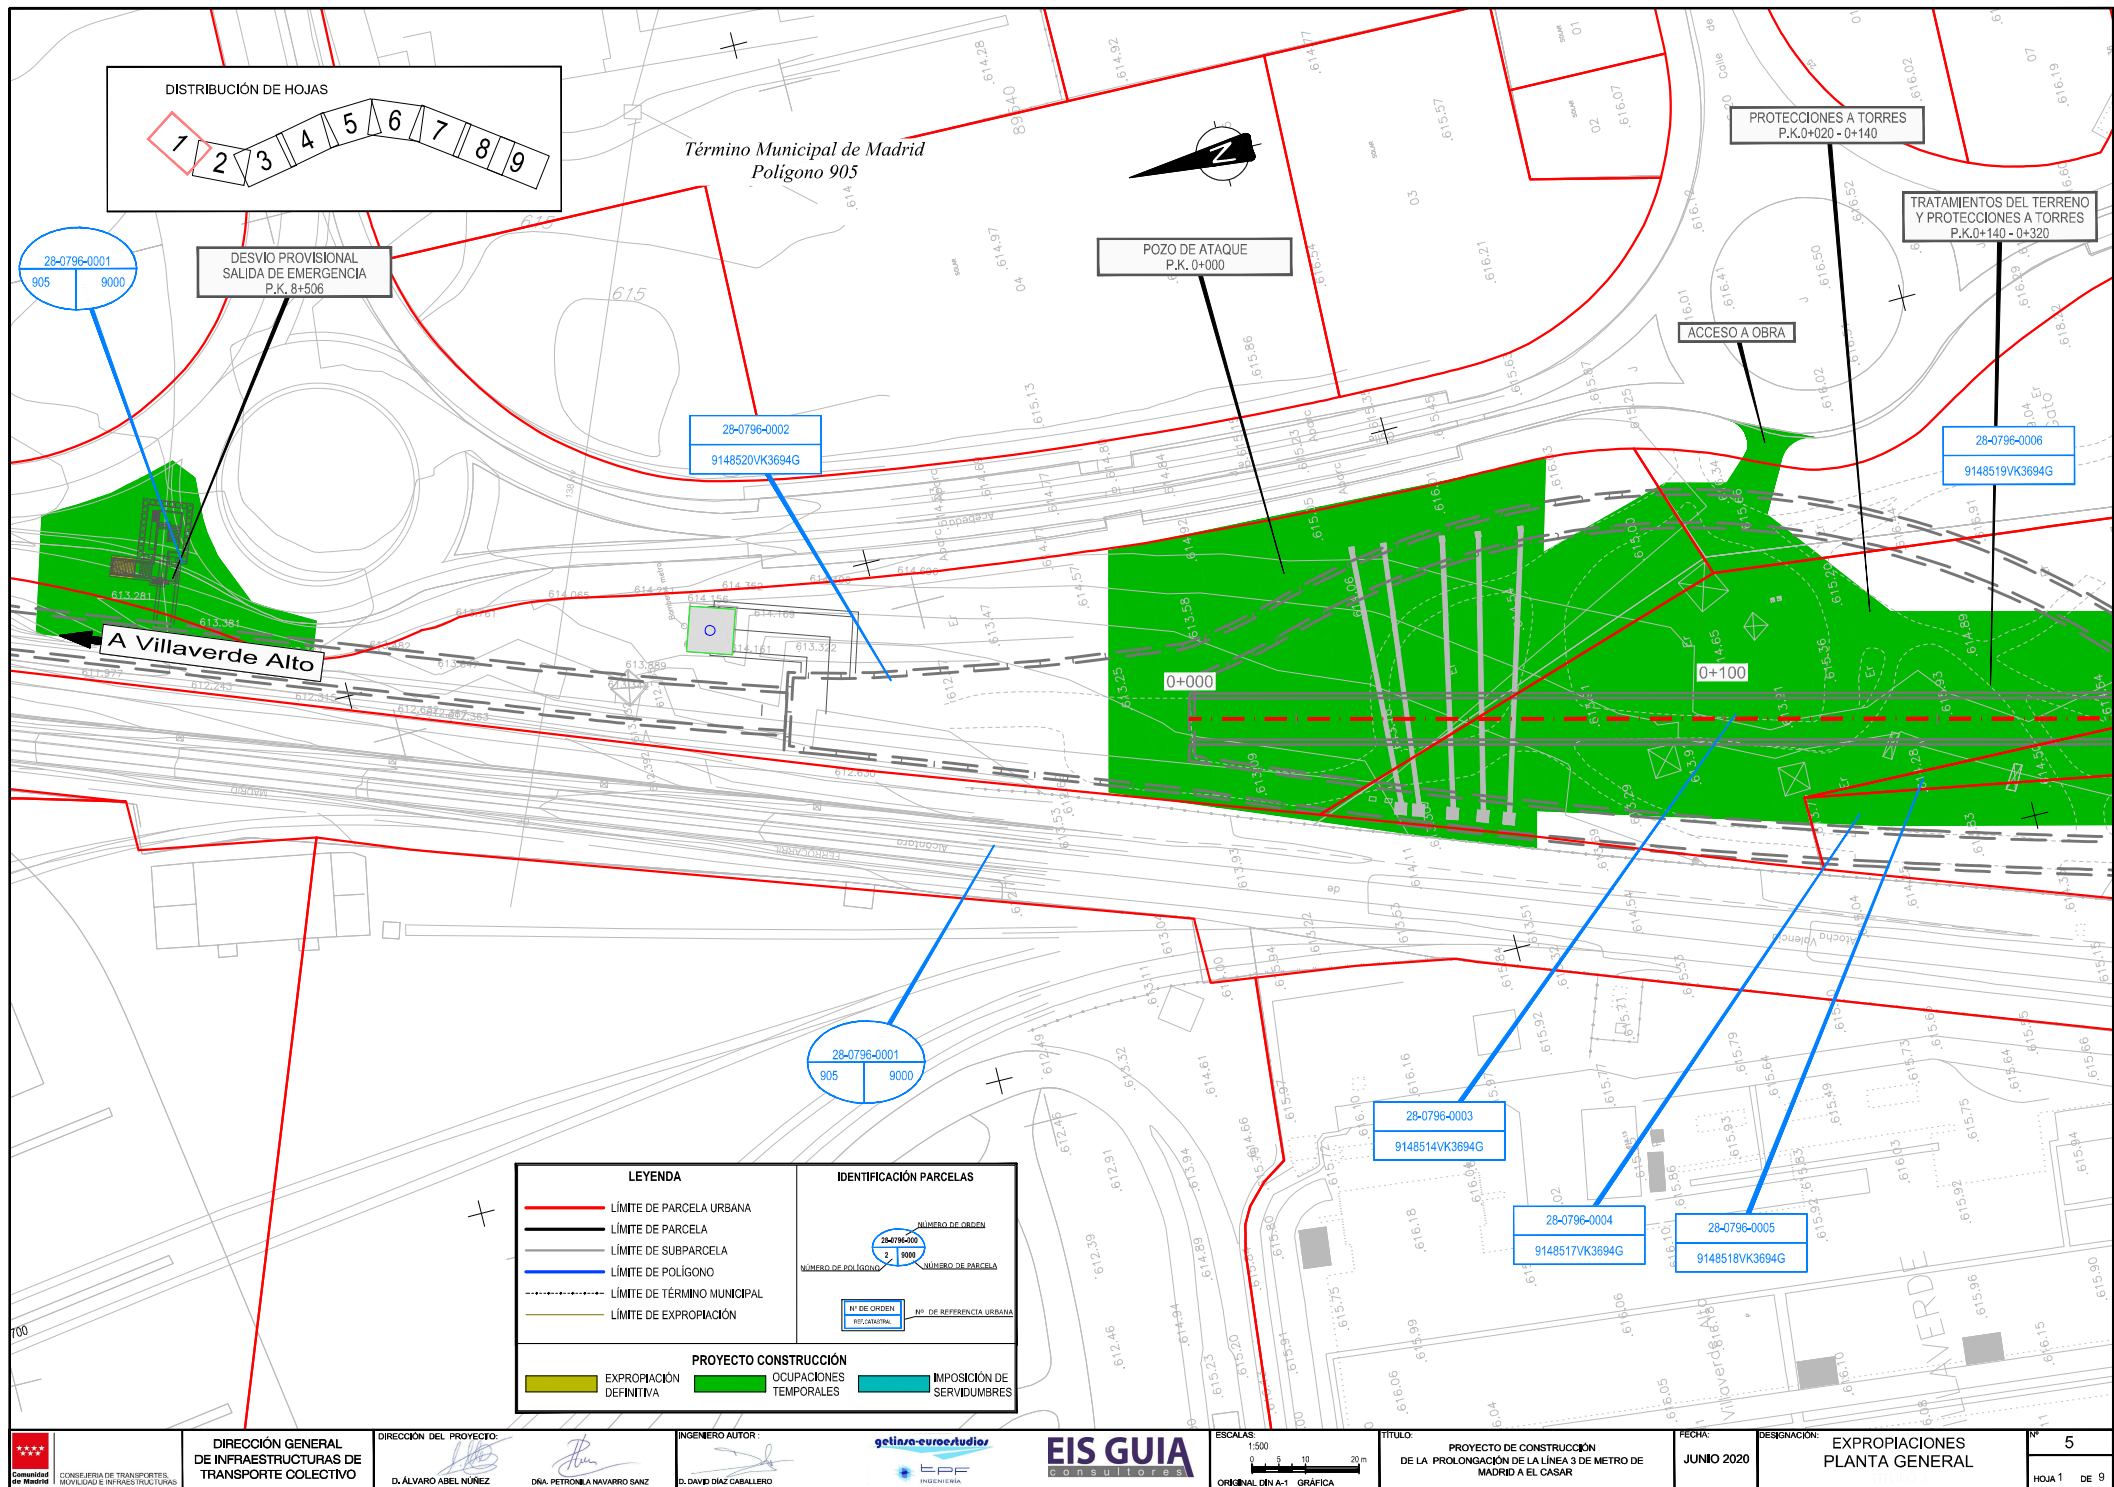

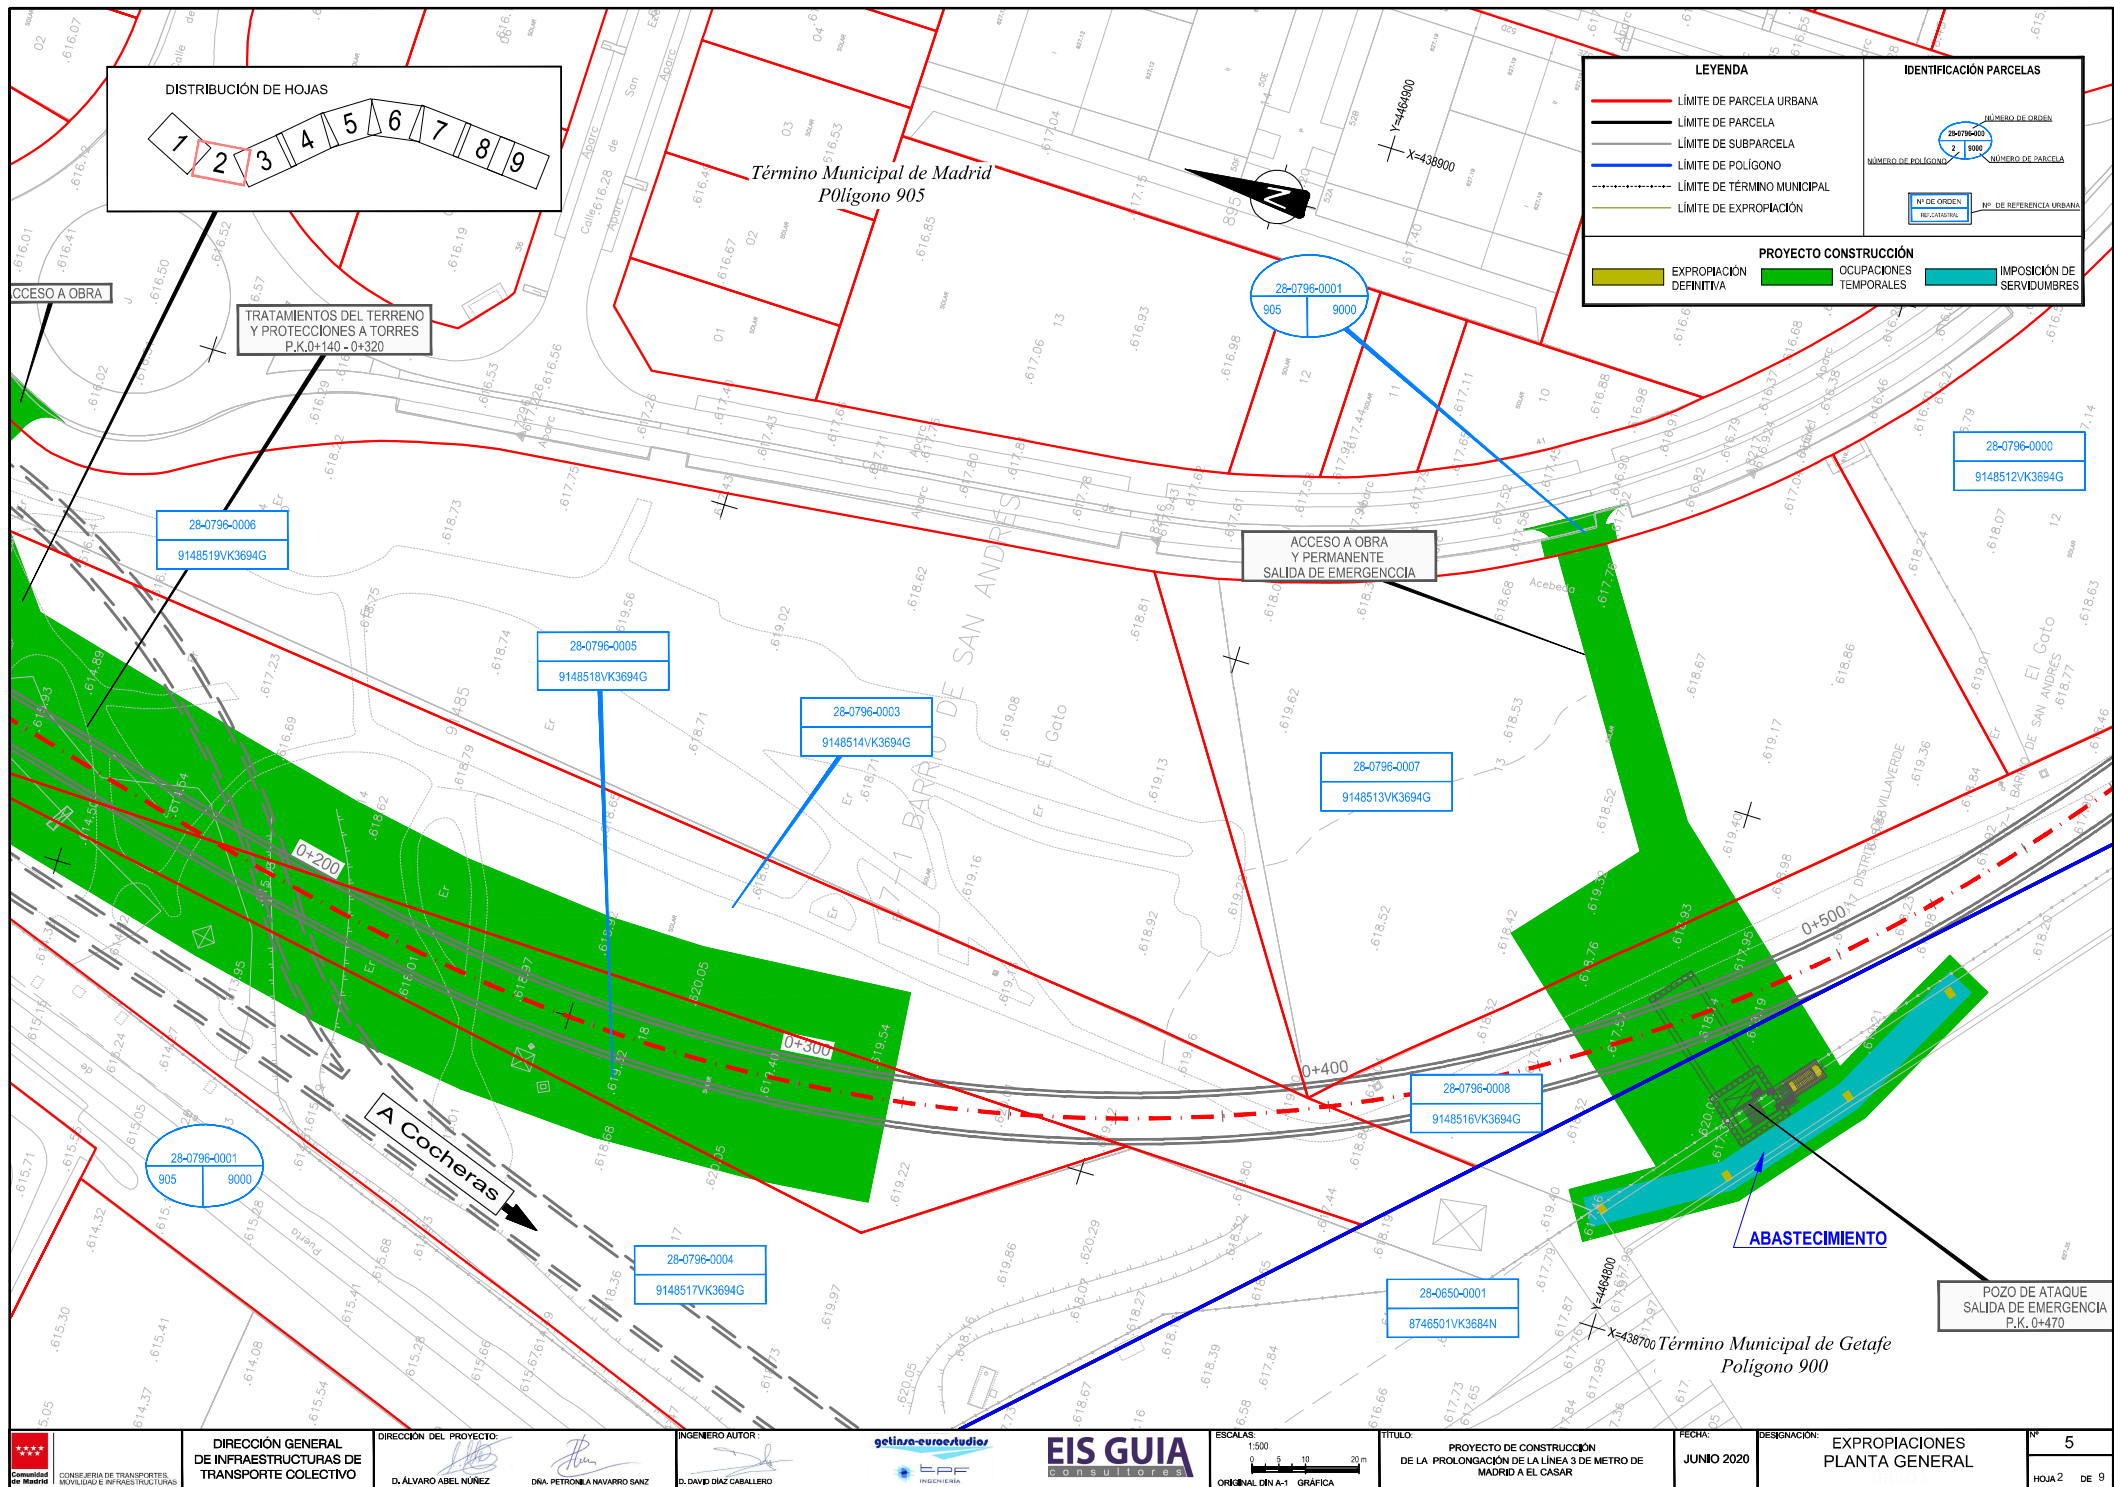


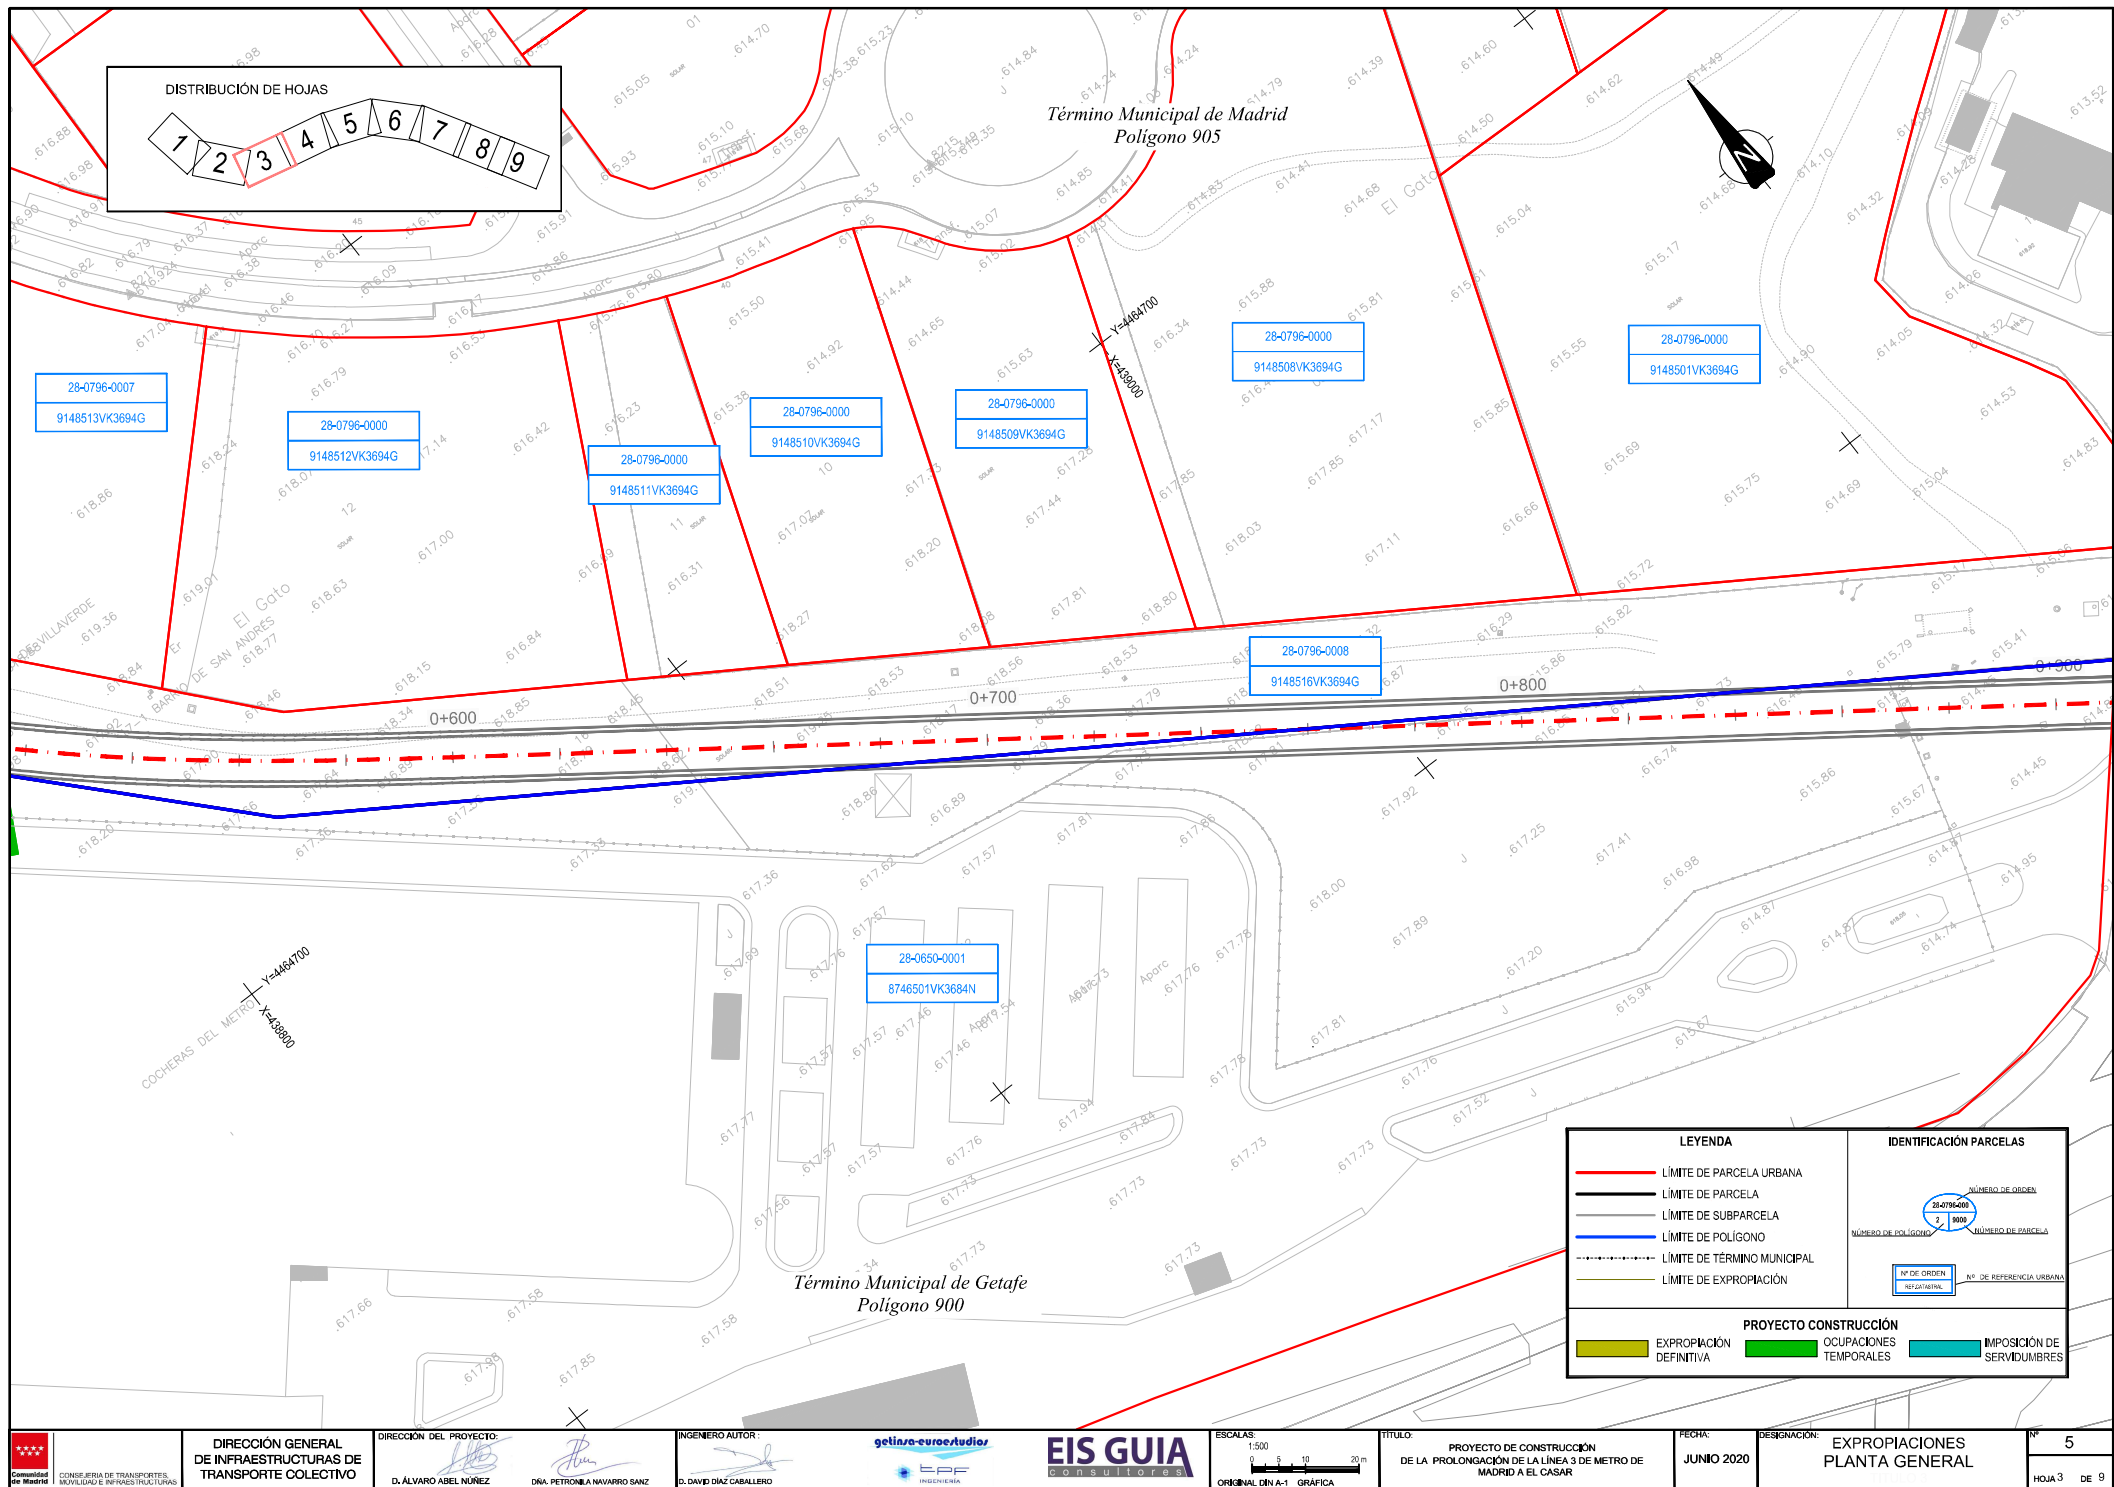



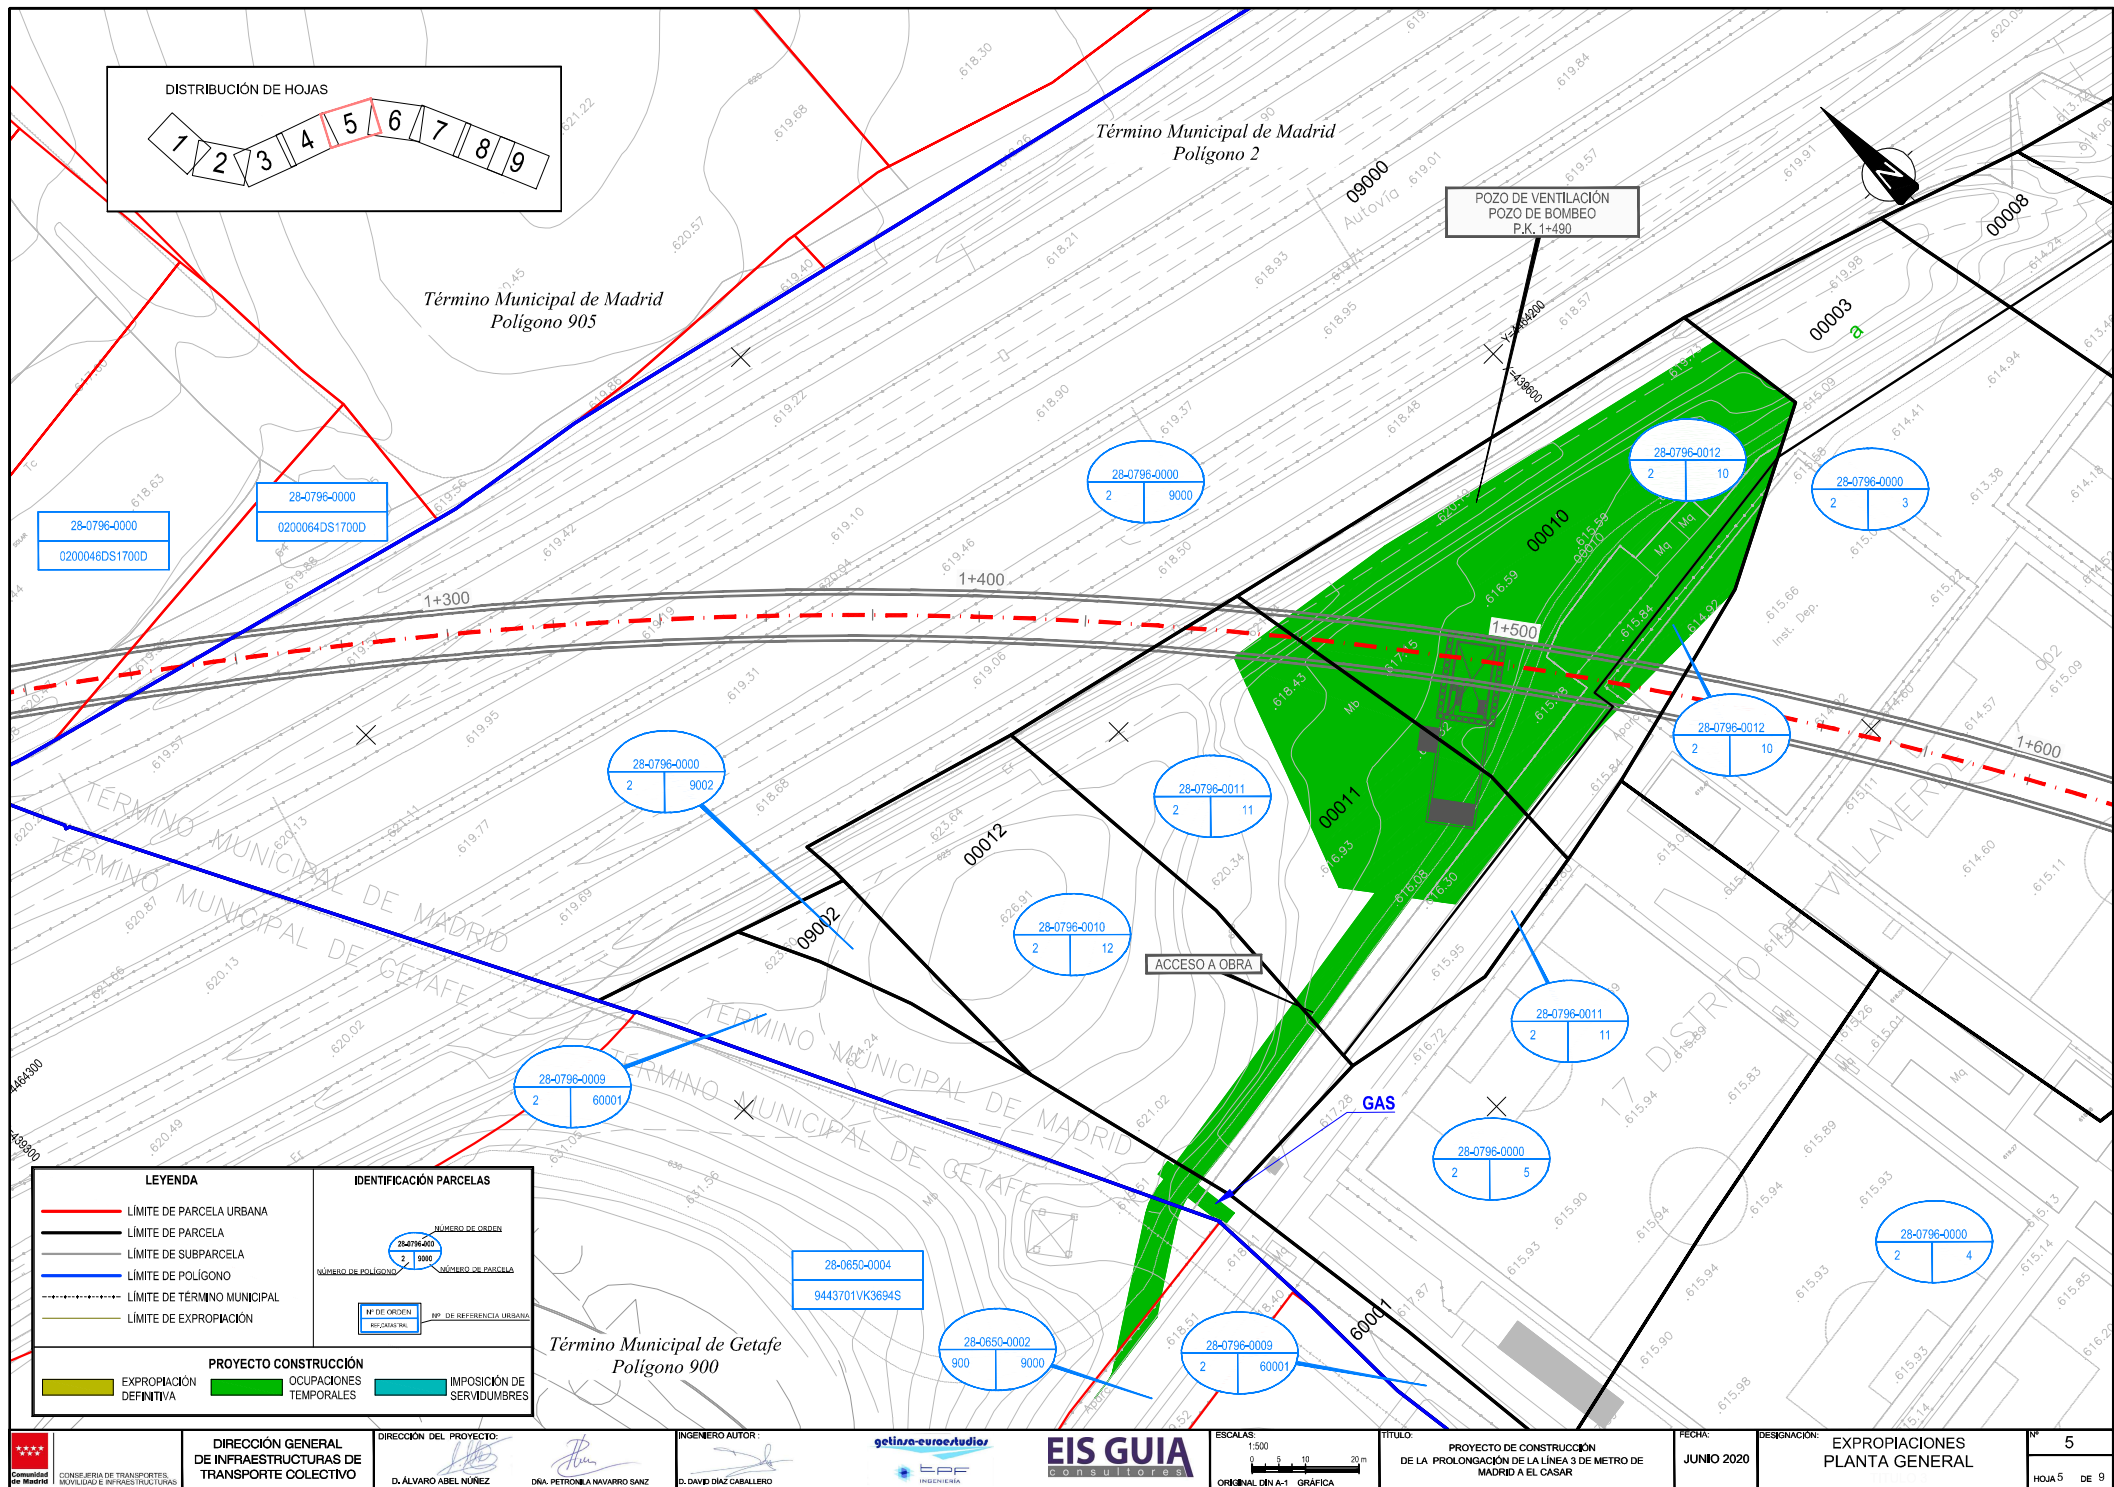

DISTRIBUCIÓN DE HOJAS

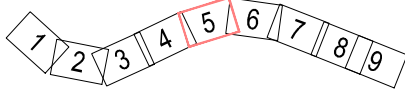

Término Municipal de Madrid
Polígono 905

Término Municipal de Madrid
Polígono 2

POZO DE VENTILACIÓN
POZO DE BOMBEO
P.K. 1+490

00003

00008

28-0796-0000
020004DS1700D

28-0796-0000
020004DS1700D

28-0796-0000
2 9000

28-0796-0012
2 10

28-0796-0000
2 3

1+300

1+400

1+500

1+600

28-0796-0000
2 9002

28-0796-0011
2 11

28-0796-0010
2 12

28-0796-0011
2 11

28-0796-0009
2 60001

28-0796-0011
2 11

28-0796-0000
2 5

28-0796-0000
2 4

28-0650-0004
9443701VK3694S

28-0650-0002
900 9000

28-0796-0009
2 60001

Término Municipal de Getafe
Polígono 900

GAS

60001

LEYENDA

- LÍMITE DE PARCELA URBANA
- LÍMITE DE PARCELA
- LÍMITE DE SUBPARCELA
- LÍMITE DE POLÍGONO
- LÍMITE DE TÉRMINO MUNICIPAL
- LÍMITE DE EXPROPIACIÓN

IDENTIFICACIÓN PARCELAS

NUMERO DE OBRA
28-0796-0000
5 9000
NUMERO DE POLIGONO
5 9000
NUMERO DE PARCELA
2 9002
Nº DE ORDEN
RECIBIDA EN
Nº DE REFERENCIA URBANA

PROYECTO CONSTRUCCIÓN

- EXPROPIACIÓN DEFINITIVA
- OCCUPACIONES TEMPORALES
- IMPOSICIÓN DE SERVIDUMBRES

