

PLAN ESPECIAL DE INFRAESTRUCTURAS

PLANTA FOTOVOLTAICA “GUADARRAMA” E INFRAESTRUCTURAS DE EVACUACIÓN DEL PROYECTO DE PLANTAS FOTOVOLTAICAS “BUENAVISTA”

DOCUMENTO PARA APROBACIÓN INICIAL

BLOQUE III. DOCUMENTACIÓN NORMATIVA - PLANOS

SERRANILLOS DEL VALLE – GRIÑÓN – MORALEJA DEL ENMEDIO
MÓSTOLES – FUENLABRADA – LEGANÉS – GETAFE




Marzo 2025


PLAN ESPECIAL DE INFRAESTRUCTURAS
PLANTA FOTOVOLTAICA “GUADARRAMA” E
INFRAESTRUCTURAS DE EVACUACIÓN DEL PROYECTO DE
PLANTAS FOTOVOLTAICAS “BUENAVISTA”

II VOLUMEN 3.- PLANOS DE ORDENACIÓN

O.1. Calificación

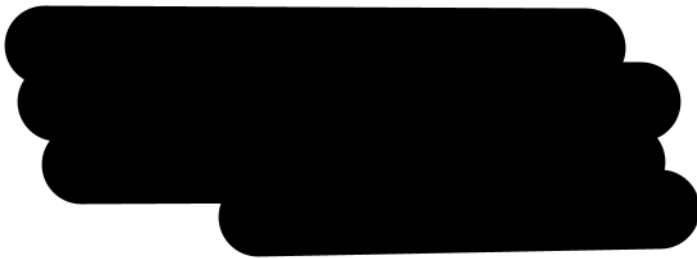

Firmado: Natalia Chinchilla Cámara
Arquitecto Superior y Máster en Ordenación del Territorio y Gestión Urbanística
Colegiado COAM 12.282

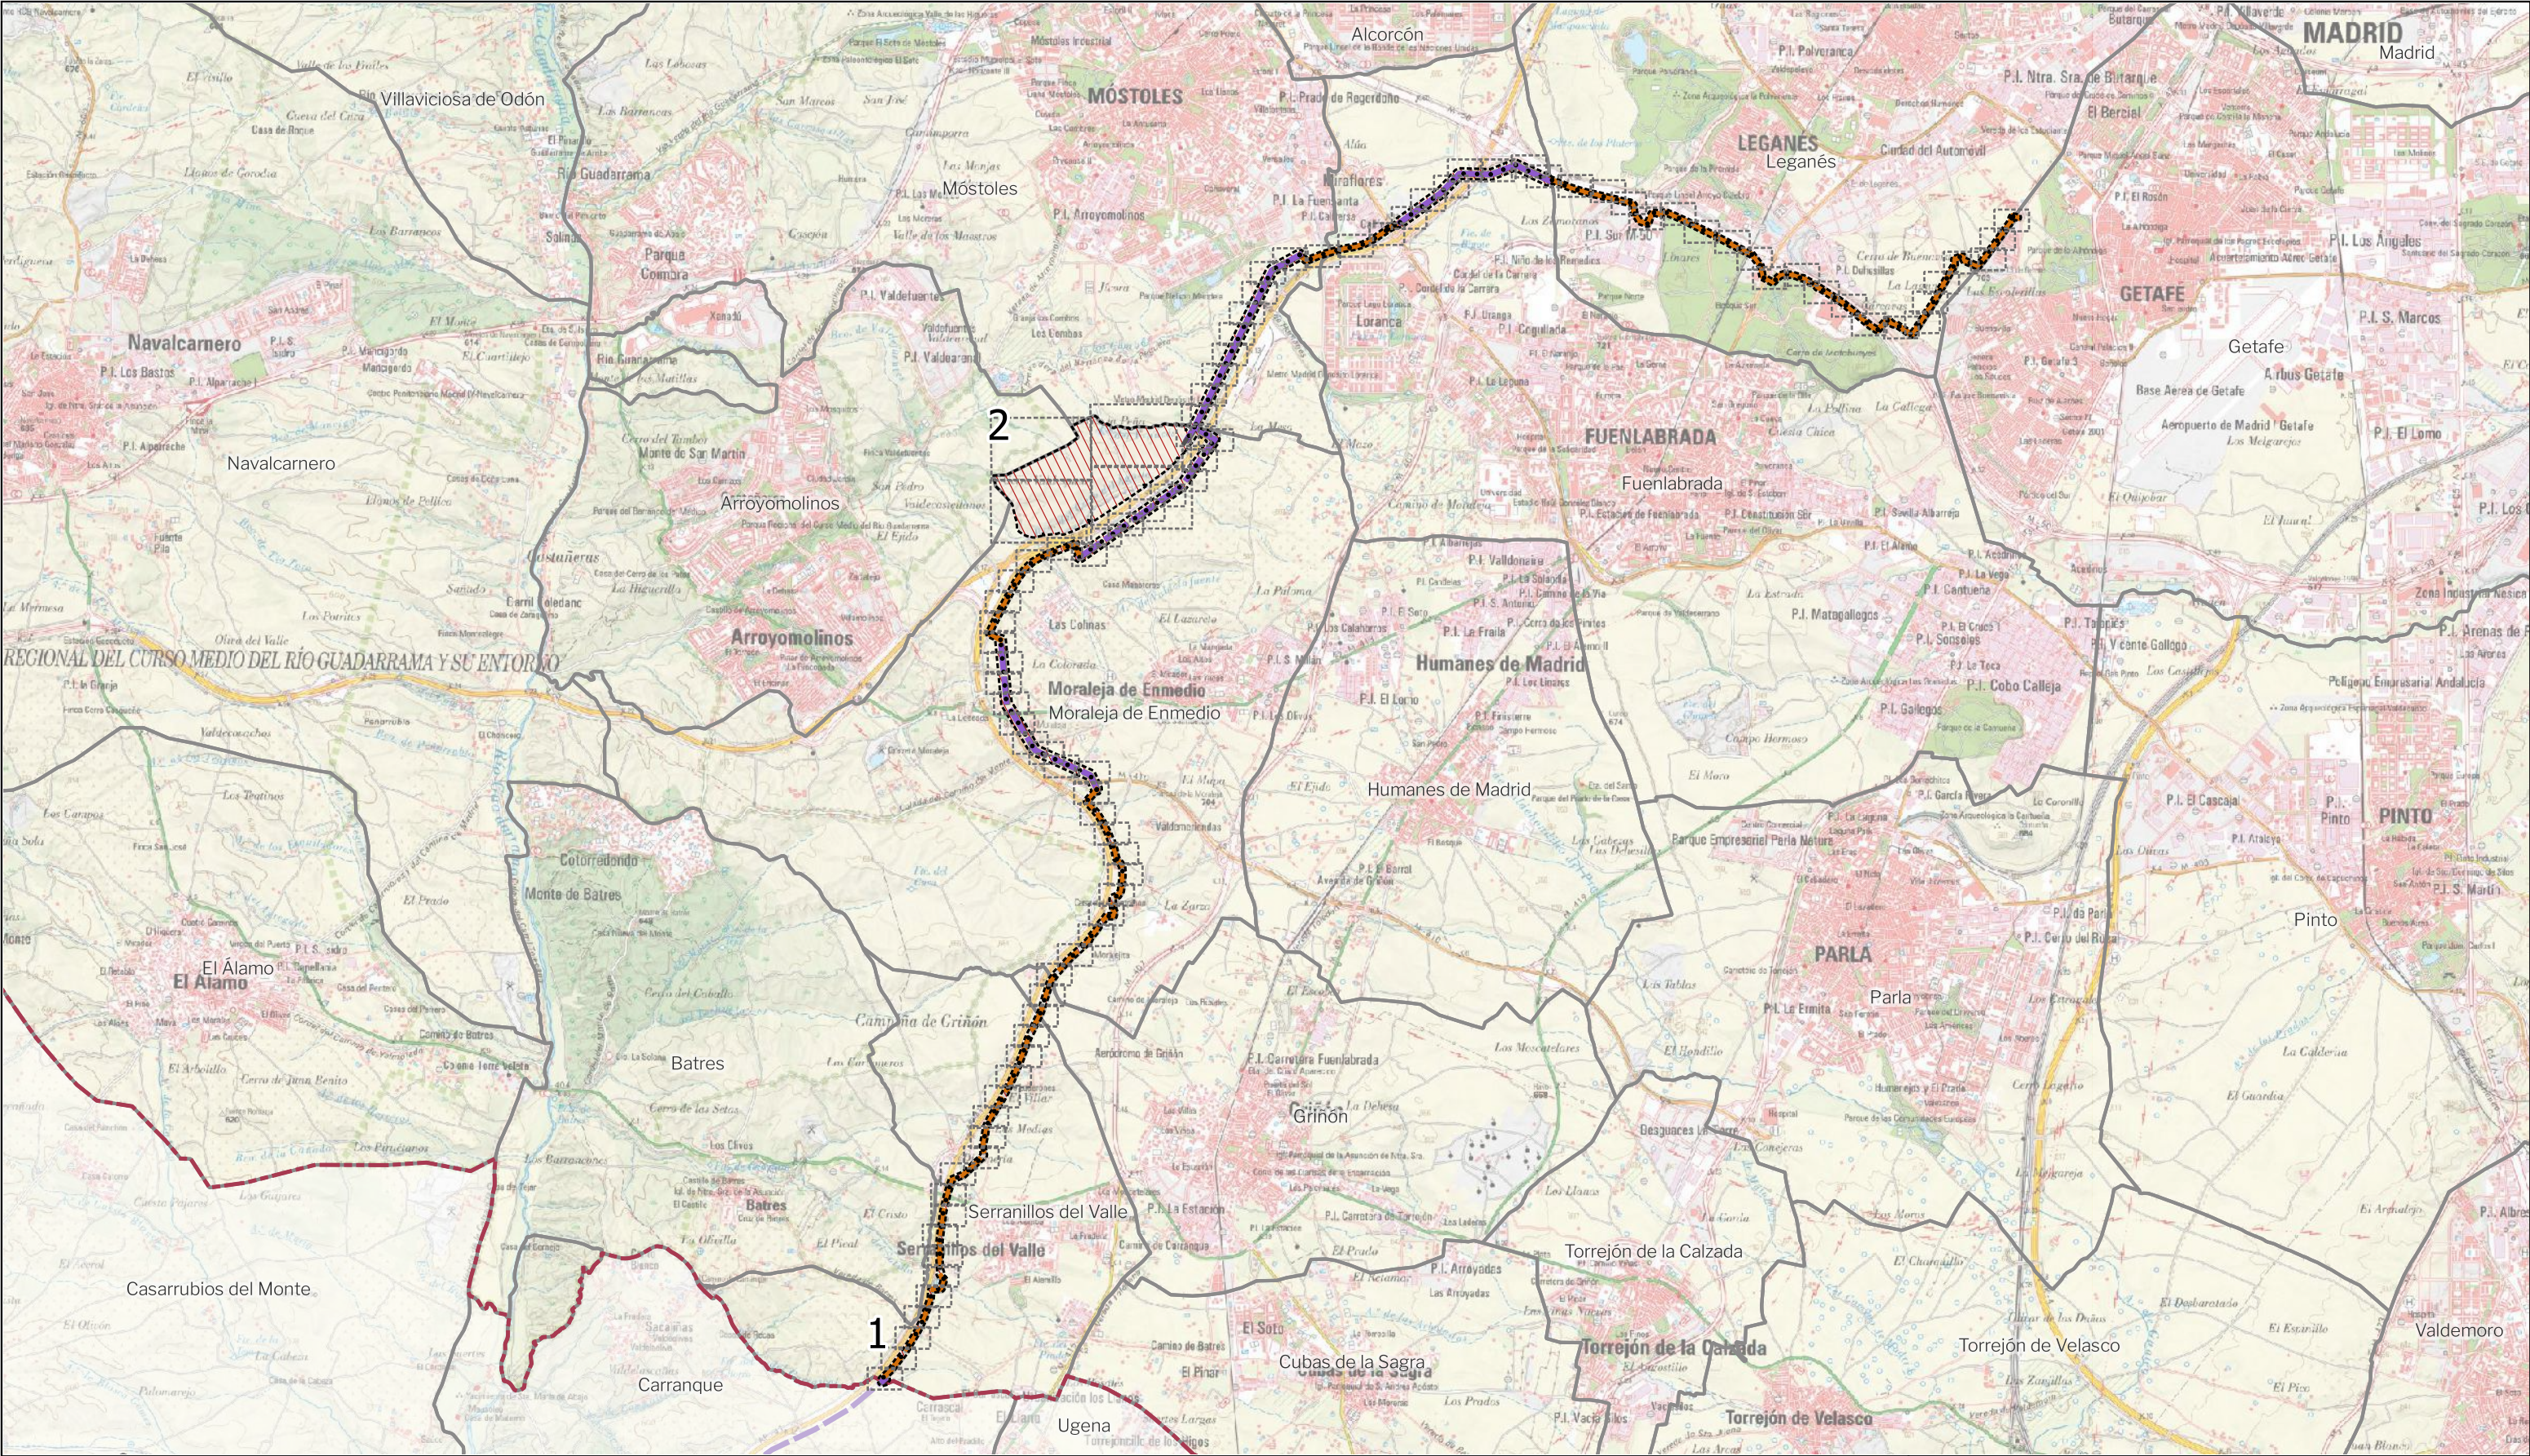

LEYENDA

Delimitaciones territoriales

Recintos autonómicos

Recintos municipales

□

Parcelario Municipal con Referencia Catastral

Nueva Infraestructura Eléctrica

—

Línea aérea

—

Línea Subterránea

□

zona de afeccion

■

SET Guadarrama

▨

PSFV Guadarrama

Tramo compartido con PEI "El Casar" (Pfo.748) (SIA 22/185) Exp. 10-UB2-00184.6/2022) y PFV Gran Fregacedos (Pfo. 239)

—

Línea aérea

—

Línea Subterránea

Ordenación

□

Ámbito del Plan Especial

▨

Red General de Infraestructuras Eléctricas

LOCALIZACIÓN TERRITORIAL

PROYECTO: PLAN ESPECIAL DE INFRAESTRUCTURAS DE EVACUACIÓN "NUDO BUENAVISTA"

TÍTULO DEL PLANO

Ordenación

ESCALA

1: 50.000 en A3

PROYECTO

2112

ESCALA GRÁFICA

0 1 km

FECHA

marzo 2025

EQUIPO REDACTOR

GRUPO SC

Natalia Chinchilla
Arq. Col. 12282 COAM
David Rojo
Arq. Col. 2956 COACYLE

PROMOTOR

CEPSA

MITRA BETA, S.L.U.

Segundo Mata 1, 2º, S. 28224 Pozuelo de Alarcón, Madrid Telf. +34 917 144 220 www.spatialconcepts.eu

Nota: la información utilizada en los planos procede de fuentes oficiales, y se encuentra georeferenciada en el sistema de coordenadas ETRS 89 - 30N



LEYENDA

- | | | | |
|---|---------------------------------|---|--|
| Delimitaciones territoriales | Nueva Infraestructura Eléctrica | Tramo compartido con PEI "El Casar" (Ptot.748) (SIA 22/185) Exp. 10-UB2-00184.6/2022) y PFV Gran Fregacedos (Ptot. 239) | Ordenación |
| --- Recintos autonómicos | □ zona de afección | — Línea Subterránea | □ Ámbito del Plan Especial |
| — Recintos municipales | | — Línea aérea | /// Red General de Infraestructuras Eléctricas |
| □ Parcelario Municipal con Referencia Catastral | | | |

Nota: la información utilizada en los planos procede de fuentes oficiales, y se encuentra georeferenciada en el sistema de coordenadas ETRS 89 - 30N



PROYECTO: PLAN ESPECIAL DE INFRAESTRUCTURAS DE EVACUACIÓN "NUDO BUENAVISTA"

TÍTULO DEL PLANO Ordenación

ESCALA 1:1.000 en A3

PROYECTO 2112

ESCALA GRÁFICA 0 10 20 m

FECHA Junio 2024

EQUIPO REDACTOR

GRUPO SC

Natalia Chinchilla Arq. Col. 12282 COAM

David Rojo Arq. Col. 2956 COACyLE

PROMOTOR

MITRA BETA, S.L.U.

CEPSA

Segundo Mata 1, 2ª, 5. 28224 Pozuelo de Alarcón, Madrid Telf. +34 917 144 220 www.spatialconcepts.eu

DE 92 HOJAS

0.1.1.1




LEYENDA

- | | | | |
|--|---------------------------------|---|--|
| Delimitaciones territoriales | Nueva Infraestructura Eléctrica | Tramo compartido con
PEI "El Casar"
(Ptot.748) (SIA 22/185)
Exp. 10-UB2-00184.6/2022)
y PFV Gran Fregacedos (Ptot. 239) | Ordenación |
| Parcelario Municipal
con Referencia Catastral | zona de afeccion | | Ámbito del Plan Especial |
| | | | Red General de Infraestructuras Eléctricas |
| | | Línea Subterránea | |

Nota: la información utilizada en los planos procede de fuentes oficiales, y se encuentra georeferenciada en el sistema de coordenadas ETRS 89 - 30N



PROYECTO: PLAN ESPECIAL DE INFRAESTRUCTURAS		DE	
INFRAESTRUCTURAS DE EVACUACIÓN		92	
"NUDO BUENAVISTA"		HOJAS	
TÍTULO DEL PLANO		0.1.1. 2	
Ordenación			
ESCALA	PROYECTO	ESCALA GRÁFICA	FECHA
1:1.000 en A3	2112	0 10 20 m	Junio 2024
EQUIPO REDACTOR		PROMOTOR	
GRUPO SC Natalia Chinchilla Arq. Col. 12282 COAM David Rojo Arq. Col. 2956 COACyLE		MITRA BETA, S.L.U.	
Segundo Mata 1, 2ª, 5. 28224 Pozuelo de Alarcón, Madrid		Telf. +34 917 144 220 www.spatialconcepts.eu	

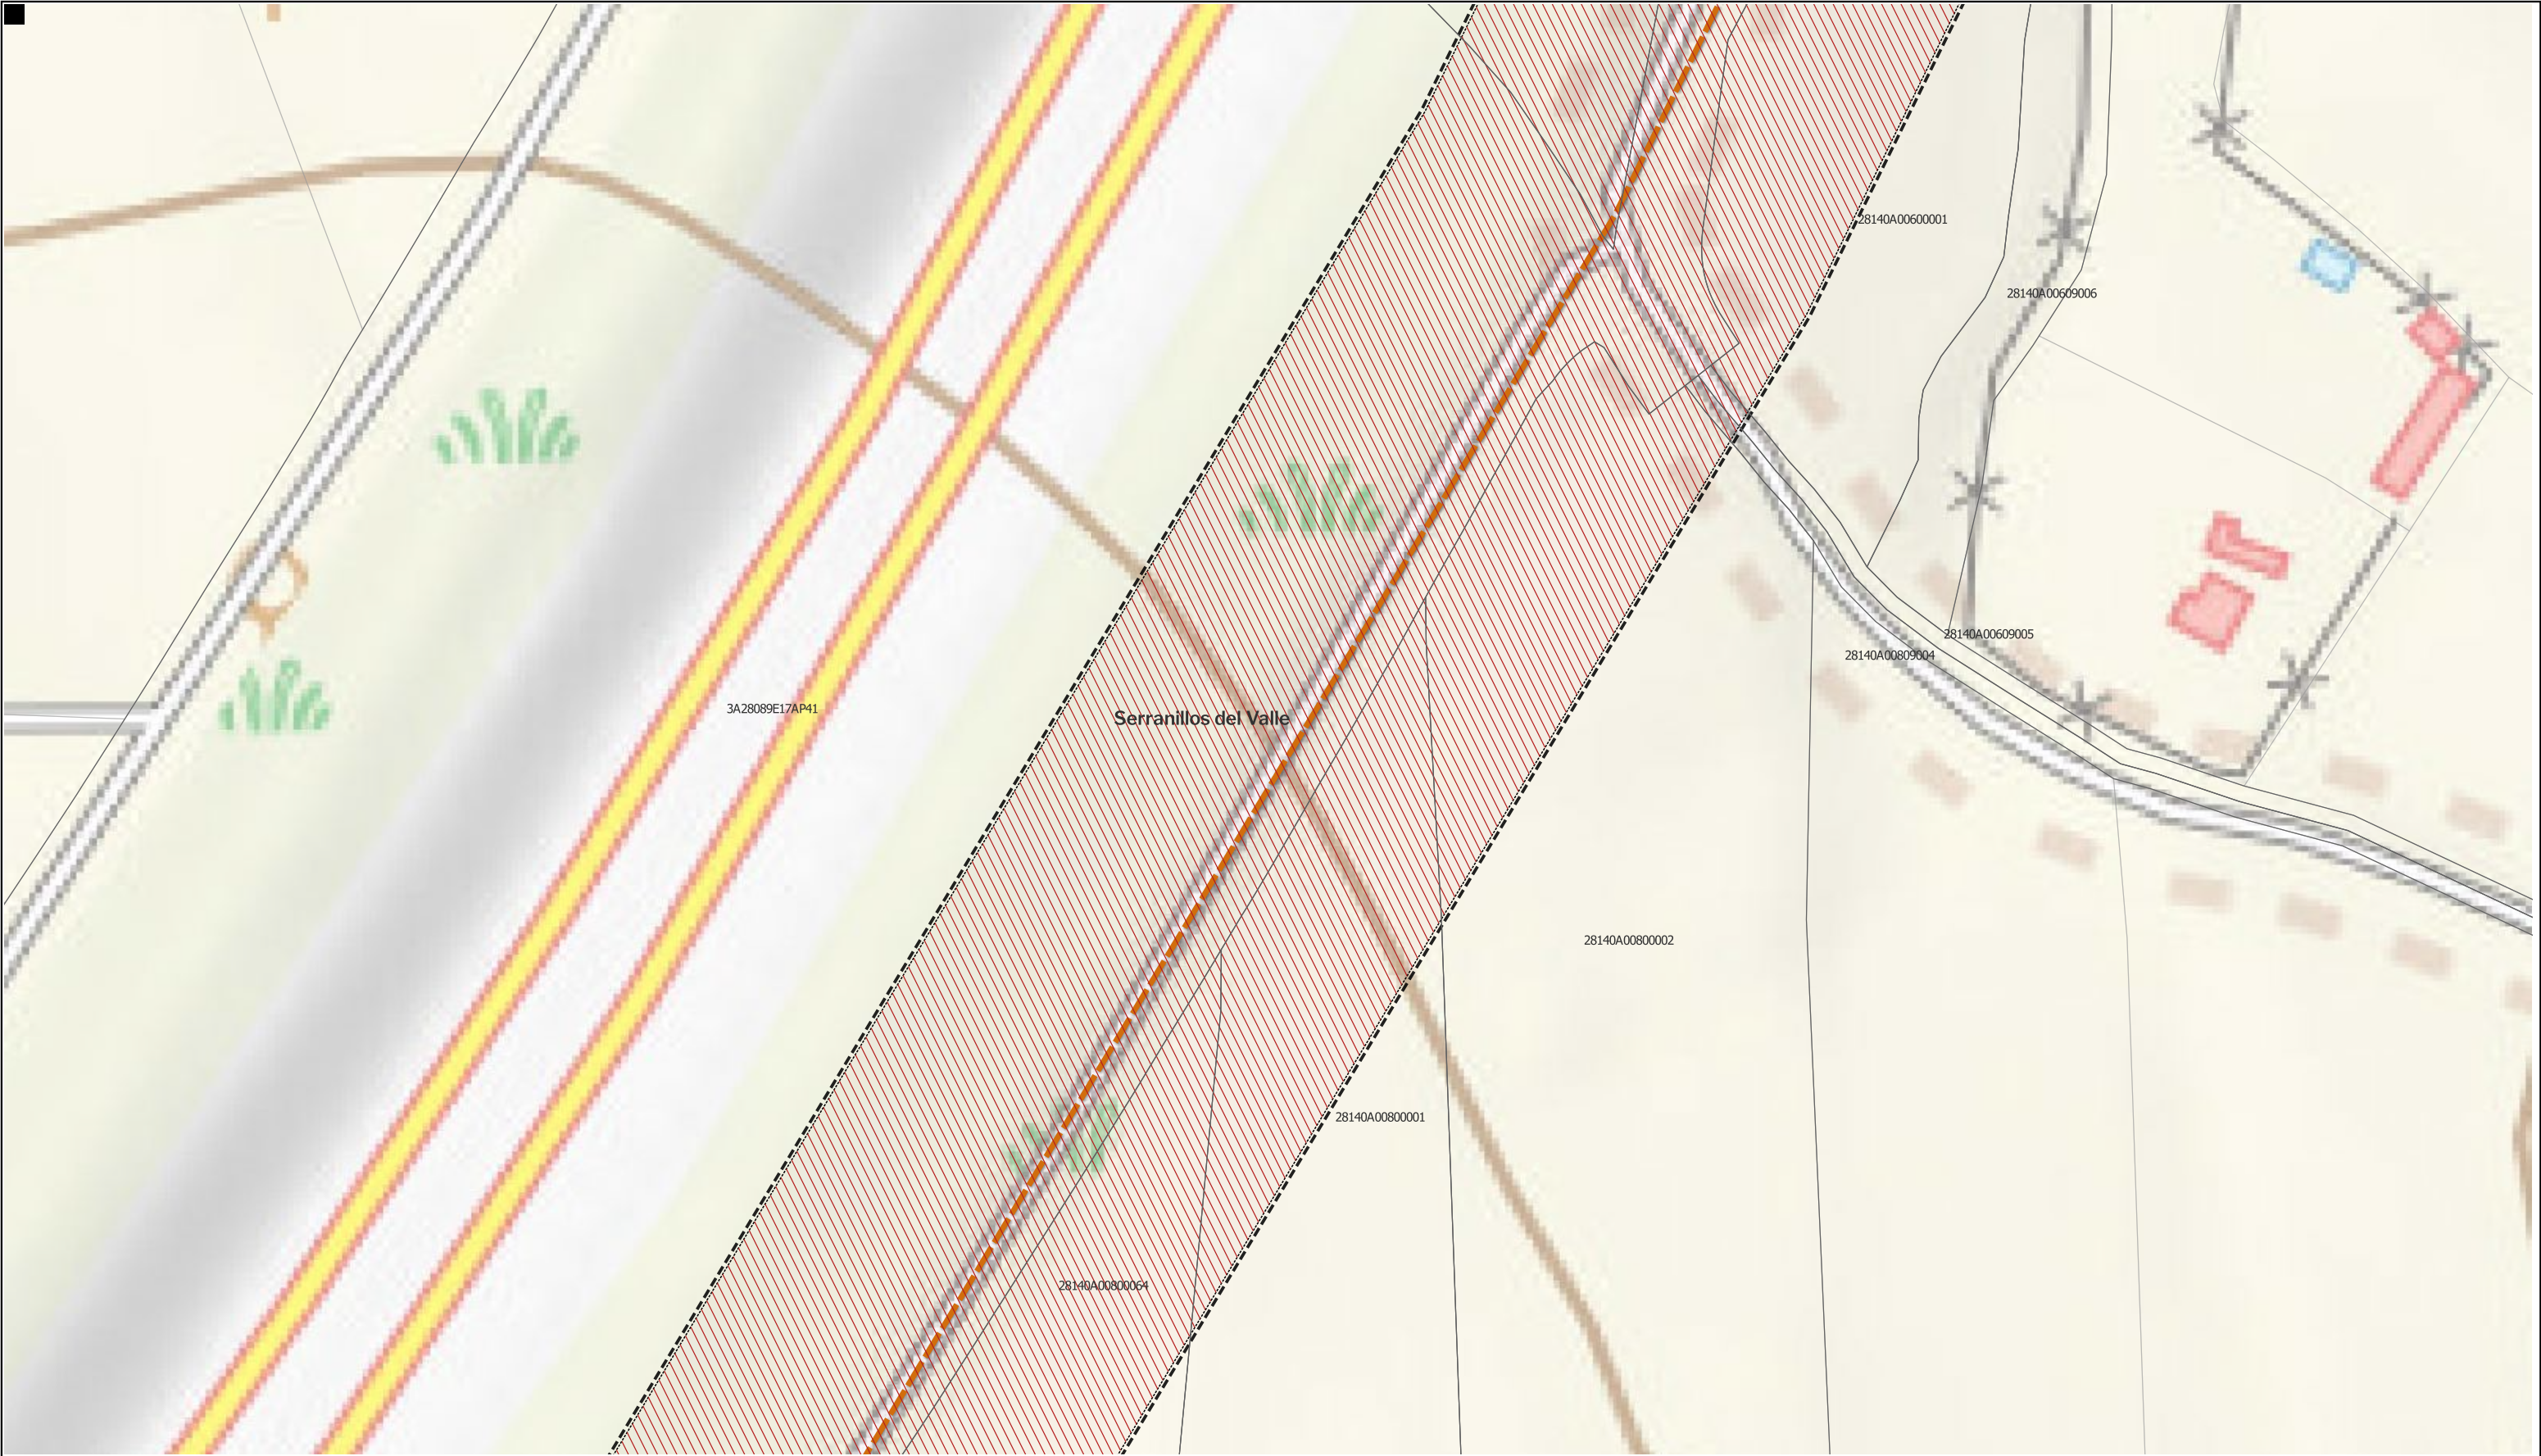

LEYENDA

- | | | | |
|---|---------------------------------|---|--|
| Delimitaciones territoriales | Nueva Infraestructura Eléctrica | Tramo compartido con PEI "El Casar" (Ptot.748) (SIA 22/185) Exp. 10-UB2-00184.6/2022) y PFV Gran Fregacedos (Ptot. 239) | Ordenación |
| Parcelario Municipal con Referencia Catastral | zona de afeccion | Línea Subterránea | Ámbito del Plan Especial |
| | | | Red General de Infraestructuras Eléctricas |

Nota: la información utilizada en los planos procede de fuentes oficiales, y se encuentra georeferenciada en el sistema de coordenadas ETRS 89 - 30N



PROYECTO: PLAN ESPECIAL DE INFRAESTRUCTURAS		DE 92 HOJAS	
INFRAESTRUCTURAS DE EVACUACIÓN			
"NUDO BUENAVISTA"			
TÍTULO DEL PLANO		0.1.1. 3	
Ordenación			
ESCALA 1:1.000 en A3	PROYECTO 2112	ESCALA GRÁFICA 0 10 20 m	FECHA Junio 2024
EQUIPO REDACTOR		PROMOTOR	
GRUPO SC Natalia Chinchilla Arq. Col. 12282 COAM David Rojo Arq. Col. 2956 COACyLE		MITRA BETA, S.L.U.	
Segundo Mata 1, 2ª, 5. 28224 Pozuelo de Alarcón, Madrid Telf. +34 917 144 220		www.spatialconcepts.eu	




LEYENDA

- | | | | |
|--|---------------------------------|---|--|
| Delimitaciones territoriales | Nueva Infraestructura Eléctrica | Tramo compartido con
PEI "El Casar"
(Ptot.748) (SIA 22/185)
Exp. 10-UB2-00184.6/2022)
y PFV Gran Fregacedos (Ptot. 239) | Ordenación |
| — Recintos municipales | □ zona de afeccion | | □ Ámbito del Plan Especial |
| □ Parcelario Municipal
con Referencia Catastral | | | /// Red General de Infraestructuras Eléctricas |
| | | — Línea Subterránea | |

Nota: la información utilizada en los planos procede de fuentes oficiales, y se encuentra georeferenciada en el sistema de coordenadas ETRS 89 - 30N



PROYECTO: PLAN ESPECIAL DE INFRAESTRUCTURAS DE EVACUACIÓN "NUDO BUENAVISTA"		DE 92 HOJAS
TÍTULO DEL PLANO Ordenación		
ESCALA 1:1.000 en A3	PROYECTO 2112	
ESCALA GRÁFICA 0 10 20 m		FECHA Junio 2024
EQUIPO REDACTOR GRUPO SC Natalia Chinchilla Arq. Col. 12282 COAM David Rojo Arq. Col. 2956 COACyLE		PROMOTOR CEPSA MITRA BETA, S.L.U.
Segundo Mata 1, 2ª, 5. 28224 Pozuelo de Alarcón, Madrid Telf. +34 917 144 220 www.spatialconcepts.eu		

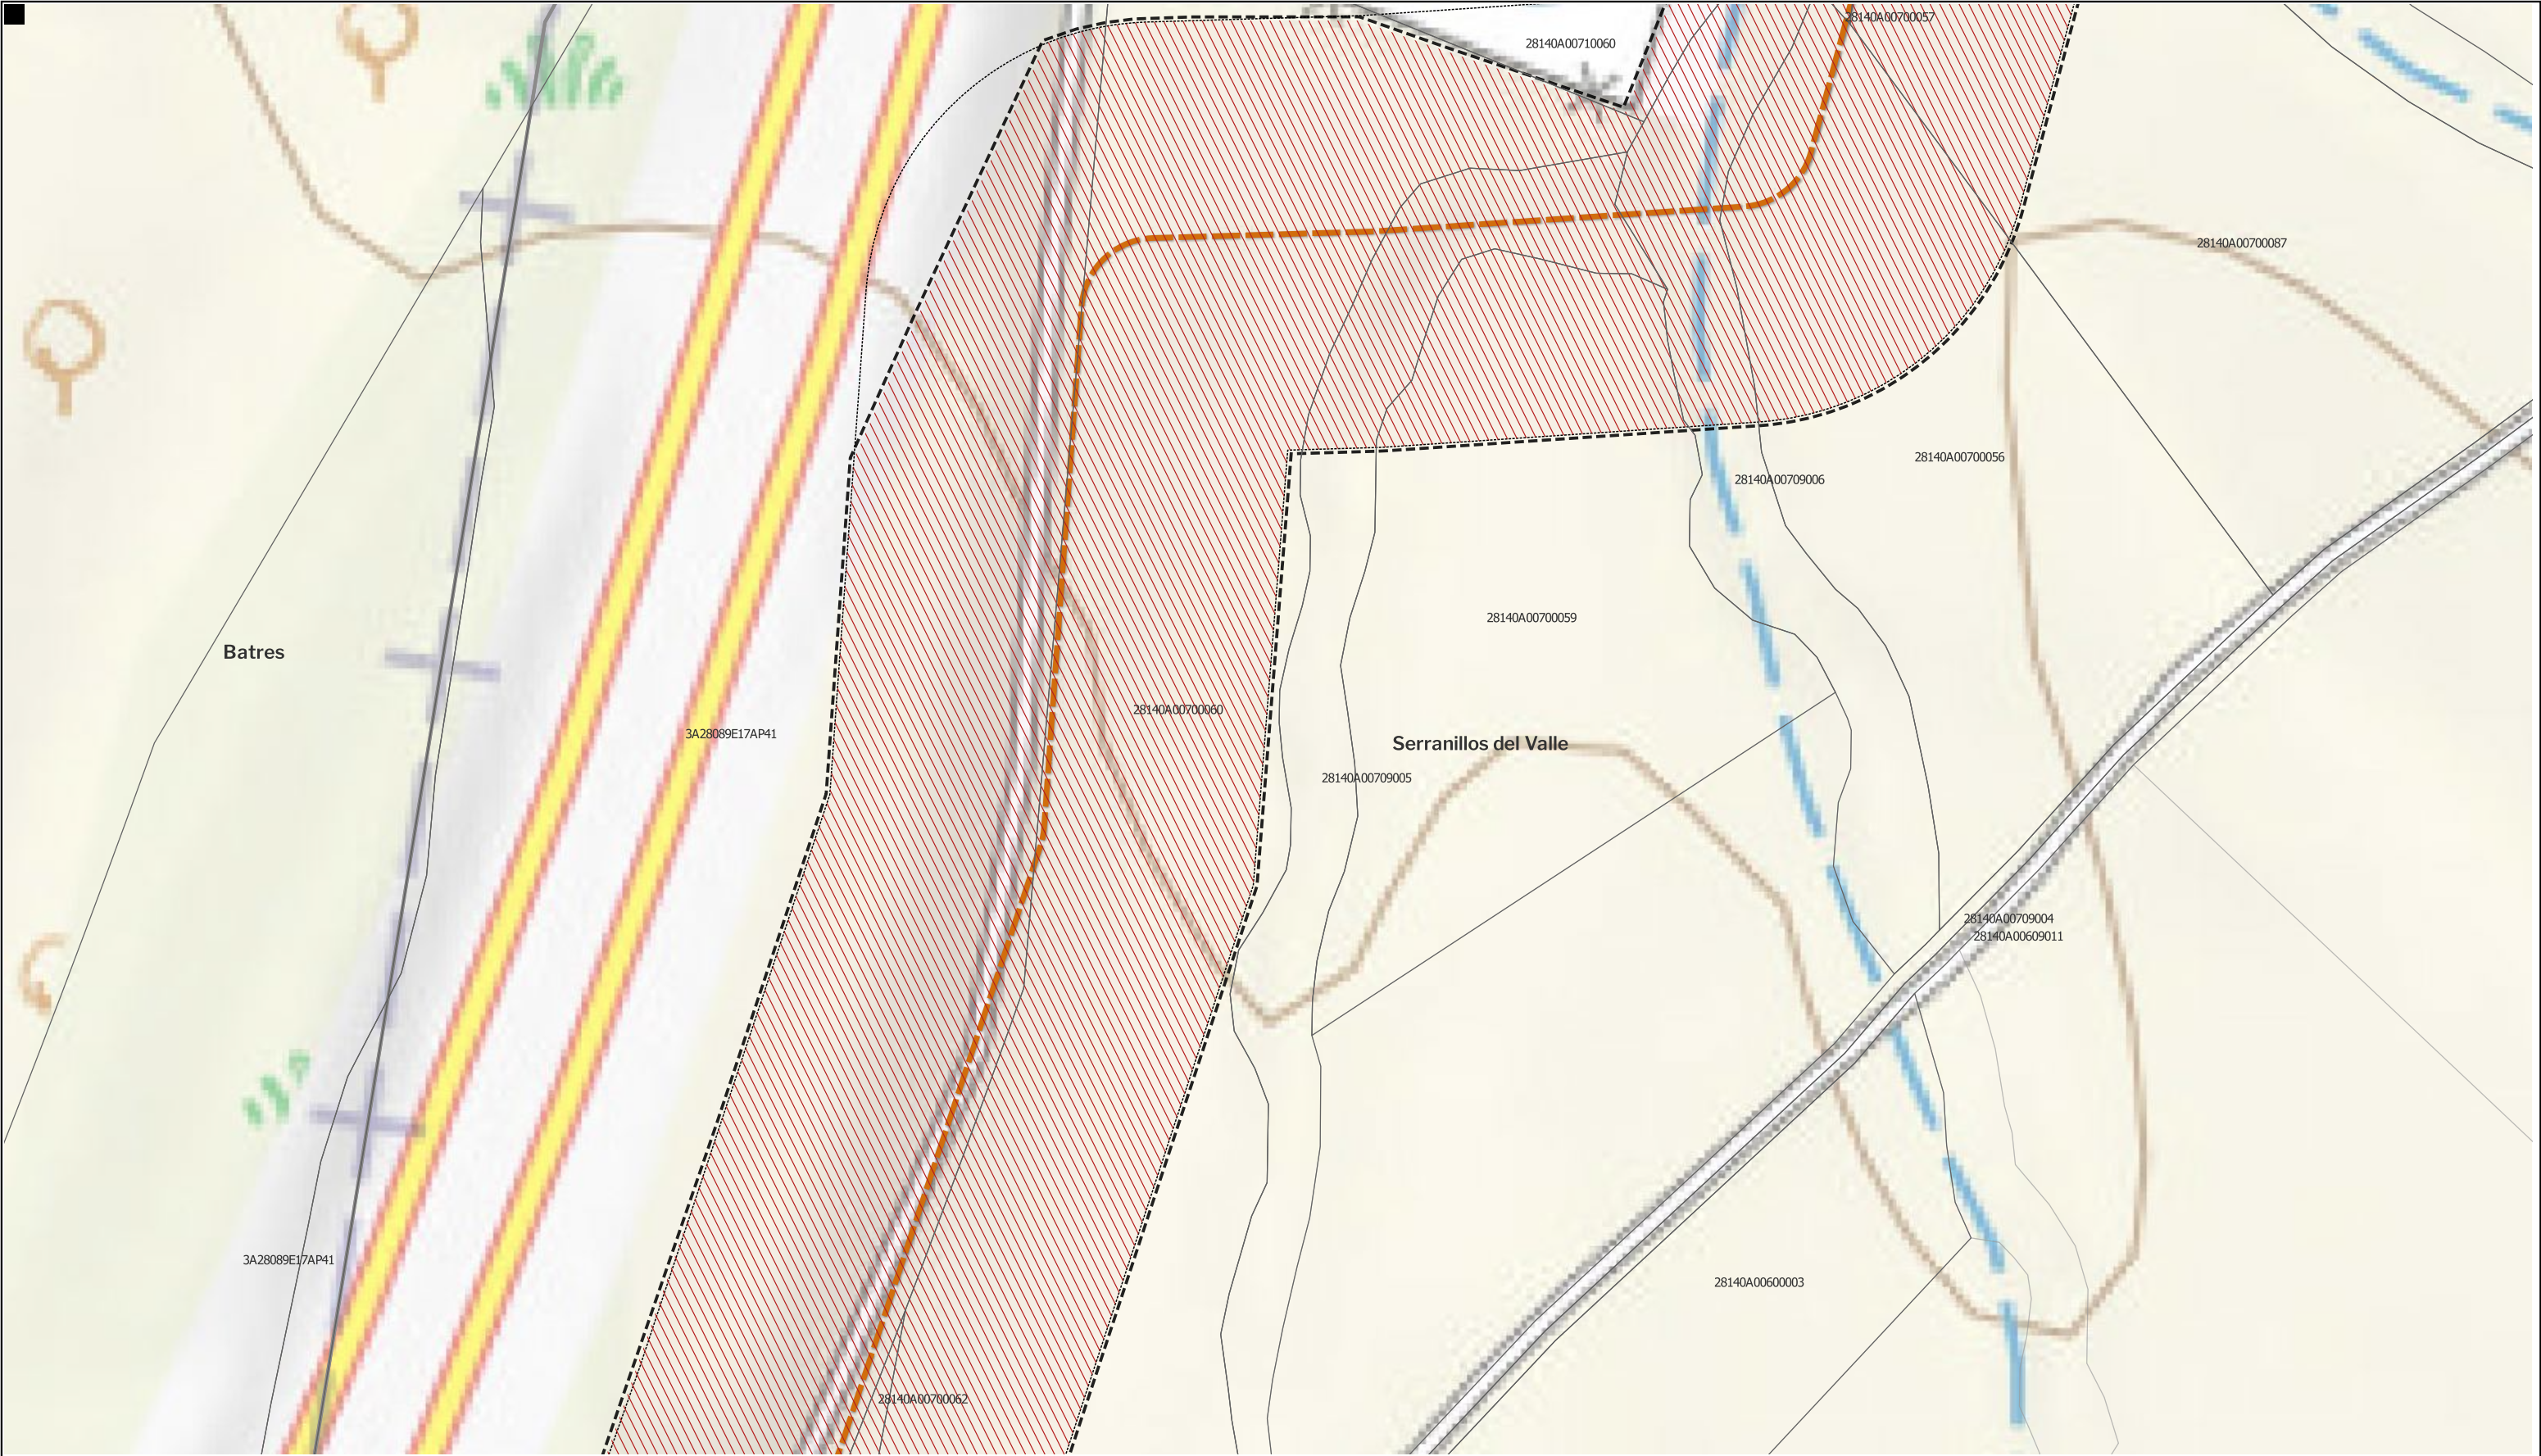

LEYENDA

- | | | | |
|--|---------------------------------|---|--|
| Delimitaciones territoriales | Nueva Infraestructura Eléctrica | Tramo compartido con
PEI "El Casar"
(Ptot.748) (SIA 22/185)
Exp. 10-UB2-00184.6/2022)
y PFV Gran Fregacedos (Ptot. 239) | Ordenación |
| — Recintos municipales | □ zona de afección | | □ Ámbito del Plan Especial |
| □ Parcelario Municipal
con Referencia Catastral | | | /// Red General de Infraestructuras Eléctricas |
| | | | — Línea Subterránea |

Nota: la información utilizada en los planos procede de fuentes oficiales, y se encuentra georeferenciada en el sistema de coordenadas ETRS 89 - 30N




PROYECTO: PLAN ESPECIAL DE INFRAESTRUCTURAS DE EVACUACIÓN
"NUDO BUENAVISTA"
TÍTULO DEL PLANO
Ordenación
0.1.1.5
ESCALA 1:1.000 en A3 PROYECTO 2112 ESCALA GRÁFICA 0 10 20 m FECHA Junio 2024

EQUIPO REDACTOR PROMOTOR

GRUPO SC Natalia Chinchilla Arq. Col. 12282 COAM David Rojo Arq. Col. 2956 COACyLE **CEPSA** MITRA BETA, S.L.U.

Segundo Mata 1, 2ª, 5. 28224 Pozuelo de Alarcón, Madrid Telf. +34 917 144 220 www.spatialconcepts.eu

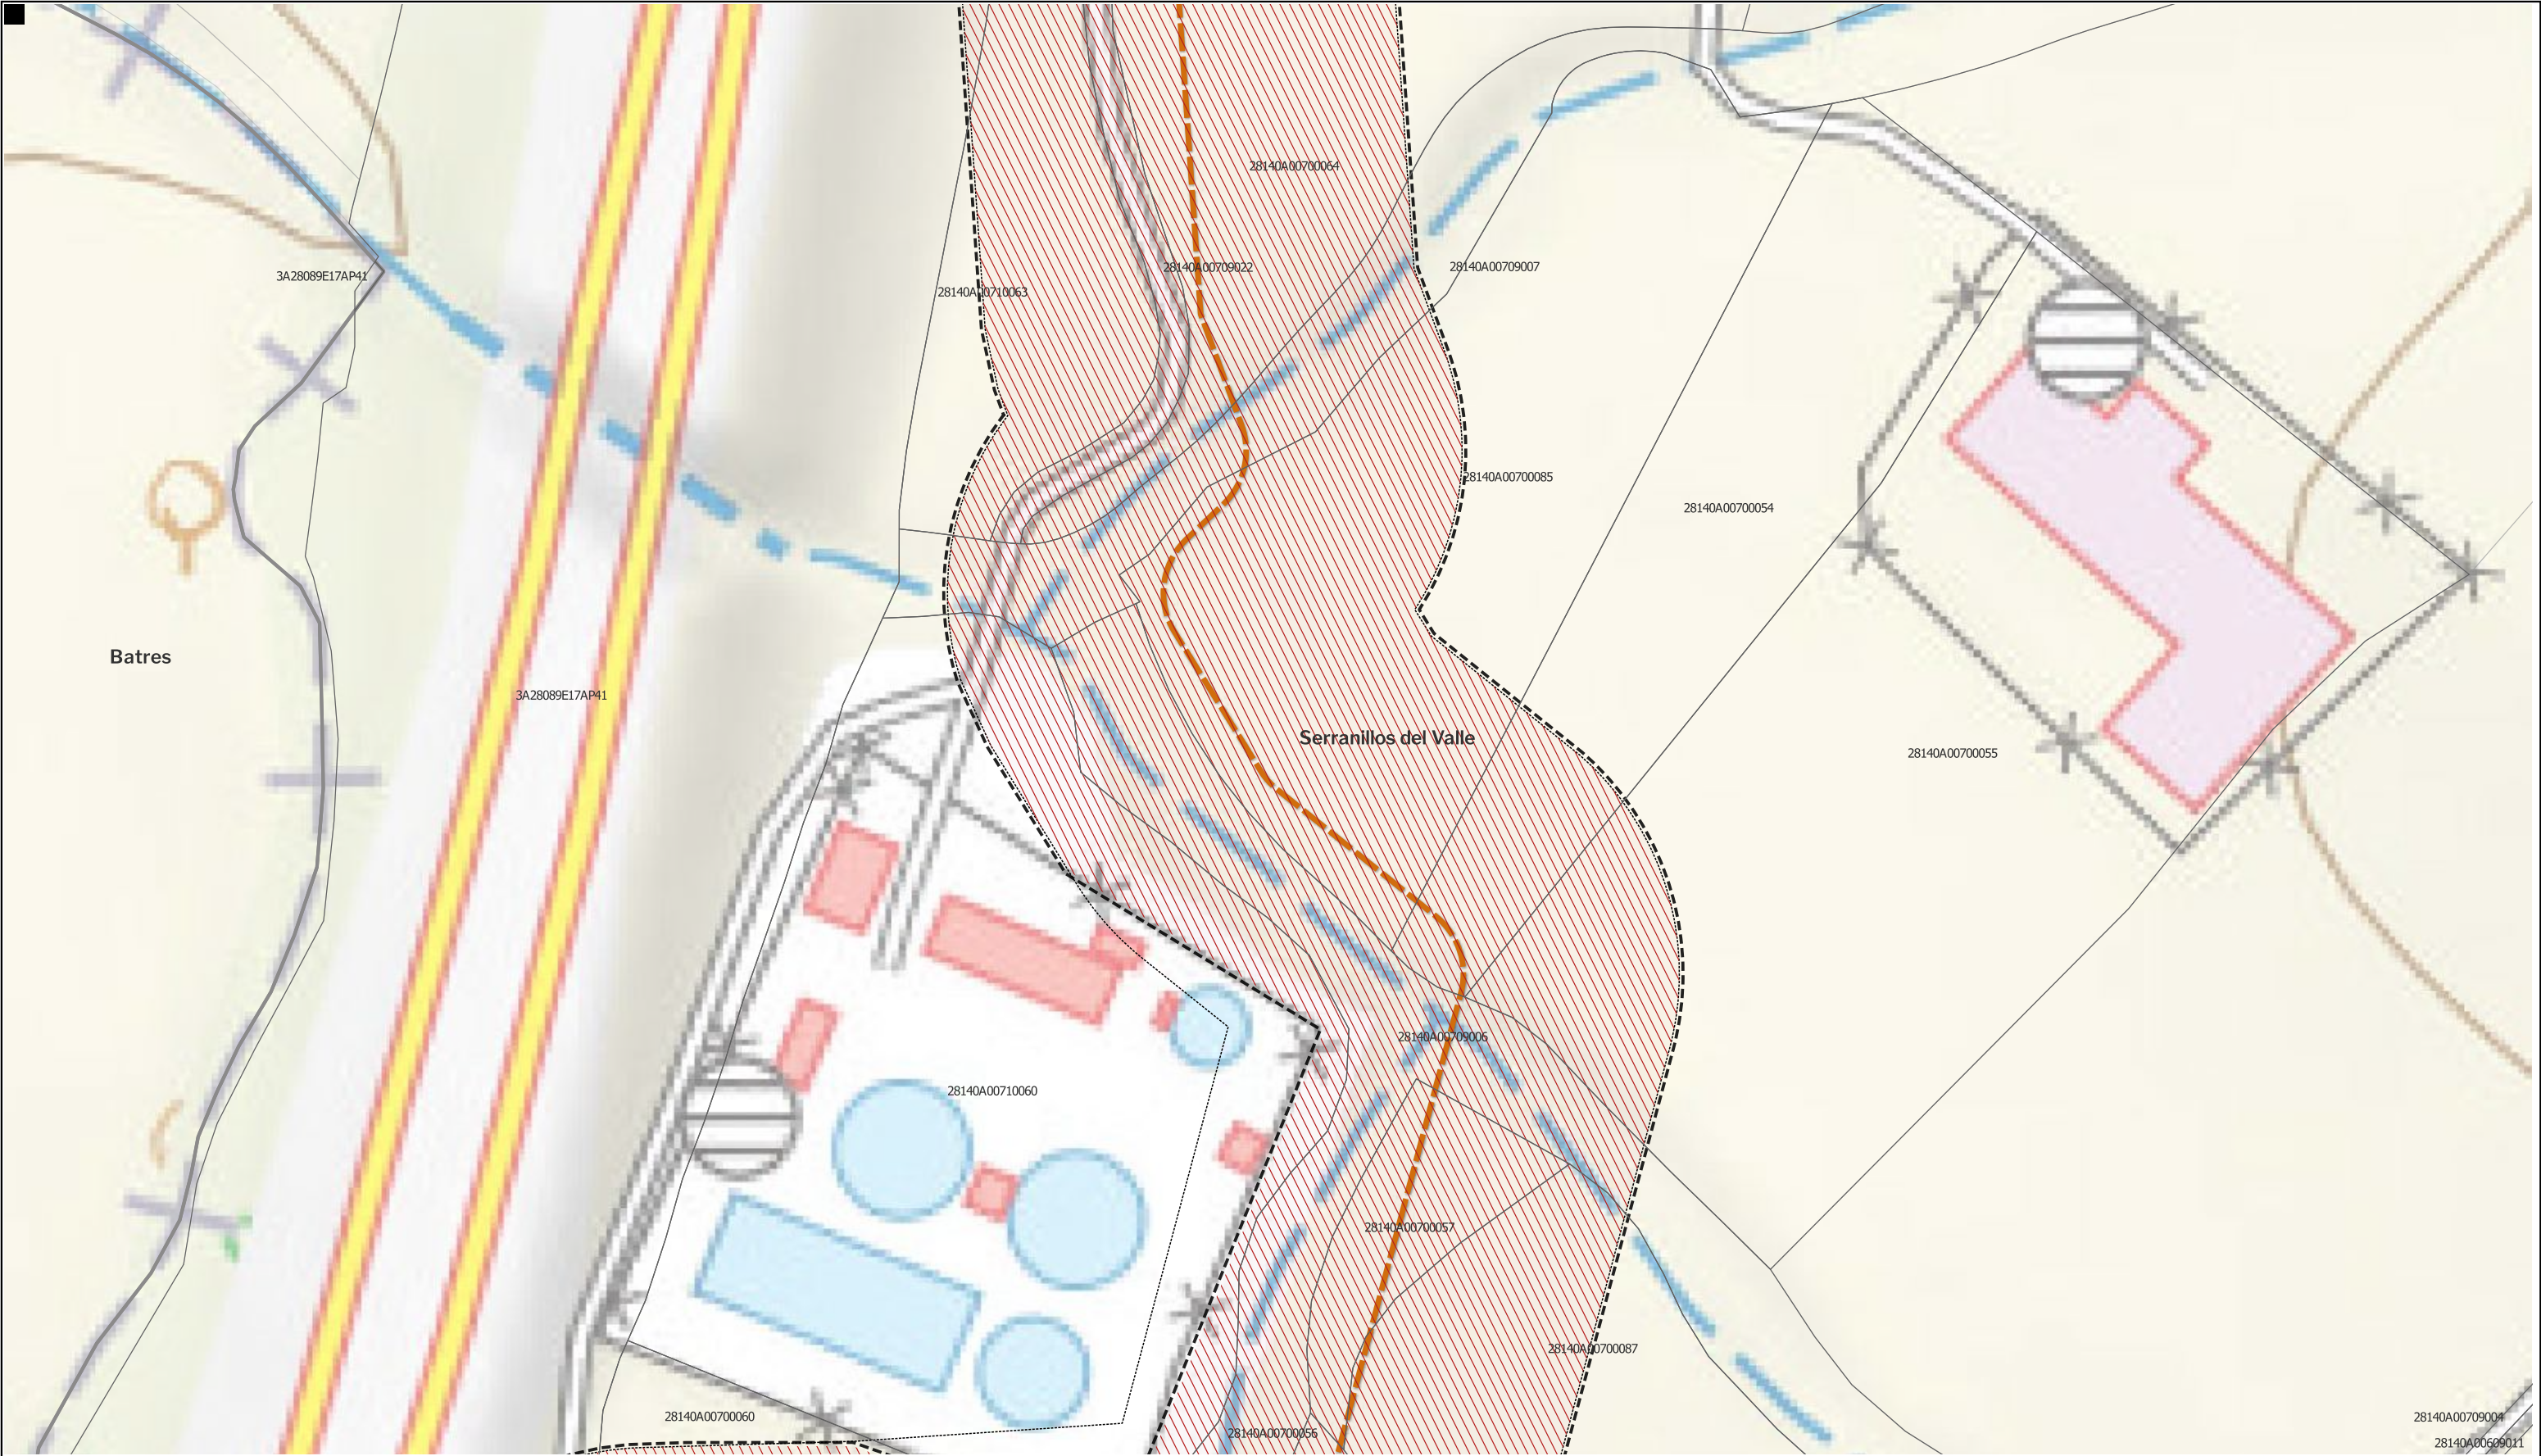

LEYENDA

- | | | | |
|---|---------------------------------|--|--|
| Delimitaciones territoriales | Nueva Infraestructura Eléctrica | Tramo compartido con PEI "El Casar" (Ptot.748) (SIA 22/185) Exp. 10-UB2-00184.6/2022 y PFV Gran Fregacedos (Ptot. 239) | Ordenación |
| — Recintos municipales | □ zona de afeccion | — Línea Subterránea | □ Ámbito del Plan Especial |
| □ Parcelario Municipal con Referencia Catastral | | | /// Red General de Infraestructuras Eléctricas |

Nota: la información utilizada en los planos procede de fuentes oficiales, y se encuentra georeferenciada en el sistema de coordenadas ETRS 89 - 30N



PROYECTO: PLAN ESPECIAL DE INFRAESTRUCTURAS DE EVACUACIÓN "NUDO BUENAVISTA"		DE 92 HOJAS	
TÍTULO DEL PLANO Ordenación		0.1.1. 6	
ESCALA 1:1.000 en A3	PROYECTO 2112	ESCALA GRÁFICA 0 10 20 m	FECHA Junio 2024
EQUIPO REDACTOR		PROMOTOR	
GRUPO SC Natalia Chinchilla Arq. Col. 12282 COAM David Rojo Arq. Col. 2956 COACyLE		MITRA BETA, S.L.U.	
Segundo Mata 1, 2ª, 5. 28224 Pozuelo de Alarcón, Madrid Telf. +34 917 144 220		www.spatialconcepts.eu	




LEYENDA

- | | | | |
|---|---------------------------------|---|--|
| Delimitaciones territoriales | Nueva Infraestructura Eléctrica | Tramo compartido con PEI "El Casar" (Ptot.748) (SIA 22/185) Exp. 10-UB2-00184.6/2022) y PFV Gran Fregacedos (Ptot. 239) | Ordenación |
| — Recintos municipales | □ zona de afeccion | | □ Ámbito del Plan Especial |
| □ Parcelario Municipal con Referencia Catastral | | | /// Red General de Infraestructuras Eléctricas |
| | | — Línea Subterránea | |

Nota: la información utilizada en los planos procede de fuentes oficiales, y se encuentra georeferenciada en el sistema de coordenadas ETRS 89 - 30N



PROYECTO: PLAN ESPECIAL DE INFRAESTRUCTURAS DE EVACUACIÓN "NUDO BUENAVISTA"		DE 92 HOJAS	
TÍTULO DEL PLANO Ordenación		0.1.1. 7	
ESCALA 1:1.000 en A3	PROYECTO 2112	ESCALA GRÁFICA 0 10 20 m	FECHA Junio 2024
EQUIPO REDACTOR		PROMOTOR	
GRUPO SC Natalia Chinchilla Arq. Col. 12282 COAM David Rojo Arq. Col. 2956 COACyLE		MITRA BETA, S.L.U.	
Segundo Mata 1, 2ª, 5. 28224 Pozuelo de Alarcón, Madrid Telf. +34 917 144 220		www.spatialconcepts.eu	

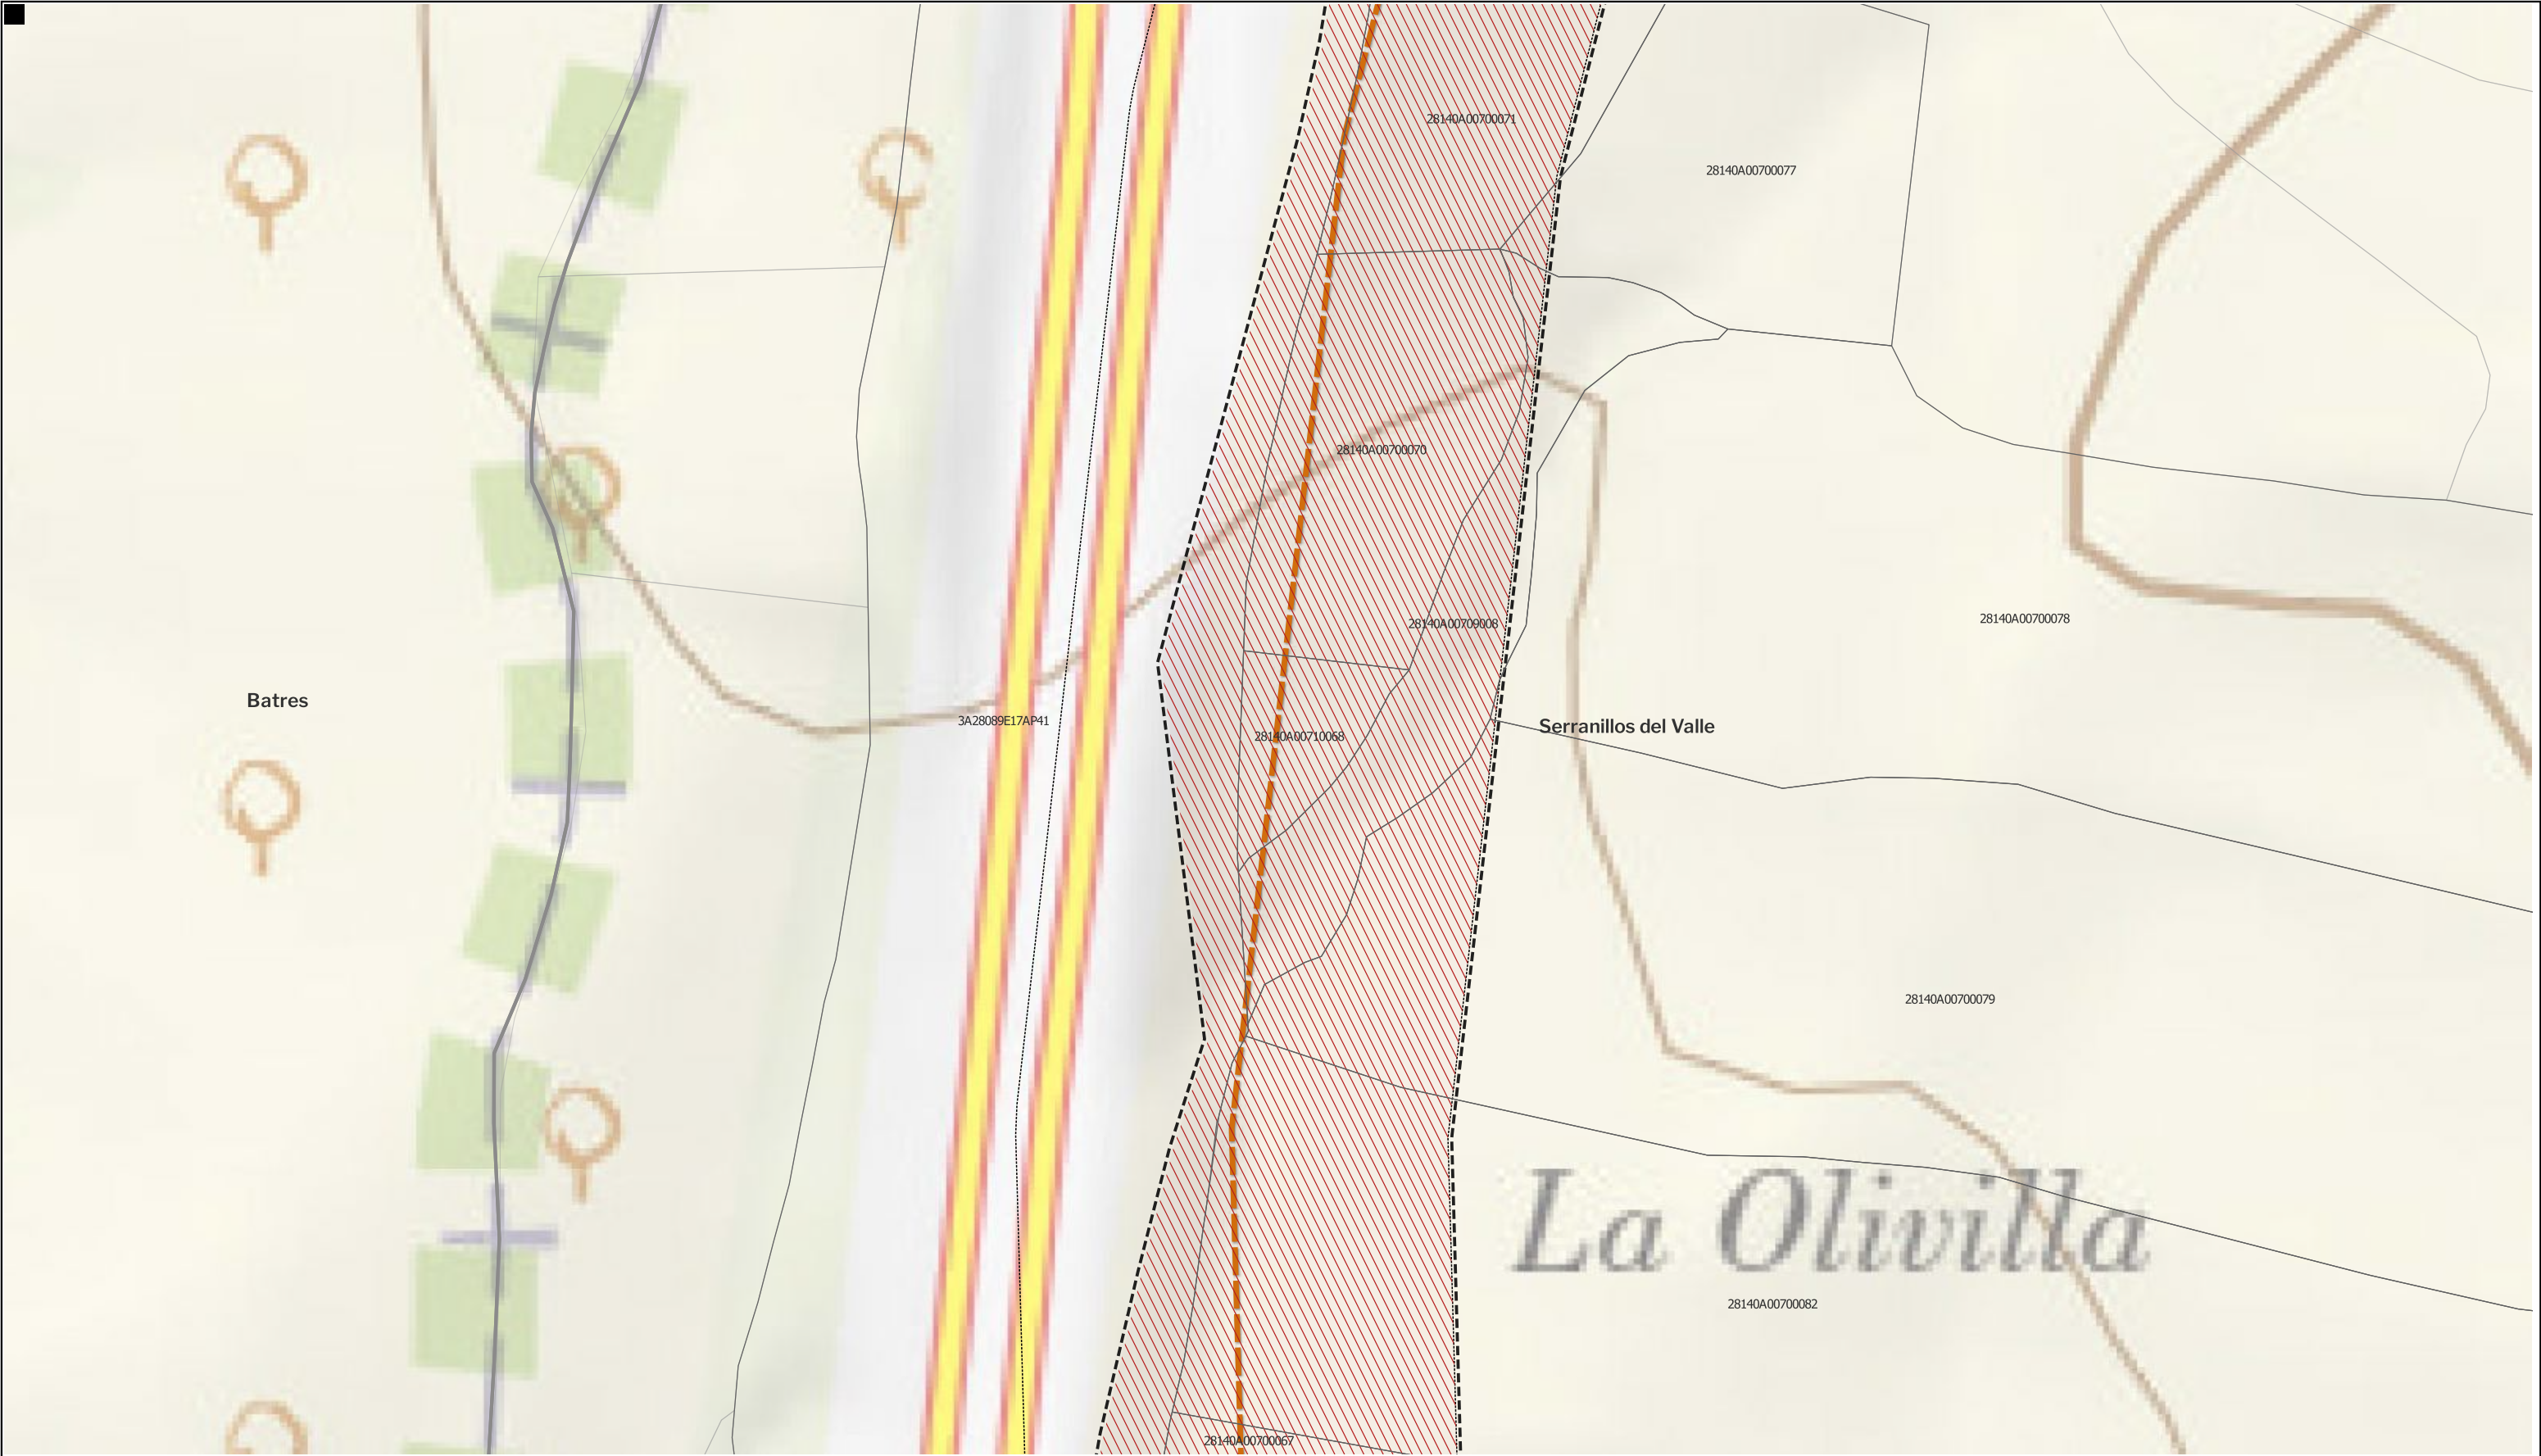

LEYENDA

- | | | | |
|---|---------------------------------|---|--|
| Delimitaciones territoriales | Nueva Infraestructura Eléctrica | Tramo compartido con PEI "El Casar" (Ptot.748) (SIA 22/185) Exp. 10-UB2-00184.6/2022) y PFV Gran Fregacedos (Ptot. 239) | Ordenación |
| — Recintos municipales | □ zona de afeccion | | □ Ámbito del Plan Especial |
| □ Parcelario Municipal con Referencia Catastral | | | /// Red General de Infraestructuras Eléctricas |
| | | — Línea Subterránea | |

Nota: la información utilizada en los planos procede de fuentes oficiales, y se encuentra georeferenciada en el sistema de coordenadas ETRS 89 - 30N



PROYECTO: PLAN ESPECIAL DE INFRAESTRUCTURAS DE EVACUACIÓN "NUDO BUENAVISTA"		DE 92 HOJAS	
TÍTULO DEL PLANO Ordenación		0.1.1. 8	
ESCALA 1:1.000 en A3	PROYECTO 2112	ESCALA GRÁFICA 0 10 20 m	FECHA Junio 2024
EQUIPO REDACTOR		PROMOTOR	
GRUPO SC Natalia Chinchilla Arq. Col. 12282 COAM David Rojo Arq. Col. 2956 COACyLE		MITRA BETA, S.L.U.	
Segundo Mata 1, 2ª, 5. 28224 Pozuelo de Alarcón, Madrid Telf. +34 917 144 220		www.spatialconcepts.eu	



LEYENDA

- | | | | |
|---|---------------------------------|-----------------------------------|--|
| Delimitaciones territoriales | Nueva Infraestructura Eléctrica | Tramo compartido con | Ordenación |
| — Recintos municipales | □ zona de afección | PEI "El Casar" | □ Ámbito del Plan Especial |
| □ Parcelario Municipal | | (Ptot.748) (SIA 22/185) | /// Red General de Infraestructuras Eléctricas |
| □ Parcelario Municipal con Referencia Catastral | | Exp. 10-UB2-00184.6/2022) | |
| | | y PFV Gran Fregacedos (Ptot. 239) | |
| | | — Línea Subterránea | |

Nota: la información utilizada en los planos procede de fuentes oficiales, y se encuentra georeferenciada en el sistema de coordenadas ETRS 89 - 30N



PROYECTO: PLAN ESPECIAL DE INFRAESTRUCTURAS DE EVACUACIÓN		DE 92 HOJAS	
"NUDO BUENAVISTA"		0.1.1. 9	
TÍTULO DEL PLANO		FECHA	
Ordenación		Junio 2024	
ESCALA	PROYECTO	ESCALA GRÁFICA	
1:1.000 en A3	2112	0 10 20 m	
EQUIPO REDACTOR		PROMOTOR	
GRUPO SC Natalia Chinchilla		MITRA BETA, S.L.U.	
Arq. Col. 12282 COAM			
David Rojo			
Arq. Col. 2956 COACyLE			
Segundo Mata 1, 2ª, 5. 28224 Pozuelo de Alarcón, Madrid Telf. +34 917 144 220 www.spatialconcepts.eu			



LEYENDA

- Delimitaciones territoriales

 - Recintos municipales
 - Parcelario Municipal con Referencia Catastral
- Nueva Infraestructura Eléctrica

 - zona de afeccion
- Tramo compartido con PEI "El Casar" (Ptot.748) (SIA 22/185) Exp. 10-UB2-00184.6/2022 y PFV Gran Fregacedos (Ptot. 239)

 - Línea Subterránea
- Ordenación

 - Ámbito del Plan Especial
 - Red General de Infraestructuras Eléctricas

Nota: la información utilizada en los planos procede de fuentes oficiales, y se encuentra georeferenciada en el sistema de coordenadas ETRS 89 - 30N



PROYECTO: PLAN ESPECIAL DE INFRAESTRUCTURAS DE EVACUACIÓN "NUDO BUENAVISTA"

TÍTULO DEL PLANO Ordenación

ESCALA 1:1.000 en A3

PROYECTO 2112

EQUIPO REDACTOR

GRUPO SC Natalia Chinchilla Arq. Col. 12282 COAM David Rojo Arq. Col. 2956 COACyLE

PROMOTOR

MITRA BETA, S.L.U.

CEPSA


Segundo Mata 1, 2ª, 5. 28224 Pozuelo de Alarcón, Madrid Telf. +34 917 144 220 www.spatialconcepts.eu

0.1.1. 10

DE 92 HOJAS

ESCALA GRÁFICA 0 10 20 m

FECHA Junio 2024

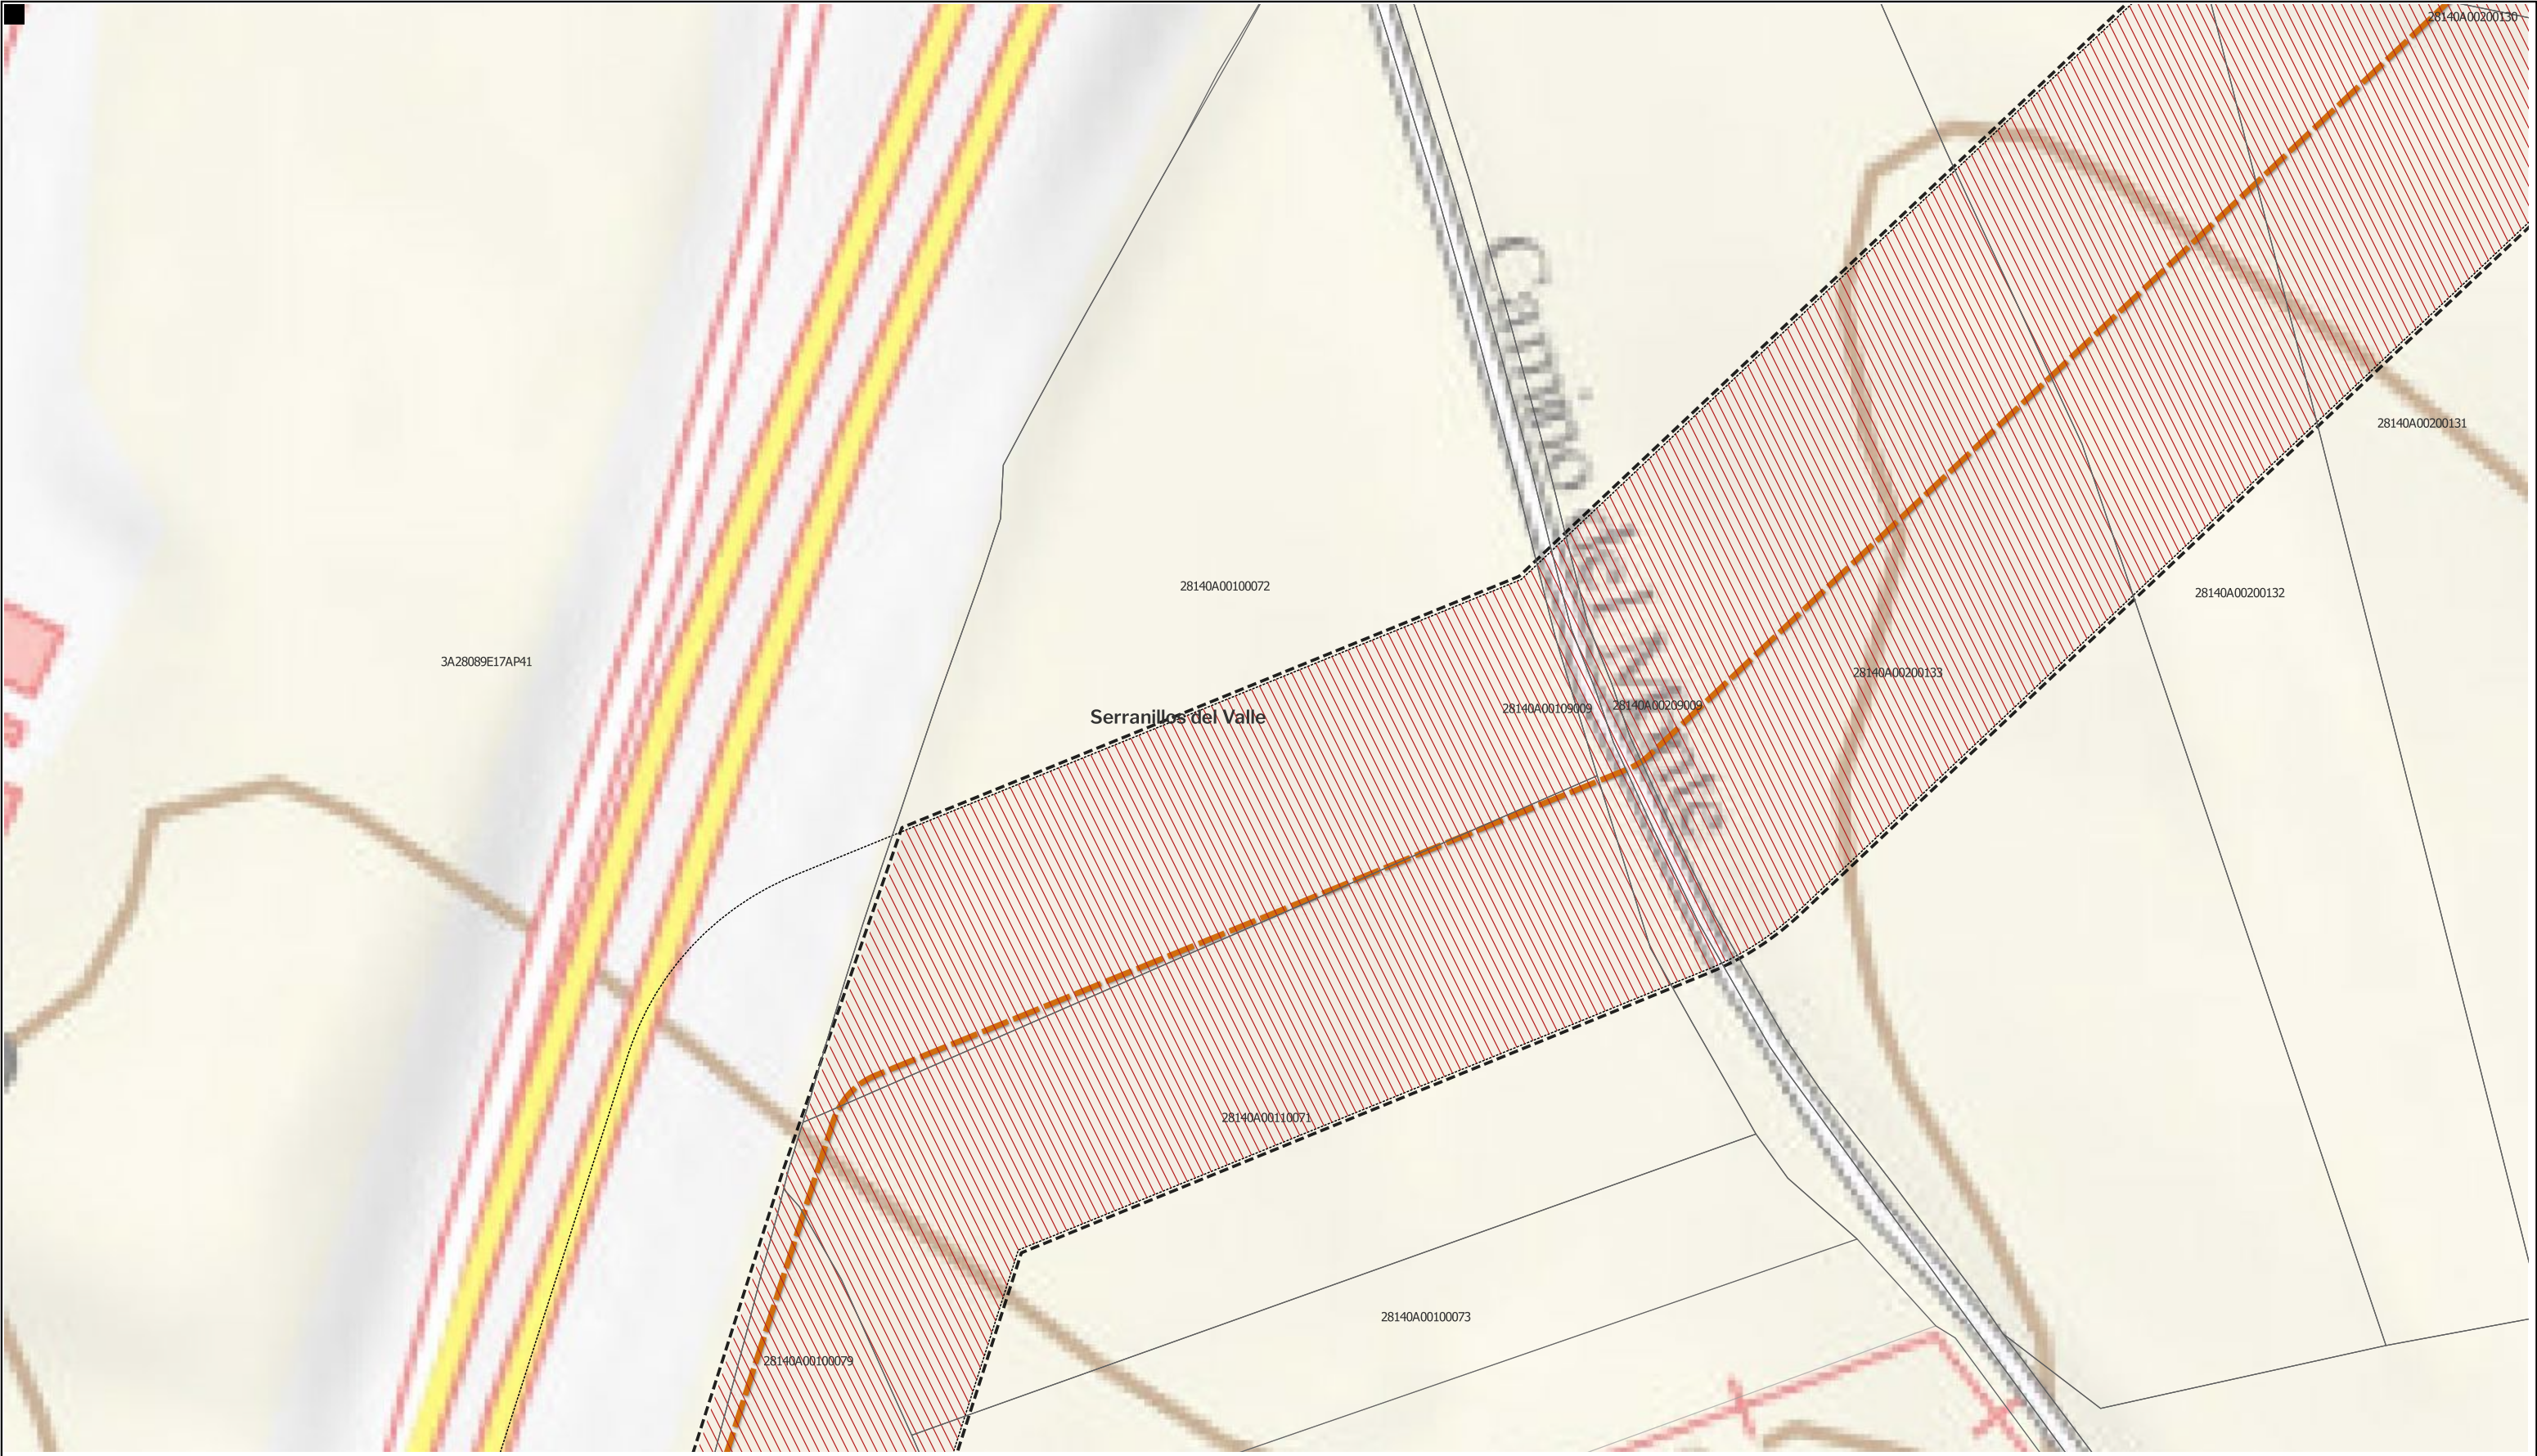

LEYENDA

- Delimitaciones territoriales

Parcelario Municipal con Referencia Catastral
- Nueva Infraestructura Eléctrica

zona de afección
- Tramo compartido con PEI "El Casar" (Ptot.748) (SIA 22/185) Exp. 10-UB2-00184.6/2022) y PFV Gran Fregacedos (Ptot. 239)

Línea Subterránea
- Ordenación

Ámbito del Plan Especial

Red General de Infraestructuras Eléctricas

Nota: la información utilizada en los planos procede de fuentes oficiales, y se encuentra georeferenciada en el sistema de coordenadas ETRS 89 - 30N



PROYECTO: PLAN ESPECIAL DE INFRAESTRUCTURAS DE EVACUACIÓN "NUDO BUENAVISTA"

TÍTULO DEL PLANO Ordenación

ESCALA 1:1.000 en A3

PROYECTO 2112

ESCALA GRÁFICA 0 10 20 m

FECHA Junio 2024

DE 92 HOJAS

0.1.1. 11

EQUIPO REDACTOR


GRUPO SC Natalia Chinchilla Arq. Col. 12282 COAM David Rojo Arq. Col. 2956 COACyLE

PROMOTOR

MITRA BETA, S.L.U.

CEPSA

Segundo Mata 1, 2ª, 5. 28224 Pozuelo de Alarcón, Madrid Telf. +34 917 144 220 www.spatialconcepts.eu

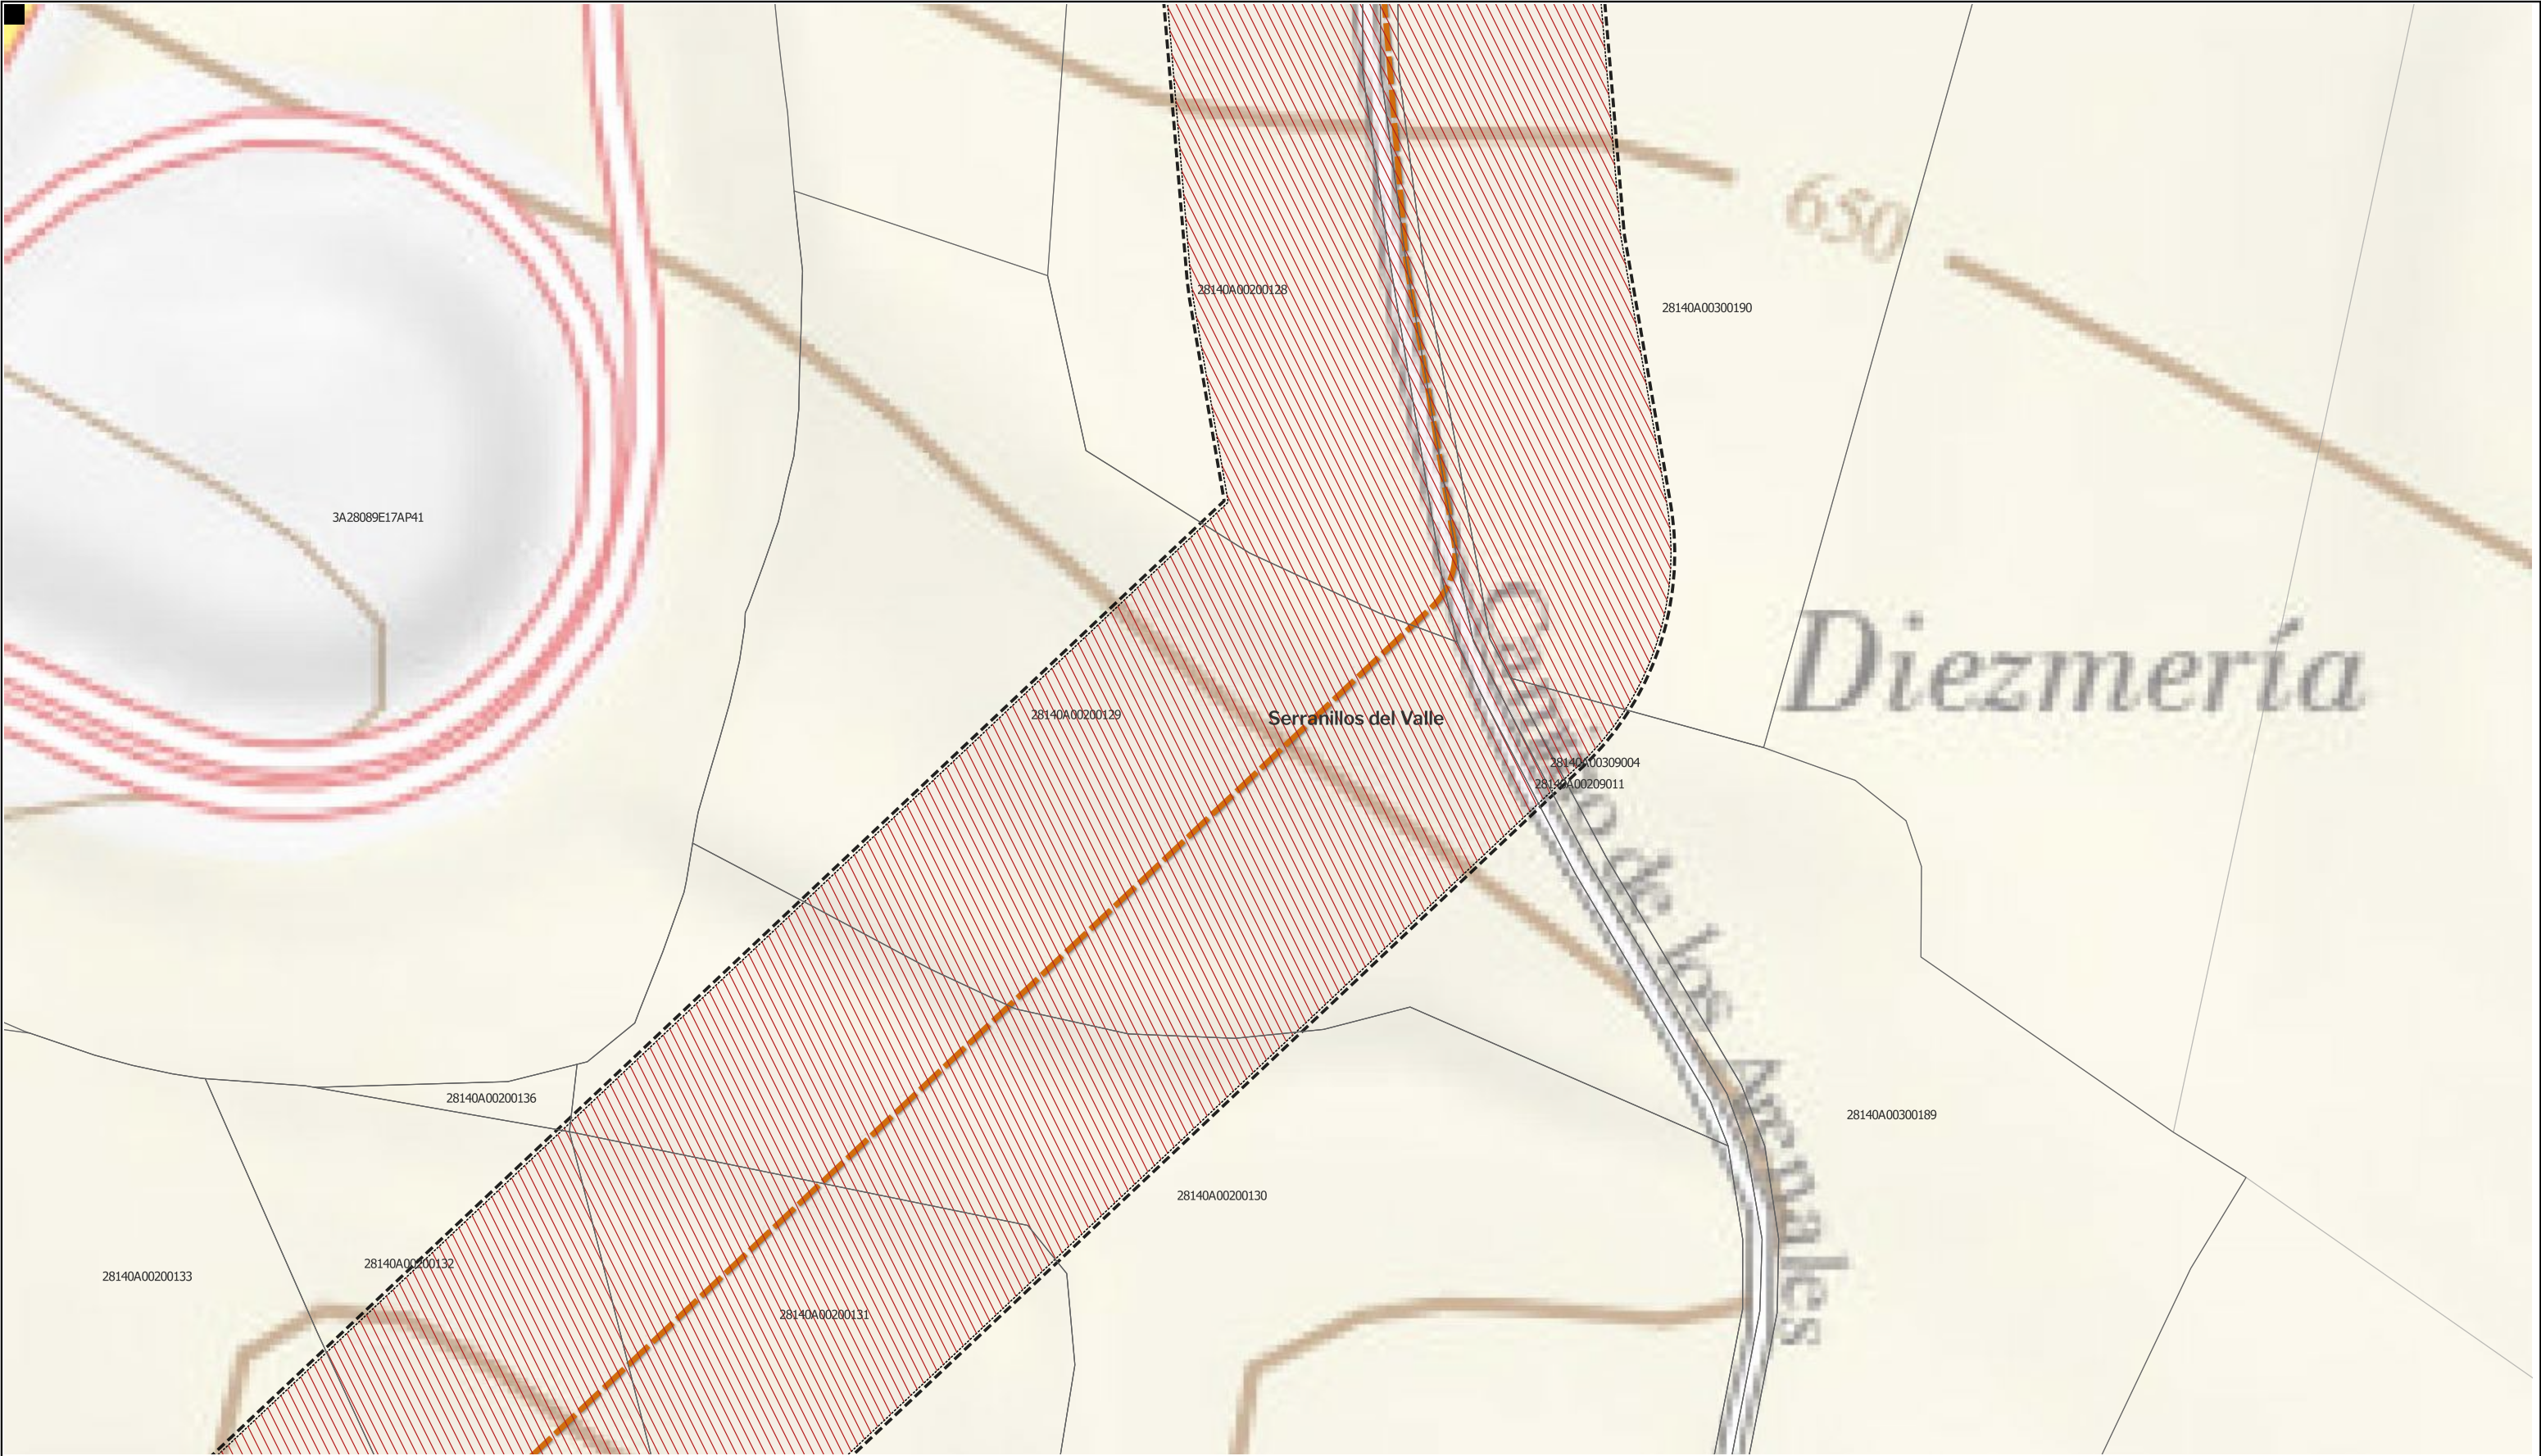

LEYENDA

- Delimitaciones territoriales

Parcelario Municipal con Referencia Catastral

Nueva Infraestructura Eléctrica

zona de afeccion
- Tramo compartido con PEI "El Casar" (Ptot.748) (SIA 22/185) Exp. 10-UB2-00184.6/2022) y PFV Gran Fregacedos (Ptot. 239)

Ordenación

Ámbito del Plan Especial

Red General de Infraestructuras Eléctricas

Línea Subterránea

Nota: la información utilizada en los planos procede de fuentes oficiales, y se encuentra georeferenciada en el sistema de coordenadas ETRS 89 - 30N



PROYECTO: PLAN ESPECIAL DE INFRAESTRUCTURAS DE EVACUACIÓN "NUDO BUENAVISTA"

TÍTULO DEL PLANO Ordenación

ESCALA 1:1.000 en A3

PROYECTO 2112

ESCALA GRÁFICA 0 10 20 m

FECHA Junio 2024

EQUIPO REDACTOR

GRUPO SC Natalia Chinchilla Arq. Col. 12282 COAM David Rojo Arq. Col. 2956 COACyLE

PROMOTOR

MITRA BETA, S.L.U.

CEPSA

Segundo Mata 1, 2ª, 5. 28224 Pozuelo de Alarcón, Madrid

Telf. +34 917 144 220

www.spatialconcepts.eu

DE 92 HOJAS

0.1.1. 12



LEYENDA

- | | | | |
|--|---------------------------------|---|--|
| Delimitaciones territoriales | Nueva Infraestructura Eléctrica | Tramo compartido con
PEI "El Casar"
(Ptot.748) (SIA 22/185)
Exp. 10-UB2-00184.6/2022)
y PFV Gran Fregacedos (Ptot. 239) | Ordenación |
| Parcelario Municipal
con Referencia Catastral | zona de afeccion | | Ámbito del Plan Especial |
| | | | Red General de Infraestructuras Eléctricas |
| | | Línea Subterránea | |

Nota: la información utilizada en los planos procede de fuentes oficiales, y se encuentra georeferenciada en el sistema de coordenadas ETRS 89 - 30N



PROYECTO: PLAN ESPECIAL DE INFRAESTRUCTURAS DE EVACUACIÓN "NUDO BUENAVISTA"		DE 92 HOJAS	
TÍTULO DEL PLANO Ordenación		0.1.1. 13	
ESCALA 1:1.000 en A3	PROYECTO 2112	ESCALA GRÁFICA 0 10 20 m	FECHA Junio 2024
EQUIPO REDACTOR		PROMOTOR	
Natalia Chinchilla Arq. Col. 12282 COAM David Rojo Arq. Col. 2956 COACyLE		MITRA BETA, S.L.U.	
Segundo Mata 1, 2º, 5. 28224 Pozuelo de Alarcón, Madrid Telf. +34 917 144 220 www.spatialconcepts.eu			



LEYENDA

- Delimitaciones territoriales

Parcelario Municipal con Referencia Catastral
- Nueva Infraestructura Eléctrica

zona de afección
- Tramo compartido con PEI "El Casar" (Ptot.748) (SIA 22/185) Exp. 10-UB2-00184.6/2022) y PFV Gran Fregacedos (Ptot. 239)

Línea Subterránea
- Ordenación

Ámbito del Plan Especial

Red General de Infraestructuras Eléctricas

Nota: la información utilizada en los planos procede de fuentes oficiales, y se encuentra georeferenciada en el sistema de coordenadas ETRS 89 - 30N



PROYECTO: PLAN ESPECIAL DE INFRAESTRUCTURAS DE EVACUACIÓN

"NUDO BUENAVISTA"

TÍTULO DEL PLANO

Ordenación

ESCALA 1:1.000 en A3

PROYECTO 2112

ESCALA GRÁFICA 0 10 20 m

FECHA Junio 2024

DE 92 HOJAS

0.1.1. 14

EQUIPO REDACTOR

GRUPO SC

Natalia Chinchilla
Arq. Col. 12282 COAM


David Rojo
Arq. Col. 2956 COACyLE

PROMOTOR

MITRA BETA, S.L.U.

CEPSA

Segundo Mata 1, 2ª, 5. 28224 Pozuelo de Alarcón, Madrid Telf. +34 917 144 220 www.spatialconcepts.eu

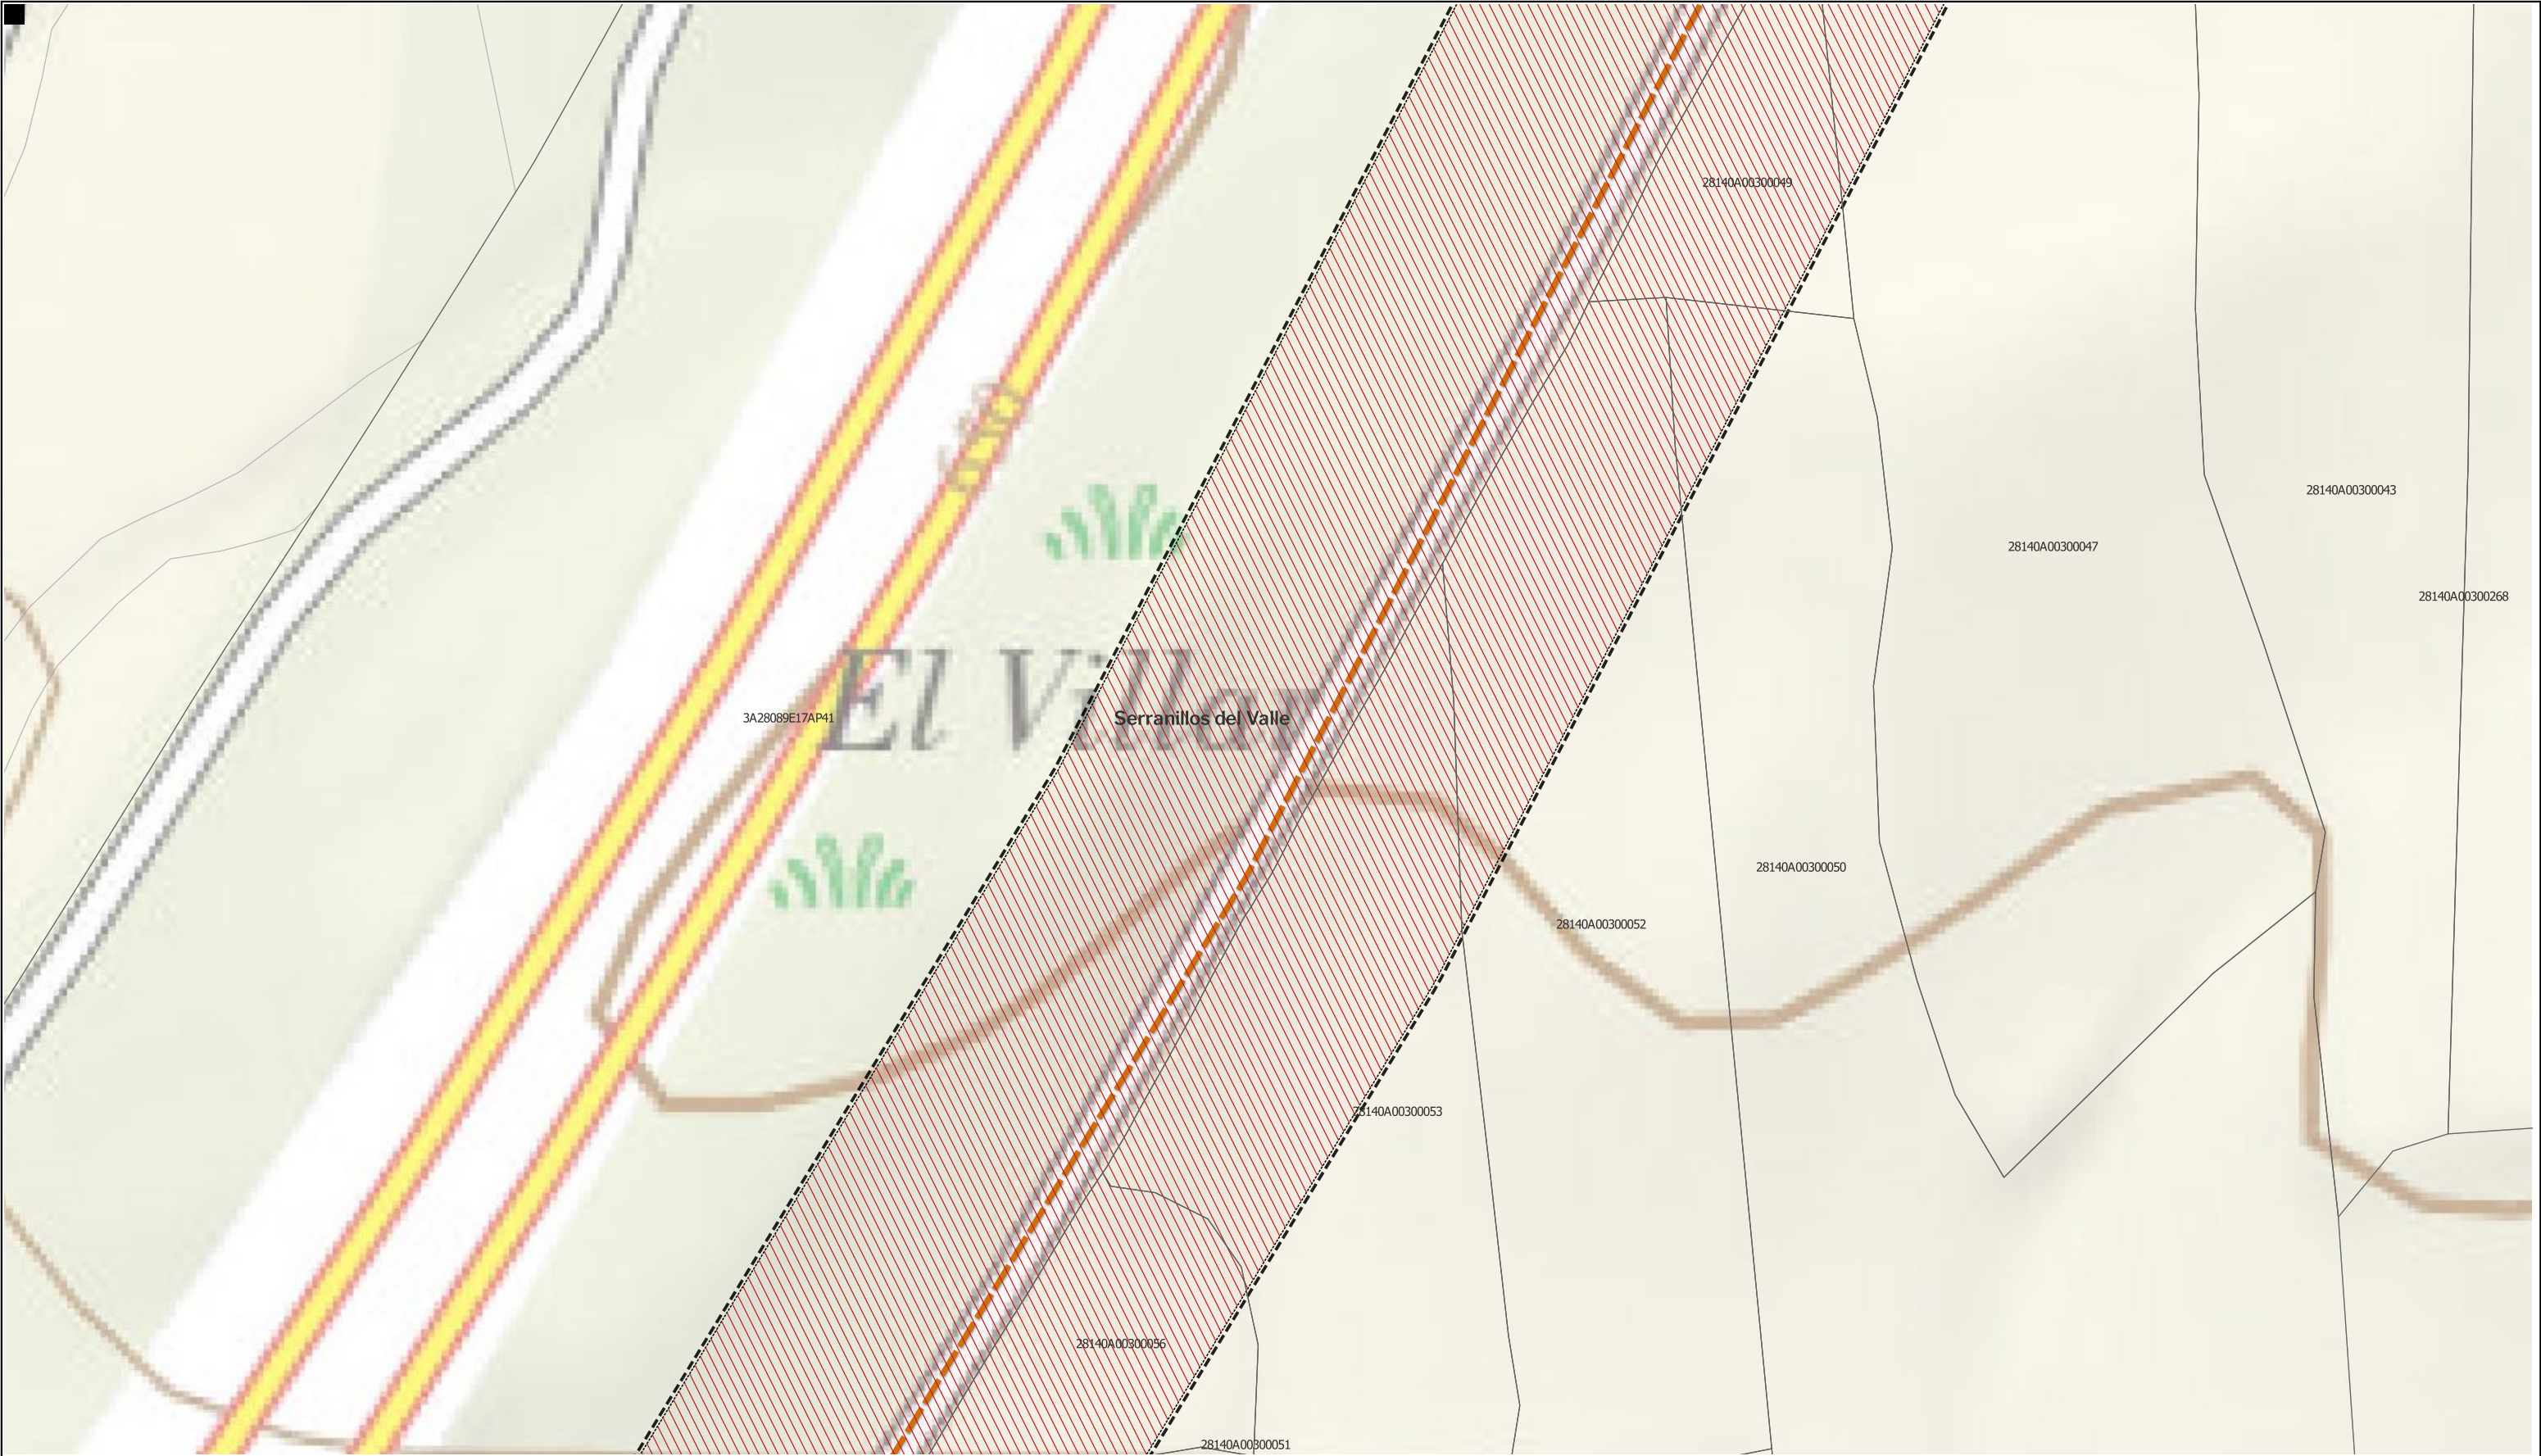


LEYENDA

- | | | | |
|--|---------------------------------|---|--|
| Delimitaciones territoriales | Nueva Infraestructura Eléctrica | Tramo compartido con
PEI "El Casar"
(Ptot.748) (SIA 22/185)
Exp. 10-UB2-00184.6/2022)
y PFV Gran Fregacedos (Ptot. 239) | Ordenación |
| Parcelario Municipal
con Referencia Catastral | zona de afeccion | | Ámbito del Plan Especial |
| | | | Red General de Infraestructuras Eléctricas |
| | | Línea Subterránea | |

Nota: la información utilizada en los planos procede de fuentes oficiales, y se encuentra georeferenciada en el sistema de coordenadas ETRS 89 - 30N



PROYECTO: PLAN ESPECIAL DE INFRAESTRUCTURAS INFRAESTRUCTURAS DE EVACUACIÓN "NUDO BUENAVISTA"		DE 92 HOJAS	
TÍTULO DEL PLANO Ordenación		0.1.1. 15	
ESCALA 1:1.000 en A3	PROYECTO 2112	ESCALA GRÁFICA 0 10 20 m	FECHA Junio 2024
EQUIPO REDACTOR GRUPO SC Natalia Chinchilla Arq. Col. 12282 COAM David Rojo Arq. Col. 2956 COACyLE		PROMOTOR CEPSA MITRA BETA, S.L.U.	
Segundo Mata 1, 2ª, 5. 28224 Pozuelo de Alarcón, Madrid Telf. +34 917 144 220 www.spatialconcepts.eu			

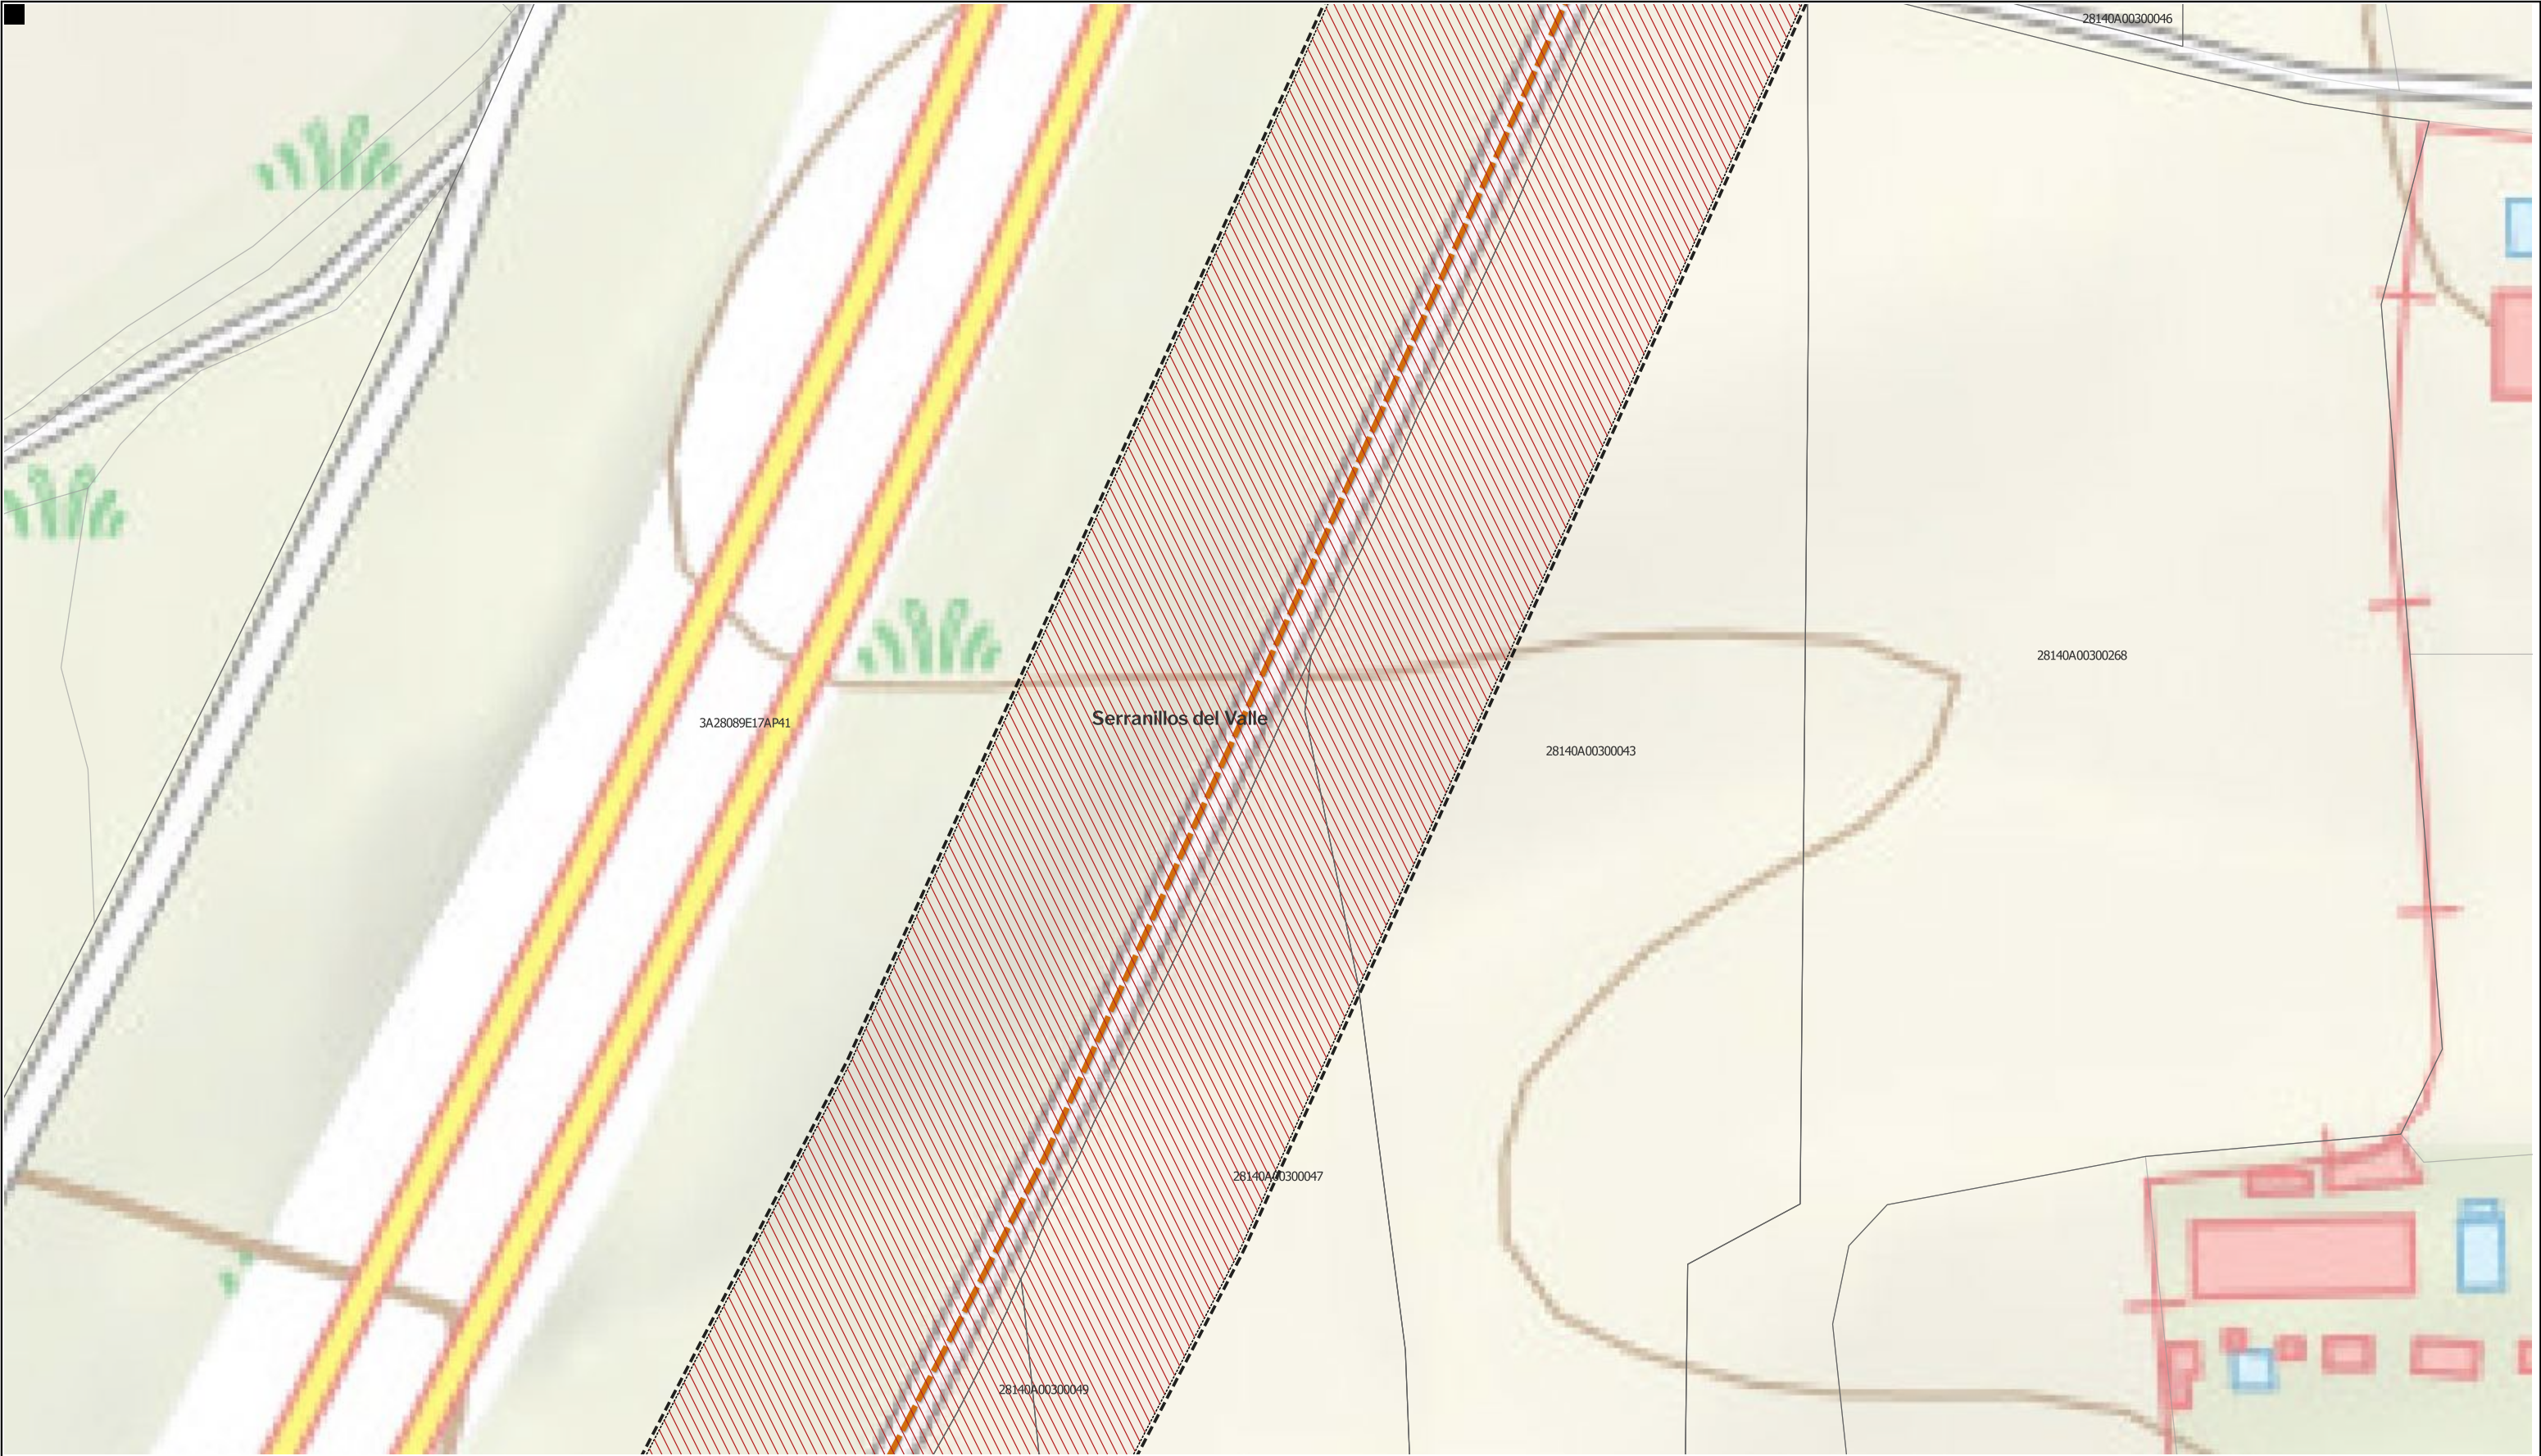

LEYENDA

- | | | | |
|---|---------------------------------|---|--|
| Delimitaciones territoriales | Nueva Infraestructura Eléctrica | Tramo compartido con PEI "El Casar" (Ptot.748) (SIA 22/185) Exp. 10-UB2-00184.6/2022) y PFV Gran Fregacedos (Ptot. 239) | Ordenación |
| Parcelario Municipal con Referencia Catastral | zona de afeccion | Línea Subterránea | Ámbito del Plan Especial |
| | | | Red General de Infraestructuras Eléctricas |

Nota: la información utilizada en los planos procede de fuentes oficiales, y se encuentra georeferenciada en el sistema de coordenadas ETRS 89 - 30N



PROYECTO: PLAN ESPECIAL DE INFRAESTRUCTURAS DE EVACUACIÓN
"NUDO BUENAVISTA"

TÍTULO DEL PLANO
Ordenación

ESCALA 1:1.000 en A3

PROYECTO 2112

ESCALA GRÁFICA 0 10 20 m

FECHA Junio 2024

EQUIPO REDACTOR

GRUPO SC Natalia Chinchilla
Arq. Col. 12282 COAM
David Rojo
Arq. Col. 2956 COACyLE

PROMOTOR

CEPSA MITRA BETA, S.L.U.

Segundo Mata 1, 2ª, 5. 28224 Pozuelo de Alarcón, Madrid Telf. +34 917 144 220 www.spatialconcepts.eu



LEYENDA

- Delimitaciones territoriales

Parcelario Municipal con Referencia Catastral

Nueva Infraestructura Eléctrica

zona de afección
- Tramo compartido con PEI "El Casar" (Ptot.748) (SIA 22/185) Exp. 10-UB2-00184.6/2022) y PFV Gran Fregacedos (Ptot. 239)

Línea Subterránea
- Ordenación

Ámbito del Plan Especial

Red General de Infraestructuras Eléctricas

Nota: la información utilizada en los planos procede de fuentes oficiales, y se encuentra georeferenciada en el sistema de coordenadas ETRS 89 - 30N



PROYECTO: PLAN ESPECIAL DE INFRAESTRUCTURAS

INFRAESTRUCTURAS DE EVACUACIÓN

"NUDO BUENAVISTA"

TÍTULO DEL PLANO

Ordenación

ESCALA 1:1.000 en A3

PROYECTO 2112

ESCALA GRÁFICA 0 10 20 m

FECHA Junio 2024

EQUIPO REDACTOR

GRUPO SC

Natalia Chinchilla Arq. Col. 12282 COAM

David Rojo Arq. Col. 2956 COACyLE

PROMOTOR

MITRA BETA, S.L.U.

CEPSA

Segundo Mata 1, 2ª, 5. 28224 Pozuelo de Alarcón, Madrid Telf. +34 917 144 220 www.spatialconcepts.eu

0.1.1. 17

DE 92 HOJAS



LEYENDA

- | | | | |
|---|---------------------------------|---|--|
| Delimitaciones territoriales | Nueva Infraestructura Eléctrica | Tramo compartido con PEI "El Casar" (Ptot.748) (SIA 22/185) Exp. 10-UB2-00184.6/2022) y PFV Gran Fregacedos (Ptot. 239) | Ordenación |
| — Recintos municipales | □ zona de afección | | □ Ámbito del Plan Especial |
| □ Parcelario Municipal con Referencia Catastral | | | /// Red General de Infraestructuras Eléctricas |
| | | — Línea Subterránea | |

Nota: la información utilizada en los planos procede de fuentes oficiales, y se encuentra georeferenciada en el sistema de coordenadas ETRS 89 - 30N



PROYECTO: PLAN ESPECIAL DE INFRAESTRUCTURAS DE EVACUACIÓN "NUDO BUENAVISTA"

TÍTULO DEL PLANO Ordenación

ESCALA 1:1.000 en A3

PROYECTO 2112

ESCALA GRÁFICA 0 10 20 m

FECHA Junio 2024

EQUIPO REDACTOR

GRUPO SC

Natalia Chinchilla Arq. Col. 12282 COAM

David Rojo Arq. Col. 2956 COACyLE

PROMOTOR


MITRA BETA, S.L.U.

CEPSA

Segundo Mata 1, 2ª, 5. 28224 Pozuelo de Alarcón, Madrid Telf. +34 917 144 220 www.spatialconcepts.eu

DE 92 HOJAS

0.1.1. 18

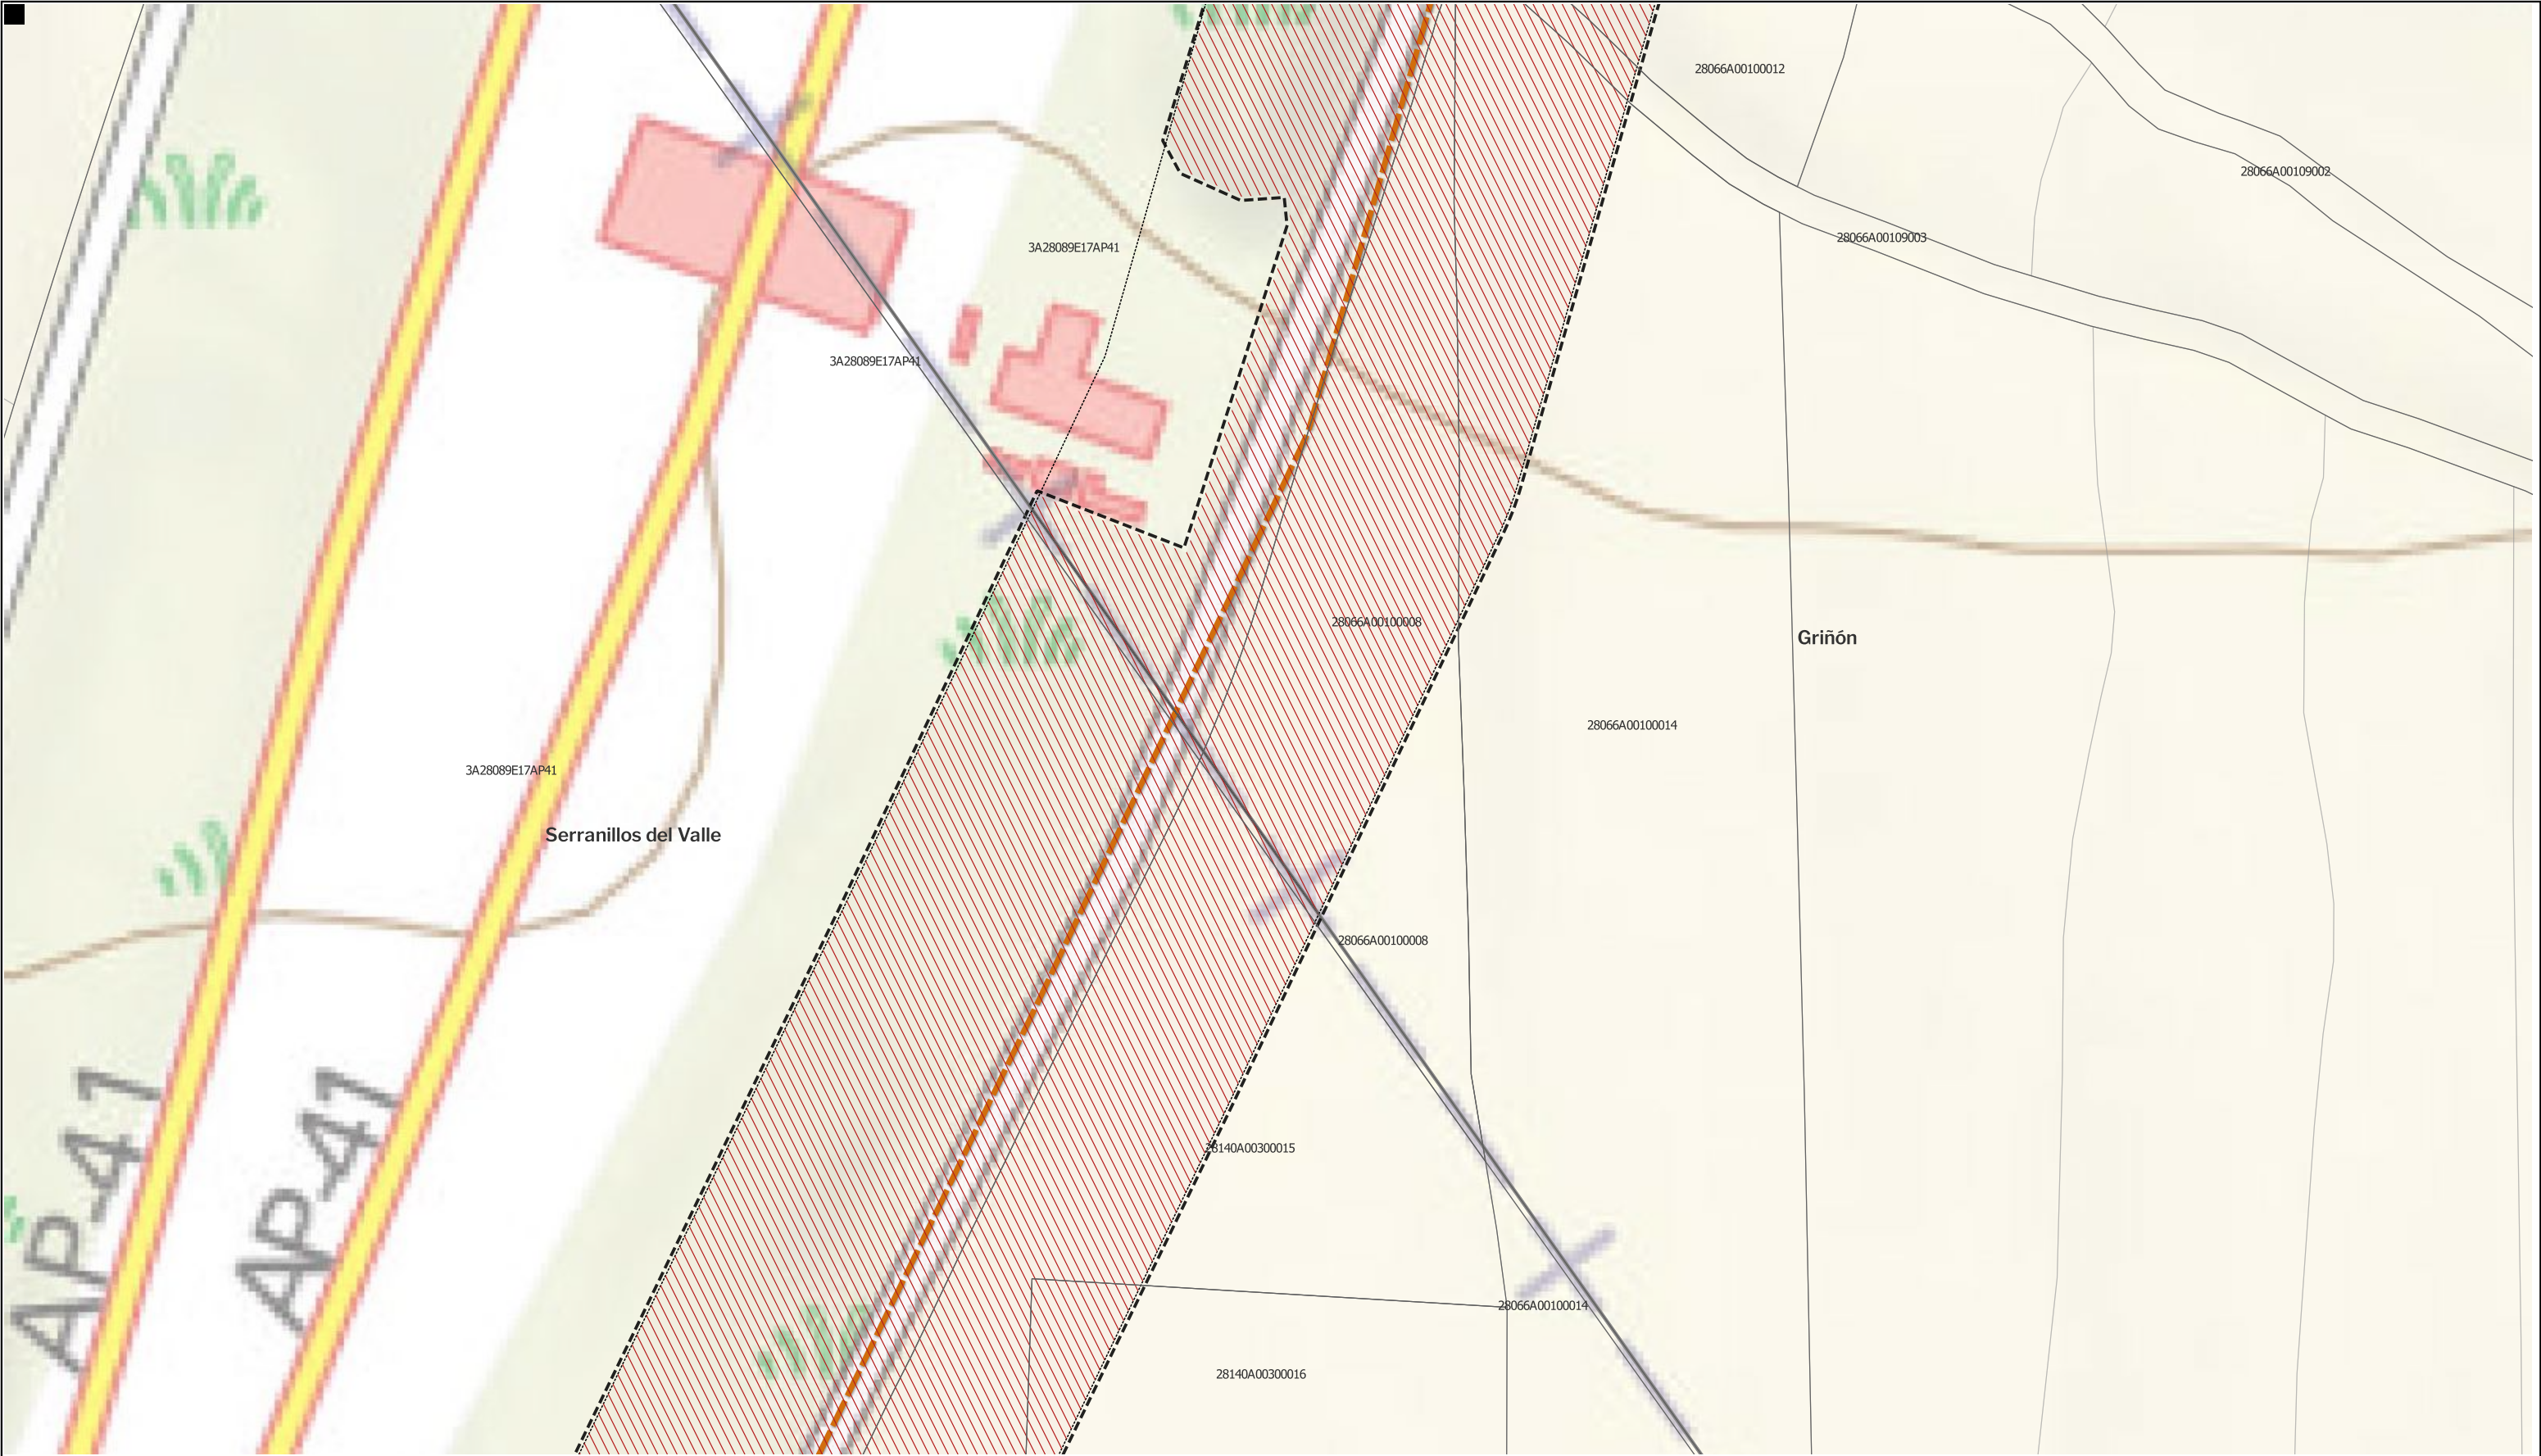

LEYENDA

- Delimitaciones territoriales

 - Recintos municipales
 - Parcelario Municipal con Referencia Catastral
- Nueva Infraestructura Eléctrica

 - zona de afeccion
- Tramo compartido con PEI "El Casar" (Ptot.748) (SIA 22/185) Exp. 10-UB2-00184.6/2022) y PFV Gran Fregacedos (Ptot. 239)

 - Línea Subterránea
- Ordenación

 - Ámbito del Plan Especial
 - Red General de Infraestructuras Eléctricas

Nota: la información utilizada en los planos procede de fuentes oficiales, y se encuentra georeferenciada en el sistema de coordenadas ETRS 89 - 30N



PROYECTO: PLAN ESPECIAL DE INFRAESTRUCTURAS DE EVACUACIÓN "NUDO BUENAVISTA"

TÍTULO DEL PLANO Ordenación

ESCALA 1:1.000 en A3

PROYECTO 2112

ESCALA GRÁFICA 0 10 20 m

FECHA Junio 2024

0.1.1. 19

DE 92 HOJAS

EQUIPO REDACTOR

GRUPO SC Natalia Chinchilla Arq. Col. 12282 COAM David Rojo Arq. Col. 2956 COACyLE

PROMOTOR

MITRA BETA, S.L.U.

CEPSA

Segundo Mata 1, 2ª, 5. 28224 Pozuelo de Alarcón, Madrid Telf. +34 917 144 220 www.spatialconcepts.eu



LEYENDA

- Delimitaciones territoriales

 - Recintos municipales
 - Parcelario Municipal con Referencia Catastral
- Nueva Infraestructura Eléctrica

 - zona de afeccion
- Tramo compartido con PEI "El Casar" (Ptot.748) (SIA 22/185) Exp. 10-UB2-00184.6/2022) y PFV Gran Fregacedos (Ptot. 239)

 - Línea Subterránea
- Ordenación

 - Ámbito del Plan Especial
 - Red General de Infraestructuras Eléctricas

Nota: la información utilizada en los planos procede de fuentes oficiales, y se encuentra georeferenciada en el sistema de coordenadas ETRS 89 - 30N



PROYECTO: PLAN ESPECIAL DE INFRAESTRUCTURAS DE EVACUACIÓN "NUDO BUENAVISTA"

TÍTULO DEL PLANO Ordenación

ESCALA 1:1.000 en A3

PROYECTO 2112

ESCALA GRÁFICA 0 10 20 m

FECHA Junio 2024

DE 92 HOJAS

0.1.1. 20

EQUIPO REDACTOR

GRUPO SC Natalia Chinchilla Arq. Col. 12282 COAM David Rojo Arq. Col. 2956 COACyLE

PROMOTOR

CEPSA MITRA BETA, S.L.U.

Segundo Mata 1, 2ª, 5. 28224 Pozuelo de Alarcón, Madrid Telf. +34 917 144 220 www.spatialconcepts.eu



LEYENDA

- | | | | |
|--|---------------------------------|---|---|
| Delimitaciones territoriales | Nueva Infraestructura Eléctrica | Tramo compartido con
PEI "El Casar"
(Ptot.748) (SIA 22/185)
Exp. 10-UB2-00184.6/2022)
y PFV Gran Fregacedos (Ptot. 239) | Ordenación |
| — Recintos municipales | □ zona de afección | | □ Ámbito del Plan Especial |
| □ Parcelario Municipal
con Referencia Catastral | | | //// Red General de Infraestructuras Eléctricas |
| | | — Línea Subterránea | |

Nota: la información utilizada en los planos procede de fuentes oficiales, y se encuentra georeferenciada en el sistema de coordenadas ETRS 89 - 30N



PROYECTO: PLAN ESPECIAL DE INFRAESTRUCTURAS DE EVACUACIÓN "NUDO BUENAVISTA"		0.1.1. 21	DE 92 HOJAS
TÍTULO DEL PLANO Ordenación			
ESCALA 1:1.000 en A3	PROYECTO 2112	ESCALA GRÁFICA 0 10 20 m	FECHA Junio 2024
EQUIPO REDACTOR GRUPO SC Natalia Chinchilla Arq. Col. 12282 COAM David Rojo Arq. Col. 2956 COACyLE		PROMOTOR CEPSA MITRA BETA, S.L.U.	
Segundo Mata 1, 2ª, 5. 28224 Pozuelo de Alarcón, Madrid Telf. +34 917 144 220 www.spatialconcepts.eu			



LEYENDA

Delimitaciones territoriales

Parcelario Municipal con Referencia Catastral

Nueva Infraestructura Eléctrica

zona de afeccion

Tramo compartido con PEI "El Casar" (Ptot.748) (SIA 22/185) Exp. 10-UB2-00184.6/2022) y PFV Gran Fregacedos (Ptot. 239)

Línea Subterránea

Ordenación

Ámbito del Plan Especial

Red General de Infraestructuras Eléctricas



PROYECTO: PLAN ESPECIAL DE INFRAESTRUCTURAS DE EVACUACIÓN "NUDO BUENAVISTA"

TÍTULO DEL PLANO Ordenación

ESCALA 1:1.000 en A3

PROYECTO 2112

ESCALA GRÁFICA 0 10 20 m

FECHA Junio 2024

0.1.1. 22

DE 92 HOJAS

EQUIPO REDACTOR

GRUPO SC Natalia Chinchilla Arq. Col. 12282 COAM David Rojo Arq. Col. 2956 COACyLE


PROMOTOR

MITRA BETA, S.L.U.

CEPSA

Segundo Mata 1, 2ª, 5. 28224 Pozuelo de Alarcón, Madrid Telf. +34 917 144 220 www.spatialconcepts.eu

Nota: la información utilizada en los planos procede de fuentes oficiales, y se encuentra georeferenciada en el sistema de coordenadas ETRS 89 - 30N

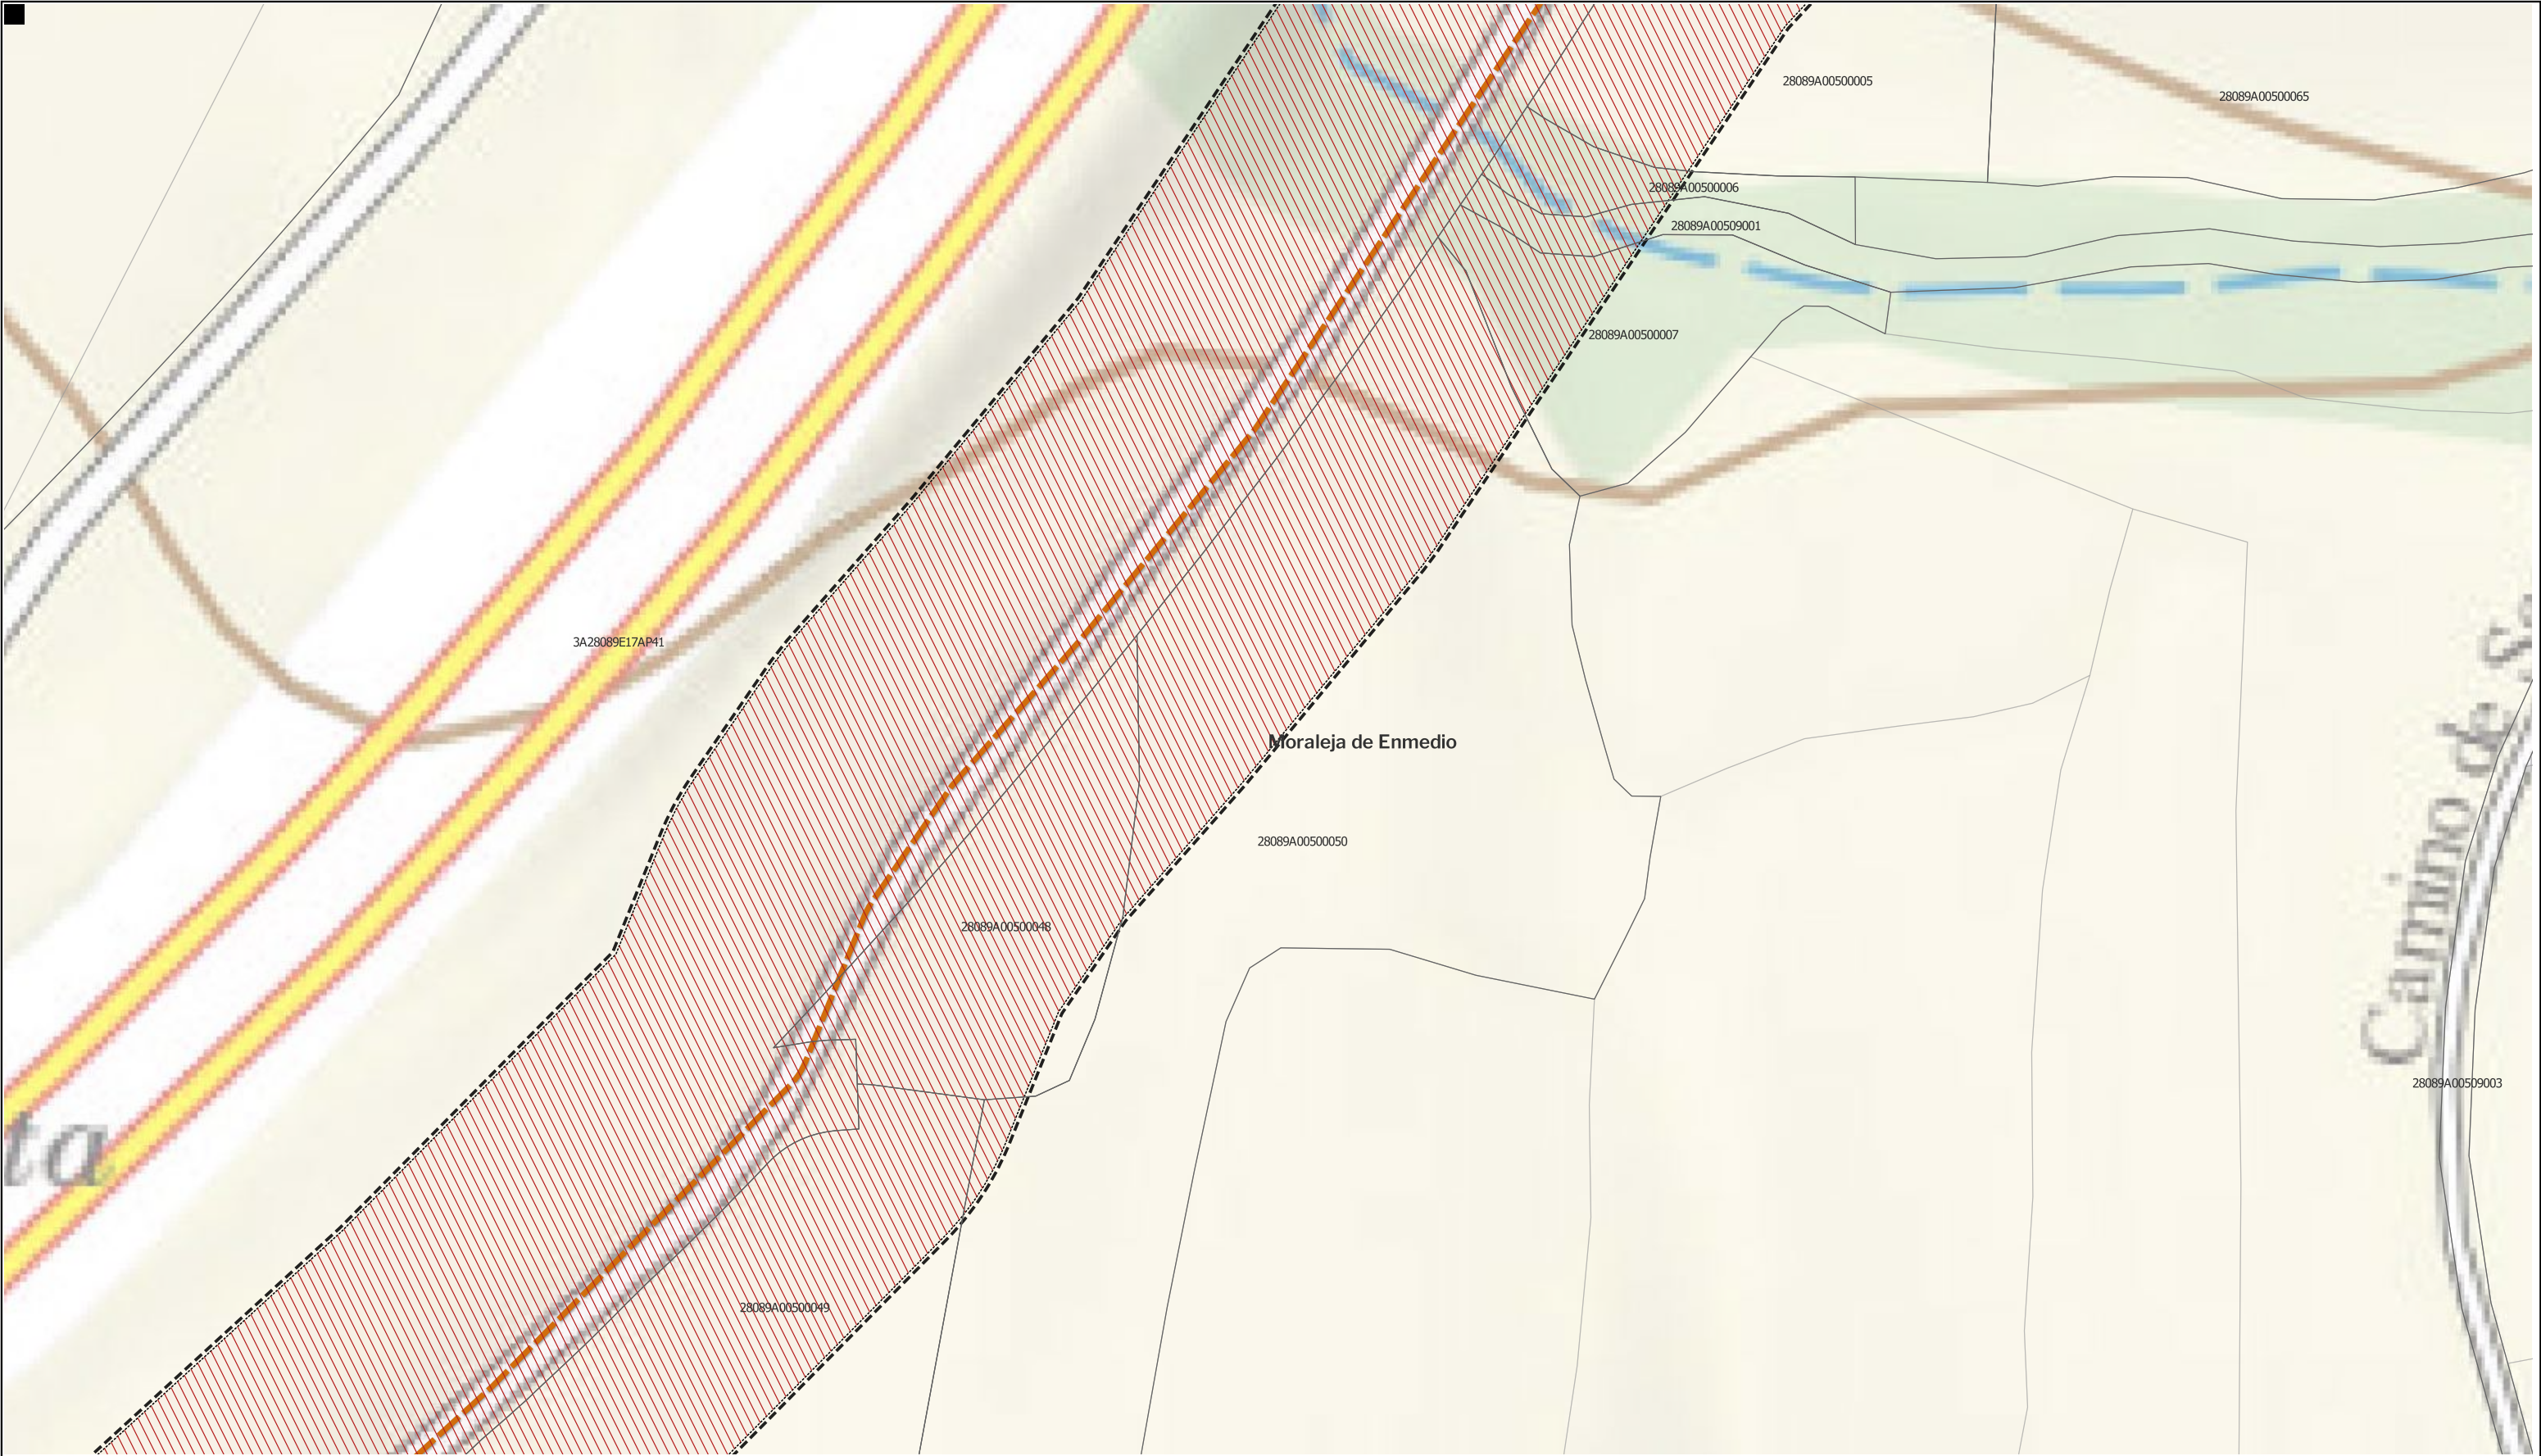

LEYENDA


- | | | | |
|---|---------------------------------|---|--|
| Delimitaciones territoriales | Nueva Infraestructura Eléctrica | Tramo compartido con PEI "El Casar" (Ptot.748) (SIA 22/185) Exp. 10-UB2-00184.6/2022) y PFV Gran Fregacedos (Ptot. 239) | Ordenación |
| Parcelario Municipal con Referencia Catastral | zona de afeccion | Línea Subterránea | Ámbito del Plan Especial |
| | | | Red General de Infraestructuras Eléctricas |

Nota: la información utilizada en los planos procede de fuentes oficiales, y se encuentra georeferenciada en el sistema de coordenadas ETRS 89 - 30N

LOCALIZACIÓN TERRITORIAL



PROYECTO: PLAN ESPECIAL DE INFRAESTRUCTURAS	
INFRAESTRUCTURAS DE EVACUACIÓN	
"NUDO BUENAVISTA"	
TÍTULO DEL PLANO	
Ordenación	
ESCALA	PROYECTO
1:1.000 en A3	2112
ESCALA GRÁFICA	
0 10 20 m	
FECHA	
Junio 2024	
EQUIPO REDACTOR	
GRUPO SC Natalia Chinchilla Arq. Col. 12282 COAM David Rojo Arq. Col. 2956 COACyLE	
PROMOTOR	
MITRA BETA, S.L.U.	
CEPSA	
Segundo Mata 1, 2ª, 5. 28224 Pozuelo de Alarcón, Madrid Telf. +34 917 144 220 www.spatialconcepts.eu	

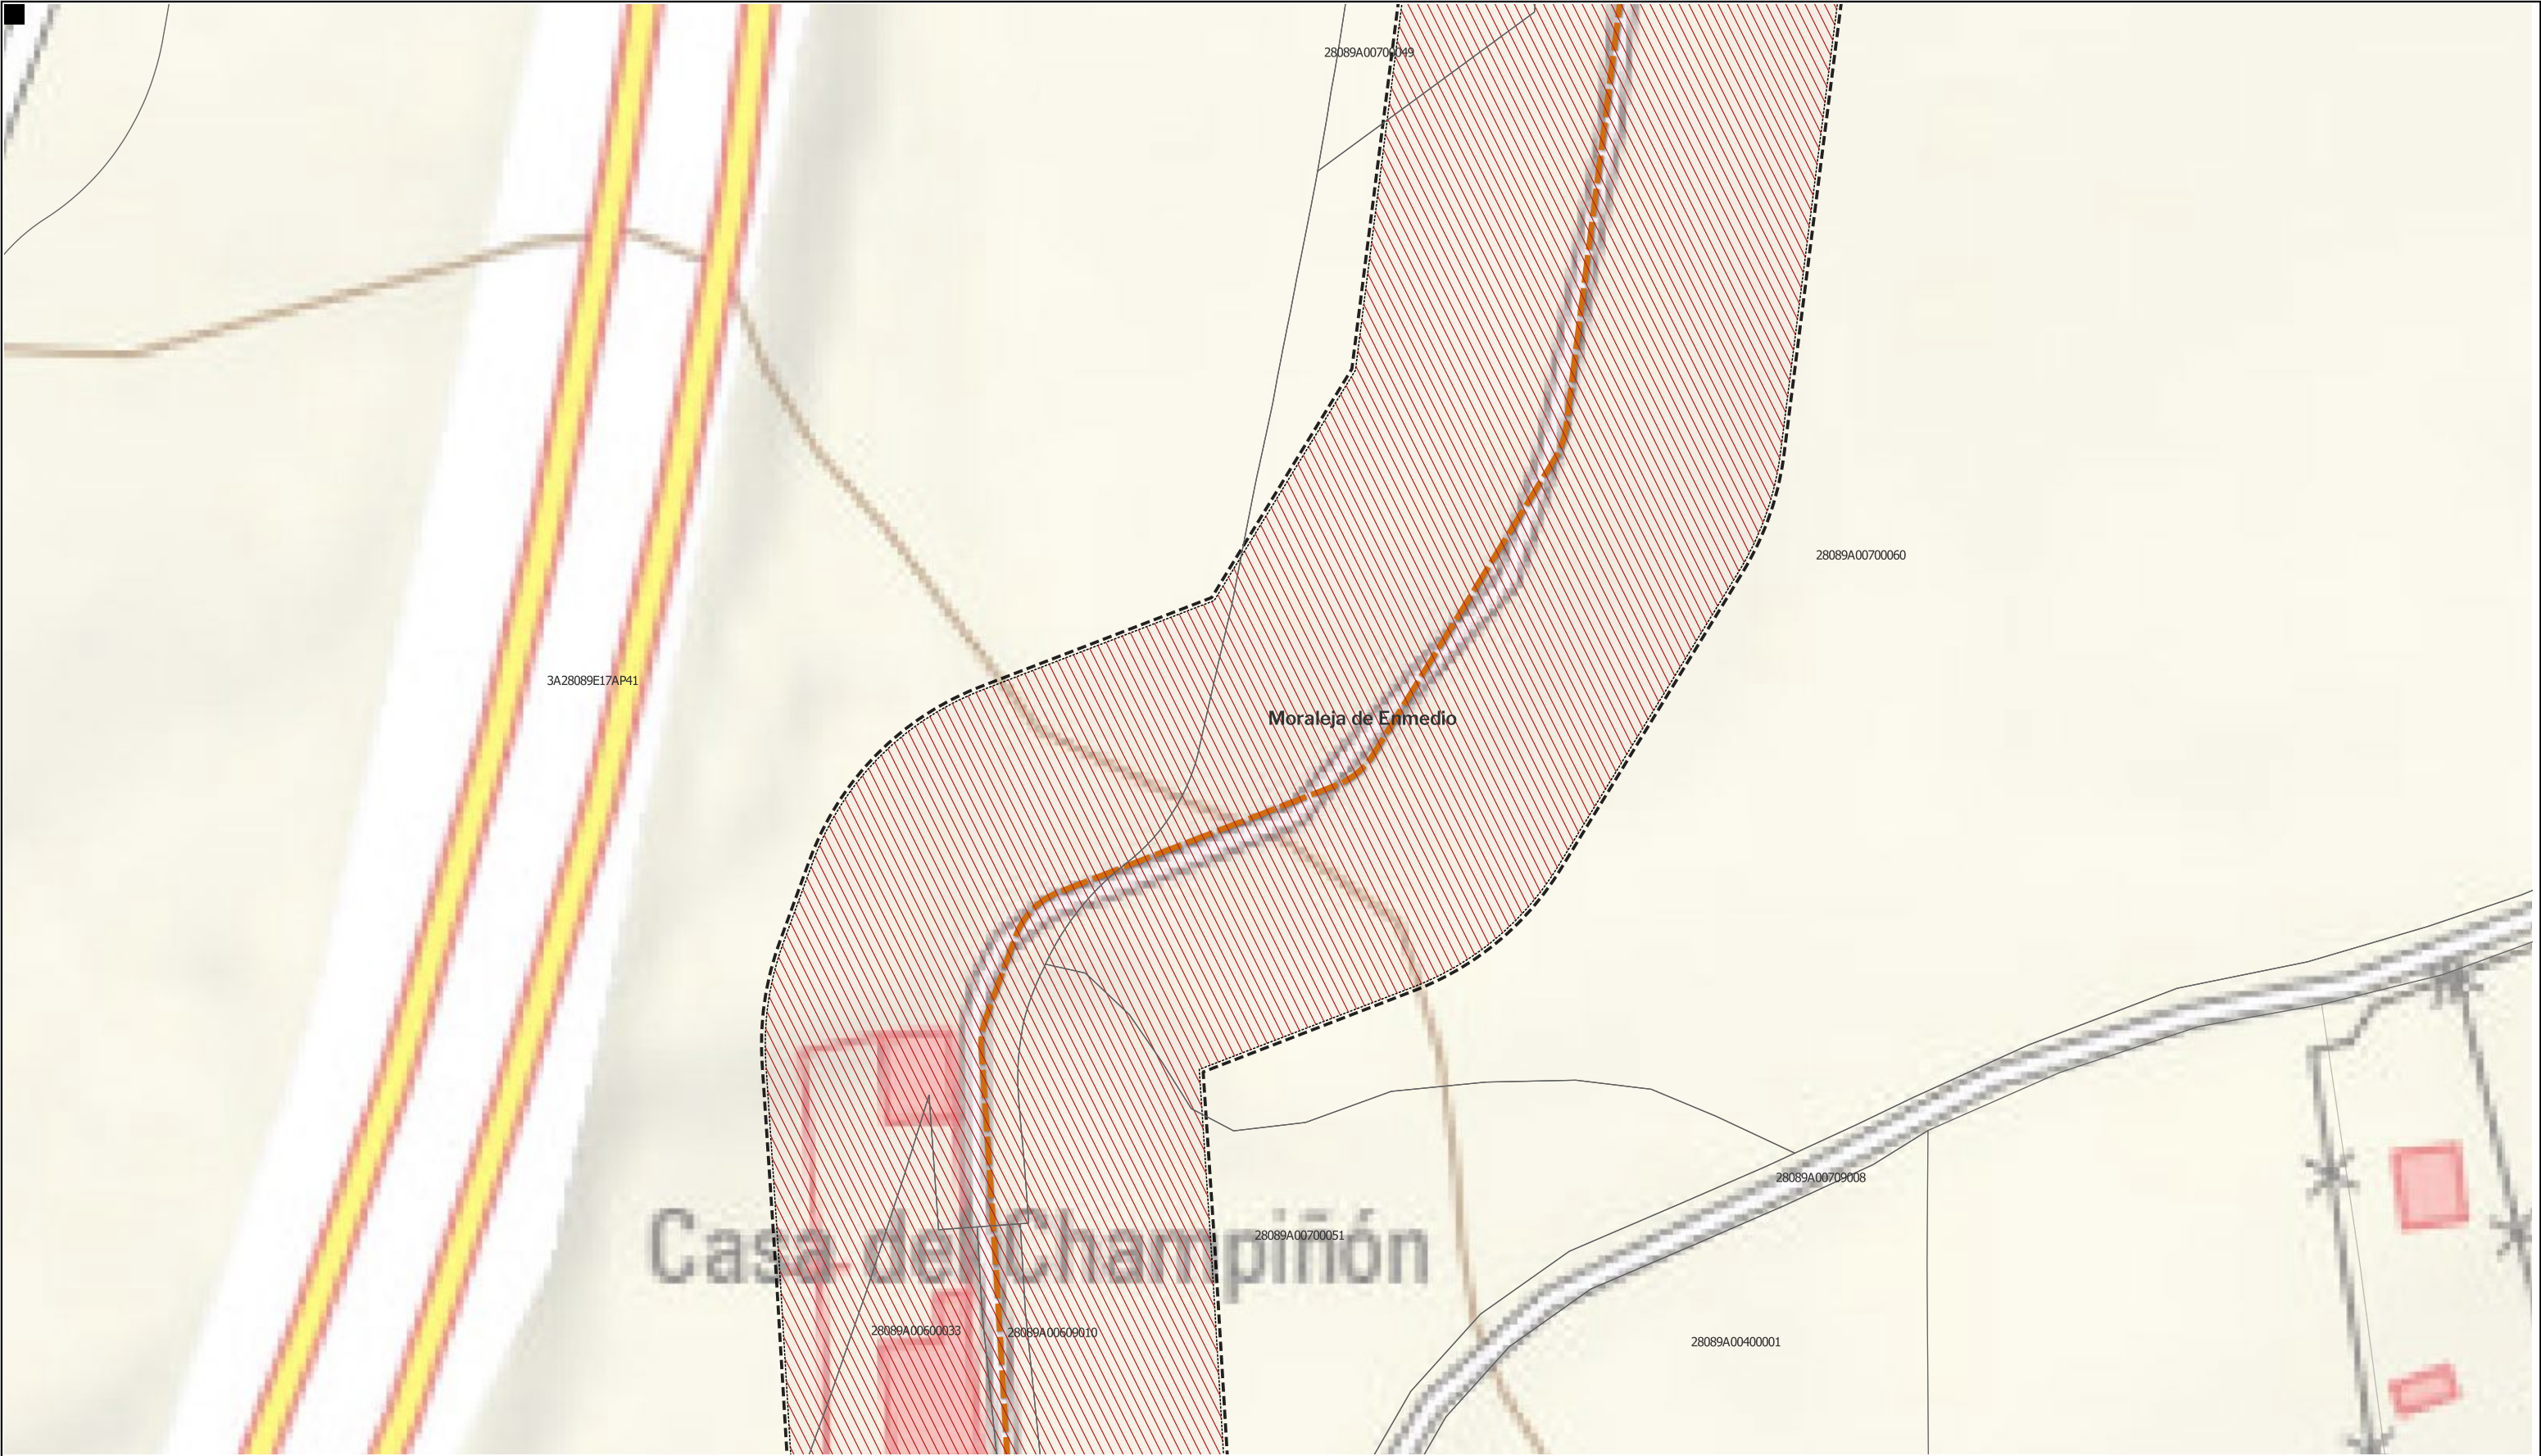


LEYENDA

- | | | | |
|--|---------------------------------|---|--|
| Delimitaciones territoriales | Nueva Infraestructura Eléctrica | Tramo compartido con
PEI "El Casar"
(Ptot.748) (SIA 22/185)
Exp. 10-UB2-00184.6/2022)
y PFV Gran Fregacedos (Ptot. 239) | Ordenación |
| Parcelario Municipal
con Referencia Catastral | zona de afeccion | | Ámbito del Plan Especial |
| | | | Red General de Infraestructuras Eléctricas |
| | | | Línea Subterránea |

Nota: la información utilizada en los planos procede de fuentes oficiales, y se encuentra georeferenciada en el sistema de coordenadas ETRS 89 - 30N



PROYECTO: PLAN ESPECIAL DE INFRAESTRUCTURAS DE EVACUACIÓN		DE 92 HOJAS	
"NUDO BUENAVISTA"		0.1.1. 25	
TÍTULO DEL PLANO		Ordenación	
ESCALA	PROYECTO	ESCALA GRÁFICA	FECHA
1:1.000 en A3	2112	0 10 20 m	Junio 2024
EQUIPO REDACTOR		PROMOTOR	
GRUPO SC Natalia Chinchilla Arq. Col. 12282 COAM David Rojo Arq. Col. 2956 COACyLE		MITRA BETA, S.L.U.	
Segundo Mata 1, 2ª, 5. 28224 Pozuelo de Alarcón, Madrid		Telf. +34 917 144 220 www.spatialconcepts.eu	

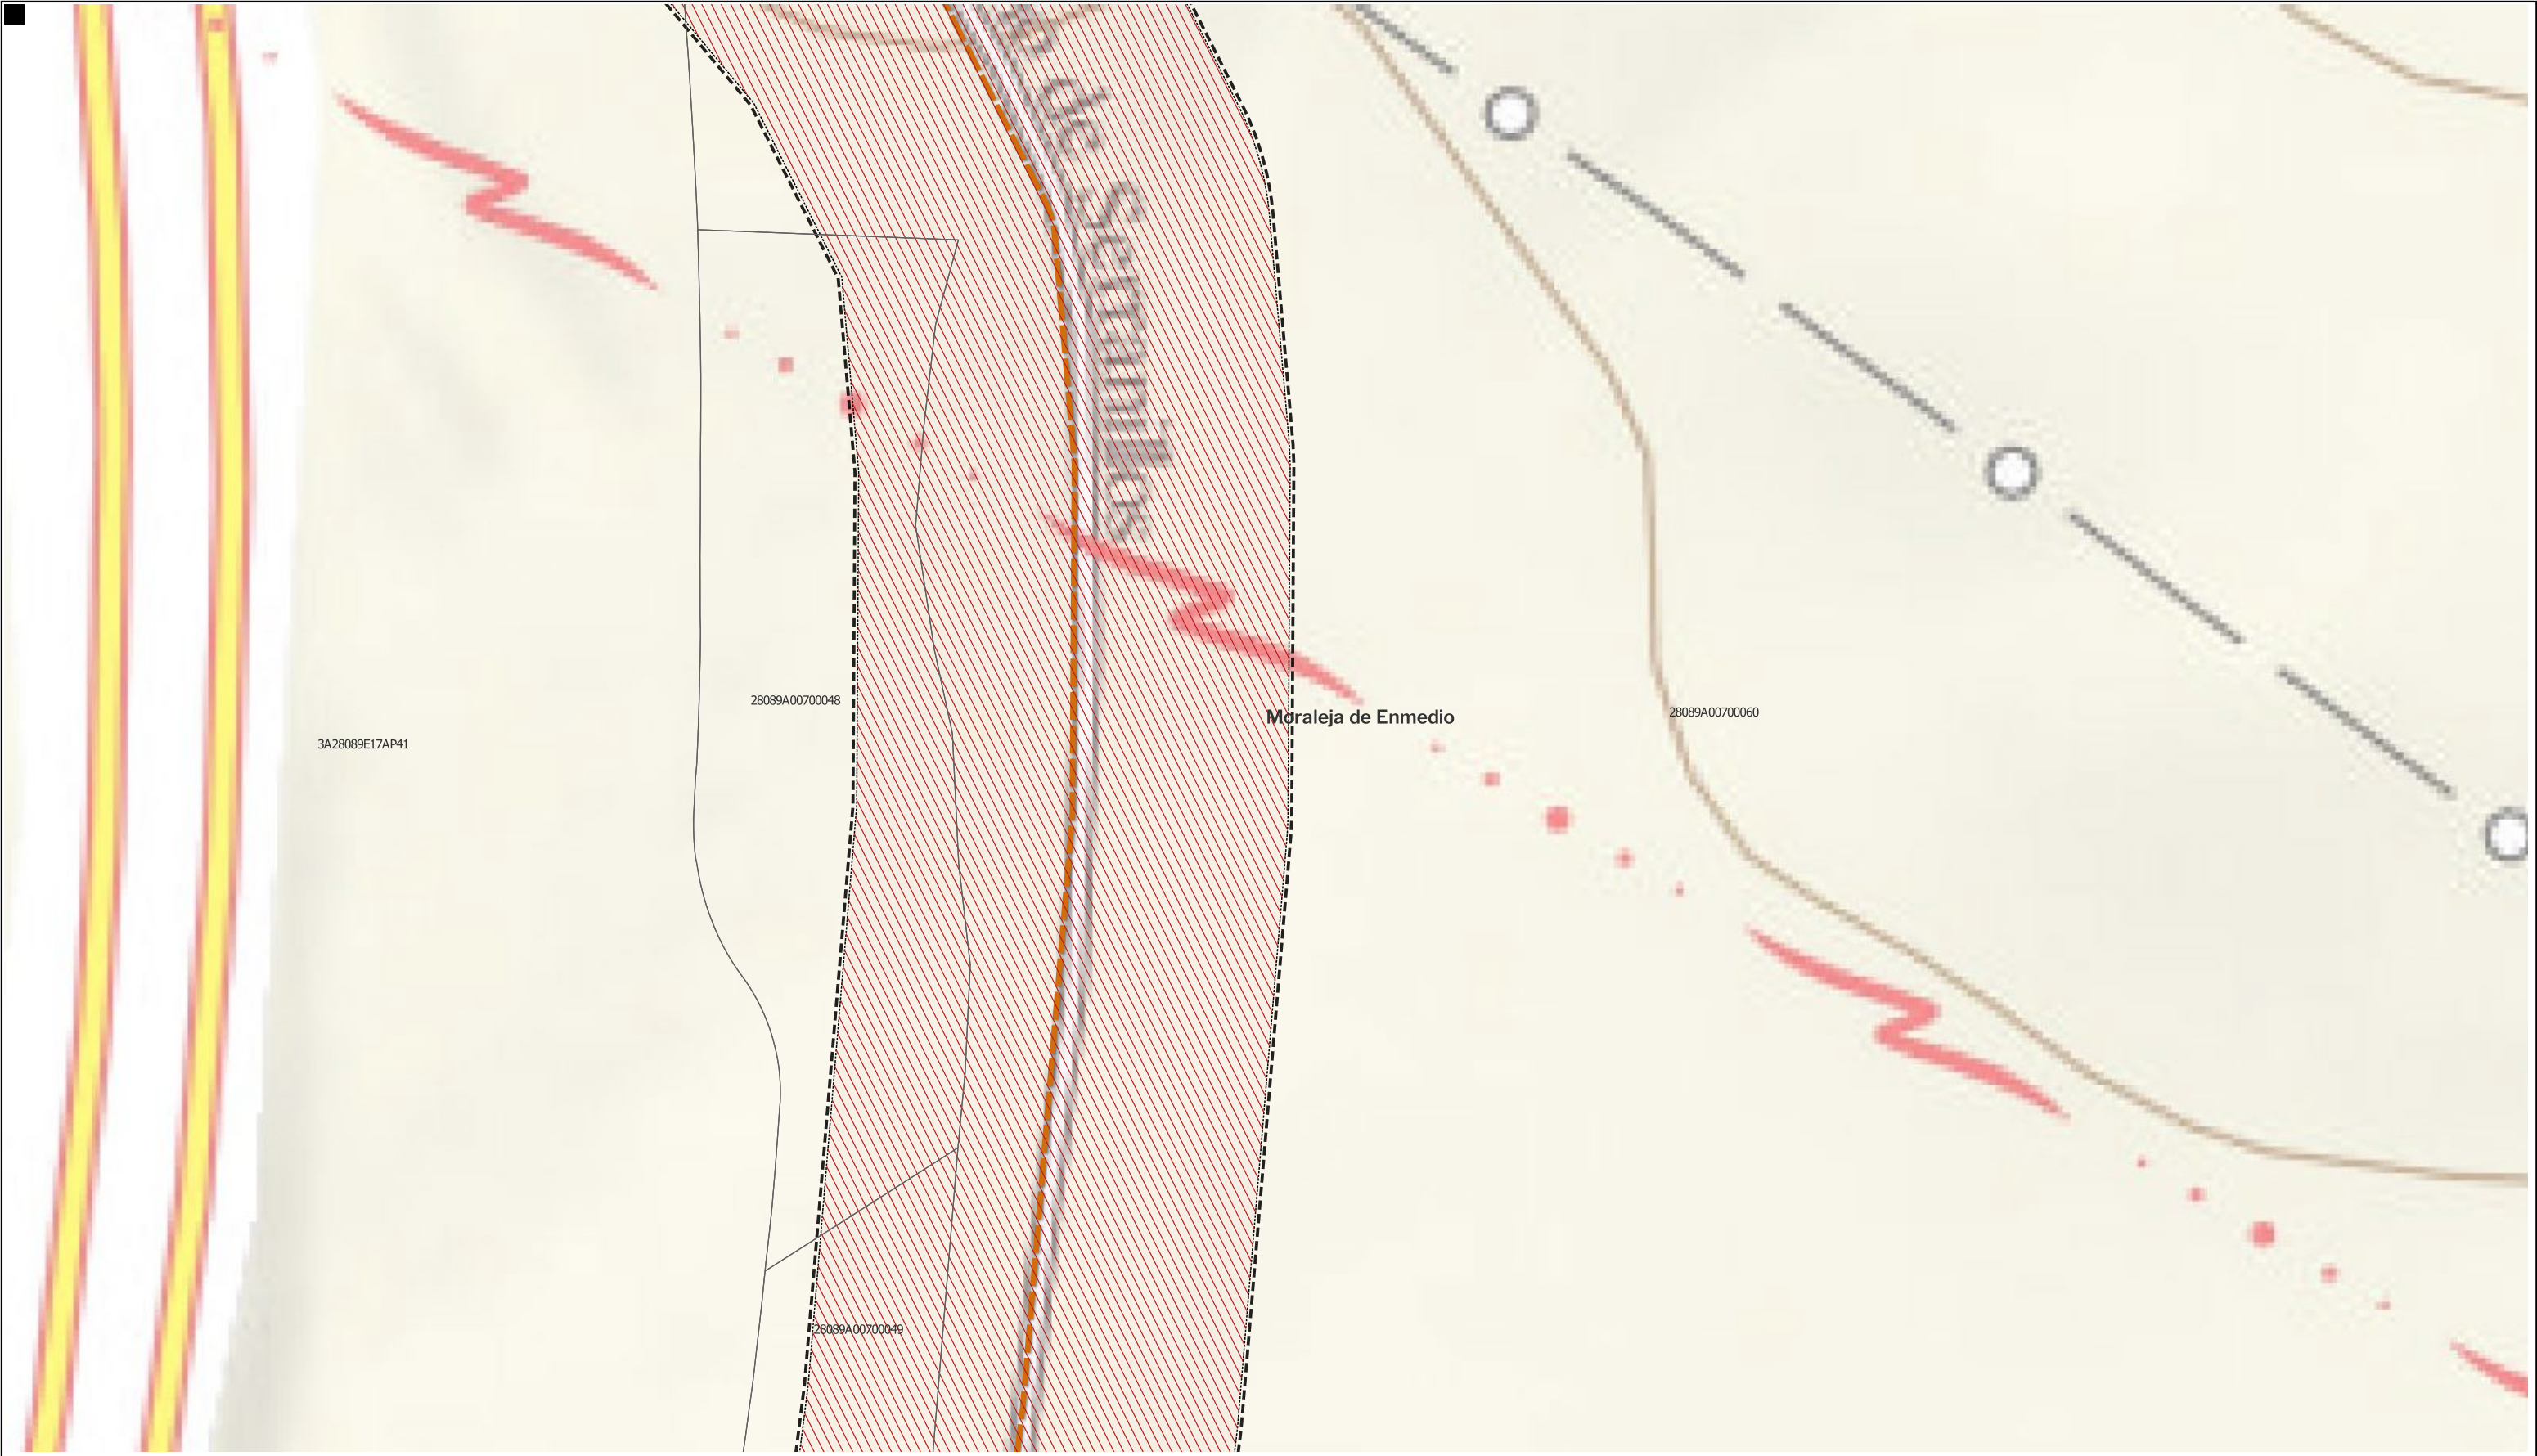

LEYENDA


- | | | | |
|---|---------------------------------|---|--|
| Delimitaciones territoriales | Nueva Infraestructura Eléctrica | Tramo compartido con PEI "El Casar" (Ptot.748) (SIA 22/185) Exp. 10-UB2-00184.6/2022) y PFV Gran Fregacedos (Ptot. 239) | Ordenación |
| Parcelario Municipal con Referencia Catastral | zona de afección | Línea Subterránea | Ámbito del Plan Especial |
| | | | Red General de Infraestructuras Eléctricas |

Nota: la información utilizada en los planos procede de fuentes oficiales, y se encuentra georeferenciada en el sistema de coordenadas ETRS 89 - 30N



PROYECTO: PLAN ESPECIAL DE INFRAESTRUCTURAS	
INFRAESTRUCTURAS DE EVACUACIÓN	
"NUDO BUENAVISTA"	
TÍTULO DEL PLANO	
Ordenación	
ESCALA	PROYECTO
1:1.000 en A3	2112
ESCALA GRÁFICA	
0 10 20 m	
FECHA	
Junio 2024	
EQUIPO REDACTOR	
GRUPO Natalia Chinchilla	
Arq. Col. 12282 COAM	
David Rojo	
Arq. Col. 2956 COACyLE	
PROMOTOR	
MITRA BETA, S.L.U.	
Segundo Mata 1, 2ª, 5. 28224 Pozuelo de Alarcón, Madrid Telf. +34 917 144 220 www.spatialconcepts.eu	

0.1.1. 26 DE 92 HOJAS

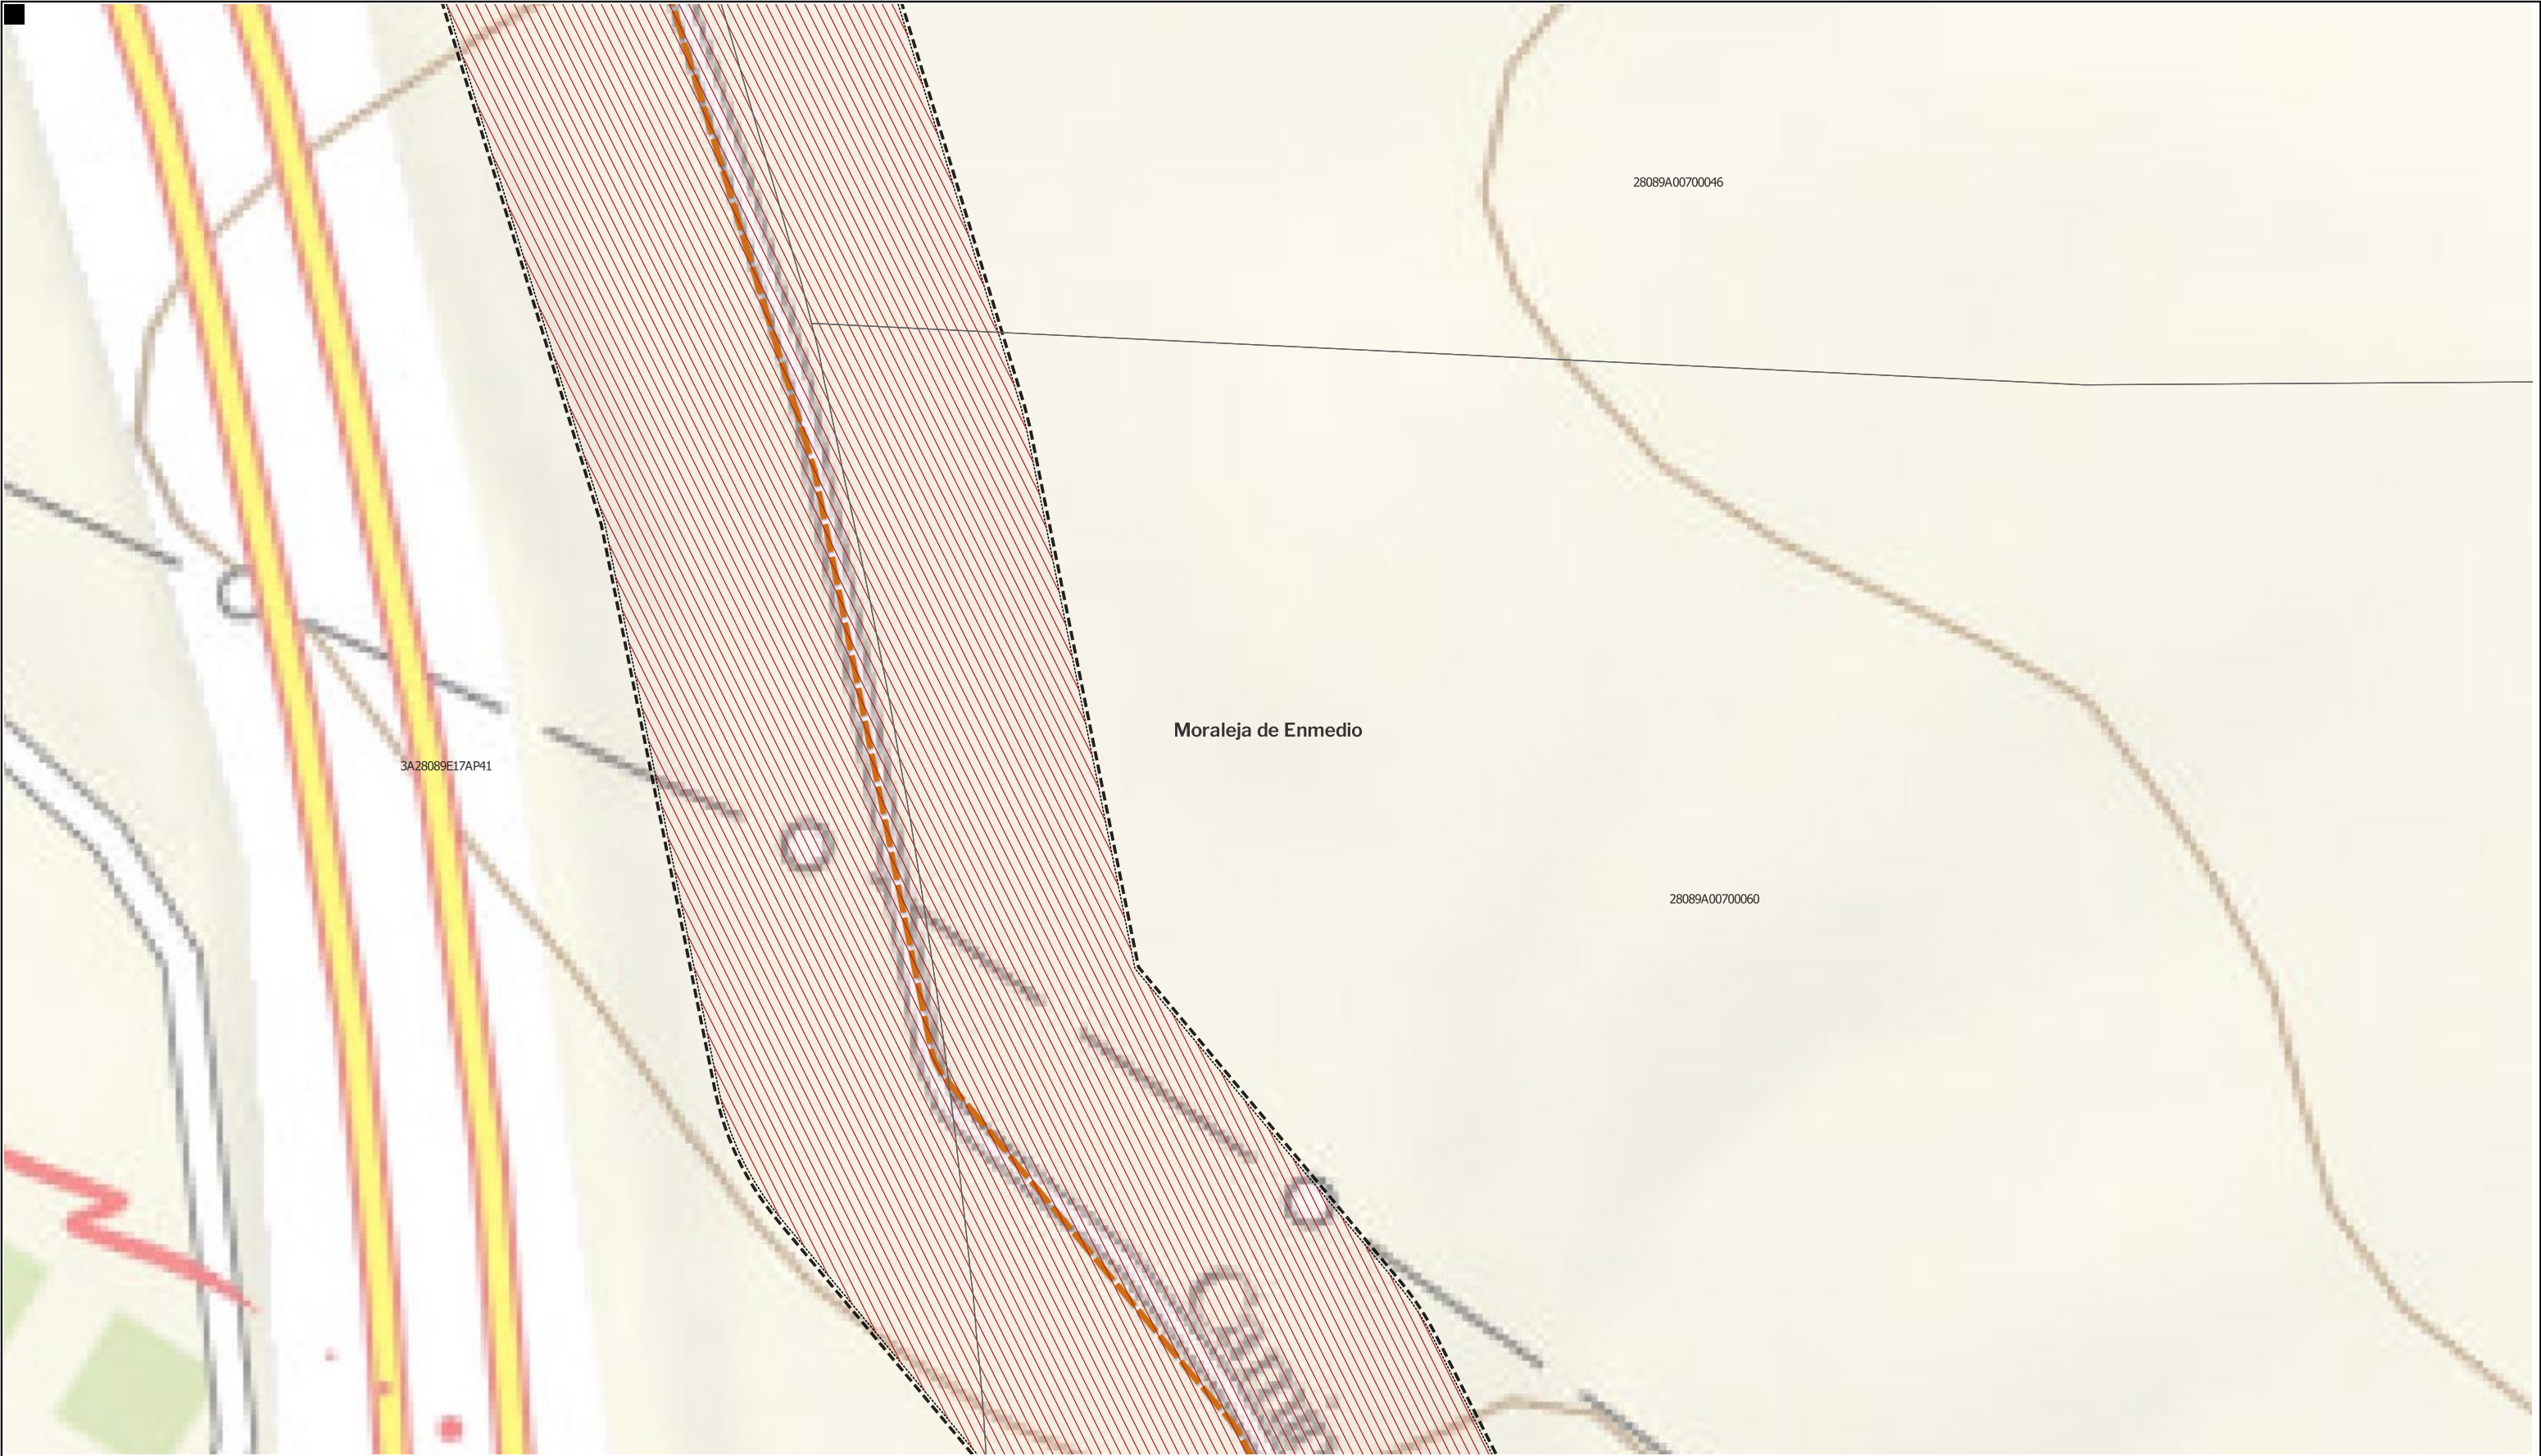

LEYENDA

- Delimitaciones territoriales

Parcelario Municipal con Referencia Catastral
- Nueva Infraestructura Eléctrica

zona de afección
- Tramo compartido con PEI "El Casar" (Ptot.748) (SIA 22/185) Exp. 10-UB2-00184.6/2022) y PFV Gran Fregacedos (Ptot. 239)

Línea Subterránea
- Ordenación

Ámbito del Plan Especial

Red General de Infraestructuras Eléctricas

Nota: la información utilizada en los planos procede de fuentes oficiales, y se encuentra georeferenciada en el sistema de coordenadas ETRS 89 - 30N



PROYECTO: PLAN ESPECIAL DE INFRAESTRUCTURAS DE EVACUACIÓN "NUDO BUENAVISTA"

TÍTULO DEL PLANO Ordenación

ESCALA 1:1.000 en A3

PROYECTO 2112

ESCALA GRÁFICA 0 10 20 m

FECHA Junio 2024

0.1.1. 27

DE 92 HOJAS

EQUIPO REDACTOR

GRUPO SC Natalia Chinchilla Arq. Col. 12282 COAM David Rojo Arq. Col. 2956 COACyLE

PROMOTOR

MITRA BETA, S.L.U.

CEPSA

Segundo Mata 1, 2ª, 5. 28224 Pozuelo de Alarcón, Madrid Telf. +34 917 144 220 www.spatialconcepts.eu



LEYENDA

- | | | | |
|---|---------------------------------|---|--|
| Delimitaciones territoriales | Nueva Infraestructura Eléctrica | Tramo compartido con PEI "El Casar" (Ptot.748) (SIA 22/185) Exp. 10-UB2-00184.6/2022) y PFV Gran Fregacedos (Ptot. 239) | Ordenación |
| Parcelario Municipal con Referencia Catastral | zona de afeccion | Línea Subterránea | Ámbito del Plan Especial |
| | | | Red General de Infraestructuras Eléctricas |

Nota: la información utilizada en los planos procede de fuentes oficiales, y se encuentra georeferenciada en el sistema de coordenadas ETRS 89 - 30N



PROYECTO: PLAN ESPECIAL DE INFRAESTRUCTURAS DE EVACUACIÓN "NUDO BUENAVISTA"

TÍTULO DEL PLANO Ordenación

0.1.1. 28

DE 92 HOJAS

ESCALA 1:1.000 en A3

PROYECTO 2112

ESCALA GRÁFICA 0 10 20 m

FECHA Junio 2024

EQUIPO REDACTOR

GRUPO SC


Natalia Chinchilla
Arq. Col. 12282 COAM
David Rojo
Arq. Col. 2956 COACyLE

PROMOTOR

MITRA BETA, S.L.U.

CEPSA

Segundo Mata 1, 2ª, 5. 28224 Pozuelo de Alarcón, Madrid Telf. +34 917 144 220 www.spatialconcepts.eu

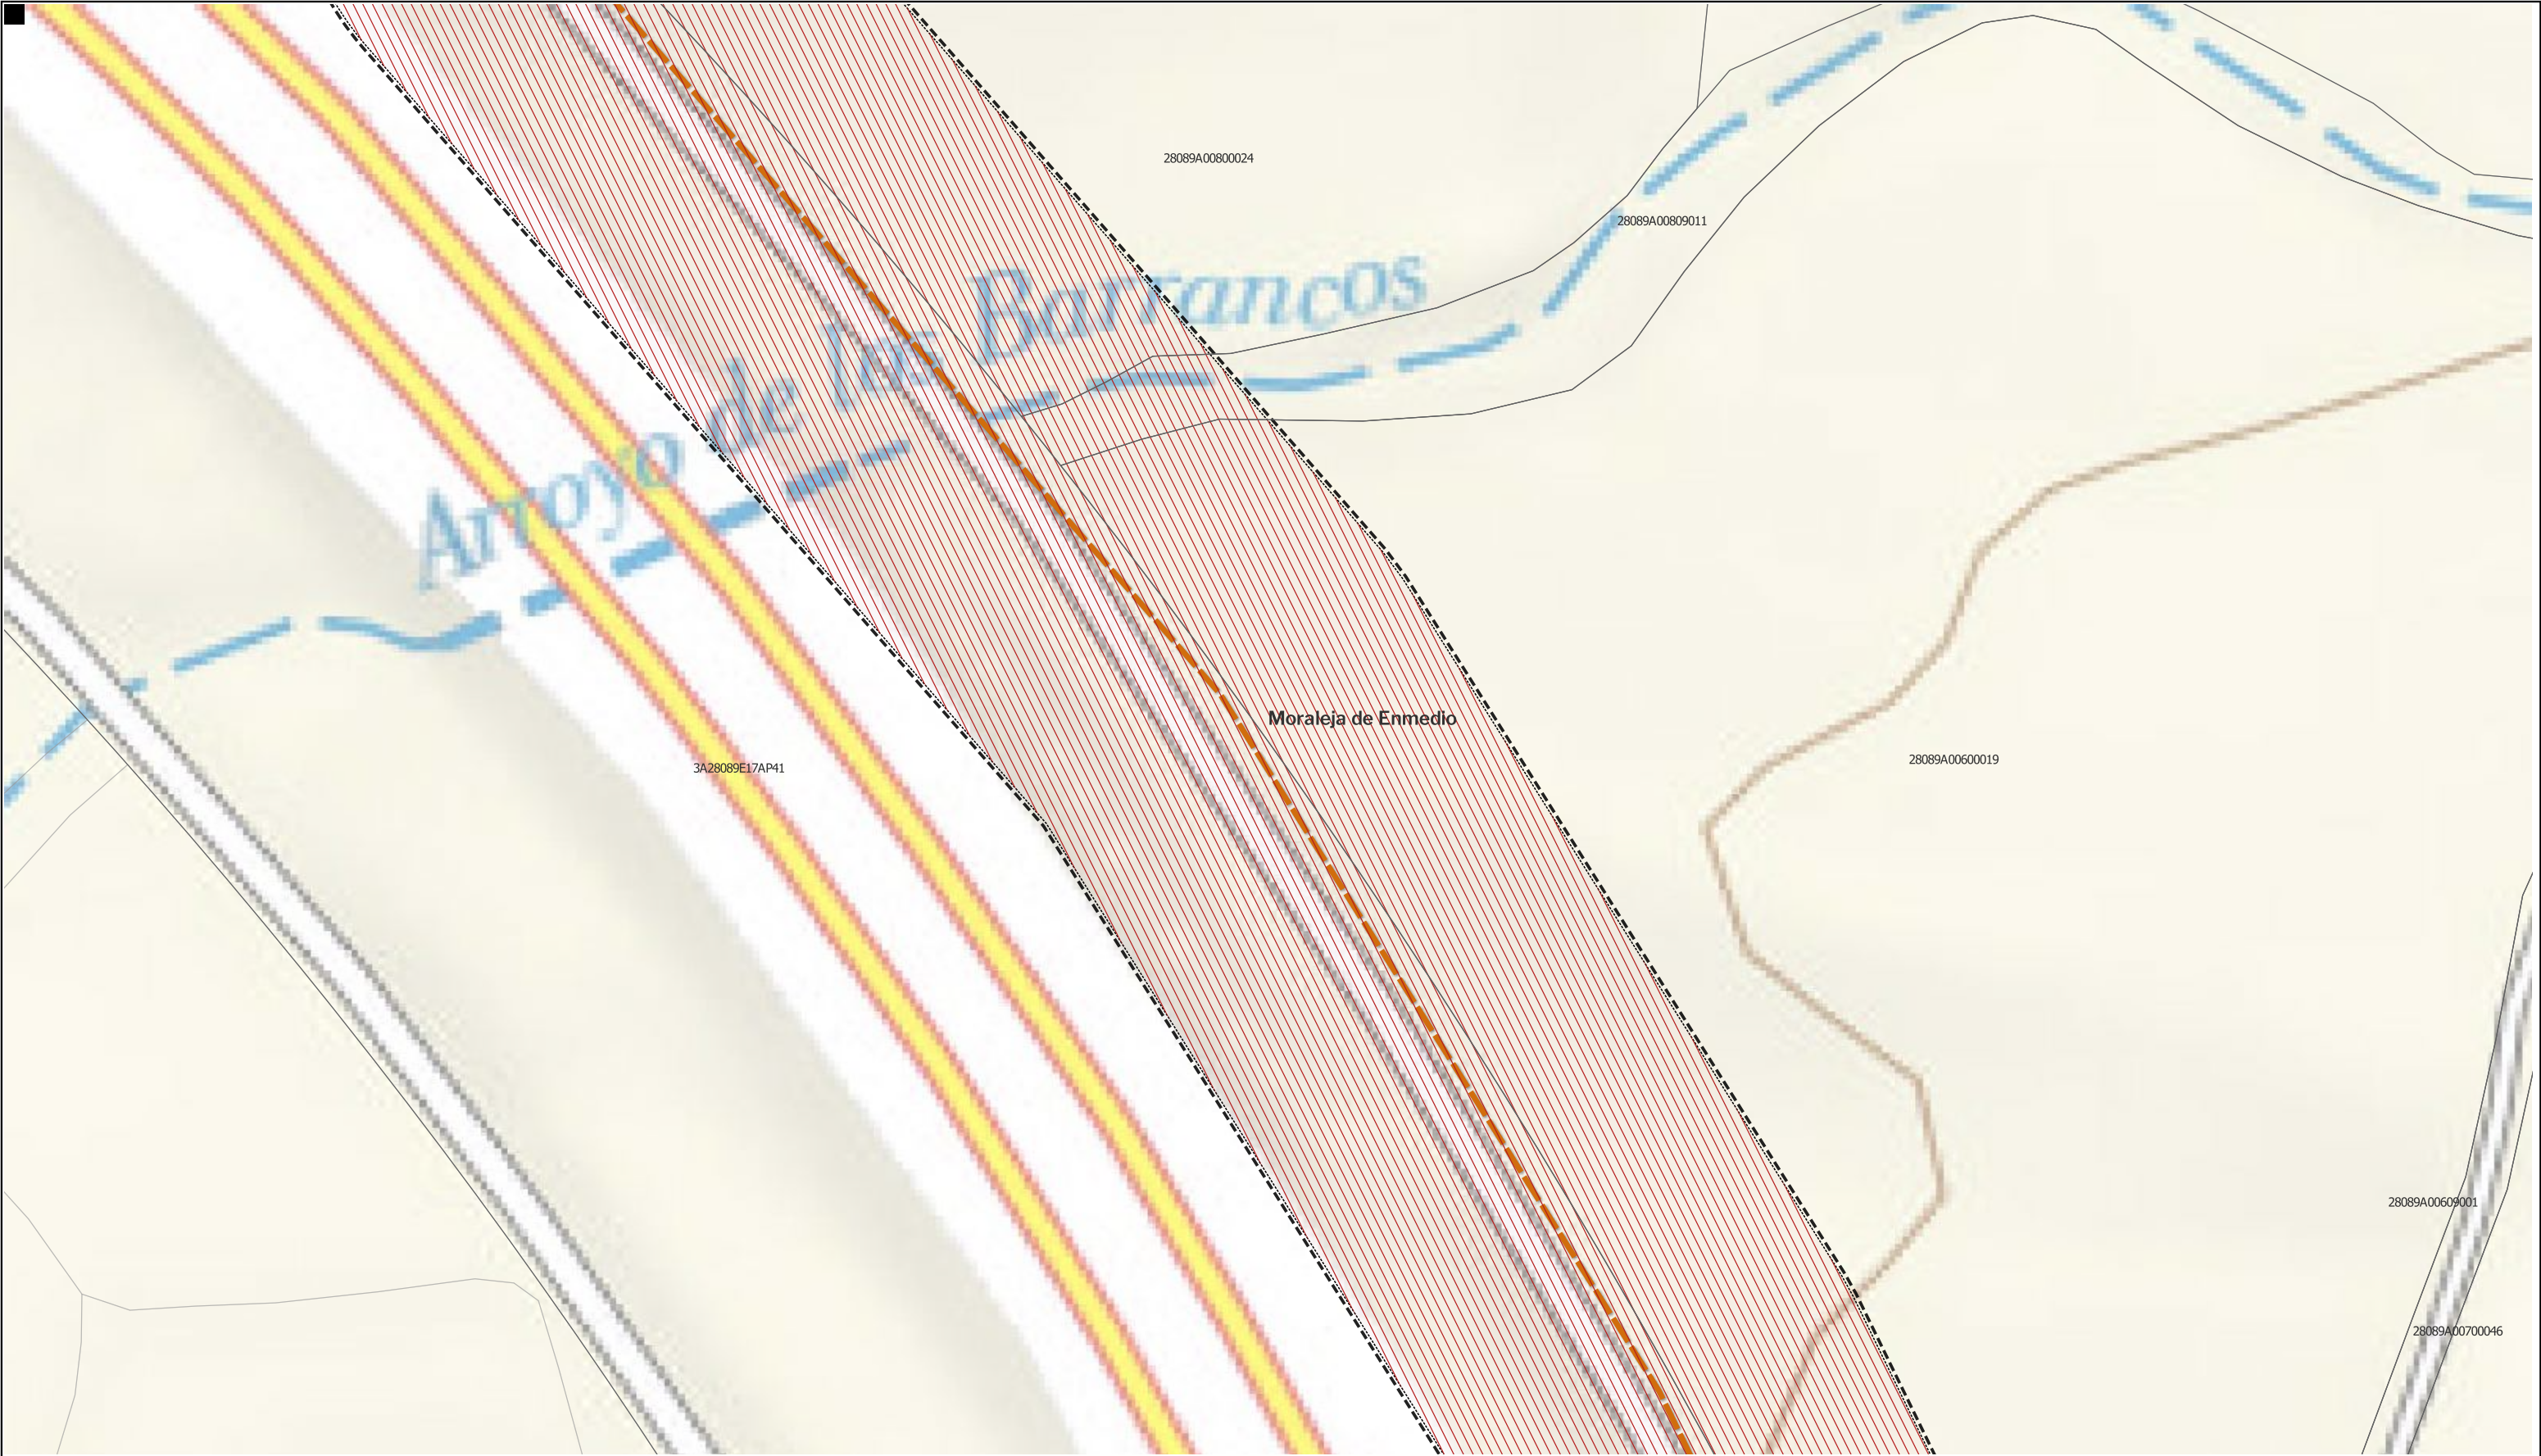

LEYENDA

- | | | | |
|---|---------------------------------|---|--|
| Delimitaciones territoriales | Nueva Infraestructura Eléctrica | Tramo compartido con PEI "El Casar" (Ptot.748) (SIA 22/185) Exp. 10-UB2-00184.6/2022) y PFV Gran Fregacedos (Ptot. 239) | Ordenación |
| Parcelario Municipal con Referencia Catastral | zona de afeccion | Línea Subterránea | Ámbito del Plan Especial |
| | | | Red General de Infraestructuras Eléctricas |

Nota: la información utilizada en los planos procede de fuentes oficiales, y se encuentra georeferenciada en el sistema de coordenadas ETRS 89 - 30N



PROYECTO: PLAN ESPECIAL DE INFRAESTRUCTURAS DE EVACUACIÓN
"NUDO BUENAVISTA"

TÍTULO DEL PLANO
Ordenación

ESCALA 1:1.000 en A3

PROYECTO 2112

ESCALA GRÁFICA 0 10 20 m

FECHA Junio 2024

EQUIPO REDACTOR

GRUPO SC Natalia Chinchilla
Arq. Col. 12282 COAM
David Rojo
Arq. Col. 2956 COACyLE

PROMOTOR

CEPSA MITRA BETA, S.L.U.

Segundo Mata 1, 2ª, 5. 28224 Pozuelo de Alarcón, Madrid Telf. +34 917 144 220 www.spatialconcepts.eu

0.1.1. 29 DE 92 HOJAS



LEYENDA

- | | | | |
|---|---------------------------------|---|--|
| Delimitaciones territoriales | Nueva Infraestructura Eléctrica | Tramo compartido con PEI "El Casar" (Ptot.748) (SIA 22/185) Exp. 10-UB2-00184.6/2022) y PFV Gran Fregacedos (Ptot. 239) | Ordenación |
| Parcelario Municipal con Referencia Catastral | zona de afeccion | Línea Subterránea | Ámbito del Plan Especial |
| | | Línea aérea | Red General de Infraestructuras Eléctricas |

Nota: la información utilizada en los planos procede de fuentes oficiales, y se encuentra georeferenciada en el sistema de coordenadas ETRS 89 - 30N



PROYECTO: PLAN ESPECIAL DE INFRAESTRUCTURAS
INFRAESTRUCTURAS DE EVACUACIÓN
"NUDO BUENAVISTA"

TÍTULO DEL PLANO
Ordenación

ESCALA
1:1.000 en A3

PROYECTO
2112

ESCALA GRÁFICA
0 10 20 m

FECHA
Junio 2024


EQUIPO REDACTOR
GRUPO SC Natalia Chinchilla
Arq. Col. 12282 COAM
David Rojo
Arq. Col. 2956 COACyLE

PROMOTOR
CEPSA MITRA BETA, S.L.U.

Segundo Mata 1, 2ª, 5. 28224 Pozuelo de Alarcón, Madrid Telf. +34 917 144 220 www.spatialconcepts.eu

0.1.1. 30

DE
92
HOJAS

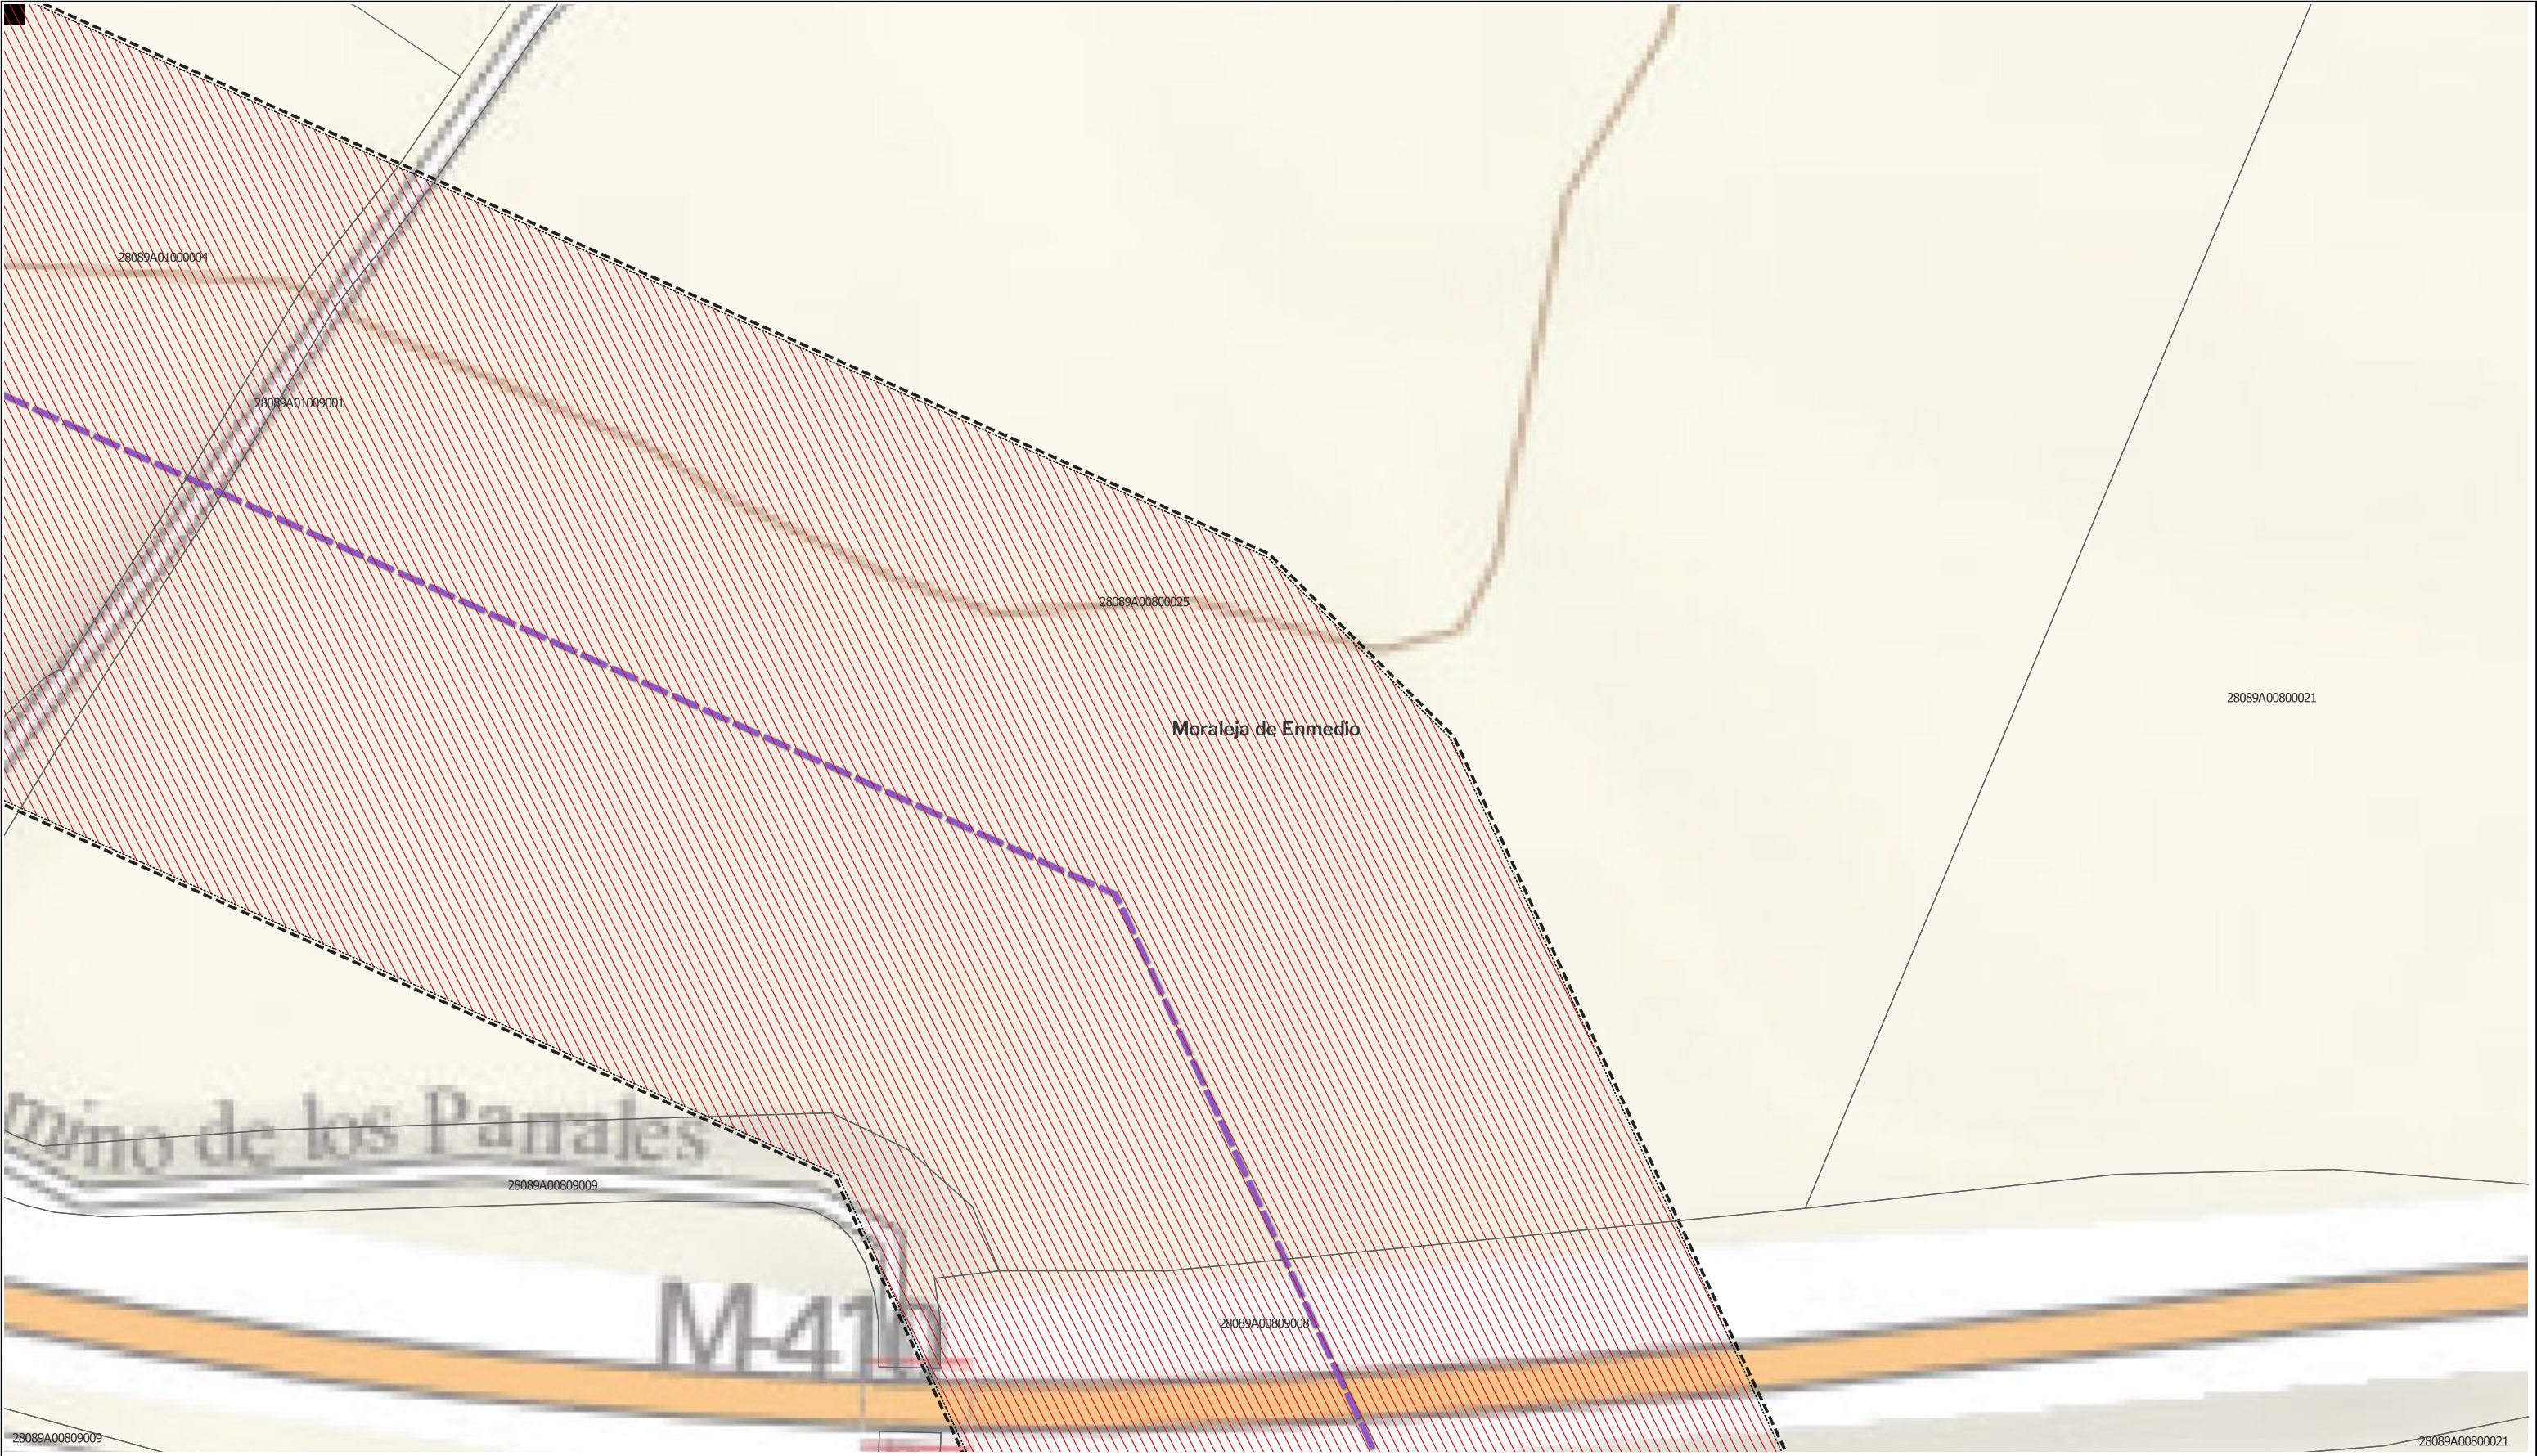

LEYENDA

- | | | | |
|---|---------------------------------|---|--|
| Delimitaciones territoriales | Nueva Infraestructura Eléctrica | Tramo compartido con PEI "El Casar" (Ptot.748) (SIA 22/185) Exp. 10-UB2-00184.6/2022) y PFV Gran Fregacedos (Ptot. 239) | Ordenación |
| Parcelario Municipal con Referencia Catastral | zona de afeccion | Línea aérea | Ámbito del Plan Especial |
| | | | Red General de Infraestructuras Eléctricas |

Nota: la información utilizada en los planos procede de fuentes oficiales, y se encuentra georeferenciada en el sistema de coordenadas ETRS 89 - 30N



PROYECTO: PLAN ESPECIAL DE INFRAESTRUCTURAS DE EVACUACIÓN "NUDO BUENAVISTA"

TÍTULO DEL PLANO Ordenación

ESCALA 1:1.000 en A3

PROYECTO 2112

ESCALA GRÁFICA 0 10 20 m

FECHA Junio 2024

EQUIPO REDACTOR

GRUPO SC

Natalia Chinchilla Arq. Col. 12282 COAM


David Rojo Arq. Col. 2956 COACyLE

PROMOTOR

MITRA BETA, S.L.U.

CEPSA

Segundo Mata 1, 2ª, 5. 28224 Pozuelo de Alarcón, Madrid Telf. +34 917 144 220 www.spatialconcepts.eu

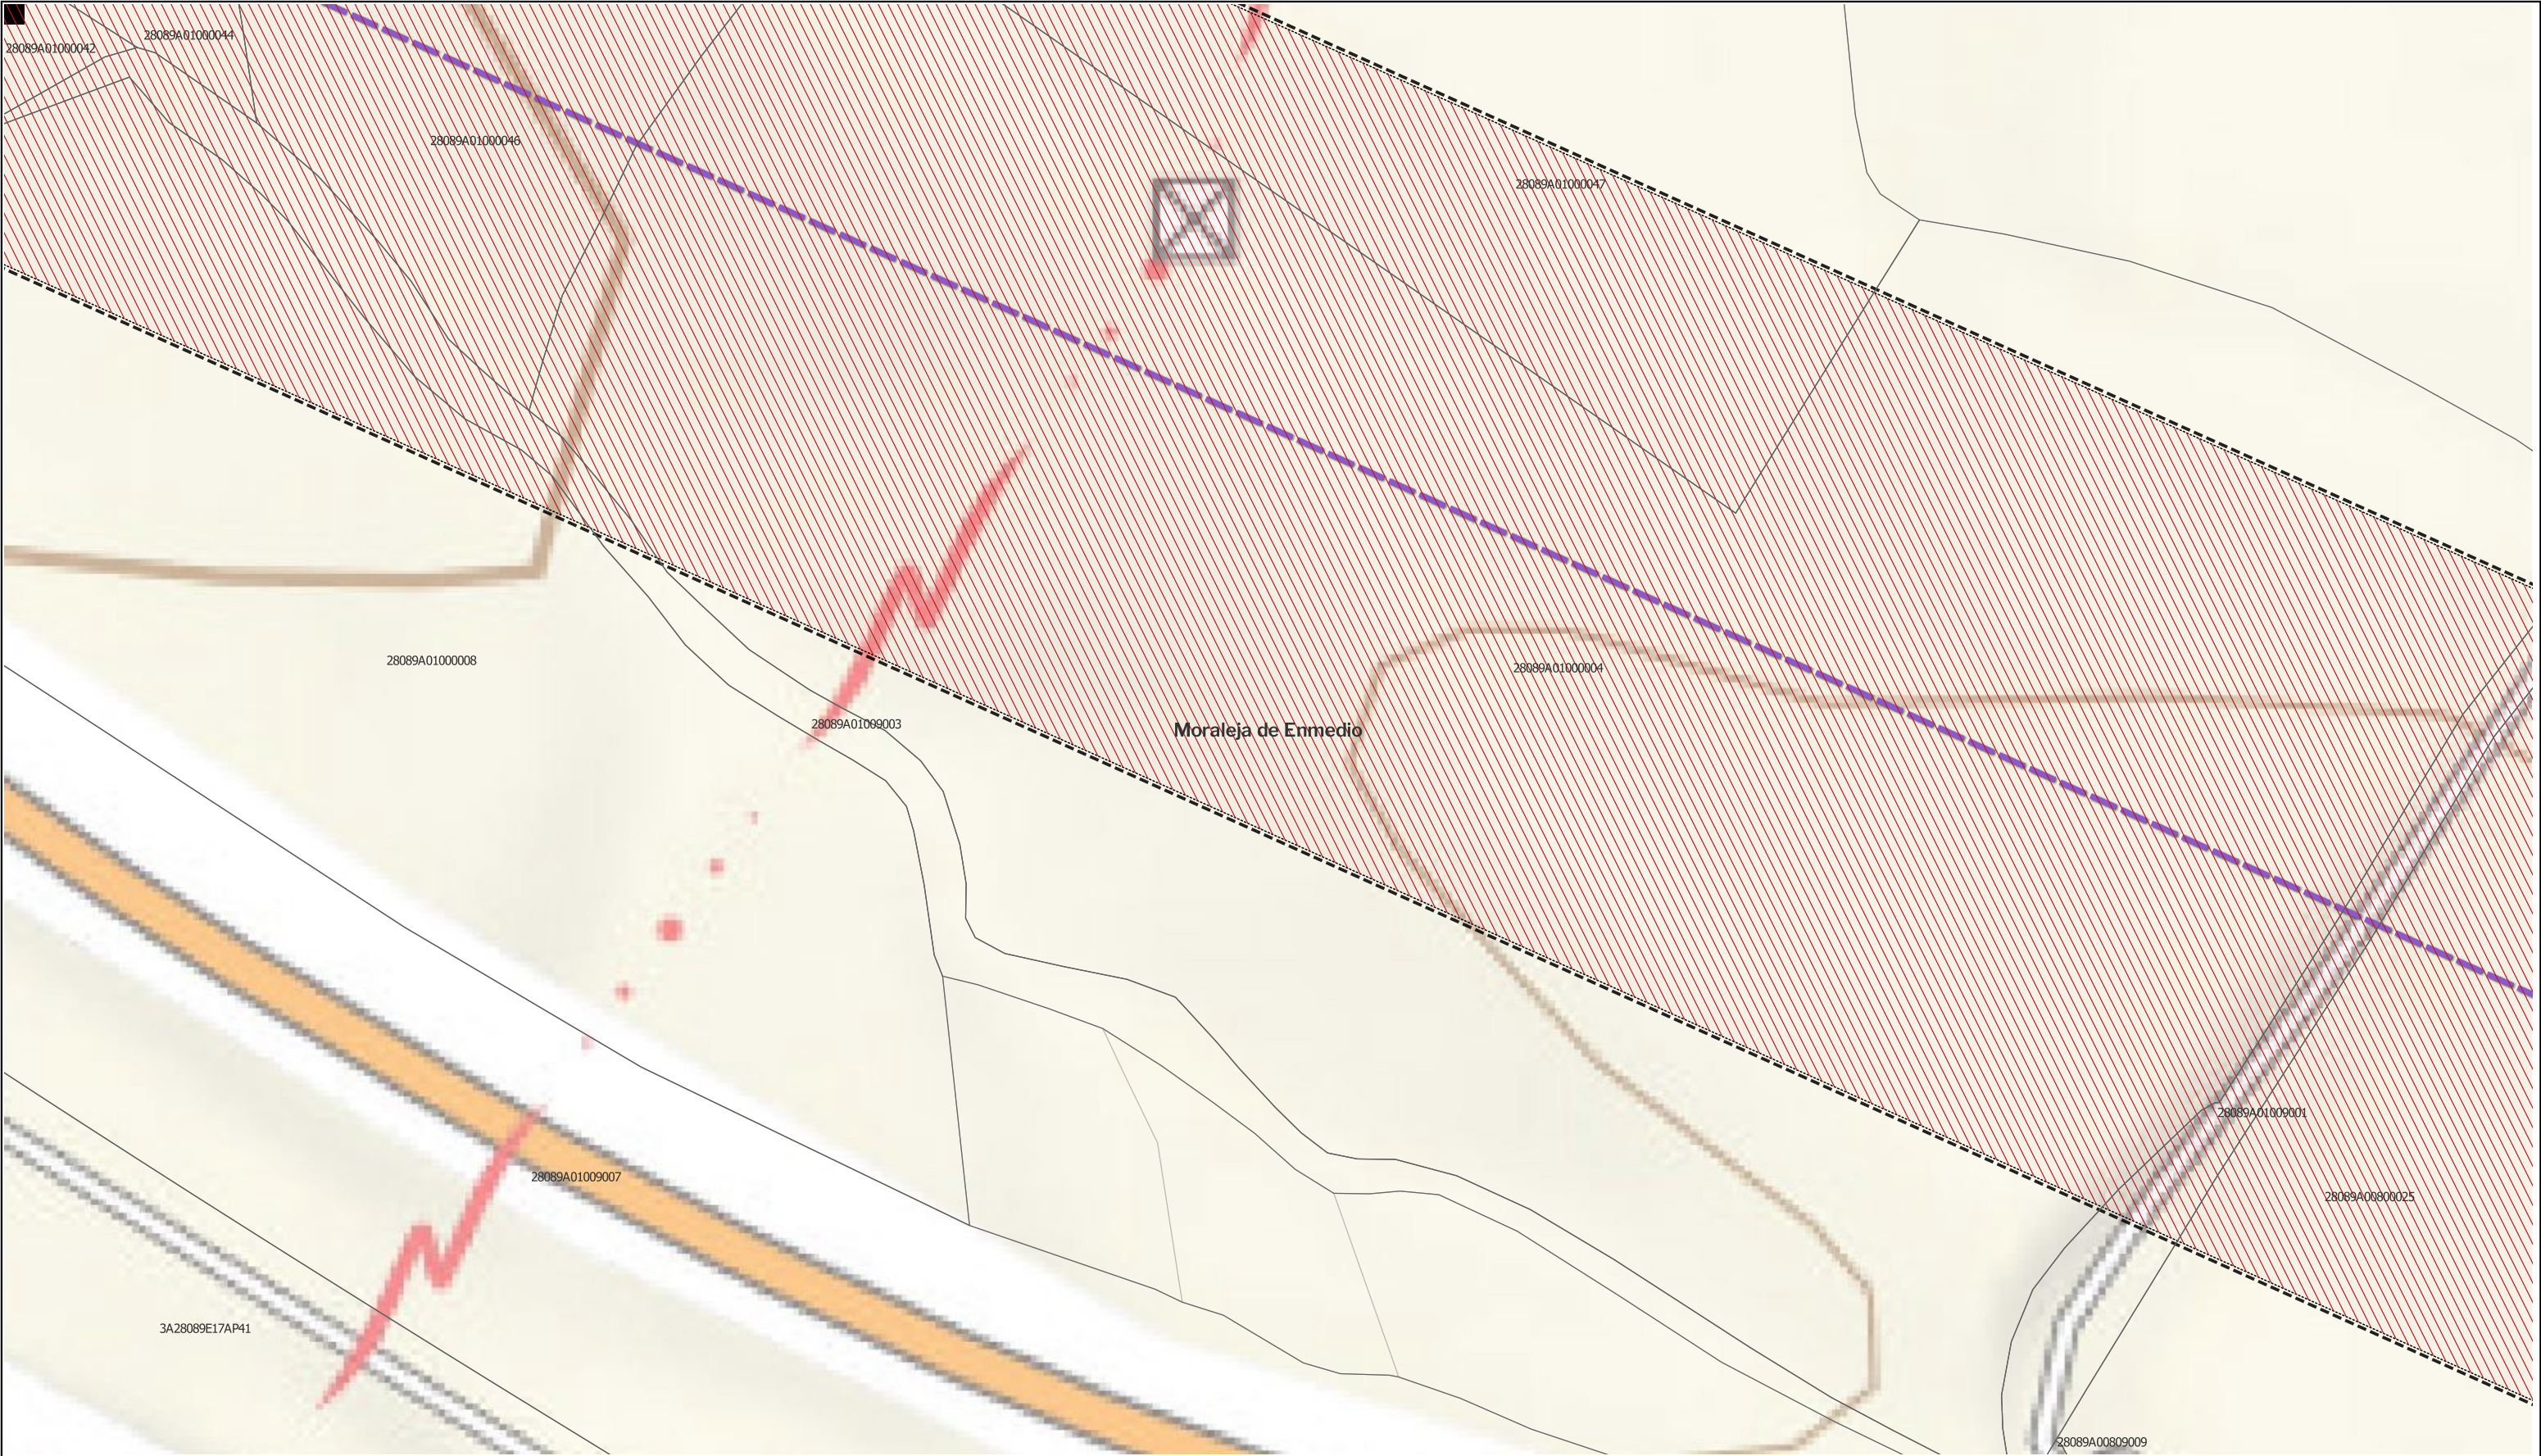

LEYENDA

- | | | | |
|---|---------------------------------|---|--|
| Delimitaciones territoriales | Nueva Infraestructura Eléctrica | Tramo compartido con PEI "El Casar" (Ptot.748) (SIA 22/185) Exp. 10-UB2-00184.6/2022) y PFV Gran Fregacedos (Ptot. 239) | Ordenación |
| Parcelario Municipal con Referencia Catastral | zona de afeccion | | Ámbito del Plan Especial |
| | | | Red General de Infraestructuras Eléctricas |
| | | | Línea aérea |

Nota: la información utilizada en los planos procede de fuentes oficiales, y se encuentra georeferenciada en el sistema de coordenadas ETRS 89 - 30N



PROYECTO: PLAN ESPECIAL DE INFRAESTRUCTURAS DE EVACUACIÓN "NUDO BUENAVISTA"

TÍTULO DEL PLANO Ordenación

ESCALA 1:1.000 en A3

PROYECTO 2112

ESCALA GRÁFICA 0 10 20 m

FECHA Junio 2024


EQUIPO REDACTOR

GRUPO SC Natalia Chinchilla Arq. Col. 12282 COAM David Rojo Arq. Col. 2956 COACyLE

PROMOTOR MITRA BETA, S.L.U.

CEPSA

Segundo Mata 1, 2ª, 5. 28224 Pozuelo de Alarcón, Madrid Telf. +34 917 144 220 www.spatialconcepts.eu

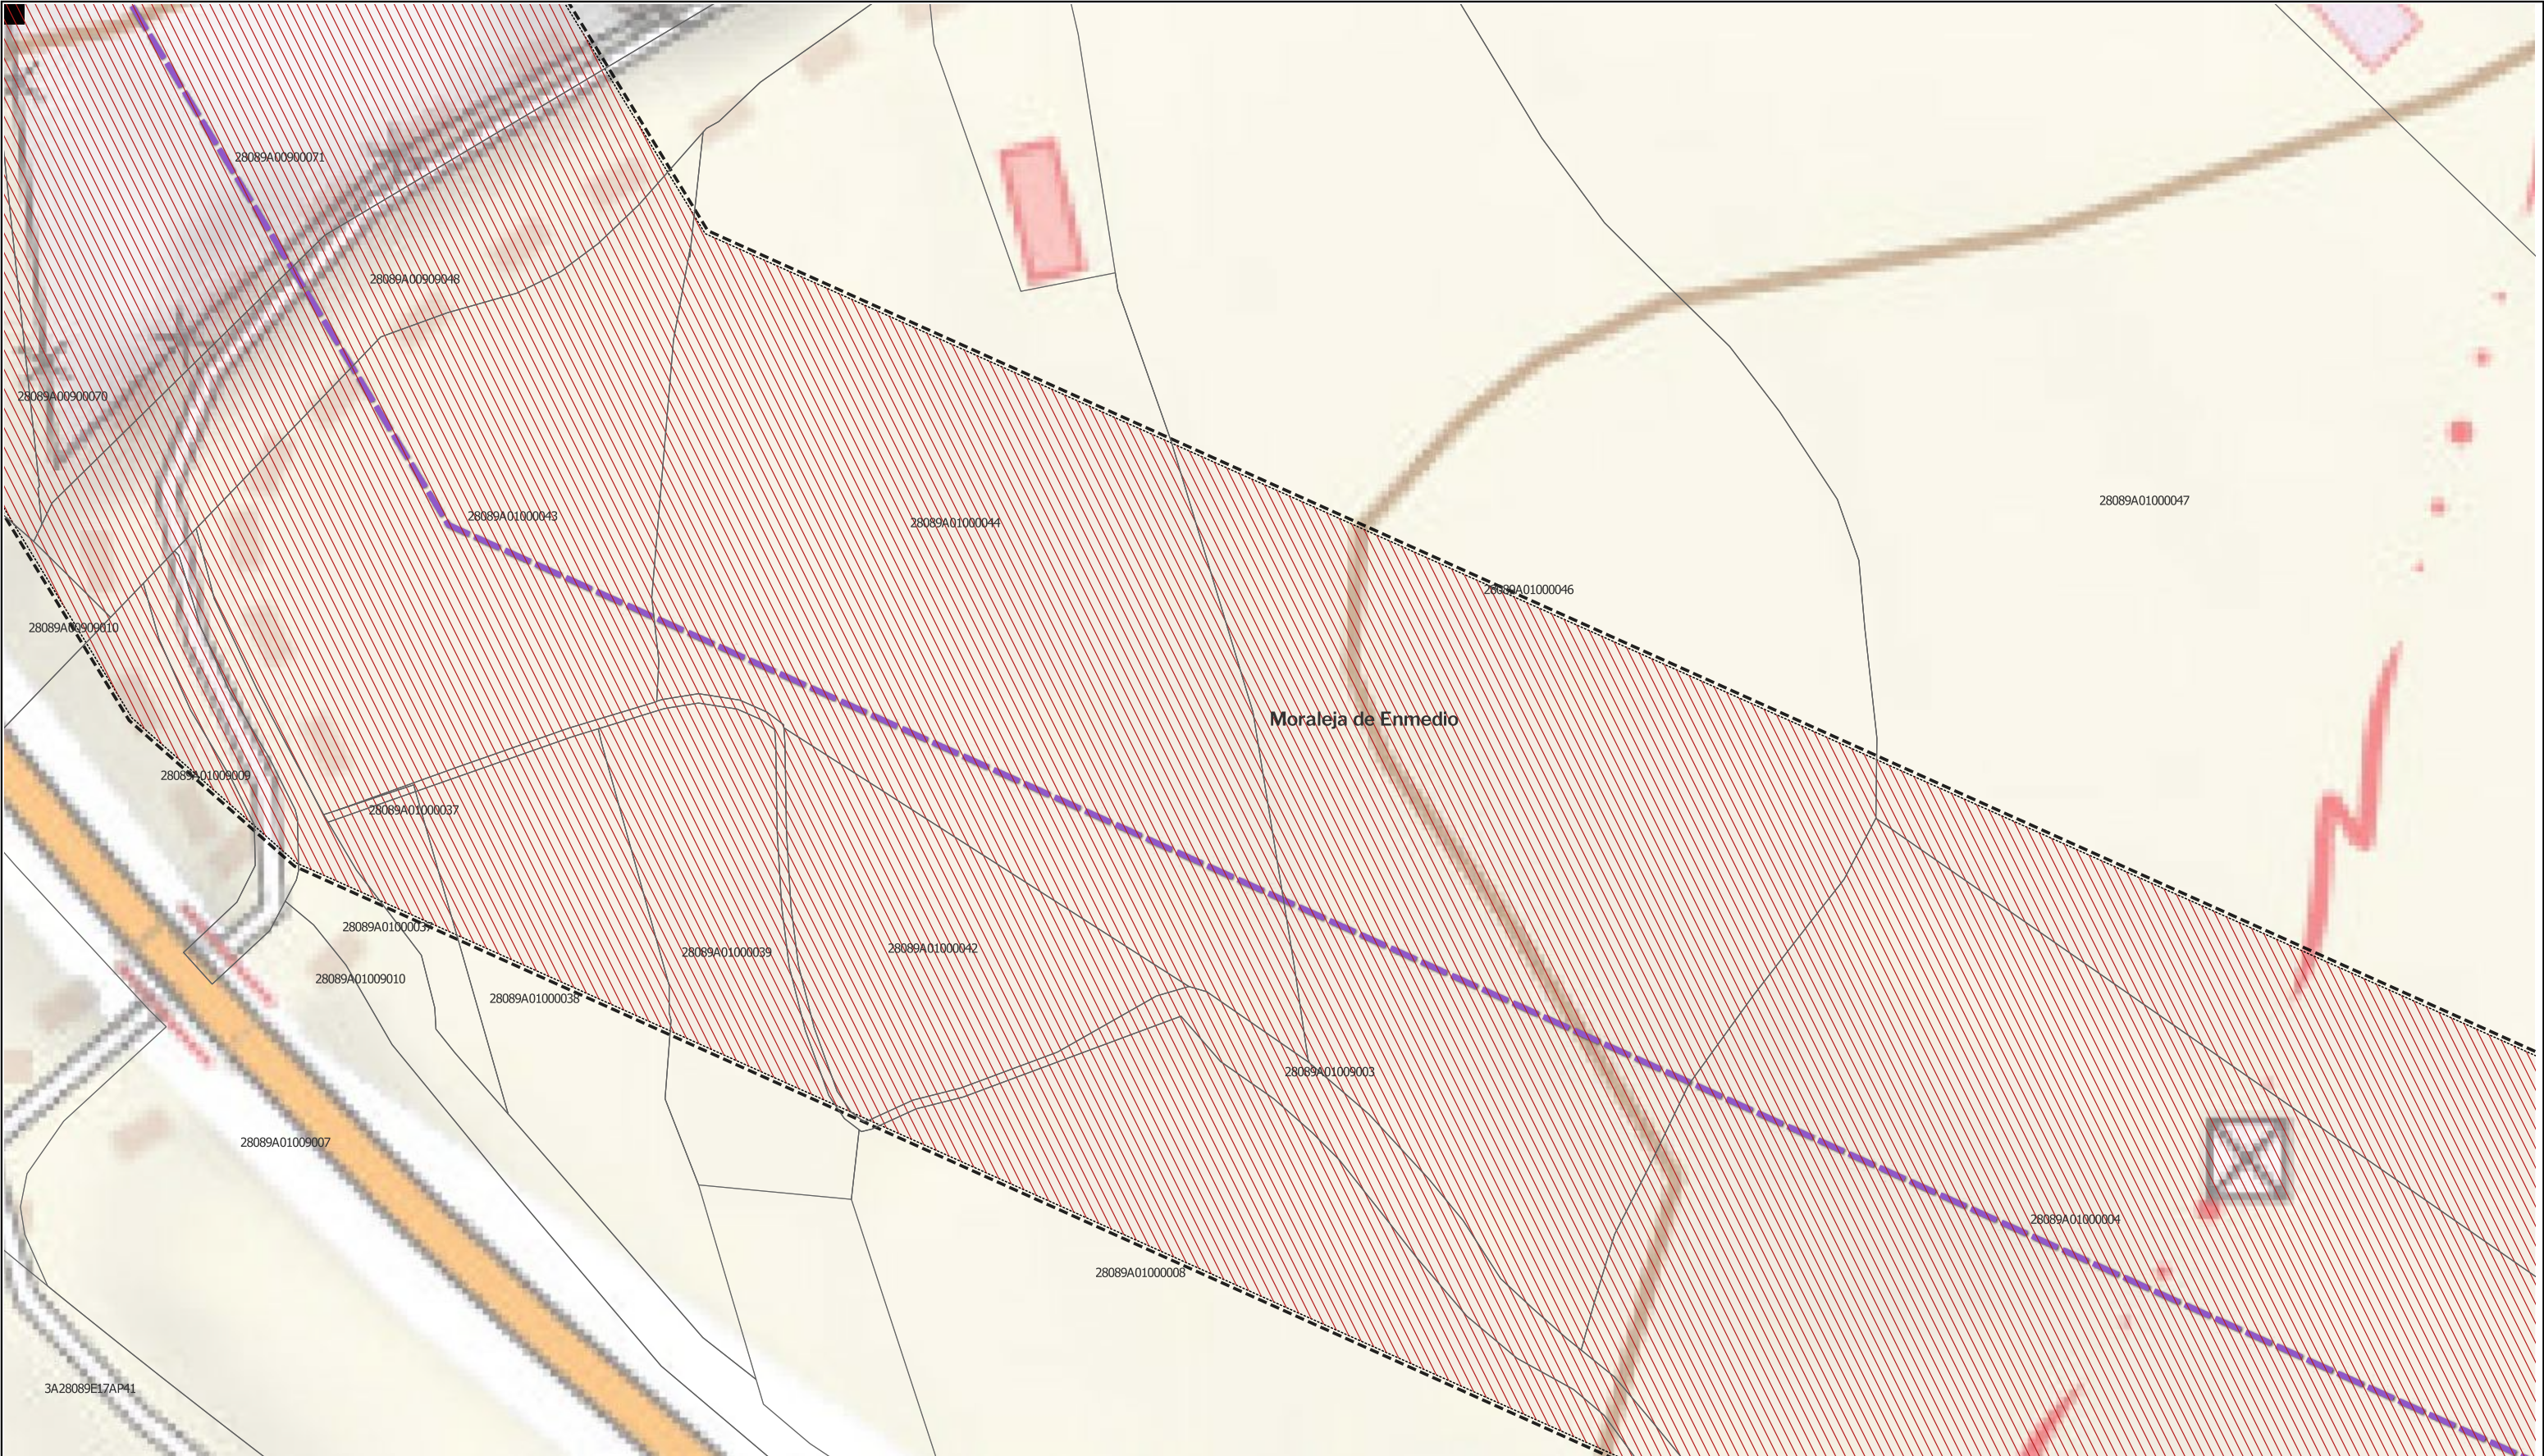

LEYENDA

- | | | | |
|---|---------------------------------|---|--|
| Delimitaciones territoriales | Nueva Infraestructura Eléctrica | Tramo compartido con PEI "El Casar" (Ptot.748) (SIA 22/185) Exp. 10-UB2-00184.6/2022) y PFV Gran Fregacedos (Ptot. 239) | Ordenación |
| Parcelario Municipal con Referencia Catastral | zona de afeccion | Línea aérea | Ámbito del Plan Especial |
| | | | Red General de Infraestructuras Eléctricas |

Nota: la información utilizada en los planos procede de fuentes oficiales, y se encuentra georeferenciada en el sistema de coordenadas ETRS 89 - 30N



PROYECTO: PLAN ESPECIAL DE INFRAESTRUCTURAS DE EVACUACIÓN
"NUDO BUENAVISTA"

TÍTULO DEL PLANO
Ordenación

ESCALA
1:1.000 en A3

PROYECTO
2112

ESCALA GRÁFICA
0 10 20 m

FECHA
Junio 2024

EQUIPO REDACTOR
GRUPO SC Natalia Chinchilla
Arq. Col. 12282 COAM
David Rojo
Arq. Col. 2956 COACyLE

PROMOTOR
CEPSA MITRA BETA, S.L.U.

Segundo Mata 1, 2ª, 5. 28224 Pozuelo de Alarcón, Madrid Telf. +34 917 144 220 www.spatialconcepts.eu

0.1.1. 33

DE
92
HOJAS



LEYENDA

- | | | | |
|--|---------------------------------|---|--|
| Delimitaciones territoriales | Nueva Infraestructura Eléctrica | Tramo compartido con
PEI "El Casar"
(Ptot.748) (SIA 22/185)
Exp. 10-UB2-00184.6/2022)
y PFV Gran Fregacedos (Ptot. 239) | Ordenación |
| Parcelario Municipal
con Referencia Catastral | zona de afeccion | Línea aérea | Ámbito del Plan Especial |
| | | | Red General de Infraestructuras Eléctricas |

Nota: la información utilizada en los planos procede de fuentes oficiales, y se encuentra georeferenciada en el sistema de coordenadas ETRS 89 - 30N



PROYECTO: PLAN ESPECIAL DE INFRAESTRUCTURAS DE EVACUACIÓN
"NUDO BUENAVISTA"

TÍTULO DEL PLANO
Ordenación

ESCALA
1:1.000 en A3

PROYECTO
2112

ESCALA GRÁFICA
0 10 20 m

FECHA
Junio 2024

EQUIPO REDACTOR

GRUPO SC Natalia Chinchilla
Arq. Col. 12282 COAM
David Rojo
Arq. Col. 2956 COACyLE

PROMOTOR

CEPSA MITRA BETA, S.L.U.

Segundo Mata 1, 2ª, 5. 28224 Pozuelo de Alarcón, Madrid Telf. +34 917 144 220 www.spatialconcepts.eu



LEYENDA

- | | | | |
|---|---------------------------------|---|--|
| Delimitaciones territoriales | Nueva Infraestructura Eléctrica | Tramo compartido con PEI "El Casar" (Ptot.748) (SIA 22/185) Exp. 10-UB2-00184.6/2022) y PFV Gran Fregacedos (Ptot. 239) | Ordenación |
| Parcelario Municipal con Referencia Catastral | zona de afeccion | Línea aérea | Ámbito del Plan Especial |
| | | | Red General de Infraestructuras Eléctricas |

Nota: la información utilizada en los planos procede de fuentes oficiales, y se encuentra georeferenciada en el sistema de coordenadas ETRS 89 - 30N



PROYECTO: PLAN ESPECIAL DE INFRAESTRUCTURAS DE EVACUACIÓN "NUDO BUENAVISTA"

TÍTULO DEL PLANO Ordenación

ESCALA 1:1.000 en A3

PROYECTO 2112

ESCALA GRÁFICA 0 10 20 m

FECHA Junio 2024

EQUIPO REDACTOR

GRUPO SC

Natalia Chinchilla Arq. Col. 12282 COAM

David Rojo Arq. Col. 2956 COACyLE


PROMOTOR

MITRA BETA, S.L.U.

CEPSA

Segundo Mata 1, 2ª, 5. 28224 Pozuelo de Alarcón, Madrid Telf. +34 917 144 220 www.spatialconcepts.eu

0.1.1. 35 DE 92 HOJAS

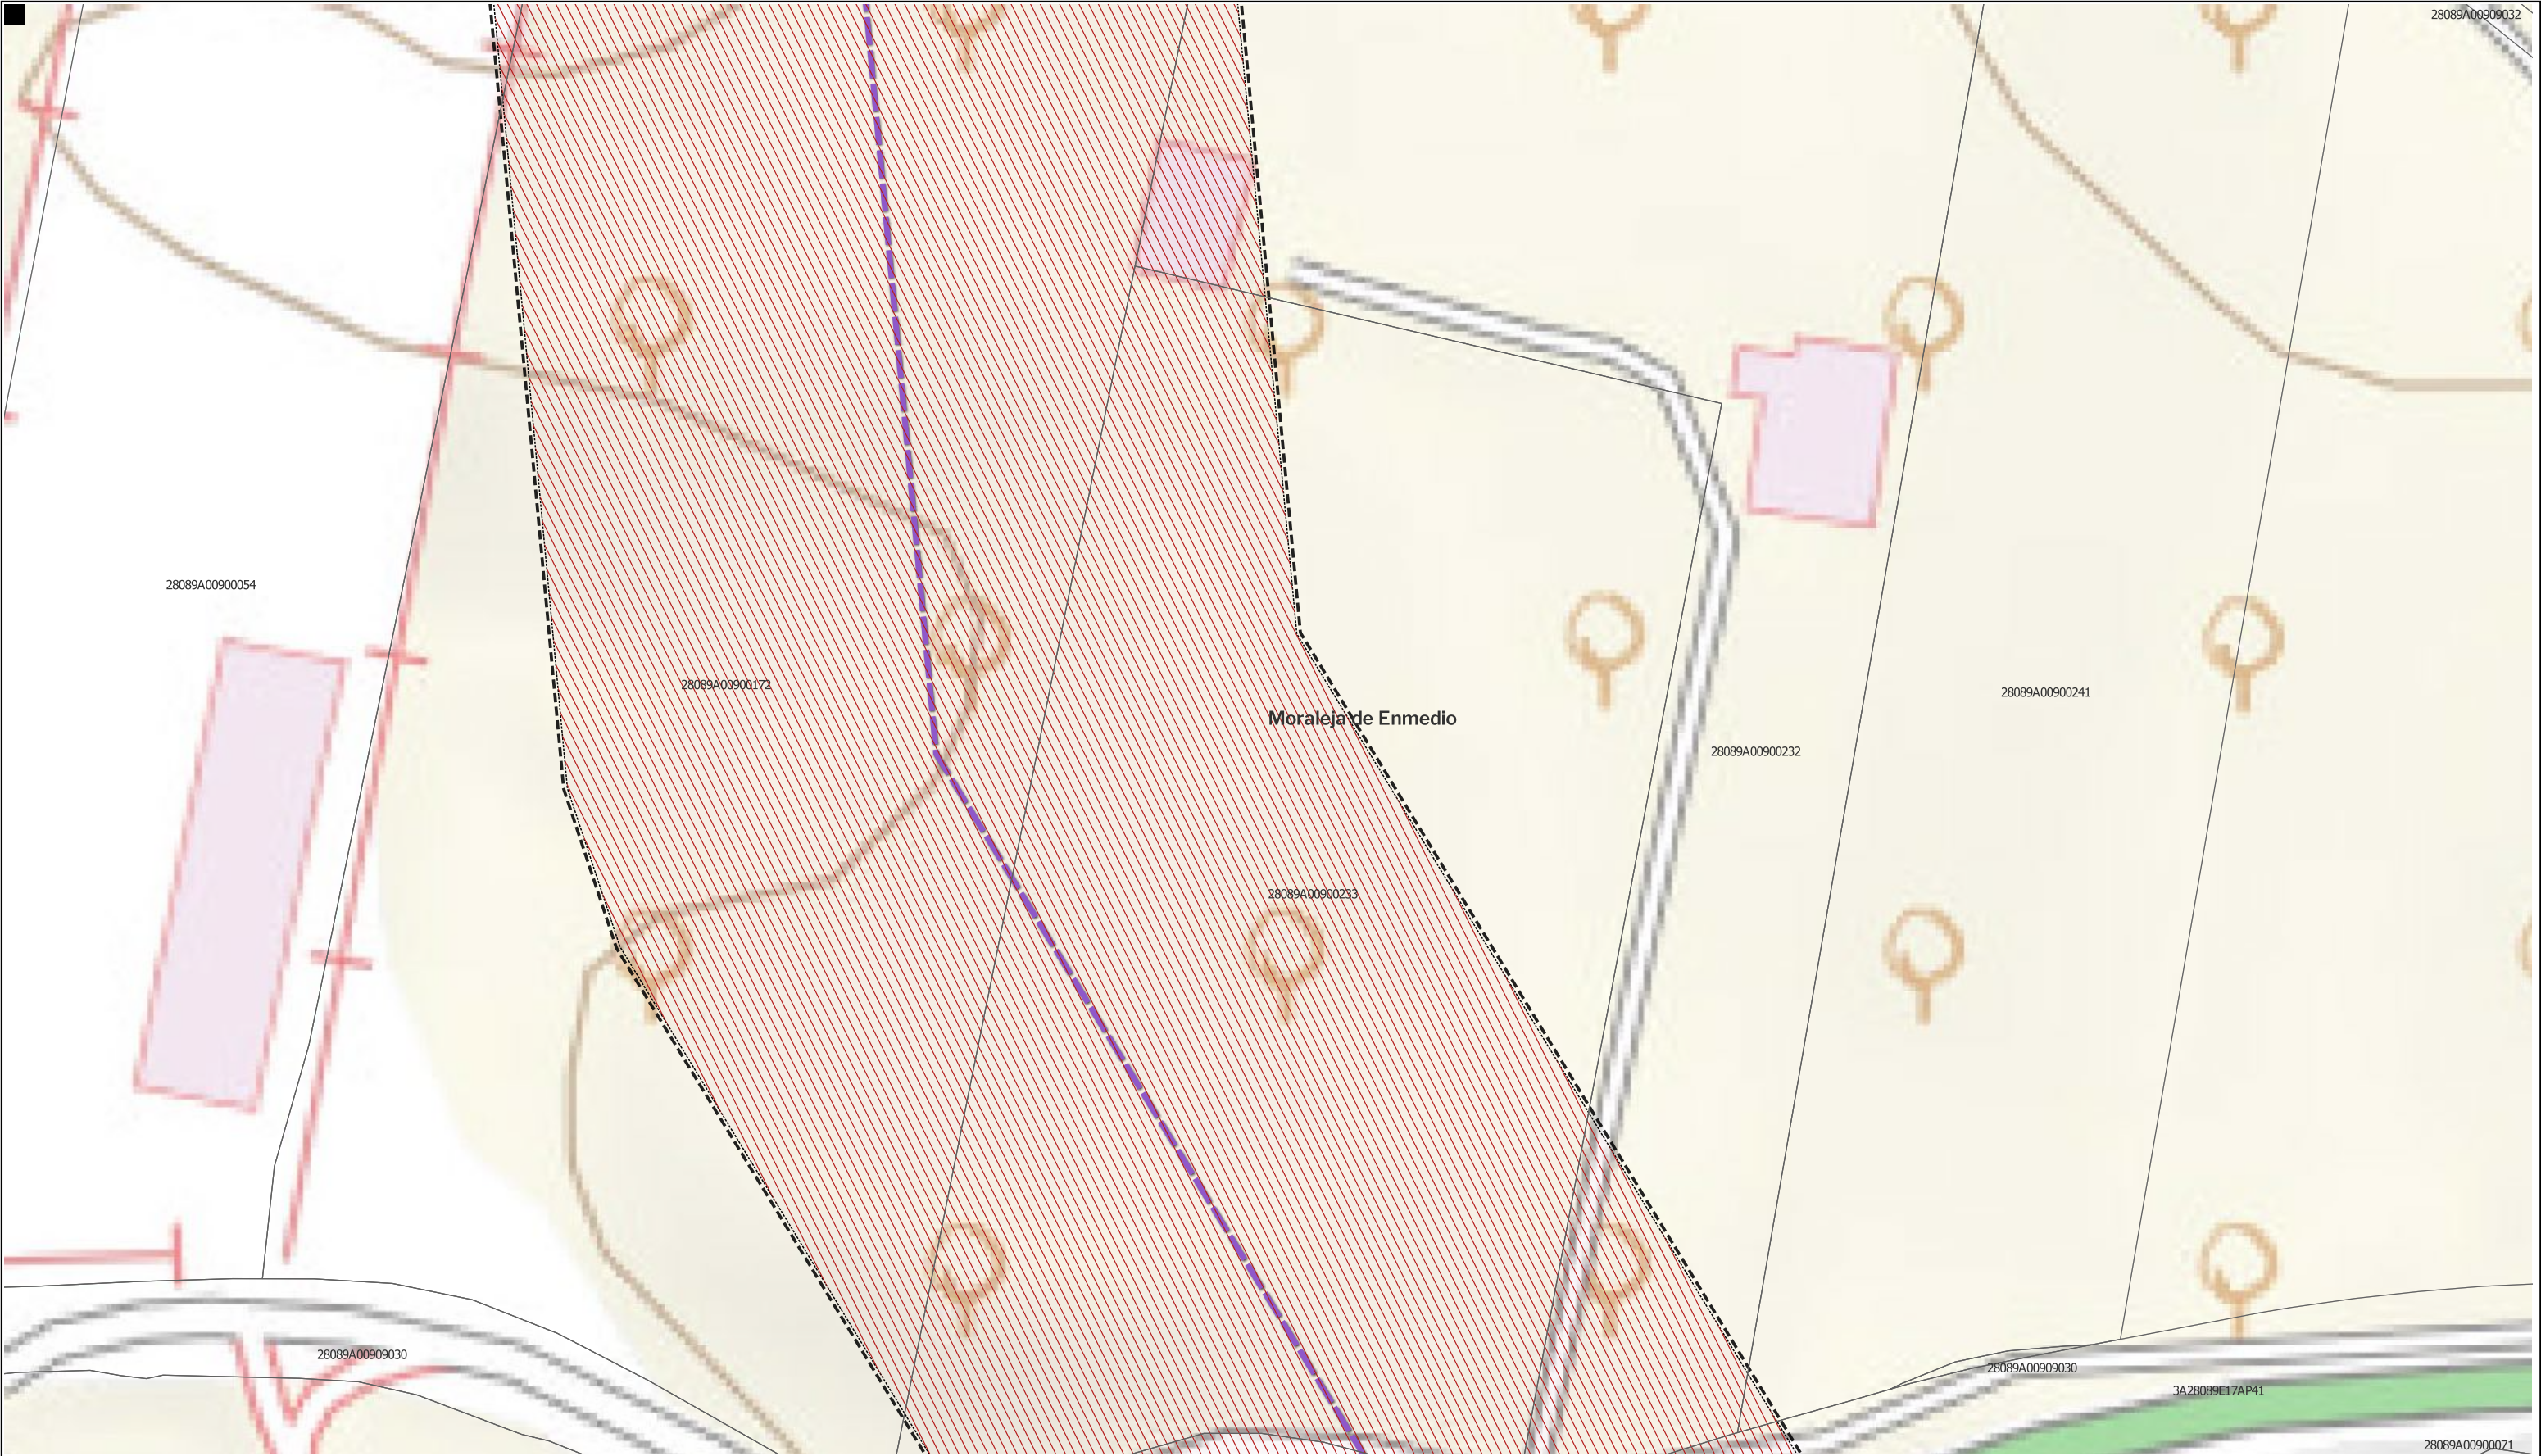

LEYENDA

- Delimitaciones territoriales

Parcelario Municipal con Referencia Catastral
- Nueva Infraestructura Eléctrica

zona de afección
- Tramo compartido con PEI "El Casar" (Ptot.748) (SIA 22/185) Exp. 10-UB2-00184.6/2022) y PFV Gran Fregacedos (Ptot. 239)

Línea aérea
- Ordenación

Ámbito del Plan Especial

Red General de Infraestructuras Eléctricas

Nota: la información utilizada en los planos procede de fuentes oficiales, y se encuentra georeferenciada en el sistema de coordenadas ETRS 89 - 30N



PROYECTO: PLAN ESPECIAL DE INFRAESTRUCTURAS DE EVACUACIÓN "NUDO BUENAVISTA"

TÍTULO DEL PLANO Ordenación

ESCALA 1:1.000 en A3

PROYECTO 2112

ESCALA GRÁFICA 0 10 20 m

FECHA Junio 2024

DE 92 HOJAS

0.1.1. 36

EQUIPO REDACTOR

GRUPO SC Natalia Chinchilla Arq. Col. 12282 COAM David Rojo Arq. Col. 2956 COACyLE

PROMOTOR

CEPSA MITRA BETA, S.L.U.

Segundo Mata 1, 2ª, 5. 28224 Pozuelo de Alarcón, Madrid Telf. +34 917 144 220 www.spatialconcepts.eu



LEYENDA

- | | | | |
|--|---------------------------------|---|--|
| Delimitaciones territoriales | Nueva Infraestructura Eléctrica | Tramo compartido con
PEI "El Casar"
(Ptot.748) (SIA 22/185)
Exp. 10-UB2-00184.6/2022)
y PFV Gran Fregacedos (Ptot. 239) | Ordenación |
| Parcelario Municipal
con Referencia Catastral | zona de afeccion | Línea aérea | Ámbito del Plan Especial |
| | | | Red General de Infraestructuras Eléctricas |

Nota: la información utilizada en los planos procede de fuentes oficiales, y se encuentra georeferenciada en el sistema de coordenadas ETRS 89 - 30N



PROYECTO: PLAN ESPECIAL DE INFRAESTRUCTURAS
INFRAESTRUCTURAS DE EVACUACIÓN
"NUDO BUENAVISTA"

TÍTULO DEL PLANO
Ordenación

ESCALA
1:1.000 en A3

PROYECTO
2112

ESCALA GRÁFICA
0 10 20 m

FECHA
Junio 2024

EQUIPO REDACTOR
GRUPO SC Natalia Chinchilla
Arq. Col. 12282 COAM
David Rojo
Arq. Col. 2956 COACyLE

PROMOTOR
CEPSA MITRA BETA, S.L.U.

Segundo Mata 1, 2ª, 5. 28224 Pozuelo de Alarcón, Madrid Telf. +34 917 144 220 www.spatialconcepts.eu

0.1.1. 37

DE
92
HOJAS



LEYENDA

- | | | | |
|---|---------------------------------|---|--|
| Delimitaciones territoriales | Nueva Infraestructura Eléctrica | Tramo compartido con PEI "El Casar" (Ptot.748) (SIA 22/185) Exp. 10-UB2-00184.6/2022) y PFV Gran Fregacedos (Ptot. 239) | Ordenación |
| Parcelario Municipal con Referencia Catastral | zona de afeccion | | Ámbito del Plan Especial |
| | | | Red General de Infraestructuras Eléctricas |
| | | Línea aérea | |

Nota: la información utilizada en los planos procede de fuentes oficiales, y se encuentra georeferenciada en el sistema de coordenadas ETRS 89 - 30N



PROYECTO: PLAN ESPECIAL DE INFRAESTRUCTURAS DE EVACUACIÓN "NUDO BUENAVISTA"

TÍTULO DEL PLANO Ordenación

ESCALA 1:1.000 en A3

PROYECTO 2112

ESCALA GRÁFICA 0 10 20 m

FECHA Junio 2024

DE 92 HOJAS

0.1.1. 38

EQUIPO REDACTOR

GRUPO SC

Natalia Chinchilla Arq. Col. 12282 COAM


David Rojo Arq. Col. 2956 COACyLE

PROMOTOR

MITRA BETA, S.L.U.

CEPSA

Segundo Mata 1, 2ª, 5. 28224 Pozuelo de Alarcón, Madrid Telf. +34 917 144 220 www.spatialconcepts.eu

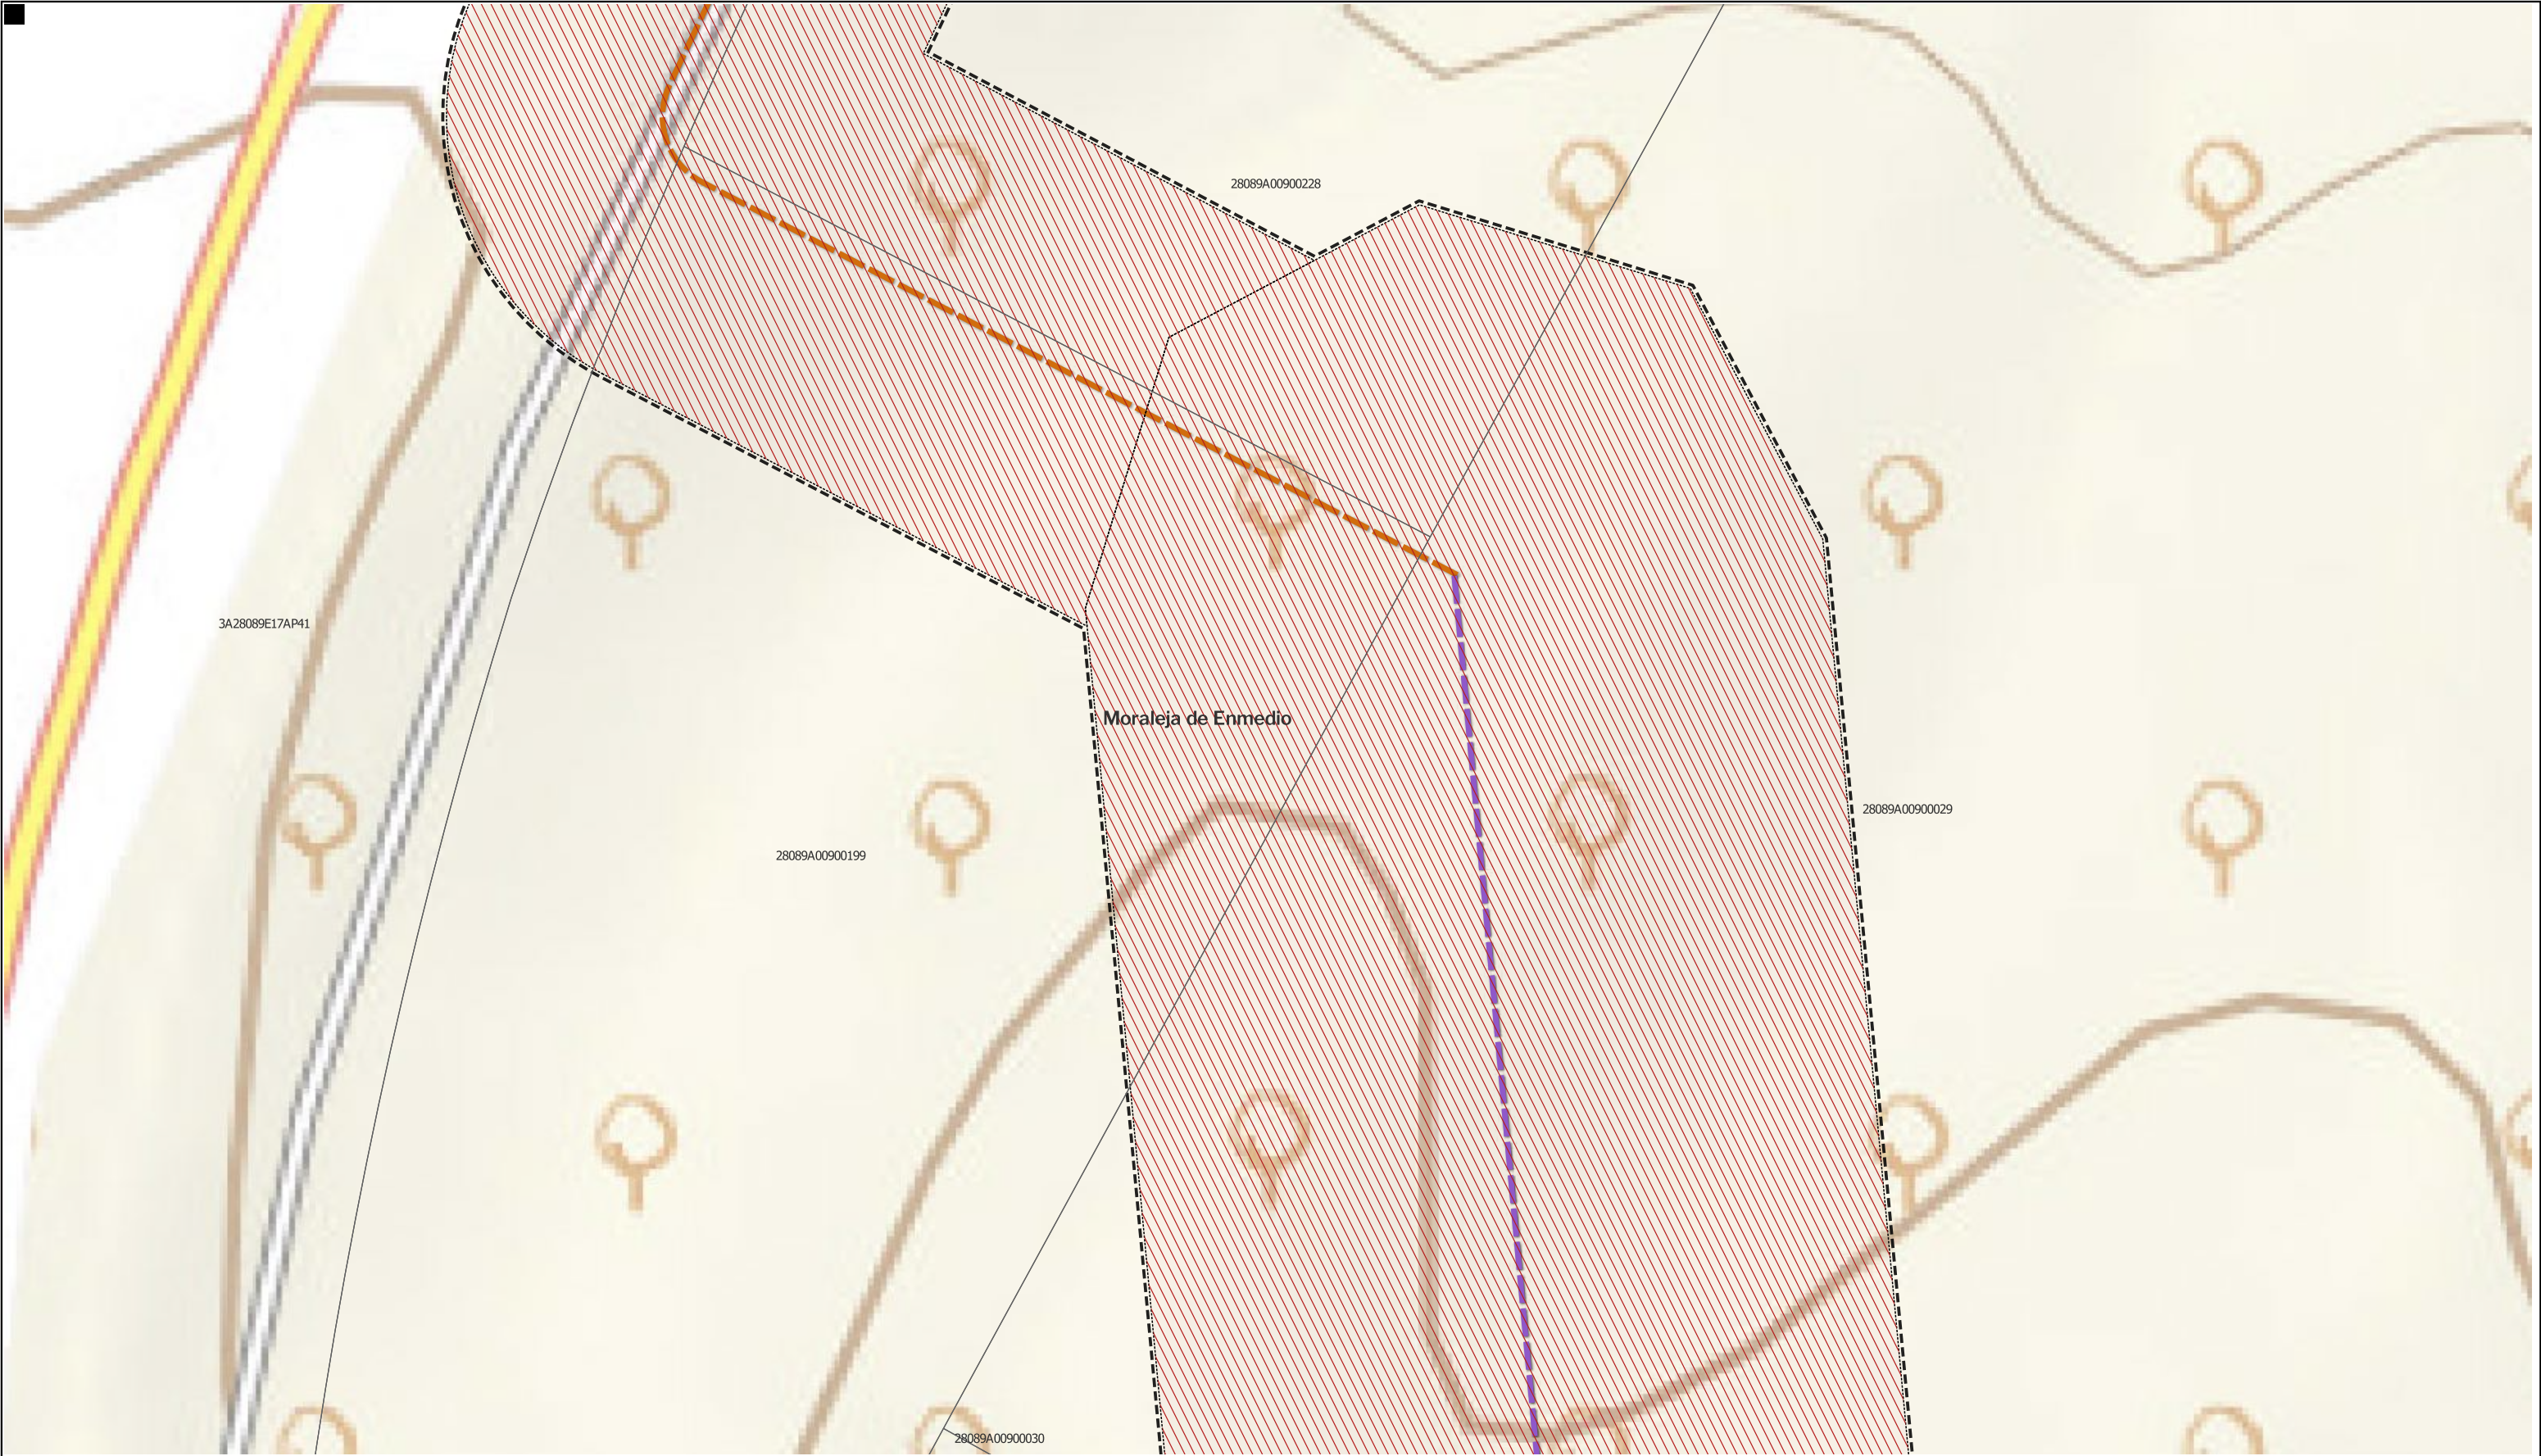

LEYENDA

- | | | | |
|---|---------------------------------|---|--|
| Delimitaciones territoriales | Nueva Infraestructura Eléctrica | Tramo compartido con PEI "El Casar" (Ptot.748) (SIA 22/185) Exp. 10-UB2-00184.6/2022) y PFV Gran Fregacedos (Ptot. 239) | Ordenación |
| Parcelario Municipal con Referencia Catastral | zona de afeccion | Línea Subterránea | Ámbito del Plan Especial |
| | | Línea aérea | Red General de Infraestructuras Eléctricas |

Nota: la información utilizada en los planos procede de fuentes oficiales, y se encuentra georeferenciada en el sistema de coordenadas ETRS 89 - 30N



PROYECTO: PLAN ESPECIAL DE INFRAESTRUCTURAS DE EVACUACIÓN

"NUDO BUENAVISTA"

TÍTULO DEL PLANO

Ordenación

ESCALA 1:1.000 en A3

PROYECTO 2112

ESCALA GRÁFICA 0 10 20 m

FECHA Junio 2024

DE 92 HOJAS

0.1.1. 39


EQUIPO REDACTOR

GRUPO SC Natalia Chinchilla Arq. Col. 12282 COAM David Rojo Arq. Col. 2956 COACyLE

PROMOTOR

CEPSA MITRA BETA, S.L.U.

Segundo Mata 1, 2ª, 5. 28224 Pozuelo de Alarcón, Madrid Telf. +34 917 144 220 www.spatialconcepts.eu

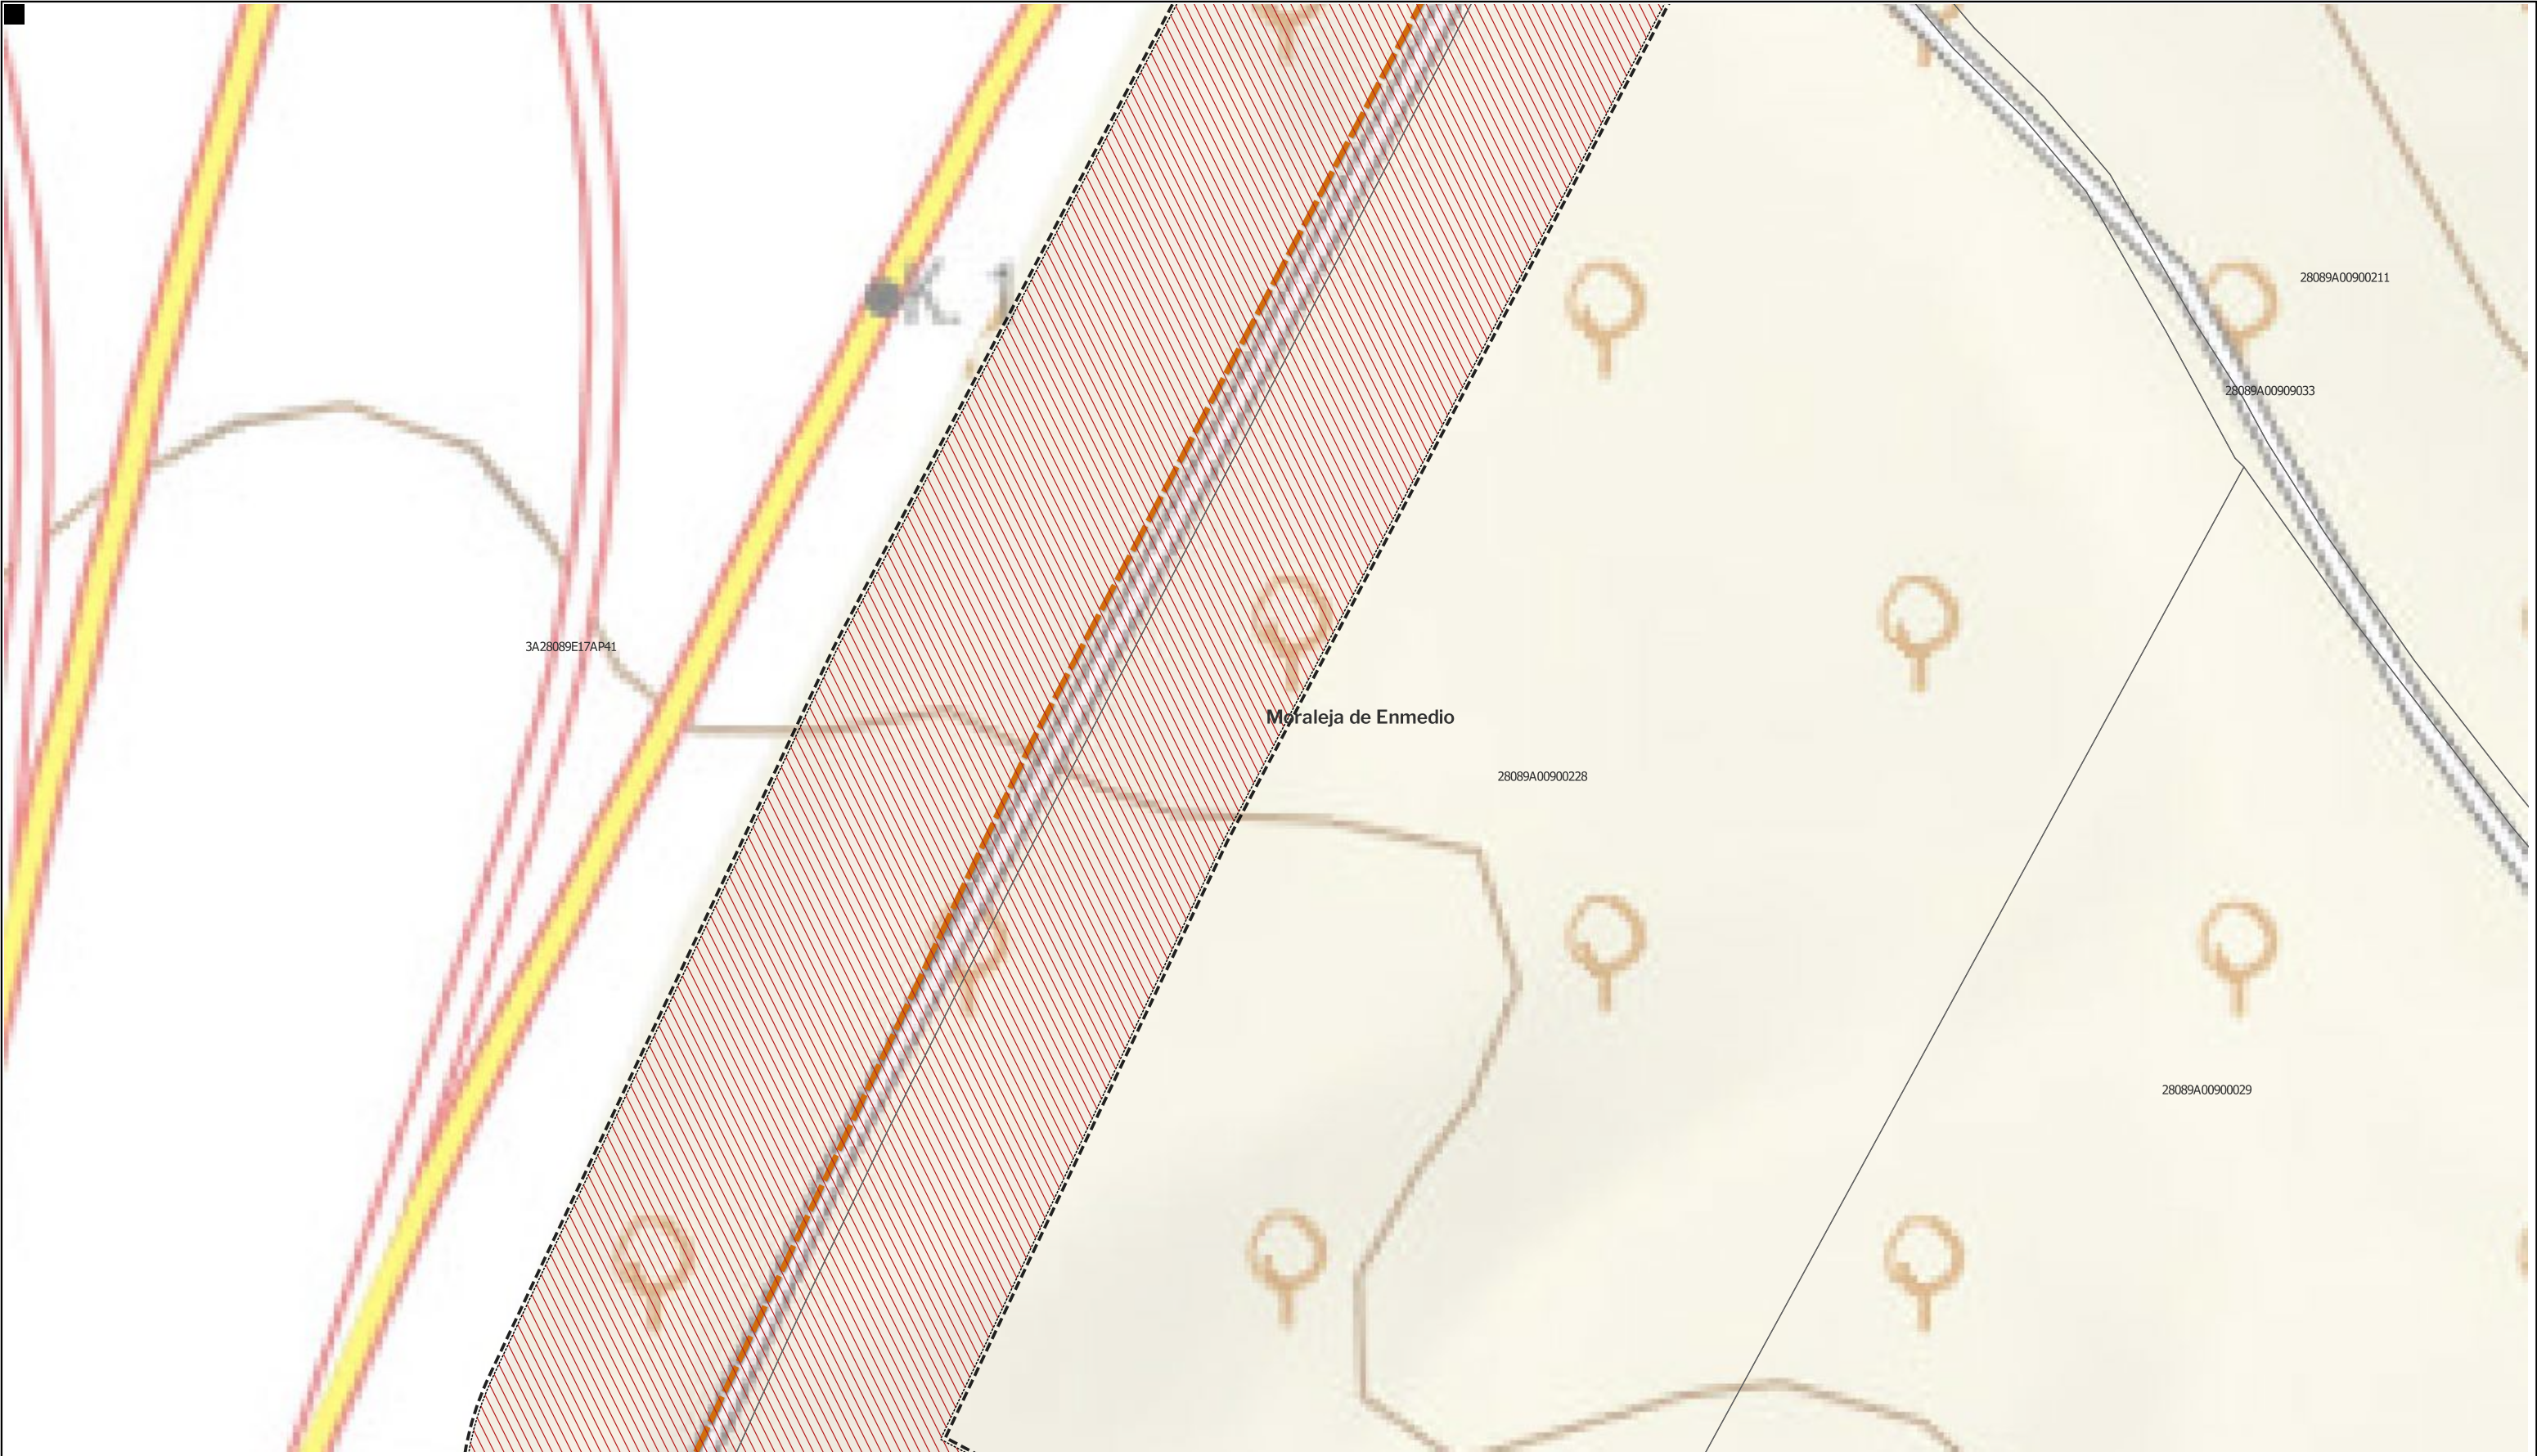

LEYENDA

- | | | | |
|---|---------------------------------|---|--|
| Delimitaciones territoriales | Nueva Infraestructura Eléctrica | Tramo compartido con PEI "El Casar" (Ptot.748) (SIA 22/185) Exp. 10-UB2-00184.6/2022) y PFV Gran Fregacedos (Ptot. 239) | Ordenación |
| Parcelario Municipal con Referencia Catastral | zona de afeccion | Línea Subterránea | Ámbito del Plan Especial |
| | | | Red General de Infraestructuras Eléctricas |

Nota: la información utilizada en los planos procede de fuentes oficiales, y se encuentra georeferenciada en el sistema de coordenadas ETRS 89 - 30N



PROYECTO: PLAN ESPECIAL DE INFRAESTRUCTURAS DE EVACUACIÓN
"NUDO BUENAVISTA"

TÍTULO DEL PLANO
Ordenación

ESCALA 1:1.000 en A3

PROYECTO 2112

ESCALA GRÁFICA 0 10 20 m

FECHA Junio 2024

EQUIPO REDACTOR

GRUPO SC Natalia Chinchilla Arq. Col. 12282 COAM David Rojo Arq. Col. 2956 COACyLE


PROMOTOR

MITRA BETA, S.L.U.

Segundo Mata 1, 2ª, 5. 28224 Pozuelo de Alarcón, Madrid Telf. +34 917 144 220 www.spatialconcepts.eu

DE 92 HOJAS

0.1.1. 40

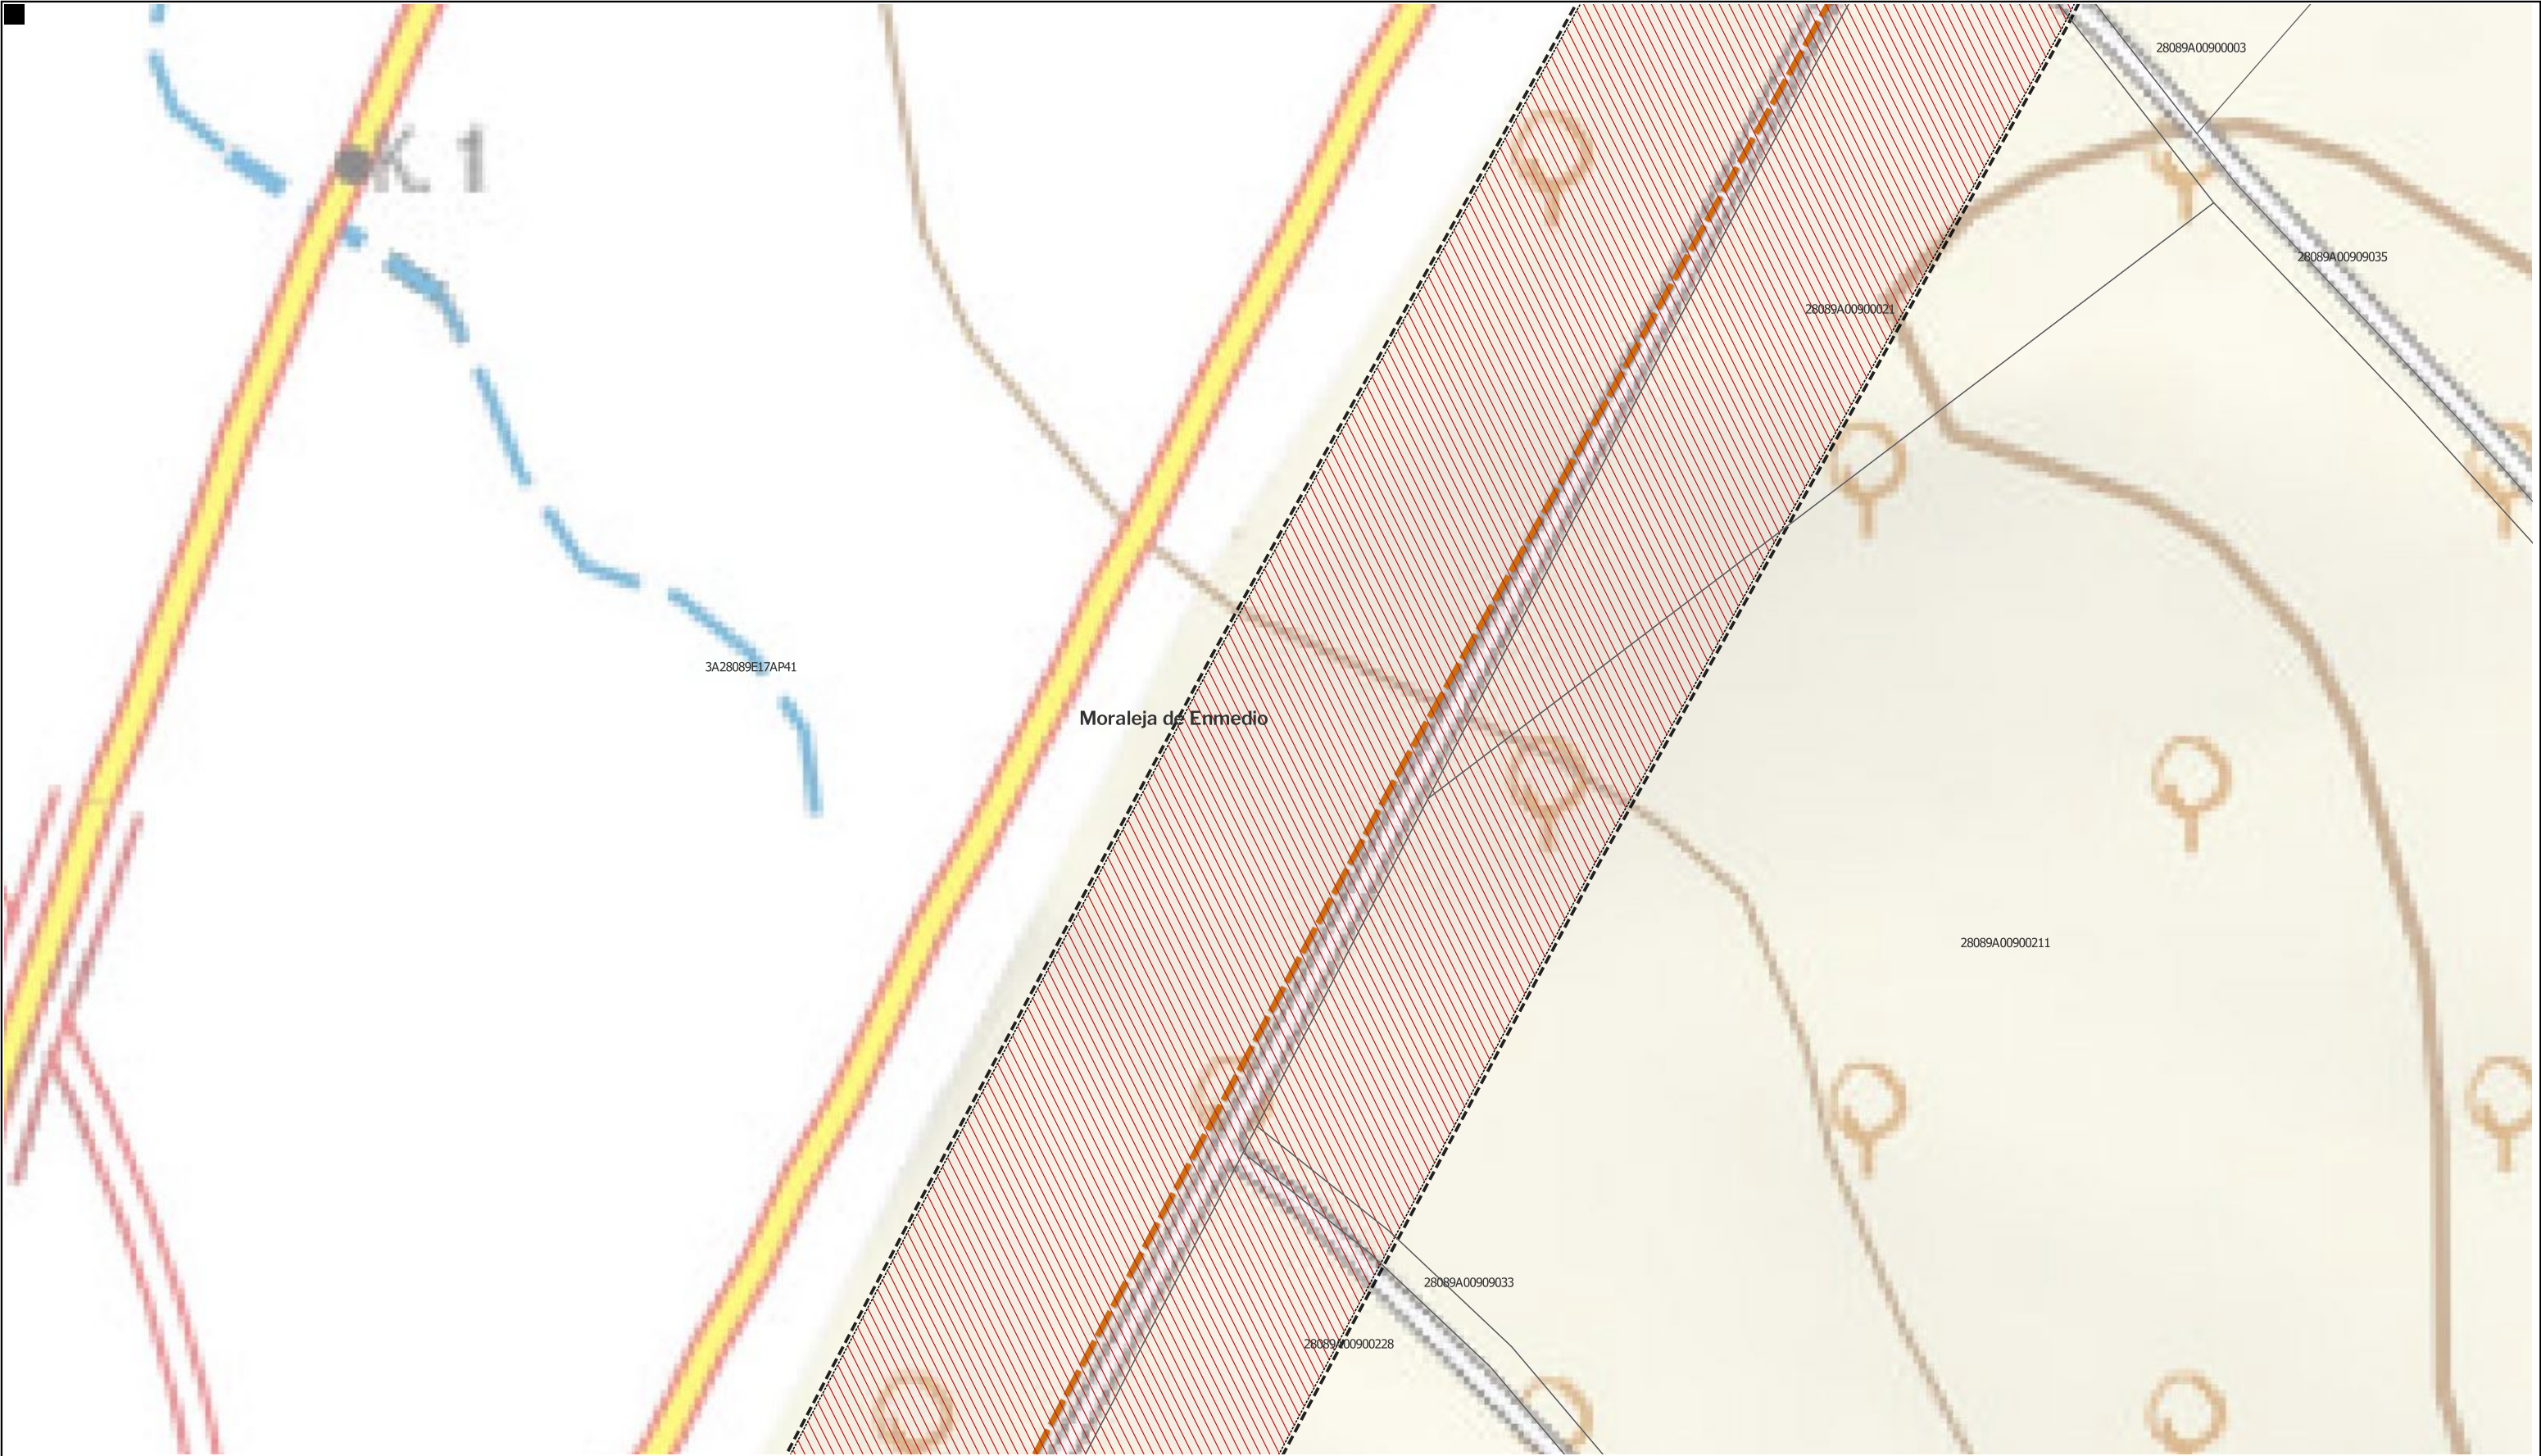


LEYENDA

- | | | | |
|---|---------------------------------|---|--|
| Delimitaciones territoriales | Nueva Infraestructura Eléctrica | Tramo compartido con PEI "El Casar" (Ptot.748) (SIA 22/185) Exp. 10-UB2-00184.6/2022) y PFV Gran Fregacedos (Ptot. 239) | Ordenación |
| Parcelario Municipal con Referencia Catastral | zona de afección | | Ámbito del Plan Especial |
| | | | Red General de Infraestructuras Eléctricas |
| | | Línea Subterránea | |

Nota: la información utilizada en los planos procede de fuentes oficiales, y se encuentra georeferenciada en el sistema de coordenadas ETRS 89 - 30N



PROYECTO: PLAN ESPECIAL DE INFRAESTRUCTURAS DE EVACUACIÓN "NUDO BUENAVISTA"		DE 92 HOJAS	
TÍTULO DEL PLANO Ordenación		0.1.1. 41	
ESCALA 1:1.000 en A3	PROYECTO 2112	ESCALA GRÁFICA 0 10 20 m	FECHA Junio 2024
EQUIPO REDACTOR		PROMOTOR	
GRUPO SC Natalia Chinchilla Arq. Col. 12282 COAM David Rojo Arq. Col. 2956 COACyLE		MITRA BETA, S.L.U.	
Segundo Mata 1, 2ª, 5. 28224 Pozuelo de Alarcón, Madrid Telf. +34 917 144 220		www.spatialconcepts.eu	

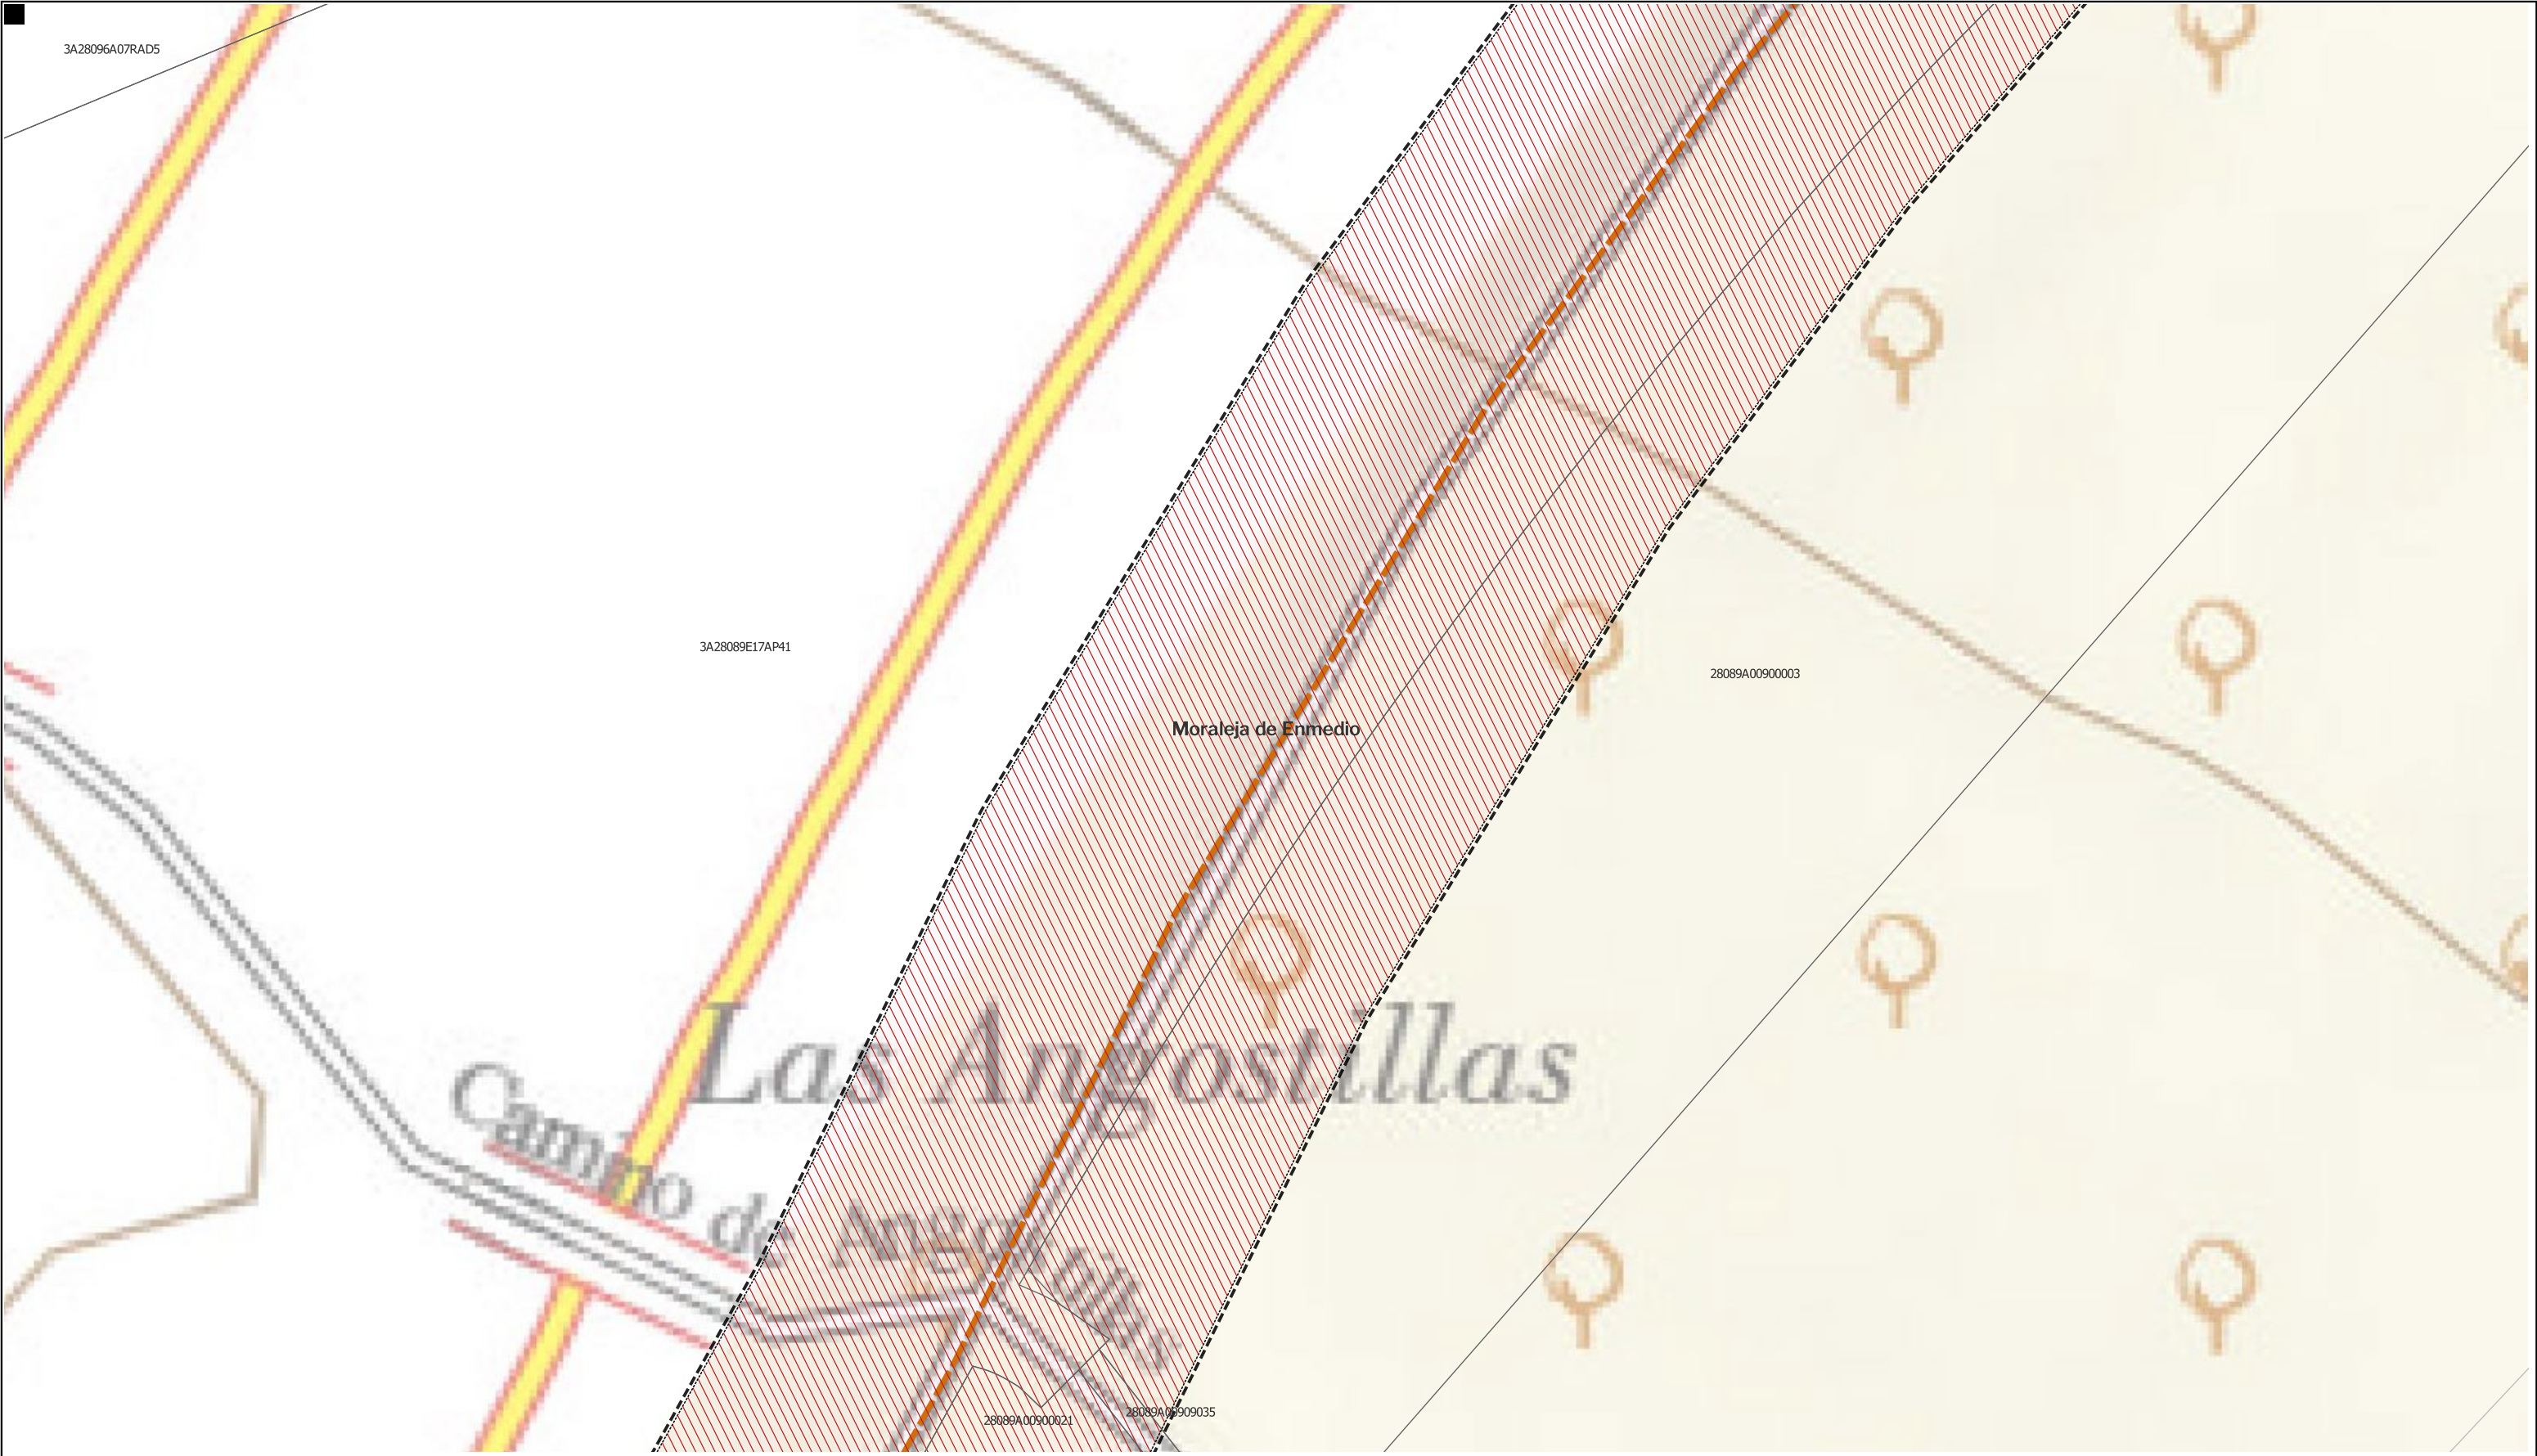

LEYENDA

- | | | | |
|--|---------------------------------|---|--|
| Delimitaciones territoriales | Nueva Infraestructura Eléctrica | Tramo compartido con
PEI "El Casar"
(Ptot.748) (SIA 22/185)
Exp. 10-UB2-00184.6/2022)
y PFV Gran Fregacedos (Ptot. 239) | Ordenación |
| Parcelario Municipal
con Referencia Catastral | zona de afeccion | Línea Subterránea | Ámbito del Plan Especial |
| | | | Red General de Infraestructuras Eléctricas |

Nota: la información utilizada en los planos procede de fuentes oficiales, y se encuentra georeferenciada en el sistema de coordenadas ETRS 89 - 30N



PROYECTO: PLAN ESPECIAL DE INFRAESTRUCTURAS
INFRAESTRUCTURAS DE EVACUACIÓN
"NUDO BUENAVISTA"

TÍTULO DEL PLANO
Ordenación

ESCALA
1:1.000 en A3

PROYECTO
2112

ESCALA GRÁFICA
0 10 20 m

FECHA
Junio 2024


EQUIPO REDACTOR

GRUPO SC Natalia Chinchilla
Arq. Col. 12282 COAM
David Rojo
Arq. Col. 2956 COACyLE

PROMOTOR

CEPSA MITRA BETA, S.L.U.

Segundo Mata 1, 2ª, 5. 28224 Pozuelo de Alarcón, Madrid Telf. +34 917 144 220 www.spatialconcepts.eu

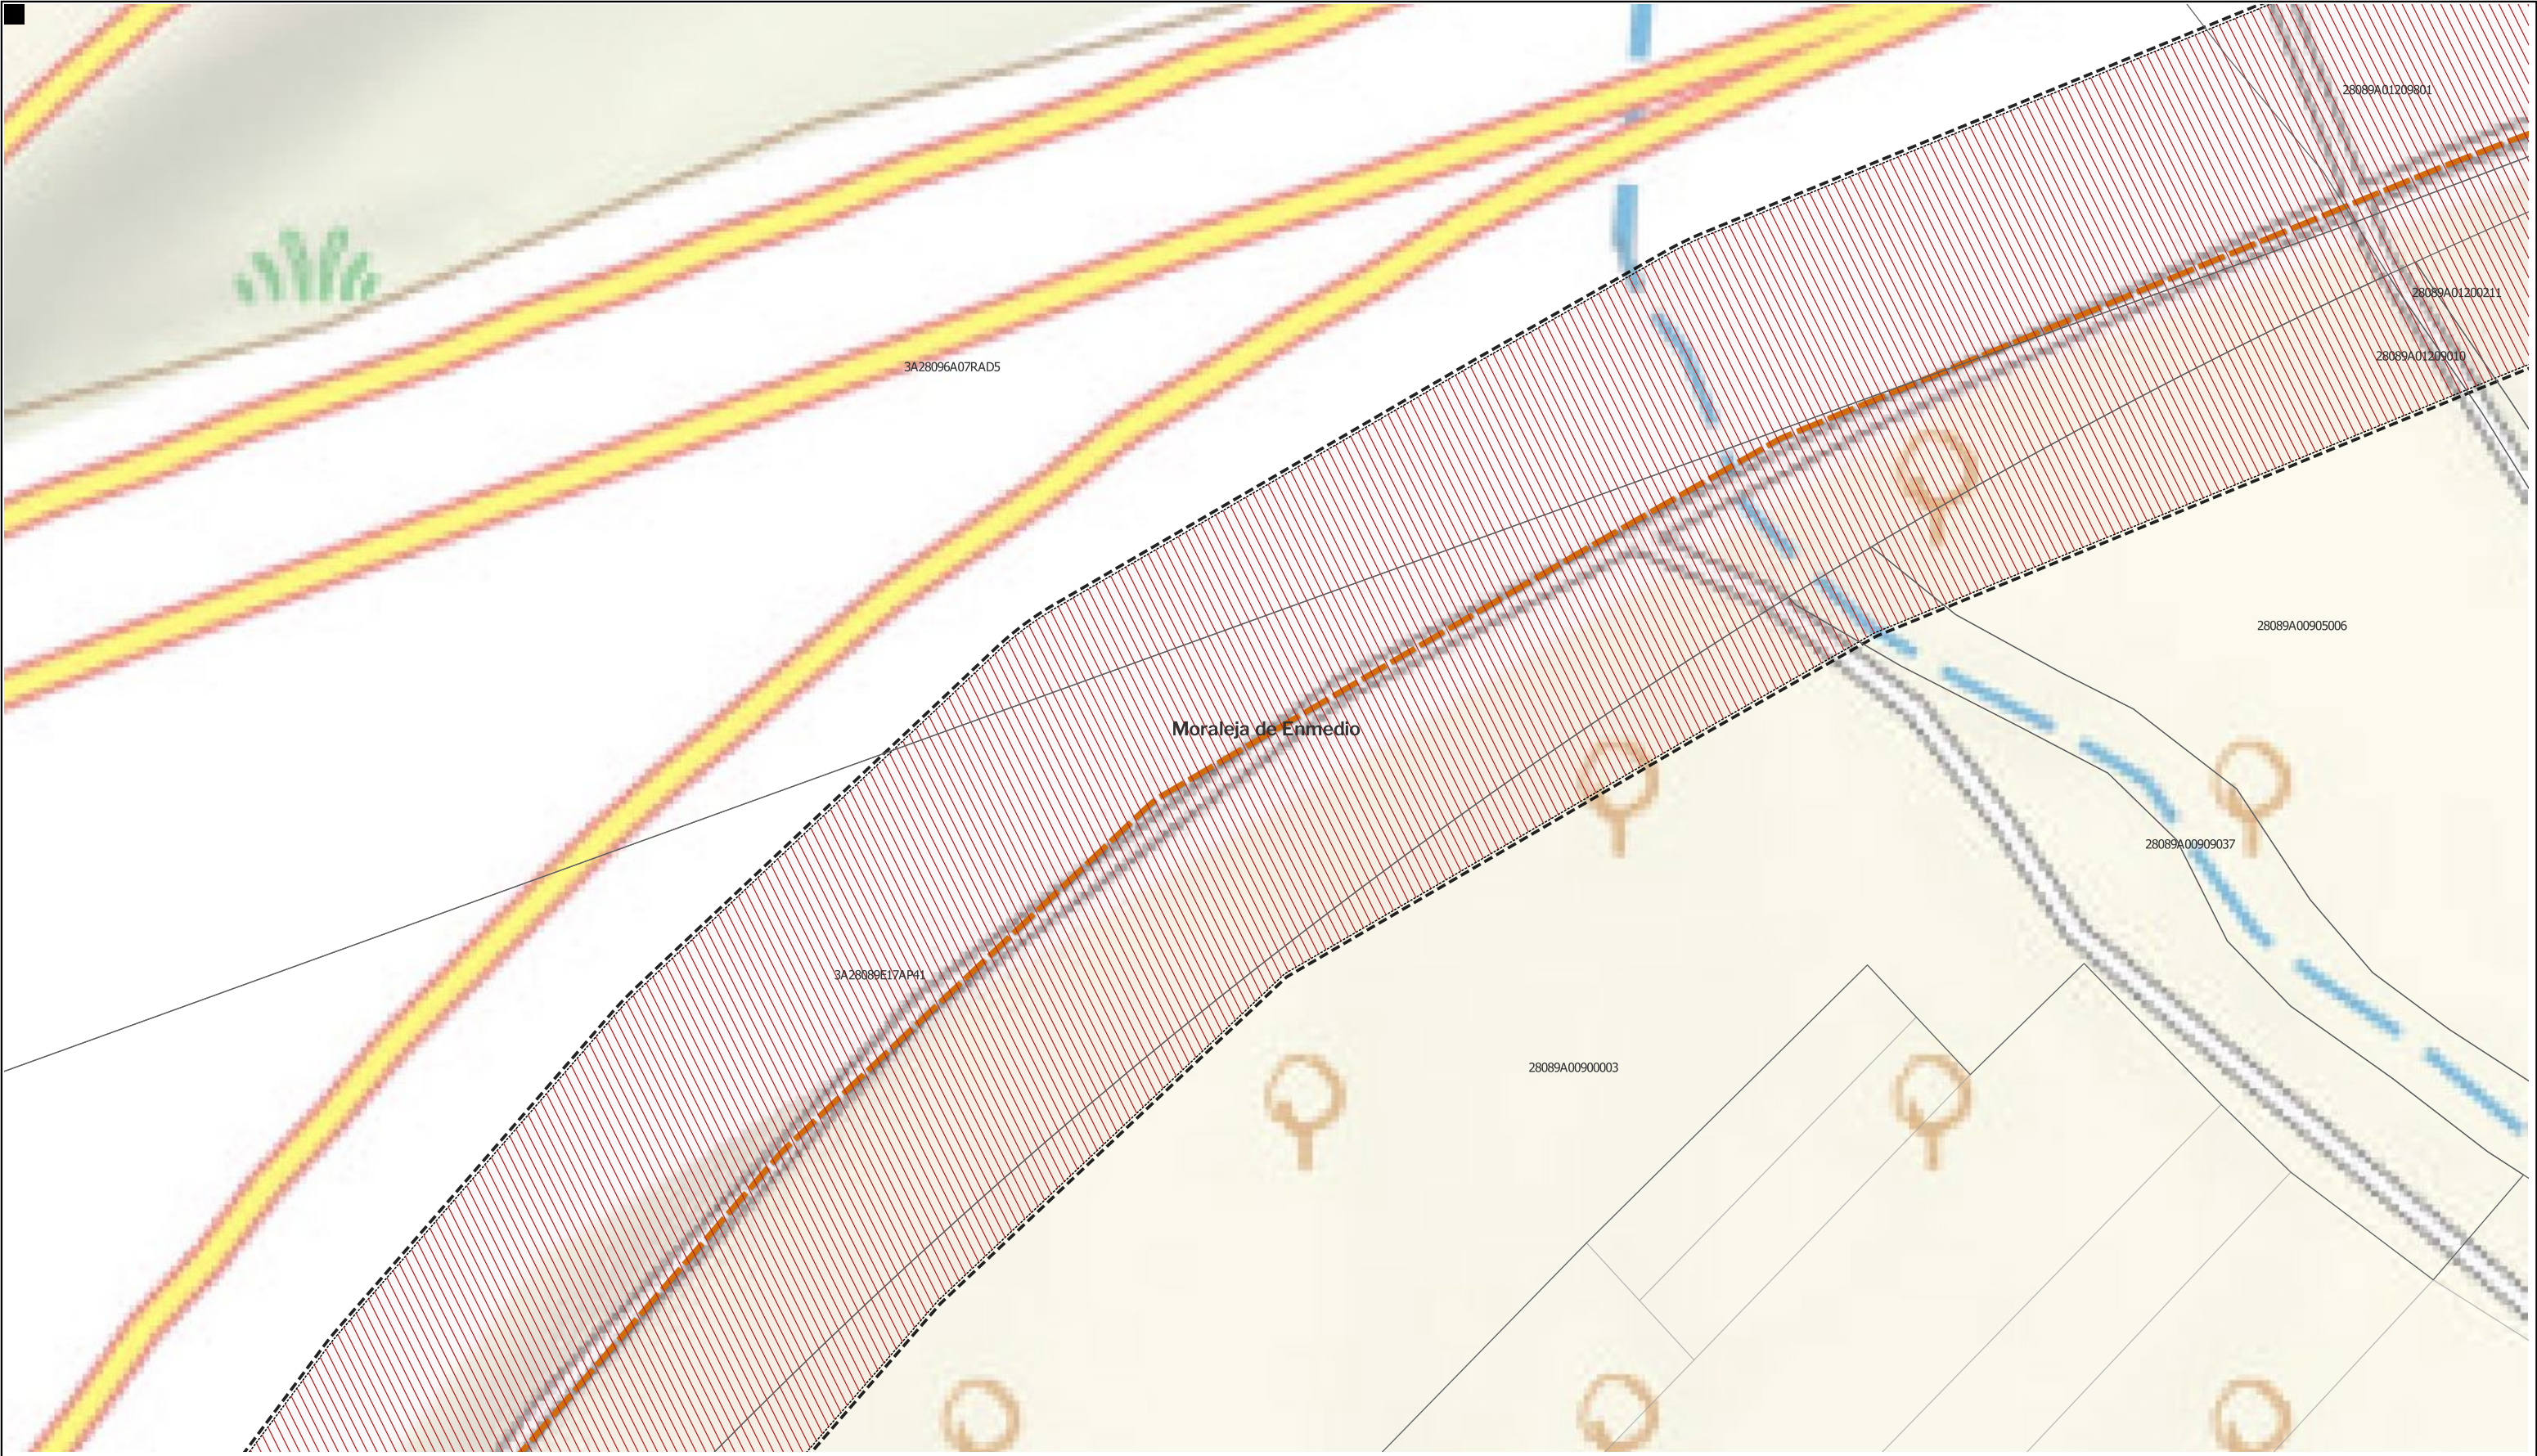

LEYENDA

- | | | | |
|---|---------------------------------|---|--|
| Delimitaciones territoriales | Nueva Infraestructura Eléctrica | Tramo compartido con PEI "El Casar" (Ptot.748) (SIA 22/185) Exp. 10-UB2-00184.6/2022) y PFV Gran Fregacedos (Ptot. 239) | Ordenación |
| Parcelario Municipal con Referencia Catastral | zona de afección | Línea Subterránea | Ámbito del Plan Especial |
| | | | Red General de Infraestructuras Eléctricas |

Nota: la información utilizada en los planos procede de fuentes oficiales, y se encuentra georeferenciada en el sistema de coordenadas ETRS 89 - 30N



PROYECTO: PLAN ESPECIAL DE INFRAESTRUCTURAS DE EVACUACIÓN "NUDO BUENAVISTA"

TÍTULO DEL PLANO Ordenación

ESCALA 1:1.000 en A3

PROYECTO 2112

ESCALA GRÁFICA 0 10 20 m

FECHA Junio 2024


EQUIPO REDACTOR

GRUPO SC Natalia Chinchilla Arq. Col. 12282 COAM David Rojo Arq. Col. 2956 COACyLE

PROMOTOR MITRA BETA, S.L.U.

CEPSA

Segundo Mata 1, 2ª, 5. 28224 Pozuelo de Alarcón, Madrid Telf. +34 917 144 220 www.spatialconcepts.eu

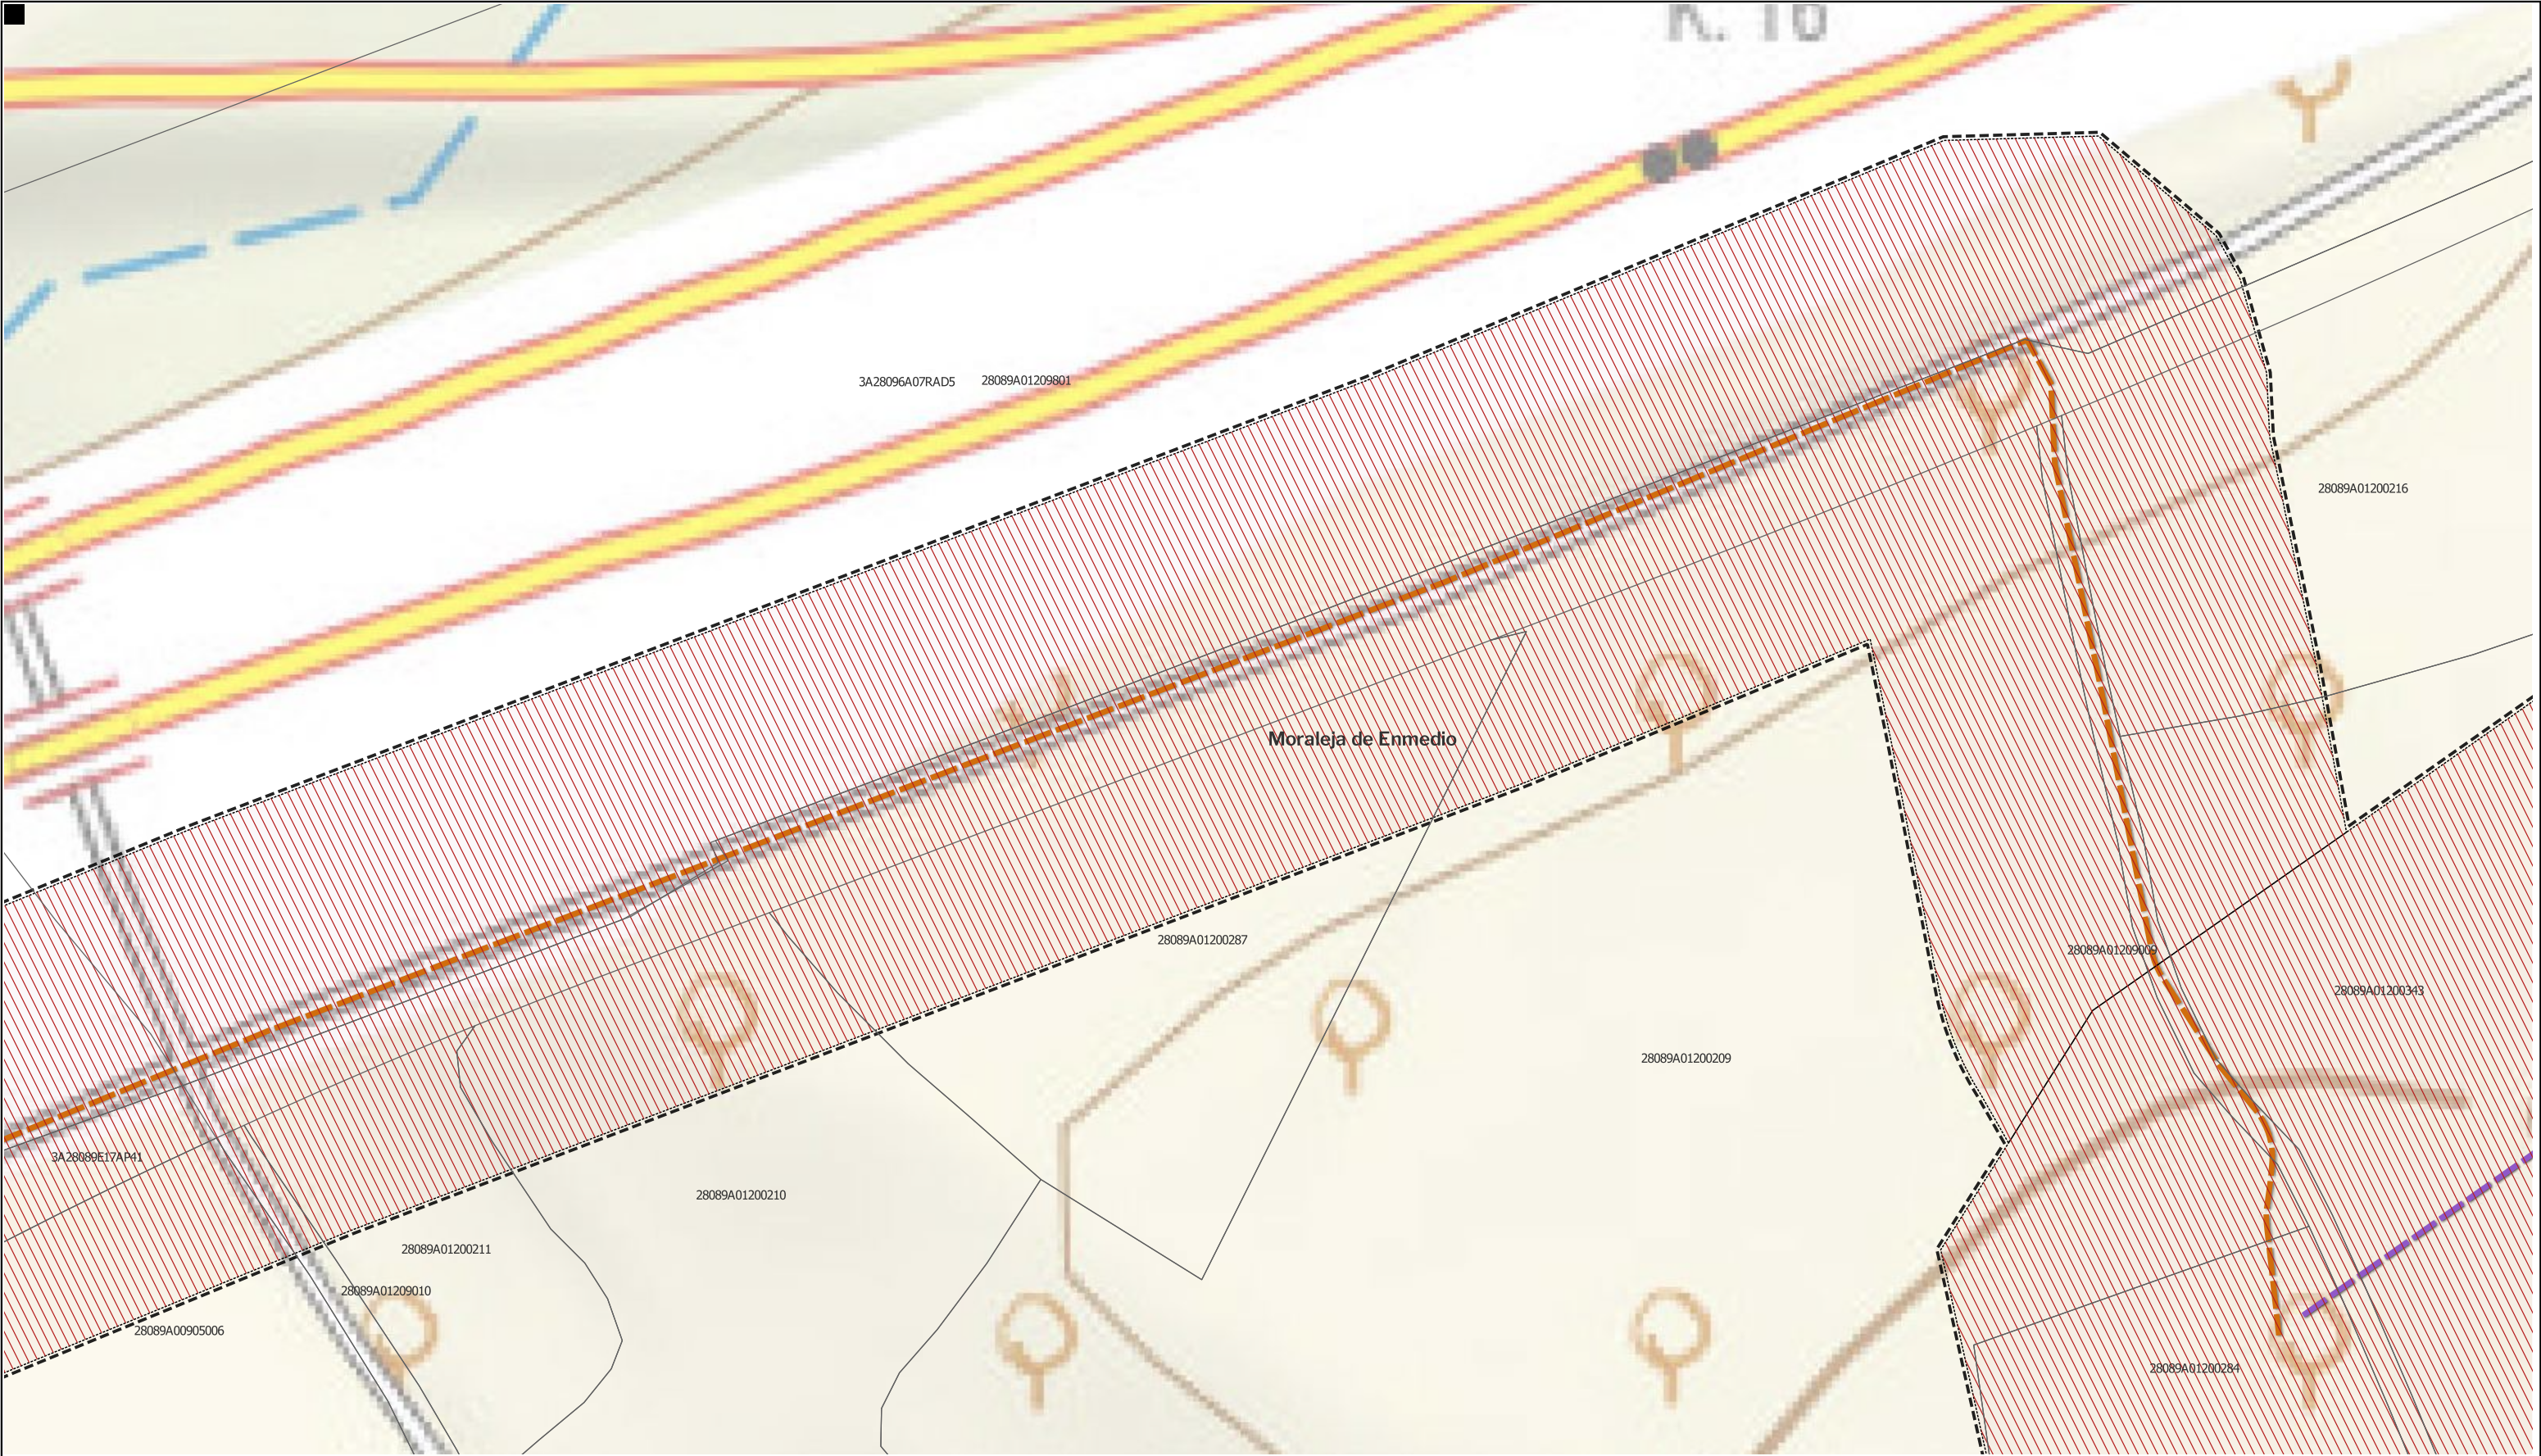

LEYENDA

- | | | | |
|--|---------------------------------|---|--|
| Delimitaciones territoriales | Nueva Infraestructura Eléctrica | Tramo compartido con
PEI "El Casar"
(Pfort.748) (SIA 22/185)
Exp. 10-UB2-00184.6/2022)
y PFV Gran Fregacedos (Pfort. 239) | Ordenación |
| Parcelario Municipal
con Referencia Catastral | zona de afeccion | Línea Subterránea | Ámbito del Plan Especial |
| | | Línea aérea | Red General de Infraestructuras Eléctricas |

Nota: la información utilizada en los planos procede de fuentes oficiales, y se encuentra georeferenciada en el sistema de coordenadas ETRS 89 - 30N



PROYECTO: PLAN ESPECIAL DE INFRAESTRUCTURAS DE EVACUACIÓN
"NUDO BUENAVISTA"

TÍTULO DEL PLANO
Ordenación

ESCALA
1:1.000 en A3

PROYECTO
2112

ESCALA GRÁFICA
0 10 20 m

FECHA
Junio 2024

EQUIPO REDACTOR

GRUPO SC

Natalia Chinchilla
Arq. Col. 12282 COAM
David Rojo
Arq. Col. 2956 COACyLE

PROMOTOR

MITRA BETA, S.L.U.

CEPSA

Segundo Mata 1, 2ª, 5. 28224 Pozuelo de Alarcón, Madrid Telf. +34 917 144 220 www.spatialconcepts.eu



LEYENDA

- | | | | |
|--|---------------------------------|---|--|
| Delimitaciones territoriales | Nueva Infraestructura Eléctrica | Tramo compartido con
PEI "El Casar"
(Ptot.748) (SIA 22/185)
Exp. 10-UB2-00184.6/2022)
y PFV Gran Fregacedos (Ptot. 239) | Ordenación |
| Parcelario Municipal
con Referencia Catastral | zona de afeccion | Línea Subterránea | Ámbito del Plan Especial |
| | | Línea aérea | Red General de Infraestructuras Eléctricas |

Nota: la información utilizada en los planos procede de fuentes oficiales, y se encuentra georeferenciada en el sistema de coordenadas ETRS 89 - 30N



PROYECTO: PLAN ESPECIAL DE INFRAESTRUCTURAS DE EVACUACIÓN
"NUDO BUENAVISTA"

TÍTULO DEL PLANO
Ordenación

ESCALA
1:1.000 en A3

PROYECTO
2112

ESCALA GRÁFICA
0 10 20 m

FECHA
Junio 2024

EQUIPO REDACTOR

GRUPO SC

Natalia Chinchilla
Arq. Col. 12282 COAM
David Rojo
Arq. Col. 2956 COACyLE

PROMOTOR

MITRA BETA, S.L.U.

CEPSA

Segundo Mata 1, 2ª, 5. 28224 Pozuelo de Alarcón, Madrid Telf. +34 917 144 220 www.spatialconcepts.eu



LEYENDA

- | | | | |
|--|---------------------------------|---|--|
| Delimitaciones territoriales | Nueva Infraestructura Eléctrica | Tramo compartido con
PEI "El Casar"
(Ptot.748) (SIA 22/185)
Exp. 10-UB2-00184.6/2022)
y PFV Gran Fregacedos (Ptot. 239) | Ordenación |
| Parcelario Municipal
con Referencia Catastral | zona de afeccion | | Ámbito del Plan Especial |
| | | | Red General de Infraestructuras Eléctricas |
| | | | Línea aérea |

Nota: la información utilizada en los planos procede de fuentes oficiales, y se encuentra georeferenciada en el sistema de coordenadas ETRS 89 - 30N



PROYECTO: PLAN ESPECIAL DE INFRAESTRUCTURAS DE EVACUACIÓN
"NUDO BUENAVISTA"

TÍTULO DEL PLANO
Ordenación

ESCALA
1:1.000 en A3

PROYECTO
2112

ESCALA GRÁFICA
0 10 20 m

FECHA
Junio 2024

EQUIPO REDACTOR

GRUPO SC Natalia Chinchilla
Arq. Col. 12282 COAM
David Rojo
Arq. Col. 2956 COACyLE

PROMOTOR

CEPSA MITRA BETA, S.L.U.

Segundo Mata 1, 2ª, 5. 28224 Pozuelo de Alarcón, Madrid Telf. +34 917 144 220 www.spatialconcepts.eu

0.1.1. 46

DE
92
HOJAS



LEYENDA

- | | | | |
|---|---------------------------------|---|--|
| Delimitaciones territoriales | Nueva Infraestructura Eléctrica | Tramo compartido con PEI "El Casar" (Ptot.748) (SIA 22/185) Exp. 10-UB2-00184.6/2022) y PFV Gran Fregacedos (Ptot. 239) | Ordenación |
| Parcelario Municipal con Referencia Catastral | zona de afeccion | | Ámbito del Plan Especial |
| | | | Red General de Infraestructuras Eléctricas |
| | | Línea aérea | |

Nota: la información utilizada en los planos procede de fuentes oficiales, y se encuentra georeferenciada en el sistema de coordenadas ETRS 89 - 30N



PROYECTO: PLAN ESPECIAL DE INFRAESTRUCTURAS DE EVACUACIÓN "NUDO BUENAVISTA"

TÍTULO DEL PLANO Ordenación

ESCALA 1:1.000 en A3

PROYECTO 2112

ESCALA GRÁFICA 0 10 20 m

FECHA Junio 2024

EQUIPO REDACTOR

GRUPO SC

Natalia Chinchilla Arq. Col. 12282 COAM

David Rojo Arq. Col. 2956 COACyLE

PROMOTOR

MITRA BETA, S.L.U.

CEPSA

Segundo Mata 1, 2ª, 5. 28224 Pozuelo de Alarcón, Madrid Telf. +34 917 144 220 www.spatialconcepts.eu



LEYENDA

- Delimitaciones territoriales

Parcelario Municipal con Referencia Catastral
- Nueva Infraestructura Eléctrica

zona de afeccion
- Tramo compartido con PEI "El Casar" (Ptot.748) (SIA 22/185) Exp. 10-UB2-00184.6/2022) y PFV Gran Fregacedos (Ptot. 239)

Línea aérea
- Ordenación

Ámbito del Plan Especial

Red General de Infraestructuras Eléctricas

Nota: la información utilizada en los planos procede de fuentes oficiales, y se encuentra georeferenciada en el sistema de coordenadas ETRS 89 - 30N



PROYECTO: PLAN ESPECIAL DE INFRAESTRUCTURAS DE EVACUACIÓN "NUDO BUENAVISTA"

TÍTULO DEL PLANO Ordenación

ESCALA 1:1.000 en A3

PROYECTO 2112

ESCALA GRÁFICA 0 10 20 m

FECHA Junio 2024

0.1.1. 48

DE 92 HOJAS

EQUIPO REDACTOR


GRUPO SC Natalia Chinchilla Arq. Col. 12282 COAM David Rojo Arq. Col. 2956 COACyLE

PROMOTOR

MITRA BETA, S.L.U.

CEPSA

Segundo Mata 1, 2ª, 5. 28224 Pozuelo de Alarcón, Madrid Telf. +34 917 144 220 www.spatialconcepts.eu

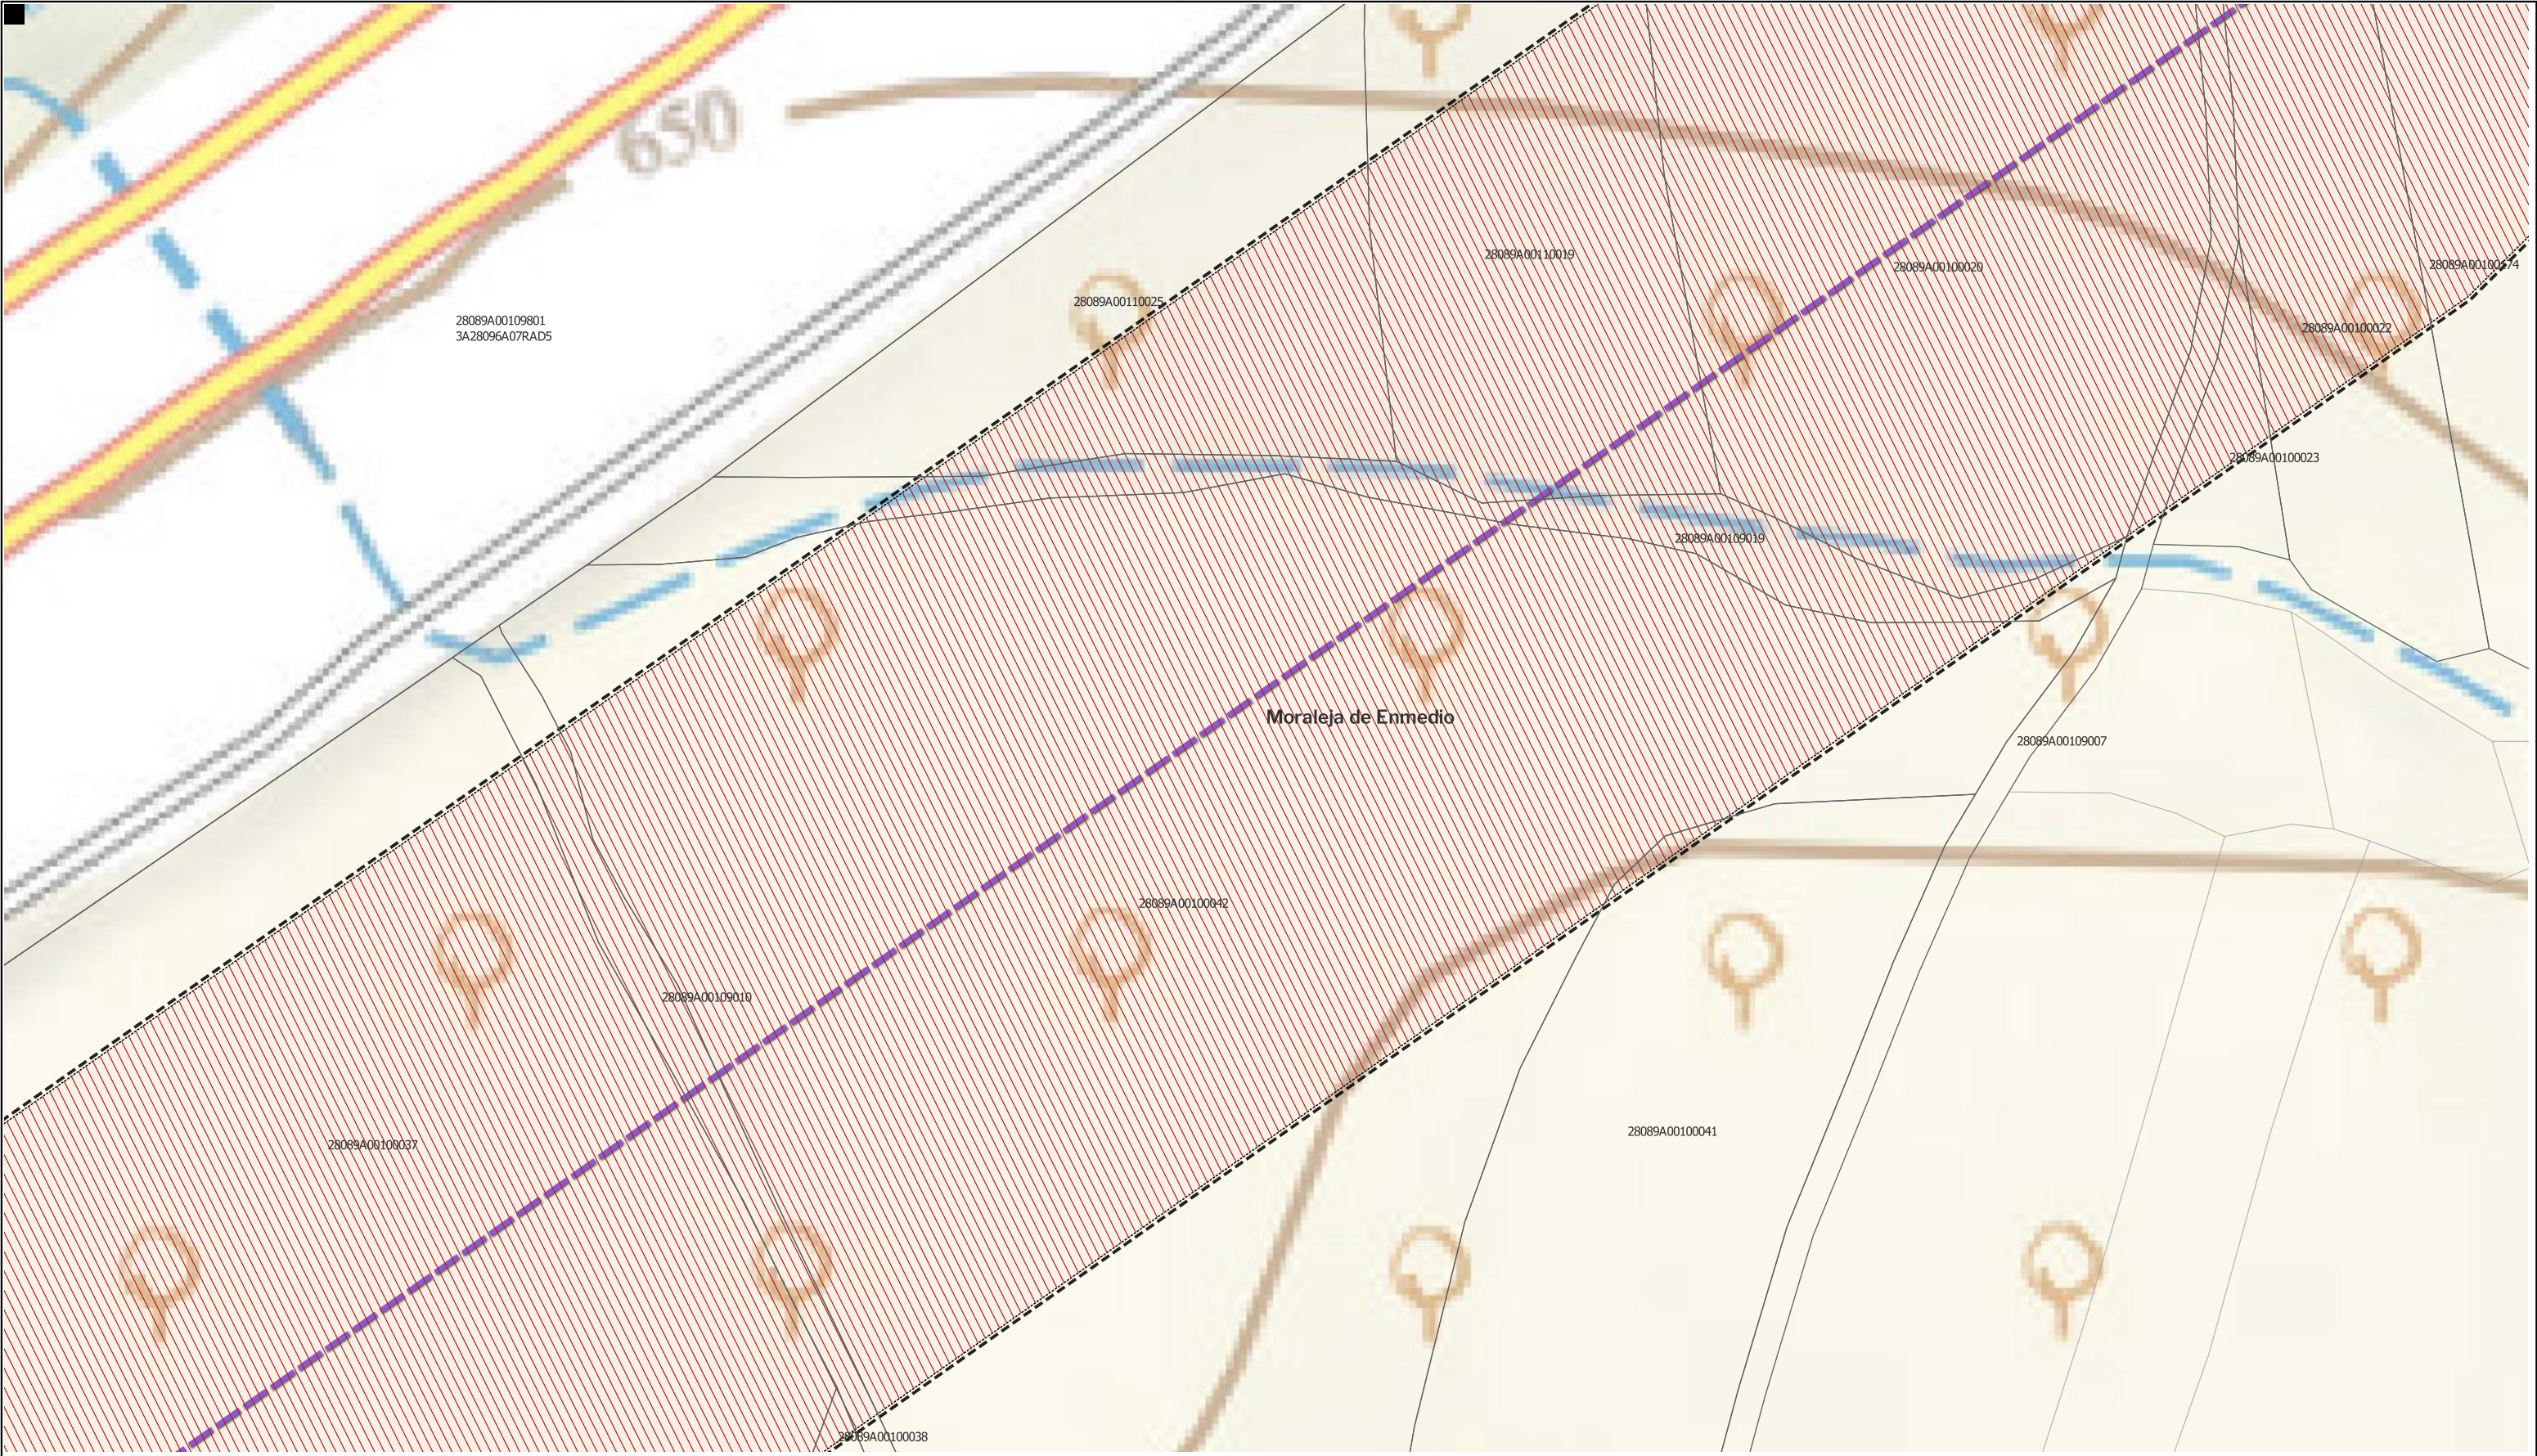

LEYENDA

- | | | | |
|--|---------------------------------|---|--|
| Delimitaciones territoriales | Nueva Infraestructura Eléctrica | Tramo compartido con
PEI "El Casar"
(Ptot.748) (SIA 22/185)
Exp. 10-UB2-00184.6/2022)
y PFV Gran Fregacedos (Ptot. 239) | Ordenación |
| Parcelario Municipal
con Referencia Catastral | zona de afeccion | | Ámbito del Plan Especial |
| | | | Red General de Infraestructuras Eléctricas |
| | | Línea aérea | |

Nota: la información utilizada en los planos procede de fuentes oficiales, y se encuentra georeferenciada en el sistema de coordenadas ETRS 89 - 30N



PROYECTO: PLAN ESPECIAL DE INFRAESTRUCTURAS DE EVACUACIÓN
"NUDO BUENAVISTA"

TÍTULO DEL PLANO
Ordenación

ESCALA
1:1.000 en A3

PROYECTO
2112

ESCALA GRÁFICA
0 10 20 m

FECHA
Junio 2024

EQUIPO REDACTOR

GRUPO SC

Natalia Chinchilla
Arq. Col. 12282 COAM
David Rojo
Arq. Col. 2956 COACyLE

PROMOTOR

MITRA BETA, S.L.U.

CEPSA

Segundo Mata 1, 2ª, 5. 28224 Pozuelo de Alarcón, Madrid Telf. +34 917 144 220 www.spatialconcepts.eu

DE 92 HOJAS

0.11. 49



LEYENDA

- | | | | |
|---|---------------------------------|---|--|
| Delimitaciones territoriales | Nueva Infraestructura Eléctrica | Tramo compartido con PEI "El Casar" (Ptot.748) (SIA 22/185) Exp. 10-UB2-00184.6/2022) y PFV Gran Fregacedos (Ptot. 239) | Ordenación |
| Parcelario Municipal con Referencia Catastral | zona de afeccion | | Ámbito del Plan Especial |
| | | | Red General de Infraestructuras Eléctricas |
| | | Línea aérea | |

Nota: la información utilizada en los planos procede de fuentes oficiales, y se encuentra georeferenciada en el sistema de coordenadas ETRS 89 - 30N



PROYECTO: PLAN ESPECIAL DE INFRAESTRUCTURAS DE EVACUACIÓN "NUDO BUENAVISTA"

TÍTULO DEL PLANO Ordenación

ESCALA 1:1.000 en A3

PROYECTO 2112

ESCALA GRÁFICA 0 10 20 m

FECHA Junio 2024

EQUIPO REDACTOR

GRUPO SC Natalia Chinchilla Arq. Col. 12282 COAM David Rojo Arq. Col. 2956 COACyLE

PROMOTOR

MITRA BETA, S.L.U.

CEPSA

Segundo Mata 1, 2ª, 5. 28224 Pozuelo de Alarcón, Madrid Telf. +34 917 144 220 www.spatialconcepts.eu



LEYENDA

- | | | | |
|---|---------------------------------|---|--|
| Delimitaciones territoriales | Nueva Infraestructura Eléctrica | Tramo compartido con PEI "El Casar" (Ptot.748) (SIA 22/185) Exp. 10-UB2-00184.6/2022) y PFV Gran Fregacedos (Ptot. 239) | Ordenación |
| Parcelario Municipal con Referencia Catastral | zona de afección | Línea aérea | Ámbito del Plan Especial |
| | PSFV Guadarrama | | Red General de Infraestructuras Eléctricas |

Nota: la información utilizada en los planos procede de fuentes oficiales, y se encuentra georeferenciada en el sistema de coordenadas ETRS 89 - 30N



PROYECTO: PLAN ESPECIAL DE INFRAESTRUCTURAS DE EVACUACIÓN "NUDO BUENAVISTA"

TÍTULO DEL PLANO Ordenación

ESCALA 1:1.000 en A3

PROYECTO 2112

ESCALA GRÁFICA 0 10 20 m

FECHA Junio 2024

EQUIPO REDACTOR

GRUPO SC Natalia Chinchilla Arq. Col. 12282 COAM David Rojo Arq. Col. 2956 COACyLE

PROMOTOR MITRA BETA, S.L.U.

CEPSA

Segundo Mata 1, 2ª, 5. 28224 Pozuelo de Alarcón, Madrid Telf. +34 917 144 220 www.spatialconcepts.eu



LEYENDA

- | | | | |
|---|---------------------------------|---|--|
| Delimitaciones territoriales | Nueva Infraestructura Eléctrica | Tramo compartido con PEI "El Casar" (Ptot.748) (SIA 22/185) Exp. 10-UB2-00184.6/2022) y PFV Gran Fregacedos (Ptot. 239) | Ordenación |
| — Recintos municipales | — Línea aérea | — Línea aérea | — Ámbito del Plan Especial |
| □ Parcelario Municipal con Referencia Catastral | □ zona de afección | | — Red General de Infraestructuras Eléctricas |

Nota: la información utilizada en los planos procede de fuentes oficiales, y se encuentra georeferenciada en el sistema de coordenadas ETRS 89 - 30N



PROYECTO: PLAN ESPECIAL DE INFRAESTRUCTURAS DE EVACUACIÓN "NUDO BUENAVISTA"

TÍTULO DEL PLANO Ordenación

ESCALA 1:1.000 en A3

PROYECTO 2112

ESCALA GRÁFICA 0 10 20 m

FECHA Junio 2024

EQUIPO REDACTOR

GRUPO SC Natalia Chinchilla Arq. Col. 12282 COAM David Rojo Arq. Col. 2956 COACyLE

PROMOTOR

MITRA BETA, S.L.U.

CEPSA

Segundo Mata 1, 2ª, 5. 28224 Pozuelo de Alarcón, Madrid Telf. +34 917 144 220 www.spatialconcepts.eu



LEYENDA

- | | | | |
|---|---------------------------------|---|--|
| Delimitaciones territoriales | Nueva Infraestructura Eléctrica | Tramo compartido con PEI "El Casar" (Ptot.748) (SIA 22/185) Exp. 10-UB2-00184.6/2022) y PFV Gran Fregacedos (Ptot. 239) | Ordenación |
| — Recintos municipales | — Línea aérea | — Línea aérea | — Ámbito del Plan Especial |
| □ Parcelario Municipal con Referencia Catastral | □ zona de afeccion | | /// Red General de Infraestructuras Eléctricas |
| | ■ SET Guadarrama | | |
| | ▨ PSFV Guadarrama | | |

Nota: la información utilizada en los planos procede de fuentes oficiales, y se encuentra georeferenciada en el sistema de coordenadas ETRS 89 - 30N



PROYECTO: PLAN ESPECIAL DE INFRAESTRUCTURAS DE EVACUACIÓN
INFRAESTRUCTURAS DE EVACUACIÓN
"NUDO BUENAVISTA"
TÍTULO DEL PLANO
Ordenación
0.1.1. 53 DE 92 HOJAS

ESCALA 1:1.000 en A3 PROYECTO 2112 ESCALA GRÁFICA 0 10 20 m FECHA Junio 2024

EQUIPO REDACTOR PROMOTOR

GRUPO SC Natalia Chinchilla Arq. Col. 12282 COAM David Rojo Arq. Col. 2956 COACyLE **CEPSA** MITRA BETA, S.L.U.

Segundo Mata 1, 2ª, 5. 28224 Pozuelo de Alarcón, Madrid Telf. +34 917 144 220 www.spatialconcepts.eu



LEYENDA

- | | | |
|---|---------------------------------|--|
| Delimitaciones territoriales | Nueva Infraestructura Eléctrica | Ordenación |
| — Recintos municipales | — Línea aérea | — Ámbito del Plan Especial |
| □ Parcelario Municipal con Referencia Catastral | □ zona de afección | /// Red General de Infraestructuras Eléctricas |

Nota: la información utilizada en los planos procede de fuentes oficiales, y se encuentra georeferenciada en el sistema de coordenadas ETRS 89 - 30N



PROYECTO: PLAN ESPECIAL DE INFRAESTRUCTURAS DE EVACUACIÓN
"NUDO BUENAVISTA"

TÍTULO DEL PLANO
Ordenación

ESCALA 1:1.000 en A3

PROYECTO 2112

ESCALA GRÁFICA 0 10 20 m

FECHA Junio 2024

EQUIPO REDACTOR

GRUPO SC Natalia Chinchilla Arq. Col. 12282 COAM David Rojo Arq. Col. 2956 COACyLE

PROMOTOR

MITRA BETA, S.L.U.

CEPSA

Segundo Mata 1, 2ª, 5. 28224 Pozuelo de Alarcón, Madrid Telf. +34 917 144 220 www.spatialconcepts.eu

DE 92 HOJAS

0.1.1. 54



LEYENDA

- | | | |
|---|---------------------------------|--|
| Delimitaciones territoriales | Nueva Infraestructura Eléctrica | Ordenación |
| Parcelario Municipal con Referencia Catastral | Línea aérea | Ámbito del Plan Especial |
| zona de afección | | Red General de Infraestructuras Eléctricas |

Nota: la información utilizada en los planos procede de fuentes oficiales, y se encuentra georeferenciada en el sistema de coordenadas ETRS 89 - 30N



PROYECTO: PLAN ESPECIAL DE INFRAESTRUCTURAS DE EVACUACIÓN
"NUDO BUENAVISTA"

TÍTULO DEL PLANO
Ordenación

ESCALA
1:1.000 en A3

PROYECTO
2112

ESCALA GRÁFICA
0 10 20 m

FECHA
Junio 2024

EQUIPO REDACTOR

GRUPO SC Natalia Chinchilla
Arq. Col. 12282 COAM
David Rojo
Arq. Col. 2956 COACyLE

PROMOTOR

CEPSA MITRA BETA, S.L.U.

Segundo Mata 1, 2ª, 5. 28224 Pozuelo de Alarcón, Madrid Telf. +34 917 144 220 www.spatialconcepts.eu

0.1.1. 55

DE
92
HOJAS



LEYENDA

- | | | |
|---|---------------------------------|--|
| Delimitaciones territoriales | Nueva Infraestructura Eléctrica | Ordenación |
| Parcelario Municipal con Referencia Catastral | Línea aérea | Ámbito del Plan Especial |
| zona de afeccion | | Red General de Infraestructuras Eléctricas |

Nota: la información utilizada en los planos procede de fuentes oficiales, y se encuentra georeferenciada en el sistema de coordenadas ETRS 89 - 30N



PROYECTO: PLAN ESPECIAL DE INFRAESTRUCTURAS DE EVACUACIÓN

"NUDO BUENAVISTA"

TÍTULO DEL PLANO

Ordenación

ESCALA 1:1.000 en A3

PROYECTO 2112

ESCALA GRÁFICA 0 10 20 m

FECHA Junio 2024

EQUIPO REDACTOR

GRUPO SC Natalia Chinchilla
Arq. Col. 12282 COAM
David Rojo
Arq. Col. 2956 COACyLE


PROMOTOR

CEPSA MITRA BETA, S.L.U.

Segundo Mata 1, 2ª, 5. 28224 Pozuelo de Alarcón, Madrid Telf. +34 917 144 220 www.spatialconcepts.eu

DE 92 HOJAS

0.1.1. 56

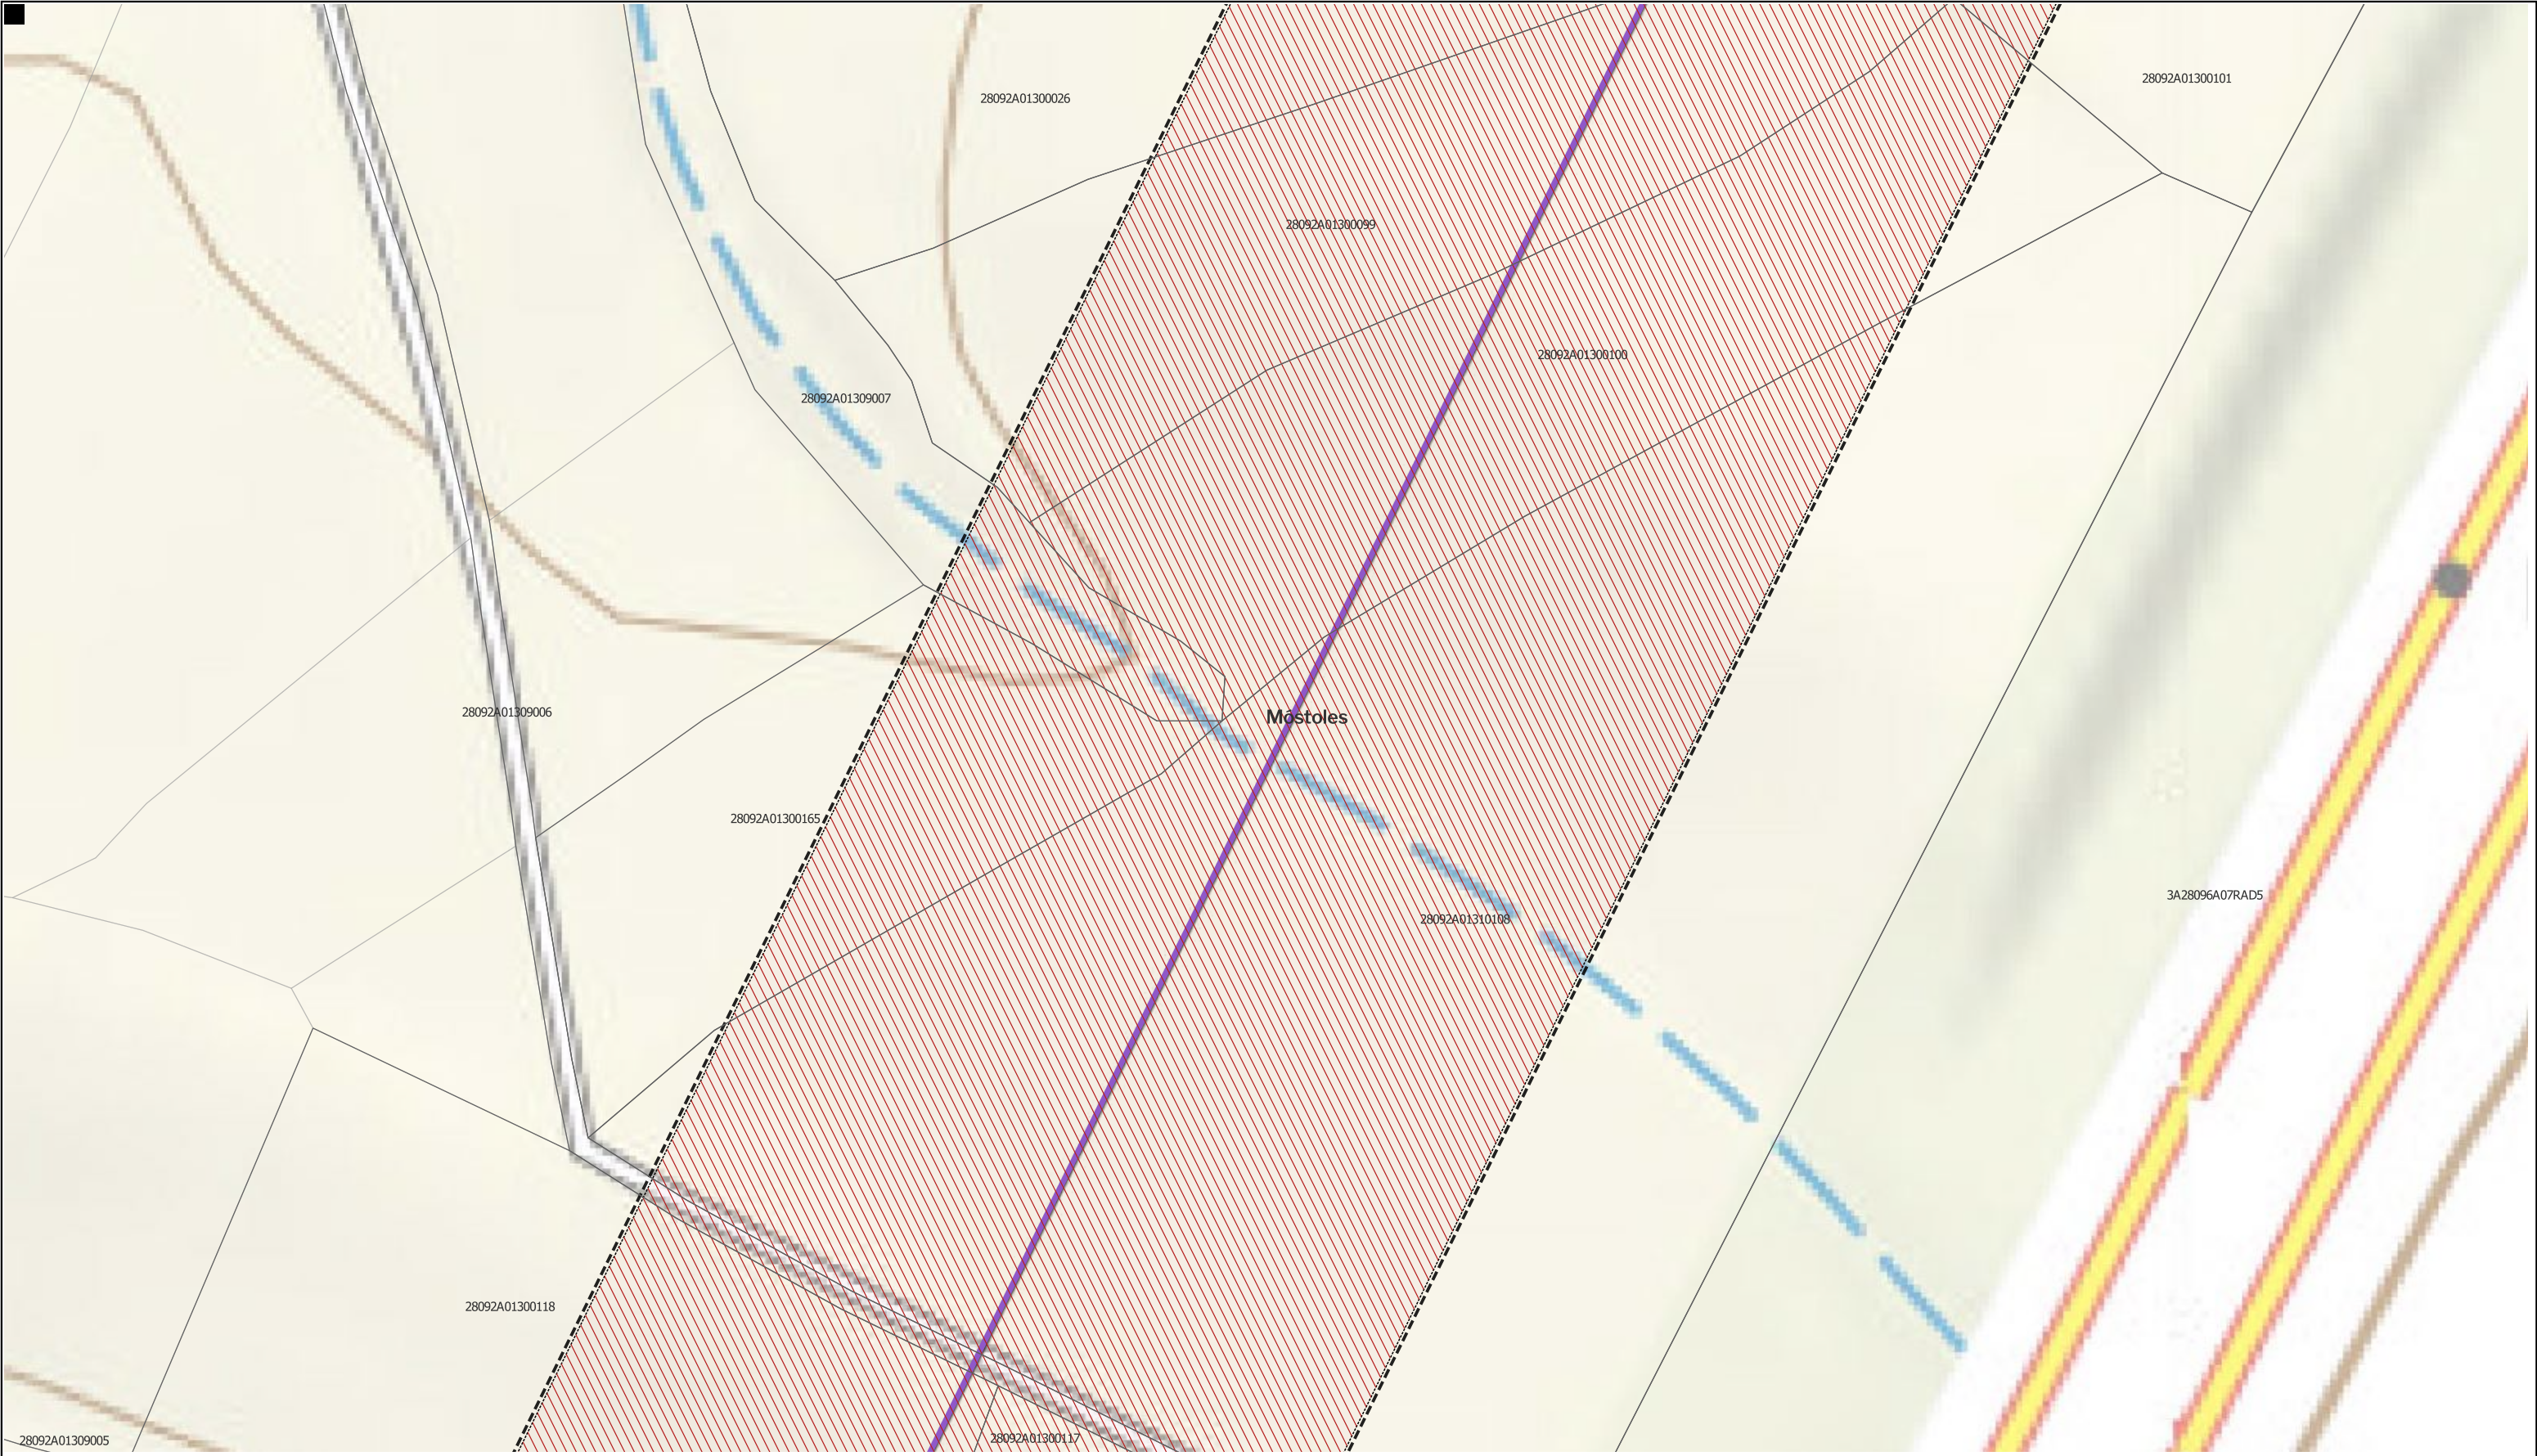


LEYENDA

- | | | |
|---|---------------------------------|--|
| Delimitaciones territoriales | Nueva Infraestructura Eléctrica | Ordenación |
| Parcelario Municipal con Referencia Catastral | Línea aérea | Ámbito del Plan Especial |
| zona de afección | | Red General de Infraestructuras Eléctricas |

Nota: la información utilizada en los planos procede de fuentes oficiales, y se encuentra georeferenciada en el sistema de coordenadas ETRS 89 - 30N



PROYECTO: PLAN ESPECIAL DE INFRAESTRUCTURAS DE EVACUACIÓN		DE 92 HOJAS	
TÍTULO DEL PLANO		0.1.1. 57	
Ordenación			
ESCALA 1:1.000 en A3	PROYECTO 2112	ESCALA GRÁFICA 0 10 20 m	FECHA Junio 2024
EQUIPO REDACTOR		PROMOTOR	
GRUPO Natalia Chinchilla Arq. Col. 12282 COAM David Rojo Arq. Col. 2956 COACyLE		MITRA BETA, S.L.U.	
Segundo Mata 1, 2ª, 5. 28224 Pozuelo de Alarcón, Madrid Telf. +34 917 144 220 www.spatialconcepts.eu			

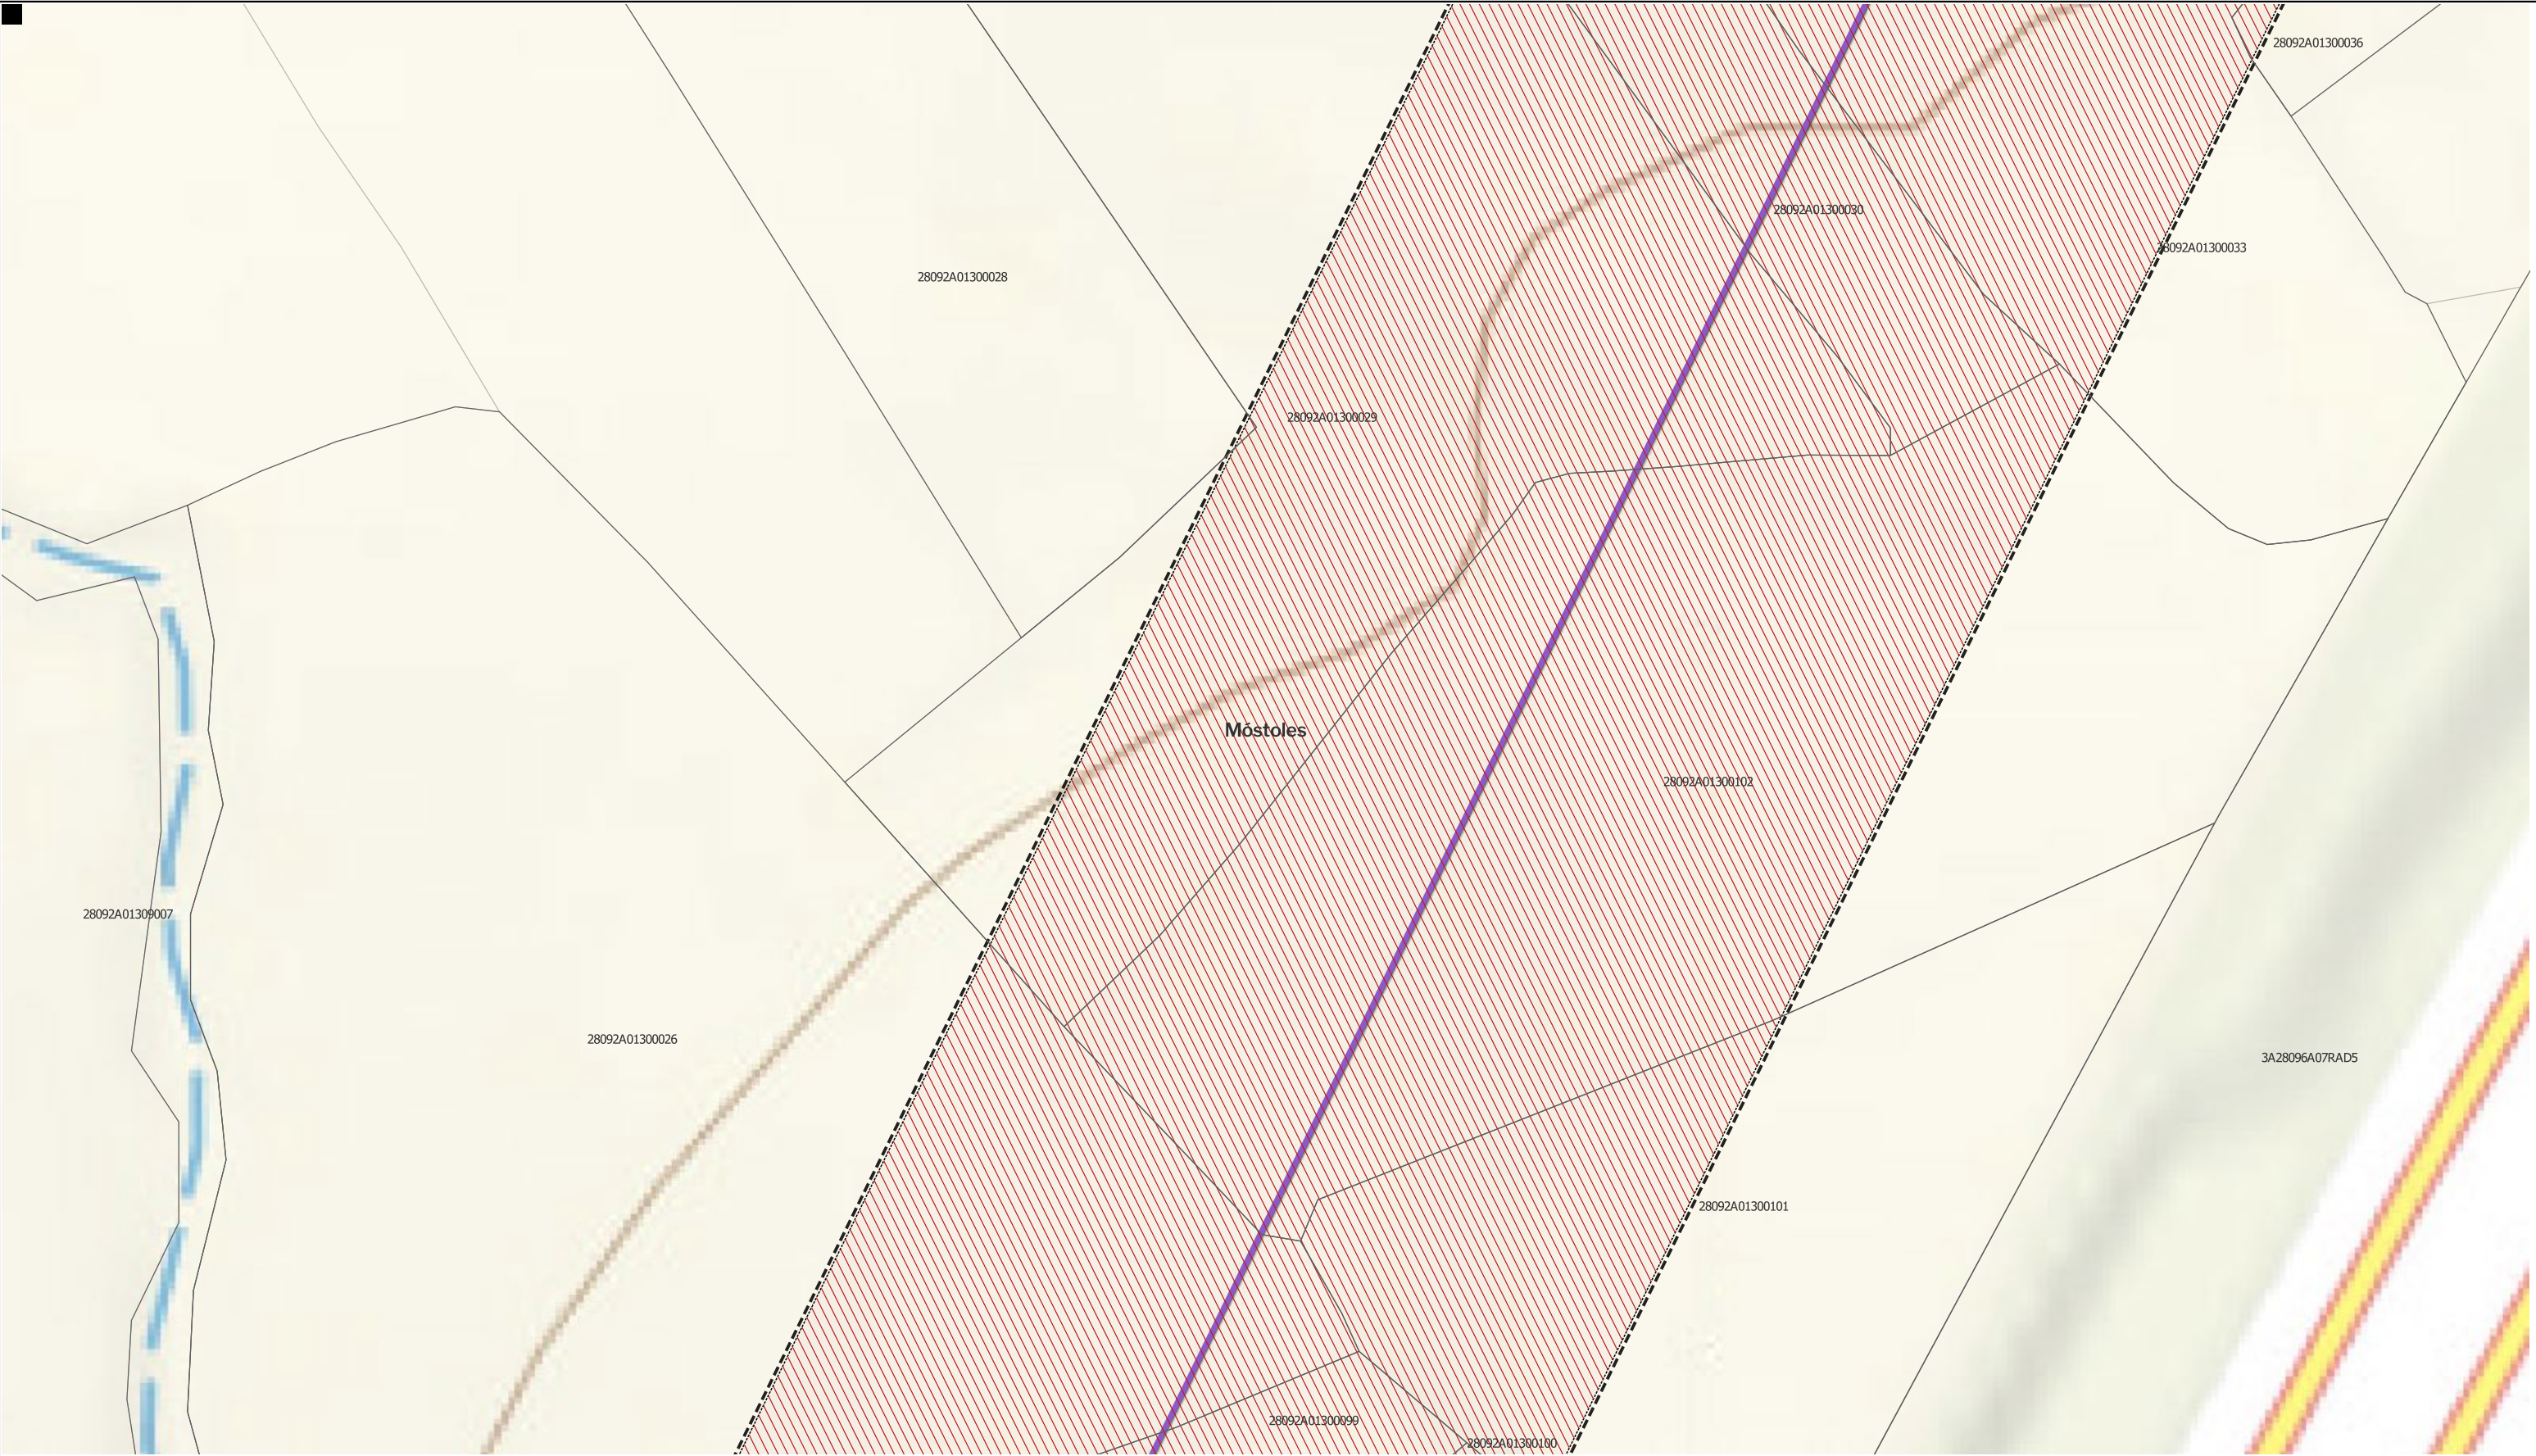

LEYENDA

- | | | |
|---|--|--------------------------|
| Delimitaciones territoriales | Nueva Infraestructura Eléctrica | Ordenación |
| Parcelario Municipal con Referencia Catastral | Línea aérea | Ámbito del Plan Especial |
| zona de afeccion | Red General de Infraestructuras Eléctricas | |

Nota: la información utilizada en los planos procede de fuentes oficiales, y se encuentra georeferenciada en el sistema de coordenadas ETRS 89 - 30N



PROYECTO: PLAN ESPECIAL DE INFRAESTRUCTURAS DE EVACUACIÓN
"NUDO BUENAVISTA"

TÍTULO DEL PLANO
Ordenación

ESCALA 1:1.000 en A3

PROYECTO 2112

ESCALA GRÁFICA 0 10 20 m

FECHA Junio 2024

EQUIPO REDACTOR

GRUPO SC Natalia Chinchilla
Arq. Col. 12282 COAM
David Rojo
Arq. Col. 2956 COACyLE

PROMOTOR

CEPSA MITRA BETA, S.L.U.

Segundo Mata 1, 2ª, 5. 28224 Pozuelo de Alarcón, Madrid Telf. +34 917 144 220 www.spatialconcepts.eu



LEYENDA

- | | | |
|---|--|--------------------------|
| Delimitaciones territoriales | Nueva Infraestructura Eléctrica | Ordenación |
| Parcelario Municipal con Referencia Catastral | Línea aérea | Ámbito del Plan Especial |
| zona de afeccion | Red General de Infraestructuras Eléctricas | |

Nota: la información utilizada en los planos procede de fuentes oficiales, y se encuentra georeferenciada en el sistema de coordenadas ETRS 89 - 30N



PROYECTO: PLAN ESPECIAL DE INFRAESTRUCTURAS DE EVACUACIÓN	
"NUDO BUENAVISTA"	
TÍTULO DEL PLANO Ordenación	
ESCALA 1:1.000 en A3	PROYECTO 2112
ESCALA GRÁFICA 0 10 20 m	
FECHA Junio 2024	
EQUIPO REDACTOR	
GRUPO SC Natalia Chinchilla Arq. Col. 12282 COAM David Rojo Arq. Col. 2956 COACyLE	
PROMOTOR MITRA BETA, S.L.U.	
CEPSA	
Segundo Mata 1, 2ª, 5. 28224 Pozuelo de Alarcón, Madrid Telf. +34 917 144 220 www.spatialconcepts.eu	

DE 92 HOJAS



LEYENDA

- | | | |
|---|---------------------------------|--|
| Delimitaciones territoriales | Nueva Infraestructura Eléctrica | Ordenación |
| Parcelario Municipal con Referencia Catastral | Línea aérea | Ámbito del Plan Especial |
| zona de afeccion | | Red General de Infraestructuras Eléctricas |

Nota: la información utilizada en los planos procede de fuentes oficiales, y se encuentra georeferenciada en el sistema de coordenadas ETRS 89 - 30N



PROYECTO: PLAN ESPECIAL DE INFRAESTRUCTURAS DE EVACUACIÓN "NUDO BUENAVISTA"

TÍTULO DEL PLANO Ordenación

ESCALA 1:1.000 en A3

PROYECTO 2112

ESCALA GRÁFICA 0 10 20 m

FECHA Junio 2024

DE 92 HOJAS

0.11. 60


EQUIPO REDACTOR

GRUPO SC Natalia Chinchilla
Arq. Col. 12282 COAM
David Rojo
Arq. Col. 2956 COACyLE

PROMOTOR

CEPSA MITRA BETA, S.L.U.

Segundo Mata 1, 2ª, 5. 28224 Pozuelo de Alarcón, Madrid Telf. +34 917 144 220 www.spatialconcepts.eu

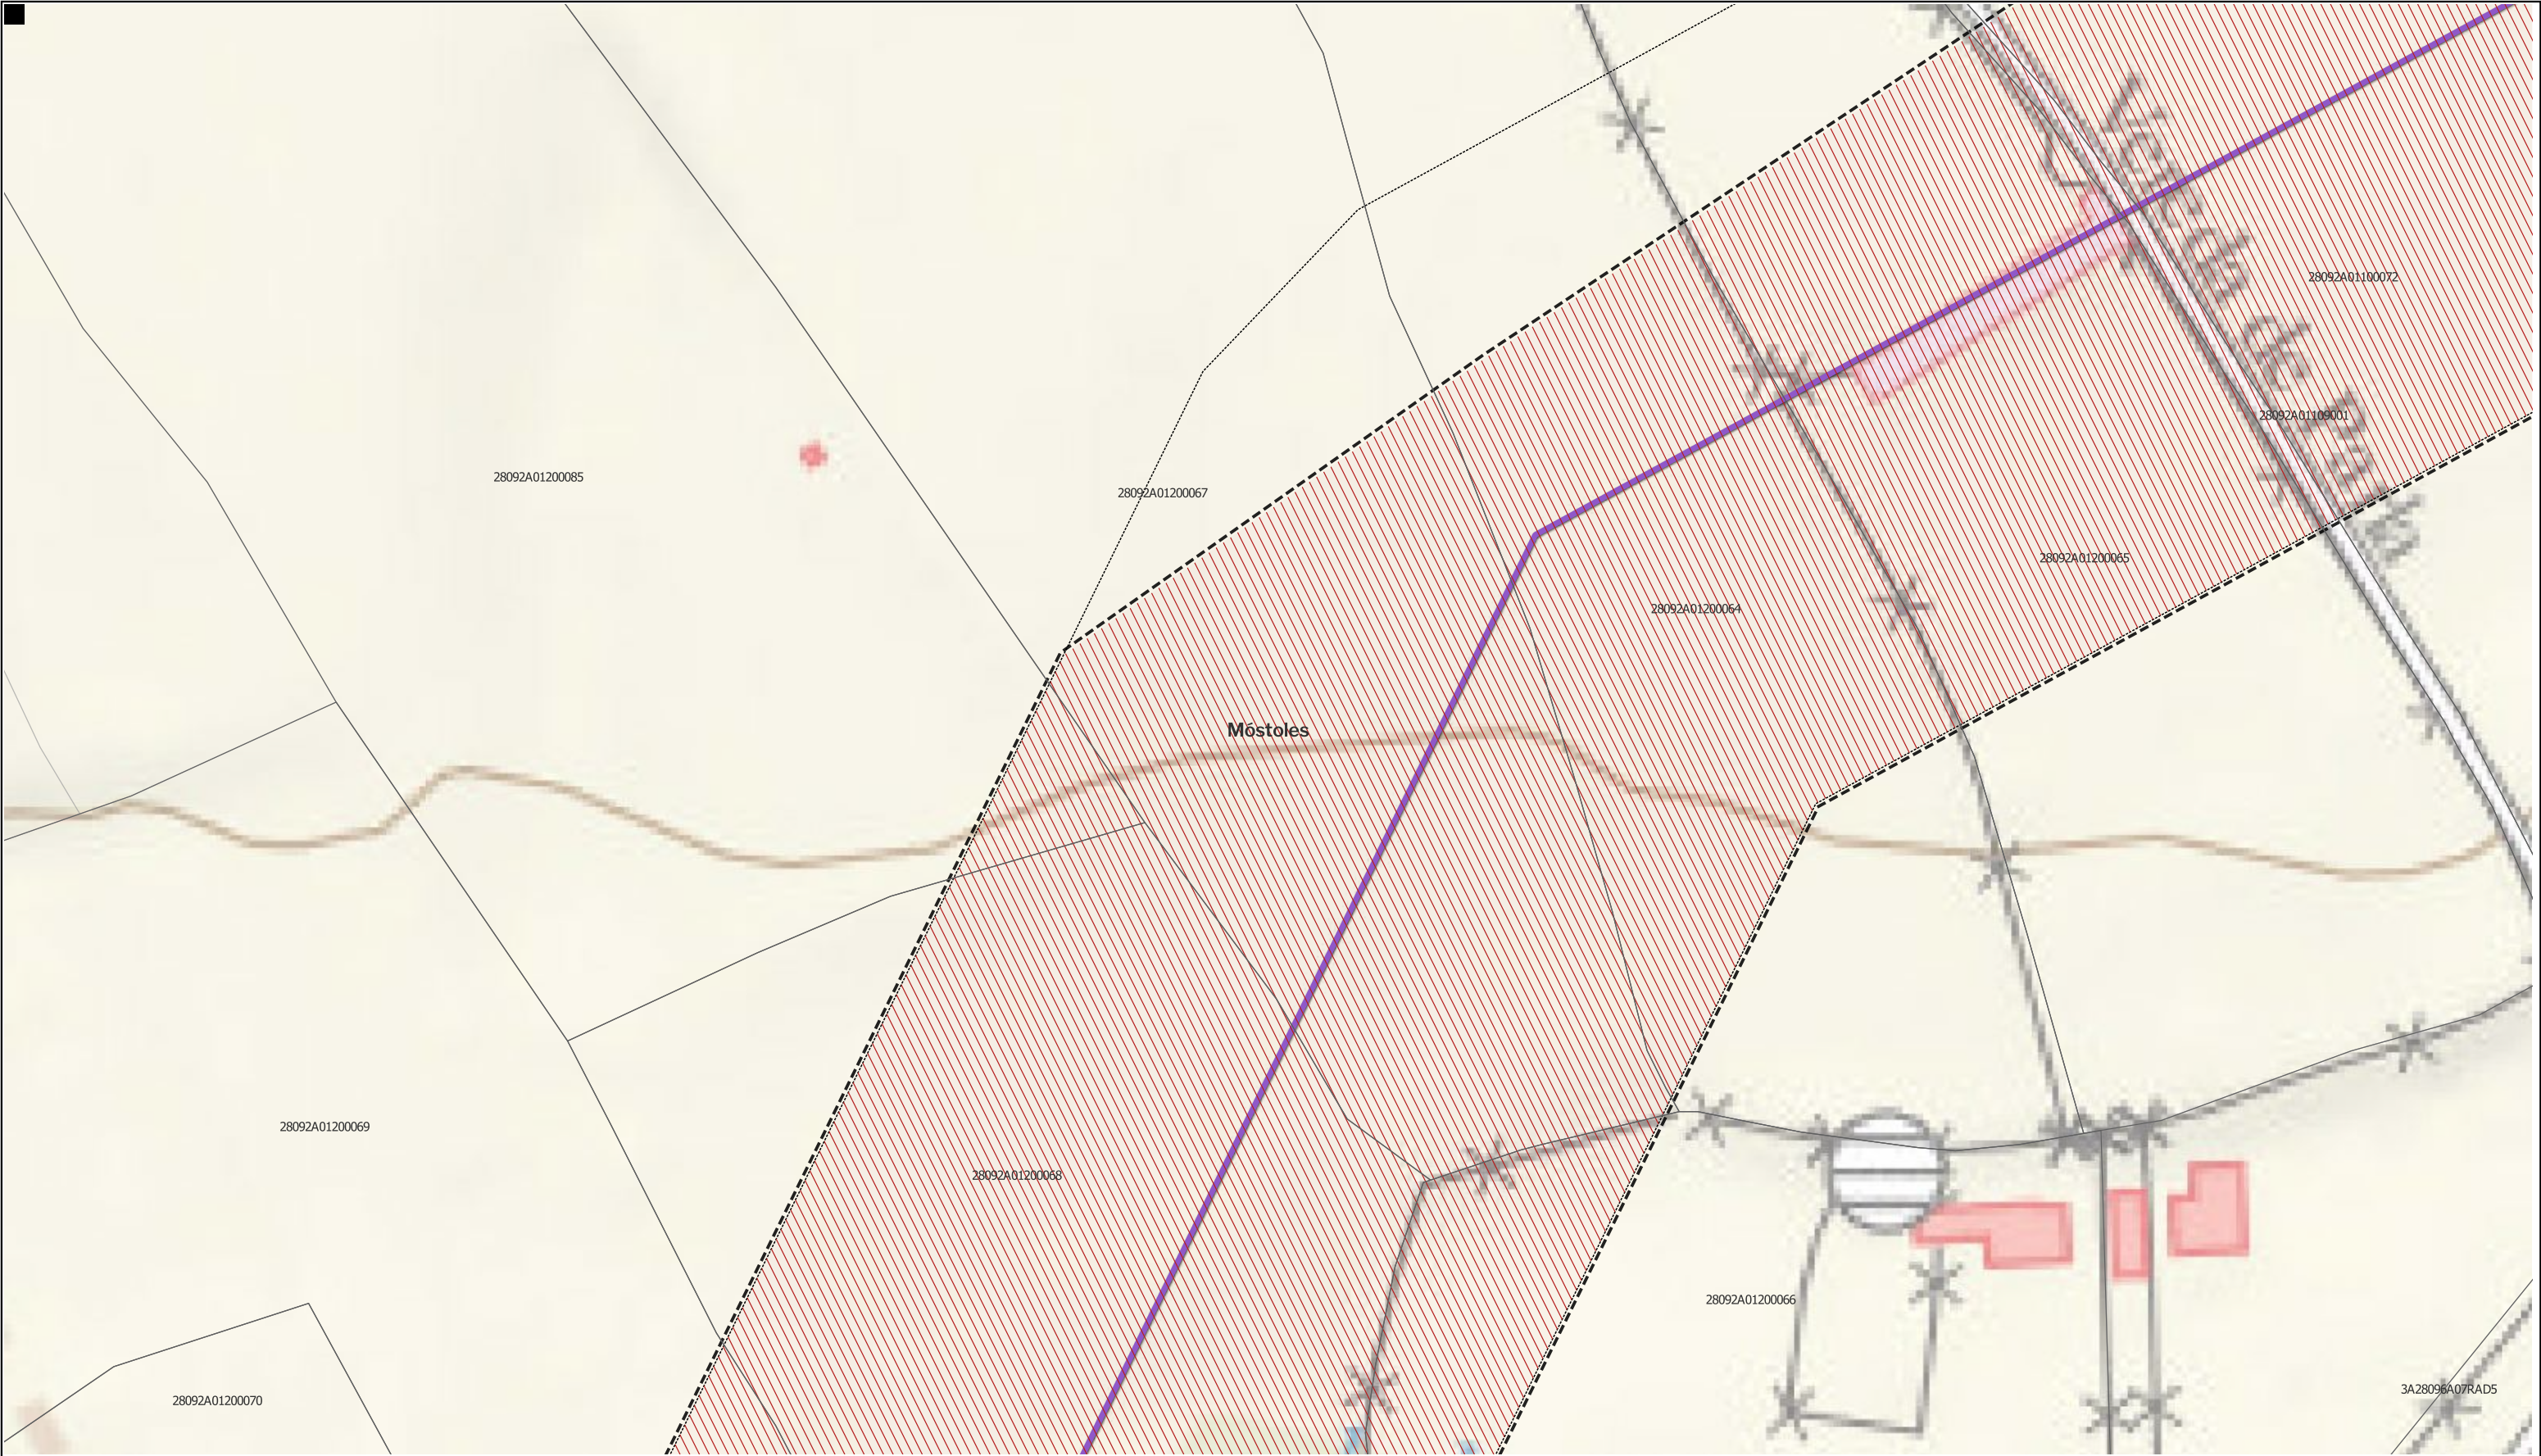

LEYENDA

- Delimitaciones territoriales

 - Parcelario Municipal con Referencia Catastral
- Nueva Infraestructura Eléctrica

 - Línea aérea
 - zona de afeccion
- Ordenación

 - Ámbito del Plan Especial
 - Red General de Infraestructuras Eléctricas

Nota: la información utilizada en los planos procede de fuentes oficiales, y se encuentra georeferenciada en el sistema de coordenadas ETRS 89 - 30N



PROYECTO: PLAN ESPECIAL DE INFRAESTRUCTURAS DE EVACUACIÓN "NUDO BUENAVISTA"

TÍTULO DEL PLANO Ordenación

ESCALA 1:1.000 en A3

PROYECTO 2112

ESCALA GRÁFICA 0 10 20 m

FECHA Junio 2024

0.1.1. 61

DE 92 HOJAS

EQUIPO REDACTOR

GRUPO SC

Natalia Chinchilla
Arq. Col. 12282 COAM


David Rojo
Arq. Col. 2956 COACyLE

PROMOTOR

MITRA BETA, S.L.U.

CEPSA

Segundo Mata 1, 2ª, 5. 28224 Pozuelo de Alarcón, Madrid Telf. +34 917 144 220 www.spatialconcepts.eu

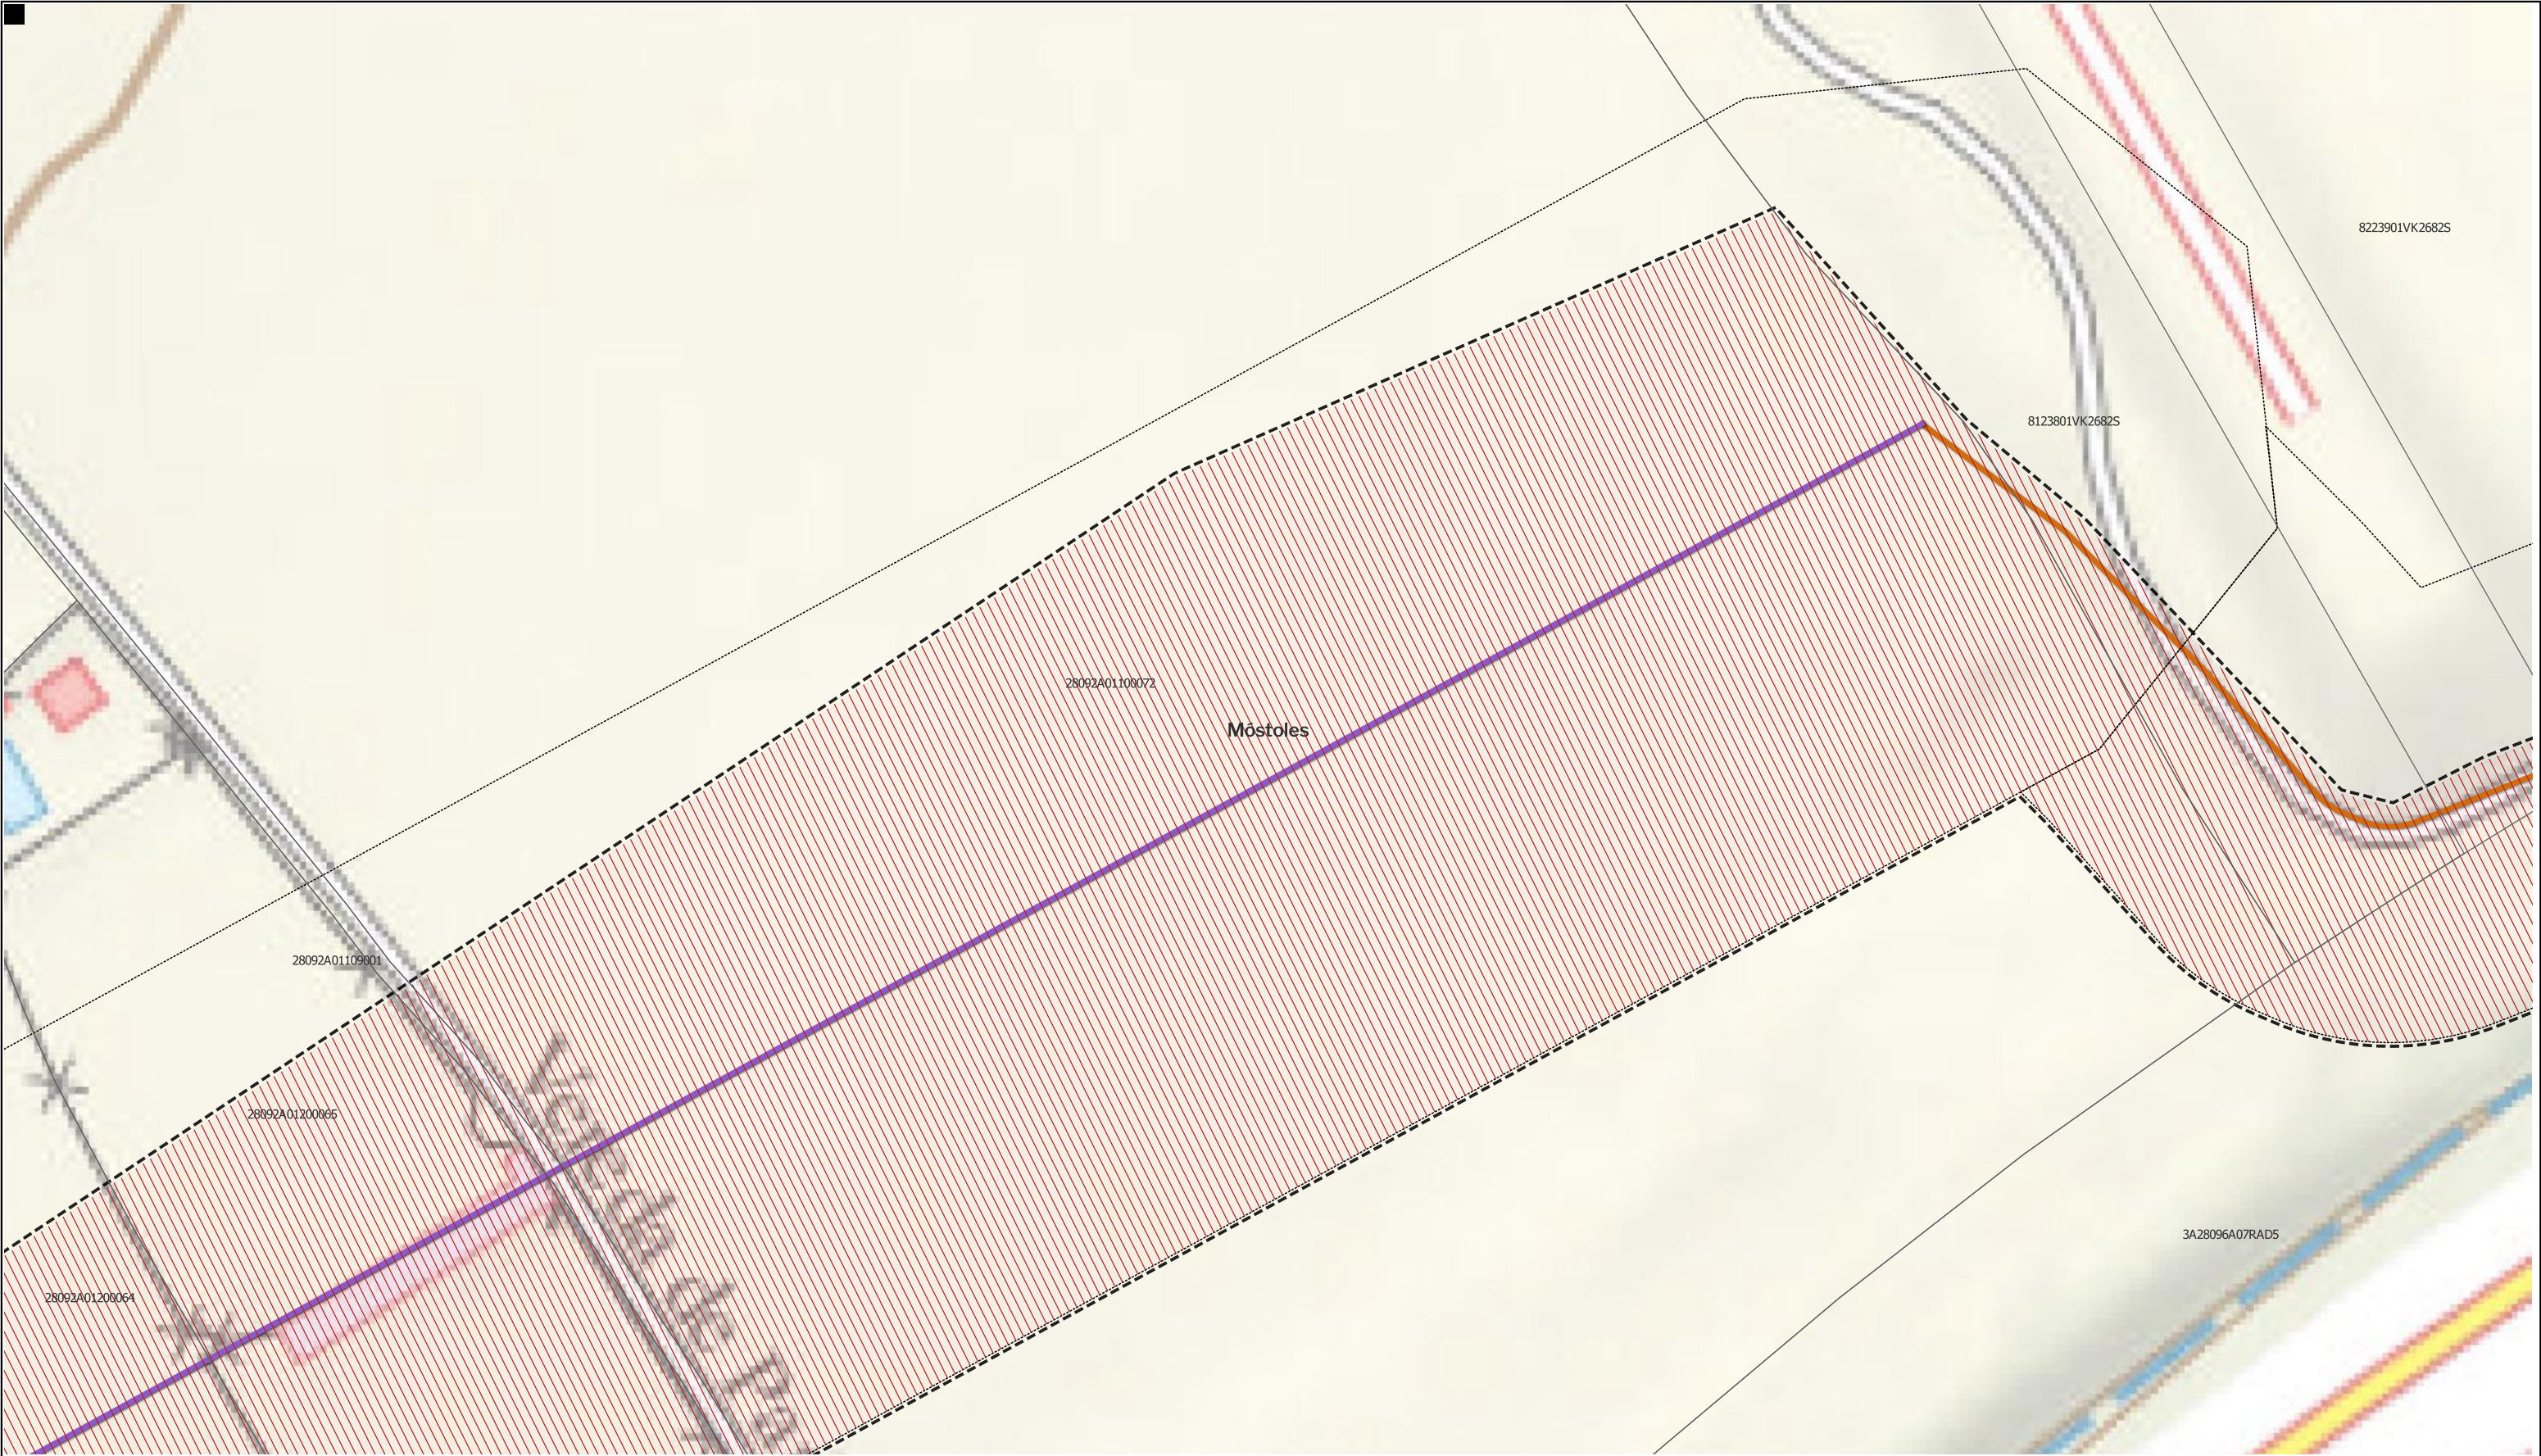


LEYENDA

- | | | |
|---|---------------------------------|--|
| Delimitaciones territoriales | Nueva Infraestructura Eléctrica | Ordenación |
| Parcelario Municipal con Referencia Catastral | Línea aérea | Ámbito del Plan Especial |
| | Línea Subterránea | Red General de Infraestructuras Eléctricas |
| | zona de afeccion | |

Nota: la información utilizada en los planos procede de fuentes oficiales, y se encuentra georeferenciada en el sistema de coordenadas ETRS 89 - 30N



PROYECTO: PLAN ESPECIAL DE INFRAESTRUCTURAS DE EVACUACIÓN "NUDO BUENAVISTA"		DE 92 HOJAS	
TÍTULO DEL PLANO Ordenación		0.1.1. 62	
ESCALA 1:1.000 en A3	PROYECTO 2112	ESCALA GRÁFICA 0 10 20 m	FECHA Junio 2024
EQUIPO REDACTOR		PROMOTOR	
Natalia Chinchilla Arq. Col. 12282 COAM David Rojo Arq. Col. 2956 COACyLE		MITRA BETA, S.L.U.	
Segundo Mata 1, 2ª, 5. 28224 Pozuelo de Alarcón, Madrid Telf. +34 917 144 220 www.spatialconcepts.eu			

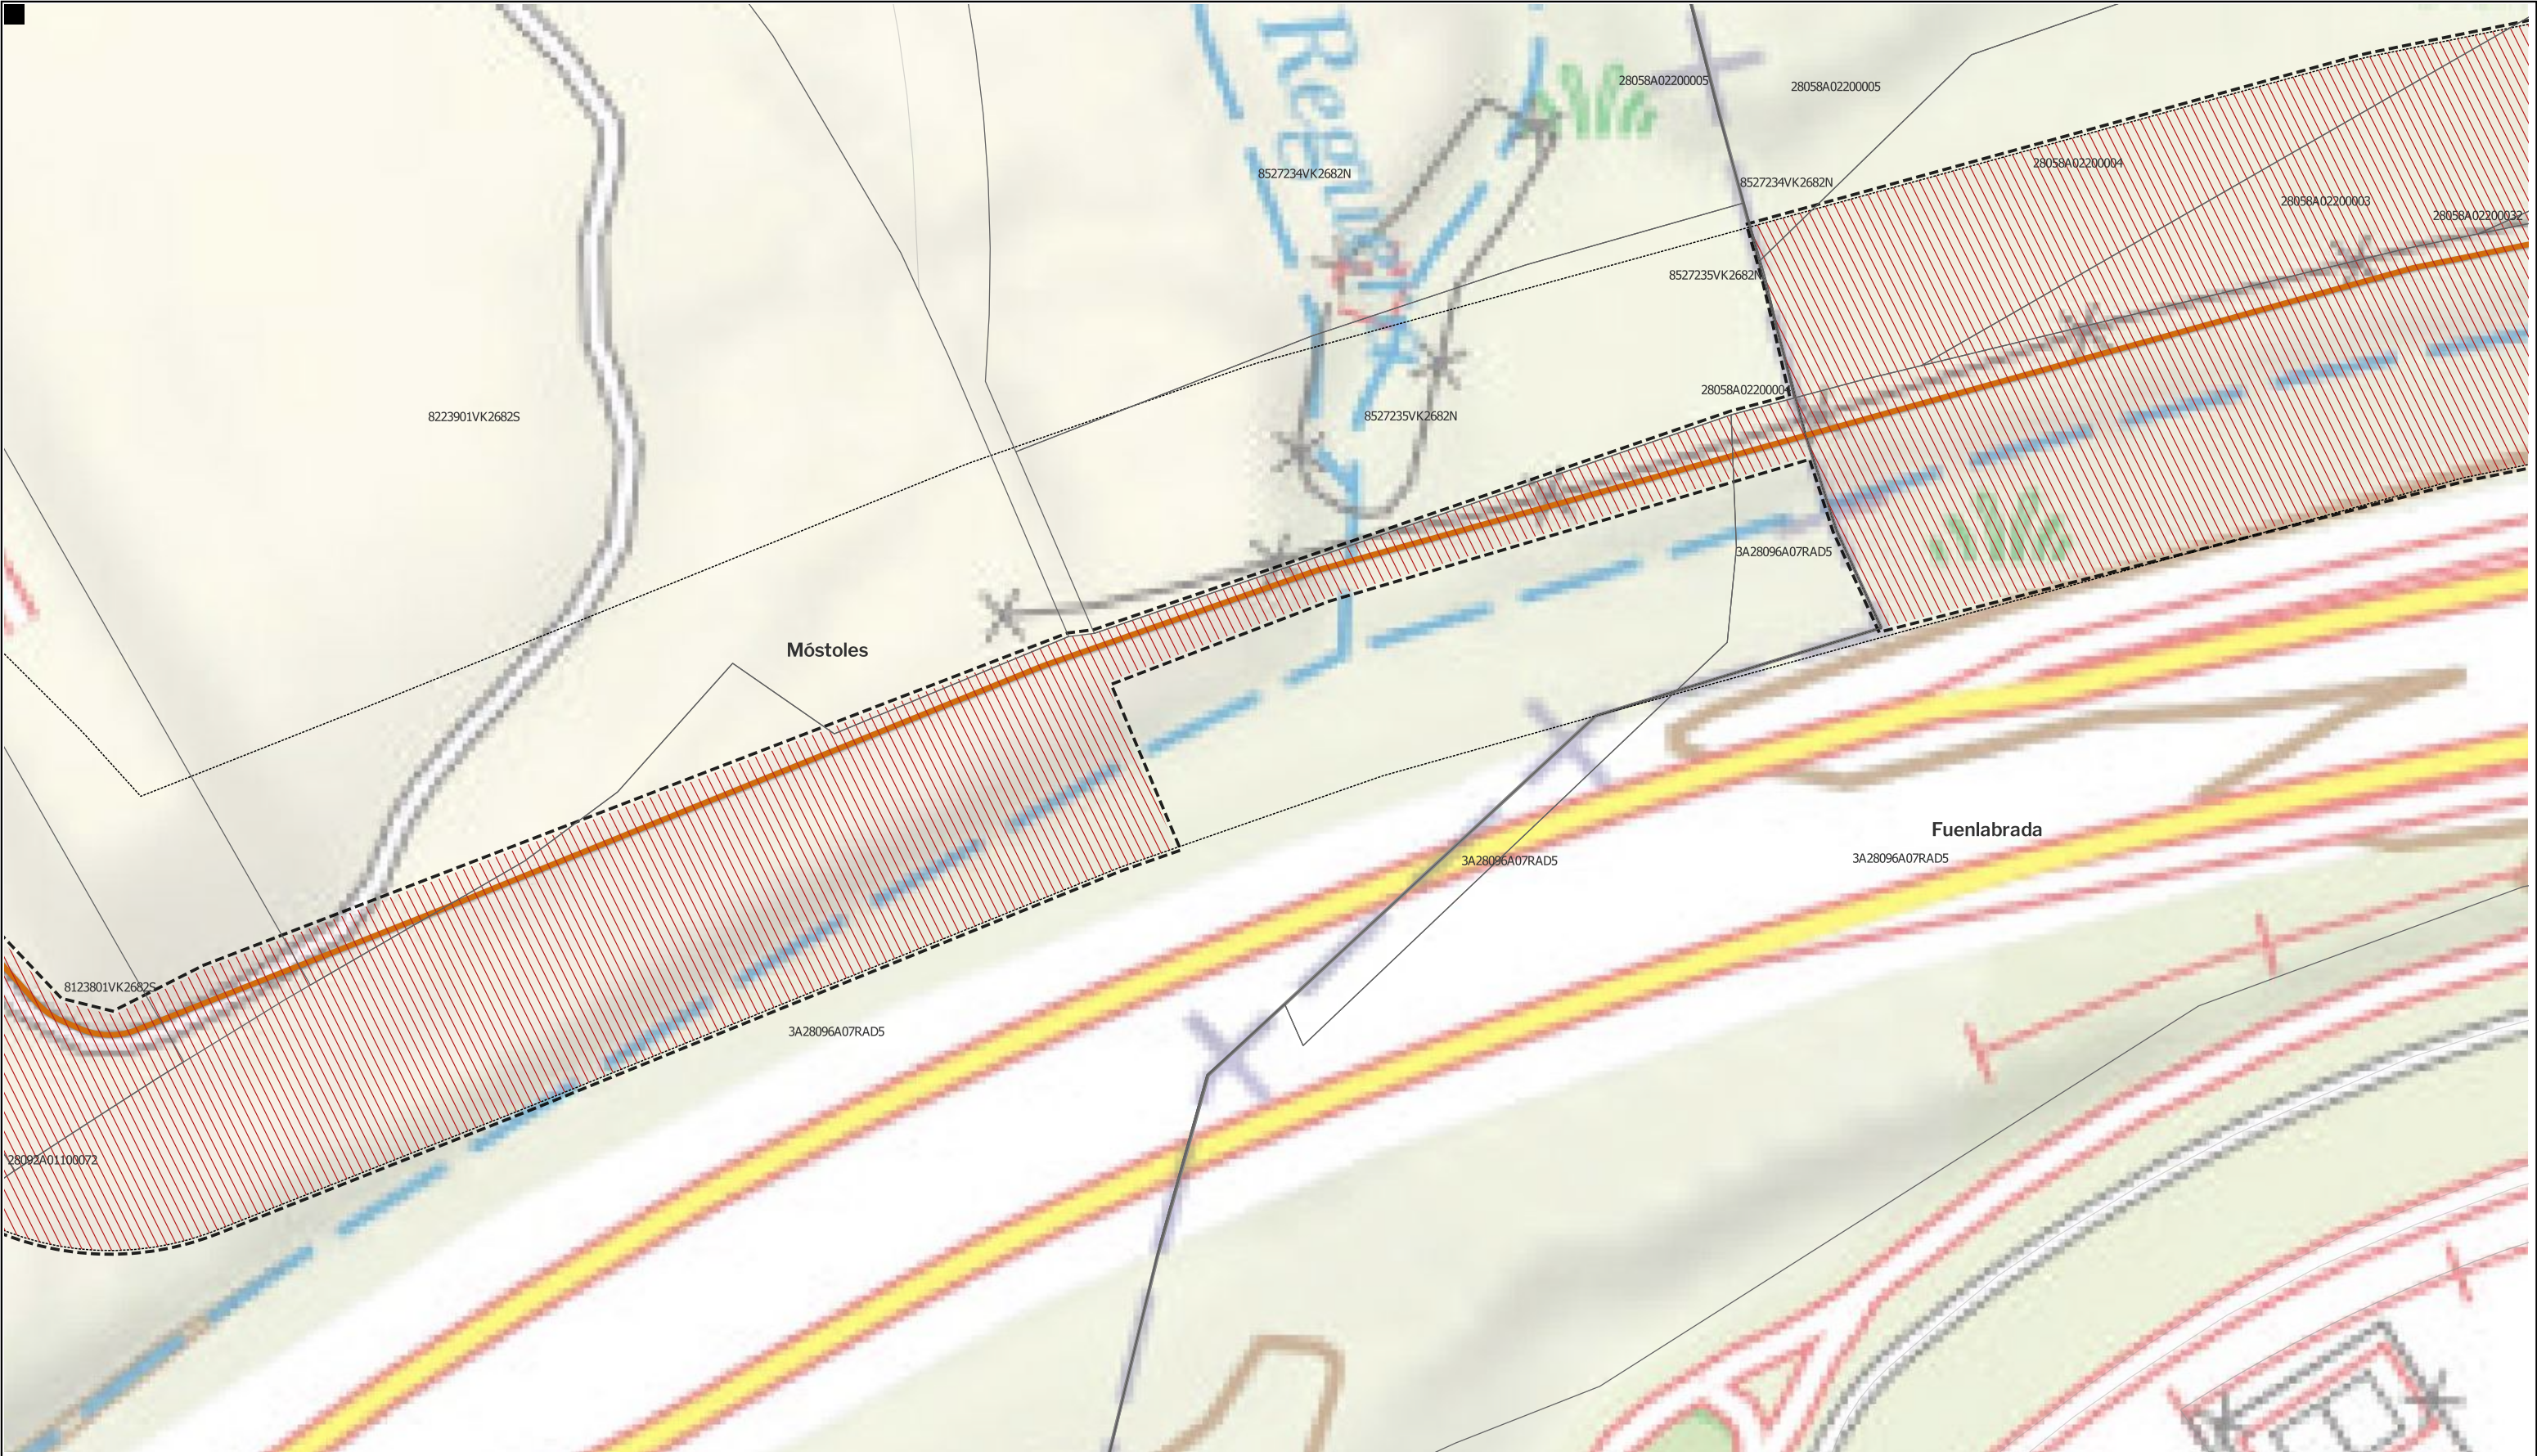

LEYENDA

- | | | |
|---|---------------------------------|--|
| Delimitaciones territoriales | Nueva Infraestructura Eléctrica | Ordenación |
| — Recintos municipales | — Línea Subterránea | — Ámbito del Plan Especial |
| □ Parcelario Municipal con Referencia Catastral | □ zona de afeccion | /// Red General de Infraestructuras Eléctricas |

Nota: la información utilizada en los planos procede de fuentes oficiales, y se encuentra georeferenciada en el sistema de coordenadas ETRS 89 - 30N



PROYECTO: PLAN ESPECIAL DE INFRAESTRUCTURAS DE EVACUACIÓN
"NUDO BUENAVISTA"

TÍTULO DEL PLANO
Ordenación

ESCALA
1:1.000 en A3

PROYECTO
2112

ESCALA GRÁFICA
0 10 20 m

FECHA
Junio 2024

EQUIPO REDACTOR

GRUPO SC

Natalia Chinchilla
Arq. Col. 12282 COAM
David Rojo
Arq. Col. 2956 COACyLE

PROMOTOR


MITRA BETA, S.L.U.

CEPSA

Segundo Mata 1, 2ª, 5. 28224 Pozuelo de Alarcón, Madrid Telf. +34 917 144 220 www.spatialconcepts.eu

DE
92
HOJAS

0.1.1. 63

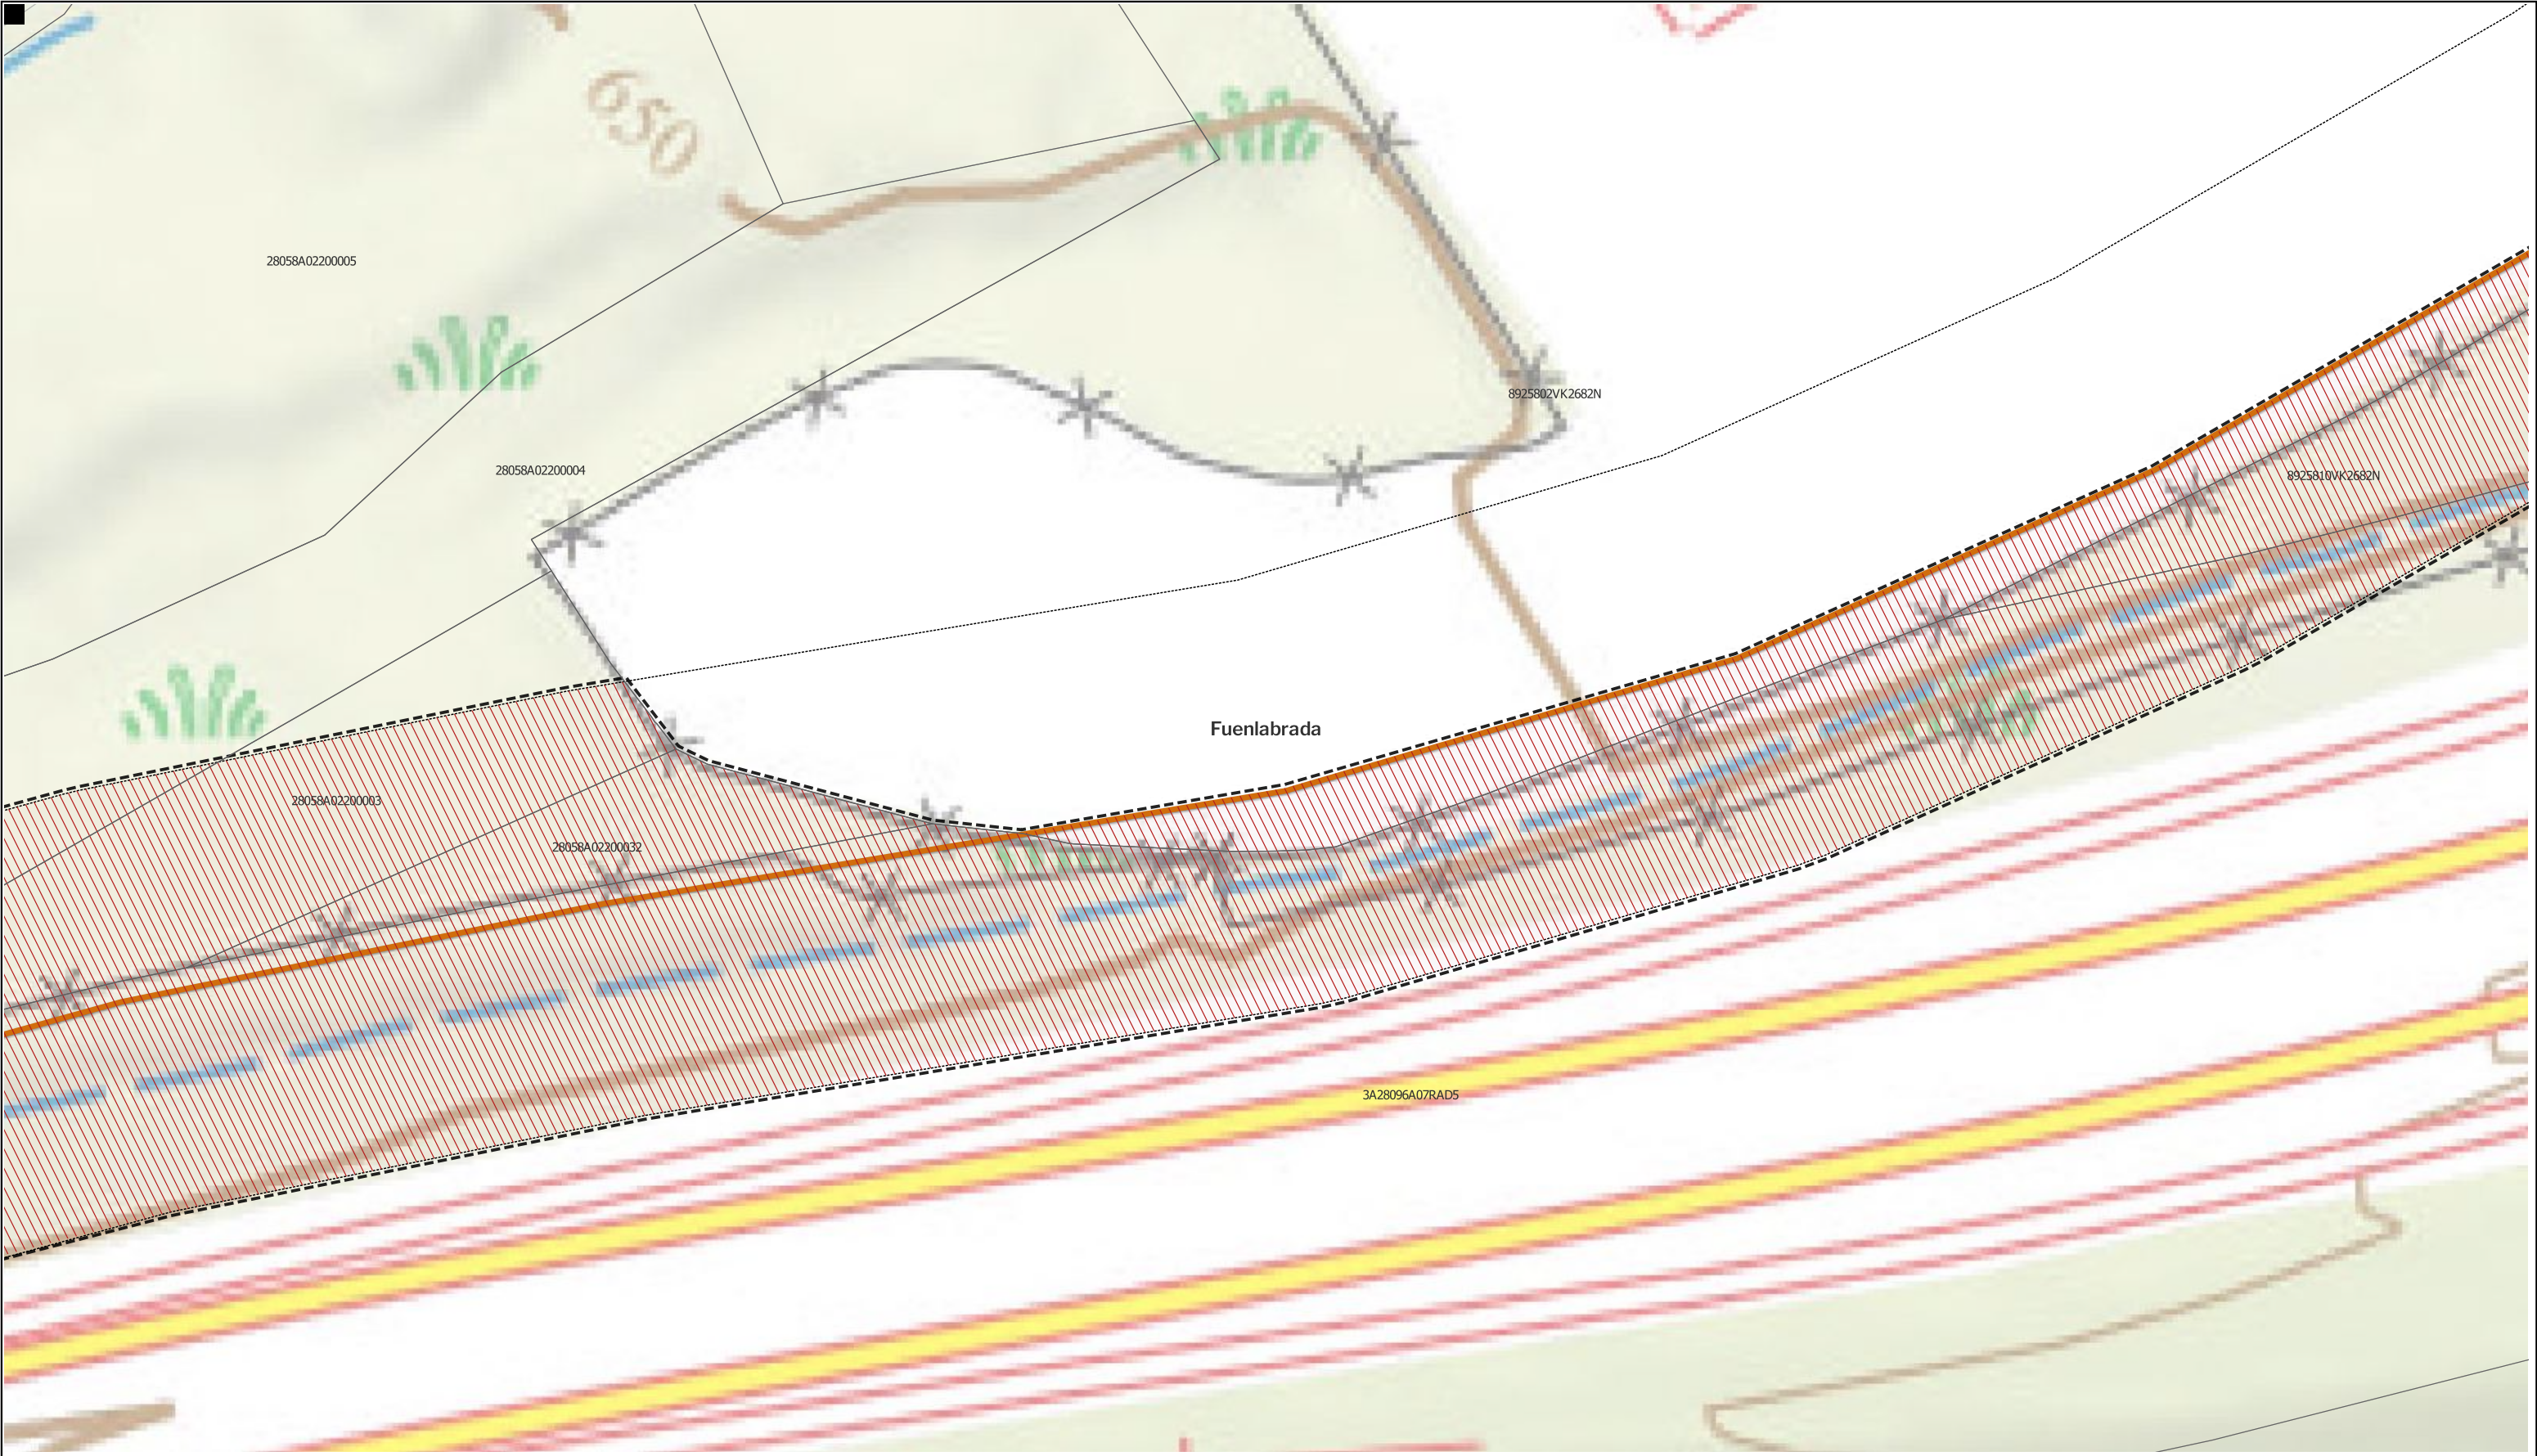


LEYENDA

- | | | |
|---|---------------------------------|--|
| Delimitaciones territoriales | Nueva Infraestructura Eléctrica | Ordenación |
| Parcelario Municipal con Referencia Catastral | Línea Subterránea | Ámbito del Plan Especial |
| zona de afeccion | | Red General de Infraestructuras Eléctricas |

Nota: la información utilizada en los planos procede de fuentes oficiales, y se encuentra georeferenciada en el sistema de coordenadas ETRS 89 - 30N



PROYECTO: PLAN ESPECIAL DE INFRAESTRUCTURAS DE EVACUACIÓN "NUDO BUENAVISTA"		DE 92 HOJAS	
TÍTULO DEL PLANO Ordenación		0.1.1. 64	
ESCALA 1:1.000 en A3	PROYECTO 2112	ESCALA GRÁFICA 0 10 20 m	FECHA Junio 2024
EQUIPO REDACTOR		PROMOTOR	
Natalia Chinchilla Arq. Col. 12282 COAM David Rojo Arq. Col. 2956 COACyLE		MITRA BETA, S.L.U.	
Segundo Mata 1, 2ª, 5. 28224 Pozuelo de Alarcón, Madrid Telf. +34 917 144 220 www.spatialconcepts.eu			

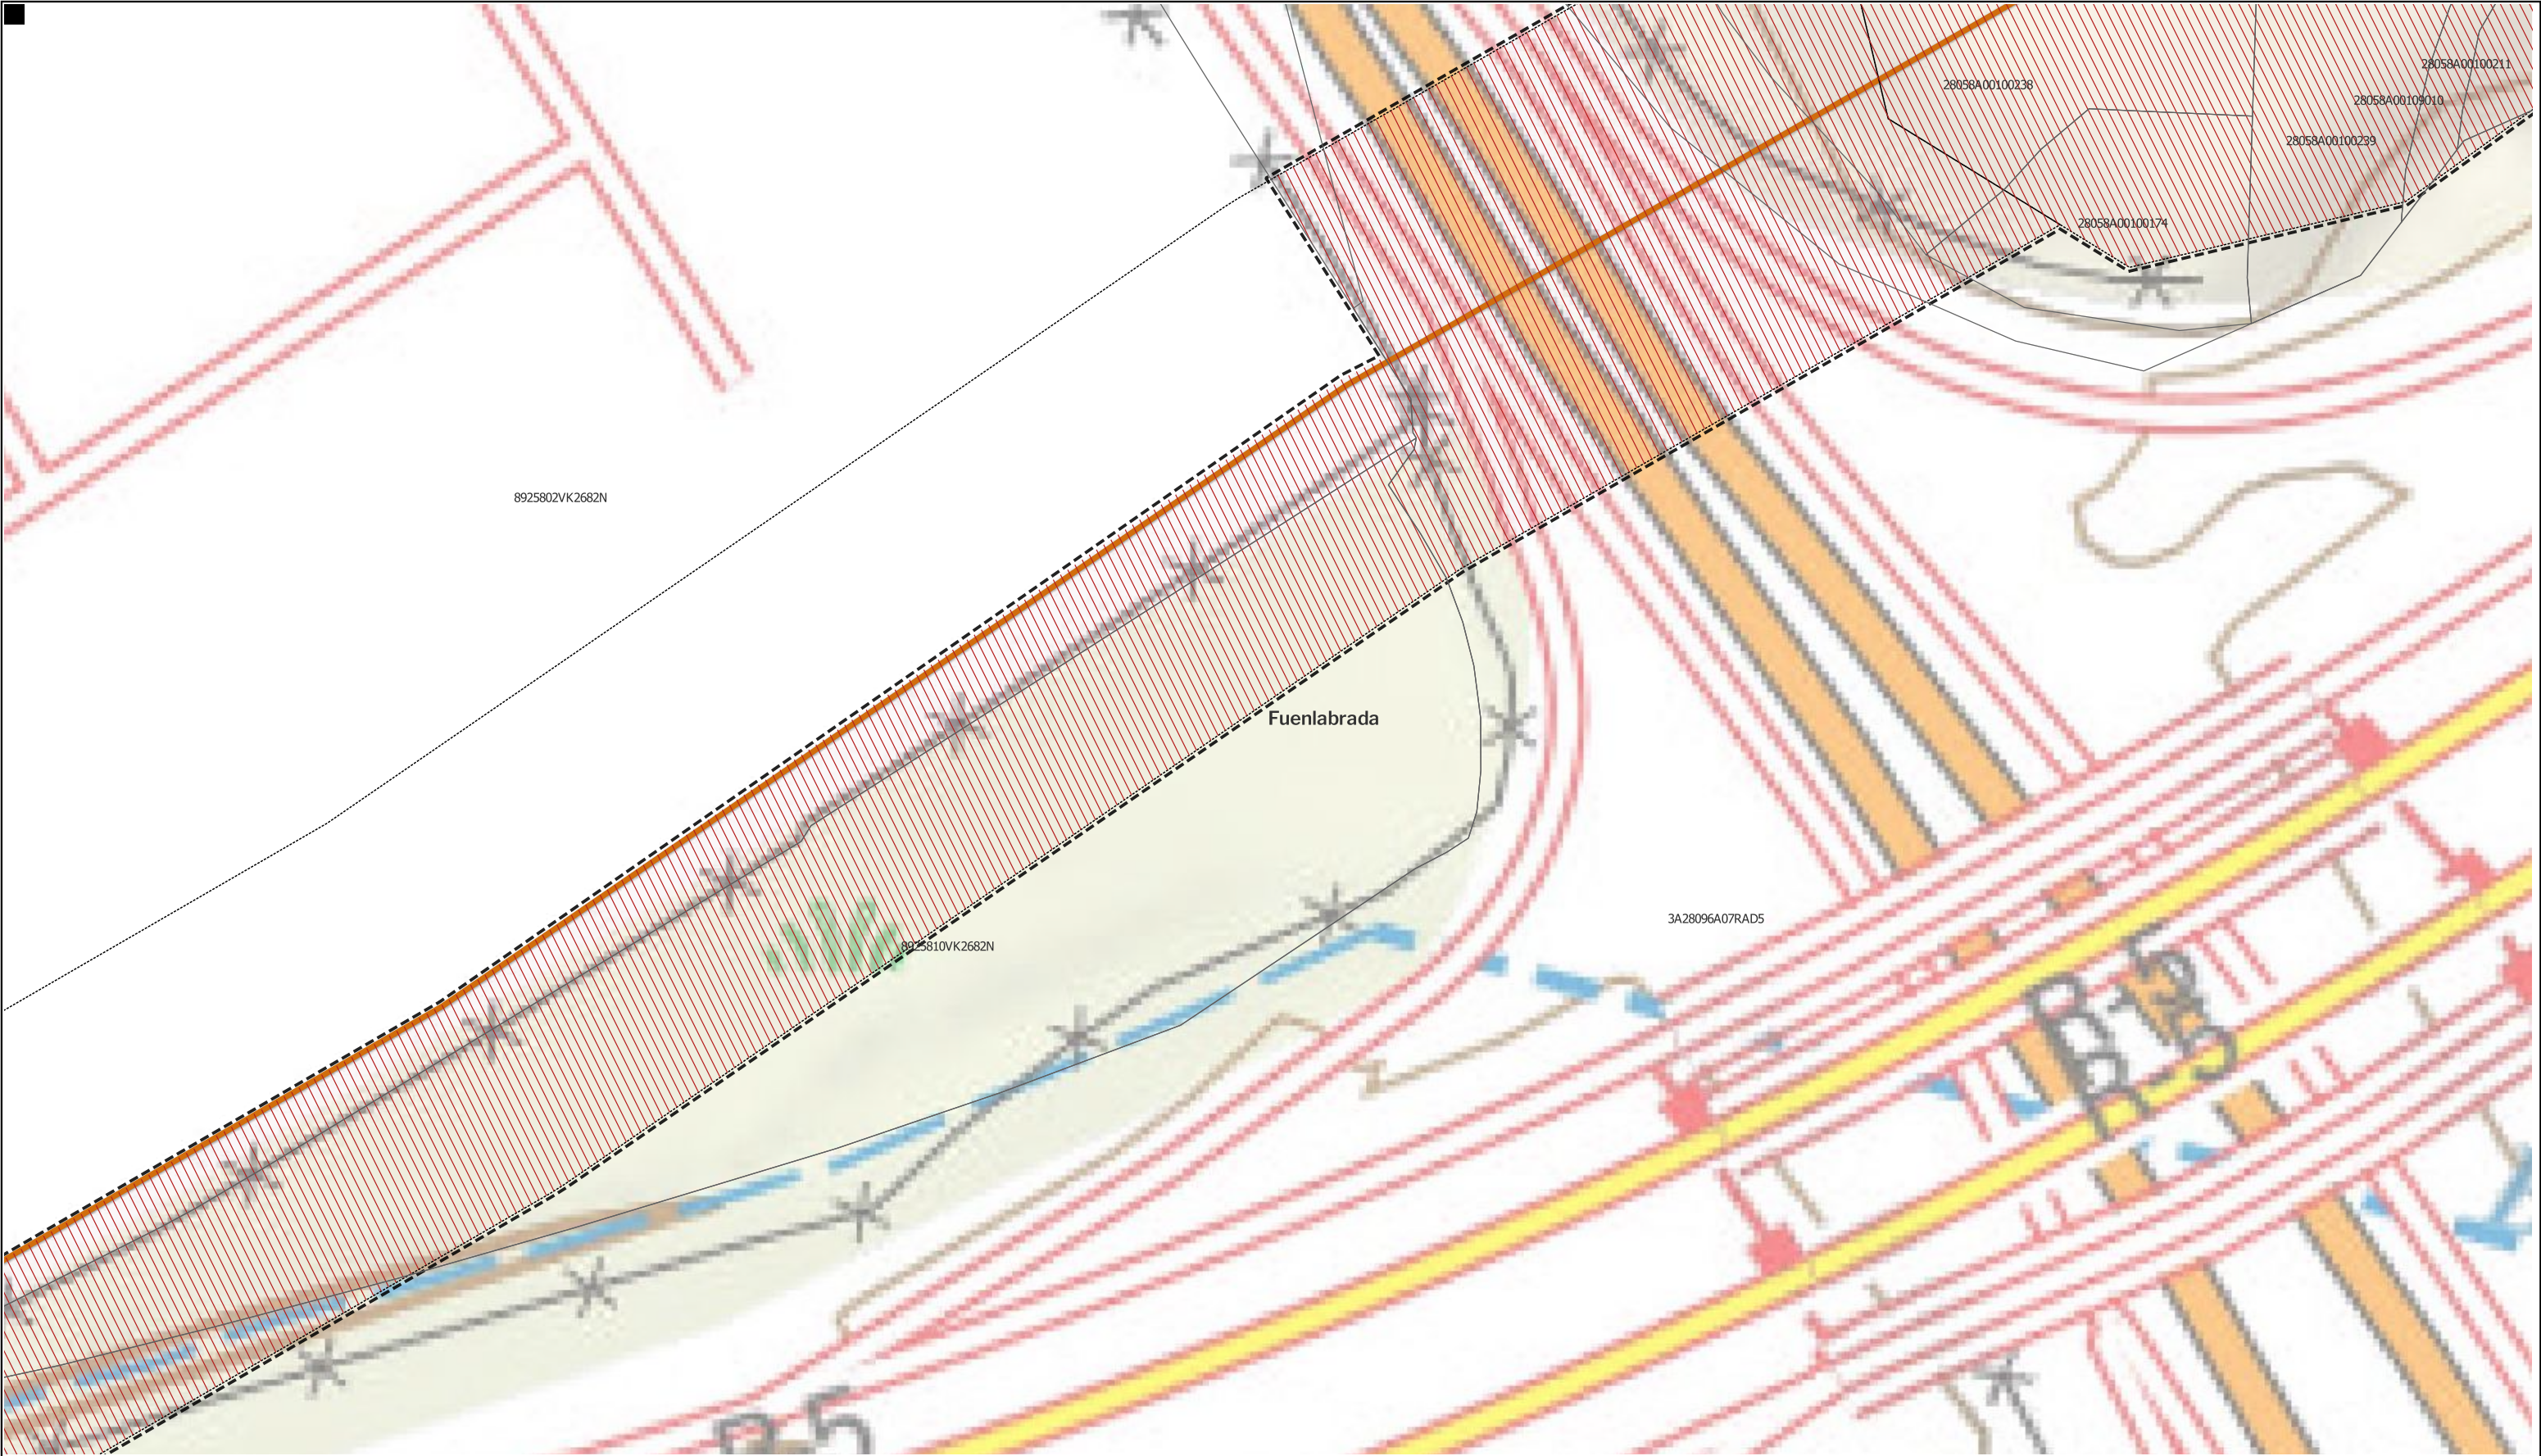

LEYENDA

- | | | |
|---|--|--------------------------|
| Delimitaciones territoriales | Nueva Infraestructura Eléctrica | Ordenación |
| Parcelario Municipal con Referencia Catastral | Línea Subterránea | Ámbito del Plan Especial |
| zona de afeccion | Red General de Infraestructuras Eléctricas | |

Nota: la información utilizada en los planos procede de fuentes oficiales, y se encuentra georeferenciada en el sistema de coordenadas ETRS 89 - 30N



PROYECTO: PLAN ESPECIAL DE INFRAESTRUCTURAS DE EVACUACIÓN
"NUDO BUENAVISTA"

TÍTULO DEL PLANO
Ordenación

ESCALA 1:1.000 en A3

PROYECTO 2112

ESCALA GRÁFICA 0 10 20 m

FECHA Junio 2024

EQUIPO REDACTOR

GRUPO SC

Natalia Chinchilla
Arq. Col. 12282 COAM
David Rojo
Arq. Col. 2956 COACyLE

PROMOTOR

MITRA BETA, S.L.U.

CEPSA

Segundo Mata 1, 2ª, 5. 28224 Pozuelo de Alarcón, Madrid Telf. +34 917 144 220 www.spatialconcepts.eu



LEYENDA

- | | | |
|---|---------------------------------|--|
| Delimitaciones territoriales | Nueva Infraestructura Eléctrica | Ordenación |
| Parcelario Municipal con Referencia Catastral | Línea aérea | Ámbito del Plan Especial |
| | Línea Subterránea | Red General de Infraestructuras Eléctricas |
| | zona de afección | |

Nota: la información utilizada en los planos procede de fuentes oficiales, y se encuentra georeferenciada en el sistema de coordenadas ETRS 89 - 30N



PROYECTO: PLAN ESPECIAL DE INFRAESTRUCTURAS DE EVACUACIÓN
"NUDO BUENAVISTA"

TÍTULO DEL PLANO
Ordenación

ESCALA
1:1.000 en A3

PROYECTO
2112

ESCALA GRÁFICA
0 10 20 m

FECHA
Junio 2024

EQUIPO REDACTOR

GRUPO SC Natalia Chinchilla
Arq. Col. 12282 COAM
David Rojo
Arq. Col. 2956 COACyLE

PROMOTOR
CEPSA MITRA BETA, S.L.U.

Segundo Mata 1, 2ª, 5. 28224 Pozuelo de Alarcón, Madrid Telf. +34 917 144 220 www.spatialconcepts.eu



LEYENDA

- | | | |
|---|---------------------------------|--|
| Delimitaciones territoriales | Nueva Infraestructura Eléctrica | Ordenación |
| Parcelario Municipal con Referencia Catastral | Línea aérea | Ámbito del Plan Especial |
| zona de afeccion | | Red General de Infraestructuras Eléctricas |

Nota: la información utilizada en los planos procede de fuentes oficiales, y se encuentra georeferenciada en el sistema de coordenadas ETRS 89 - 30N



PROYECTO: PLAN ESPECIAL DE INFRAESTRUCTURAS DE EVACUACIÓN		DE 92 HOJAS	
"NUDO BUENAVISTA"		0.1.1. 67	
TÍTULO DEL PLANO Ordenación			
ESCALA 1:1.000 en A3	PROYECTO 2112	ESCALA GRÁFICA 0 10 20 m	FECHA Junio 2024
EQUIPO REDACTOR		PROMOTOR	
Natalia Chinchilla Arq. Col. 12282 COAM David Rojo Arq. Col. 2956 COACyLE		MITRA BETA, S.L.U.	
Segundo Mata 1, 2ª, 5. 28224 Pozuelo de Alarcón, Madrid Telf. +34 917 144 220 www.spatialconcepts.eu			



LEYENDA

- | | | |
|---|---------------------------------|--|
| Delimitaciones territoriales | Nueva Infraestructura Eléctrica | Ordenación |
| Parcelario Municipal con Referencia Catastral | Línea aérea | Ámbito del Plan Especial |
| zona de afeccion | | Red General de Infraestructuras Eléctricas |

Nota: la información utilizada en los planos procede de fuentes oficiales, y se encuentra georeferenciada en el sistema de coordenadas ETRS 89 - 30N



PROYECTO: PLAN ESPECIAL DE INFRAESTRUCTURAS DE EVACUACIÓN
"NUDO BUENAVISTA"

TÍTULO DEL PLANO
Ordenación

ESCALA
1:1.000 en A3

PROYECTO
2112

ESCALA GRÁFICA
0 10 20 m

FECHA
Junio 2024

EQUIPO REDACTOR

GRUPO SC

Natalia Chinchilla
Arq. Col. 12282 COAM
David Rojo
Arq. Col. 2956 COACyLE

PROMOTOR


MITRA BETA, S.L.U.

CEPSA

Segundo Mata 1, 2ª, 5. 28224 Pozuelo de Alarcón, Madrid Telf. +34 917 144 220 www.spatialconcepts.eu

0.1.1. 68

DE
92
HOJAS

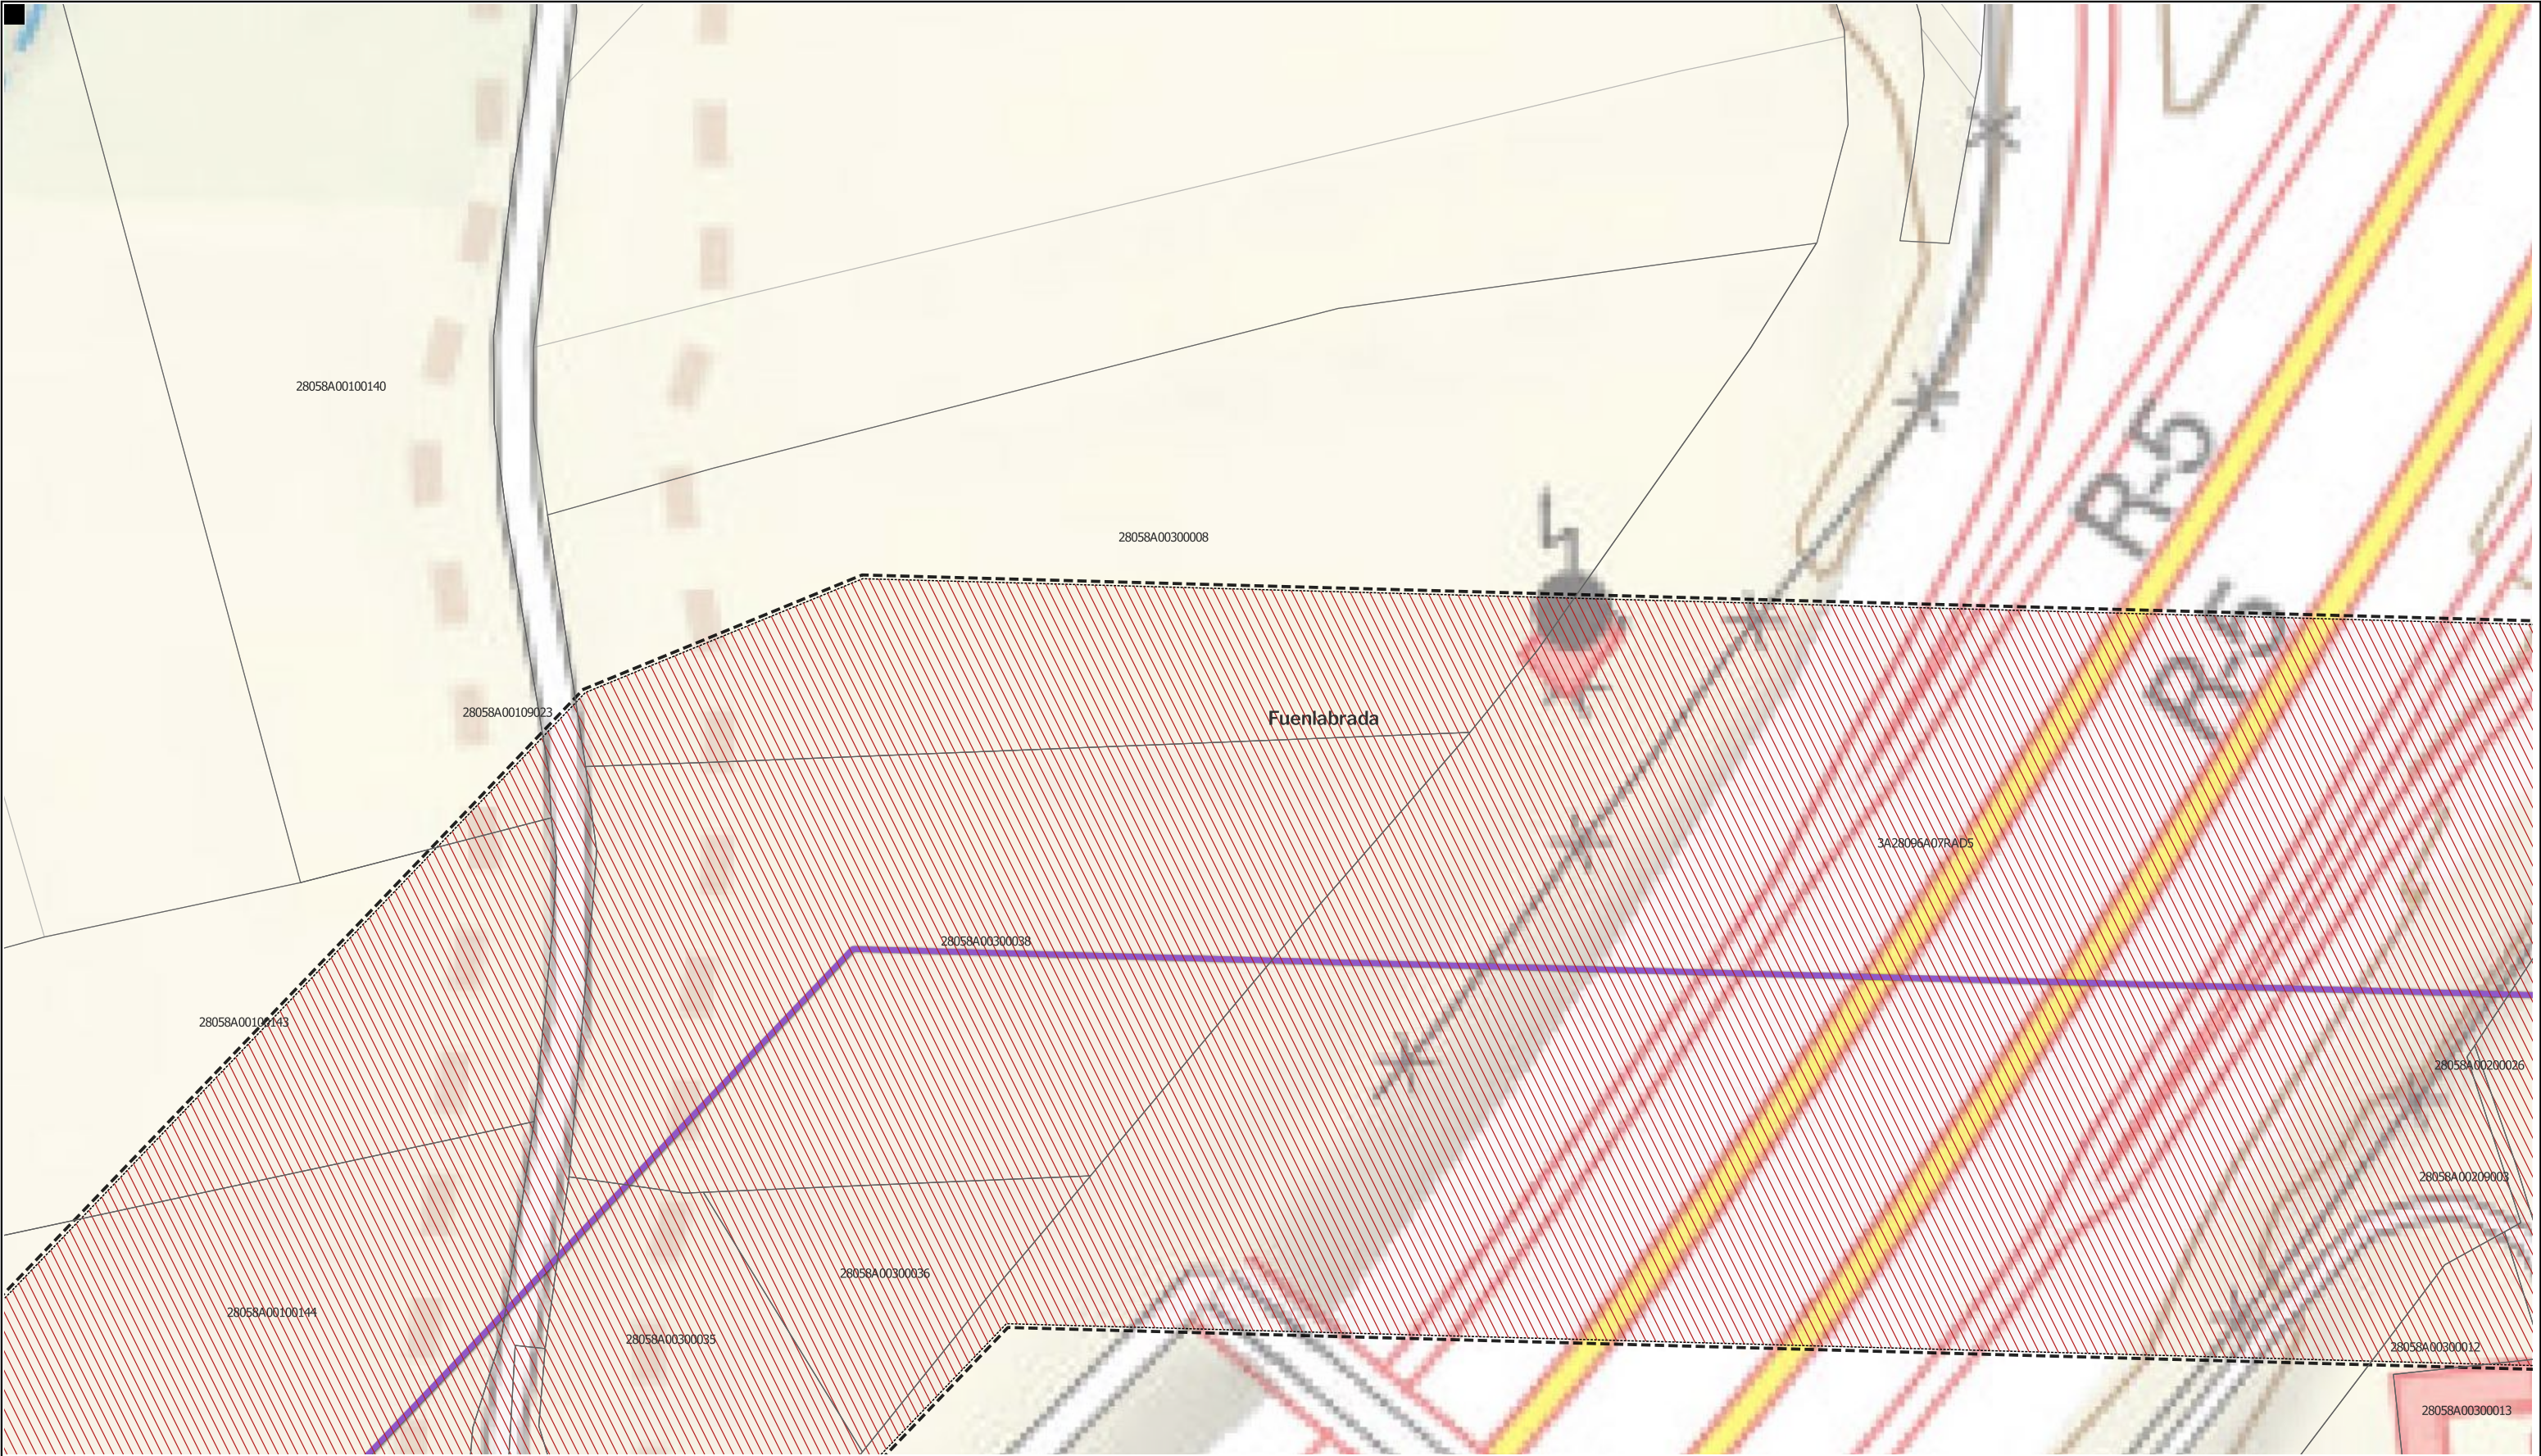

LEYENDA

- | | | |
|---|---------------------------------|--|
| Delimitaciones territoriales | Nueva Infraestructura Eléctrica | Ordenación |
| Parcelario Municipal con Referencia Catastral | Línea aérea | Ámbito del Plan Especial |
| zona de afeccion | | Red General de Infraestructuras Eléctricas |

Nota: la información utilizada en los planos procede de fuentes oficiales, y se encuentra georeferenciada en el sistema de coordenadas ETRS 89 - 30N



PROYECTO: PLAN ESPECIAL DE INFRAESTRUCTURAS DE EVACUACIÓN
"NUDO BUENAVISTA"

TÍTULO DEL PLANO
Ordenación

ESCALA 1:1.000 en A3

PROYECTO 2112

ESCALA GRÁFICA 0 10 20 m

FECHA Junio 2024

EQUIPO REDACTOR

GRUPO SC Natalia Chinchilla Arq. Col. 12282 COAM David Rojo Arq. Col. 2956 COACyLE

PROMOTOR MITRA BETA, S.L.U.

CEPSA

Segundo Mata 1, 2ª, 5. 28224 Pozuelo de Alarcón, Madrid Telf. +34 917 144 220 www.spatialconcepts.eu

DE 92 HOJAS

0.11. 69



LEYENDA

- | | | |
|---|---------------------------------|--|
| Delimitaciones territoriales | Nueva Infraestructura Eléctrica | Ordenación |
| Parcelario Municipal con Referencia Catastral | Línea aérea | Ámbito del Plan Especial |
| zona de afeccion | | Red General de Infraestructuras Eléctricas |

Nota: la información utilizada en los planos procede de fuentes oficiales, y se encuentra georeferenciada en el sistema de coordenadas ETRS 89 - 30N



PROYECTO: PLAN ESPECIAL DE INFRAESTRUCTURAS DE EVACUACIÓN "NUDO BUENAVISTA"

TÍTULO DEL PLANO Ordenación

ESCALA 1:1.000 en A3

PROYECTO 2112

ESCALA GRÁFICA 0 10 20 m

FECHA Junio 2024

EQUIPO REDACTOR

GRUPO SC Natalia Chinchilla Arq. Col. 12282 COAM David Rojo Arq. Col. 2956 COACyLE

PROMOTOR

MITRA BETA, S.L.U.

CEPSA

Segundo Mata 1, 2ª, 5. 28224 Pozuelo de Alarcón, Madrid Telf. +34 917 144 220 www.spatialconcepts.eu

DE 92 HOJAS

0.1.1. 70



LEYENDA

- | | | |
|---|--|--------------------------|
| Delimitaciones territoriales | Nueva Infraestructura Eléctrica | Ordenación |
| Parcelario Municipal con Referencia Catastral | Línea aérea | Ámbito del Plan Especial |
| zona de afeccion | Red General de Infraestructuras Eléctricas | |

Nota: la información utilizada en los planos procede de fuentes oficiales, y se encuentra georeferenciada en el sistema de coordenadas ETRS 89 - 30N



PROYECTO: PLAN ESPECIAL DE INFRAESTRUCTURAS DE EVACUACIÓN
"NUDO BUENAVISTA"

TÍTULO DEL PLANO
Ordenación

ESCALA
1:1.000 en A3

PROYECTO
2112

ESCALA GRÁFICA
0 10 20 m


FECHA
Junio 2024

EQUIPO REDACTOR

GRUPO SC Natalia Chinchilla
Arq. Col. 12282 COAM
David Rojo
Arq. Col. 2956 COACyLE

PROMOTOR
CEPSA MITRA BETA, S.L.U.

Segundo Mata 1, 2ª, 5. 28224 Pozuelo de Alarcón, Madrid Telf. +34 917 144 220 www.spatialconcepts.eu

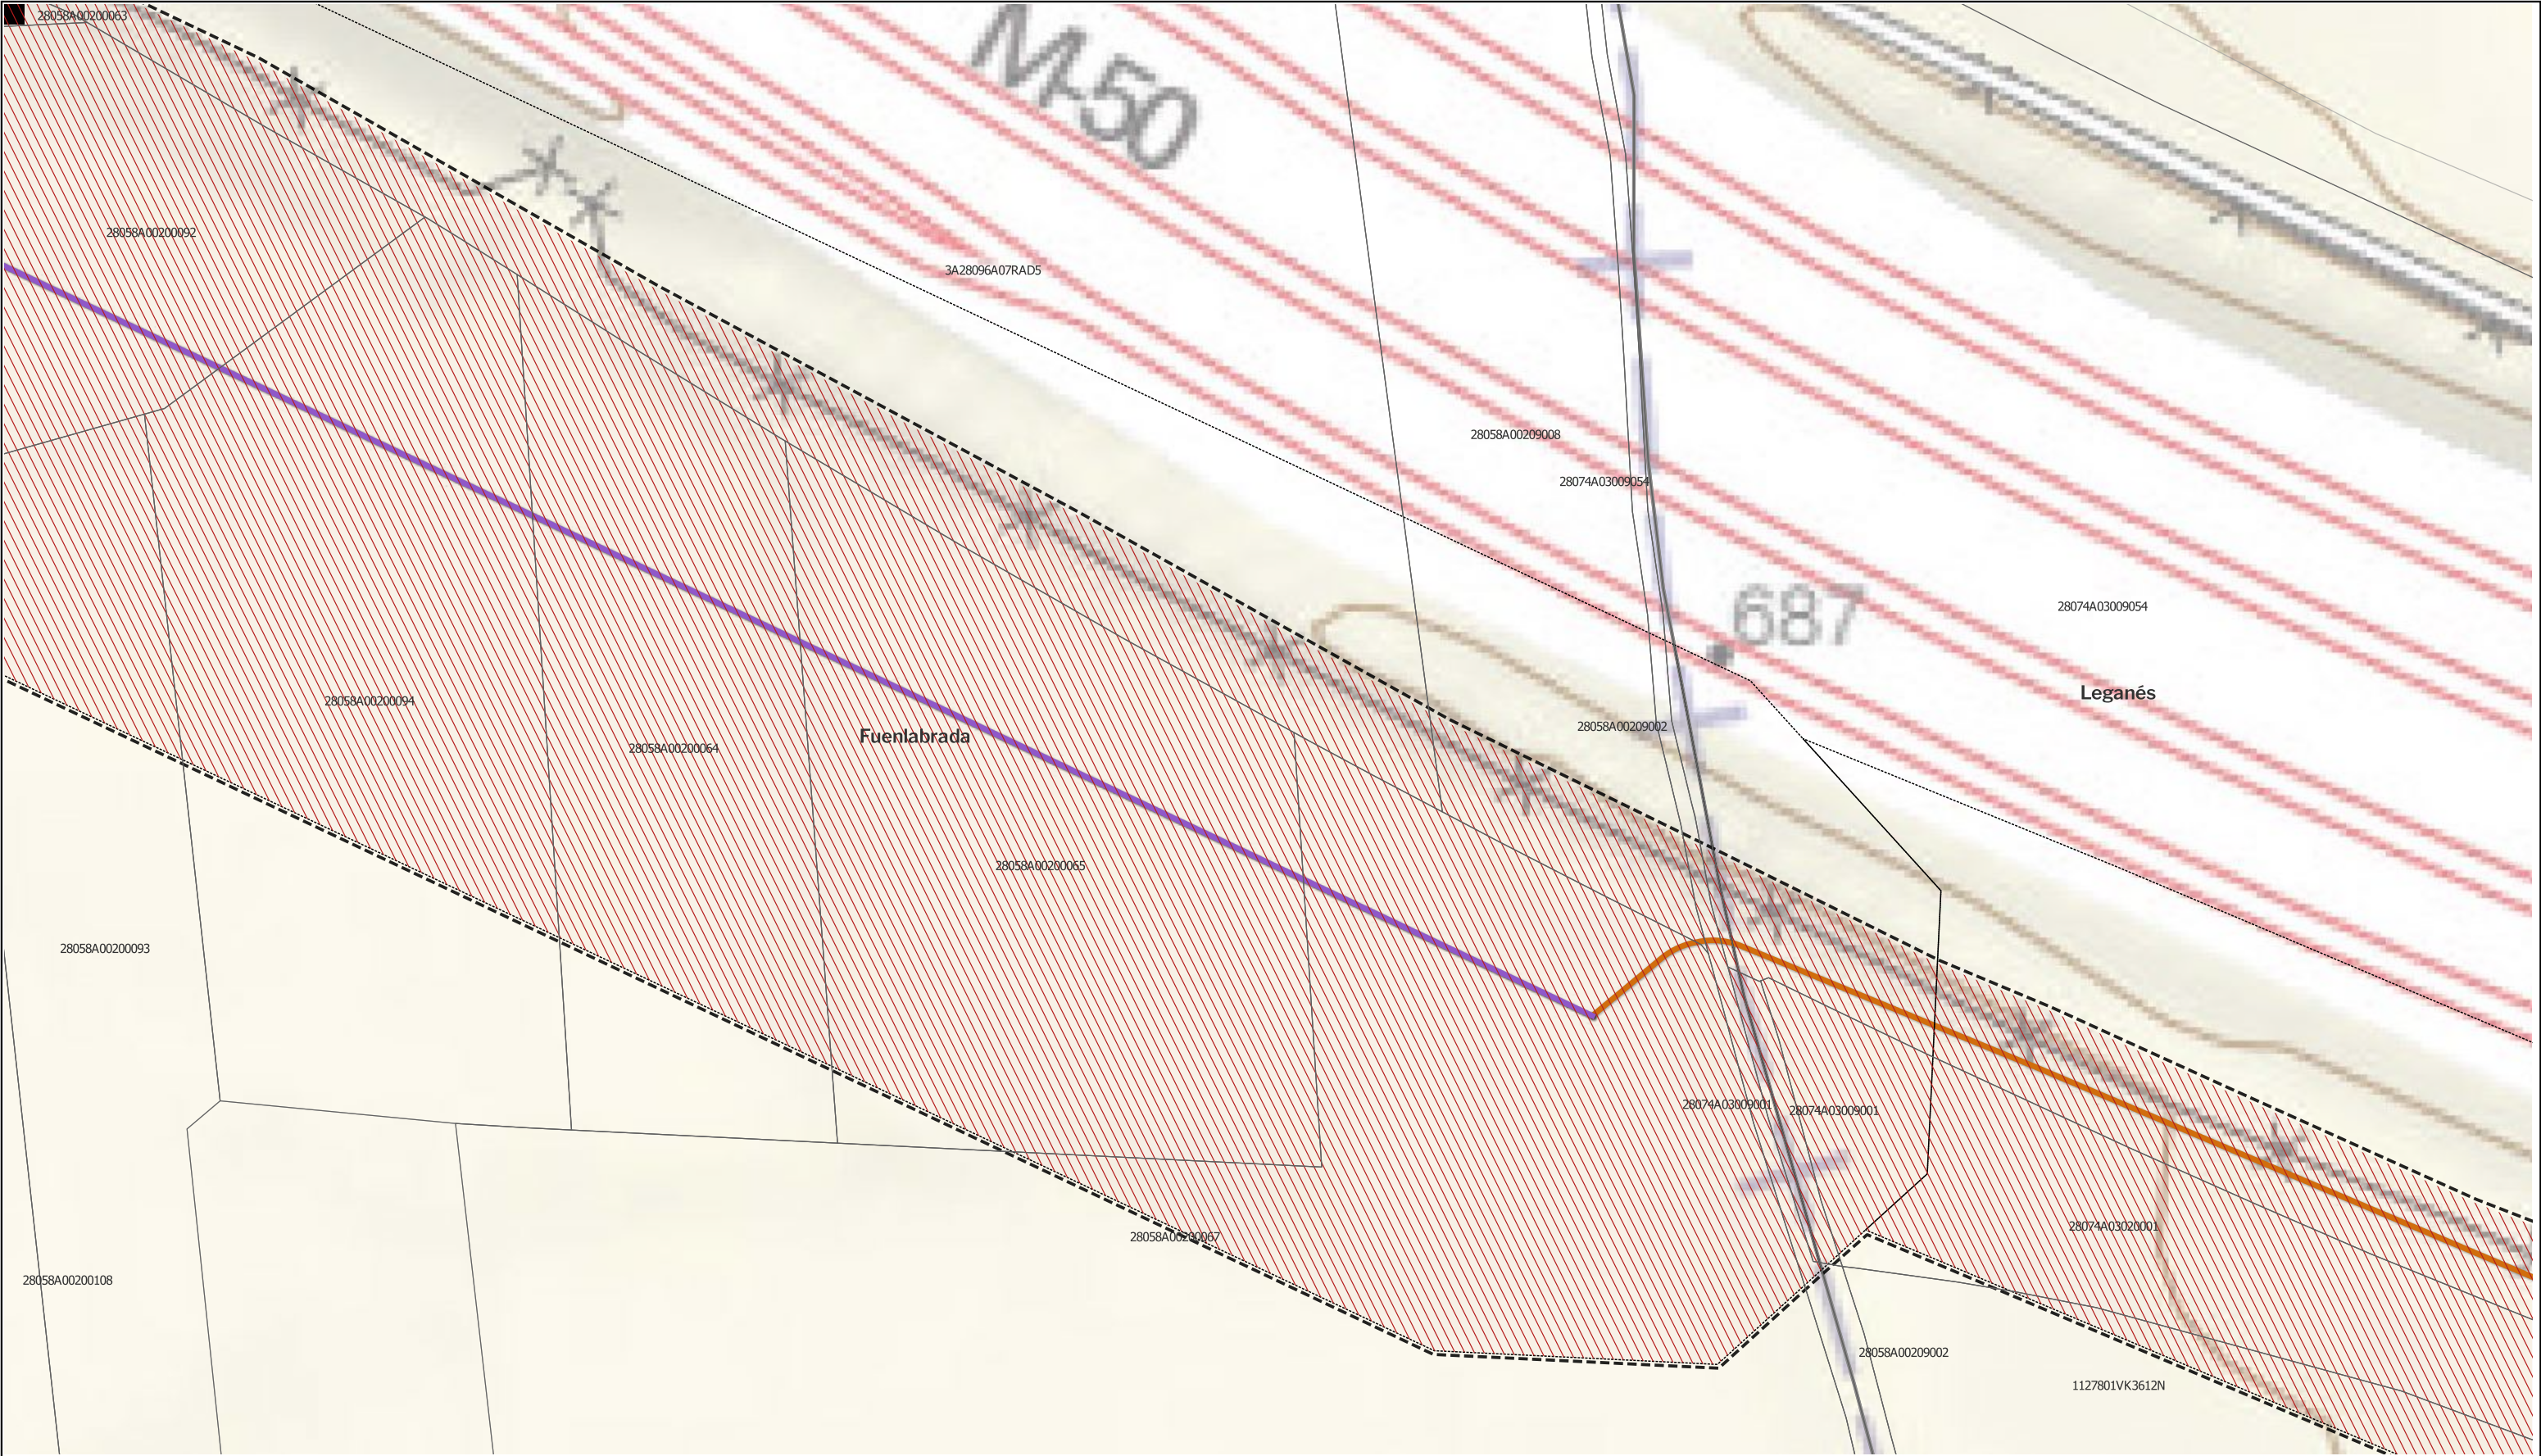

LEYENDA

- | | | |
|---|---------------------------------|--|
| Delimitaciones territoriales | Nueva Infraestructura Eléctrica | Ordenación |
| — Recintos municipales | — Línea aérea | — Ámbito del Plan Especial |
| □ Parcelario Municipal con Referencia Catastral | — Línea Subterránea | — Red General de Infraestructuras Eléctricas |
| | □ zona de afección | |

Nota: la información utilizada en los planos procede de fuentes oficiales, y se encuentra georeferenciada en el sistema de coordenadas ETRS 89 - 30N



PROYECTO: PLAN ESPECIAL DE INFRAESTRUCTURAS DE EVACUACIÓN
"NUDO BUENAVISTA"

TÍTULO DEL PLANO
Ordenación

ESCALA
1:1.000 en A3

PROYECTO
2112


ESCALA GRÁFICA
0 10 20 m

FECHA
Junio 2024

EQUIPO REDACTOR
GRUPO SC Natalia Chinchilla
Arq. Col. 12282 COAM
David Rojo
Arq. Col. 2956 COACyLE

PROMOTOR
CEPSA MITRA BETA, S.L.U.

Segundo Mata 1, 2ª, 5. 28224 Pozuelo de Alarcón, Madrid Telf. +34 917 144 220 www.spatialconcepts.eu

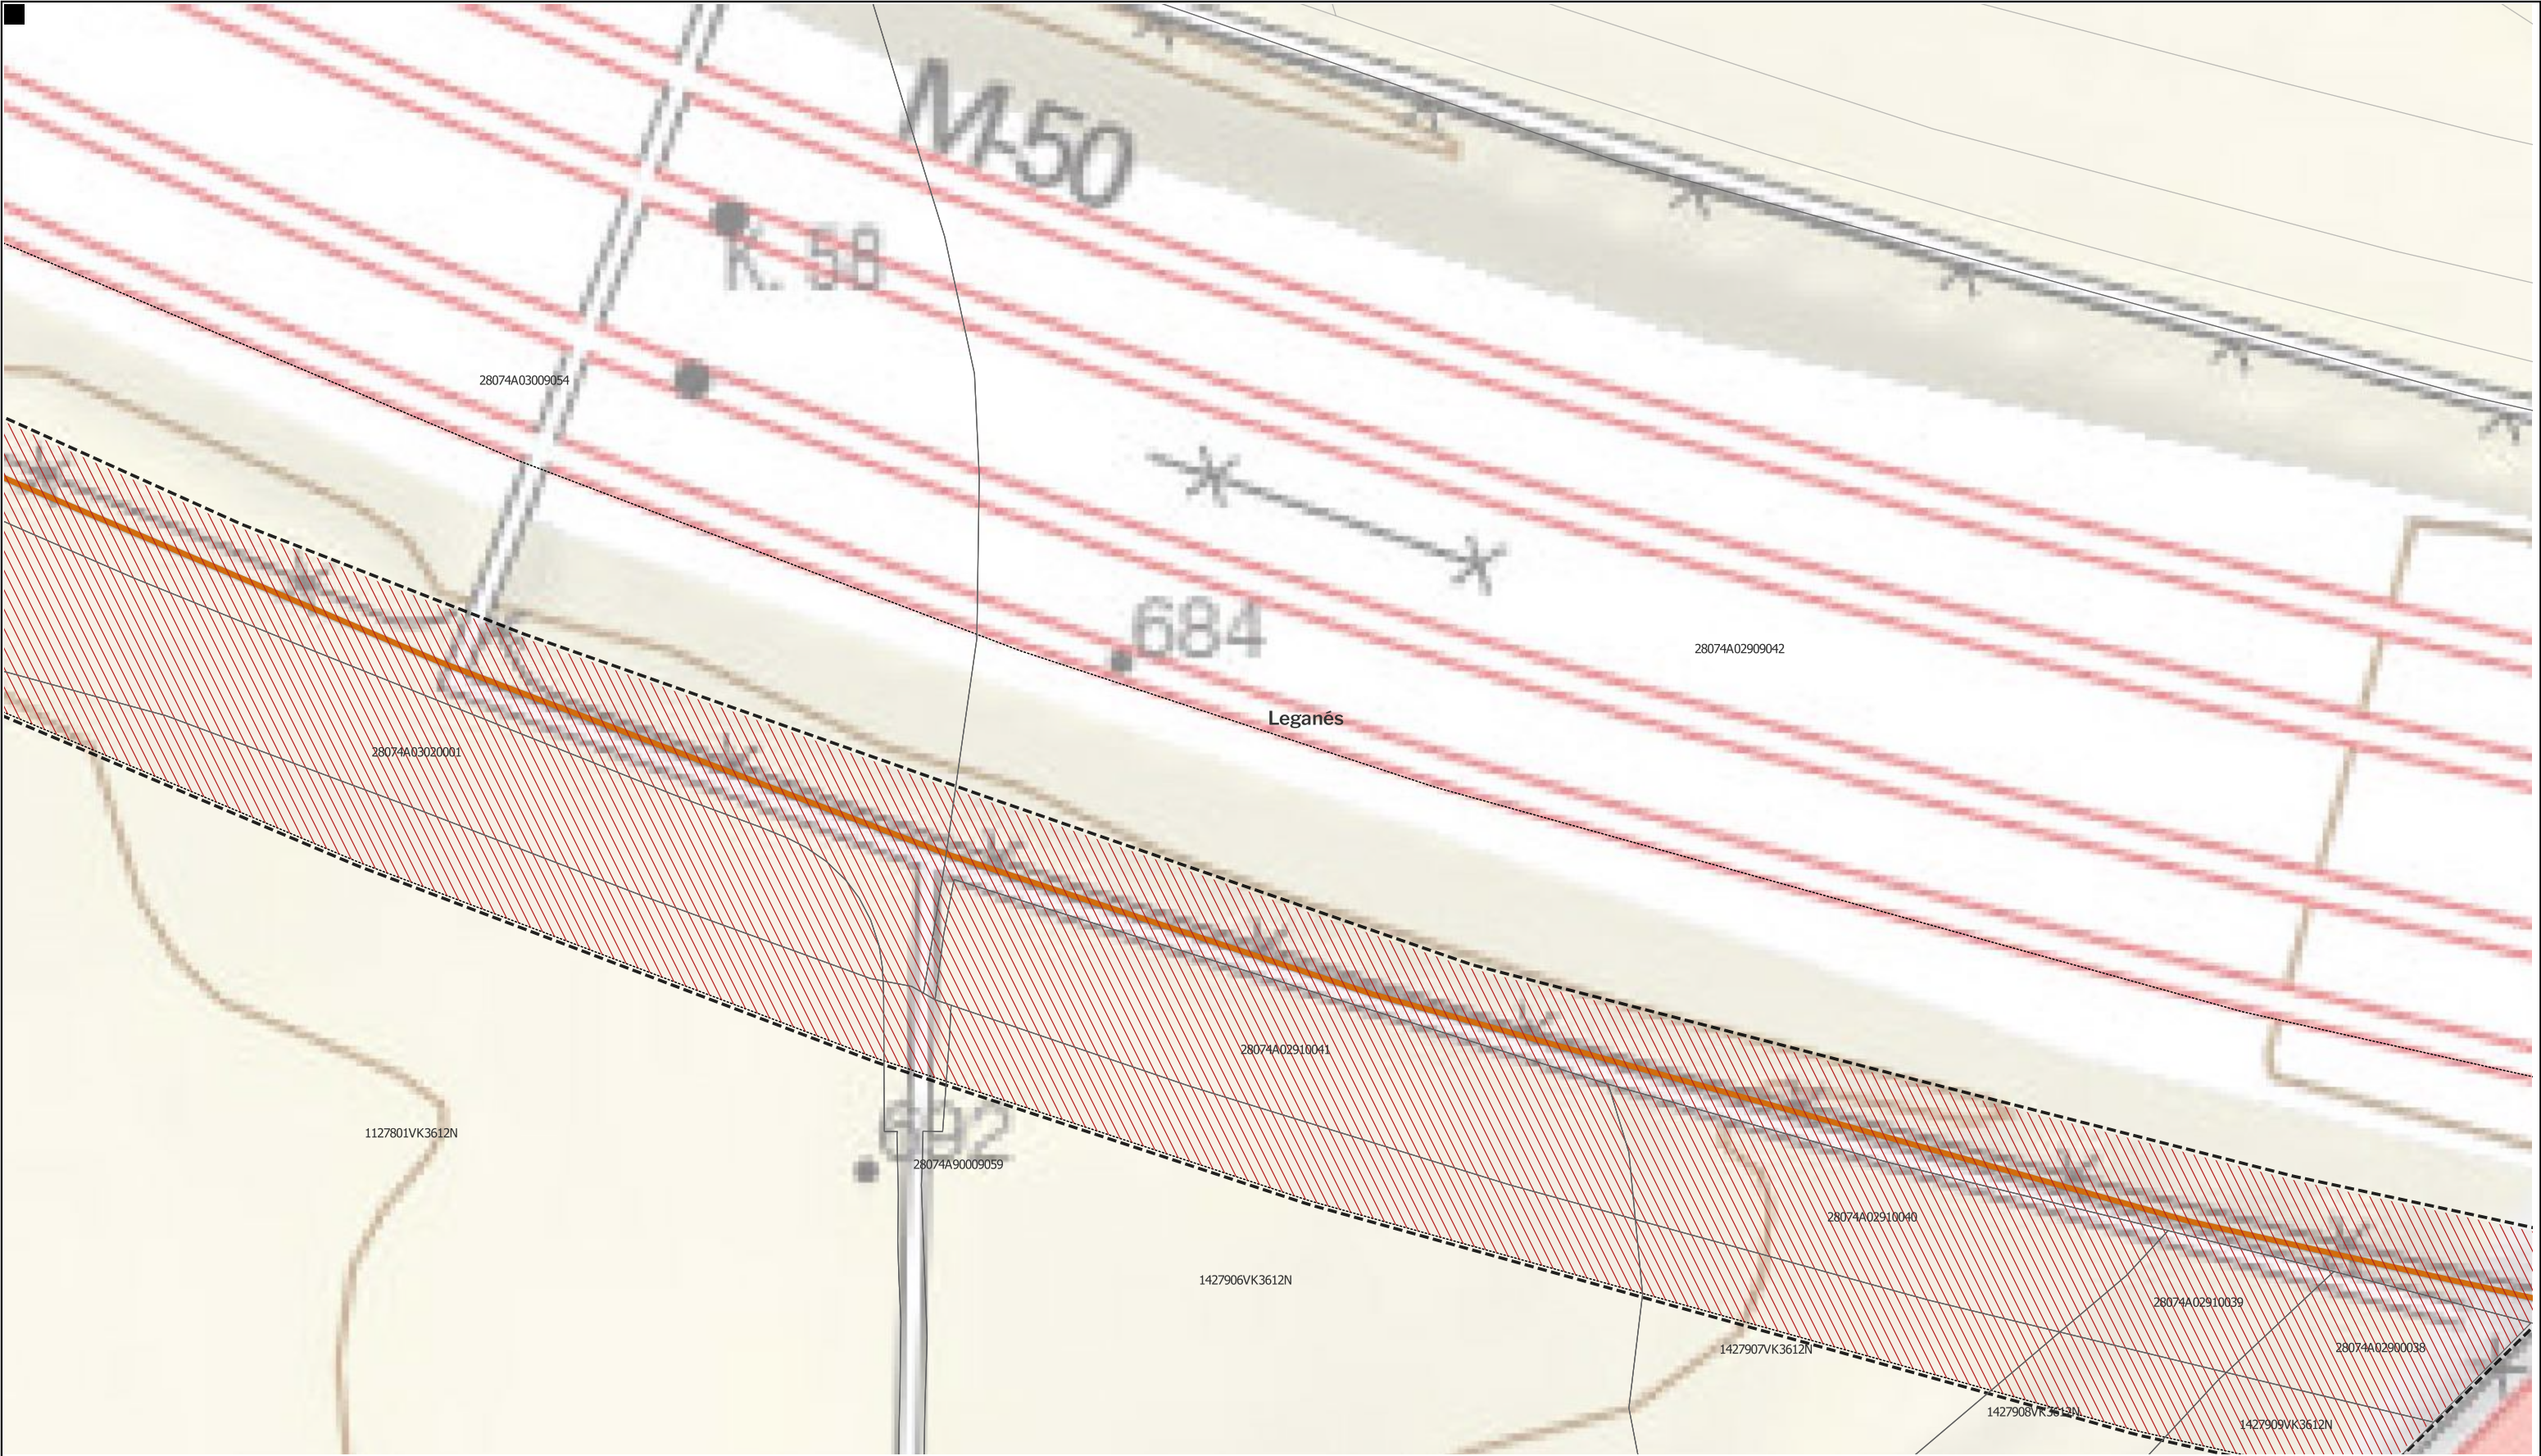

LEYENDA

- | | | |
|---|---------------------------------|--|
| Delimitaciones territoriales | Nueva Infraestructura Eléctrica | Ordenación |
| Parcelario Municipal con Referencia Catastral | Línea Subterránea | Ámbito del Plan Especial |
| zona de afeccion | | Red General de Infraestructuras Eléctricas |

Nota: la información utilizada en los planos procede de fuentes oficiales, y se encuentra georeferenciada en el sistema de coordenadas ETRS 89 - 30N



PROYECTO: PLAN ESPECIAL DE INFRAESTRUCTURAS DE EVACUACIÓN
"NUDO BUENAVISTA"

TÍTULO DEL PLANO
Ordenación

ESCALA
1:1.000 en A3

PROYECTO
2112

ESCALA GRÁFICA
0 10 20 m


FECHA
Junio 2024

EQUIPO REDACTOR
GRUPO SC Natalia Chinchilla
Arq. Col. 12282 COAM
David Rojo
Arq. Col. 2956 COACyLE

PROMOTOR
MITRA BETA, S.L.U.

CEPSA

Segundo Mata 1, 2ª, 5. 28224 Pozuelo de Alarcón, Madrid Telf. +34 917 144 220 www.spatialconcepts.eu

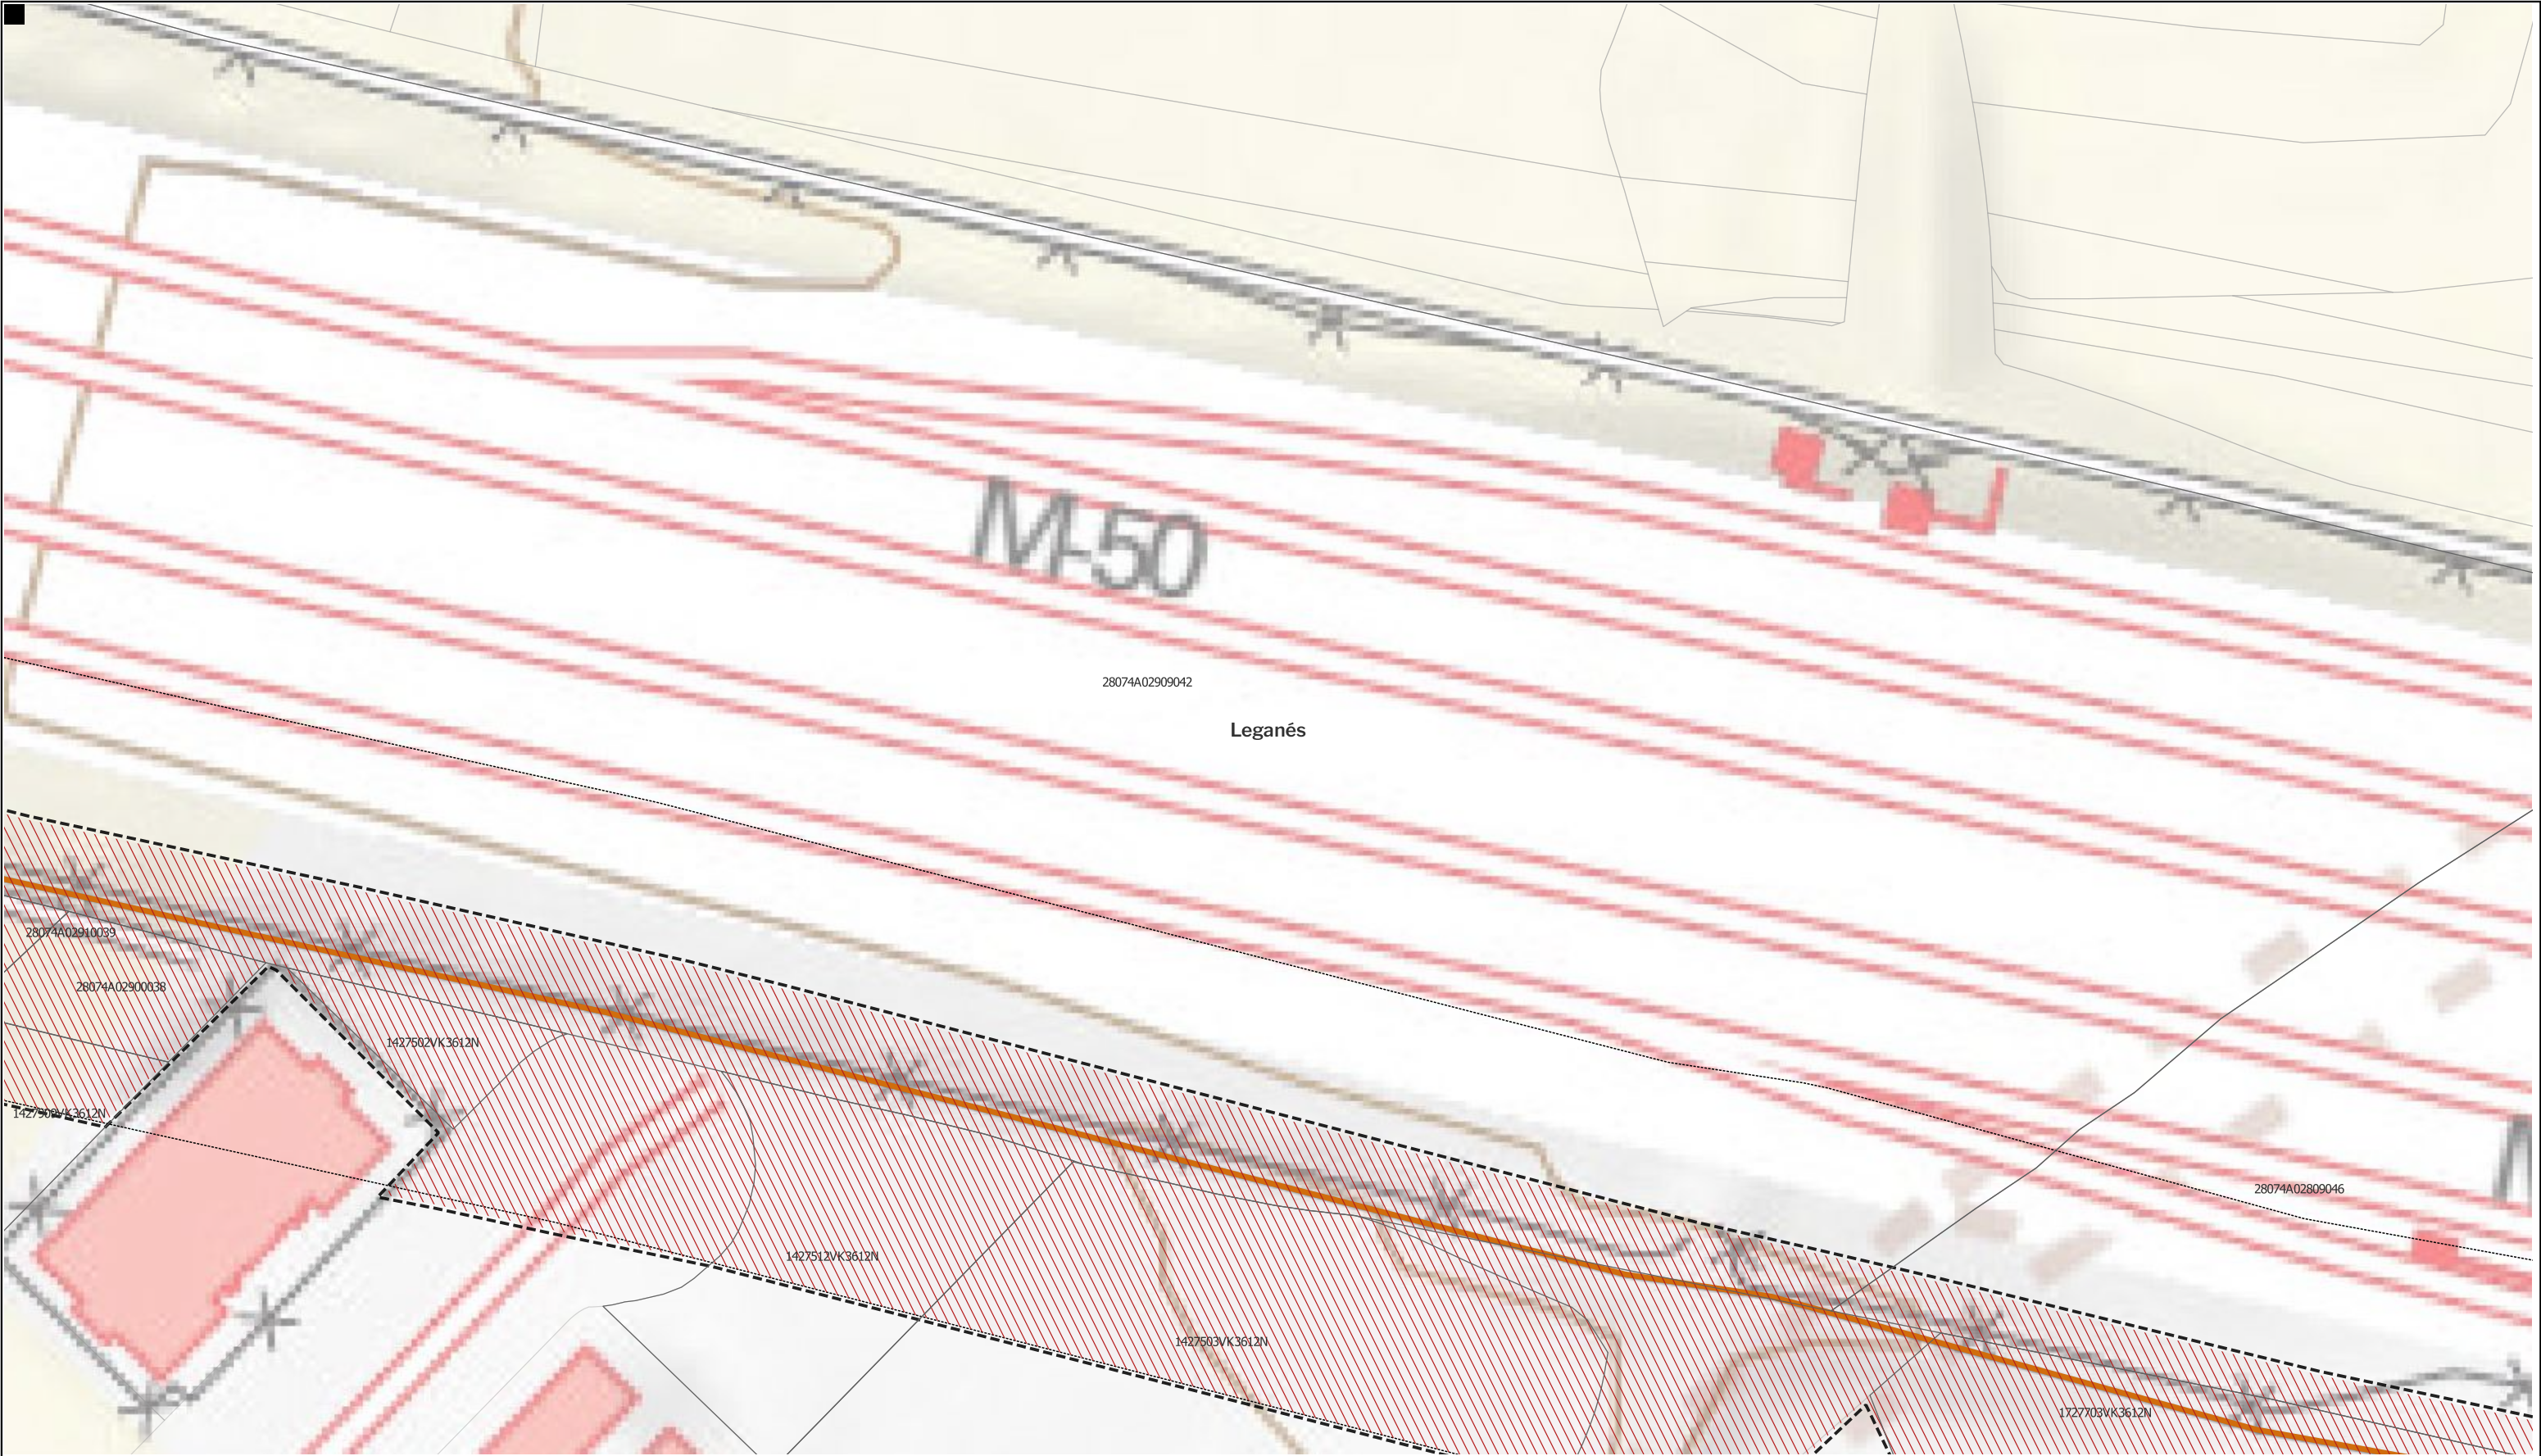


LEYENDA

- | | | |
|---|---------------------------------|--|
| Delimitaciones territoriales | Nueva Infraestructura Eléctrica | Ordenación |
| Parcelario Municipal con Referencia Catastral | Línea Subterránea | Ámbito del Plan Especial |
| zona de afeccion | | Red General de Infraestructuras Eléctricas |

Nota: la información utilizada en los planos procede de fuentes oficiales, y se encuentra georeferenciada en el sistema de coordenadas ETRS 89 - 30N



PROYECTO: PLAN ESPECIAL DE INFRAESTRUCTURAS DE EVACUACIÓN "NUDO BUENAVISTA"		DE 92 HOJAS	
TÍTULO DEL PLANO Ordenación		0.1.1. 74	
ESCALA 1:1.000 en A3	PROYECTO 2112	ESCALA GRÁFICA 0 10 20 m	FECHA Junio 2024
EQUIPO REDACTOR		PROMOTOR	
Natalia Chinchilla Arq. Col. 12282 COAM David Rojo Arq. Col. 2956 COACyLE		MITRA BETA, S.L.U.	
Segundo Mata 1, 2ª, 5. 28224 Pozuelo de Alarcón, Madrid Telf. +34 917 144 220 www.spatialconcepts.eu			

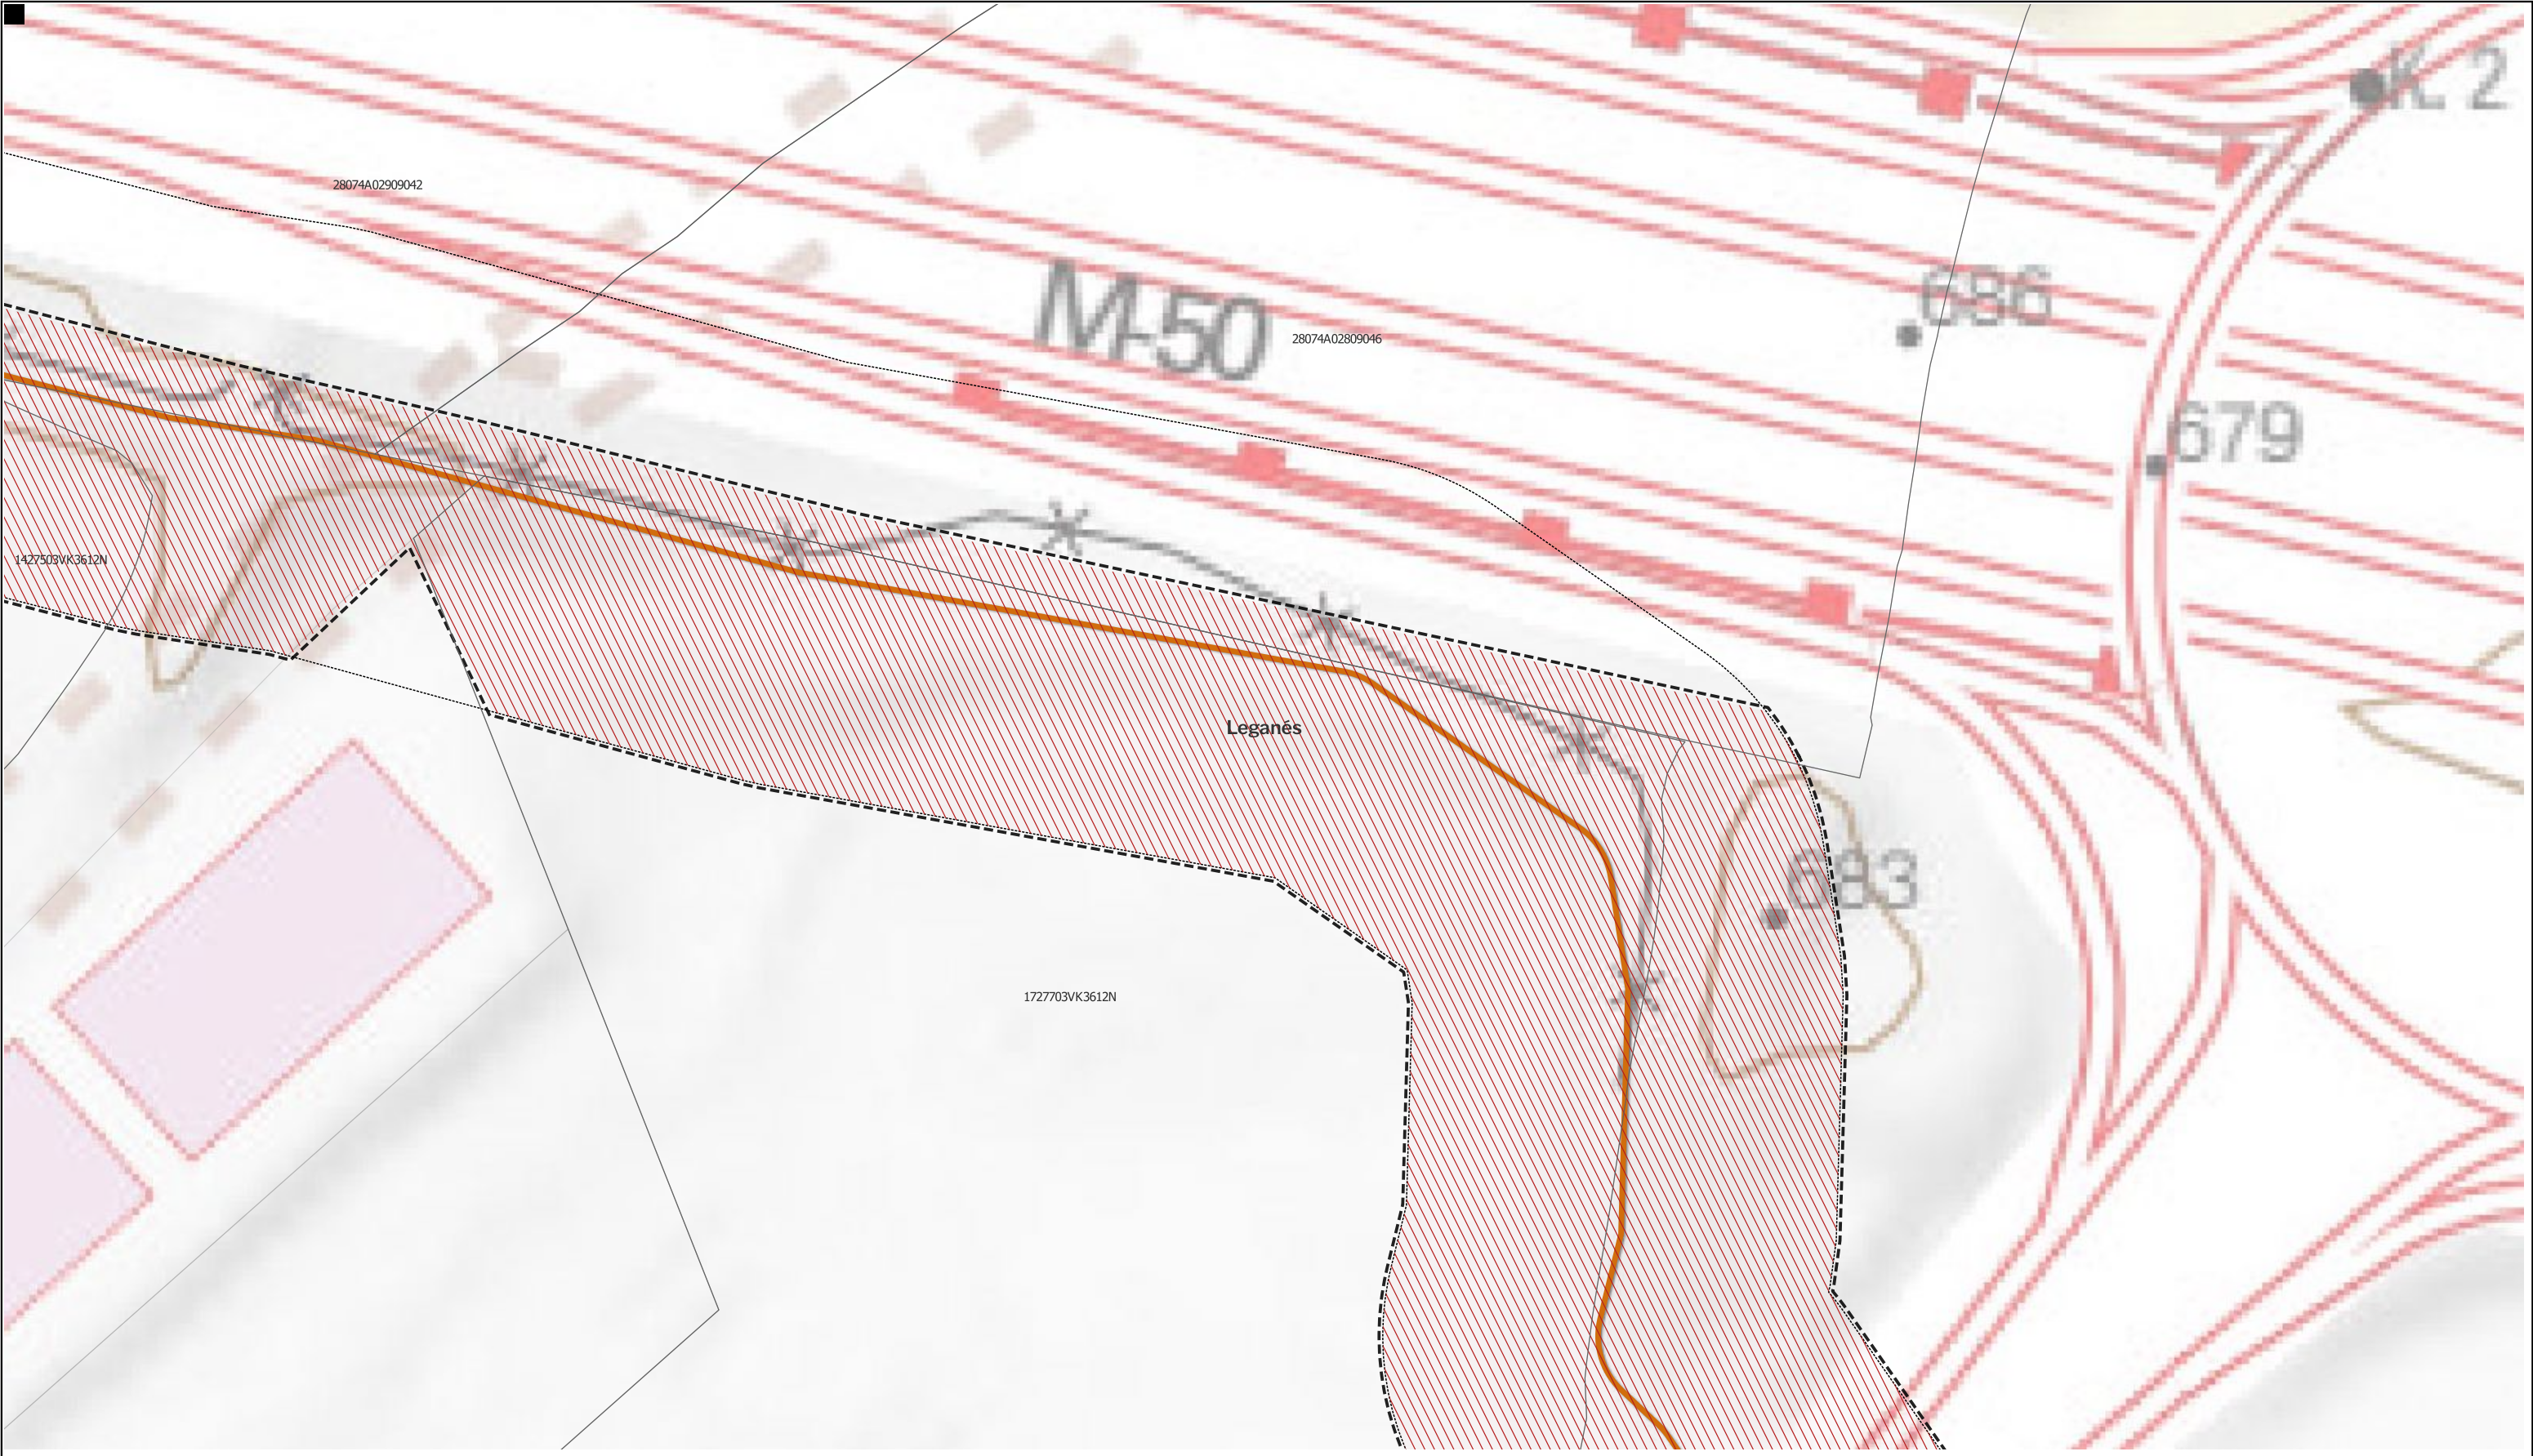


LEYENDA

- | | | |
|---|---------------------------------|--|
| Delimitaciones territoriales | Nueva Infraestructura Eléctrica | Ordenación |
| Parcelario Municipal con Referencia Catastral | Línea Subterránea | Ámbito del Plan Especial |
| zona de afección | | Red General de Infraestructuras Eléctricas |

Nota: la información utilizada en los planos procede de fuentes oficiales, y se encuentra georeferenciada en el sistema de coordenadas ETRS 89 - 30N



PROYECTO: PLAN ESPECIAL DE INFRAESTRUCTURAS DE EVACUACIÓN		DE 92 HOJAS
"NUDO BUENAVISTA"		
TÍTULO DEL PLANO		0.1.1. 75
Ordenación		
ESCALA 1:1.000 en A3	PROYECTO 2112	ESCALA GRÁFICA 0 10 20 m
EQUIPO REDACTOR		PROMOTOR
GRUPO SC Natalia Chinchilla Arq. Col. 12282 COAM David Rojo Arq. Col. 2956 COACyLE		MITRA BETA, S.L.U.
Segundo Mata 1, 2ª, 5. 28224 Pozuelo de Alarcón, Madrid Telf. +34 917 144 220		www.spatialconcepts.eu

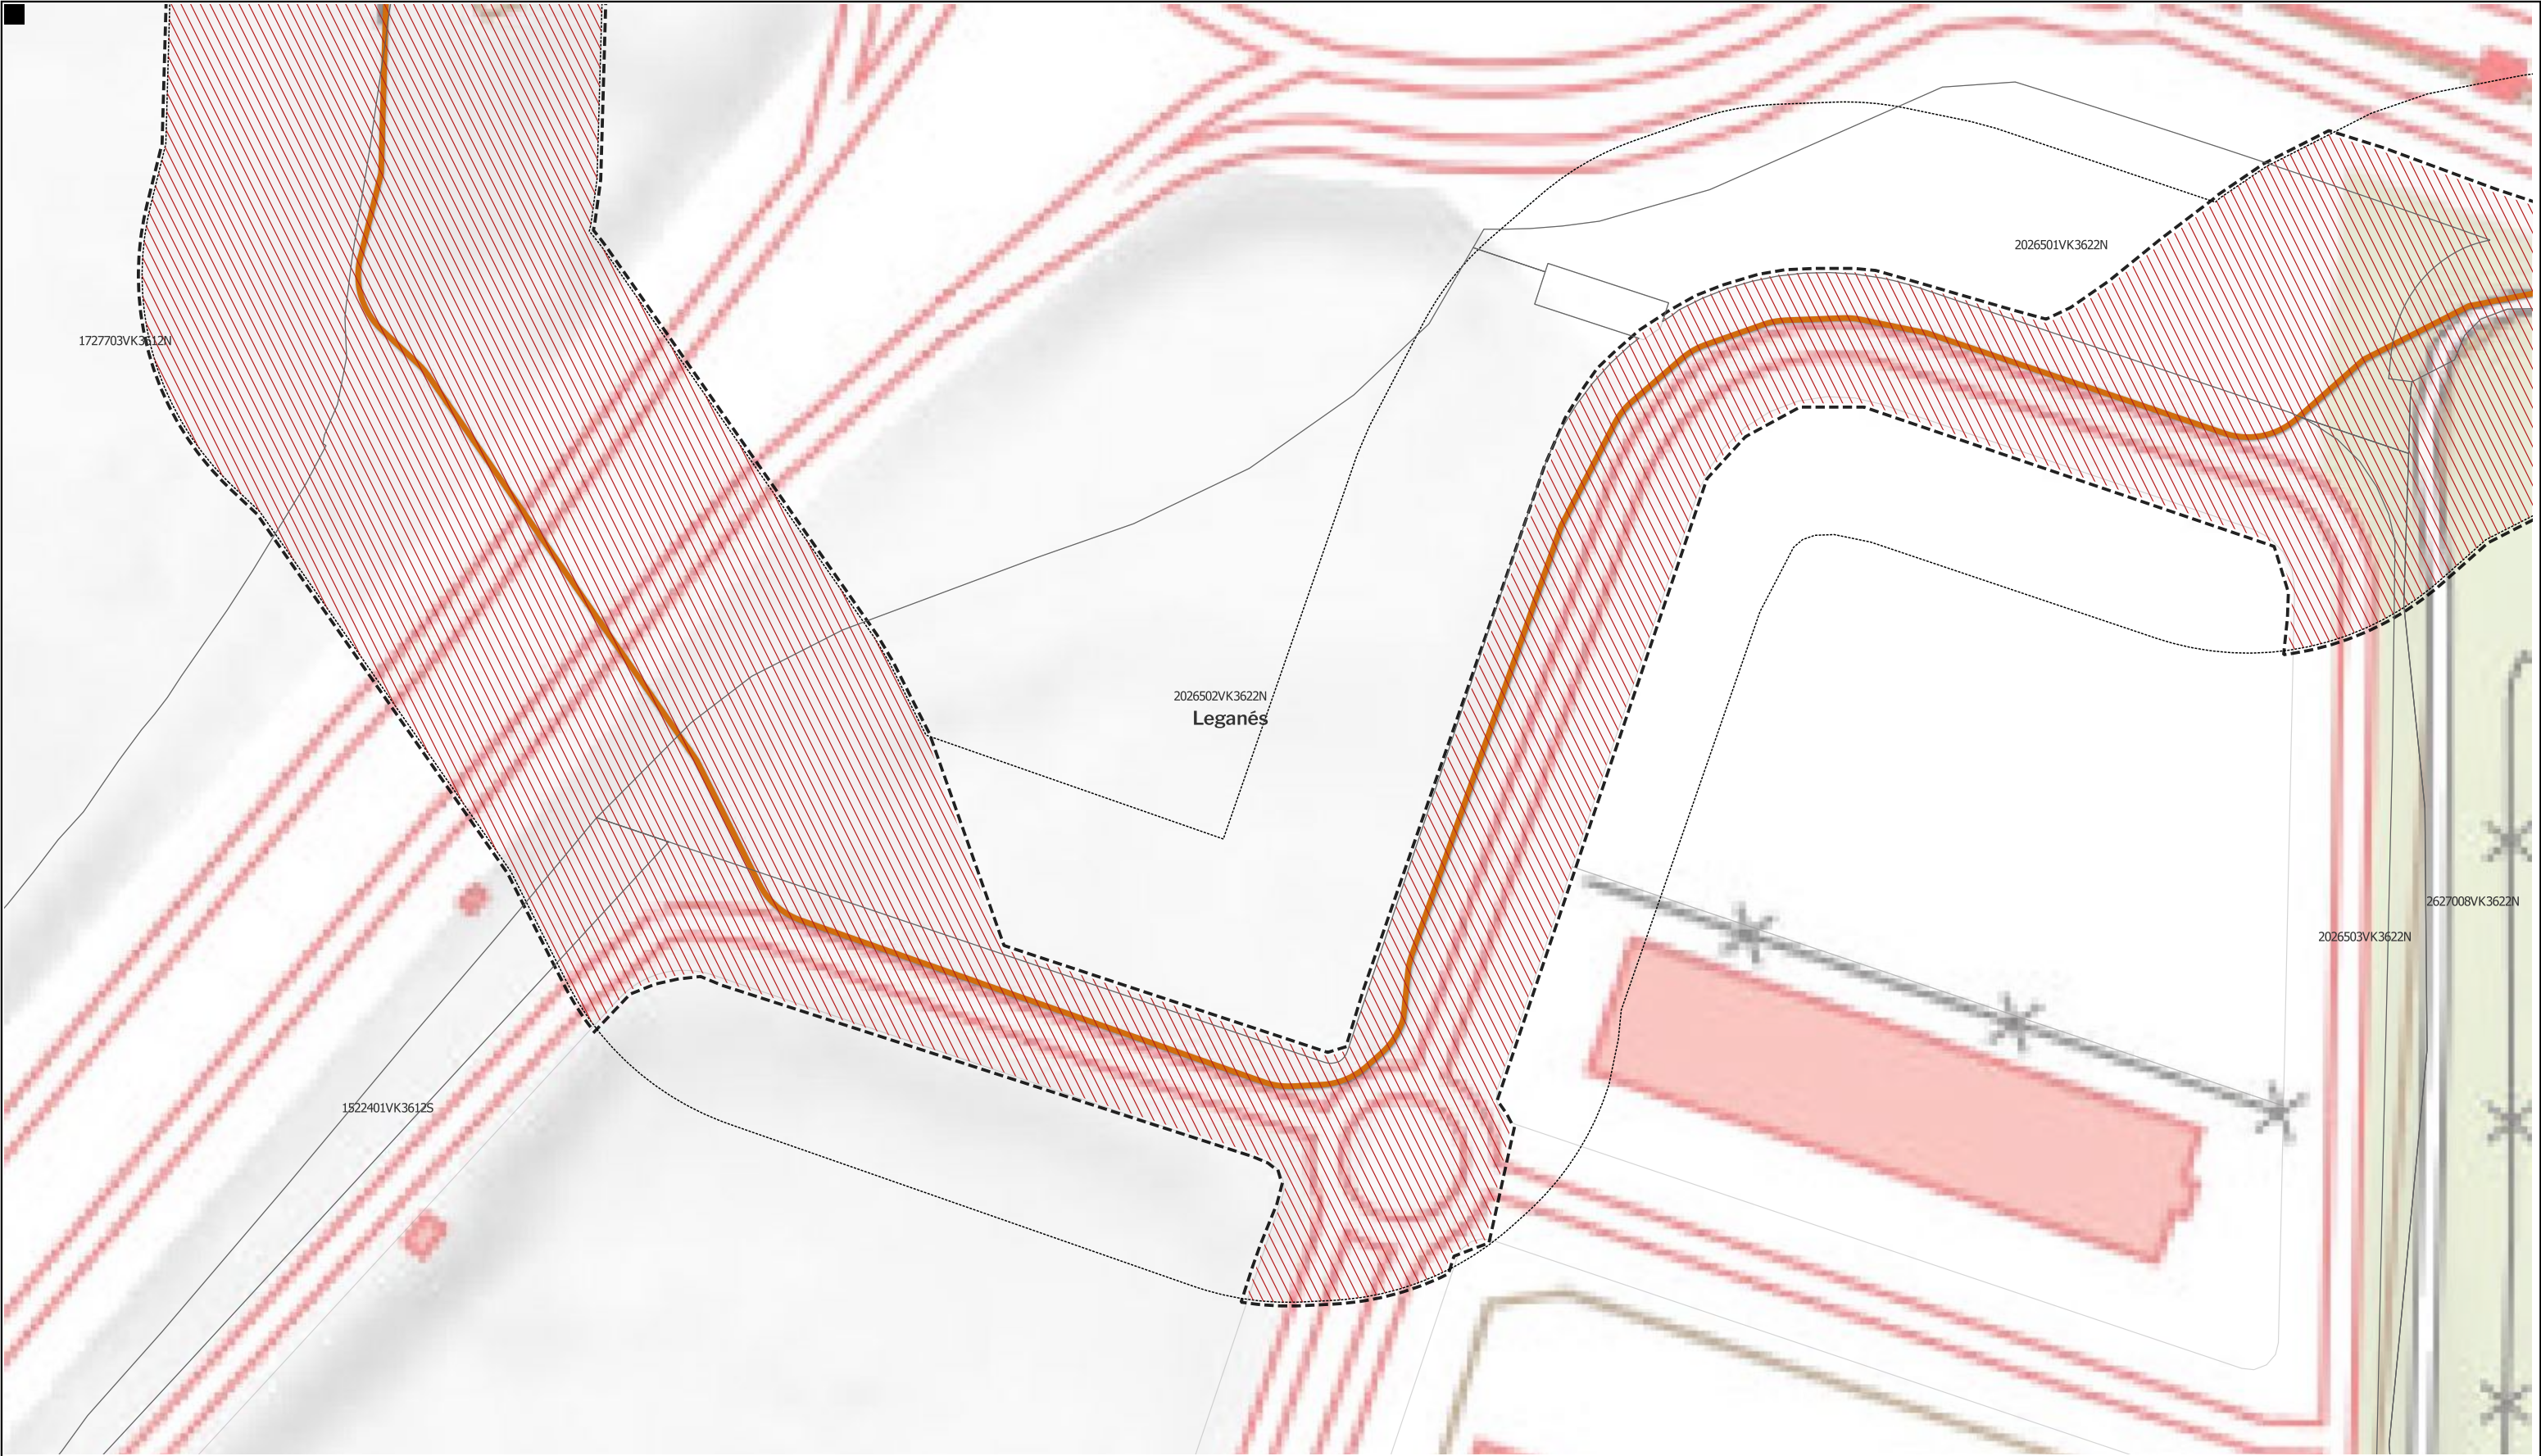


LEYENDA

- | | | |
|---|---------------------------------|--|
| Delimitaciones territoriales | Nueva Infraestructura Eléctrica | Ordenación |
| Parcelario Municipal con Referencia Catastral | Línea Subterránea | Ámbito del Plan Especial |
| zona de afeccion | | Red General de Infraestructuras Eléctricas |

Nota: la información utilizada en los planos procede de fuentes oficiales, y se encuentra georeferenciada en el sistema de coordenadas ETRS 89 - 30N



PROYECTO: PLAN ESPECIAL DE INFRAESTRUCTURAS DE EVACUACIÓN "NUDO BUENAVISTA"		DE 92 HOJAS	
TÍTULO DEL PLANO Ordenación		0.1.1. 76	
ESCALA 1:1.000 en A3	PROYECTO 2112	ESCALA GRÁFICA 0 10 20 m	FECHA Junio 2024
EQUIPO REDACTOR		PROMOTOR	
GRUPO SC Natalia Chinchilla Arq. Col. 12282 COAM David Rojo Arq. Col. 2956 COACyLE		MITRA BETA, S.L.U.	
Segundo Mata 1, 2ª, 5. 28224 Pozuelo de Alarcón, Madrid Telf. +34 917 144 220		www.spatialconcepts.eu	

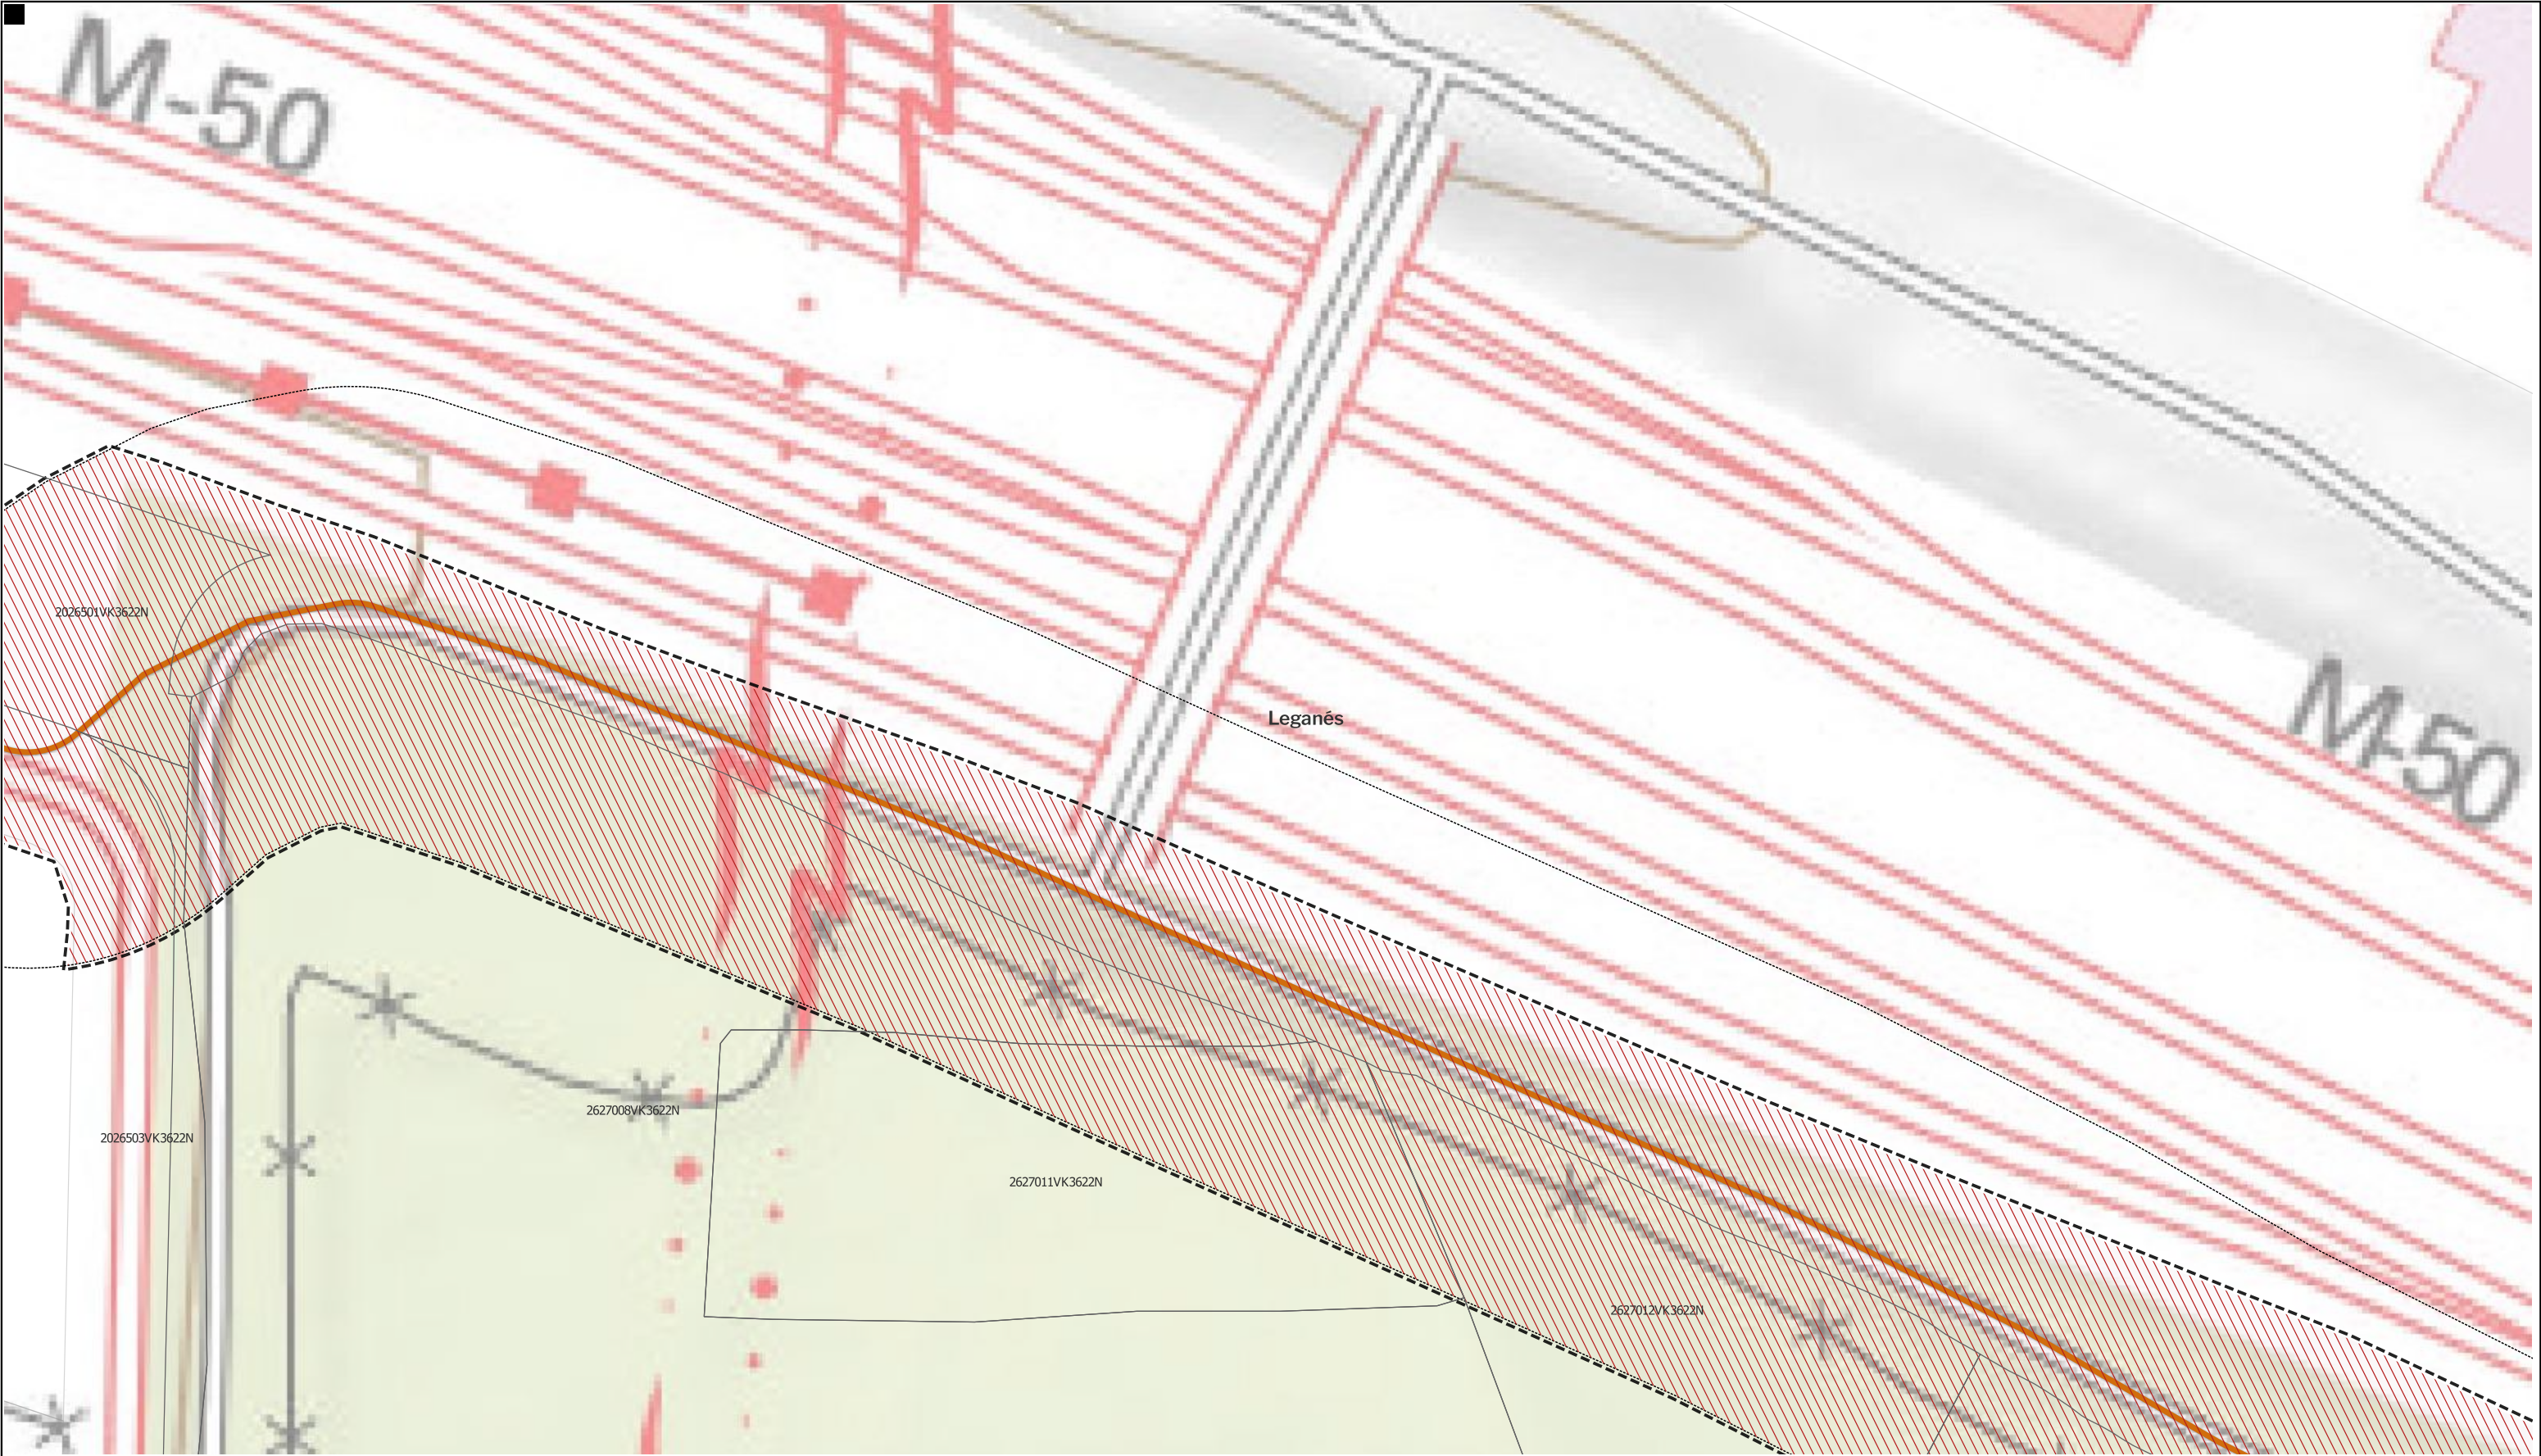


LEYENDA

- | | | |
|---|---------------------------------|--|
| Delimitaciones territoriales | Nueva Infraestructura Eléctrica | Ordenación |
| Parcelario Municipal con Referencia Catastral | Línea Subterránea | Ámbito del Plan Especial |
| zona de afección | | Red General de Infraestructuras Eléctricas |

Nota: la información utilizada en los planos procede de fuentes oficiales, y se encuentra georeferenciada en el sistema de coordenadas ETRS 89 - 30N



PROYECTO: PLAN ESPECIAL DE INFRAESTRUCTURAS		DE	
INFRAESTRUCTURAS DE EVACUACIÓN		92	
"NUDO BUENAVISTA"		HOJAS	
TÍTULO DEL PLANO		0.1.1. 77	
Ordenación			
ESCALA	PROYECTO	ESCALA GRÁFICA	FECHA
1:1.000 en A3	2112	0 10 20 m	Junio 2024
EQUIPO REDACTOR		PROMOTOR	
GRUPO SC		MITRA BETA, S.L.U.	
Natalia Chinchilla Arq. Col. 12282 COAM David Rojo Arq. Col. 2956 COACyLE			
Segundo Mata 1, 2ª, 5. 28224 Pozuelo de Alarcón, Madrid Telf. +34 917 144 220 www.spatialconcepts.eu			

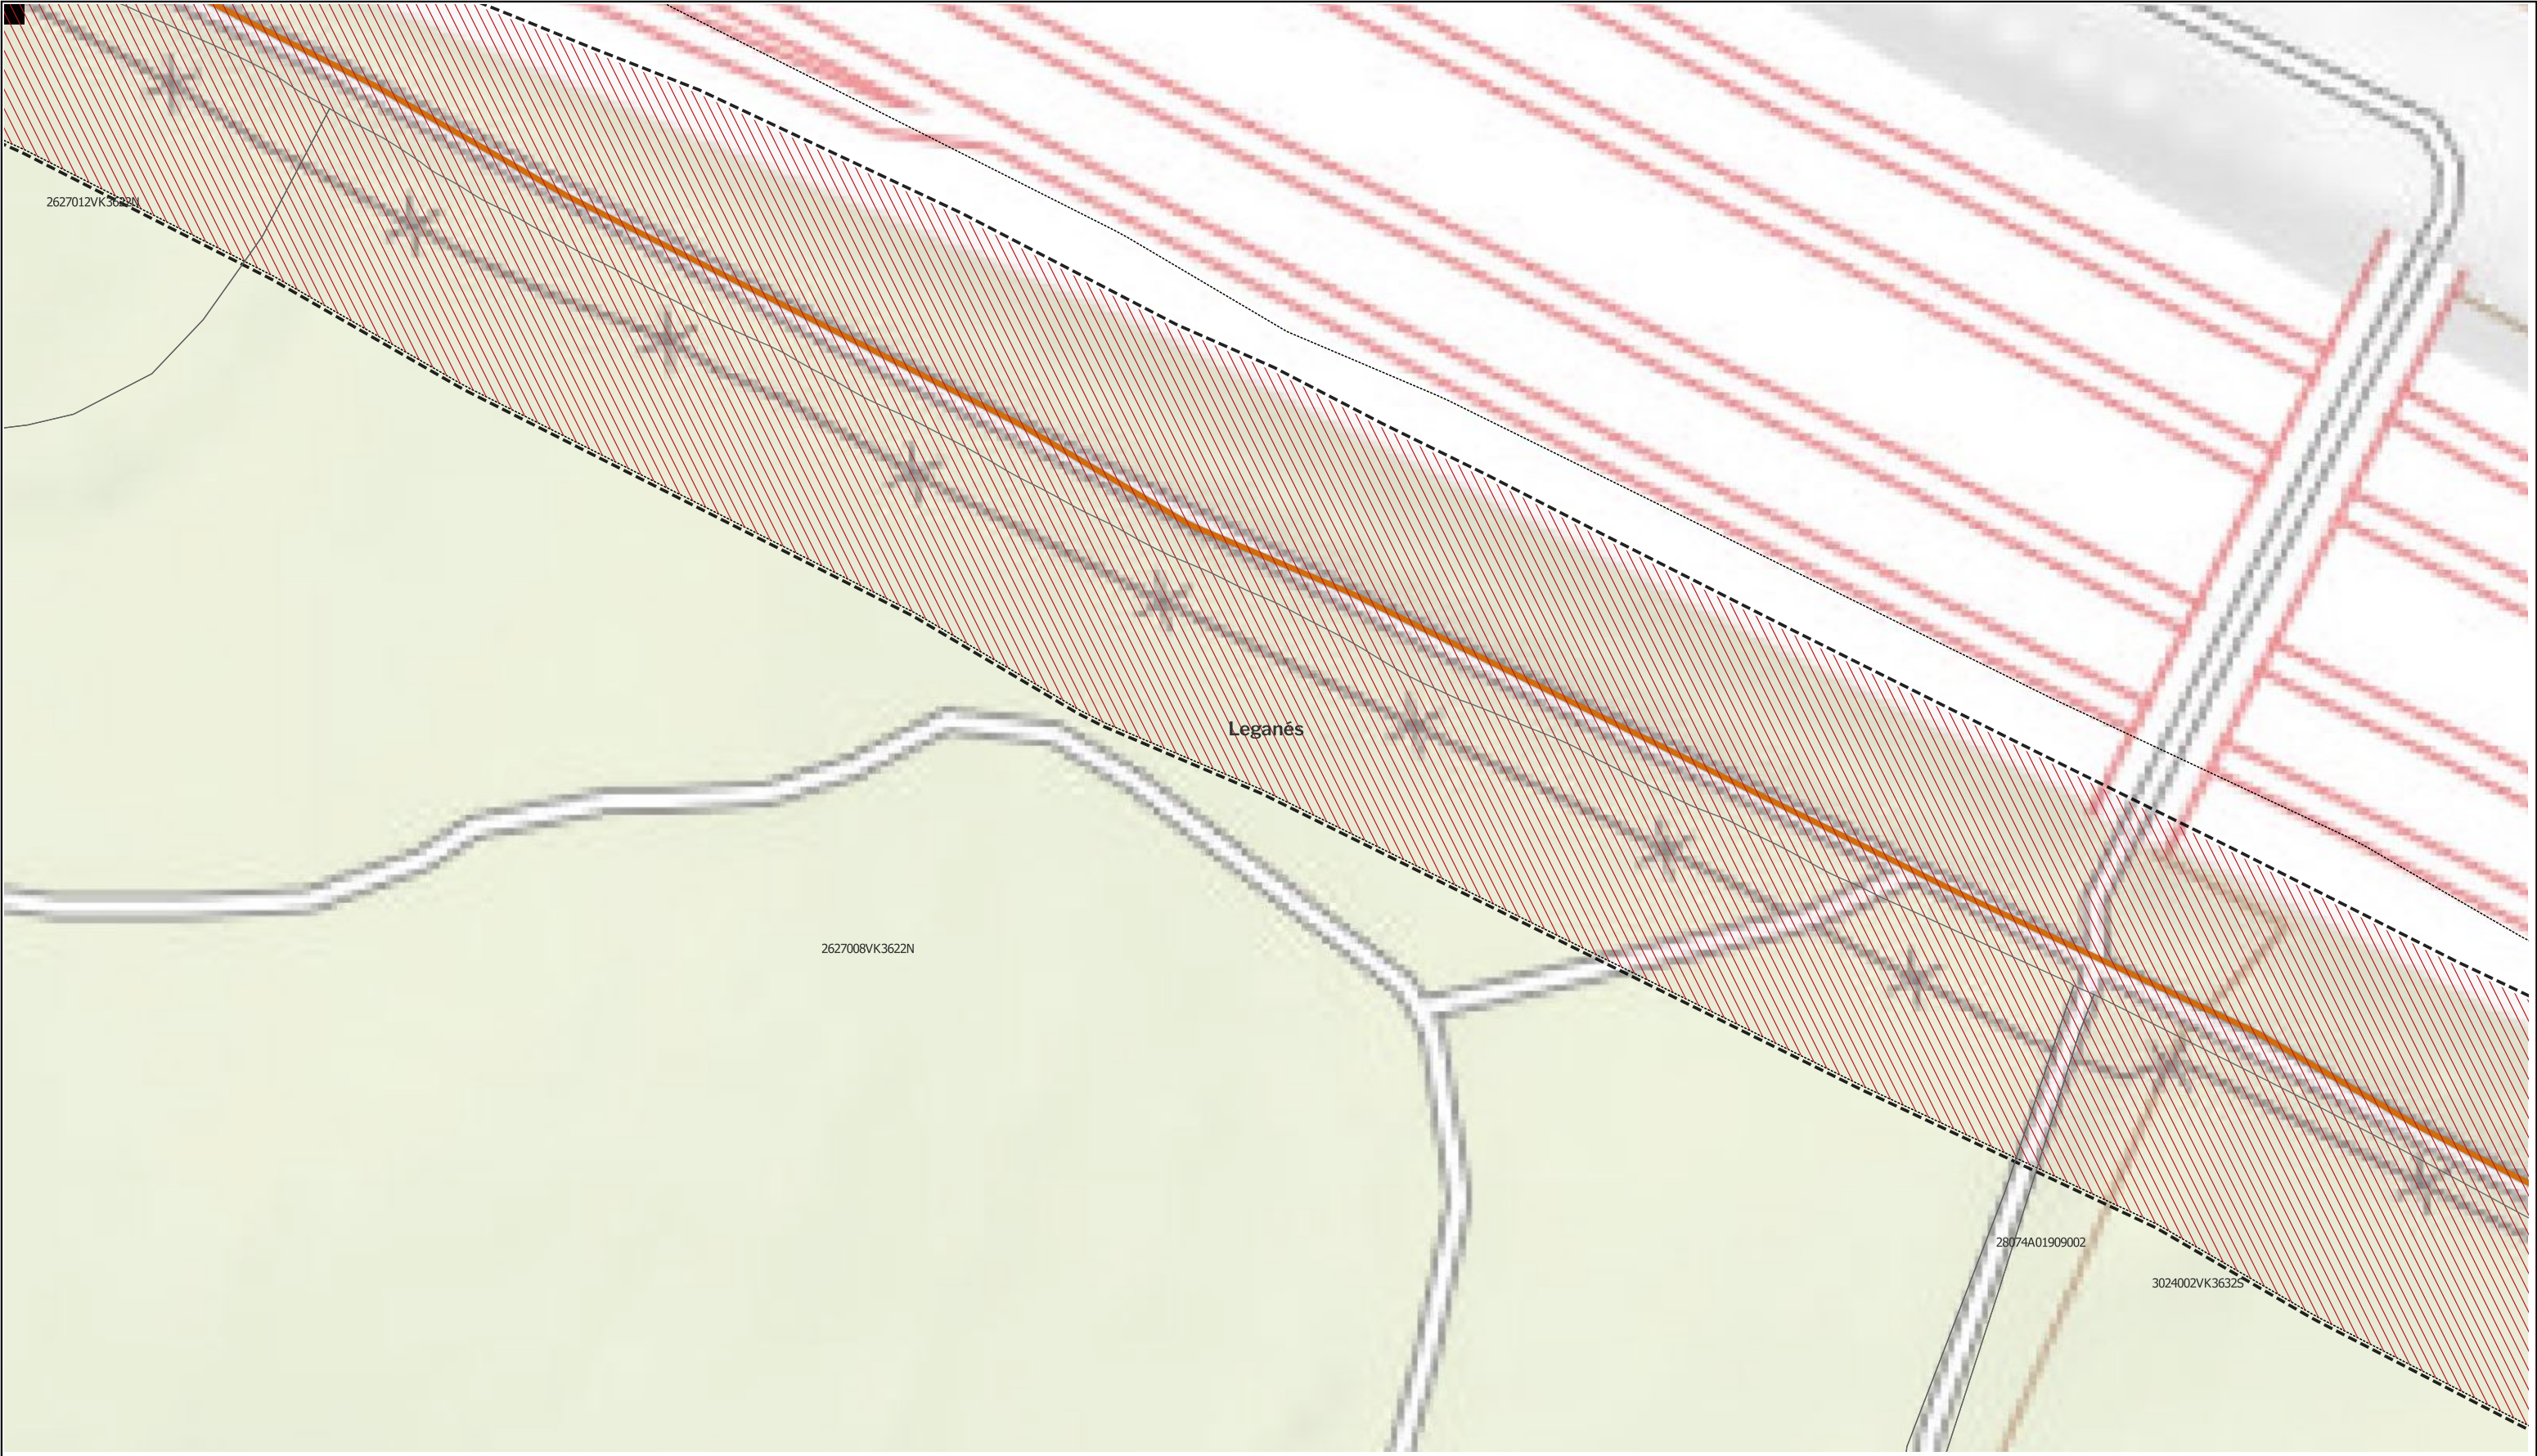

LEYENDA

- | | | |
|---|---------------------------------|--|
| Delimitaciones territoriales | Nueva Infraestructura Eléctrica | Ordenación |
| Parcelario Municipal con Referencia Catastral | Línea Subterránea | Ámbito del Plan Especial |
| zona de afeccion | | Red General de Infraestructuras Eléctricas |

Nota: la información utilizada en los planos procede de fuentes oficiales, y se encuentra georeferenciada en el sistema de coordenadas ETRS 89 - 30N



PROYECTO: PLAN ESPECIAL DE INFRAESTRUCTURAS DE EVACUACIÓN
"NUDO BUENAVISTA"

TÍTULO DEL PLANO
Ordenación

ESCALA
1:1.000 en A3

PROYECTO
2112

ESCALA GRÁFICA
0 10 20 m

FECHA
Junio 2024


EQUIPO REDACTOR

GRUPO SC Natalia Chinchilla
Arq. Col. 12282 COAM
David Rojo
Arq. Col. 2956 COACyLE

PROMOTOR

CEPSA MITRA BETA, S.L.U.

Segundo Mata 1, 2ª, 5. 28224 Pozuelo de Alarcón, Madrid Telf. +34 917 144 220 www.spatialconcepts.eu

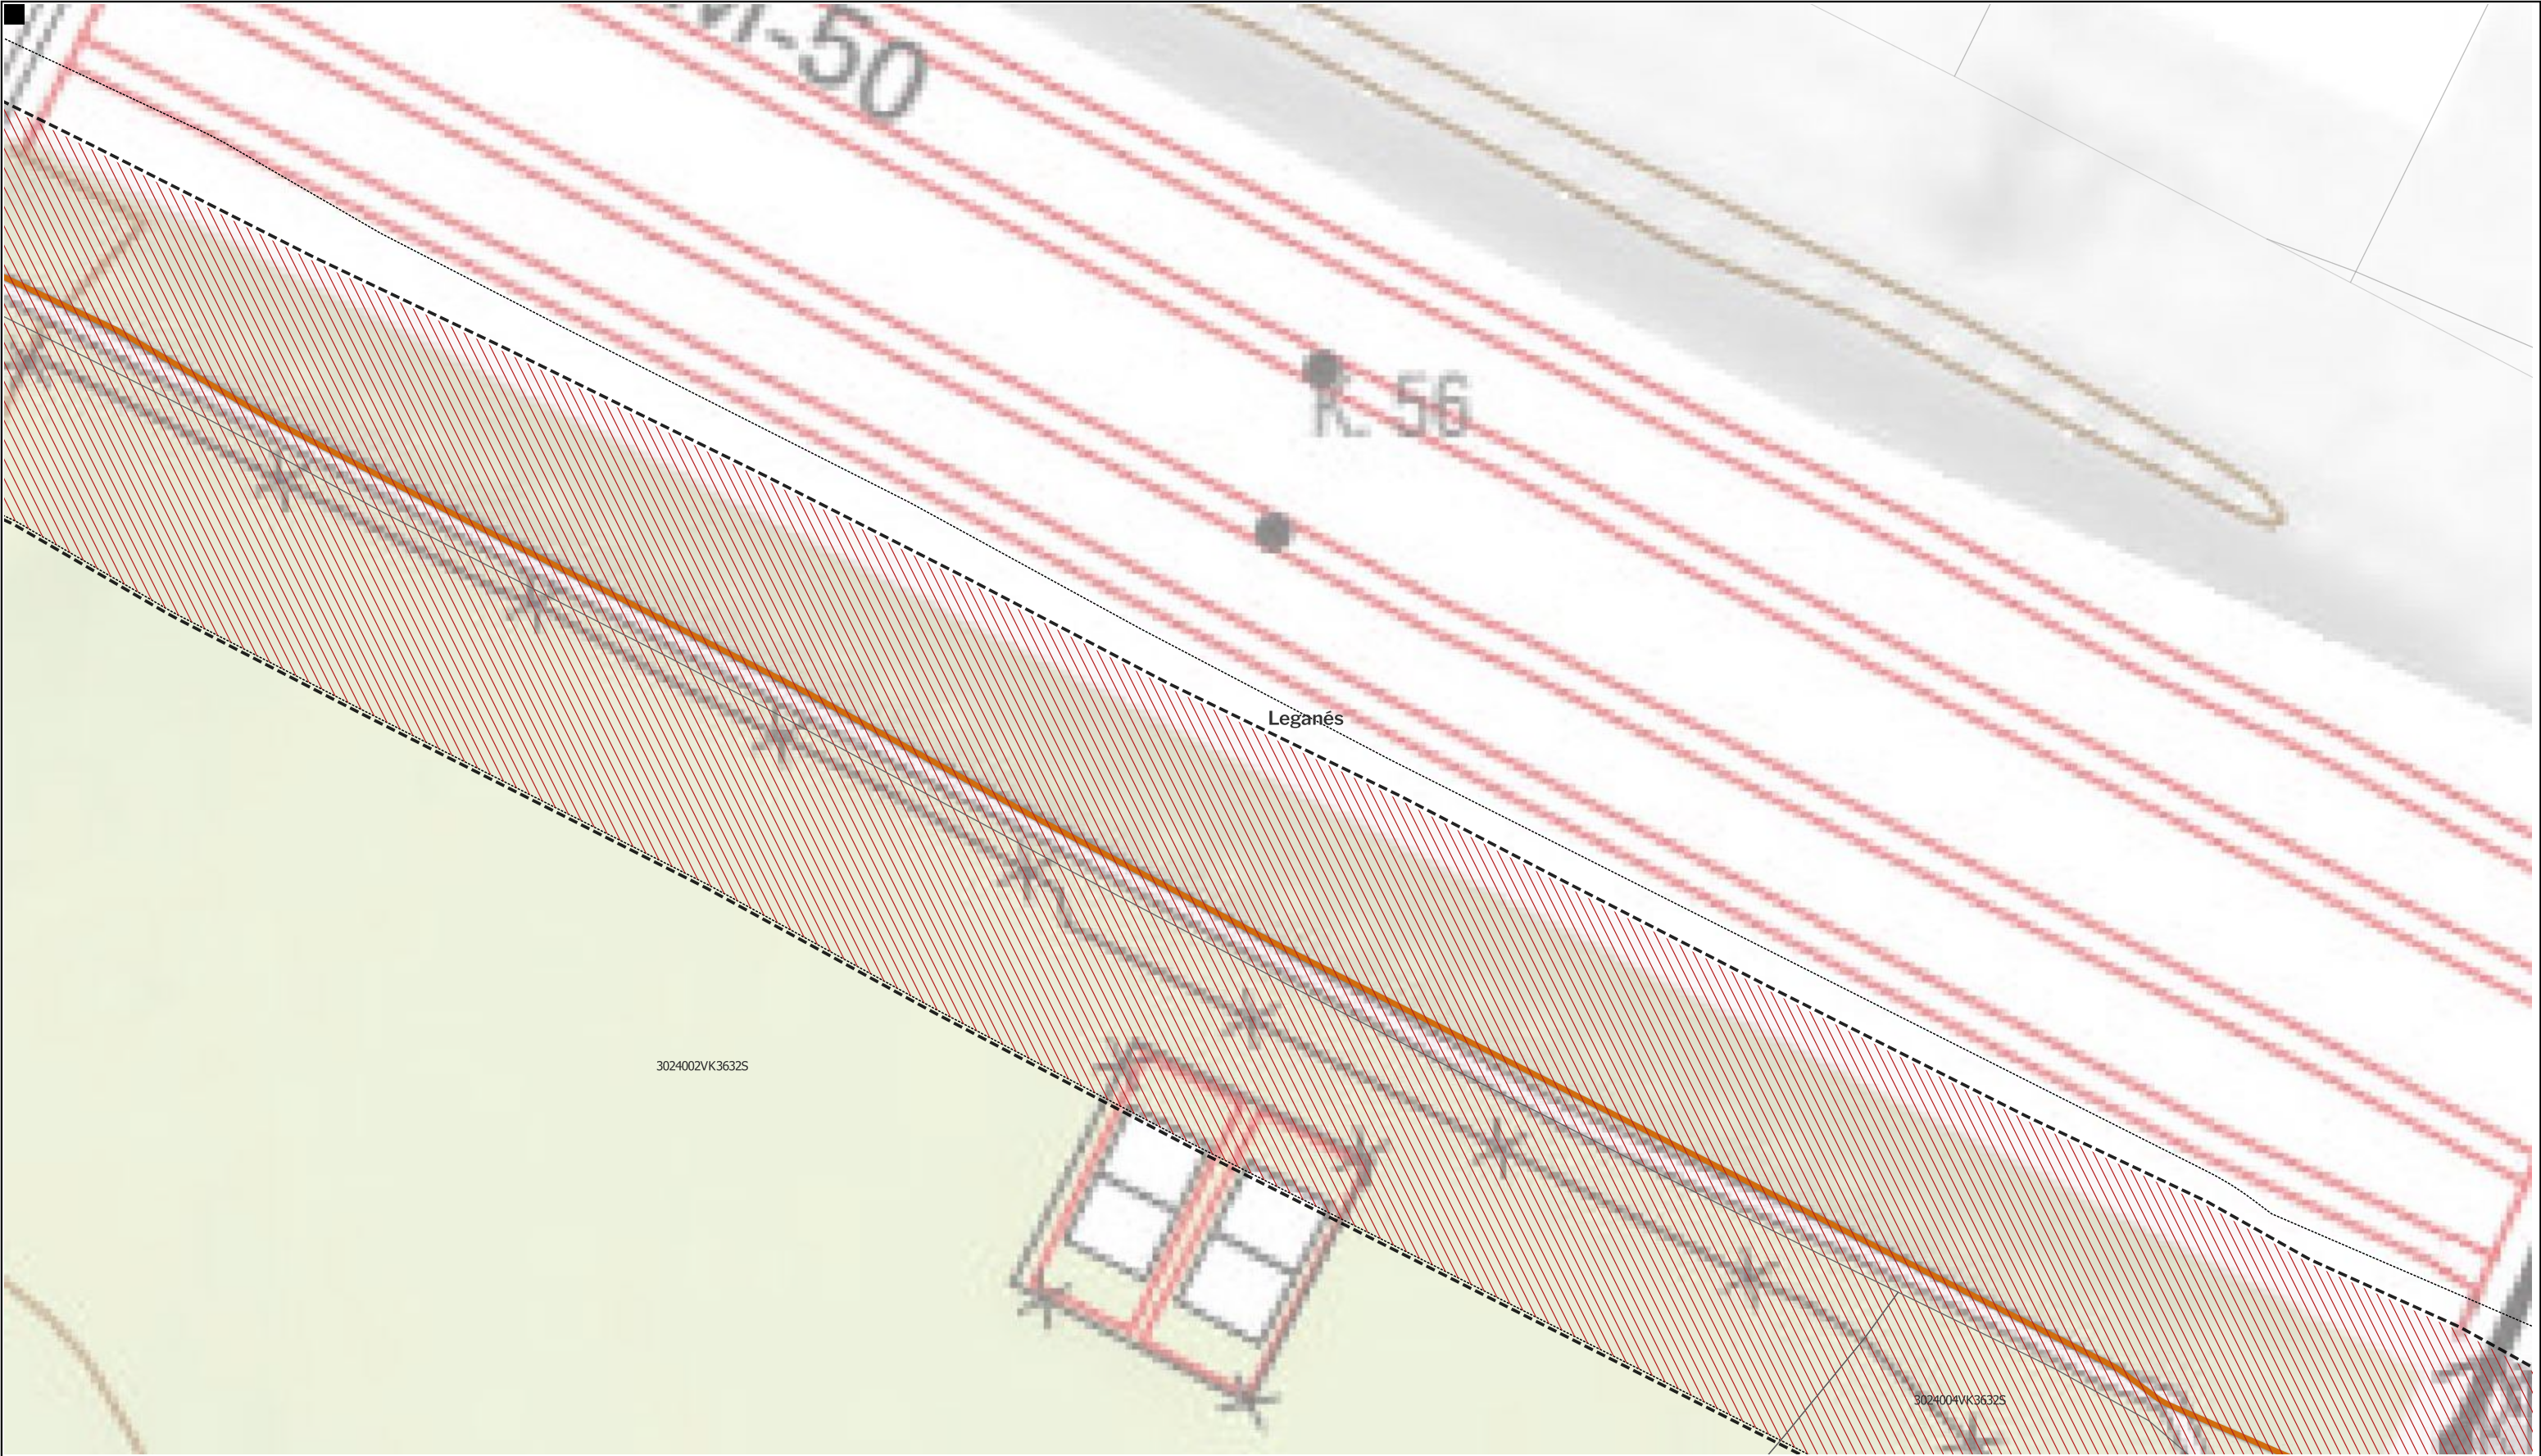


LEYENDA

- | | | |
|---|---------------------------------|--|
| Delimitaciones territoriales | Nueva Infraestructura Eléctrica | Ordenación |
| Parcelario Municipal con Referencia Catastral | Línea Subterránea | Ámbito del Plan Especial |
| zona de afección | | Red General de Infraestructuras Eléctricas |

Nota: la información utilizada en los planos procede de fuentes oficiales, y se encuentra georeferenciada en el sistema de coordenadas ETRS 89 - 30N



PROYECTO: PLAN ESPECIAL DE INFRAESTRUCTURAS DE EVACUACIÓN		DE 92 HOJAS
"NUDO BUENAVISTA"		
TÍTULO DEL PLANO Ordenación		0.1.1. 79
ESCALA 1:1.000 en A3	PROYECTO 2112	
EQUIPO REDACTOR		PROMOTOR
GRUPO SC Natalia Chinchilla Arq. Col. 12282 COAM David Rojo Arq. Col. 2956 COACyLE		MITRA BETA, S.L.U.
Segundo Mata 1, 2ª, 5. 28224 Pozuelo de Alarcón, Madrid Telf. +34 917 144 220 www.spatialconcepts.eu		

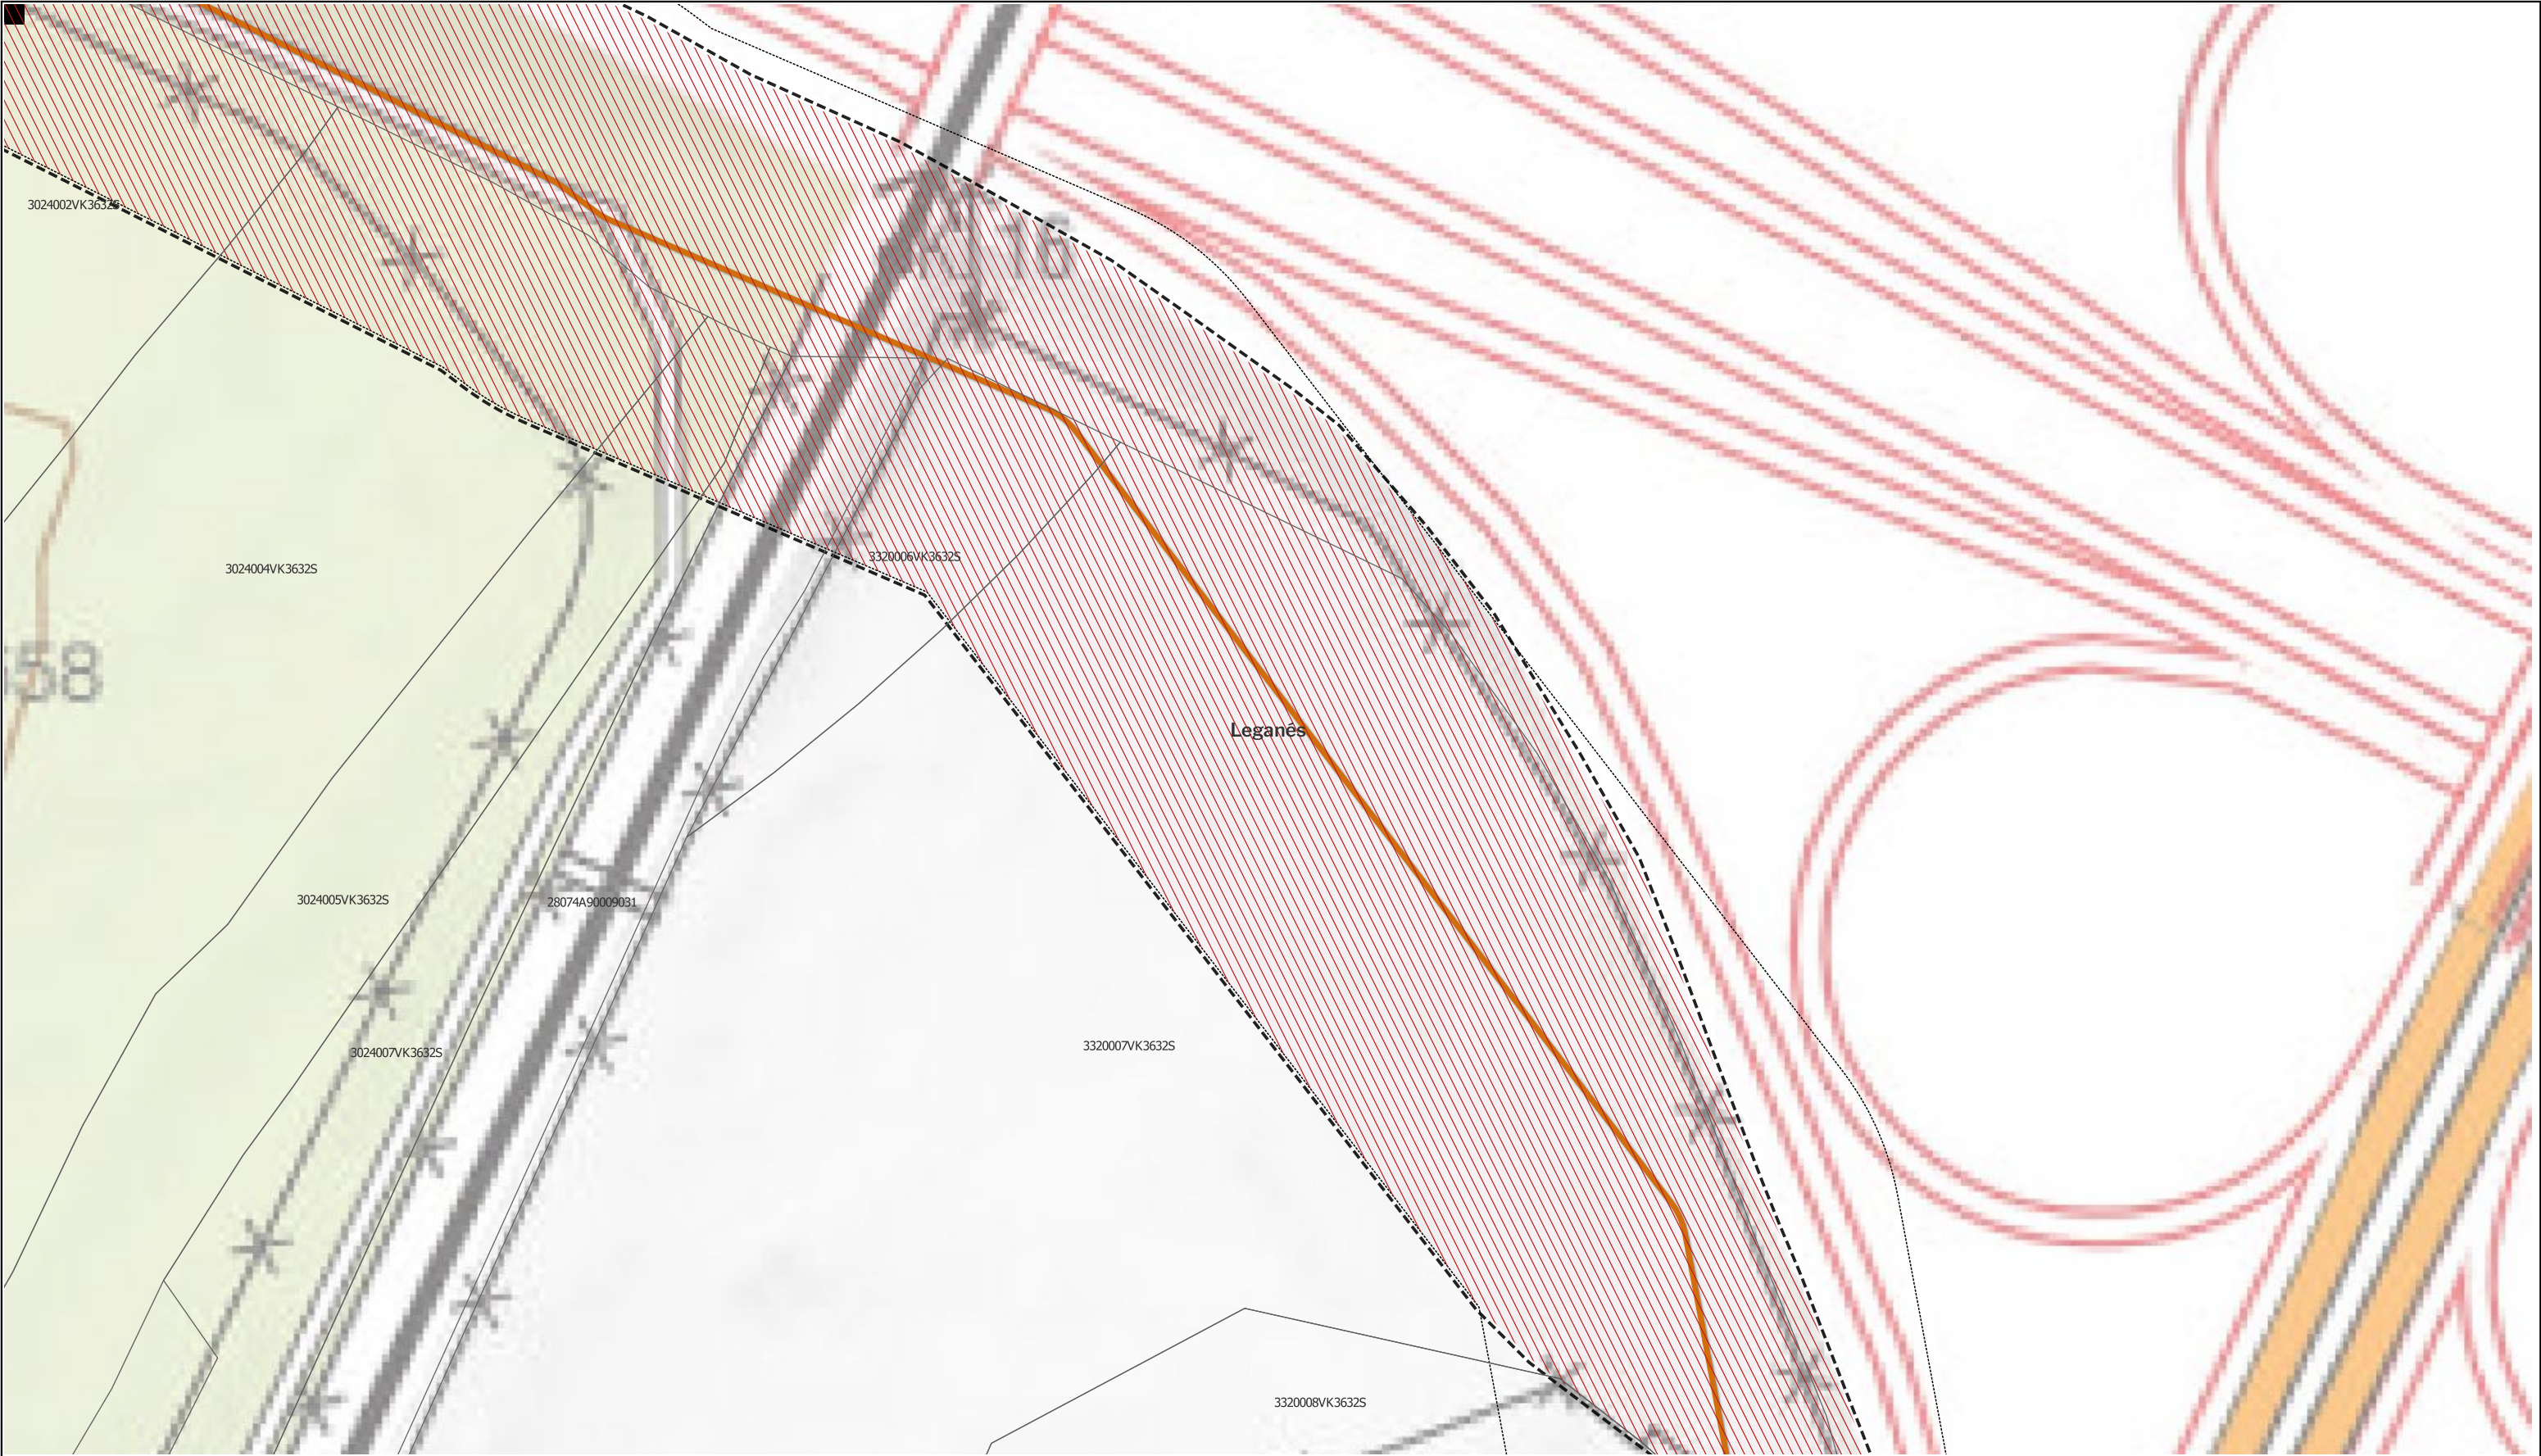

LEYENDA

- | | | |
|---|---------------------------------|--|
| Delimitaciones territoriales | Nueva Infraestructura Eléctrica | Ordenación |
| Parcelario Municipal con Referencia Catastral | Línea Subterránea | Ámbito del Plan Especial |
| zona de afeccion | | Red General de Infraestructuras Eléctricas |

Nota: la información utilizada en los planos procede de fuentes oficiales, y se encuentra georeferenciada en el sistema de coordenadas ETRS 89 - 30N



PROYECTO: PLAN ESPECIAL DE INFRAESTRUCTURAS DE EVACUACIÓN "NUDO BUENAVISTA"		DE 92 HOJAS	
TÍTULO DEL PLANO Ordenación		0.1.1. 80	
ESCALA 1:1.000 en A3	PROYECTO 2112	ESCALA GRÁFICA 0 10 20 m	FECHA Junio 2024
EQUIPO REDACTOR GRUPO SC Natalia Chinchilla Arq. Col. 12282 COAM David Rojo Arq. Col. 2956 COACyLE		PROMOTOR CEPSA MITRA BETA, S.L.U.	
Segundo Mata 1, 2ª, 5. 28224 Pozuelo de Alarcón, Madrid Telf. +34 917 144 220 www.spatialconcepts.eu			




LEYENDA

- | | | |
|---|---------------------------------|--|
| Delimitaciones territoriales | Nueva Infraestructura Eléctrica | Ordenación |
| Parcelario Municipal con Referencia Catastral | Línea Subterránea | Ámbito del Plan Especial |
| zona de afeccion | | Red General de Infraestructuras Eléctricas |

Nota: la información utilizada en los planos procede de fuentes oficiales, y se encuentra georeferenciada en el sistema de coordenadas ETRS 89 - 30N



PROYECTO: PLAN ESPECIAL DE INFRAESTRUCTURAS DE EVACUACIÓN		DE 92 HOJAS	
"NUDO BUENAVISTA"		0.1.1. 81	
TÍTULO DEL PLANO Ordenación			
ESCALA 1:1.000 en A3	PROYECTO 2112	ESCALA GRÁFICA 0 10 20 m	FECHA Junio 2024
EQUIPO REDACTOR		PROMOTOR	
Natalia Chinchilla Arq. Col. 12282 COAM David Rojo Arq. Col. 2956 COACyLE		MITRA BETA, S.L.U.	
Segundo Mata 1, 2ª, 5. 28224 Pozuelo de Alarcón, Madrid Telf. +34 917 144 220 www.spatialconcepts.eu			

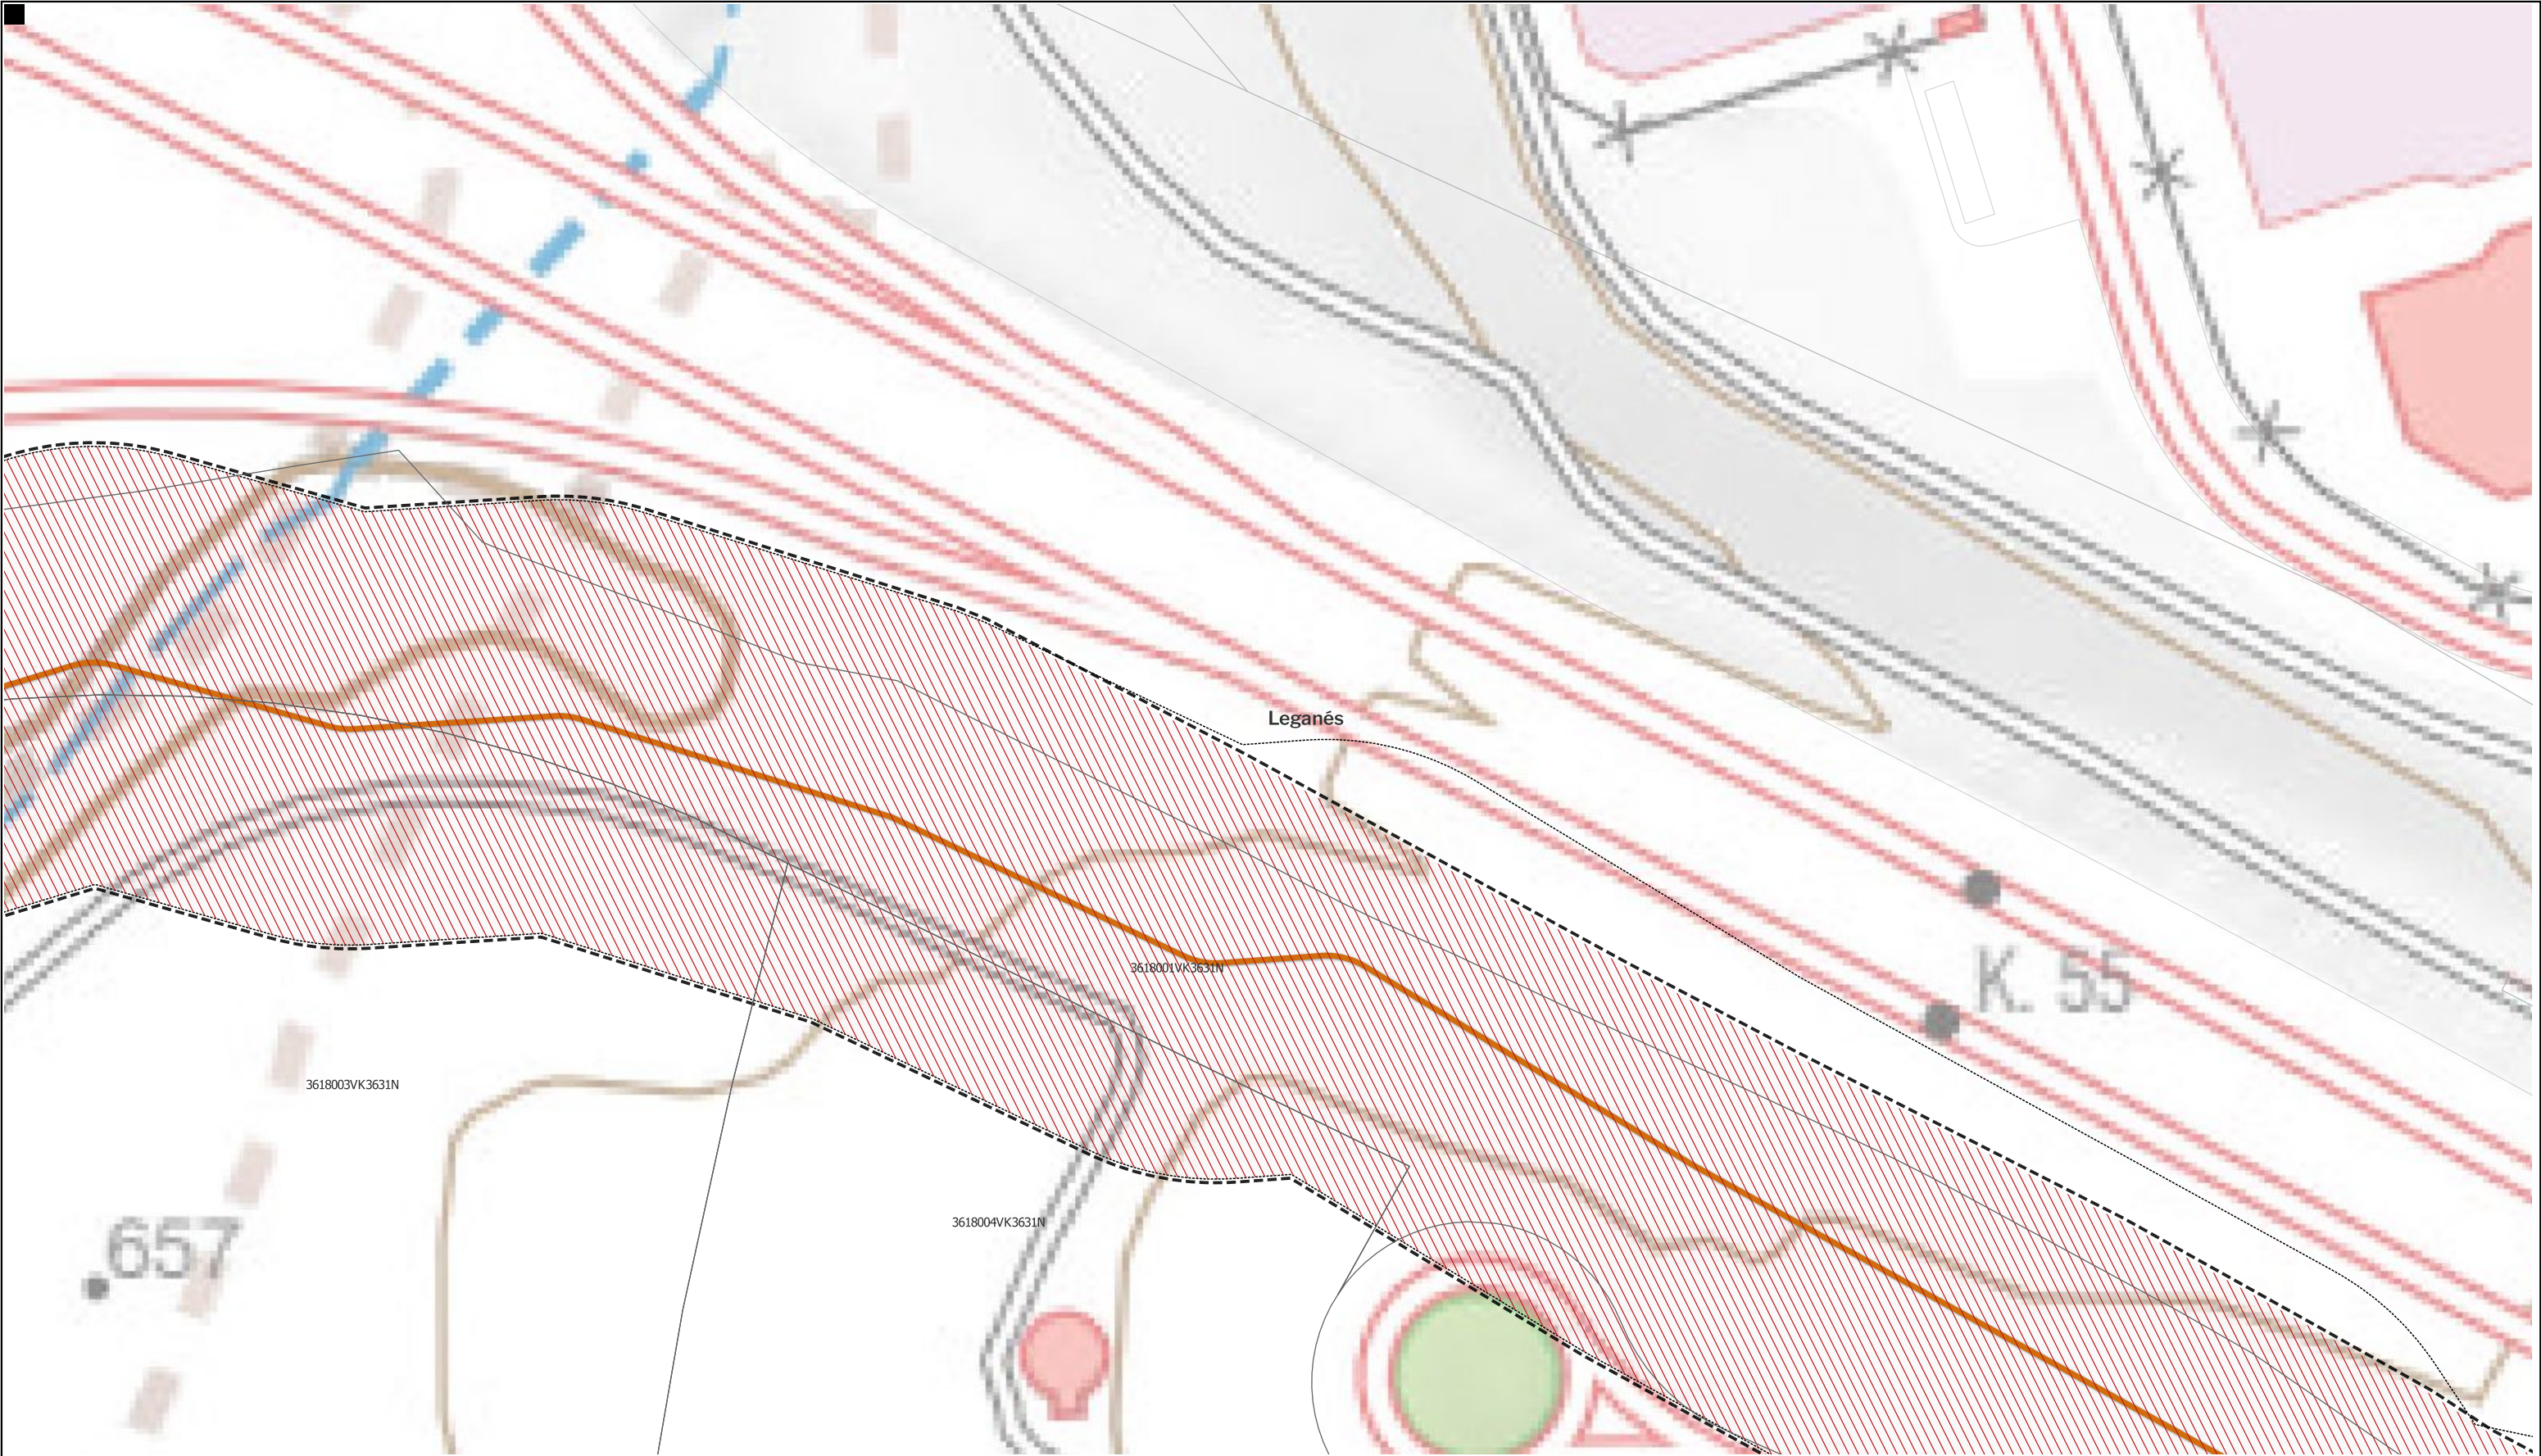


LEYENDA

- | | | |
|---|---------------------------------|--|
| Delimitaciones territoriales | Nueva Infraestructura Eléctrica | Ordenación |
| Parcelario Municipal con Referencia Catastral | Línea Subterránea | Ámbito del Plan Especial |
| zona de afeccion | | Red General de Infraestructuras Eléctricas |

Nota: la información utilizada en los planos procede de fuentes oficiales, y se encuentra georeferenciada en el sistema de coordenadas ETRS 89 - 30N



PROYECTO: PLAN ESPECIAL DE INFRAESTRUCTURAS DE EVACUACIÓN "NUDO BUENAVISTA"		0.1.1. 82	DE 92 HOJAS
TÍTULO DEL PLANO Ordenación			
ESCALA 1:1.000 en A3	PROYECTO 2112	ESCALA GRÁFICA 0 10 20 m	FECHA Junio 2024
EQUIPO REDACTOR GRUPO SC Natalia Chinchilla Arq. Col. 12282 COAM David Rojo Arq. Col. 2956 COACyLE		PROMOTOR MITRA BETA, S.L.U. 	
Segundo Mata 1, 2ª, 5. 28224 Pozuelo de Alarcón, Madrid Telf. +34 917 144 220 www.spatialconcepts.eu			

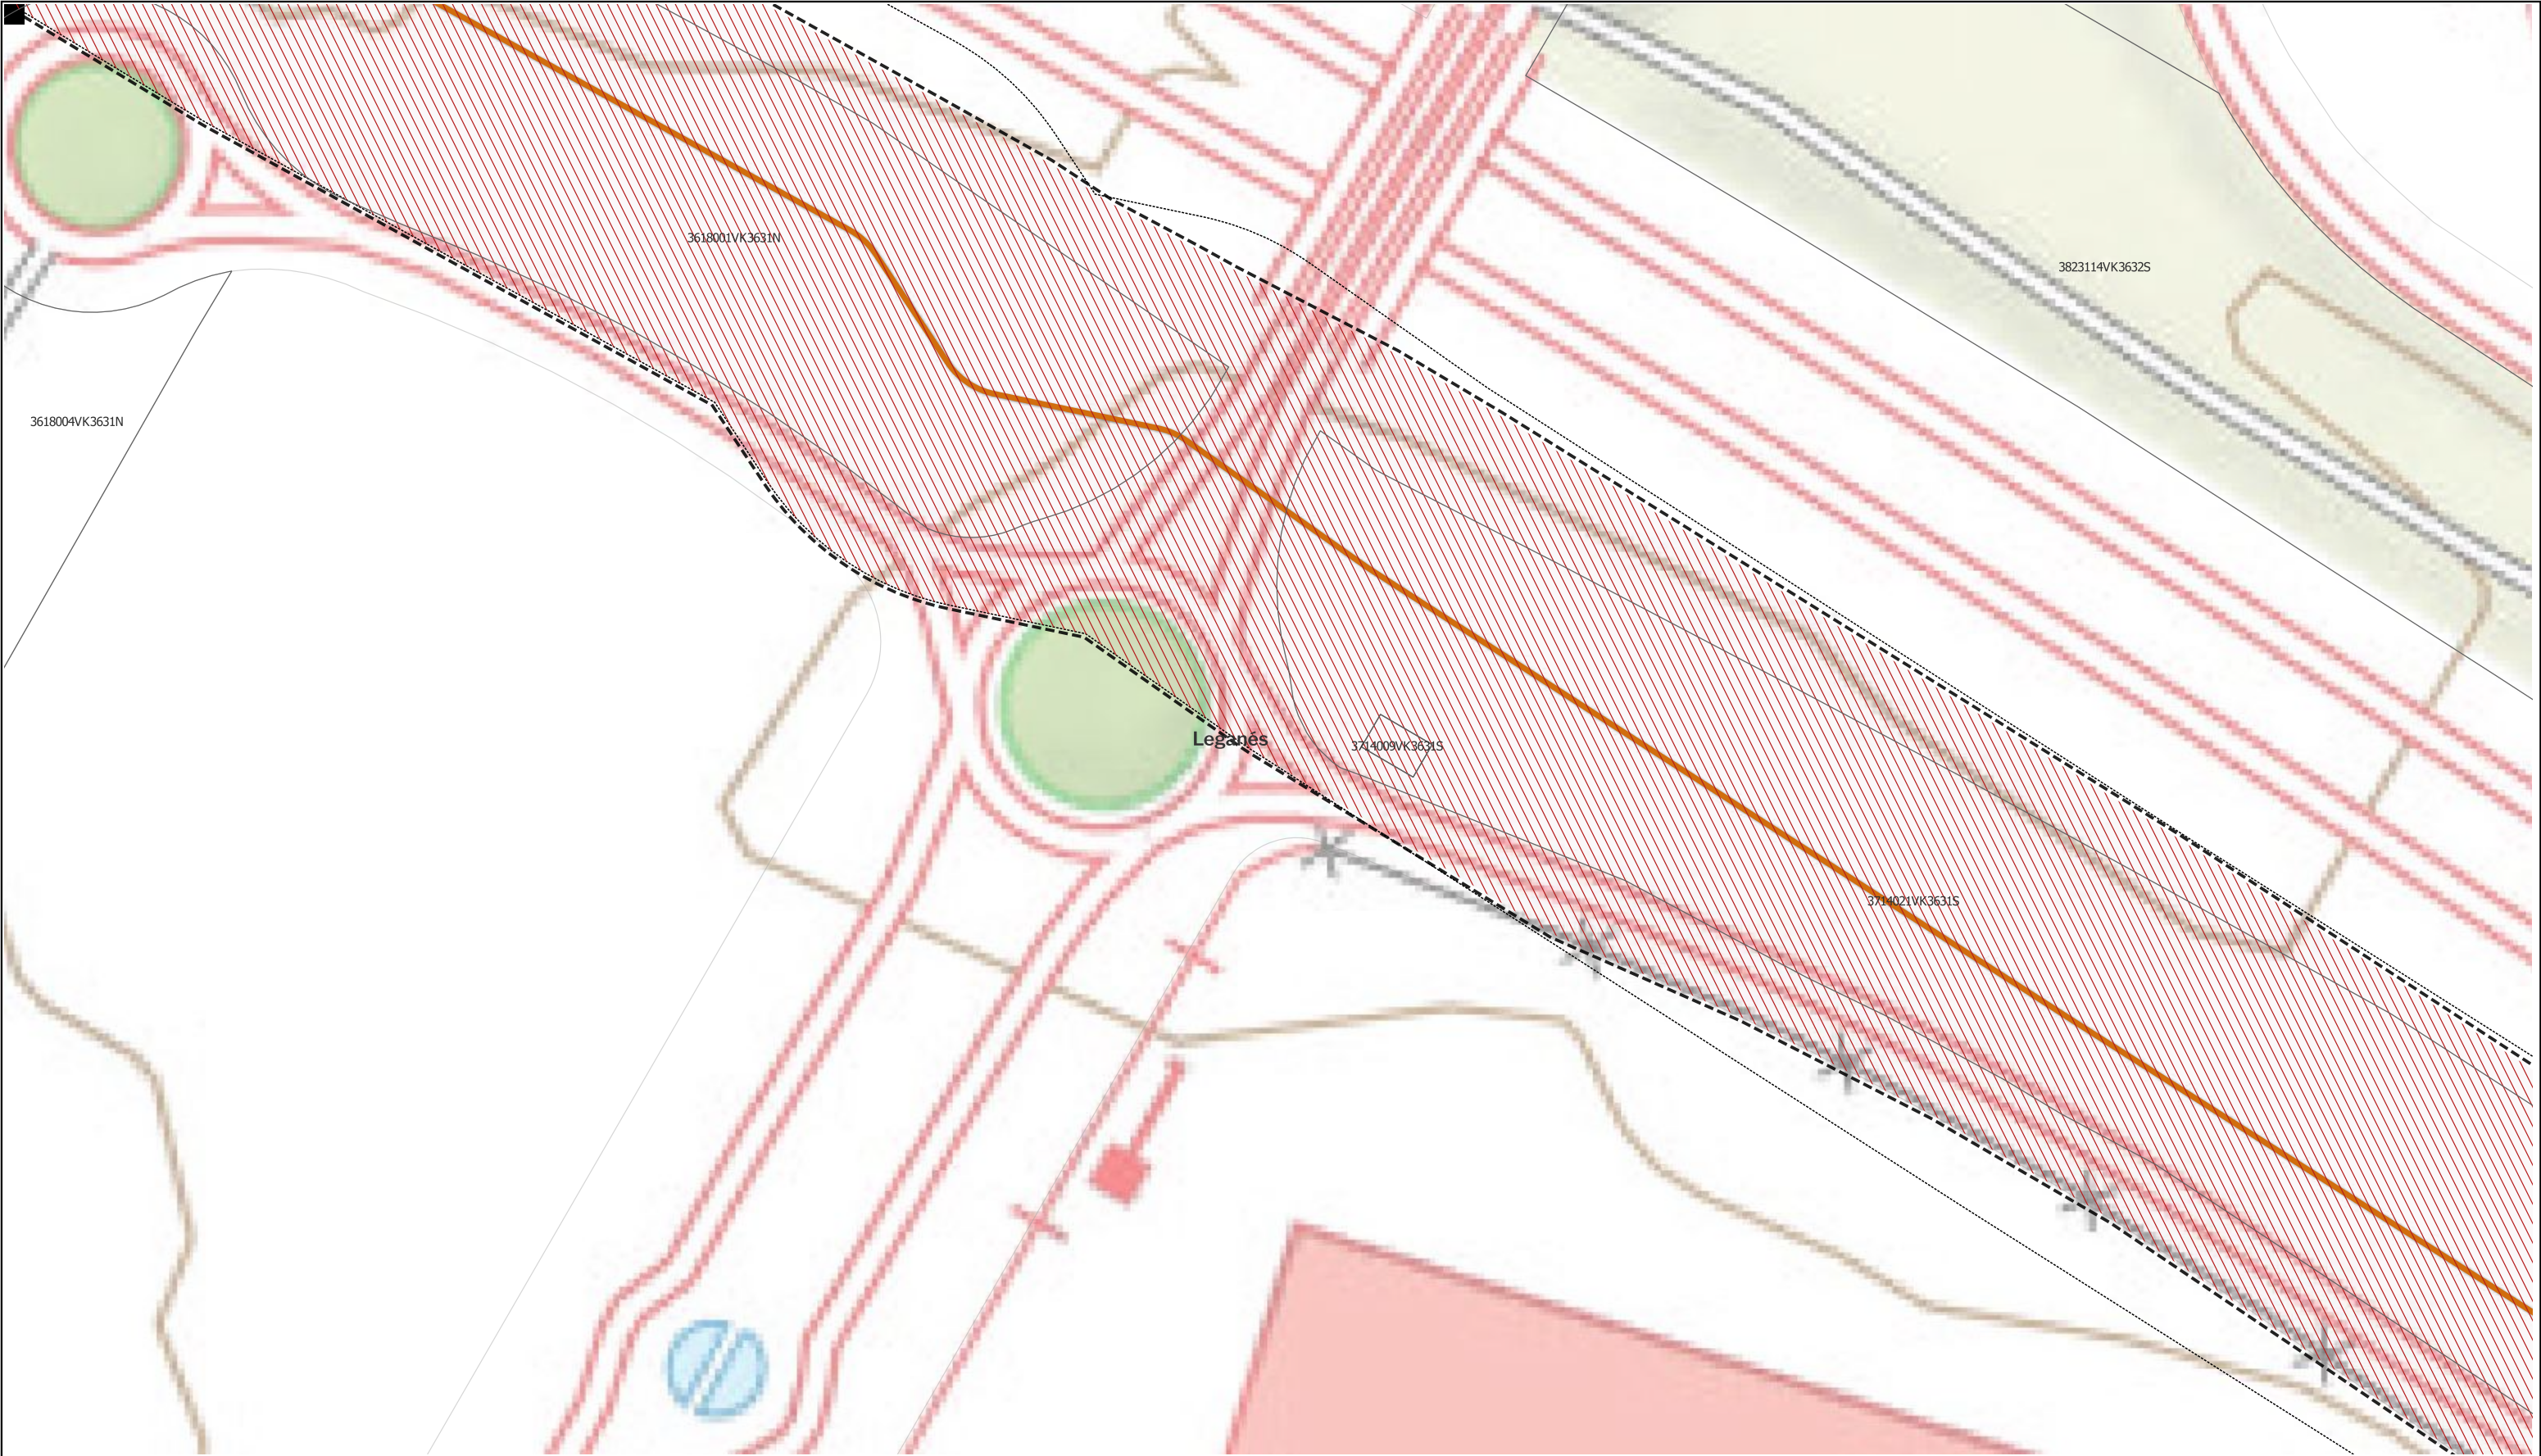


LEYENDA

- | | | |
|---|---------------------------------|--|
| Delimitaciones territoriales | Nueva Infraestructura Eléctrica | Ordenación |
| Parcelario Municipal con Referencia Catastral | Línea Subterránea | Ámbito del Plan Especial |
| zona de afeccion | | Red General de Infraestructuras Eléctricas |

Nota: la información utilizada en los planos procede de fuentes oficiales, y se encuentra georeferenciada en el sistema de coordenadas ETRS 89 - 30N



PROYECTO: PLAN ESPECIAL DE INFRAESTRUCTURAS DE EVACUACIÓN "NUDO BUENAVISTA"		DE 92 HOJAS	
TÍTULO DEL PLANO Ordenación		0.1.1. 83	
ESCALA 1:1.000 en A3	PROYECTO 2112	ESCALA GRÁFICA 0 10 20 m	FECHA Junio 2024
EQUIPO REDACTOR GRUPO SC Natalia Chinchilla Arq. Col. 12282 COAM David Rojo Arq. Col. 2956 COACyLE		PROMOTOR CEPSA MITRA BETA, S.L.U.	
Segundo Mata 1, 2ª, 5. 28224 Pozuelo de Alarcón, Madrid Telf. +34 917 144 220 www.spatialconcepts.eu			

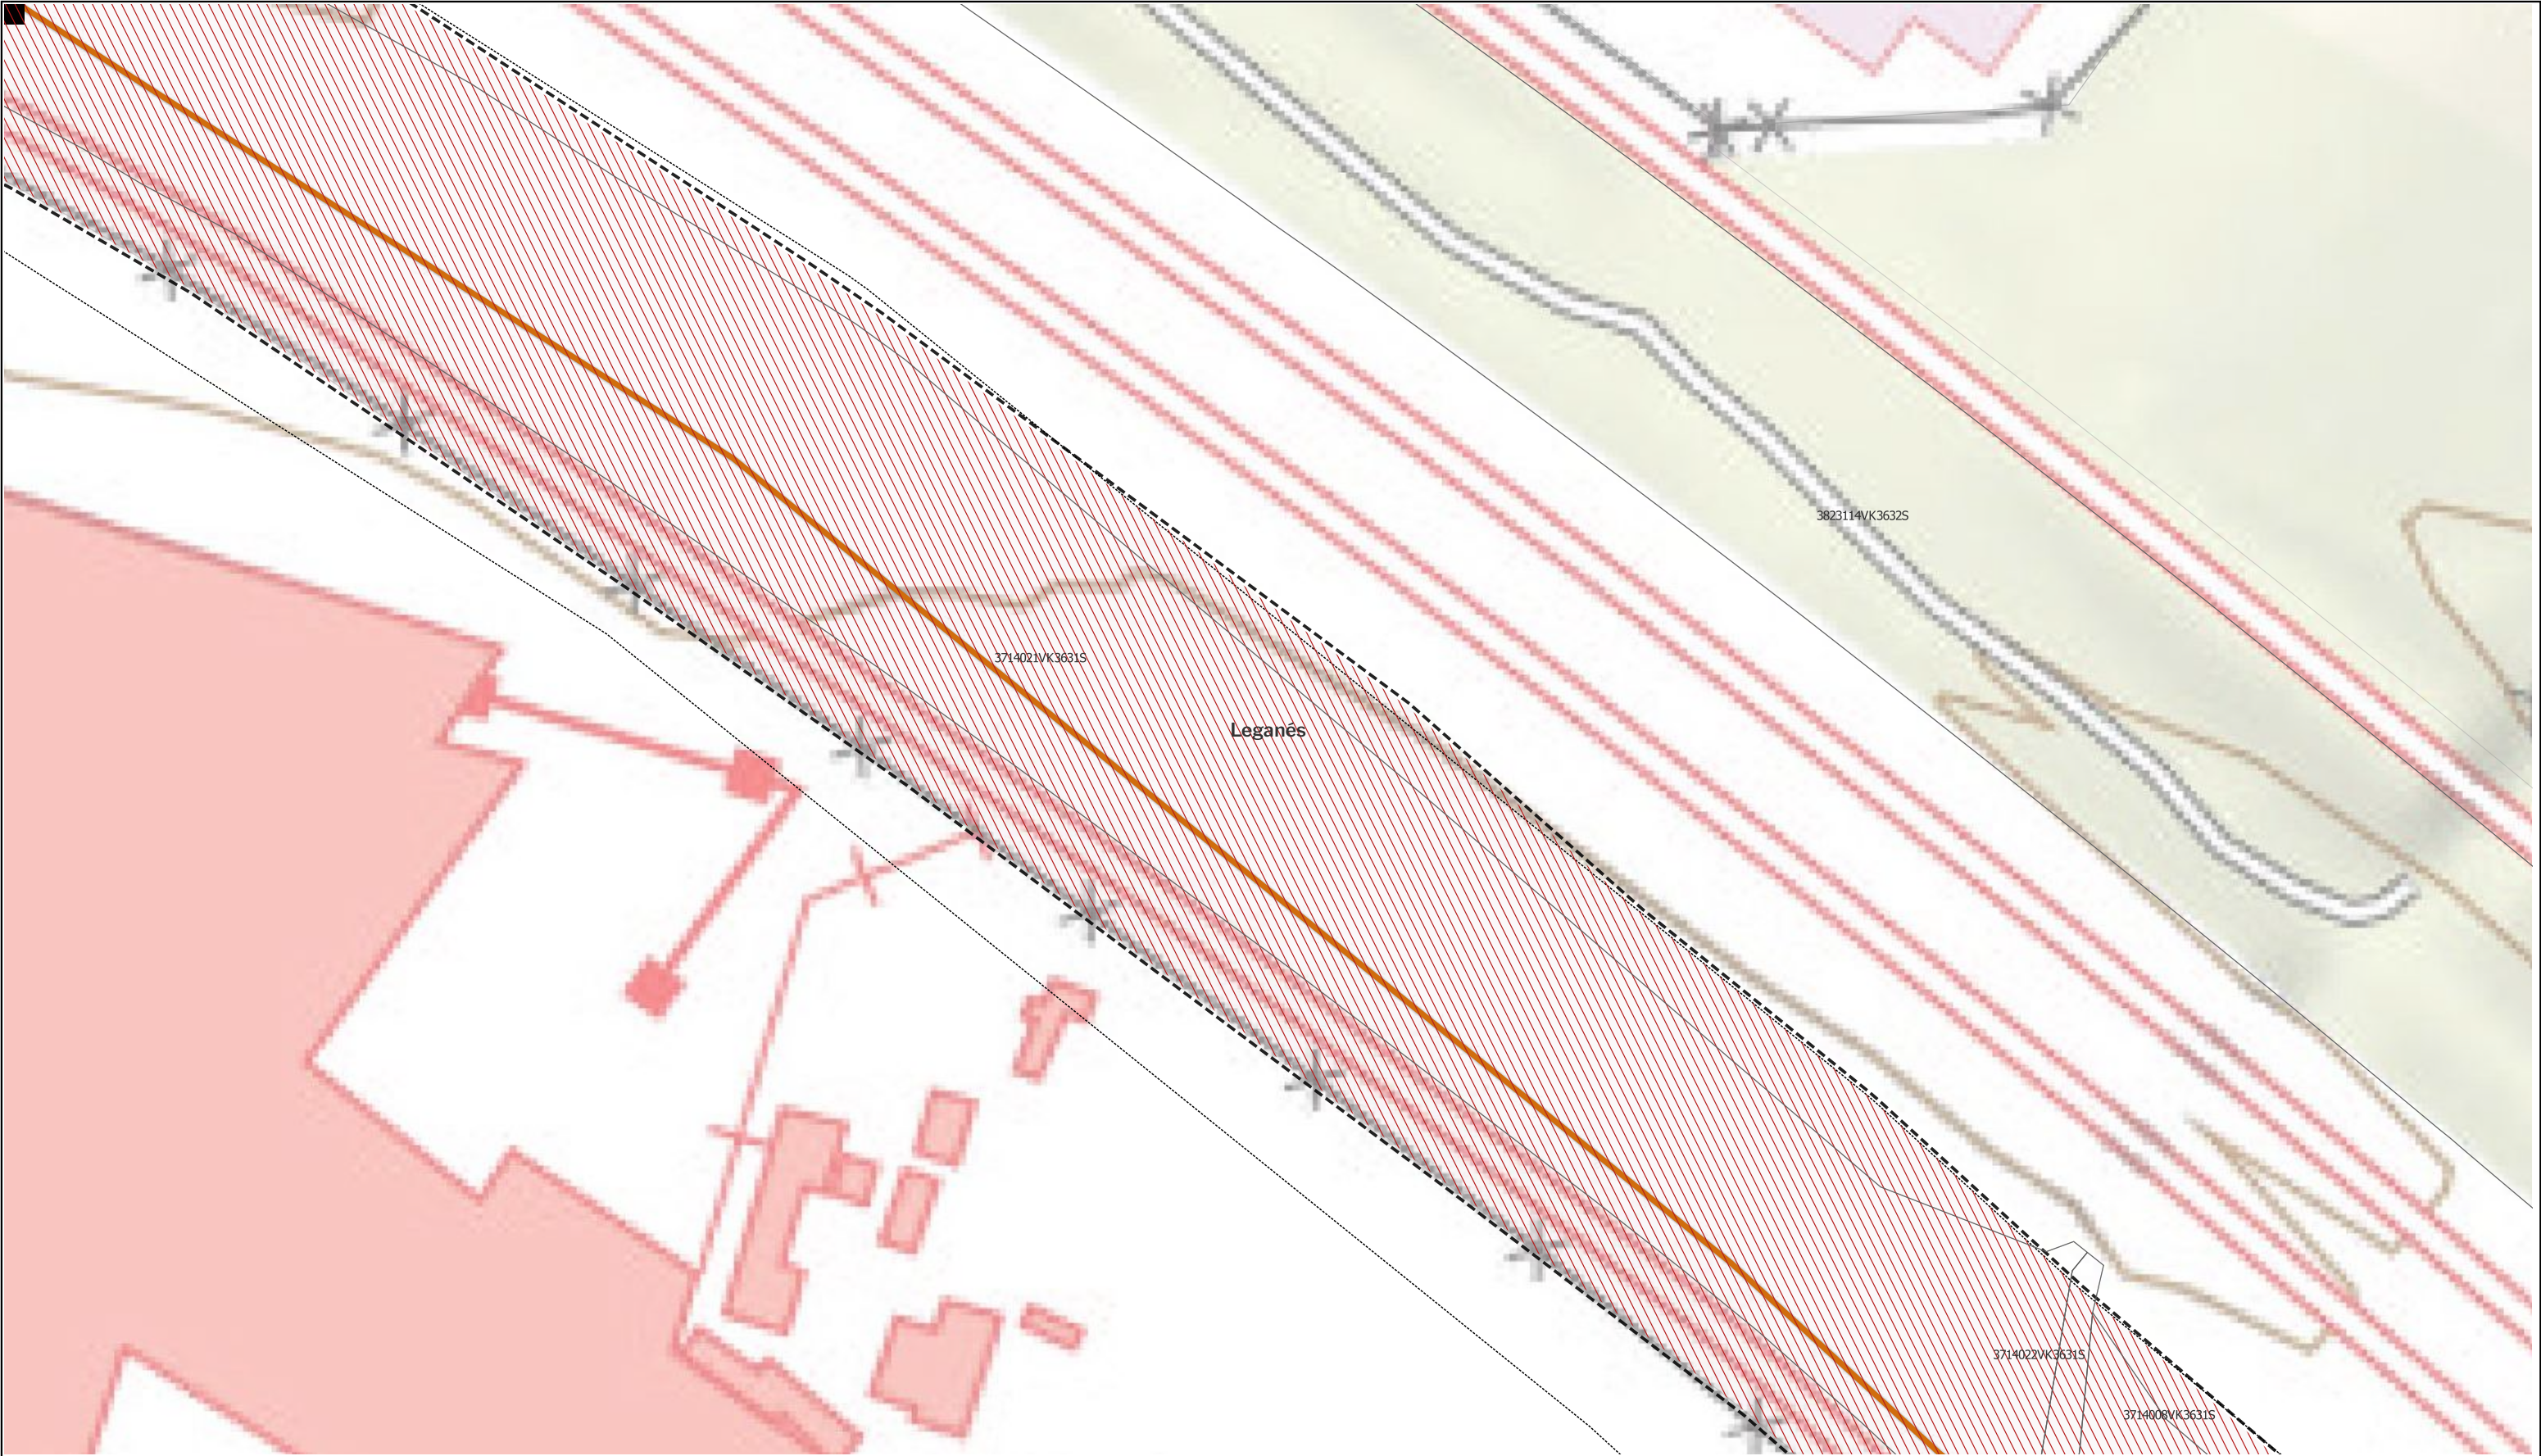

LEYENDA

- | | | |
|---|---------------------------------|--|
| Delimitaciones territoriales | Nueva Infraestructura Eléctrica | Ordenación |
| Parcelario Municipal con Referencia Catastral | Línea Subterránea | Ámbito del Plan Especial |
| zona de afección | | Red General de Infraestructuras Eléctricas |

Nota: la información utilizada en los planos procede de fuentes oficiales, y se encuentra georeferenciada en el sistema de coordenadas ETRS 89 - 30N



PROYECTO: PLAN ESPECIAL DE INFRAESTRUCTURAS DE EVACUACIÓN

"NUDO BUENAVISTA"

TÍTULO DEL PLANO

Ordenación

ESCALA 1:1.000 en A3

PROYECTO 2112

ESCALA GRÁFICA 0 10 20 m

FECHA Junio 2024

0.1.1. 84

DE 92 HOJAS


EQUIPO REDACTOR

GRUPO SC Natalia Chinchilla
Arq. Col. 12282 COAM
David Rojo
Arq. Col. 2956 COACyLE

PROMOTOR

CEPSA MITRA BETA, S.L.U.

Segundo Mata 1, 2ª, 5. 28224 Pozuelo de Alarcón, Madrid Telf. +34 917 144 220 www.spatialconcepts.eu

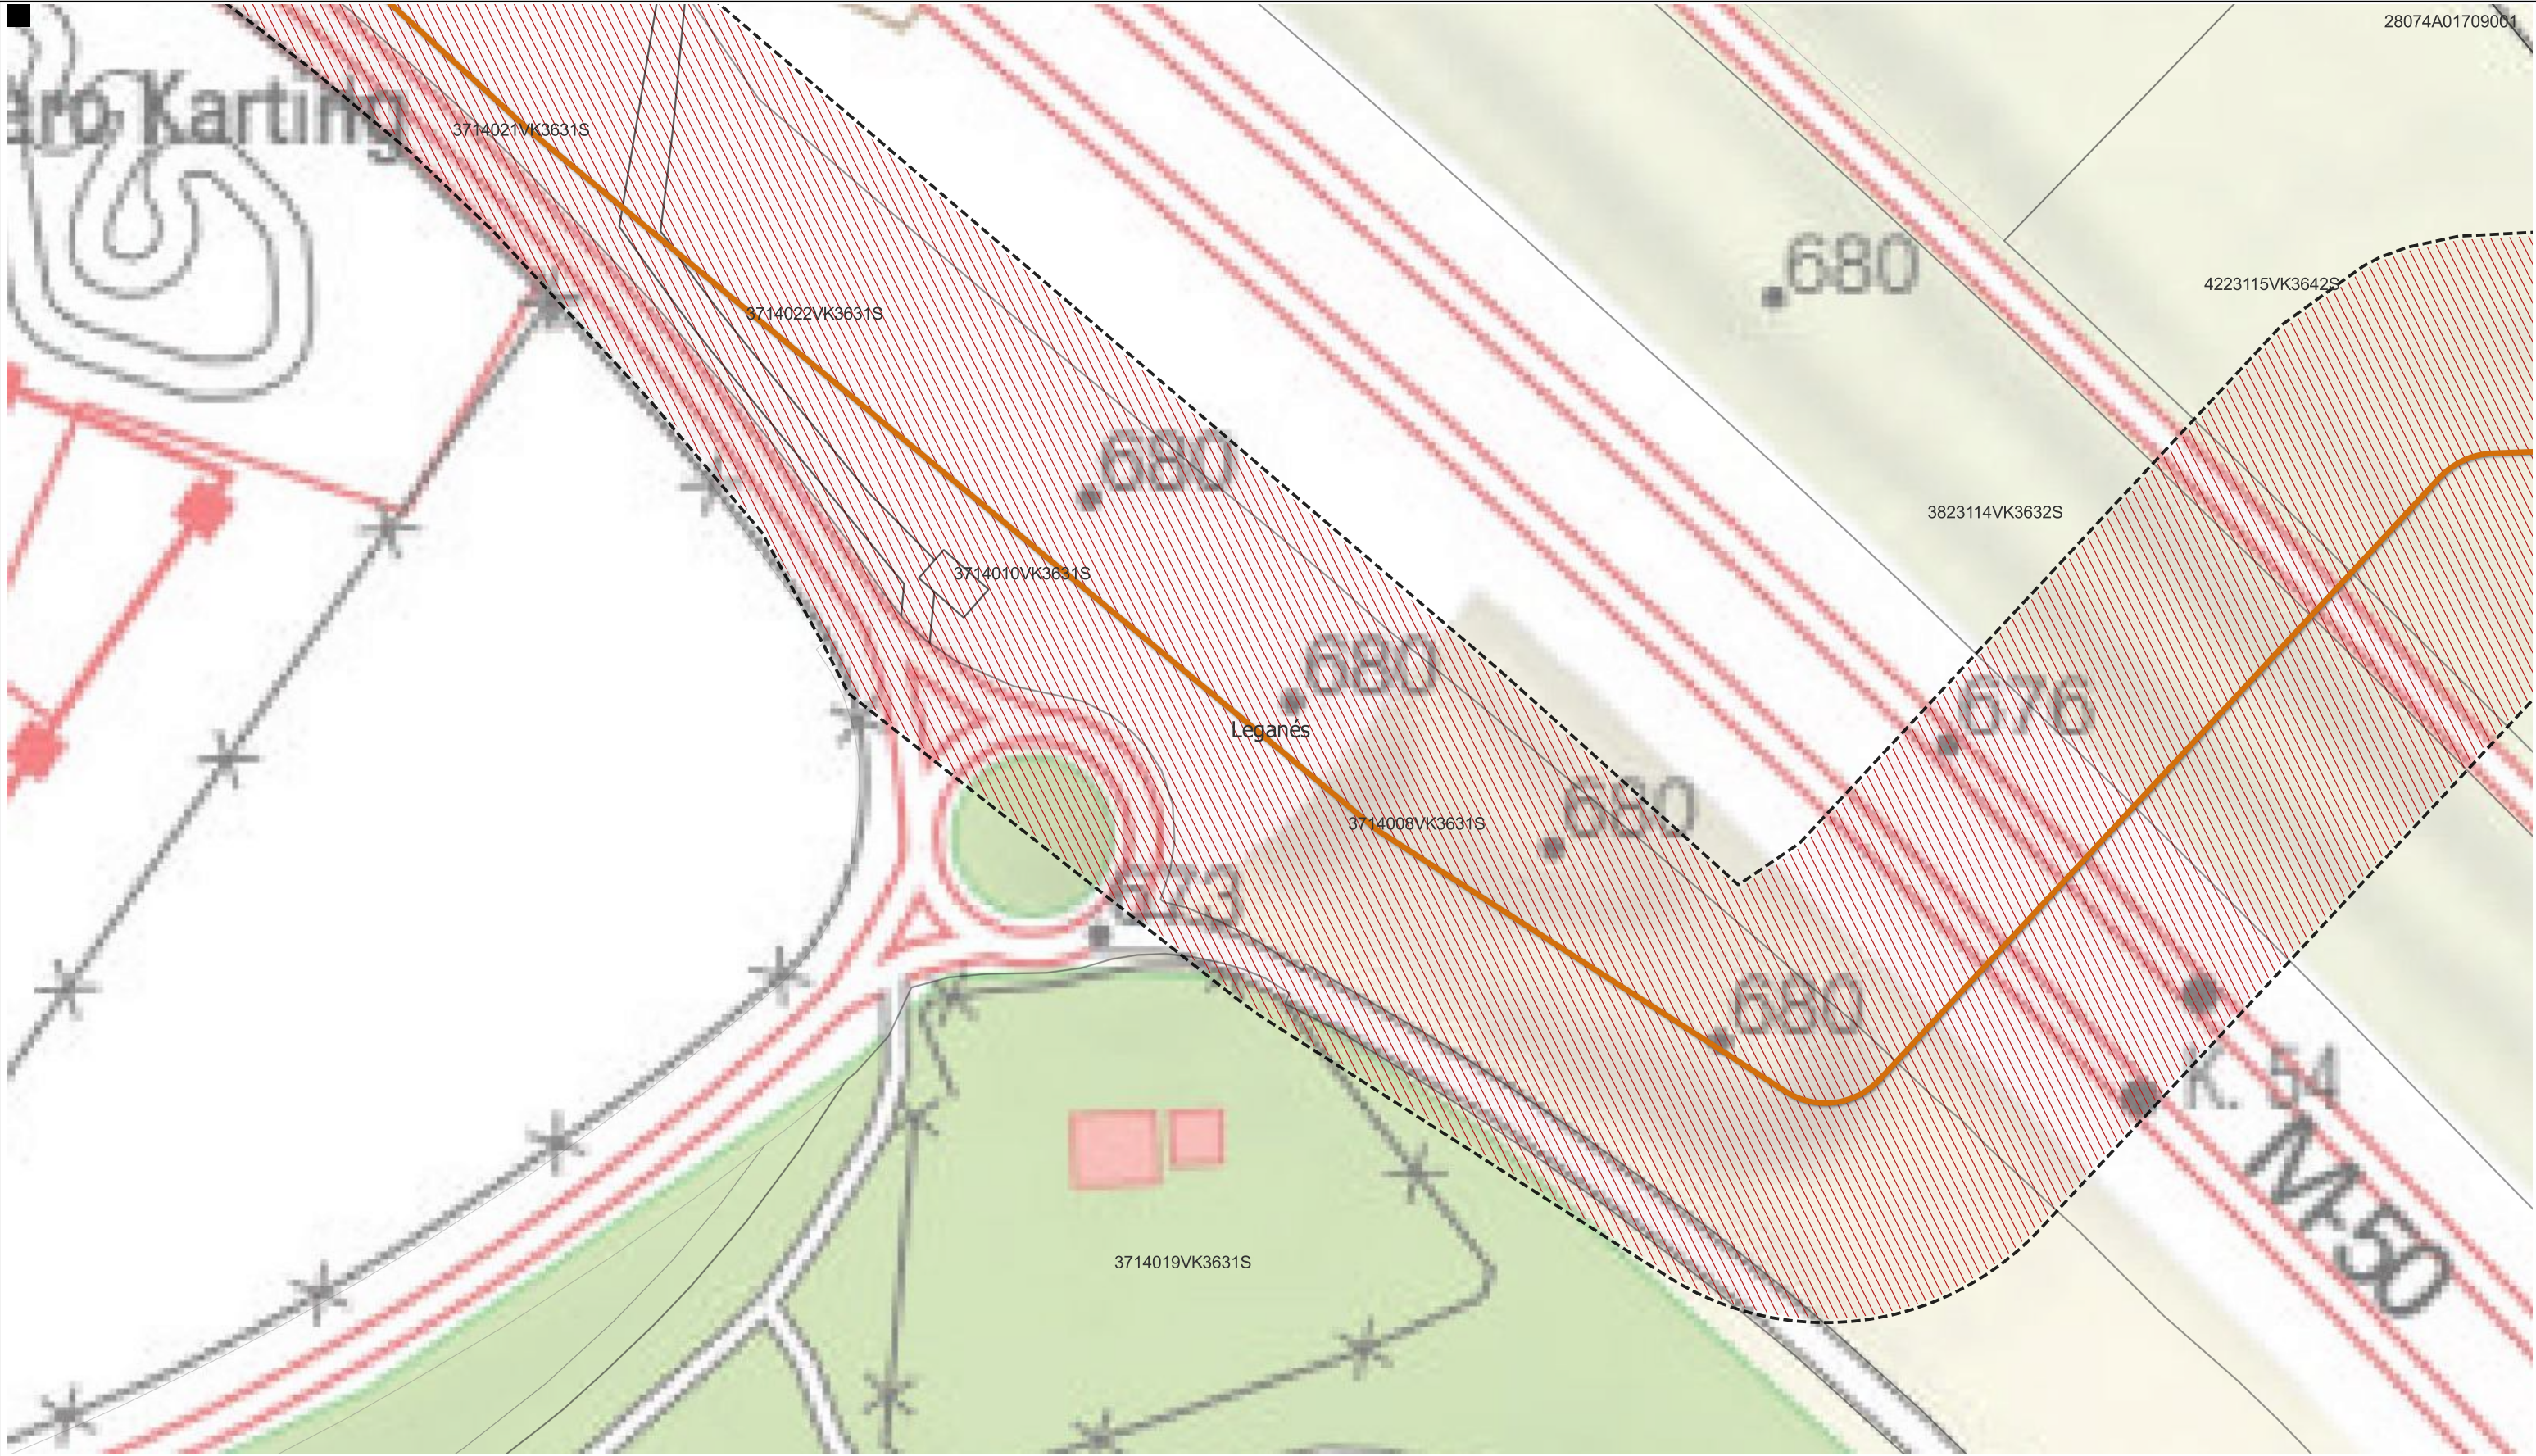

LEYENDA

Delimitaciones territoriales

Parcelario municipal con referencia catastral

Nueva Infraestructura Eléctrica

Línea Subterránea

Ordenación

Ámbito del Plan Especial

Red General de Infraestructuras Eléctricas

Nota: la información utilizada en los planos procede de fuentes oficiales, y se encuentra georeferenciada en el sistema de coordenadas ETRS 89 - 30N



PROYECTO: PLAN ESPECIAL DE INFRAESTRUCTURAS

INFRAESTRUCTURAS DE EVACUACIÓN

"NUDO BUENAVISTA"

TÍTULO DEL PLANO

Ordenación

0.1.1. 85

DE 93 HOJAS

ESCALA 1: 1.000 en A3

PROYECTO 2112

ESCALA GRÁFICA 0 10 20 m

FECHA marzo 2025

EQUIPO REDACTOR

GRUPO SC

Natalia Chinchilla

Arq. Col. 12282 COAM

David Rojo

Arq. Col. 2956 COACyLE

PROMOTOR


MITRA BETA, S.L.U.

CEPSA

Segundo Mata 1, 2ª, 1. 28224 Pozuelo de Alarcón, Madrid

Telf. +34 917 144 220

www.spatialconcepts.eu

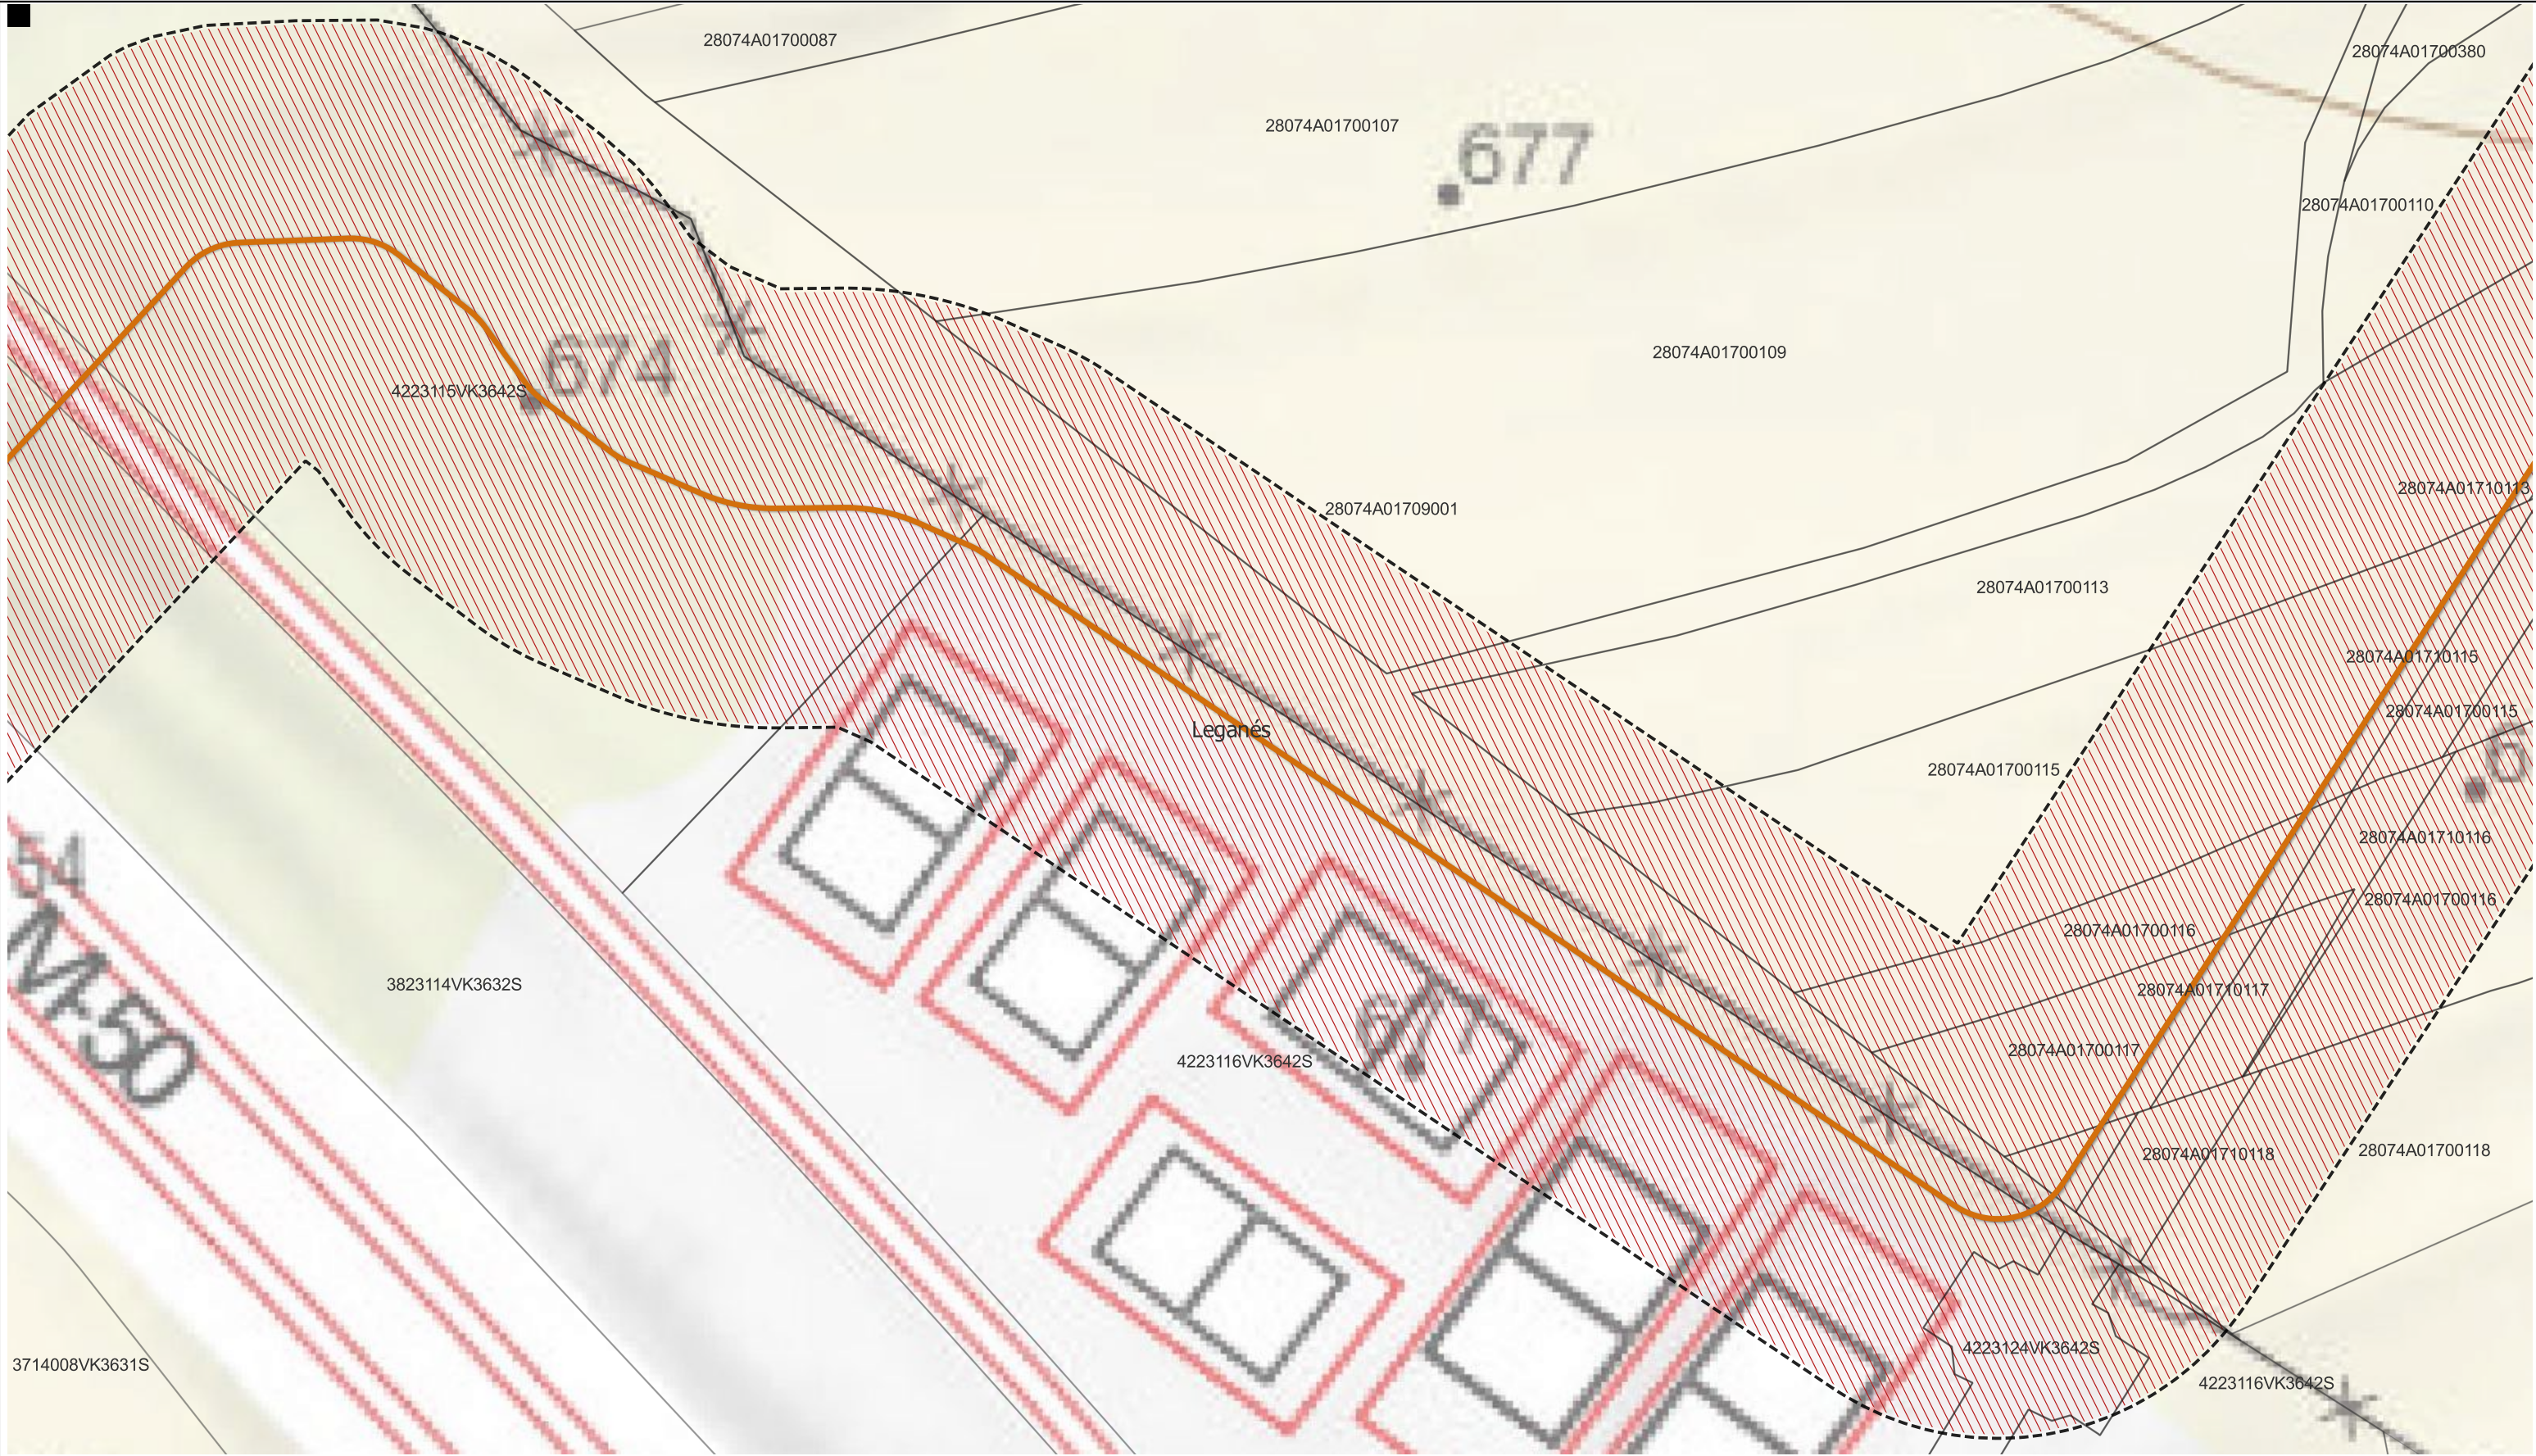

LEYENDA

Delimitaciones territoriales	Nueva Infraestructura Eléctrica	Ordenación
Parcelario municipal con referencia catastral	Línea Subterránea	Ámbito del Plan Especial
		Red General de Infraestructuras Eléctricas

Nota: la información utilizada en los planos procede de fuentes oficiales, y se encuentra georeferenciada en el sistema de coordenadas ETRS 89 - 30N



PROYECTO: PLAN ESPECIAL DE INFRAESTRUCTURAS DE EVACUACIÓN
"NUDO BUENAVISTA"

TÍTULO DEL PLANO
Ordenación

ESCALA
1: 1.000 en A3

PROYECTO
2112

ESCALA GRÁFICA
0 10 20 m

FECHA
marzo 2025

EQUIPO REDACTOR
GRUPO SC Natalia Chinchilla
Arq. Col. 12282 COAM
David Rojo
Arq. Col. 2956 COACyLE

PROMOTOR
CEPSA MITRA BETA, S.L.U.

Segundo Mata 1, 2ª, 1. 28224 Pozuelo de Alarcón, Madrid Telf. +34 917 144 220 www.spatialconcepts.eu



LEYENDA

Delimitaciones territoriales

Parcelario municipal con referencia catastral

Nueva Infraestructura Eléctrica

Línea Subterránea

Ordenación

Ámbito del Plan Especial

Red General de Infraestructuras Eléctricas

Nota: la información utilizada en los planos procede de fuentes oficiales, y se encuentra georeferenciada en el sistema de coordenadas ETRS 89 - 30N



PROYECTO: PLAN ESPECIAL DE INFRAESTRUCTURAS

INFRAESTRUCTURAS DE EVACUACIÓN

"NUDO BUENAVISTA"

TÍTULO DEL PLANO

Ordenación

ESCALA 1: 1.000 en A3

PROYECTO 2112

ESCALA GRÁFICA 0 10 20 m

FECHA marzo 2025

DE 93 HOJAS

O.1.1. 87

EQUIPO REDACTOR

GRUPO SC

Natalia Chinchilla

Arq. Col. 12282 COAM

David Rojo

Arq. Col. 2956 COACyL

PROMOTOR


MITRA BETA, S.L.U.

CEPSA

Segundo Mata 1, 2ª, 1. 28224 Pozuelo de Alarcón, Madrid

Telf. +34 917 144 220

www.spatialconcepts.eu

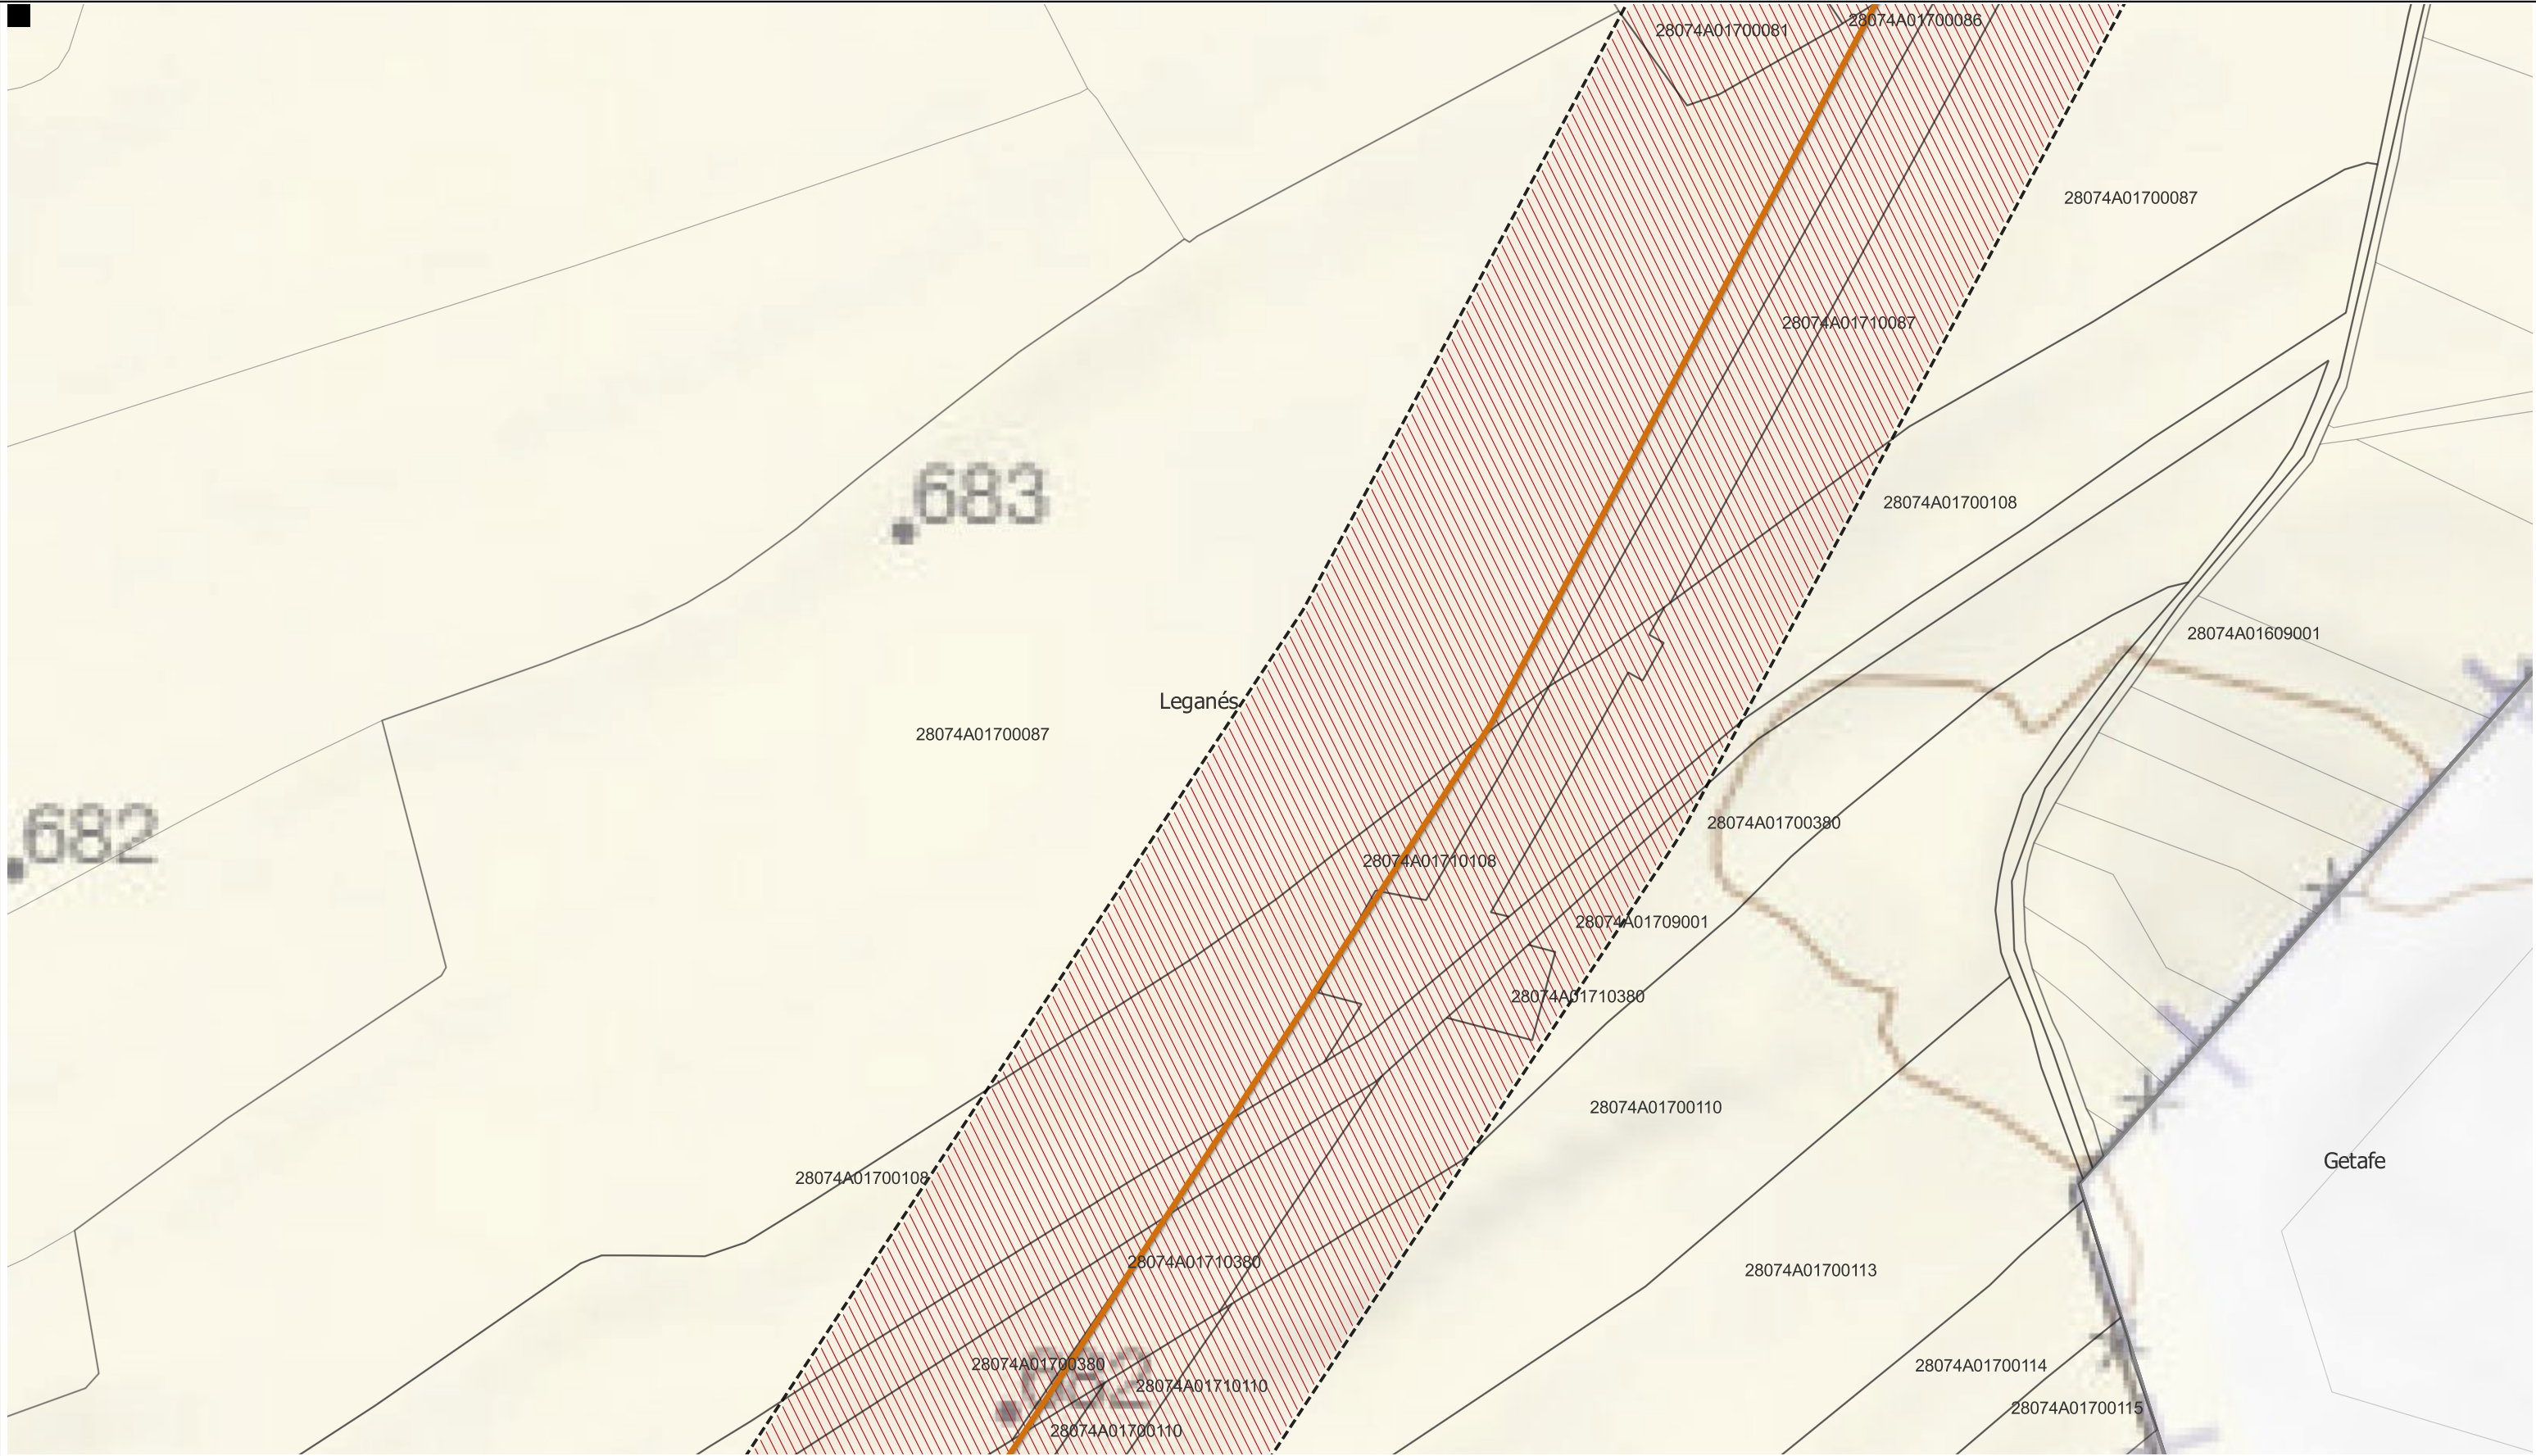

LEYENDA

Delimitaciones territoriales

- Recintos municipales
- Parcelario municipal con referencia catastral

Nueva Infraestructura Eléctrica

- Línea Subterránea

Ordenación

- Ámbito del Plan Especial
- Red General de Infraestructuras Eléctricas

Nota: la información utilizada en los planos procede de fuentes oficiales, y se encuentra georeferenciada en el sistema de coordenadas ETRS 89 - 30N



PROYECTO: PLAN ESPECIAL DE INFRAESTRUCTURAS DE EVACUACIÓN

"NUDO BUENAVISTA"

TÍTULO DEL PLANO

Ordenación

ESCALA 1: 1.000 en A3

PROYECTO 2112

ESCALA GRÁFICA 0 10 20 m

FECHA marzo 2025

EQUIPO REDACTOR

GRUPO SC Natalia Chinchilla
Arq. Col. 12282 COAM
David Rojo
Arq. Col. 2956 COACyLE

PROMOTOR

CEPSA MITRA BETA, S.L.U.

Segundo Mata 1, 2ª, 1. 28224 Pozuelo de Alarcón, Madrid Telf. +34 917 144 220 www.spatialconcepts.eu



LEYENDA

- | | | |
|---|---------------------------------|--|
| Delimitaciones territoriales | Nueva Infraestructura Eléctrica | Ordenación |
| — Recintos municipales | — Línea Subterránea | — Ámbito del Plan Especial |
| □ Parcelario municipal con referencia catastral | | — Red General de Infraestructuras Eléctricas |

Nota: la información utilizada en los planos procede de fuentes oficiales, y se encuentra georeferenciada en el sistema de coordenadas ETRS 89 - 30N



PROYECTO: PLAN ESPECIAL DE INFRAESTRUCTURAS DE EVACUACIÓN
"NUDO BUENAVISTA"

TÍTULO DEL PLANO
Ordenación

ESCALA 1: 1.000 en A3

PROYECTO 2112

ESCALA GRÁFICA 0 10 20 m

FECHA marzo 2025

EQUIPO REDACTOR

GRUPO SC

Natalia Chinchilla
Arq. Col. 12282 COAM

David Rojo
Arq. Col. 2956 COACyLE

PROMOTOR

MITRA BETA, S.L.U.

CEPSA

Segundo Mata 1, 2ª, 1. 28224 Pozuelo de Alarcón, Madrid Telf. +34 917 144 220 www.spatialconcepts.eu



LEYENDA

- | | | |
|---|---------------------------------|--|
| Delimitaciones territoriales | Nueva Infraestructura Eléctrica | Ordenación |
| — Recintos municipales | — Línea Subterránea | — Ámbito del Plan Especial |
| □ Parcelario municipal con referencia catastral | | — Red General de Infraestructuras Eléctricas |

Nota: la información utilizada en los planos procede de fuentes oficiales, y se encuentra georeferenciada en el sistema de coordenadas ETRS 89 - 30N



PROYECTO: PLAN ESPECIAL DE INFRAESTRUCTURAS DE EVACUACIÓN
"NUDO BUENAVISTA"

TÍTULO DEL PLANO
Ordenación

ESCALA
1: 1.000 en A3

PROYECTO
2112

ESCALA GRÁFICA
0 10 20 m

FECHA
marzo 2025

EQUIPO REDACTOR
GRUPO SC Natalia Chinchilla
Arq. Col. 12282 COAM
David Rojo
Arq. Col. 2956 COACyLE

PROMOTOR
MITRA BETA, S.L.U.

CEPSA

Segundo Mata 1, 2ª, 1. 28224 Pozuelo de Alarcón, Madrid Telf. +34 917 144 220 www.spatialconcepts.eu



LEYENDA

Delimitaciones territoriales

Recintos municipales

Parcelario municipal con referencia catastral

Nueva Infraestructura Eléctrica

Línea Subterránea

Ordenación

Ámbito del Plan Especial

Red General de Infraestructuras Eléctricas

Nota: la información utilizada en los planos procede de fuentes oficiales, y se encuentra georeferenciada en el sistema de coordenadas ETRS 89 - 30N



PROYECTO: PLAN ESPECIAL DE INFRAESTRUCTURAS

INFRAESTRUCTURAS DE EVACUACIÓN

"NUDO BUENAVISTA"

TÍTULO DEL PLANO

Ordenación

ESCALA

1: 1.000 en A3

PROYECTO

2112

ESCALA GRÁFICA

0 10 20 m

FECHA

marzo 2025

EQUIPO REDACTOR

GRUPO SC

Natalia Chinchilla

Arq. Col. 12282 COAM

David Rojo

Arq. Col. 2956 COACyLE

PROMOTOR

MITRA BETA, S.L.U.

CEPSA

Segundo Mata 1, 2ª, 1. 28224 Pozuelo de Alarcón, Madrid

Telf. +34 917 144 220

www.spatialconcepts.eu

0.1.1. 91

DE 93 HOJAS




LEYENDA

- | | | |
|---|---------------------------------|--|
| Delimitaciones territoriales | Nueva Infraestructura Eléctrica | Ordenación |
| — Recintos municipales | — Línea Subterránea | — Ámbito del Plan Especial |
| □ Parcelario municipal con referencia catastral | | — Red General de Infraestructuras Eléctricas |

Nota: la información utilizada en los planos procede de fuentes oficiales, y se encuentra georeferenciada en el sistema de coordenadas ETRS 89 - 30N



PROYECTO: PLAN ESPECIAL DE INFRAESTRUCTURAS DE EVACUACIÓN "NUDO BUENAVISTA"		0.1.1. 92 ^{DE 93 HOJAS}	
TÍTULO DEL PLANO Ordenación			
ESCALA 1: 1.000 en A3	PROYECTO 2112	ESCALA GRÁFICA 0 10 20 m	FECHA marzo 2025
EQUIPO REDACTOR		PROMOTOR	
GRUPO SC Natalia Chinchilla Arq. Col. 12282 COAM David Rojo Arq. Col. 2956 COACyLE		MITRA BETA, S.L.U.	
Segundo Mata 1, 2ª, 1. 28224 Pozuelo de Alarcón, Madrid Telf. +34 917 144 220		www.spatialconcepts.eu	

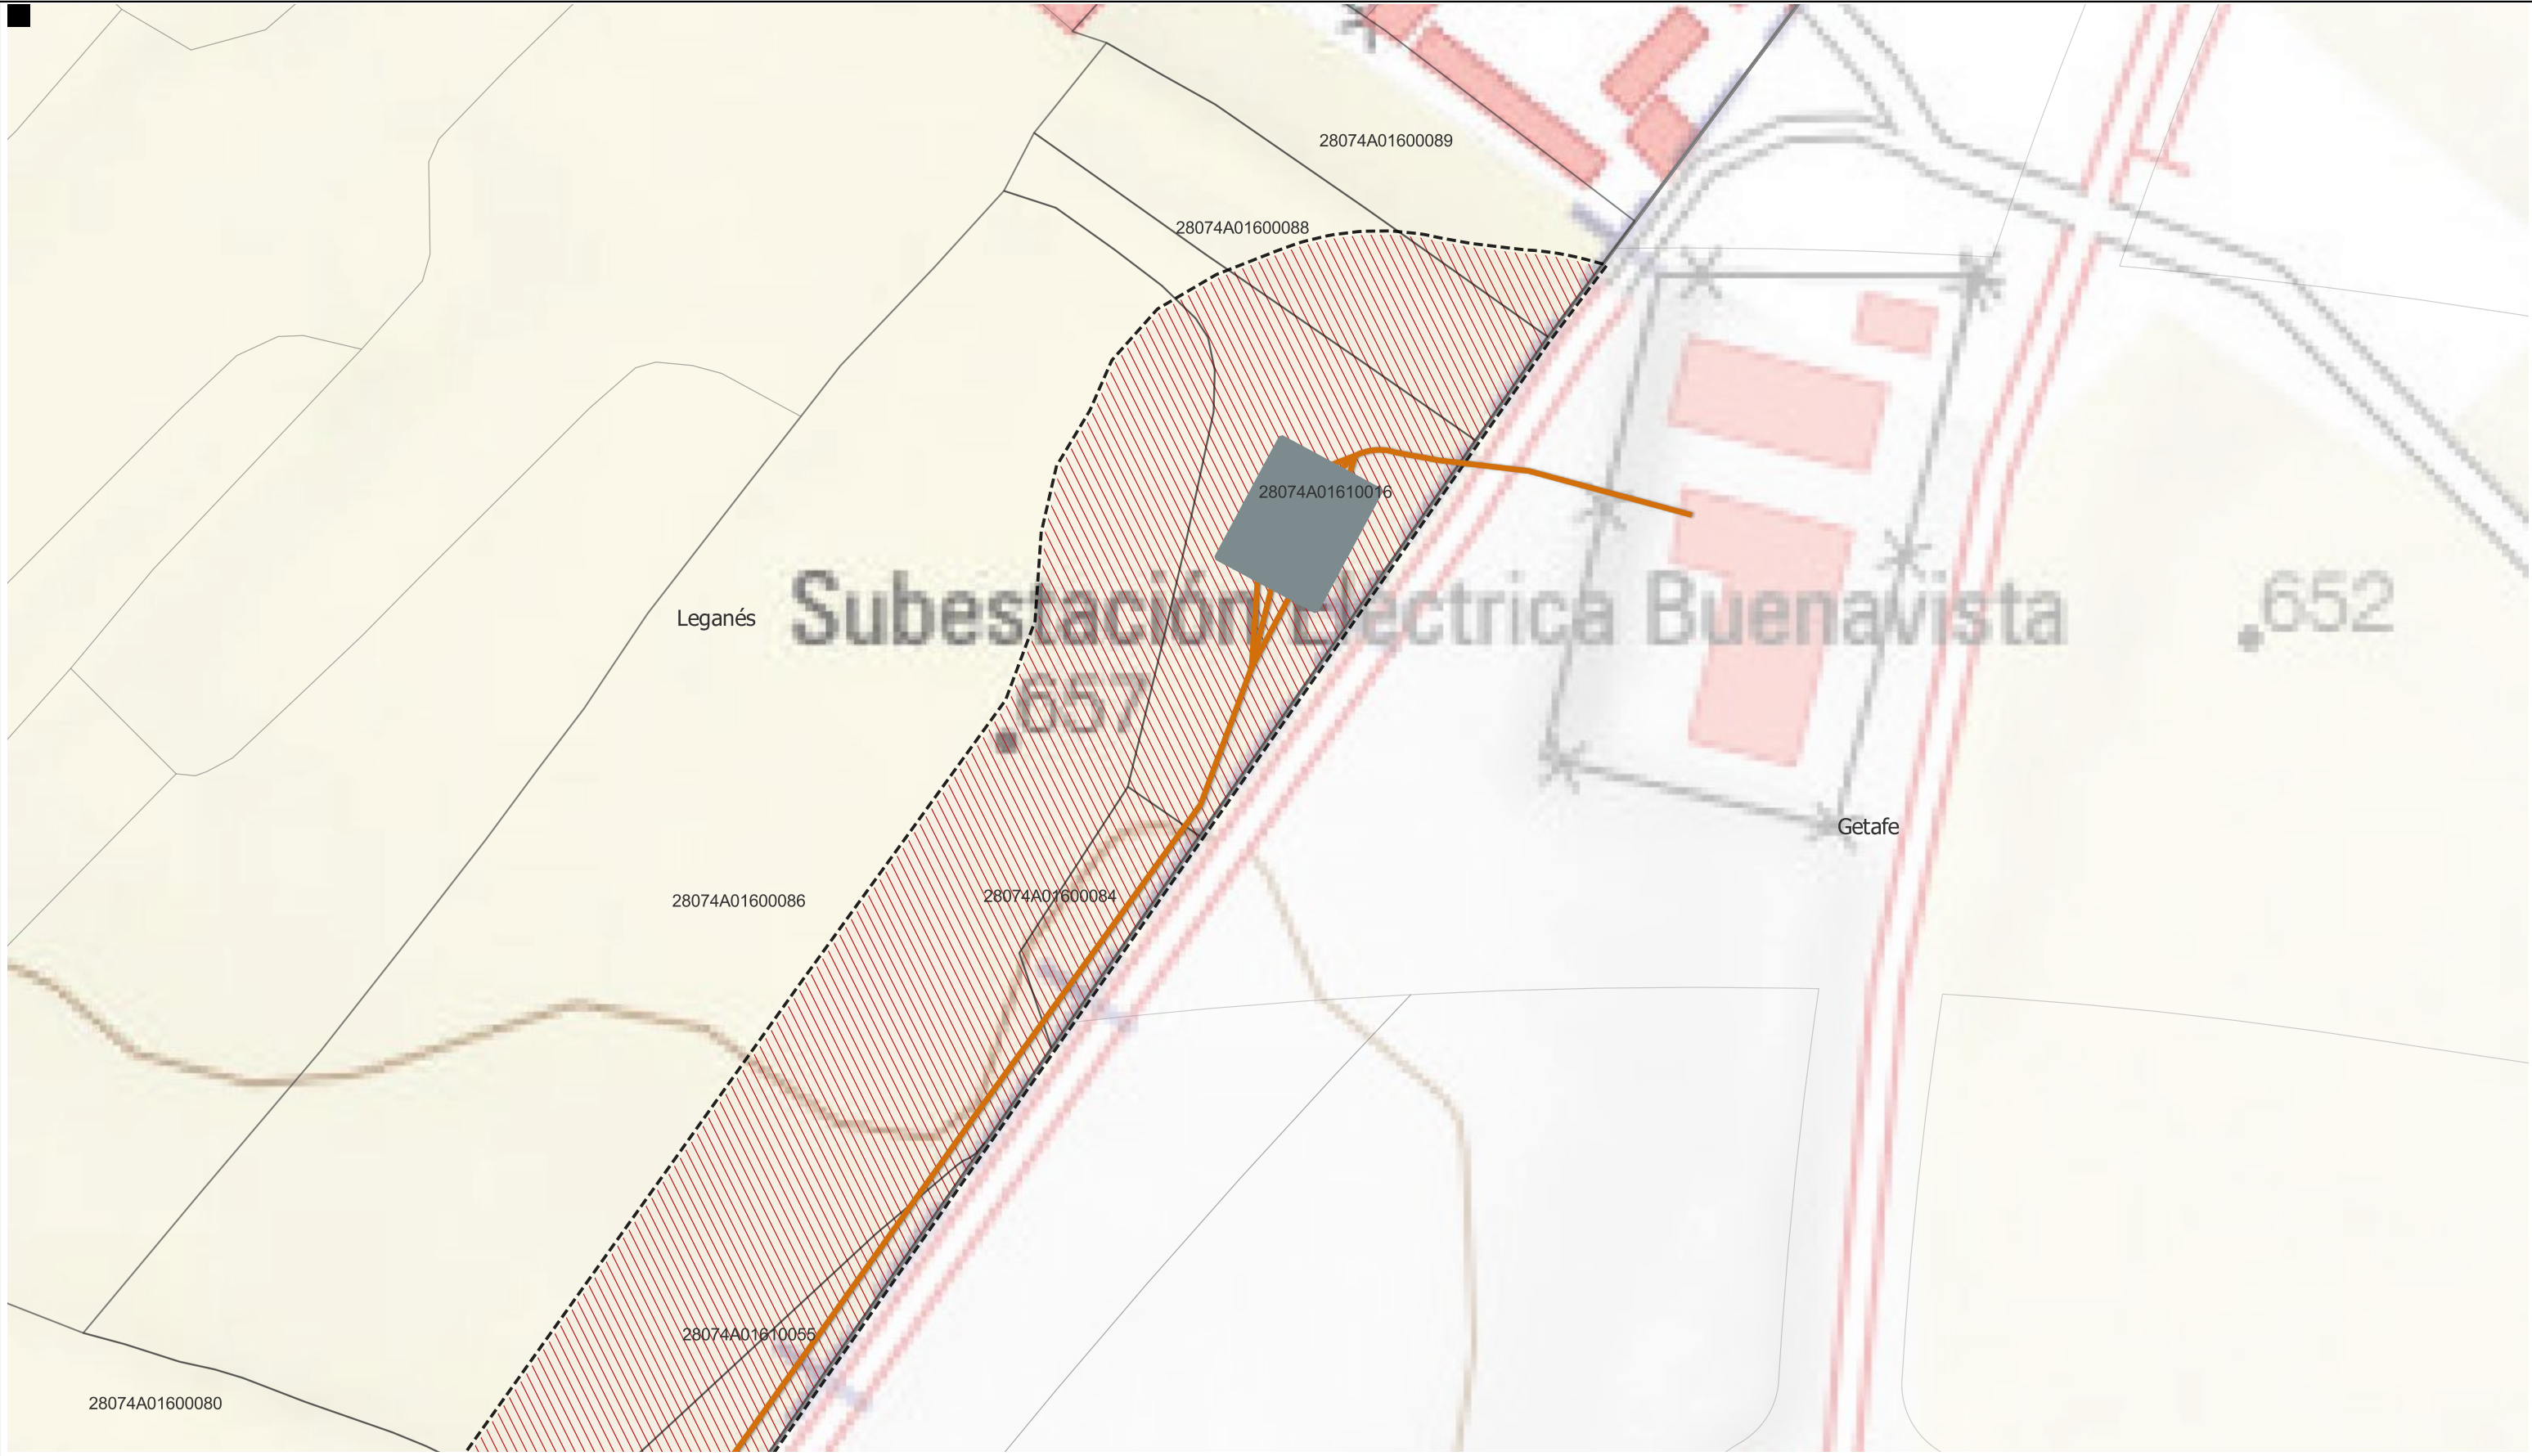


LEYENDA

- | | | |
|---|---------------------------------|--|
| Delimitaciones territoriales | Nueva Infraestructura Eléctrica | Ordenación |
| — Recintos municipales | — Línea Subterránea | — Ámbito del Plan Especial |
| □ Parcelario municipal con referencia catastral | ■ Estación de medida fiscal | /// Red General de Infraestructuras Eléctricas |

Nota: la información utilizada en los planos procede de fuentes oficiales, y se encuentra georeferenciada en el sistema de coordenadas ETRS 89 - 30N



PROYECTO: PLAN ESPECIAL DE INFRAESTRUCTURAS DE EVACUACIÓN "NUDO BUENAVISTA"		0.1.1. 93 ^{DE 93 HOJAS}	
TÍTULO DEL PLANO Ordenación		ESCALA GRÁFICA 0 10 20 m	
ESCALA 1: 1.000 en A3	PROYECTO 2112	FECHA marzo 2025	
EQUIPO REDACTOR		PROMOTOR	
GRUPO SC Natalia Chinchilla Arq. Col. 12282 COAM David Rojo Arq. Col. 2956 COACyLE		MITRA BETA, S.L.U.	
Segundo Mata 1, 2ª, 1. 28224 Pozuelo de Alarcón, Madrid Telf. +34 917 144 220 www.spatialconcepts.eu		CEPSA	

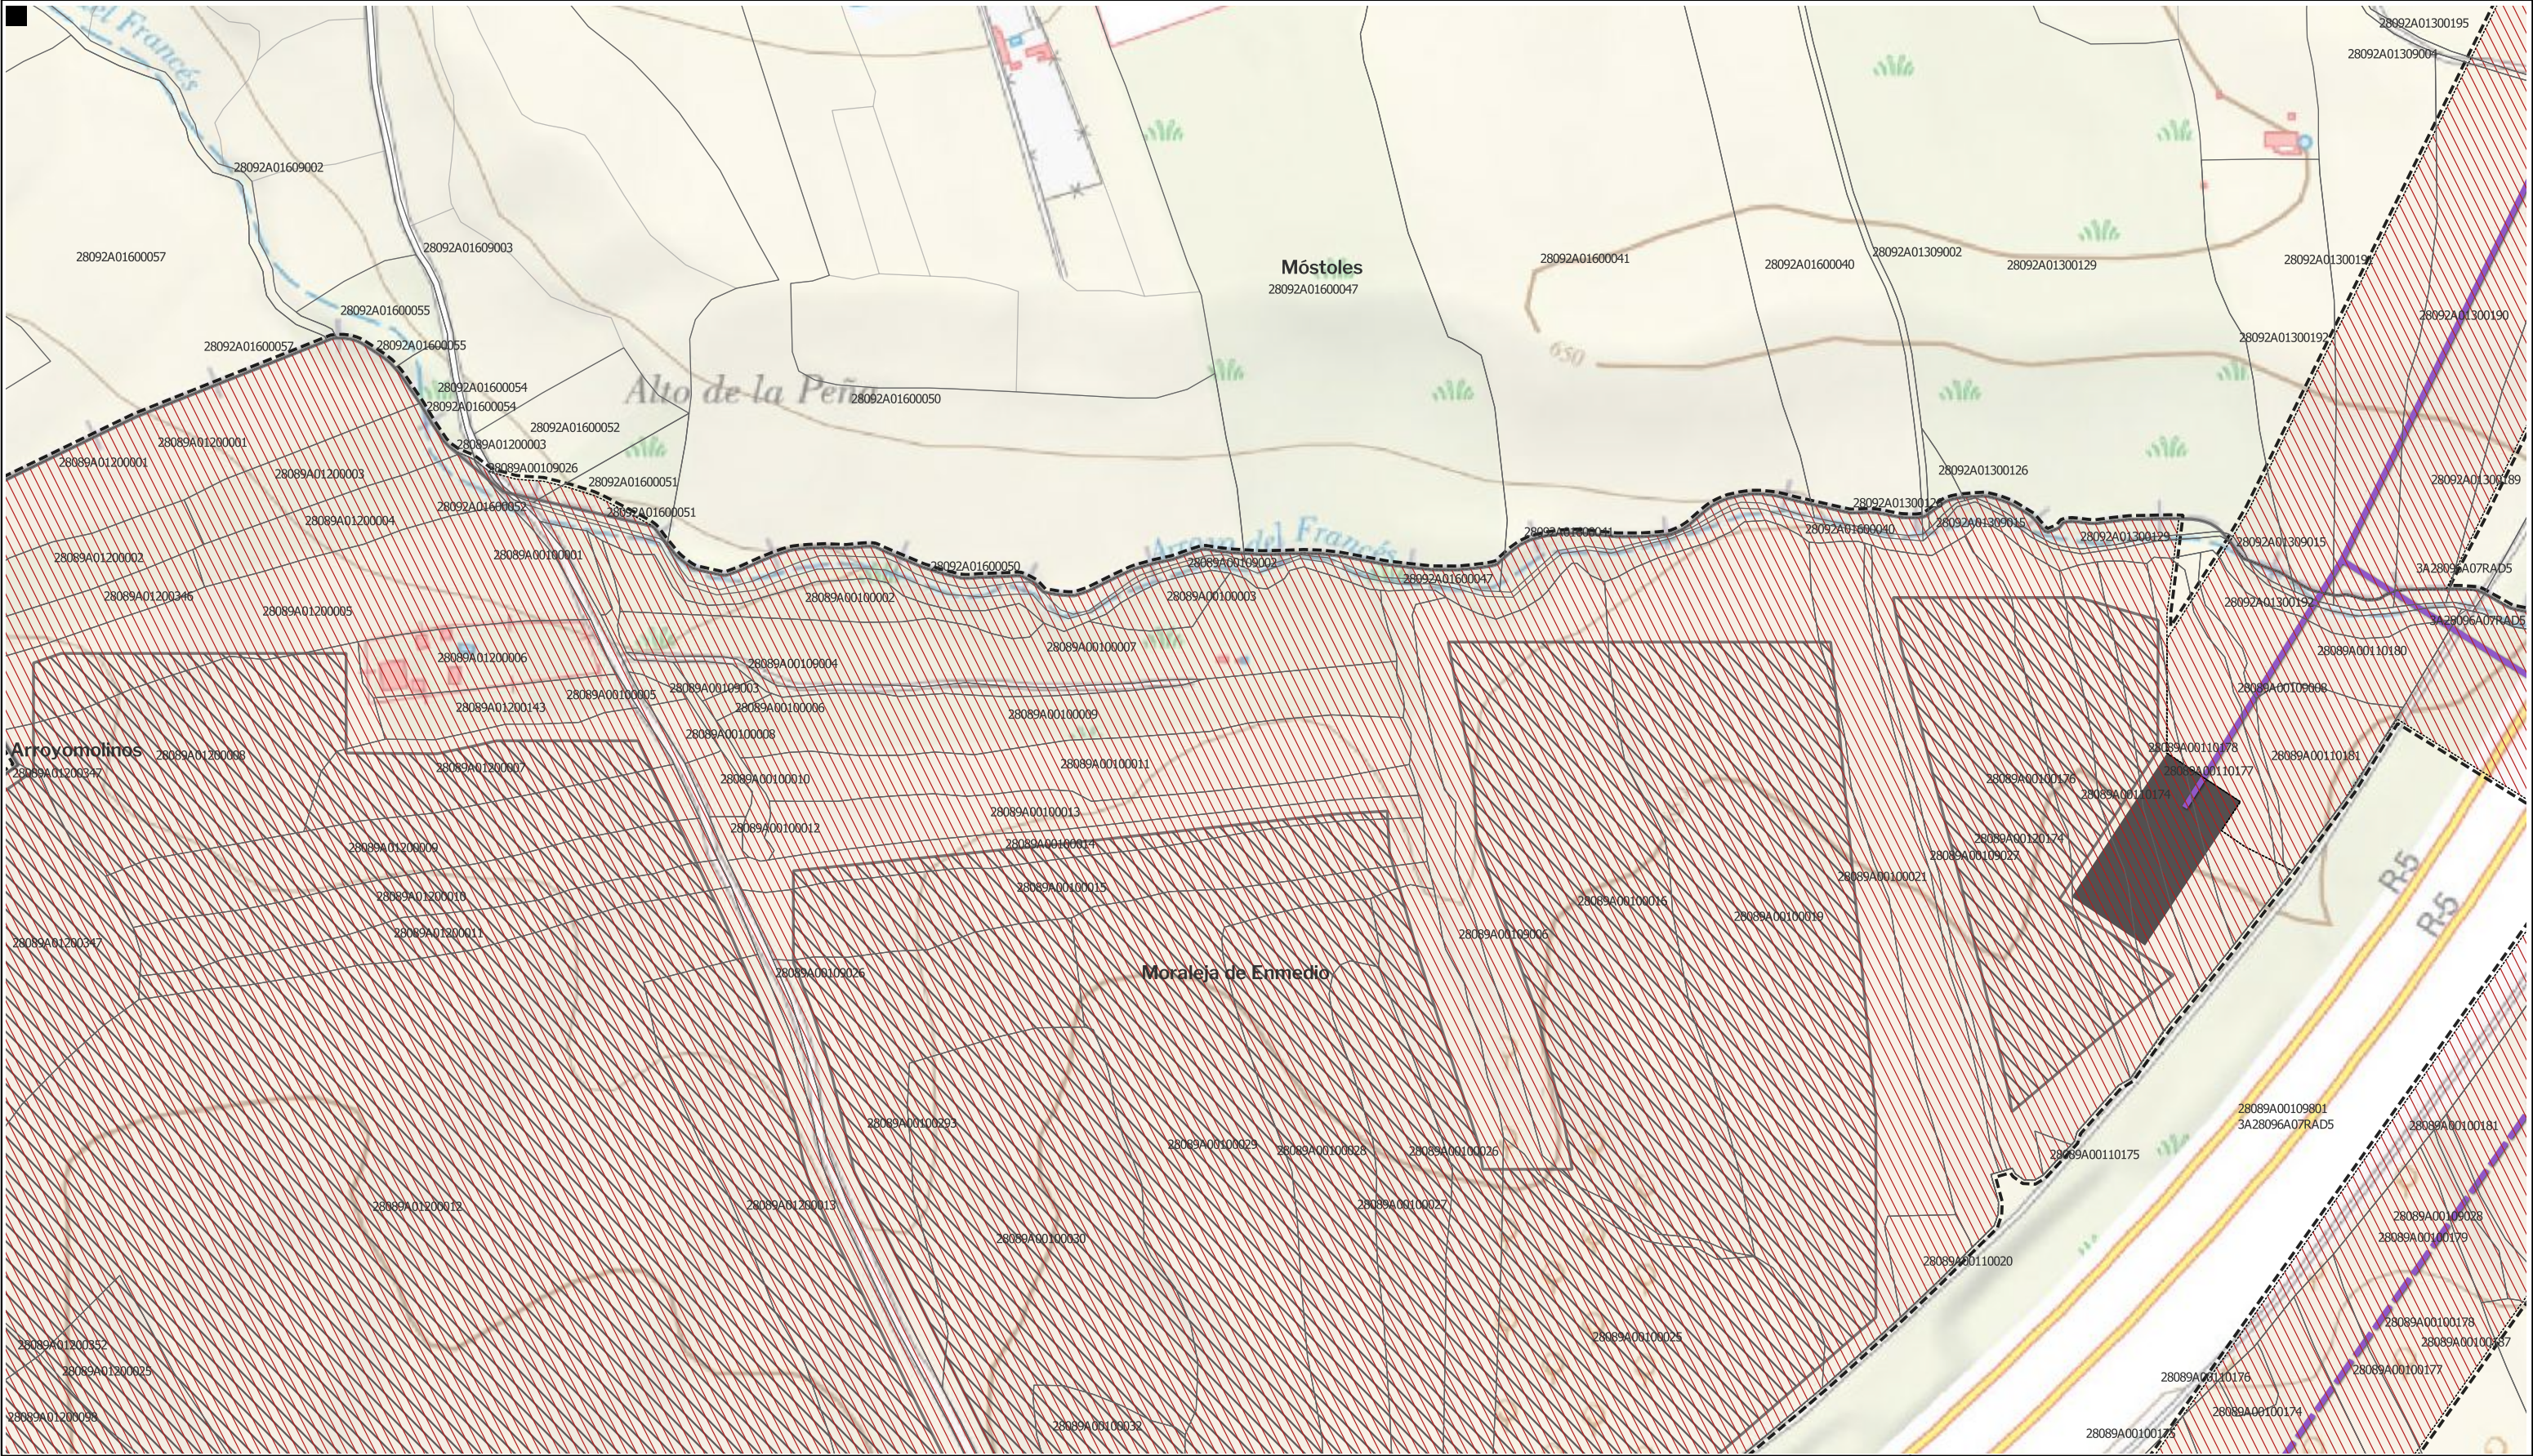

LEYENDA

Delimitaciones territoriales

—

 Recintos municipales

□

 Parcelario Municipal con Referencia Catastral

Nueva Infraestructura Eléctrica

—

 Línea aérea

□

 zona de afeccion

■

 SET Guadarrama

▨

 PSFV Guadarrama

Tramo compartido con PEI "El Casar" (Pftot.748) (SIA 22/185) Exp. 10-UB2-00184.6/2022) y PFV Gran Fregacedos (Pftot. 239)

—

 Línea aérea

Ordenación

□

 Ámbito del Plan Especial

▨

 Red General de Infraestructuras Eléctricas

LOCALIZACIÓN TERRITORIAL

Comunidad de Madrid

Castilla - La Mancha

PROYECTO: PLAN ESPECIAL DE INFRAESTRUCTURAS DE EVACUACIÓN "NUDO BUENAVISTA"

TÍTULO DEL PLANO Ordenación

ESCALA 1: 3.500 en A3

PROYECTO 2112

ESCALA GRÁFICA 0 10 20 m

FECHA Junio 2024

DE 4 HOJAS

0.1.2.1

EQUIPO REDACTOR

GRUPO SC

Natalia Chinchilla Arq. Col. 12282 COAM

David Rojo Arq. Col. 2956 COACyLE

PROMOTOR

CEPSA


MITRA BETA, S.L.U.

Segundo Mata 1, 2ª, 5. 28224 Pozuelo de Alarcón, Madrid

Telf. +34 917 144 220

www.spatialconcepts.eu

Nota: la información utilizada en los planos procede de fuentes oficiales, y se encuentra georeferenciada en el sistema de coordenadas ETRS 89 - 30N

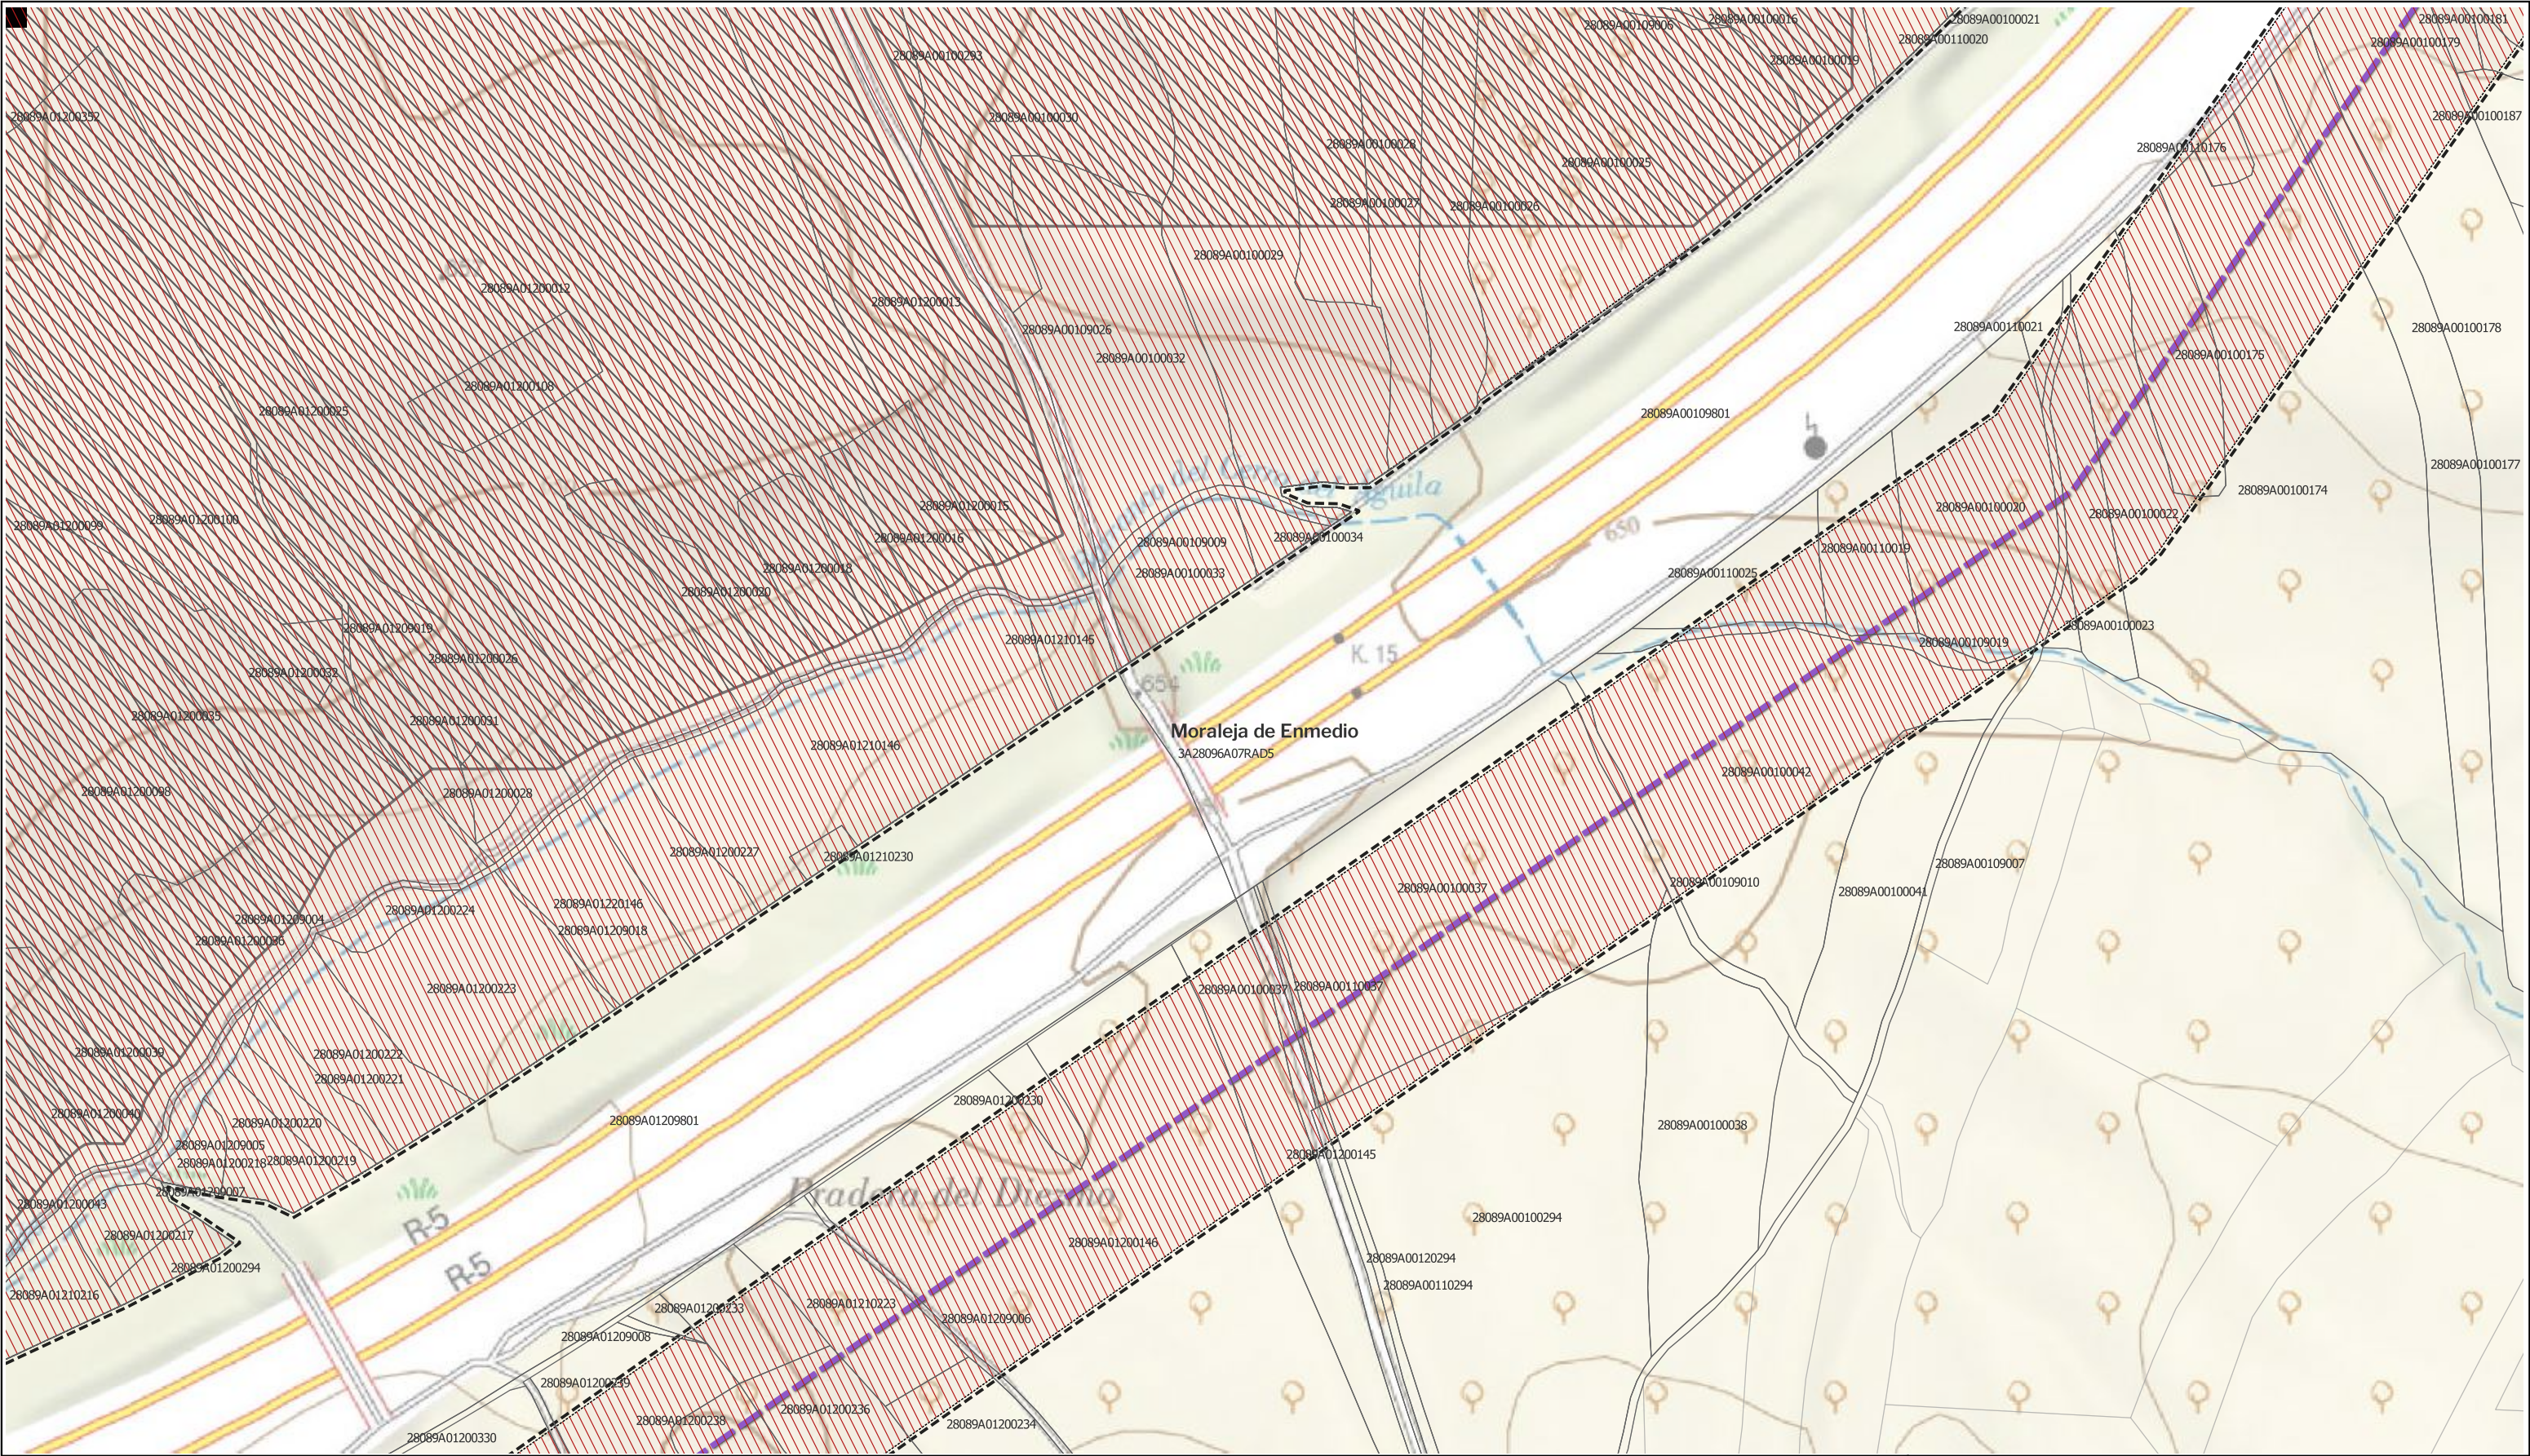

LEYENDA

Delimitaciones territoriales

Parcelario Municipal con Referencia Catastral

Nueva Infraestructura Eléctrica

zona de afeccion

PSFV Guadarrama

Tramo compartido con PEI "El Casar" (Pfort.748) (SIA 22/185) Exp. 10-UB2-00184.6/2022) y PFV Gran Fregacedos (Pfort. 239)

Línea aérea

Ordenación

Ámbito del Plan Especial

Red General de Infraestructuras Eléctricas

LOCALIZACIÓN TERRITORIAL

PROYECTO: PLAN ESPECIAL DE INFRAESTRUCTURAS DE EVACUACIÓN "NUDO BUENAVISTA"

TÍTULO DEL PLANO Ordenación

ESCALA 1: 3.500 en A3

PROYECTO 2112

ESCALA GRÁFICA 0 10 20 m

FECHA Junio 2024

EQUIPO REDACTOR

GRUPO SC

Natalia Chinchilla Arq. Col. 12282 COAM David Rojo Arq. Col. 2956 COACyLE


PROMOTOR

CEPSA

MITRA BETA, S.L.U.

Segundo Mata 1, 2ª, 5. 28224 Pozuelo de Alarcón, Madrid Telf. +34 917 144 220 www.spatialconcepts.eu

Nota: la información utilizada en los planos procede de fuentes oficiales, y se encuentra georeferenciada en el sistema de coordenadas ETRS 89 - 30N

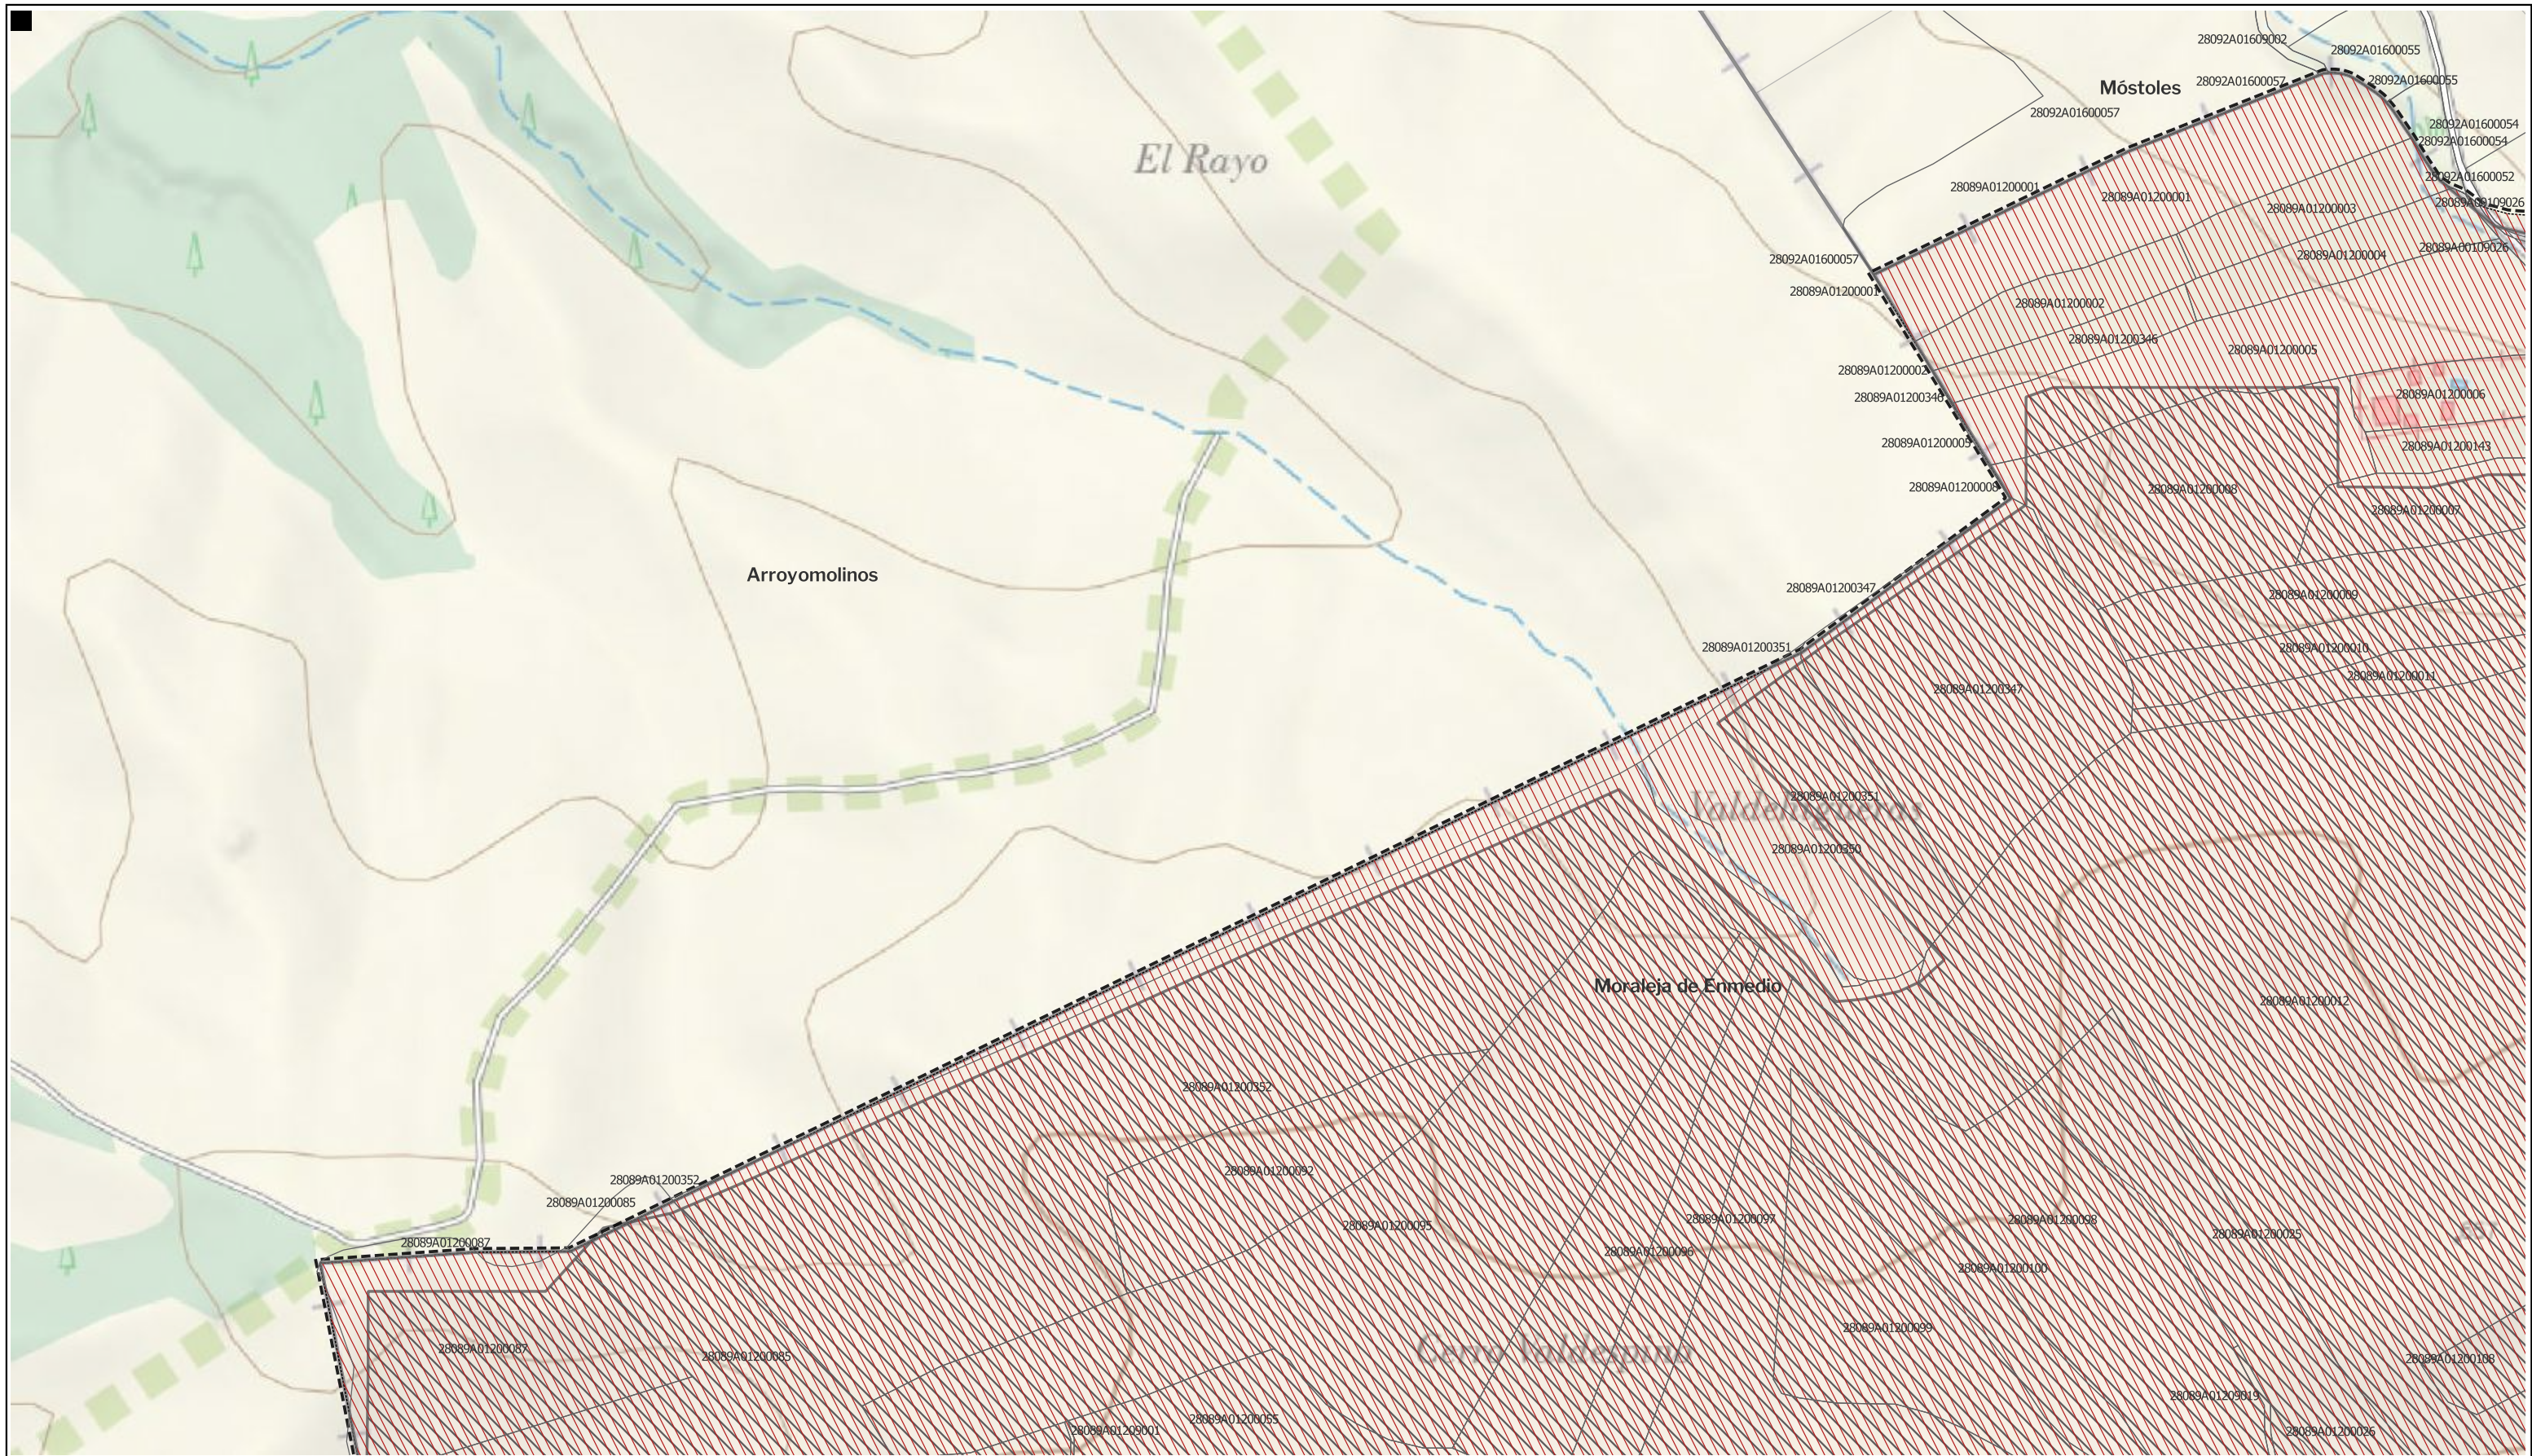

LEYENDA

Delimitaciones territoriales

— Recintos municipales

☐ Parcelario Municipal
con Referencia Catastral

Nueva Infraestructura Eléctrica

zona de afeccion

 PSFV Guadarrama

Ordenación

Ámbito del Plan Especial

 Red General de Infraestructuras Eléctricas

Nota: la información utilizada en los planos procede de fuentes oficiales, y se encuentra georeferenciada en el sistema de coordenadas ETRS 89 - 30N

LOCALIZACIÓN TERRITORIAL



PROYECTO: PLAN ESPECIAL DE INFRAESTRUCTURAS

INFRAESTRUCTURAS DE EVACUACIÓN "NUDO BUENAVISTA"

TÍTULO DEL PLANO
Ordenación

ESCALA

1: 3.500

FOURDO

PROYECTO
2112

ESCALA GRÁFICA
0 10 20 m

FECHA
Junio 2024

EQUIPO REDACTOR

GRUPO SC Natalia Chinchilla
Arq. Col. 12282 COAM
David Rojo
Arq. Col. 2956 COACyLE

PROMOTOR

 MITRA BETA, S.L.U.

Segundo Mata 1, 2ª, 5. 28224 Pozuelo de Alarcón, Madrid Telf. +34 917 144 220 www.spatialconcepts.eu