

0	13/10/2020	VSR	CRM	CRM	I-DE	PLAN ESPECIAL DE INFRAESTRUCTURAS
EDICION	FECHA	DIBUJADO	PROYECTADO	COMPROBADO	VALIDADO	EDITADO PARA

i DE
Grupo IBERDROLA

Nº EXPTE. IB.: --

ESCALAS: 1/25.000

PLANO Nº: 1

HOJA: 1 de 1

REUBICACIÓN APOYO METÁLICO Nº75 DE LA L.A.T. 66KV
"3570-67-TRES CANTOS-SAN AGUSTIN-CABANILLAS-GANDU"
FRENTE A LOS Nº 5 Y 7 DE LA C/ DEL ARROYO CASAS.
- PEDREZUELA - (MADRID)

- SITUACIÓN -

Grupo Hemag
INGENIERIA - SERVICIOS - SALUD

Nº REF. HEMAG: 20/035.000317

EL AUTOR DEL PROYECTO:

DIN-A4

TÉRMINO MUNICIPAL DE PEDREZUELA



LINEA AEREA DE ALTA TENSION 66kV
"3570-67-TRES CANTOS-SAN AGUSTIN-CABANILLAS-GANDU"

**INICIO L1 y L2:
P.A.S. EN APOYO Nº 75
NUEVA UBICACIÓN**
Coordenadas UTM TRS89:
X:448.878
Y:4.510.871

17m DE NUEVA CANALIZACIÓN
PARA LÍNEAS SUBTERRÁNEAS
DE ALTA TENSION

**FINAL L1 y L2:
EMPALMES ENTRE LÍNEAS
EXISTENTES/PROYECTADAS**
APOYO Nº75 EXISTENTE
A DESPLAZAR
Coordenadas UTM TRS89:
X:448.877
Y:4.510.854

LINEAS SUBTERRANEAS EXISTENTES
DE ALTA TENSION 66kV

ARROYO DE LAS CASAS

PEDREZUELA

- LEYENDA -

	LÍNEA AÉREA ALTA TENSION EXISTENTE 66kV.
	LÍNEA AÉREA ALTA TENSION EXISTENTE 66kV. A DESMONTAR
	LÍNEA SUBTERRÁNEA ALTA TENSION EXISTENTE 66kV.
	LÍNEA SUBTERRÁNEA ALTA TENSION PROYECTADA 66kV. 17 m. PARA DESPLAZAR APOYO

0	13/10/2020	VSR	CRM	CRM	I-DE	PLAN ESPECIAL DE INFRAESTRUCTURAS
EDICION	FECHA	DIBUJADO	PROYECTADO	COMPROBADO	VALIDADO	EDITADO PARA

i-DE
Grupo IBERDROLA

Nº EXPTE. IB.: -

ESCALAS: 1/2.000

PLANO Nº: 2

HOJA: 1 de 1



REUBICACIÓN APOYO METÁLICO Nº75 DE LA L.A.A.T. 66kV
"3570-67-TRES CANTOS-SAN AGUSTIN-CABANILLAS-GANDU"
FRENTE A LOS Nº 5 Y 7 DE LA C/ DEL ARROYO CASAS.
- PEDREZUELA - (MADRID).

- EMPLAZAMIENTO -

Nº REF. HEMAG: 20/035.00317
EL AUTOR DEL PROYECTO:

ORIGINAL DIN-A3

Término Municipal de Pedrezuela

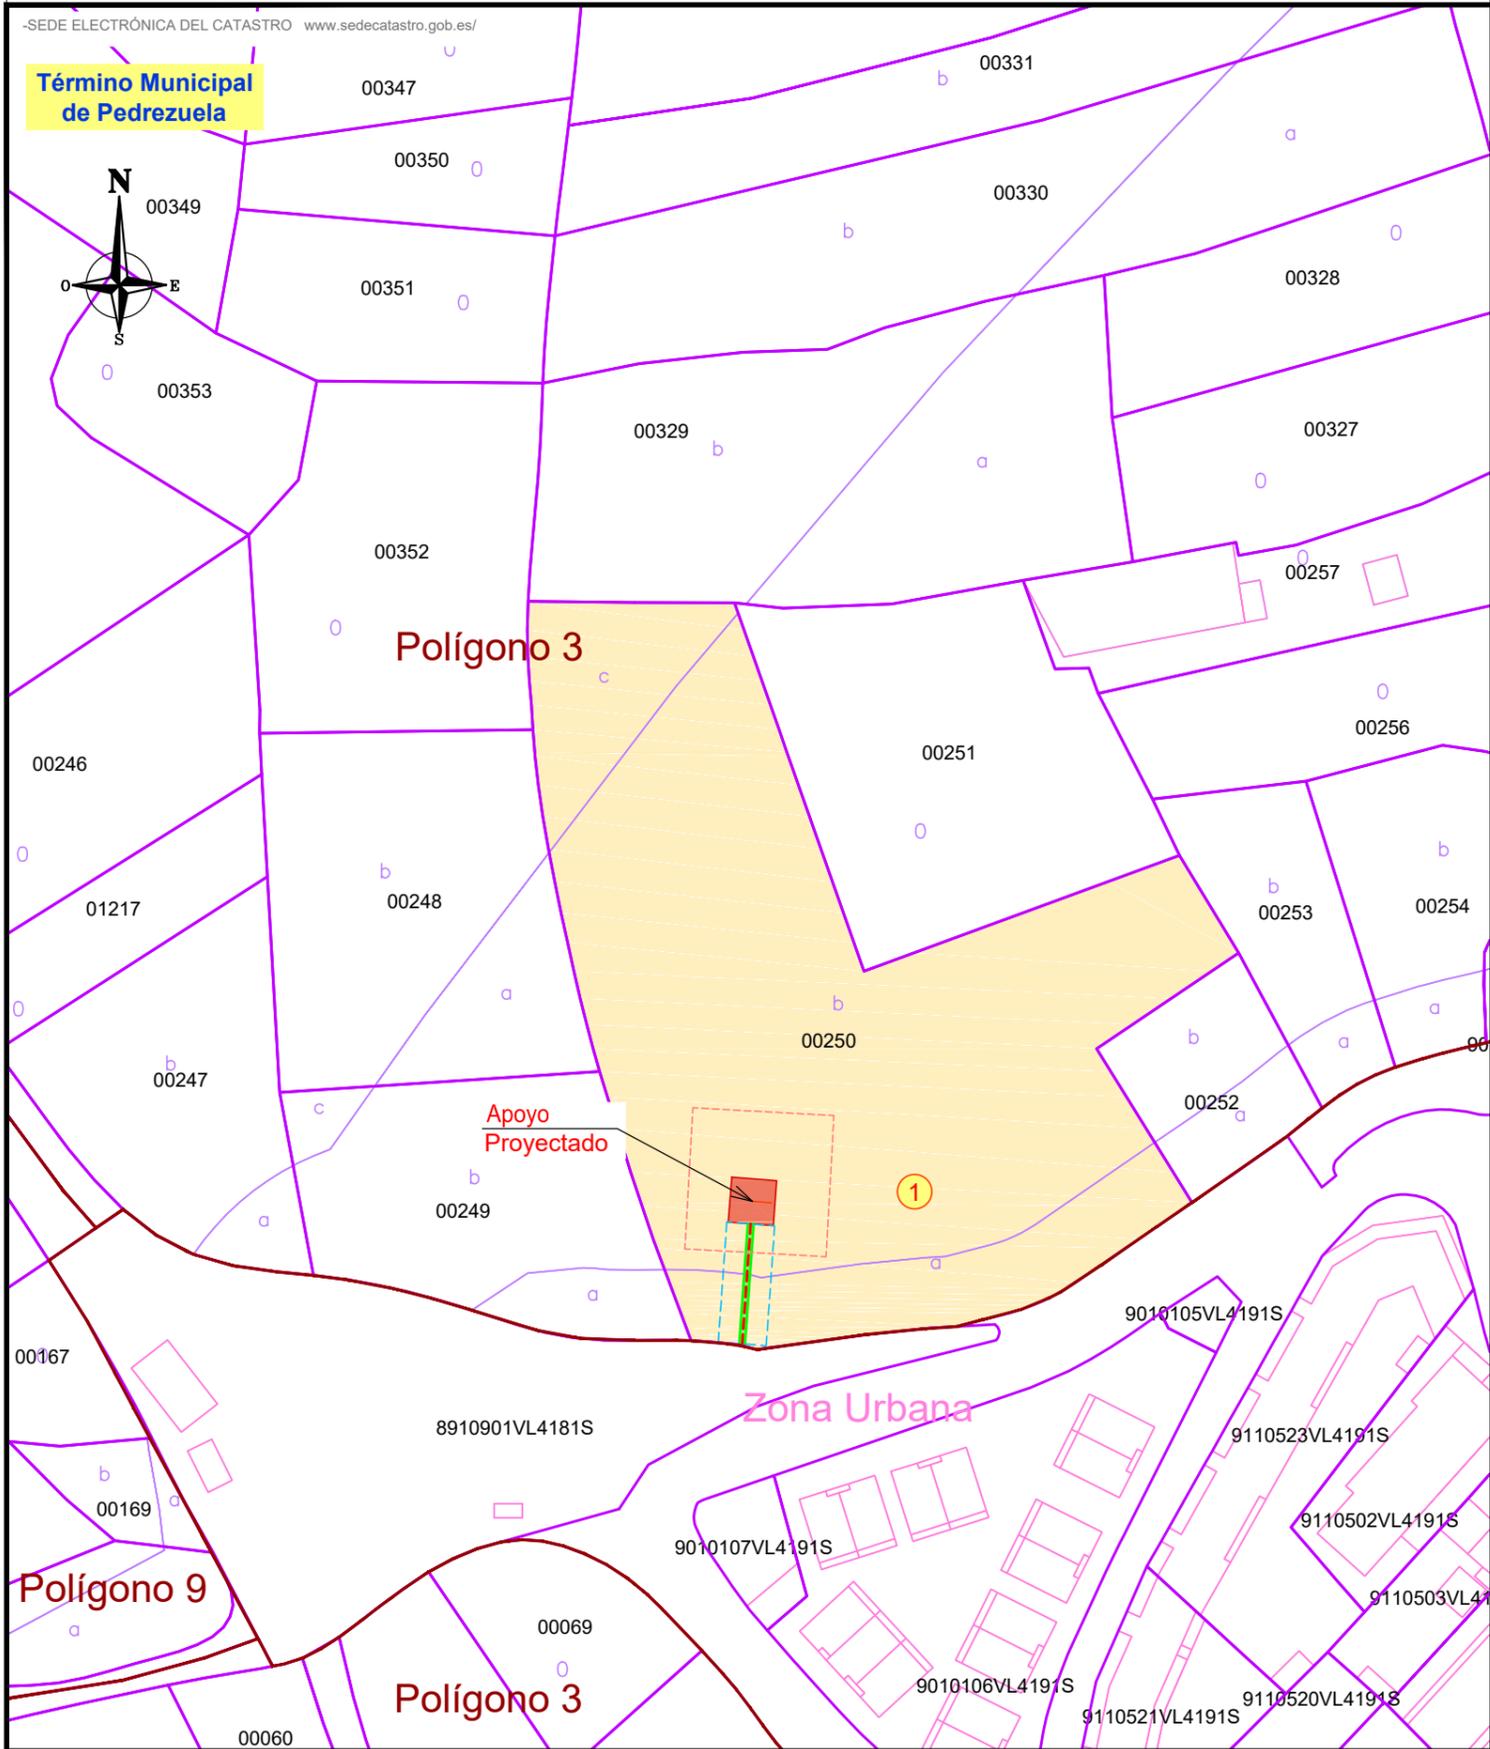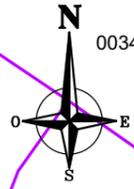

- LEYENDA -	
	Nº DE AFECCIÓN
	EJE / TRAZA LÍNEA AÉREA DE MT
	CIMENTACIÓN APOYO PROYECTADO
	BLOWOUT - SERVIDUMBRE DE PASO
	OCUPACION TEMPORAL APOYO PROYECTADO
	EJE / TRAZA LÍNEA SUBTERRÁNEA DE MT
	OCUPACIÓN PERMANENTE SUBTERRÁNEA
	OCUPACION TEMPORAL LÍNEA SUBTERRÁNEA

0	13/10/2020	VSR	CRM	CRM	I-DE	PLAN ESPECIAL DE INFRAESTRUCTURAS
EDICION	FECHA	DIBUJADO	PROYECTADO	COMPROBADO	VALIDADO	EDITADO PARA

i-DE
Grupo IBERDROLA

Nº EXPTE. IB.: -

ESCALAS: 1/1.000

PLANO Nº: 3

HOJA: 1 de 1

REUBICACIÓN APOYO METÁLICO Nº75 DE LA L.A.A.T. 66kV
"3570-67-TRES CANTOS-SAN AGUSTIN-CABANILLAS-GANDU"
FRENTE A LOS Nº 5 Y 7 DE LA C/ DEL ARROYO CASAS.
- PEDREZUELA - (MADRID).

- PLANO CATASTRAL -

Grupo Hemag
INGENIERIA - SERVICIOS - SALUD

Nº REF. HEMAG: 20/035.00317
EL AUTOR DEL PROYECTO:

ORIGINAL DIN-A3

**TÉRMINO MUNICIPAL
DE PEDREZUELA**



- LEYENDA -	
	LÍNEA AÉREA ALTA TENSIÓN EXISTENTE 66kV.
	LÍNEA AÉREA ALTA TENSIÓN EXISTENTE 66kV. A DESMONTAR
	LÍNEA SUBTERRÁNEA ALTA TENSIÓN EXISTENTE 66kV.
	LÍNEA SUBTERRÁNEA ALTA TENSIÓN PROYECTADA 66kV. 17 m. PARA DESPLAZAR APOYO

LÍNEA AEREA DE ALTA TENSIÓN 66kV
"3570-67-TRES CANTOS-SAN
AGUSTIN-CABANILLAS-GANDU"

**INICIO L1 y L2:
P.A.S. EN APOYO Nº 75
NUEVA UBICACIÓN**
Coordenadas UTM TRS89:
X:448.878
Y:4.510.871

17m DE NUEVA CANALIZACIÓN
PARA LÍNEAS SUBTERRÁNEAS
DE ALTA TENSIÓN

**FINAL L1 y L2:
EMPALMES ENTRE LÍNEAS
EXISTENTES/PROYECTADAS**
APOYO Nº75 EXISTENTE
A DESPLAZAR
Coordenadas UTM TRS89:
X:448.877
Y:4.510.854

LÍNEAS SUBTERRÁNEAS EXISTENTES
DE ALTA TENSIÓN 66kV

CALLE ARROYO CASAS

CALLE PELIGROS

CALLE CAMINO DE LA ESCUELA

CALLE PEÑON

PEDREZUELA

PEDREZUELA (108)
NORMAS SUBSIDIARIAS Reur: 93738
Fecha de acuerdo: 19/06/1986
Fecha BOCM: 15/08/1986

- CLASIFICACIÓN DEL SUELO -

	Suelo Urbano
	Suelo no Urbanizable Común

ORIGINAL DIN-A3

EDICION	FECHA	DIBUJADO	PROYECTADO	COMPROBADO	VALIDADO	EDITADO PARA
0	13/10/2020	VSR	CRM	CRM	I-DE	PLAN ESPECIAL DE INFRAESTRUCTURAS



Nº EXPTE. IB.:	-
ESCALAS:	1/2.000
PLANO Nº:	4
HOJA:	1 de 1

REUBICACIÓN APOYO METÁLICO Nº75 DE LA L.A.A.T. 66kV
"3570-67-TRES CANTOS-SAN AGUSTIN-CABANILLAS-GANDU"
FRENTE A LOS Nº 5 Y 7 DE LA C/ DEL ARROYO CASAS.
- PEDREZUELA - (MADRID).



Nº REF. HEMAG: 20/035.00317
EL AUTOR DEL PROYECTO:

- CLASIFICACIÓN DEL SUELO -