
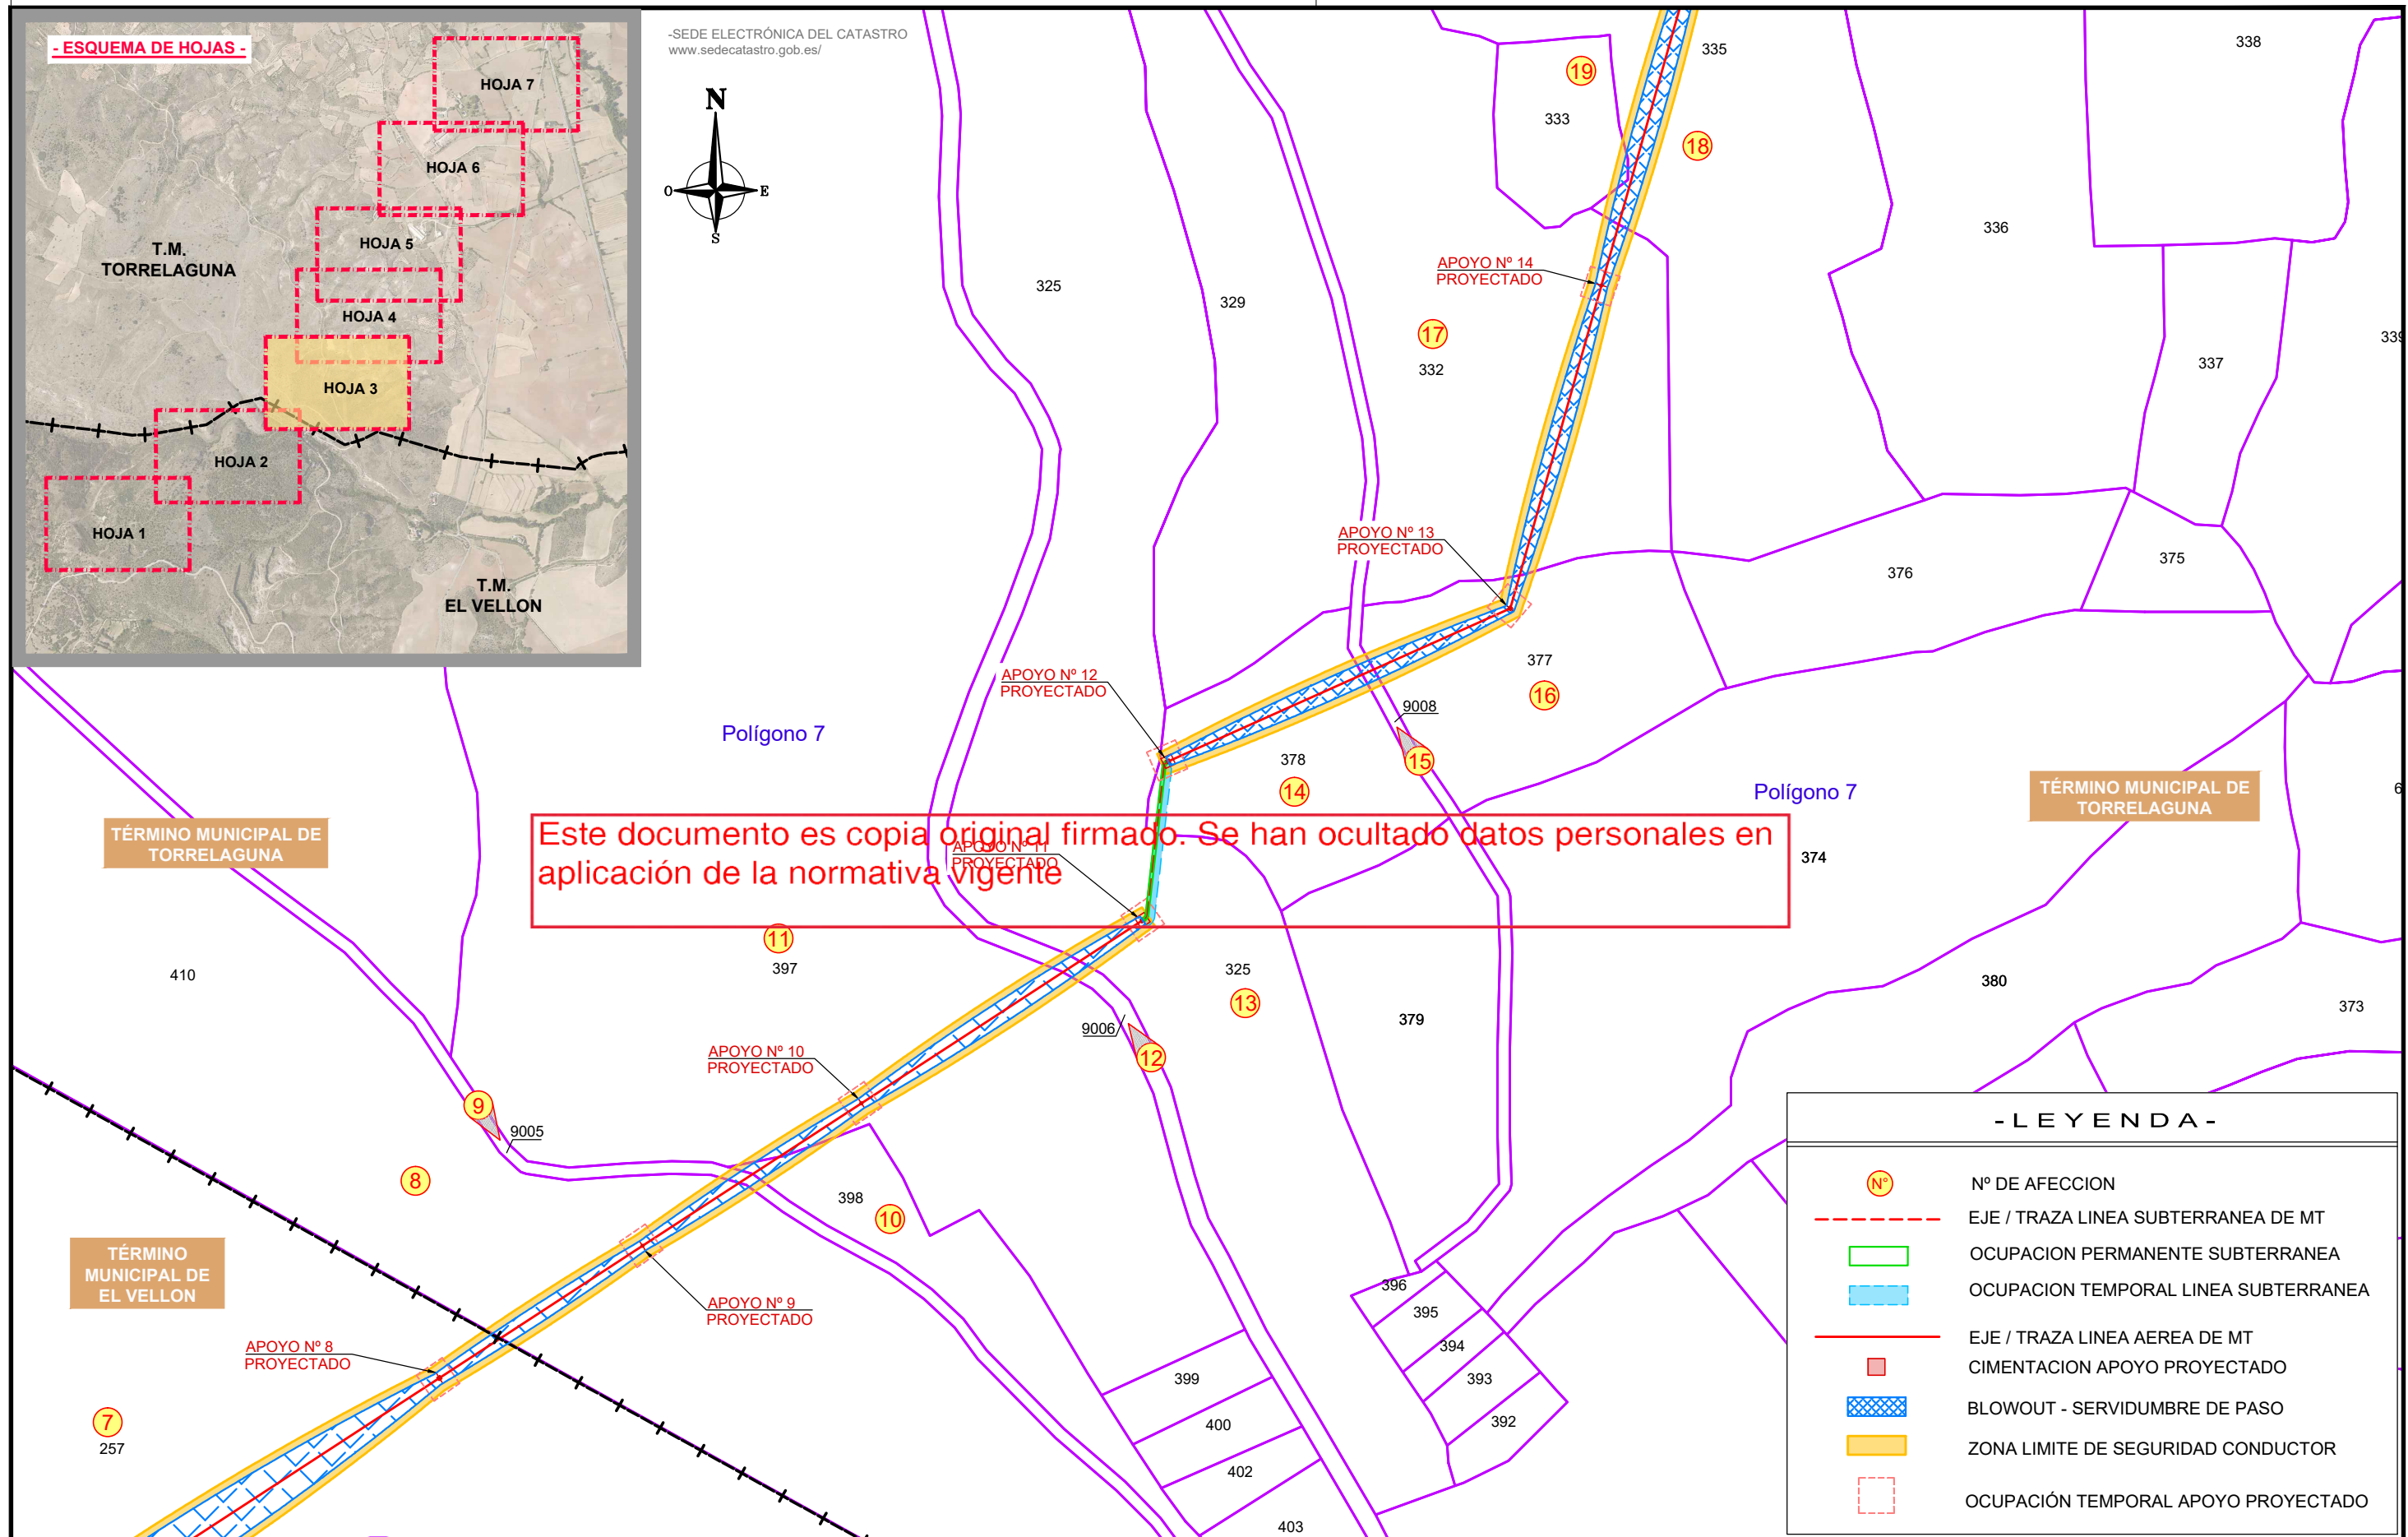






	ENLACE DE MEDIA TENSIÓN 20KV ENTRE LÍNEA AÉREA "4091-26-CTRA. BURGOS" DE LA "STR SAN AGUSTIN (4091-T)" Y LA LÍNEA AÉREA "4092-02-TORRELAGUNA", DE LA "STR CABANILLAS (4092-T)" - EL VELLÓN y TORRELAGUNA - (MADRID)		 Nº REF. HEMAG: 20/035.00282 EL AUTOR DEL PROYECTO:
0	29/02/2024	VSR	CRM	CRM	I-DE	ESTUDIO DE IMPACTO AMBIENTAL				
EDICION	FECHA	DIBUJADO	PROYECTADO	COMPROBADO	VALIDADO	EDITADO PARA	ESCALAS: 1/2.000	PLANO Nº: 8	HOJA: 1 de 7	- PLANO PARCELARIO -






								ENLACE DE MEDIA TENSIÓN 20KV ENTRE LÍNEA AÉREA "4091-26-CTRA. BURGOS" DE LA "STR SAN AGUSTIN (4091-T)" Y LA LÍNEA AÉREA "4092-02-TORRELAGUNA", DE LA "STR CABANILLAS (4092-T)" - EL VELLÓN y TORRELAGUNA - (MADRID)		 Nº REF. HEMAG: 20/035.00282 EL AUTOR DEL PROYECTO:
								Nº EXPTE. IB.: 100733858		
0	29/02/2024	VSR	CRM	CRM	I-DE	ESTUDIO DE IMPACTO AMBIENTAL				
EDICION	FECHA	DIBUJADO	PROYECTADO	COMPROBADO	VALIDADO	EDITADO PARA		ESCALAS: 1/2.000	PLANO Nº: 8 HOJA: 3 de 7	- PLANO PARCELARIO -

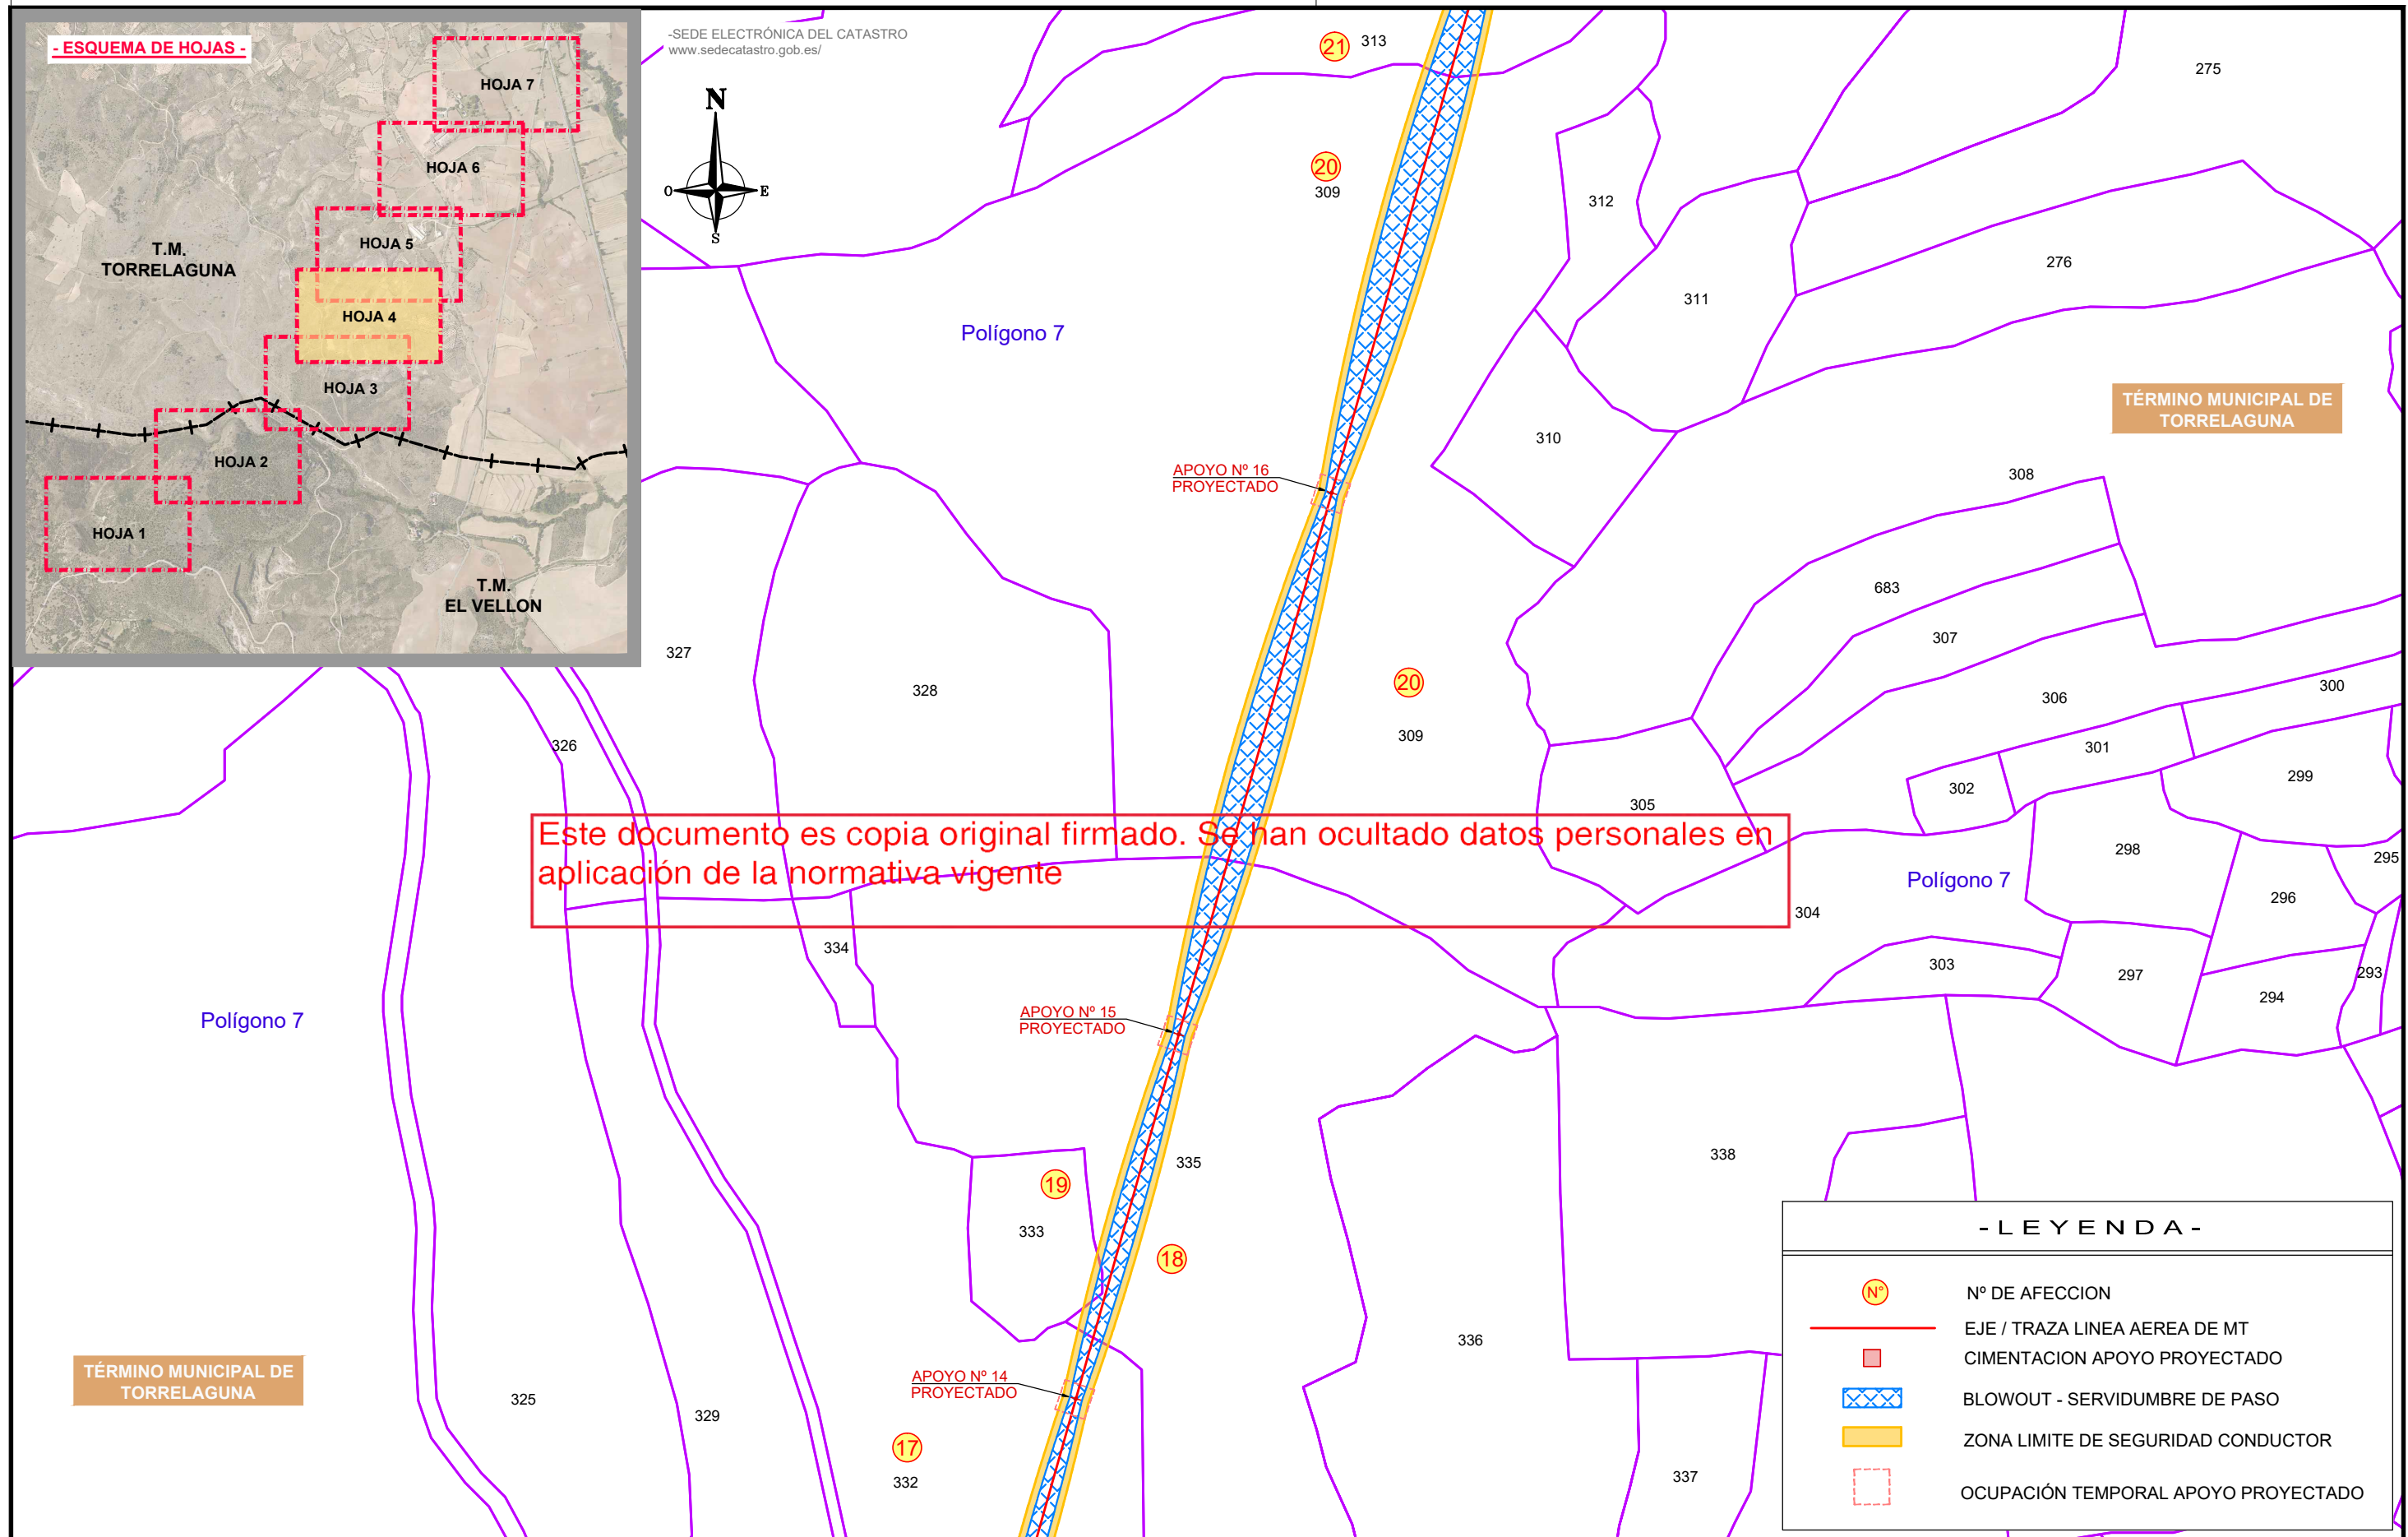

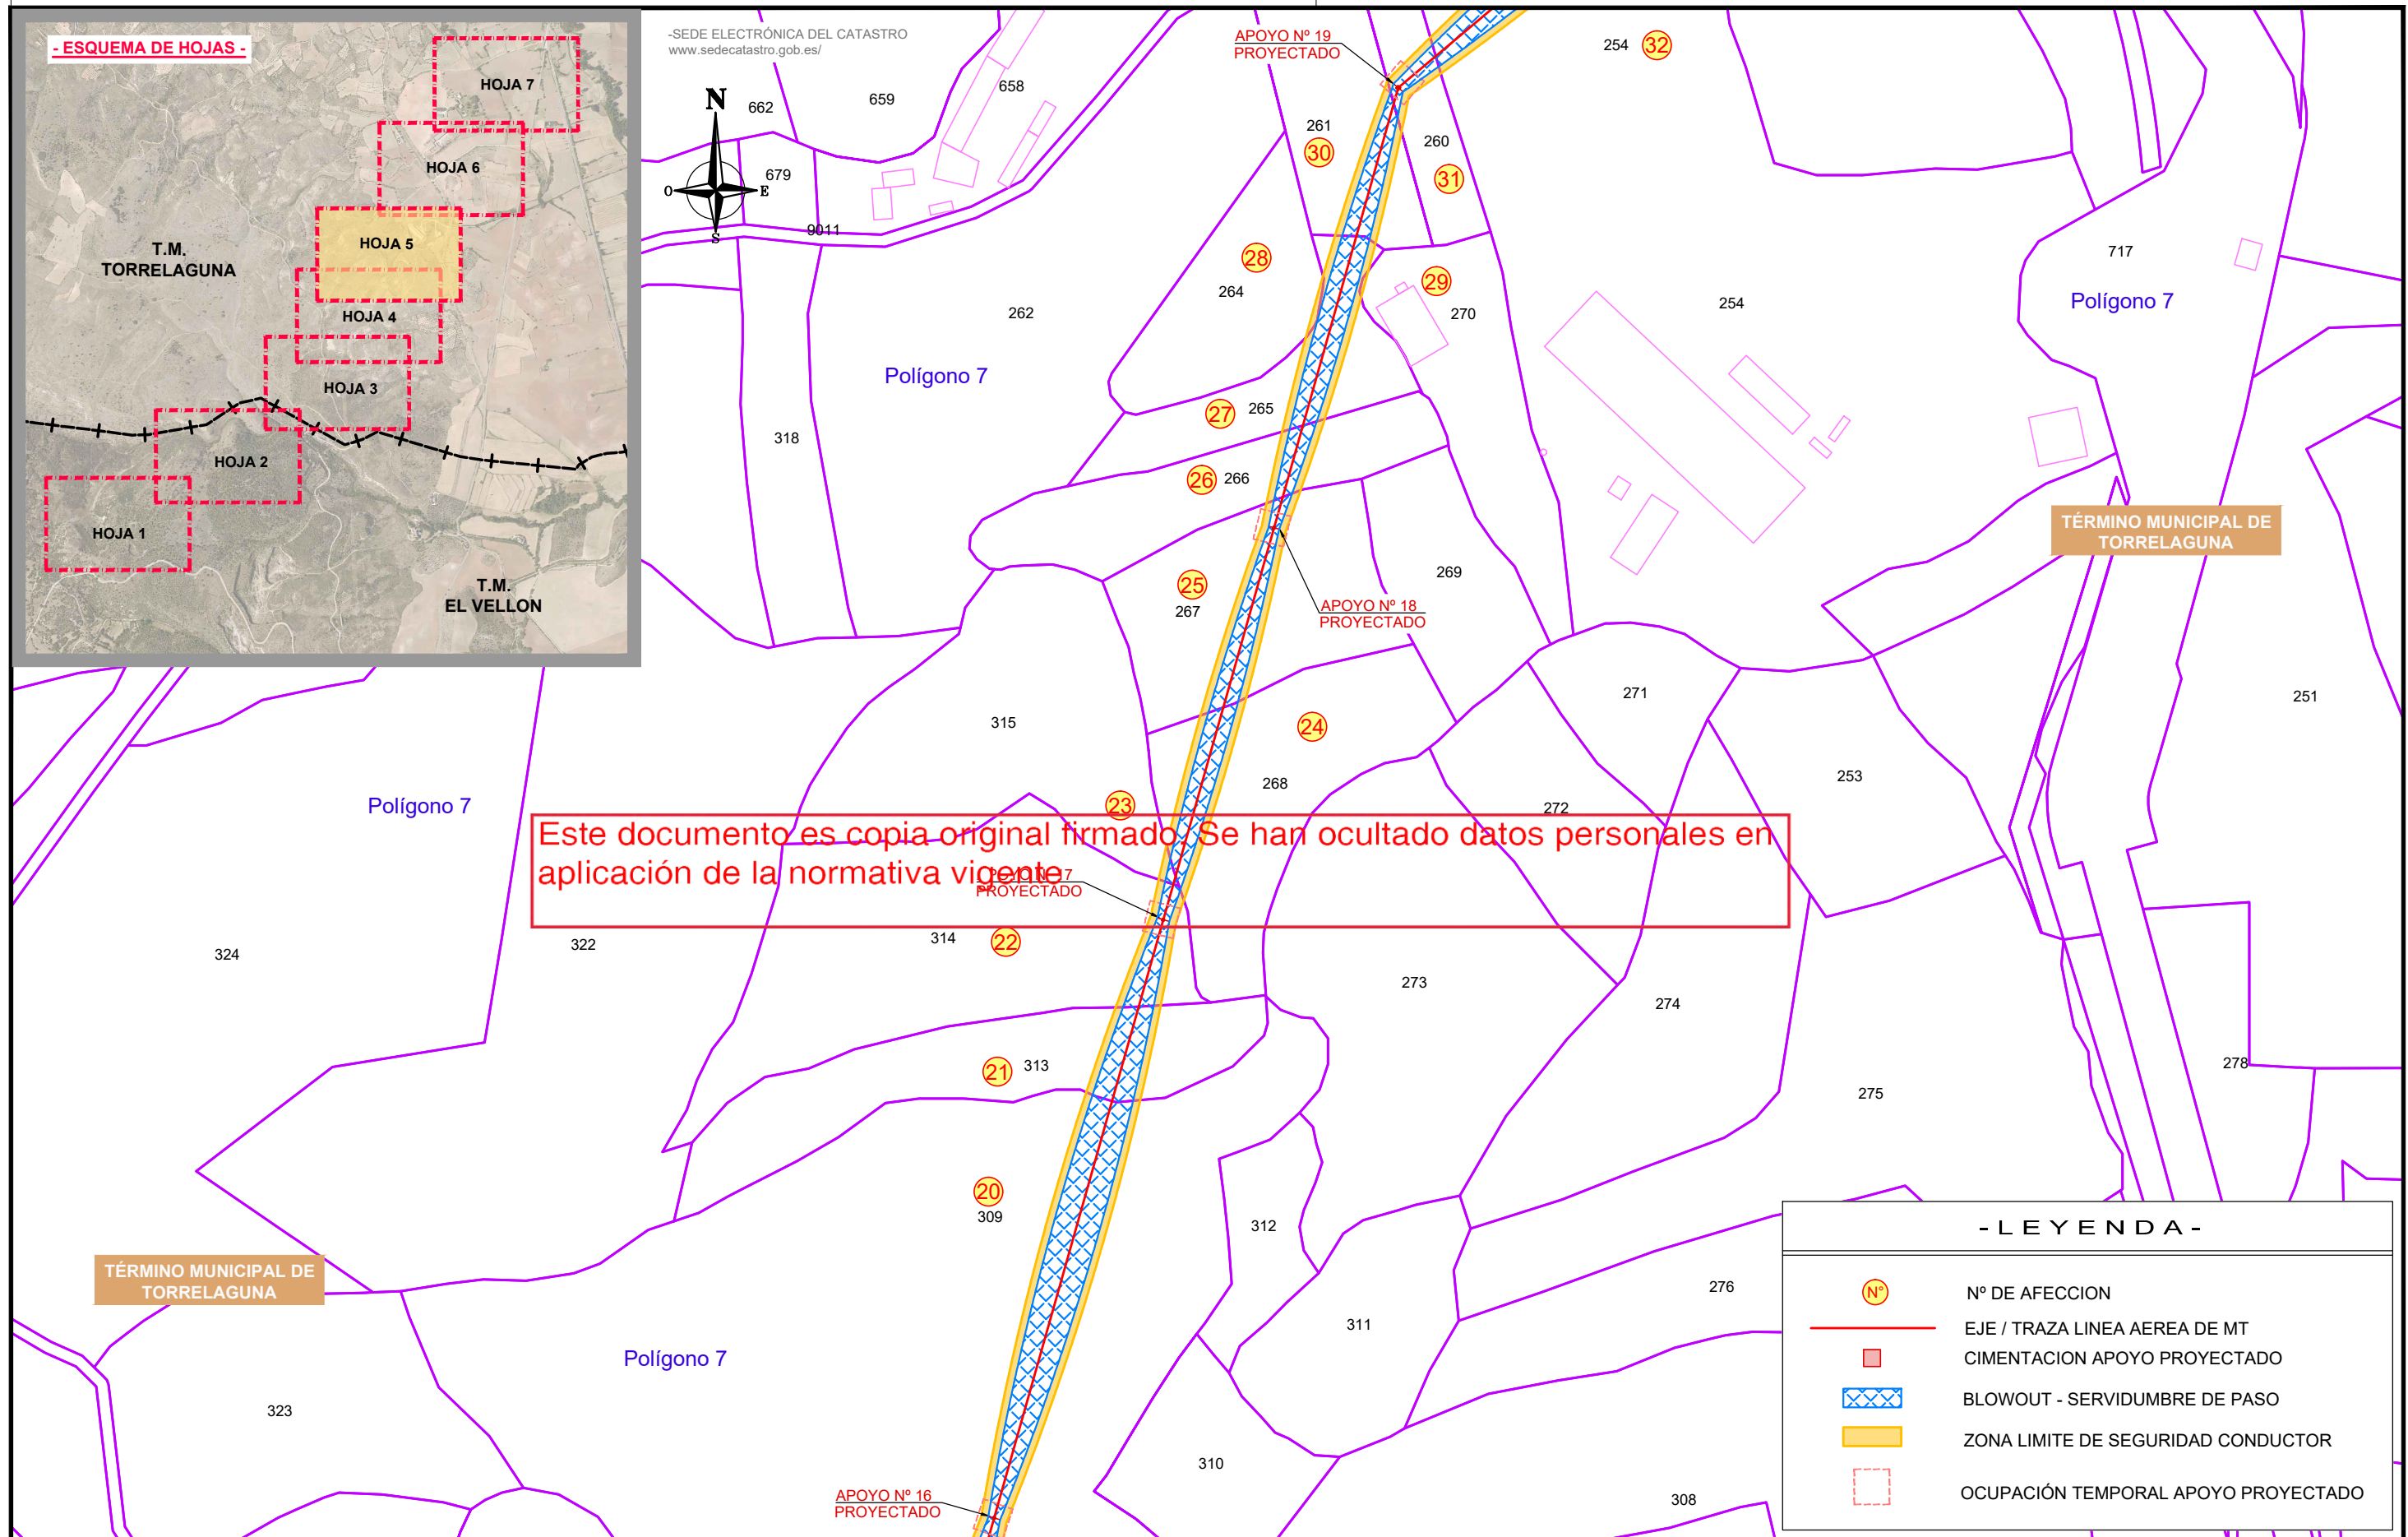

								ENLACE DE MEDIA TENSIÓN 20KV ENTRE LÍNEA AÉREA "4091-26-CTRA. BURGOS" DE LA "STR SAN AGUSTIN (4091-T)" Y LA LÍNEA AÉREA "4092-02-TORRELAGUNA", DE LA "STR CABANILLAS (4092-T)" - EL VELLÓN y TORRELAGUNA - (MADRID)		 Nº REF. HEMAG: 20/035.00282 EL AUTOR DEL PROYECTO:	
0	29/02/2024	VSR	CRM	CRM	I-DE	ESTUDIO DE IMPACTO AMBIENTAL		Nº EXPTE. IB.:	100733858		
EDICION	FECHA	DIBUJADO	PROYECTADO	COMPROBADO	VALIDADO	EDITADO PARA		ESCALAS: 1/2.000	PLANO Nº: 8		HOJA: 4 de 7
							- PLANO PARCELARIO -				

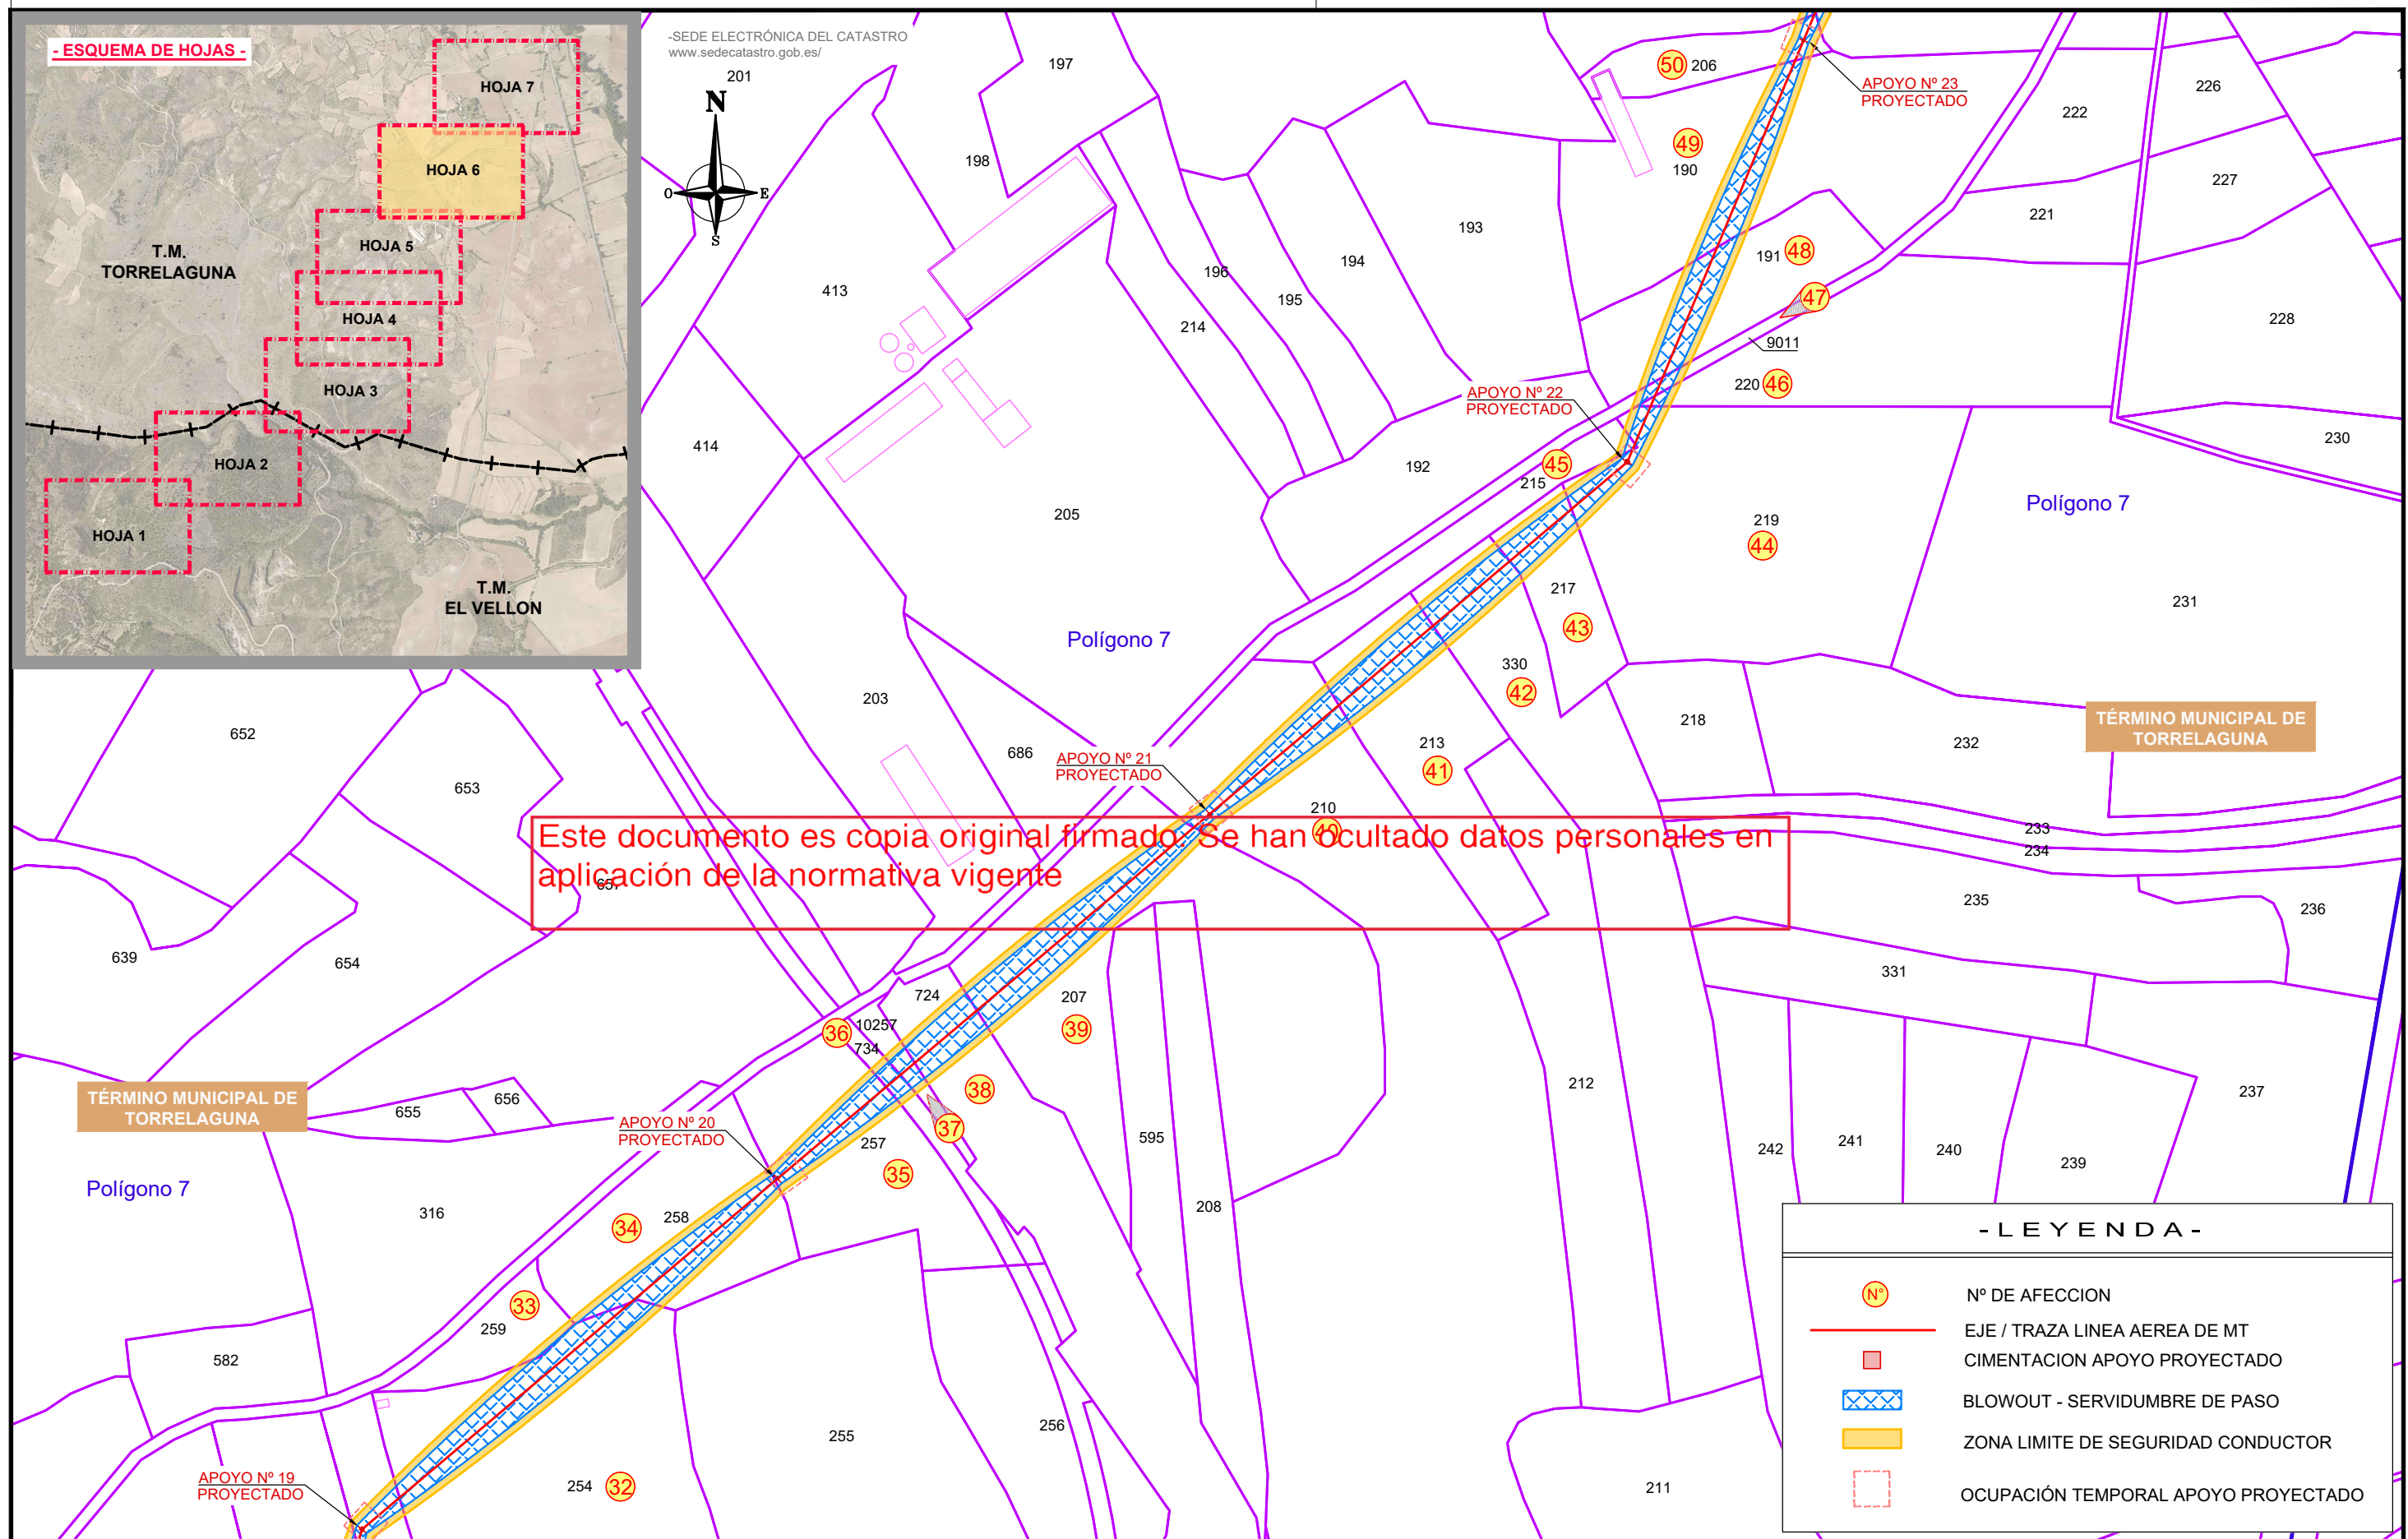

								ENLACE DE MEDIA TENSIÓN 20KV ENTRE LÍNEA AÉREA "4091-26-CTRA. BURGOS" DE LA "STR SAN AGUSTIN (4091-T)" Y LA LÍNEA AÉREA "4092-02-TORRELAGUNA", DE LA "STR CABANILLAS (4092-T)" - EL VELLÓN y TORRELAGUNA - (MADRID)		 Nº REF. HEMAG: 20/035.00282 EL AUTOR DEL PROYECTO:
0	29/02/2024	VSR	CRM	CRM	I-DE	ESTUDIO DE IMPACTO AMBIENTAL				
EDICION	FECHA	DIBUJADO	PROYECTADO	COMPROBADO	VALIDADO	EDITADO PARA	Nº EXPTE. IB.:	100733858	ESCALAS:	PLANO Nº: 8 HOJA: 5 de 7
								1/2.000		- PLANO PARCELARIO -



								ENLACE DE MEDIA TENSIÓN 20KV ENTRE LÍNEA AÉREA "4091-26-CTRA. BURGOS" DE LA "STR SAN AGUSTIN (4091-T)" Y LA LÍNEA AÉREA "4092-02-TORRELAGUNA", DE LA "STR CABANILLAS (4092-T)" - EL VELLÓN y TORRELAGUNA - (MADRID)		 Nº REF. HEMAG: 20/035.00282 EL AUTOR DEL PROYECTO:
0	29/02/2024	VSR	CRM	CRM	I-DE	ESTUDIO DE IMPACTO AMBIENTAL				
EDICION	FECHA	DIBUJADO	PROYECTADO	COMPROBADO	VALIDADO	EDITADO PARA	Nº EXPTE. IB.:	100733858		
							ESCALAS:	1/2.000	PLANO Nº: 8 HOJA: 6 de 7	- PLANO PARCELARIO -