




**DOCUMENTO DE APROBACIÓN INICIAL**

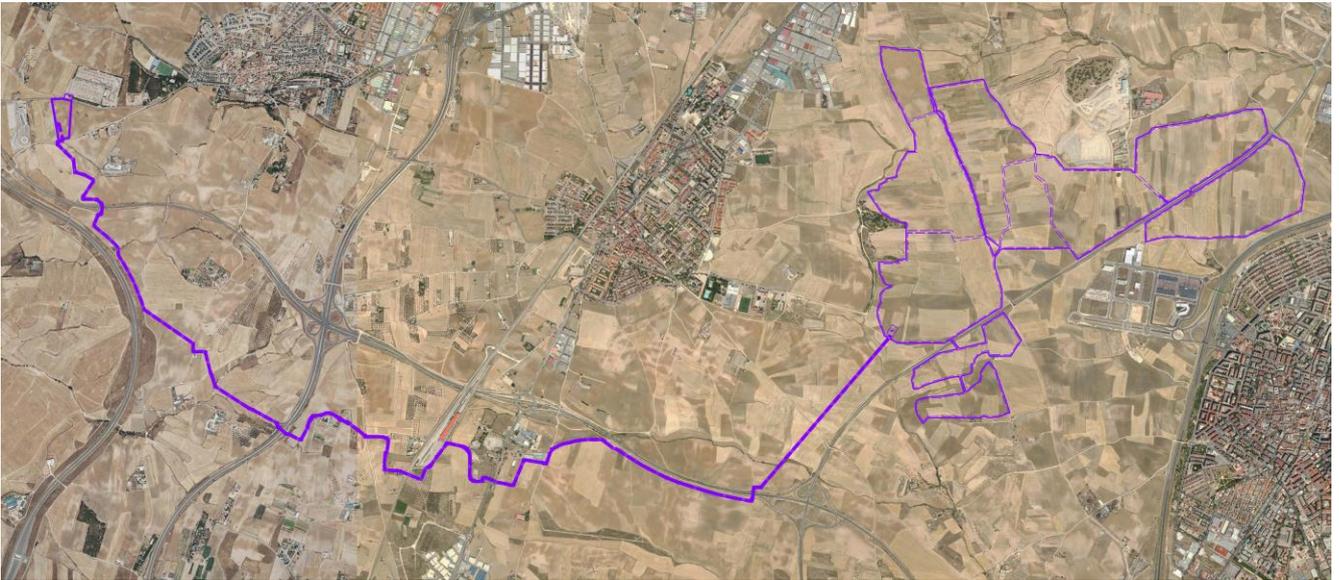

**BLOQUE III - DOCUMENTACIÓN NORMATIVA  
PLANOS DE ORDENACIÓN**



**ÍNDICE**

0.	PRESENTACIÓN .....	1
1.	LISTADO DE PLANOS DE ORDENACIÓN .....	3



## 0. PRESENTACIÓN

El presente documento contiene los PLANOS DE ORDENACIÓN del “Plan Especial de las plantas fotovoltaicas e infraestructuras complementarias Cruz y la Vega”, en los municipios de Fuenlabrada, Humanes de Madrid, Parla, Griñón y Moraleja de Enmedio.

Ha sido redactado por encargo de **GREEN CAPITAL POWER S.L.**, promotora de los proyectos de infraestructuras eléctricas mencionados, quien encargó los trabajos técnicos correspondientes al estudio de arquitectura y urbanismo **RUEDA Y VEGA ASOCIADOS SLP.**

Firma el presente Documento el técnico responsable de su redacción, en representación de RUEDA Y VEGA ASOCIADOS SLP.

Madrid, octubre de 2024

A large black rectangular redaction box covering the signature of the architect.

Jesús M<sup>a</sup> Rueda Colinas


Arquitecto



**1. LISTADO DE PLANOS DE ORDENACIÓN**

	<b>TÍTULO</b>	<b>ESCALA</b>
PO-1	DELIMITACIÓN DEL ÁMBITO DE ACTUACIÓN. ELEMENTOS DEL TERRITORIO	1:20.000
PO-2a-b	DELIMITACIÓN Y ORDENACIÓN DE LAS PSFV, SET Y LAS LINEAS DE EVACUACIÓN. AFECCIONES SECTORIALES Y TERRITORIALES	1:6.000



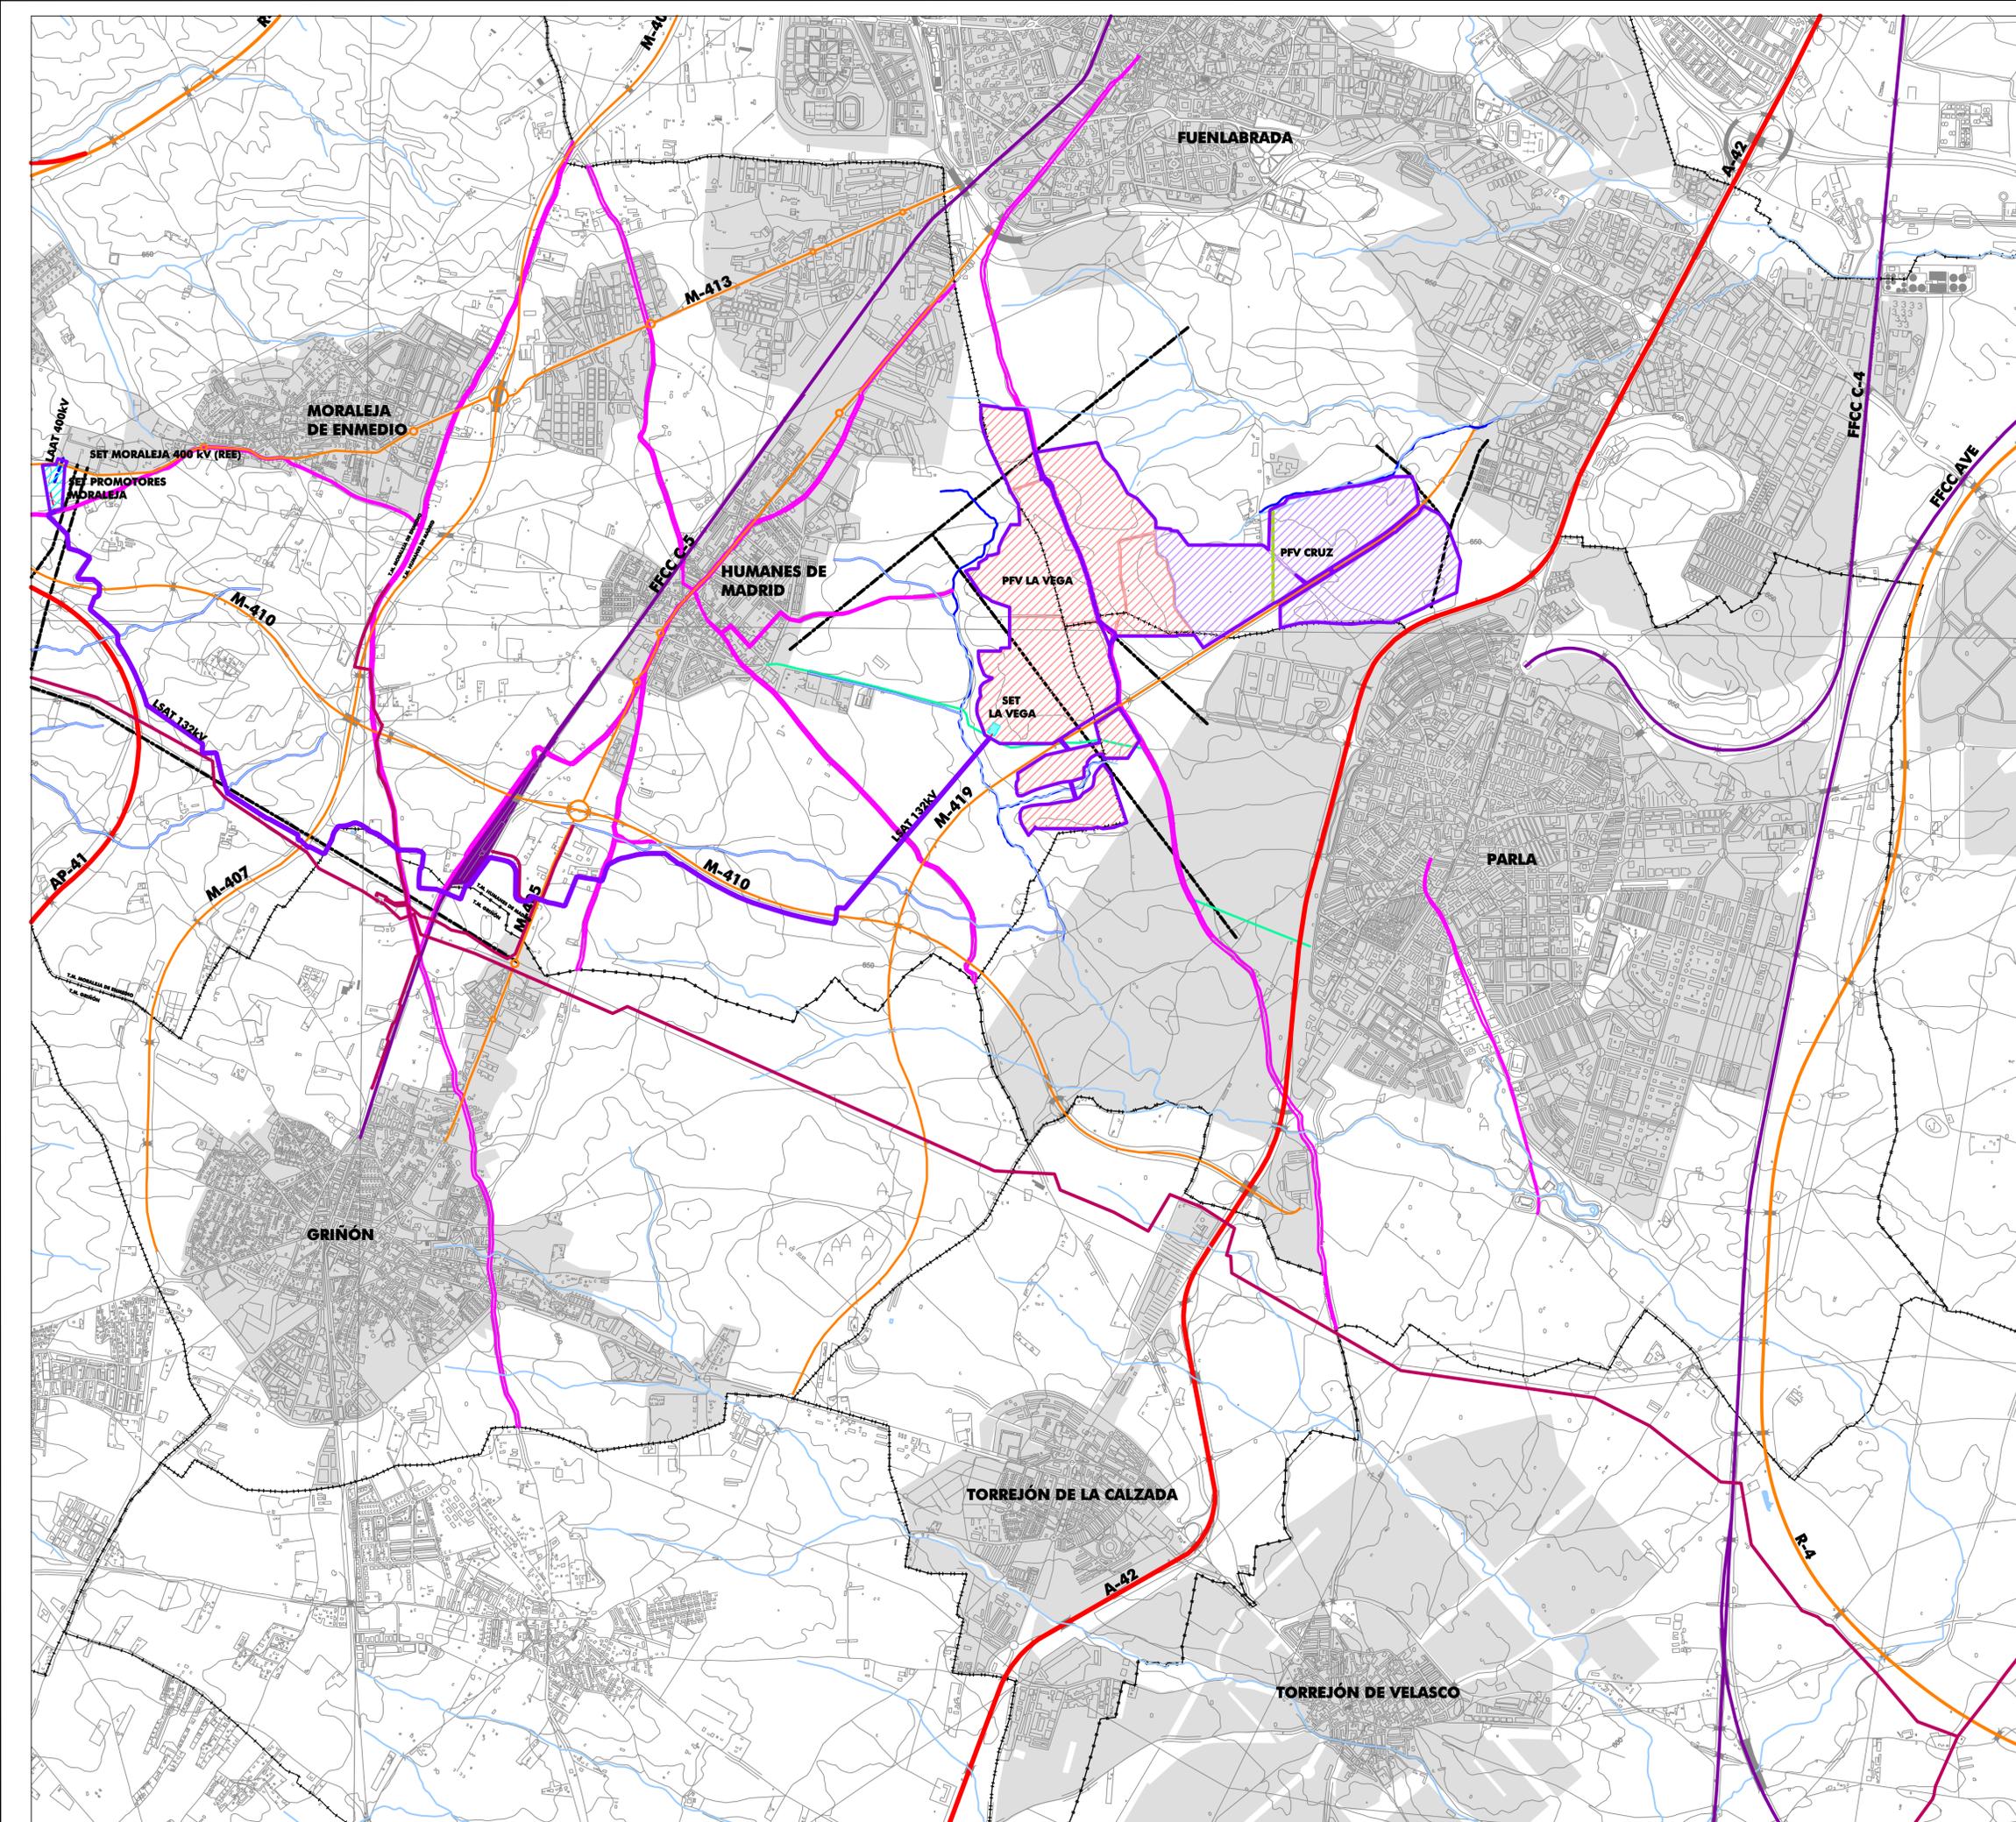

LÍMITES	
	LÍMITE DE TÉRMINO MUNICIPAL
	LÍMITE DEL ÁMBITO DEL PLAN ESPECIAL

ELEMENTOS DE LA INFRAESTRUCTURA PREVISTA	
	PSFV CRUZ
	PSFV LA VEGA
	SET LA VEGA Y SET PROMOTORES MORALEJA
	LÍNEA ELÉCTRICA DE EVACUACIÓN SOTERRADA   LSAT 132kV
	LÍNEA ELÉCTRICA DE EVACUACIÓN AÉREA   LAAT 400kV

ELEMENTOS DEL TERRITORIO	
	ÁREAS URBANAS
	CARRETERAS NACIONALES
	CARRETERAS AUTONÓMICAS
	SISTEMA FERROVIARIO
	VÍAS PECUARIAS
	LÍNEAS ELÉCTRICAS
	CAUCES
	TUBERÍA DEL CANAL DE ISABEL II
	COLECTOR Y EMISARIO CYII
	GASODUCTO Y RAMALES

green capital power PLANTAS SOLARES FOTOVOLTAICAS E INFRAESTRUCTURAS DE EVACUACIÓN  
**CRUZ | LA VEGA**  
 PLAN ESPECIAL DE INFRAESTRUCTURAS

PLANOS DE INFORMACIÓN


DELIMITACIÓN DEL ÁMBITO DE ACTUACIÓN  
 ELEMENTOS DEL TERRITORIO

ESCALA: 1 : 20,000

N

ORGANO SUSTANTIVO: CONSEJERÍA DE MEDIO AMBIENTE Y ORDENACIÓN DEL TERRITORIO  
 REDACCIÓN: RUEDA Y VEGA ASOCIADOS, S.L.P.  
 Javier Rueda - Angeles Vega, arquitectos  
 www.ruedavega.com

OCTUBRE 2024  
 APROBACIÓN INICIAL

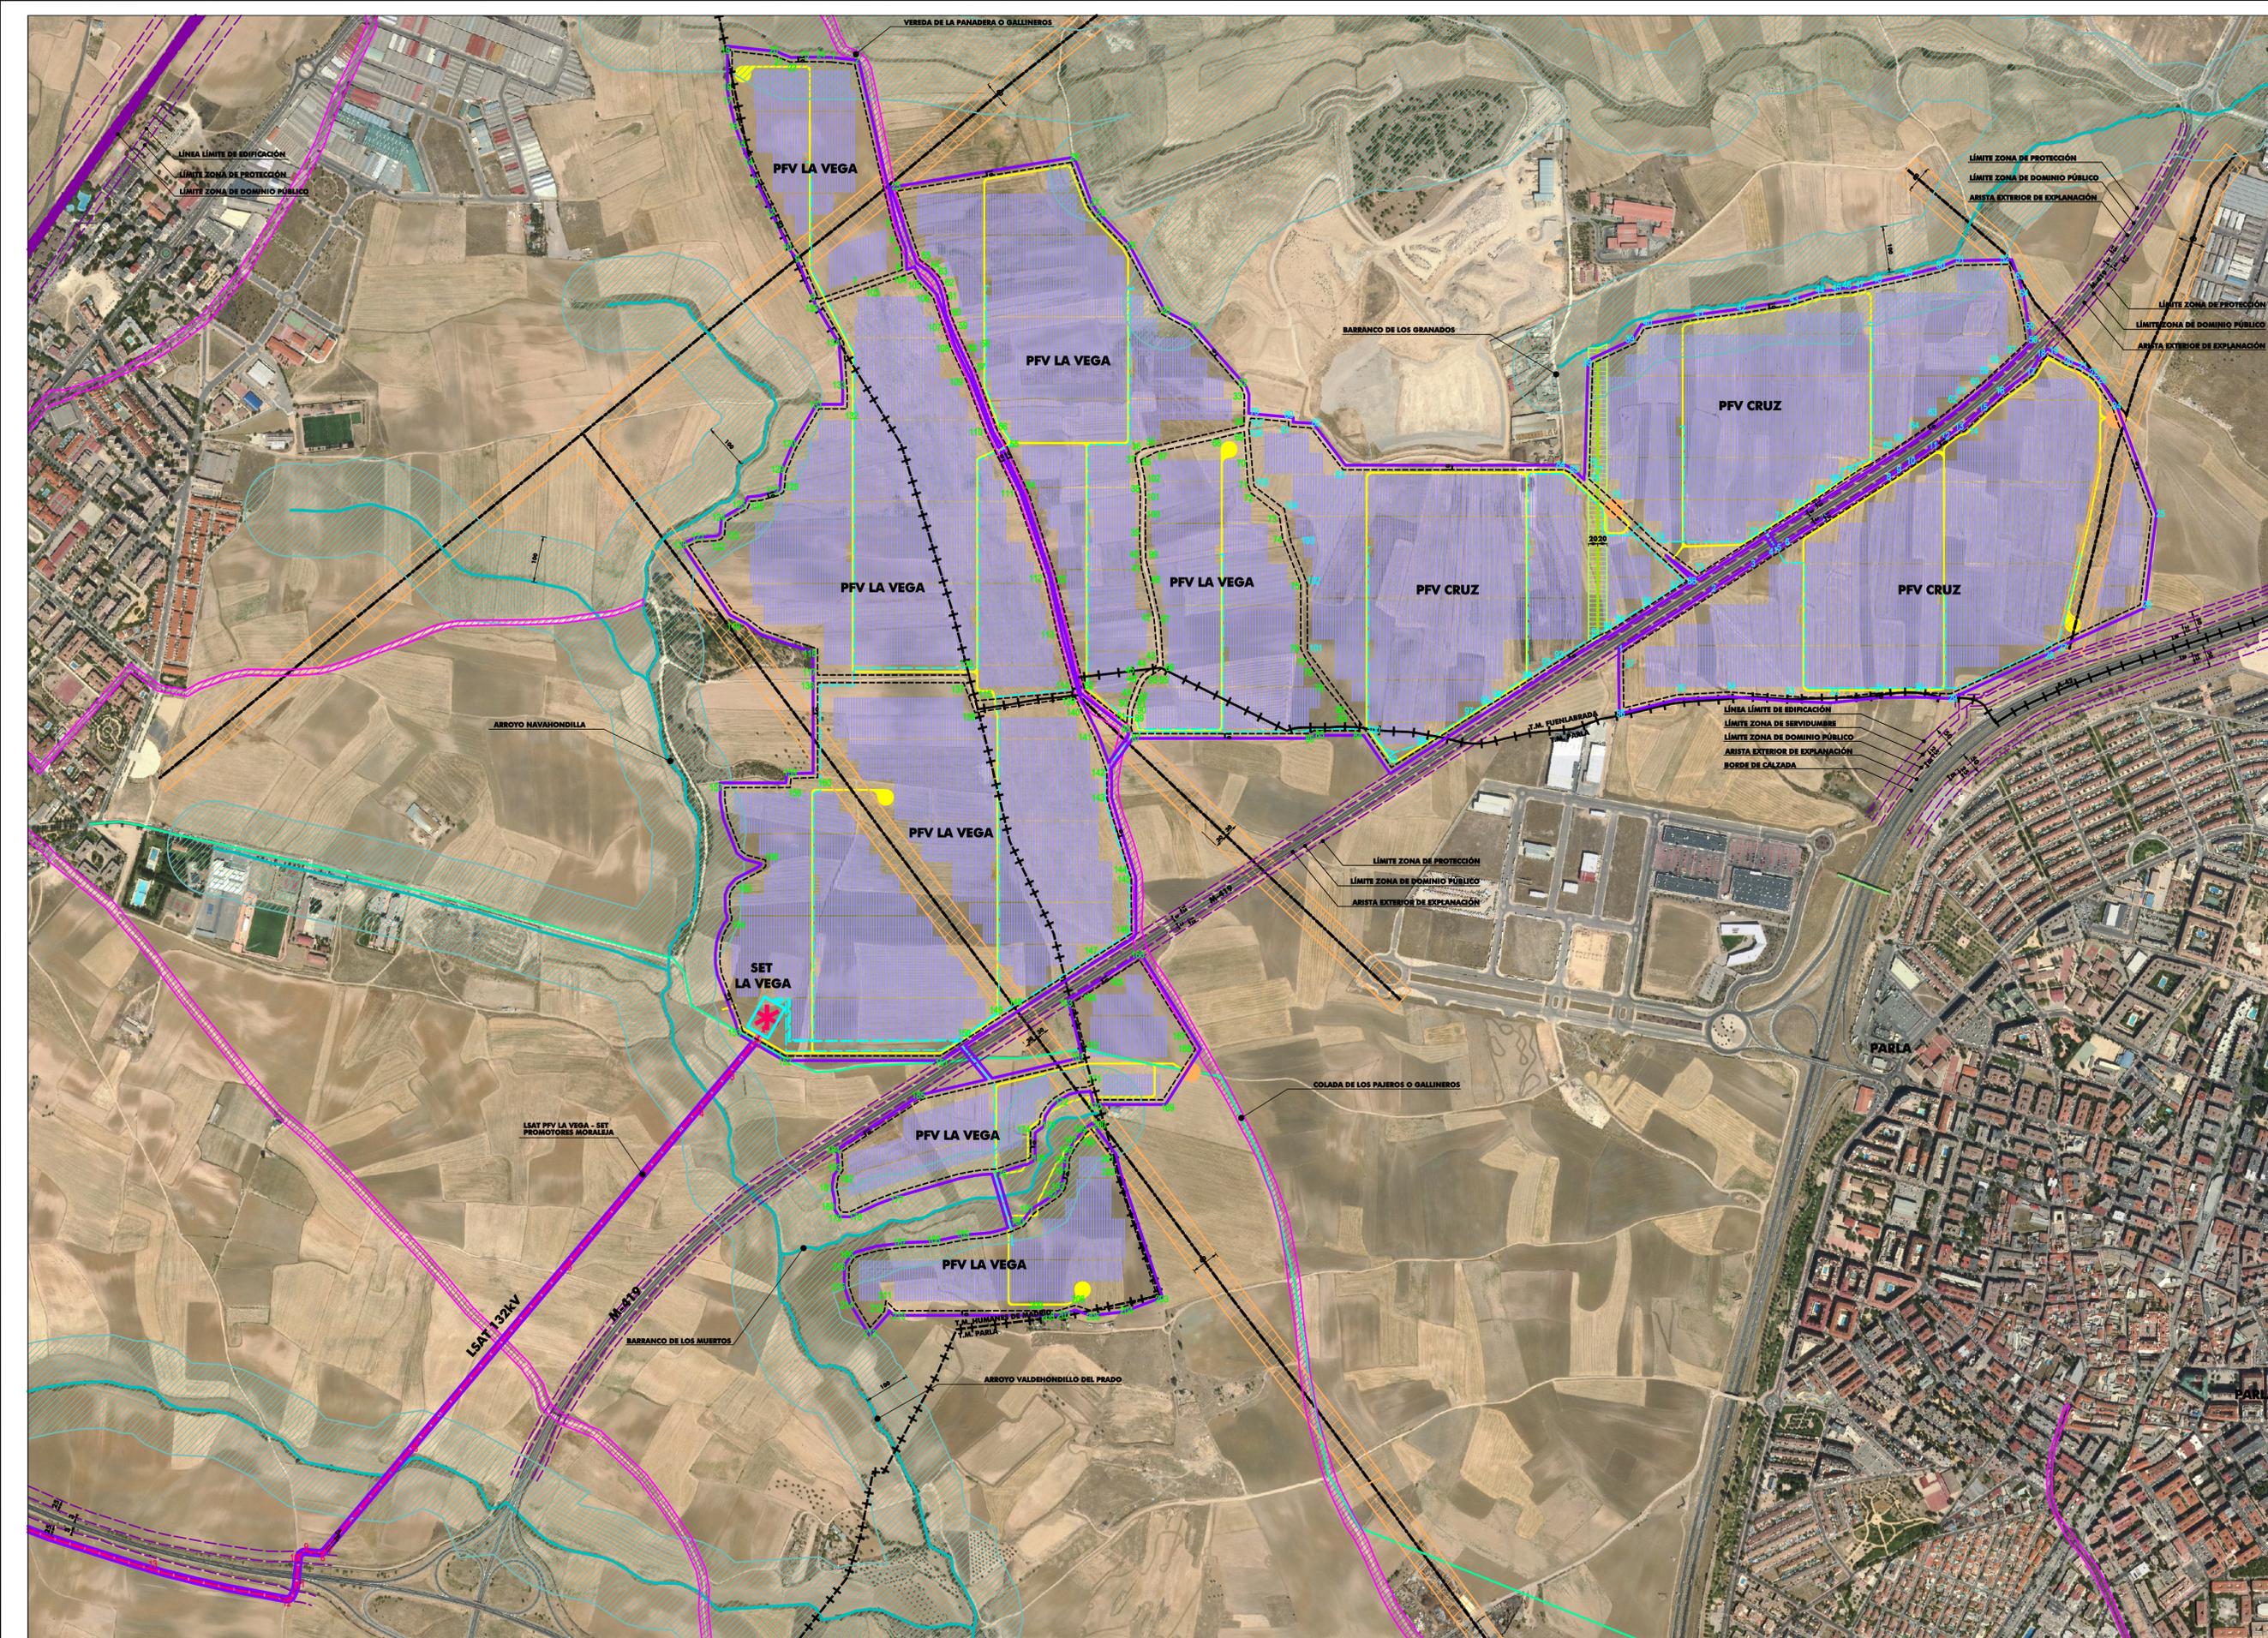


LÍMITES	
	LÍMITE DE TÉRMINO MUNICIPAL
	LÍMITE DE ÁMBITO DE PLAN ESPECIAL

ELEMENTOS DE LA INFRAESTRUCTURA PREVISTA	
	VALLADO DE LAS PSFV DE CRUZ Y LA VEGA
	SET LA VEGA Y SET PROMOTORES MORALEJA
	ÁREA DE OCUPACIÓN DE LAS PLACAS SOLARES
	VIALES INTERIORES
	SUBESTACIÓN ELÉCTRICA
	ACCESOS DESDE CAMINOS EXISTENTES
	CIRCUITO DE MEDIA TENSIÓN SOTERRADO - PSFV
	LÍNEA ELÉCTRICA DE EVACUACIÓN SOTERRADA   LSAT 132kV
	LÍNEA ELÉCTRICA DE EVACUACIÓN AÉREA   LAAT 400kV
	VÉRTICES DEFINICIÓN INFRAESTRUCTURA (s/ memoria de información)
	CRUZ   LA VEGA   LSAT 132kV - LAAT 400kV

ELEMENTOS DEL TERRITORIO	
	CARRETERAS NACIONALES
	CARRETERAS AUTONÓMICAS
	SISTEMA FERROVIARIO
	VÍAS PECUARIAS
	LÍNEAS ELÉCTRICAS
	CAUCES
	TUBERÍA DEL CANAL DE ISABEL II
	COLECTOR Y EMISARIO CYII
	GASODUCTO Y RAMALES

AFECCIONES TERRITORIALES	
	ÁREA DE AFECCIÓN DE LÍNEA ELÉCTRICA
	ÁREA DE AFECCIÓN DE LÍNEA ELÉCTRICA DE EVACUACIÓN
	ZONA DE POLICÍA DE CAUCES
	ÁREA DE AFECCIÓN DE TUBERÍA DEL CANAL DE ISABEL II
	AFECCIÓN DE CARRETERAS Y FERROCARRIL
	AFECCIÓN DE GASODUCTO
	ZONA DE AFECCIÓN AERONÁUTICA DE LA BASE AÉREA DE GETAFE

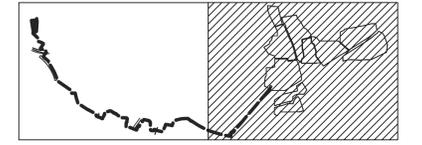

green capital power PLANTAS SOLARES FOTOVOLTAICAS E INFRAESTRUCTURAS DE EVACUACIÓN  
**CRUZ | LA VEGA**  
 PLAN ESPECIAL DE INFRAESTRUCTURAS

PLANOS DE ORDENACIÓN  
 PFV LA VEGA - PFV CRUZ  
**DELIMITACIÓN Y ORDENACIÓN DE LAS PSFV, SET Y LAS LÍNEAS DE EVACUACIÓN**  
**AFECCIONES SECTORIALES Y TERRITORIALES** **PO-2a**

ESCALA: 1 : 6.000

ORGANO SUSTANTIVO: CONSEJERÍA DE MEDIO AMBIENTE Y ORDENACIÓN DEL TERRITORIO  
 REDACCIÓN: RUEDA Y VEGA ASOCIADOS, S.L.P.  
 Jesús Rueda - Ángel Vega, arquitectos  
 www.ruedavega.com  
 OCTUBRE 2024 APROBACIÓN INICIAL