


CFW6J6AW4IKO4MZI

ÁMBITOS DE ORDENACIÓN . SUELO URBANO	
Áreas de planeamiento específico	APE
Código de Plan General	APE.09.29
Nombre:	CAMINO DEL CERRO DEL AGUILA, 6
Tipo de Actuación:	ACTUACIÓN DE DOTACIÓN
Figura de ordenación:	ORDENACIÓN ESPECÍFICA (MPG n ° 135-2025-00080)
Distrito: 09.MONCLOA-ARAVACA	Hoja referencia del Plan General: O-58/4M

Ordenación propuesta del ámbito de ordenación

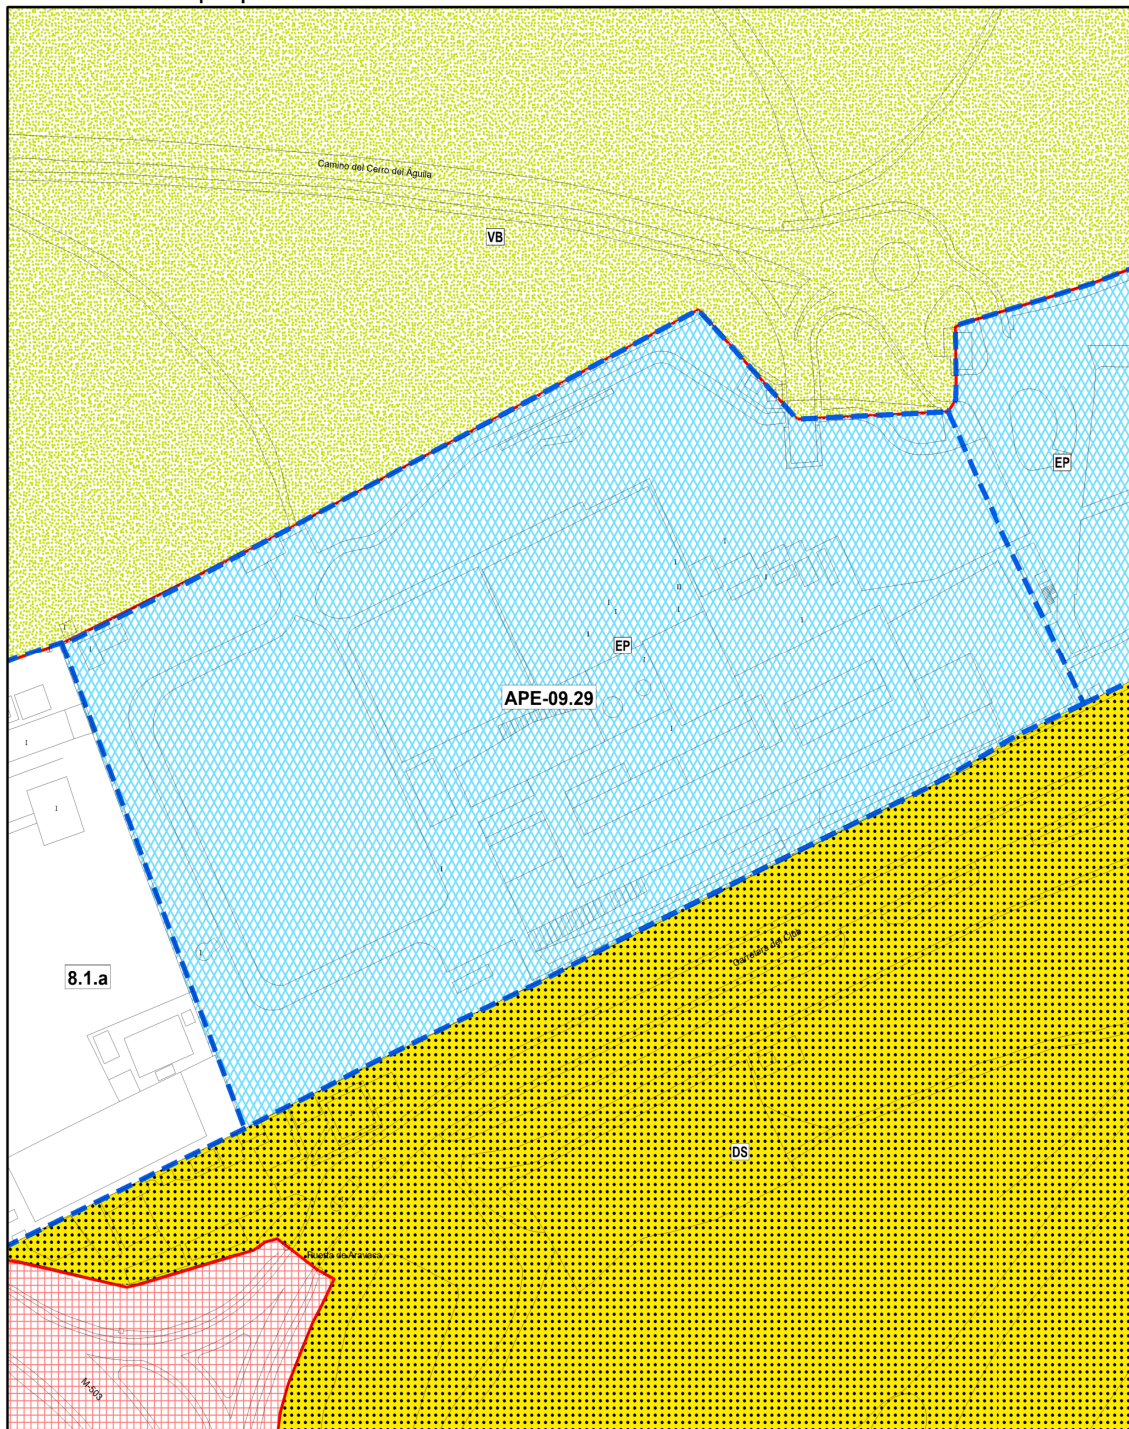

La información de la ficha de ordenación es válida sólo en el ámbito del expediente n ° 135-2025-00080

Información de Firmantes del Documento



MADRID

MARIA BELEN COLLADA HOLGUERAS - JEFE/A SERVICIO
EVA MARIA TORRES BERRUEZO - SUBDIRECTORA GENERAL DE PLANEAMIENTO
URL de Verificación: https://csv.madrid.es/VECSV_WBCONSULTA/VerificarCove.do

Fecha Firma: 23/07/2026 19:23:01
Fecha Firma: 24/07/2026 09:27:08
CSV : CFW6J6AW4IKO4MZI

